


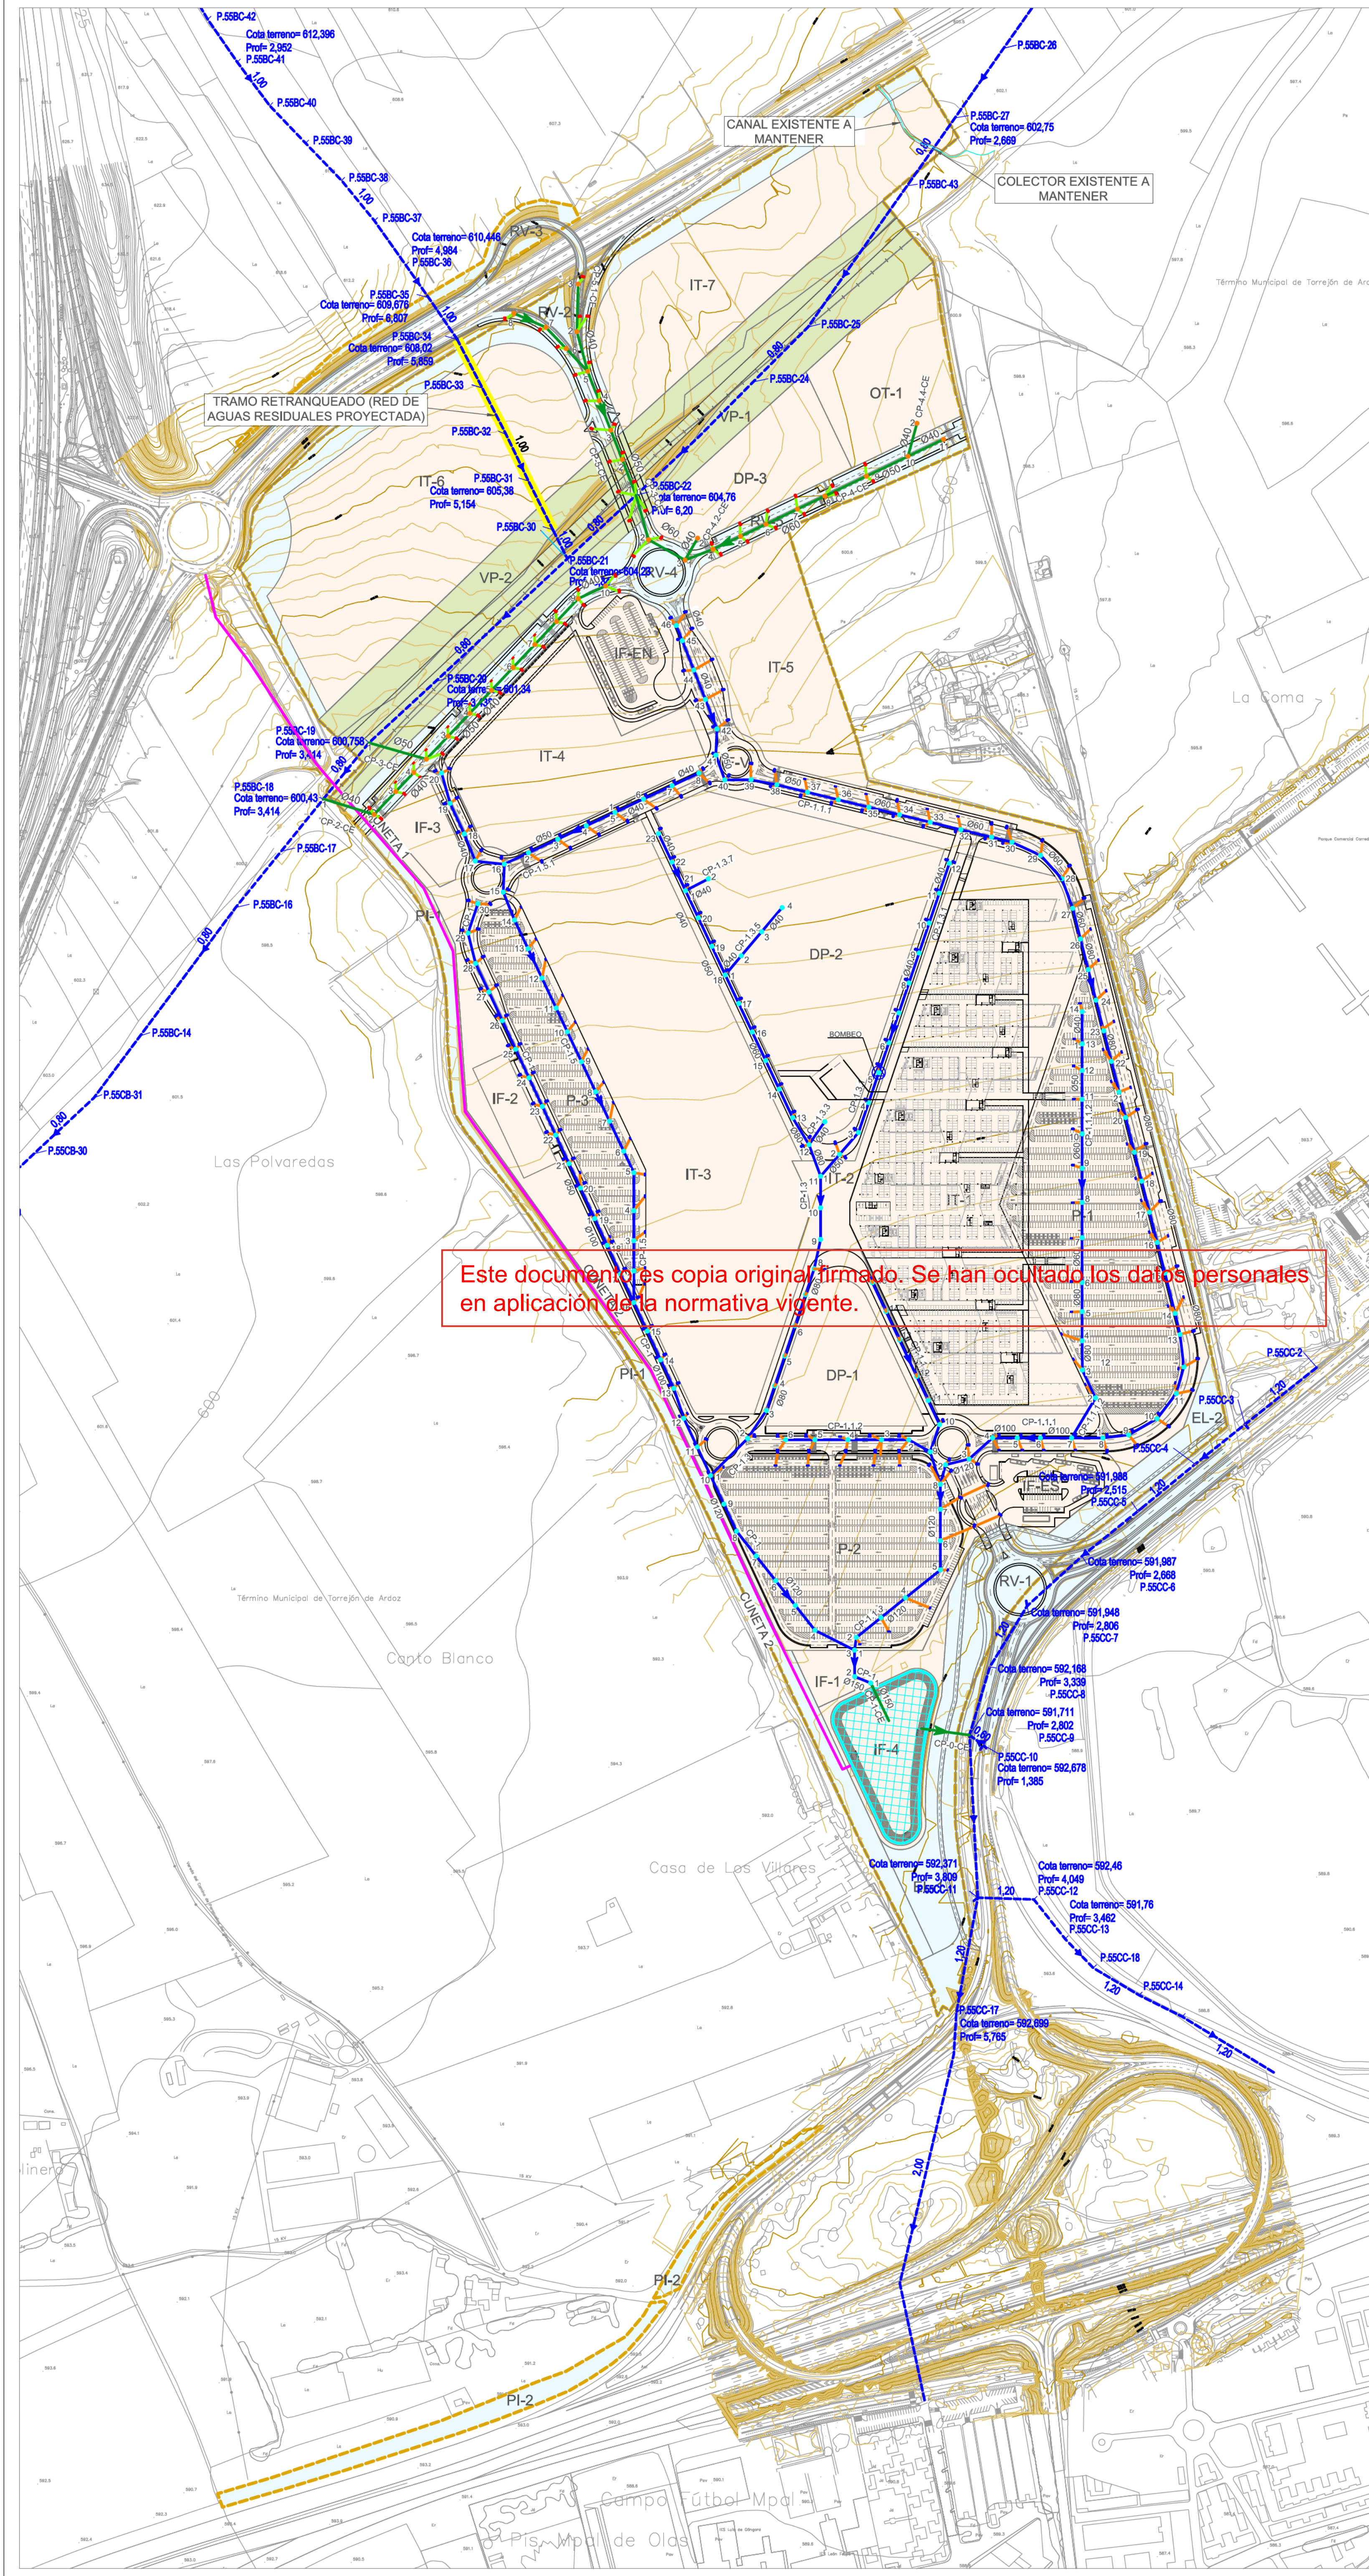

- LÍMITE DE ACTUACIÓN
- LÍMITE DE TÉRMINO MUNICIPAL
- RED SUPRAMUNICIPAL VÍAS PECUARIAS
ESPACIO LIBRE PROTEGIDO
- DELIMITACIÓN URBANIZACIÓN ITH
(INFRAESTRUCTURAS Y SERVICIOS
GENERALES DE LA ORDENACIÓN
INTERIOR DEL ITH)
- DELIMITACIÓN URBANIZACIÓN CONEXIONES
CON EL EXTERIOR (ESPACIOS PÚBLICOS Y
CONEXIONES DEL ÁMBITO A LAS REDES
GENERALES PÚBLICAS DE
INFRAESTRUCTURAS Y SERVICIOS)

- EXISTENTE
- RED DE SANEAMIENTO
- CONEXIÓN CON EL EXTERIOR (No objeto de proyecto)
- RED DE SANEAMIENTO PLUVIALES
PROYECTADA (T.H.A.E.C. SR Ø EN cm)
- CONEXIÓN IMBORNAL PROYECTADO
- URBANIZACIÓN INTERIOR
- RED DE SANEAMIENTO PLUVIALES
PROYECTADA (T.H.A.E.C. SR Ø EN cm)
- CONEXIÓN IMBORNAL PROYECTADO
- CUNETA PROYECTADA
- LAMINADOR DE AGUA

1:3000 0 30 60 90 120 150

SANEAMIENTO.
RED PROYECTADA.
PLUVIALES

nº de plano 575- ITH-U 13.1.2

escala A-1 A-3

fecha MAYO 2026

revisión	descripción	fecha

PROYECTO DE OBRAS ESTRUCTURANTES,
INFRAESTRUCTURAS Y SERVICIOS
BÁSICOS

descripción INDRA TECHNOLOGY HUB

promotor INDRA SISTEMAS S.A.

ingeniería **OPCIONA**
Gestión y Proyectos, s.l.

IGB
INGENIERIA GARCIA BARRIO

ICCP Col. 17372 ICCP Col.20.072

Ortiz. Leon
ARQUITECTOS

ORTIZLEON ARQUITECTOS S.L.P. www.ortizleon.com ortizleon@ortizleon.com
Pasaje de Enrique Ruano nº 48, 28001 Madrid t+34 914 350 388 f+34 914 315 951