


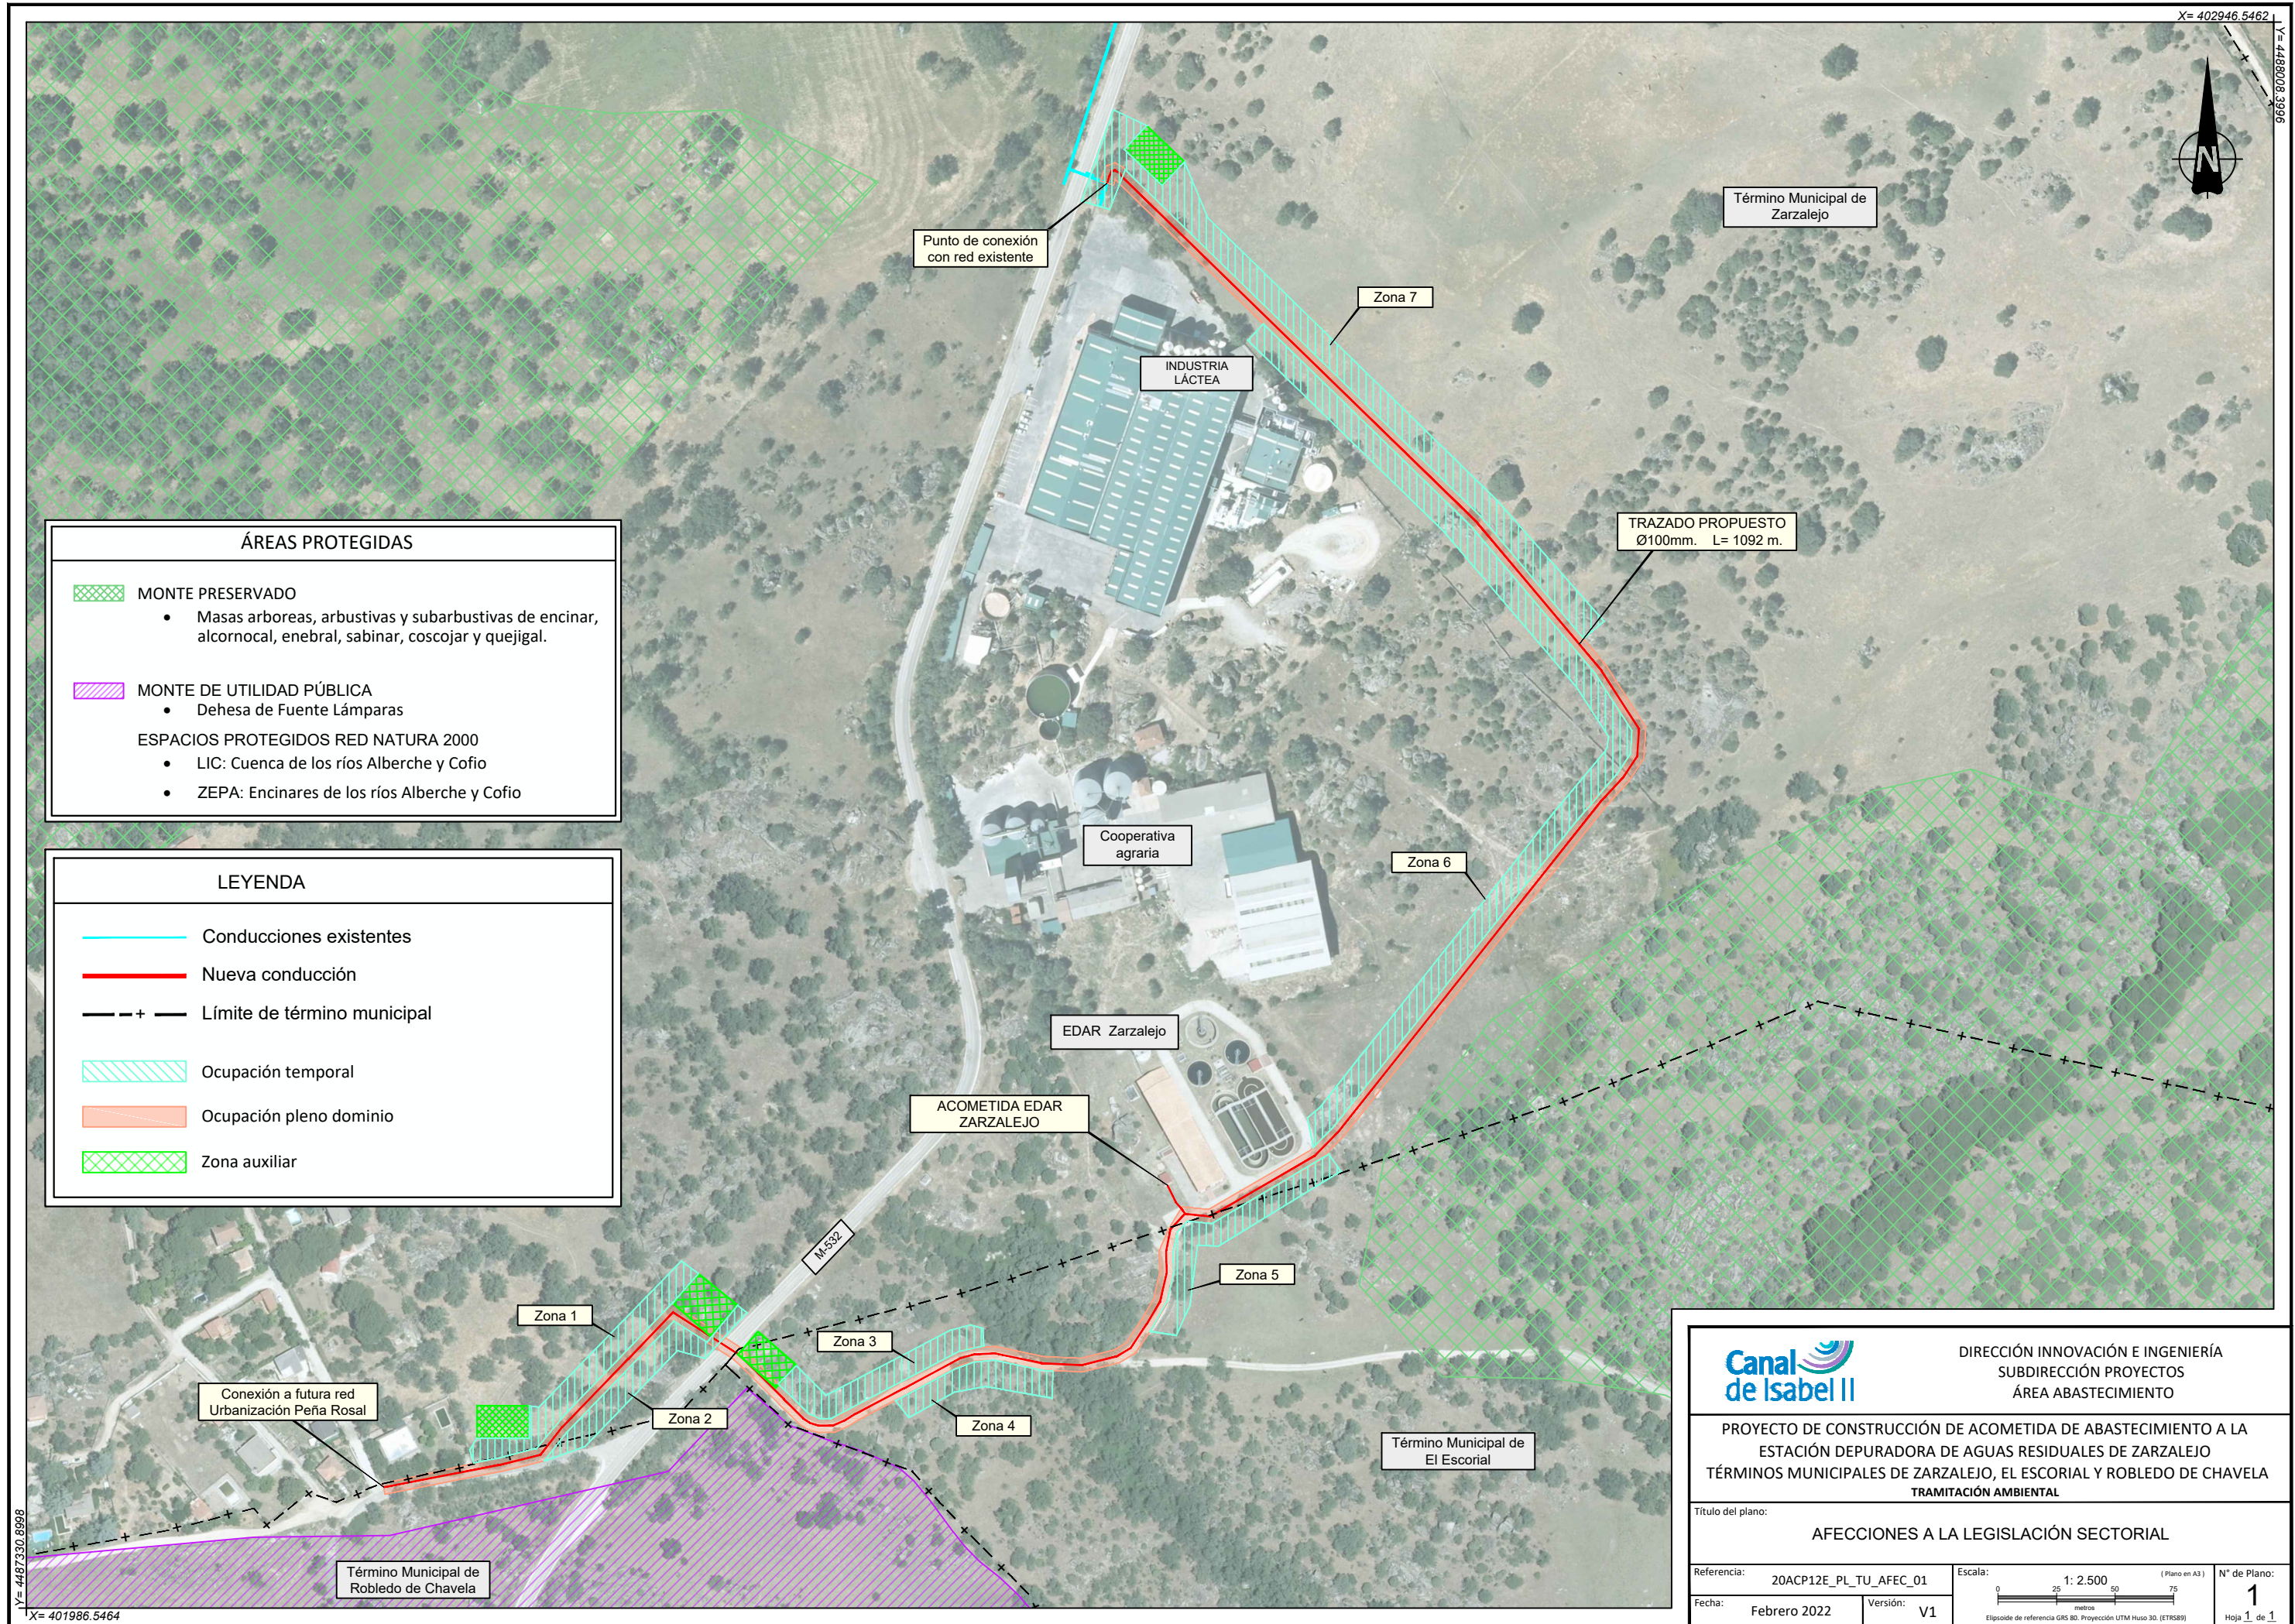

ÁREAS PROTEGIDAS

-  MONTE PRESERVADO
 - Masas arboreas, arbustivas y subarbustivas de encinar, alcornocal, enebro, sabinar, coscojar y quejigal.
-  MONTE DE UTILIDAD PÚBLICA
 - Dehesa de Fuente Lámparas
- ESPACIOS PROTEGIDOS RED NATURA 2000
 - LIC: Cuenca de los ríos Alberche y Cofio
 - ZEPA: Encinares de los ríos Alberche y Cofio

LEYENDA

-  Conducciones existentes
-  Nueva conducción
-  Límite de término municipal
-  Ocupación temporal
-  Ocupación pleno dominio
-  Zona auxiliar



DIRECCIÓN INNOVACIÓN E INGENIERÍA
SUBDIRECCIÓN PROYECTOS
ÁREA ABASTECIMIENTO

PROYECTO DE CONSTRUCCIÓN DE ACOMETIDA DE ABASTECIMIENTO A LA
ESTACIÓN DEPURADORA DE AGUAS RESIDUALES DE ZARZALEJO
TÉRMINOS MUNICIPALES DE ZARZALEJO, EL ESCORIAL Y ROBLEDO DE CHAVELA
TRAMITACIÓN AMBIENTAL

Título del plano:

AFECCIONES A LA LEGISLACIÓN SECTORIAL

Referencia: 20ACP12E_PL_TU_AFEC_01

Escala: 1: 2.500 (Plano en A3)

Nº de Plano:

Fecha: Febrero 2022

Versión: V1

Elipsoide de referencia GRS 80. Proyección UTM Huso 30. (ETRS89)

1

Hoja 1 de 1