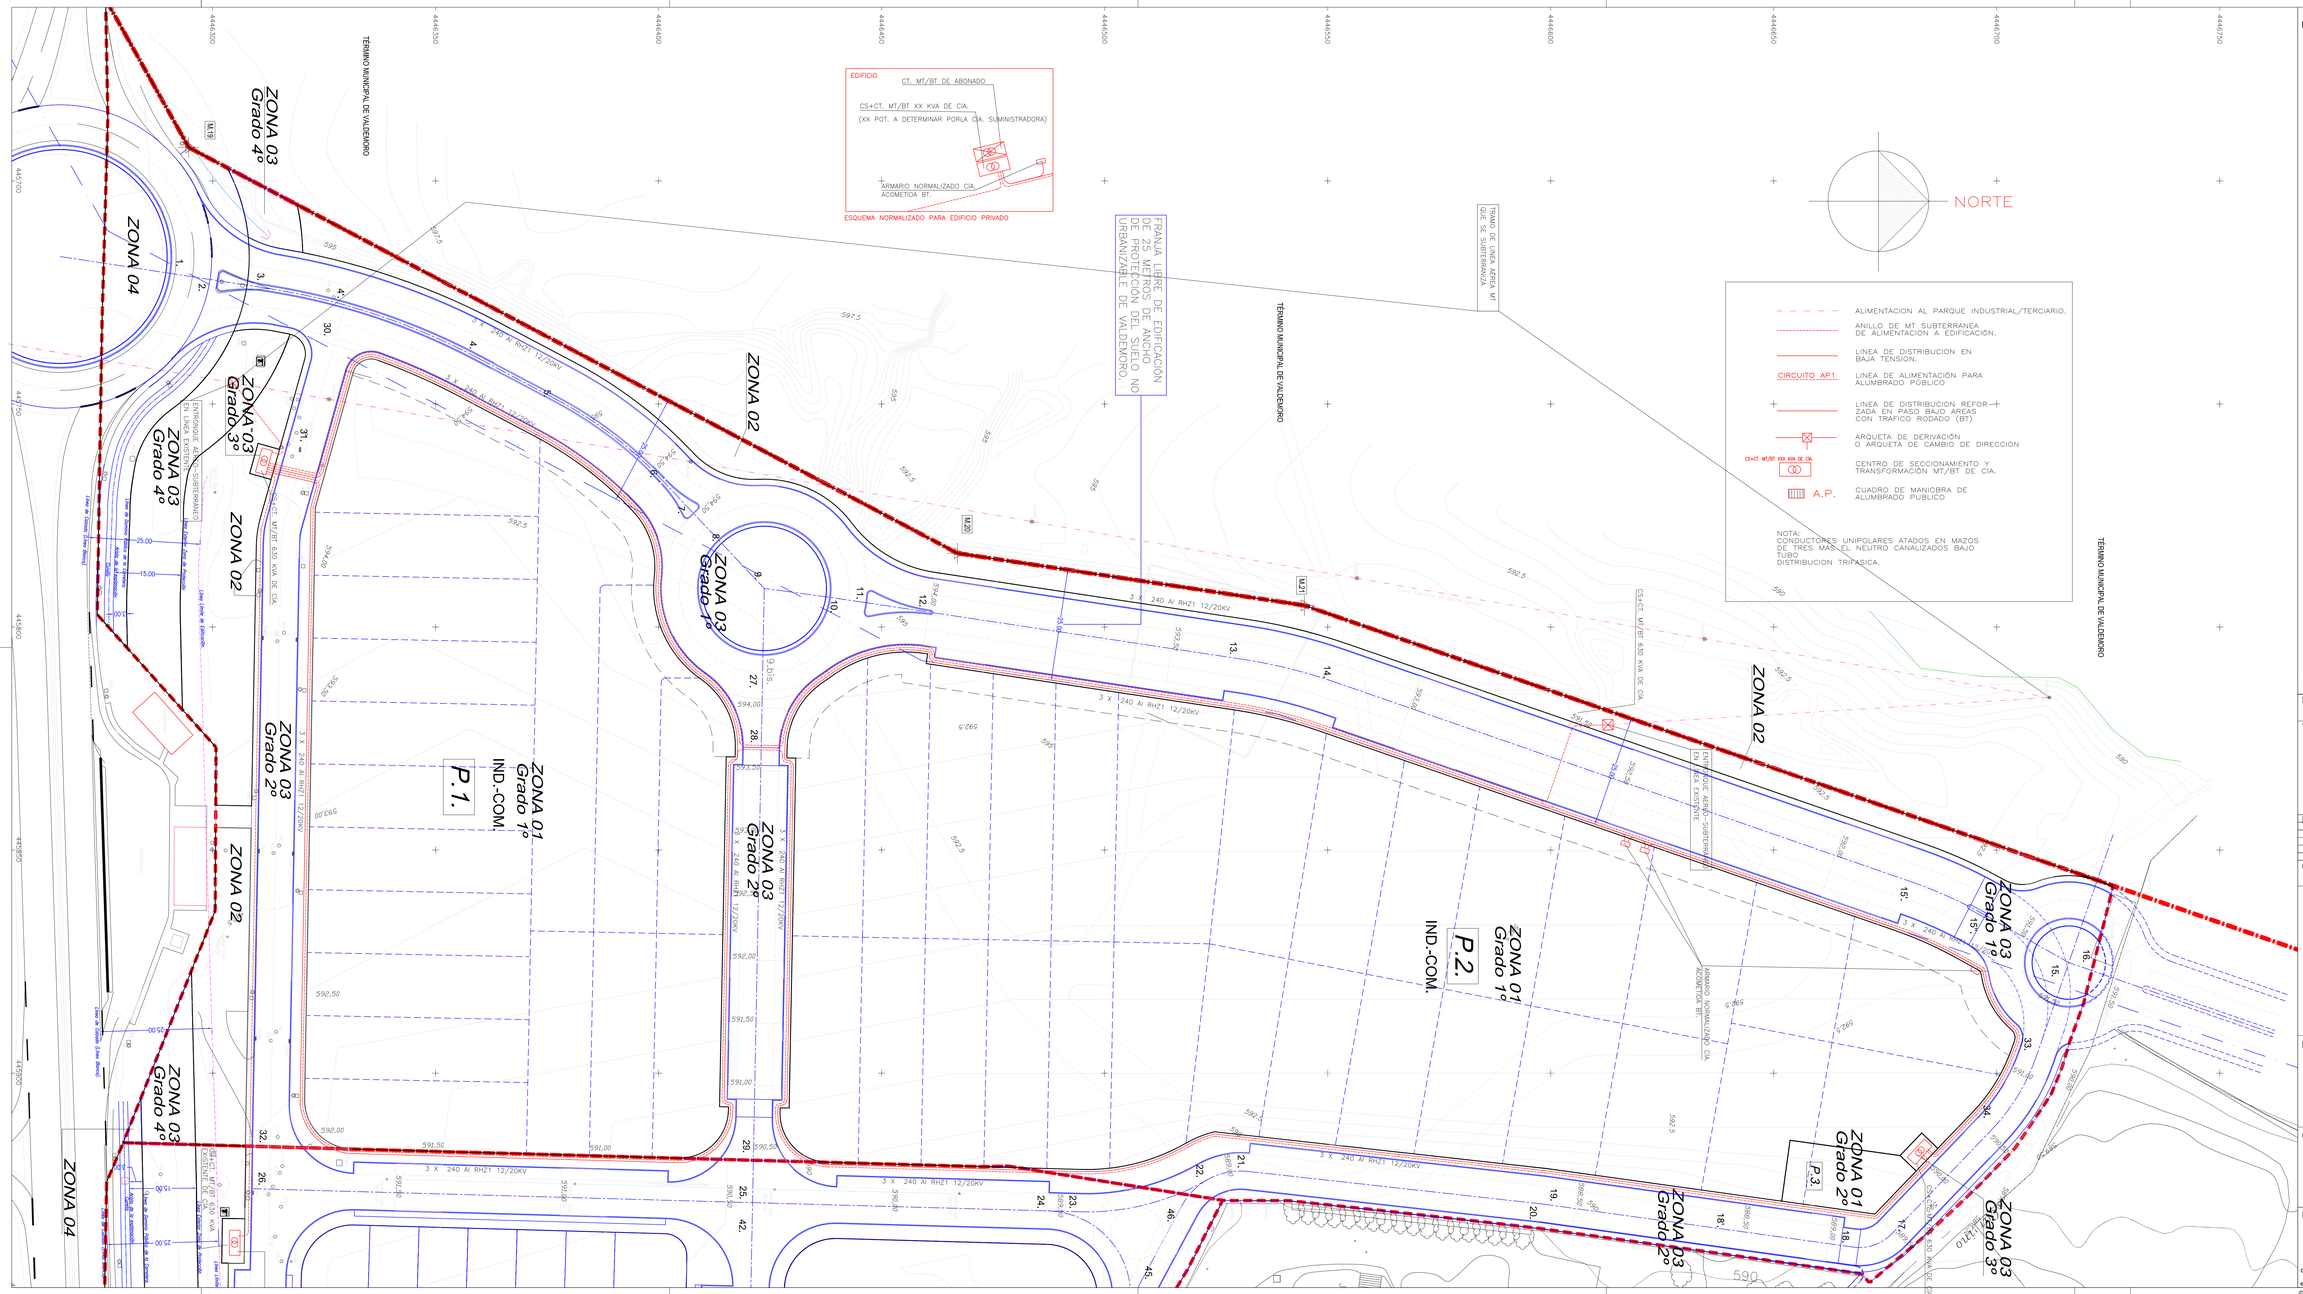

LEYENDA:

LÍMITE ÁMBITO SECTOR SURT-9 "LAS CANTERAS II"; 63.095,35 m2s.

NOTAS:
DISTANCIAS EN METROS.
ANGULOS EN GRADOS SEXAGESIMALES.
PARCELACIÓN ORIENTATIVA Y NO VINCULANTE.

FASE: DOCUMENTO PARA TRAMITACIÓN.

REF.TRABAJO: 1.187/04/20.

TIT. PLANO: RED DE DISTRIBUCIÓN DE ENERGÍA ELÉCTRICA.

SERIE Nº. PLANO: P-10.

FECHAS:		ESCALA:
MODIFICADO2:	ABRIL. 2021	1/500.
MODIFICADO1:	FEBRERO. 2015	
CORREGIDO2:	OCTUBRE. 2017	
CORREGIDO1:	OCTUBRE. 2015	
ORIGINAL:	ABRIL. 2012	

CARTOGRAFÍA:
LEVANTAMIENTO TOPOGRÁFICO. JULIO. 2.007.
CONSULTING TOPOGRÁFICO. Nº REF.: 140-07-1

PLAN PARCIAL DE ORDENACIÓN DEL SECTOR SURT-9 "LAS CANTERAS II" DEL PLAN GENERAL (SECTOR SAU-9 "LAS CANTERAS II" DE LAS NN.SS. DE PLANEAMIENTO) DEL MUNICIPIO DE CIEMPOZUELOS. CIEMPOZUELOS. (MADRID)

PROMOTOR:

MUÑOZ-FRAILE, S.A.

Conforme la PROPIEDAD:

EL ARQUITECTO:
Firmado digitalmente por LOPEZ COLON SANTOS - 00351572R
Nombre de reconocimiento (DN): CN = LOPEZ COLON SANTOS - 00351572R, SN = LOPEZ COLON, G = SANTOS, C = ES
Fecha: 2021.04.22 17:42:48 +02'00'

EQUIPO REDACTOR:

santos lópez colón. arquitecto y urbanista
c/ víctor de la serna, 3. 28016-madrid (español) tel.: 0034 915196197
tel. móvil: 0034 609111418
e-mail: 6080lopez@coam.es e-mail: santoslc@arquapro.com

© 2021 santos lópez colón arquitecto y urbanista