


Legenda

- Ámbito espacial del Plan Especial
- Ámbito UZI.0.08 "Las Tablas"

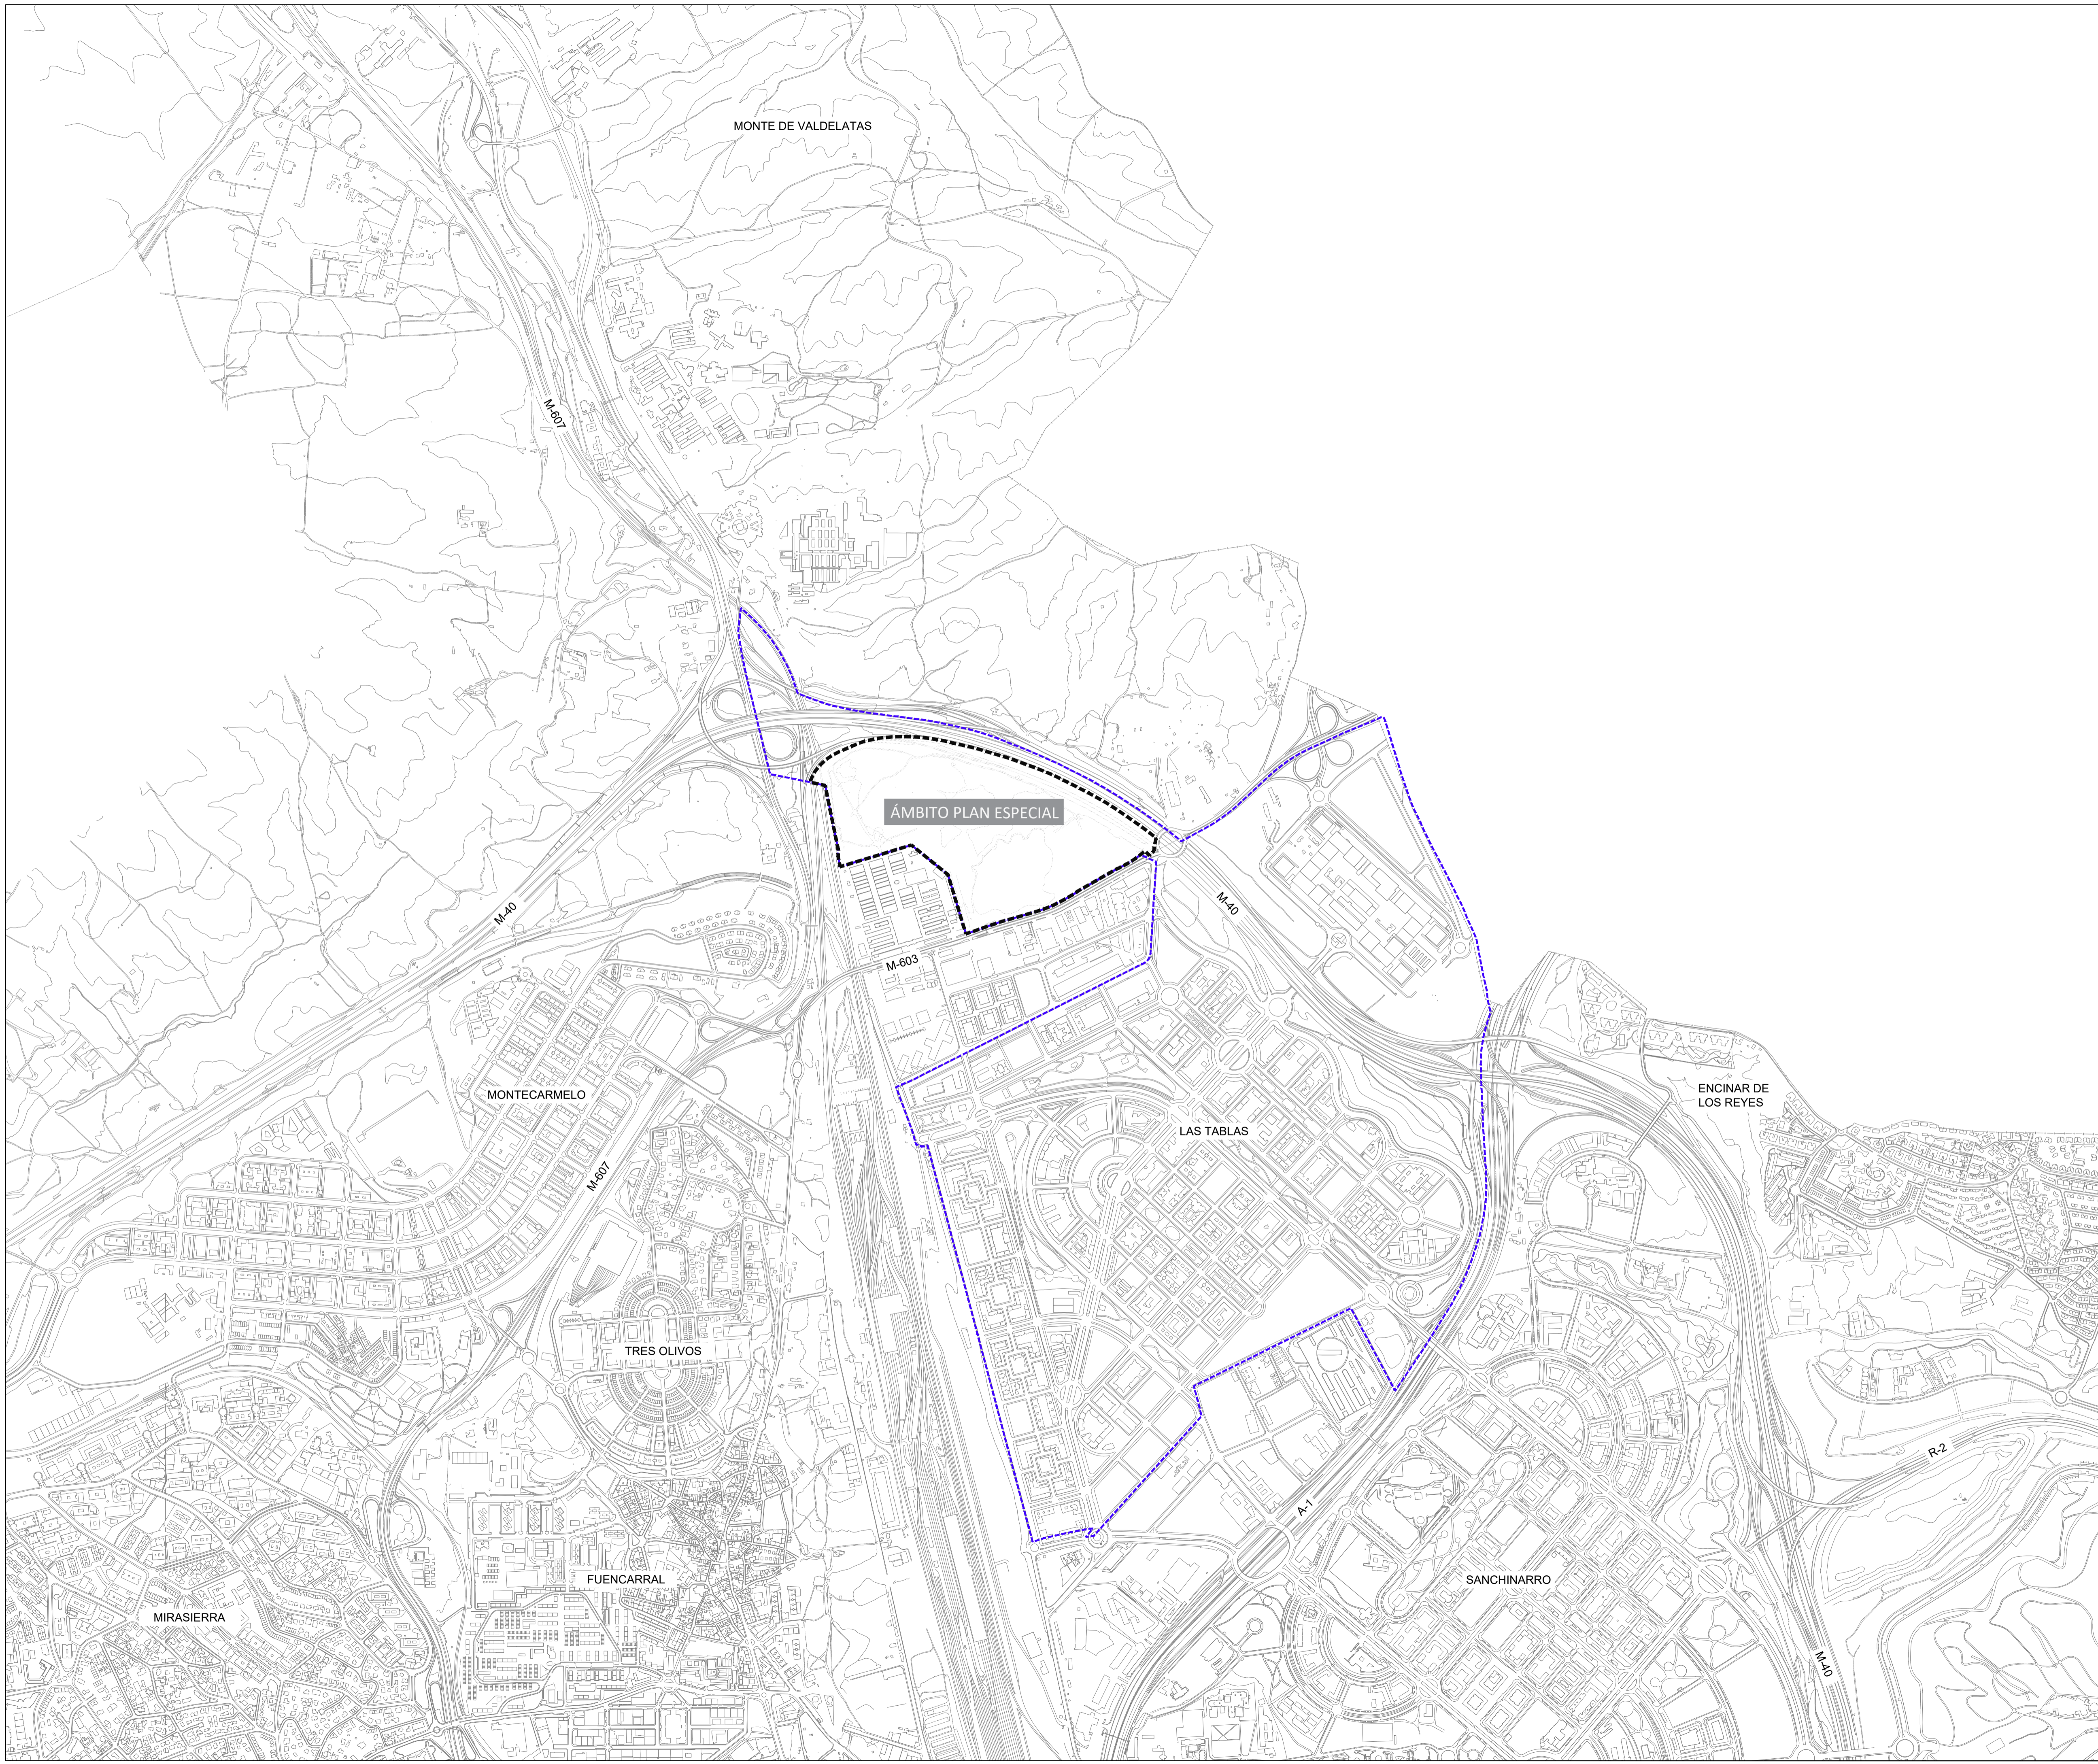

NOTA: Cartografía empleada: base cartografía municipal a escala 1:20000, año 2016, en formato DWG, sistema geodésico de referencia ETRS-89, en 2D.


PLANOS DE INFORMACIÓN

TÍTULO DEL PLANO

PLANO DE SITUACIÓN Y EMPLAZAMIENTO

ESCALA DIN-A1
1:10.000

ESCALA GRÁFICA

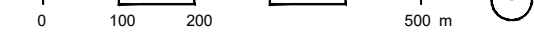

PLANO Nº

I-1

FECHA
Junio 2021


Leyenda

SIGNOS CONVENCIONALES

- Ámbito UZI 0.08 "Las Tablas"
- - - Ámbito espacial del Plan Especial

TOPOGRAFÍA

- Curva de nivel principal (5m)
- Curva de nivel (1m)

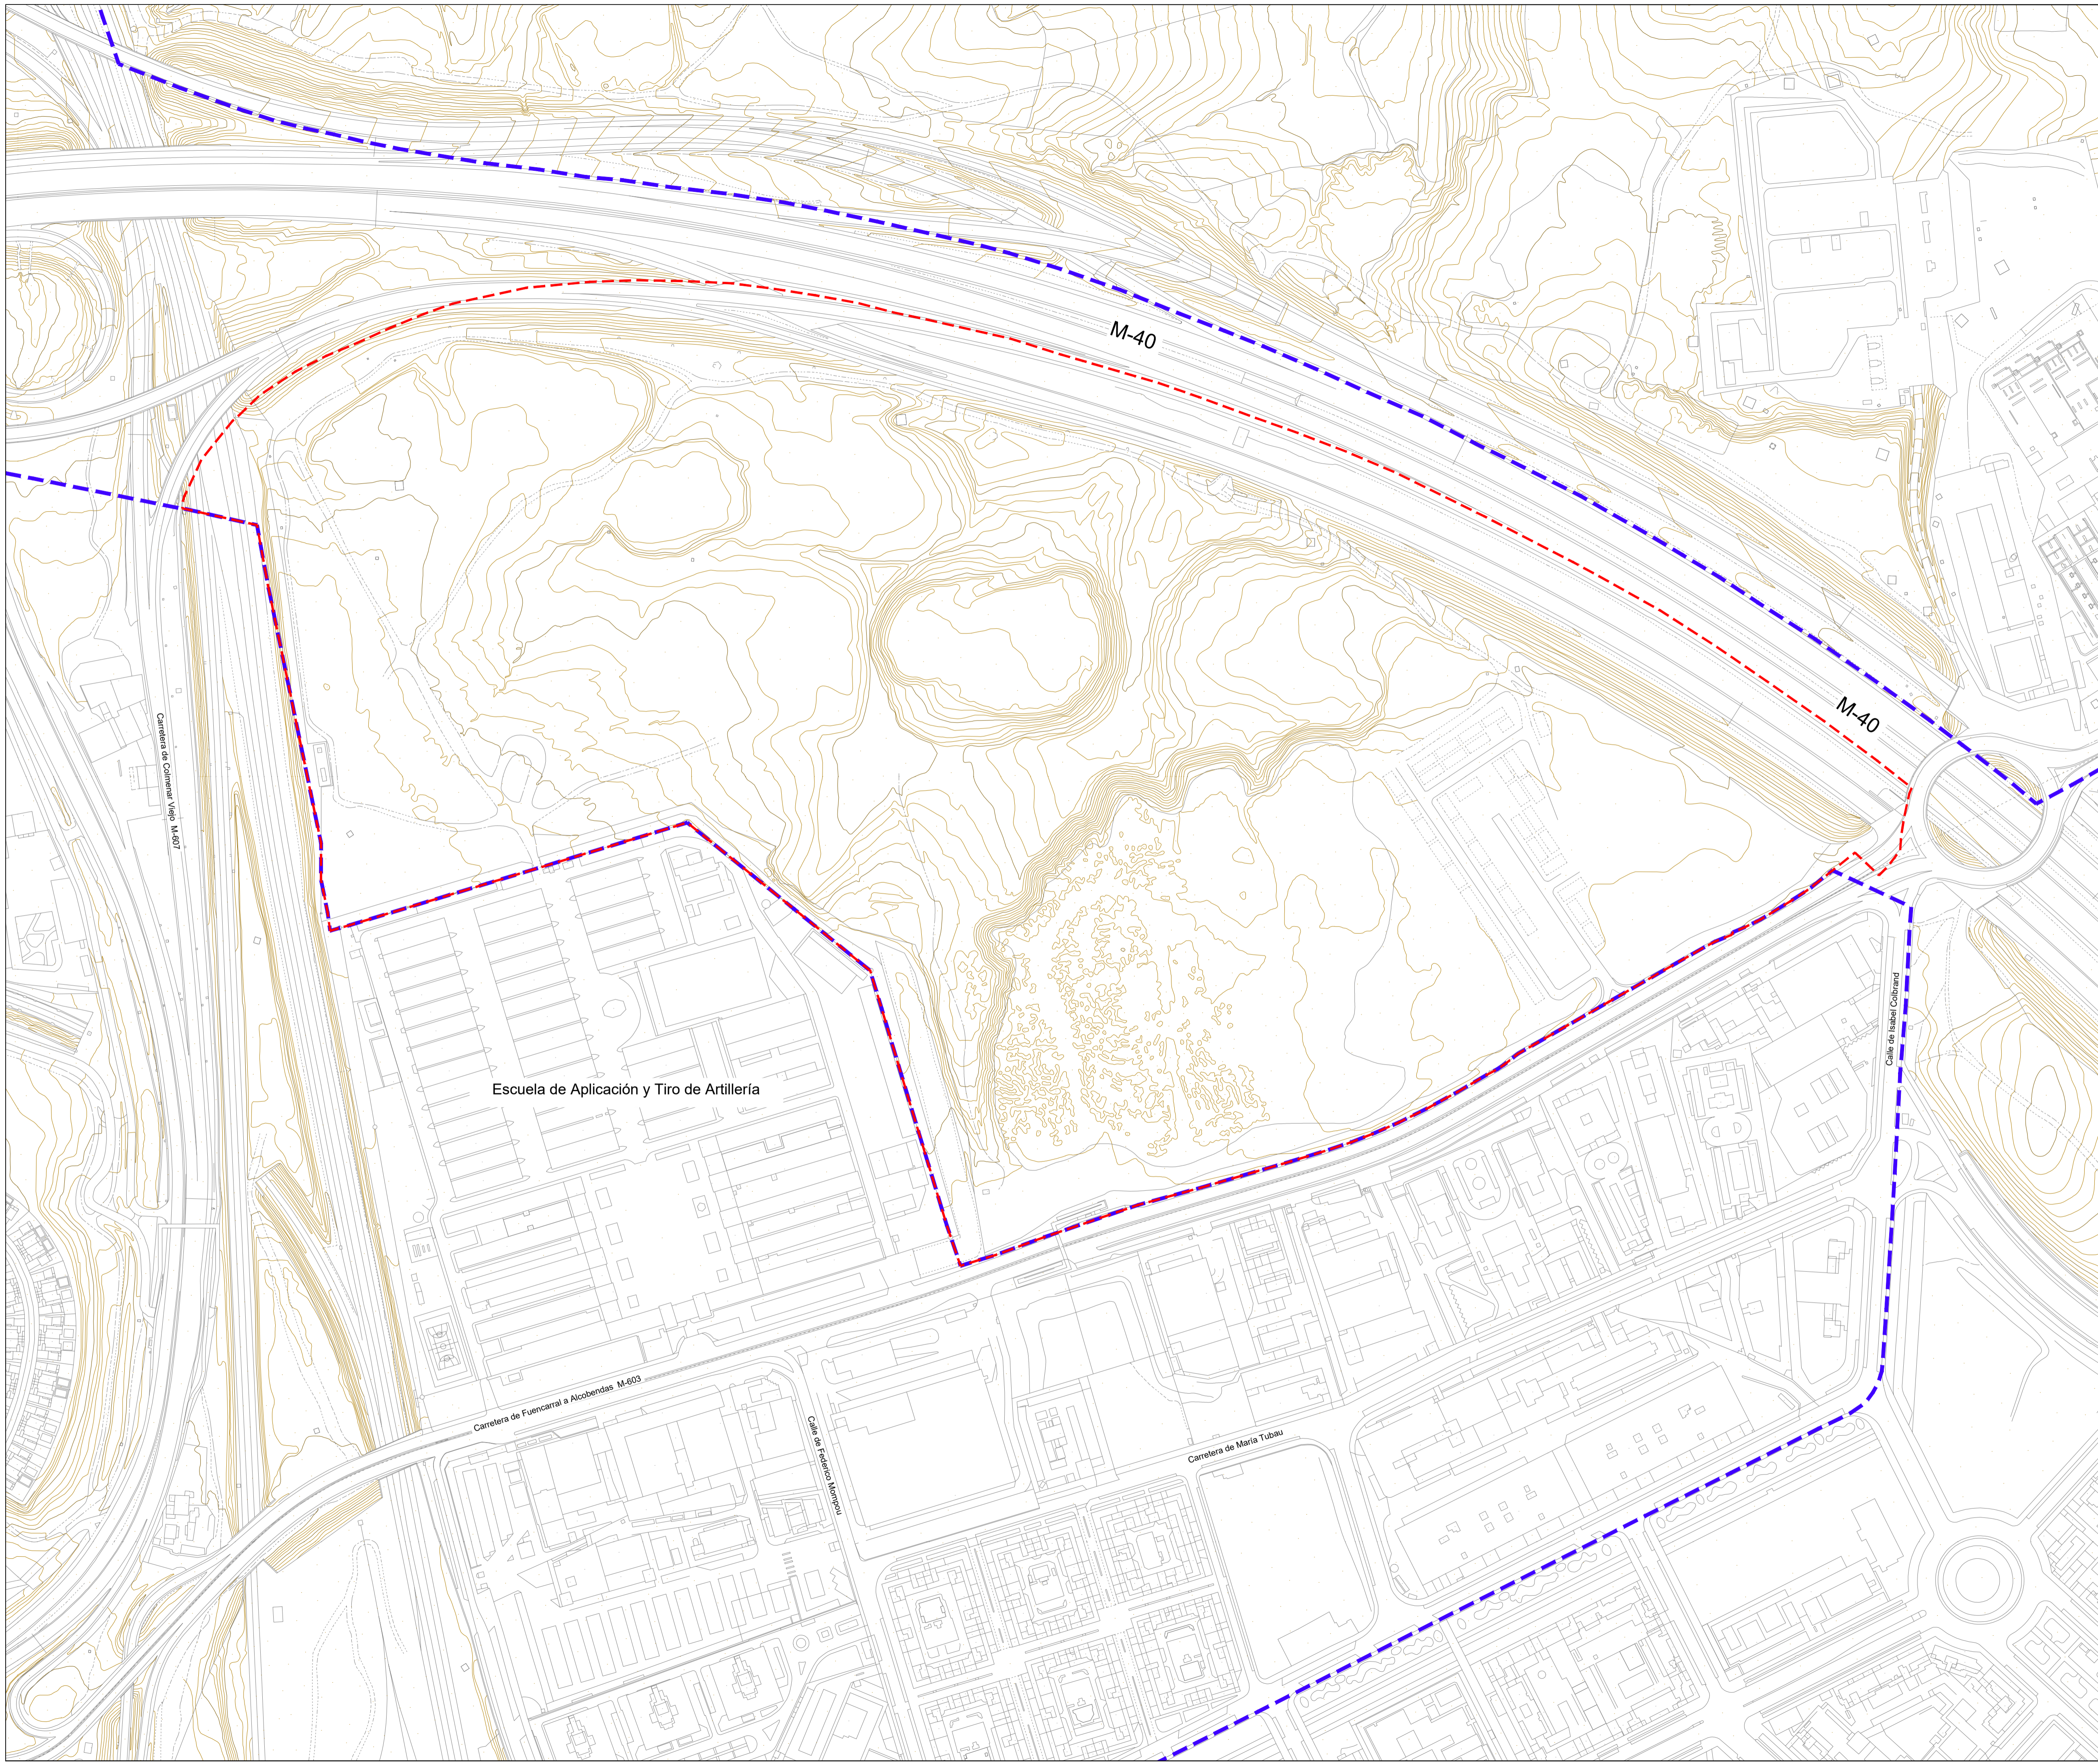

NOTA: Base topográfica a empleada: Cartografía municipal a escala 1:1000, año 2016, en formato DWG, sistema geodésico de referencia ETRS-89, en 2D.

PLANOS DE INFORMACIÓN

TÍTULO DEL PLANO
LEVANTAMIENTO TOPOGRÁFICO GEORREFERENCIADO

PLANO Nº
I-2

ESCALA DIN-A1
1:2.000

ESCALA GRÁFICA
0 20 40 100 m

FECHA
Junio 2021


Legenda

SIGNOS CONVENCIONALES

- - - Ámbito UZI 0.08 "Las Tablas"
- - - Ámbito espacial del Plan Especial
- Parcela Catastral

TITULARIDAD DEL SUELO

- Ayuntamiento de Madrid
- Ministerio de Fomento
- ADIF, ADIF-Alta Velocidad, Renfe Operadora, Renfe Fabricación y Mantenimiento Sociedad Mercantil Estatal, SA

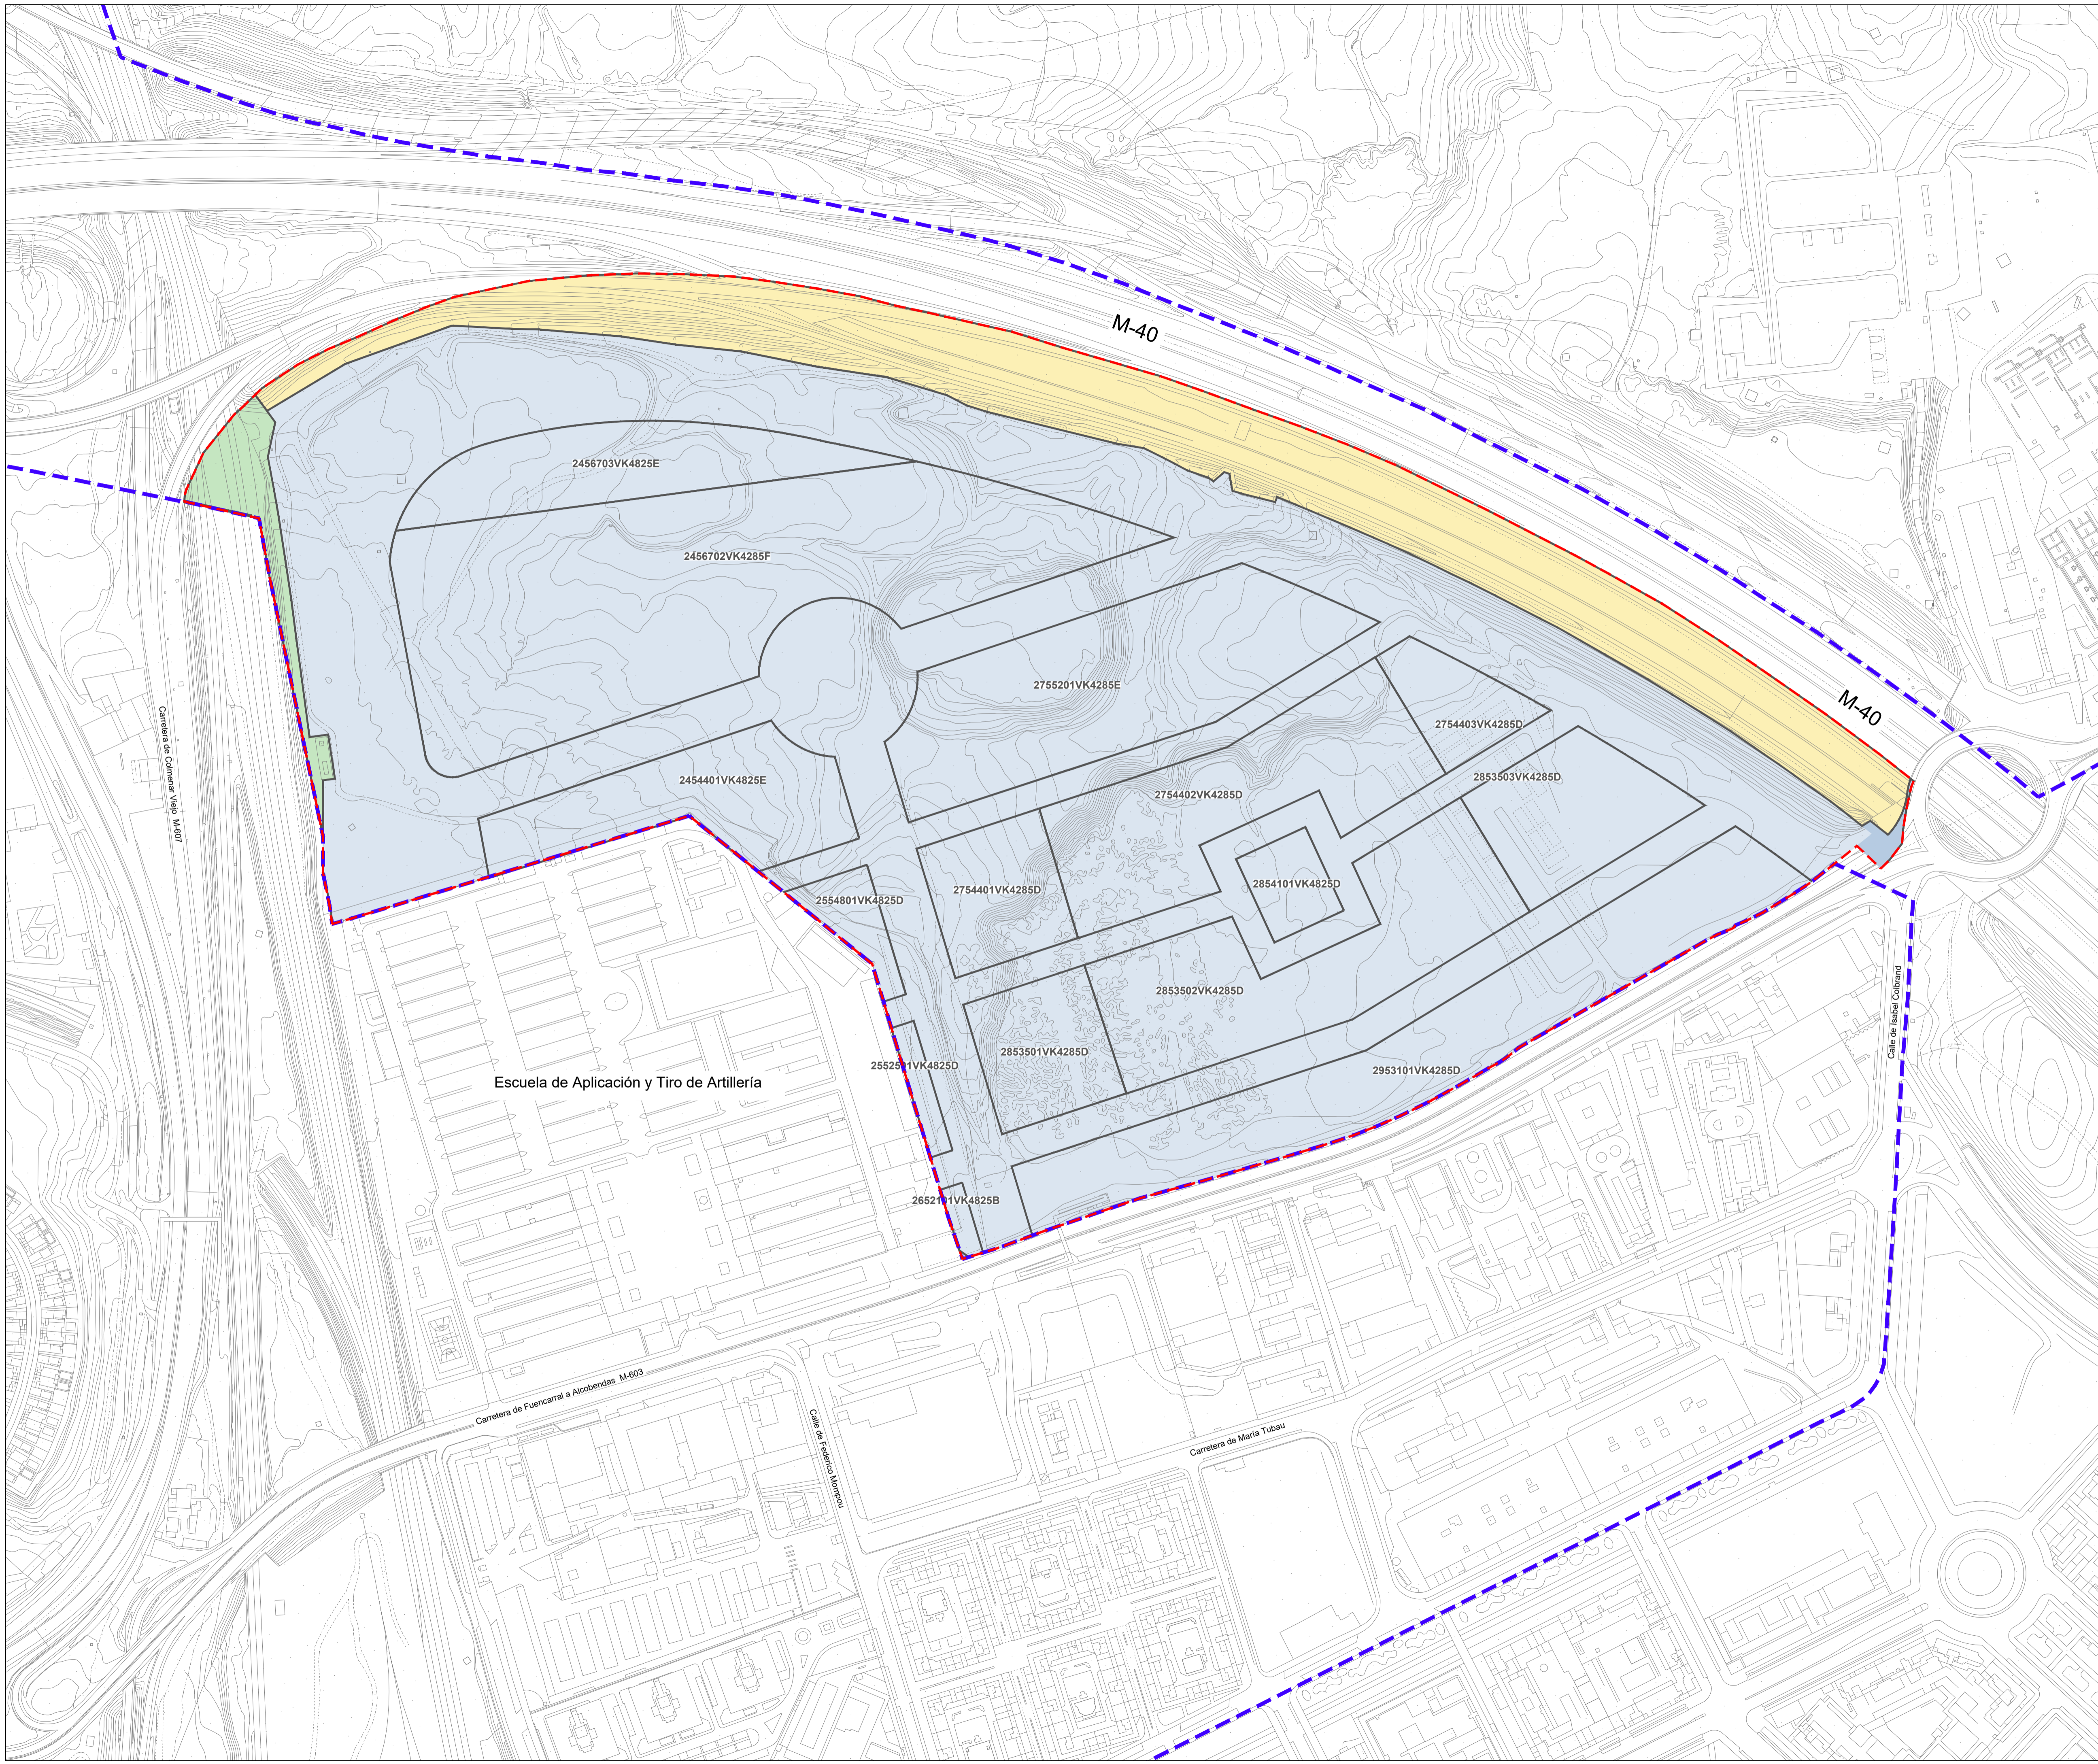

NOTA: Datos catastrales extraídos de visor cartográfico de la Sede Electrónica de Catastro (formato dxf), modificado por la actualización de la delimitación de los Dominios Públicos del Sistema General de Transporte Ferroviario y de la M-40.

PLANOS DE INFORMACIÓN

TÍTULO DEL PLANO
ESTRUCTURA DE LA PROPIEDAD


PLANO Nº
I-3

Legenda

SIGNOS CONVENCIONALES

- Ámbito espacial del Plan Especial
- Red de Abastecimiento CYII Existente
- Acometida existente a parcela
- ⊕ Hidrante, boca de riego existente
- Elemento red existente

NOTA: La información facilitada relativa a los servicios existentes tiene carácter exclusivamente orientativo.

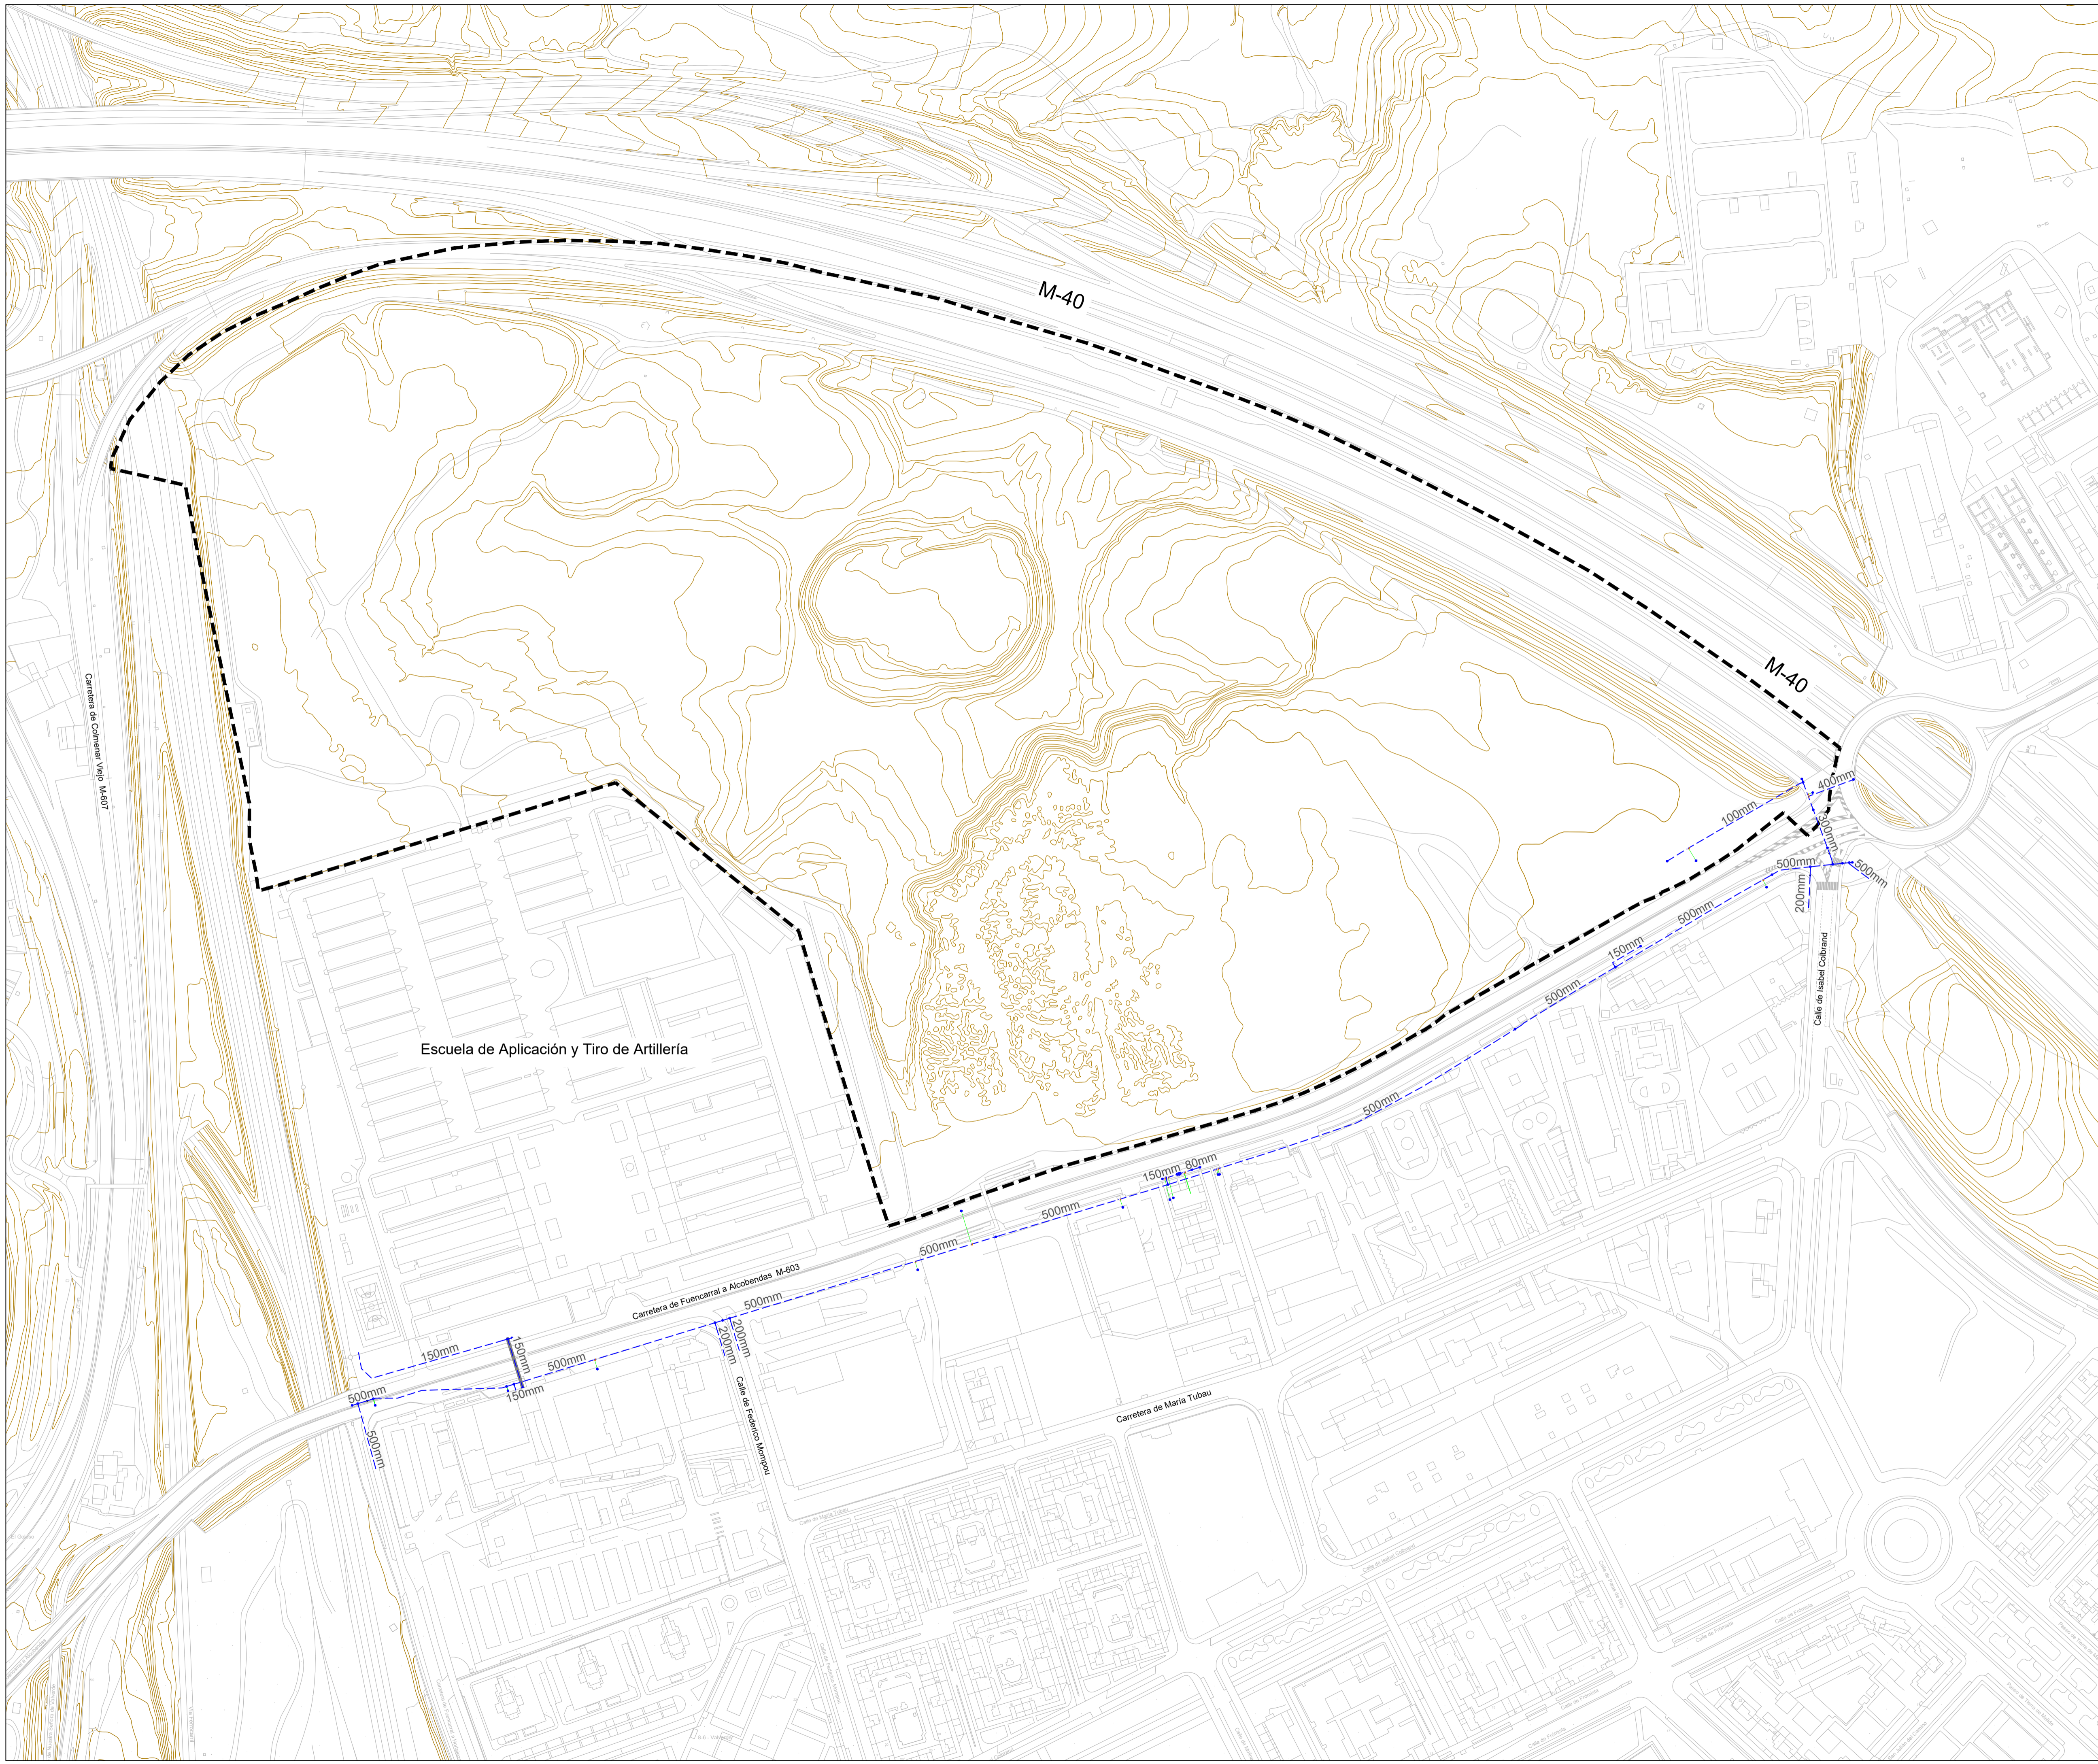


PLANOS DE INFORMACIÓN

Legenda

SIGNOS CONVENCIONALES

- Ámbito espacial del Plan Especial
- Galería de servicio existente
- Red existente
- Red acometida a absorbadero existente
- o Pozo de registro existente

NOTA: La información facilitada relativa a los servicios existentes tiene carácter exclusivamente orientativo.

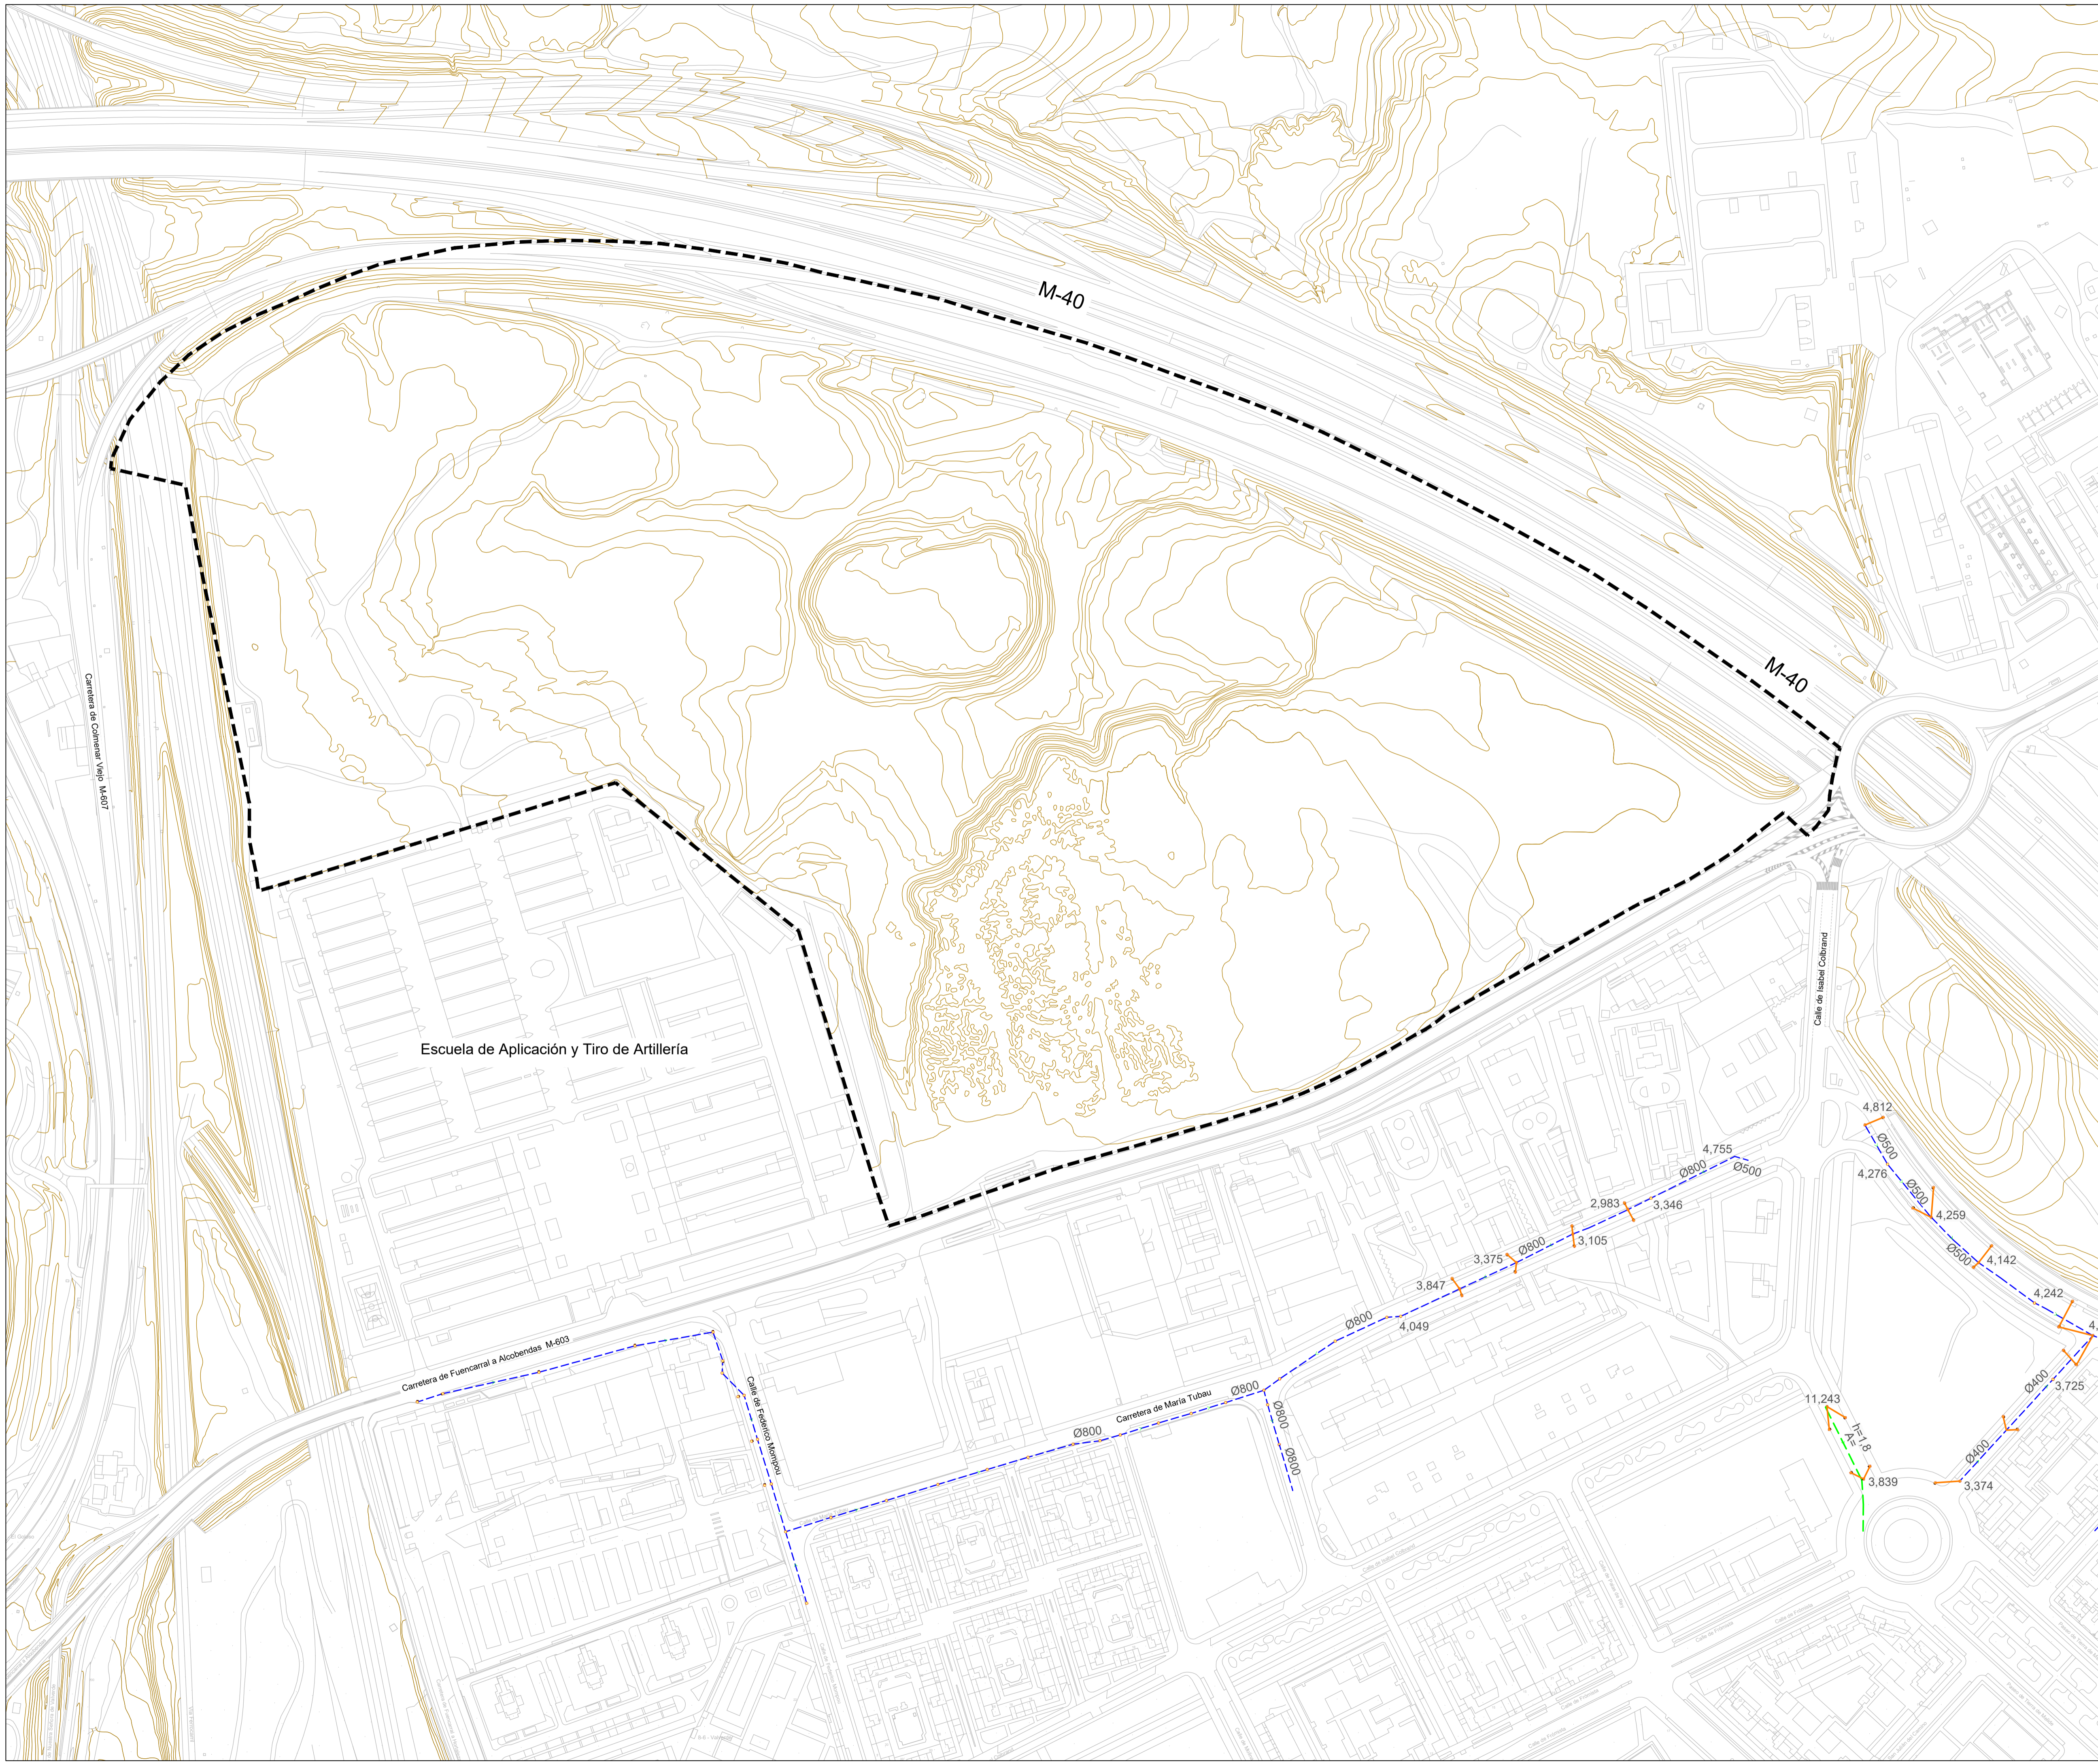

PLANOS DE INFORMACIÓN

TÍTULO DEL PLANO
INFRAESTRUCTURAS Y SERVICIOS URBANOS EXISTENTES. SANEAMIENTO

ESCALA DIN-A1: 1:2.000
 ESCALA GRÁFICA: 0 20 40 100 m


PLANO Nº: **14.2**
 FECHA: Junio 2021

Leyenda

SIGNOS CONVENCIONALES

- Ámbito espacial del Plan Especial
- Línea de baja tensión aérea
- Línea de media tensión aérea
- Línea de media tensión subterránea
- Línea de baja Tensión Subterránea
- Línea de alta tensión
- Línea de fibra óptica

NOTA: La información facilitada relativa a los servicios existentes tiene carácter exclusivamente orientativo.

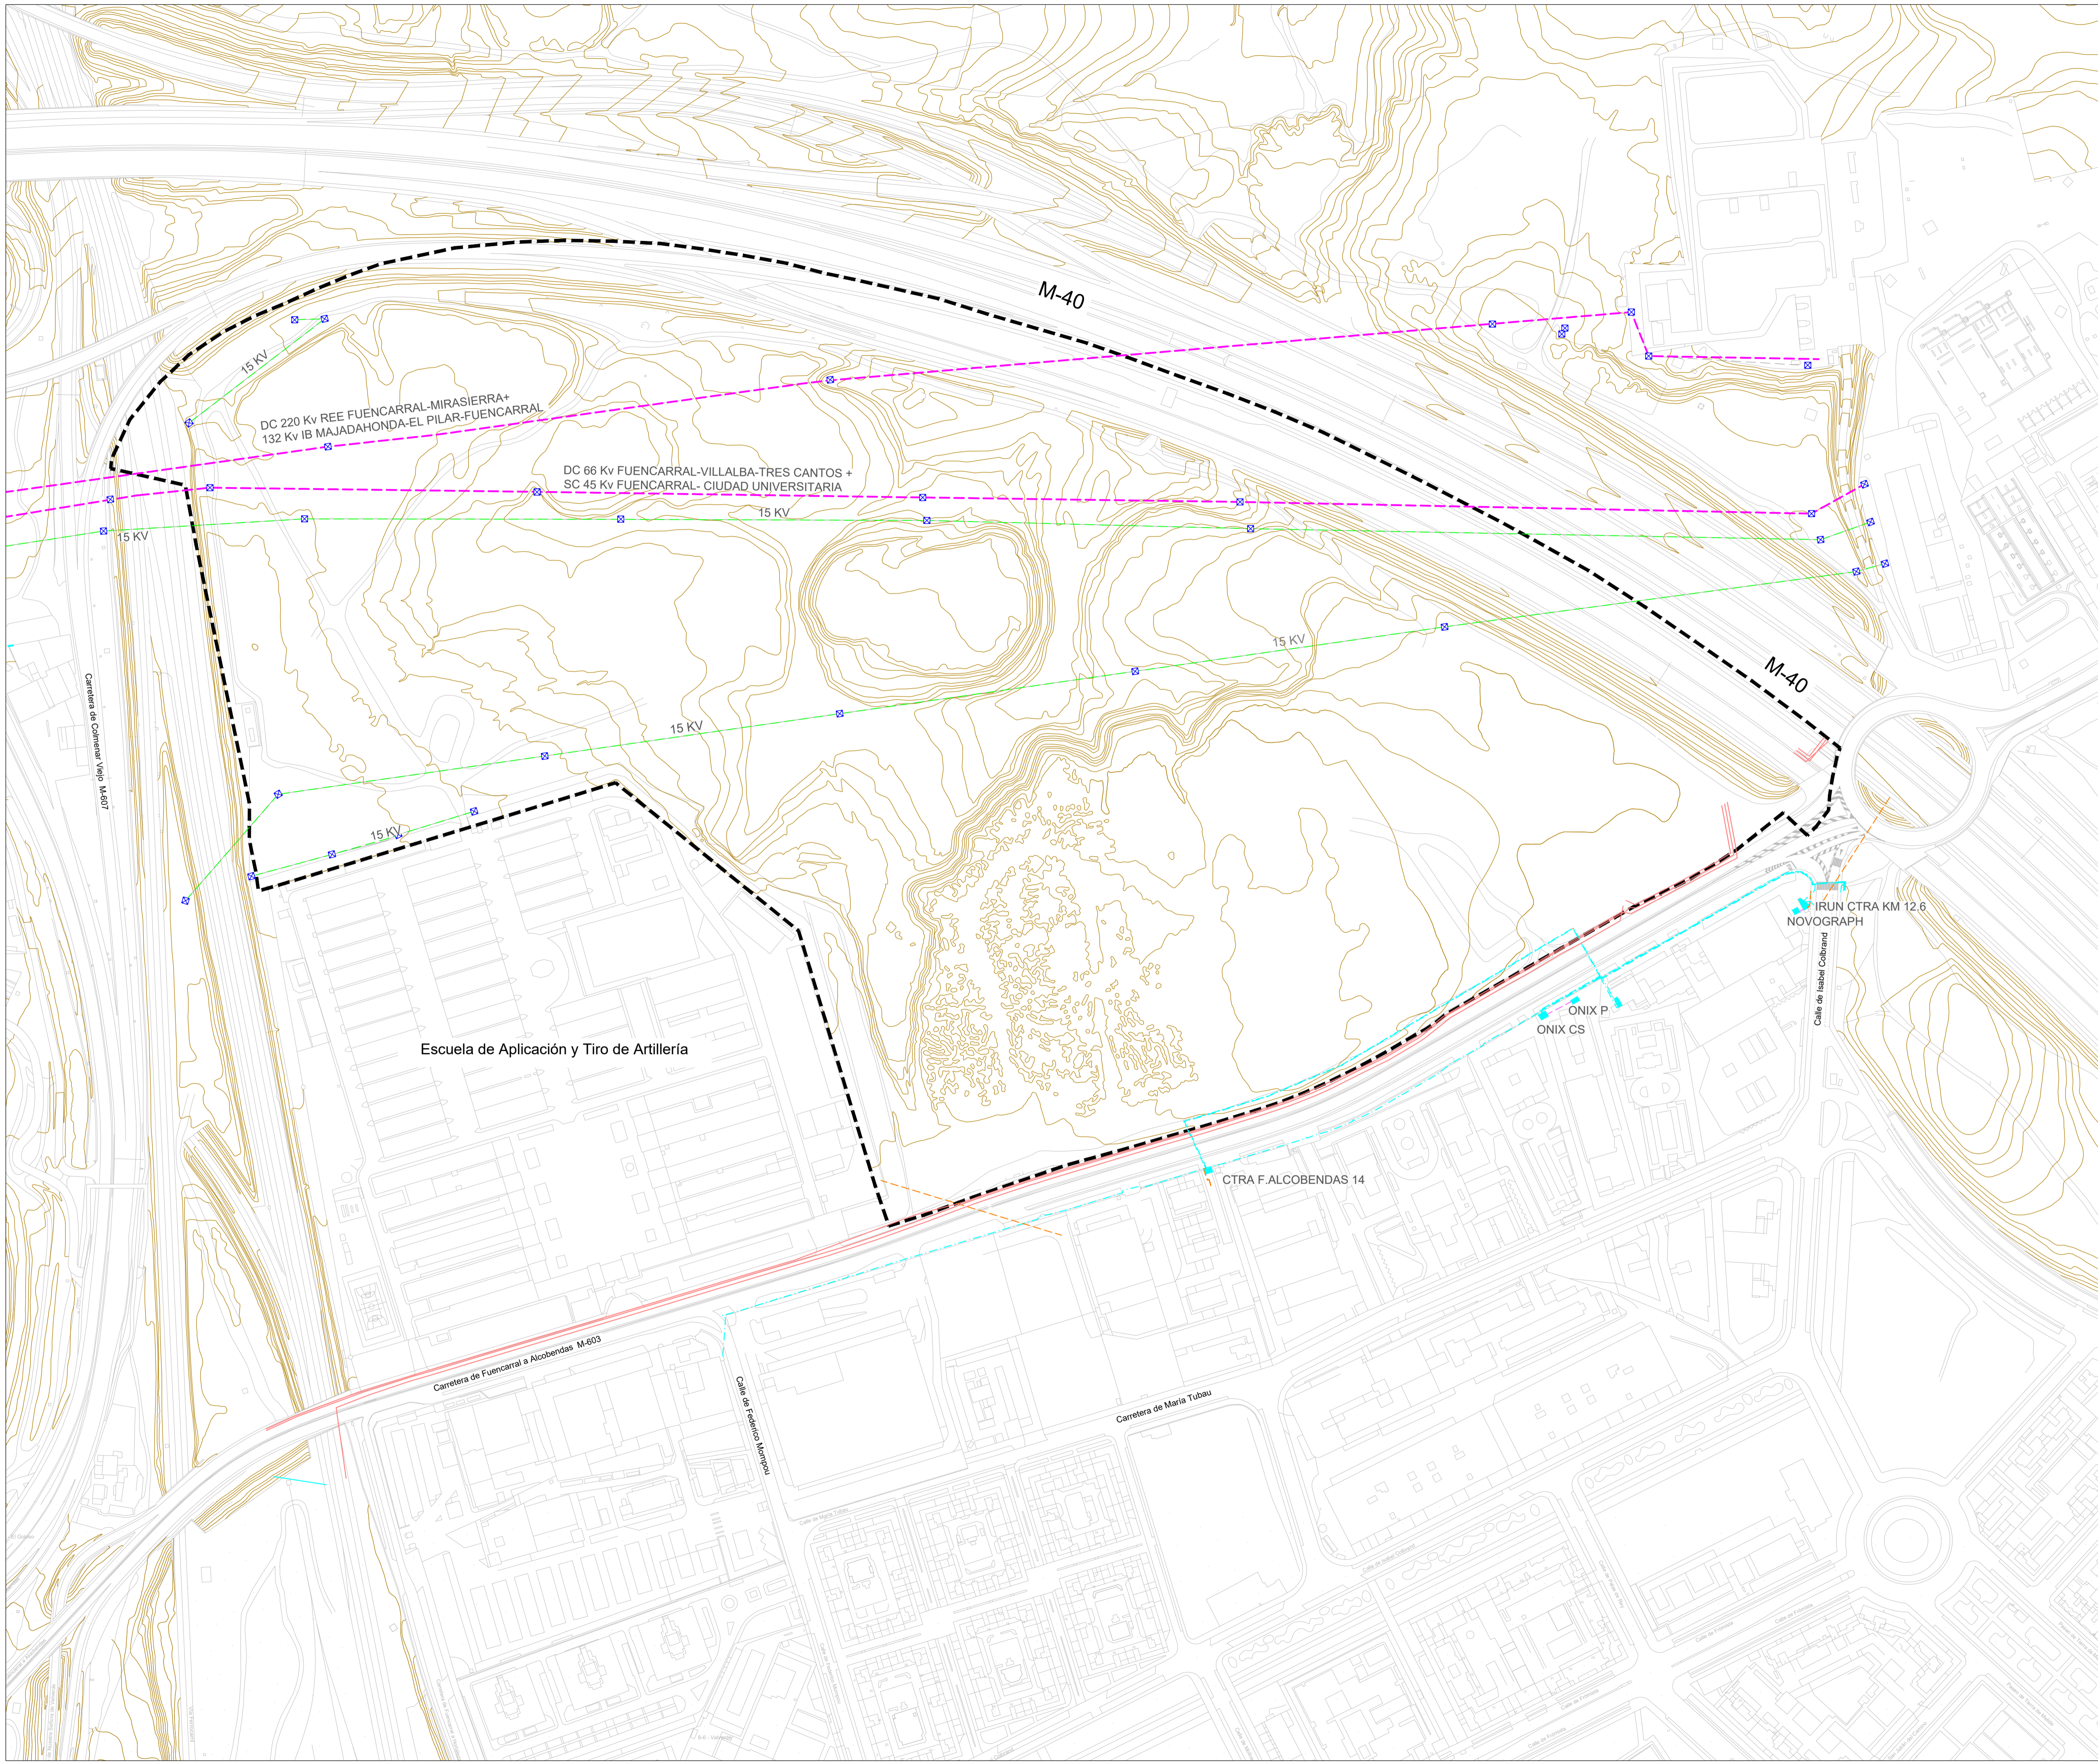

PLANOS DE INFORMACIÓN

TÍTULO DEL PLANO
INFRAESTRUCTURAS Y SERVICIOS URBANOS EXISTENTES ENERGÍA ELÉCTRICA

ESCALA DIN-A1 1:2.000 ESCALA GRÁFICA 0 20 40 100 m

PLANO Nº:

14.3


FECHA
Junio 2021

Legenda

SIGNOS CONVENCIONALES

- Ámbito espacial del Plan Especial
- Red de Gas existente AP p>4-16bar.
- - - Red de Gas existente MPB 0,4<p<4bar.

NOTA: La información facilitada relativa a los servicios existentes tiene carácter exclusivamente orientativo.

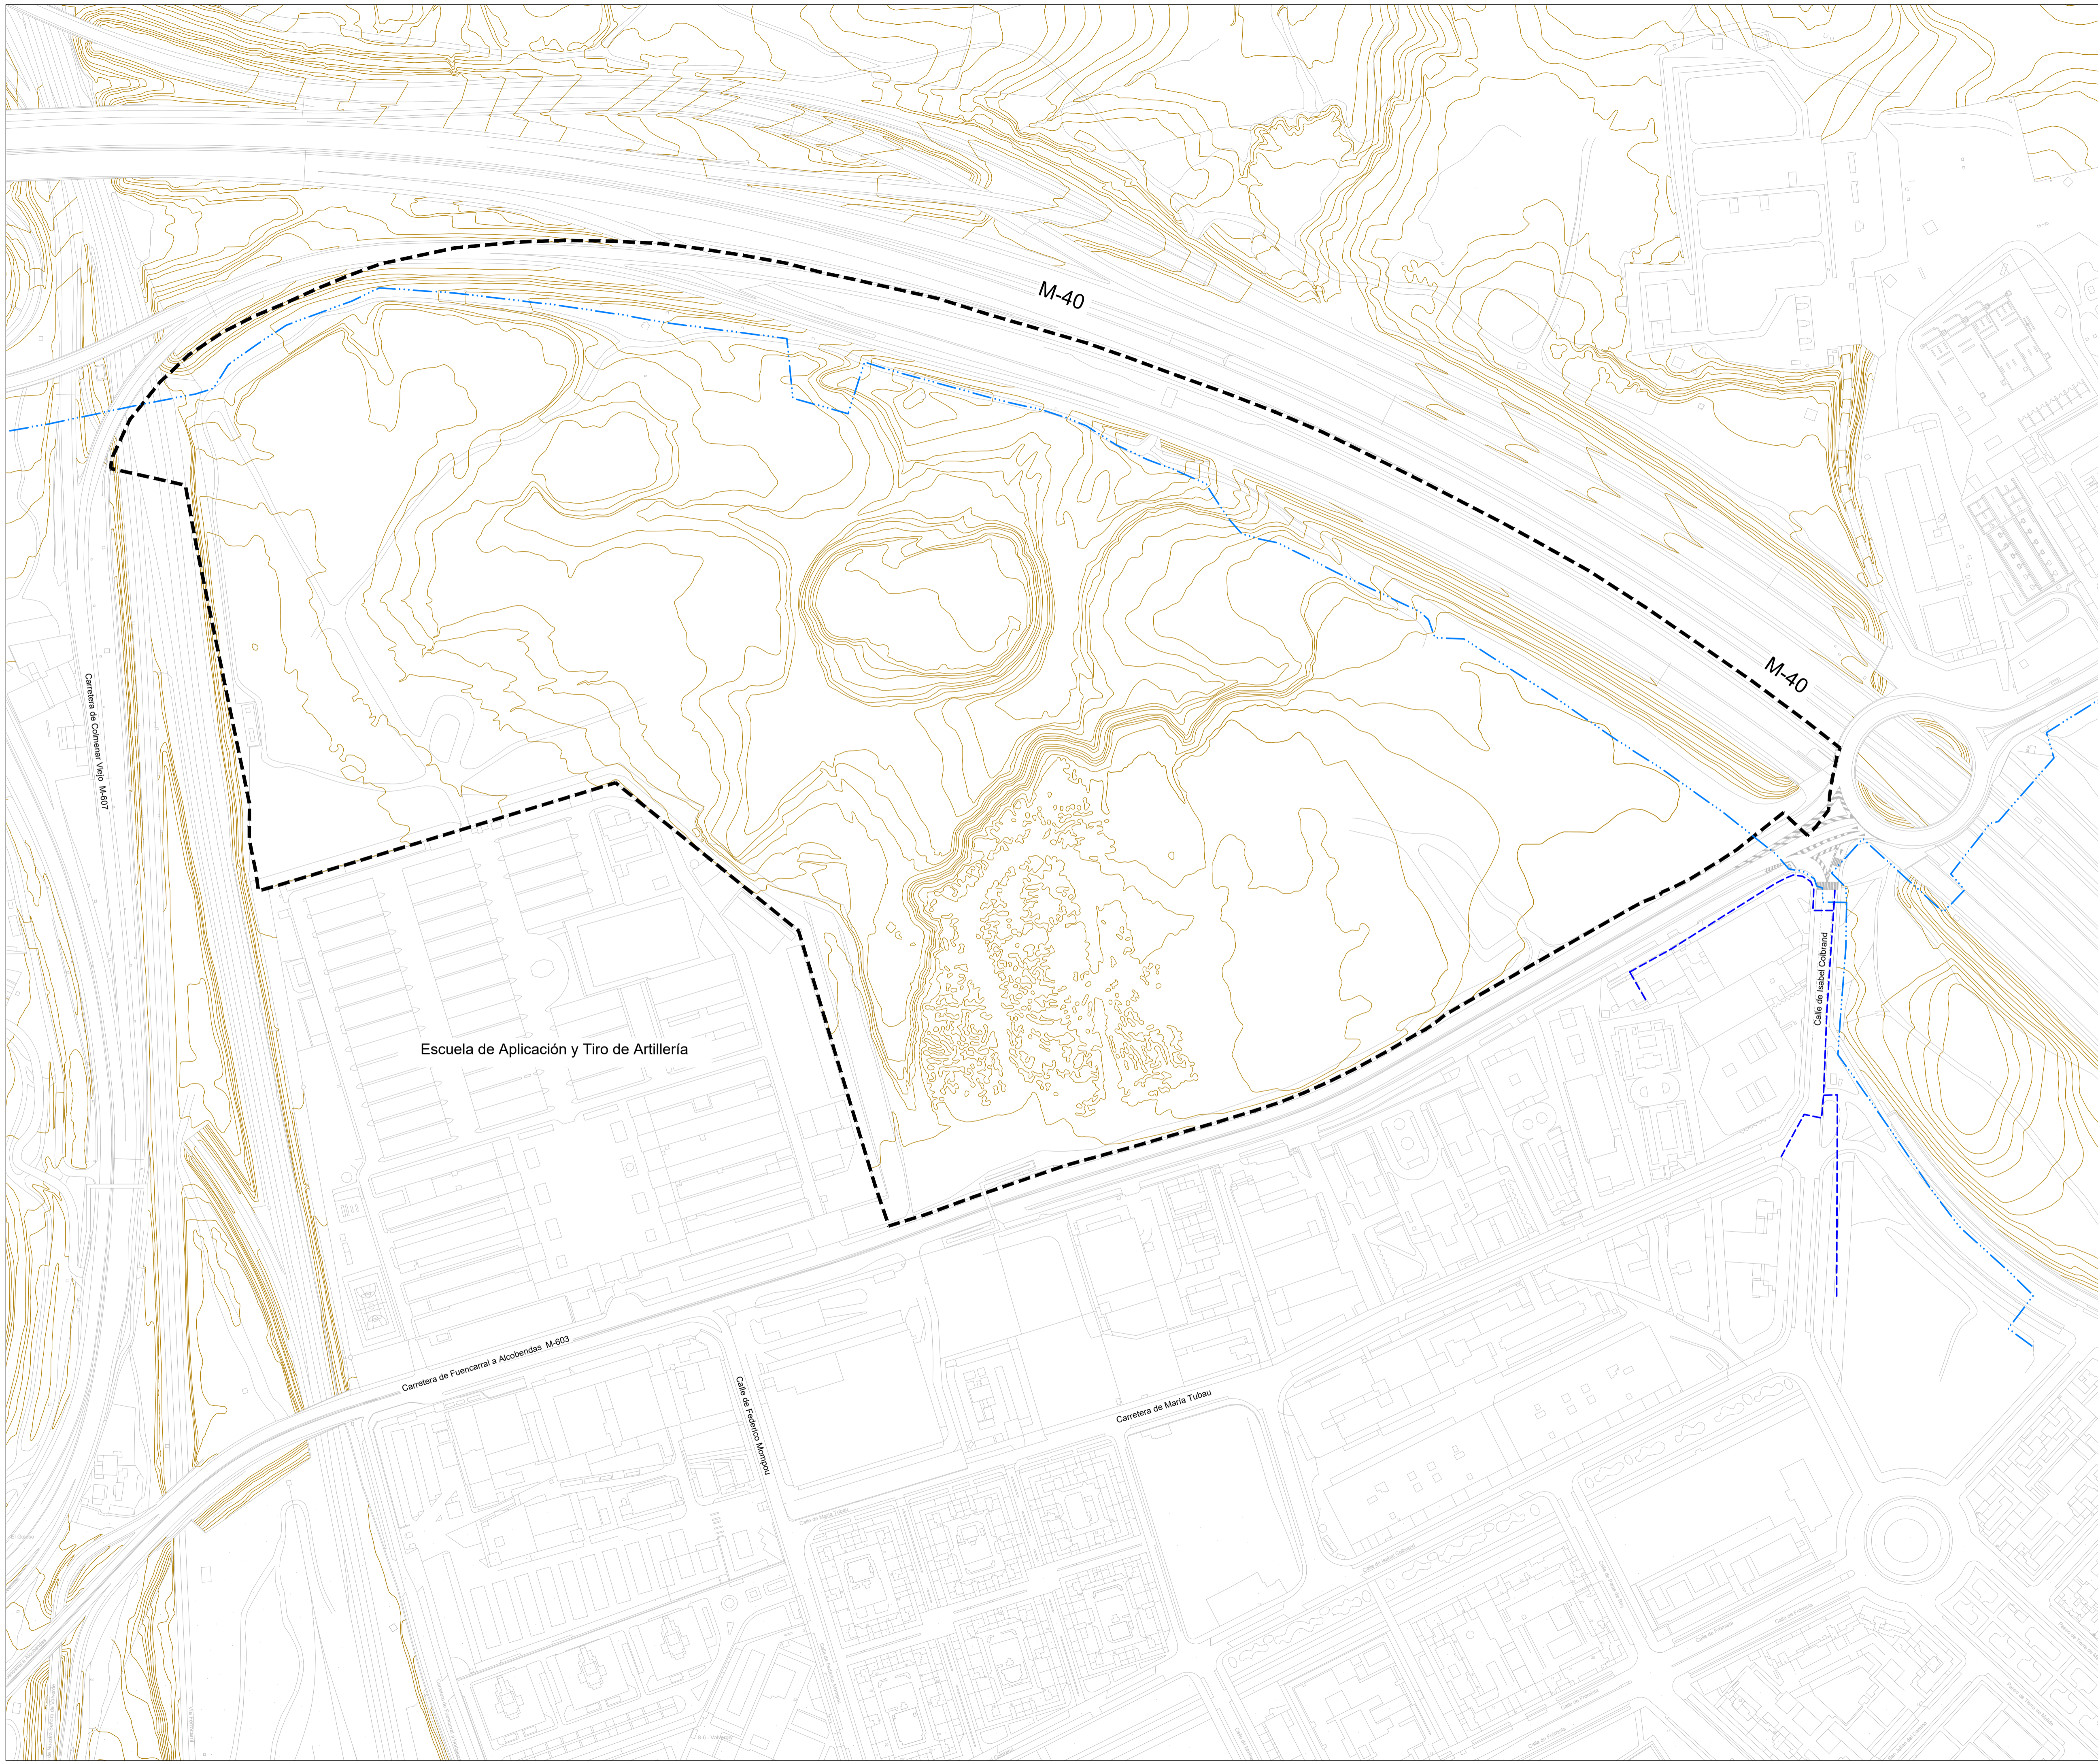

PLANOS DE INFORMACIÓN

TÍTULO DEL PLANO
INFRAESTRUCTURAS Y SERVICIOS URBANOS EXISTENTES Y GAS

ESCALA DIN-A1: 1:2.000
ESCALA GRÁFICA: 0 20 40 100 m

PLANO Nº:
14.4


FECHA:
Junio 2021

Legenda

SIGNOS CONVENCIONALES

- Ámbito espacial del Plan Especial
- Red telefónica existente
- Red de Jazztel existente
- Red de orange existente
- ⊞ Cámara registro telefónica existente
- ⊞ Arqueta telefónica existente
- ⊞ Cámara registro Jazztel existente
- ⊞ Arqueta Jazztel existente
- ⊞ Cámara registro de orange existente

NOTA: La información facilitada relativa a los servicios existentes tiene carácter exclusivamente orientativo.

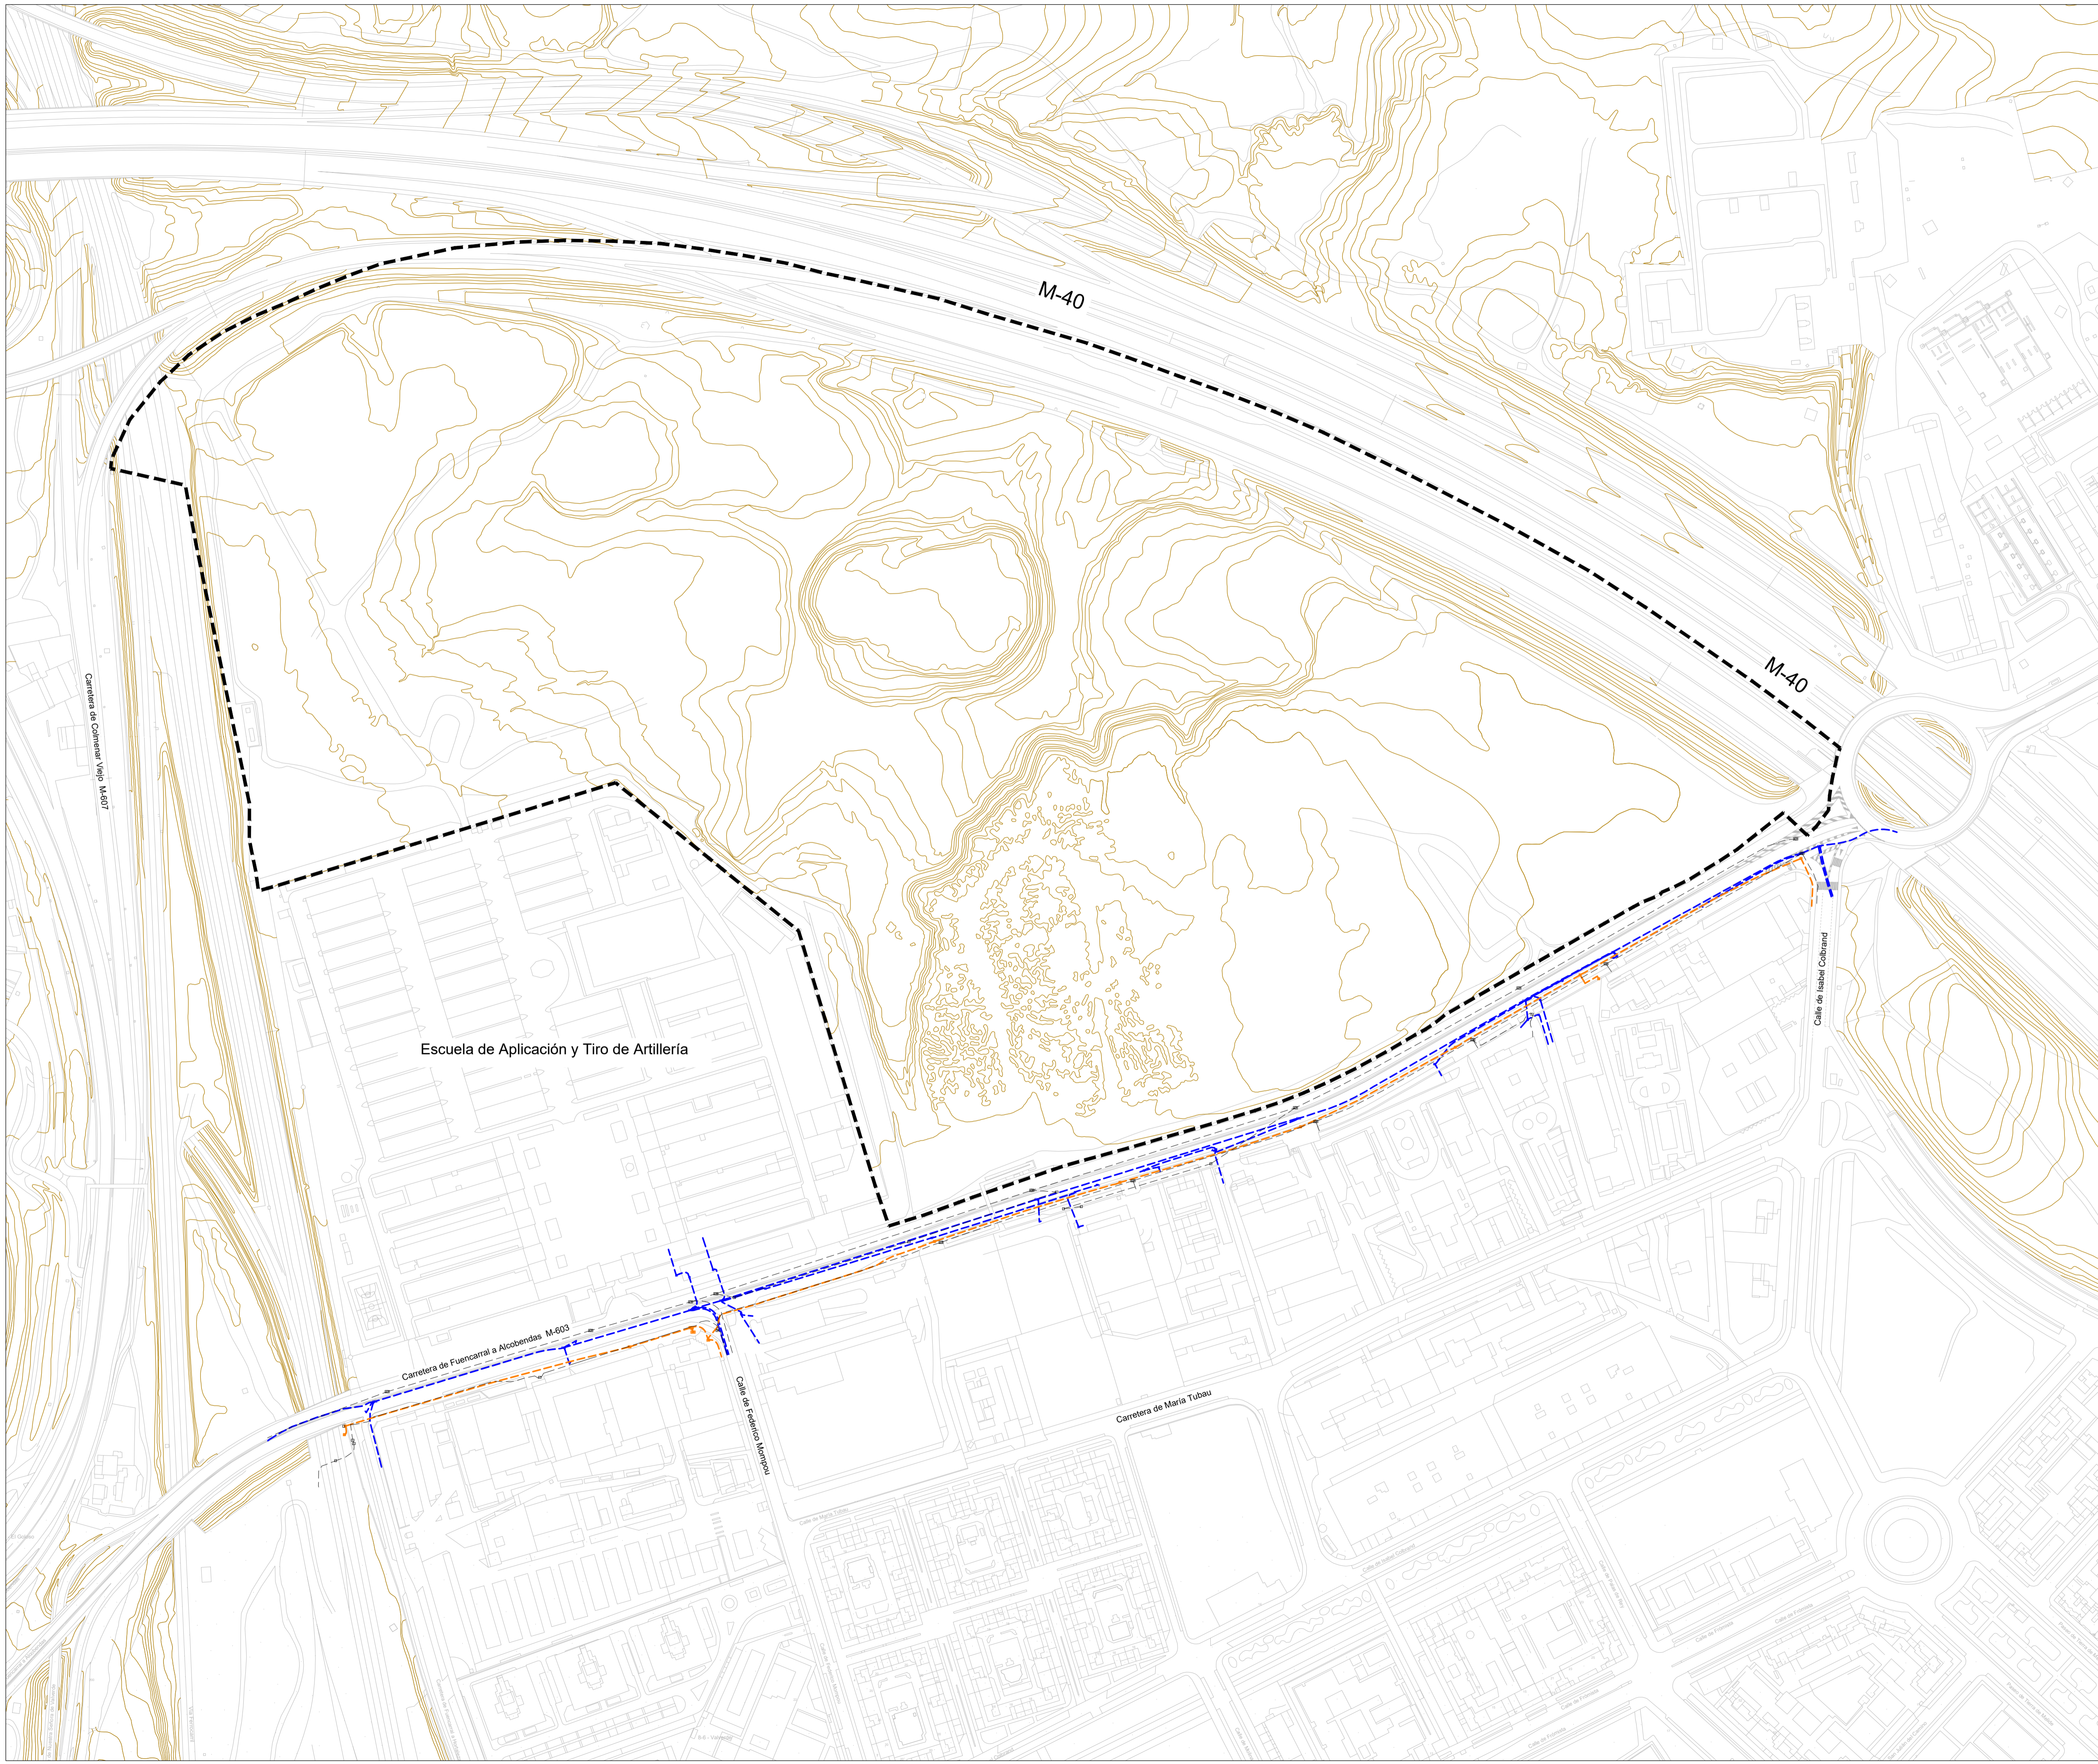

PLANOS DE INFORMACIÓN

TÍTULO DEL PLANO
INFRAESTRUCTURAS Y SERVICIOS URBANOS EXISTENTES TELECOMUNICACIONES

ESCALA DIN-A1
1:2.000

ESCALA GRÁFICA
0 20 40 100 m

PLANO Nº:


14.5

FECHA
Junio 2021

Leyenda

SIGNOS CONVENCIONALES


----- Ámbito espacial del Plan Especial

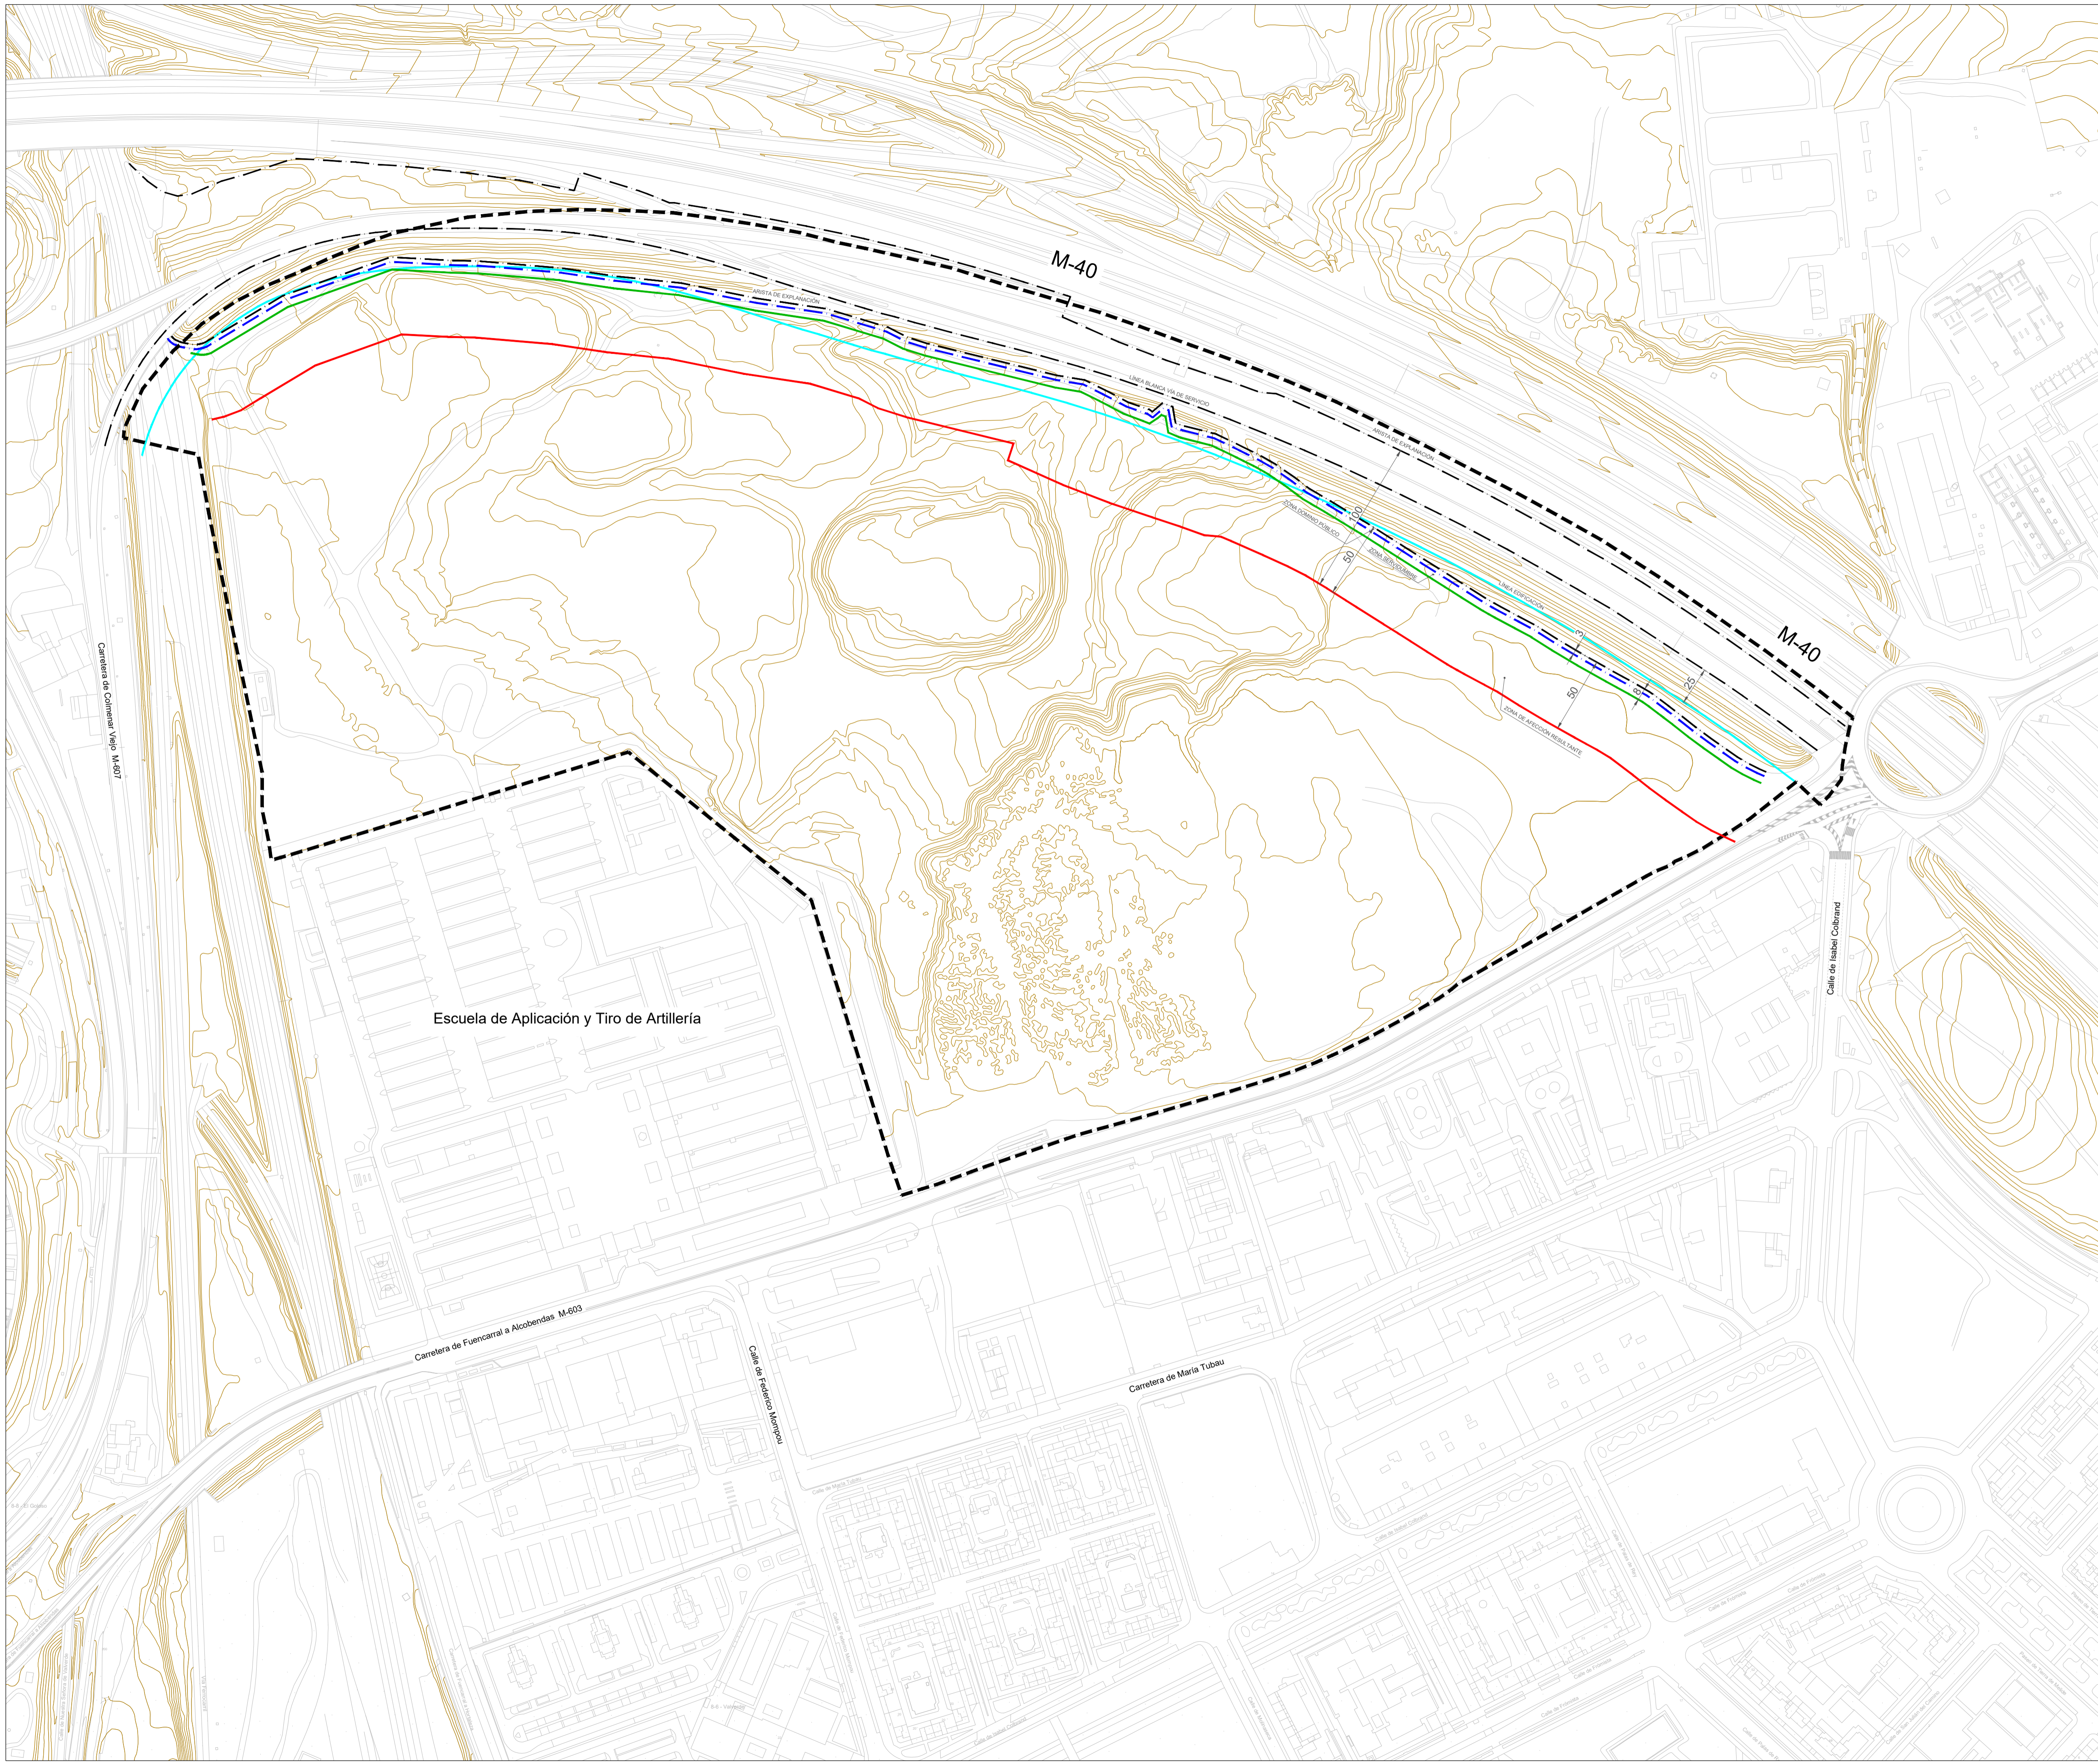

PLANOS DE INFORMACIÓN

TÍTULO DEL PLANO
INFRAESTRUCTURAS Y SERVICIOS URBANOS EXISTENTES AFECCIONES Y SERVIDUMBRES

ESCALA DIN-A1 1:2.000 ESCALA GRÁFICA

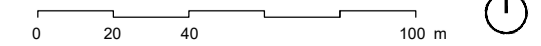



PLANO Nº:
I-4.6

FECHA:
Junio 2021











Legenda







SIGNOS CONVENCIONALES

-  Ámbito UZI 0.08 "Las Tablas"
-  Ámbito espacial del Plan Especial

INVENTARIO DE ARBOLADO

-  Olmo (*Ulmus pumila*)
-  Almendro (*Prunus dulcis*)
-  Encina (*Quercus ilex*)
-  Ciprés de Arizona (*Cupressus arizonica*)
-  Álamo negro (*Populus nigra*)
-  Fresno (*Fraxinus excelsior*)
-  Eucalipto rojo (*Eucalyptus camaldulensis*)
-  Pino Piñonero (*Pinus pinea*)

EDIFICACIONES Y CONSTRUCCIONES EXISTENTES

-  Alameda externa instalaciones militares (Foto 1)
-  Vallado junto a Suelo Ferroviario (Foto 2)
-  Apoyo línea eléctrica
-  Recinto antena de telefonía (Foto 3)
-  Aparcamiento instalaciones militares (Foto 4)
-  Restos del poblado de realojo "Las Liebres"

INFRAESTRUCTURAS Y USOS EXISTENTES


-  Ferroviarias
-  Vía Pública

PLANOS DE INFORMACIÓN

TÍTULO DEL PLANO
EDIFICACIONES, USOS ACTUALES Y VEGETACIÓN EXISTENTE

PLANO Nº
I-5

ESCALA DIN-A1: 1:2.000
ESCALA GRÁFICA: 0 20 40 100 m
FECHA: Junio 2021

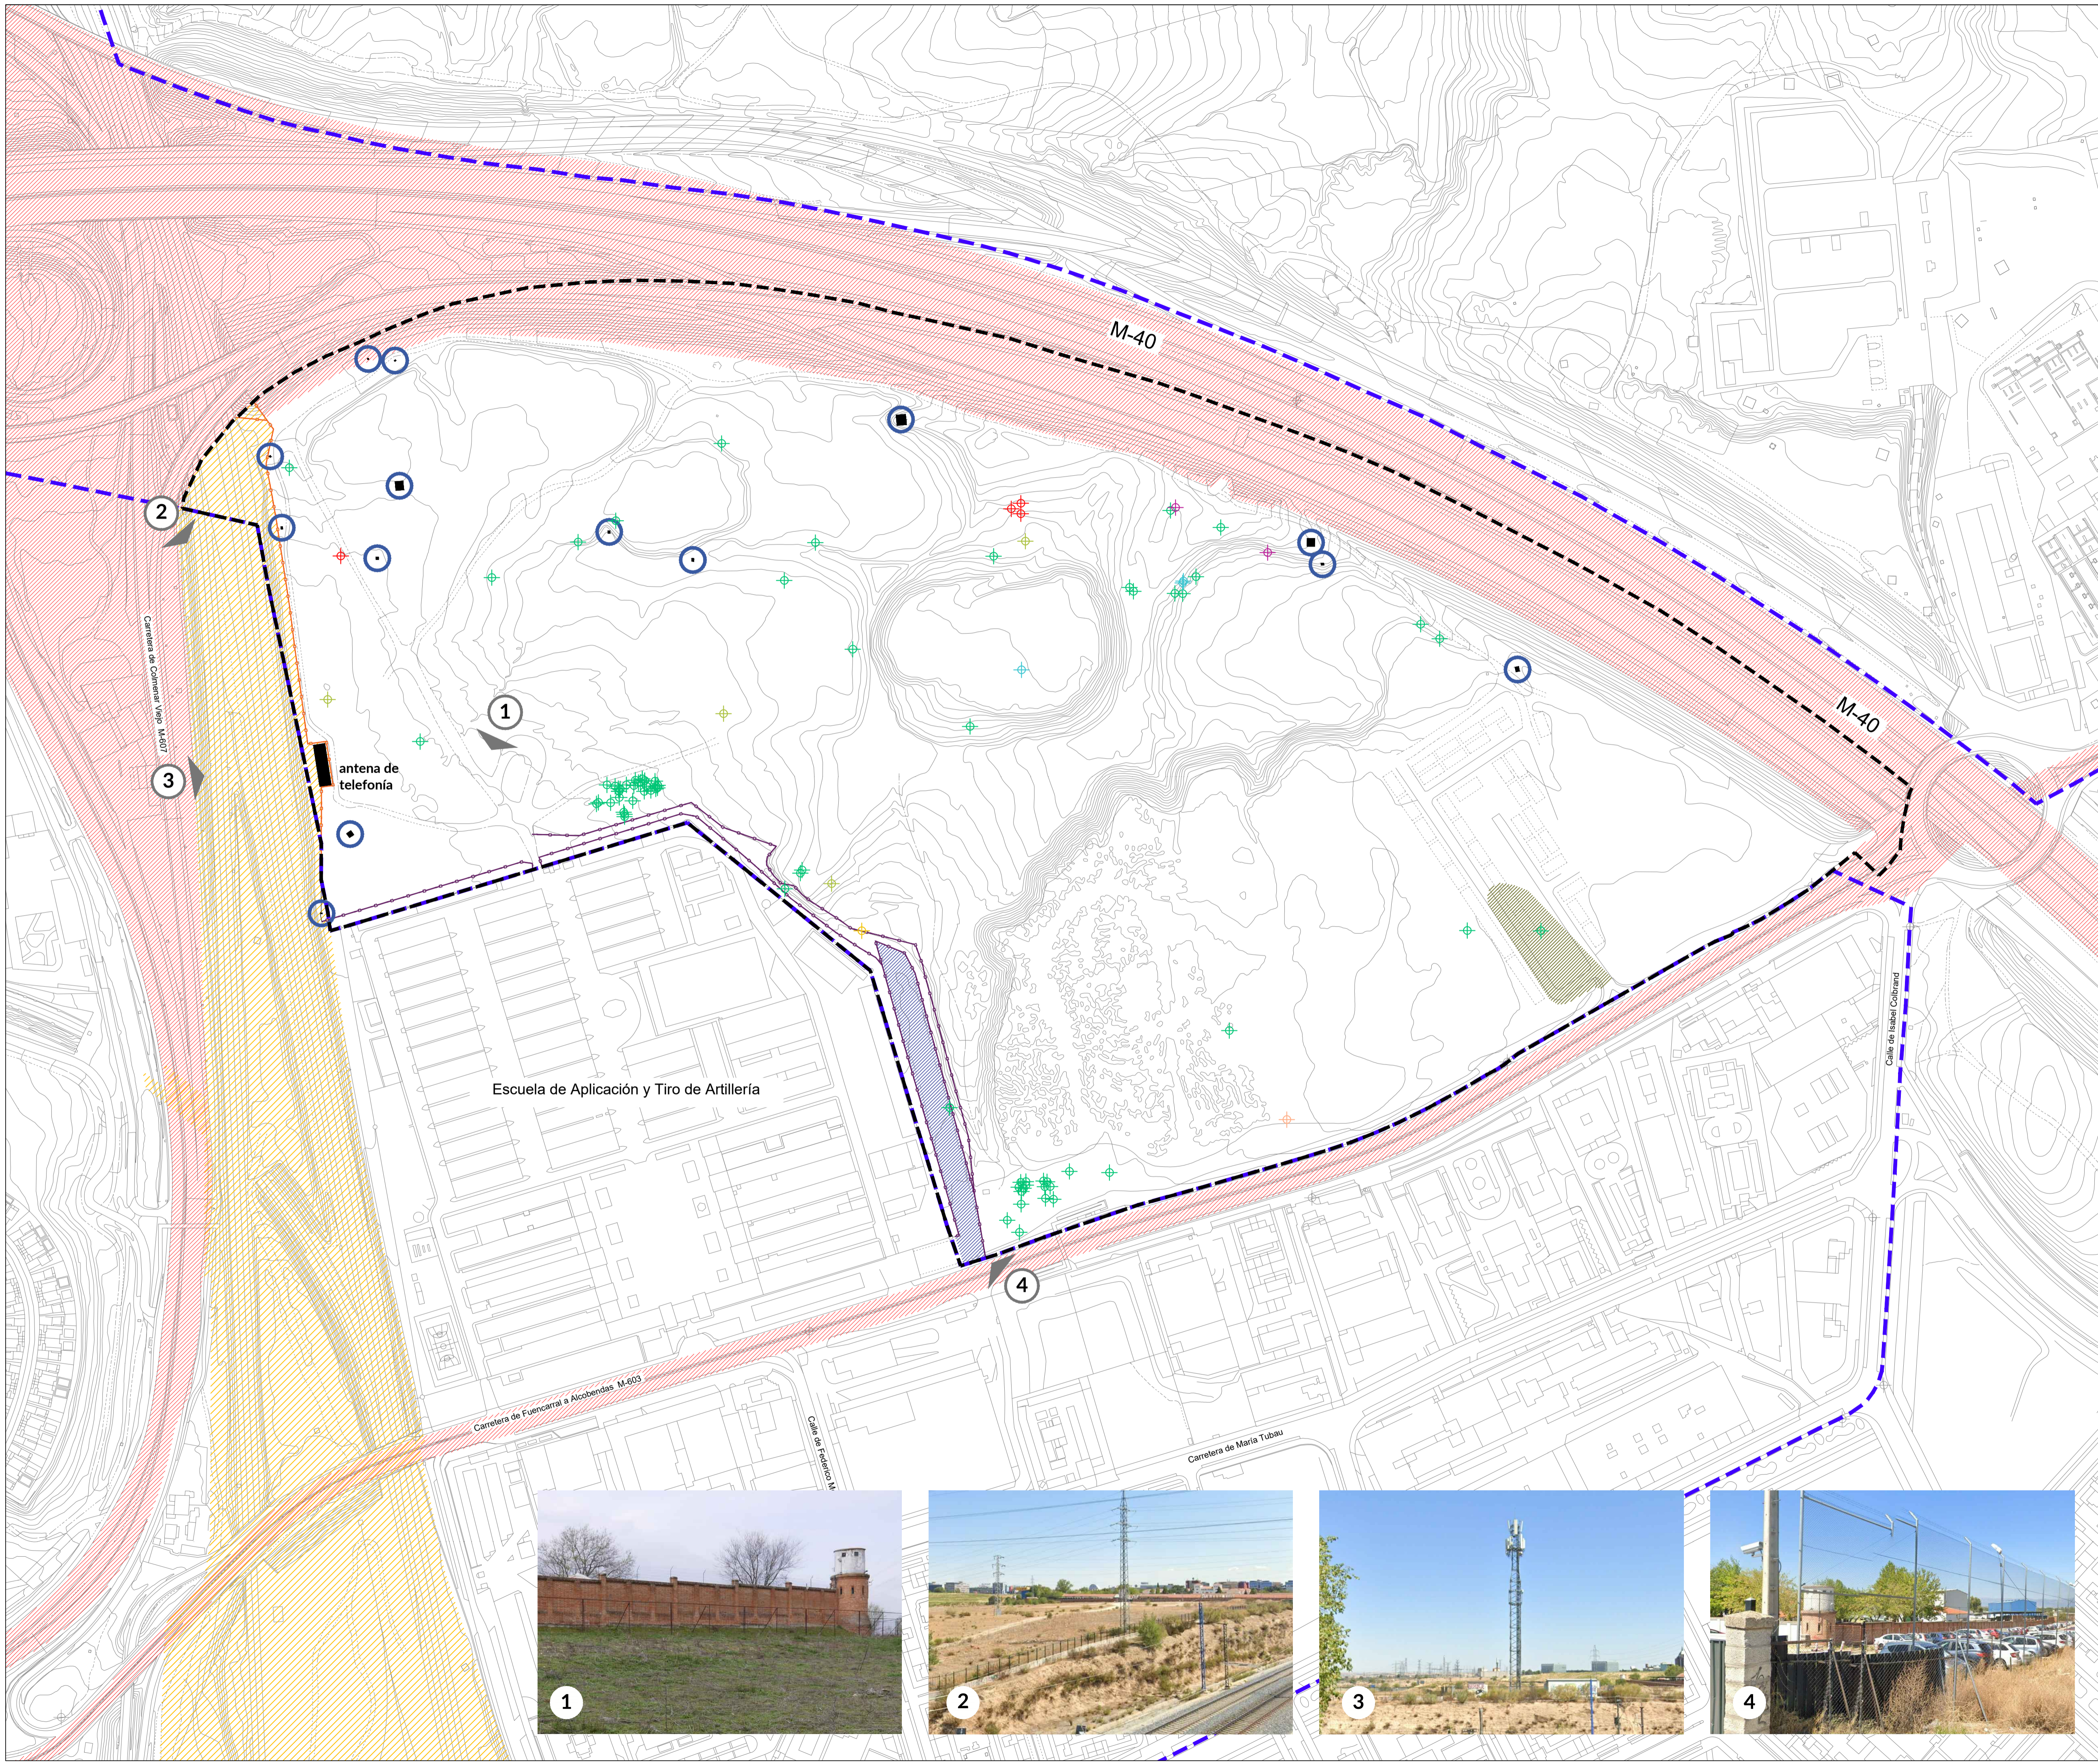

Leyenda

SIGNOS CONVENCIONALES

- Ámbito UZI 0.08 "Las Tablas"
- - - Ámbito espacial del Plan Especial




NOTA: Ortofotografía empleada: imagen satelital Google Earth. Fecha de las imágenes: 28/7/2019

PLANOS DE INFORMACIÓN

TÍTULO DEL PLANO: **ÁMBITO ESPACIAL DEL PLAN ESPECIAL SOBRE ORTOFOTOGRAFÍA. 2019**

ESCALA DIN-A1: 1:2.000

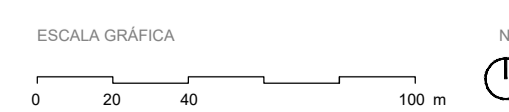



ESCALA GRÁFICA: 0 20 40 100 m

PLANO Nº: **I-6**








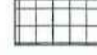
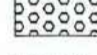

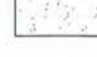
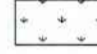
FECHA: Junio 2021


Leyenda

SIGNOS CONVENCIONALES

-  Ámbito PPO II.3 del UZI 0.08 "Las Tablas"
-  Área remitida a ordenación por instrumento de planeamiento complementario. Ámbito espacial del Plan Especial

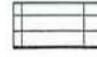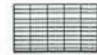
LEYENDA DE PLANEAMIENTO VIGENTE

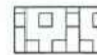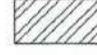- PPO II.3**
- LEYENDA DE ZONIFICACION:
-  RESIDENCIAL VIVIENDA DE PRECIO TASADO (VPT)*
 -  RESIDENCIAL VIVIENDA DE PROTECCION OFICIAL (VPO)*
 -  RESIDENCIAL DE VIVIENDA LIBRE.*
 -  TERCARIO.
 -  DOTACIONAL DE SERVICIOS PUBLICOS URBANOS
 -  DOTACIONAL EN PARCELA EXCLUSIVA.
 -  DOTACIONAL INTEGRADO EN PARQUE.
 -  EQUIPAMIENTO ESCOLAR.
 -  EQUIPAMIENTO SOCIAL.
 -  EQUIPAMIENTO DEPORTIVO.
 -  ZONAS VERDES LOCALES.
 -  ZONAS VERDES DE SISTEMAS GENERALES (PA-SG).
 -  VIALES.

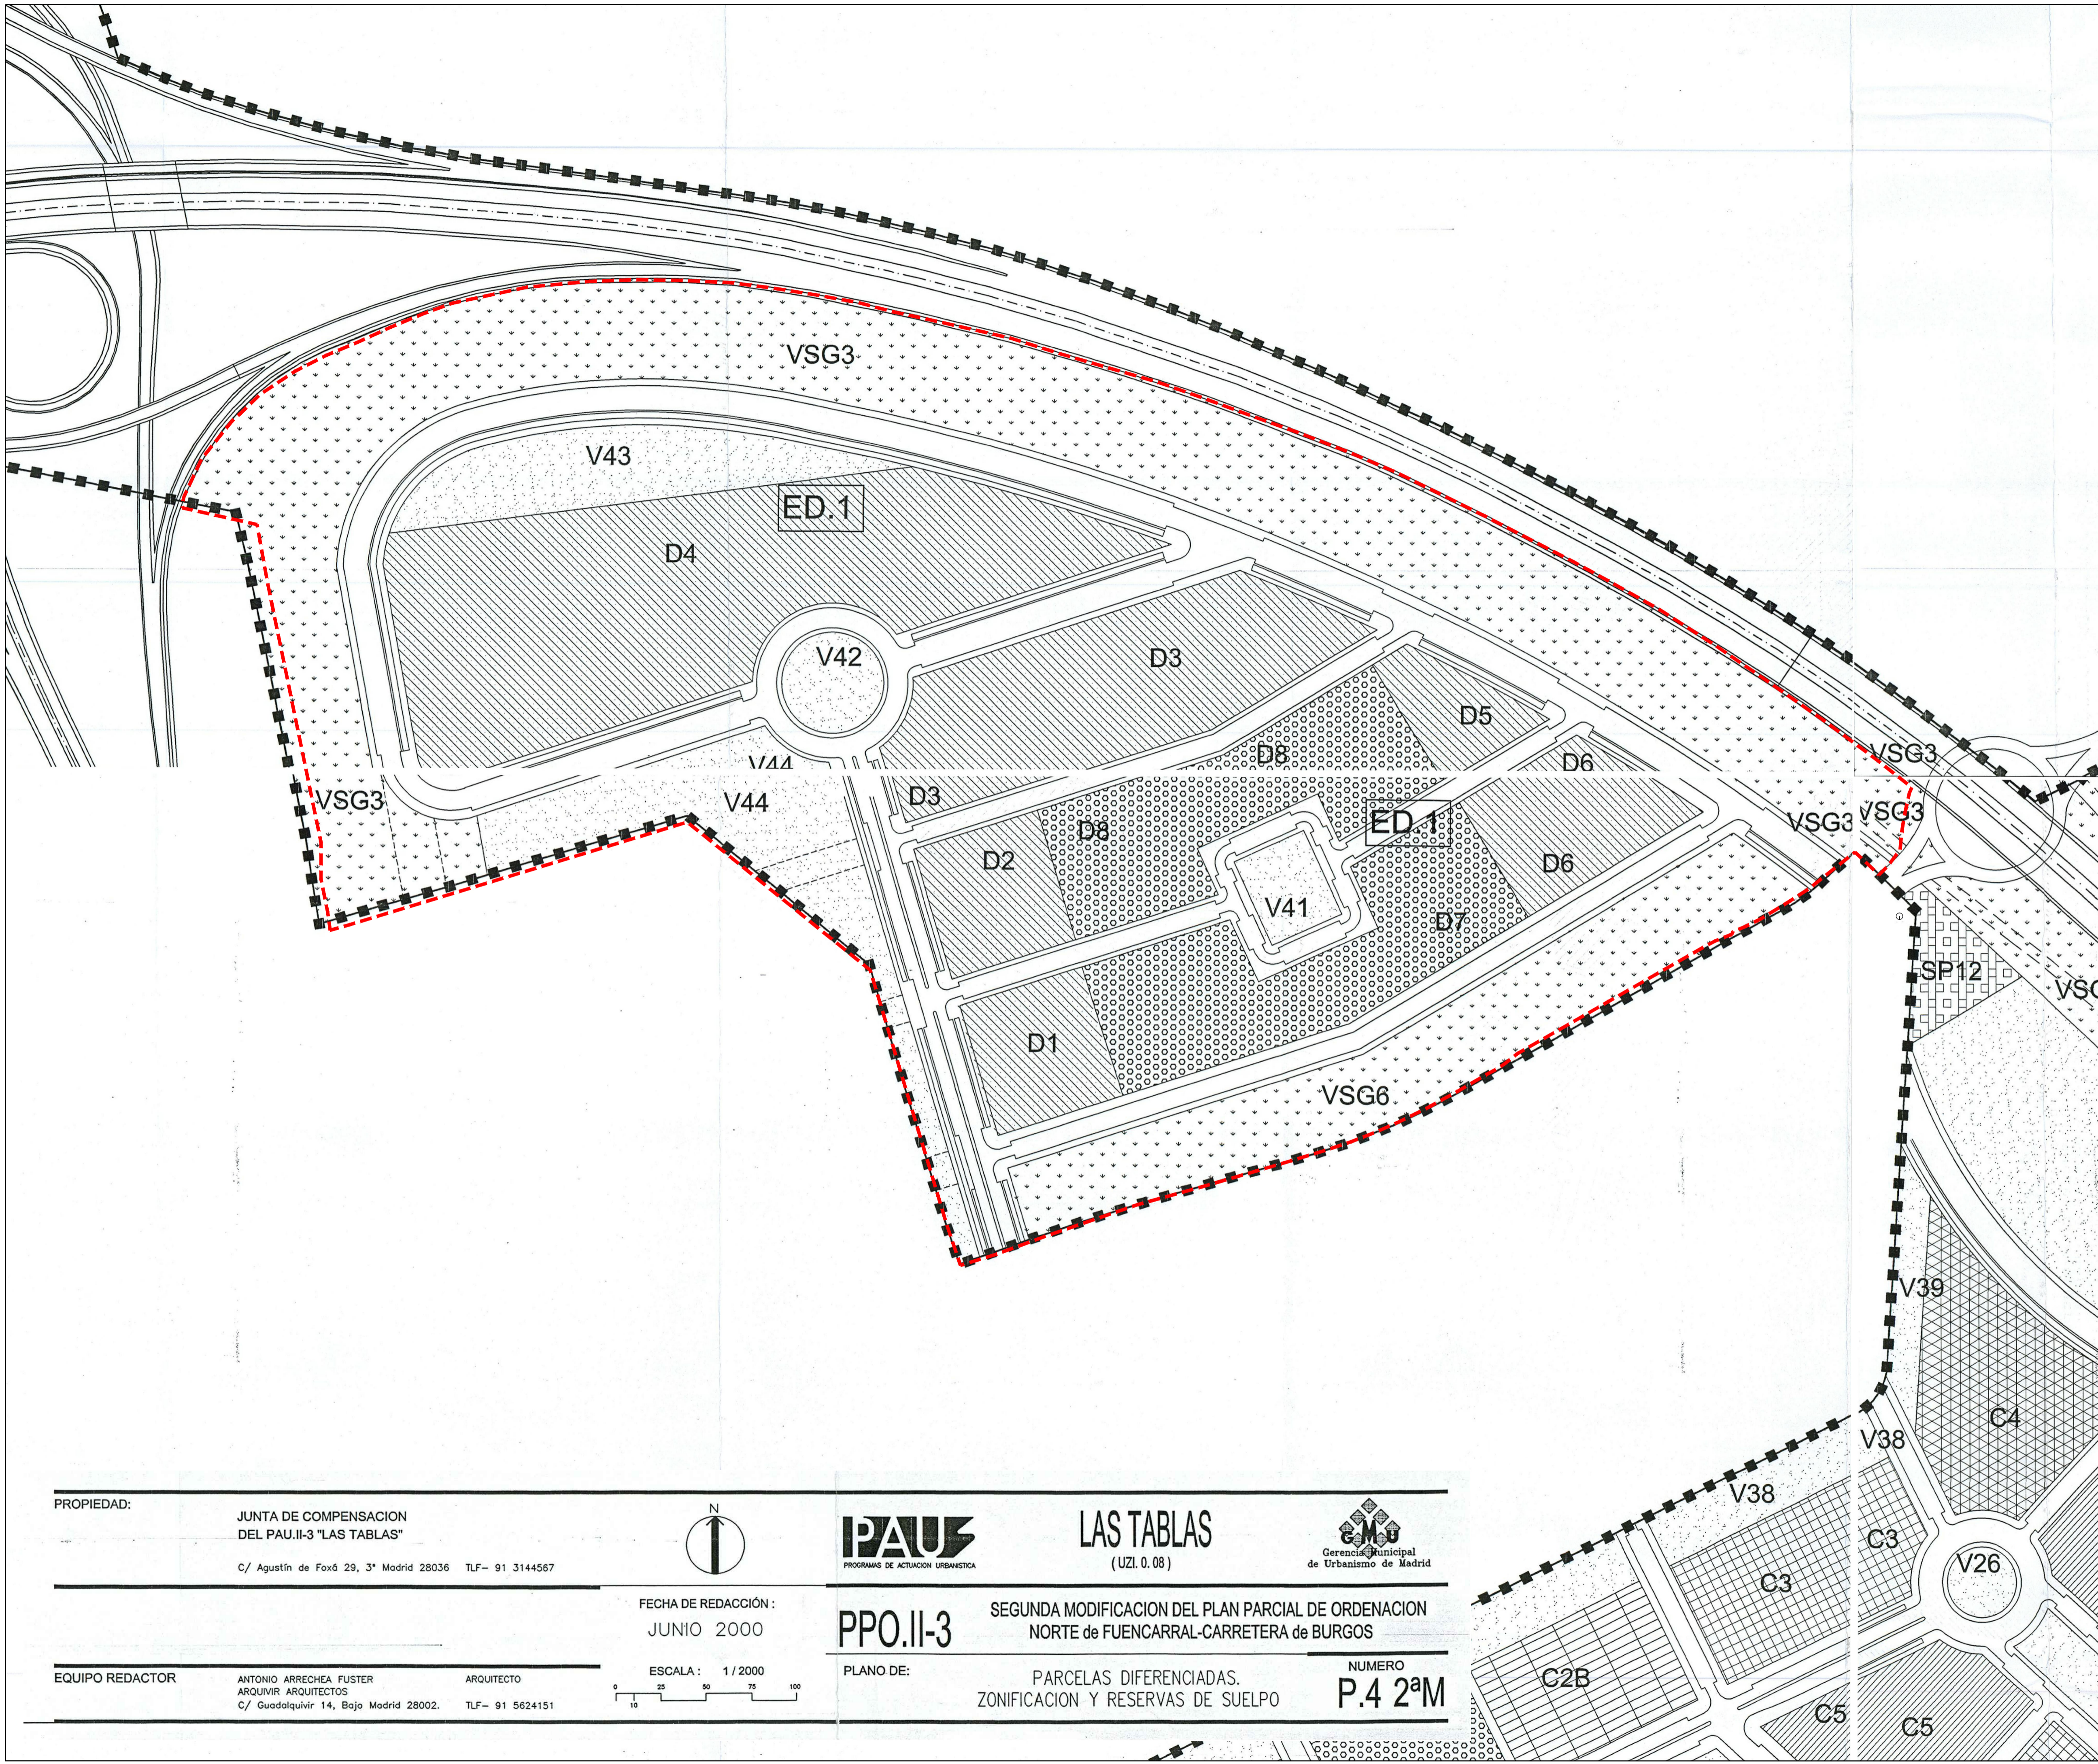


NOTA: El planeamiento vigente no ordena el Ámbito del Plan Especial. La información de este plano recoge el esquema indicativo del PPO II.3. La efectiva pormenorización del ámbito se remite a la tramitación de una figura complementaria de planeamiento.

PROPIEDAD: JUNTA DE COMPENSACION DEL PAU.II-3 "LAS TABLAS"
C/ Agustín de Foxá 29, 3ª Madrid 28036 TLF- 91 3144567

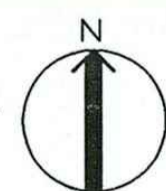

FECHA DE REDACCIÓN: JUNIO 2000

ESCALA: 1/2000

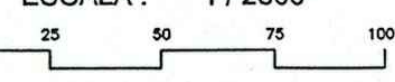


LAS TABLAS
(UZI. 0.08)



PPO.II-3 SEGUNDA MODIFICACION DEL PLAN PARCIAL DE ORDENACION NORTE de FUENCARRAL-CARRETERA de BURGOS

PLANO DE: PARCELAS DIFERENCIADAS. ZONIFICACION Y RESERVAS DE SUELPO


NUMERO **P.4 2ªM**

EQUIPO REDACTOR: ANTONIO ARRECHEA FUSTER ARQUITECTO
ARQUIVIR ARQUITECTOS
C/ Guadalquivir 14, Baja Madrid 28002. TLF- 91 5624151

PLANOS DE INFORMACIÓN

TÍTULO DEL PLANO: **ESQUEMA INDICATIVO DE ORDENACIÓN DEL ÁMBITO DEL PLAN ESPECIAL EN EL PLANEAMIENTO VIGENTE**

PLANO Nº: **I-7**

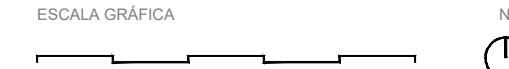ESCALA DIN-A1: 1:2.000 ESCALA GRÁFICA:  FECHA: Junio 2021


Leyenda

SIGNOS CONVENCIONALES

- Ámbito UZI 0.08 "Las Tablas"
- Ámbito espacial del Plan Especial

SUELO DOTACIONAL

Existente	Vacante	
		Educativo público
		Educativo privado
		Deportivo
		Cívico-social
		Servicio público
		Administración pública

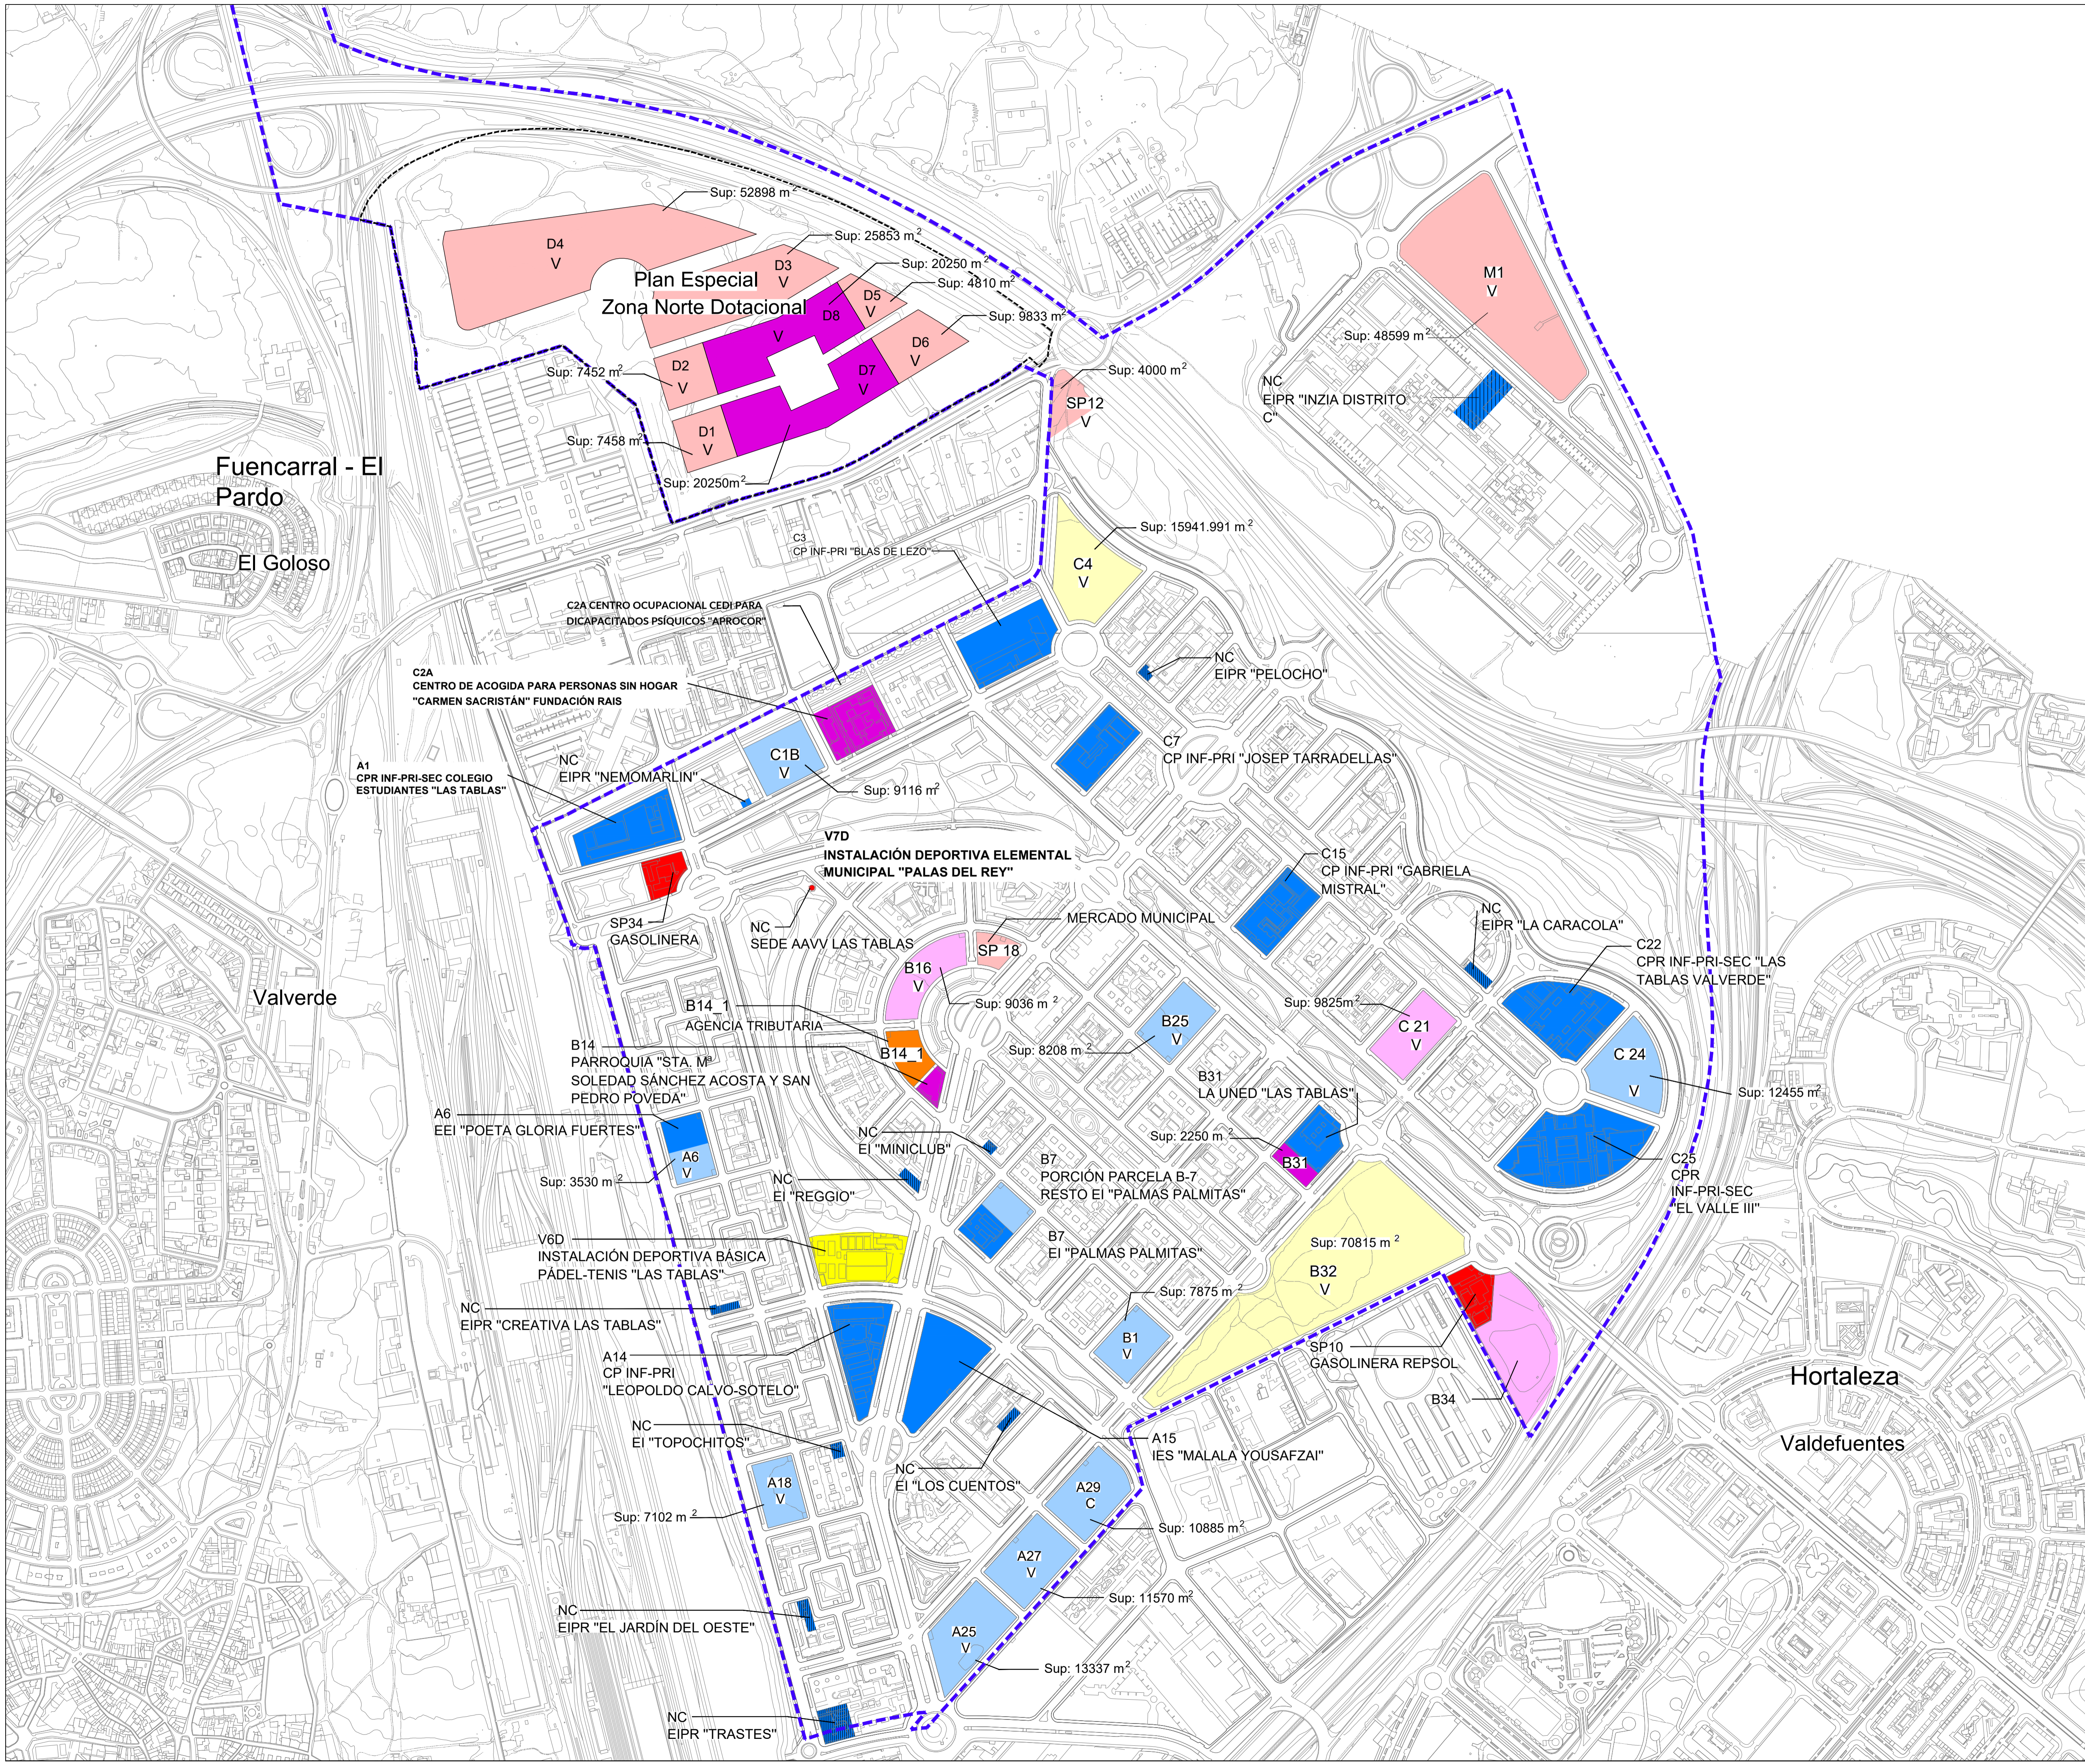

PLANOS DE INFORMACIÓN

TÍTULO DEL PLANO
**SUELO DOTACIONAL PÚBLICO:
GRADO DE CONSOLIDACIÓN**

PLANO Nº
I-8

ESCALA DIN-A1: 1:5.000
ESCALA GRÁFICA: 0 50 100 250 m
FECHA: Junio 2021