


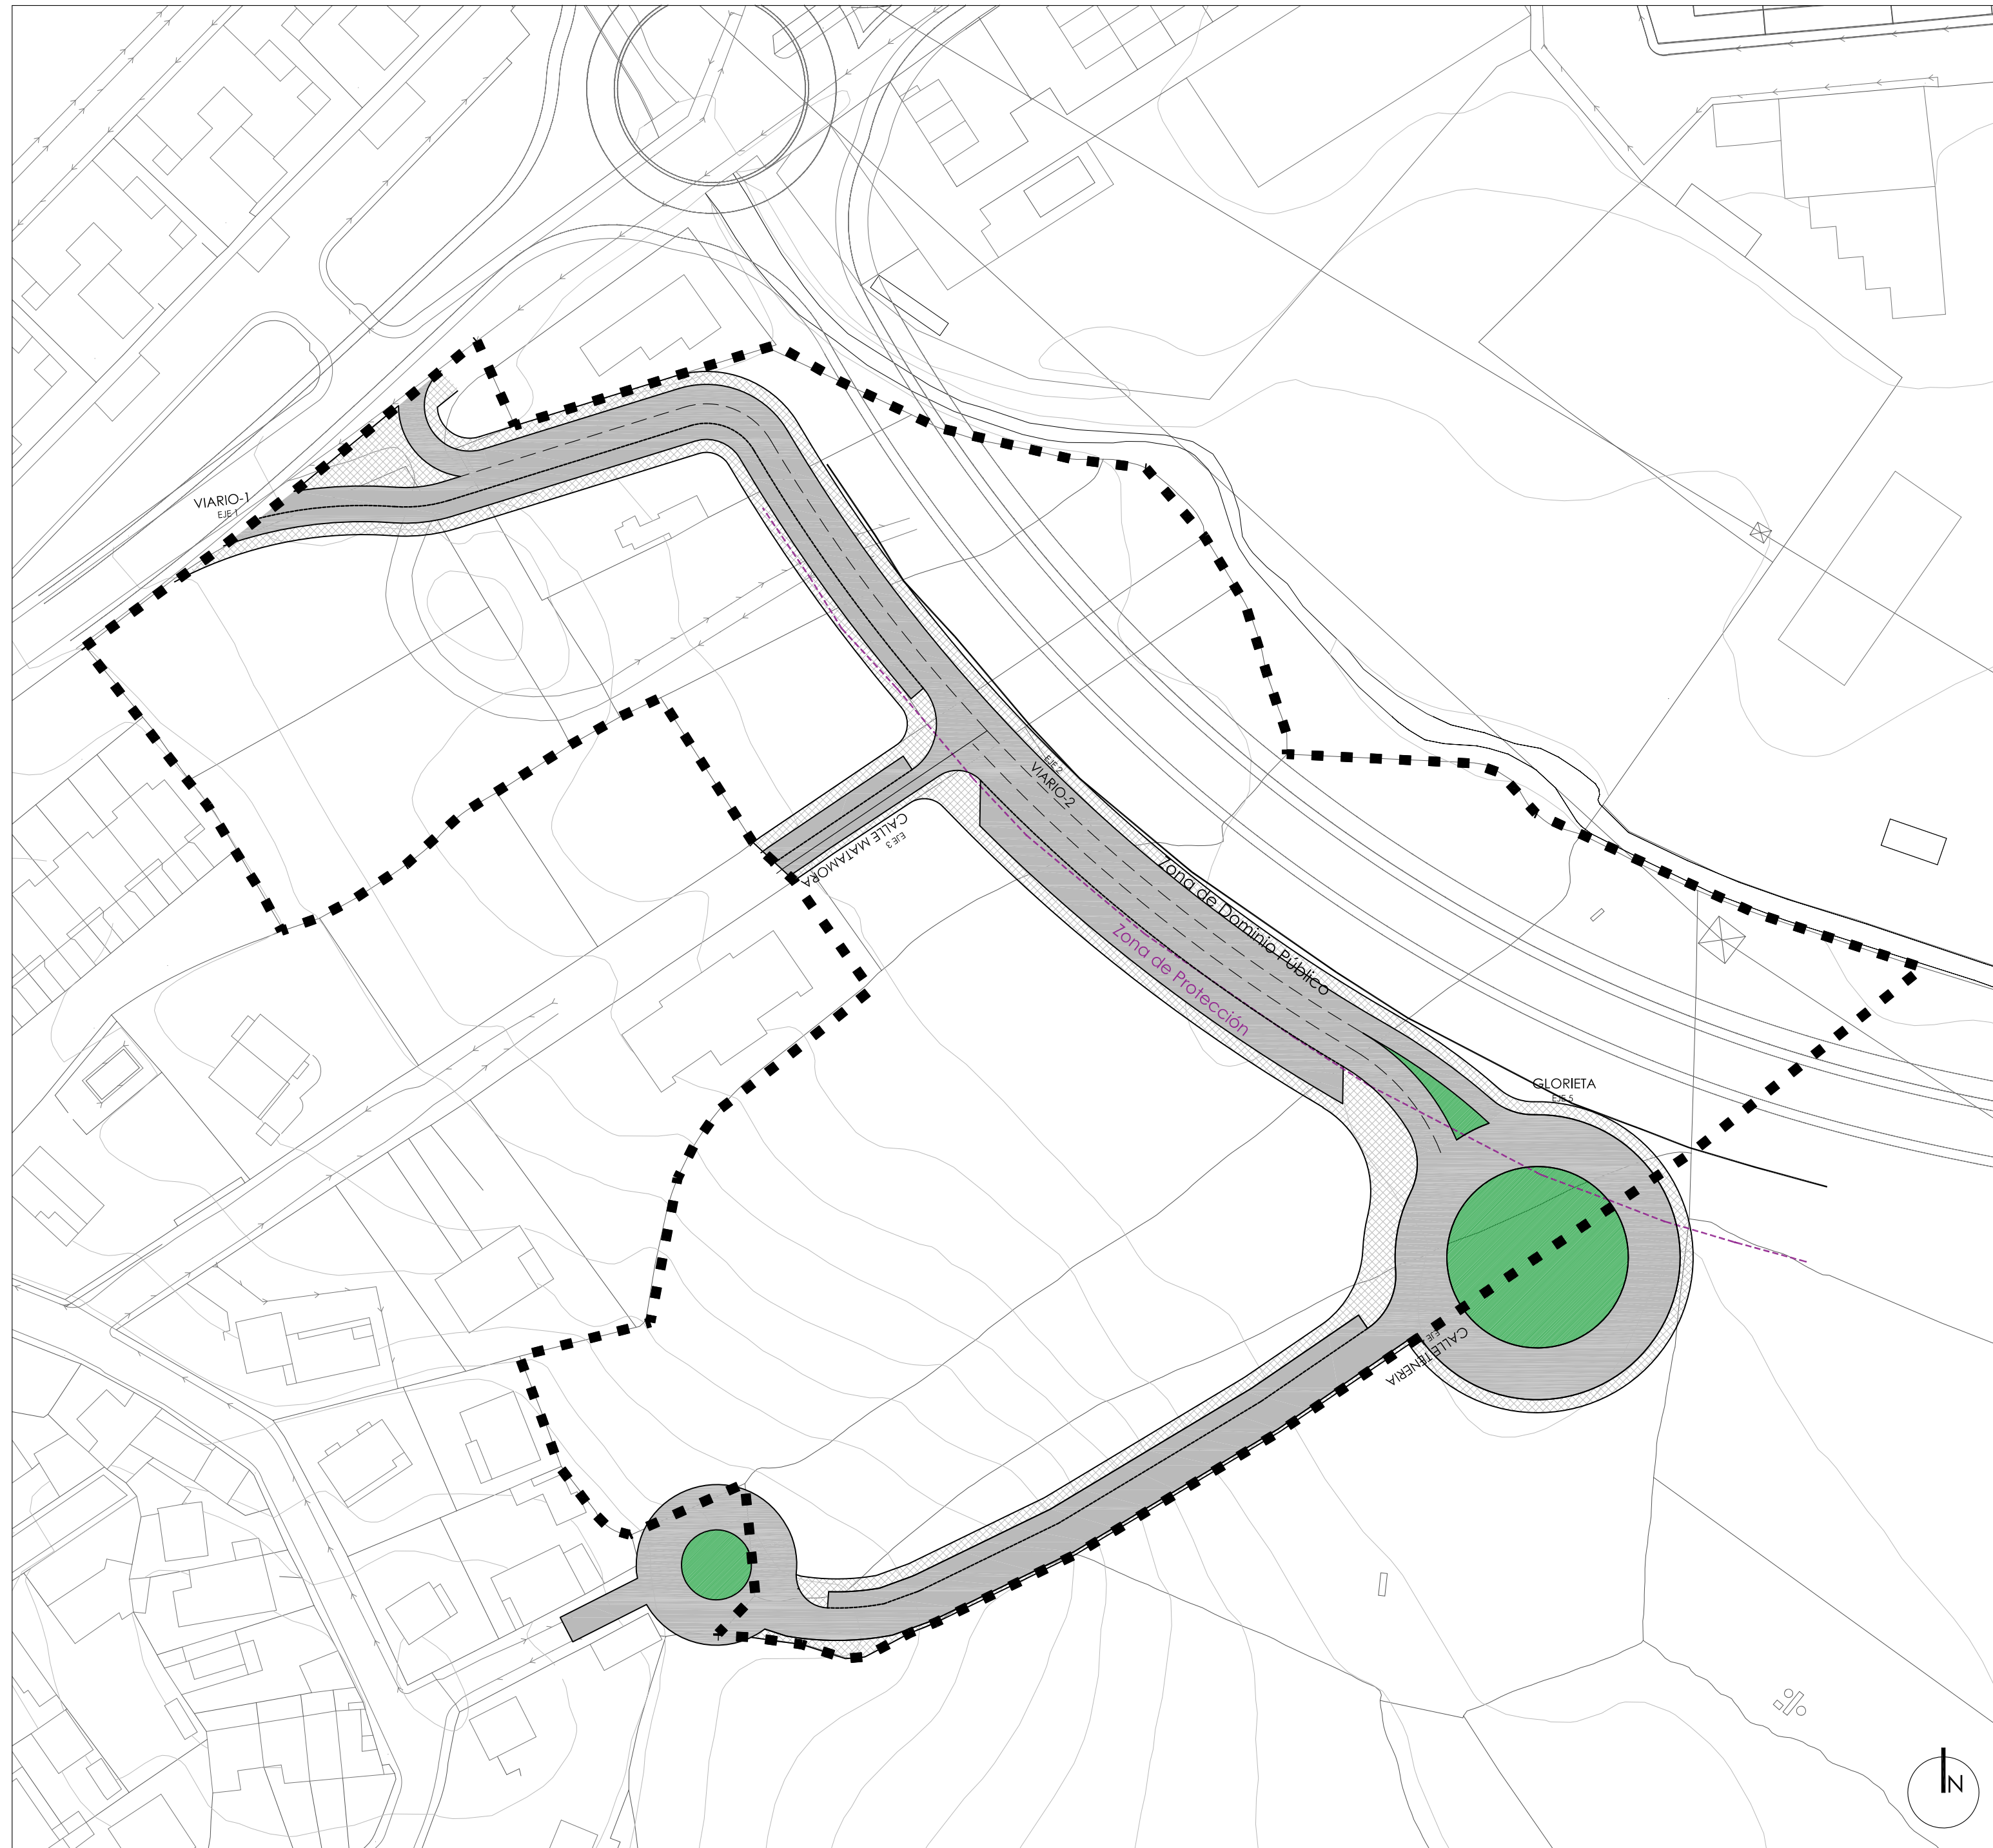


--- ÁMBITO DELIMITADO

COMISIÓN GESTORA DE LA UA-8
DOCUMENTO APROBACIÓN INICIAL.
REFUNDIDO ADAPTACIÓN LEY 12/2023

NOV 23 INF. 1 INFRAESTRUCTURAS
e 1:750 PAVIMENTACIÓN

arquib FERNANDO RUIZ PÉREZ
estudio de arquitectura y urbanismo Tfno: 654.14.63.15 e-mail: fruiaperez@gmail.com

PLAN PARCIAL DE REFORMA INTERIOR DE LA UA - 8
DE LAS NN.SS. 1989 DE GALPAGAR (MADRID)

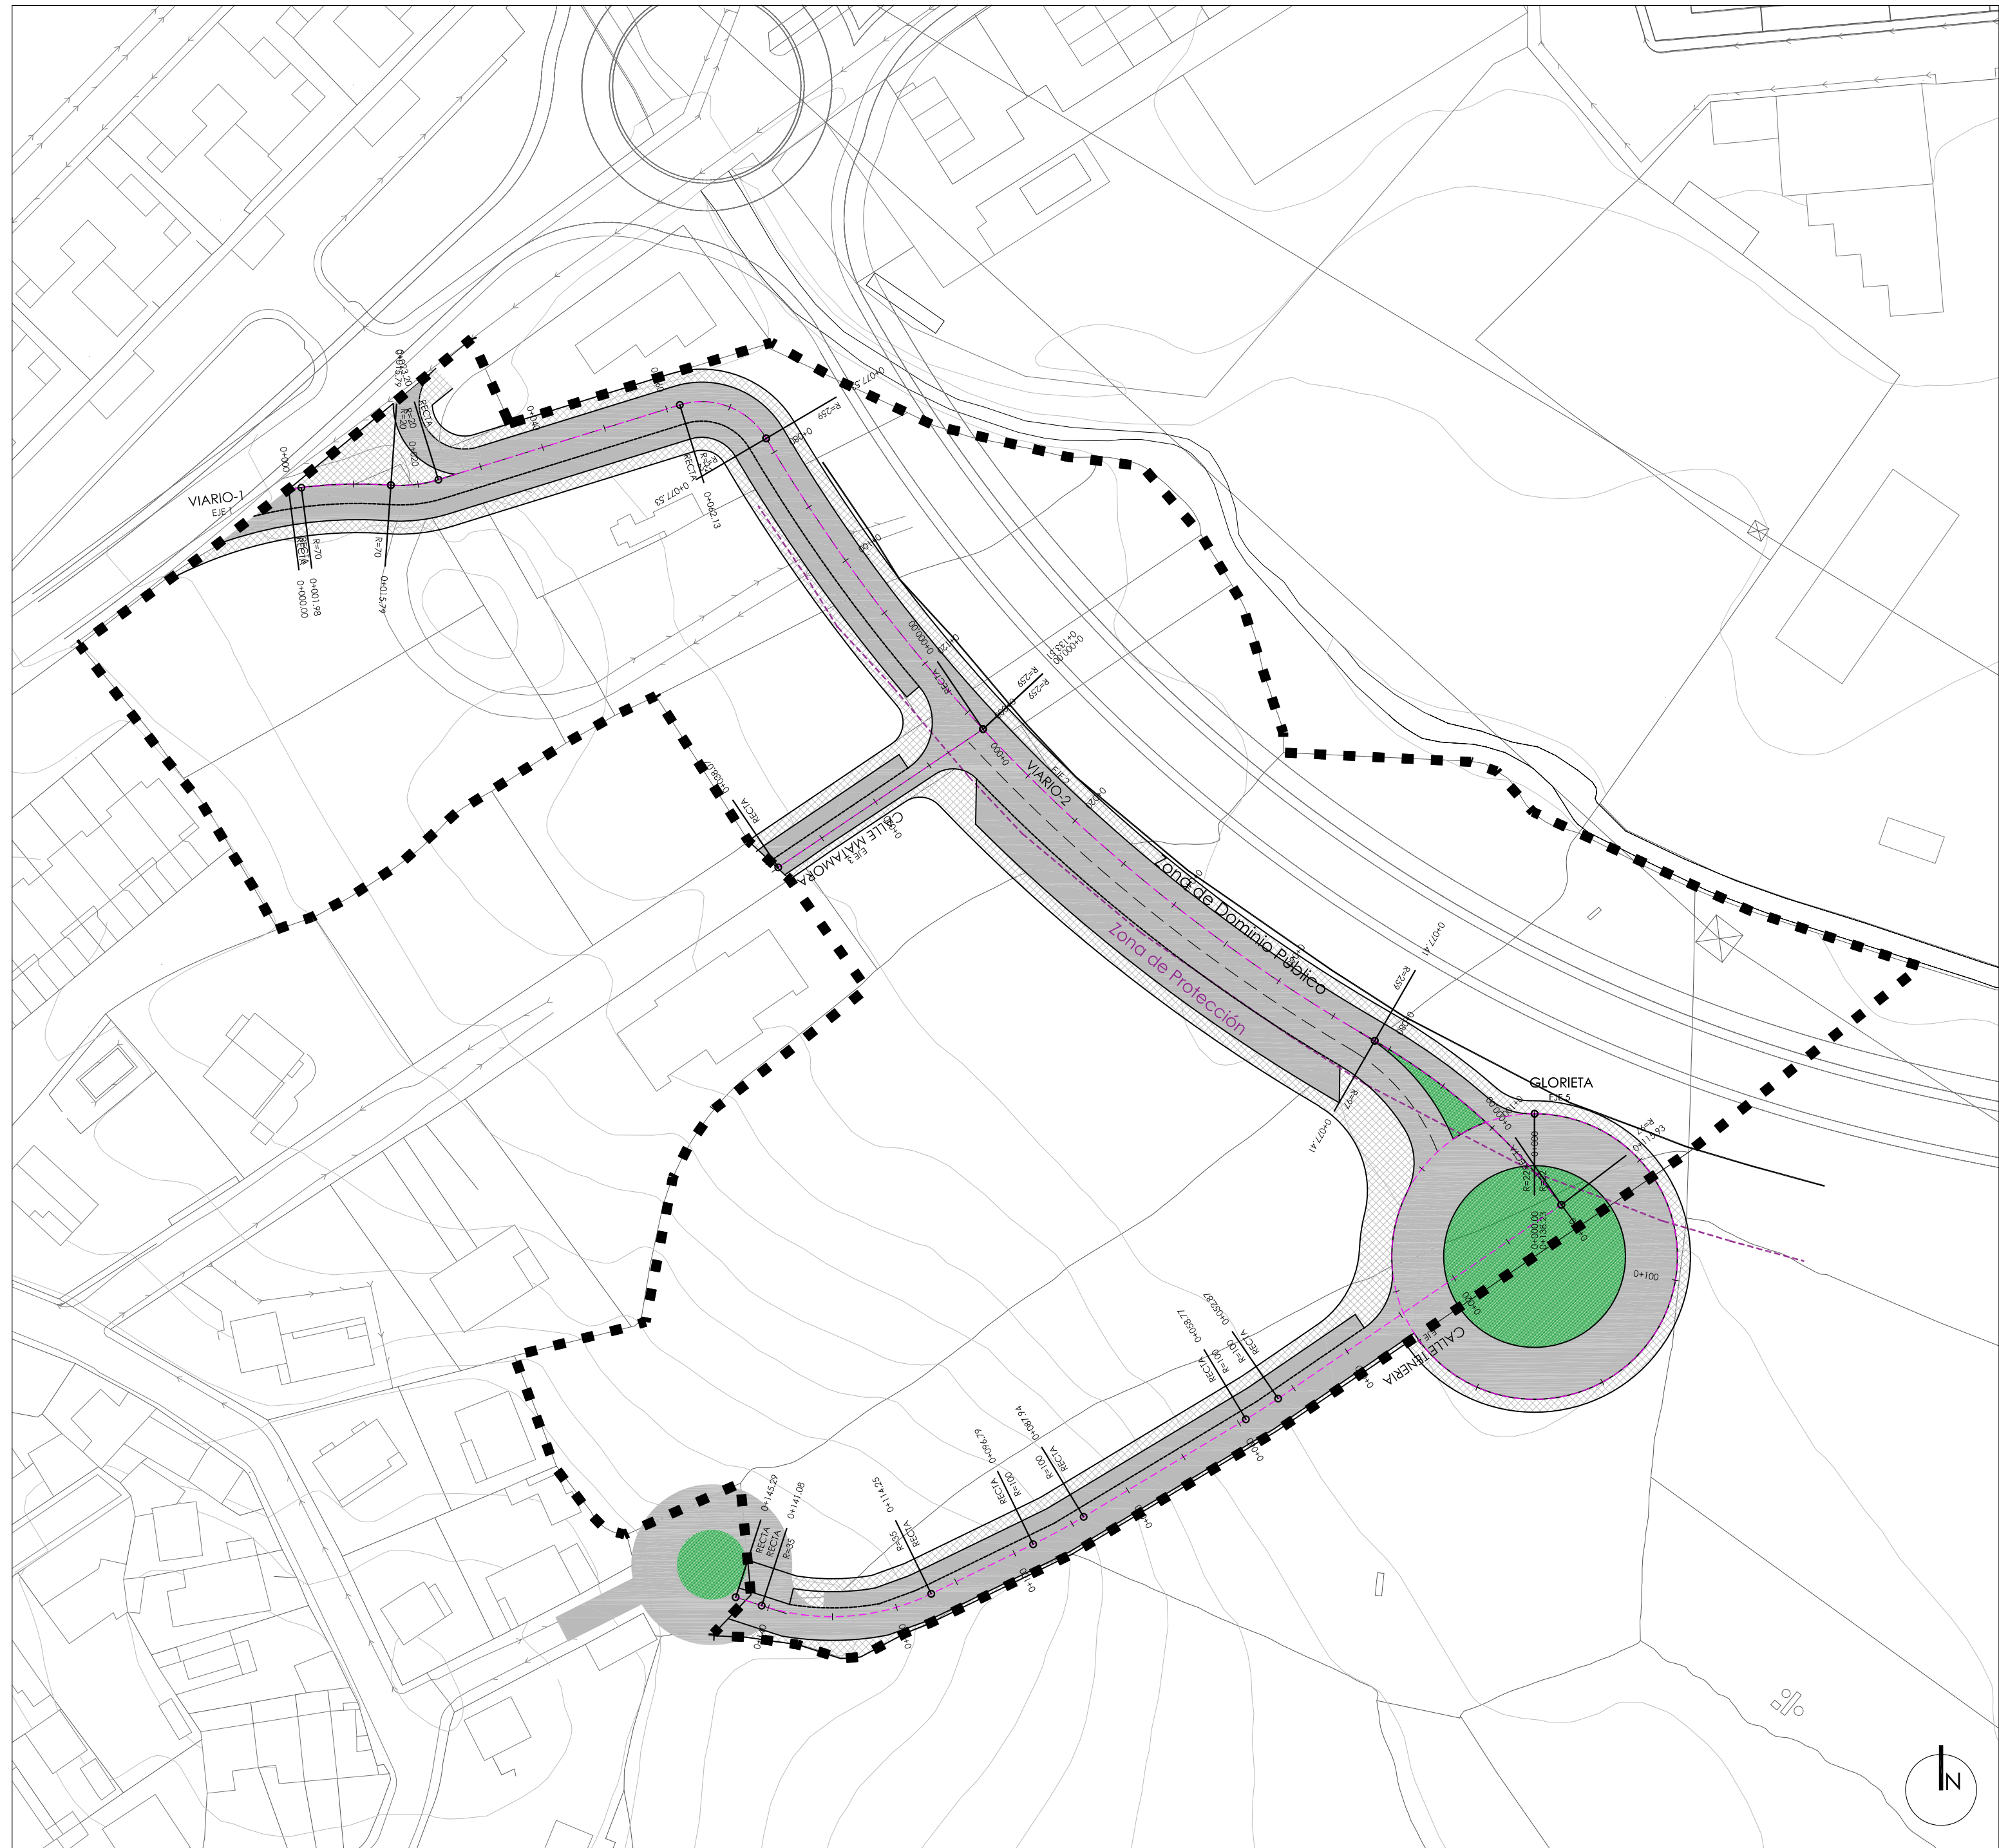

--- ÁMBITO DELIMITADO

COMISIÓN GESTORA DE LA UA-8

DOCUMENTO APROBACIÓN INICIAL.
REFUNDIDO ADAPTACIÓN LEY 12/2023


NOV 23 INF.1.1 INFRAESTRUCTURAS
e 1:750 PLANTA DE
REPLANTEO

arquib FERNANDO RUIZ PÉREZ
estudio de arquitectura y urbanismo Tfno: 654.14.63.15 e-mail: frui@arquib.com

PLAN PARCIAL DE REFORMA INTERIOR DE LA UA-8
DE LAS NN.SS. 1989 DE GALAPAGAR (MADRID)



arquiurb FERNANDO RUIZ PÉREZ
estudio de arquitectura y urbanismo Tño: 654.14.63.15 au e-mail: frulopez@gmail.com

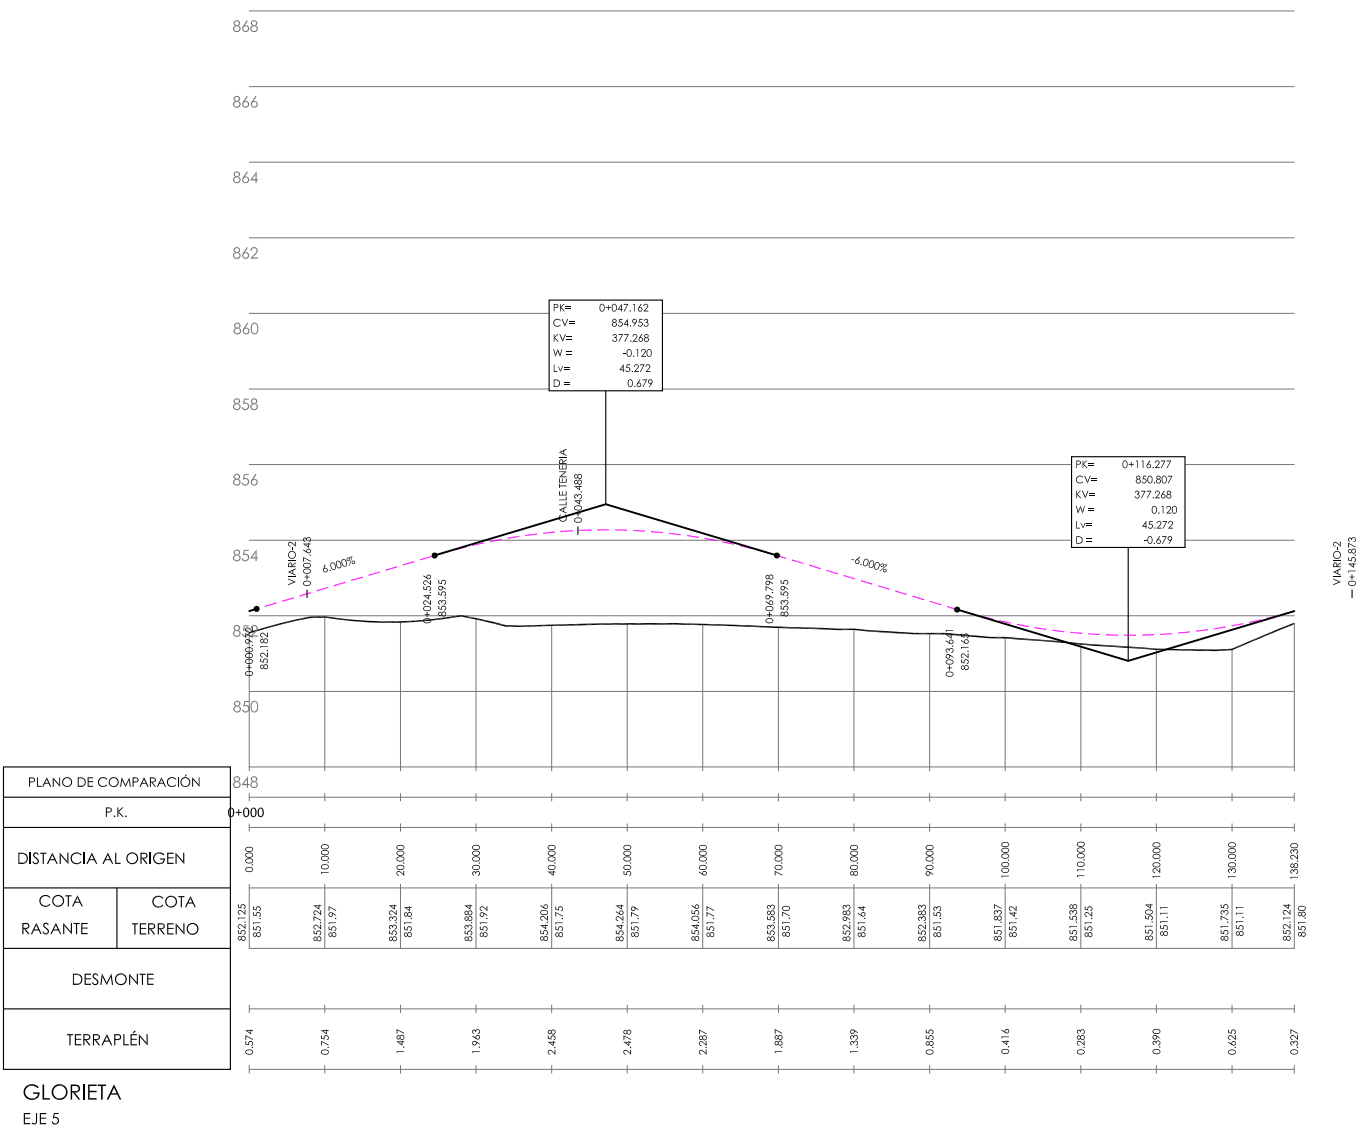

COMISIÓN GESTORA DE LA UA-8

DOCUMENTO APROBACIÓN INICIAL.

REFUNDIDO ADAPTACIÓN LEY 12/2023



NOV 23 INF.1.2.2 INFRAESTRUCTURAS

e 1:1.000 PERFILES LONGITUDINALES



arquib FERNANDO RUIZ PÉREZ

estudio de arquitectura y urbanismo Tfn: 654.14.63.15 e-mail: fruiarperez@gmail.com



SECCIÓN VIARIO ENTRE CALLE
LA NAVATA E INTERSECCIÓN CALLE MATAMORA

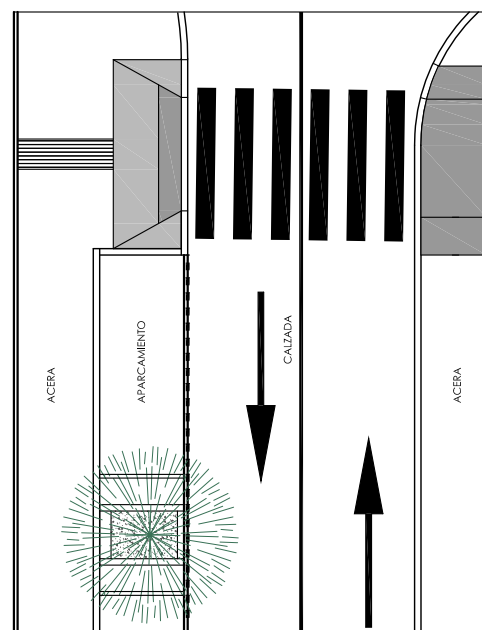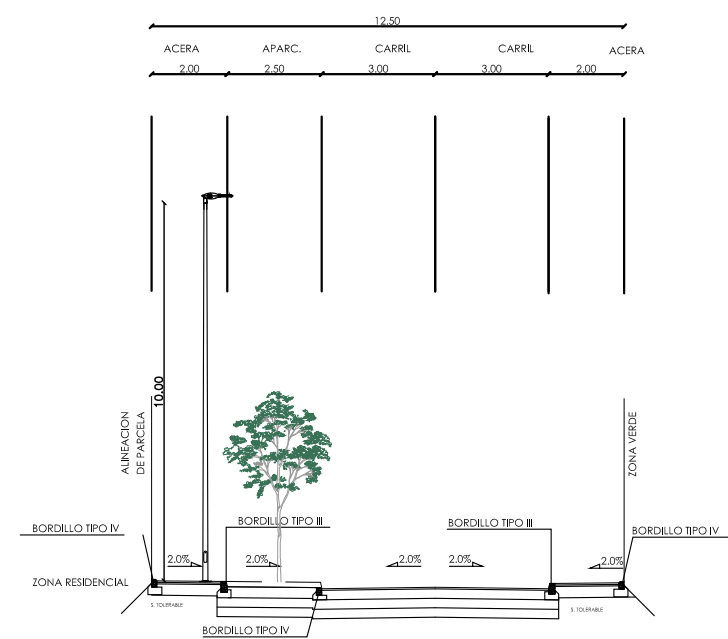

SECCIÓN VIARIO SUR DESDE BORDE VARIANTE A CALLE TENERÍA

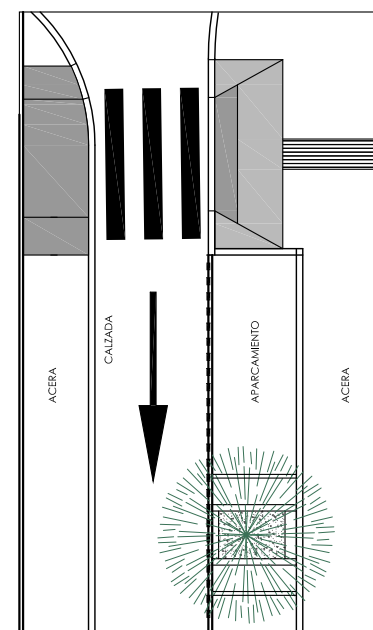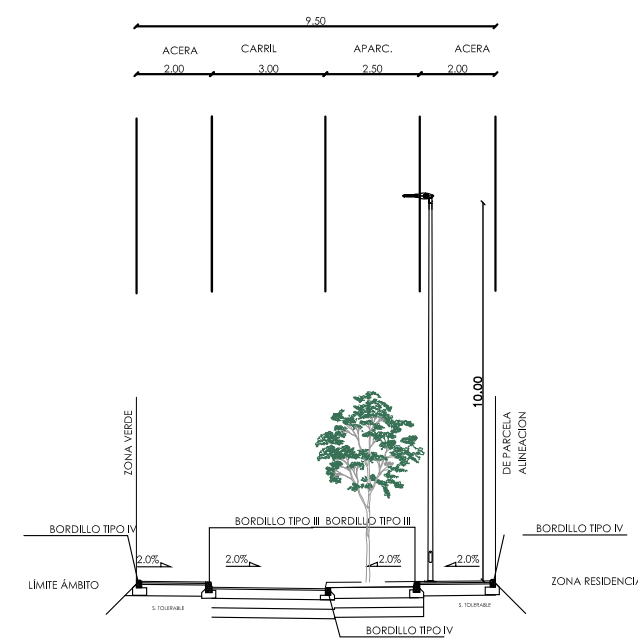

SECCIÓN VIARIO ANCHO JUNTO A VARIANTE

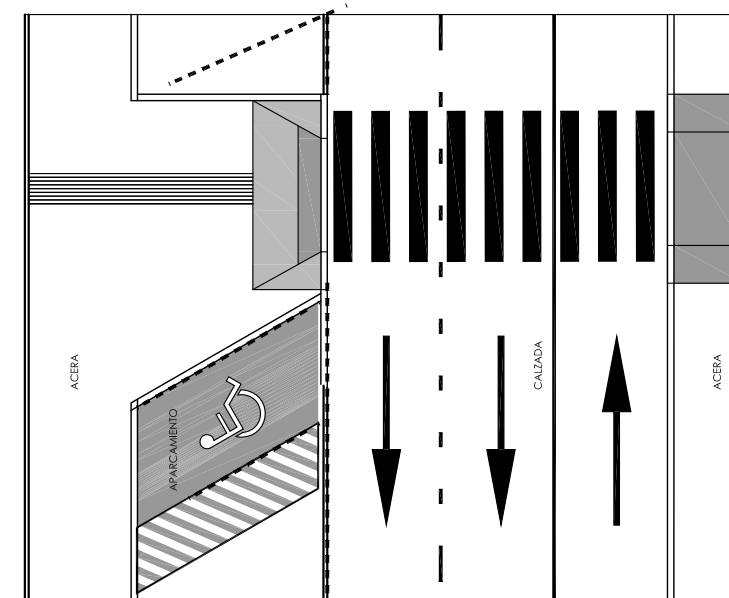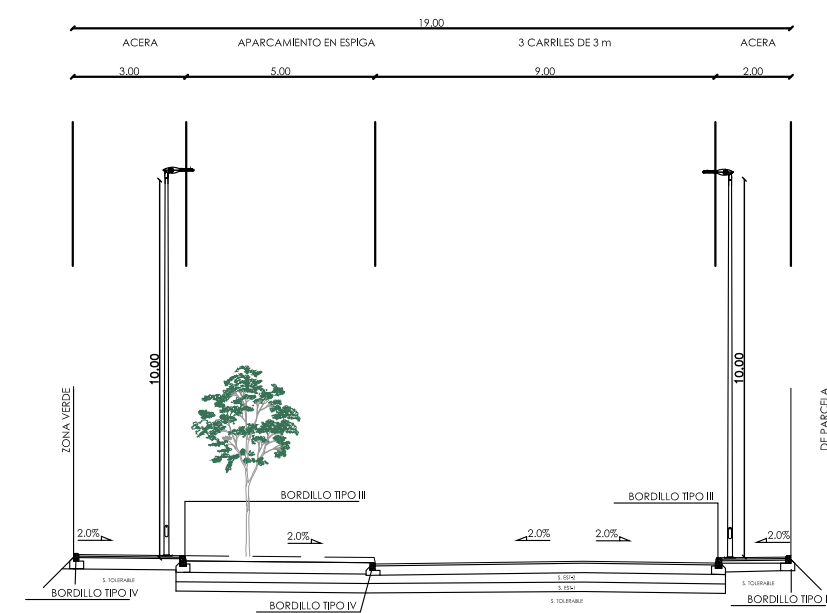


COMISIÓN GESTORA DE LA UA-8

DOCUMENTO APROBACIÓN INICIAL.
REFUNDIDO ADAPTACIÓN LEY 12/2023

NOV 23 INF.1.3 INFRAESTRUCTURAS
e 1:200 SECCIONES TIPO

arquib FERNANDO RUIZ PÉREZ
estudio de arquitectura y urbanismo Tfno: 654.14.63.15 e-mail: fruisperez@gmail.com

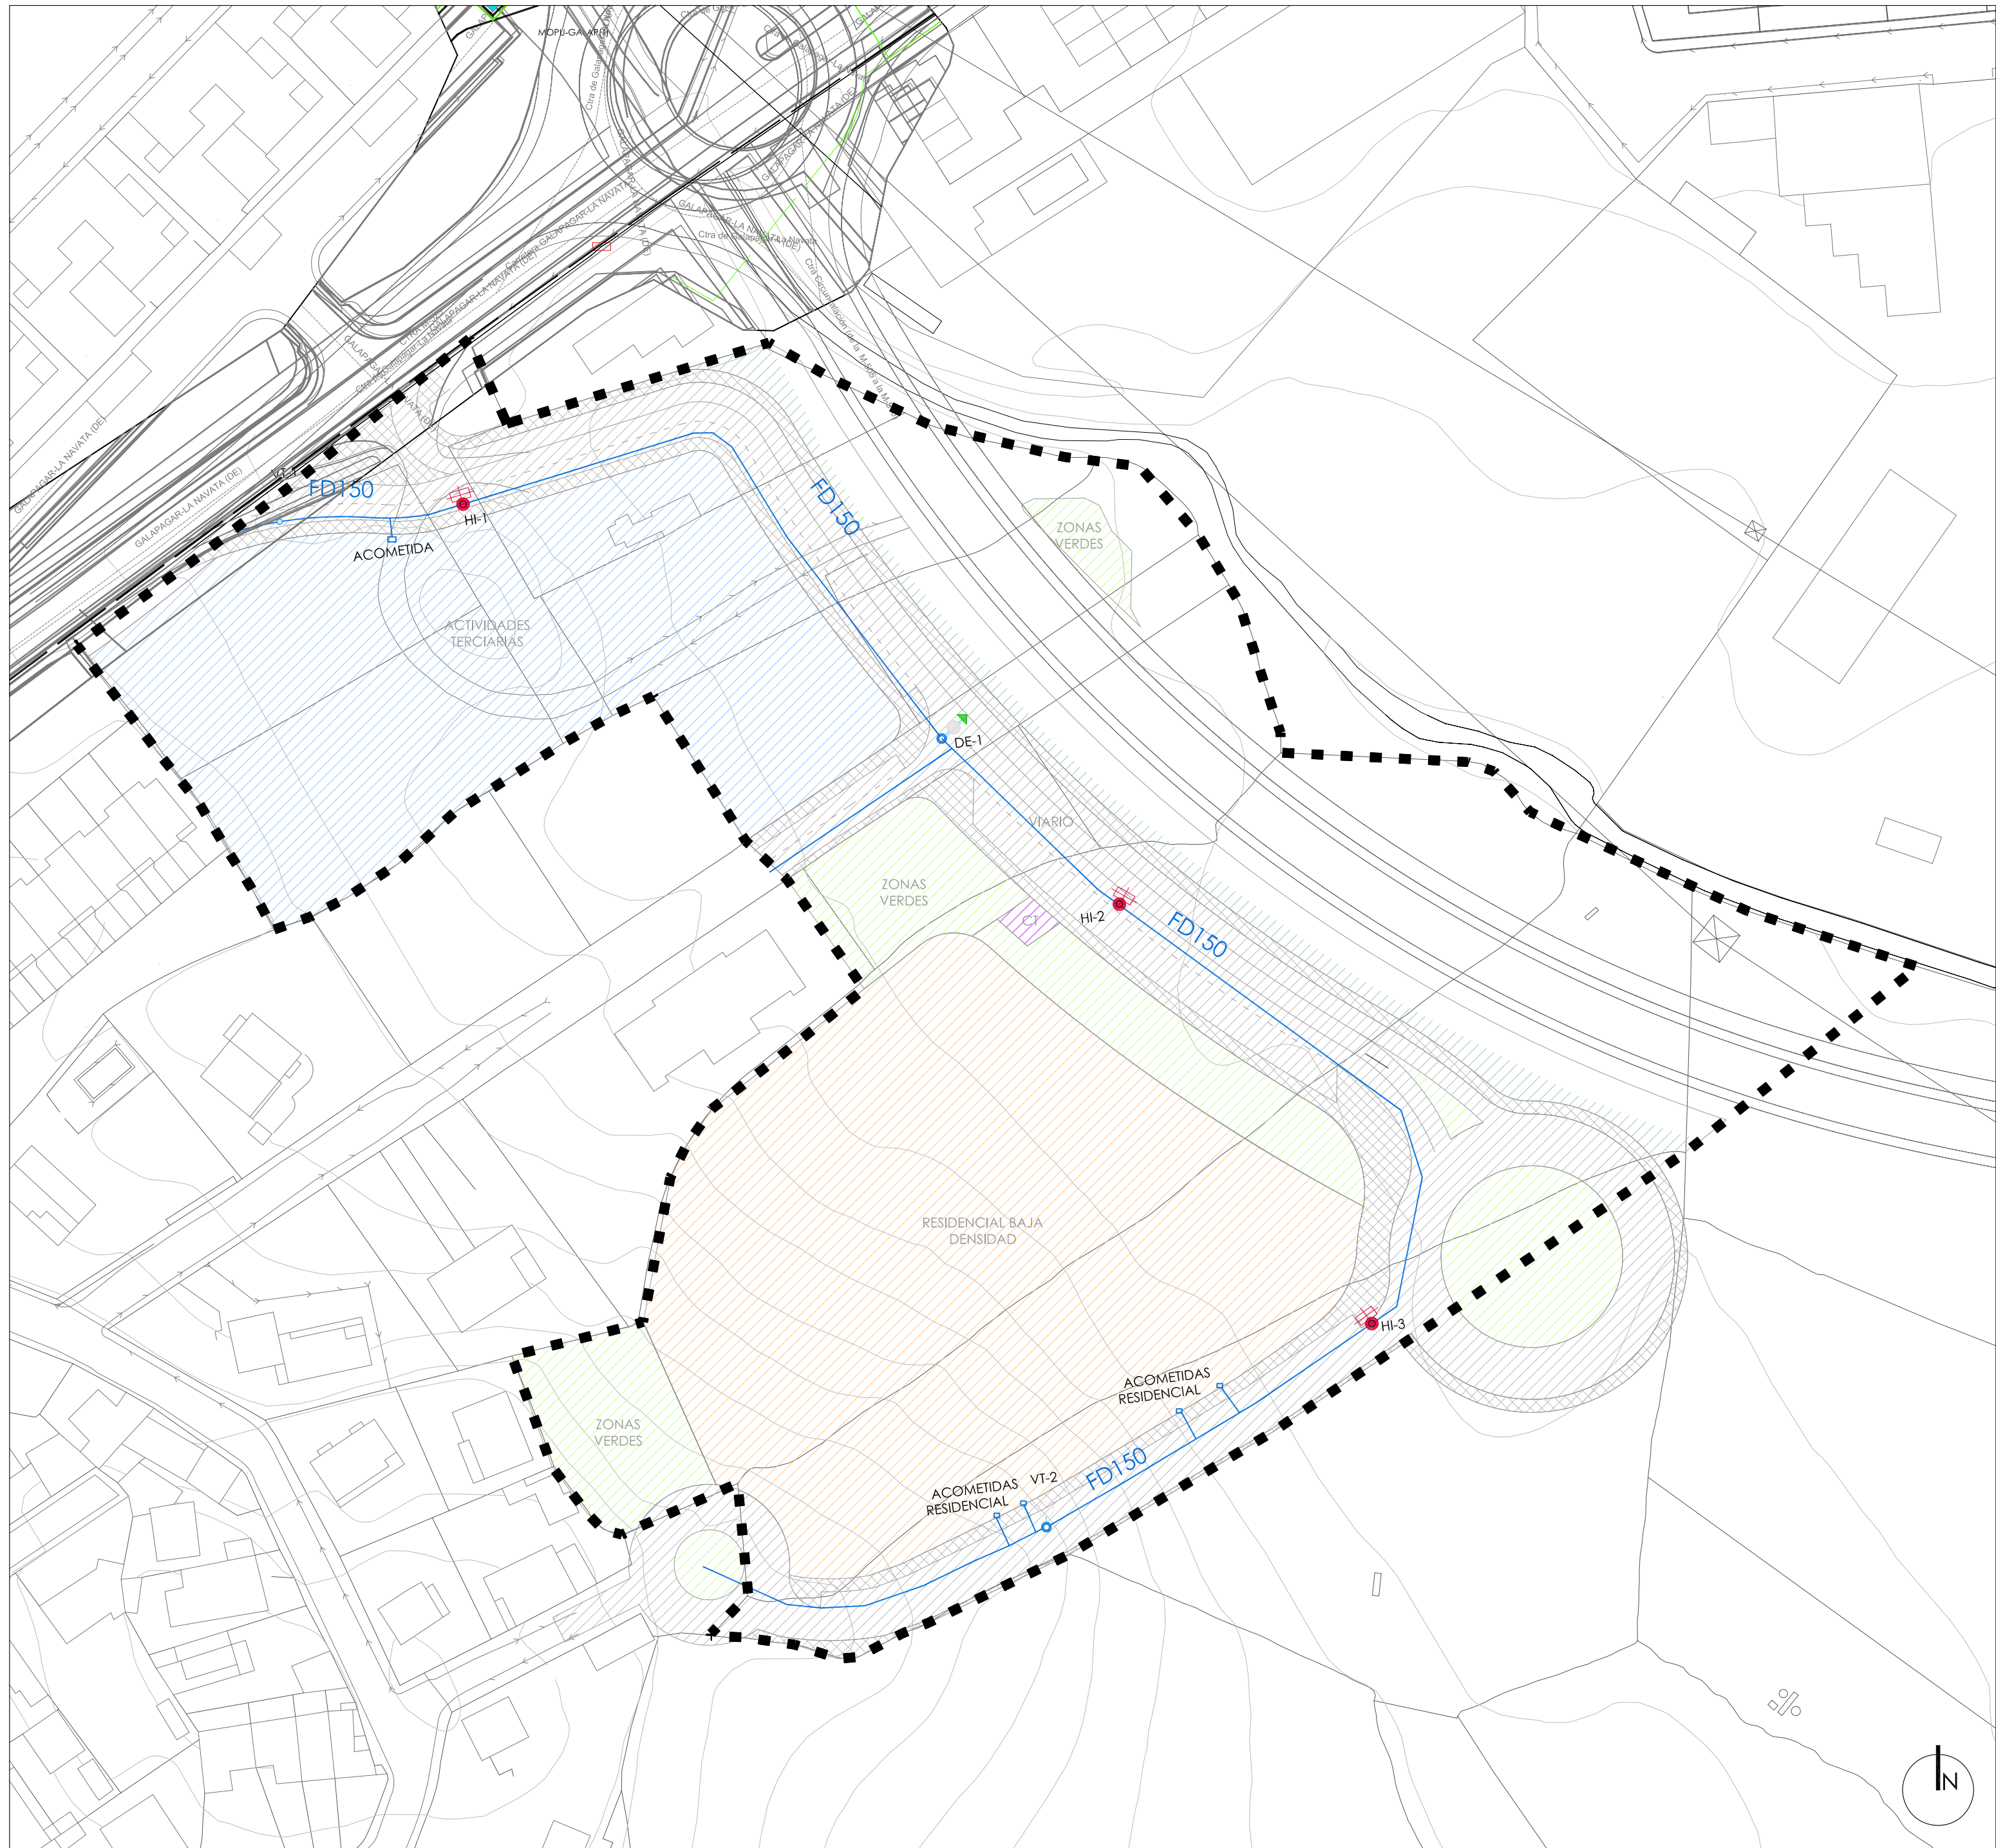

- TUBERÍA FD150
- VT: VENTOSA
- DE: DESAGÜE
- HI: HIDRANTE


--- ÁMBITO DELIMITADO

COMISIÓN GESTORA DE LA UA-8

DOCUMENTO APROBACIÓN INICIAL.
REFUNDIDO ADAPTACIÓN LEY 12/2023

NOV 23 INF. 2 INFRAESTRUCTURAS
e 1:750 RED DE ABASTECIMIENTO

arquib FERNANDO RUIZ PÉREZ
estudio de arquitectura y urbanismo Tfno: 654.14.63.15 e-mail: fruiaperez@gmail.com

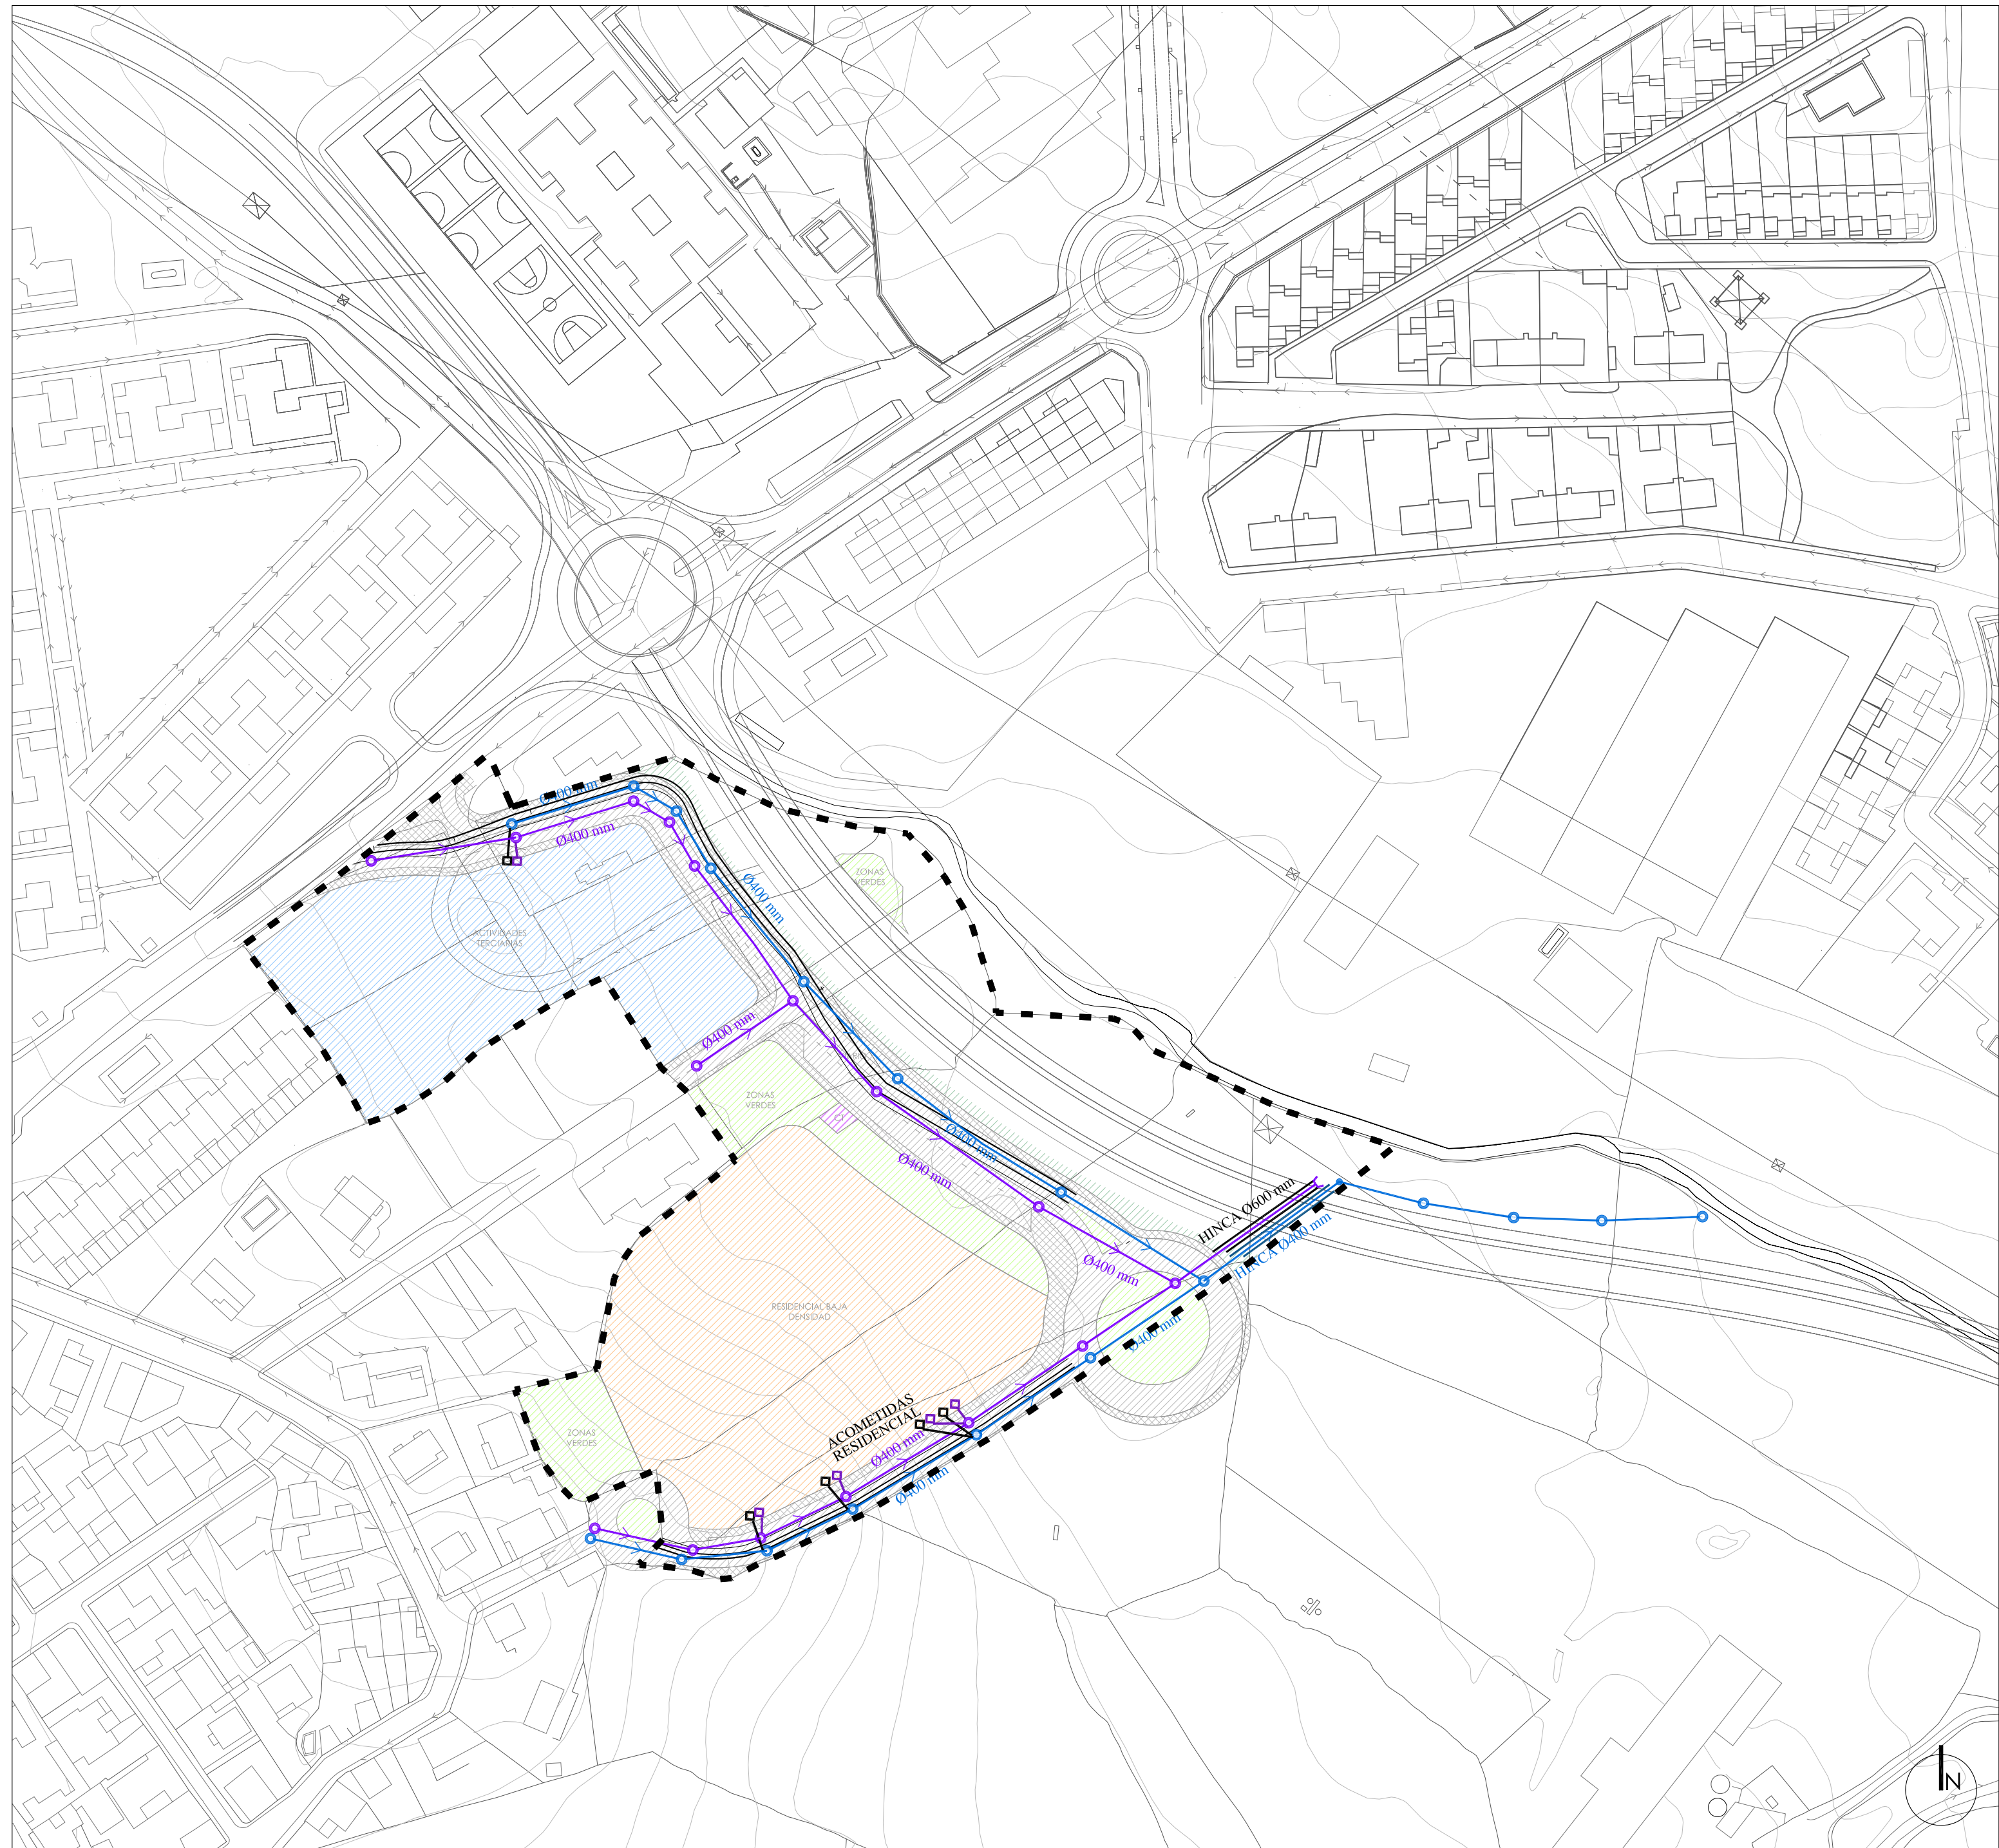

- RED SANEAMIENTO AGUAS RESIDUALES
- RED DE SANEAMIENTO AGUAS PLUVIALES
- HINCA BAJO M510 - PLUVIALES
- HINCA BAJO M510 - RESIDUALES


--- ÁMBITO DELIMITADO

COMISIÓN GESTORA DE LA UA-8

DOCUMENTO APROBACIÓN INICIAL.
REFUNDIDO ADAPTACIÓN LEY 12/2023


NOV 23 INF. 3 INFRAESTRUCTURAS
e 1:750 RED DE SANEAMIENTO

arquib **arquib** FERNANDO RUIZ PÉREZ
estudio de arquitectura y urbanismo Tfno: 654.14.63.15 e-mail: fruisperez@gmail.com

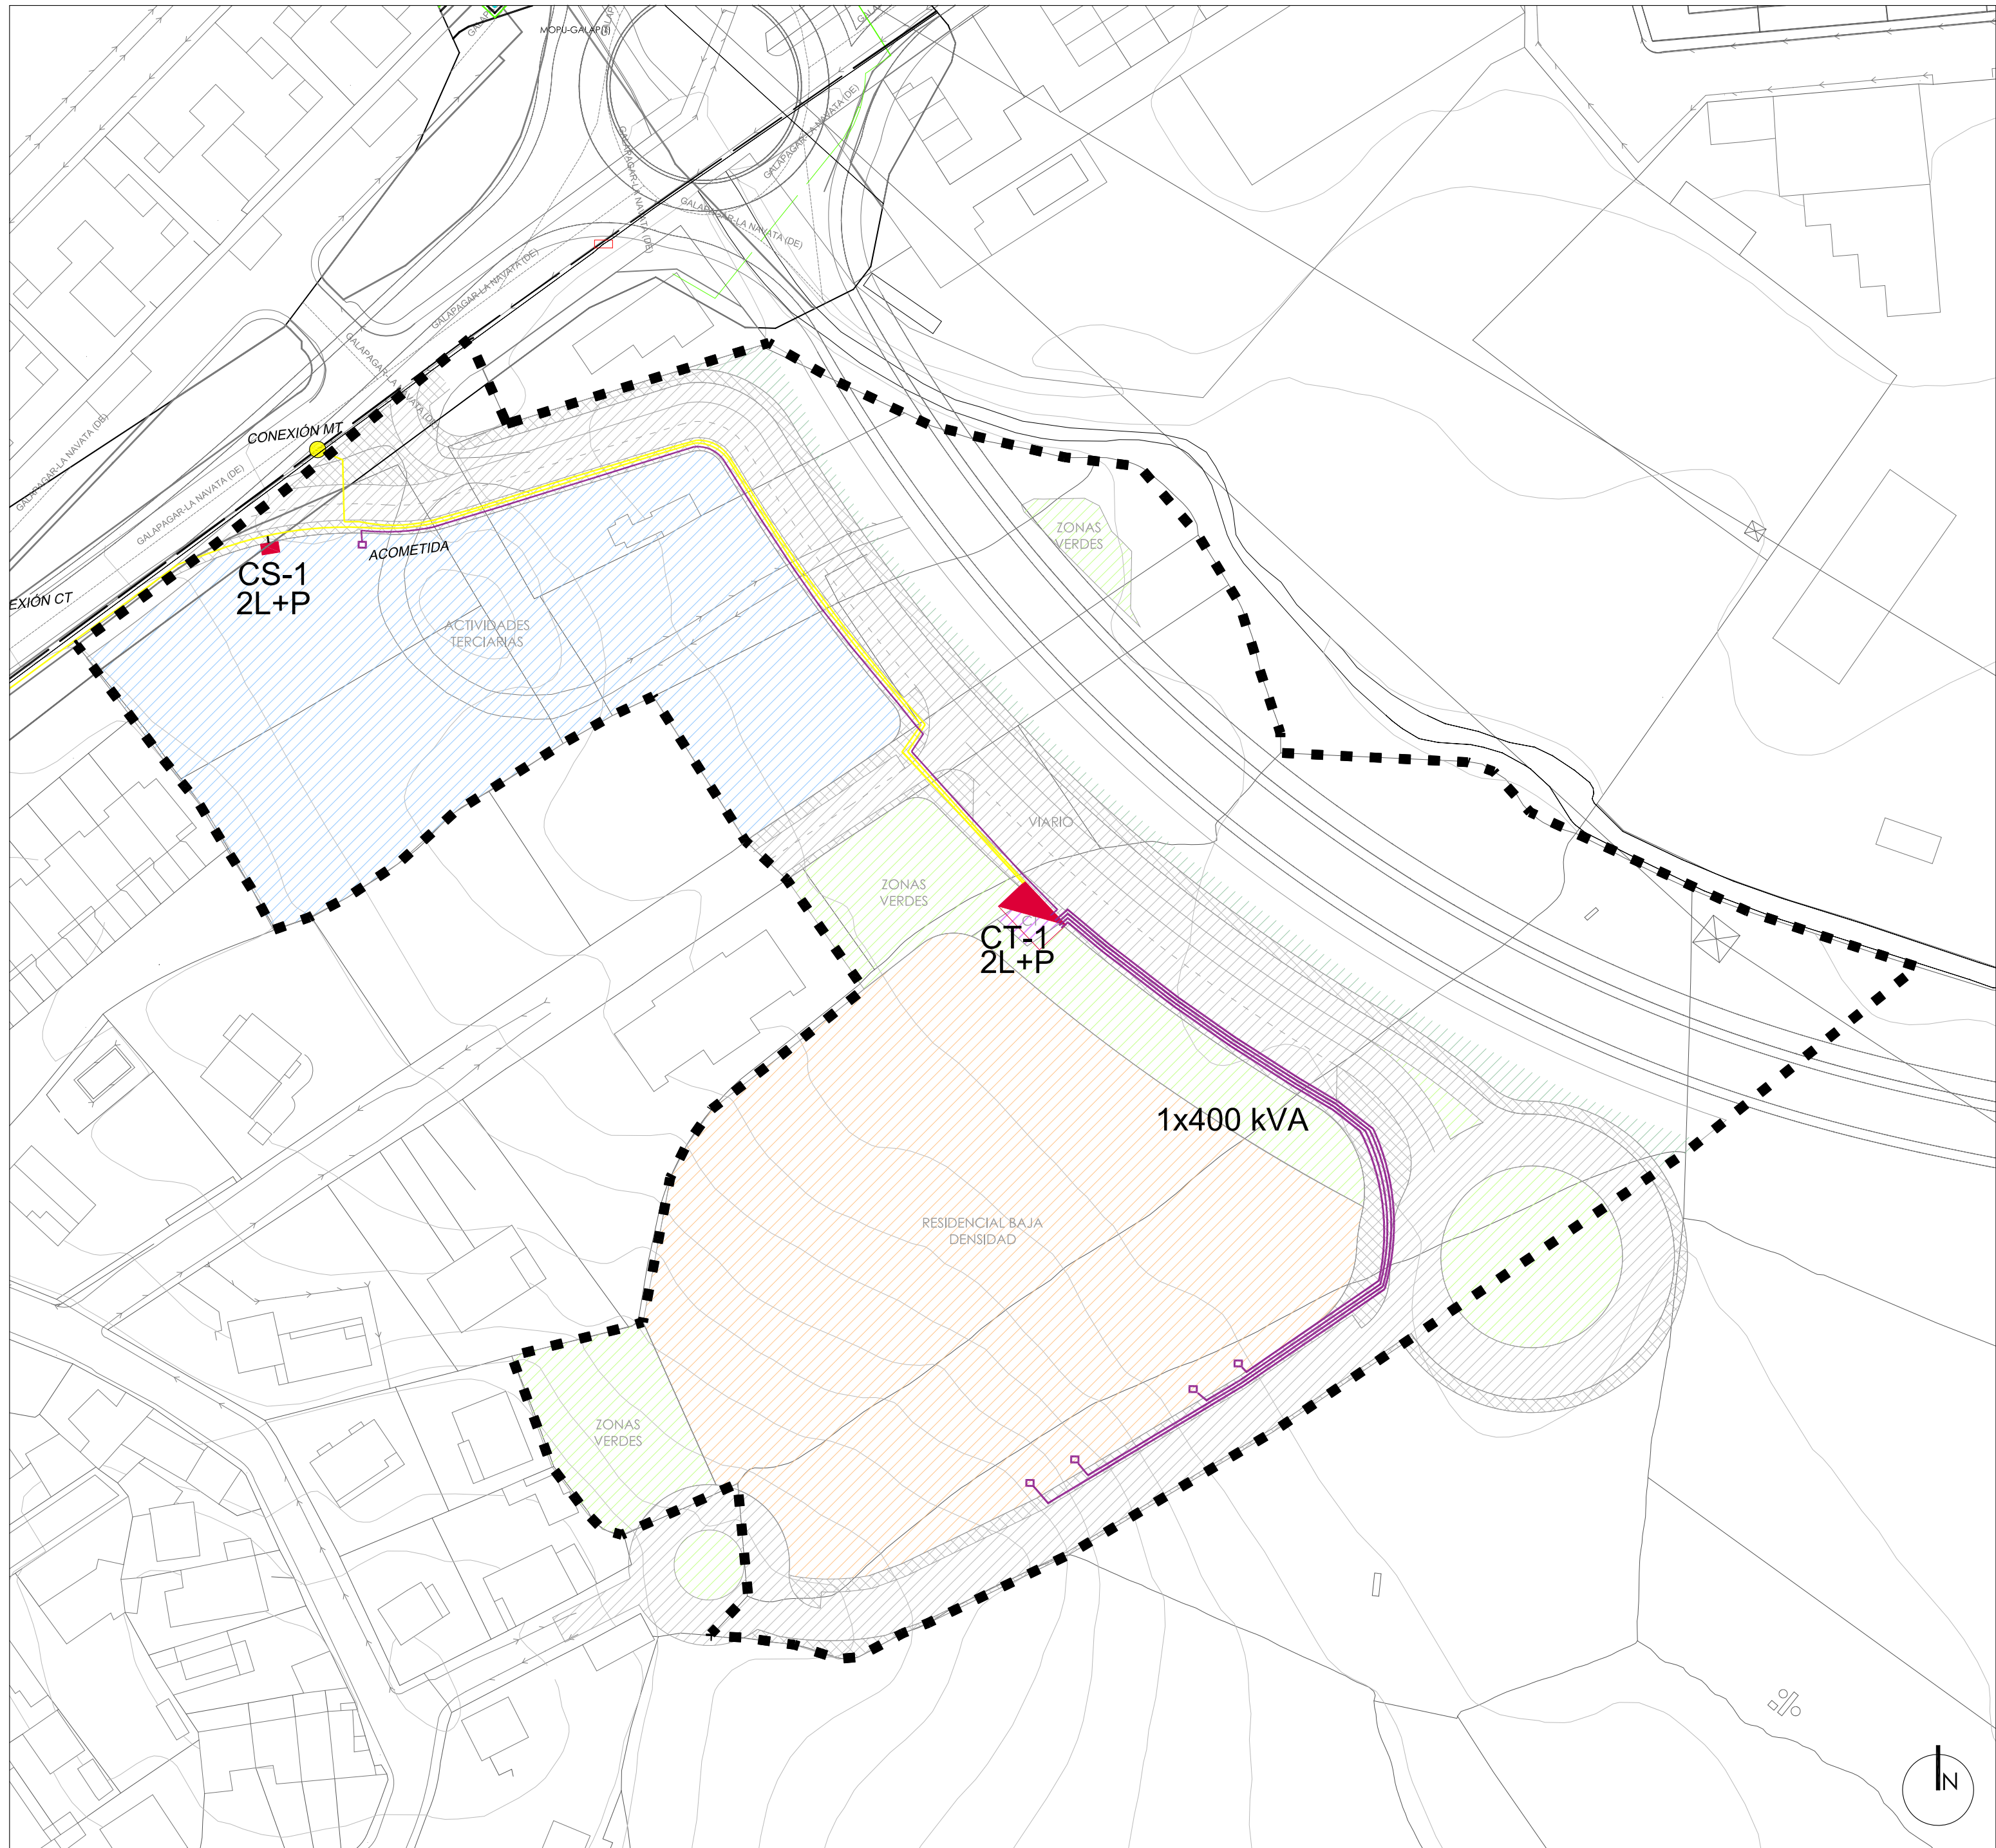

- RED SUBTERRÁNEA DE BAJA TENSIÓN RSBT
XZ1 3x240+1x150MM2 AI 12/20kV
- RED SUBTERRÁNEA DE MEDIA TENSIÓN RSMT
HEPRZ-1 3x240MM2 H16 AI 12/20kV
- CENTRO DE TRANSFORMACIÓN SUBTERRÁNEO
ENVOLVENTE PFS-48-1T-H
- CENTRO DE MANIOBRA Y SECCIONAMIENTO
ENVOLVENTE CMS-15
- ÁMBITO DELIMITADO

COMISIÓN GESTORA DE LA UA-8
DOCUMENTO APROBACIÓN INICIAL.
REFUNDIDO ADAPTACIÓN LEY 12/2023
NOV 23 INF. 4 INFRAESTRUCTURAS
e 1:750 RED ELÉCTRICA
arquib FERNANDO RUIZ PÉREZ
estudio de arquitectura y urbanismo Tfno: 654.14.63.15 e-mail: fruisperez@gmail.com

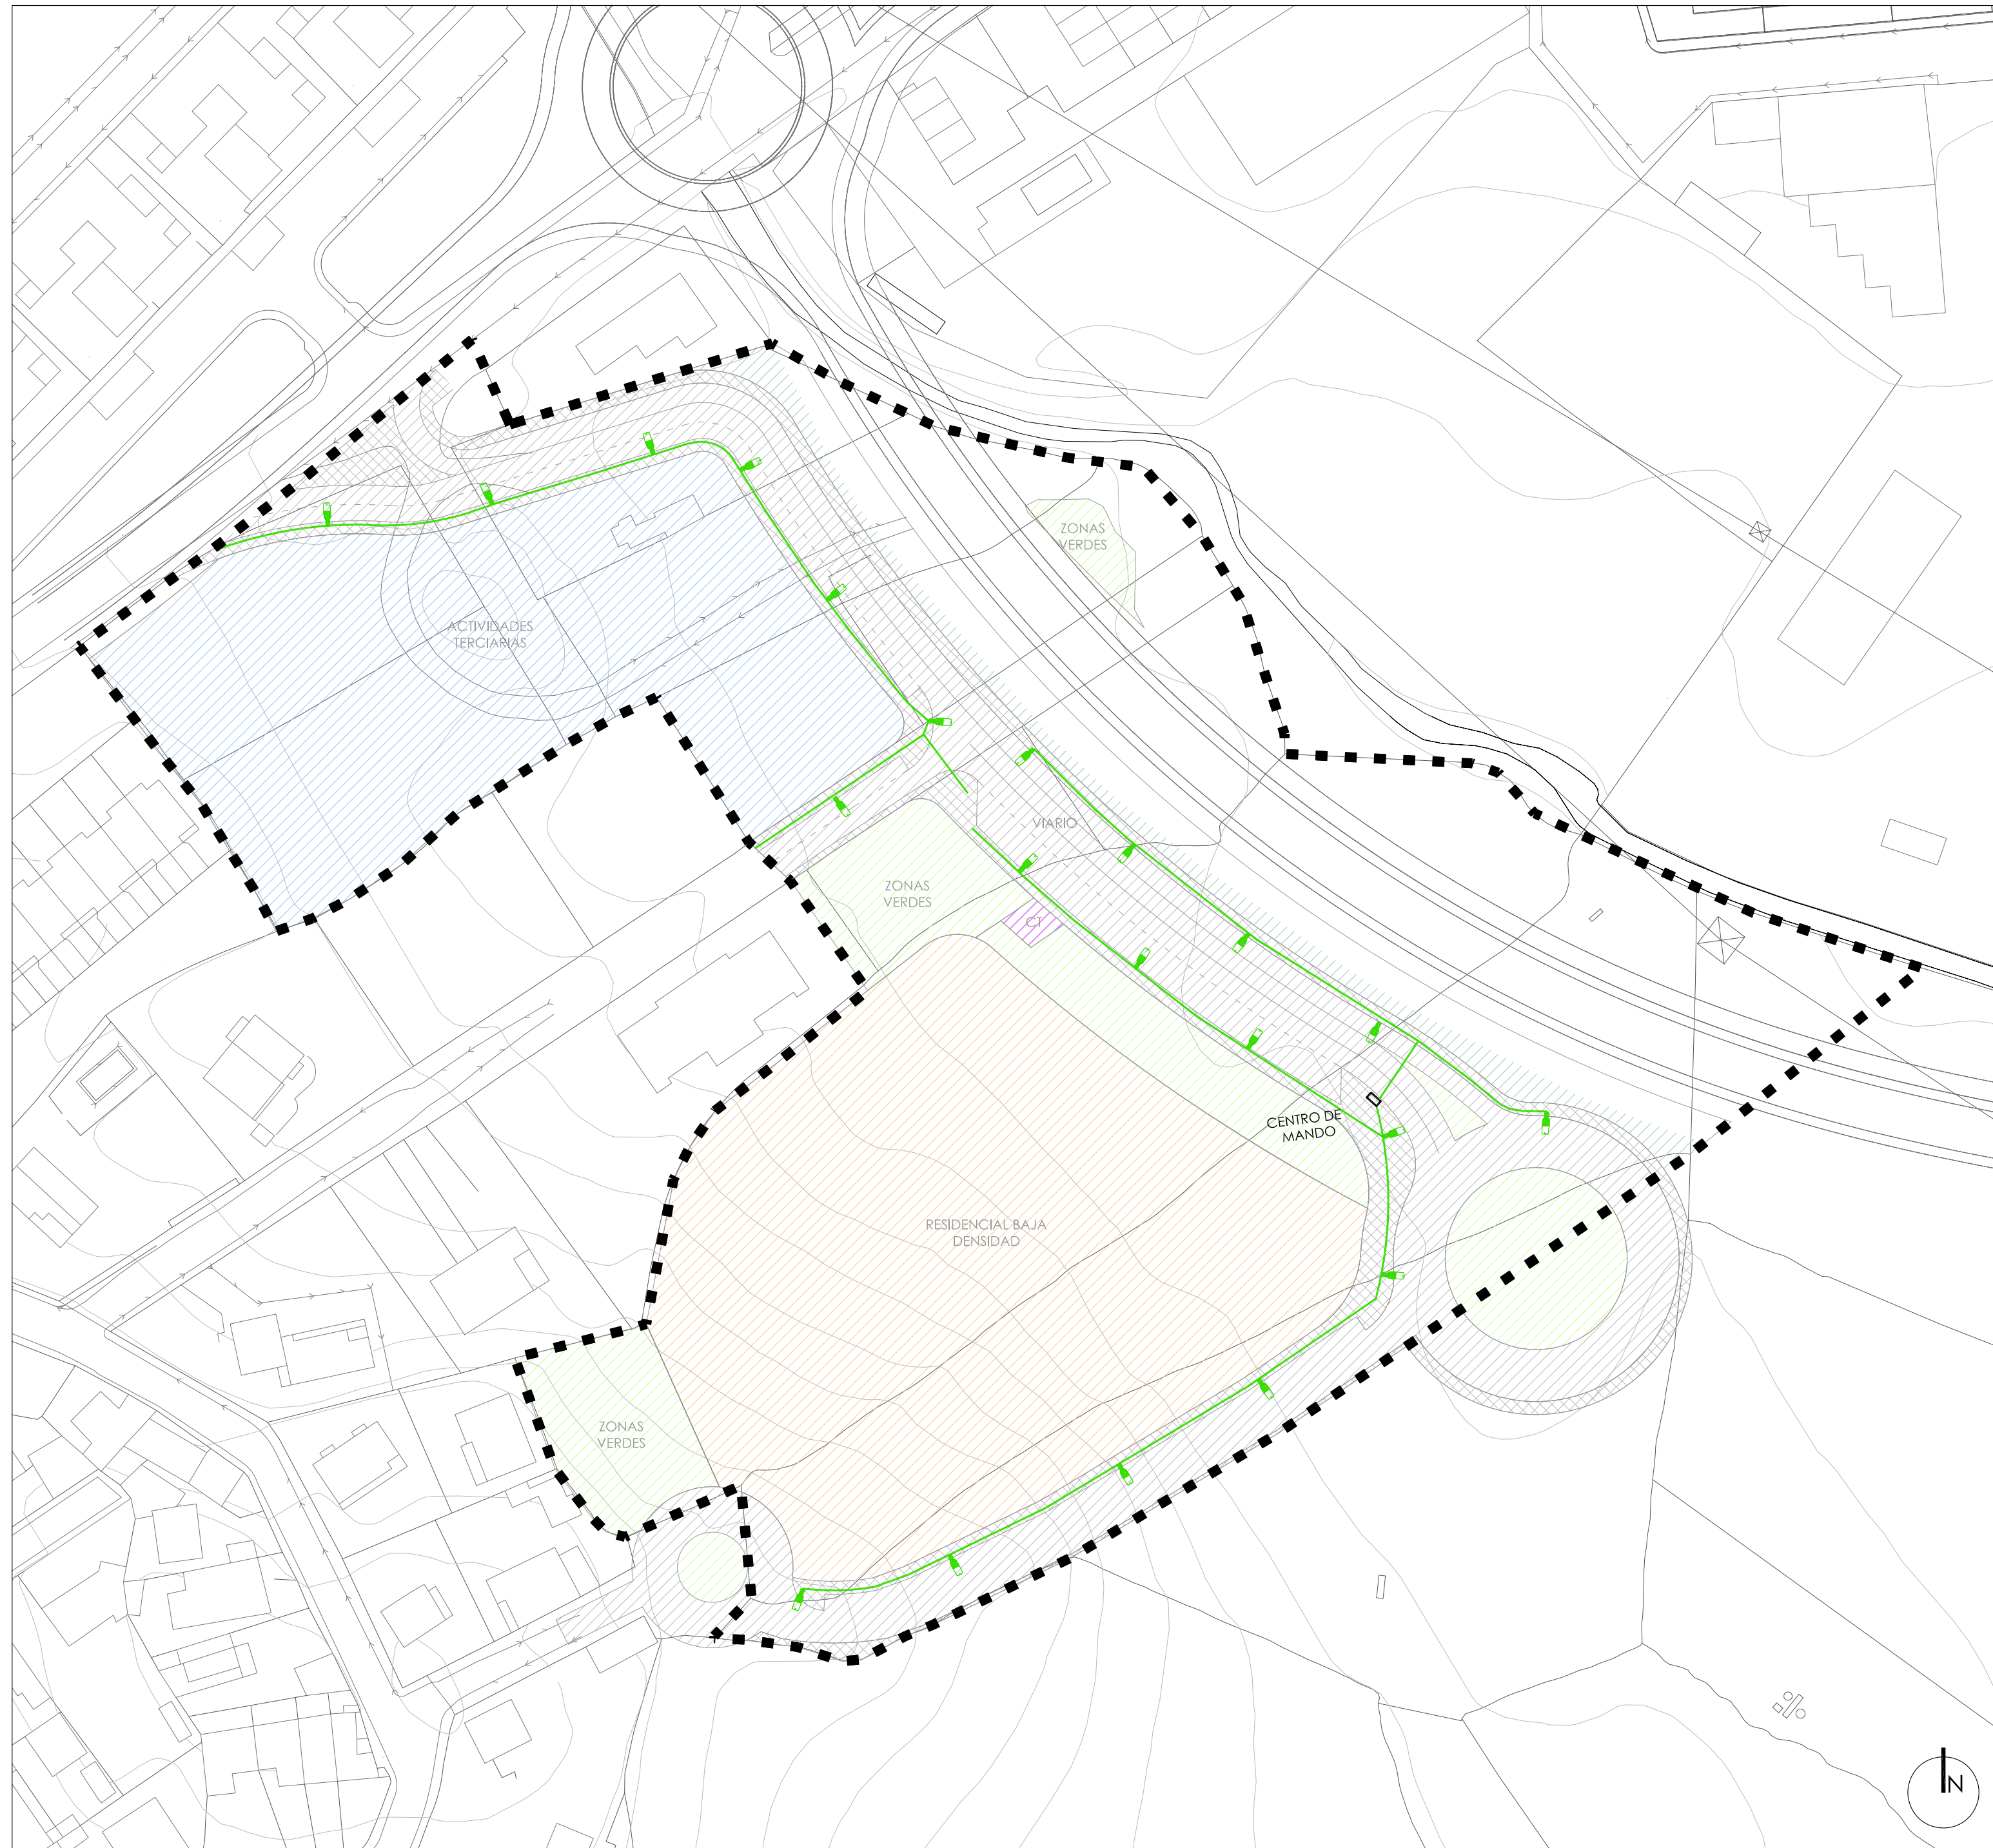


--- ÁMBITO DELIMITADO

COMISIÓN GESTORA DE LA UA-8

DOCUMENTO APROBACIÓN INICIAL.
REFUNDIDO ADAPTACIÓN LEY 12/2023

NOV 23 INF. 5 INFRAESTRUCTURAS
e 1:750 ALUMBRADO
PÚBLICO

arquib FERNANDO RUIZ PÉREZ
estudio de arquitectura y urbanismo Tfno: 654.14.63.15 e-mail: frui@arquib.com

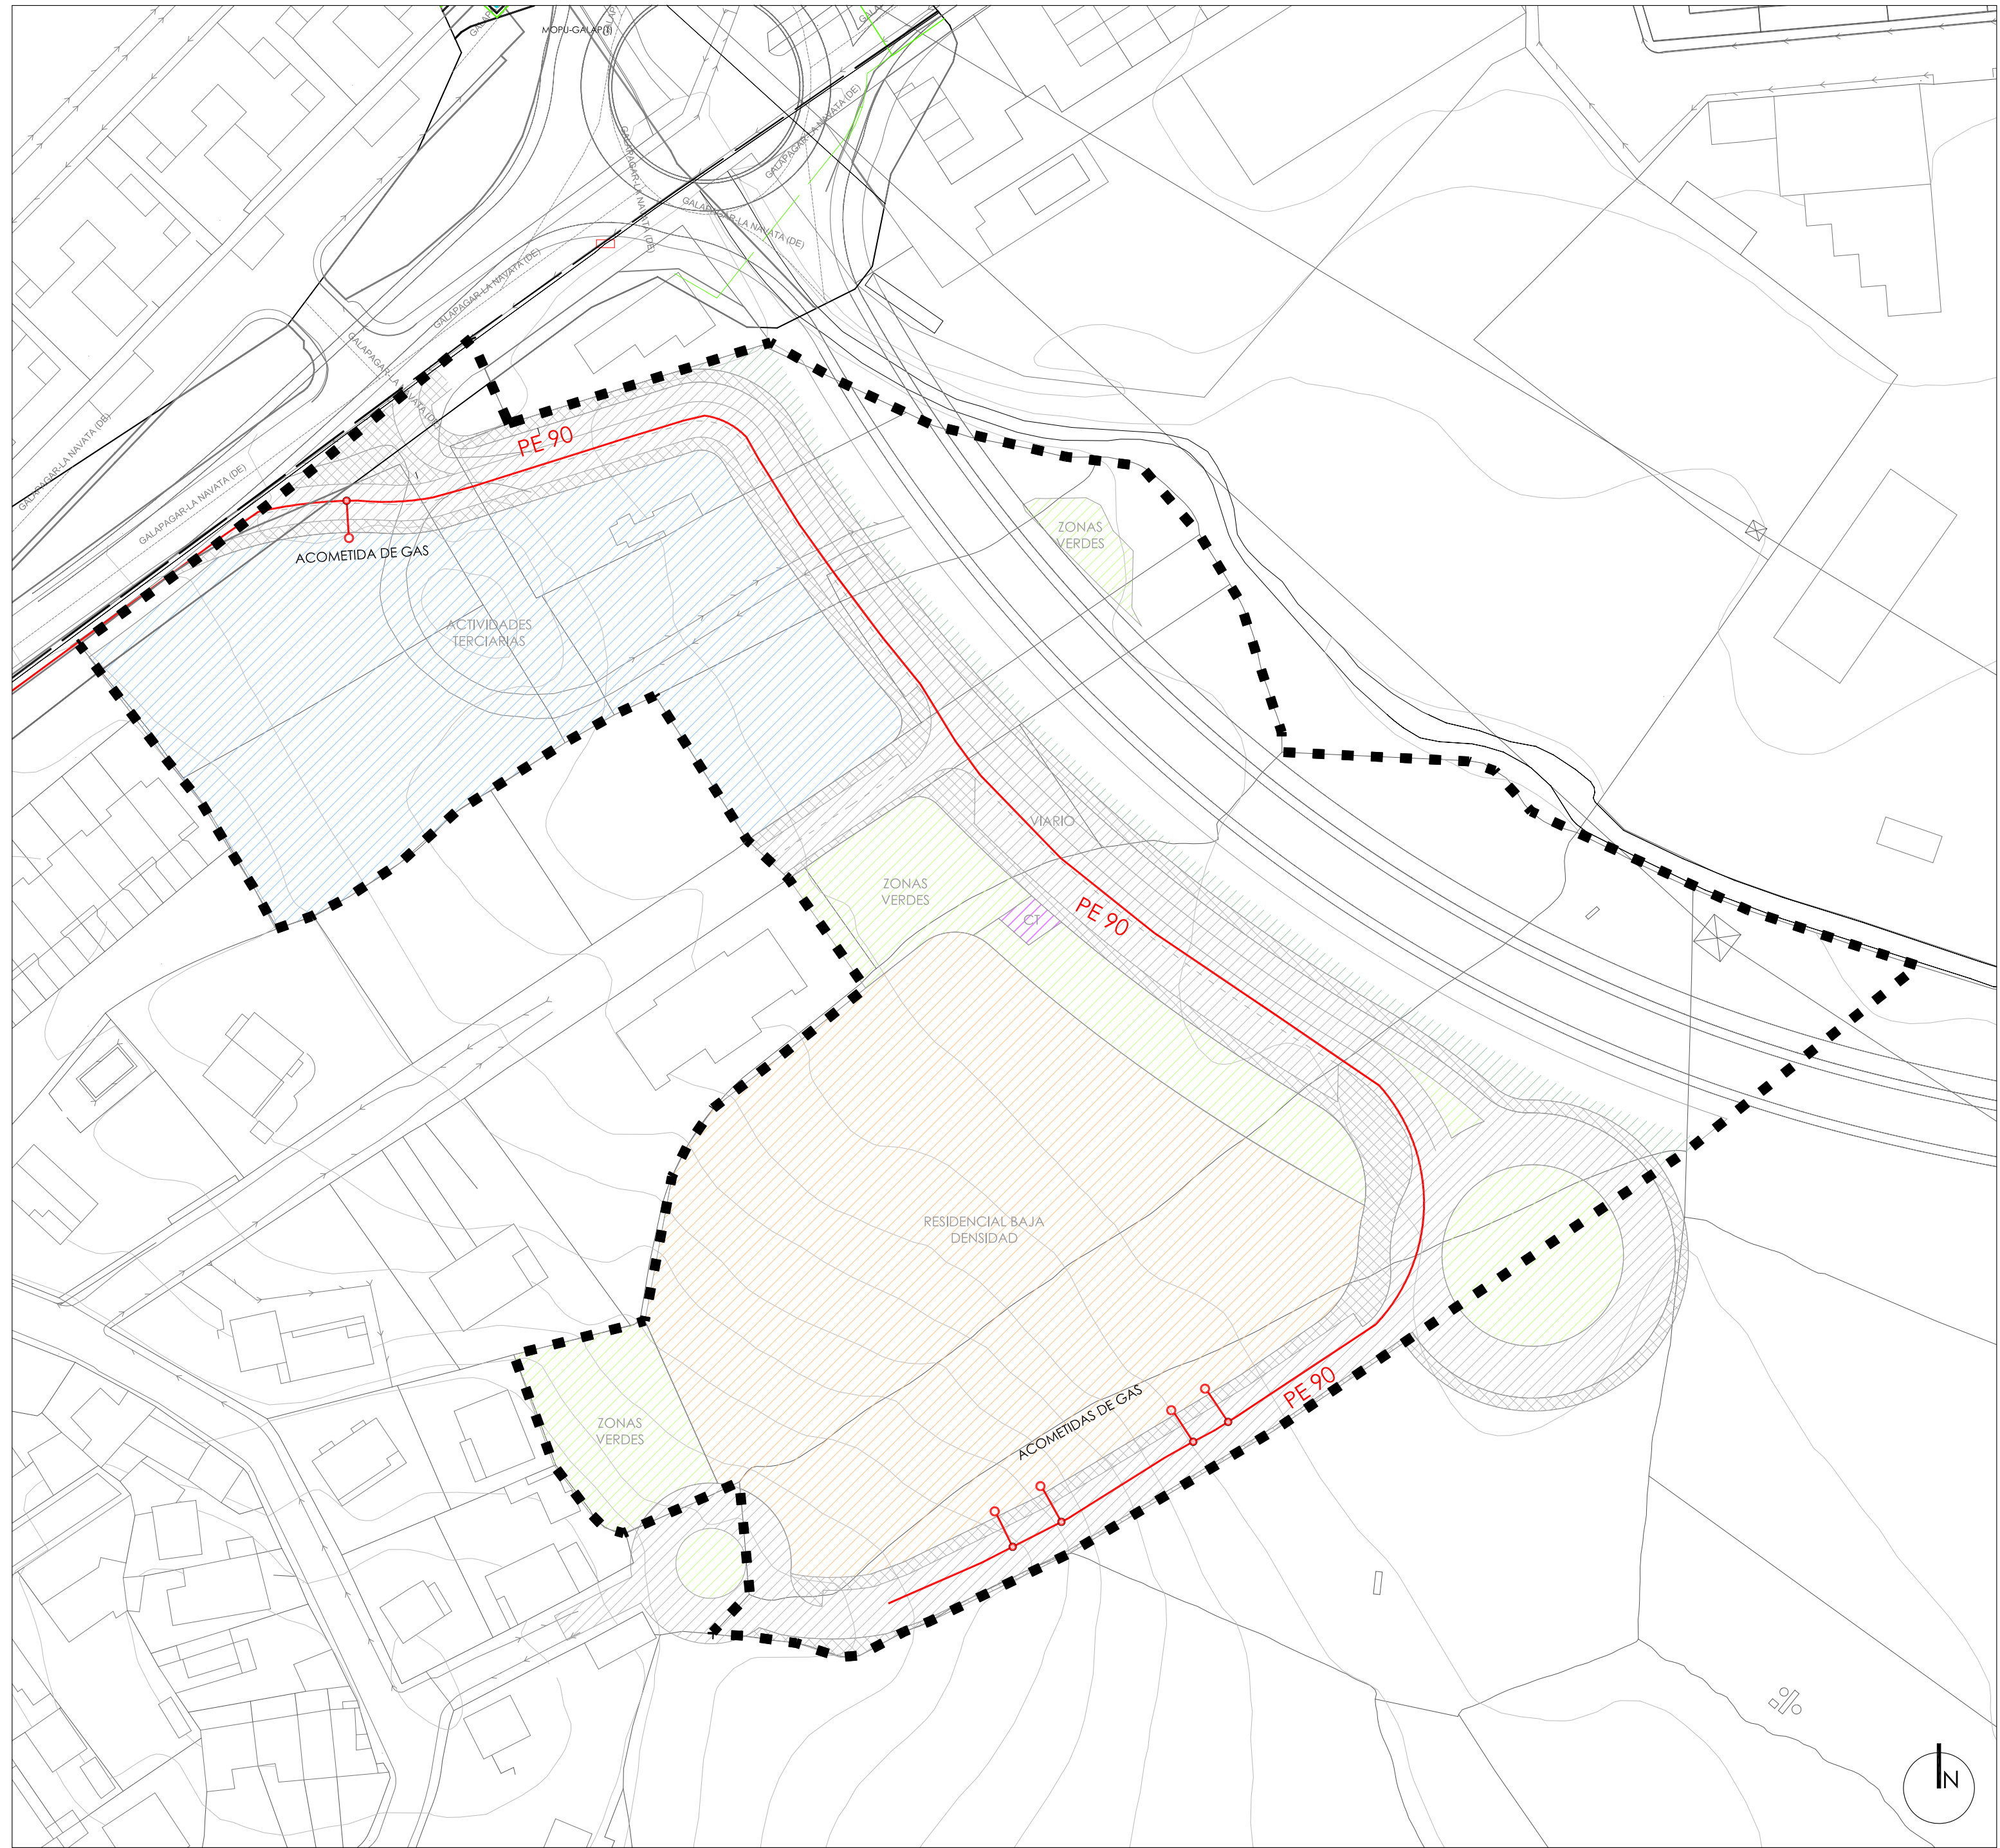


■■■■ ÁMBITO DELIMITADO

COMISIÓN GESTORA DE LA UA-8

DOCUMENTO APROBACIÓN INICIAL.
REFUNDIDO ADAPTACIÓN LEY 12/2023

NOV 23 INF. 6 INFRAESTRUCTURAS
e 1:750 RED DE GAS

arquib FERNANDO RUIZ PÉREZ
estudio de arquitectura y urbanismo Tfno: 654.14.63.15 e-mail: frui@arquib.com

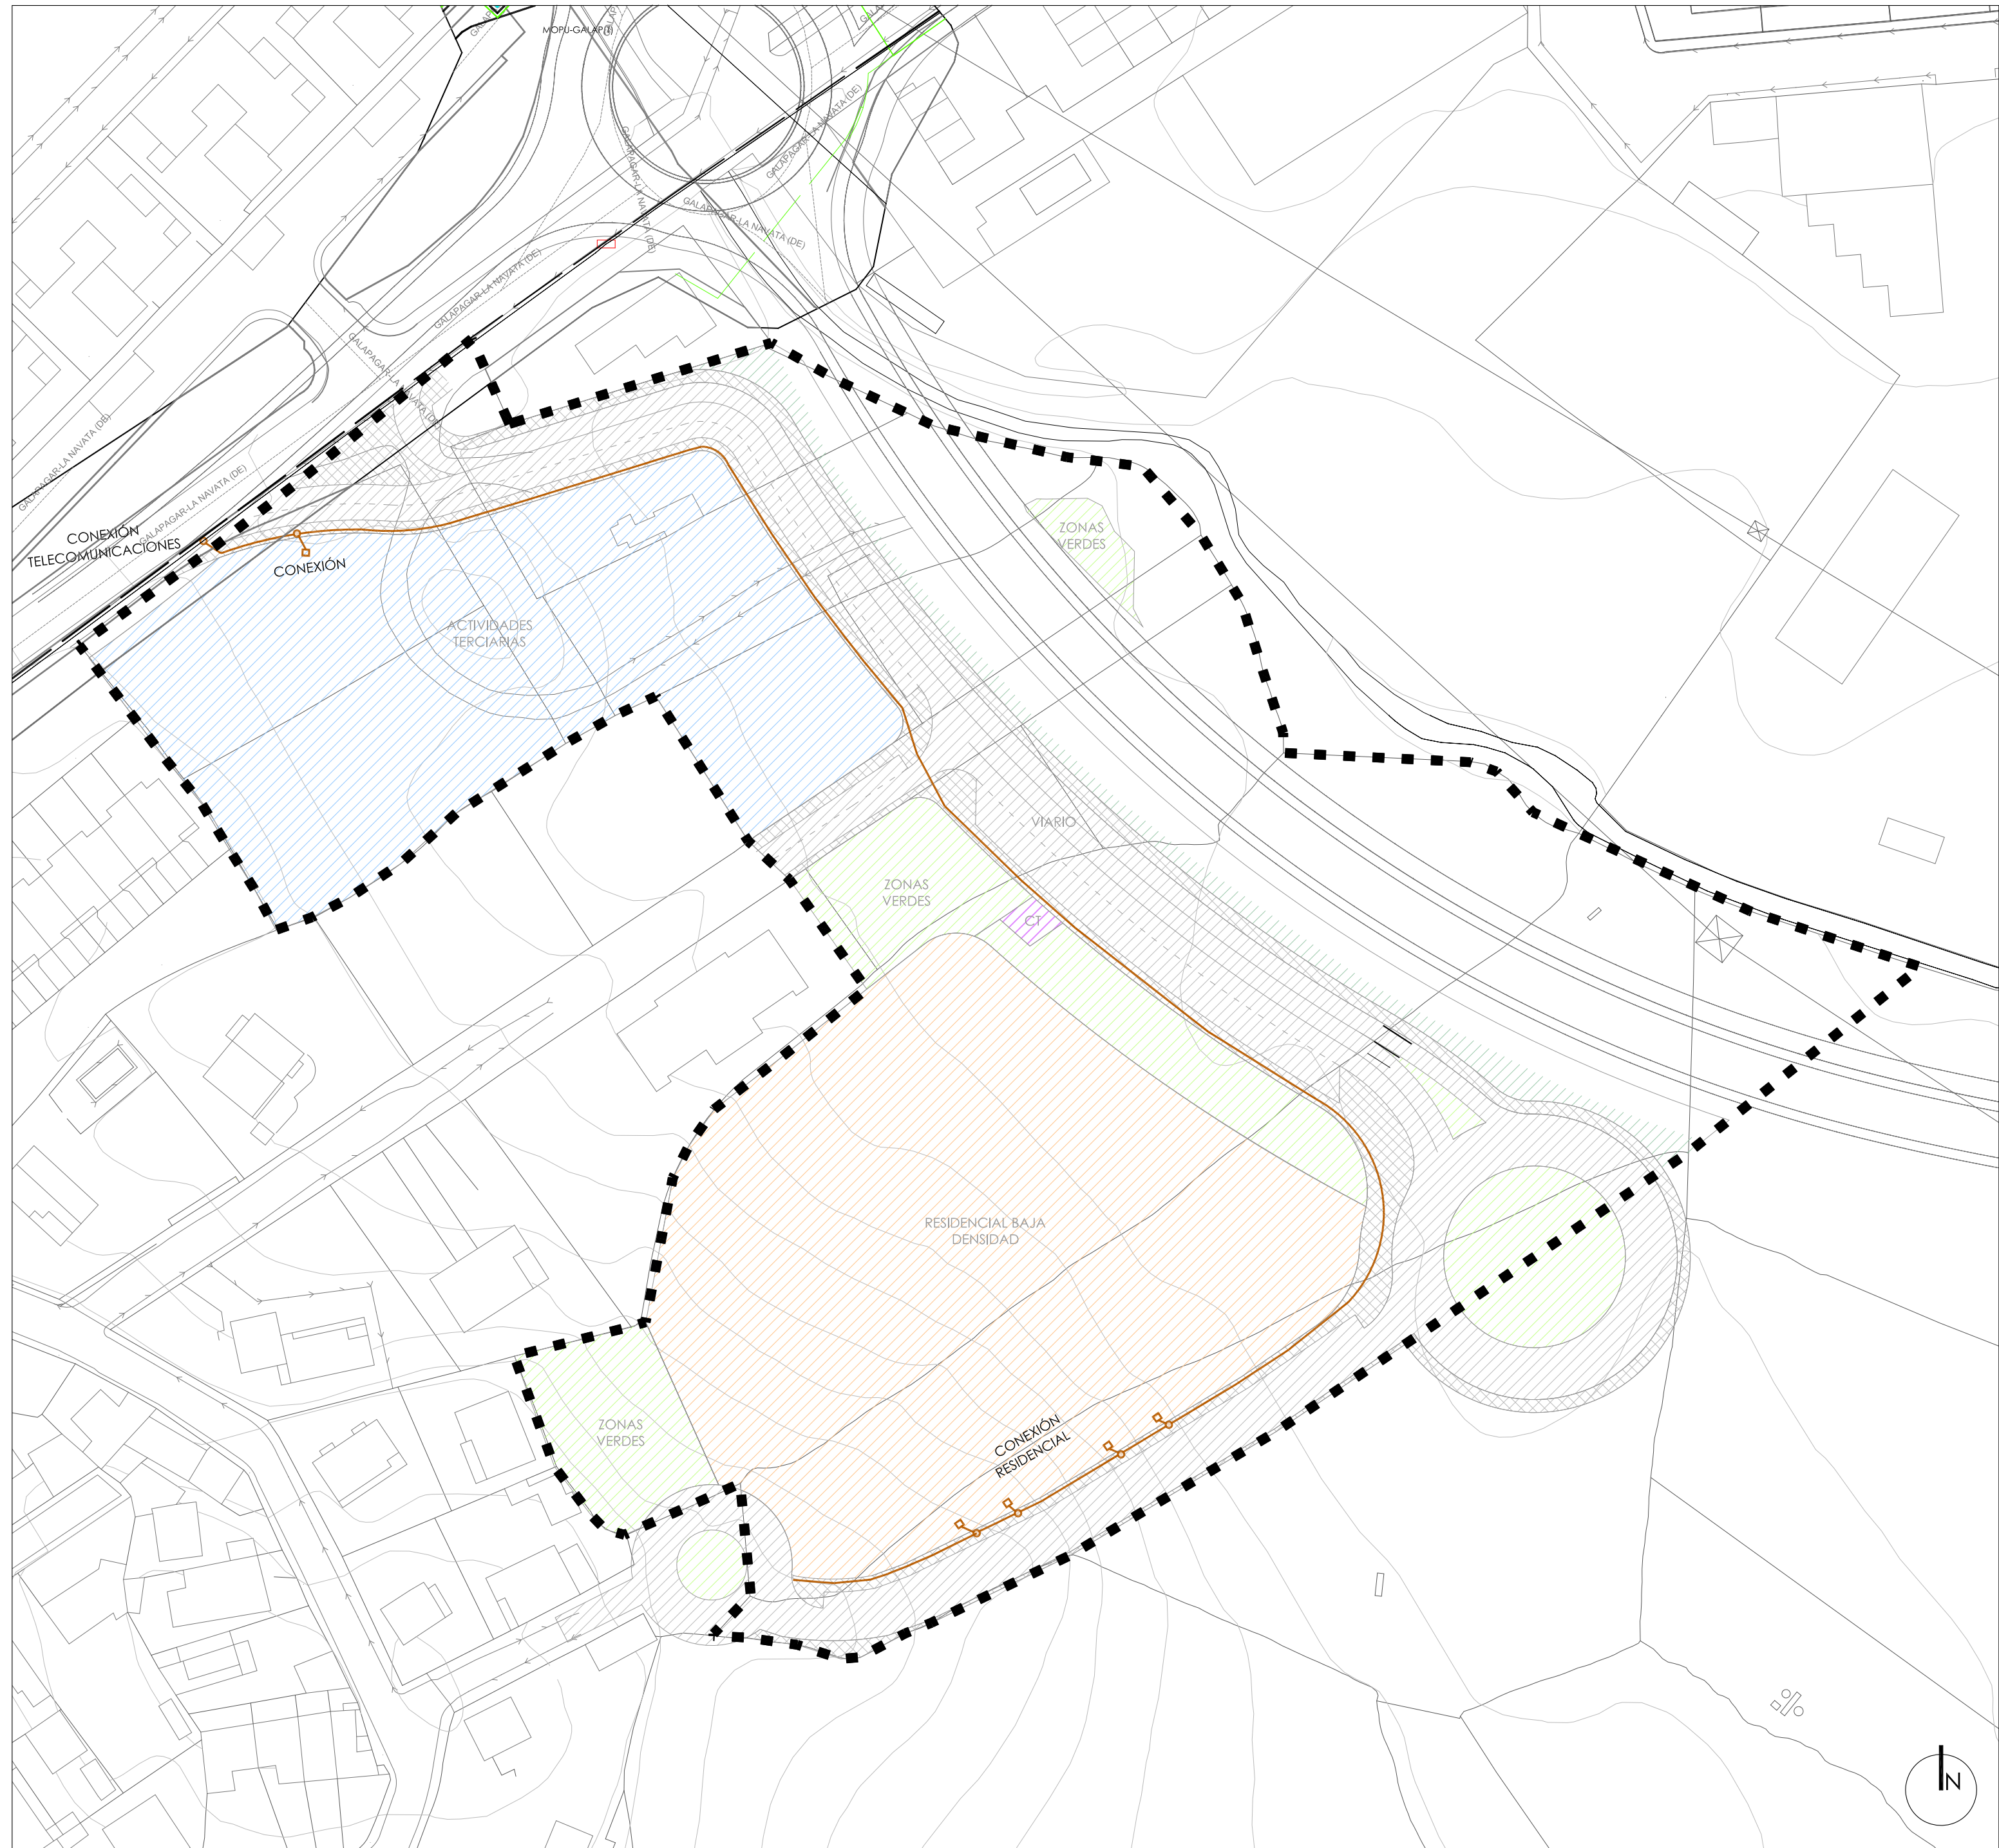

--- ÁMBITO DELIMITADO

COMISIÓN GESTORA DE LA UA-8

DOCUMENTO APROBACIÓN INICIAL.
REFUNDIDO ADAPTACIÓN LEY 12/2023

NOV 23 INF. 7 INFRAESTRUCTURAS
e 1:750 RED DE TELECOMUNICACIONES

arquib FERNANDO RUIZ PÉREZ
estudio de arquitectura y urbanismo Tfno: 654.14.63.15 e-mail: frui@arquib.com