




Ingeniera Industrial y del ICAI						L/220 kV Guadarrama III - Buenavista REE (SC - PRIMER TRAMO)		LLAMADAS NUMERACIÓN CRUZAM. Y PARALE.		REFERENCIAS CATASTRALES:		LEYENDA TRAZADO:		LEYENDA ACCESOS:		ESCALA: 1/2.000		SITUACIÓN: PROYECTO DE EJECUCIÓN			
Dña. M. Inmaculada Blázquez García Colegiada Nº 3694/2924						 Hoja 3				SUELO RÓSTICO:  SUELO URBANO: 						PROMOTOR:		TÍTULO DEL PLANO: PLANTA GENERAL		TÍTULO DEL PROYECTO: L/220 kV Guadarrama III - Buenavista REE (SC - SEGUNDO TRAMO)	
Rev.	Fecha	Proyectado	Dibujado	Comprobado	Aprobado									TAMAYO: A1		N° HOJA: 3 de 9		Rev. R2			
																		NÚMERO DEL PLANO: BUW-005.028.22_00-1003			







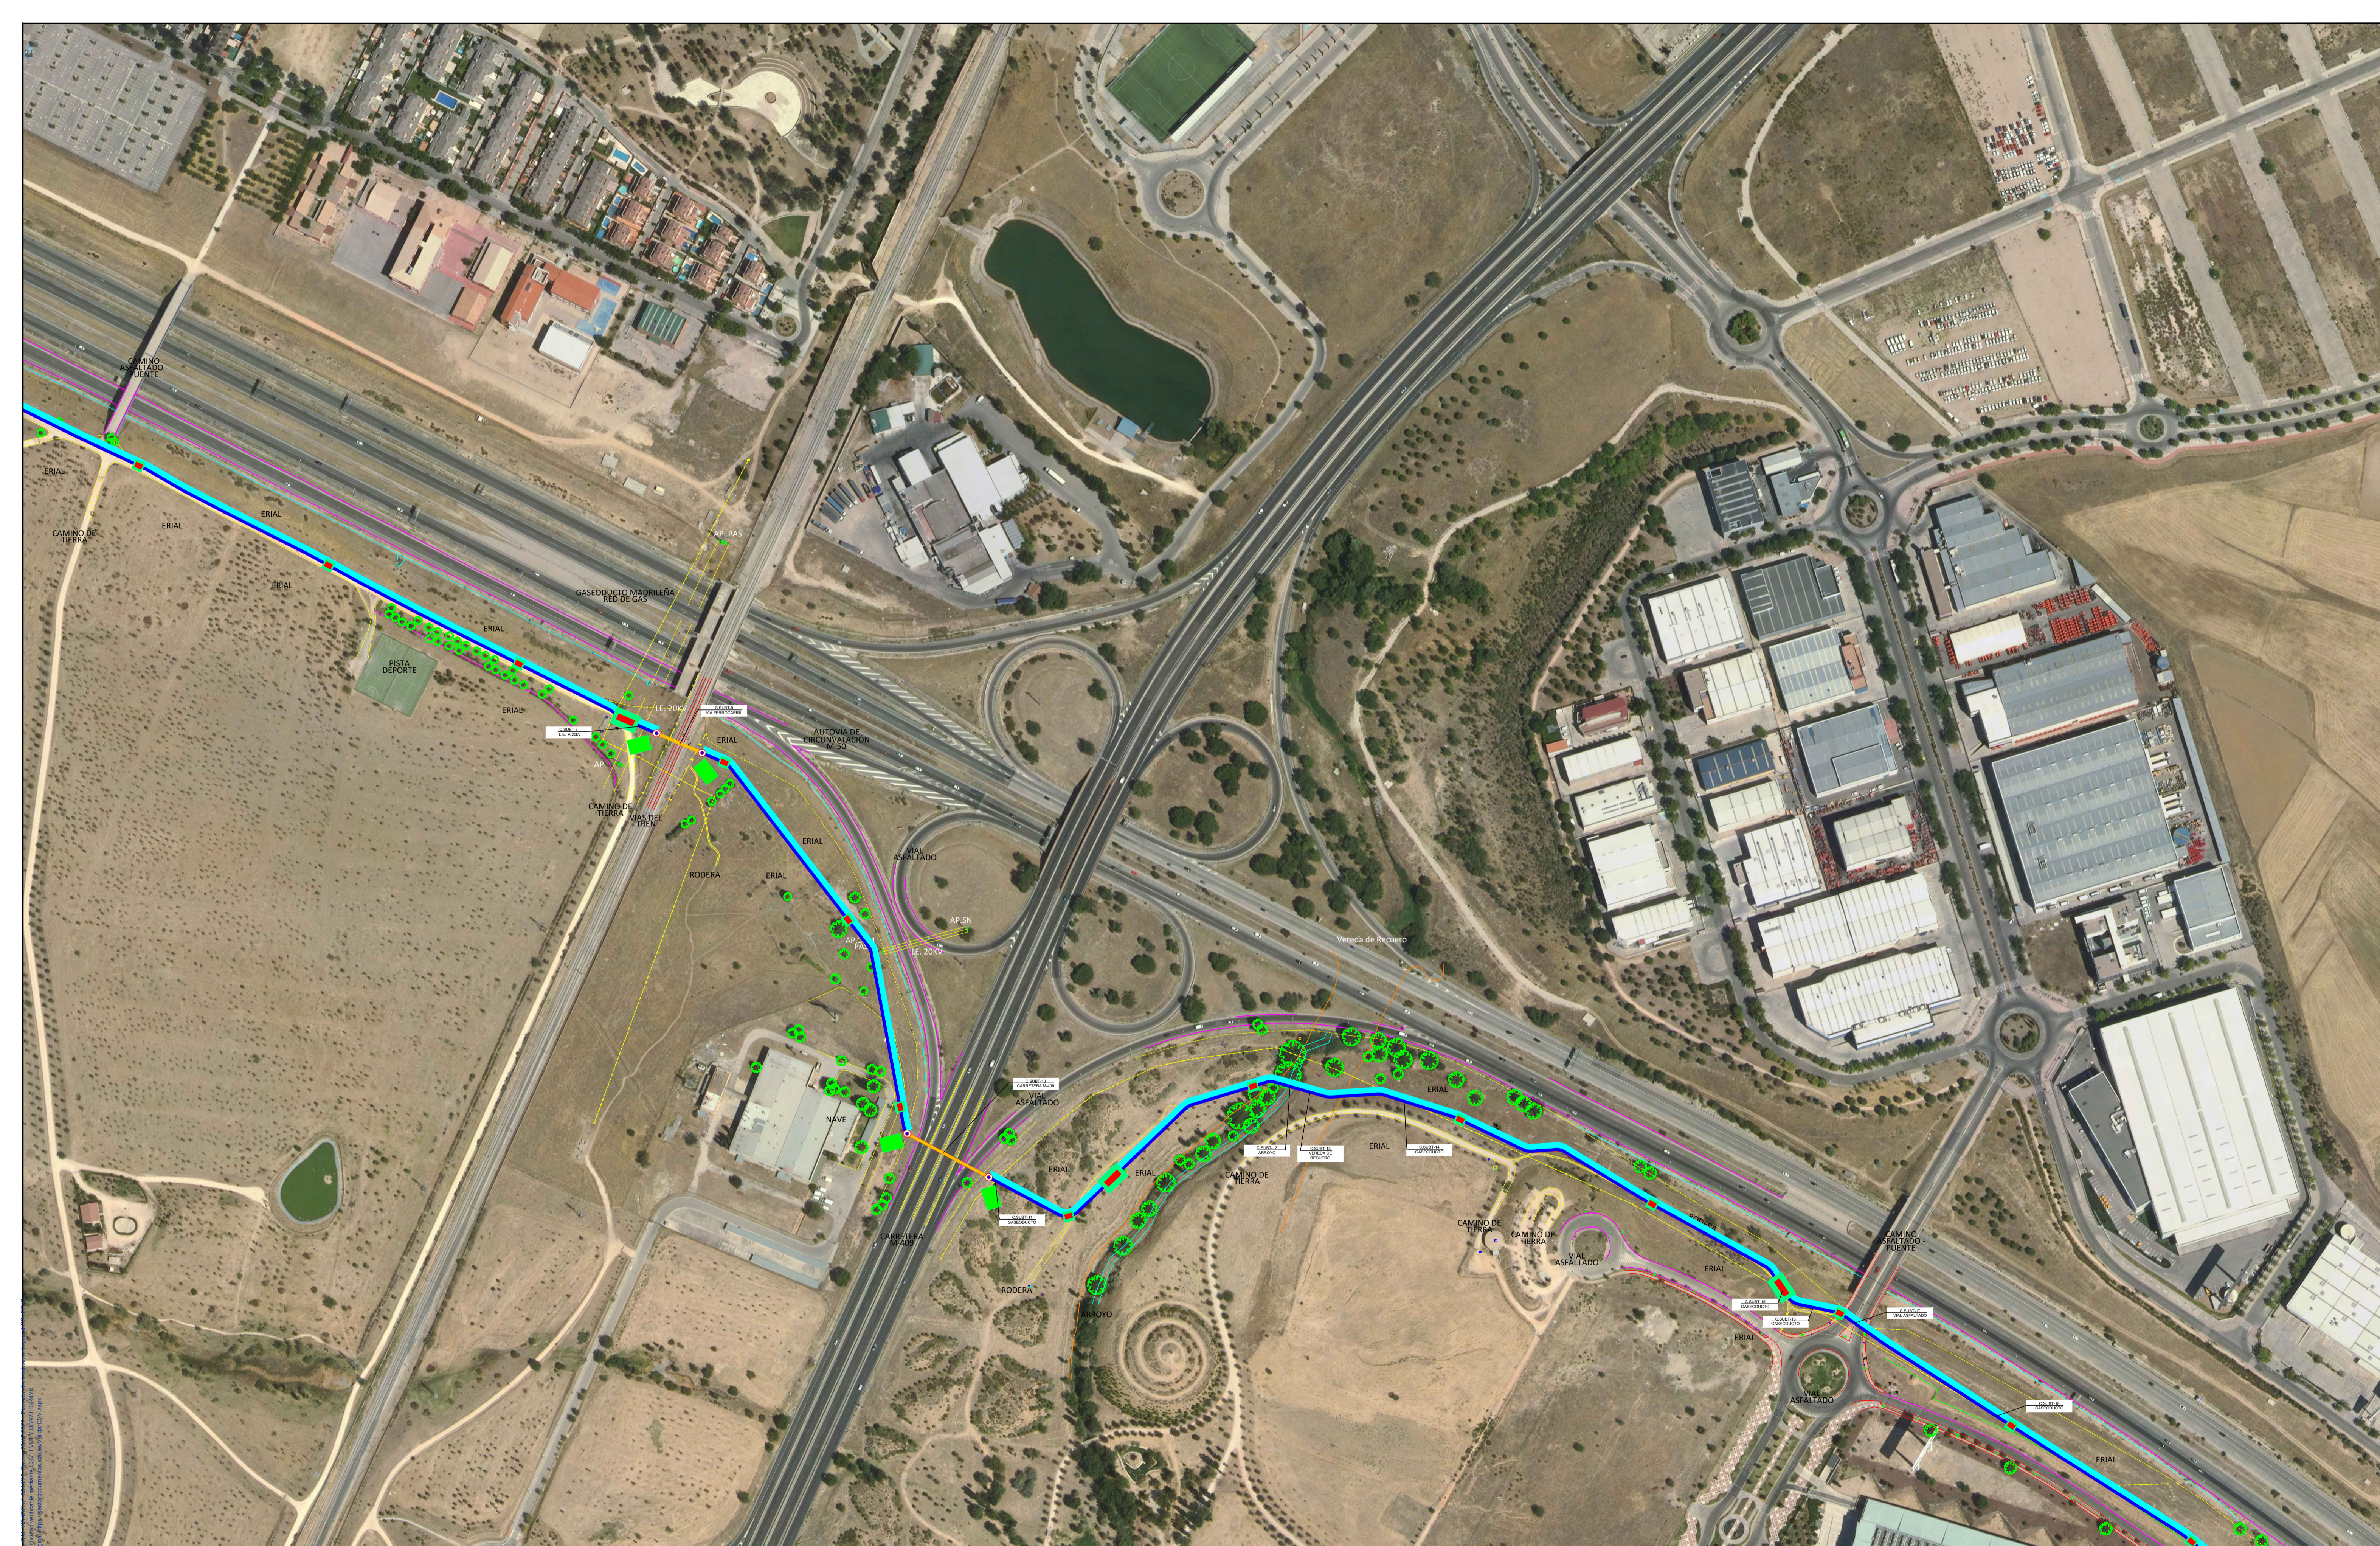

Ingeniera Industrial y del ICAI					
01	Julio 2022	MIBG	MIBG	MIBG	MIBG
Rev.	Fecha	Proyectado	Dibujado	Comprobado	Aprobado

L/220 kV Guadarrama III - Buenavista REE (SC - PRIMER TRAMO)

Hoja 7

LLAMADAS NUMERACION CRUZAM. Y PARALE.

C-##  
CRUZAMIENTO  
ORGANISMO AFECTADO

P-##  
PARALELISMO  
ORGANISMO AFECTADO

REFERENCIAS CATASTRALES:

SUELO ROSTICO:  
[SÍMBOLO] [SÍMBOLO] [SÍMBOLO] [SÍMBOLO] [SÍMBOLO] [SÍMBOLO]

SUELO URBANO:  
[SÍMBOLO] [SÍMBOLO] [SÍMBOLO] [SÍMBOLO] [SÍMBOLO] [SÍMBOLO]

LEYENDA TRAZADO:

- [SÍMBOLO] OCUPACION TEMPORAL-LAEREA
- [SÍMBOLO] OCUPACION PERMANENTE-LAEREA
- [SÍMBOLO] TRAZADO ADECO EN PROTECCION
- [SÍMBOLO] ZONA DE SEGURIDAD
- [SÍMBOLO] OCUPACION TEMPORAL-L.SUBT.
- [SÍMBOLO] OCUPACION PERMANENTE-L.SUBT.
- [SÍMBOLO] OCUPACION PERMANENTE.CEMPALME
- [SÍMBOLO] OCUPACION TEMPORAL.CEMPALME
- [SÍMBOLO] PERFORACION DIRIGIDA

LEYENDA ACCESOS:

- [SÍMBOLO] CAMINO PUBLICO EXISTENTE
- [SÍMBOLO] CAMINO PRIVADO EXISTENTE
- [SÍMBOLO] ACCESO NUEVO A CREAR
- [SÍMBOLO] ACCESO CORTADO

ESCALA: 1/2.000

TAMAÑO: A1

PROMOTOR:

SITUACION: PROYECTO DE EJECUCION

TITULO DEL PLANO: PLANTA GENERAL

TITULO DEL PROYECTO: L/220 kV Guadarrama III - Buenavista REE (SC - SEGUNDO TRAMO)

Nº HOJA	Rev.
7 de 9	R2
NUMERO DEL PLANO: BUW-005.028.22_00-1003	

INGENIERIA INDUSTRIAL Y DEL ICAI  
 Dña. M. Inmaculada Blázquez García  
 Colegiada Nº 3694/2924