


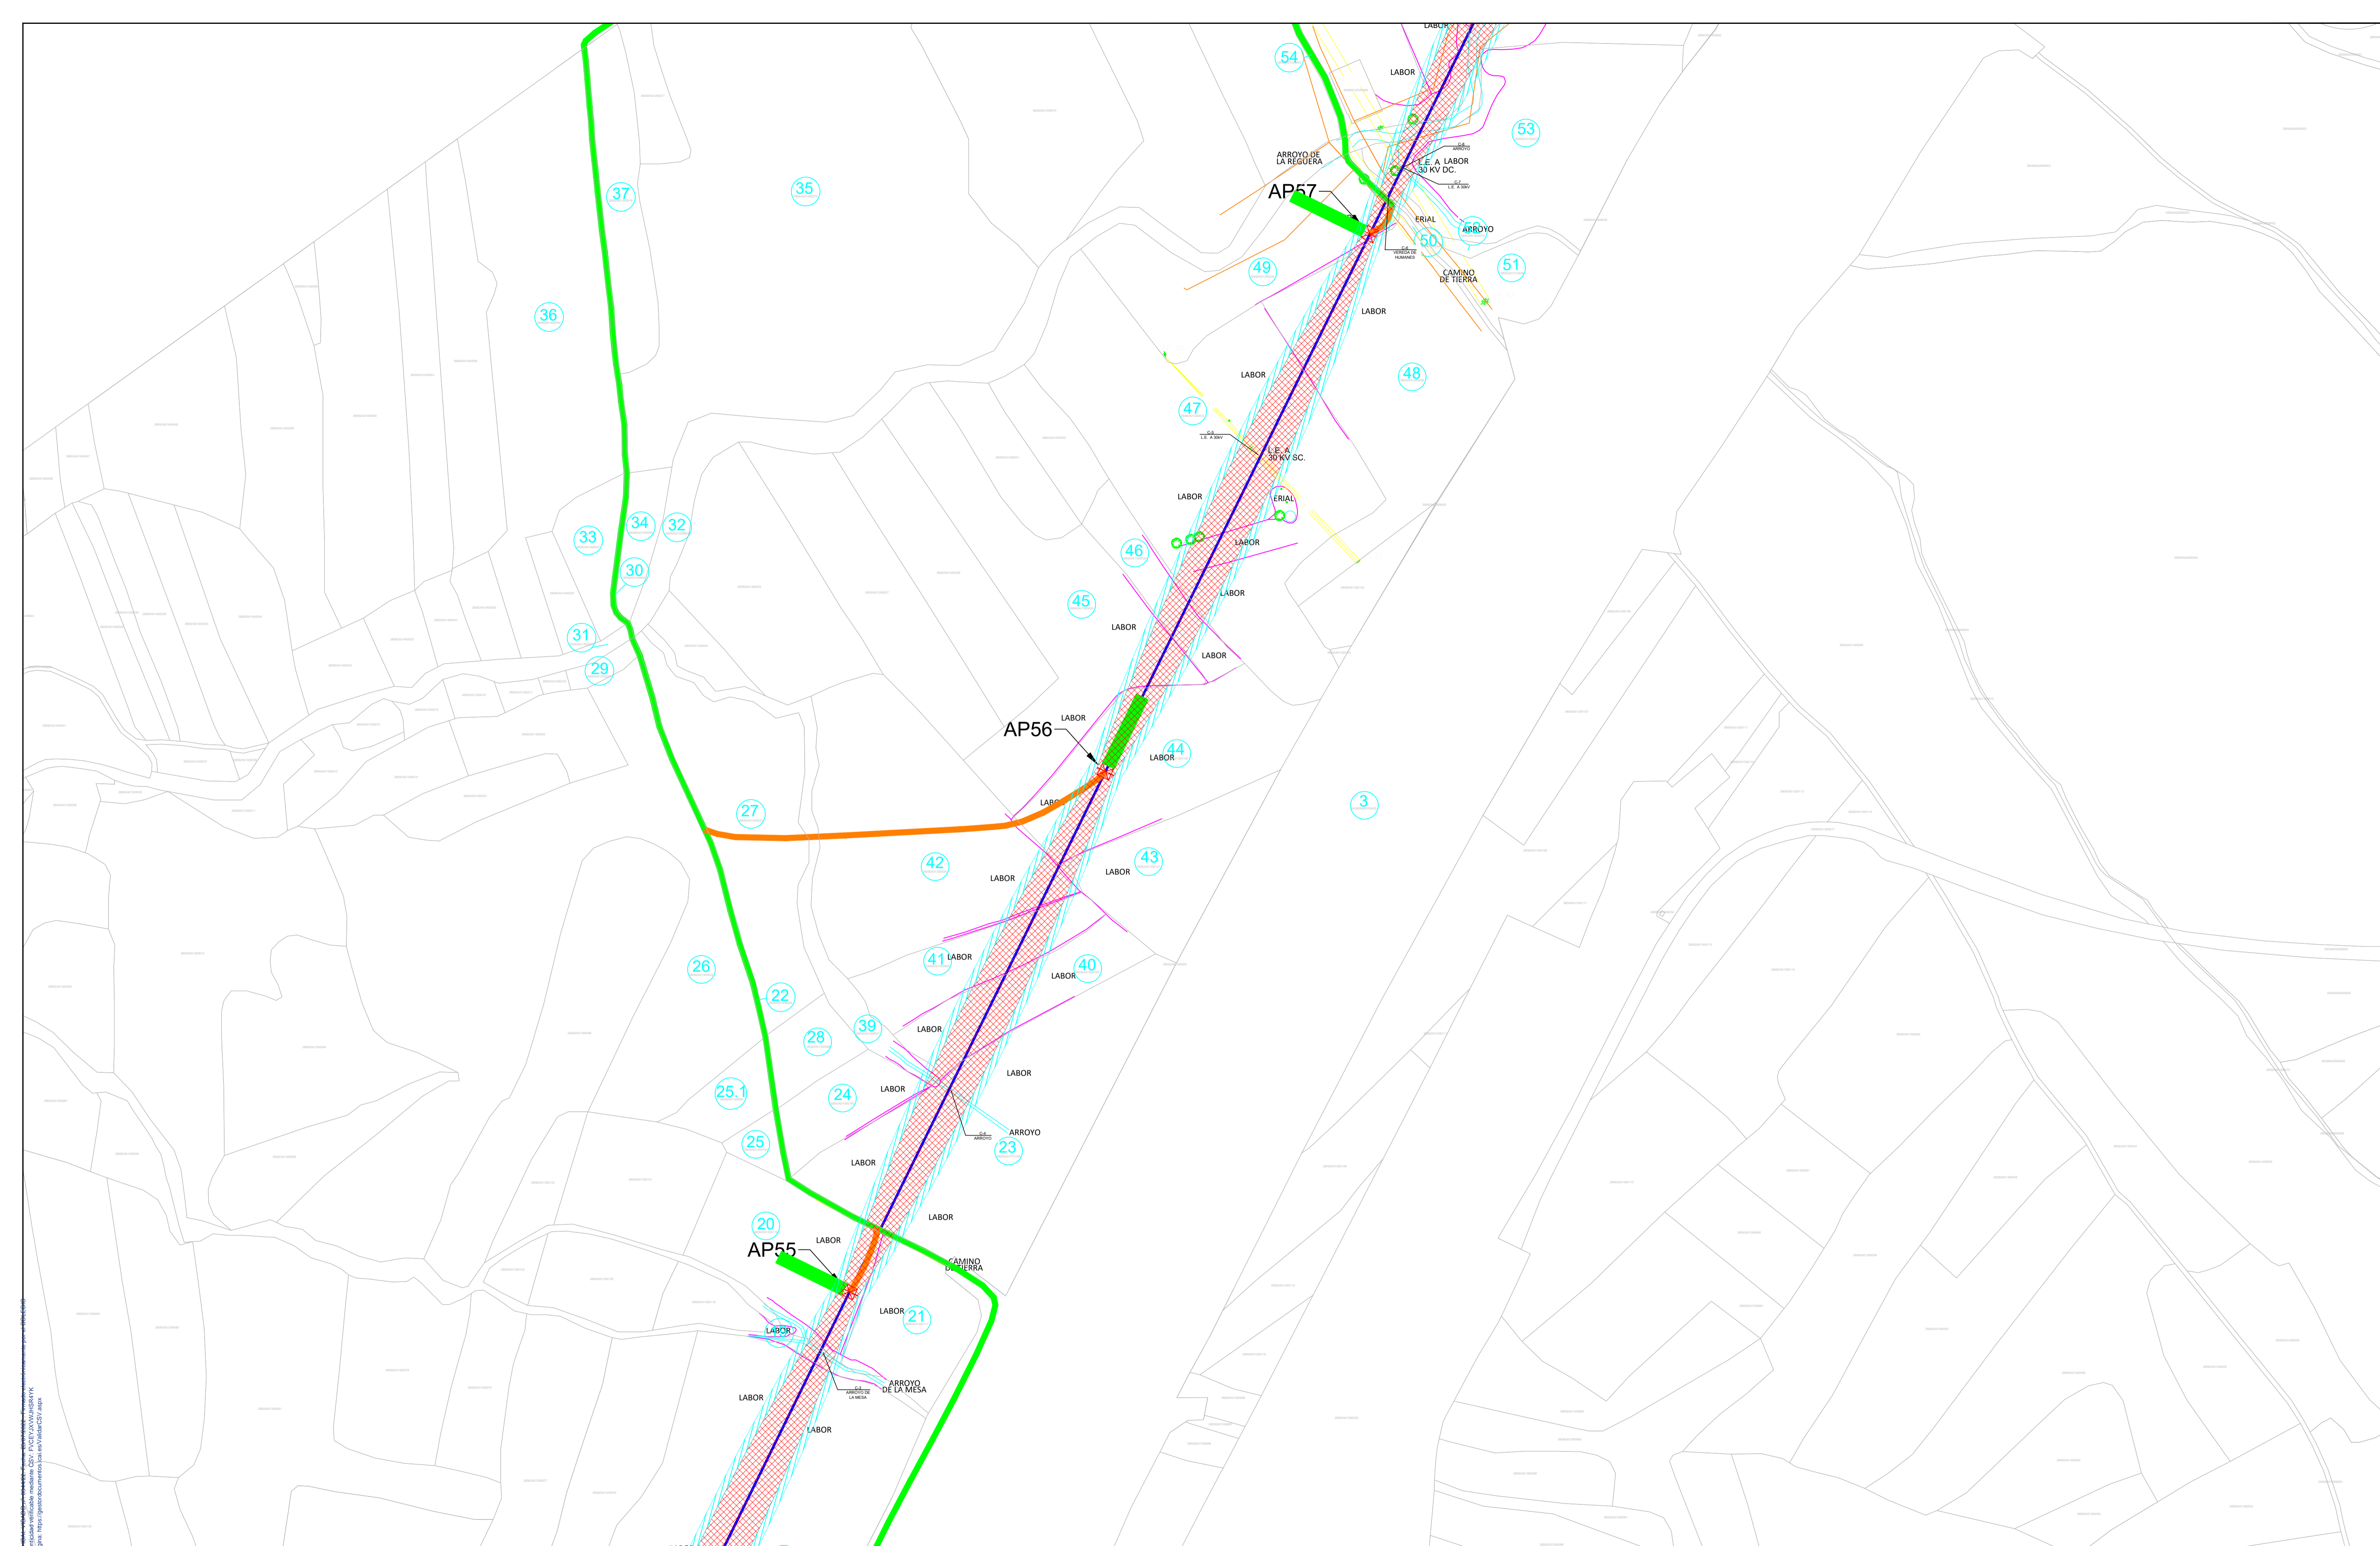


Ingeniera Industrial y del ICAI						L/220 kV Guadarrama III - Buenavista REE (SC - PRIMER TRAMO)		LLAMADAS NUMERACIÓN CRUZAM. Y PARALE.		REFERENCIAS CATASTRALES:		LEYENDA TRAZADO:		LEYENDA ACCESOS:		ESCALA: 1/2.000		SITUACIÓN: PROYECTO DE EJECUCIÓN	
Dña. M. Inmaculada Blázquez García Colegiada Nº 3694/2924										<p>SUELO RÚSTICO:</p> <p>SUELO URBANO:</p>						<p>PROMOTOR: </p>		<p>TÍTULO DEL PLANO: PLANTA GENERAL</p>	
01	Julio 2022	MIBG	MIBG	MIBG	MIBG	Hoja 8										<p>TÍTULO DEL PROYECTO: L/220 kV Guadarrama III - Buenavista REE (SC - SEGUNDO TRAMO)</p>		<p>Nº HOJA: 8 de 9</p> <p>Rev: R2</p>	
Rev.	Fecha	Proyectado	Dibujado	Comprobado	Aprobado													<p>NÚMERO DEL PLANO: BUV-005.028.22_00-1003</p>	

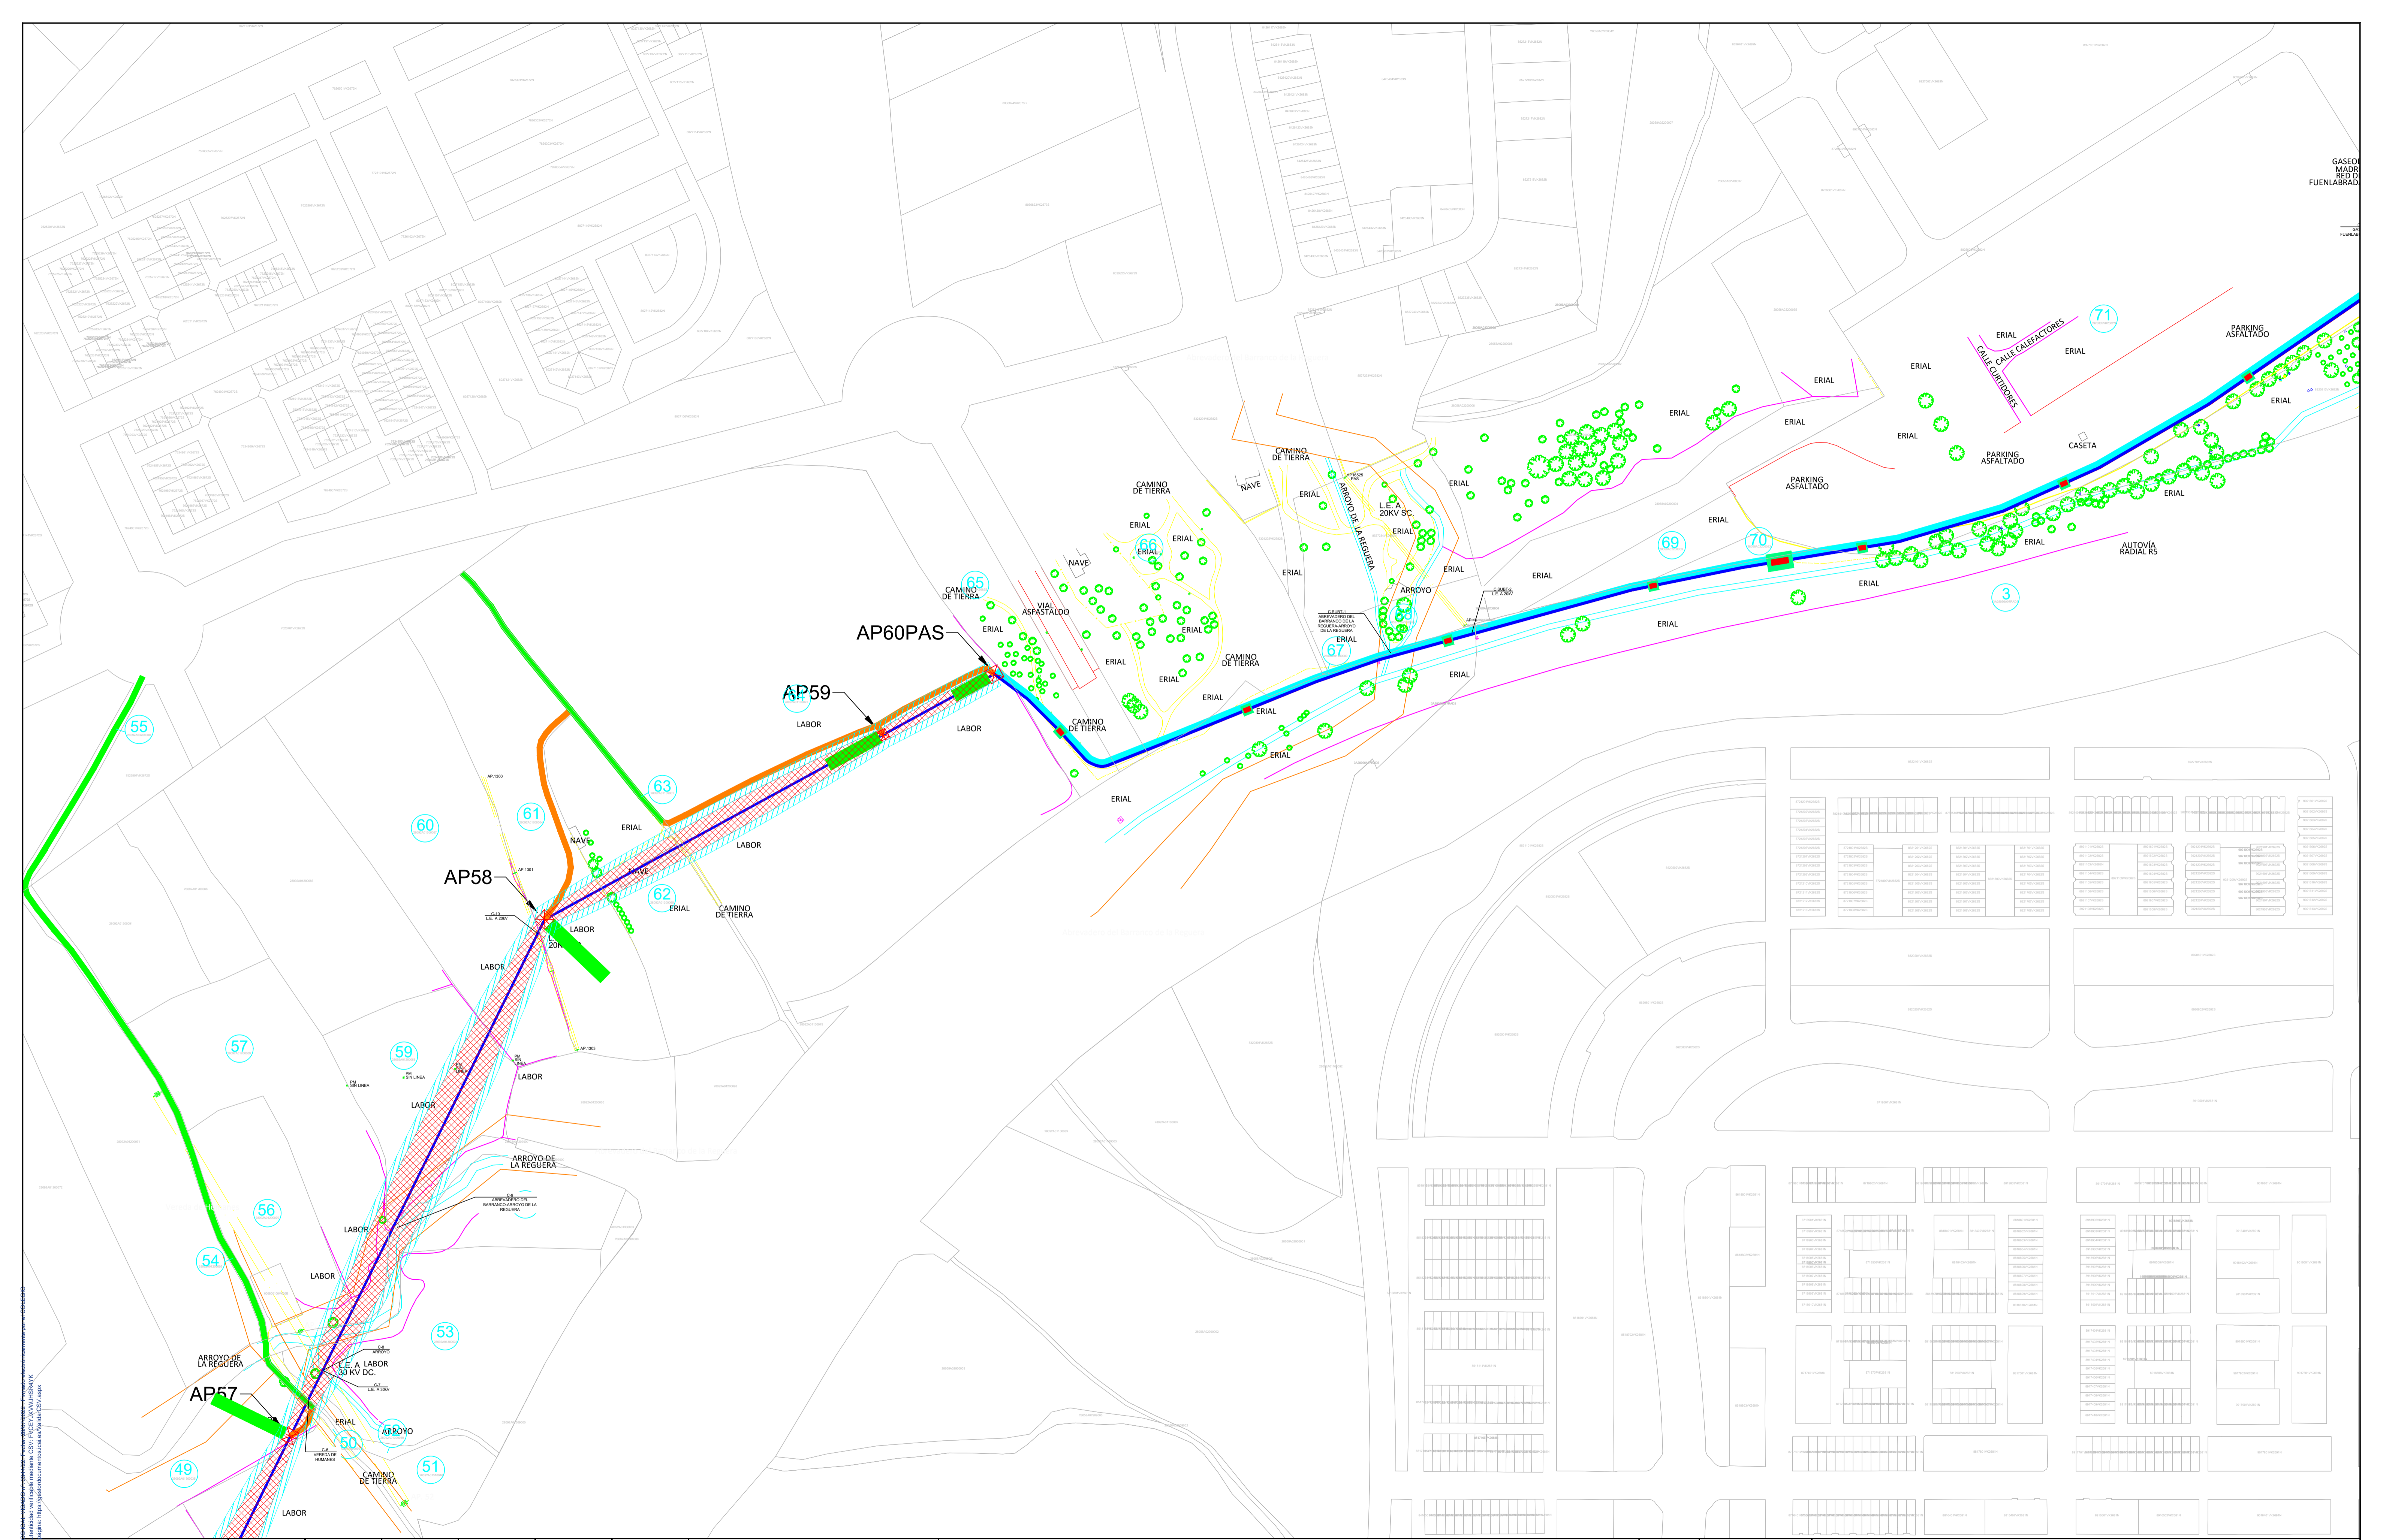

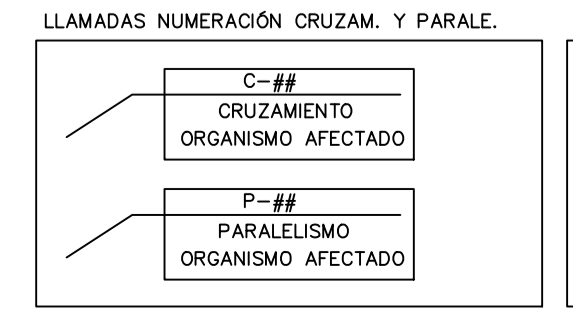

Ingeniera Industrial y del ICAI					
01	Julio 2022	MIBG	MIBG	MIBG	MIBG
Rev.	Fecha	Proyectado	Dibujado	Comprobado	Aprobado

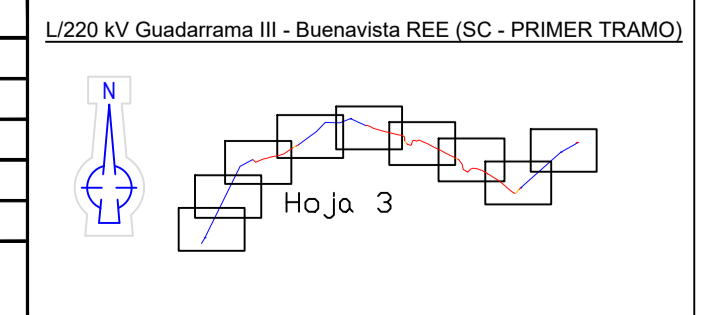

REFERENCIAS CATASTRALES:

SUELO RÚSTICO:


SUELO URBANO:


LEYENDA TRAZADO:

- Ocupación temporal - L.AREA
- Ocupación permanente - L.AREA
- Trazado adosado en protección
- Zona de seguridad
- Ocupación temporal - L.SUBT.
- Ocupación permanente - L.SUBT.
- Ocupación permanente - CEMPALME
- Ocupación temporal - CEMPALME
- Perforación dirigida

LEYENDA ACCESOS:

- CAMINO PÚBLICO EXISTENTE
- CAMINO PRIVADO EXISTENTE
- ACCESO NUEVO A CREAR
- ACCESO CORTADO

osprál

PROMOTOR: **CEPSA**

ESCALA: 1/2.000	SITUACIÓN: PROYECTO DE EJECUCIÓN
TAMAÑO: A1	TÍTULO DEL PLANO: PLANTA CATASTRAL Y ACCESOS
TÍTULO DEL PROYECTO: L/220 kV Guadarrama III - Buenavista REE (SC - SEGUNDO TRAMO)	Nº HOJA: 3 de 9
	Rev. R2
	NÚMERO DEL PLANO: BUV-005.028.22_00-1004