


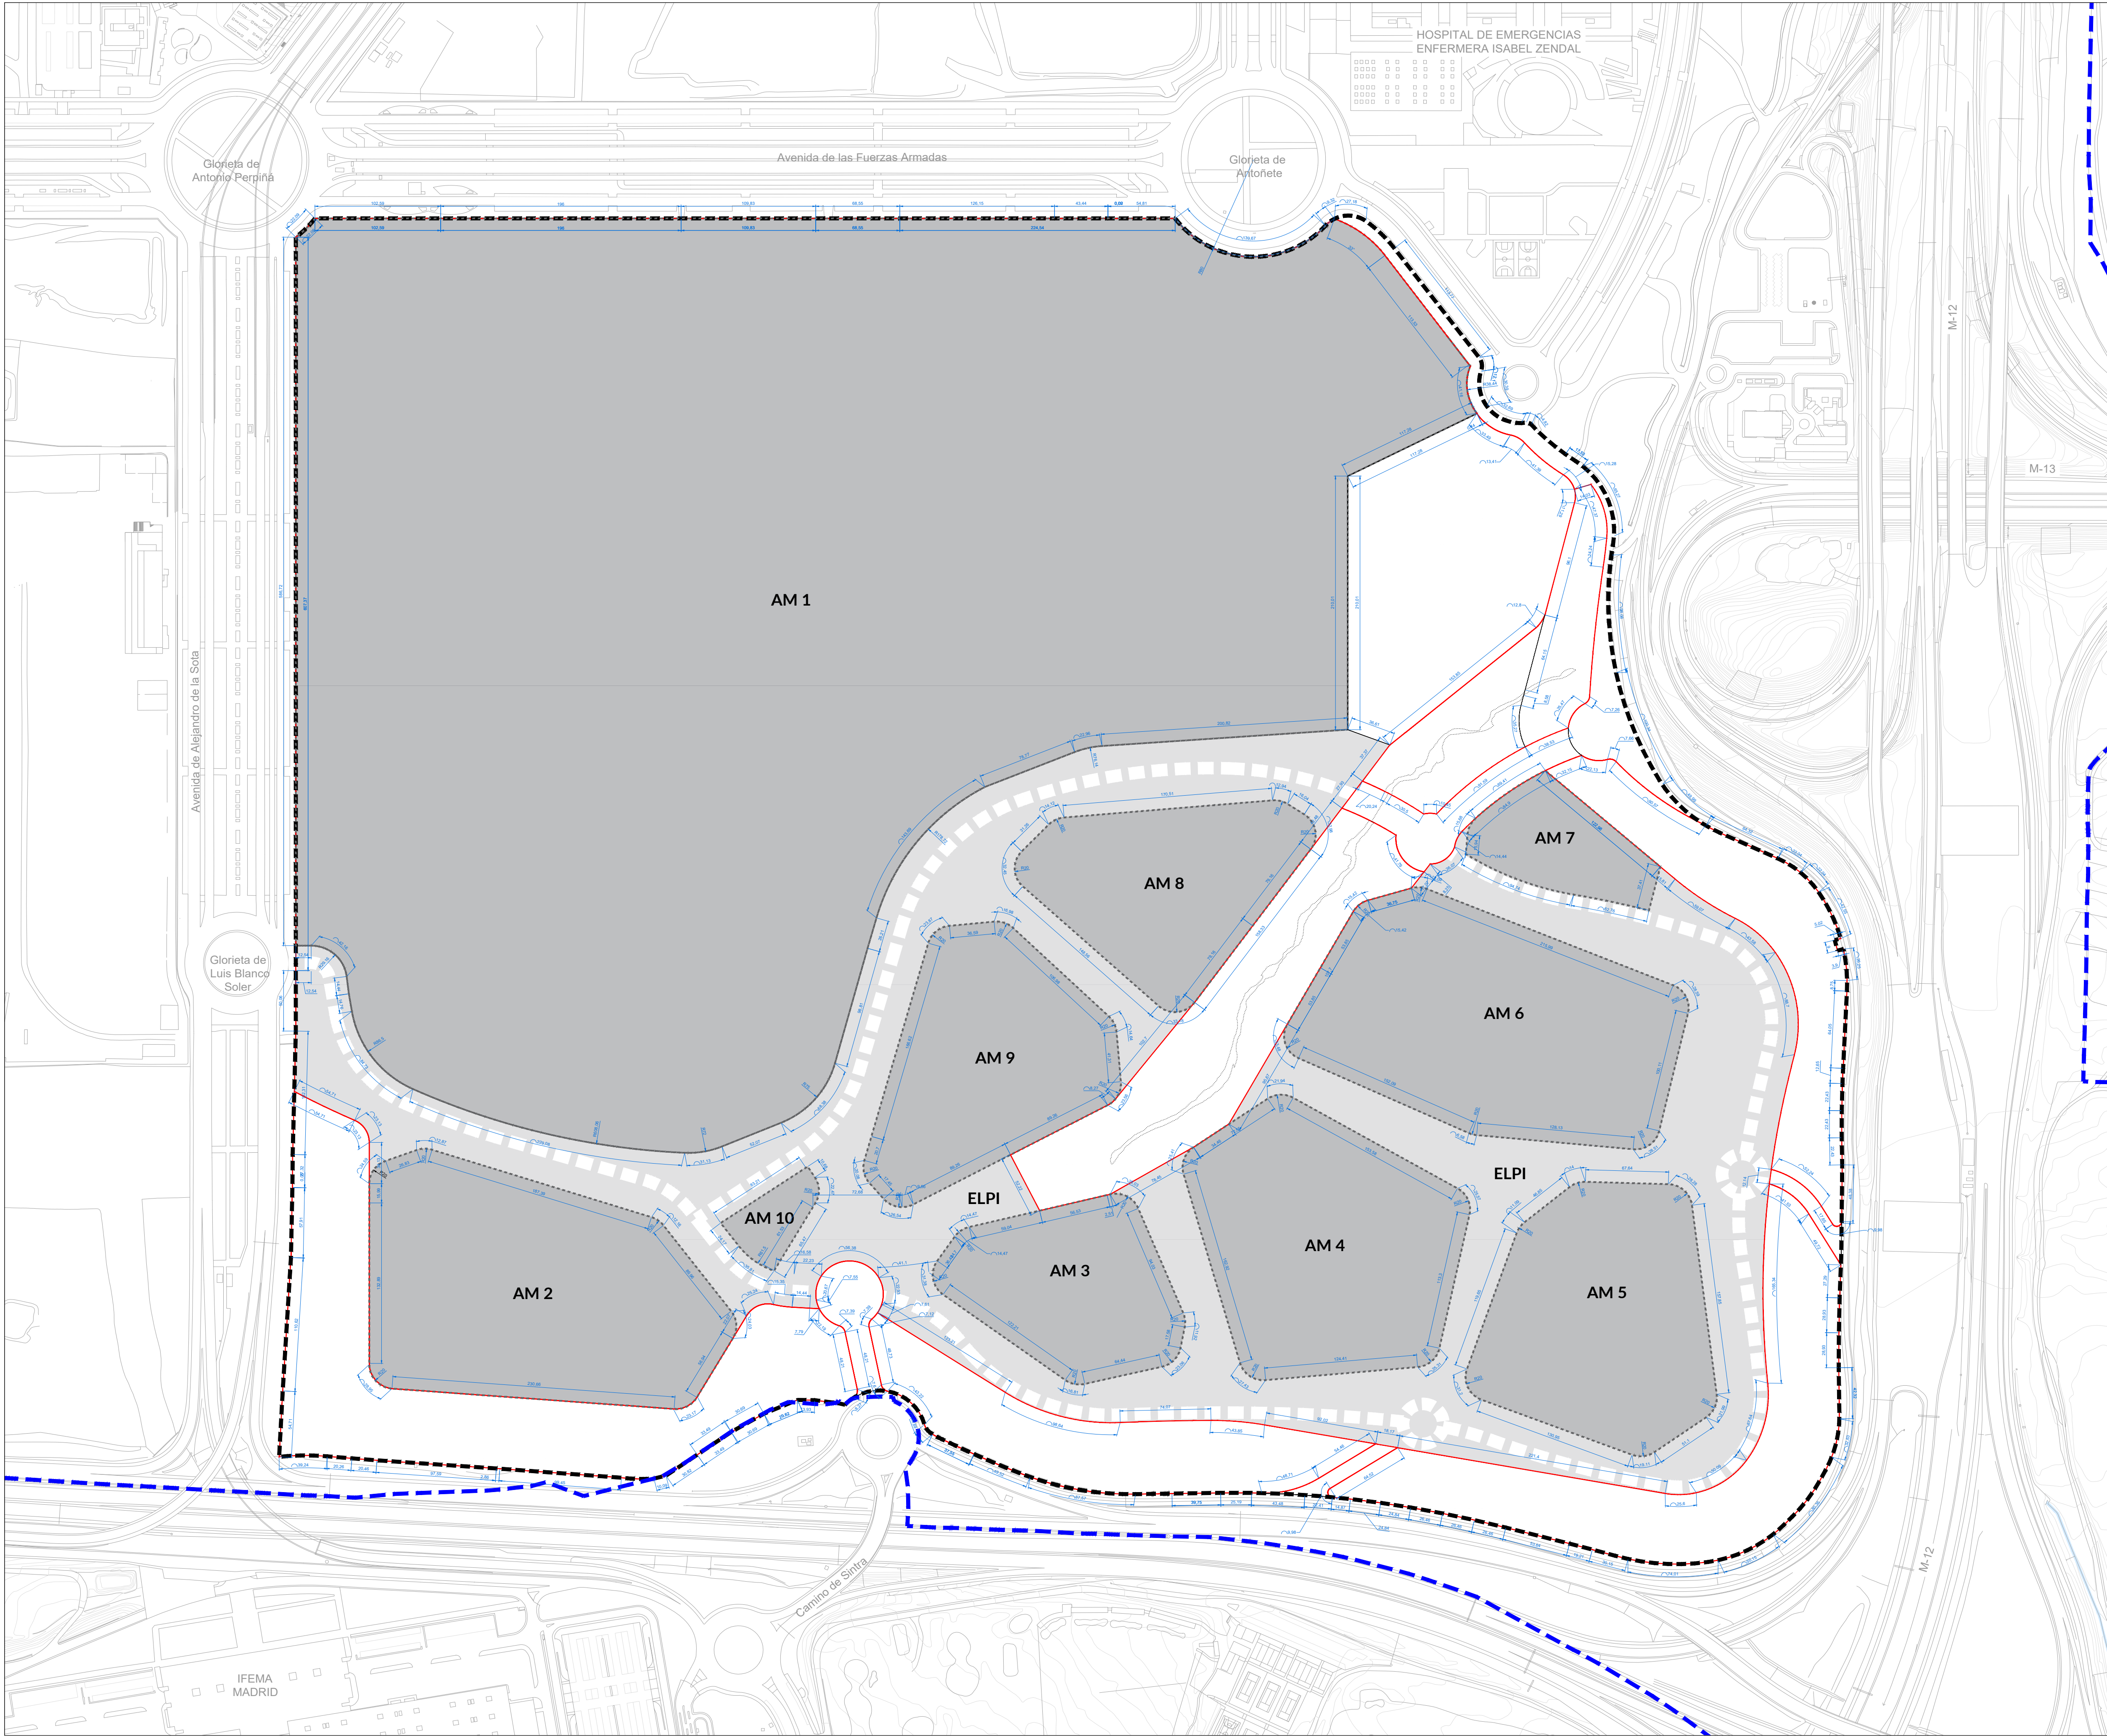

**MADRID**

Urbanismo,
Medio Ambiente
y Movilidad

MODIFICACIÓN PUNTUAL DEL PG97 EN LA
PARCELA DO-190 DEL APE.16.11 CIUDAD
AEROPORTUARIA Y PARQUE DE VALDEBEBAS

Leyenda

APE.16.11

Delimitación del ámbito de Actuación de Dotación

Alineación Oficial

CONDICIONES DE LA EDIFICACIÓN PARCELA DO-190

Área de movimiento de la edificación

Espacio Libre Privado Interior de Uso Público (ELPI)

Eje indicativo de circulación rodada interior privada

NOTA:

Resto de condiciones de la edificación reguladas en la Ordenanza DOT-TEC de las Normas Urbanísticas del APE 16.11

FICHA URBANÍSTICA

FICHA DE CONDICIONES PARTICULARES DE LA PARCELA M DO-190

ESCALA DIN-A1
1:2.500

ESCALA GRÁFICA
0 25 50 125 m

N

FECHA
Julio 2026

