

PLANOS

I-PLANOS DE INFORMACIÓN

I-1 PLANO DE SITUACIÓN

I-2 AFECCIONES A LA LEGISLACIÓN SECTORIAL

I-3 ENCUADRE SOBRE EL PLANEAMIENTO MUNICIPAL




I-4 ÁMBITO DEL PLAN ESPECIAL

O-PLANOS DE ORDENACIÓN

O-1 PLANTA GENERAL DE LA INFRAESTRUCTURA


O-2 PLANTA POR TRAMOS DE LA INFRAESTRUCTURA

Este documento es copia original firmado. Se han ocultado datos personales en aplicación de la normativa vigente

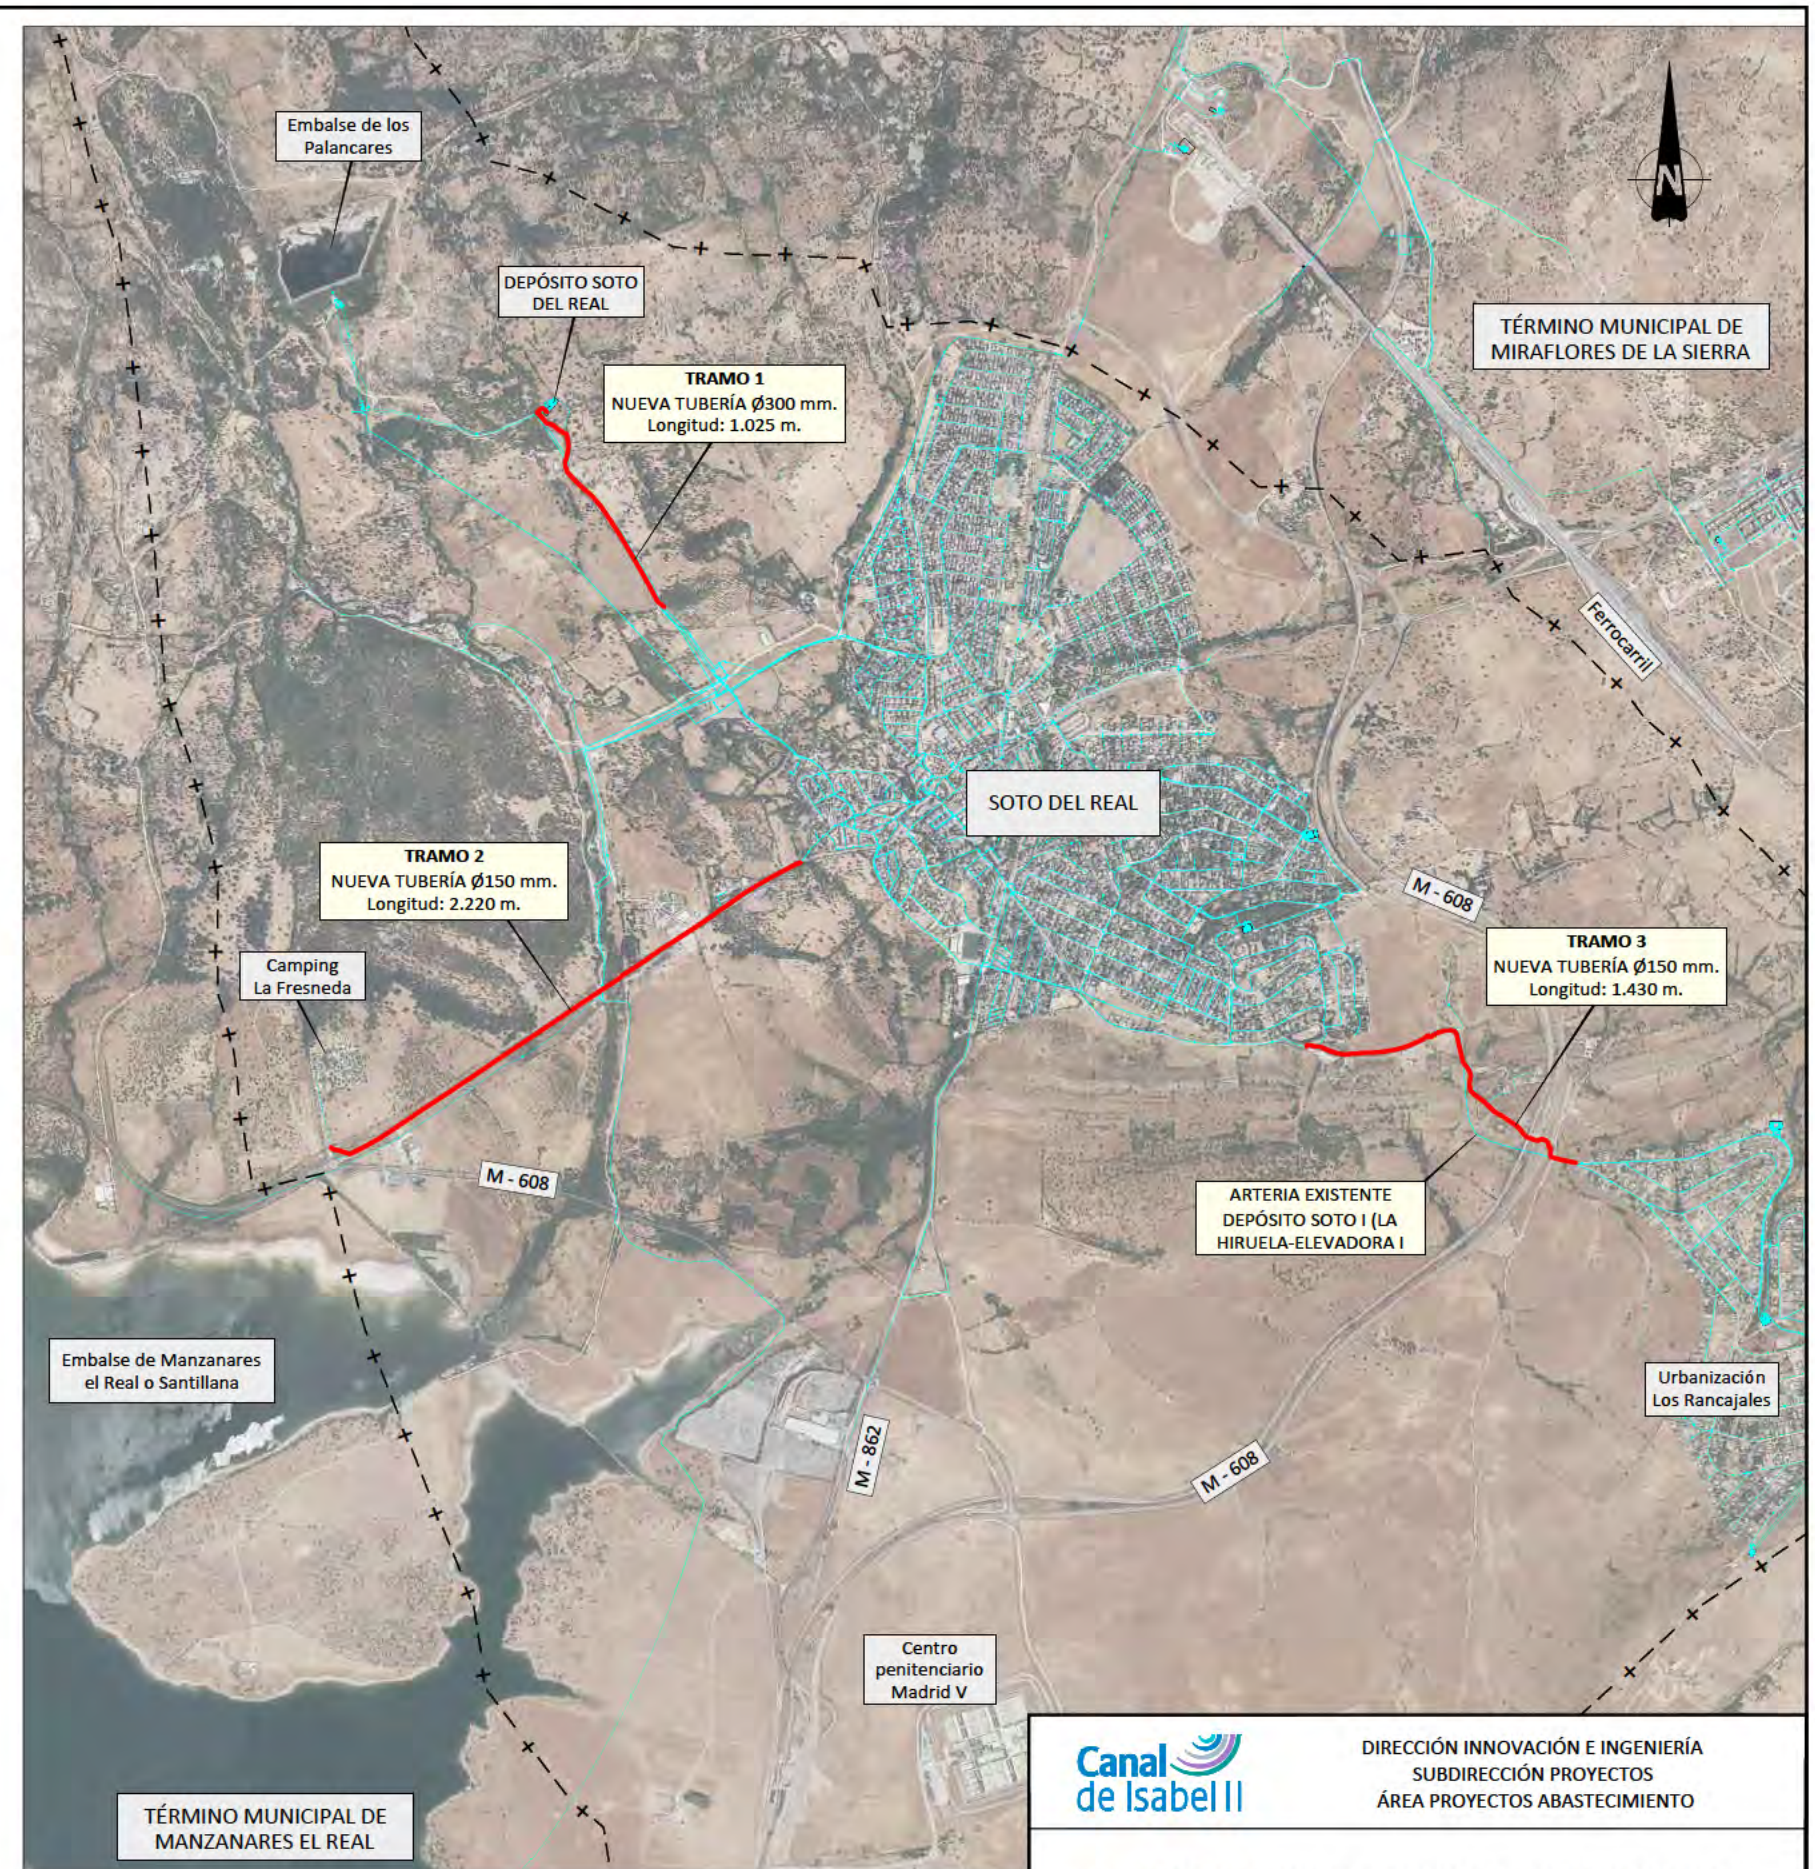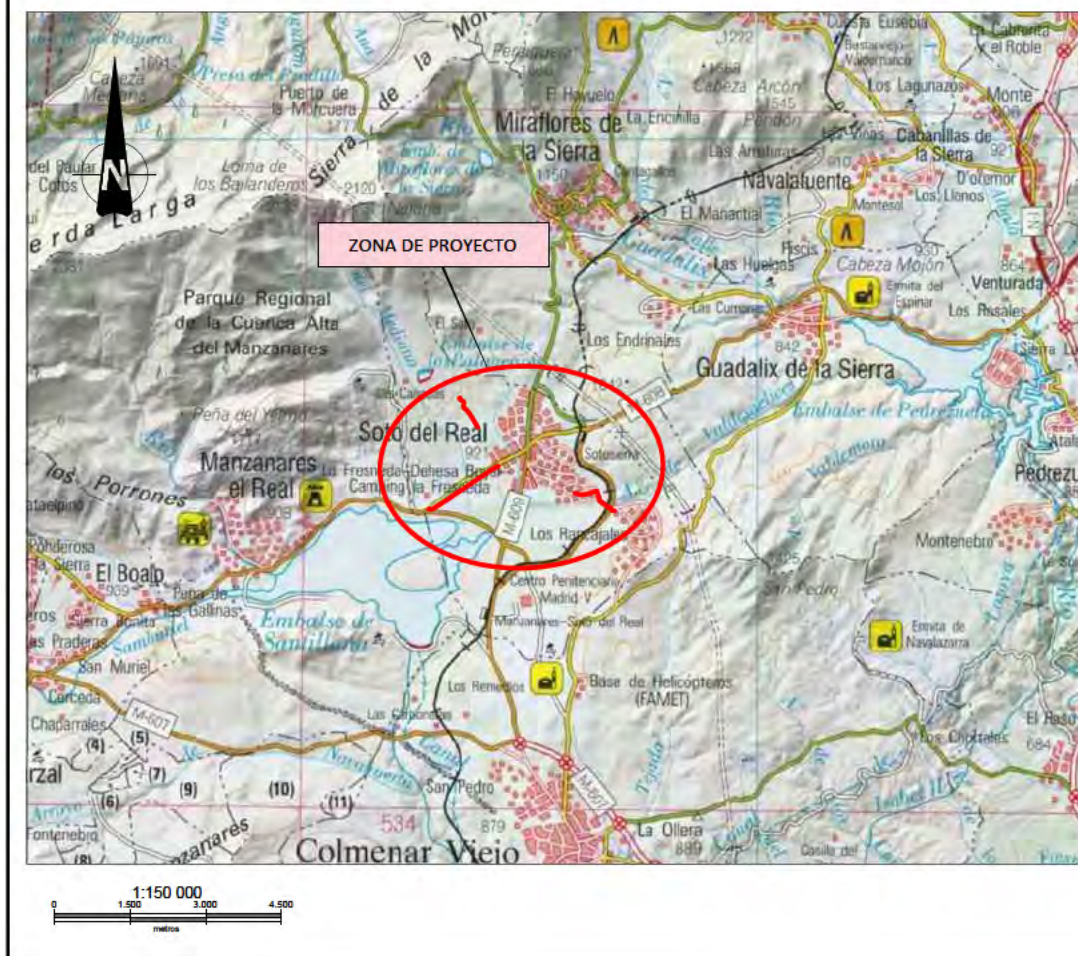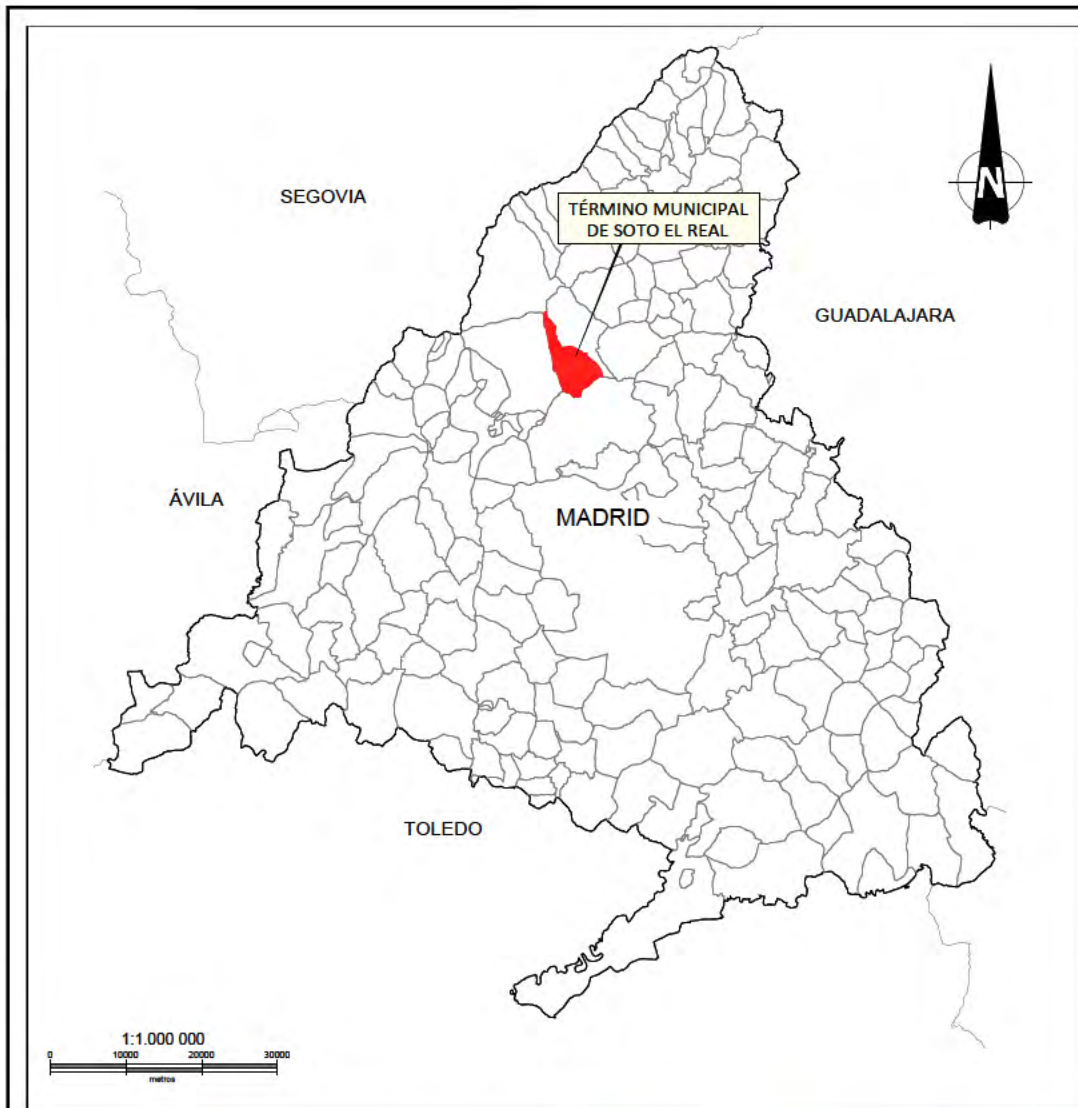

LEYENDA	
	Conducciones existentes
	Nueva conducción
	Límite de término municipal

		DIRECCIÓN INNOVACIÓN E INGENIERÍA SUBDIRECCIÓN PROYECTOS ÁREA PROYECTOS ABASTECIMIENTO	
PROYECTO DE RENOVACIÓN DE ABASTECIMIENTO EN SOTO DEL REAL			
TRAMITACIÓN URBANÍSTICA			
Título del plano Planos de Información PLANO DE SITUACIÓN		Escala INDICADAS	
Referencia 21ACP04R_PL_TU_SIT_I-1	Versión V1	(Plano en A3) N° de Plano I-1 Hoja 1 de 1	Fecha DICIEMBRE 2021

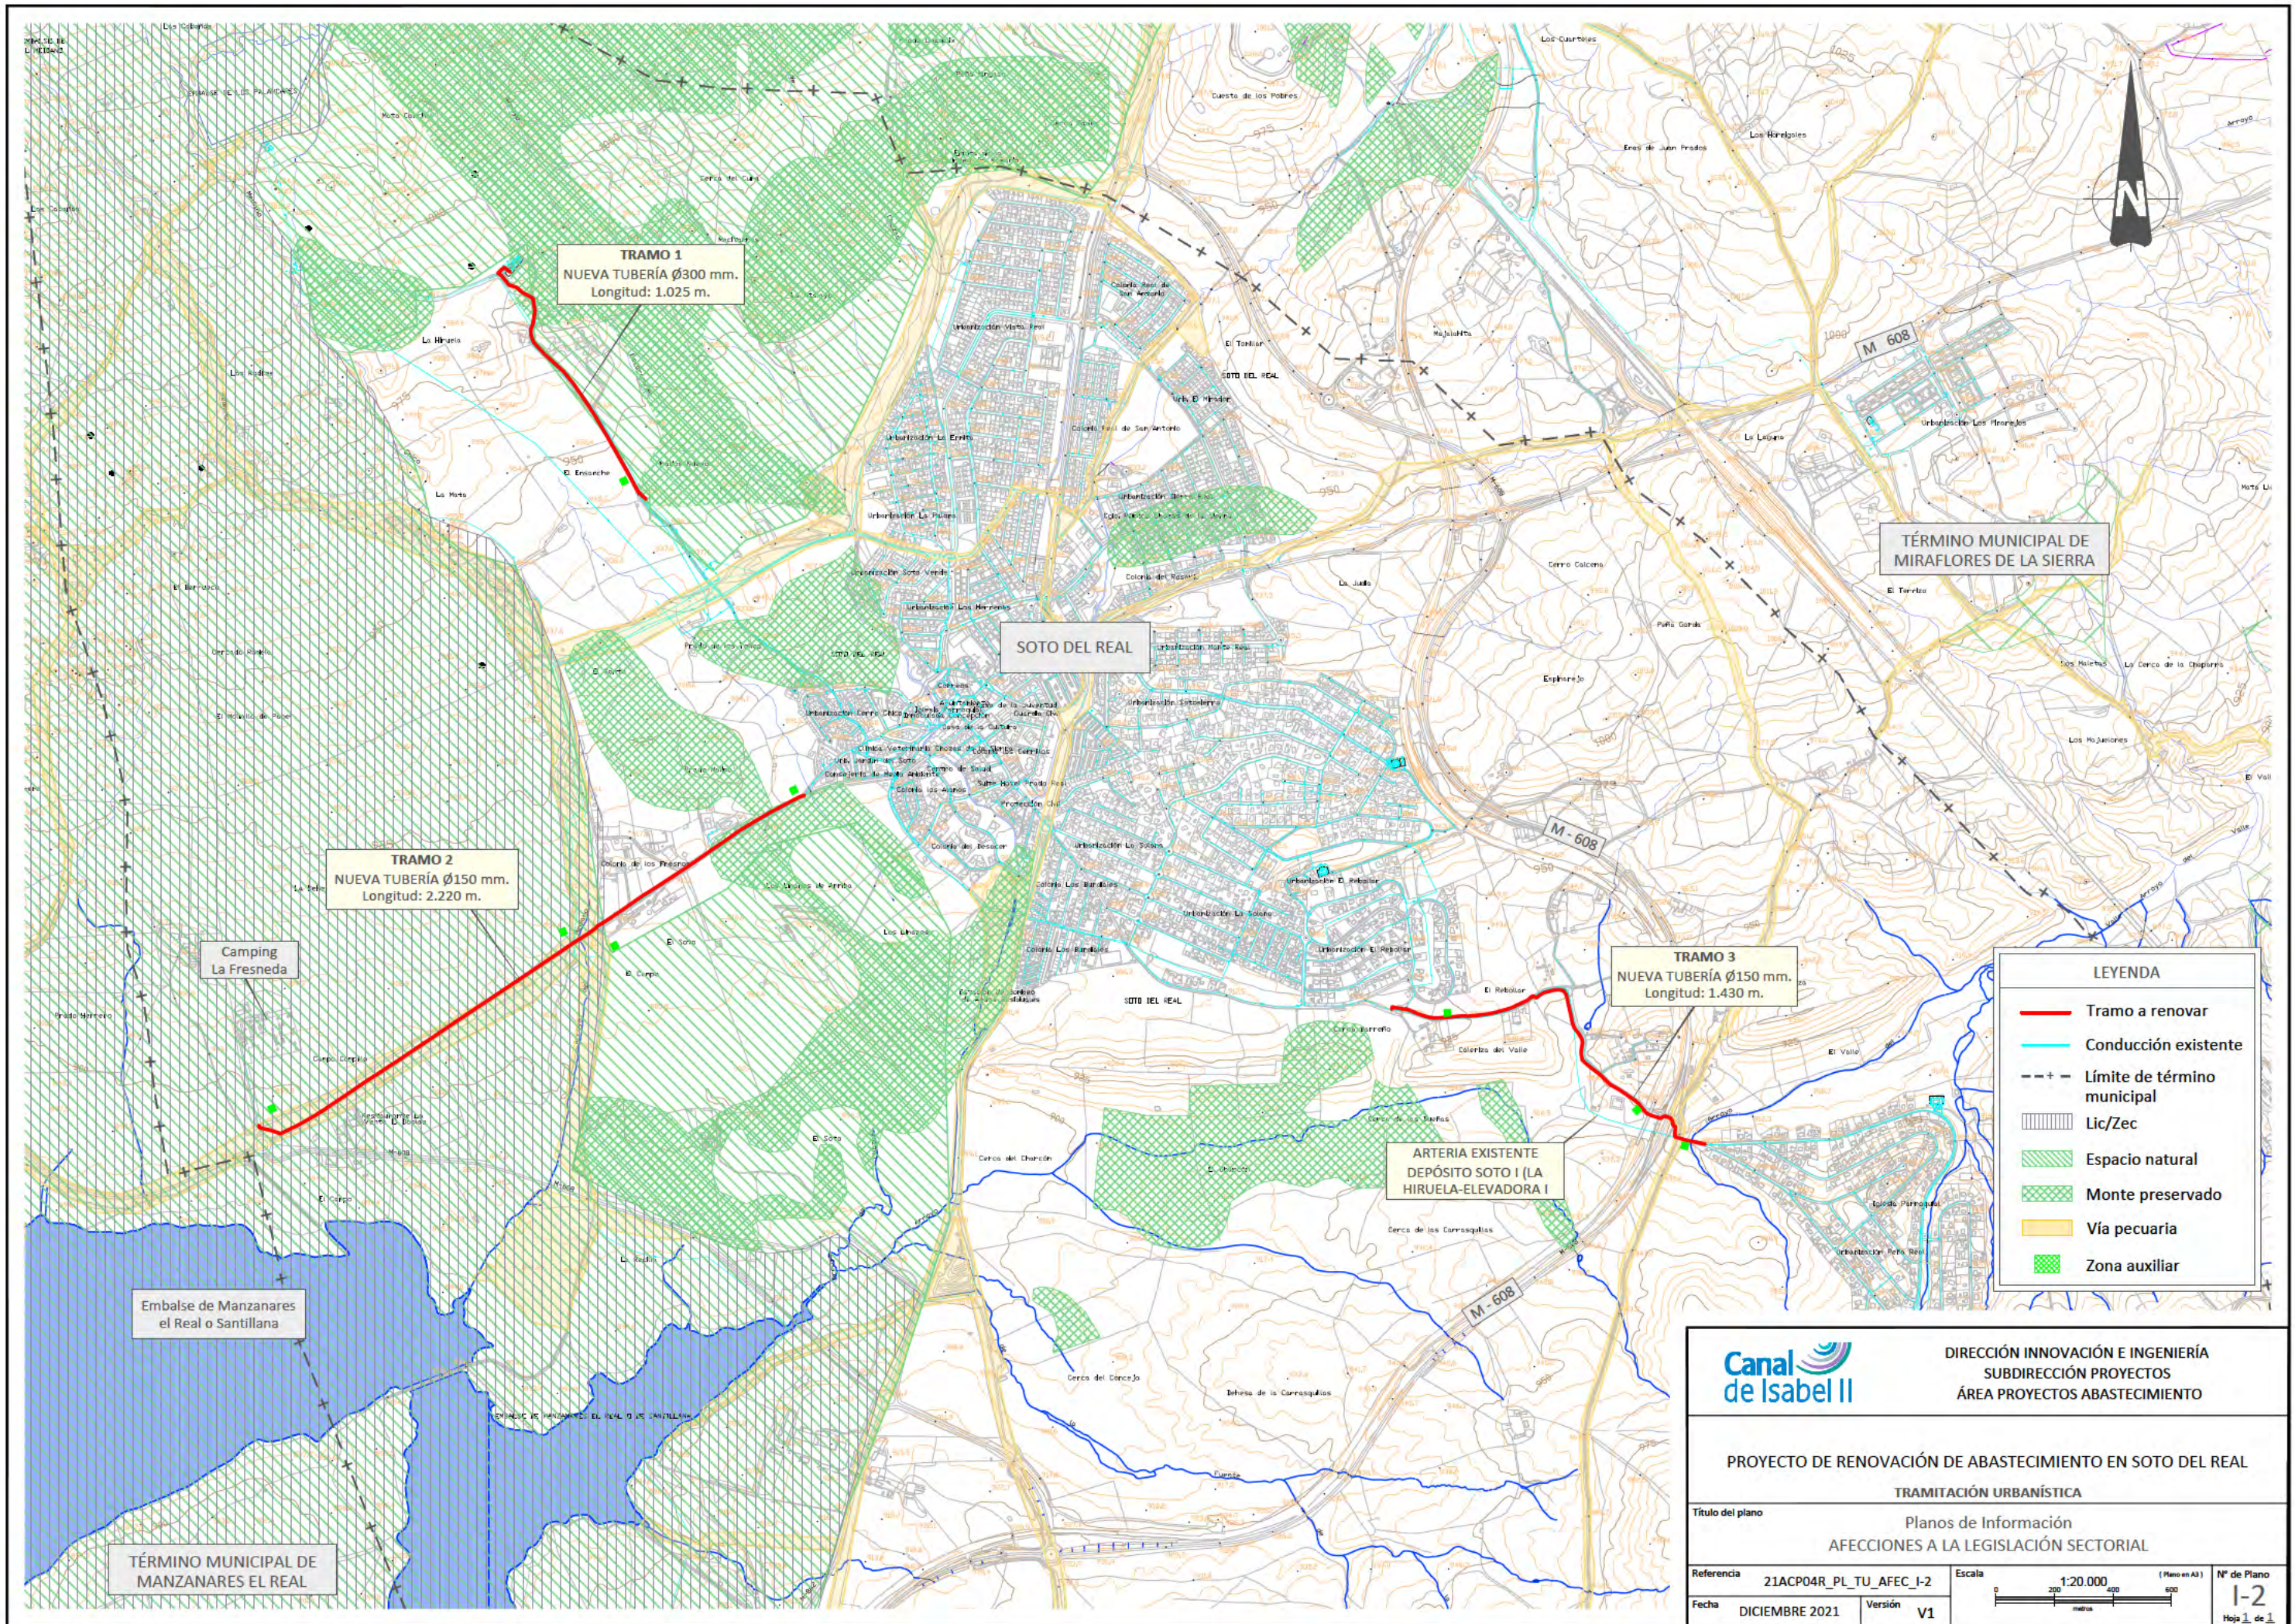

TRAMO 1
 NUEVA TUBERÍA Ø300 mm.
 Longitud: 1.025 m.

TRAMO 2
 NUEVA TUBERÍA Ø150 mm.
 Longitud: 2.220 m.

TRAMO 3
 NUEVA TUBERÍA Ø150 mm.
 Longitud: 1.430 m.

TÉRMINO MUNICIPAL DE MIRAFLORES DE LA SIERRA

SOTO DEL REAL

Embalse de Manzanares el Real o Santillana

TÉRMINO MUNICIPAL DE MANZANARES EL REAL

ARTERIA EXISTENTE DEPÓSITO SOTO I (LA HIRUELA-ELEVADORA I)

LEYENDA


- Tramo a renovar
- Conducción existente
- - - Límite de término municipal
- Lic/Zec
- Espacio natural
- Monte preservado
- Vía pecuaria
- Zona auxiliar

Canal de Isabel II DIRECCIÓN INNOVACIÓN E INGENIERÍA
 SUBDIRECCIÓN PROYECTOS
 ÁREA PROYECTOS ABASTECIMIENTO

PROYECTO DE RENOVACIÓN DE ABASTECIMIENTO EN SOTO DEL REAL
 TRAMITACIÓN URBANÍSTICA

Título del plano Planos de Información
 AFECIONES A LA LEGISLACIÓN SECTORIAL

Referencia 21ACP04R_PL_TU_AFEC_I-2 Escala 1:20.000 (Plano en A3) Nº de Plano 1-2
 Fecha DICIEMBRE 2021 Versión V1

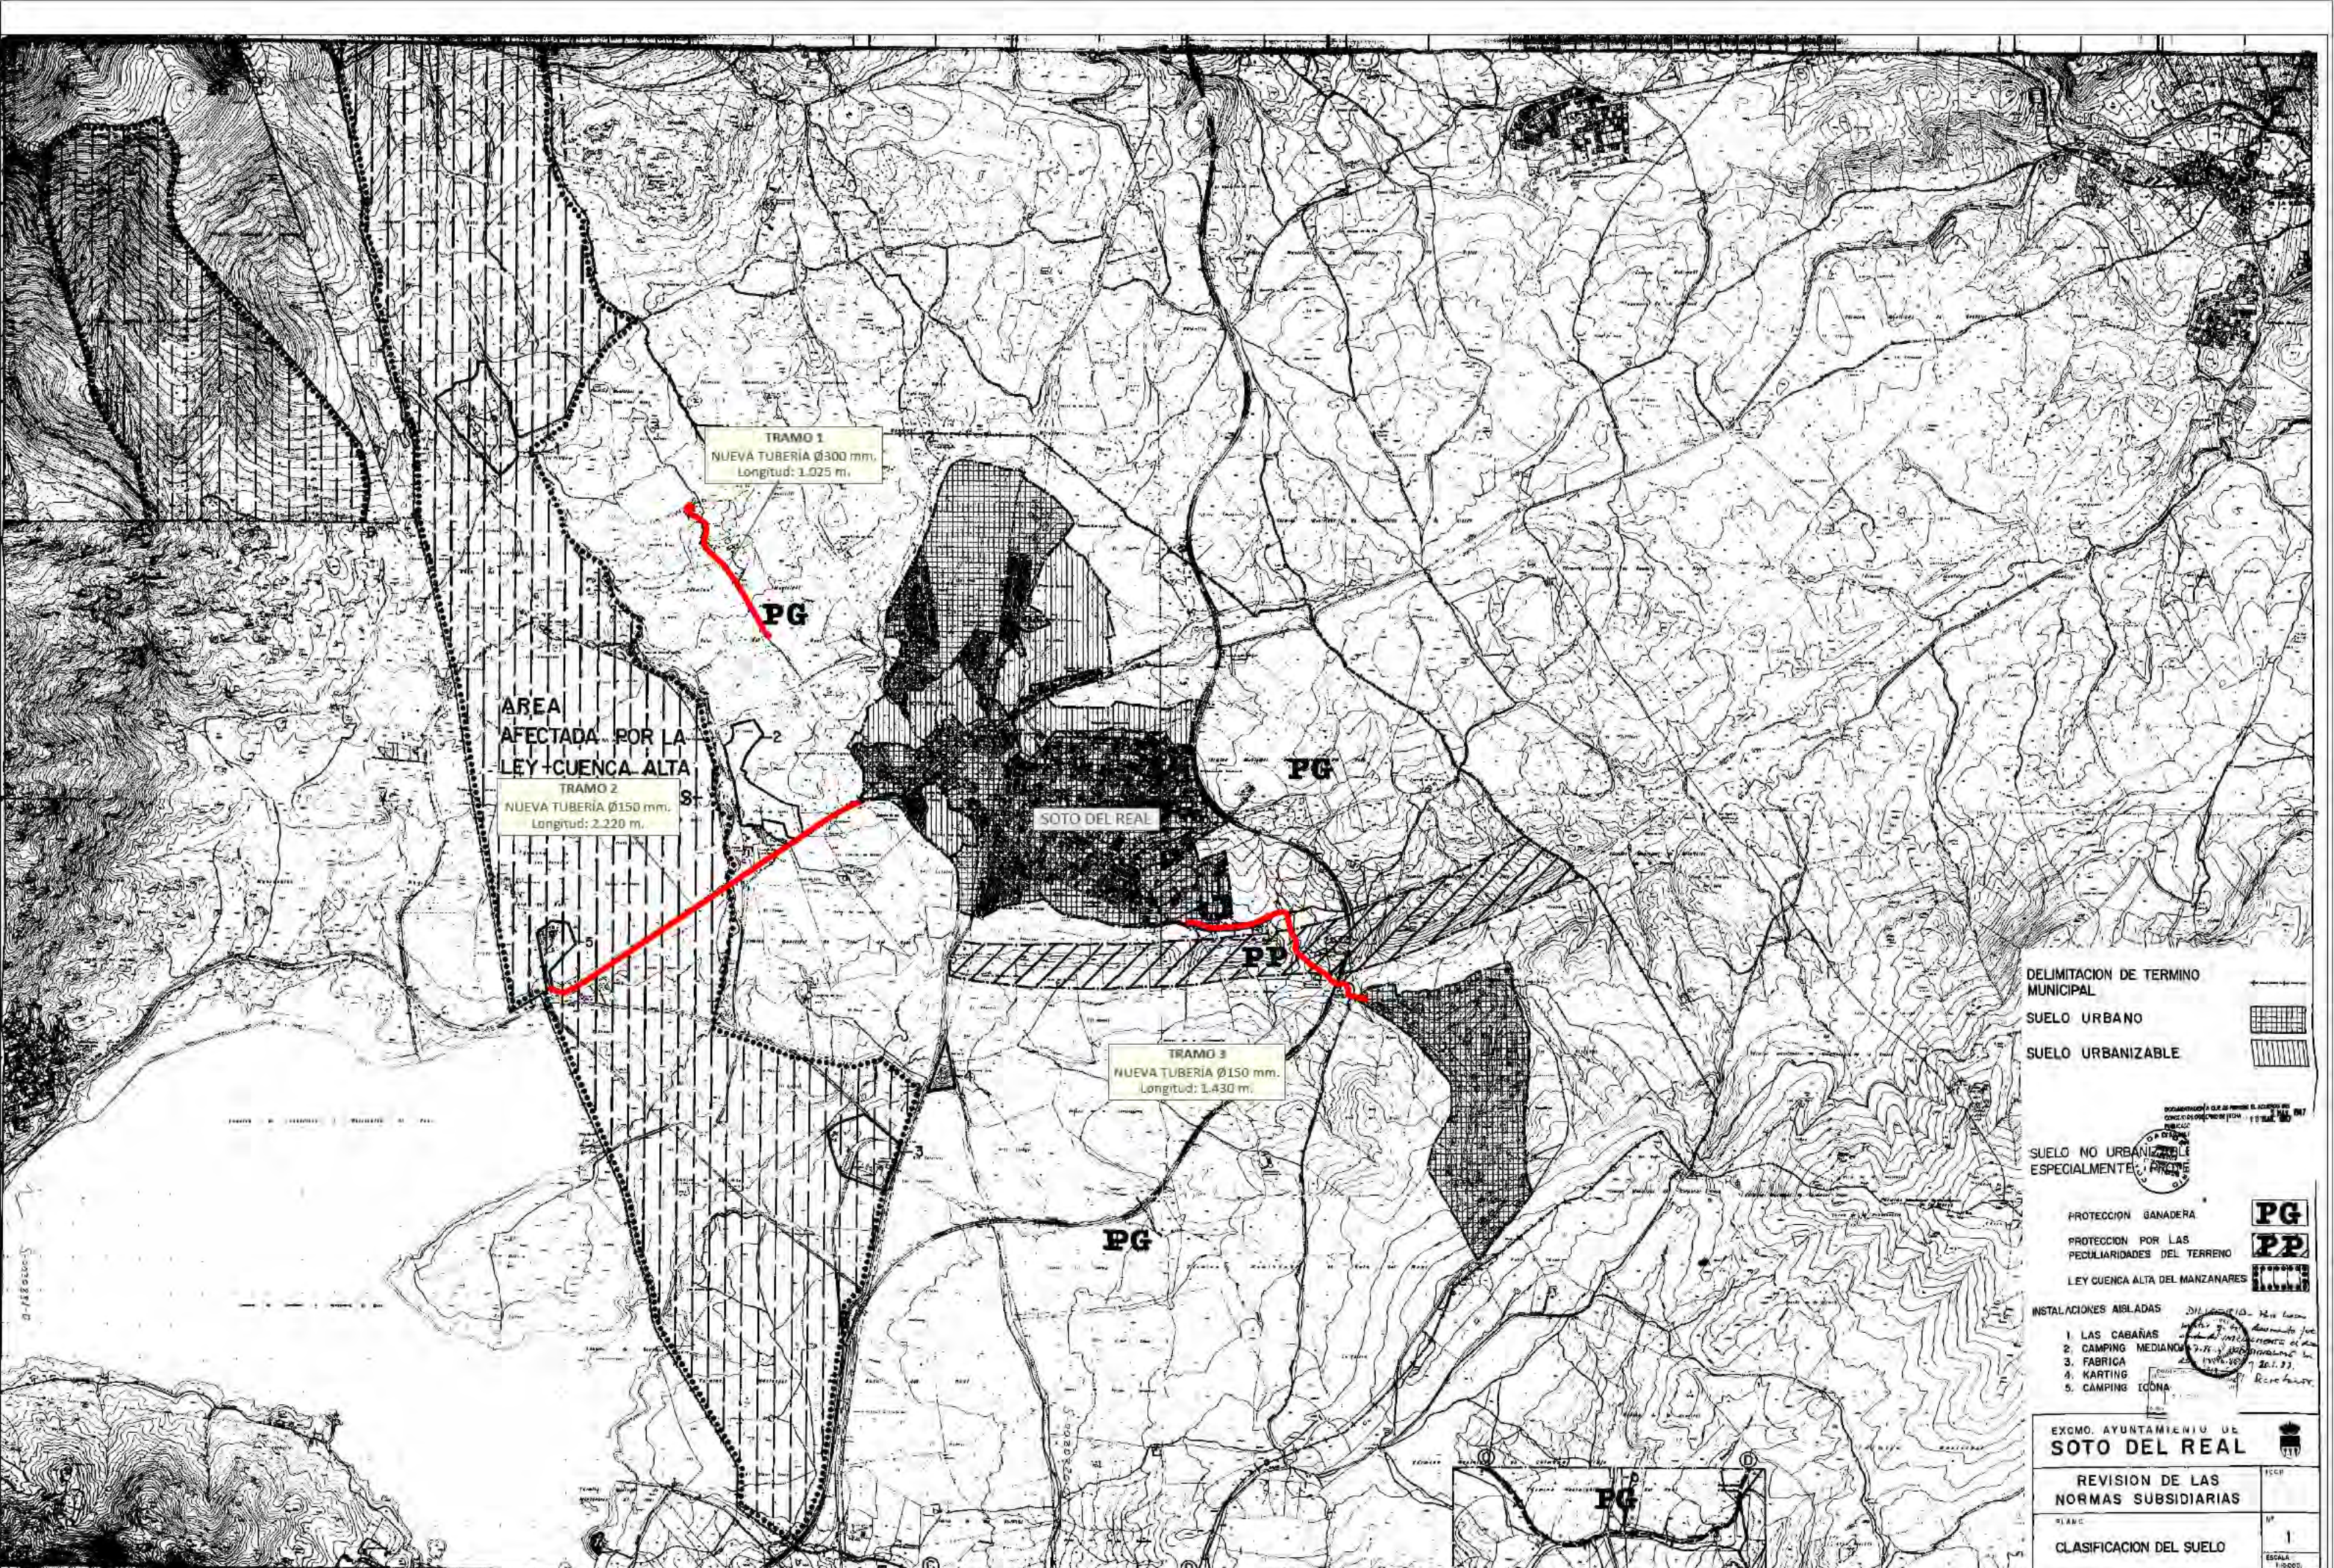

TRAMO 1
NUEVA TUBERIA Ø300 mm.
Longitud: 1.025 m.

AREA
AFECTADA POR LA
LEY CUENCA ALTA
TRAMO 2
NUEVA TUBERIA Ø150 mm.
Longitud: 2.220 m.

TRAMO 3
NUEVA TUBERIA Ø150 mm.
Longitud: 1.430 m.

DELIMITACION DE TERMINO MUNICIPAL

SUELO URBANO

SUELO URBANIZABLE

SUELO NO URBANIZABLE ESPECIALMENTE

PROTECCION GANADERA

PROTECCION POR LAS PECULIARIDADES DEL TERRENO

LEY CUENCA ALTA DEL MANZANARES

INSTALACIONES ABLADAS

1. LAS CABAÑAS
2. CAMPING MEDIANOS
3. FABRICA
4. KARTING
5. CAMPING ECOMA

EXCMO. AYUNTAMIENTO DE SOTO DEL REAL

REVISION DE LAS NORMAS SUBSIDIARIAS

CLASIFICACION DEL SUELO

ESCALA 1:5000

AREA AFECTADA POR LA LEY CUENCA ALTA DEL MANZANARES

TRAMO 1
NUEVA TUBERÍA Ø300 mm.
Longitud: 1.025 m.

TRAMO 2
NUEVA TUBERÍA Ø150 mm.
Longitud: 2.220 m.

TRAMO 3
NUEVA TUBERÍA Ø150 mm.
Longitud: 1.430 m.

SOTO DEL REAL

DELIMITACION DE TERMINO MUNICIPAL

SUELO URBANO

SUELO URBANIZABLE

SUELO NO URBANIZABLE ESPECIALMENTE

PROTECCION GANADERA

PROTECCION POR LAS PECULIARIDADES DEL TERRENO

LEY CUENCA ALTA DEL MANZANARES

INSTALACIONES AISLADAS

1. LAS CABAÑAS
2. CAMPING MEDIANO
3. FABRICA
4. KARTING
5. CAMPING ICÓNIA


EXCMO. AYUNTAMIENTO DE SOTO DEL REAL

REVISION DE LAS NORMAS SUBSIDIARIAS

PLANO CLASIFICACION DEL SUELO

NO 1 ESCALA 1:10000



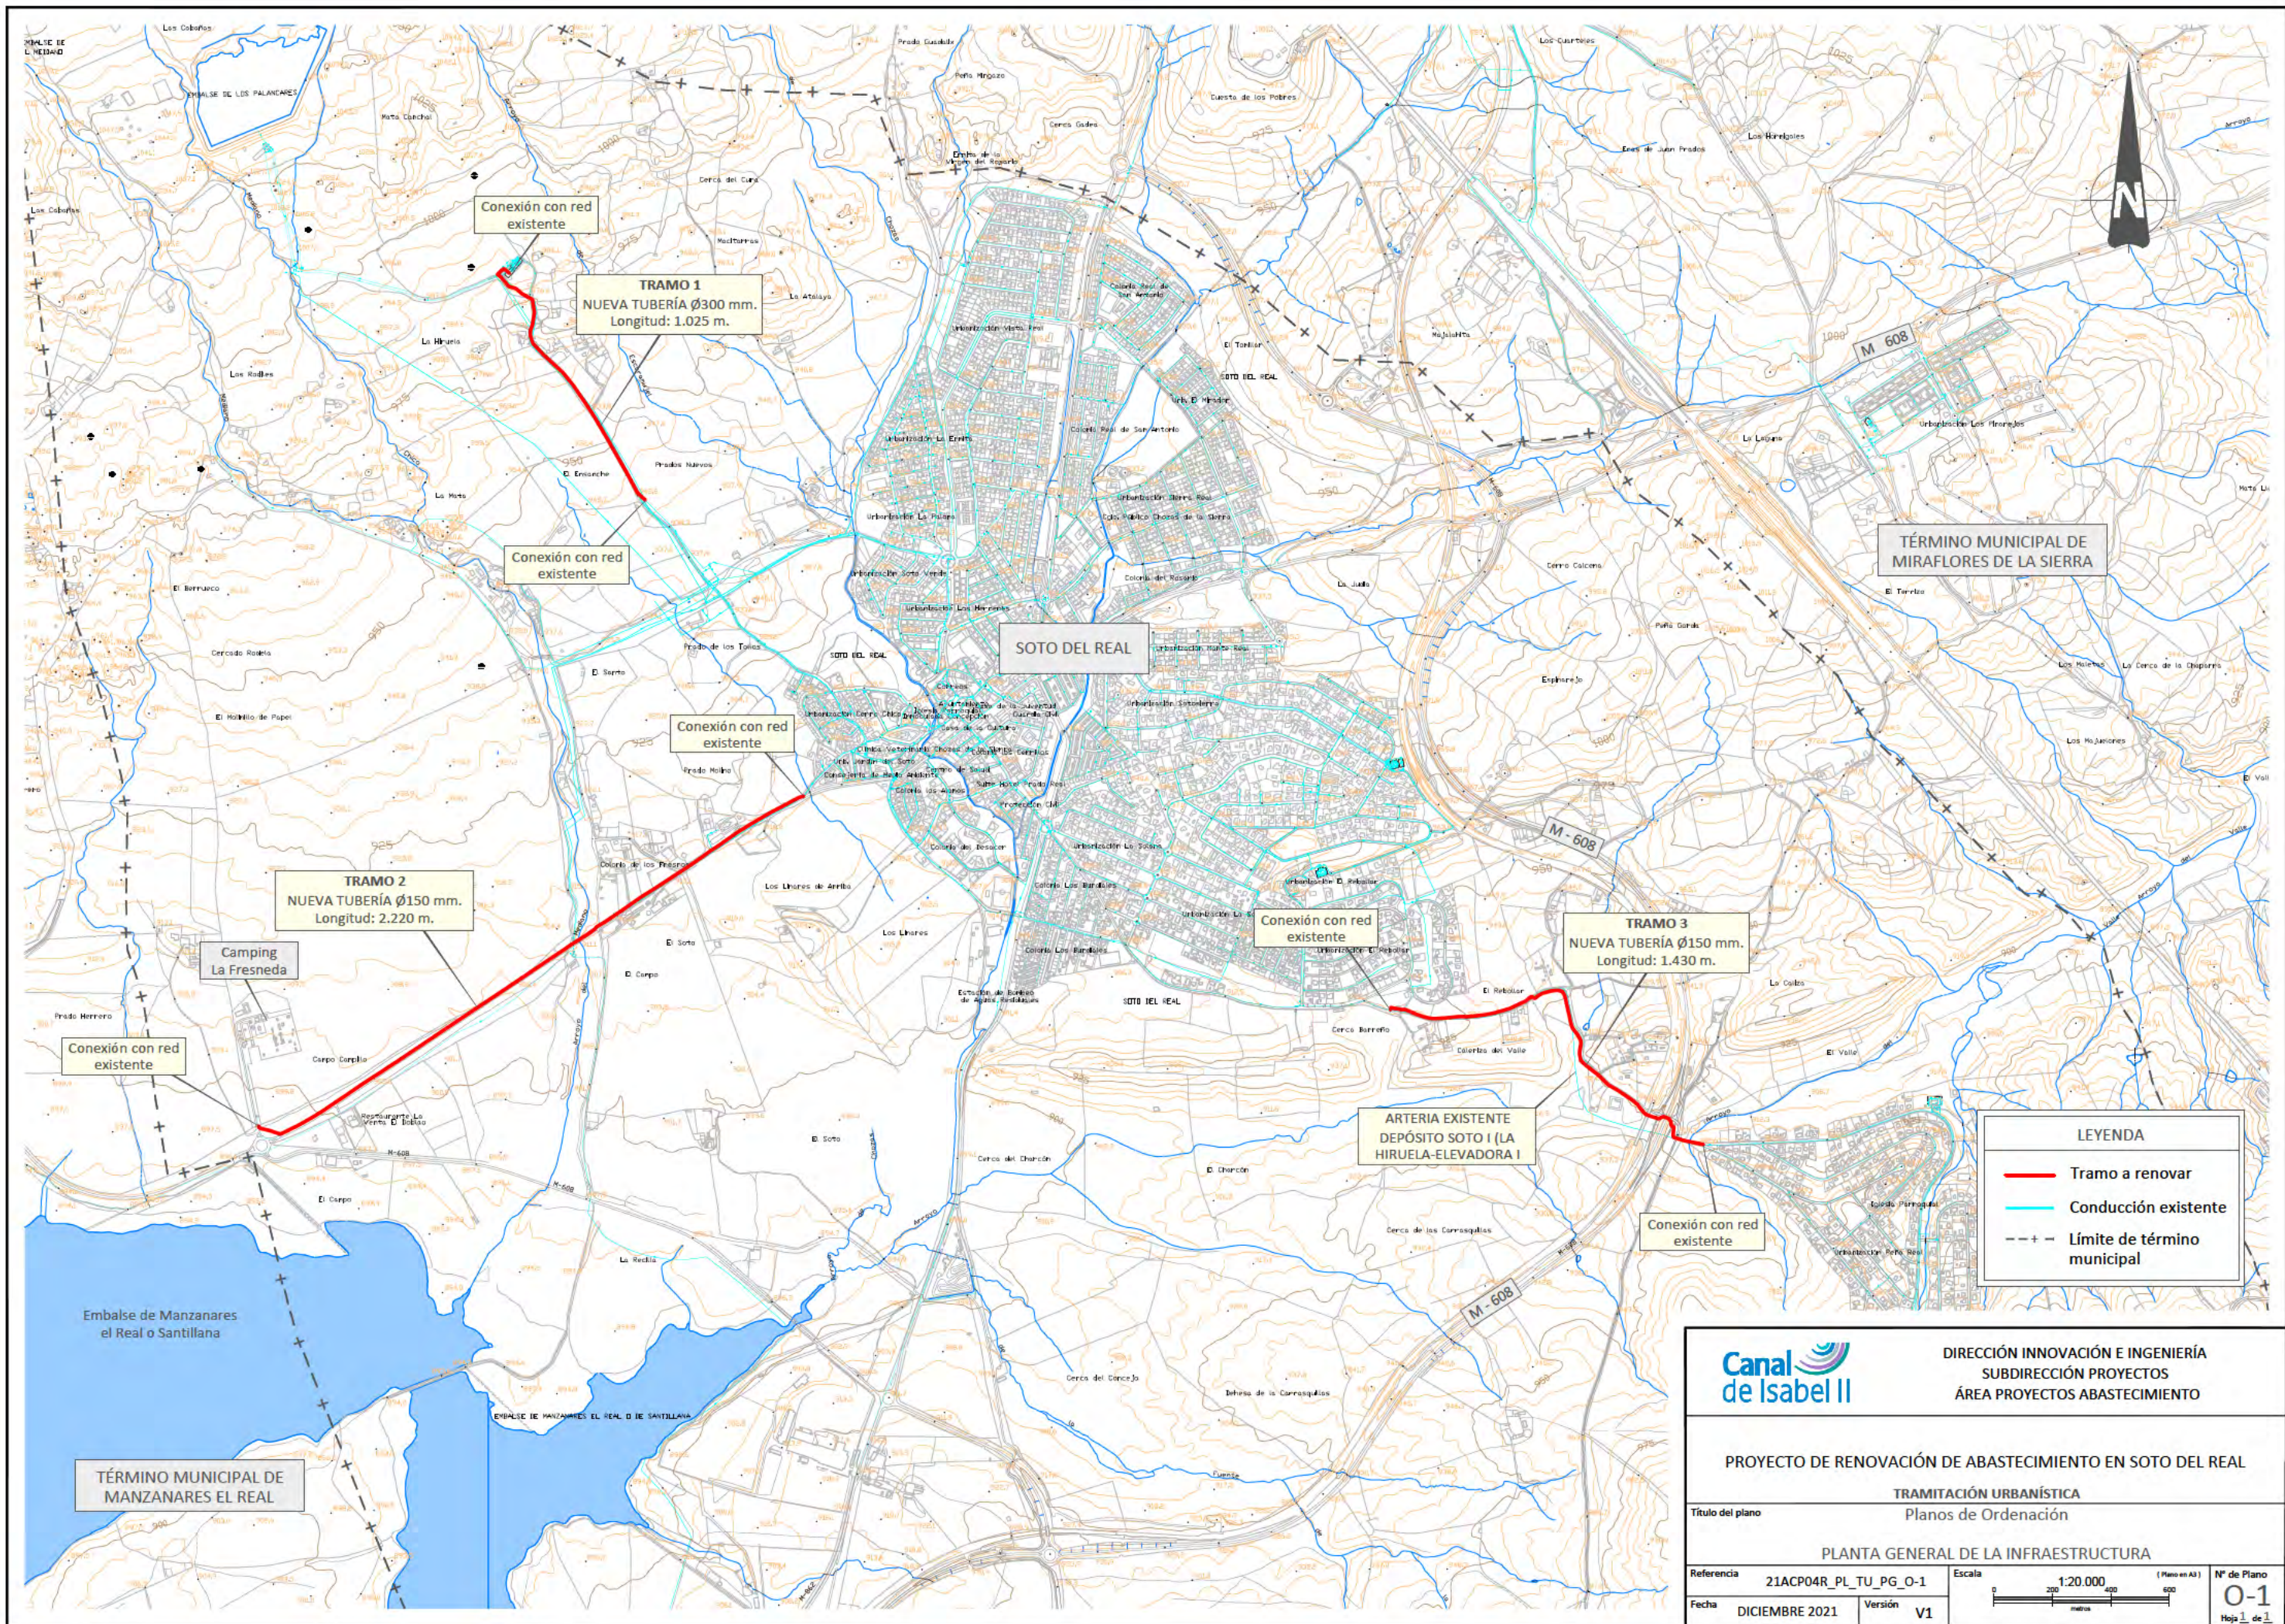


TÉRMINO MUNICIPAL DE MIRAFLORES DE LA SIERRA

SOTO DEL REAL

TÉRMINO MUNICIPAL DE MANZANARES EL REAL


LEYENDA	
—	Tramo a renovar
—	Conducción existente
- - -	Límite de término municipal

		DIRECCIÓN INNOVACIÓN E INGENIERÍA SUBDIRECCIÓN PROYECTOS ÁREA PROYECTOS ABASTECIMIENTO	
PROYECTO DE RENOVACIÓN DE ABASTECIMIENTO EN SOTO DEL REAL			
TRAMITACIÓN URBANÍSTICA Planos de Ordenación			
PLANTA GENERAL DE LA INFRAESTRUCTURA			
Referencia	21ACP04R_PL_TU_PG_O-1	Escala	1:20.000 (Plano en A3)
Fecha	DICIEMBRE 2021	Versión	V1
			Nº de Plano 0-1 Hoja 1 de 1

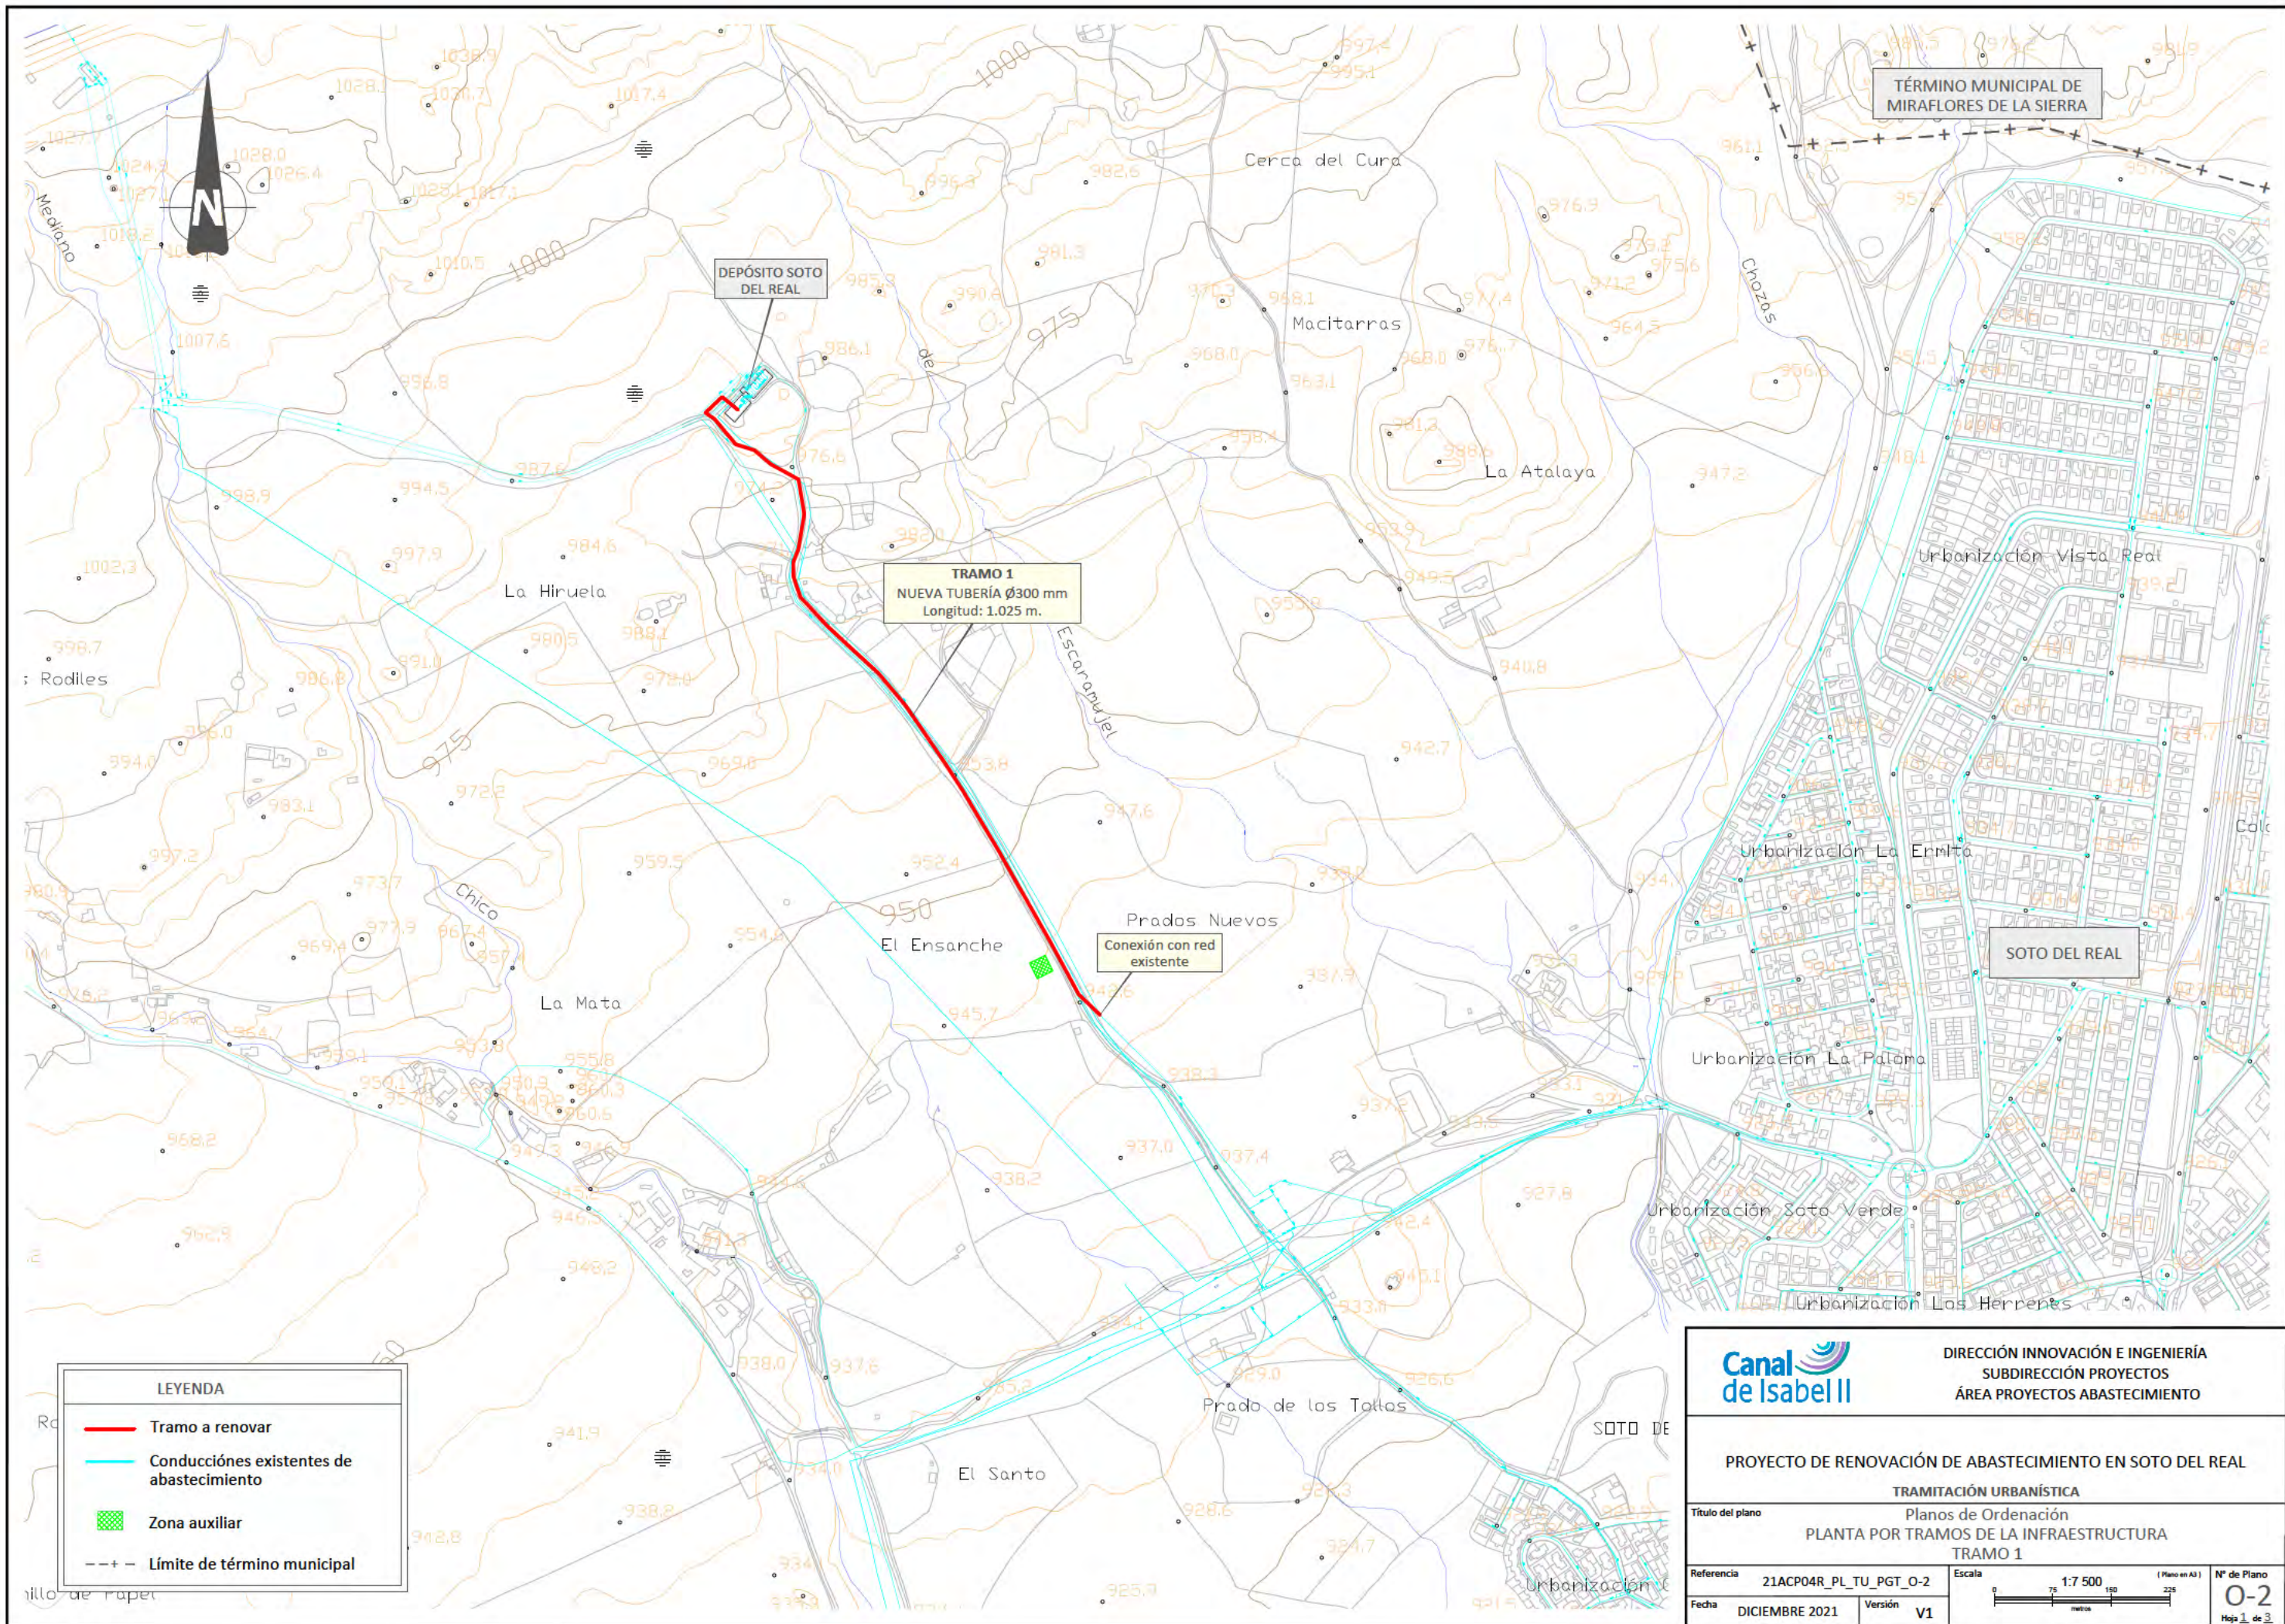

LEYENDA	
	Tramo a renovar
	Conducciones existentes de abastecimiento
	Zona auxiliar
	Límite de término municipal


		DIRECCIÓN INNOVACIÓN E INGENIERÍA SUBDIRECCIÓN PROYECTOS ÁREA PROYECTOS ABASTECIMIENTO	
PROYECTO DE RENOVACIÓN DE ABASTECIMIENTO EN SOTO DEL REAL			
TRAMITACIÓN URBANÍSTICA			
Título del plano		Planos de Ordenación PLANTA POR TRAMOS DE LA INFRAESTRUCTURA TRAMO 1	
Referencia 21ACP04R_PL_TU_PGT_O-2	Escala 1:7 500	(Plano en A3)	Nº de Plano 0-2
Fecha DICIEMBRE 2021	Versión V1		
		Hoja 1 de 3	

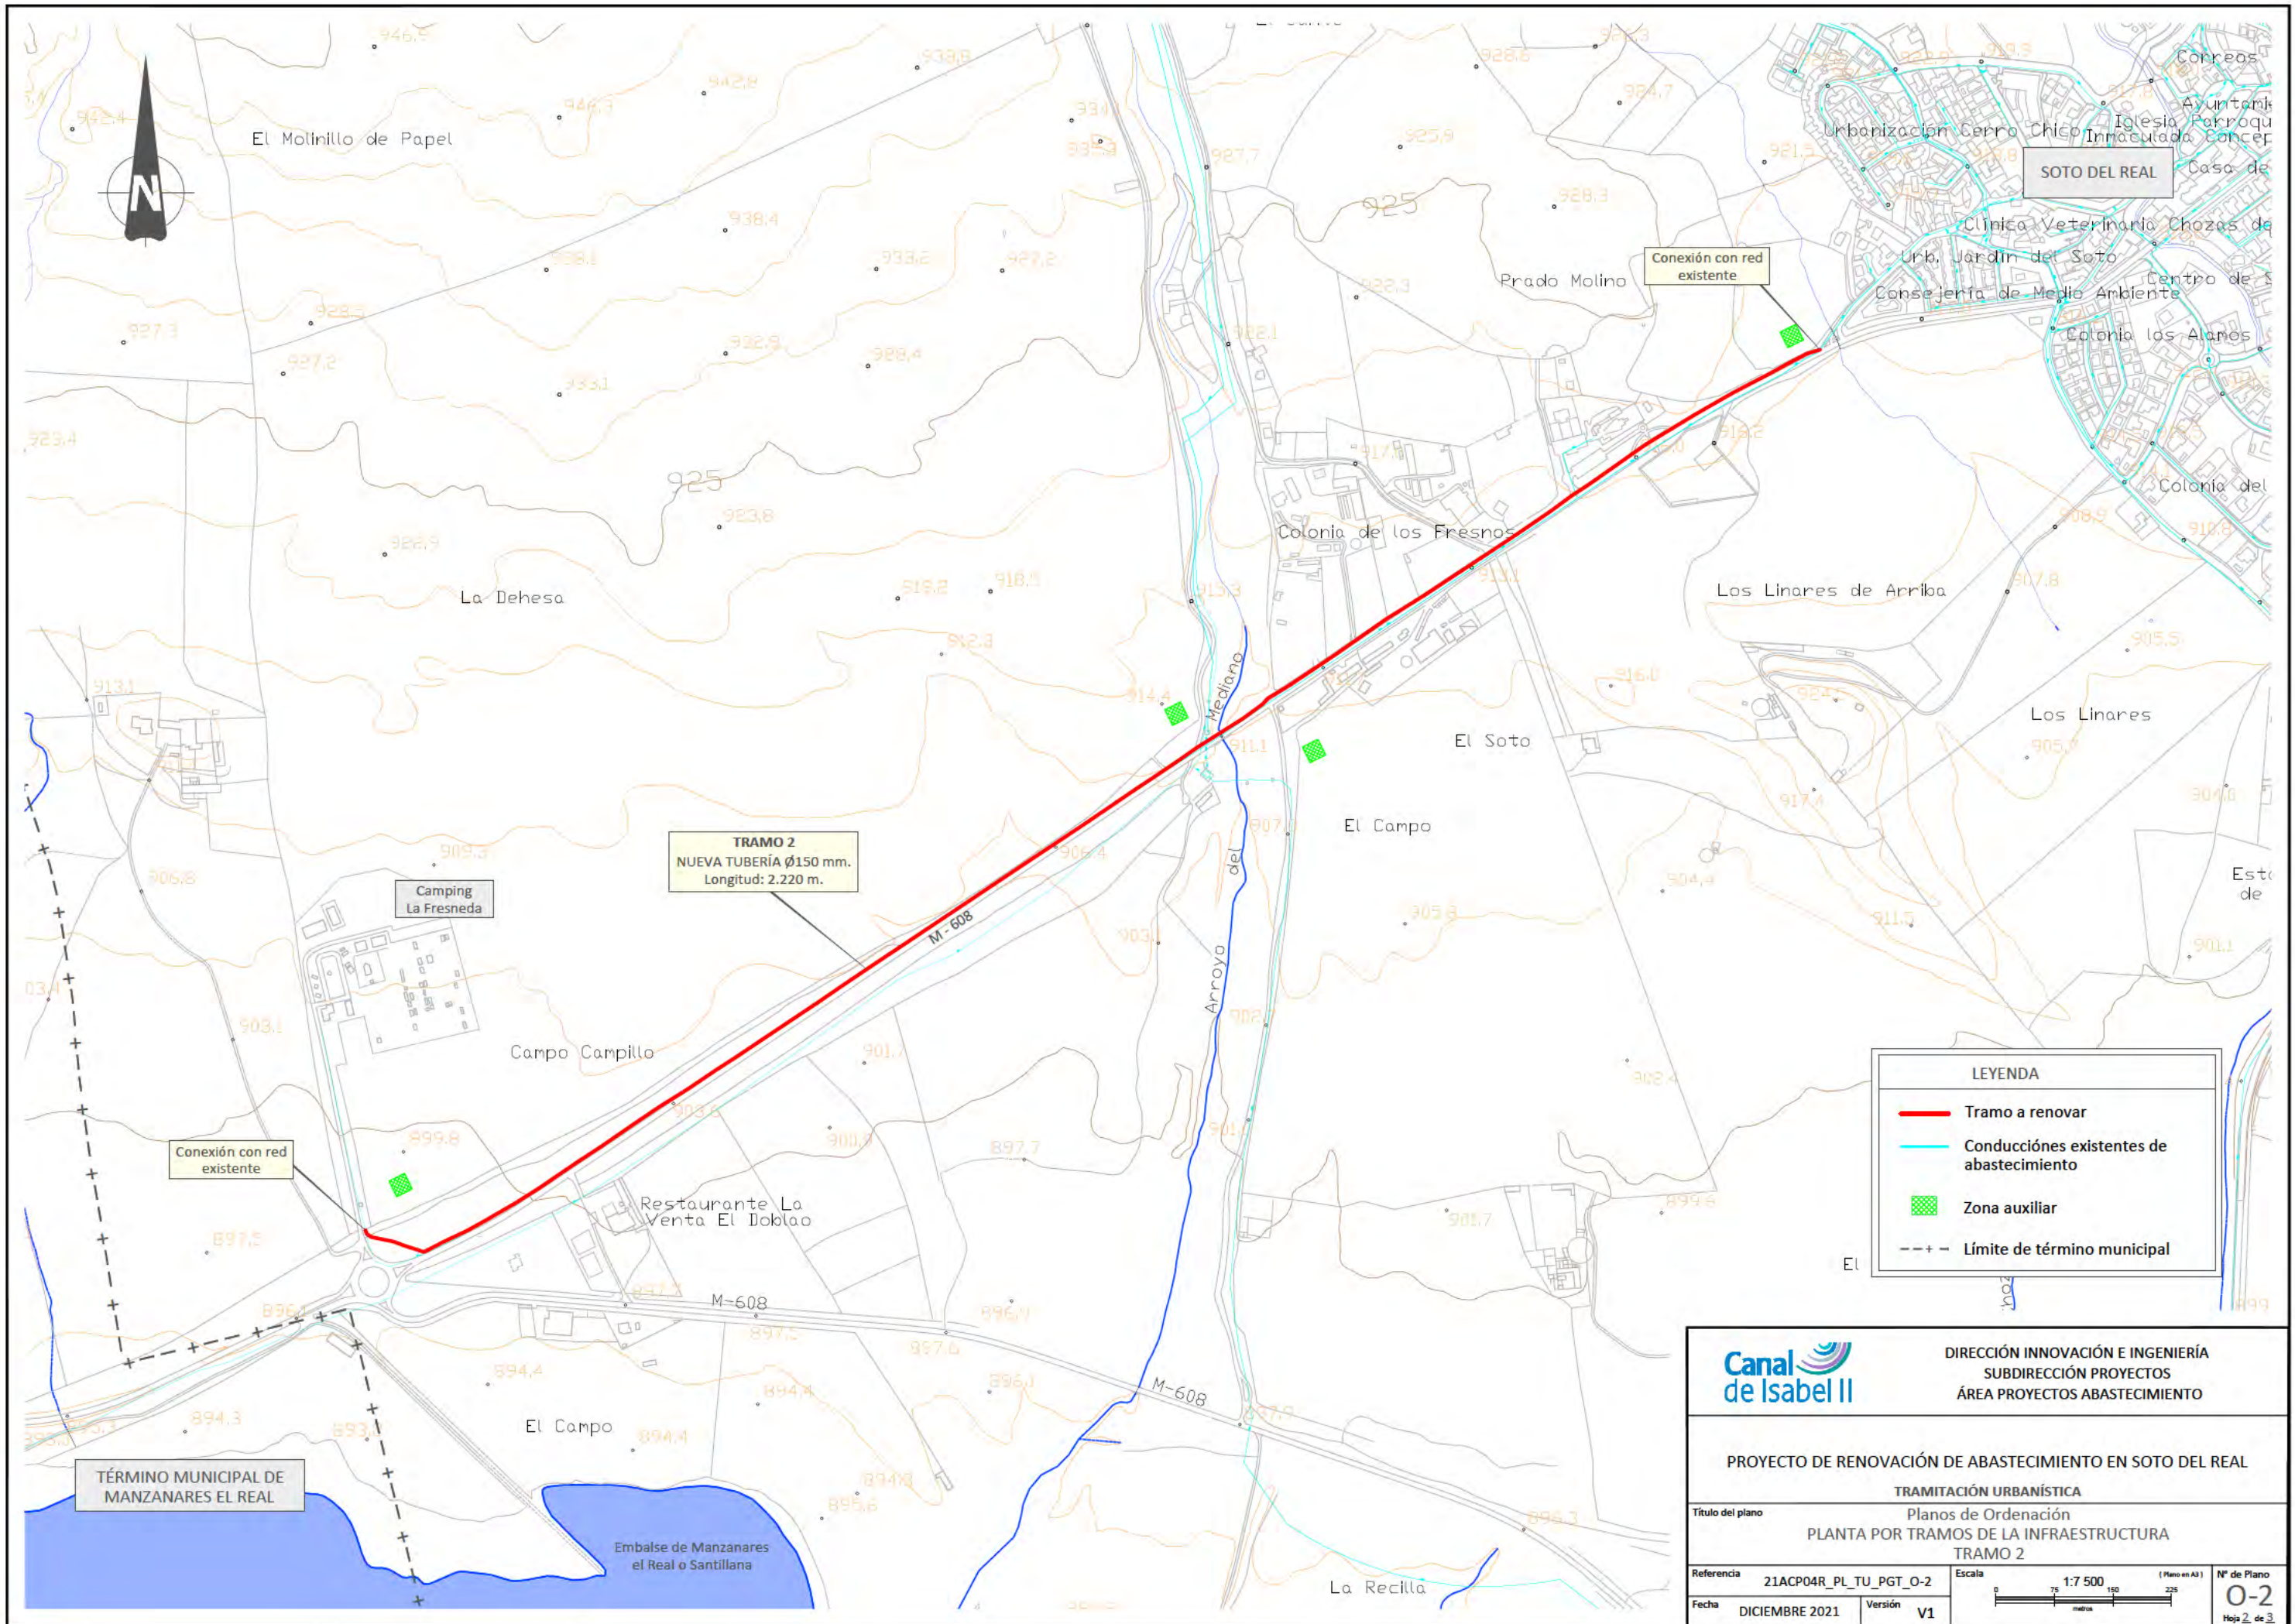

TRAMO 2
 NUEVA TUBERÍA Ø150 mm.
 Longitud: 2.220 m.

LEYENDA

- Tramo a renovar
- Conducciones existentes de abastecimiento
- Zona auxiliar
- - - Límite de término municipal

		DIRECCIÓN INNOVACIÓN E INGENIERÍA SUBDIRECCIÓN PROYECTOS ÁREA PROYECTOS ABASTECIMIENTO	
		PROYECTO DE RENOVACIÓN DE ABASTECIMIENTO EN SOTO DEL REAL	
TRAMITACIÓN URBANÍSTICA			
Título del plano		Planos de Ordenación PLANTA POR TRAMOS DE LA INFRAESTRUCTURA TRAMO 2	
Referencia 21ACP04R_PL_TU_PGT_O-2	Escala 1:7 500 (Plano en A3)	Nº de Plano 0-2	
Fecha DICIEMBRE 2021	Versión V1	Hoja 2 de 3	