
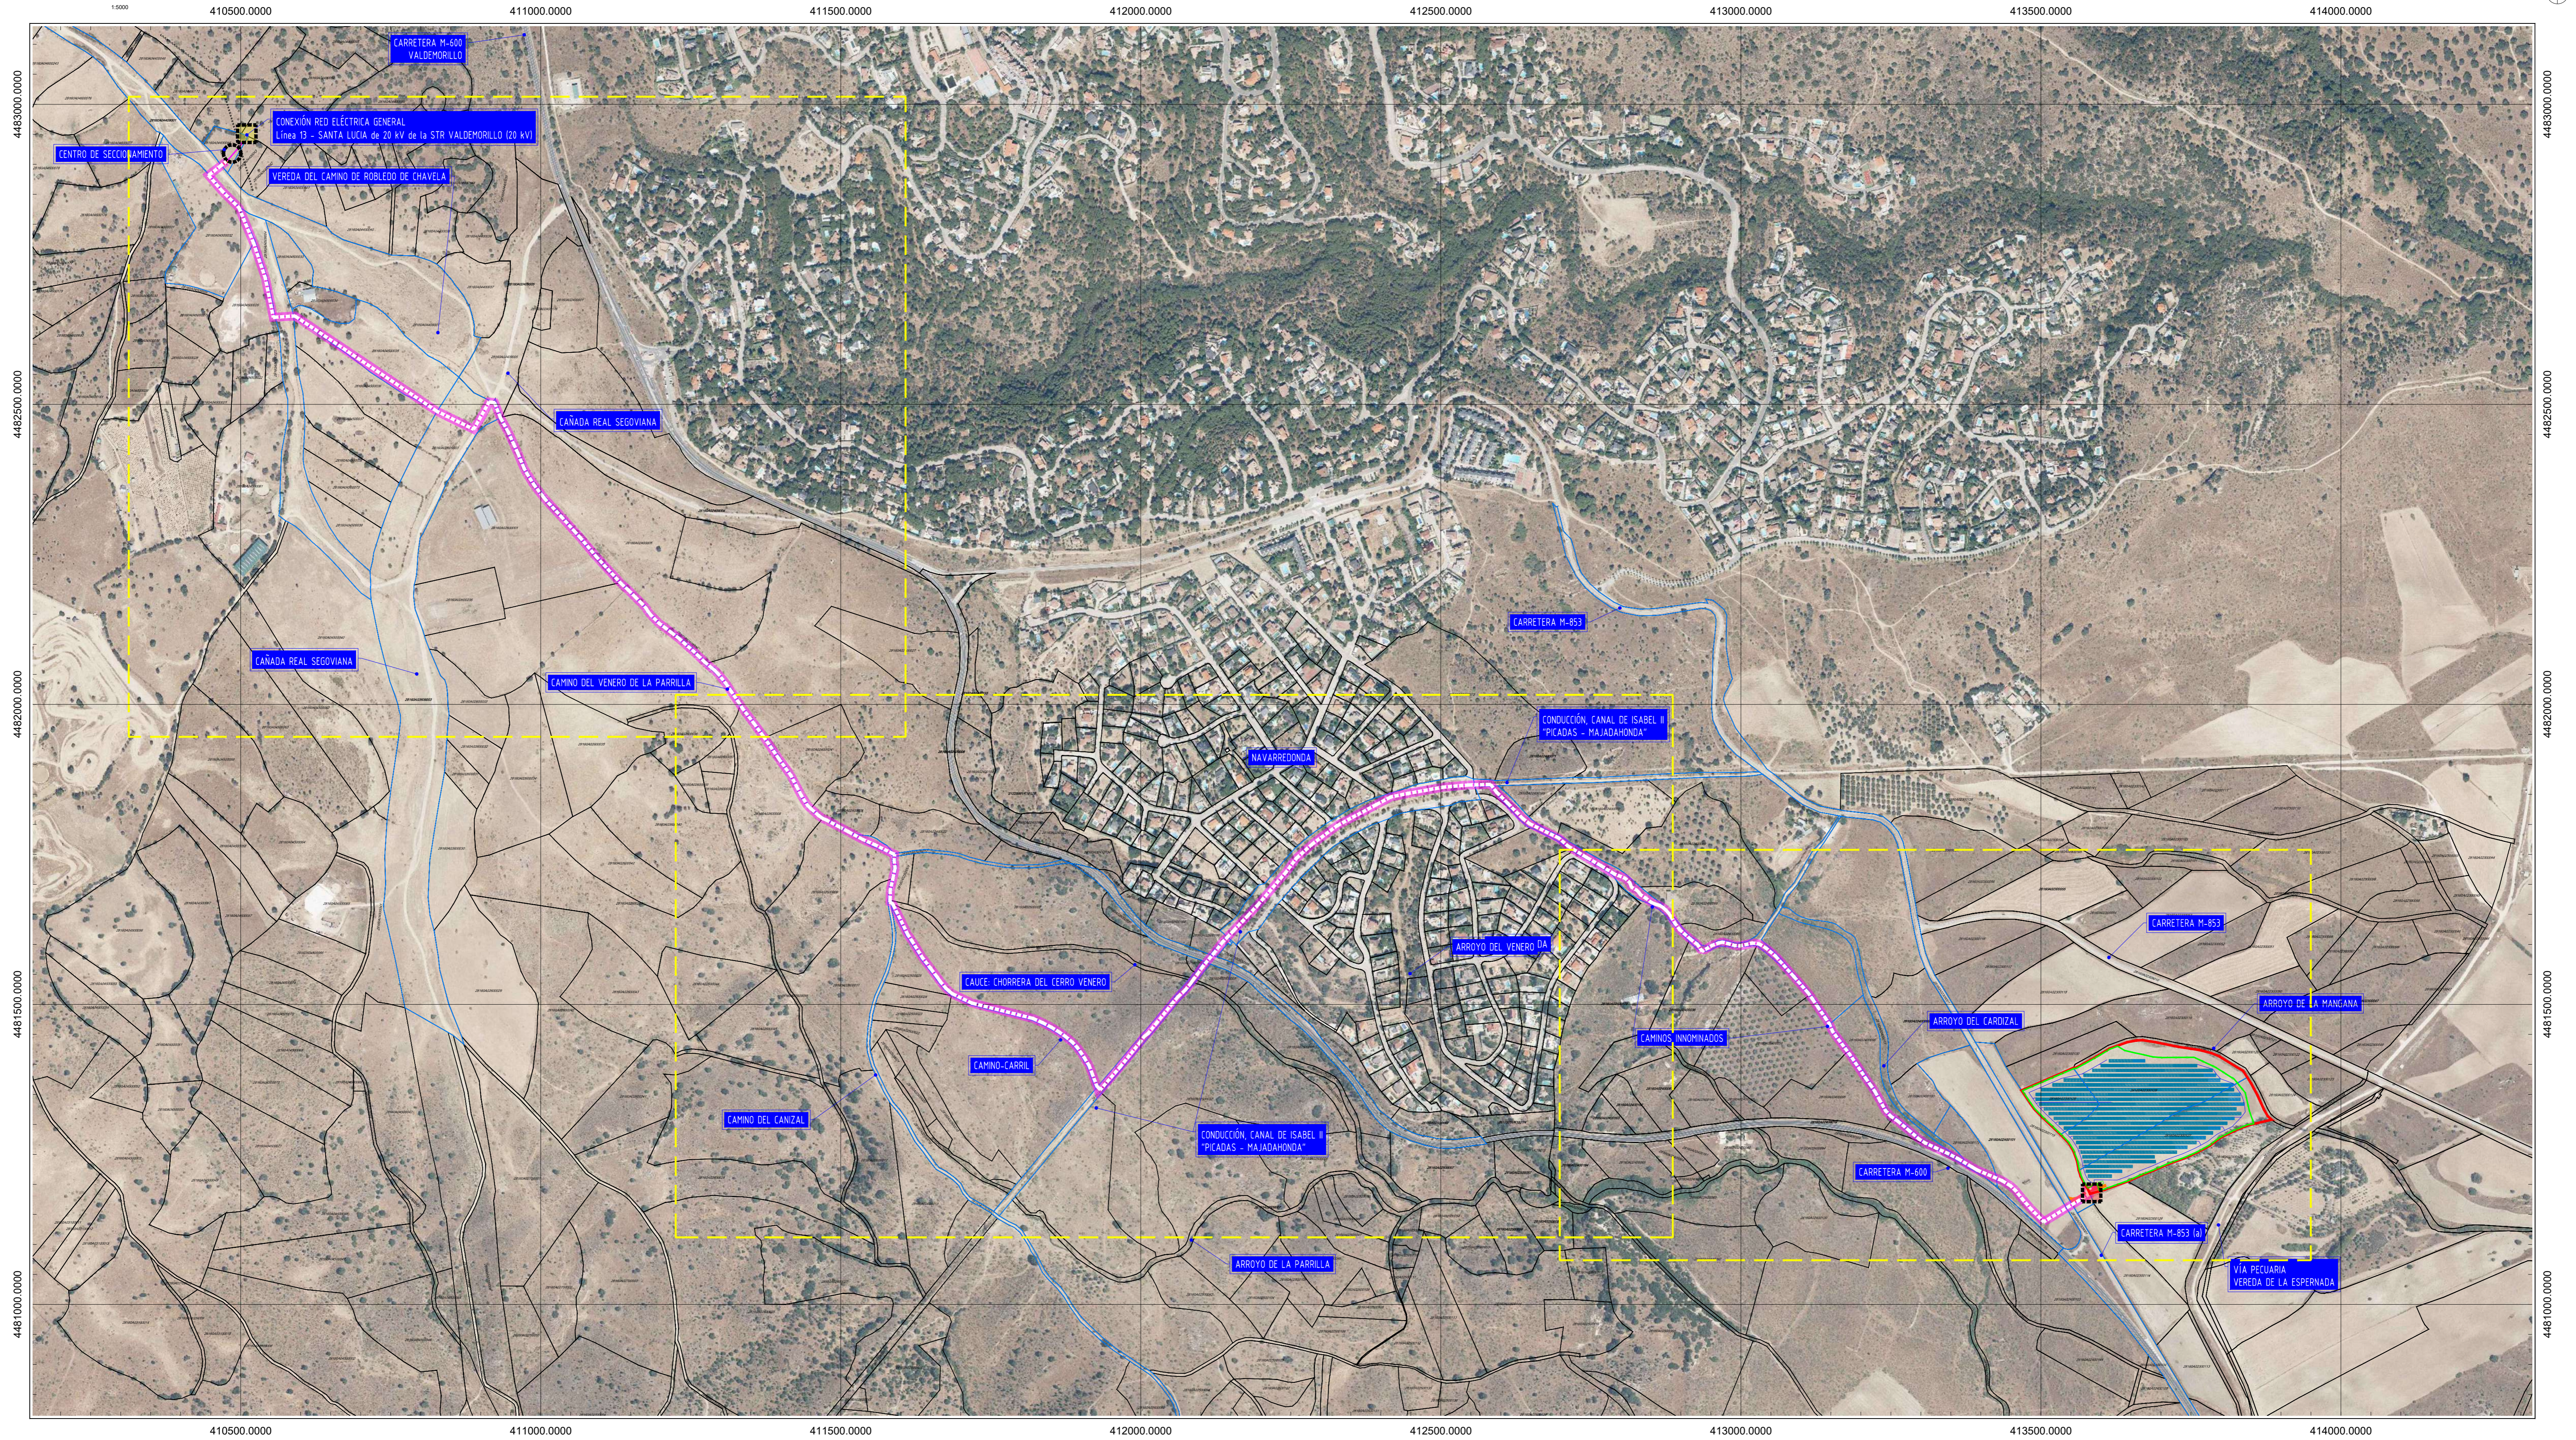


PLANTA GENERAL

COORDENADAS UTM HUSO 30 - ETRS89

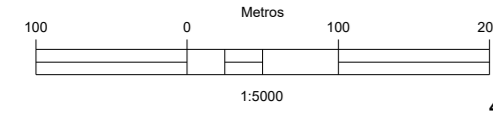

ACTUACIONES EN EL T. M. DE VALDEMORILLO

- LÍMITES DEL PARCELARIO EN LA QUE SE PROYECTA LA PSF "PF BUENAVISTA 2"
- RECINTO VALLADO PARA DESARROLLO DE LA PSF "PF BUENAVISTA 2"
- CORREDOR LÍNEA ELÉCTRICA SUBTERRÁNEA DE EVACUACIÓN
- CAMINO - ZONA DE ACCESO
- MÓDULOS FOTOVOLTAICOS - PANELES
- CENTRO DE TRANSFORMACIÓN - BLOQUE DE POTENCIA
CENTRO DE CONTROL - PROTECCIÓN Y MEDIDA
- CENTRO DE SECCIONAMIENTO
- CONEXIÓN RED ELÉCTRICA GENERAL


LÍMITES DEL PARCELARIO CATASTRAL

- LÍMITE PARCELAS CATASTRALES, T. M. VALDEMORILLO
- LÍMITE PARCELAS CATASTRALES, ÁMBITO (PSF, LSEE)

NOTA: PARCELARIO CATASTRAL OBTENIDO DEL PORTAL (<https://www1.sedecatastro.gob.es/>)

Localización	
Término Municipal	Valdemorillo (Madrid)
Sistema Fotovoltaico	Planta Solar Fotovoltaica "PF Buenavista 2"
	Línea Subterránea de Evacuación y conexión a Red
Coordenadas Ref.	UTM - Huso 30 ETRS89
Centro Transformación	X=413.590,1462 - Y=4.481.199,4461
Centro Seccionamiento	X=410.475,2617 - Y=4.482.903,6279
Conexión a Red Eléctrica	X=410.495,2904 - Y=4.482.939,4683

PLANTA DE REFERENCIA

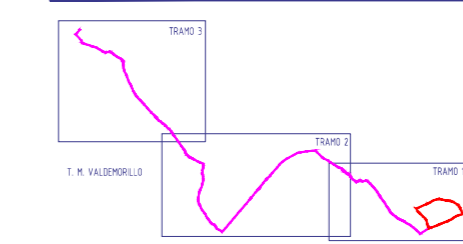

O-1
PLANTA GENERAL

HOJA Nº: 1 / 1

ingenIALES
Ingeniería de Construcción, Gestión y Planificación de Infraestructuras

PLAN ESPECIAL DE INFRAESTRUCTURAS PARA DESARROLLO DE LA PLANTA SOLAR FOTOVOLTAICA "PF BUENAVISTA 2" Y LÍNEA ELÉCTRICA SUBTERRÁNEA DE EVACUACIÓN DE LA ENERGÍA - T.M. DE VALDEMORILLO (MADRID)

ASCELLA INVESTMENTS, S.L.

Octubre 2024