



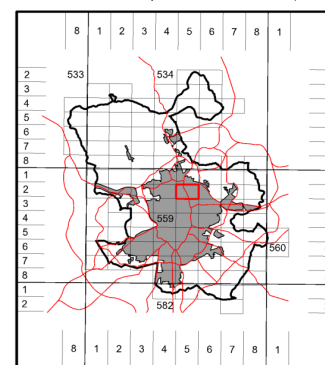






Plan General de Ordenación Urbana 1997

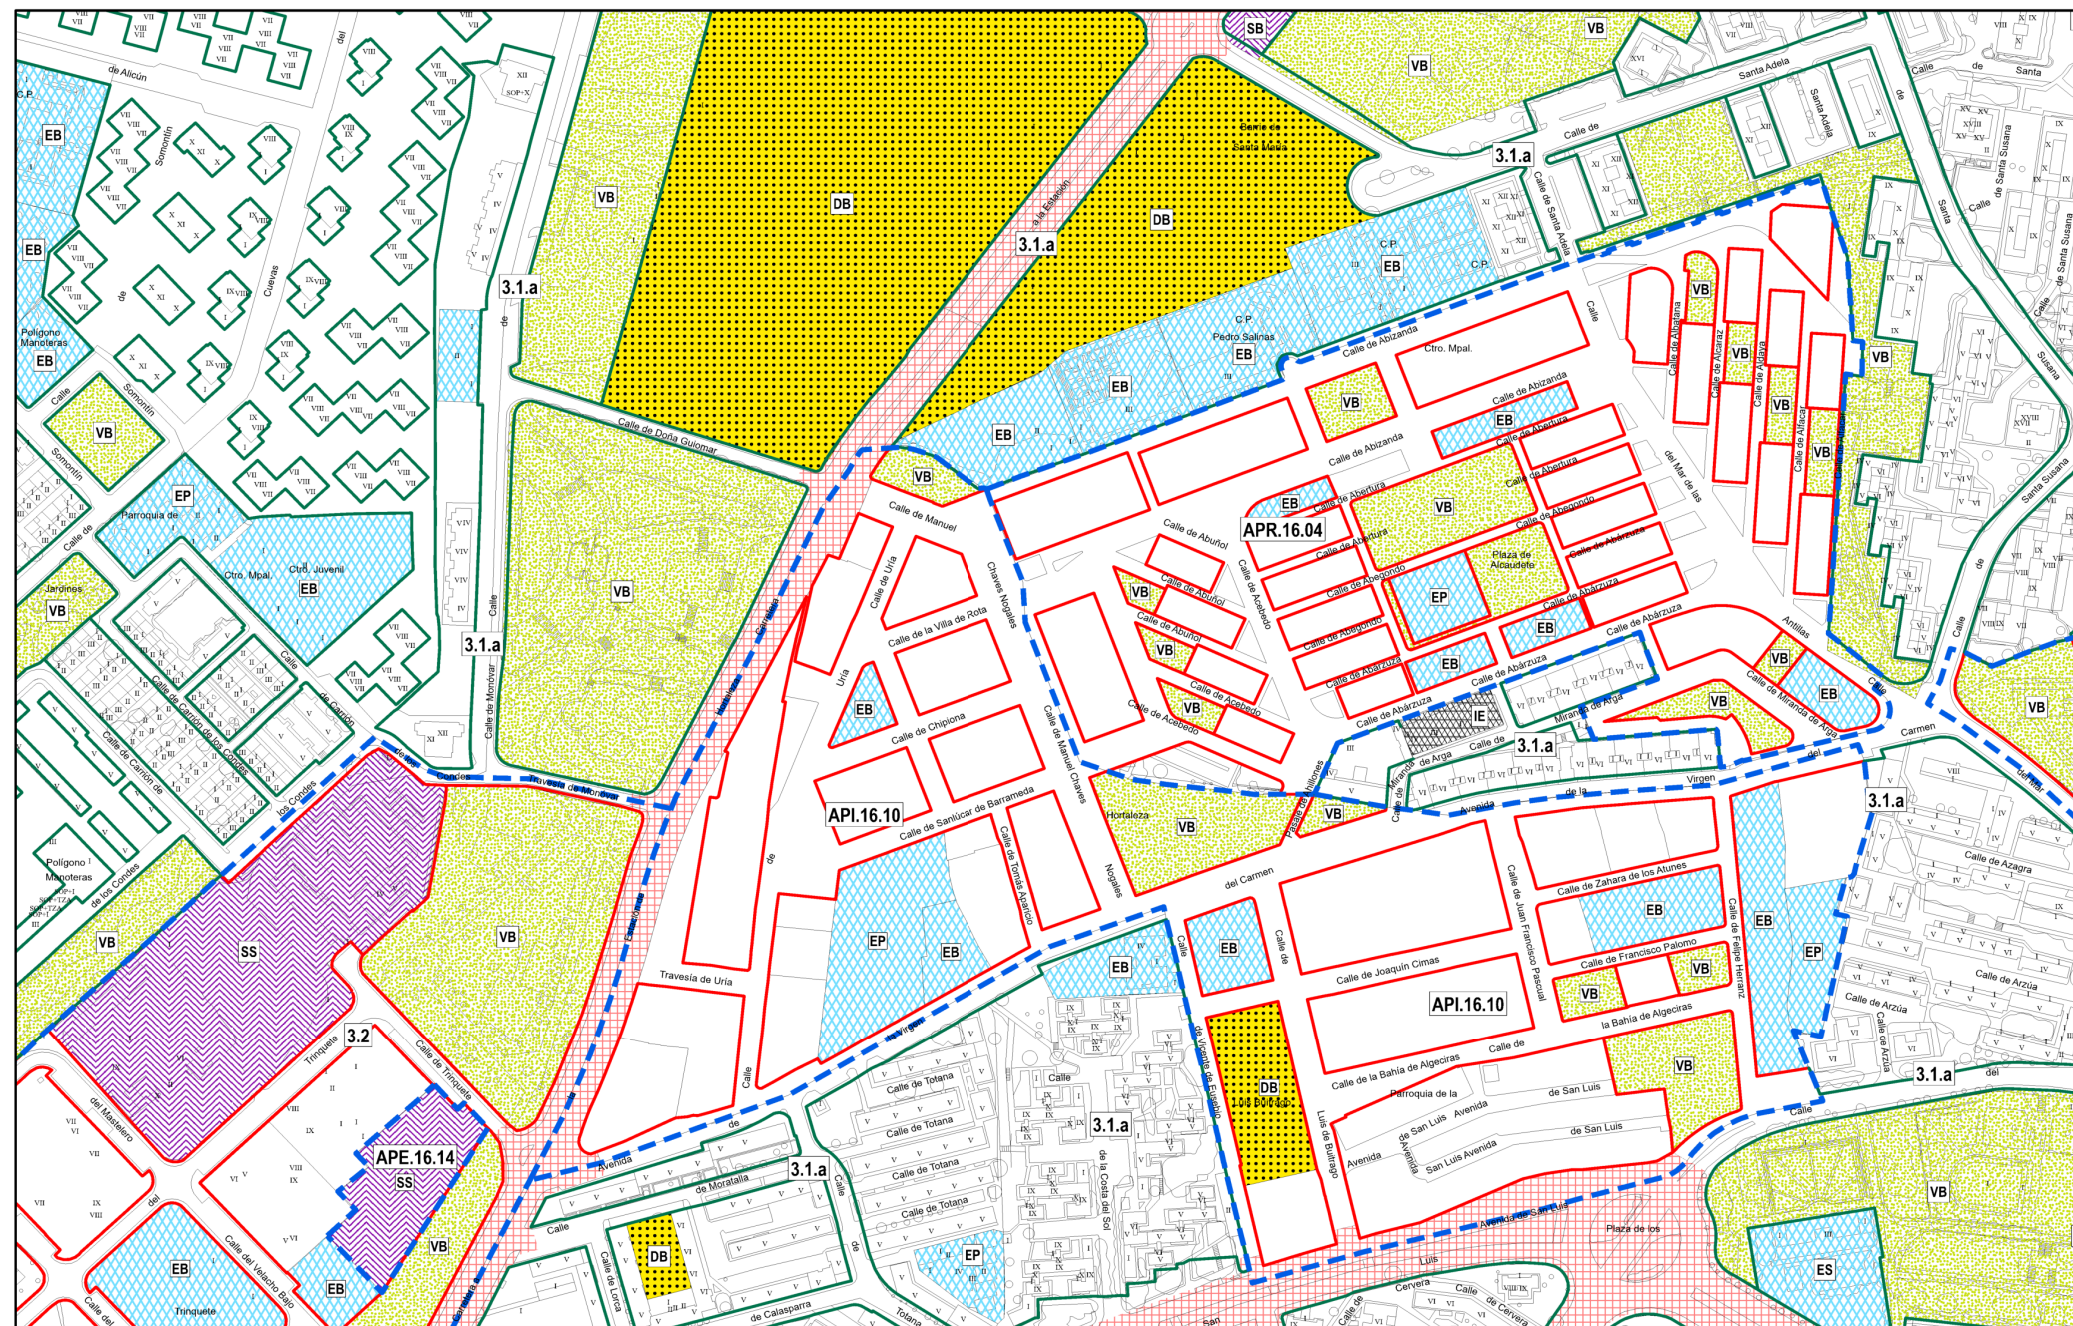





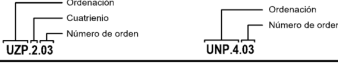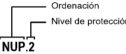





















Escala gráfica
 0 25 50 100 m

Alineaciones	
	Alineación Oficial
	Alineación en volumetría específica

Ámbitos de ordenación	
	Límite del Ámbito
<p>Suelo urbano</p> 	<p>Ordenación</p> <p>Distrito</p> <p>Número de orden</p>
<p>Suelo urbanizable</p> 	<p>Ordenación</p> <p>Número de orden</p>
<p>Suelo no urbanizable</p> 	<p>Ordenación</p> <p>Nivel de protección</p>

Ámbitos de ordenación	
AOE.00.01	Ordenación especial
Suelo urbano	
7.2.a	Norma zonal
	Norma zonal 1.5
API.14.07	Planeamiento incorporado
APE.05.14	Planeamiento específico
APR.21.05	Planeamiento remitido
Suelo urbanizable	
UZI.0.09	Incorporado
UZP.1.02	Programado
UNP.4.03	No programado
Suelo no urbanizable	
NUC	Común
NUP.2	Protegido

Dotaciones		
	Zonas verdes	 AP Administración pública
	 VB Básica	 Servicios infraestructurales
	 VS Singular	 Servicios de transporte
	Deportivo	
	 DB Básico	 TF Transporte ferroviario
	 DS Singular	 TA Transporte aéreo
	 DP Privado	 TI Intercambiadores
		 TL Logística del transporte
	Equipamiento	 Via pública principal
	 EB Básico	 Reserva viaria y ferroviaria
	 ES Singular	 Via pública secundaria
	 EP Privado	 --- --- Trazado indicativo (APR)
	Servicio público	
	 SB Básica	
 SS Singular		

0-53/3	Plano original. Plan General 1997.
0-53/3M	Plano modificado. Plan especial (n° expediente 135-2024-00004)

La información del plano modificado solo es valido en el ámbito de ordenación del expediente referenciado

Ordenación

559/5-2/3

O-53/3M

Información de Firmantes del Documento



MERCEDES CONCEPCION PERERA SABIO - JEFA DE UNIDAD
FRANCISCO JAVIER GARCIA MORUNO - CONSEJERO TECNICO
MARIA BELEN COLLADA HOLGUERAS - JEFE/A SERVICIO
EVA MARIA TORRES BERRUEZO - SUBDIRECTORA GENERAL DE PLANEAMIENTO
URL de Verificación: https://csv.madrid.es/VECSV_WBCONSULTA/VerificarCove.do

Fecha Firma: 30/09/2025 15:47:01
Fecha Firma: 30/09/2025 15:55:19
Fecha Firma: 30/09/2025 16:40:01
Fecha Firma: 30/09/2025 16:48:05
CSV : 4YABSOTVDNZXW452

