

**PLAN GENERAL DE  
SAN MARTÍN DE LA VEGA**  
DOCUMENTO DE AVANCE



Ayuntamiento de  
San Martín de la Vega

**planos de información**

RED DE INFRAESTRUCTURAS  
SUPRAMUNICIPALES

Plano OCTUBRE 2022

Fecha OCTUBRE 2022

Escala 1:25.000 0 250 500 750 N

i.D01.0 OUA

LEYENDA

**Límites administrativos**

Término municipal

Límite Parque Regional del Sureste

**Clasificación del suelo**

Suelo urbano

**Infraestructuras supramunicipales**


Gasoducto Getafe-Cuenca Ø32"

Oleoducto Rota-Zaragoza,  
Almodovar-Loeches

Línea eléctrica de transporte

Real Acequia del Jarama

- Límites administrativos**
- Término municipal
  - Límite Parque Regional del Sureste
- Clasificación del suelo**
- Suelo urbano
- Infraestructuras supramunicipales**
- Gasoducto Getafe-Cuenca Ø32"
  - Oleoducto Rota-Zaragoza, Almodovar-Loeches
  - Línea eléctrica de transporte
  - Real Acequia del Jarama

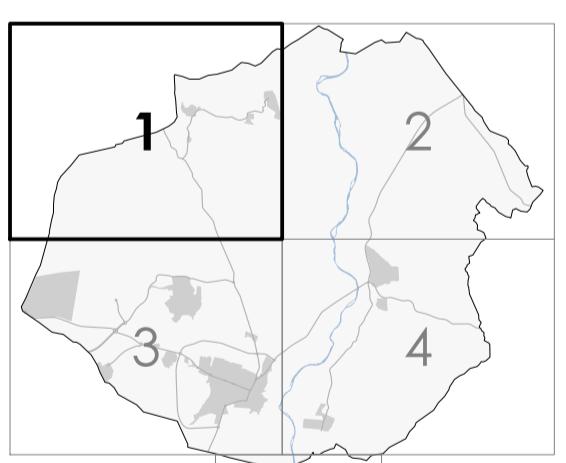

**PLAN GENERAL DE  
SAN MARTÍN DE LA VEGA**  
DOCUMENTO DE AVANCE



Ayuntamiento de  
San Martín de la Vega

**planos de información**


RED DE INFRAESTRUCTURAS  
SUPRAMUNICIPALES

Plano \_\_\_\_\_  
Fecha OCTUBRE 2022

Escala 1:10.000 0 100 200 300 N

OUA

i.D01.1

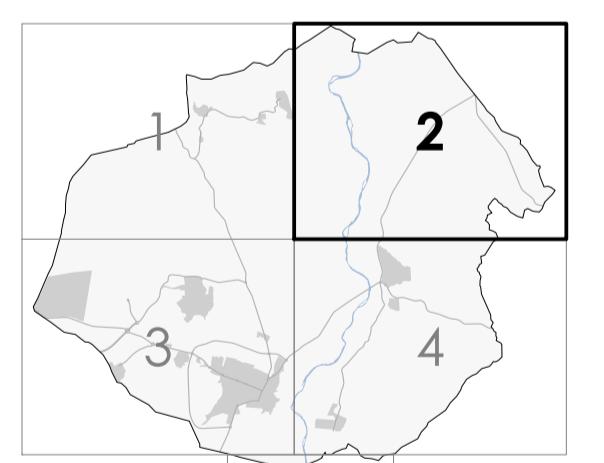

**PLAN GENERAL DE  
SAN MARTÍN DE LA VEGA**  
DOCUMENTO DE AVANCE



Ayuntamiento de  
San Martín de la Vega

**planos de información**

RED DE INFRAESTRUCTURAS  
SUPRAMUNICIPALES

Plano \_\_\_\_\_  
Fecha OCTUBRE 2022

Escala 1:10.000 0 100 200 300 N

i.D01.2 OUA

POBLETE-LOECHES  
ALMODOVAR-LOECHES

LOECHES

**LEYENDA**

**Límites administrativos**


- Término municipal
- Límite Parque Regional del Sureste

**Clasificación del suelo**

- Suelo urbano

**Infraestructuras supramunicipales**

- Gasoducto Getafe-Cuenca Ø32"
- Oleoducto Rota-Zaragoza, Almodovar-Loeches
- Línea eléctrica de transporte
- Real Acequia del Jarama

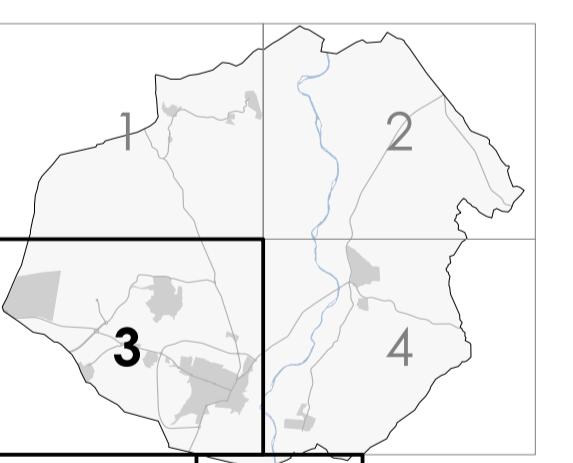

**PLAN GENERAL DE  
SAN MARTÍN DE LA VEGA**  
DOCUMENTO DE AVANCE




Ayuntamiento de  
San Martín de la Vega

**planos de información**

RED DE INFRAESTRUCTURAS SUPRAMUNICIPALES

Plano \_\_\_\_\_  
Fecha OCTUBRE 2022  
Escala 1:10.000 0 100 200 300 N

i.D01.3

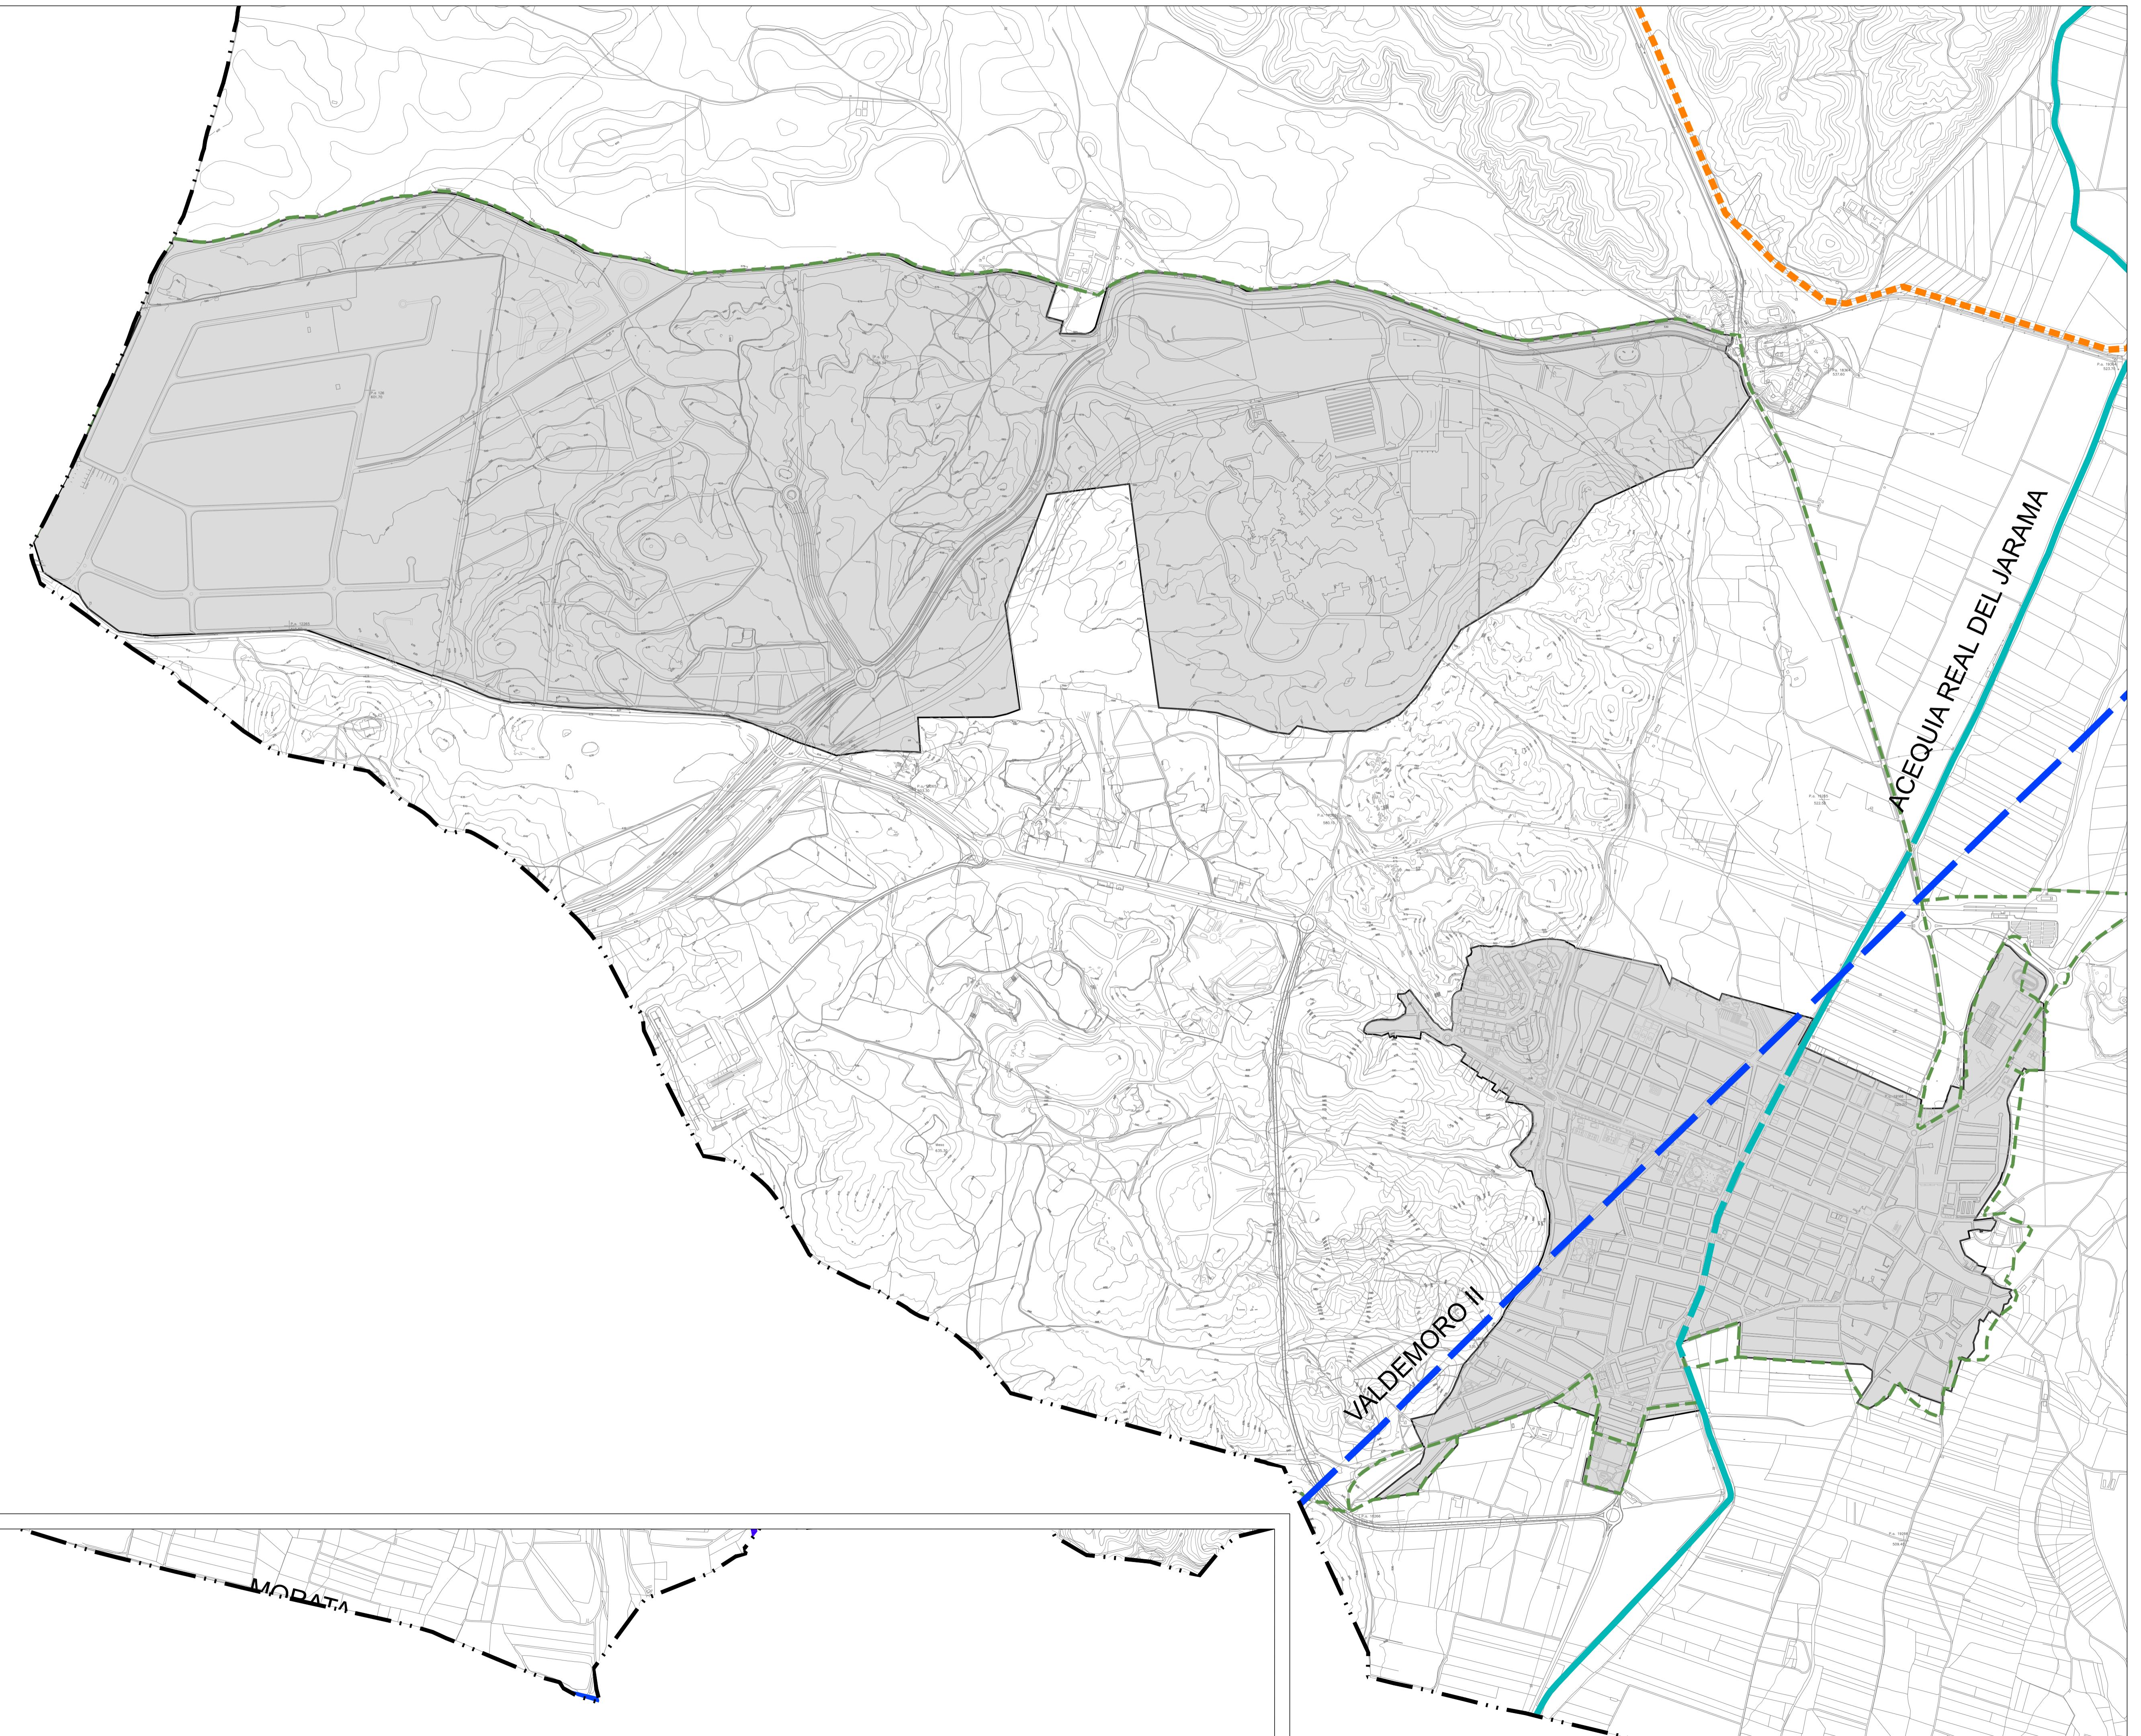

## Límites administrativos

Término municipal

Límite Parque Regional del Sureste

## Clasificación del suelo

Suelo urbano


## Infraestructuras supramunicipales

Gasoducto Getafe-Cuenca Ø32"

Oleoducto Rota-Zaragoza, Almodovar-Loeches

Línea eléctrica de transporte

Real Acequia del Jarama

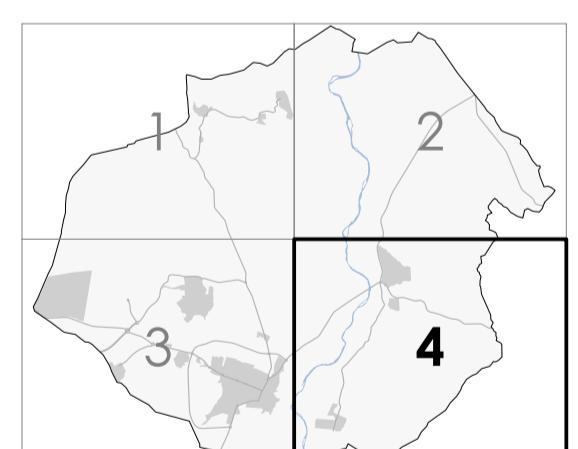PLAN GENERAL DE  
SAN MARTÍN DE LA VEGA

DOCUMENTO DE AVANCE

Ayuntamiento de  
San Martín de la Vega

## planos de información


RED DE INFRAESTRUCTURAS  
SUPRAMUNICIPALES

Plano \_\_\_\_\_ Fecha OCTUBRE 2022

Escala 1:10.000 0 100 200 300 N

OUA

i.D01.4

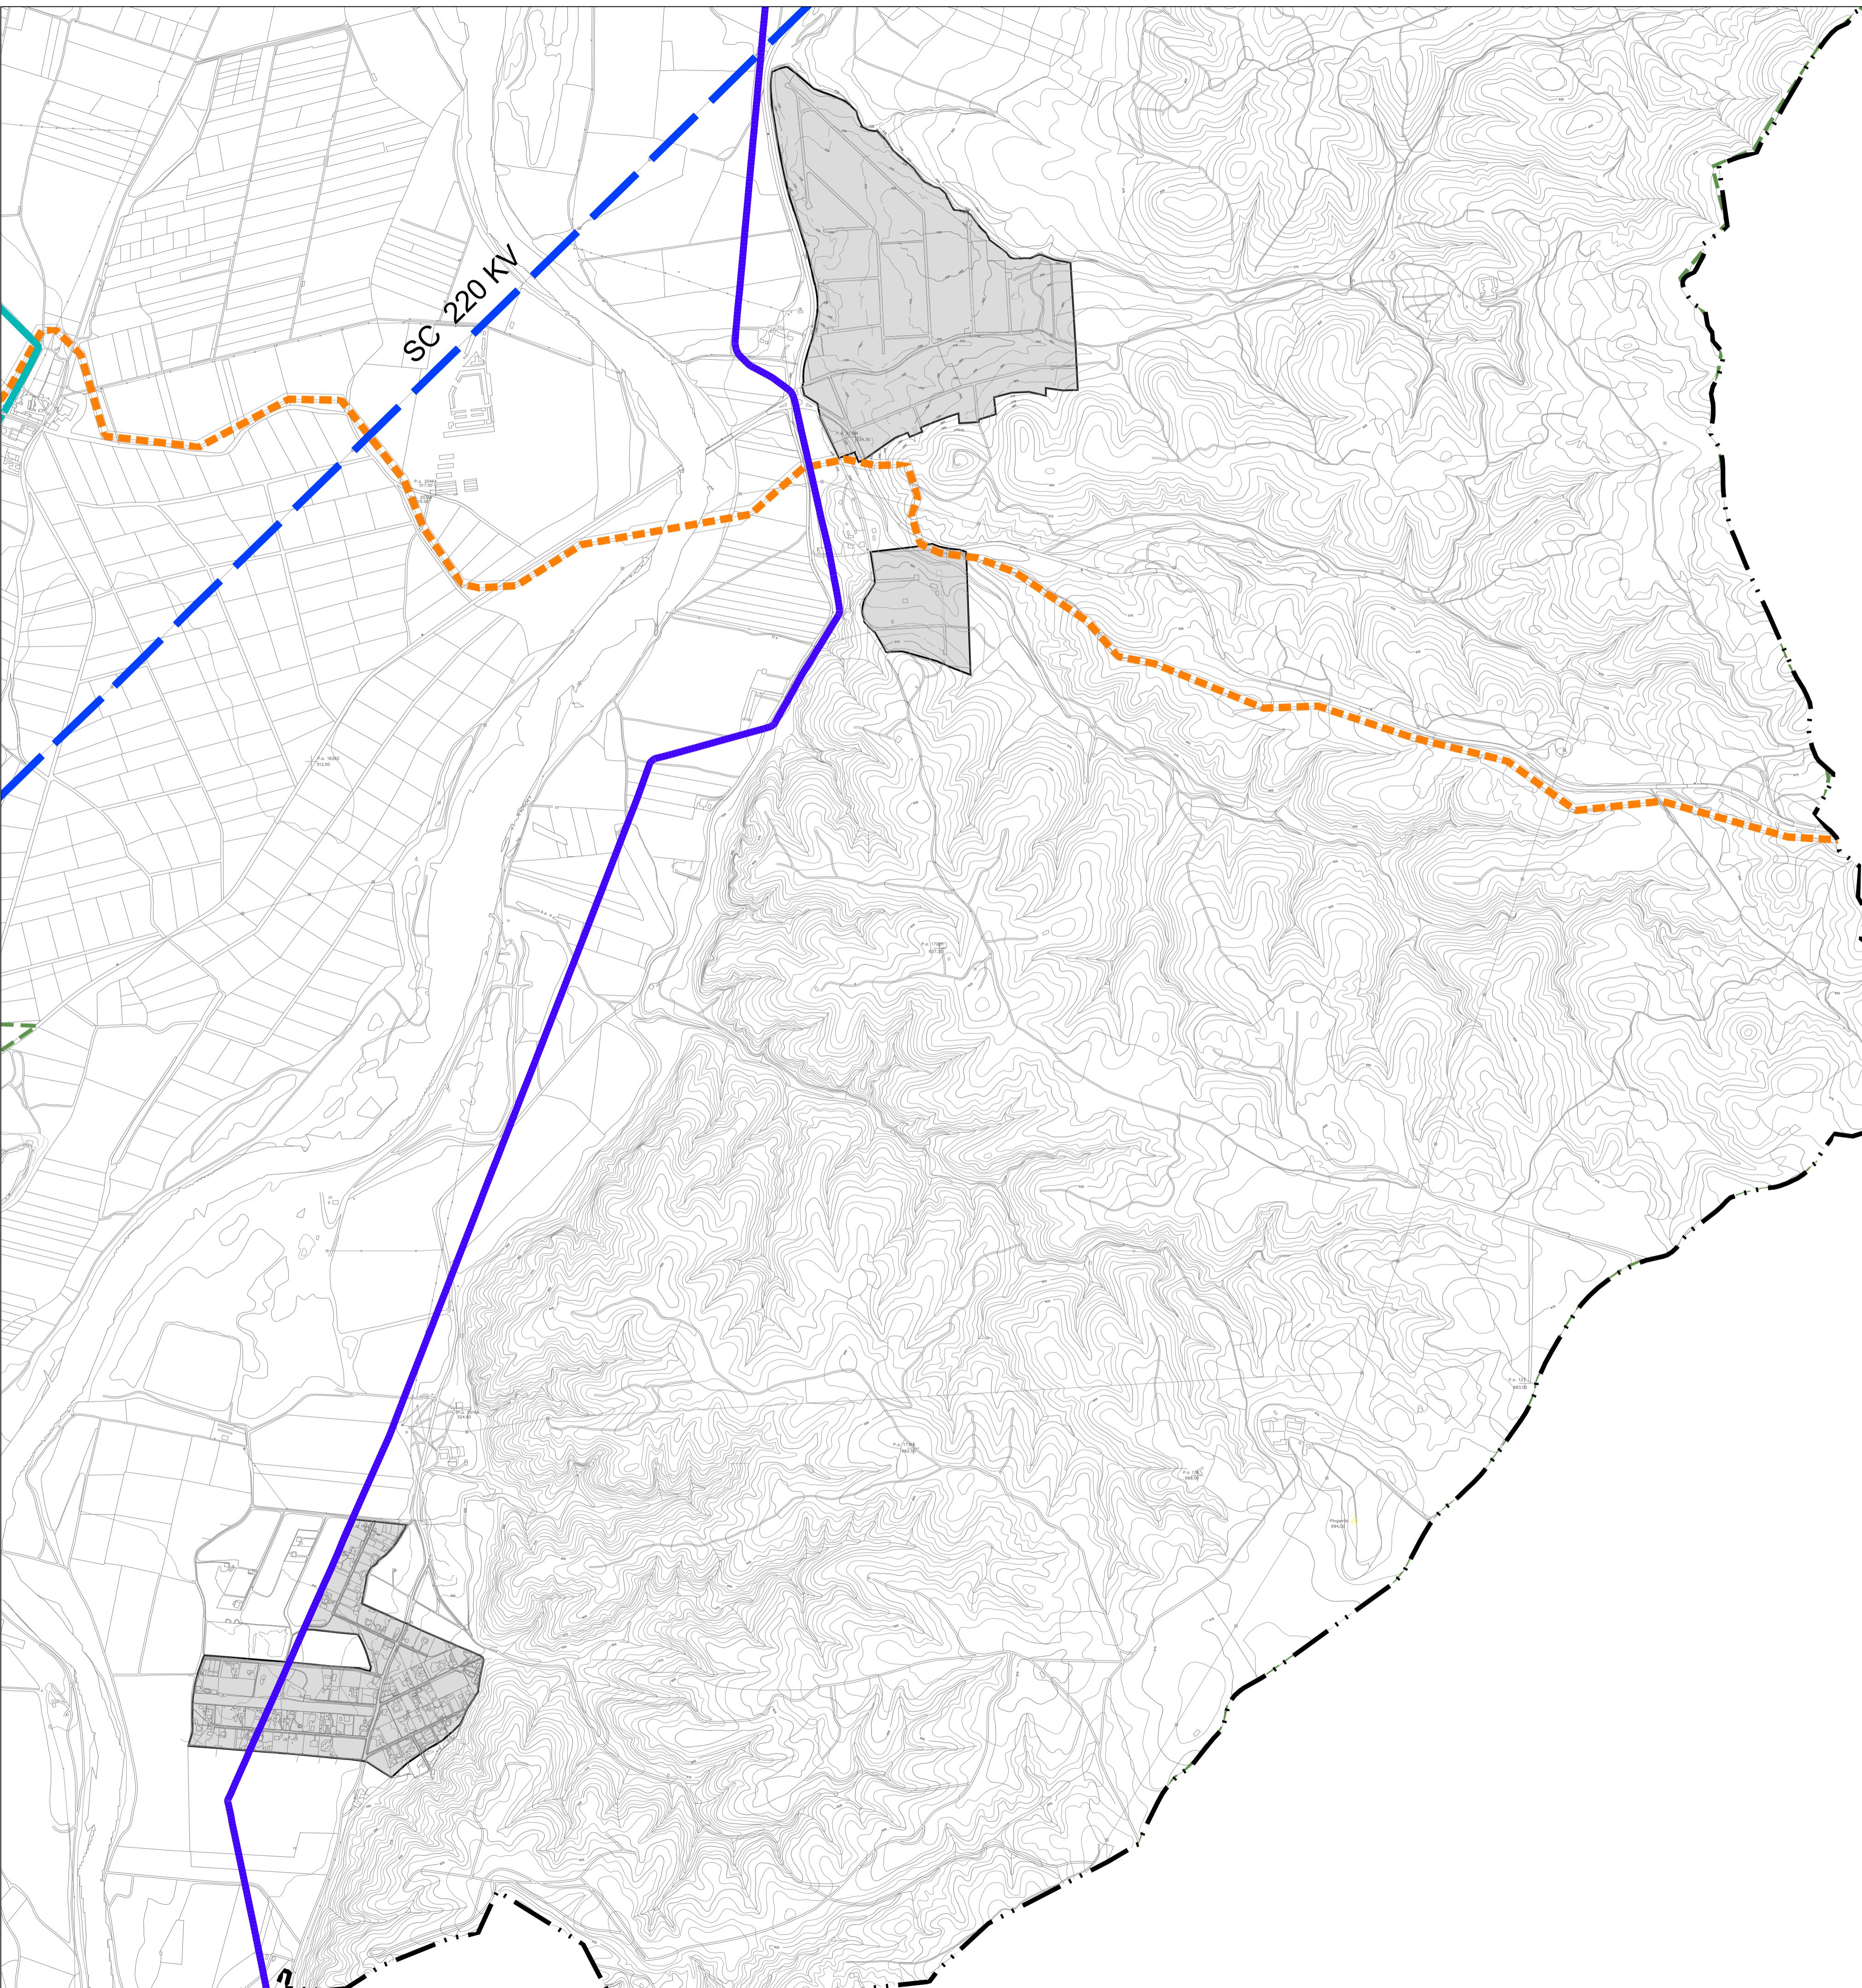

**Límites administrativos**

Término municipal

**Red de abastecimiento de agua potable**



Agua potable Ø600mm

Agua potable Ø400mm

Agua potable Ø150-300mm

**Puntos de abastecimiento de agua no tratada**

Pozos

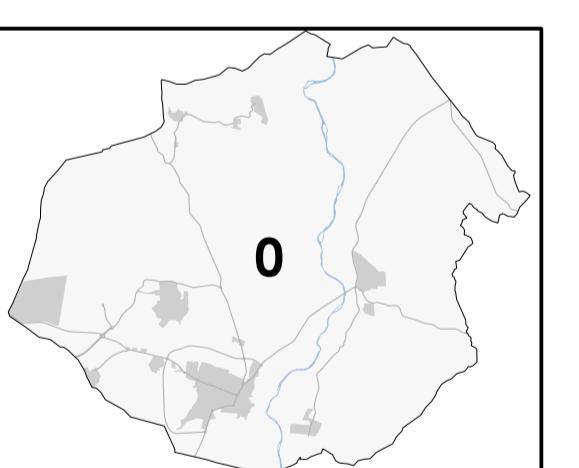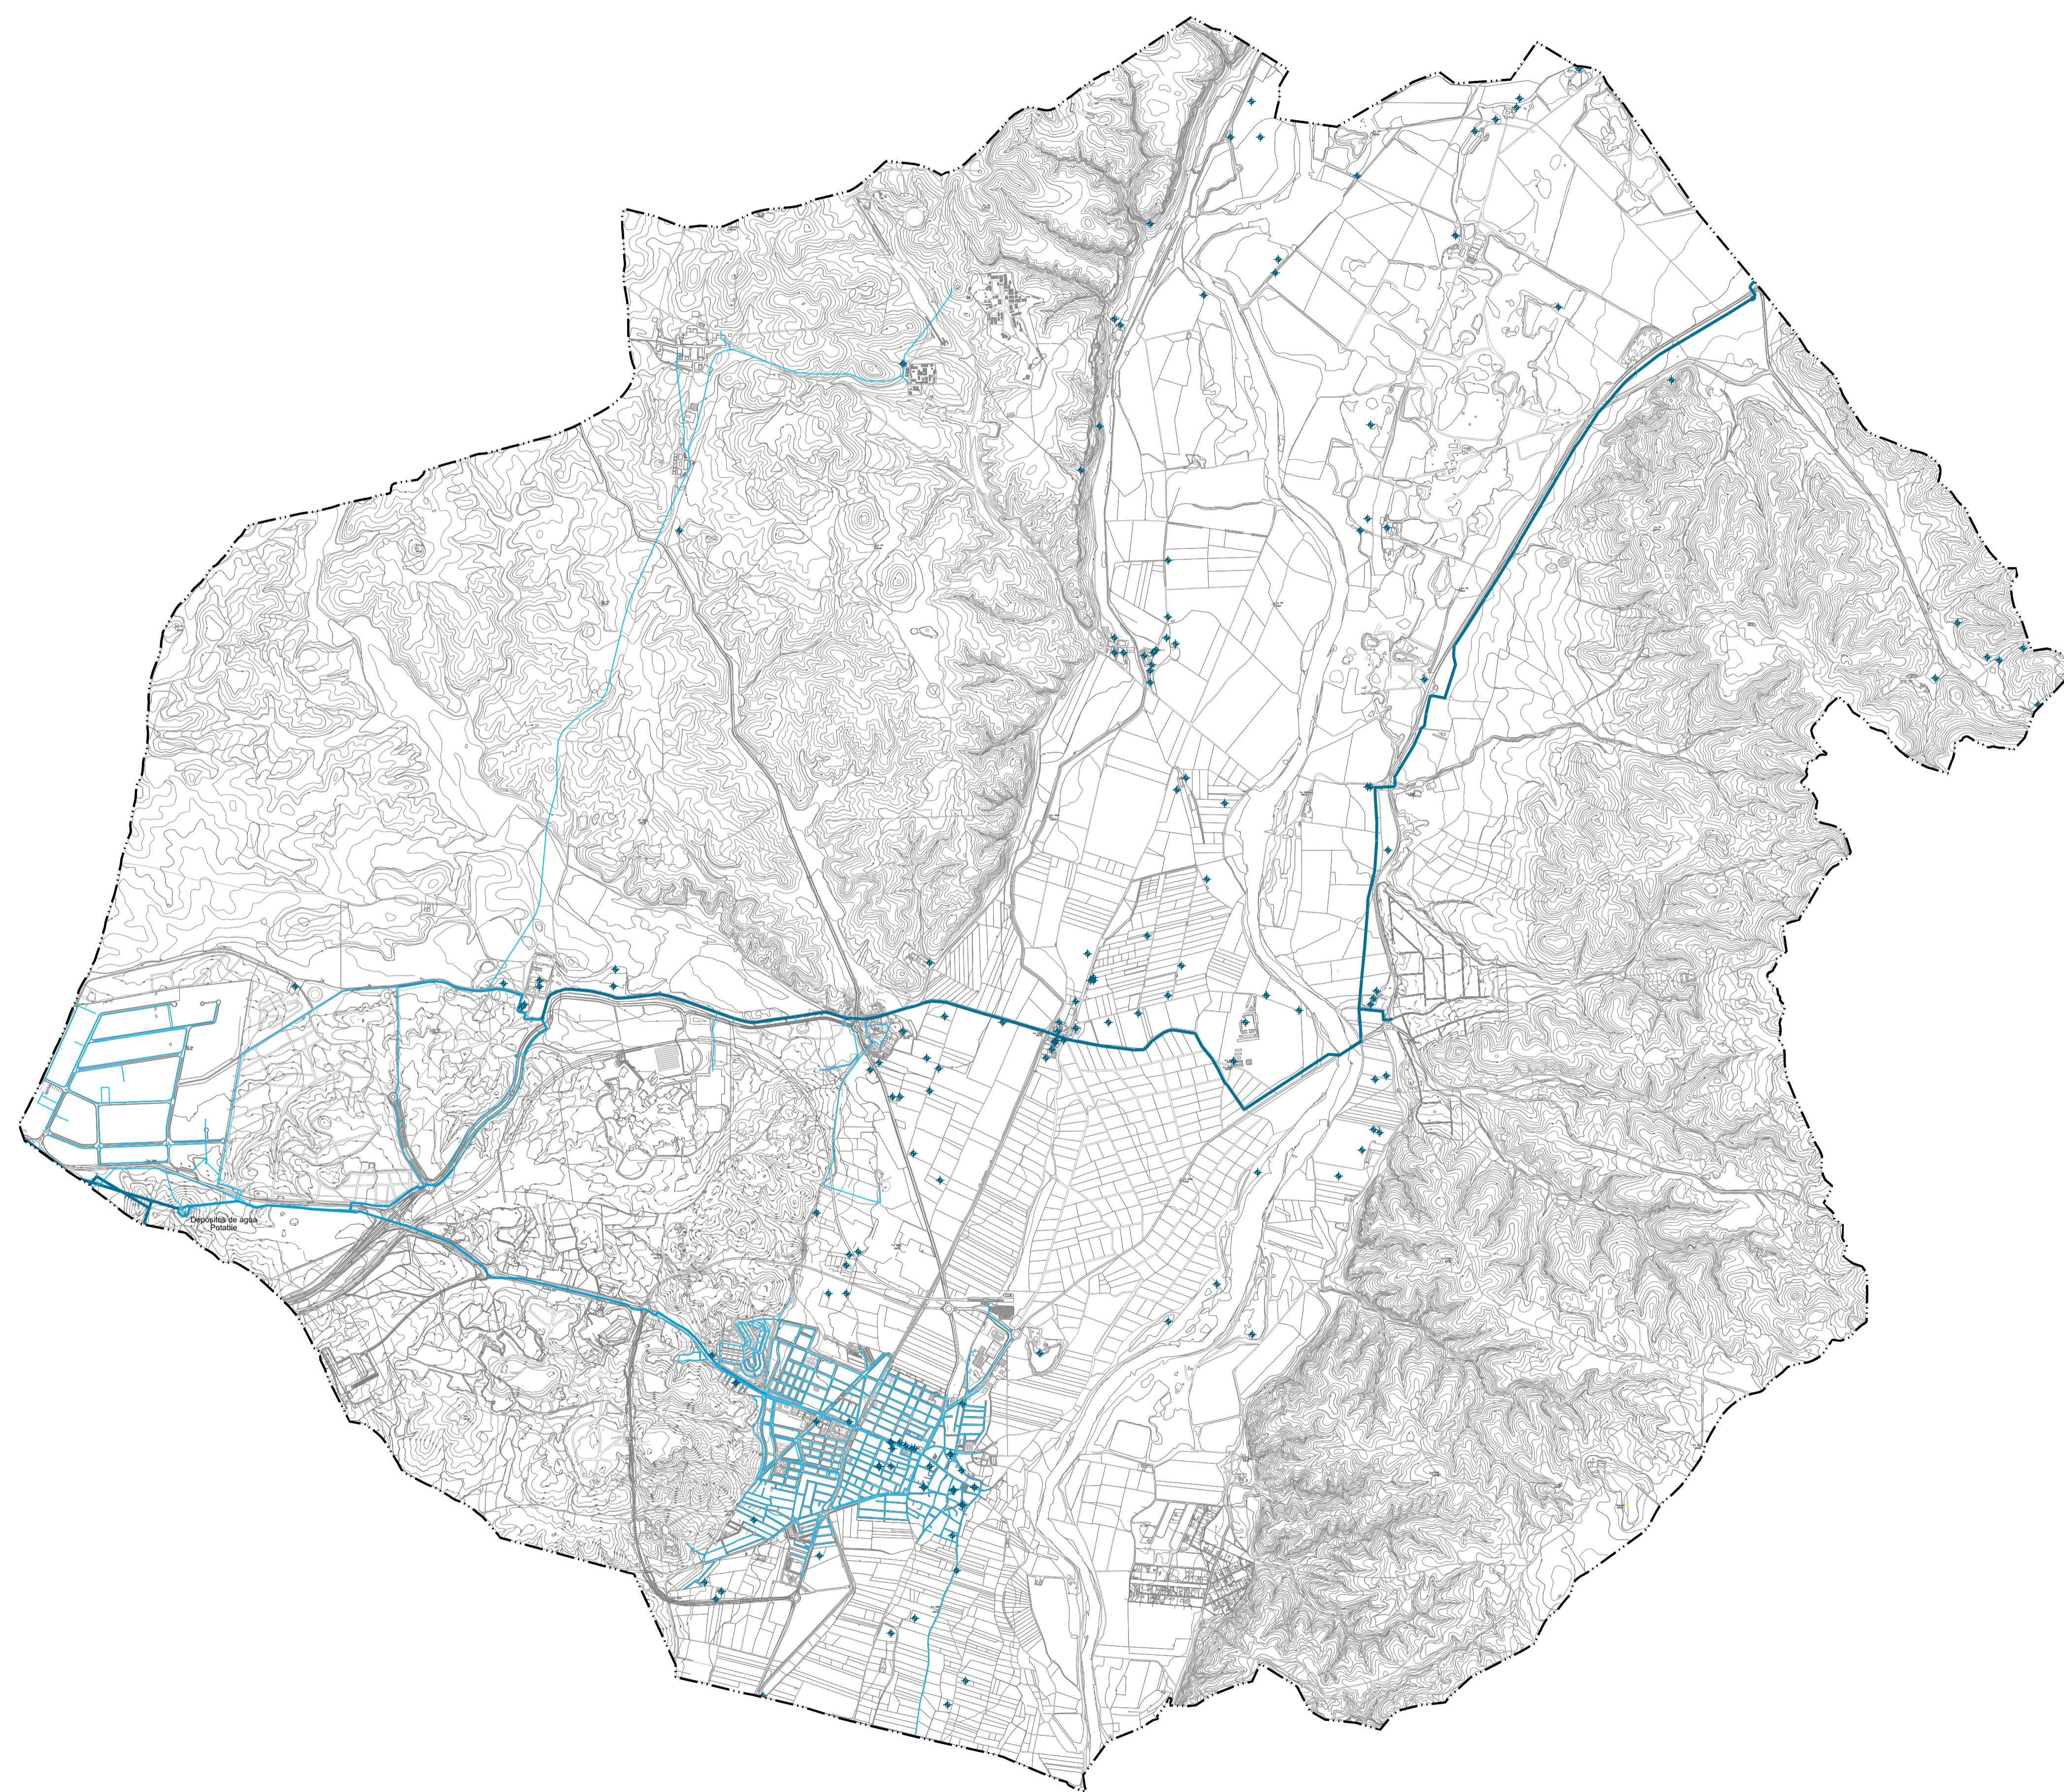
**PLAN GENERAL DE  
SAN MARTÍN DE LA VEGA**  
DOCUMENTO DE AVANCE


Ayuntamiento de

San Martín de la Vega

**planos de información**

Plano ABASTECIMIENTO DE AGUA POTABLE

Fecha OCTUBRE 2022

Escala 1:25.000 0 250 500 750 N

OUA

i.D02.0

## Límites administrativos

Término municipal

## Red de abastecimiento de agua potable


Agua potable Ø600mm

Agua potable Ø400mm

Agua potable Ø150-300mm

## Puntos de abastecimiento de agua no tratada

Pozos

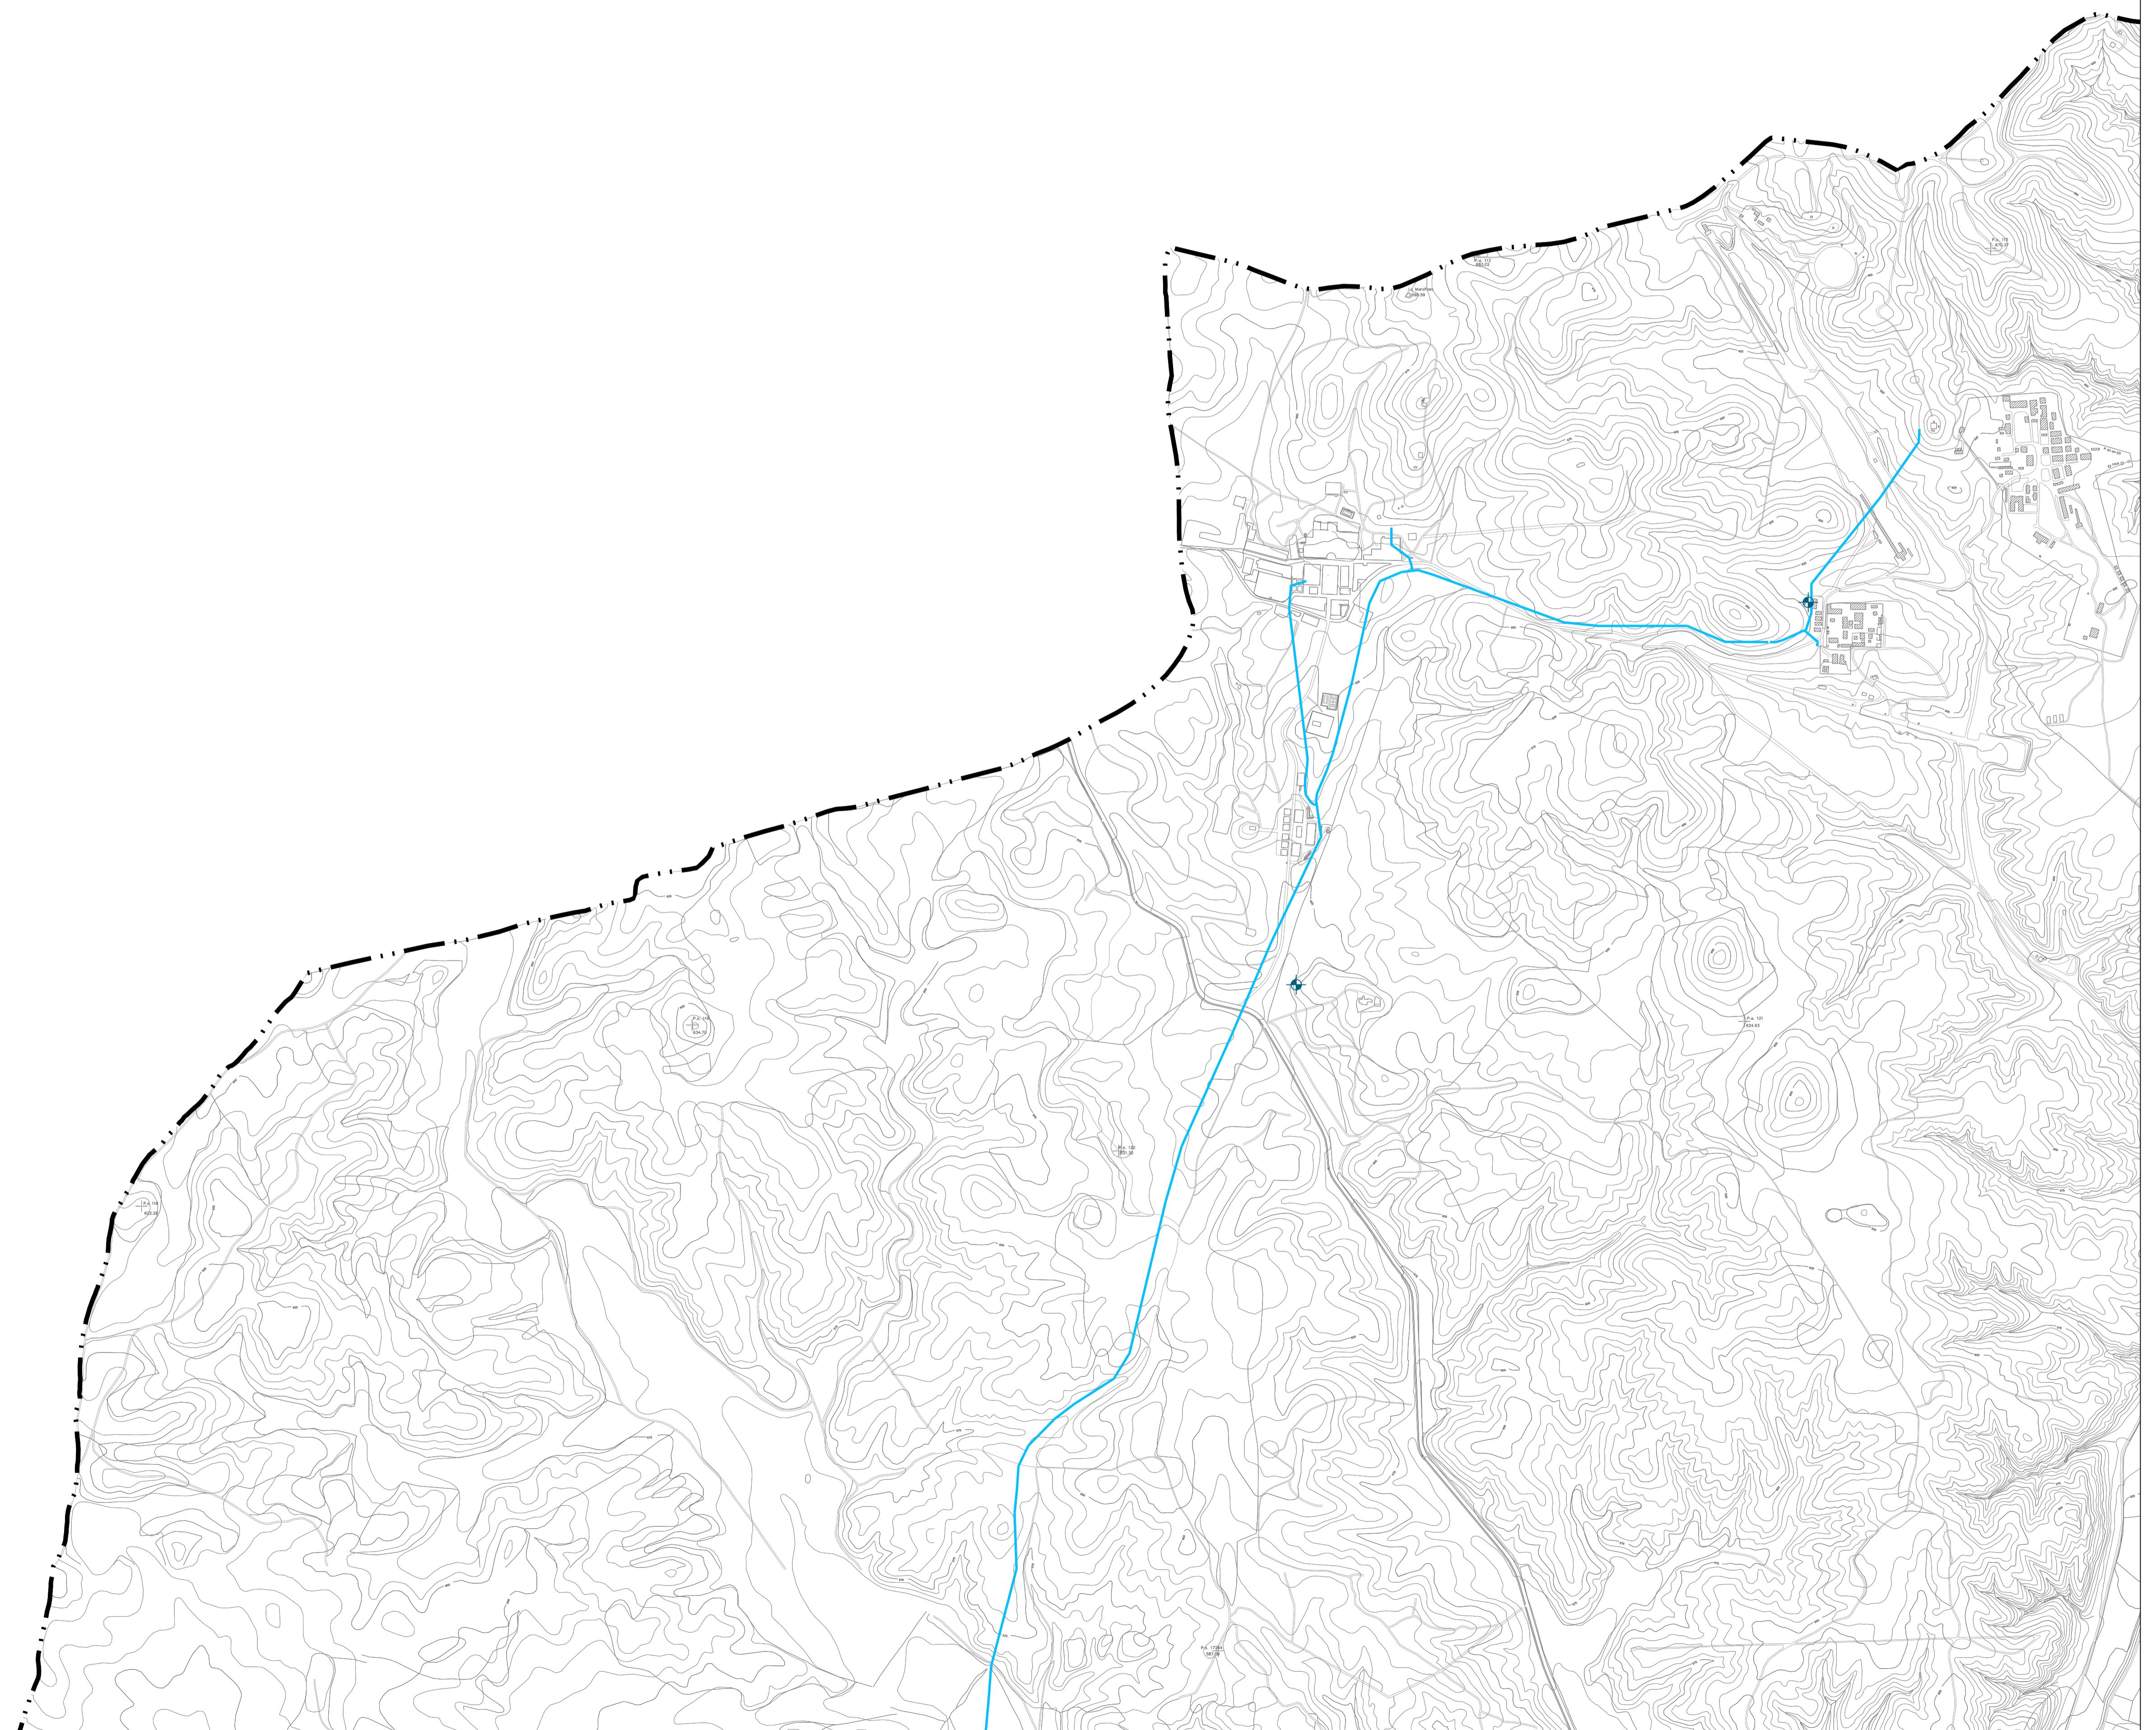
**PLAN GENERAL DE  
SAN MARTÍN DE LA VEGA**  
DOCUMENTO DE AVANCE


Ayuntamiento de

San Martín de la Vega

## planos de información

Plano ABASTECIMIENTO DE AGUA POTABLE

Fecha OCTUBRE 2022

Escala 1:10.000 0 100 200 300 N

OUA

i.D02.1

## Límites administrativos

Término municipal

## Red de abastecimiento de agua potable


Agua potable Ø600mm

Agua potable Ø400mm

Agua potable Ø150-300mm

## Puntos de abastecimiento de agua no tratada

Pozos

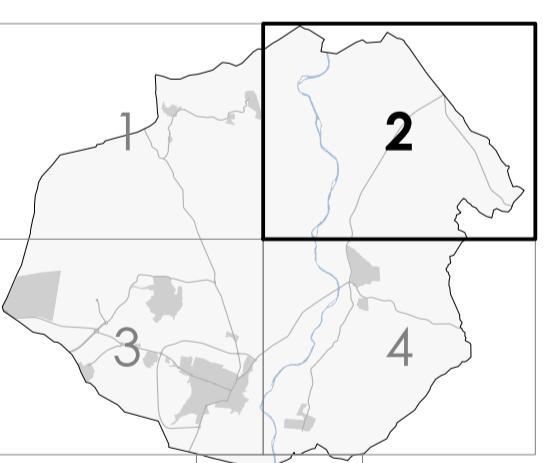
**PLAN GENERAL DE  
SAN MARTÍN DE LA VEGA**  
DOCUMENTO DE AVANCE


Ayuntamiento de

San Martín de la Vega

## planos de información

Plano ABASTECIMIENTO DE AGUA POTABLE

Fecha OCTUBRE 2022

Escala 1:10.000 0 100 200 300 N

OUA

i.D02.2

**LEYENDA**

Límites administrativos



- Término municipal

Red de abastecimiento de agua potable

- Agua potable Ø600mm
- Agua potable Ø400mm
- Agua potable Ø150-300mm

Puntos de abastecimiento de agua no tratada

- Pozos

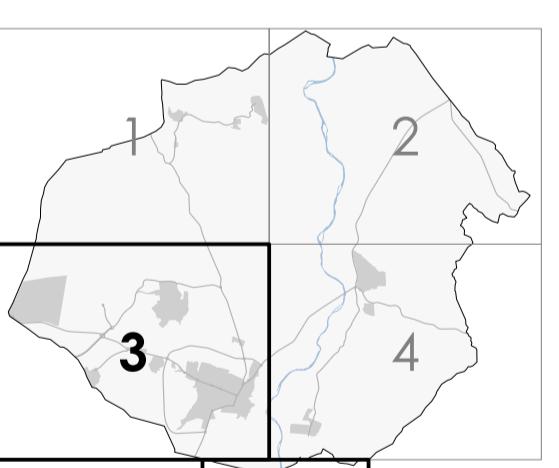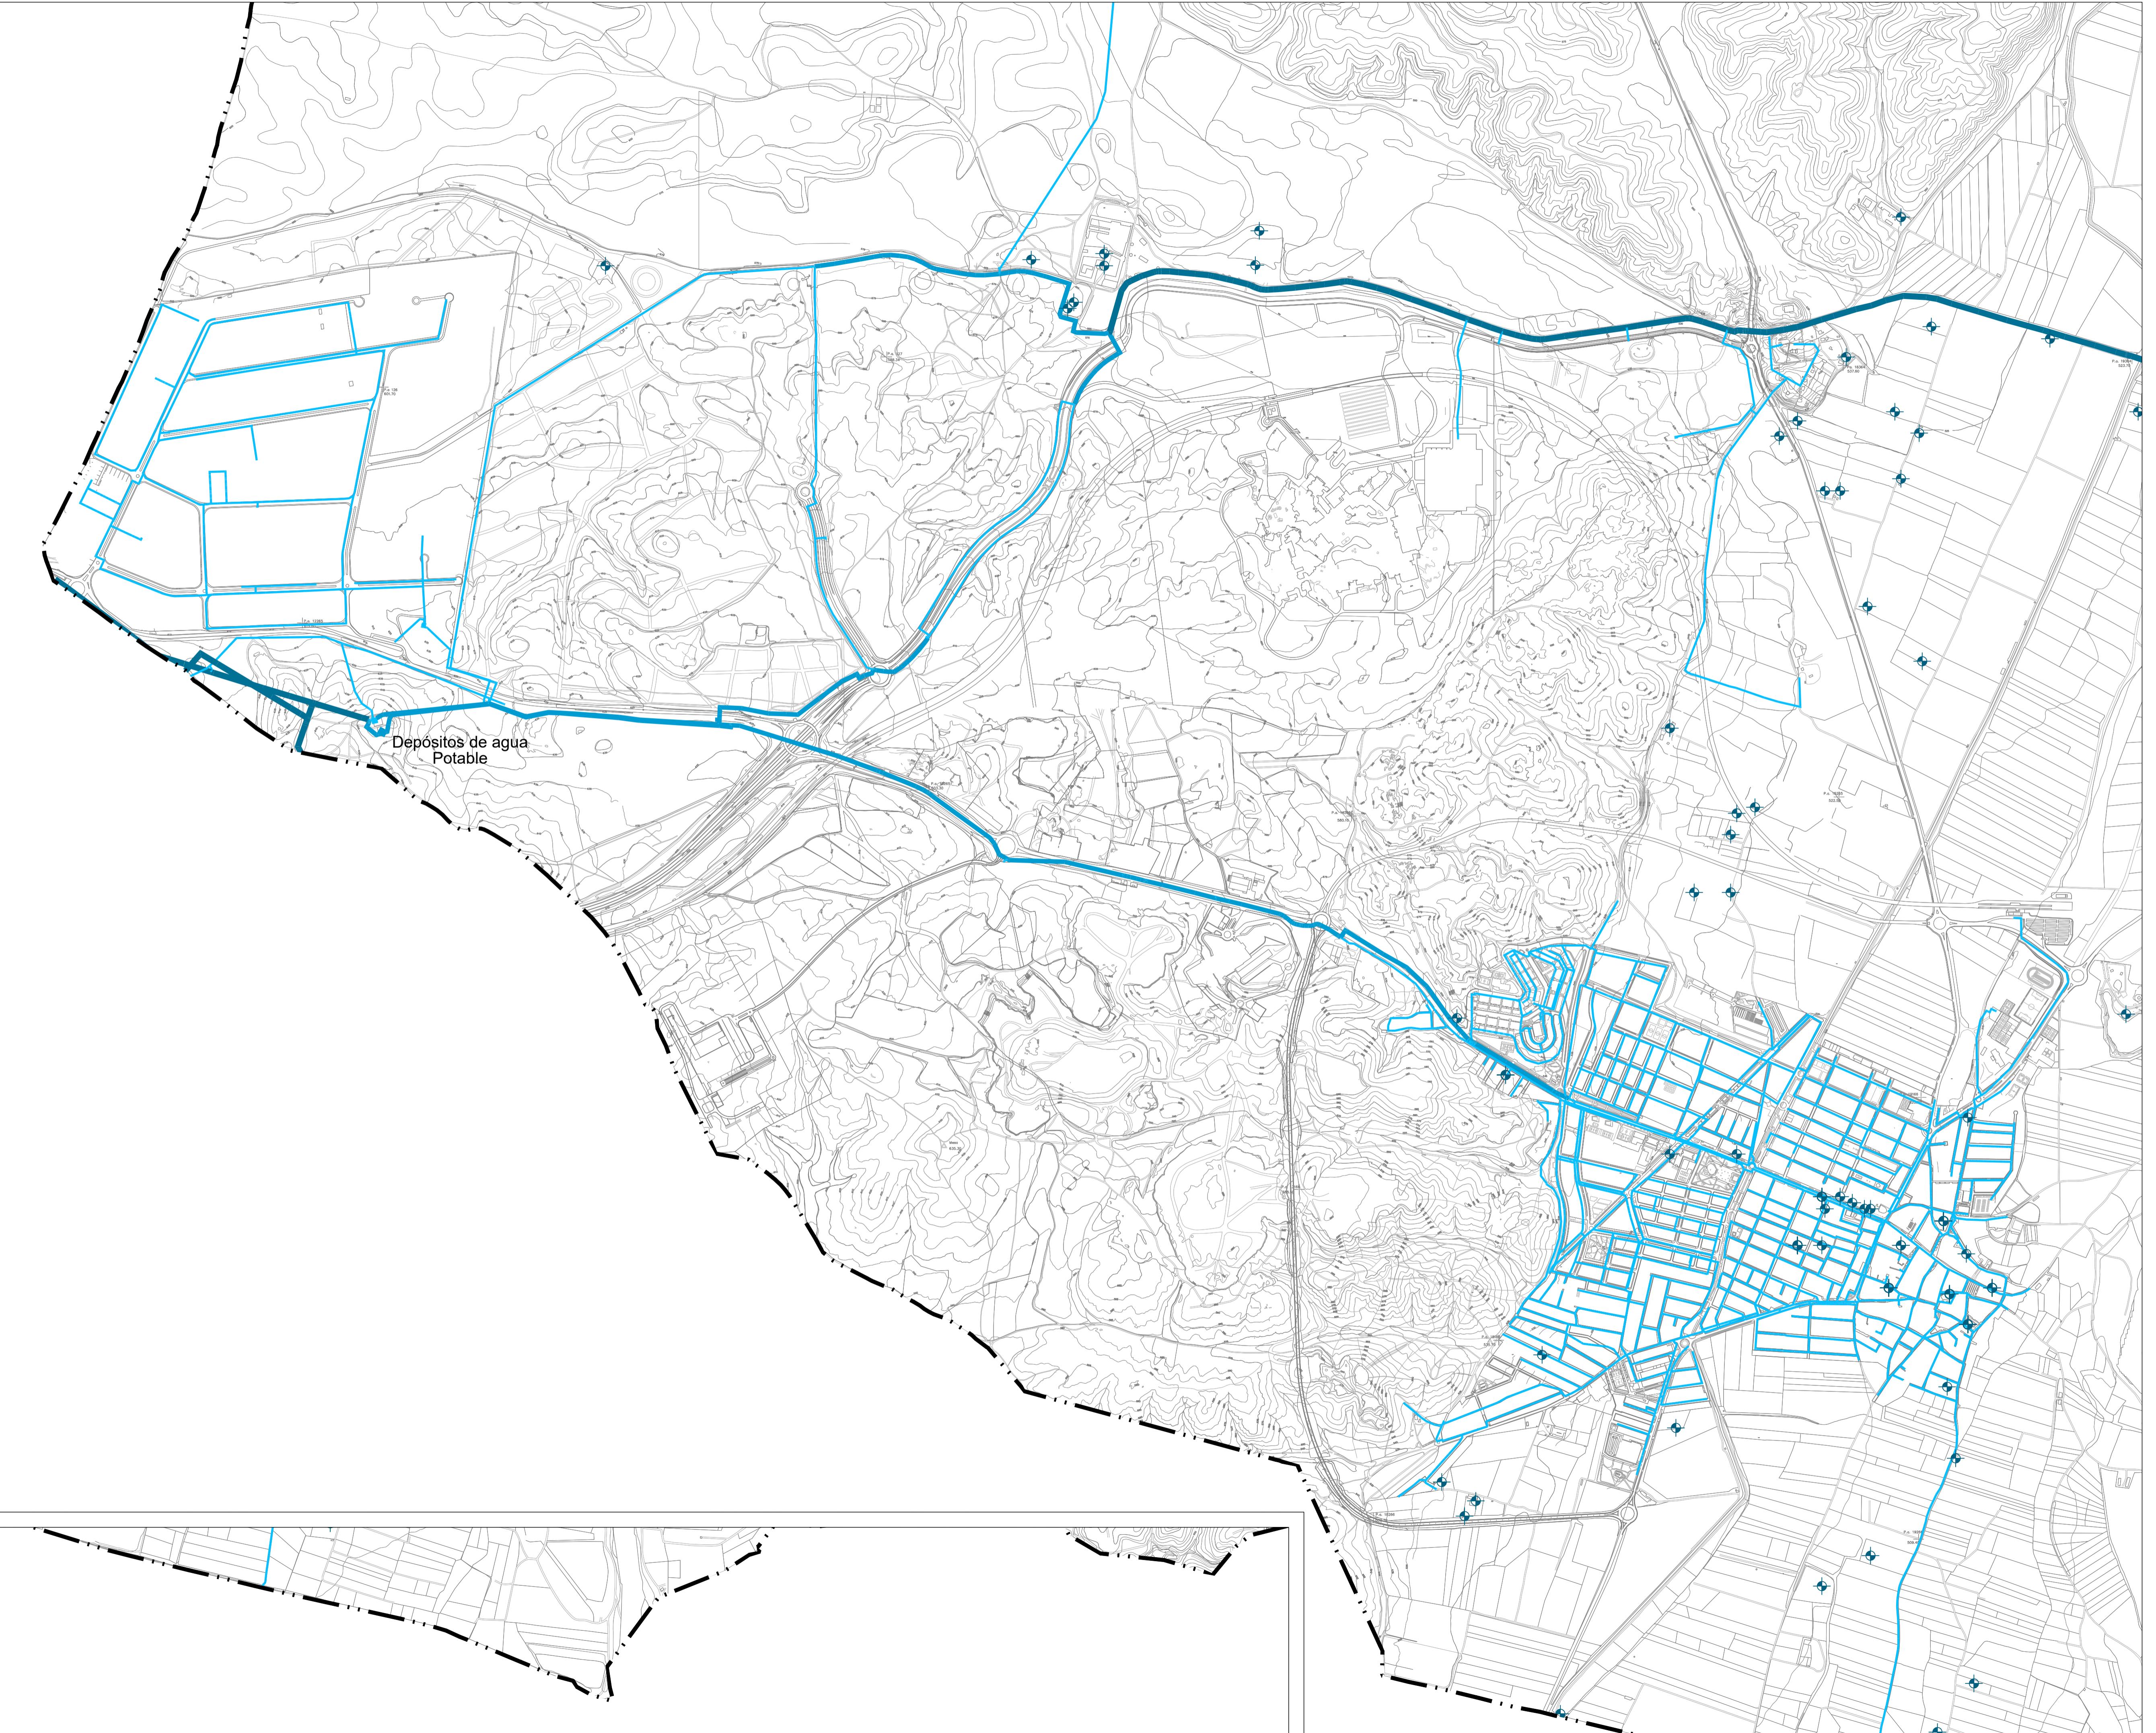

**PLAN GENERAL DE  
SAN MARTÍN DE LA VEGA**  
DOCUMENTO DE AVANCE



Ayuntamiento de  
San Martín de la Vega

**planos de información**



Plano ABASTECIMIENTO DE AGUA POTABLE

Fecha OCTUBRE 2022

Escala 1:10.000 0 100 200 300 N

i.D02.3

OUA

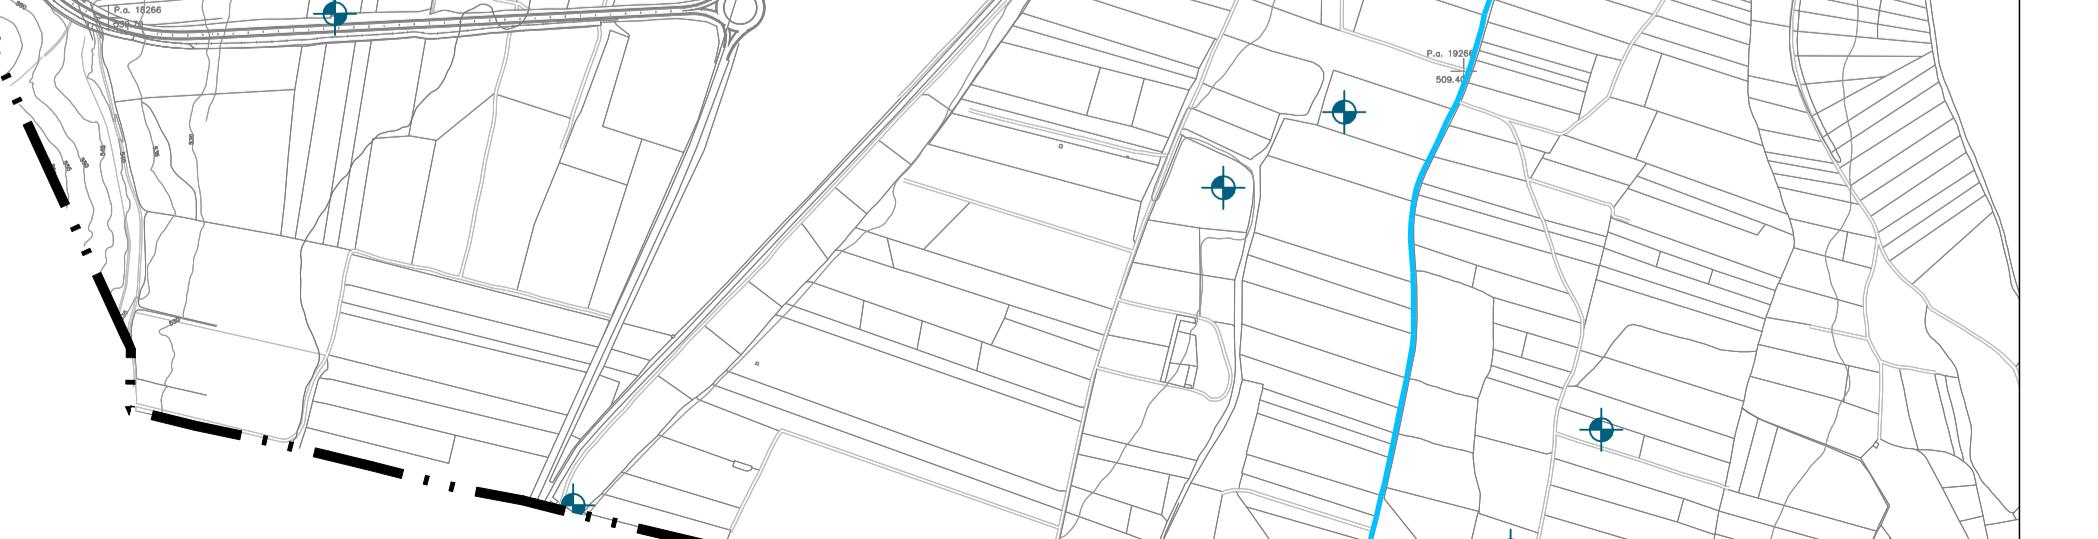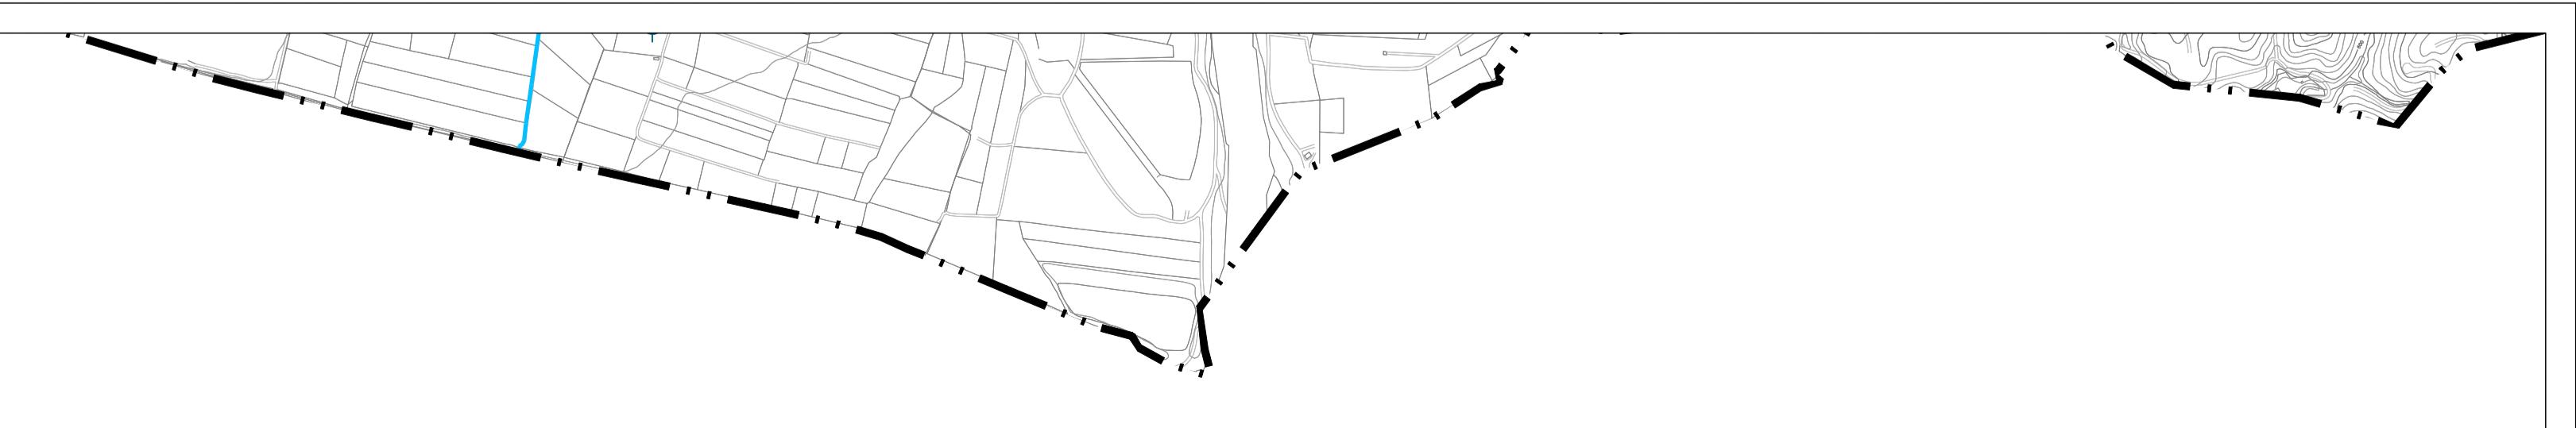

LEYENDA

Límites administrativos

 Término municipal

Red de abastecimiento de agua potable


 Agua potable Ø600mm

 Agua potable Ø400mm

 Agua potable Ø150-300mm

Puntos de abastecimiento de agua no tratada

 Pozos

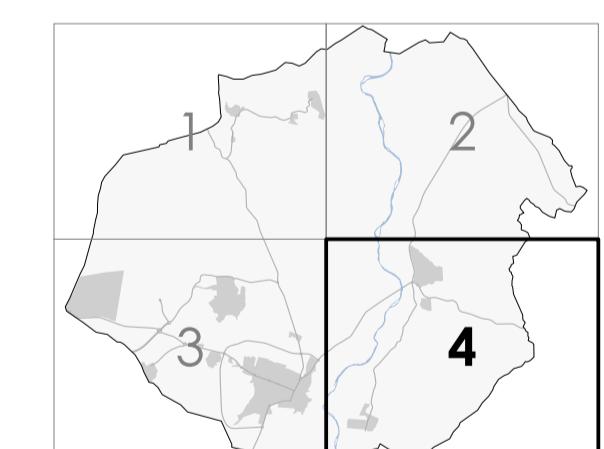

PLAN GENERAL DE  
SAN MARTÍN DE LA VEGA

DOCUMENTO DE AVANCE



Ayuntamiento de

San Martín de la Vega

planos de información

Plano ABASTECIMIENTO DE AGUA POTABLE

Fecha OCTUBRE 2022

Escala 1:10.000 0 100 200 300 N

O U A

i.D02.4