



AYUNTAMIENTO DE GUADALAJARA
PROVINCIA DE GUADALAJARA
C.A. CASTILLA-LA MANCHA

LAAT 220 KV AP 56 – SET ALCALÁ II COLECTORA
TRAMO 3

LAAT 220 KV AP 56 – SET ALCALÁ II COLECTORA
TRAMO 3

AYUNTAMIENTO DE LOS SANTOS DE LA HUMOSA
COMUNIDAD DE MADRID

Este documento es copia original firmada por el titular de los datos personales en
aplicación de la normativa vigente

AYUNTAMIENTO DE SANTORCAZ
COMUNIDAD DE MADRID

LSAT 220 KV AP 56 – SET ALCALÁ II COLECTORA
TRAMO 4

LAAT 220 KV AP 56 – SET ALCALÁ II COLECTORA
TRAMO 3

LAAT 220 KV AP 56 – SET ALCALÁ II COLECTORA
TRAMO 3

L/220 KV AP 56 - SET ALCALÁ II COLECTORA COORDENADAS UTM ETRS89 (HUSO 30)		
Nº DE APOYO	UTM.X (m)	UTM.Y (m)
Nº401	484.442,05	4.485.344,32
Nº402	484.243,71	4.485.024,06
Nº403	484.120,77	4.484.721,47
Nº404	483.872,27	4.484.109,83
Nº405	483.713,15	4.483.718,21
Nº406	483.752,65	4.483.584,87
Nº407	483.629,23	4.483.333,66
Nº408	483.566,92	4.482.966,33
Nº409	483.329,41	4.482.728,92
Nº410	483.128,17	4.482.734,41
Nº411 PAS	483.997,84	4.484.418,91

LEYENDA INSTALACIONES PROYECTADAS	
	TRAZADO LAAT 220 KV AP 56 – SET ALCALÁ II COLECTORA
	TRAZADO LSAT 220 KV AP 56 – SET ALCALÁ II COLECTORA
	APOYO PROYECTADO LAAT 220 kv / NºAPOYO
	SERVIDUMBRE DE VUELO MÁS 3,2 METROS (según RD223/08, de 15 de Febrero, Reglamento sobre condiciones técnicas y garantías de seguridad)

LEYENDA PLAN DE ORDENACIÓN MUNICIPAL AYUNTAMIENTO DE POZO DE GUADALAJARA CLASIFICACIÓN DEL SUELO	
	LIMITE DEL TERMINO MUNICIPAL
	LIMITE DE SUELO URBANO
	LIMITE DE SUELO URBANIZABLE
	SUELO URBANO RESIDENCIAL
	SUELO URBANIZABLE RESIDENCIAL
	SUELO URBANIZABLE INDUSTRIAL
	SUELO URBANO CASCO
	SUELO URBANO ENSANCHE
	SUELO URBANIZABLE
	ZONA DE PROTECCION CARRETERA
	SISTEMA DE ESPACIOS LIBRES ZONA VERDE SECTOR
	SISTEMA DE ESPACIOS LIBRES ZONA VERDE DE SISTEMA GENERAL
	EQUIPAMIENTO PUBLICO
	EQUIPAMIENTO DEPORTIVO
	EQUIPAMIENTO DEPORTIVO
	EQUIPAMIENTO ESCOLAR
	EQUIPAMIENTO SOCIAL, COMERCIAL
	EQUIPAMIENTO COMUNITARIO
	SUELO RUSTICO DE RESERVA
	SUELO RUSTICO PROTEGIDO Cauces, Vegetación, Fauna, Paisaje
	SUELO RUSTICO INSTALACIONES DE LA ARMADA SUP. 37-80-00 Has
	SUELO RUSTICO PROTEGIDO VIAS PECUARIAS

1 Gallana del Cordel de las Matas Ancho37,61m.Sup.11-75-31Has.
2 Gallana del Alto de la Vereda Ancho16,72m.Sup.2-50-80Has.
3 Gallana de Santorcaz Ancho37,61m.Sup.1-88-05Has.
4 Abrevadero y Desconcedero Sup.1-60-00Has.

PROMOTOR:

PROYECTISTA:

PROYECTO:

L/220 KV AP 56 - SET ALCALÁ II COLECTORA

TÍTULO PLANO:

IMPLANTACIÓN SOBRE PLANEAMIENTO URBANÍSTICO
DE POZO DE GUADALAJARA

DIN A3



sertogal

INGENIERO TÉCNICO INDUSTRIAL

z | colegiado 482 | Ourense

JULIO 2023


PROYECTADO: STGL

DELINEADO: STGL

COMPROBADO: STGL

VERIFICADO / REVISIÓN: 1/1



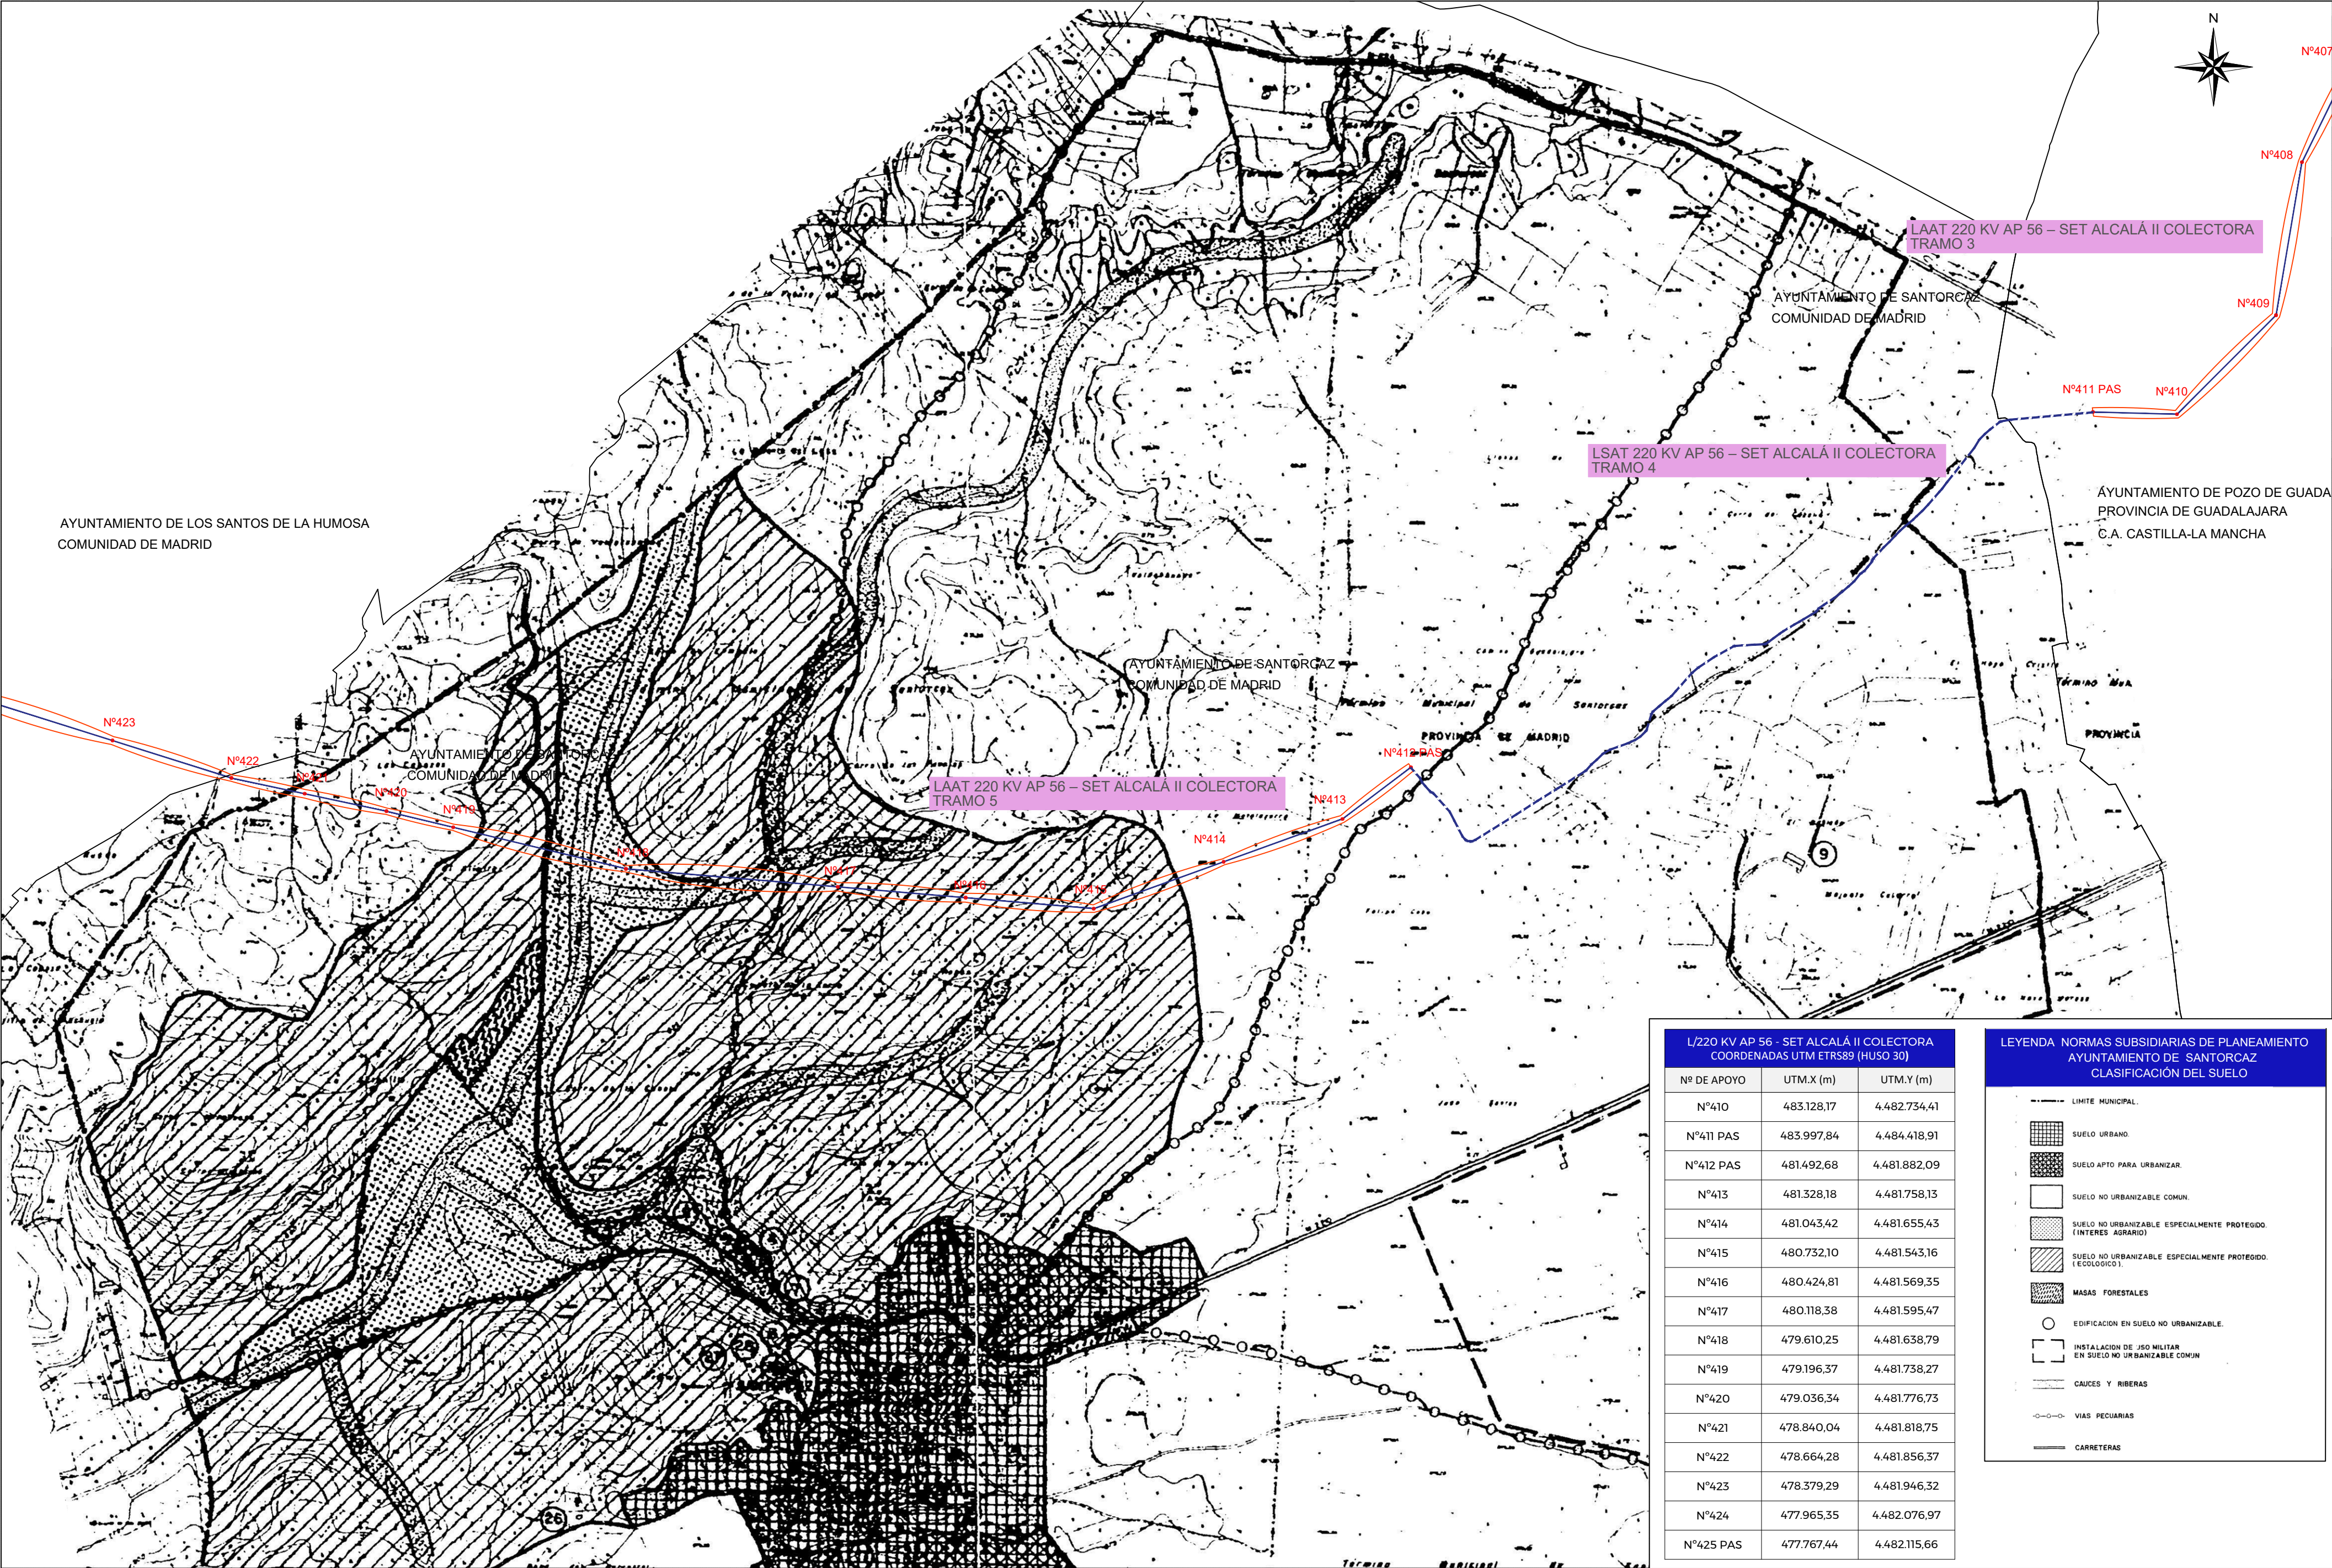

LEYENDA INSTALACIONES PROYECTADAS	
	TRAZADO LAAT 220 KV AP 56 - SET ALCALÁ II COLECTORA
	TRAZADO LSAT 220 KV AP 56 - SET ALCALÁ II COLECTORA
	APOYO PROYECTADO LAAT 220 KV / N°APOYO
	SERVIDUMBRE DE VUELO MÁS 3,2 METROS (según RD223/08, de 15 de Febrero, Reglamento sobre condiciones técnicas y garantías de seguridad)

L/220 KV AP 56 - SET ALCALÁ II COLECTORA COORDENADAS UTM ETRS89 (HUSO 30)		
Nº DE APOYO	UTM.X (m)	UTM.Y (m)
Nº410	483.128,17	4.482.734,41
Nº411 PAS	483.997,84	4.484.418,91
Nº412 PAS	481.492,68	4.481.882,09
Nº413	481.328,18	4.481.758,13
Nº414	481.043,42	4.481.655,43
Nº415	480.732,10	4.481.543,16
Nº416	480.424,81	4.481.569,35
Nº417	480.118,38	4.481.595,47
Nº418	479.610,25	4.481.638,79
Nº419	479.196,37	4.481.738,27
Nº420	479.036,34	4.481.776,73
Nº421	478.840,04	4.481.818,75
Nº422	478.664,28	4.481.856,37
Nº423	478.379,29	4.481.946,32
Nº424	477.965,35	4.482.076,97
Nº425 PAS	477.767,44	4.482.115,66

LEYENDA NORMAS SUBSIDIARIAS DE PLANEAMIENTO AYUNTAMIENTO DE SANTORCAZ CLASIFICACIÓN DEL SUELO	
	LÍMITE MUNICIPAL
	SUELO URBANO
	SUELO APTO PARA URBANIZAR
	SUELO NO URBANIZABLE COMUN.
	SUELO NO URBANIZABLE ESPECIALMENTE PROTEGIDO (INTERÉS AGRARIO)
	SUELO NO URBANIZABLE ESPECIALMENTE PROTEGIDO (ECOLÓGICO)
	MASAS FORESTALES
	EDIFICACIÓN EN SUELO NO URBANIZABLE
	INSTALACIÓN DE JSO MILITAR EN SUELO NO URBANIZABLE COMUN
	CAUCES Y RIBERAS
	VÍAS PECUARIAS
	CARRETERAS