

ANEXO II. CARTOGRAFÍA BÁSICA.
AUTORIZACIÓN AMBIENTAL INTEGRADA PARA UNA
PLANTA DE ALMACENAMIENTO Y GESTIÓN DE
RESIDUOS NO PELIGROSOS
SAN FERNANDO DE HENARES (MADRID)
C.T.C SERVICIOS AMBIENTALES






Enero de 2024




LISTA DE PLANOS

- 01. Emplazamiento. Escala 1:25.000
- 02. Situación de la parcela. Escala 1:5.000
- 04.01 Estado proyectado. Implantación

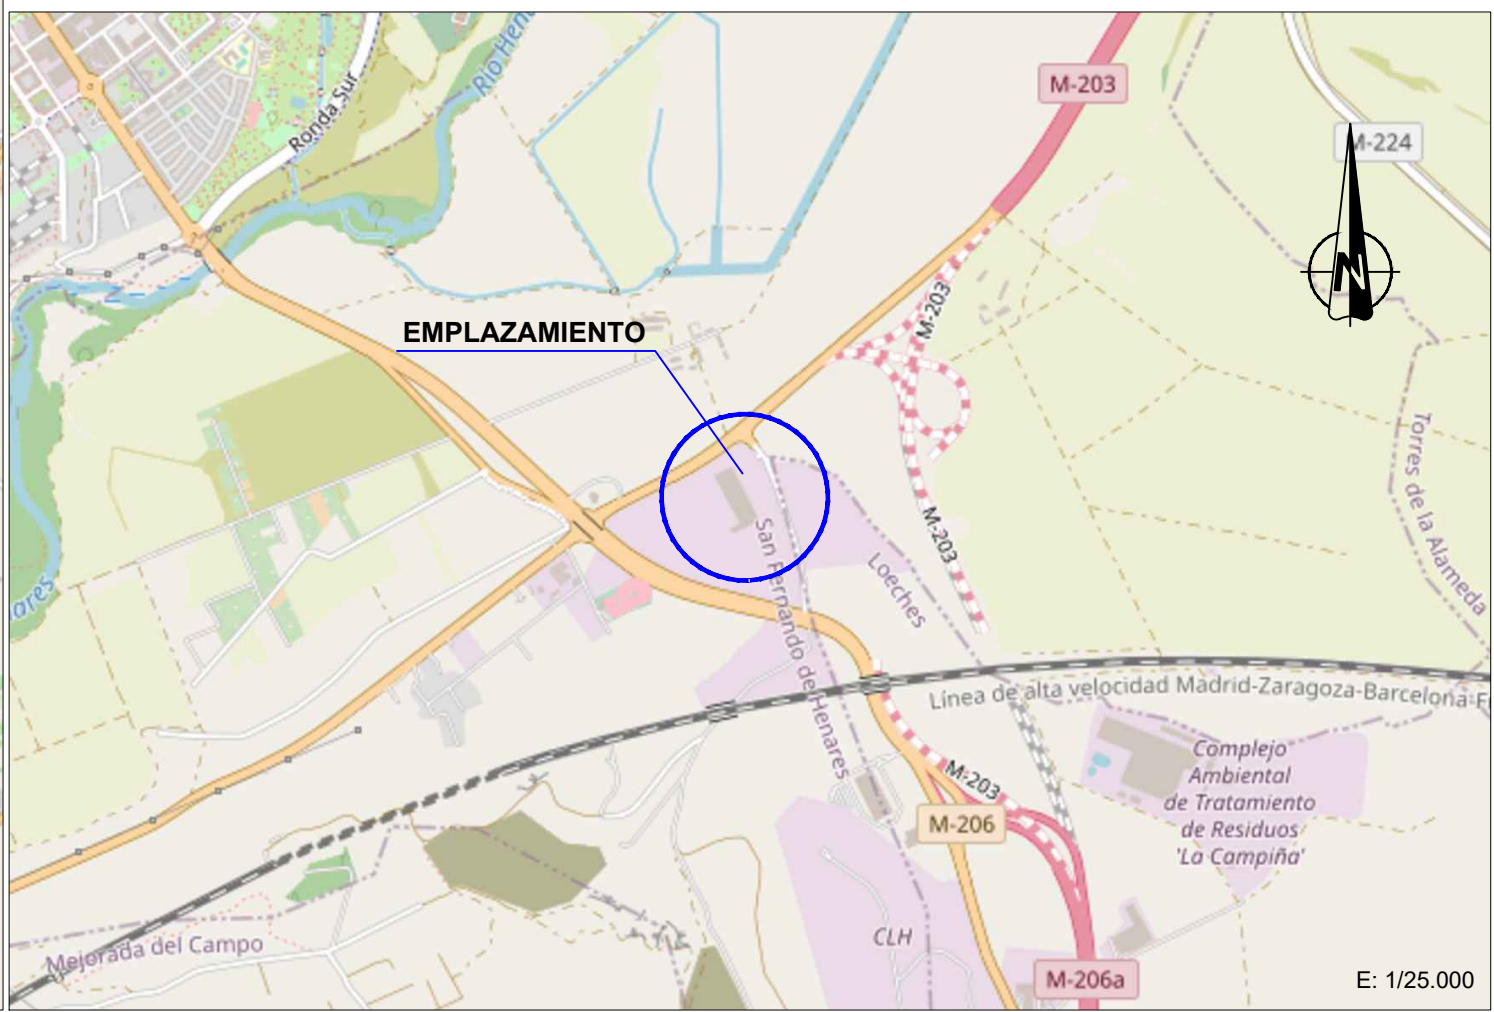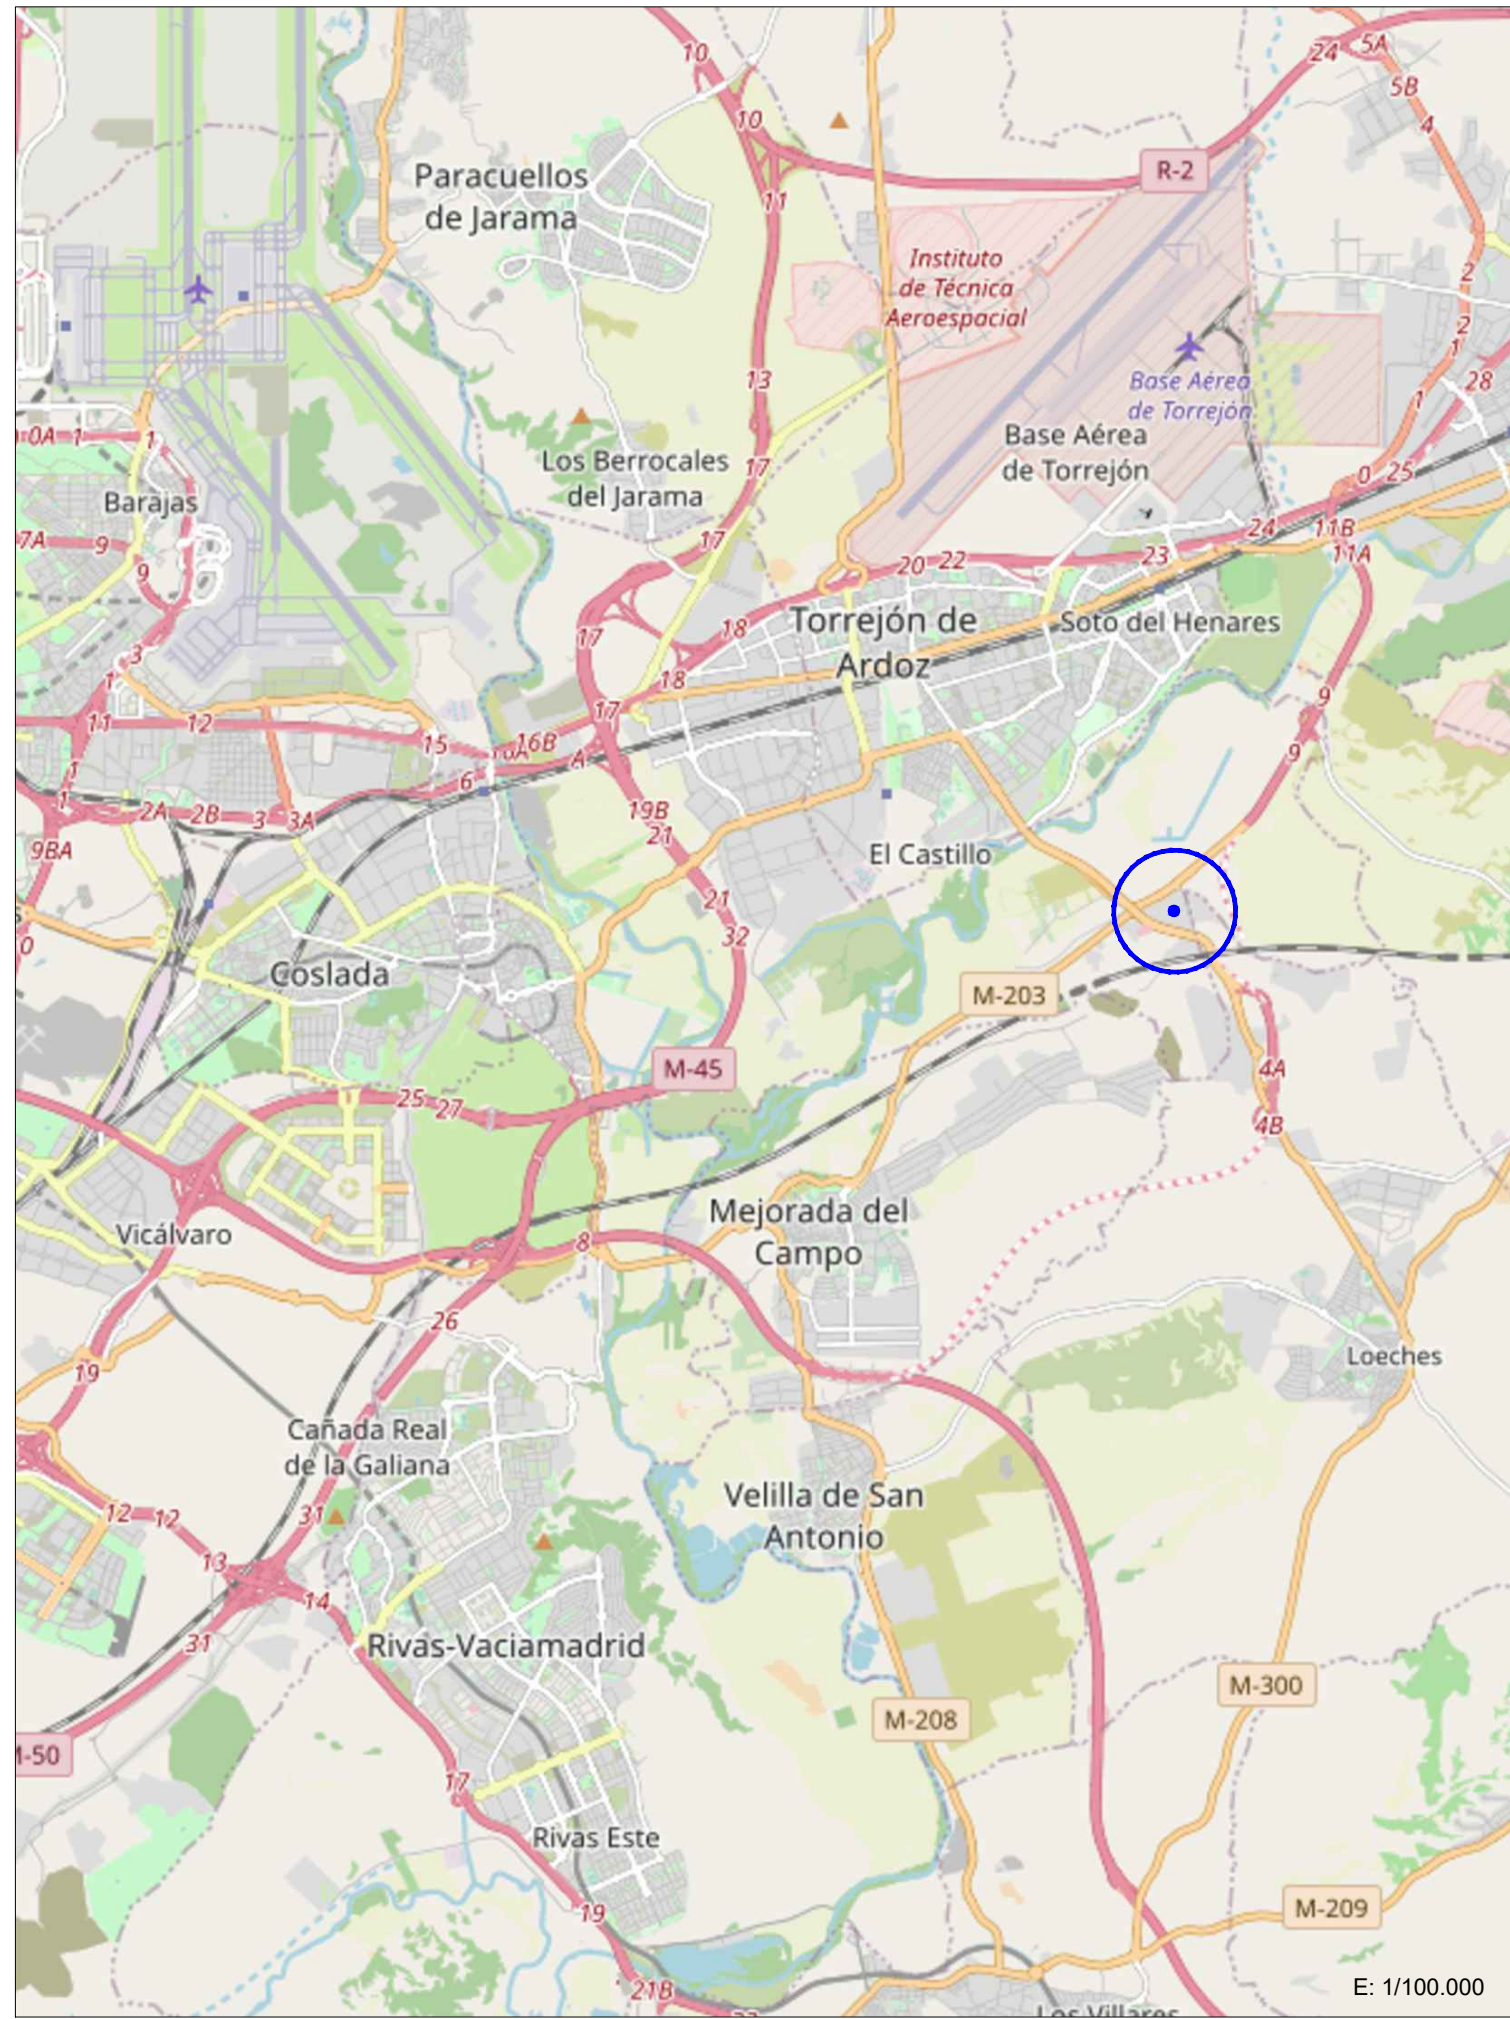

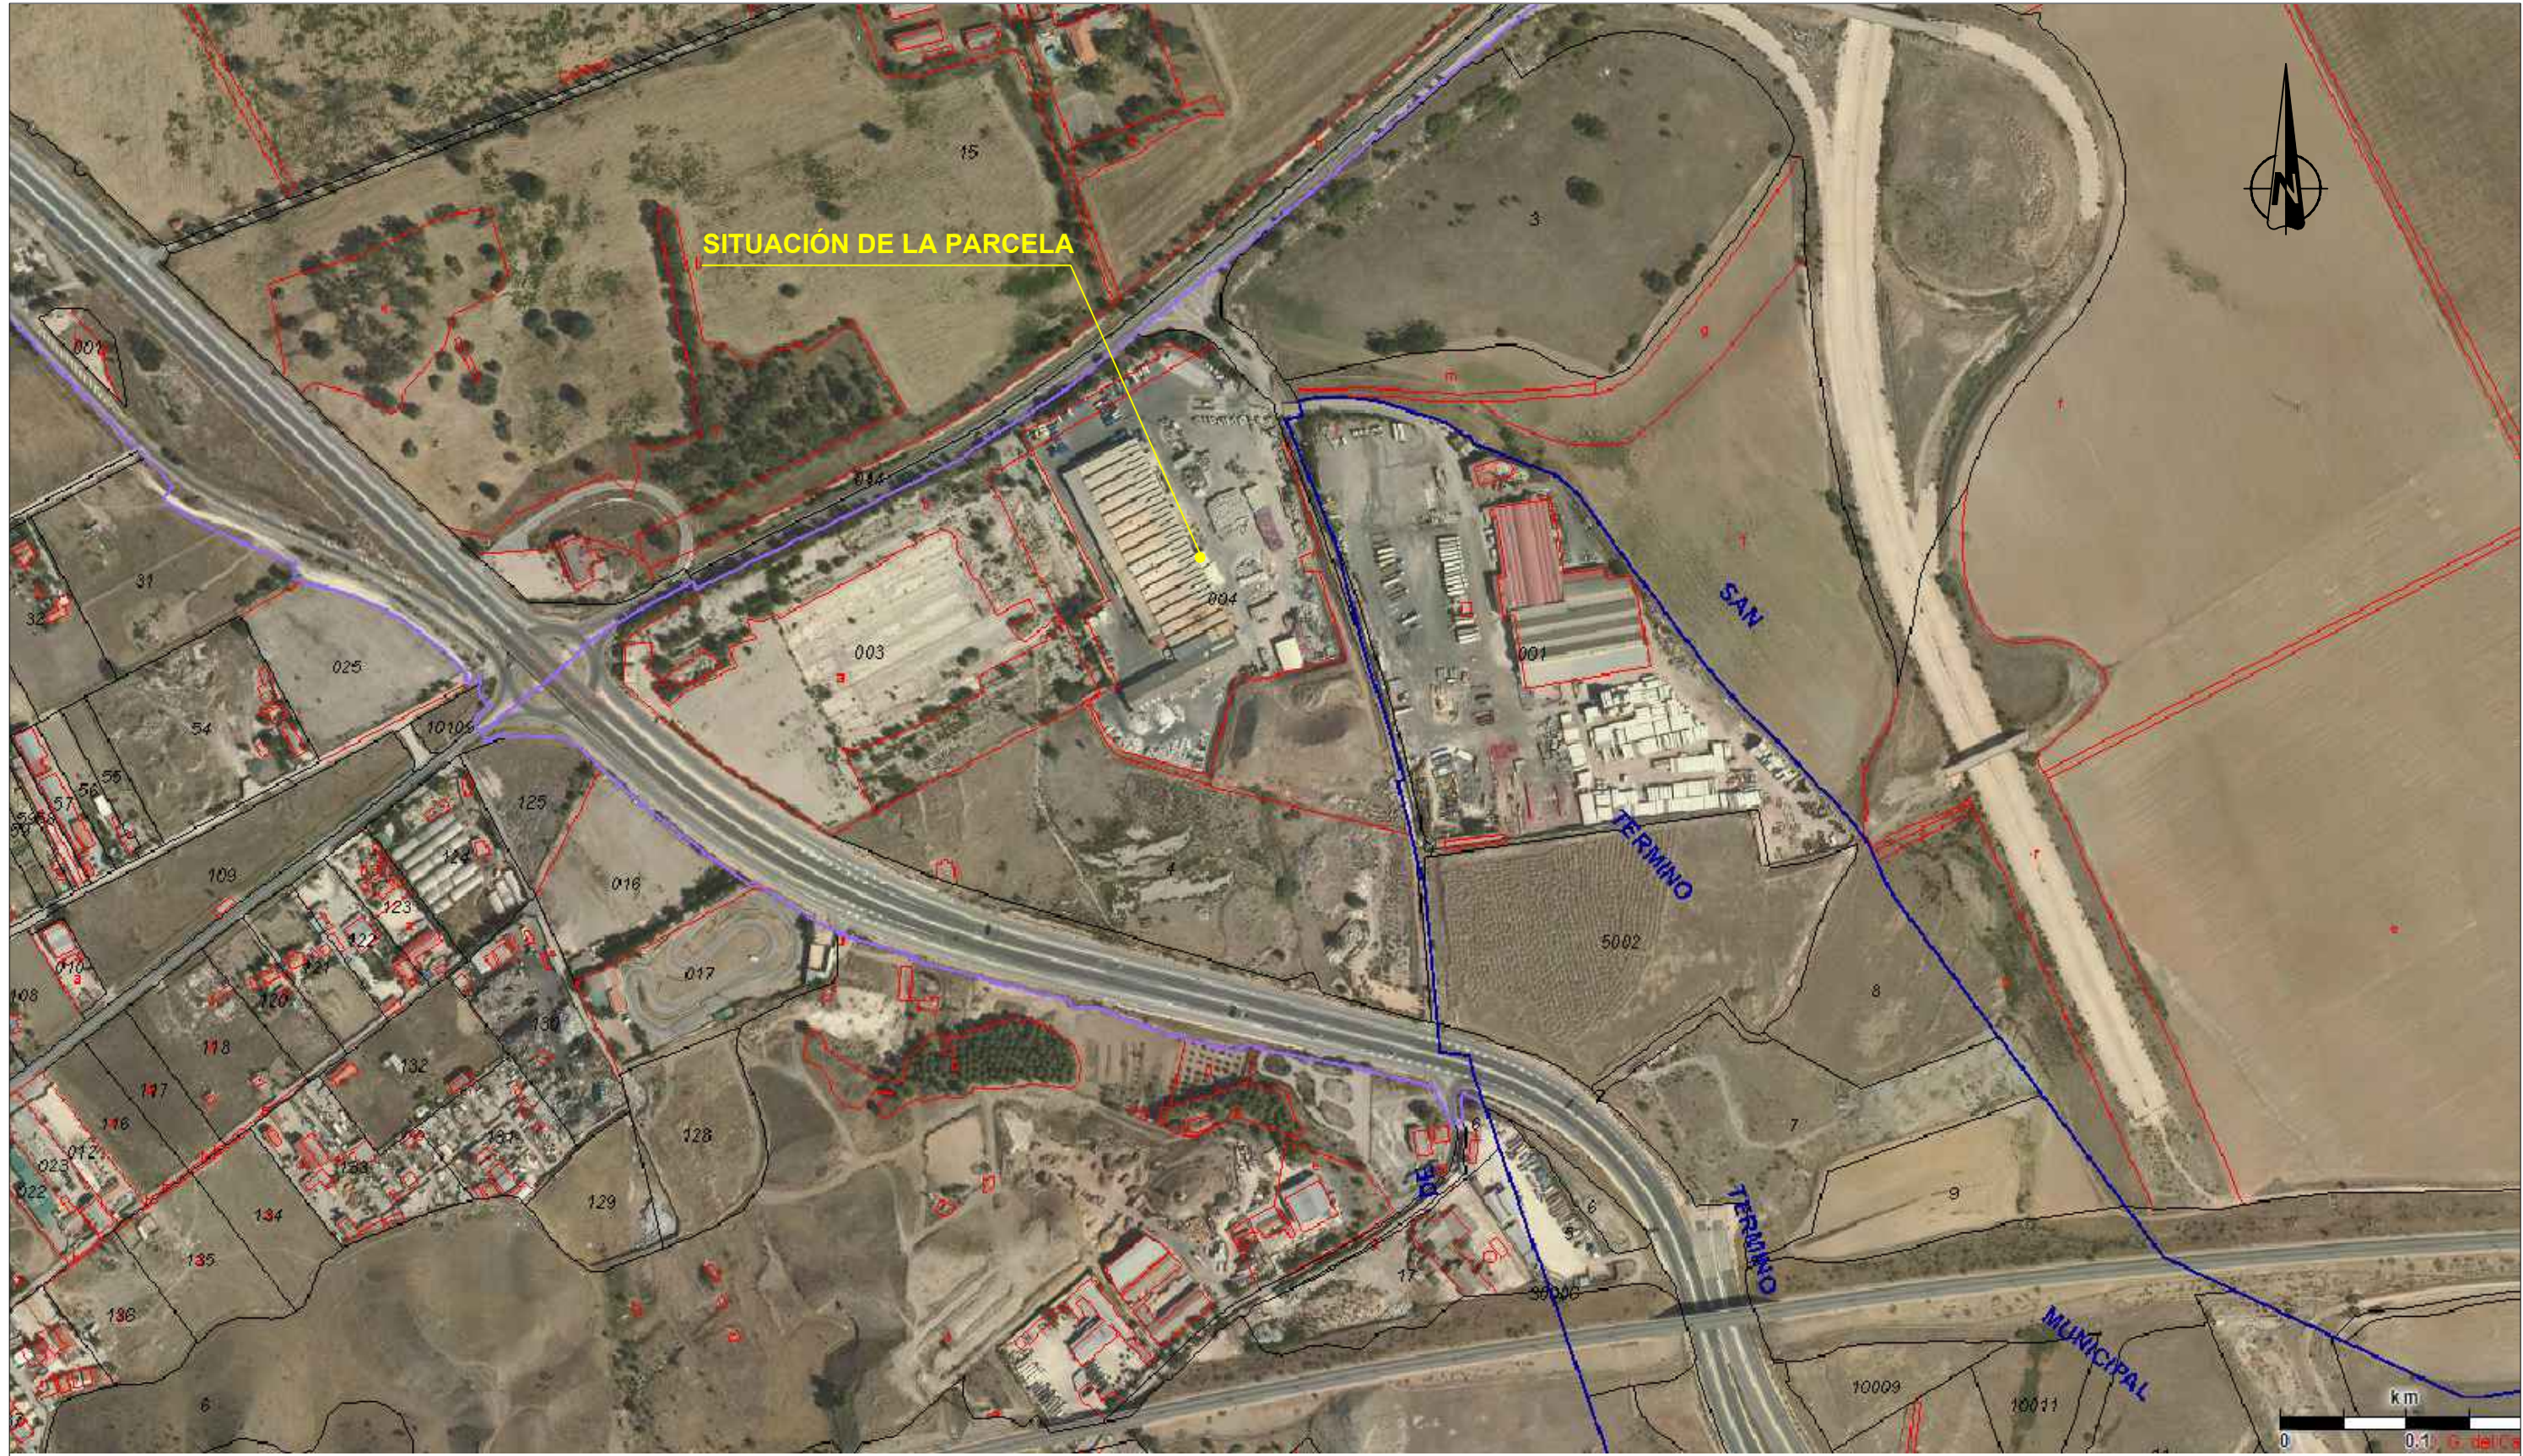

— LÍMITES DE PARCELAS CATASTRALES
— LÍMITES DE TÉRMINO MUNICIPAL

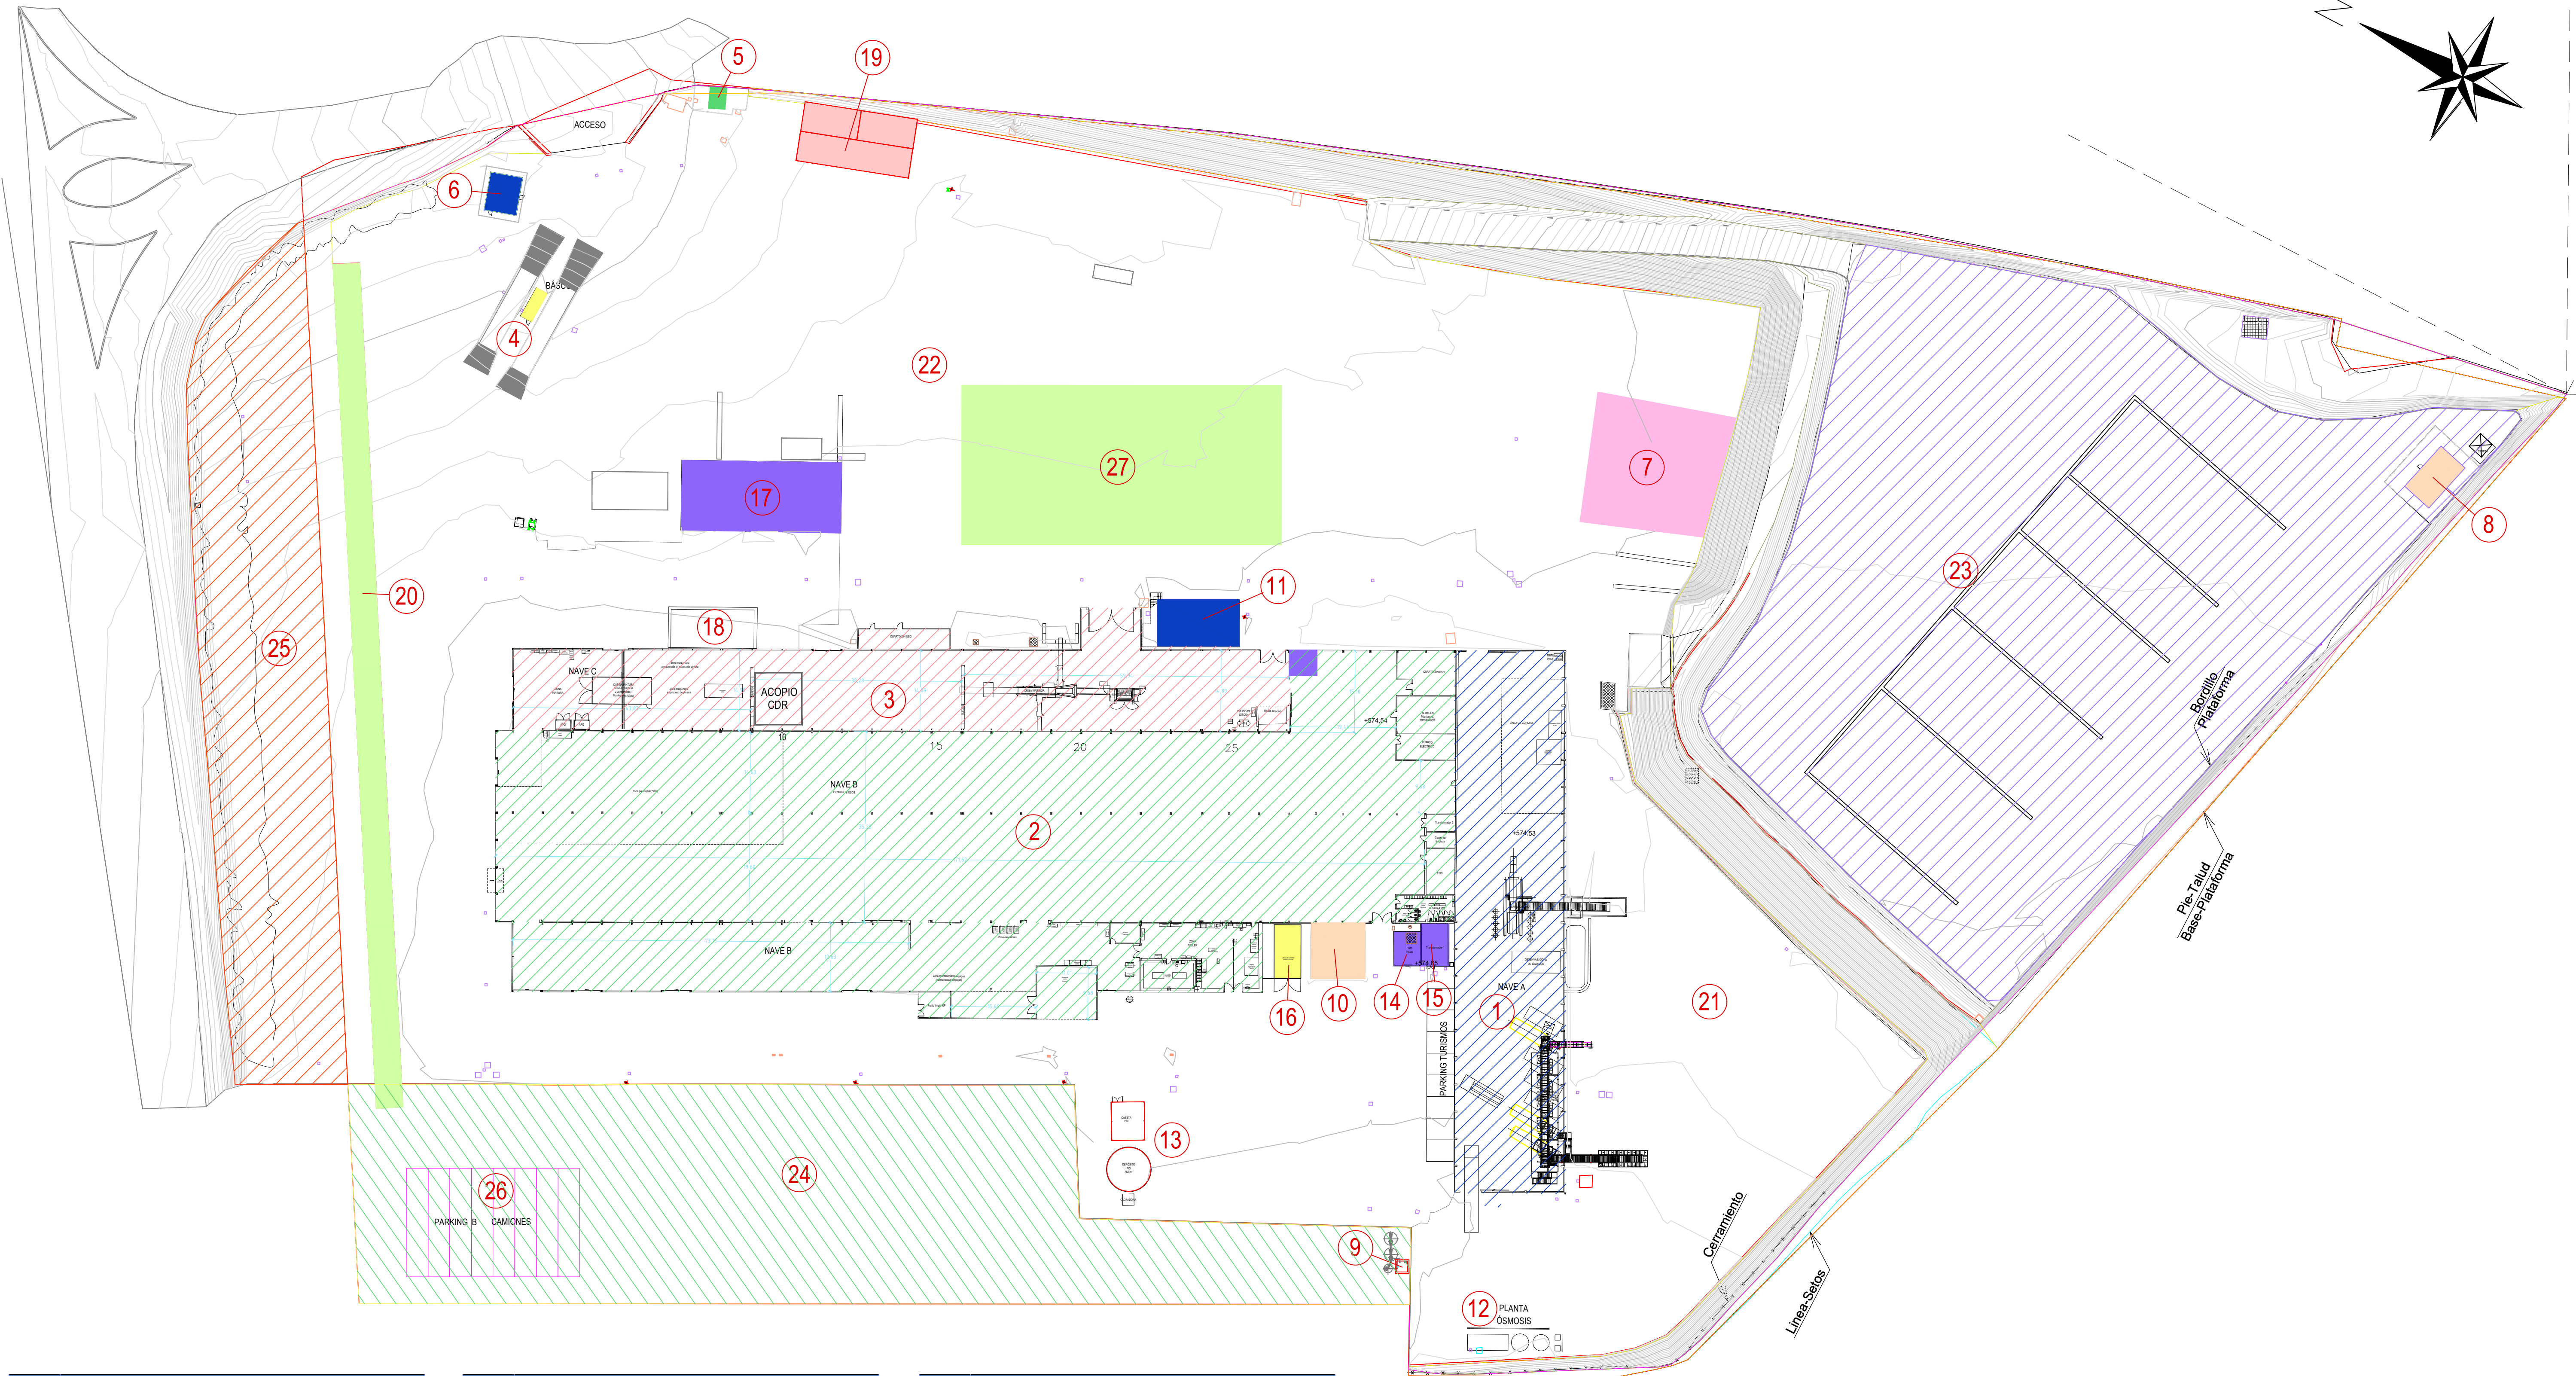

Id.	ZONA
1	Nave A
2	Nave B
3	Nave C
4	Área para pesaje: caseta y básculas
5	Caseta de herramientas de jardinería
6	Caseta para guarda
7	Área para alimentos de animales
8	Caseta plataforma superior
9	Caseta EDAR nueva

Id.	ZONA
10	Oficinas 1
11	Oficinas 2
12	Planta ósmosis
13	Caseta bombeo y depósito PCI
14	Pozo de bombeo de aguas residuales
15	Transformador 1
16	Cabina de chorro - granalladora
17	Trojes para familia de residuos nº 27
18	Depósito para aguas pluviales de cubierta

Id.	ZONA
19	Área para lavado vehículos y maquinaria
20	Aparcamiento para vehículos ligeros
21	Patio nave A
22	Patio nave C
23	Plataforma superior
24	Superficie de terreno ganado por la permuta
25	Superficie de terreno cedida por la permuta
26	Aparcamiento para camiones
27	Área materia prima para CDR

PROMOTOR:

C.T.C
SERVICIOS AMBIENTALES

AUTOR DEL PROYECTO:

TIRSE
INGENIEROS

TÍTULO DEL PROYECTO:

PROYECTO TÉCNICO PARA LA TRAMITACIÓN AMBIENTAL DE LA PLANTA DE GESTIÓN DE RESIDUOS NO
POLIGROSOS DE C.T.C. SERVICIOS AMBIENTALES DE SAN FERNANDO DE HENARES (MADRID)

ESCALA:

A1: 1: 600
A3: 1: 1.200
NOTA: ORIGINALES DIN A1.

TÍTULO DEL PLANO:

ESTADO PROYECTADO
IMPLANTACIÓN GENERAL.

NÚMERO:

04.01

FECHA:

NOVIEMBRE 2023

HOJA

1 DE 1