




ANEXO IV. BALANCE DE MASAS

PLANTA DE TRATAMIENTO DE BIORRESIDUOS (CUBAS DE LA SAGRA)

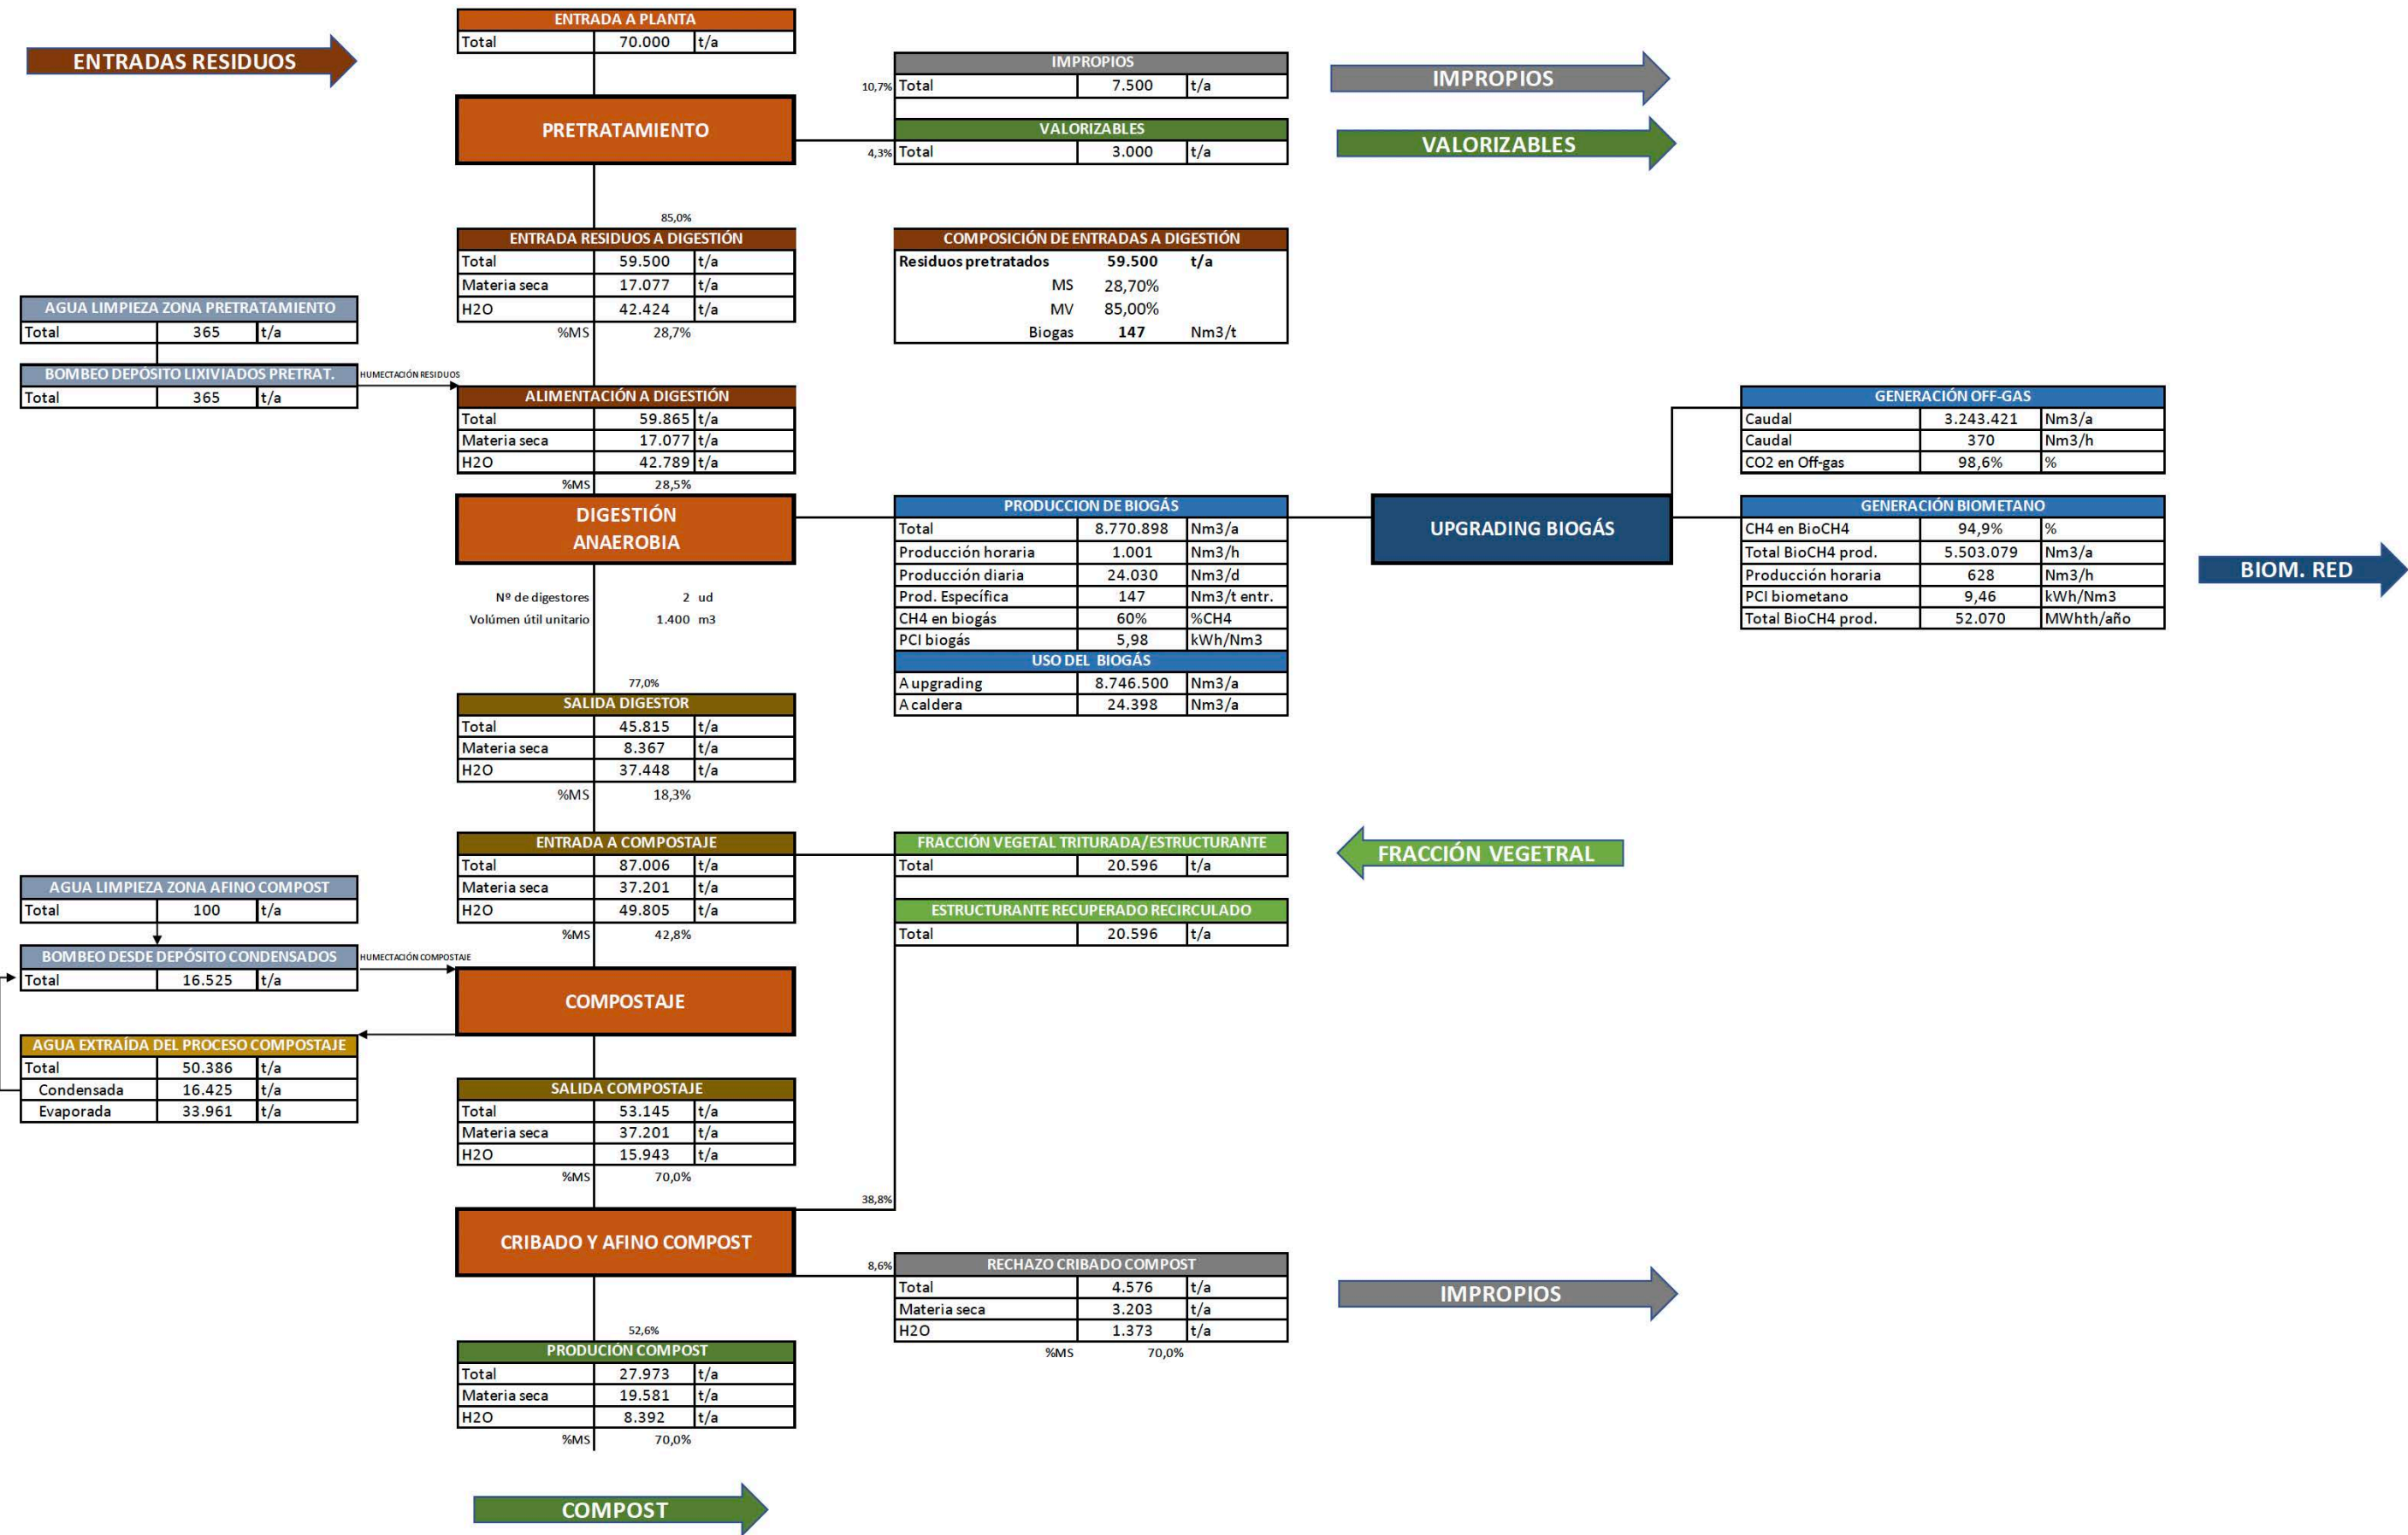

02-IMPANTACION GENERAL_R05.dwg