




Registro

--- ÁMBITO DELIMITADO

PLAN ESPECIAL EN EL ÁMBITO DE SUELO URBANO (MADRID)

AYUNTAMIENTO DE
APROBACIÓN INICIAL
NOV 25
e 1:1.500
ÁMBITO DELIMITADO
arquibrb FERNANDO RUIZ PÉREZ
estudio de arquitectura y decoración s.l. email: f.ruiz@arquibrb.com

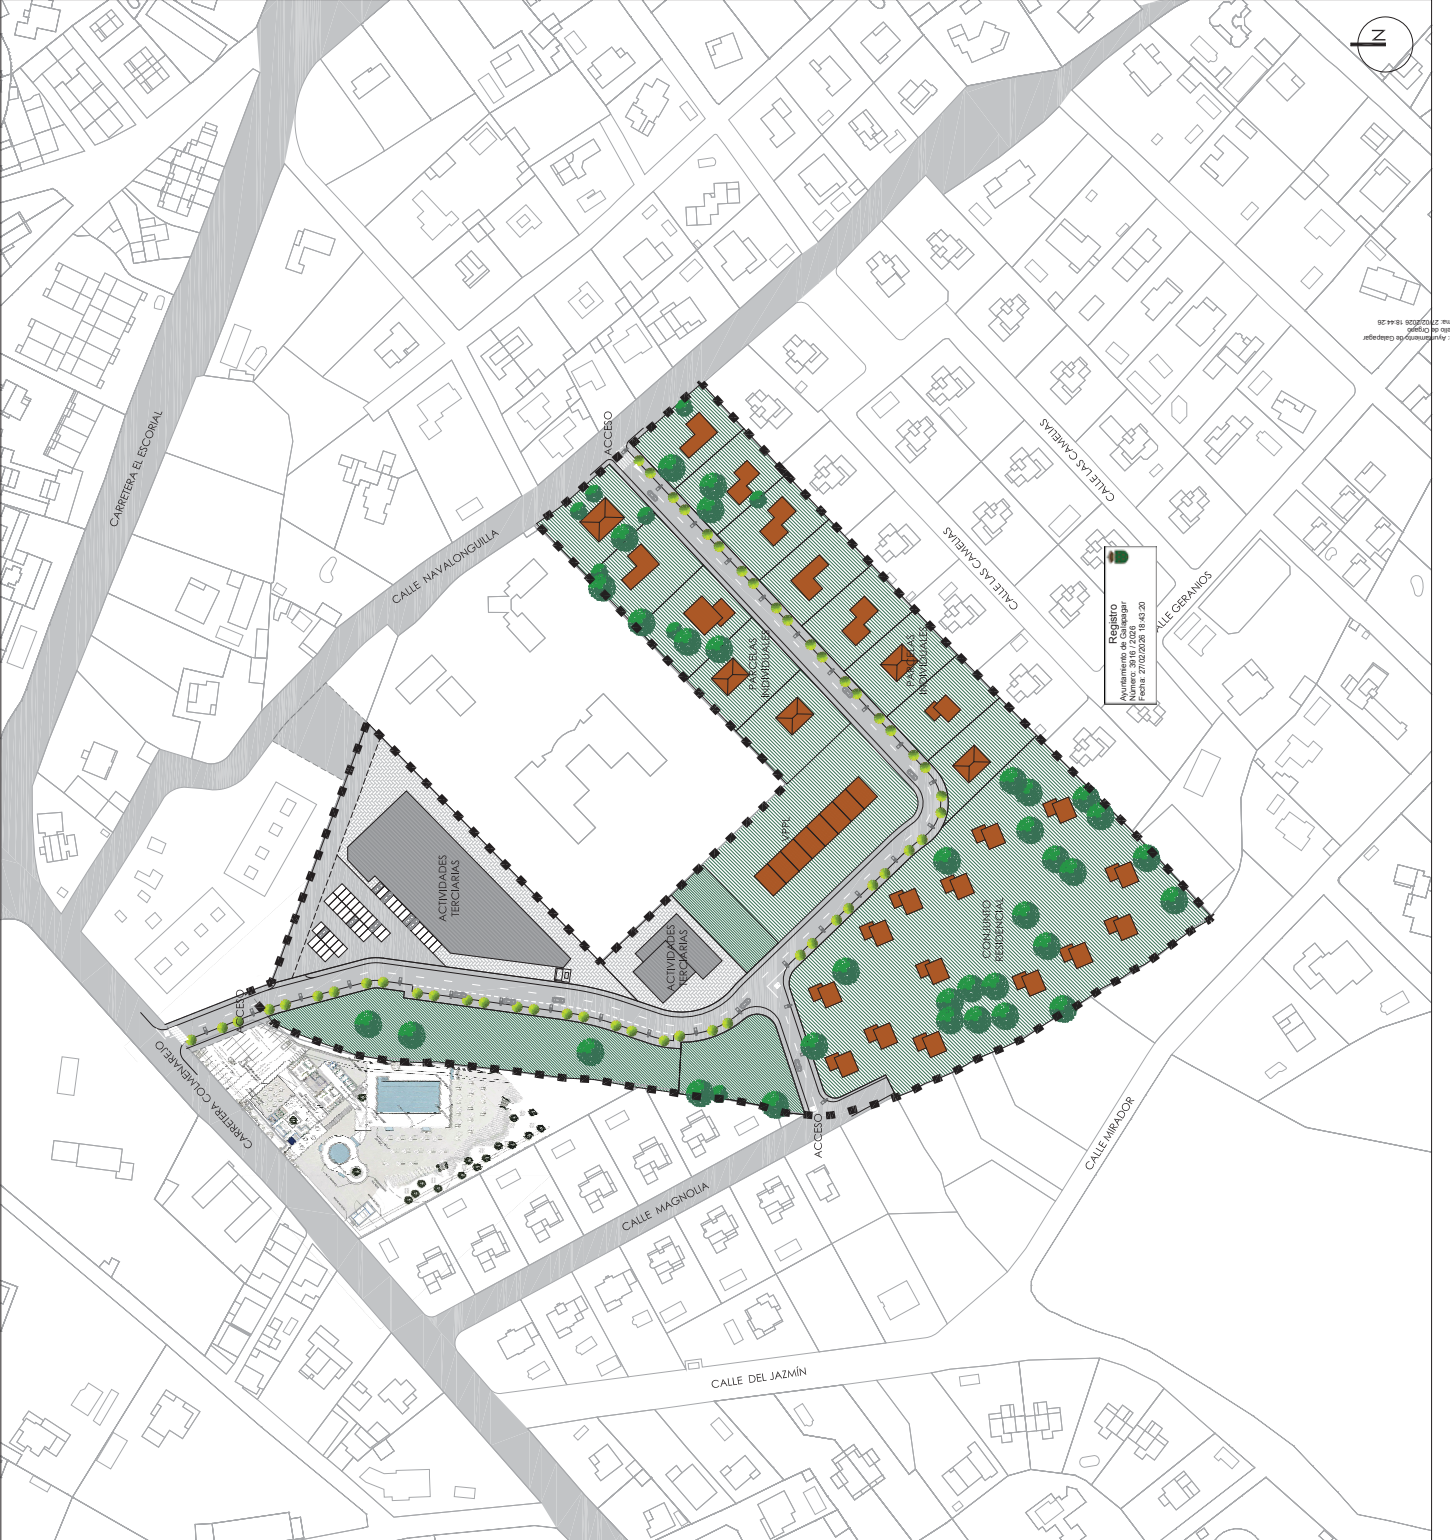


PLAN ESPECIAL EN EL ÁMBITO DE SUELO URBANO (MADRID)

AYUNTAMIENTO DE
APROBACIÓN INICIAL

NOV 25 0.5.1 PAVIMENTACIÓN
e 1:1.500

arquibrb FERNANDO RUIZ PÉREZ
estudio de arquitectura y urbanismo s.l. email: f.ruiz@arquibrb.com


- AGLOMERADO
- ACERAS
- ACERAS-FRANJA
- ADOQUÍN POROSO
- ACCESO TI EN ADOQUÍN
- ÁMBITO DELIMITADO

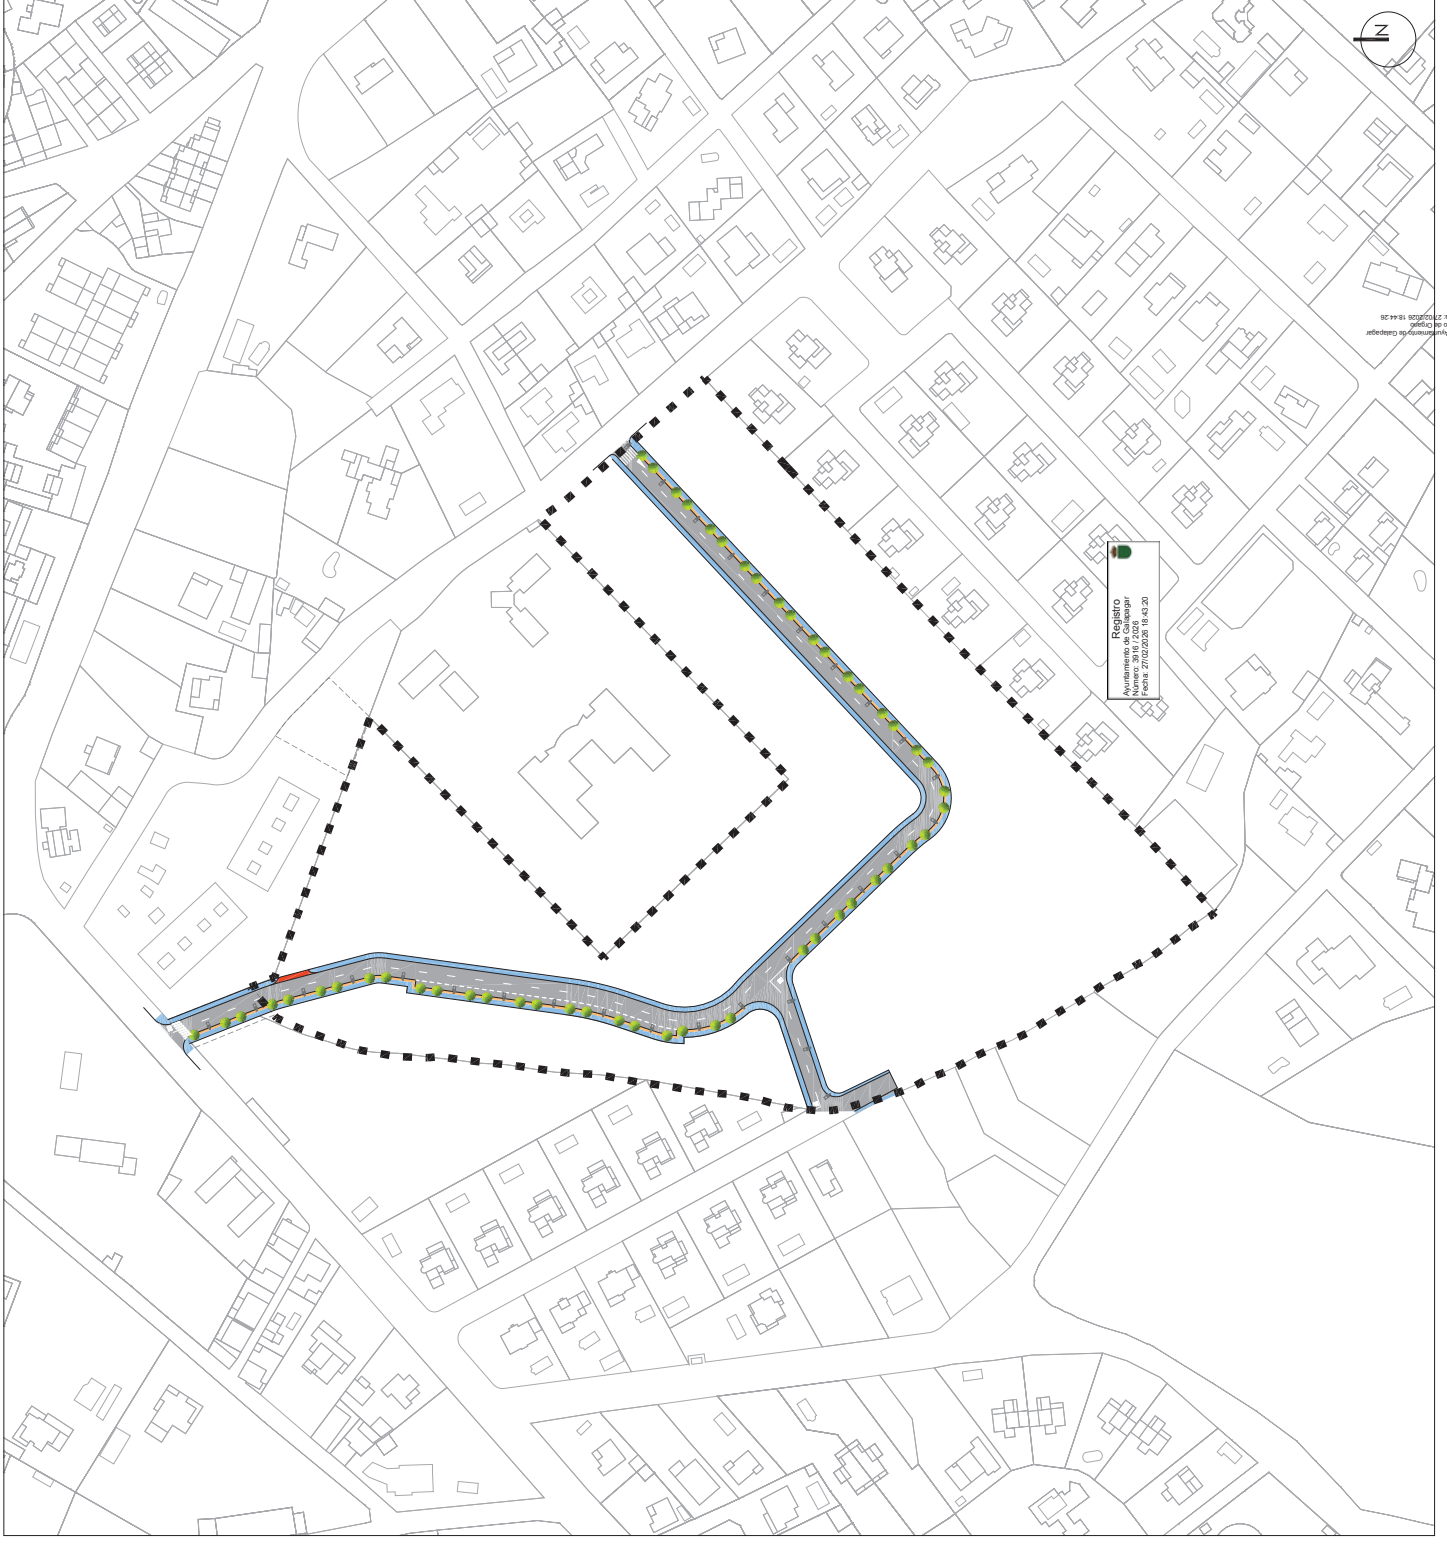


PROYECTO



--- ÁMBITO DELIMITADO

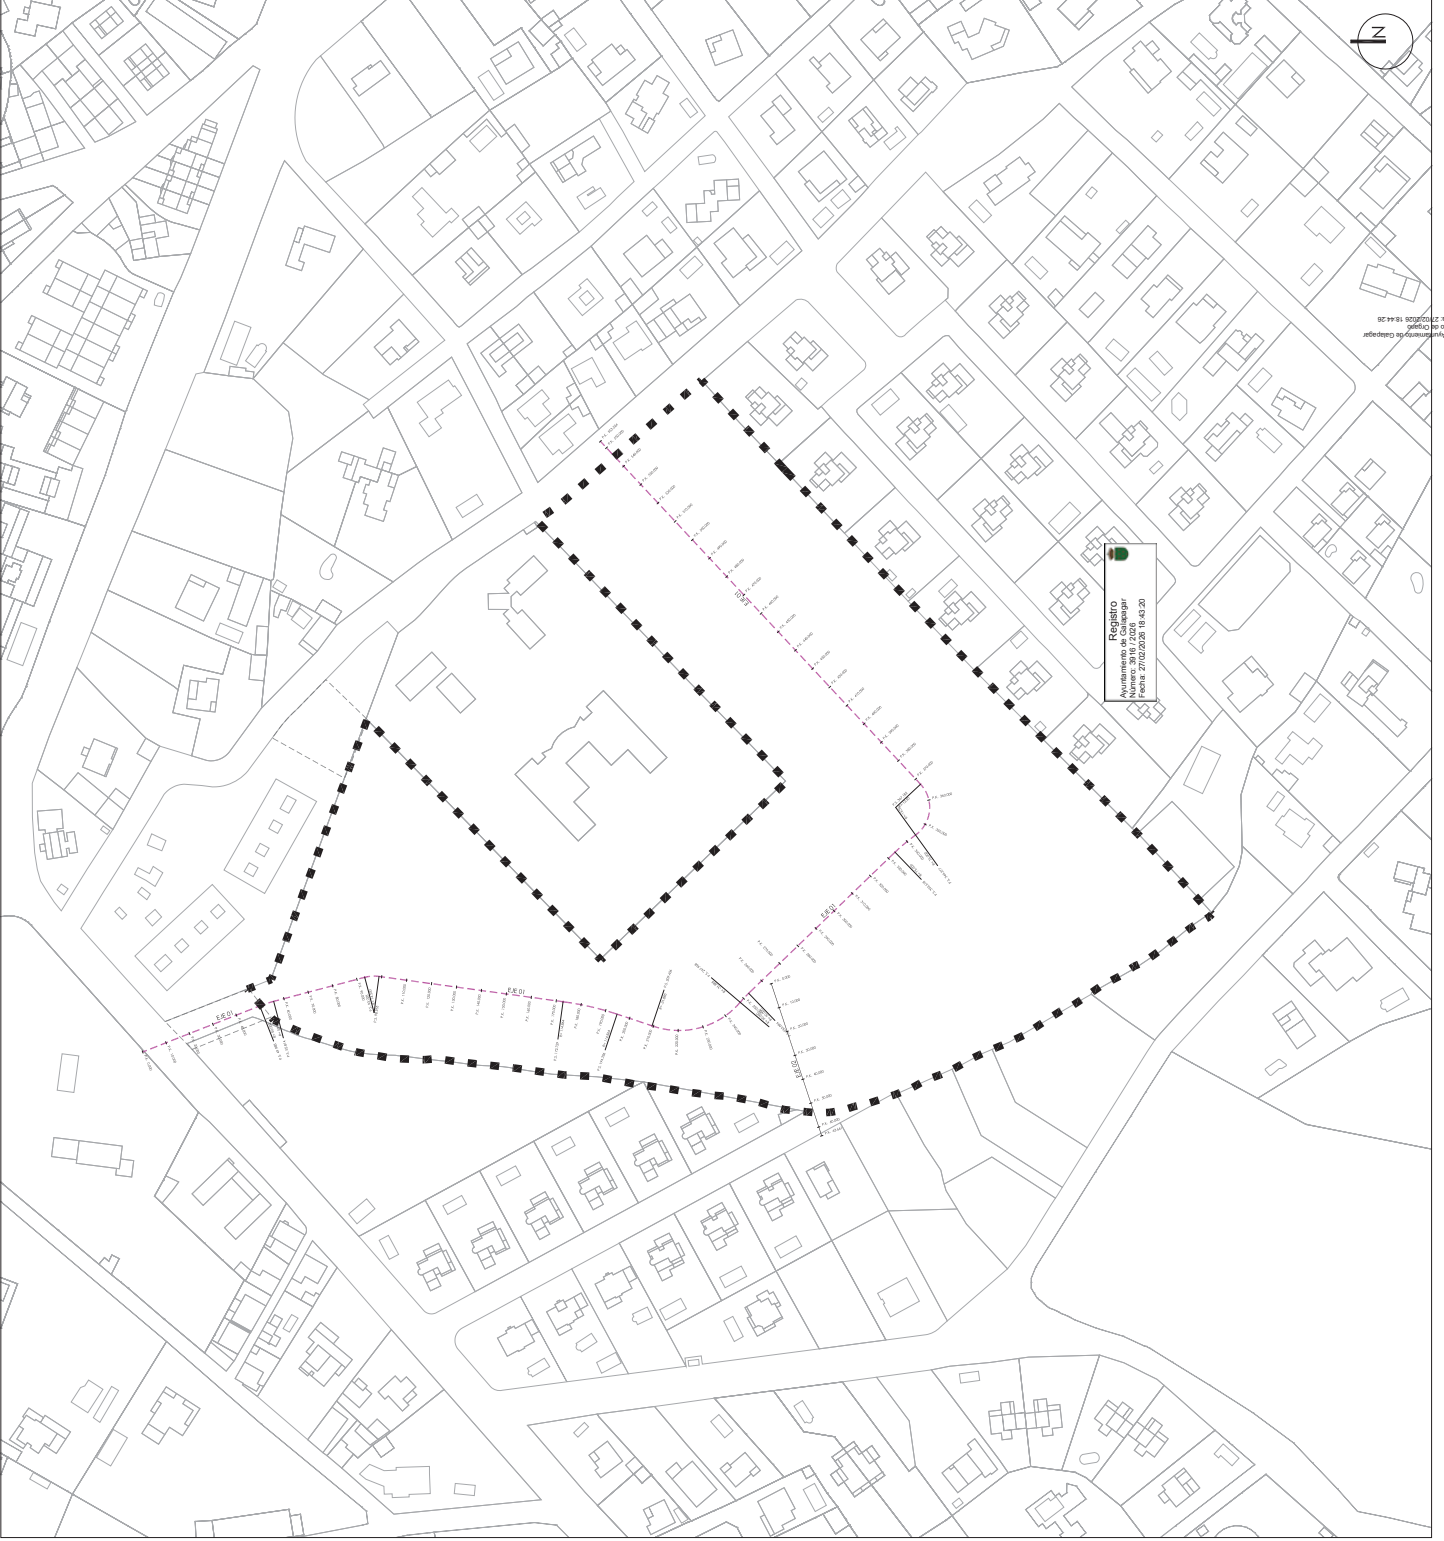


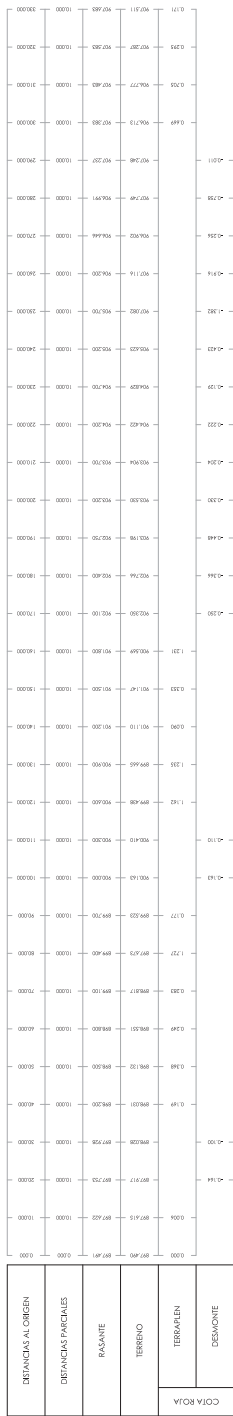


EJE 01

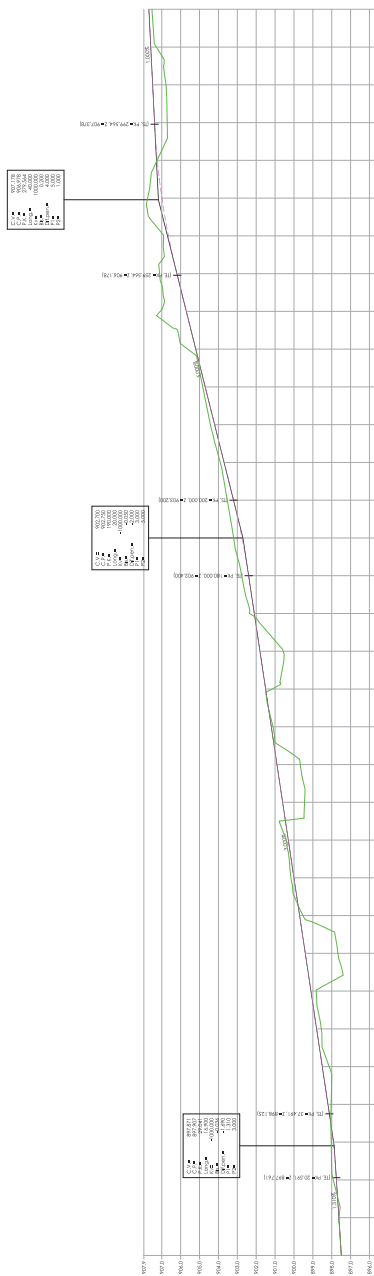


Registro

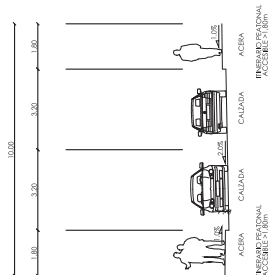




SECCIÓN C-C

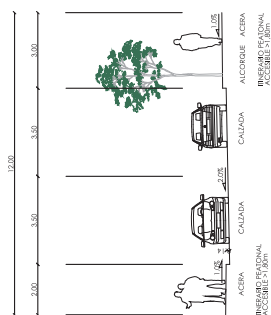


SECCIÓN B-B

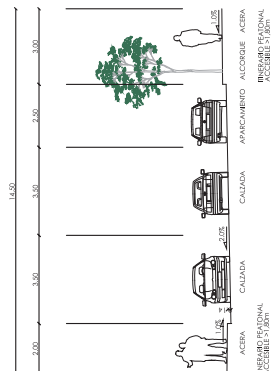


SECCIÓN A-A

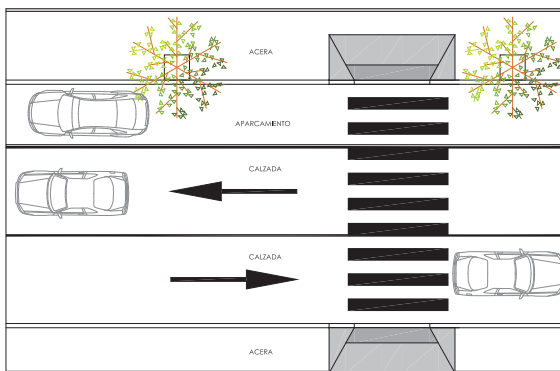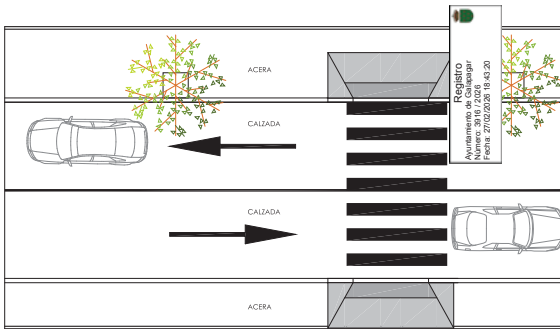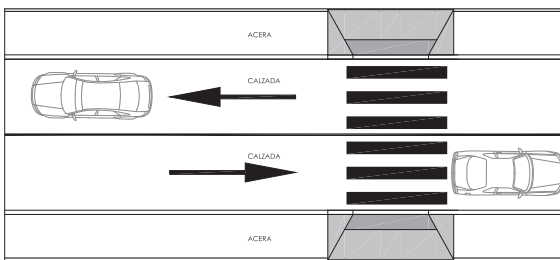

PLANO DE CONJUNTO

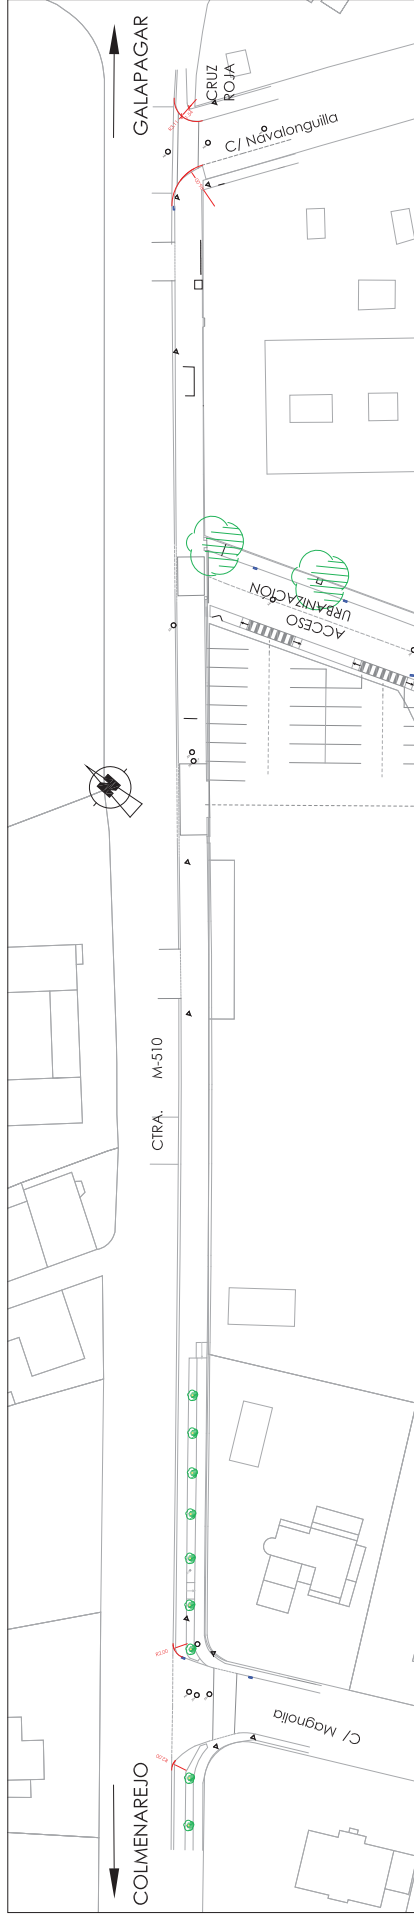


ACCESO CALLE MAGNOLIA

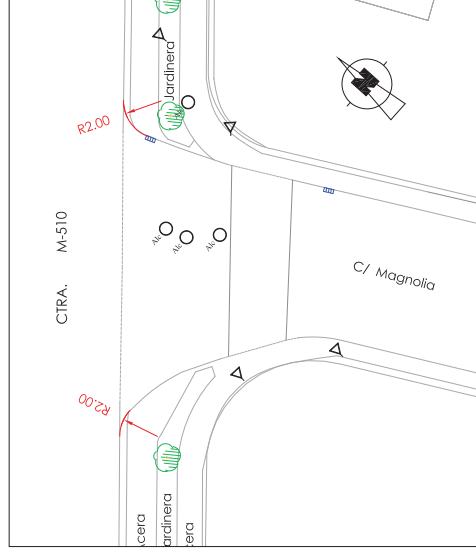


ACTUALMENTE TANTO EL RADIO DE ENTRADA, COMO EL DE SALIDA SON DE #2m.
(Es necesario modificarlo)


ACCESO APARCAMIENTO PISCINA MUNICIPAL

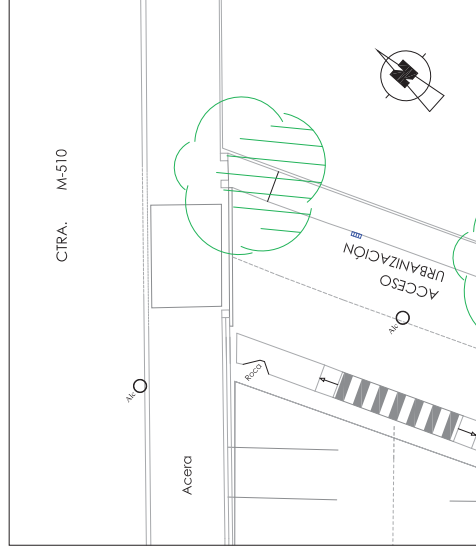

ACTUALMENTE REBAJE EN ACERA

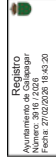


ACCESO CALLE NAVALONGUILLA

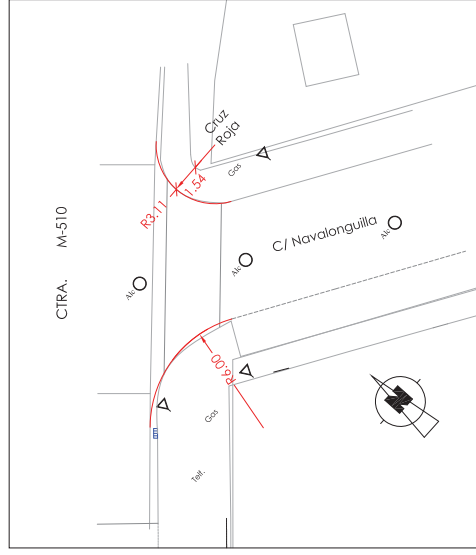


ACTUALMENTE EL RADIO DE ENTRADA ES DE 6m.
(No vemos necesario el modificarlo)
ACTUALMENTE EL RADIO DE SALIDA ES DE 3.11m.
(No es posible modificarlo, debido a la distancia a la parcela existente)

PLANO DE CONJUNTO

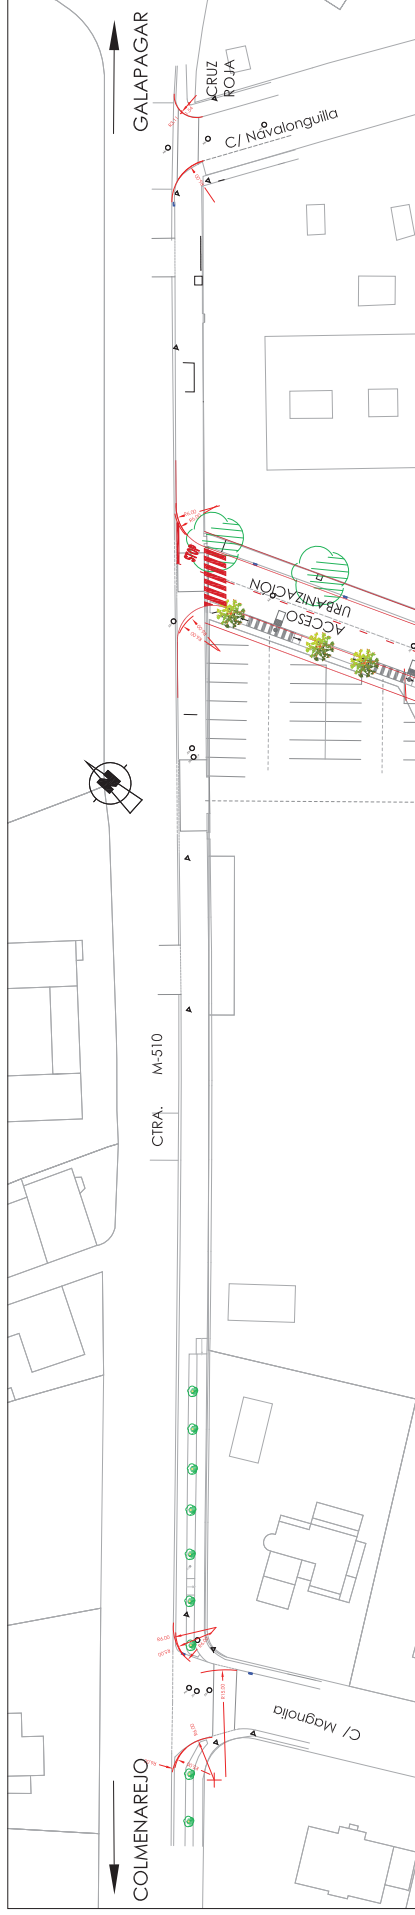


ACCESO CALLE MAGNOLIA

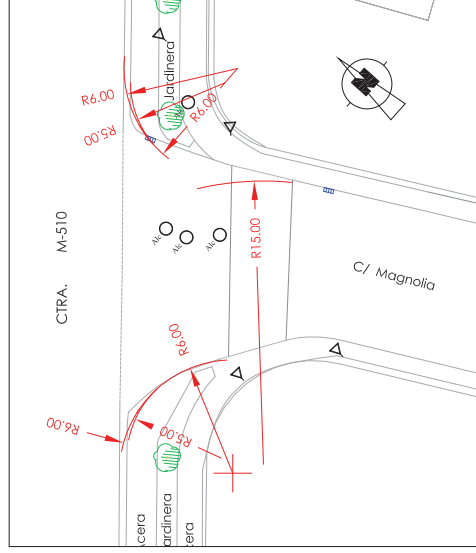

SE MODIFICAN TANTO EL RADIO DE ENTRADA, COMO EL DE SALIDA A 6m. ENTRE LINEA BLANCA Y ACERA


ACCESO APARCAMIENTO PISCINA MUNICIPAL

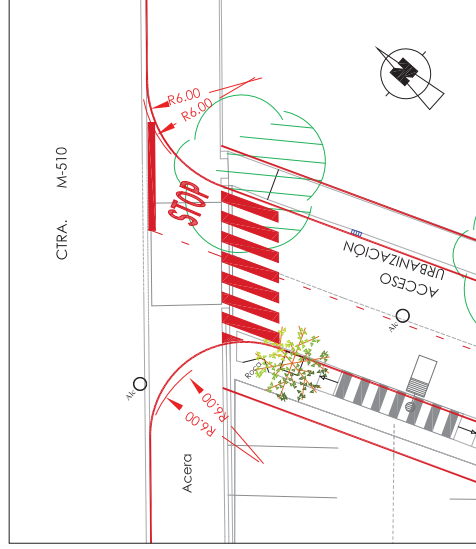

SE CREAN TANTO EL RADIO DE ENTRADA, COMO EL DE SALIDA A 6m. ENTRE LINEA BLANCA Y ACERA

Registro

ACCESO CALLE NAVALONGUILLA

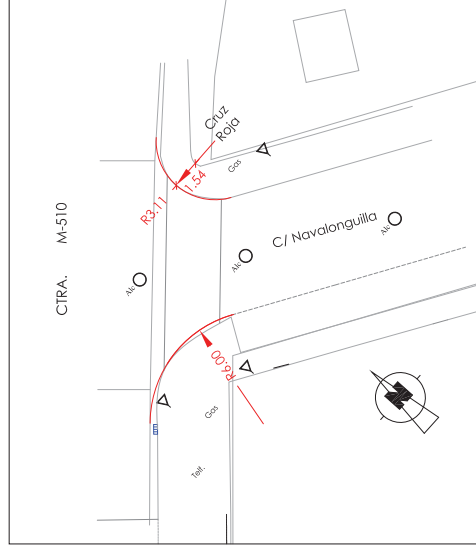

ACTUALMENTE EL RADIO DE ENTRADA ES DE 6m.
(No vemos necesario el modificarlo)

ACTUALMENTE EL RADIO DE SALIDA ES DE 3.11m.
(No es posible modificarlo, debido a la distancia a la parcela existente)