
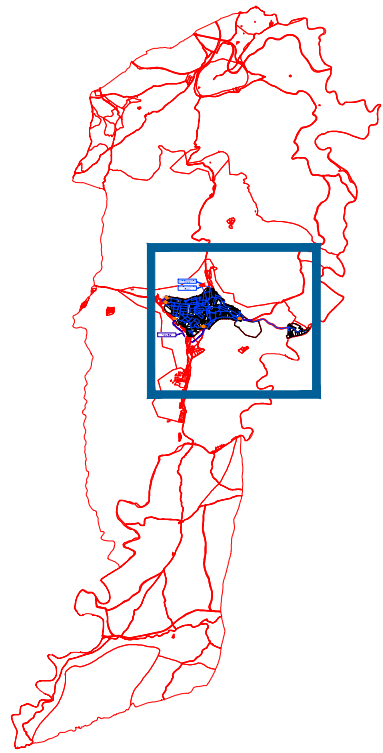


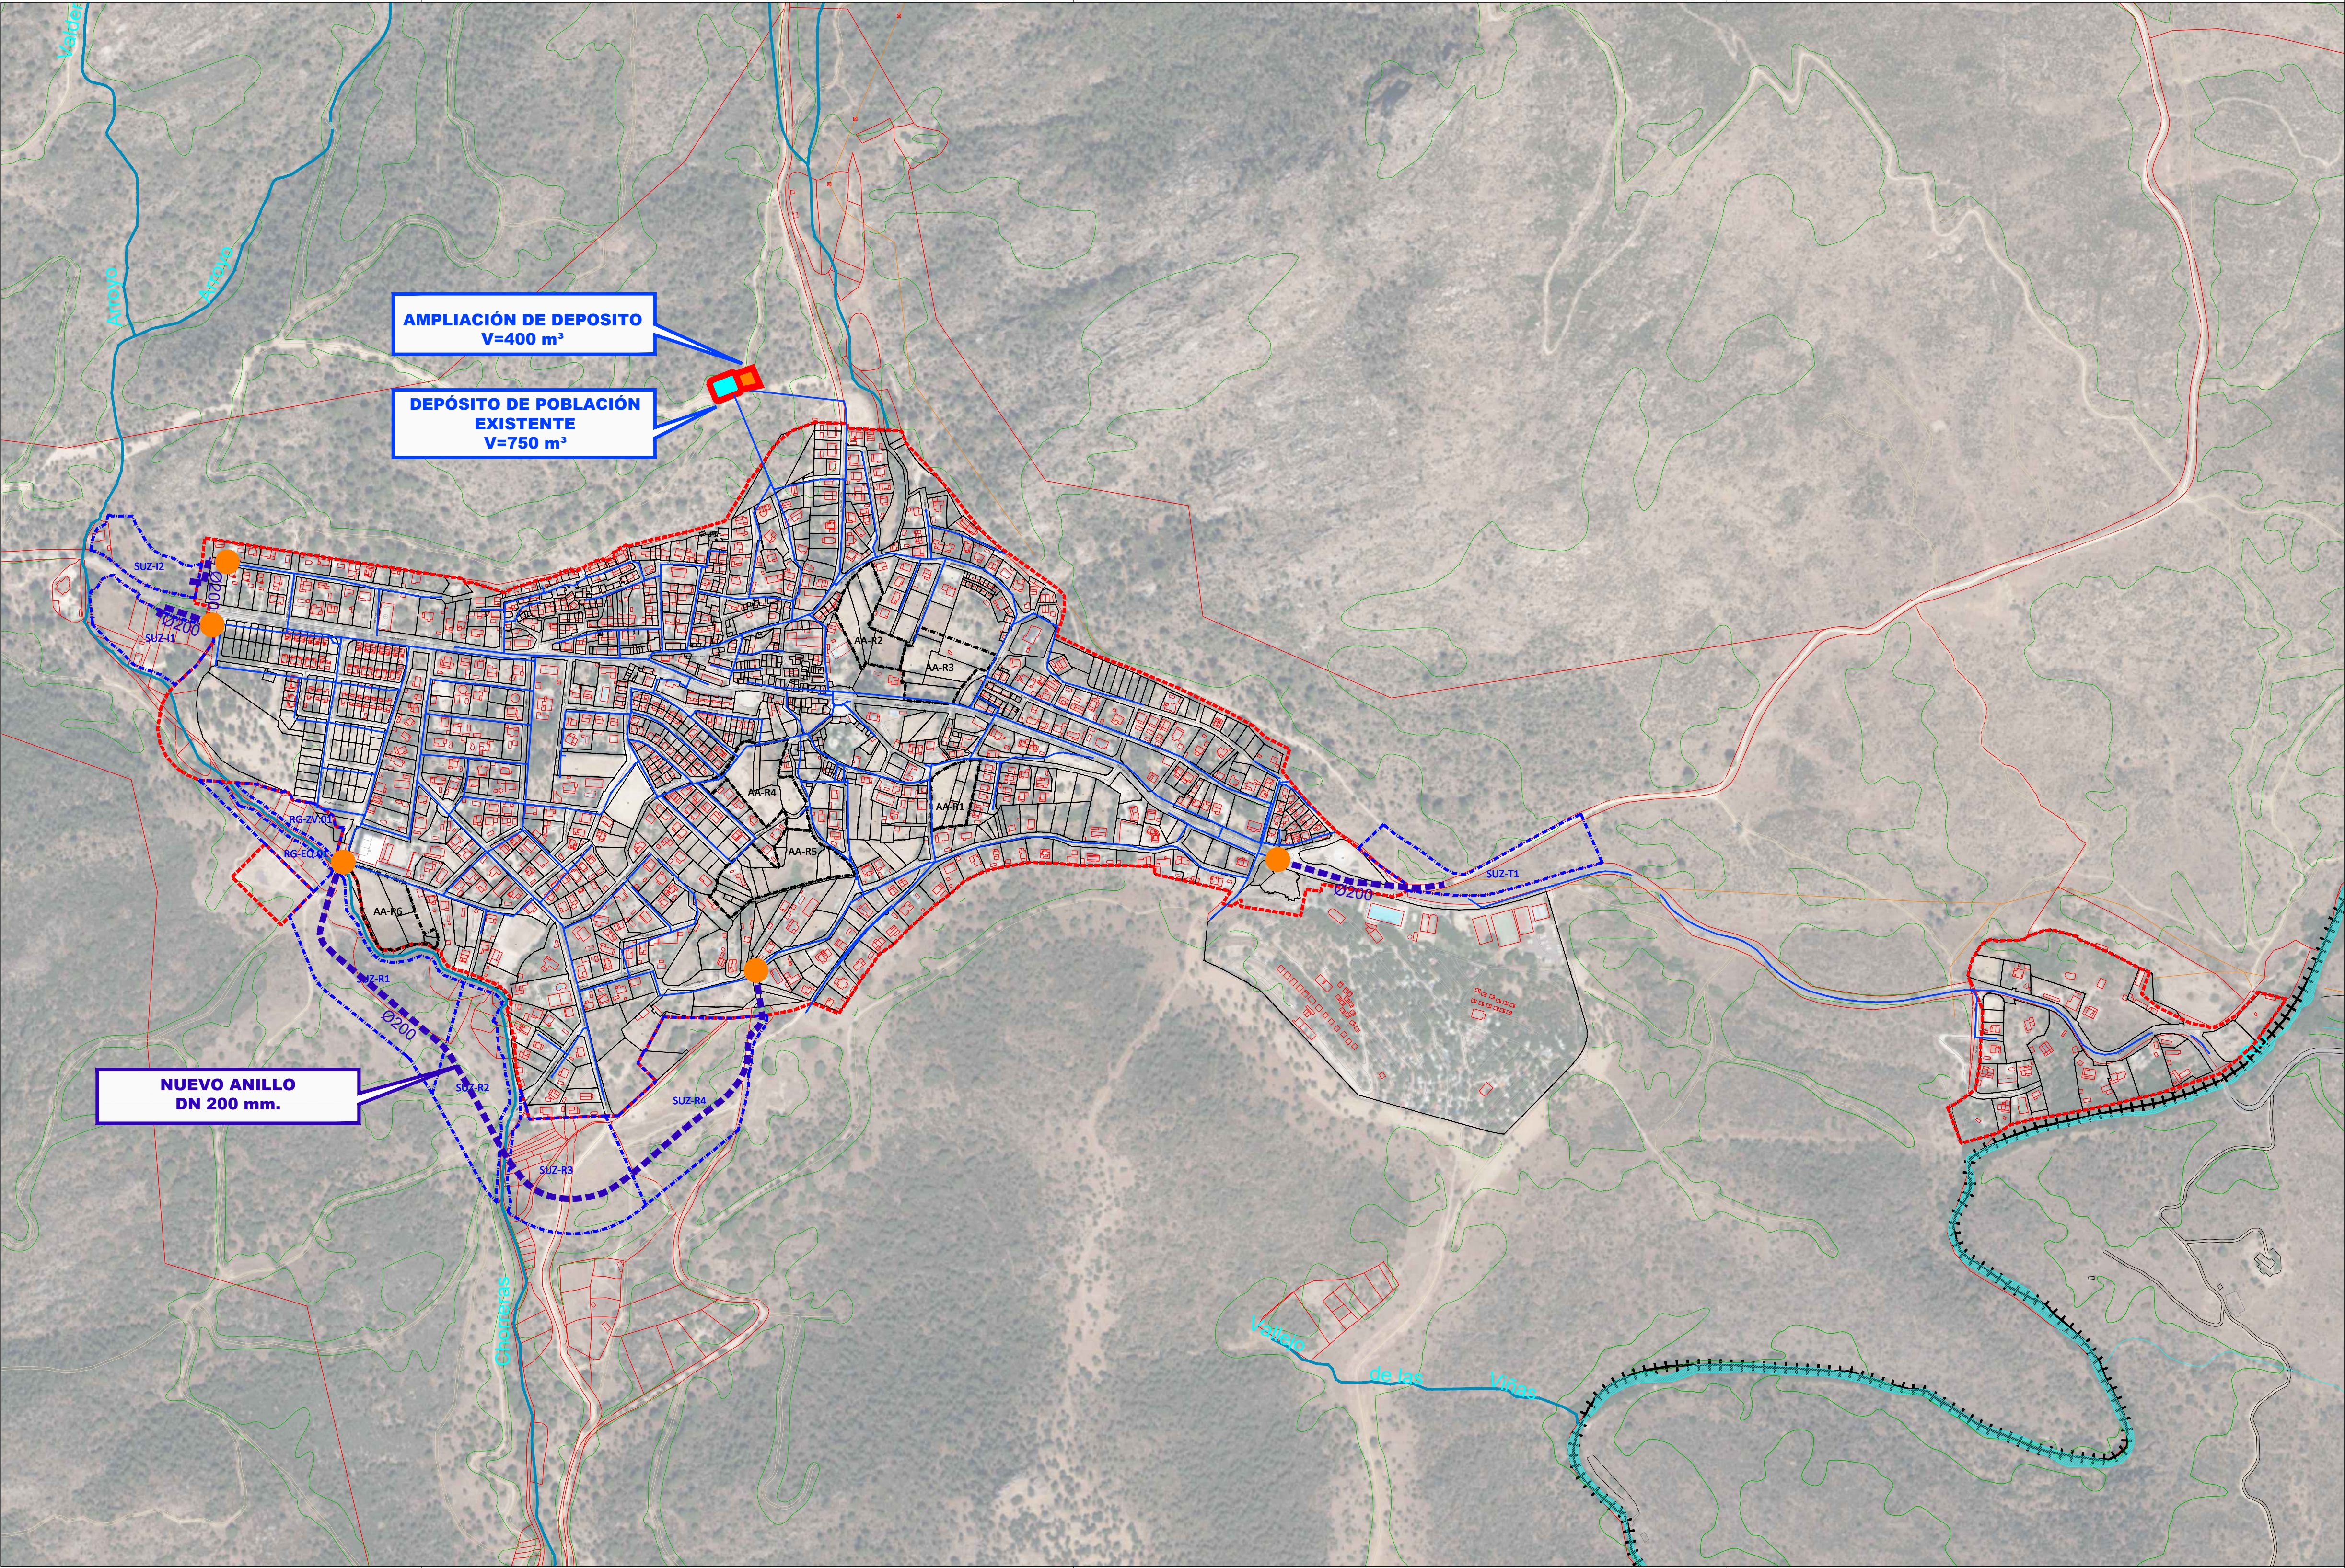

LEYENDA

----- Límite Término Municipal de Ajalvir

ÁMBITOS

--- Límite Suelo Urbano

--- Ámbitos de Actuación

--- Límite Suelo Urbanizable Sectorizado

RED DE ABASTECIMIENTO DE AGUA

EXISTENTE

Ø200 Conducción abastecimiento de agua existente

Depósito de abastecimiento de agua

PROPUESTA

Conducción abastecimiento de agua propuesta DN Ø200

Ampliación depósito de abastecimiento de agua

Conexión con red existente

PLANO

INF 1

Red de Abastecimiento de Agua

NORTE

1

ESCALA

FECHA

REF

1:5.000

Marzo

2023

060184

PROYECTO DOCUMENTO DE AVANCE




Plan General Valdemaqueda

Valdemaqueda. MADRID

LA PROPIEDAD
Excmo.
Ayto. de Valdemaqueda



ARNAIZ Arquitectos S.L.P.
Luis Arnaiz Rebollo

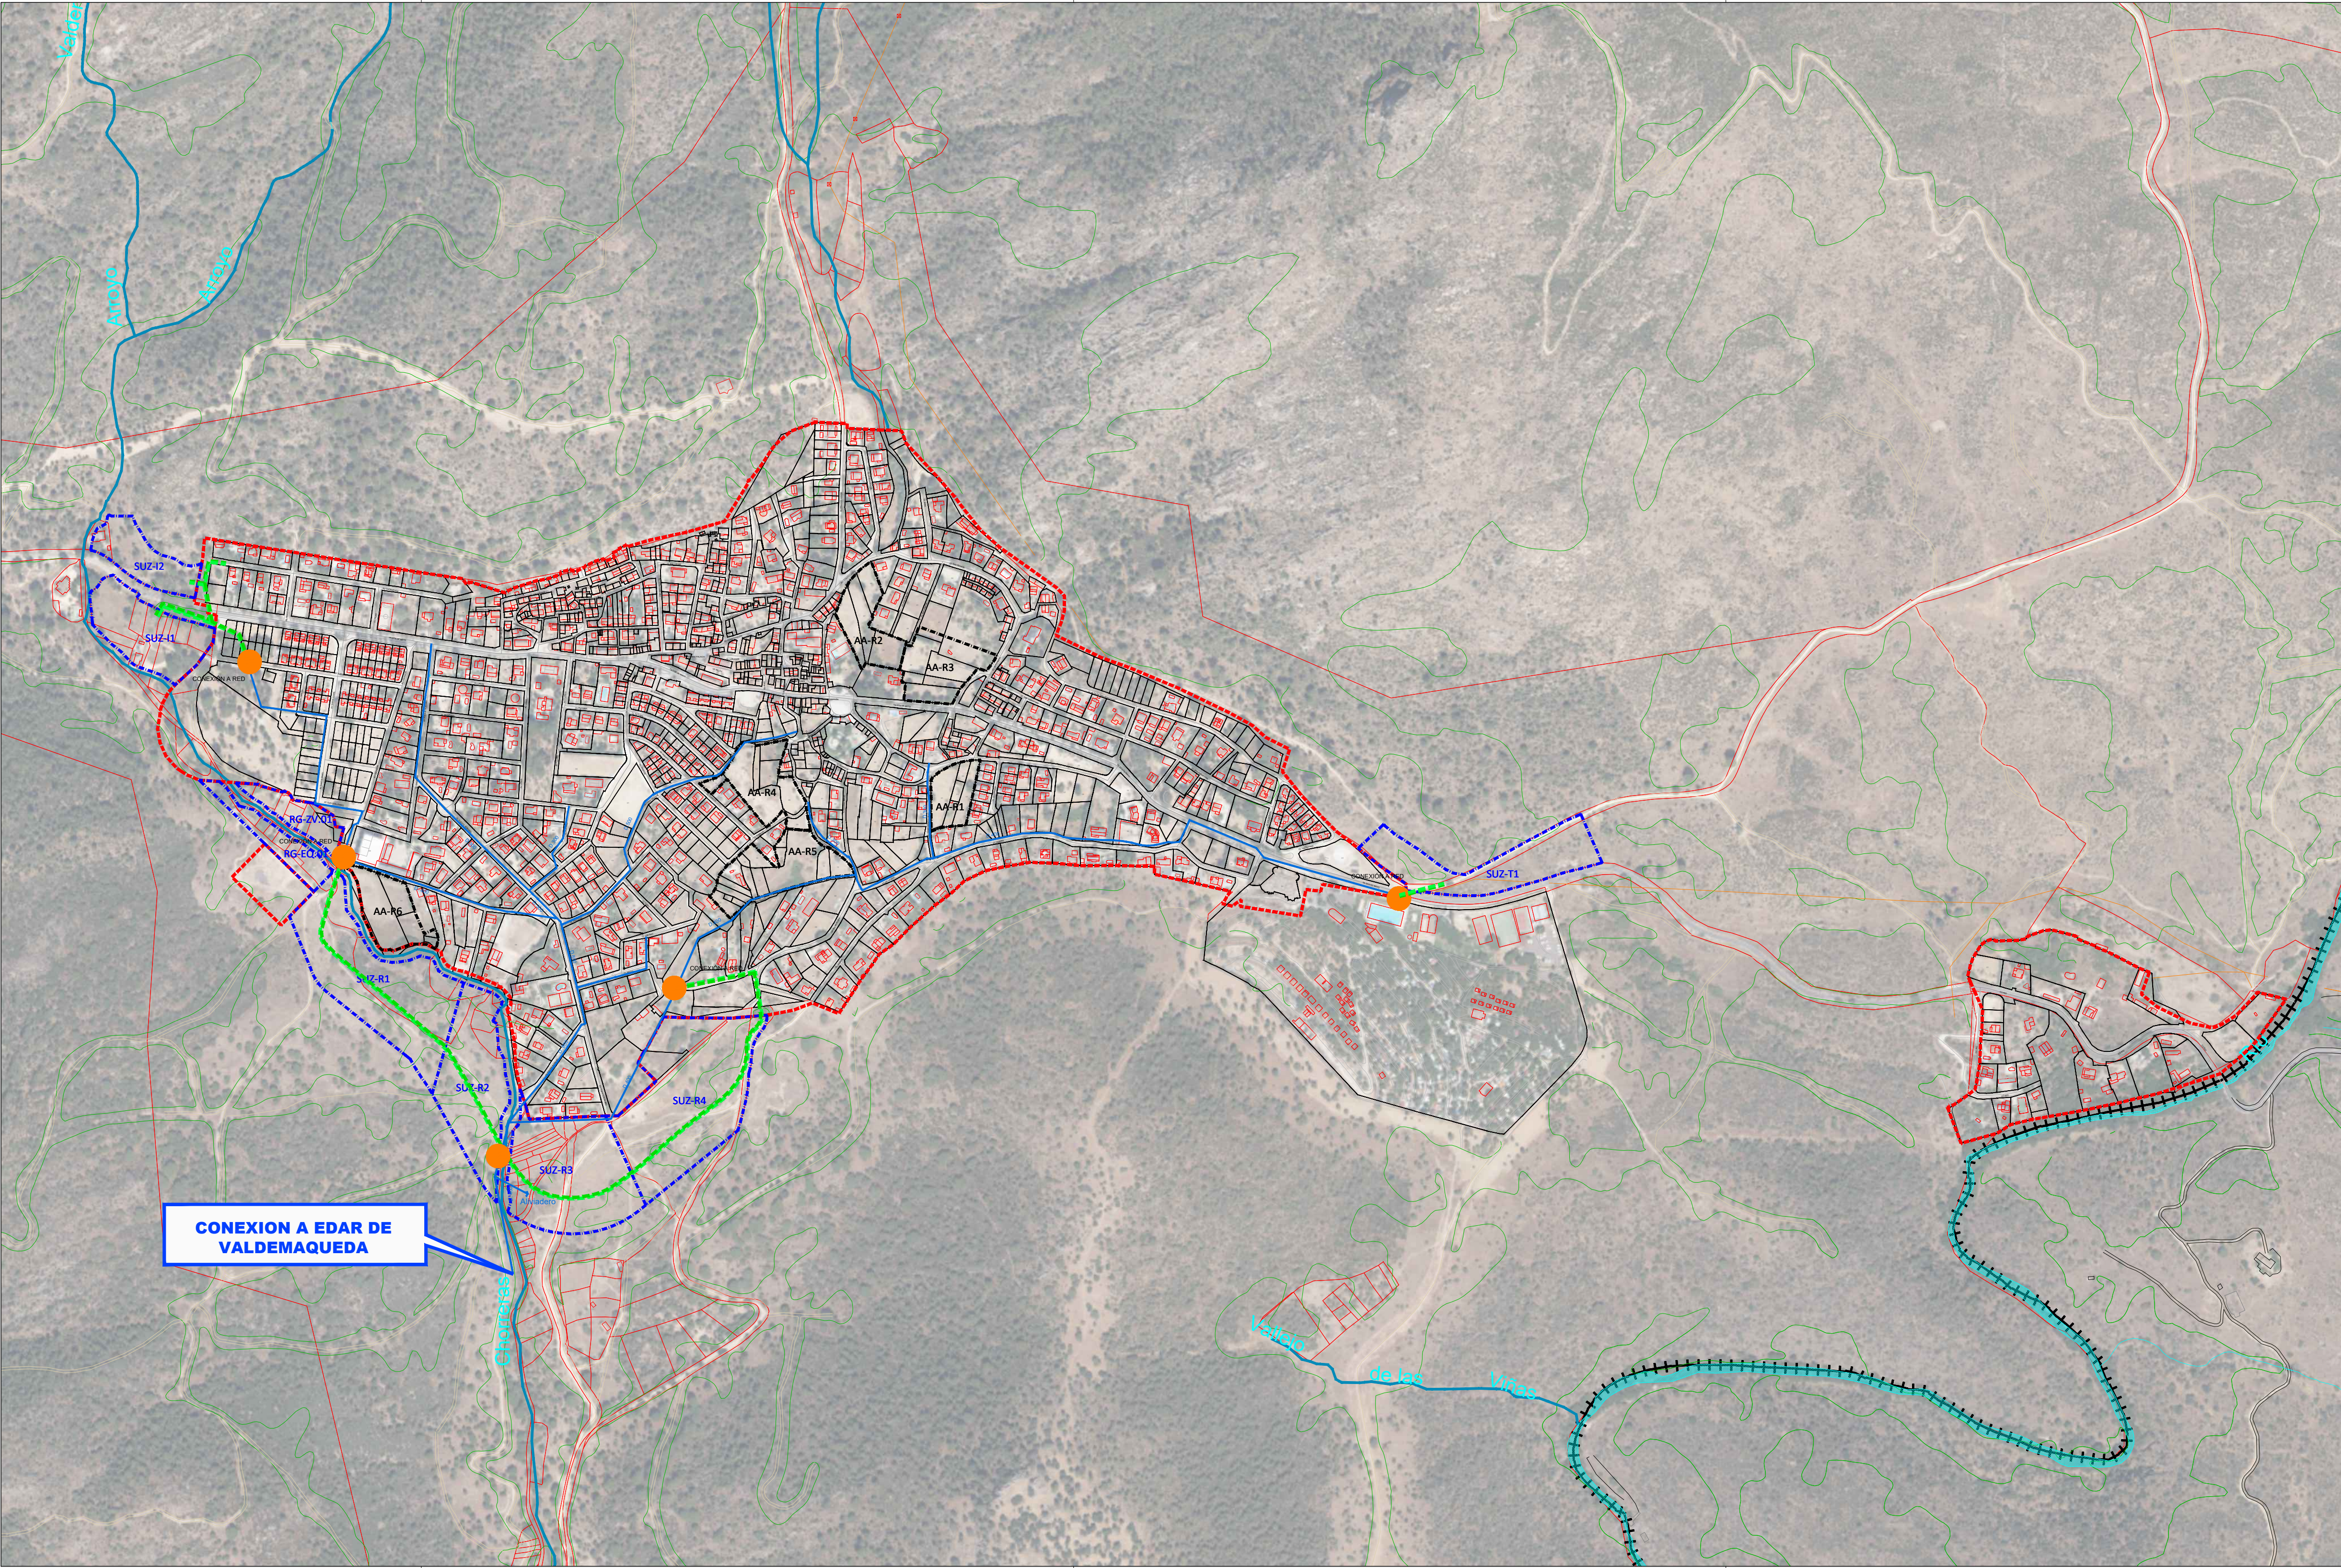

LEYENDA

----- Límite Término Municipal de Valdemaqueda

ÁMBITOS

--- Límite Suelo Urbano

--- Ámbitos de Actuación

--- Límite Suelo Urbanizable Sectorizado

RED DE SANEAMIENTO DE AGUA

EXISTENTE

Ø000 Conducción de saneamiento de agua existente

PROPUESTA

Conducción Saneamiento Residual

Conducción Saneamiento Pluvial

Conexión a la red existente

PLANO

INF 2

Red de Saneamiento de Agua

NORTE

1

ESCALA

1:5.000

FECHA

Marzo 2023

REF

060184

PROYECTO DOCUMENTO DE AVANCE




Plan General Valdemaqueda

Valdemaqueda. MADRID

LA PROPIEDAD
Excmo.
Ayto. de Valdemaqueda



ARNAIZ Arquitectos S.L.P.
Luis Arnaiz Rebollo

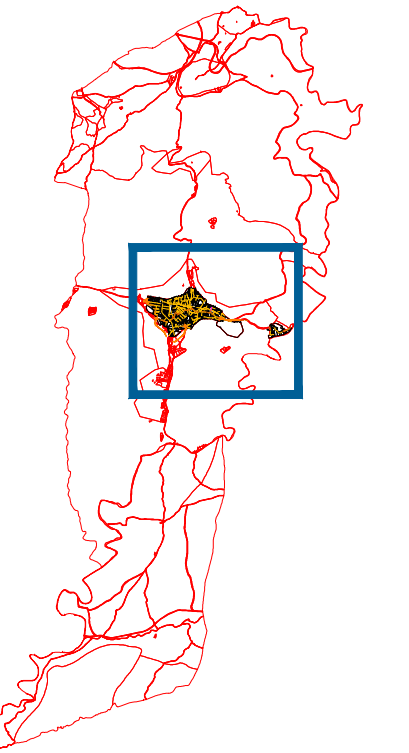

++++ - Límite Término Municipal de Valdemaqueda

ÁMBITOS

■ ■ ■ Límite Suelo Urbano

■ ■ ■ ■ ■ Ámbitos de Actuación

■ ■ ■ ■ ■ Límite Suelo Urbanizable Sectorizado

RED DE SANEAMIENTO DE AGUA

EXISTENTE

— Red eléctrica existente

PROPUESTA

■ ■ ■ Red eléctrica propuesta

 **Conexión a la red existente**

PLANO

INF 3

Red de Energía eléctrica

ORTE



CALA 1:5.000
CHA Marzo 2023
E 060184

PROYECTO DOCUMENTO DE AVANCE



LA PROPIEDAD
Excmo.
Ayto. de Valdemaqueda

Plan General Valdemaqueda

Valdemaqueda. MADRID



ARNAIZ Arquitectos S.L.P.
Luis Arnaiz Rebollo