



VERSIÓN INICIAL DEL PLAN



**BLOQUE III - DOCUMENTACIÓN NORMATIVA
PLANOS DE ORDENACIÓN**

ÍNDICE

0.	PRESENTACIÓN	1
1.	LISTADO DE PLANOS DE ORDENACIÓN	3

0. PRESENTACIÓN

El presente documento contiene los **PLANOS DE ORDENACIÓN** del Plan Especial de las plantas fotovoltaicas Galatea I y Galatea II e infraestructuras complementarias (subestación y línea de evacuación) en los municipios de: Corpa, Pezuela de las Torres, Valverde de Alcalá, Campo Real, Arganda del Rey y Morata de Tajuña, pertenecientes a la Comunidad Autónoma de Madrid.

Aquellos tramos de la línea de evacuación prevista que comparten infraestructura con otros promotores son exteriores al ámbito del presente Plan Especial. A continuación, se relacionan los Planes Especiales que incluyen dichos tramos dentro de sus ámbitos y que cuentan con Aprobación Inicial:

REFERENCIA	INFRAESTRUCTURAS PREVISTAS
PEI-PFOT-192 / PEI-PFOT-405	PSFV Armada Solar, subestación y líneas asociadas
PEI-PFOT-172	PSFV Quilla Solar, PSFV Portalón Solar, PSFV Spinnaker Solar, subestaciones eléctricas Nimbo y Piñón y líneas eléctricas asociadas
PEI-PFOT-191	PSFV Abarloar Solar y subestación eléctrica y línea asociada

Ha sido redactado por encargo de **GREEN CAPITAL DEVELOPMENT 56 S.L.U.** y **GREEN CAPITAL DEVELOPMENT 57 S.L.U.**, promotoras de los proyectos de las infraestructuras eléctricas mencionadas, quienes encargaron los trabajos técnicos correspondientes al estudio de arquitectura y urbanismo **RUEDA Y VEGA ASOCIADOS SLP**.

Firma el presente Documento el técnico responsable de su redacción, en representación de **RUEDA Y VEGA ASOCIADOS SLP**.


Madrid, junio de 2024.



Jesús M^a Rueda Colinas
Arquitecto colegiado en el COAM nº 8636

1. LISTADO DE PLANOS DE ORDENACIÓN

PO-1	DELIMITACIÓN Y ORDENACIÓN. PARQUES FOTOVOLTAICOS	1:6.000
PO-2	DELIMITACIÓN Y ORDENACIÓN. LÍNEA DE EVACUACIÓN	1:10.000

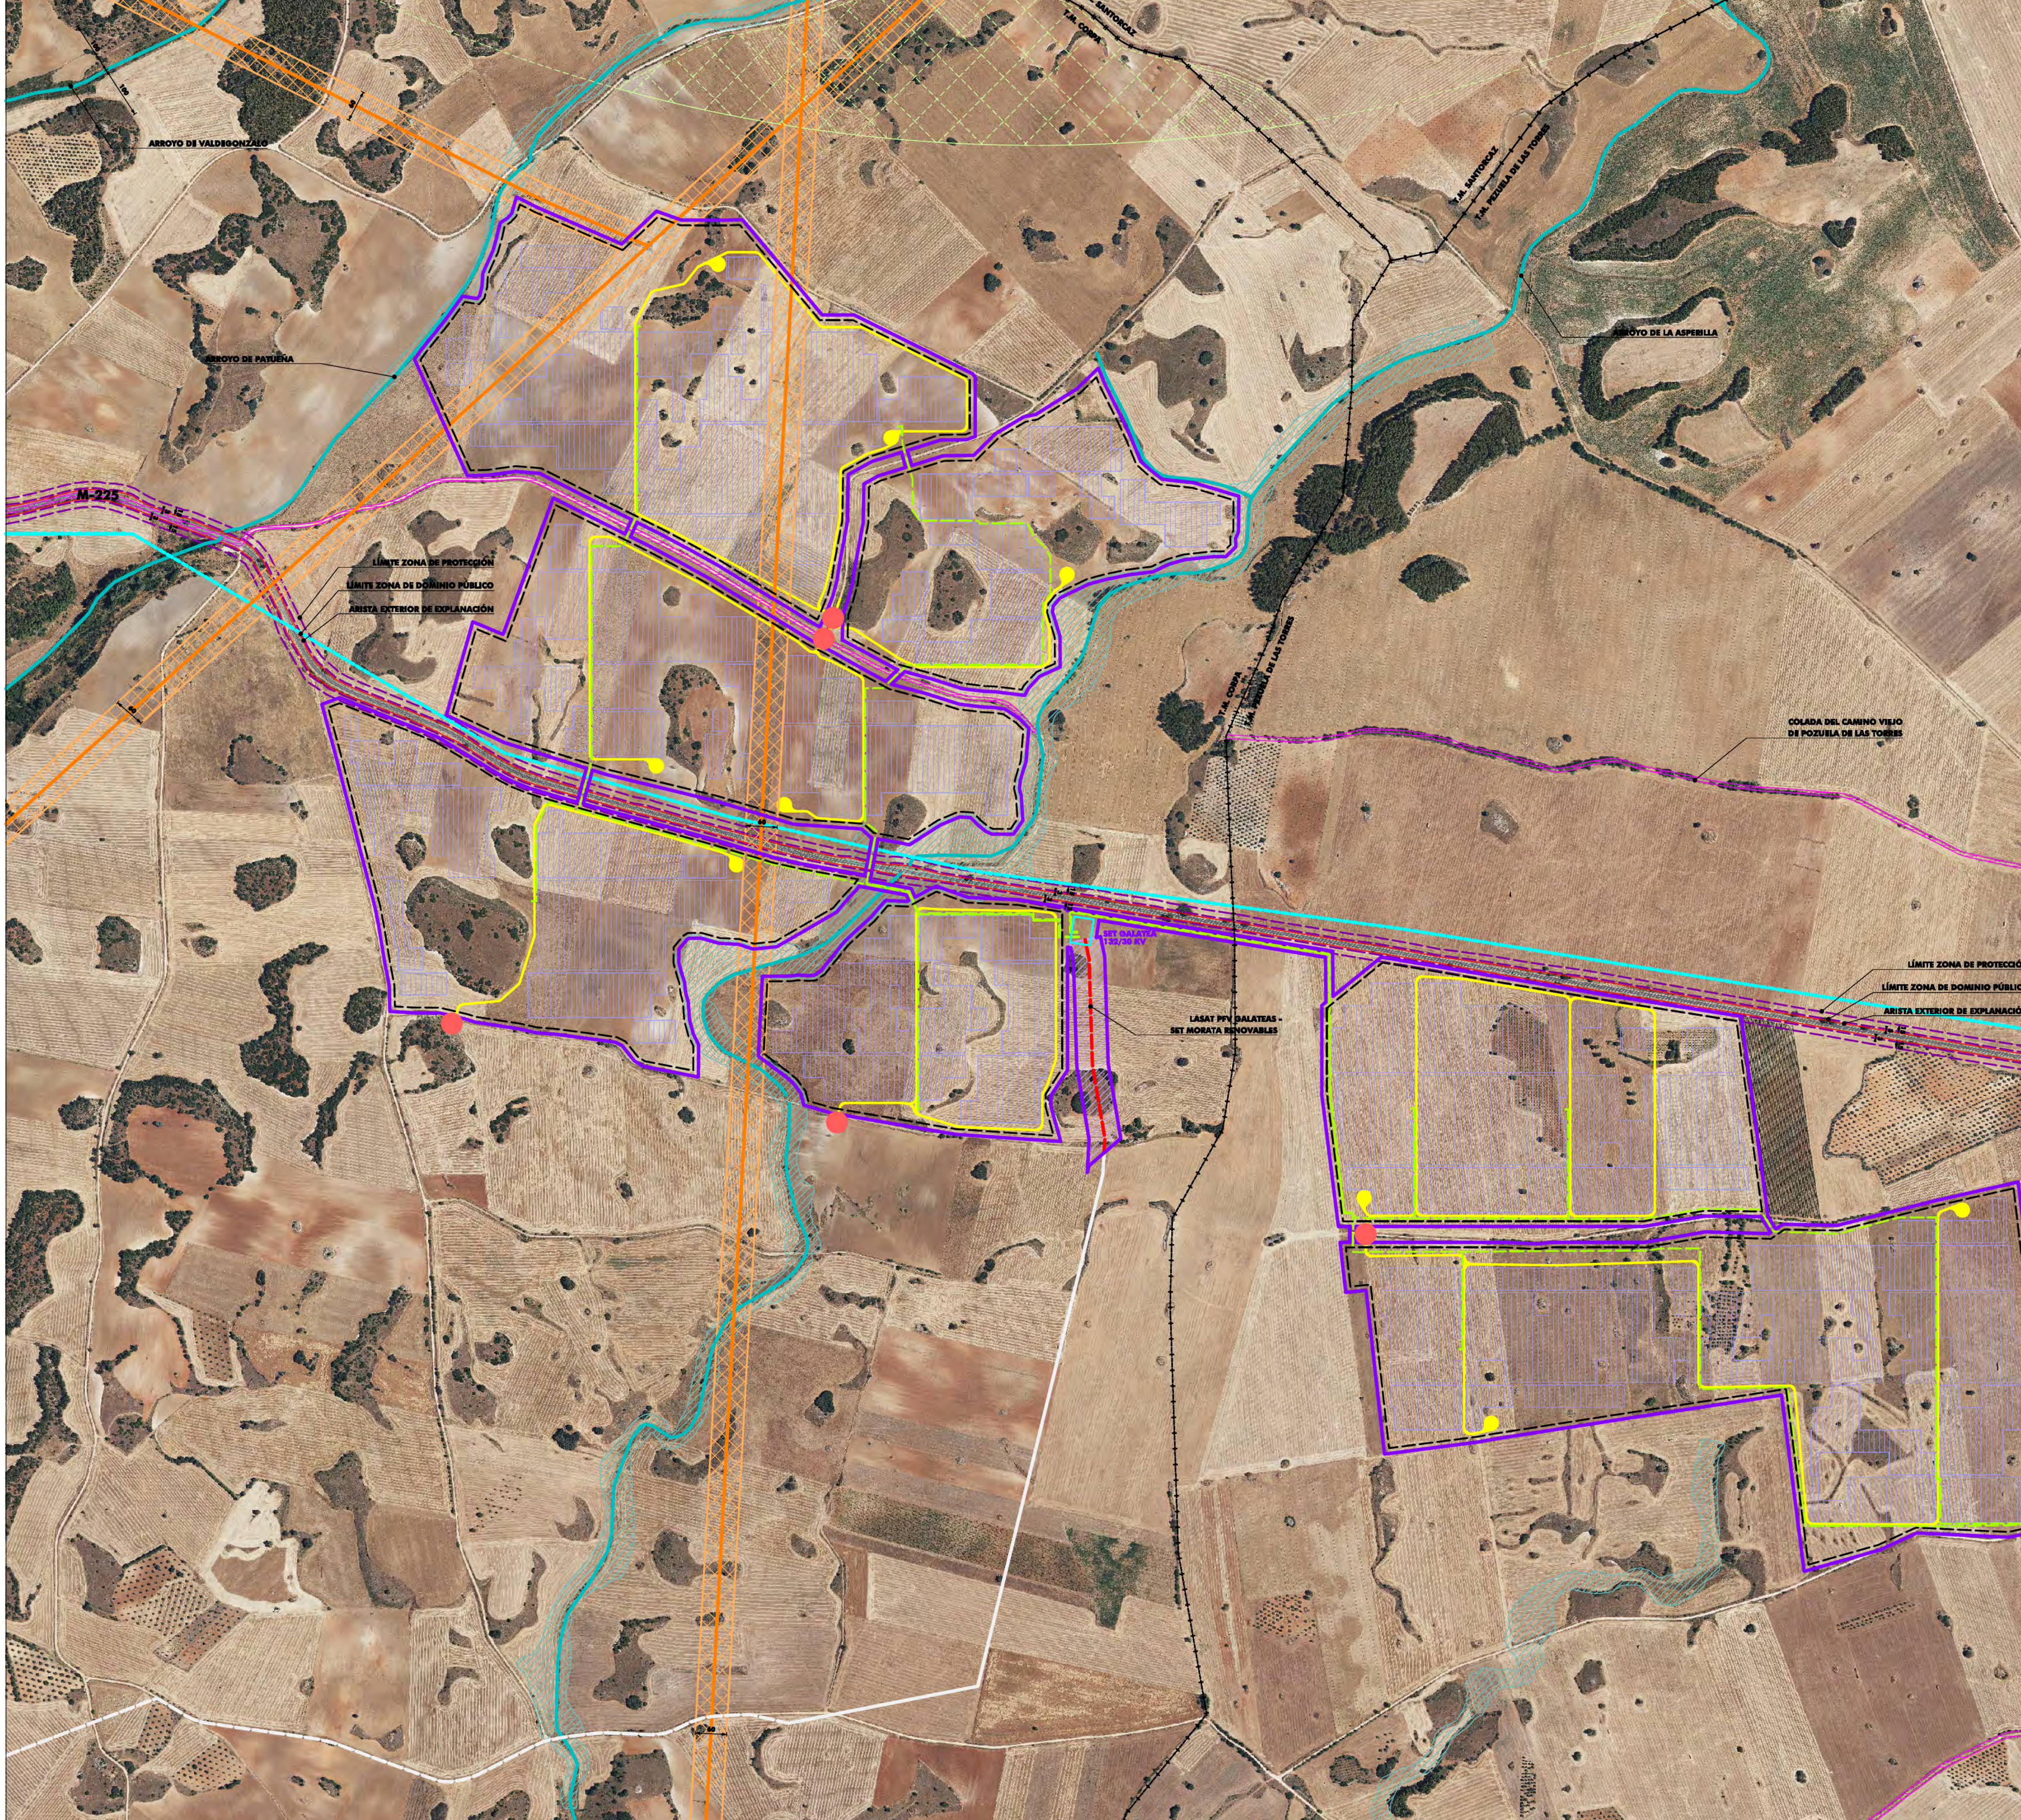


LÍMITES	
---+---	LÍMITE DE TÉRMINO MUNICIPAL
---	LÍMITE DE ÁMBITO DE PLAN ESPECIAL

ELEMENTOS DE LA INFRAESTRUCTURA PREVISTA	
---	VALLADO DE LAS PSFV DE GALATEA I Y GALATEA II
□	SET GALATEA
▨	ÁREA DE OCUPACIÓN DE LAS PLACAS SOLARES
---	VIALES INTERIORES
●	ACCESOS DESDE CAMINOS EXISTENTES
---	LÍNEAS DE MEDIA TENSIÓN ENTRE RECINTOS PSFV
---	TRAMO AÉREO DE LÍNEA ELÉCTRICA DE EVACUACIÓN
---	TRAMO SUBTERRÁNEO DE LÍNEA ELÉCTRICA DE EVACUACIÓN

TRAMOS DE LA LÍNEA DE EVACUACIÓN EXTERIORES AL ÁMBITO DEL PLAN ESPECIAL	
---	TRAMOS AÉREOS
---	TRAMOS SUBTERRÁNEOS

ELEMENTOS DEL TERRITORIO	
---	LÍNEAS ELÉCTRICAS
▨	VÍAS PECUARIAS
---	CAUCES
---	LÍNEA TELEFÓNICA

AFECCIONES TERRITORIALES	
▨	ÁREA DE AFECCIÓN DE LÍNEA ELÉCTRICA
▨	ÁREA DE AFECCIÓN DE LÍNEA ELÉCTRICA DE EVACUACIÓN
▨	ZONA DE SERVIDUMBRE DE CAUCES
---	AFECCIÓN DE CARRETERAS
▨	ESPACIO AÉREO

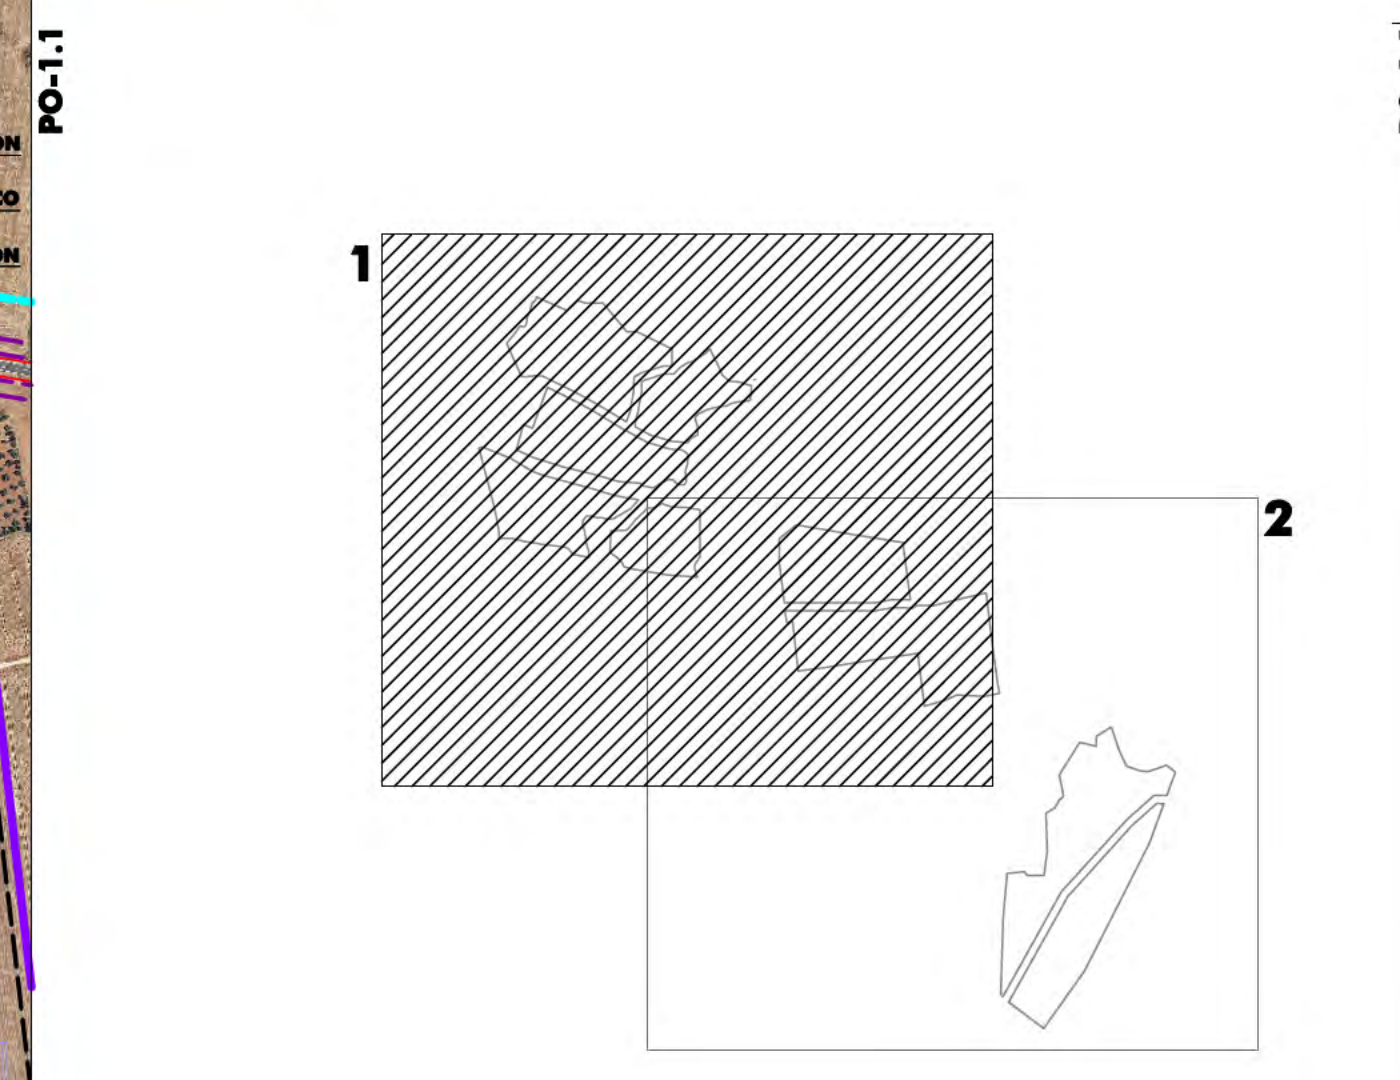


green capital power PLANTAS SOLARES FOTOVOLTAICAS E INFRAESTRUCTURA DE EVACUACIÓN
GALATEA I | GALATEA II
 PLAN ESPECIAL DE INFRAESTRUCTURAS

PLANOS DE ORDENACIÓN

PFV GALATEA I PLANO Nº
DELIMITACIÓN Y ORDENACIÓN PARQUES FOTOVOLTAICOS - I **PO-1.1**

ESCALA: 1:6.000

ÓRGANO SUSTANTIVO: CONSEJERÍA DE MEDIO AMBIENTE Y ORDENACIÓN DEL TERRITORIO Comunidad de Madrid
 REDACCIÓN: RUEDA Y VEGA ASOCIADOS, S.L.P. Junio Ruada - Angélica Vega, arquitectos www.ruedayvega.com JUNIO 2024 Versión Inicial del Plan

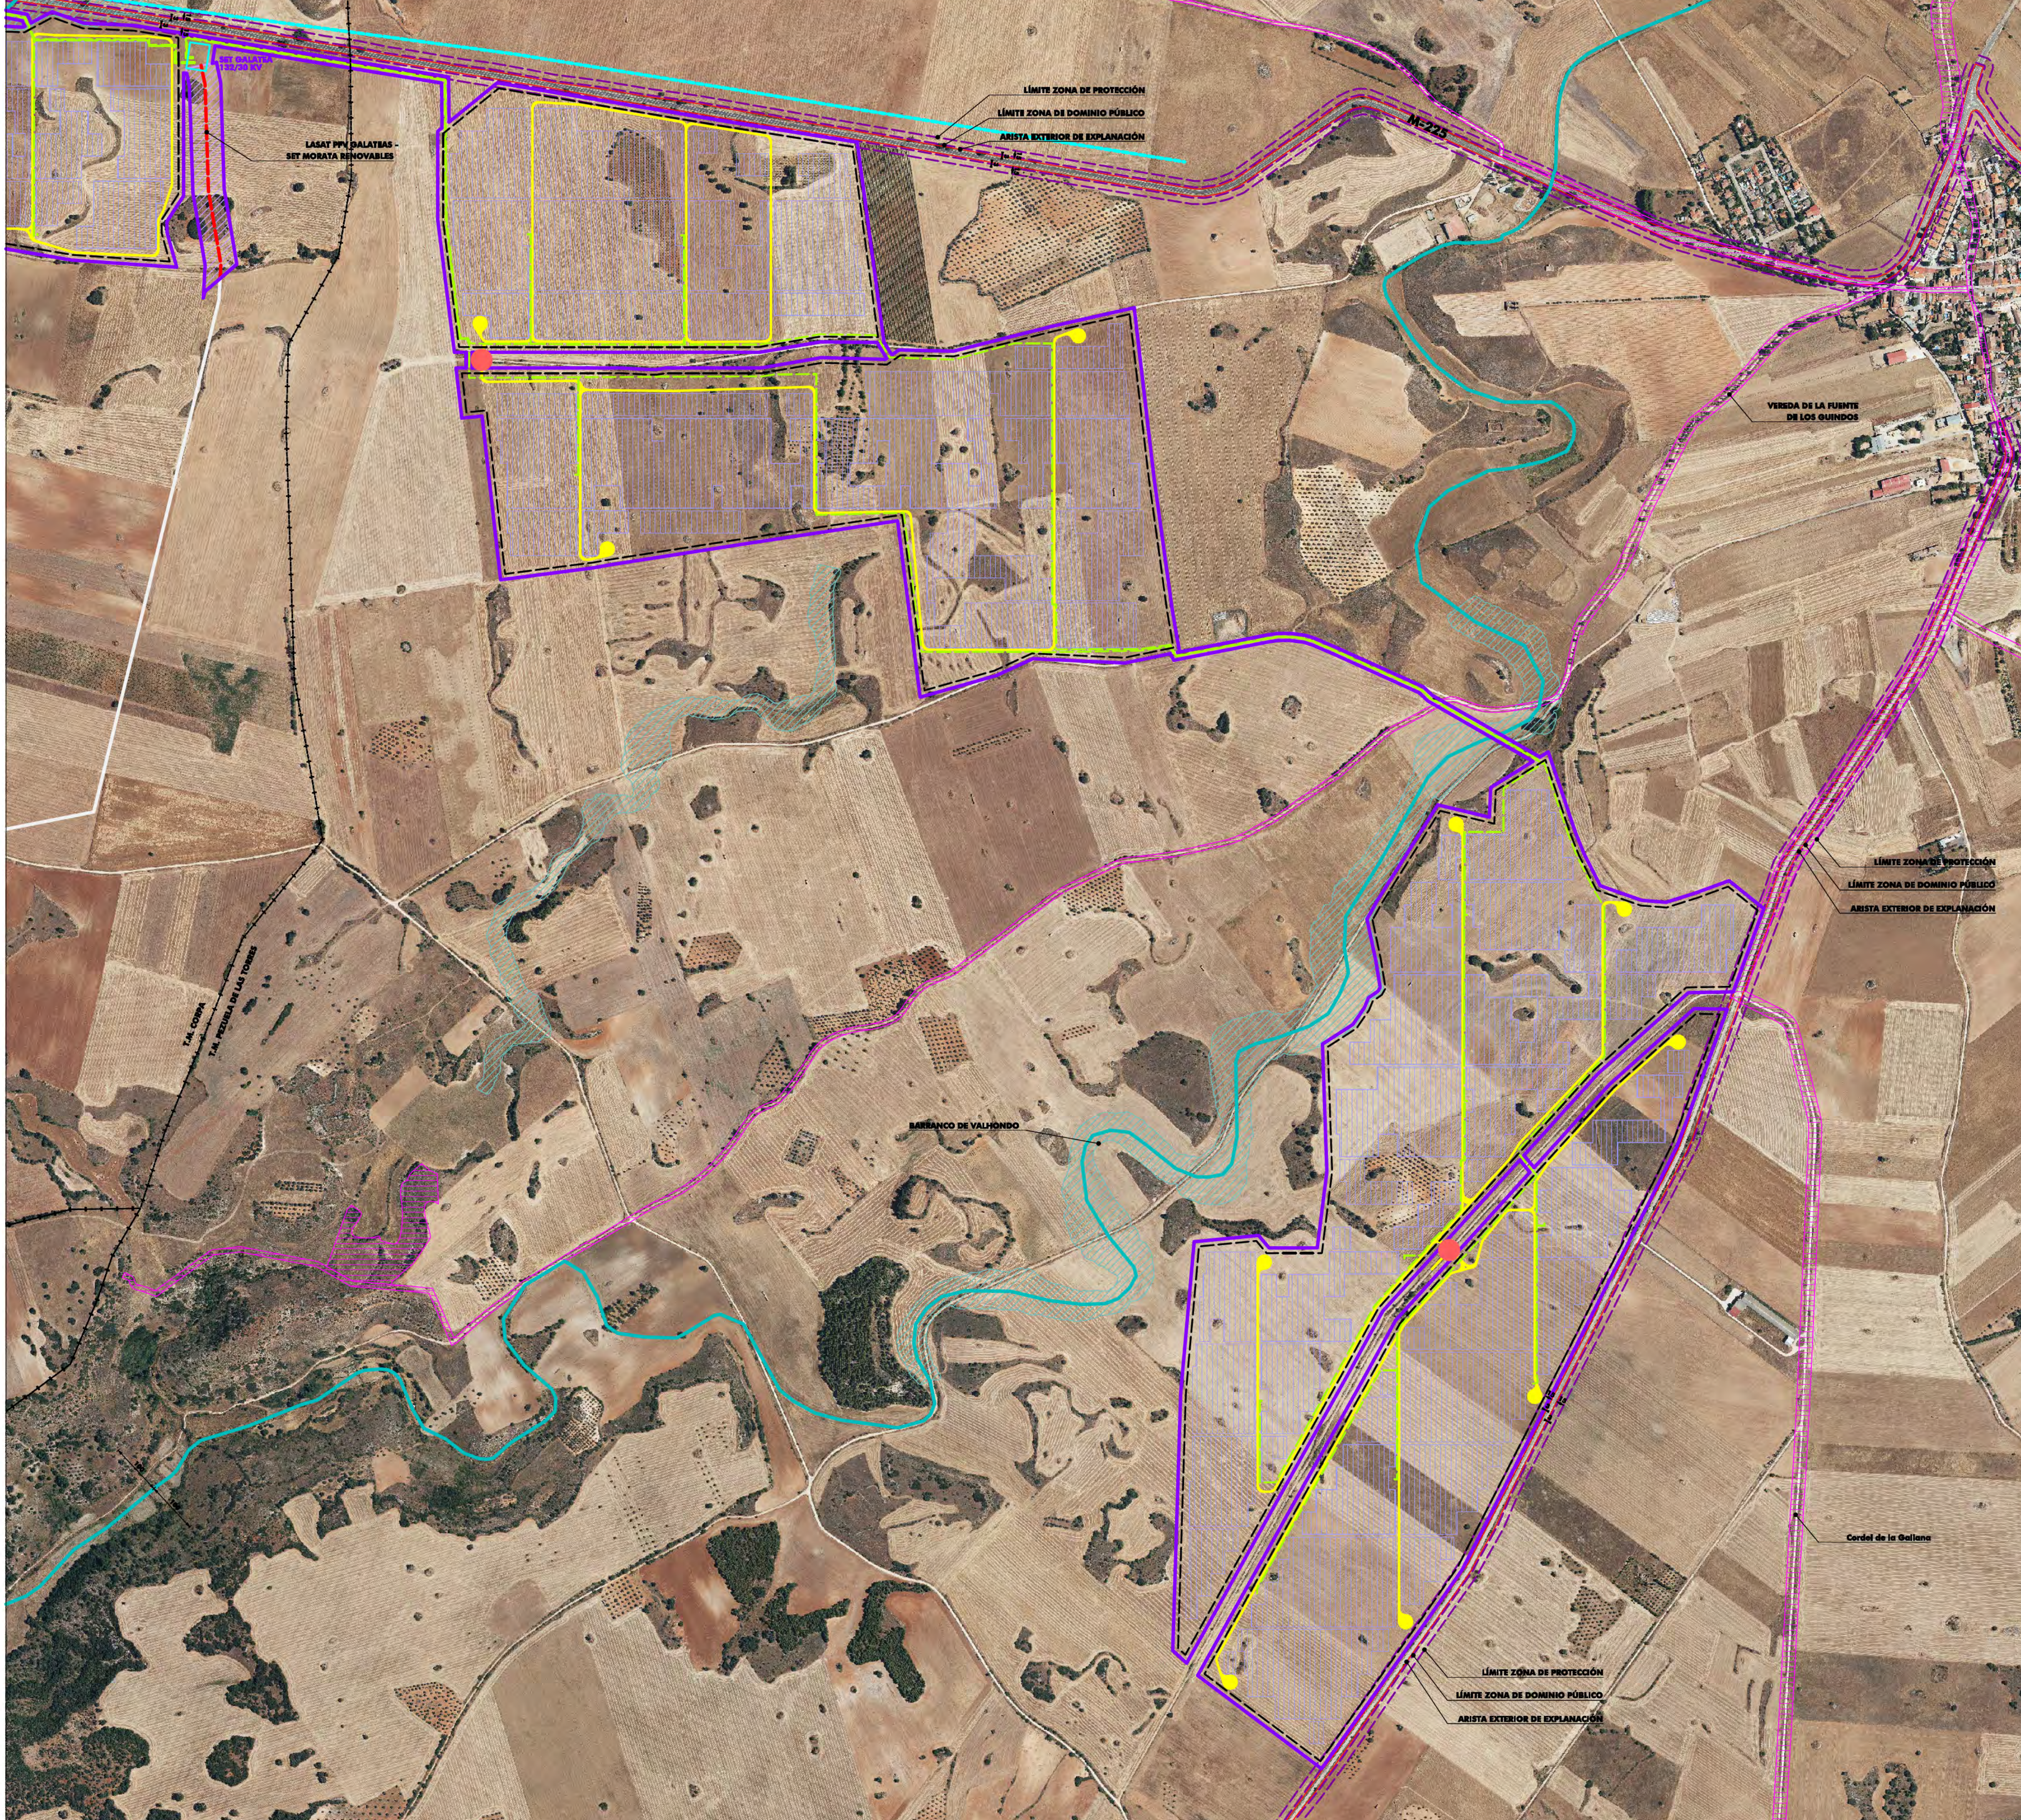

LÍMITES	
---+---+	LÍMITE DE TÉRMINO MUNICIPAL
---	LÍMITE DE ÁMBITO DE PLAN ESPECIAL


ELEMENTOS DE LA INFRAESTRUCTURA PREVISTA	
---	VALLADO DE LAS PSFV DE GALATEA I Y GALATEA II
□	SET GALATEA
▨	ÁREA DE OCUPACIÓN DE LAS PLACAS SOLARES
---	VIALES INTERIORES
●	ACCESOS DESDE CAMINOS EXISTENTES
---	LÍNEAS DE MEDIA TENSIÓN ENTRE RECINTOS PSFV
---	TRAMO AÉREO DE LÍNEA ELÉCTRICA DE EVACUACIÓN
---	TRAMO SUBTERRÁNEO DE LÍNEA ELÉCTRICA DE EVACUACIÓN

TRAMOS DE LA LÍNEA DE EVACUACIÓN EXTERIORES AL ÁMBITO DEL PLAN ESPECIAL	
---	TRAMOS AÉREOS
---	TRAMOS SUBTERRÁNEOS

ELEMENTOS DEL TERRITORIO	
---	LÍNEAS ELÉCTRICAS
▨	VÍAS PECUARIAS
---	CAUCES
---	LÍNEA TELEFÓNICA

AFECCIONES TERRITORIALES	
▨	ÁREA DE AFECCIÓN DE LÍNEA ELÉCTRICA
▨	ÁREA DE AFECCIÓN DE LÍNEA ELÉCTRICA DE EVACUACIÓN
▨	ZONA DE SERVIDUMBRE DE CAUCES
---	AFECCIÓN DE CARRETERAS
▨	ESPACIO AÉREO

PO-1.2

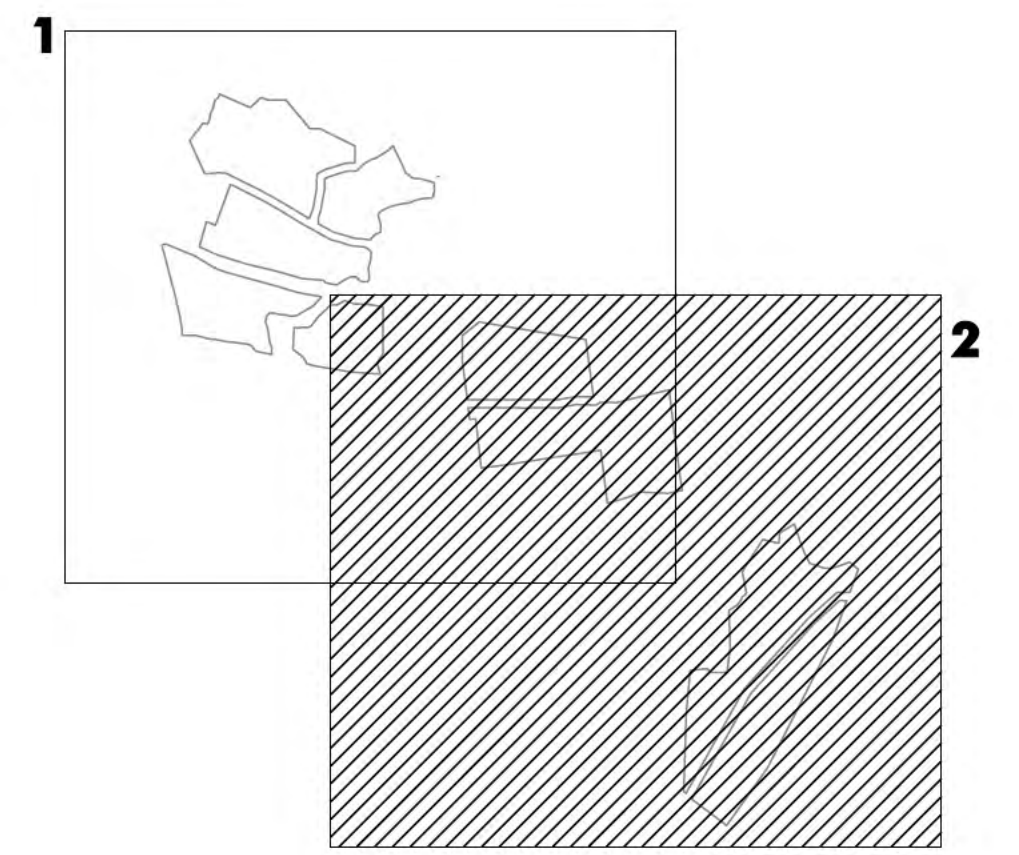

PO-1.2

green capital power PLANTAS SOLARES FOTOVOLTAICAS E INFRAESTRUCTURA DE EVACUACIÓN
GALATEA I | GALATEA II
 PLAN ESPECIAL DE INFRAESTRUCTURAS

PLANOS DE ORDENACIÓN

PFV GALATEA II PLANO N°

DELIMITACIÓN Y ORDENACIÓN PARQUES FOTOVOLTAICOS - II **PO-1.2**





LÍMITES	
---+---+---	LÍMITE DE TÉRMINO MUNICIPAL
—	LÍMITE DE ÁMBITO DE PLAN ESPECIAL


ELEMENTOS DE LA INFRAESTRUCTURA PREVISTA	
---	VALLADO DE LAS PSFV GALATEA I Y GALATEA II
▭ (Cyan)	SET GALATEA Y SET MORATA RENOVABLES
▭ (Purple)	ÁREA DE OCUPACIÓN DE LAS PLACAS SOLARES
— (Yellow)	VIALES INTERIORES
---	LÍNEAS DE MEDIA TENSIÓN ENTRE RECINTOS DE LAS PSFV
— (Red)	TRAMO AÉREO DE LA LÍNEA ELÉCTRICA DE EVACUACIÓN
— (Blue)	TRAMO SUBTERRÁNEO DE LA LÍNEA ELÉCTRICA DE EVACUACIÓN
■ (Black)	AP-Nº APOYO DE LA LÍNEA ELÉCTRICA DE EVACUACIÓN
▭ (Purple)	ÁREA DE AFECCIÓN DE LA LÍNEA ELÉCTRICA DE EVACUACIÓN

ELEMENTOS DE LA LÍNEA DE EVACUACIÓN EXTERIORES AL ÁMBITO DEL PLAN ESPECIAL	
---	TRAMO AÉREO DE LA LÍNEA ELÉCTRICA DE EVACUACIÓN
---	TRAMO SUBTERRÁNEO DE LA LÍNEA ELÉCTRICA DE EVACUACIÓN
■ (Black)	AP-Nº APOYO DE LA LÍNEA ELÉCTRICA DE EVACUACIÓN

AFECCIONES TERRITORIALES	
— (Yellow)	ZONA DE SERVIDUMBRE AERONÁUTICA

PO-2.1

PO-2.1

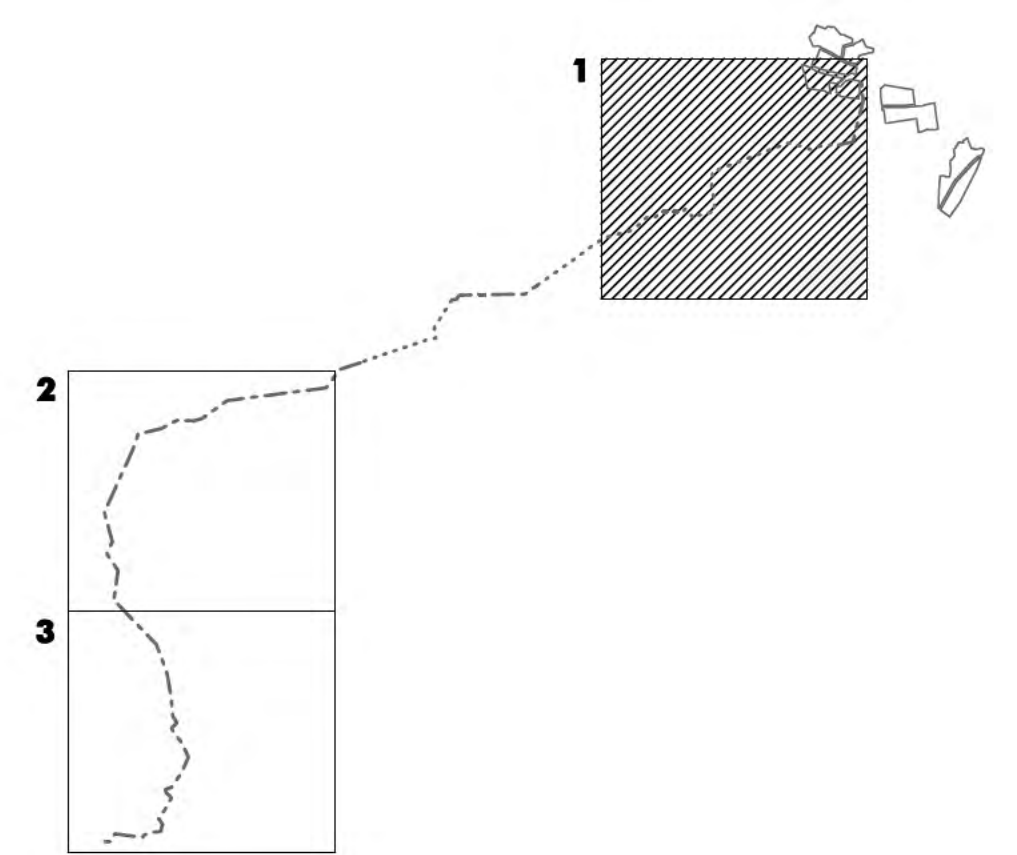

green capital power PLANTAS SOLARES FOTOVOLTAICAS E INFRAESTRUCTURA DE EVACUACIÓN
GALATEA I | GALATEA II
 PLAN ESPECIAL DE INFRAESTRUCTURAS

PLANOS DE ORDENACIÓN

LÍNEA DE EVACUACIÓN PLANO Nº

DELIMITACIÓN Y ORDENACIÓN
LÍNEA DE EVACUACIÓN - 1 **PO-2.1**

ESCALA: 1 : 10.000

ÓRGANO SUSTANTIVO: CONSEJERÍA DE MEDIO AMBIENTE Y ORDENACIÓN DEL TERRITORIO
 REDACCIÓN: RUEDA Y VEGA ASOCIADOS, S.L.P.
 Junio Rueda - Angélica Vega, arquitectos
 www.ruedavega.com JUNIO 2024
 Versión Inicial del Plan



LÍMITES	
---+---+---	LÍMITE DE TÉRMINO MUNICIPAL
---	LÍMITE DE ÁMBITO DE PLAN ESPECIAL


ELEMENTOS DE LA INFRAESTRUCTURA PREVISTA	
---	VALLADO DE LAS PSFV GALATEA I Y GALATEA II
---	SET GALATEA Y SET MORATA RENOVABLES
---	ÁREA DE OCUPACIÓN DE LAS PLACAS SOLARES
---	VIALES INTERIORES
---	LÍNEAS DE MEDIA TENSIÓN ENTRE RECINTOS DE LAS PSFV
---	TRAMO AÉREO DE LA LÍNEA ELÉCTRICA DE EVACUACIÓN
---	TRAMO SUBTERRÁNEO DE LA LÍNEA ELÉCTRICA DE EVACUACIÓN
■ AP-Nº	APOYO DE LA LÍNEA ELÉCTRICA DE EVACUACIÓN
---	ÁREA DE AFECCIÓN DE LA LÍNEA ELÉCTRICA DE EVACUACIÓN

ELEMENTOS DE LA LÍNEA DE EVACUACIÓN EXTERIORES AL ÁMBITO DEL PLAN ESPECIAL	
---	TRAMO AÉREO DE LA LÍNEA ELÉCTRICA DE EVACUACIÓN
---	TRAMO SUBTERRÁNEO DE LA LÍNEA ELÉCTRICA DE EVACUACIÓN
■ AP-Nº	APOYO DE LA LÍNEA ELÉCTRICA DE EVACUACIÓN

AFECCIONES TERRITORIALES	
---	ZONA DE SERVIDUMBRE AERONÁUTICA

PO-2.2

PO-2.2

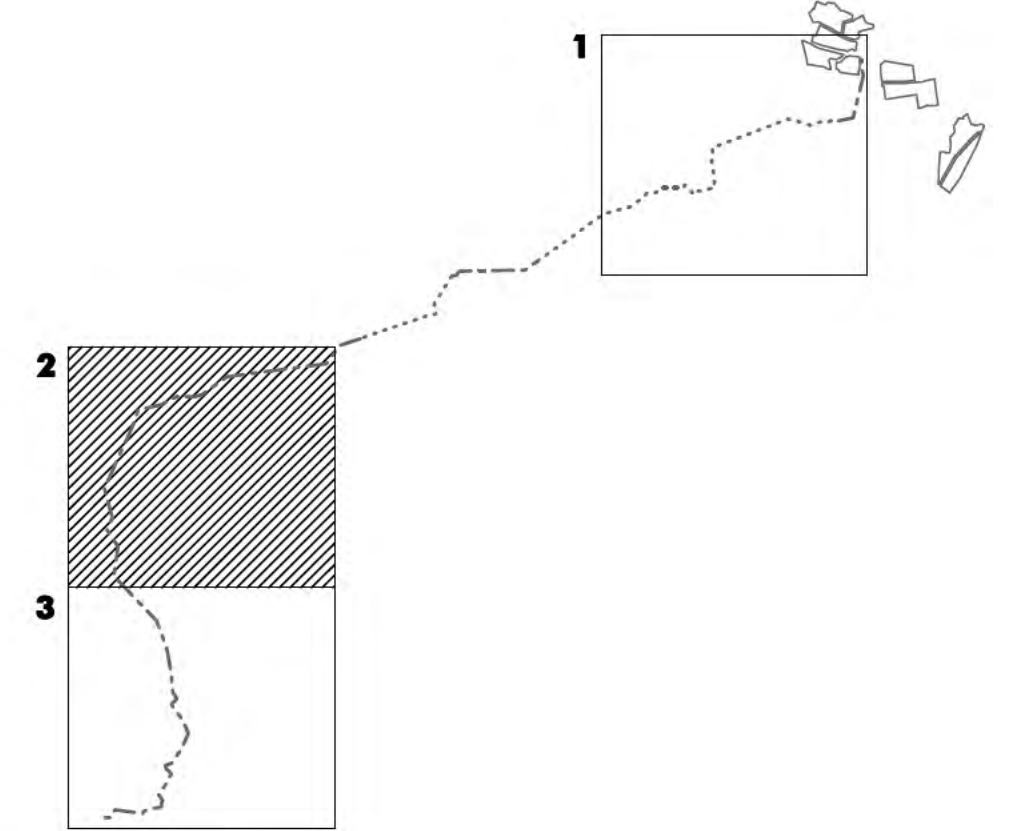


green capital power PLANTAS SOLARES FOTOVOLTAICAS E INFRAESTRUCTURA DE EVACUACIÓN
GALATEA I | GALATEA II
 PLAN ESPECIAL DE INFRAESTRUCTURAS

PLANOS DE ORDENACIÓN

LÍNEA DE EVACUACIÓN PLANO Nº
DELIMITACIÓN Y ORDENACIÓN
LÍNEA DE EVACUACIÓN - 2 **PO-2.2**

ESCALA: 1 : 10.000

ÓRGANO SUSTANTIVO: CONSEJERÍA DE MEDIO AMBIENTE Y ORDENACIÓN DEL TERRITORIO Comunidad de Madrid
 REDACCIÓN: RUEY VEGA ASOCIADOS, S.L.P. Junio Ruada - Argelia Yago, arquitectos www.ruedovega.com JUNIO 2024 Versión Inicial del Plan

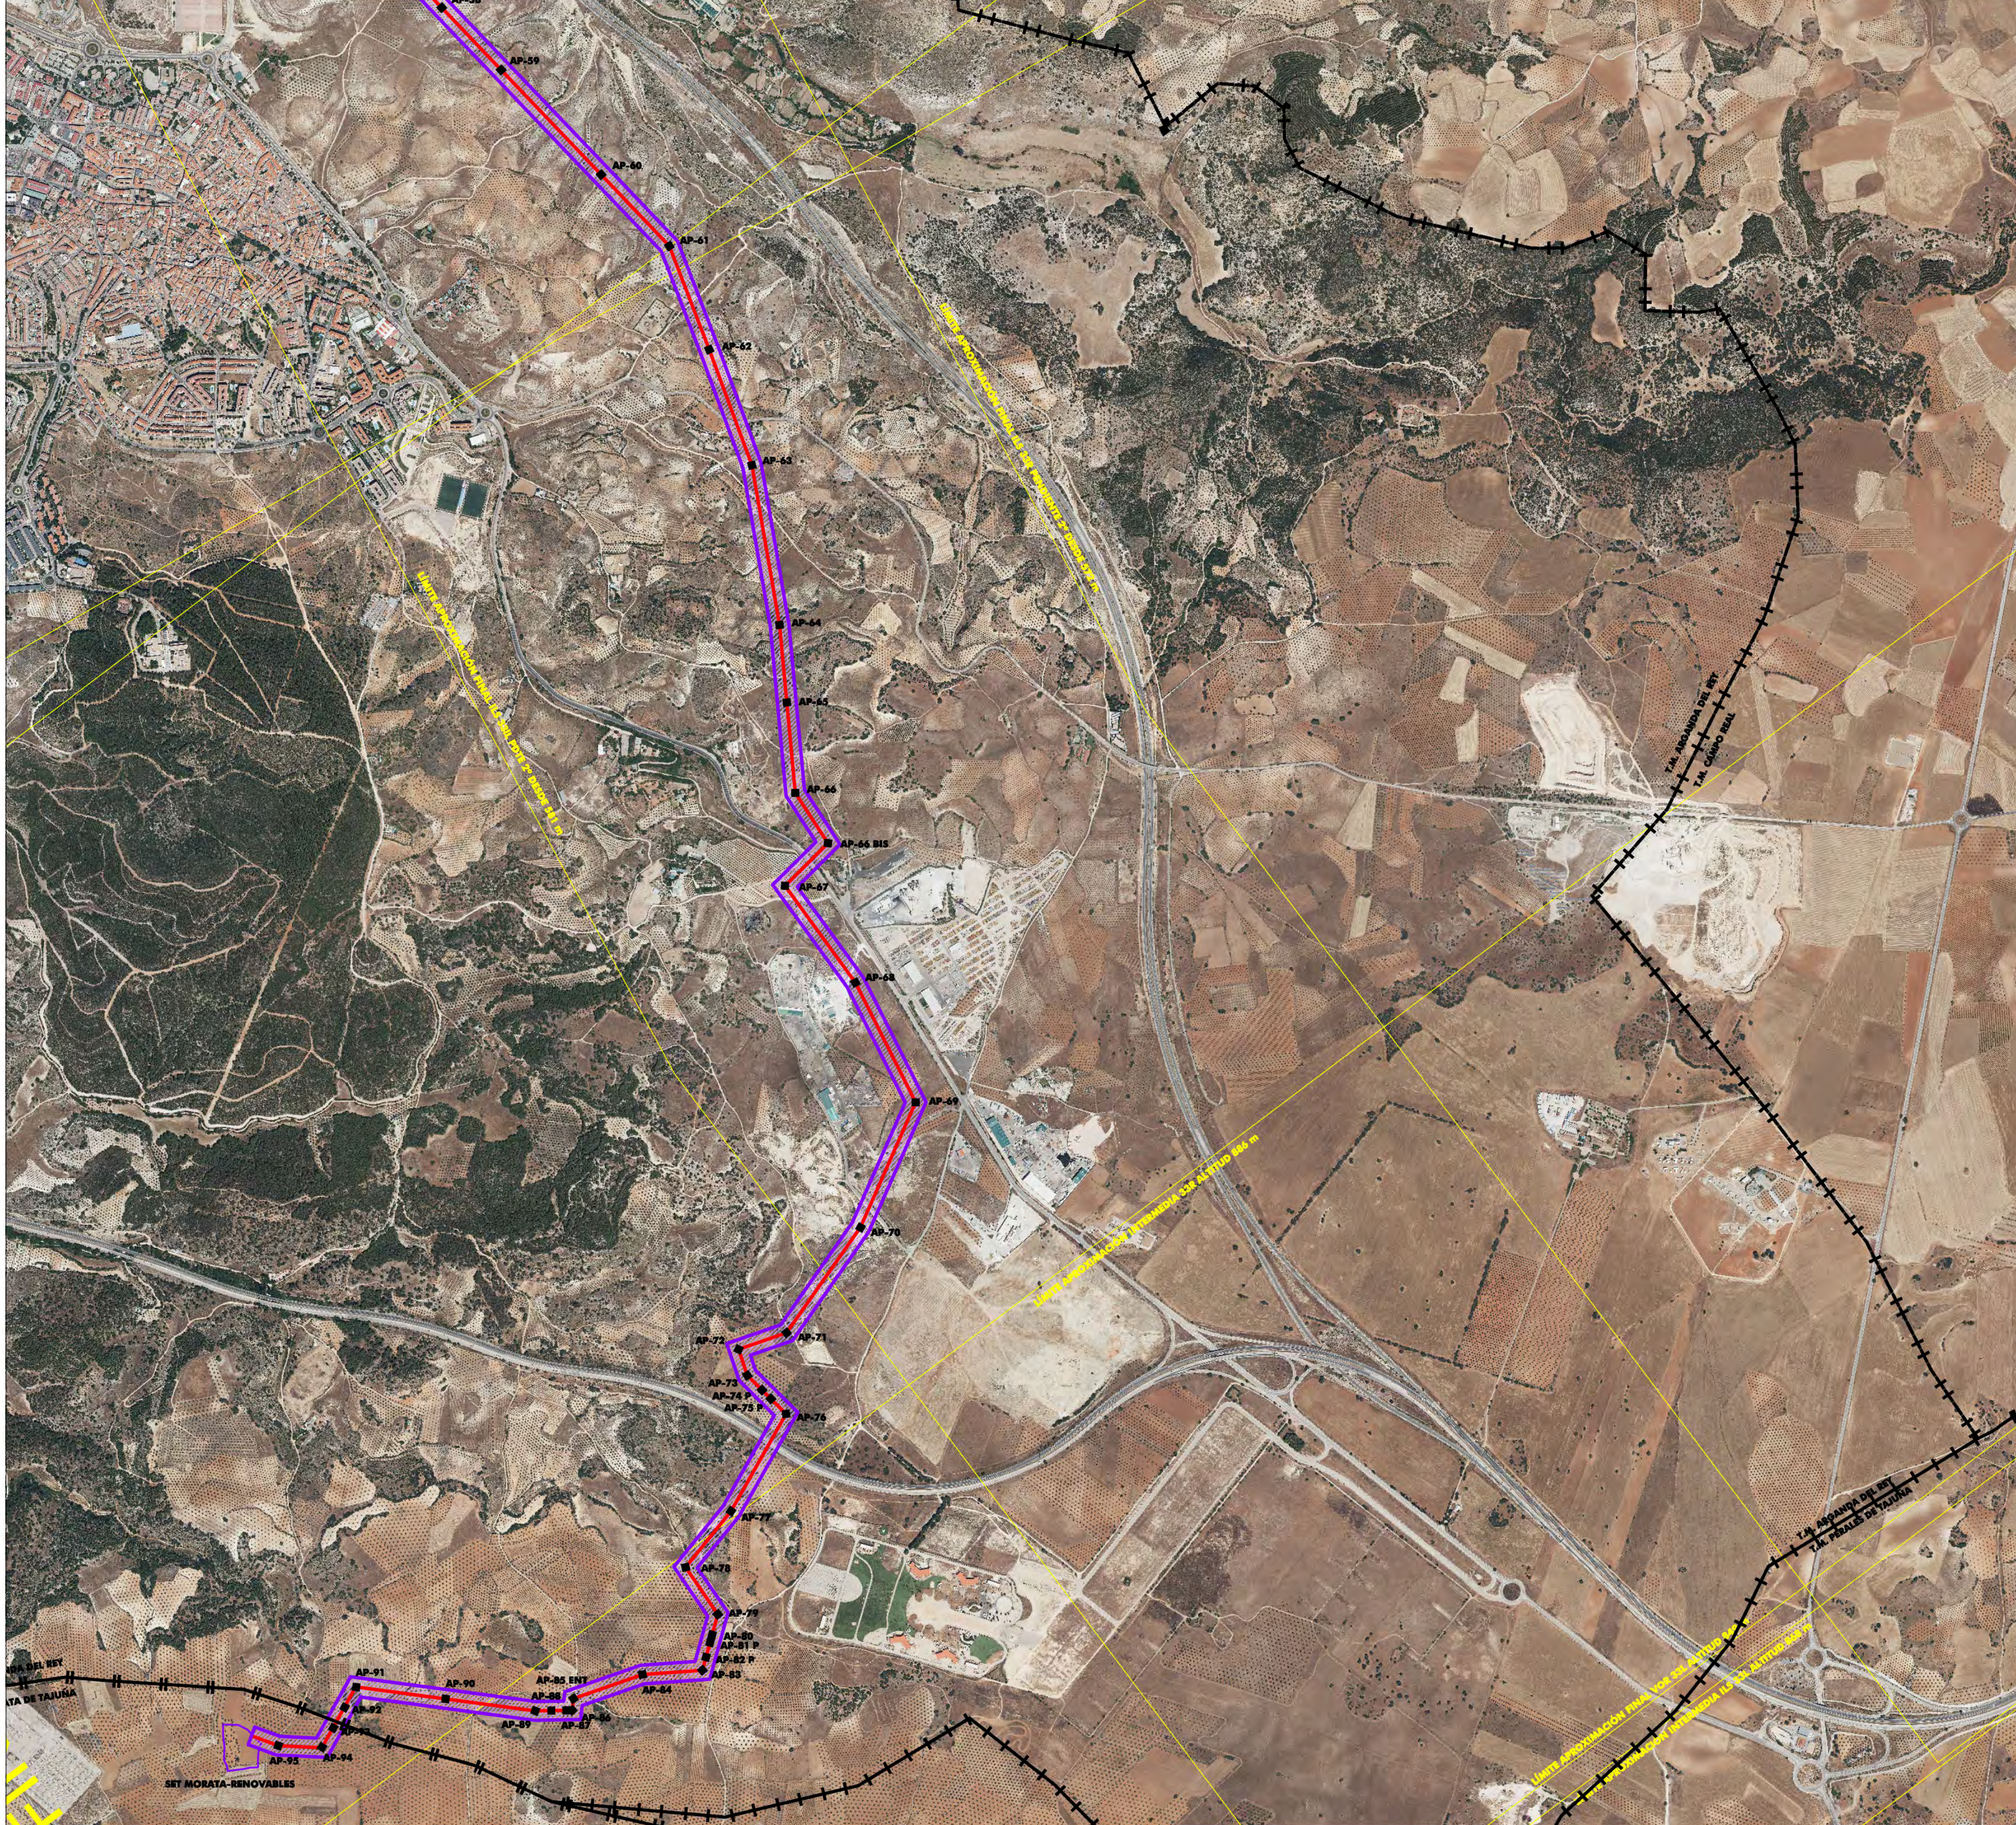

LÍMITES	
---+---+---	LÍMITE DE TÉRMINO MUNICIPAL
---	LÍMITE DE ÁMBITO DE PLAN ESPECIAL


ELEMENTOS DE LA INFRAESTRUCTURA PREVISTA	
---	VALLADO DE LAS PSFV GALATEA I Y GALATEA II
□	SET GALATEA Y SET MORATA RENOVABLES
▨	ÁREA DE OCUPACIÓN DE LAS PLACAS SOLARES
---	VIALES INTERIORES
---	LÍNEAS DE MEDIA TENSIÓN ENTRE RECINTOS DE LAS PSFV
---	TRAMO AÉREO DE LA LÍNEA ELÉCTRICA DE EVACUACIÓN
---	TRAMO SUBTERRÁNEO DE LA LÍNEA ELÉCTRICA DE EVACUACIÓN
■ AP-Nº	APOYO DE LA LÍNEA ELÉCTRICA DE EVACUACIÓN
▨	ÁREA DE AFECCIÓN DE LA LÍNEA ELÉCTRICA DE EVACUACIÓN

ELEMENTOS DE LA LÍNEA DE EVACUACIÓN EXTERIORES AL ÁMBITO DEL PLAN ESPECIAL	
---	TRAMO AÉREO DE LA LÍNEA ELÉCTRICA DE EVACUACIÓN
---	TRAMO SUBTERRÁNEO DE LA LÍNEA ELÉCTRICA DE EVACUACIÓN
■ AP-Nº	APOYO DE LA LÍNEA ELÉCTRICA DE EVACUACIÓN

AFECCIONES TERRITORIALES	
---	ZONA DE SERVIDUMBRE AERONÁUTICA

PO-2.3

PO-2.3

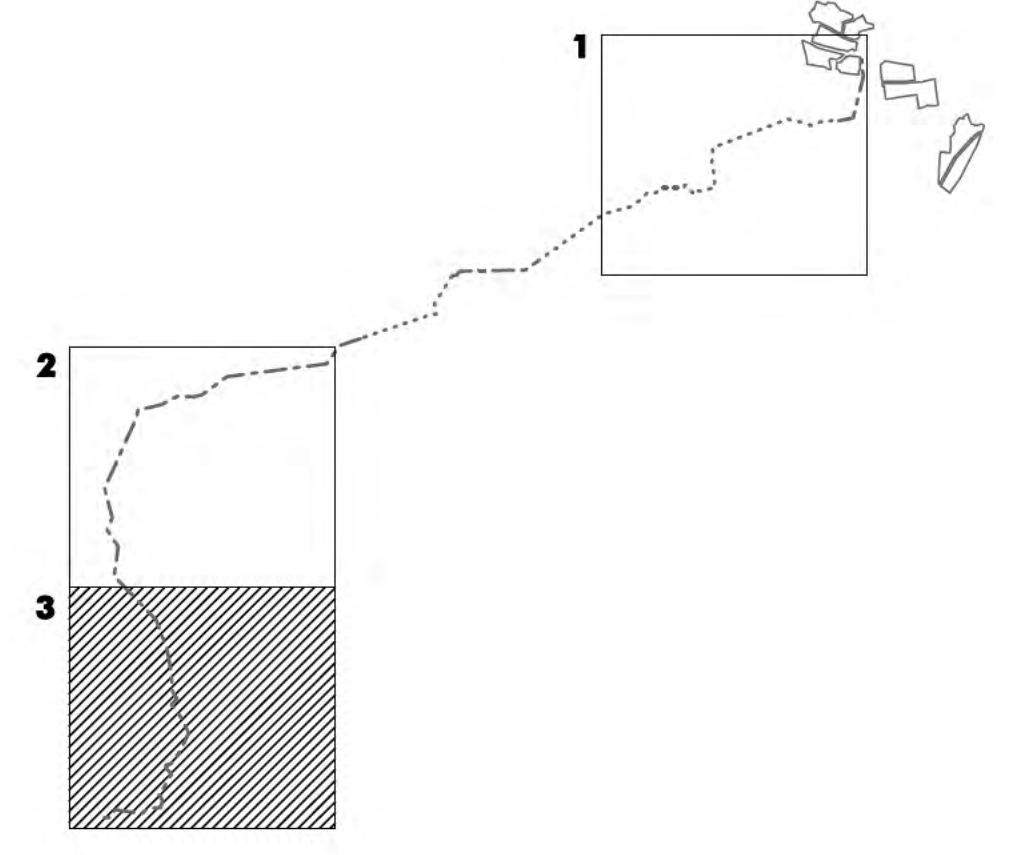

green capital power PLANTAS SOLARES FOTOVOLTAICAS E INFRAESTRUCTURA DE EVACUACIÓN
GALATEA I | GALATEA II
 PLAN ESPECIAL DE INFRAESTRUCTURAS

PLANOS DE ORDENACIÓN

LÍNEA DE EVACUACIÓN PLANO Nº
DELIMITACIÓN Y ORDENACIÓN
LÍNEA DE EVACUACIÓN - 4 **PO-2.3**

ESCALA: 1:10.000

ÓRGANO SUSTANTIVO: CONSEJERÍA DE MEDIO AMBIENTE Y ORDENACIÓN DEL TERRITORIO Comunidad de Madrid
 REDACCIÓN: RUEVA Y VEGA ASOCIADOS, S.L.P. Junio 2024 Versión Inicial del Plan