

Este documento es copia del original firmado.

Se han ocultado datos personales en aplicación de la normativa vigente.

PROYECTO DE ACOMETIDA DE SANEAMIENTO DE VIVIENDA UNIFAMILIAR ADOSADA PLANOS

Avenida del Pilar 26
28140 Fuente el Saz (Madrid)

EMPLAZAMIENTO
Avenida del Pilar 26
28140 Fuente el Saz (Madrid)


PROMOTOR
Alfredo Colas Álvares [REDACTED]
Avenida del Pilar 26, Fuente el Saz (Madrid)

AUTORES DEL PROYECTO
[REDACTED]

MAS Arquitectura

proyectos@somosmasarquitectura.es

2024

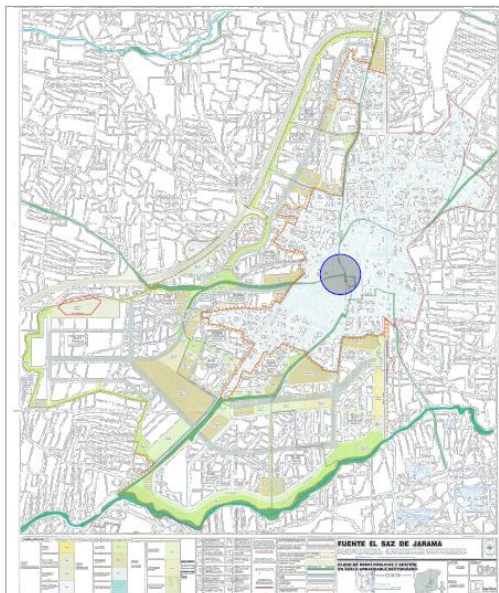

SITUACIÓN



EMPLAZAMIENTO ESCALA 1/1000



PROYECTO DE ACOMETIDA DE
SANEAMIENTO DE VIVIENDA
UNIFAMILIAR ADOSADA

AVENIDA DEL PILAR 26
28140 FUENTE EL SAZ (MADRID)

PLANO

SITUACIÓN Y EMPLAZAMIENTO

AC01

ESCALA 1/1.000

FECHA: ENERO 2025

REFERENCIA: 2024


PROMOTOR

ALFREDO COLAS ÁLVARES

[REDACTED]

MAS AND PARTNERS ARQUITECTURA SLP

+M

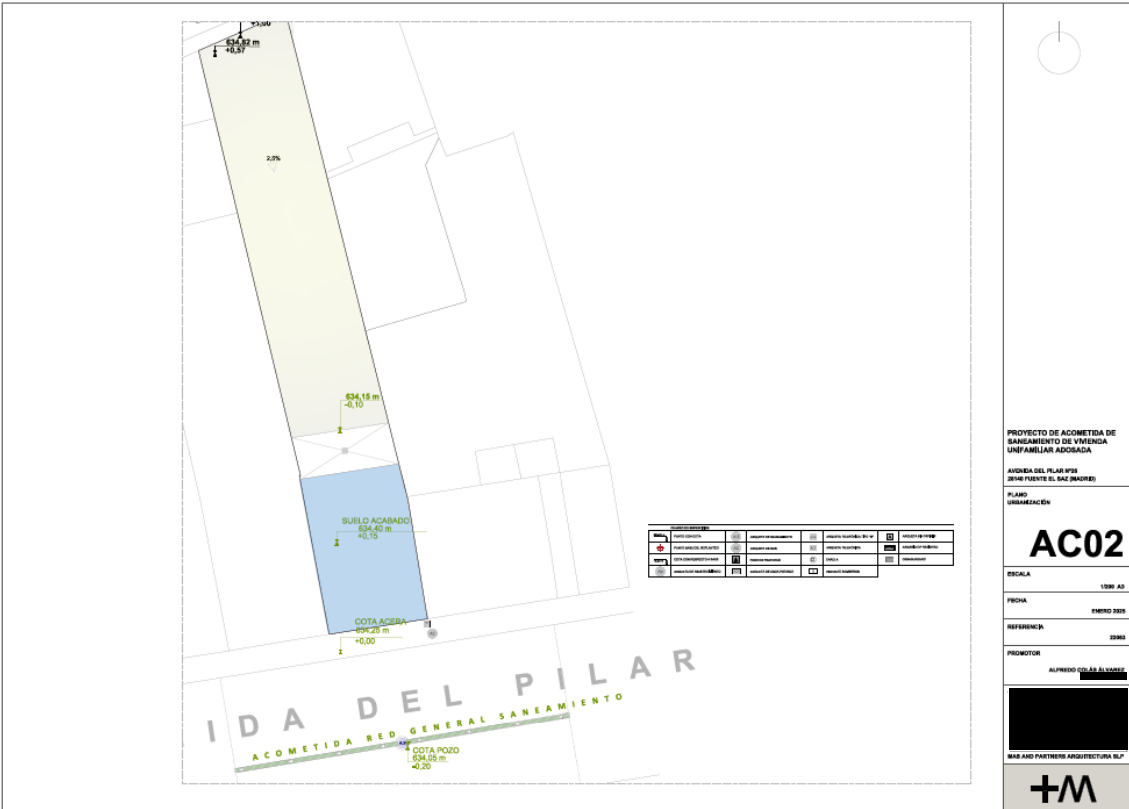

PROYECTO DE ACOMETIDA DE
SANEAMIENTO DE VIVIENDA
UNIFAMILIAR ADOSADA










+M

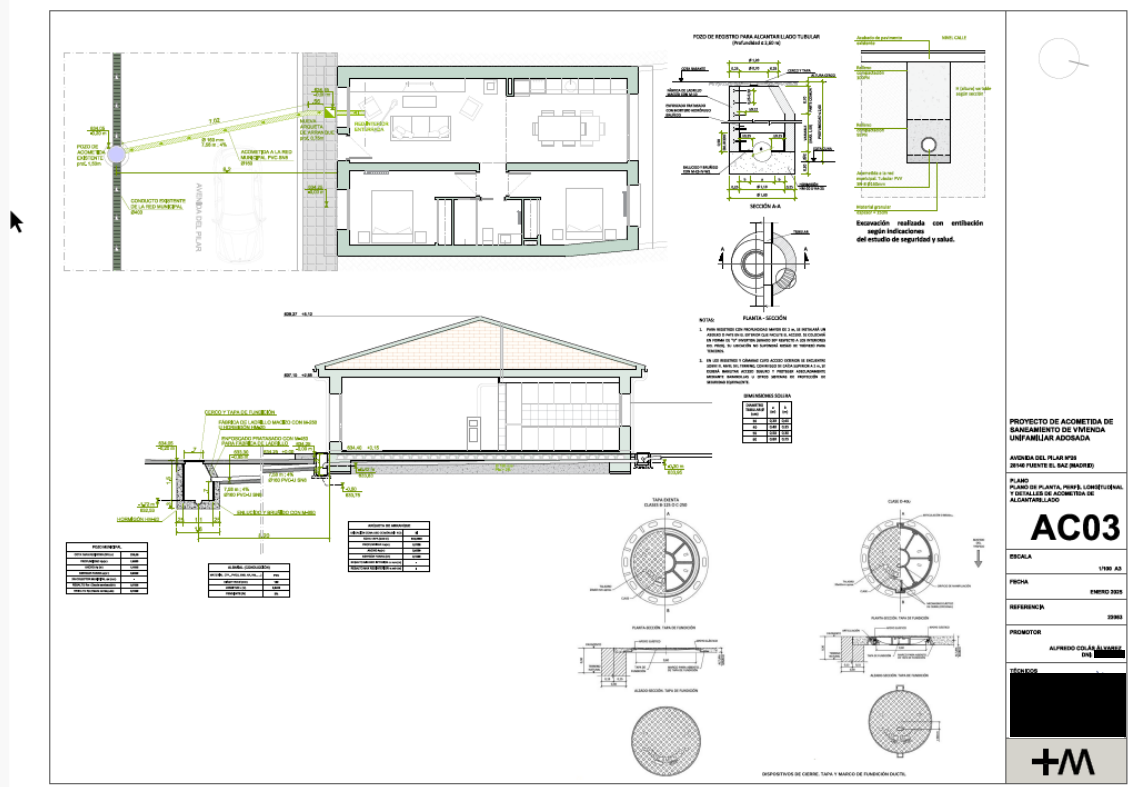

PROYECTO DE ACOMETIDA DE
SANEAMIENTO DE VIVIENDA
UNIFAMILIAR ADOSADA









+M

Buscar en Google Maps



Compartir



26 Av. del Pilar

Fuente el Saz de Jarama, Comunidad de M...



Google Street View

ago 2016

Ver más fechas



8.20 m.
Distancia fachada-pozo

