


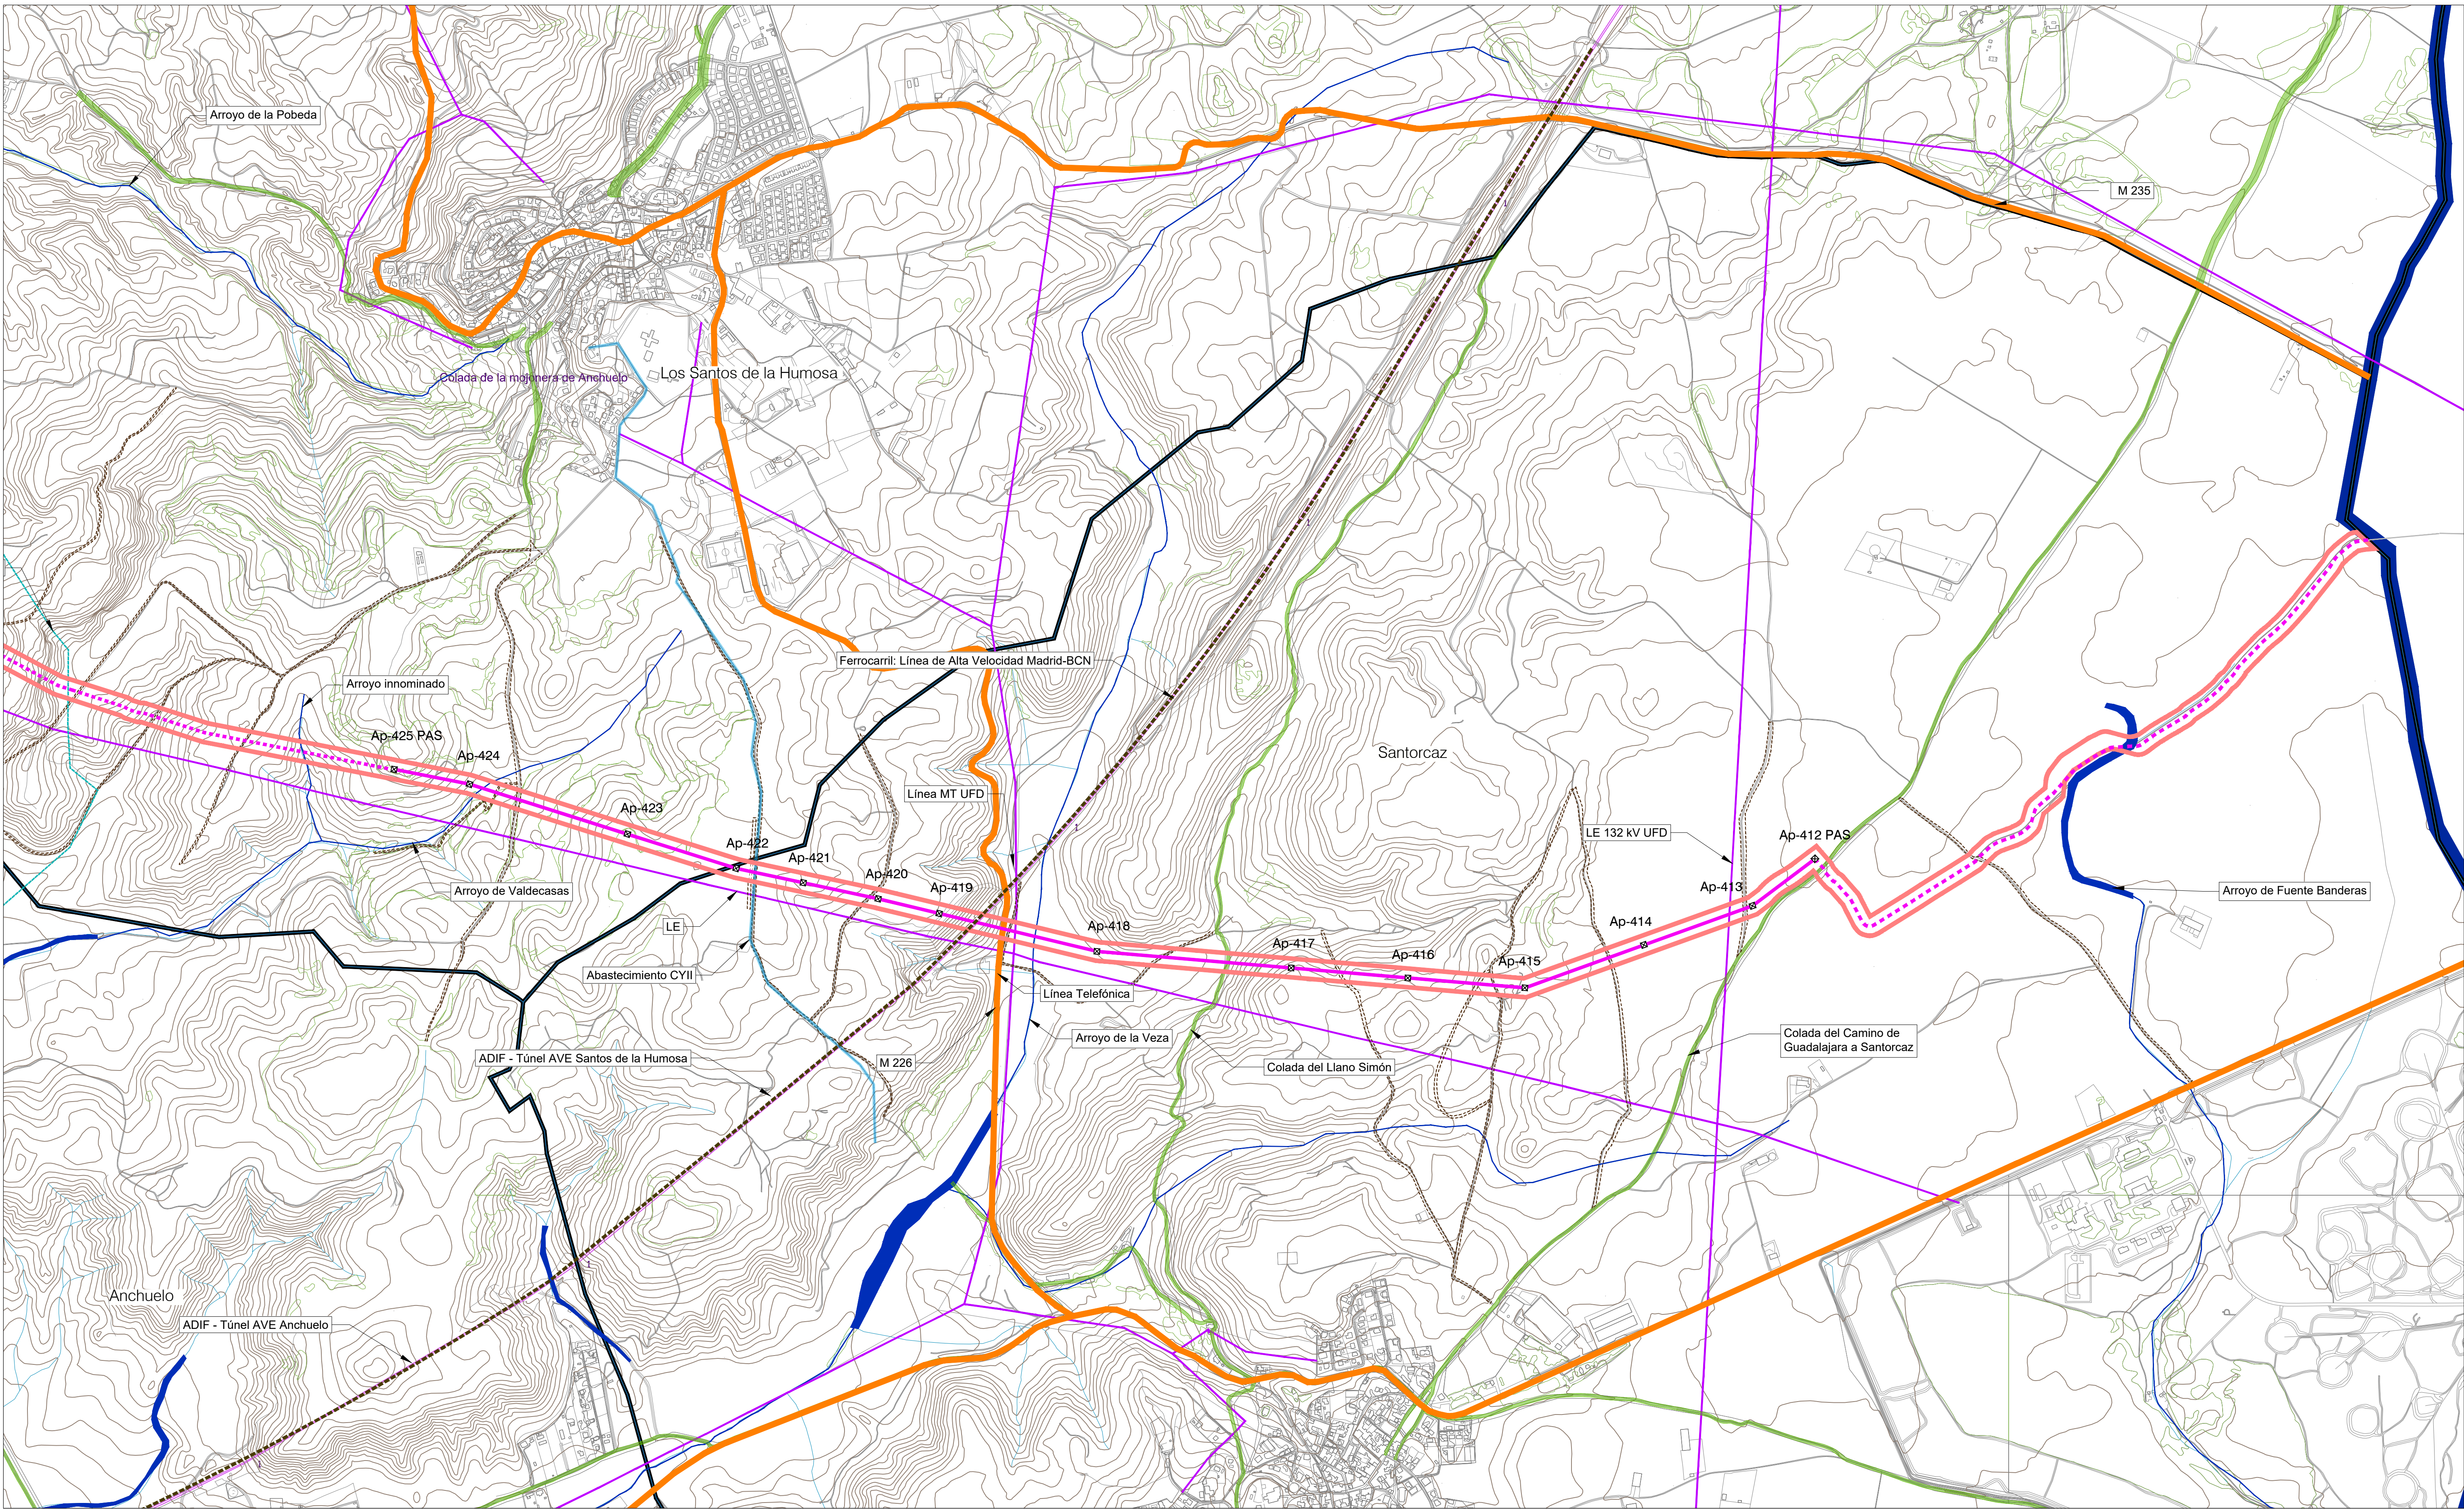

LEYENDA

- Límite Comunidad Autónoma
- Términos municipales
- Ámbito del Plan Especial.** El PEI contiene las siguiente infraestructuras:
 - Delimitación del ámbito del PEI (Delimitación de ámbito ancho total 60 m)
 - LEAT 220 kV ST Taracena-ST Alcalá II Colectora coincidente con LEAT 220 kV ST Yunqueira - ST Cisneros REE, tramo aéreo (Tramo en la CM)
 - LEAT 220 kV ST Taracena-ST Alcalá II Colectora coincidente con LEAT 220 kV ST Yunqueira - ST Cisneros REE, tramo soterrado (Tramo en la CM)
 - Ap-xx Apoyos de LAAT
 - Subestación eléctrica ST Alcalá II Colectora

Afecciones y Servidumbres

Redes de Transporte

- Red de carreteras
- Red ferroviaria

Vías Pecuarias

- Red de vías pecuarias

Infraestructuras

- Cauces (según cartografía de la CHT)
- Dominio Público Hidráulico (DPH) distinguido s/ Estudio Hidrológico Hidráulico

Afecciones Aeronáuticas

- Envoltorio servidumbres de operación de las aeronaves (Barajas)
- Envoltorio servidumbres de operación de las aeronaves (Torrejón)

Infraestructuras


- Líneas Eléctricas

Otros

- Caminos Públicos
- Red de Abastecimiento del Canal de Isabel II
- Línea telefónica
- Gasoducto

0 100 m 250 m 500 m

Base de información geográfica de la Confederación Hidrográfica del Tago (IDEE Base) y Red de Vías Pecuarias de la Comunidad de Madrid. Base Cartográfica de la Comunidad de Madrid 1:10000 / ETRS89 del Centro Regional de Información Cartográfica

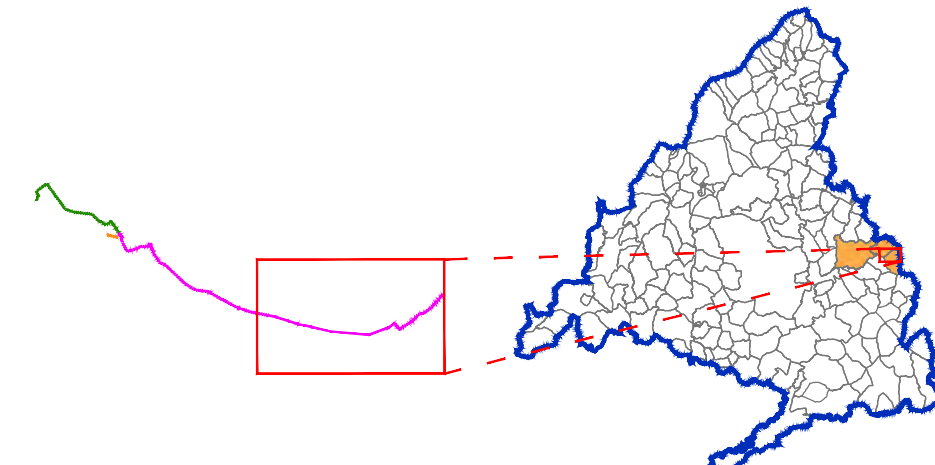

PLAN ESPECIAL PEI-PFOT-330 y 602

VERSIÓN INICIAL DEL PLAN: DOCUMENTO DE APROBACIÓN INICIAL

TÍTULO DEL PLANO:

AFECCIONES A LA LEGISLACIÓN SECTORIAL

DETALLE

LEAT 220 kV ST TARACENA-ST ALCALÁ II COLECTORA (Tramo en la CM)

ESCALA:

1:8.000

FECHA:

Septiembre 2023

PROMOTOR:



Ignis Desarrollo S.L.


PLANO Nº:

I-2.1.1

EQUIPO REDACTOR:



RH Estudio, Inv. y Proyectos S.L.P.

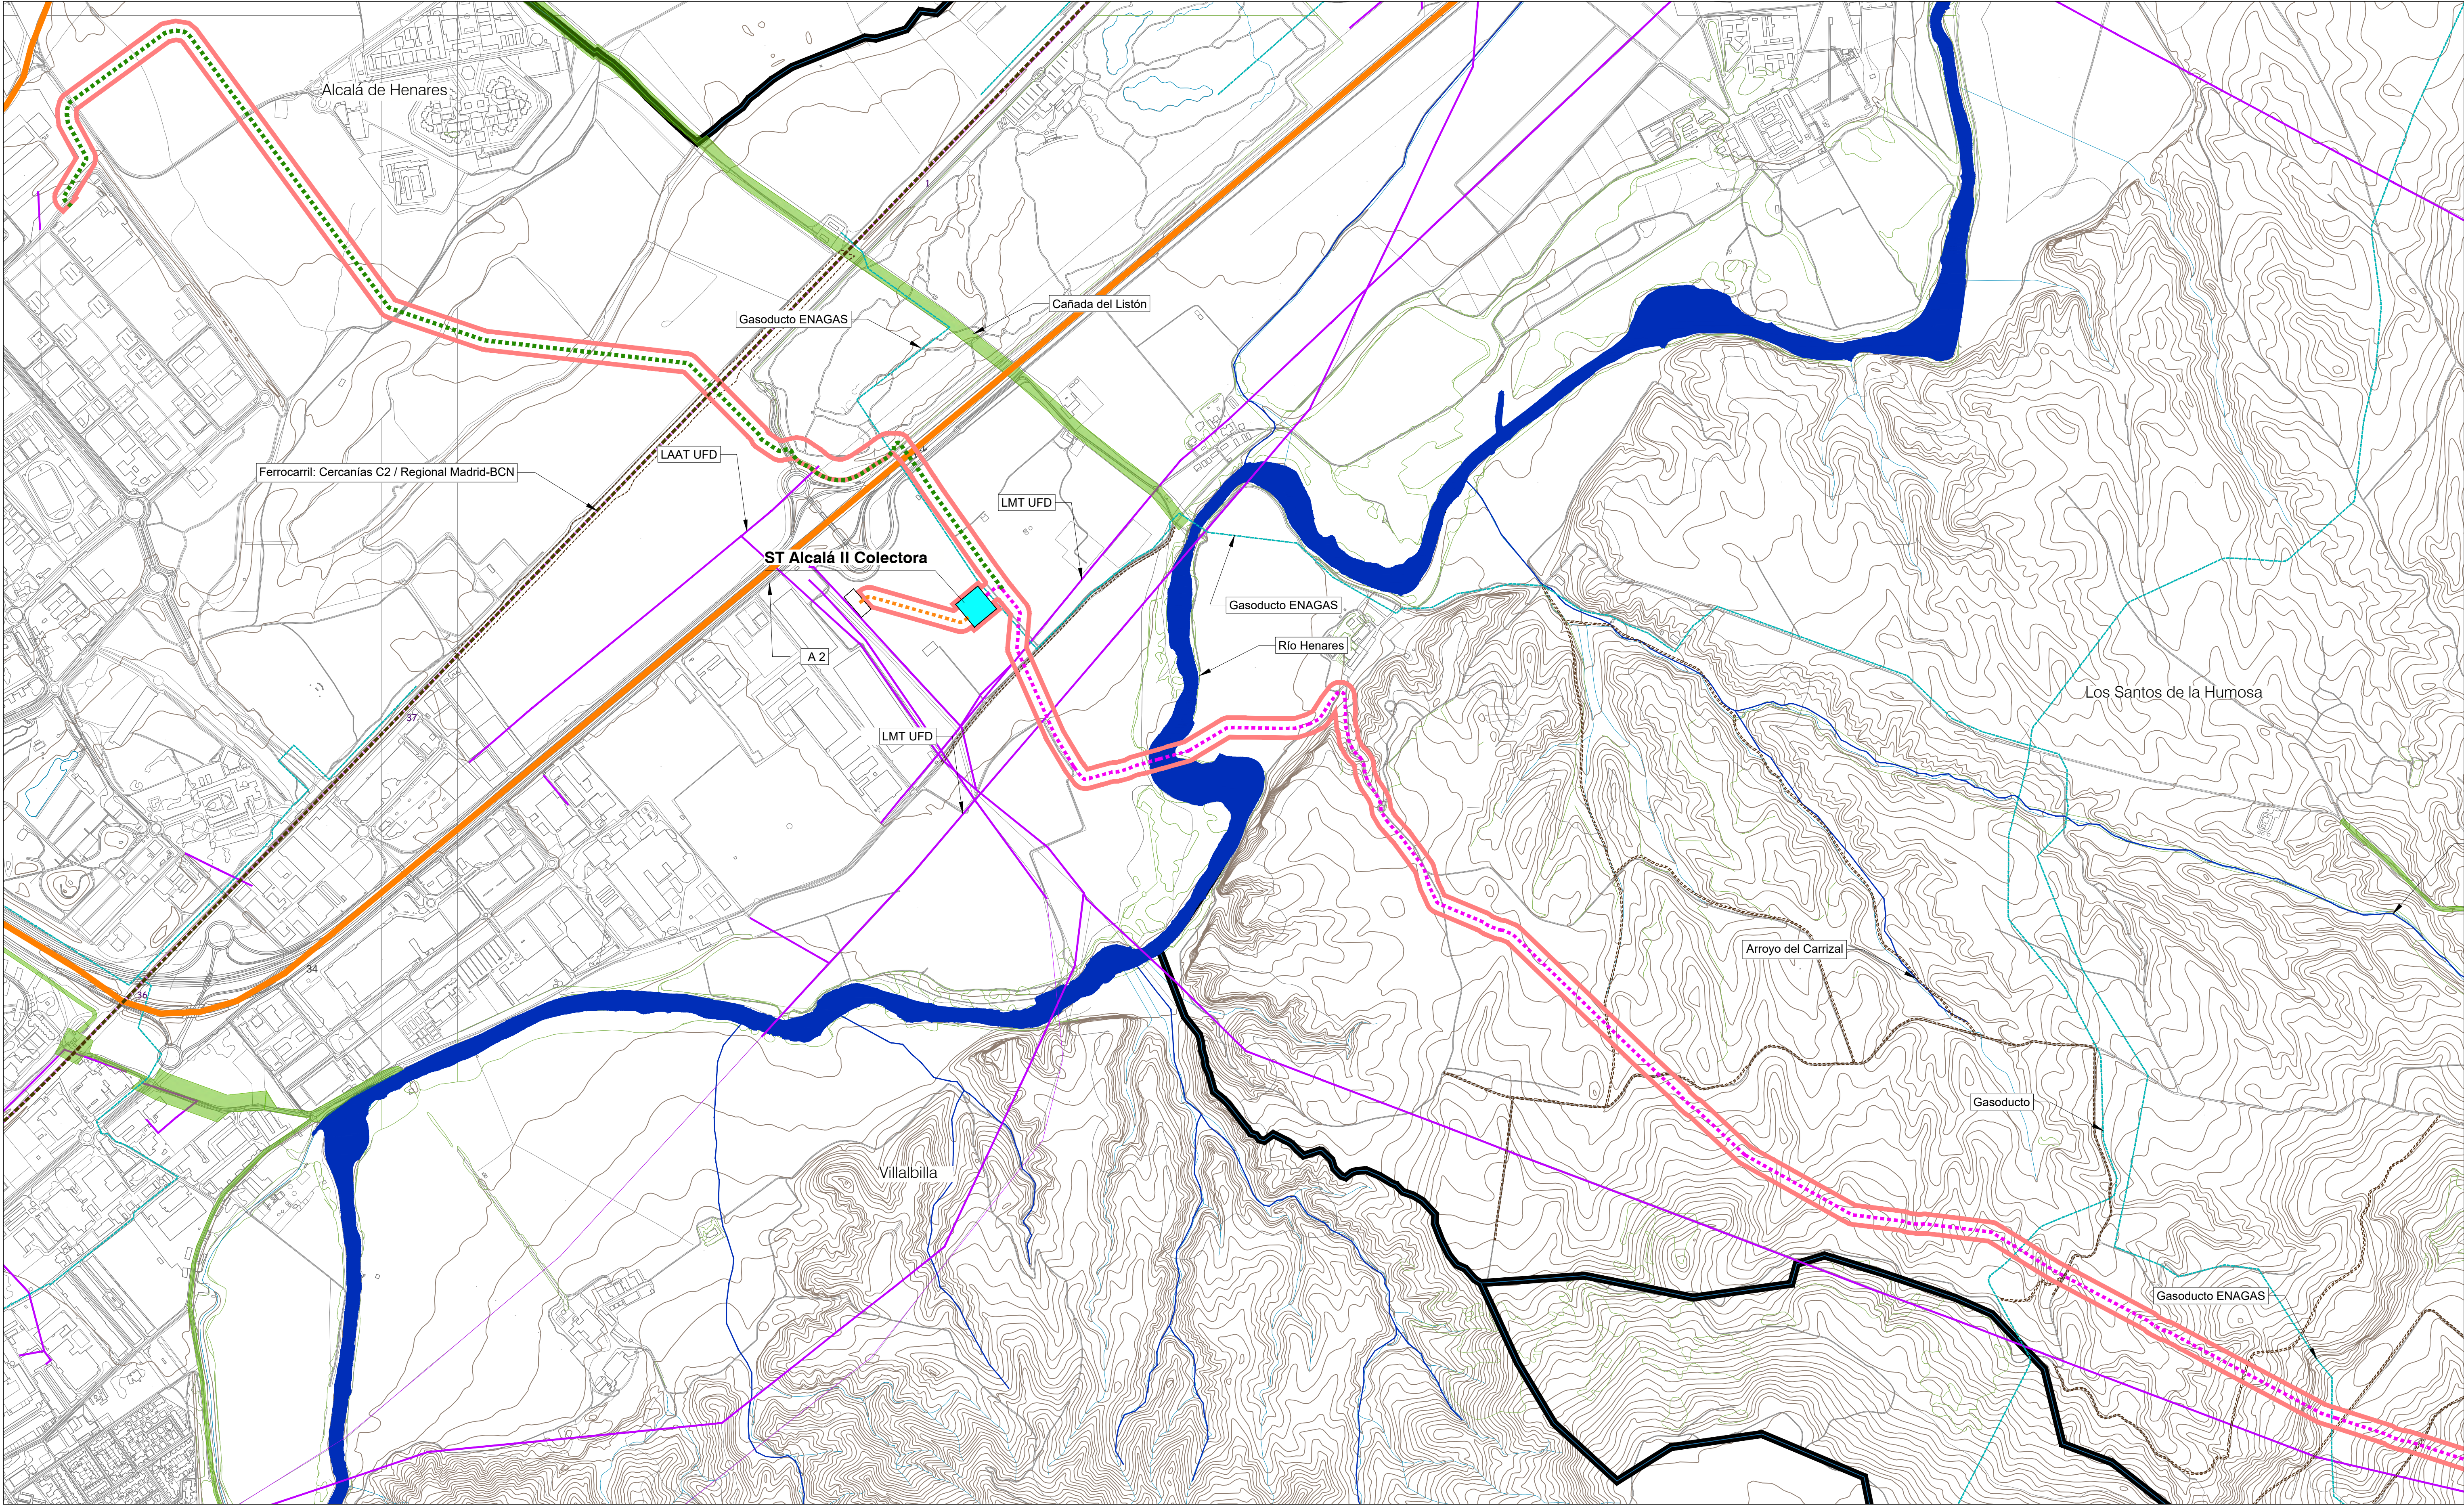

LEYENDA

- Límite Comunidad Autónoma
- Términos municipales
- Ámbito del Plan Especial. El PEI contiene las siguiente infraestructuras:**
- Delimitación del ámbito del PEI (Delimitación da ámbito ancho total 60 m)
- LSAT 220 kV ST Alcalá II Colectora - ST Alcalá II REE
- LEAT 220 kV ST Yunqueira - ST Cisneros REE (Tramo en la CM)
- LEAT 220 kV ST Tarazona-ST Alcalá II Colectora coincidente con LEAT 220 kV ST Yunqueira - ST Cisneros REE, tramo aéreo (Tramo en la CM)
- LEAT 220 kV ST Tarazona-ST Alcalá II Colectora coincidente con LEAT 220 kV ST Yunqueira - ST Cisneros REE, tramo soterrado (Tramo en la CM)
- Ap-xx Apoyos de LAAT
- Subestación eléctrica ST Alcalá II Colectora

Afecciones y Servidumbres

Redes de Transporte

- Red de carreteras
- Red ferroviaria

Vías Pecuarias

- Red de vías pecuarias

Afecciones Hidráulicas

- Cauces (según cartografía de la CHT)
- Dominio Público Hidráulico (DPH) destinado s/ Estudio Hidrológico Hidráulico

Afecciones Aeronáuticas

- Envolverte servidumbres de operación de las aeronaves (Barajas)
- Envolverte servidumbres de operación de las aeronaves (Torrejón)

Infraestructuras


- Líneas Eléctricas

Otros

- Caminos Públicos
- Red de Abastecimiento del Canal de Isabel II
- Línea telefónica
- Gasoducto

0 100 m 250 m 500 m

Base de información geográfica de la Confederación Hidrográfica del Tago (IDEE Base) y Red de Vías Pecuarias de la Comunidad de Madrid. Base Cartográfica de la Comunidad de Madrid 1:10000 / ETRS89 del Centro Regional de Información Cartográfica

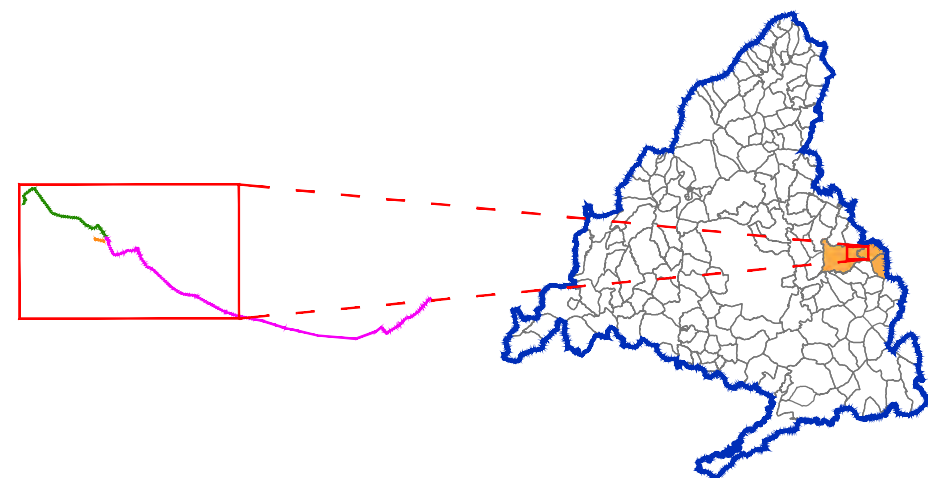


PLAN ESPECIAL PEI-PFOT-330 y 602
VERSIÓN INICIAL DEL PLAN: DOCUMENTO DE APROBACIÓN INICIAL
TÍTULO DEL PLANO:
AFECCIONES A LA LEGISLACIÓN SECTORIAL
DETALLE LEAT 220 KV ST Yunqueira - ST Cisneros 220 KV REE

ESCALA:
1:8.000



PROMOTOR:
IGNIS
Ignis Desarrollo S.L.

PLANO Nº:
I-2.1.2
EQUIPO REDACTOR:
RH
RH Estudio, Inv. y Proyectos S.L.P

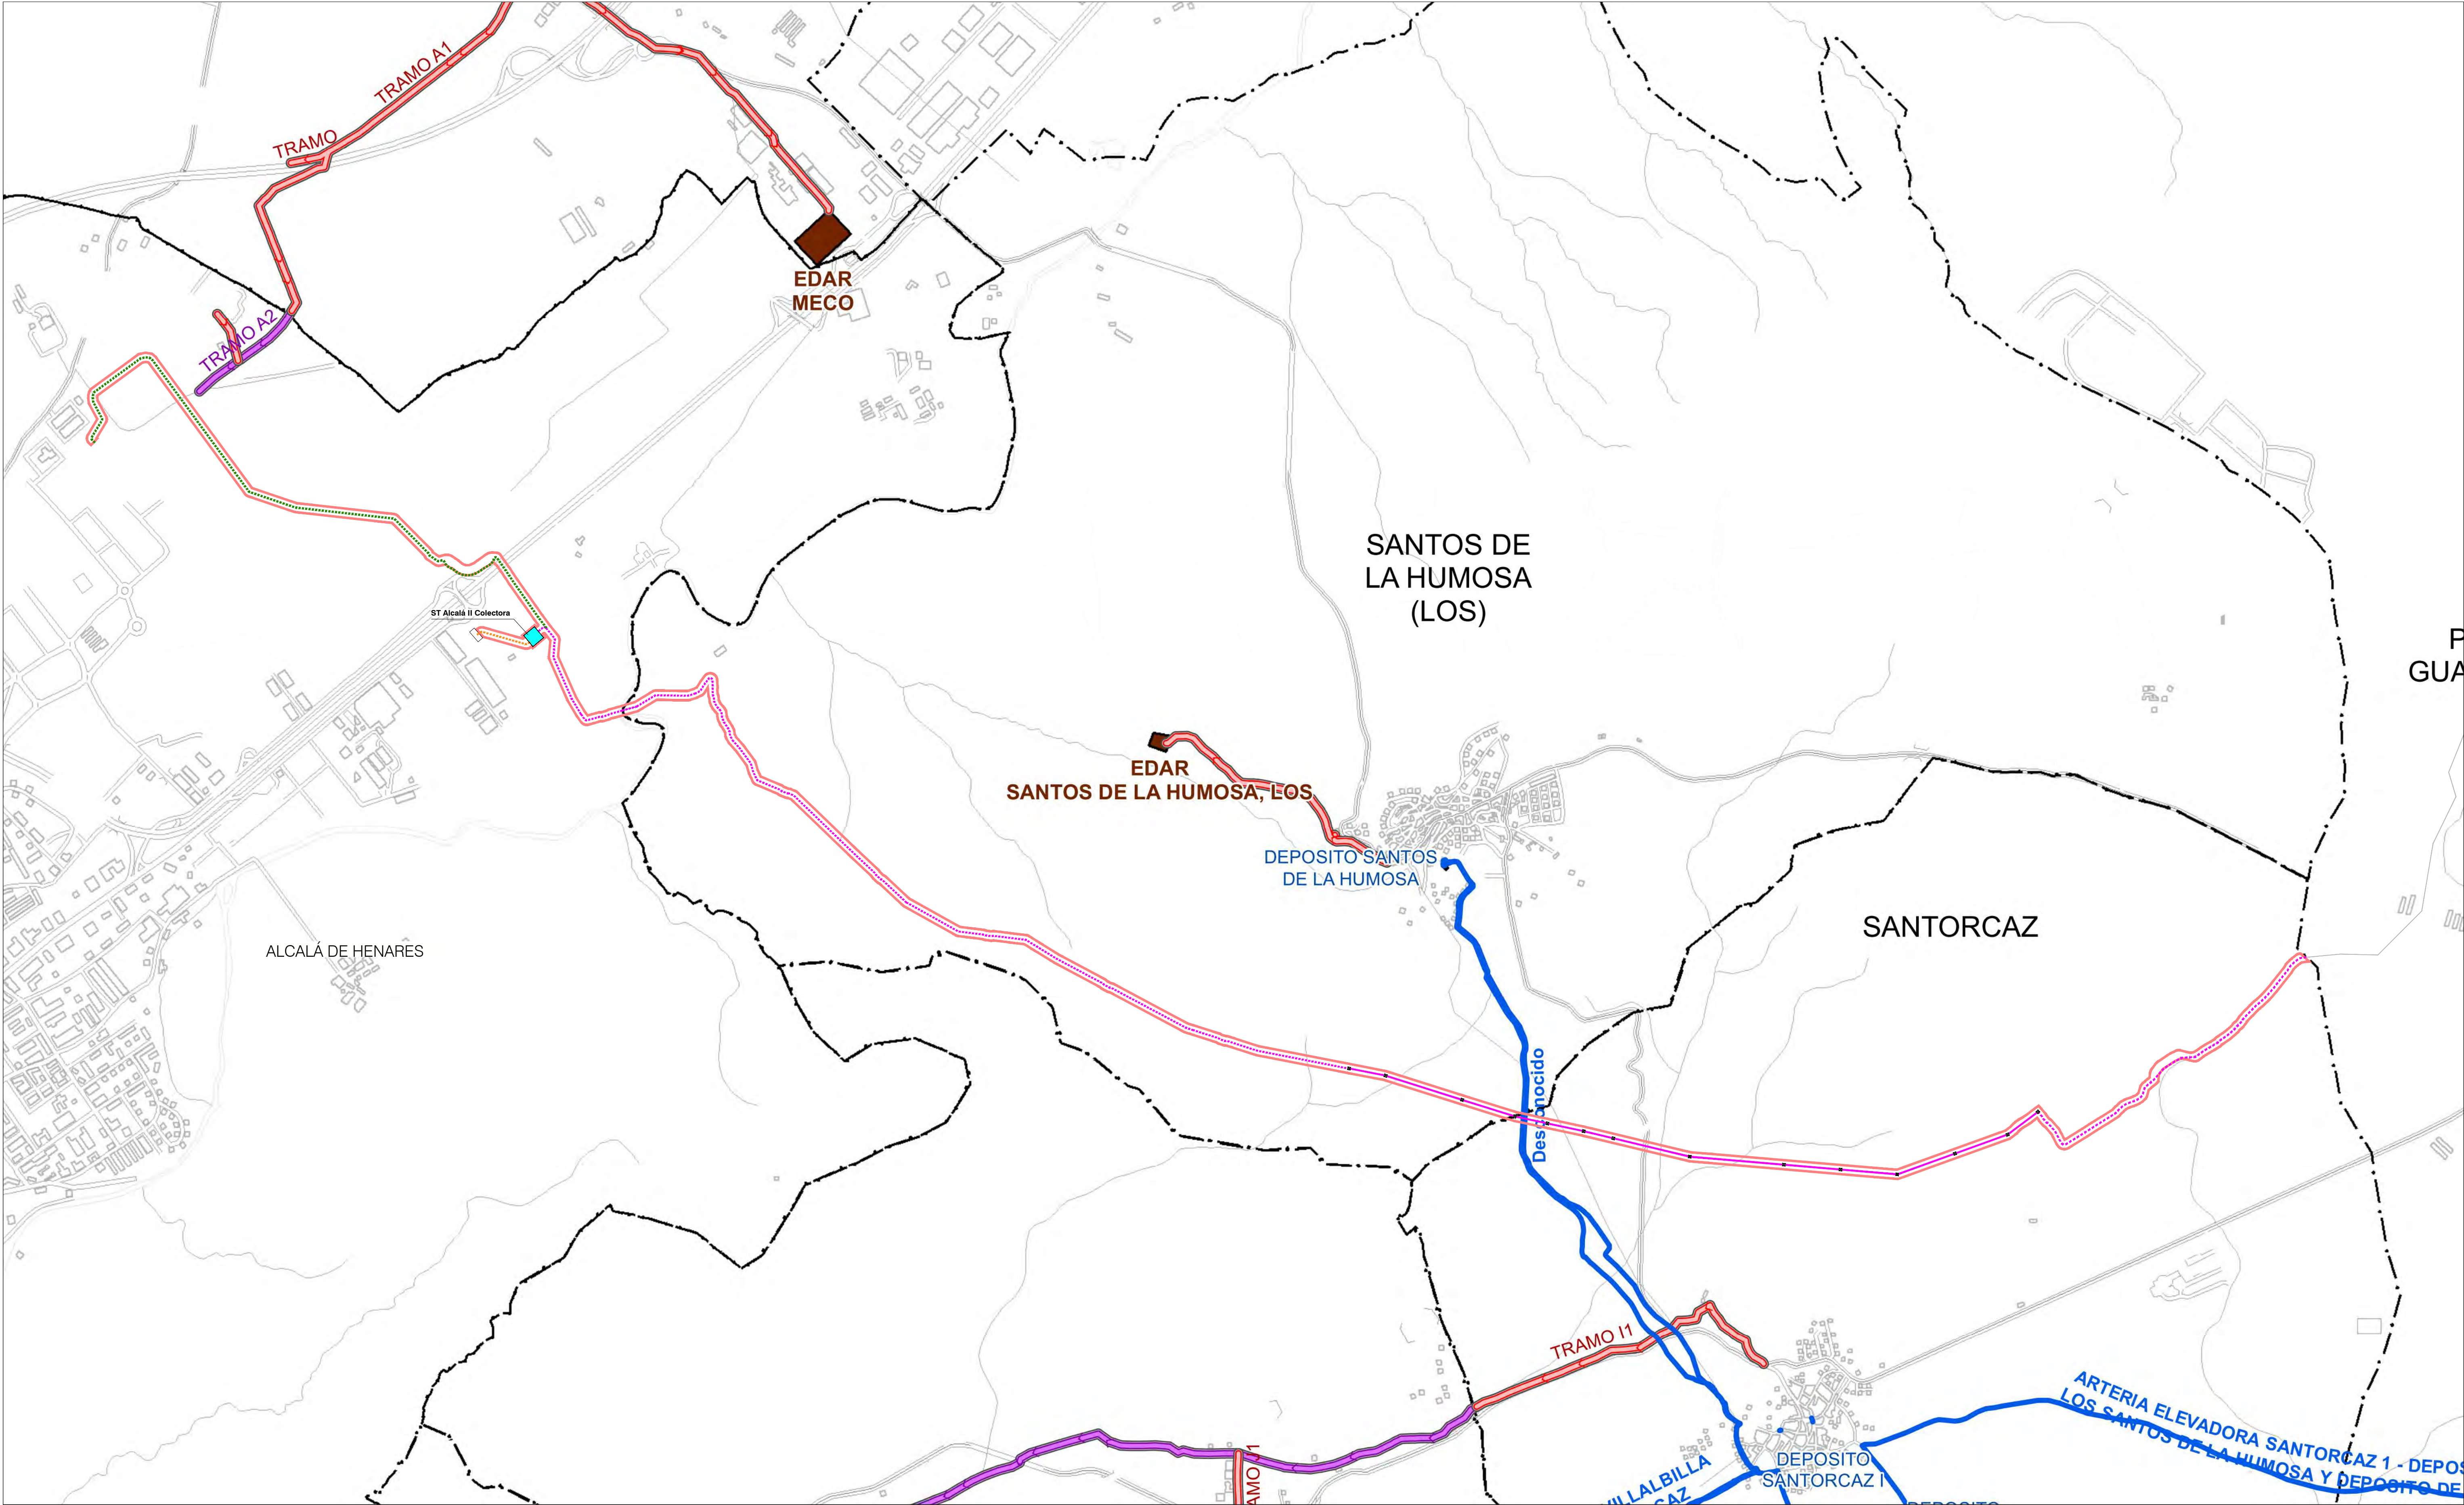

LEYENDA

- Límite Comunidad Autónoma
- Términos municipales
- Ámbito del Plan Especial. El PEI contiene las siguiente infraestructuras:
 - Delimitación del ámbito del PEI (Delimitación de ámbito ancho total 60 m)
 - LEAT 220 kV ST Tarazona-ST Alcalá II Colectora coincidente con LEAT 220 kV ST Yuncquera - ST Cisneros REE, tramo aéreo (Tramo en la CM)
 - LEAT 220 kV ST Tarazona-ST Alcalá II Colectora coincidente con LEAT 220 kV ST Yuncquera - ST Cisneros REE, tramo soterrado (Tramo en la CM)
 - Ap-xx Apoyos de LAAT

Red de Abastecimiento

- Aducción
- Depósito

Red de Saneamiento

- Colector
- Emisario
- Edar

0 500 m 1000 m 1500 m



Base de información geográfica de la Confederación Hidrográfica del Tago (IDEE Base) y Red de Vías Pecuarias de la Comunidad de Madrid.
Base Cartográfica de la Comunidad de Madrid 1:10000 / ETRS89 del Centro Regional de Información Cartográfica

PLAN ESPECIAL PEI-PFOT-330 y 602

VERSIÓN INICIAL DEL PLAN: DOCUMENTO DE APROBACIÓN INICIAL

TÍTULO DEL PLANO:
AFECCIONES AL CANAL DE ISABEL II
PLANTA GENERAL

ESCALA:
1:16.500



PROMOTOR:
IGNIS

Ignis Desarrollo S.L.

FECHA:
Septiembre 2023


PLANO Nº:

I-2.2

EQUIPO REDACTOR:



RH Estudio, Inv. y Proyectos S.L.P

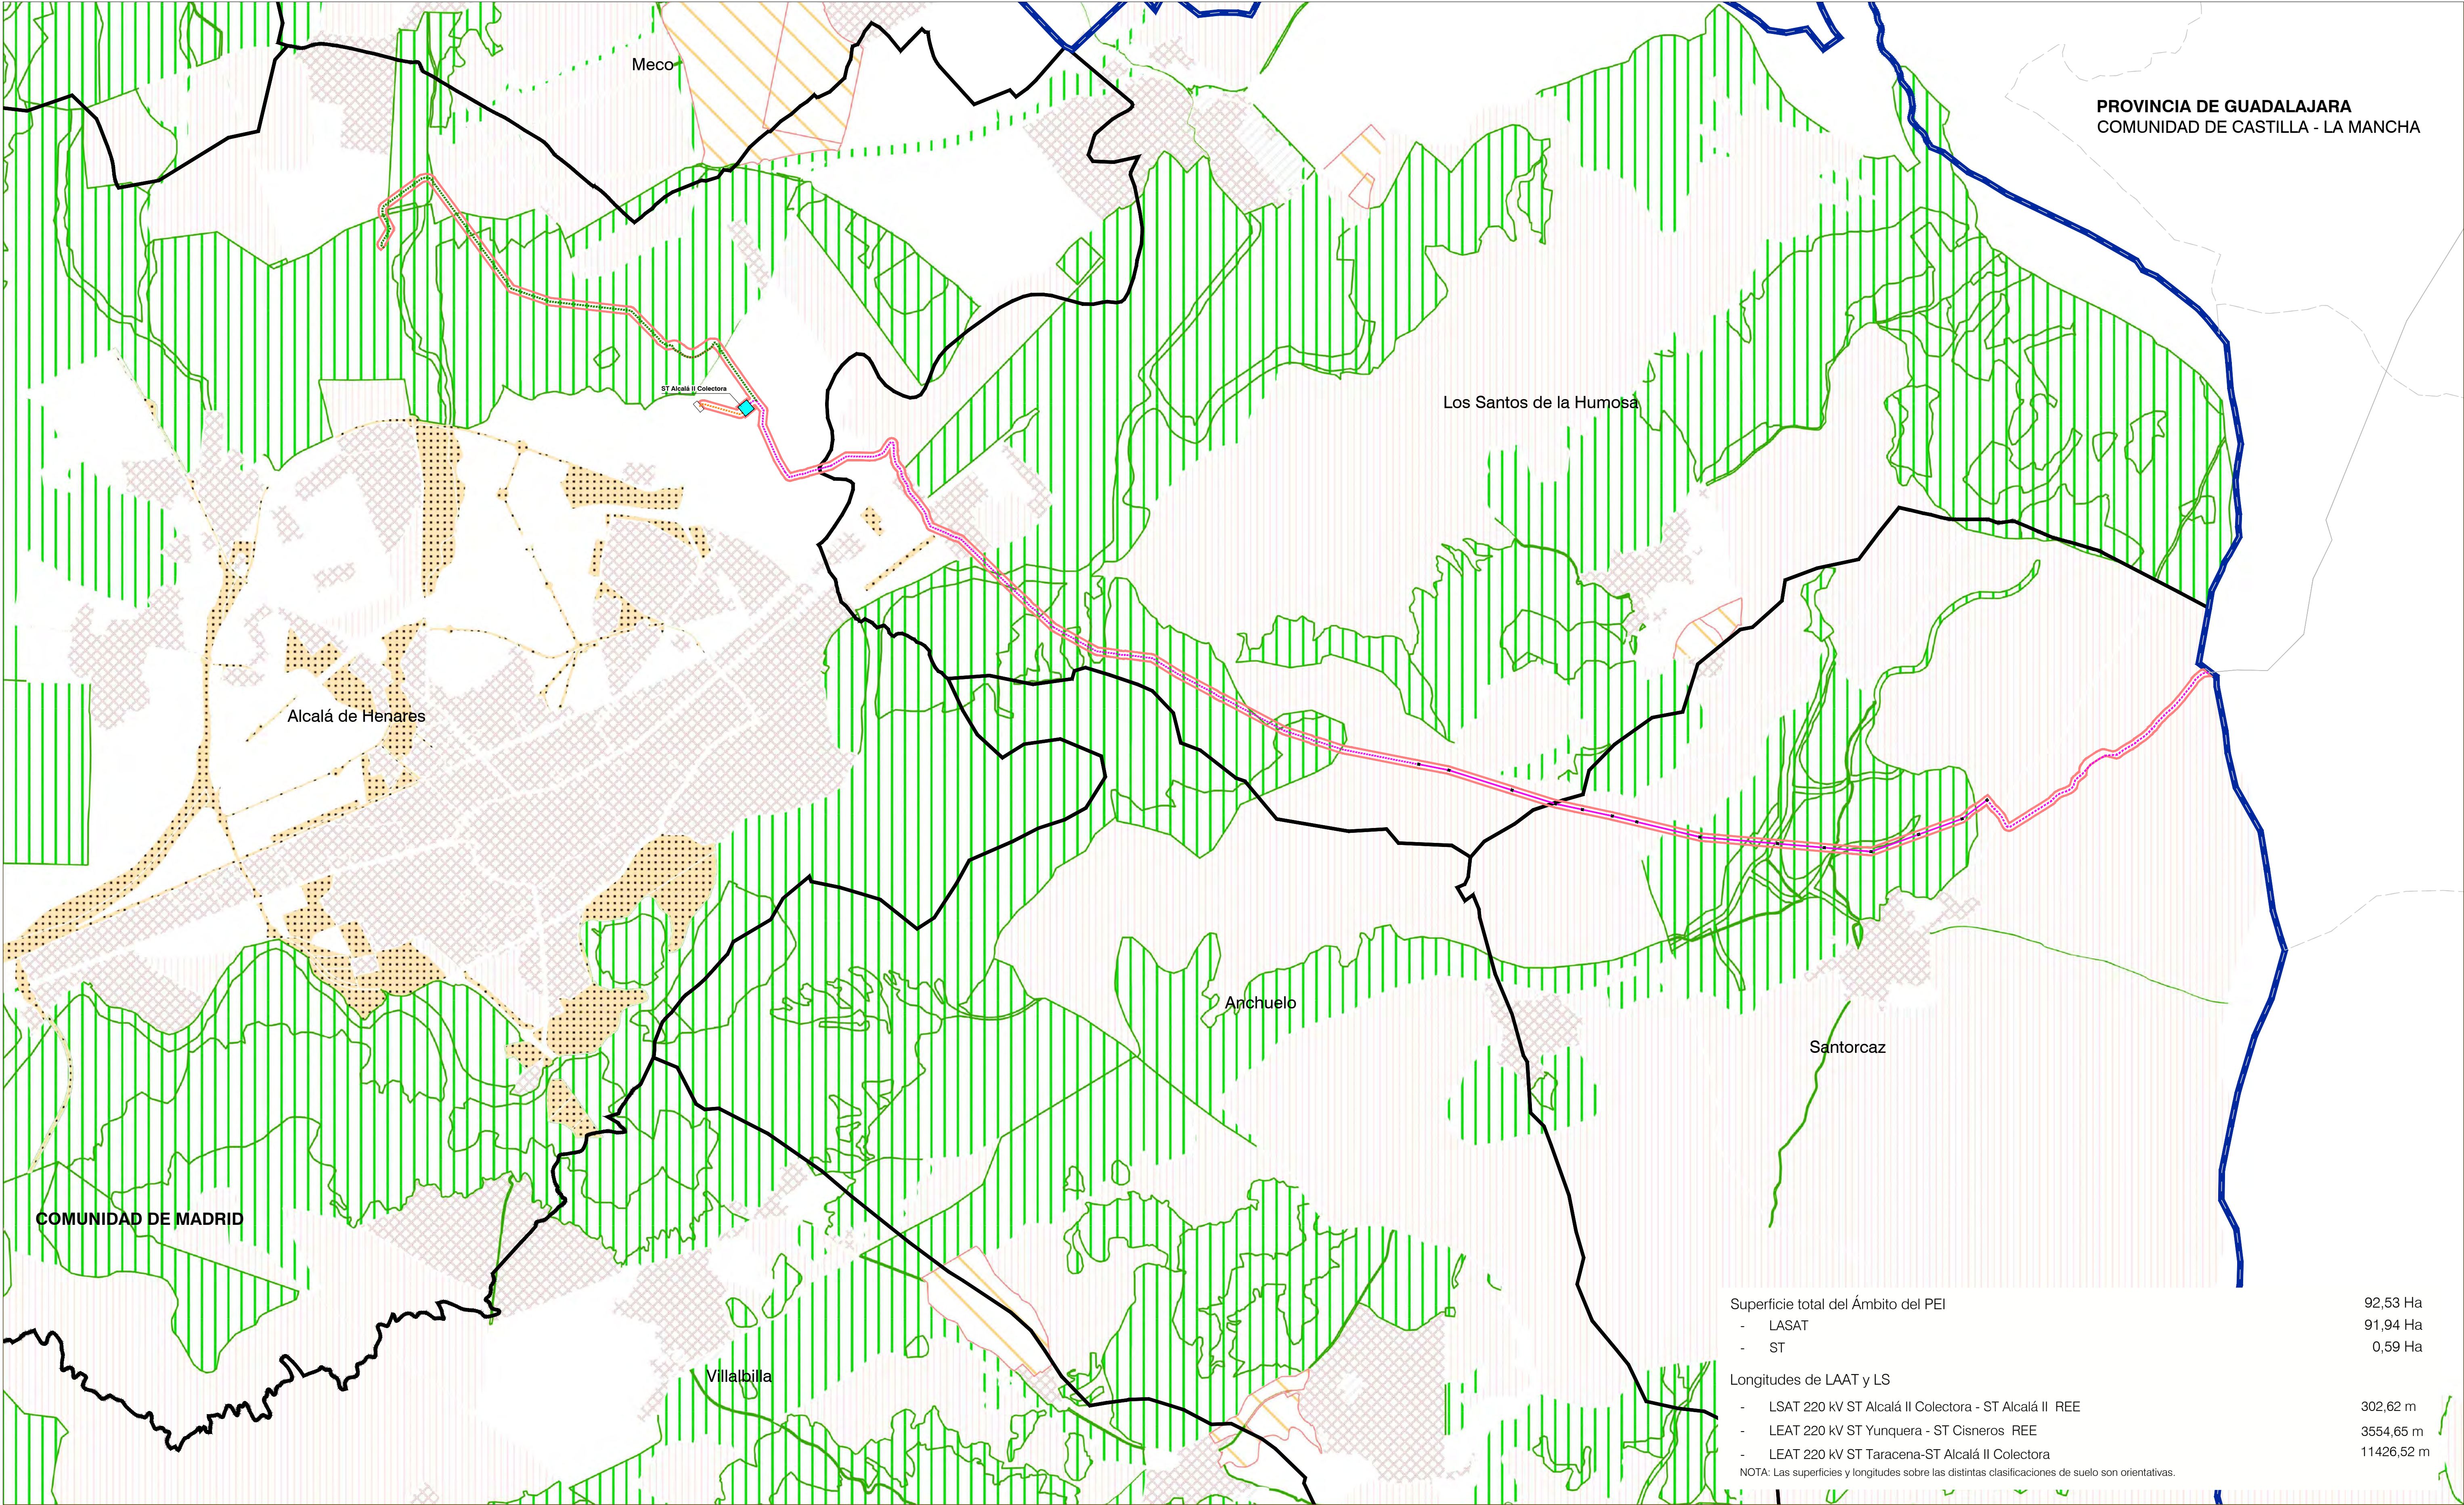

PROVINCIA DE GUADALAJARA
COMUNIDAD DE CASTILLA - LA MANCHA

Los Santos de la Humosa

Alcalá de Henares

Anchuelo

Santorcaz

COMUNIDAD DE MADRID

Villalbilla

Superficie total del Ámbito del PEI	92,53 Ha
- LASAT	91,94 Ha
- ST	0,59 Ha
Longitudes de LAAT y LS	
- LSAT 220 kV ST Alcalá II Colectora - ST Alcalá II REE	302,62 m
- LEAT 220 kV ST Yunquera - ST Cisneros REE	3554,65 m
- LEAT 220 kV ST Taracena-ST Alcalá II Colectora	11426,52 m
NOTA: Las superficies y longitudes sobre las distintas clasificaciones de suelo son orientativas.	

LEYENDA

- Límite Comunidad Autónoma
- Términos municipales
- Ámbito del Plan Especial. El PEI contiene las siguiente infraestructuras:
 - Delimitación del ámbito del PEI (Delimitación de ámbito ancho total 60 m)
 - LSAT 220 kV ST Yunquera - ST Cisneros REE (Tramo en la CM)
 - LEAT 220 kV ST Taracena-ST Alcalá II Colectora coincidente con LEAT 220 kV ST Yunquera - ST Cisneros REE, tramo aéreo (Tramo en la CM)
 - LEAT 220 kV ST Taracena-ST Alcalá II Colectora coincidente con LEAT 220 kV ST Yunquera - ST Cisneros REE, tramo soterrado (Tramo en la CM)
 - Ap-xx Apoyos de LAAT
 - Subestación eléctrica ST Alcalá II Colectora

Clases de Suelo:


- Suelo urbano / urbano consolidado
- Suelo urbano no consolidado
- Suelo urbanizable sectorizado
- Suelo urbanizable no sectorizado
- Suelo no urbanizable protegido
- Sistemas generales
- Aplazado

Comunidad de Madrid
Consejería de Medio Ambiente,
Ordenación del Territorio y Sostenibilidad
INFORMACIÓN DE PLANEAMIENTO URBANÍSTICO
Aprobado definitivamente a 30 de junio de 2019

SIT
SISTEMA DE INFORMACIÓN TERRITORIAL
Comunidad de Madrid

El visor web SIT de la Comunidad de Madrid permite consultar la información del Planeamiento Urbanístico vigente, tanto el planeamiento general como los decretos y sus respectivas modificaciones, con la fecha de aprobación definitiva que se recoge en la cabecera y correspondiente a los 178 municipios de la Comunidad de Madrid, bien accediendo al documento escaneado de aprobación definitiva o bien consultando directamente sobre el Mapa.
Los Mapas de Plan Realizado a partir del contenido de los Documentos incluidos en la Base de Datos del Sistema Informático Urbanístico Regional o de información obtenida directamente en los Ayuntamientos, a los cuales se adjuntan las modificaciones. Para su representación gráfica se han homogenizado las distintas clasificaciones recogidas en cada documento de planeamiento, según las clases de suelo determinadas por la Ley 9/2001, de 17 de julio, del Suelo de la Comunidad de Madrid.
Los Acuerdos de Aprobación Definitiva por la Comisión de Urbanismo de Madrid pueden aplazar alguna de las determinaciones del Plan hasta el cumplimiento de determinadas condiciones. En ese caso, así quedan reflejadas en el visor, hasta que no se formalice el cumplimiento de las condiciones impuestas mediante un Acuerdo posterior, no estando vigentes las determinaciones en cuestión.

0 500 1000 1500 2000

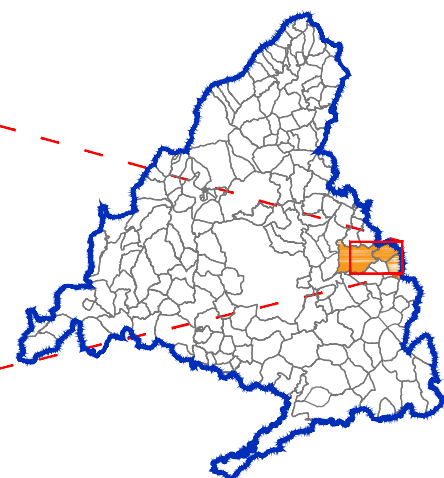

Información geográfica de la Comunidad de Madrid, accedido mediante servicio WMS.
Fecha de actualización: 30 de junio de 2019.
Base Cartográfica: Centro Regional de Información Cartográfica de la Comunidad de Madrid.

PLAN ESPECIAL PEI-PFOT-330 y 602
VERSIÓN INICIAL DEL PLAN: DOCUMENTO DE APROBACIÓN INICIAL

TÍTULO DEL PLANO:
ENCUADRE GENERAL SOBRE PLANEAMIENTO

ESCALA:
1:20.000



PROMOTOR:
IGNIS

Ignis Desarrollo S.L.


PLANO Nº:

I-3

EQUIPO REDACTOR:



RH Estudio, Inv. y Proyectos S.L.P.

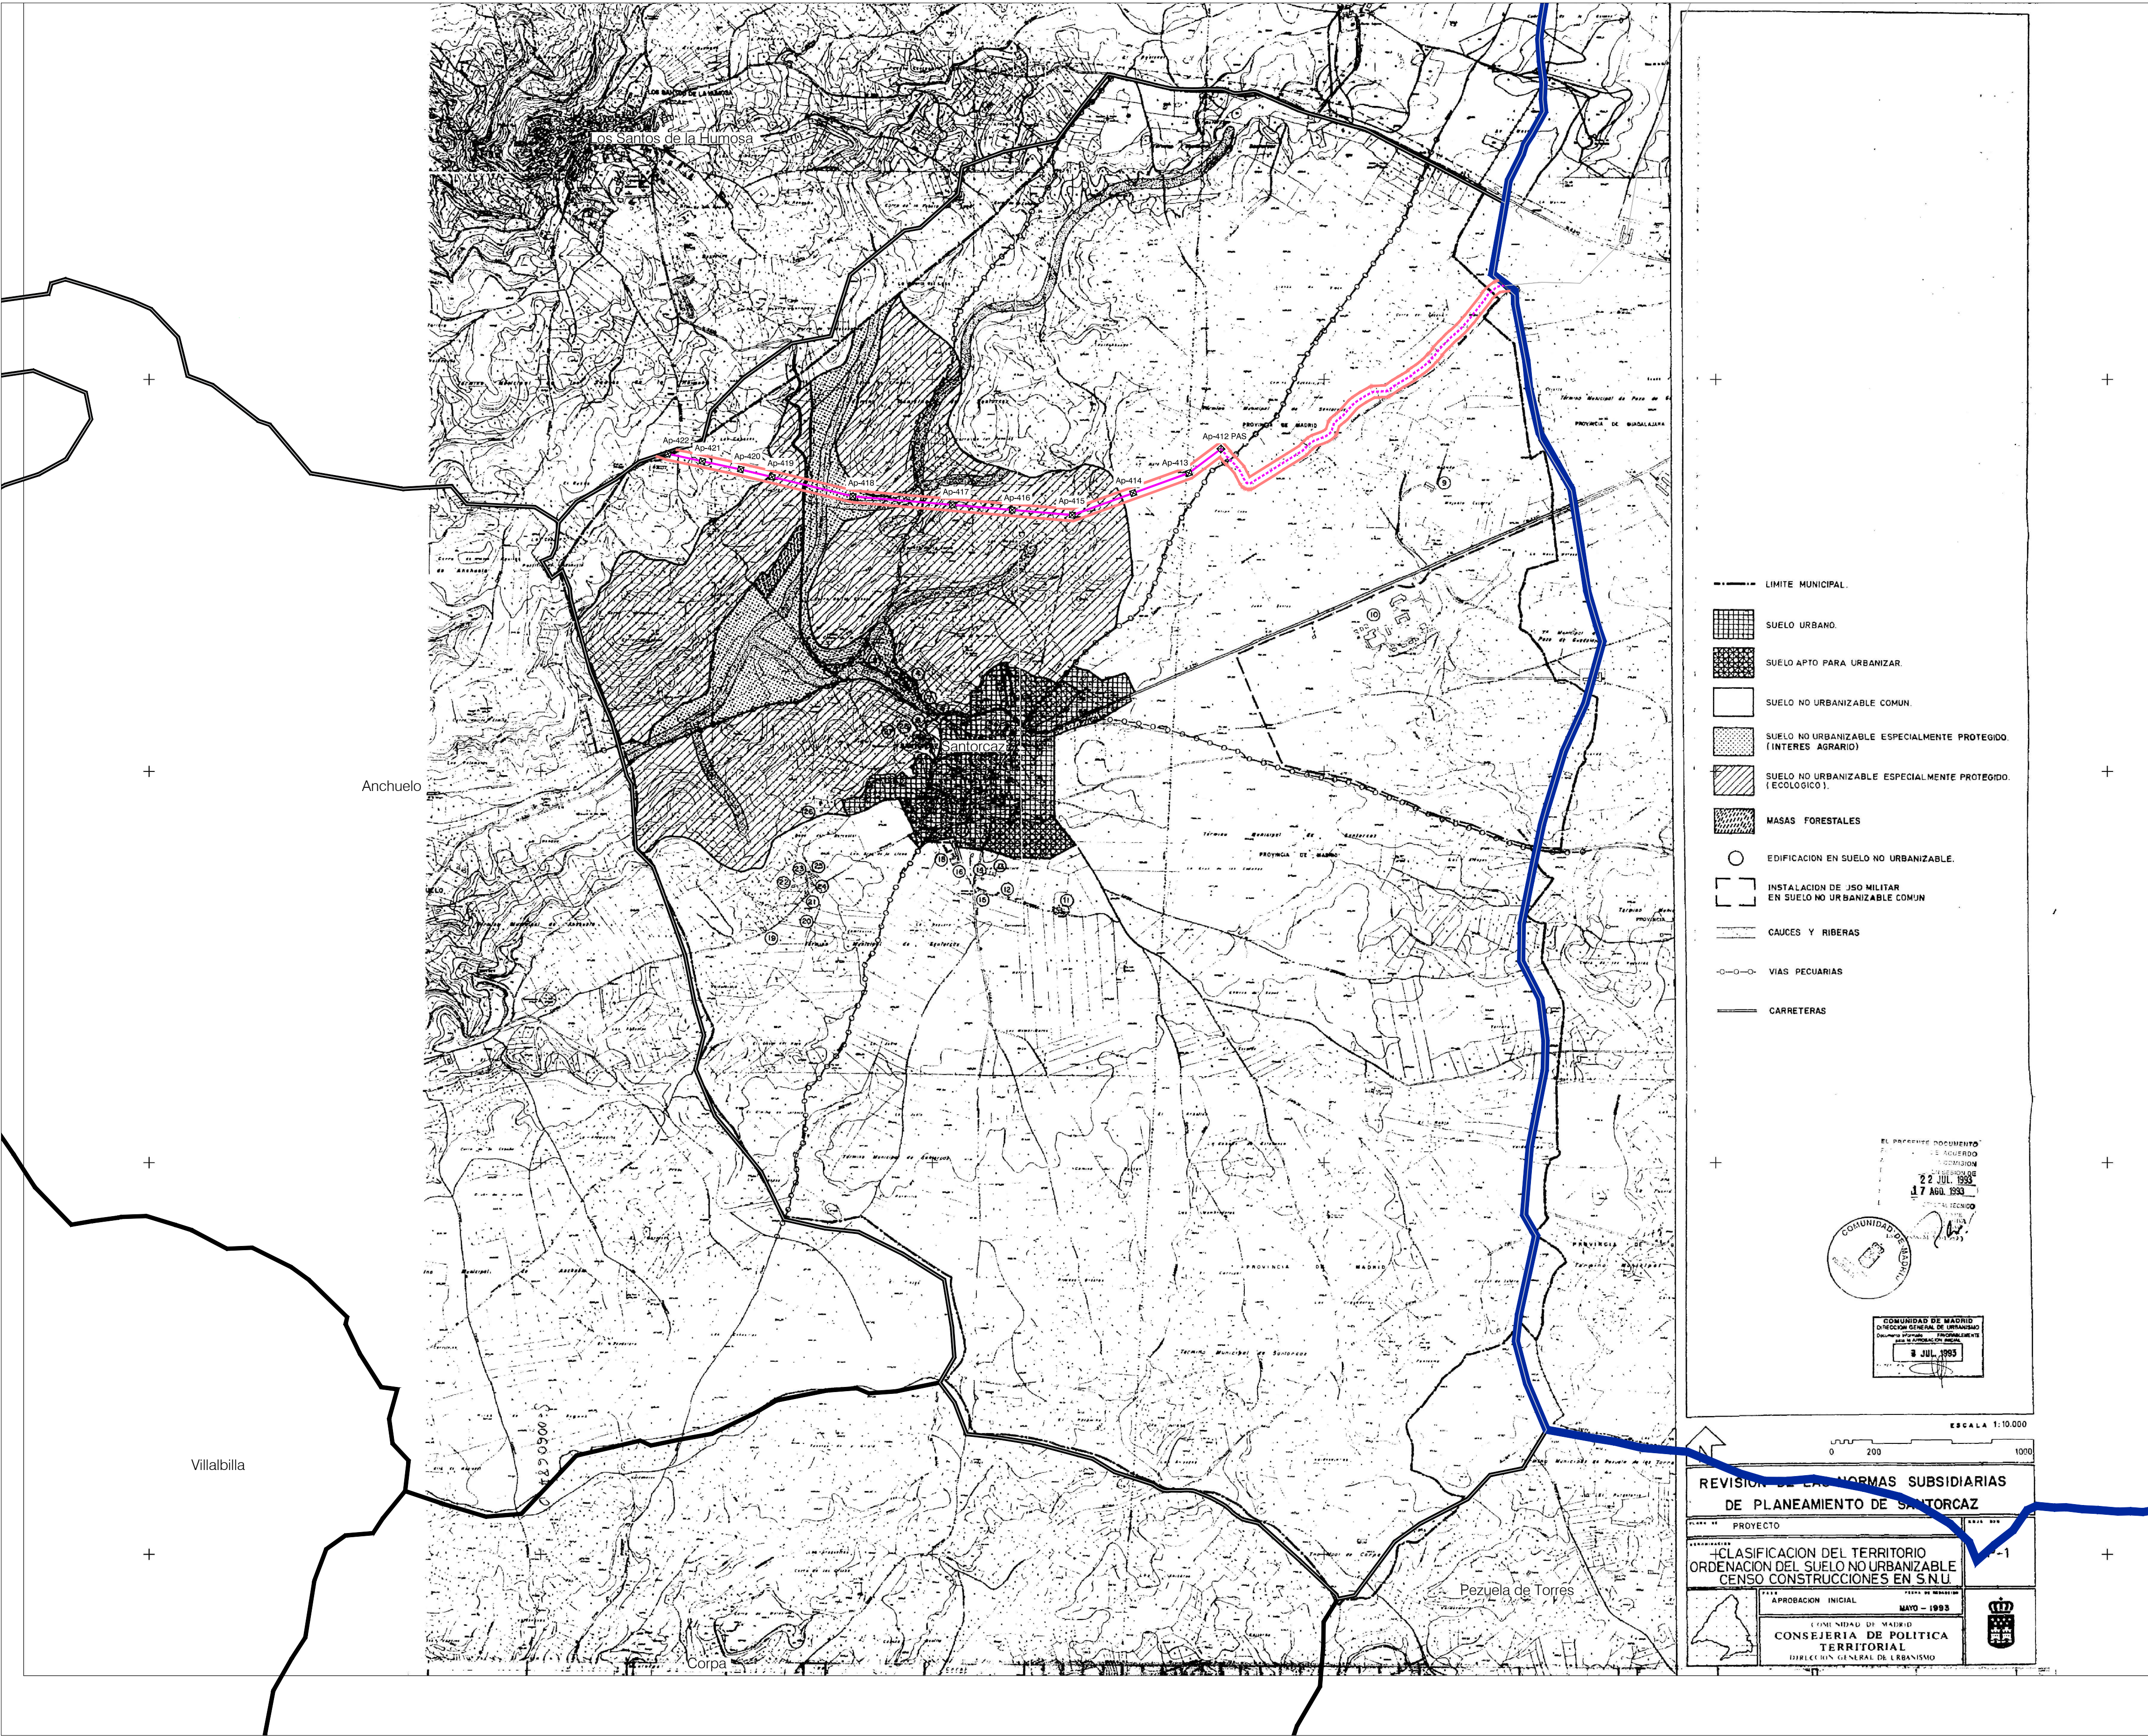

LEYENDA

— Límite Comunidad Autónoma
— Términos municipales

Ámbito del Plan Especial. El PEI contiene las siguiente infraestructuras:

— Delimitación del ámbito del PEI (Delimitación de ámbito ancho total 60 m)

— LEAT 220 kV ST Taracena-ST Alcalá II Colectora coincidente con LEAT 220 kV ST Yunqueira - ST Cienfuegos REE_tramo aéreo (Tramo en la CM)


— LEAT 220 kV ST Taracena-ST Alcalá II Colectora coincidente con LEAT 220 kV ST Yunqueira - ST Cienfuegos REE_tramo soterrado (Tramo en la CM)

■ Ap-xx Apoyos de LAAT

*Plano de clasificación extraído de Normas Subsidiarias Municipales de Planeamiento de Santorcaz Documento georreferenciado y escalado para su adecuada representación gráfica; puede reflejar alguna distorsión del original.

0 500 m 1.000 m 1.500 m 2.000 m

ETRS89 / UTM Zone 30N (EPSG:25830); Cuadrícula UTM 2000 m.
Base Cartográfica: Centro Regional de Información Cartográfica de la Comunidad de Madrid.

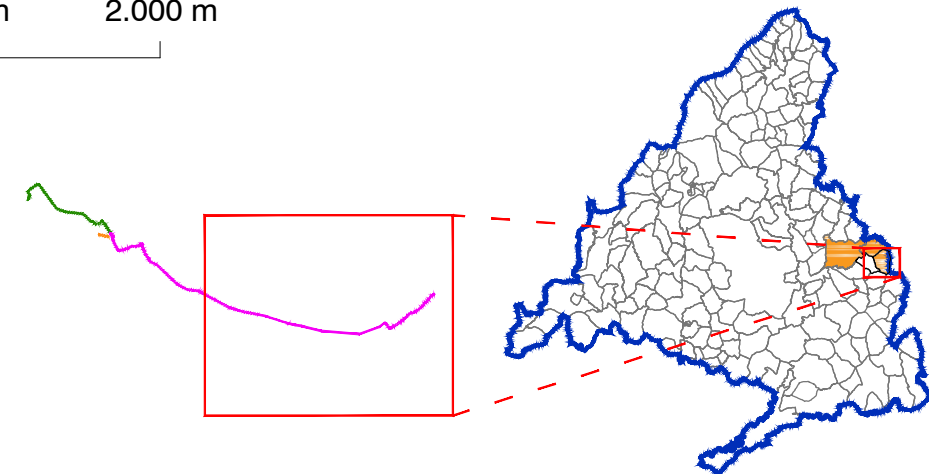

MUNICIPIO AFECTADO DE LA CM
1:200.000



MUNICIPIO: SANTORCAZ
PLANEAMIENTO VIGENTE: Normas Subsidiarias de Planeamiento Municipal de Santorcaz
BOCM 24-05-1994

LEAT 220 kV:
LSAT 220 kV ST Taracena-ST Alcalá II Colectora

Superficie Ámbito PEI en municipio: 11,58 Ha
Longitud en el municipio: 1930,19 m
- Suelo no Urbanizable Común 11,58 Ha

LEAT 220 kV:
LAAT 220 kV ST Taracena-ST Alcalá II Colectora

Superficie Ámbito PEI en municipio: 17,69 Ha
Longitud en el municipio: 2949,99 m
- Suelo no Urbanizable Común 6,67 Ha
1114,57 m
- Suelo no Urbanizable Especialmente Protegido (Ecológico) 7,71 Ha
1275,42 m
- Suelo no Urbanizable Especialmente Protegido (Interés Agrario) 2,05 Ha
377,93 m
- Cauces y Riberas 1,26 Ha
182,07 m

-Superficie total del Ámbito del PEI: 92,53 Ha
-Superficie total del Ámbito del PEI en este municipio: 29,27Ha


- LSAT 220 kV 11,58 Ha
- LSAT 220 kV 17,69 Ha

NOTA: Las superficies sobre las distintas clasificaciones de suelo son orientativas.

PLAN ESPECIAL PEI-PFOT-330 y 602
VERSIÓN INICIAL DEL PLAN: DOCUMENTO DE APROBACIÓN INICIAL

TÍTULO DEL PLANO:
ENCUADRE SOBRE PLANEAMIENTO MUNICIPAL
TÉRMINO MUNICIPAL DE SANTORCAZ

ESCALA:
1:18.000

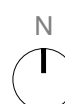

PROMOTOR:
IGNIS
Ignis Desarrollo S.L.

FECHA:
Septiembre 2023


PLANO Nº:

I-3.1

EQUIPO REDACTOR:



RH Estudio, Inv. y Proyectos S.L.P.

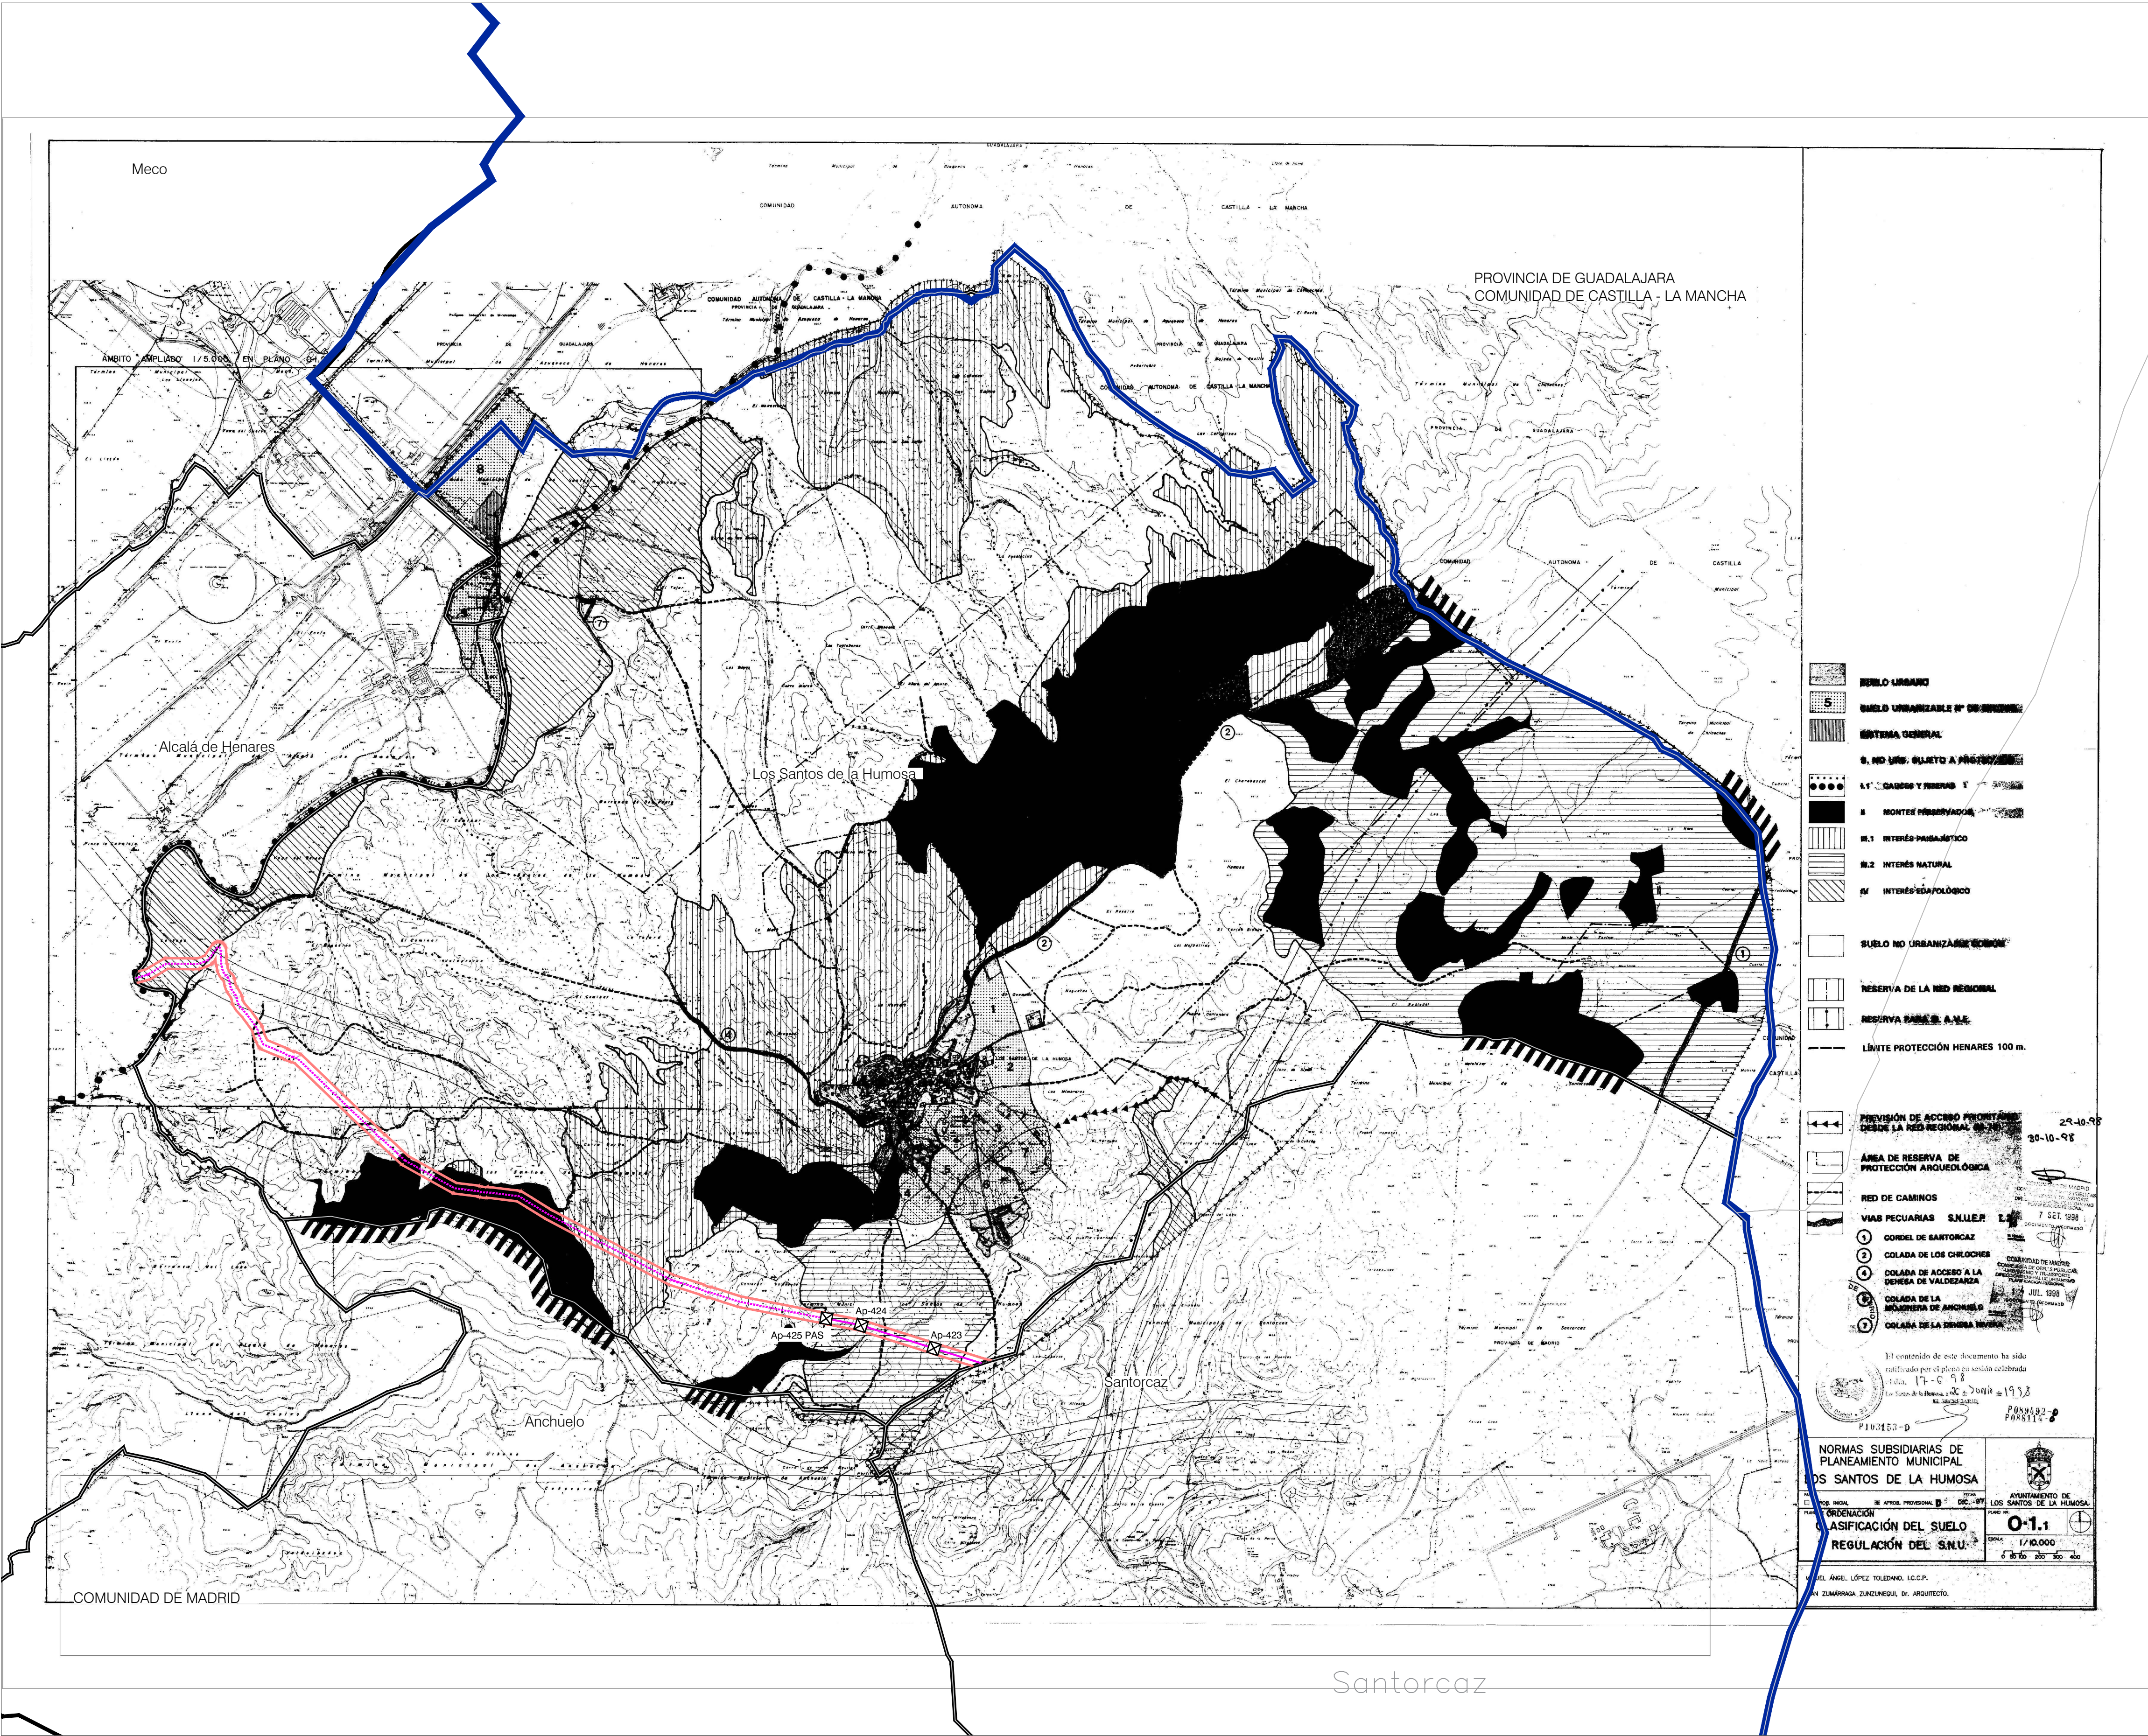

MUNICIPIO AFECTADO DE LA CM
1:200.000

MUNICIPIO:
PLANEAMIENTO VIGENTE:

LOS SANTOS DE LA HUMOSA
Normas Subsidiarias de Planeamiento Municipal de Los Santos de la Humosa
BOCM 25-03-1998

LEAT 220 kV: LAAT 220 kV ST Taracena-ST Alcalá II Colectora	Superficie Ámbito PEI en municipio:	5,60 Ha
	Longitud en el municipio:	928,59 m
LEAT 220 kV: LSAT 220 kV ST Taracena-ST Alcalá II Colectora	- Suelo no Urbanizable Común	0,69 Ha
	- Suelo no Urbanizable Sujeto a Protección III.2 Interés Natural	115,99m
		4,91 Ha
		812,6 m
LEAT 220 kV: LSAT 220 kV ST Taracena-ST Alcalá II Colectora	Superficie Ámbito PEI en municipio:	29,31 Ha
	Longitud en el municipio:	4800,52 m
	- Suelo no Urbanizable Común	16,50 Ha
	- Suelo no Urbanizable Sujeto a Protección III.1 Interés Paisajístico	2656,07 m
	- Suelo no Urbanizable Sujeto a Protección II Montes Preservados	4,03 Ha
	- Suelo no Urbanizable Sujeto a Protección III.2 Interés Natural	5,79 Ha
	- Suelo no Urbanizable Sujeto a Protección IV Interés Edafológico	939,85 m
		2,99 Ha
		532,19 m

-Superficie total del Ámbito del PEI:	92,53 Ha
-Superficie total del Ámbito del PEI en este municipio:	34,91 Ha

- LAAT 220 kV	5,6 Ha
- LSAT 220 kV	29,31 Ha

NOTA: Las superficies sobre las distintas clasificaciones de suelo son orientativas.

PLAN ESPECIAL PEI-PFOT-330 y 602
VERSIÓN INICIAL DEL PLAN: DOCUMENTO DE APROBACIÓN INICIAL

TÍTULO DEL PLANO:
ENCUADRE SOBRE
PLANEAMIENTO MUNICIPAL
TÉRMINO MUNICIPAL DE LOS SANTOS DE LA HUMOSA

ESCALA:
1:20.000

FECHA:
Septiembre 2023

PROMOTOR:
IGNIS

EQUIPO REDACTOR:
RH Estudio, Inv. y Proyectos S.L.P

PLANO Nº:
I-3.2

LEYENDA

— Límite Comunidad Autónoma

— Términos municipales

Ámbito del Plan Especial. El PEI contiene las siguiente infraestructuras:

— Delimitación de ámbito del PEI (Delimitación de ámbito ancho total 60 m)

— LEAT 220 kV ST Taracena-ST Alcalá II Colectora coincidente con LEAT 220 kV ST Yunqueira - ST
Cienfuegos REE_tramo aéreo (Tramo en la CM)







— LEAT 220 kV ST Taracena-ST Alcalá II Colectora coincidente con LEAT 220 kV ST Yunqueira - ST
Cienfuegos REE_tramo soterrado (Tramo en la CM)

— Ap-xx Apoyos de LAAT

*Plano de clasificación extraído de Normas Subsidiarias Municipales de Planeamiento de Los Santos de la Humosa Documento georreferenciado y escalado para su adecuada representación gráfica: puede reflejar alguna distorsión del original.

0 500 m 1.000 m 1.500 m 2.000 m

ETRS89 / UTM Zone 30N (EPSG:25830). Cuadrícula UTM 2000 m.
Base Cartográfica: Centro Regional de Información Cartográfica
de la Comunidad de Madrid.

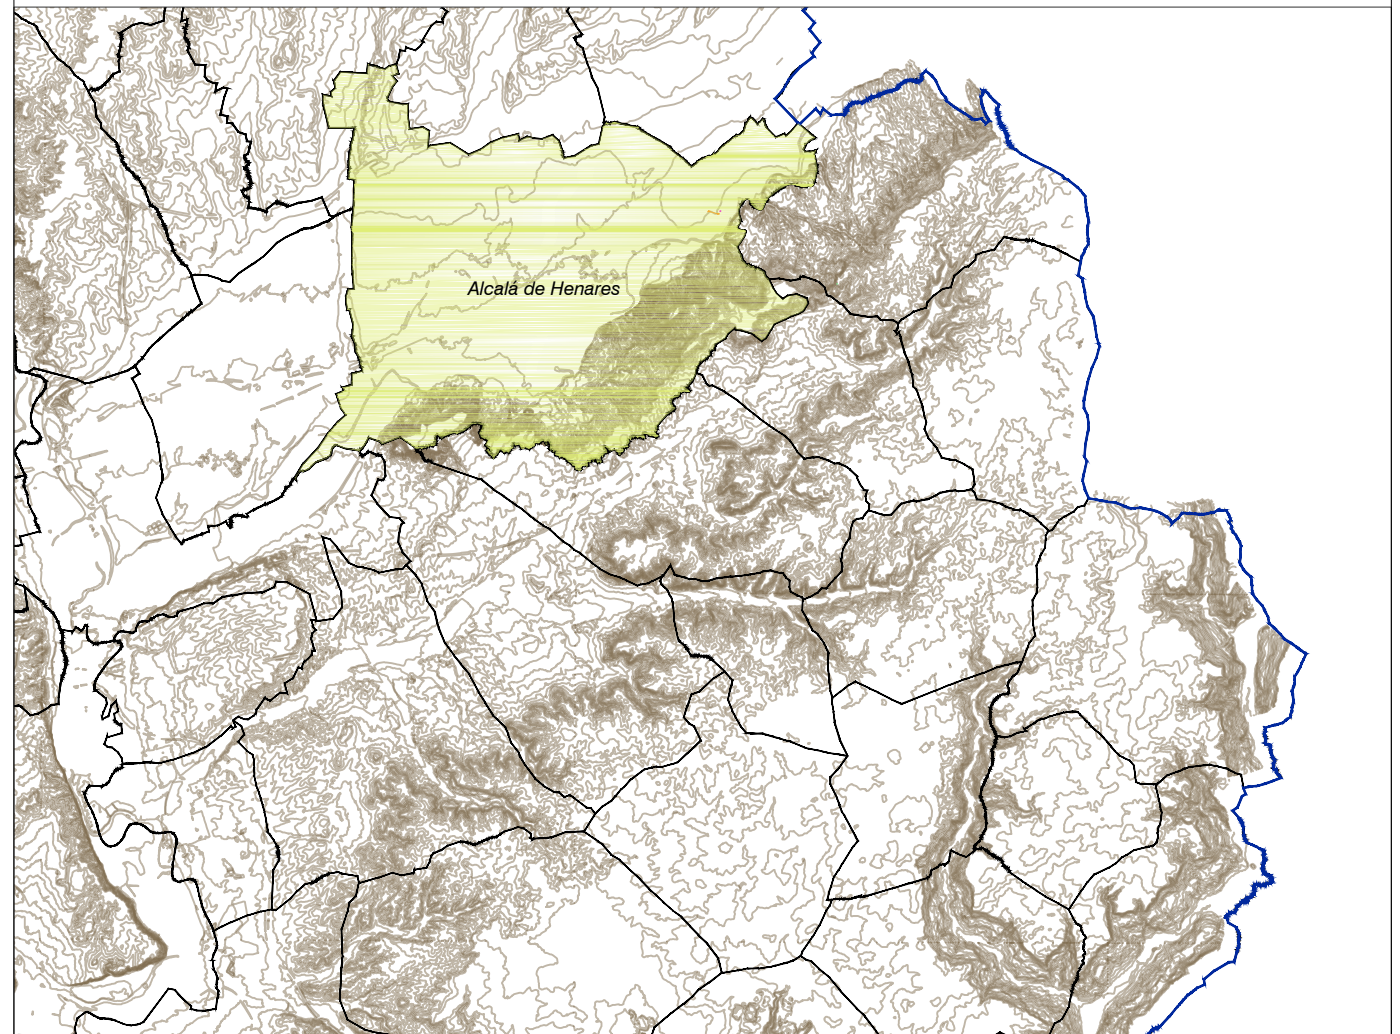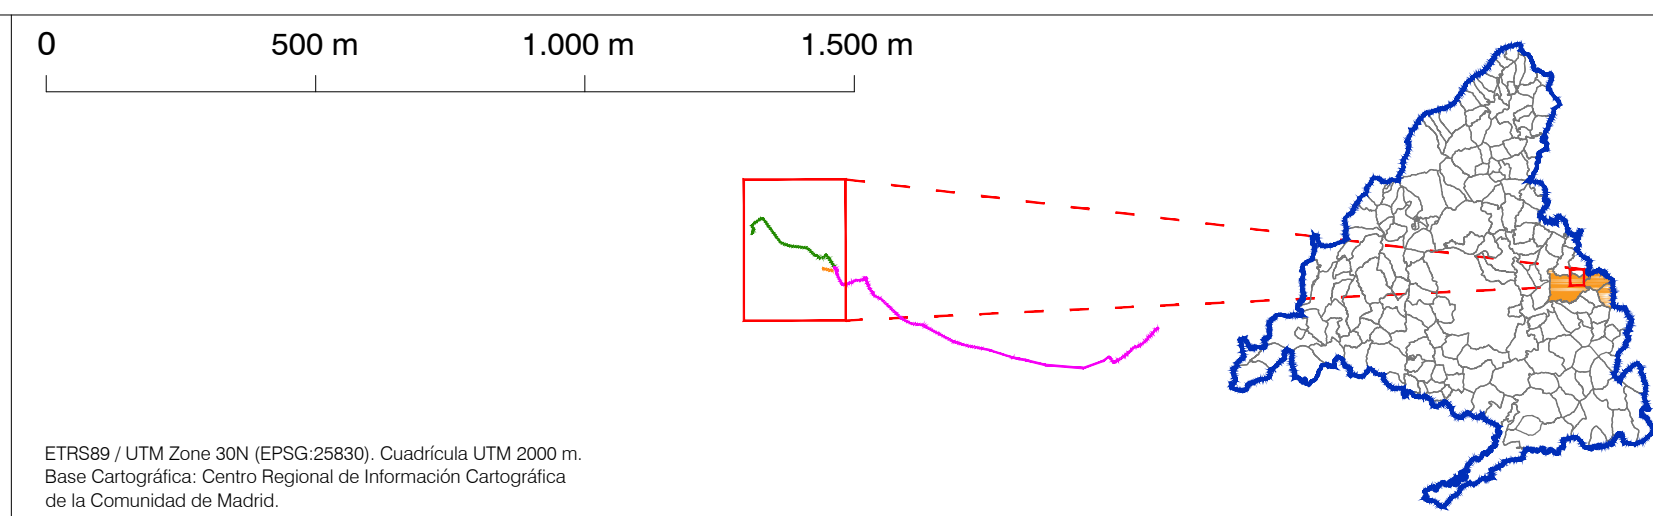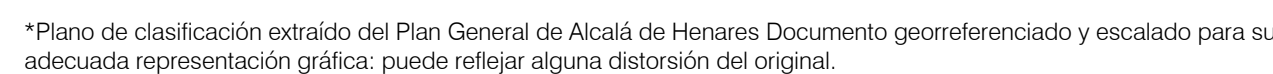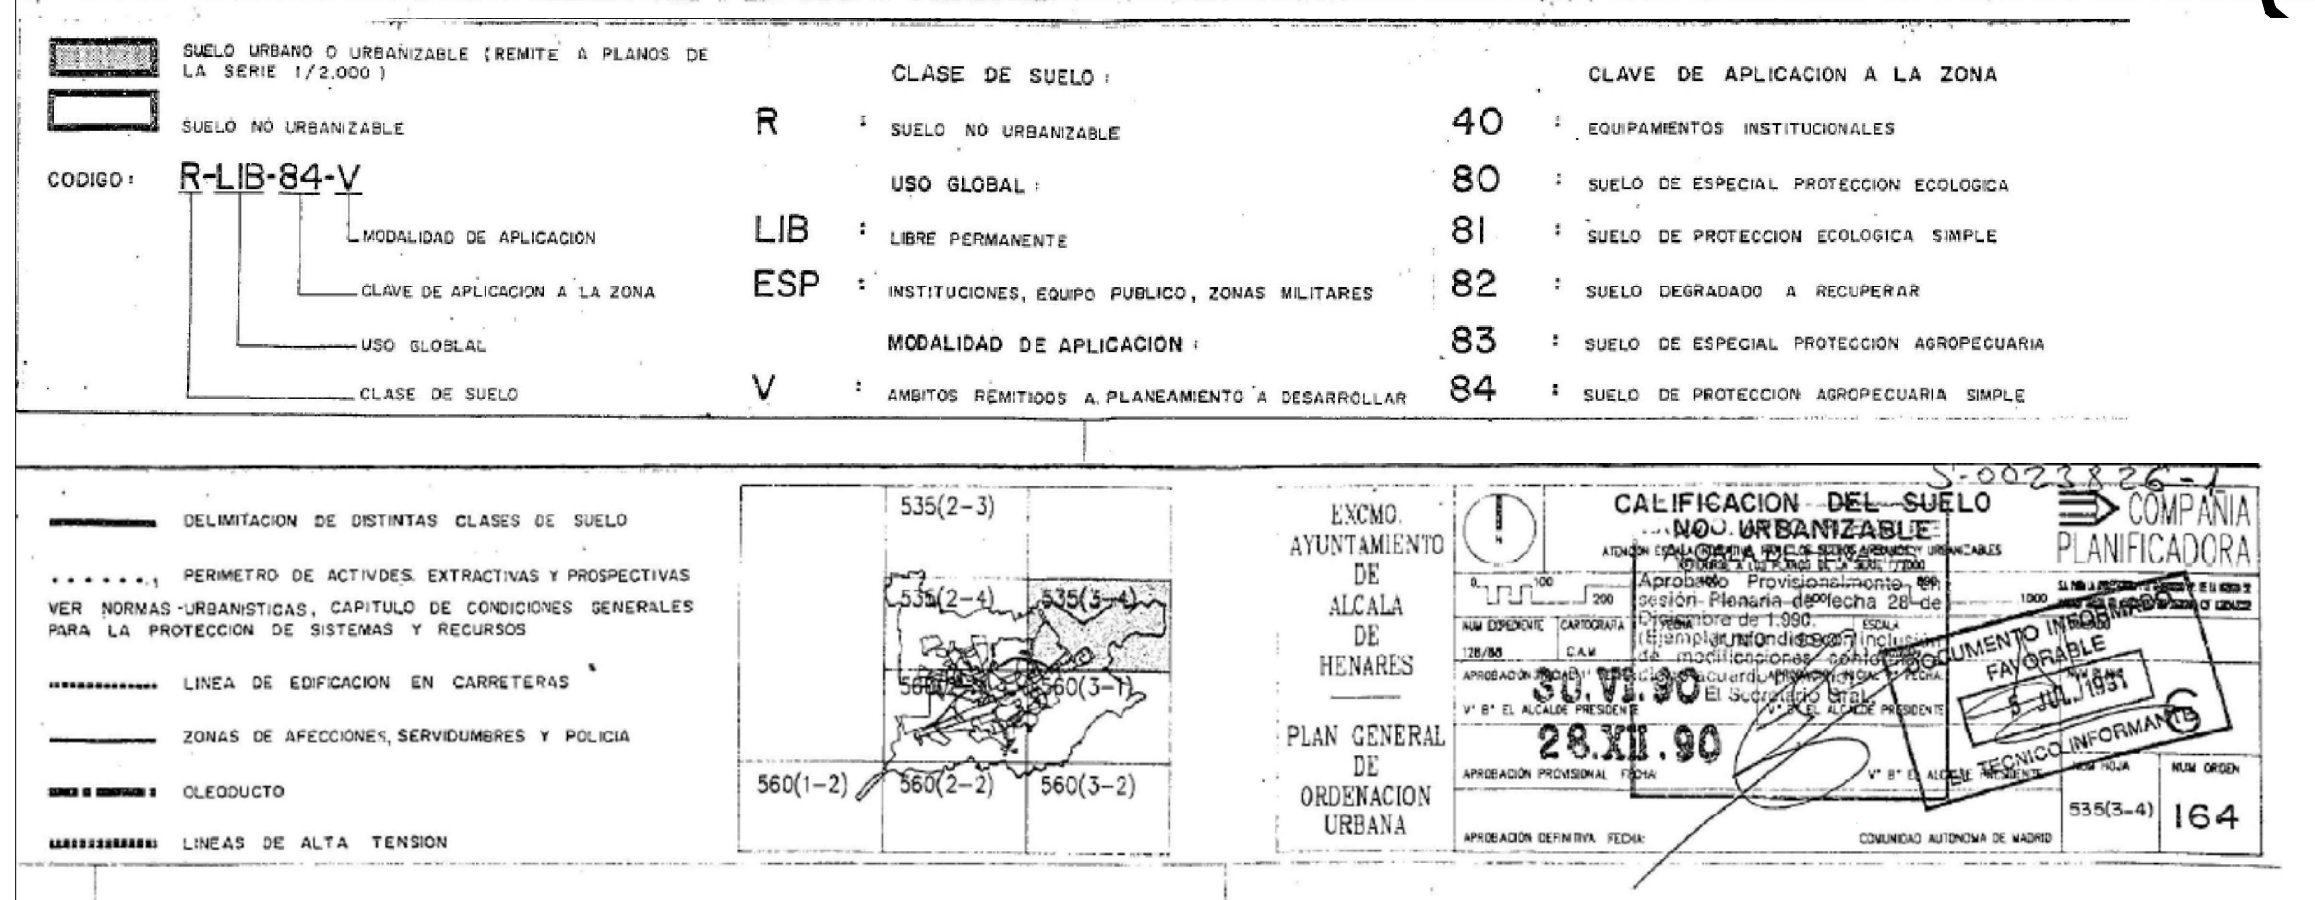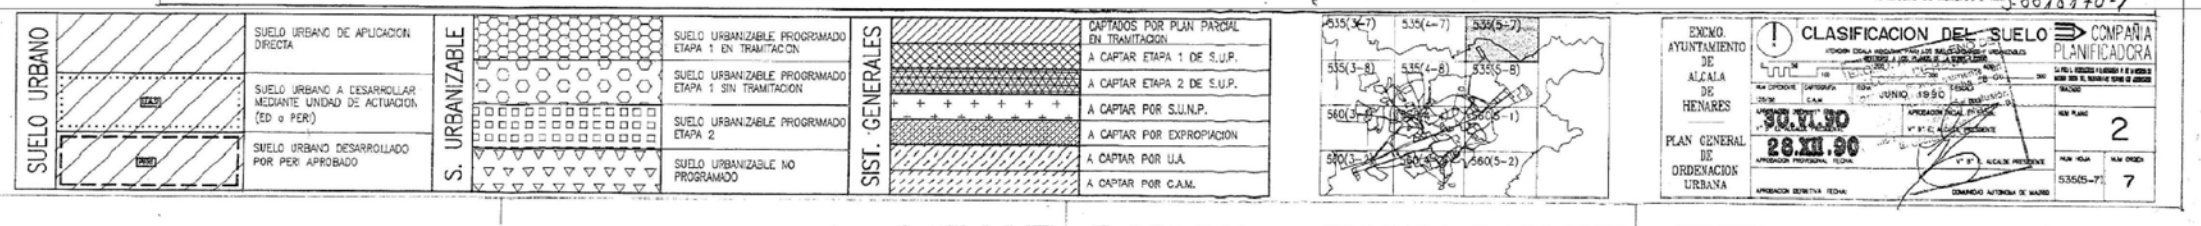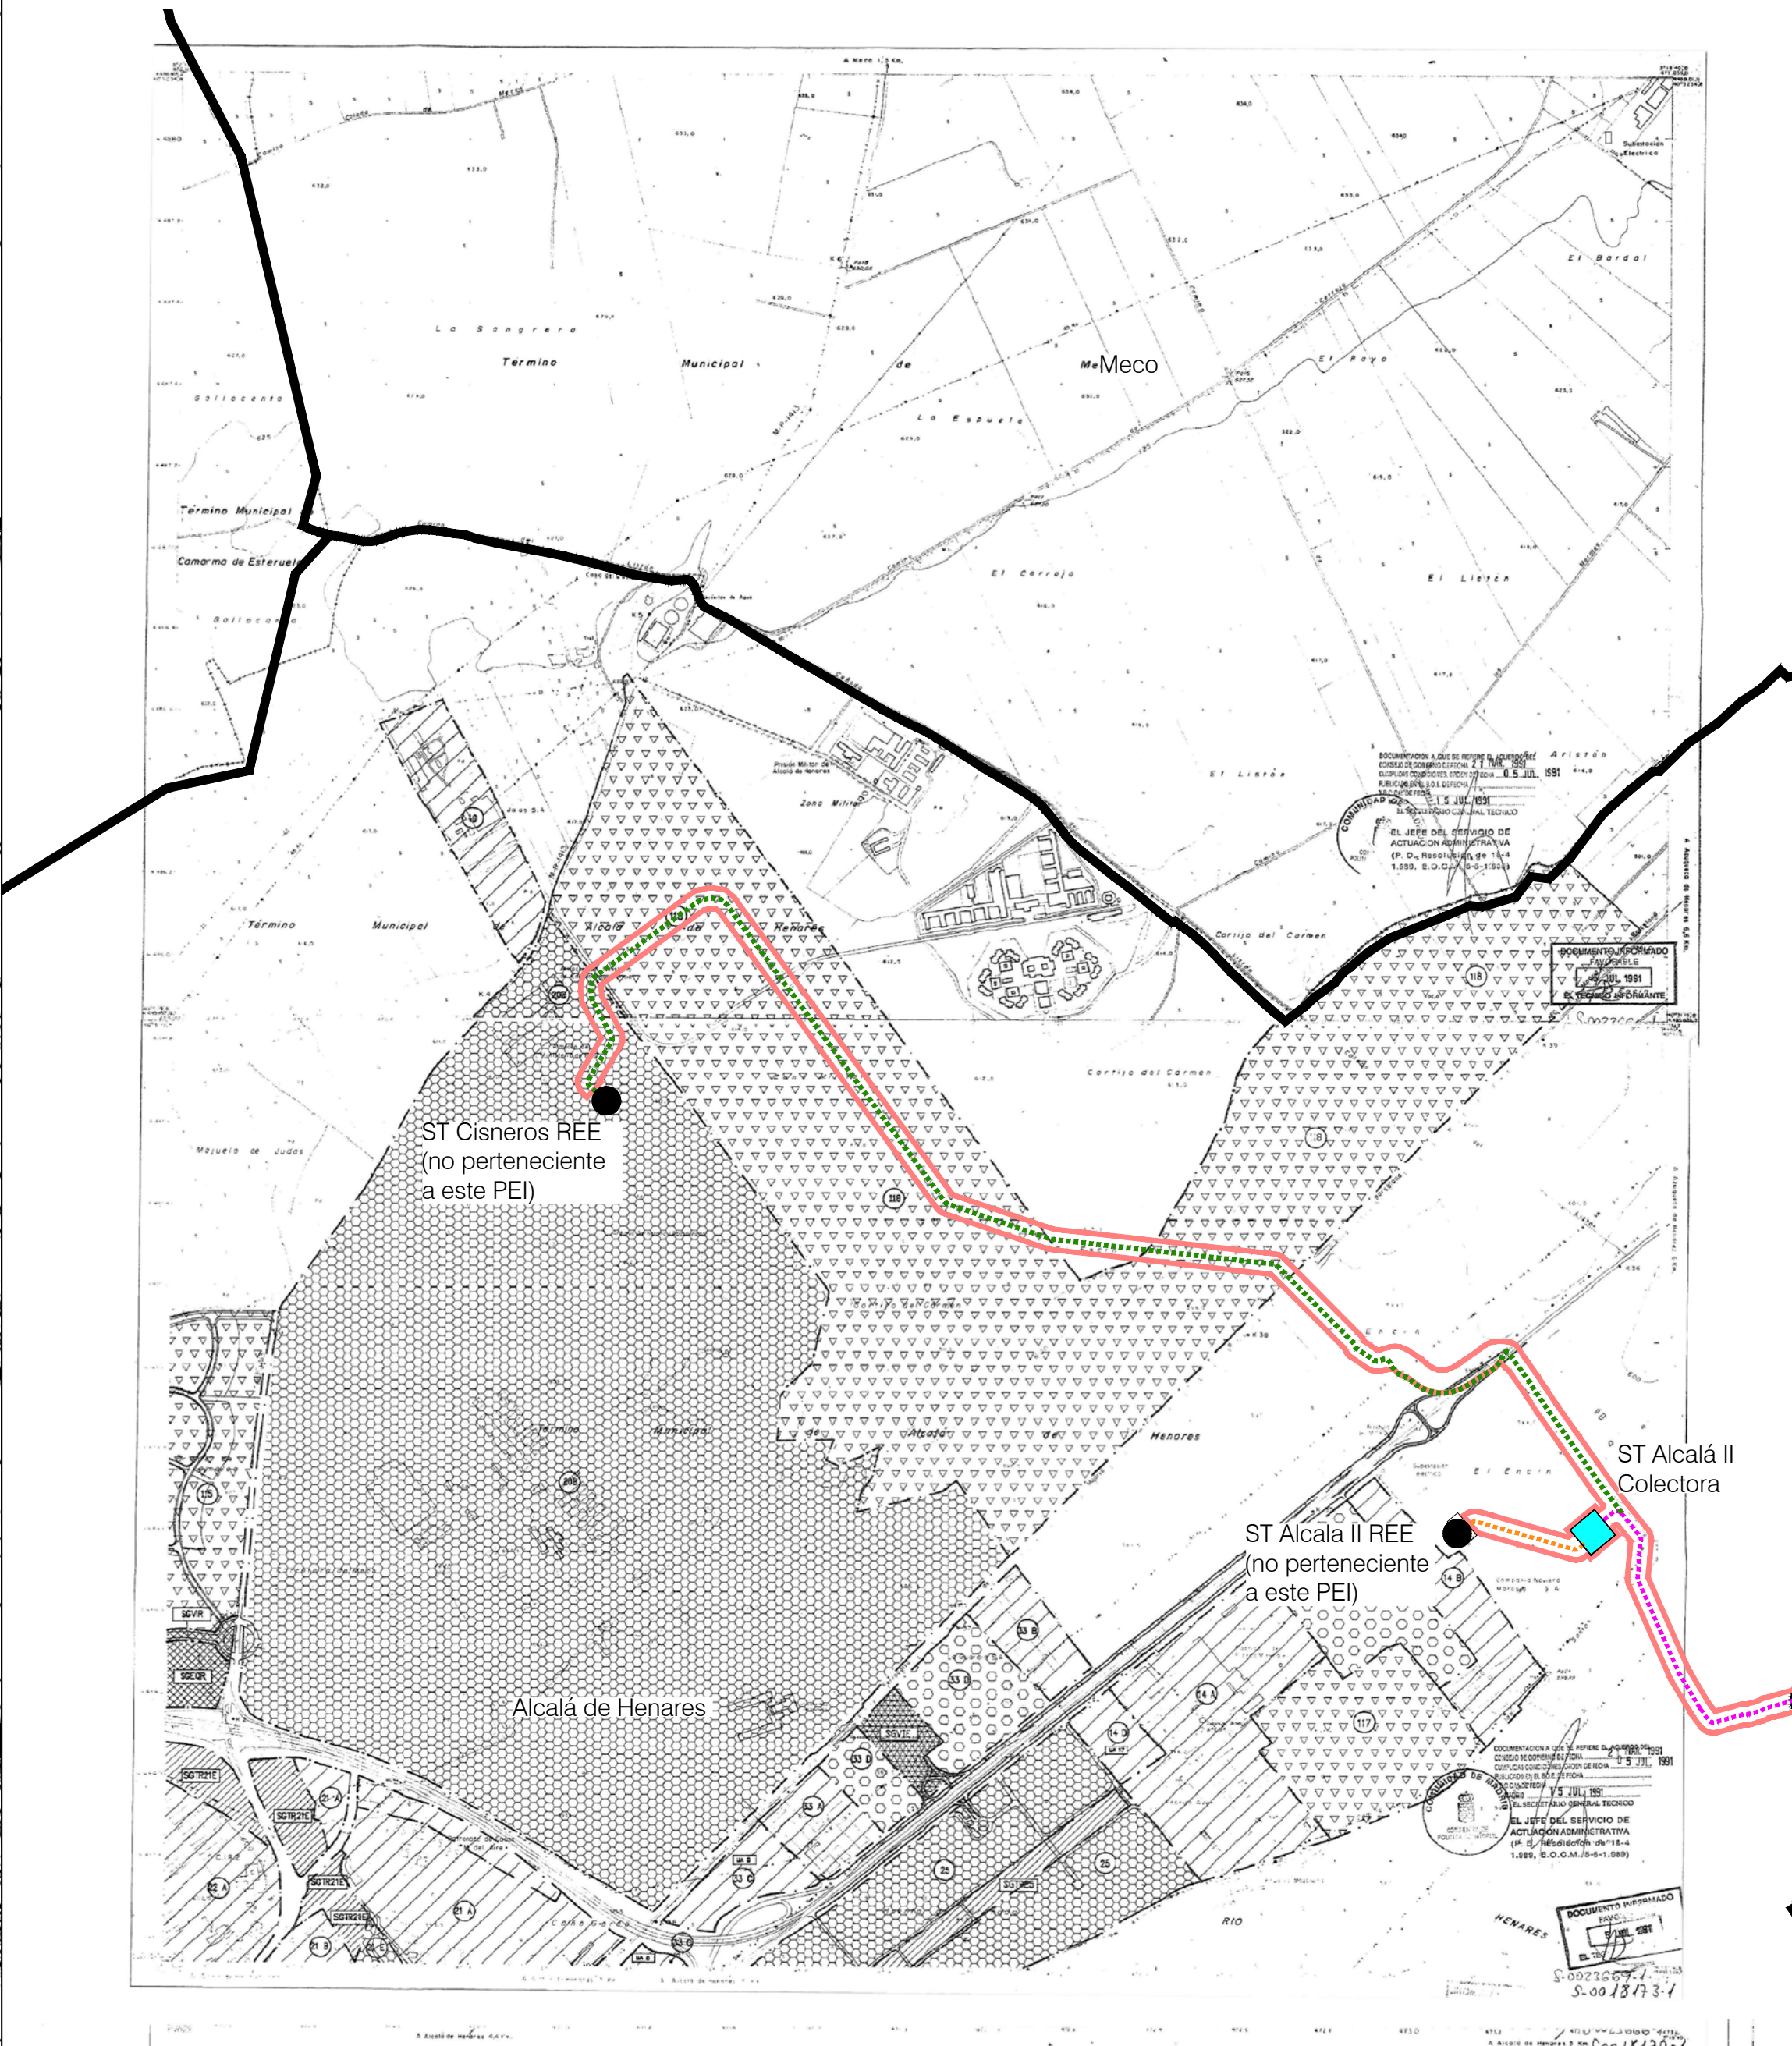


MUNICIPIO:	ALCALÁ DE HENARES
PLANEAMIENTO VIGENTE:	Plan General de Ordenación Urbana de Alcalá de Henares
	BOCM 18-07-1991

LEAT 220 kV:		
LEAT 220 kV ST Taracena-ST	Superficie Ámbito PEI en municipio:	4,98 Ha
Alcalá II Colectora	Longitud en el municipio:	817,23 m
	- SNUEP Protección agropecuaria	4,98 Ha
		817,23 m
 LEAT 220 kV:		
LEAT 220 kV ST Yunquera - ST	Superficie Ámbito PEI en municipio:	21,07Ha
Cisneros REE	Longitud en el municipio:	3554,65m
	- SNUEP Protección agropecuaria	6,51Ha
		1128,35 m
	- SNUEP Protección agropecuaria simple	1,33 Ha
		219,27m
	- SUZ no Programado	11,41 Ha
		1902,89 m
	- SUZ Programado Etapa 1	1,81 Ha
		304,14 m
 LSAT 220 kV:		
LSAT 220 kV SE Alcalá II	Superficie Ámbito PEI en municipio:	1,72 Ha
Colectora - ST Alcalá II REE	Longitud en el municipio:	302,62 m
	- SNUEP Protección Agropecuaria	1,72 Ha
		302,62 m
 ST		
ST Alcala II Colectora	Superficie Ámbito PEI en municipio:	0,59Ha
	- SNUEP Protección Agropecuaria	0,59Ha

-Superficie total del Ámbito del PEI:	92,53Ha
-Superficie total del Ámbito del PEI en este municipio:	28,35 Ha

NOTA: Las superficies sobre las distintas clasificaciones de suelo son orientativas.

PLAN ESPECIAL PEI-PFOT-330 y 602 VERSIÓN INICIAL DEL PLAN: DOCUMENTO DE APROBACIÓN INICIAL		PLANO Nº: I-3.3	
TÍTULO DEL PLANO: ENCUADRE SOBRE PLANEAMIENTO MUNICIPAL TÉRMINO MUNICIPAL DE ALCALÁ DE HENARES		PROMOTOR:  Ignis Desarrollo S.L.	
ESCALA: 1:14.000		EQUIPO REDACTOR:  RH Estudio, Inv. y Proyectos S.LP	
FECHA: Septiembre 2023			

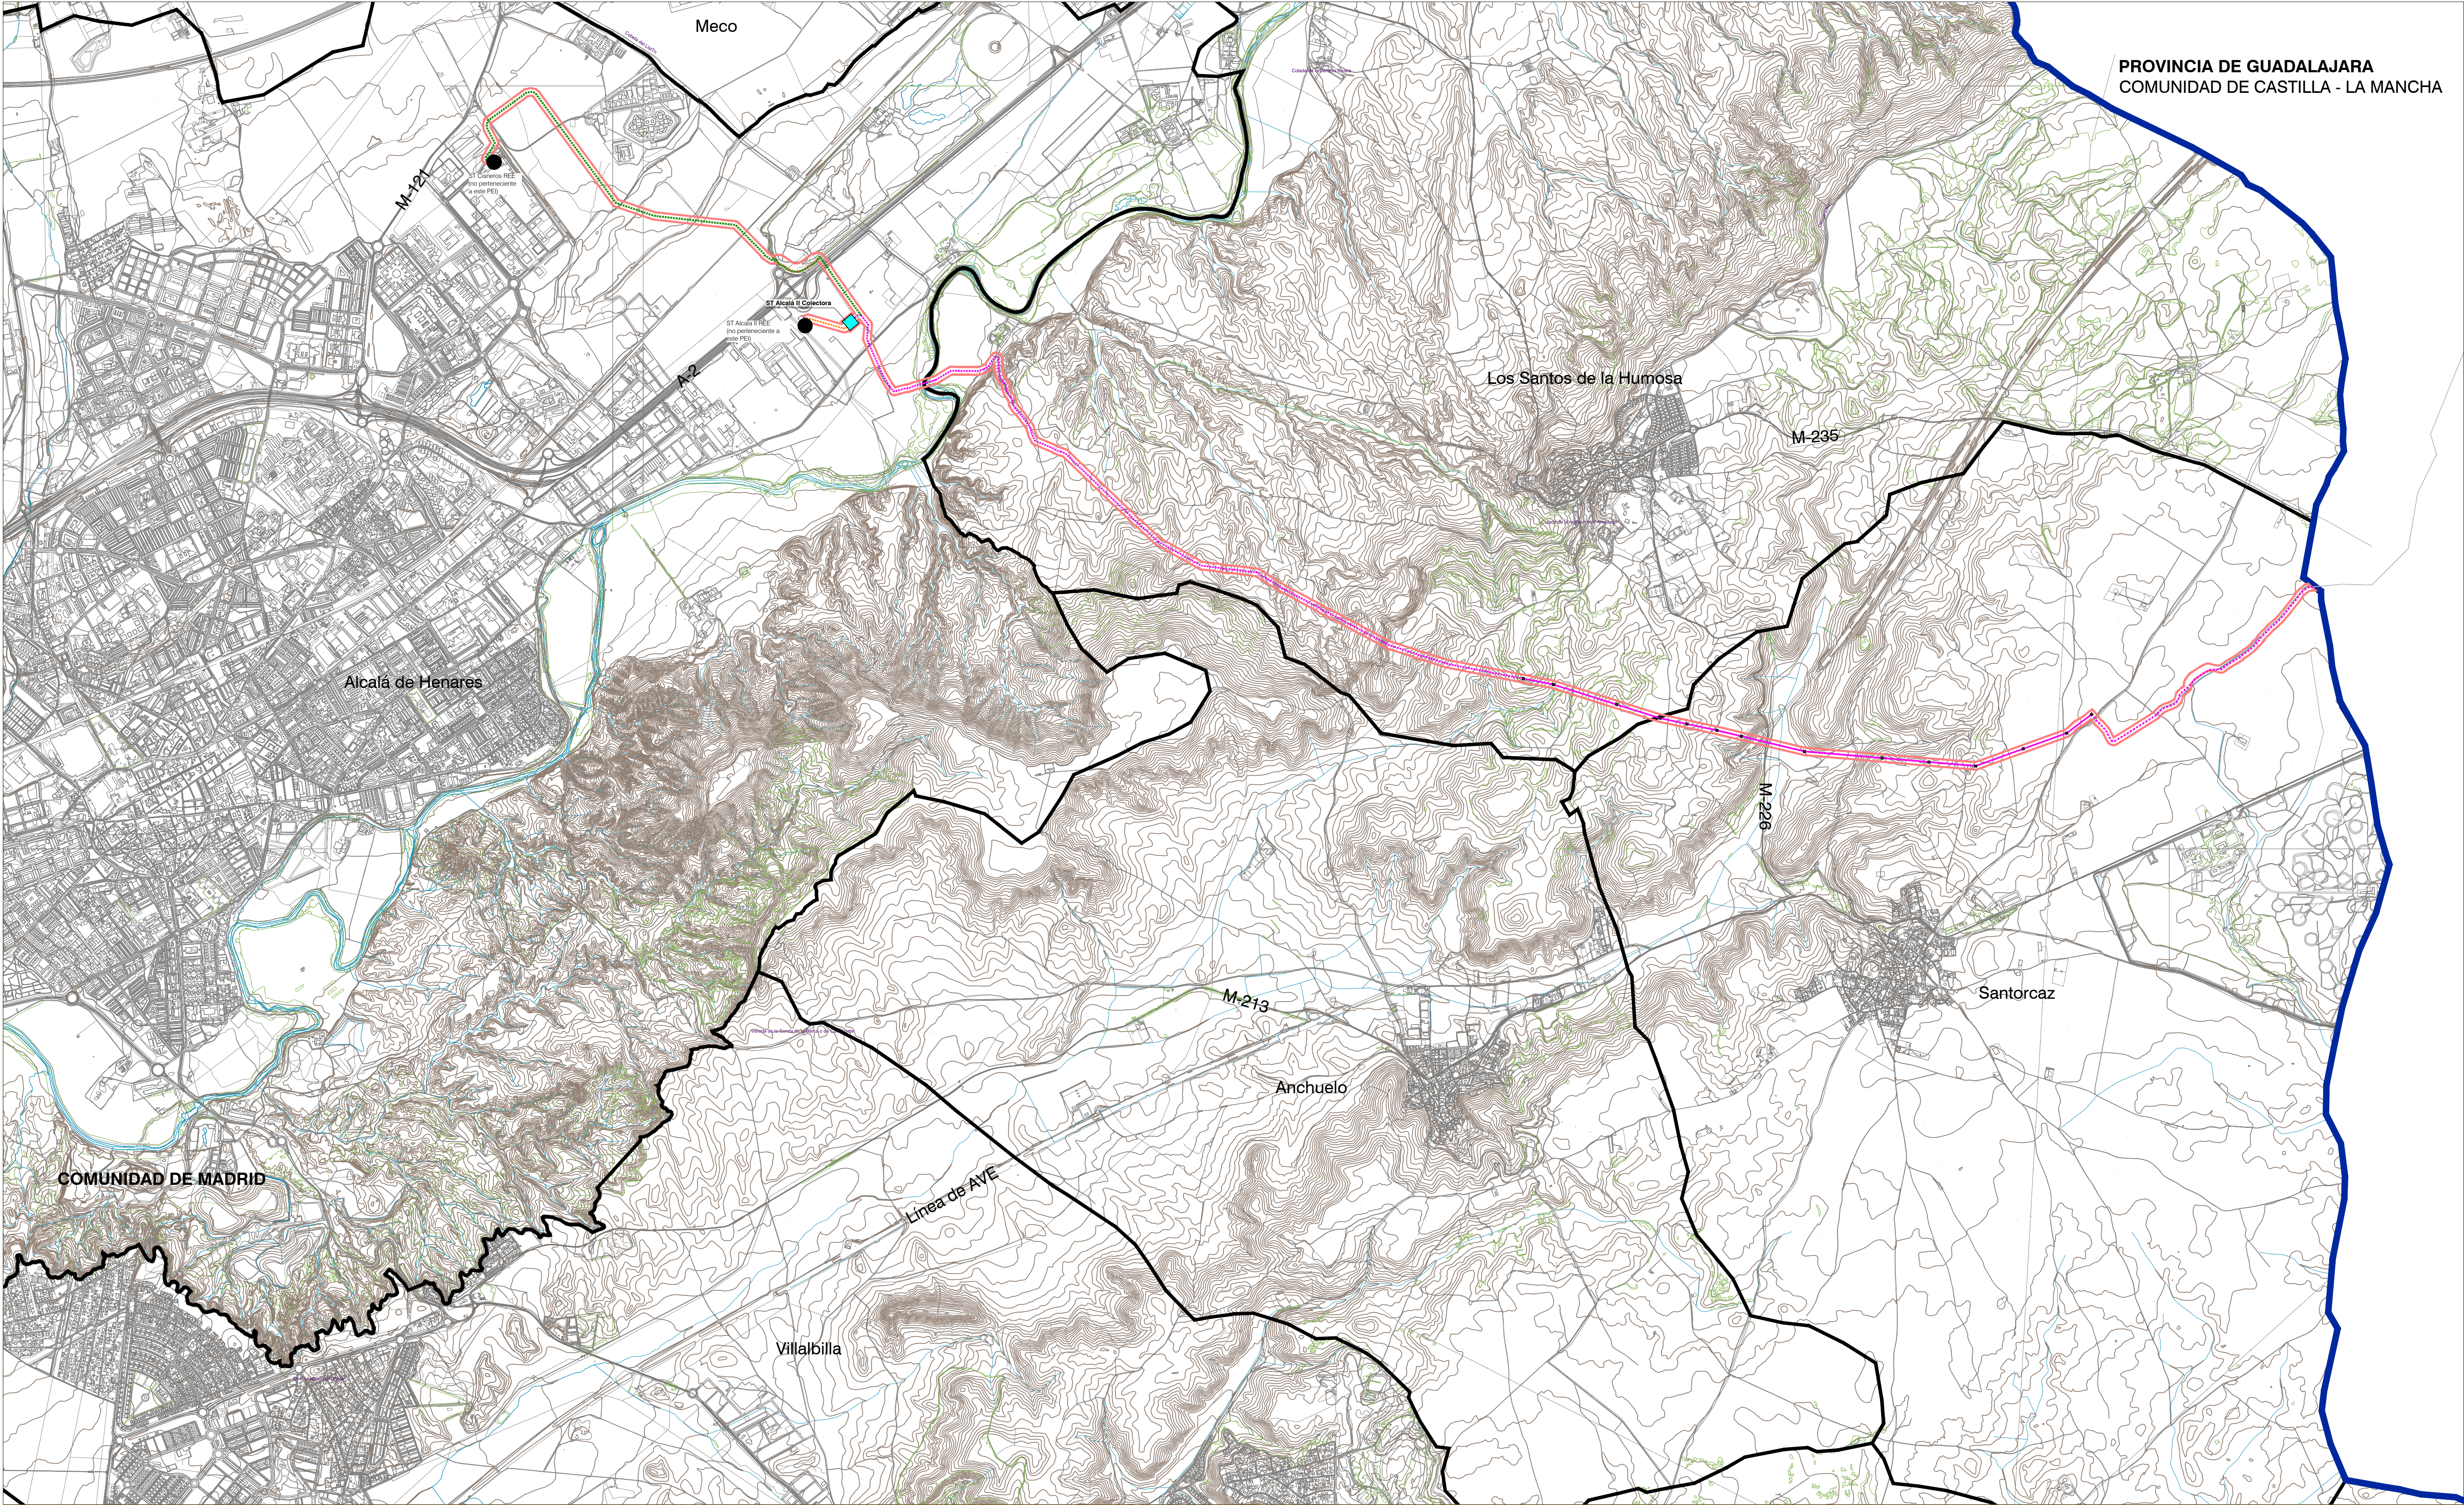

LEYENDA

Limite Comunidad Autónoma

Términos municipales

Ámbito del Plan Especial. El PEI contiene las siguiente infraestructuras:

Delimitación del ámbito del PEI (Delimitación de ámbito ancho total 60 m)

LSAT 220 kV ST Alcalá II Colectora - ST Alcalá II REE

LEAT 220 kV ST Yunquera - ST Cisneros REE (Tramo en la CM)

LEAT 220 kV ST Tarazona-ST Alcalá II Colectora coincidente con LEAT 220 kV ST Yunquera - ST Cisneros REE, tramo aéreo (Tramo en la CM)

LEAT 220 kV ST Tarazona-ST Alcalá II Colectora coincidente con LEAT 220 kV ST Yunquera - ST Cisneros REE, tramo soterrado (Tramo en la CM)

Ap-xx Apoyos de LAAT

Subestación eléctrica ST Alcalá II Colectora

0500100015002000

Base Cartográfica: Centro Regional de Información Cartográfica de la Comunidad de Madrid. ETRS89 / UTM Zone 30N (EPSG: 25830).
Cudrícula UTM 2000 m

PLAN ESPECIAL PEI-PFOT-330 y 602

VERSIÓN INICIAL DEL PLAN: DOCUMENTO DE APROBACIÓN INICIAL

TÍTULO DEL PLANO:

ÁMBITO DEL PLAN ESPECIAL

ESCALA:

1:20.000

FECHA:

Septiembre 2023

PROMOTOR:

IGNIS


Ignis Desarrollo S.L.

PLANO Nº:

I-4

EQUIPO REDACTOR:

RH Estudio, Inv. y Proyectos S.LP

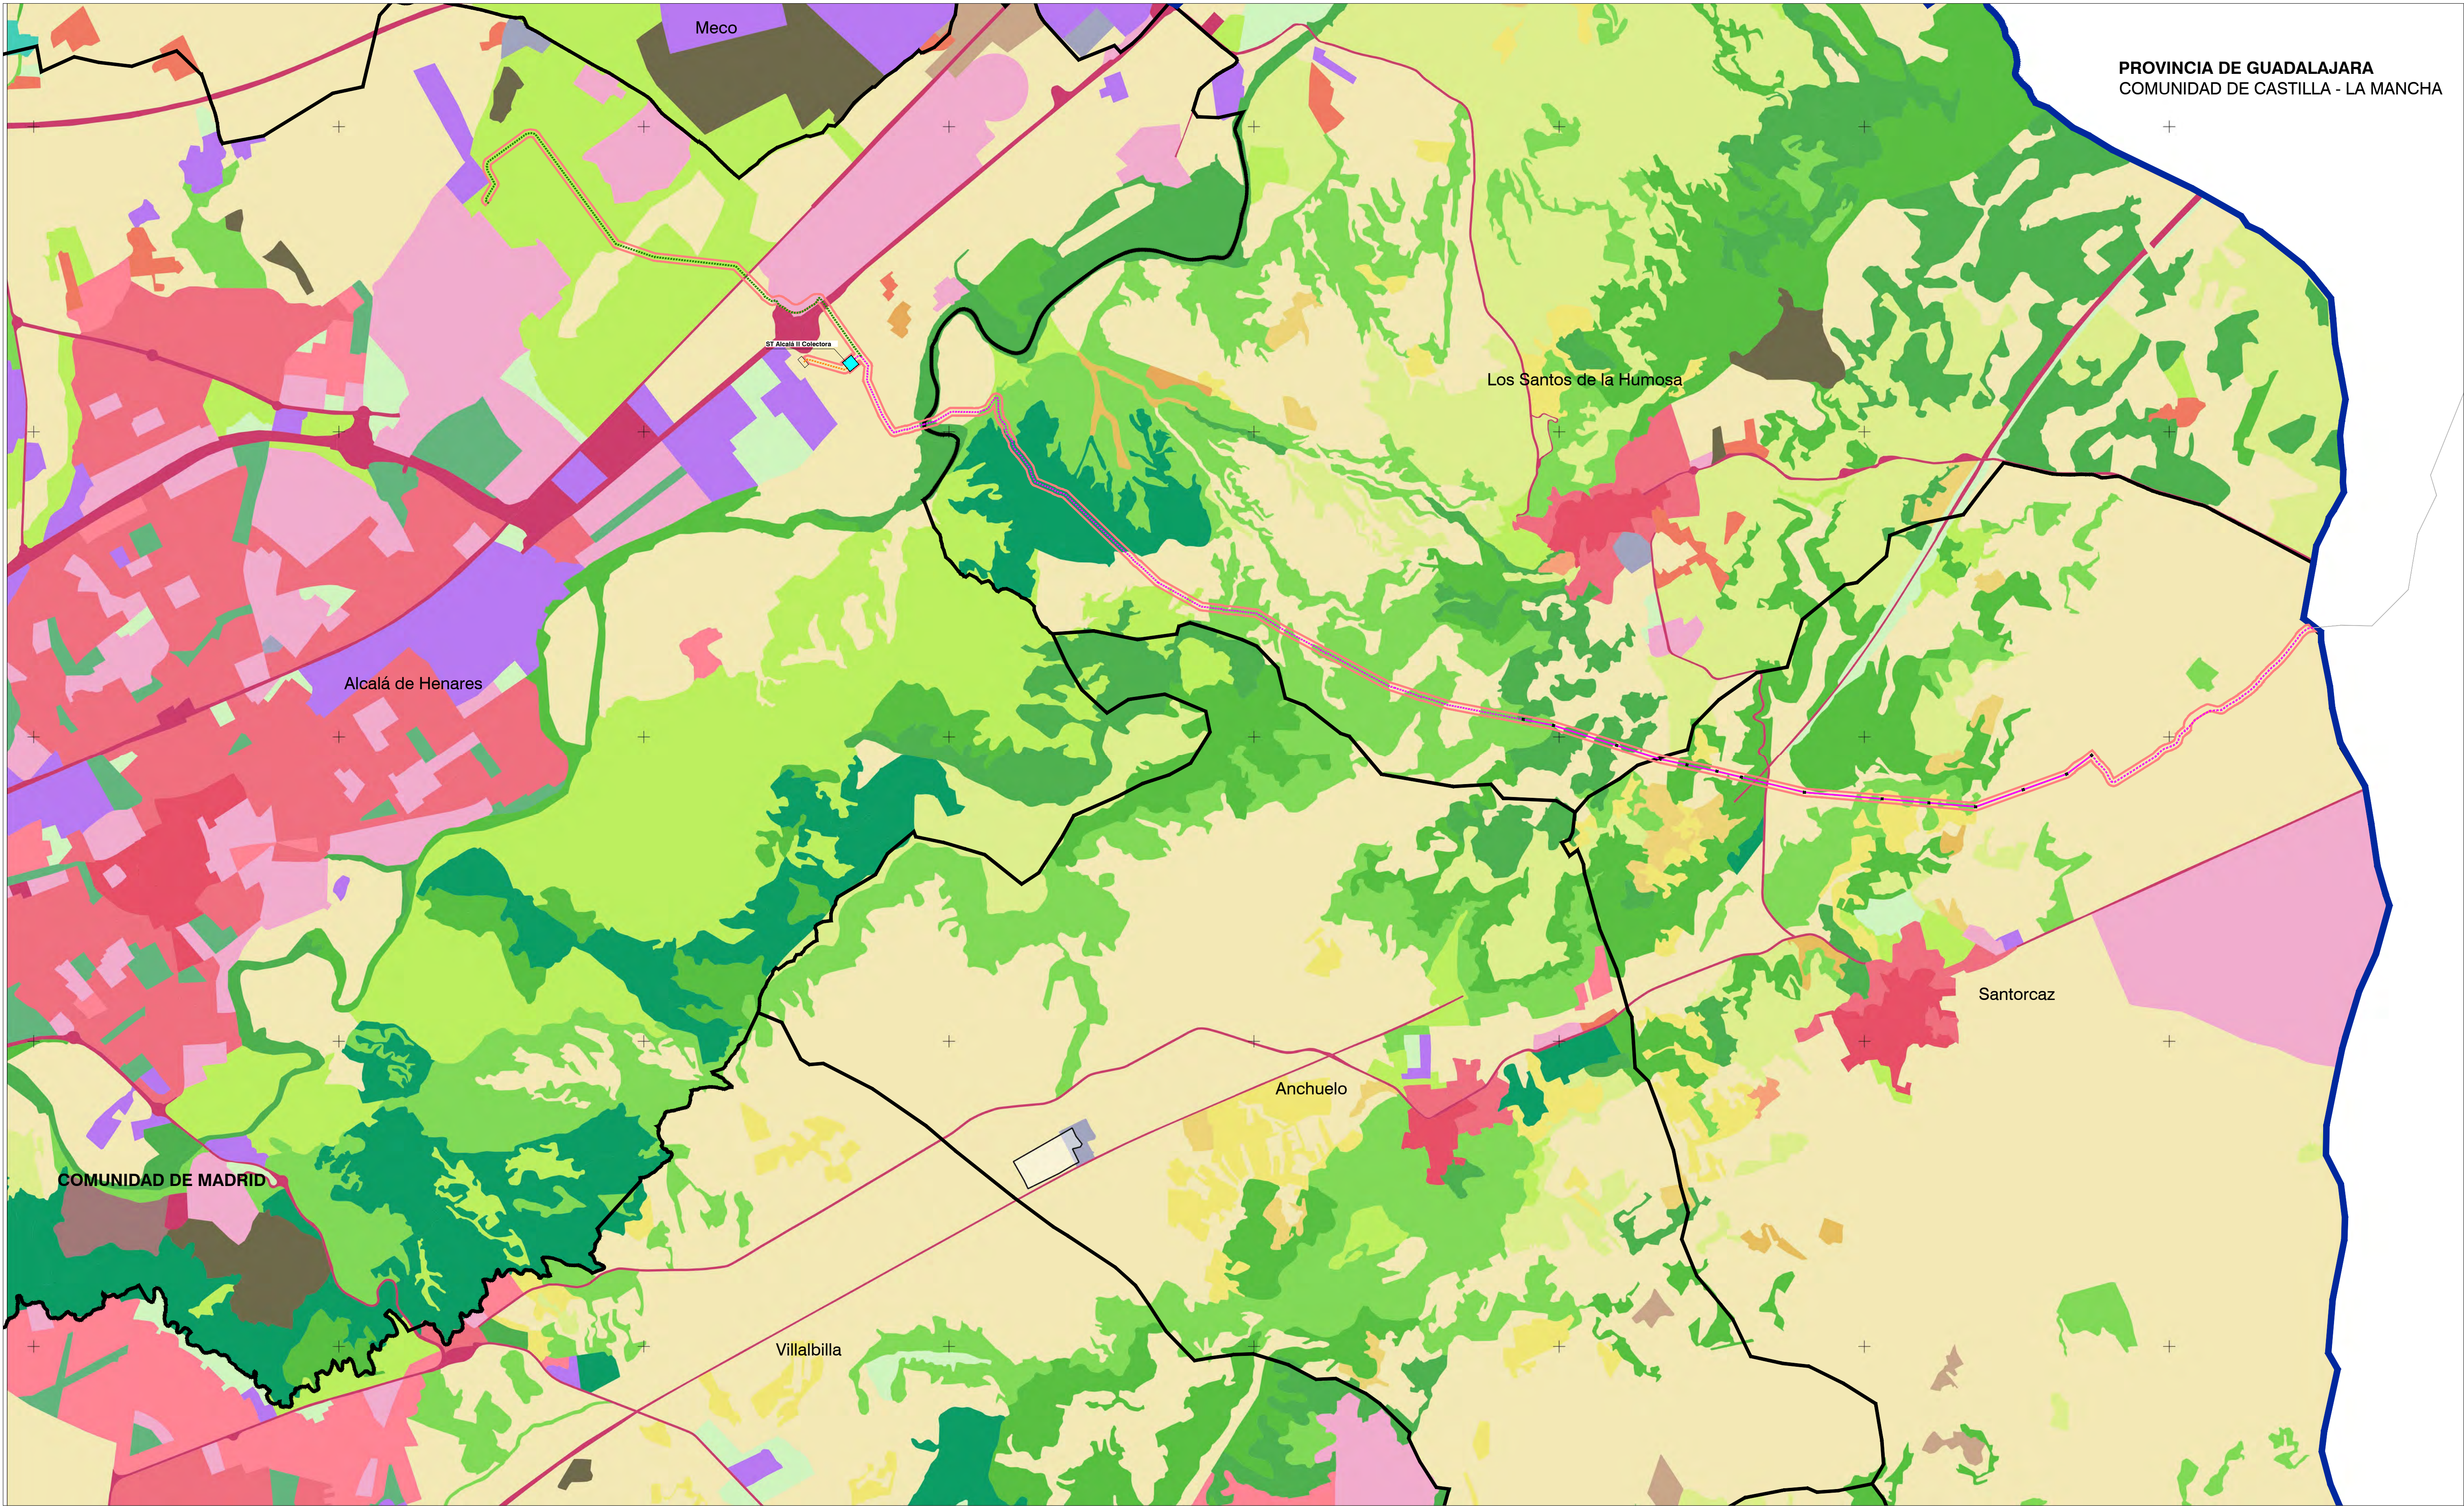

PROVINCIA DE GUADALAJARA
COMUNIDAD DE CASTILLA - LA MANCHA

- LEYENDA**
- Límite Comunidad Autónoma
 - Términos municipales
 - Delimitación del ámbito del PEI (Delimitación de ámbito total 60 m)
 - LSAT 220 kV ST Alcalá II Colectora - ST Alcalá II REE
 - LEAT 220 kV ST Yunqueira - ST Cisneros REE (Tramo en la CM)
 - LEAT 220 kV ST Tarazona-ST Alcalá II Colectora coincidente con LEAT 220 kV ST Yunqueira - ST Cisneros REE, tramo aéreo (Tramo en la CM)
 - LEAT 220 kV ST Tarazona-ST Alcalá II Colectora coincidente con LEAT 220 kV ST Yunqueira - ST Cisneros REE, tramo soterrado (Tramo en la CM)
 - Ap-xx Apoyos de LAAT
 - Subestación eléctrica ST Alcalá II Colectora

SIOSE- Clasificación Ocupación del Suelo

- | | | | |
|-----------------------------------|--------------------------------|--|---------------------------|
| Casco | Servicio Dotacional | Vitulado | Bosque mixto |
| Ensanche | Asentamiento agrícola y huerta | Olivar | Pastizal o herbazal |
| Discontinuo | Red viaria o ferroviaria | Combinación de cultivos leñosos | Matorral |
| Zona verde urbana | Aeropuerto | Prado | Combinación de vegetación |
| Instalación agrícola y/o ganadera | Infraestructura de suministro | Combinación de cultivos | Roquedo |
| Instalación forestal | Infraestructura de residuos | Combinación de cultivos con vegetación | Suelo desnudo |
| Extracción minera | Cultivo herbáceo | Bosque de frondosas | Lago o laguna |
| Industrial | Frutal no cítrico | Bosque de coníferas | |


0 500 1000 1500 2000



Información geográfica del Sistema de Información de Ocupación del Suelo de España (SIOSE), de la Comunidad de Madrid.
ETRS89 / UTM Zone 30N (EPSG: 25830). Cuadrícula UTM 2000 m

PLAN ESPECIAL PEI-PFOT-330 y 602
VERSIÓN INICIAL DEL PLAN: DOCUMENTO DE APROBACIÓN INICIAL
TÍTULO DEL PLANO:
EDIFICACIÓN Y USOS ACTUALES
PLANTA GENERAL

ESCALA:
1:20.000

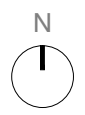

PROMOTOR:



Ignis Desarrollo S.L.

FECHA:
Septiembre 2023


PLANO Nº:

I-5.1

EQUIPO REDACTOR:



RH Estudio, Inv. y Proyectos S.L.P

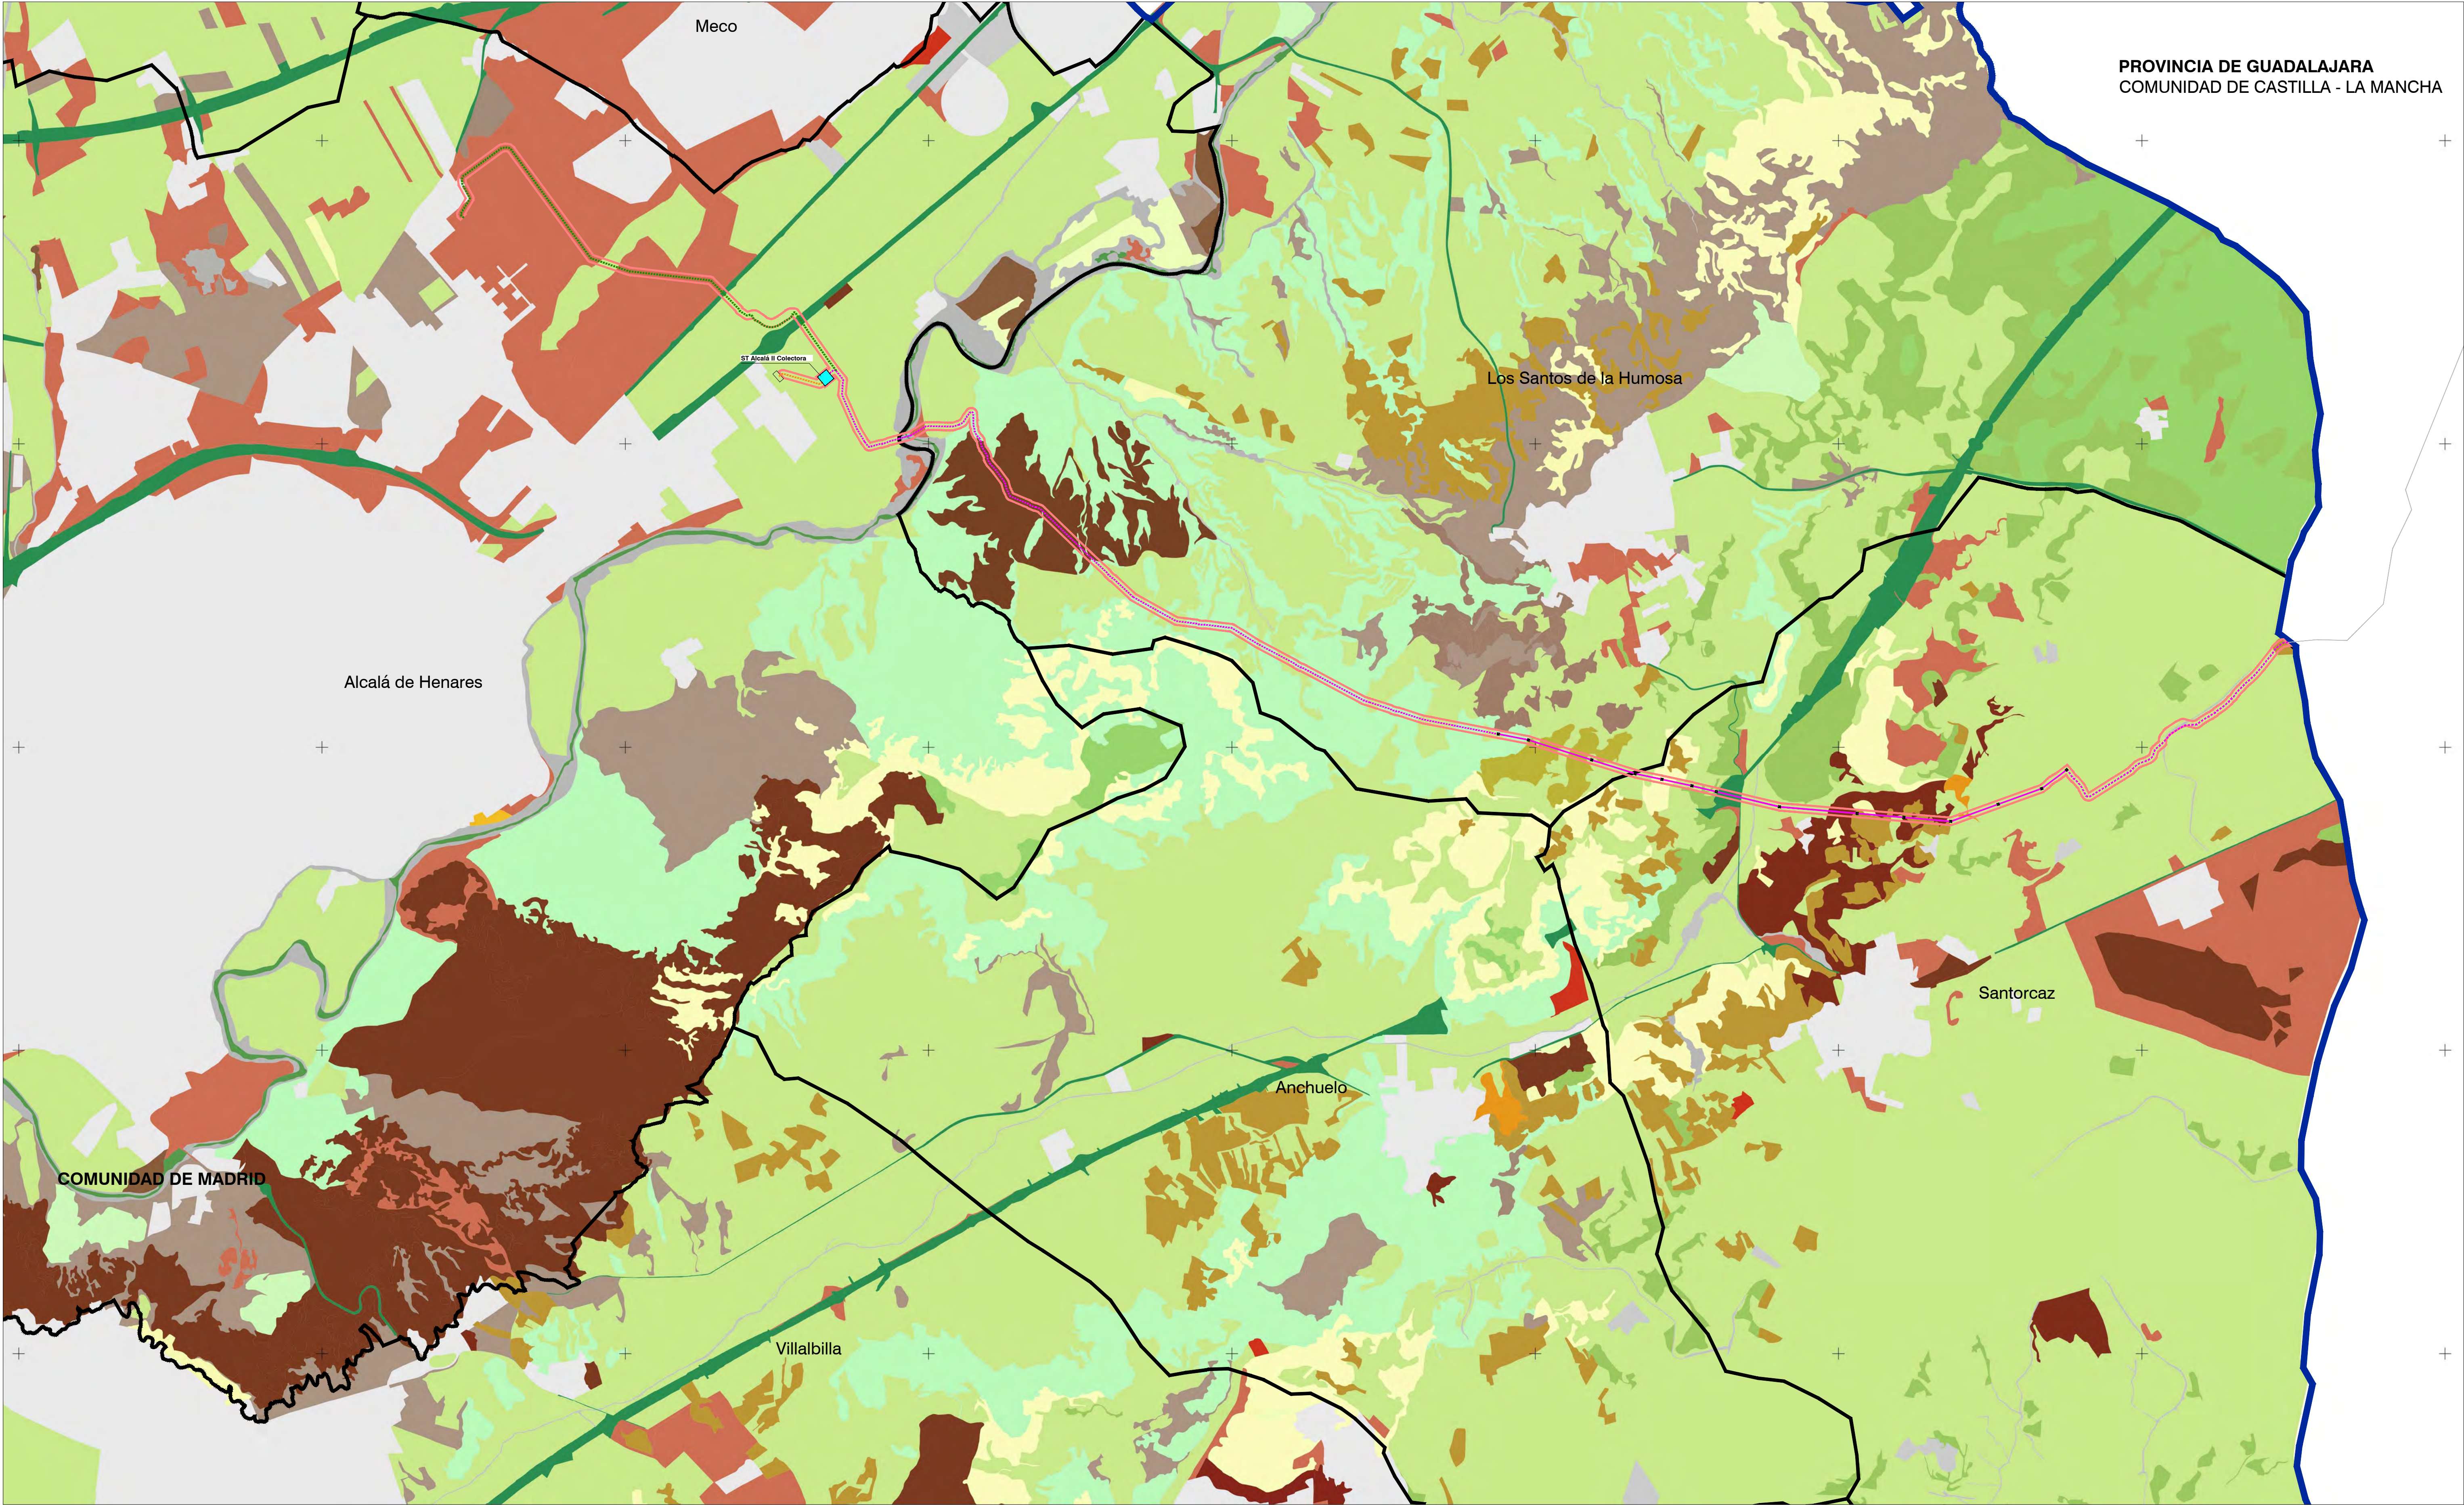

LEYENDA

- Límite Comunidad Autónoma
- Términos municipales

Ámbito del Plan Especial. El PEI contiene las siguiente infraestructuras:

- Delimitación del ámbito del PEI (Delimitación de ámbito ancho total 60 m)
- LSAT 220 kV ST Alcalá II Colectora - ST Alcalá II. REE
- LEAT 220 kV ST Yunqueira - ST Cisneros. REE (Tramo en la CM)
- LEAT 220 kV ST Tarazona-ST Alcalá II Colectora coincidente con LEAT 220 kV ST Yunqueira - ST Cisneros. REE, tramo aéreo (Tramo en la CM)
- LEAT 220 kV ST Tarazona-ST Alcalá II Colectora coincidente con LEAT 220 kV ST Yunqueira - ST Cisneros. REE, tramo soterrado (Tramo en la CM)
- Ap-xx Apoyos de LEAT
- Subestación eléctrica ST Alcalá II Colectora

Mapa Forestal de la Comunidad de Madrid

Cantera, gravera y vertedero	Lamina y curso de agua	Pinar de pino piñonero
Canchales, tomillar y otras especies de pequeña talla	Mezcla de pino carrasco y otras coníferas	Plantación de chopo
Chopera	Mezcla de pino piñonero y frondosas	Retamar
Cultivo de almendro	Mosaico construcción - agrícola	Vegetación de ribera arboreo - arbustiva
Cultivo de regadío	Olivar	Vegetación de ribera de matorral
Cultivo de secano herbáceo	Otras frondosas	Vegetación de ribera herbácea
Encina	Otros frutales	Villado
Fresnedal	Pastizal y erial	Villado con olivar
Infraestructura lineal	Pinar de pino carrasco	Zona urbanizada

0 500 1000 1500 2000

Información geográfica del Sistema de Información de Ocupación del Suelo de España (SIOSE), de la Comunidad de Madrid, ETRS89 / UTM Zone 30N (EPSG:25830). Cuadrícula UTM 2000 m

PLAN ESPECIAL PEI-PFOT-330 y 602
VERSIÓN INICIAL DEL PLAN: DOCUMENTO DE APROBACIÓN INICIAL

TÍTULO DEL PLANO:
EDIFICACIÓN Y VEGETACIÓN ACTUAL
PLANTA GENERAL

ESCALA: 1:20.000

FECHA: Septiembre 2023

PROMOTOR:
IGNIS
Ignis Desarrollo S.L.

PLANO Nº:
I-5.2


EQUIPO REDACTOR:
RH
RH Estudio, Inv. y Proyectos S.L.P.



LEYENDA

- Límite Comunidad Autónoma
- Términos municipales
- Ámbito del Plan Especial. El PEI contiene las siguiente infraestructuras:
 - Delimitación del ámbito del PEI (Delimitación de ámbito ancho total 60 m)
 - LSAT 220 kV ST Alcalá II Colectora - ST Alcalá II REE
 - LEAT 220 kV ST Yunqueira - ST Cisneros REE (Tramo en la CM)
 - LEAT 220 kV ST Tarazona-ST Alcalá II Colectora coincidente con LEAT 220 kV ST Yunqueira - ST Cisneros REE, tramo aéreo (Tramo en la CM)
 - LEAT 220 kV ST Tarazona-ST Alcalá II Colectora coincidente con LEAT 220 kV ST Yunqueira - ST Cisneros REE, tramo soterrado (Tramo en la CM)
 - Ap-xx Apoyos de LAAT
 - Subestación eléctrica ST Alcalá II Colectora


0 500 1000 1500 2000

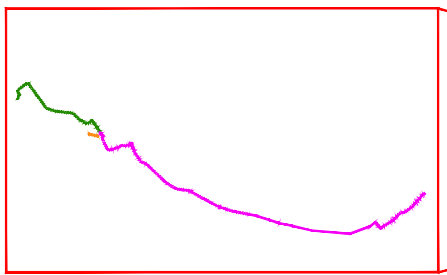

Información geográfica de la Comunidad de Madrid, accedido mediante servicio WMS.
Fecha de actualización: 30 de junio de 2019.
Base Cartográfica: Centro Regional de Información Cartográfica de la Comunidad de Madrid.

PLAN ESPECIAL PEI-PFOT-330 y 602
VERSIÓN INICIAL DEL PLAN: DOCUMENTO DE APROBACIÓN INICIAL
TÍTULO DEL PLANO:
DELIMITACIÓN SOBRE ORTOFOTO
ESCALA: 1:20.000
FECHA: Septiembre 2023
PROMOTOR:
IGNIS
Ignis Desarrollo S.L.

PLANO Nº:
I-6
EQUIPO REDACTOR:
RH Estudio, Inv. y Proyectos S.L.P.

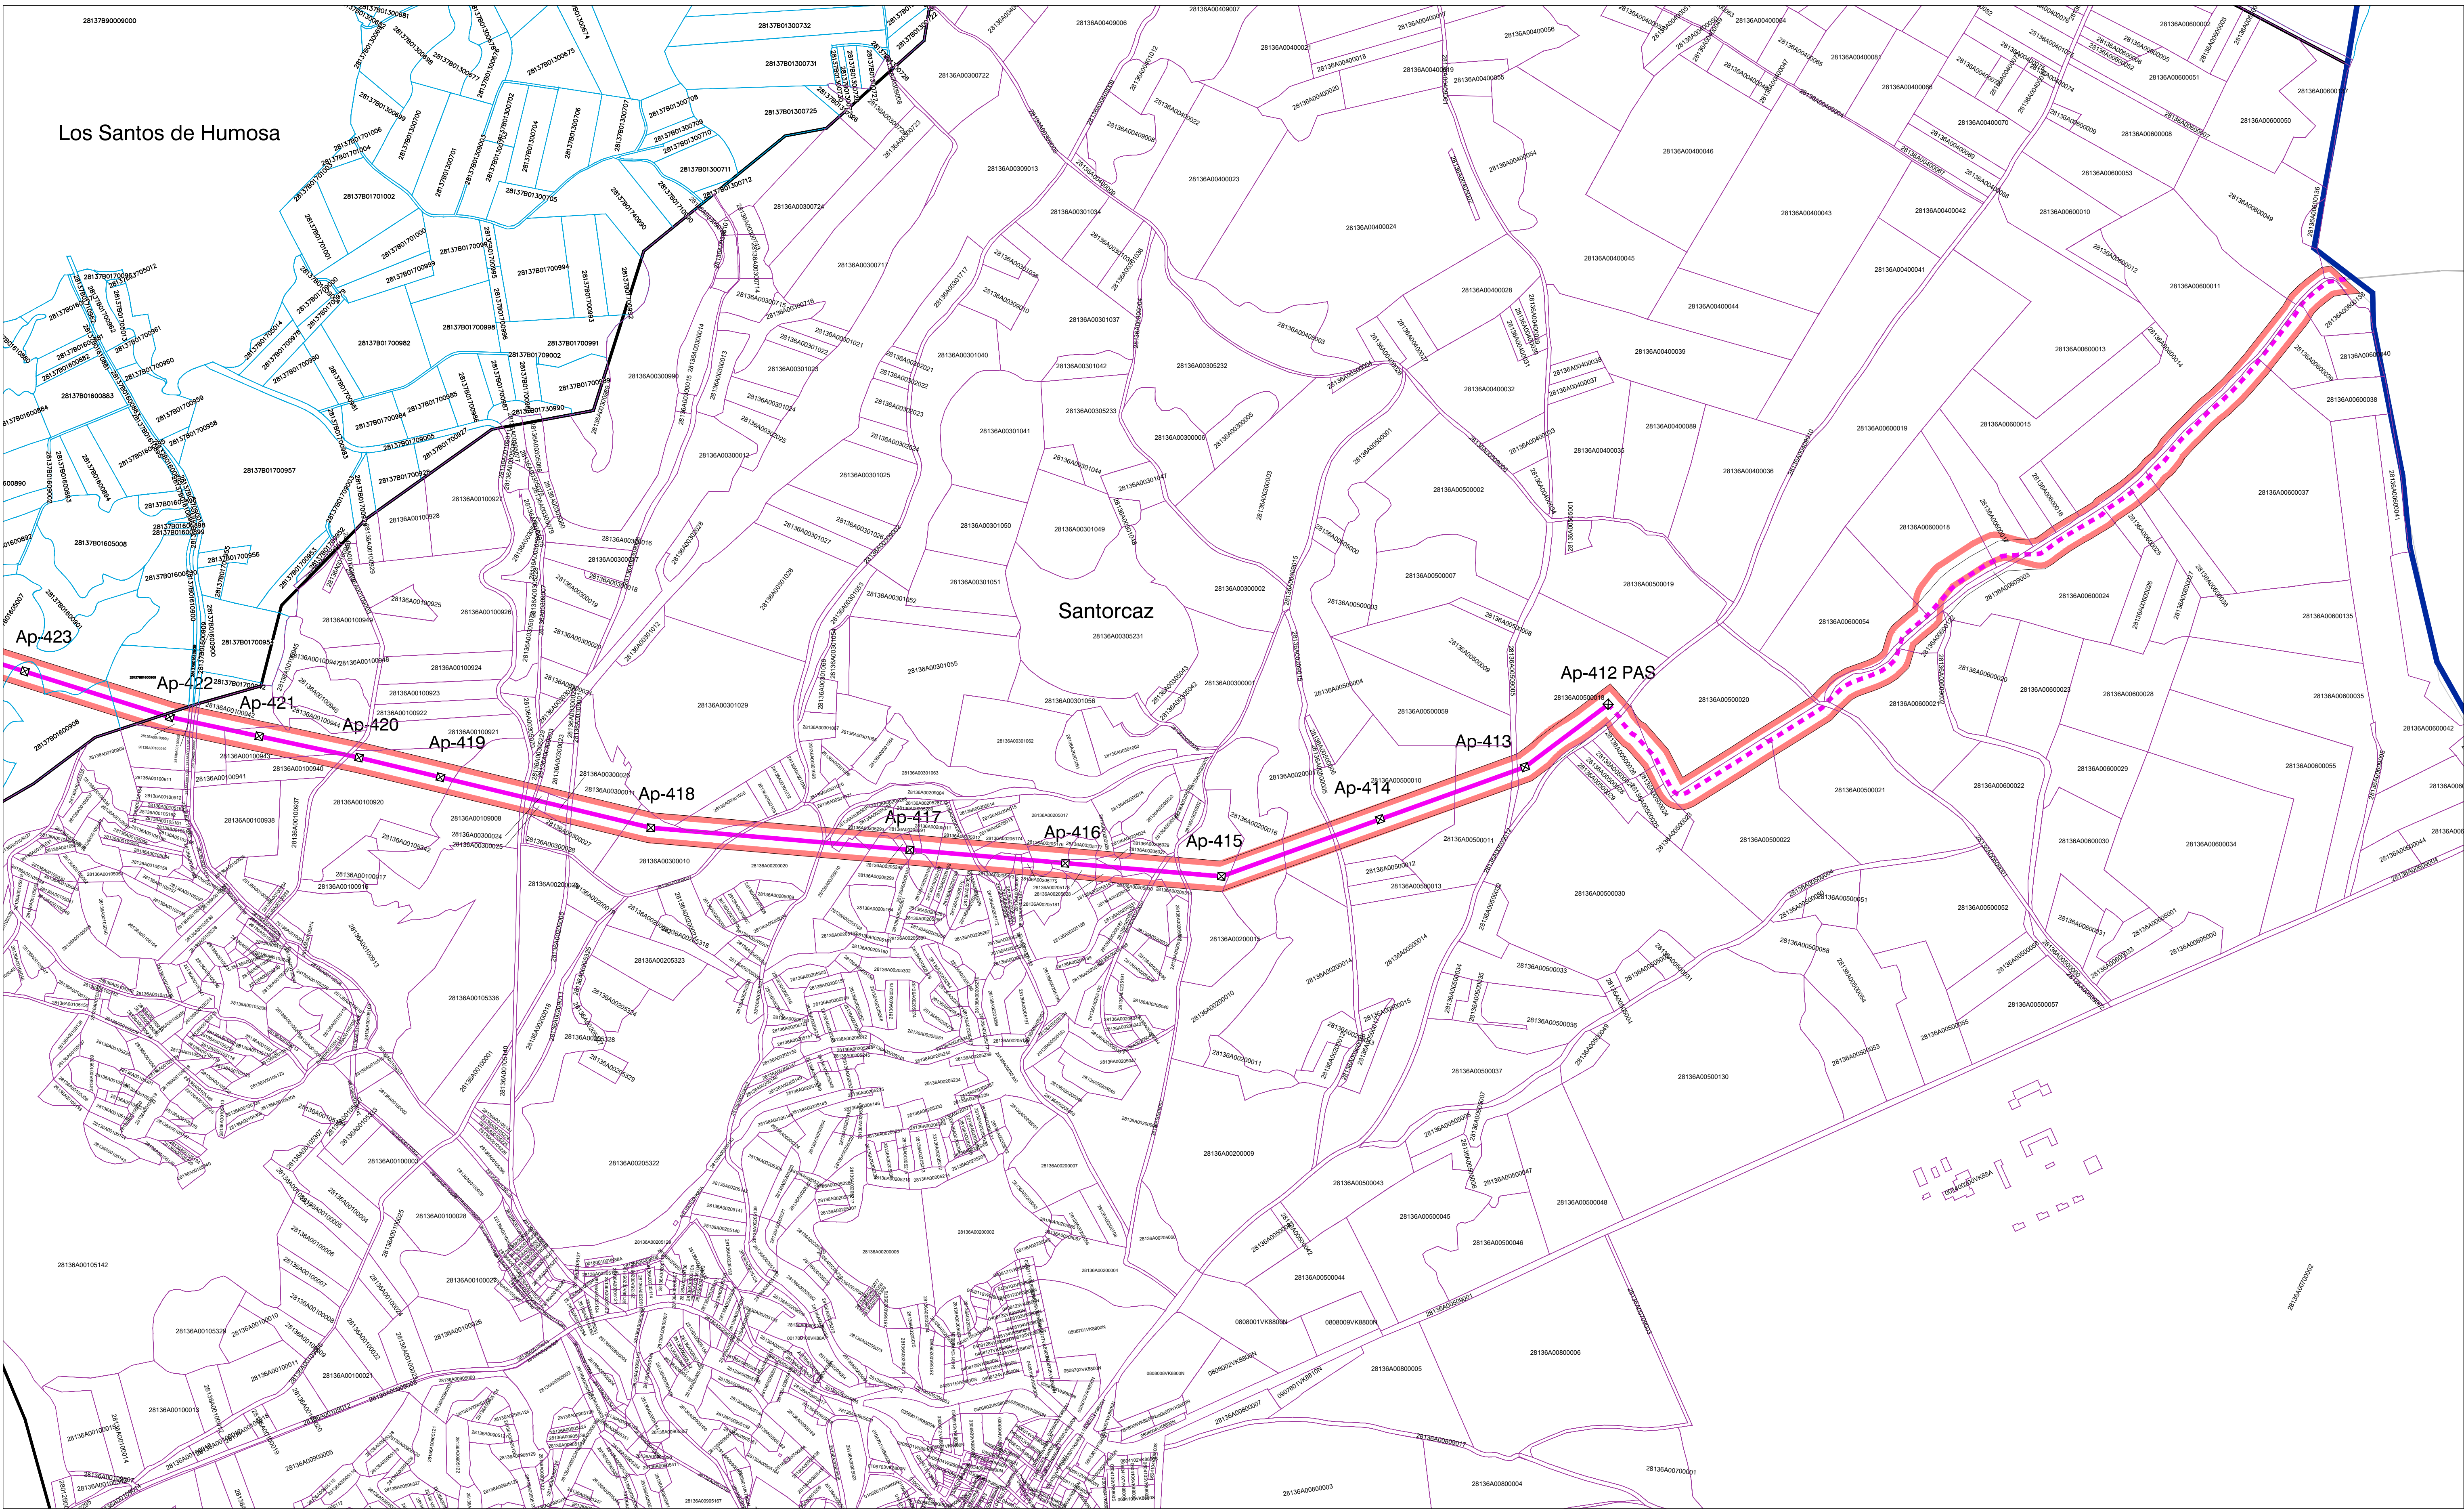


LEYENDA

- Límite Comunidad Autónoma
- Términos municipales
- Ámbito del Plan Especial. El PEI contiene las siguiente infraestructuras:
 - Delimitación del ámbito del PEI (Delimitación de ámbito ancho total 60 m)
 - LEAT 220 kV ST Taracena-ST Alcalá II Colectora coincidente con LEAT 220 kV ST Yuncquera - ST Cisneros REE, tramo aéreo (Triano en la CM)
 - LEAT 220 kV ST Taracena-ST Alcalá II Colectora coincidente con LEAT 220 kV ST Yuncquera - ST Cisneros REE, tramo soterrado (Triano en la CM)
 - Ap-xx Apoyos de LAAT
 - Subestación eléctrica ST Alcalá II Colectora
 - Parcelas catastrales Los Santos de la Humosa
 - Parcelas catastrales Santorcaz

0 250 m 500 m

ETRS 89/UTM Zone 30 N (EPSG: 25830). Cuadrícula UTM 2000 m. Base Cartográfica: Centro Regional de Información Cartográfica de la Comunidad de Madrid

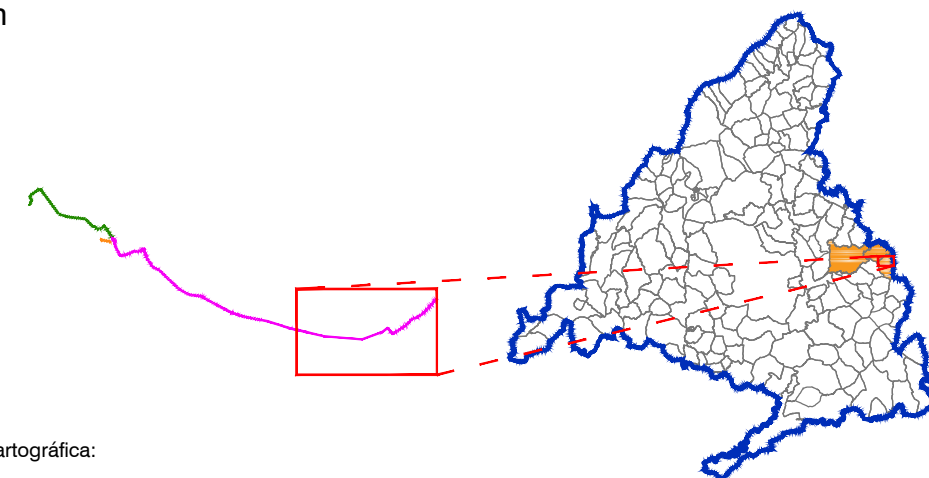


PLAN ESPECIAL PEI-PFOT-330 y 602
VERSIÓN INICIAL DEL PLAN: DOCUMENTO DE APROBACIÓN INICIAL
TÍTULO DEL PLANO:
ESTRUCTURA DE LA PROPIEDAD.
LEAT 220 kV ST Taracena-ST Alcalá II Colectora

ESCALA:
1:6.000
FECHA:
Septiembre 2023

PROMOTOR:
IGNIS
Ignis Desarrollo S.L.

PLANO Nº:
I-7.1
EQUIPO REDACTOR:
RH
RH Estudio, Inv. y Proyectos S.L.P.

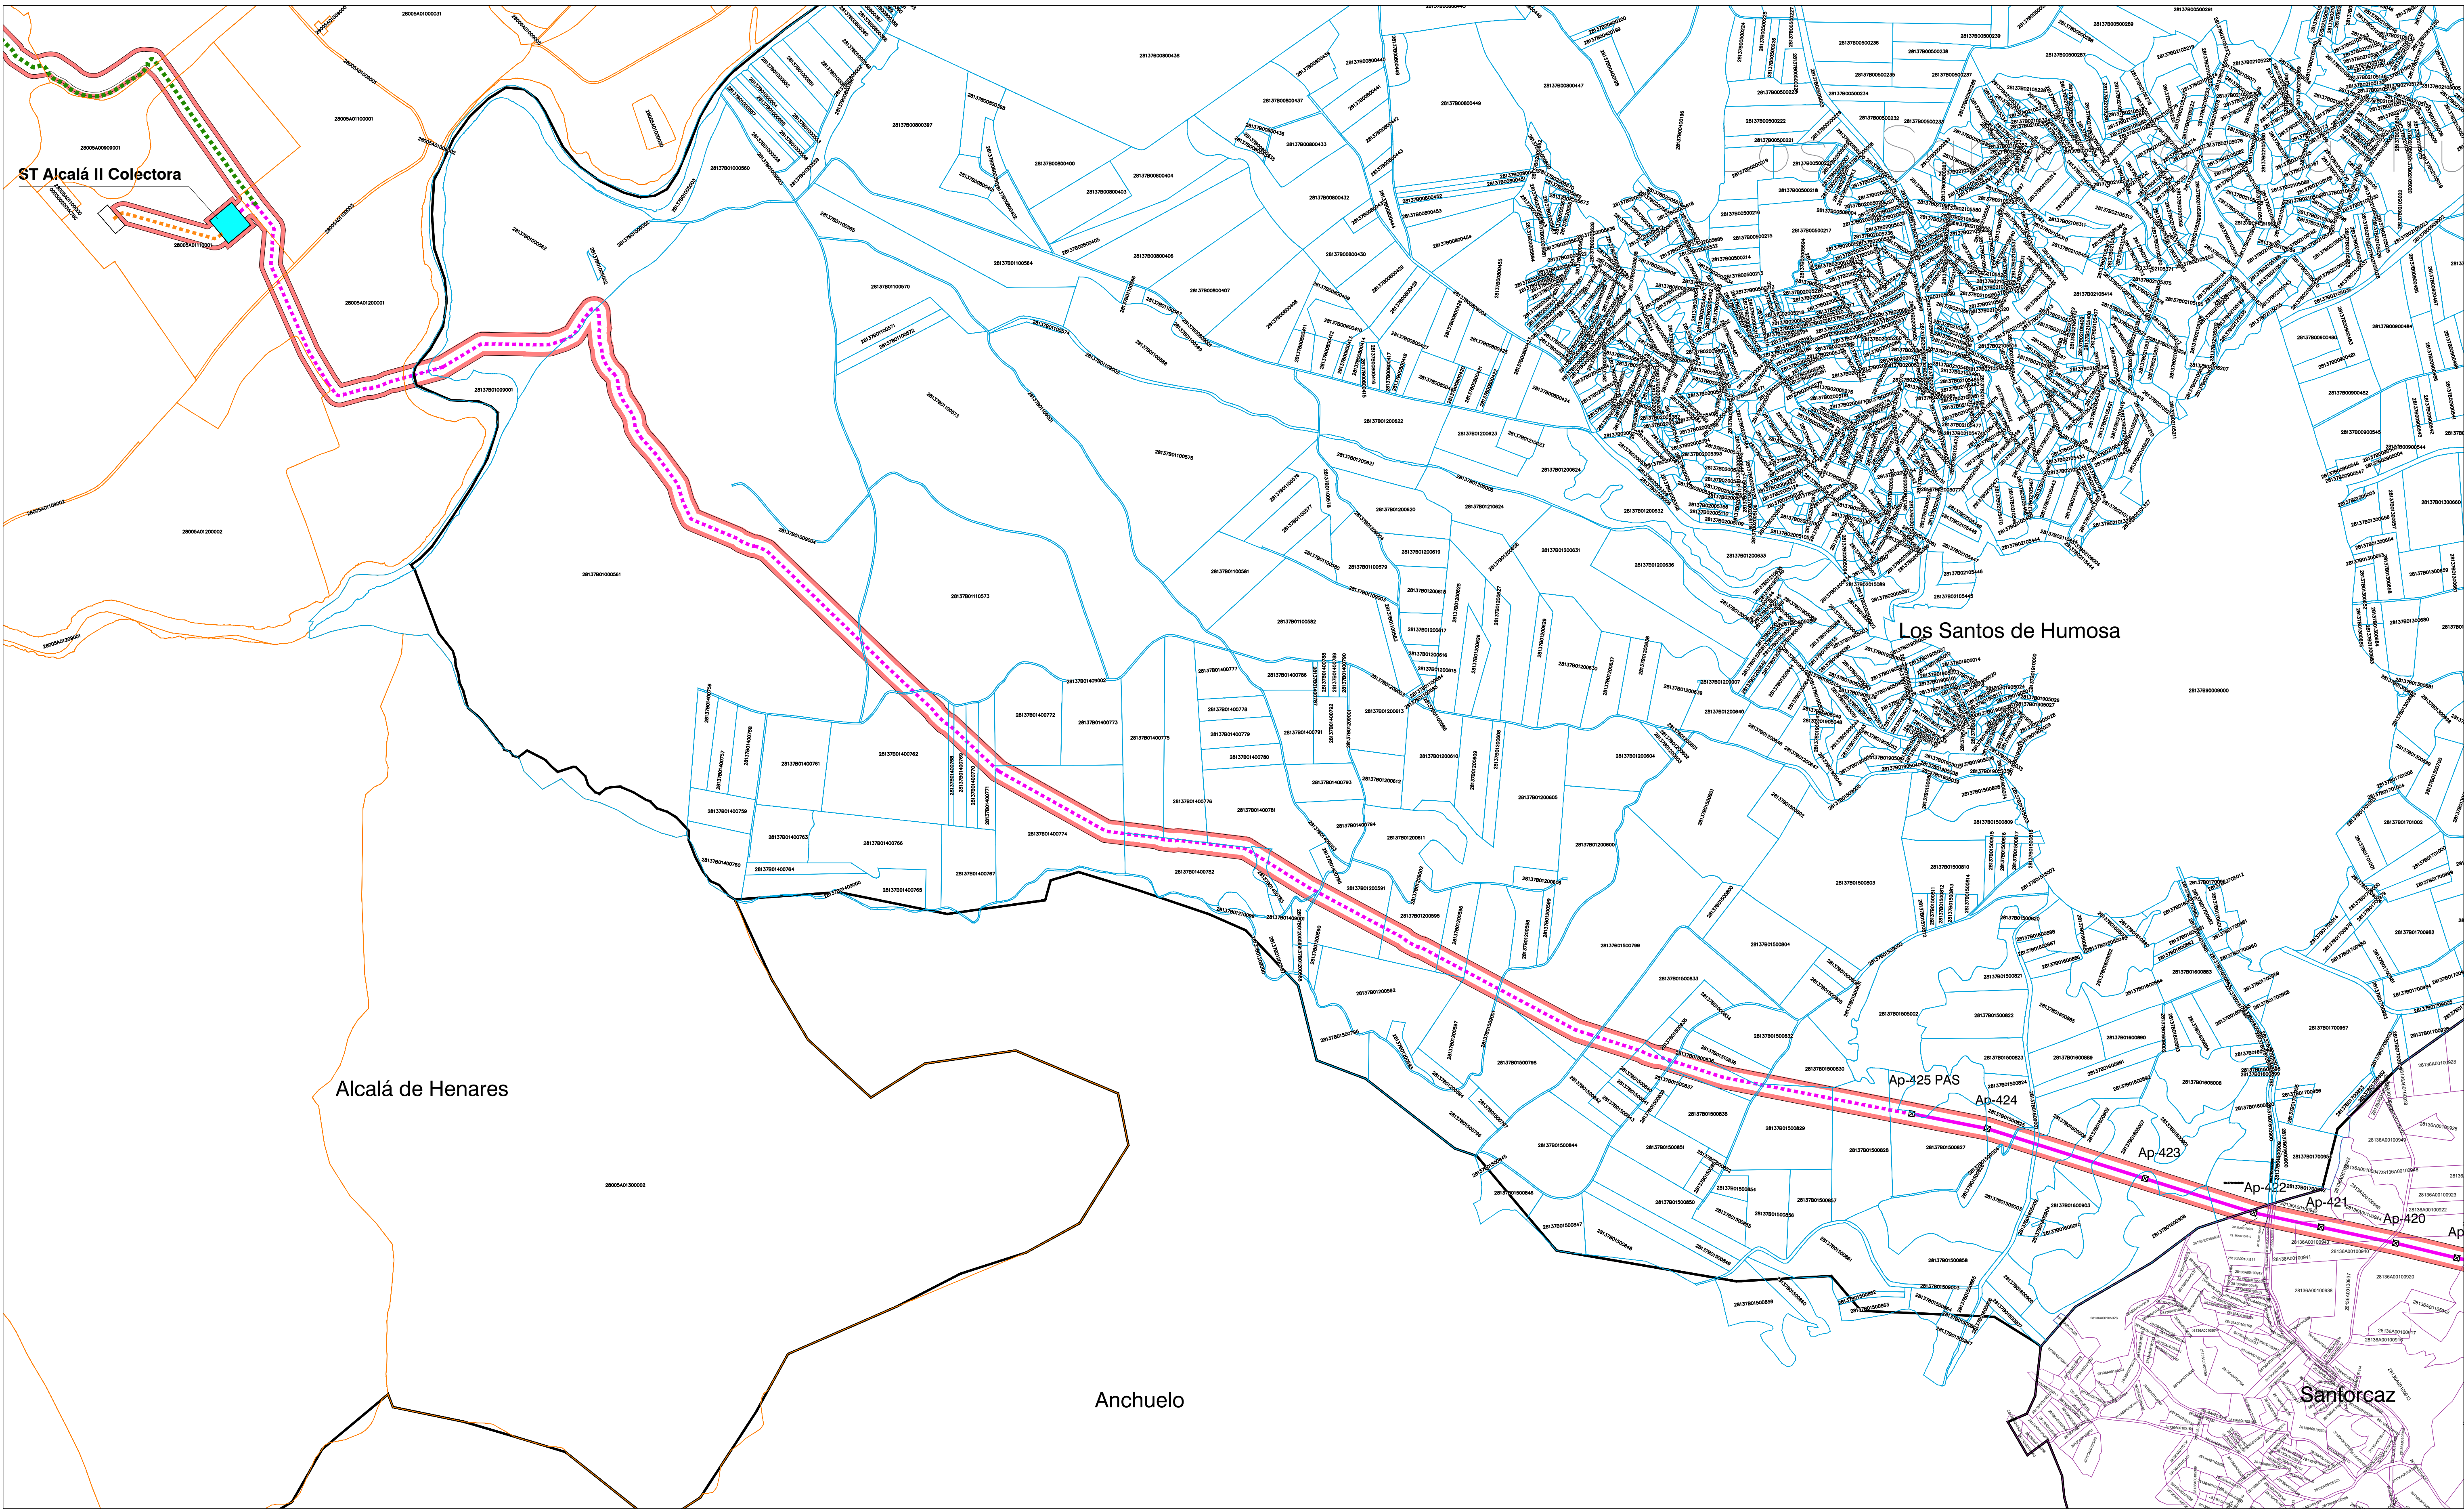


LEYENDA

- Límite Comunidad Autónoma
- Términos municipales
- Ámbito del Plan Especial. El PEI contiene las siguiente infraestructuras:
 - Delimitación del ámbito del PEI (Delimitación de ámbito ancho total 60 m)
 - LEAT 220 kV ST Taracena-ST Alcalá II Colectora coincidente con LEAT 220 kV ST Yuncquera - ST Cisneros REE, tramo aéreo (Tramo en la CM)
 - LEAT 220 kV ST Taracena-ST Alcalá II Colectora coincidente con LEAT 220 kV ST Yuncquera - ST Cisneros REE, tramo soterrado (Tramo en la CM)
 - Ap-xx Apoyos de LAAT
 - Subestación eléctrica ST Alcalá II Colectora
- Parcelas catastrales Alcalá de Henares
- Parcelas catastrales Los Santos de la Humosa
- Parcelas catastrales Santorcaz

0 250 m 500 m 750 m 1.000 m

ETRS 89/UTM Zone 30 N (EPSG: 25830). Cuadrícula UTM 2000 m. Base Cartográfica:
Centro Regional de Información Cartográfica de la Comunidad de Madrid

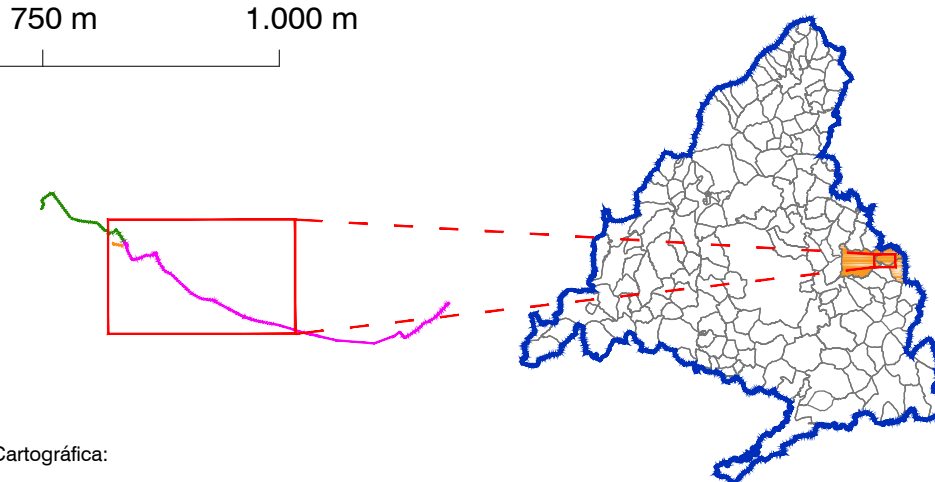

PLAN ESPECIAL PEI-PFOT-330 y 602
VERSIÓN INICIAL DEL PLAN: DOCUMENTO DE APROBACIÓN INICIAL

TÍTULO DEL PLANO:
ESTRUCTURA DE LA PROPIEDAD.
LEAT 220 kV ST Taracena-ST Alcalá II Colectora
ST Alcalá II Colectora

ESCALA:
1:8.000

FECHA:
Septiembre 2023

PROMOTOR:
IGNIS

IGNIS Desarrollo S.L.

PLANO Nº:
I-7.2

EQUIPO REDACTOR:
RH Estudio, Inv. y Proyectos S.L.P.

