


CAÑADA REAL GALIANA

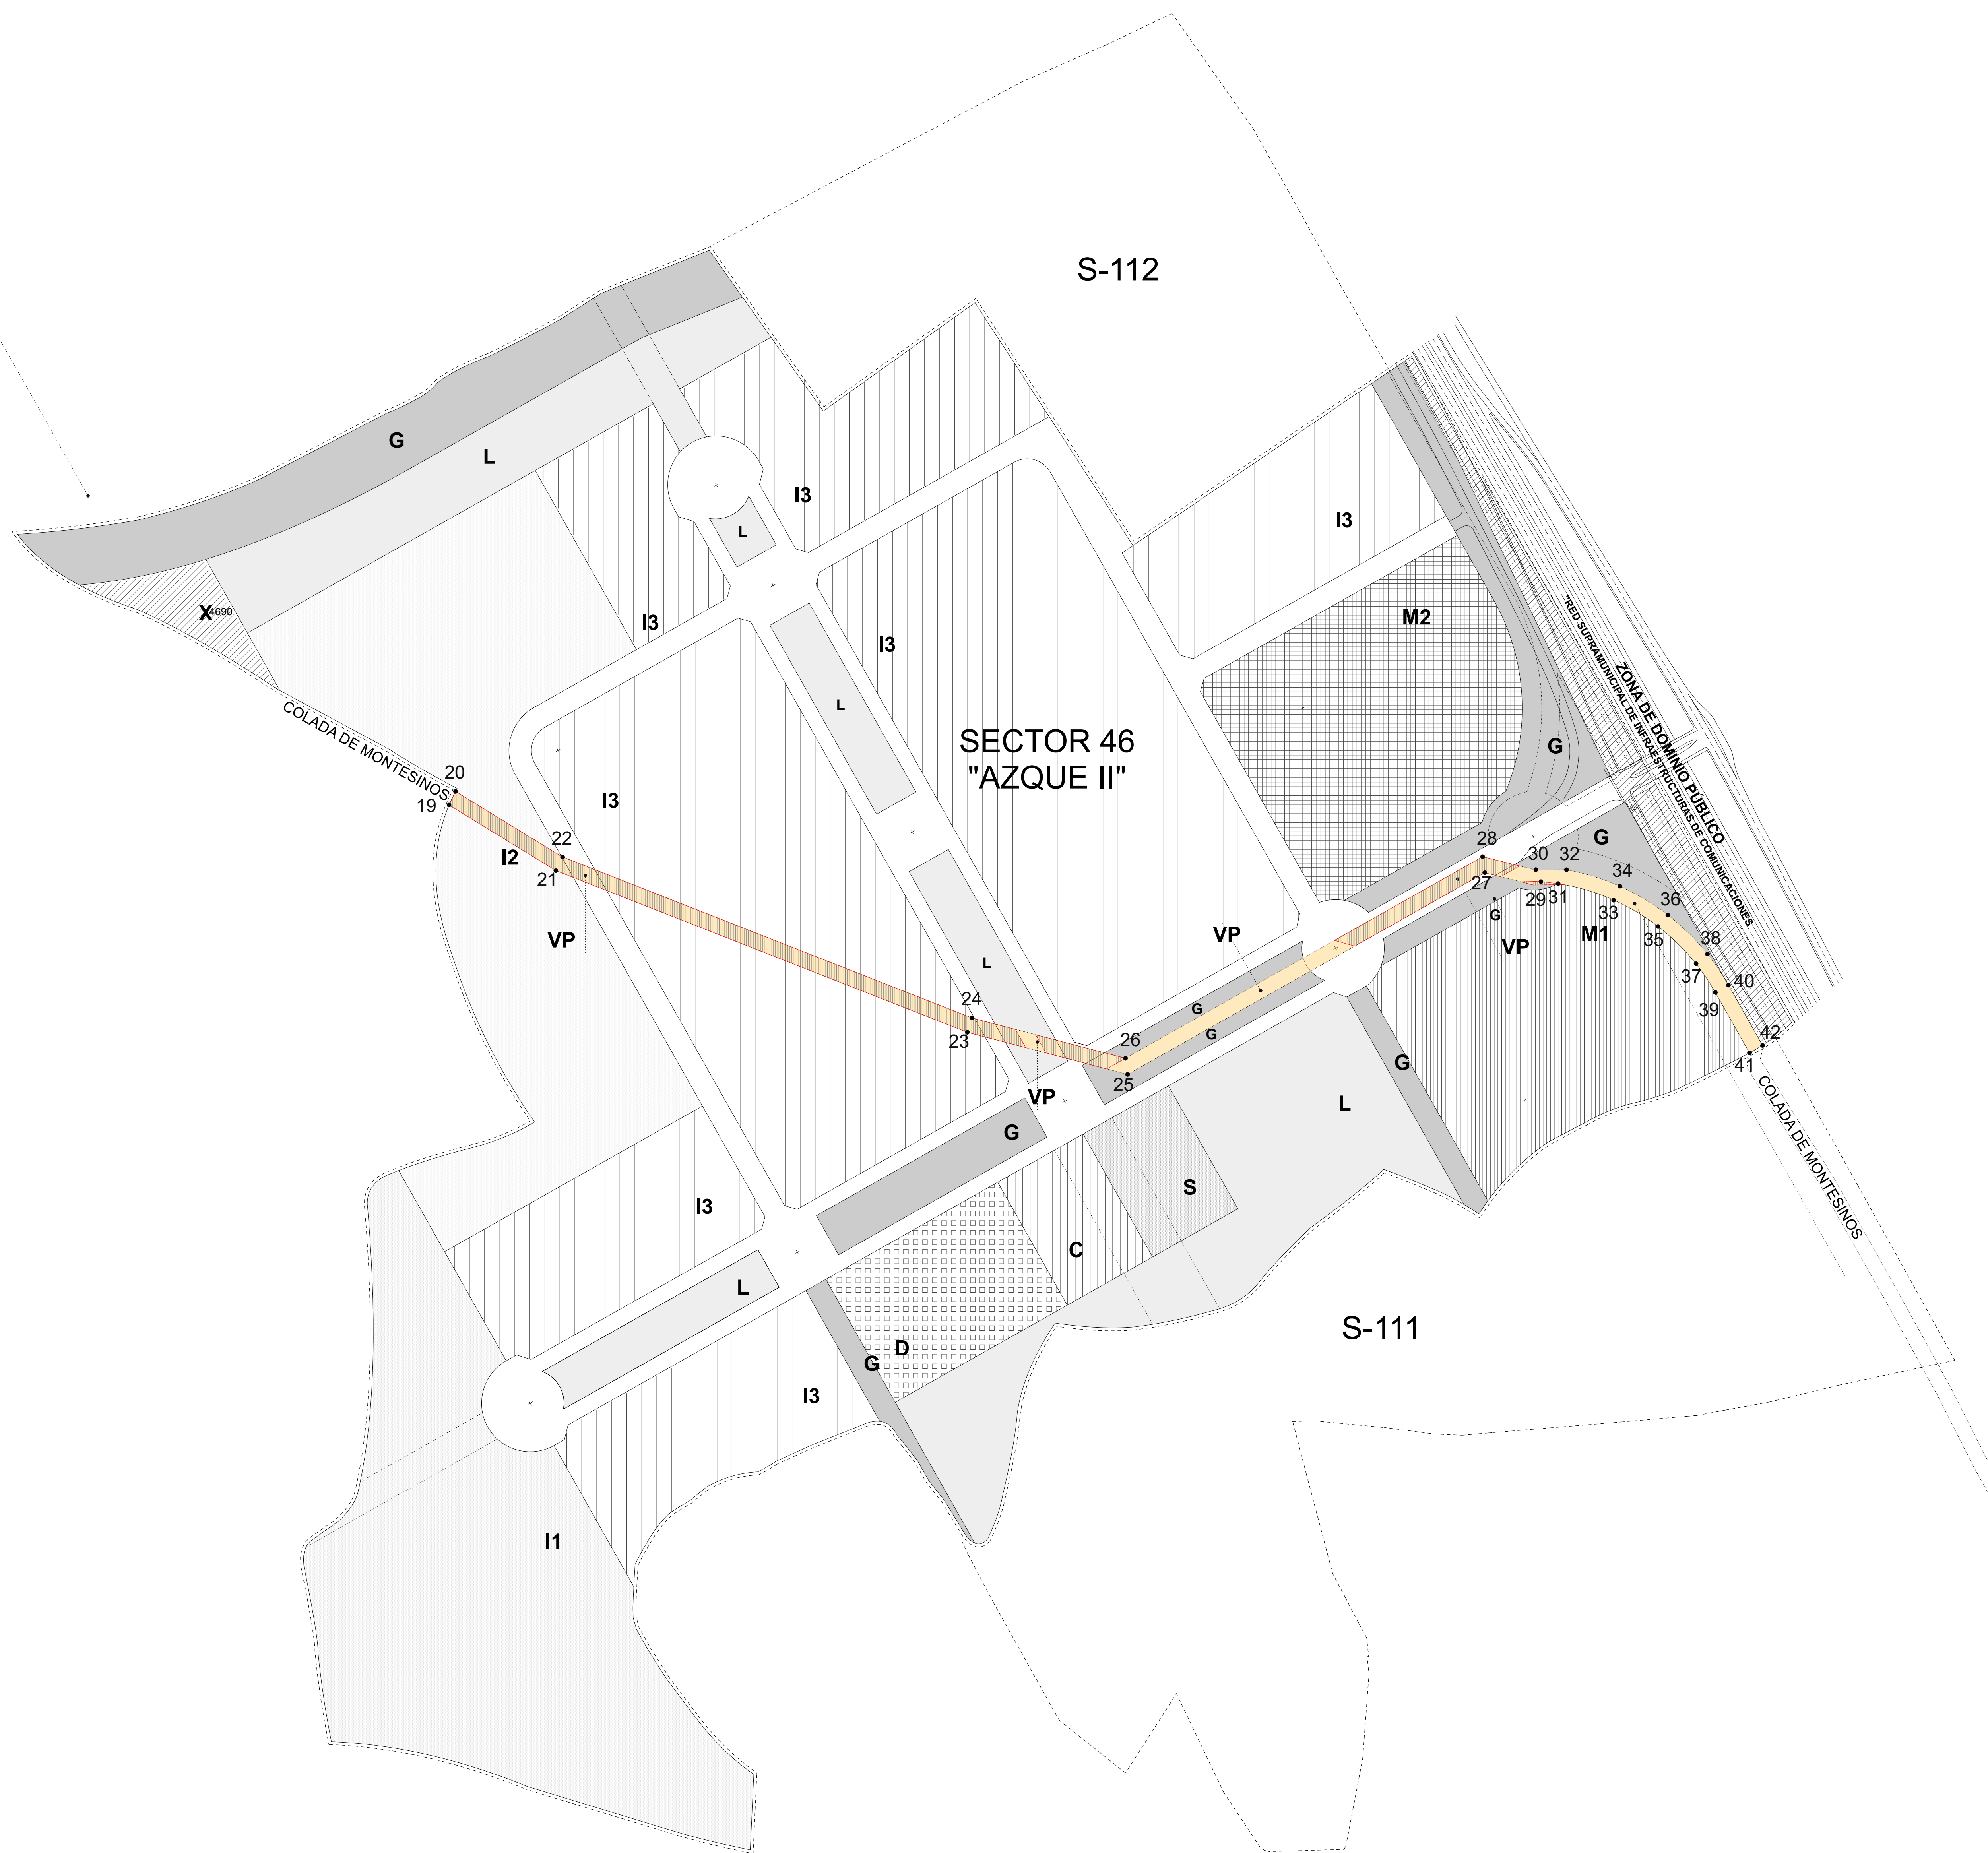

ESTADO ACTUAL
COORDENADAS ETRS89

19	464845,64	4484784,025
20	464849,934	4484793,123
21	464916,718	4484740,392
22	464921,198	4484749,376
23	465190,619	4484632,739
24	465193,73	4484642,261
25	465297,266	4484604,716
26	465295,882	4484615,419
27	465534,988	4484738,976
28	465533,552	4484749,649
29	465572,385	4484733,003
30	465568,979	4484740,98
31	465583,848	4484731,706
32	465589,405	4484740,923
33	465620,805	4484720,693
34	465624,955	4484730,011
35	465650,375	4484703,171
36	465656,809	4484710,781
37	465675,621	4484678,332
38	465683,203	4484684,863
39	465688,484	4484659,246
40	465697,191	4484664,163
41	465711,181	4484619,058
42	465719,888	4484623,976

		SUPERFICIE M2	
I1	INDUSTRIAL. PARCELAS. > 15.000 m	NIVEL 1	59.278
I2	INDUSTRIAL. PARCELAS. > 10.000 m	NIVEL 2	57.115
I3	INDUSTRIAL. PARCELAS. > 5.000 m	NIVEL 3	206.429
M1	INDUSTRIAL. - MÚLTIPLE PARCELAS. > 14.000 m	NIVEL 1	30.214
M2	INDUSTRIAL. - MÚLTIPLE PARCELAS. > 7.000 m	NIVEL 2	33.138
			63.352
C	COMERCIAL		6.110
S	SERVICIOS		6.110
D	DEPORTIVO		12.220
L	ESPACIO LIBRE		60.727
			85.167
G	SISTEMA GENERAL LIBRE Y VIARIO		49.202
X	SISTEMA GENERAL INFRAESTRUCTURAS		4.690
			53.892
	VIARIO LOCAL		50.443
			50.443
VP	VÍA PECUARIA CAÑADA REAL GALIANA		5.355
	VÍA PECUARIA COLADA DE MONTESINOS		9.910
			15.265
			15.265
TOTAL			588.037
	SUPERFICIE TOTAL VP COLADA MONTESINOS		6.406
	SUPERFICIE MODIFICADADA VP COLADA MONTESINOS		5.948

MODIFICACIÓN DEL PLAN PARCIAL DEL SECTOR 46 "AZQUE II" DEL PLAN GENERAL DE ORDENACIÓN URBANA DE ALCALÁ DE HENÁRES

PROMOTOR: SKY (ALCALÁ) PROPCO S.L.U.

ARQUITECTO: ALVARO I. RABANO POVEDA COL. COAM 15.847

PLANO: TRAZADO VÍAS PECUARIAS. COLADA DE MONTESINOS ESTADO ACTUAL

FECHA: OCT 2020 REVISIÓN: FEB 2025 FORMATO: DIN A1+ ESCALA: 1/2.000 ESCALA GRÁFICA:

PLANOS DE INFORMACIÓN

Nº PLANO: 0a