

LEYENDA

INTERFERENCIAS
VIA PECUARIA

- RED A INSTALAR
- RED EXISTENTE
- VA: VÁLVULA ABIERTA
- VC: VÁLVULA CERRADA
- VD: VÁLVULA DIVISORIA
- VR: VÁLVULA DE RETENCIÓN
- FI: FILTRO
- VT: VENTOSA
- DE: DESAGÜE
- DP: DISPOSITIVO DE PURGA
- HI: HIDRANTE
- BR: BOCA DE RIEGO
- FU: FUENTE PÚBLICA
- MF: MUESTREO FIJO
- CO: CONTADOR
- NUDO DE DEPÓSITO
- NUDO FINAL O TESTERO
- NUDO CAMBIO DE SECCIÓN
- NUDO CAMBIO DE MATERIAL
- NUDO DE TE O DERIVACIÓN

PO / PE - POLIETILENO
CA - CAÑA
FG - FUNDICIÓN GRIS
FD - FUNDICIÓN DUCTIL
FC - FIBROCEMENTO
HA - HORMIGÓN ARMADO
HC - HORMIGÓN ARM. CAMISA CHAPA
PVC-O PVC ORIENTADO

CONSTRUCTORA:

DRAGADOS

Este documento es copia del original firmado.

Se han ocultado datos personales en aplicación de la normativa vigente.

ESCALA:

1:1.000

Original DIN-A3

FECHA:

AGOSTO 2024

TÍTULO DEL DOCUMENTO DE SEGUIMIENTO DE OBRA:

DSO DE RENOVACIÓN DE RED EN EL CAMINO DE LOS BOQUERONES EN EL T. M. DE GUADARRAMA

TÍTULO DEL PLANO:




PERMISOS Y LICENCIAS
VÍAS PECUARIAS

PLANO:

1

HOJA:

1 de 4

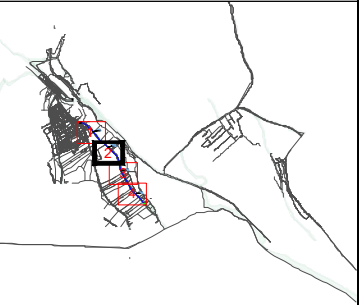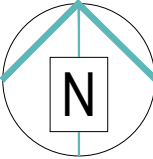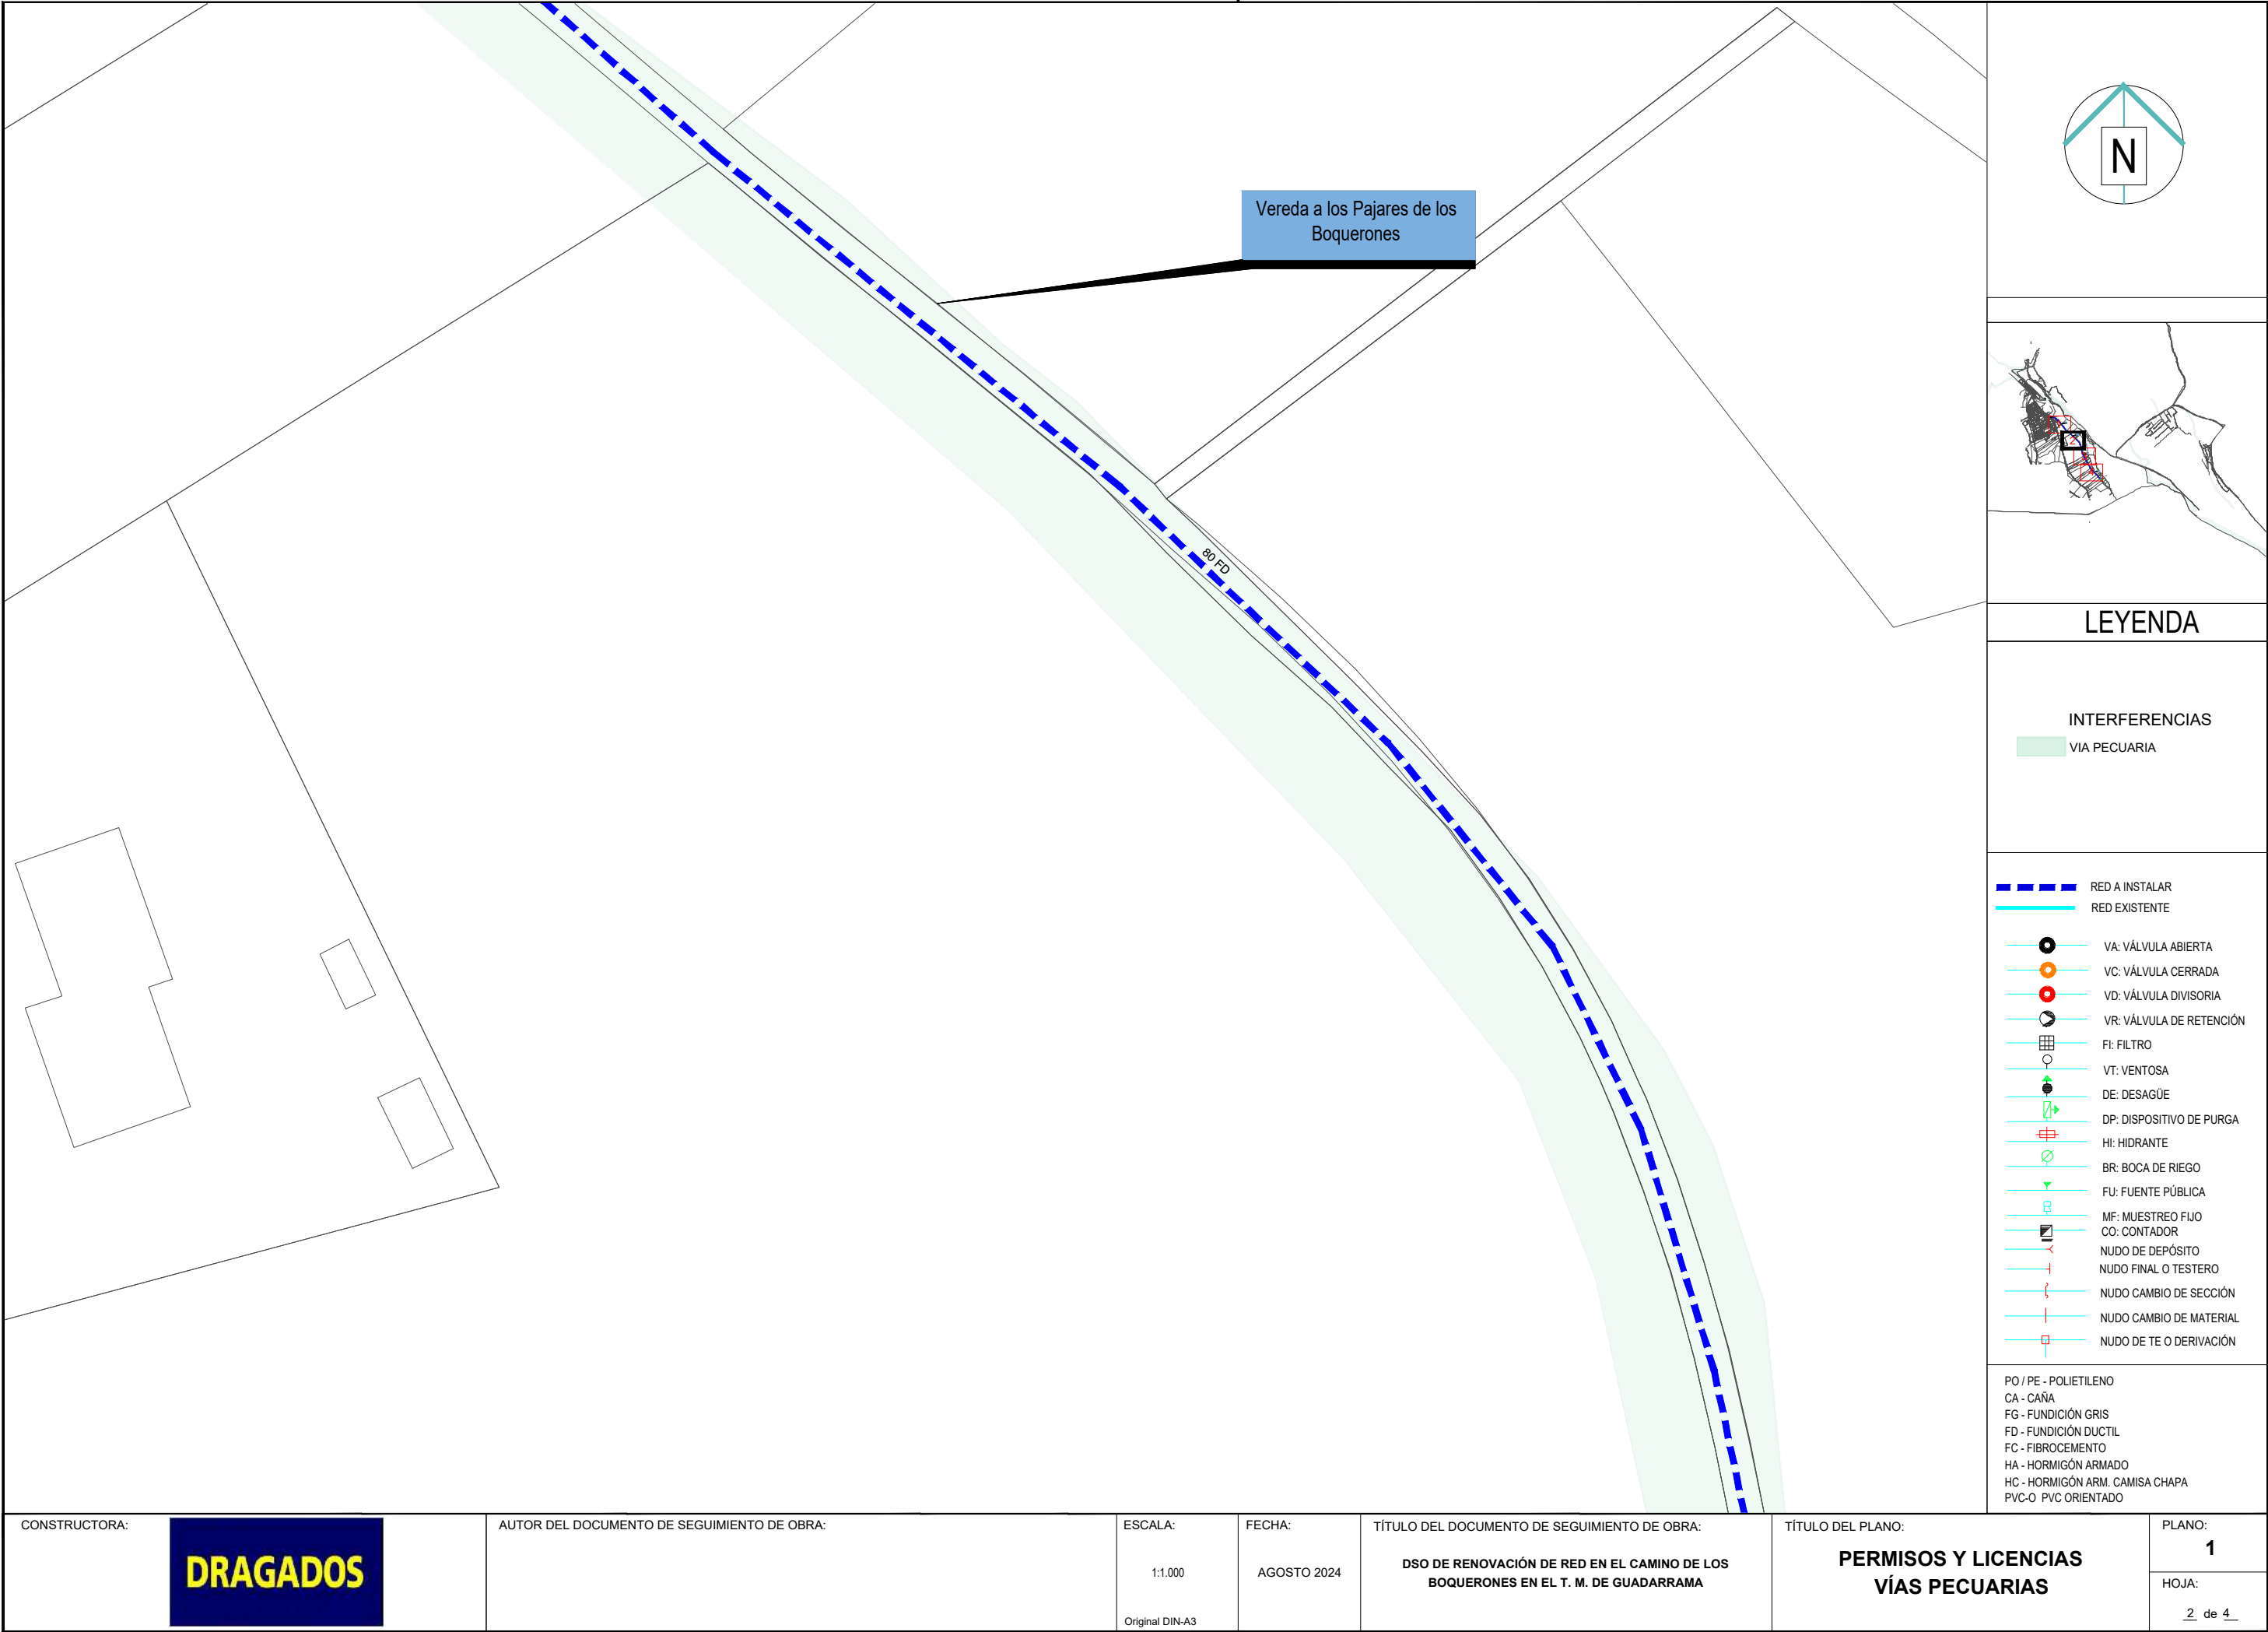

LEYENDA

INTERFERENCIAS
VIA PECUARIA

- RED A INSTALAR
- RED EXISTENTE
- VA: VÁLVULA ABIERTA
- VC: VÁLVULA CERRADA
- VD: VÁLVULA DIVISORIA
- VR: VÁLVULA DE RETENCIÓN
- FI: FILTRO
- VT: VENTOSA
- DE: DESAGÜE
- DP: DISPOSITIVO DE PURGA
- HI: HIDRANTE
- BR: BOCA DE RIEGO
- FU: FUENTE PÚBLICA
- MF: MUESTREO FIJO
- CO: CONTADOR
- NUDO DE DEPÓSITO
- NUDO FINAL O TESTERO
- NUDO CAMBIO DE SECCIÓN
- NUDO CAMBIO DE MATERIAL
- NUDO DE TE O DERIVACIÓN

PO / PE - POLIETILENO
CA - CAÑA
FG - FUNDICIÓN GRIS
FD - FUNDICIÓN DUCTIL
FC - FIBROCEMENTO
HA - HORMIGÓN ARMADO
HC - HORMIGÓN ARM. CAMISA CHAPA
PVC-O PVC ORIENTADO

CONSTRUCTORA:

DRAGADOS

AUTOR DEL DOCUMENTO DE SEGUIMIENTO DE OBRA:

ESCALA:

1:1.000

Original DIN-A3

FECHA:

AGOSTO 2024

TÍTULO DEL DOCUMENTO DE SEGUIMIENTO DE OBRA:

DSO DE RENOVACIÓN DE RED EN EL CAMINO DE LOS
BOQUERONES EN EL T. M. DE GUADARRAMA

TÍTULO DEL PLANO:

PERMISOS Y LICENCIAS
VÍAS PECUARIAS



PLANO:

1

HOJA:

2 de 4



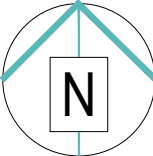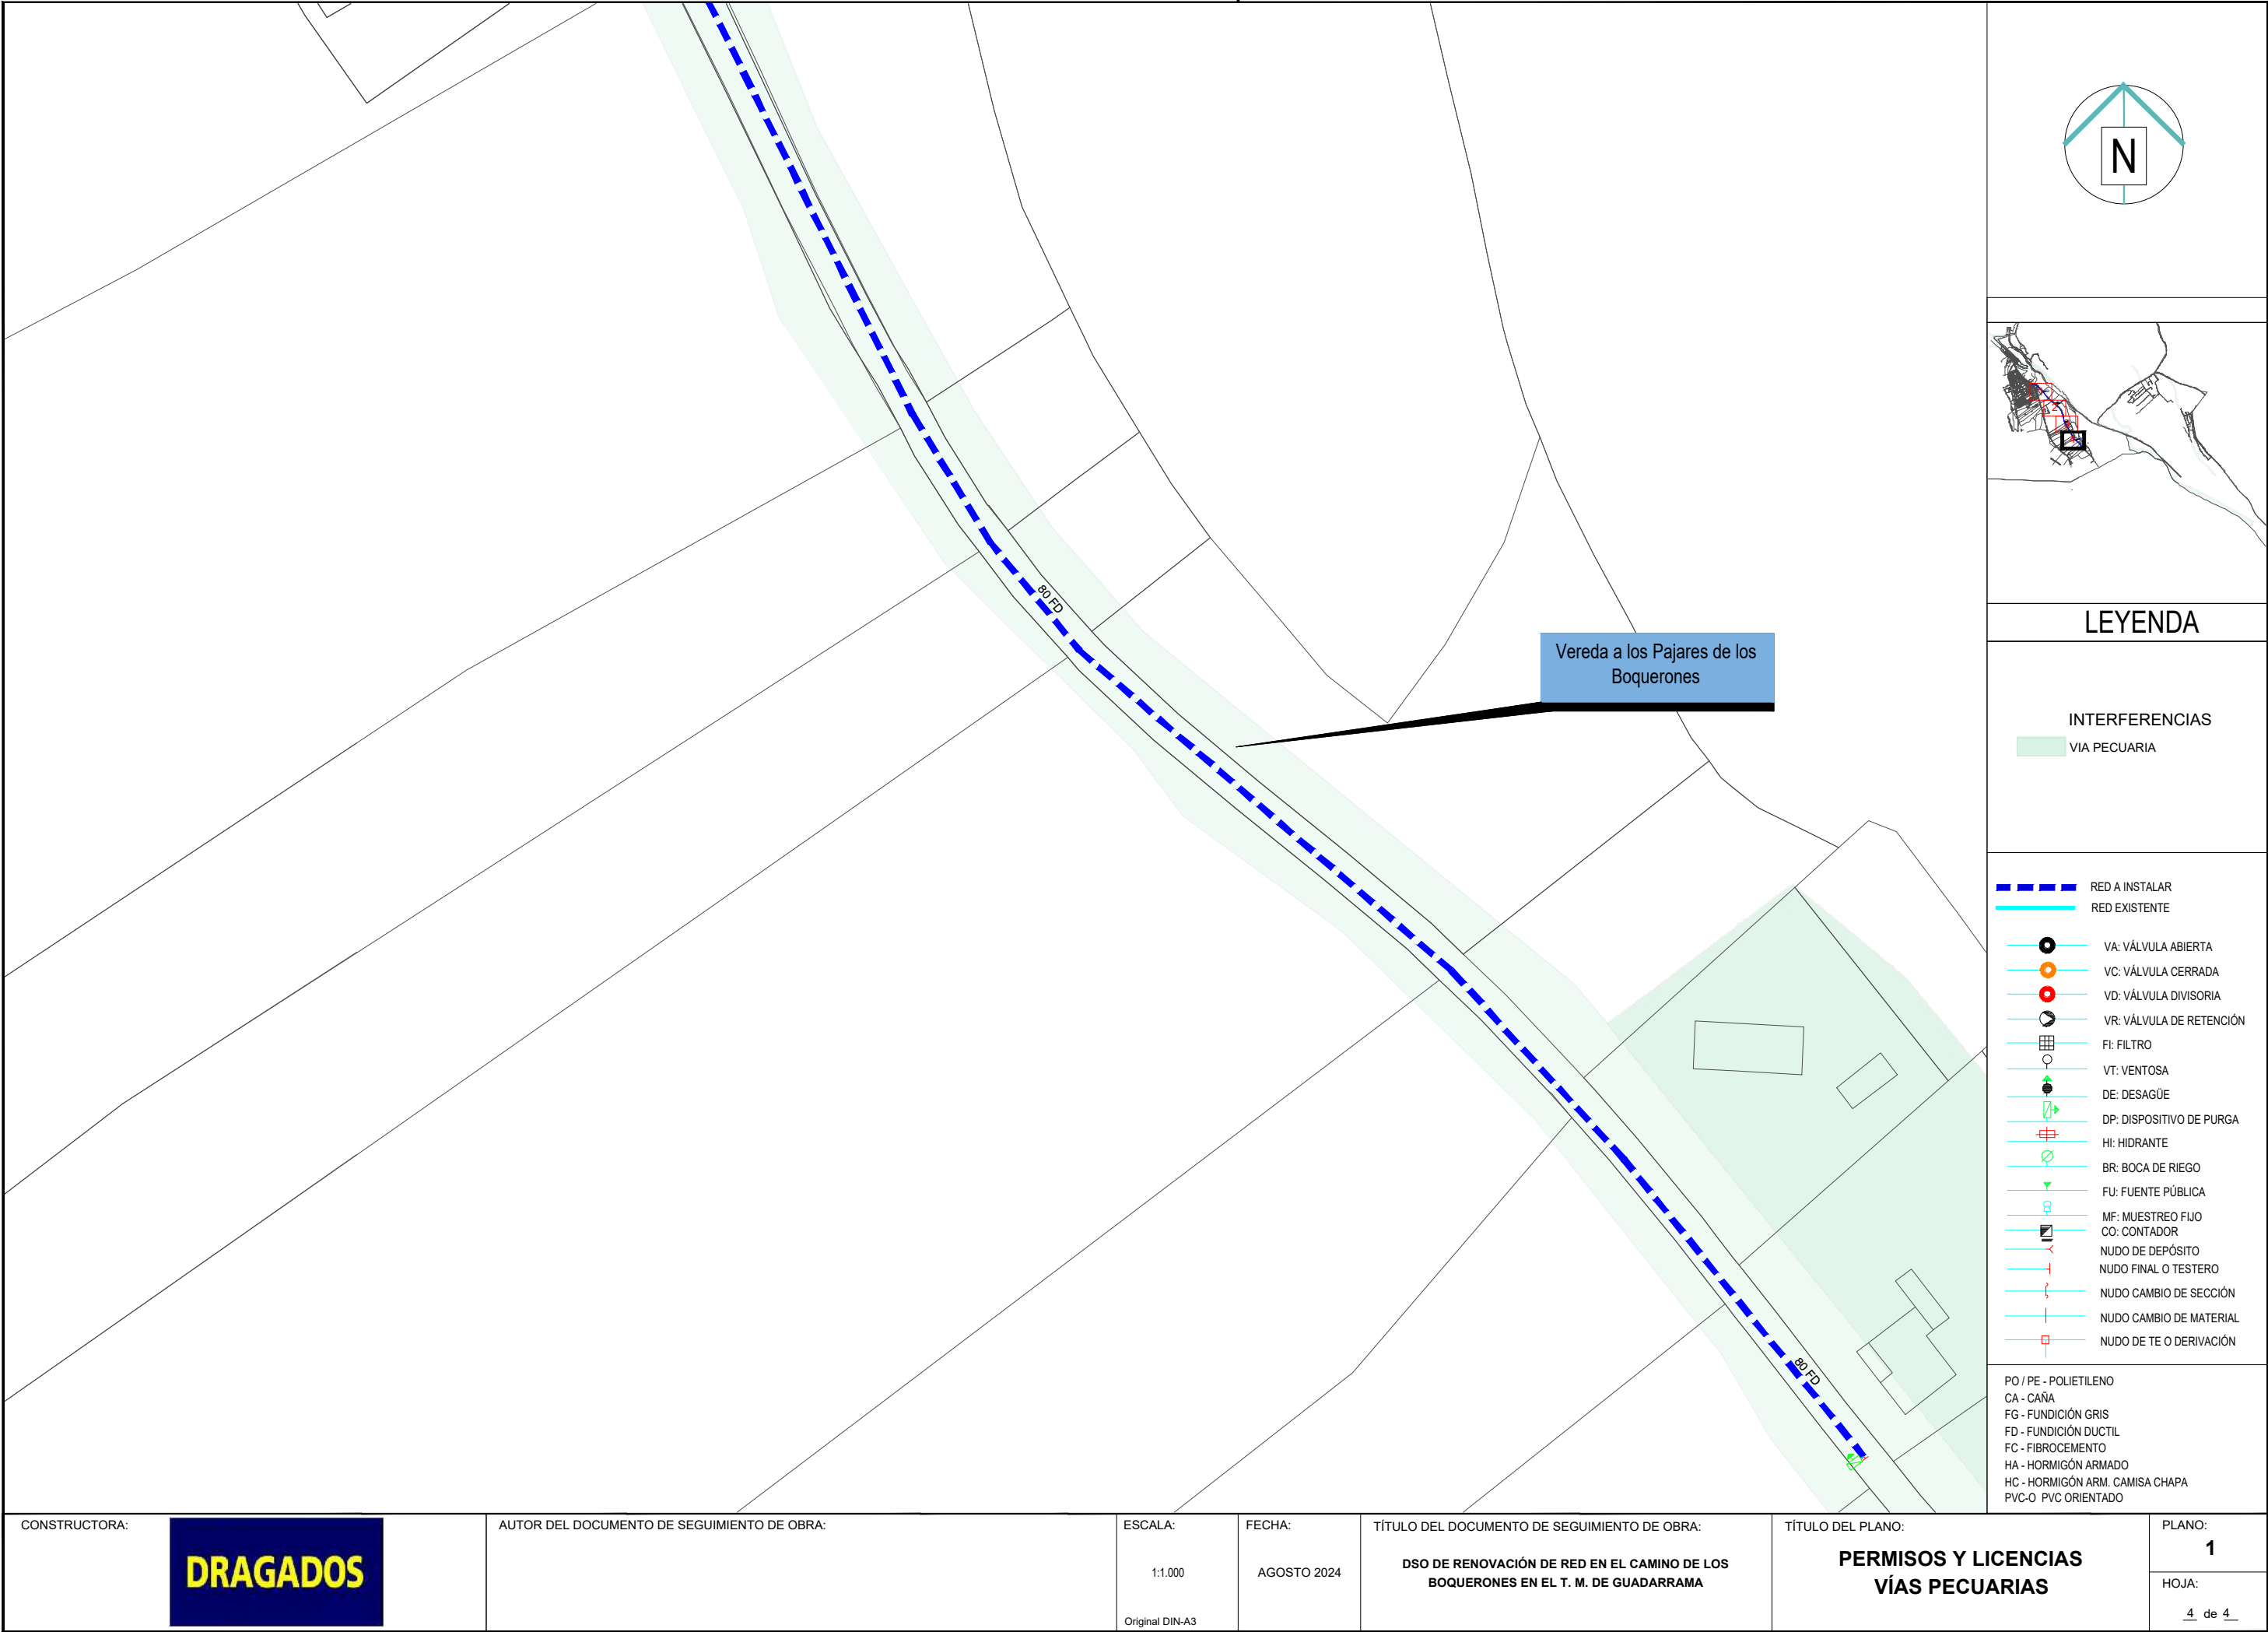

LEYENDA

INTERFERENCIAS
VIA PECUARIA

- RED A INSTALAR
- RED EXISTENTE
- VA: VÁLVULA ABIERTA
- VC: VÁLVULA CERRADA
- VD: VÁLVULA DIVISORIA
- VR: VÁLVULA DE RETENCIÓN
- FI: FILTRO
- VT: VENTOSA
- DE: DESAGÜE
- DP: DISPOSITIVO DE PURGA
- HI: HIDRANTE
- BR: BOCA DE RIEGO
- FU: FUENTE PÚBLICA
- MF: MUESTREO FIJO
- CO: CONTADOR
- NUDO DE DEPÓSITO
- NUDO FINAL O TESTERO
- NUDO CAMBIO DE SECCIÓN
- NUDO CAMBIO DE MATERIAL
- NUDO DE TE O DERIVACIÓN

PO / PE - POLIETILENO
CA - CAÑA
FG - FUNDICIÓN GRIS
FD - FUNDICIÓN DUCTIL
FC - FIBROCEMENTO
HA - HORMIGÓN ARMADO
HC - HORMIGÓN ARM. CAMISA CHAPA
PVC-O PVC ORIENTADO

CONSTRUCTORA:



AUTOR DEL DOCUMENTO DE SEGUIMIENTO DE OBRA:

ESCALA:

1:1.000

Original DIN-A3

FECHA:

AGOSTO 2024

TÍTULO DEL DOCUMENTO DE SEGUIMIENTO DE OBRA:

DSO DE RENOVACIÓN DE RED EN EL CAMINO DE LOS
BOQUERONES EN EL T. M. DE GUADARRAMA

TÍTULO DEL PLANO:

PERMISOS Y LICENCIAS
VÍAS PECUARIAS

PLANO:

1

HOJA:

4 de 4