


Este documento es copia del original firmado.
 Se han ocultado datos personales en aplicación de la normativa vigente.

Unidad: **PLANTA EXTERNA** MADRID
 Escala: 1:4.500
 Proyecto: 01892216 RCH.RC:SEC CONTR TELEM_CTRA Fresnedilla
 Central: 2866005 NAVALAGAMELLA
 Plano: PL20 CANALIZACIÓN
 Edición: 1

Hoja 4 de 4
 Fecha: 15-10-2020

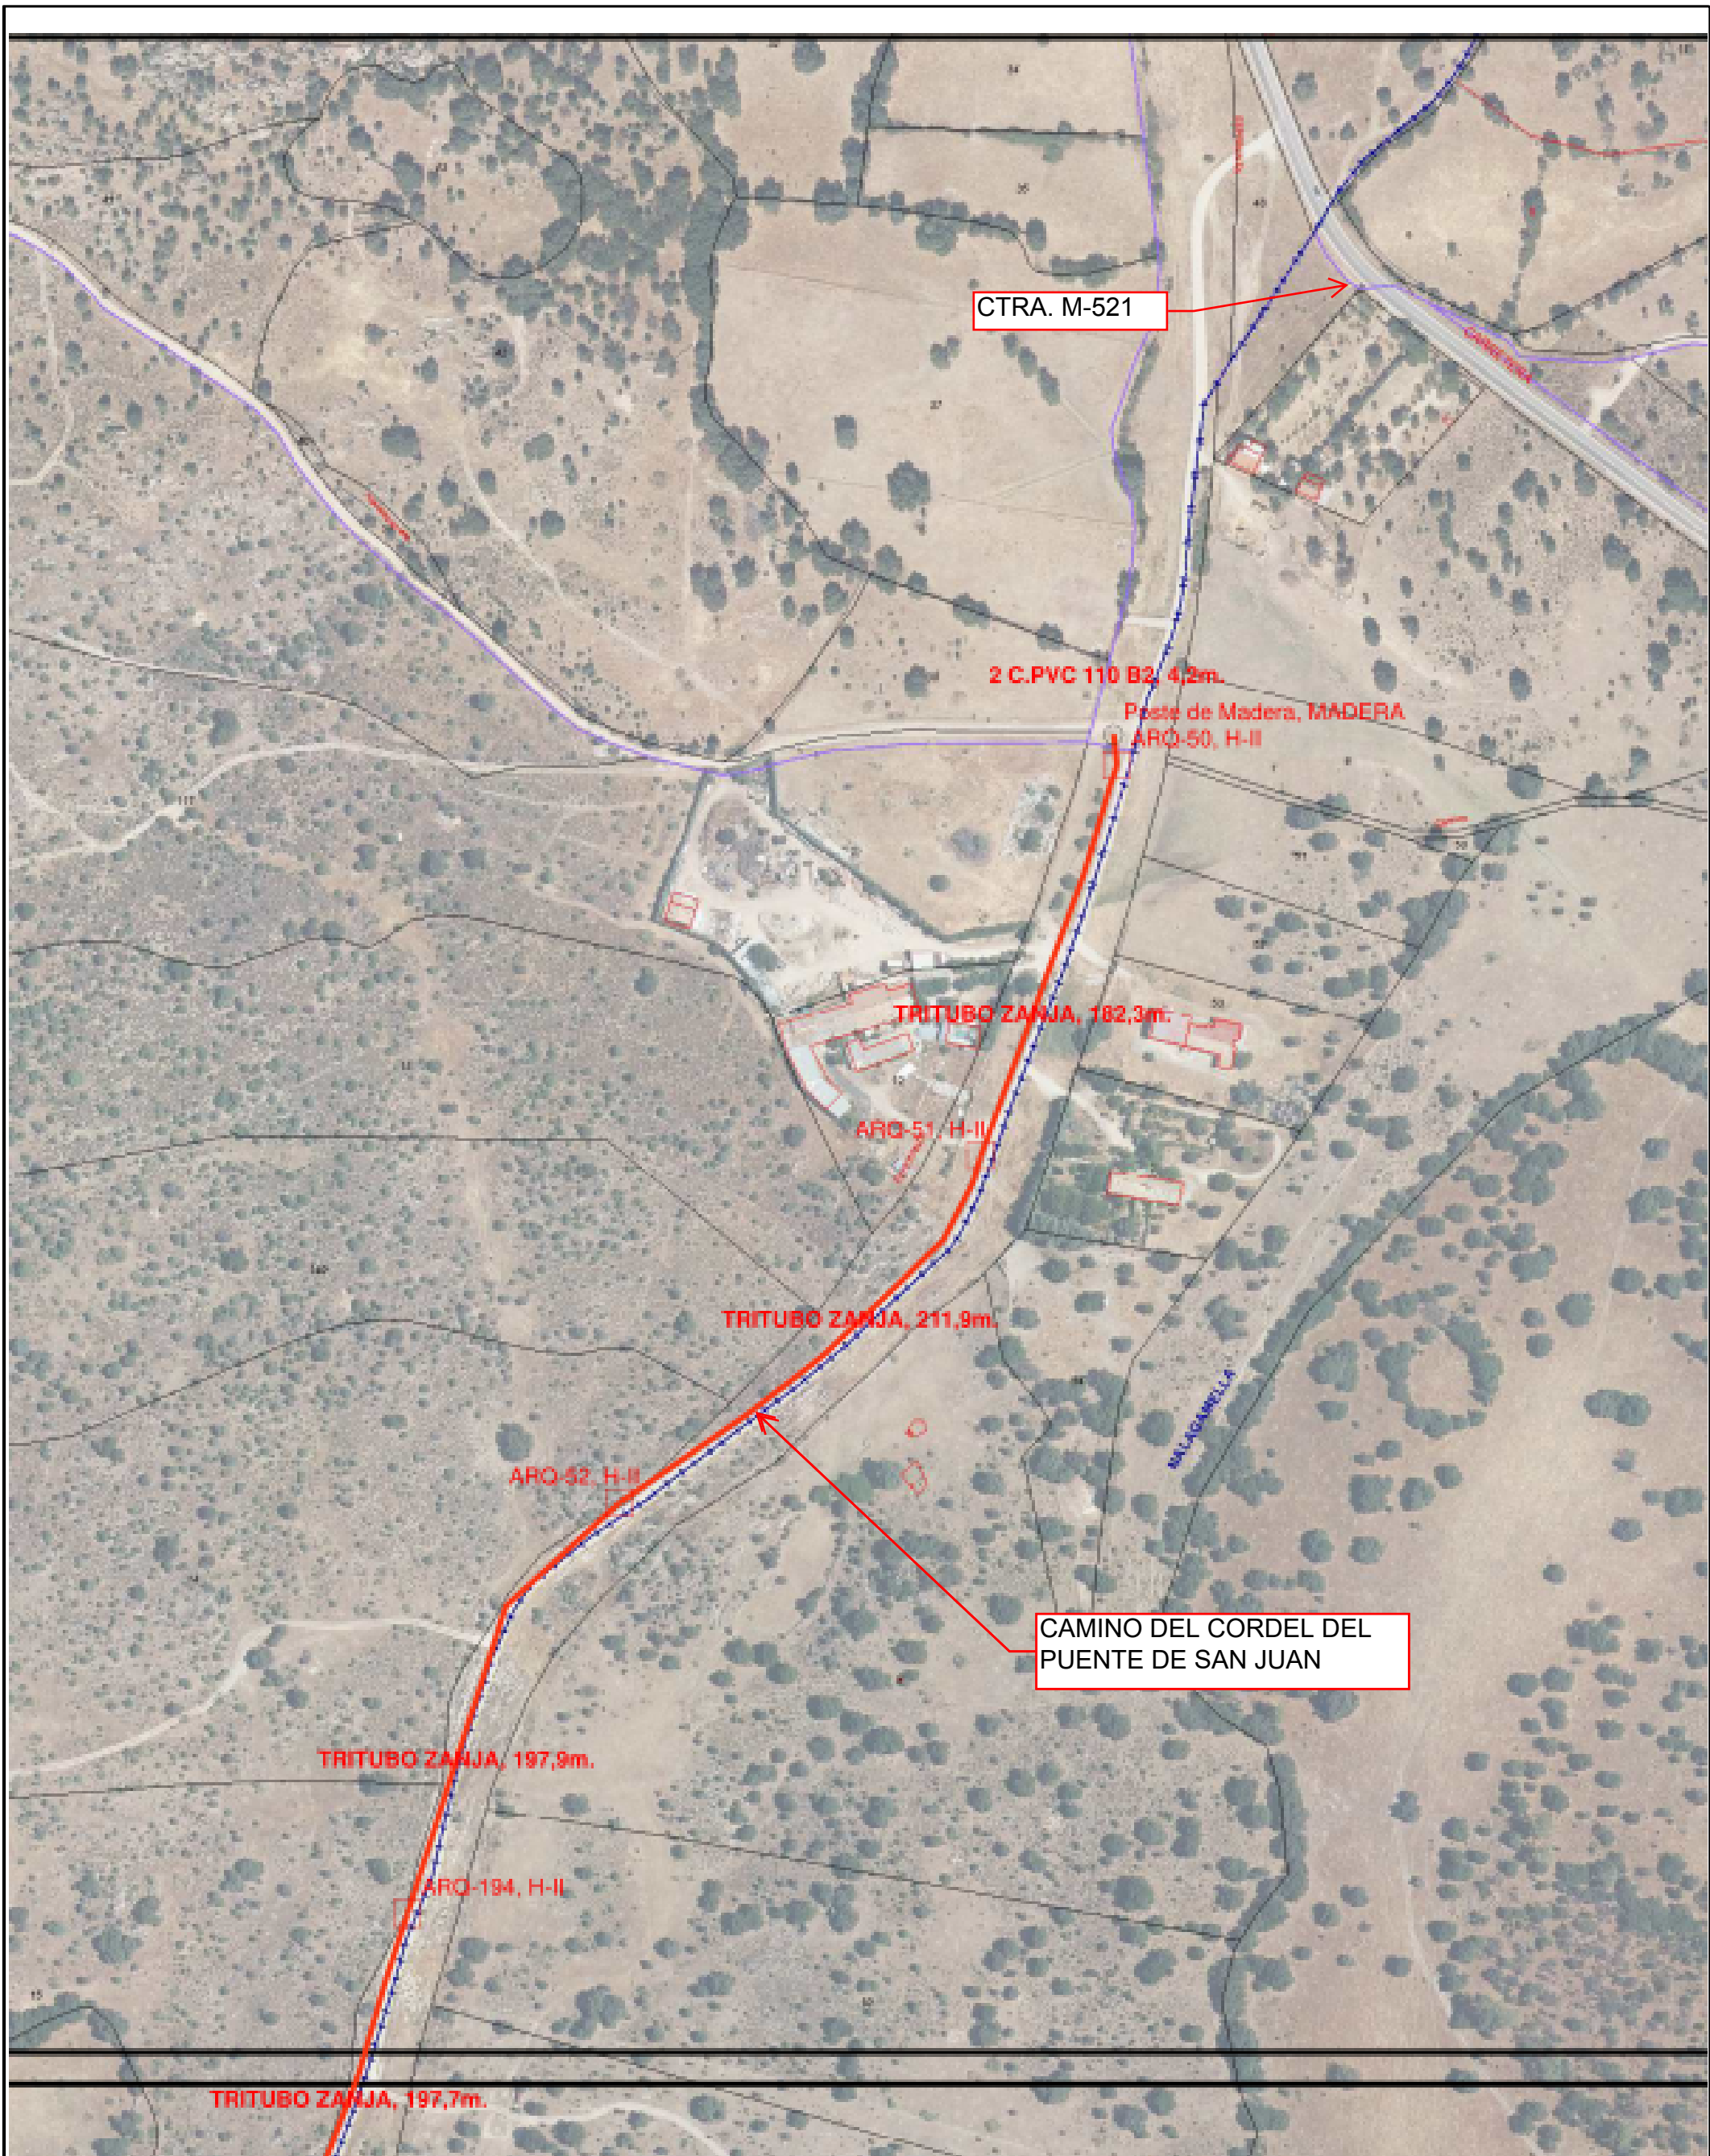




Unidad: **PLANTA EXTERNA**
 Escala: 1:4.500
 Proyecto: 01892216 RCH.RC:SEC CONTR TELEM_CTRA Fresnedilla
 Central: 2866005 NAVALAGAMELLA
 Plano: PL20 CANALIZACIÓN
 Edición: 1

MADRID

Telefónica

Hoja 1 de 4
 Fecha: 15-10-2020
 Fecha: 15-10-2020
 Fecha: 15-10-2020
 Fecha: 15-10-2020

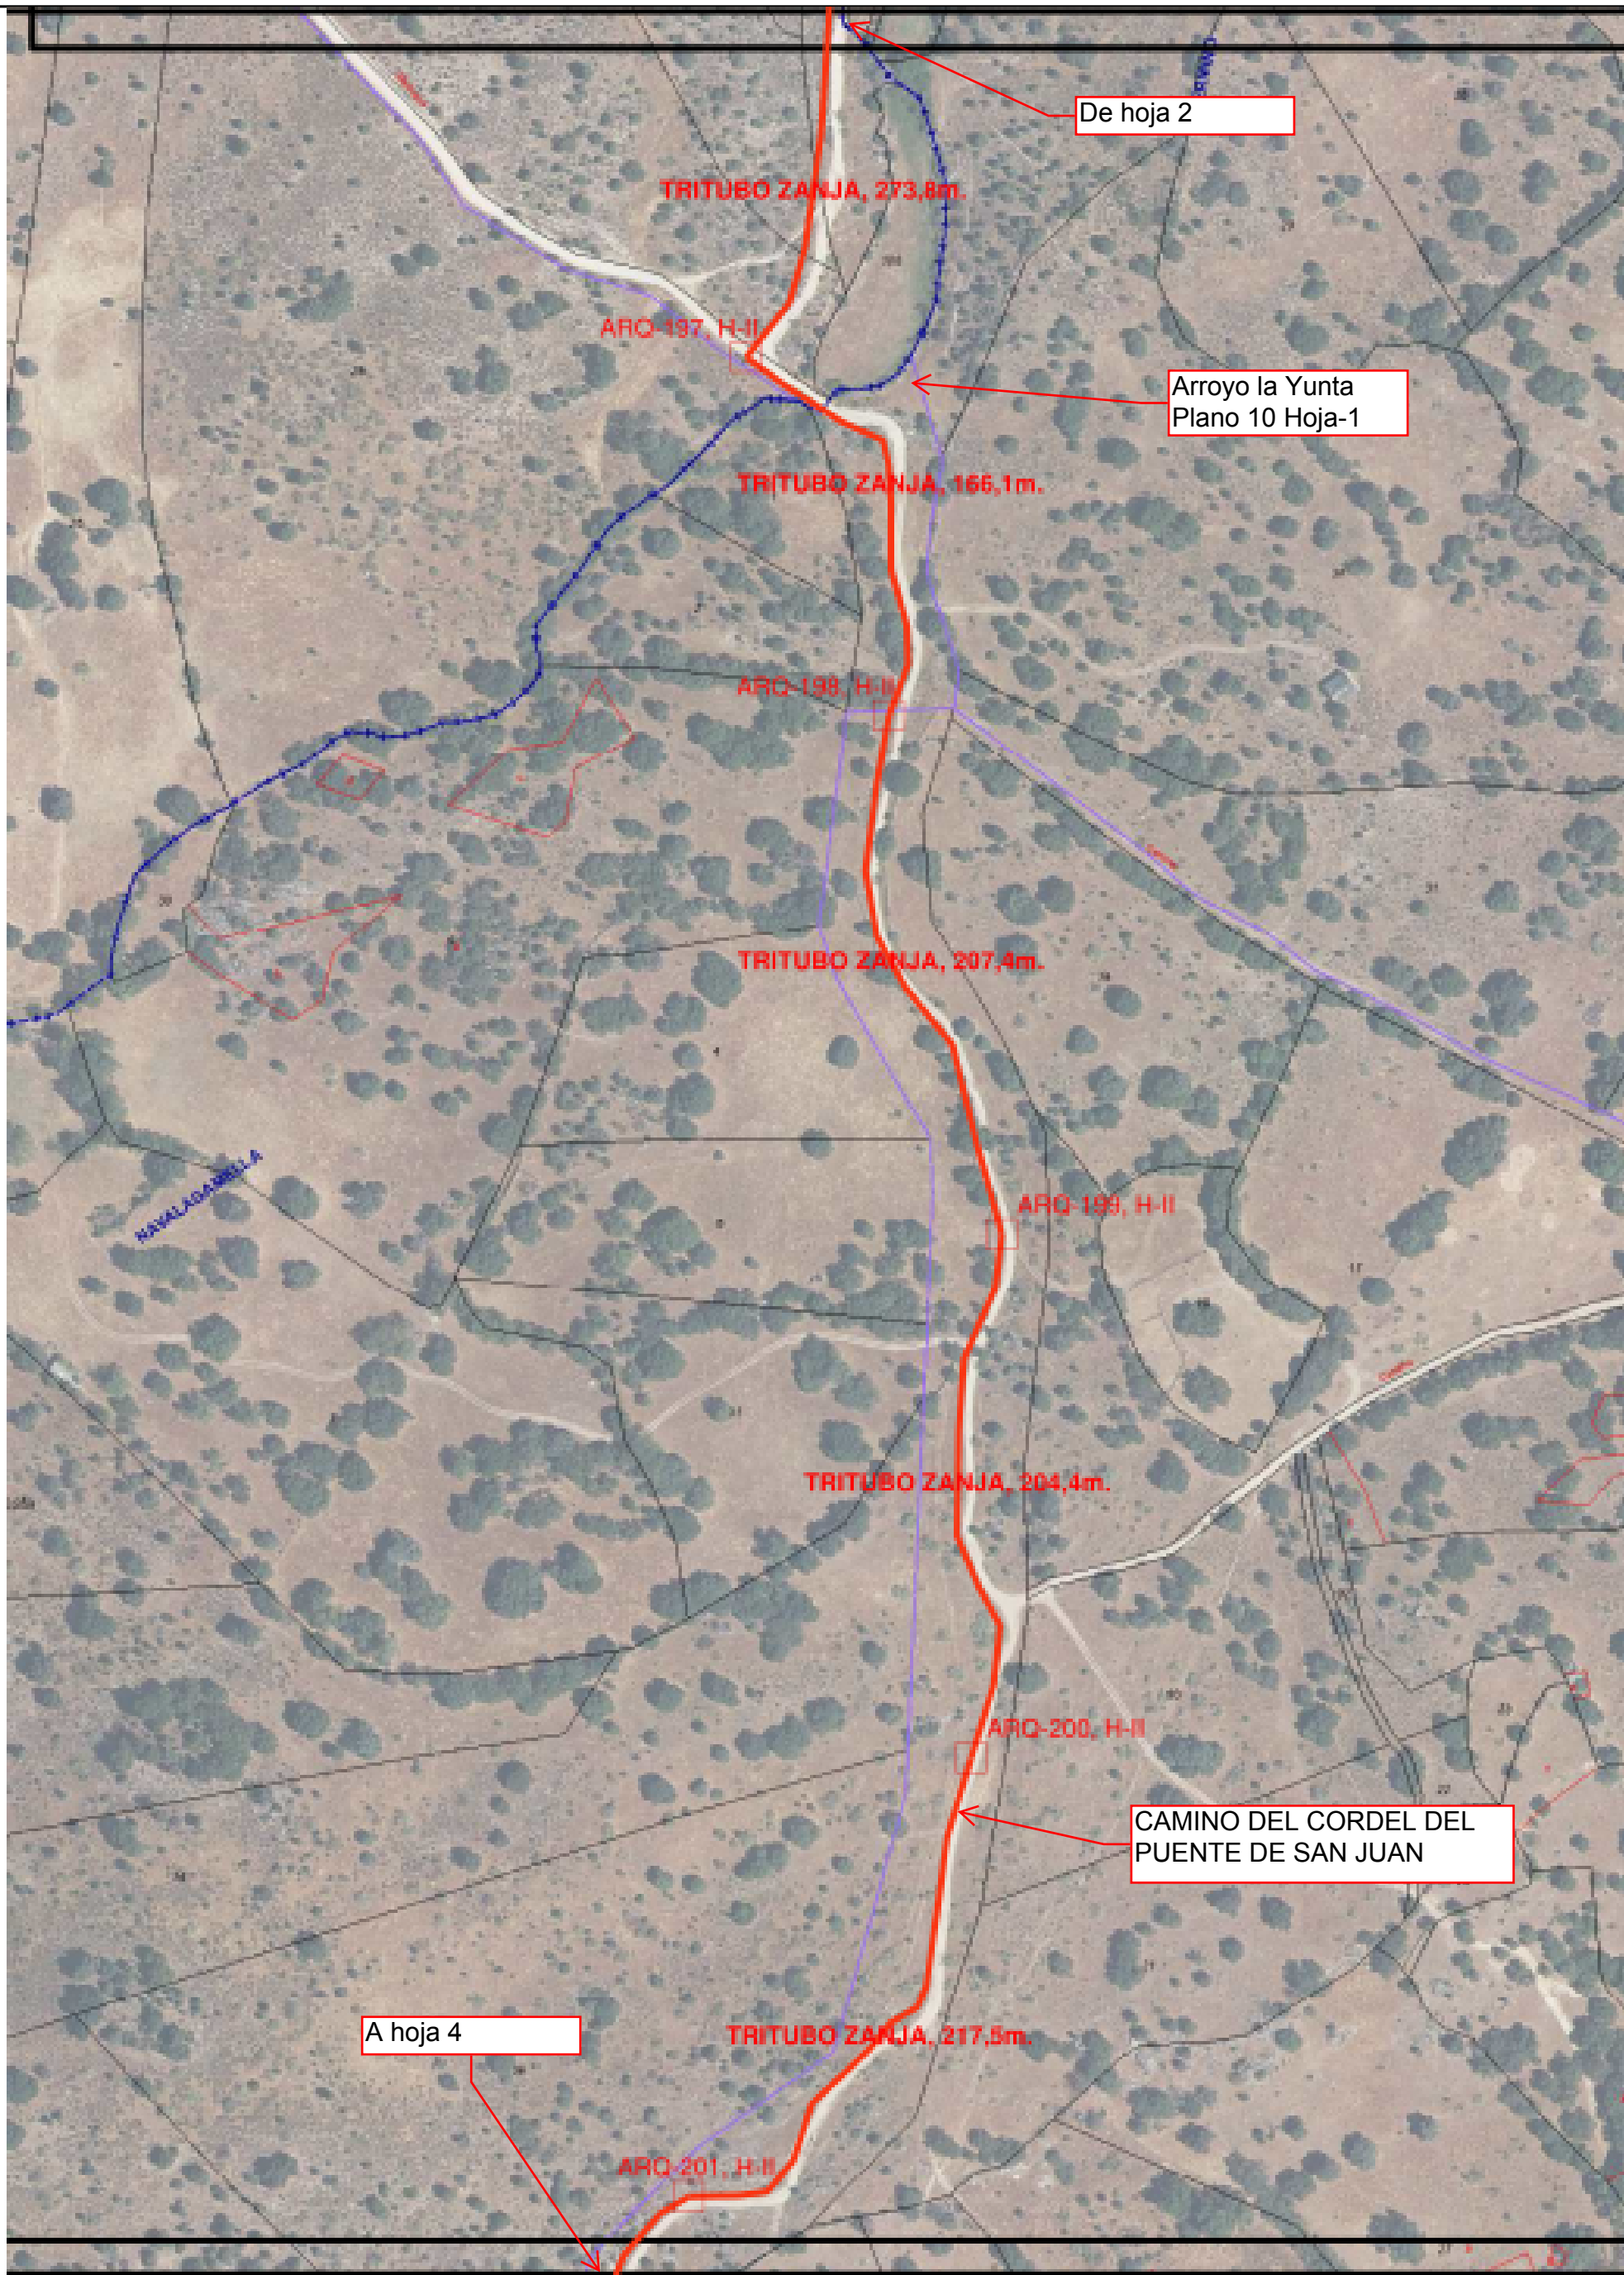



Unidad: **PLANTA EXTERNA**
 Escala: 1:4.500
 Proyecto: 01892216 RCH.RC:SEC CONTR TELEM_CTRA Fresnedilla
 Central: 2866005 NAVALAGAMELLA
 Plano: PL20 CANALIZACIÓN
 Edición: 1

MADRID



Hoja 3 de 4
 Fecha: 15-10-2020
 Fecha: 15-10-2020
 Fecha: 15-10-2020
 Fecha: 15-10-2020

"ARQUETA HF "

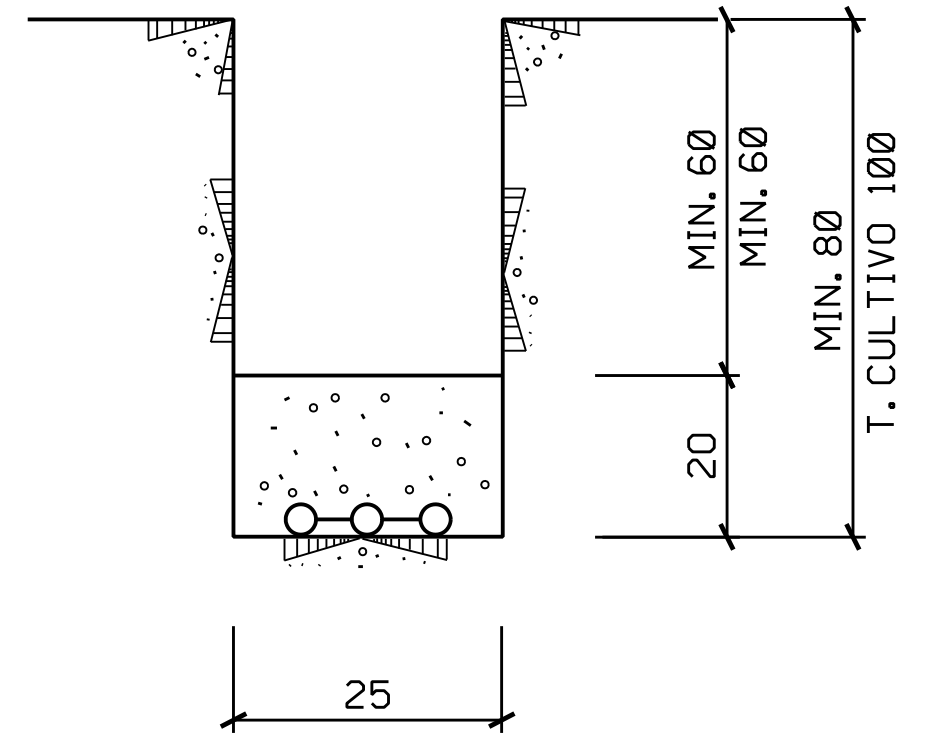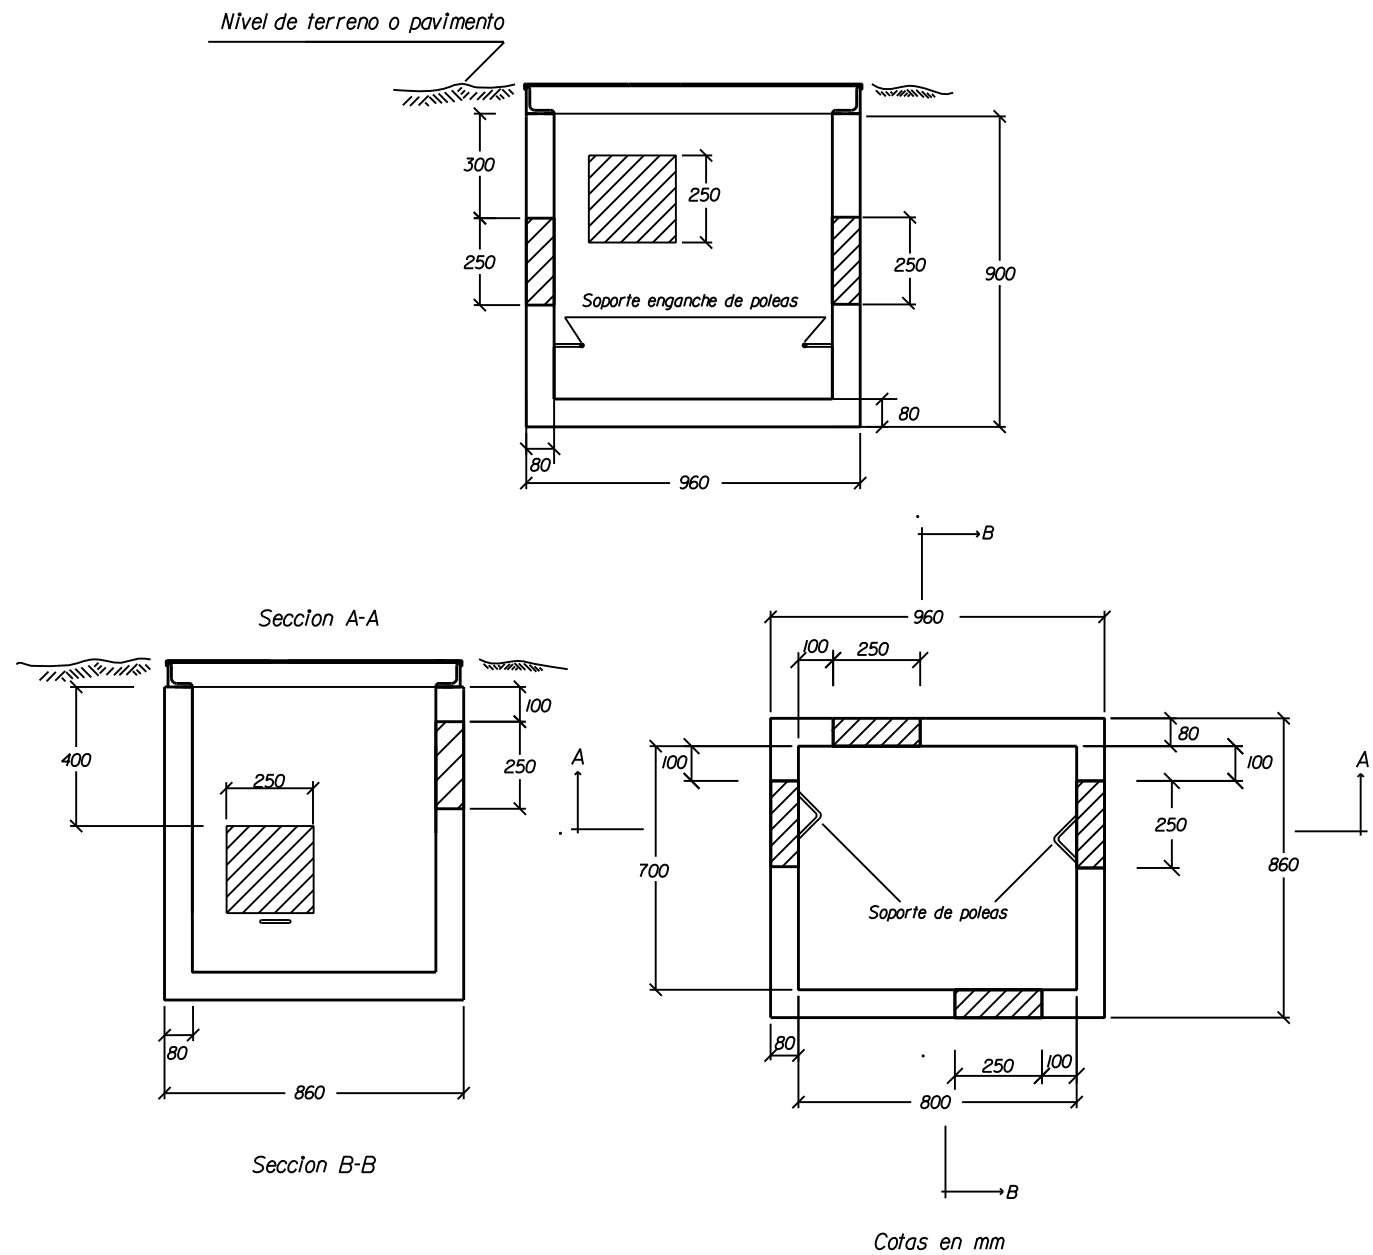


TRITUBO HORMIGONADO
COTAS EN cm.

- Ventanas de paredes transversales : van huecas .
- Ventanas de paredes longitudinales :
van con pared de hormigon de 3 cm de espesor ,
en la parte exterior .

PLANTA EXTERNA
Madrid
01892216 RCH.RC:SEC CONTR TELEM_CTRA Fresnedilla
Central: 2866005 NAVALAGAMELLA
Plano: 23 SECCIONES CANALIZACION
Edicion: 1
Escala: Sin escala Fecha: 26-05-2020
S.I.U: Ord.Atlas: N.Administ:
Dibujado:
Proyectado:
Conforme:

Telefónica

26-05-2020
26-05-2020
26-05-2020

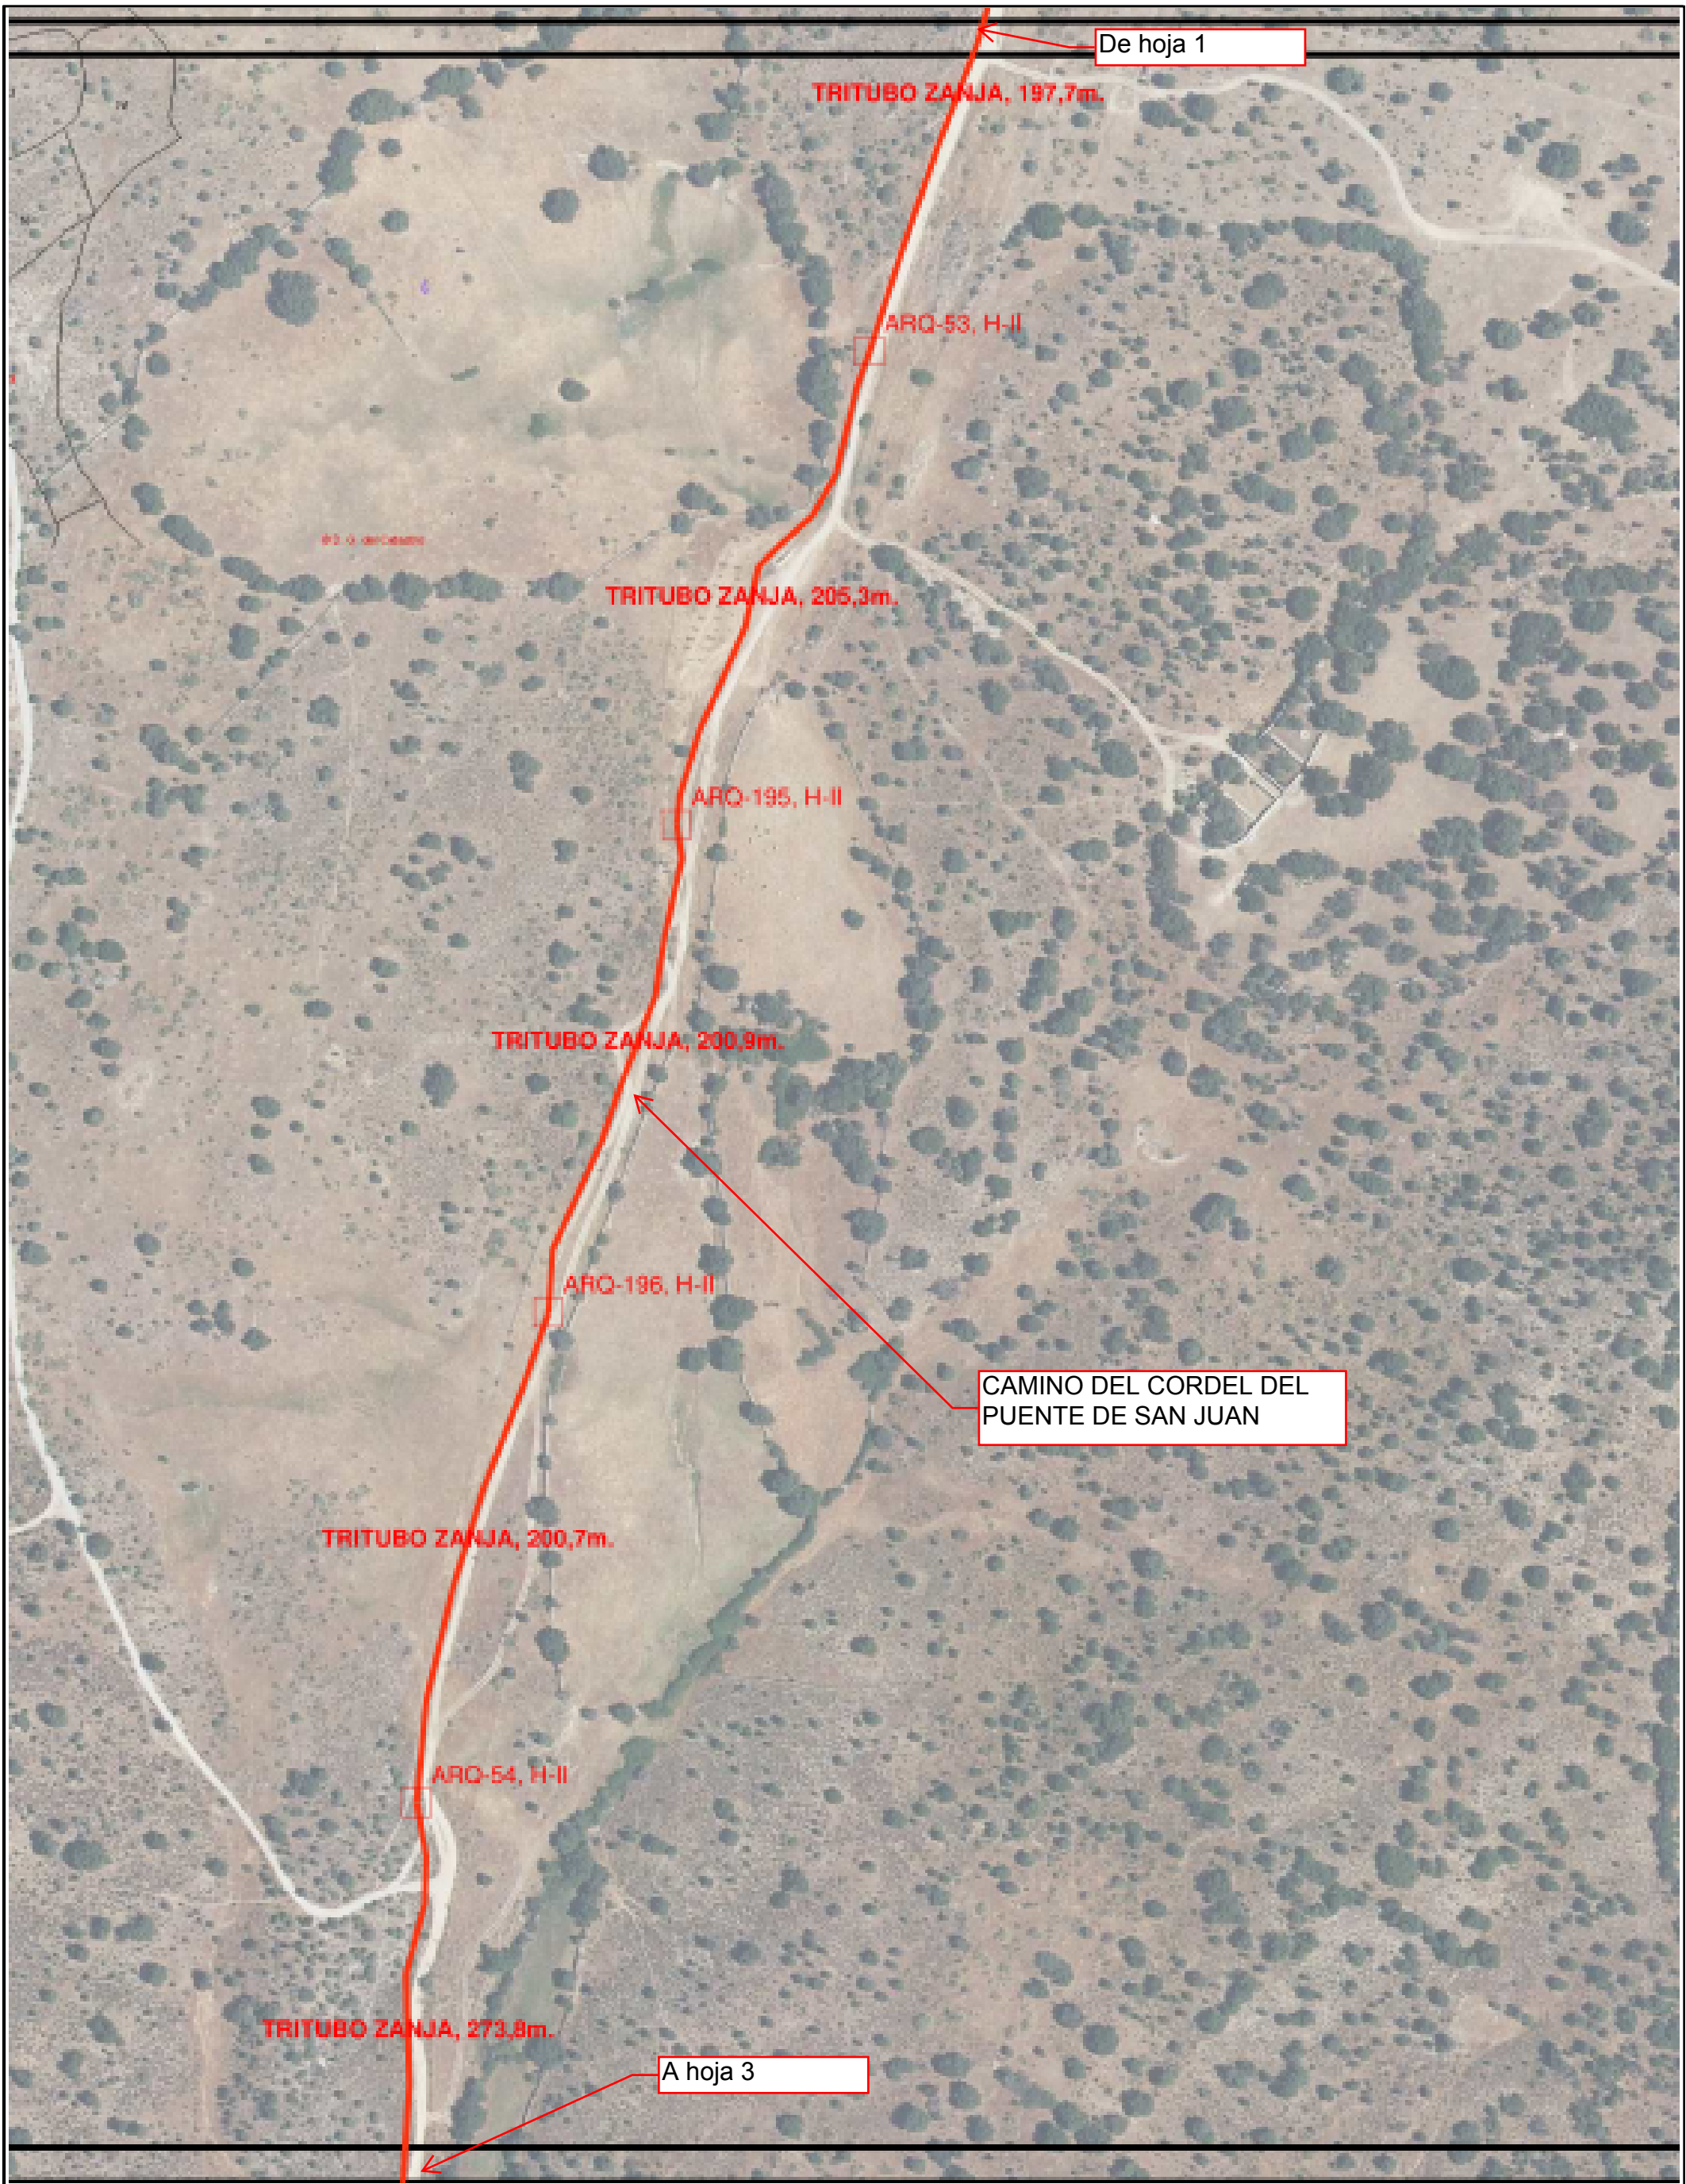


Unidad: **PLANTA EXTERNA**
 Escala: 1:4.500
 Proyecto: 01892216 RCH.RC:SEC CONTR TELEM_CTRA Fresnedilla
 Central: 2866005 NAVALAGAMELLA
 Plano: PL20 CANALIZACIÓN
 Edición: 1

MADRID

Telefónica

Hoja 2 de 4
 Fecha: 15-10-2020
 Fecha: 15-10-2020
 Fecha: 15-10-2020
 Fecha: 15-10-2020

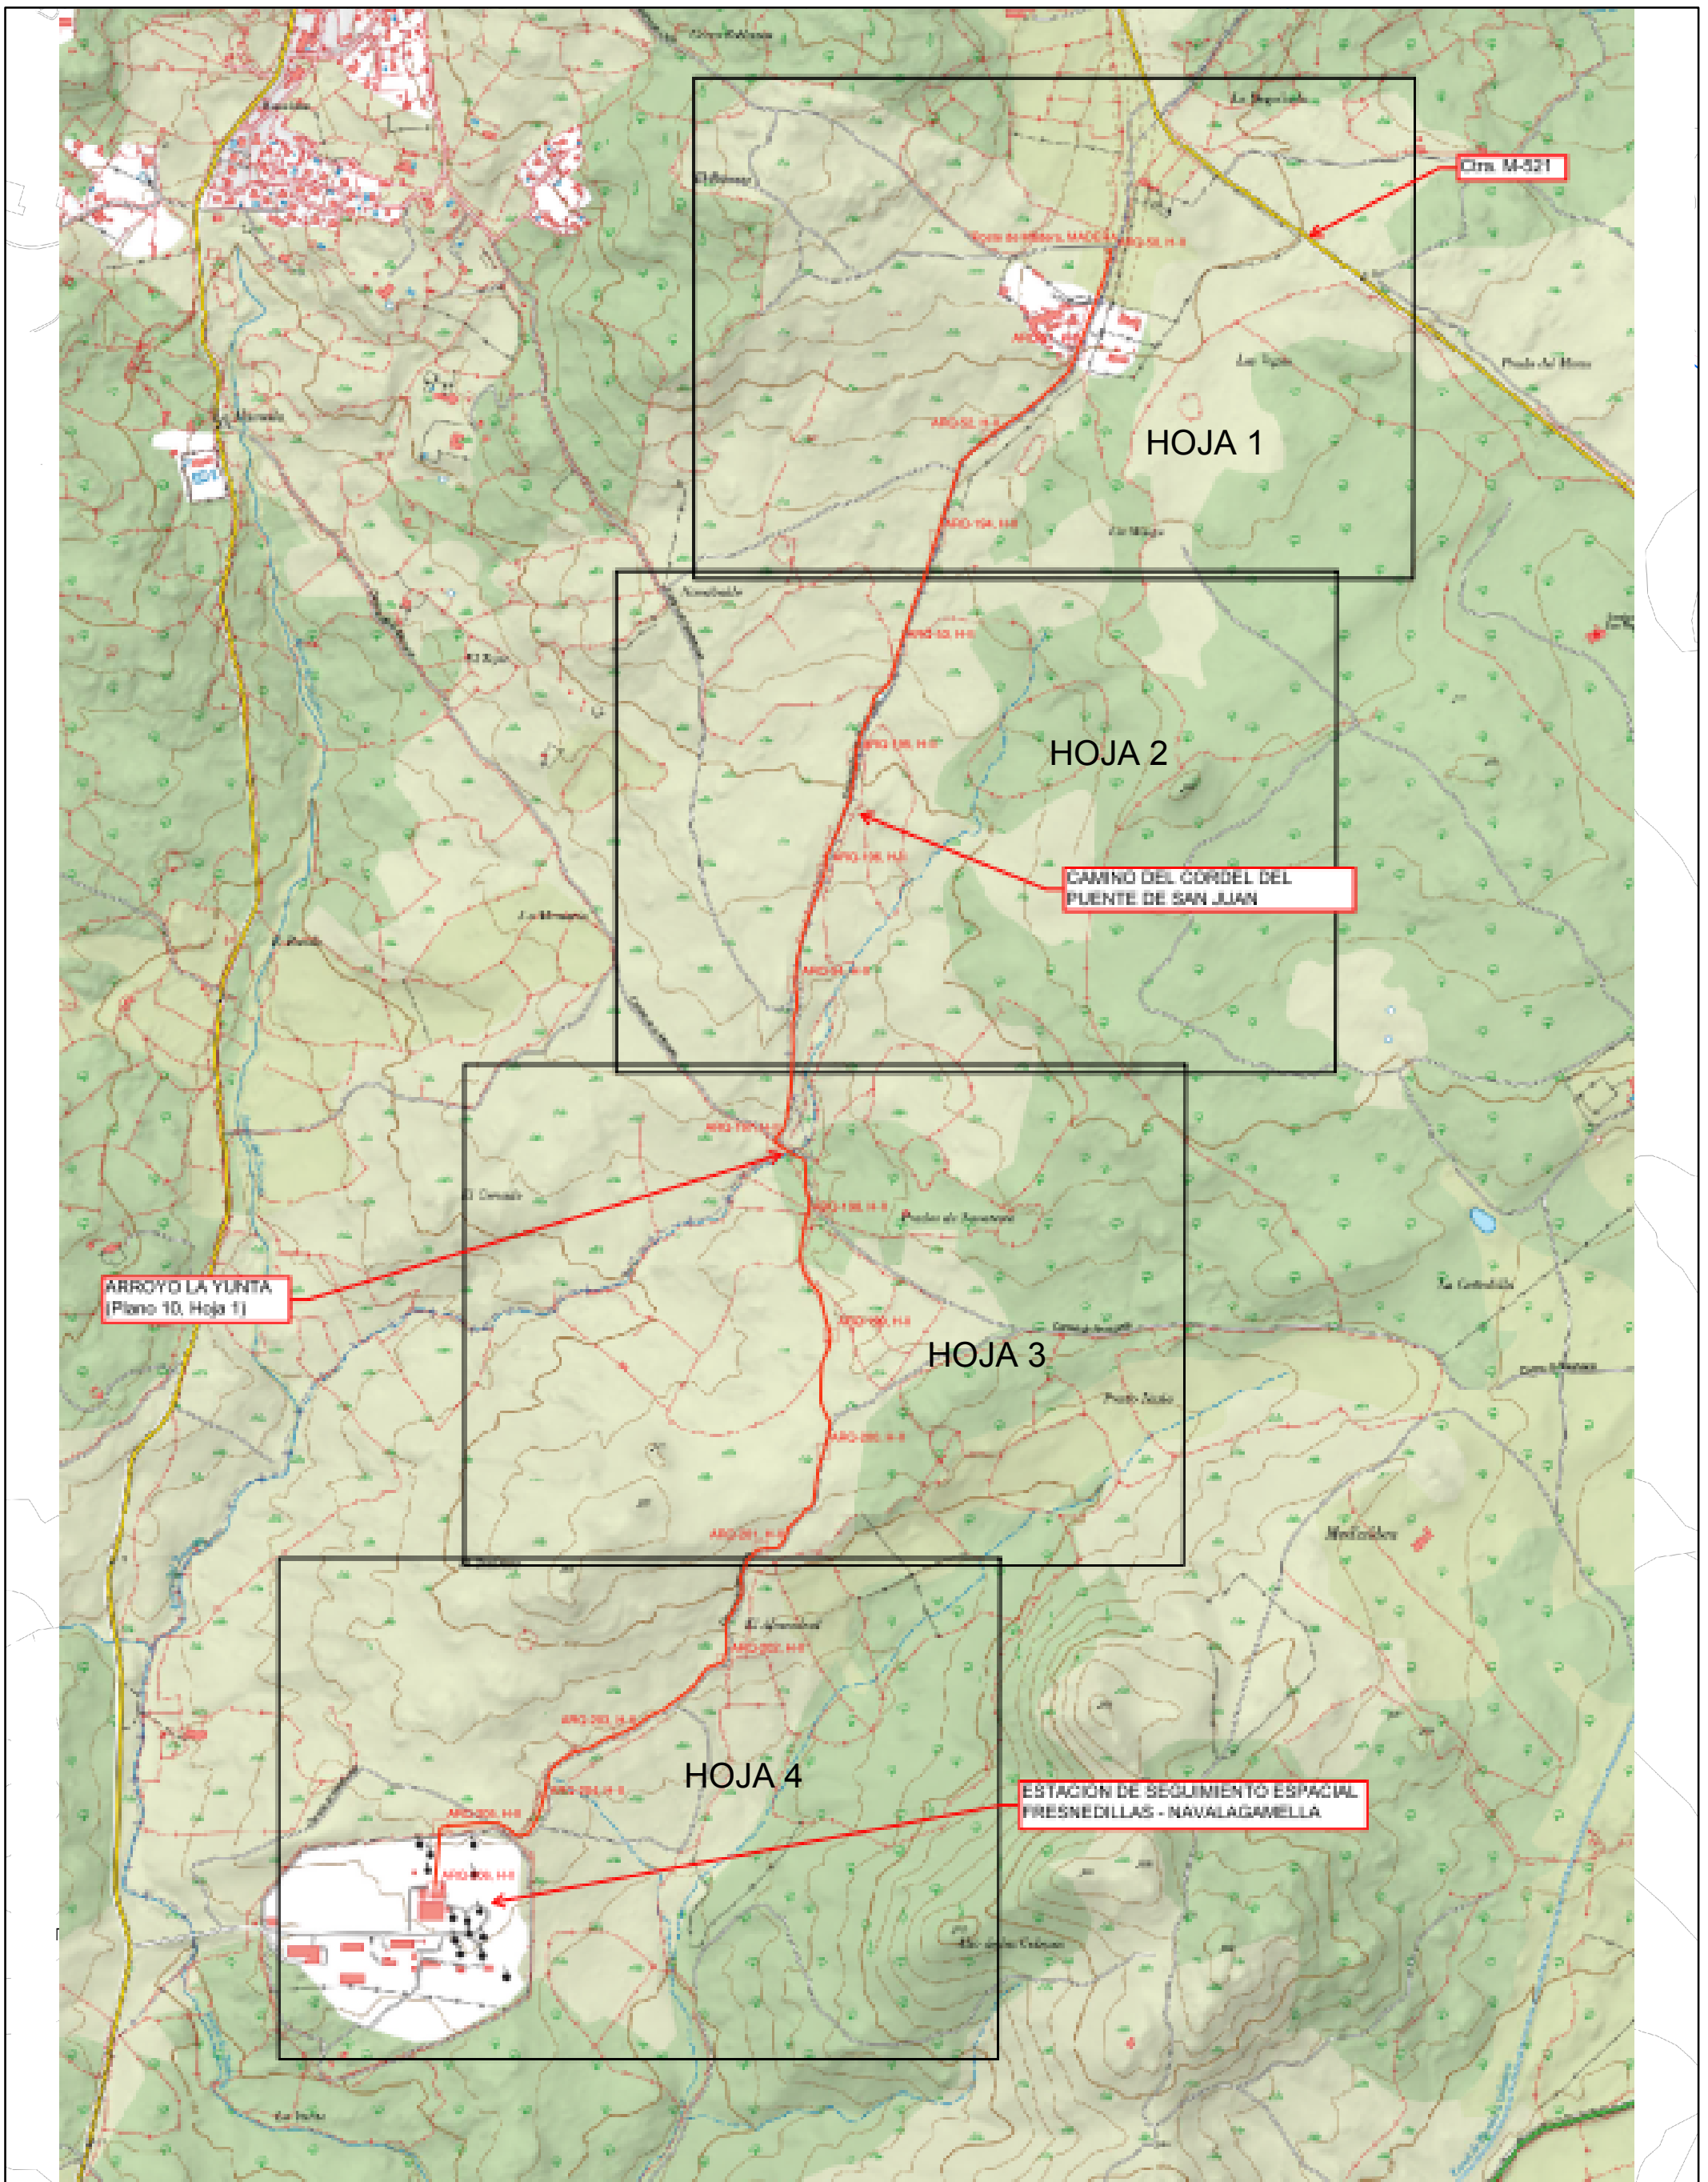

Unidad:	PLANTA EXTERNA	MADRID
Escala:	1:9.000	
Proyecto:	01892216 RCH.RC:SEC CONTR TELEM_CTRA Fresnedilla	
Central:	2866005 NAVALAGAMELLA	
Plano:	PLG GEOGRAFICO	Hoja 1 de 1
Edición:	3	Fecha: 23-09-2021
Dibujado:	< Dibujado >	Fecha: 23-09-2021
Proyectado:	< Proyectado >	Fecha: 23-09-2021
Aprobado:	< Aprobado >	Fecha: 23-09-2021

