





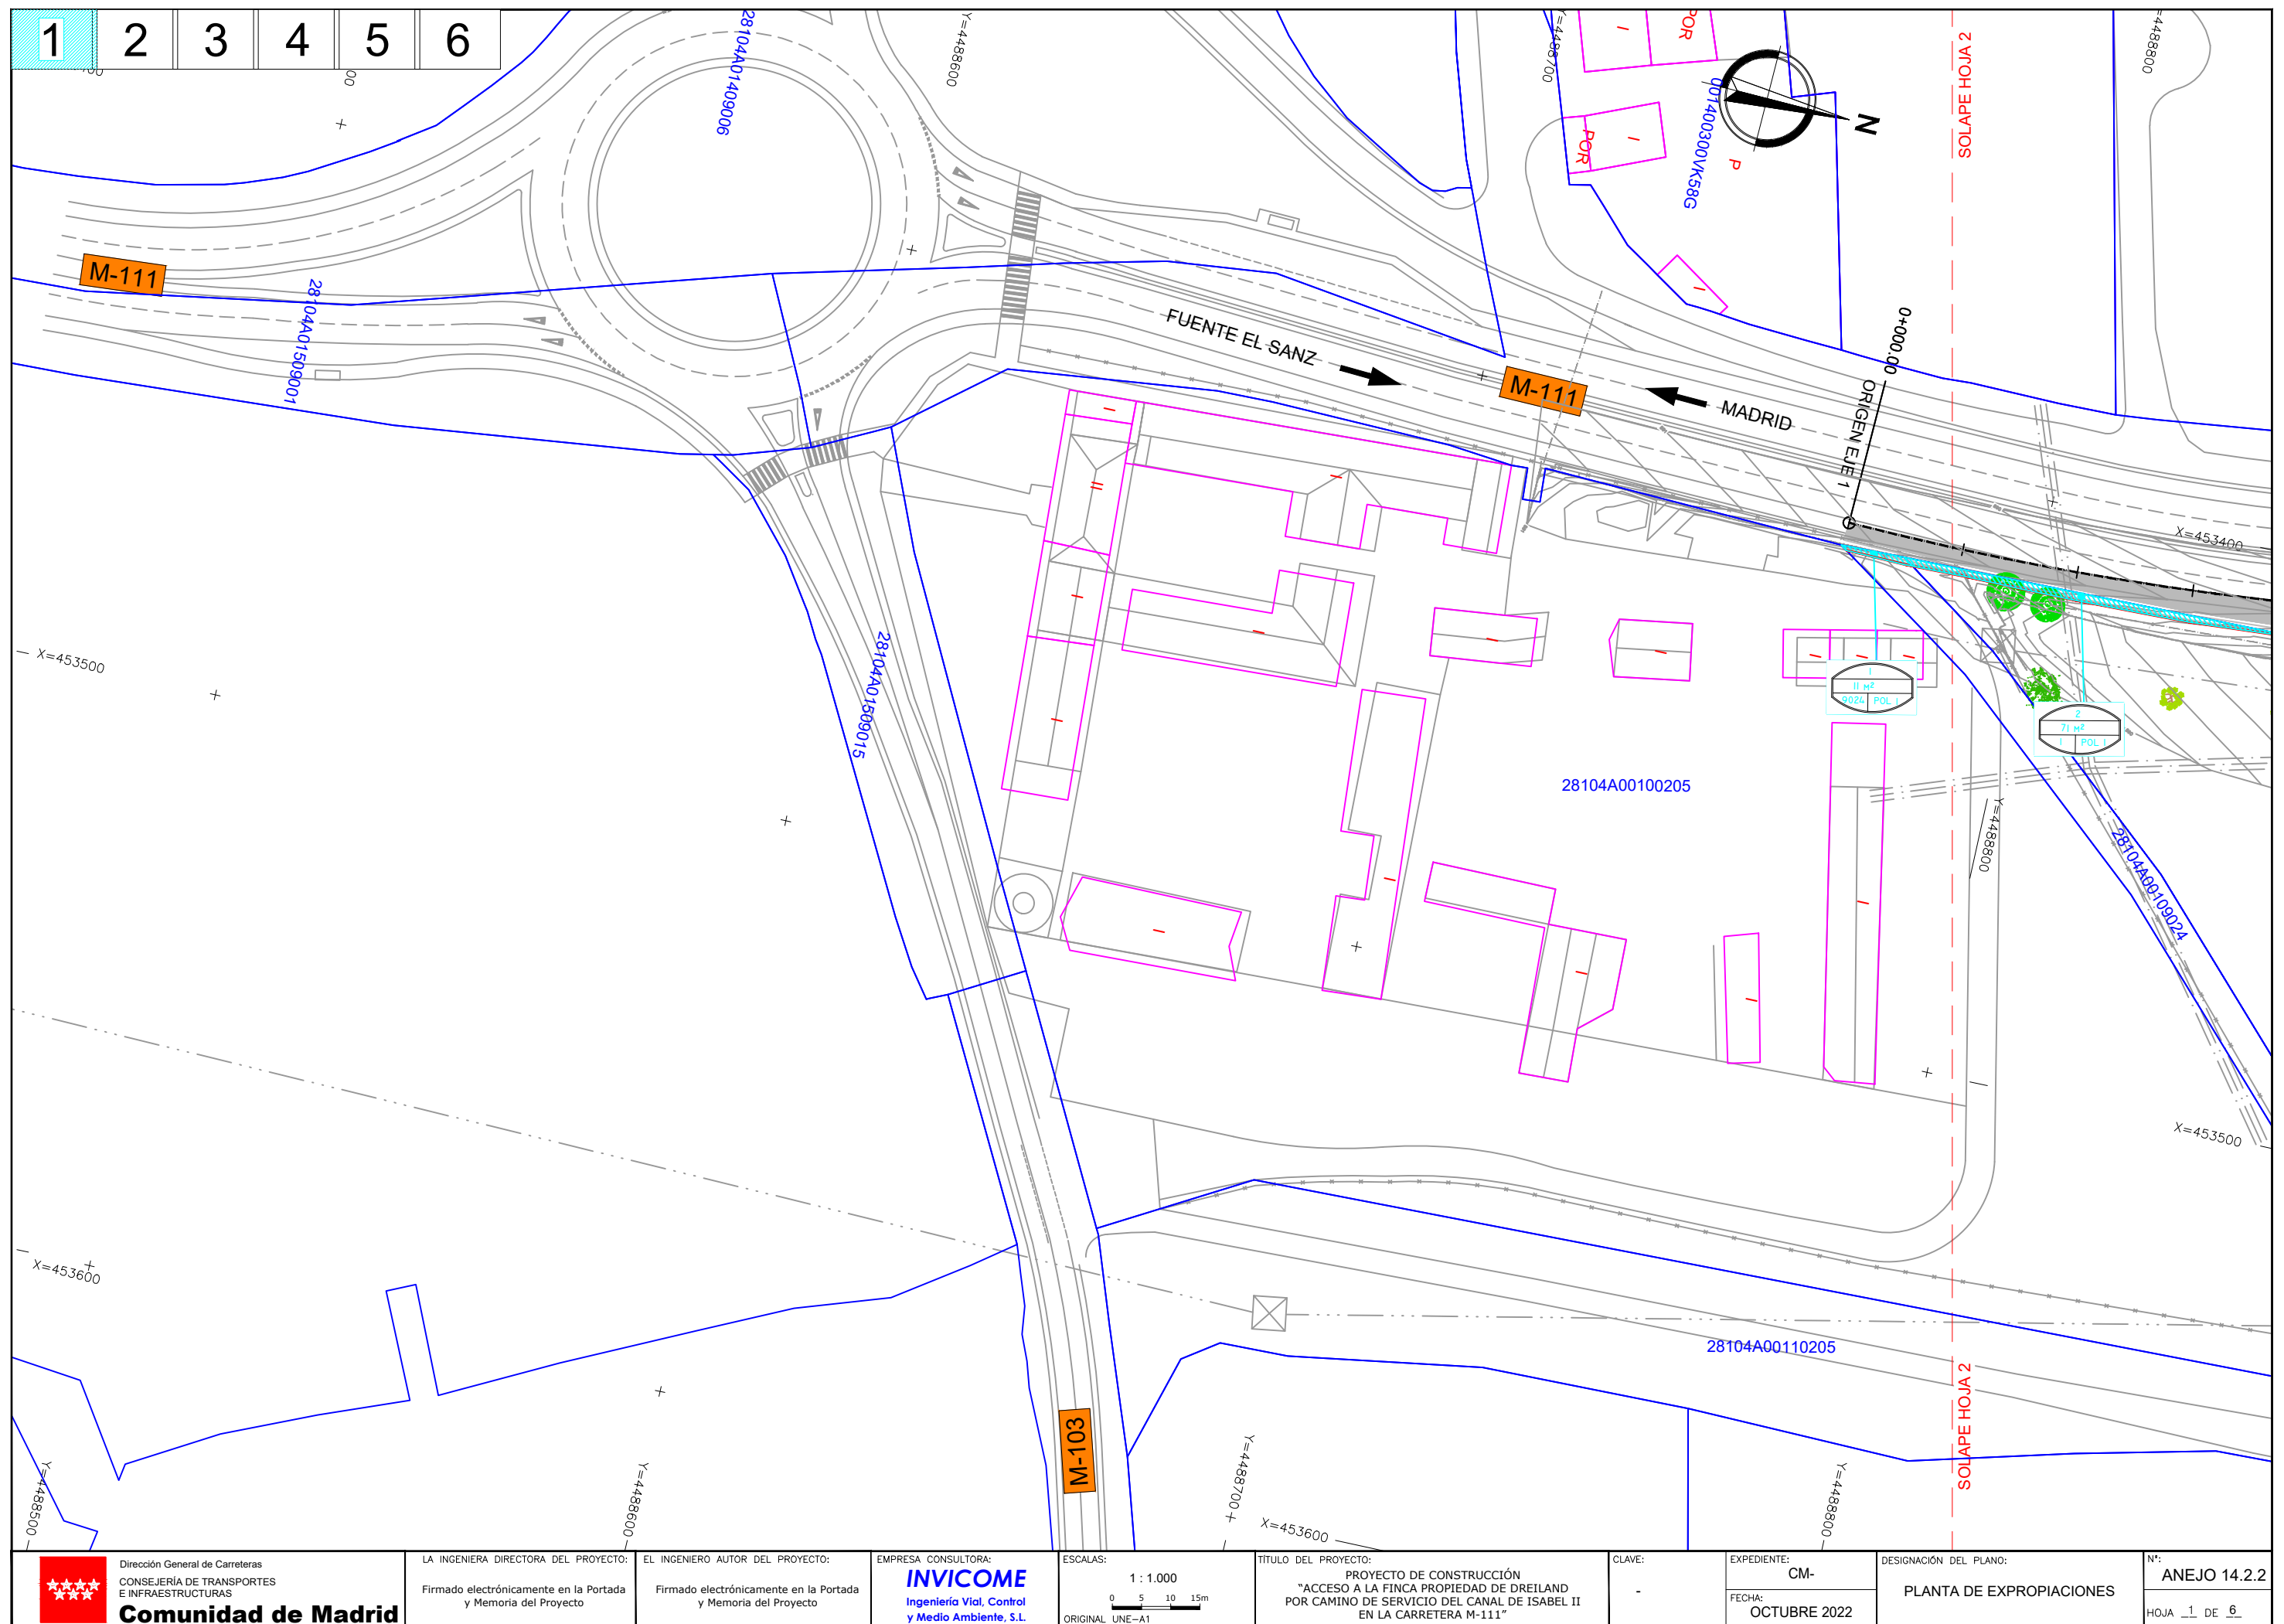

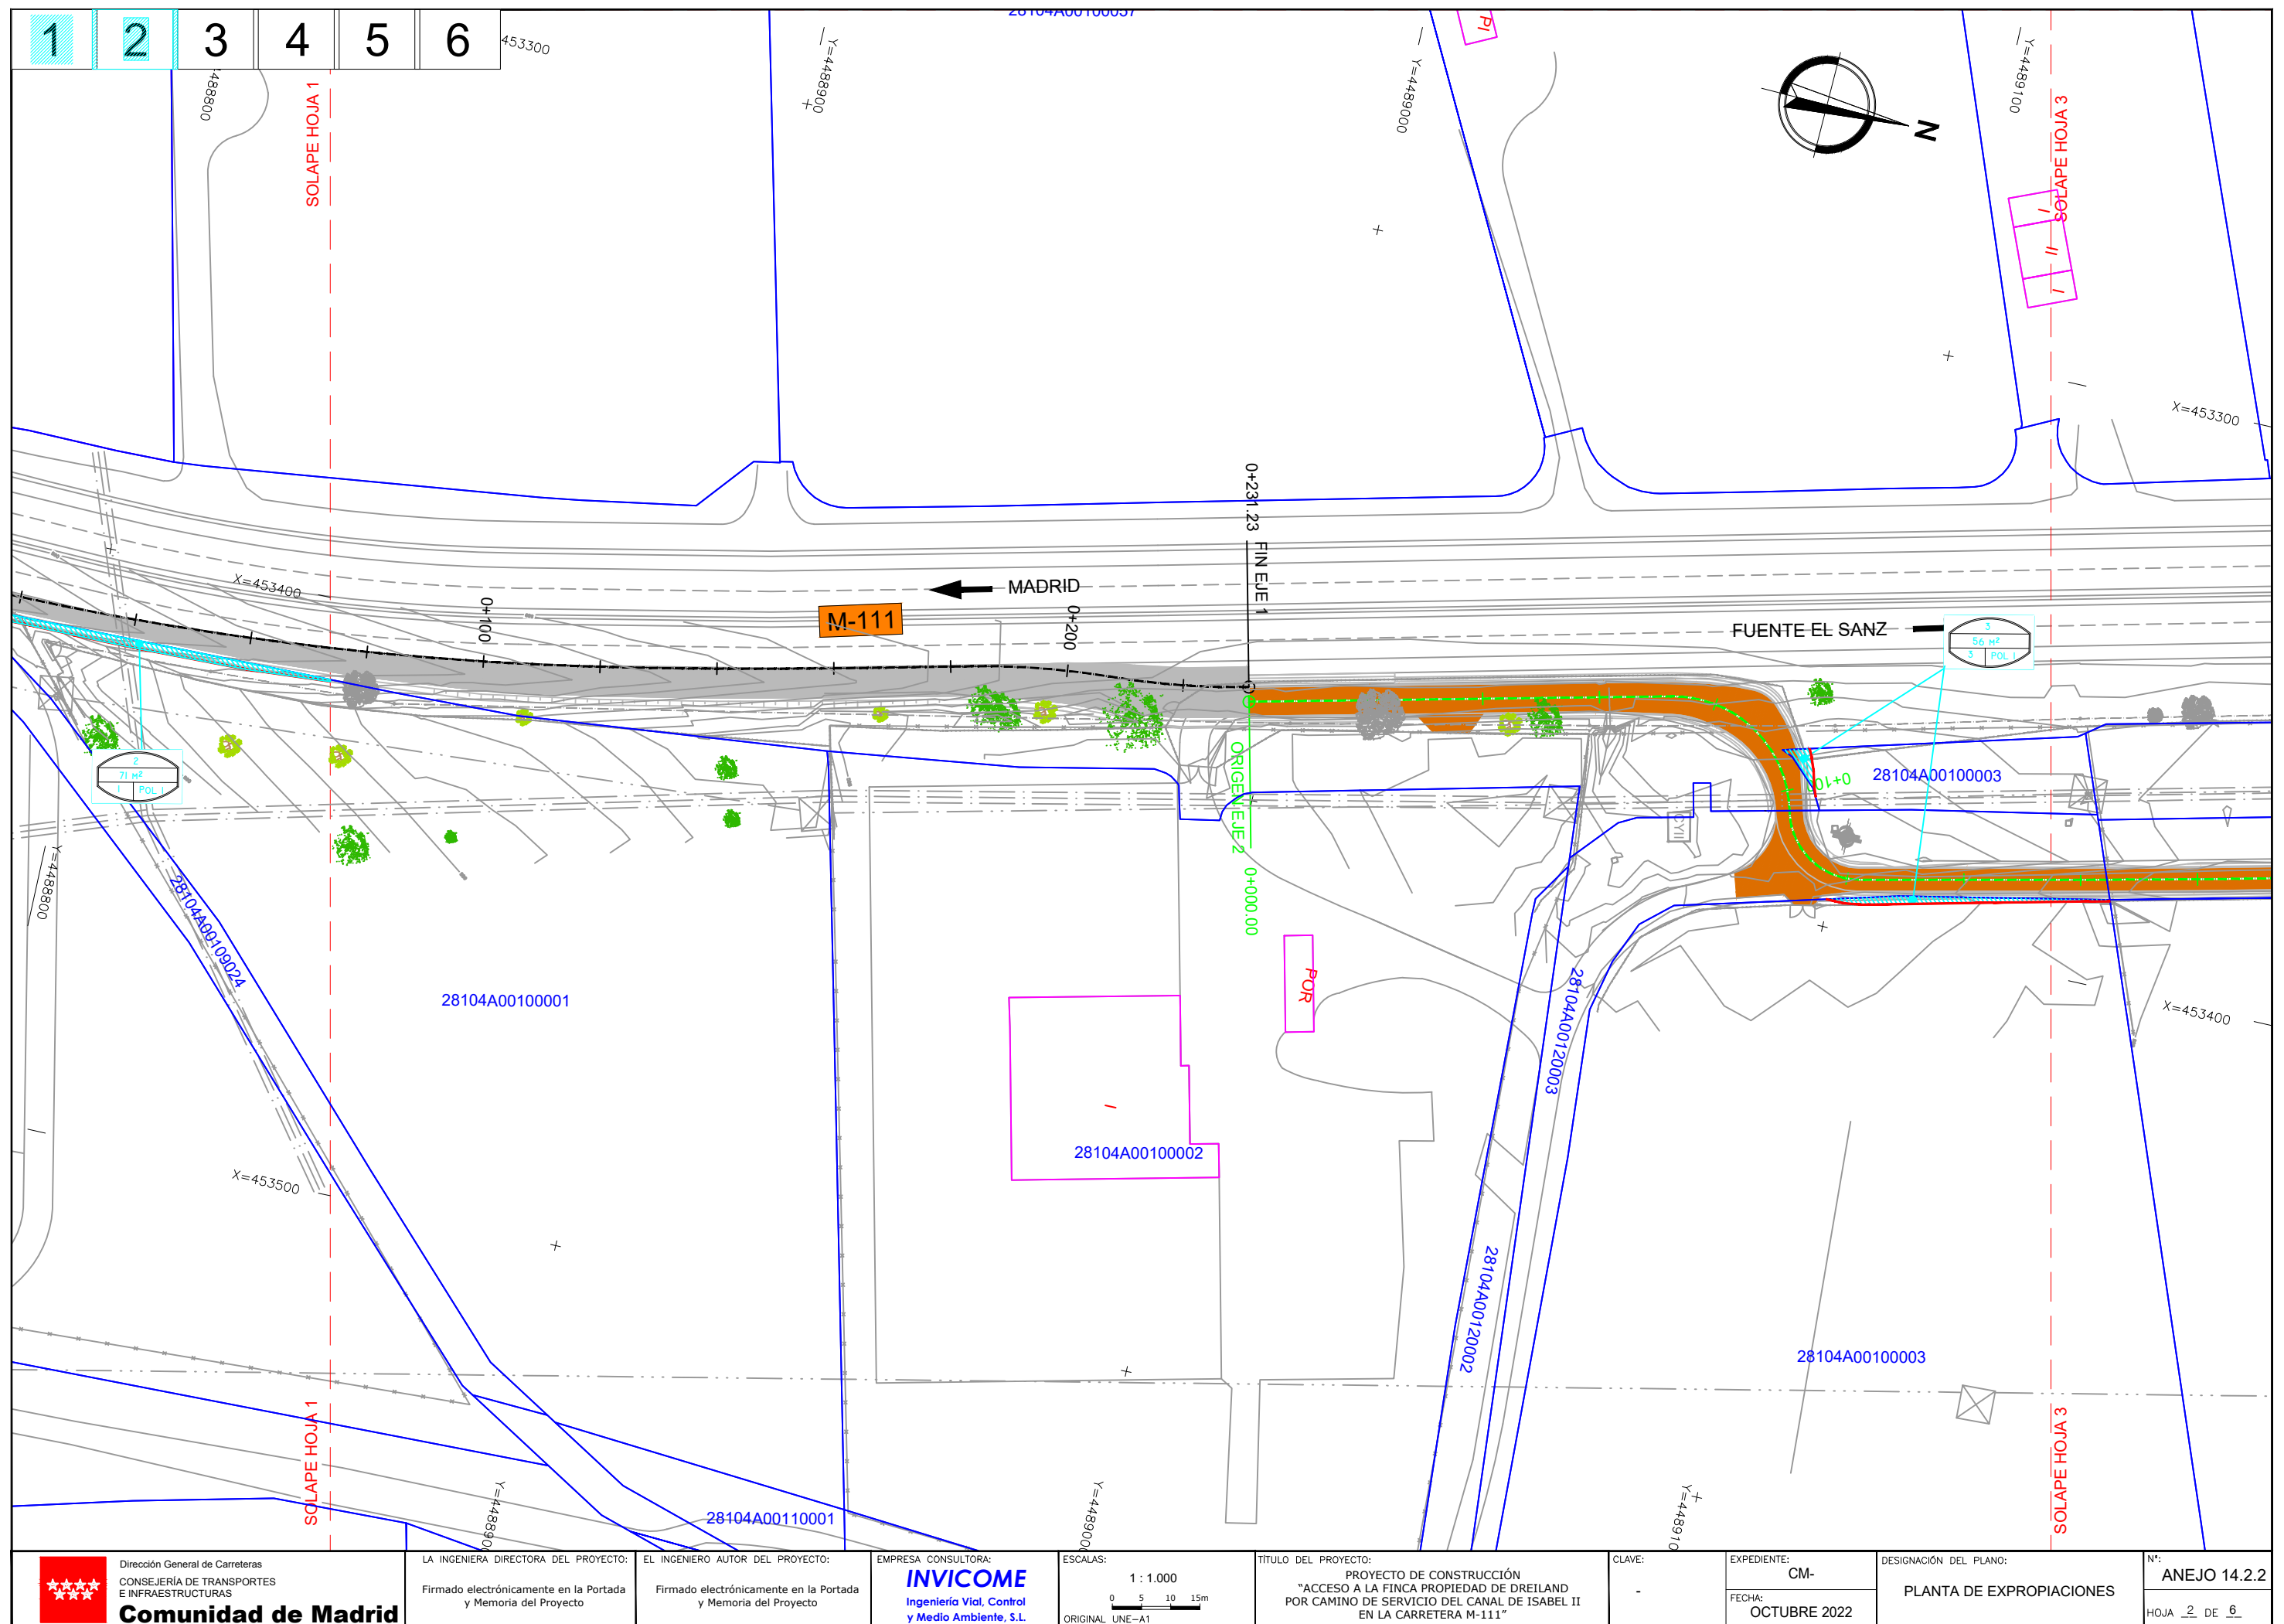

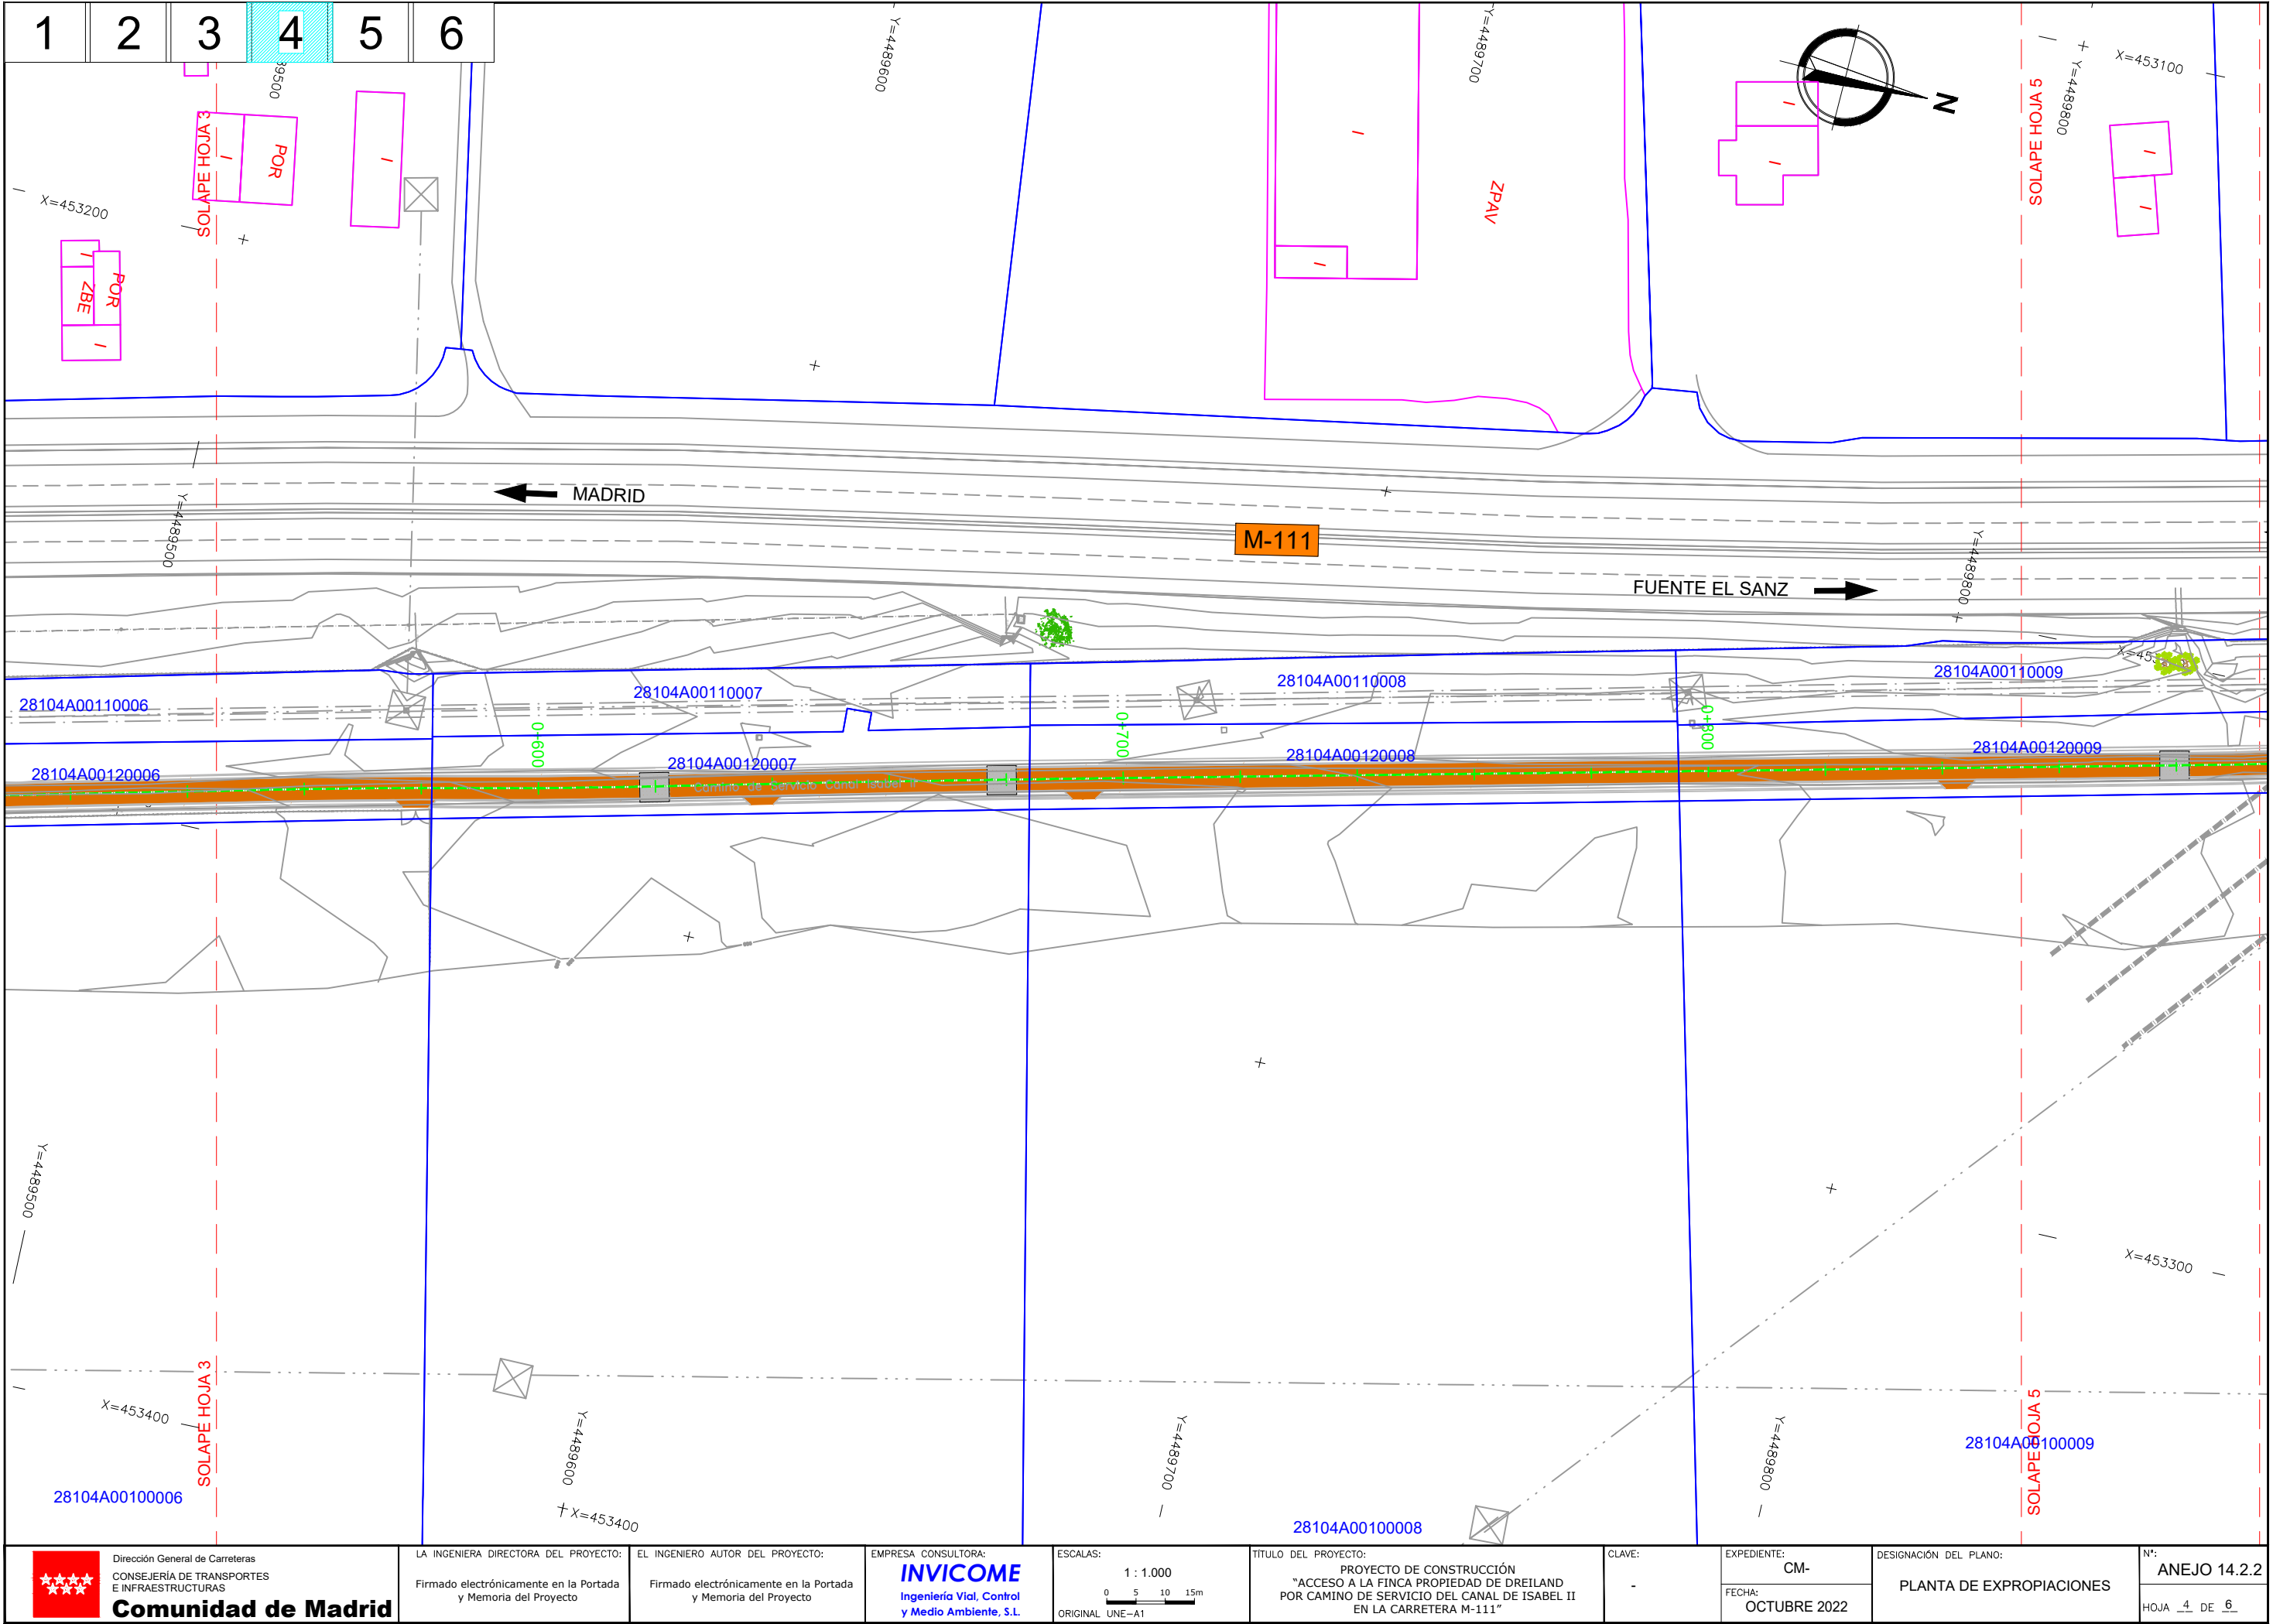

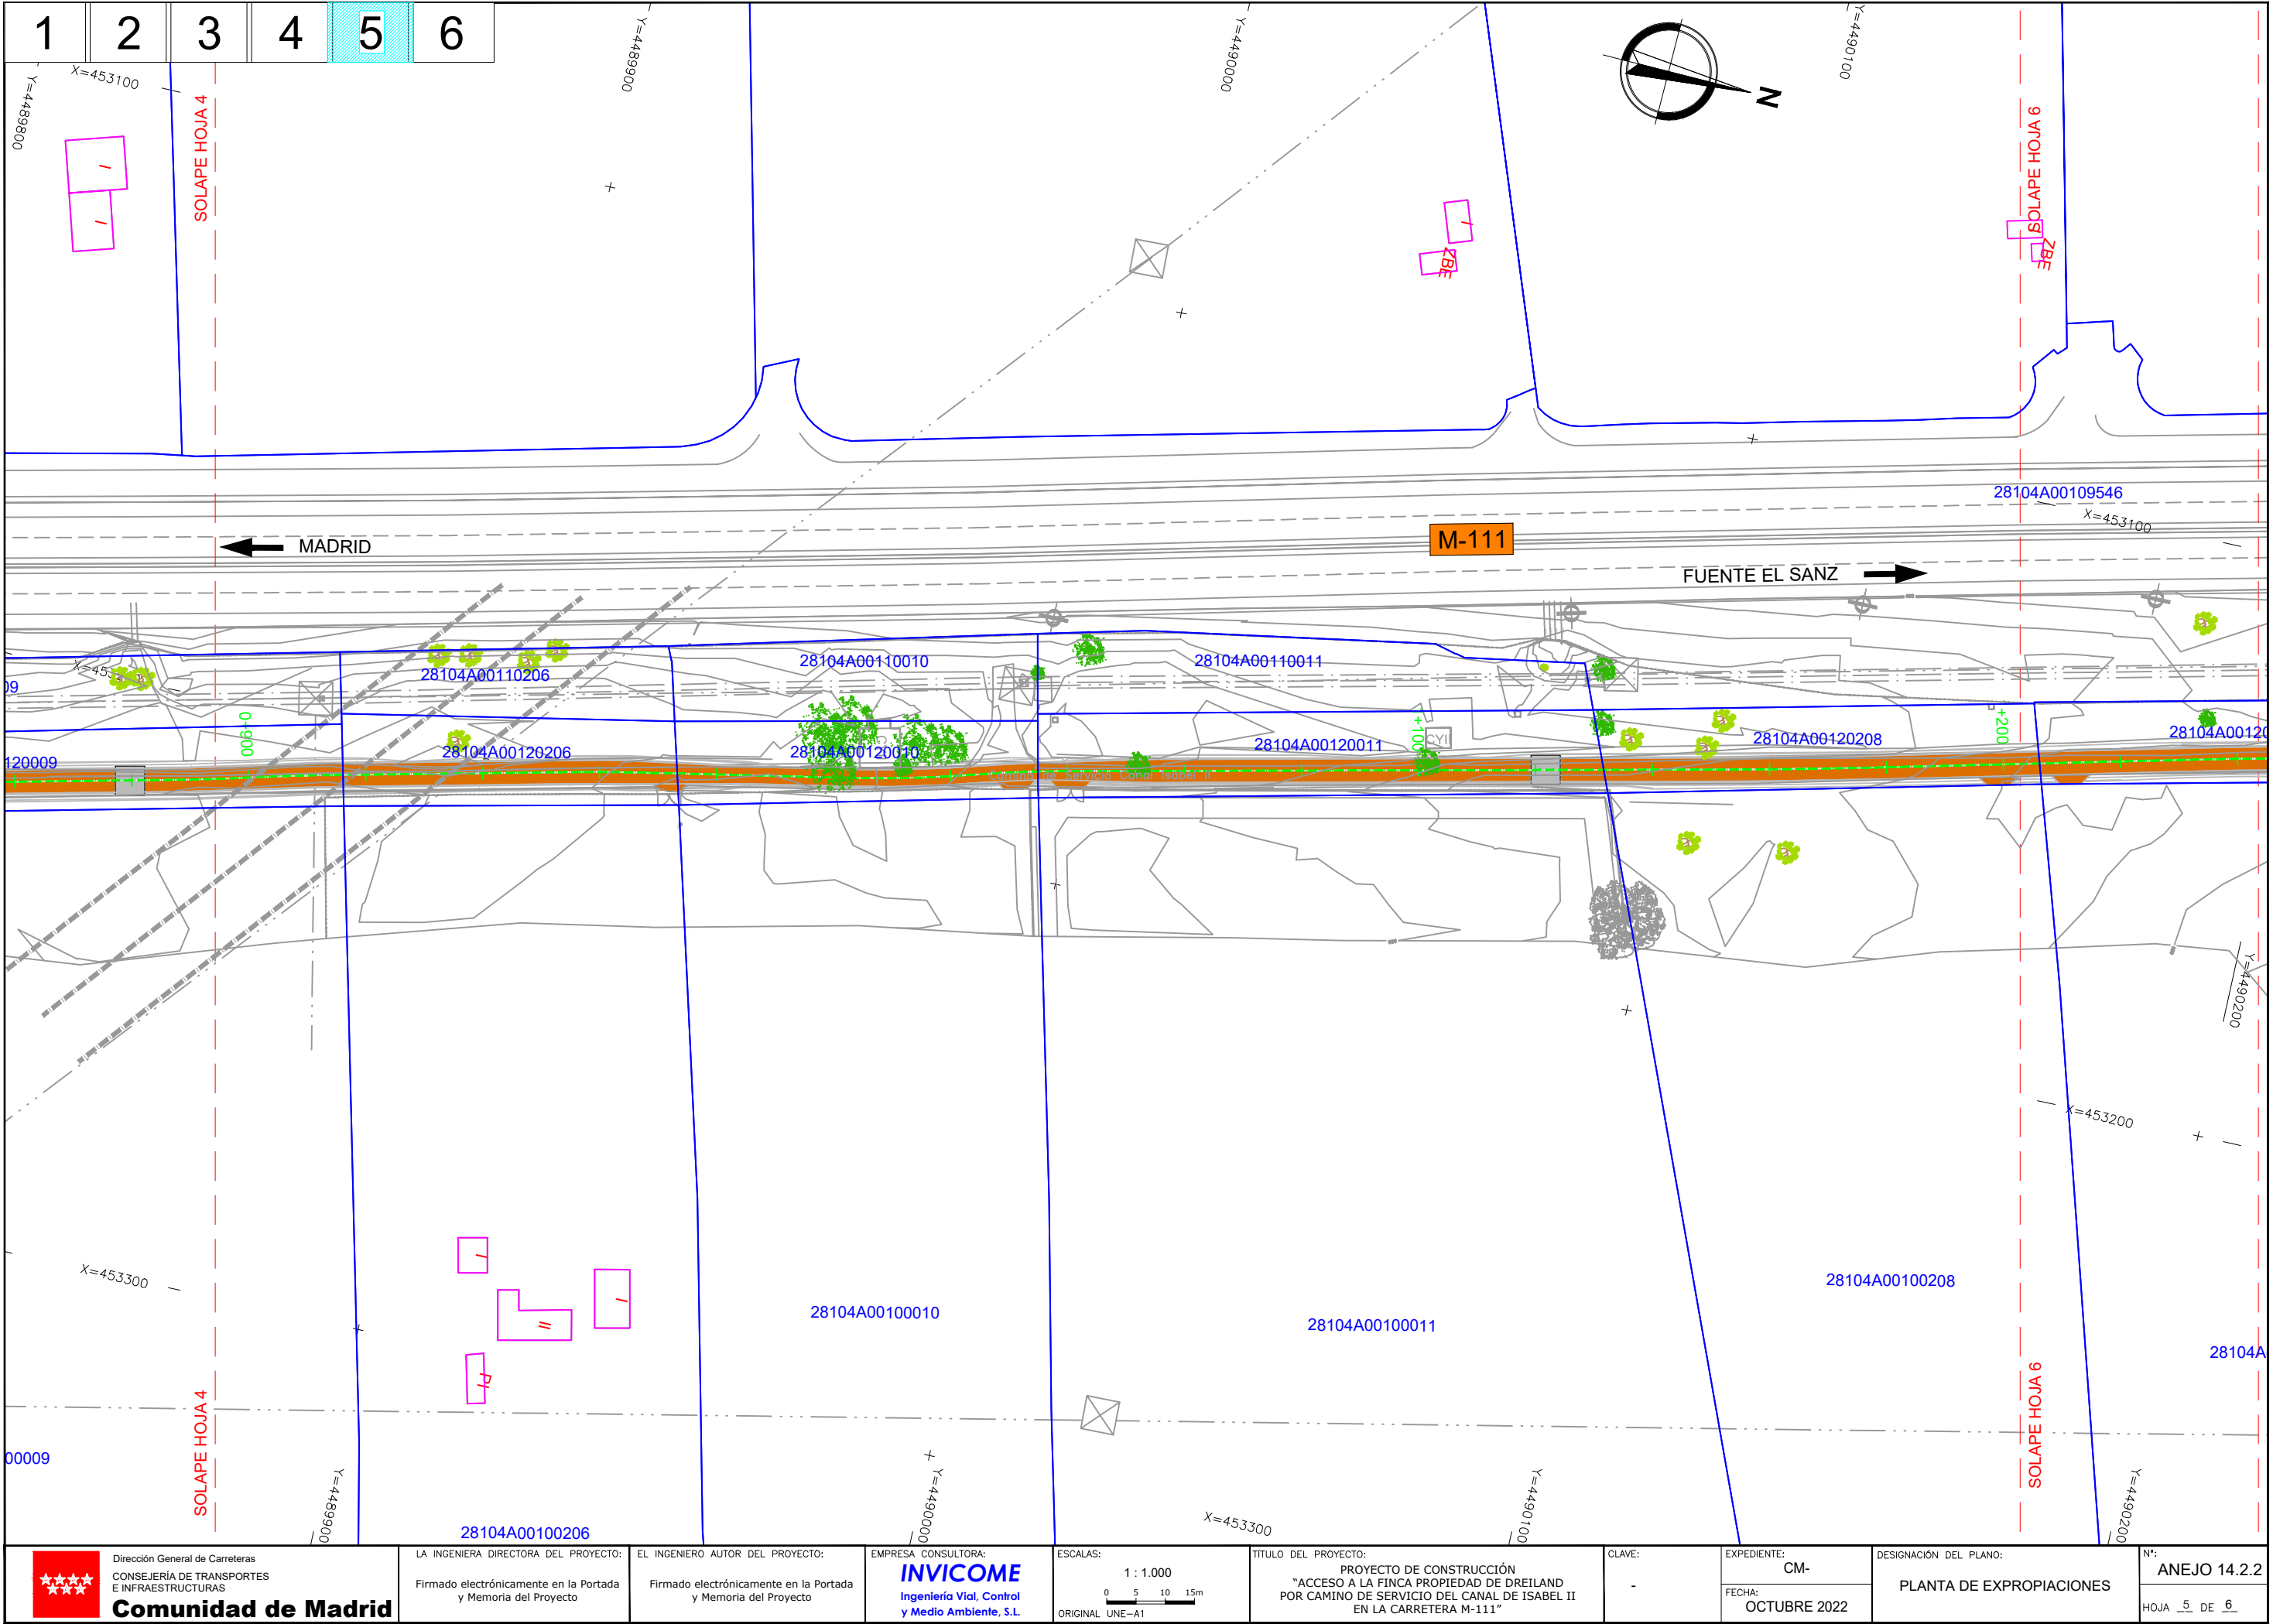

Dirección General de Carreteras
CONSEJERÍA DE TRANSPORTES
E INFRAESTRUCTURAS
Comunidad de Madrid

LA INGENIERA DIRECTORA DEL PROYECTO:
Firmado electrónicamente en la Portada
y Memoria del Proyecto

EL INGENIERO AUTOR DEL PROYECTO:
Firmado electrónicamente en la Portada
y Memoria del Proyecto

EMPRESA CONSULTORA:
INVICOME
Ingeniería Vial, Control
y Medio Ambiente, S.L.

ESCALAS:
1 : 1.000
0 5 10 15m
ORIGINAL UNE-A1

TÍTULO DEL PROYECTO:
PROYECTO DE CONSTRUCCIÓN
"ACCESO A LA FINCA PROPIEDAD DE DREILAND
POR CAMINO DE SERVICIO DEL CANAL DE ISABEL II
EN LA CARRETERA M-111"

CLAVE:

-

EXPEDIENTE:

CM-

FECHA:

OCTUBRE 2022

DESIGNACIÓN DEL PLANO:

PLANTA DE EXPROPIACIONES

Nº:

ANEJO 14.2.2

HOJA 5 DE 6

