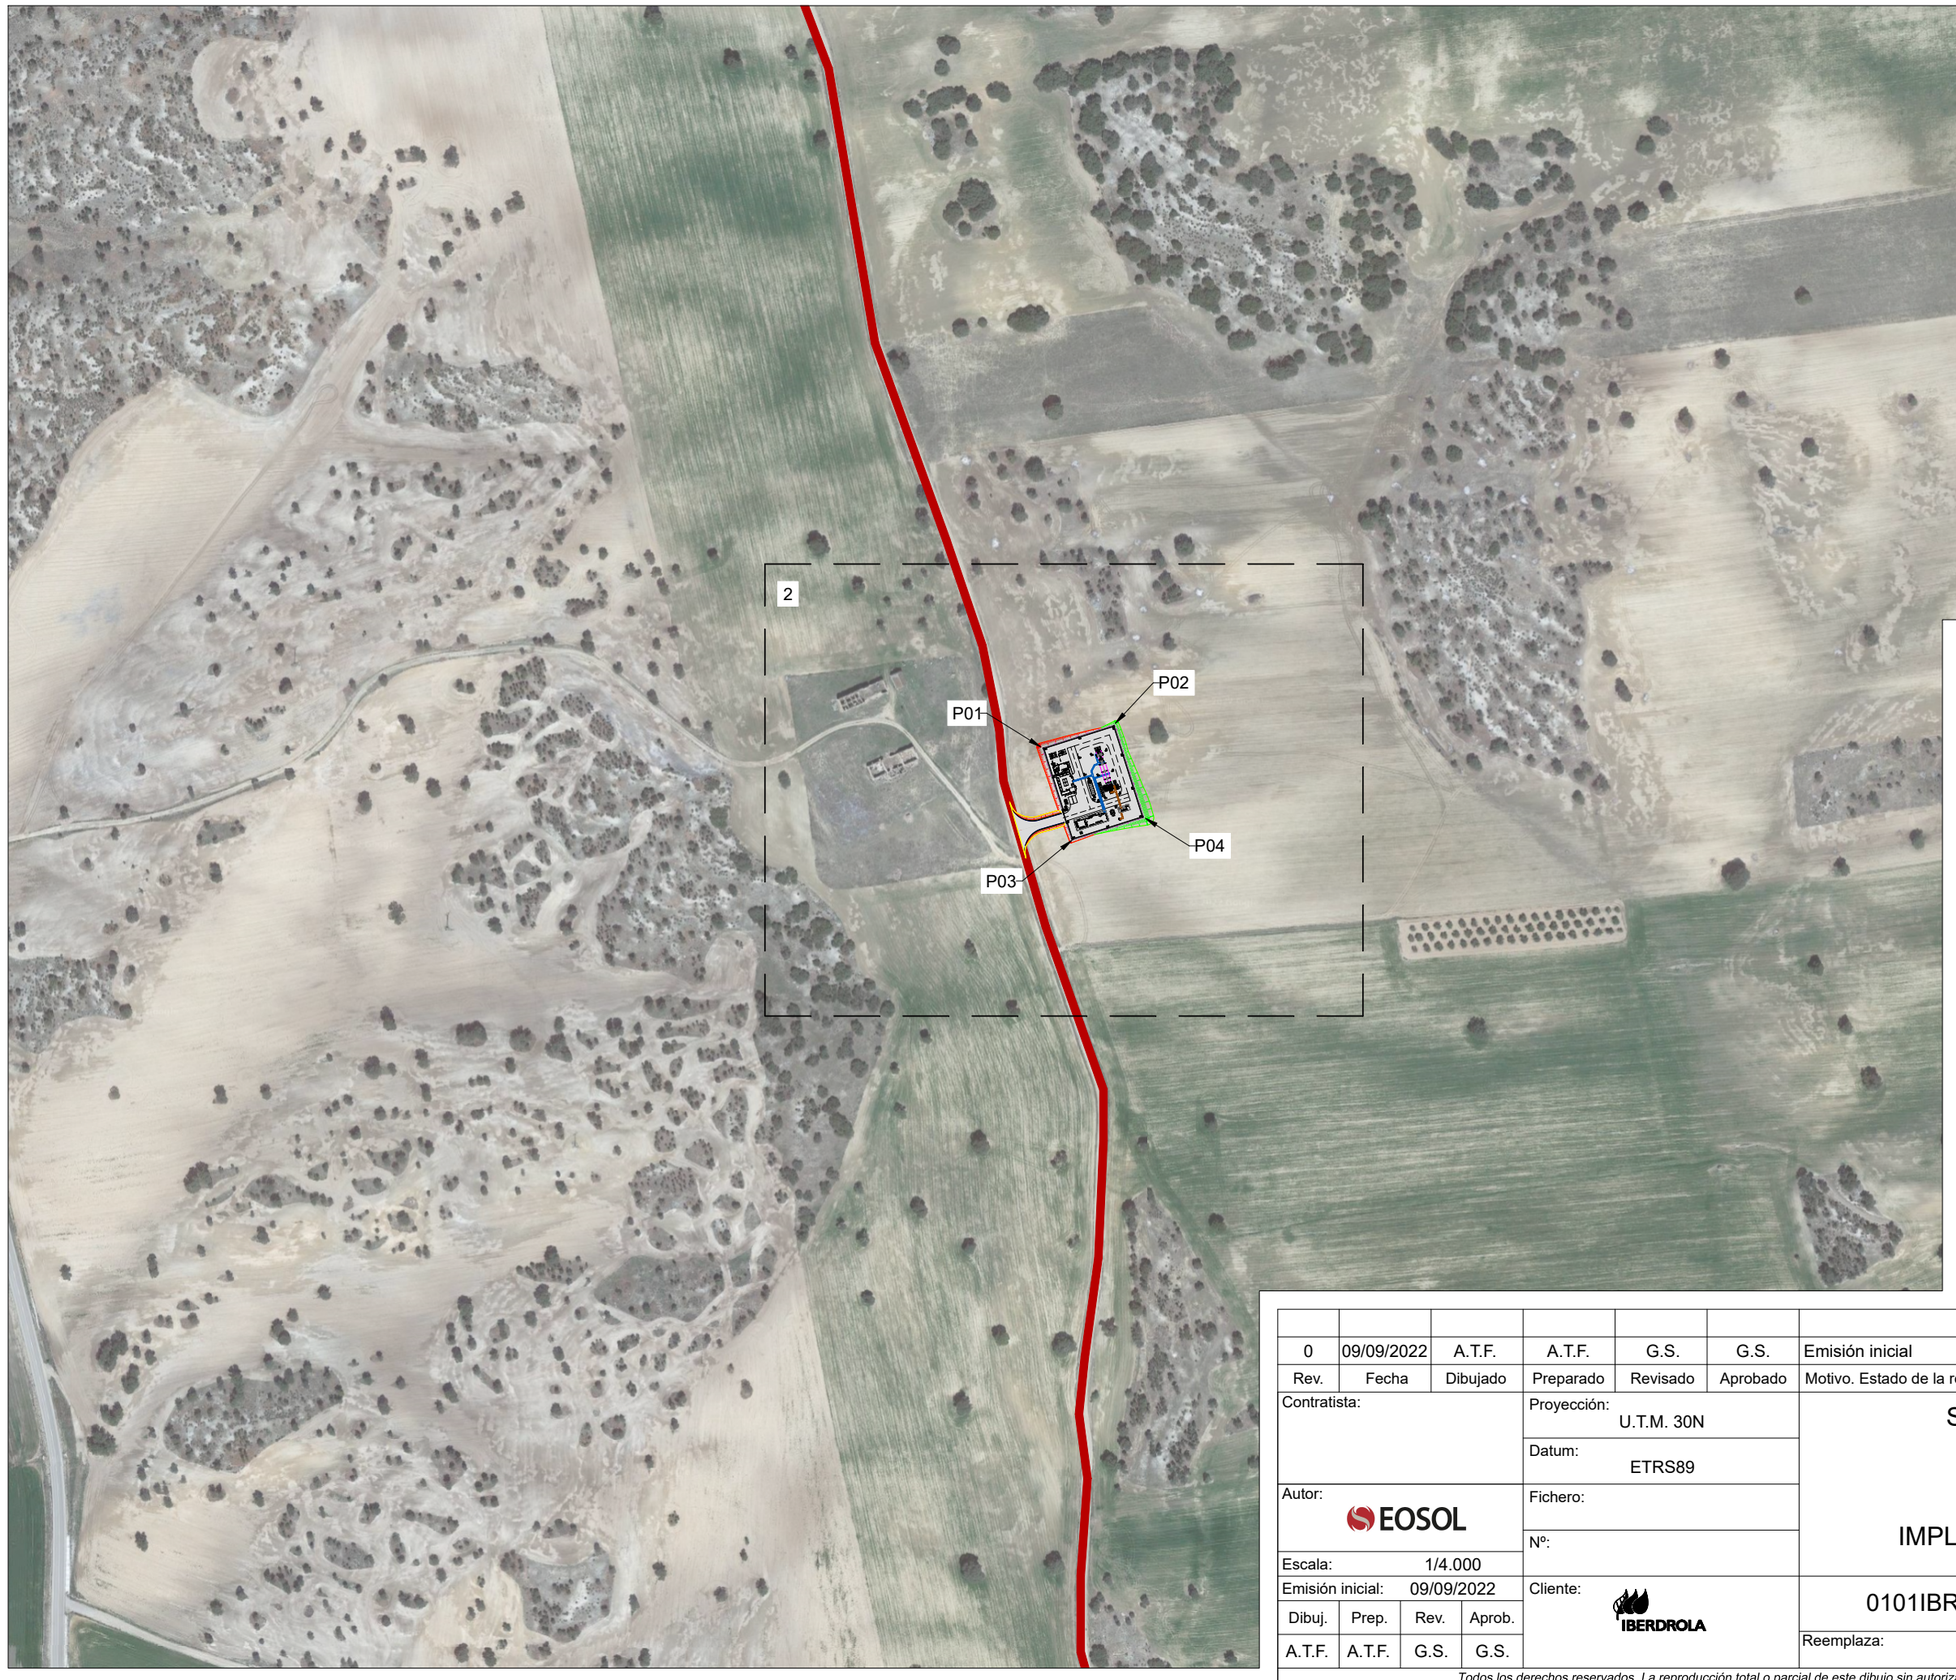

MOVIMIENTO DE TIERRAS			
	Desmonte	Terraplén	Neto
Subestación	2.013,91 m³	2.013,91 m³	0 m³
Camino de acceso	304,3 m³	54,81 m³	249,49 m³
Total	2.318,21 m³	2068,72 m³	249,49 m³

COORDENADAS PLATAFORMA ETRS89 - U.T.M. 30N		
Vértice	X	Y
P01	478219.177	4438439.971
P02	478267.792	4438455.385
P03	478238.823	4438378.011
P04	478287.438	4438393.425

LEYENDA:

- Camino existente
- Camino de acceso
- Plataforma subestación
- Desmonte
- Terraplén

Rev.	Fecha	Dibujado	Preparado	Revisado	Aprobado	Motivo. Estado de la revisión
0	09/09/2022	A.T.F.	A.T.F.	G.S.	G.S.	Emisión inicial

Contratista:

Autor: EOSOL

Escala: 1/4.000

Emisión inicial: 09/09/2022

Dibuj.	Prep.	Rev.	Aprob.
A.T.F.	A.T.F.	G.S.	G.S.

Proyección: U.T.M. 30N

Datum: ETRS89

Fichero:

Nº:

Cliente: IBERDROLA

ST FV VILLAMANRIQUE
IBERDROLA
ESPAÑA

IMPLANTACIÓN SUBESTACIÓN

0101IBR00687-100-ELE-LAY-0002

Rev: 0

Reemplaza:

Hoja: 1 de 2

DIN: A3

Todos los derechos reservados. La reproducción total o parcial de este dibujo sin autorizacion del propietario está prohibida.