

LEYENDA

Límites administrativos

Término municipal

Red de abastecimiento existente

Ø 0-150

Ø 150-300

Ø 300-500

Ø 600

Depósito

Red de abastecimiento propuesta


Ø 0-600

Ø 600

Grupo de presión

Válvula reguladora de presión

Depósito

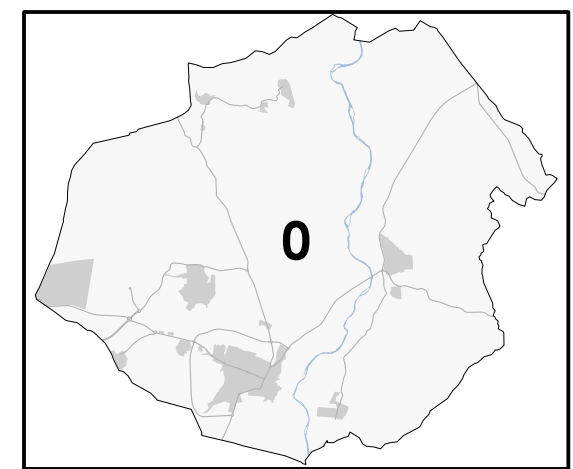

PLAN GENERAL DE
SAN MARTÍN DE LA VEGA
DOCUMENTO DE AVANCE



Ayuntamiento de
San Martín de la Vega

planos de ordenación

Plano ABASTECIMIENTO DE AGUA POTABLE

Fecha OCTUBRE 2022

Escala 1:25.000

0 250 500 750

N


O U A

o.C01.0





LEYENDA


Límites administrativos


 Término municipal


Red de abastecimiento existente

 Ø 0-150


 Ø 150-300


 Ø 300-500


 Ø 600


 Depósito


Red de abastecimiento propuesta


 Ø 0-600

 Ø 600

 Grupo de presión

 Válvula reguladora de presión

 Depósito

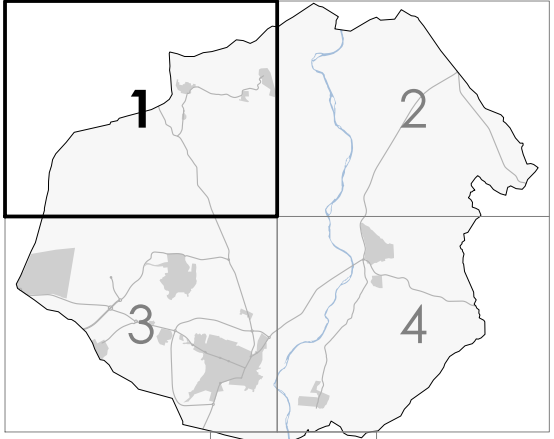

PLAN GENERAL DE
SAN MARTÍN DE LA VEGA
DOCUMENTO DE AVANCE




Ayuntamiento de
San Martín de la Vega

planos de ordenación


Plano ABASTECIMIENTO DE AGUA POTABLE

Fecha OCTUBRE 2022

Escala 1:10.000

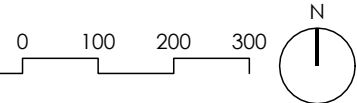


o.C01.1

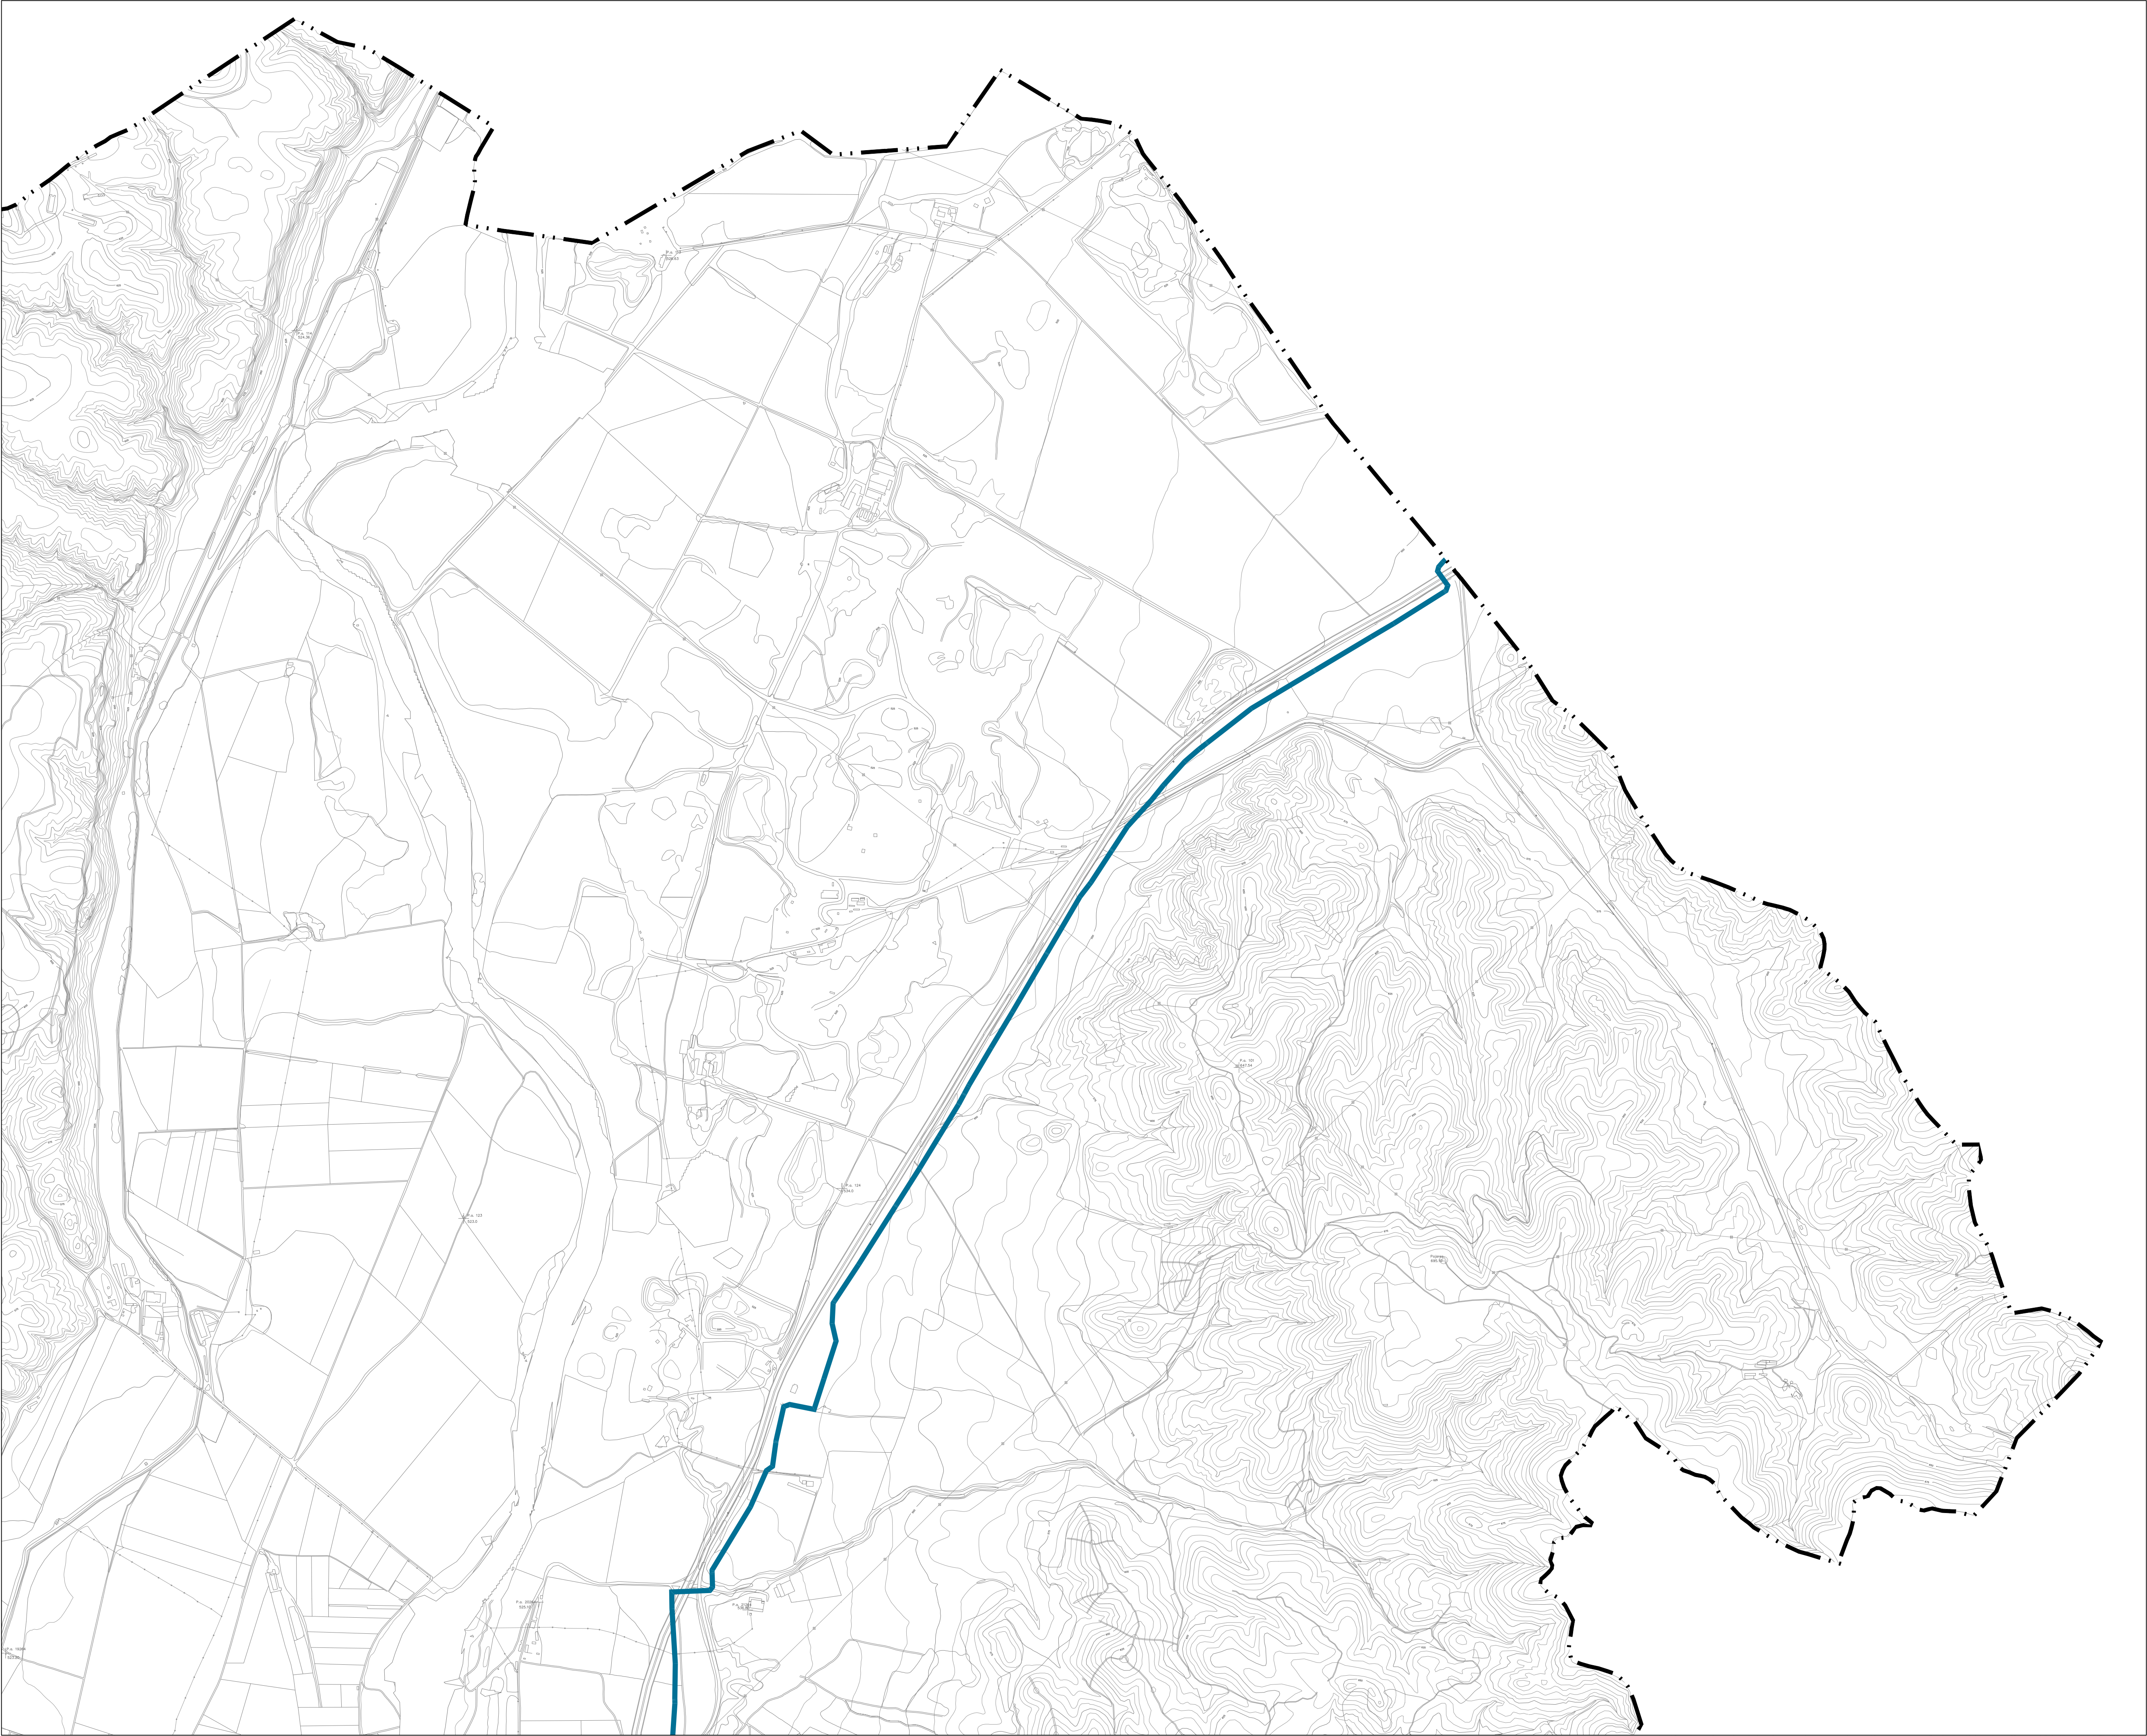



LEYENDA


Límites administrativos


 Término municipal


Red de abastecimiento existente

 Ø 0-150


 Ø 150-300


 Ø 300-500


 Ø 600


 Depósito


Red de abastecimiento propuesta


 Ø 0-600

 Ø 600

 Grupo de presión

 Válvula reguladora de presión

 Depósito

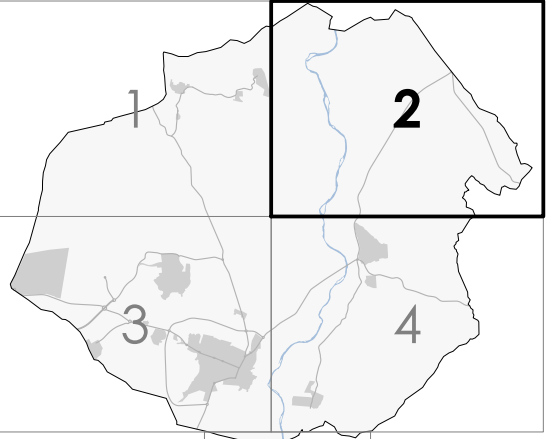

PLAN GENERAL DE
SAN MARTÍN DE LA VEGA
DOCUMENTO DE AVANCE




Ayuntamiento de
San Martín de la Vega

planos de ordenación


Plano ABASTECIMIENTO DE AGUA POTABLE

Fecha OCTUBRE 2022

Escala 1:10.000

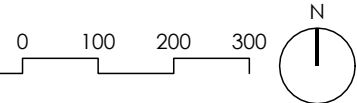


o.C01.2

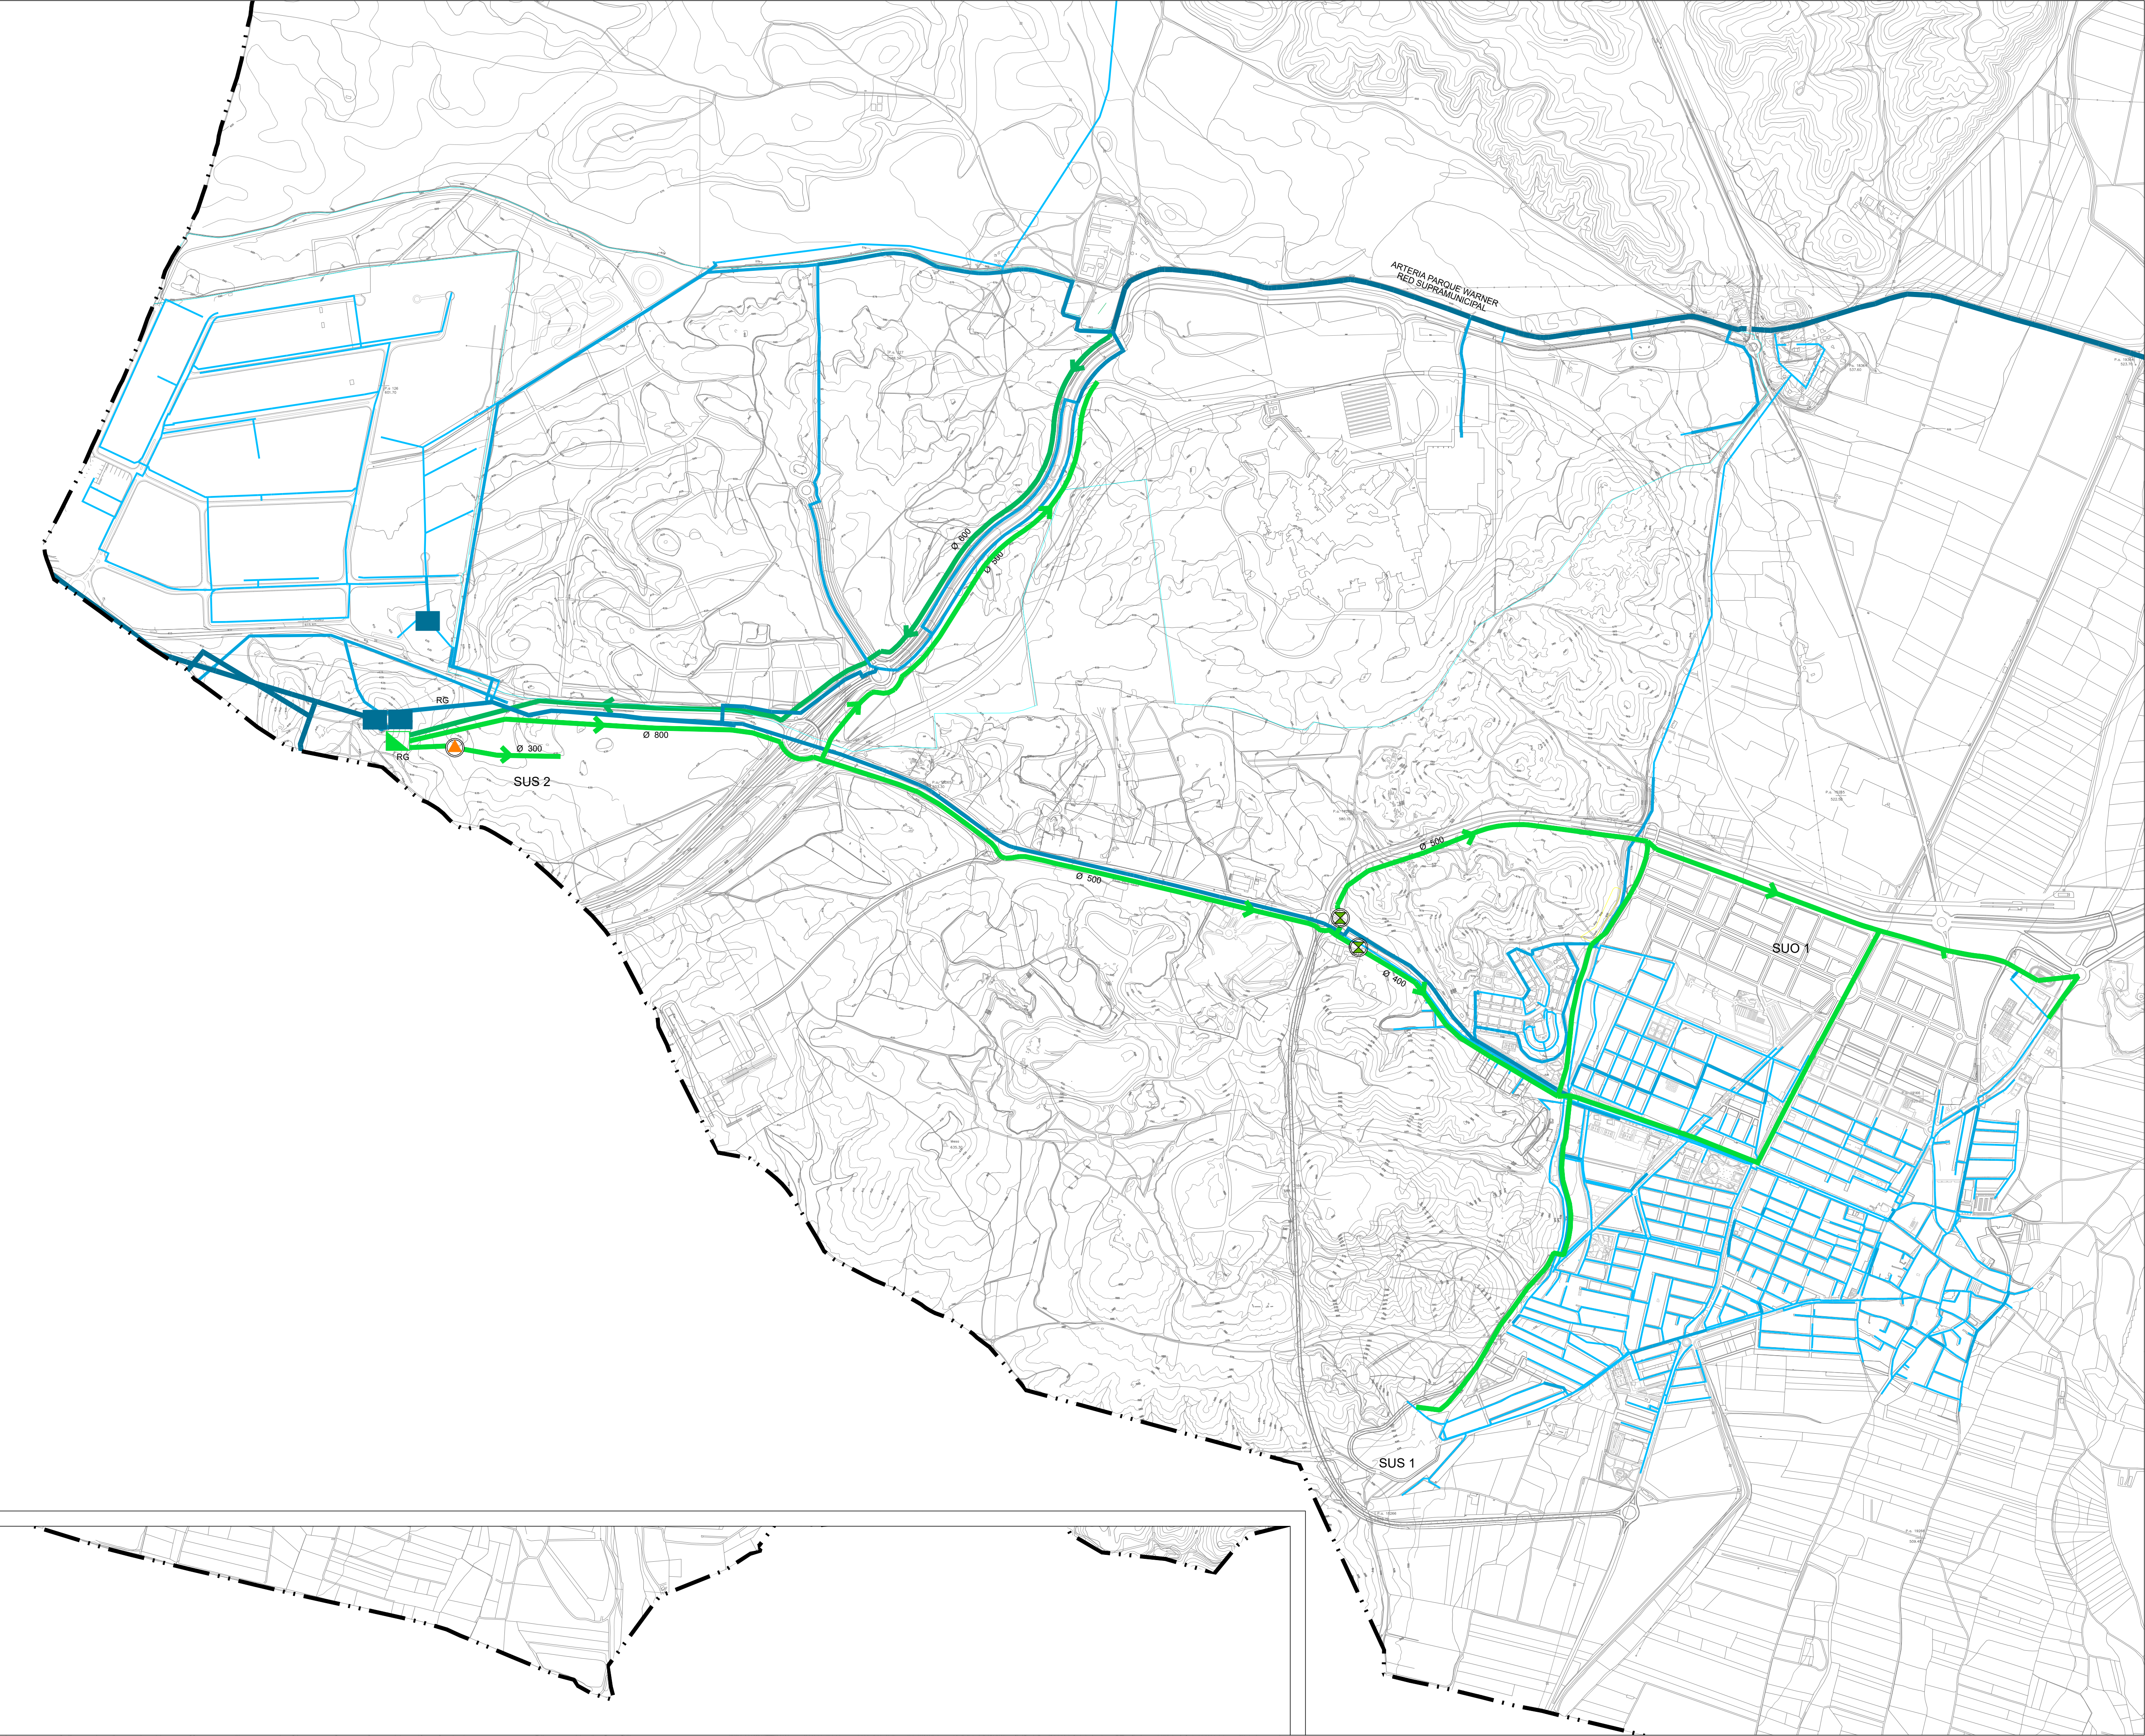



LEYENDA


Límites administrativos


 Término municipal


Red de abastecimiento existente

 Ø 0-150


 Ø 150-300


 Ø 300-500


 Ø 600


 Depósito


Red de abastecimiento propuesta

 Ø 0-600

 Ø 600

 Grupo de presión

 Válvula reguladora de presión

 Depósito

PLAN GENERAL DE
SAN MARTÍN DE LA VEGA
DOCUMENTO DE AVANCE

Ayuntamiento de
San Martín de la Vega

planos de ordenación


Plano ABASTECIMIENTO DE AGUA POTABLE

Fecha OCTUBRE 2022

Escala 1:10.000

O U A

o.C01.3

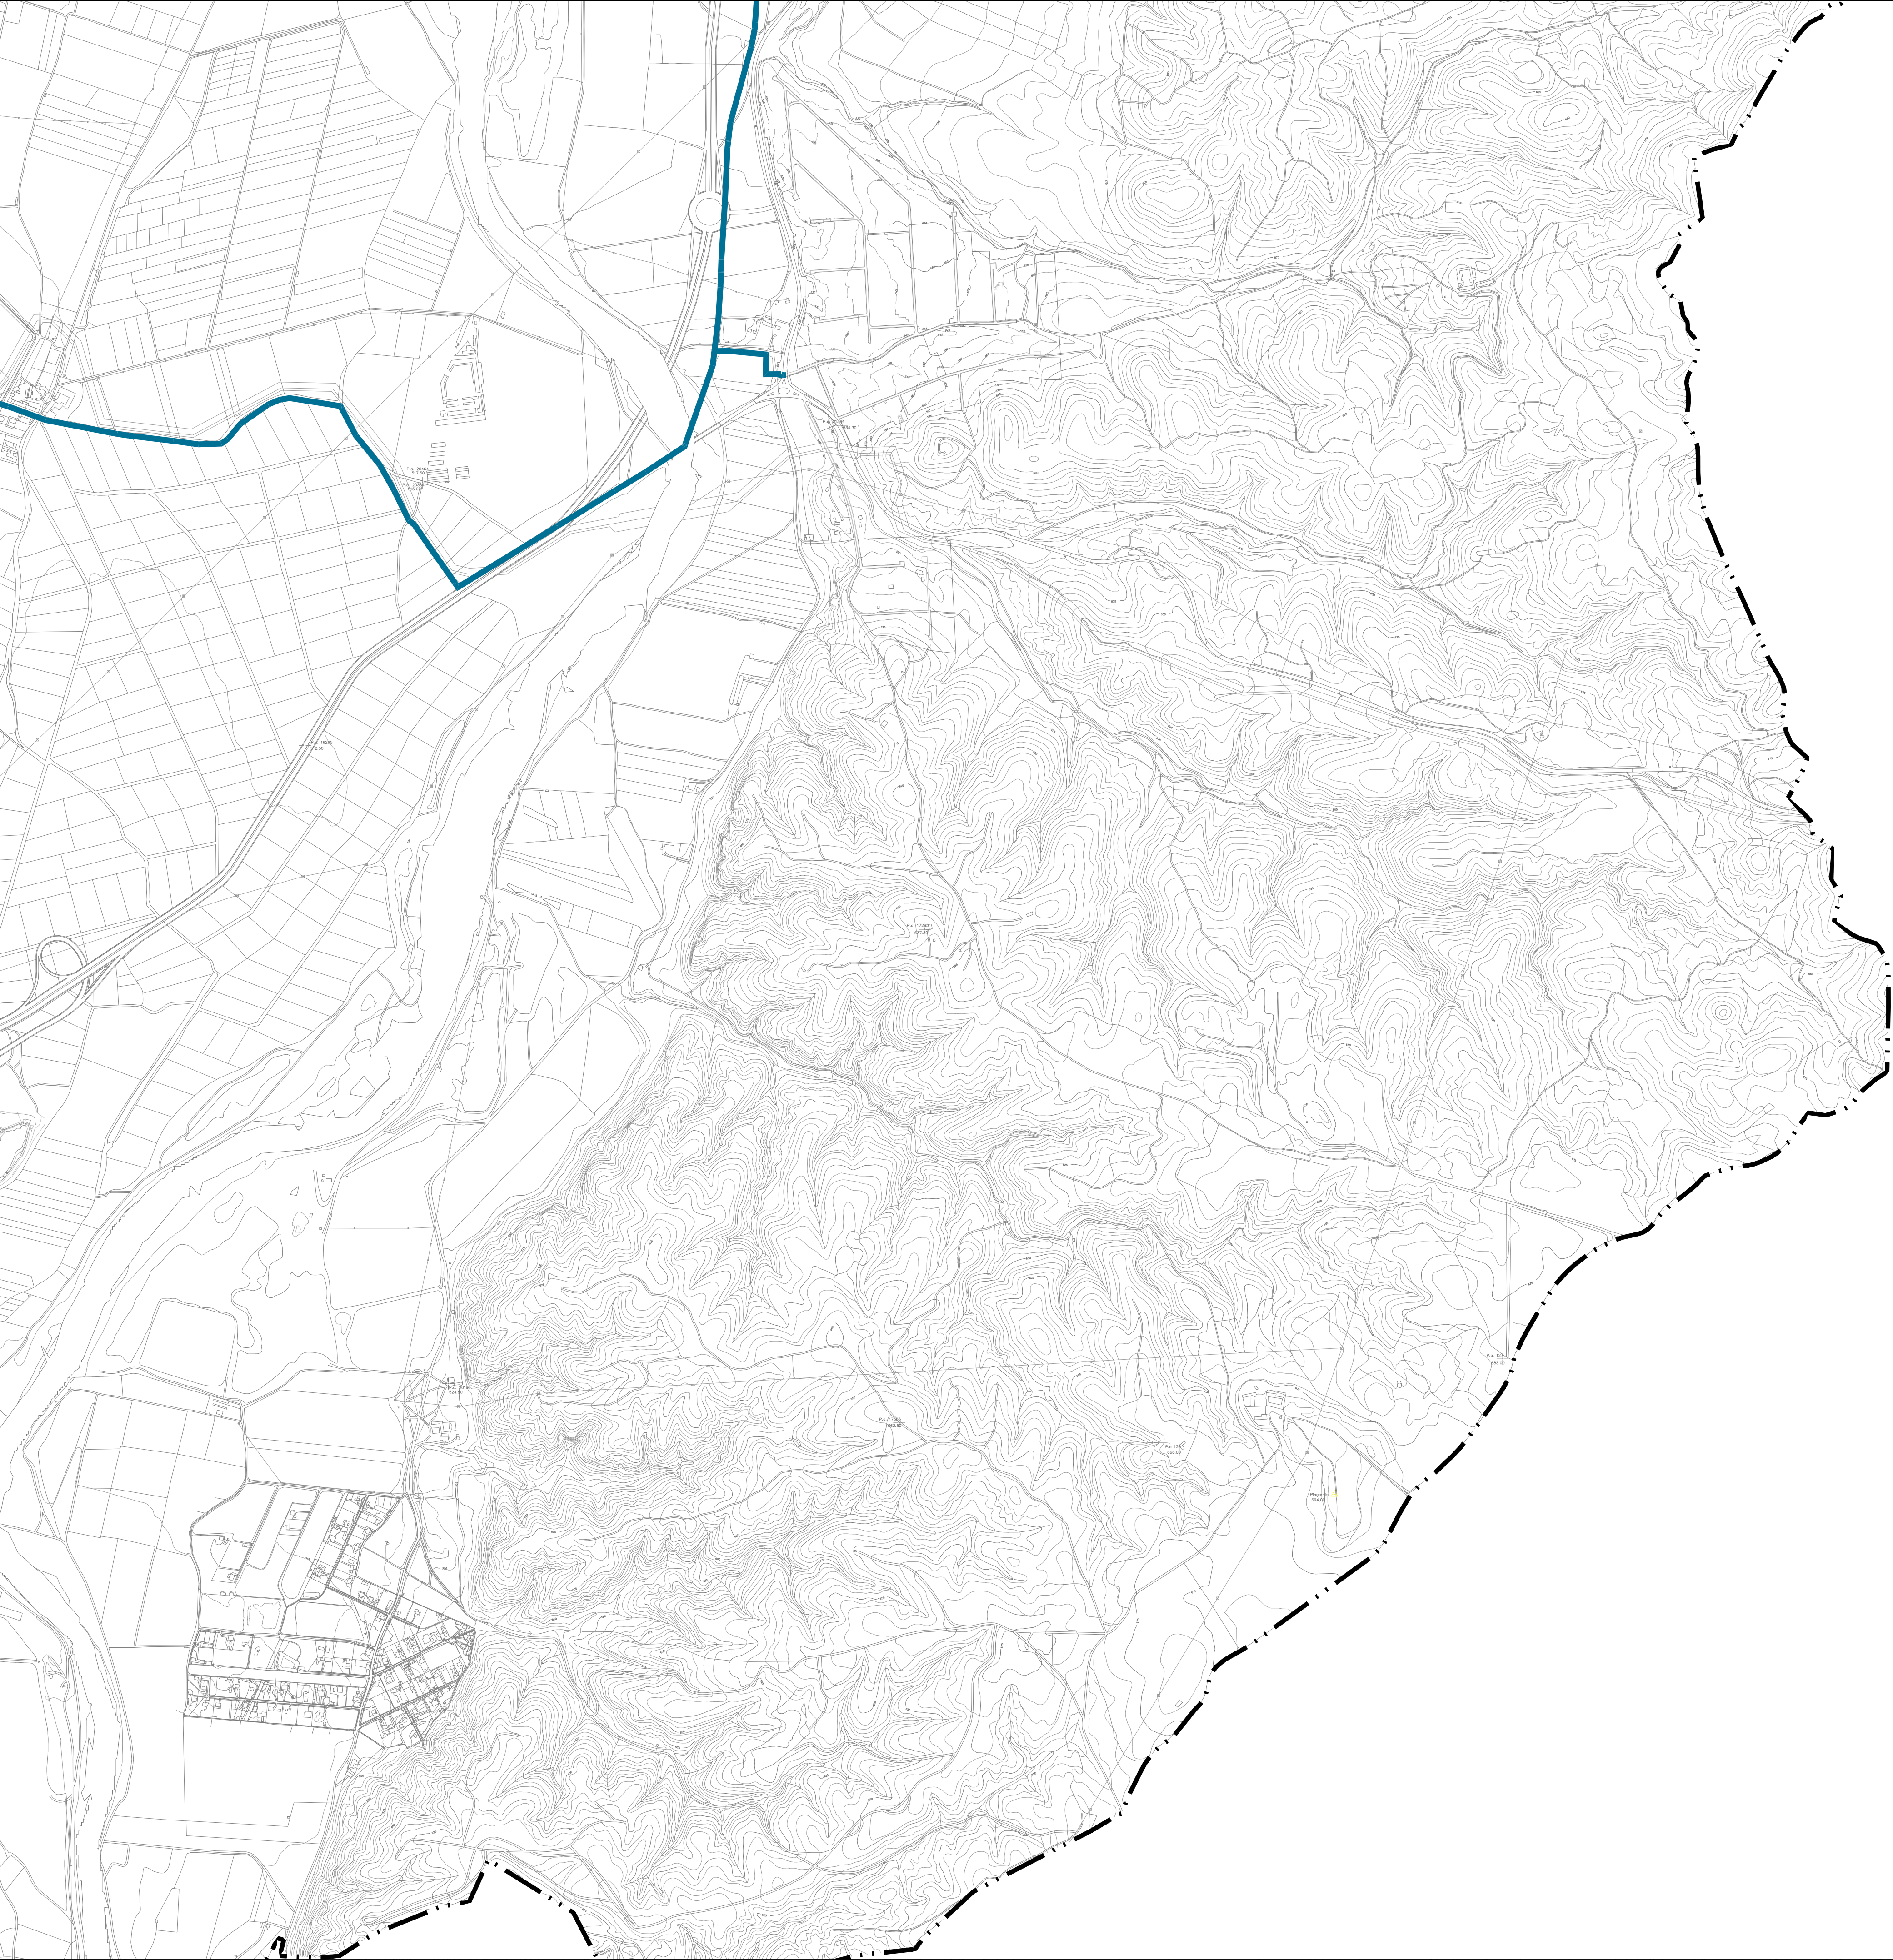

LEYENDA

Límites administrativos

Término municipal

Red de abastecimiento existente

Ø 0-150

Ø 150-300

Ø 300-500

Ø 600

Depósito

Red de abastecimiento propuesta


Ø 0-600

Ø 600

Grupo de presión

Válvula reguladora de presión

Depósito

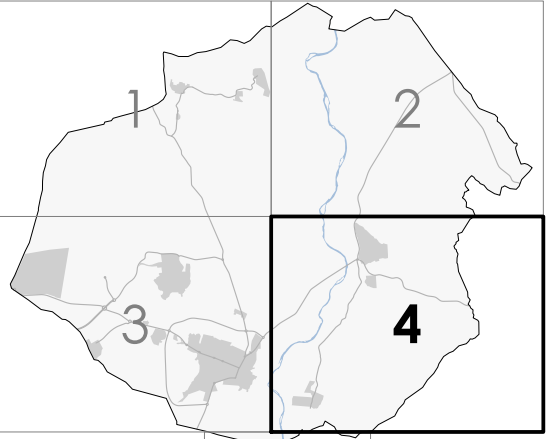

PLAN GENERAL DE
SAN MARTÍN DE LA VEGA
DOCUMENTO DE AVANCE




Ayuntamiento de
San Martín de la Vega

planos de ordenación


Plano ABASTECIMIENTO DE AGUA POTABLE

Fecha OCTUBRE 2022

Escala 1:10.000

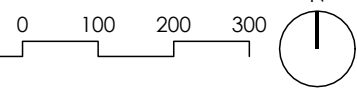

o.C01.4

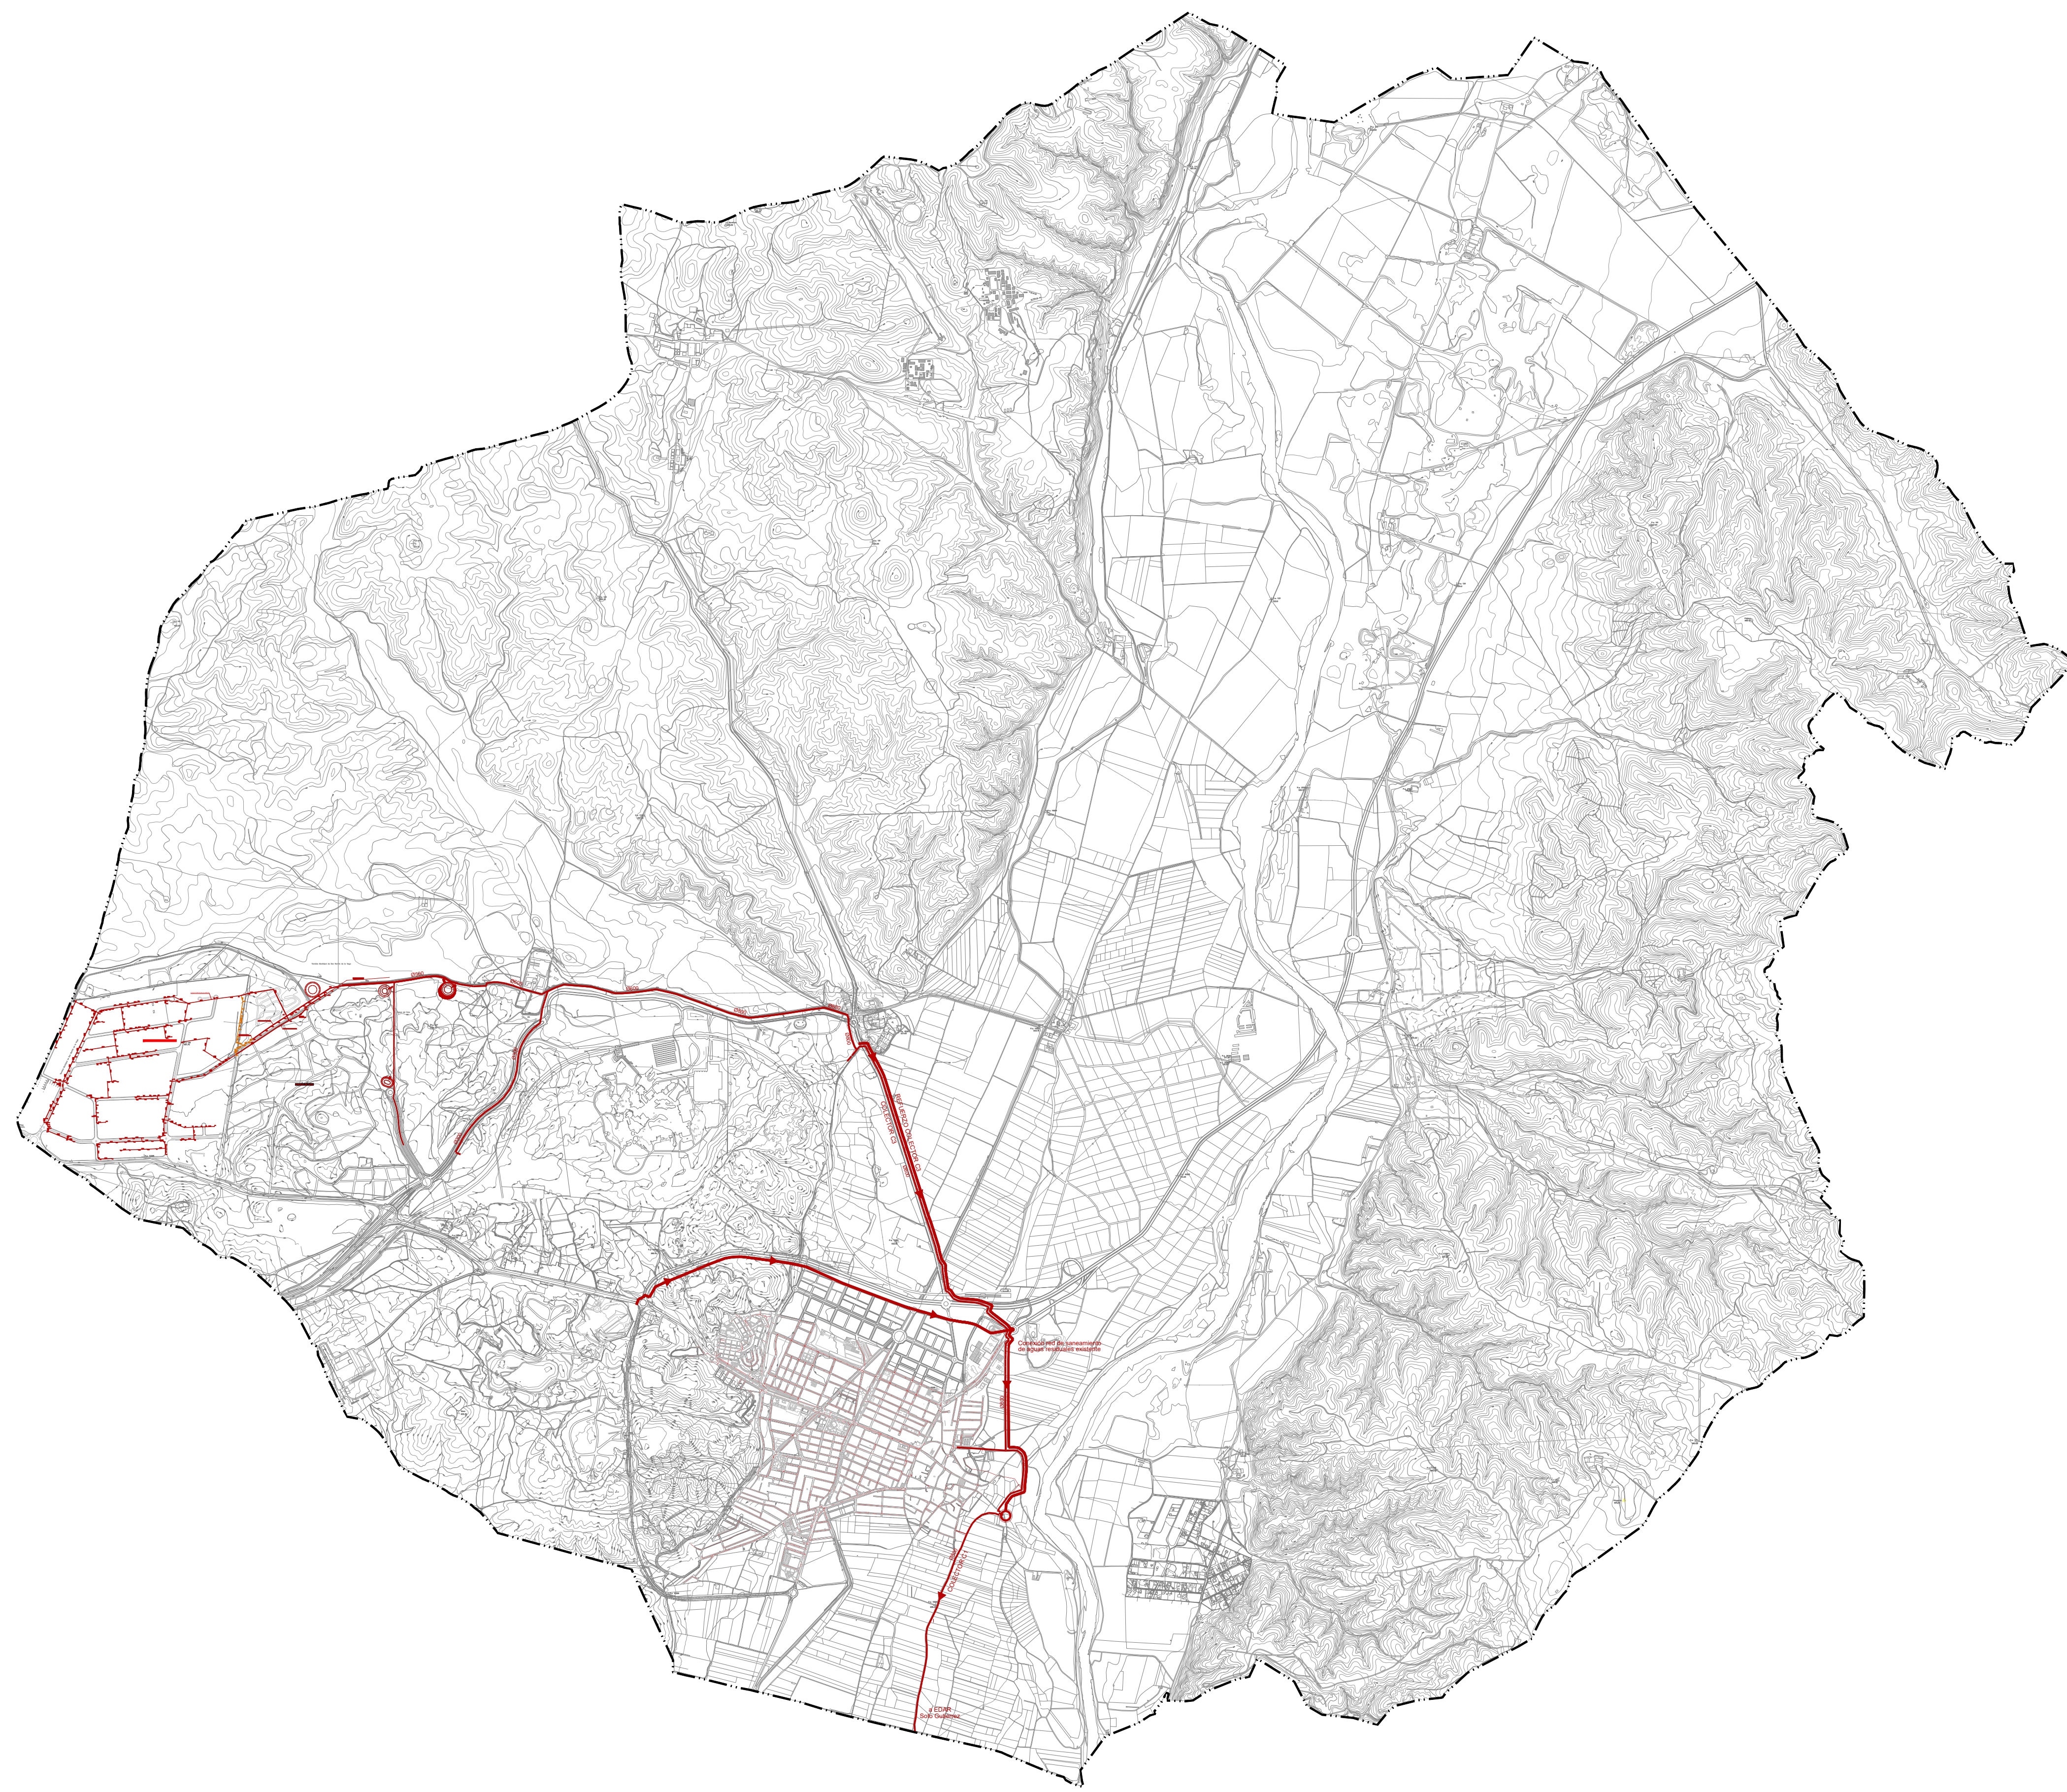

LEYENDA

Límites administrativos

Término municipal

Red de saneamiento existente


Red de saneamiento fecal

Red unitaria casco urbano

E.B.A.R. San Martín de la Vega. Ampliación

Red de saneamiento propuesta

Red de saneamiento fecal

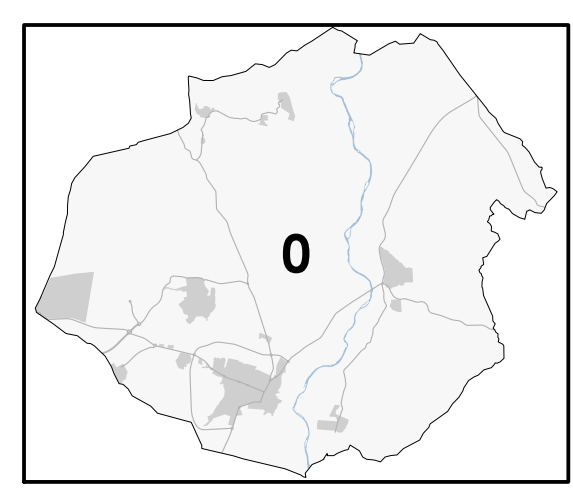

**PLAN GENERAL DE
SAN MARTÍN DE LA VEGA**
DOCUMENTO DE AVANCE




Ayuntamiento de
San Martín de la Vega

planos de ordenación

Plano **SANEAMIENTO DE AGUAS FECALES**

Fecha **OCTUBRE 2022**

Escala 1:25.000 0 250 500 750 N

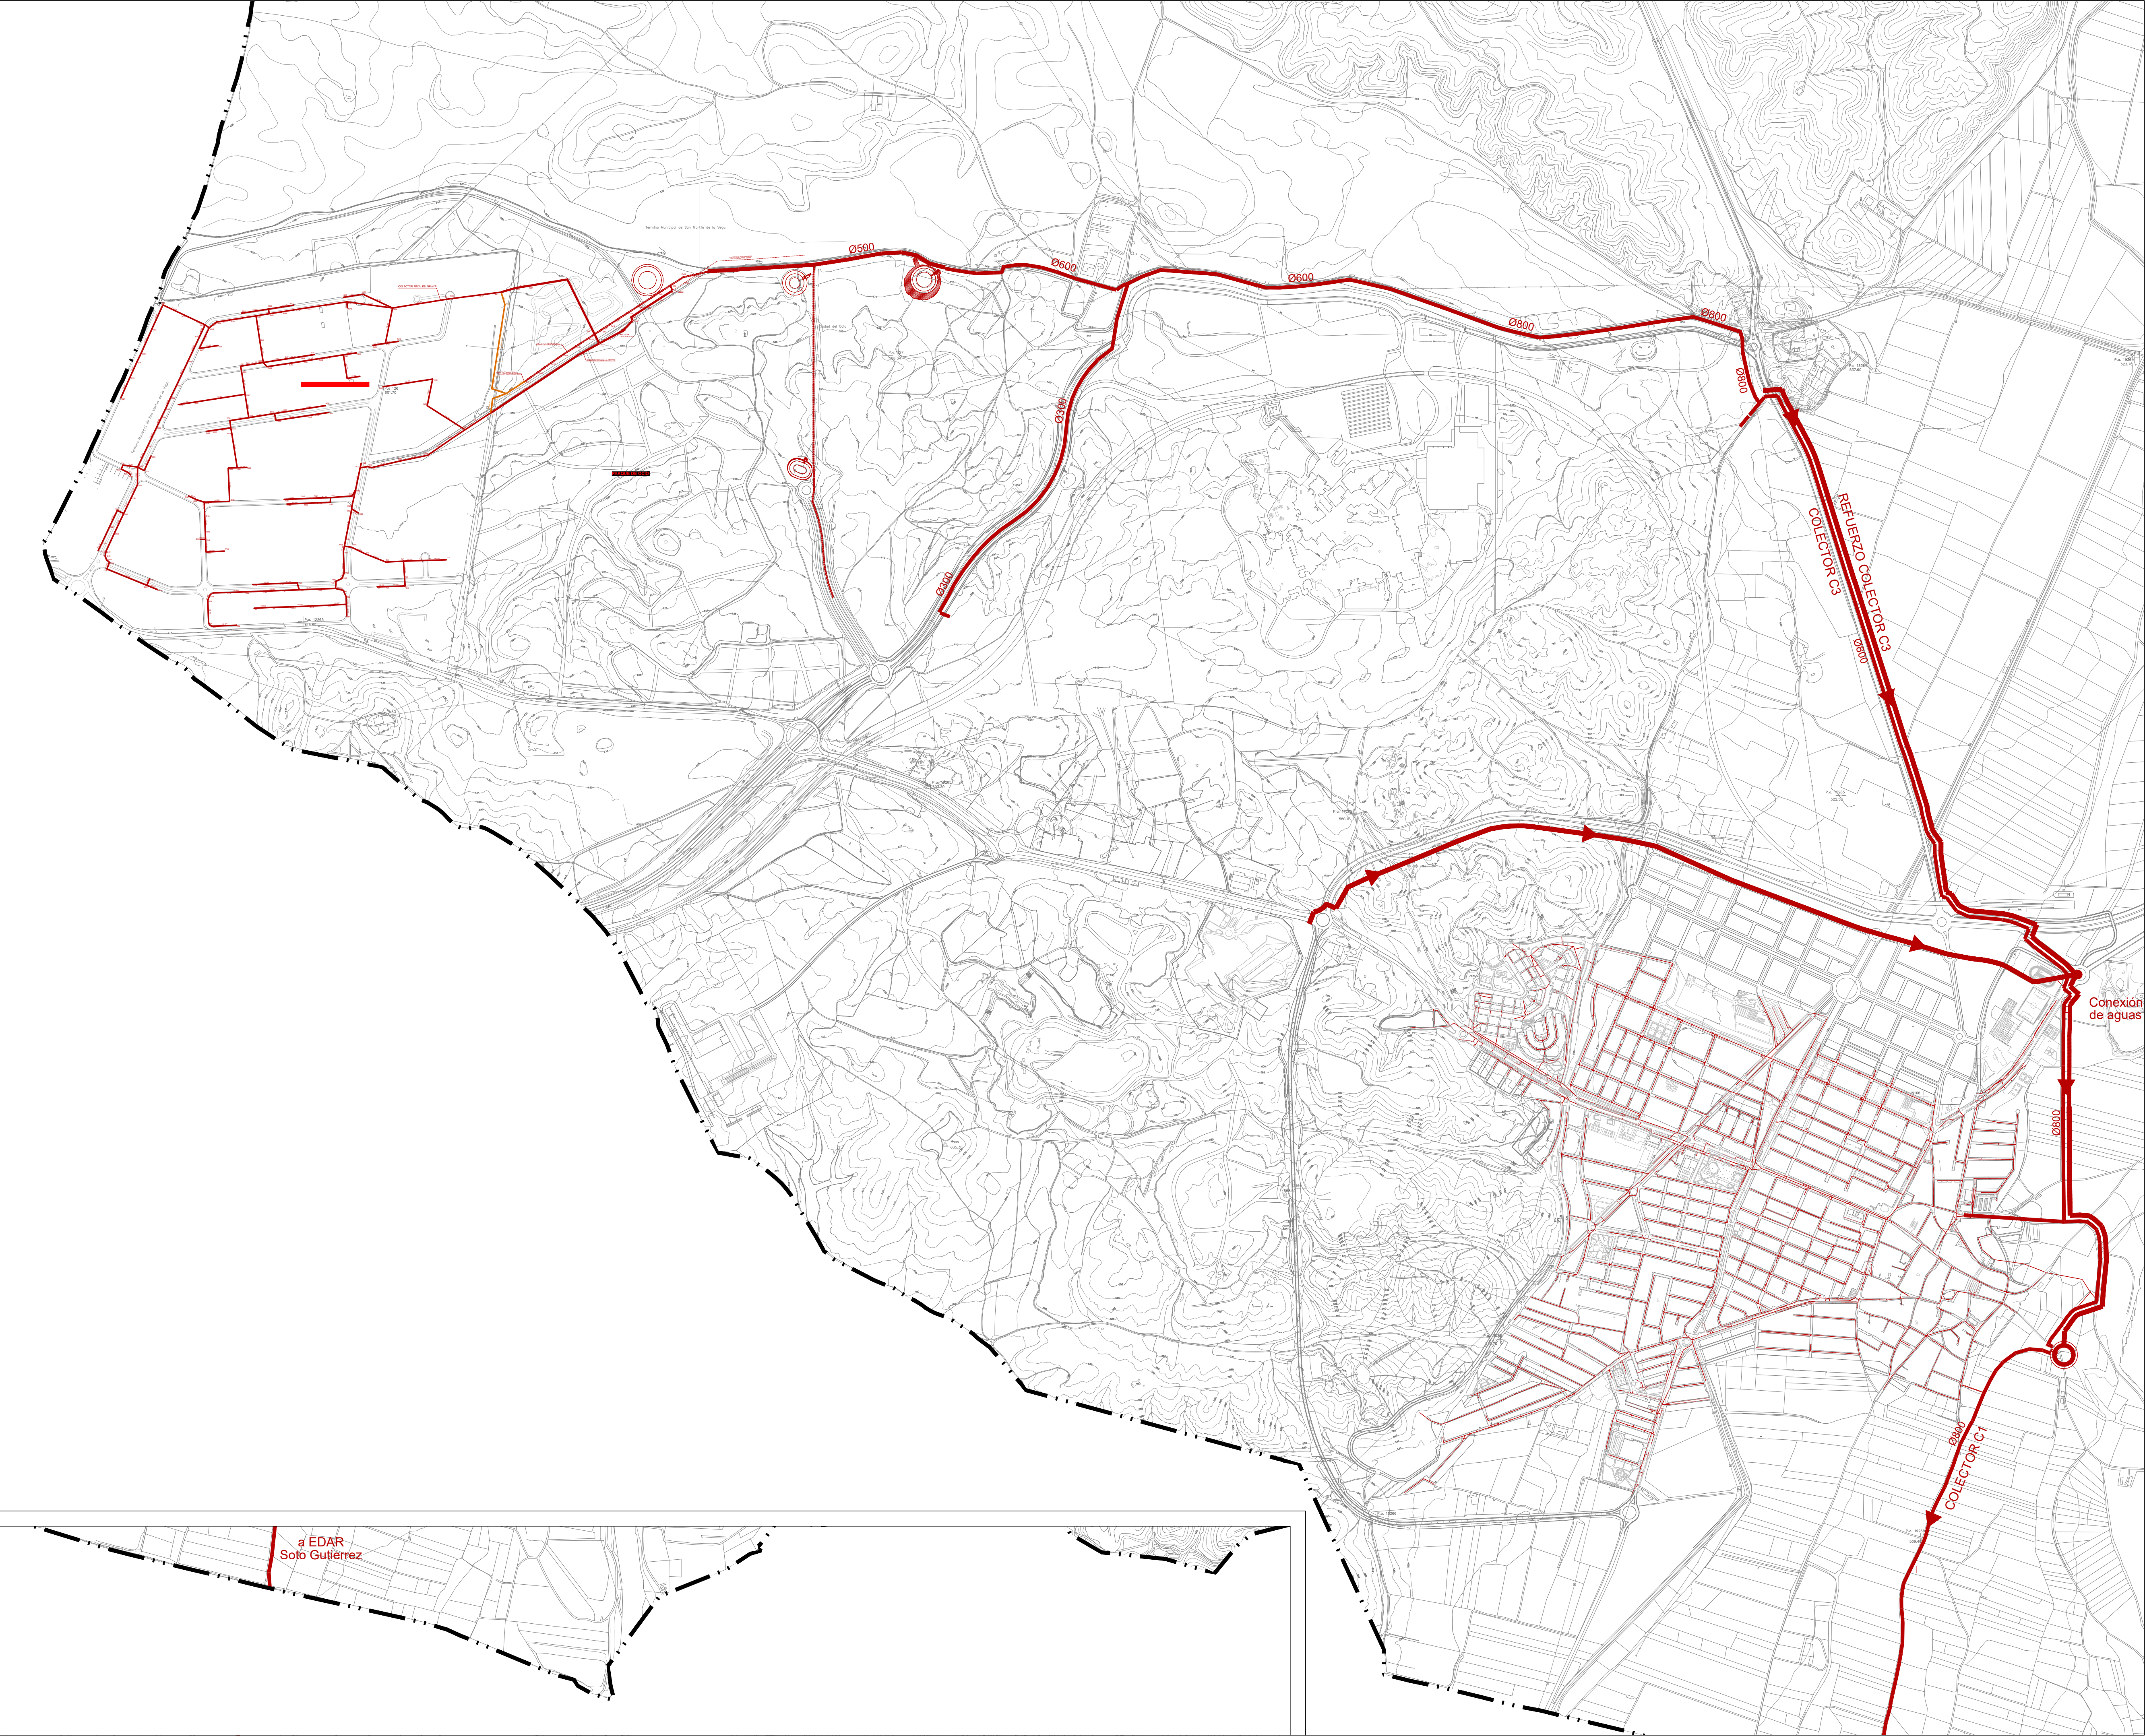

LEYENDA

- Límites administrativos**
- Término municipal
- Red de saneamiento existente**
- Red de saneamiento fecal
 - Red unitaria casco urbano
- Red de saneamiento propuesta**
- Red de saneamiento fecal
- E.B.A.R. San Martín de la Vega. Ampliación



PLAN GENERAL DE
SAN MARTÍN DE LA VEGA
DOCUMENTO DE AVANCE




Ayuntamiento de
San Martín de la Vega

planos de ordenación

Plano SANEAMIENTO DE AGUAS FECALES

Fecha OCTUBRE 2022

Escala 1:10.000

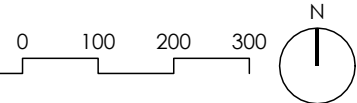

O.U.A.

o.C02.1



red de saneamiento
residuales existente

LEYENDA

Límites administrativos

Término municipal

Red de saneamiento existente


Red de saneamiento fecal

Red unitaria casco urbano

E.B.A.R. San Martín de la Vega. Ampliación

Red de saneamiento propuesta

Red de saneamiento fecal

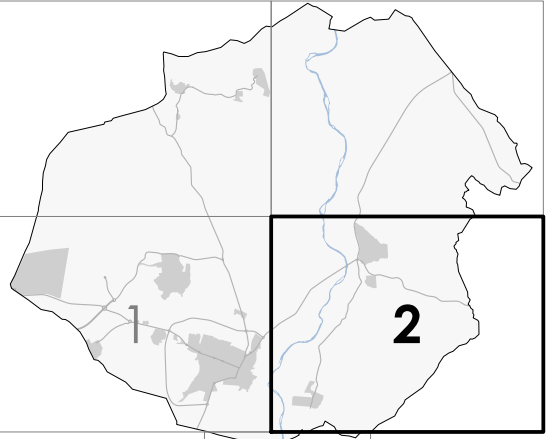

PLAN GENERAL DE
SAN MARTÍN DE LA VEGA
DOCUMENTO DE AVANCE



Ayuntamiento de
San Martín de la Vega

planos de ordenación


Plano SANEAMIENTO DE AGUAS FECALES

Fecha OCTUBRE 2022

Escala 1:10.000


O U A

o.C02.2

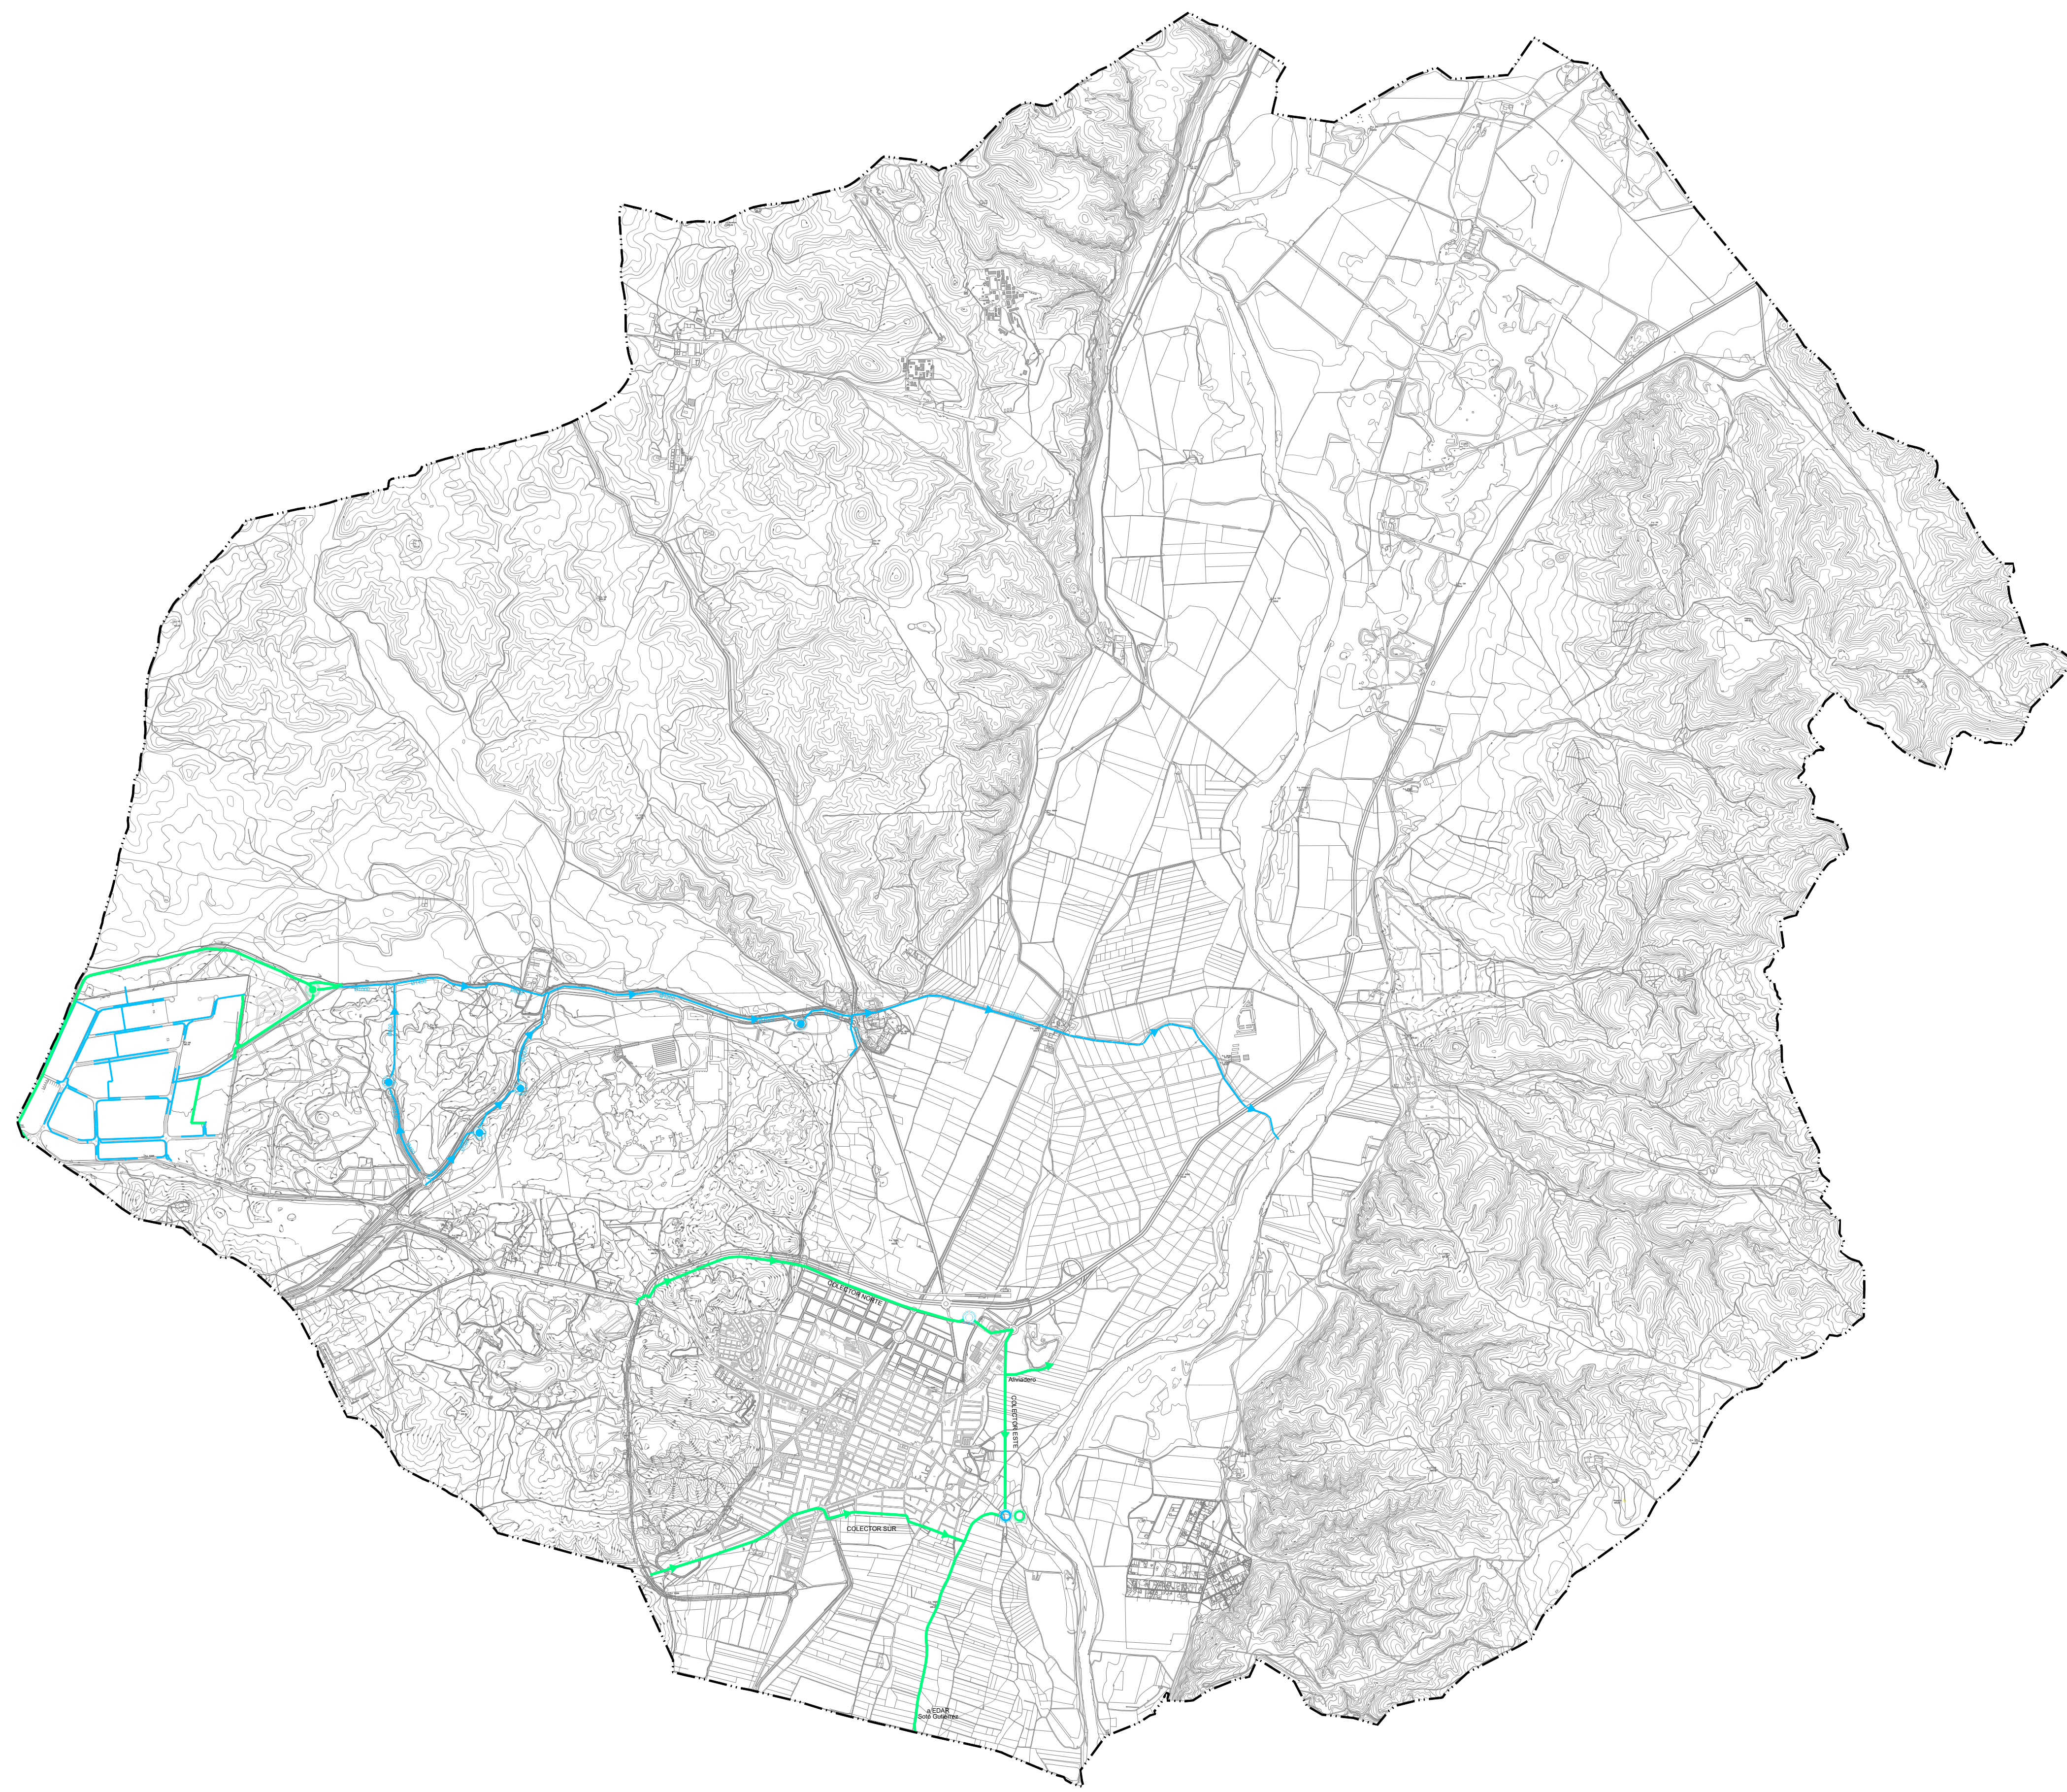

LEYENDA

- Límites administrativos**
- Término municipal
- Red de saneamiento existente**
- Red de pluviales
 - E.B.A.R.
 - Depósito laminador
- Red de saneamiento propuesta**
- Red de pluviales
 - Depósito laminador
 - Ampliación E.B.A.R.
 - Nueva E.D.A.R (RG-13)

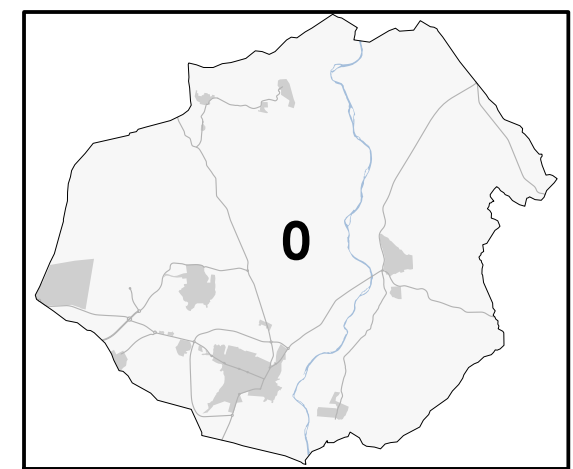

PLAN GENERAL DE
SAN MARTÍN DE LA VEGA
DOCUMENTO DE AVANCE




Ayuntamiento de
San Martín de la Vega

planos de ordenación

Plano SANEAMIENTO DE AGUAS PLUVIALES

Fecha OCTUBRE 2022

Escala 1:25.000 0 250 500 750 N

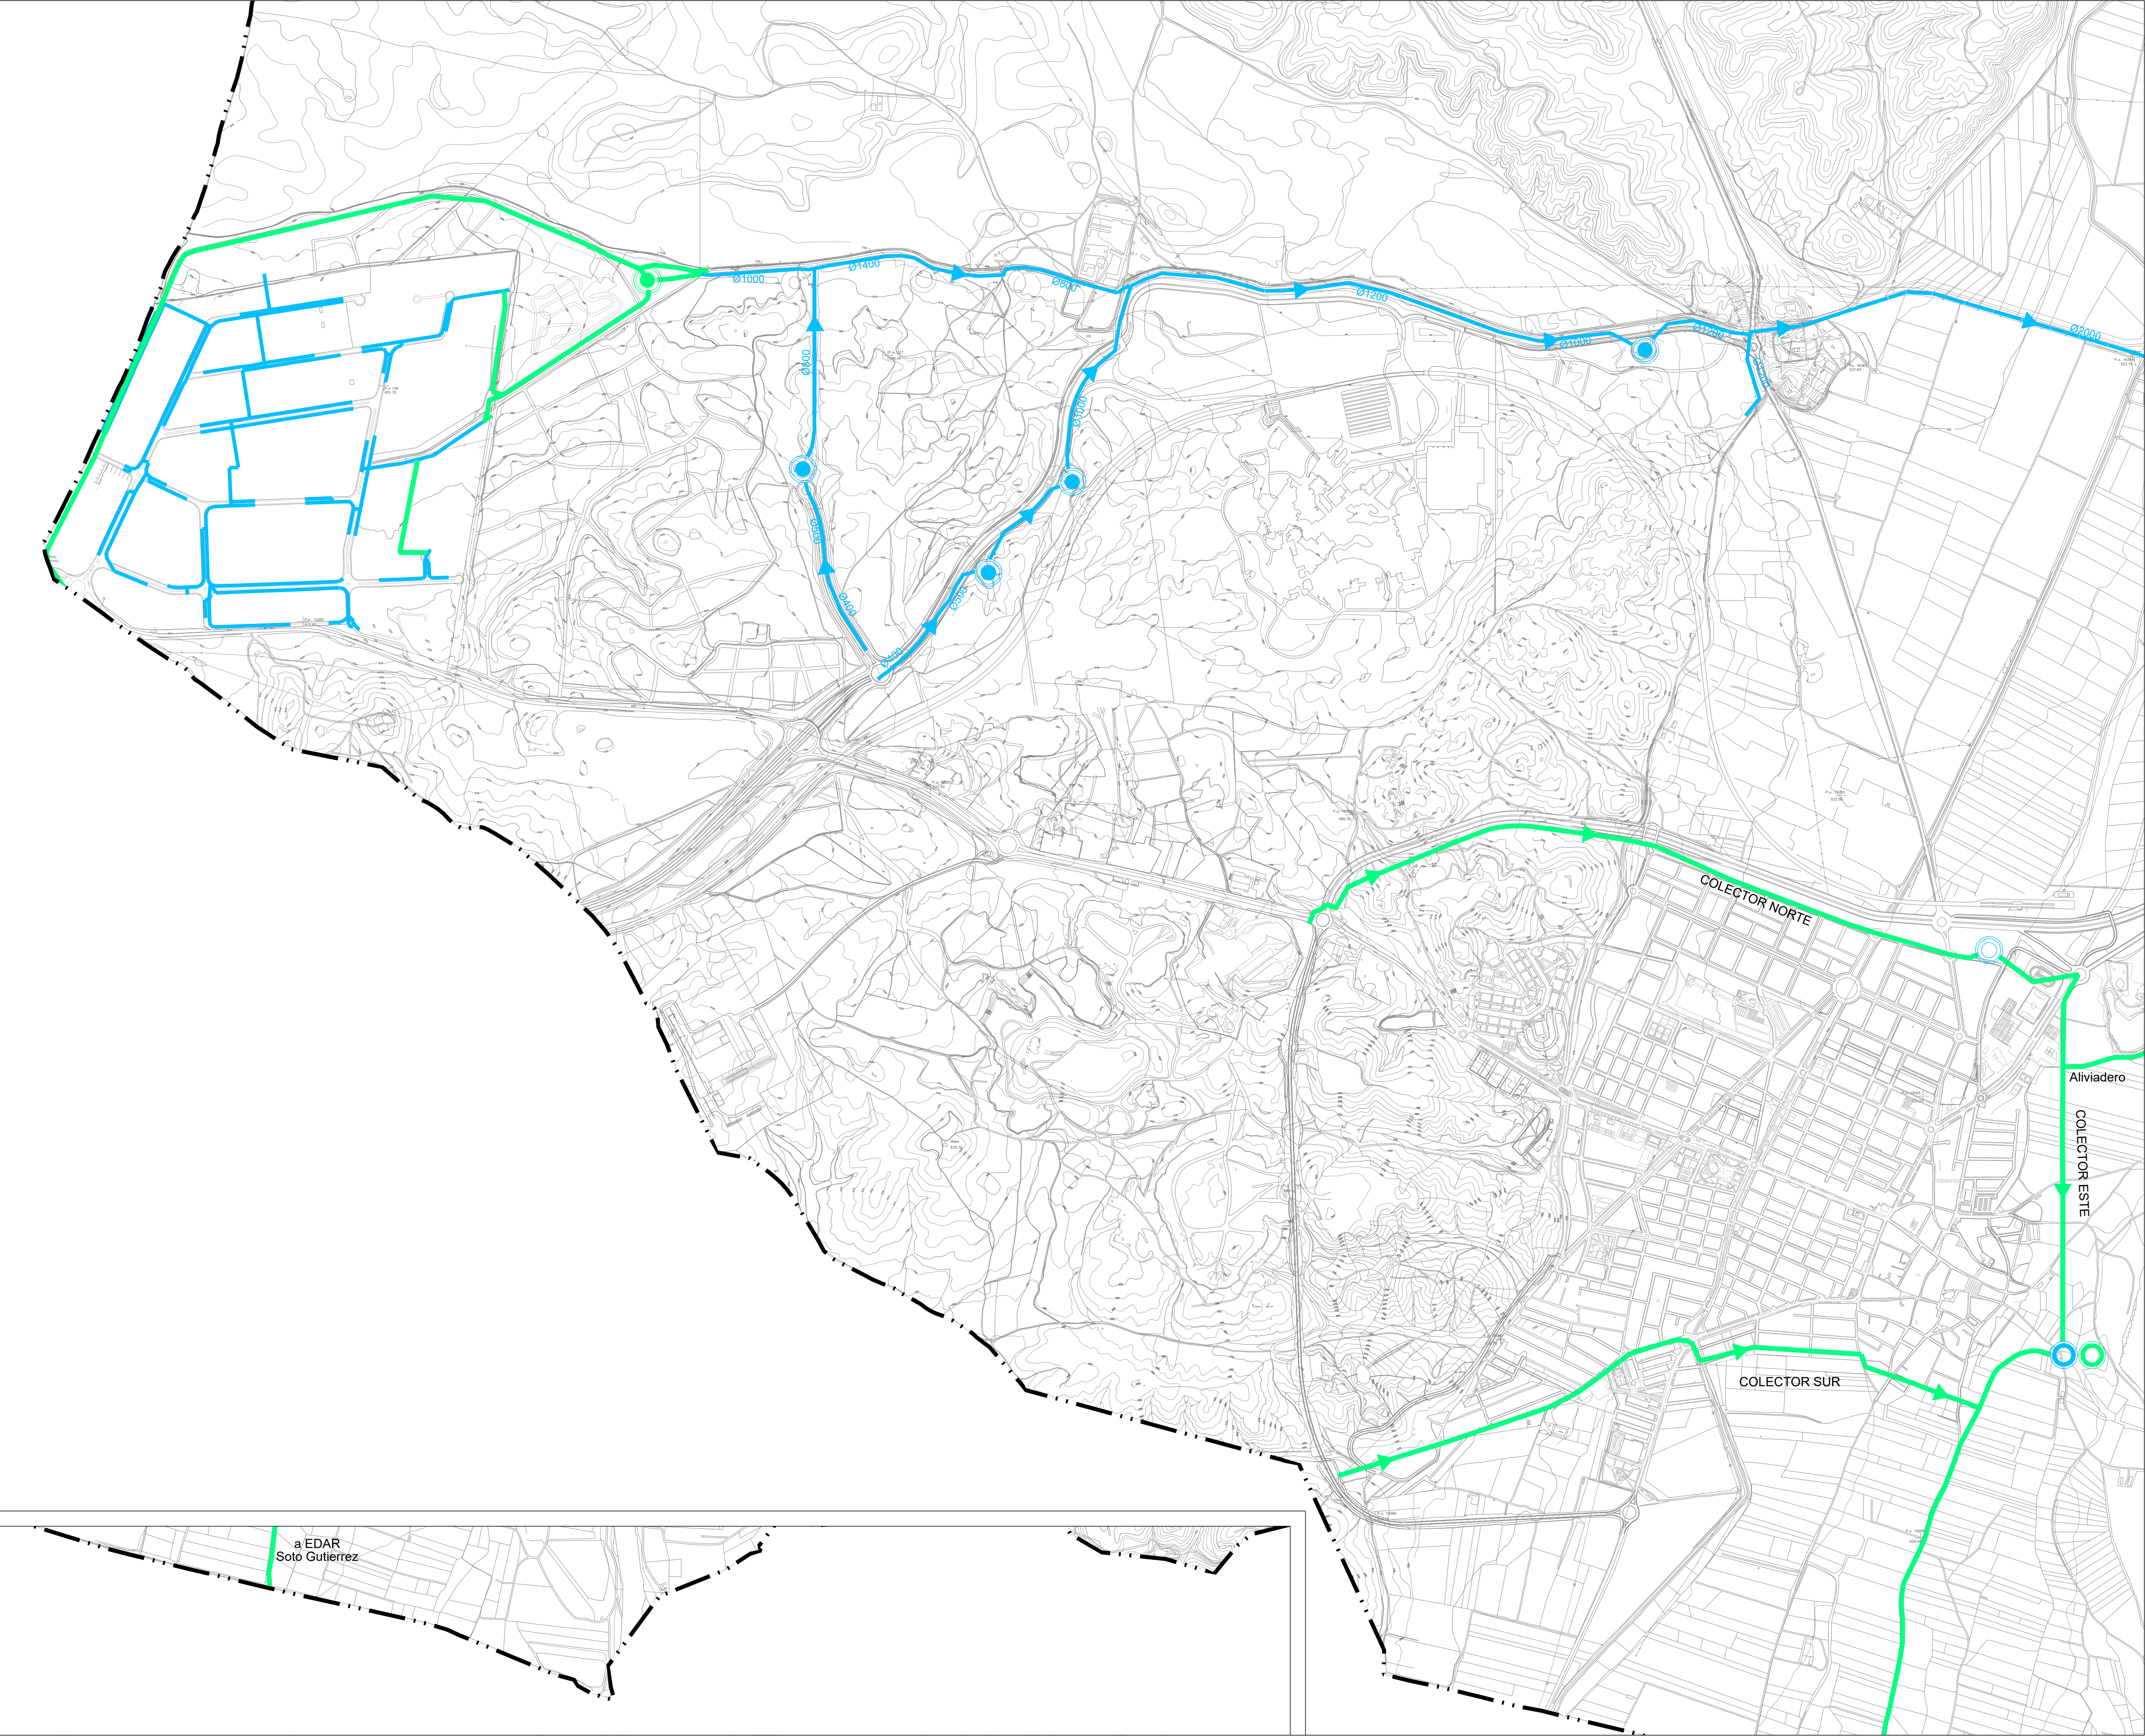

LEYENDA

Límites administrativos

Término municipal

Red de saneamiento existente

Red de pluviales

E.B.A.R.

Depósito laminador

Red de saneamiento propuesta

Red de pluviales

Depósito laminador

Ampliación E.B.A.R.

Nueva E.D.A.R. (RG-13)



PLAN GENERAL DE
SAN MARTÍN DE LA VEGA
DOCUMENTO DE AVANCE




Ayuntamiento de
San Martín de la Vega

planos de ordenación


Plano SANEAMIENTO DE AGUAS PLUVIALES

Fecha OCTUBRE 2022

Escala 1:10.000

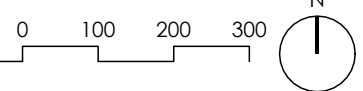

O U A o.C03.1

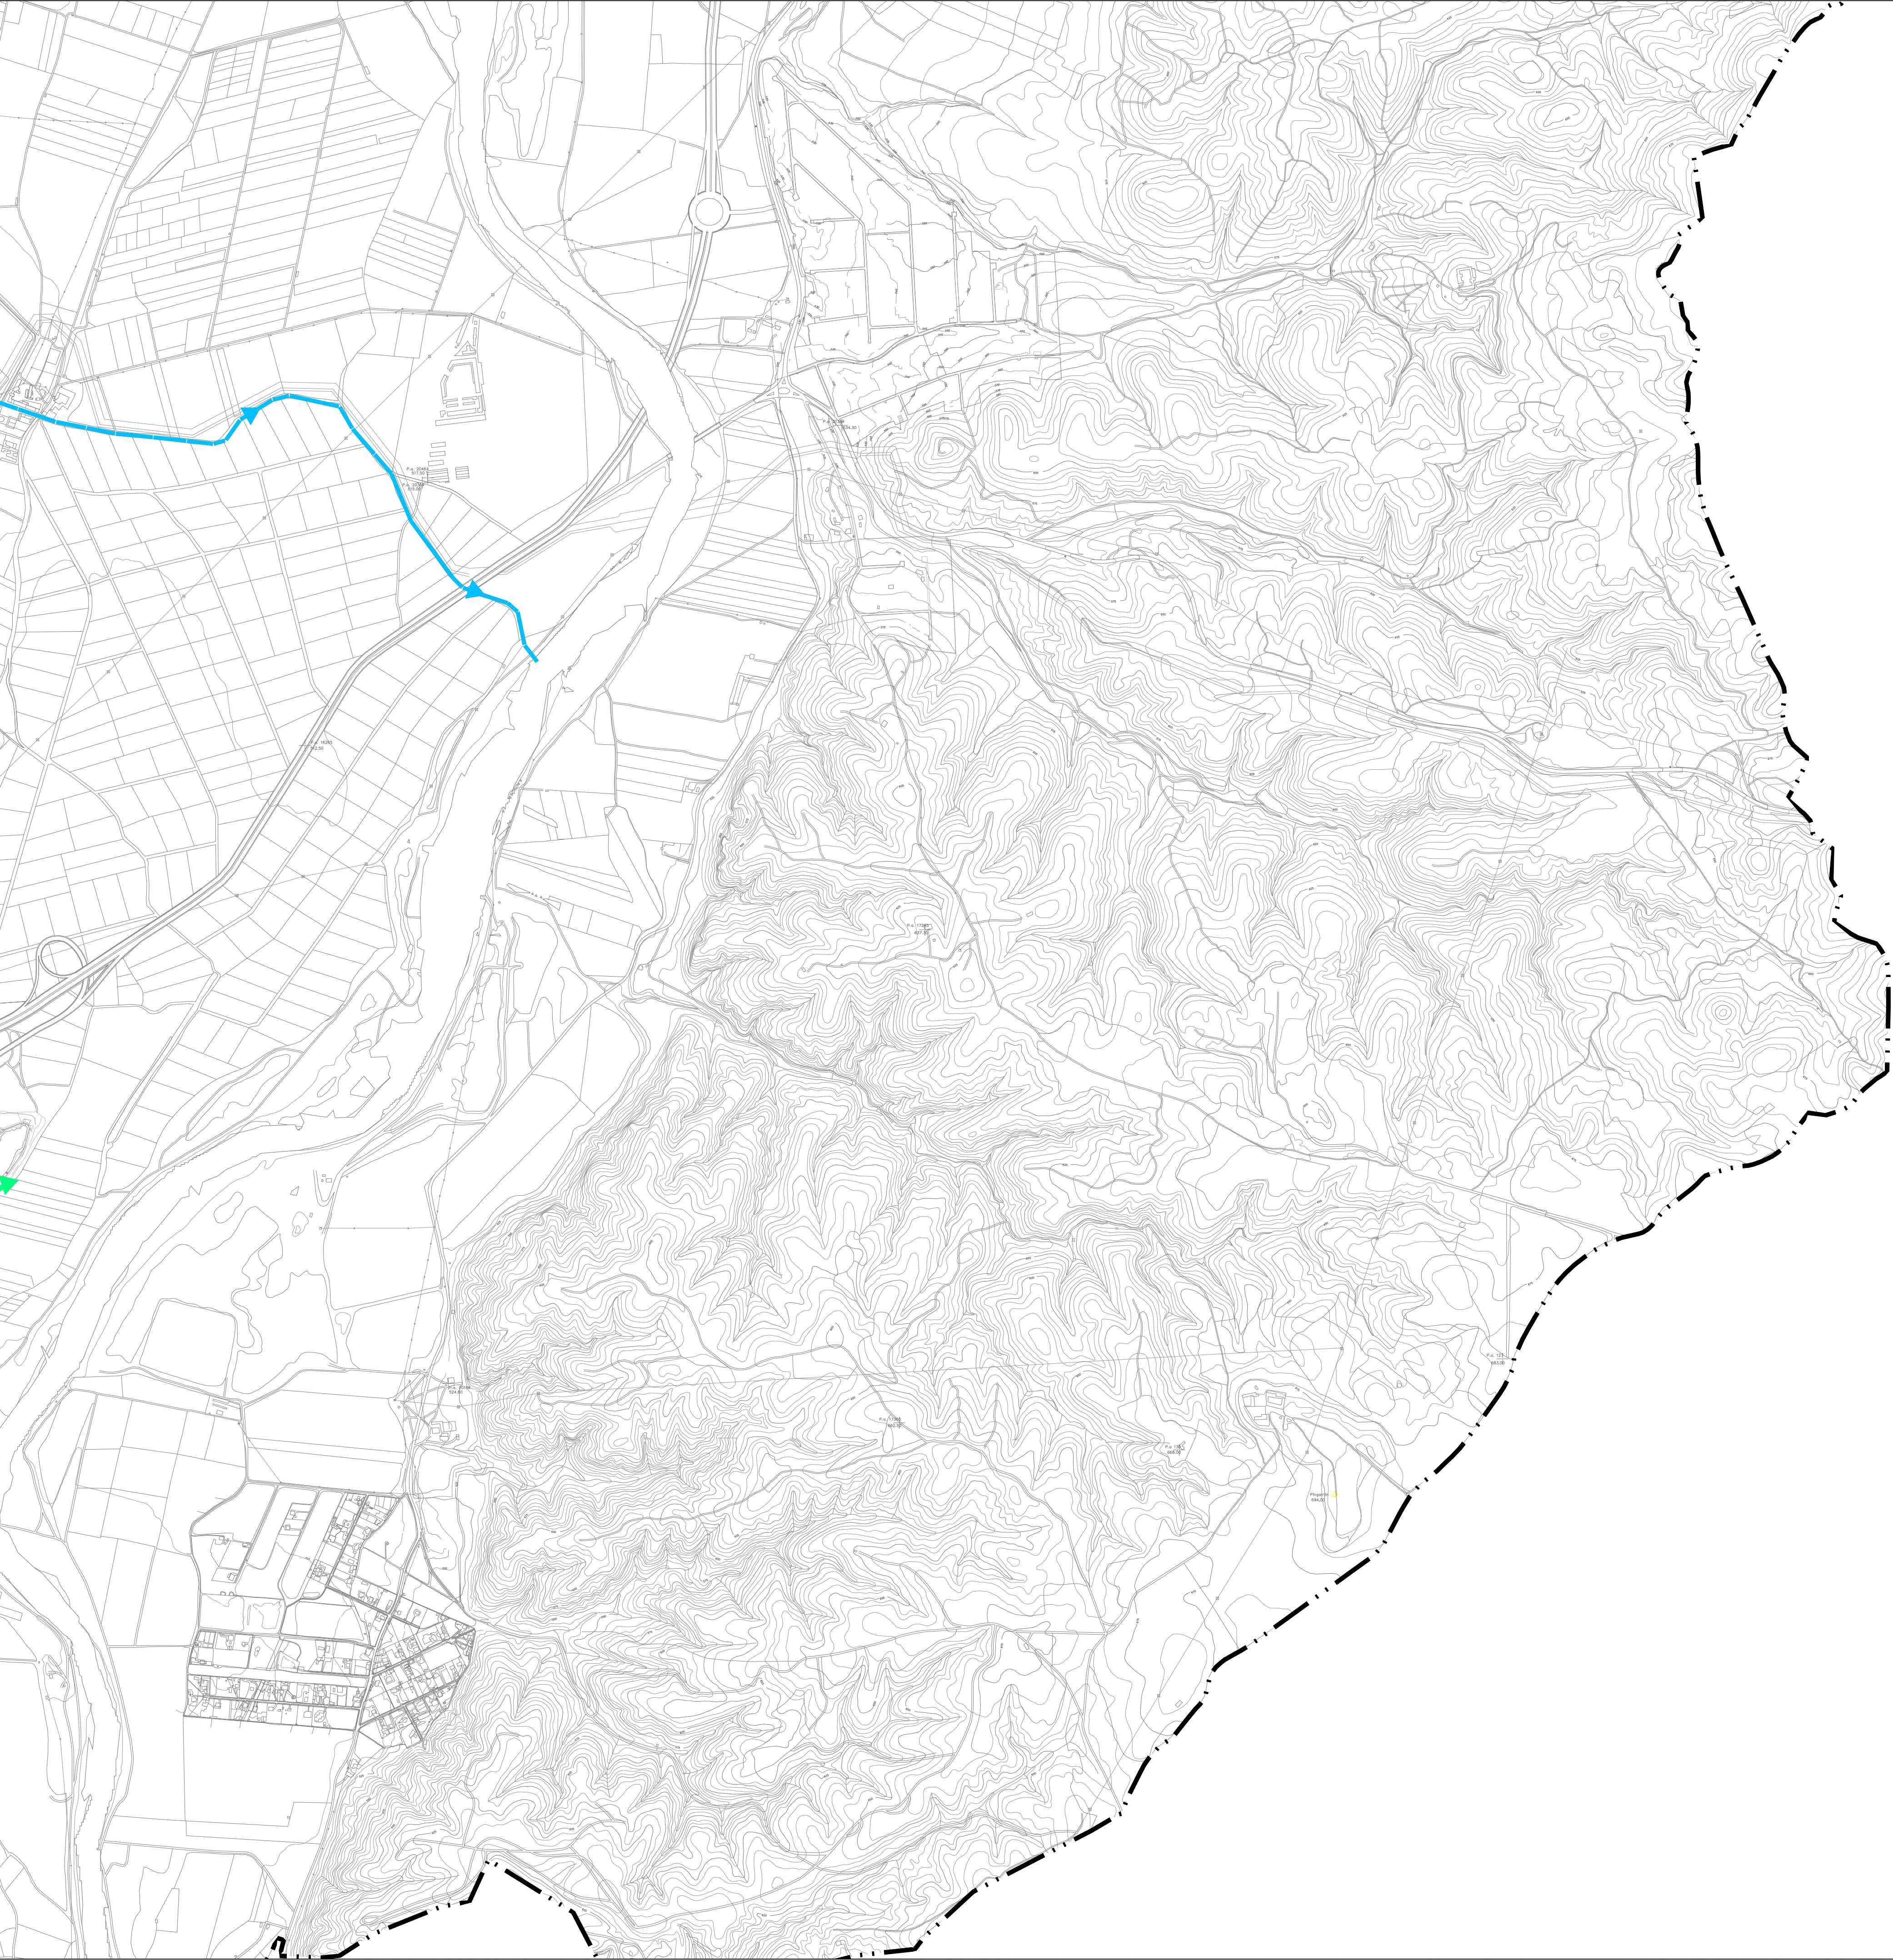

LEYENDA

Límites administrativos

 Término municipal

Red de saneamiento existente

 Red de pluviales

 E.B.A.R.

 Depósito laminador

Red de saneamiento propuesta

 Red de pluviales

 Depósito laminador

 Ampliación E.B.A.R.

 Nueva E.D.A.R (RG-13)

PLAN GENERAL DE
SAN MARTÍN DE LA VEGA

DOCUMENTO DE AVANCE

Ayuntamiento de
San Martín de la Vega

planos de ordenación

Plano SANEAMIENTO DE AGUAS PLUVIALES

Fecha OCTUBRE 2022

Escala 1:10.000

 o.C03.2