





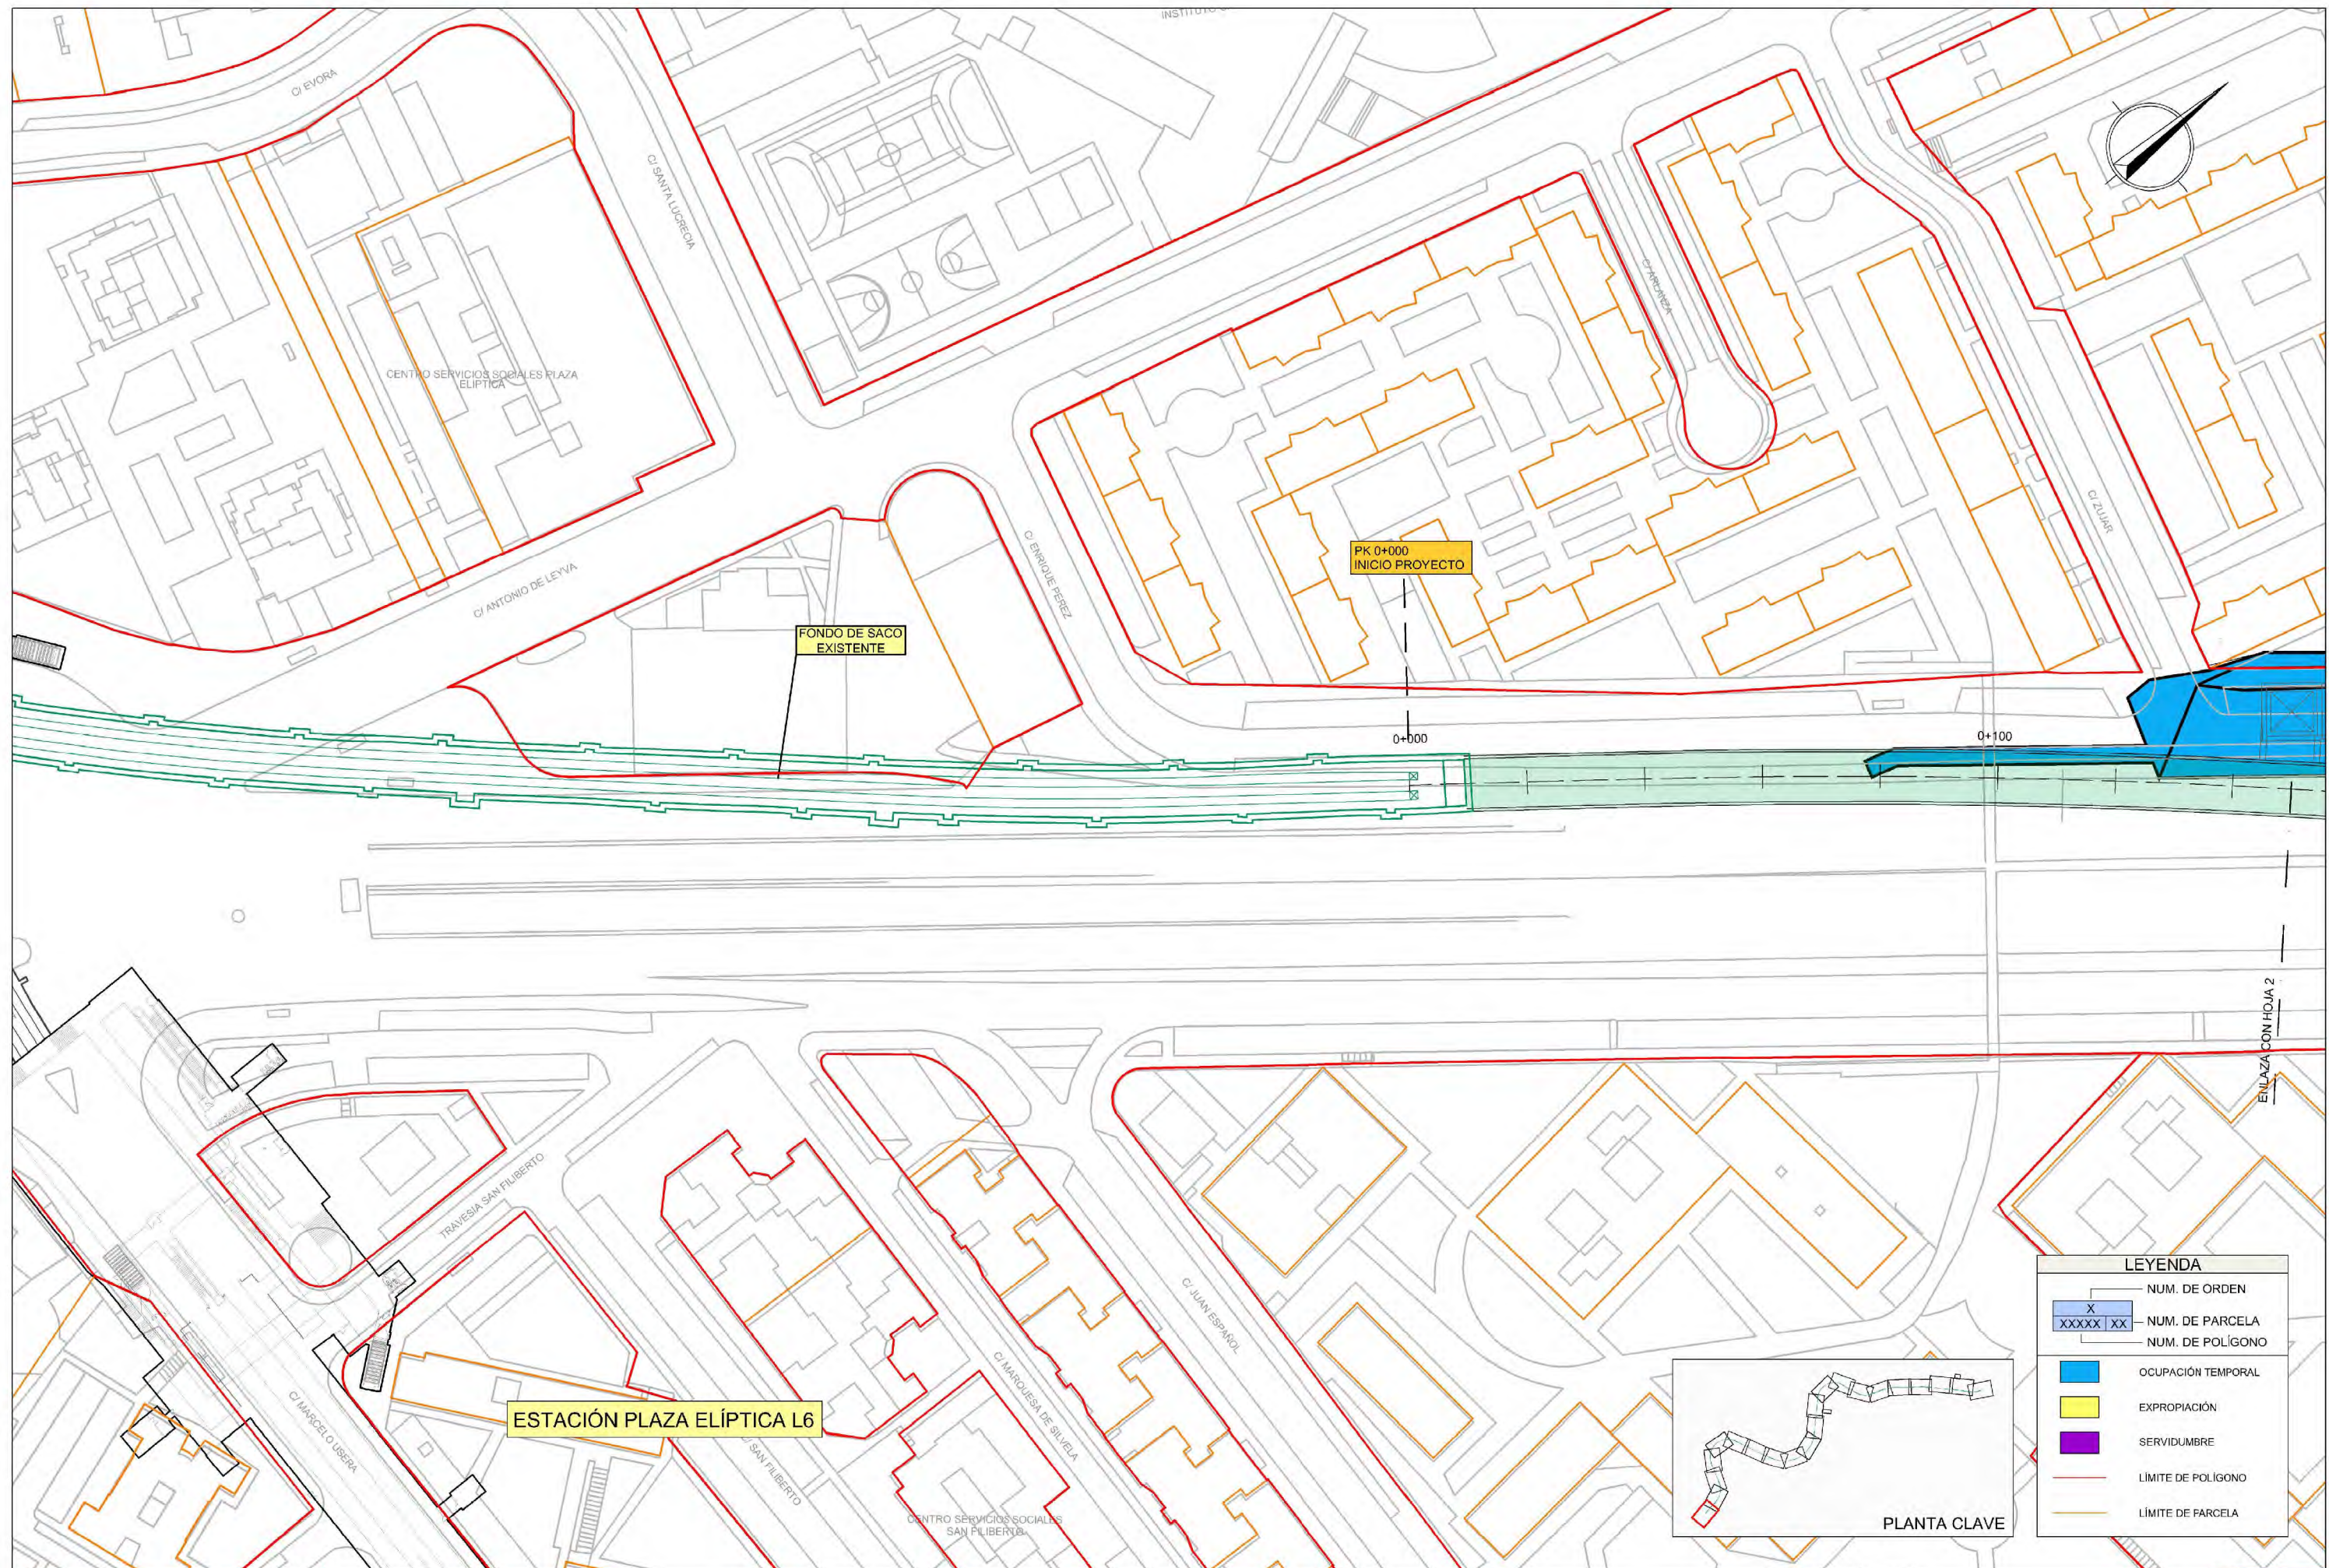

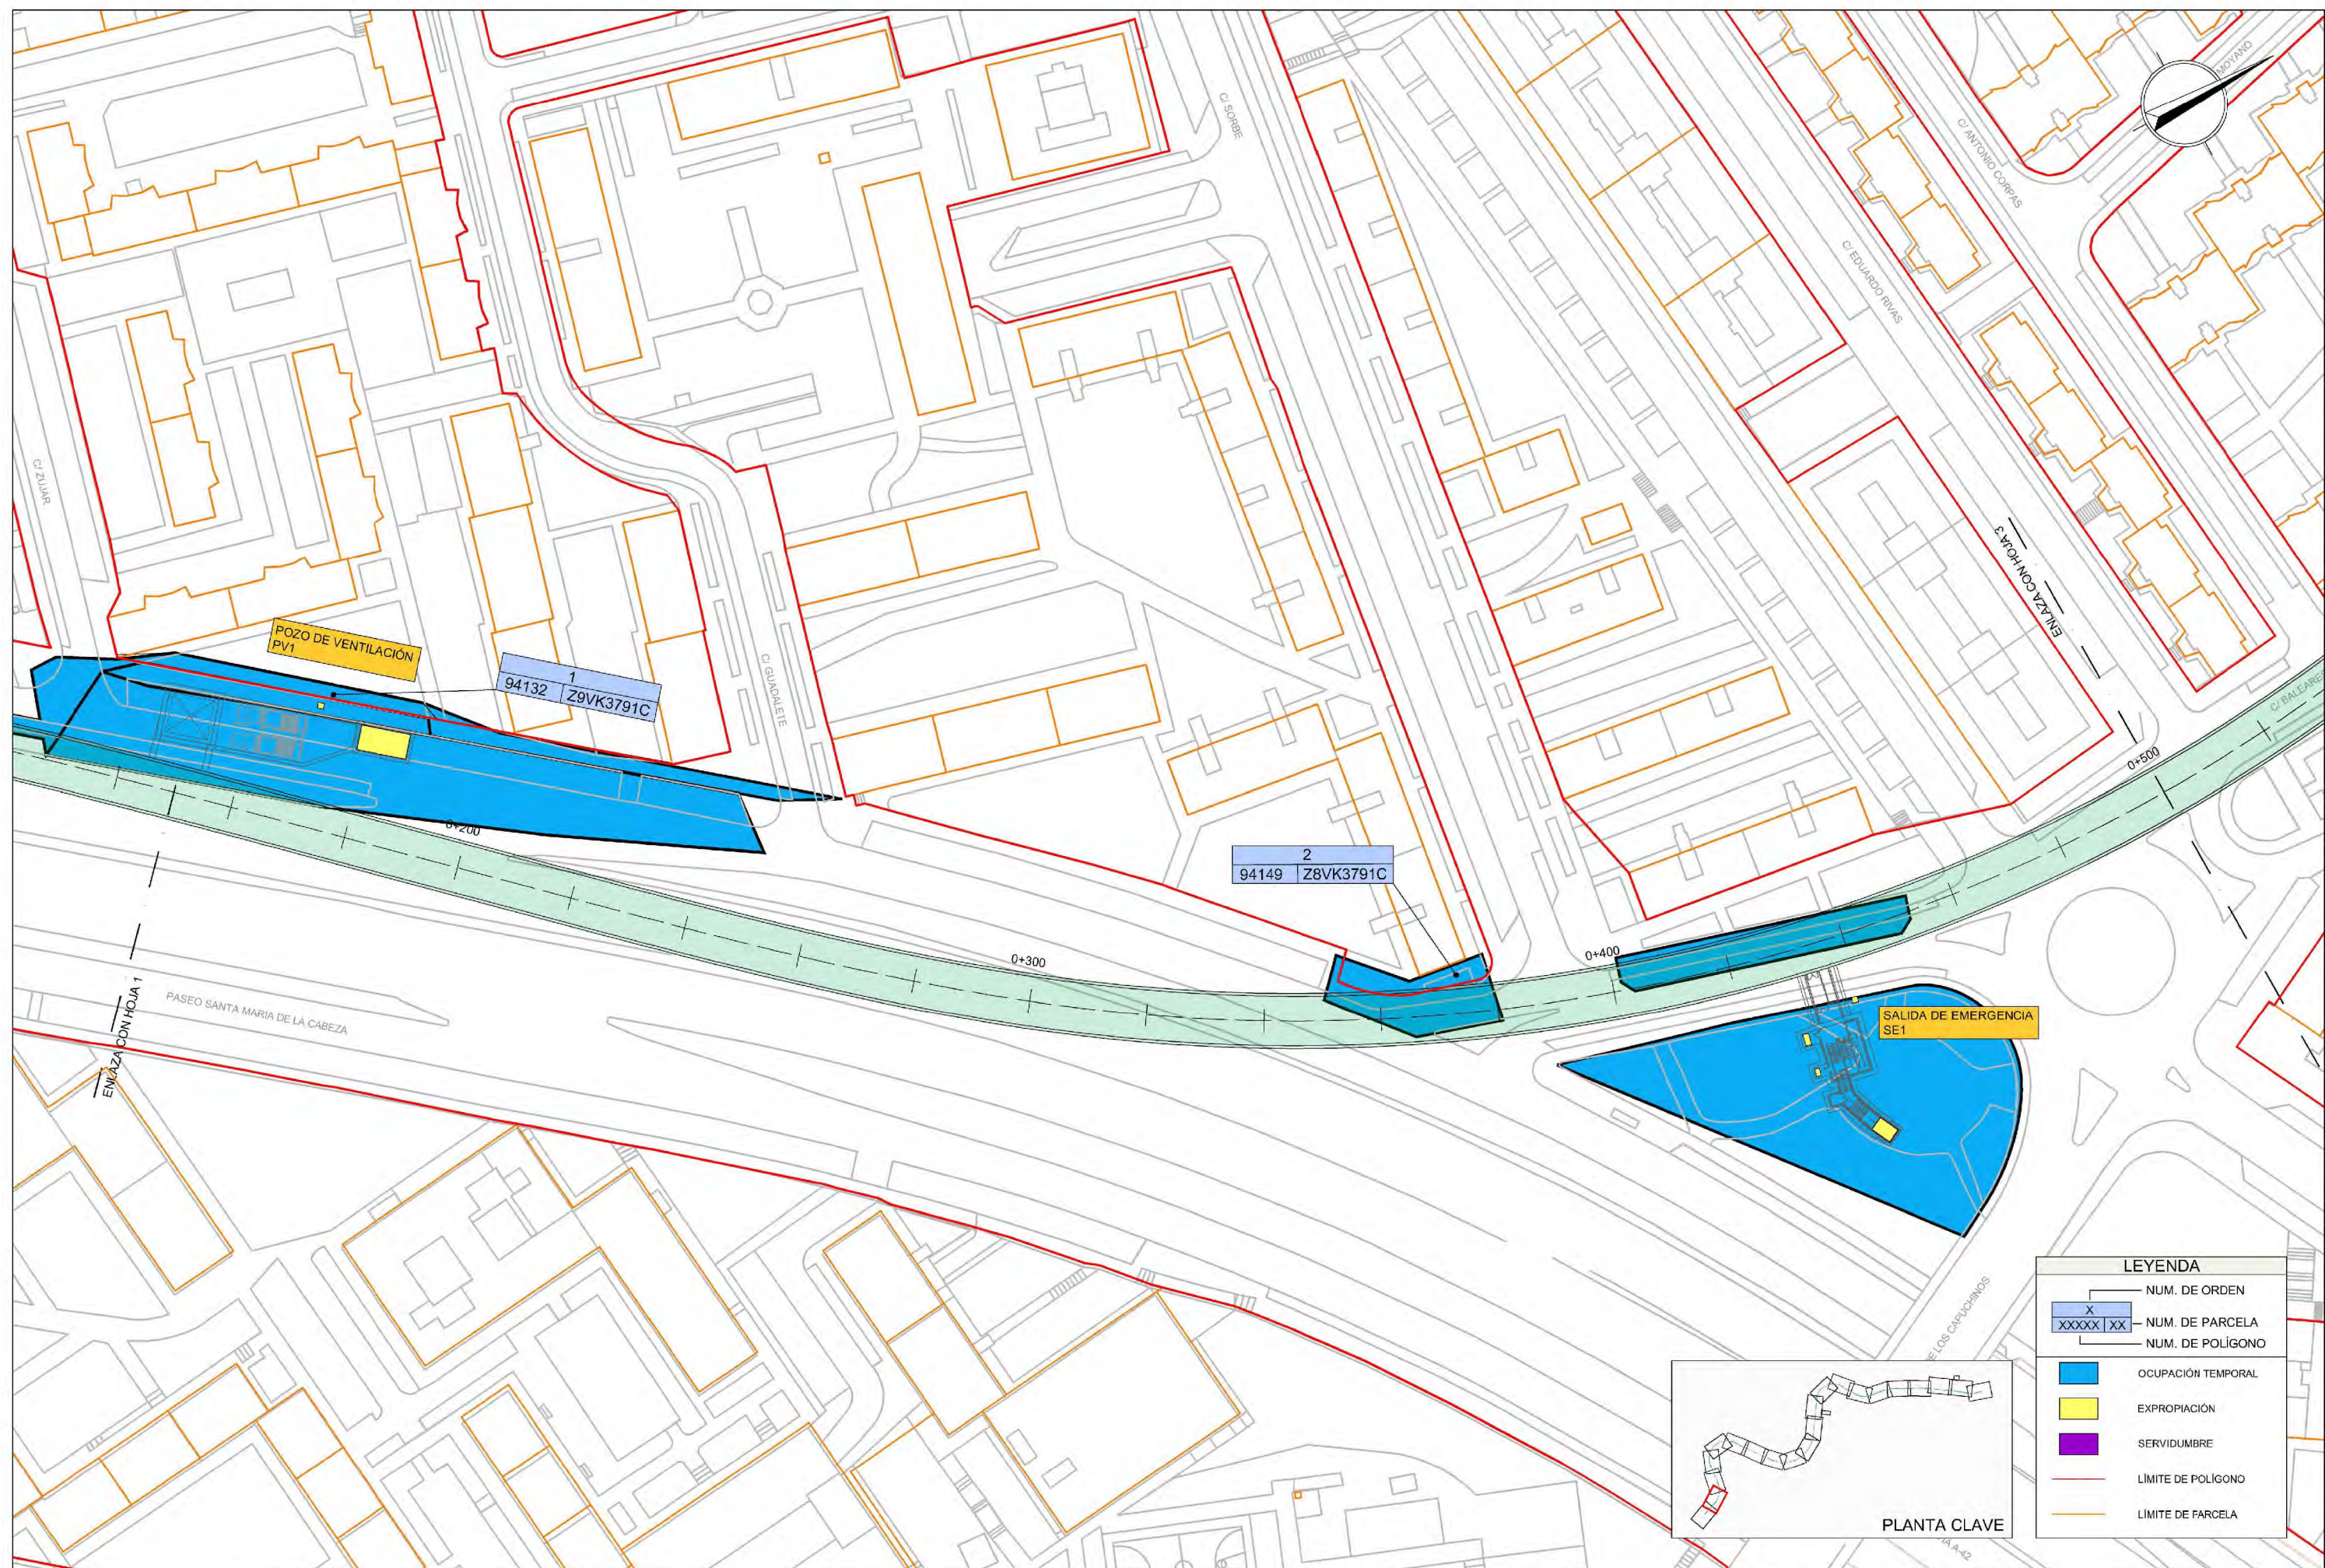

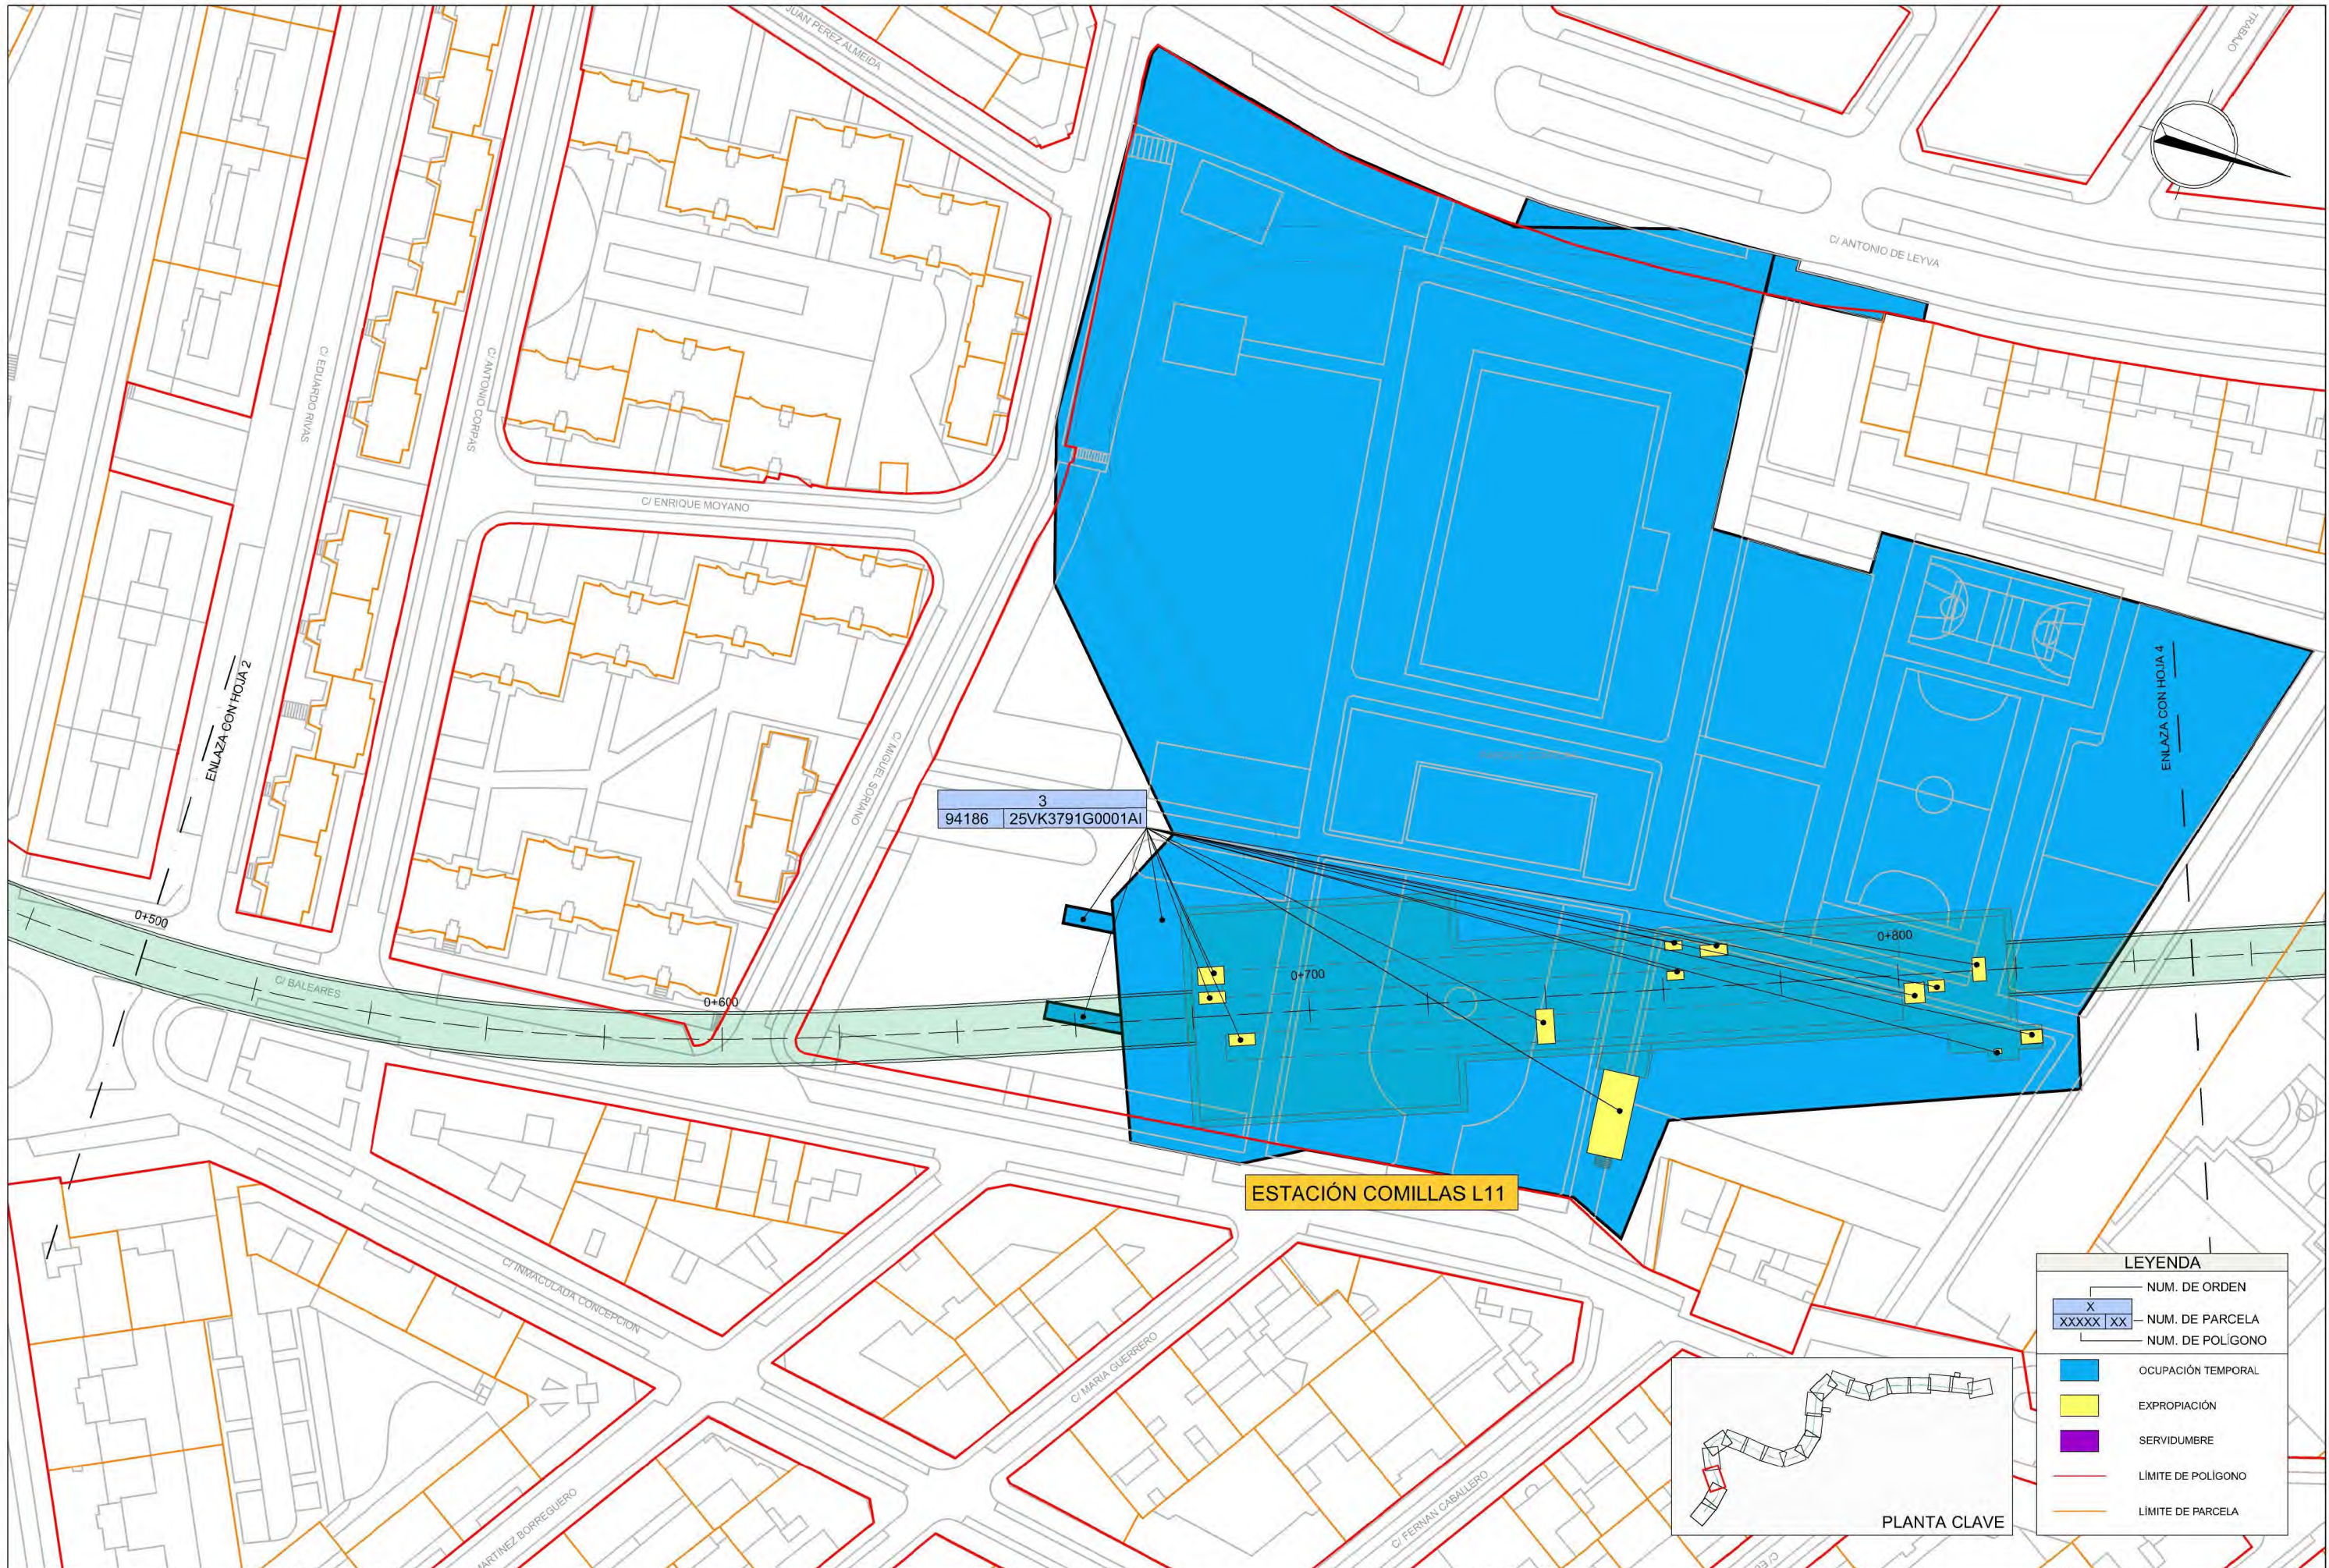

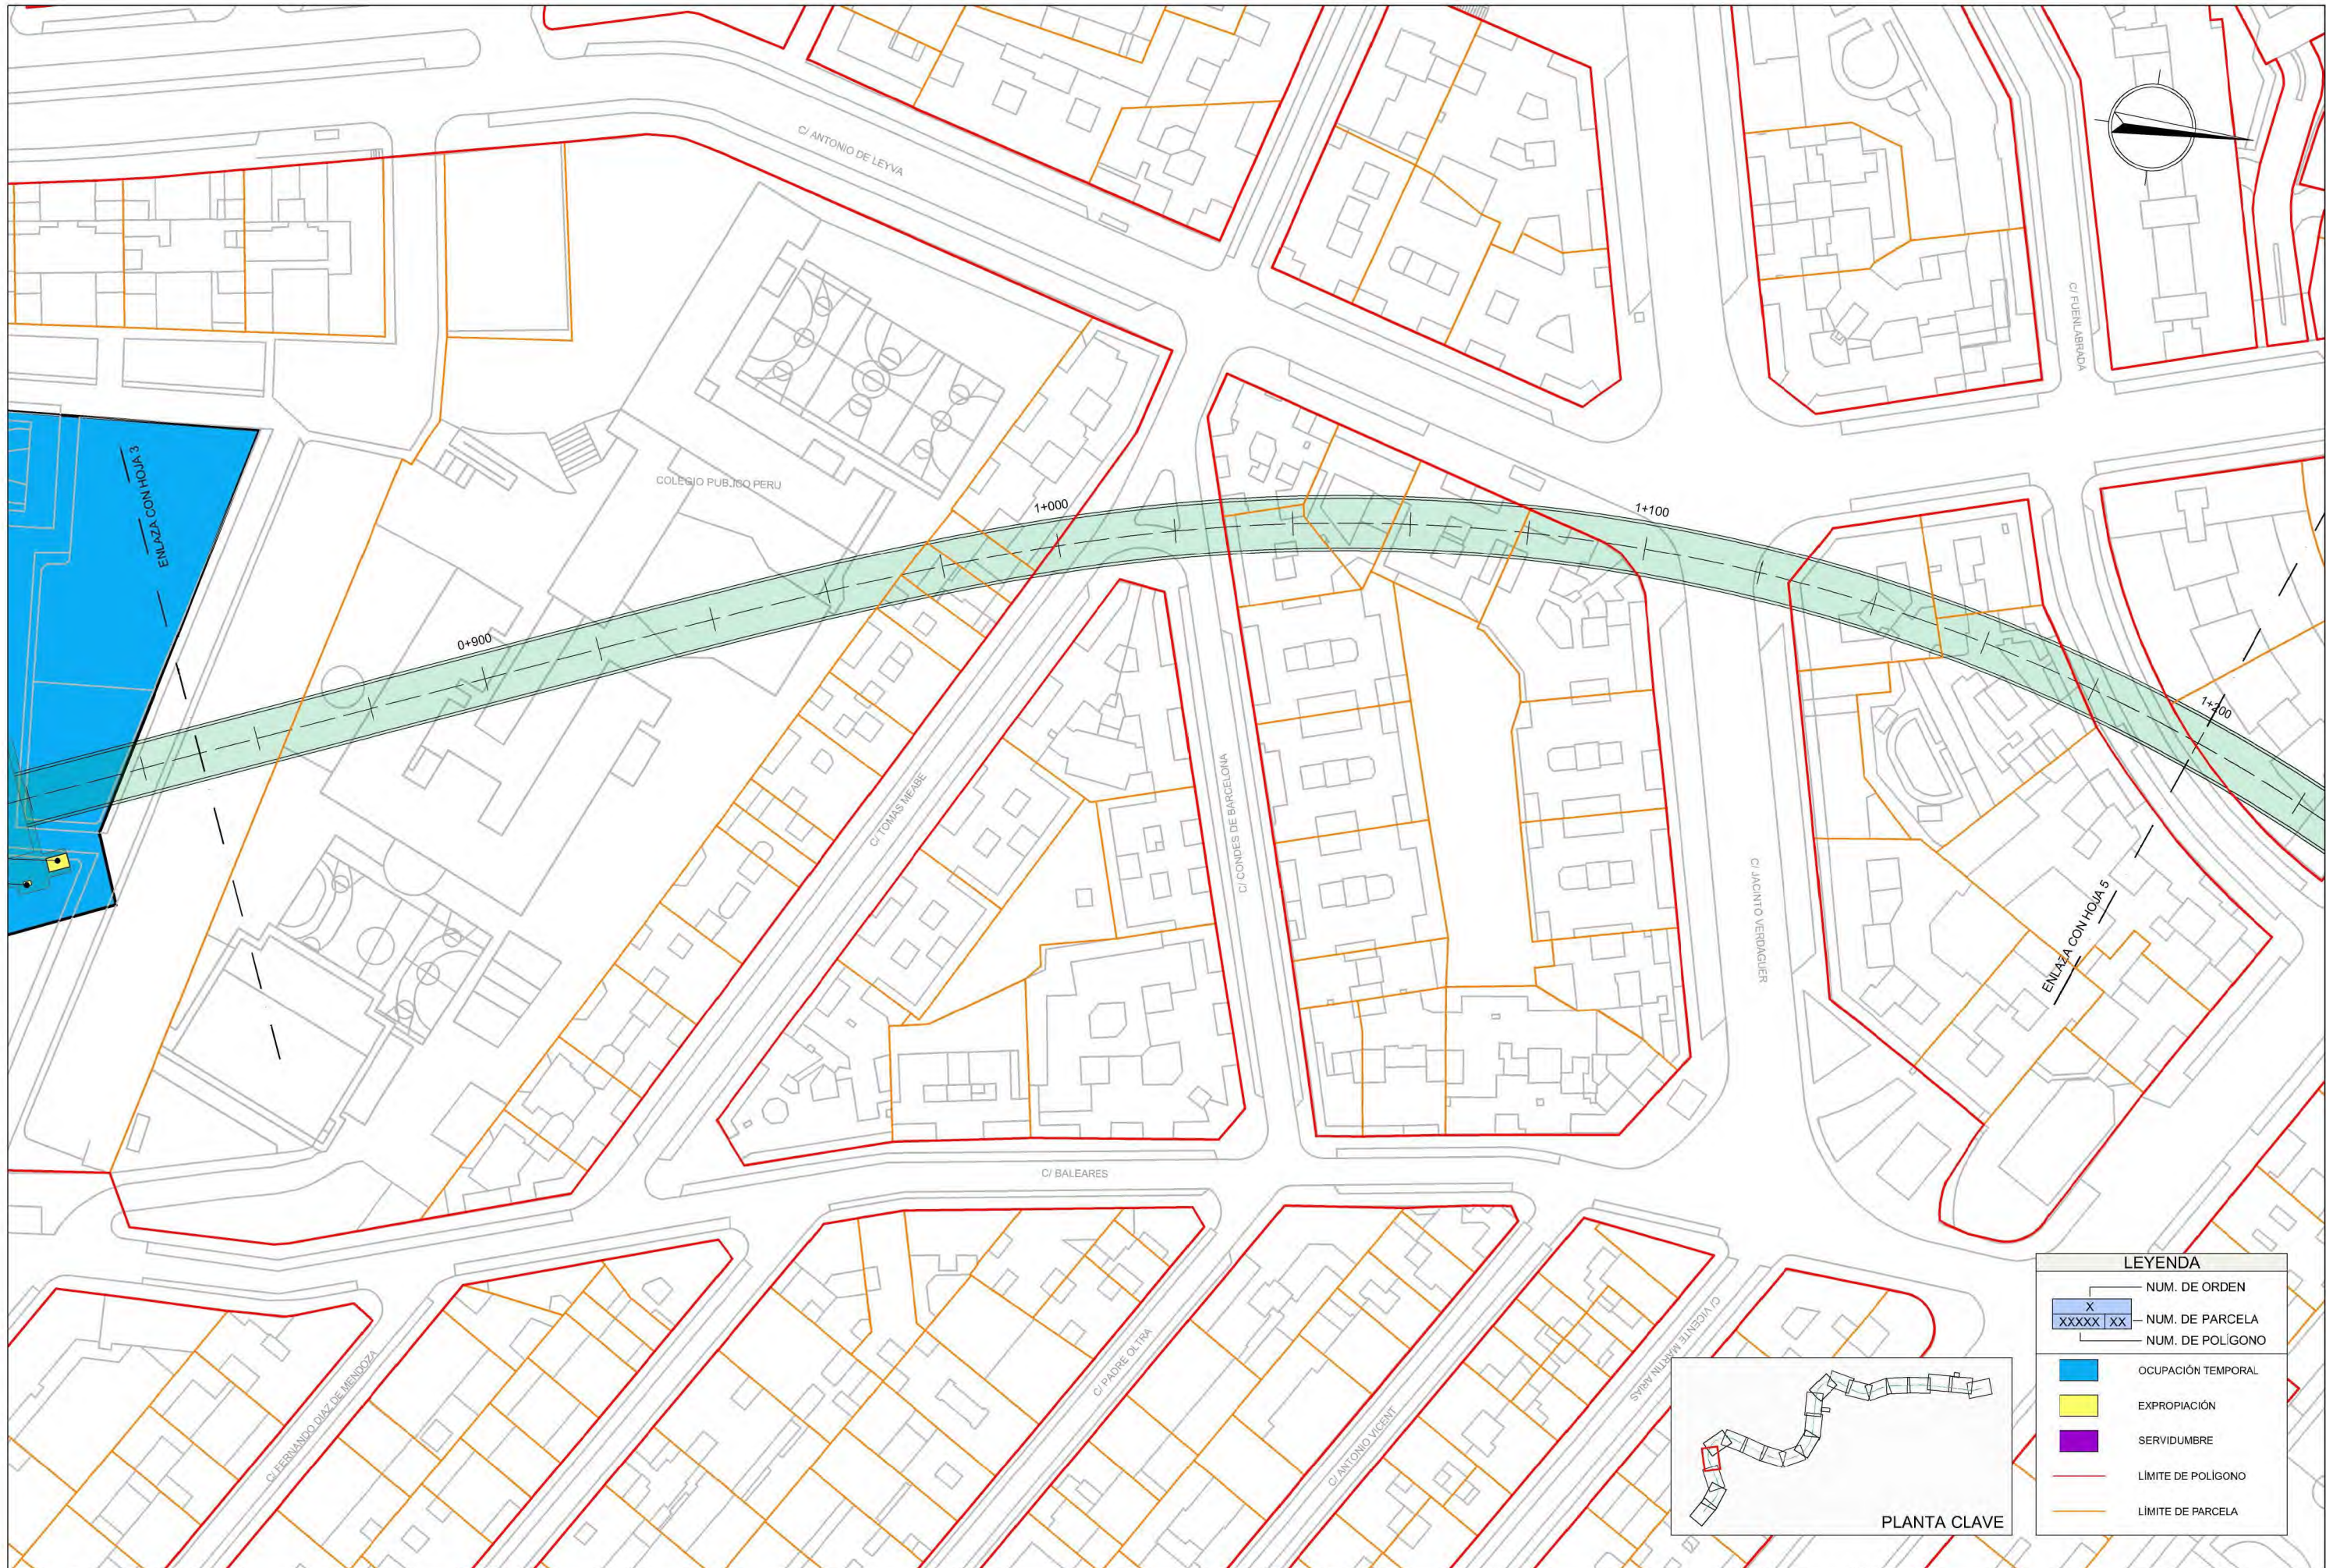

LEYENDA

NUM. DE ORDEN

X

NUM. DE PARCELA

XXXXX XX

NUM. DE POLIGONO


OCCUPACIÓN TEMPORAL


EXPROPIACIÓN

SERVIDUMBRE

LÍMITE DE POLIGONO

LÍMITE DE PARCELA

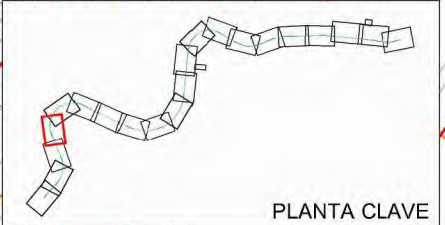


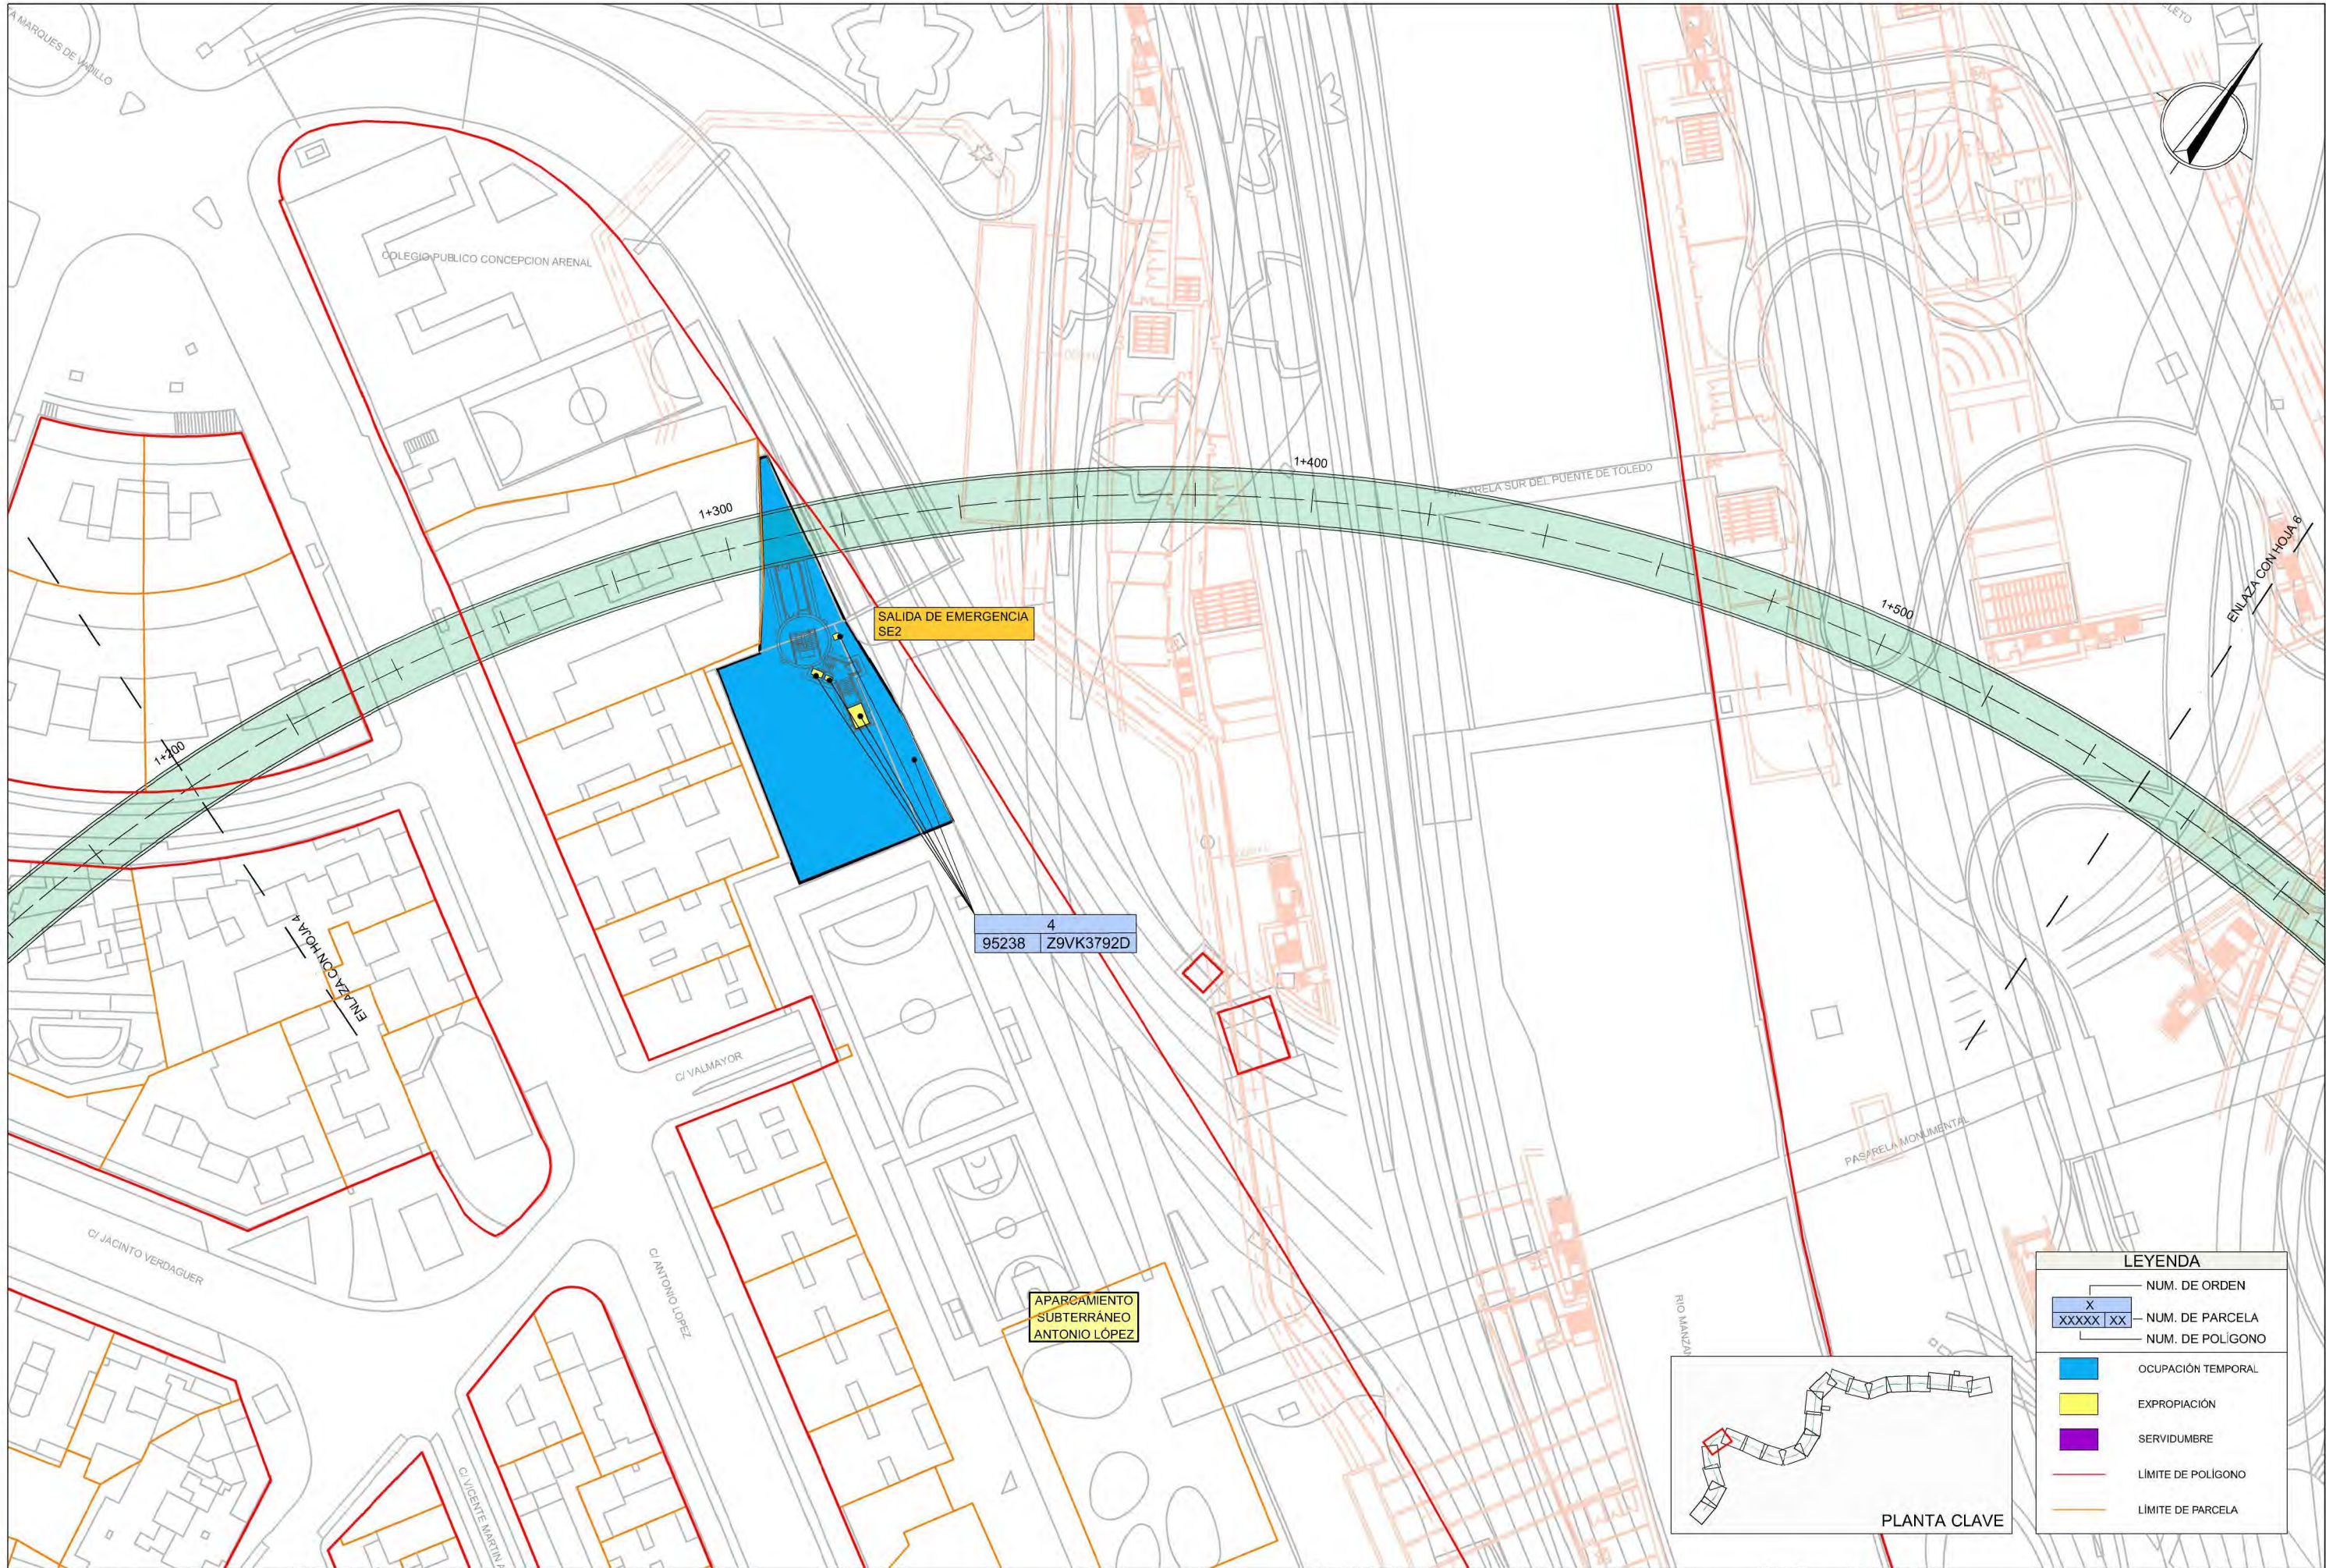


4
95238 Z9VK3792D

APARCAMIENTO
SUBTERRÁNEO
ANTONIO LÓPEZ

SALIDA DE EMERGENCIA
SE2

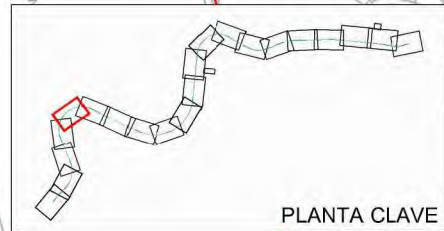

LEYENDA	
NUM. DE ORDEN	X
NUM. DE PARCELA	XXXXX XX
NUM. DE POLIGONO	
Ocupación Temporal	
Expropiación	
Servidumbre	
Límite de Polígono	
Límite de Parcela	

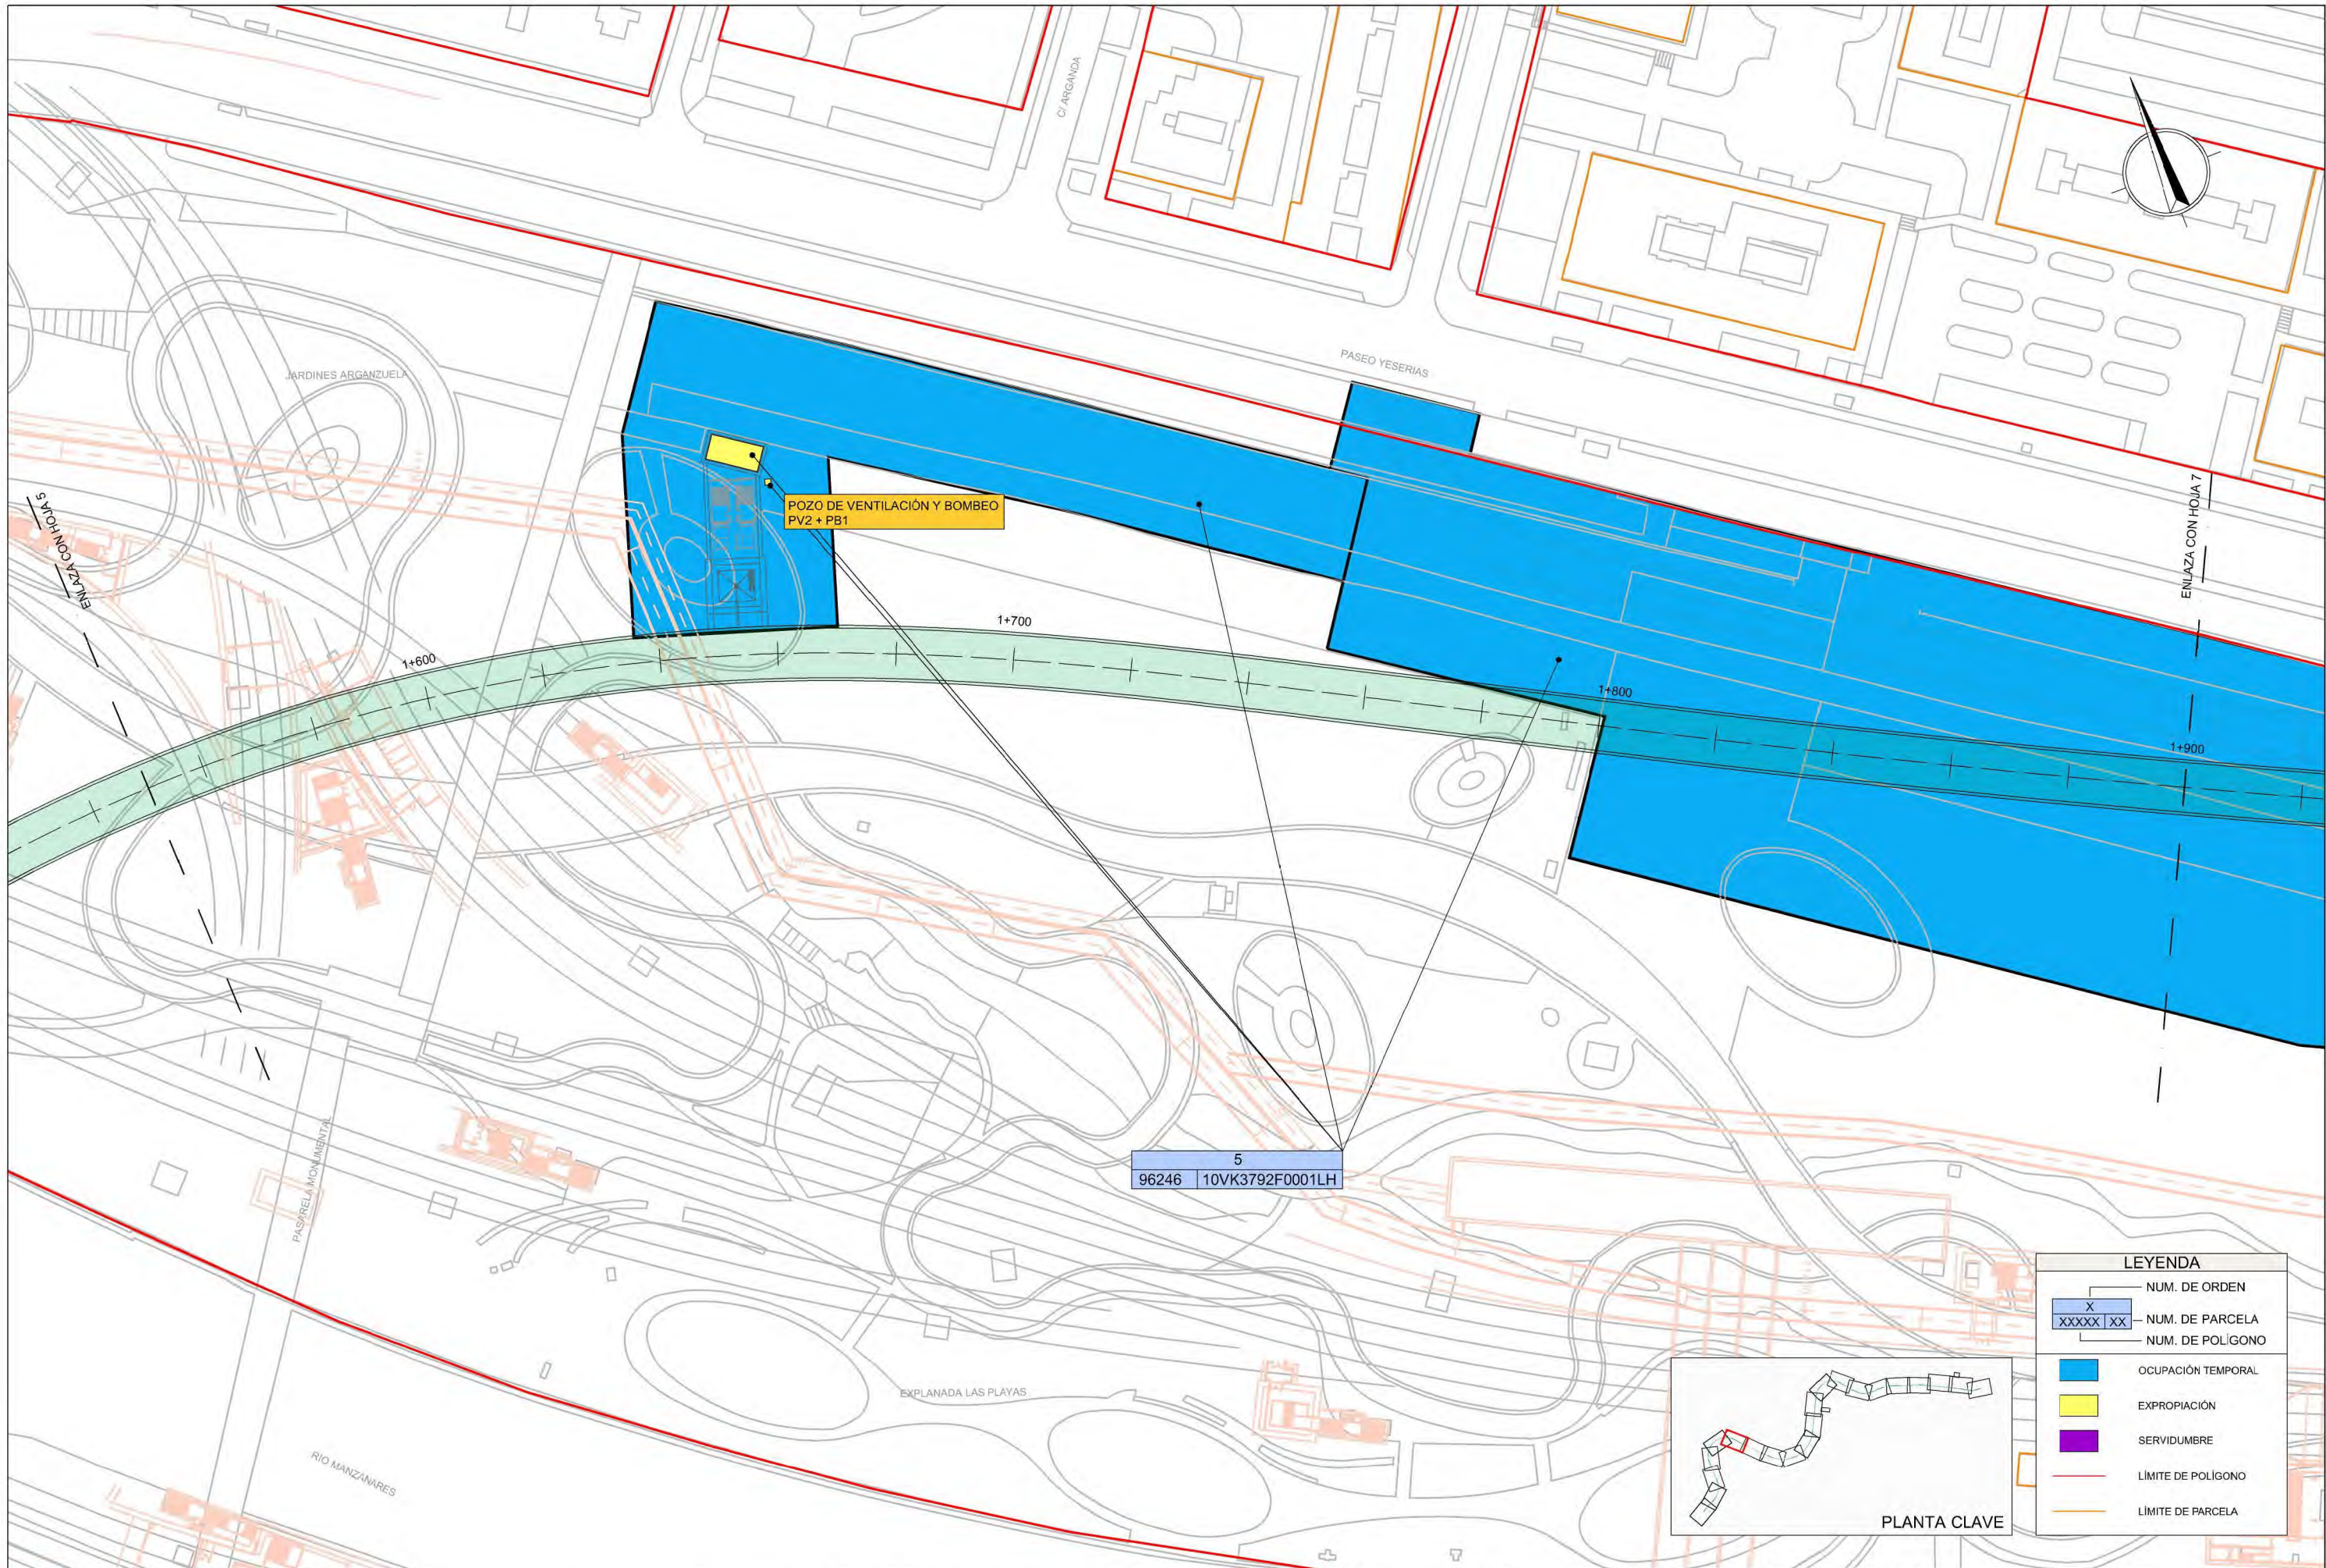

LEYENDA

NUM. DE ORDEN

X

NUM. DE PARCELA

XXXXX | XX

NUM. DE POLIGONO


OCUPACIÓN TEMPORAL


EXPROPIACIÓN

SERVIDUMBRE


LÍMITE DE POLIGONO

LÍMITE DE PARCELA

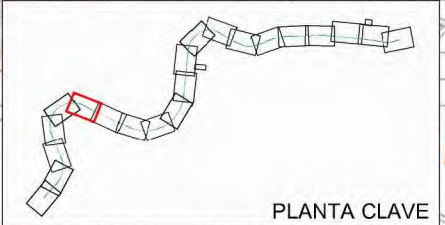


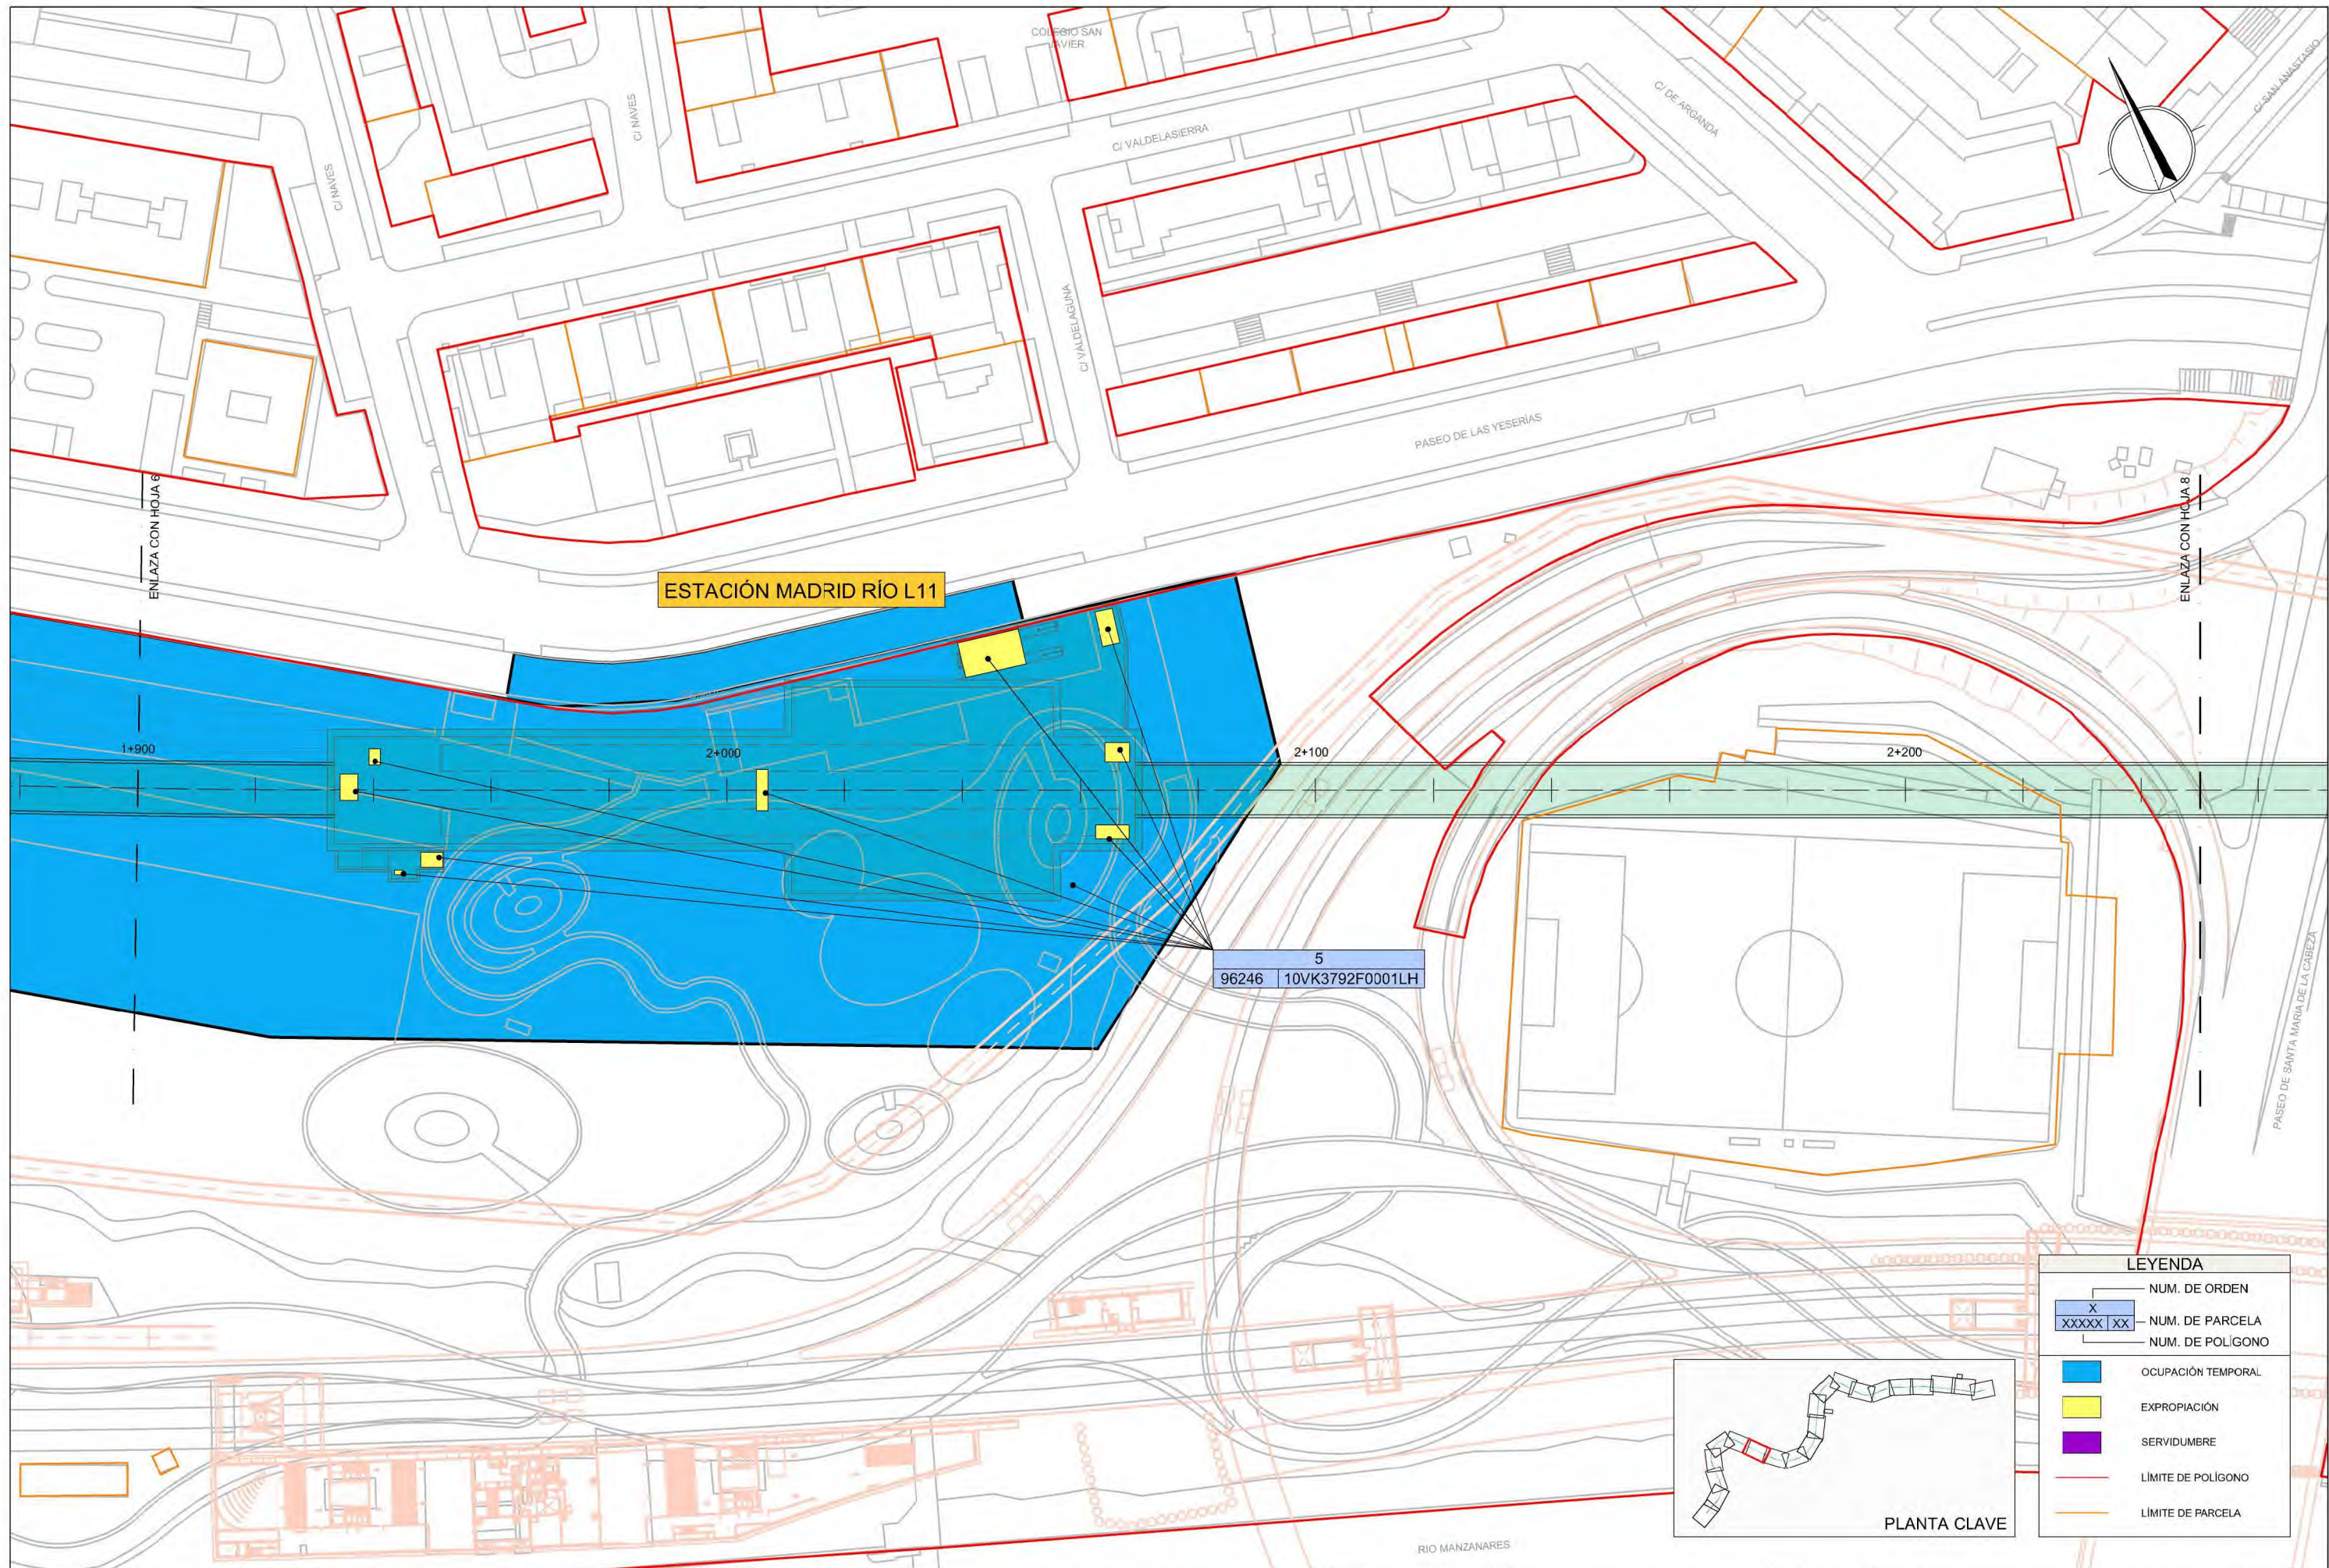

LEYENDA	
—	NUM. DE ORDEN
X	NUM. DE PARCELA
XXXXX XX	NUM. DE POLIGONO
■	OCUPACIÓN TEMPORAL
■	EXPROPIACIÓN
■	SERVIDUMBRE
—	LÍMITE DE POLIGONO
—	LÍMITE DE PARCELA

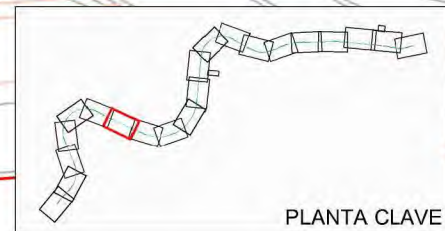




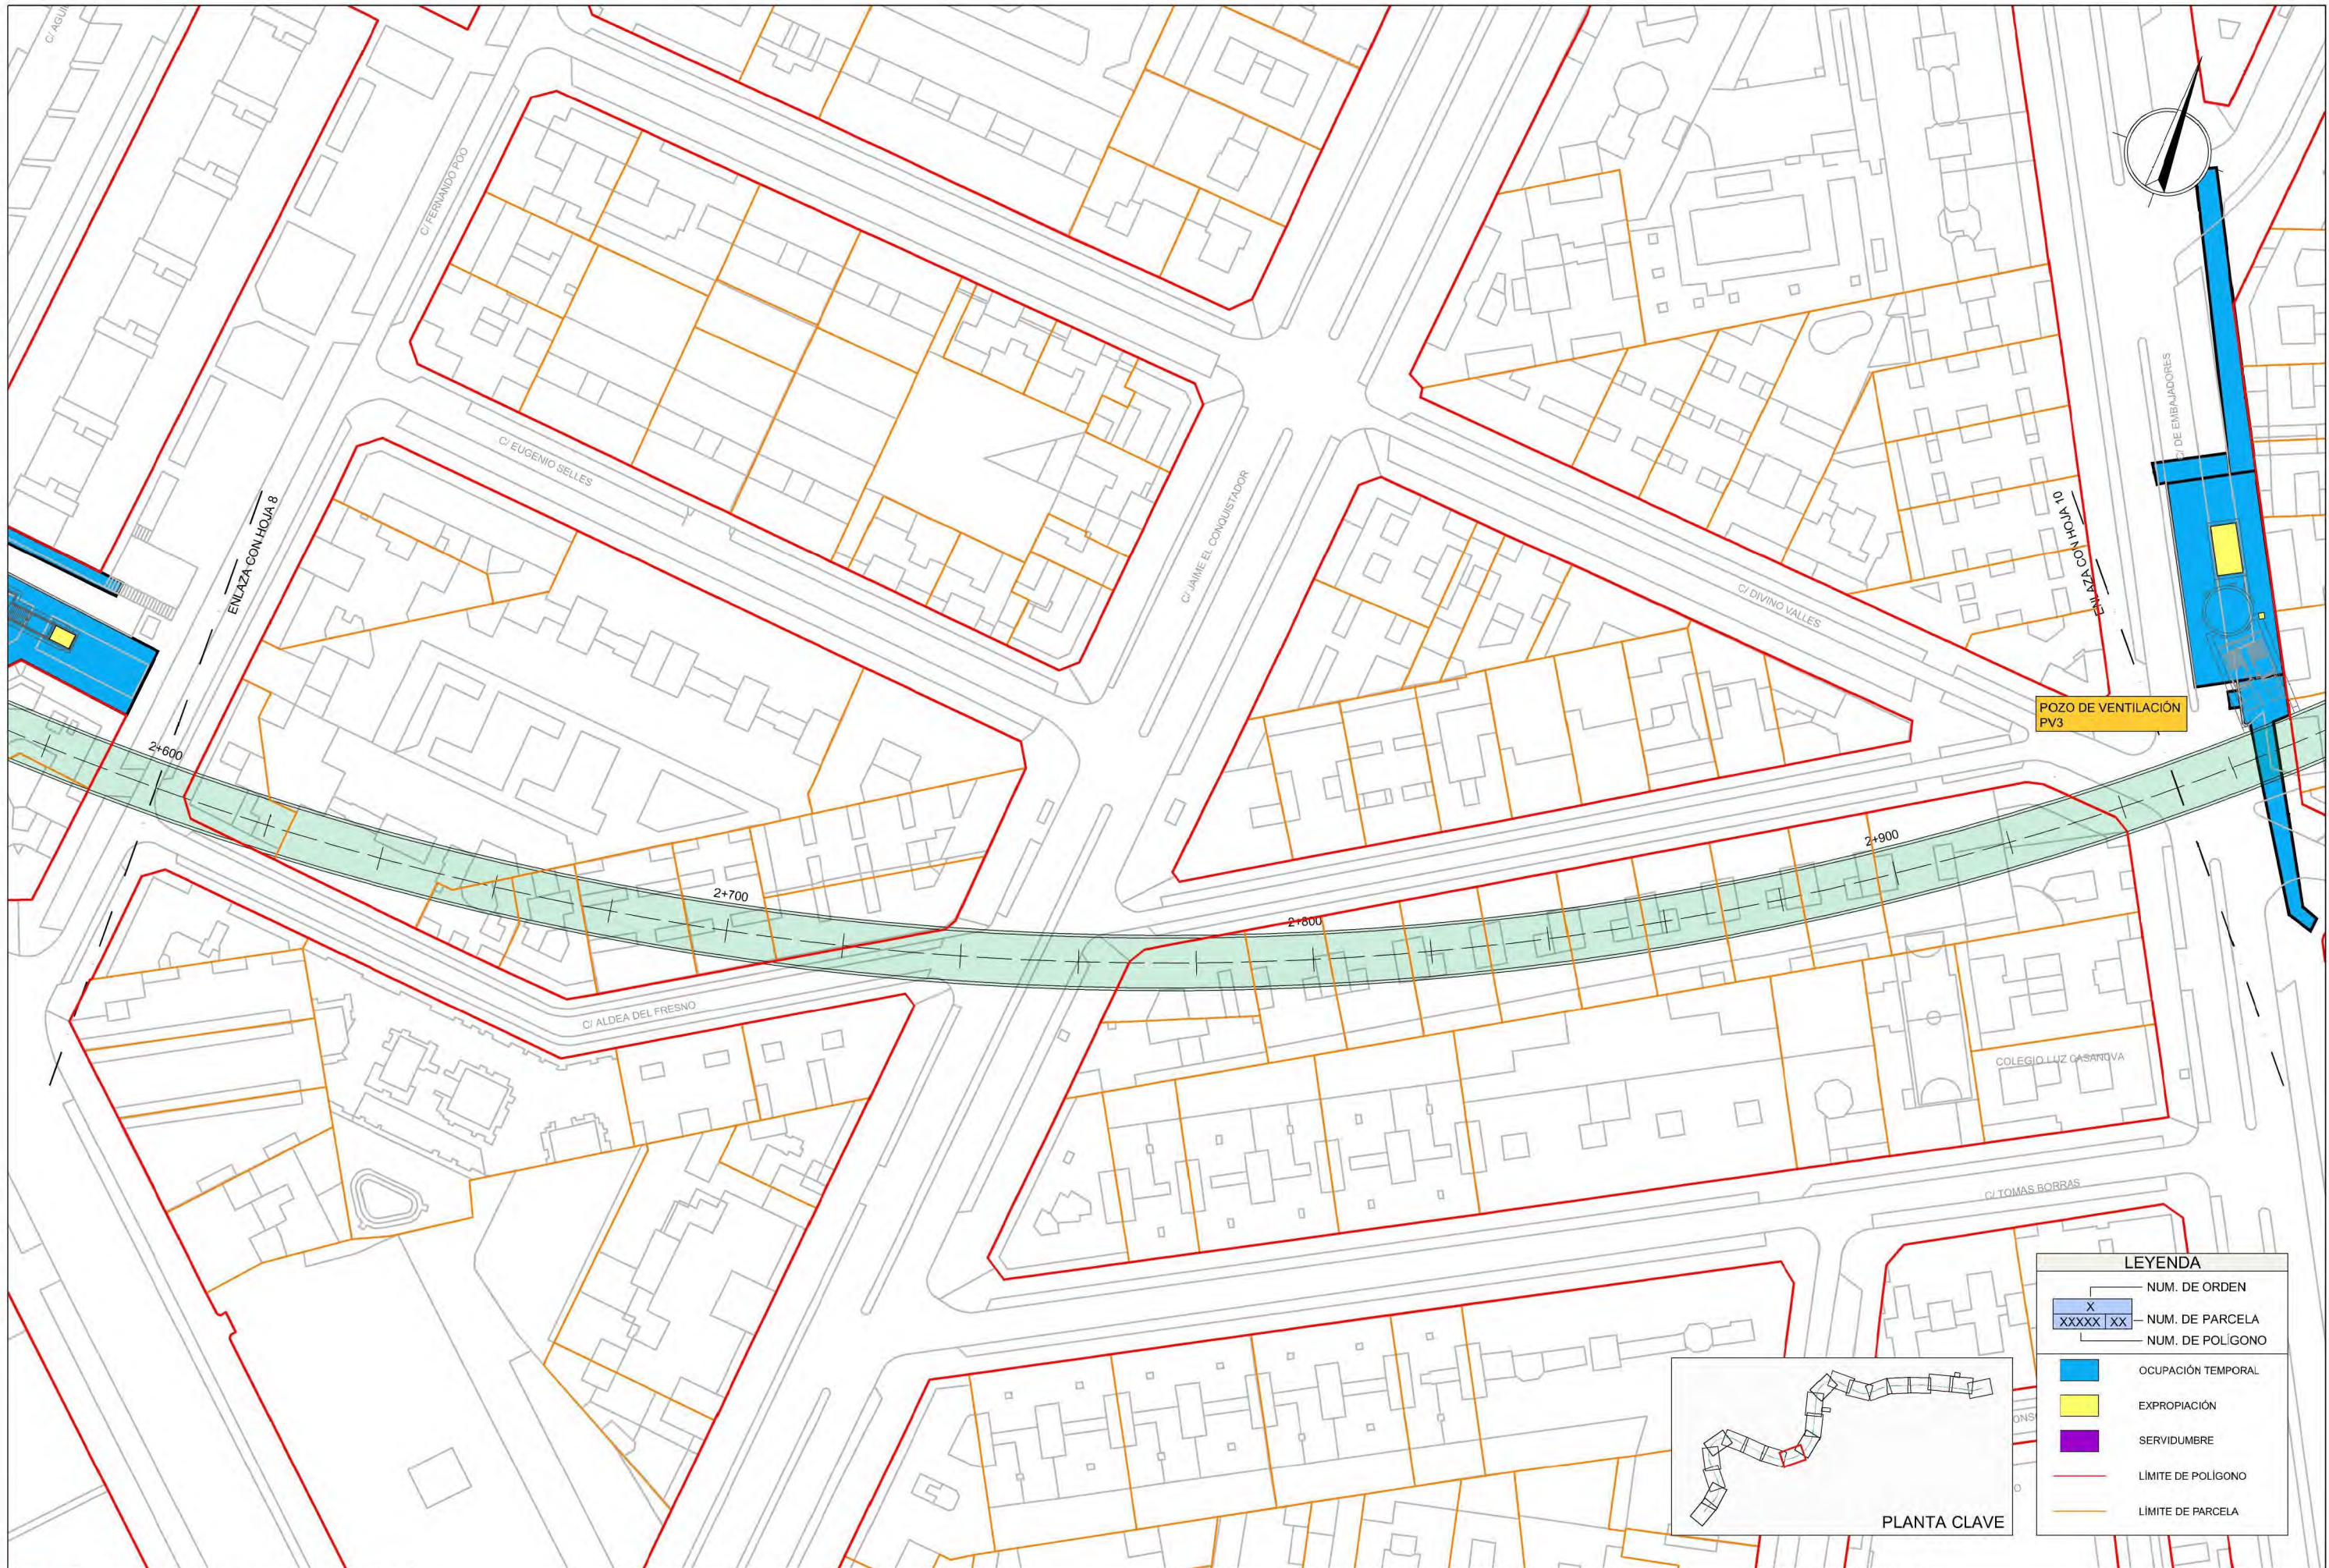


POZO DE VENTILACIÓN
PV3

COLEGIO LUZ CASAROVA


LEYENDA	
NUM. DE ORDEN	X
NUM. DE PARCELA	XXXXX XX
NUM. DE POLIGONO	
OCUPACIÓN TEMPORAL	
EXPROPIACIÓN	
SERVIDUMBRE	
LÍMITE DE POLIGONO	
LÍMITE DE PARCELA	

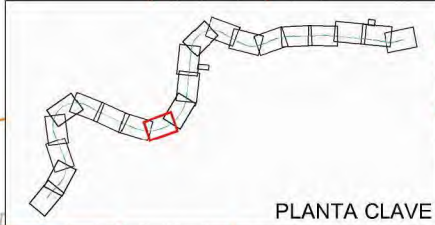


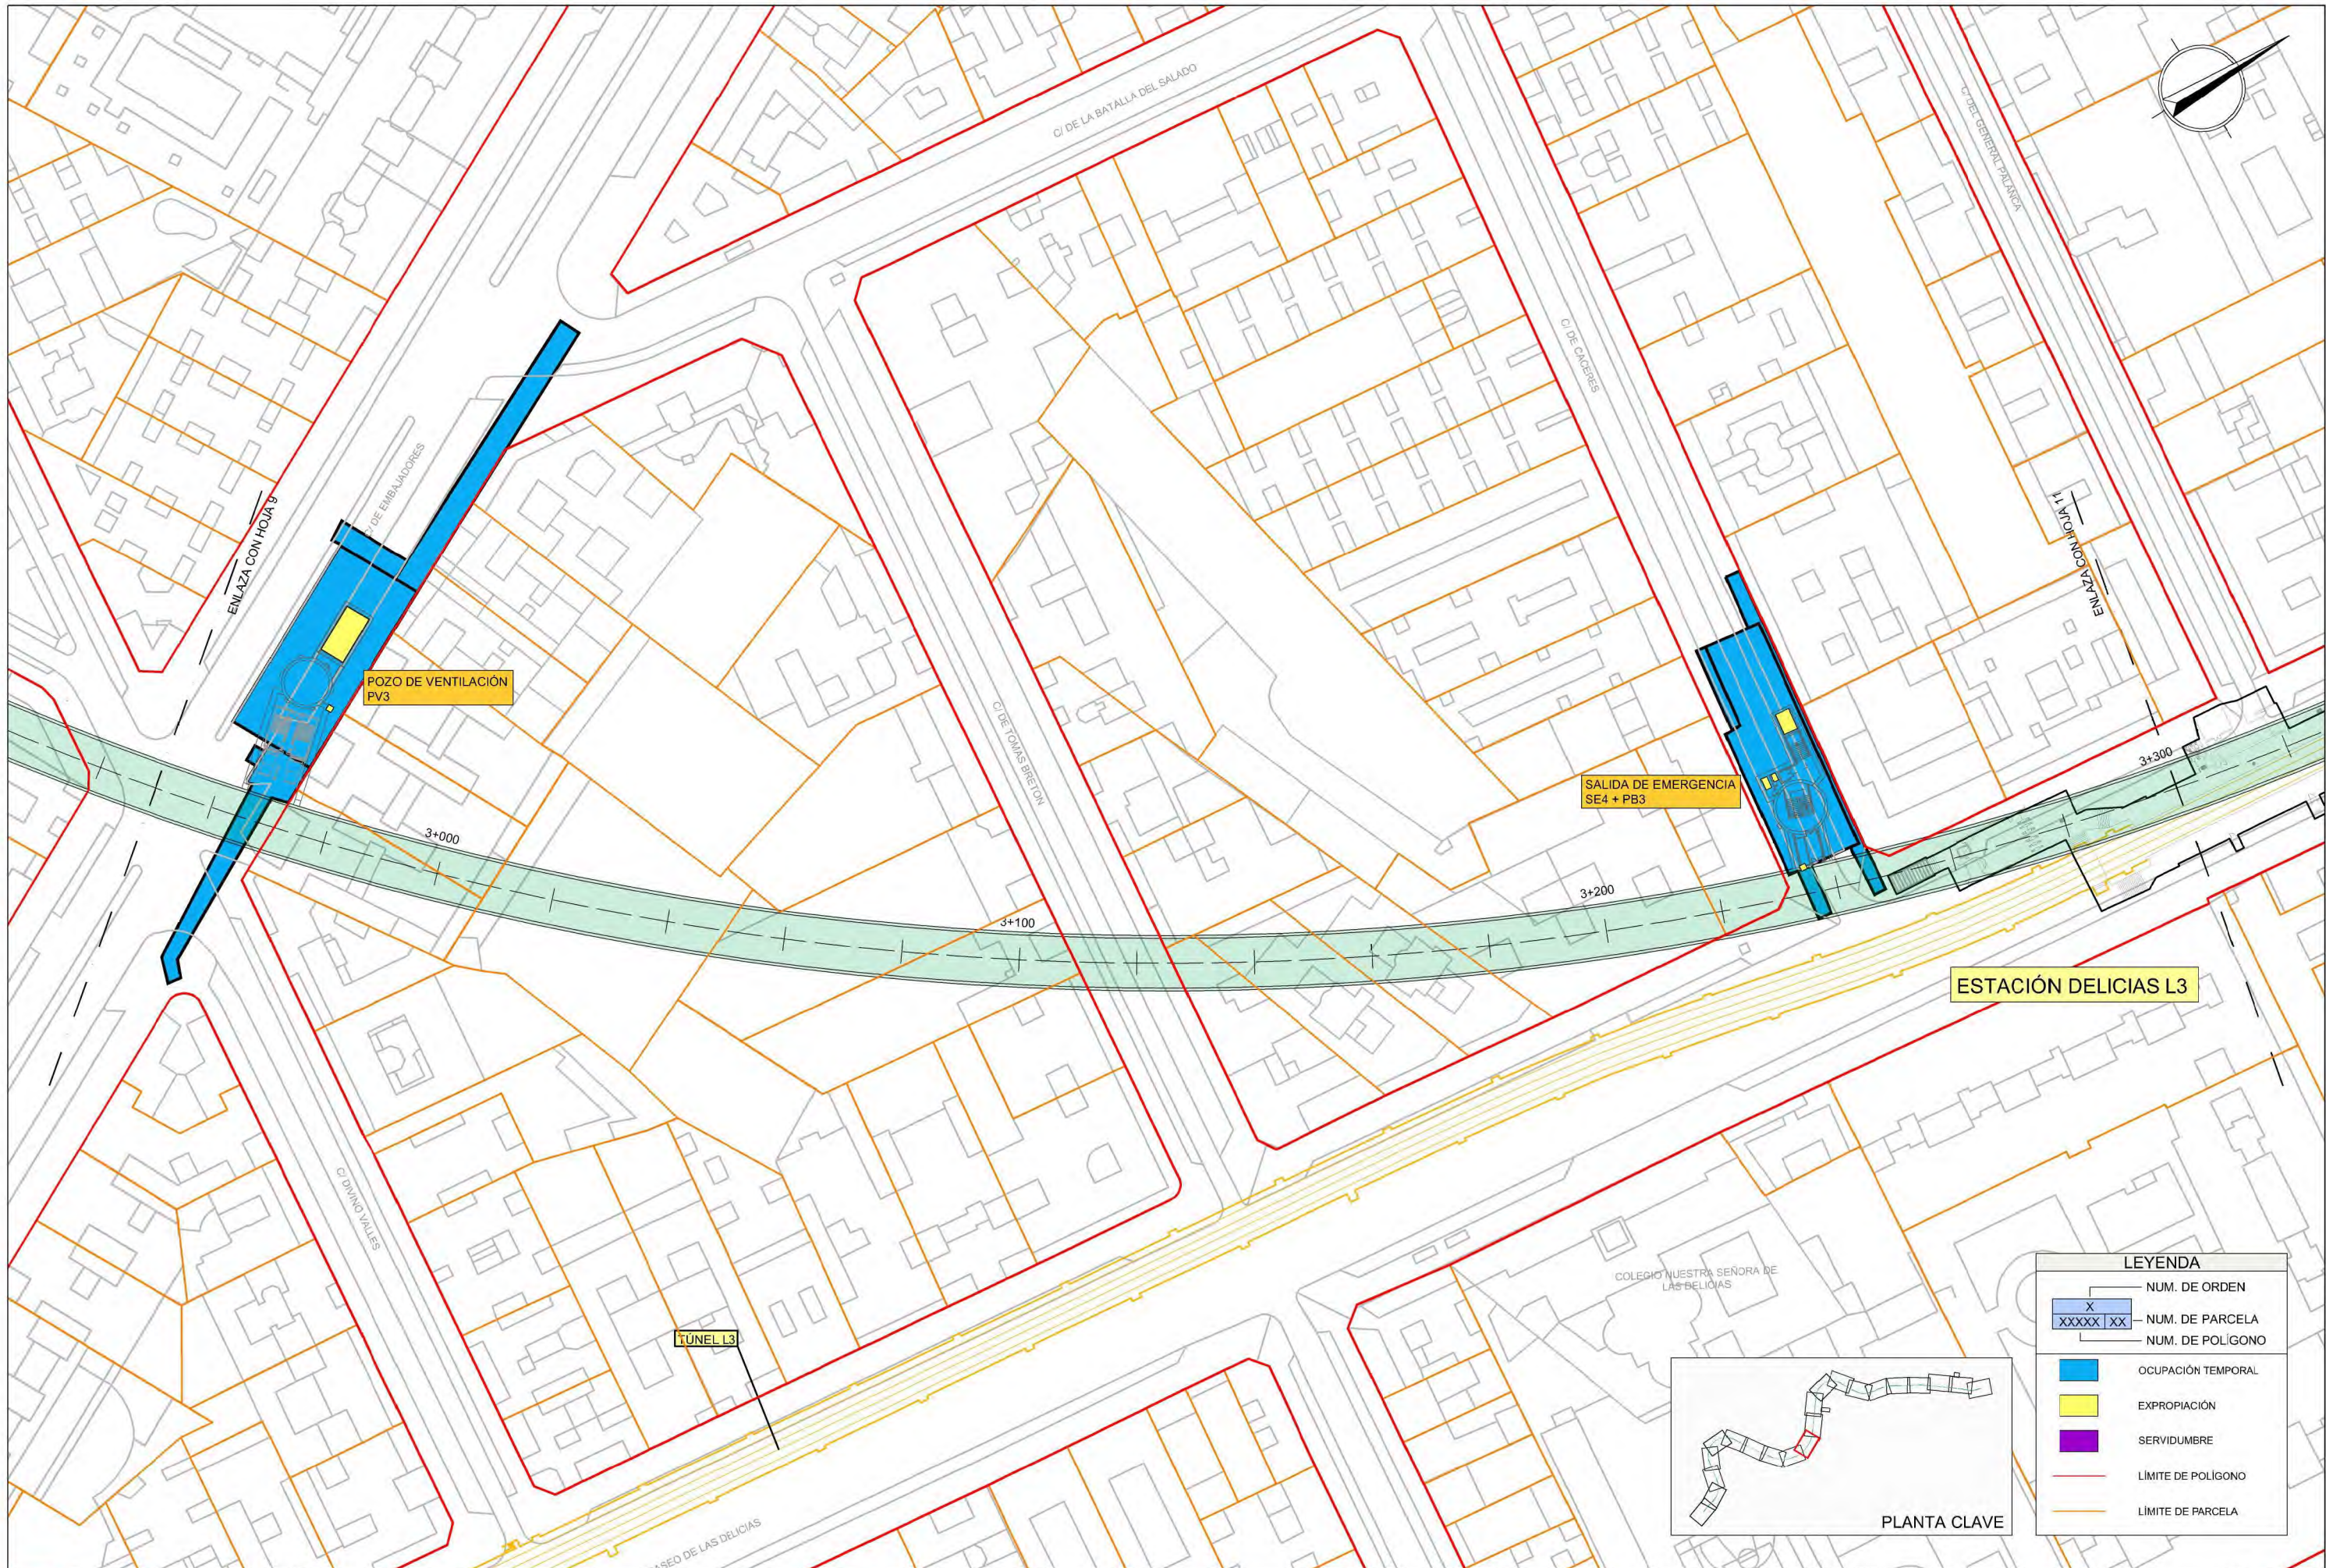


LEYENDA

X	NUM. DE ORDEN
XXXXX XX	NUM. DE PARCELA
	NUM. DE POLIGONO
[Blue Box]	Ocupación Temporal
[Yellow Box]	Expropiación
[Purple Box]	Servidumbre
[Red Line]	Límite de Polígono
[Orange Line]	Límite de Parcela

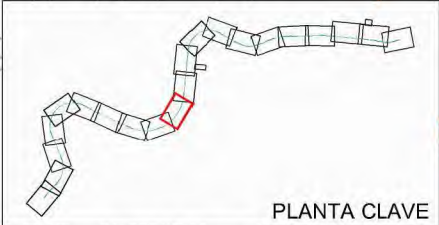



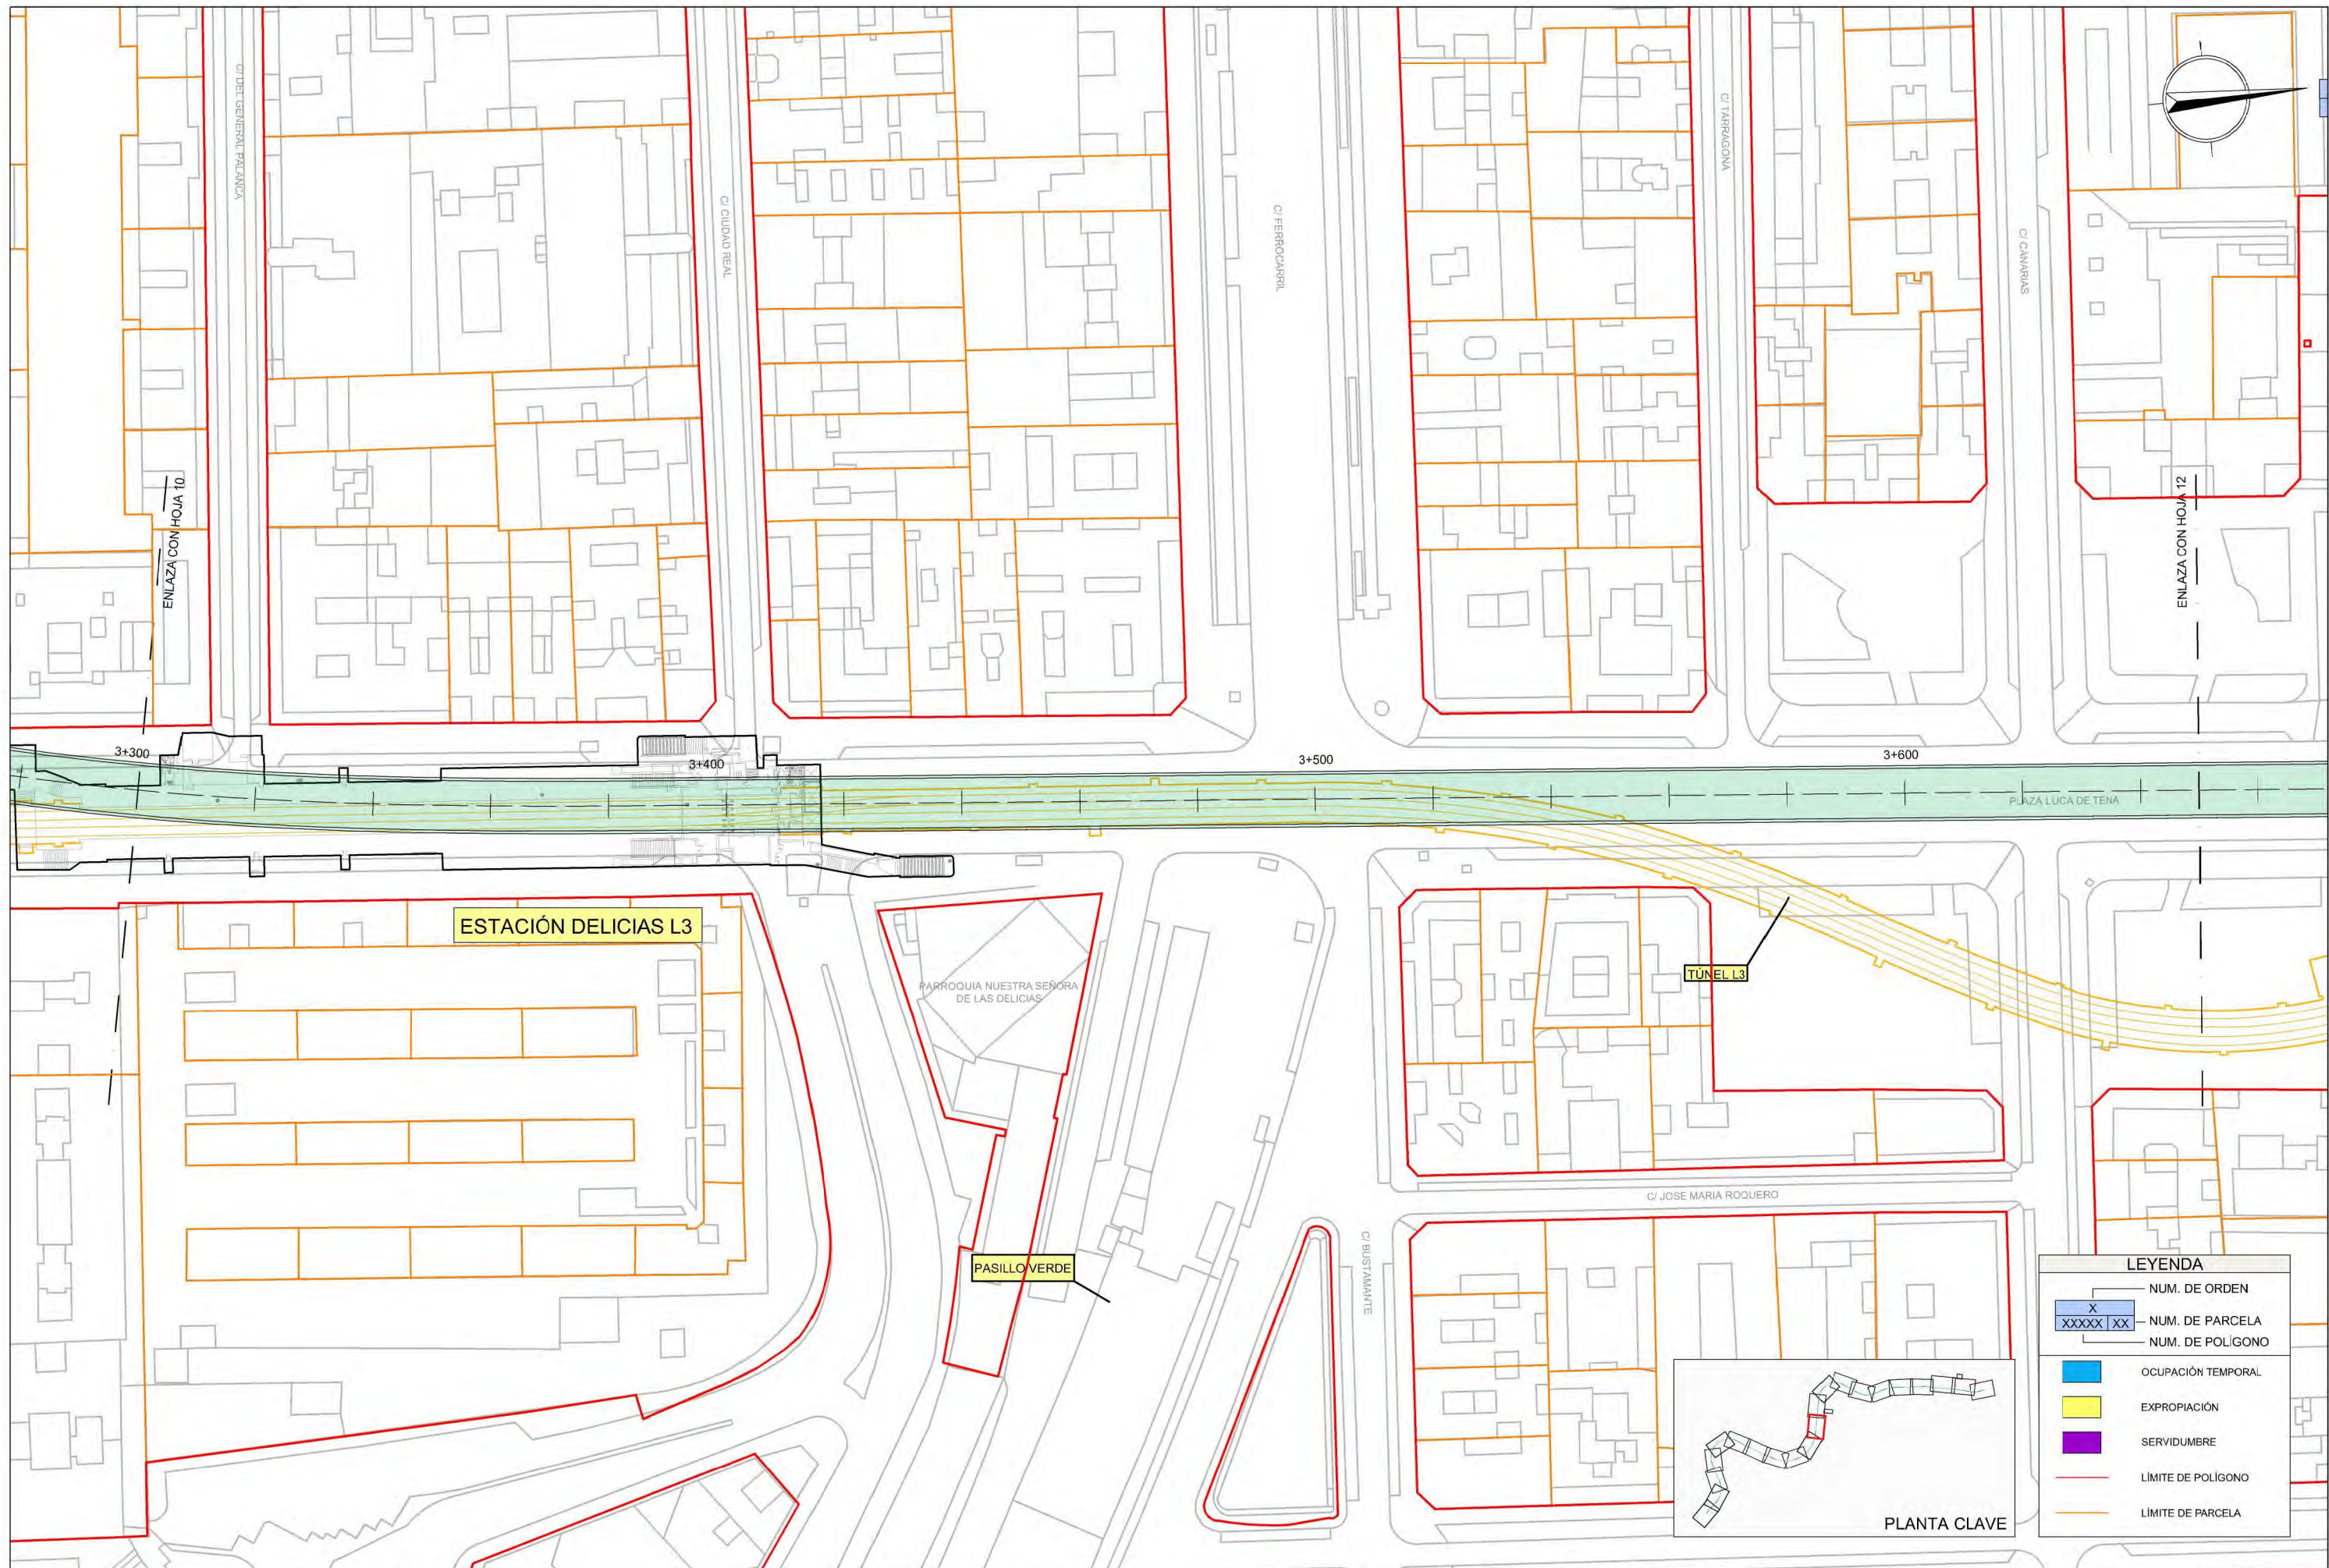


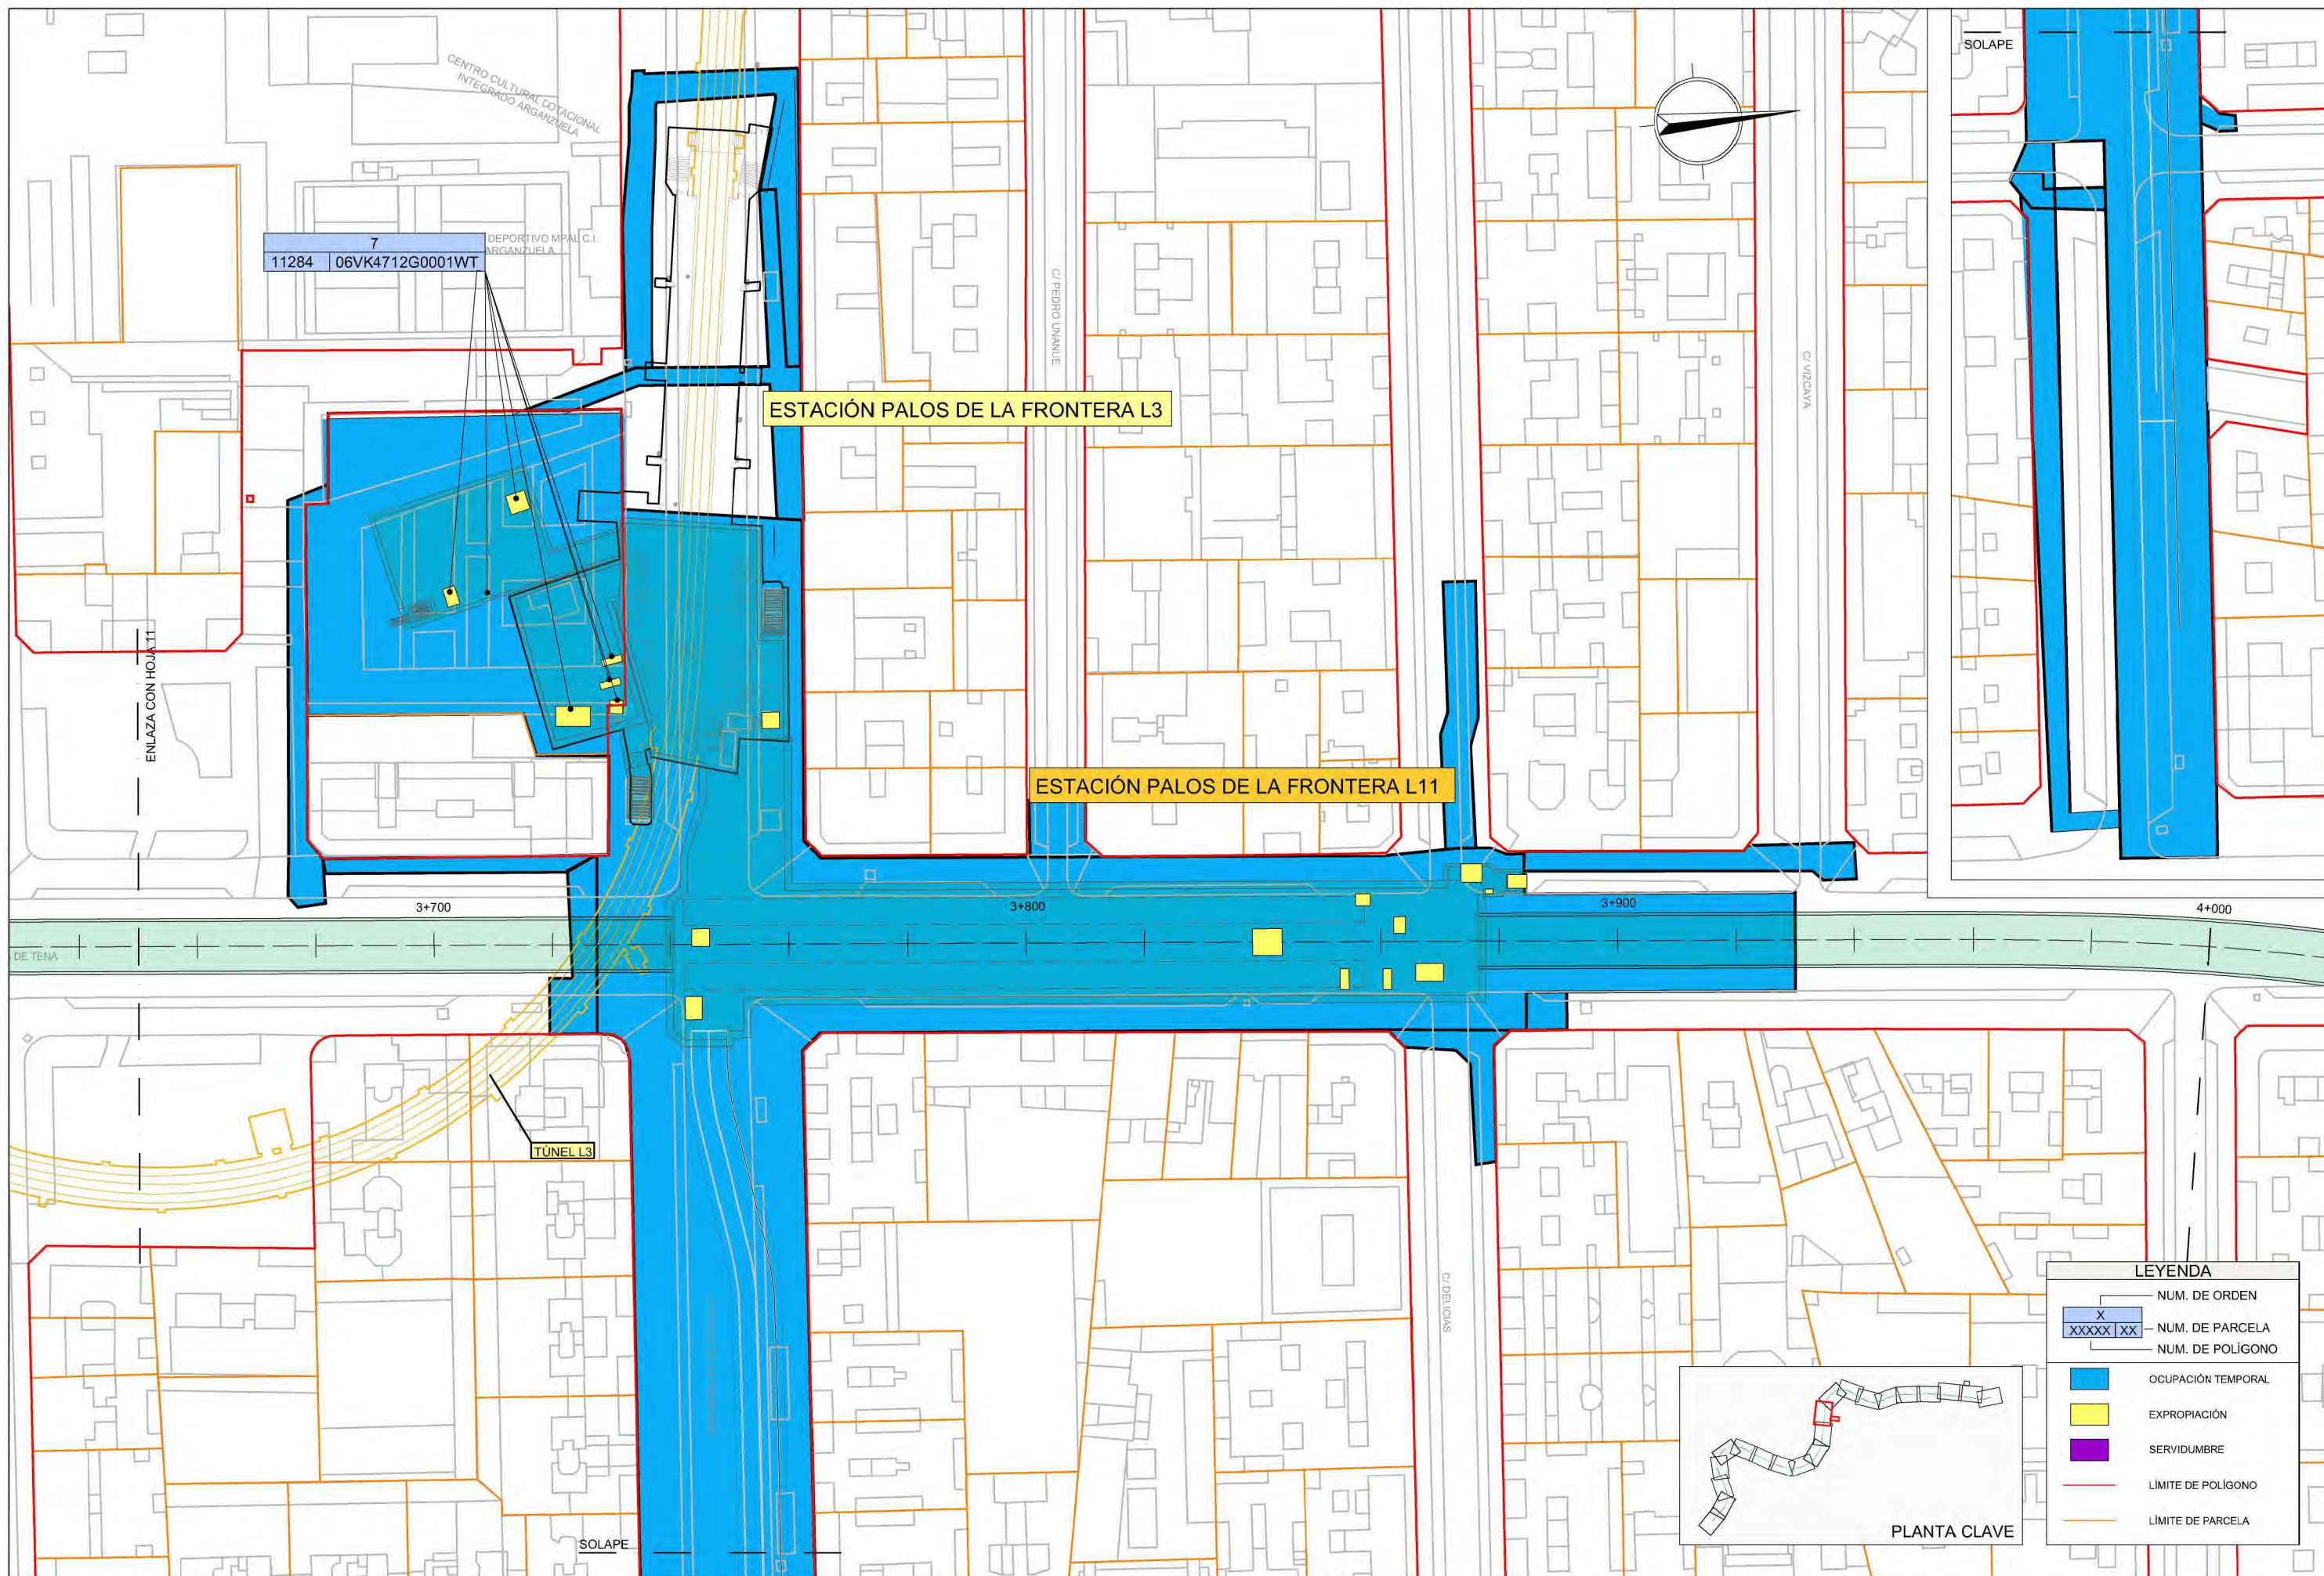


LEYENDA


X	NUM. DE ORDEN
XXXXX XX	NUM. DE PARCELA
	NUM. DE POLIGONO
Blue fill	OCUPACIÓN TEMPORAL
Yellow fill	EXPROPIACIÓN
Purple fill	SERVIDUMBRE
Red line	LÍMITE DE POLIGONO
Orange line	LÍMITE DE PARCELA

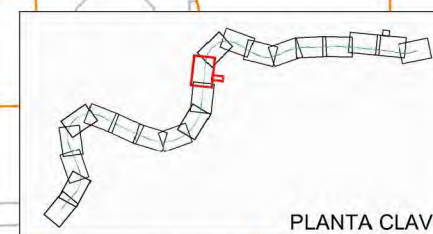

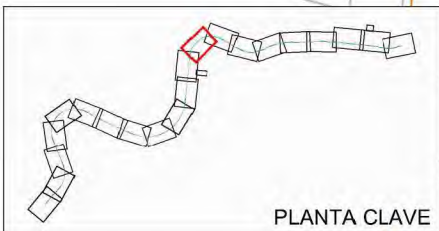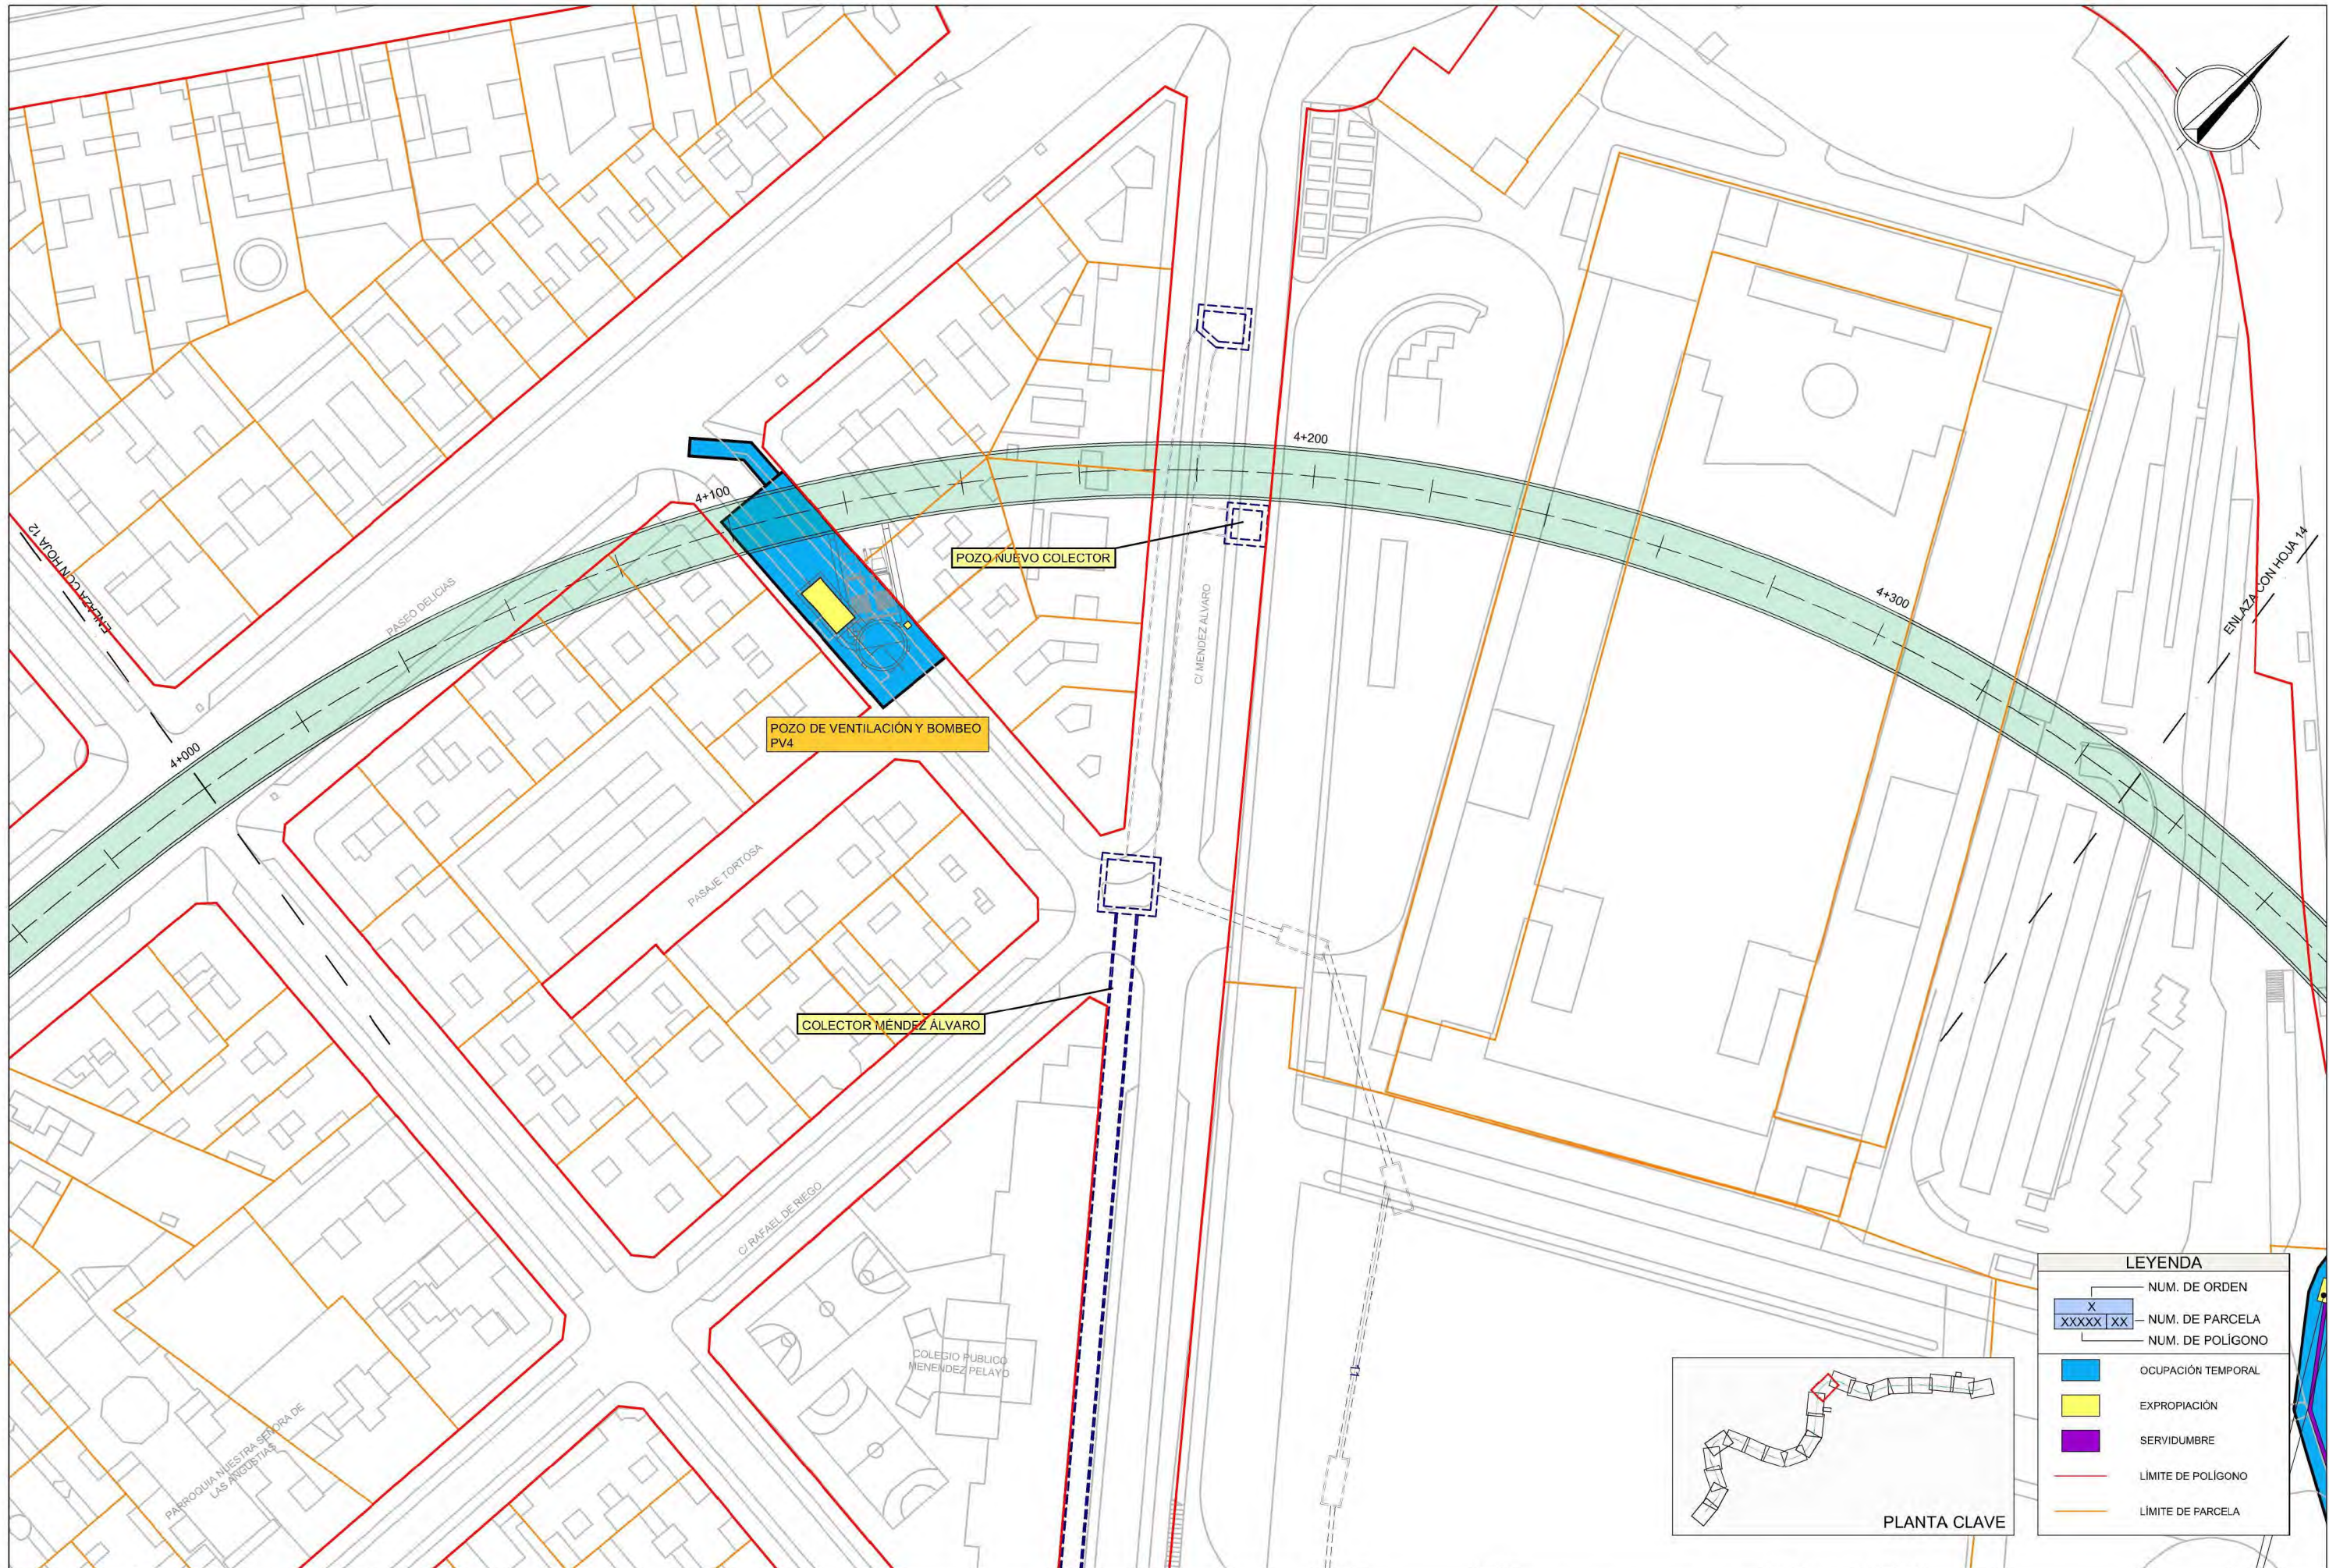



LEYENDA	
X	NUM. DE ORDEN
XXXXX XX	NUM. DE PARCELA
	NUM. DE POLÍGONO
Blue fill	Ocupación Temporal
Yellow fill	Expropiación
Purple fill	Servidumbre
Red line	Límite de Polígono
Orange line	Límite de Parcela

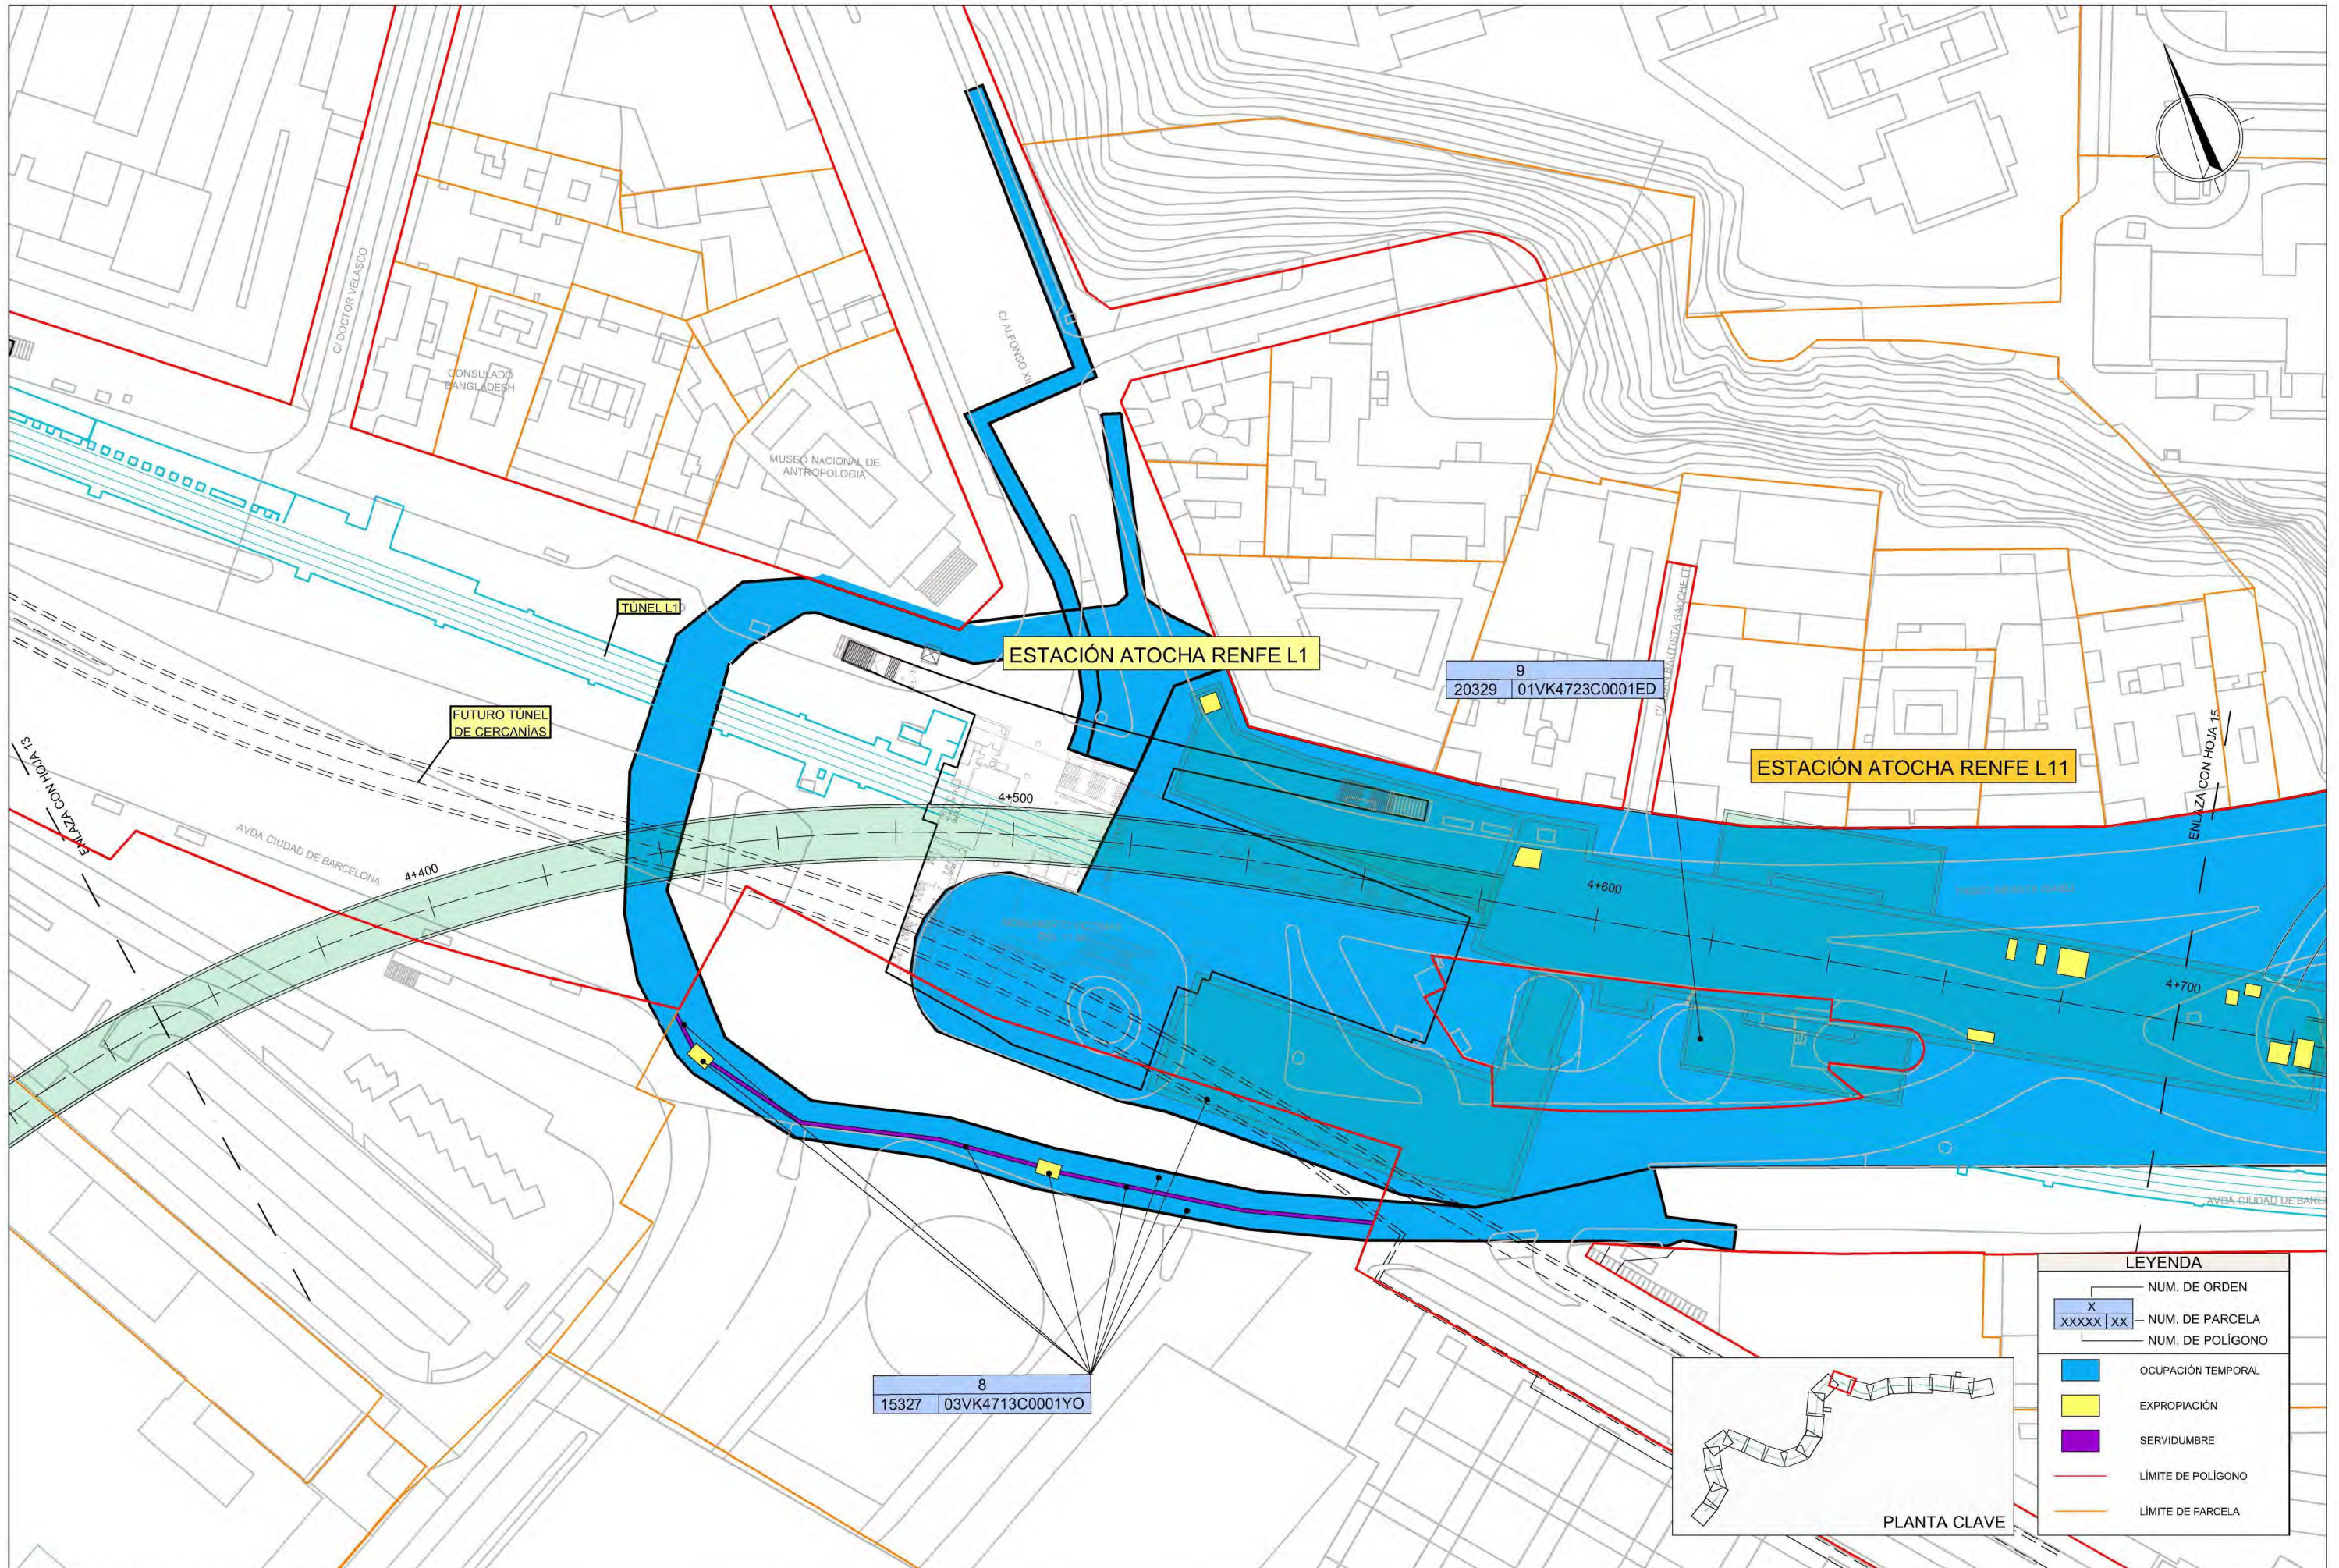

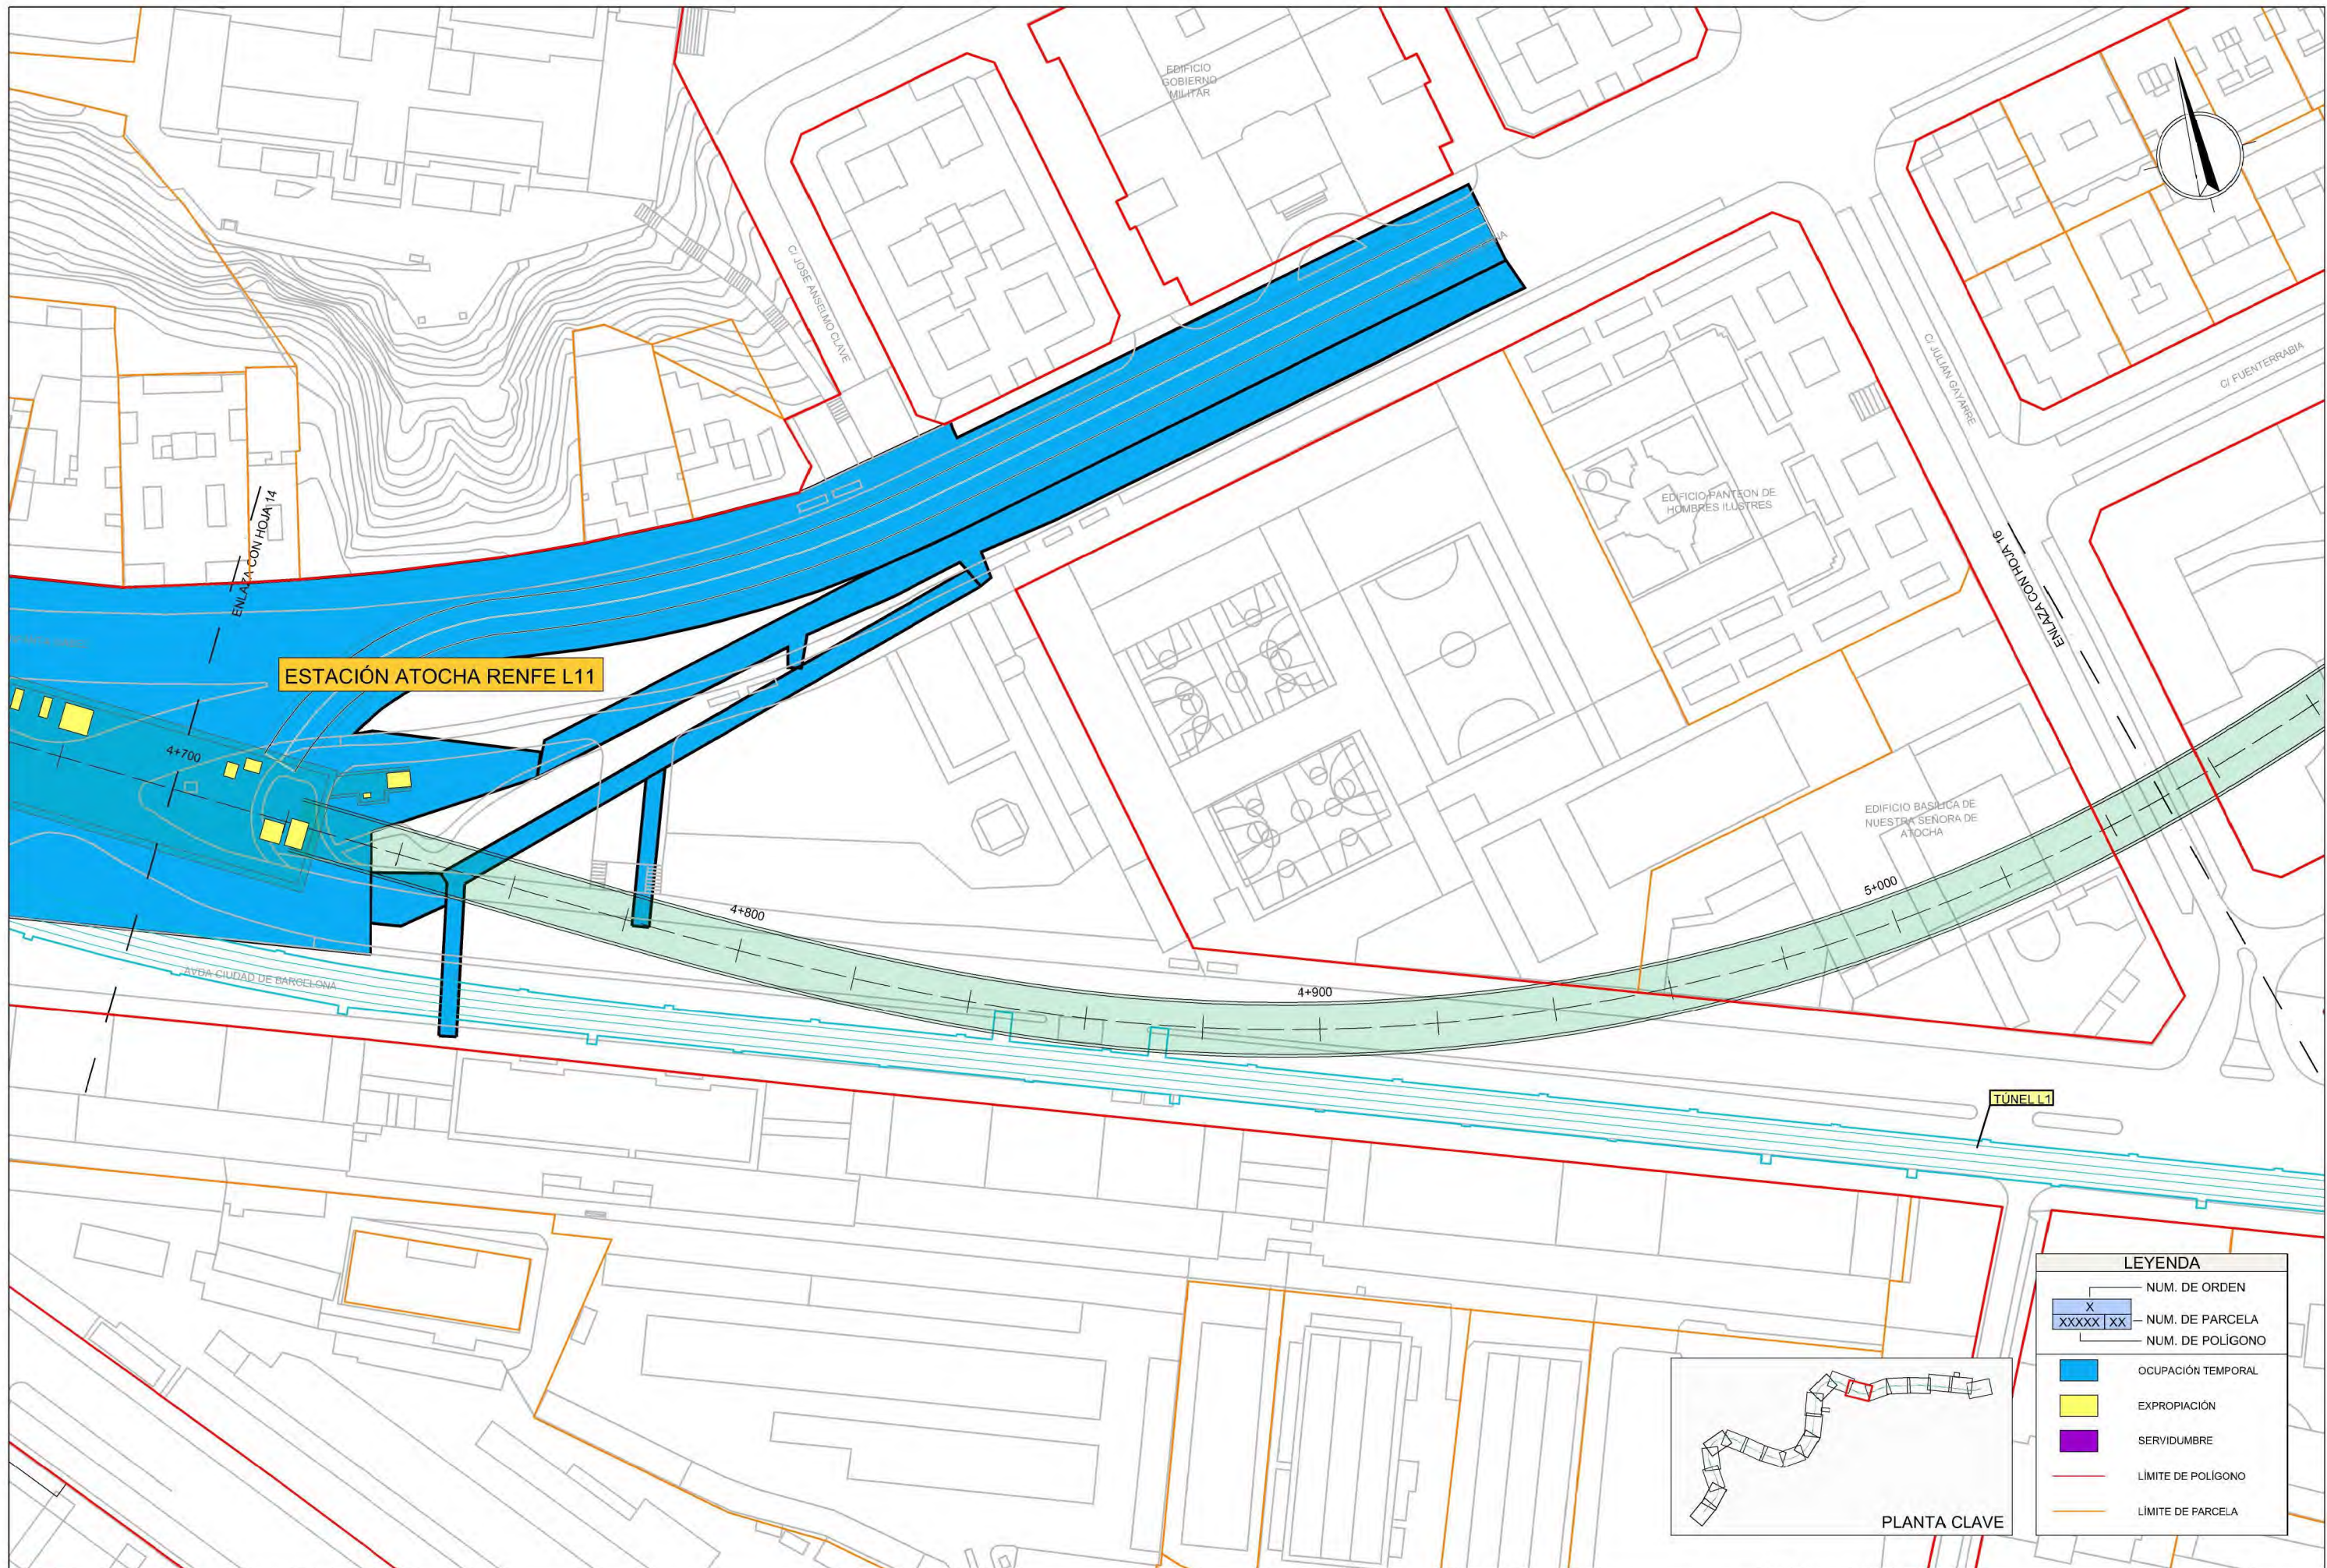

LEYENDA	
NUM. DE ORDEN	X
NUM. DE PARCELA	XXXXX XX
NUM. DE POLIGONO	
OCUPACIÓN TEMPORAL	
EXPROPIACIÓN	
SERVIDUMBRE	
LÍMITE DE POLIGONO	
LÍMITE DE PARCELA	

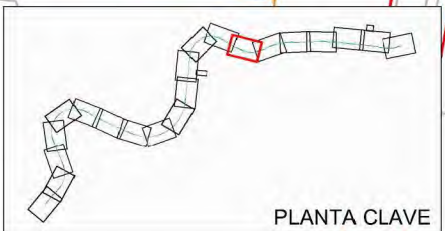

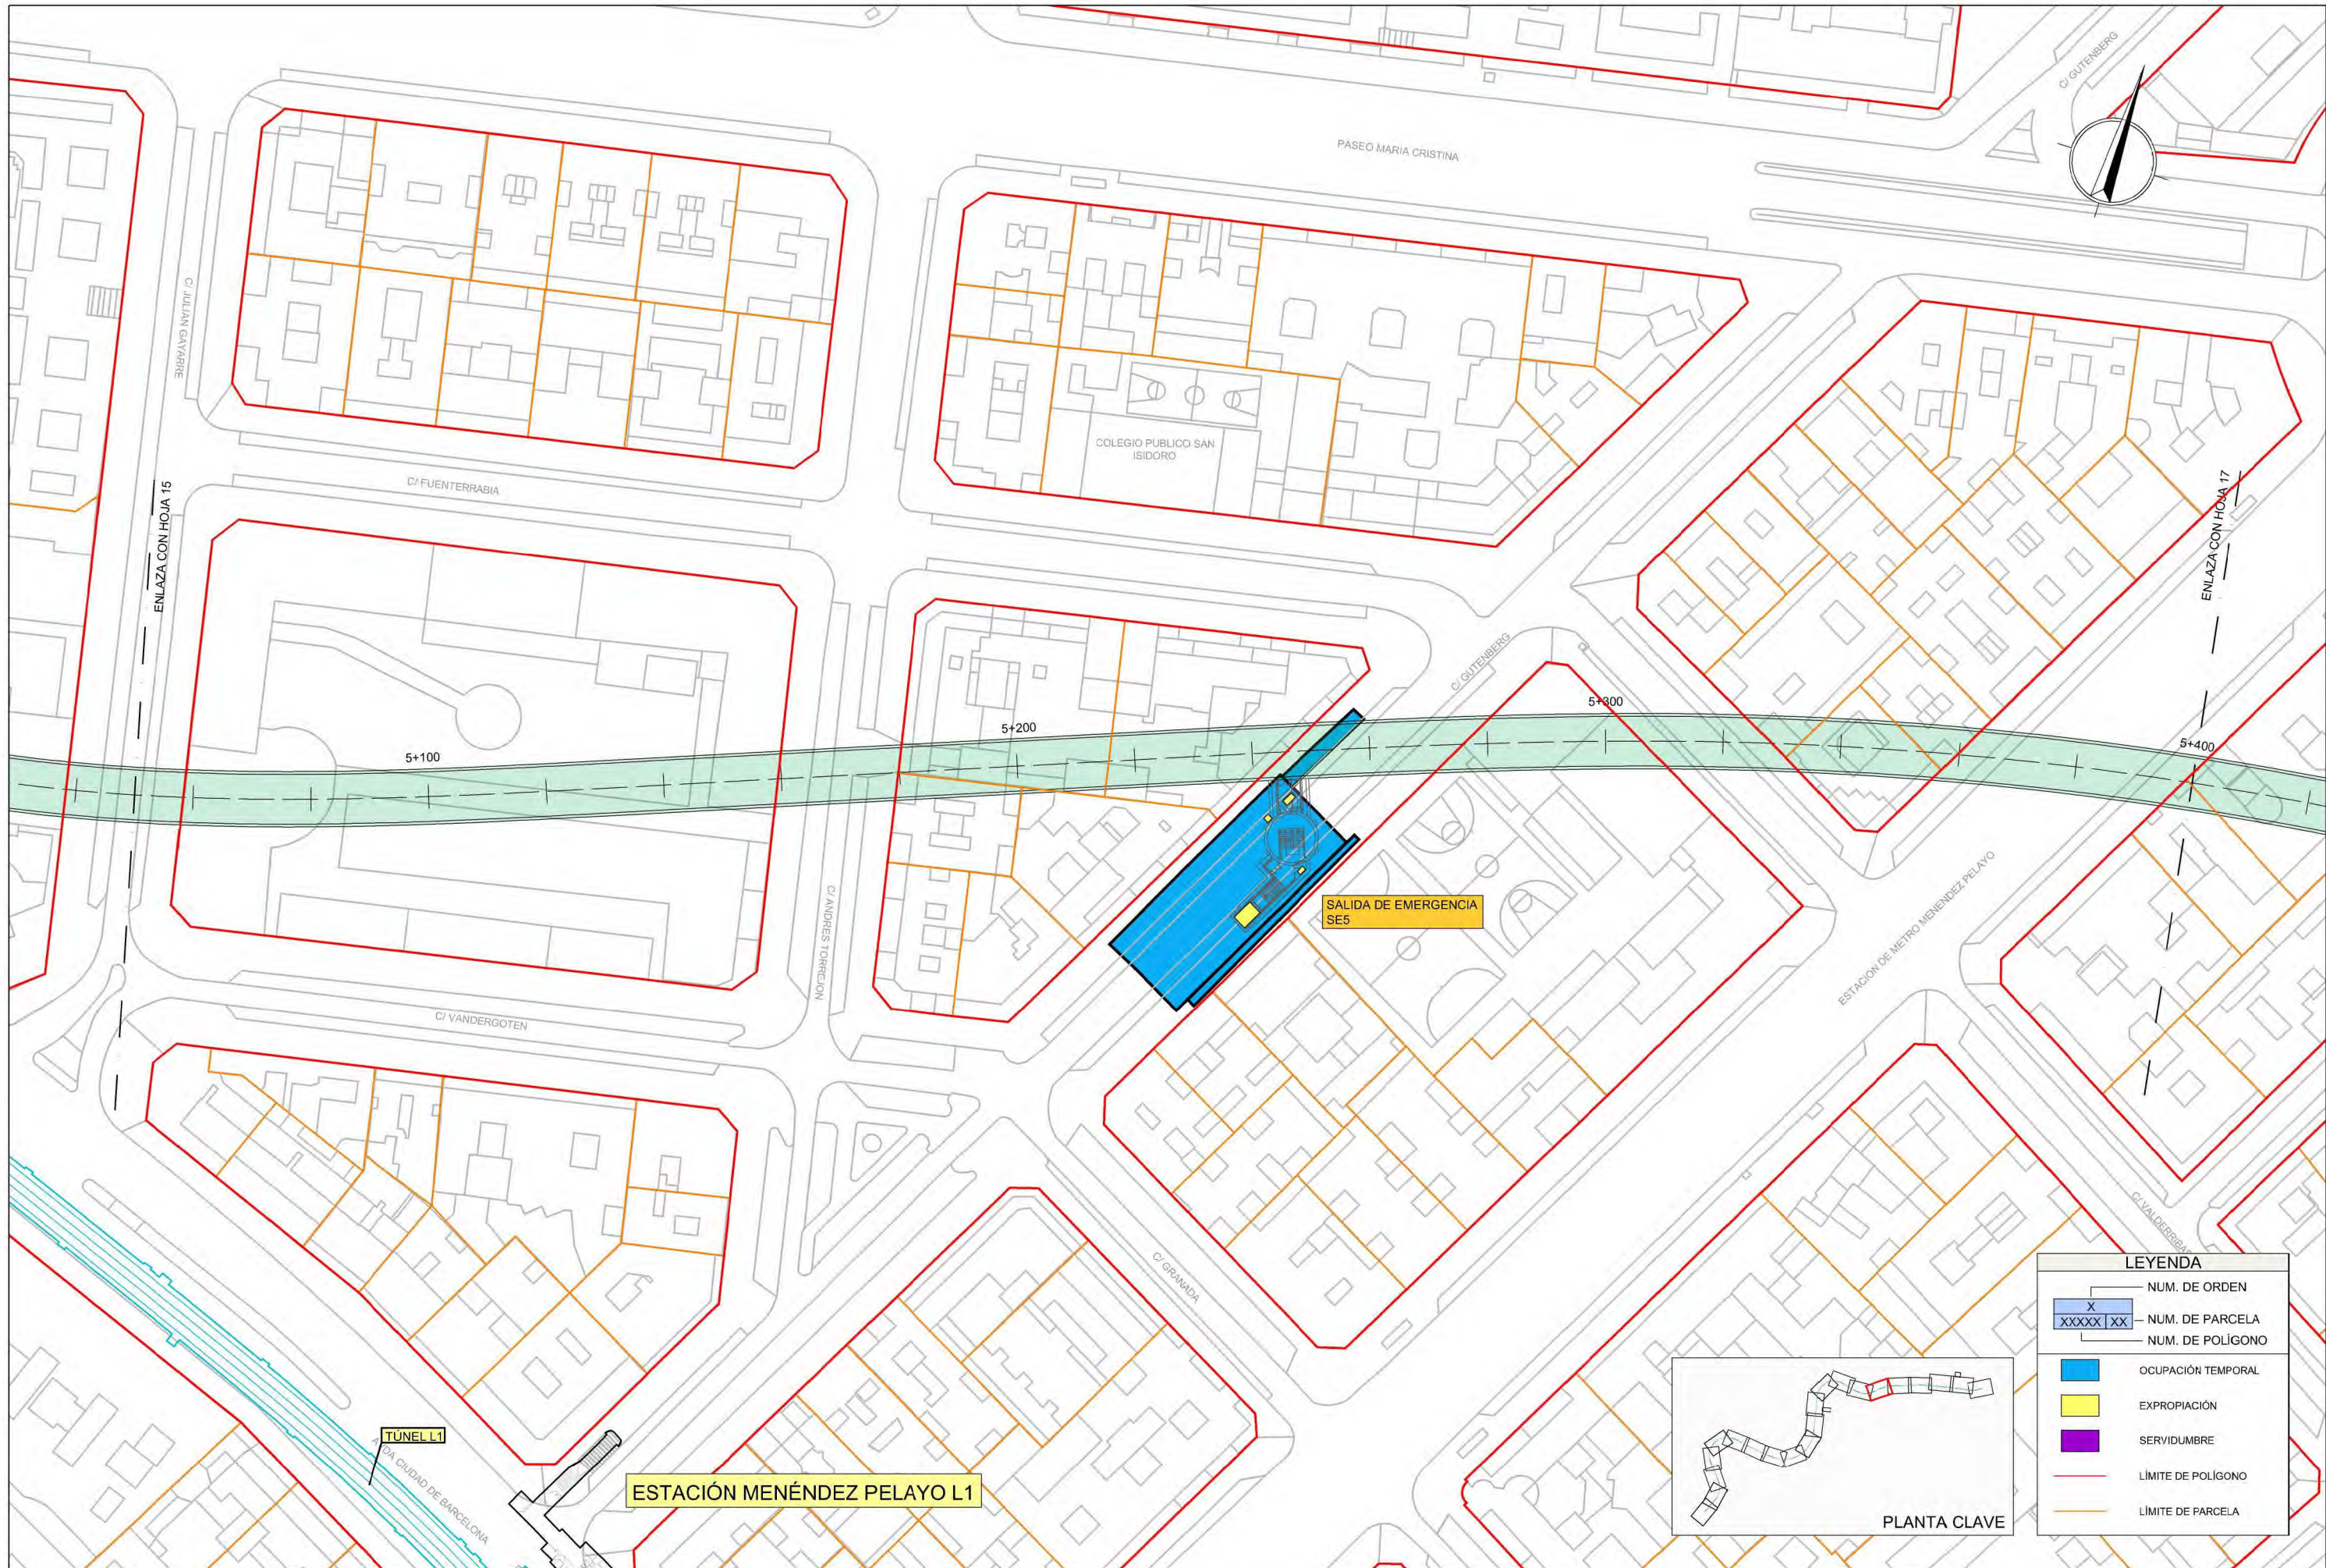

LEYENDA

X

XXXX | XX

NUM. DE ORDEN

NUM. DE PARCELA

NUM. DE POLIGONO



OCUPACIÓN TEMPORAL

EXPROPIACIÓN



SERVIDUMBRE

LÍMITE DE POLIGONO


LÍMITE DE PARCELA

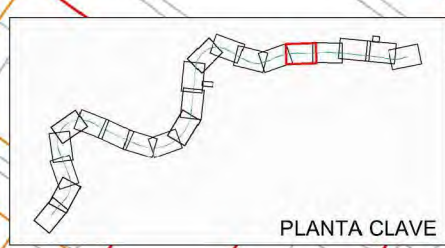
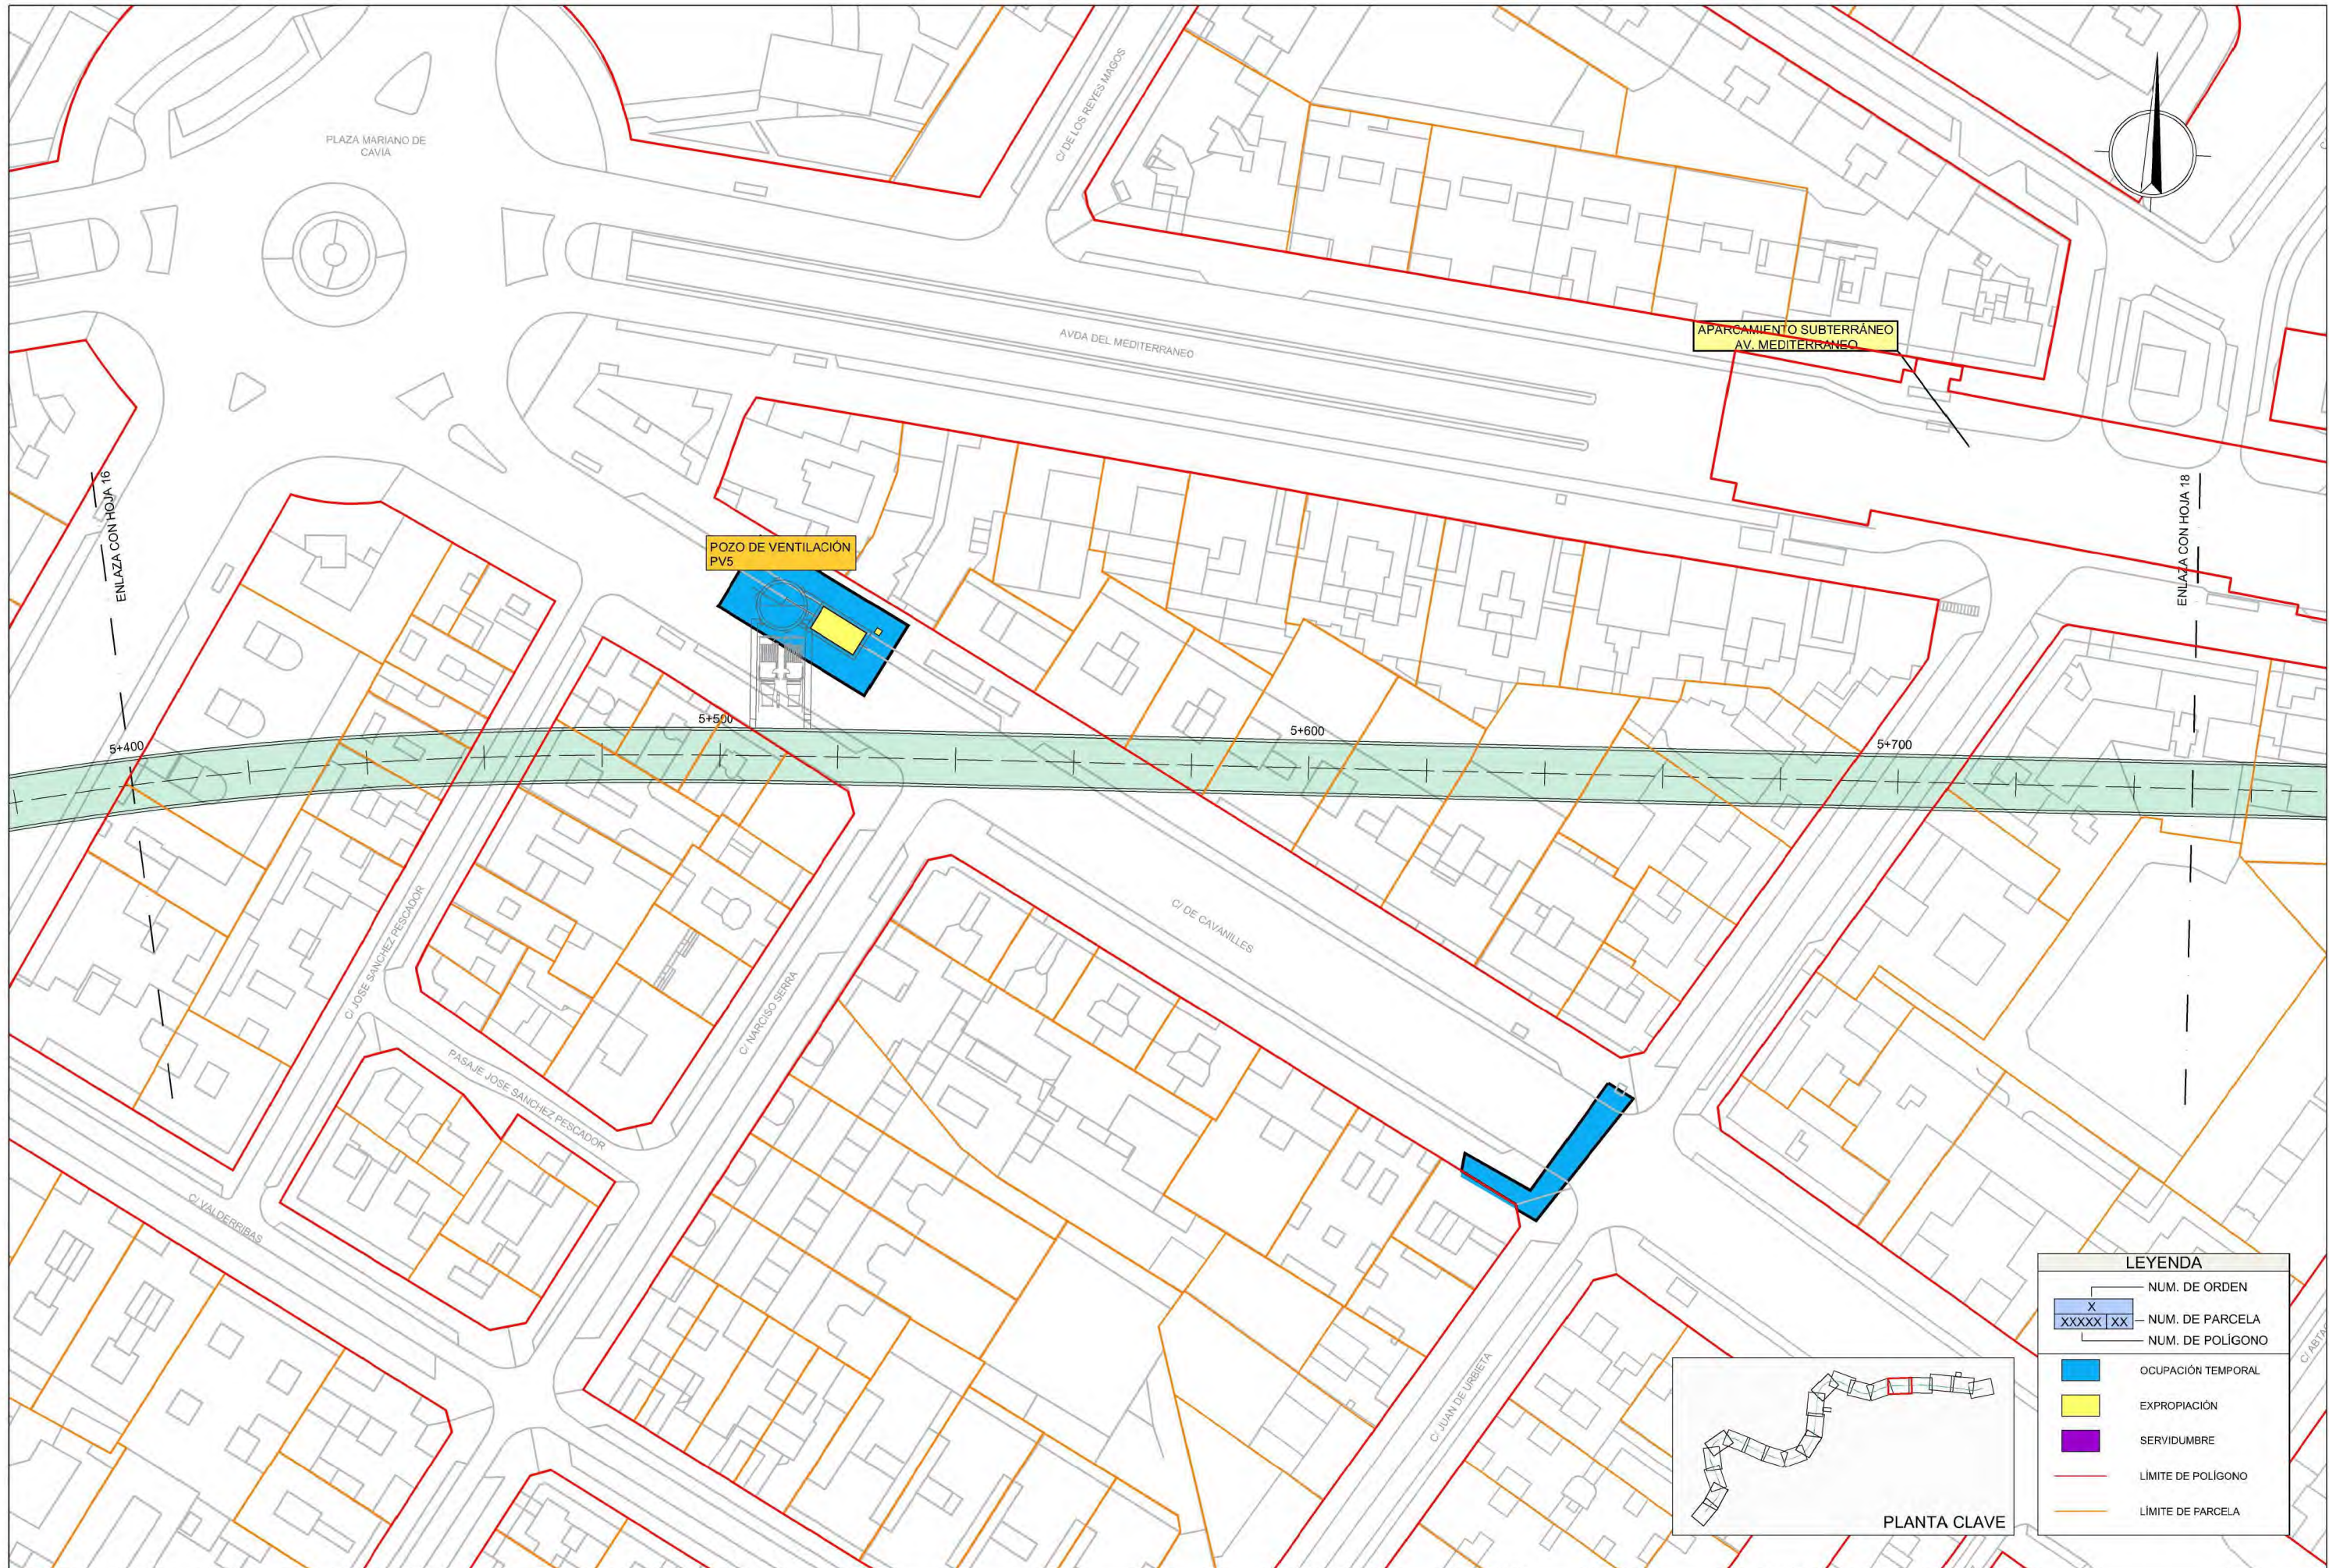


LEYENDA	
X	NUM. DE ORDEN
XXXXX XX	NUM. DE PARCELA
	NUM. DE POLIGONO
Blue box	OCUPACIÓN TEMPORAL
Yellow box	EXPROPIACIÓN
Purple box	SERVIDUMBRE
Red line	LÍMITE DE POLIGONO
Orange line	LÍMITE DE PARCELA

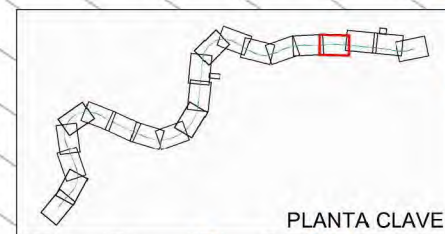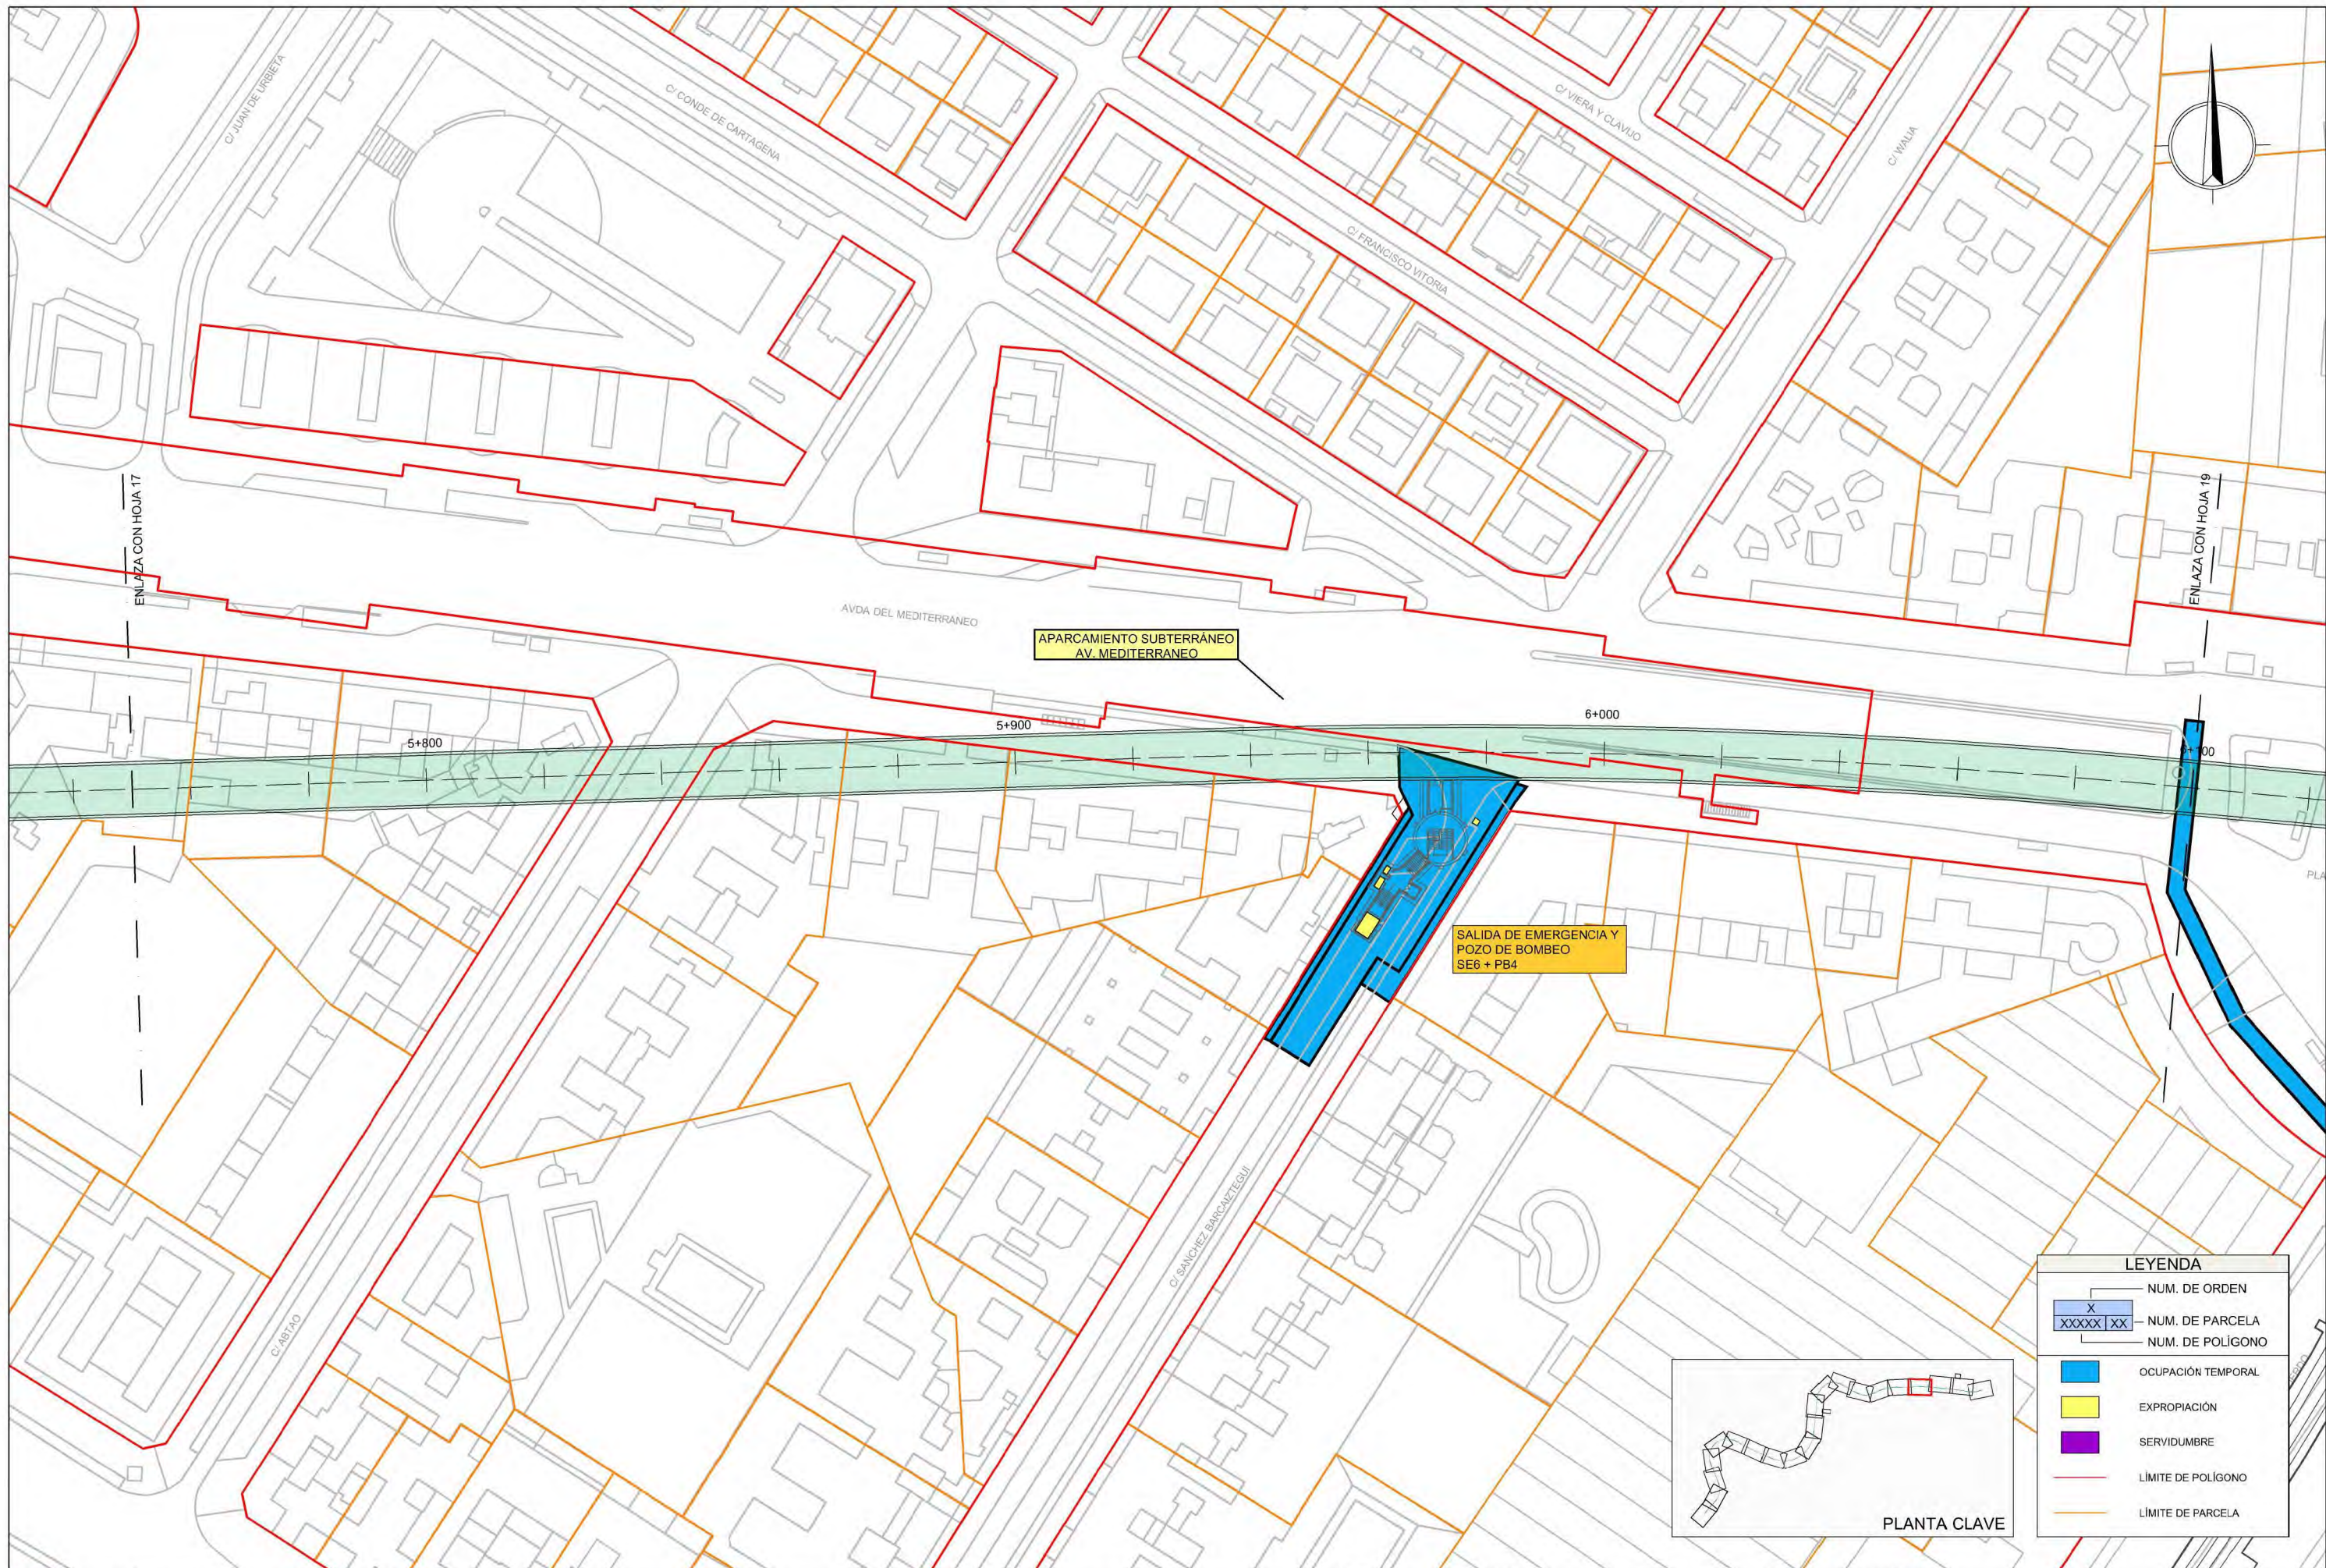

LEYENDA	
X	NUM. DE ORDEN
XXXXX XX	NUM. DE PARCELA
XXXXX XX	NUM. DE POLIGONO
[Blue Box]	OCUPACIÓN TEMPORAL
[Yellow Box]	EXPROPIACIÓN
[Purple Box]	SERVIDUMBRE
[Red Line]	LÍMITE DE POLIGONO
[Orange Line]	LÍMITE DE PARCELA

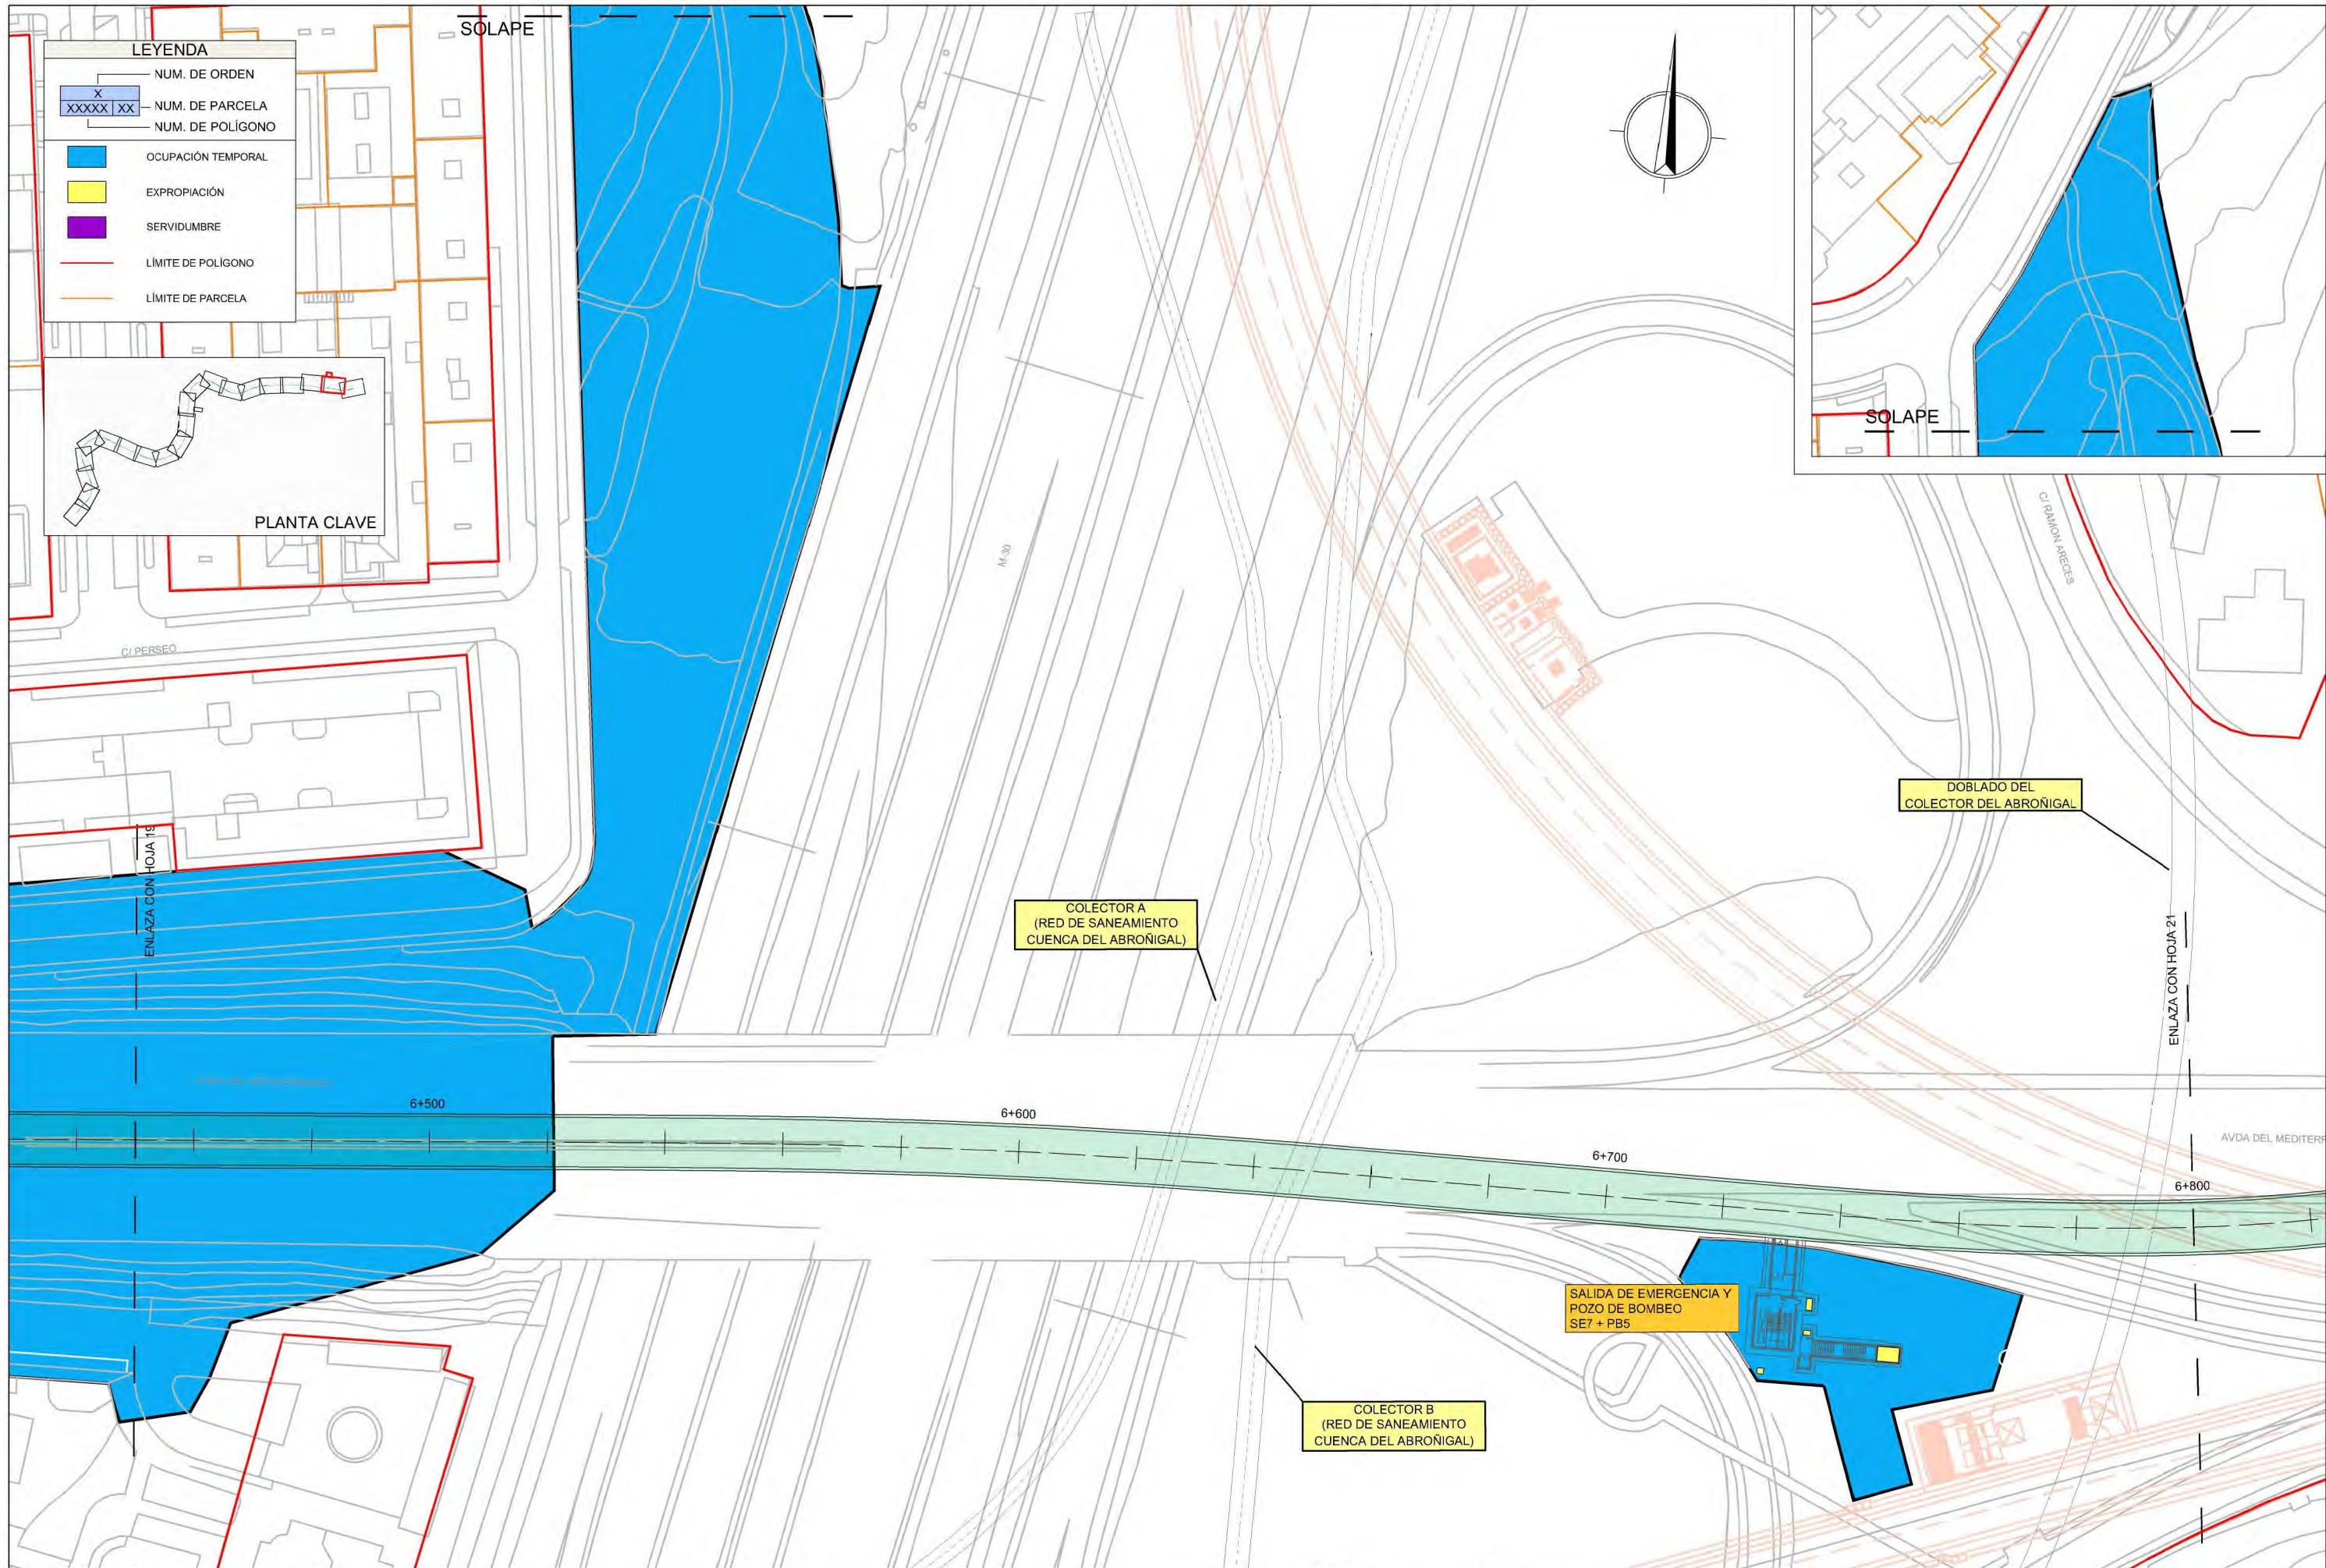

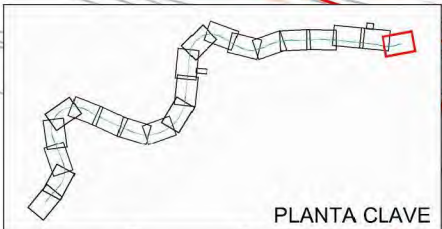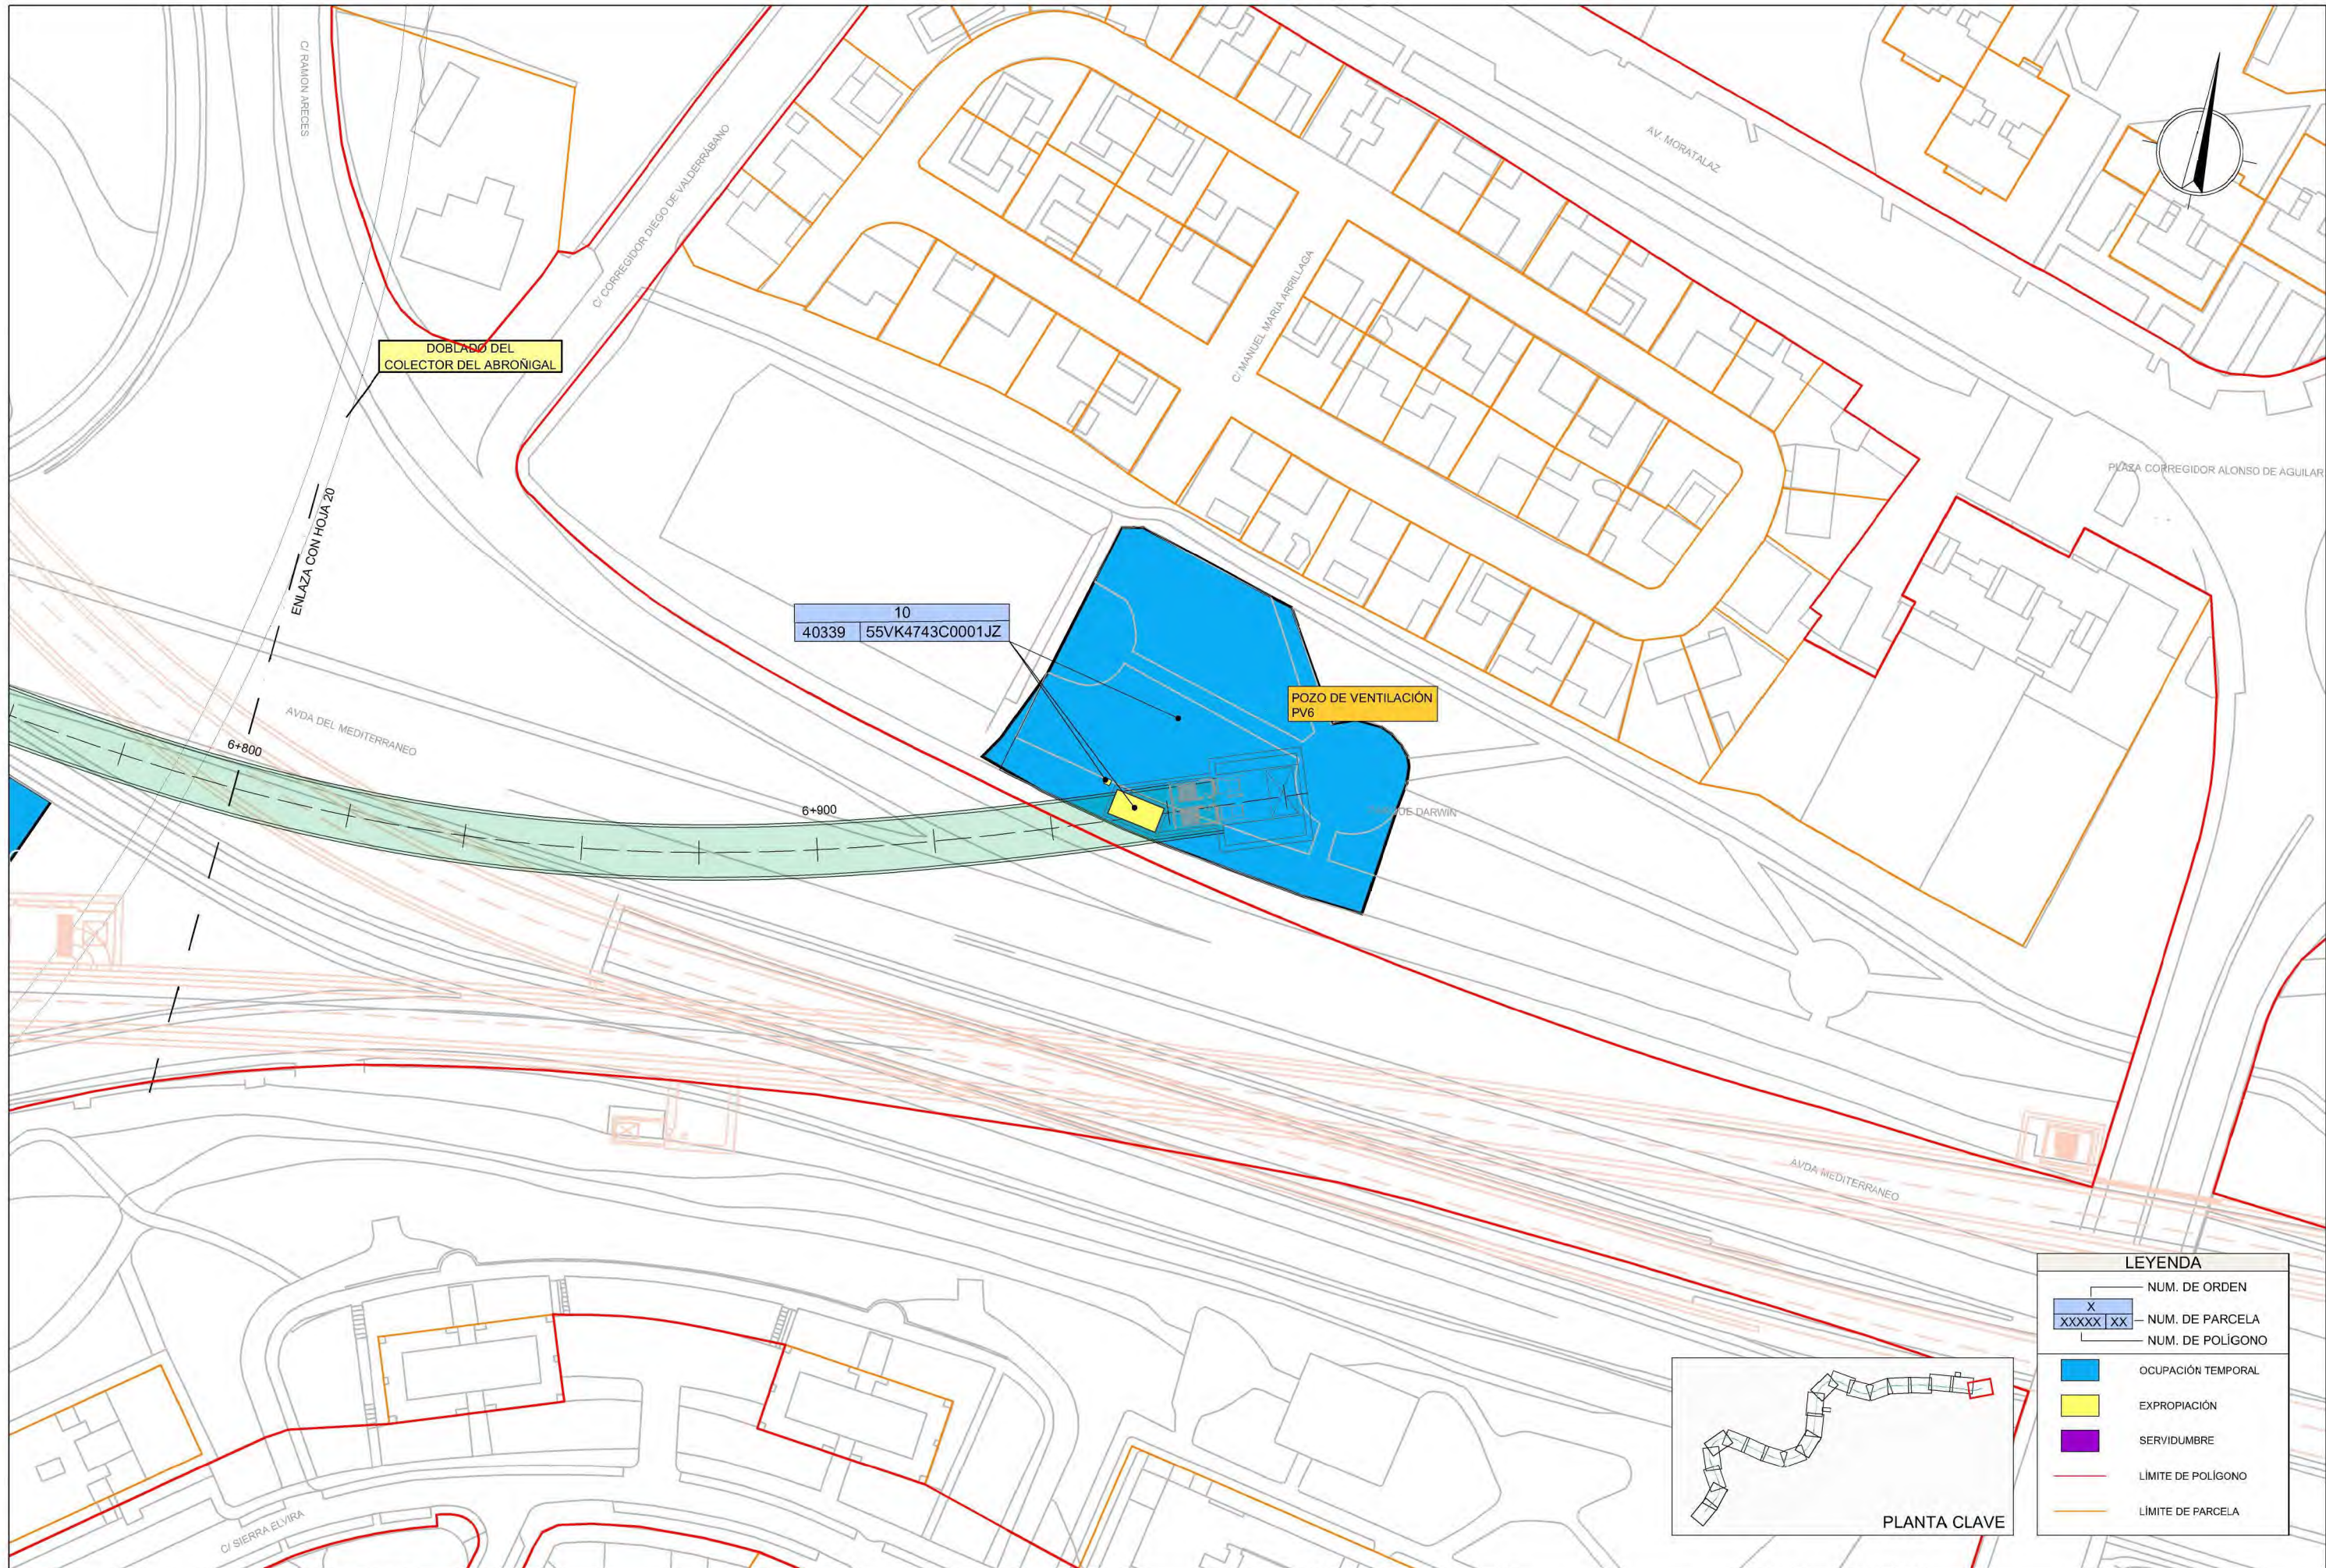

LEYENDA	
X	NUM. DE ORDEN
XXXXX XX	NUM. DE PARCELA
	NUM. DE POLÍGONO
[Blue hatched box]	OCUPACIÓN TEMPORAL
[Yellow hatched box]	EXPROPIACIÓN
[Purple hatched box]	SERVIDUMBRE
[Red line]	LÍMITE DE POLÍGONO
[Orange line]	LÍMITE DE PARCELA