



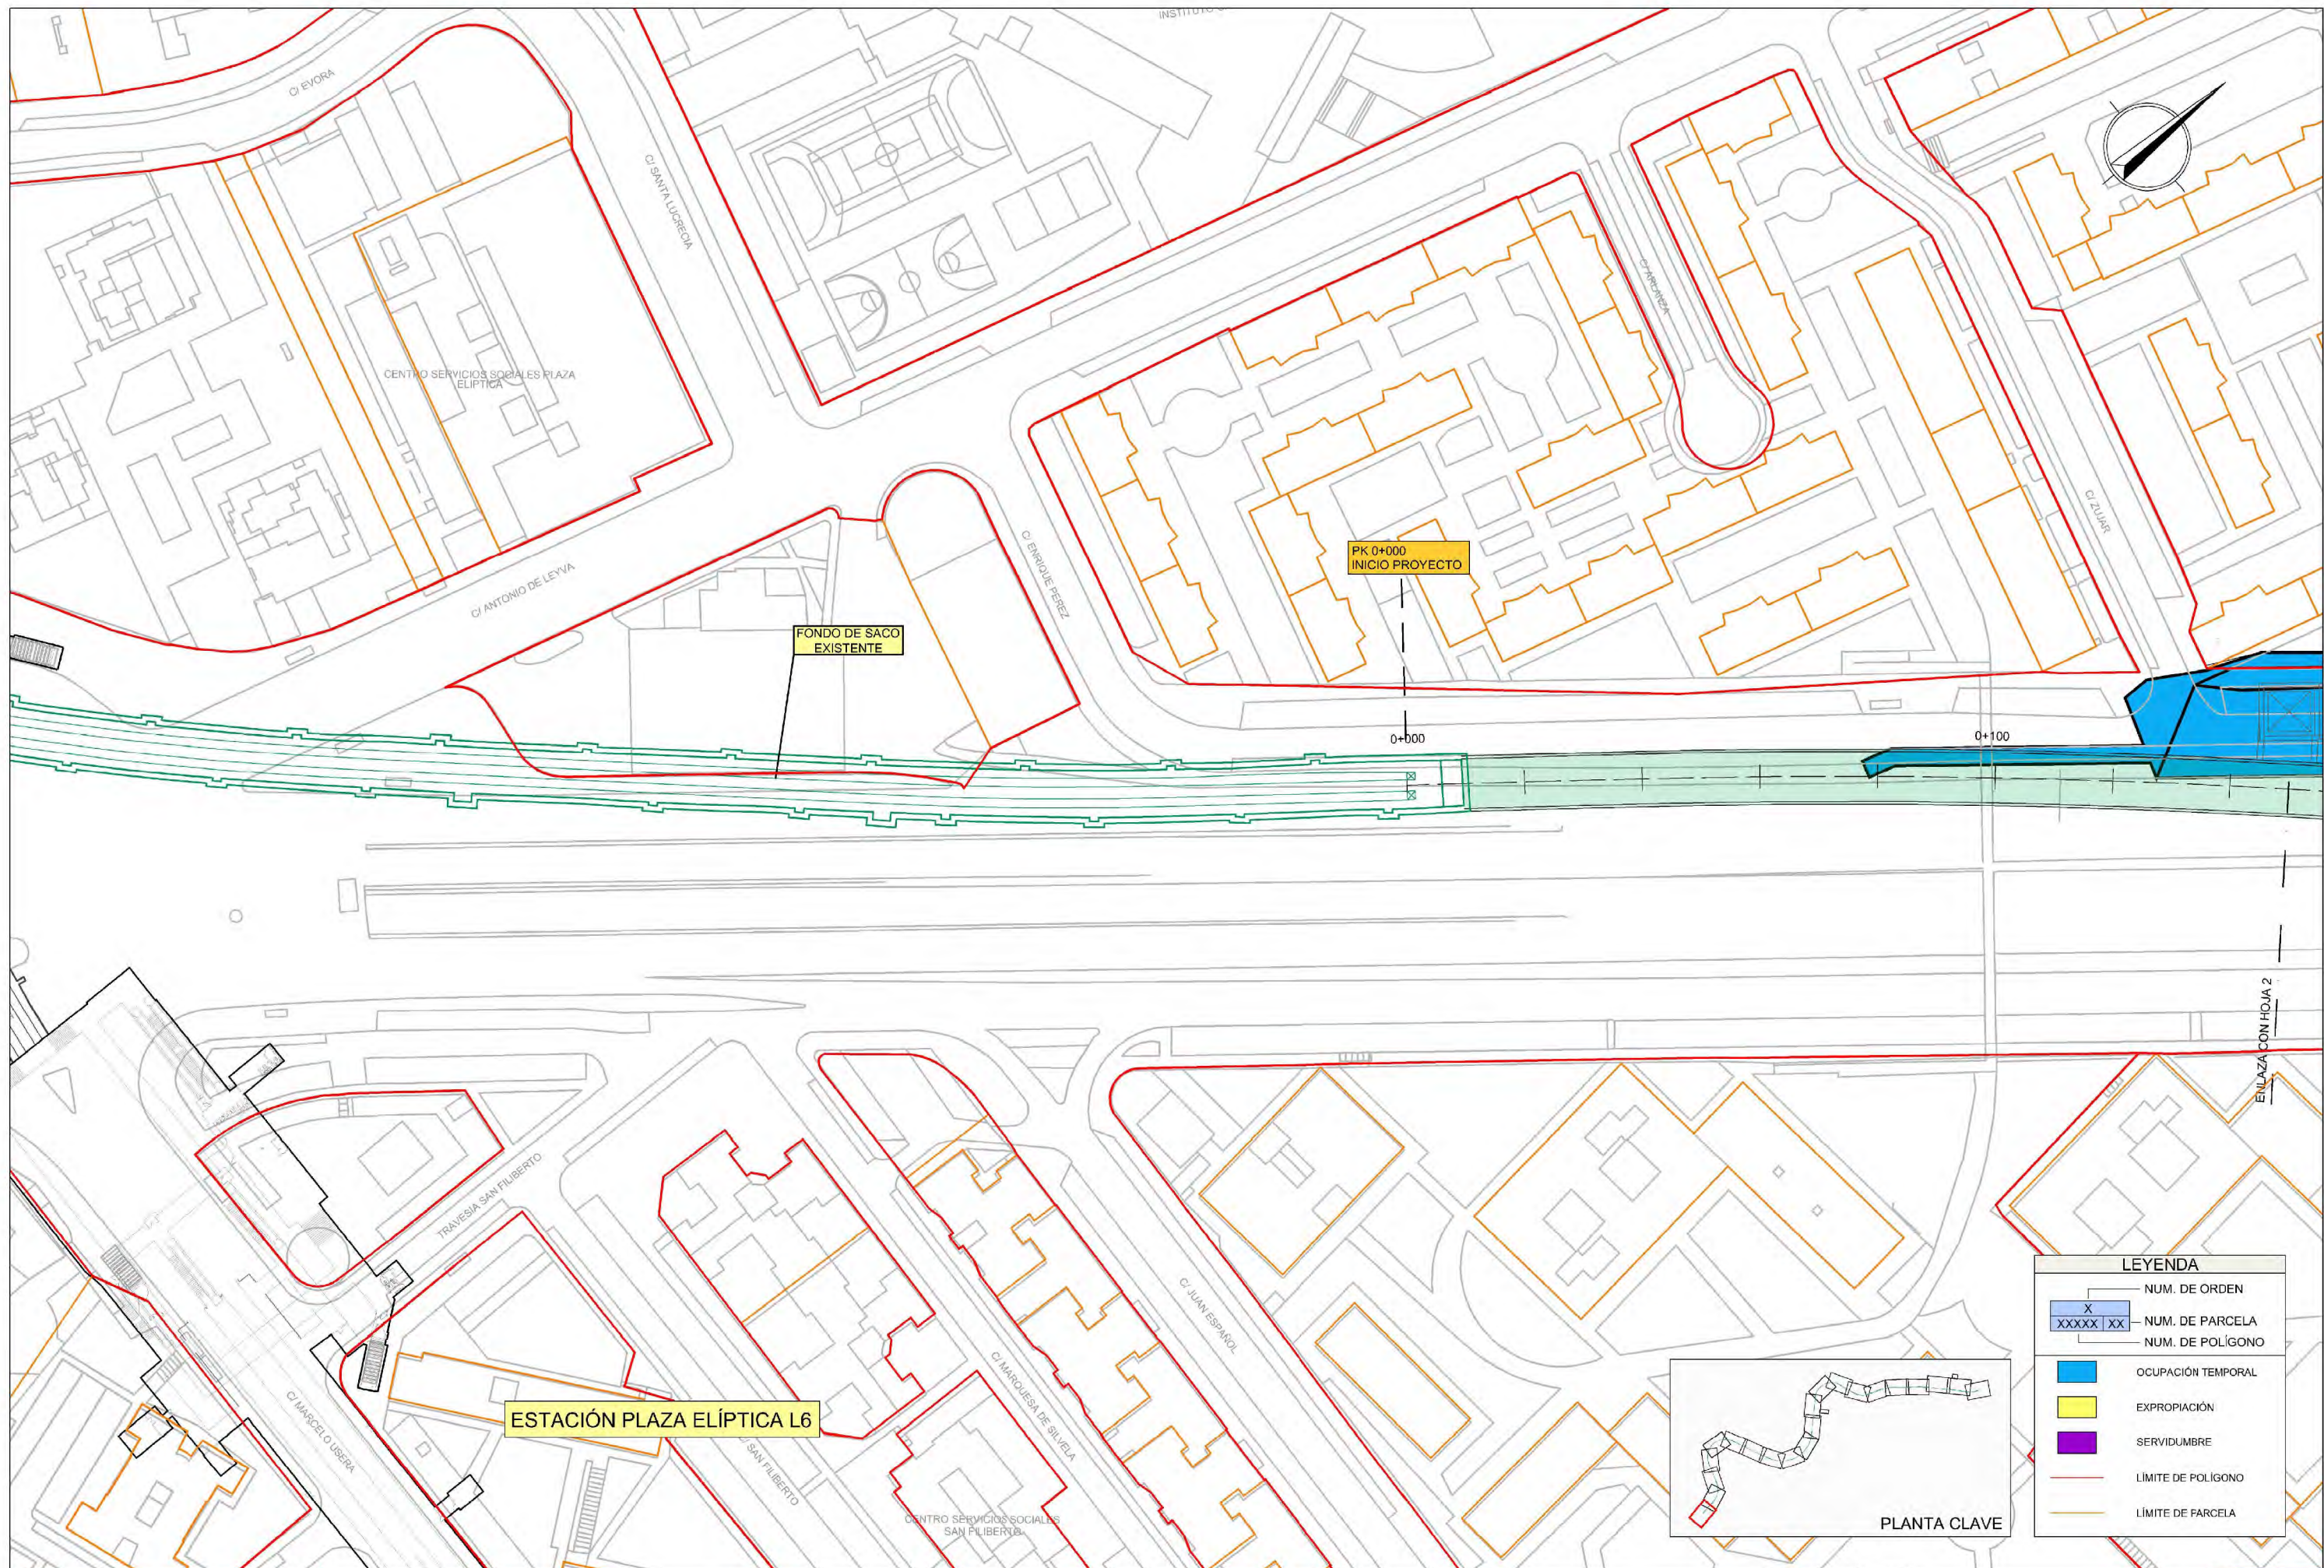


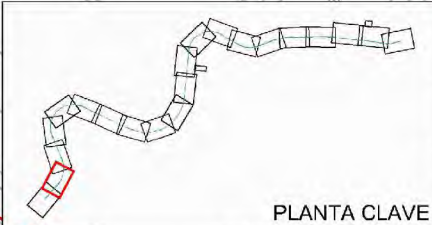

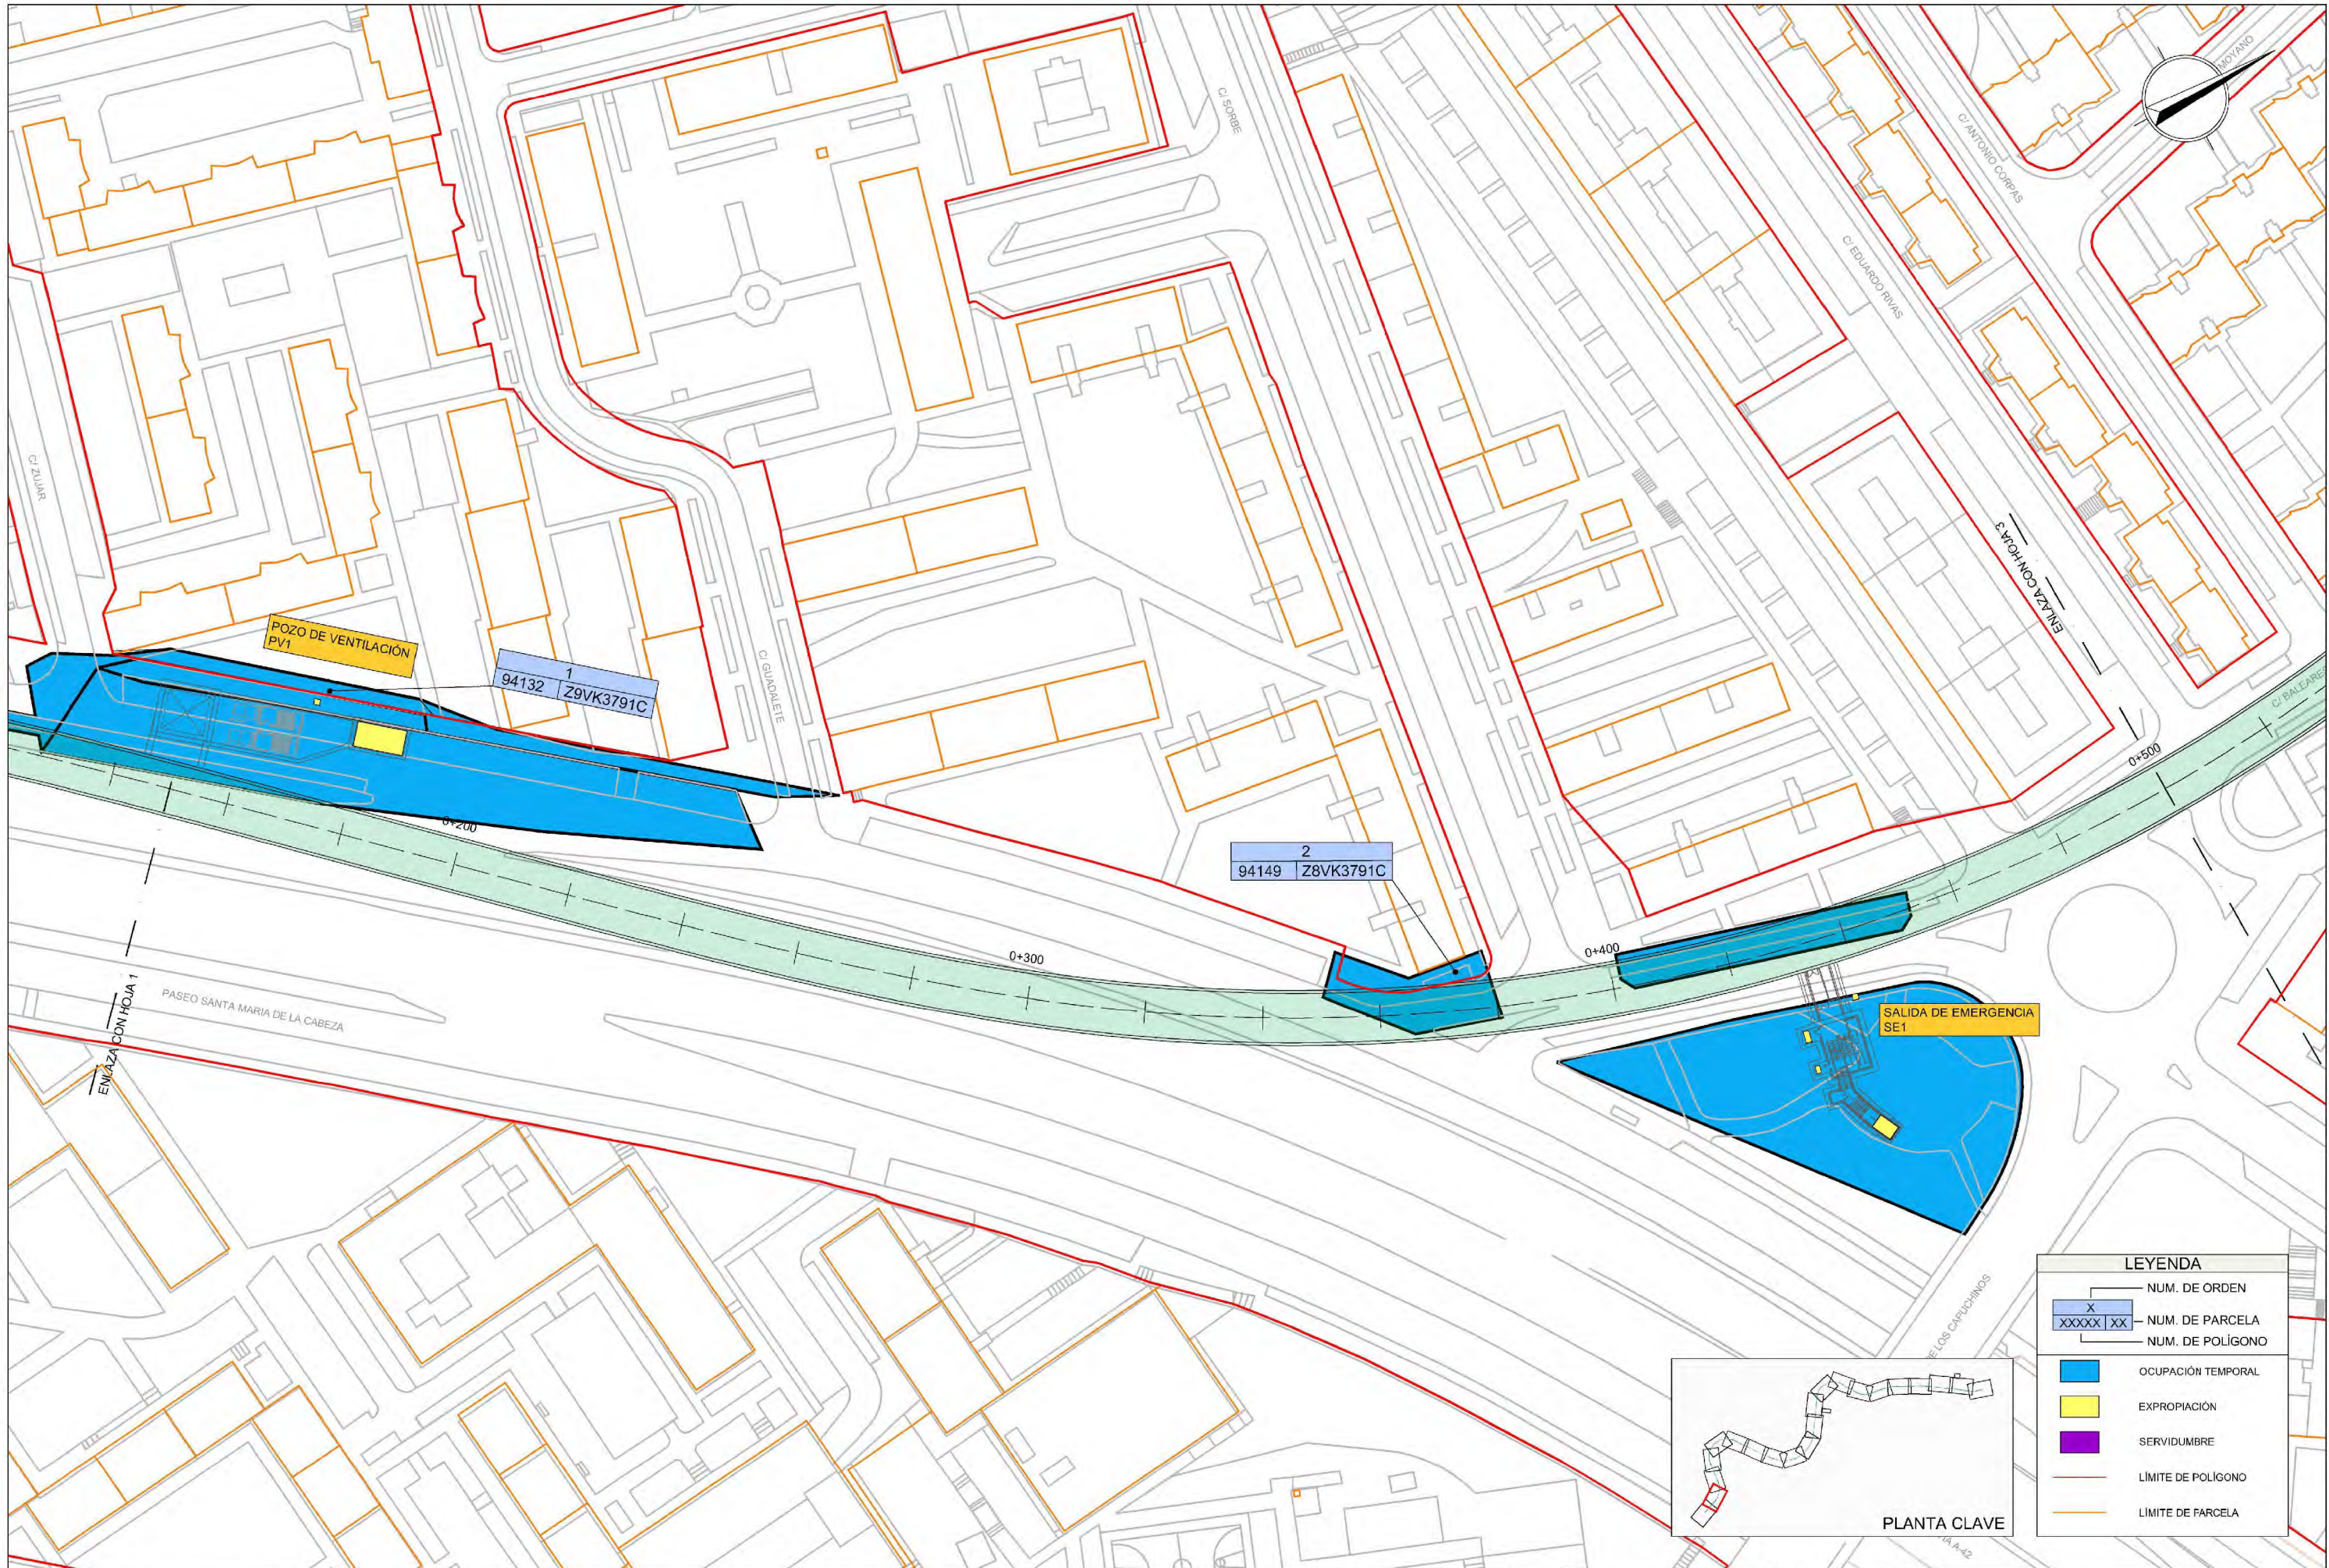

LEYENDA	
X	NUM. DE ORDEN
XXXXX XX	NUM. DE PARCELA
	NUM. DE POLIGONO
[Blue Box]	OCCUPACIÓN TEMPORAL
[Yellow Box]	EXPROPIACIÓN
[Purple Box]	SERVIDUMBRE
[Red Line]	LÍMITE DE POLIGONO
[Orange Line]	LÍMITE DE FARCELA

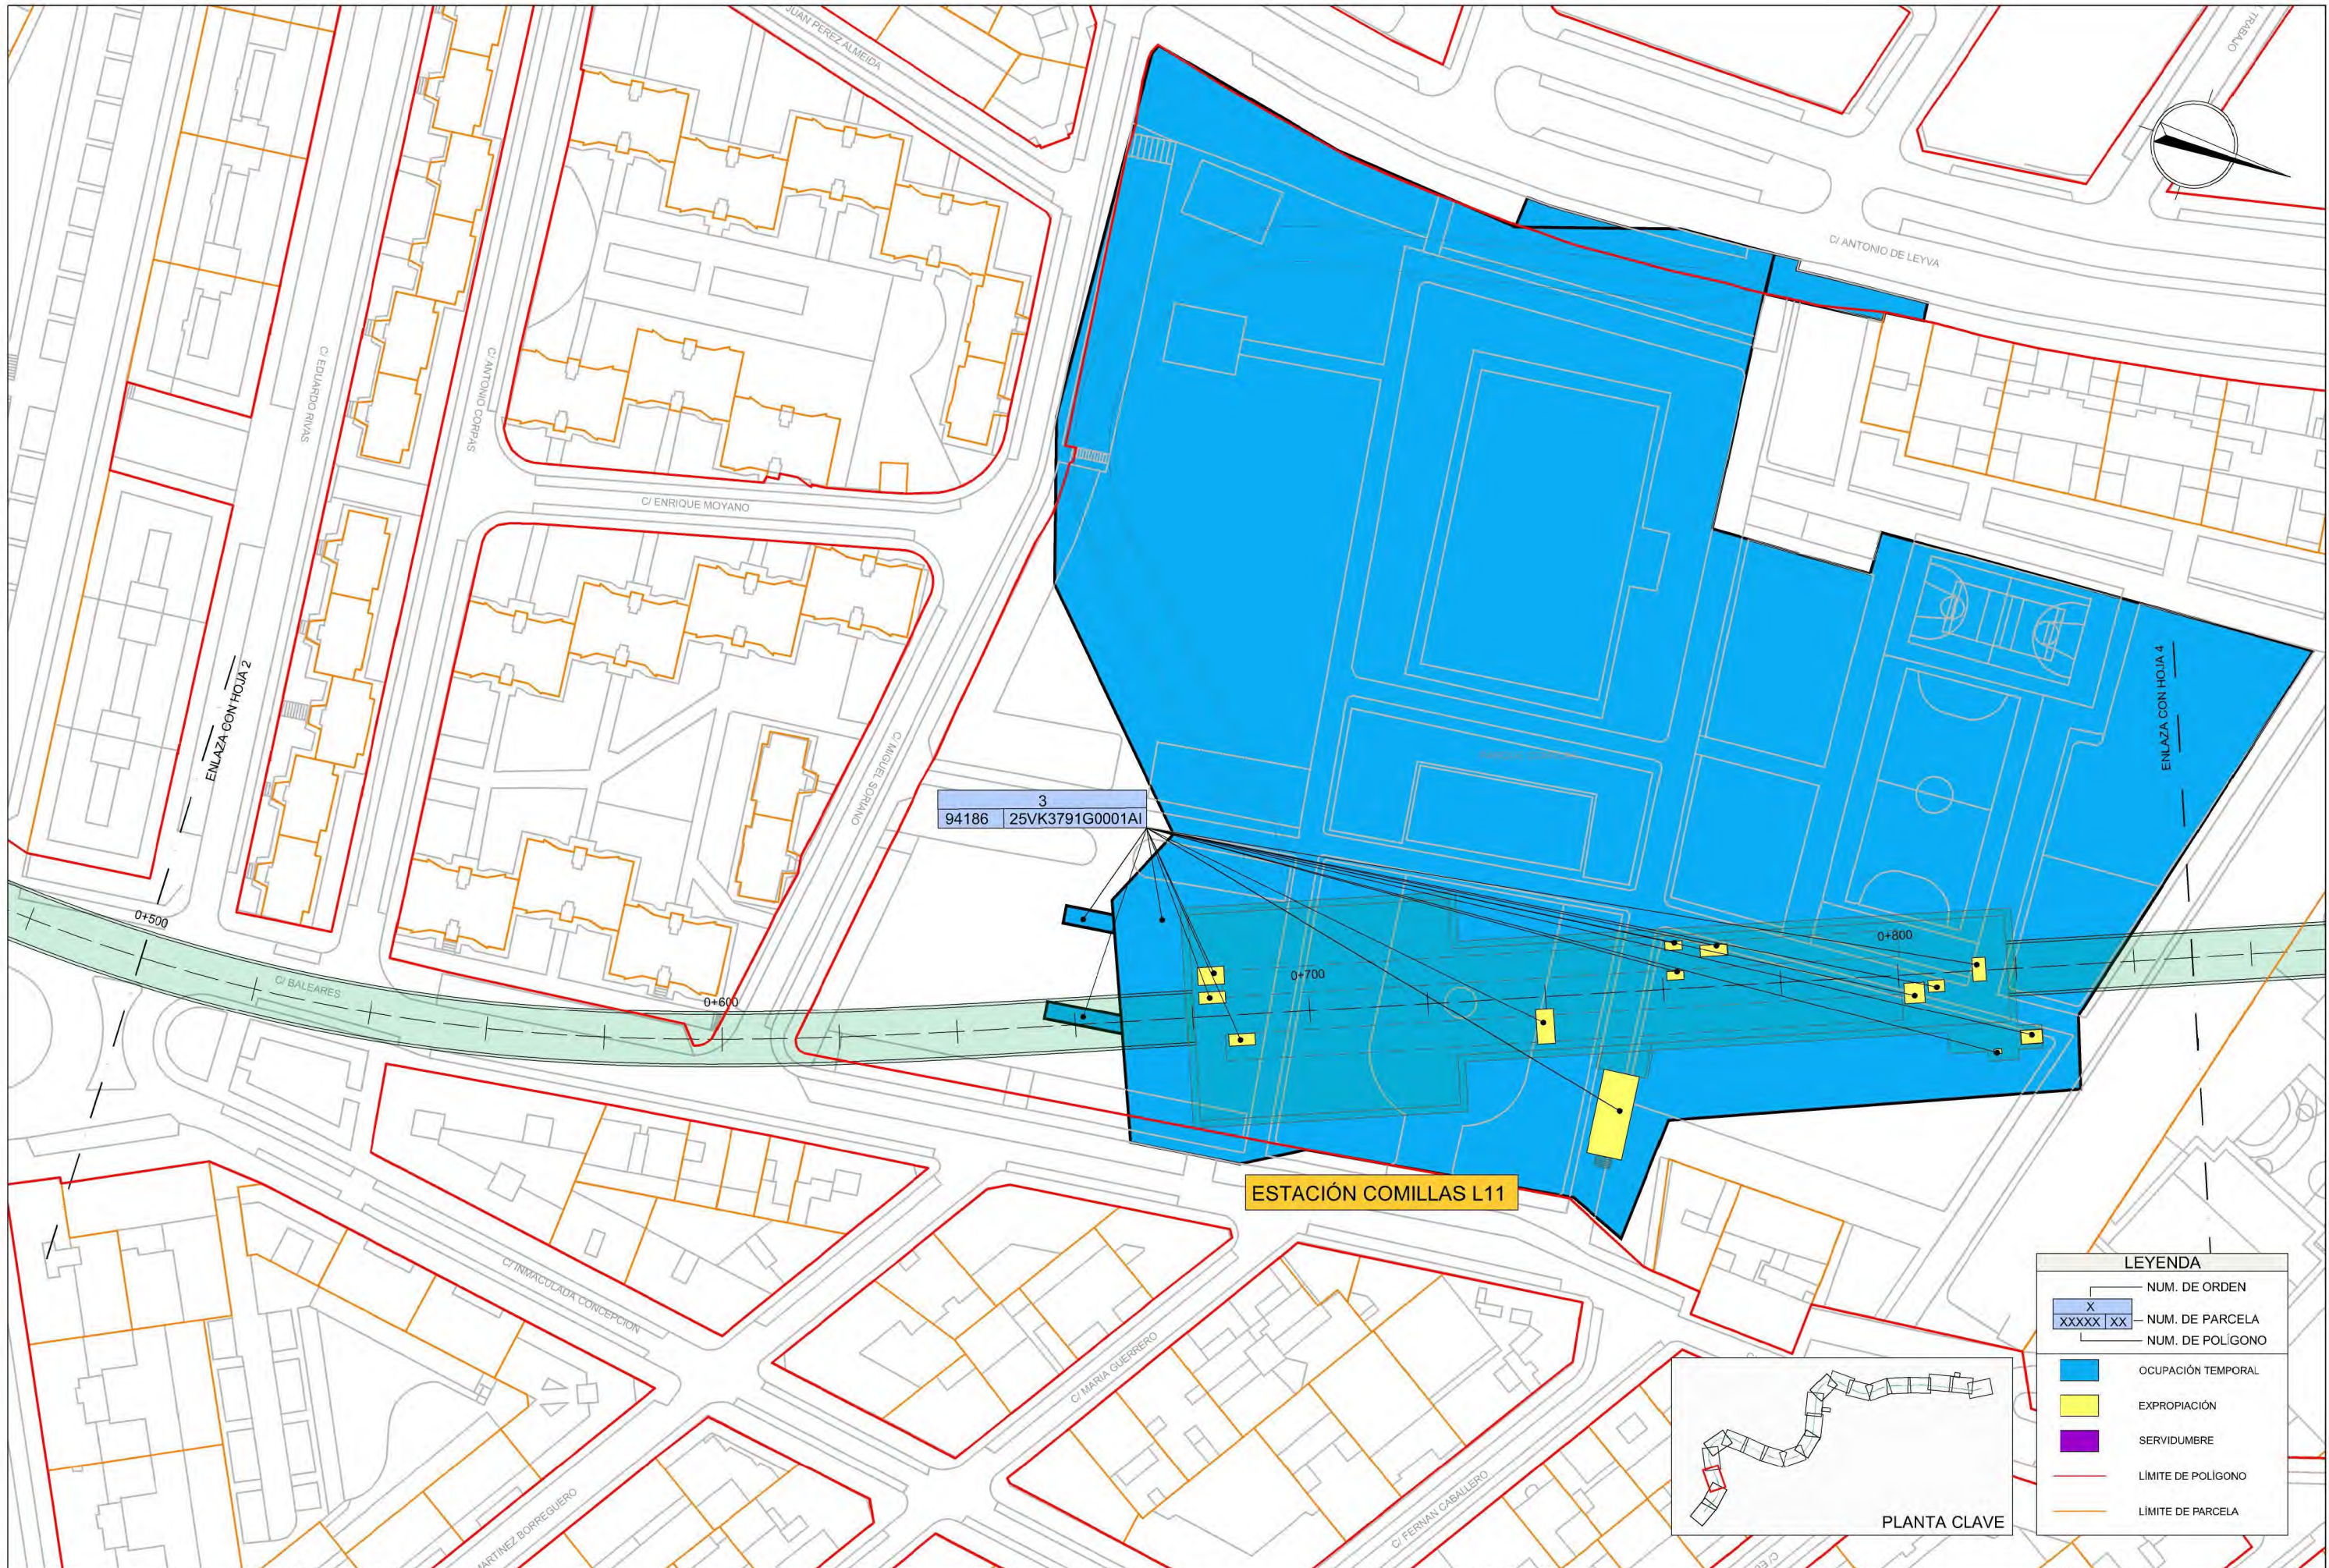

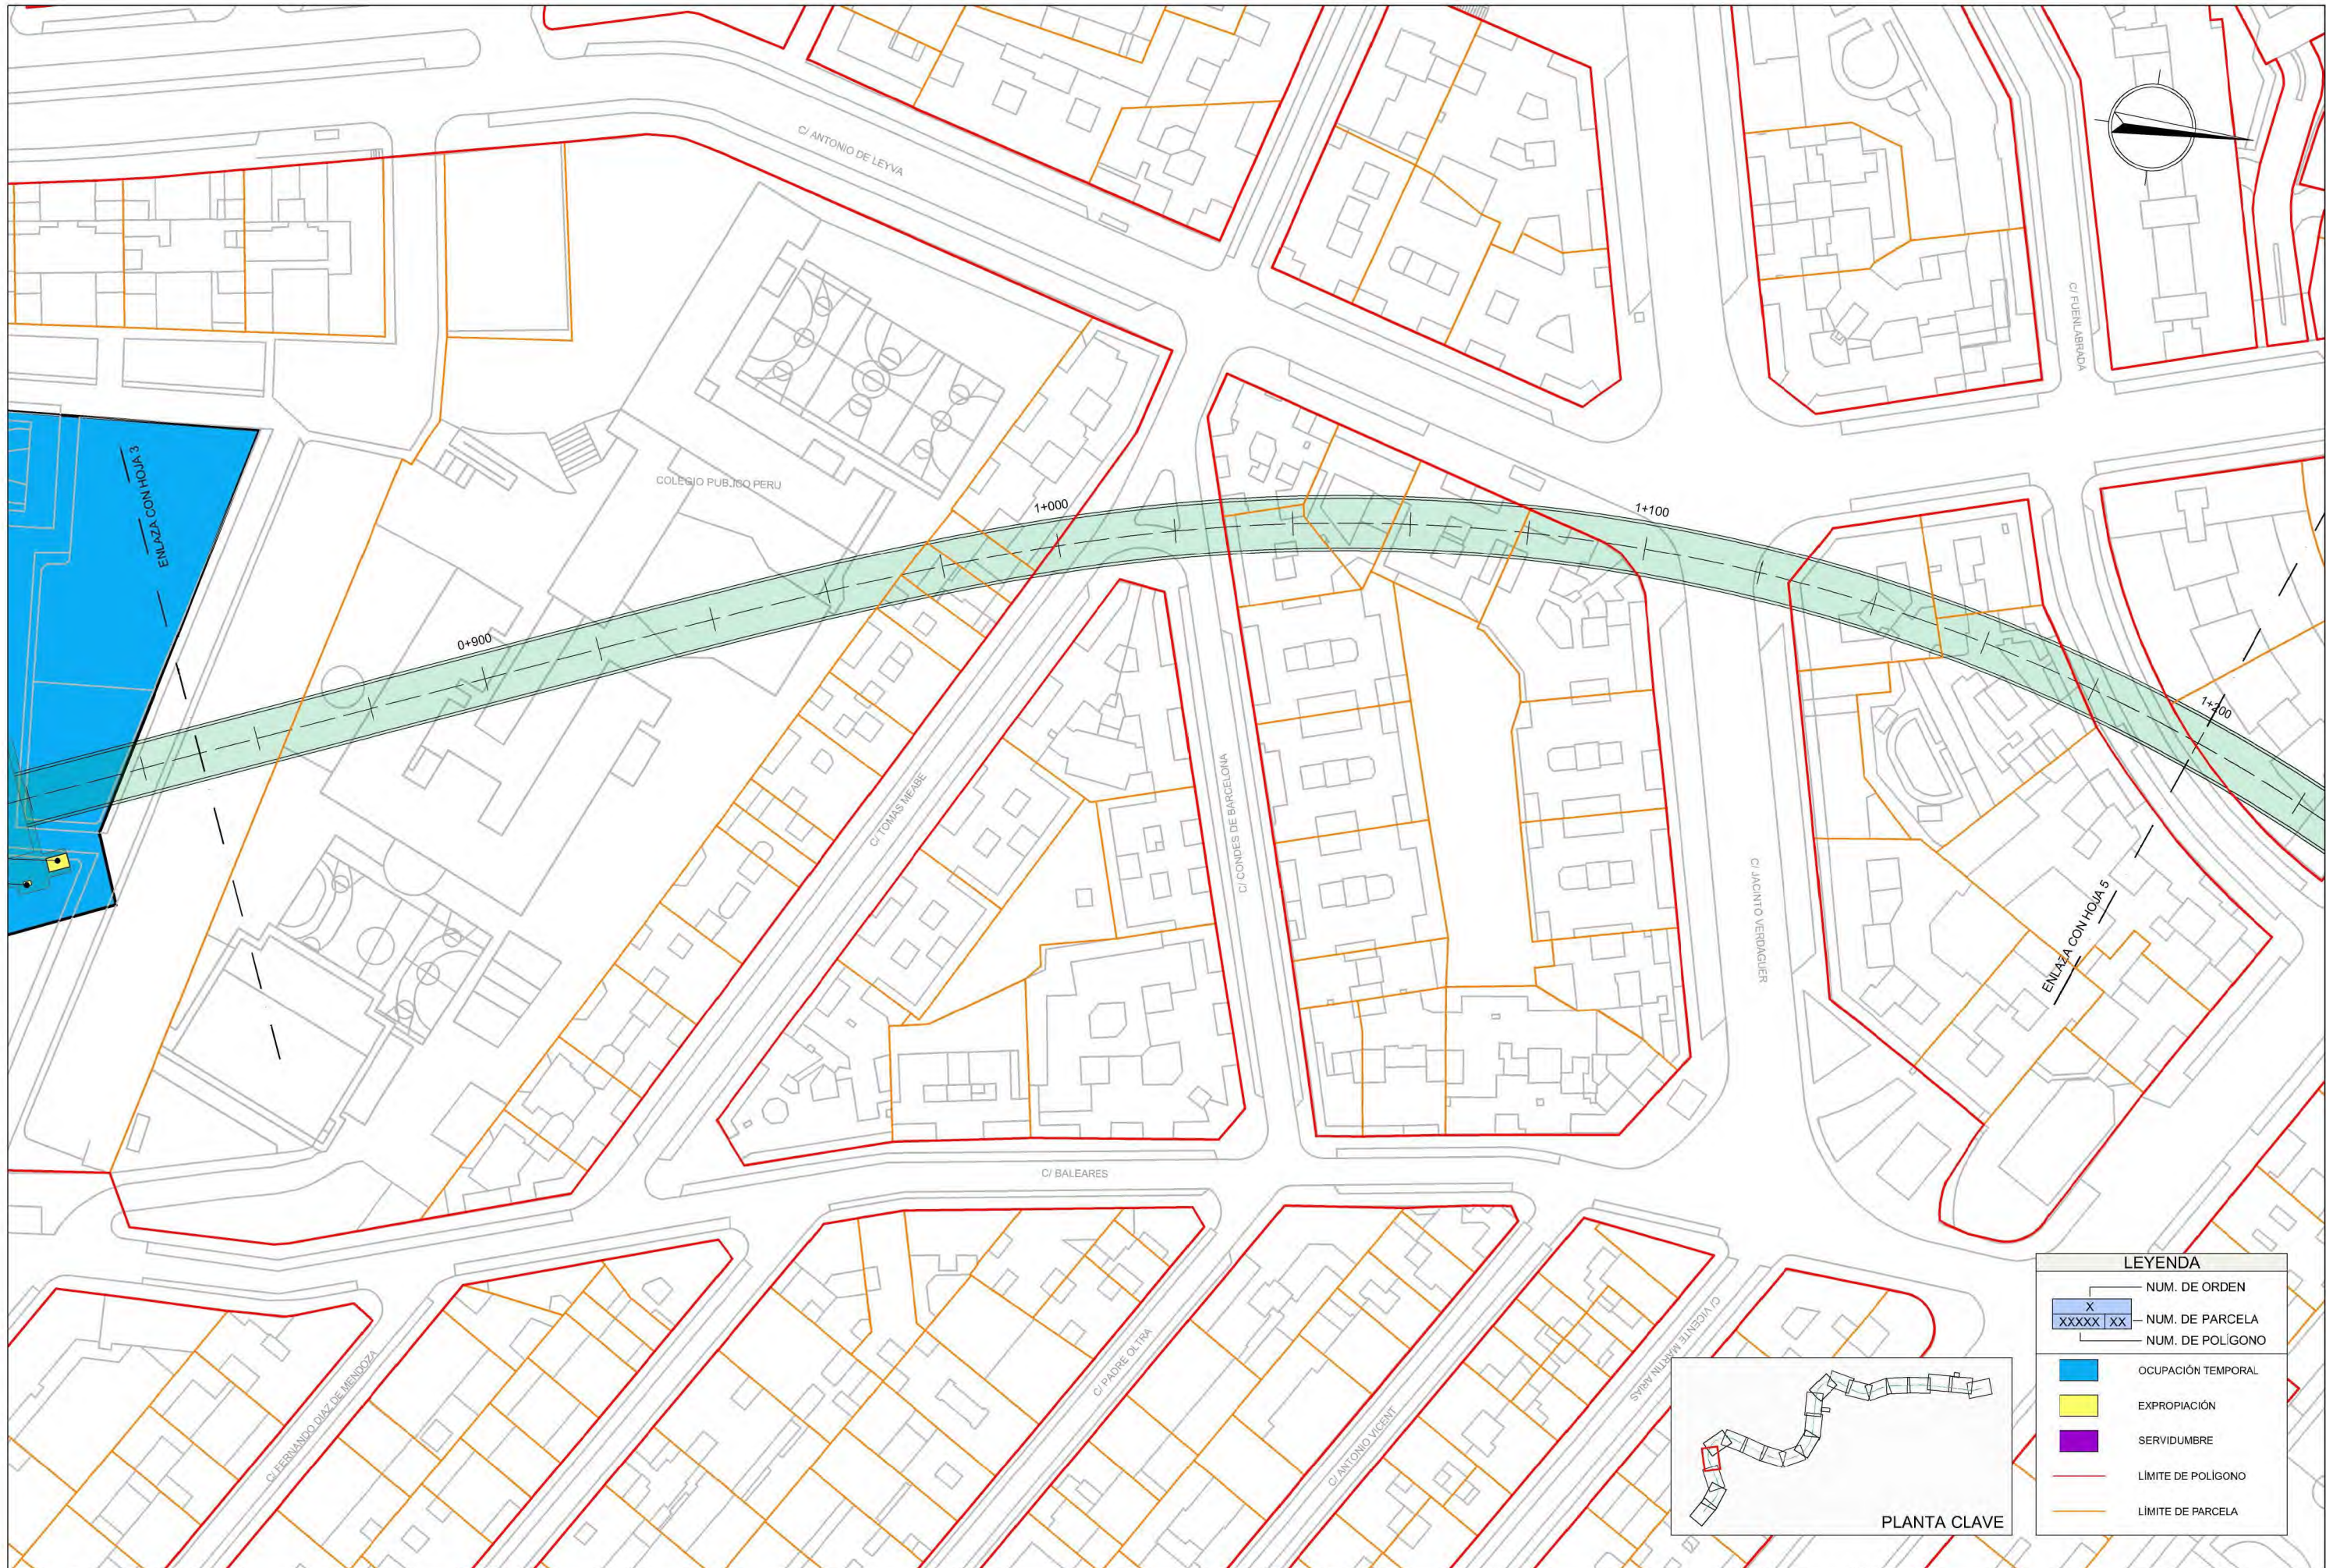

LEYENDA

NUM. DE ORDEN

X

NUM. DE PARCELA

XXXXX XX

NUM. DE POLIGONO


OCCUPACIÓN TEMPORAL


EXPROPIACIÓN

SERVIDUMBRE

LÍMITE DE POLIGONO


LÍMITE DE PARCELA

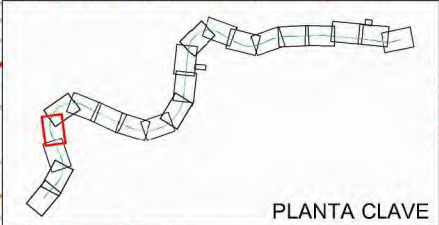

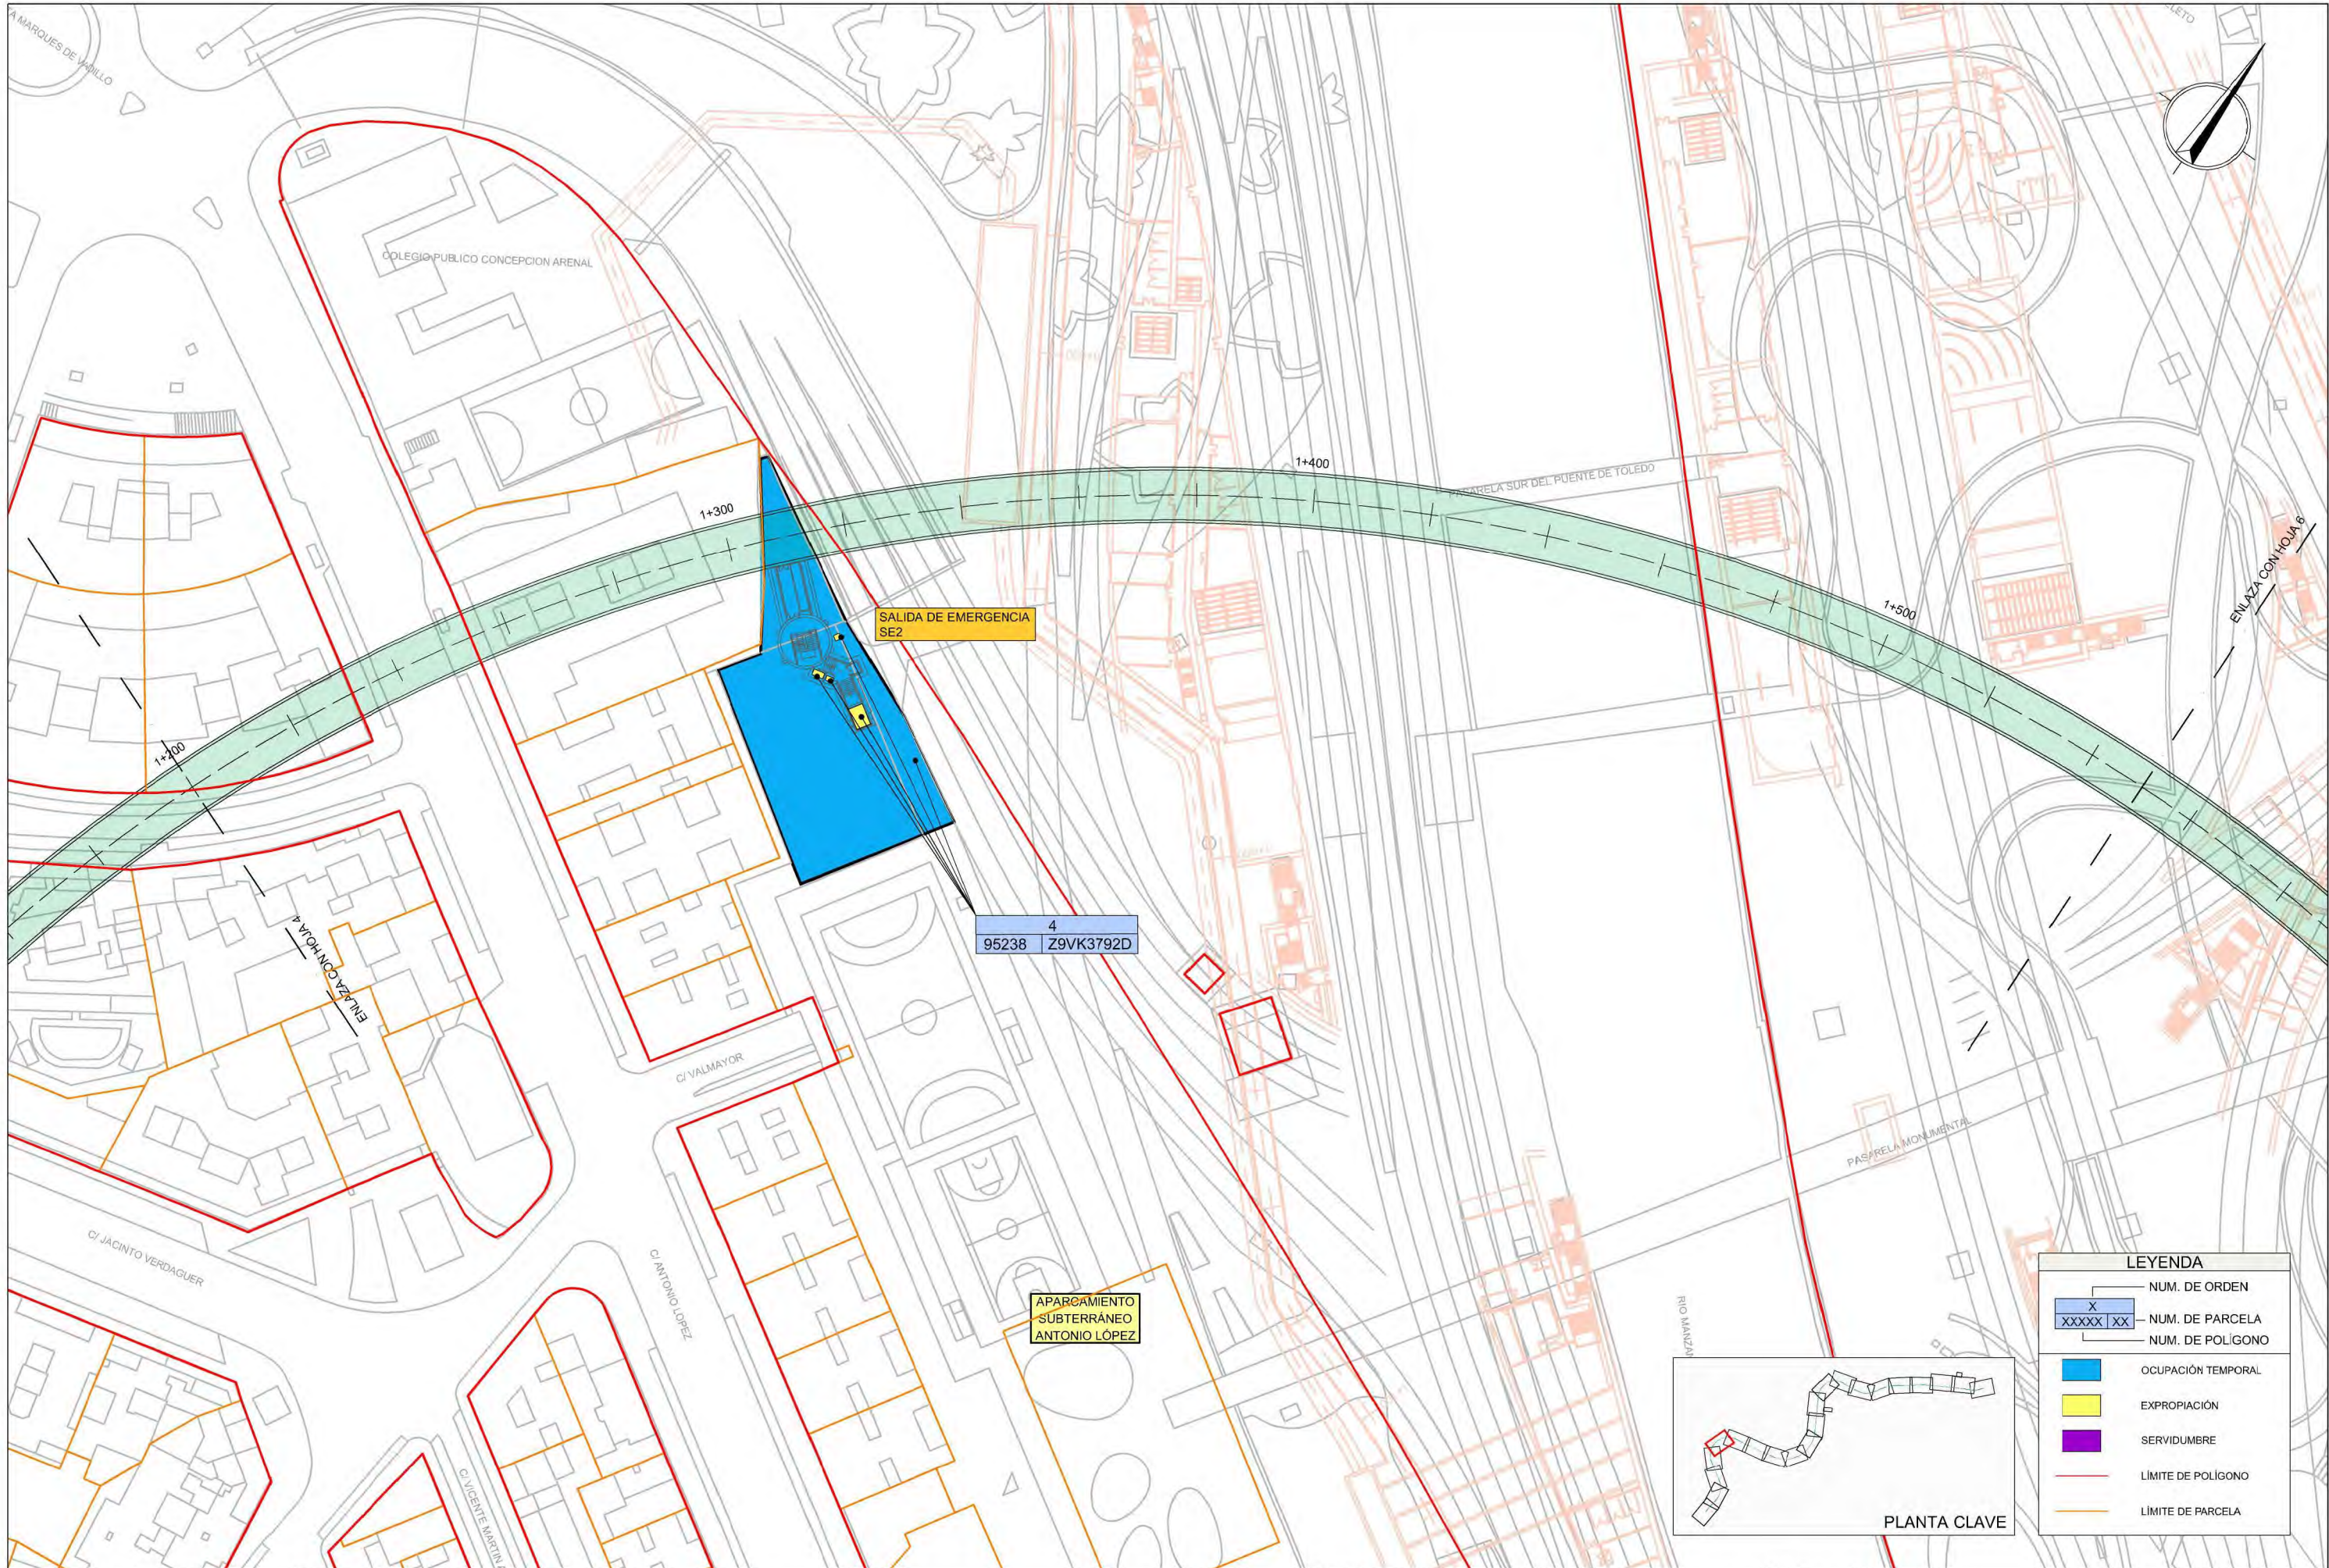


4
95238 Z9VK3792D

APARCAMIENTO
SUBTERRÁNEO
ANTONIO LÓPEZ

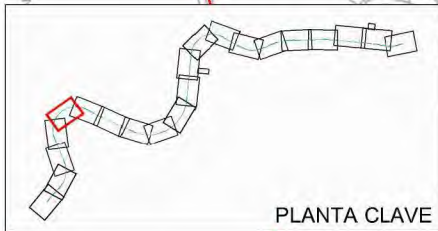

LEYENDA	
	NUM. DE ORDEN
X	NUM. DE PARCELA
XXXXX XX	NUM. DE POLIGONO
	OCCUPACIÓN TEMPORAL
	EXPROPIACIÓN
	SERVIDUMBRE
	LÍMITE DE POLIGONO
	LÍMITE DE PARCELA

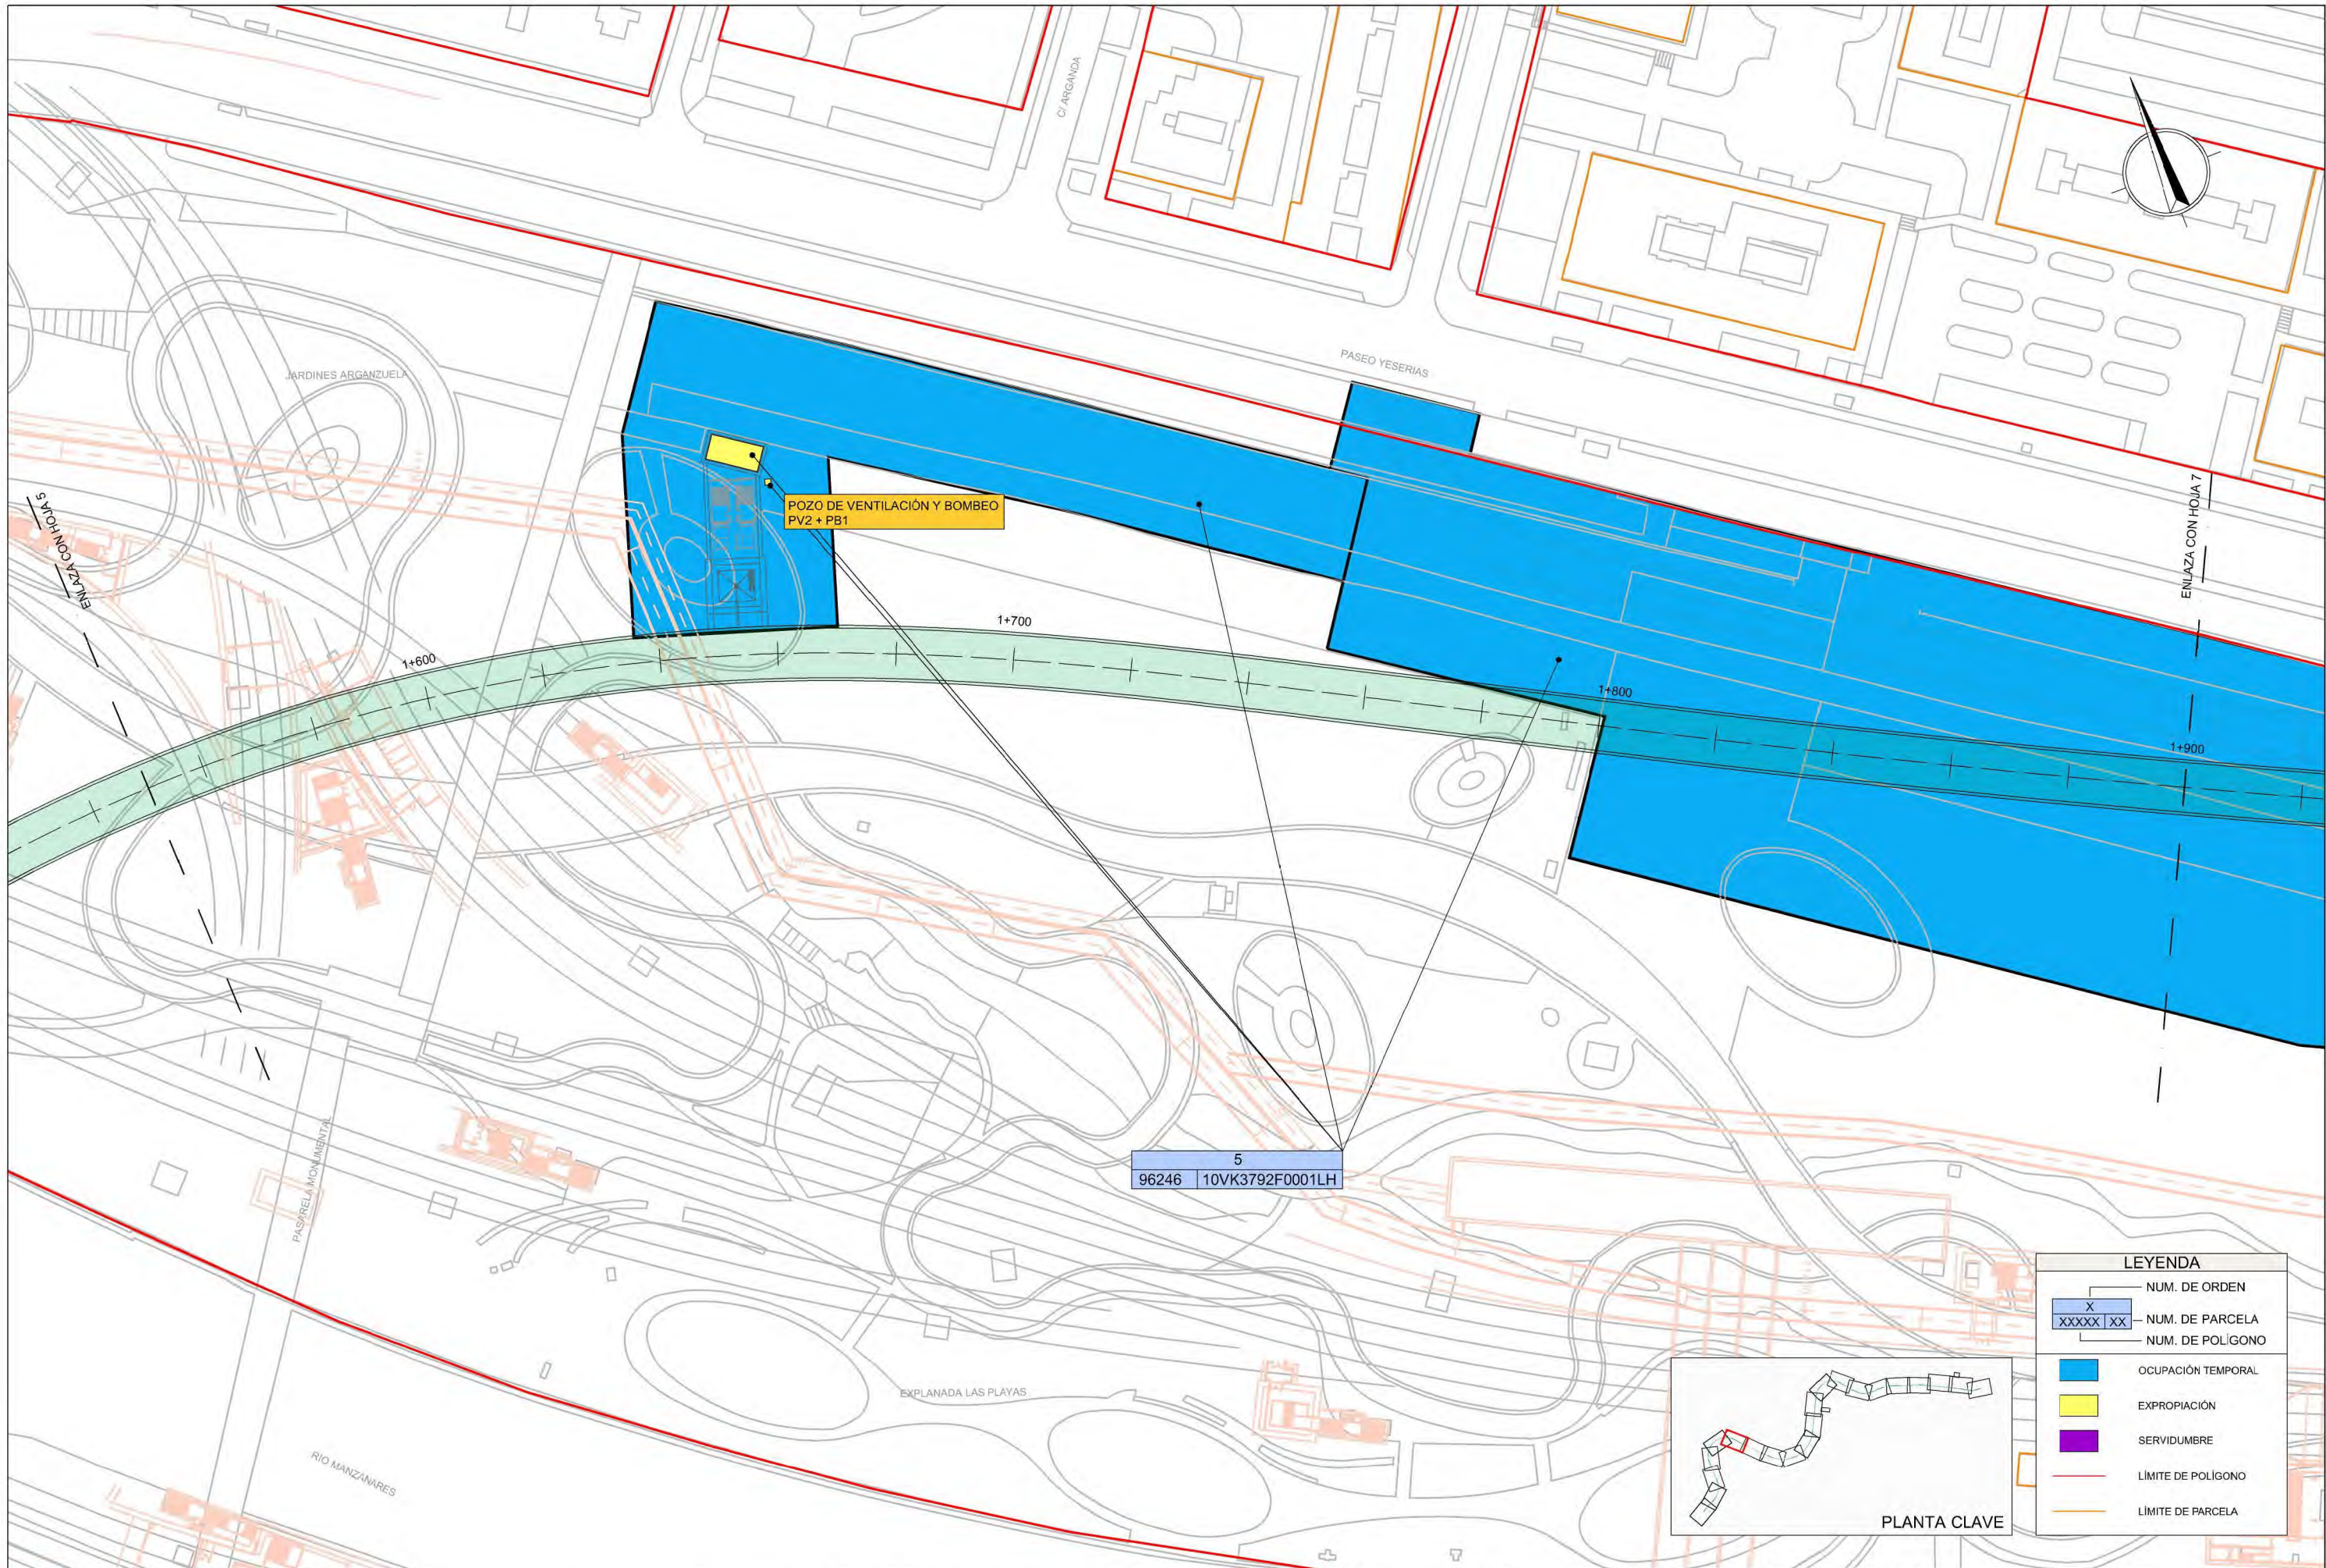

LEYENDA

NUM. DE ORDEN

X

NUM. DE PARCELA

XXXXX | XX

NUM. DE POLIGONO


OCUPACIÓN TEMPORAL


EXPROPIACIÓN

SERVIDUMBRE


LÍMITE DE POLIGONO

LÍMITE DE PARCELA

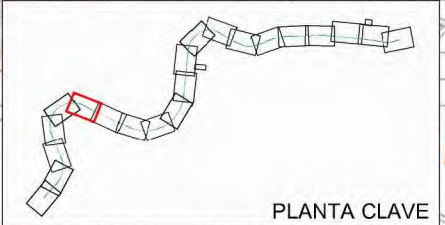

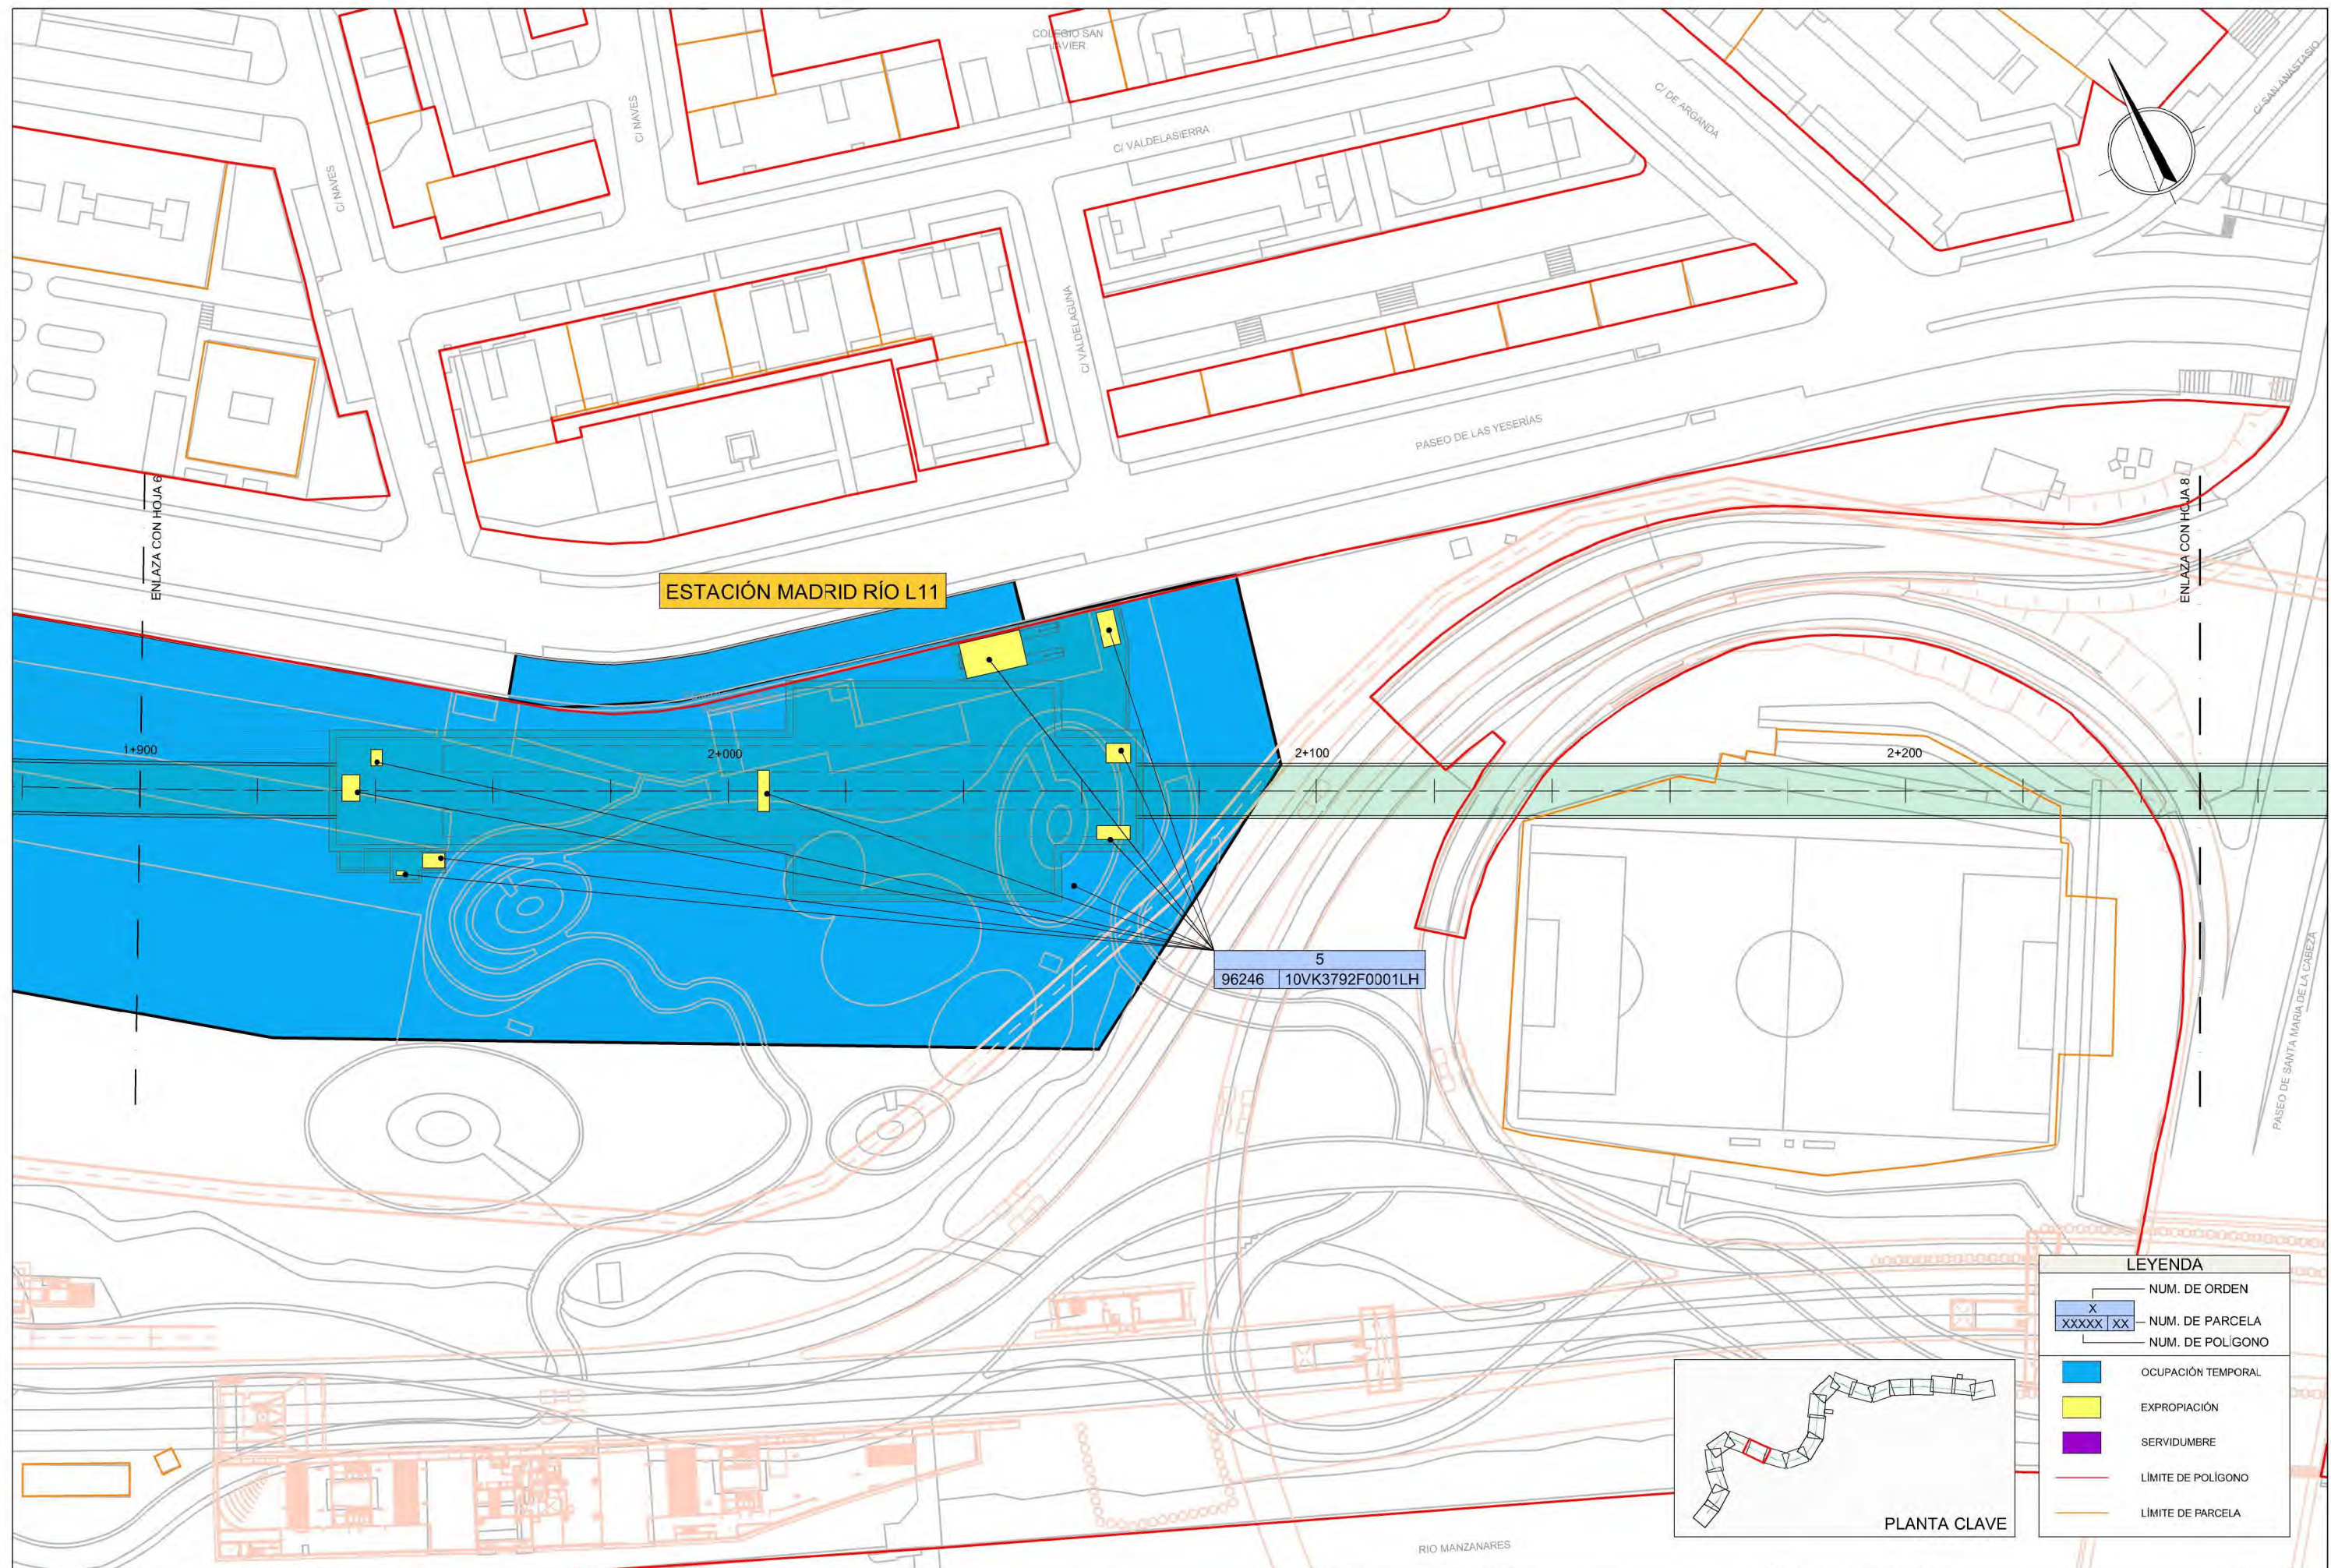



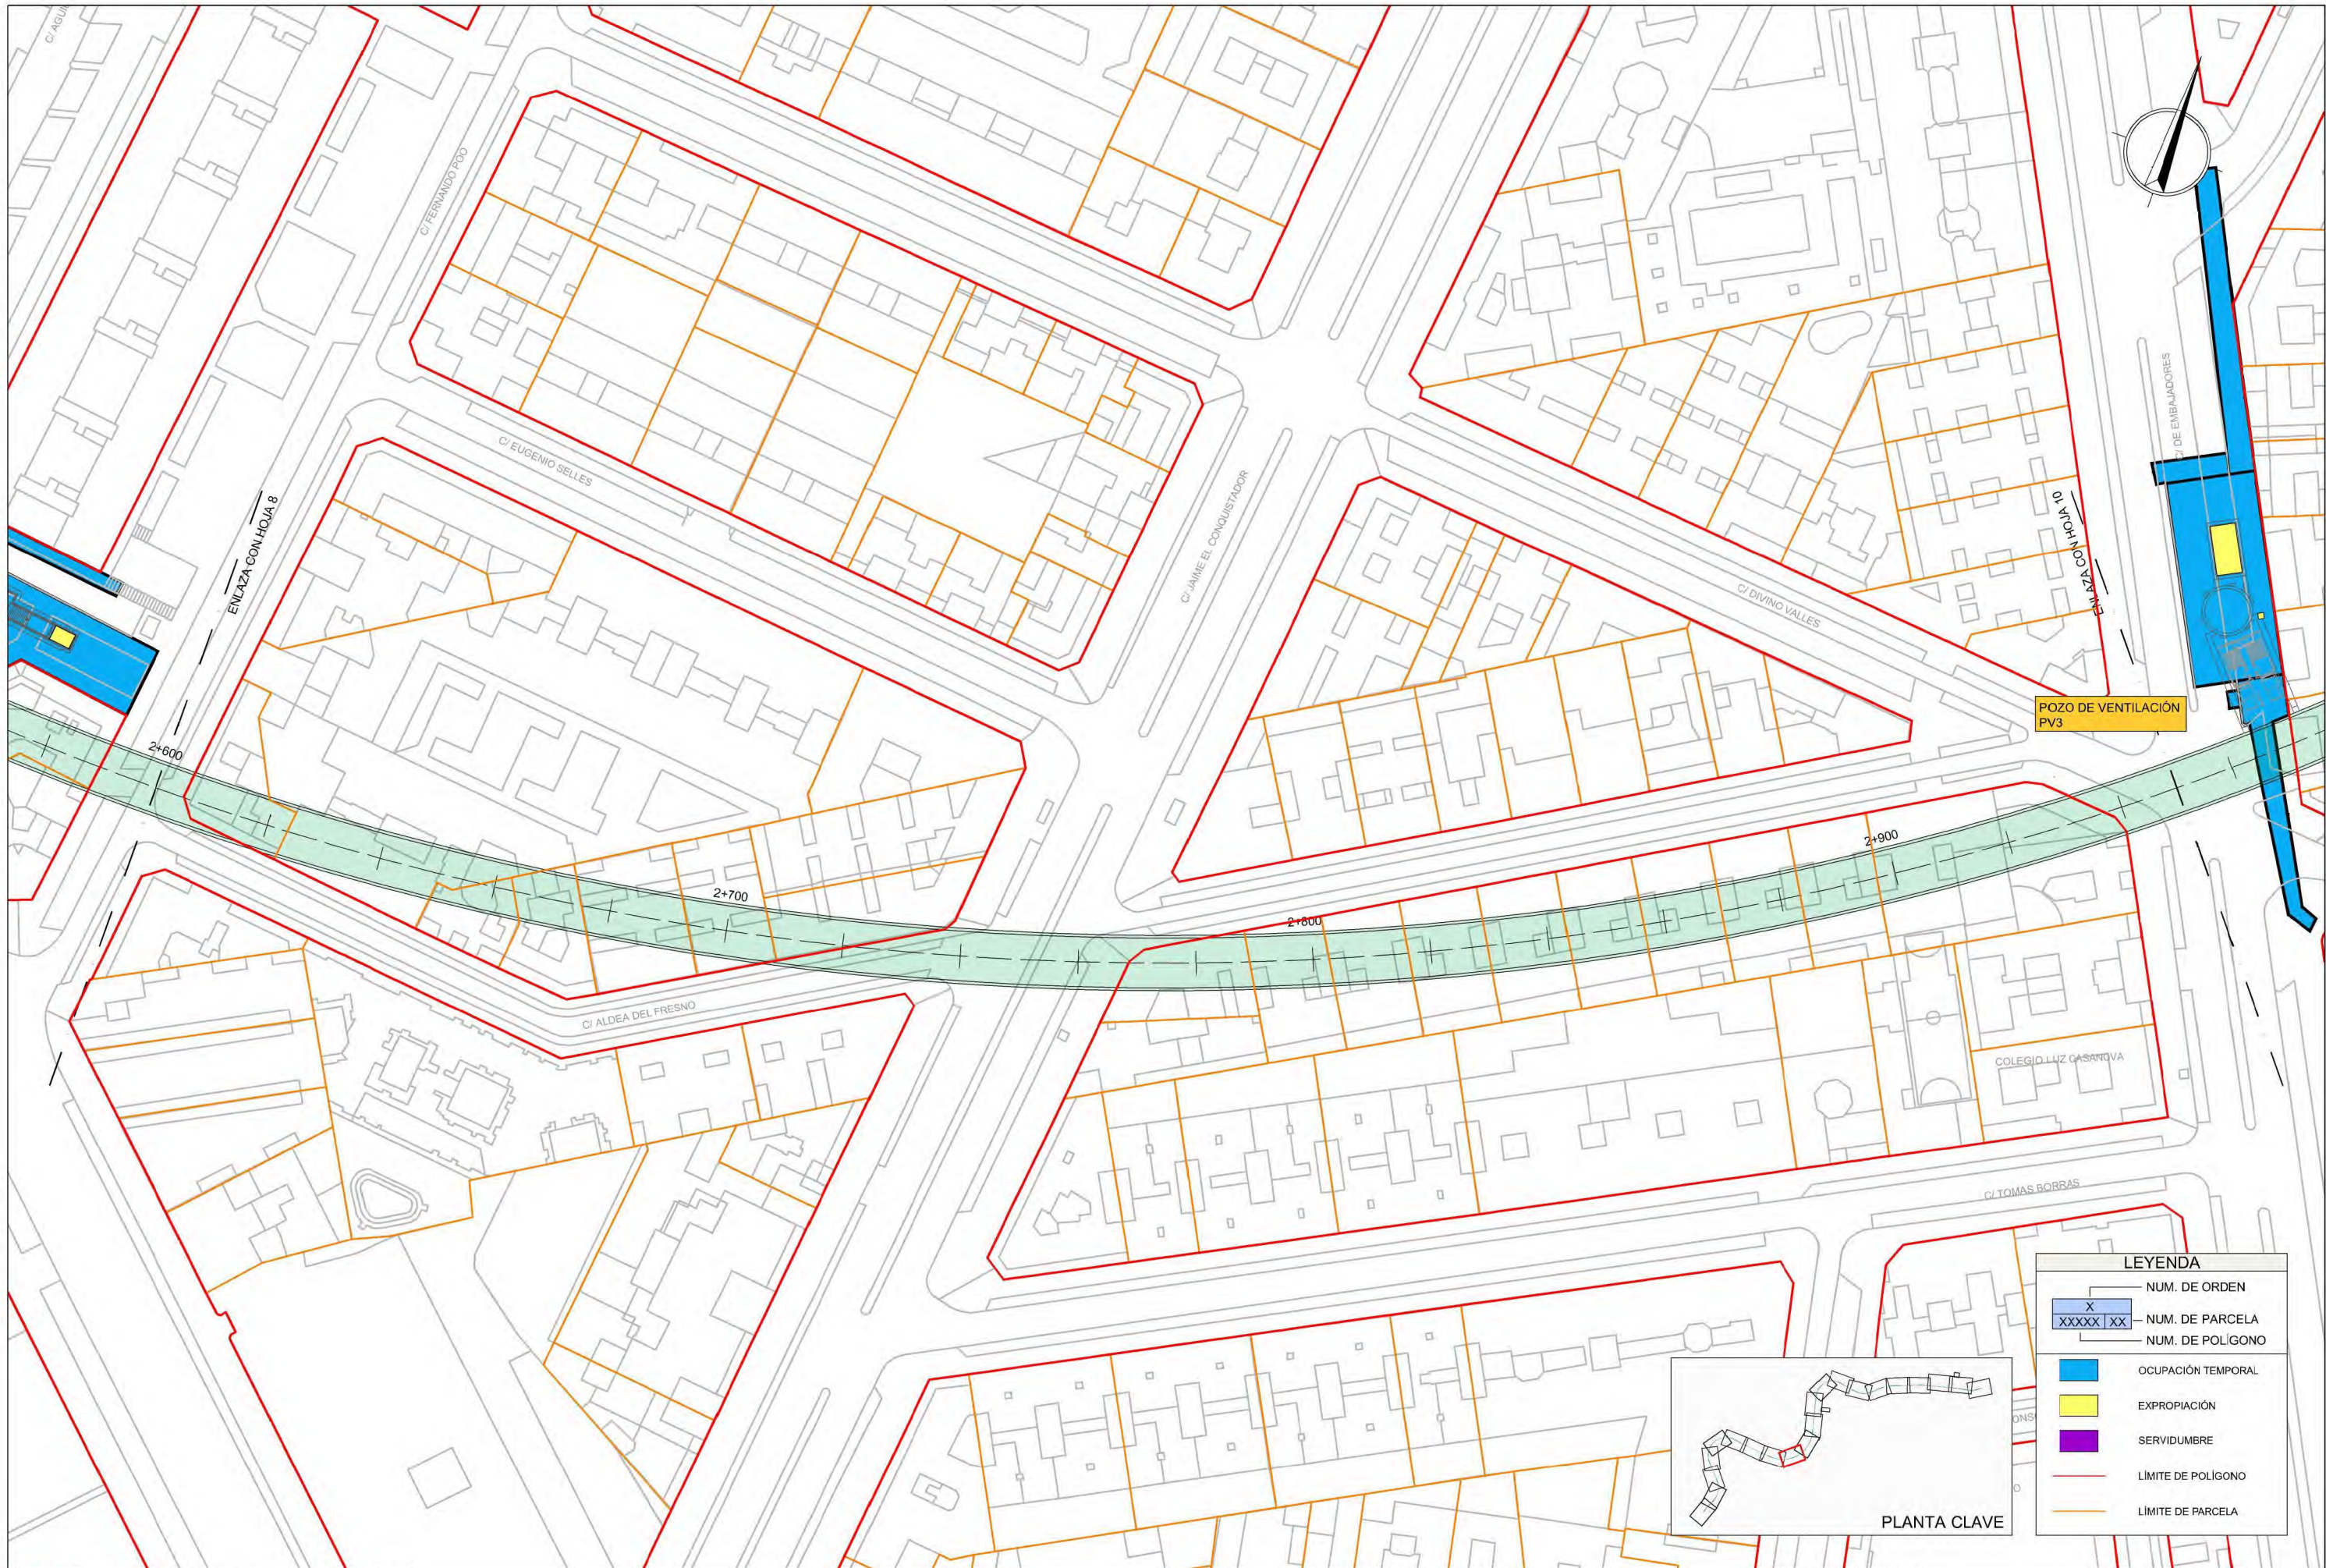



POZO DE VENTILACIÓN
PV3

COLEGIO LUZ CASAROVA

C/ TOMAS BORRAS


LEYENDA	
—	NUM. DE ORDEN
X	NUM. DE PARCELA
XXXXX XX	NUM. DE POLIGONO
■	OCUPACIÓN TEMPORAL
■	EXPROPIACIÓN
■	SERVIDUMBRE
—	LÍMITE DE POLIGONO
—	LÍMITE DE PARCELA

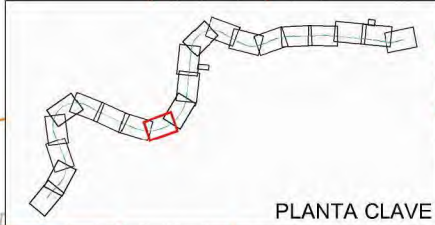


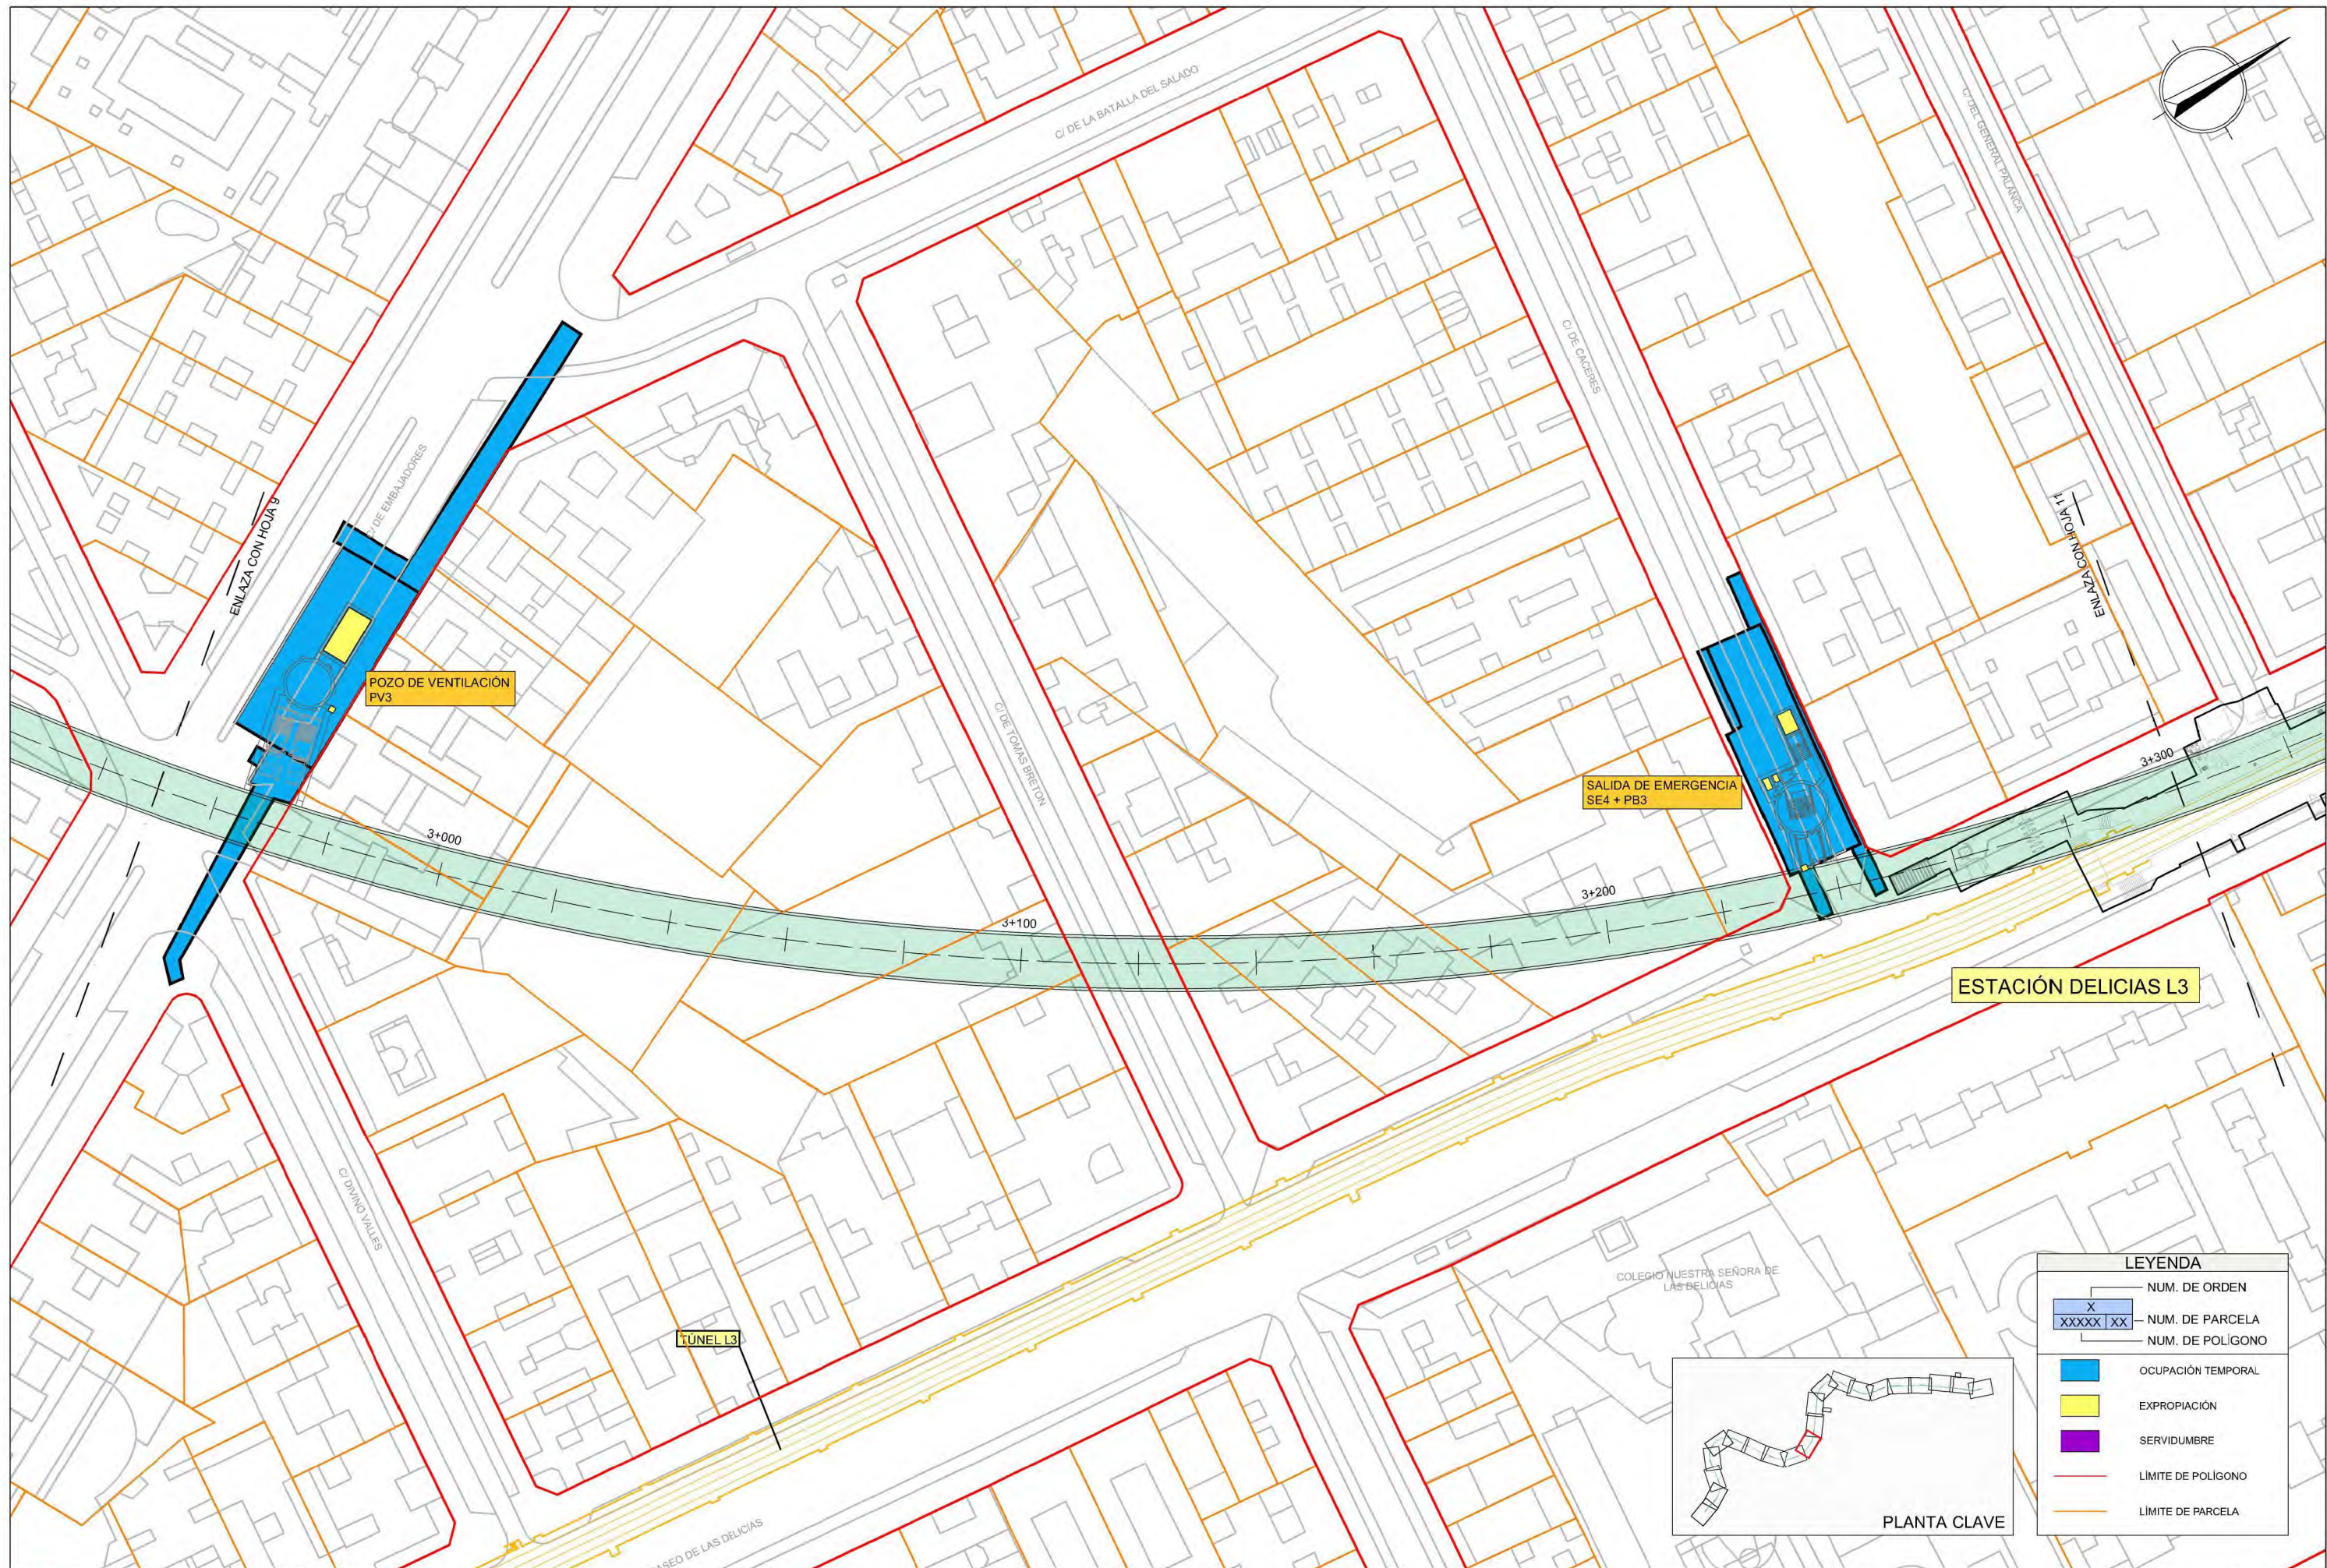


LEYENDA

—	NUM. DE ORDEN
X	NUM. DE PARCELA
XXXXX XX	NUM. DE POLIGONO
[Blue Box]	OCCUPACIÓN TEMPORAL
[Yellow Box]	EXPROPIACIÓN
[Purple Box]	SERVIDUMBRE
[Red Line]	LÍMITE DE POLIGONO
[Orange Line]	LÍMITE DE PARCELA

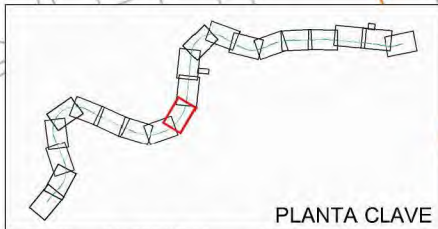



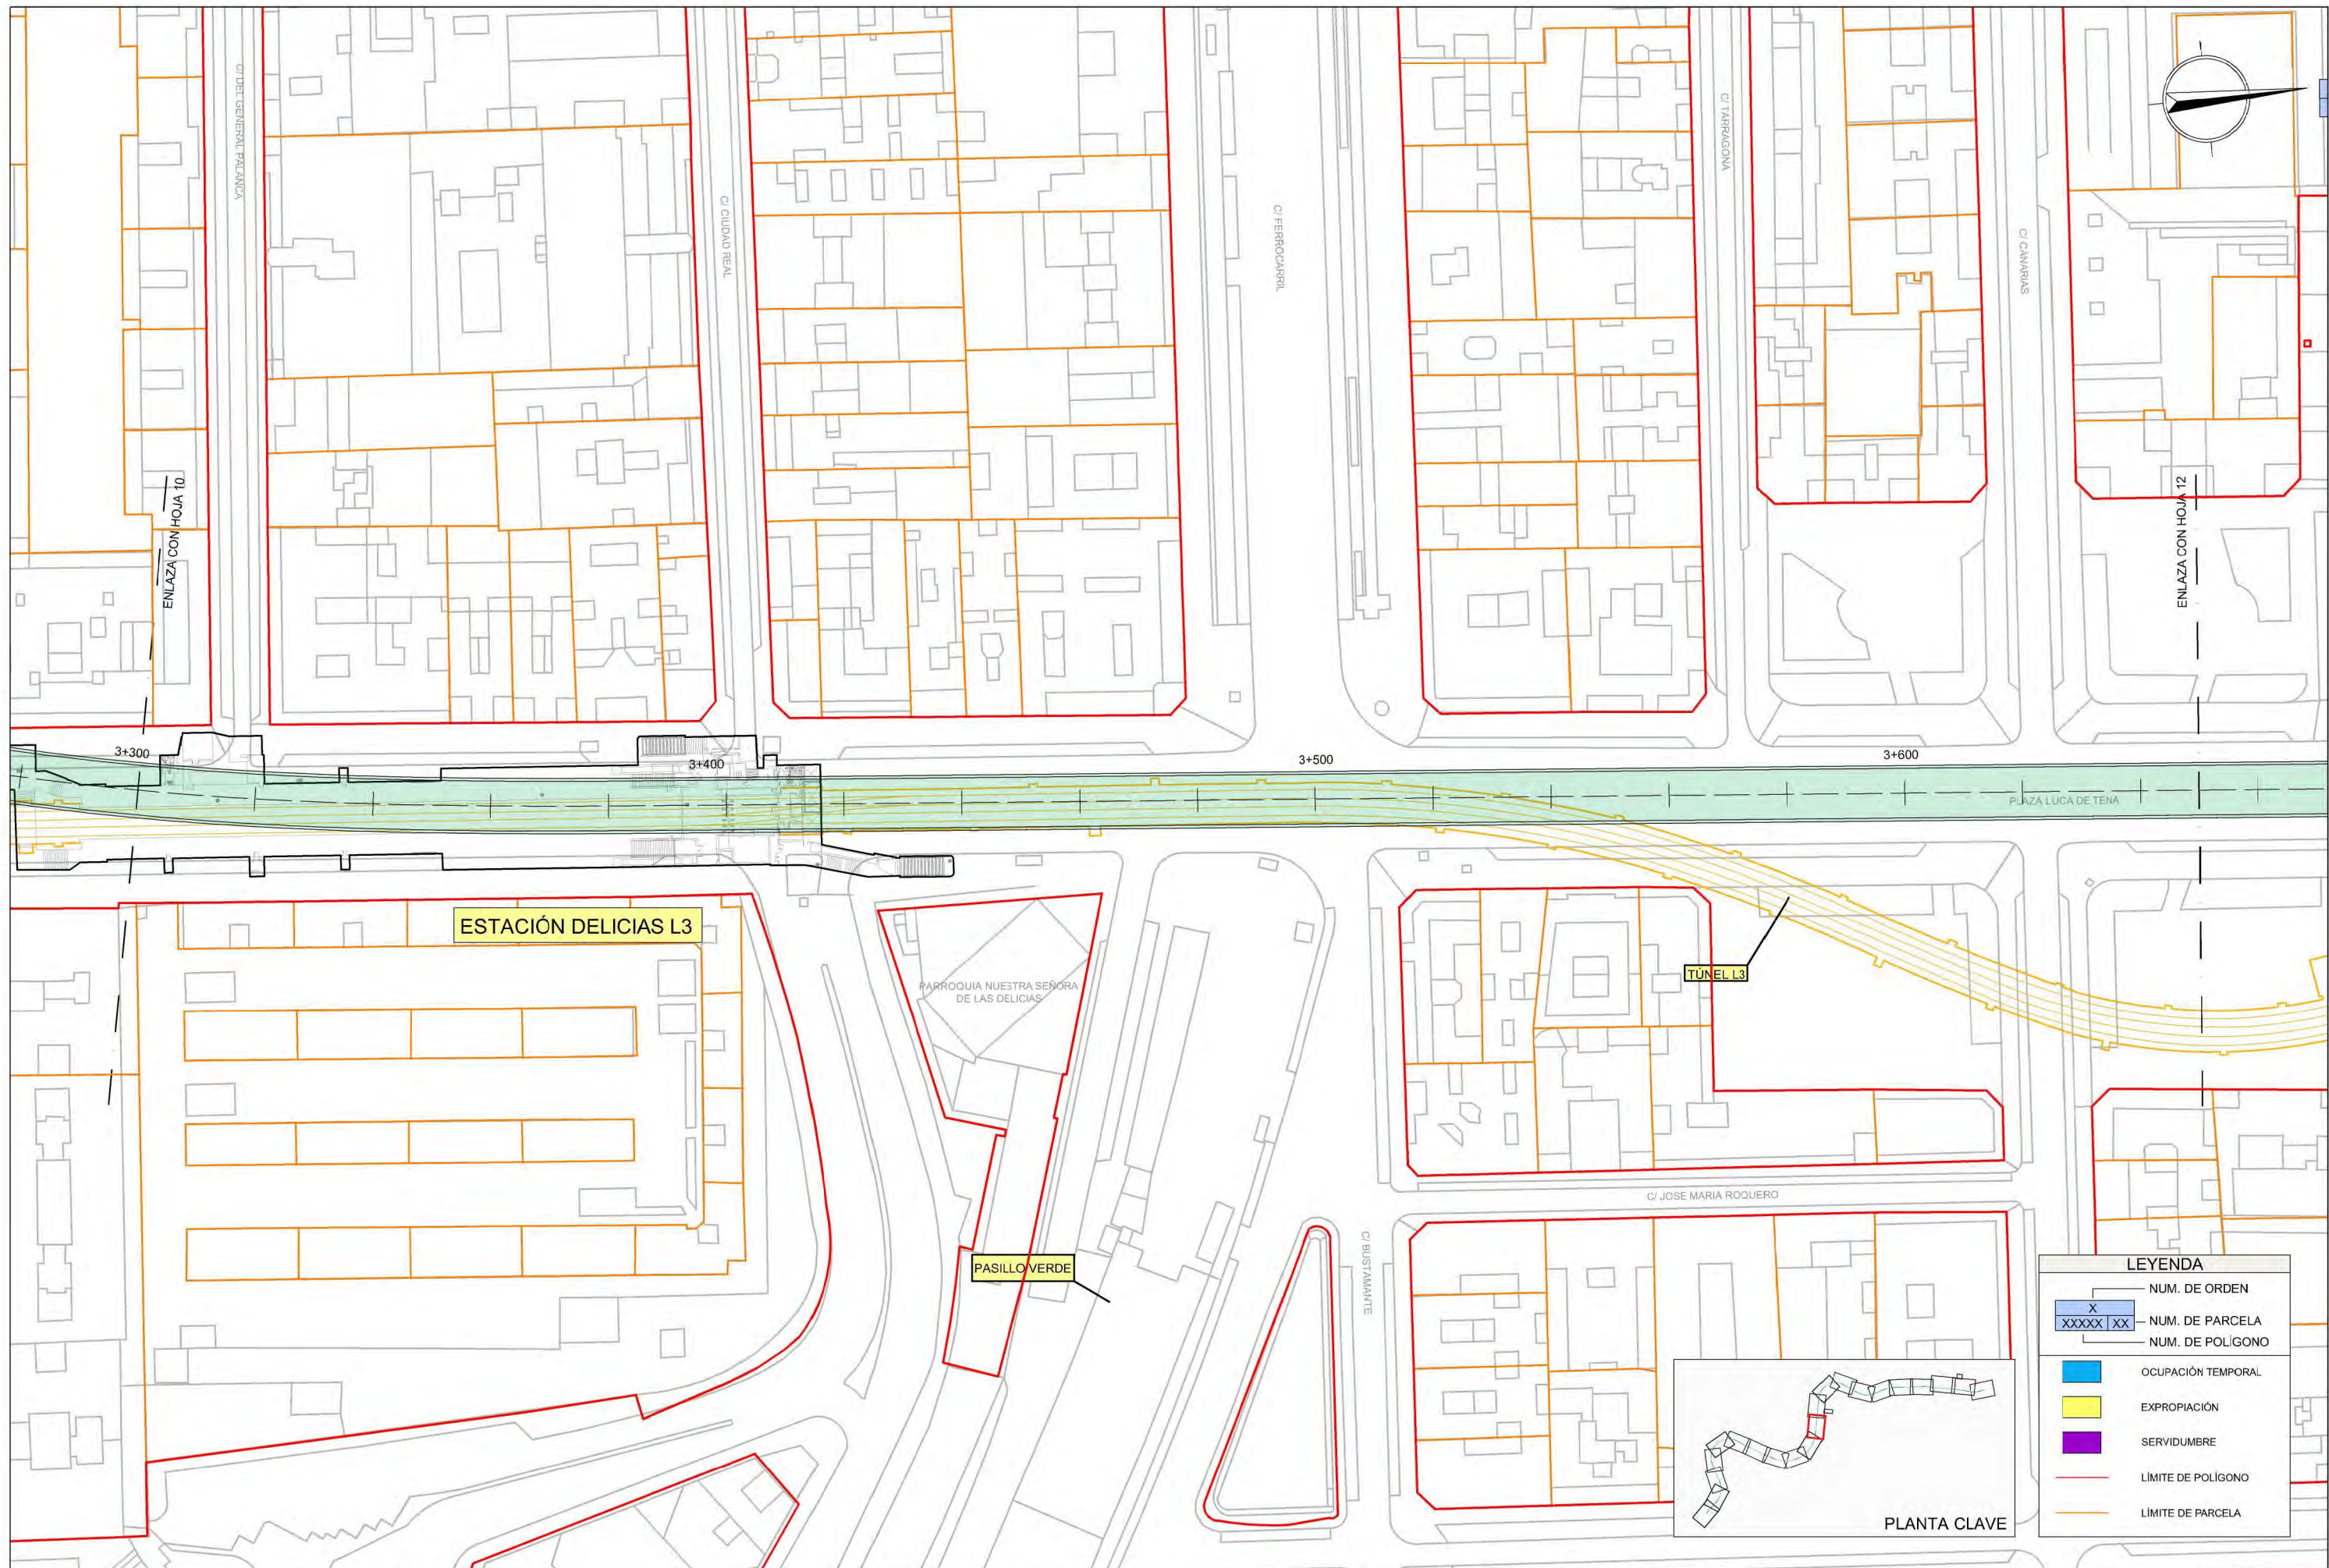


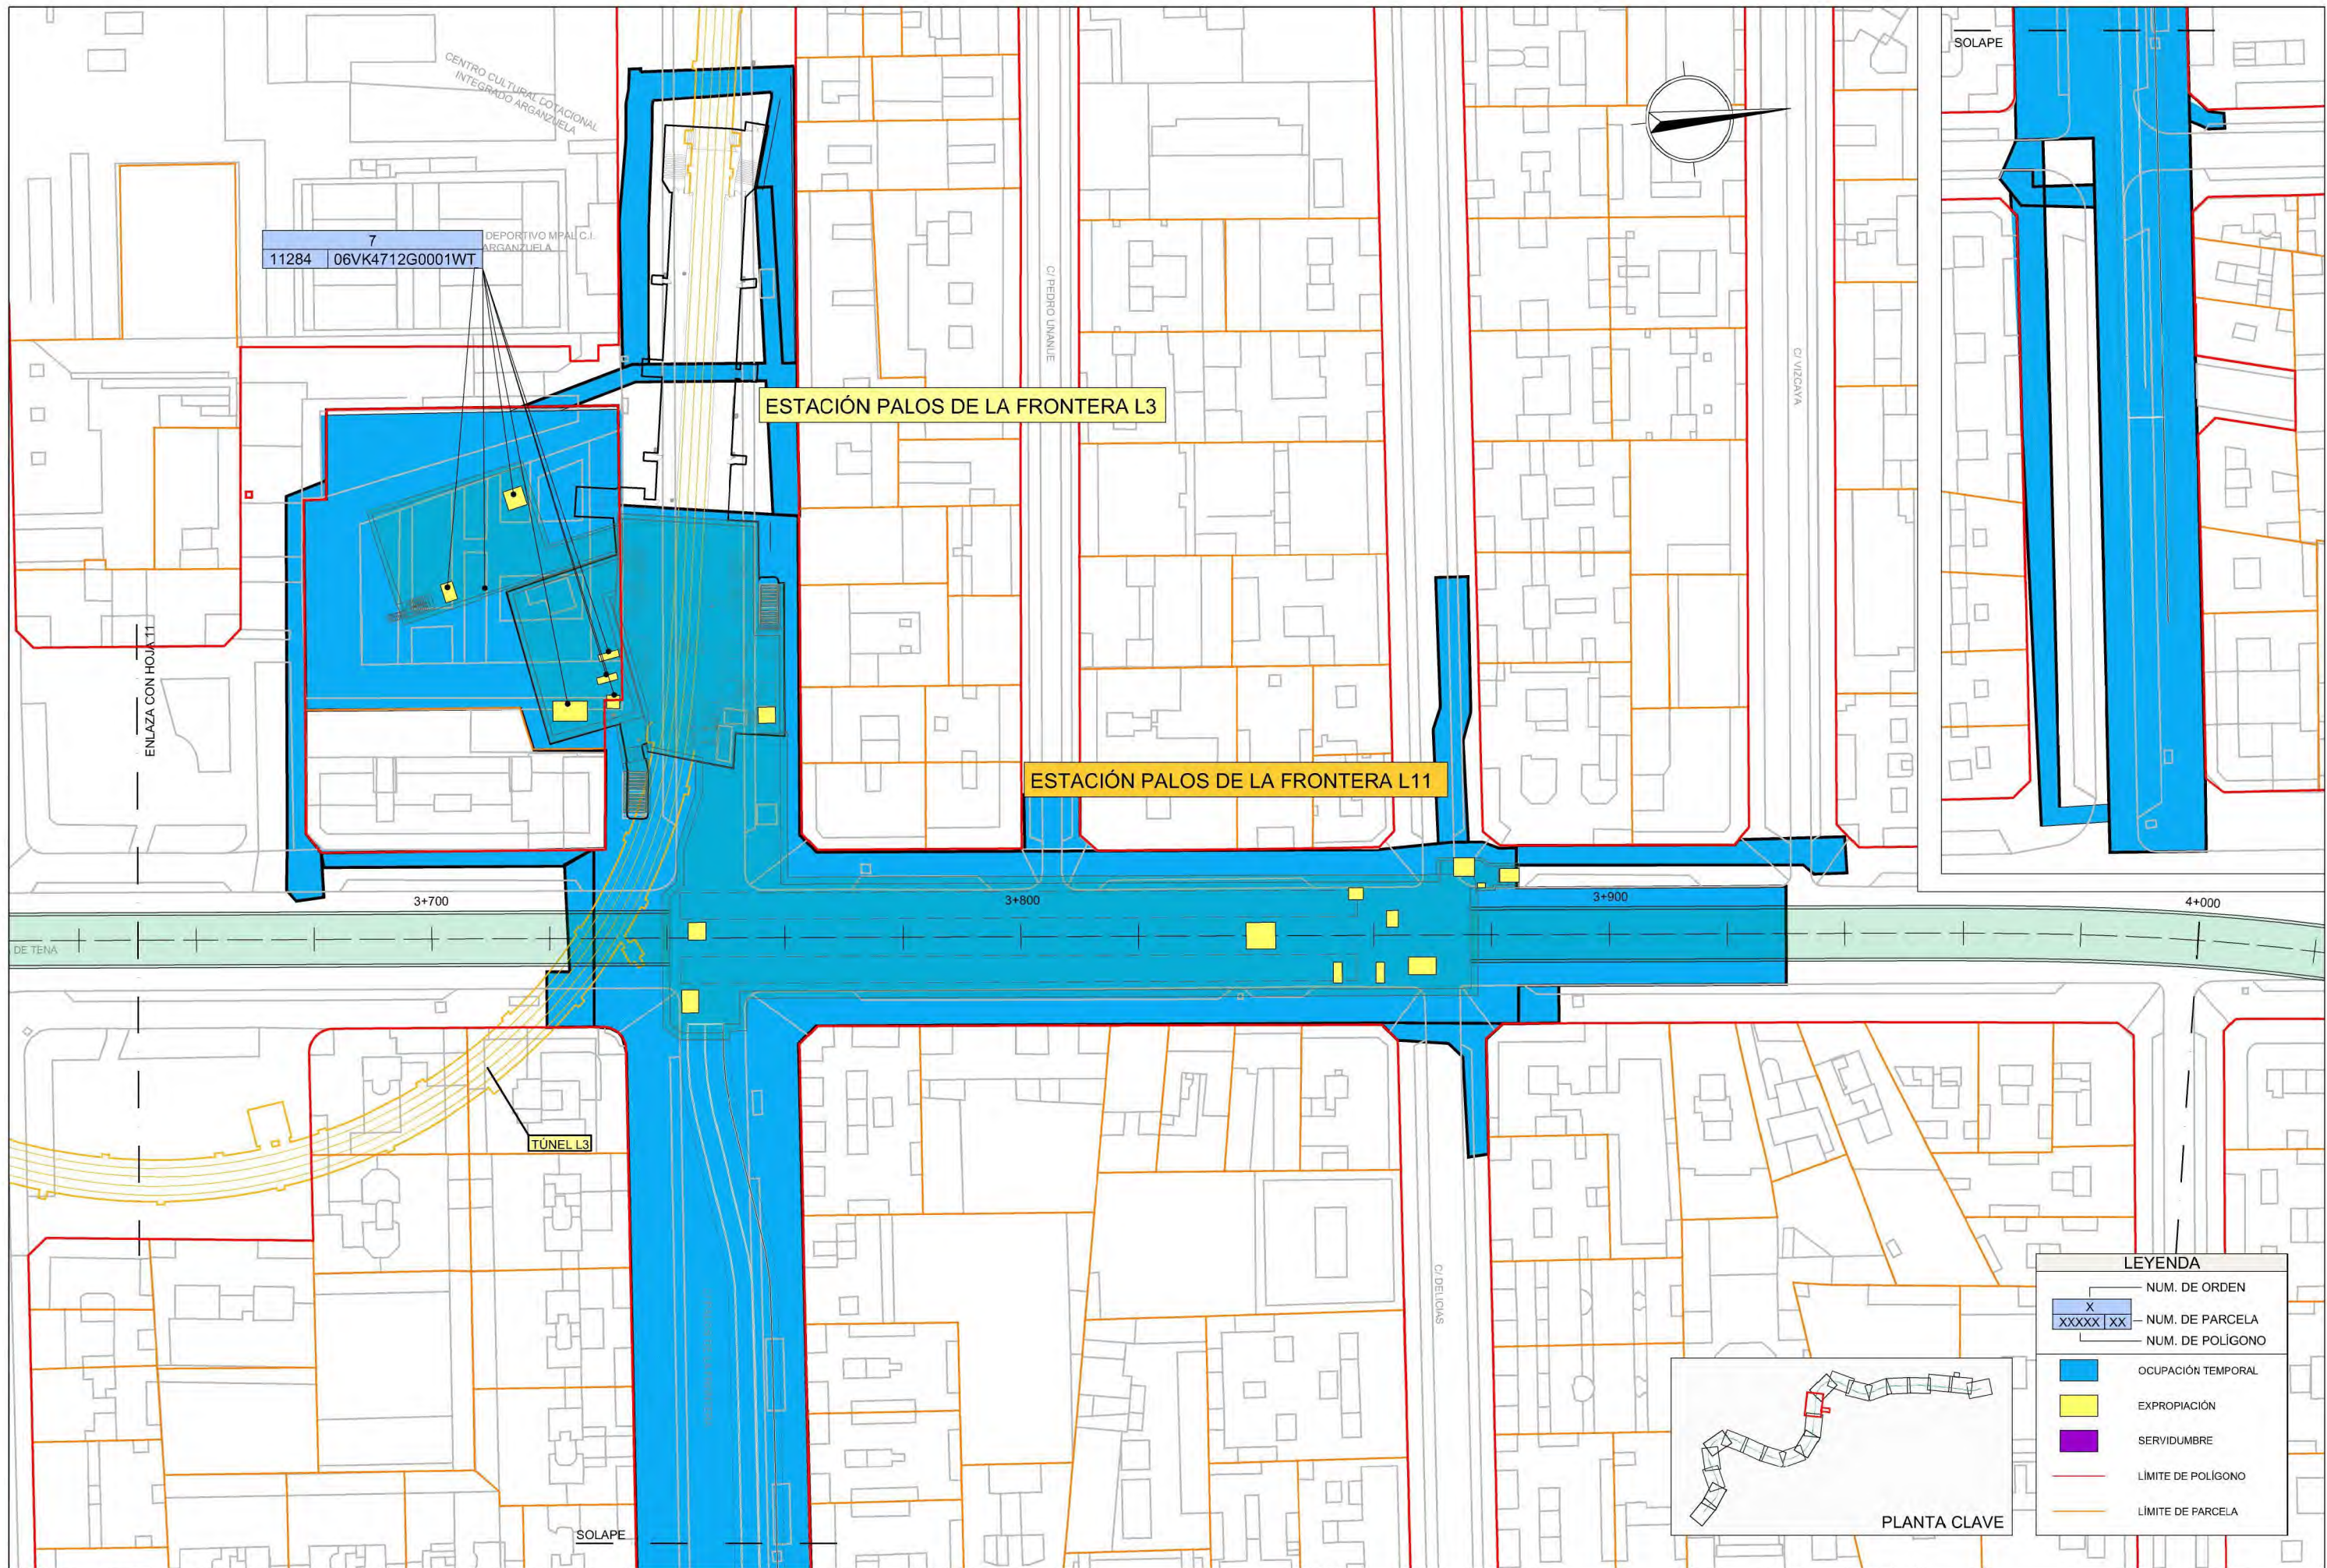


LEYENDA


X	NUM. DE ORDEN
XXXXX XX	NUM. DE PARCELA
	NUM. DE POLIGONO
[Blue Box]	OCUPACIÓN TEMPORAL
[Yellow Box]	EXPROPIACIÓN
[Purple Box]	SERVIDUMBRE
[Pink Line]	LÍMITE DE POLIGONO
[Orange Line]	LÍMITE DE PARCELA

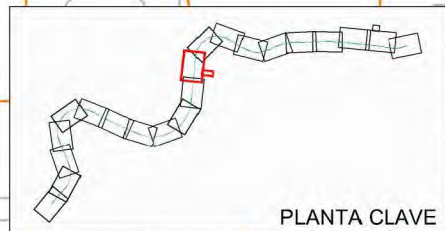

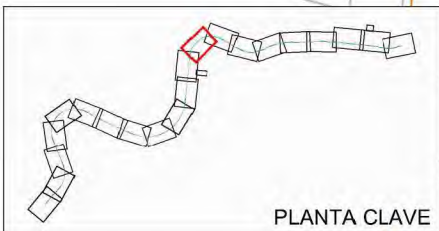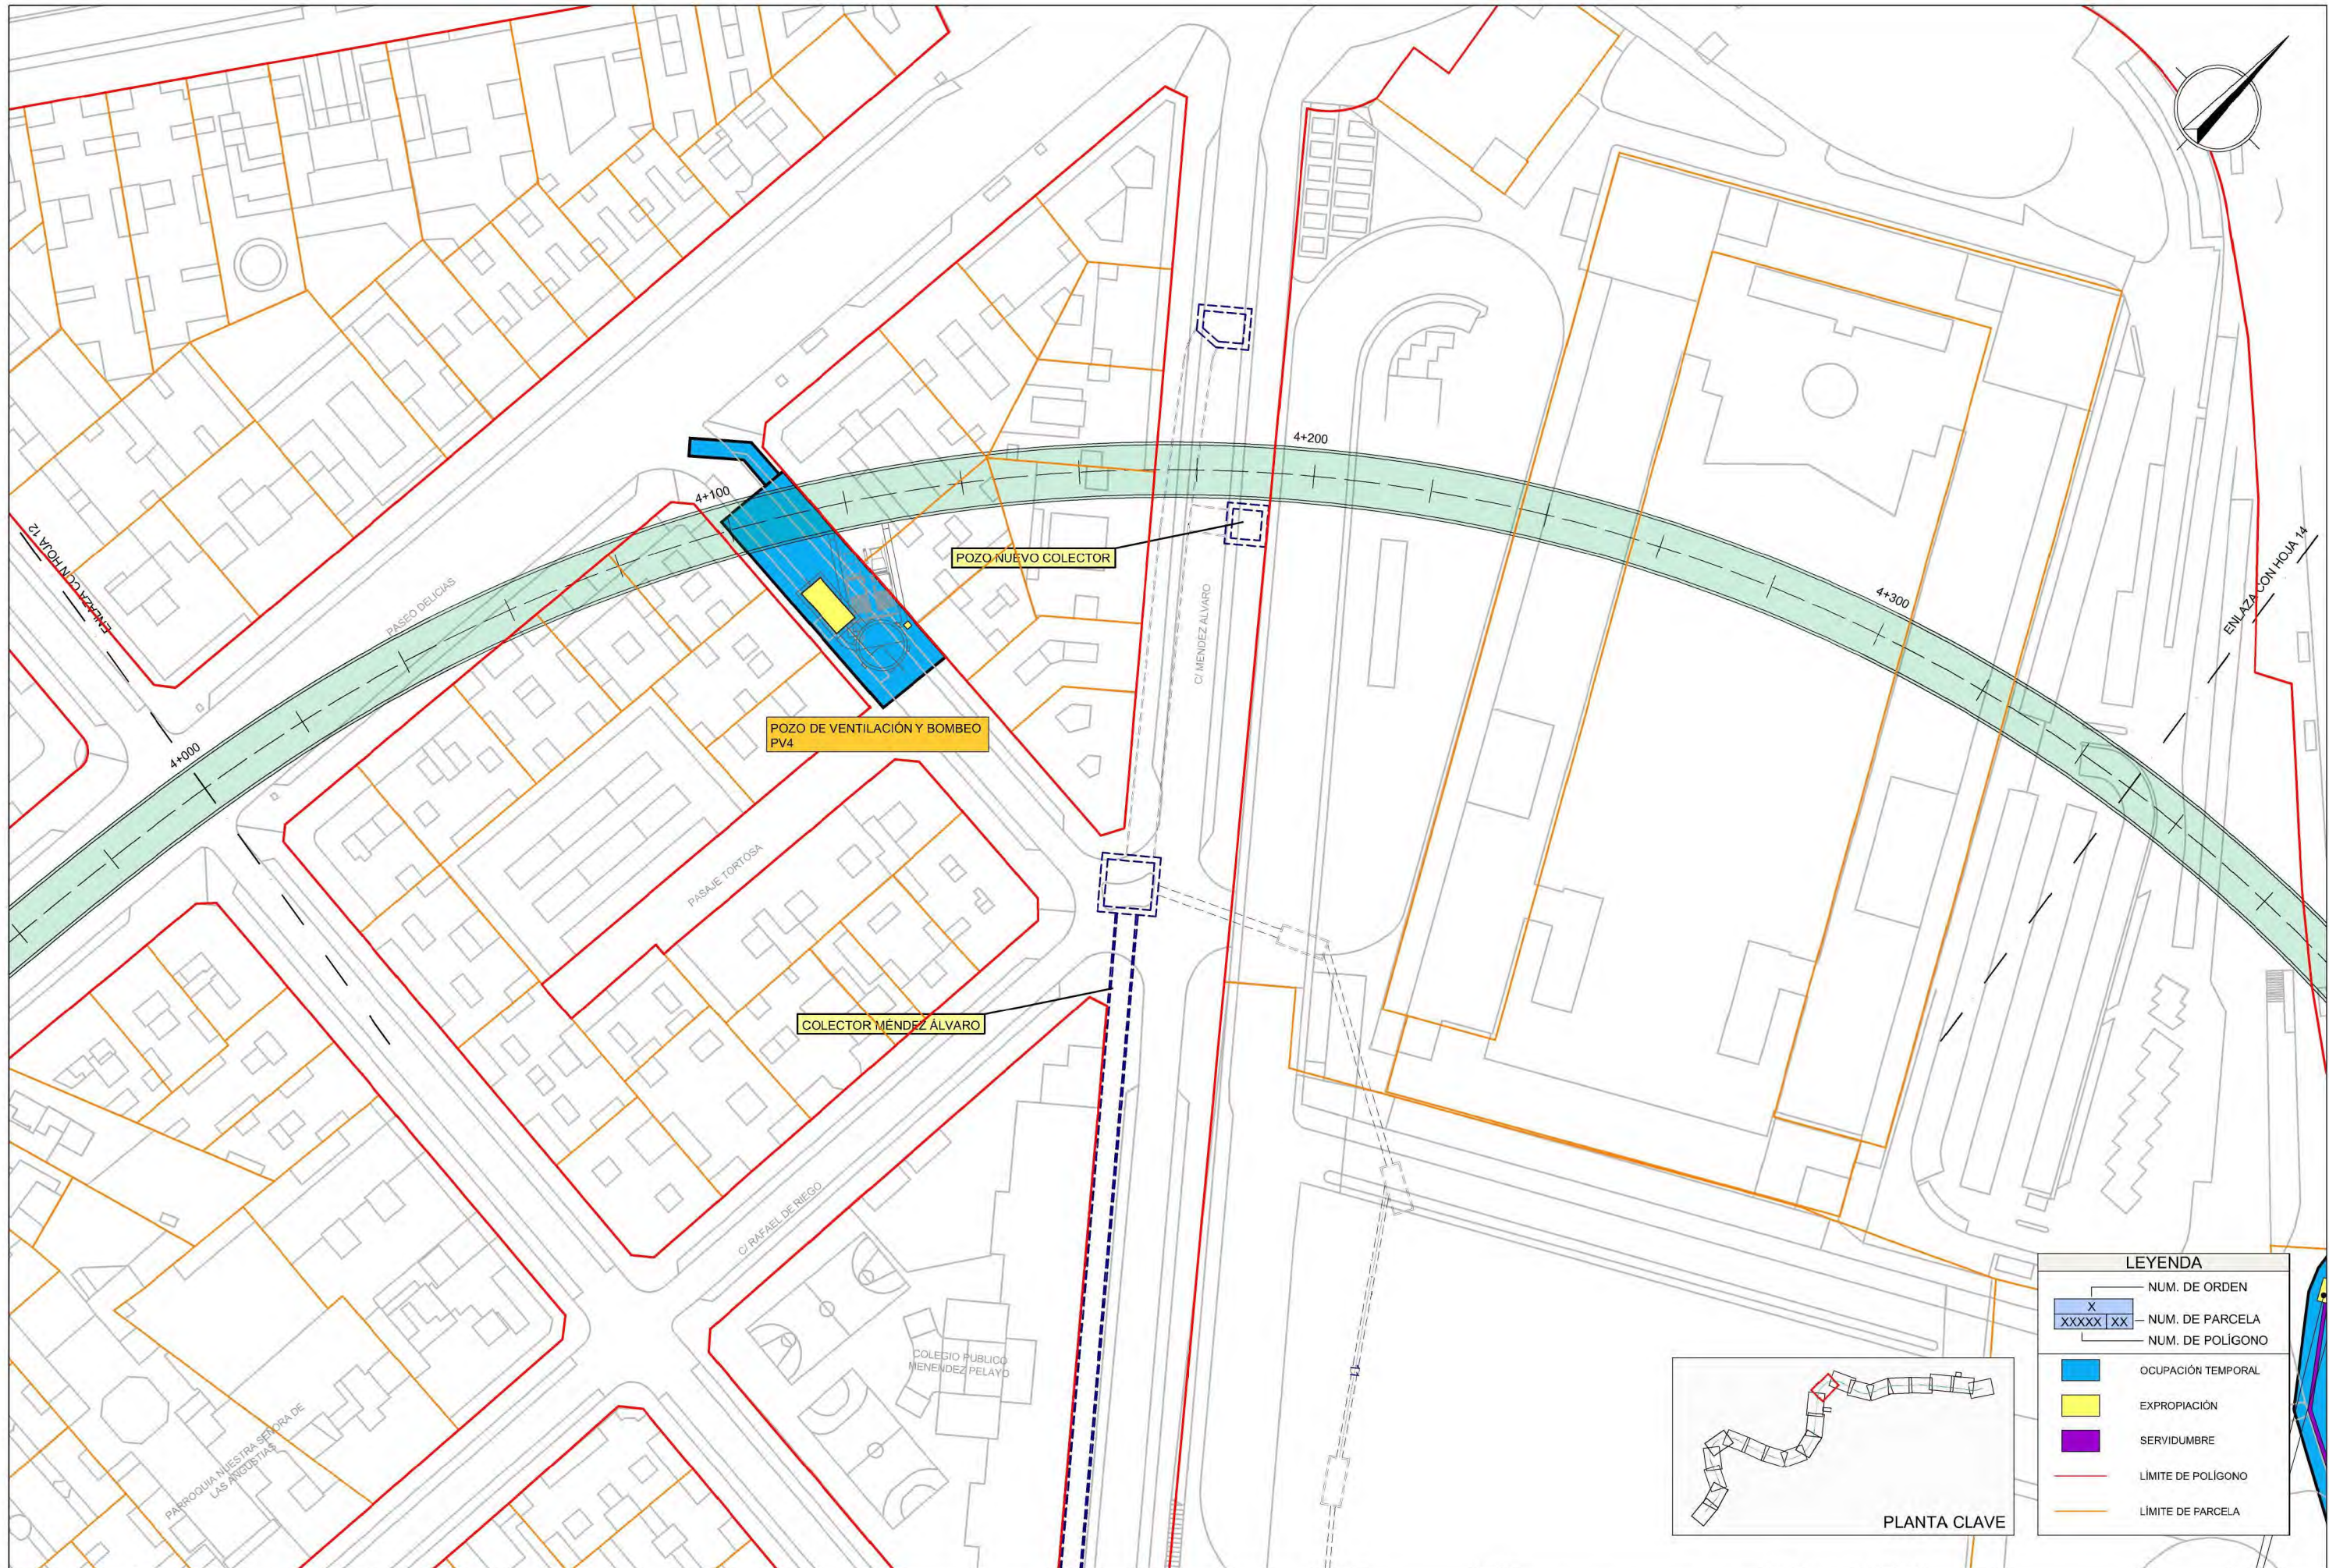



LEYENDA	
X	NUM. DE ORDEN
XXXXX XX	NUM. DE PARCELA
	NUM. DE POLÍGONO
Blue fill	Ocupación Temporal
Yellow fill	Expropiación
Purple fill	Servidumbre
Red line	Límite de Polígono
Orange line	Límite de Parcela

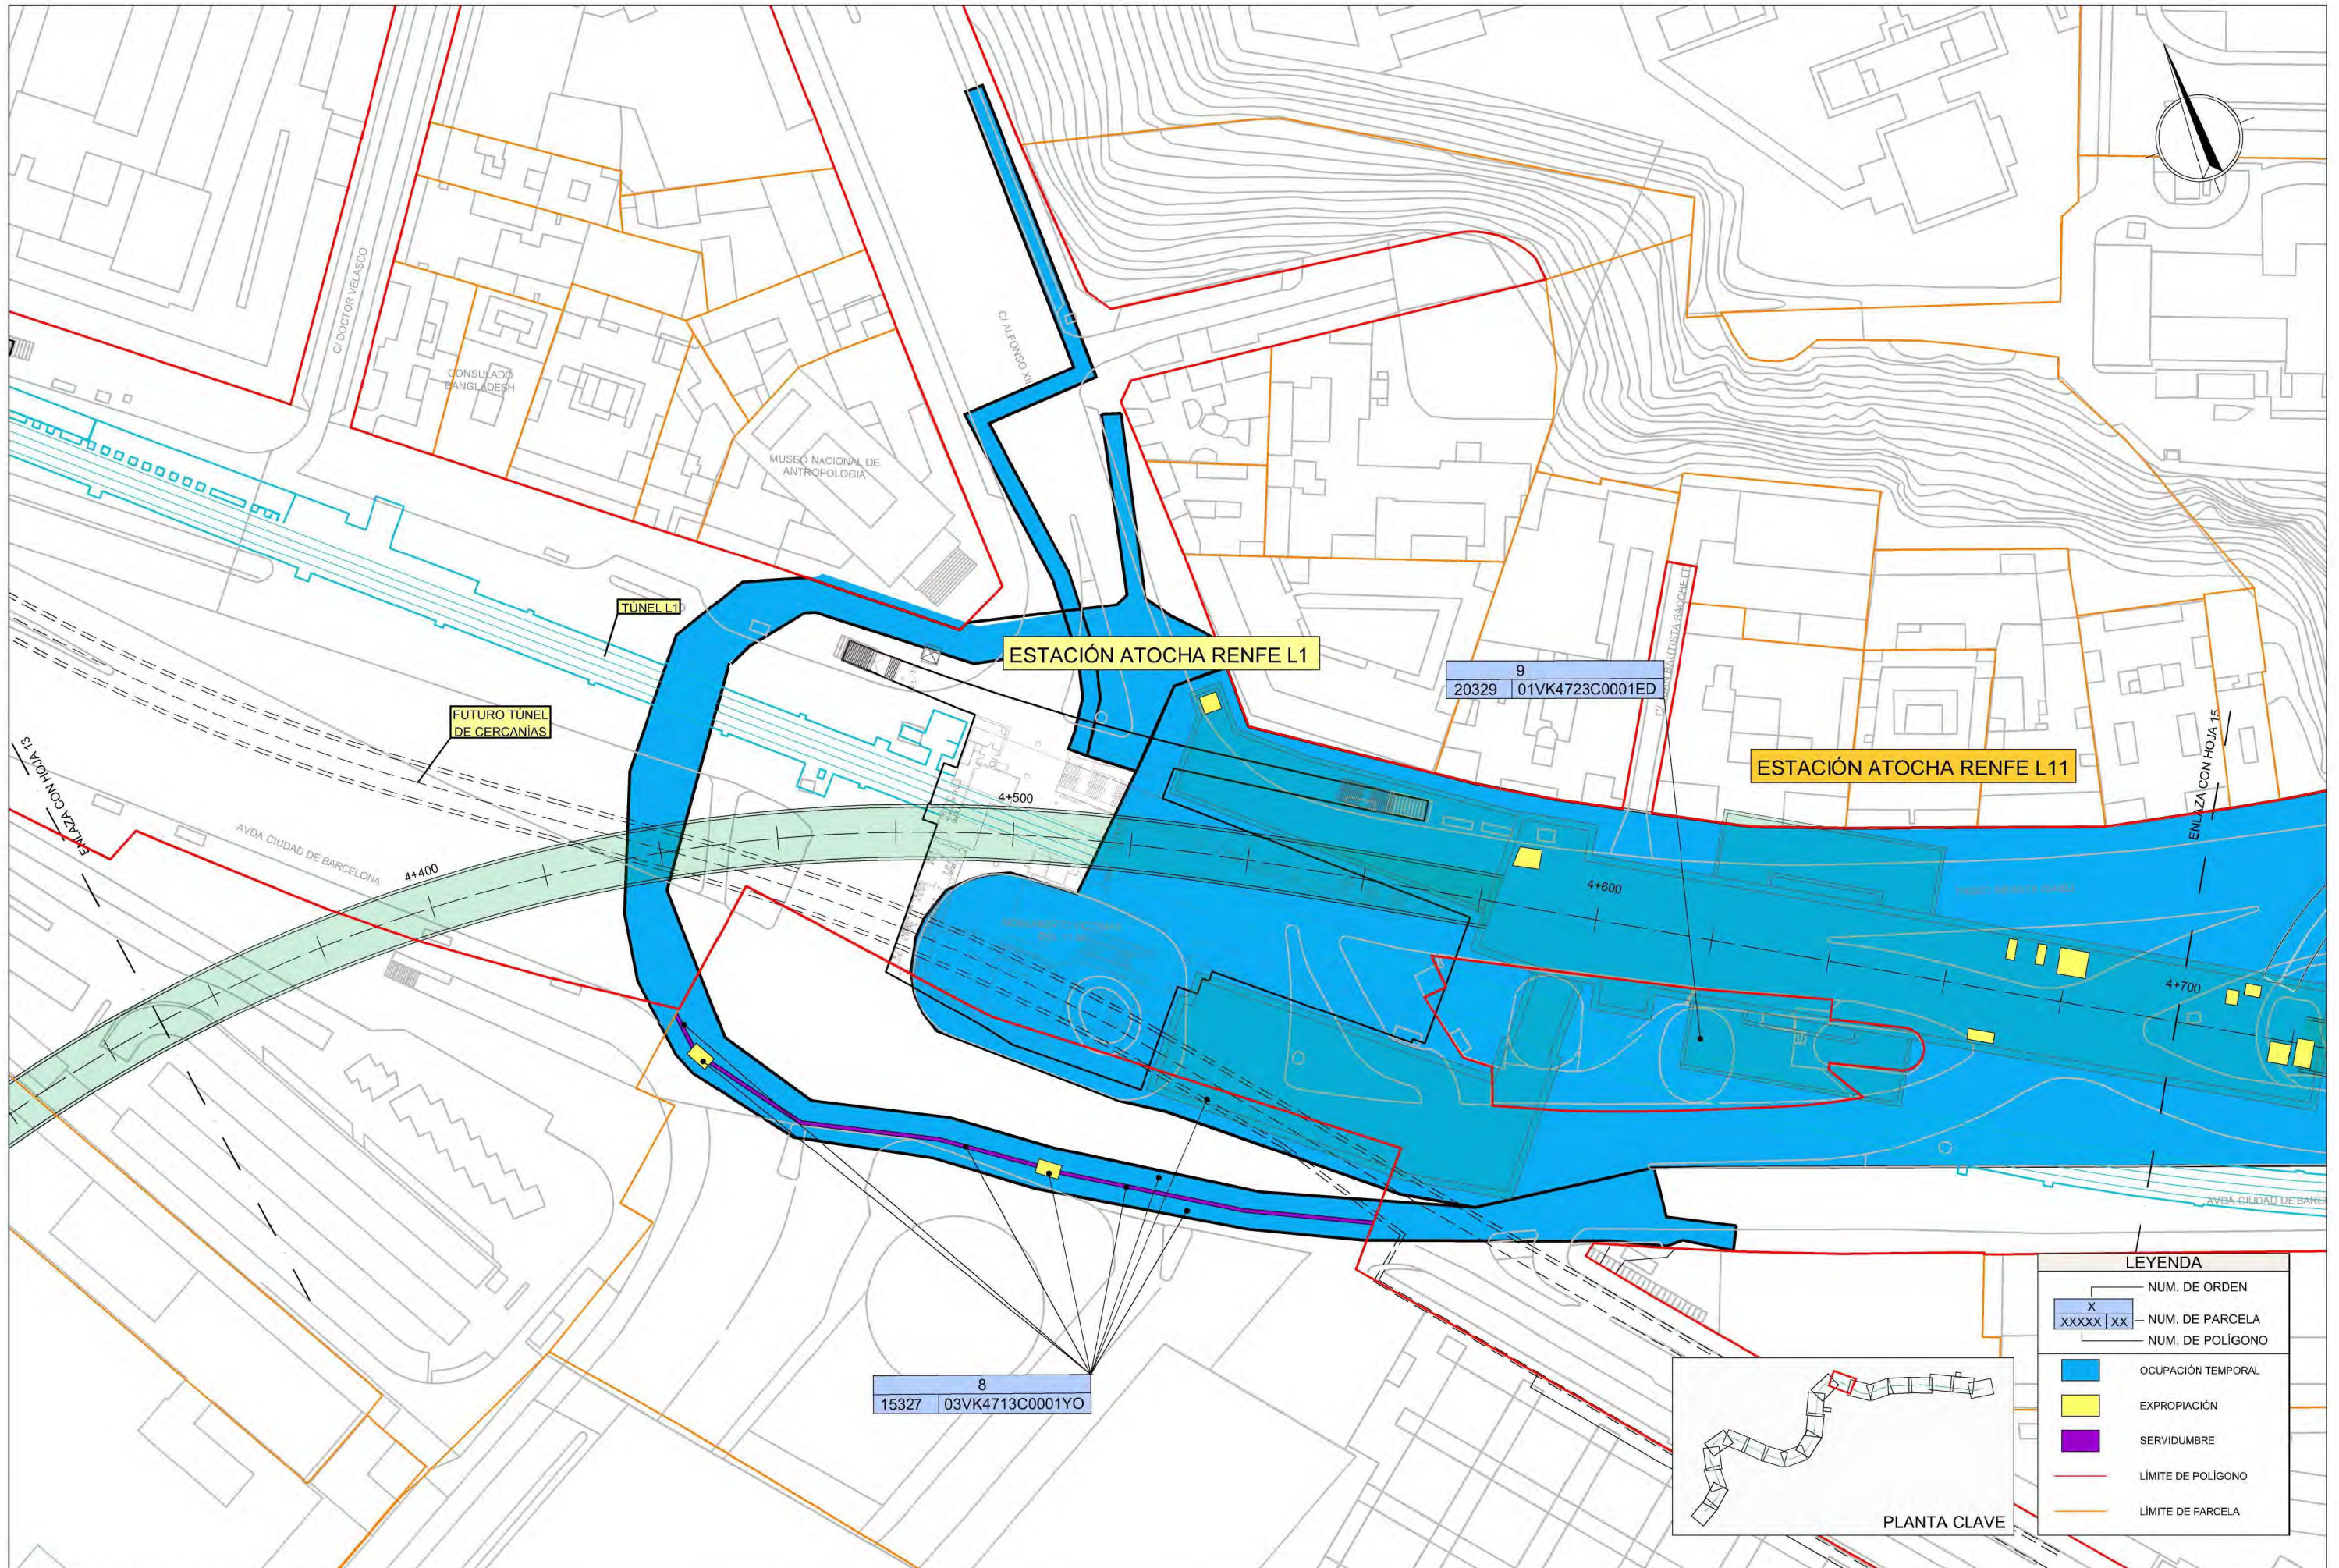

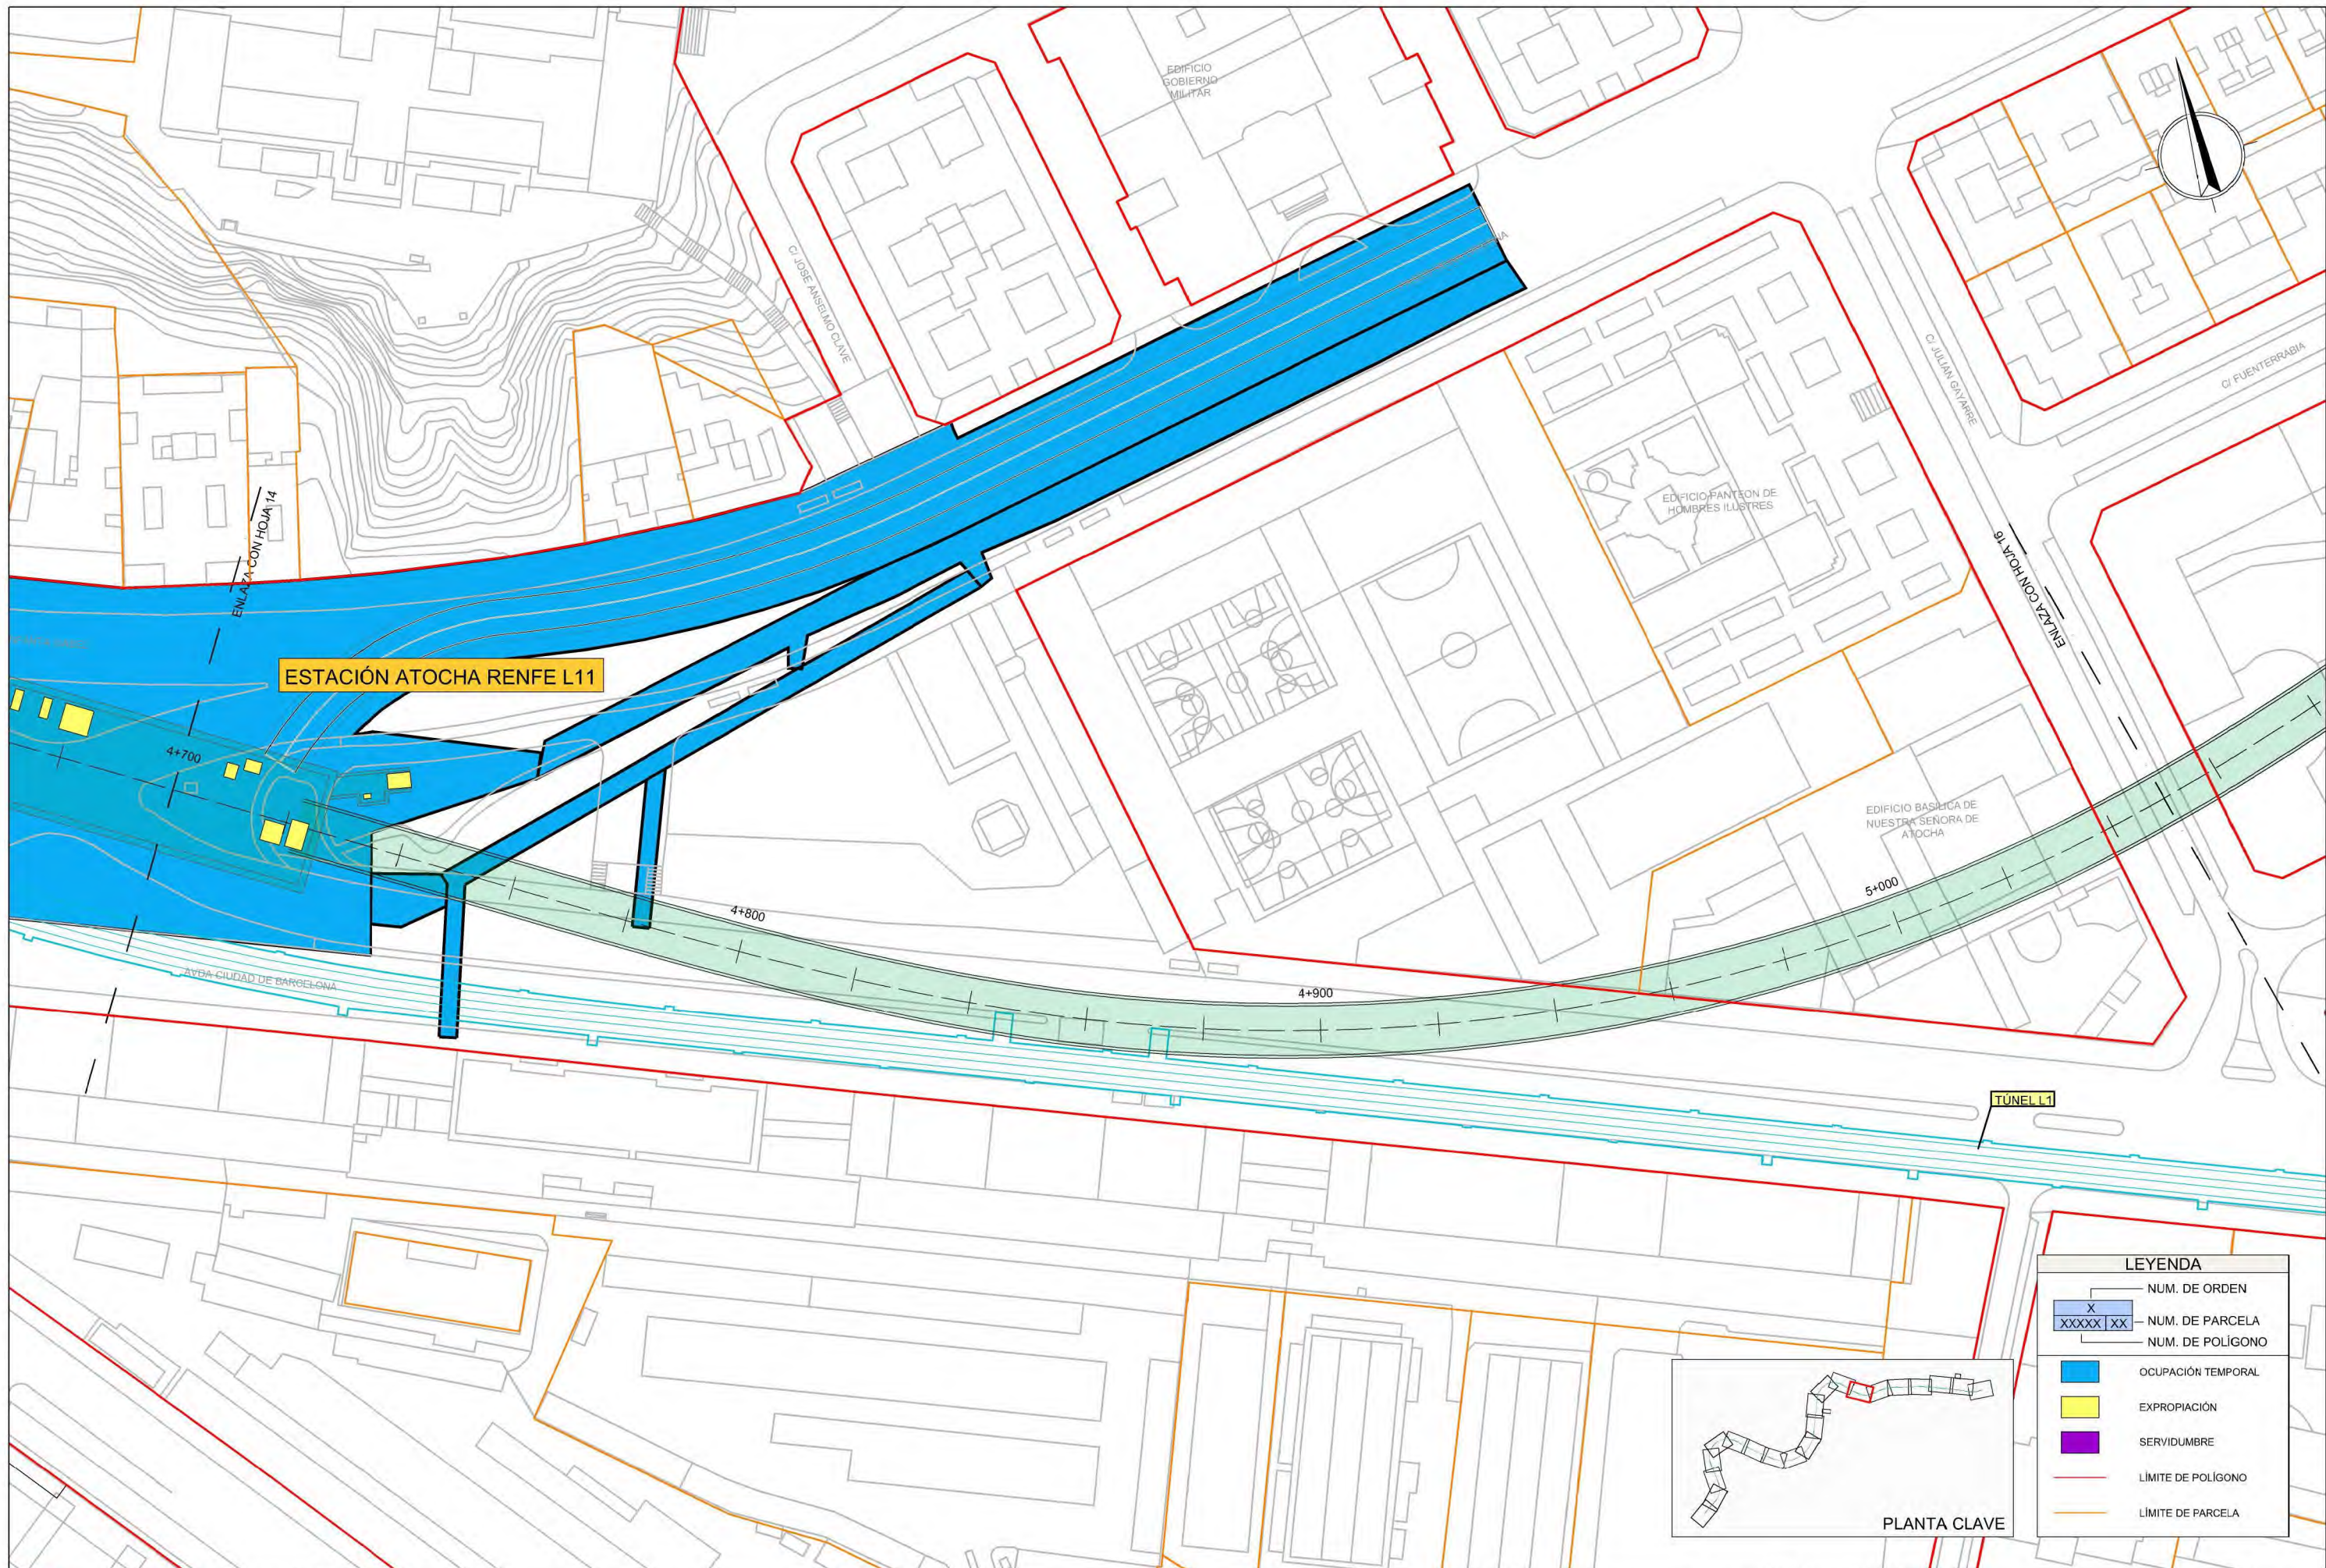


LEYENDA	
NUM. DE ORDEN	X
NUM. DE PARCELA	XXXXX XX
NUM. DE POLIGONO	
OCUPACIÓN TEMPORAL	
EXPROPIACIÓN	
SERVIDUMBRE	
LÍMITE DE POLIGONO	
LÍMITE DE PARCELA	

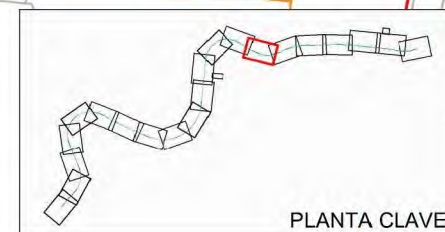


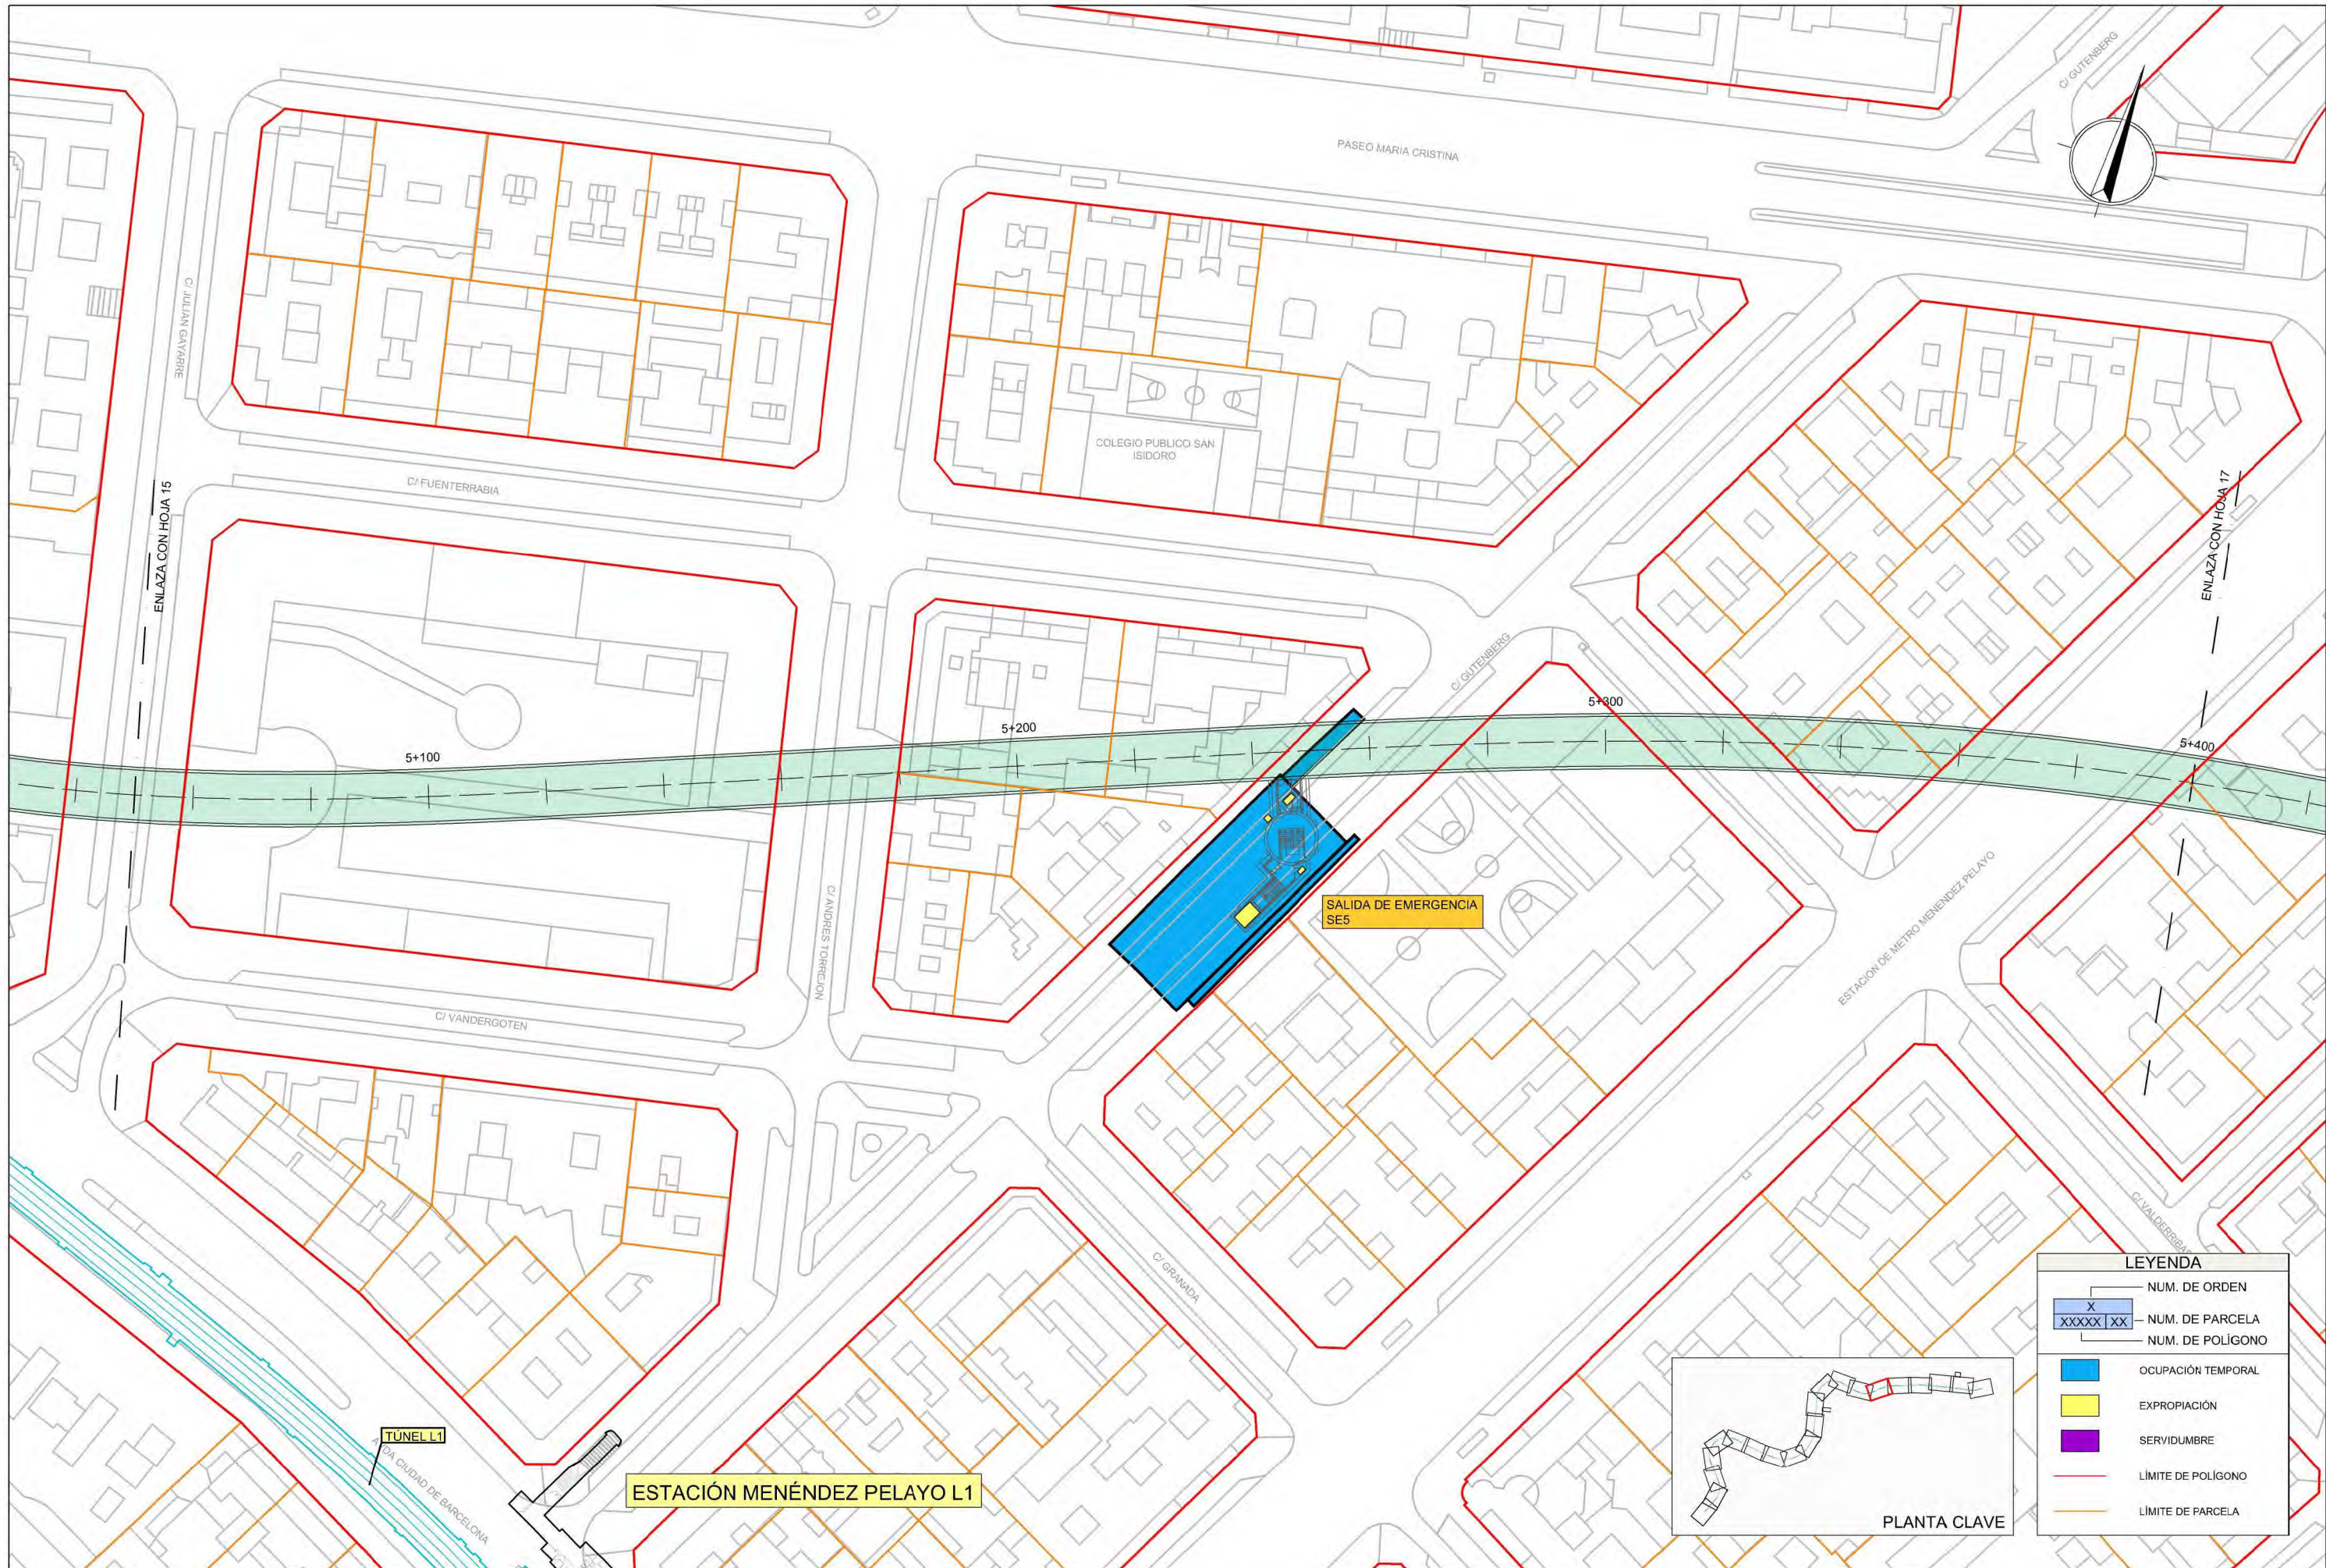

LEYENDA


X	NUM. DE ORDEN
XXXXX XX	NUM. DE PARCELA
	NUM. DE POLIGONO
[Blue Box]	OCUPACIÓN TEMPORAL
[Yellow Box]	EXPROPIACIÓN
[Purple Box]	SERVIDUMBRE
[Pink Line]	LÍMITE DE POLIGONO
[Orange Line]	LÍMITE DE PARCELA


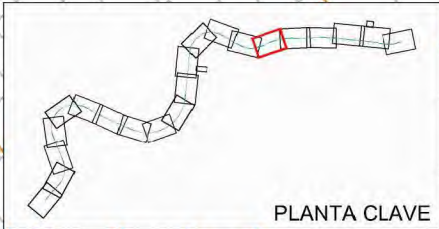


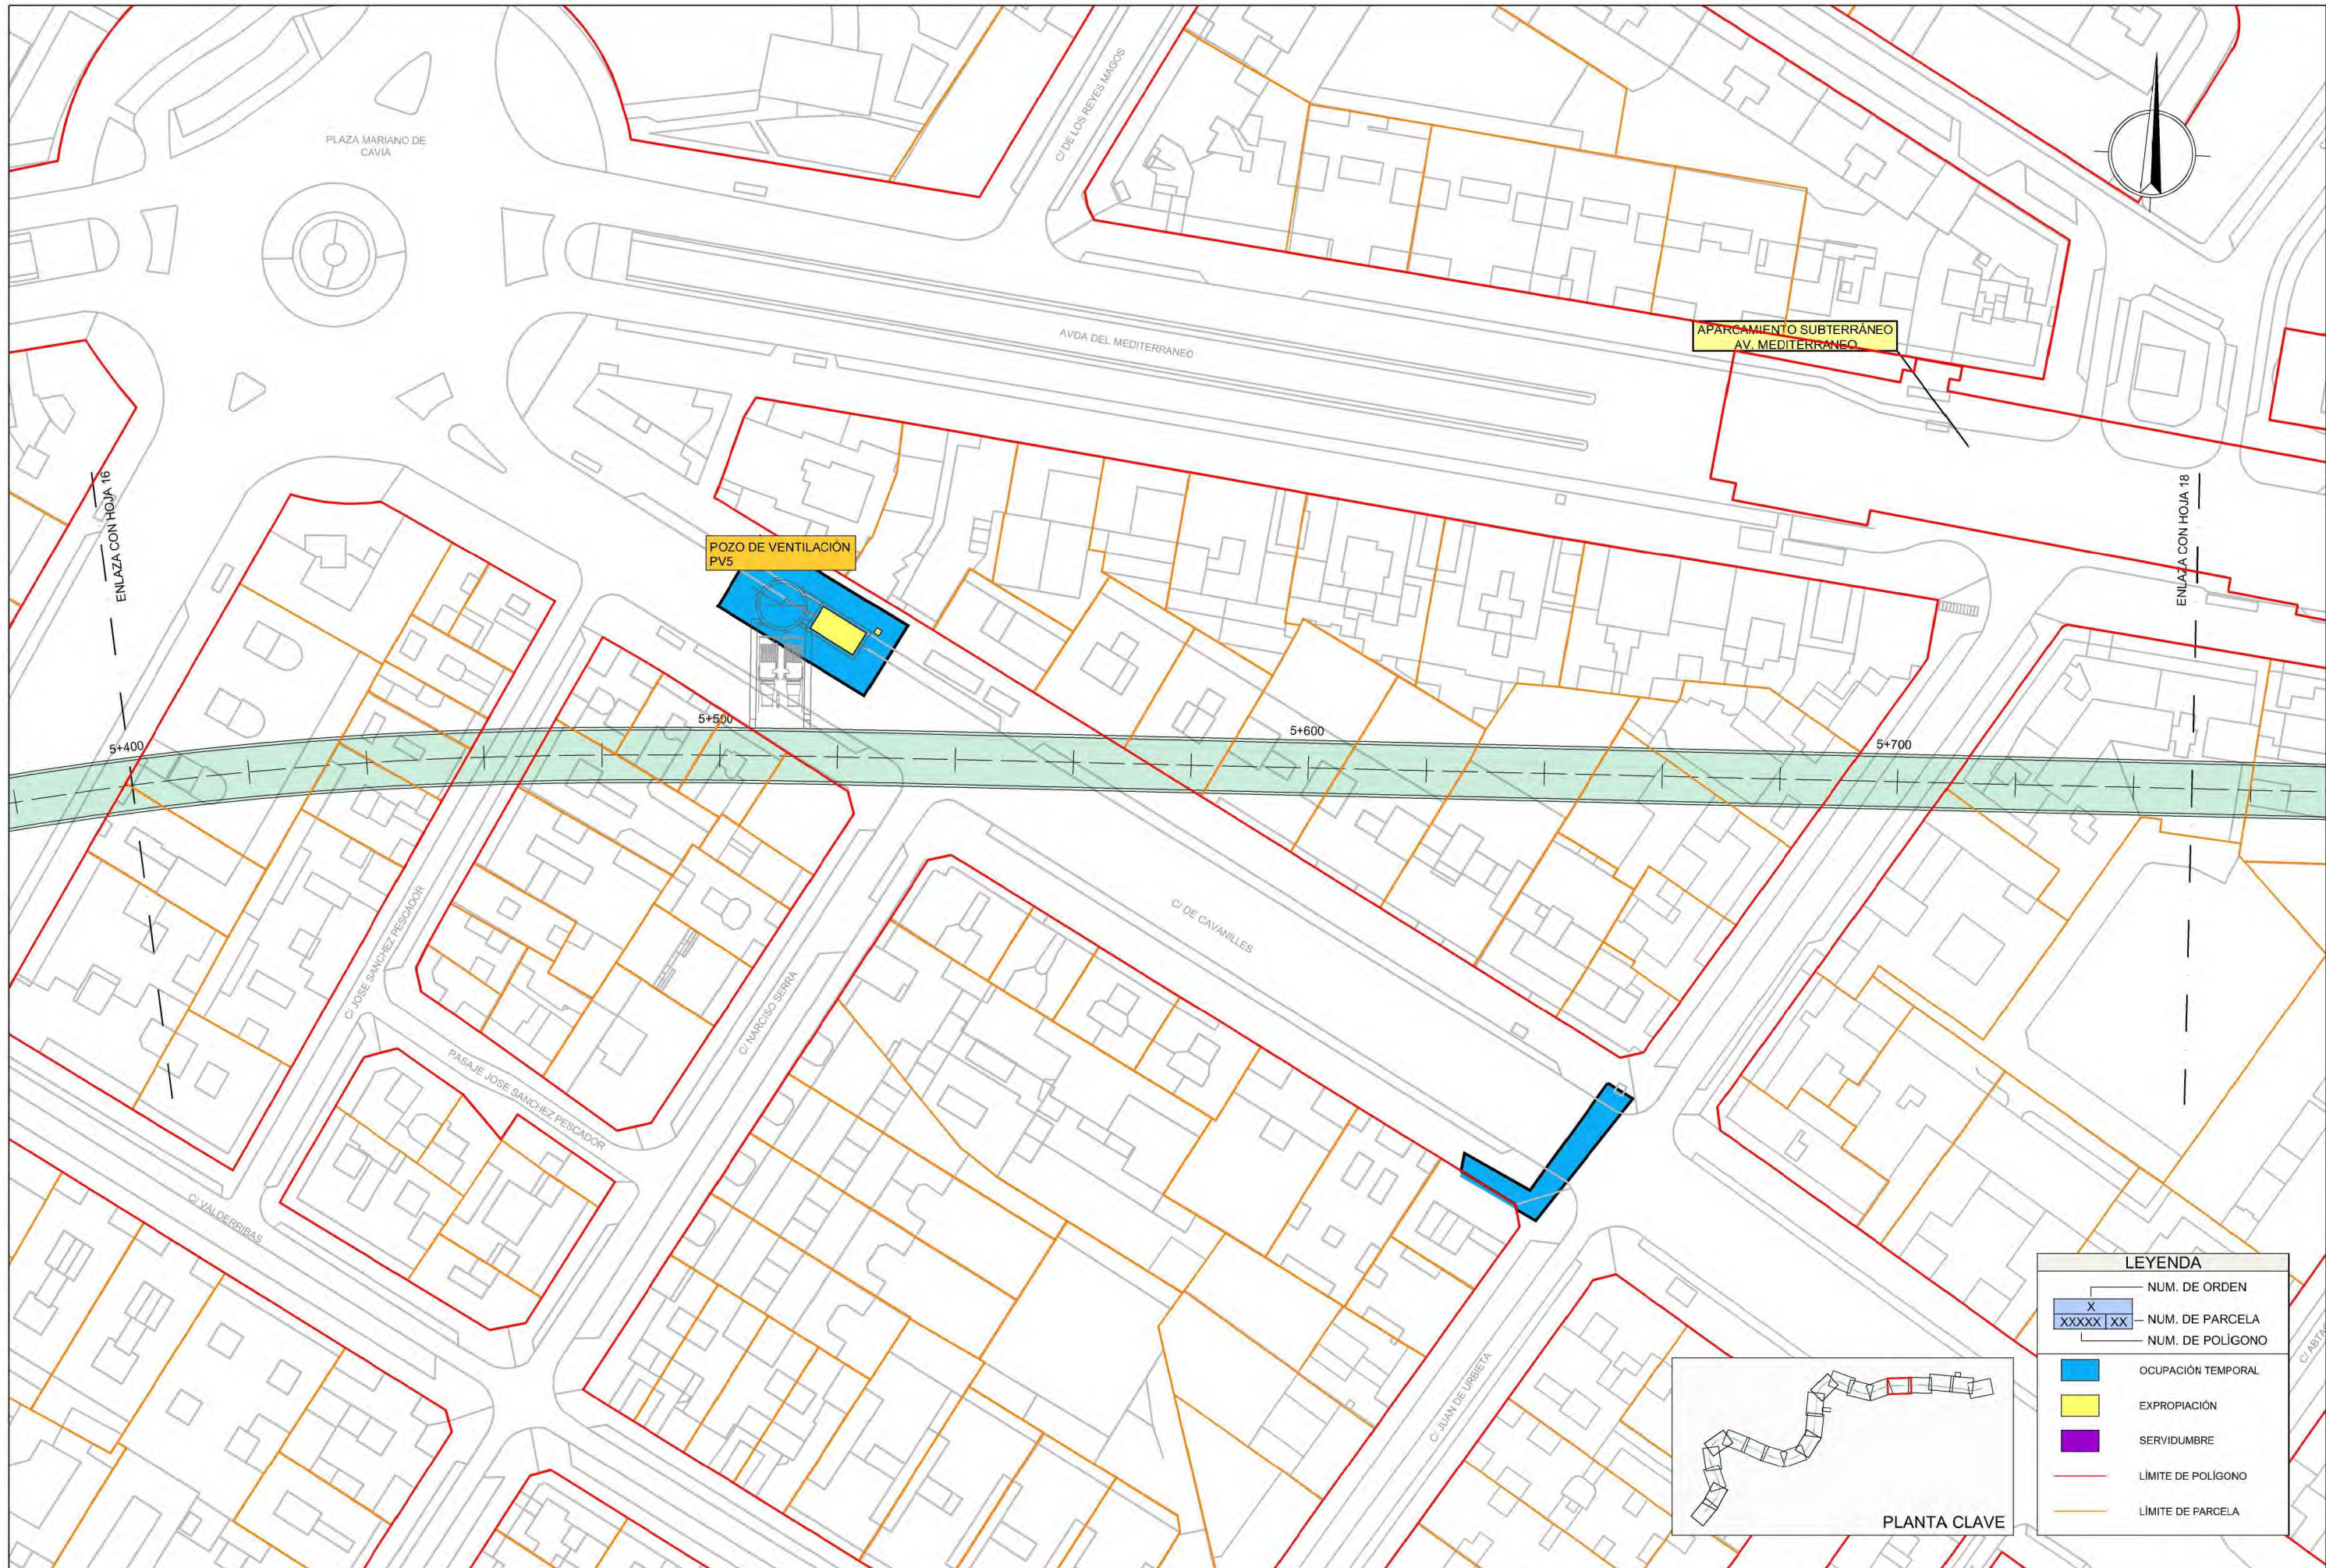


LEYENDA


X	NUM. DE ORDEN
XXXXX XX	NUM. DE PARCELA
	NUM. DE POLIGONO
[Blue Box]	OCUPACIÓN TEMPORAL
[Yellow Box]	EXPROPIACIÓN
[Purple Box]	SERVIDUMBRE
[Red Line]	LÍMITE DE POLIGONO
[Orange Line]	LÍMITE DE PARCELA


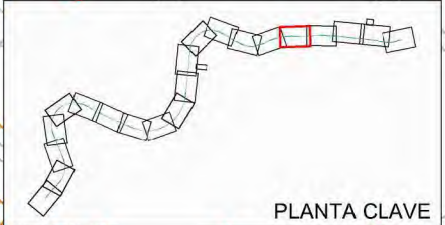


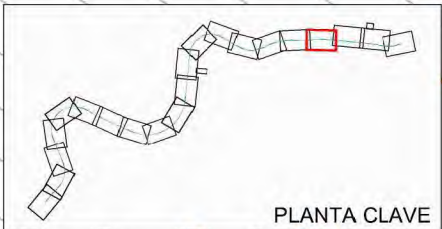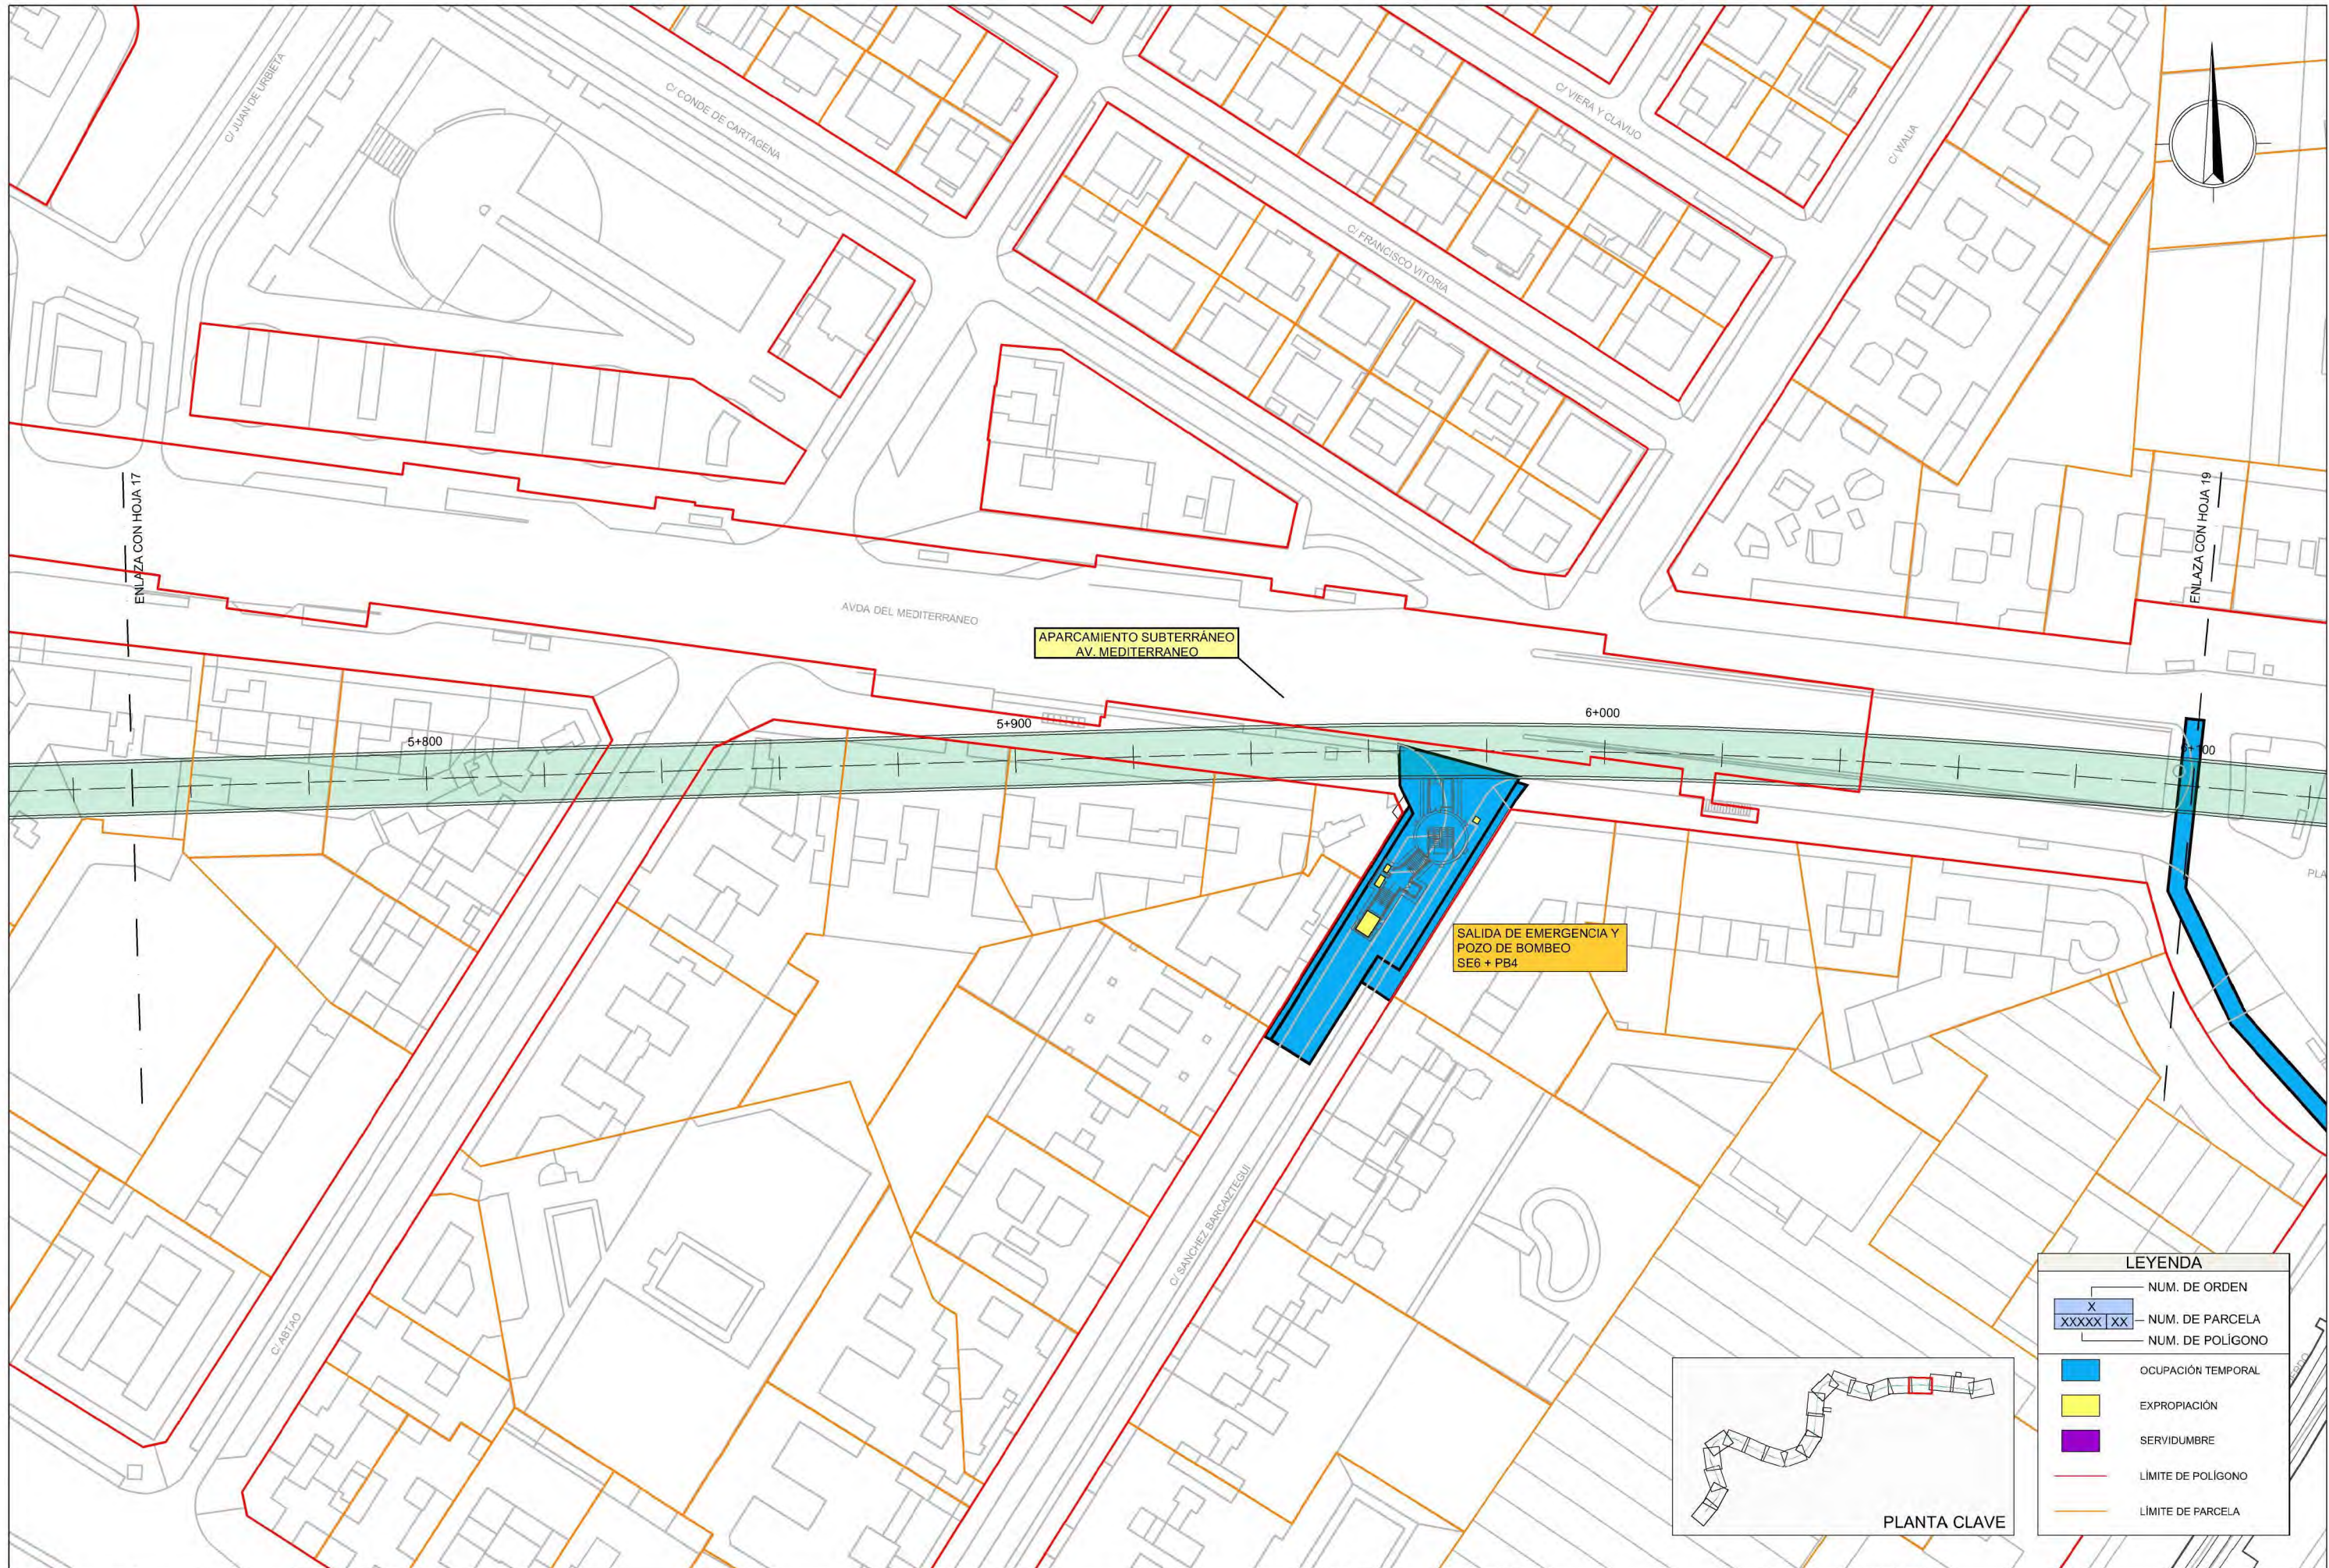

LEYENDA	
X	NUM. DE ORDEN
XXXXX XX	NUM. DE PARCELA
XXXXX XX	NUM. DE POLIGONO
[Blue Box]	OCUPACIÓN TEMPORAL
[Yellow Box]	EXPROPIACIÓN
[Purple Box]	SERVIDUMBRE
[Red Line]	LÍMITE DE POLIGONO
[Orange Line]	LÍMITE DE PARCELA

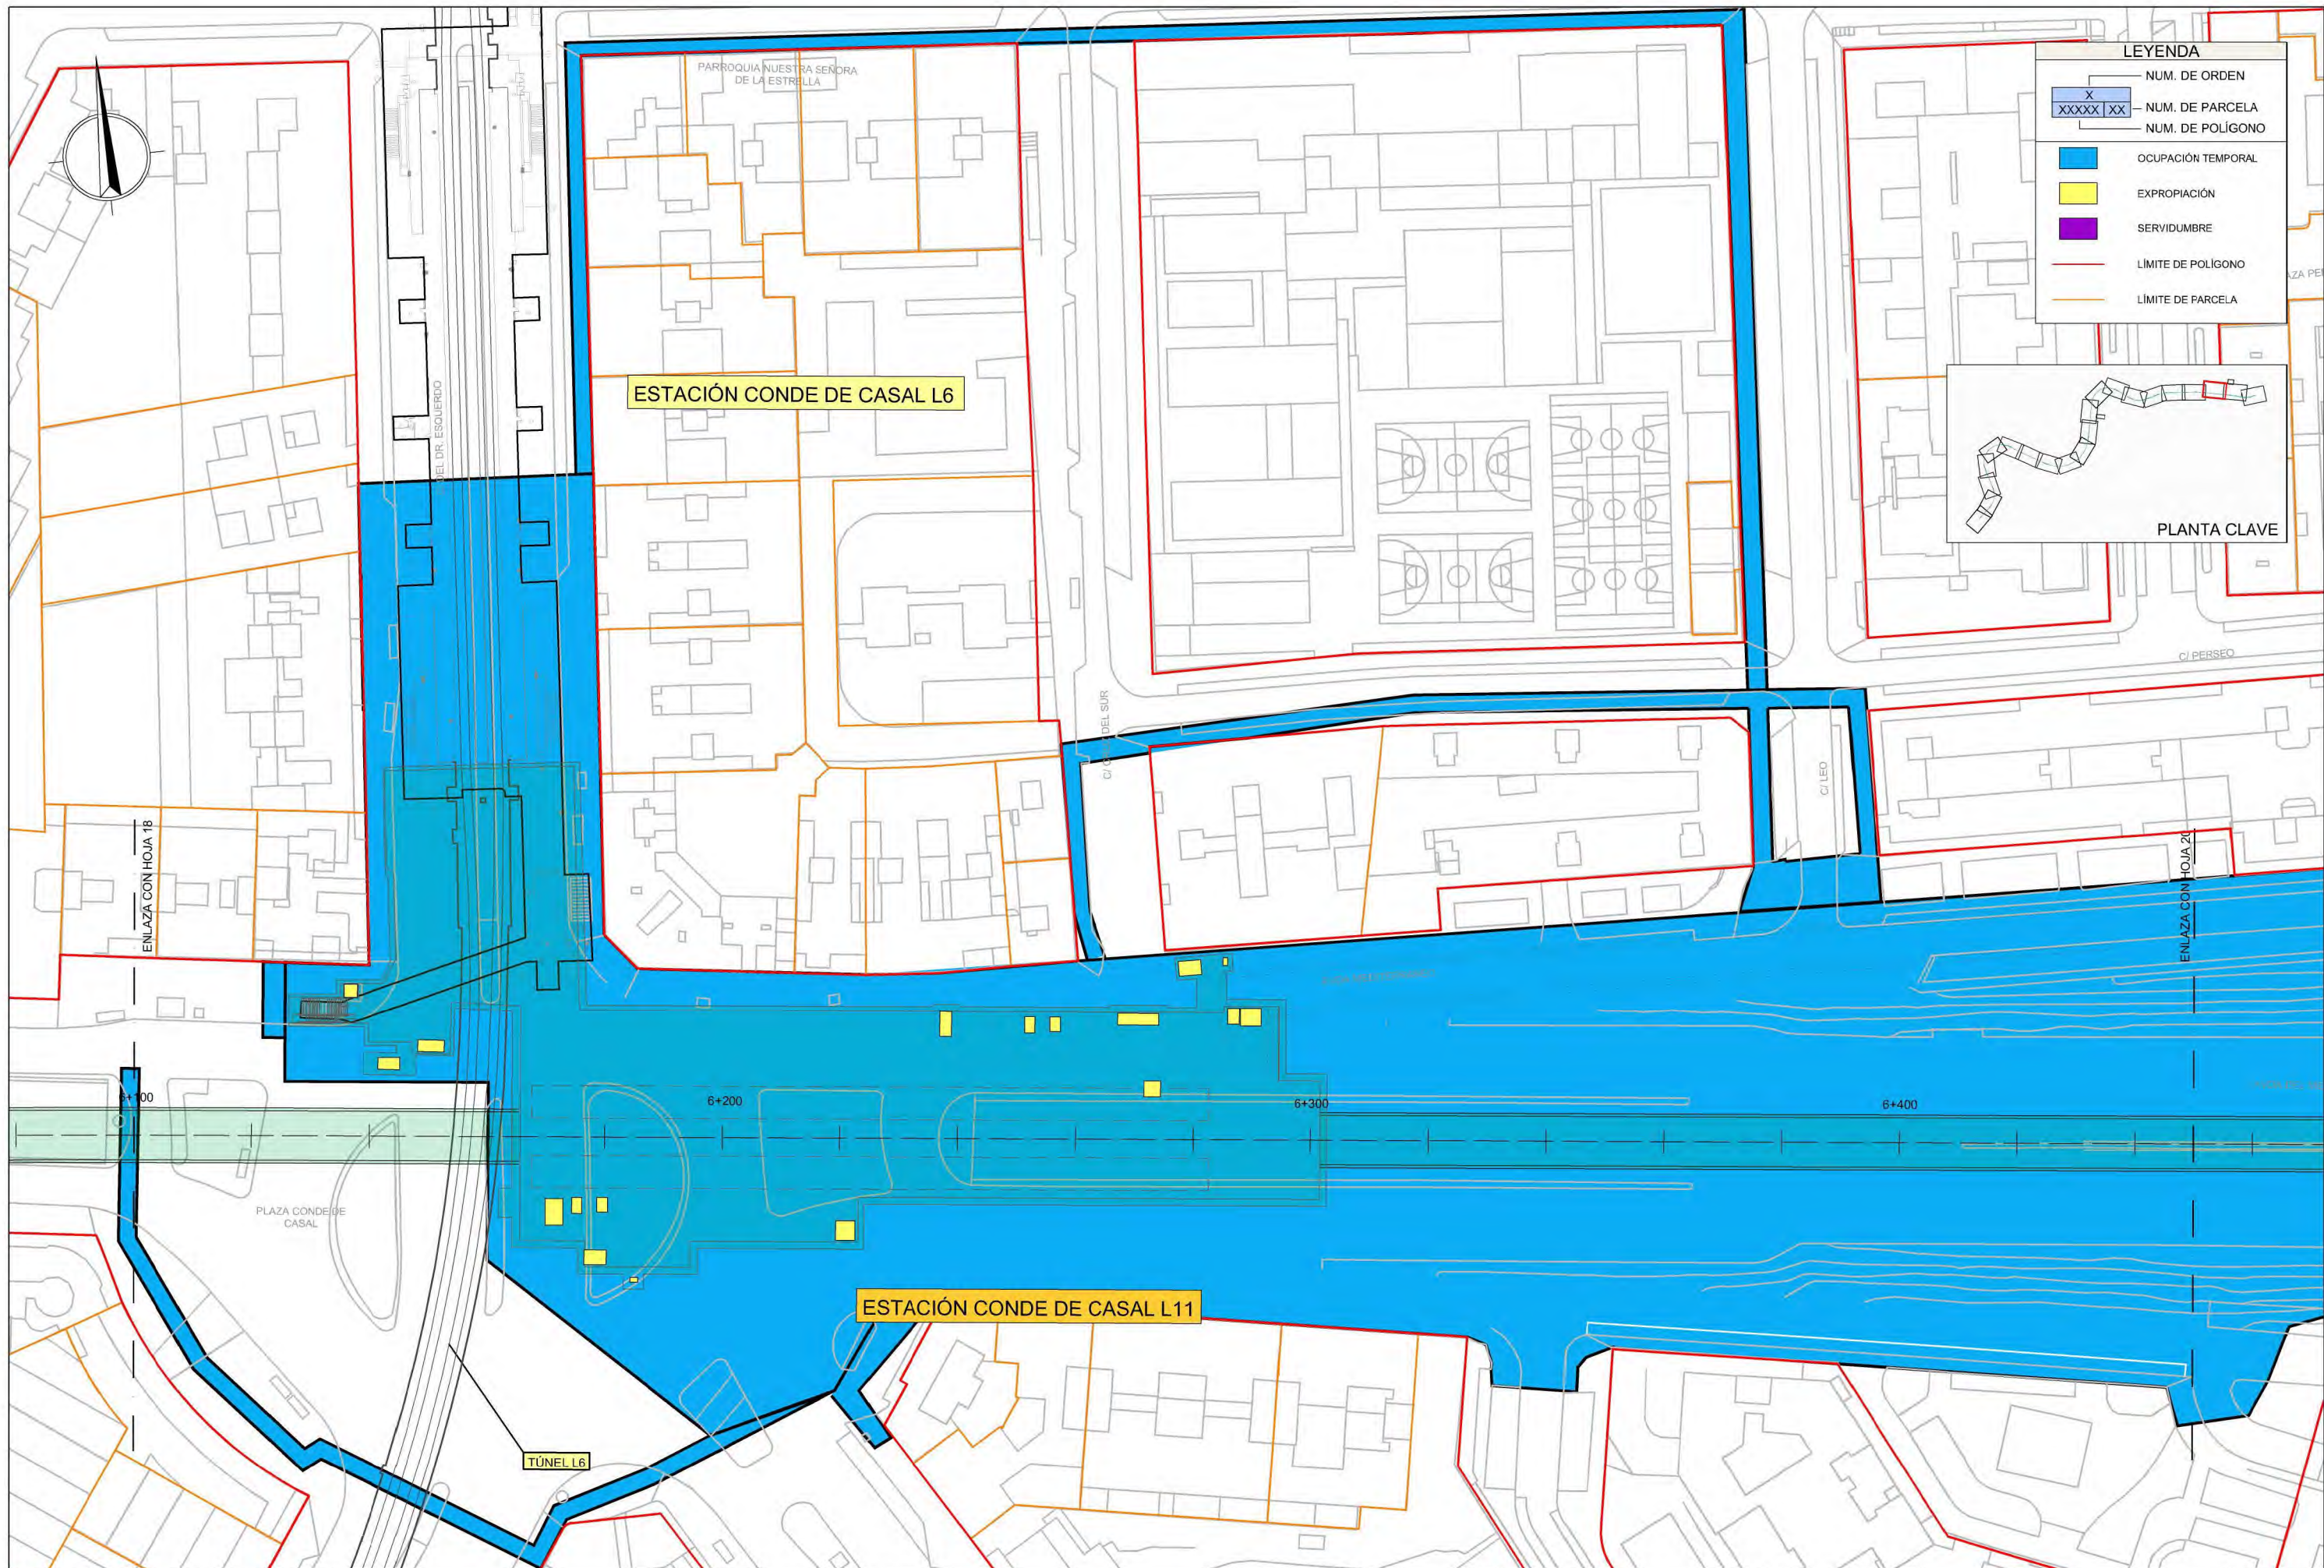

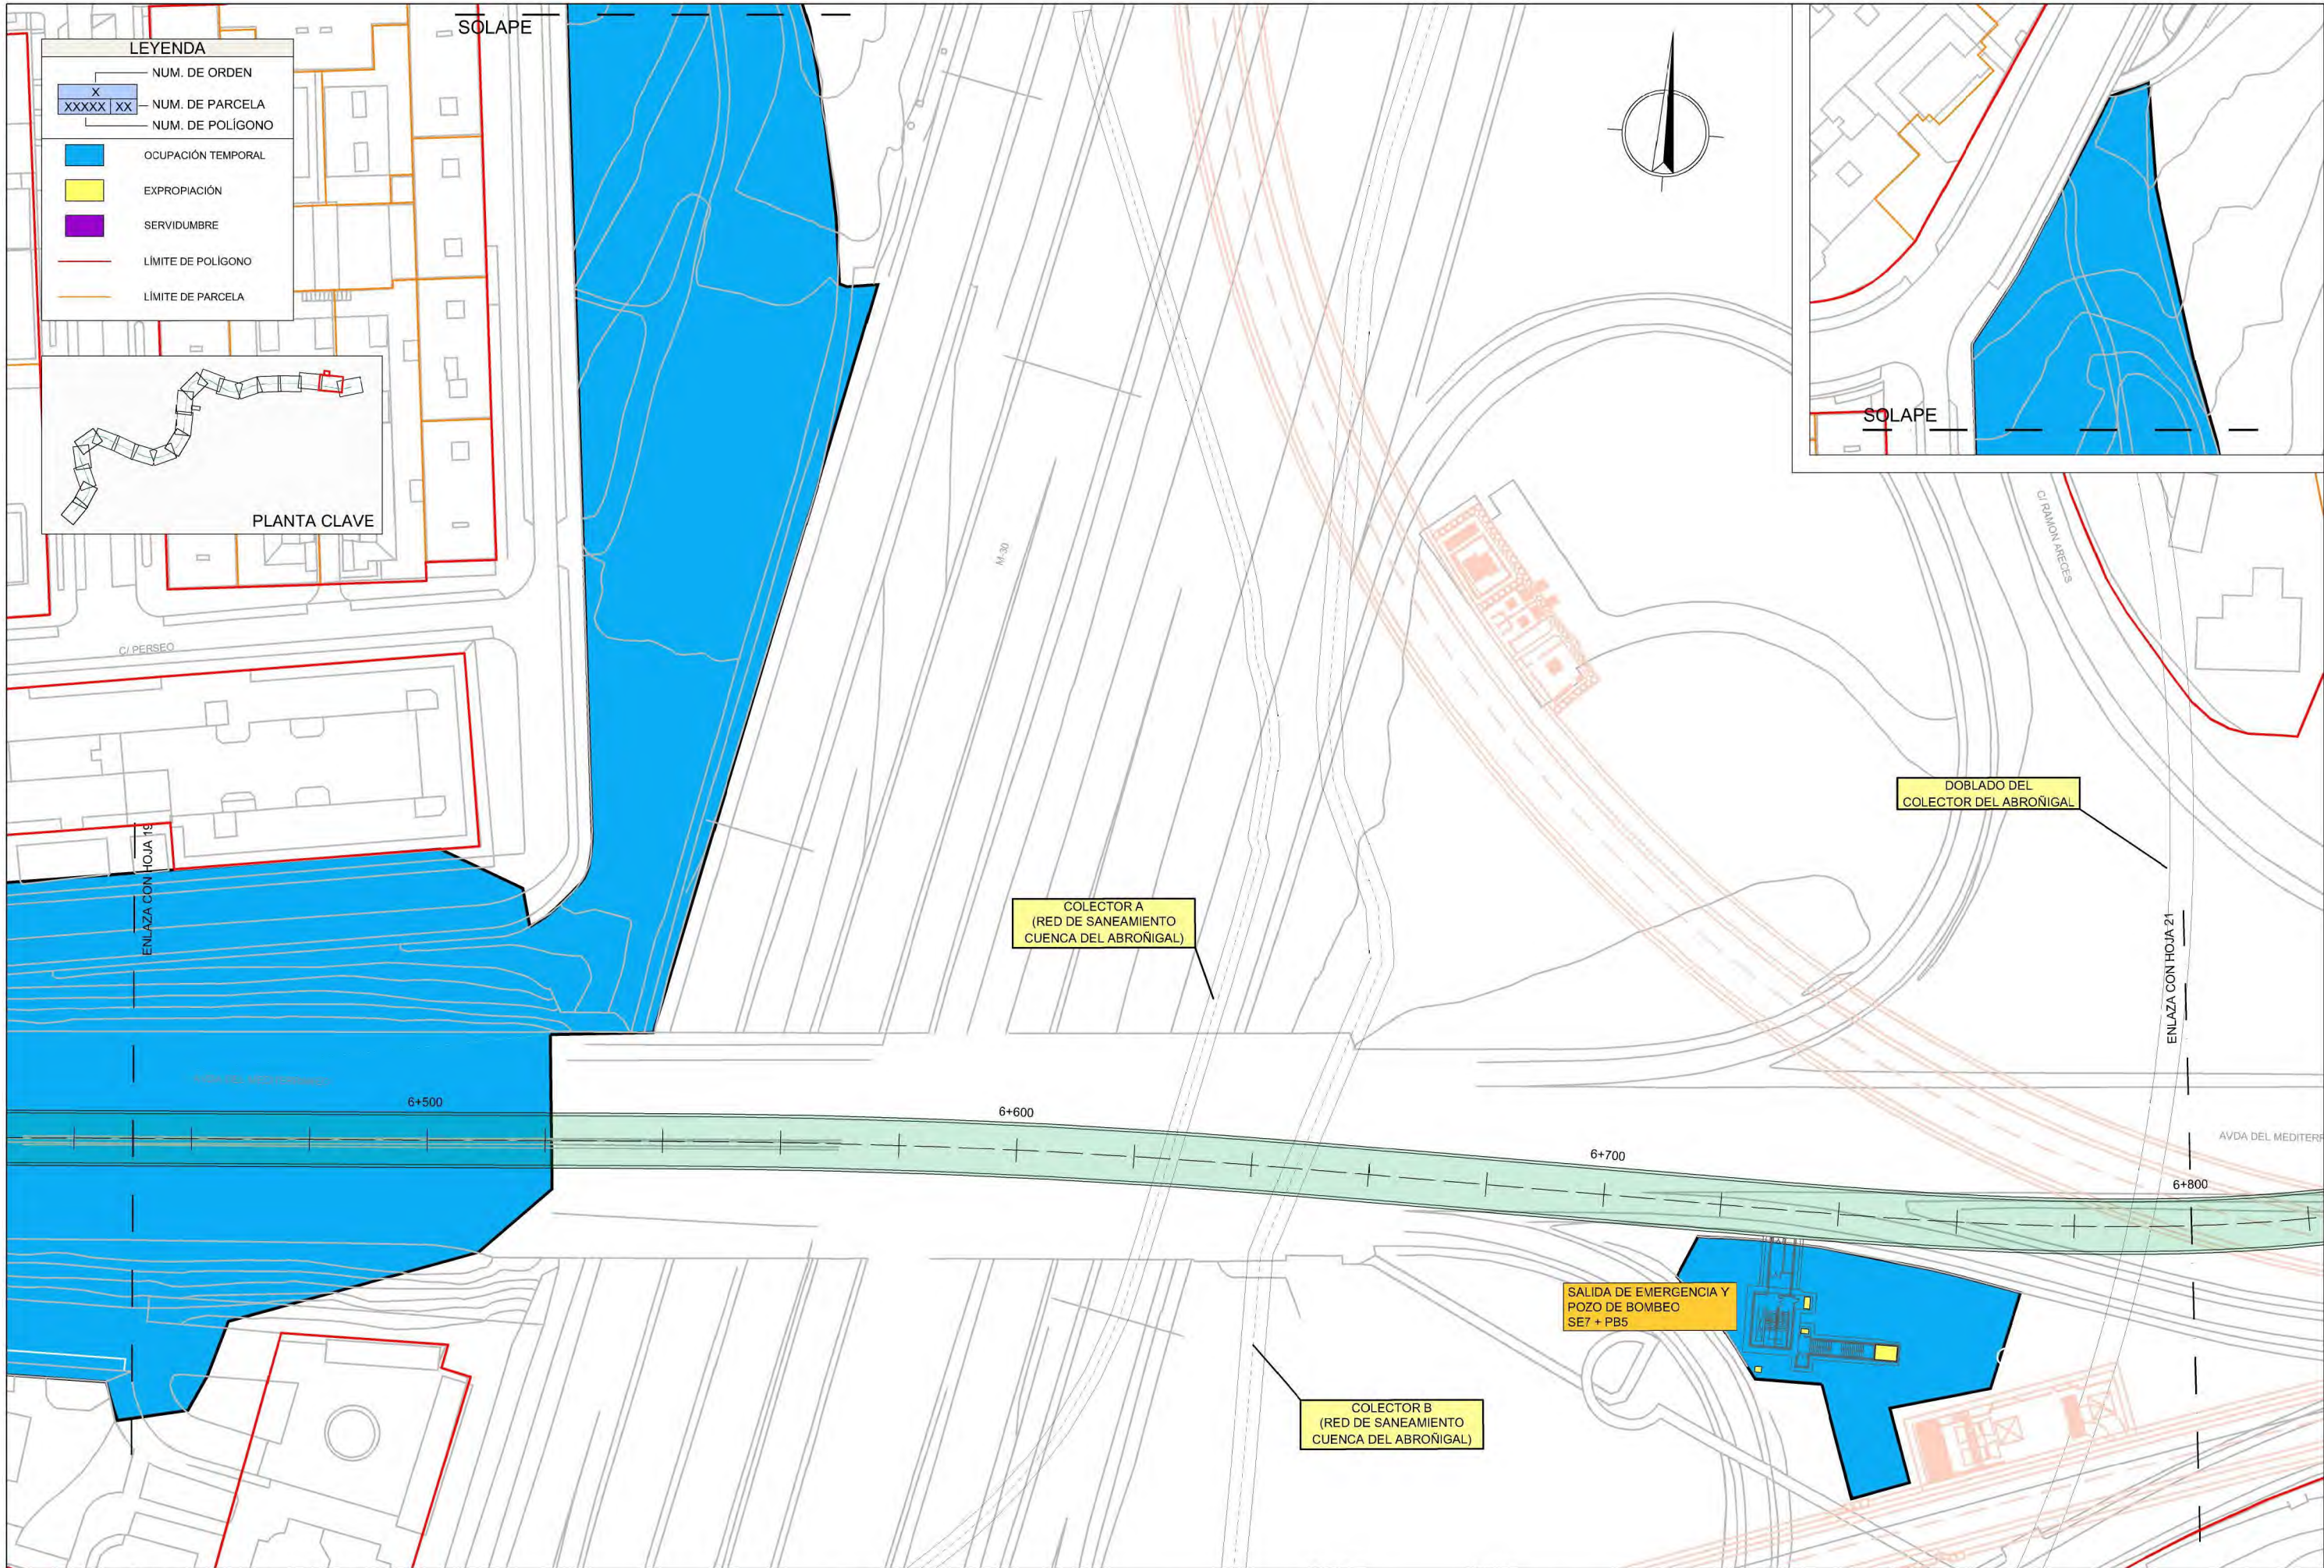

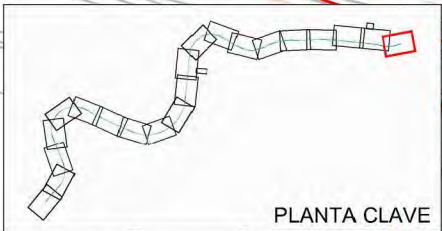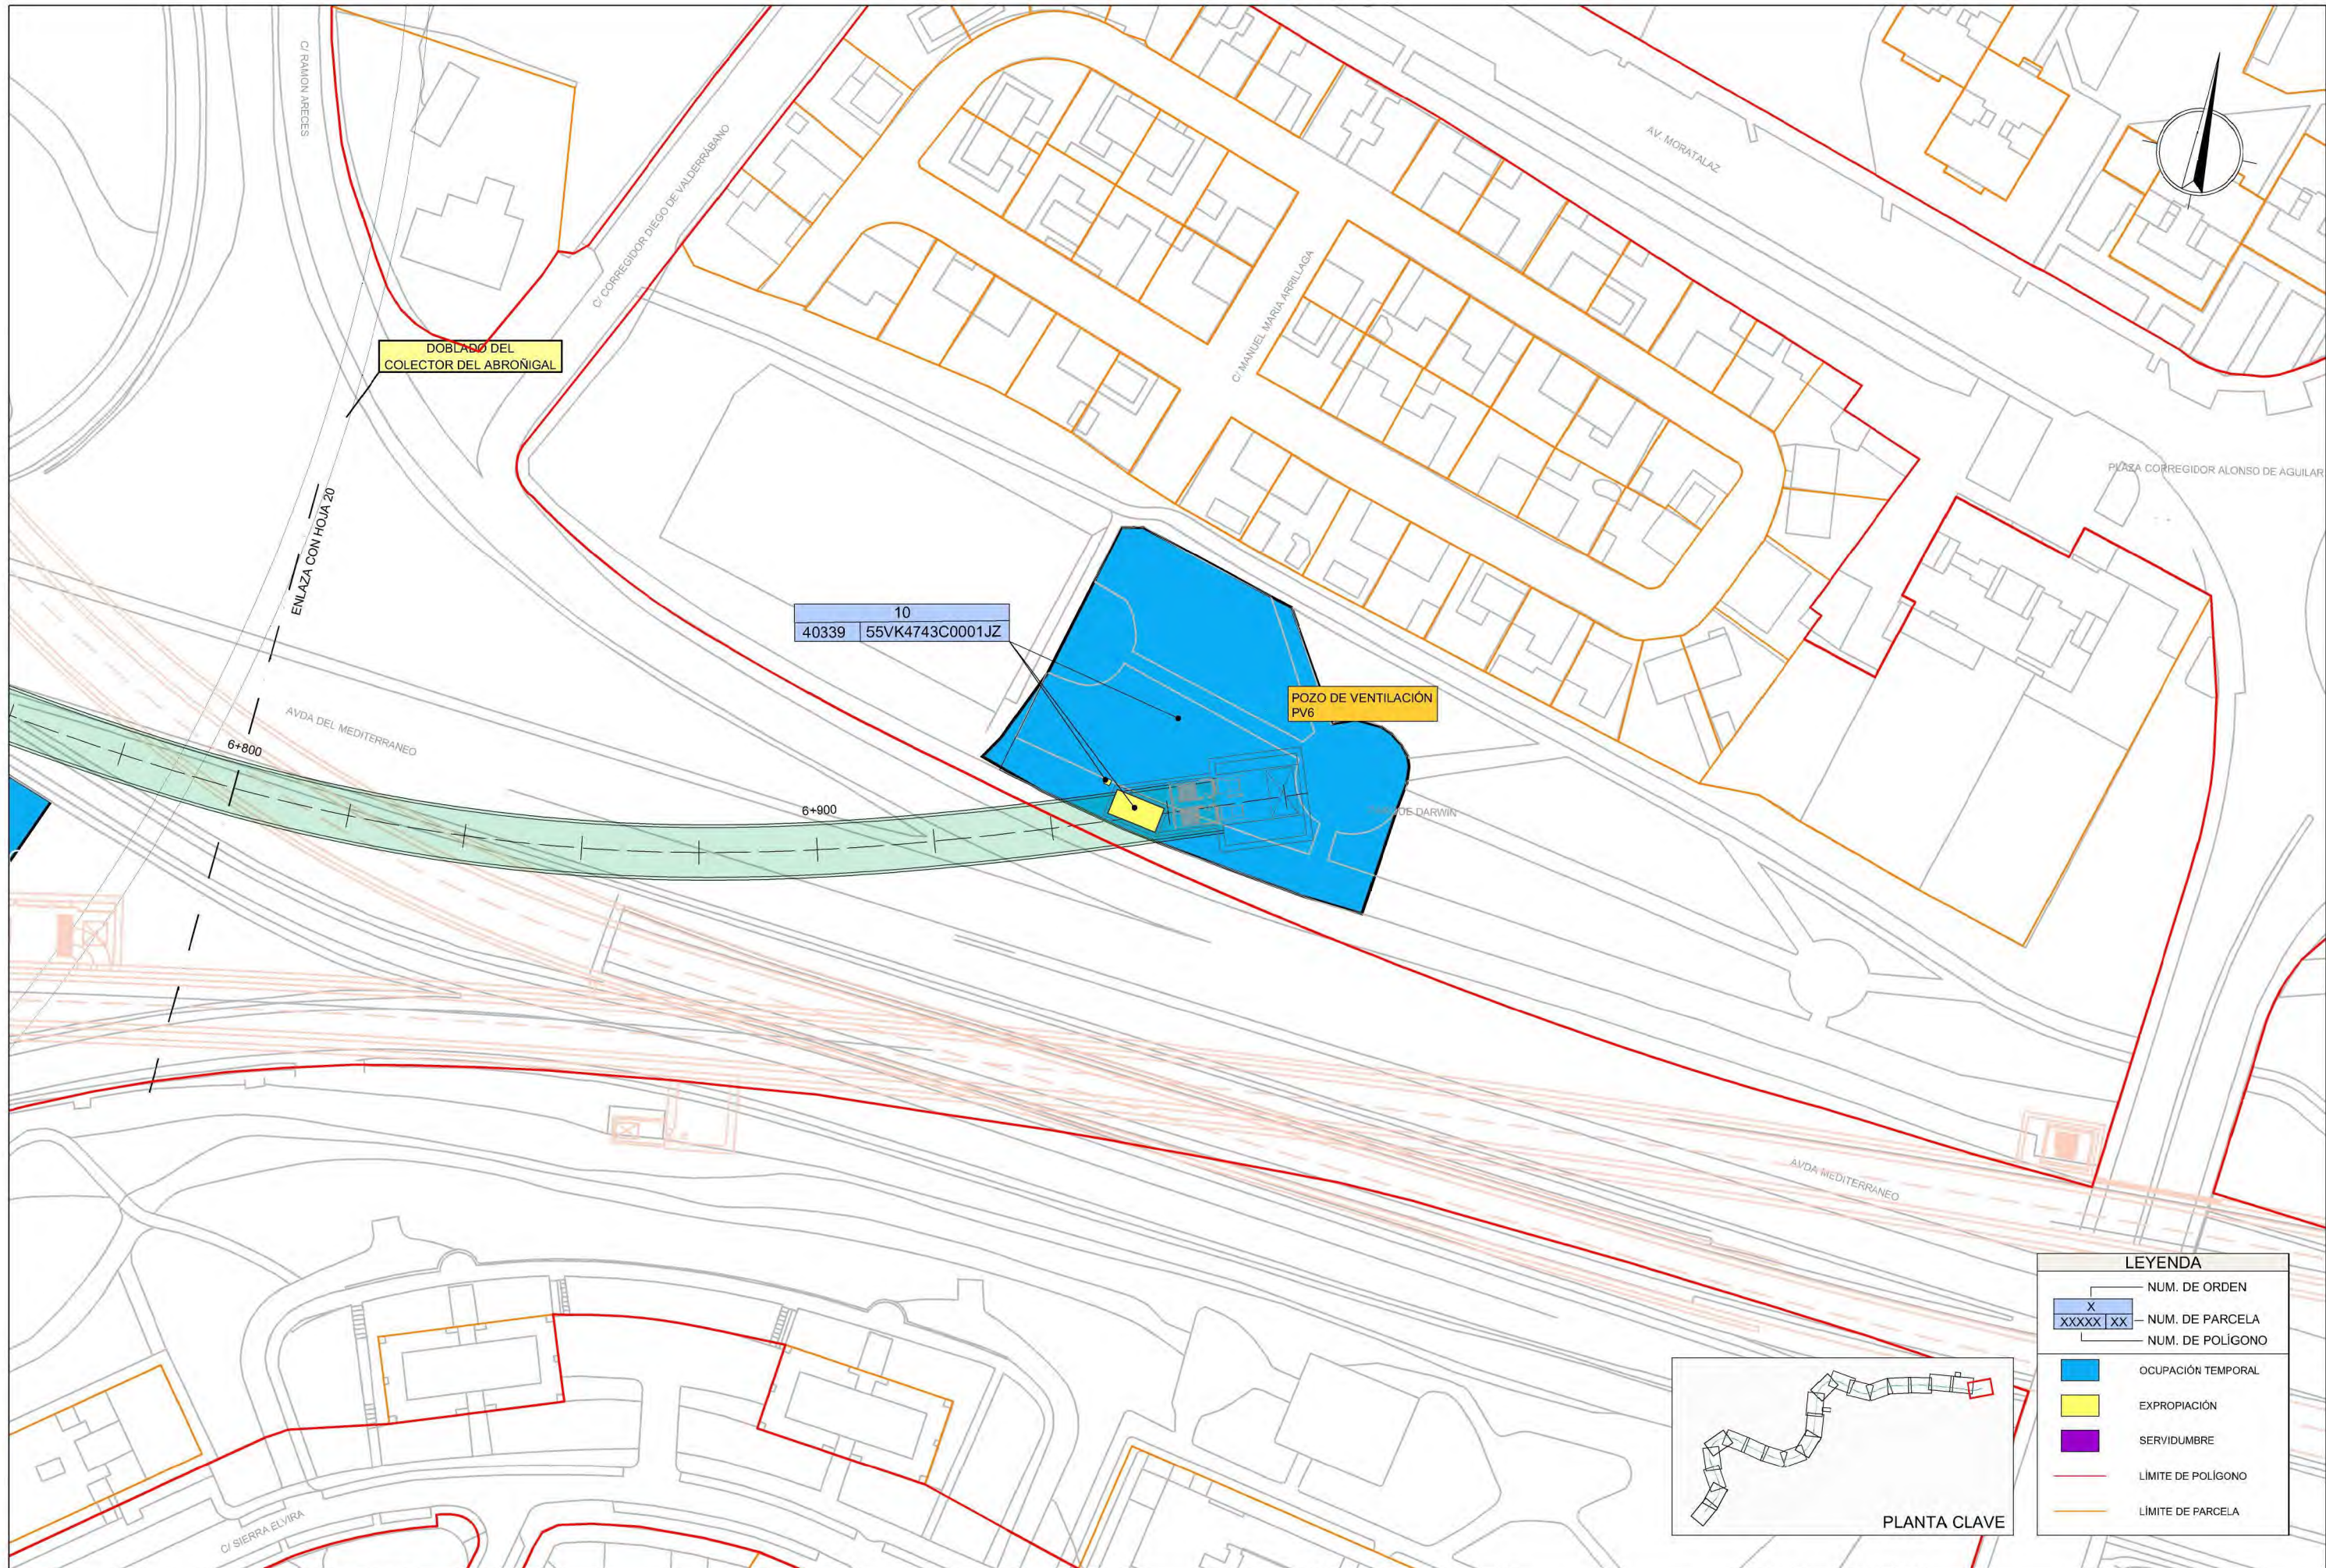

LEYENDA	
X	NUM. DE ORDEN
XXXXX XX	NUM. DE PARCELA
	NUM. DE POLIGONO
Blue Polygon	OCUPACIÓN TEMPORAL
Yellow Polygon	EXPROPIACIÓN
Purple Polygon	SERVIDUMBRE
Red Line	LÍMITE DE POLIGONO
Orange Line	LÍMITE DE PARCELA