

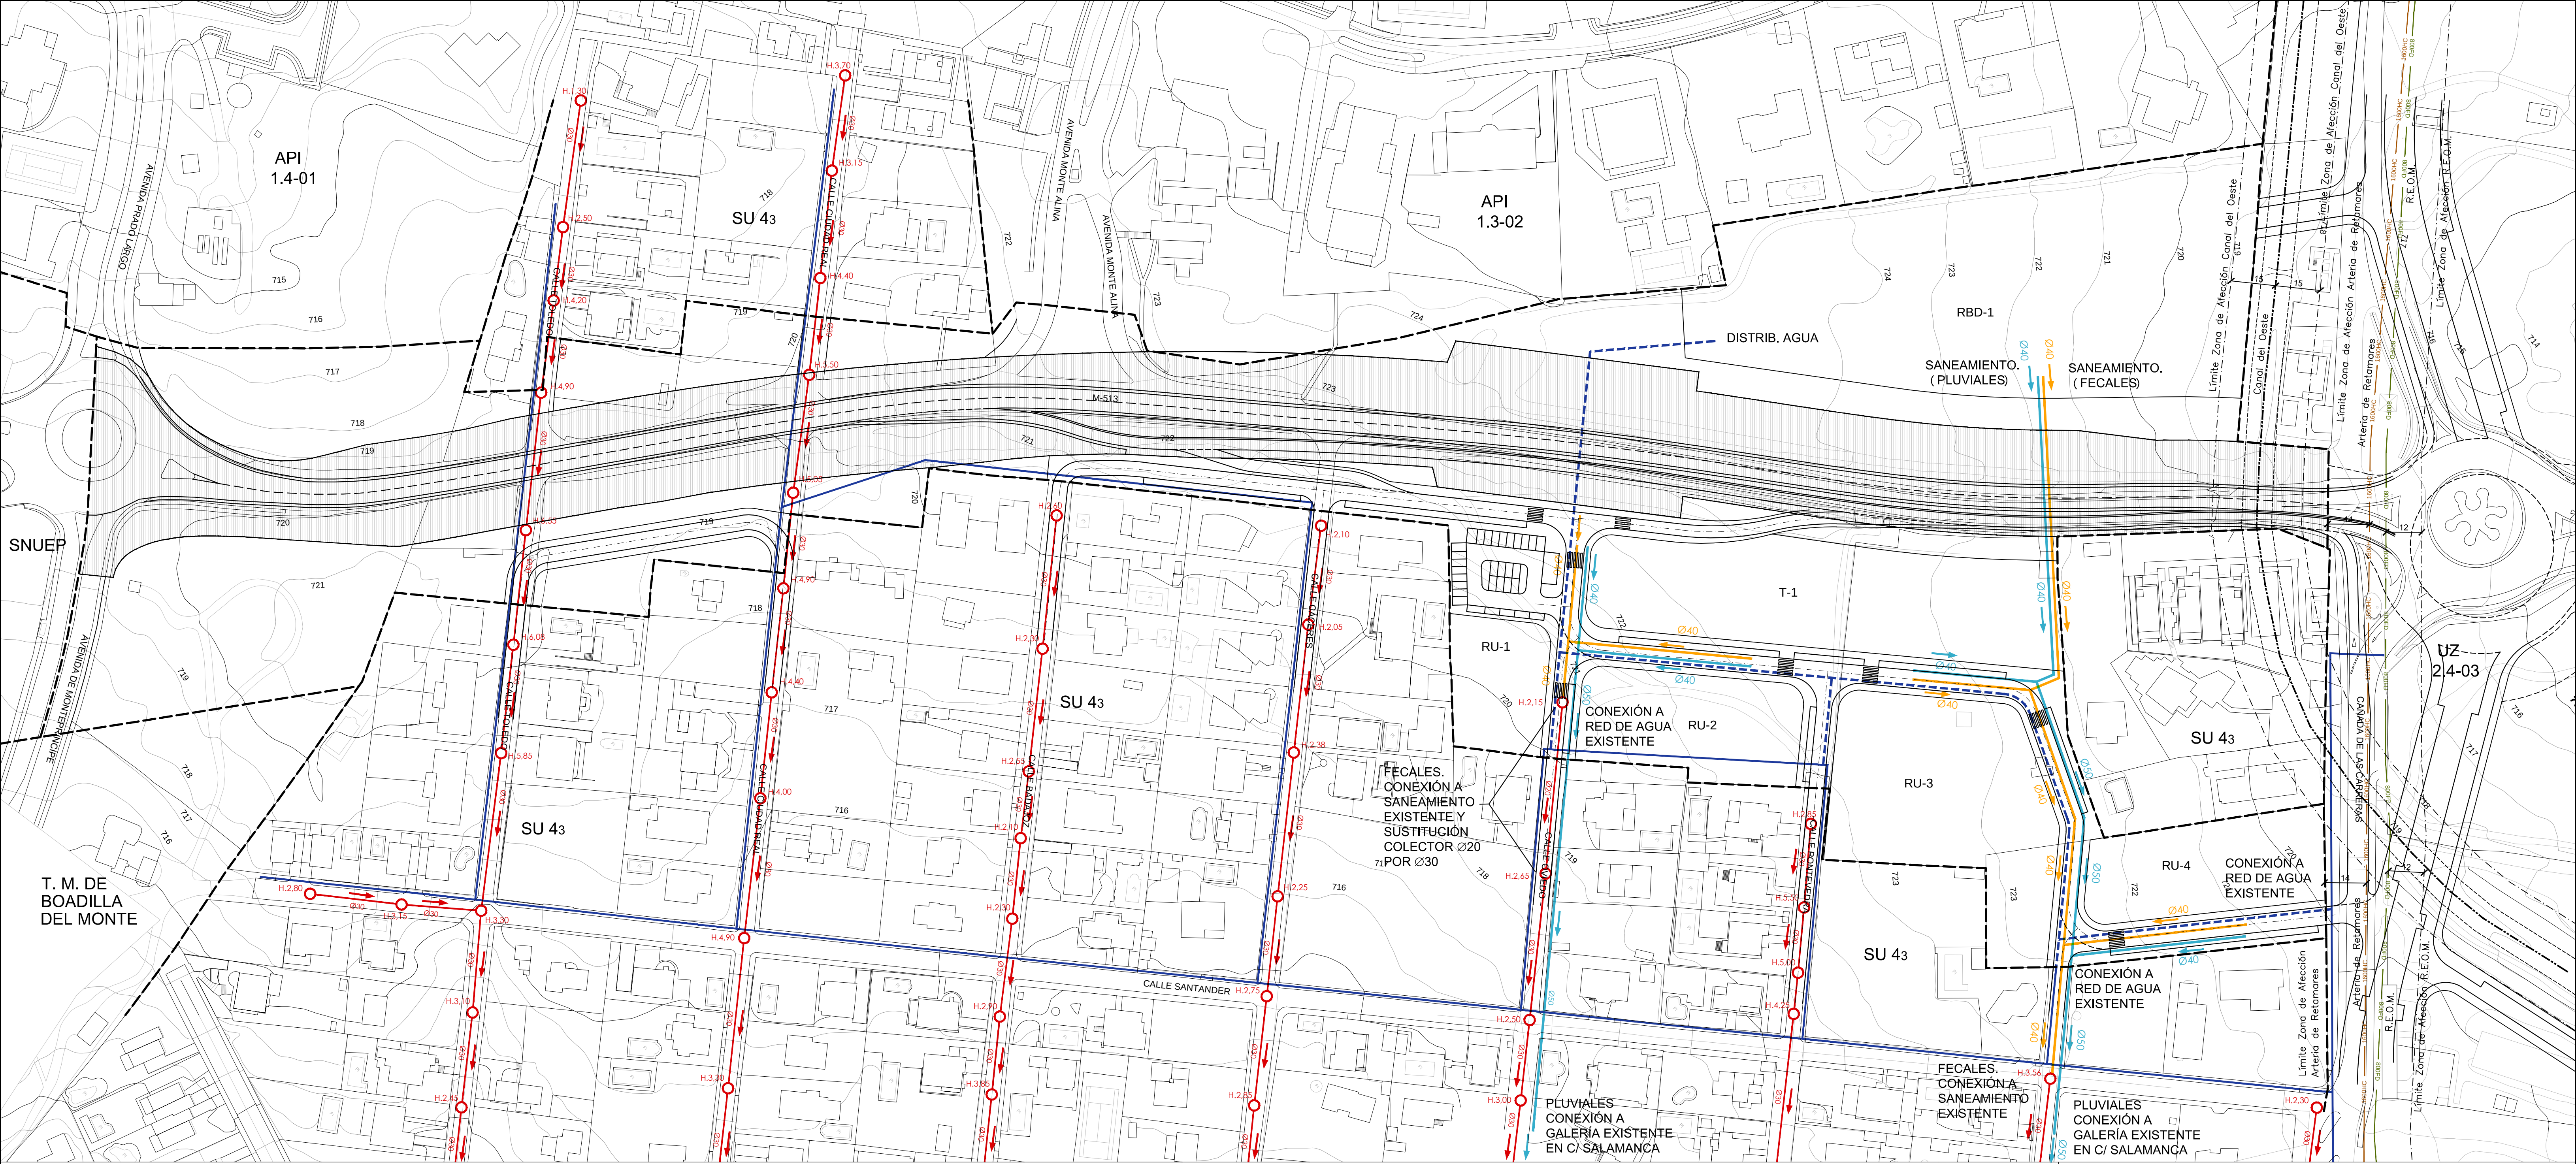
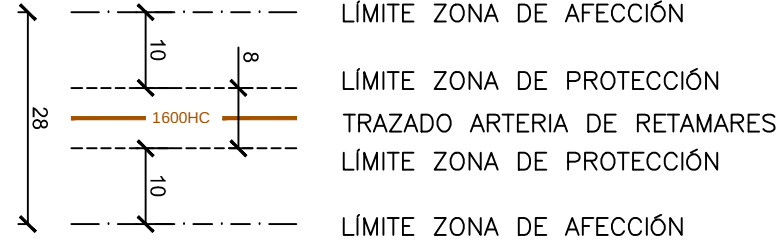


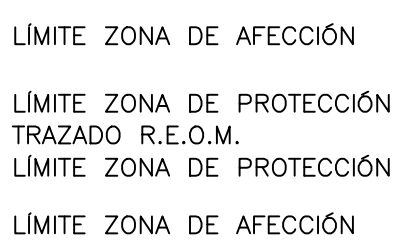

AFECCIONES CONDUCCIONES DE AGUA
DEL CANAL DE ISABEL II:
SEGÚN ART. 7.5.7. 10) DE LAS N.N.U.U. DEL P.G.O.U.

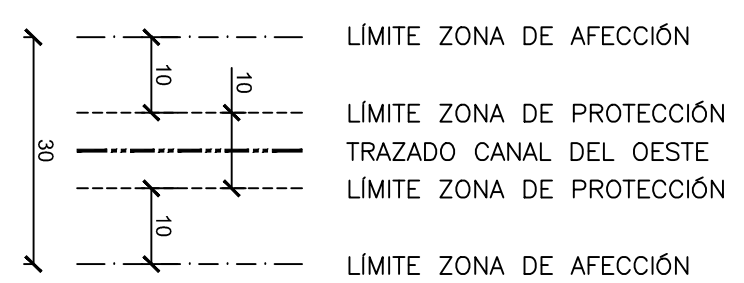

RED EXISTENTE
DE SANEAMIENTO
(UNITARIA)


RED EXISTENTE
DE DISTRIBUCIÓN
DE AGUA (CYII)

CONEXIÓN DEL SANEAMIENTO
A GALERÍA 1,80 X 1,00 m EN CALLE SALAMANCA

RED PROPUESTA DE SANEAMIENTO
(FECALES)


RED PROPUESTA DE SANEAMIENTO
(PLUVIALES)

RED PROPUESTA
DE DISTRIBUCIÓN
DE AGUA

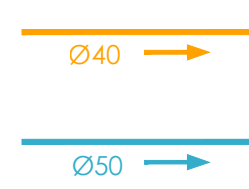

PLAN PARCIAL DE ORDENACIÓN APR 2.5-03
"Travesía la Cabaña - Montealina".
POZUELO DE ALARCÓN. MADRID.

ARQUITECTOS: MANUEL GUZMÁN FOLGUERAS JUAN GUZMÁN PASTOR PEDRO GUZMÁN PASTOR JAVIER GUZMÁN PASTOR	JUNIO DE 2019	CONEXIÓN CON REDES EXIST. SANEAMIENTO Y DISTR. DE AGUA
PROMOTOR	PLANO Núm.	ESC: 1/1000
PRYCONSA, S.A.	P-03	

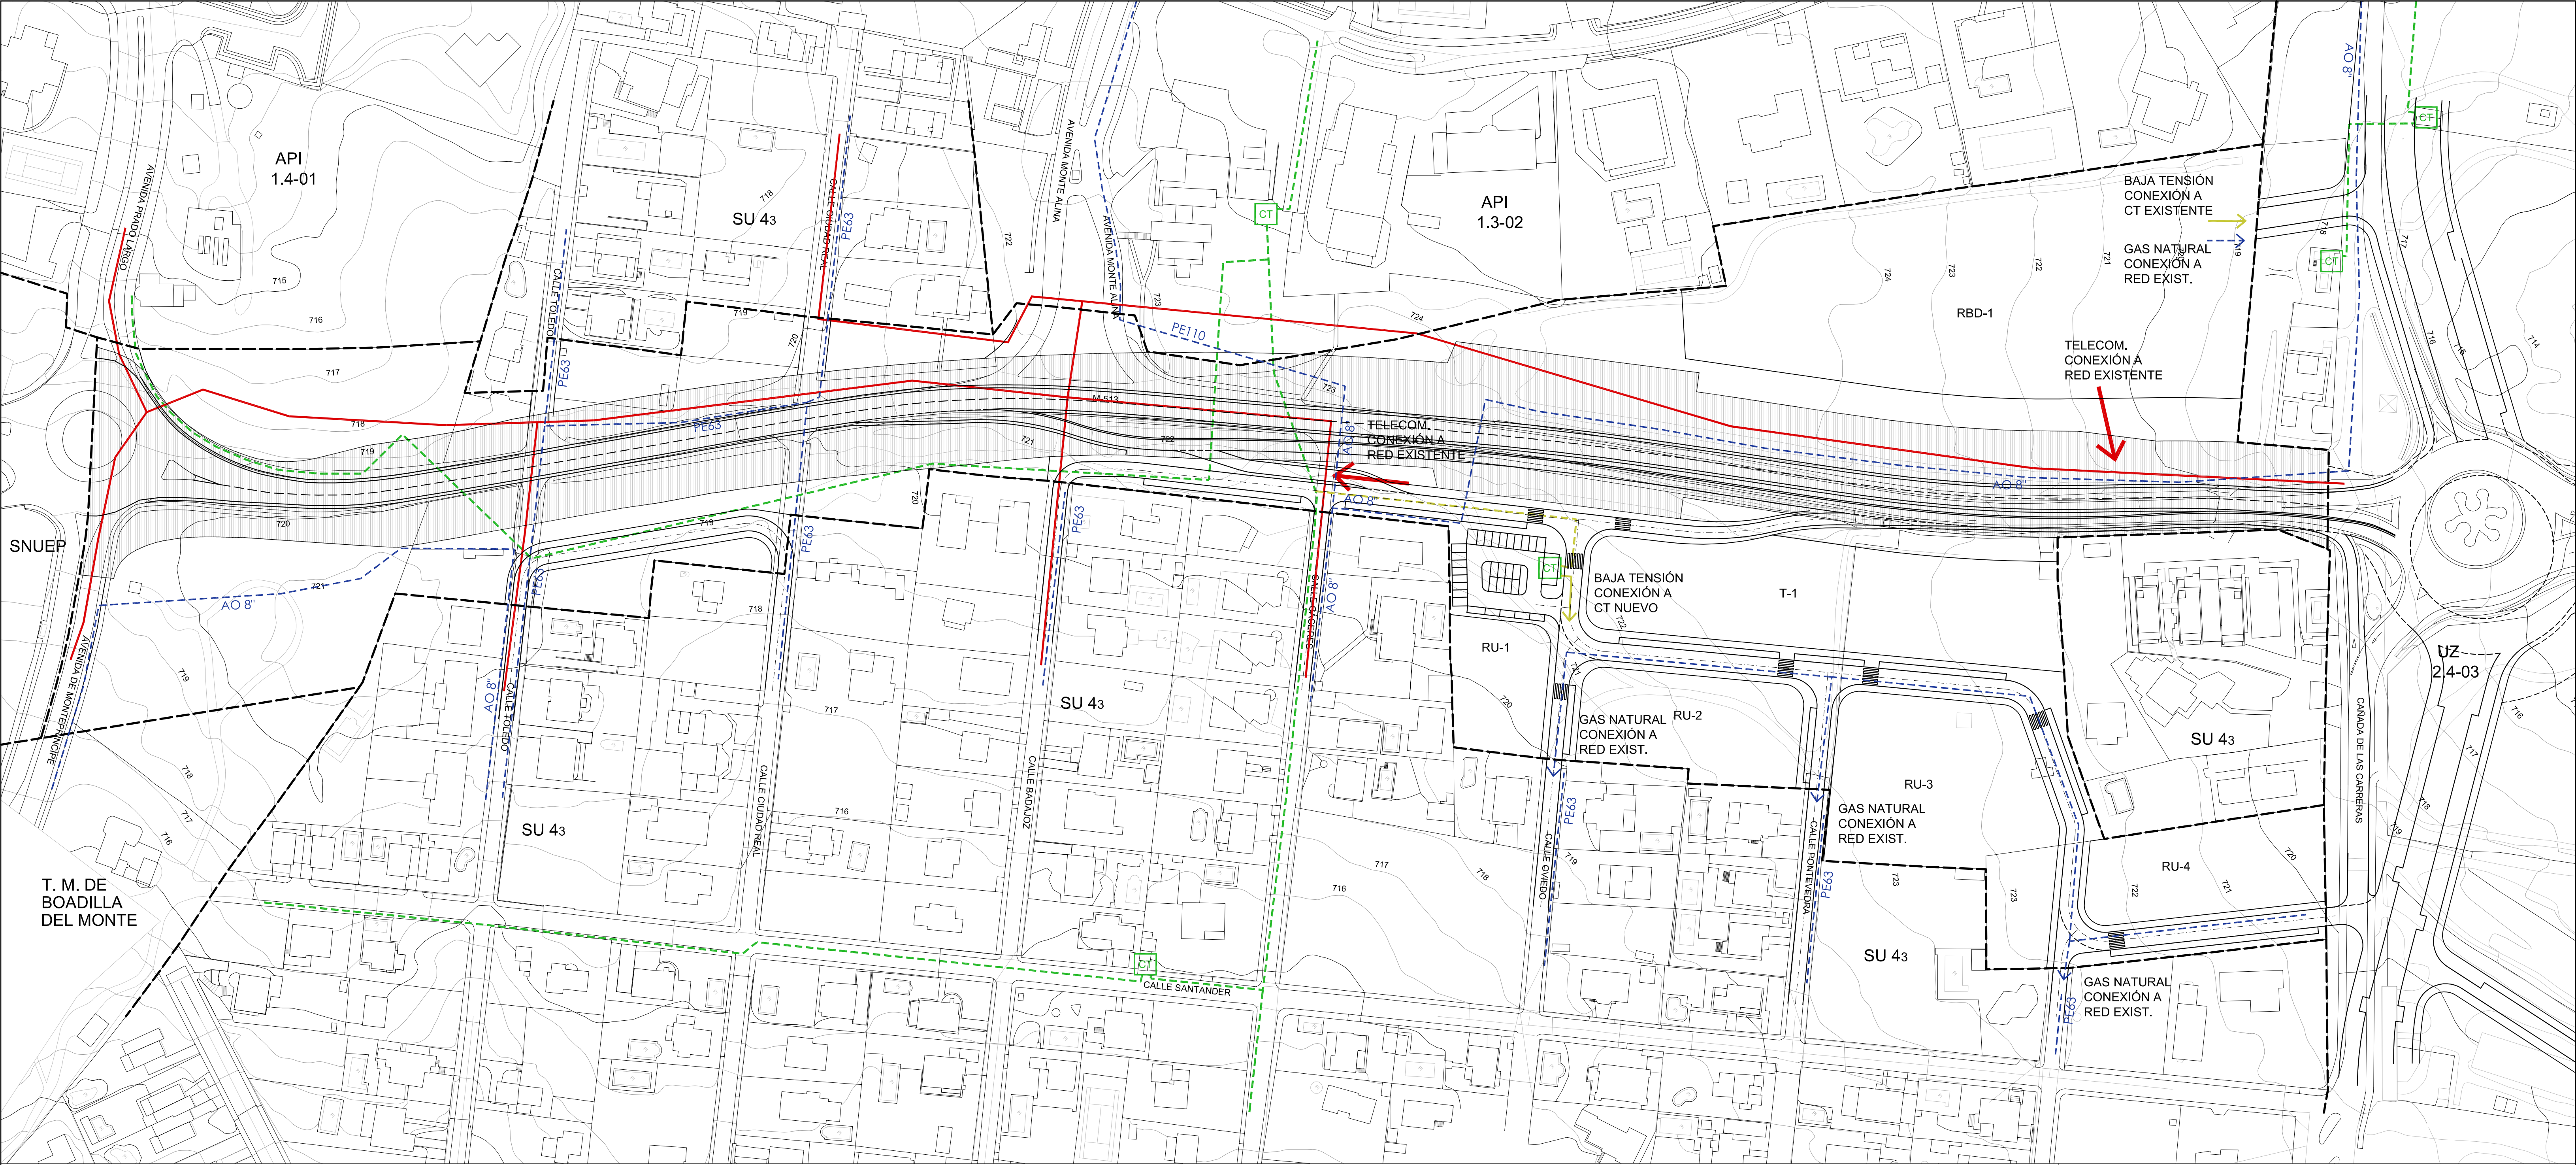

RED EXISTENTE DE
TELECOM.

CONEXIÓN

RED EXISTENTE DE
TELECOM.

CONEXIÓN

RED EXISTENTE
DE ENERGÍA ELECT.
MEDIA TENSIÓN.

TENDIDO AÉREO
TENDIDO SUBTERRÁNEO

CT CONEXIÓN RED DE BAJA TENSIÓN
NUEVO TENDIDO SUBTERRÁNEO

PLAN PARCIAL DE ORDENACIÓN APR 2.5-03
"Travesía la Cabaña - Montealí".
POZUELO DE ALARCÓN. MADRID.

ARQUITECTOS:

JUNIO DE 2019

MANUEL GUZMÁN FOLGUERAS
JUAN GUZMÁN PASTOR
PABLO GUZMÁN PASTOR
PEDRO GUZMÁN PASTOR
JAVIER GUZMÁN PASTOR

GPA

CONEXIÓN CON REDES EXIST.
TELECOM. E. ELÉCTRICA Y GAS

PROMOTOR

PLANO Núm.

ESC: 1/1000

P-04

PRYCONSA, S.A.