


Detalle de drenaje

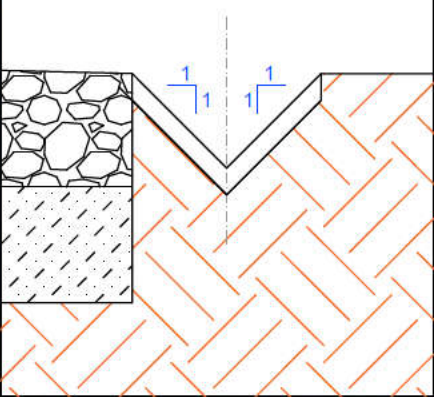

Leyenda


- Vallado GALATEA I
- C.S. GALATEA 1 30 kV
- Edificio de Control y Almacenamiento
- Edificio de Grupo Electrónico
- Edificio de Control de Accesos
- Centro de Inversión y Transformación sencillo
- Centro de Inversión y Transformación doble
- Tracker
- Viales
- Drenajes
- Dirección de flujo de agua




PROYECCIÓN: UTM DATUM: ETRS89 H30

CAPITAL ENERGY INGENIERO T�C. INDUSTRIAL, Colegiado N� 20086 COGOTI M.		01	Diciembre 2023	A.M.M	A.R.S	A.H.M	C.M.O	FORMATO A1	ESCALA 1/3.000	PROYECTO:  PG376 - GALATEA I		
		05	Enero 2023	C.M.R	A.R.S	C.M.R	C.M.O			T�TULO DEL PLANO:  PE.19 - RED DE DRENAJE		
		05	Abril 2022	N/E	N/E	N/E	N/E	PROYECTO EJECUTIVO PLANTA FOTOVOLTAICA GALATEA I				
		04	Marzo 2022	N/E	N/E	N/E	N/E					
		03	Febrero 2022	N/E	N/E	N/E	N/E					
		02	Enero 2022	C.M.R	A.V.M	C.M.R	F.C.F					
		Rev.	Fecha	Proyectado	Dibujado	Comprobado	Aprobado	N� 2 DE 3 Rev. 07				
green capital power										PLANO N� 19		



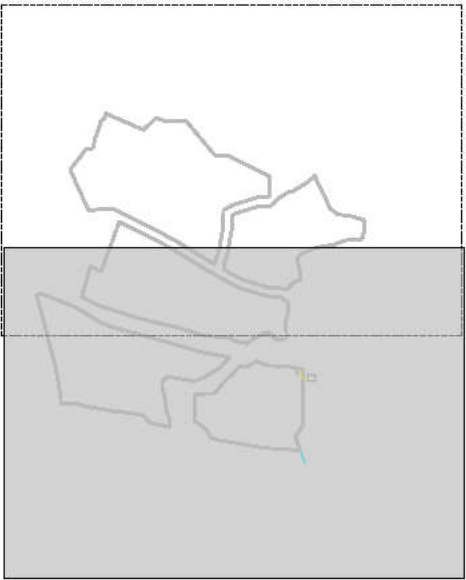

Detalle de drenaje

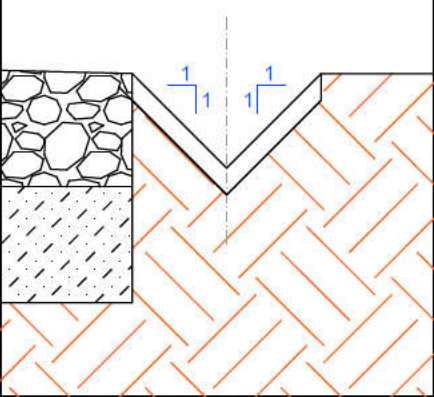

Legenda

- Vallado GALATEA I
- C.S. GALATEA 1 30 kV
- Edificio de Control y Almacenamiento
- Edificio de Grupo Electrónico
- Edificio de Control de Accesos
- Centro de Inversión y Transformación sencillo
- Centro de Inversión y Transformación doble
- Tracker
- Zanja MT Evacuación GALATEA I
- SET GALATEA 132/30 kV
- Viales
- Drenajes
- Dirección de flujo de agua




PROYECCIÓN: UTM DATUM: ETRS89 H30

CAPITAL ENERGY INGENIERO TÈC. INDUSTRIAL, Colegiado Nº 20066 COGOTI M.	07	Diciembre 2023	A.M.M	A.R.S	A.H.M	C.M.O	FORMATO A1	ESCALA 1 / 3.000	PROYECTO: PG376 - GALATEA I		
	06	Enero 2023	C.M.R	A.R.S	C.M.R	C.M.O			TÍTULO DEL PLANO: PE.19 - RED DE DRENAJE		
	05	Abril 2022	N/E	N/E	N/E	N/E			PROYECTO EJECUTIVO PLANTA FOTOVOLTAICA GALATEA I		
	04	Marzo 2022	N/E	N/E	N/E	N/E					
	03	Febrero 2022	N/E	N/E	N/E	N/E					
	02	Enero 2022	C.M.R	A.V.M	C.M.R	F.C.F					
	Rev.	Fecha	Proyectado	Dibujado	Comprobado	Aprobado			Nº 3 DE 3 Rev. 07		
						PLANOS: 19					







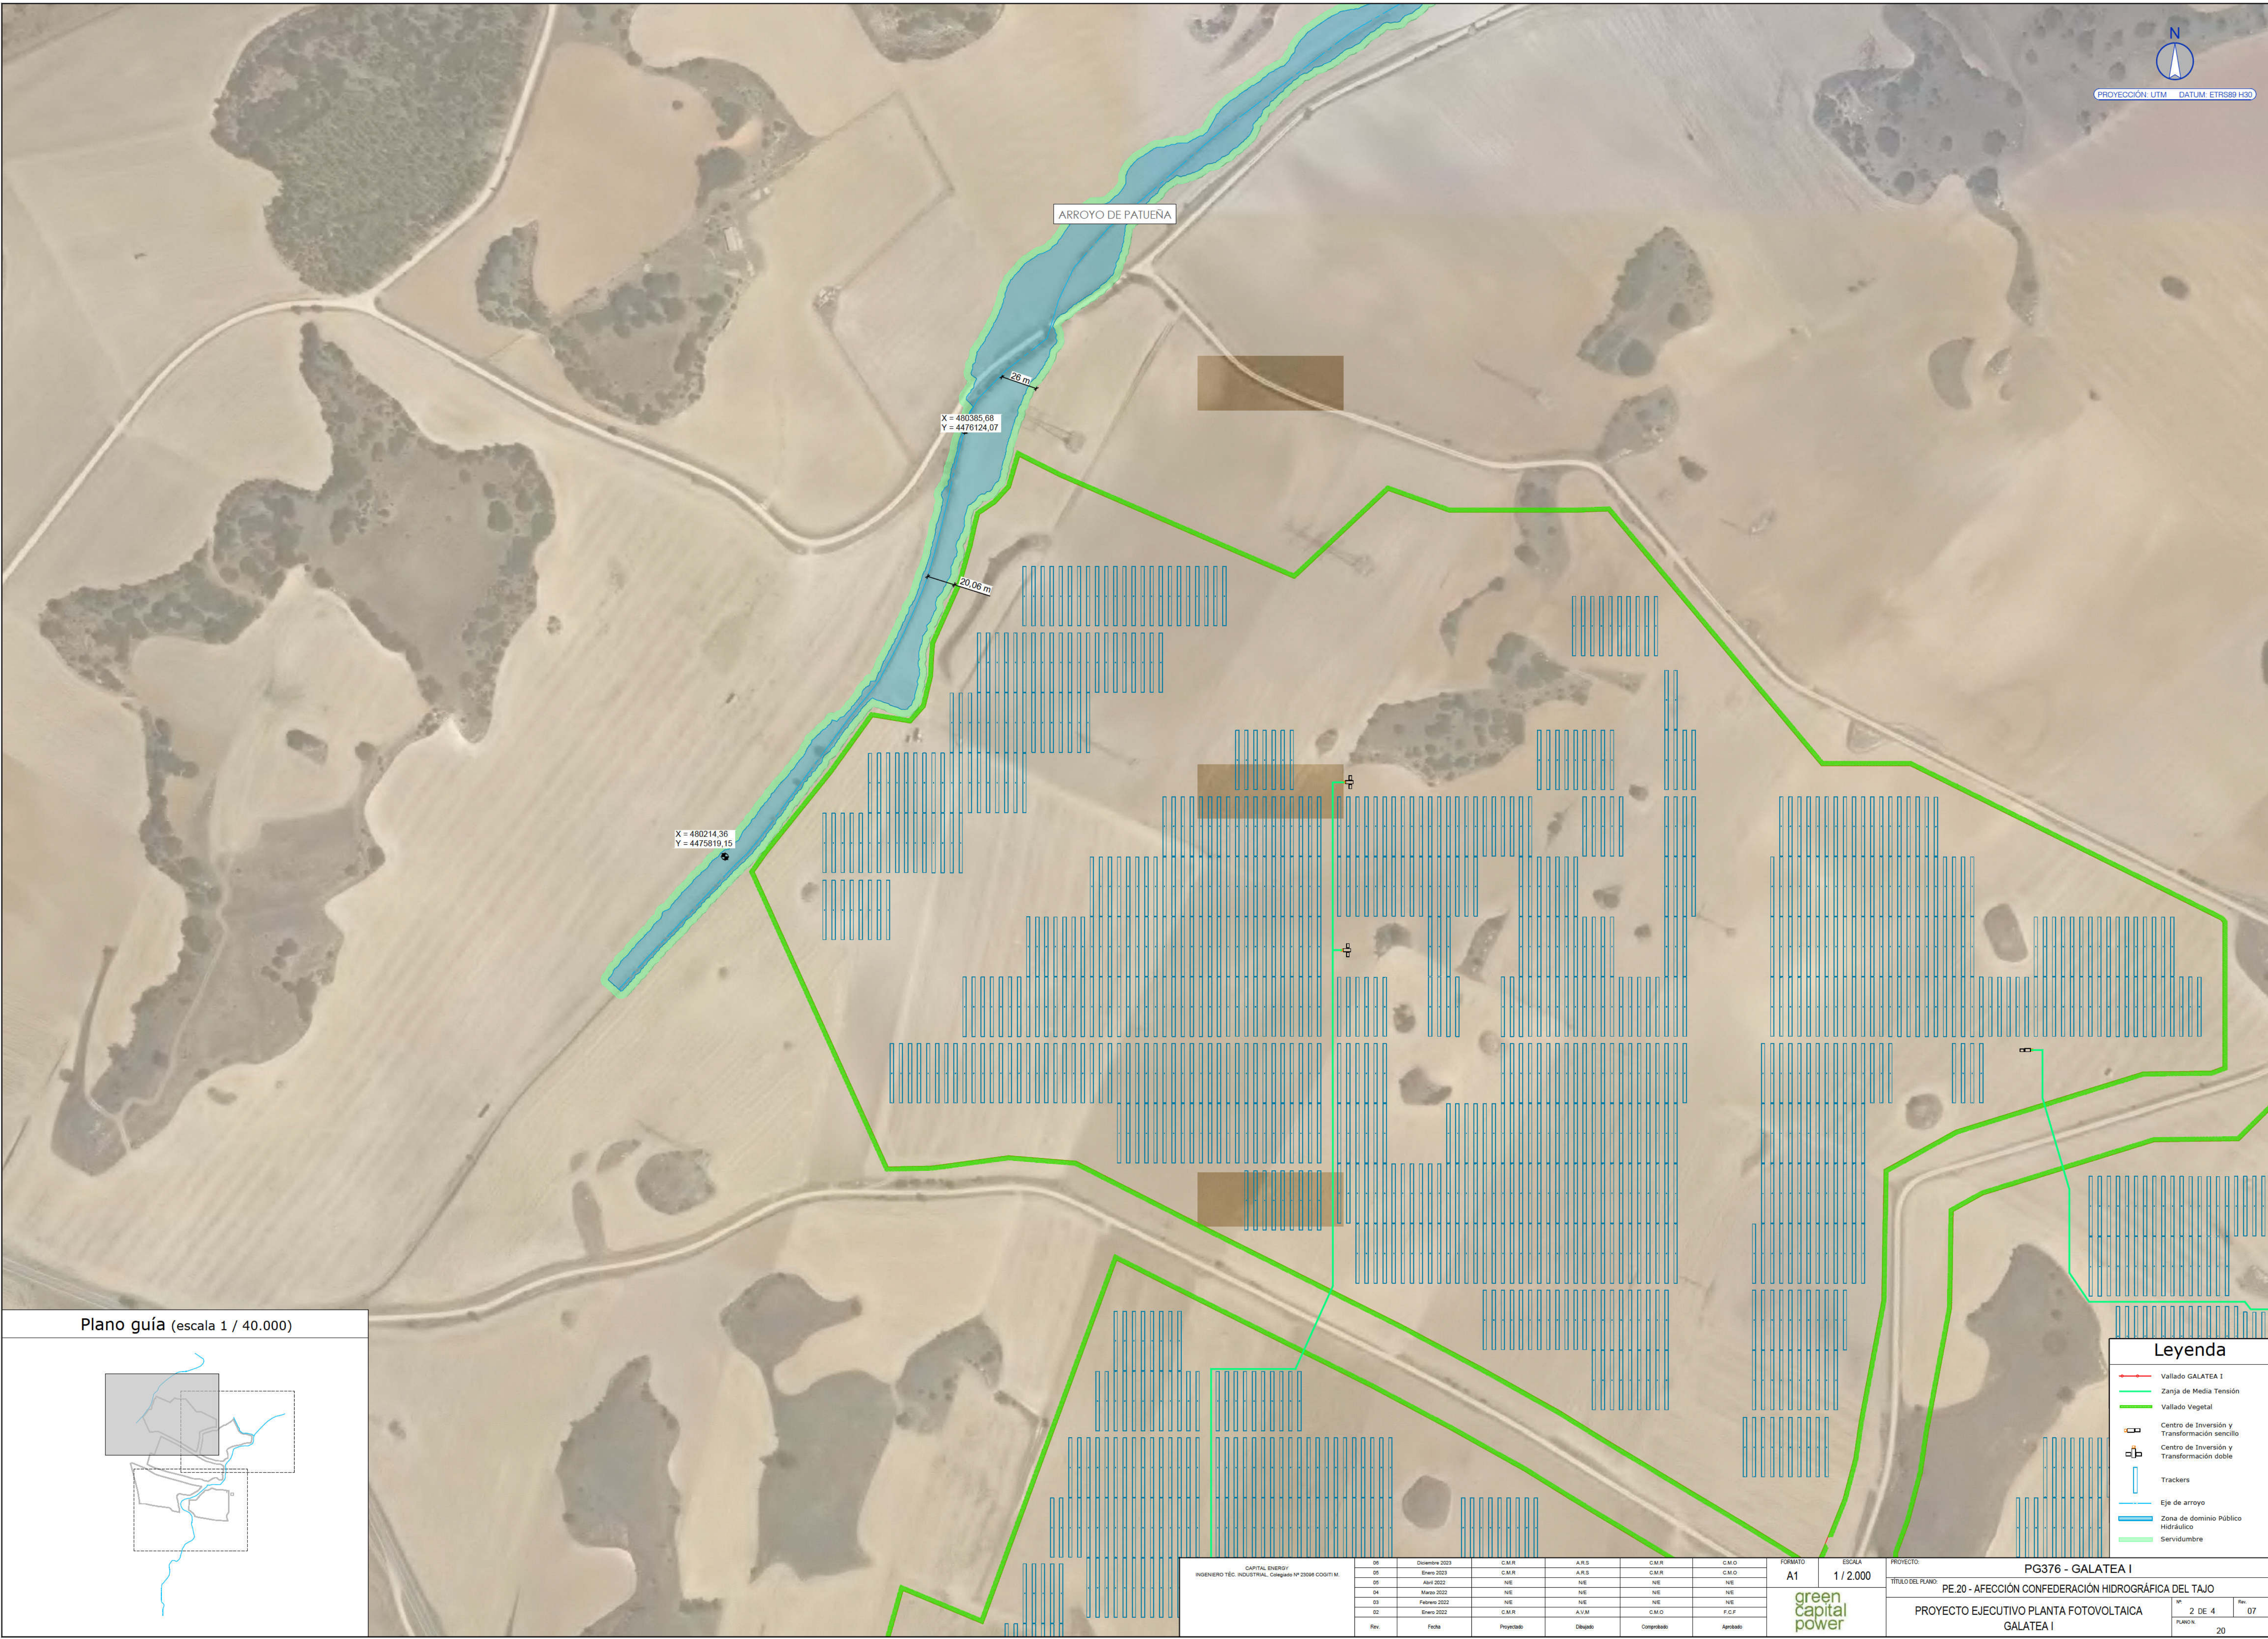

PROYECCIÓN: UTM DATUM: ETRS89 H30

ARROYO DE PATUENA


X = 480365.68  
Y = 4476124.07

20.06 m

26 m

X = 480214.36  
Y = 4475818.15

Plano guía (escala 1 / 40.000)

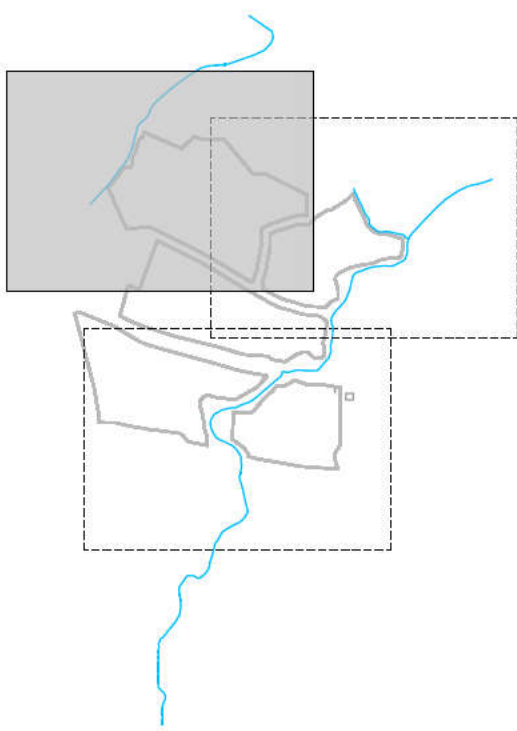

Leyenda

- Vallado GALATEA I
- Zanja de Media Tensión
- Vallado Vegetal
- Centro de Inversión y Transformación sencillo
- Centro de Inversión y Transformación doble
- Trackers
- Eje de arroyo
- Zona de dominio Público Hidráulico
- Servidumbre

CAPITAL ENERGY INGENIERO T�C. INDUSTRIAL, Colegiado N� 20084 COGITI M.		04	Diciembre 2023	C.M.R	A.R.S	C.M.R	C.M.O	FORMATO A1	ESCALA 1 / 2.000	PROYECTO:	PG376 - GALATEA I		
		05	Enero 2023	C.M.R	A.R.S	C.M.R	C.M.O			T�TULO DEL PLANO:	PE.20 - AFECCI�N CONFEDERACI�N HIDROGR�FICA DEL TAJO		
		06	Abril 2022	N/E	N/E	N/E	N/E			PROYECTO EJECUTIVO PLANTA FOTOVOLTAICA GALATEA I			
		04	Marzo 2022	N/E	N/E	N/E	N/E						
		03	Febrero 2022	N/E	N/E	N/E	N/E						
		02	Enero 2022	C.M.R	A.V.M	C.M.O	F.C.F						
Rev.	Fecha	Proyectado	Dibujado	Comprobado	Aprobado					N�	2 DE 4	Rev.	07
										PLANO N�:		20	






**Legenda**


- Vallado GALATEA I
- Zanja de Media Tensión
- Vallado Vegetal
- Centro de Inversión y Transformación sencillo
- Centro de Inversión y Transformación doble
- Trackers
- Eje de arroyo
- Zona de dominio Público Hidráulico
- Servidumbre

CAPITAL ENERGY INGENIERO TÉCNICO INDUSTRIAL, Colegiado Nº 20084 COGITI M.	06	Diciembre 2023	C.M.R	A.R.S	C.M.R	C.M.O	FORMATO A1	ESCALA 1 / 2.000	PROYECTO: PG376 - GALATEA I		
	05	Enero 2023	C.M.R	A.R.S	C.M.R	C.M.O			TÍTULO DEL PLANO: PE.20 - AFECCIÓN CONFEDERACIÓN HIDROGRÁFICA DEL TAJO		
	05	Abril 2022	N/E	N/E	N/E	N/E			PROYECTO EJECUTIVO PLANTA FOTOVOLTAICA GALATEA I		
	04	Marzo 2022	N/E	N/E	N/E	N/E					
	03	Febrero 2022	N/E	N/E	N/E	N/E					
	02	Enero 2022	C.M.R	A.U.M	C.M.O	F.C.F					
	Rev.	Fecha	Proyectado	Dibujado	Comprobado	Aprobado			Nº 3 DE 4 Fm. 07 PLANO 20		



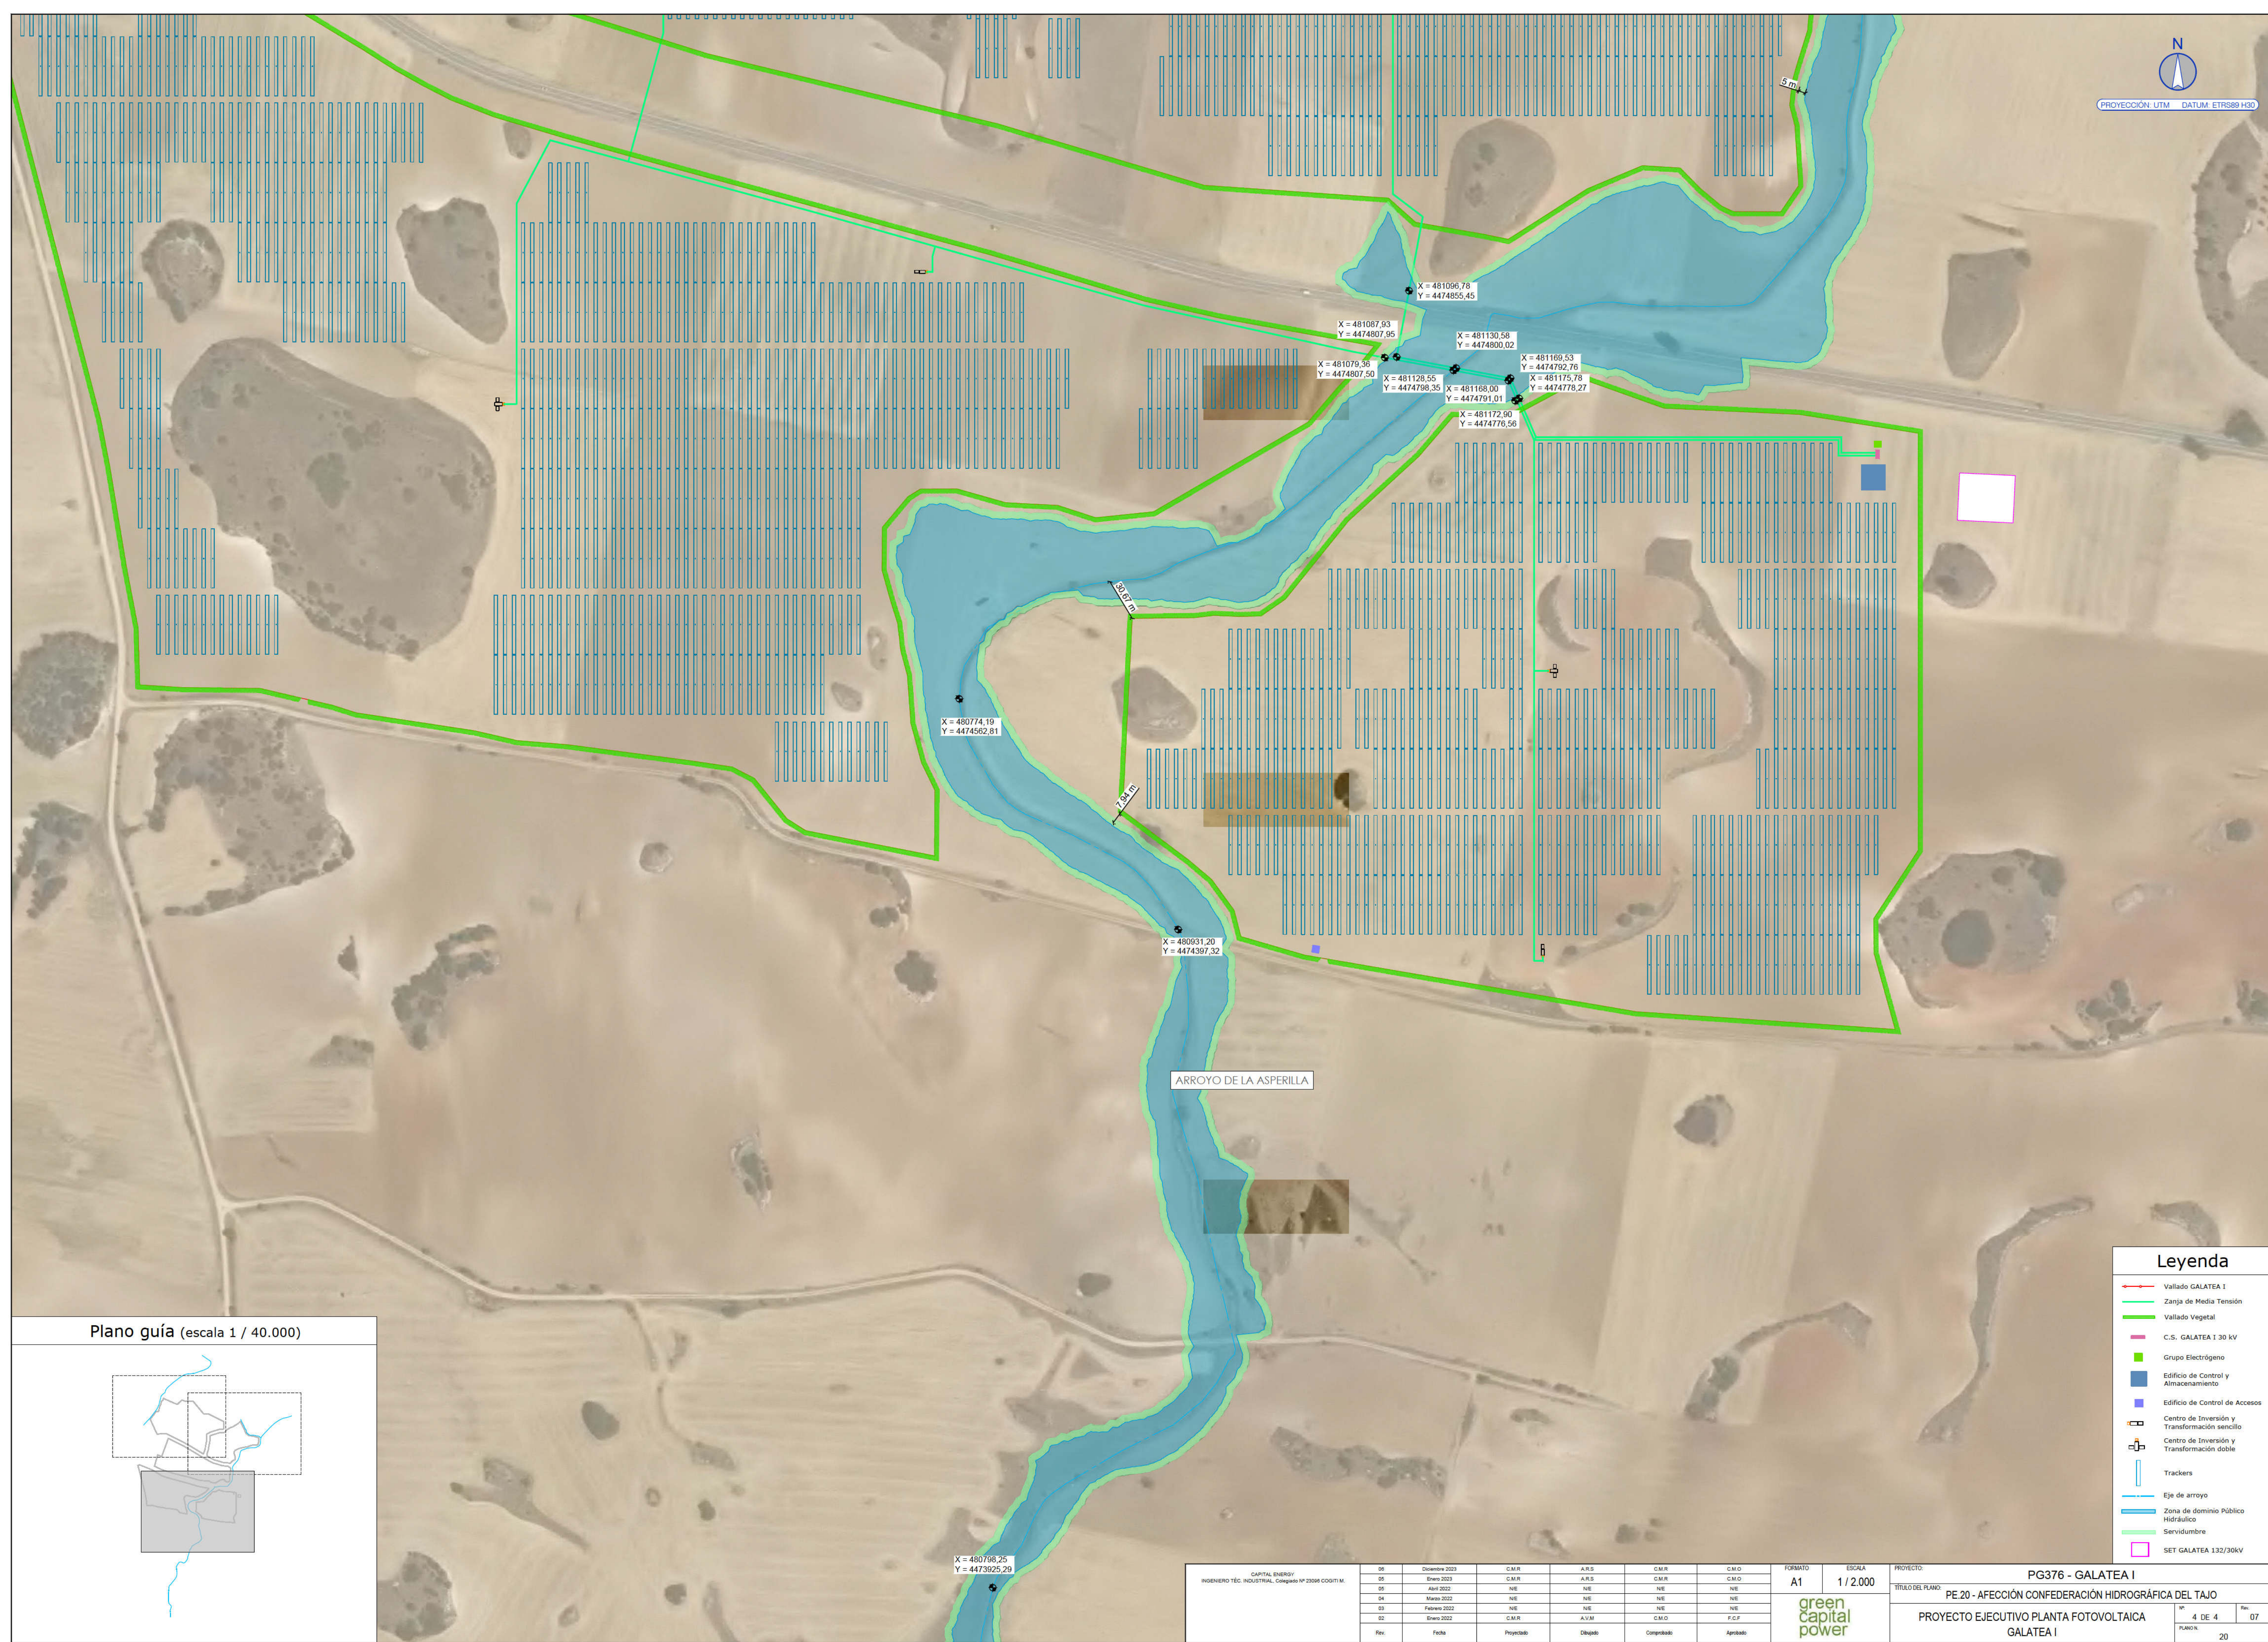

Plano guía (escala 1 / 40.000)

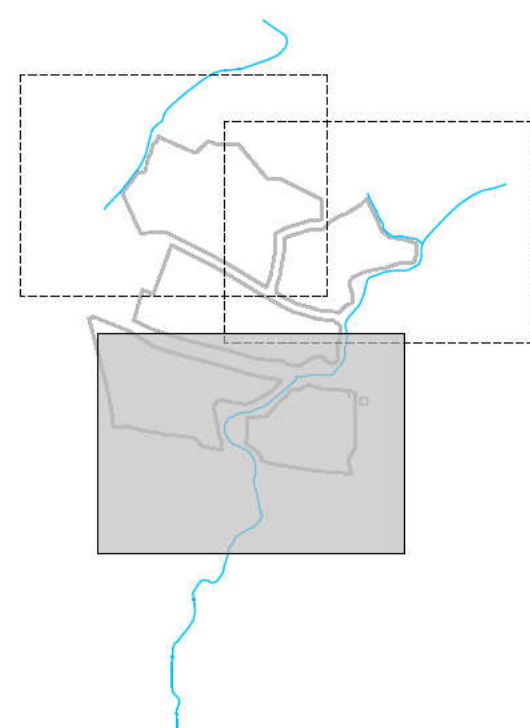

INGENIERO TÉCN. INDUSTRIAL, Colegiado Nº 23069 CODOTIM	CAPITAL ENERGY		06	Diciembre 2023	C.M.R.	A.R.S.	C.M.R.	C.M.O.	FORMATO A1	ESCALA 1 / 2.000	<div>green capital power</div>	PROYECTO: PG376 - GALATEA I		
			05	Enero 2023	C.M.R.	A.R.S.	C.M.R.	C.M.O.				TÍTULO DEL PLANO: PE.20 - AFECCIÓN CONFEDERACIÓN HIDROGRÁFICA DEL TAJO		
			05	Abril 2023	NE	NE	NE	NE				PROYECTO EJECUTIVO PLANTA FOTOVOLTAICA GALATEA I <div>Nº 4 DE 4Rev. 07</div> <div>PLANO N. 20</div>		
			04	Mayo 2023	NE	NE	NE	NE						
			03	Febrero 2022	NE	NE	NE	NE						
			02	Enero 2022	C.M.R.	A.U.M.	C.M.O.	F.C.F.						
	Rev.	Fecha	Proyectado	Dibujado	Comprobado	Aprobado								
















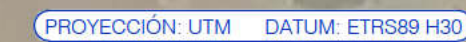

Plano guía (escala 1 / 40.000)




### Leyenda

-  Vallado GALATEA I
-  Zanja de Media Tensión
-  Vallado Vegetal
-  Centro de Inversión y Transformación sencillo
-  Centro de Inversión y Transformación doble
-  Trackers
-  Superficie catalogada por la Comunidad de Madrid como vía verde

CAPITAL ENERGY INGENIERO T�C. INDUSTRIAL, Colegiado N� 23098 COGOTI M.	07	Diciembre 2023	C.M.R	A.R.S	C.M.R	C.M.O	FORMATO A1	ESCALA 1/2.000	green capital power	PROYECTO:	PG376 - GALATEA I		
	06	Enero 2023	C.M.R	A.R.S	C.M.R	C.M.O				T�TULO DEL PLANO:	PE-22-AFECCION D.G. DE AGRICULTURA, GANADER�A Y ALIMENTACION DE LA C.A.M. S.D.G. DE PRODUCCION AGROALIMENTARIA Y BIENESTAR ANIMAL		
	05	Abril 2022	N/E	N/E	N/E	N/E				PROYECTO EJECUTIVO PLANTA FOTOVOLTAICA GALATEA I	N�	2 DE 2	07
	04	Marzo 2022	N/E	N/E	N/E	N/E					PLANO N. 22		
	03	Febrero 2022	N/E	N/E	N/E	N/E							
	02	Enero 2022	C.M.R	A.V.M	C.M.O	F.C.F							
	Rev	Fecha	Proyectado	Dibujado	Comprobado	Aprobado							



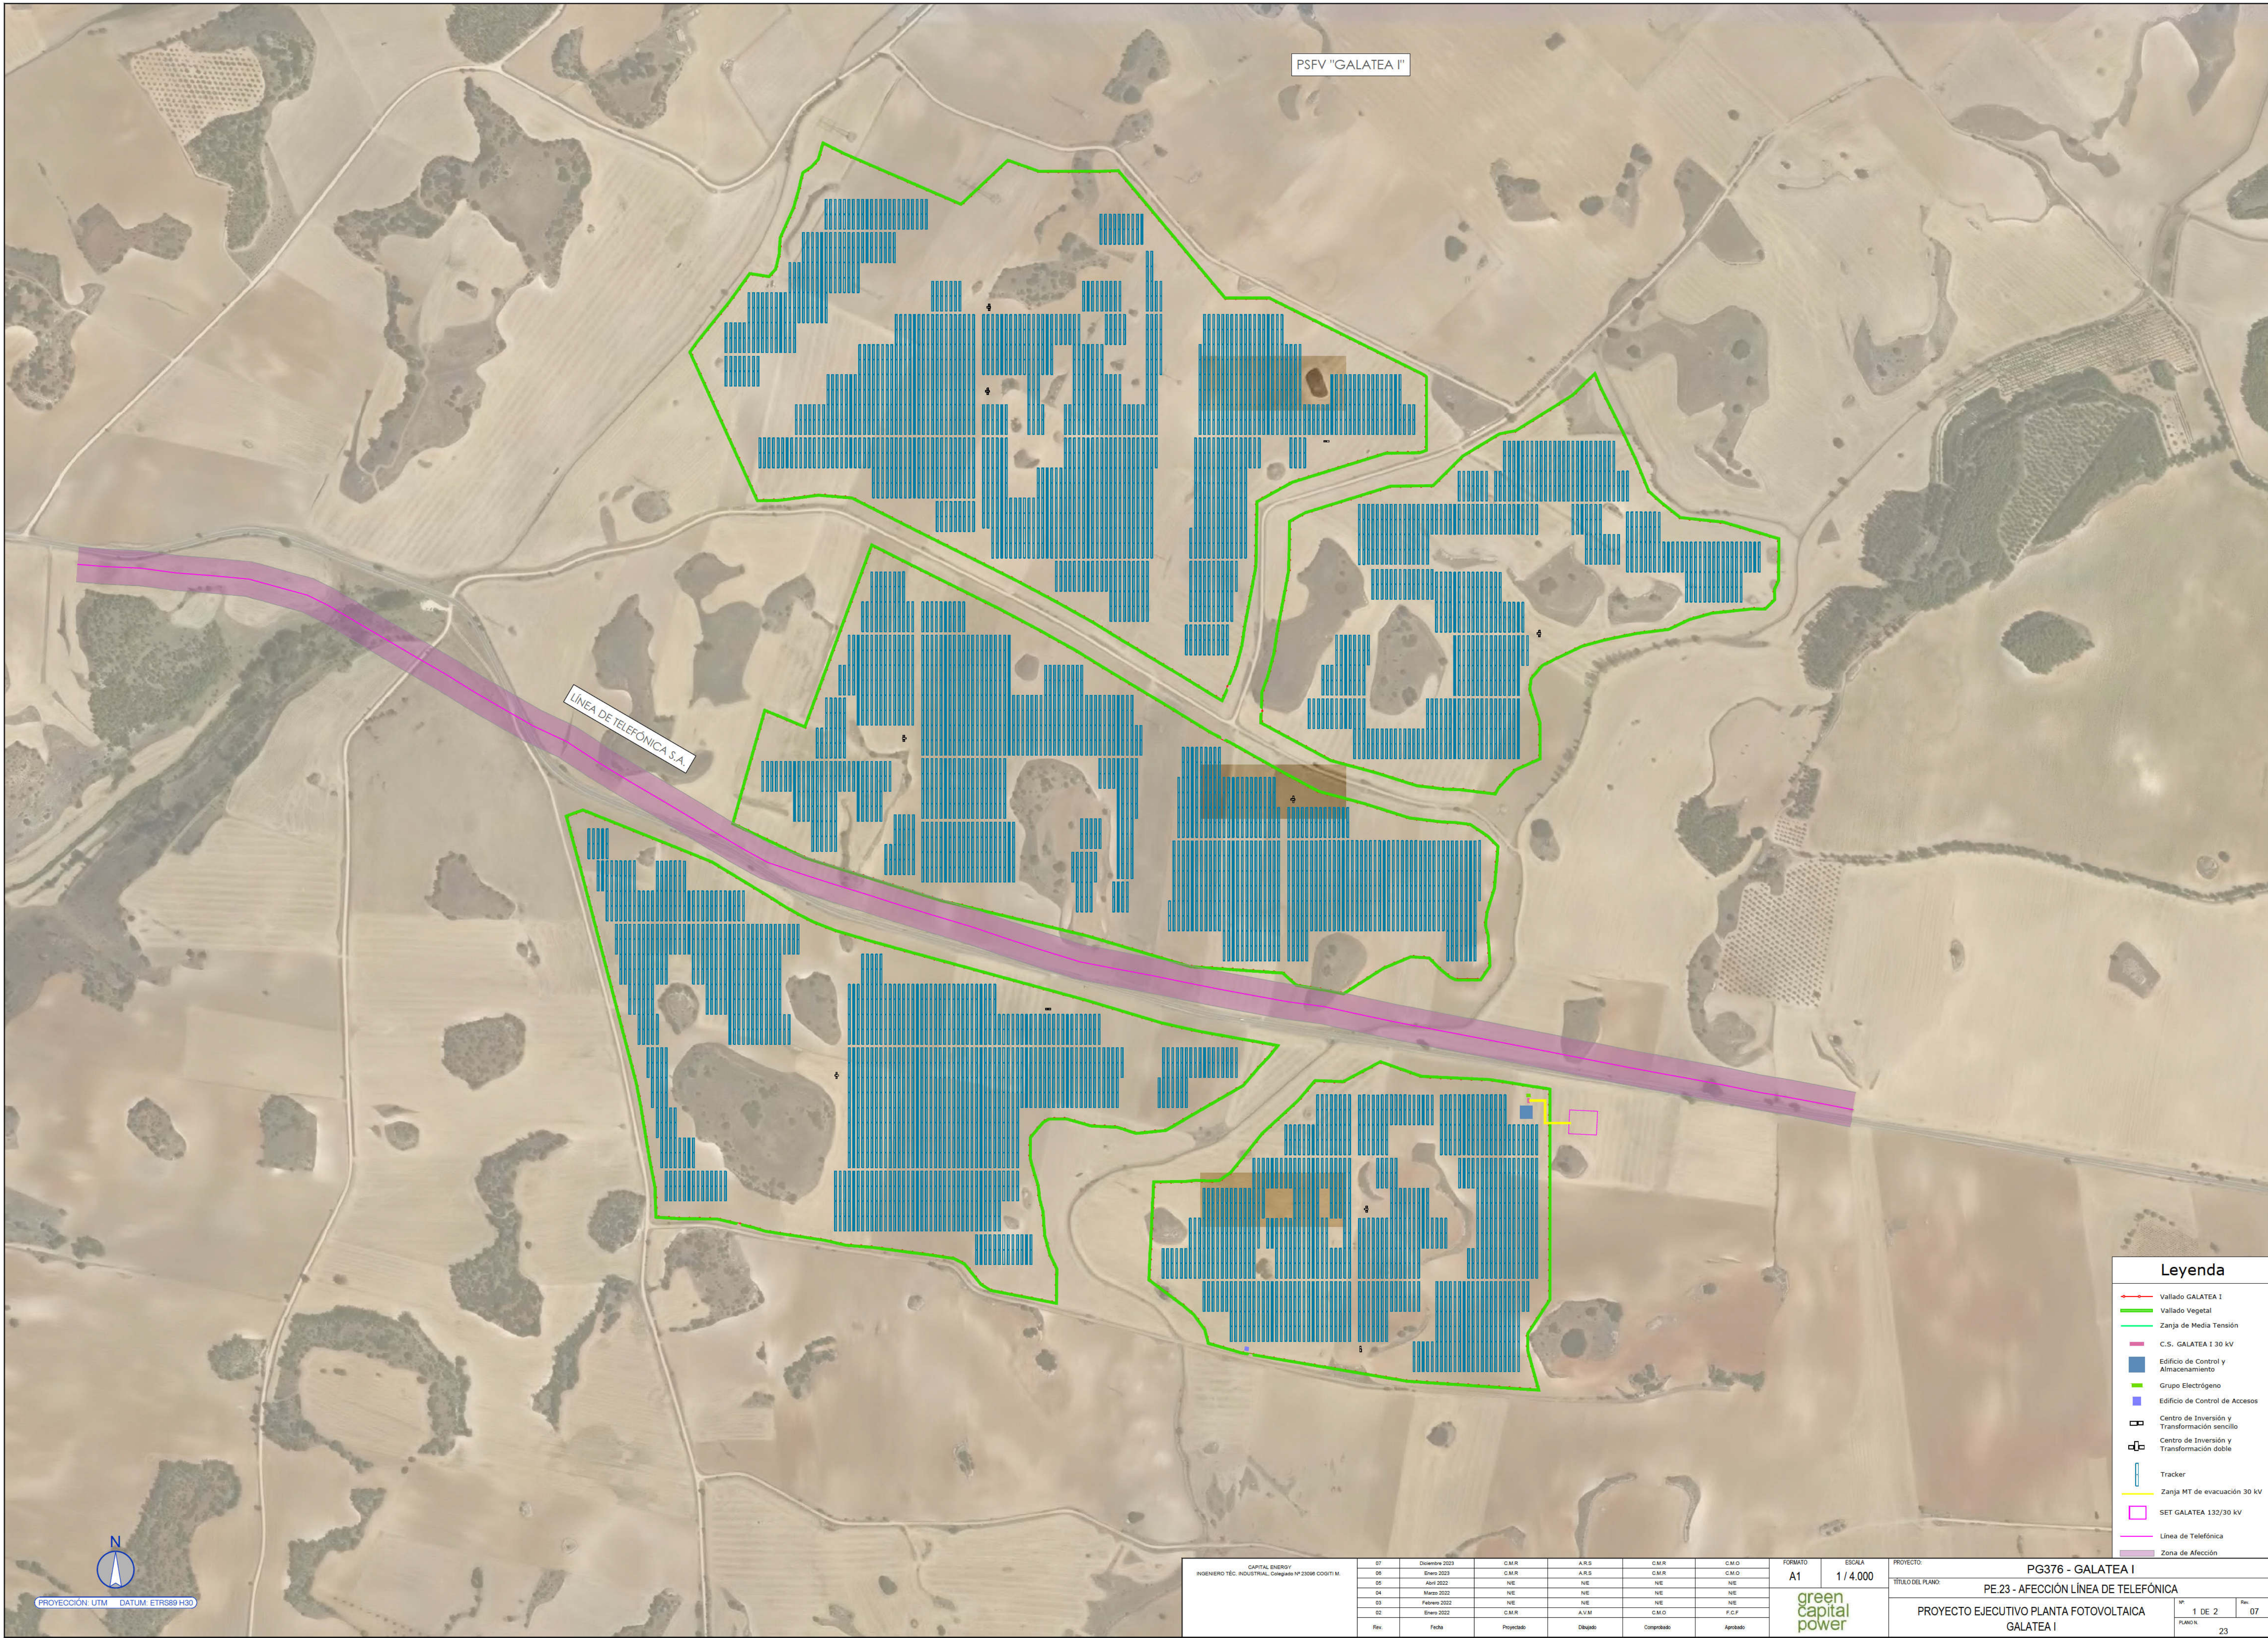


- Leyenda**
- Vallado GALATEA I
  - Vallado Vegetal
  - Zanja de Media Tensión
  - C.S. GALATEA I 30 kV
  - Edificio de Control y Almacenamiento
  - Grupo Electrónico
  - Edificio de Control de Accesos
  - Centro de Inversión y Transformación sencillo
  - Centro de Inversión y Transformación doble
  - Tracker
  - Zanja MT de evacuación 30 kV
  - SET GALATEA 132/30 kV
  - Línea de Telefónica
  - Zona de Afección



CAPITAL ENERGY INGENIERO T.ÉC. INDUSTRIAL, Círculo Nº 2308 C.O.º 11 M.		07	Diciembre 2023	C.M.R.	A.R.S.	C.M.R.	C.M.O.	FORMATO A1	ESCALA 1 / 4.000	PROYECTO:	PG376 - GALATEA I		
		06	Enero 2023	C.M.R.	A.R.S.	C.M.R.	C.M.O.			TÍTULO DEL PLANO:	PE.23 - AFECCIÓN LÍNEA DE TELEFÓNICA		
		05	Abril 2022	NE	NE	NE	NE			PROYECTO EJECUTIVO PLANTA FOTOVOLTAICA GALATEA I			
		04	Marzo 2022	NE	NE	NE	NE						
		03	Febrero 2022	NE	NE	NE	NE						
		02	Enero 2022	C.M.R.	A.U.M	C.M.O	F.C.F						
		Rev.	Fecha	Proyectado	Elaborado	Comprobado	Aprobado			Nº 1 DE 2			
										PLANOS: 23			



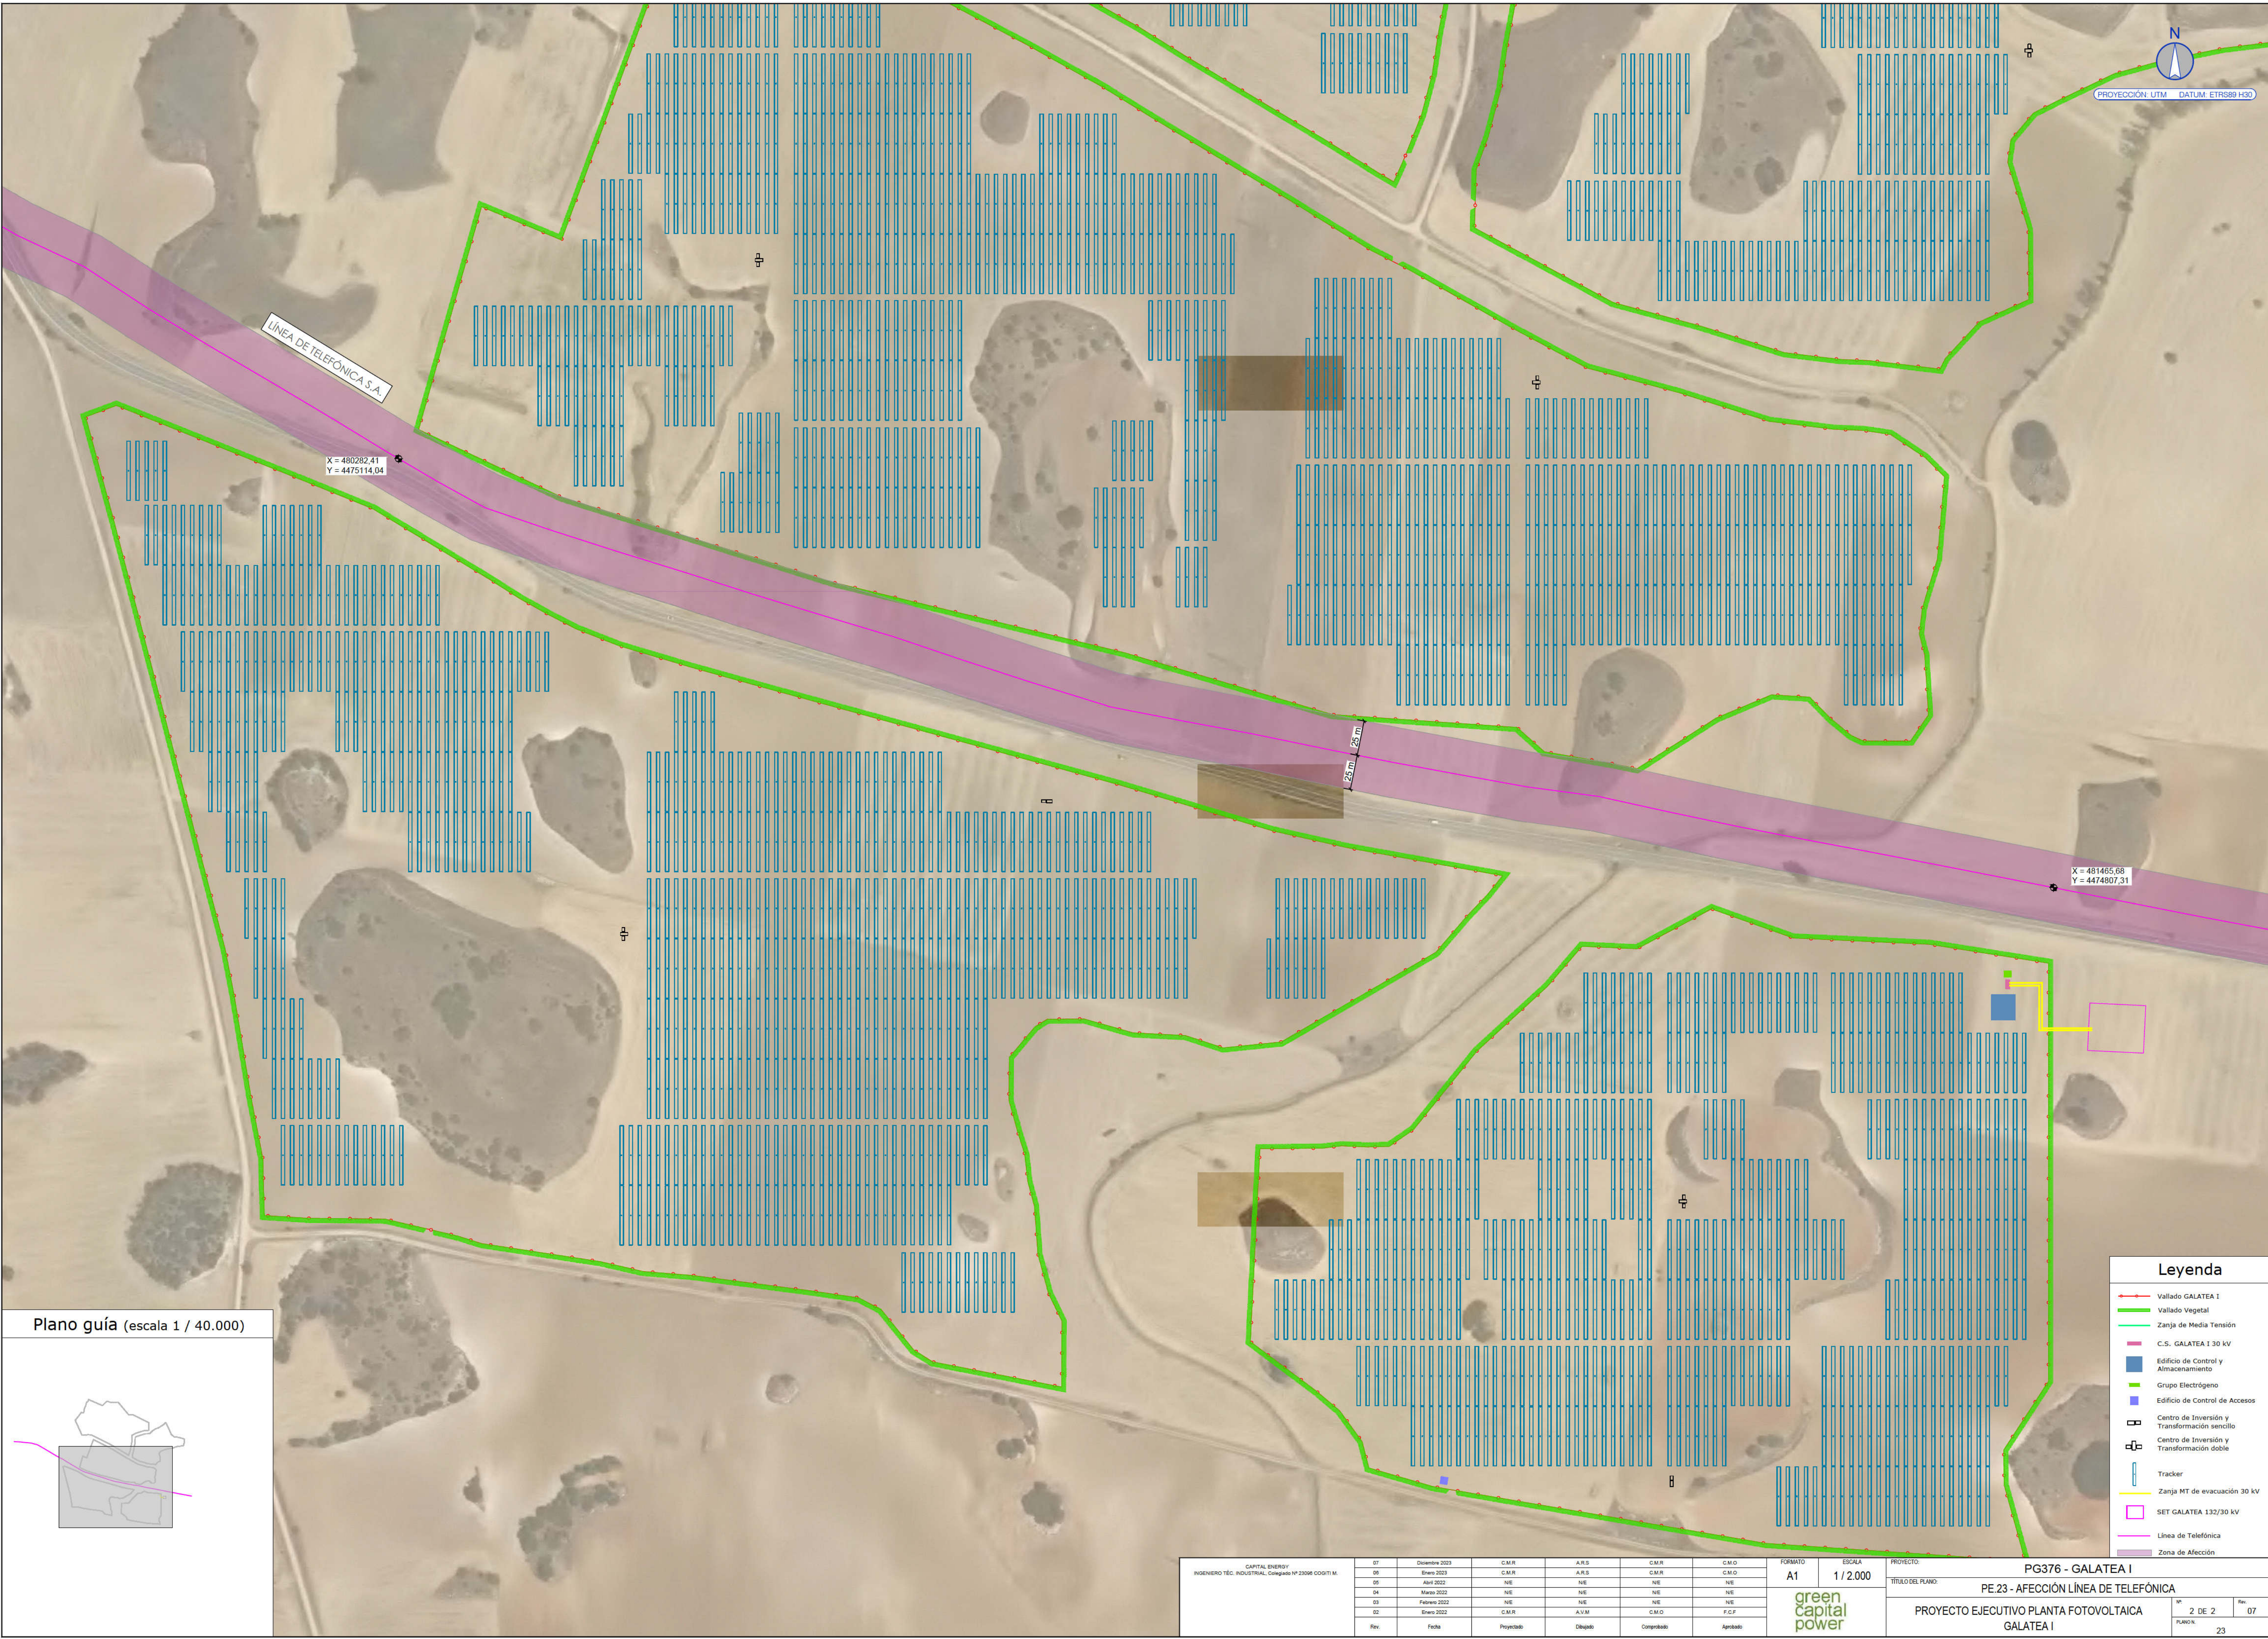

PROYECCIÓN: UTM DATUM: ETRS89 H30

LÍNEA DE TELEFÓNICA S.A.

X = 480282,41  
Y = 4475114,04

X = 481485,68  
Y = 4474807,31

Plano guía (escala 1 / 40.000)



- Leyenda**
- Vallado GALATEA I
  - Vallado Vegetal
  - Zanja de Media Tensión
  - C.S. GALATEA 1 30 kV
  - Edificio de Control y Almacenamiento
  - Grupo Electrónico
  - Edificio de Control de Accesos
  - Centro de Inversión y Transformación sencillo
  - Centro de Inversión y Transformación doble
  - Tracker
  - Zanja MT de evacuación 30 kV
  - SET GALATEA 132/30 kV
  - Línea de Telefónica
  - Zona de Afección

CAPITAL ENERGY INGENIERO TÈC. INDUSTRIAL, Colegiado Nº 23098 COOTI M.		07 Diciembre 2023	C.M.R.	A.R.S.	C.M.R.	C.M.O.
		05 Enero 2023	C.M.R.	A.R.S.	C.M.R.	C.M.O.
		05 Abril 2022	N.E.	N.E.	N.E.	N.E.
		04 Marzo 2022	N.E.	N.E.	N.E.	N.E.
		03 Febrero 2022	N.E.	N.E.	N.E.	N.E.
		02 Enero 2022	C.M.R.	A.R.S.	C.M.O.	F.C.F.
Rev.	Fecha	Proyectado	Diseñado	Comprobado	Aprobado	

FORMATO	A1	ESCALA	1 / 2.000	PROYECTO	PG376 - GALATEA I	
TÍTULO DEL PLANO	PE 23 - AFECCIÓN LÍNEA DE TELEFÓNICA					
PROYECTO EJECUTIVO PLANTA FOTOVOLTAICA GALATEA I					Nº	2 DE 2
					Rev.	07
					PLANO Nº	23





Leyenda

Vallado GALATEA I

Vallado Vegetal

C.S. GALATEA I 30 kV

Edificio de Control y Almacenamiento

Grupo Electrónico

Edificio de Control de Accesos

Centro de Inversión y Transformación sencillo

Centro de Inversión y Transformación doble

Tracker

Zanja MT de evacuación 30 kV

SET GALATEA 132/30 kV

Línea de REE


Zona de Afección

CAPITAL ENERGY INGENIERO T�C. INDUSTRIAL, Colegiado N� 23098 COG11 M.		07	Diciembre 2023	C.M.R	A.R.S	C.M.R	C.M.O	FORMATO A1	ESCALA 1 / 4.000	PROYECTO:  PG376 - GALATEA I	
		06	Enero 2023	C.M.R	A.R.S	C.M.R	C.M.O				
		05	Abril 2022	N/E	N/E	N/E	N/E				
		04	Marzo 2022	N/E	N/E	N/E	N/E				
		03	Febrero 2022	N/E	N/E	N/E	N/E				
		02	Enero 2022	C.M.R	A.V.M	C.M.O	F.C.F				
		Rev.	Fecha	Proyectado	Dibujado	Comprobado	Aprobado				T�TULO DEL PLANO:  PE.24 - AFECCI�N L�NEA DE RED EL�CTRICA DE ESPA�A
PROYECTO EJECUTIVO PLANTA FOTOVOLTAICA GALATEA I						N�	1 DE 2	Rev.	07		
						PLANOS				24	





Plano guía (escala 1 / 40.000)

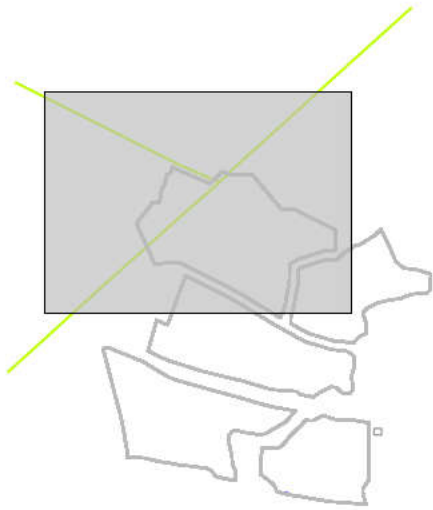

Leyenda

Vallado GALATEA I

Vallado Vegetal

Centro de Inversión y Transformación sencillo

Centro de Inversión y Transformación doble

Trackers

Línea de REE

Zona de Afección

CAPITAL ENERGY INGENIERO TÉCN. INDUSTRIAL, Colegiado Nº 23088 COGUT I.M.						07	Diciembre 2023	C.M.R.	A.R.S.	C.M.R.	C.M.O.	FIRMATO A1	ESCALA 1 / 2.000	PROYECTO: PG376 - GALATEA I			
						06	Enero 2023	C.M.R.	A.R.S.	C.M.R.	C.M.O.			TÍTULO DEL PLANO: PE.24 - AFECCIÓN LÍNEA DE RED ELÉCTRICA DE ESPAÑA			
						05	Abril 2022	N/E	N/E	N/E	N/E						
						04	Marzo 2022	N/E	N/E	N/E	N/E						
						03	Febrero 2022	N/E	N/E	N/E	N/E						
						02	Enero 2022	C.M.R.	A.V.M.	C.M.O.	P.C.F.	green capital power		PROYECTO EJECUTIVO PLANTA FOTOVOLTAICA GALATEA I			
						Rev.	Fecha	Proyectado	Dibujado	Comprobado	Aprobado			Nº 2 DE 2			
														PLANOS: 24		Rev. 07	



