

PLANO LLAVE

LEYENDA

- CANALETA LATERAL
MEDIA CAÑA 150 MM
- CANALETA CENTRAL
RECTANGULAR 0.20 M
- COLECTOR 400 MM
- PB PUNTO BAJO
- PA PUNTO ALTO

Estación 1.1 -
Mar de Cristal-Pque Alfredo Kraus

Pozo de ventilación 1

POZO DE EXTRACCIÓN
TUNELADORA

0+000

0+100

0+200


0+300


0+400



0+500

0+600


0+700

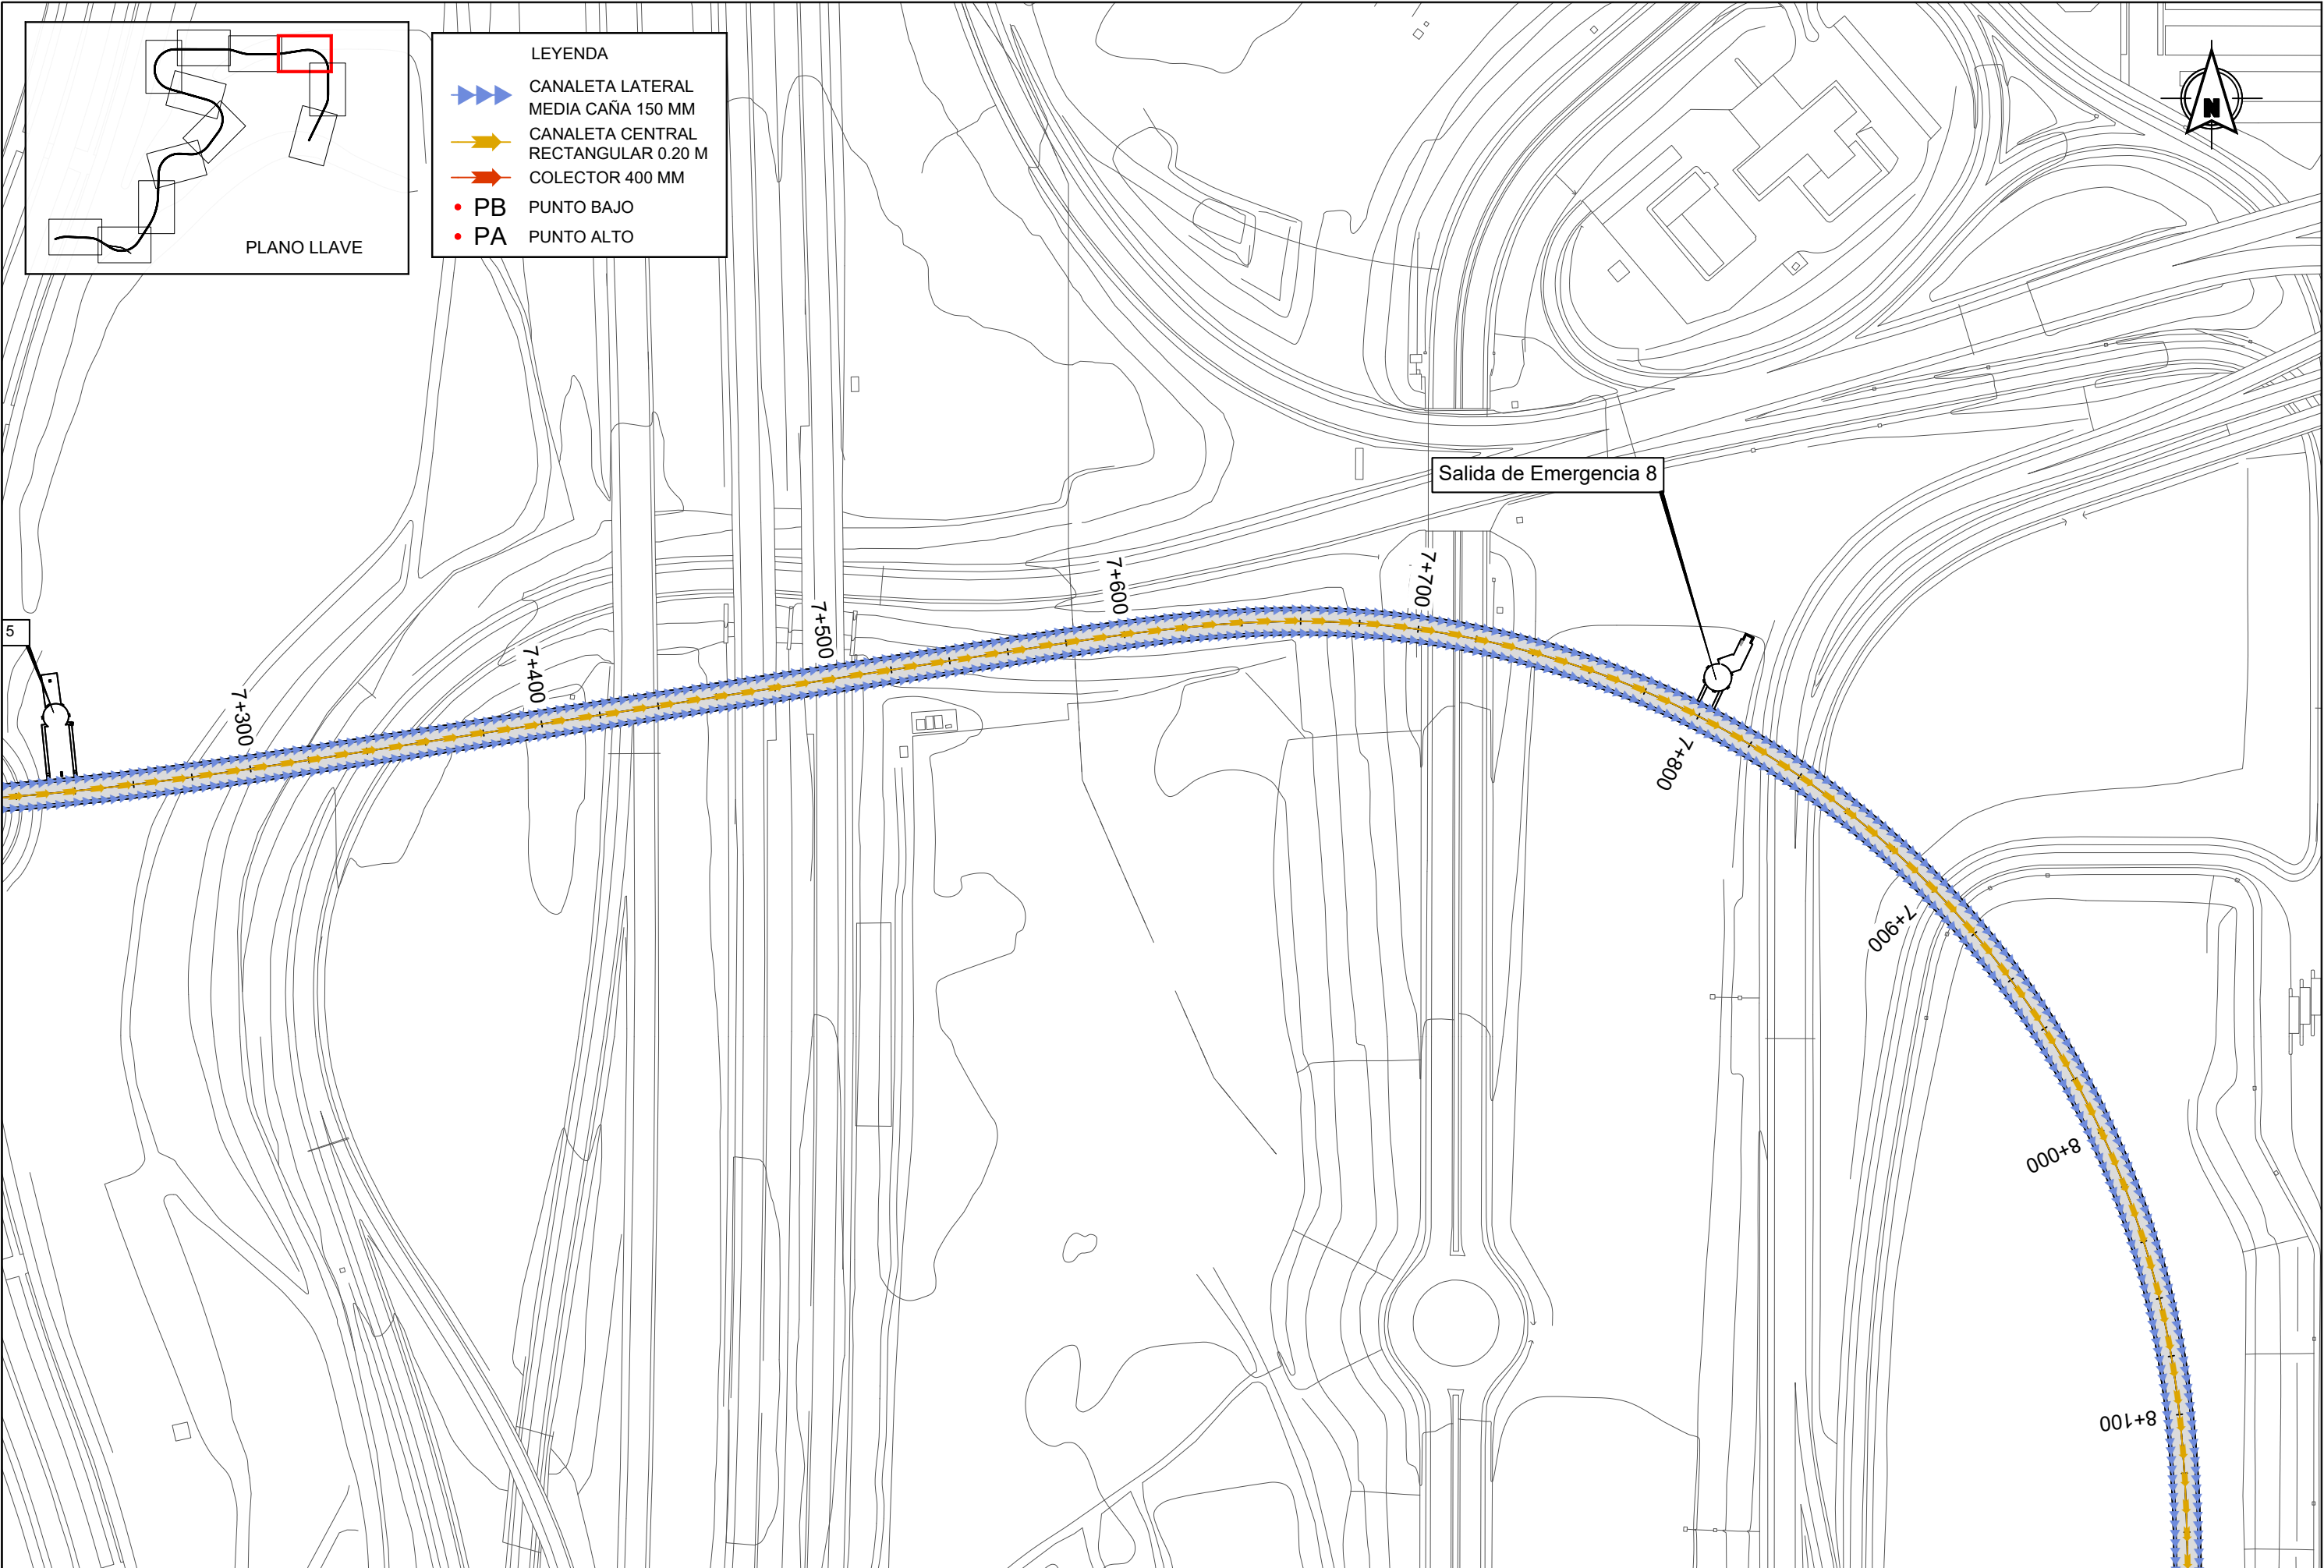


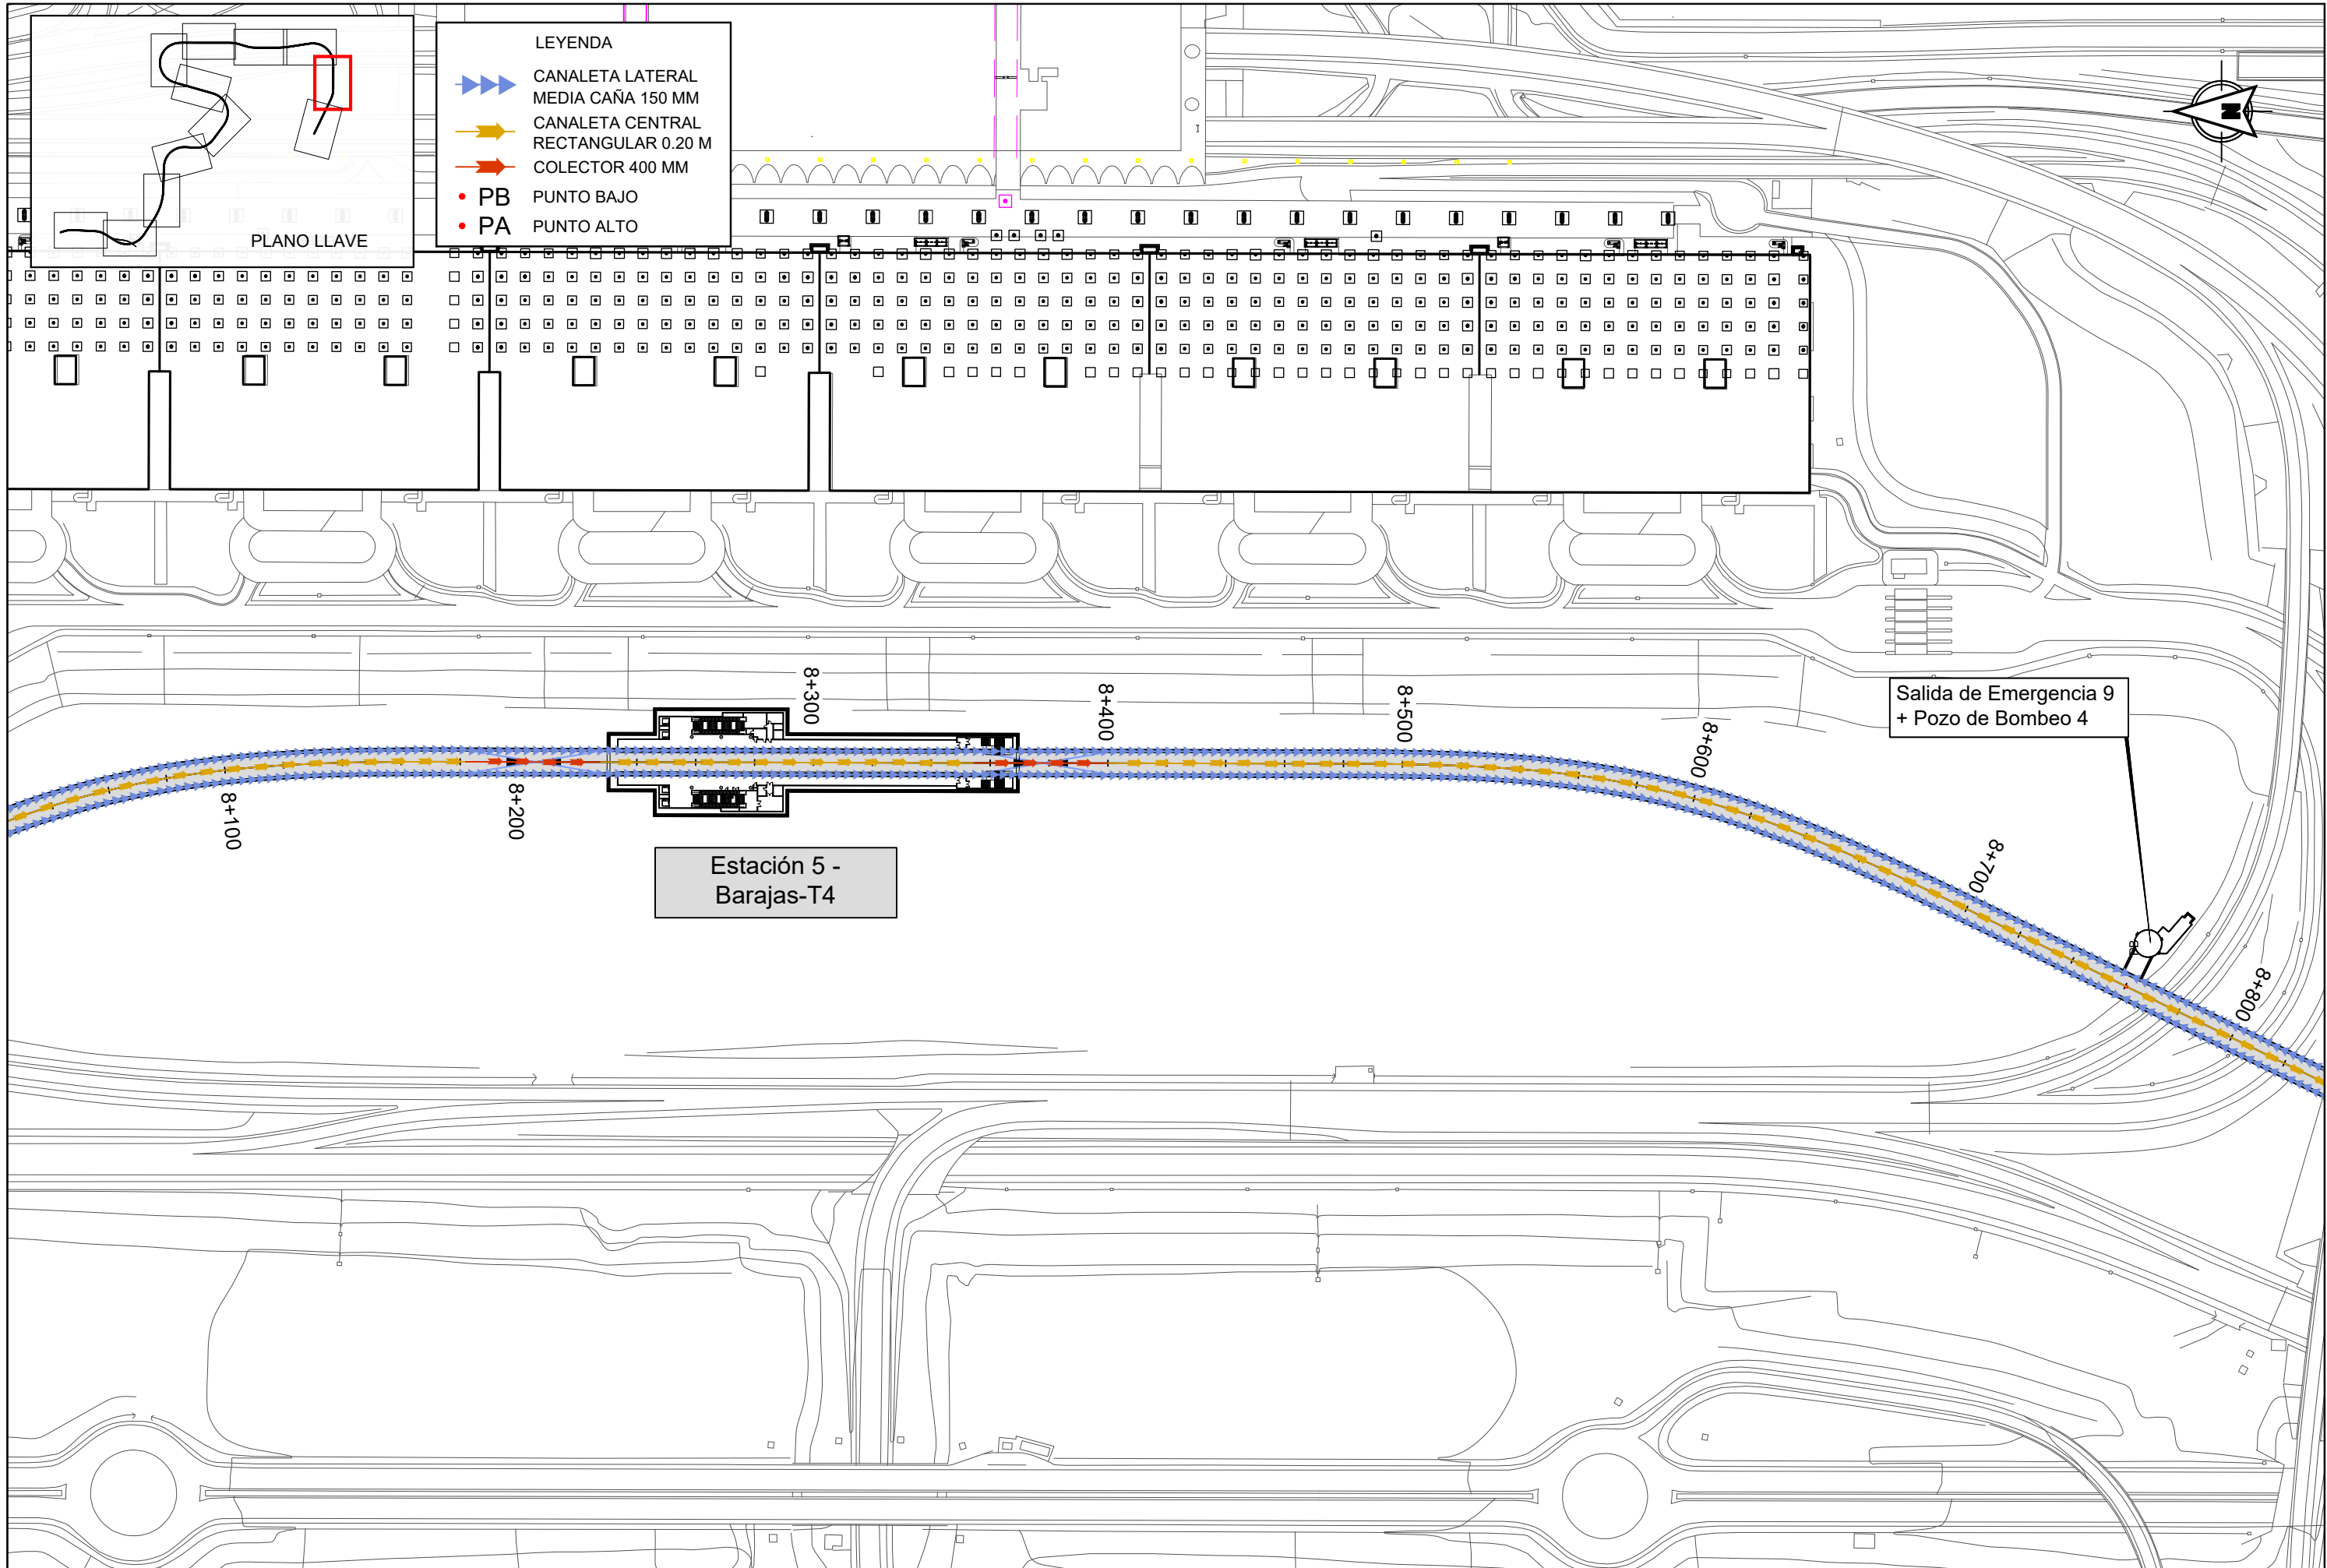

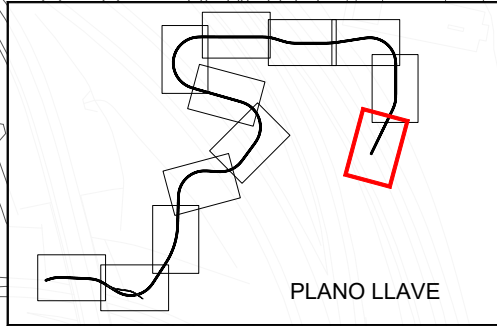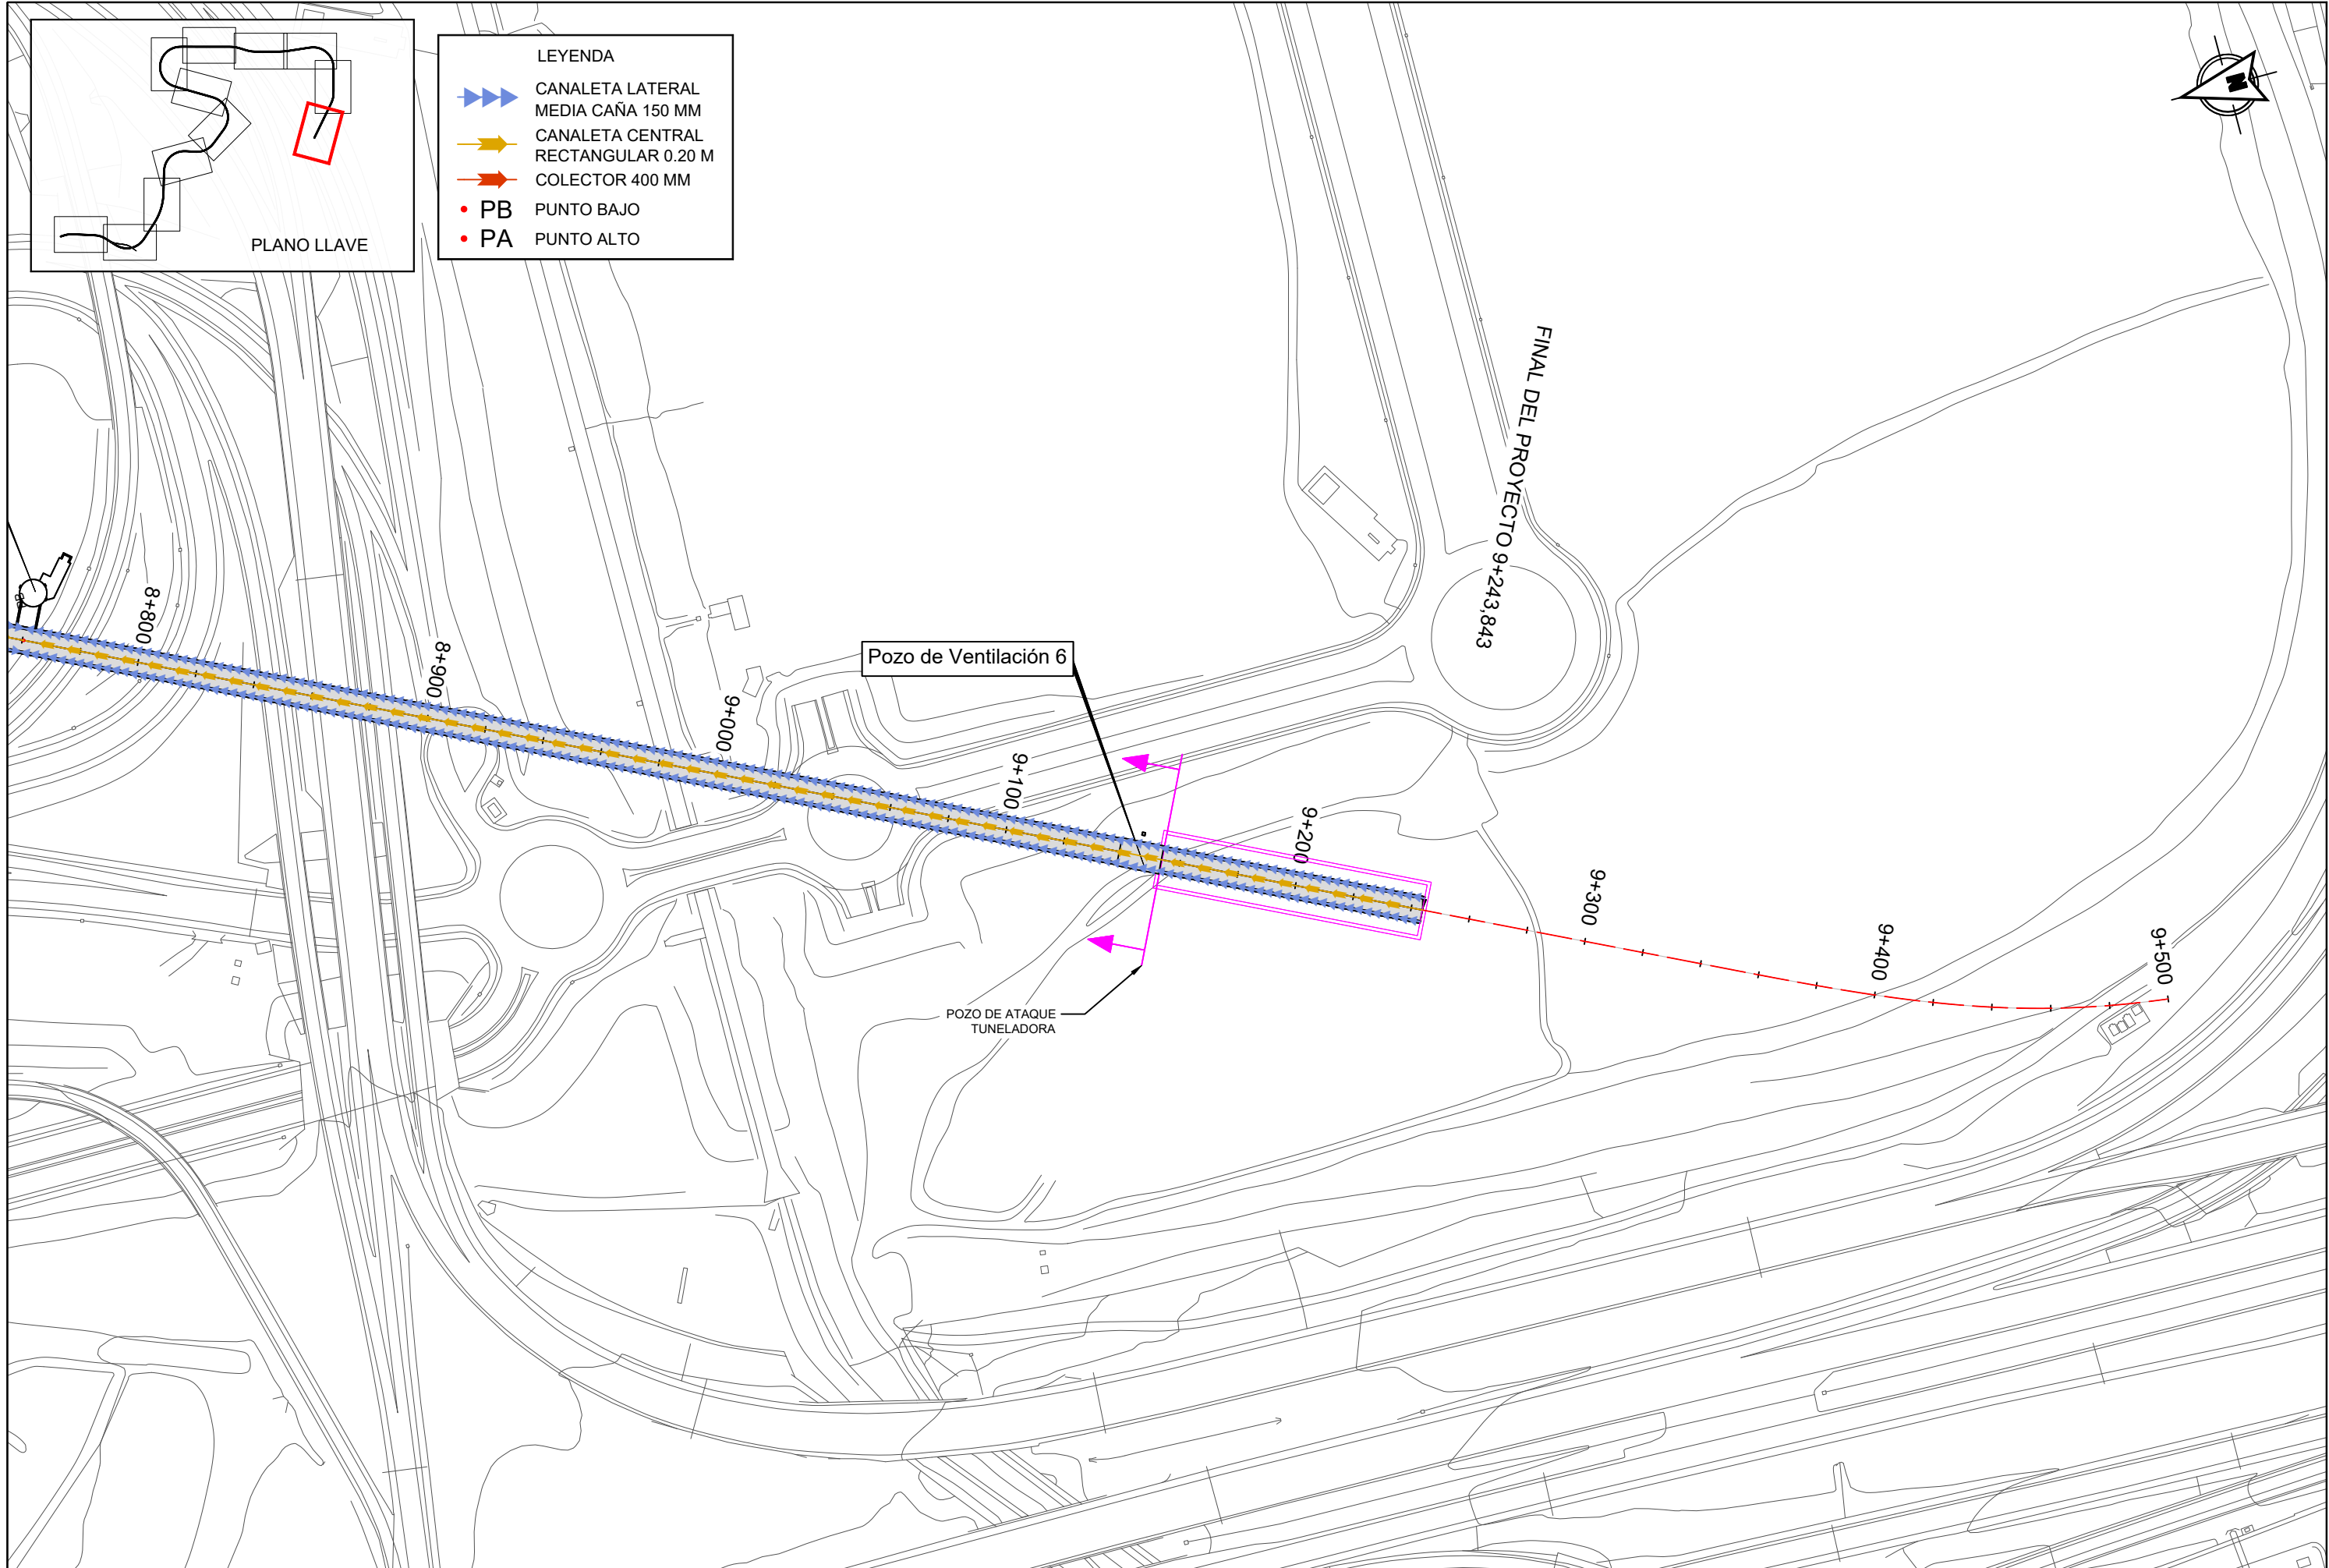


- LEYENDA
- CANAleta LATERAL
MEDIA CAÑA 150 MM
 - CANAleta CENTRAL
RECTANGULAR 0.20 M
 - COLECTOR 400 MM
 - PB PUNTO BAJO
 - PA PUNTO ALTO


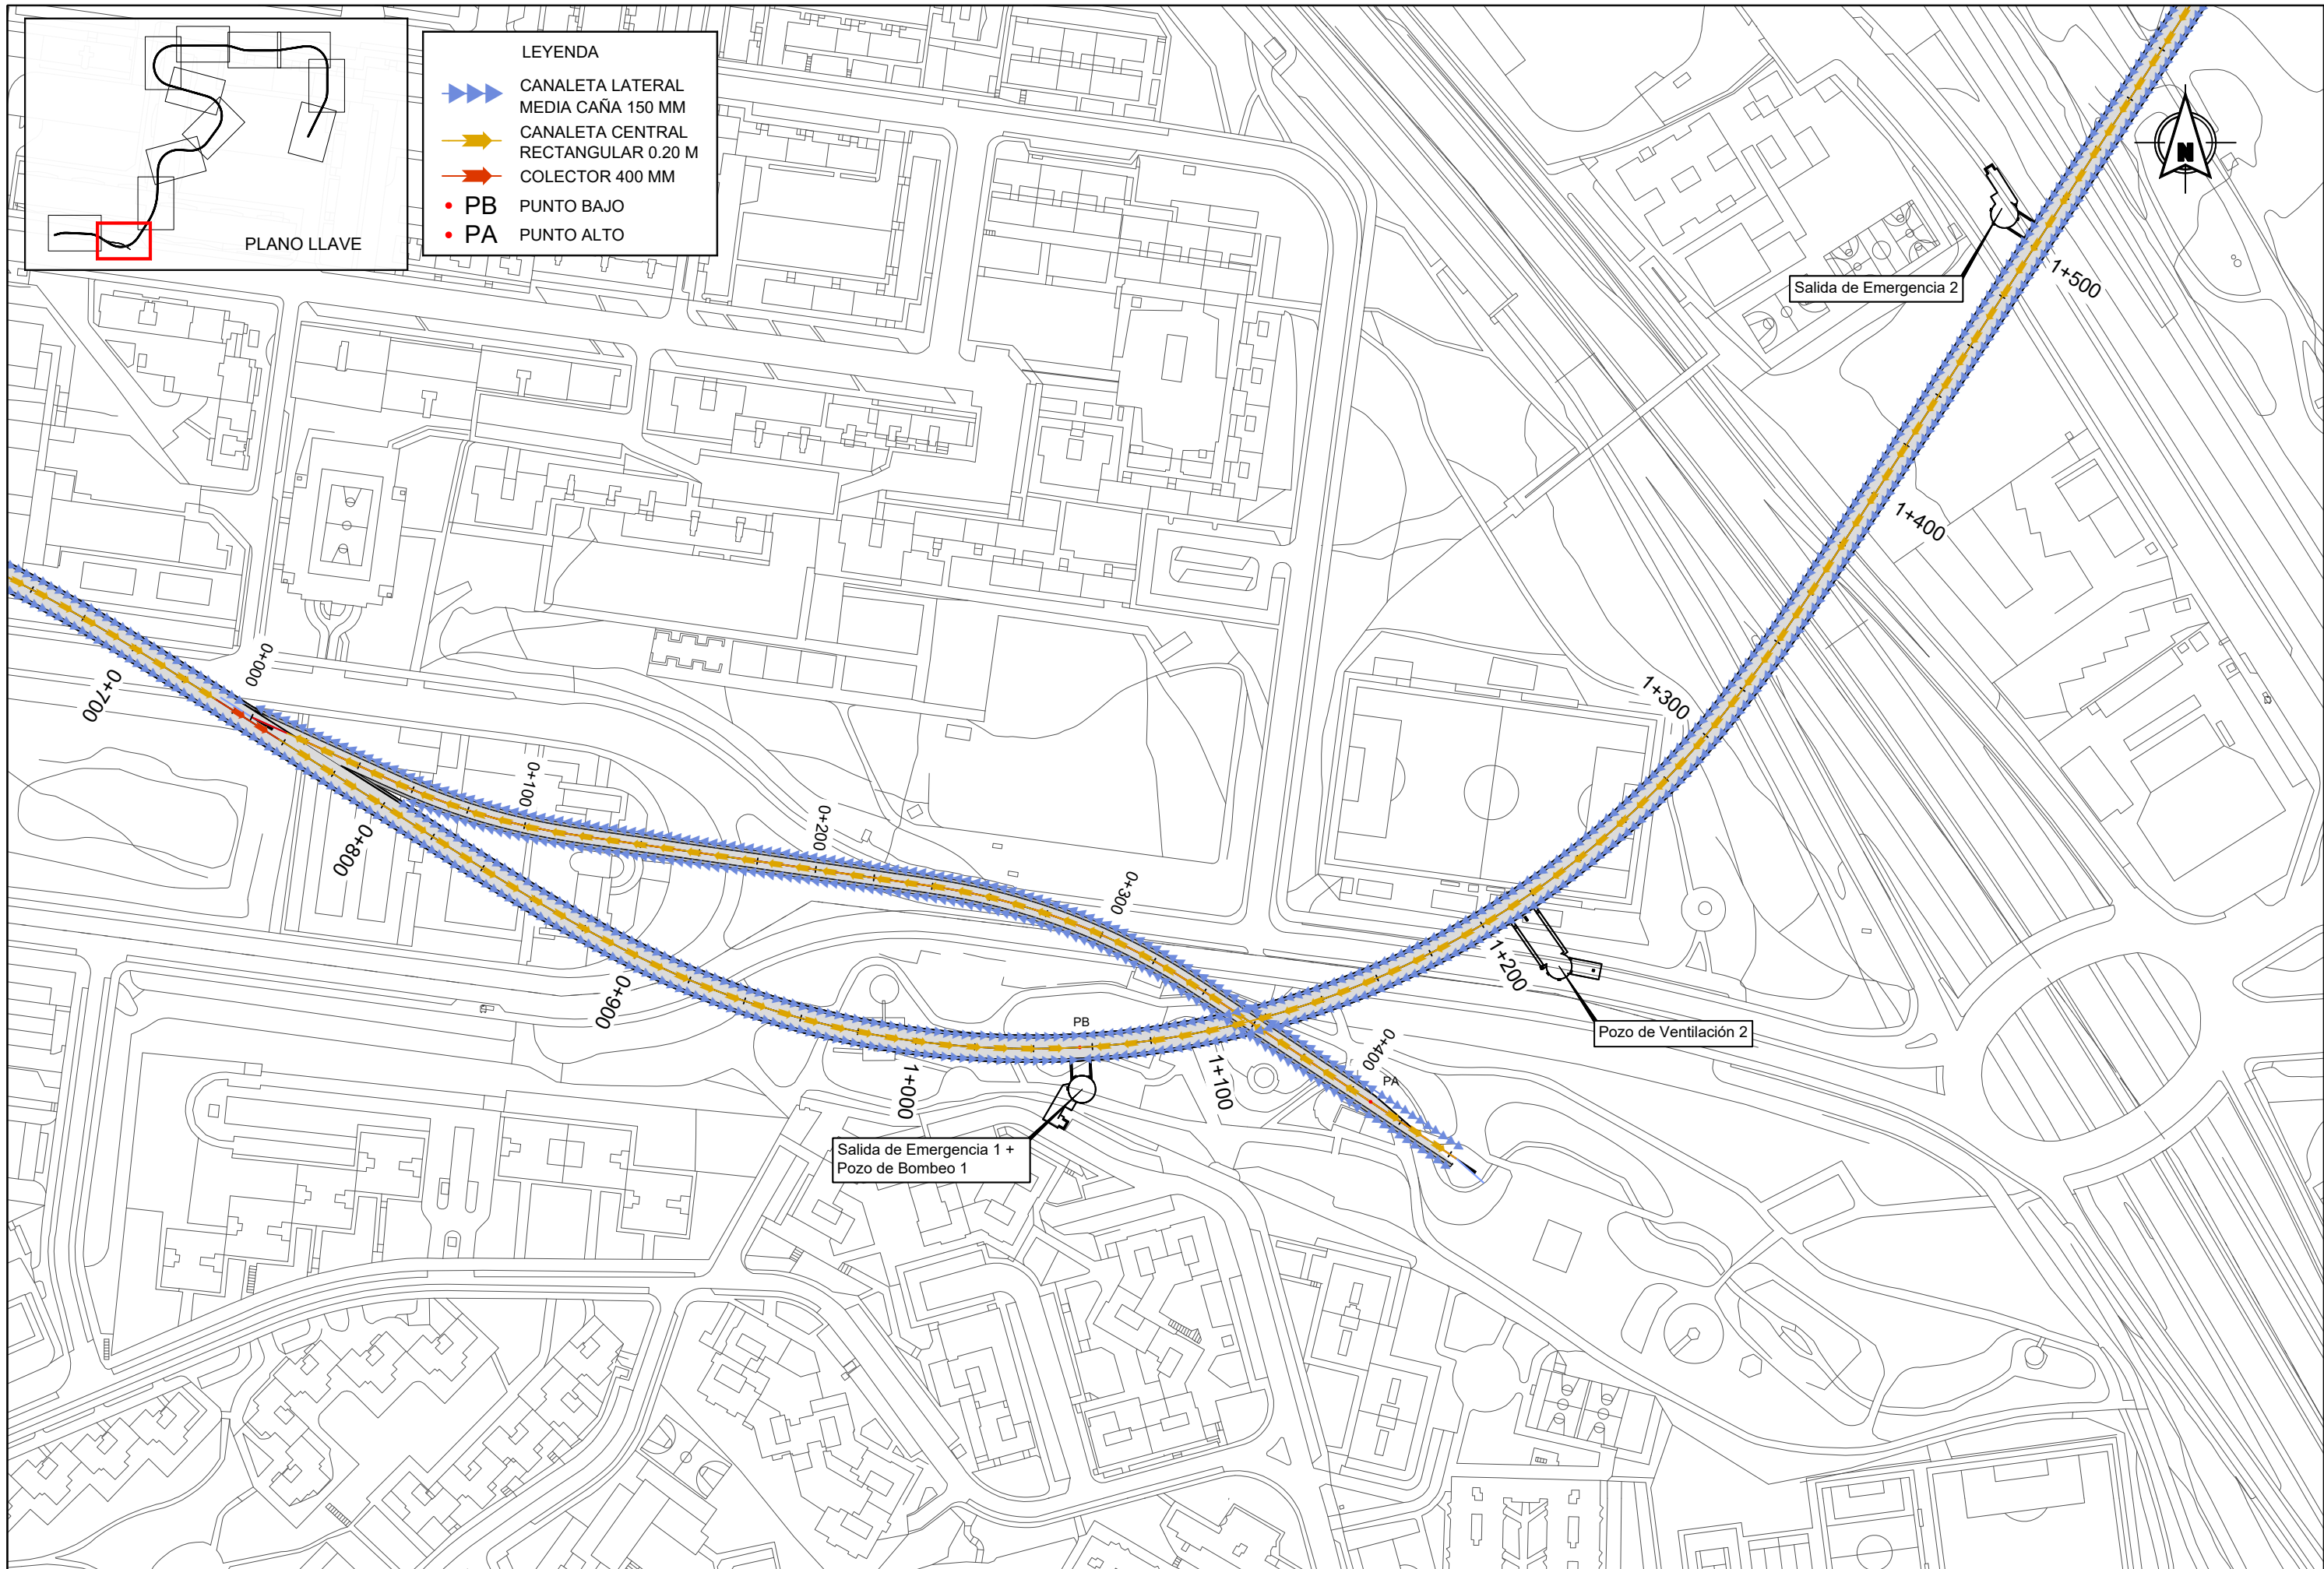


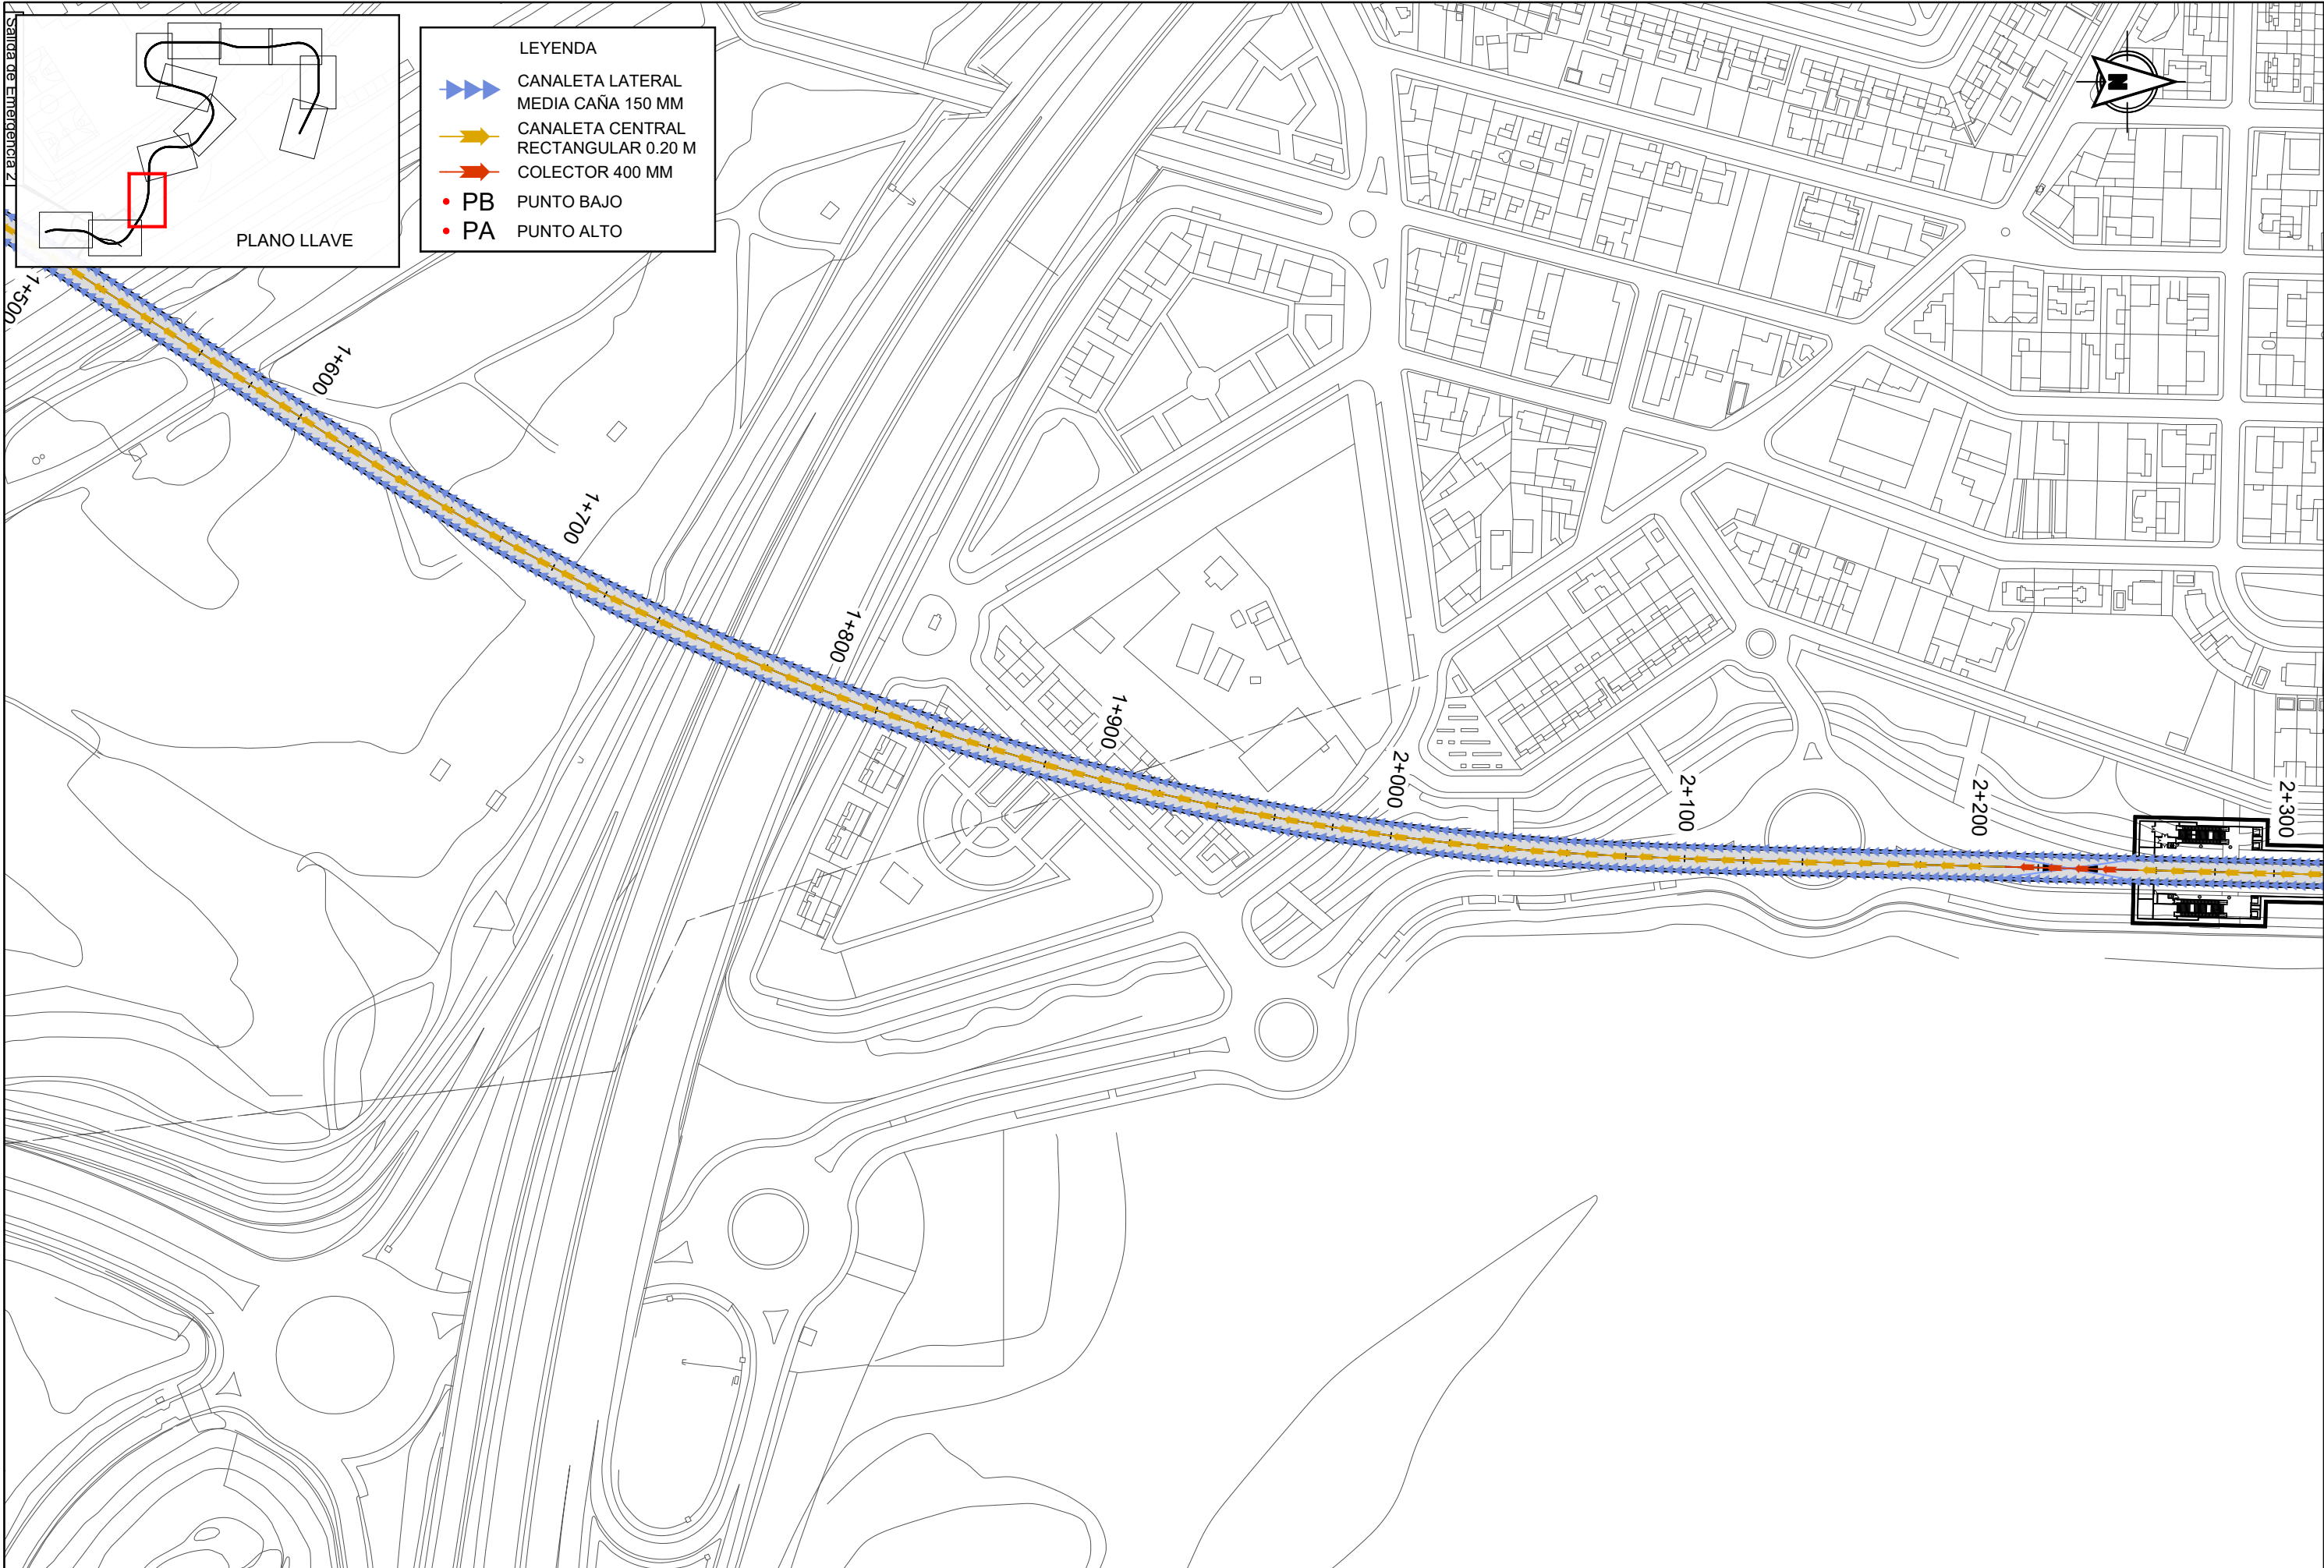

LEYENDA



- CANAleta LATERAL
MEDIA CAÑA 150 MM
- CANAleta CENTRAL
RECTANGULAR 0.20 M
- COLECTOR 400 MM
- PB PUNTO BAJO
- PA PUNTO ALTO

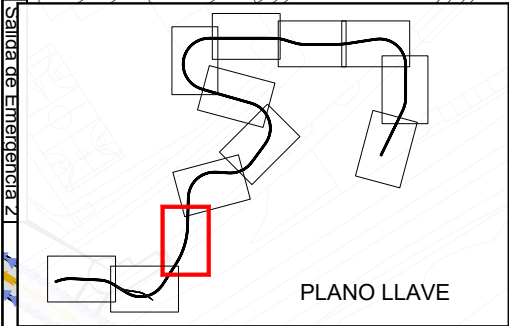

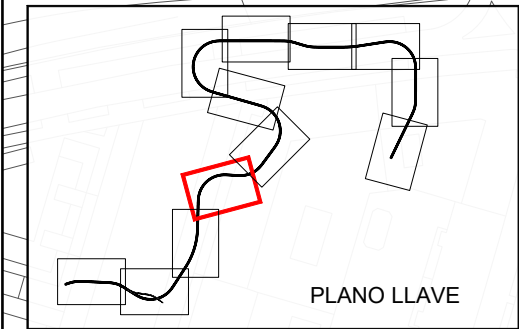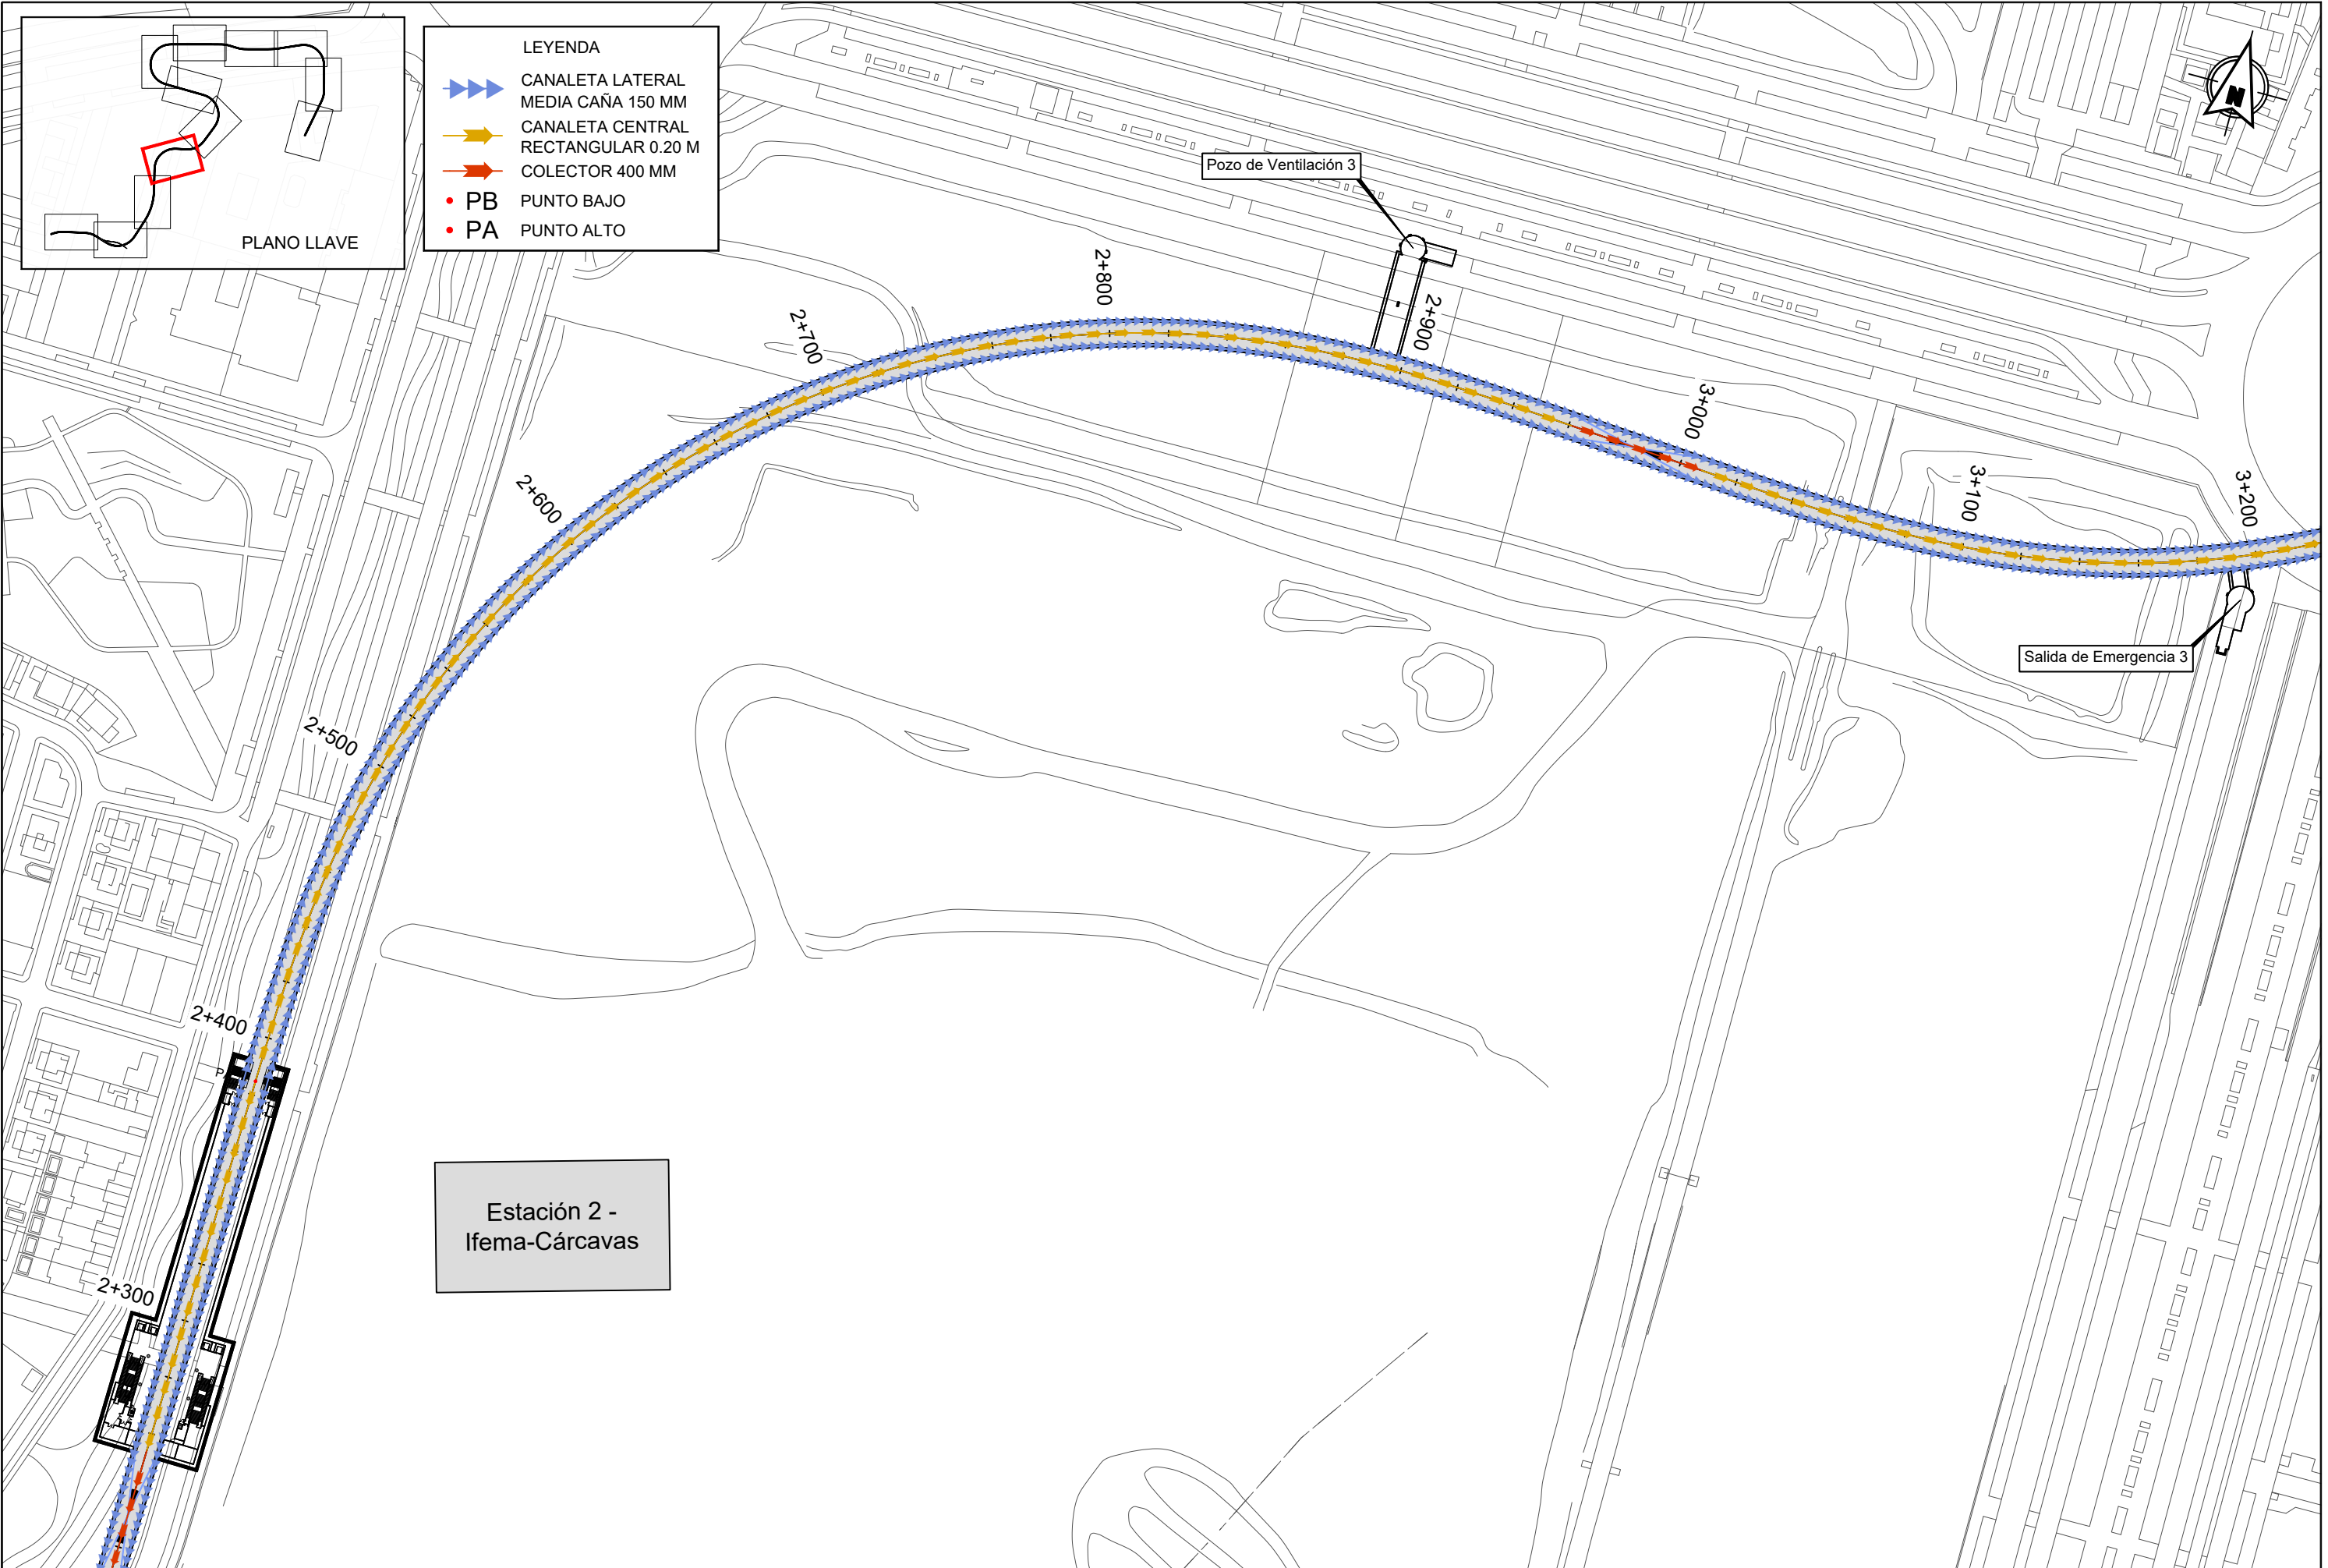



- LEYENDA
- ▶▶▶ CANALETA LATERAL
MEDIA CAÑA 150 MM
 - CANALETA CENTRAL
RECTANGULAR 0.20 M
 - COLECTOR 400 MM
 - PB PUNTO BAJO
 - PA PUNTO ALTO

REVISIONES			
Nº	FECHA	DESCRIPCIÓN	Nº
00	ABR-2024	1ª EDICIÓN	03
01	JUN-2024	1ª EDICIÓN (TRAS SUPERVISIÓN)	04
02	JUN-2024	2ª EDICIÓN (TRAS SUPERVISIÓN)	05

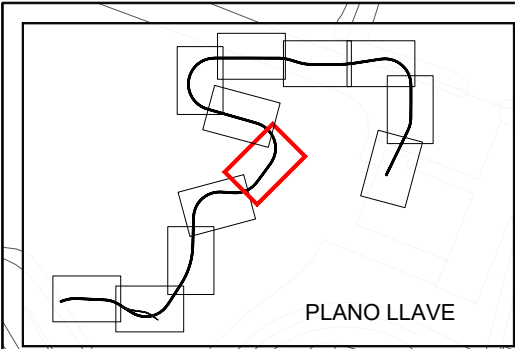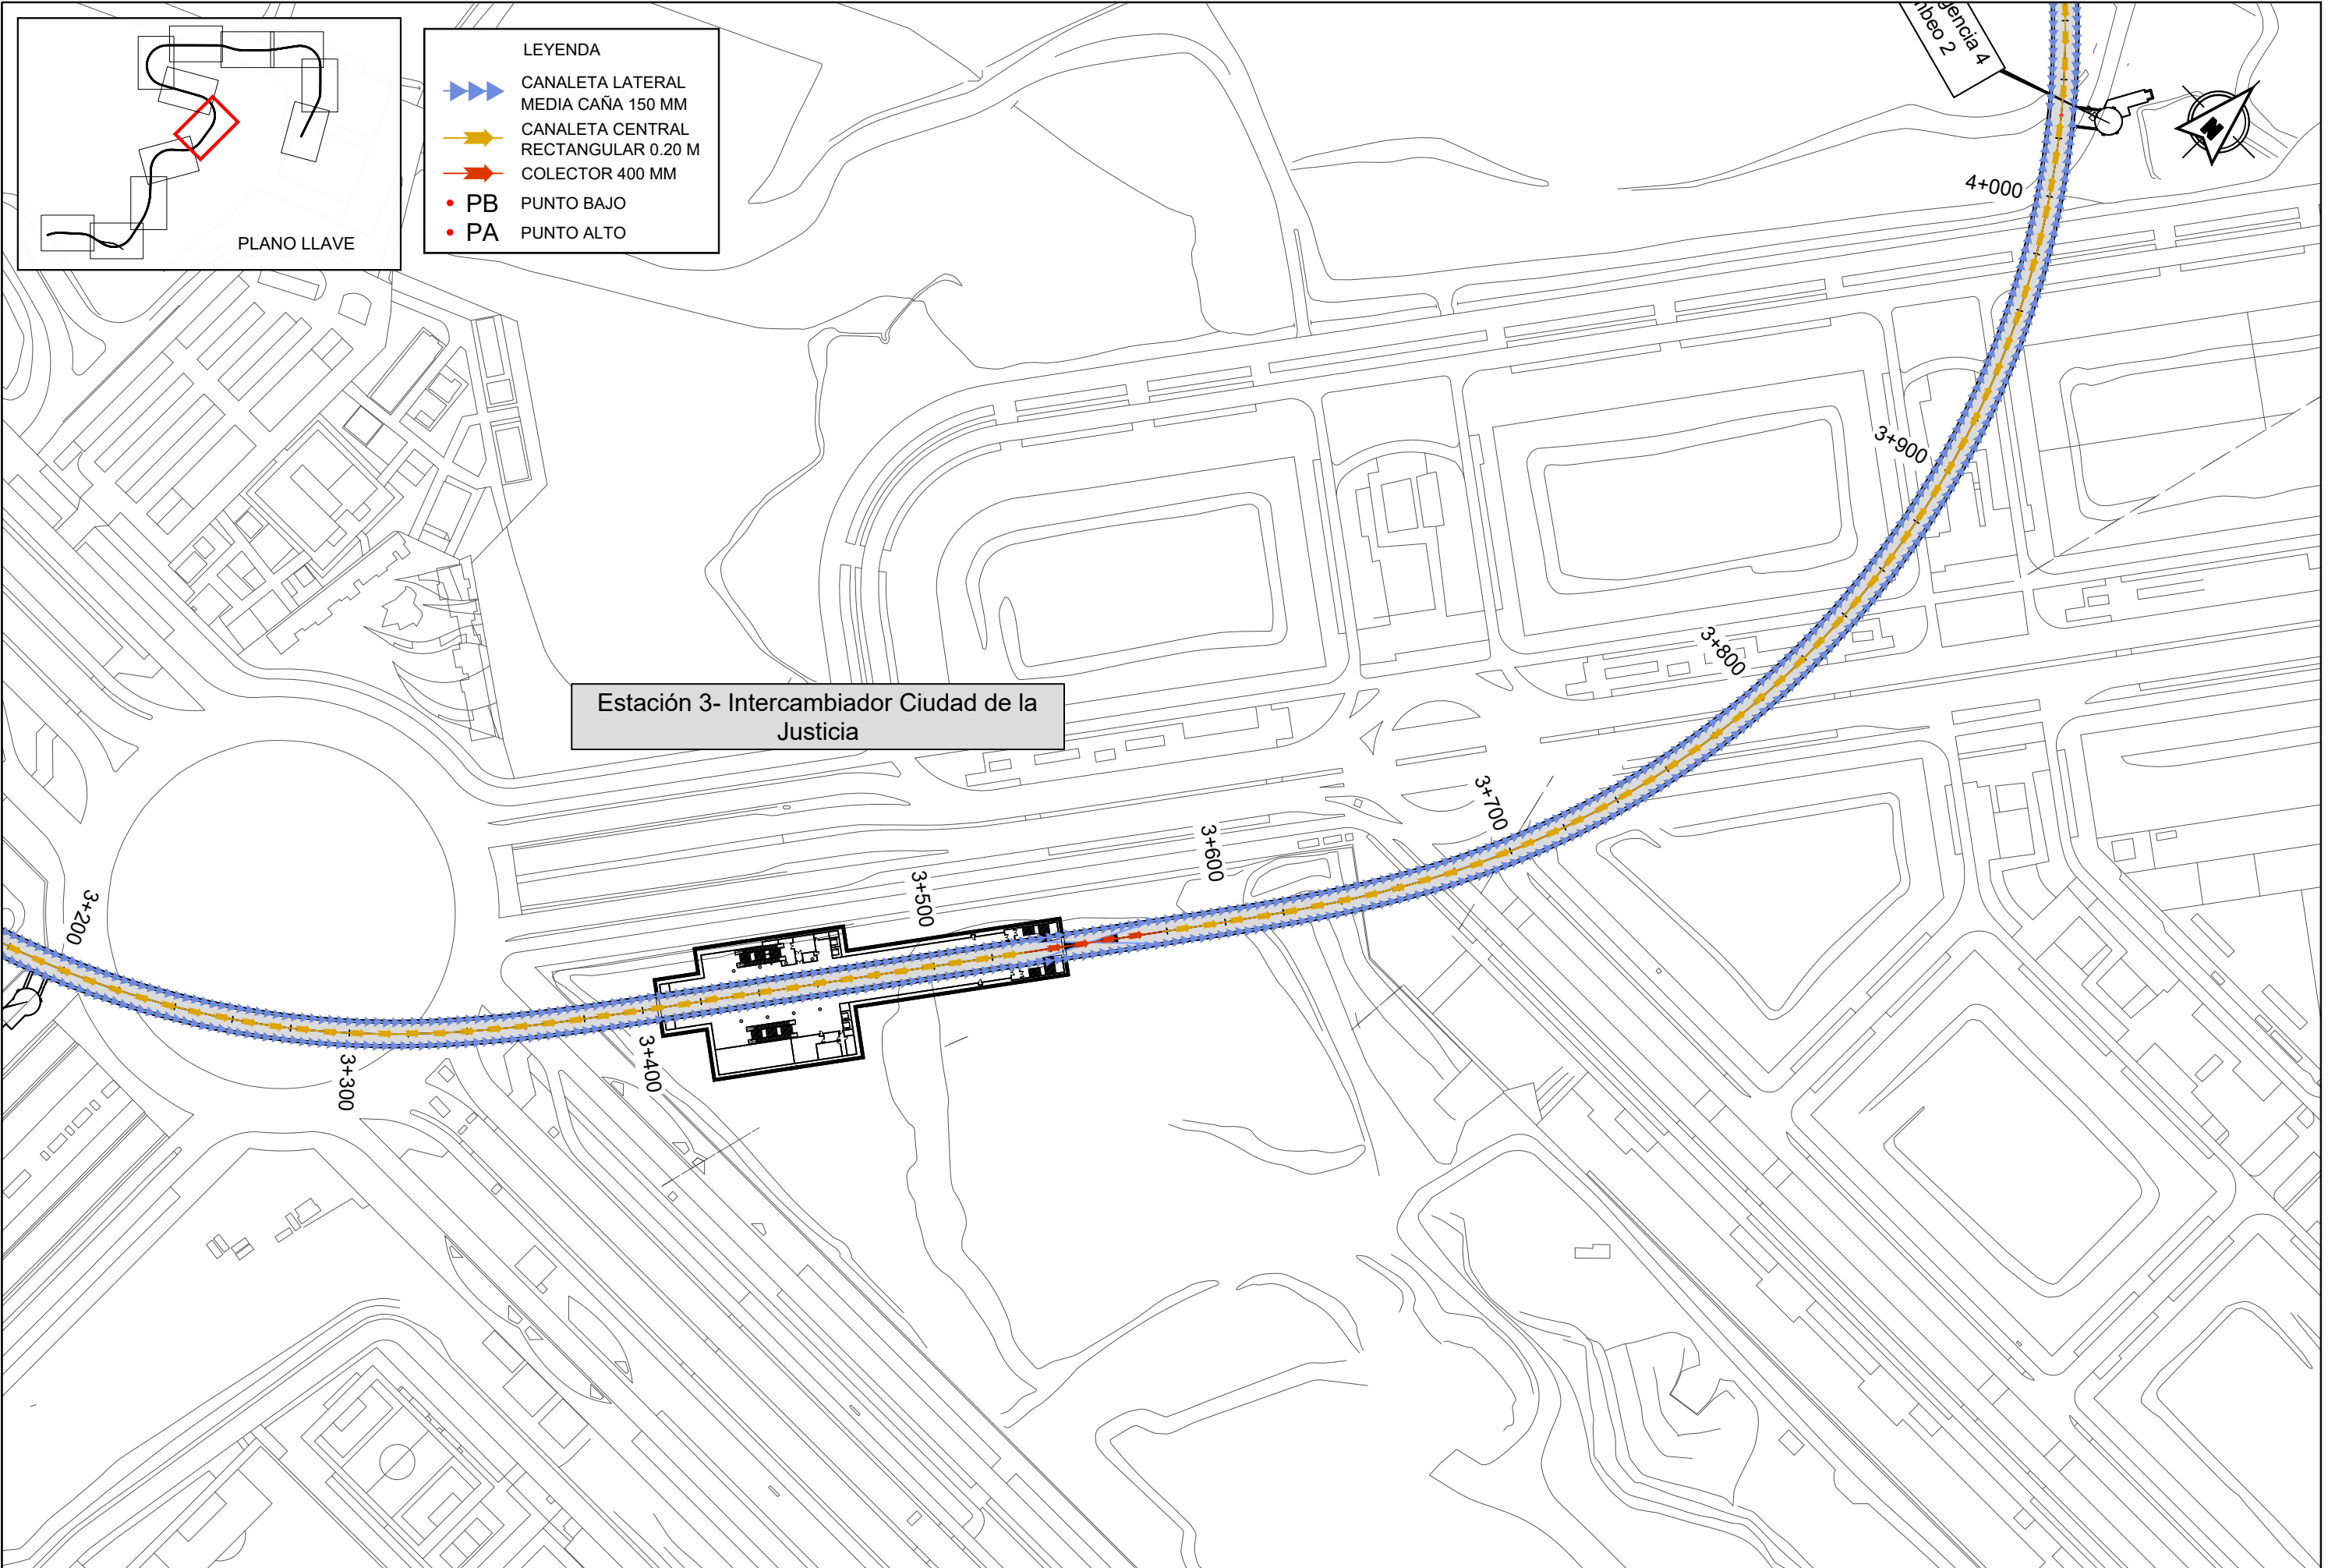



- LEYENDA
- ▶▶▶ CANALETA LATERAL
MEDIA CAÑA 150 MM
 - ▶▶▶ CANALETA CENTRAL
RECTANGULAR 0.20 M
 - ▶▶▶ COLECTOR 400 MM
 - PB PUNTO BAJO
 - PA PUNTO ALTO

Estación 3- Intercambiador Ciudad de la Justicia

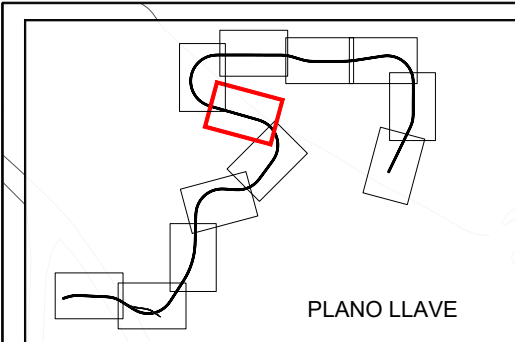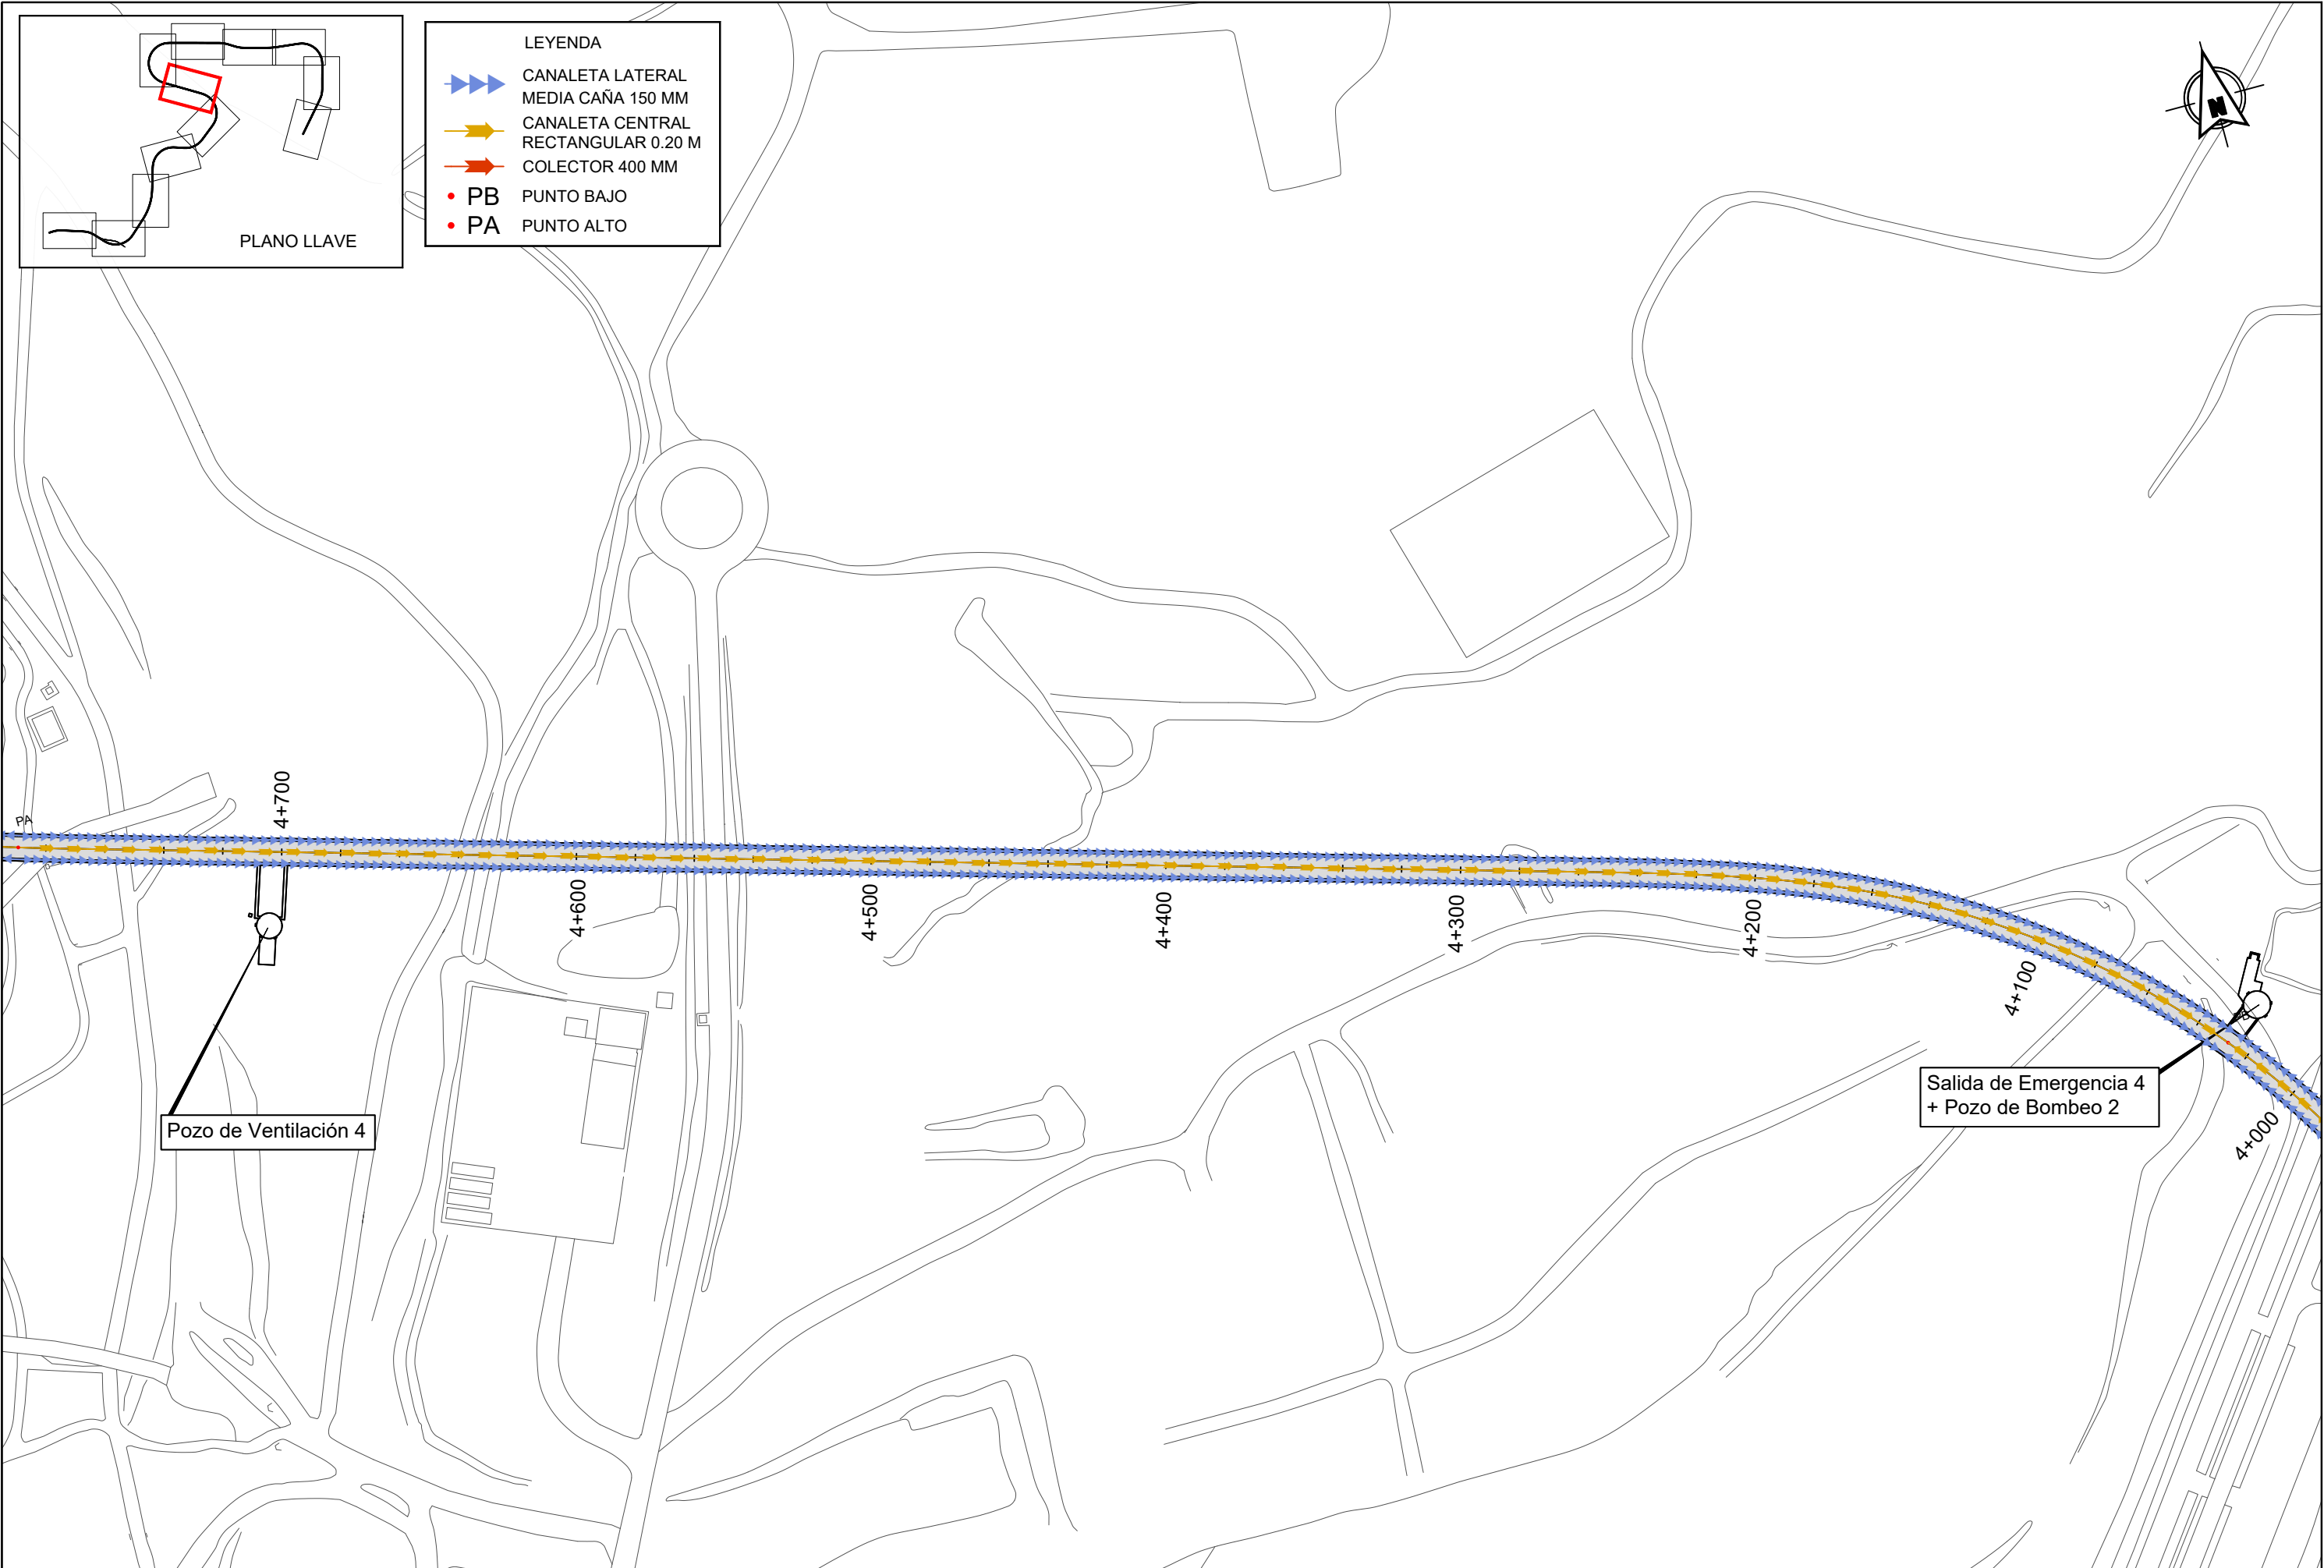


- LEYENDA
- ▶▶▶ CANALETA LATERAL
MEDIA CAÑA 150 MM
 - CANALETA CENTRAL
RECTANGULAR 0.20 M
 - COLECTOR 400 MM
 - PB PUNTO BAJO
 - PA PUNTO ALTO

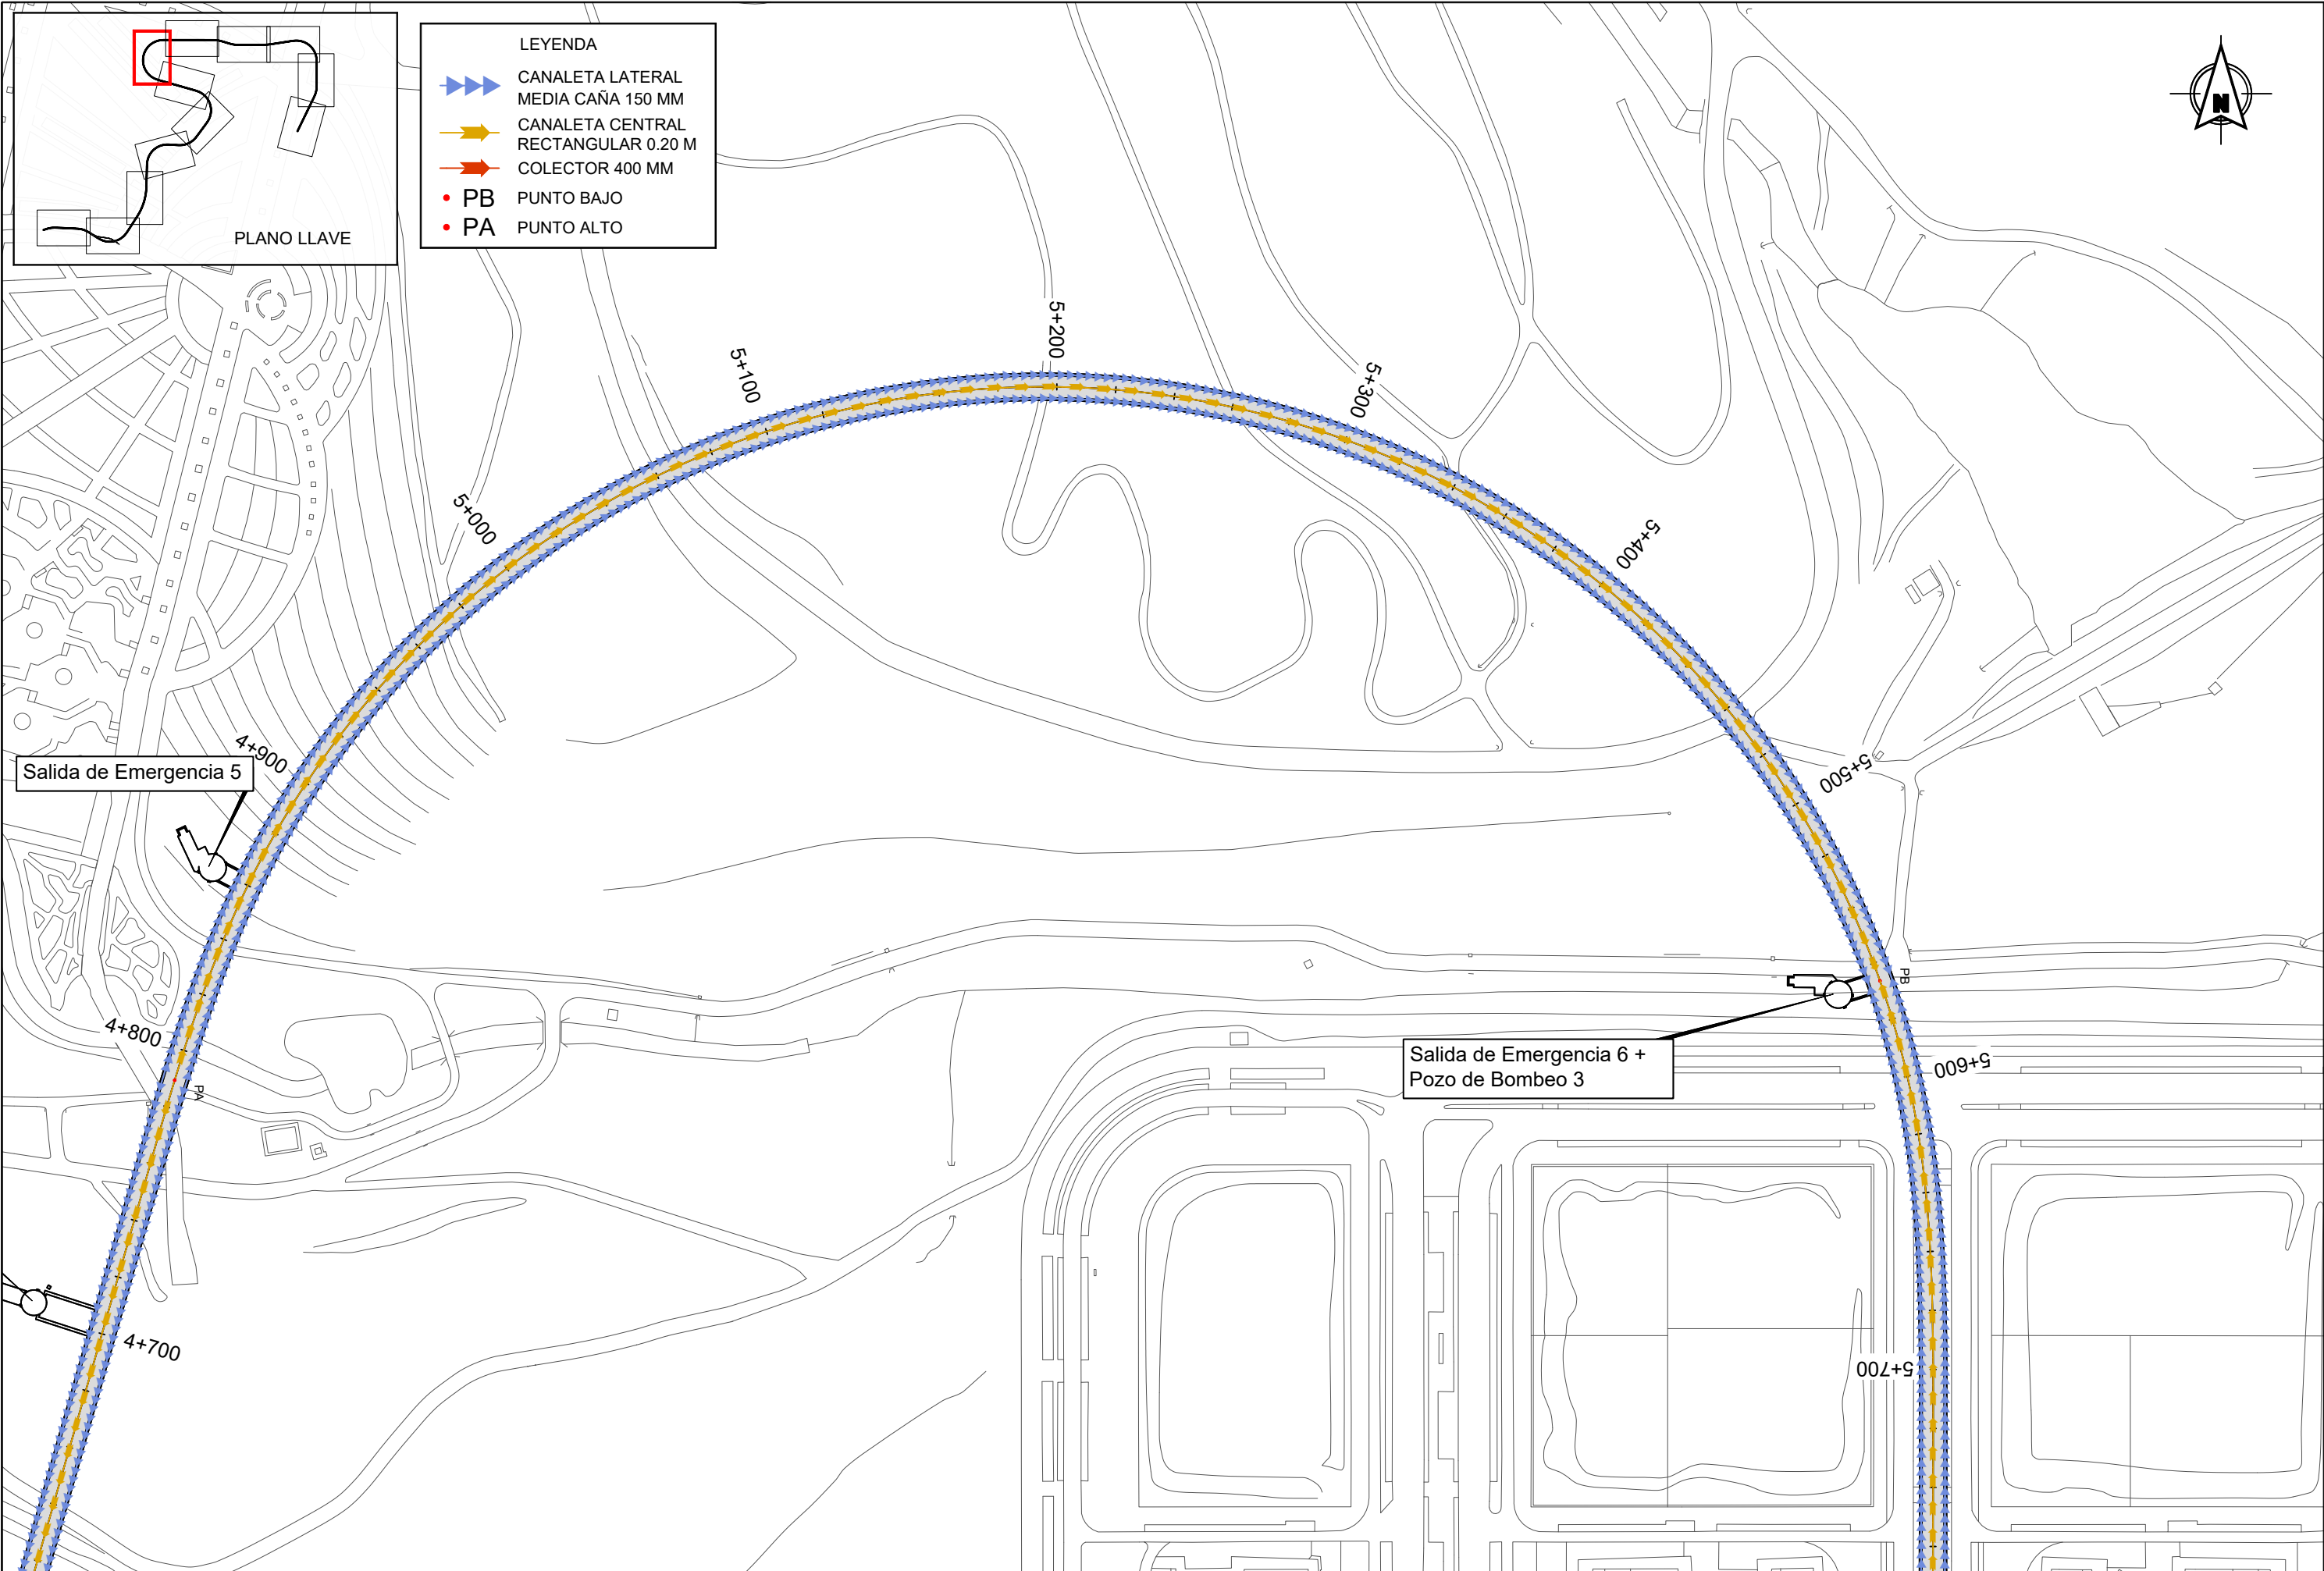



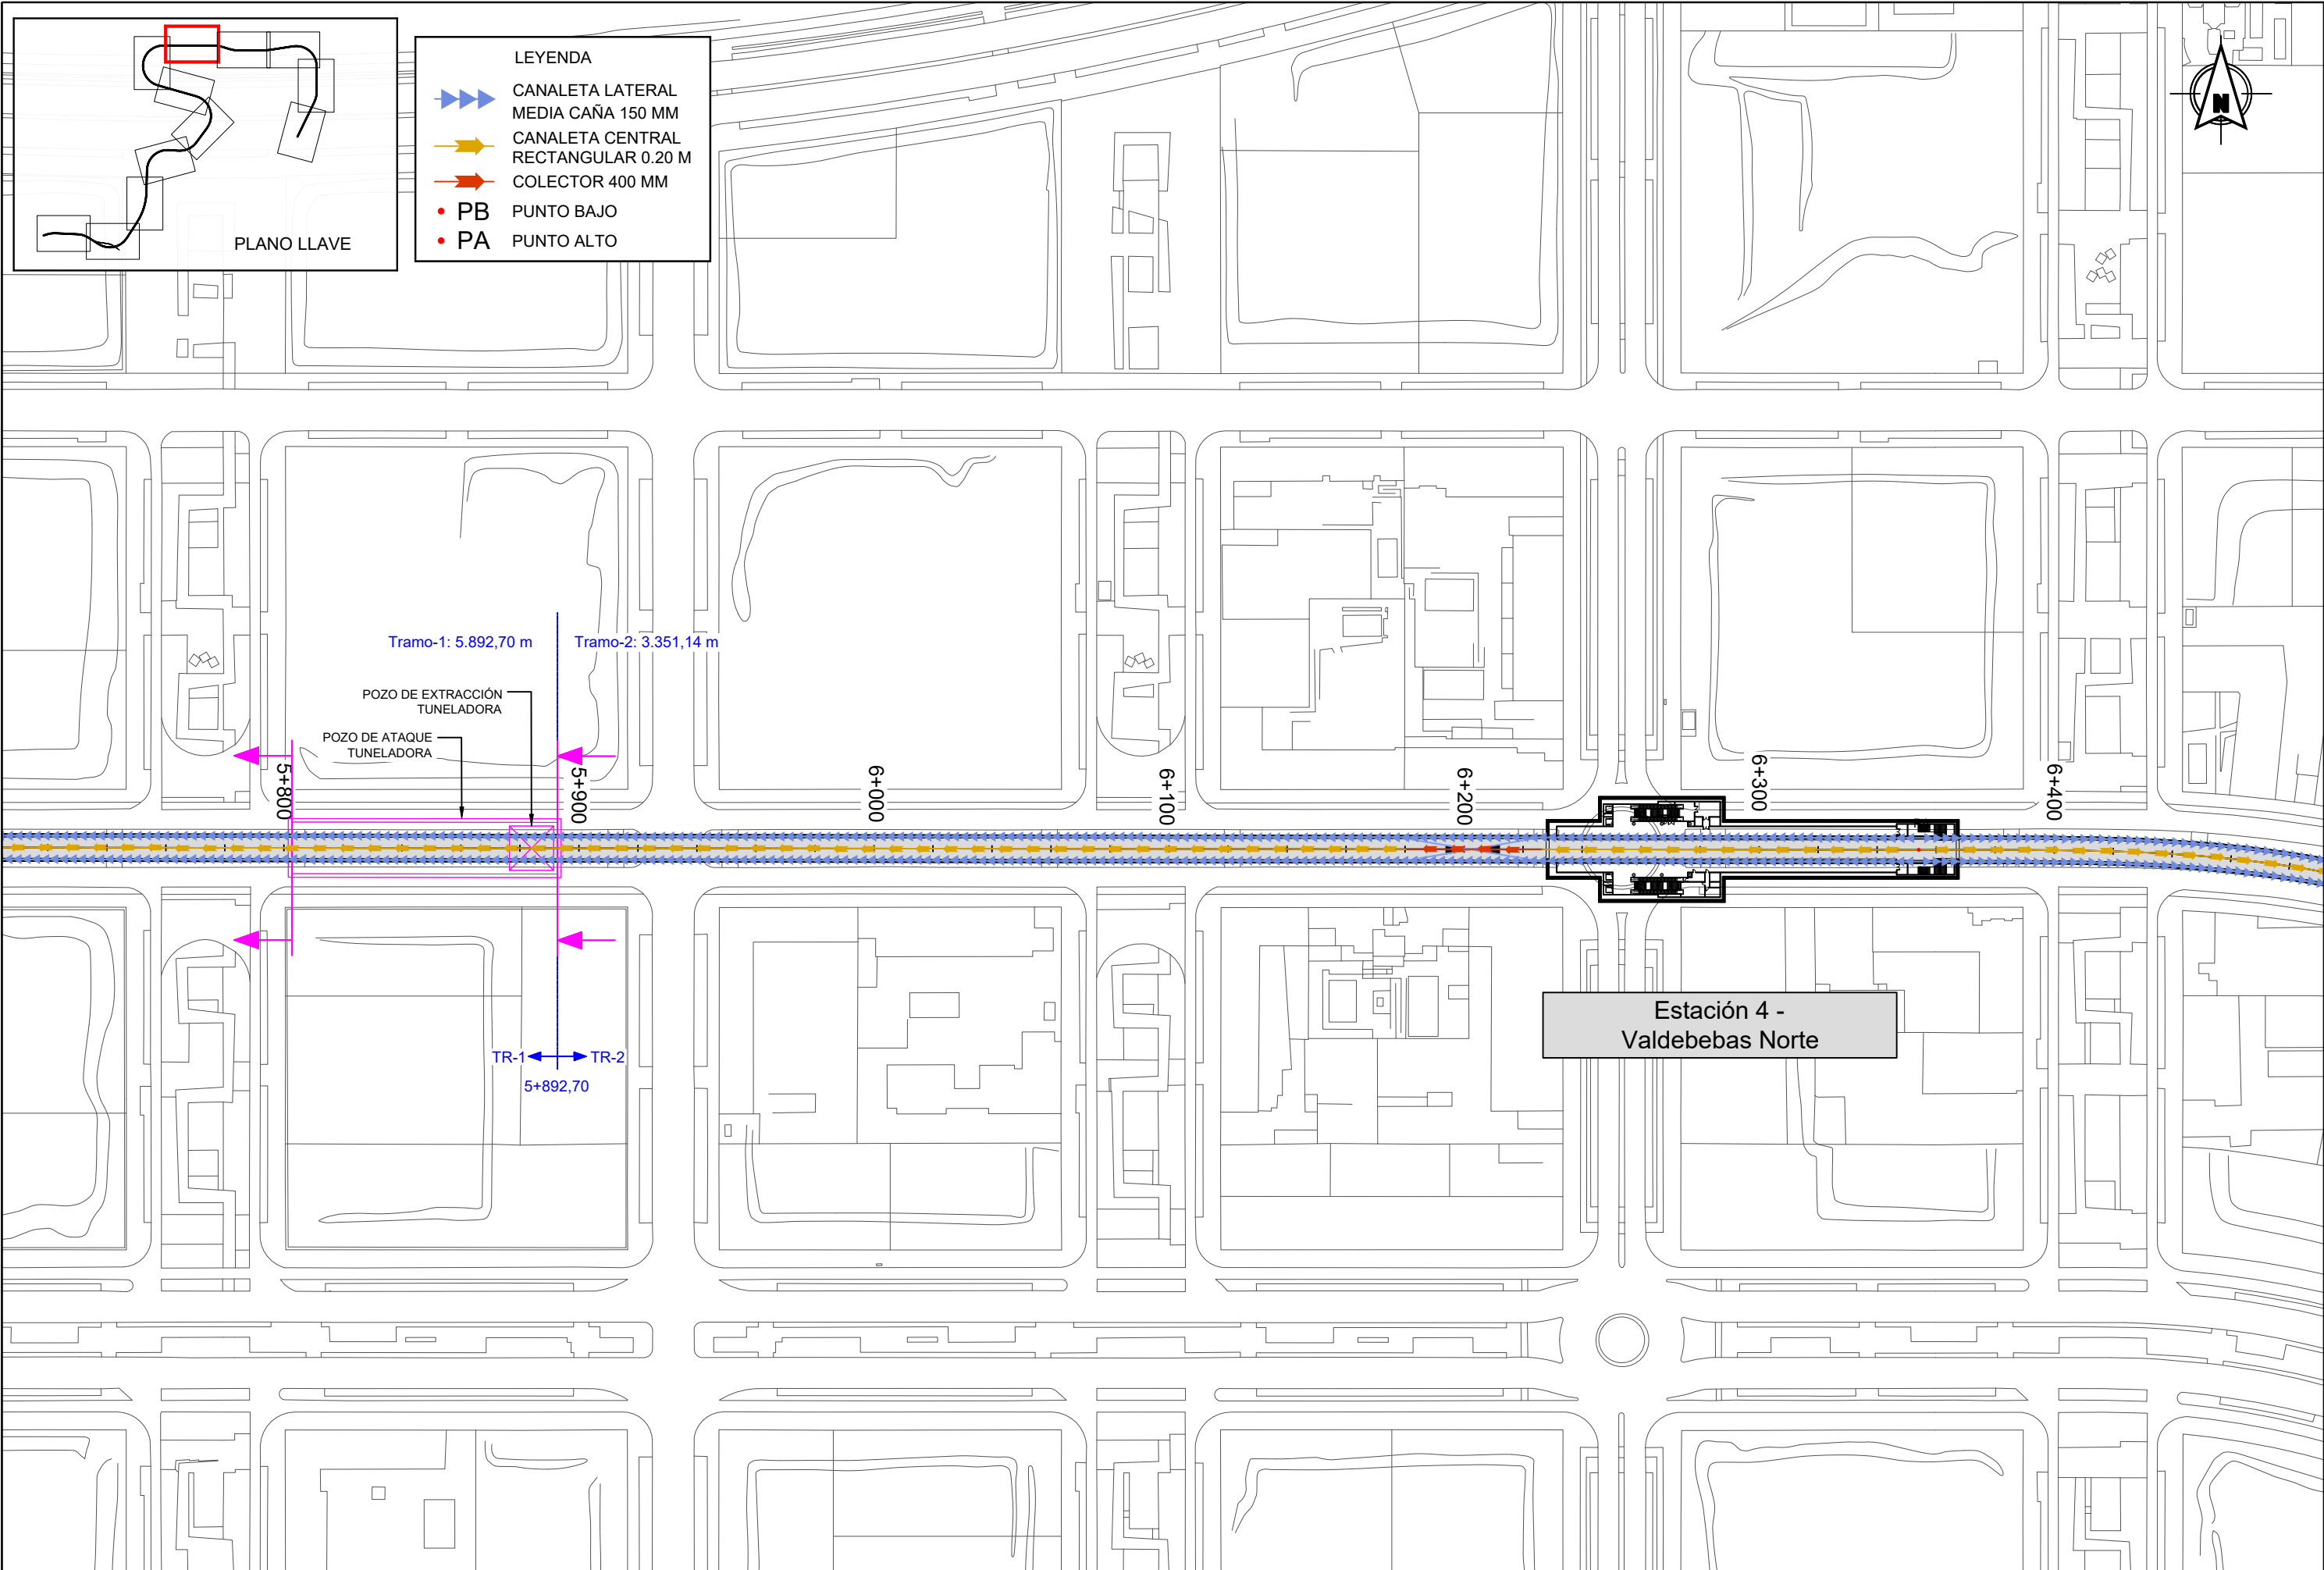


LEYENDA

- CANALETA LATERAL MEDIA CAÑA 150 MM
- CANALETA CENTRAL RECTANGULAR 0.20 M
- COLECTOR 400 MM
- PB PUNTO BAJO
- PA PUNTO ALTO

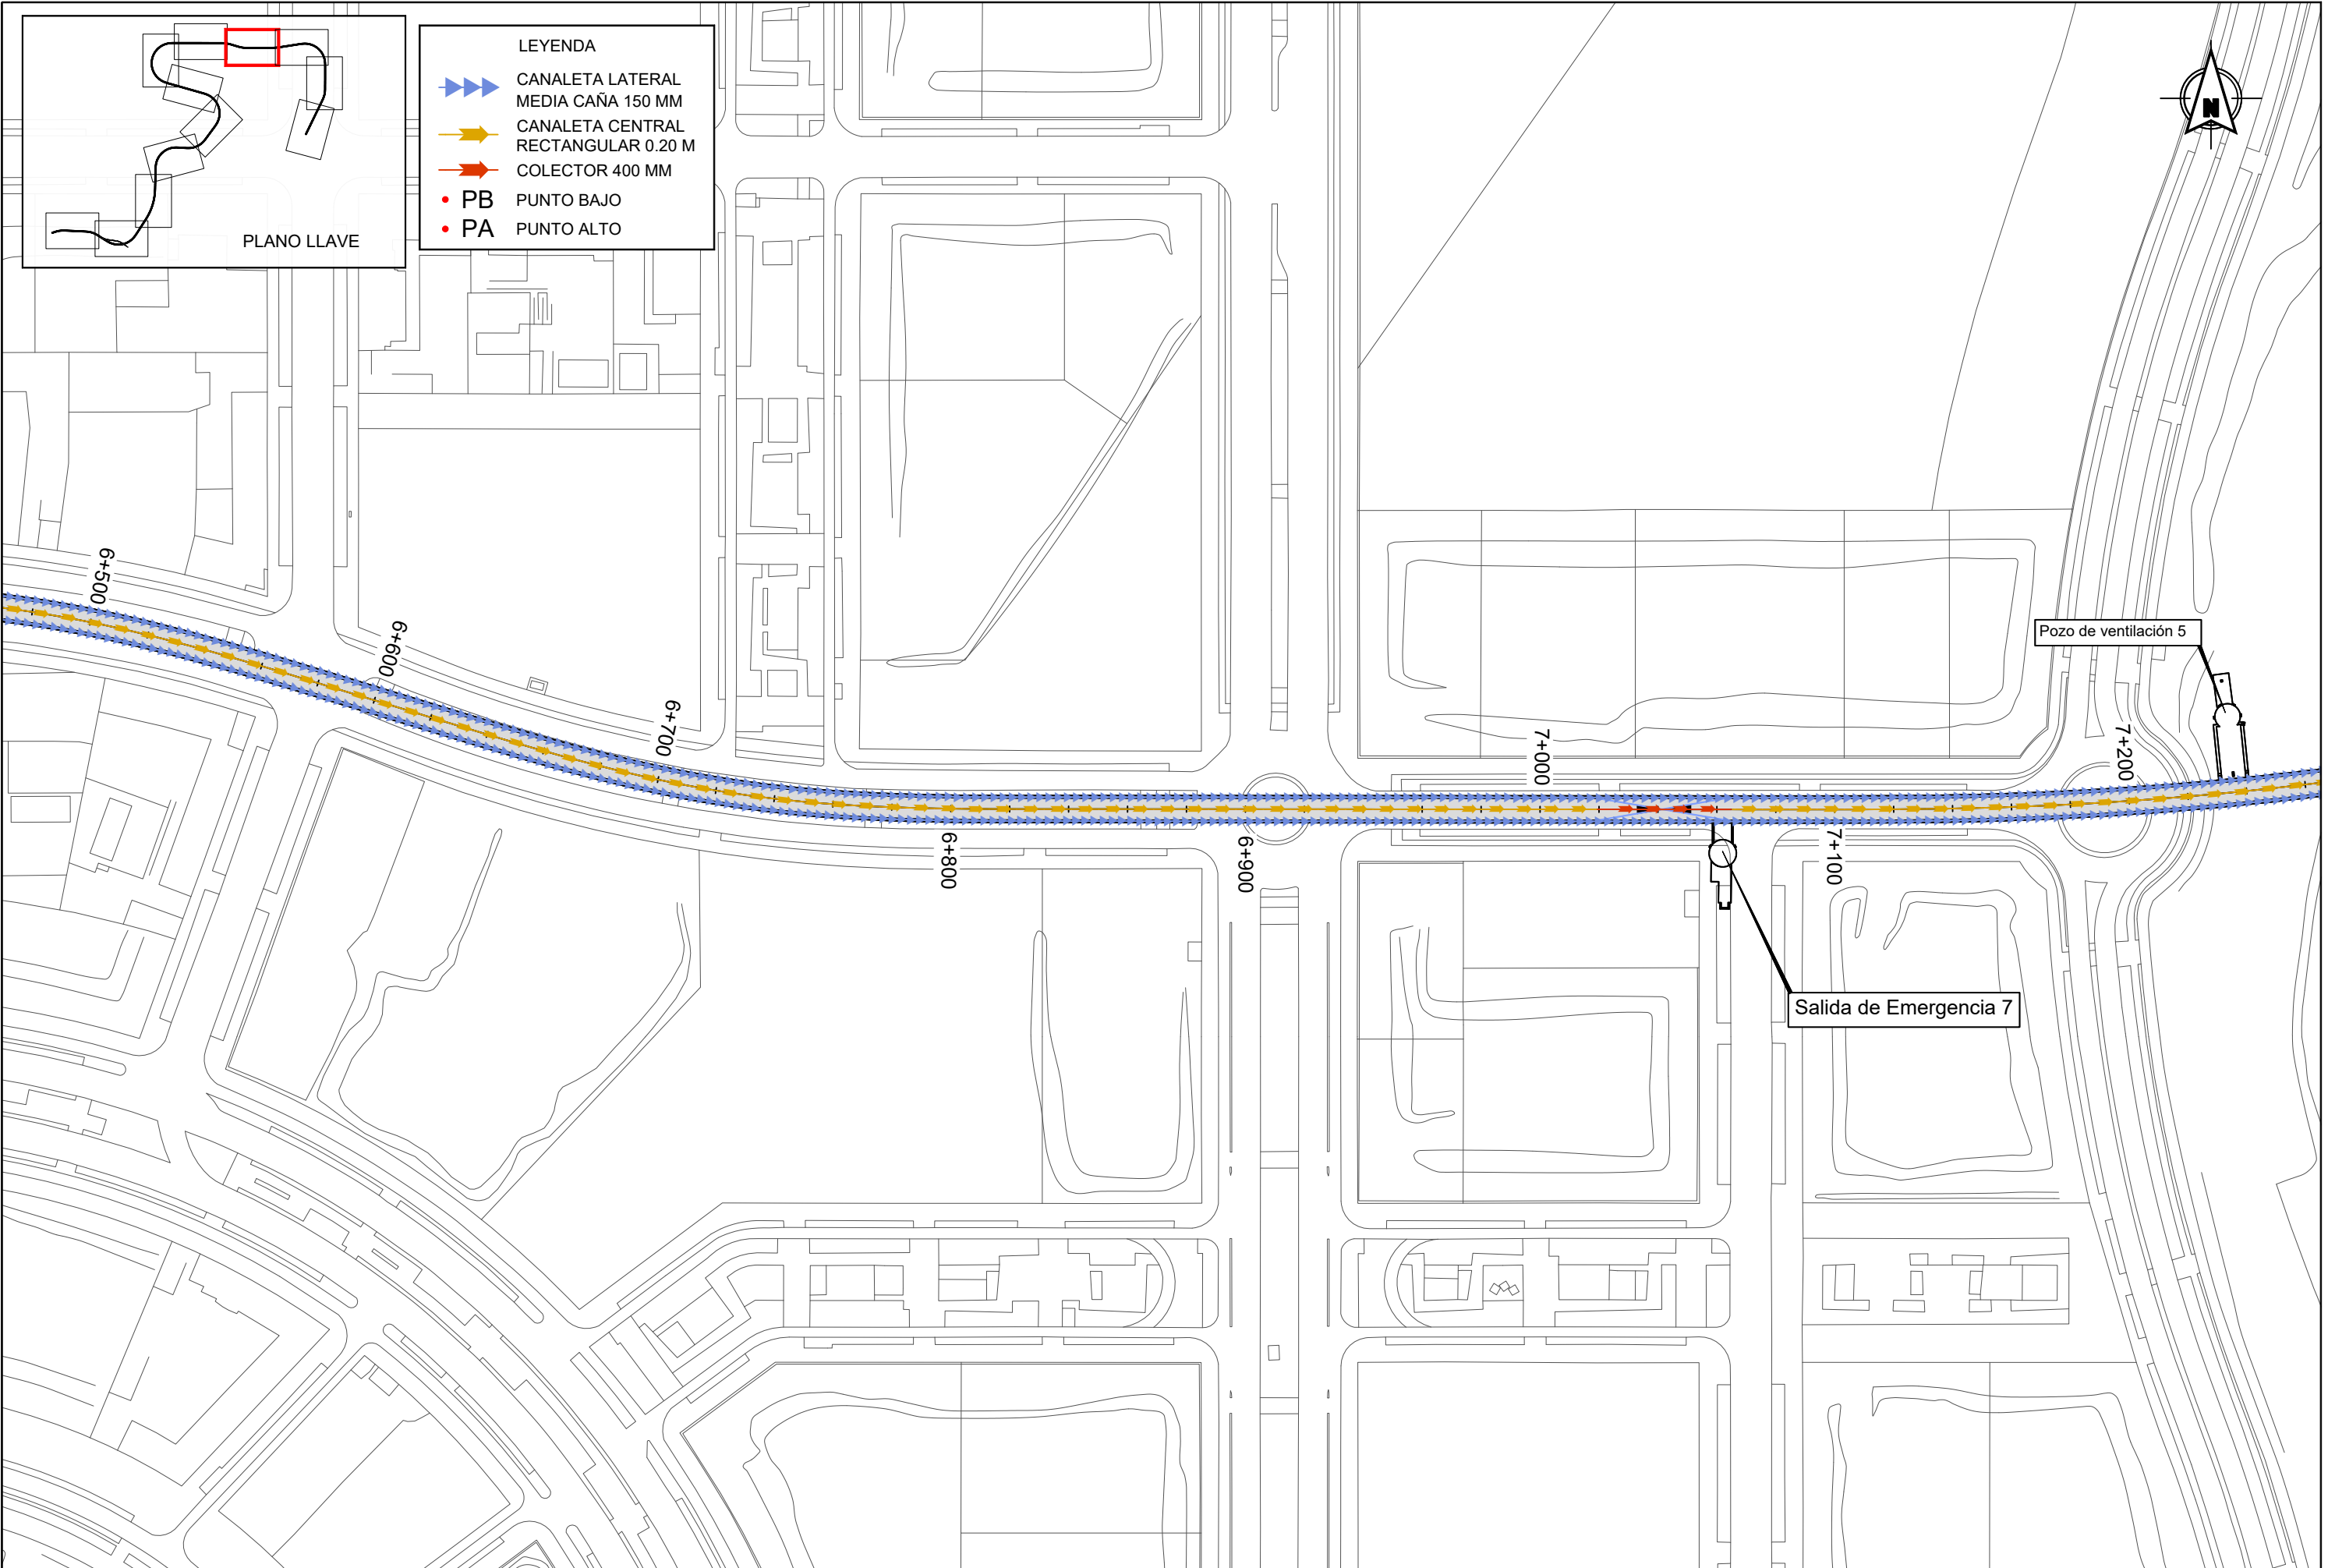

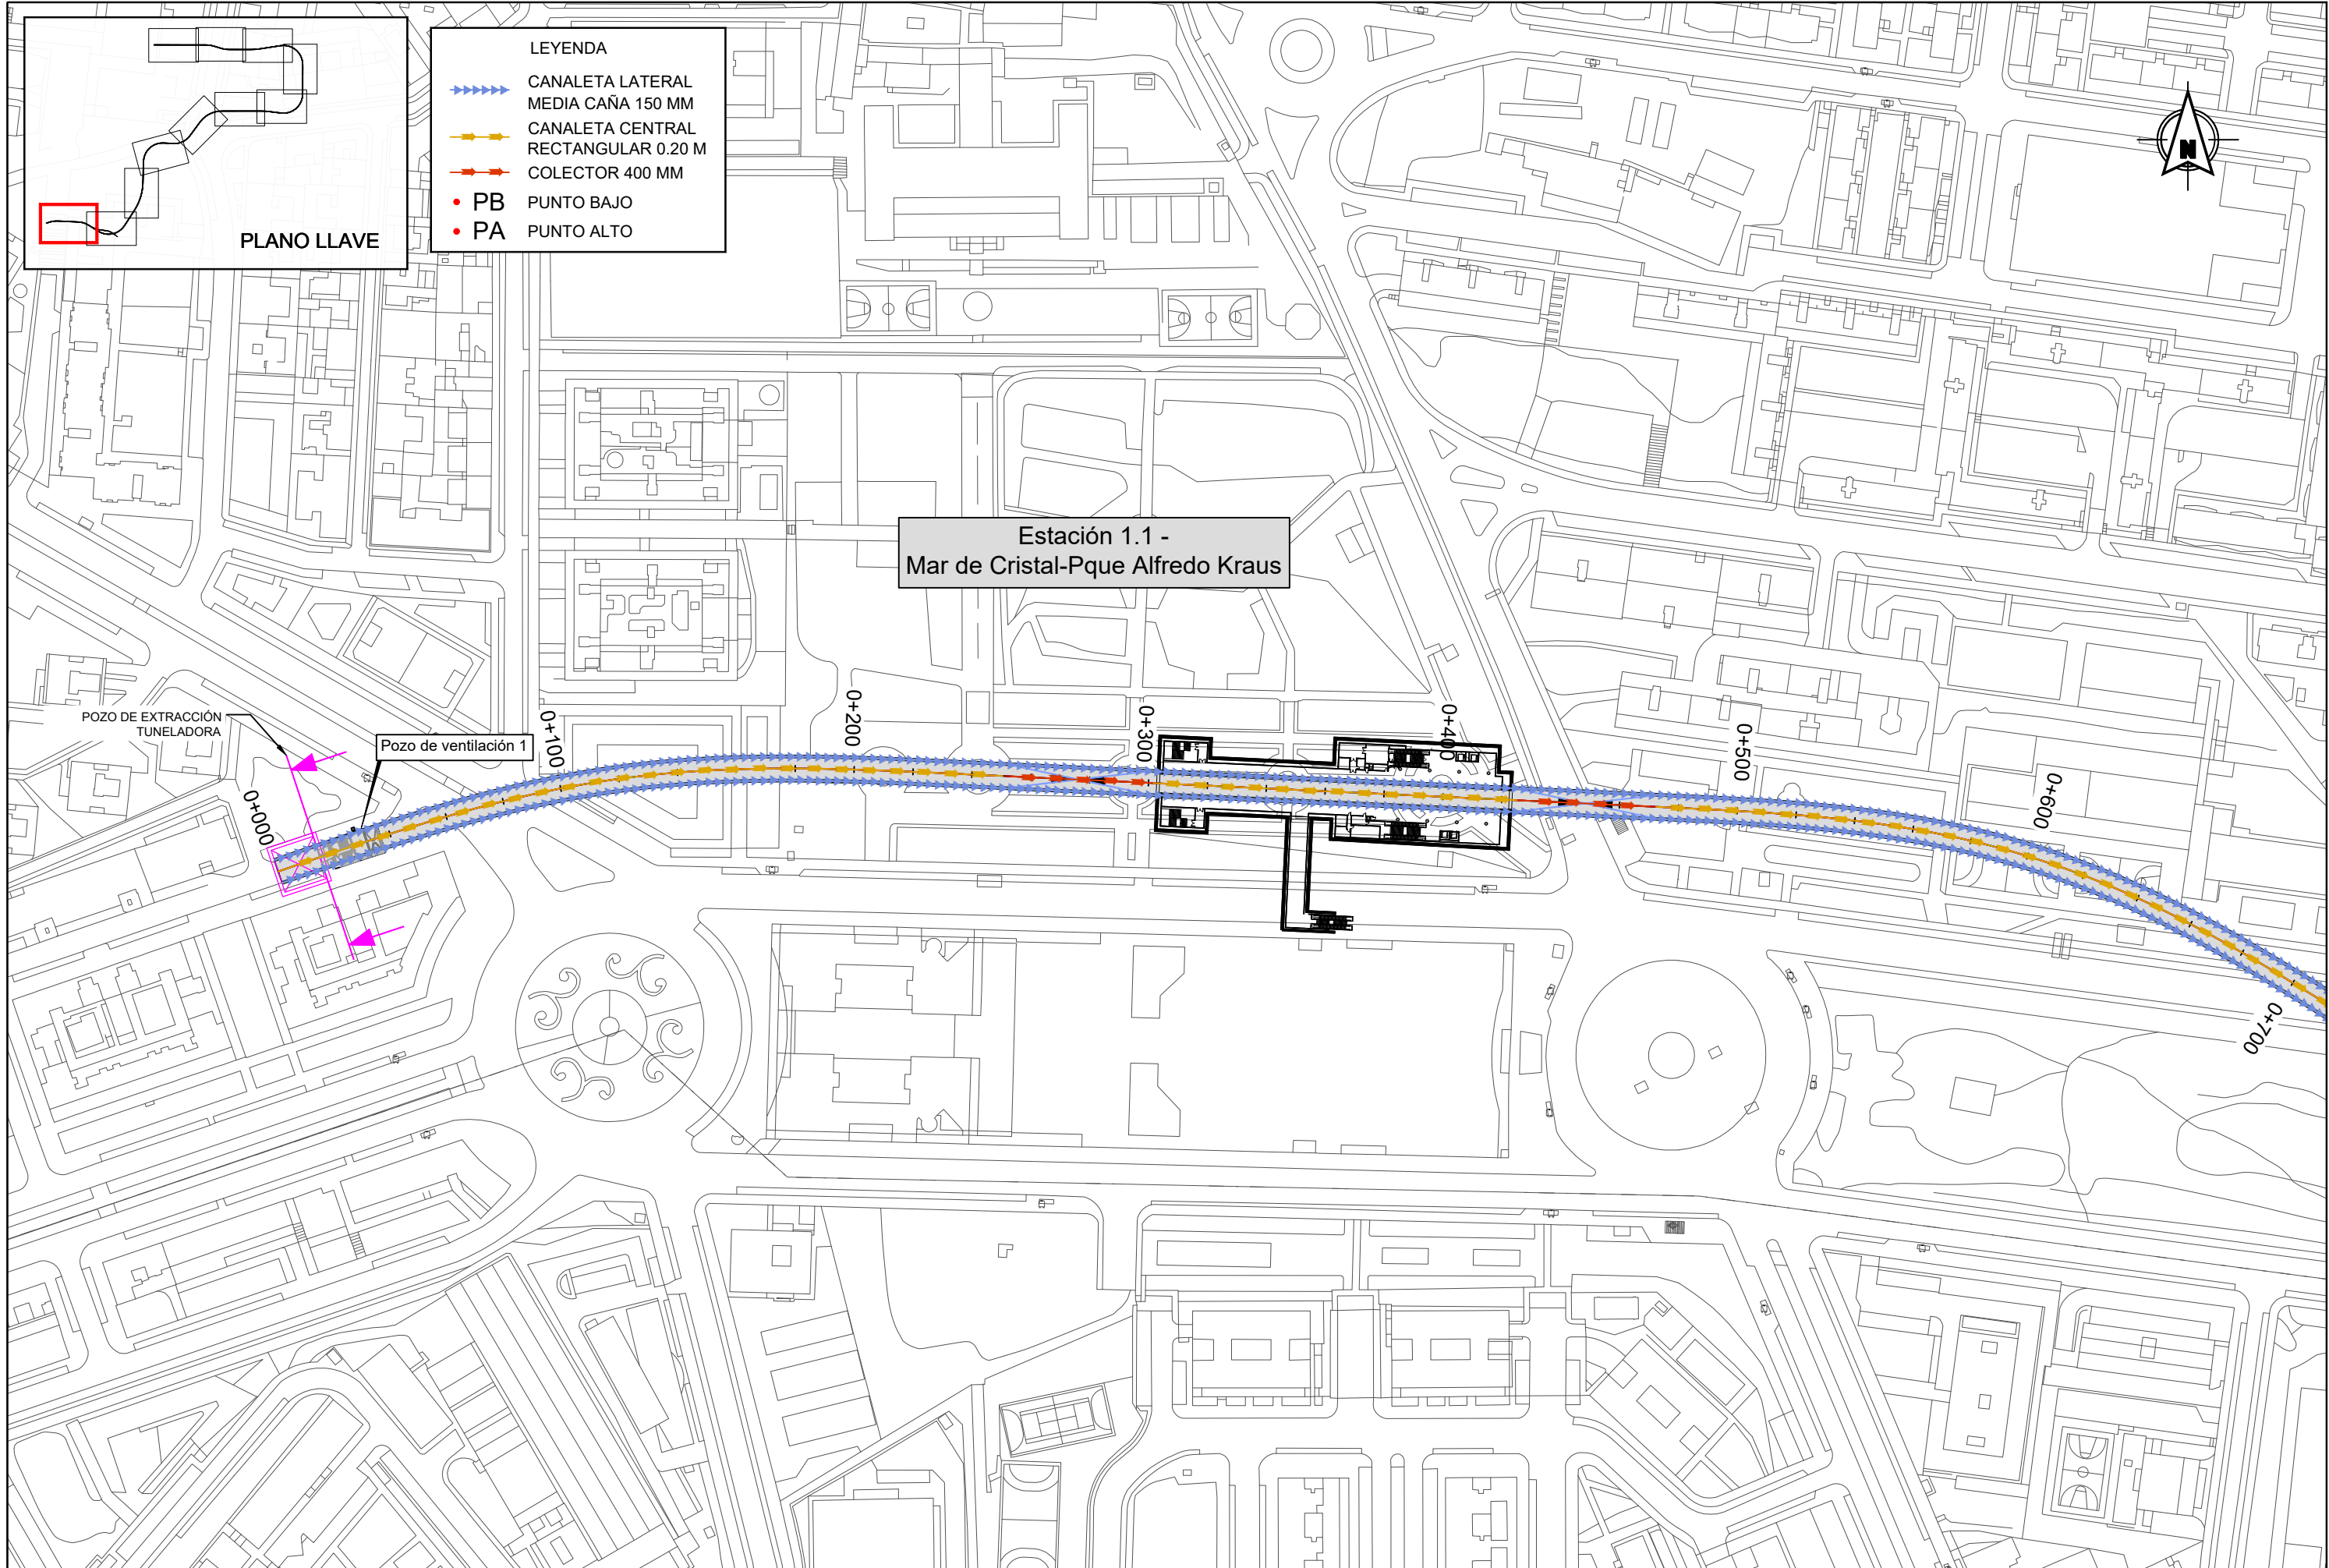


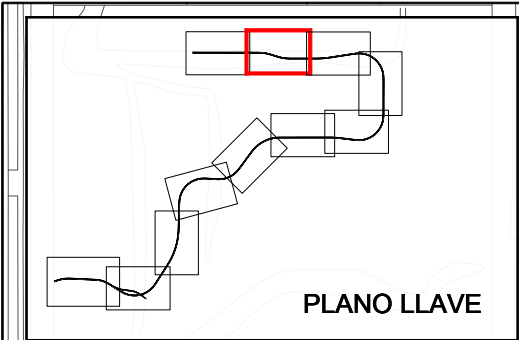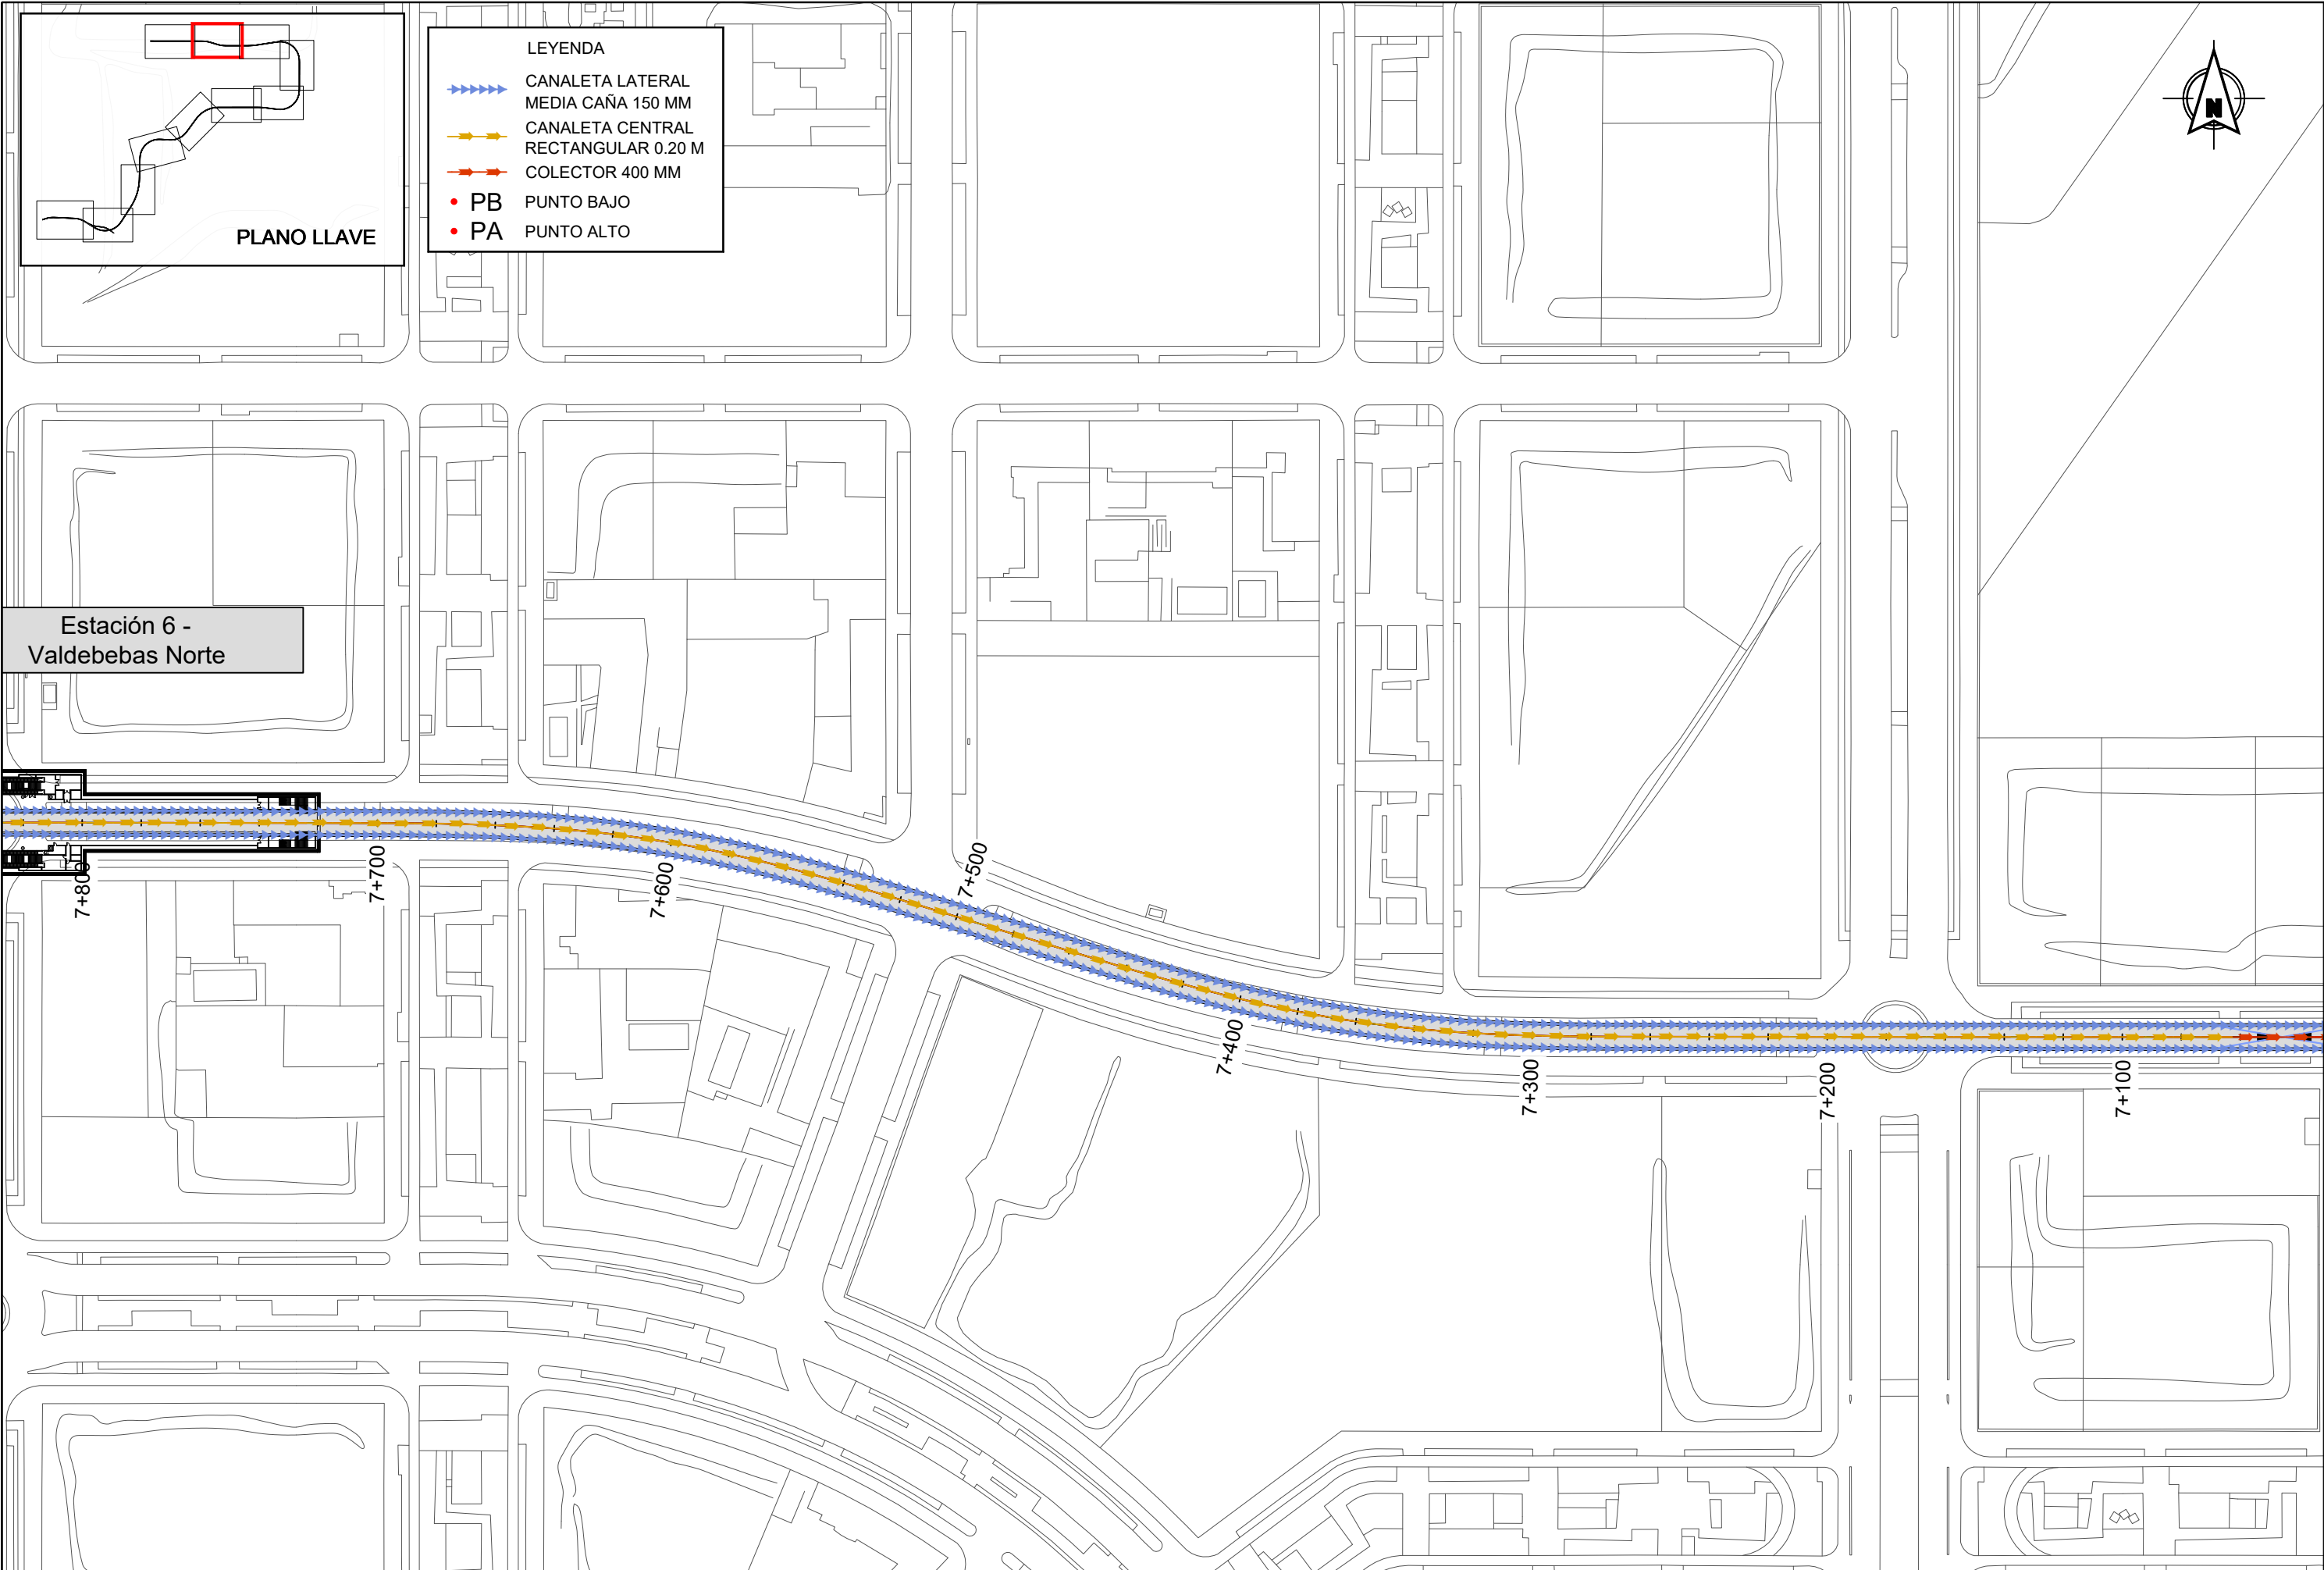

- LEYENDA
- CANAleta LATERAL
MEDIA CAÑA 150 MM
 - CANAleta CENTRAL
RECTANGULAR 0.20 M
 - COLECTOR 400 MM
 - PB PUNTO BAJO
 - PA PUNTO ALTO

Estación 6 -
Valdebebas Norte

REVISIONES					
Nº	FECHA	DESCRIPCIÓN	Nº	FECHA	DESCRIPCIÓN
00	ABR-2024	1ª EDICIÓN	03		
01	JUN-2024	1ª EDICIÓN (TRAS SUPERVISIÓN)	04		
02	JUN-2024	2ª EDICIÓN (TRAS SUPERVISIÓN)	05		

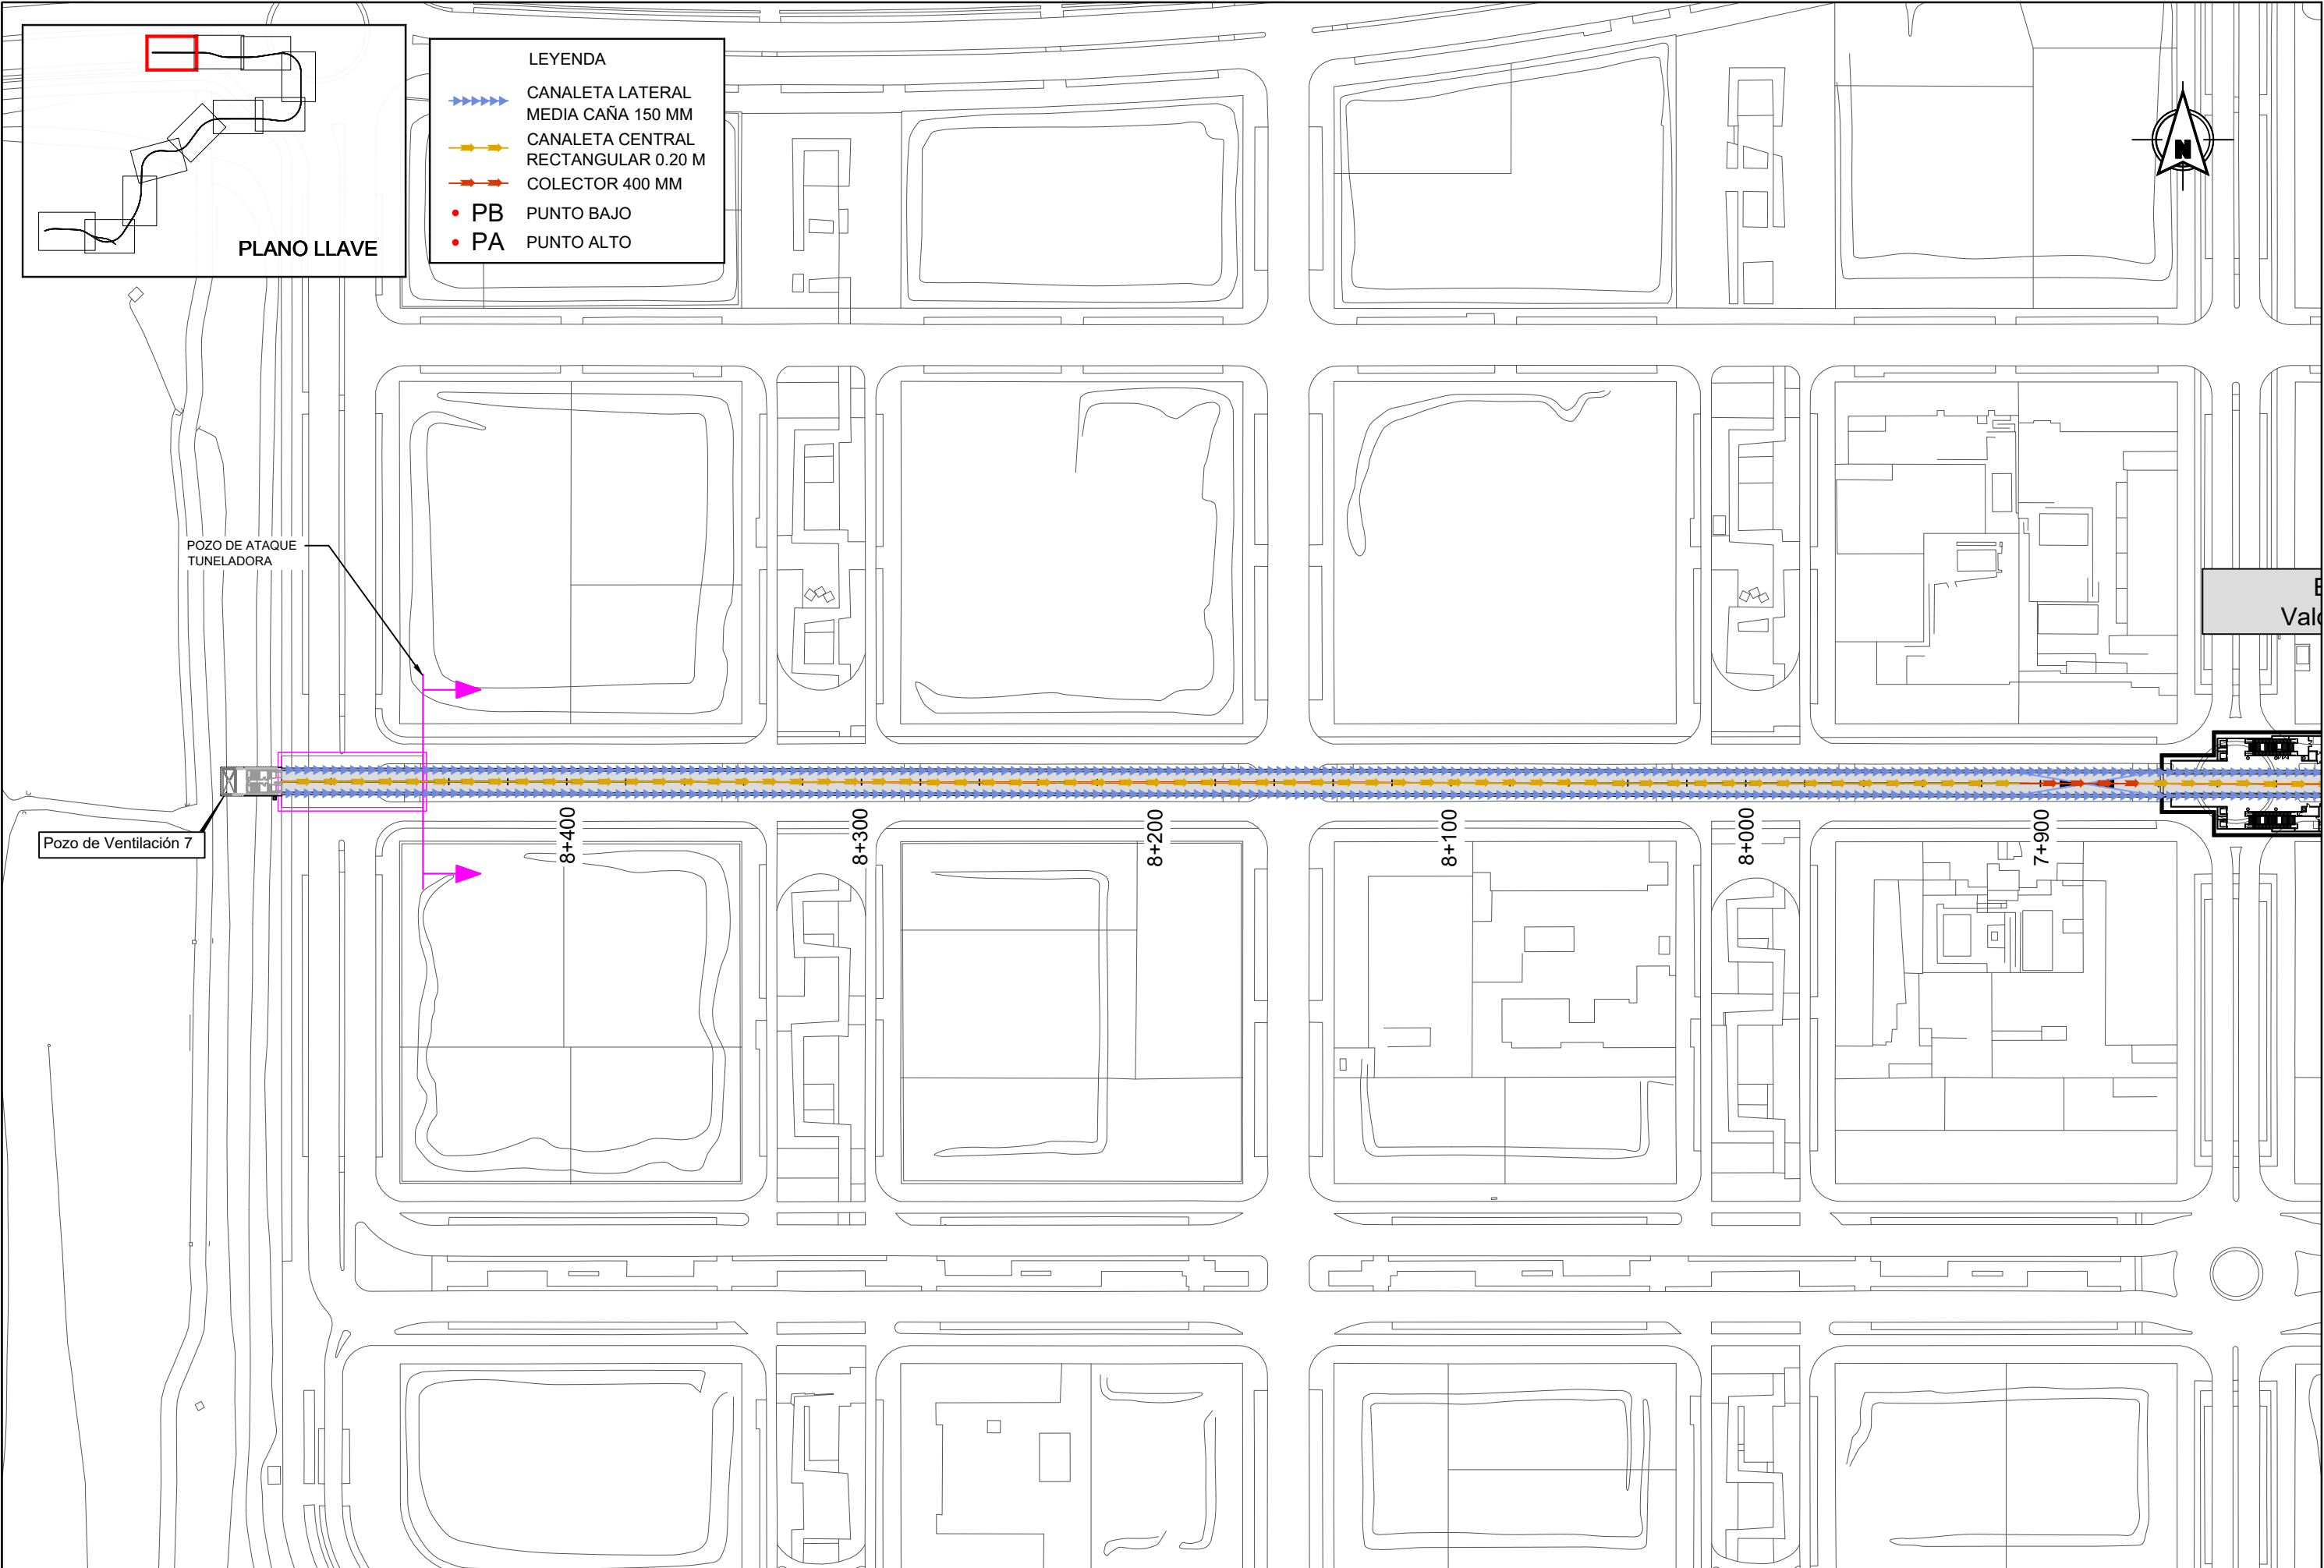

LEYENDA



- CANAleta LATERAL
MEDIA CAÑA 150 MM
- CANAleta CENTRAL
RECTANGULAR 0.20 M
- COLECTOR 400 MM
- PB PUNTO BAJO
- PA PUNTO ALTO

Pozo de Ventilación 7


POZO DE ATAQUE
TUNELADORA

Val


REVISIONES			
Nº	FECHA	DESCRIPCIÓN	Nº
00	ABR-2024	1ª EDICIÓN	03
01	JUN-2024	1ª EDICIÓN (TRAS SUPERVISIÓN)	04
02	JUN-2024	2ª EDICIÓN (TRAS SUPERVISIÓN)	05

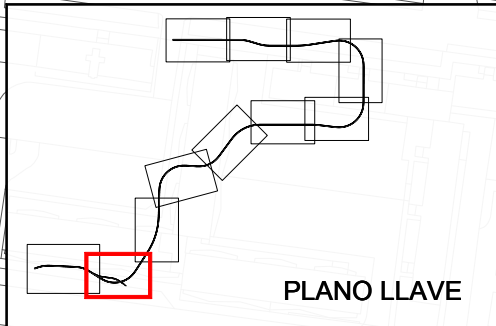
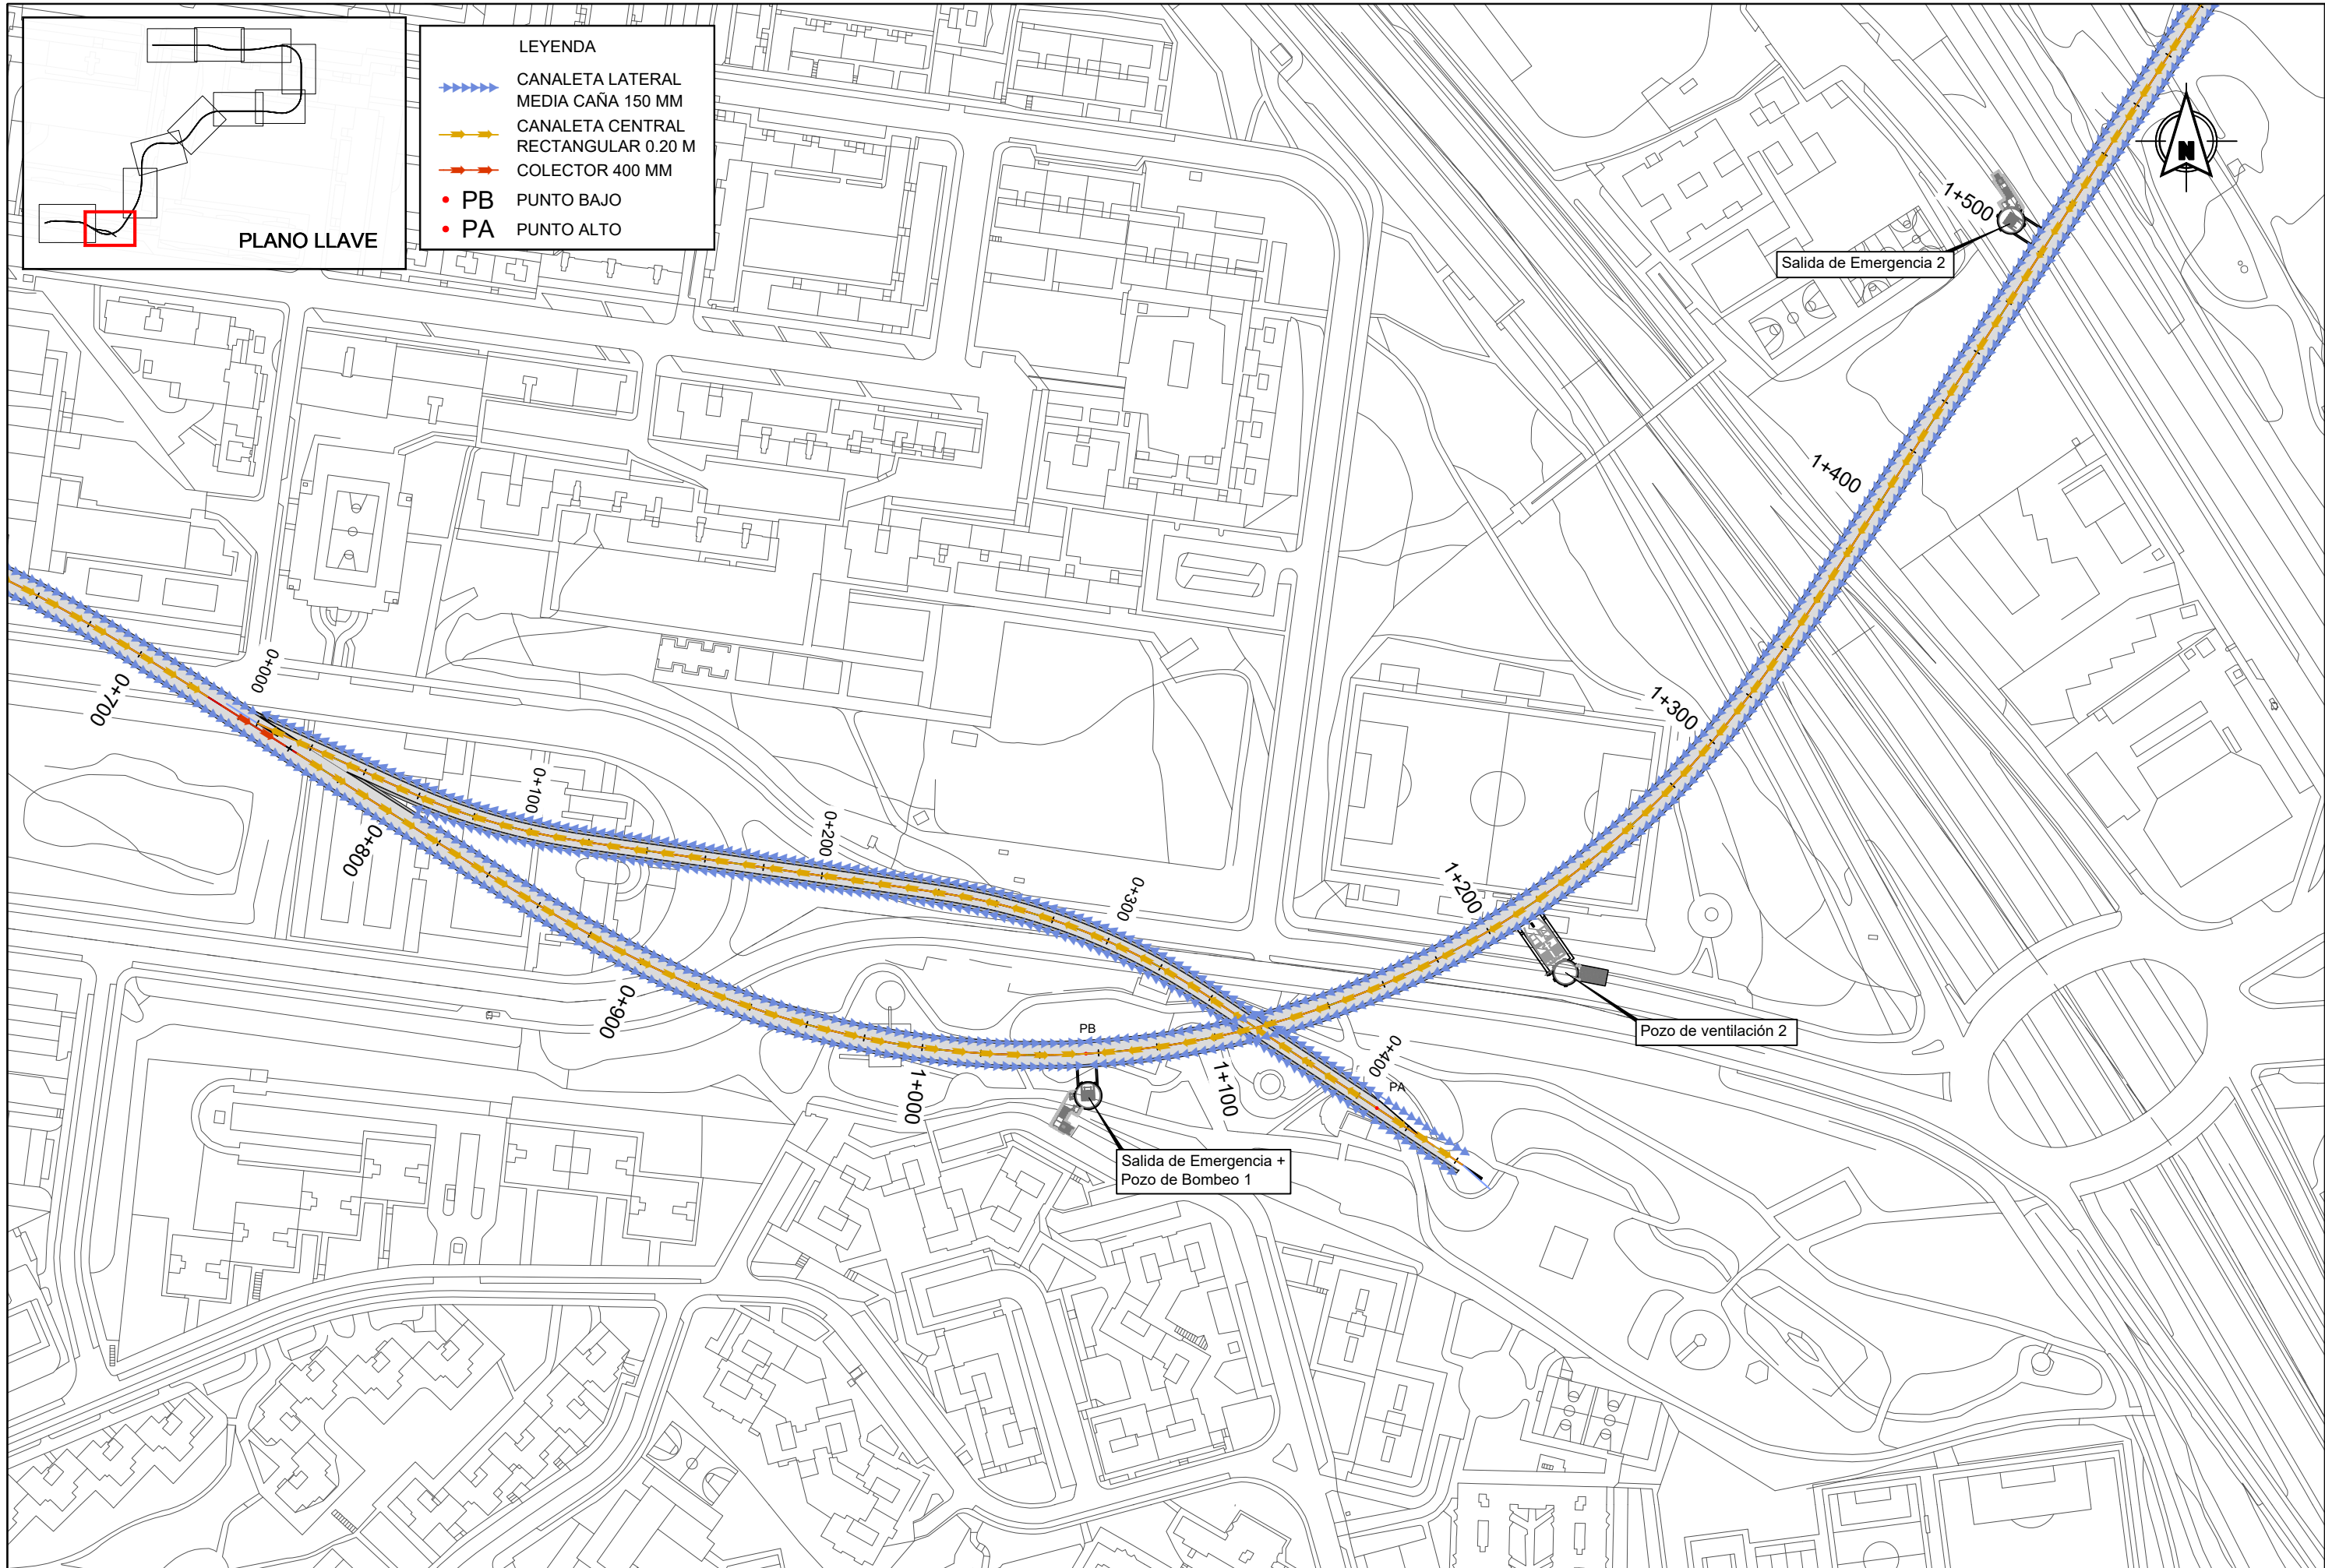


- LEYENDA
- CANAleta LATERAL
MEDIA CAÑA 150 MM
 - CANAleta CENTRAL
RECTANGULAR 0.20 M
 - COLECTOR 400 MM
 - PB PUNTO BAJO
 - PA PUNTO ALTO

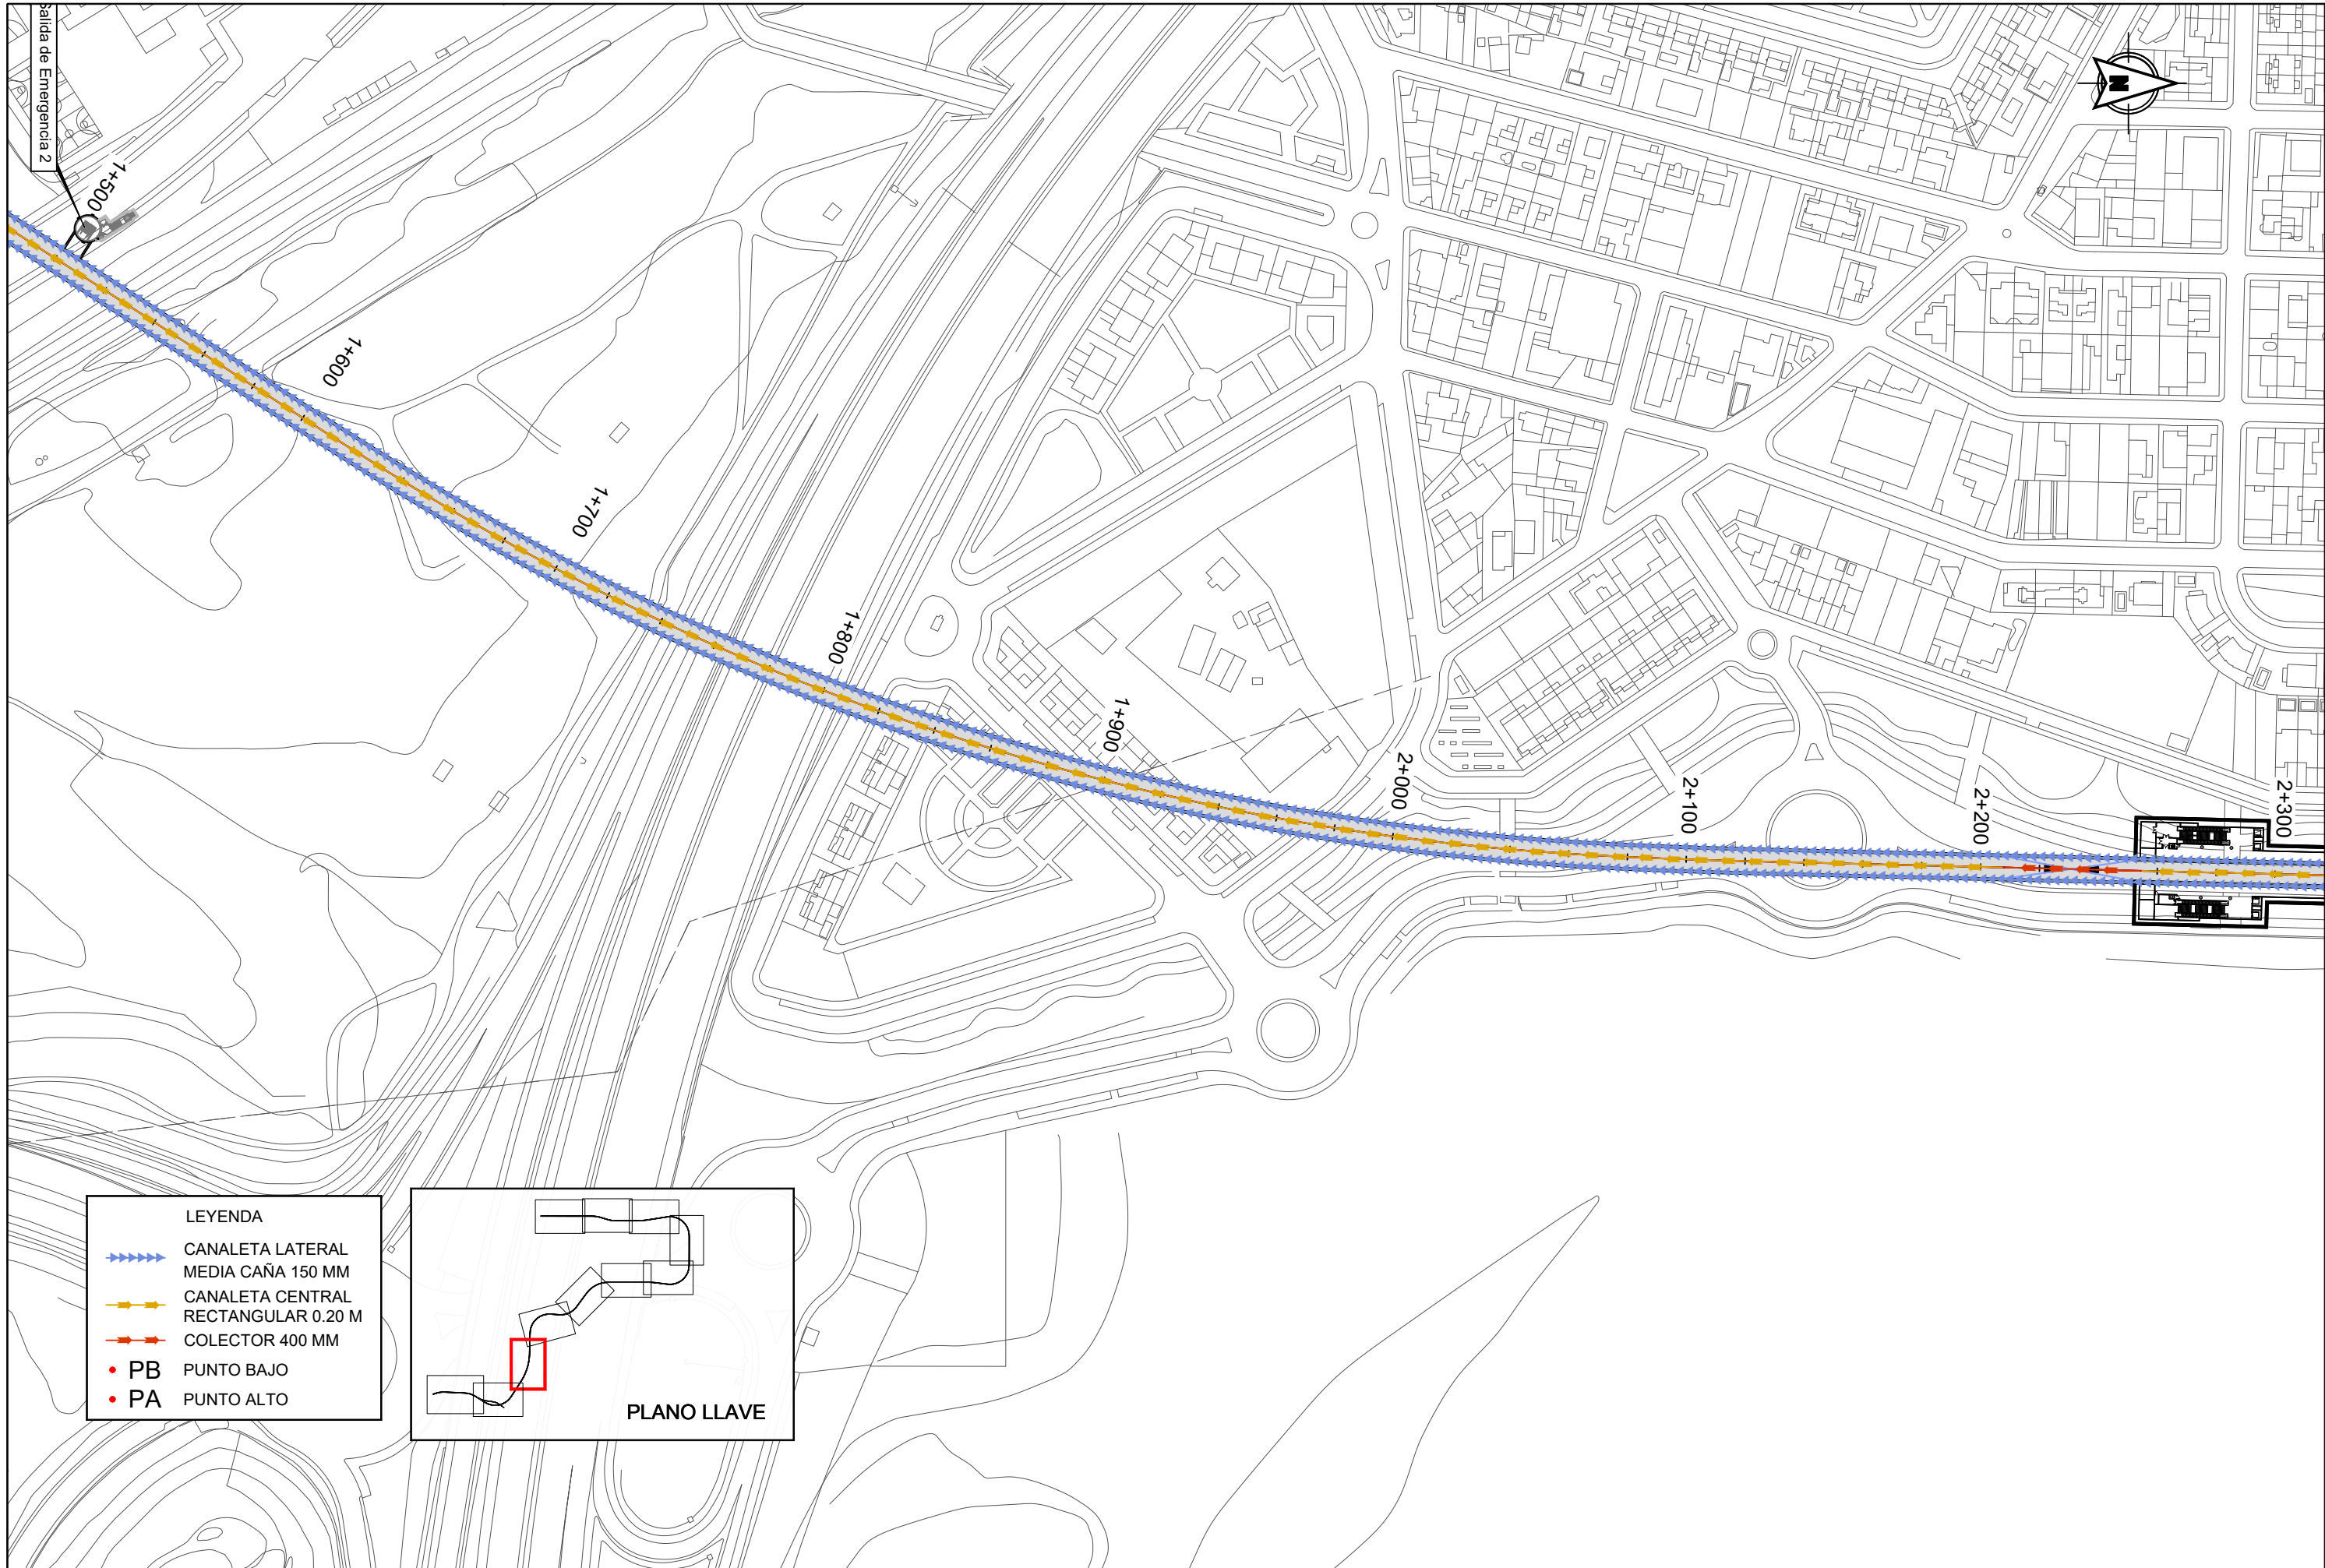



- LEYENDA
- ▶▶▶▶▶▶▶▶▶▶ CANALETA LATERAL
MEDIA CAÑA 150 MM
 - CANALETA CENTRAL
RECTANGULAR 0.20 M
 - COLECTOR 400 MM
 - PB PUNTO BAJO
 - PA PUNTO ALTO

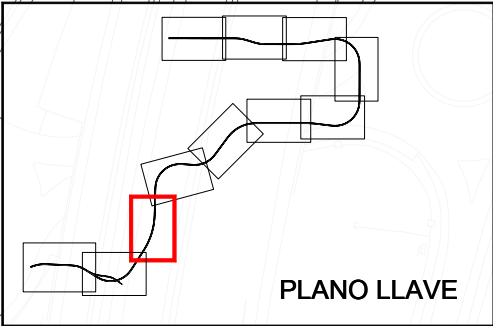

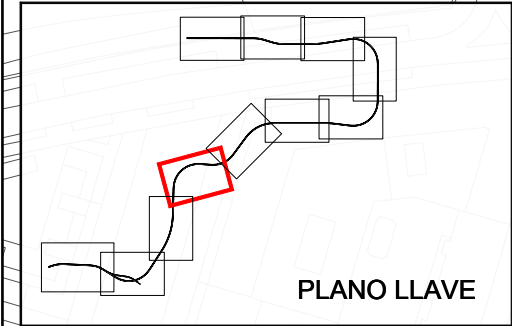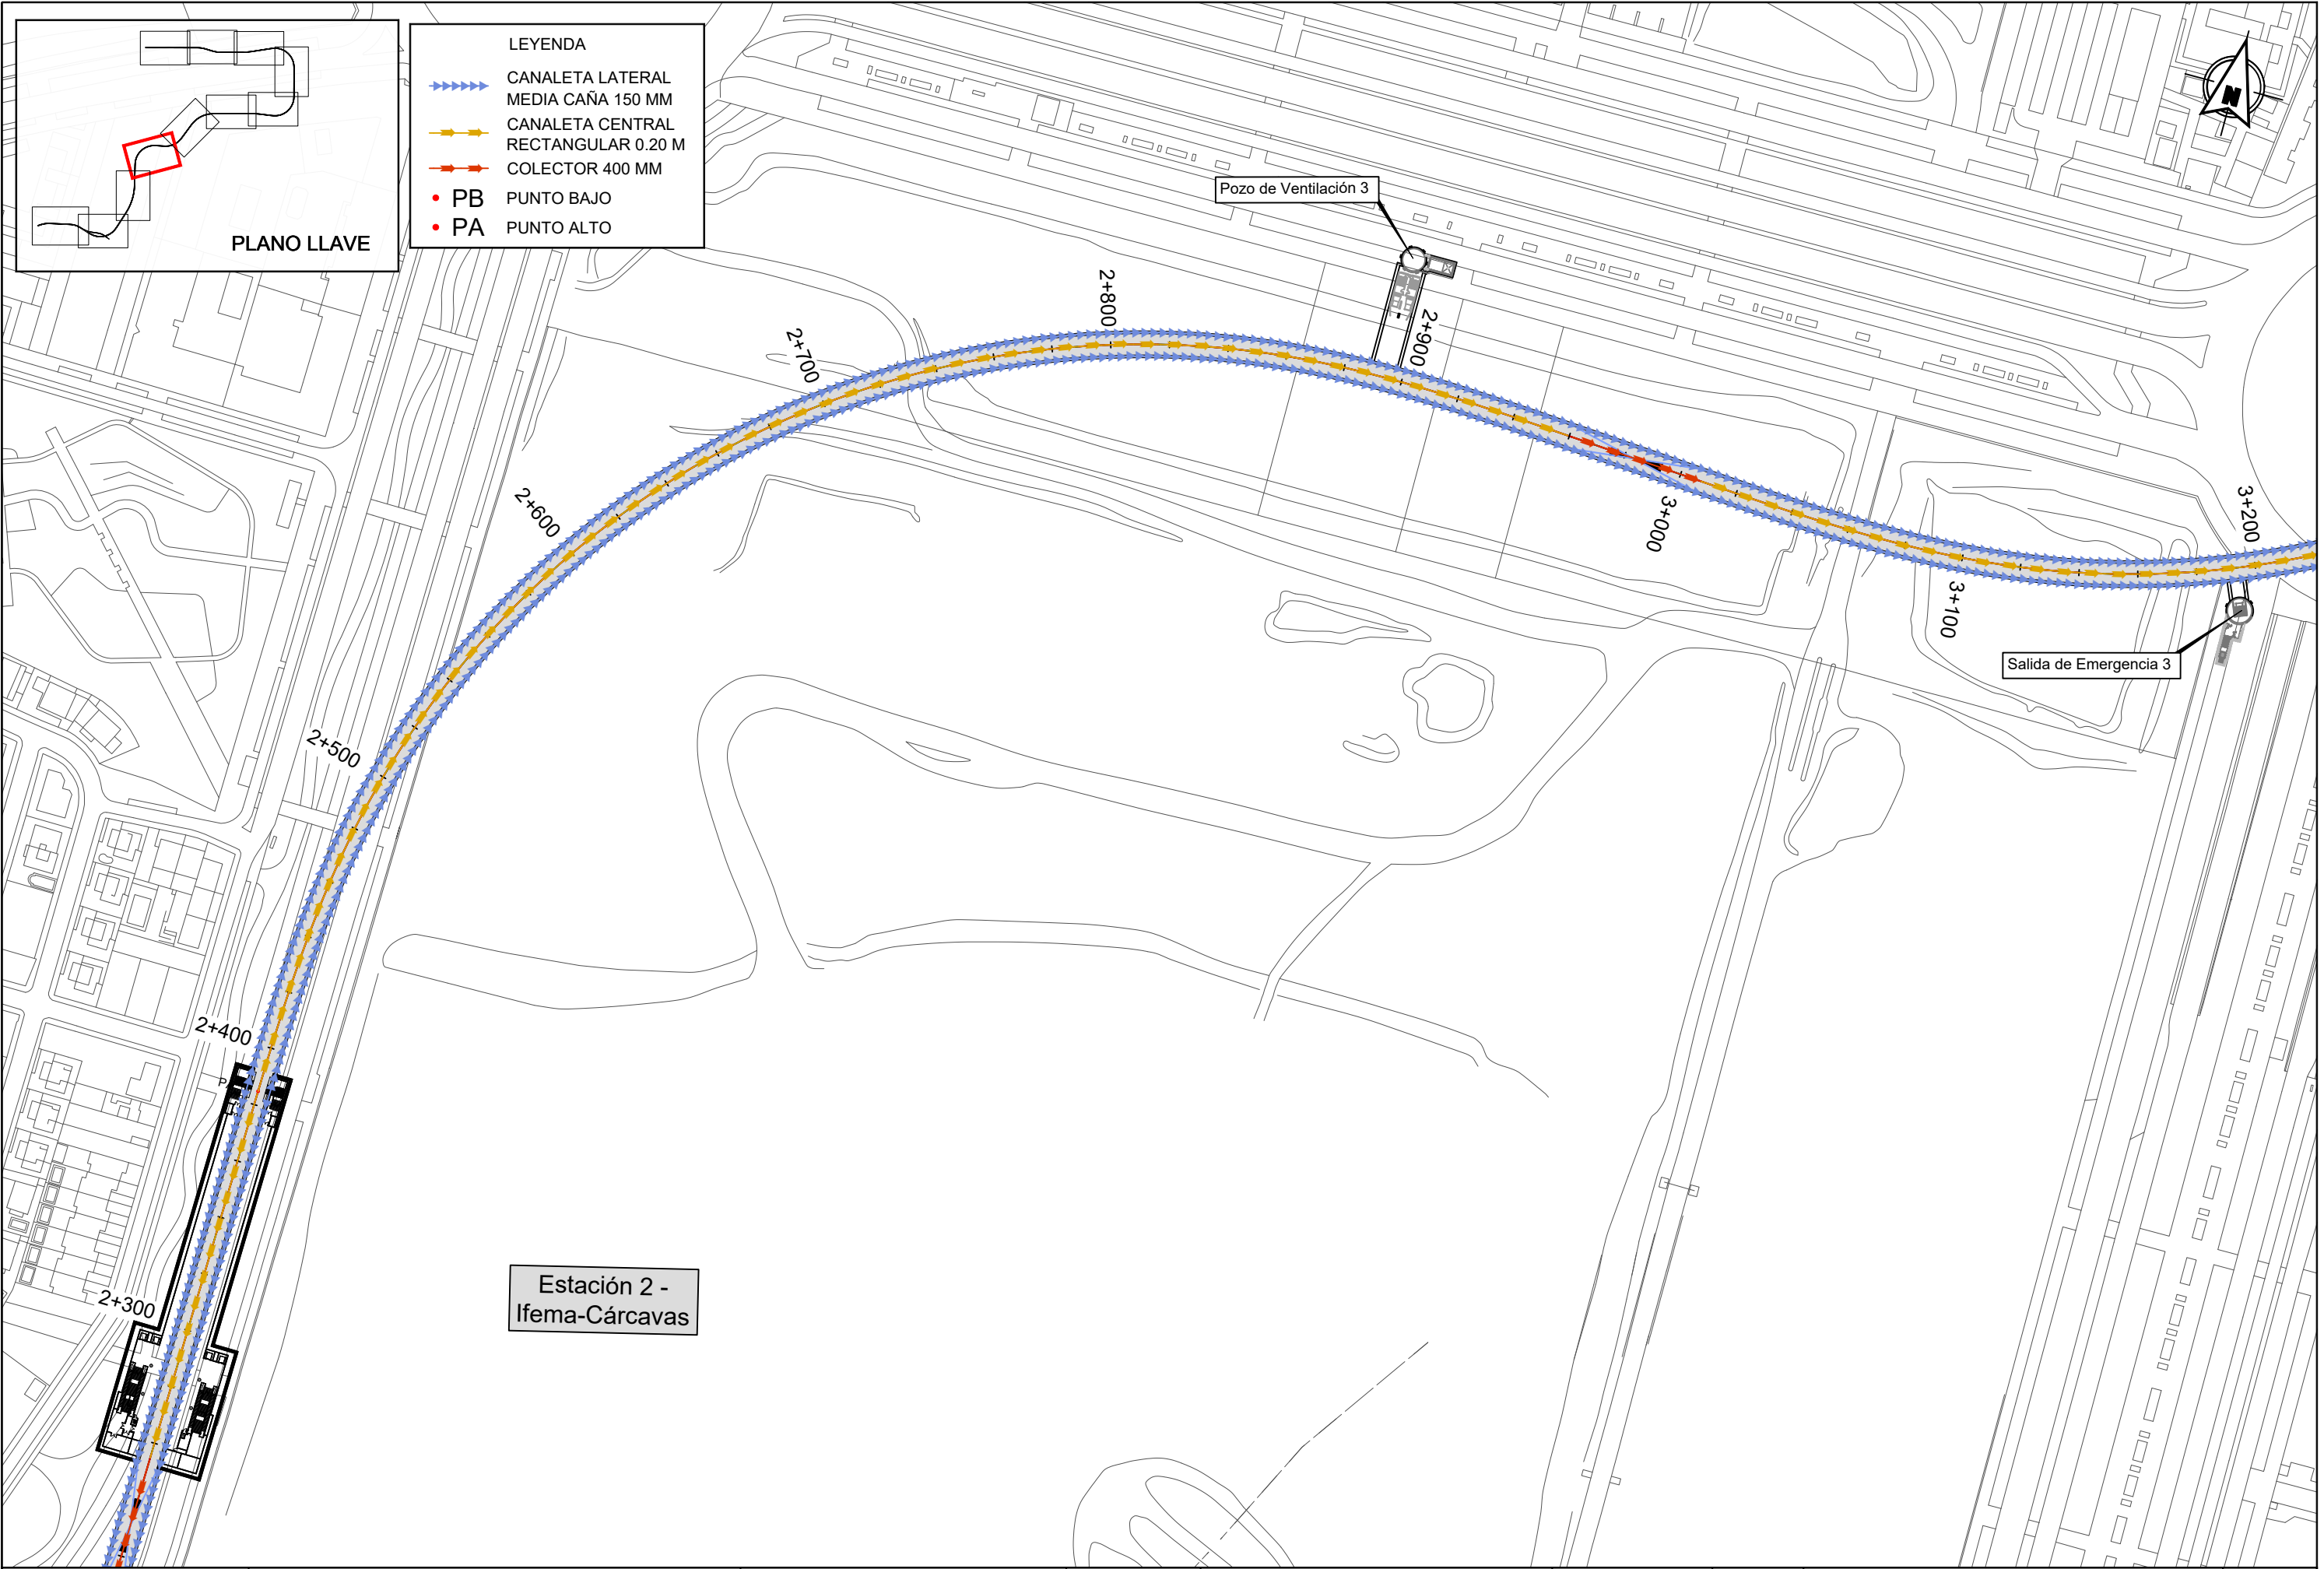

- LEYENDA
- CANAleta LATERAL
MEDIA CAÑA 150 MM
 - CANAleta CENTRAL
RECTANGULAR 0.20 M
 - COLECTOR 400 MM
 - PB PUNTO BAJO
 - PA PUNTO ALTO


REVISIONES					
Nº	FECHA	DESCRIPCIÓN	Nº	FECHA	DESCRIPCIÓN
00	ABR-2024	1ª EDICIÓN	03		
01	JUN-2024	1ª EDICIÓN (TRAS SUPERVISION)	04		
02	JUN-2024	2ª EDICIÓN (TRAS SUPERVISION)	05		

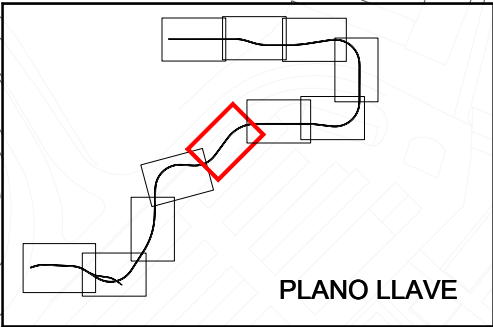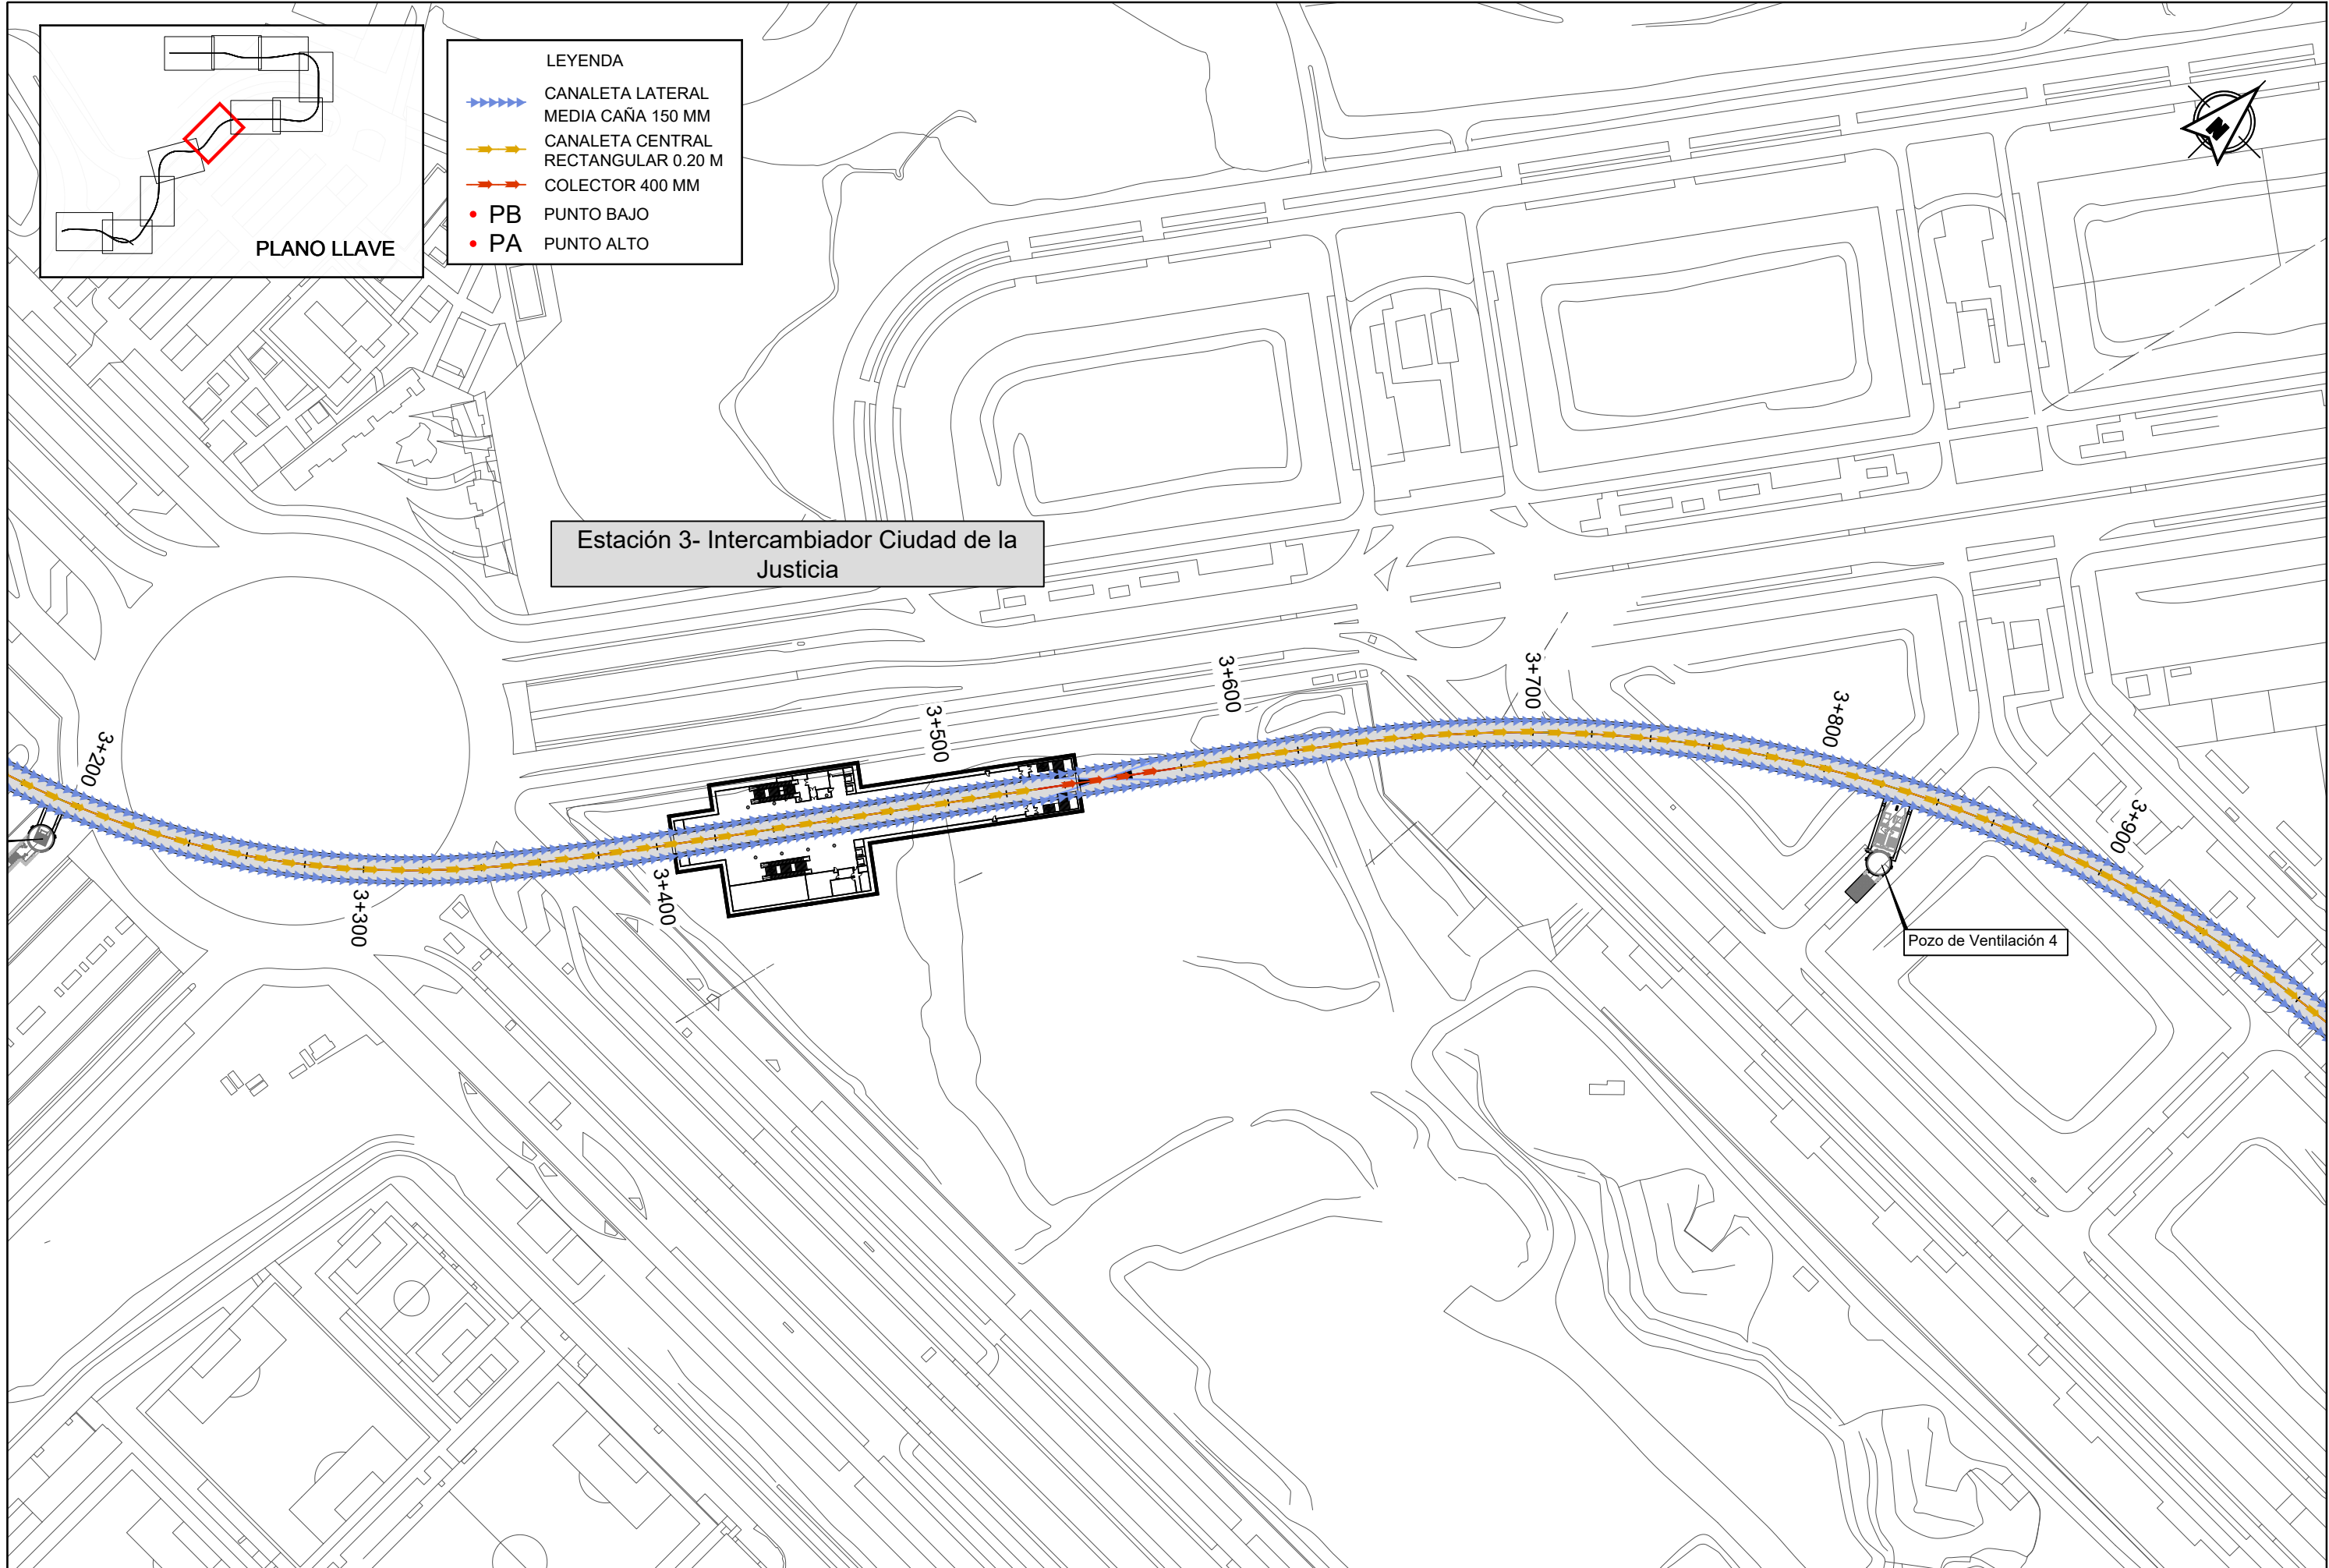



- LEYENDA
- CANAleta LATERAL
MEDIA CAÑA 150 MM
 - CANAleta CENTRAL
RECTANGULAR 0.20 M
 - COLECTOR 400 MM
 - PB PUNTO BAJO
 - PA PUNTO ALTO

Estación 3- Intercambiador Ciudad de la Justicia

Pozo de Ventilación 4

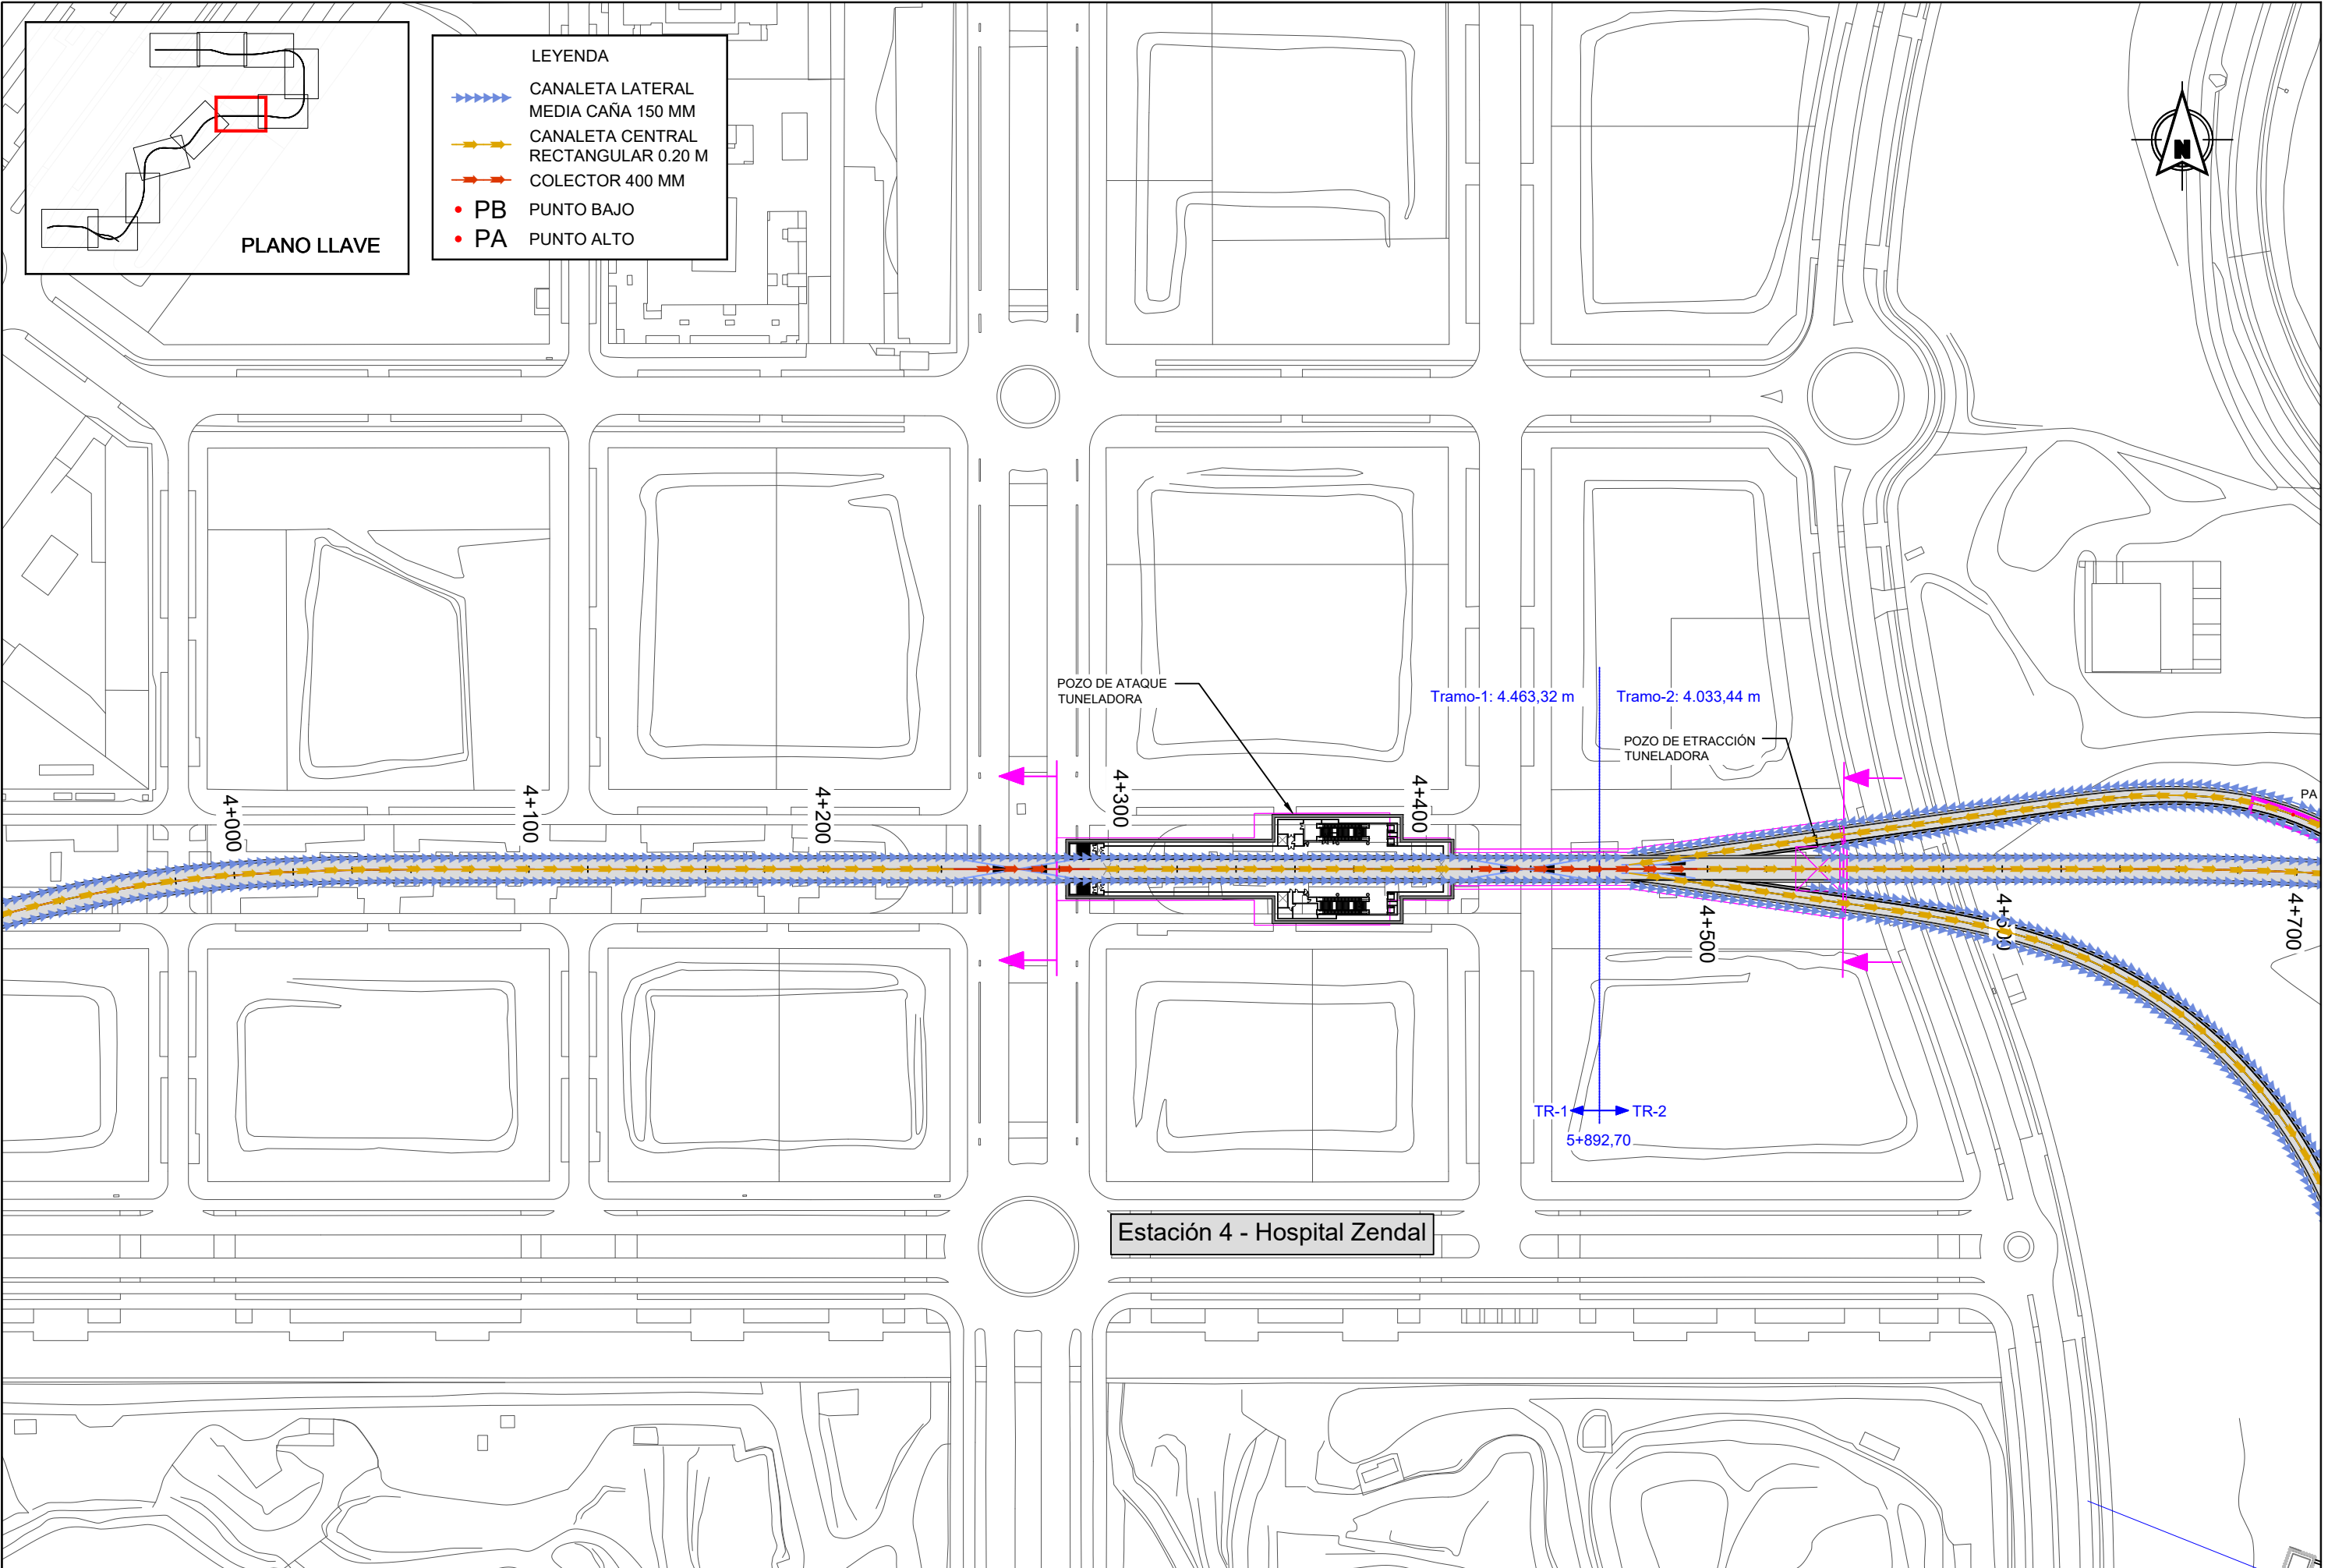

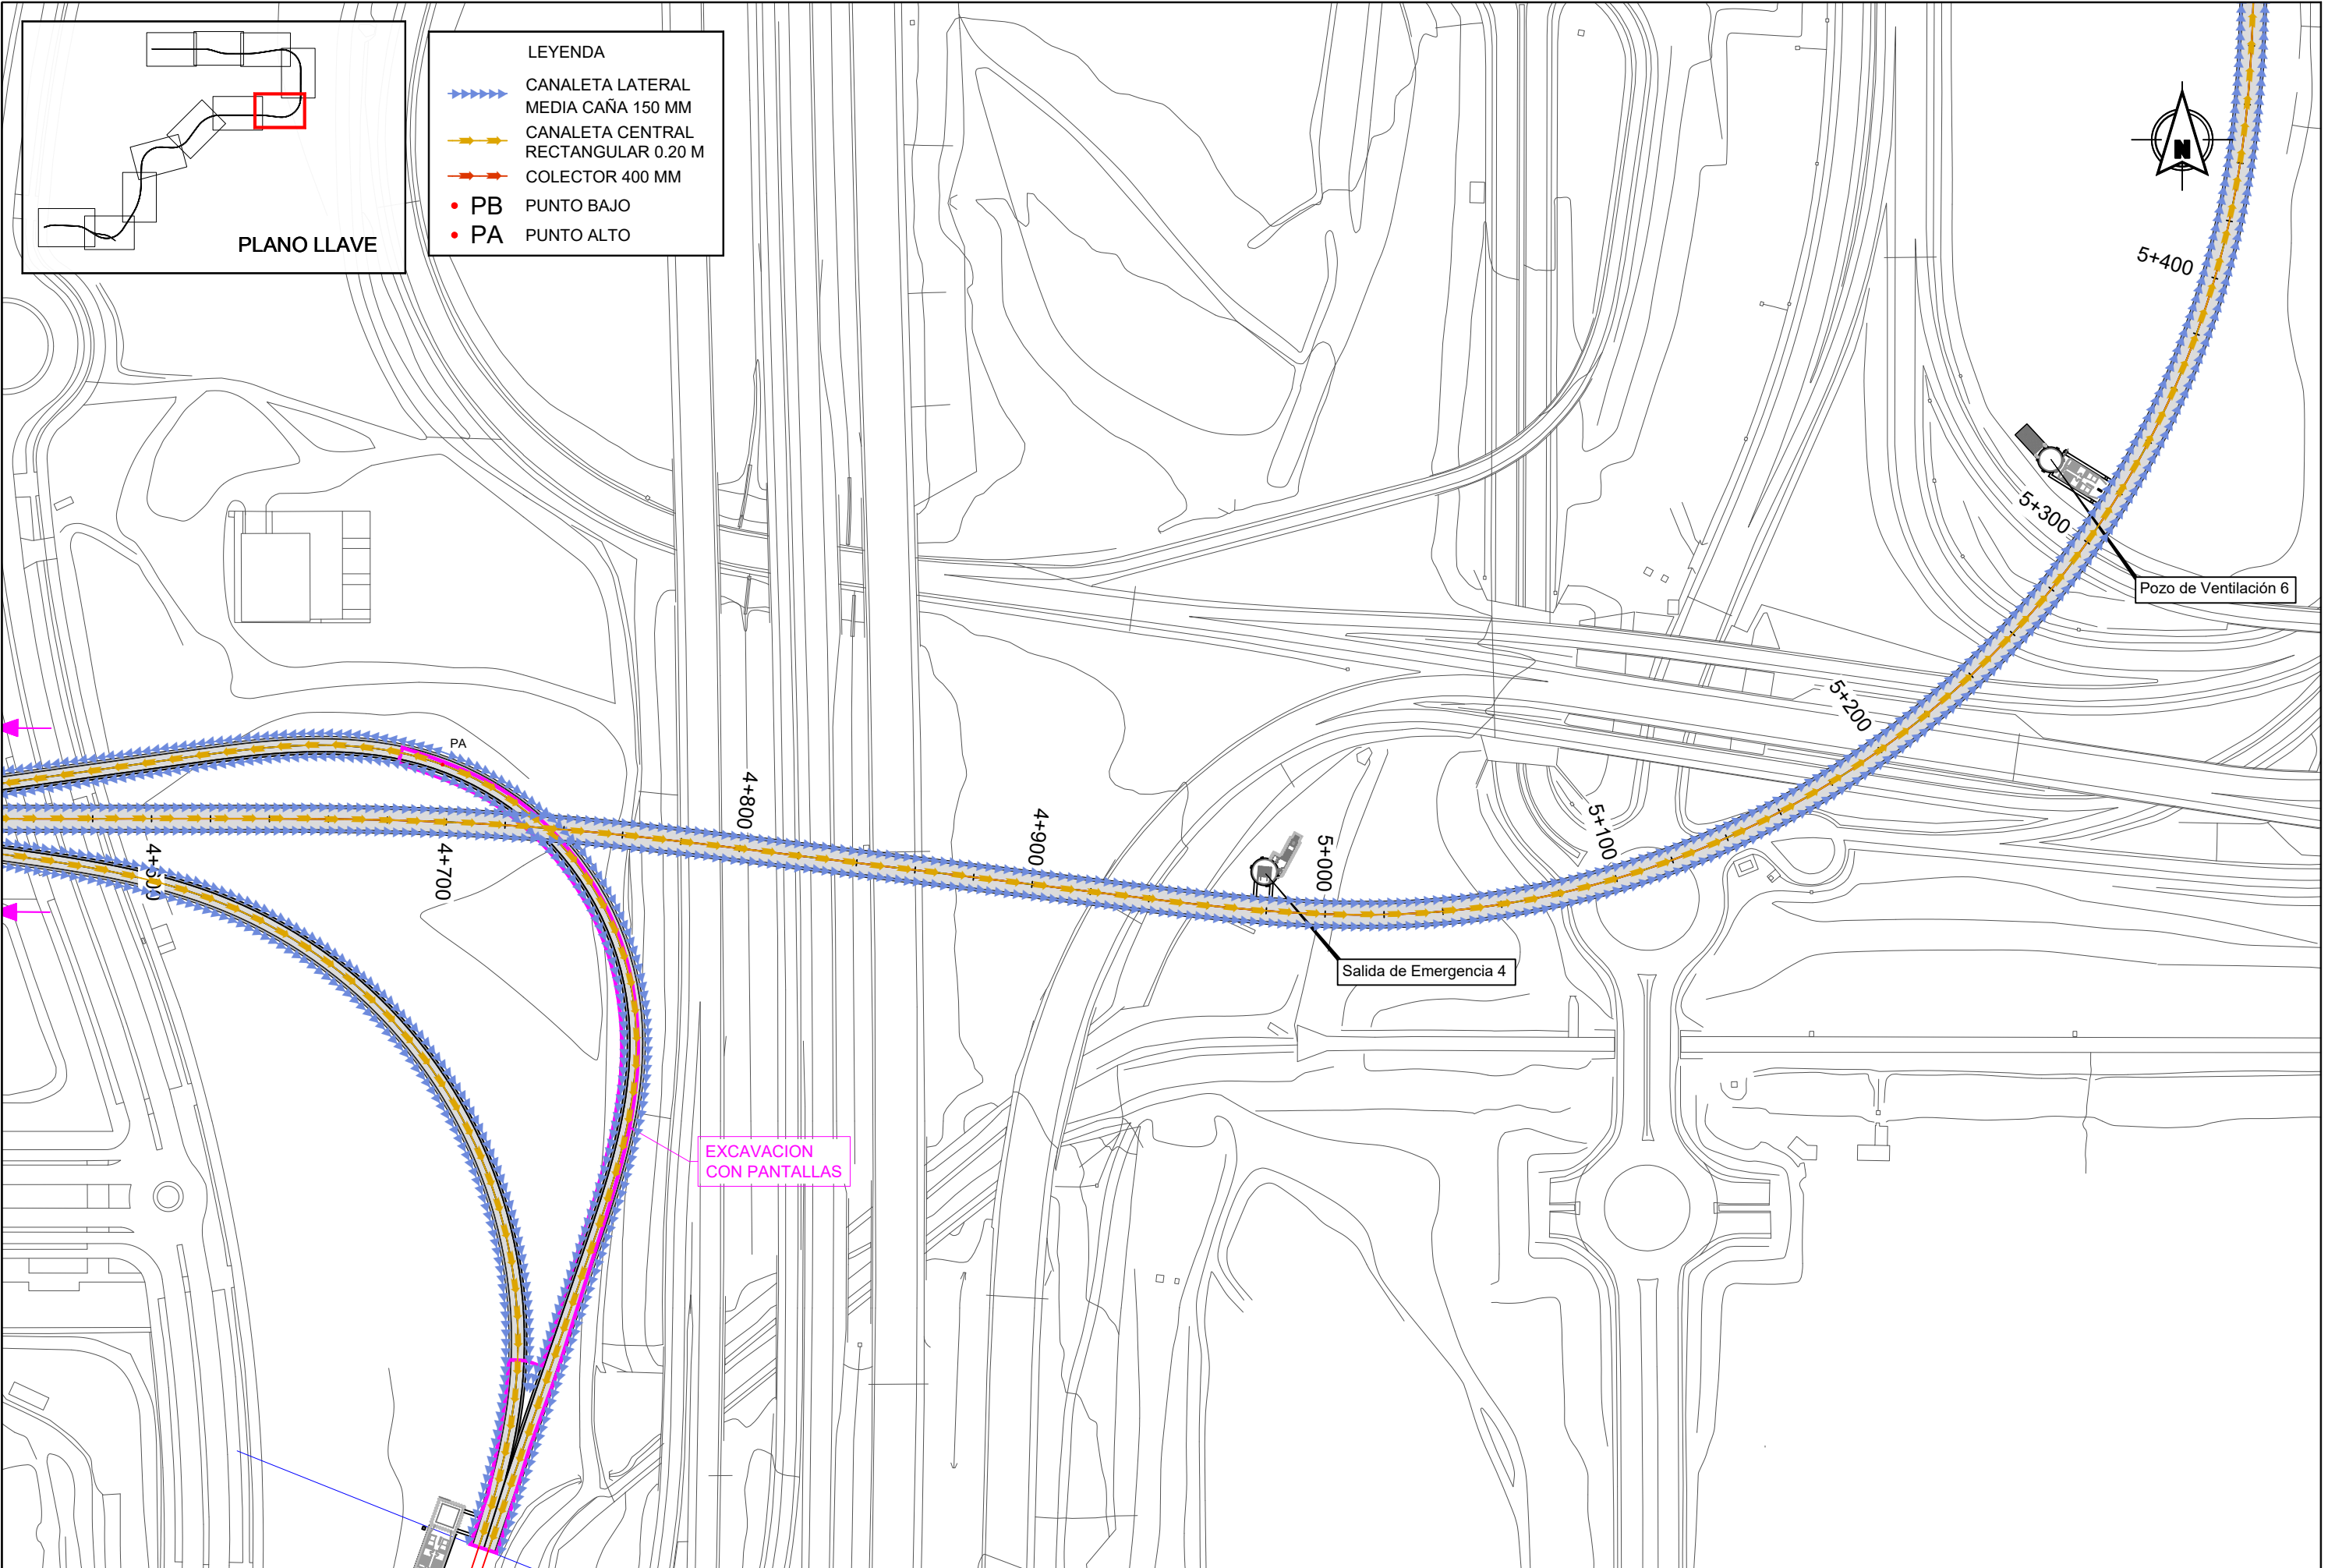

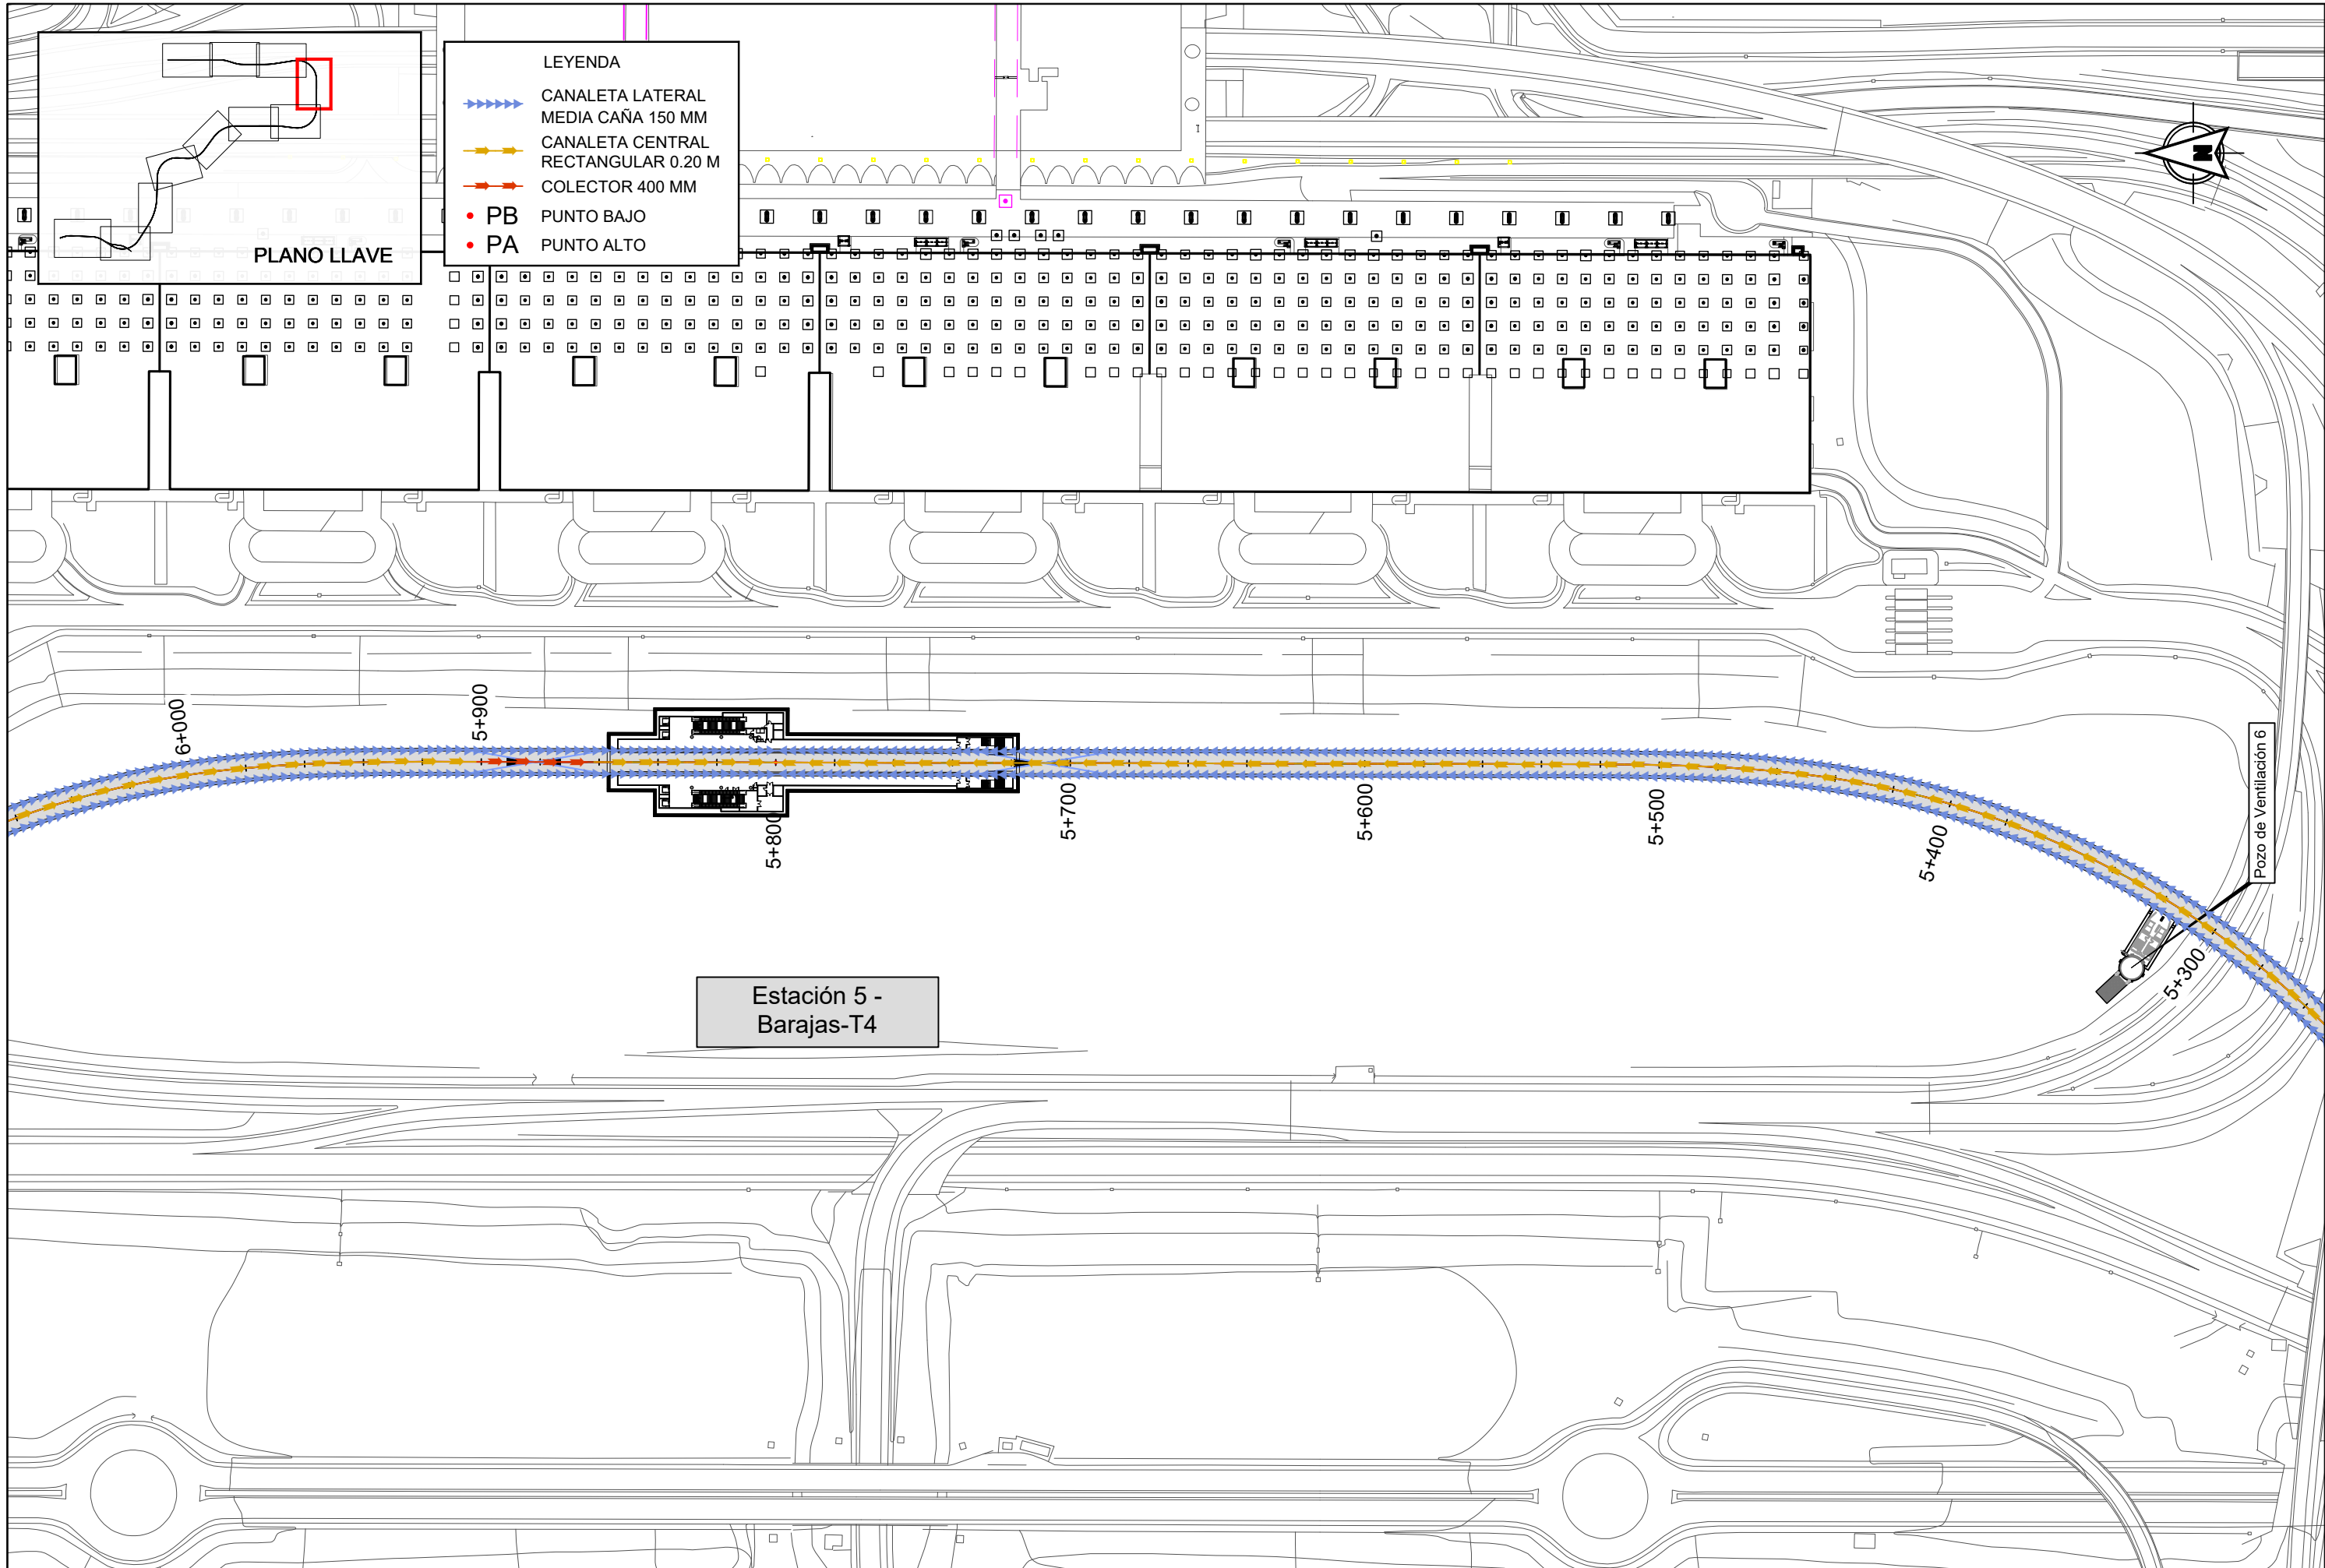


LEYENDA


- CANALETA LATERAL
- CANALETA CENTRAL RECTANGULAR 0.20 M
- COLECTOR 400 MM
- PUNTO BAJO
- PUNTO ALTO


PLANO LLAVE


Estación 5 -
Barajas-T4

Pozo de Ventilación 6

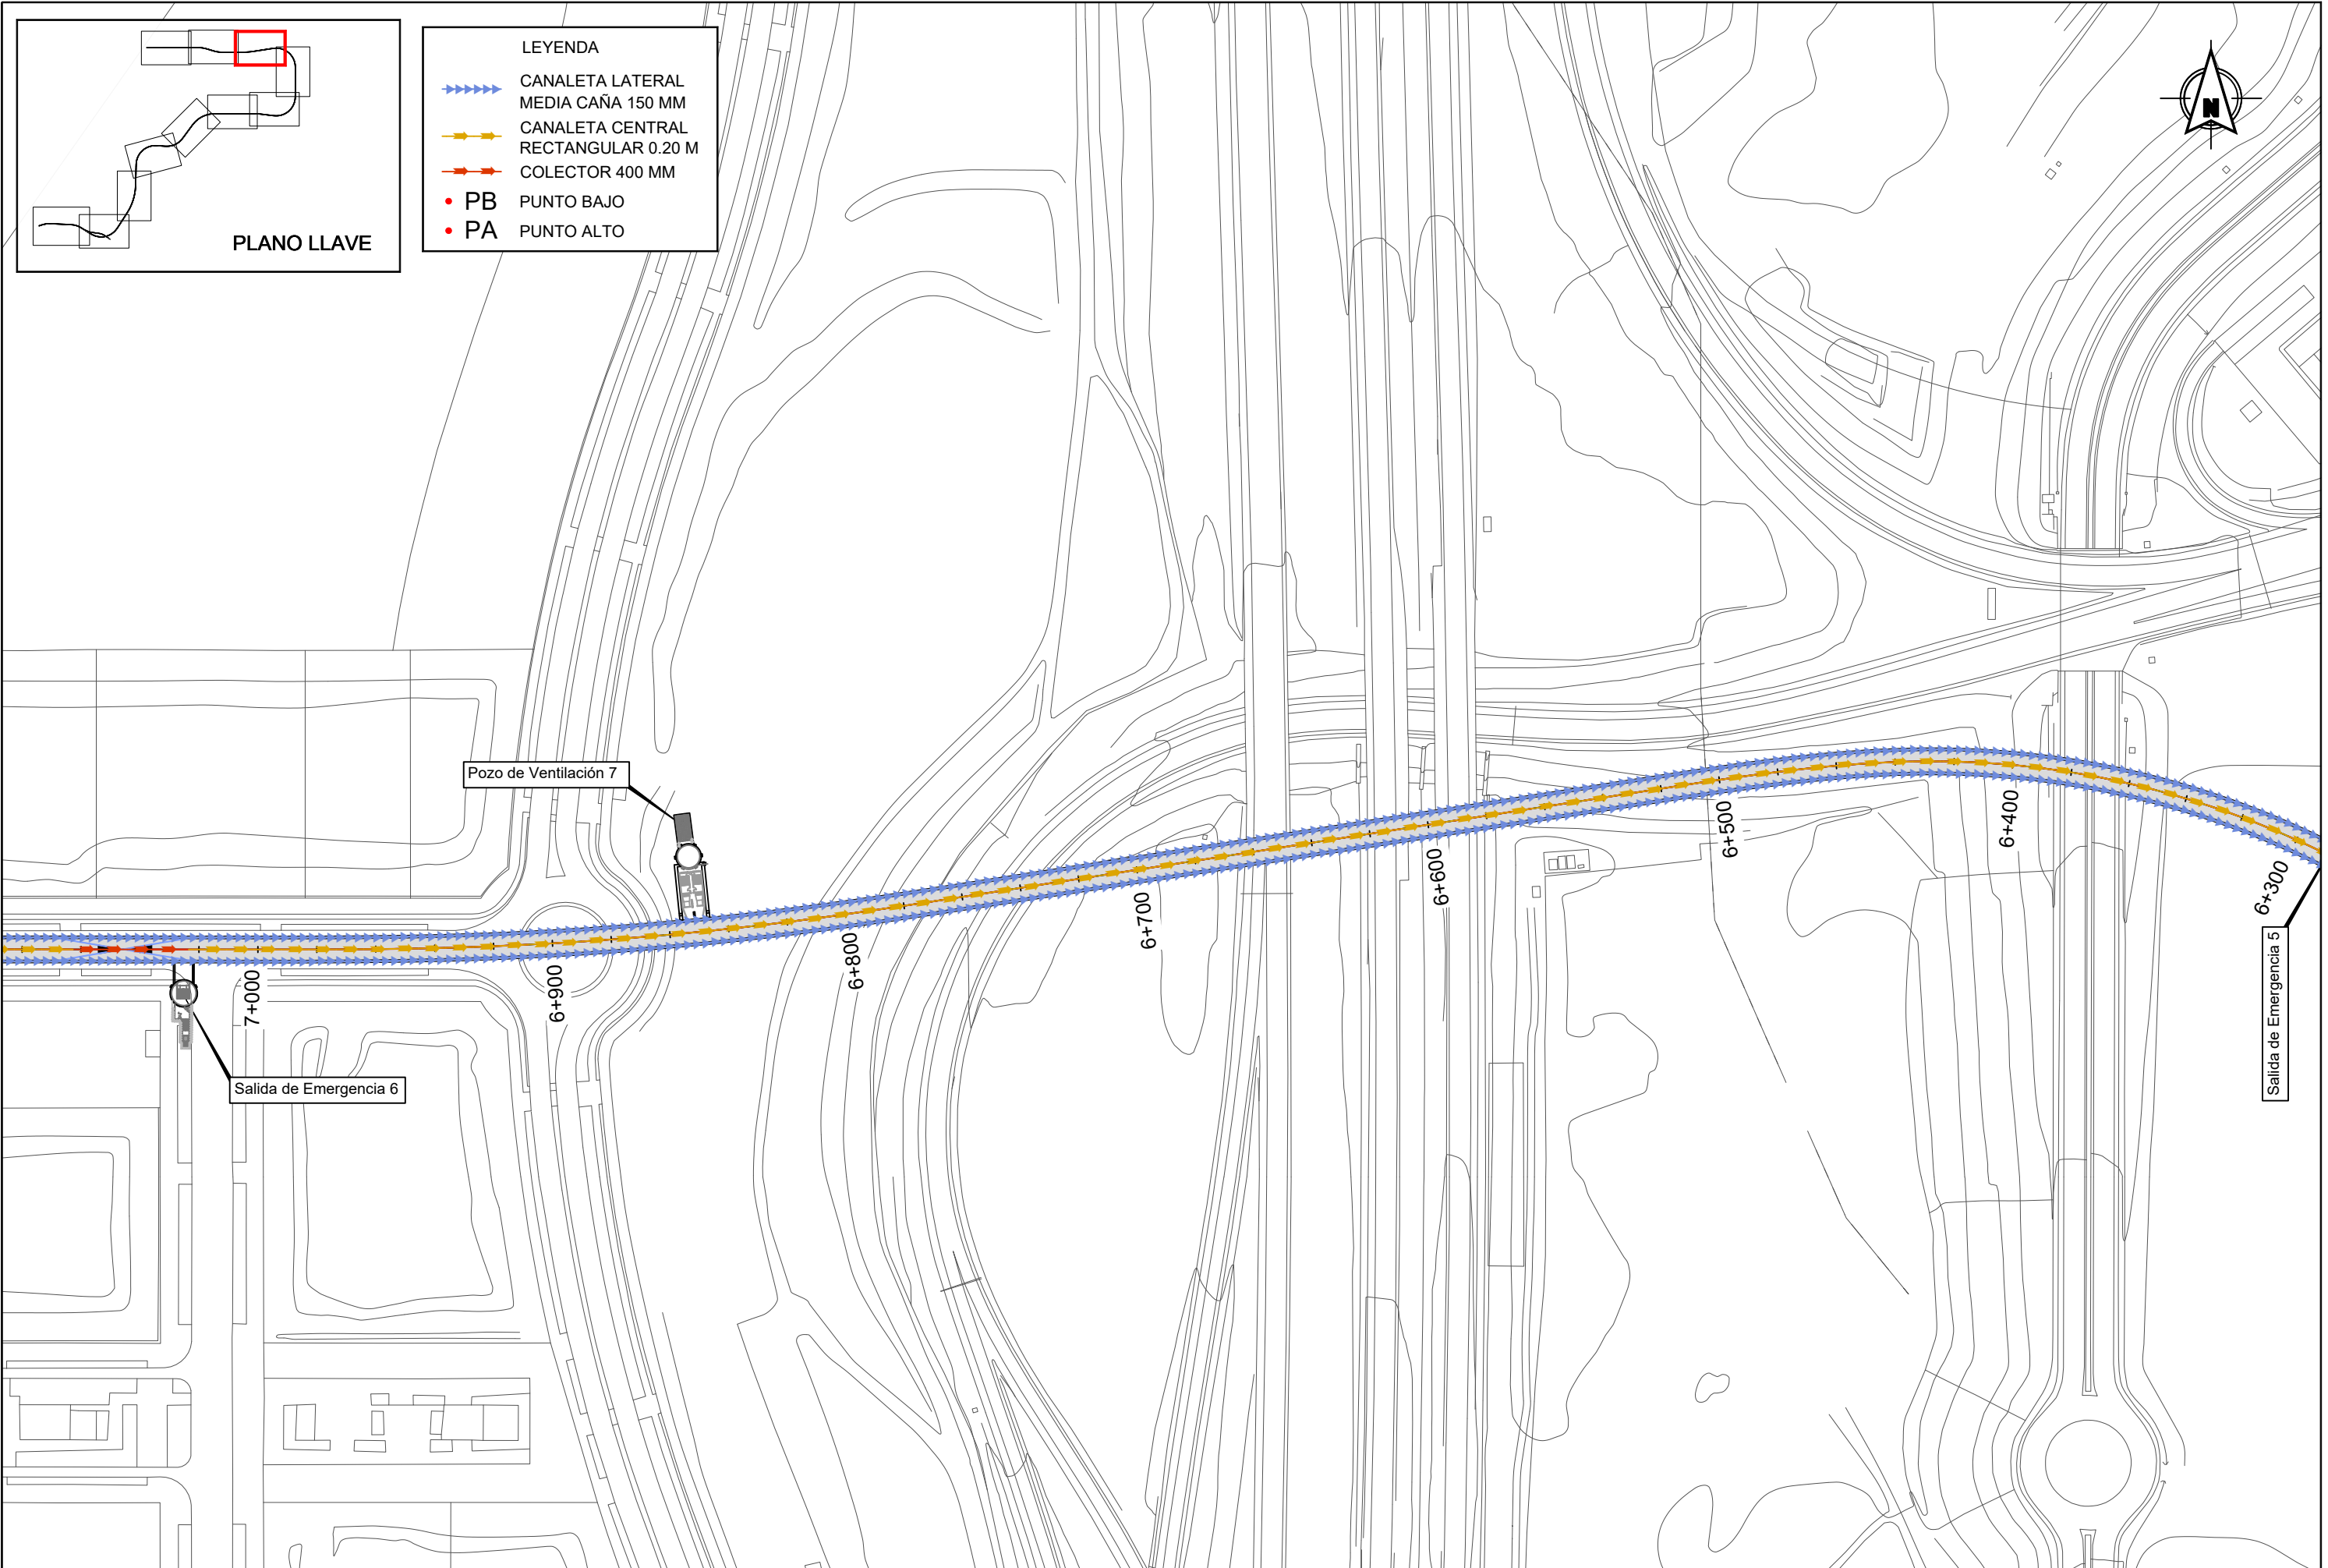

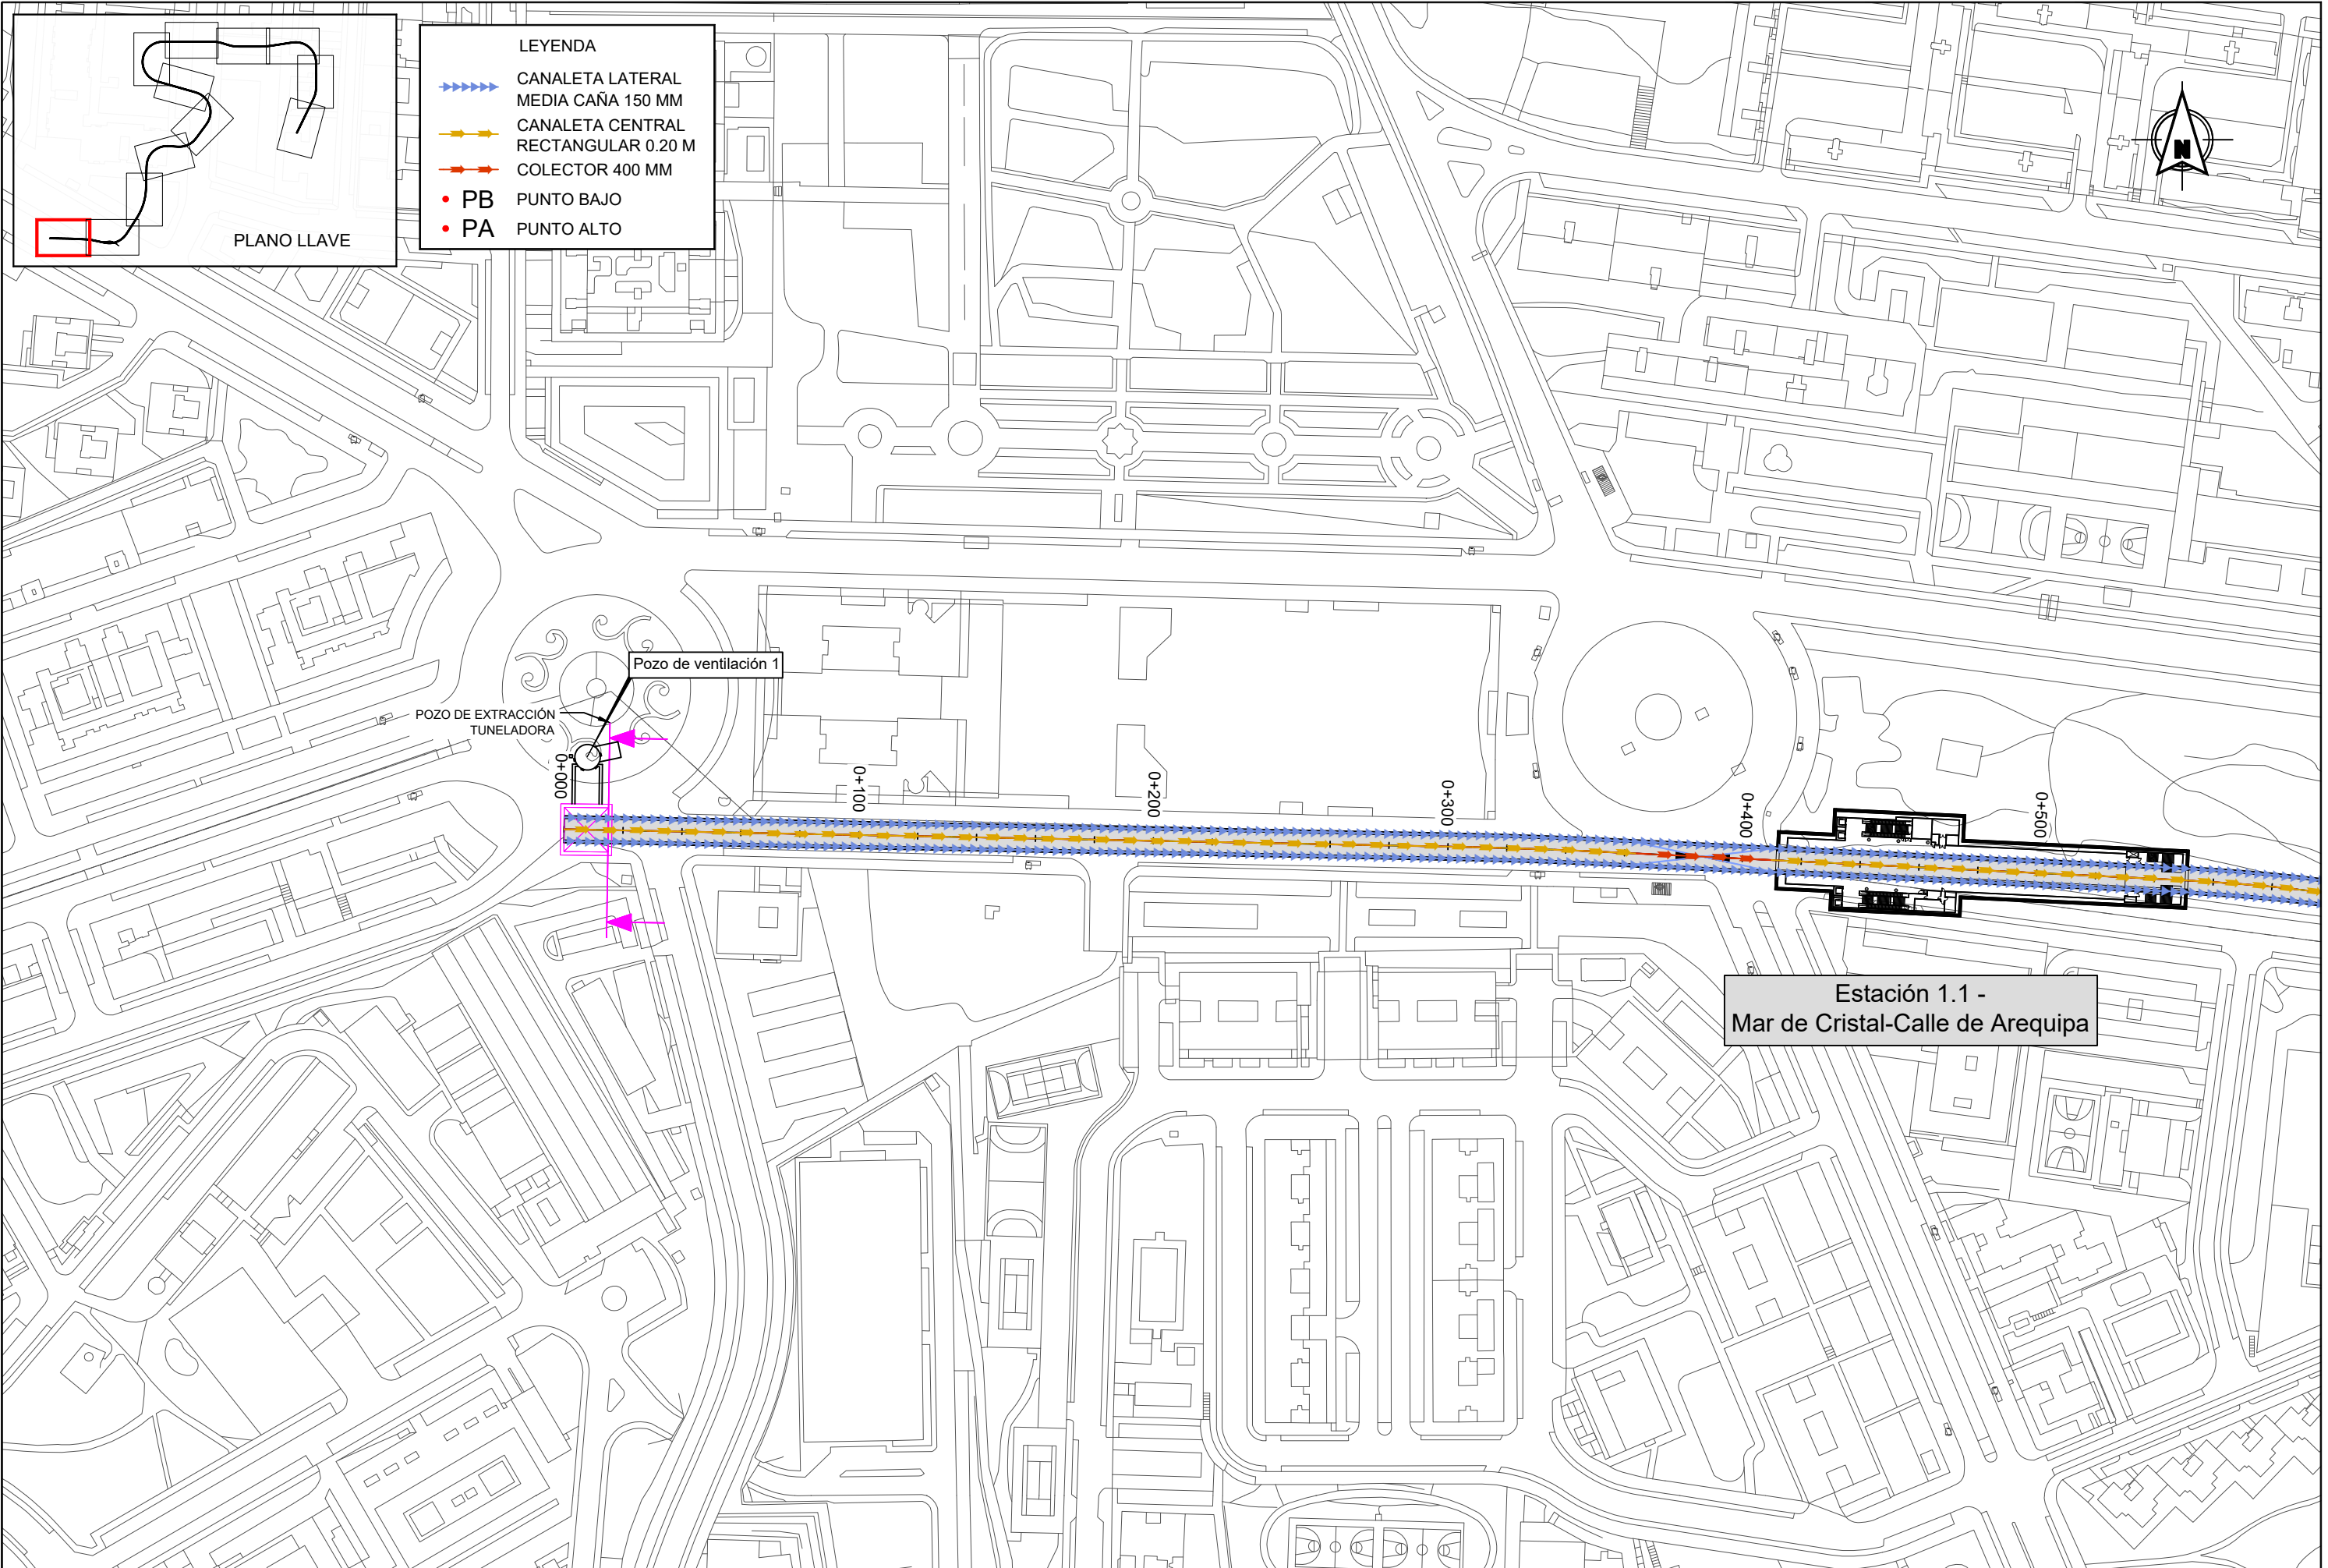

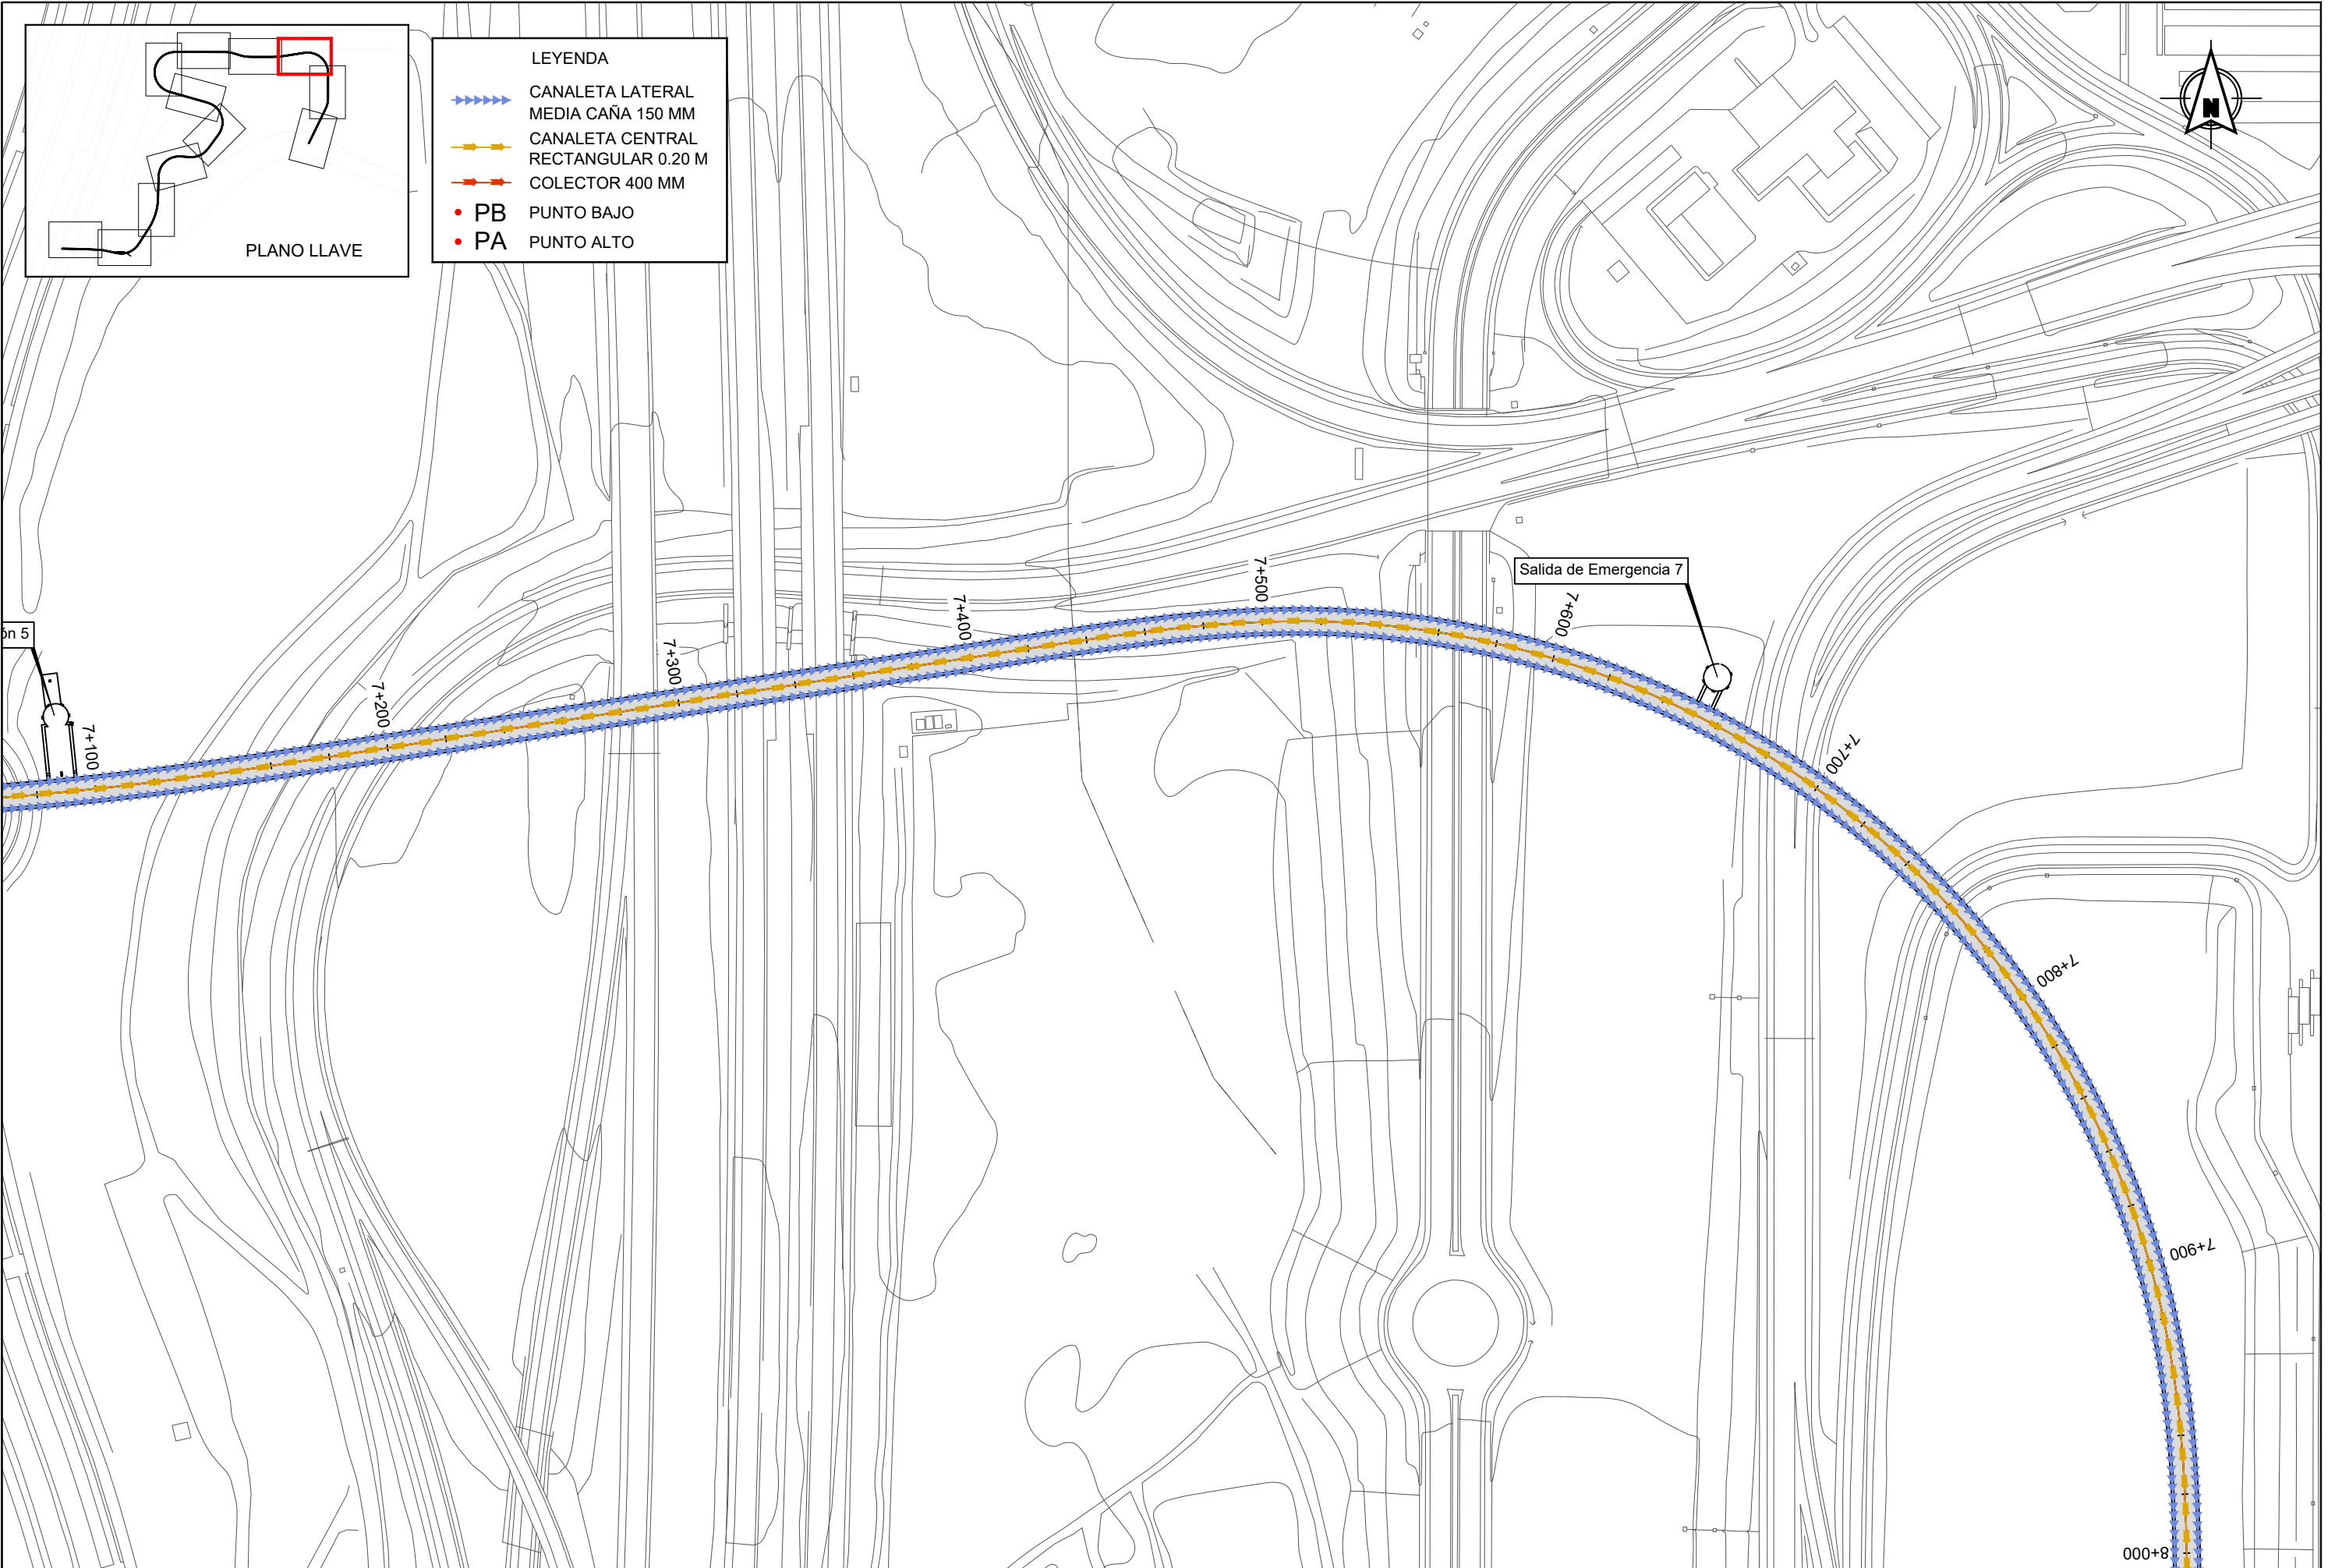


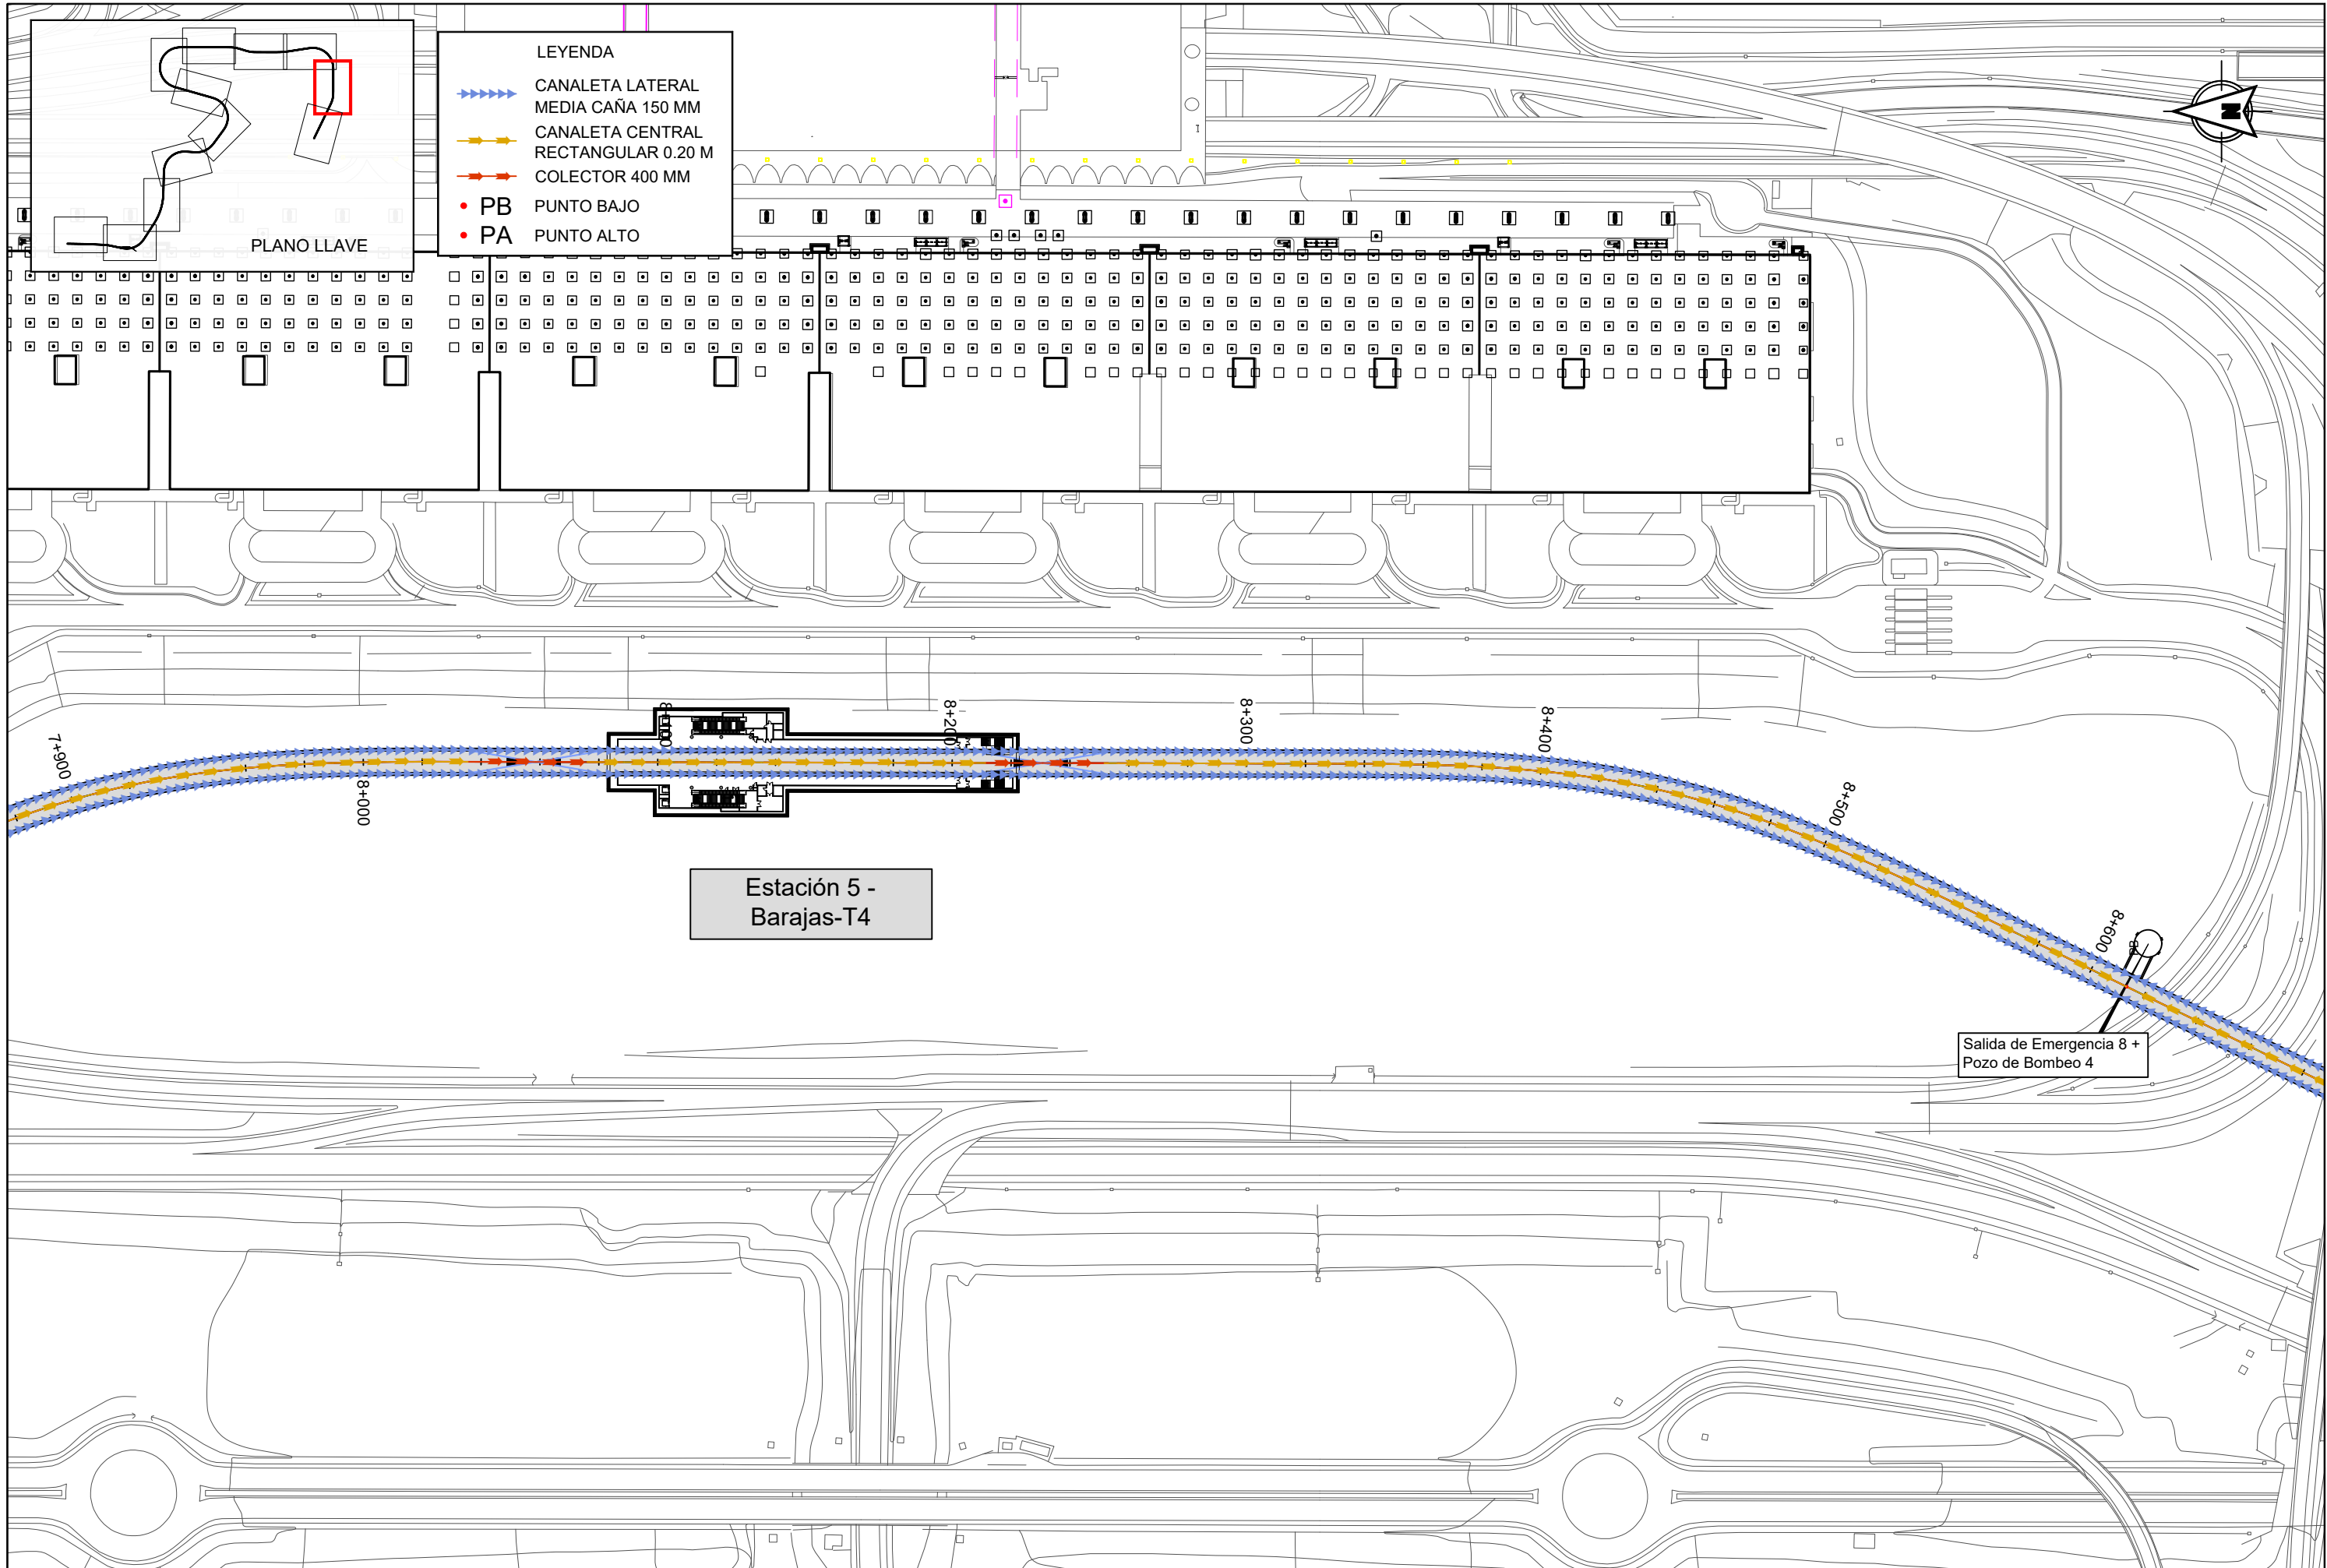


- LEYENDA
- ▶▶▶▶▶ CANALETA LATERAL
 - ▶▶▶▶▶ MEDIA CAÑA 150 MM
 - ▶▶▶▶▶ CANALETA CENTRAL
 - ▶▶▶▶▶ RECTANGULAR 0.20 M
 - ▶▶▶▶▶ COLECTOR 400 MM
 - PB PUNTO BAJO
 - PA PUNTO ALTO

PLANO LLAVE



Estación 5 -
Barajas-T4

Salida de Emergencia 8 +
Pozo de Bombeo 4

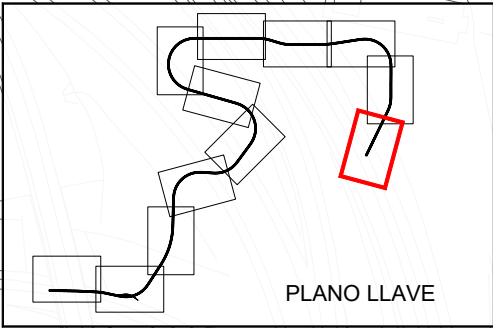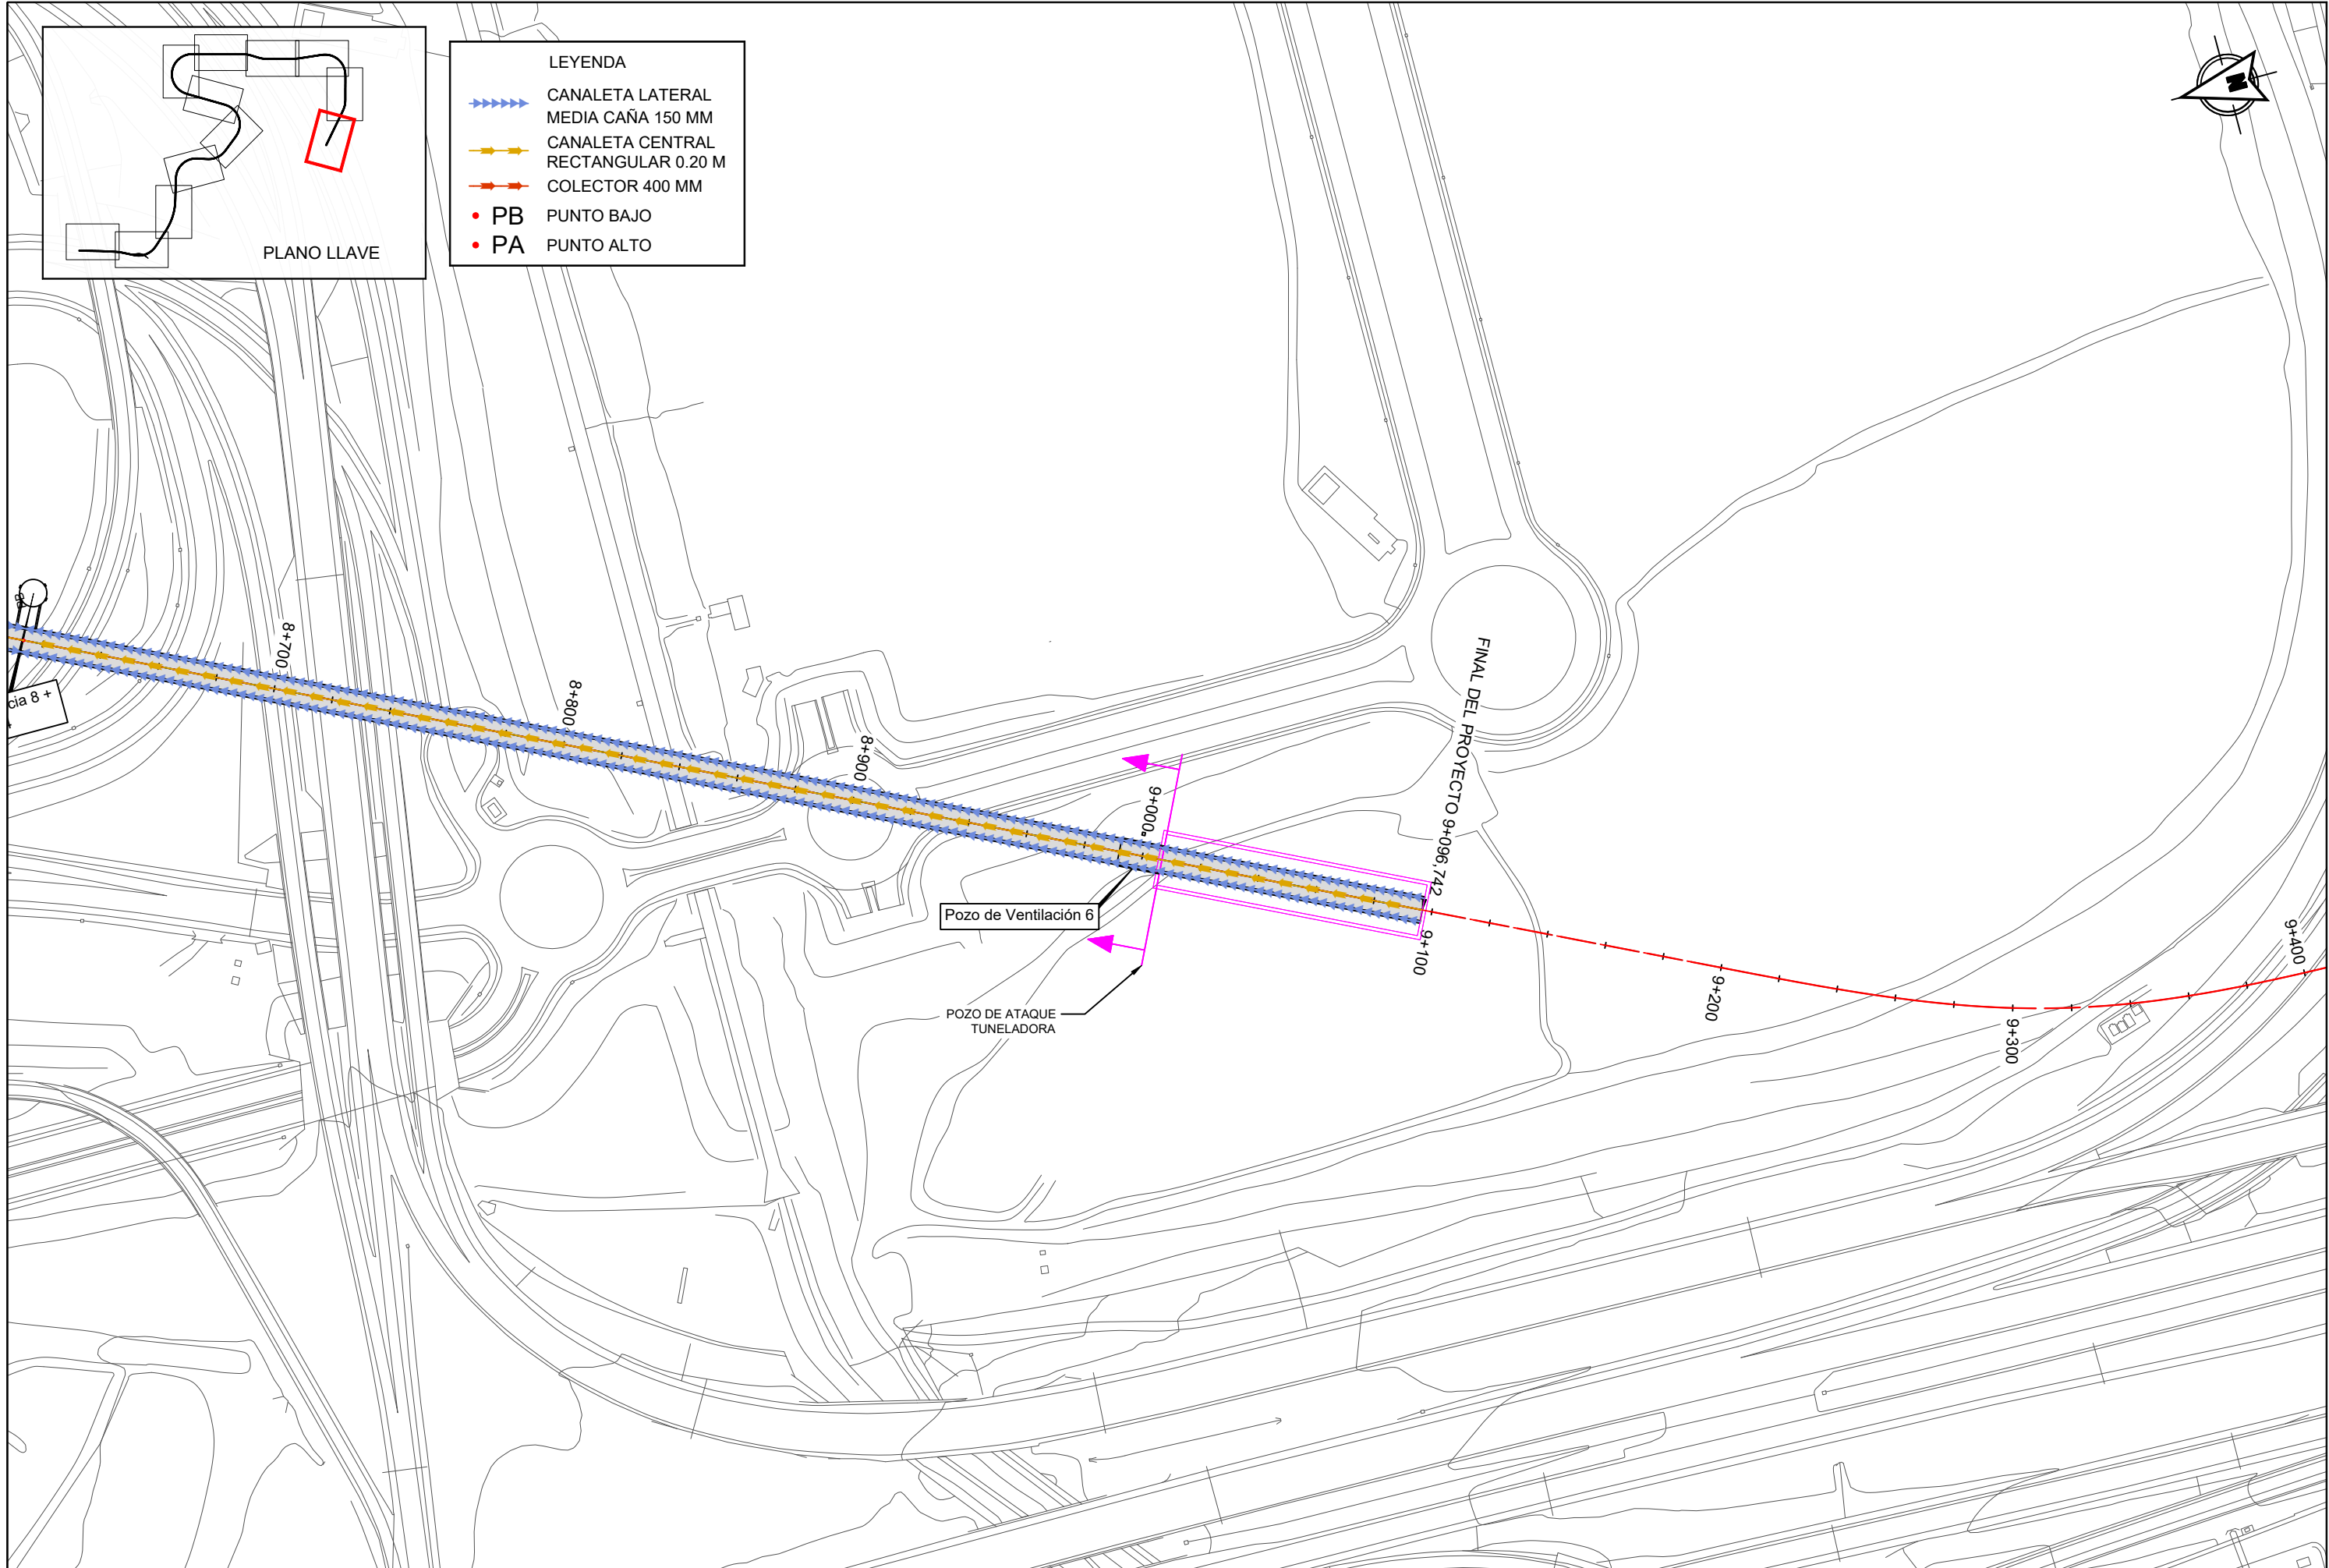



- LEYENDA
- CANAleta LATERAL
MEDIA CAÑA 150 MM
 - CANAleta CENTRAL
RECTANGULAR 0.20 M
 - COLECTOR 400 MM
 - PB PUNTO BAJO
 - PA PUNTO ALTO




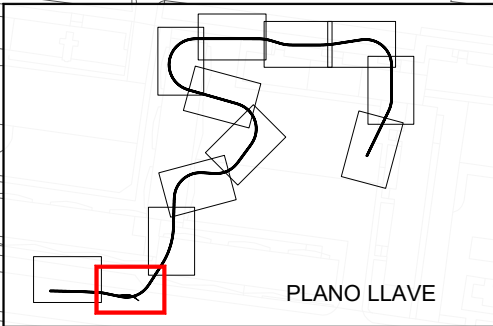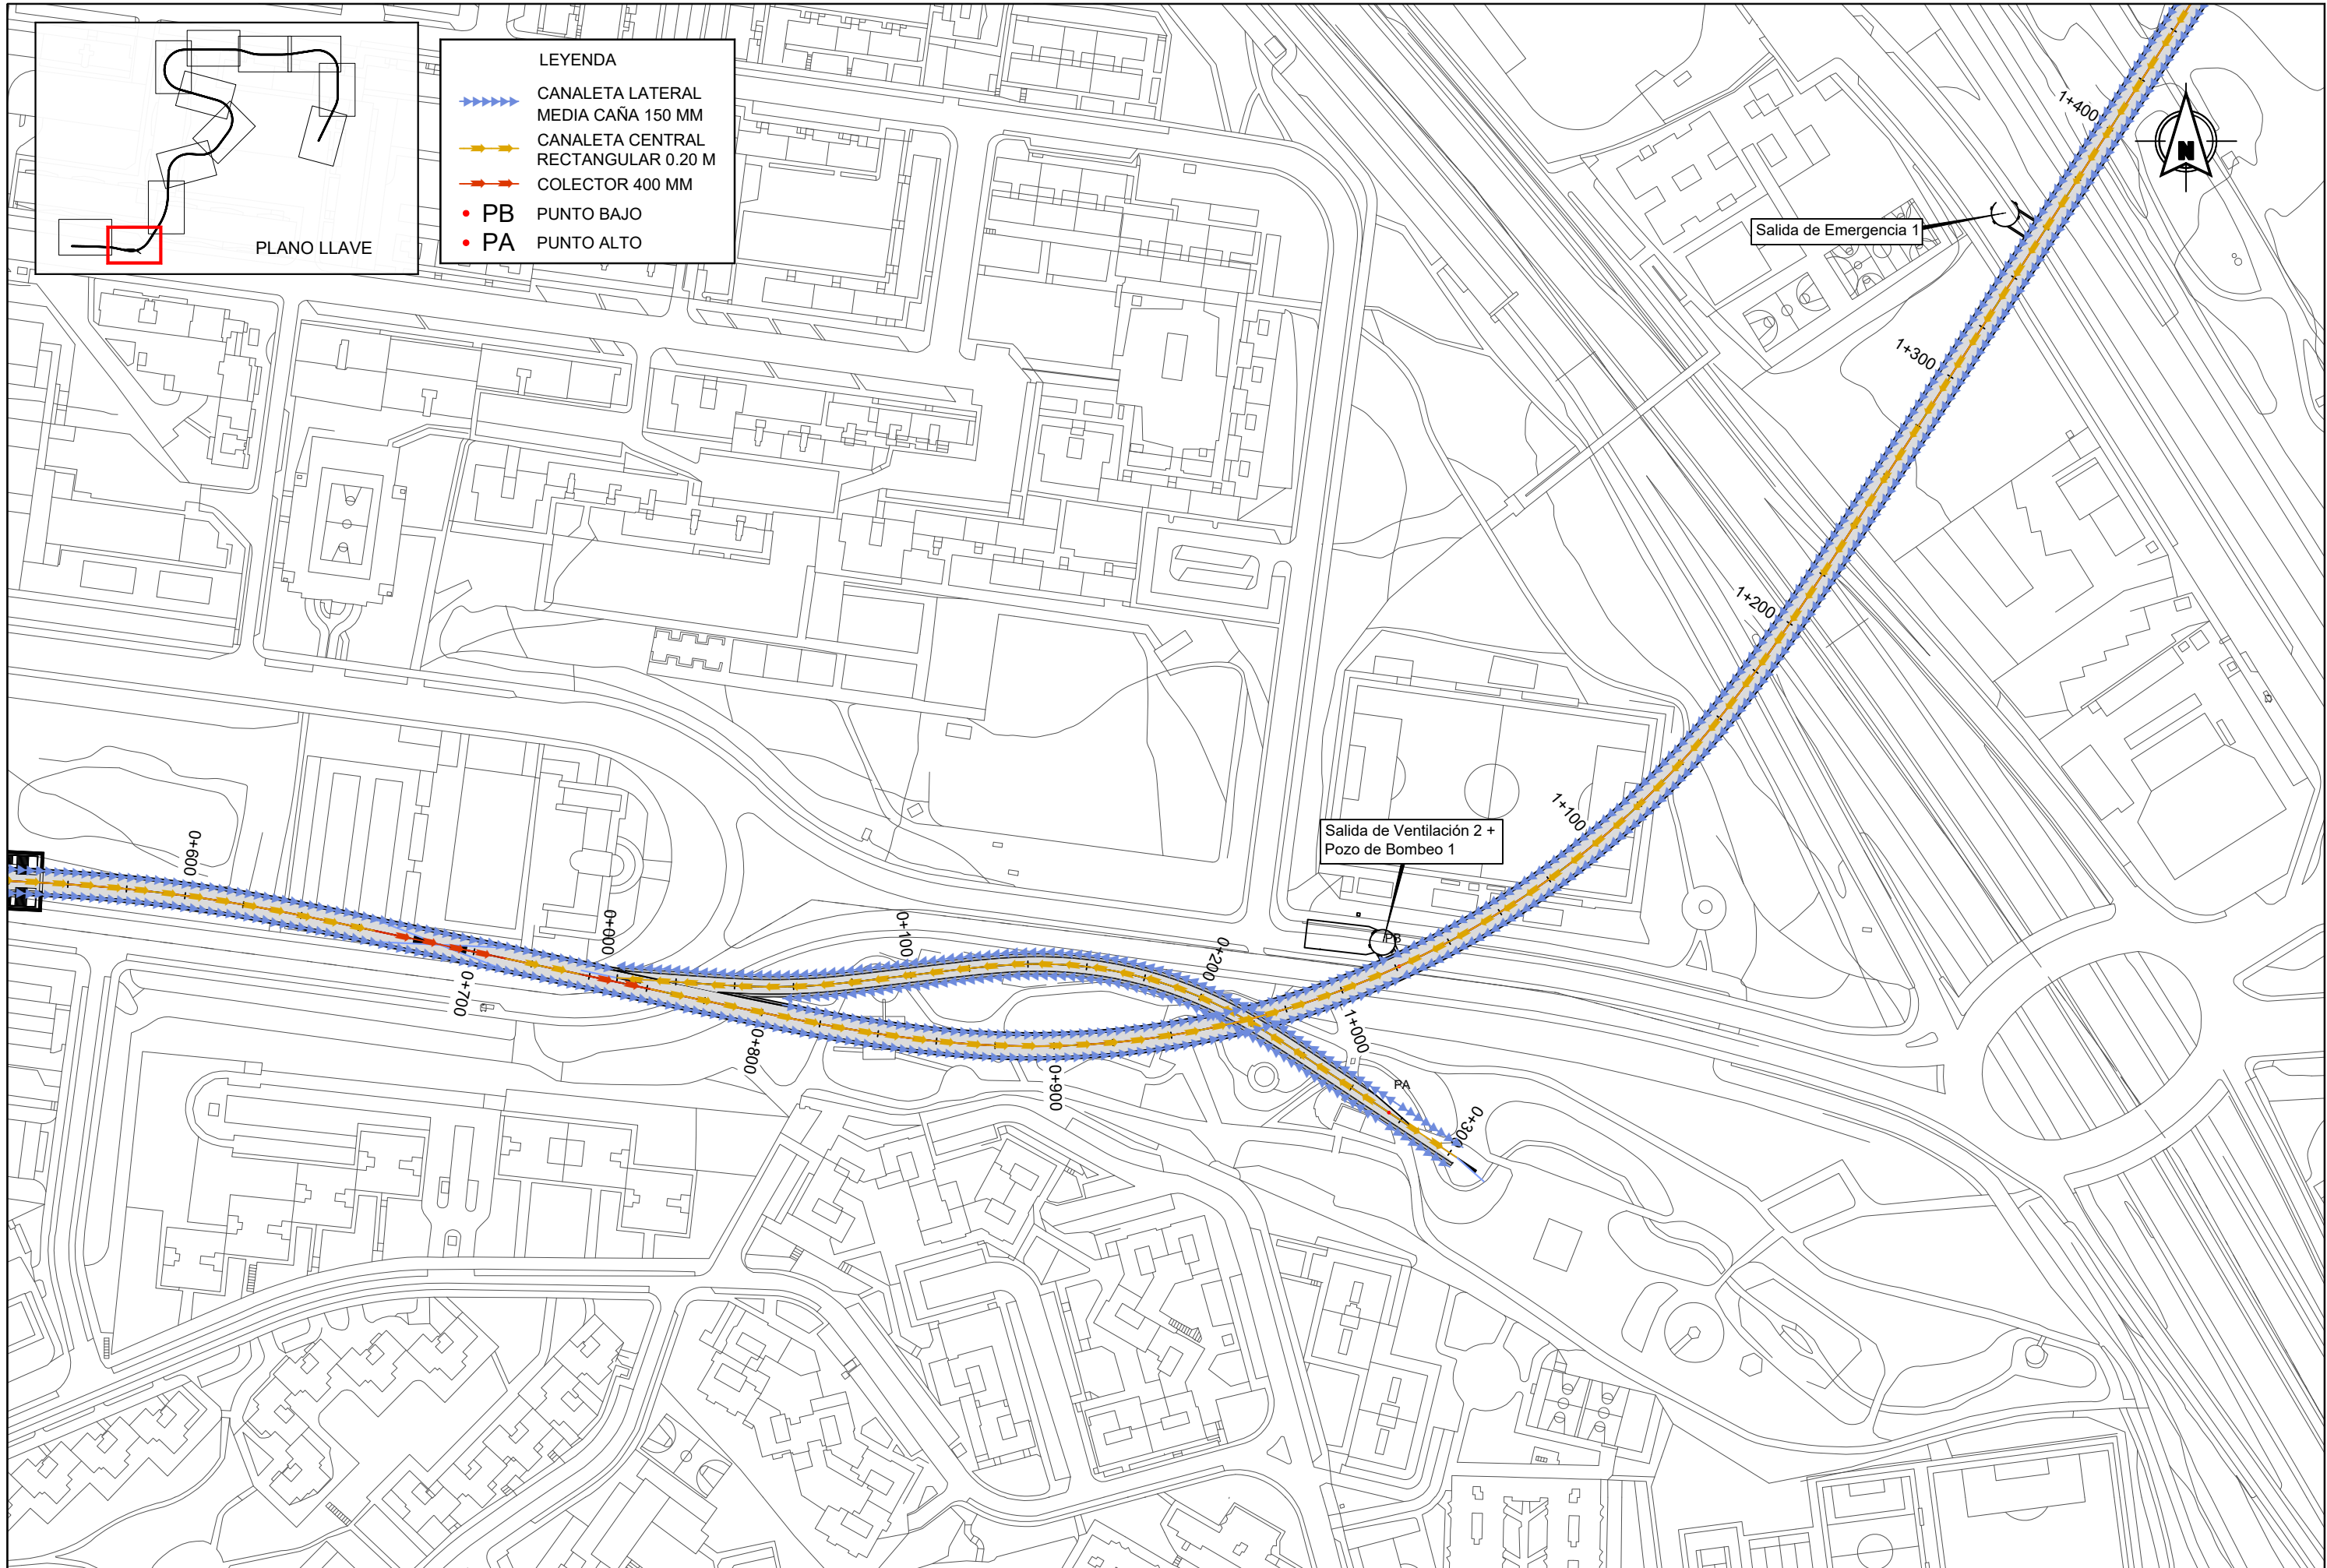


- LEYENDA
- CANAleta LATERAL
MEDIA CAÑA 150 MM
 - CANAleta CENTRAL
RECTANGULAR 0.20 M
 - COLECTOR 400 MM
 - PB PUNTO BAJO
 - PA PUNTO ALTO

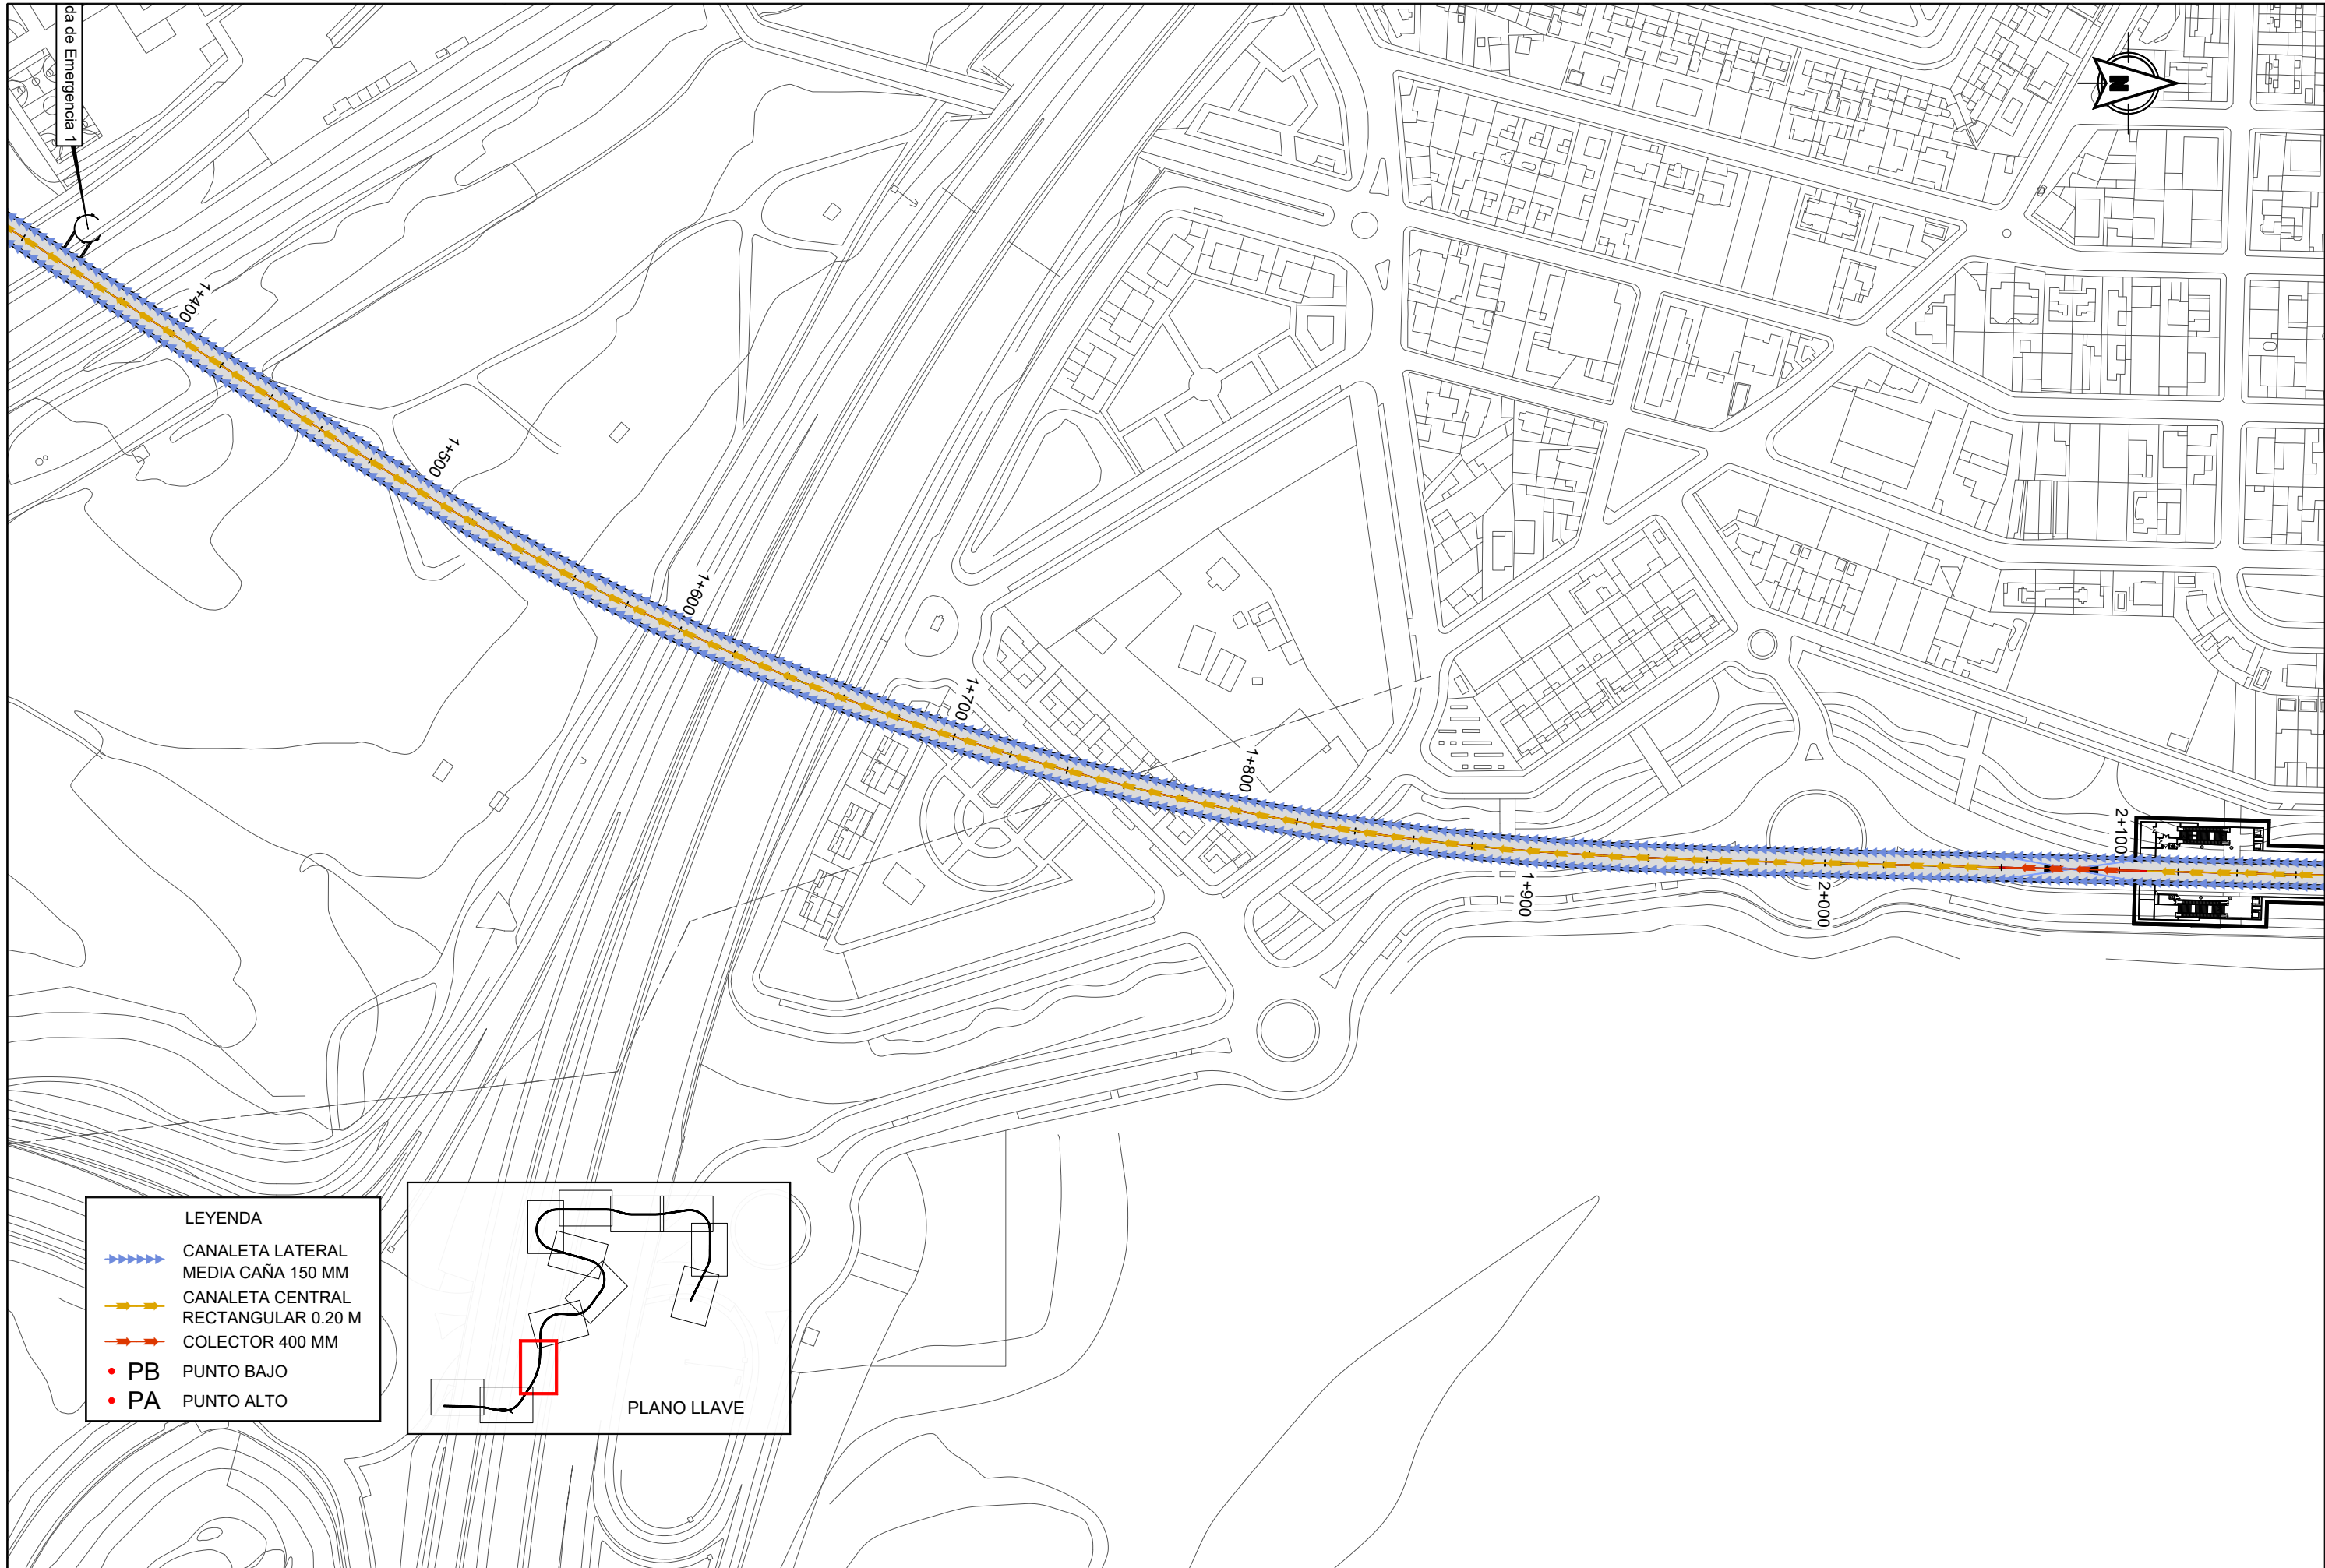


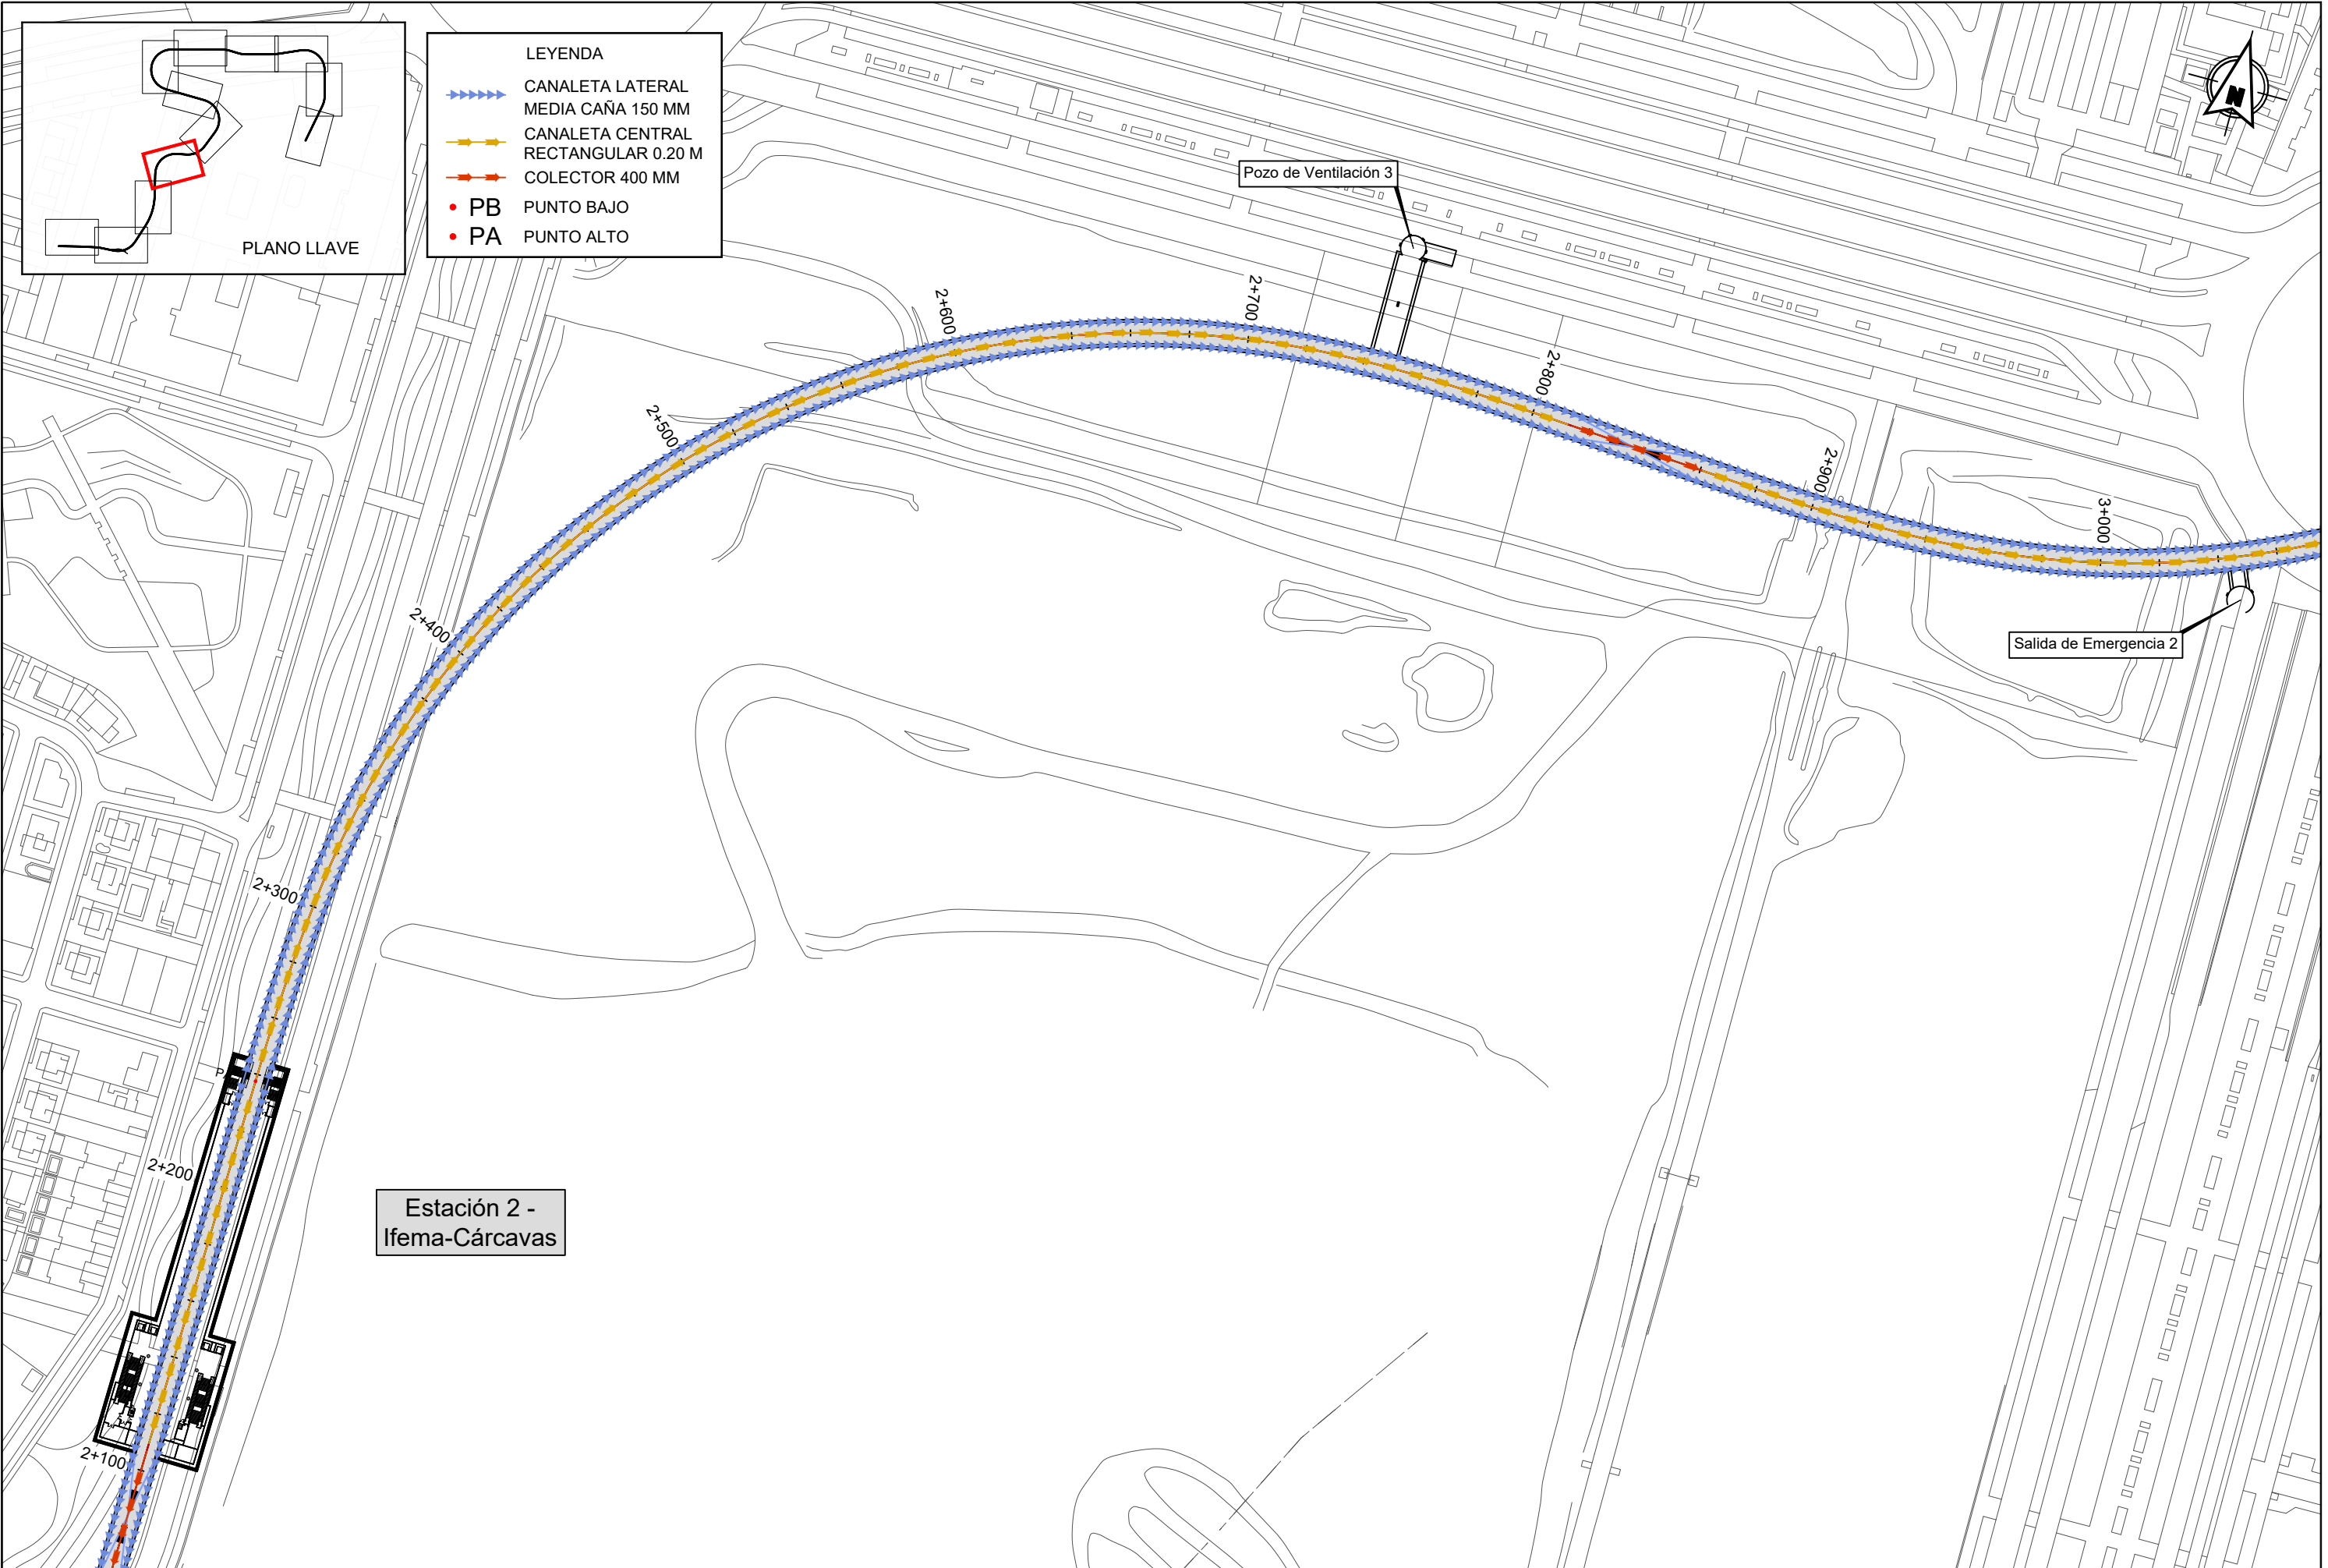


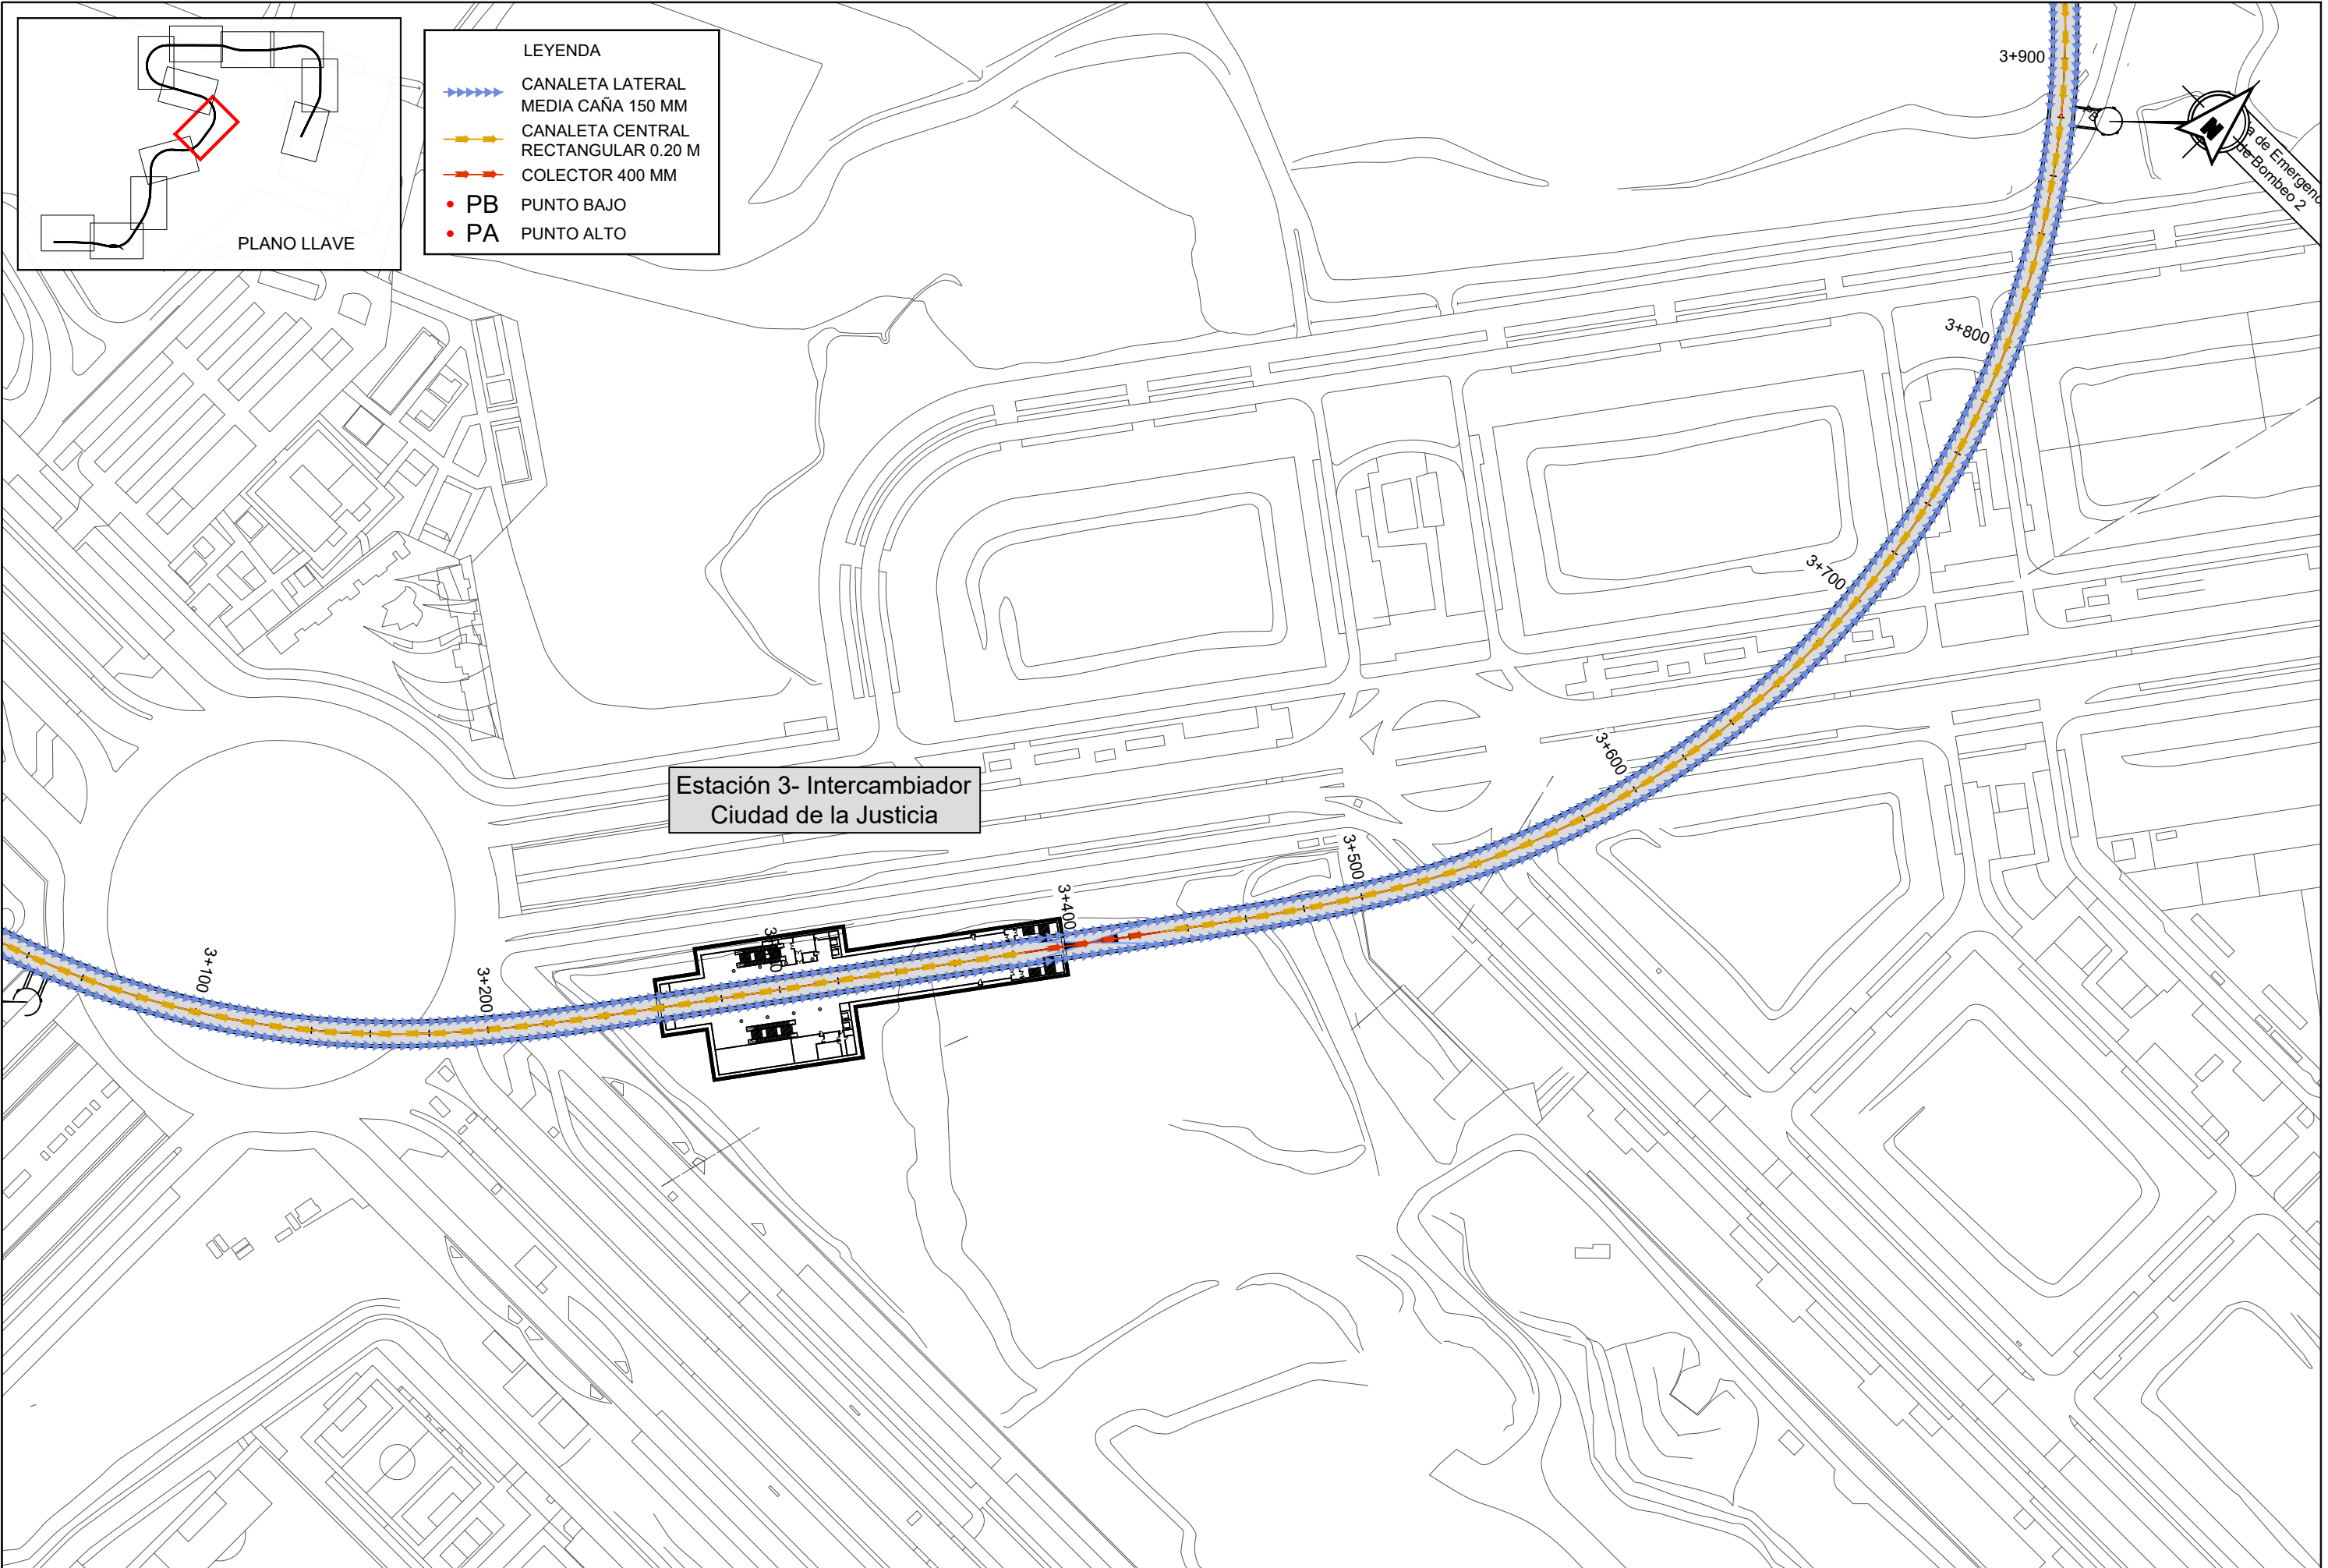

- LEYENDA
- CANAleta LATERAL
MEDIA CAÑA 150 MM
 - CANAleta CENTRAL
RECTANGULAR 0.20 M
 - COLECTOR 400 MM
 - PB PUNTO BAJO
 - PA PUNTO ALTO


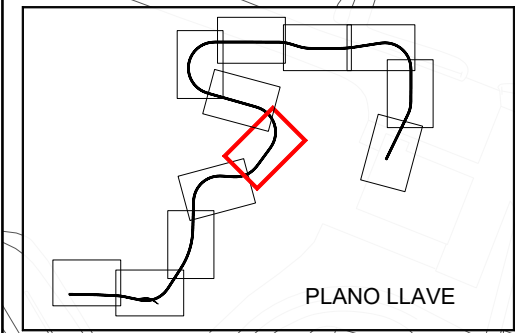


Estación 3- Intercambiador
Ciudad de la Justicia

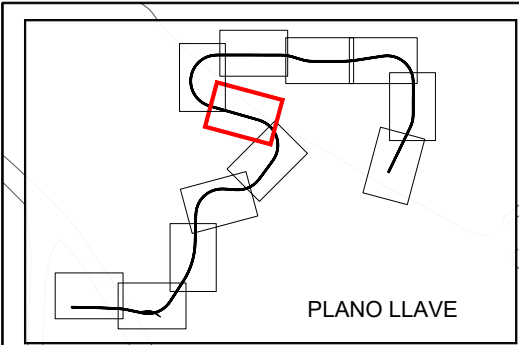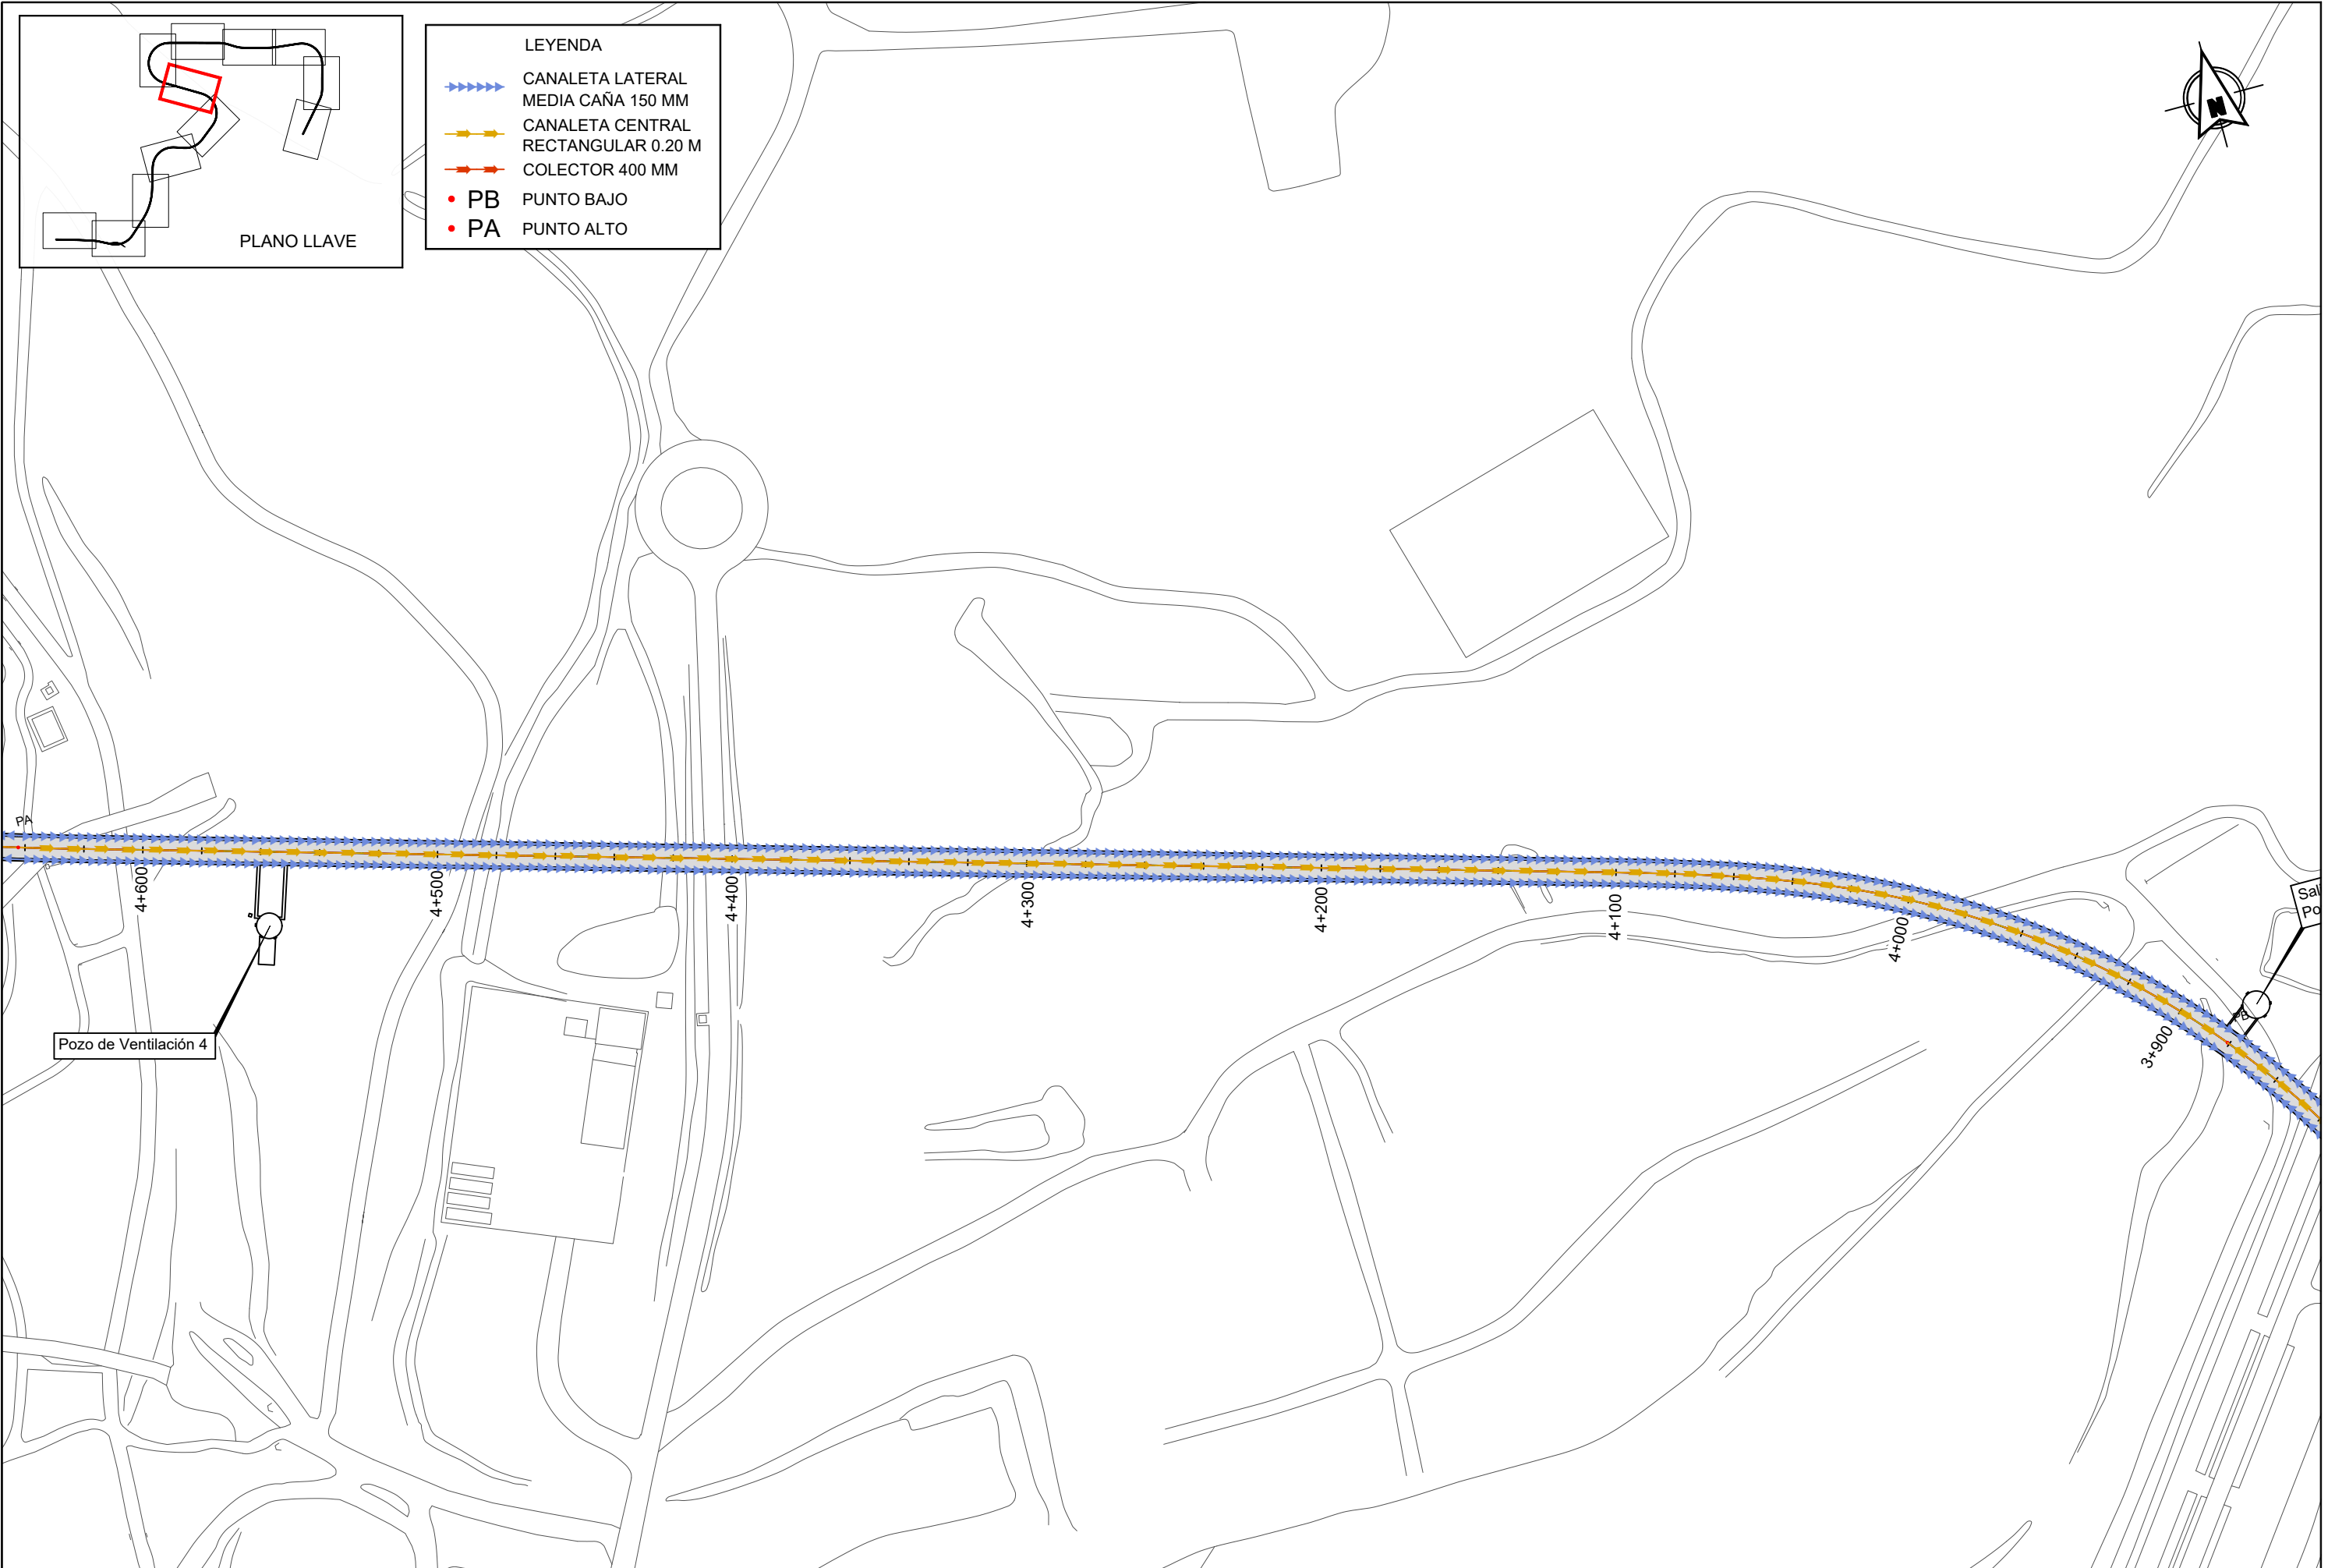


- LEYENDA
- CANAleta LATERAL
MEDIA CAÑA 150 MM
 - CANAleta CENTRAL
RECTANGULAR 0.20 M
 - COLECTOR 400 MM
 - PB PUNTO BAJO
 - PA PUNTO ALTO



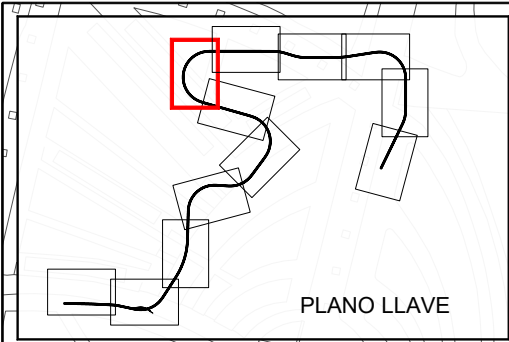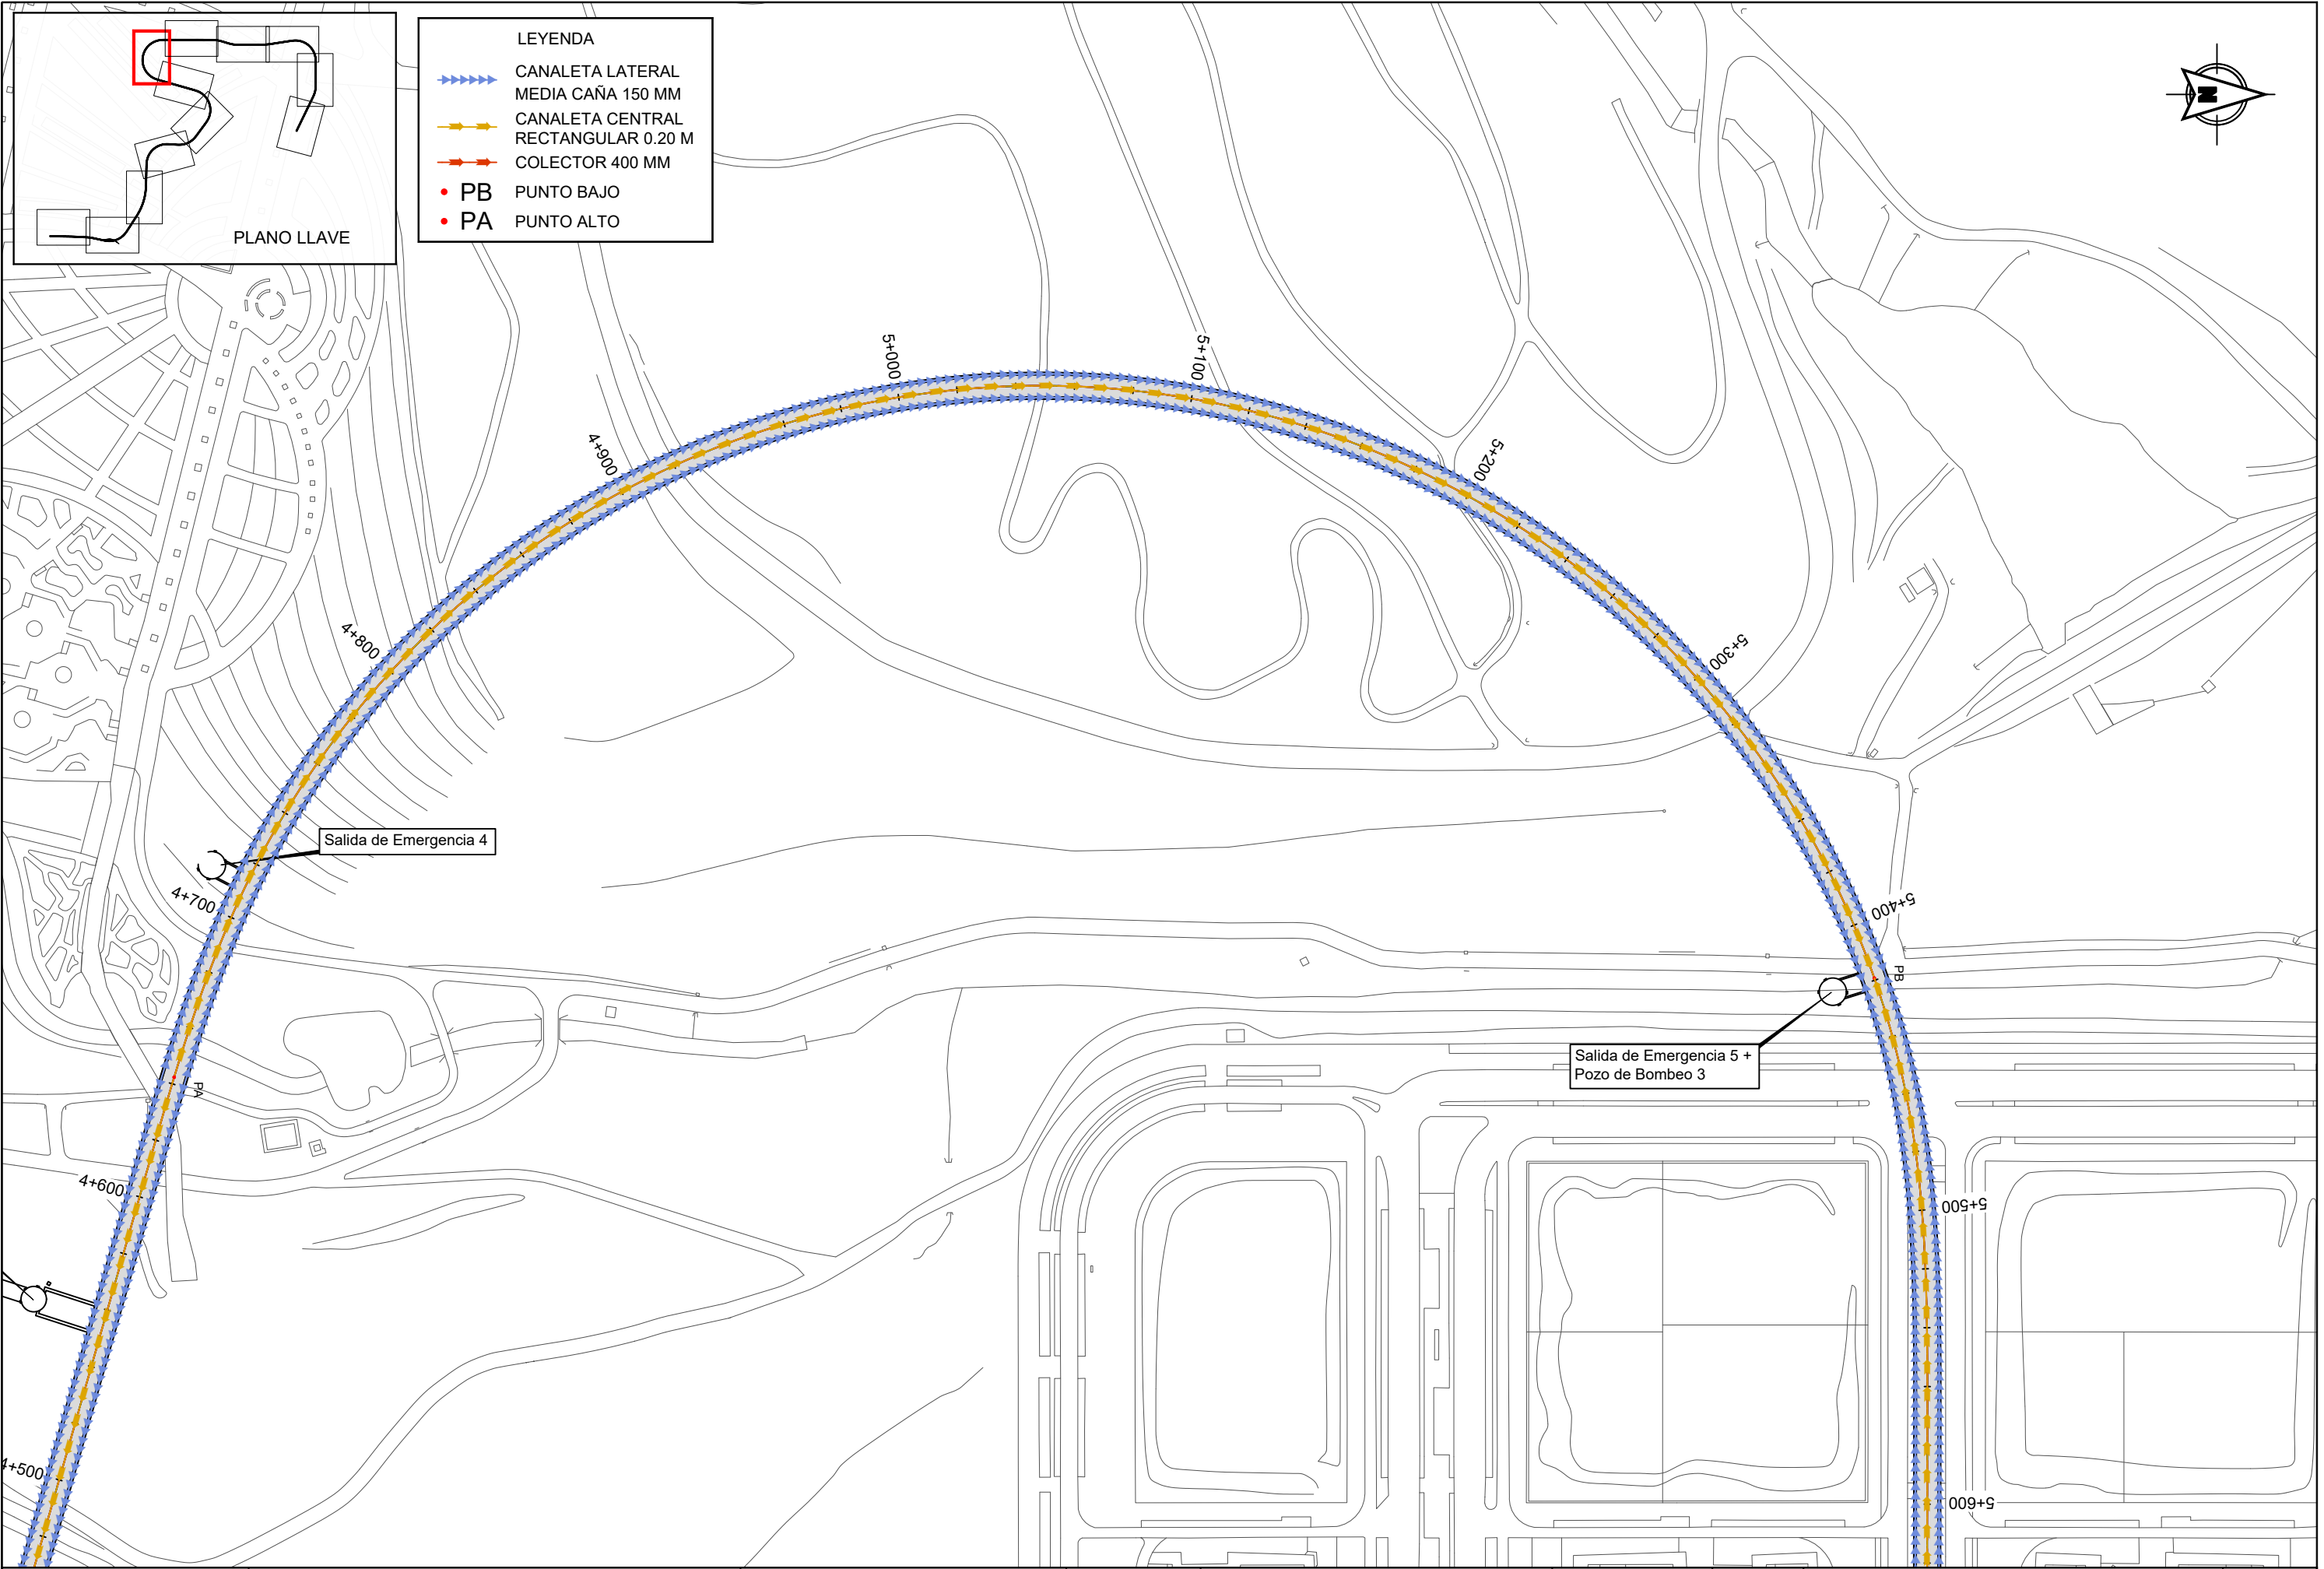

- LEYENDA
- CANAleta LATERAL
MEDIA CAÑA 150 MM
 - CANAleta CENTRAL
RECTANGULAR 0.20 M
 - COLECTOR 400 MM
 - PB PUNTO BAJO
 - PA PUNTO ALTO

REVISIONES					
Nº	FECHA	DESCRIPCIÓN	Nº	FECHA	DESCRIPCIÓN
00	ABR-2024	1ª EDICIÓN	03		
01	JUN-2024	1ª EDICIÓN (TRAS SUPERVISIÓN)	04		
02	JUN-2024	2ª EDICIÓN (TRAS SUPERVISIÓN)	05		

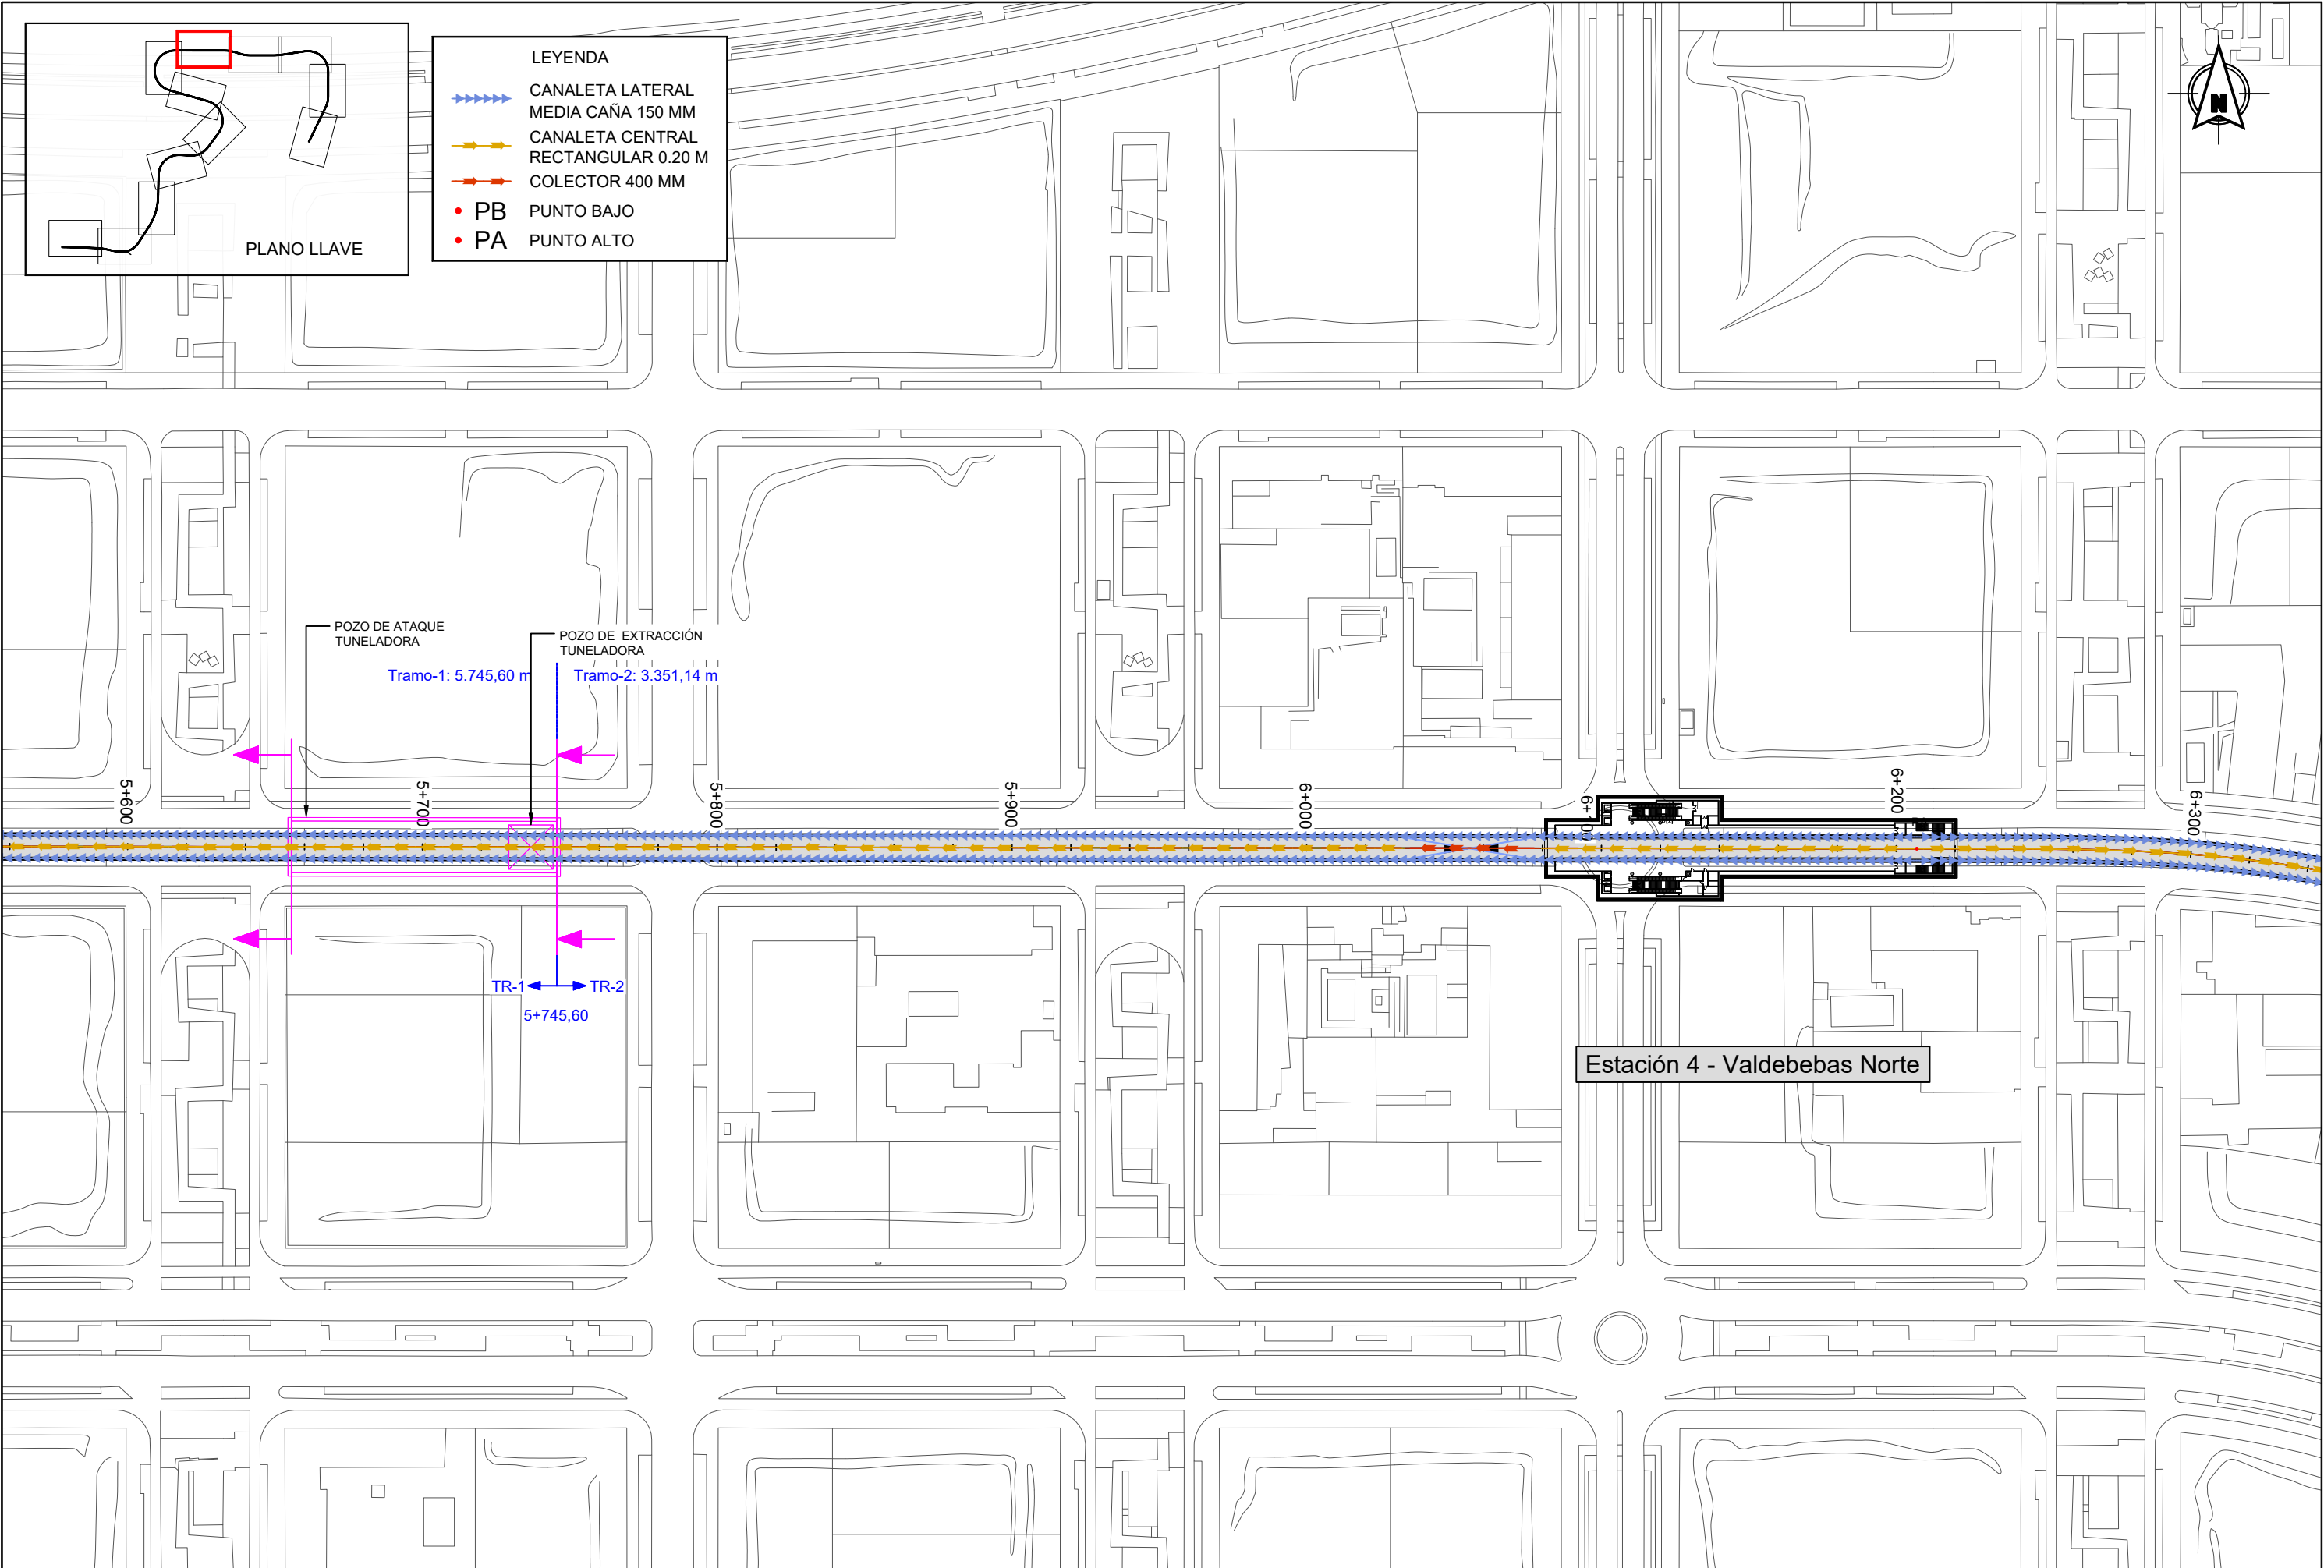

LEYENDA

- CANAleta LATERAL
MEDIA CAÑA 150 MM
- CANAleta CENTRAL
RECTANGULAR 0.20 M
- COLECTOR 400 MM
- PB PUNTO BAJO
- PA PUNTO ALTO

PLANO LLAVE

POZO DE ATAQUE
TUNELADORA



Tramo-1: 5.745,60 m

POZO DE EXTRACCIÓN
TUNELADORA



Tramo-2: 3.351,14 m

TR-1 TR-2
5+745,60

Estación 4 - Valdebebas Norte

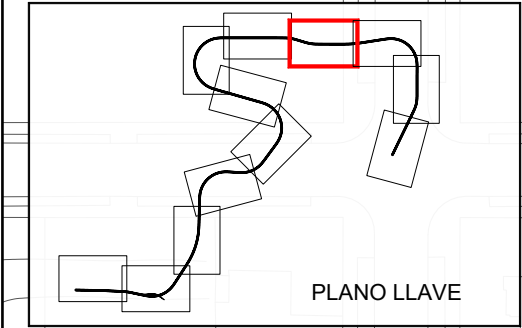
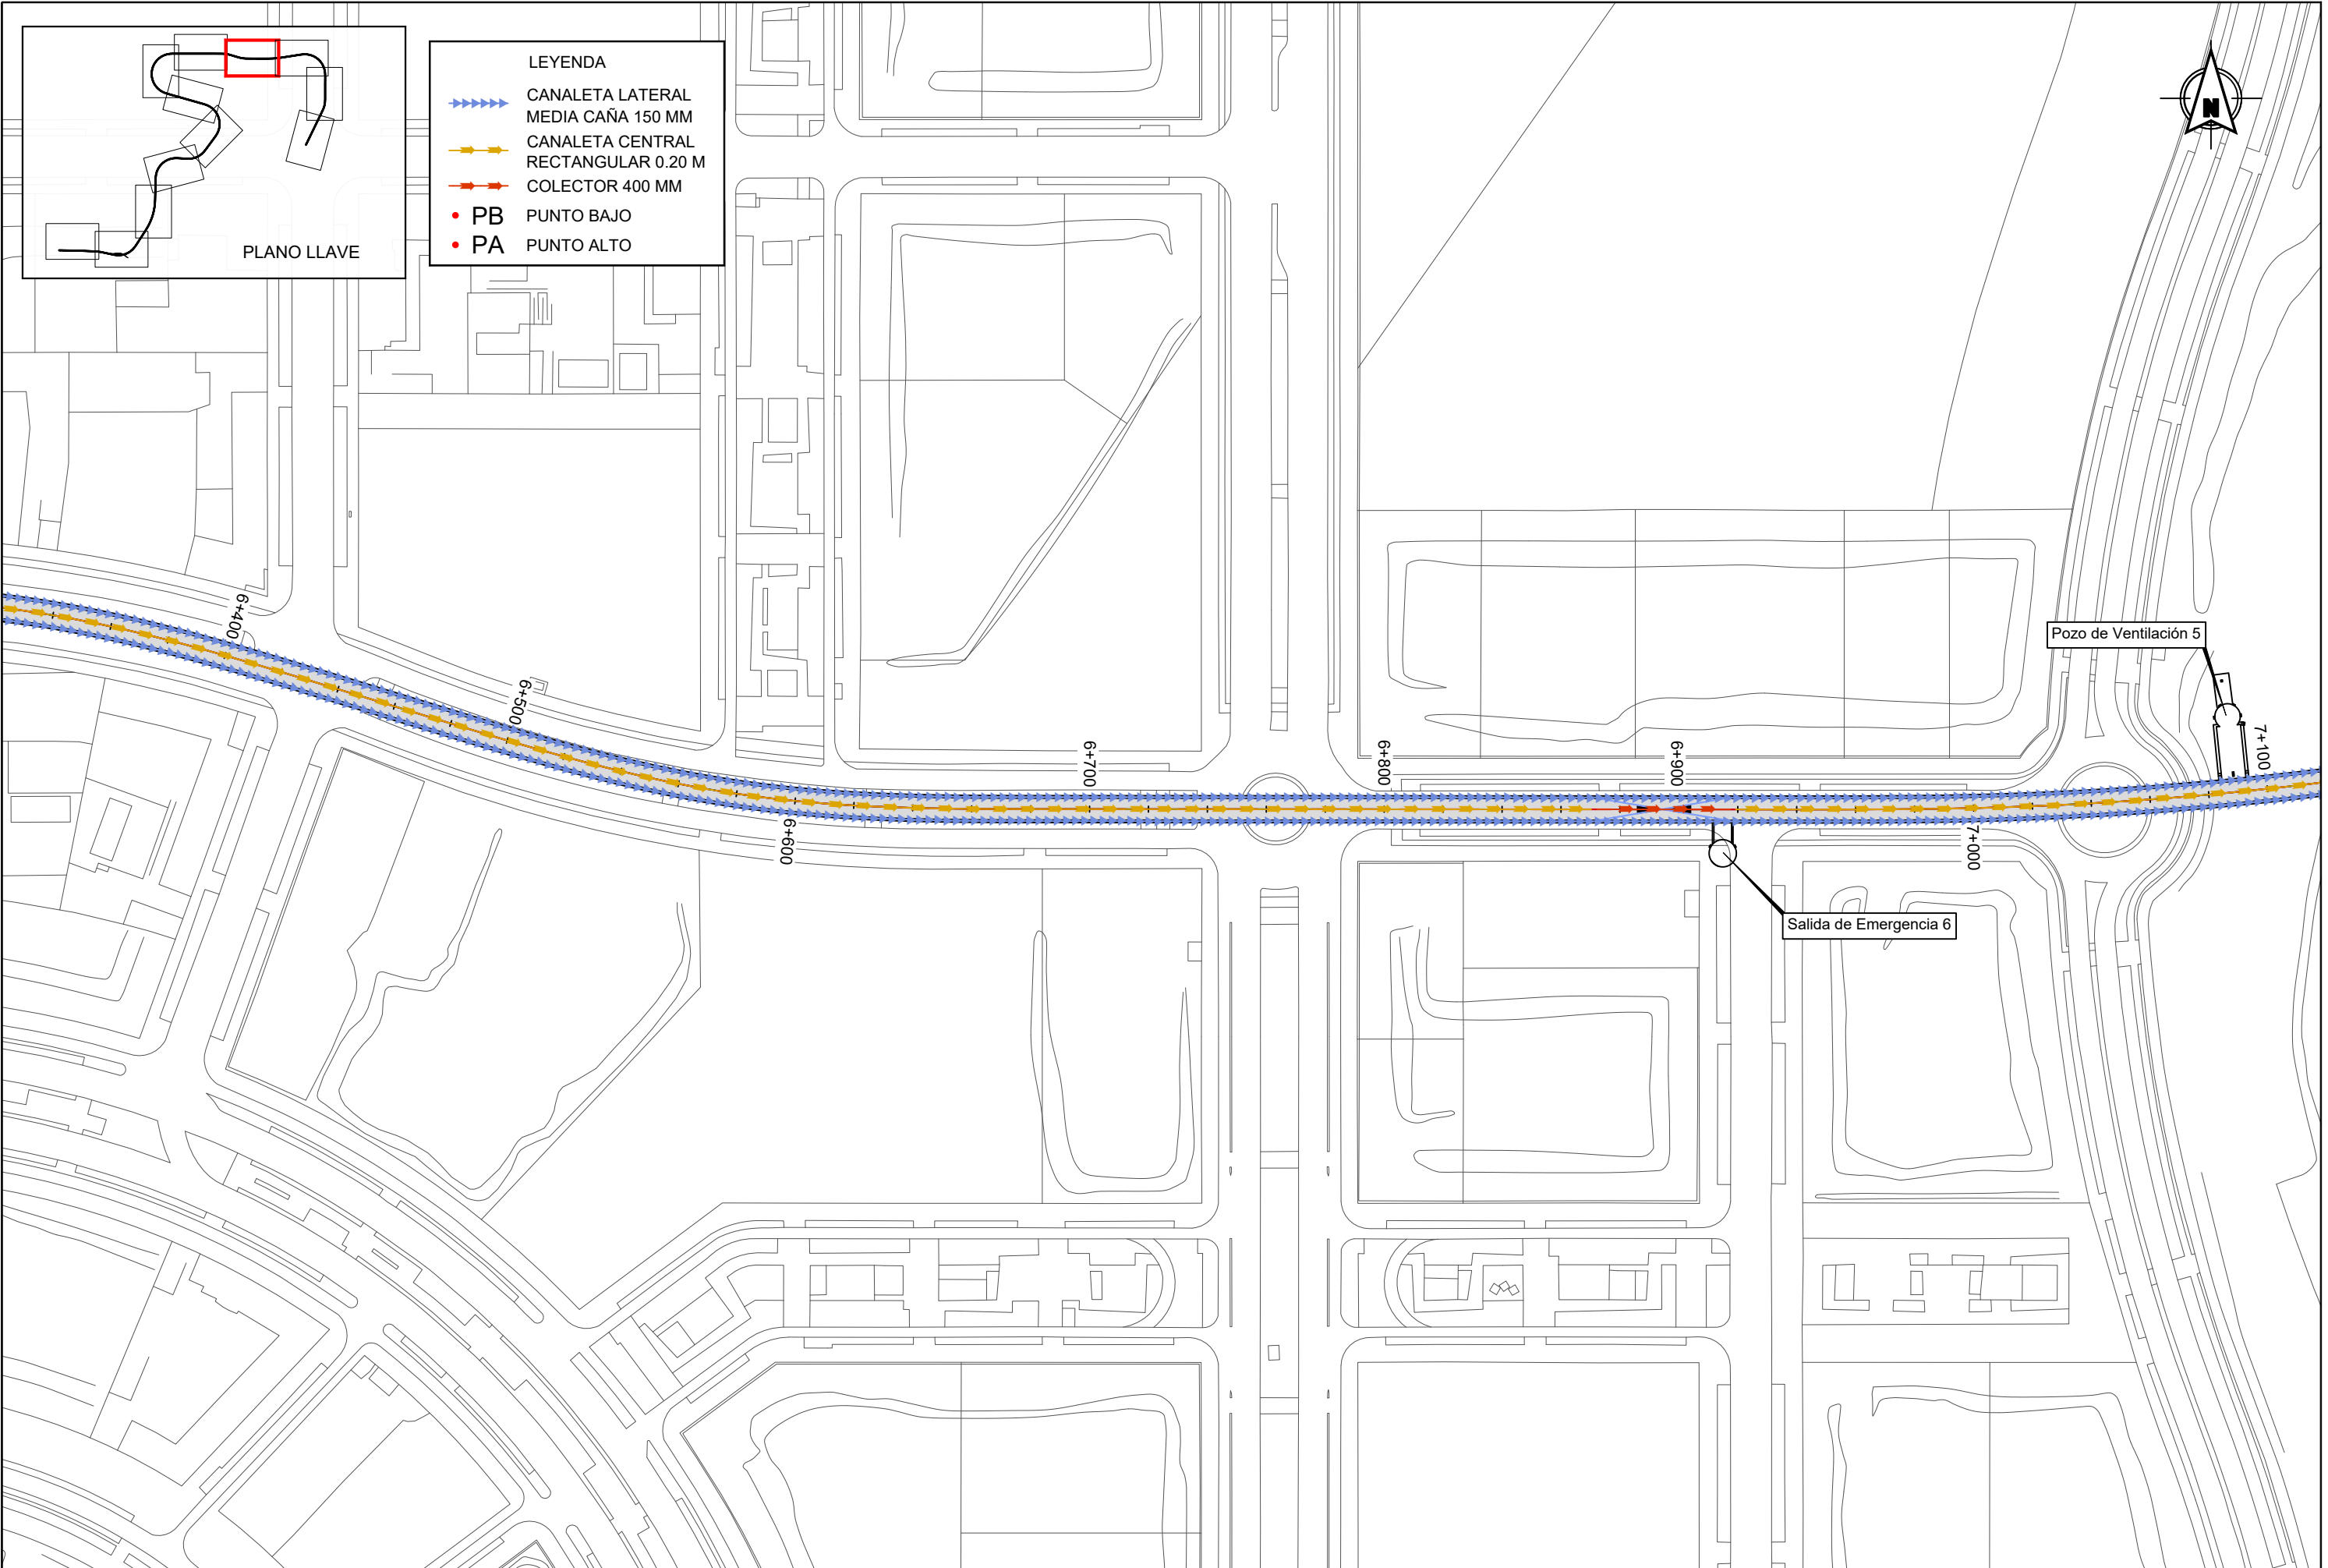


- LEYENDA
- CANAleta LATERAL
MEDIA CAÑA 150 MM
 - CANAleta CENTRAL
RECTANGULAR 0.20 M
 - COLECTOR 400 MM
 - PB PUNTO BAJO
 - PA PUNTO ALTO

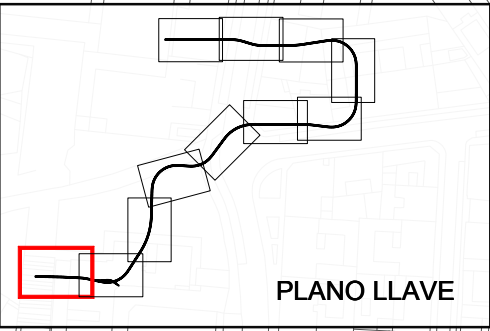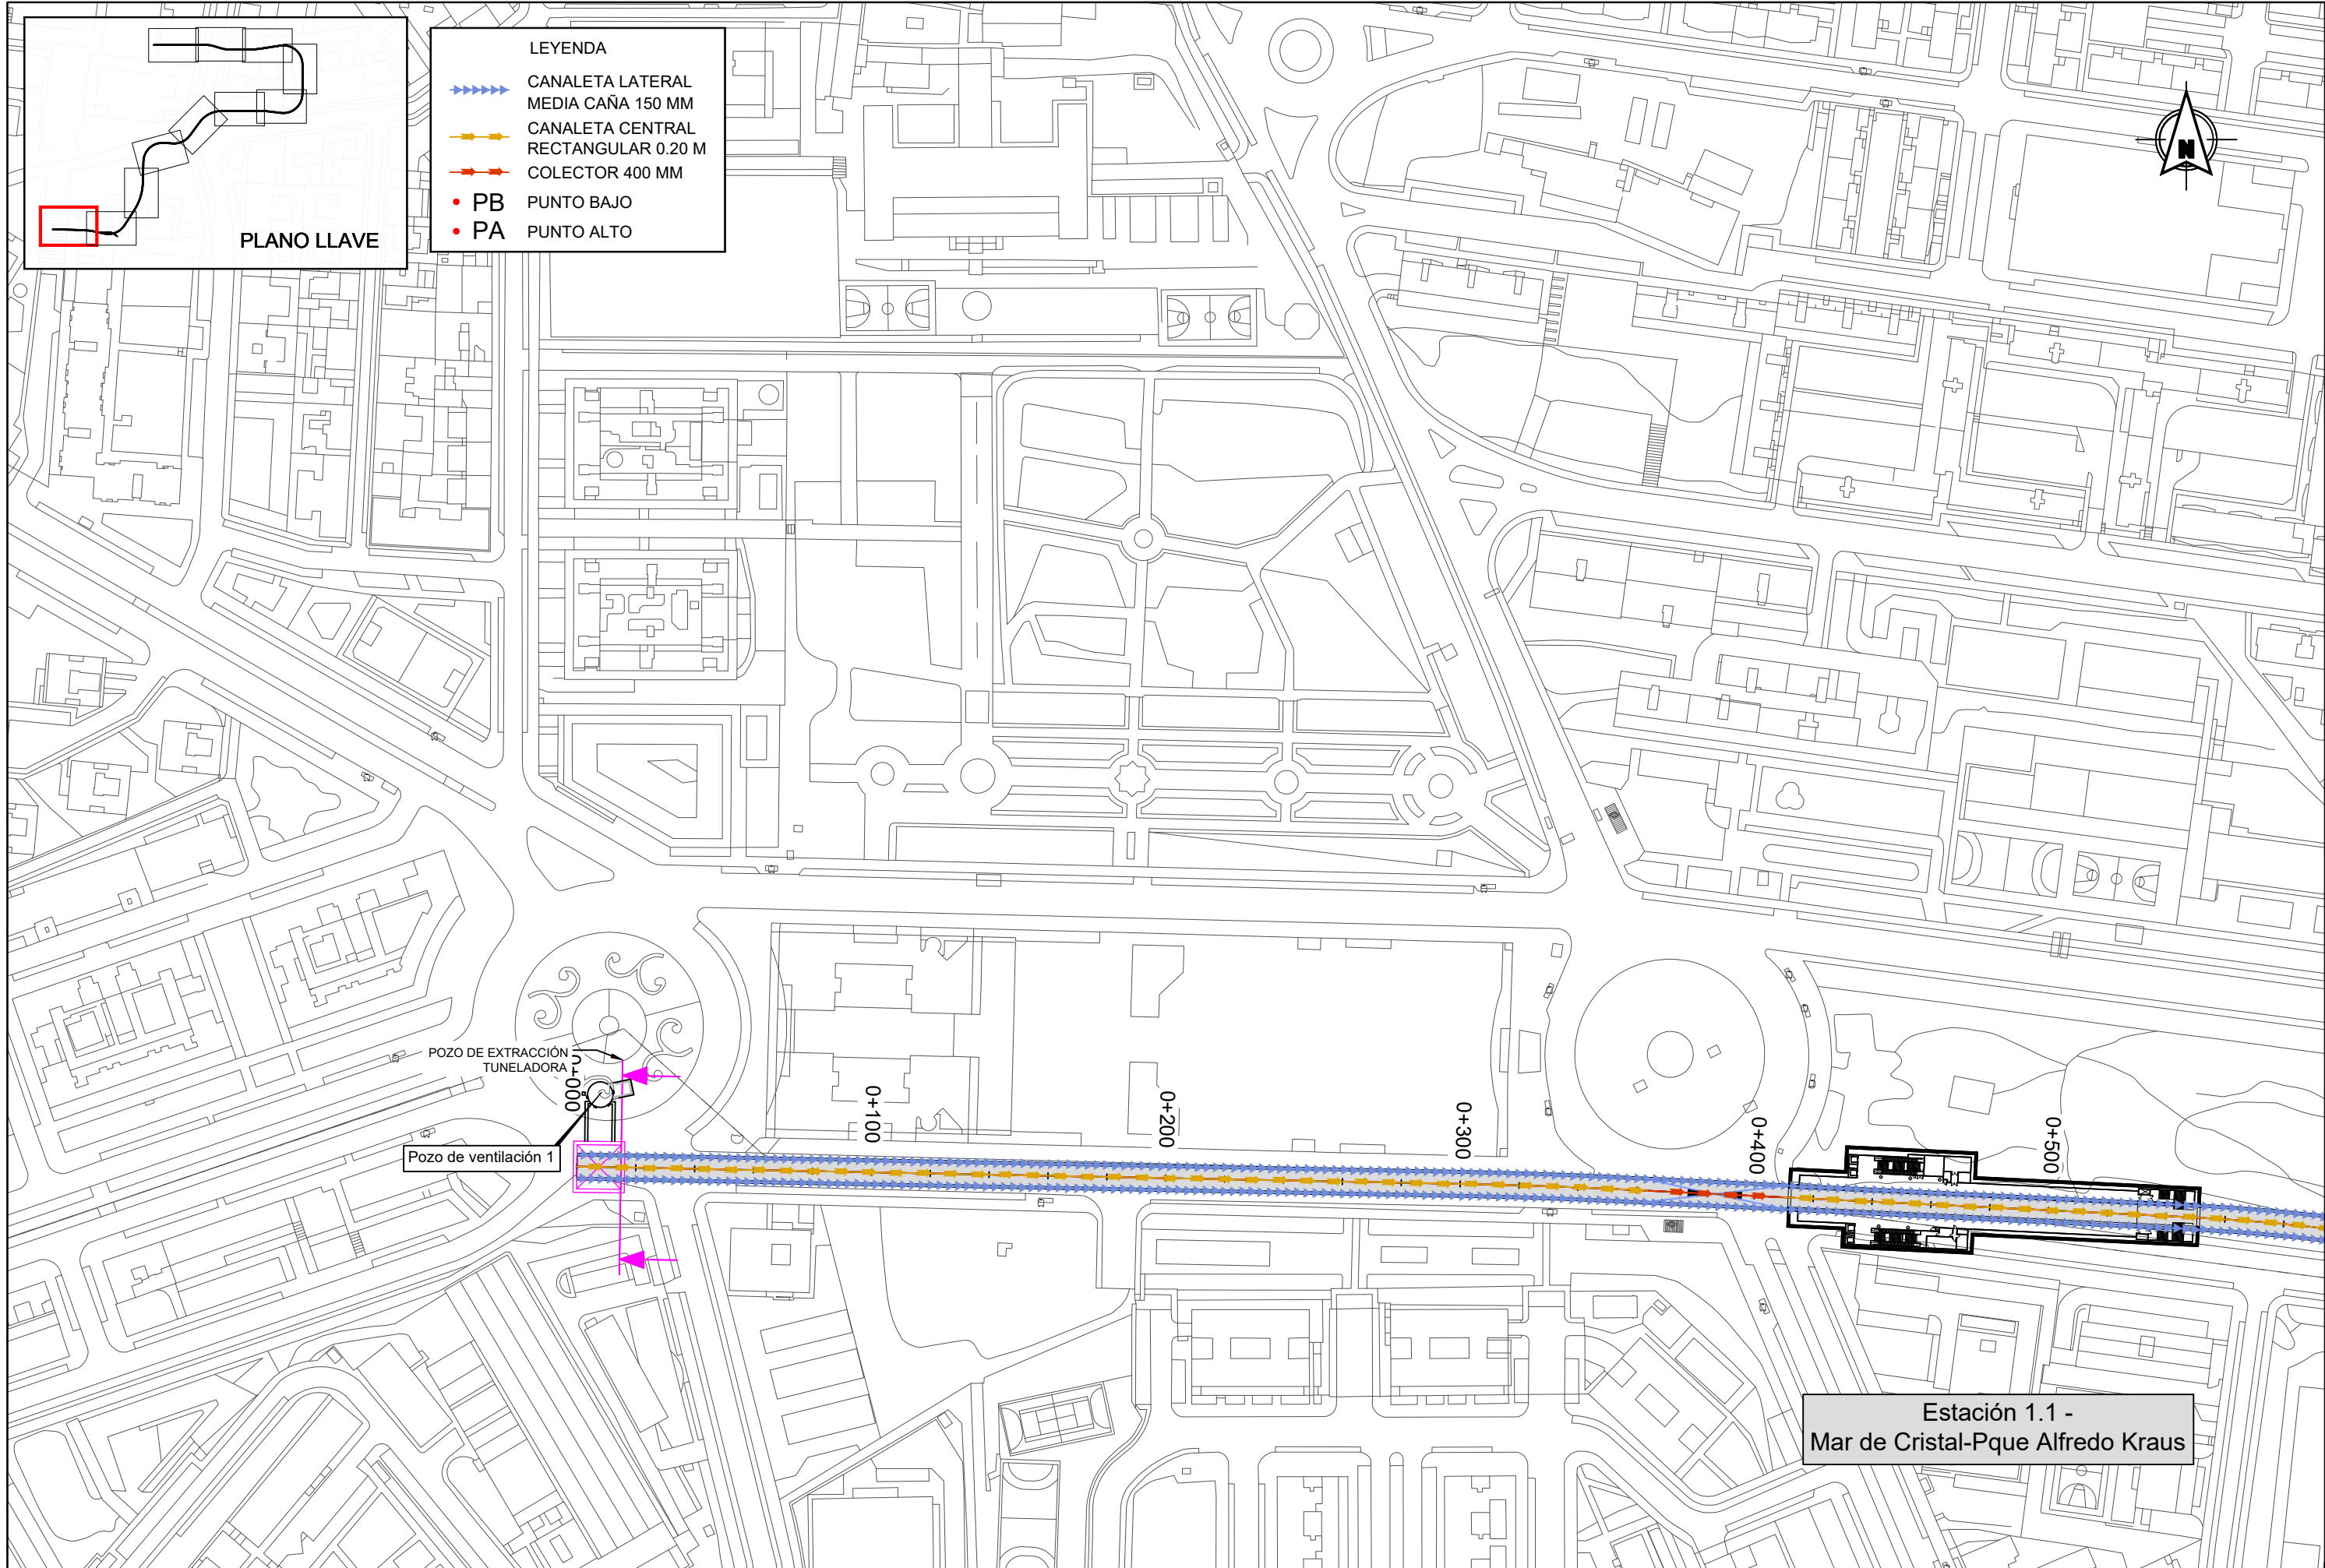

- LEYENDA
- CAÑETA LATERAL MEDIA CAÑA 150 MM
 - CAÑETA CENTRAL RECTANGULAR 0.20 M
 - COLECTOR 400 MM
 - PB PUNTO BAJO
 - PA PUNTO ALTO



Estación 1.1 -
Mar de Cristal-Pque Alfredo Kraus

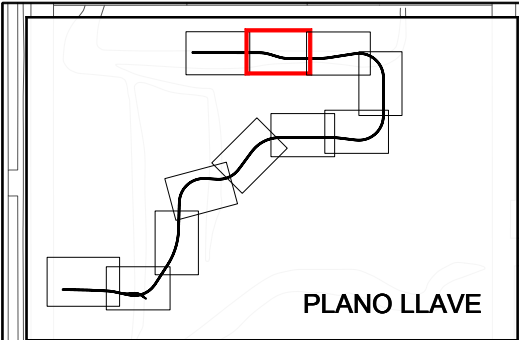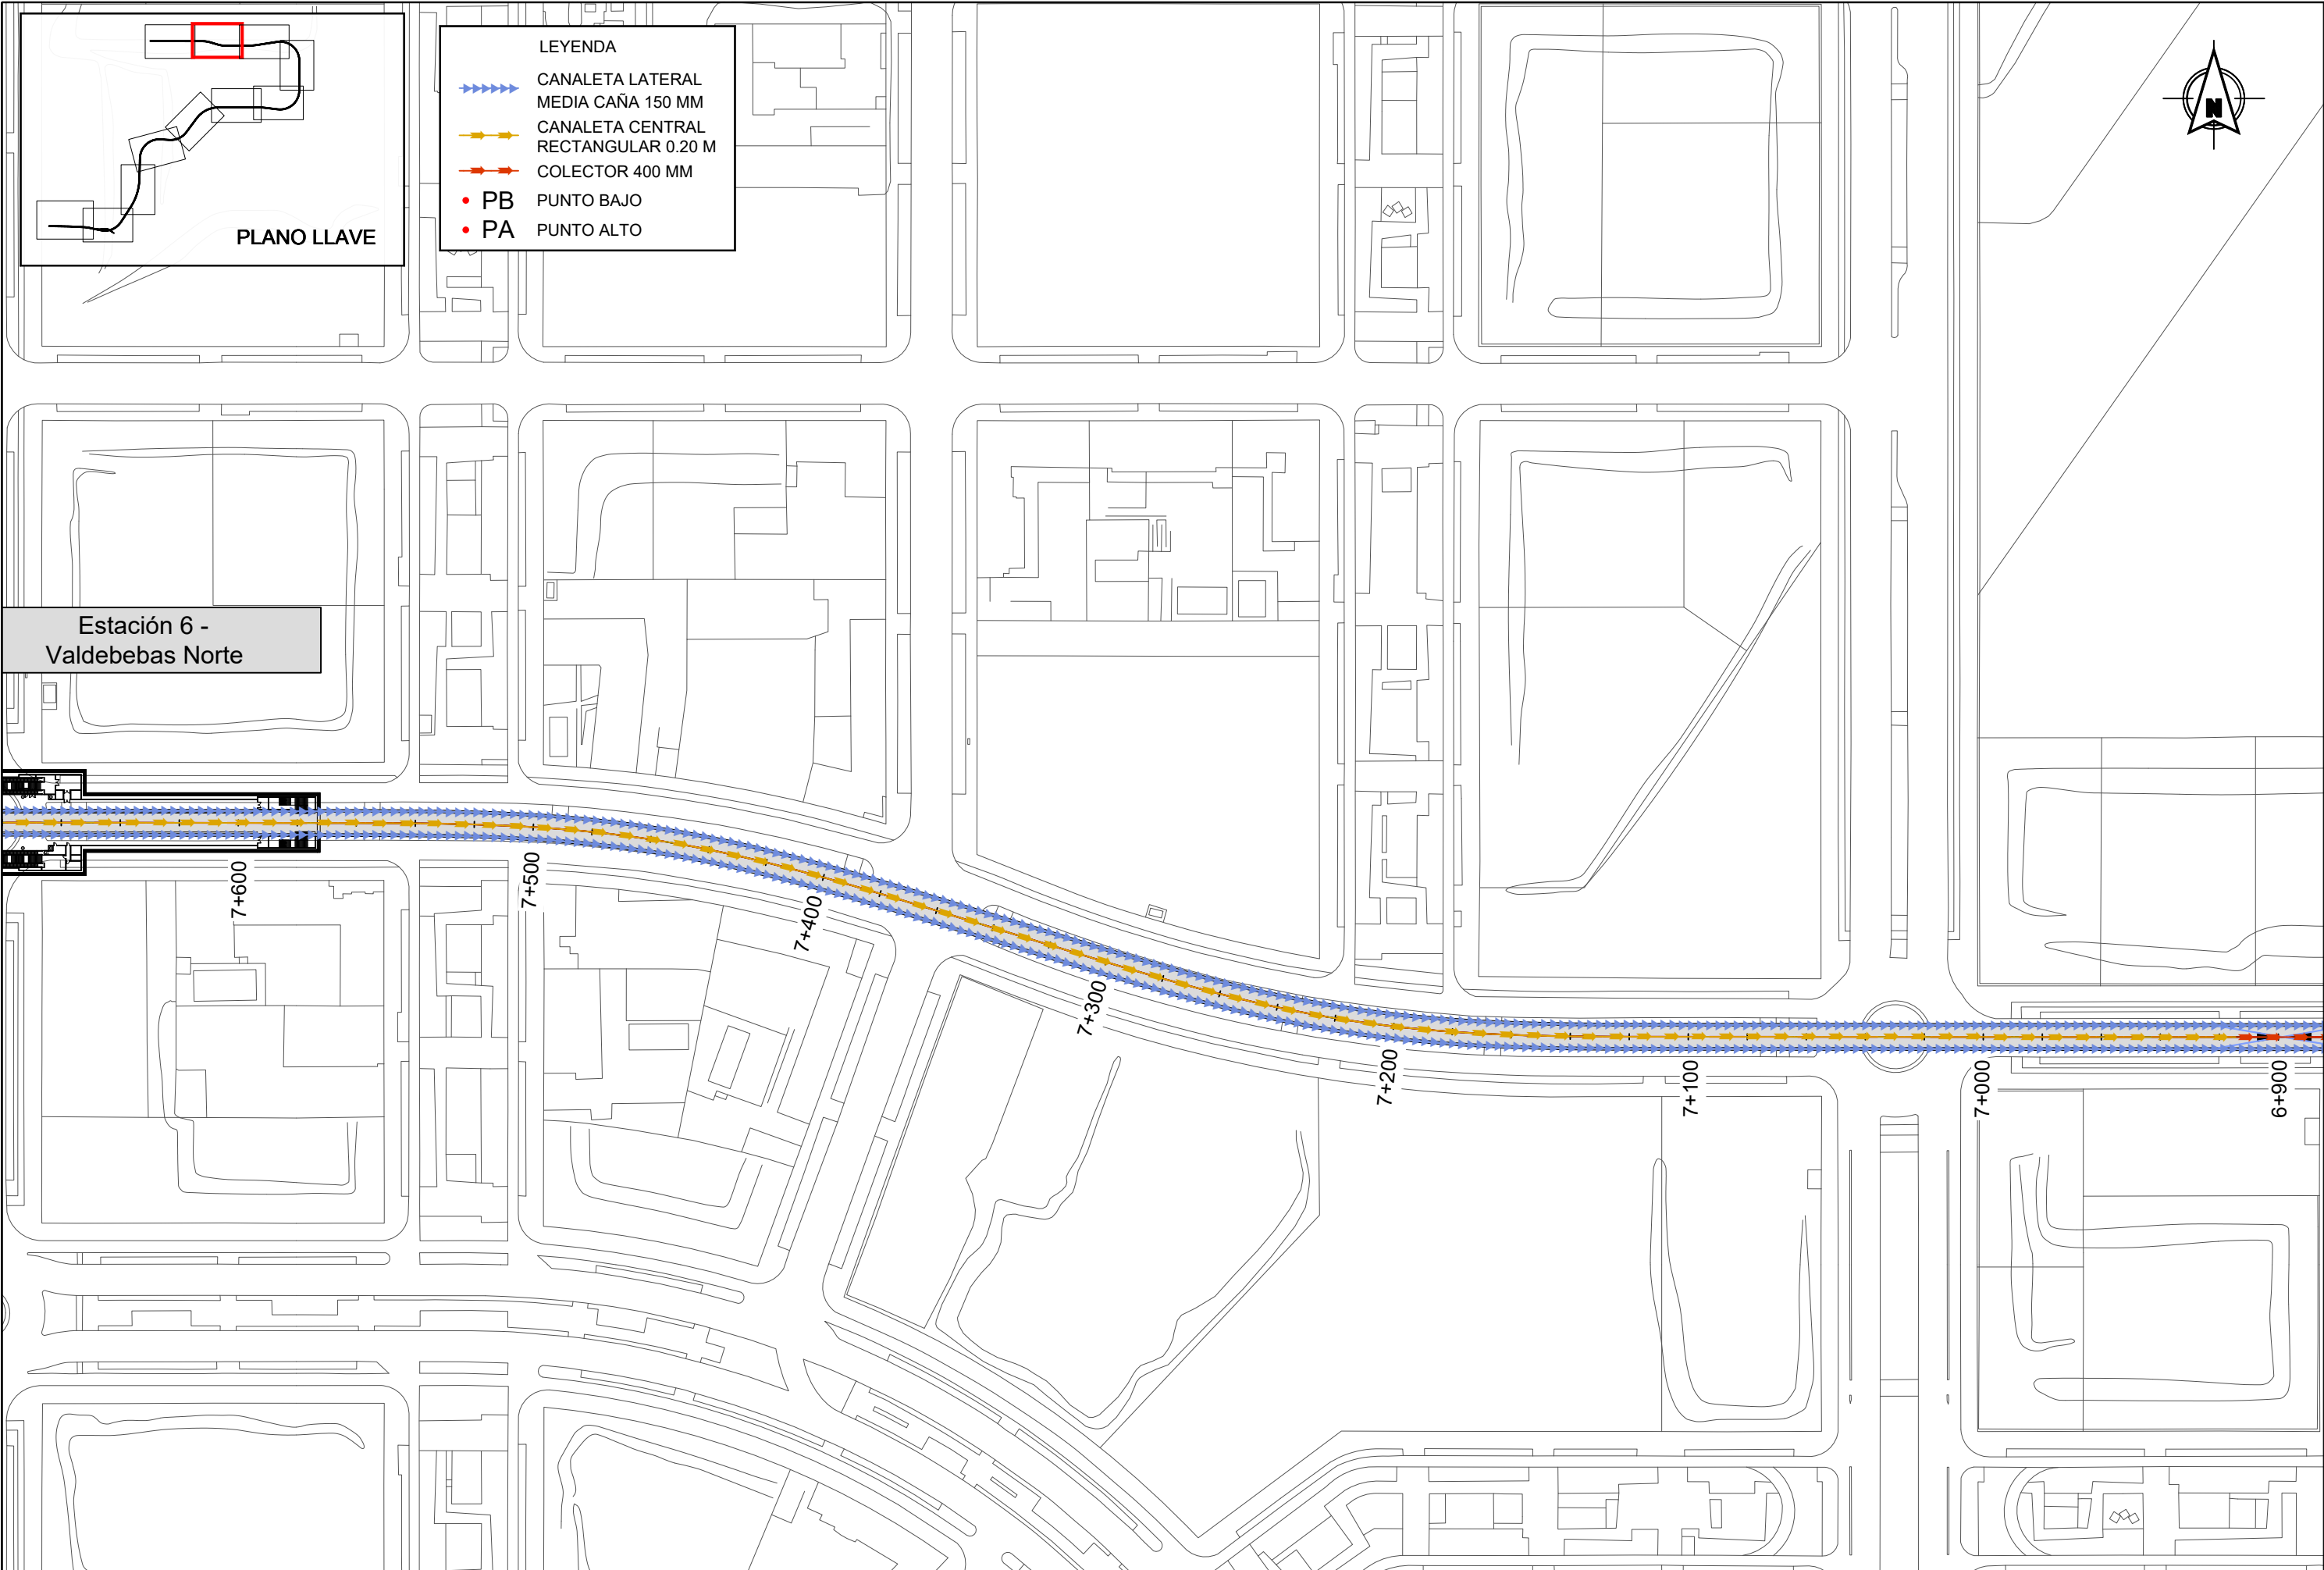

- LEYENDA
- CANALETA LATERAL MEDIA CAÑA 150 MM
 - CANALETA CENTRAL RECTANGULAR 0.20 M
 - COLECTOR 400 MM
 - PB PUNTO BAJO
 - PA PUNTO ALTO

Estación 6 -
Valdebebas Norte

REVISIONES					
Nº	FECHA	DESCRIPCIÓN	Nº	FECHA	DESCRIPCIÓN
00	ABR-2024	1ª EDICIÓN	03		
01	JUN-2024	1ª EDICIÓN (TRAS SUPERVISIÓN)	04		
02	JUN-2024	2ª EDICIÓN (TRAS SUPERVISIÓN)	05		

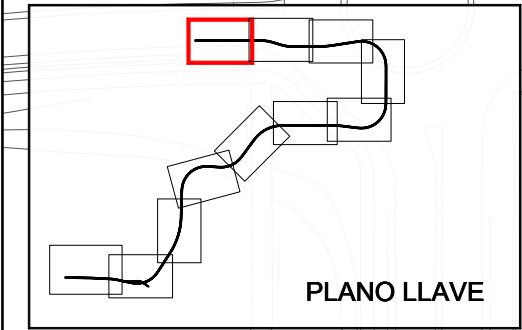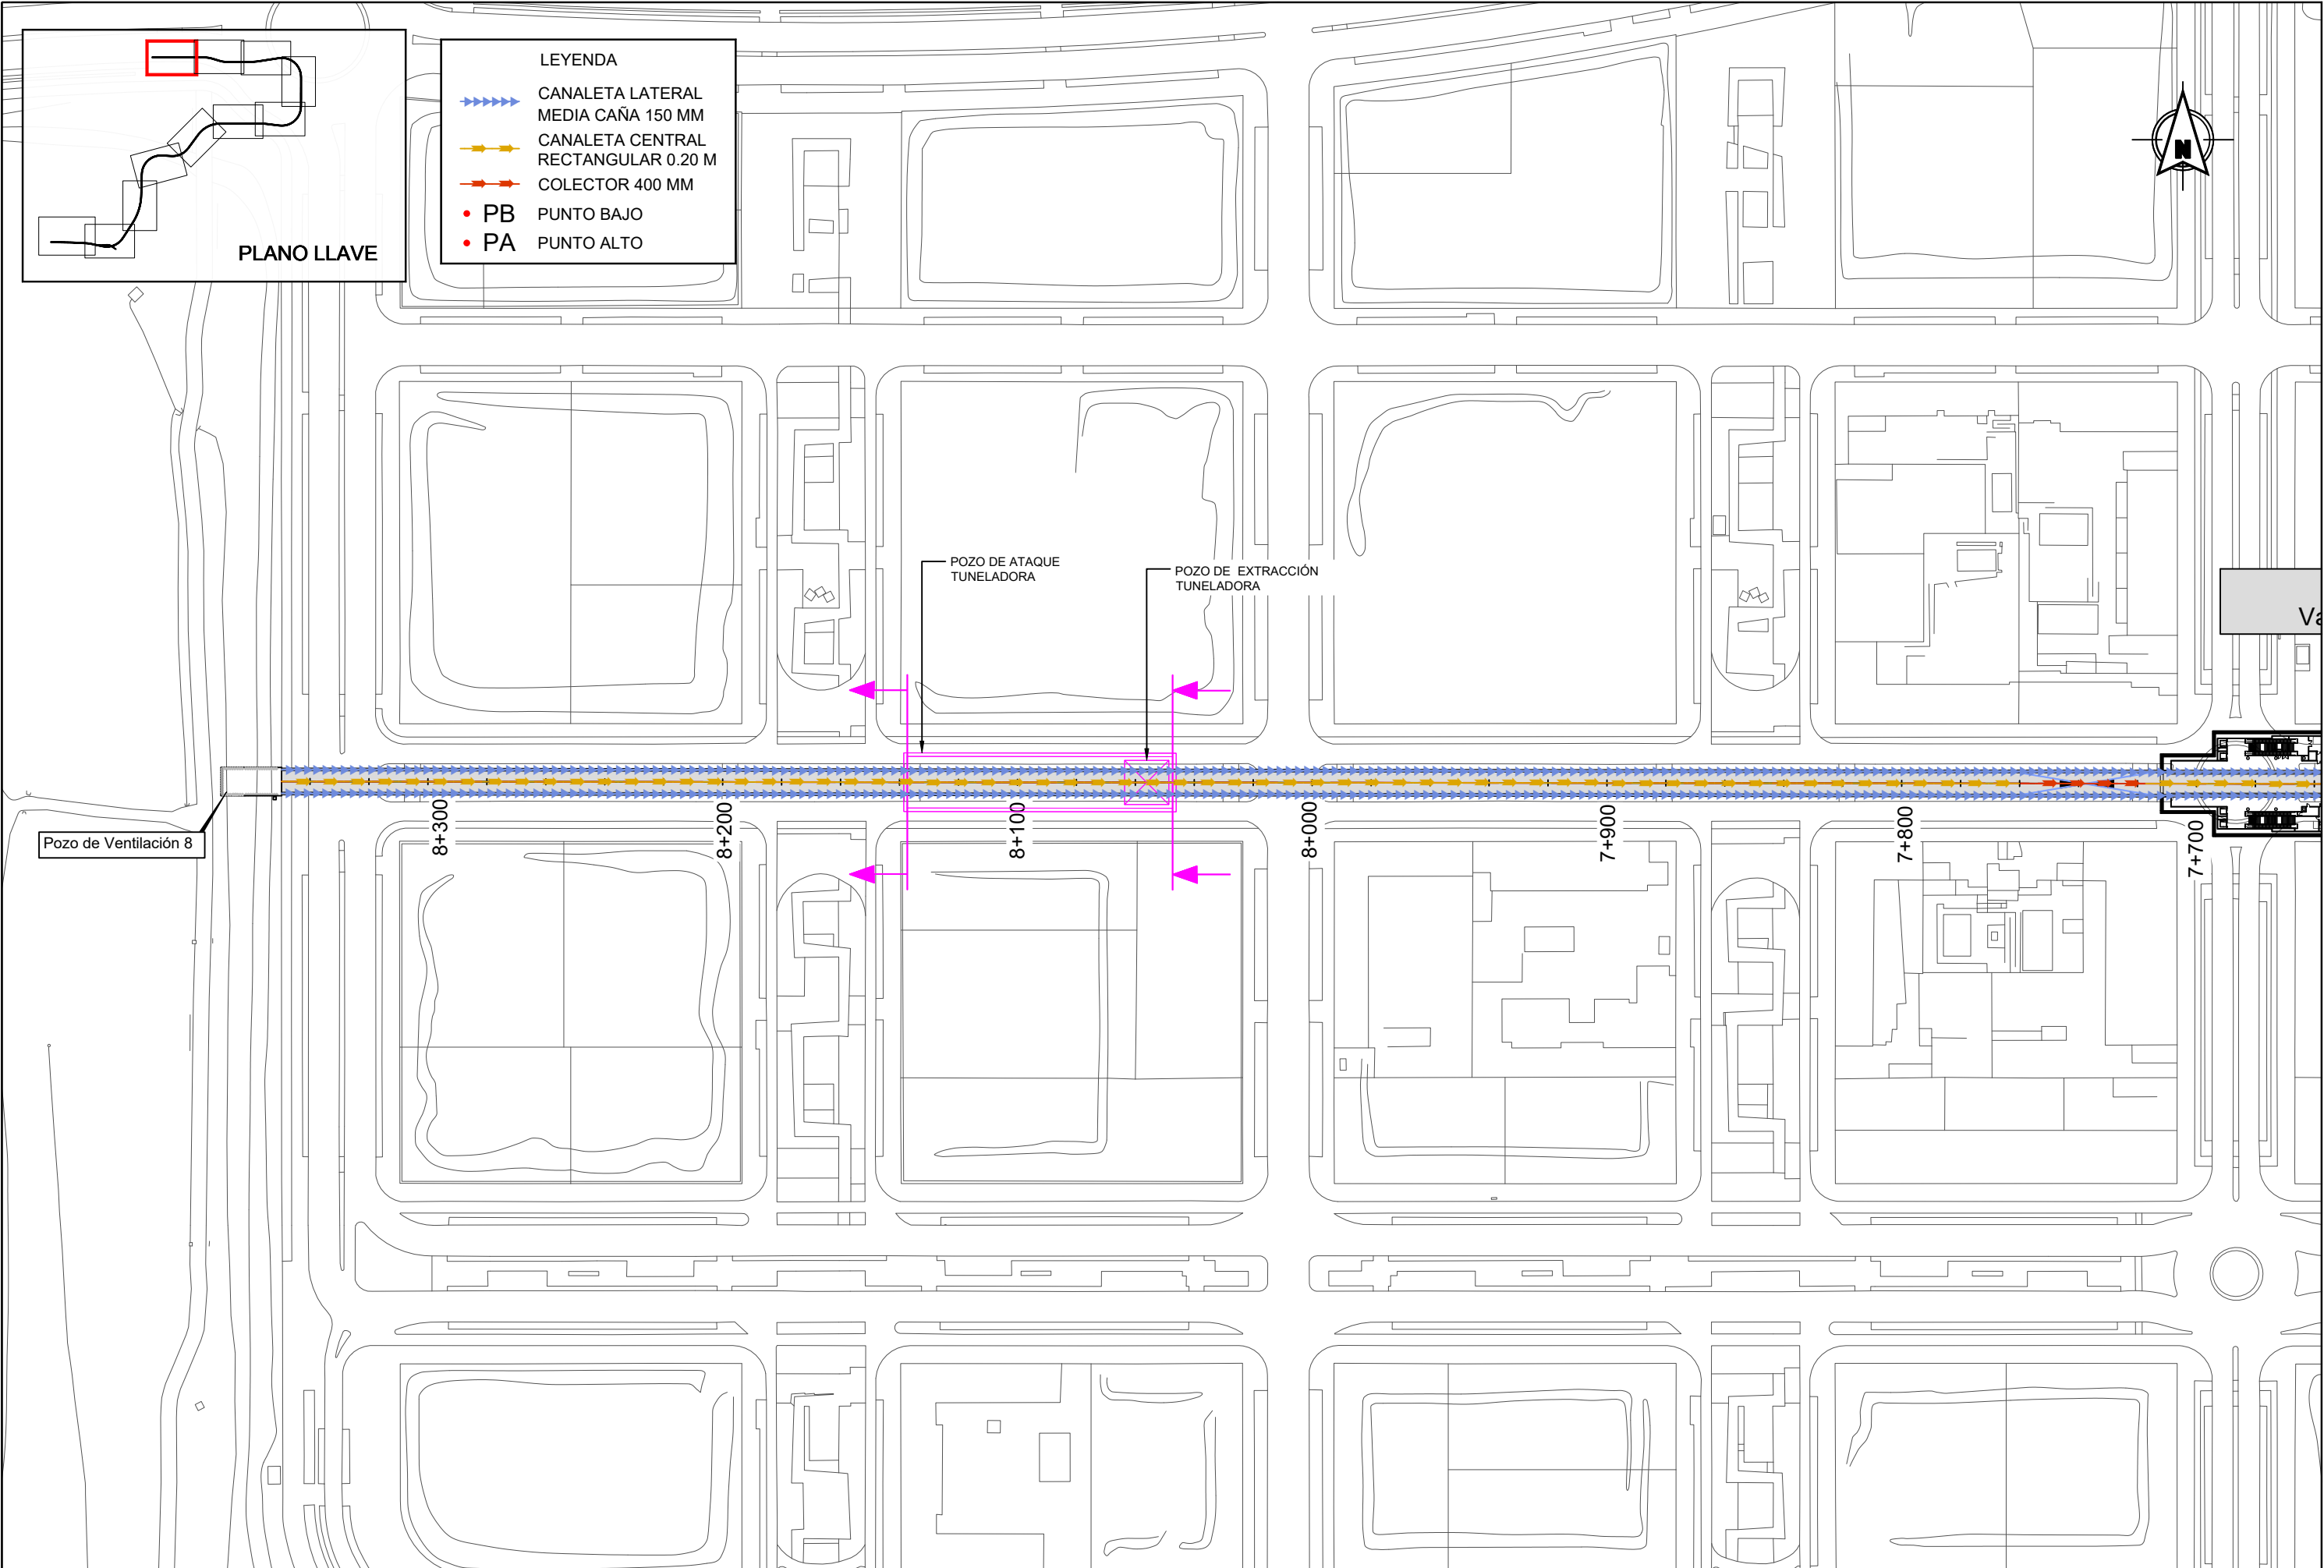



- LEYENDA
- CANAleta LATERAL
MEDIA CAÑA 150 MM
 - CANAleta CENTRAL
RECTANGULAR 0.20 M
 - COLECTOR 400 MM
 - PB PUNTO BAJO
 - PA PUNTO ALTO

Pozo de Ventilación 8


POZO DE ATAQUE
TUNELADORA



POZO DE EXTRACCIÓN
TUNELADORA

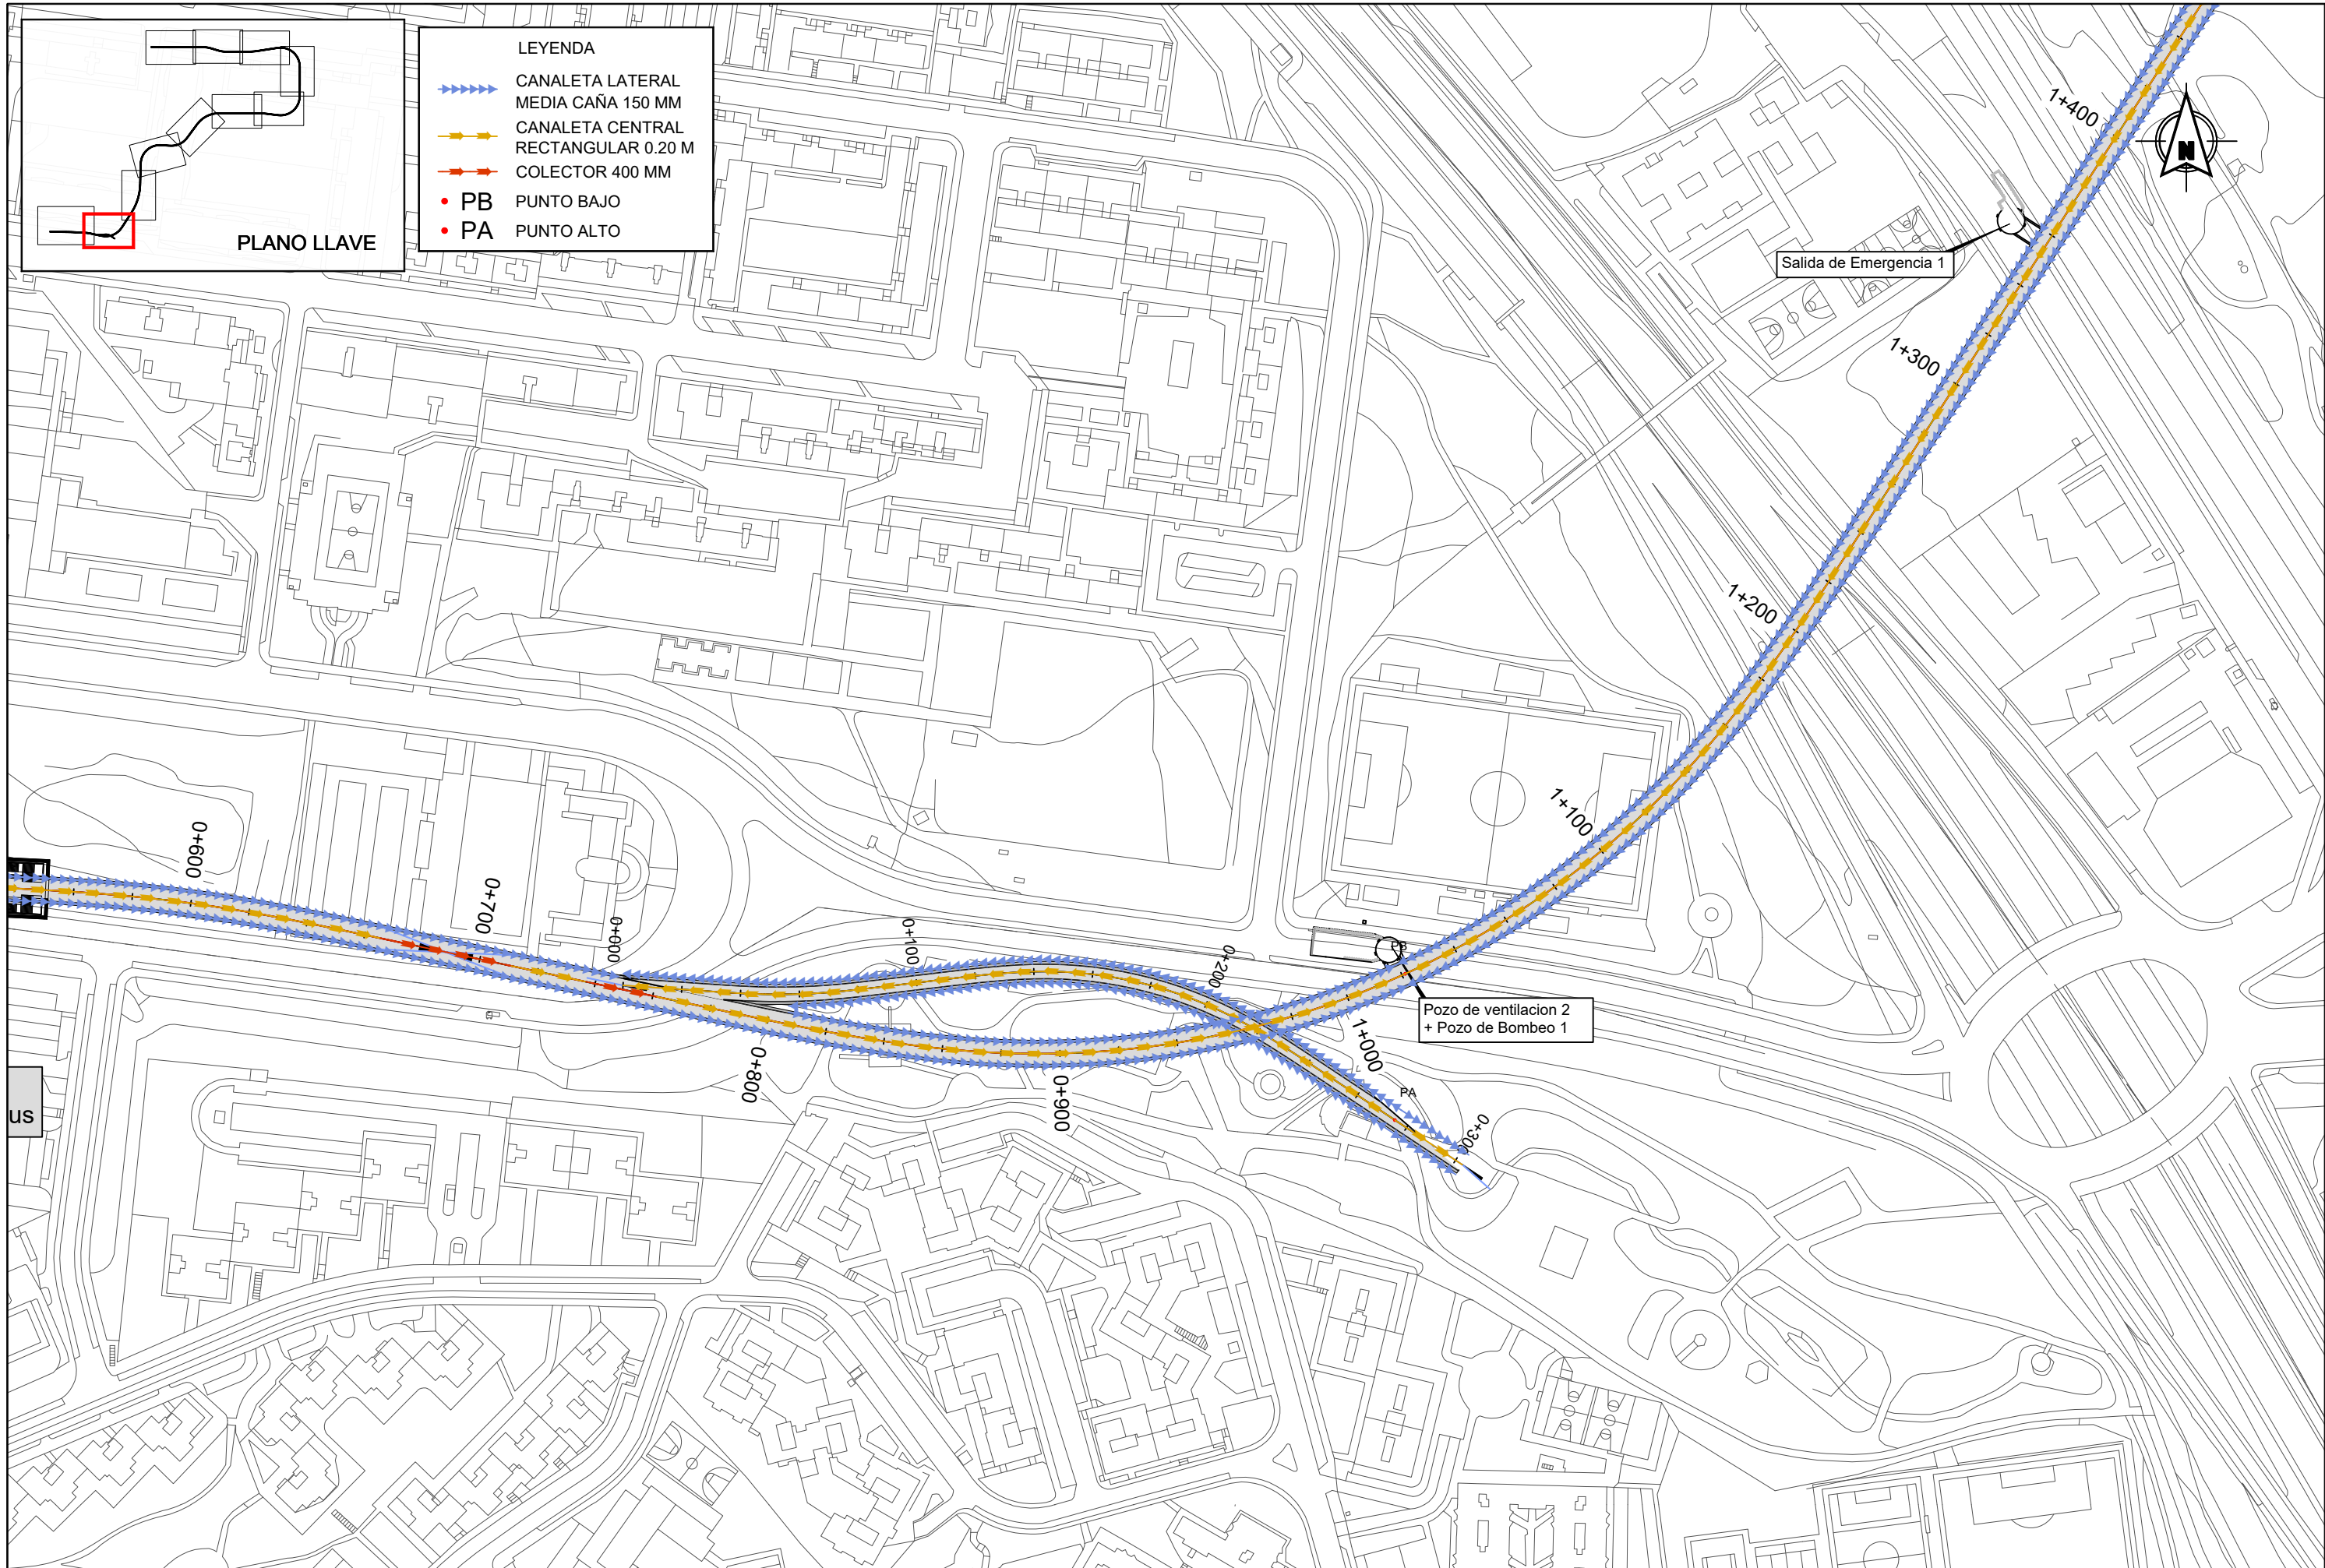

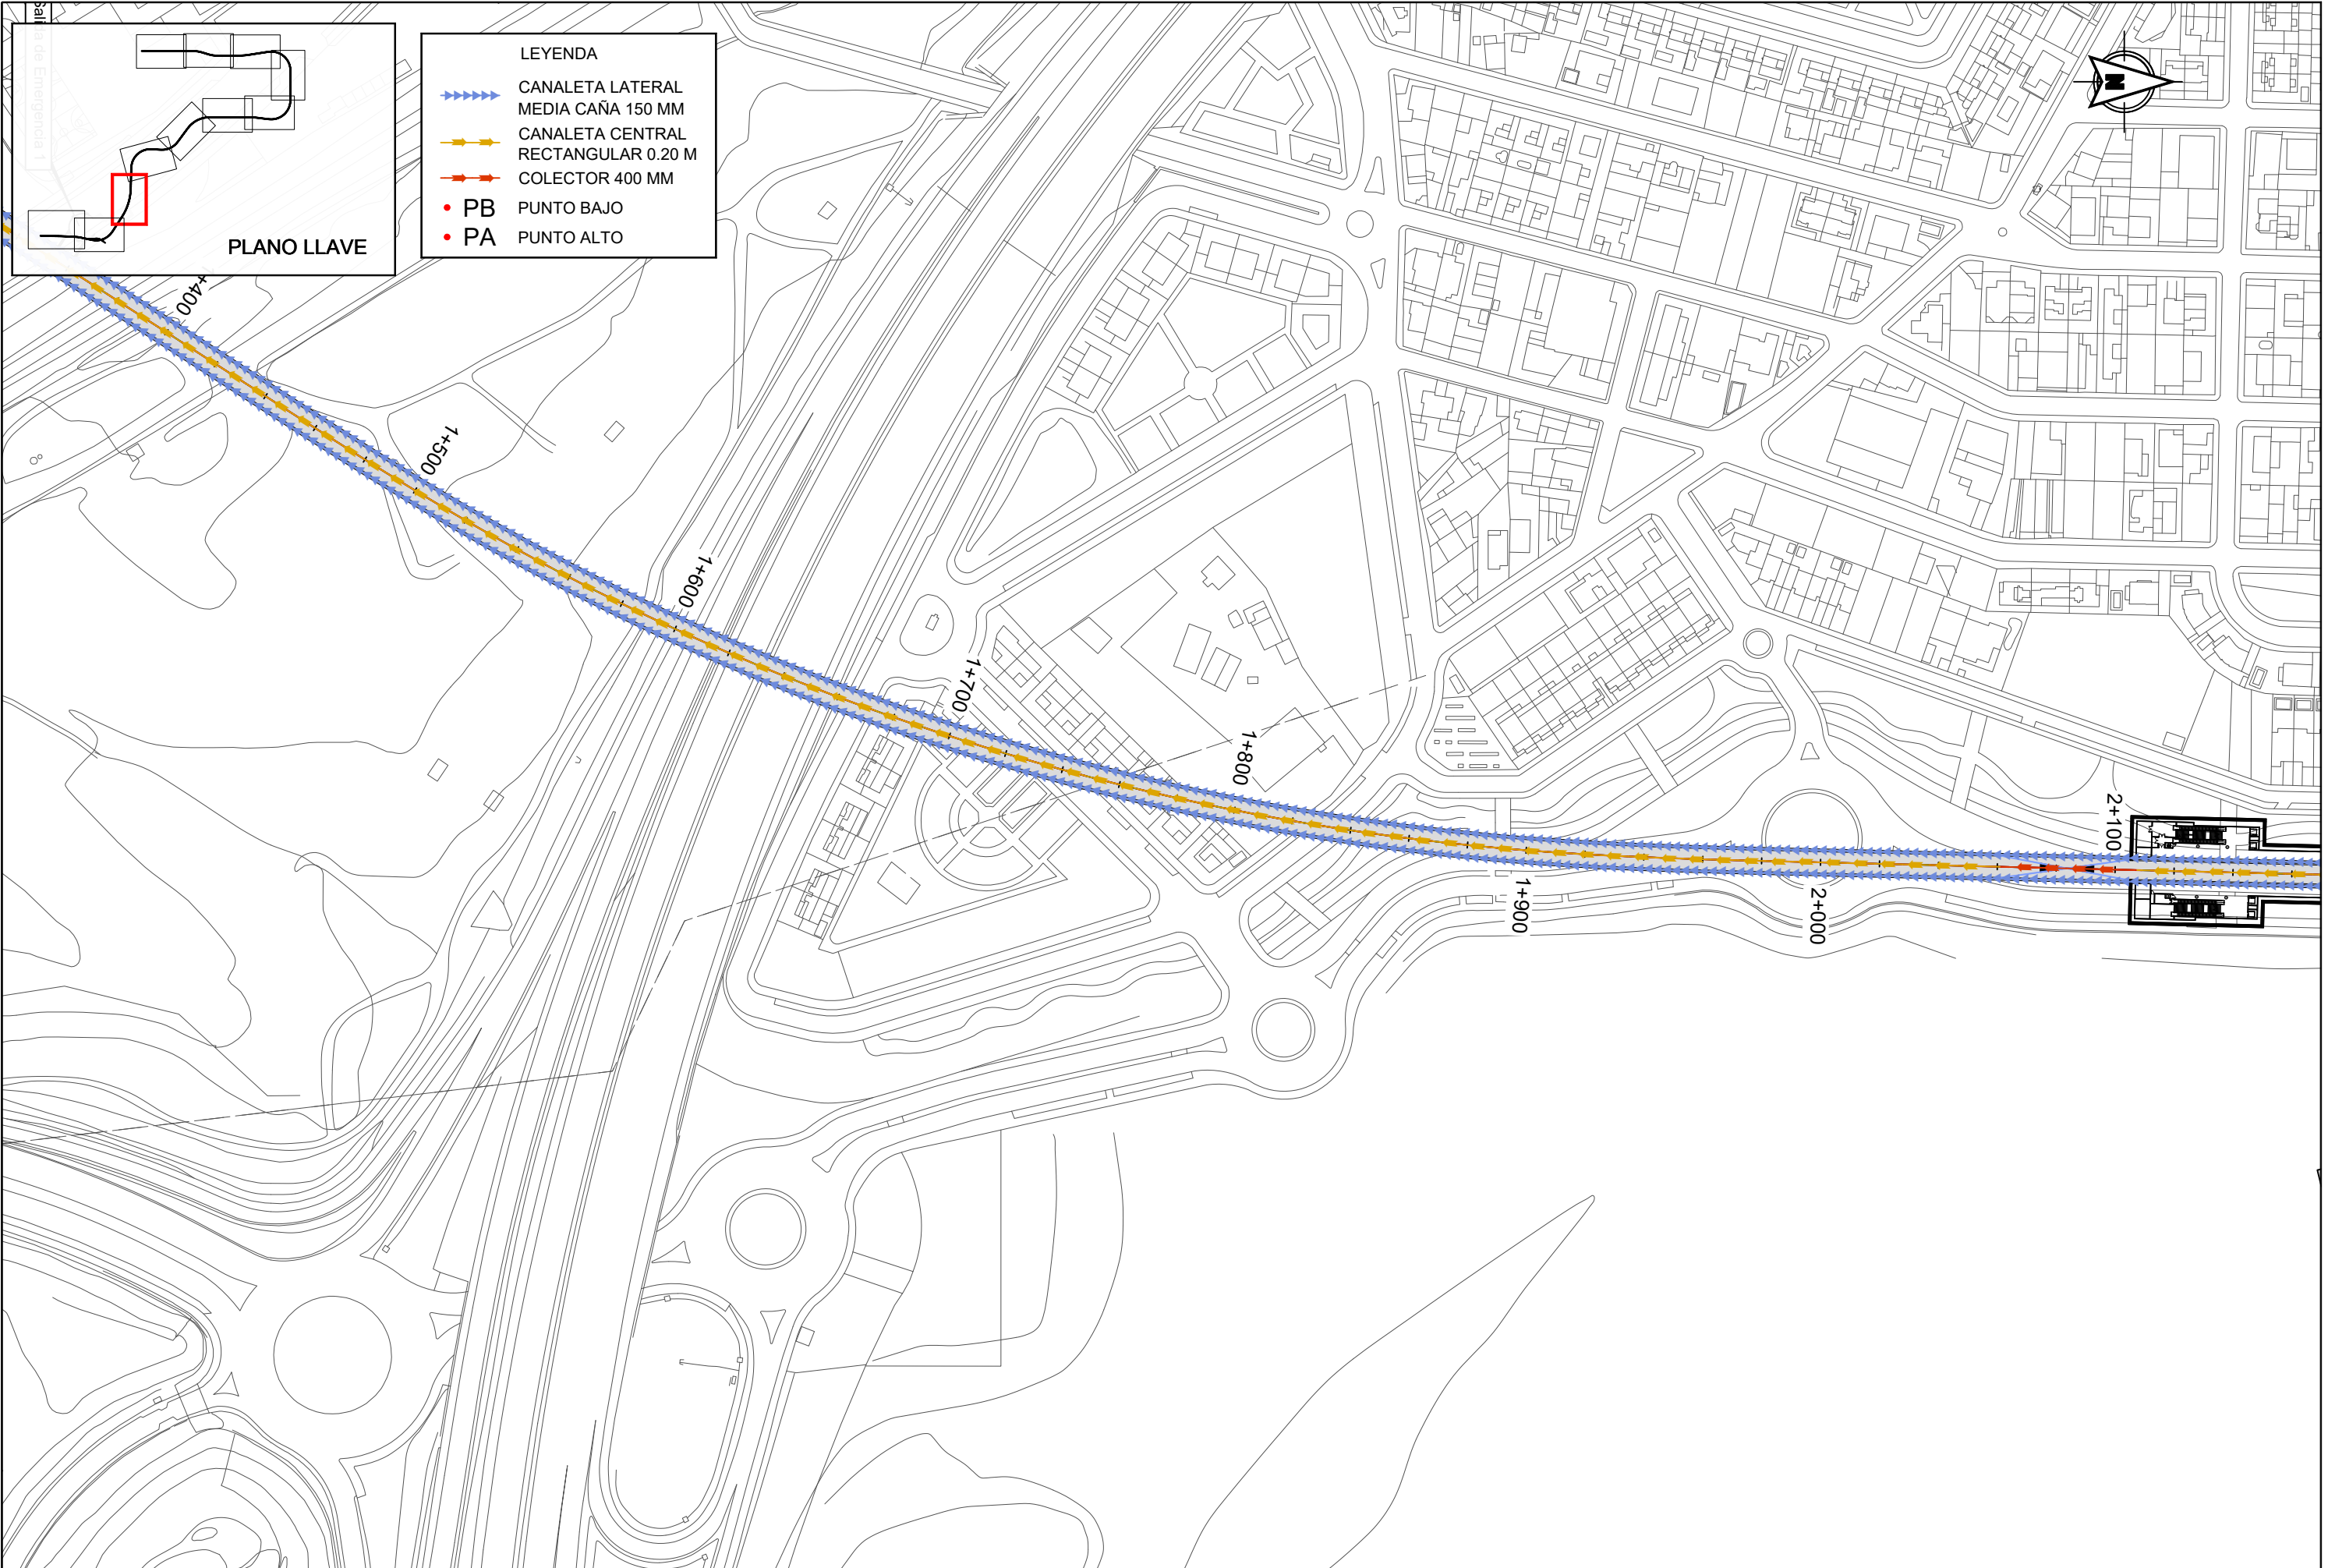

- LEYENDA
- CANALETA LATERAL
MEDIA CAÑA 150 MM
 - CANALETA CENTRAL
RECTANGULAR 0.20 M
 - COLECTOR 400 MM
 - PB PUNTO BAJO
 - PA PUNTO ALTO


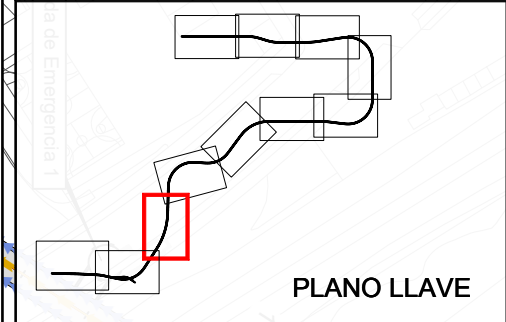


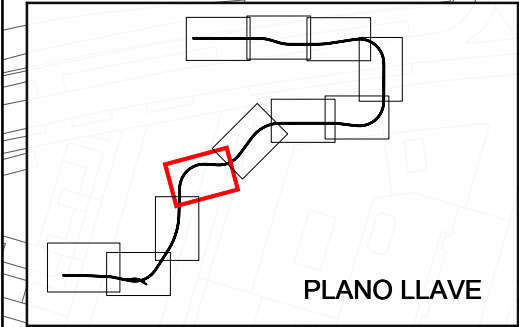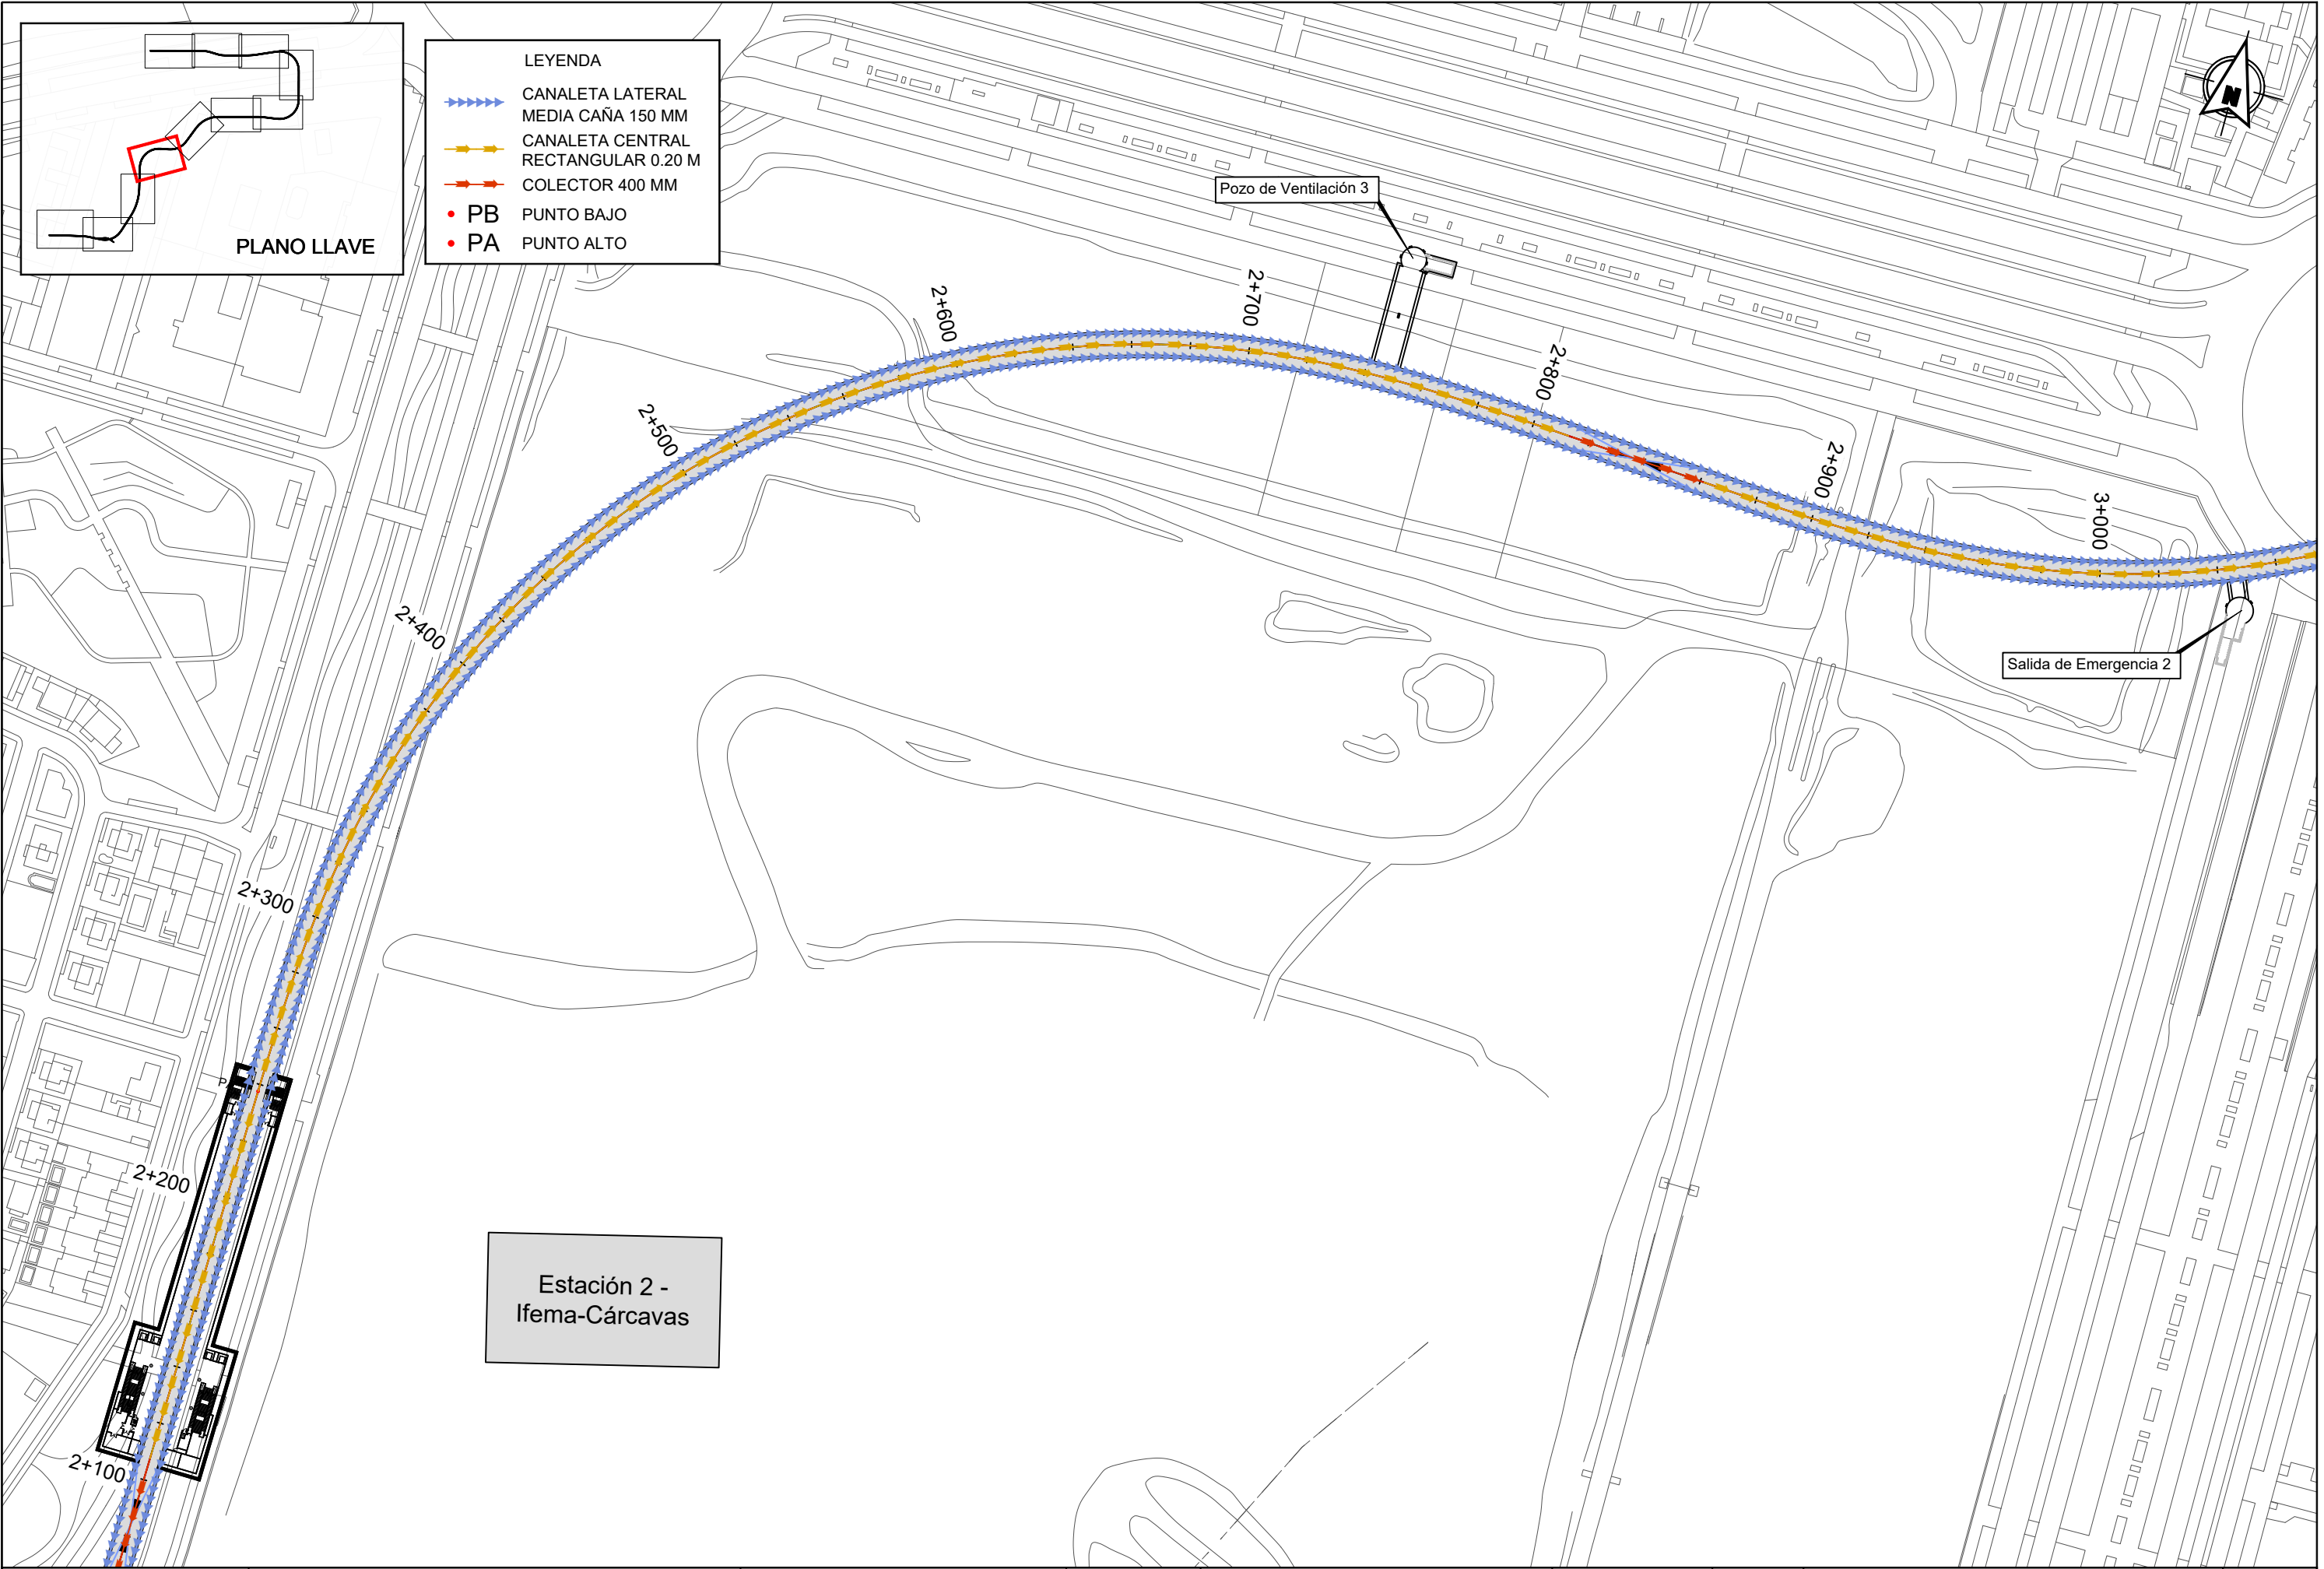

- LEYENDA
- CANALETA LATERAL
MEDIA CAÑA 150 MM
 - CANALETA CENTRAL
RECTANGULAR 0.20 M
 - COLECTOR 400 MM
 - PB PUNTO BAJO
 - PA PUNTO ALTO

Estación 2 -
Ifema-Cárcavas


REVISIONES					
Nº	FECHA	DESCRIPCIÓN	Nº	FECHA	DESCRIPCIÓN
00	ABR-2024	1ª EDICIÓN	03		
01	JUN-2024	1ª EDICIÓN (TRAS SUPERVISION)	04		
02	JUN-2024	2ª EDICIÓN (TRAS SUPERVISION)	05		

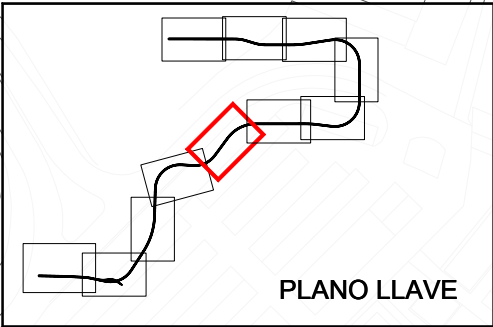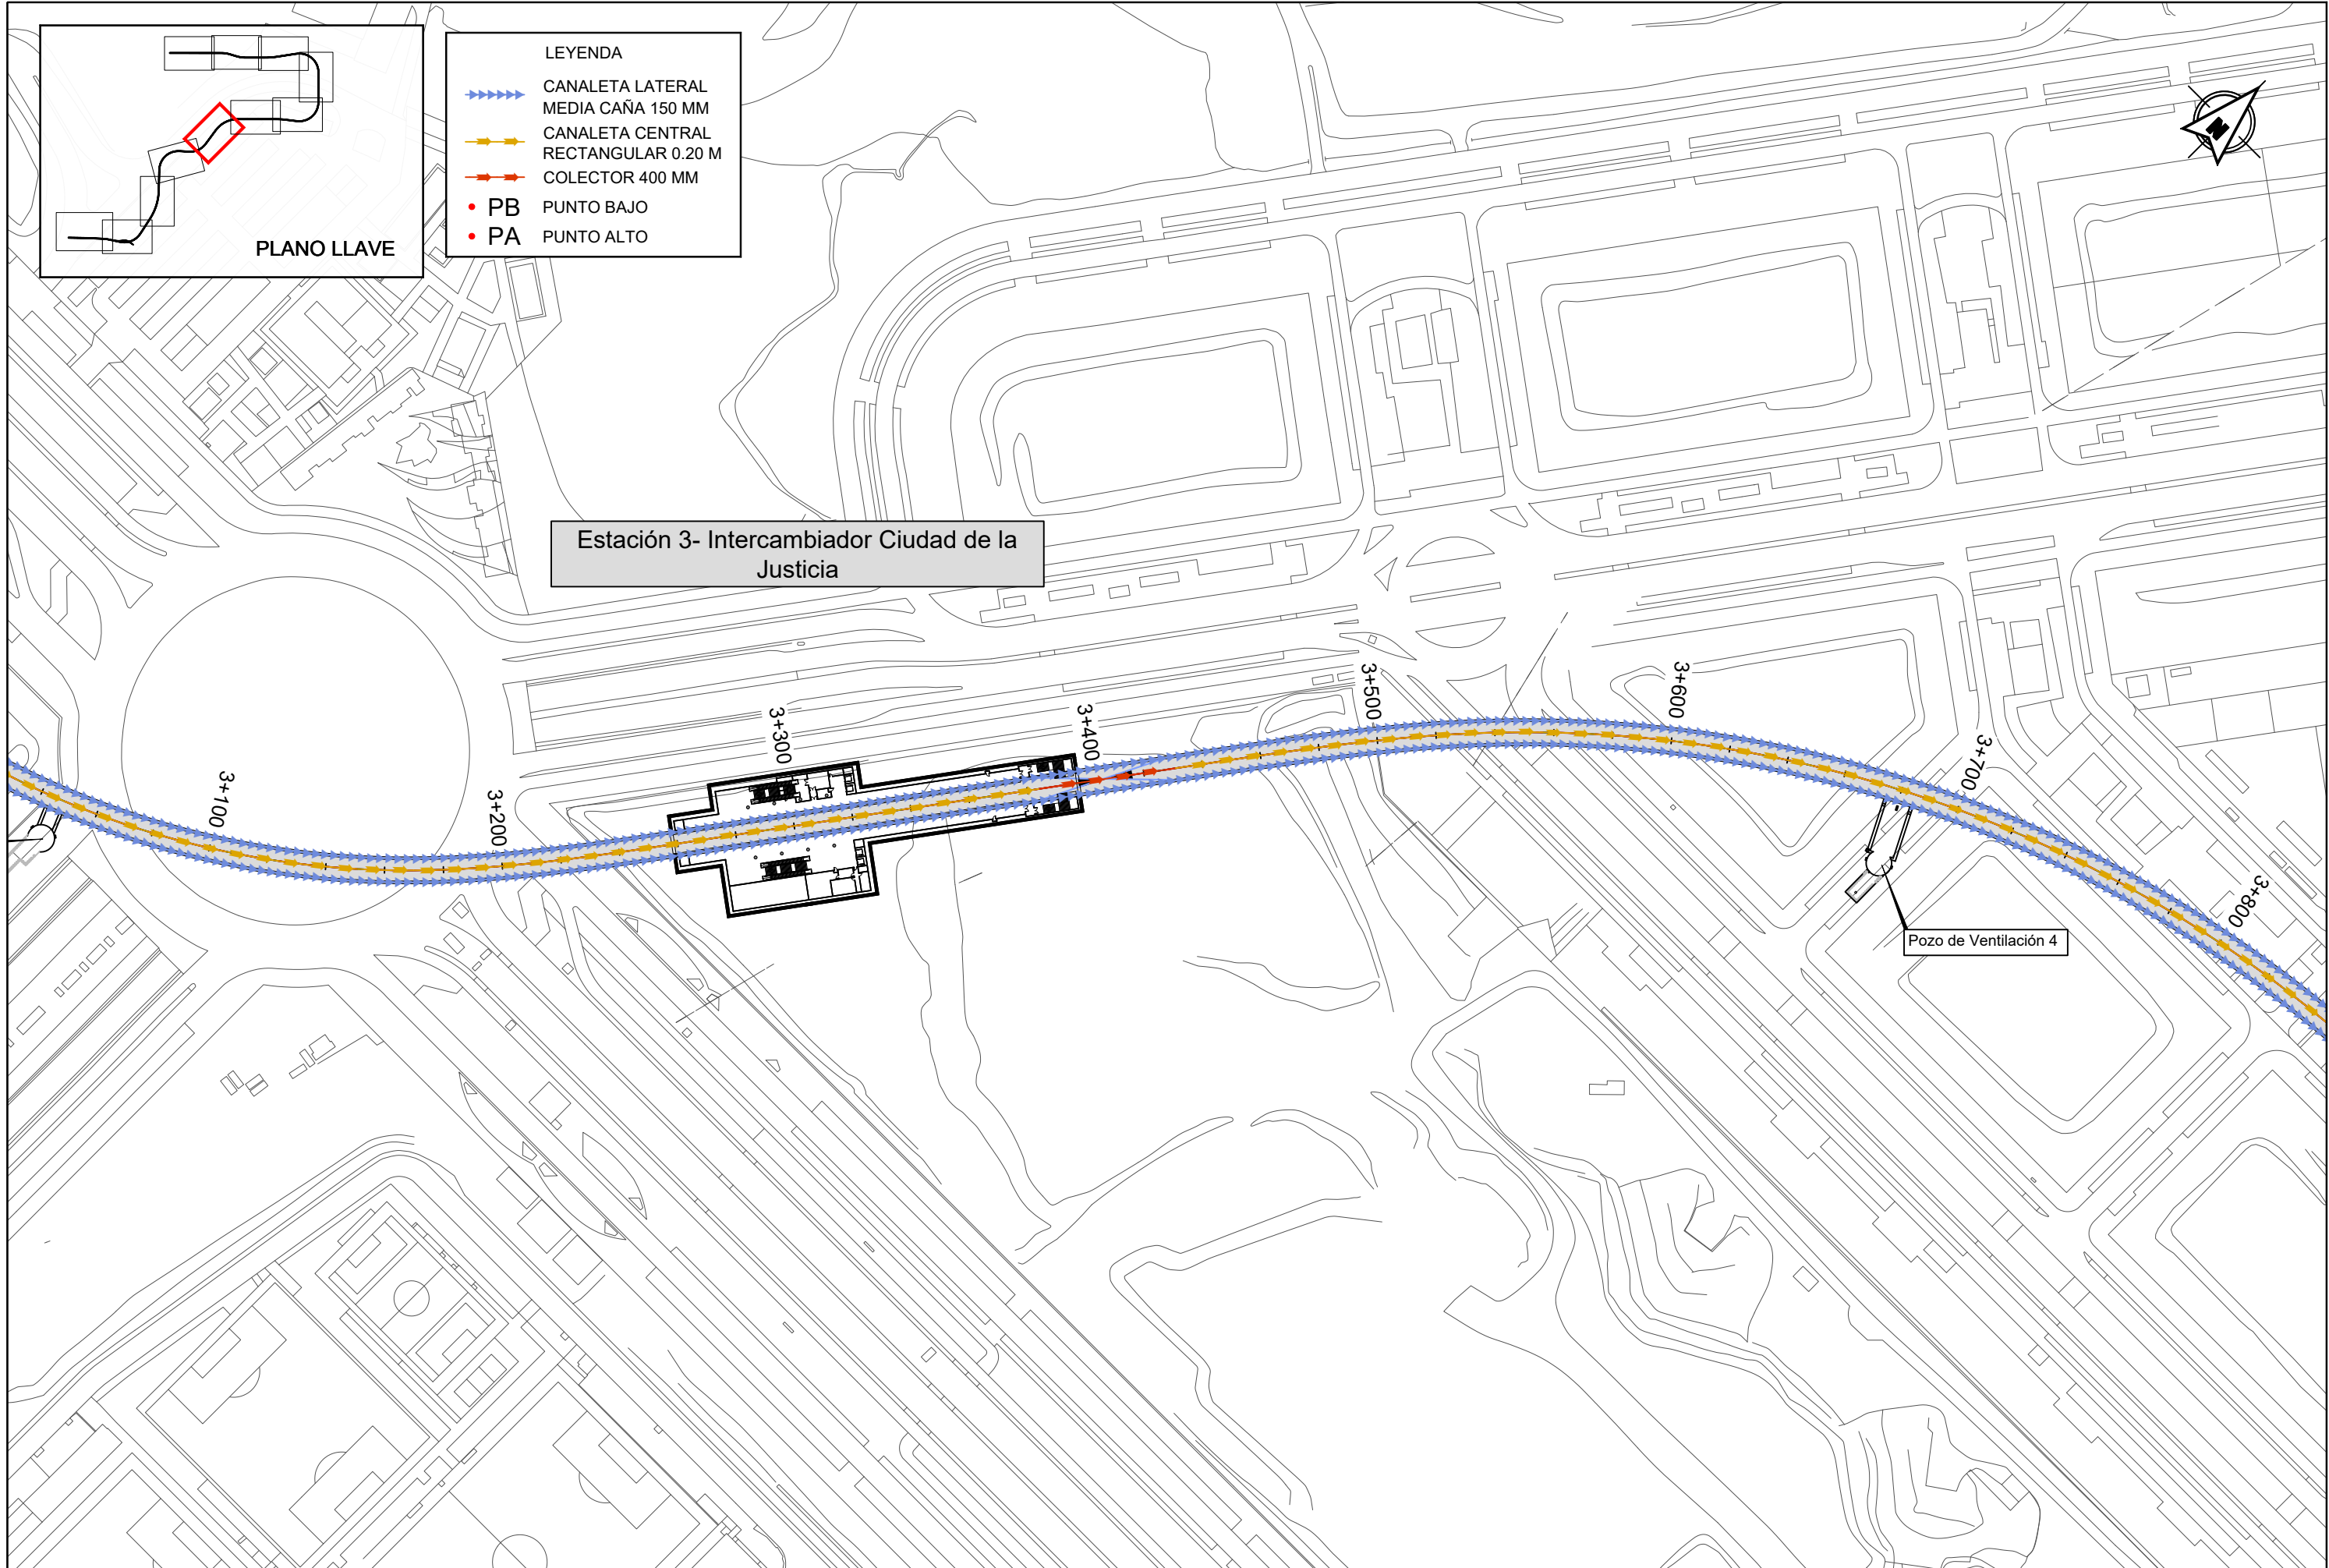


- LEYENDA
- CANAleta LATERAL
MEDIA CAÑA 150 MM
 - CANAleta CENTRAL
RECTANGULAR 0.20 M
 - COLECTOR 400 MM
 - PB PUNTO BAJO
 - PA PUNTO ALTO

Estación 3- Intercambiador Ciudad de la Justicia





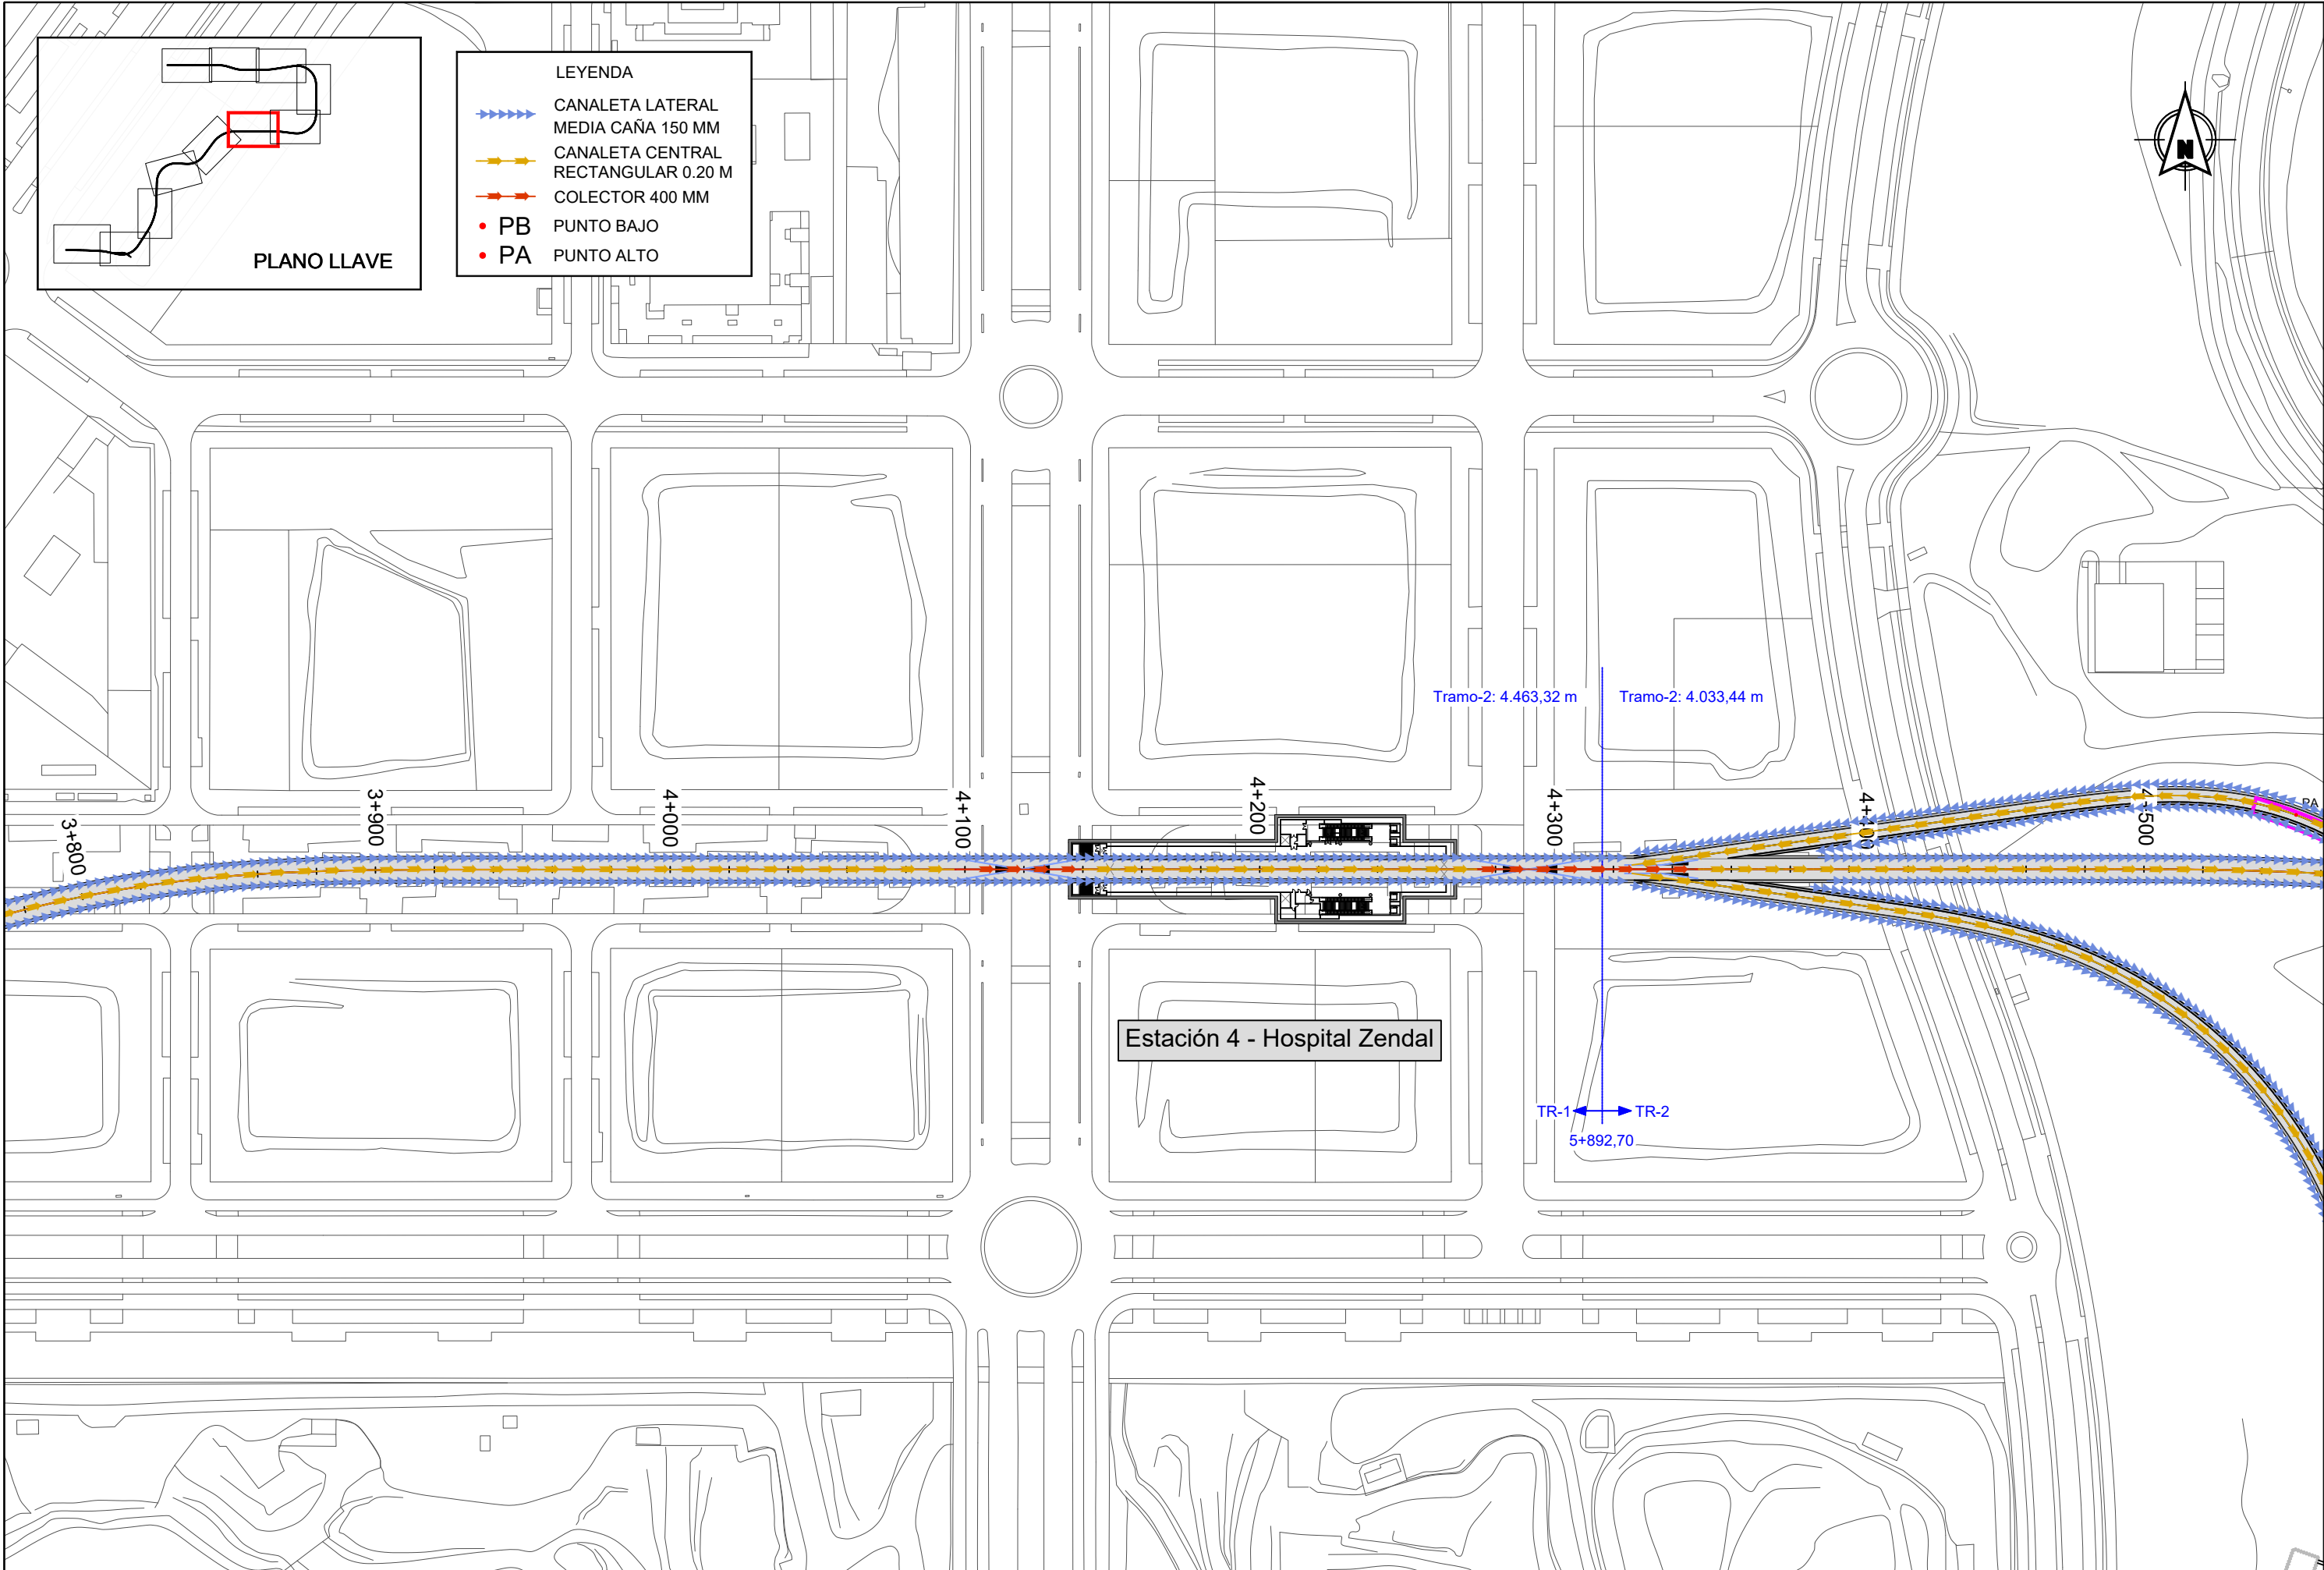


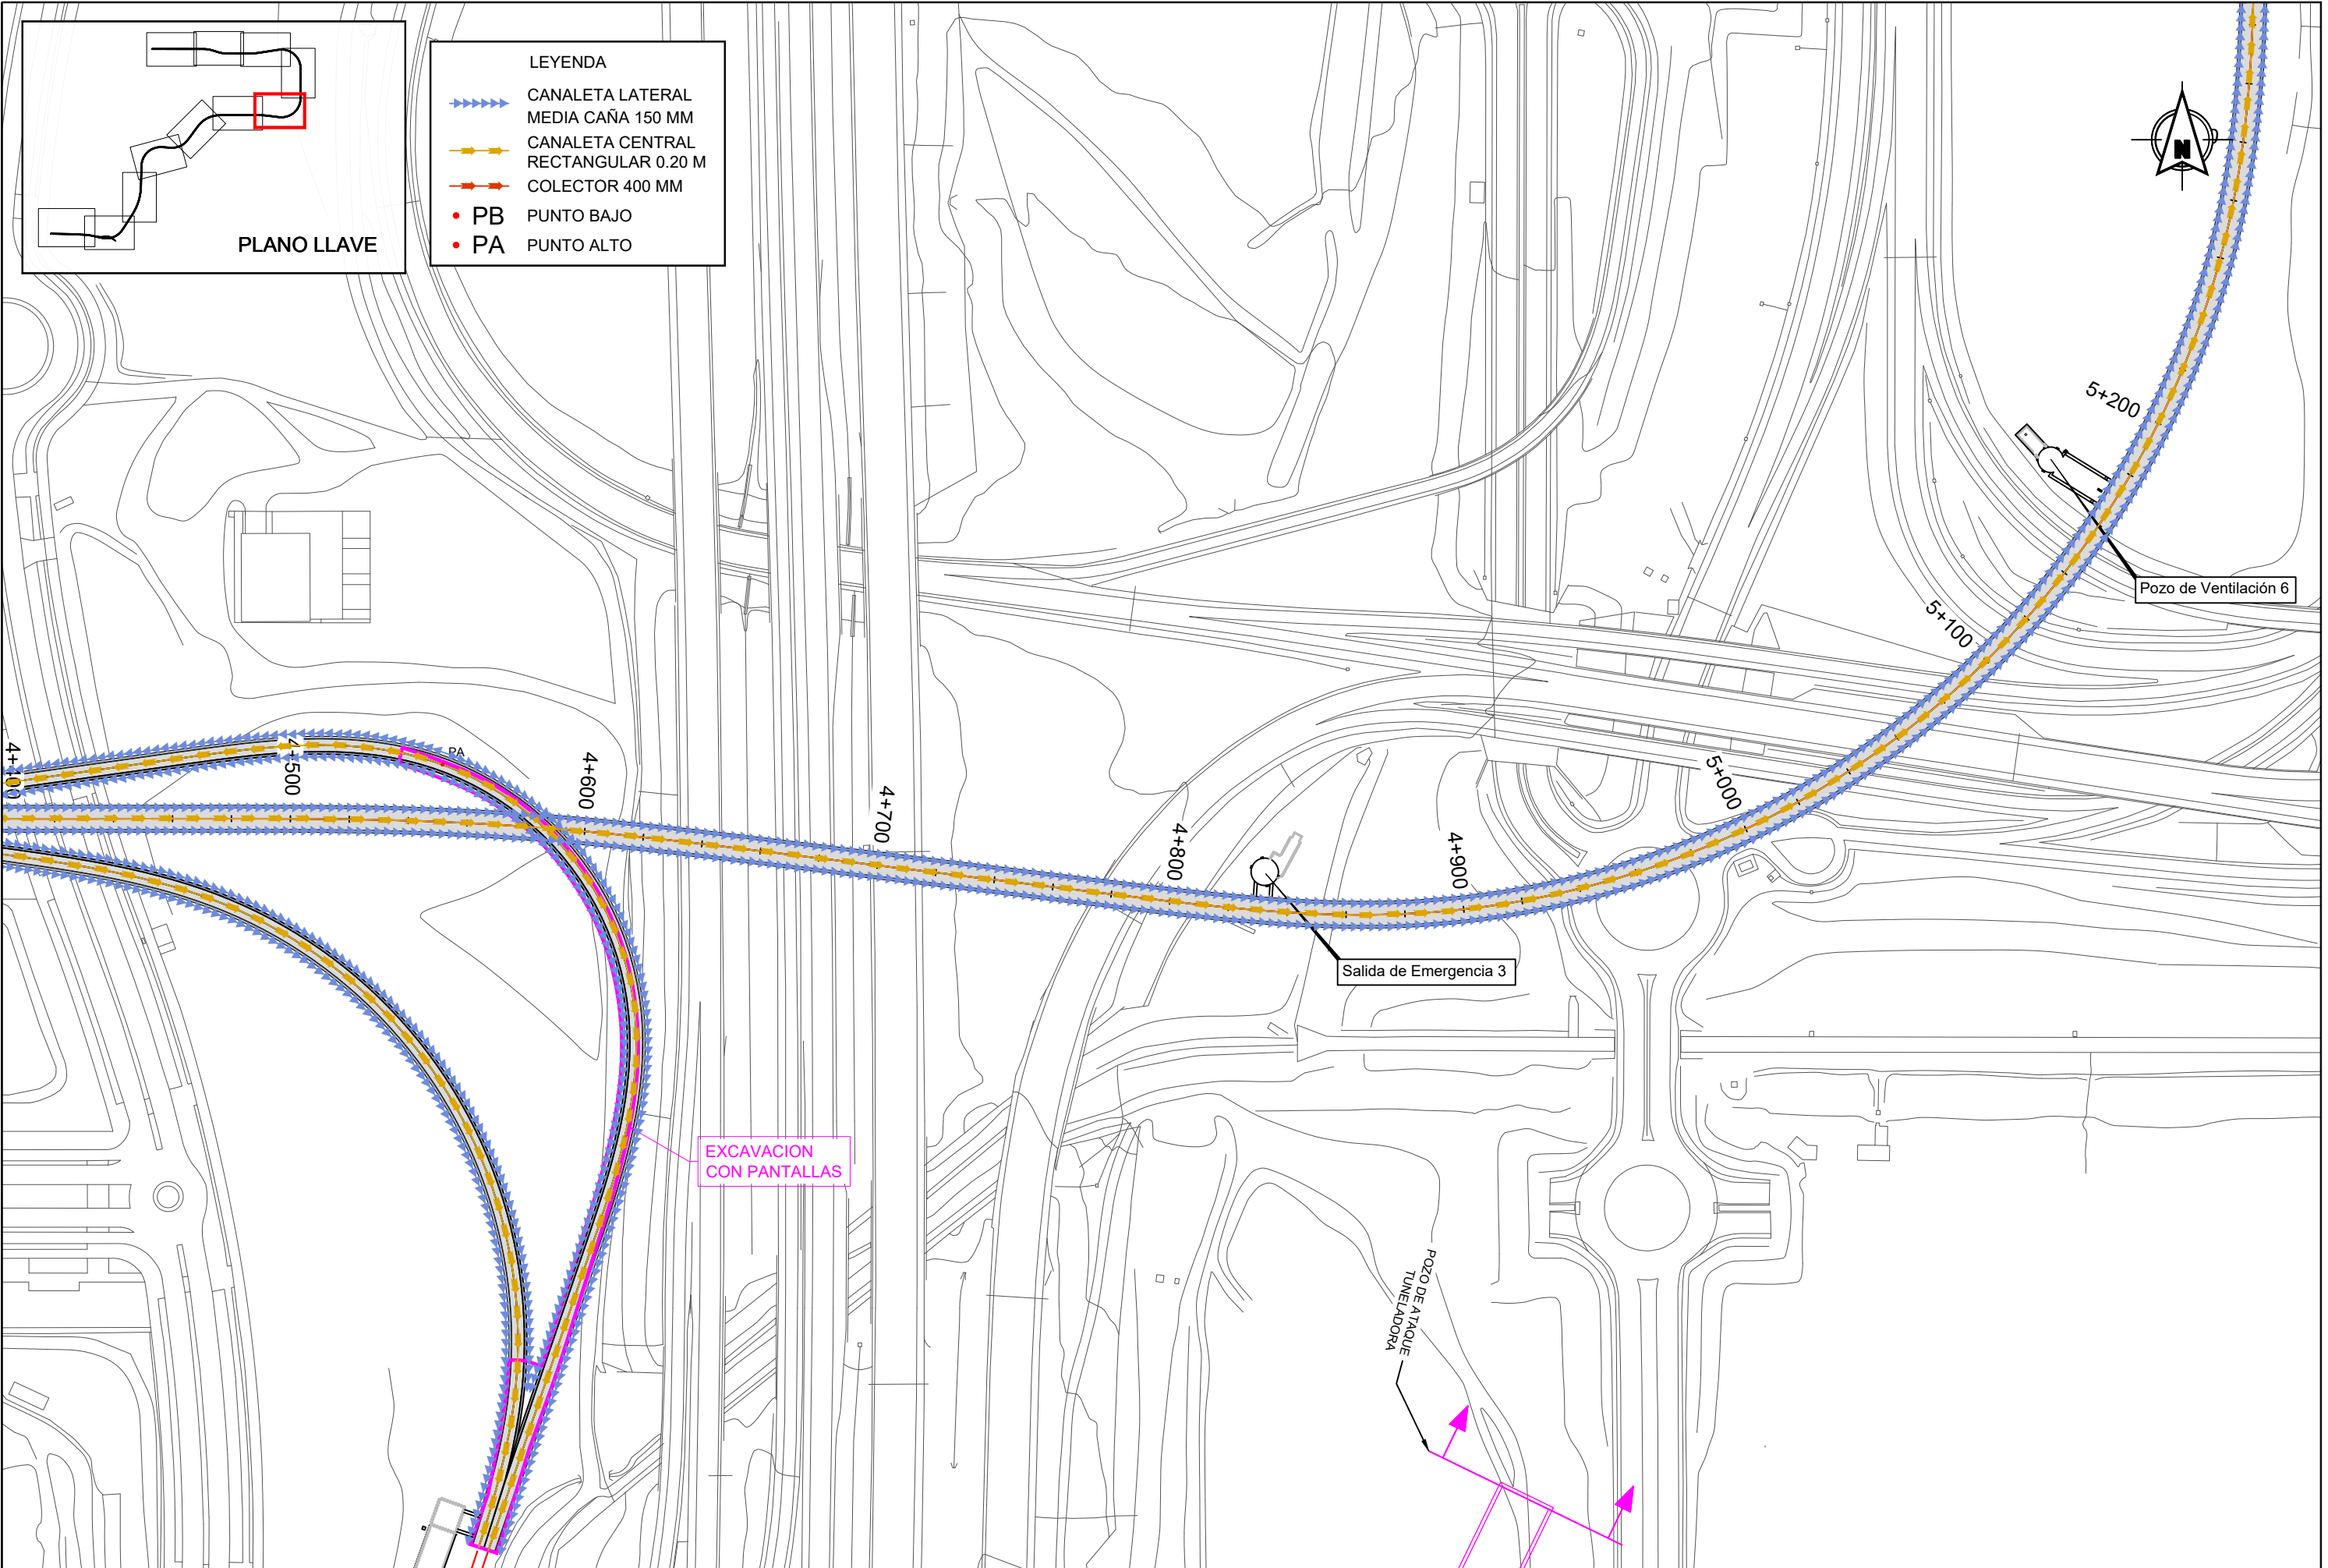

LEYENDA

- CANAleta LATERAL
MEDIA CAÑA 150 MM
- CANAleta CENTRAL
RECTANGULAR 0.20 M
- COLECTOR 400 MM
- PB PUNTO BAJO
- PA PUNTO ALTO

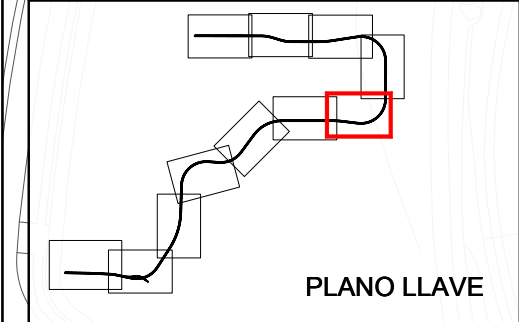

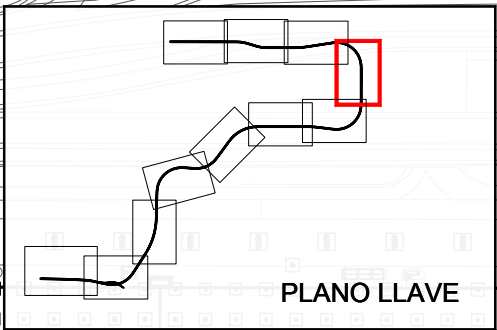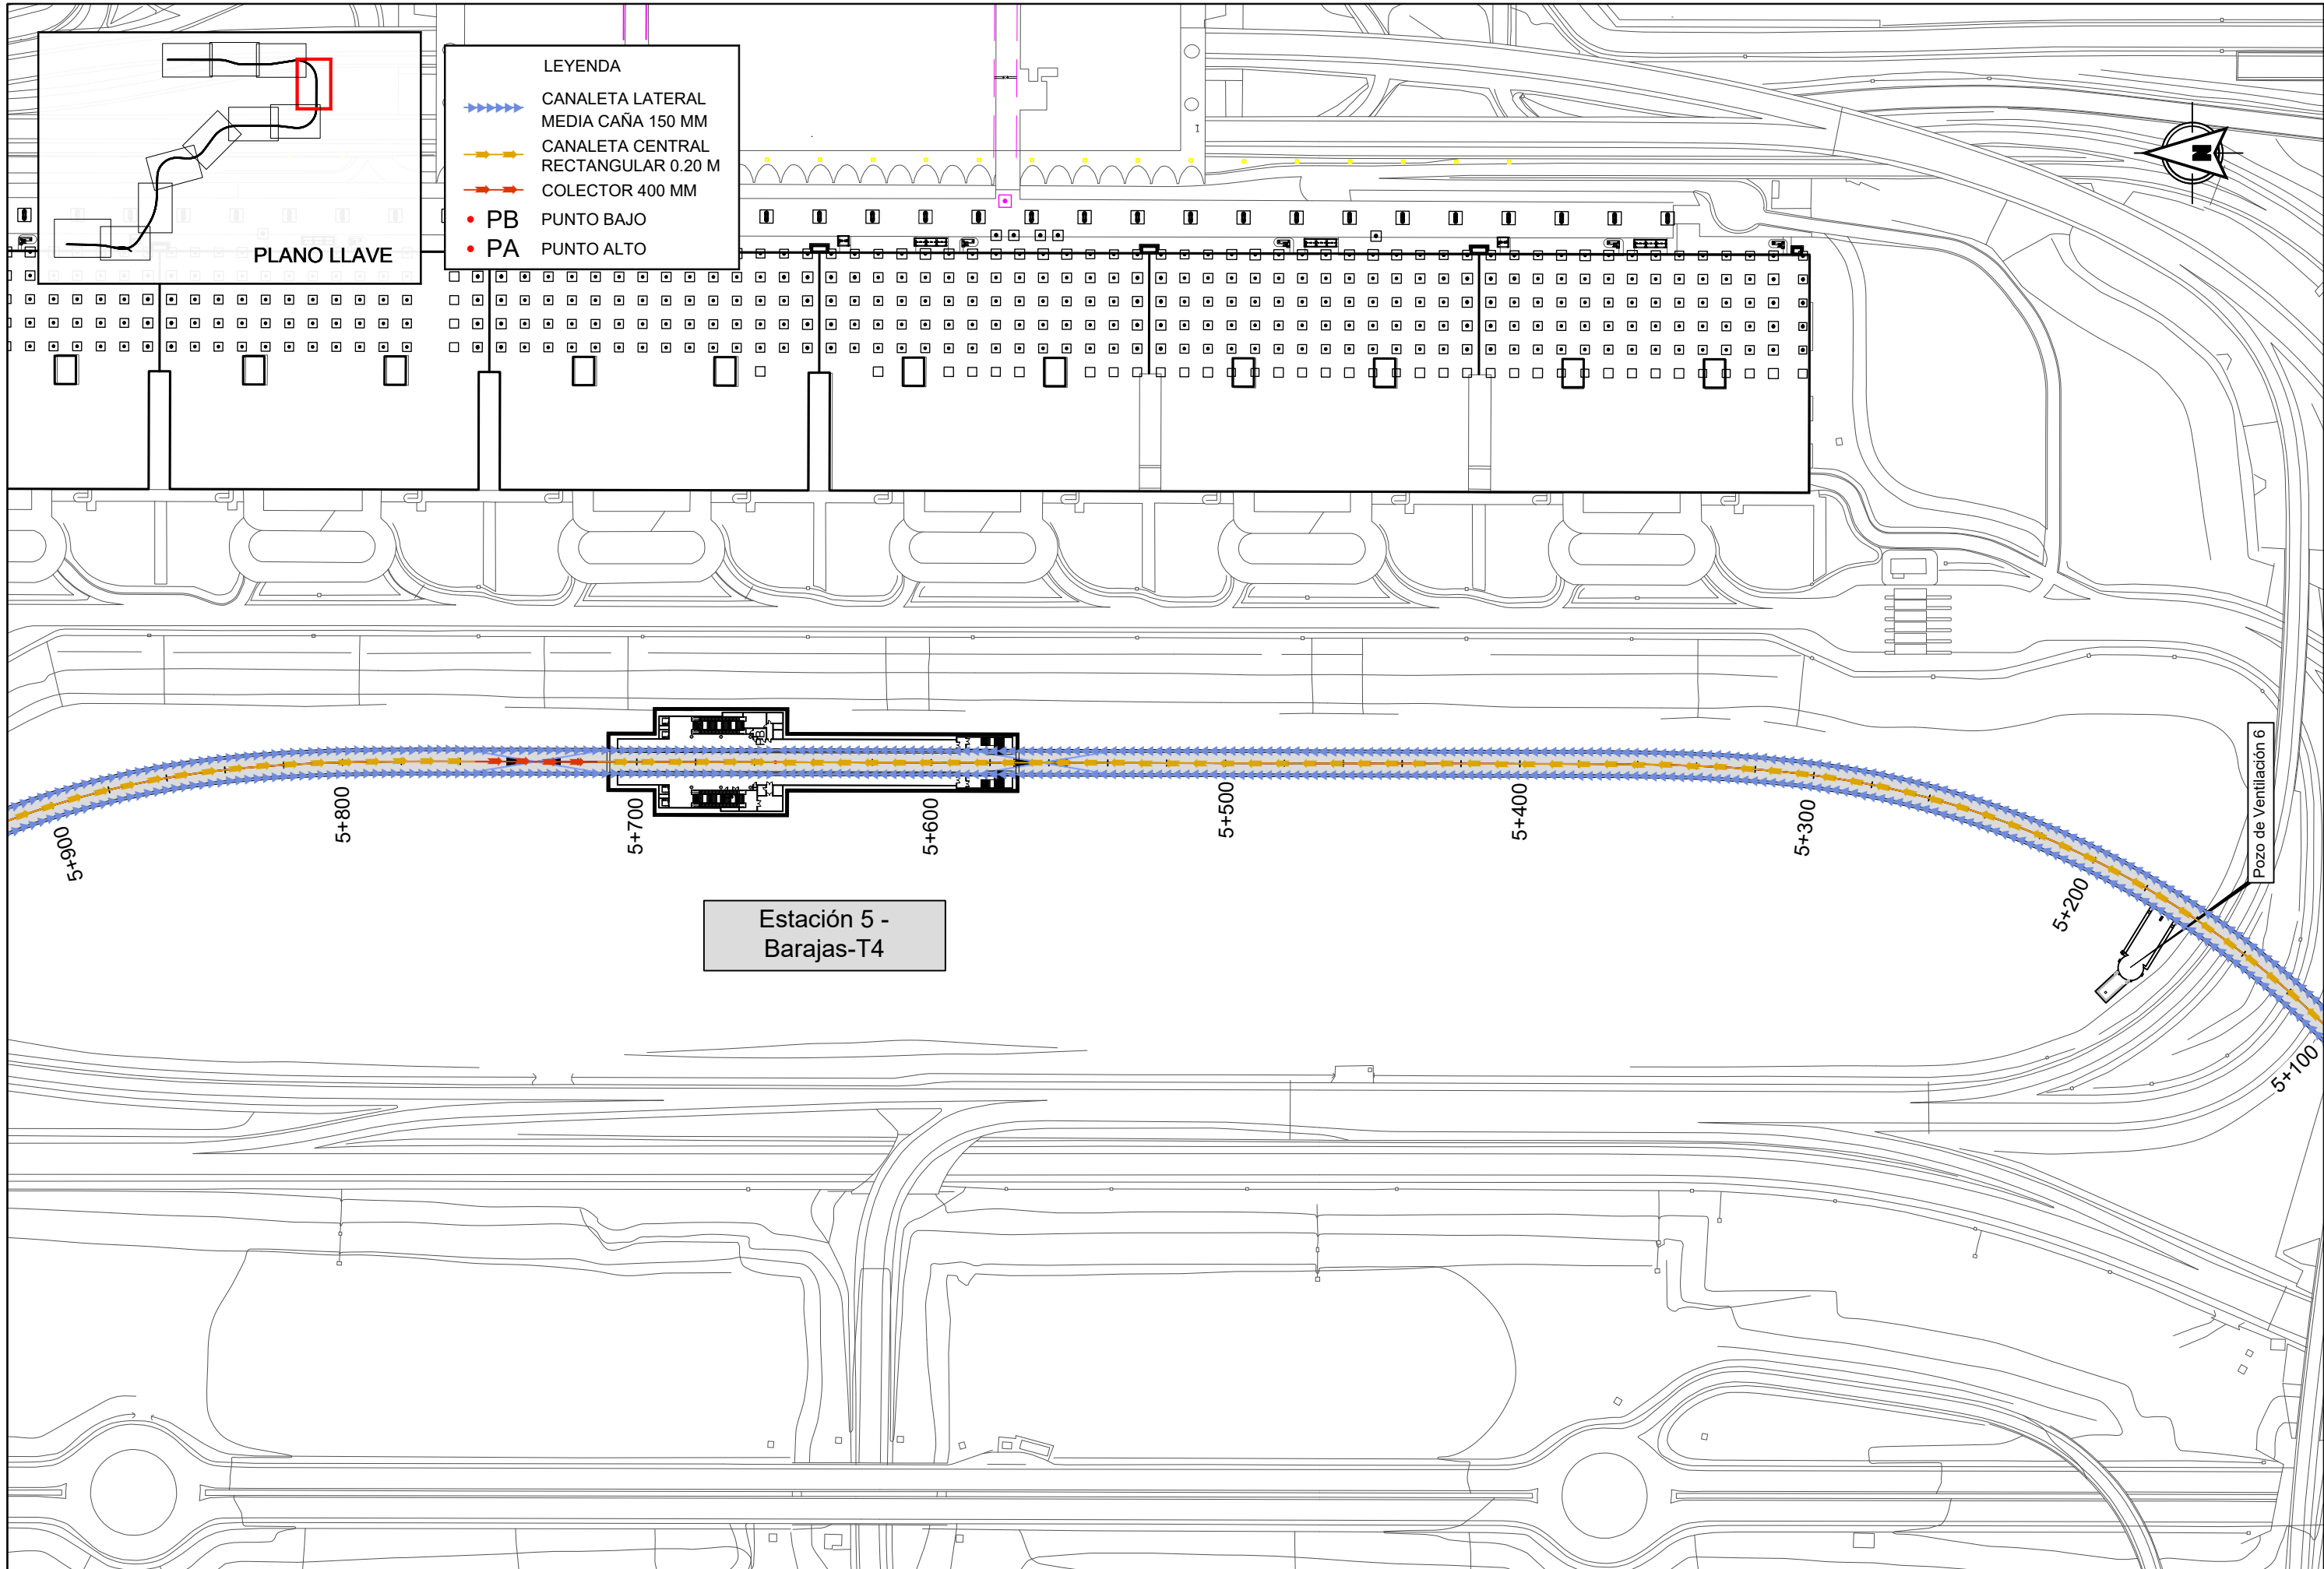

- LEYENDA
- ▶▶▶▶▶ CANALETA LATERAL
 - — — — — MEDIA CAÑA 150 MM
 - — — — — CANALETA CENTRAL RECTANGULAR 0.20 M
 - — — — — COLECTOR 400 MM
 - PB PUNTO BAJO
 - PA PUNTO ALTO

Estación 5 -
Barajas-T4

