



TÚNEL DE LÍNEA. VÍA DOBLE
SECCIÓN TIPO. TUNELADORA

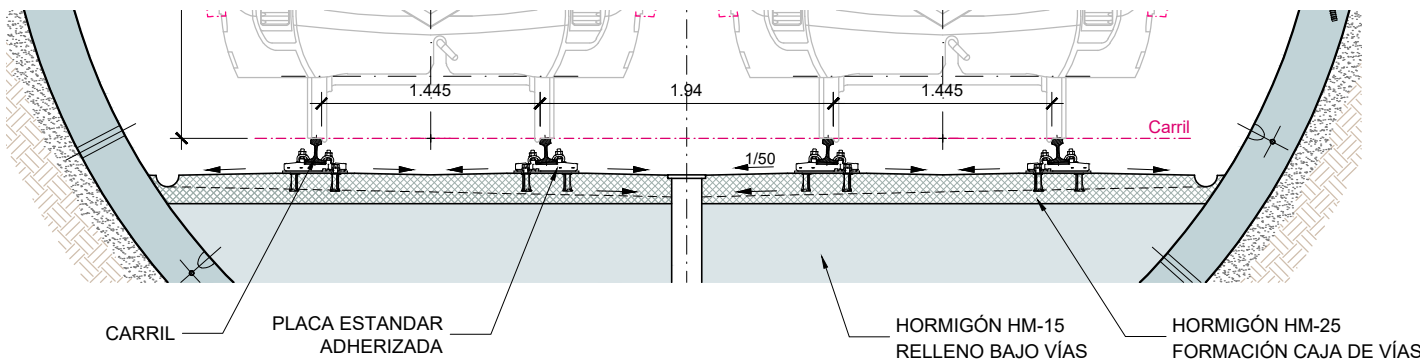


VÍA EN PLACA ESTÁNDAR

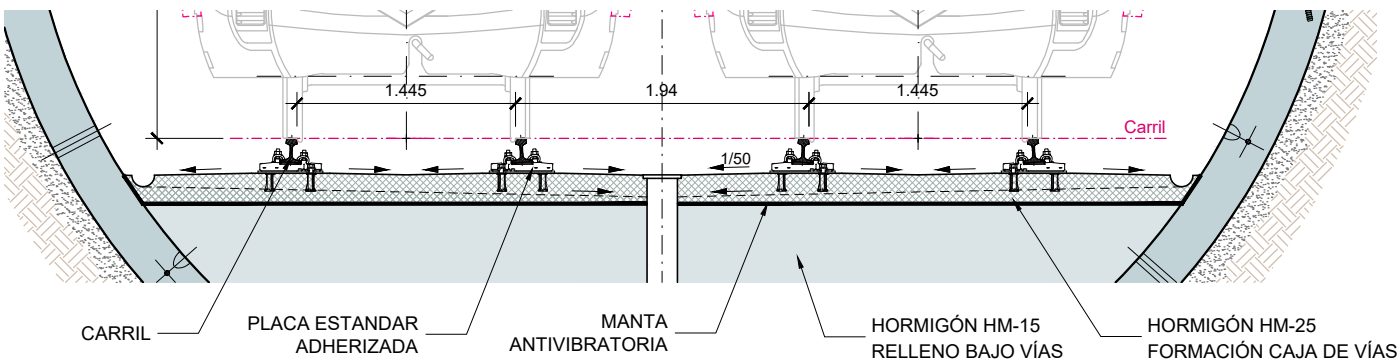


VÍA EN PLACA ANTIVIBRATORIA

RAMALES DE CONEXIÓN. VÍA SIMPLE
SECCIÓN TIPO ENTRE PANTALLAS

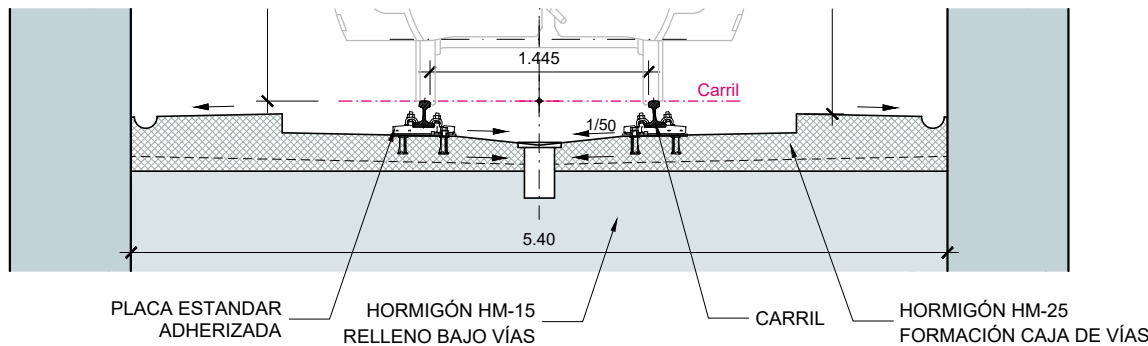


VÍA EN PLACA ESTÁNDAR

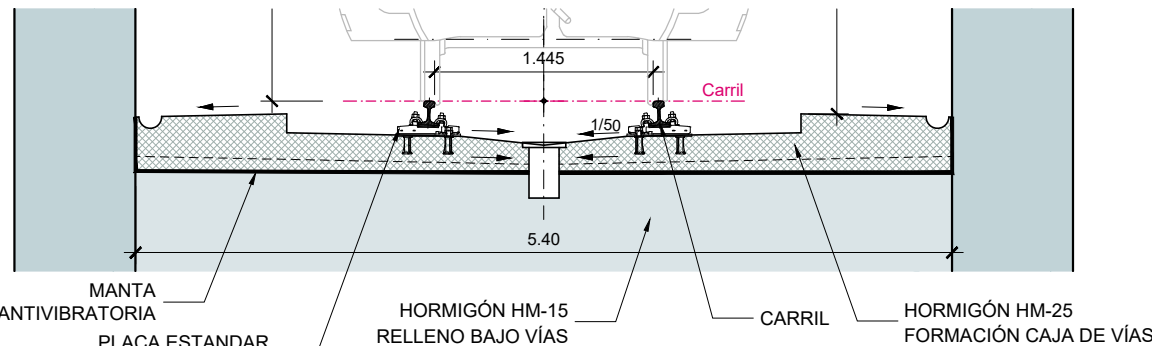


VÍA EN PLACA ANTIVIBRATORIA


SECCIÓN TIPO MÉTODO TRADICIONAL DE MADRID

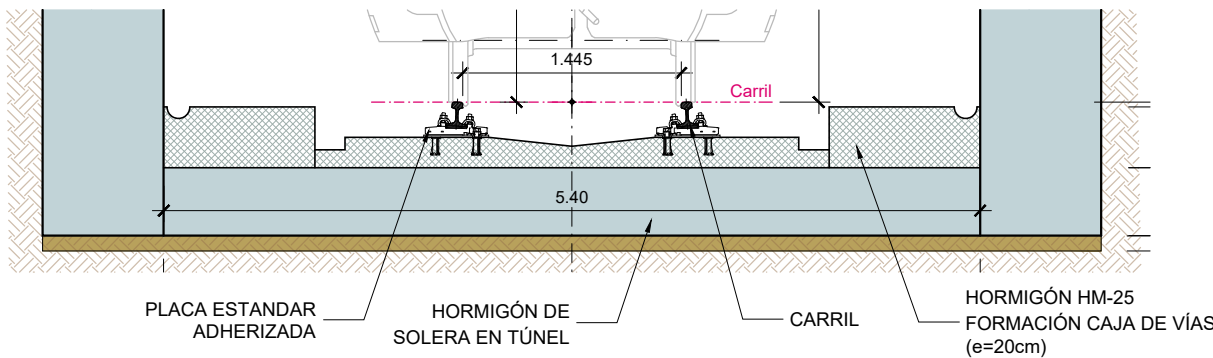


VÍA EN PLACA ESTÁNDAR

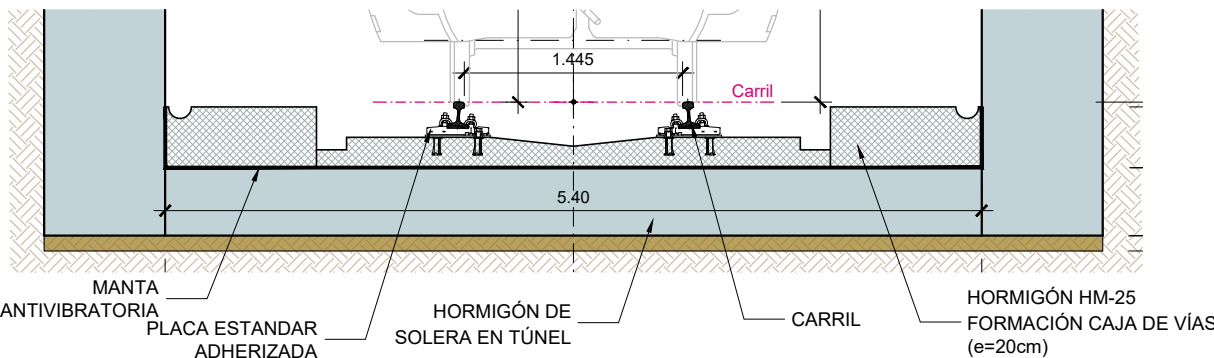


VÍA EN PLACA ANTIVIBRATORIA

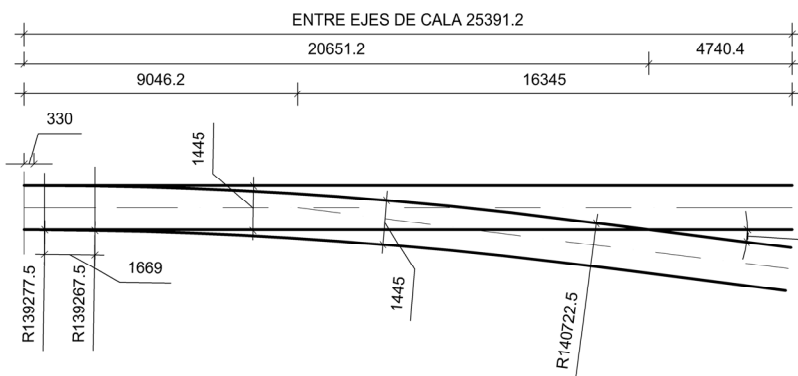

DESVÍO SIMPLE
(cotas en mm)

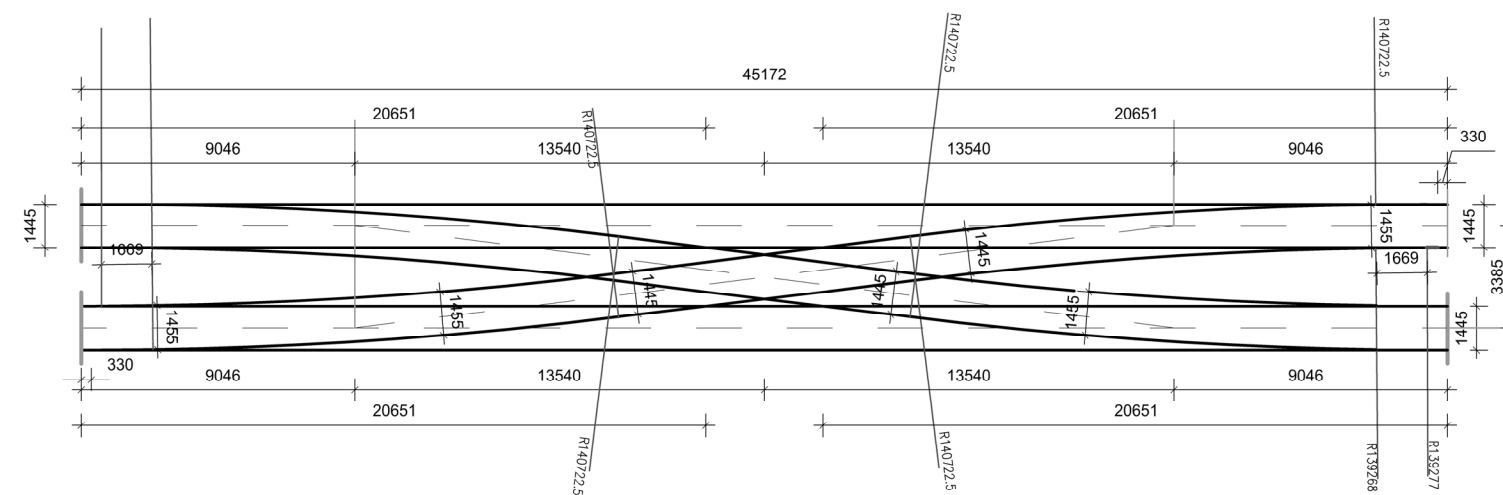


DOBLE DIAGONAL (BRETTELLE)
(cotas en mm)

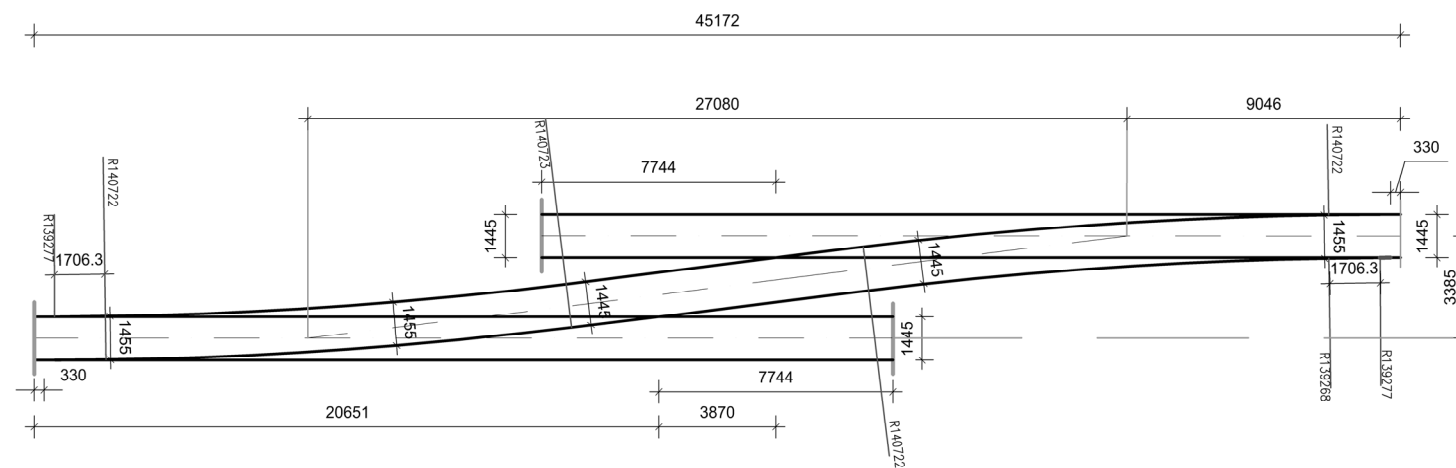


DIAGONAL
(cotas en mm)



PLANTA
PLACA DELKOR ALT1 ADHERIZADA

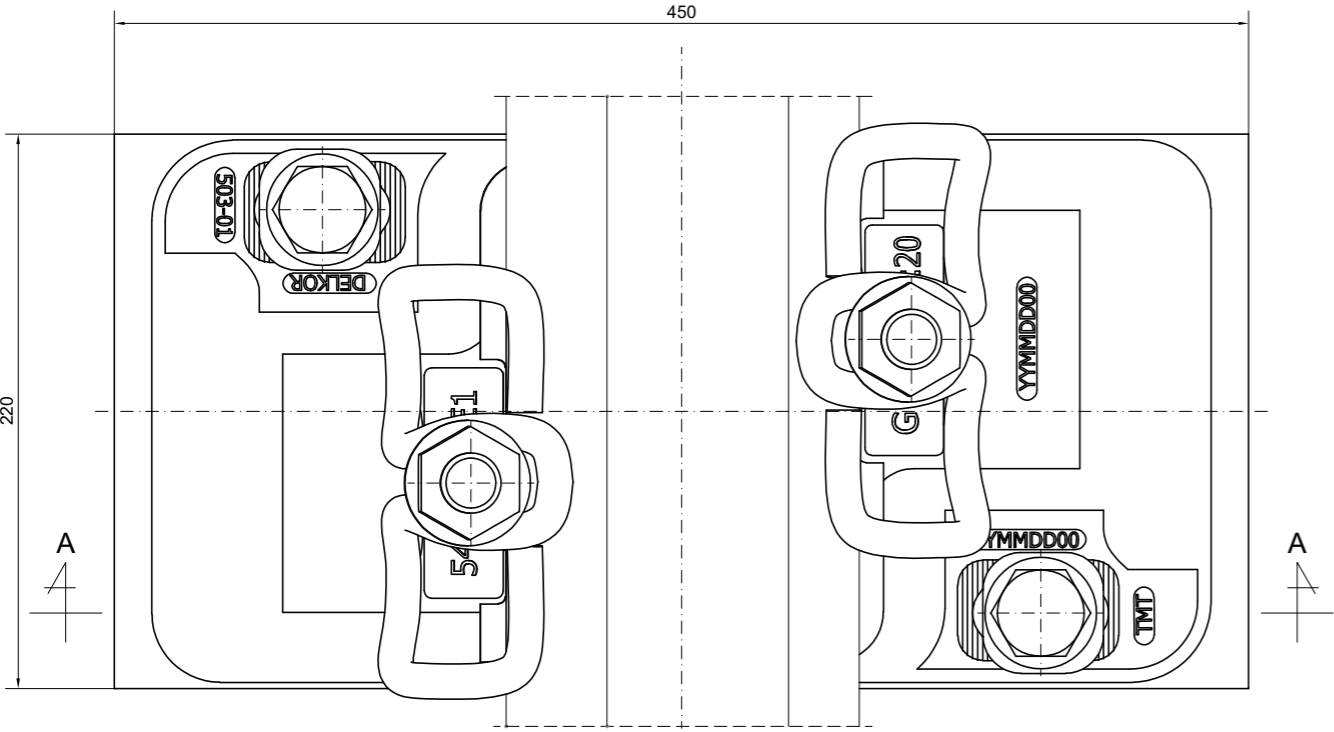

SECCIÓN A-A
PLACA DELKOR ALT1 ADHERIZADA

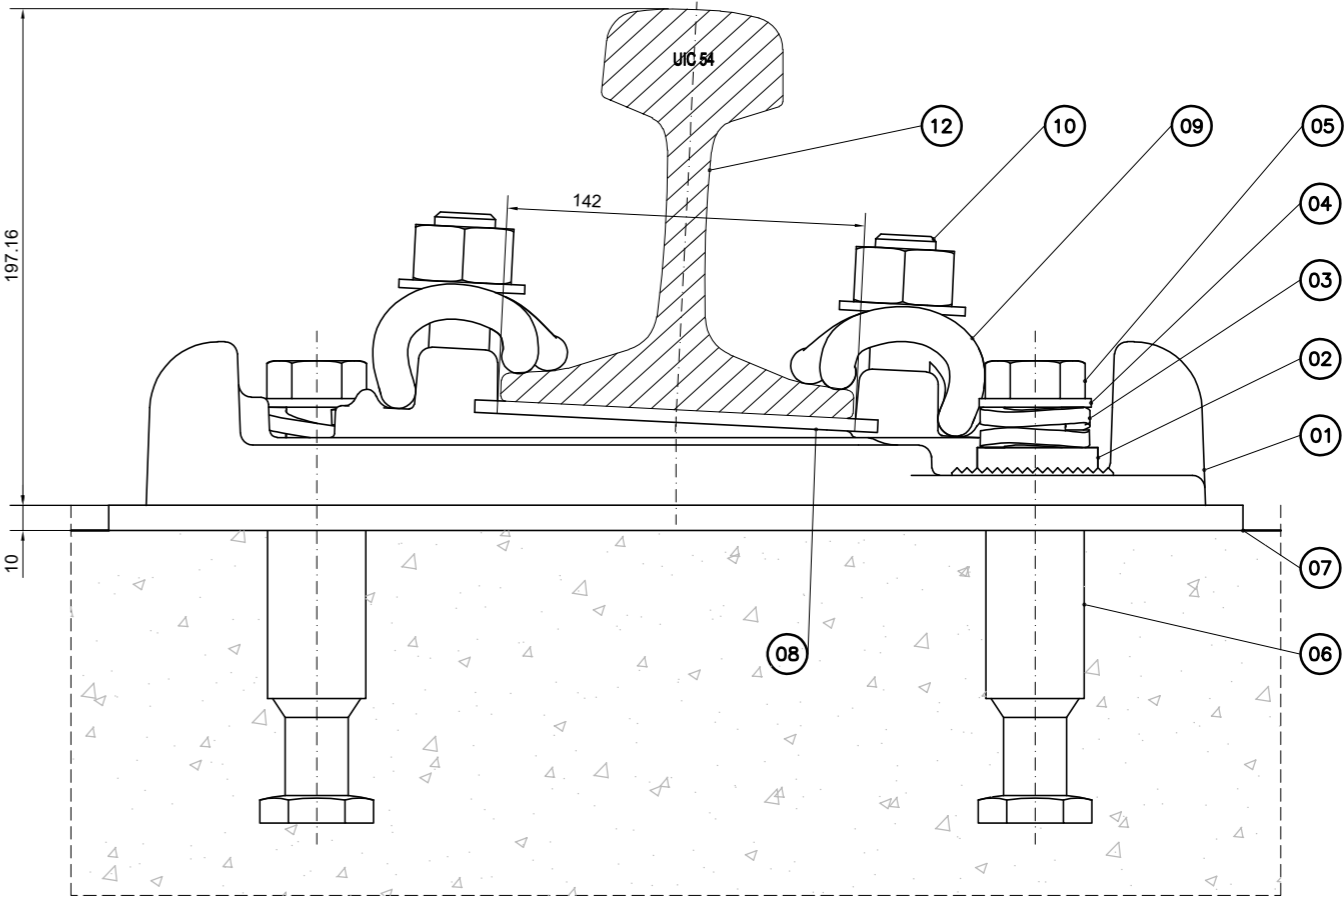

VÍA EN PLACA ADHERIZADA

PLACA DELKOR ALT1 ADHERIZADA CARRIL UIC54			
POS.	DESIGNACION	MATERIAL	CANT.
01	PLACA SUJECIÓN DELKOR ALT1 RF503-01		1
02	ARANDELA DE REGULACIÓN		2
03	ARANDELA DE BLOQUEO DE MUELLE HELICOIDAL		2
04	ARANDELA DE ACERO		2
05	TORNILLO M24X75 CALIDAD 8.8		2
06	INSERTO METÁLICO		2
07	SUELA BAJO PLACA		1
08	SUELA BAJO CARRIL		1
09	CLIP ELÁSTICO SKL12		2
10	TORNILLO DE GANCHO HS32, M22 X 55		2
11	ARANDELA ULS6		2
12	CARRIL 54E1		1