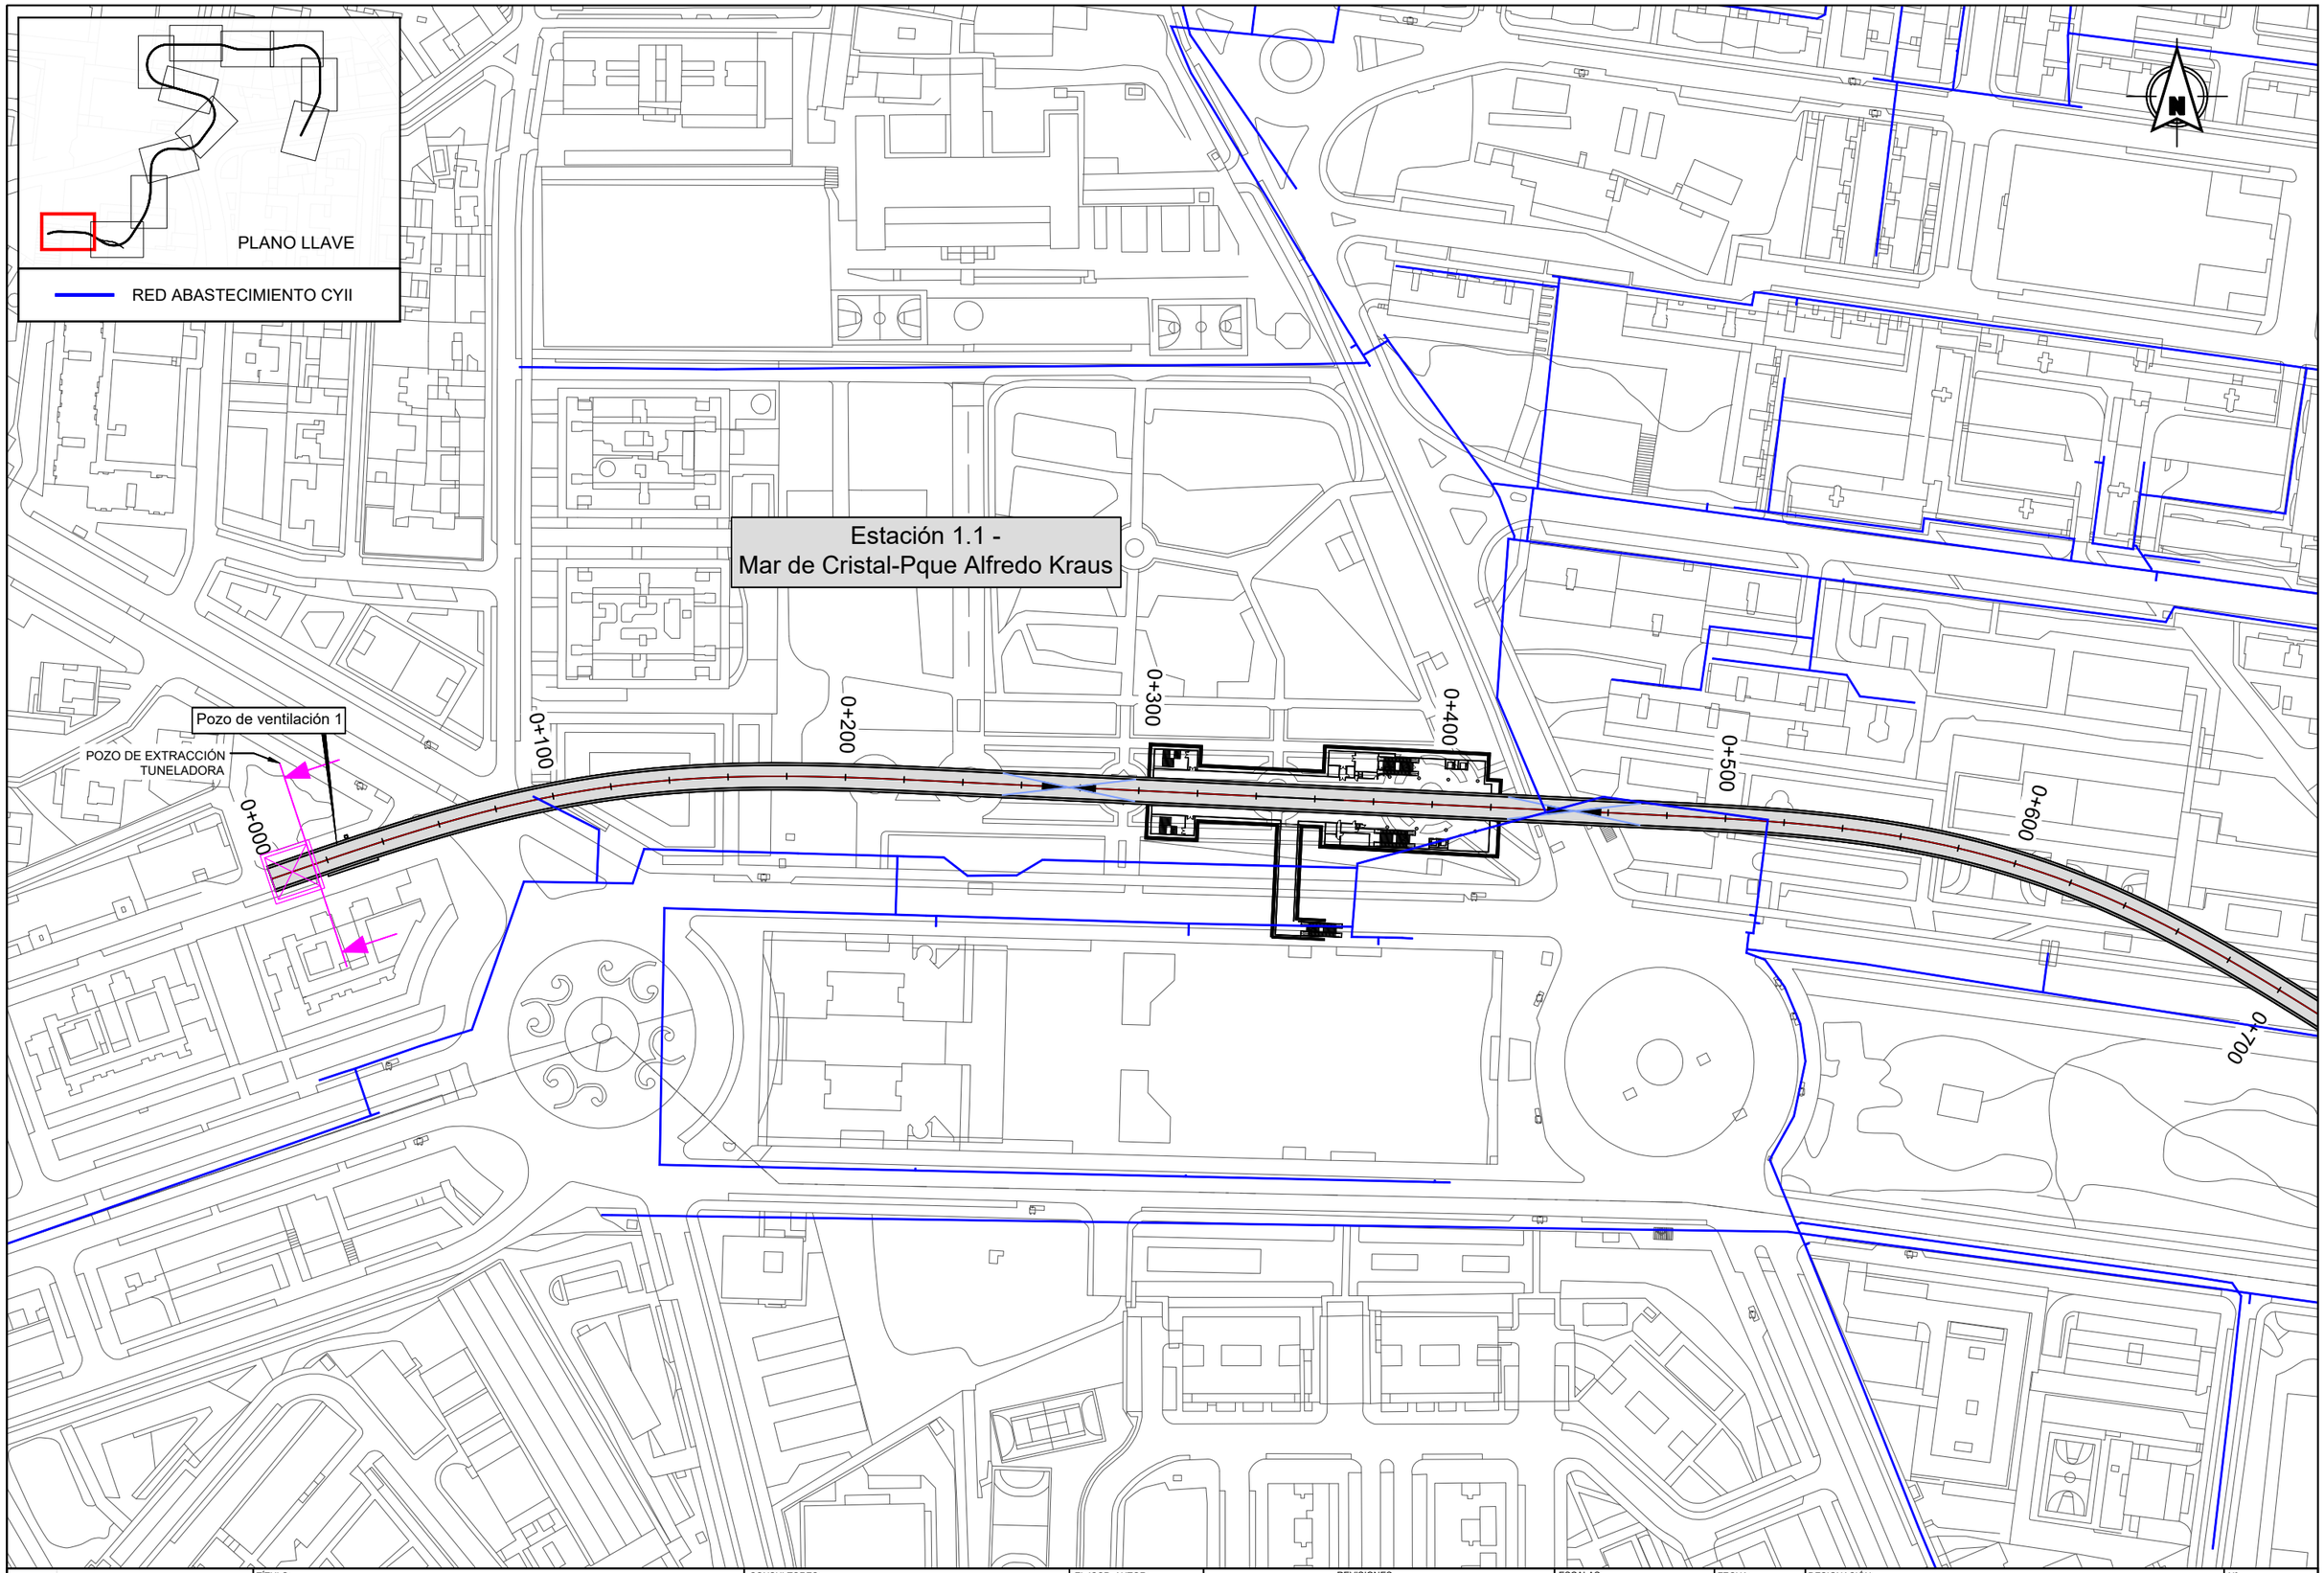

Dirección General de Infraestructuras de Transporte Colectivo

CONSEJERIA DE VIVIENDA, TRANSPORTES E INFRAESTRUCTURAS

Comunidad de Madrid

TÍTULO:

ESTUDIO INFORMATIVO DE AMPLIACIÓN DE LA RED DE METRO DE MADRID AL BARRIO DE VALDEBEBAS

CONSULTORES:

intecsa. Gestión, Ingeniería y Soluciones GIS Gestión Integral del Suelo S.L. ZABALO

EL ICCP, AUTOR:

REVISIONES

Nº	FECHA	DESCRIPCIÓN	Nº	FECHA	DESCRIPCIÓN
00	ABR-2024	1ª EDICIÓN	03		
01	JUN-2024	1ª EDICIÓN (TRAS SUPERVISION)	04		
02	JUN-2024	2ª EDICIÓN (TRAS SUPERVISION)	05		

ESCALAS: 1:2000

0 20 40m

ORIGINAL DIN A-3 GRÁFICA

FECHA: JUNIO 2024

DESIGNACIÓN: SERVICIOS AFECTADOS: ALTERNATIVA 1; ABASTECIMIENTO

Nº 15.1.1

HOJA 1 DE 12

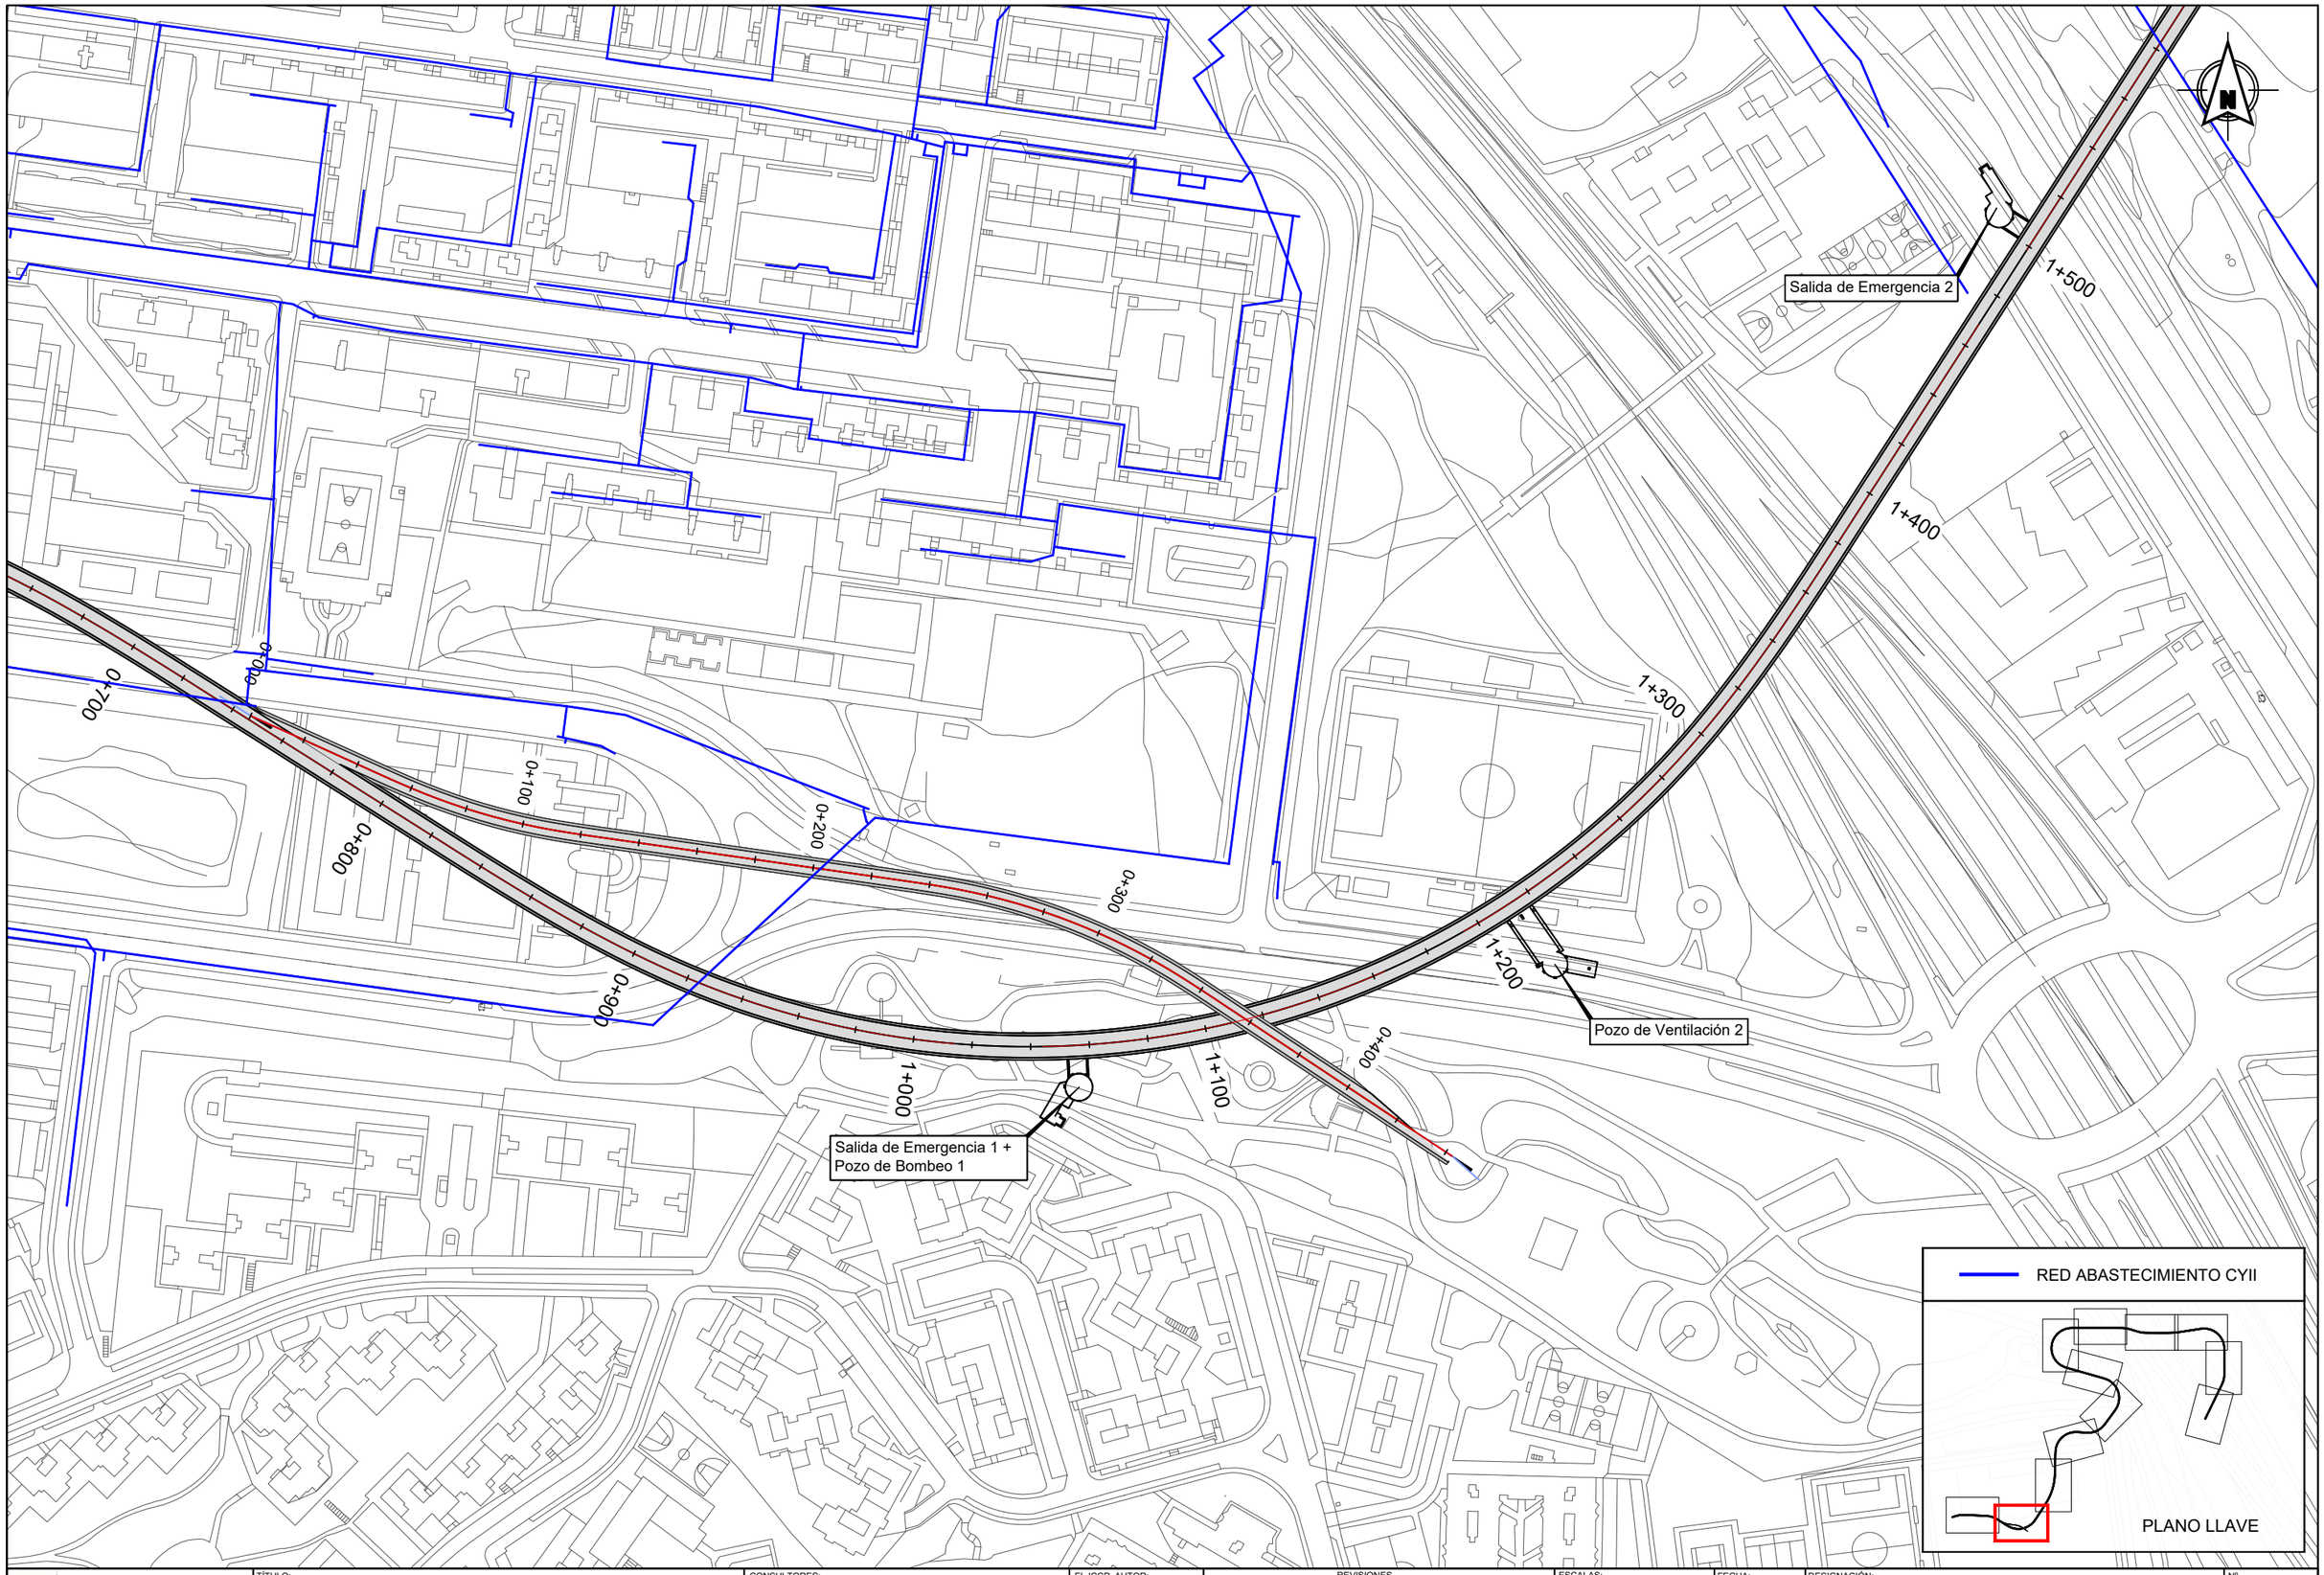

Dirección General de Infraestructuras de Transporte Colectivo
CONSEJERIA DE VIVIENDA, TRANSPORTES E INFRAESTRUCTURAS
Comunidad de Madrid

TÍTULO:
ESTUDIO INFORMATIVO DE AMPLIACIÓN DE LA RED DE METRO DE MADRID AL BARRIO DE VALDEBEBAS

CONSULTORES: intecsa. GIS

EL ICCP, AUTOR:

REVISIONES

Nº	FECHA	DESCRIPCIÓN	Nº	FECHA	DESCRIPCIÓN
00	ABR-2024	1ª EDICIÓN	03		
01	JUN-2024	1ª EDICIÓN (TRAS SUPERVISION)	04		
02	JUN-2024	2ª EDICIÓN (TRAS SUPERVISION)	05		

ESCALAS: 1:2000
0 20 40m
ORIGINAL DIN A-3 GRÁFICA

FECHA: JUNIO 2024

DESIGNACIÓN: SERVICIOS AFECTADOS: ALTERNATIVA 1; ABASTECIMIENTO

Nº 15.1.1

HOJA 2 DE 12

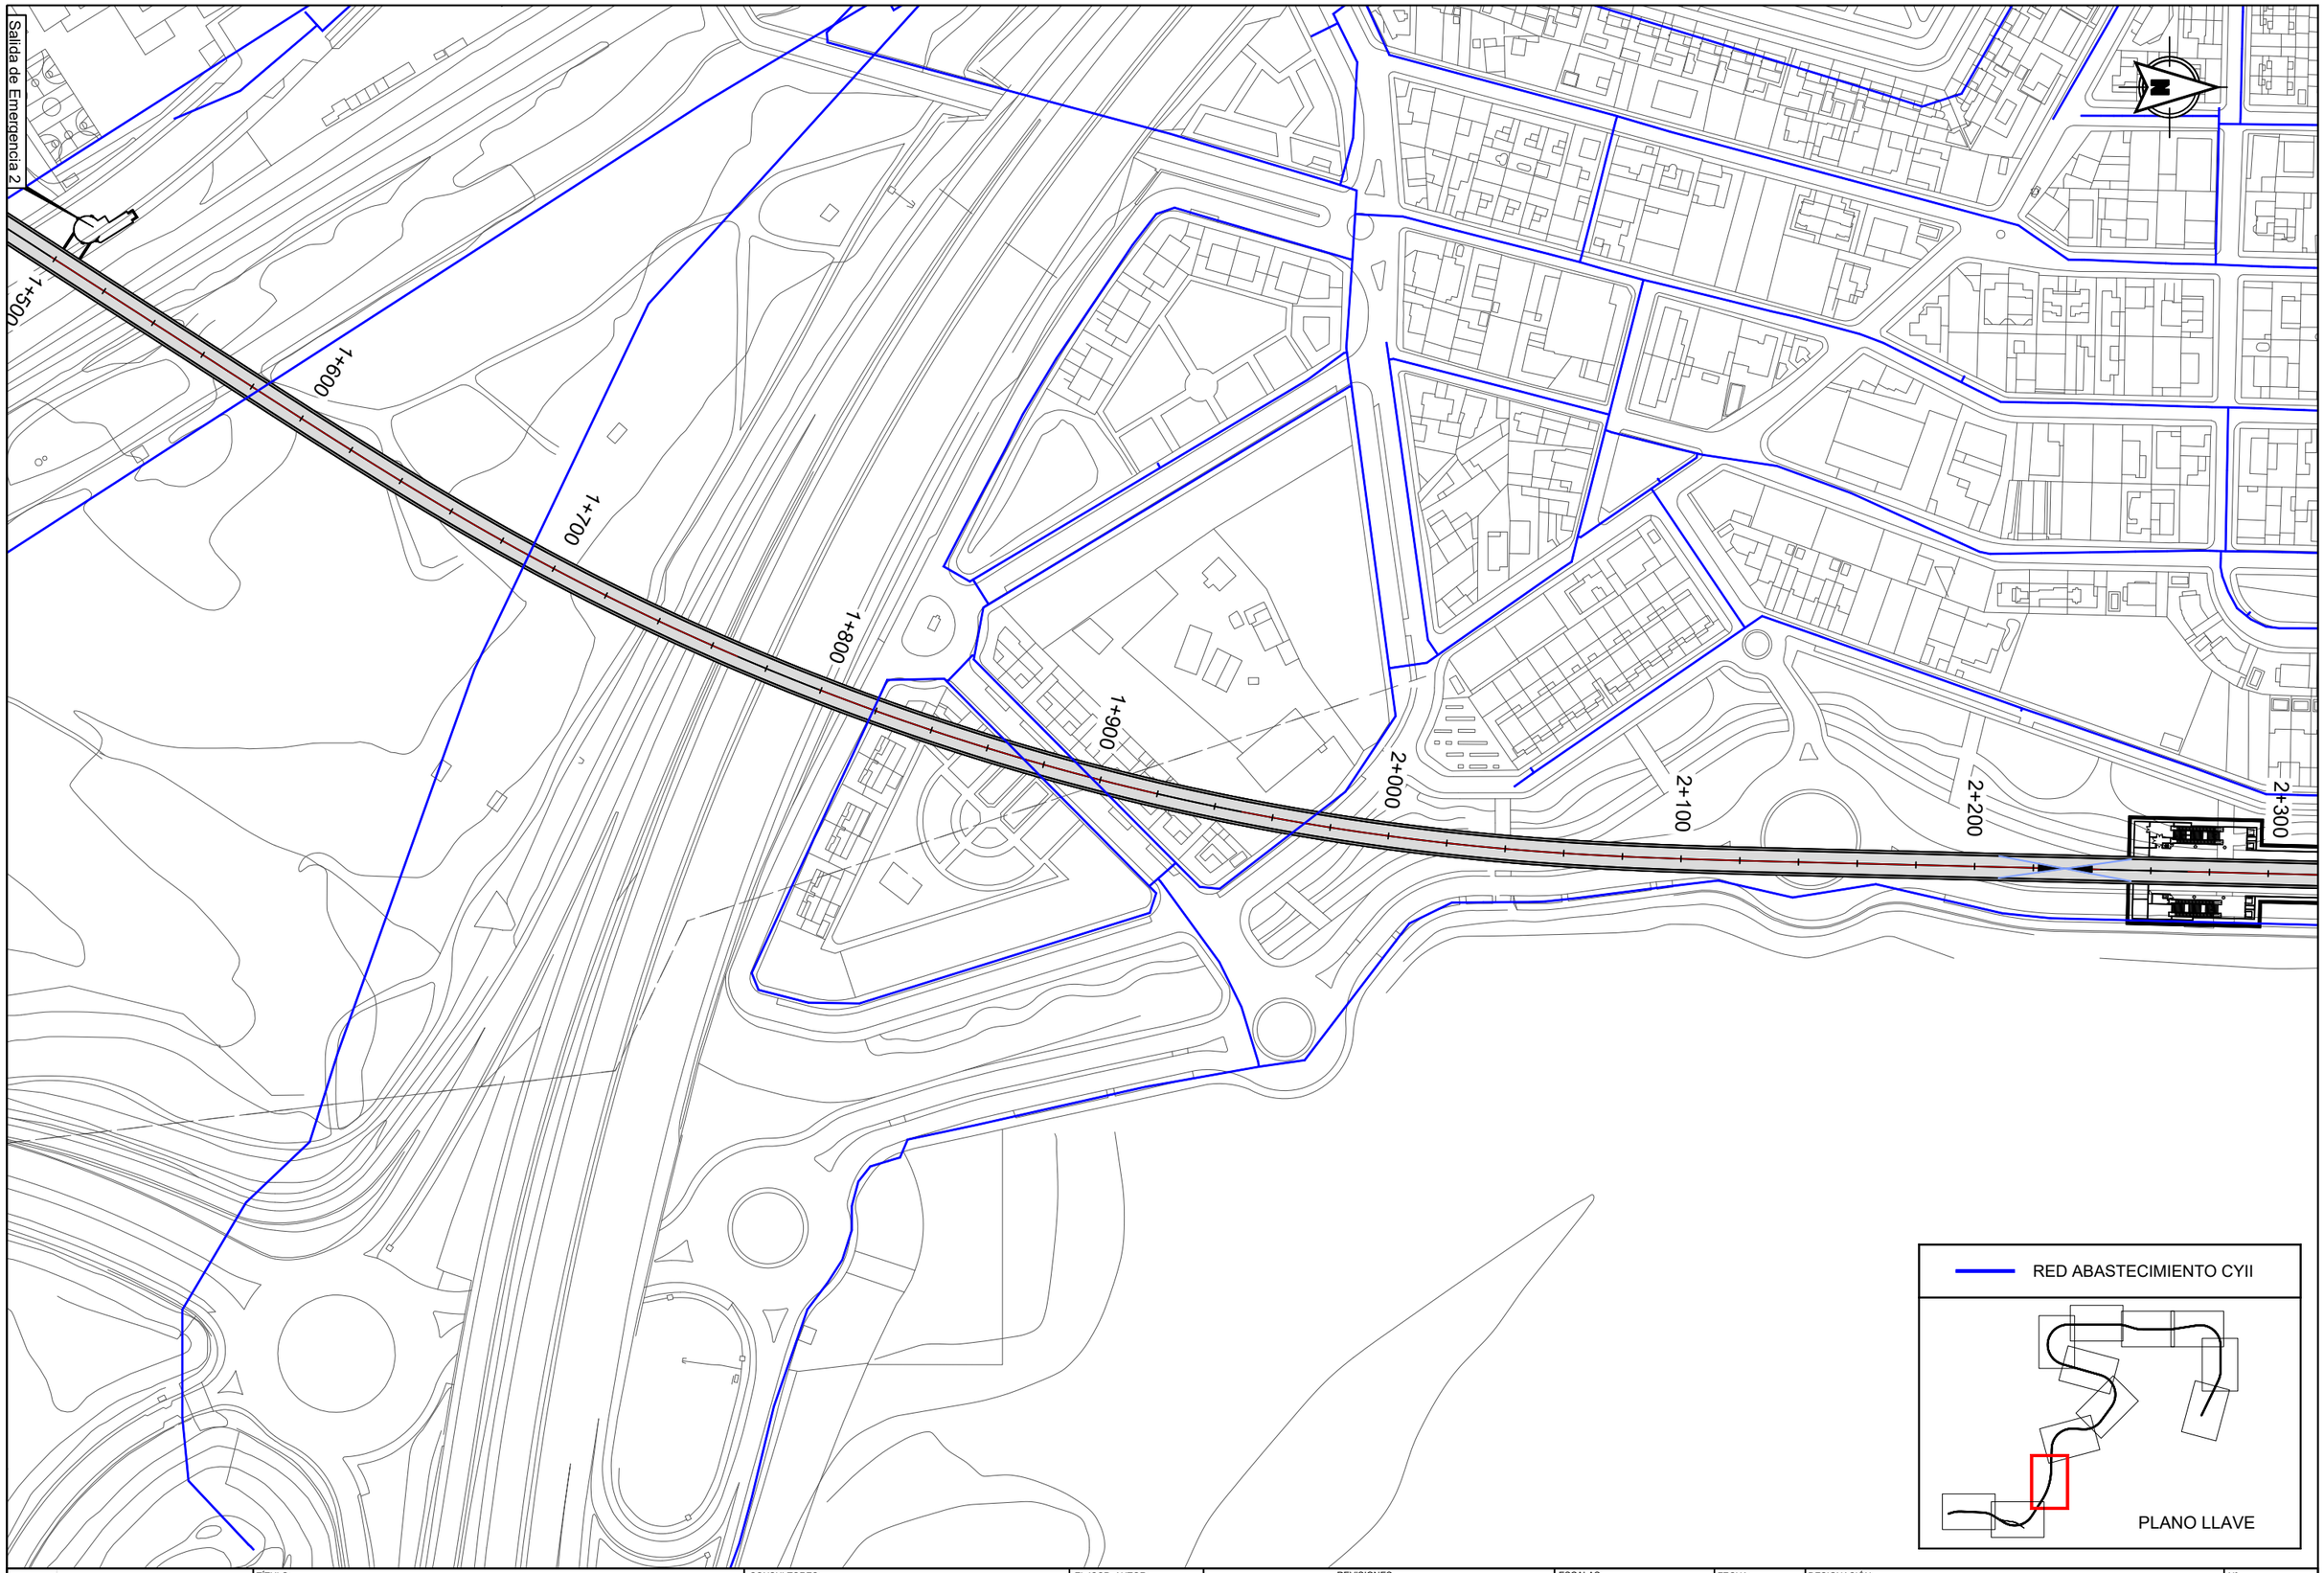

Dirección General de Infraestructuras de Transporte Colectivo

CONSEJERIA DE VIVIENDA, TRANSPORTES E INFRAESTRUCTURAS

TÍTULO:

ESTUDIO INFORMATIVO DE AMPLIACIÓN DE LA RED DE METRO DE MADRID AL BARRIO DE VALDEBEBAS

CONSULTORES: intecsa. GIS

EL ICCP, AUTOR:

REVISIONES

Nº	FECHA	DESCRIPCIÓN	Nº	FECHA	DESCRIPCIÓN
00	ABR-2024	1ª EDICIÓN	03		
01	JUN-2024	1ª EDICIÓN (TRAS SUPERVISION)	04		
02	JUN-2024	2ª EDICIÓN (TRAS SUPERVISION)	05		

ESCALAS: 1:2000 — 0 20 40m — ORIGINAL DIN A-3 GRÁFICA

FECHA: JUNIO 2024

DESIGNACIÓN: SERVICIOS AFECTADOS: ALTERNATIVA 1; ABASTECIMIENTO

Nº 15.1.1

HOJA 3 DE 12

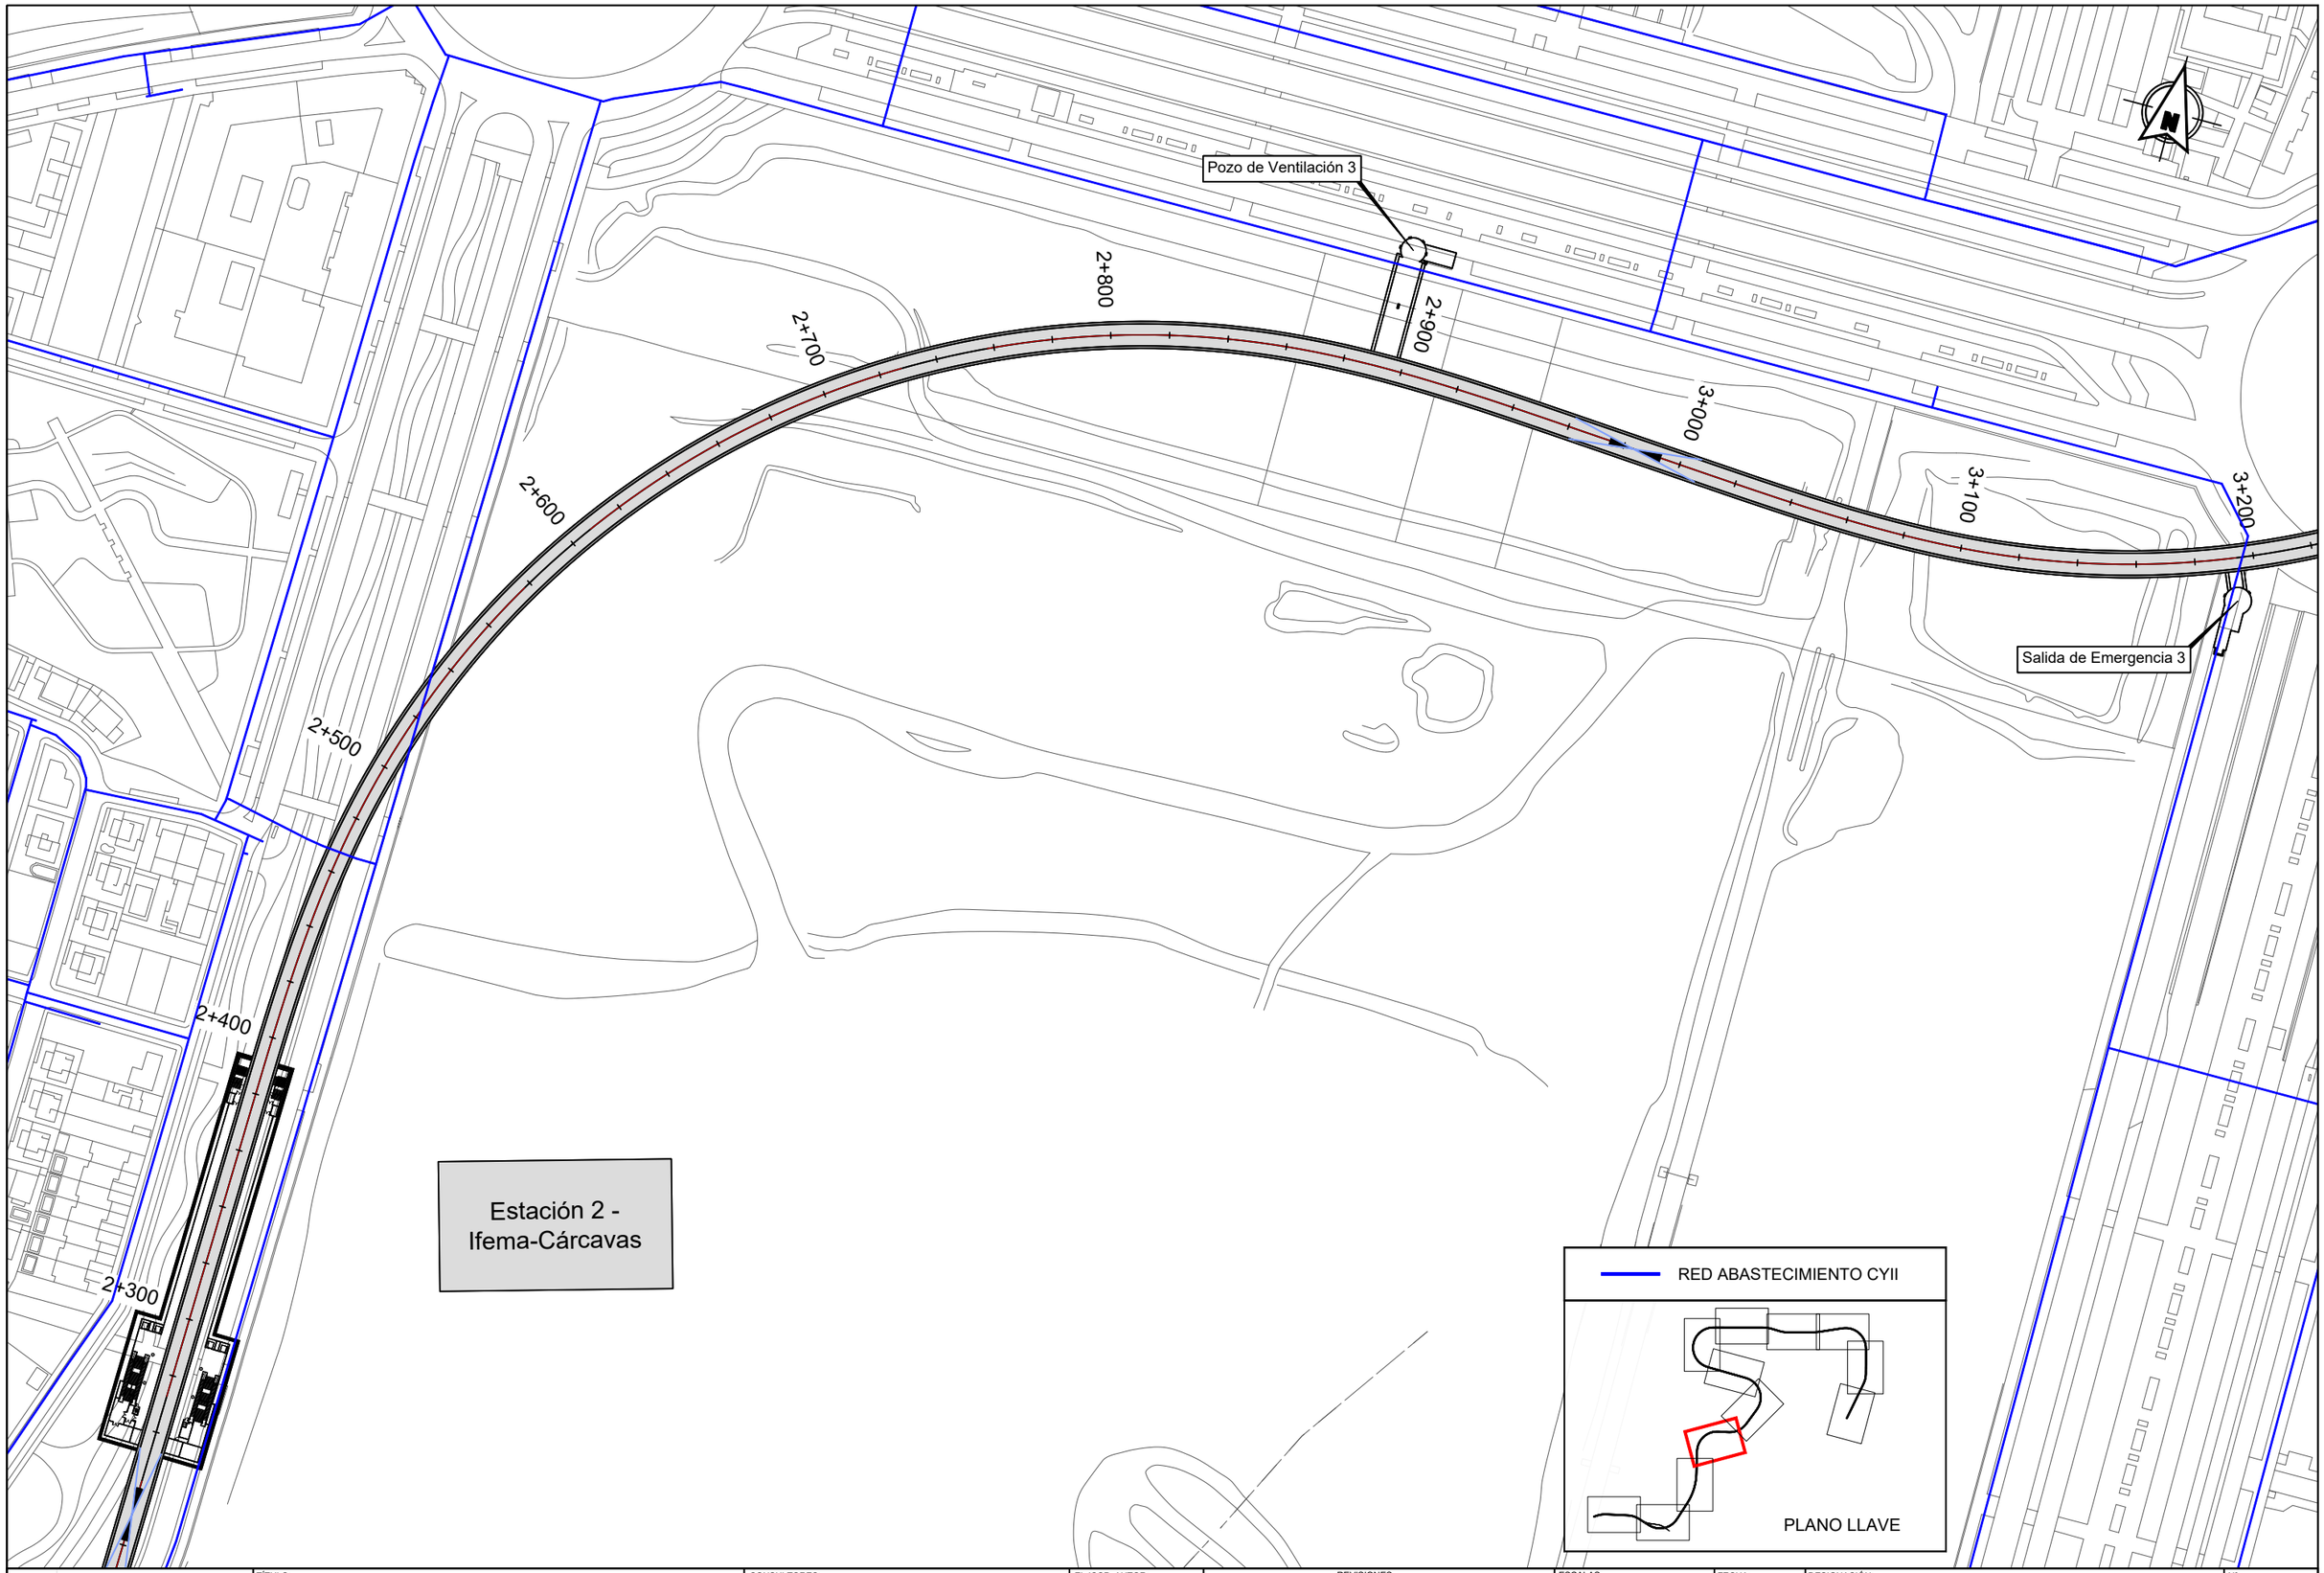

Dirección General de Infraestructuras de Transporte Colectivo
CONSEJERIA DE VIVIENDA, TRANSPORTES E INFRAESTRUCTURAS
Comunidad de Madrid

TÍTULO:
ESTUDIO INFORMATIVO DE AMPLIACIÓN DE LA RED DE METRO DE MADRID AL BARRIO DE VALDEBEBAS

CONSULTORES: intecsa. Gestión, Ingeniería y Soluciones GIS Gestión Integral del Suelo S.L.

EL ICCP, AUTOR:

REVISIONES

Nº	FECHA	DESCRIPCIÓN	Nº	FECHA	DESCRIPCIÓN
00	ABR-2024	1ª EDICIÓN	03		
01	JUN-2024	1ª EDICIÓN (TRAS SUPERVISION)	04		
02	JUN-2024	2ª EDICIÓN (TRAS SUPERVISION)	05		

ESCALAS: 1:2000
0 20 40m
ORIGINAL DIN A-3 GRÁFICA

FECHA: JUNIO 2024

DESIGNACIÓN: SERVICIOS AFECTADOS: ALTERNATIVA 1; ABASTECIMIENTO

Nº 15.1.1

HOJA 4 DE 12

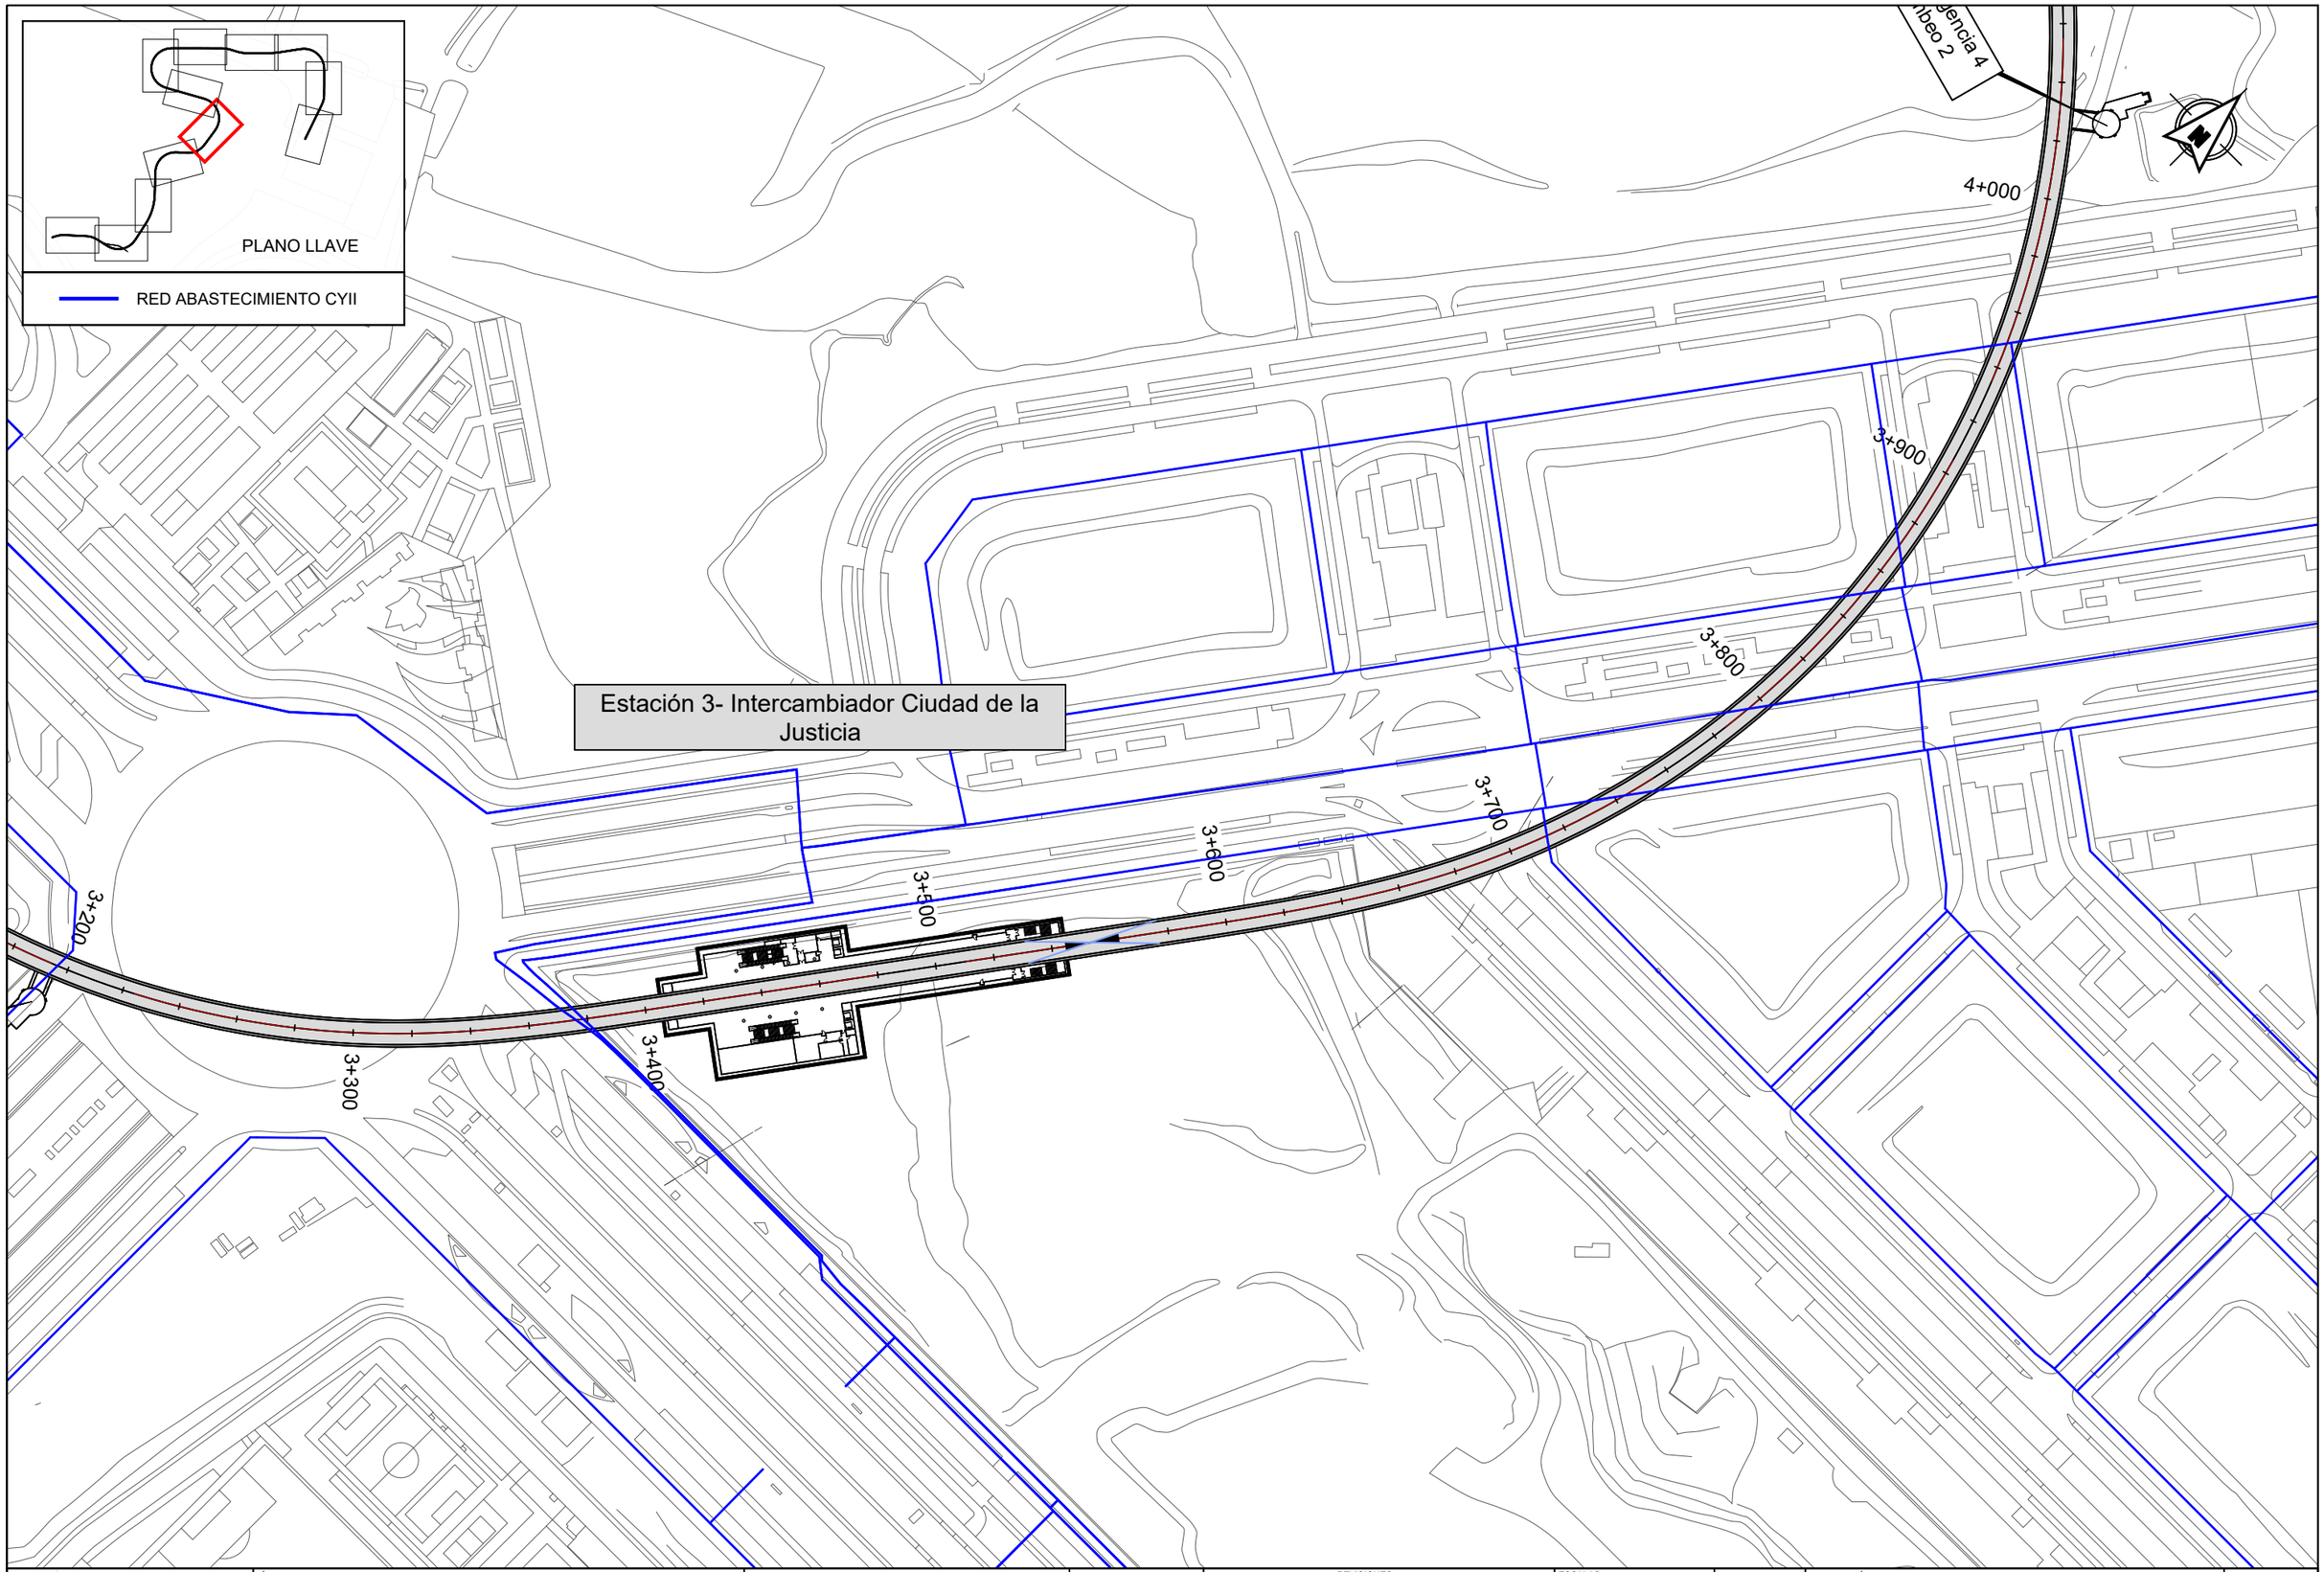

Dirección General de Infraestructuras de Transporte Colectivo
CONSEJERIA DE VIVIENDA, TRANSPORTES E INFRAESTRUCTURAS

TÍTULO:
ESTUDIO INFORMATIVO DE AMPLIACIÓN DE LA RED DE METRO DE MADRID AL BARRIO DE VALDEBEBAS

CONSULTORES: intecsa. GIS

EL ICCP, AUTOR:

REVISIONES

Nº	FECHA	DESCRIPCIÓN	Nº	FECHA	DESCRIPCIÓN
00	ABR-2024	1ª EDICIÓN	03		
01	JUN-2024	1ª EDICIÓN (TRAS SUPERVISION)	04		
02	JUN-2024	2ª EDICIÓN (TRAS SUPERVISION)	05		

ESCALAS: 1:2000
0 20 40m
ORIGINAL DIN A-3 GRÁFICA

FECHA: JUNIO 2024

DESIGNACIÓN: SERVICIOS AFECTADOS: ALTERNATIVA 1; ABASTECIMIENTO

Nº 15.1.1

HOJA 5 DE 12

Dirección General de Infraestructuras de Transporte Colectivo

CONSEJERIA DE VIVIENDA, TRANSPORTES E INFRAESTRUCTURAS

Comunidad de Madrid

TÍTULO:

ESTUDIO INFORMATIVO DE AMPLIACIÓN DE LA RED DE METRO DE MADRID AL BARRIO DE VALDEBEBAS

CONSULTORES:

intecsa. Gestión, Ingeniería y Soluciones GIS Gestión Integral del Suelo S.L. ABALO

EL ICCP, AUTOR:

REVISIONES

Nº	FECHA	DESCRIPCIÓN	Nº	FECHA	DESCRIPCIÓN
00	ABR-2024	1ª EDICIÓN	03		
01	JUN-2024	1ª EDICIÓN (TRAS SUPERVISION)	04		
02	JUN-2024	2ª EDICIÓN (TRAS SUPERVISION)	05		

ESCALAS: 1:2000

0 20 40m

ORIGINAL DIN A-3 GRÁFICA

FECHA: JUNIO 2024

DESIGNACIÓN: SERVICIOS AFECTADOS: ALTERNATIVA 1; ABASTECIMIENTO

Nº 15.1.1

HOJA 6 DE 12

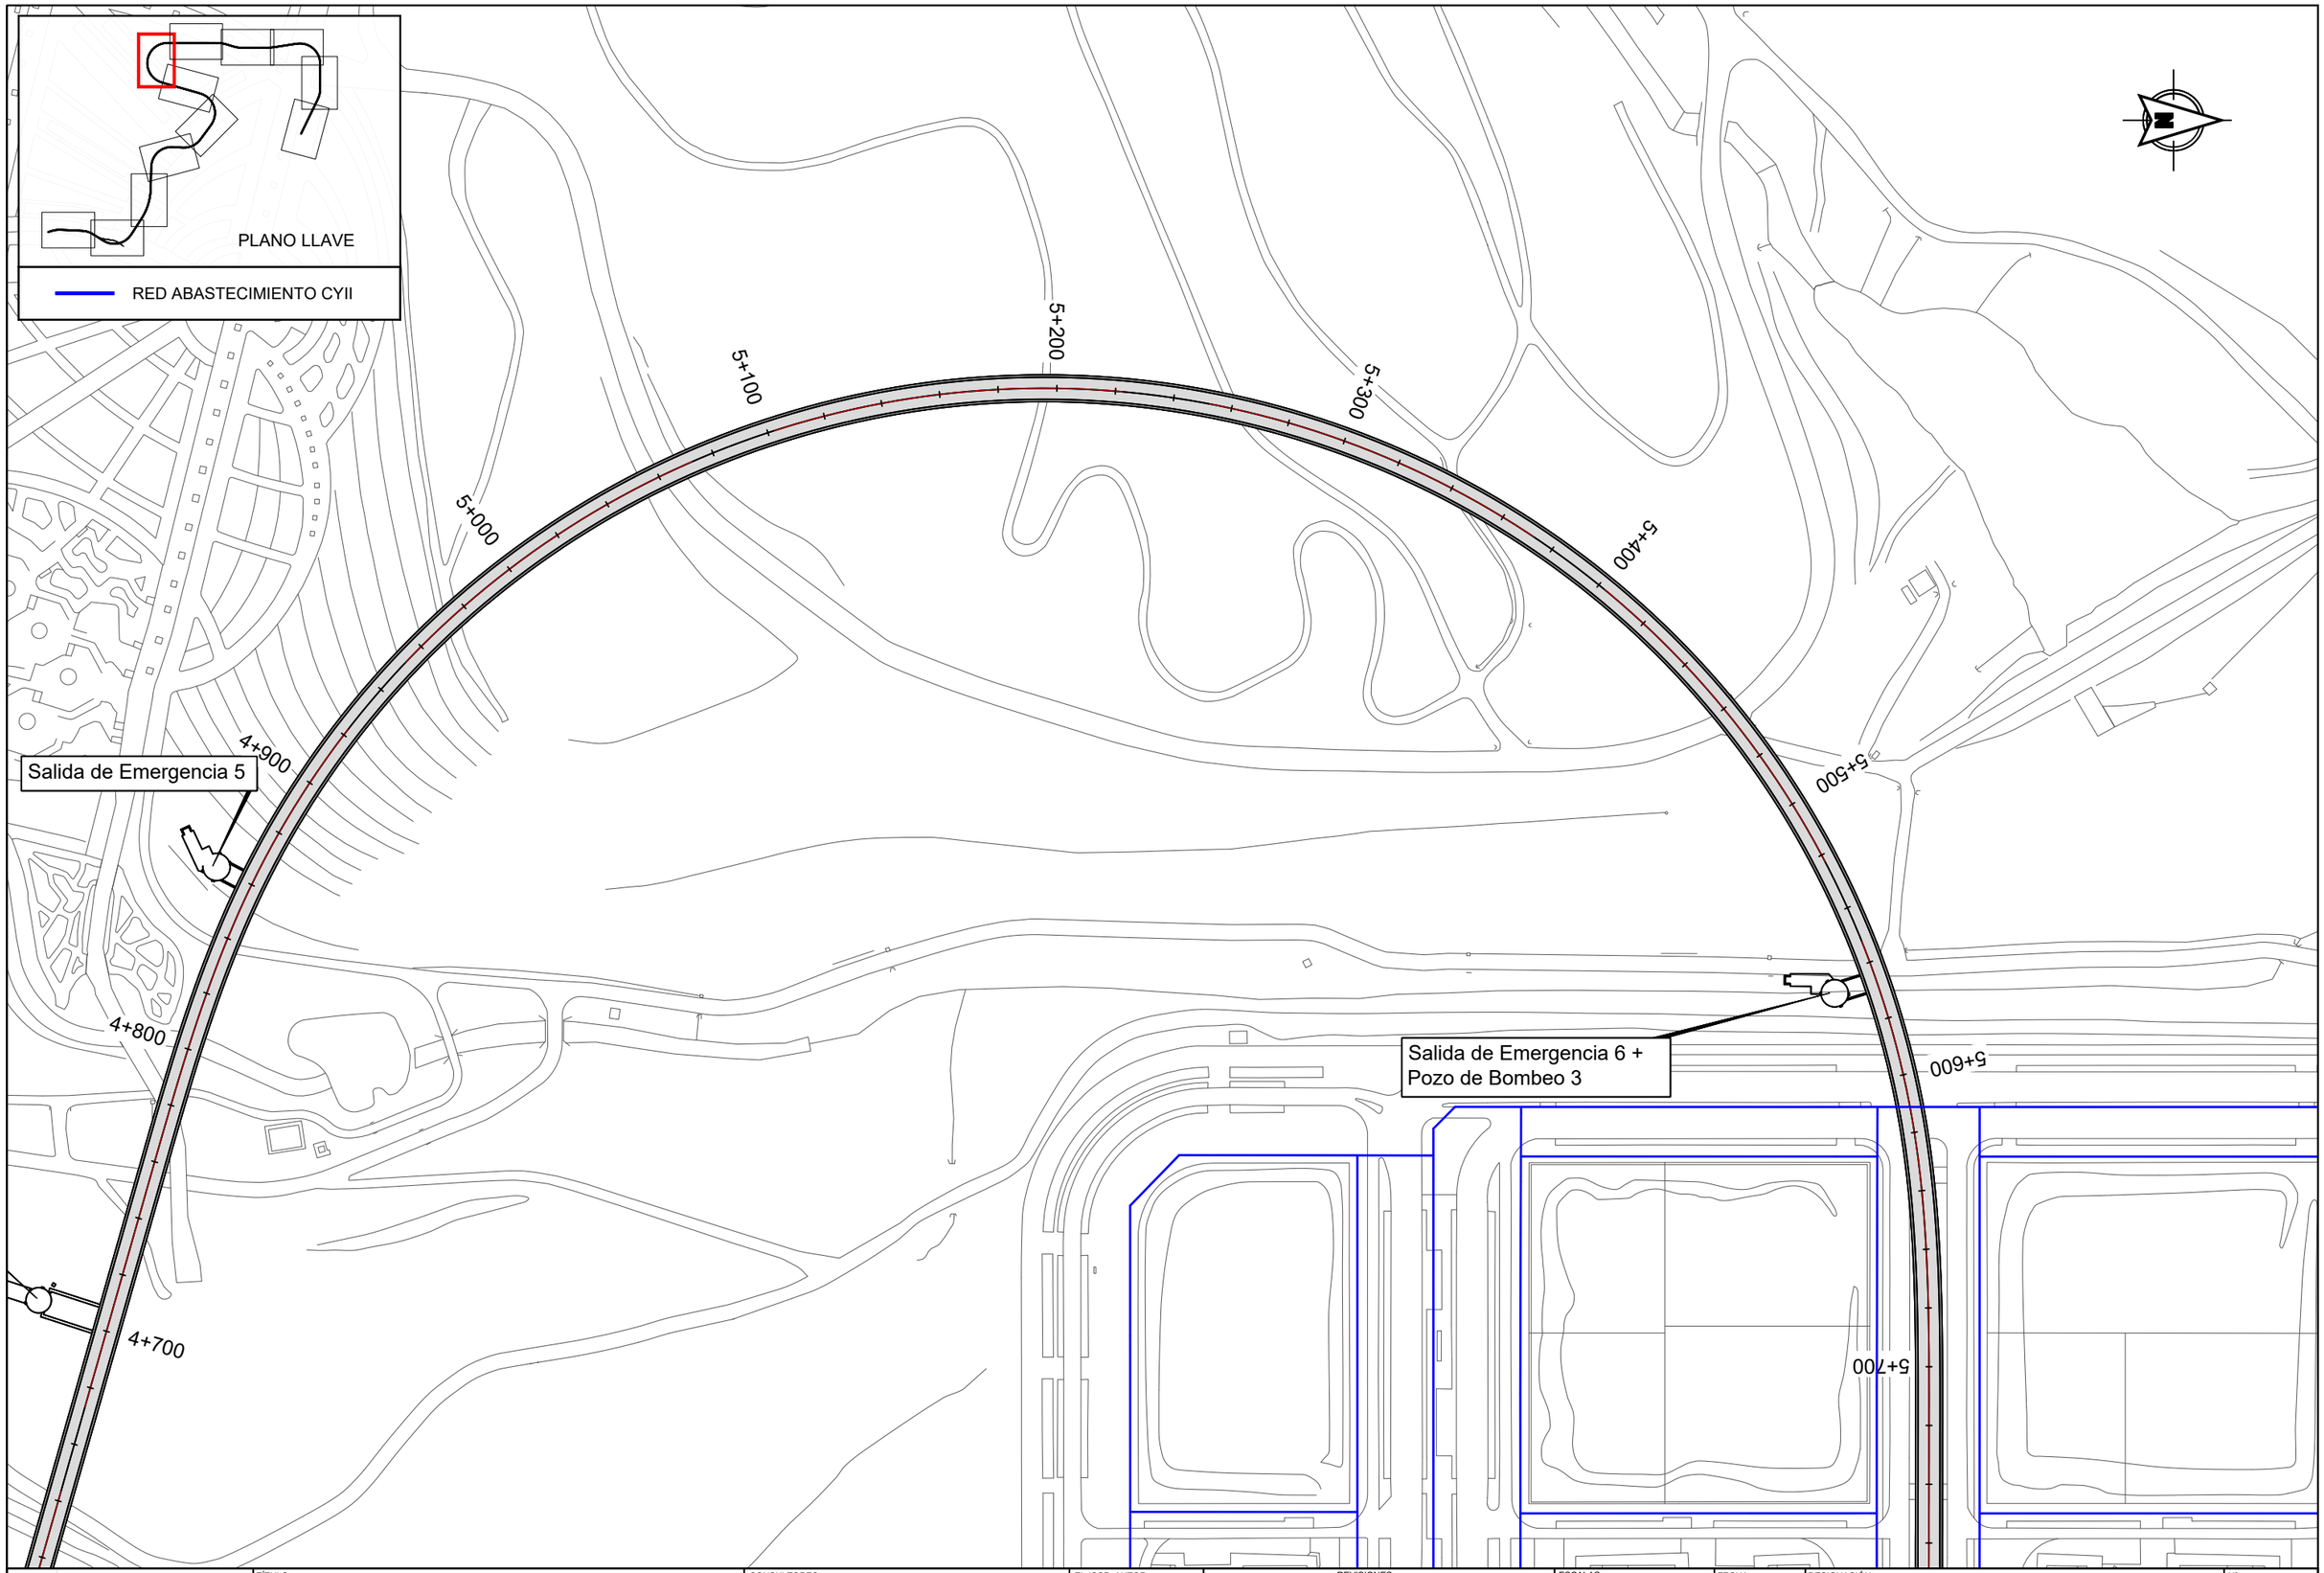

Dirección General de Infraestructuras de Transporte Colectivo

CONSEJERIA DE VIVIENDA, TRANSPORTES E INFRAESTRUCTURAS

TÍTULO:

ESTUDIO INFORMATIVO DE AMPLIACIÓN DE LA RED DE METRO DE MADRID AL BARRIO DE VALDEBEBAS

CONSULTORES: intecsa. GIS

EL ICCP, AUTOR:

REVISIONES

Nº	FECHA	DESCRIPCIÓN	Nº	FECHA	DESCRIPCIÓN
00	ABR-2024	1ª EDICIÓN	03		
01	JUN-2024	1ª EDICIÓN (TRAS SUPERVISION)	04		
02	JUN-2024	2ª EDICIÓN (TRAS SUPERVISION)	05		

ESCALAS: 1:2000 — 0 20 40m — ORIGINAL DIN A-3 GRÁFICA

FECHA: JUNIO 2024

DESIGNACIÓN: SERVICIOS AFECTADOS: ALTERNATIVA 1; ABASTECIMIENTO

Nº 15.1.1

HOJA 7 DE 12

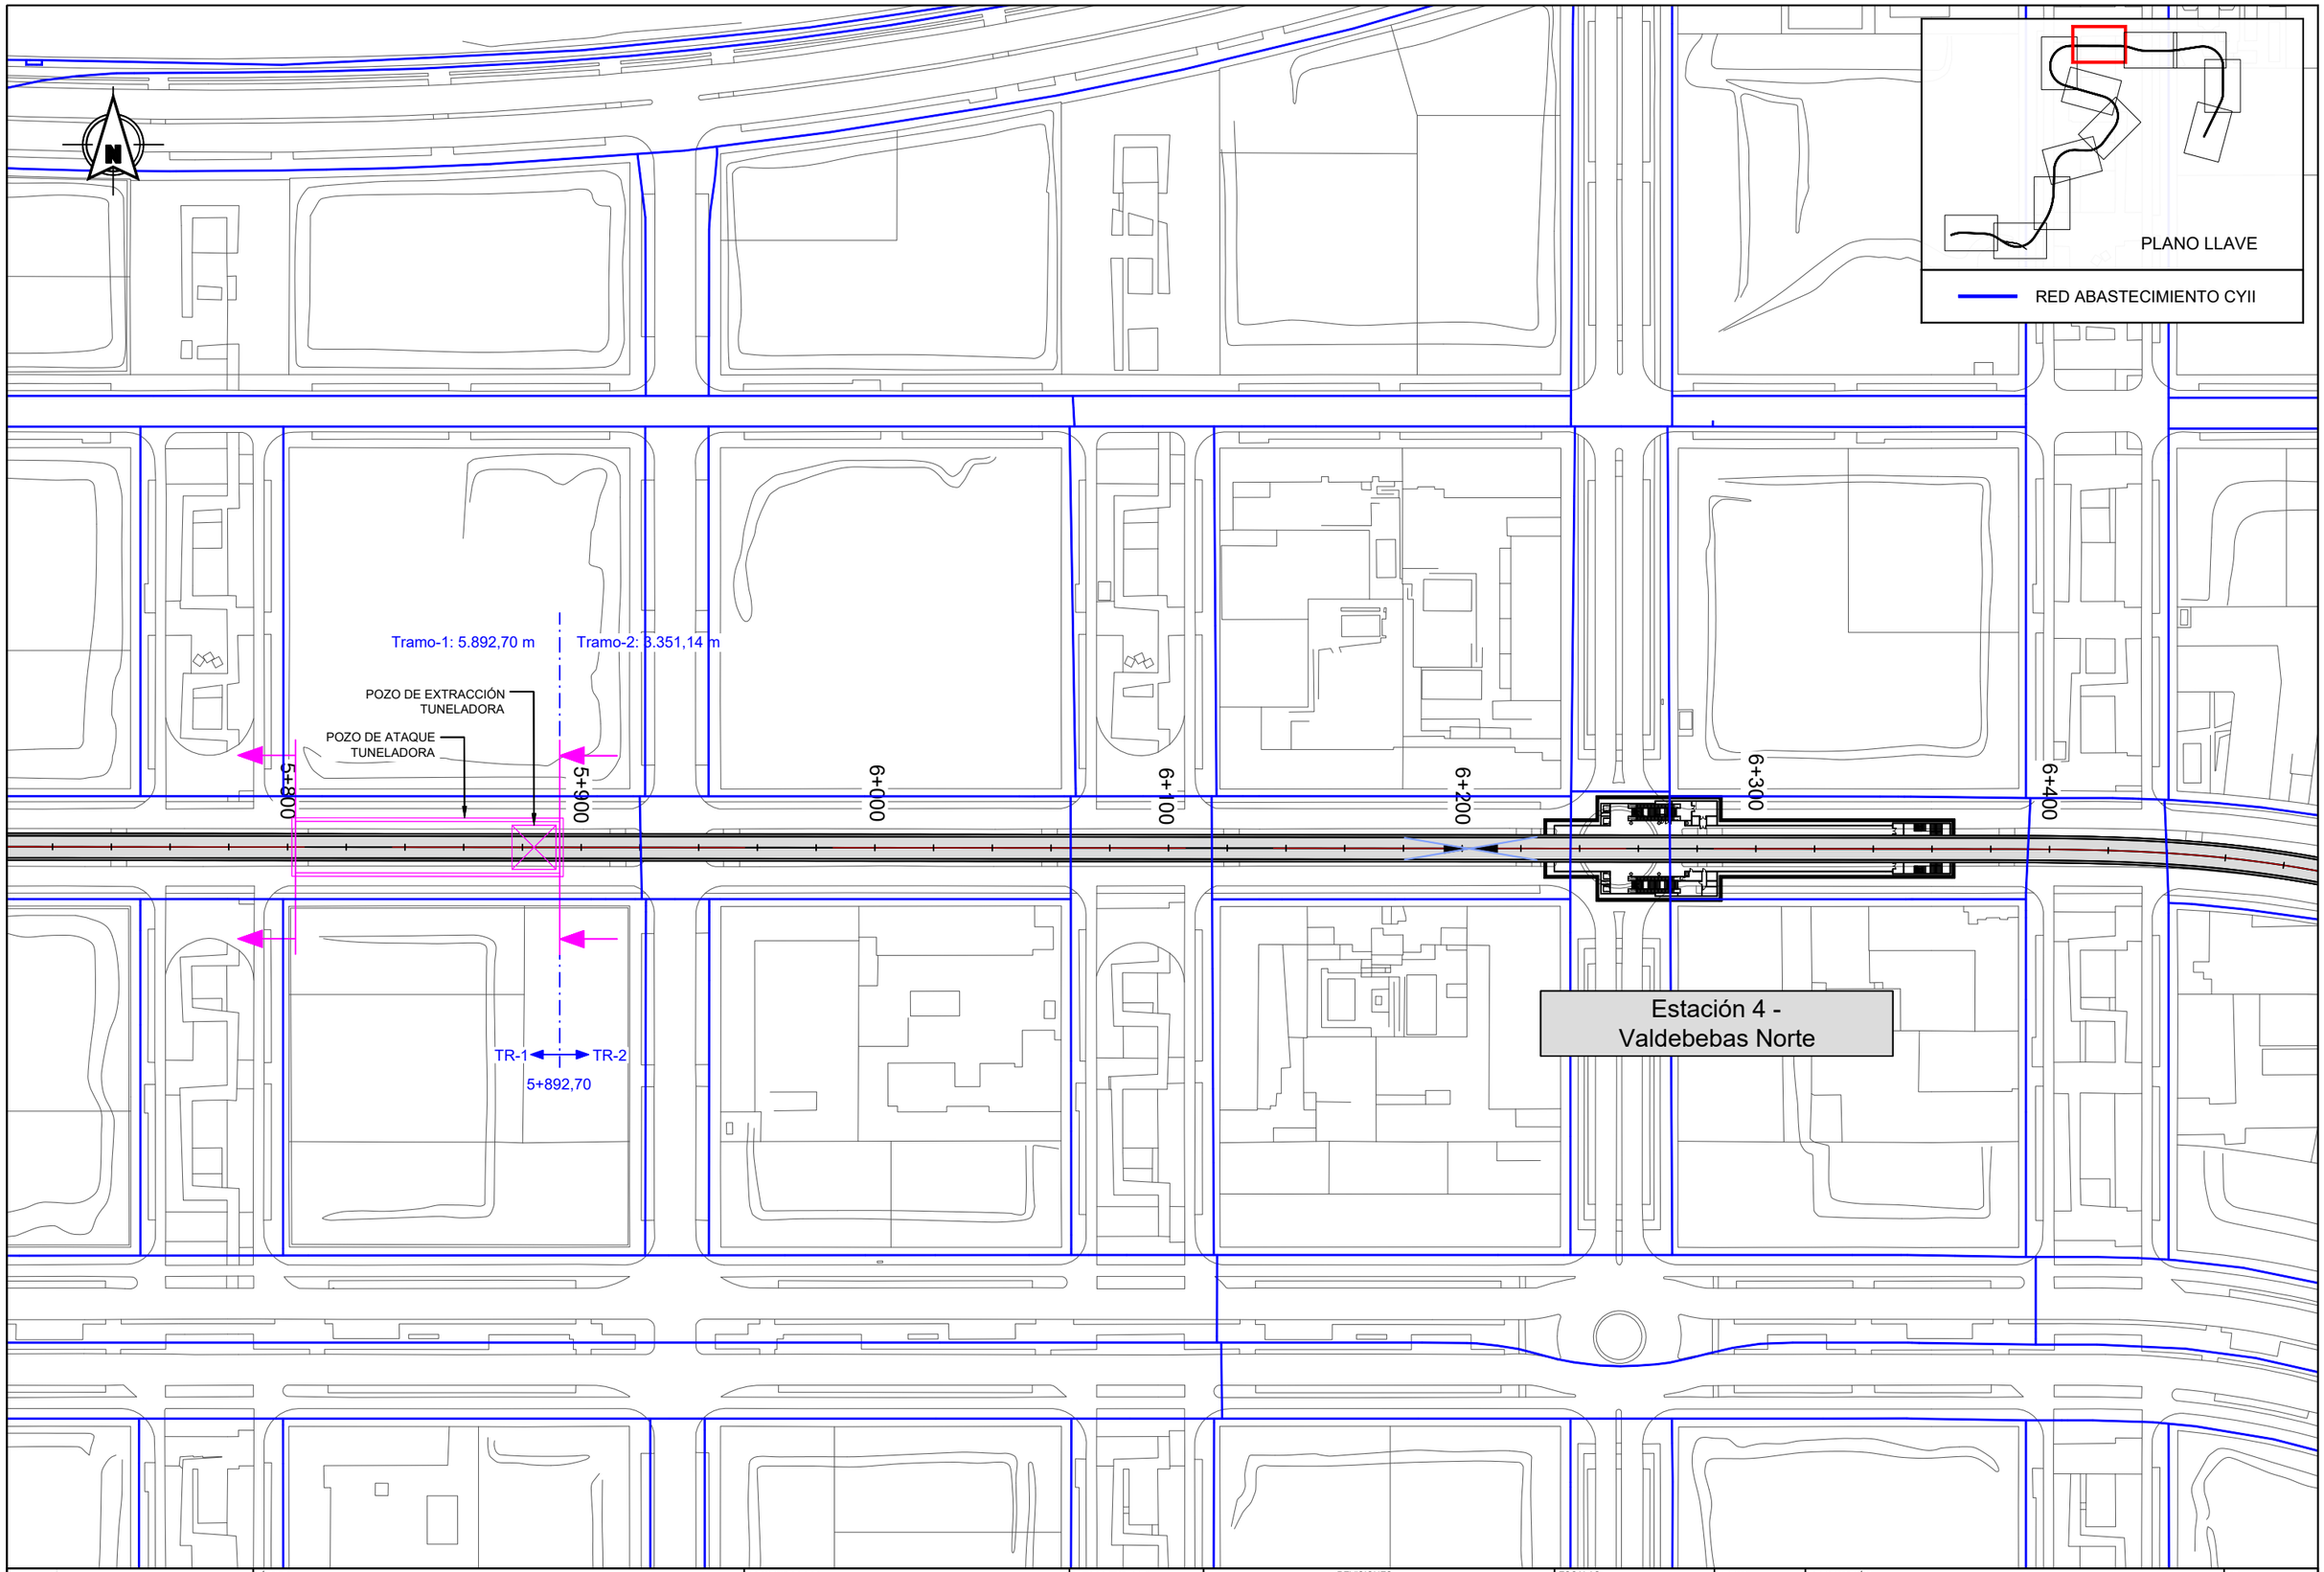

Dirección General de Infraestructuras de Transporte Colectivo

CONSEJERIA DE VIVIENDA, TRANSPORTES E INFRAESTRUCTURAS

Comunidad de Madrid

TÍTULO:

ESTUDIO INFORMATIVO DE AMPLIACIÓN DE LA RED DE METRO DE MADRID AL BARRIO DE VALDEBEBAS

CONSULTORES: intecsa. Gestión, Ingeniería y Soluciones GIS Gestión Integral del Suelo S.L. ABALO

EL ICCP, AUTOR:

REVISIONES

Nº	FECHA	DESCRIPCIÓN	Nº	FECHA	DESCRIPCIÓN
00	ABR-2024	1ª EDICIÓN	03		
01	JUN-2024	1ª EDICIÓN (TRAS SUPERVISION)	04		
02	JUN-2024	2ª EDICIÓN (TRAS SUPERVISION)	05		

ESCALAS: 1:2000

0 20 40m

ORIGINAL DIN A-3 GRÁFICA

FECHA: JUNIO 2024

DESIGNACIÓN: SERVICIOS AFECTADOS: ALTERNATIVA 1; ABASTECIMIENTO

Nº 15.1.1

HOJA 8 DE 12

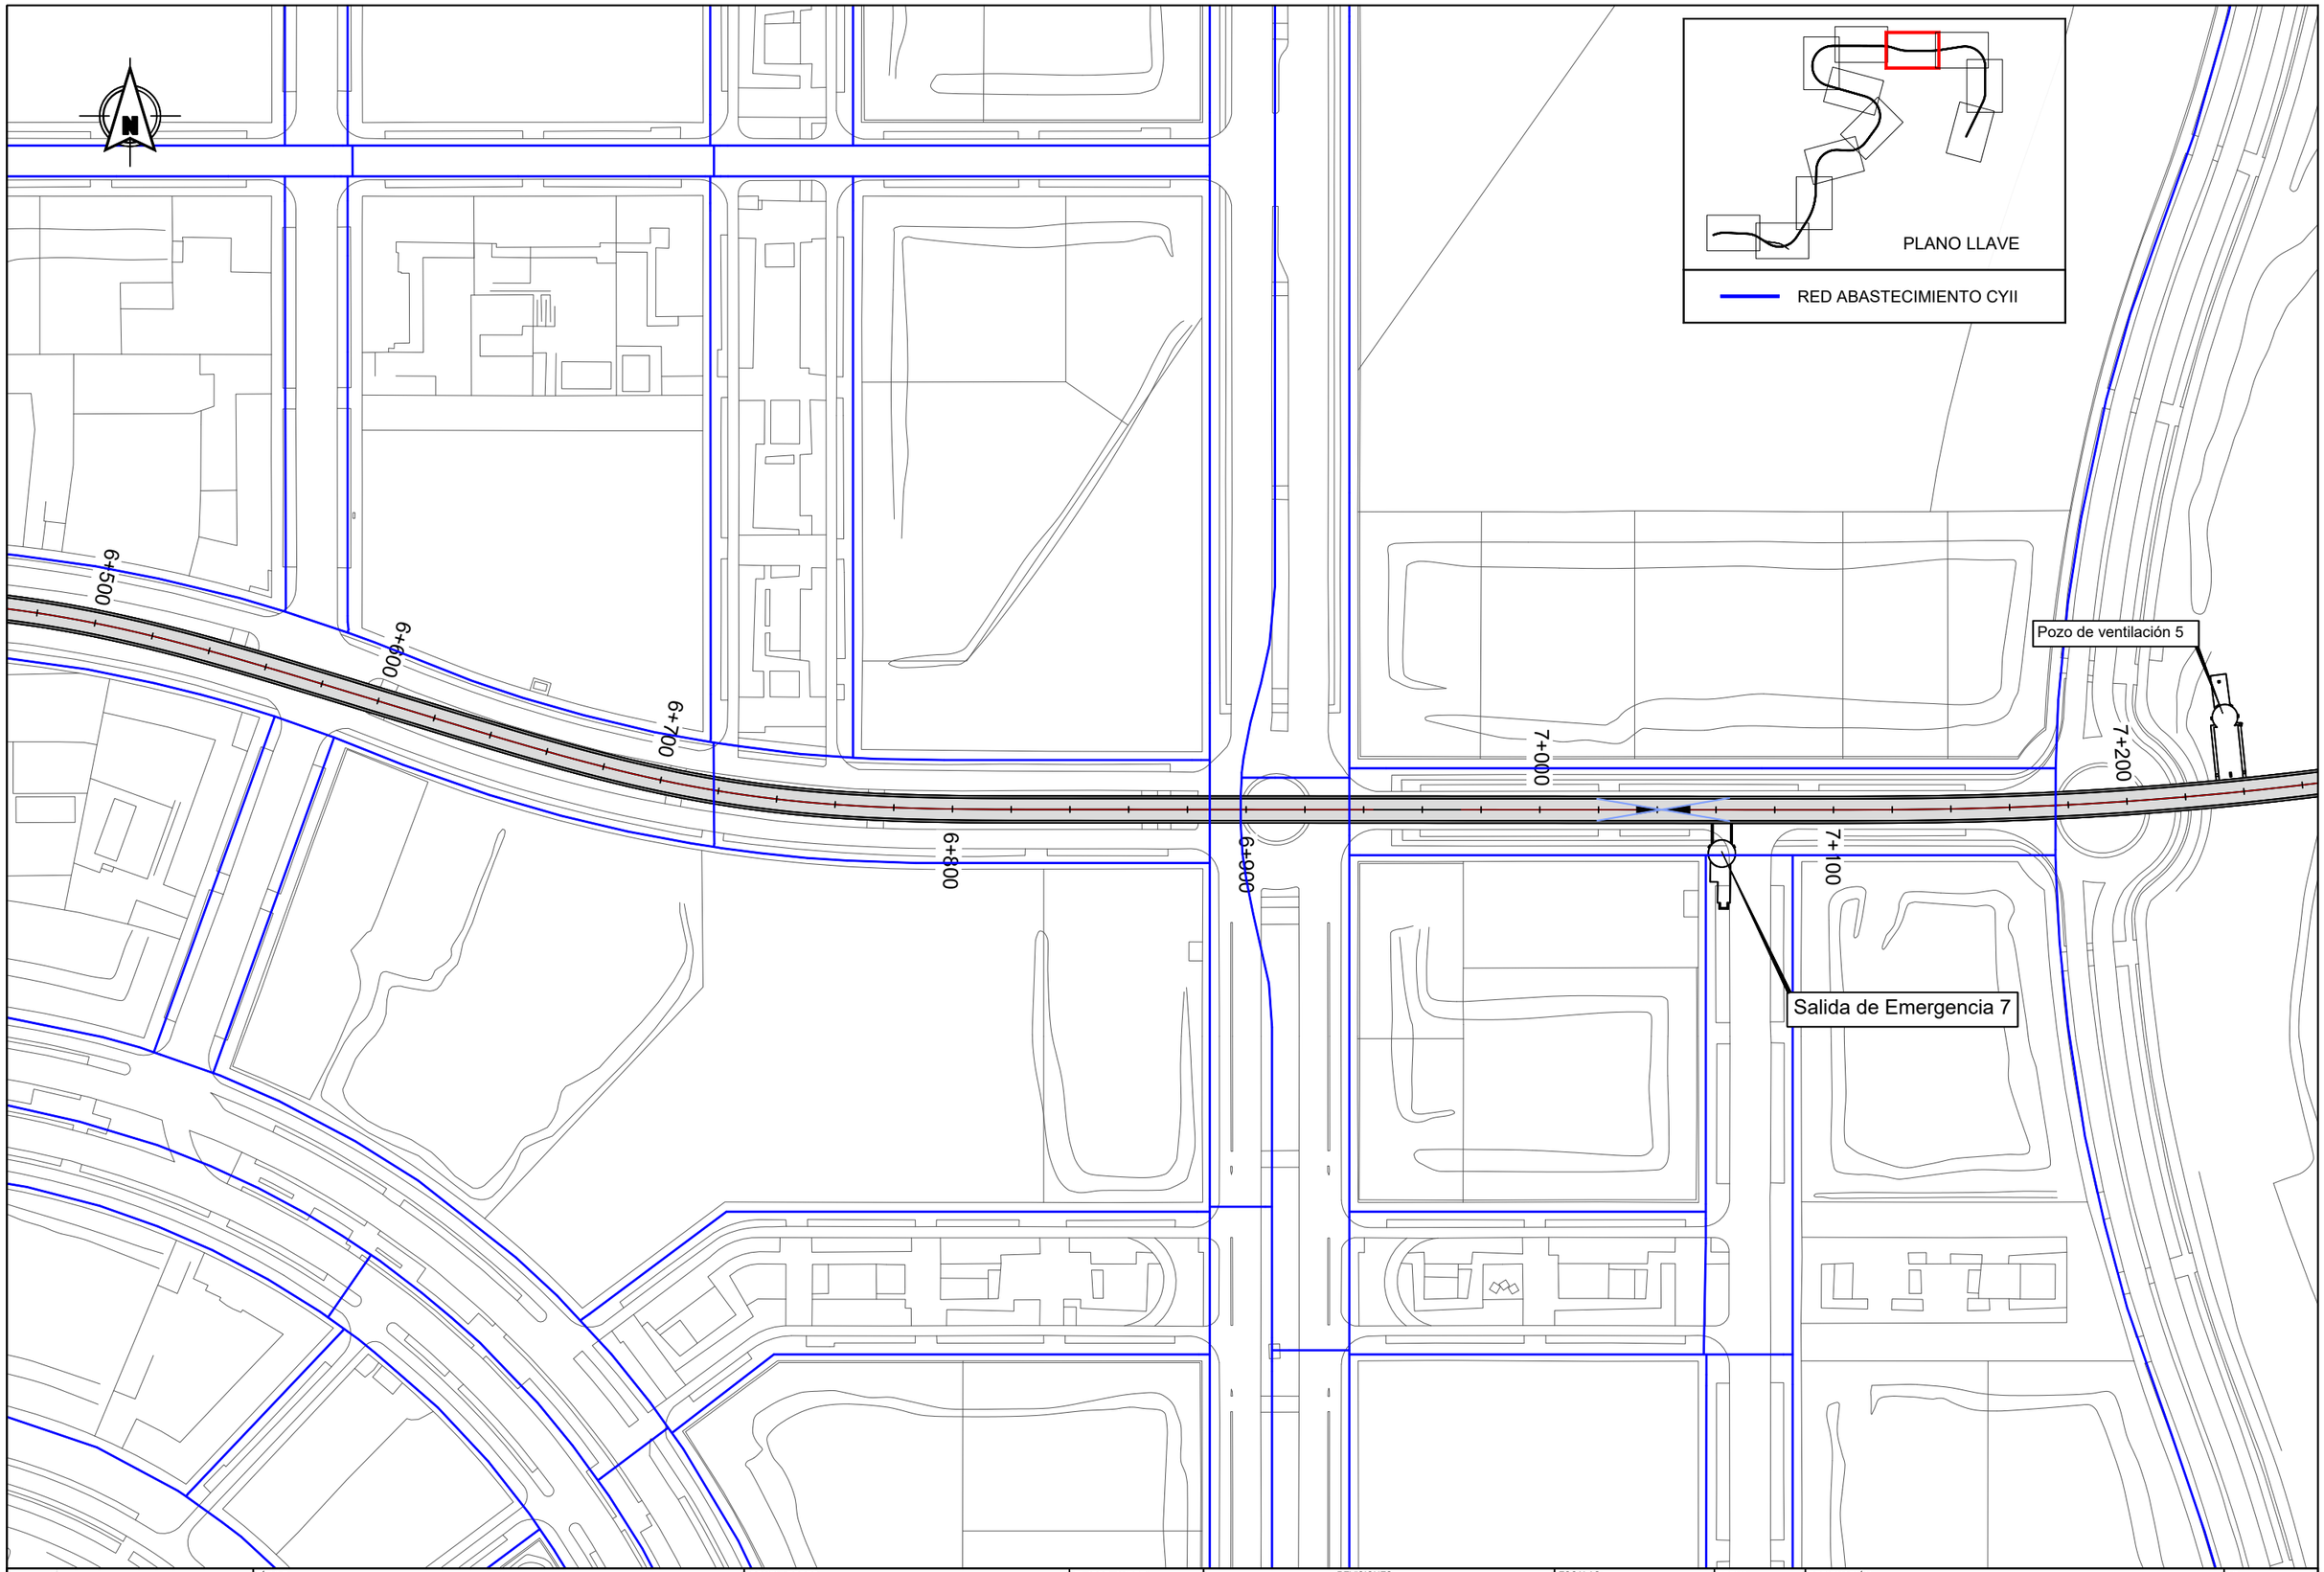

Dirección General de Infraestructuras de Transporte Colectivo
CONSEJERIA DE VIVIENDA, TRANSPORTES E INFRAESTRUCTURAS

TÍTULO:
ESTUDIO INFORMATIVO DE AMPLIACIÓN DE LA RED DE METRO DE MADRID AL BARRIO DE VALDEBEBAS

CONSULTORES: intecsa. Gestión, Ingeniería y Soluciones GIS Gestión Integral del Suelo S.L. ABALO

EL ICCP, AUTOR:

REVISIONES

Nº	FECHA	DESCRIPCIÓN	Nº	FECHA	DESCRIPCIÓN
00	ABR-2024	1ª EDICIÓN	03		
01	JUN-2024	1ª EDICIÓN (TRAS SUPERVISION)	04		
02	JUN-2024	2ª EDICIÓN (TRAS SUPERVISION)	05		

ESCALAS: 1:2000
0 20 40m
ORIGINAL DIN A-3 GRÁFICA

FECHA: JUNIO 2024

DESIGNACIÓN: SERVICIOS AFECTADOS: ALTERNATIVA 1; ABASTECIMIENTO

Nº 15.1.1

HOJA 9 DE 12

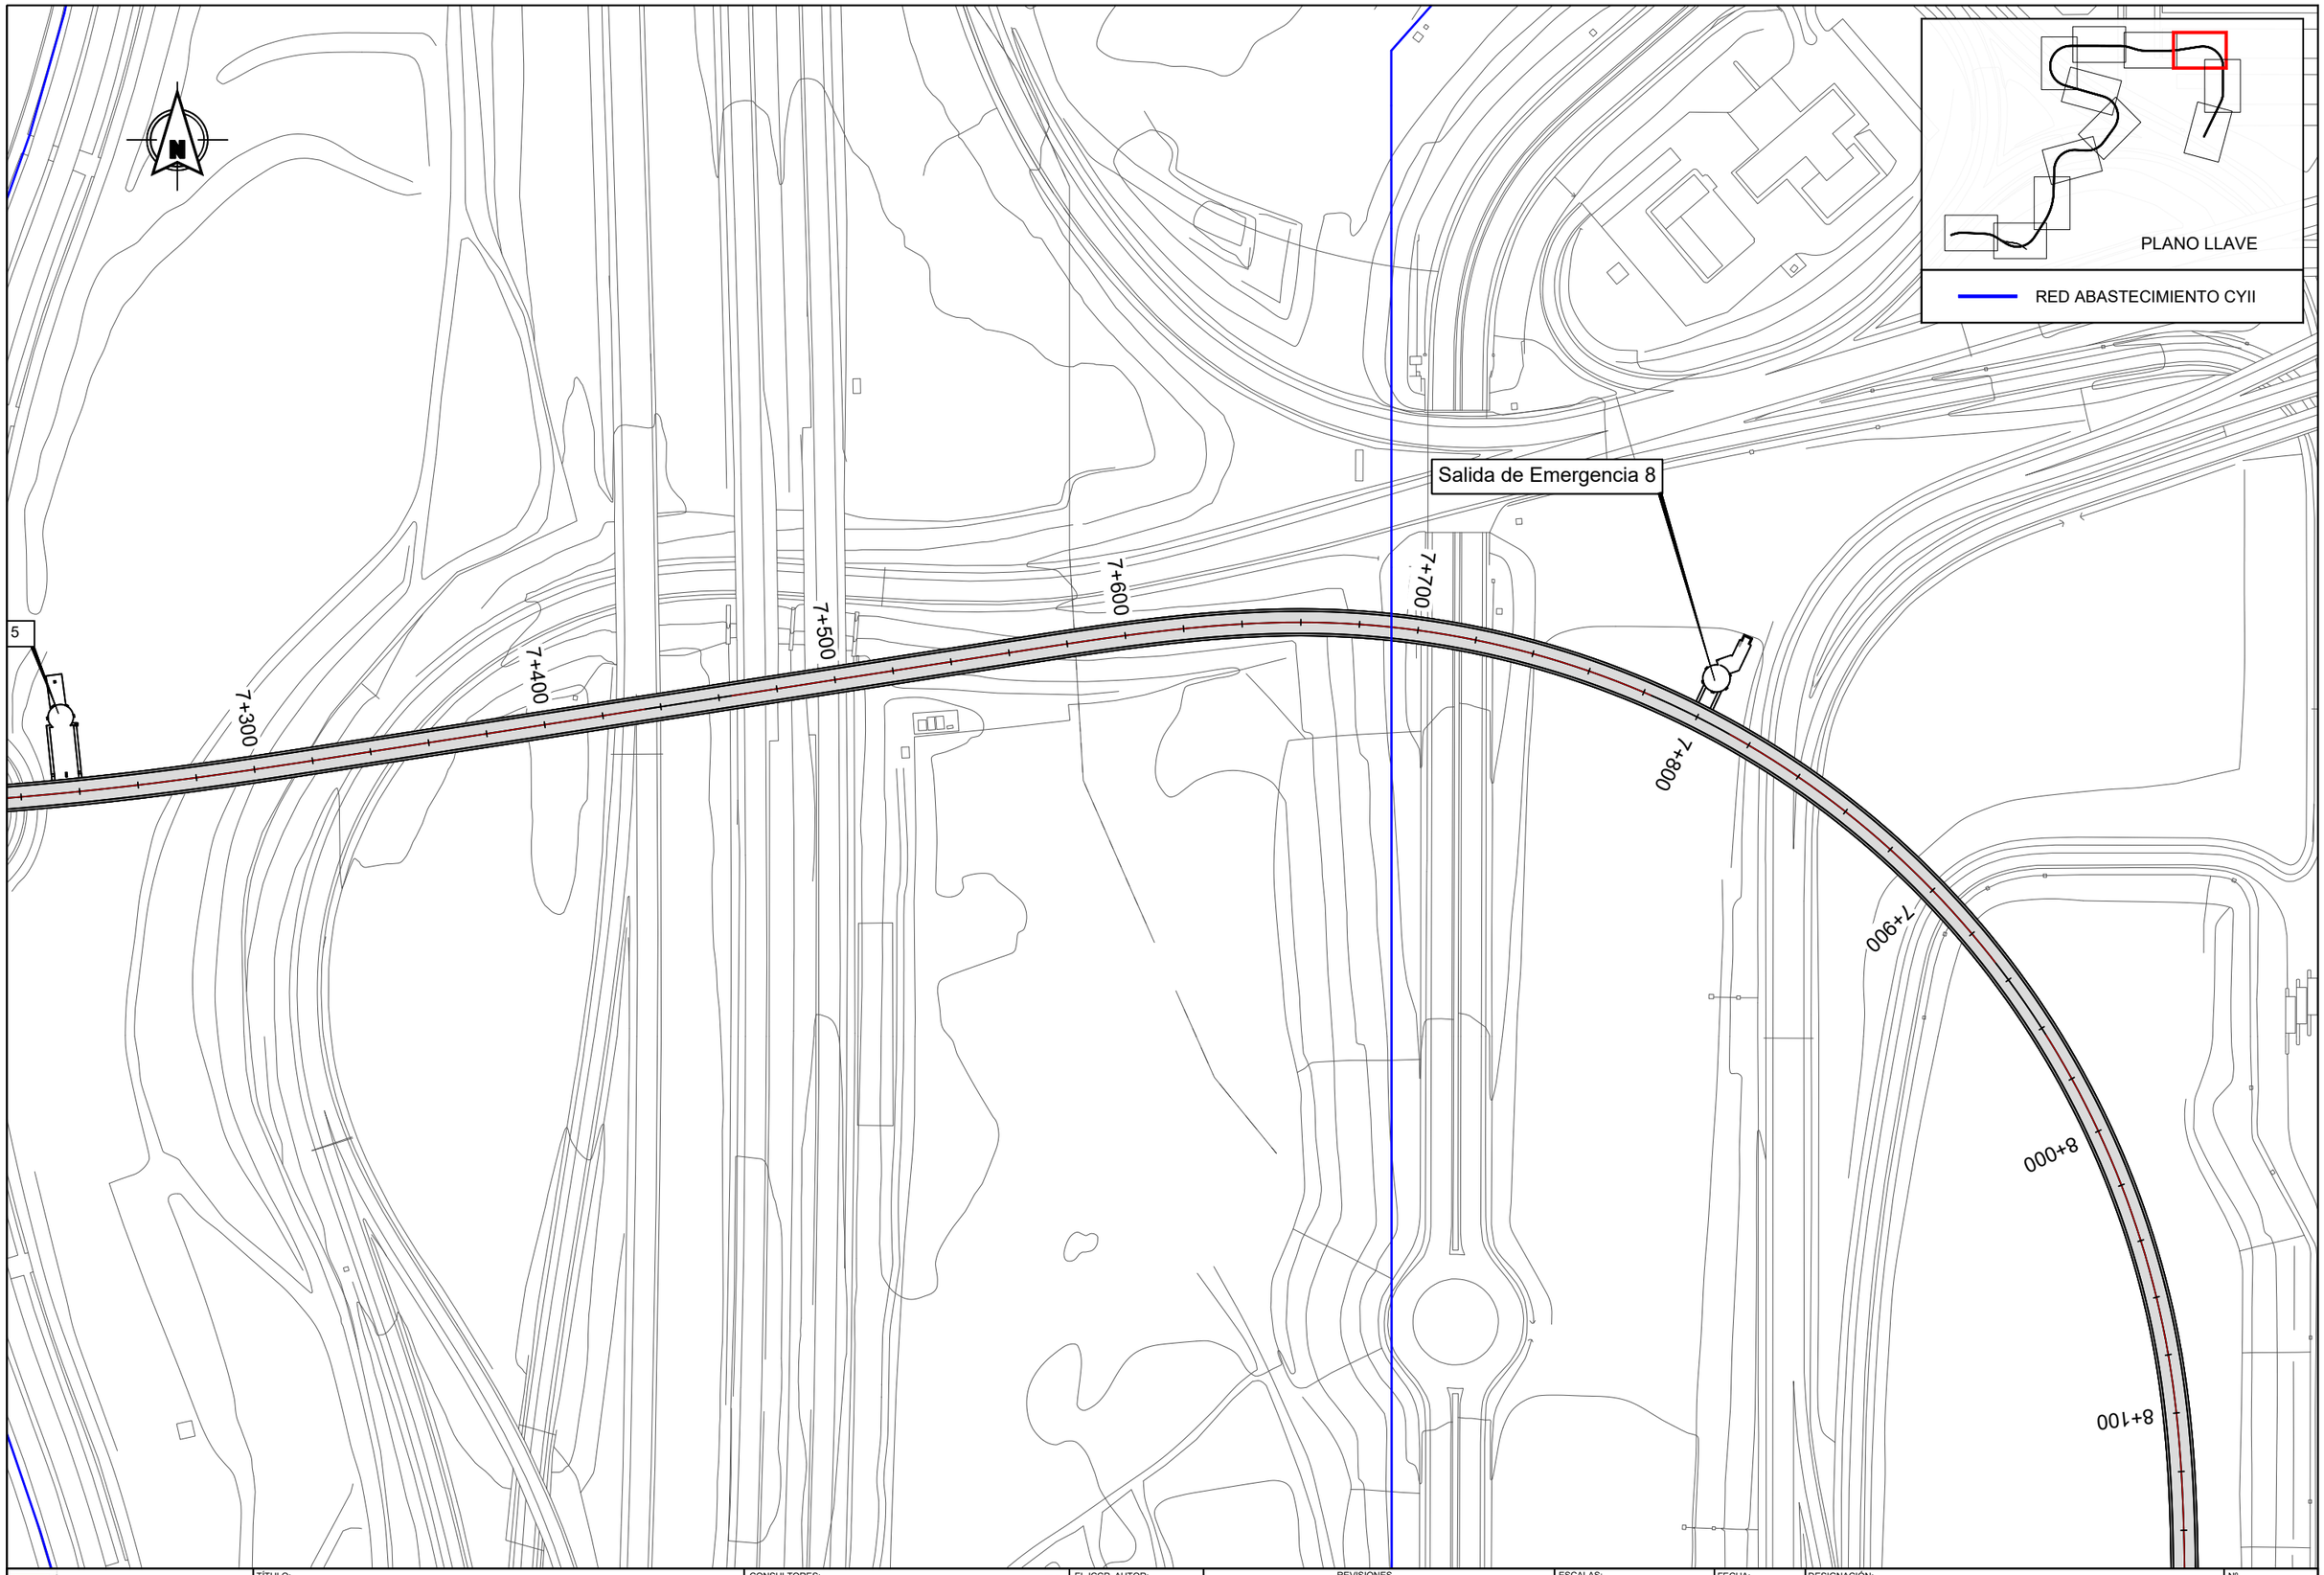

Dirección General de Infraestructuras de Transporte Colectivo

CONSEJERIA DE VIVIENDA, TRANSPORTES E INFRAESTRUCTURAS

Comunidad de Madrid

TÍTULO:

ESTUDIO INFORMATIVO DE AMPLIACIÓN DE LA RED DE METRO DE MADRID AL BARRIO DE VALDEBEBAS

CONSULTORES:

intecsa. Gestión, Ingeniería y Soluciones GIS Gestión Integral del Suelo S.L. ABALO

EL ICCP, AUTOR:

REVISIONES

Nº	FECHA	DESCRIPCIÓN	Nº	FECHA	DESCRIPCIÓN
00	ABR-2024	1ª EDICIÓN	03		
01	JUN-2024	1ª EDICIÓN (TRAS SUPERVISION)	04		
02	JUN-2024	2ª EDICIÓN (TRAS SUPERVISION)	05		

ESCALAS: 1:2000

0 20 40m

ORIGINAL DIN A-3 GRÁFICA

FECHA: JUNIO 2024

DESIGNACIÓN: SERVICIOS AFECTADOS: ALTERNATIVA 1; ABASTECIMIENTO

Nº 15.1.1

HOJA 10 DE 12

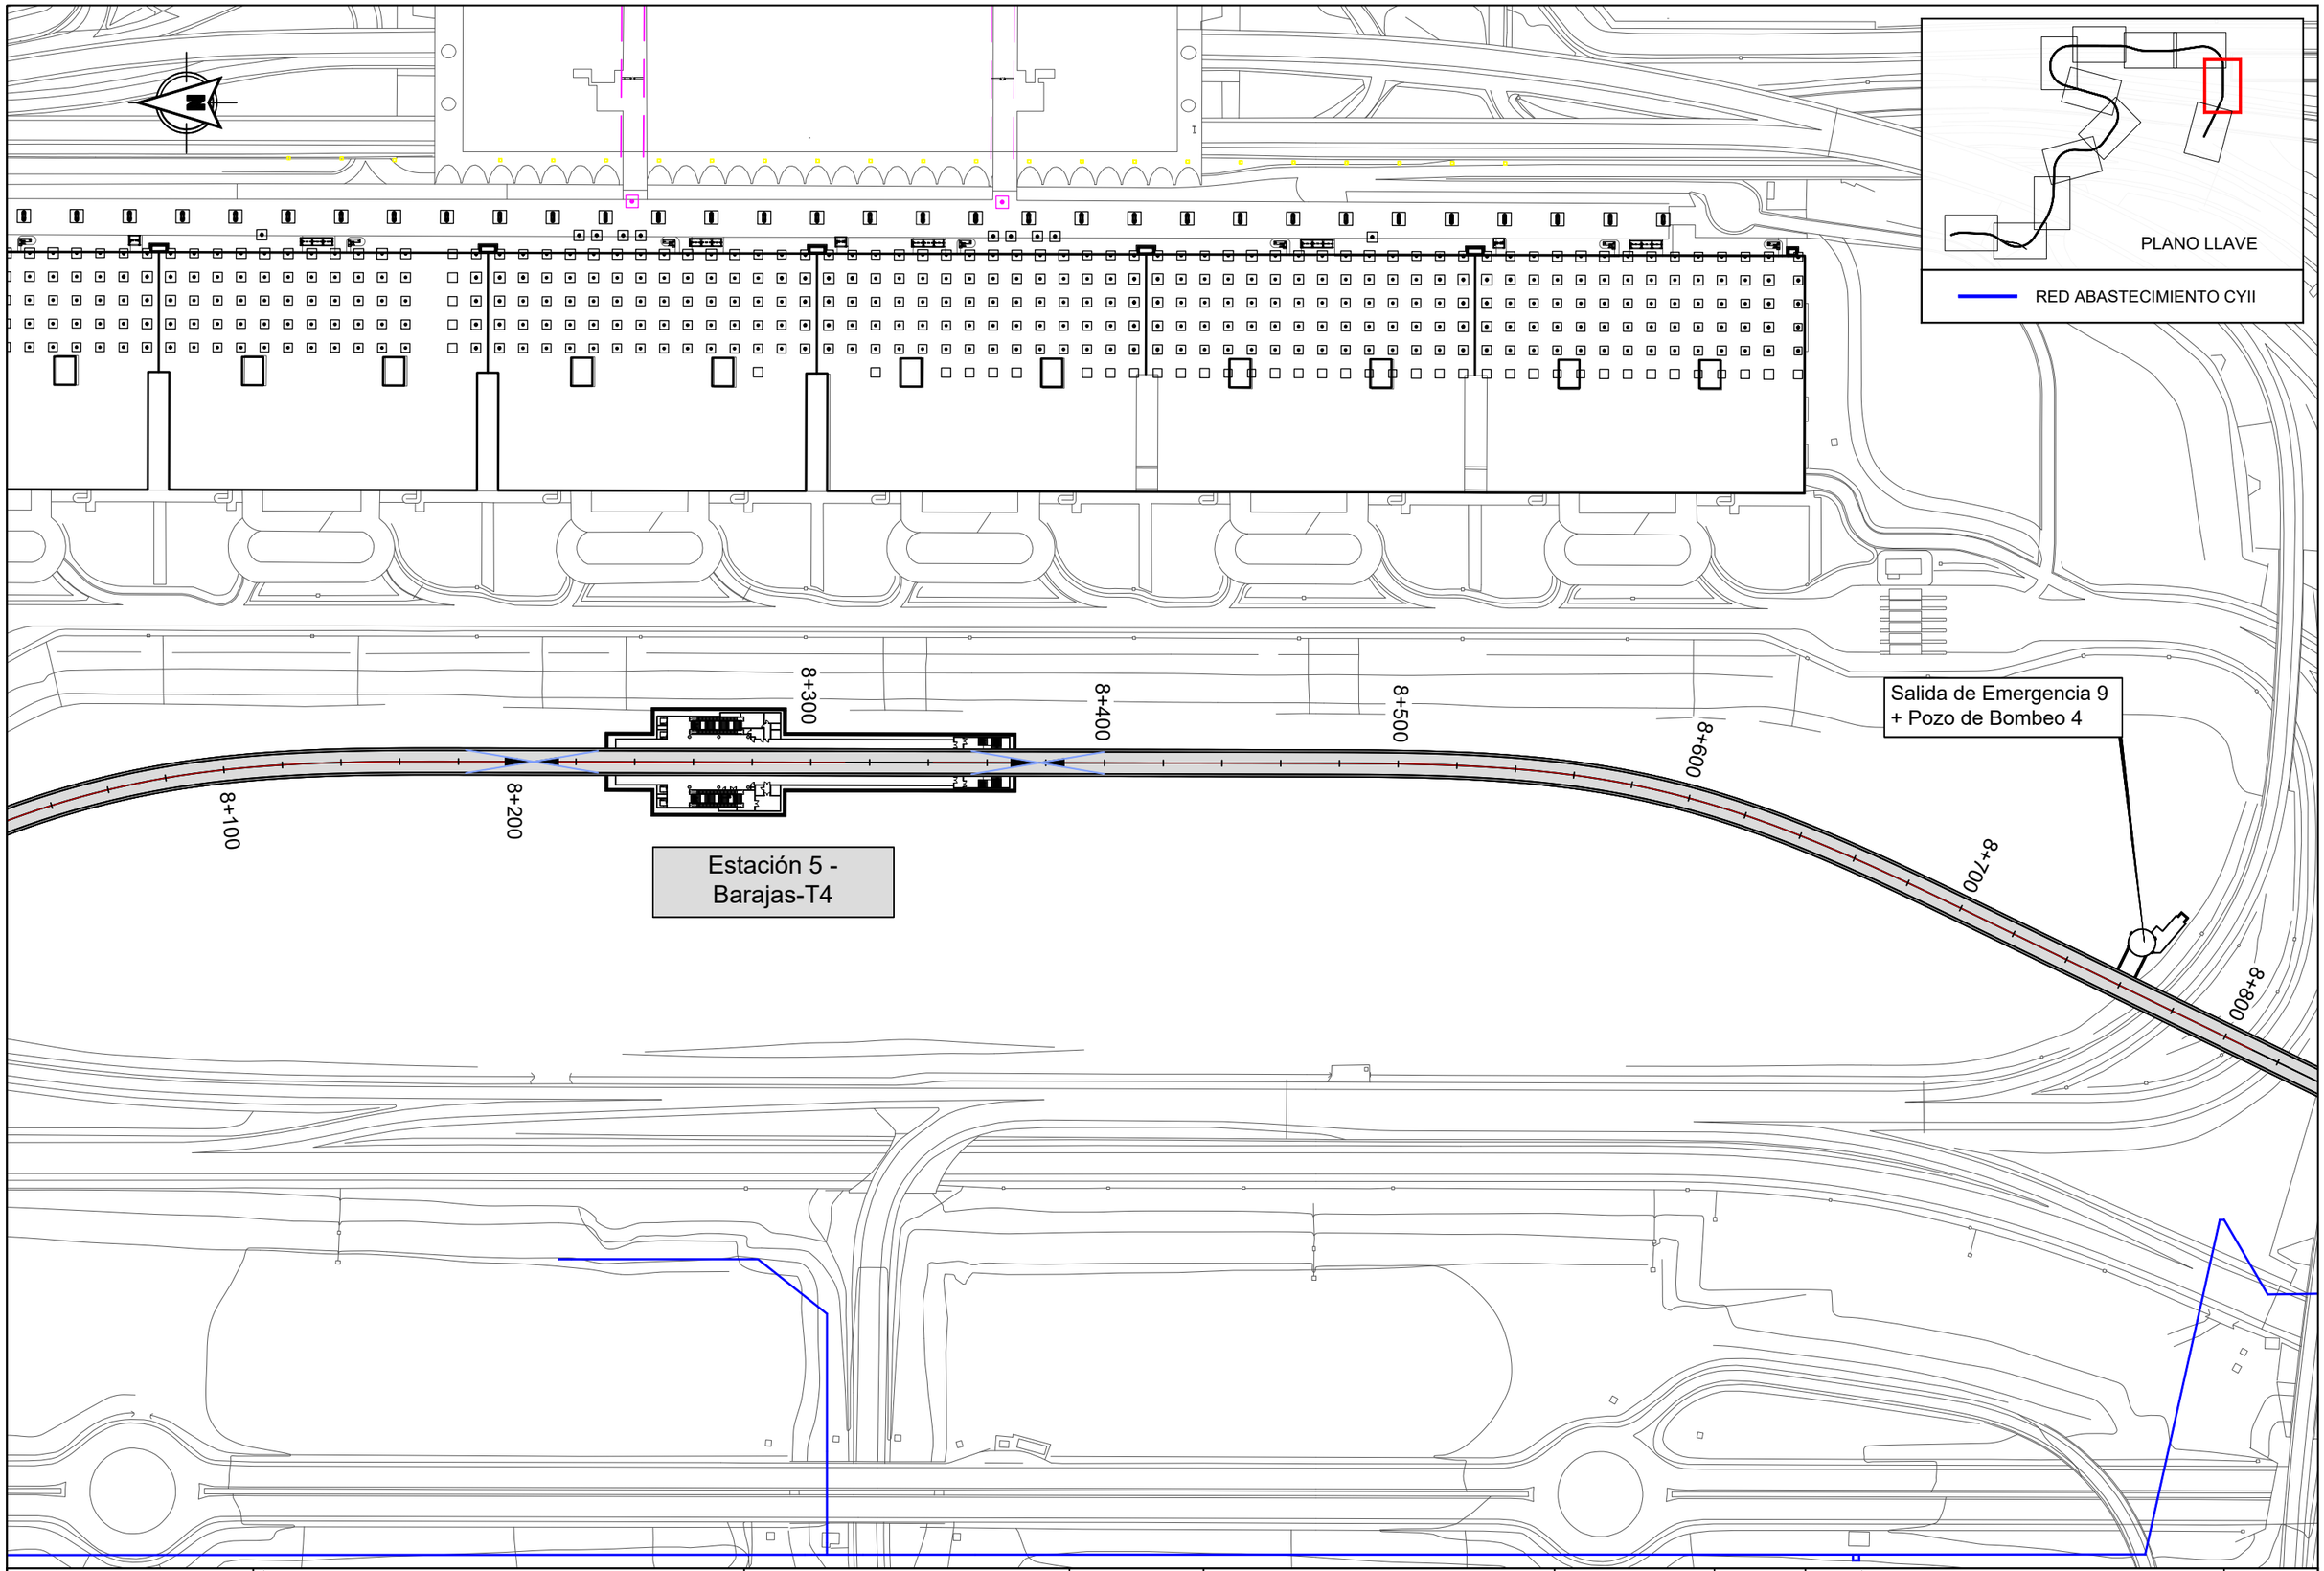

Dirección General de Infraestructuras de Transporte Colectivo
CONSEJERIA DE VIVIENDA, TRANSPORTES E INFRAESTRUCTURAS
Comunidad de Madrid

TÍTULO:
ESTUDIO INFORMATIVO DE AMPLIACIÓN DE LA RED DE METRO DE MADRID AL BARRIO DE VALDEBEBAS

CONSULTORES:
intecsa. GIS Gestión Integral del Suelo S.L. ZALO

EL ICCP, AUTOR:

REVISIONES

Nº	FECHA	DESCRIPCIÓN	Nº	FECHA	DESCRIPCIÓN
00	ABR-2024	1ª EDICIÓN	03		
01	JUN-2024	1ª EDICIÓN (TRAS SUPERVISION)	04		
02	JUN-2024	2ª EDICIÓN (TRAS SUPERVISION)	05		

ESCALAS: 1:2000
0 20 40m
ORIGINAL DIN A-3 GRÁFICA

FECHA: JUNIO 2024

DESIGNACIÓN:
SERVICIOS AFECTADOS:
ALTERNATIVA 1; ABASTECIMIENTO

Nº 15.1.1

HOJA 11 DE 12

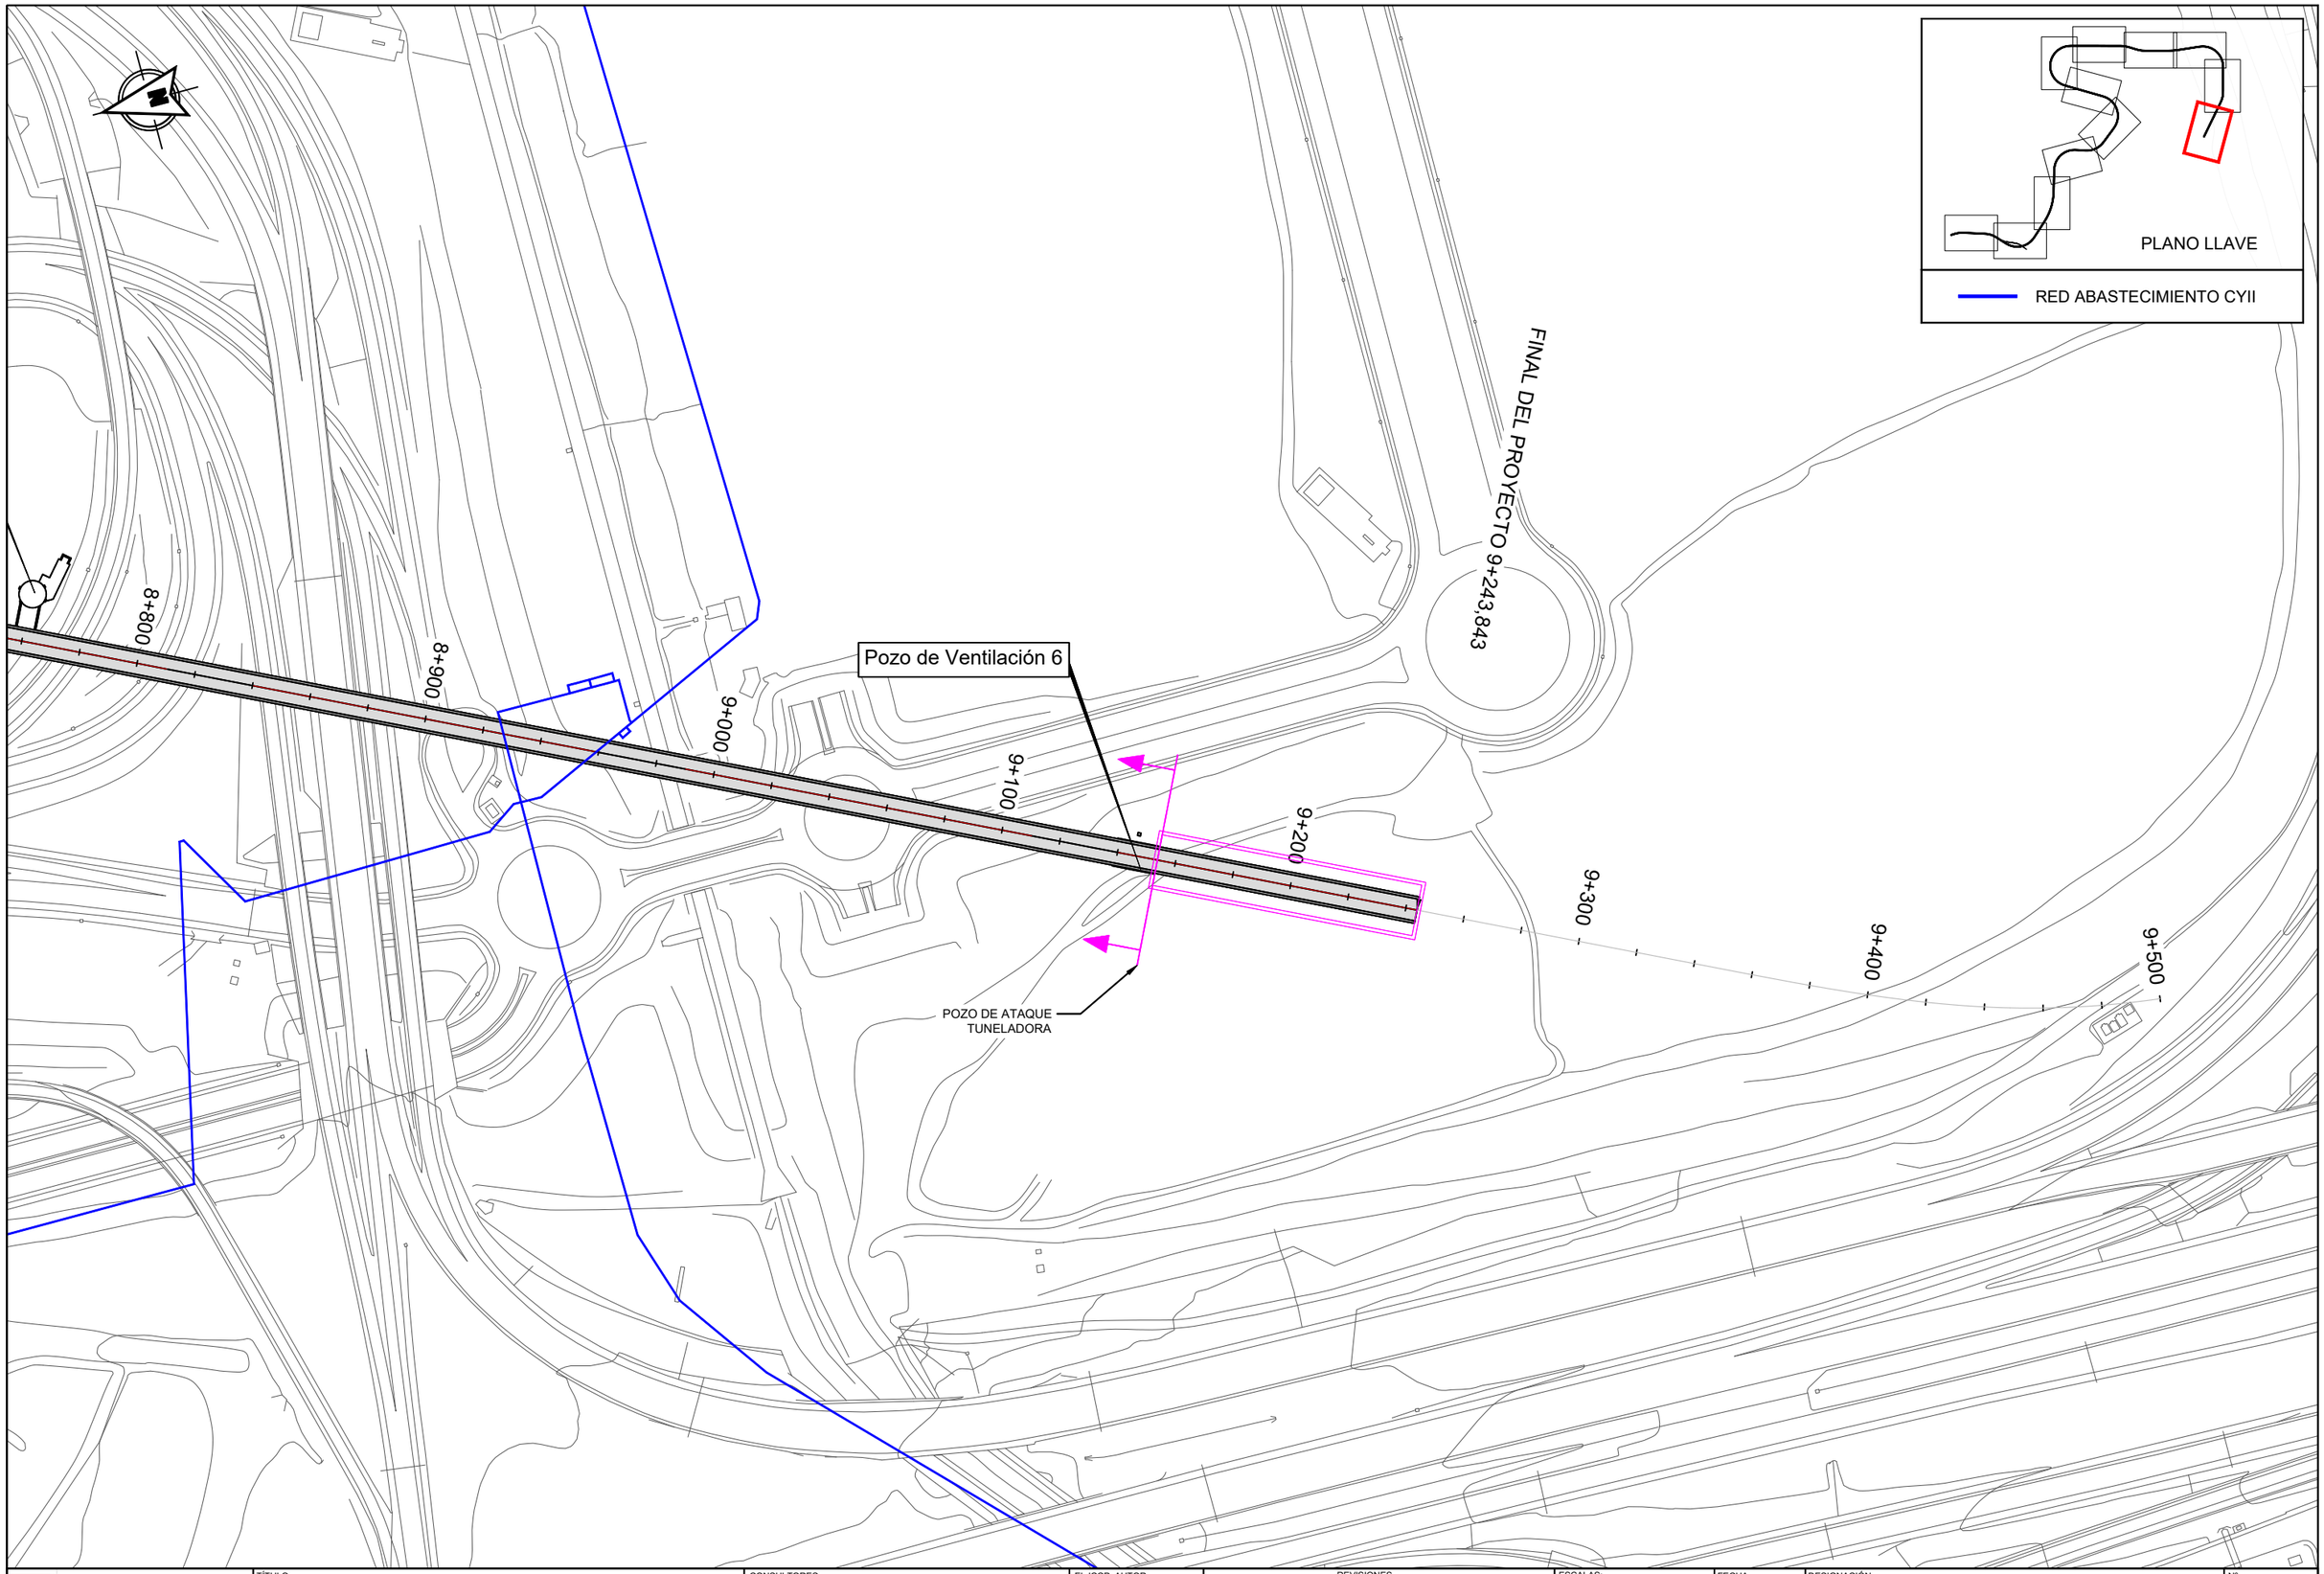

Dirección General de Infraestructuras de Transporte Colectivo

CONSEJERIA DE VIVIENDA, TRANSPORTES E INFRAESTRUCTURAS

Comunidad de Madrid

TÍTULO:

ESTUDIO INFORMATIVO DE AMPLIACIÓN DE LA RED DE METRO DE MADRID AL BARRIO DE VALDEBEBAS

CONSULTORES:

intecsa. GIS Gestión, Ingeniería y Soluciones

EL ICCP, AUTOR:

REVISIONES

Nº	FECHA	DESCRIPCIÓN	Nº	FECHA	DESCRIPCIÓN
00	ABR-2024	1ª EDICIÓN	03		
01	JUN-2024	1ª EDICIÓN (TRAS SUPERVISION)	04		
02	JUN-2024	2ª EDICIÓN (TRAS SUPERVISION)	05		

ESCALAS: 1:2000

0 20 40m

ORIGINAL DIN A-3 GRÁFICA

FECHA: JUNIO 2024

DESIGNACIÓN: SERVICIOS AFECTADOS: ALTERNATIVA 1; ABASTECIMIENTO

Nº 15.1.1

HOJA 12 DE 12

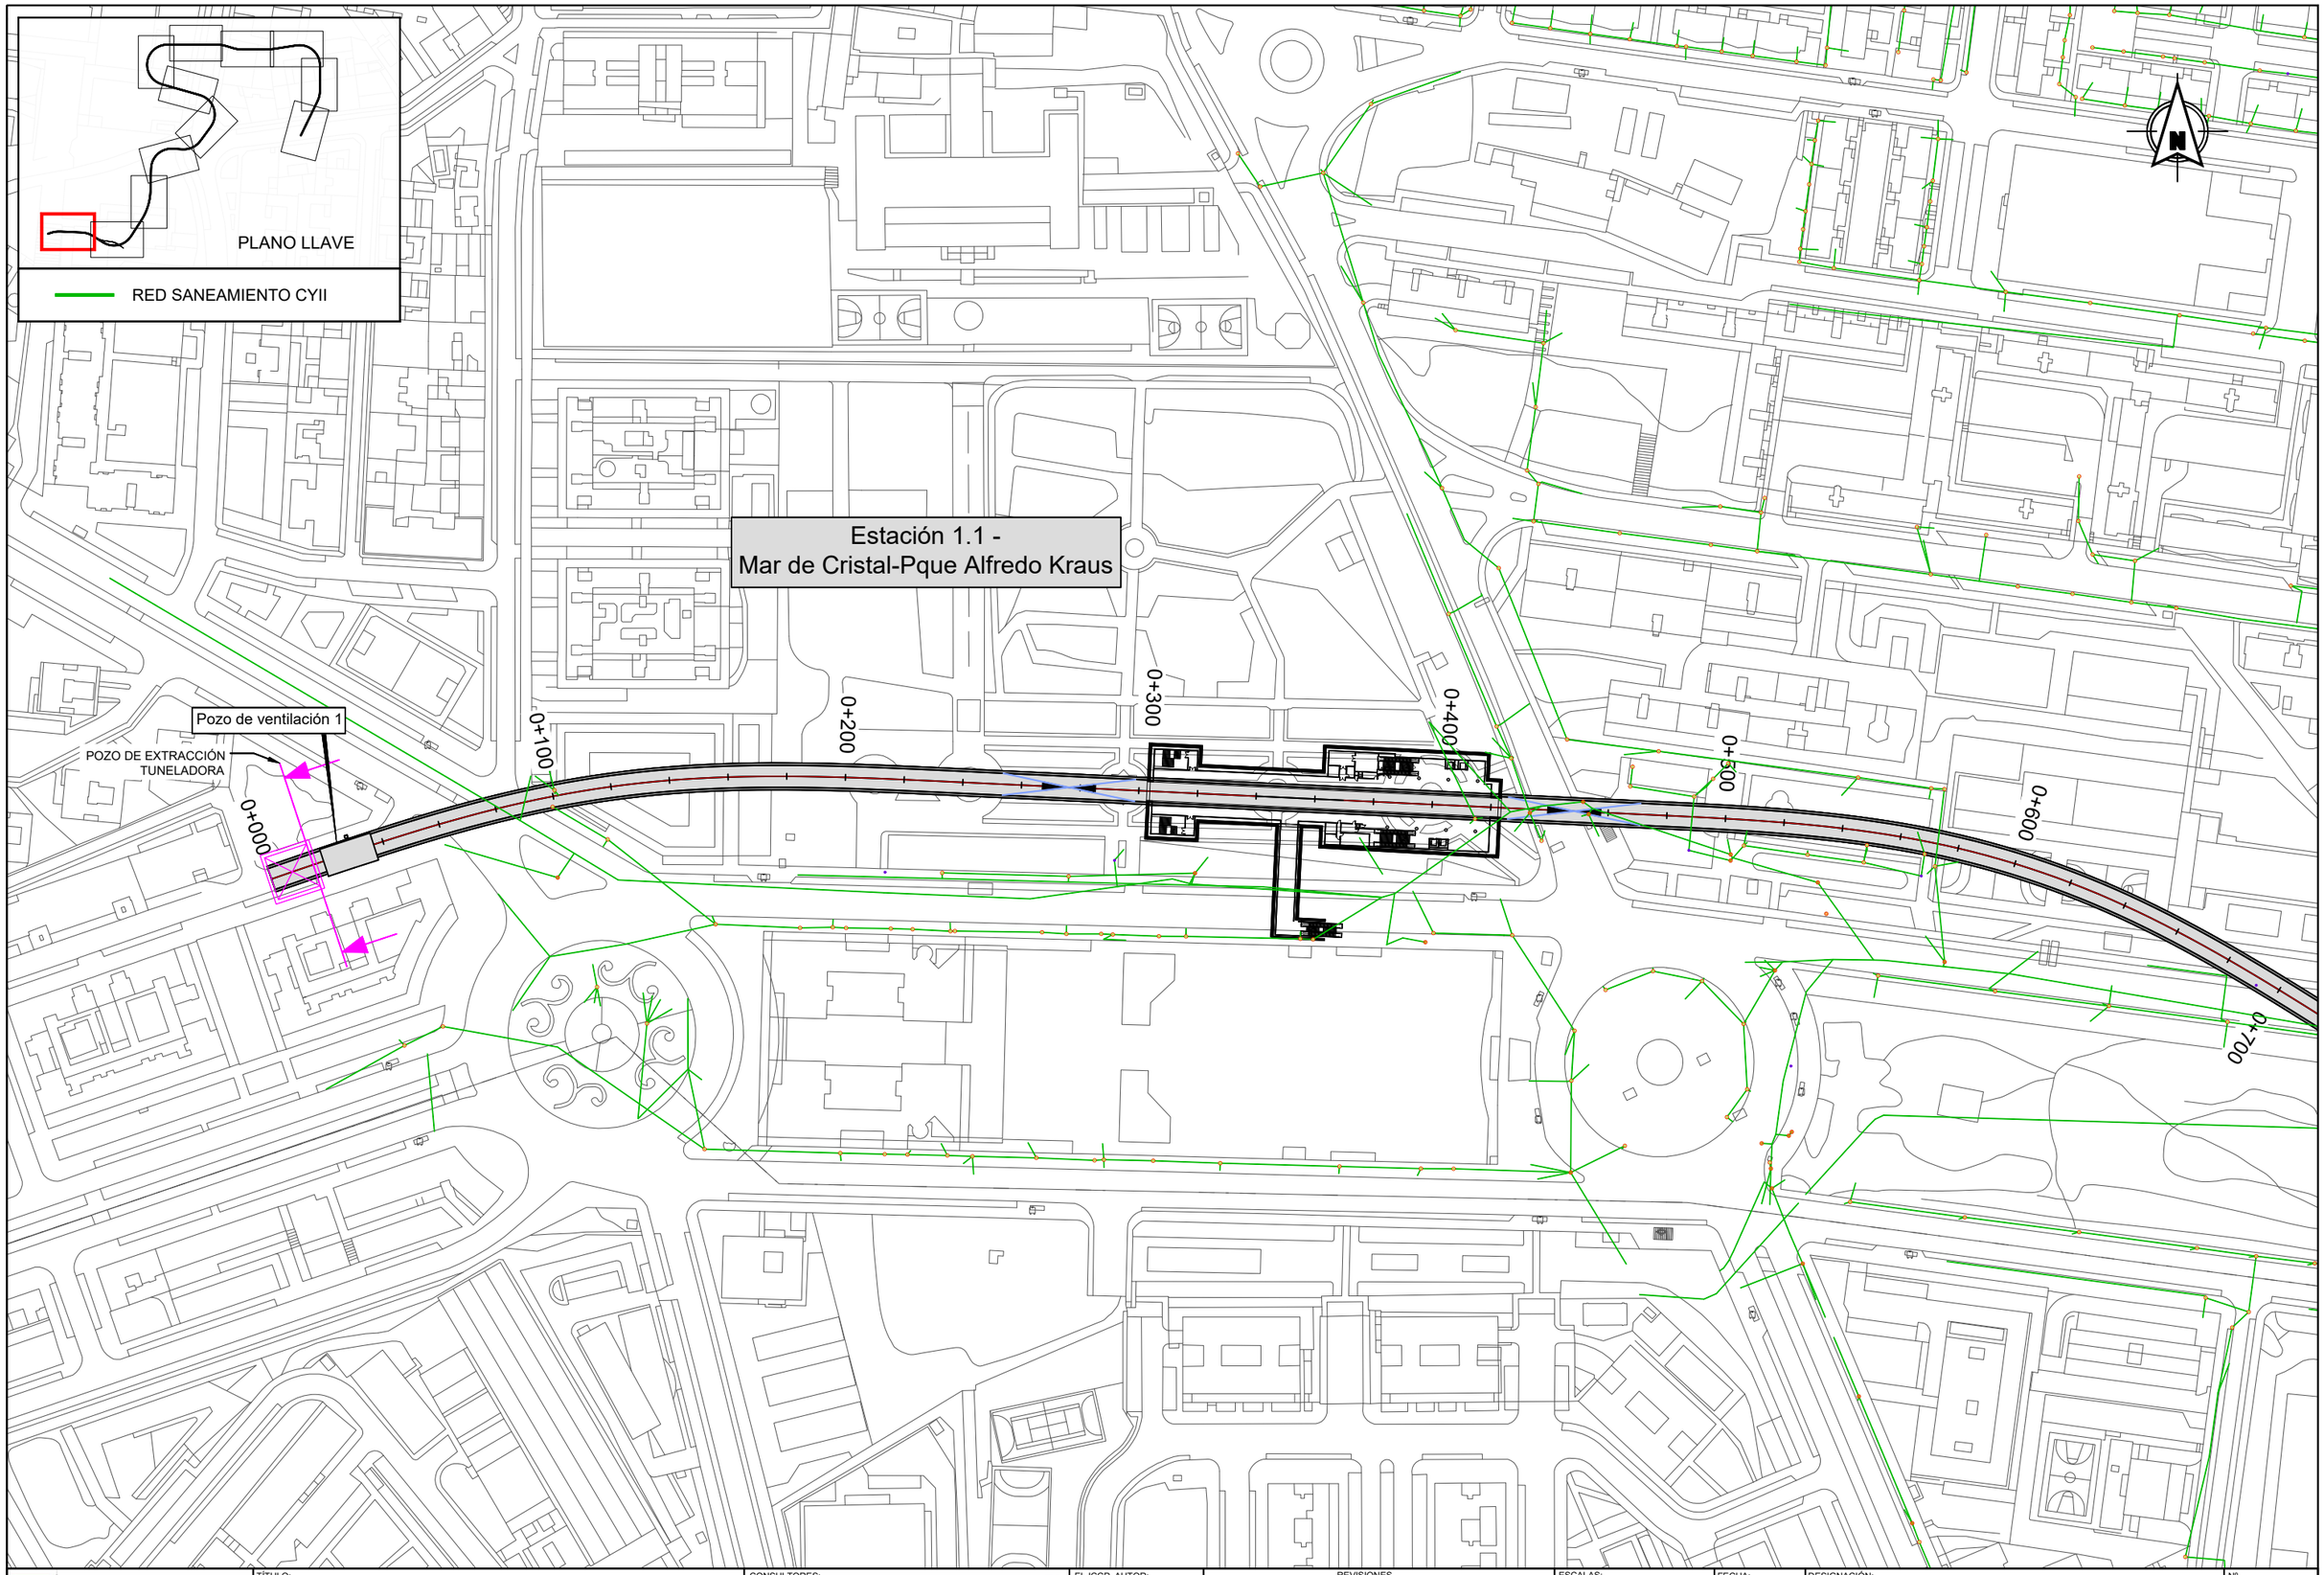

Dirección General de Infraestructuras de Transporte Colectivo

CONSEJERIA DE VIVIENDA, TRANSPORTES E INFRAESTRUCTURAS

Comunidad de Madrid

TÍTULO:

ESTUDIO INFORMATIVO DE AMPLIACIÓN DE LA RED DE METRO DE MADRID AL BARRIO DE VALDEBEBAS

CONSULTORES:

intecsa. Gestión, Ingeniería y Soluciones GIS Dirección Integral del Estudio S.L.

EL ICCP, AUTOR:

REVISIONES

Nº	FECHA	DESCRIPCIÓN	Nº	FECHA	DESCRIPCIÓN
00	ABR-2024	1ª EDICIÓN	03		
01	JUN-2024	1ª EDICIÓN (TRAS SUPERVISION)	04		
02	JUN-2024	2ª EDICIÓN (TRAS SUPERVISION)	05		

ESCALAS: 1:2000

0 20 40m

ORIGINAL DIN A-3 GRÁFICA

FECHA: JUNIO 2024

DESIGNACIÓN: SERVICIOS AFECTADOS: ALTERNATIVA 1; SANEAMIENTO

Nº 15.1.2

HOJA 1 DE 12

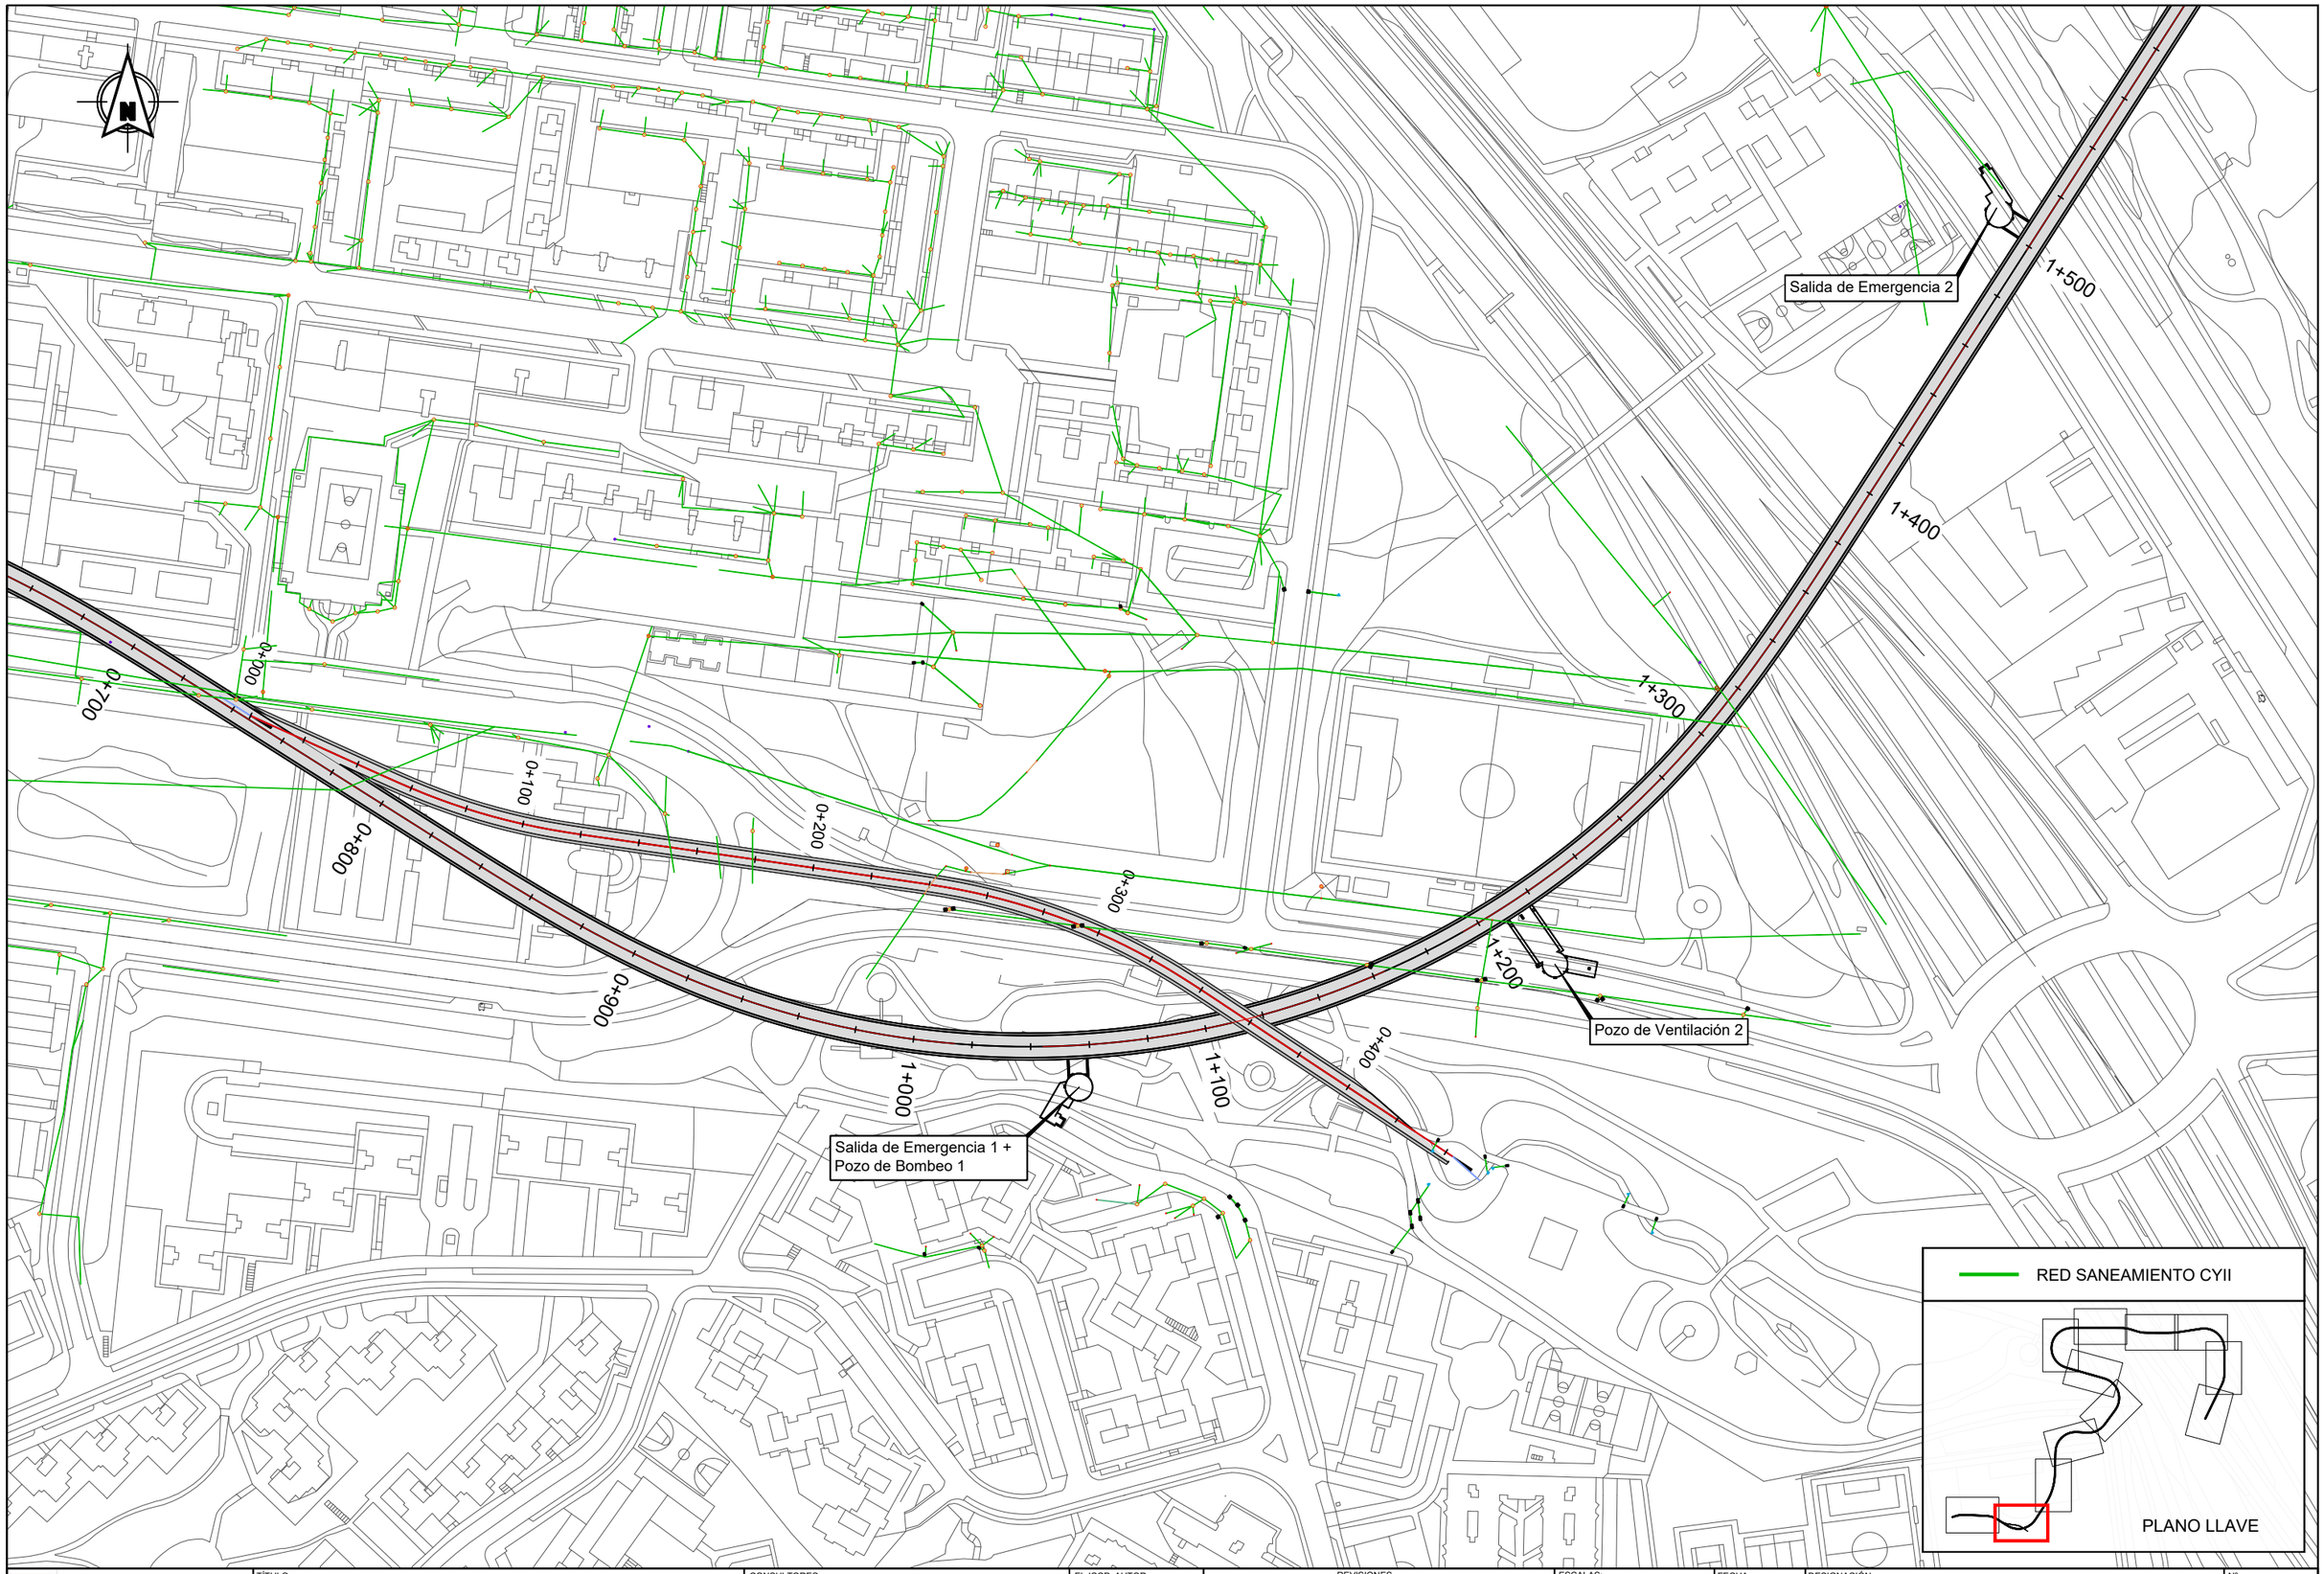

Dirección General de Infraestructuras de Transporte Colectivo

CONSEJERIA DE VIVIENDA, TRANSPORTES E INFRAESTRUCTURAS

Comunidad de Madrid

TÍTULO:

ESTUDIO INFORMATIVO DE AMPLIACIÓN DE LA RED DE METRO DE MADRID AL BARRIO DE VALDEBEBAS

CONSULTORES:

intecsa. Gestión, Ingeniería y Soluciones — GIS Gestión Integral del Suelo S.L. — ABALO

EL ICCP, AUTOR:

REVISIONES

Nº	FECHA	DESCRIPCIÓN	Nº	FECHA	DESCRIPCIÓN
00	ABR-2024	1ª EDICIÓN	03		
01	JUN-2024	1ª EDICIÓN (TRAS SUPERVISION)	04		
02	JUN-2024	2ª EDICIÓN (TRAS SUPERVISION)	05		

ESCALAS: 1:2000

0 20 40m

ORIGINAL DIN A-3 GRÁFICA

FECHA: JUNIO 2024

DESIGNACIÓN: SERVICIOS AFECTADOS: ALTERNATIVA 1; SANEAMIENTO

Nº 15.1.2

HOJA 2 DE 12

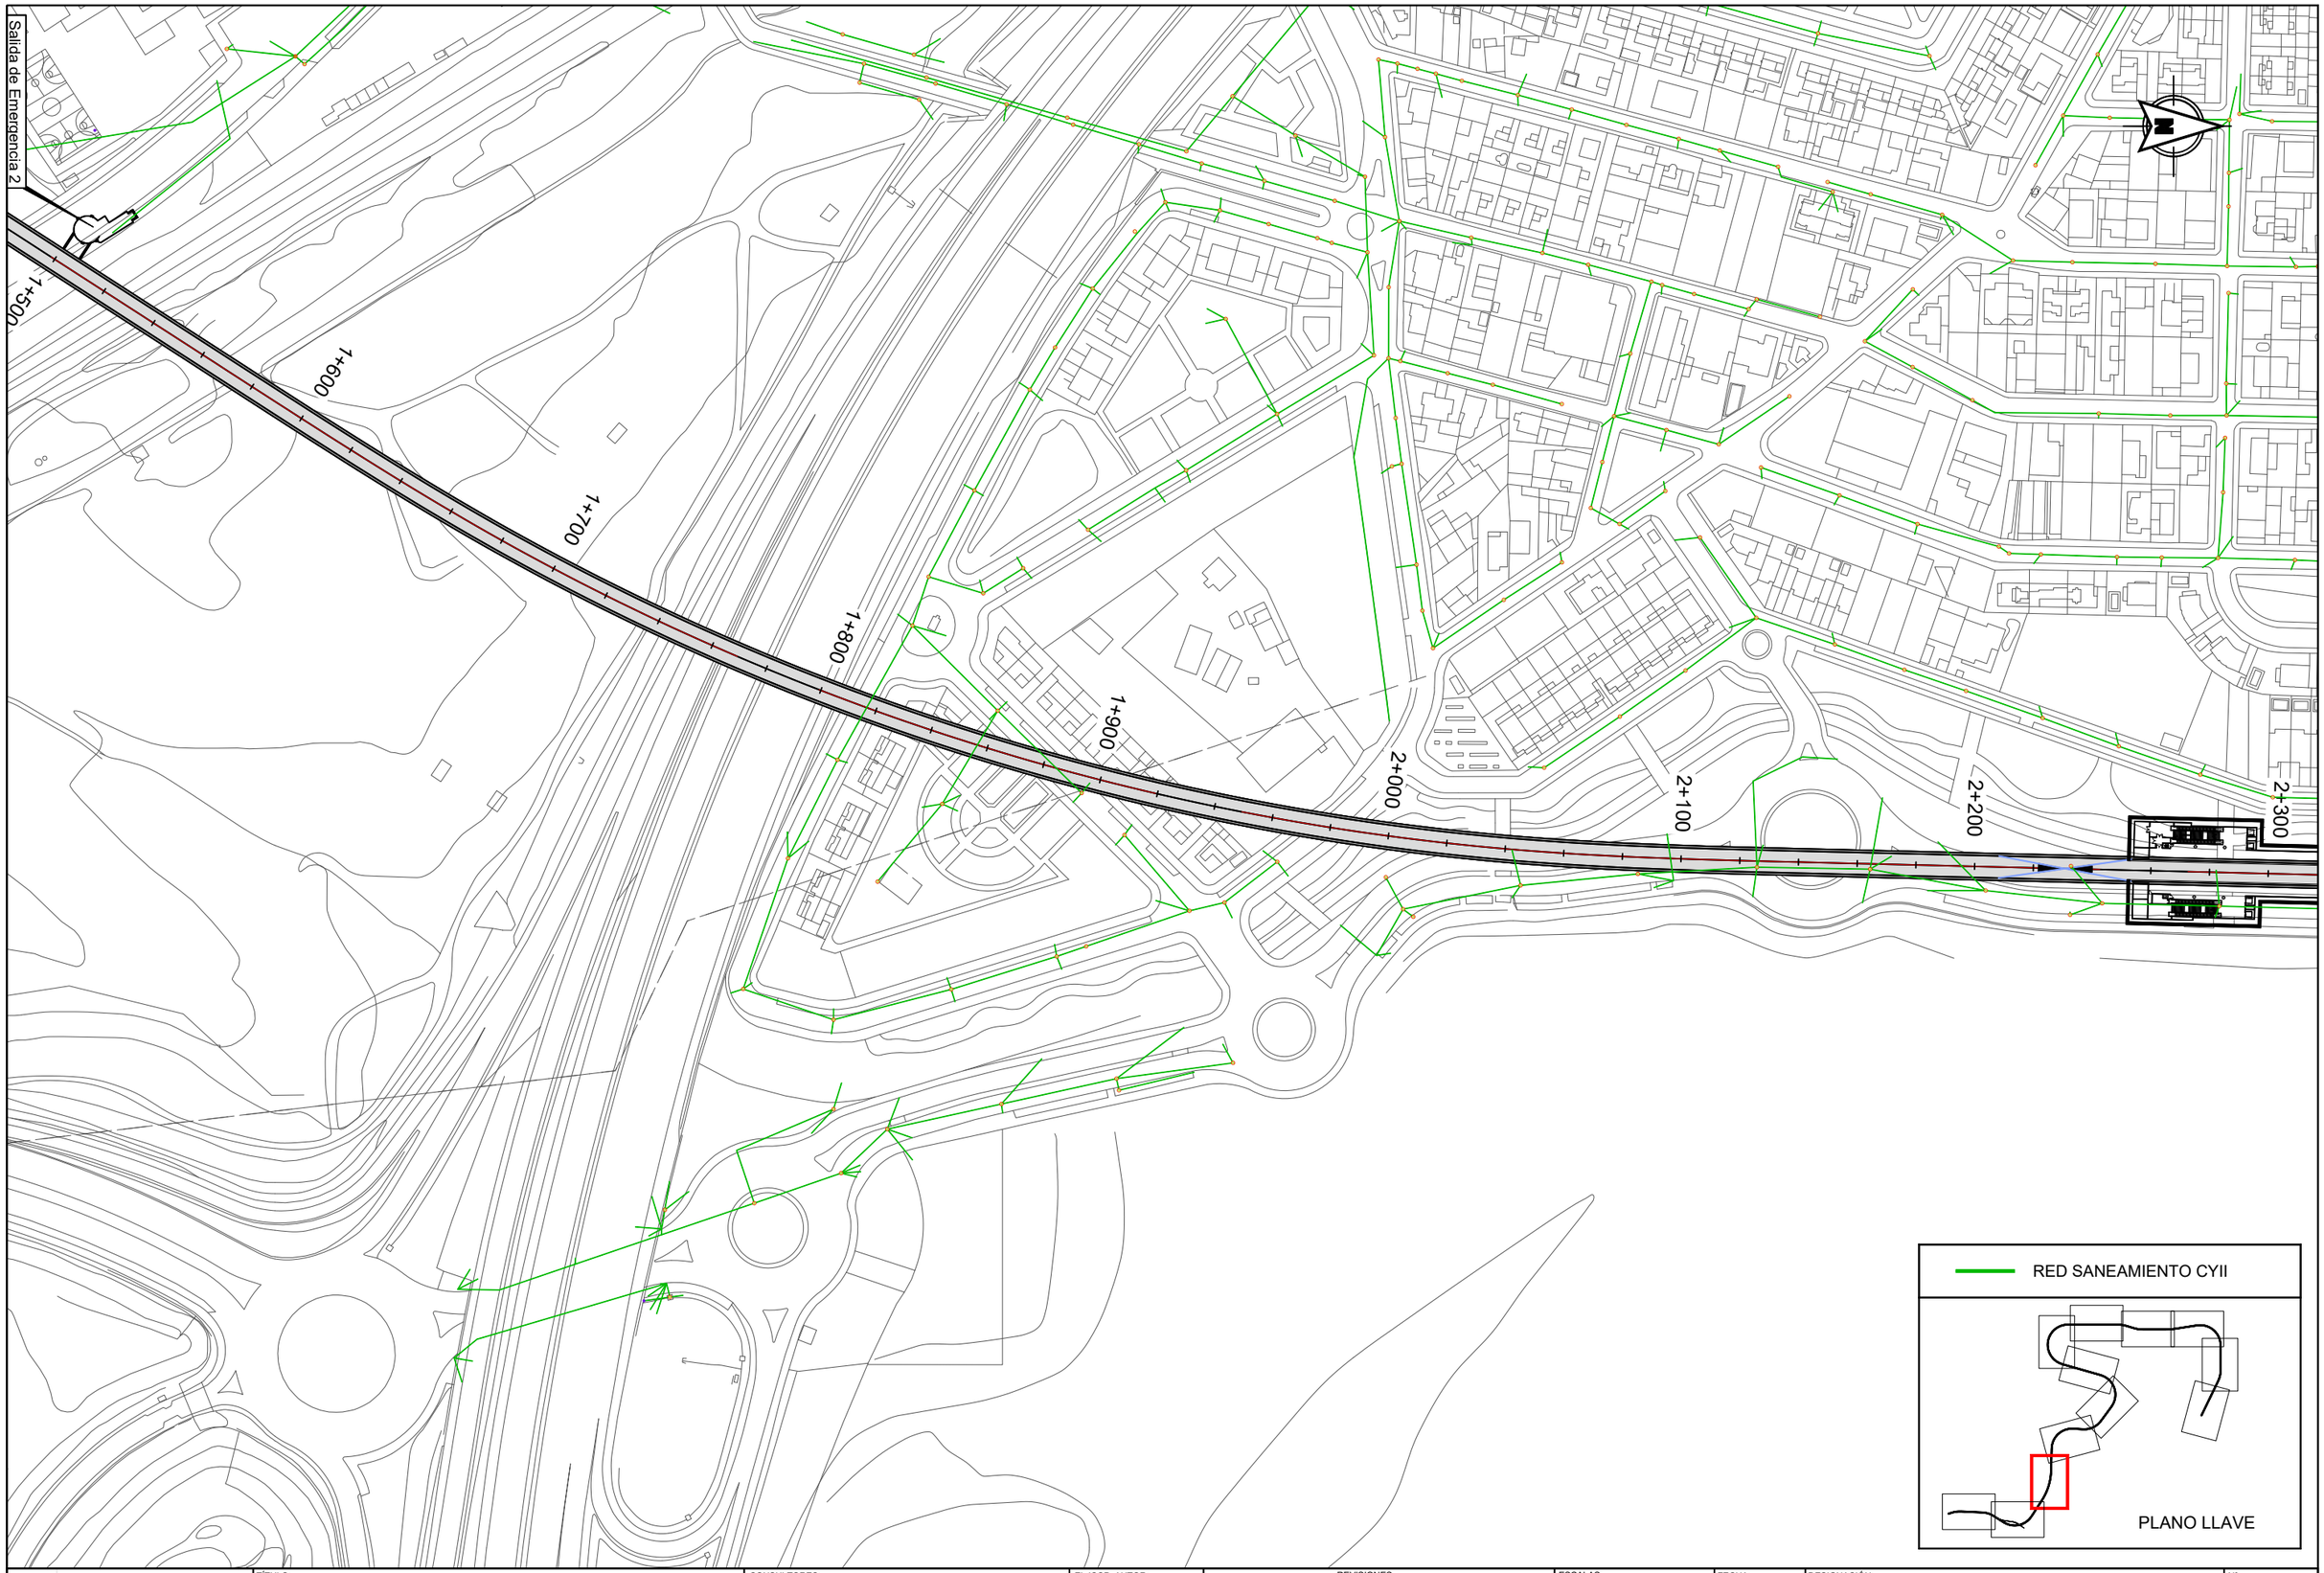

Dirección General de Infraestructuras de Transporte Colectivo

CONSEJERIA DE VIVIENDA, TRANSPORTES E INFRAESTRUCTURAS

Comunidad de Madrid

TÍTULO:

ESTUDIO INFORMATIVO DE AMPLIACIÓN DE LA RED DE METRO DE MADRID AL BARRIO DE VALDEBEBAS

CONSULTORES: intecsa. GIS Gestión, Ingeniería y Soluciones — Gestión Integral del Suelo S.L. — ABALLO

EL ICCP, AUTOR:

REVISIONES

Nº	FECHA	DESCRIPCIÓN	Nº	FECHA	DESCRIPCIÓN
00	ABR-2024	1ª EDICIÓN	03		
01	JUN-2024	1ª EDICIÓN (TRAS SUPERVISION)	04		
02	JUN-2024	2ª EDICIÓN (TRAS SUPERVISION)	05		

ESCALAS: 1:2000 — 0 20 40m — ORIGINAL DIN A-3 GRÁFICA

FECHA: JUNIO 2024

DESIGNACIÓN: SERVICIOS AFECTADOS: ALTERNATIVA 1; SANEAMIENTO

Nº 15.1.2

HOJA 3 DE 12

Pozo de Ventilación 3

2+800

2+700

2+900

3+000

3+100

3+200

2+600

2+500

2+400

2+300

Salida de Emergencia 3

Estación 2 - Ifema-Cárcavas

RED SANEAMIENTO CYII

PLANO LLAVE

Dirección General de Infraestructuras de Transporte Colectivo

CONSEJERIA DE VIVIENDA, TRANSPORTES E INFRAESTRUCTURAS

Comunidad de Madrid

TÍTULO:

ESTUDIO INFORMATIVO DE AMPLIACIÓN DE LA RED DE METRO DE MADRID AL BARRIO DE VALDEBEBAS

CONSULTORES:

intecsa. Gestión, Ingeniería y Soluciones GIS Gestión Integral del Suelo S.L. ABLIC

EL ICCP, AUTOR:

REVISIONES

Nº	FECHA	DESCRIPCIÓN	Nº	FECHA	DESCRIPCIÓN
00	ABR-2024	1ª EDICIÓN	03		
01	JUN-2024	1ª EDICIÓN (TRAS SUPERVISION)	04		
02	JUN-2024	2ª EDICIÓN (TRAS SUPERVISION)	05		

ESCALAS: 1:2000

0 20 40m

ORIGINAL DIN A-3 GRÁFICA

FECHA: JUNIO 2024

DESIGNACIÓN: SERVICIOS AFECTADOS; ALTERNATIVA 1; SANEAMIENTO

Nº 15.1.2

HOJA 4 DE 12

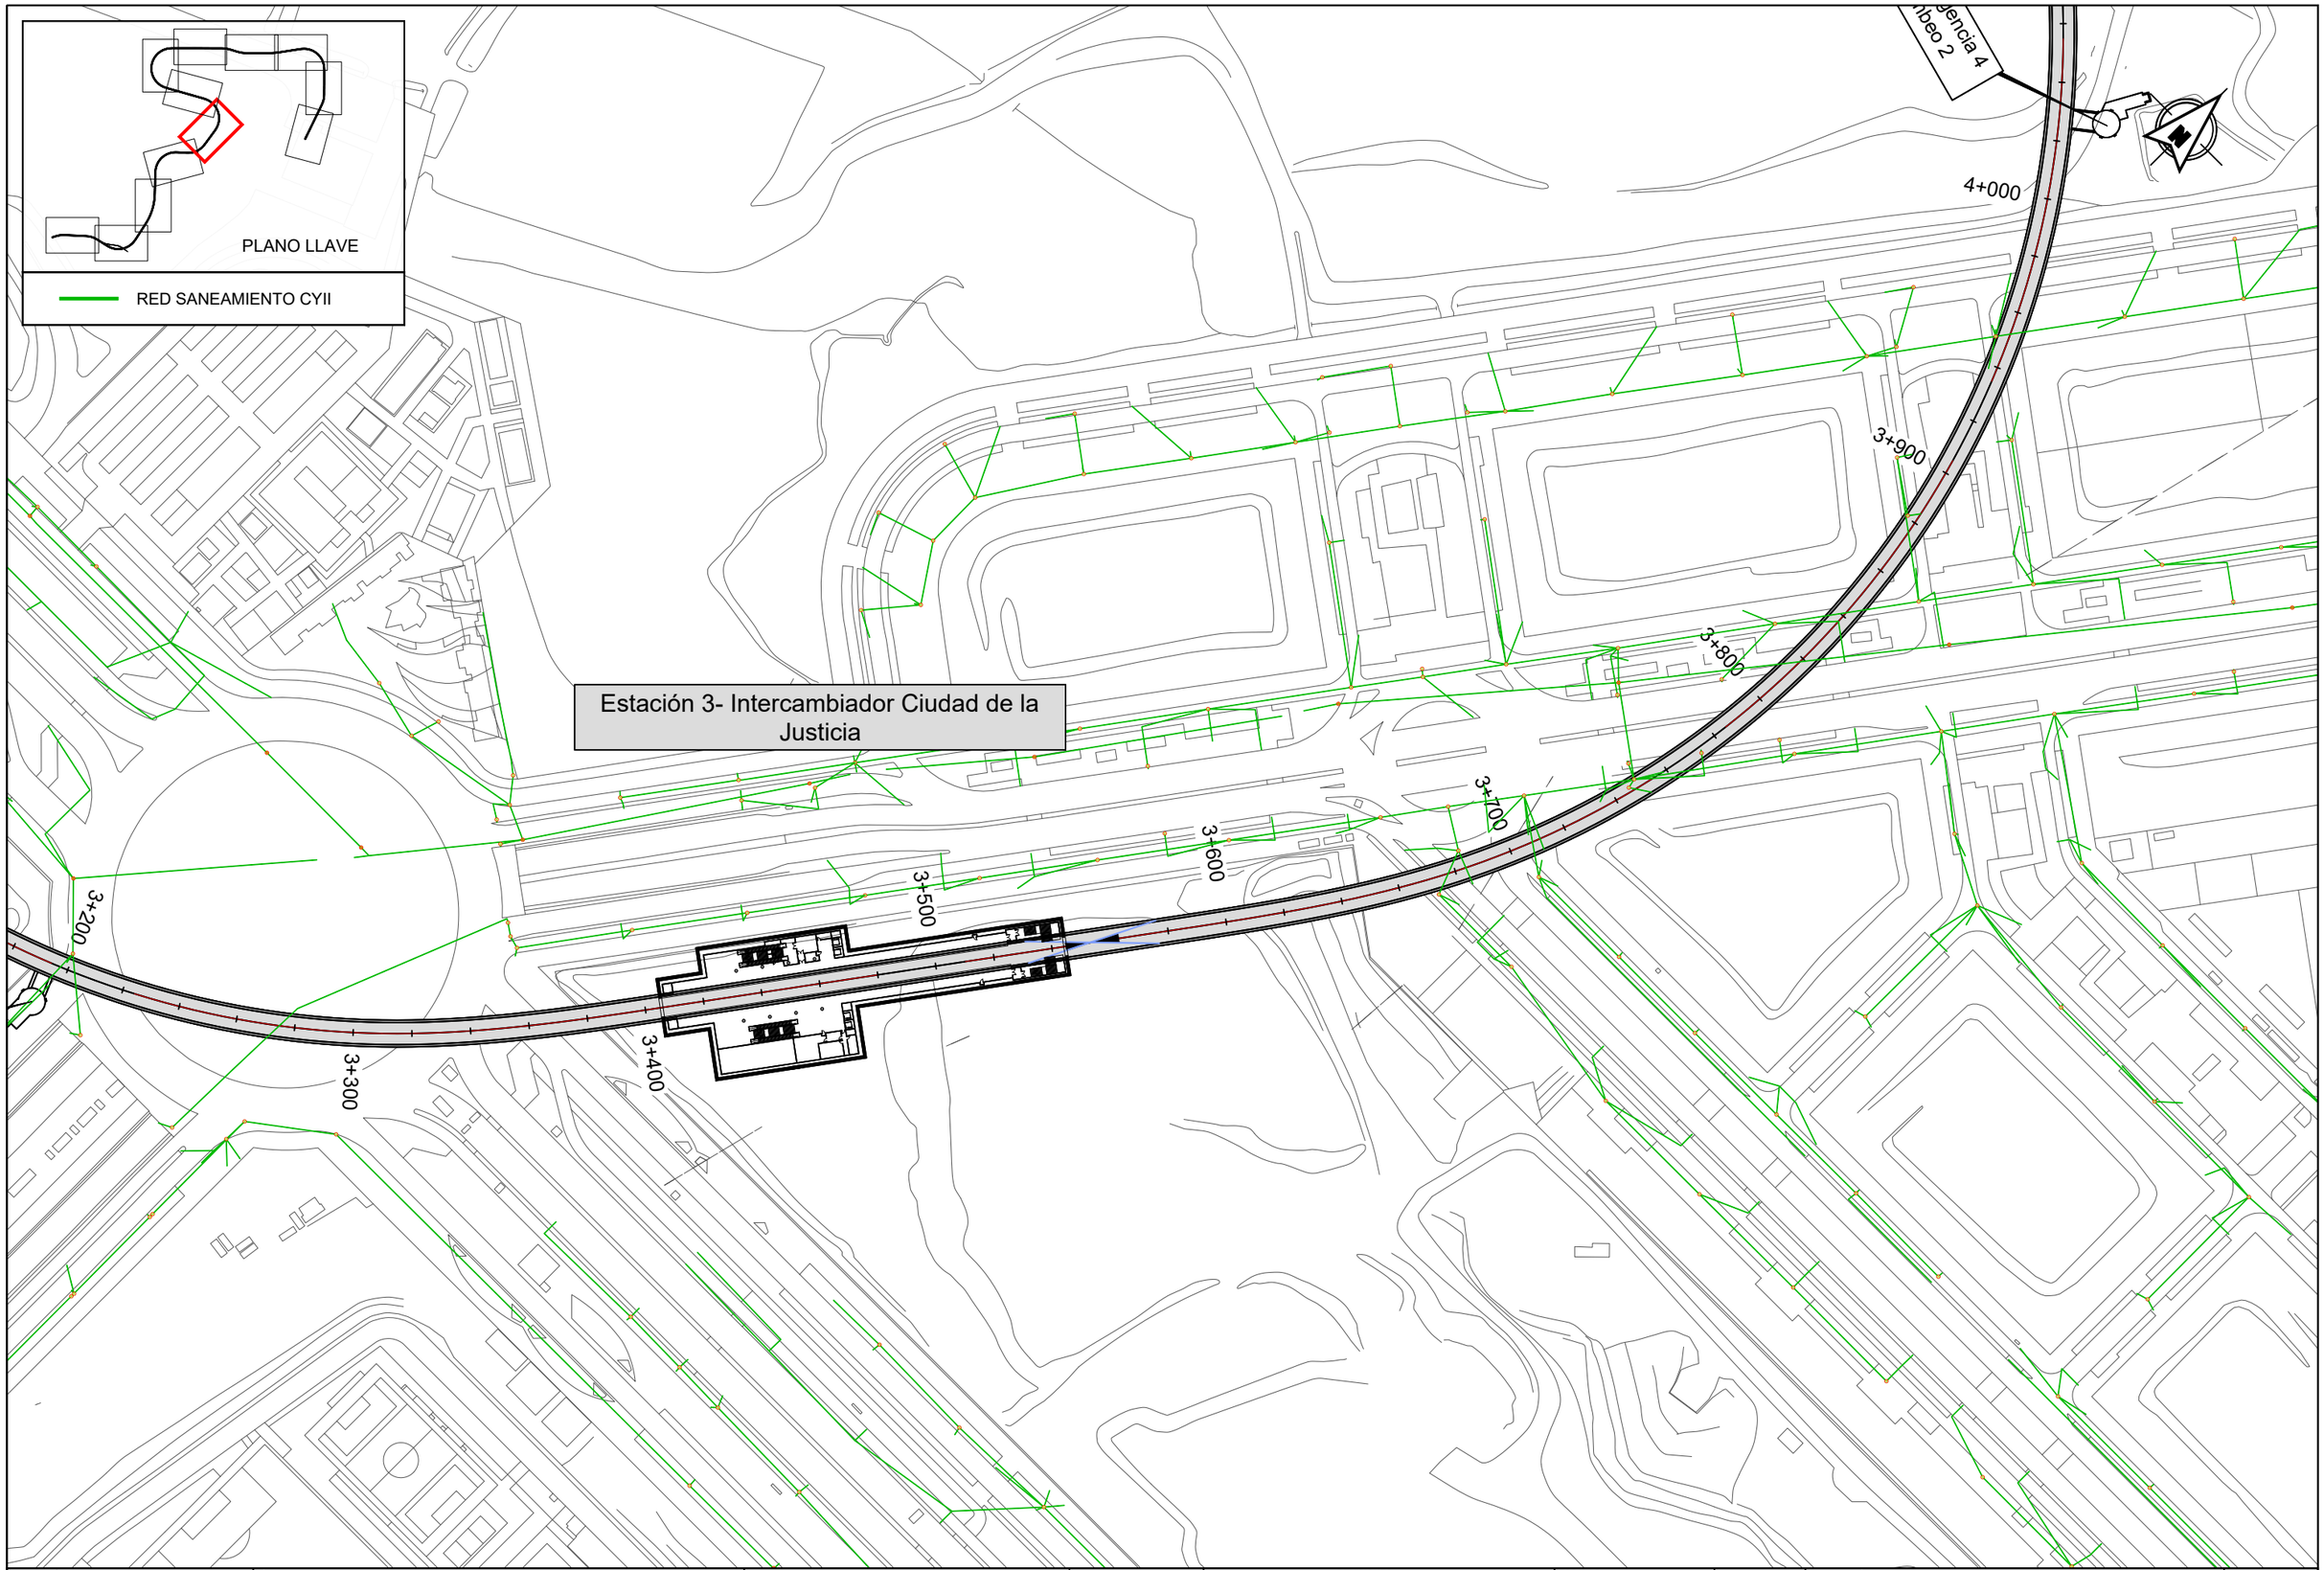

Dirección General de Infraestructuras de Transporte Colectivo

CONSEJERIA DE VIVIENDA, TRANSPORTES E INFRAESTRUCTURAS

Comunidad de Madrid

TÍTULO:

ESTUDIO INFORMATIVO DE AMPLIACIÓN DE LA RED DE METRO DE MADRID AL BARRIO DE VALDEBEBAS

CONSULTORES:

intecsa. Gestión, Ingeniería y Soluciones GIS Gestión Integral del Suelo S.L.

EL ICCP, AUTOR:

REVISIONES

Nº	FECHA	DESCRIPCIÓN	Nº	FECHA	DESCRIPCIÓN
00	ABR-2024	1ª EDICIÓN	03		
01	JUN-2024	1ª EDICIÓN (TRAS SUPERVISION)	04		
02	JUN-2024	2ª EDICIÓN (TRAS SUPERVISION)	05		

ESCALAS: 1:2000

0 20 40m

ORIGINAL DIN A-3 GRÁFICA

FECHA: JUNIO 2024

DESIGNACIÓN: SERVICIOS AFECTADOS: ALTERNATIVA 1; SANEAMIENTO

Nº 15.1.2

HOJA 5 DE 12

Dirección General de Infraestructuras de Transporte Colectivo

CONSEJERIA DE VIVIENDA, TRANSPORTES E INFRAESTRUCTURAS

Comunidad de Madrid

TÍTULO:

ESTUDIO INFORMATIVO DE AMPLIACIÓN DE LA RED DE METRO DE MADRID AL BARRIO DE VALDEBEBAS

CONSULTORES:

intecsa. Gestión, Ingeniería y Soluciones GIS Gestión Integral del Suelo S.L. ABALO

EL ICCP, AUTOR:

REVISIONES

Nº	FECHA	DESCRIPCIÓN	Nº	FECHA	DESCRIPCIÓN
00	ABR-2024	1ª EDICIÓN	03		
01	JUN-2024	1ª EDICIÓN (TRAS SUPERVISION)	04		
02	JUN-2024	2ª EDICIÓN (TRAS SUPERVISION)	05		

ESCALAS: 1:2000

0 20 40m

ORIGINAL DIN A-3 GRÁFICA

FECHA: JUNIO 2024

DESIGNACIÓN: SERVICIOS AFECTADOS: ALTERNATIVA 1; SANEAMIENTO

Nº 15.1.2

HOJA 6 DE 12

Dirección General de Infraestructuras de Transporte Colectivo
CONSEJERIA DE VIVIENDA, TRANSPORTES E INFRAESTRUCTURAS
Comunidad de Madrid

TÍTULO:
ESTUDIO INFORMATIVO DE AMPLIACIÓN DE LA RED DE METRO DE MADRID AL BARRIO DE VALDEBEBAS

CONSULTORES: intecsa. GIS

EL ICCP, AUTOR:

REVISIONES

Nº	FECHA	DESCRIPCIÓN	Nº	FECHA	DESCRIPCIÓN
00	ABR-2024	1ª EDICIÓN	03		
01	JUN-2024	1ª EDICIÓN (TRAS SUPERVISION)	04		
02	JUN-2024	2ª EDICIÓN (TRAS SUPERVISION)	05		

ESCALAS: 1:2000
0 20 40m
ORIGINAL DIN A-3 GRÁFICA

FECHA: JUNIO 2024

DESIGNACIÓN: SERVICIOS AFECTADOS: ALTERNATIVA 1; SANEAMIENTO

Nº 15.1.2

HOJA 7 DE 12

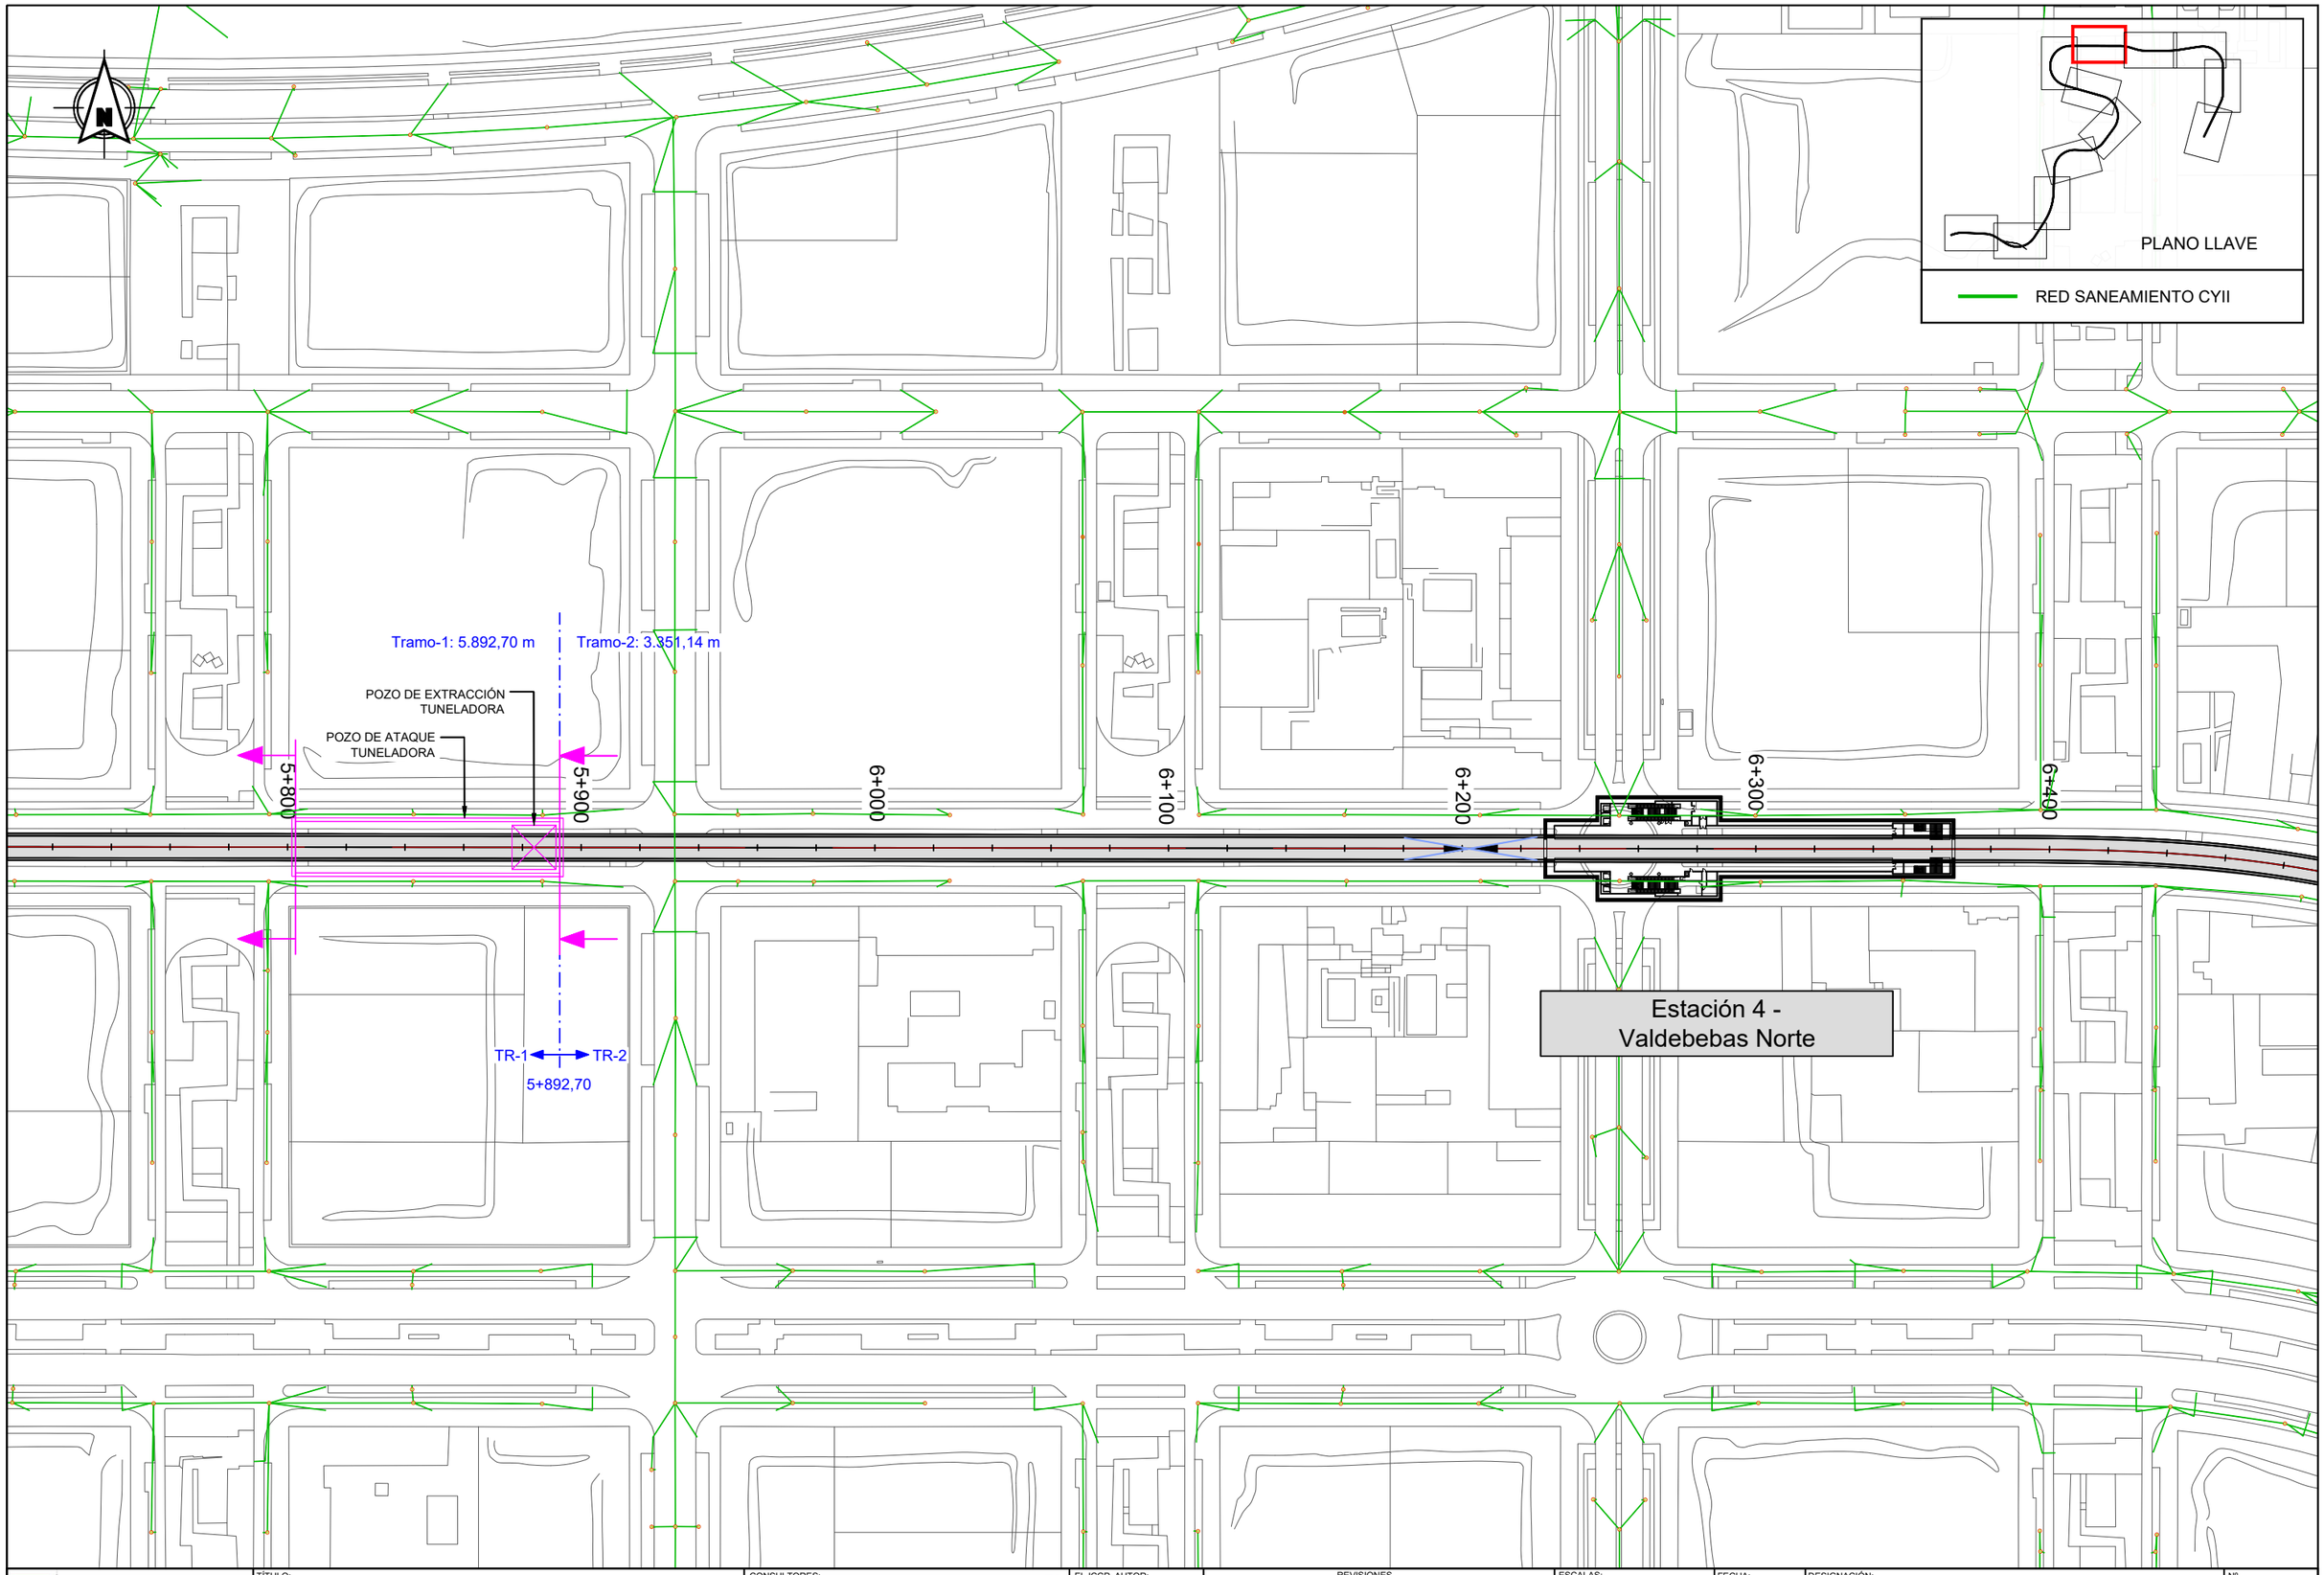

Dirección General de Infraestructuras de Transporte Colectivo

CONSEJERIA DE VIVIENDA, TRANSPORTES E INFRAESTRUCTURAS

Comunidad de Madrid

TÍTULO:

ESTUDIO INFORMATIVO DE AMPLIACIÓN DE LA RED DE METRO DE MADRID AL BARRIO DE VALDEBEBAS

CONSULTORES:

intecsa. Gestión, Ingeniería y Soluciones GIS Gestión Integral del Suelo S.L. ABALO

EL ICCP, AUTOR:

REVISIONES

Nº	FECHA	DESCRIPCIÓN	Nº	FECHA	DESCRIPCIÓN
00	ABR-2024	1ª EDICIÓN	03		
01	JUN-2024	1ª EDICIÓN (TRAS SUPERVISION)	04		
02	JUN-2024	2ª EDICIÓN (TRAS SUPERVISION)	05		

ESCALAS: 1:2000

0 20 40m

ORIGINAL DIN A-3 GRÁFICA

FECHA: JUNIO 2024

DESIGNACIÓN: SERVICIOS AFECTADOS: ALTERNATIVA 1; SANEAMIENTO

Nº 15.1.2

HOJA 8 DE 12

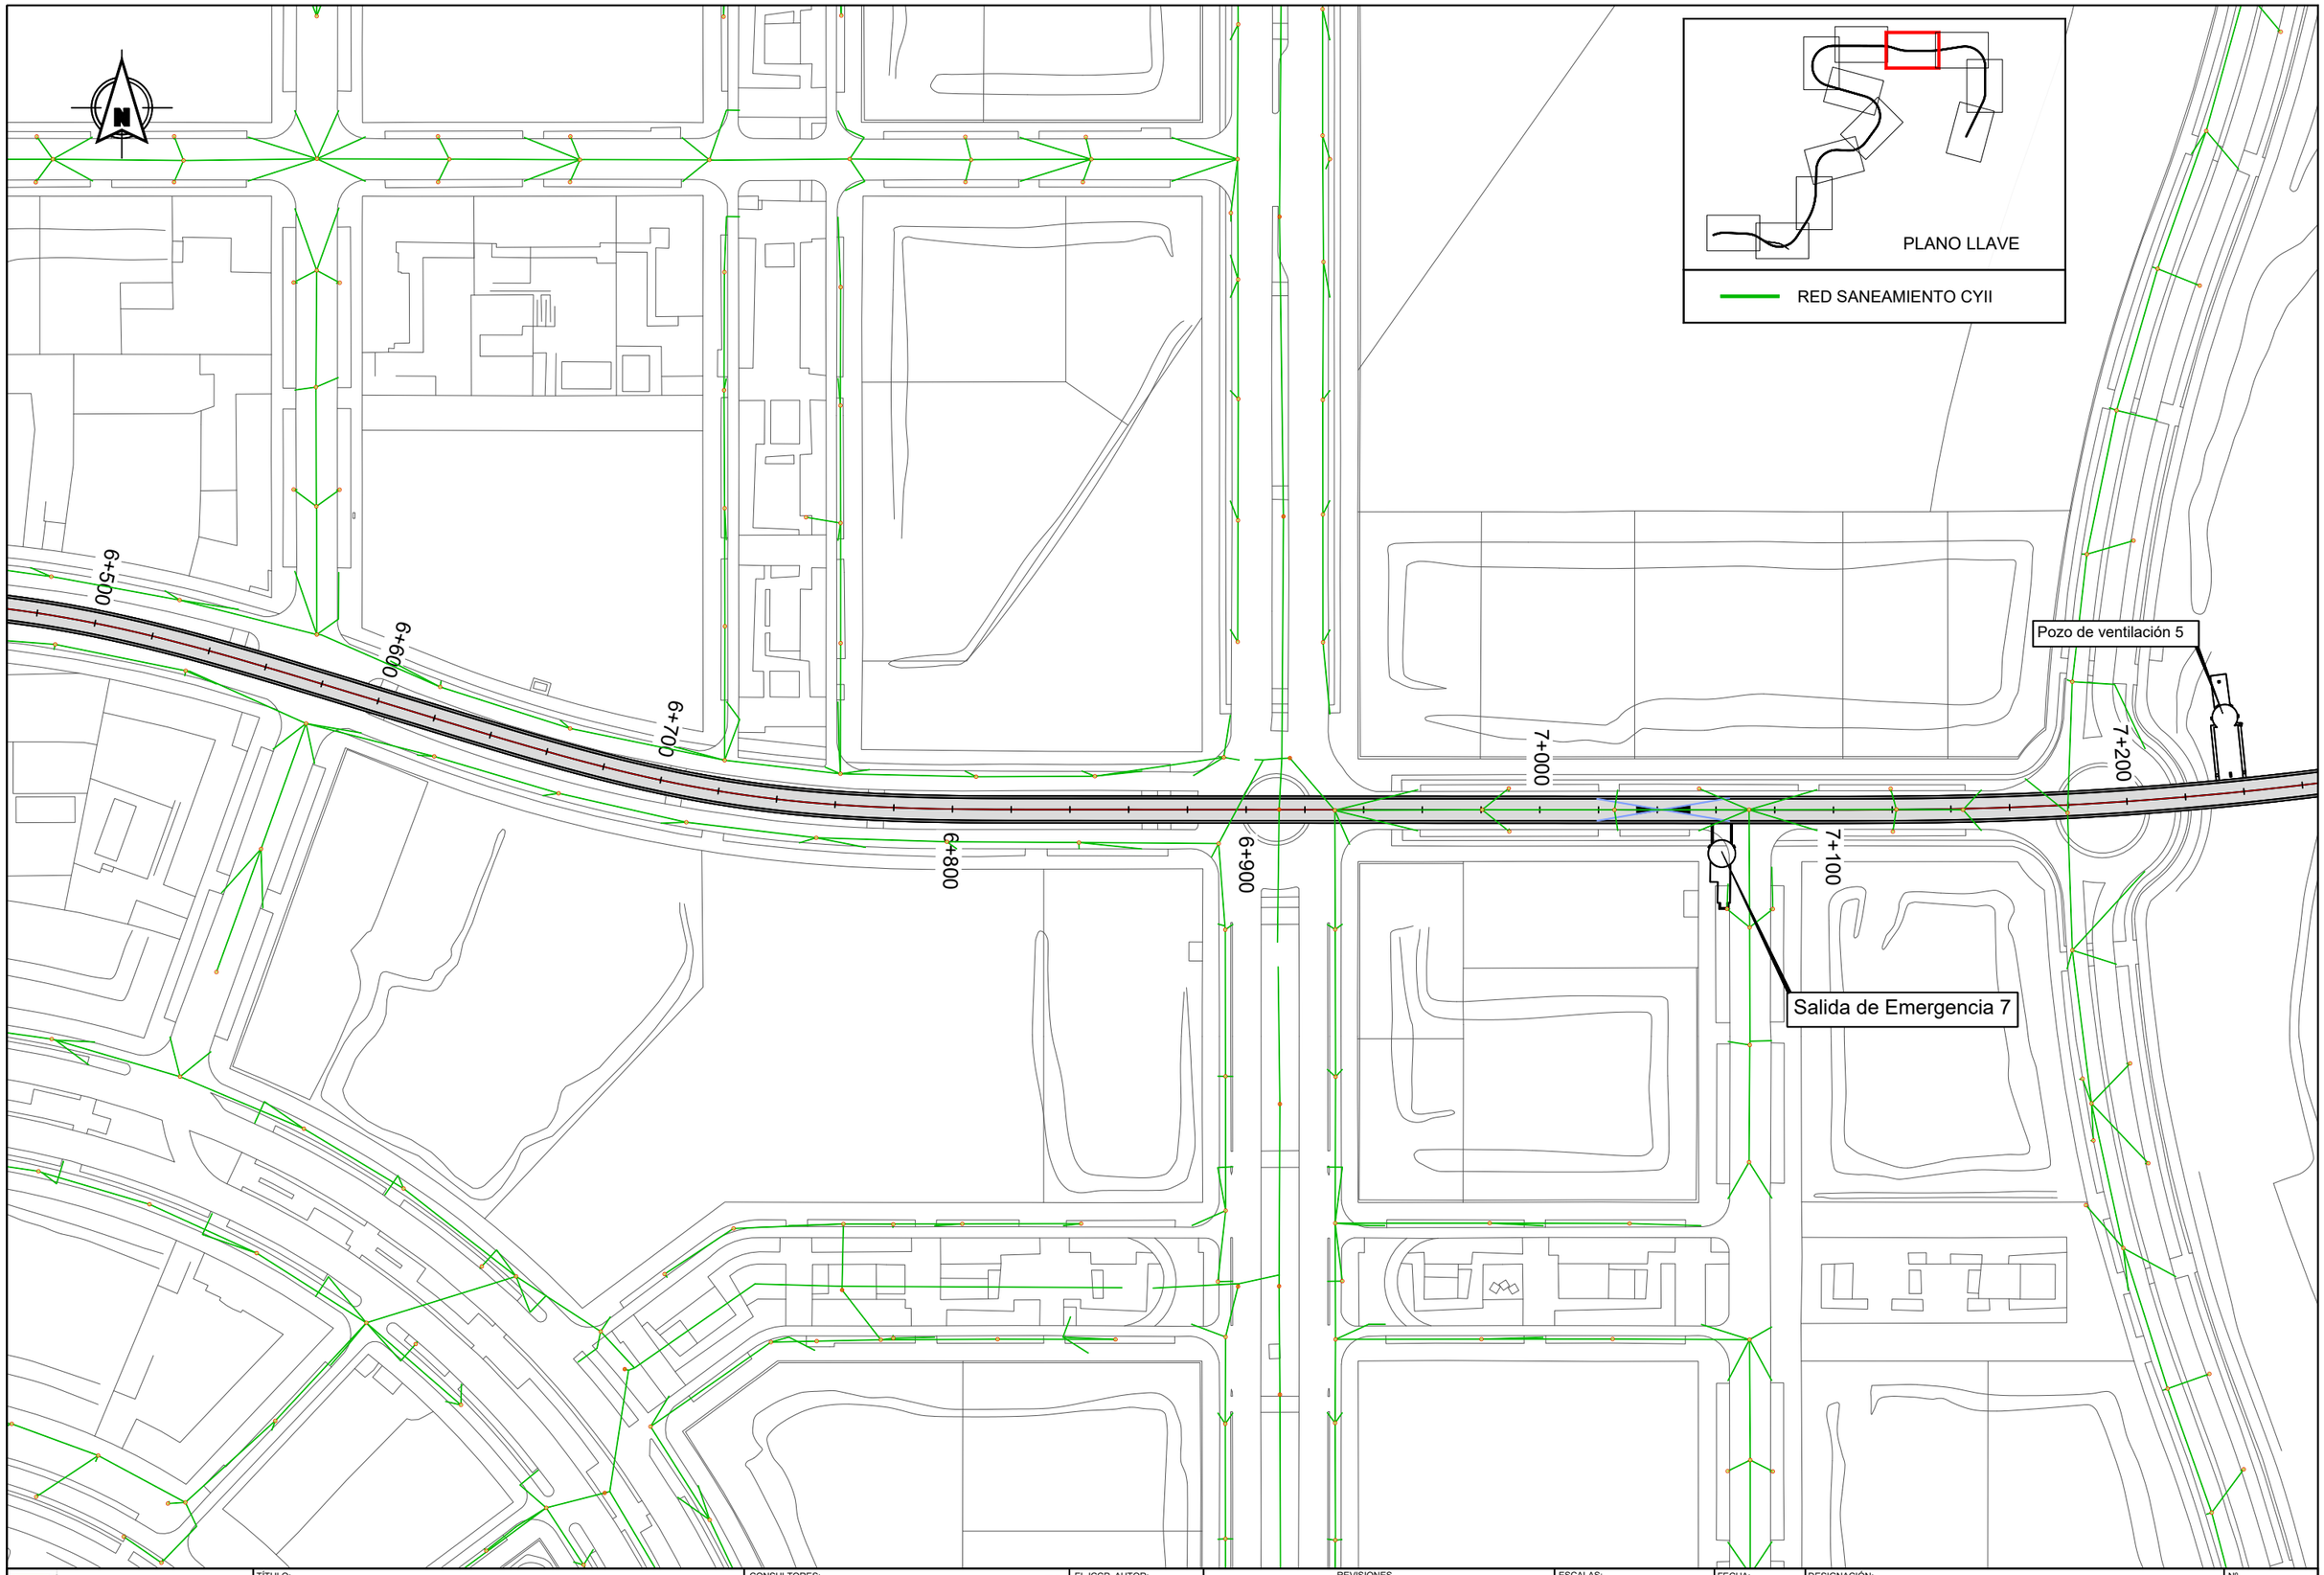

Dirección General de Infraestructuras de Transporte Colectivo
CONSEJERIA DE VIVIENDA, TRANSPORTES E INFRAESTRUCTURAS
Comunidad de Madrid

TÍTULO:
ESTUDIO INFORMATIVO DE AMPLIACIÓN DE LA RED DE METRO DE MADRID AL BARRIO DE VALDEBEBAS

CONSULTORES:
intecsa. Gestión, Ingeniería y Soluciones GIS Gestión Integral del Suelo S.L.

EL ICCP, AUTOR:

REVISIONES

Nº	FECHA	DESCRIPCIÓN	Nº	FECHA	DESCRIPCIÓN
00	ABR-2024	1ª EDICIÓN	03		
01	JUN-2024	1ª EDICIÓN (TRAS SUPERVISION)	04		
02	JUN-2024	2ª EDICIÓN (TRAS SUPERVISION)	05		

ESCALAS: 1:2000
0 20 40m
ORIGINAL DIN A-3 GRÁFICA

FECHA: JUNIO 2024

DESIGNACIÓN:
SERVICIOS AFECTADOS: ALTERNATIVA 1; SANEAMIENTO

Nº 15.1.2

HOJA 9 DE 12

Dirección General de Infraestructuras de Transporte Colectivo

CONSEJERIA DE VIVIENDA, TRANSPORTES E INFRAESTRUCTURAS

Comunidad de Madrid

TÍTULO:

ESTUDIO INFORMATIVO DE AMPLIACIÓN DE LA RED DE METRO DE MADRID AL BARRIO DE VALDEBEBAS

CONSULTORES:

intecsa. Gestión, Ingeniería y Soluciones GIS Gestión Integral del Suelo S.L. ABALO

EL ICCP, AUTOR:

REVISIONES

Nº	FECHA	DESCRIPCIÓN	Nº	FECHA	DESCRIPCIÓN
00	ABR-2024	1ª EDICIÓN	03		
01	JUN-2024	1ª EDICIÓN (TRAS SUPERVISION)	04		
02	JUN-2024	2ª EDICIÓN (TRAS SUPERVISION)	05		

ESCALAS: 1:2000

0 20 40m

ORIGINAL DIN A-3 GRÁFICA

FECHA: JUNIO 2024

DESIGNACIÓN: SERVICIOS AFECTADOS: ALTERNATIVA 1; SANEAMIENTO

Nº 15.1.2

HOJA 10 DE 12

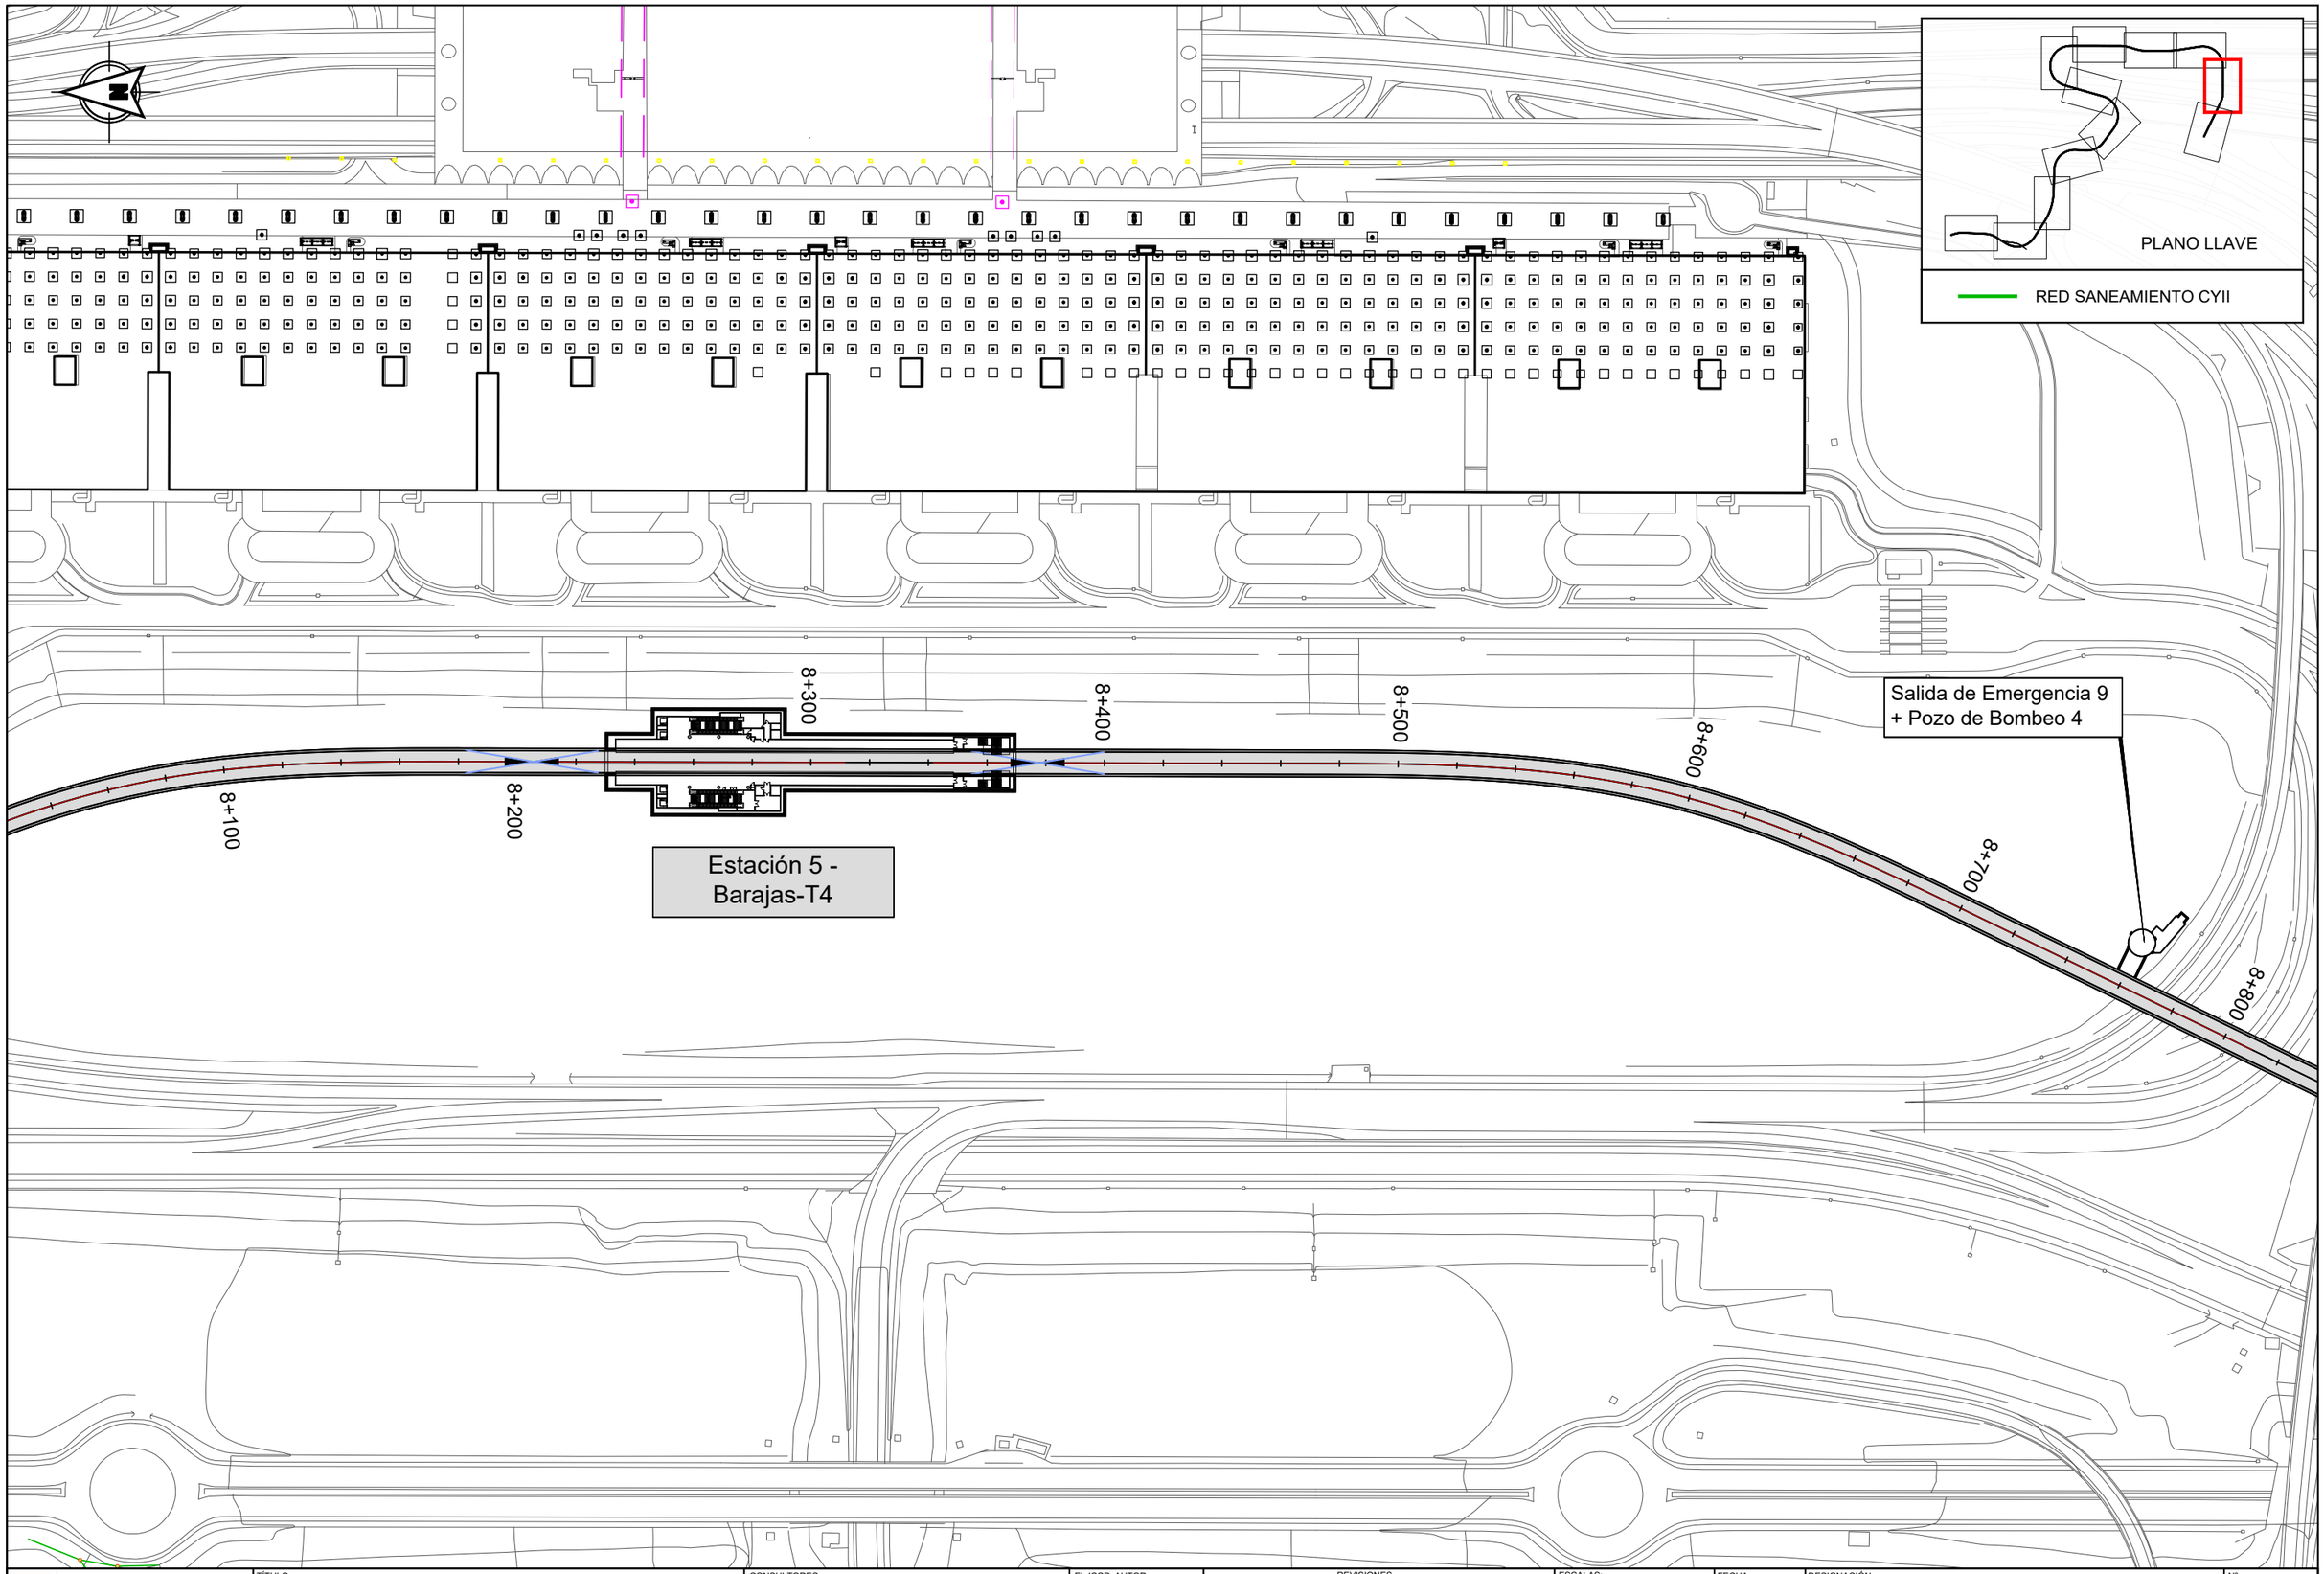

Dirección General de Infraestructuras de Transporte Colectivo
CONSEJERIA DE VIVIENDA, TRANSPORTES E INFRAESTRUCTURAS
Comunidad de Madrid

TÍTULO:
ESTUDIO INFORMATIVO DE AMPLIACIÓN DE LA RED DE METRO DE MADRID AL BARRIO DE VALDEBEBAS

CONSULTORES:
intecsa. GIS Gestión Integral del Suelo S.L. ZALO

EL ICCP, AUTOR:

REVISIONES

Nº	FECHA	DESCRIPCIÓN	Nº	FECHA	DESCRIPCIÓN
00	ABR-2024	1ª EDICIÓN	03		
01	JUN-2024	1ª EDICIÓN (TRAS SUPERVISION)	04		
02	JUN-2024	2ª EDICIÓN (TRAS SUPERVISION)	05		

ESCALAS: 1:2000
0 20 40m
ORIGINAL DIN A-3 GRÁFICA

FECHA: JUNIO 2024

DESIGNACIÓN:
SERVICIOS AFECTADOS:
ALTERNATIVA 1; SANEAMIENTO

Nº 15.1.2

HOJA 11 DE 12

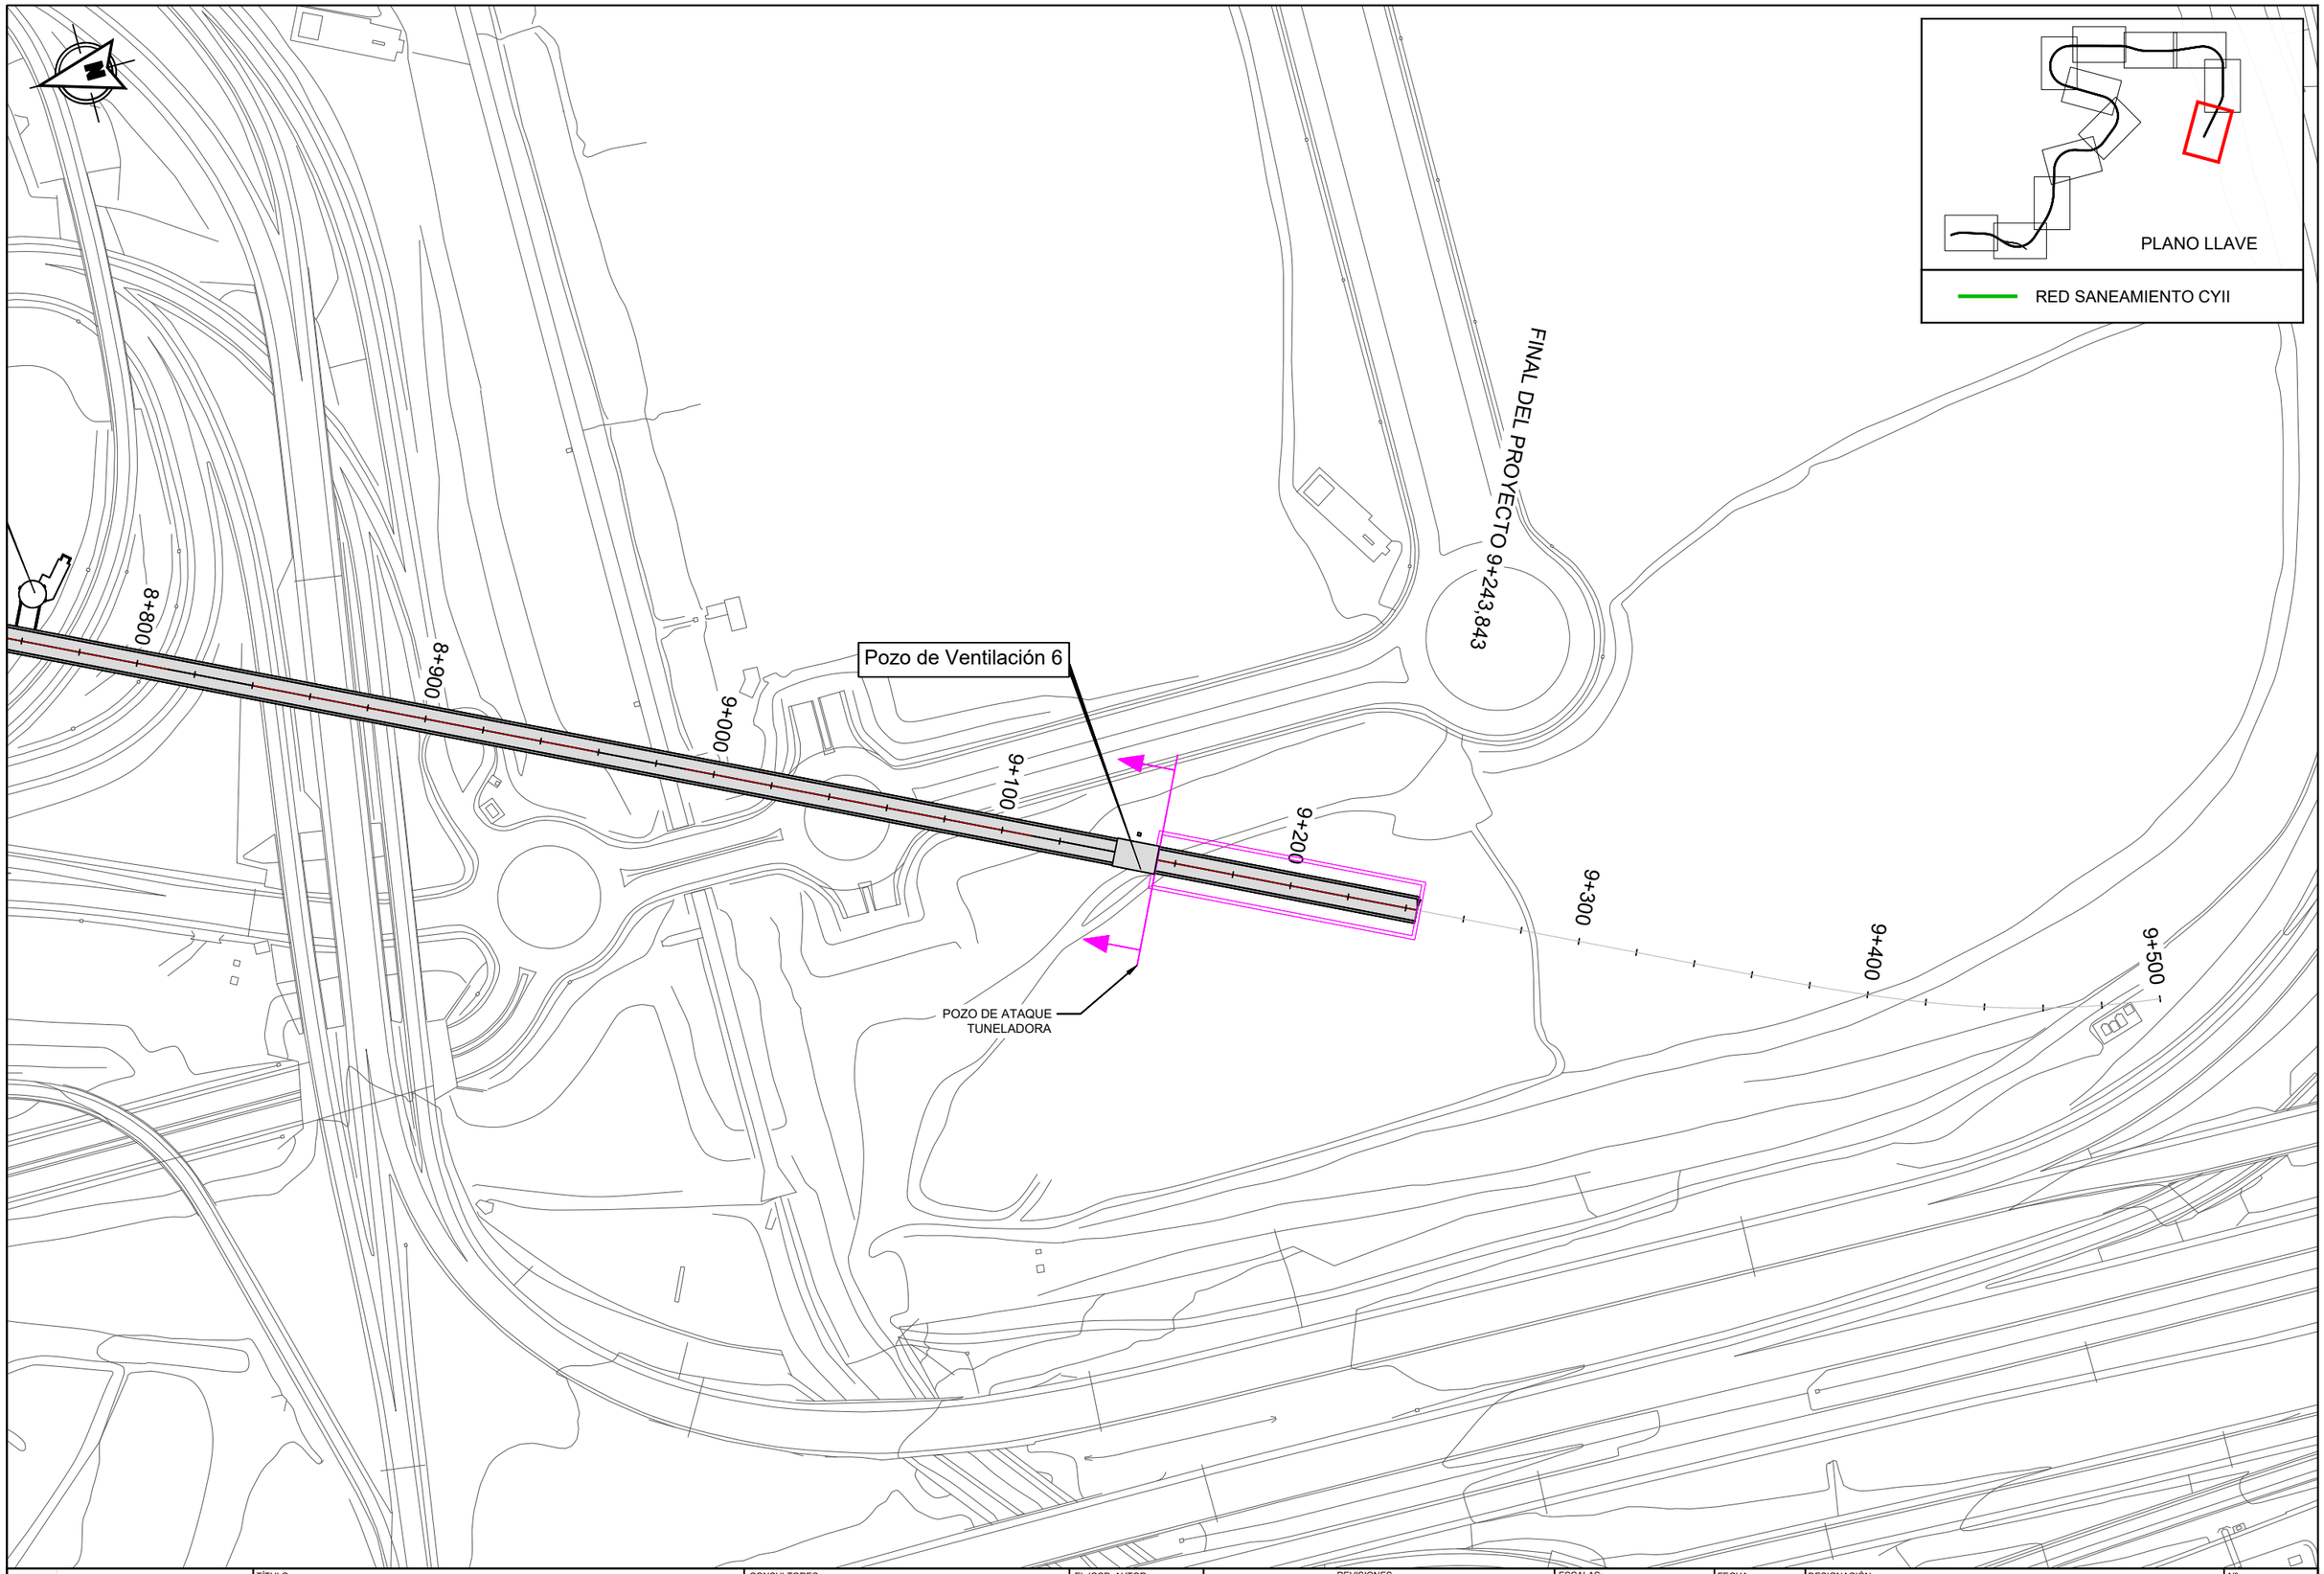

Dirección General de Infraestructuras de Transporte Colectivo

CONSEJERIA DE VIVIENDA, TRANSPORTES E INFRAESTRUCTURAS

Comunidad de Madrid

TÍTULO:

ESTUDIO INFORMATIVO DE AMPLIACIÓN DE LA RED DE METRO DE MADRID AL BARRIO DE VALDEBEBAS

CONSULTORES:

intecsa. GIS Gestión, Ingeniería y Soluciones

EL ICCP, AUTOR:

REVISIONES

Nº	FECHA	DESCRIPCIÓN	Nº	FECHA	DESCRIPCIÓN
00	ABR-2024	1ª EDICIÓN	03		
01	JUN-2024	1ª EDICIÓN (TRAS SUPERVISION)	04		
02	JUN-2024	2ª EDICIÓN (TRAS SUPERVISION)	05		

ESCALAS: 1:2000

0 20 40m

ORIGINAL DIN A-3 GRÁFICA

FECHA: JUNIO 2024

DESIGNACIÓN: SERVICIOS AFECTADOS: ALTERNATIVA 1; SANEAMIENTO

Nº 15.1.2

HOJA 12 DE 12

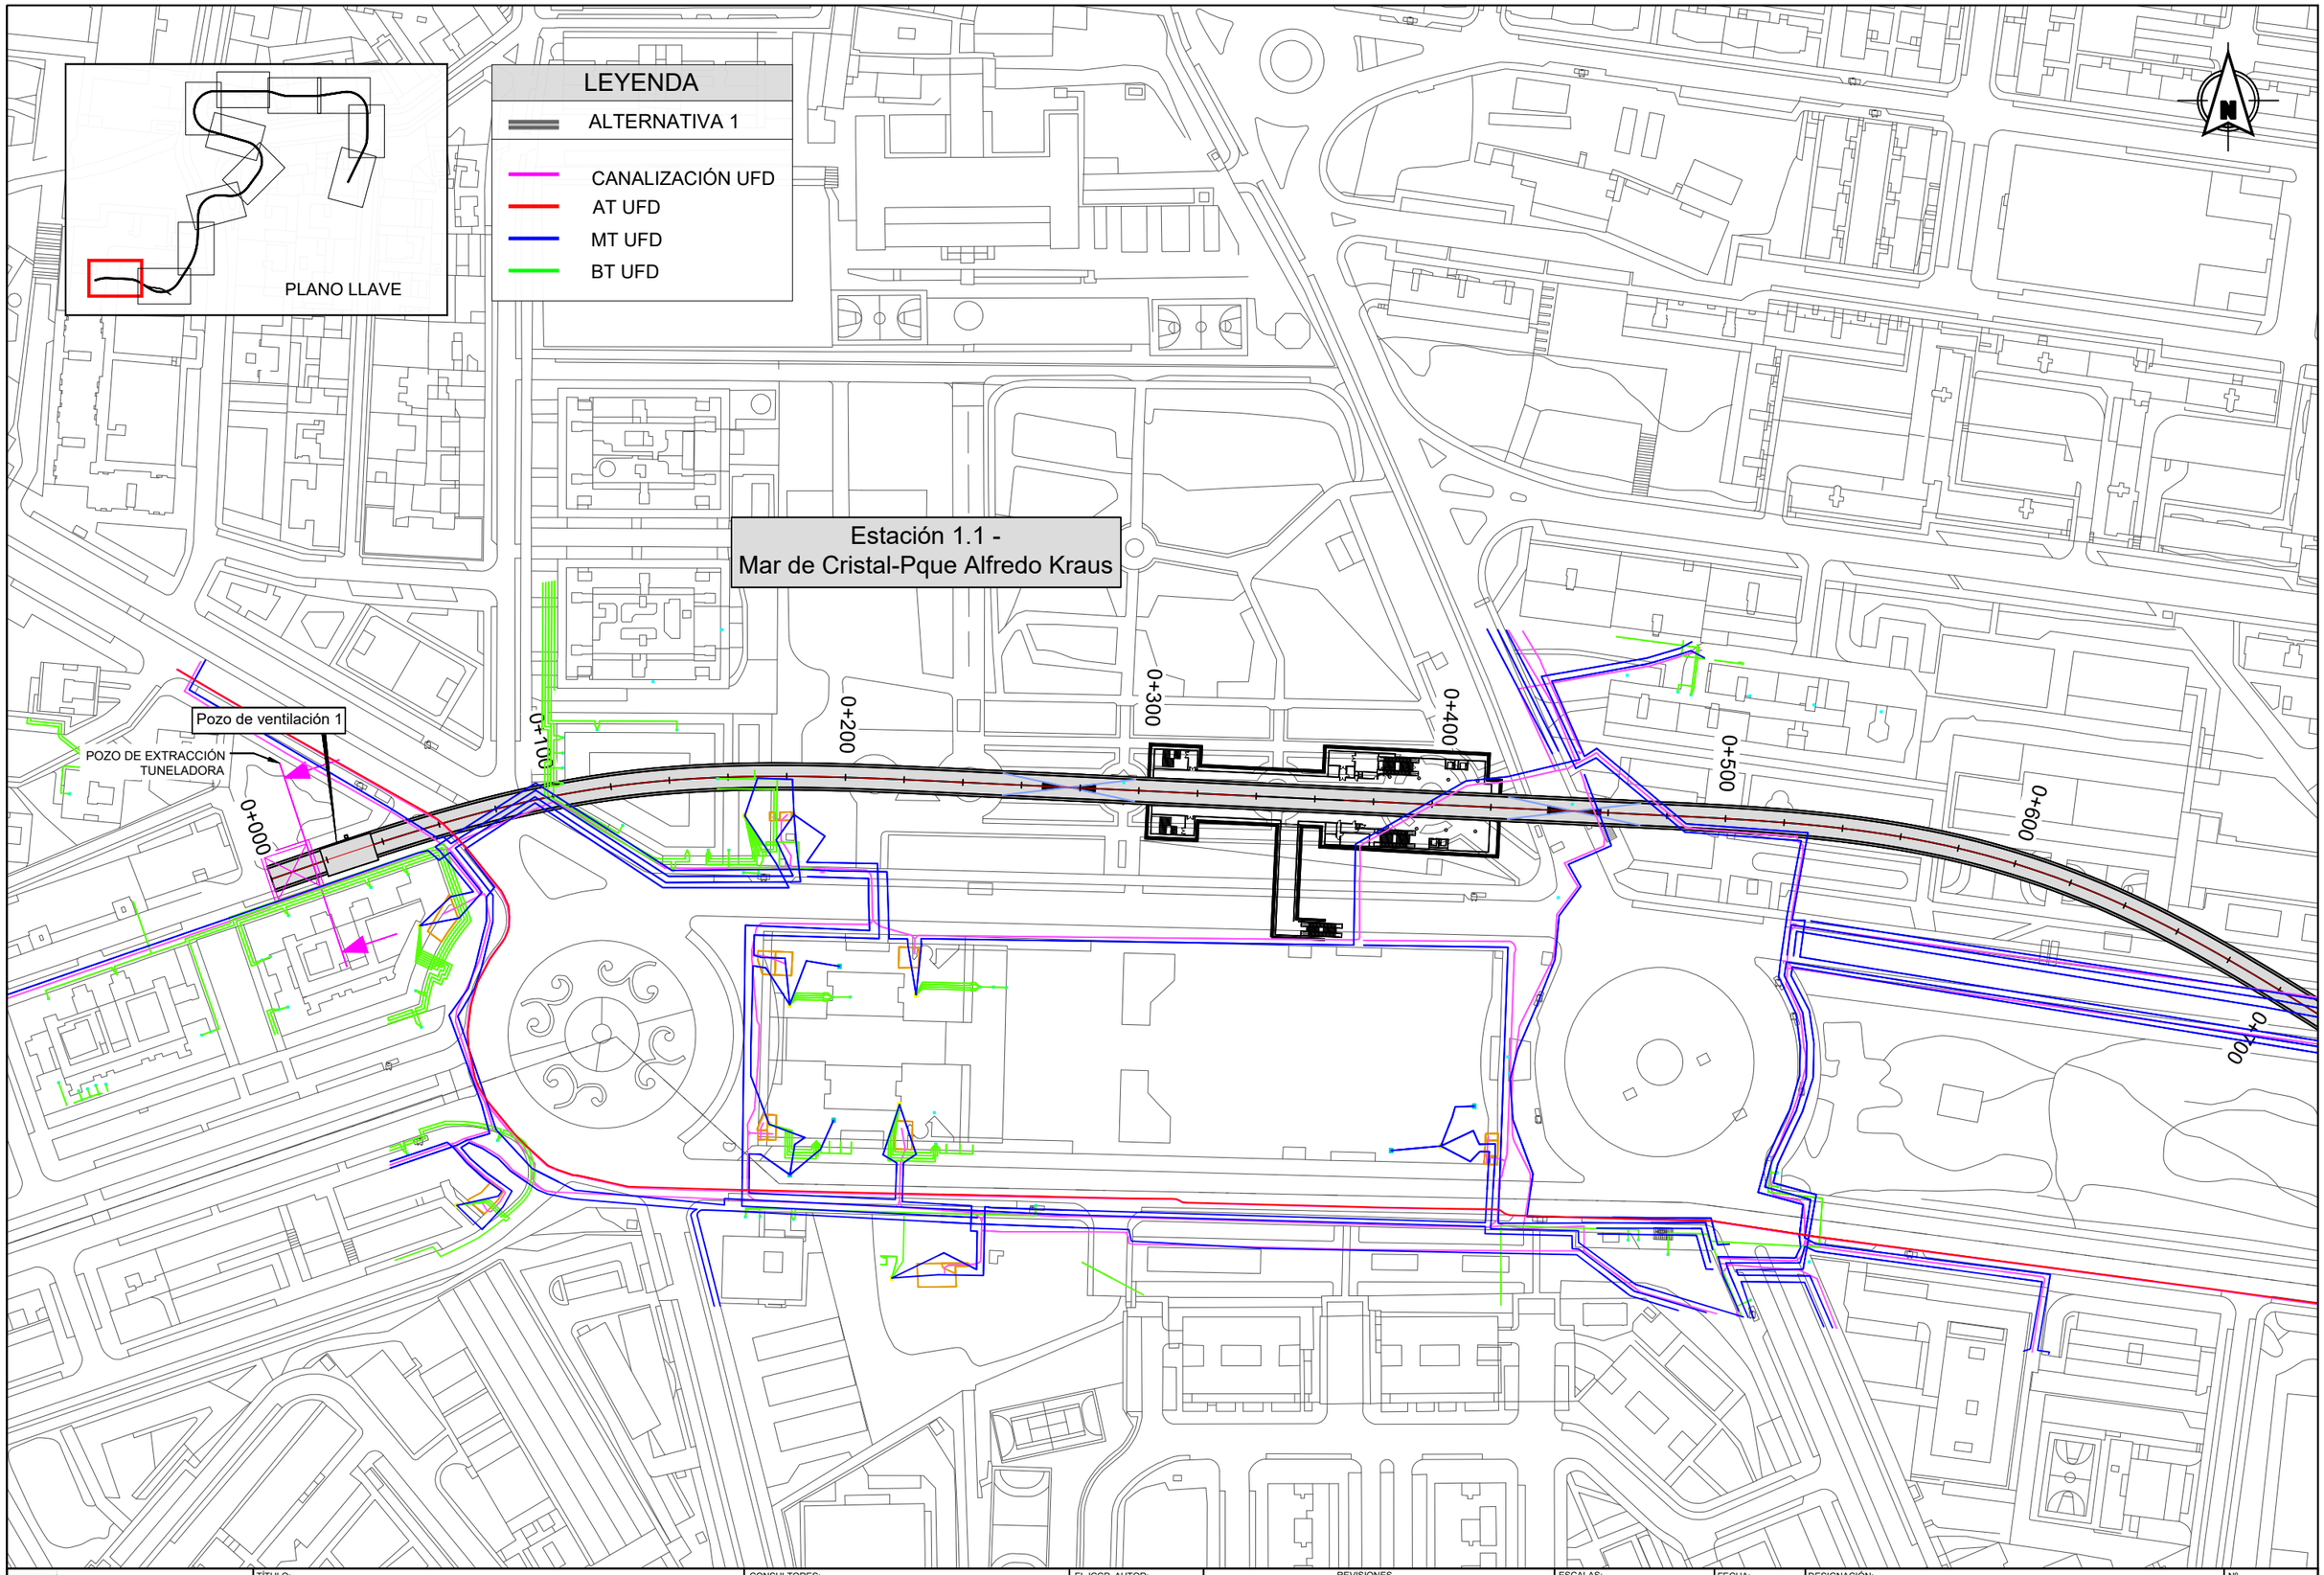

Dirección General de Infraestructuras de Transporte Colectivo

CONSEJERIA DE VIVIENDA, TRANSPORTES E INFRAESTRUCTURAS

Comunidad de Madrid

TÍTULO:

ESTUDIO INFORMATIVO DE AMPLIACIÓN DE LA RED DE METRO DE MADRID AL BARRIO DE VALDEBEBAS

CONSULTORES:

intecsa. GIS Gestión, Ingeniería y Soluciones — Gestión Integral del Suelo S.L.

EL ICCP, AUTOR:

REVISIONES

Nº	FECHA	DESCRIPCIÓN	Nº	FECHA	DESCRIPCIÓN
00	ABR-2024	1ª EDICIÓN	03		
01	JUN-2024	1ª EDICIÓN (TRAS SUPERVISION)	04		
02	JUN-2024	2ª EDICIÓN (TRAS SUPERVISION)	05		

ESCALAS: 1:2000

0 20 40m

ORIGINAL DIN A-3 GRÁFICA

FECHA: JUNIO 2024

DESIGNACIÓN: SERVICIOS AFECTADOS: ALTERNATIVA 1; ENERGÍA ELÉCTRICA

Nº 15.1.3

HOJA 1 DE 12

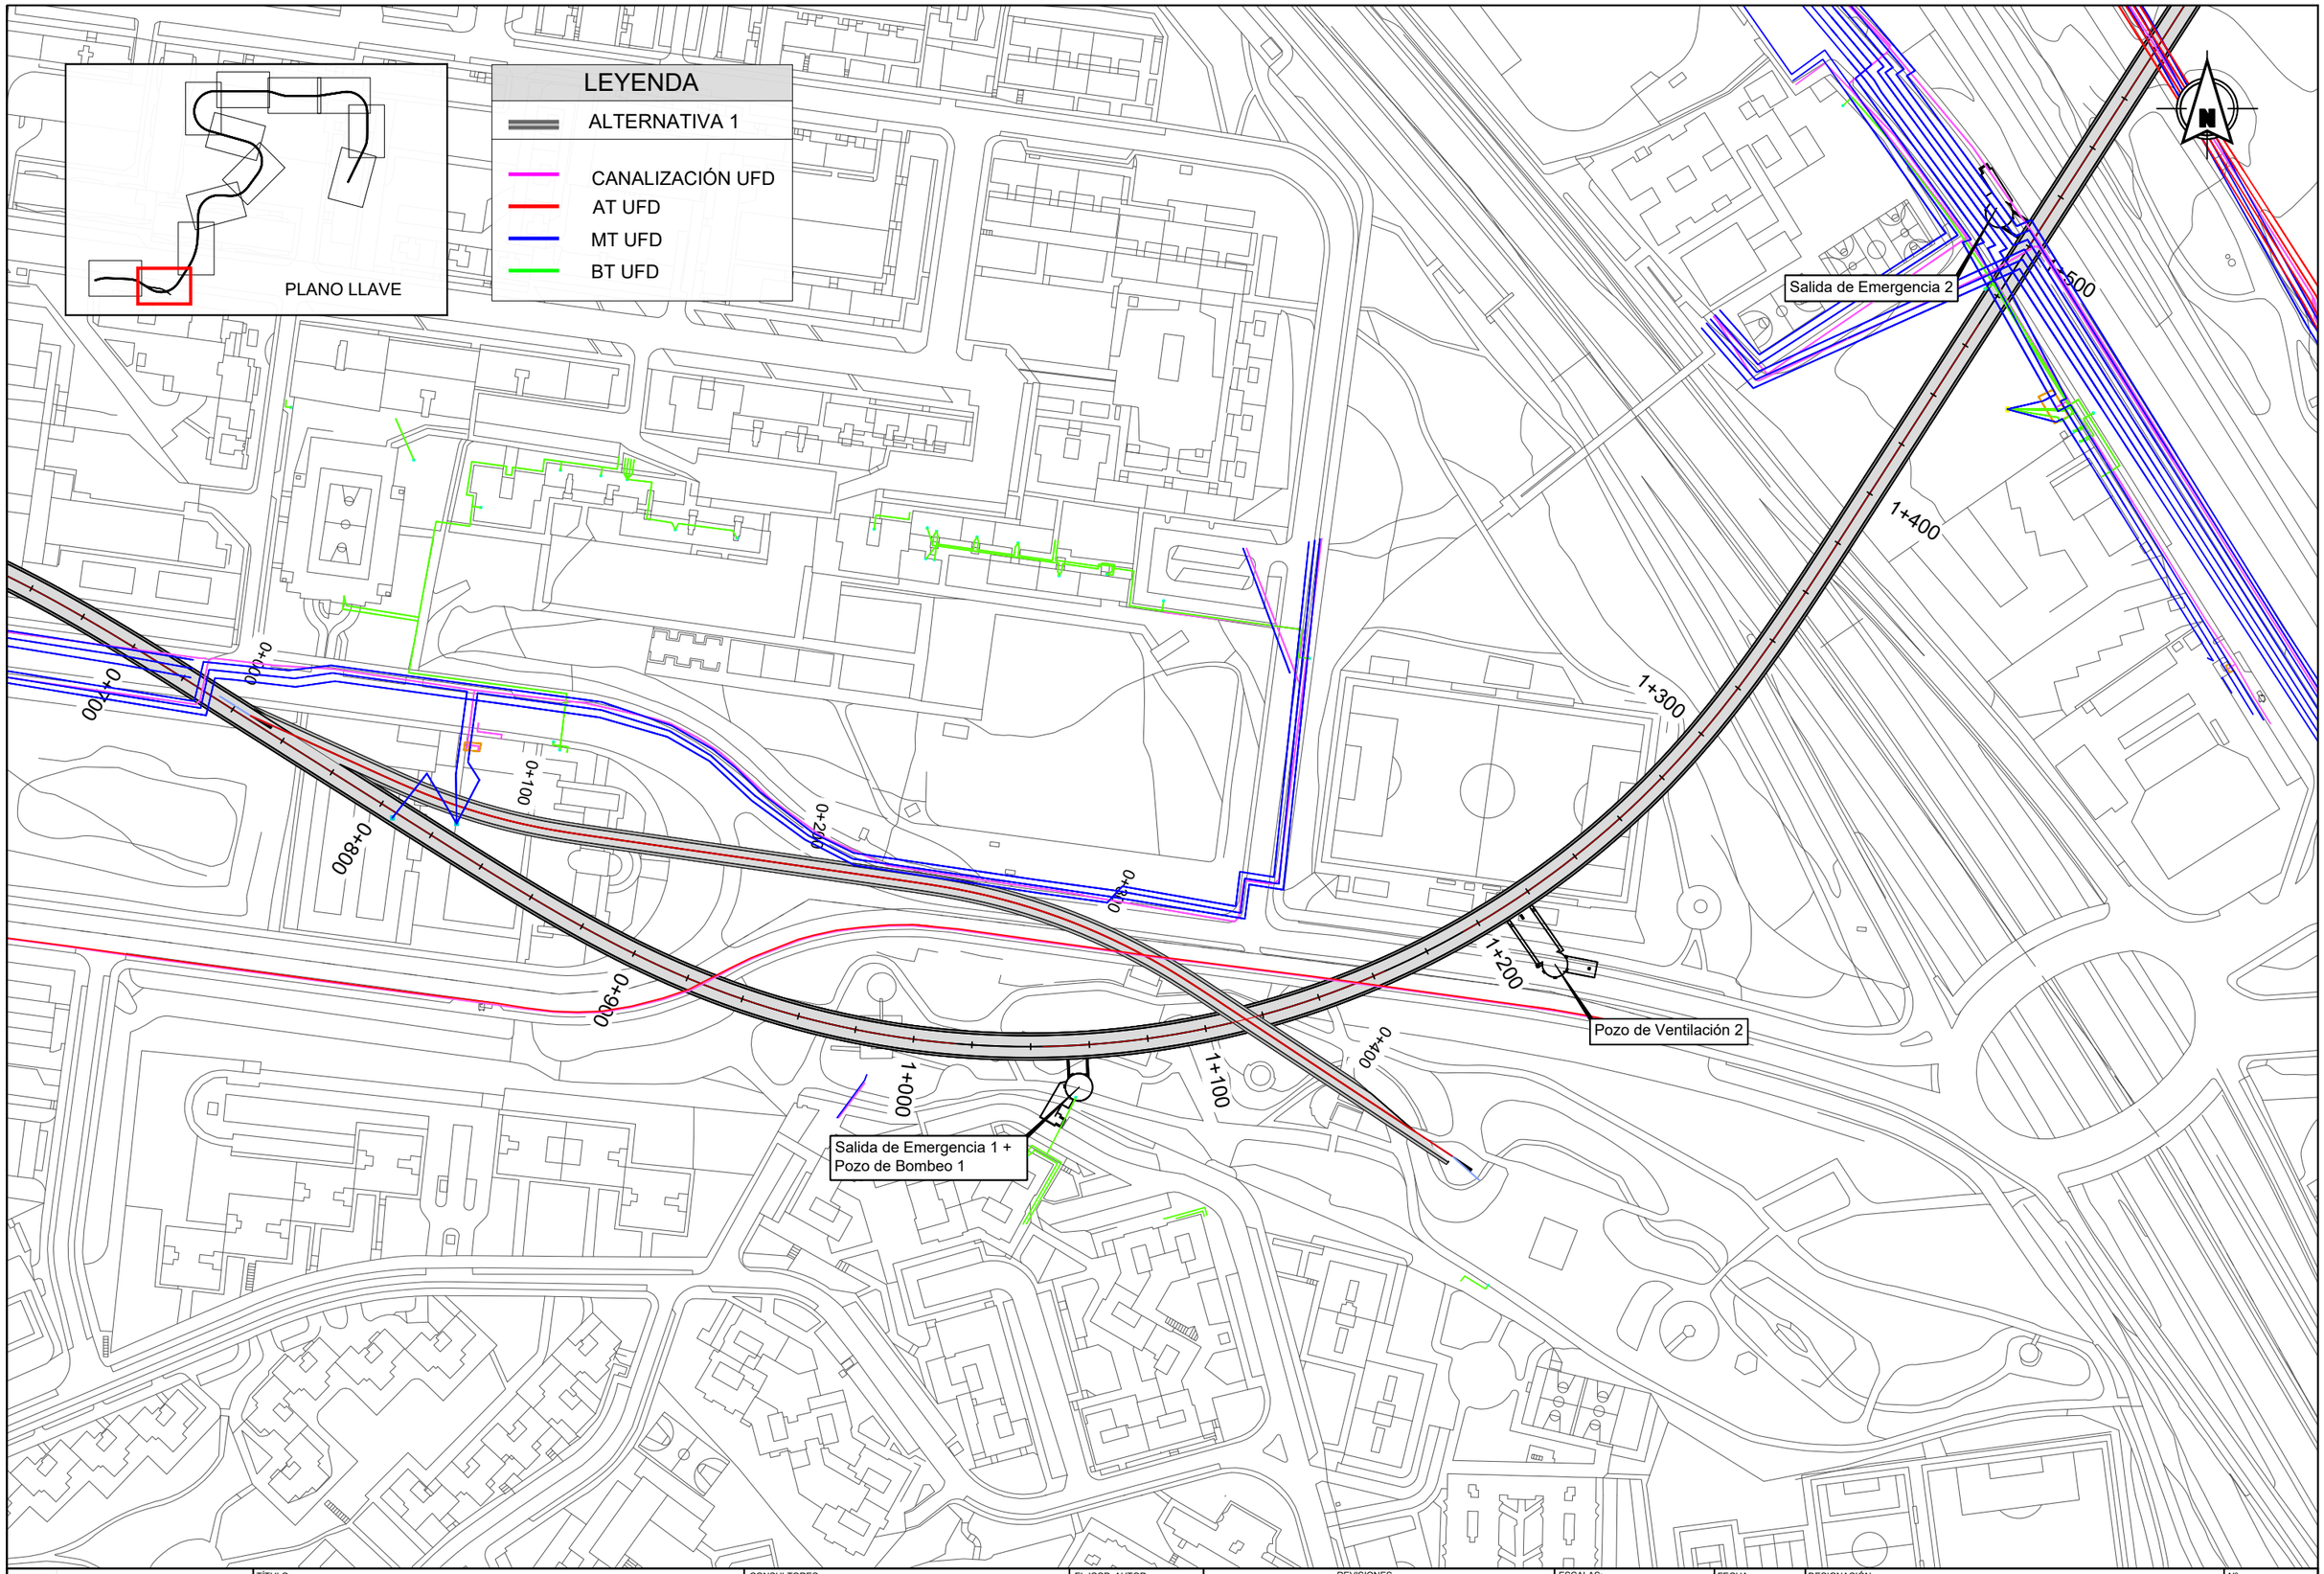

Dirección General de Infraestructuras de Transporte Colectivo

CONSEJERIA DE VIVIENDA, TRANSPORTES E INFRAESTRUCTURAS

Comunidad de Madrid

TÍTULO:

ESTUDIO INFORMATIVO DE AMPLIACIÓN DE LA RED DE METRO DE MADRID AL BARRIO DE VALDEBEBAS

CONSULTORES:

intecsa. Gestión, Ingeniería y Soluciones — GIS Gestión Integral del Suelo S.L. — ABALO INGENIEROS

EL ICCP, AUTOR:

REVISIONES

Nº	FECHA	DESCRIPCIÓN	Nº	FECHA	DESCRIPCIÓN
00	ABR-2024	1ª EDICIÓN	03		
01	JUN-2024	1ª EDICIÓN (TRAS SUPERVISION)	04		
02	JUN-2024	2ª EDICIÓN (TRAS SUPERVISION)	05		

ESCALAS: 1:2000 — 0 20 40m — ORIGINAL DIN A-3 — GRÁFICA

FECHA: JUNIO 2024

DESIGNACIÓN: SERVICIOS AFECTADOS: ALTERNATIVA 1; ENERGÍA ELÉCTRICA

Nº 15.1.3

HOJA 2 DE 12

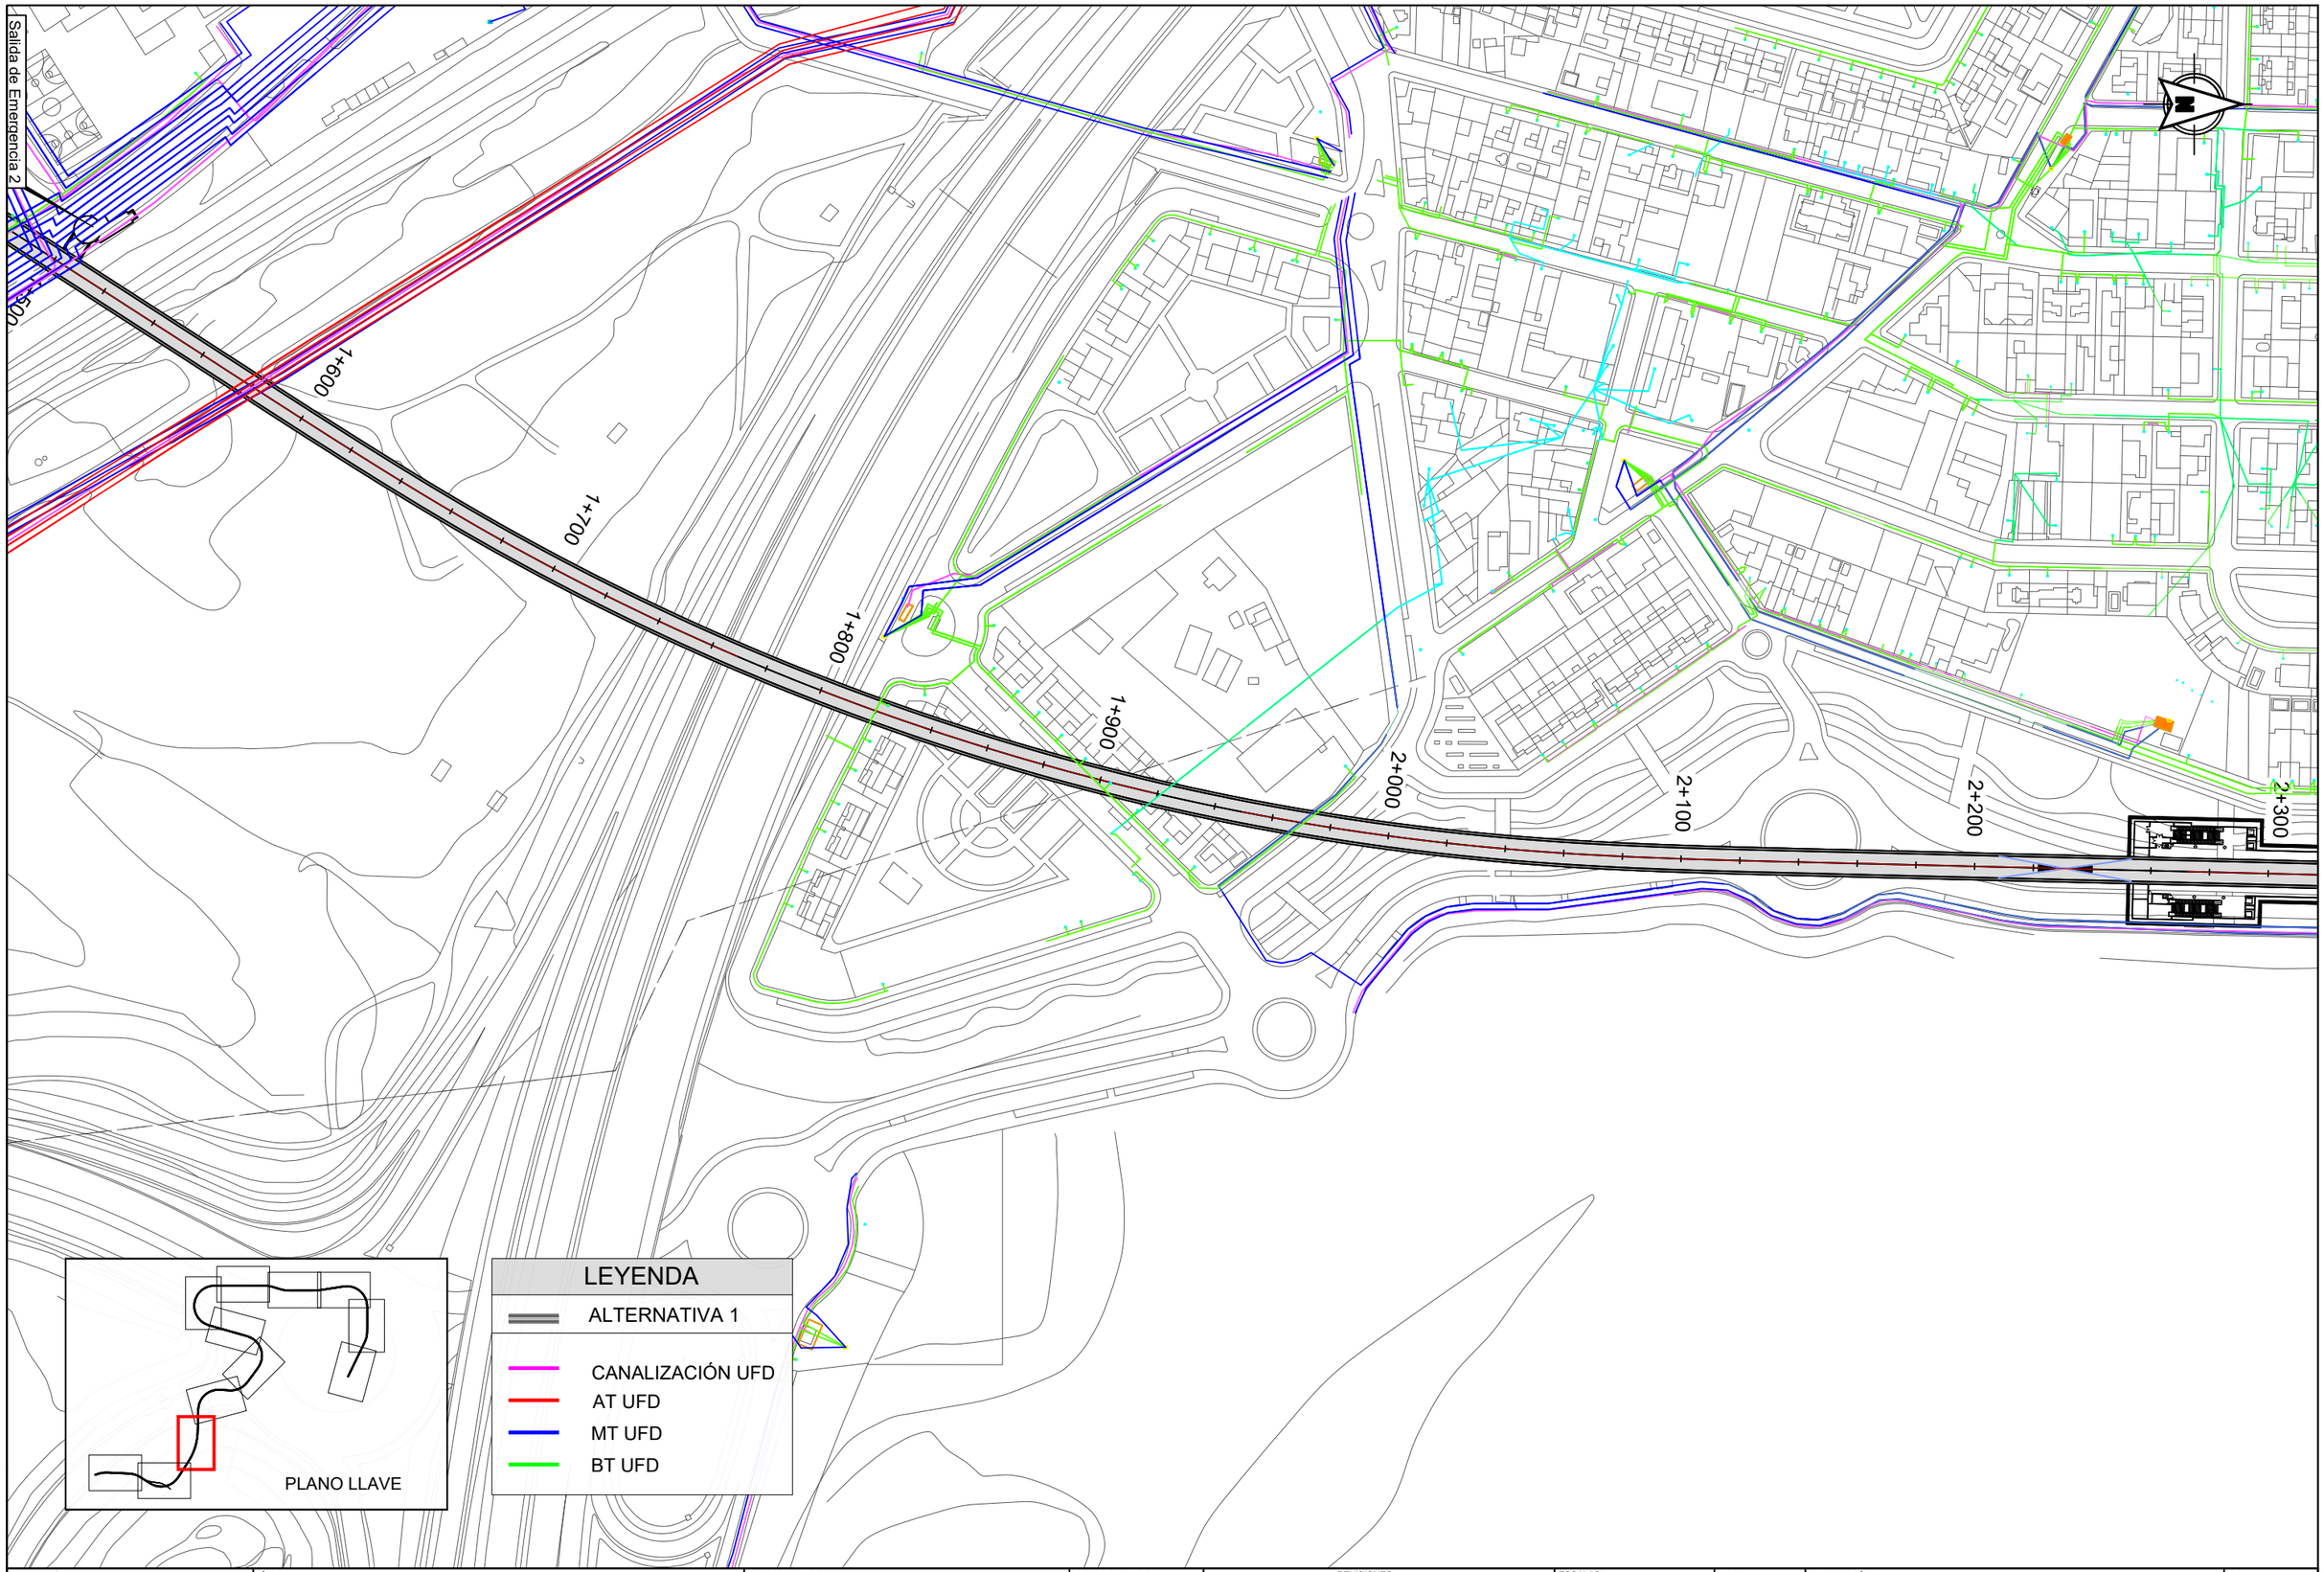

Dirección General de Infraestructuras de Transporte Colectivo

CONSEJERIA DE VIVIENDA, TRANSPORTES E INFRAESTRUCTURAS

TÍTULO:

ESTUDIO INFORMATIVO DE AMPLIACIÓN DE LA RED DE METRO DE MADRID AL BARRIO DE VALDEBEBAS

CONSULTORES: intecsa. GIS

EL ICCP, AUTOR:

REVISIONES

Nº	FECHA	DESCRIPCIÓN	Nº	FECHA	DESCRIPCIÓN
00	ABR-2024	1ª EDICIÓN	03		
01	JUN-2024	1ª EDICIÓN (TRAS SUPERVISIÓN)	04		
02	JUN-2024	2ª EDICIÓN (TRAS SUPERVISIÓN)	05		

ESCALAS: 1:2000 — 0 20 40m — ORIGINAL DIN A-3 GRÁFICA

FECHA: JUNIO 2024

DESIGNACIÓN: SERVICIOS AFECTADOS: ALTERNATIVA 1; ENERGÍA ELÉCTRICA

Nº 15.1.3

HOJA 3 DE 12

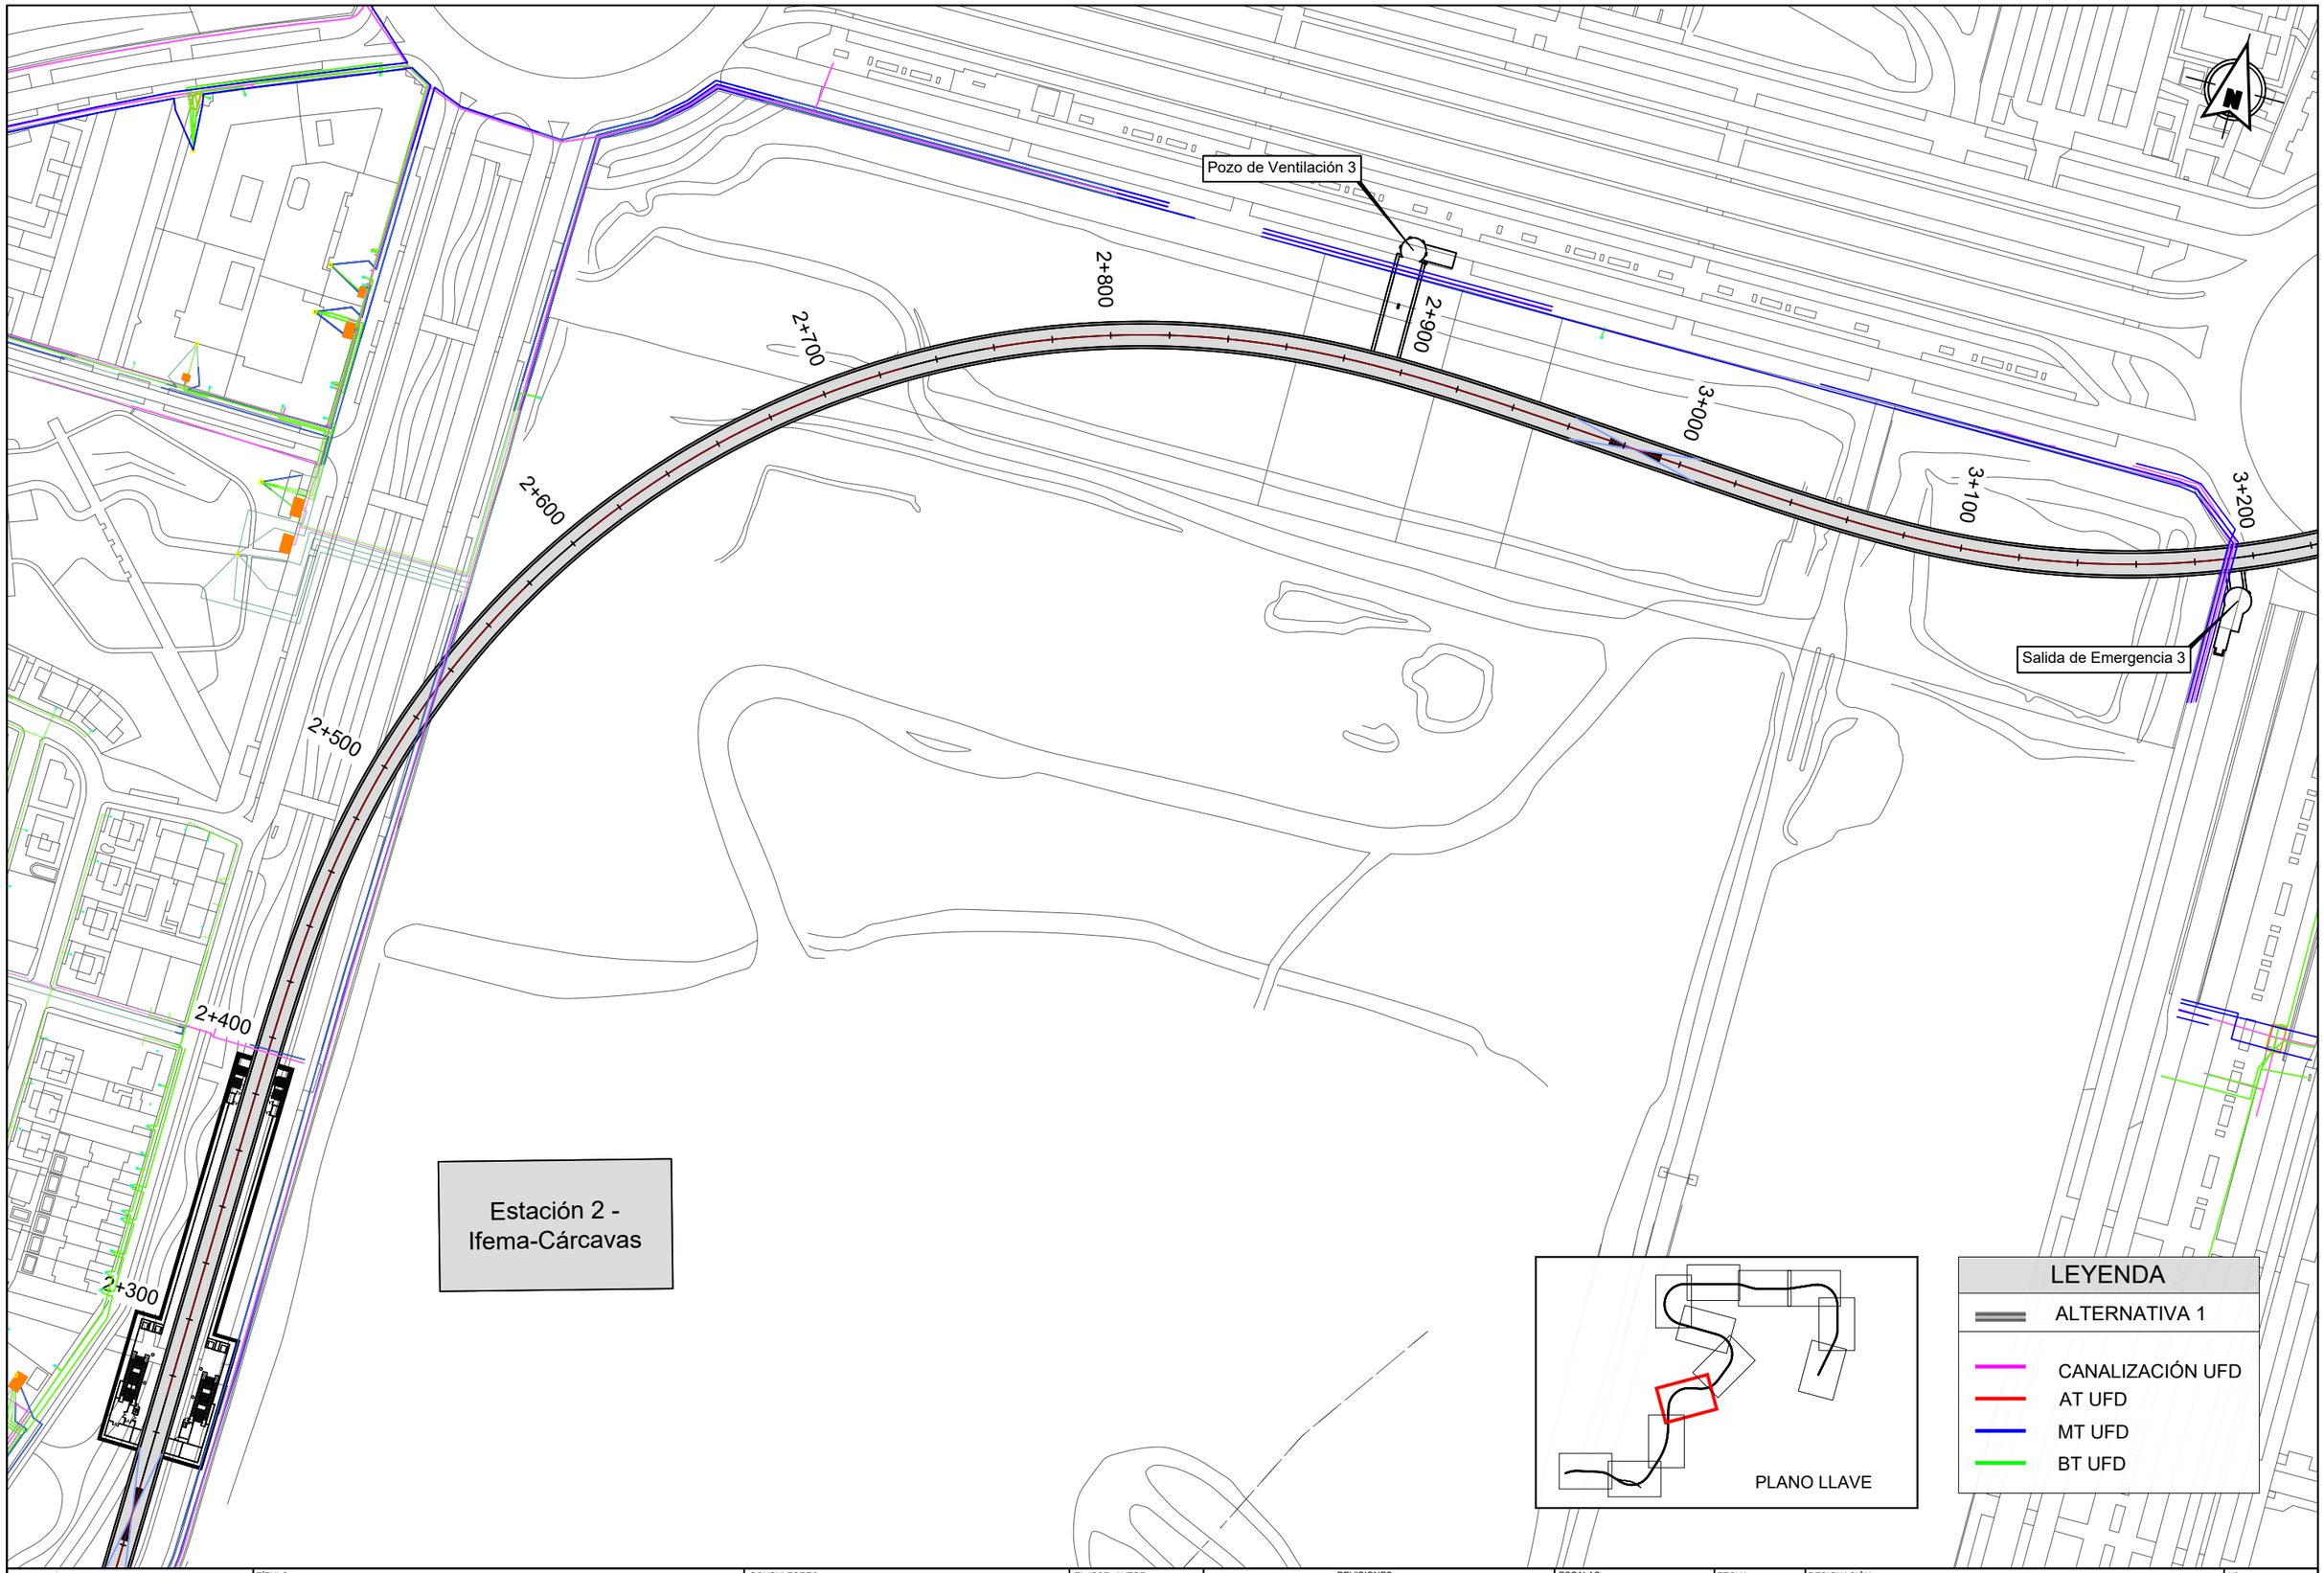

Dirección General de Infraestructuras de Transporte Colectivo
CONSEJERIA DE VIVIENDA, TRANSPORTES E INFRAESTRUCTURAS

TÍTULO:
ESTUDIO INFORMATIVO DE AMPLIACIÓN DE LA RED DE METRO DE MADRID AL BARRIO DE VALDEBEBAS

CONSULTORES: intecsa. GIS

EL ICCP, AUTOR:

REVISIONES

Nº	FECHA	DESCRIPCIÓN	Nº	FECHA	DESCRIPCIÓN
00	ABR-2024	1ª EDICIÓN	03		
01	JUN-2024	1ª EDICIÓN (TRAS SUPERVISION)	04		
02	JUN-2024	2ª EDICIÓN (TRAS SUPERVISION)	05		

ESCALAS: 1:2000
0 20 40m
ORIGINAL DIN A-3 GRÁFICA

FECHA: JUNIO 2024

DESIGNACIÓN: SERVICIOS AFECTADOS: ALTERNATIVA 1; ENERGÍA ELÉCTRICA

Nº 15.1.3

HOJA 4 DE 12

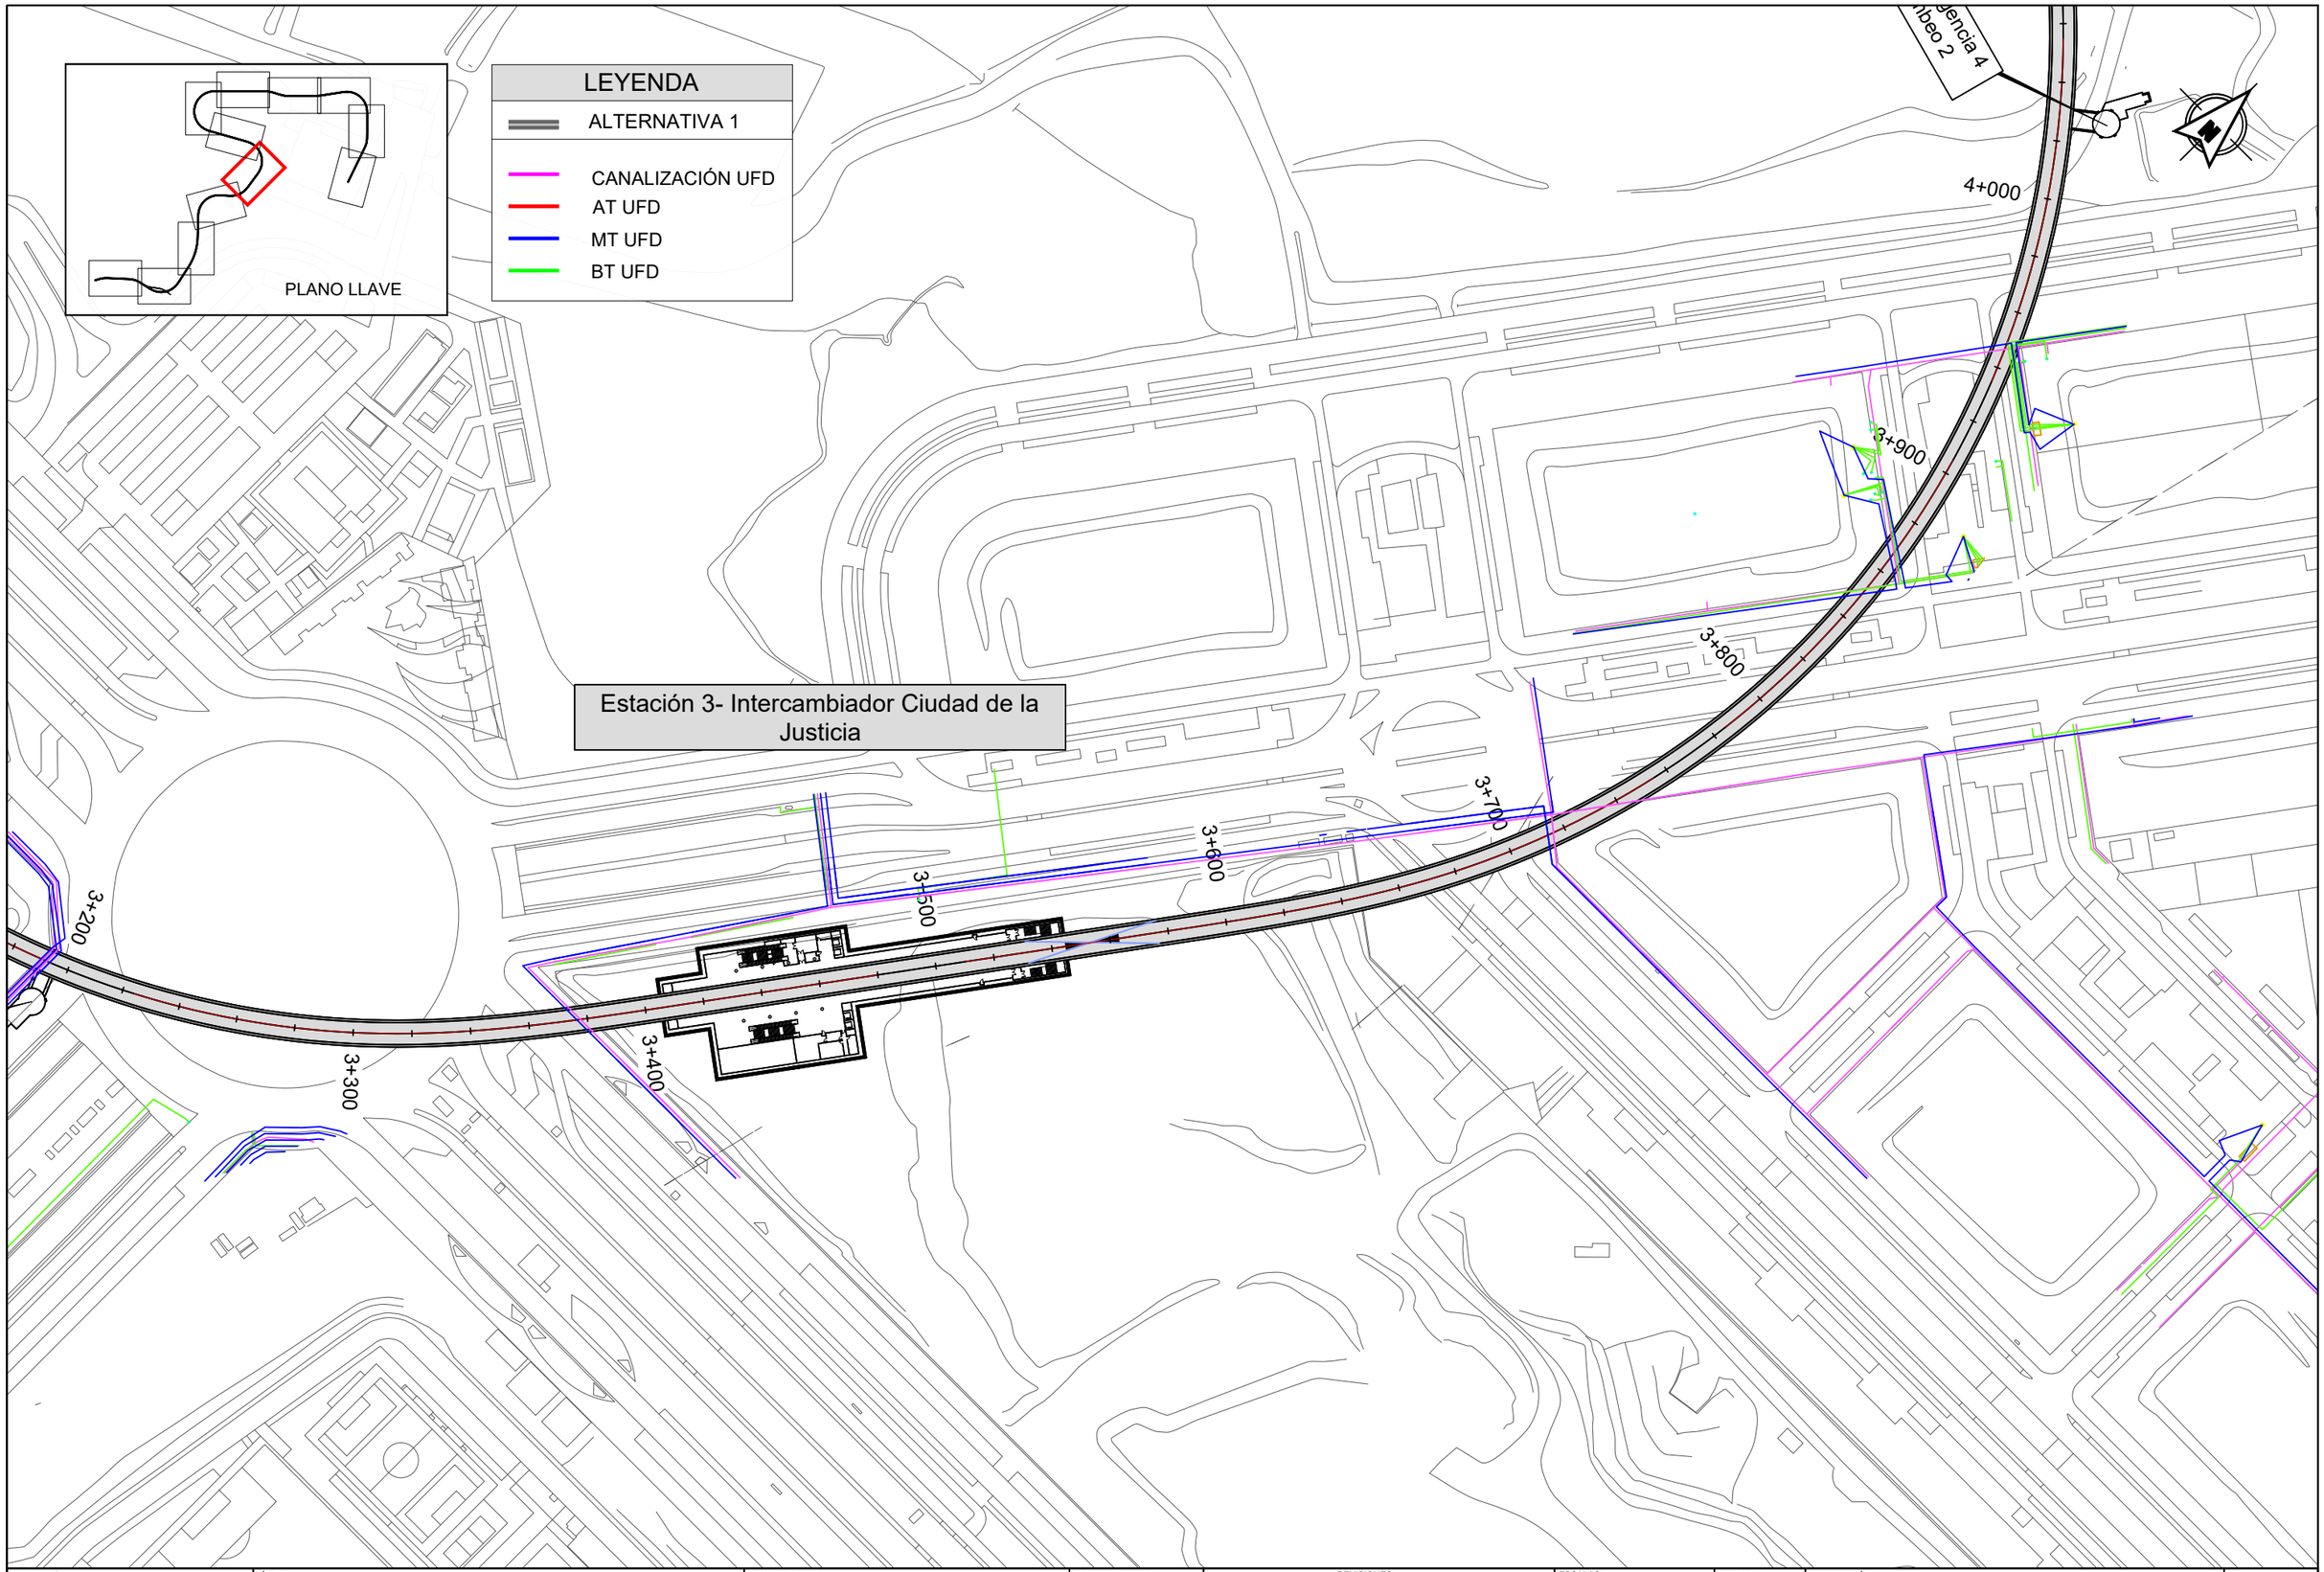

Dirección General de Infraestructuras de Transporte Colectivo

CONSEJERIA DE VIVIENDA, TRANSPORTES E INFRAESTRUCTURAS

Comunidad de Madrid

TÍTULO:

ESTUDIO INFORMATIVO DE AMPLIACIÓN DE LA RED DE METRO DE MADRID AL BARRIO DE VALDEBEBAS

CONSULTORES:

intecsa. Gestión, Ingeniería y Soluciones GIS Gestión Integral del Suelo S.L. CICCP

EL ICCP, AUTOR:

REVISIONES

Nº	FECHA	DESCRIPCIÓN	Nº	FECHA	DESCRIPCIÓN
00	ABR-2024	1ª EDICIÓN	03		
01	JUN-2024	1ª EDICIÓN (TRAS SUPERVISION)	04		
02	JUN-2024	2ª EDICIÓN (TRAS SUPERVISION)	05		

ESCALAS: 1:2000

0 20 40m

ORIGINAL DIN A-3 GRÁFICA

FECHA: JUNIO 2024

DESIGNACIÓN: SERVICIOS AFECTADOS: ALTERNATIVA 1; ENERGÍA ELÉCTRICA

Nº 15.1.3

HOJA 5 DE 12

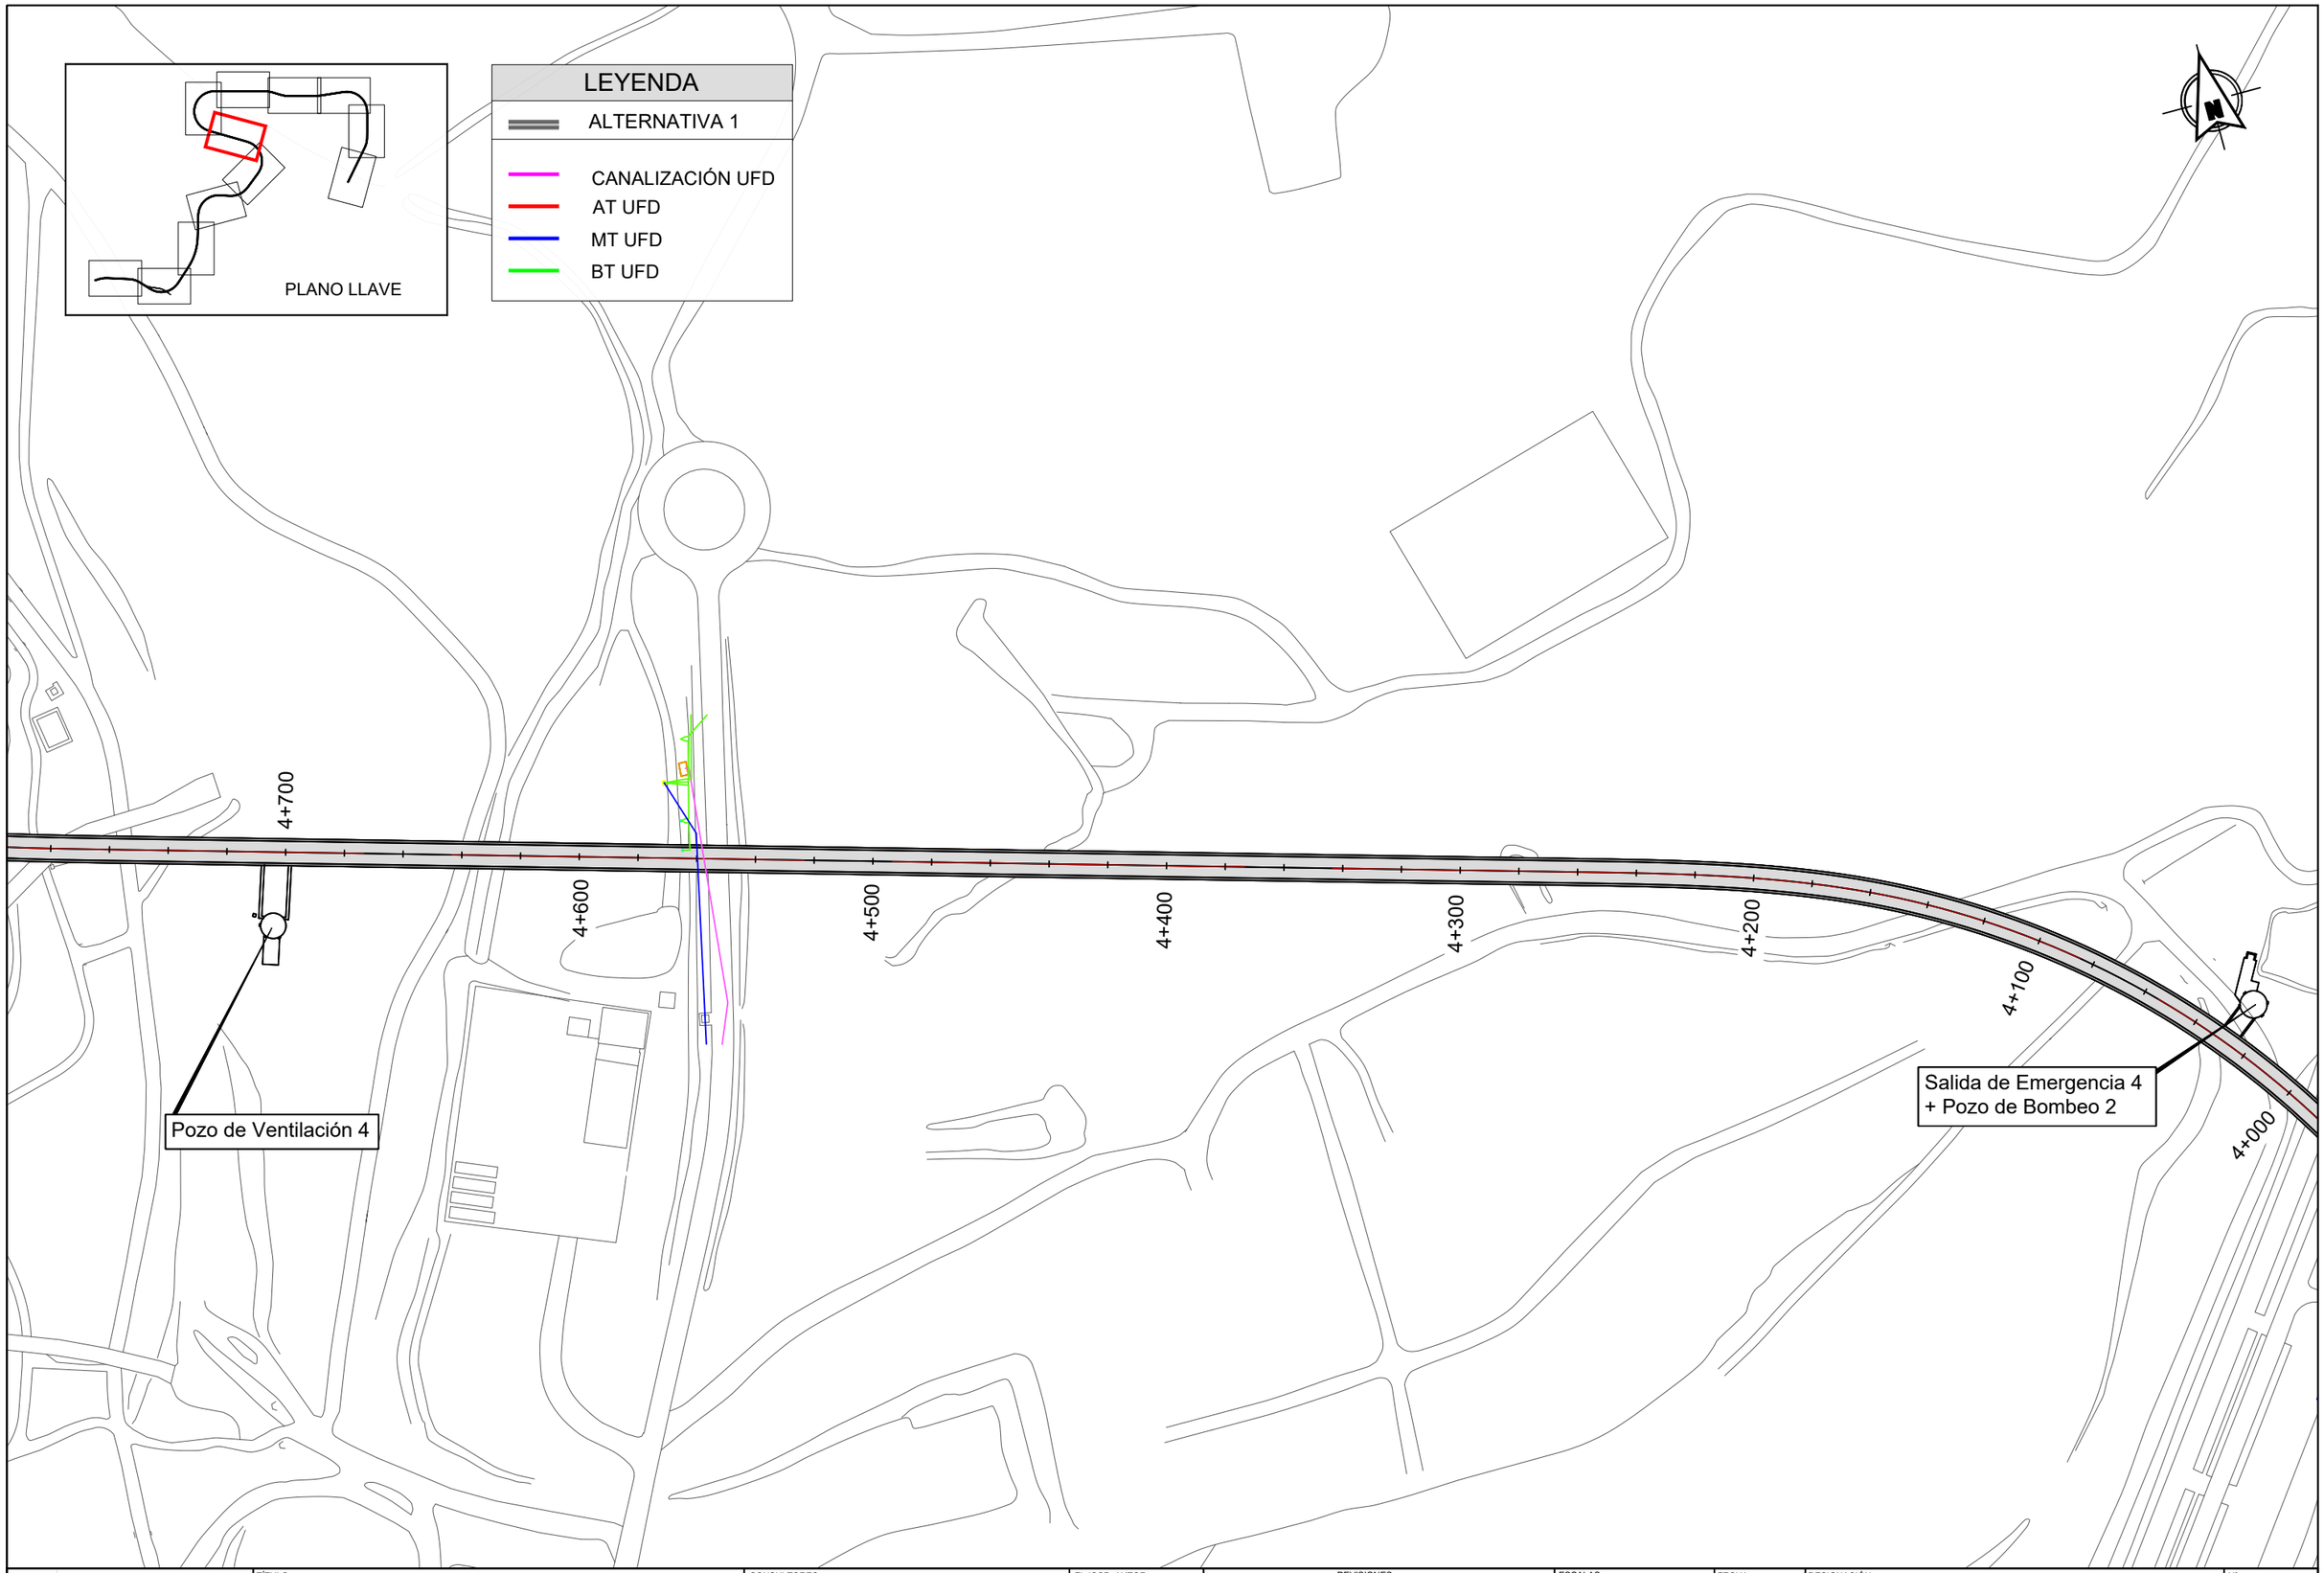

Dirección General de Infraestructuras de Transporte Colectivo

CONSEJERIA DE VIVIENDA, TRANSPORTES E INFRAESTRUCTURAS

TÍTULO:

ESTUDIO INFORMATIVO DE AMPLIACIÓN DE LA RED DE METRO DE MADRID AL BARRIO DE VALDEBEBAS

CONSULTORES: intecsa. GIS

EL ICCP, AUTOR:

REVISIONES

Nº	FECHA	DESCRIPCIÓN	Nº	FECHA	DESCRIPCIÓN
00	ABR-2024	1ª EDICIÓN	03		
01	JUN-2024	1ª EDICIÓN (TRAS SUPERVISION)	04		
02	JUN-2024	2ª EDICIÓN (TRAS SUPERVISION)	05		

ESCALAS: 1:2000 (0 – 20 – 40m)

ORIGINAL DIN A-3 GRÁFICA

FECHA: JUNIO 2024

DESIGNACIÓN: SERVICIOS AFECTADOS: ALTERNATIVA 1; ENERGÍA ELÉCTRICA

Nº 15.1.3

HOJA 6 DE 12

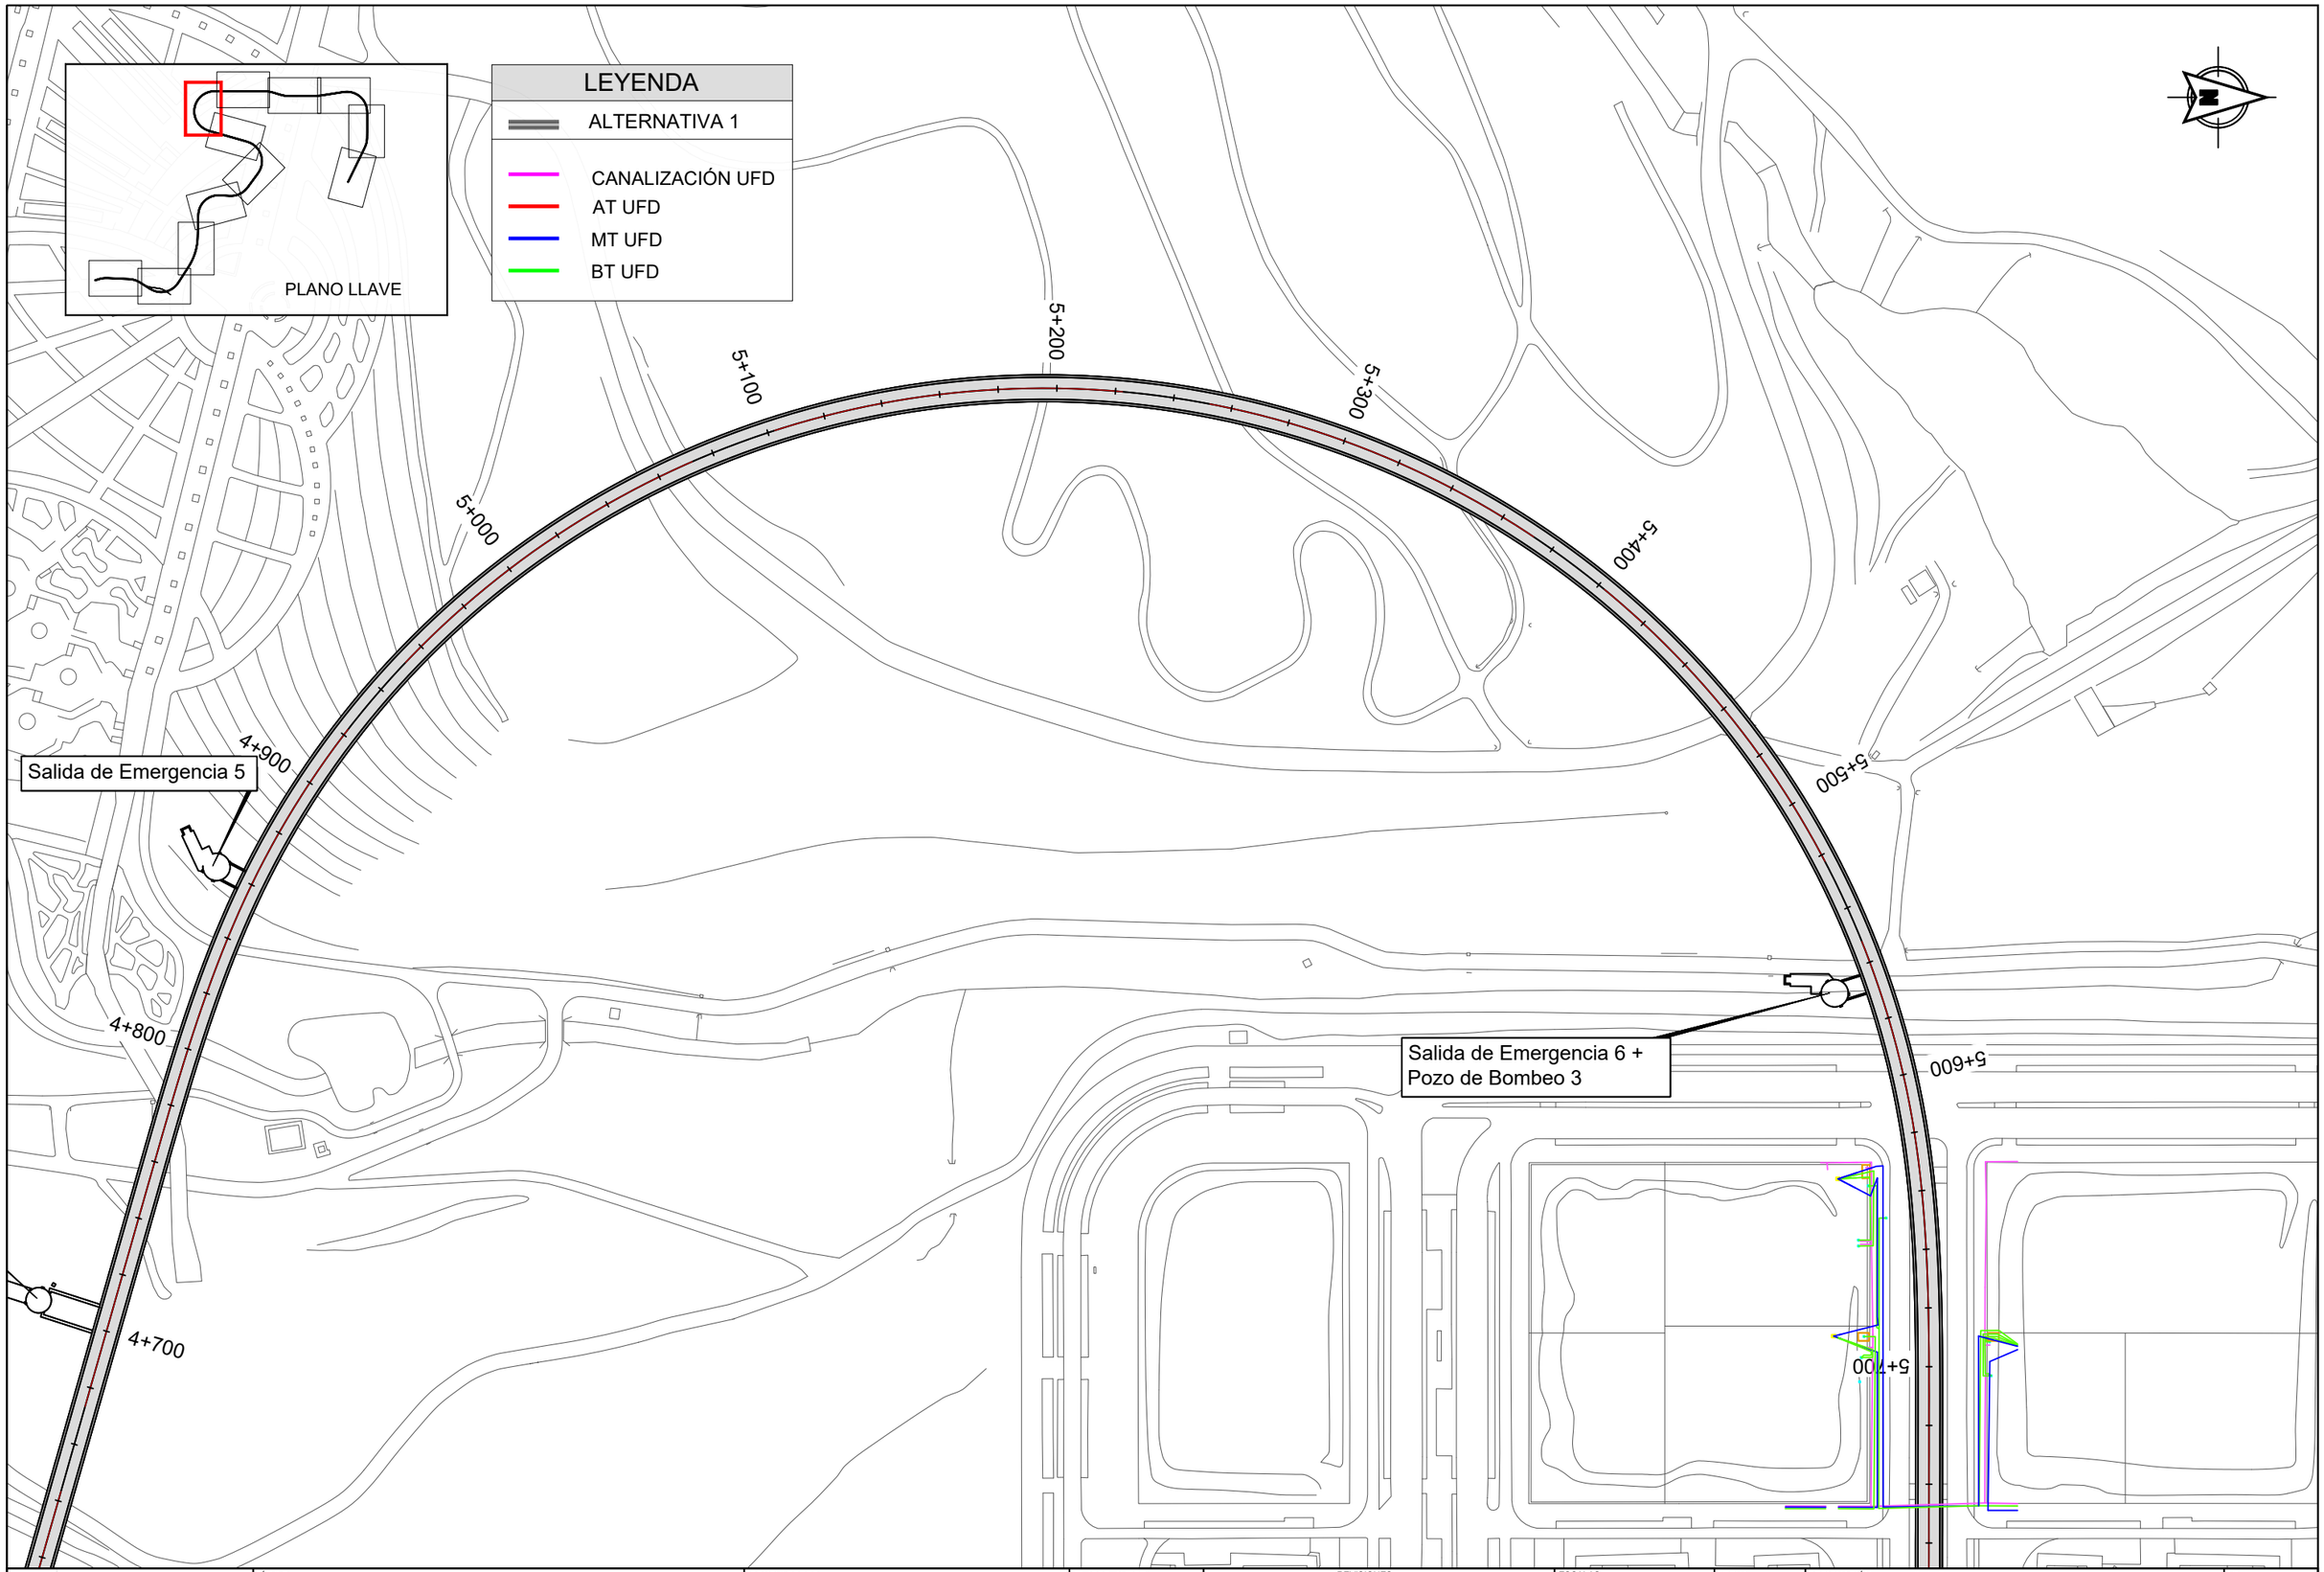

Dirección General de Infraestructuras de Transporte Colectivo

CONSEJERÍA DE VIVIENDA, TRANSPORTES E INFRAESTRUCTURAS

TÍTULO:

ESTUDIO INFORMATIVO DE AMPLIACIÓN DE LA RED DE METRO DE MADRID AL BARRIO DE VALDEBEBAS

CONSULTORES: intecsa. GIS

EL ICCP, AUTOR:

REVISIONES

Nº	FECHA	DESCRIPCIÓN	Nº	FECHA	DESCRIPCIÓN
00	ABR-2024	1ª EDICIÓN	03		
01	JUN-2024	1ª EDICIÓN (TRAS SUPERVISION)	04		
02	JUN-2024	2ª EDICIÓN (TRAS SUPERVISION)	05		

ESCALAS: 1:2000 — 0 20 40m — ORIGINAL DIN A-3 GRÁFICA

FECHA: JUNIO 2024

DESIGNACIÓN: SERVICIOS AFECTADOS: ALTERNATIVA 1; ENERGÍA ELÉCTRICA

Nº 15.1.3

HOJA 7 DE 12

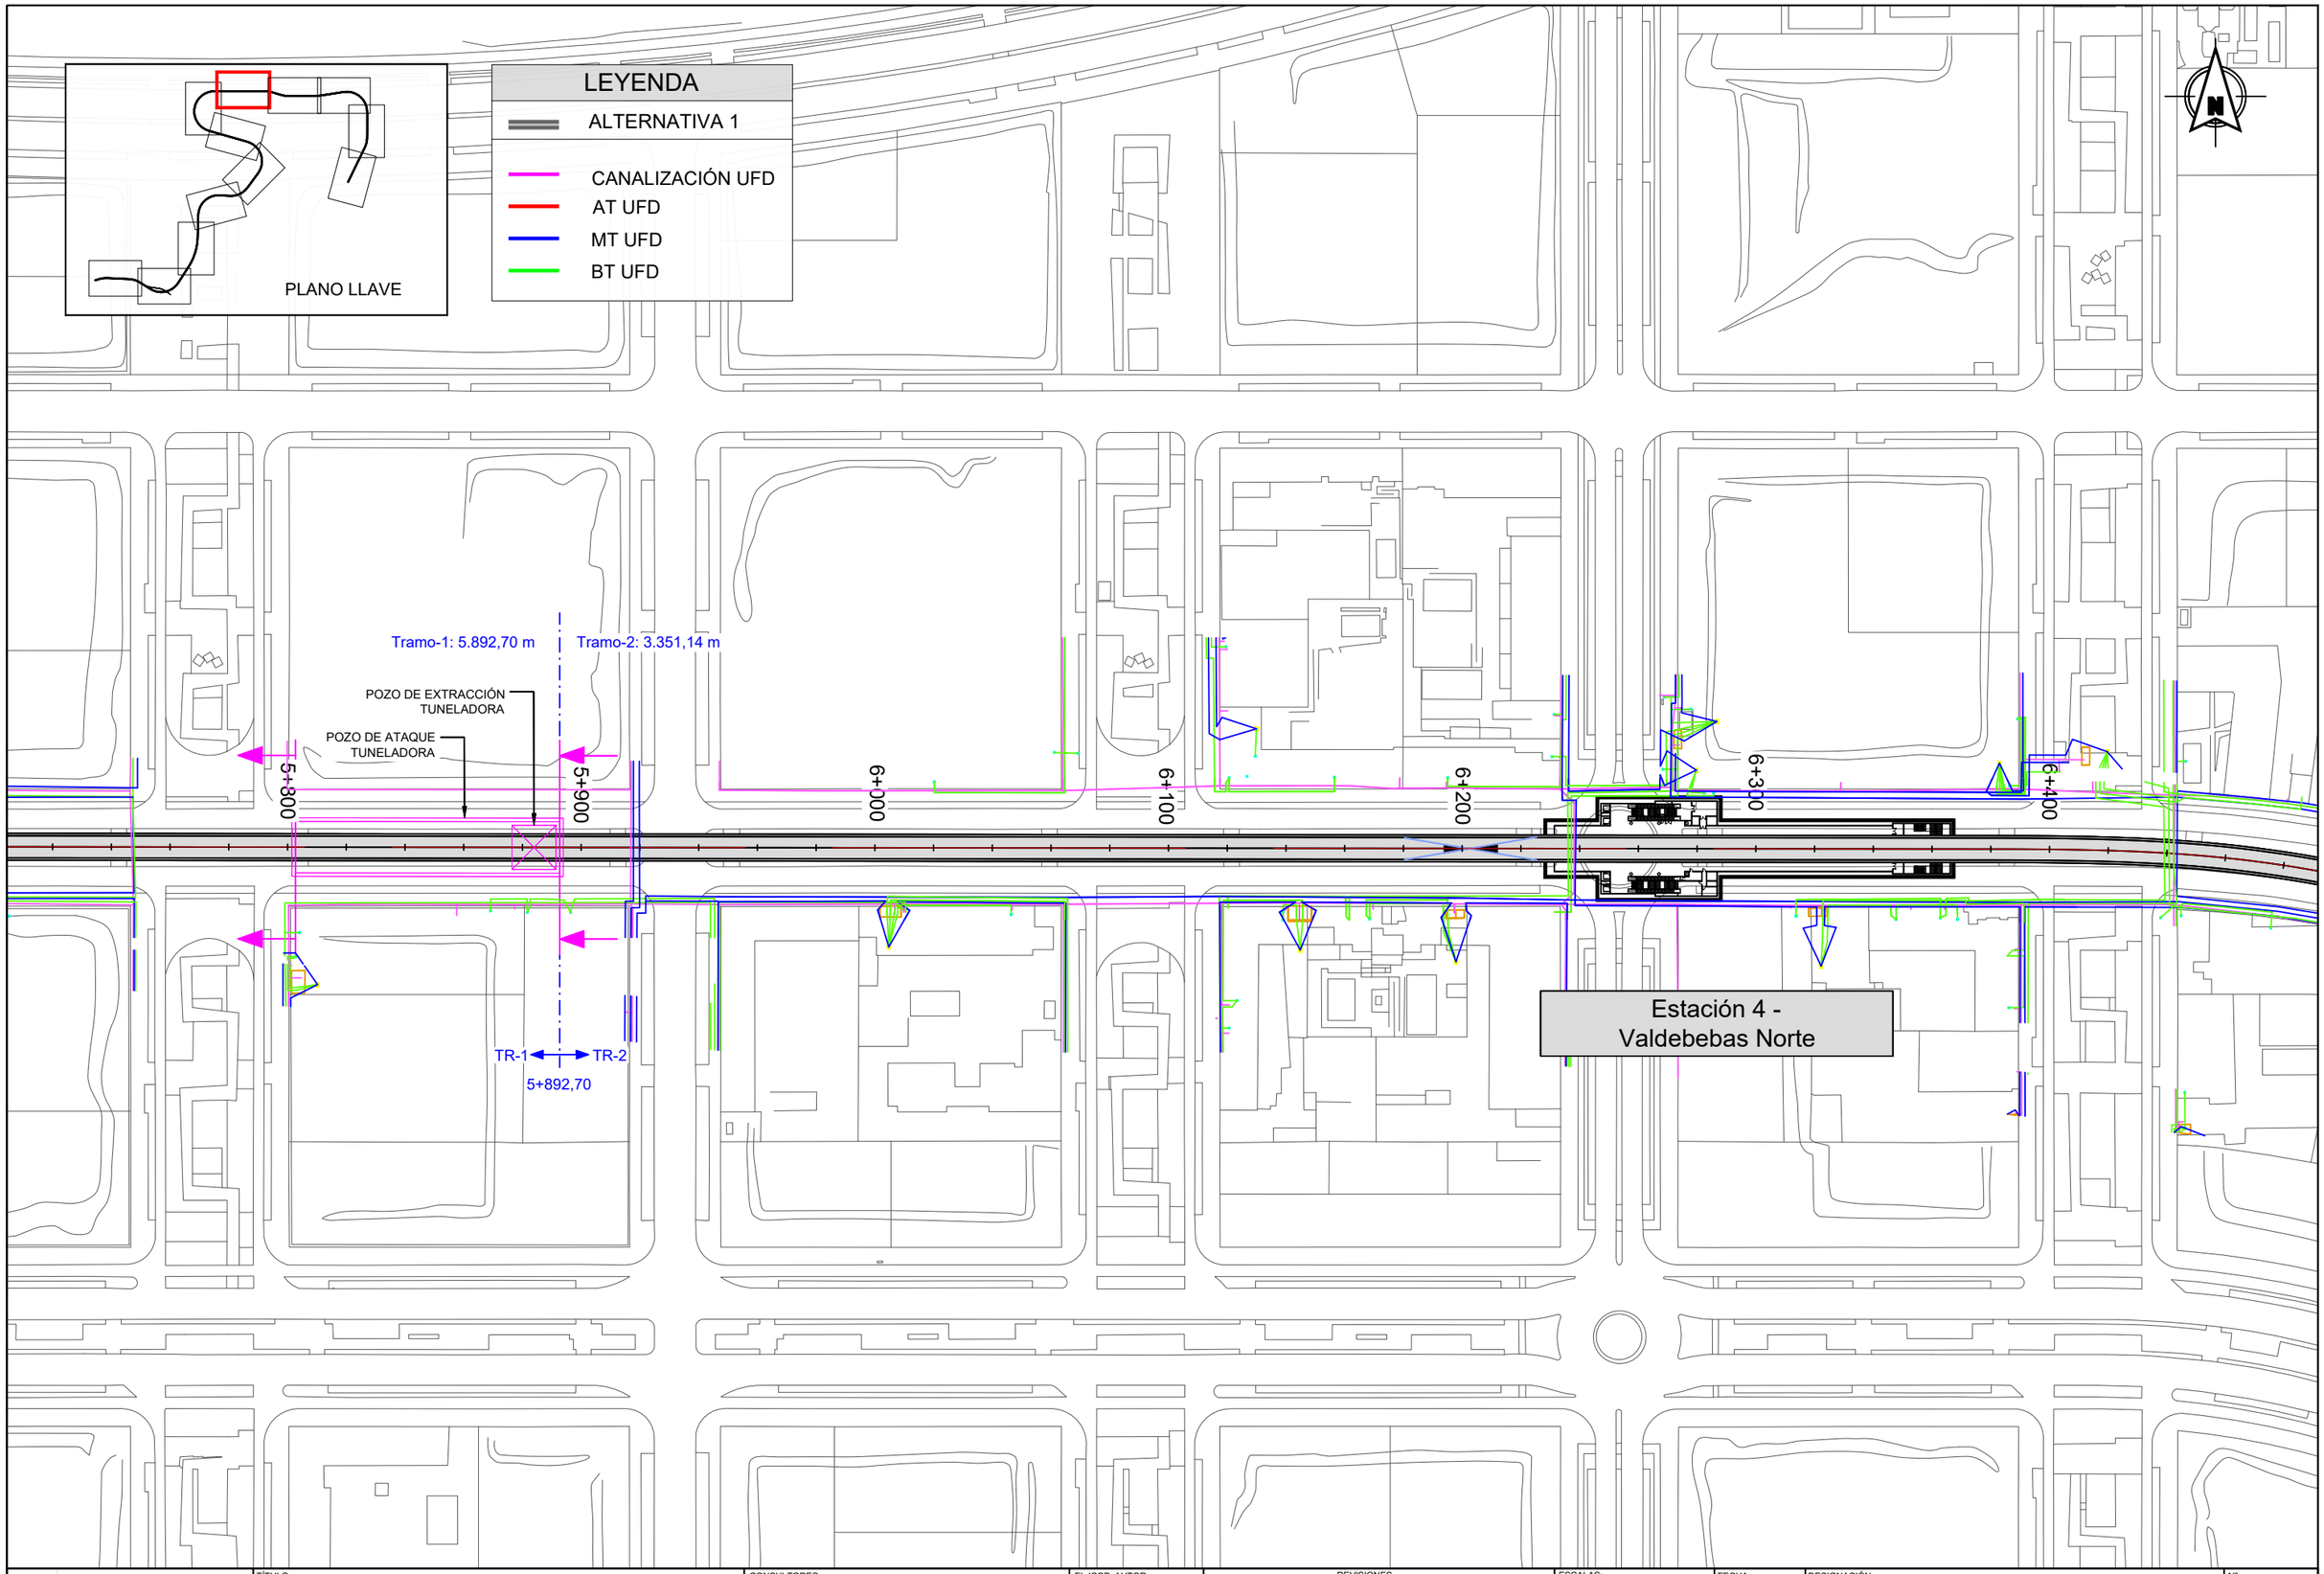

Dirección General de Infraestructuras de Transporte Colectivo

CONSEJERIA DE VIVIENDA, TRANSPORTES E INFRAESTRUCTURAS

Comunidad de Madrid

TÍTULO:

ESTUDIO INFORMATIVO DE AMPLIACIÓN DE LA RED DE METRO DE MADRID AL BARRIO DE VALDEBEBAS

CONSULTORES:

intecsa. GIS Gestión, Ingeniería y Soluciones — Gestión Integral del Suelo S.L.

EL ICCP, AUTOR:

REVISIONES

Nº	FECHA	DESCRIPCIÓN	Nº	FECHA	DESCRIPCIÓN
00	ABR-2024	1ª EDICIÓN	03		
01	JUN-2024	1ª EDICIÓN (TRAS SUPERVISION)	04		
02	JUN-2024	2ª EDICIÓN (TRAS SUPERVISION)	05		

ESCALAS: 1:2000

0 20 40m

ORIGINAL DIN A-3 GRÁFICA

FECHA: JUNIO 2024

DESIGNACIÓN: SERVICIOS AFECTADOS: ALTERNATIVA 1; ENERGÍA ELÉCTRICA

Nº 15.1.3

HOJA 8 DE 12

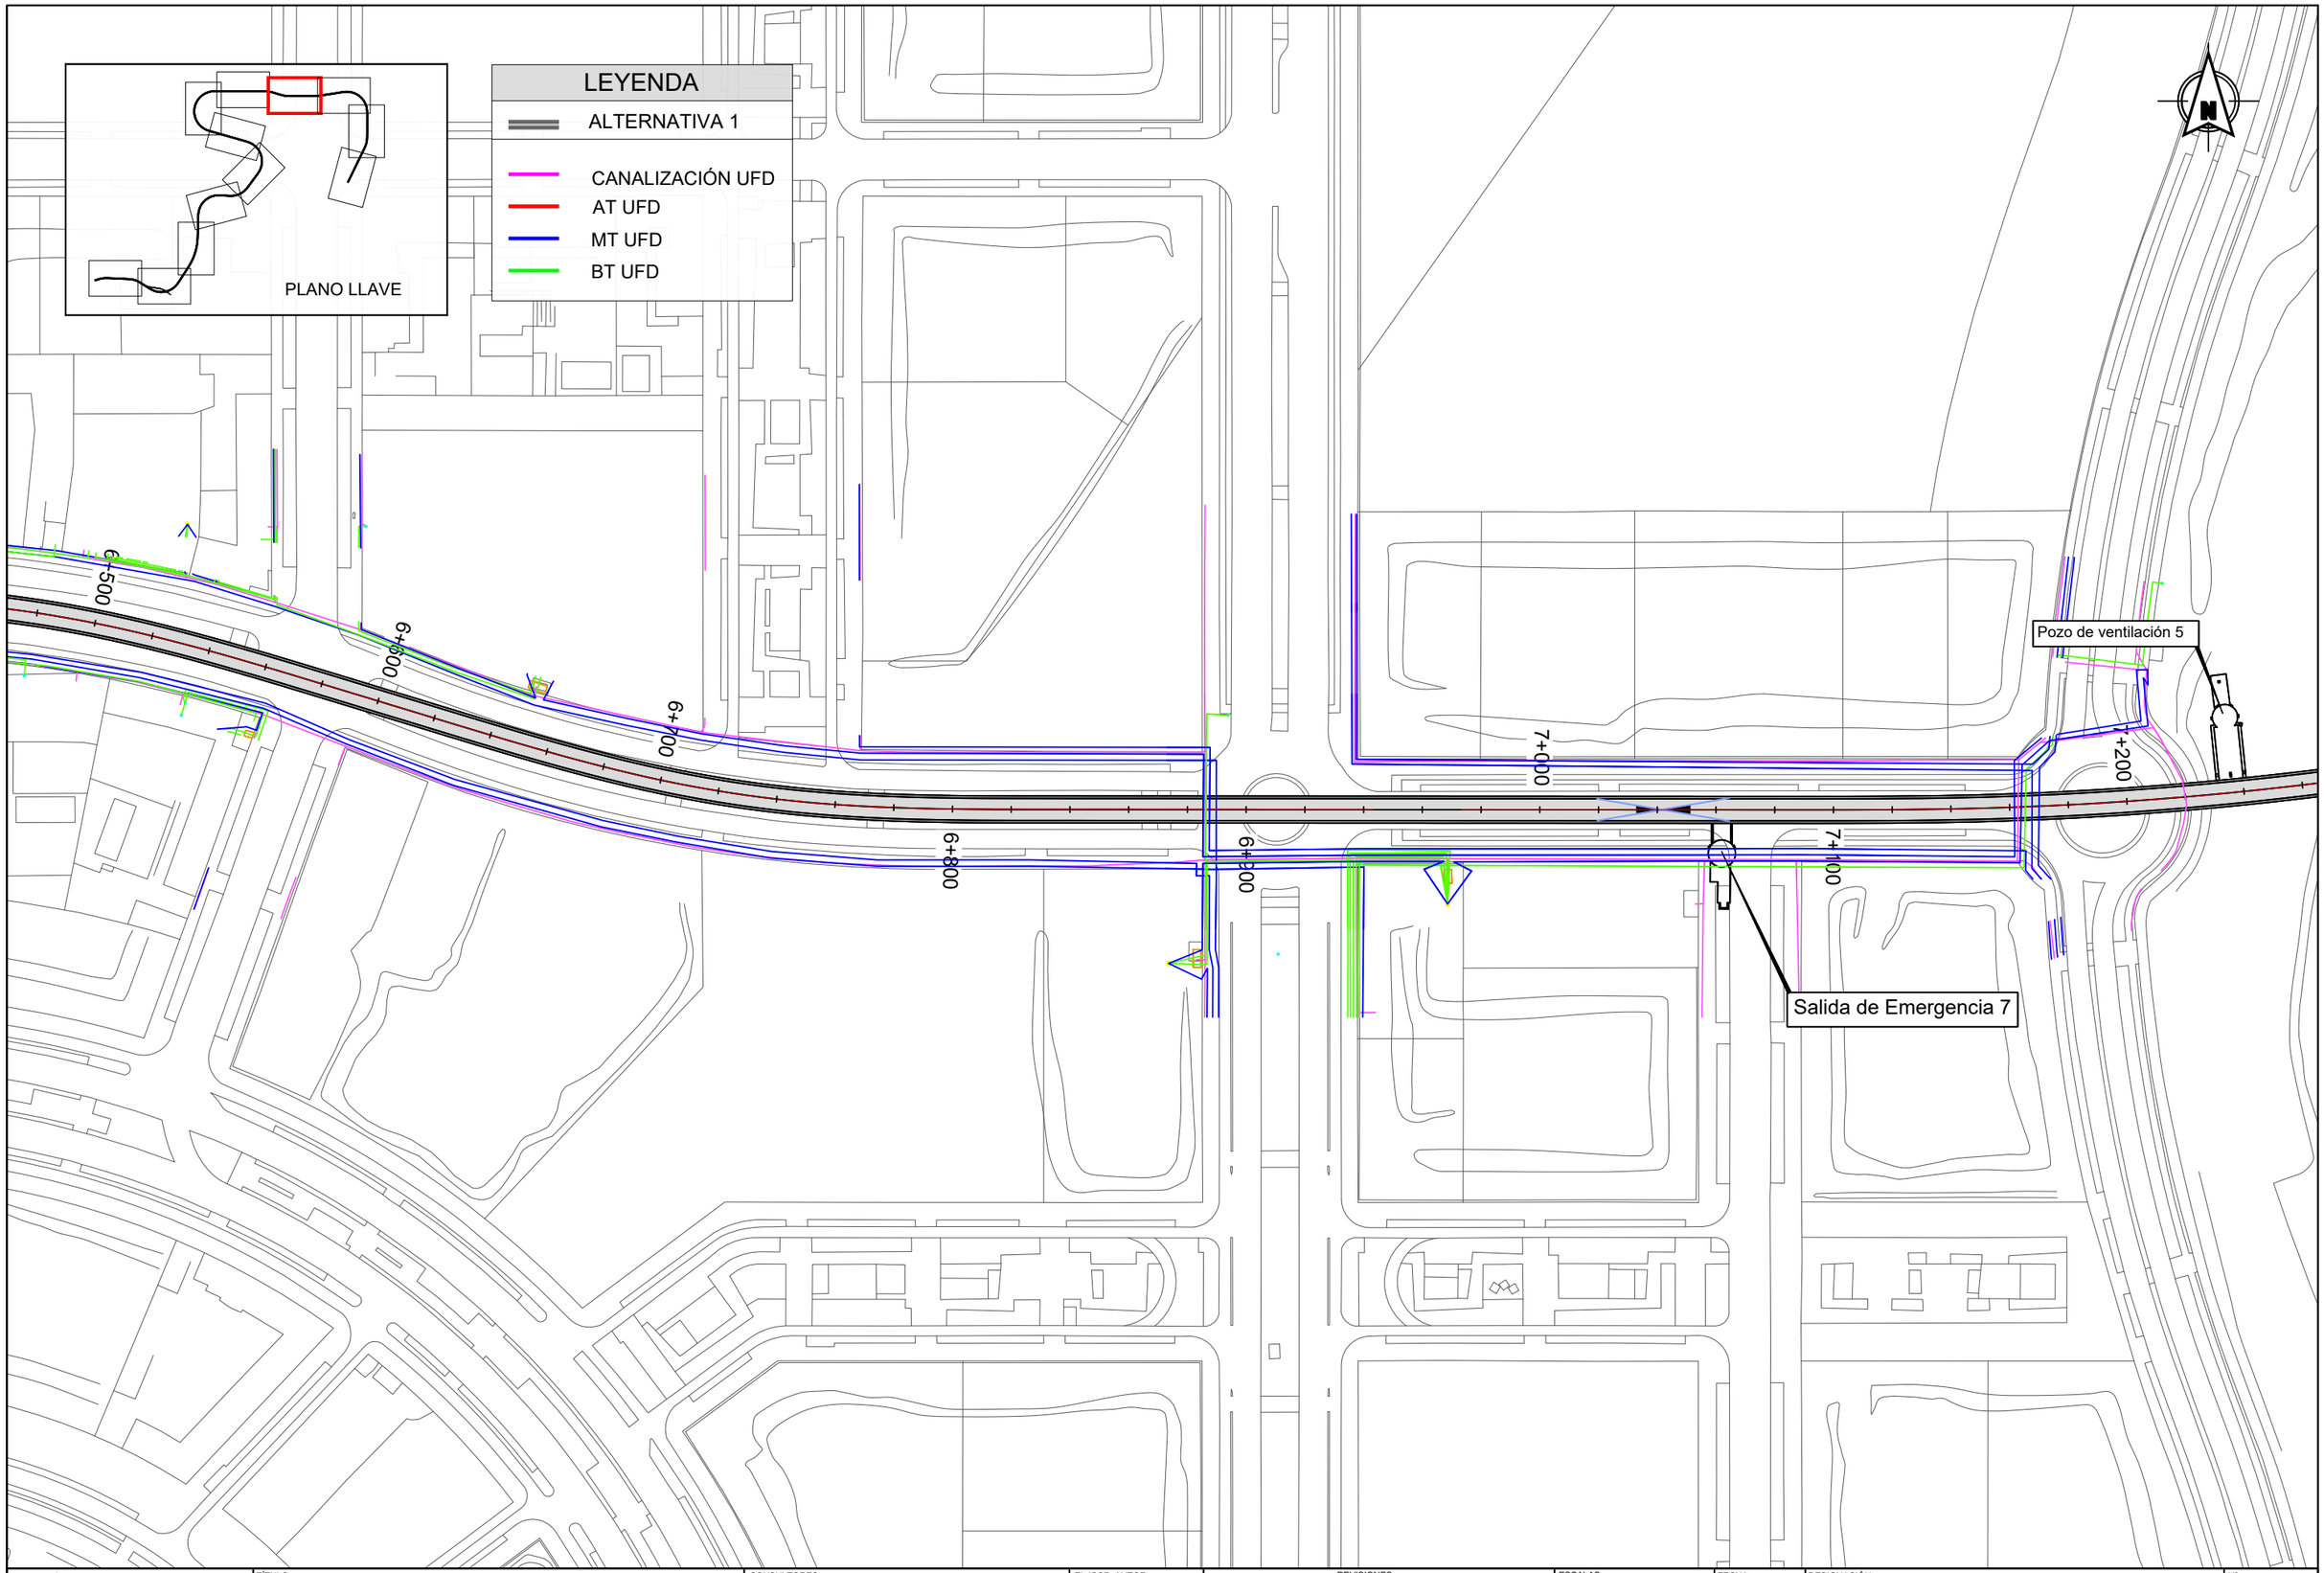

Dirección General de Infraestructuras de Transporte Colectivo
CONSEJERIA DE VIVIENDA, TRANSPORTES E INFRAESTRUCTURAS
Comunidad de Madrid

TÍTULO:
ESTUDIO INFORMATIVO DE AMPLIACIÓN DE LA RED DE METRO DE MADRID AL BARRIO DE VALDEBEBAS

CONSULTORES:
intecsa. GIS Gestión, Ingeniería y Soluciones — Gestión Integral del Suelo S.L. — ABAC

EL ICCP, AUTOR:

REVISIONES

Nº	FECHA	DESCRIPCIÓN	Nº	FECHA	DESCRIPCIÓN
00	ABR-2024	1ª EDICIÓN	03		
01	JUN-2024	1ª EDICIÓN (TRAS SUPERVISION)	04		
02	JUN-2024	2ª EDICIÓN (TRAS SUPERVISION)	05		

ESCALAS: 1:2000
0 20 40m
ORIGINAL DIN A-3 GRÁFICA

FECHA: JUNIO 2024

DESIGNACIÓN: SERVICIOS AFECTADOS: ALTERNATIVA 1; ENERGÍA ELÉCTRICA

Nº 15.1.3

HOJA 9 DE 12

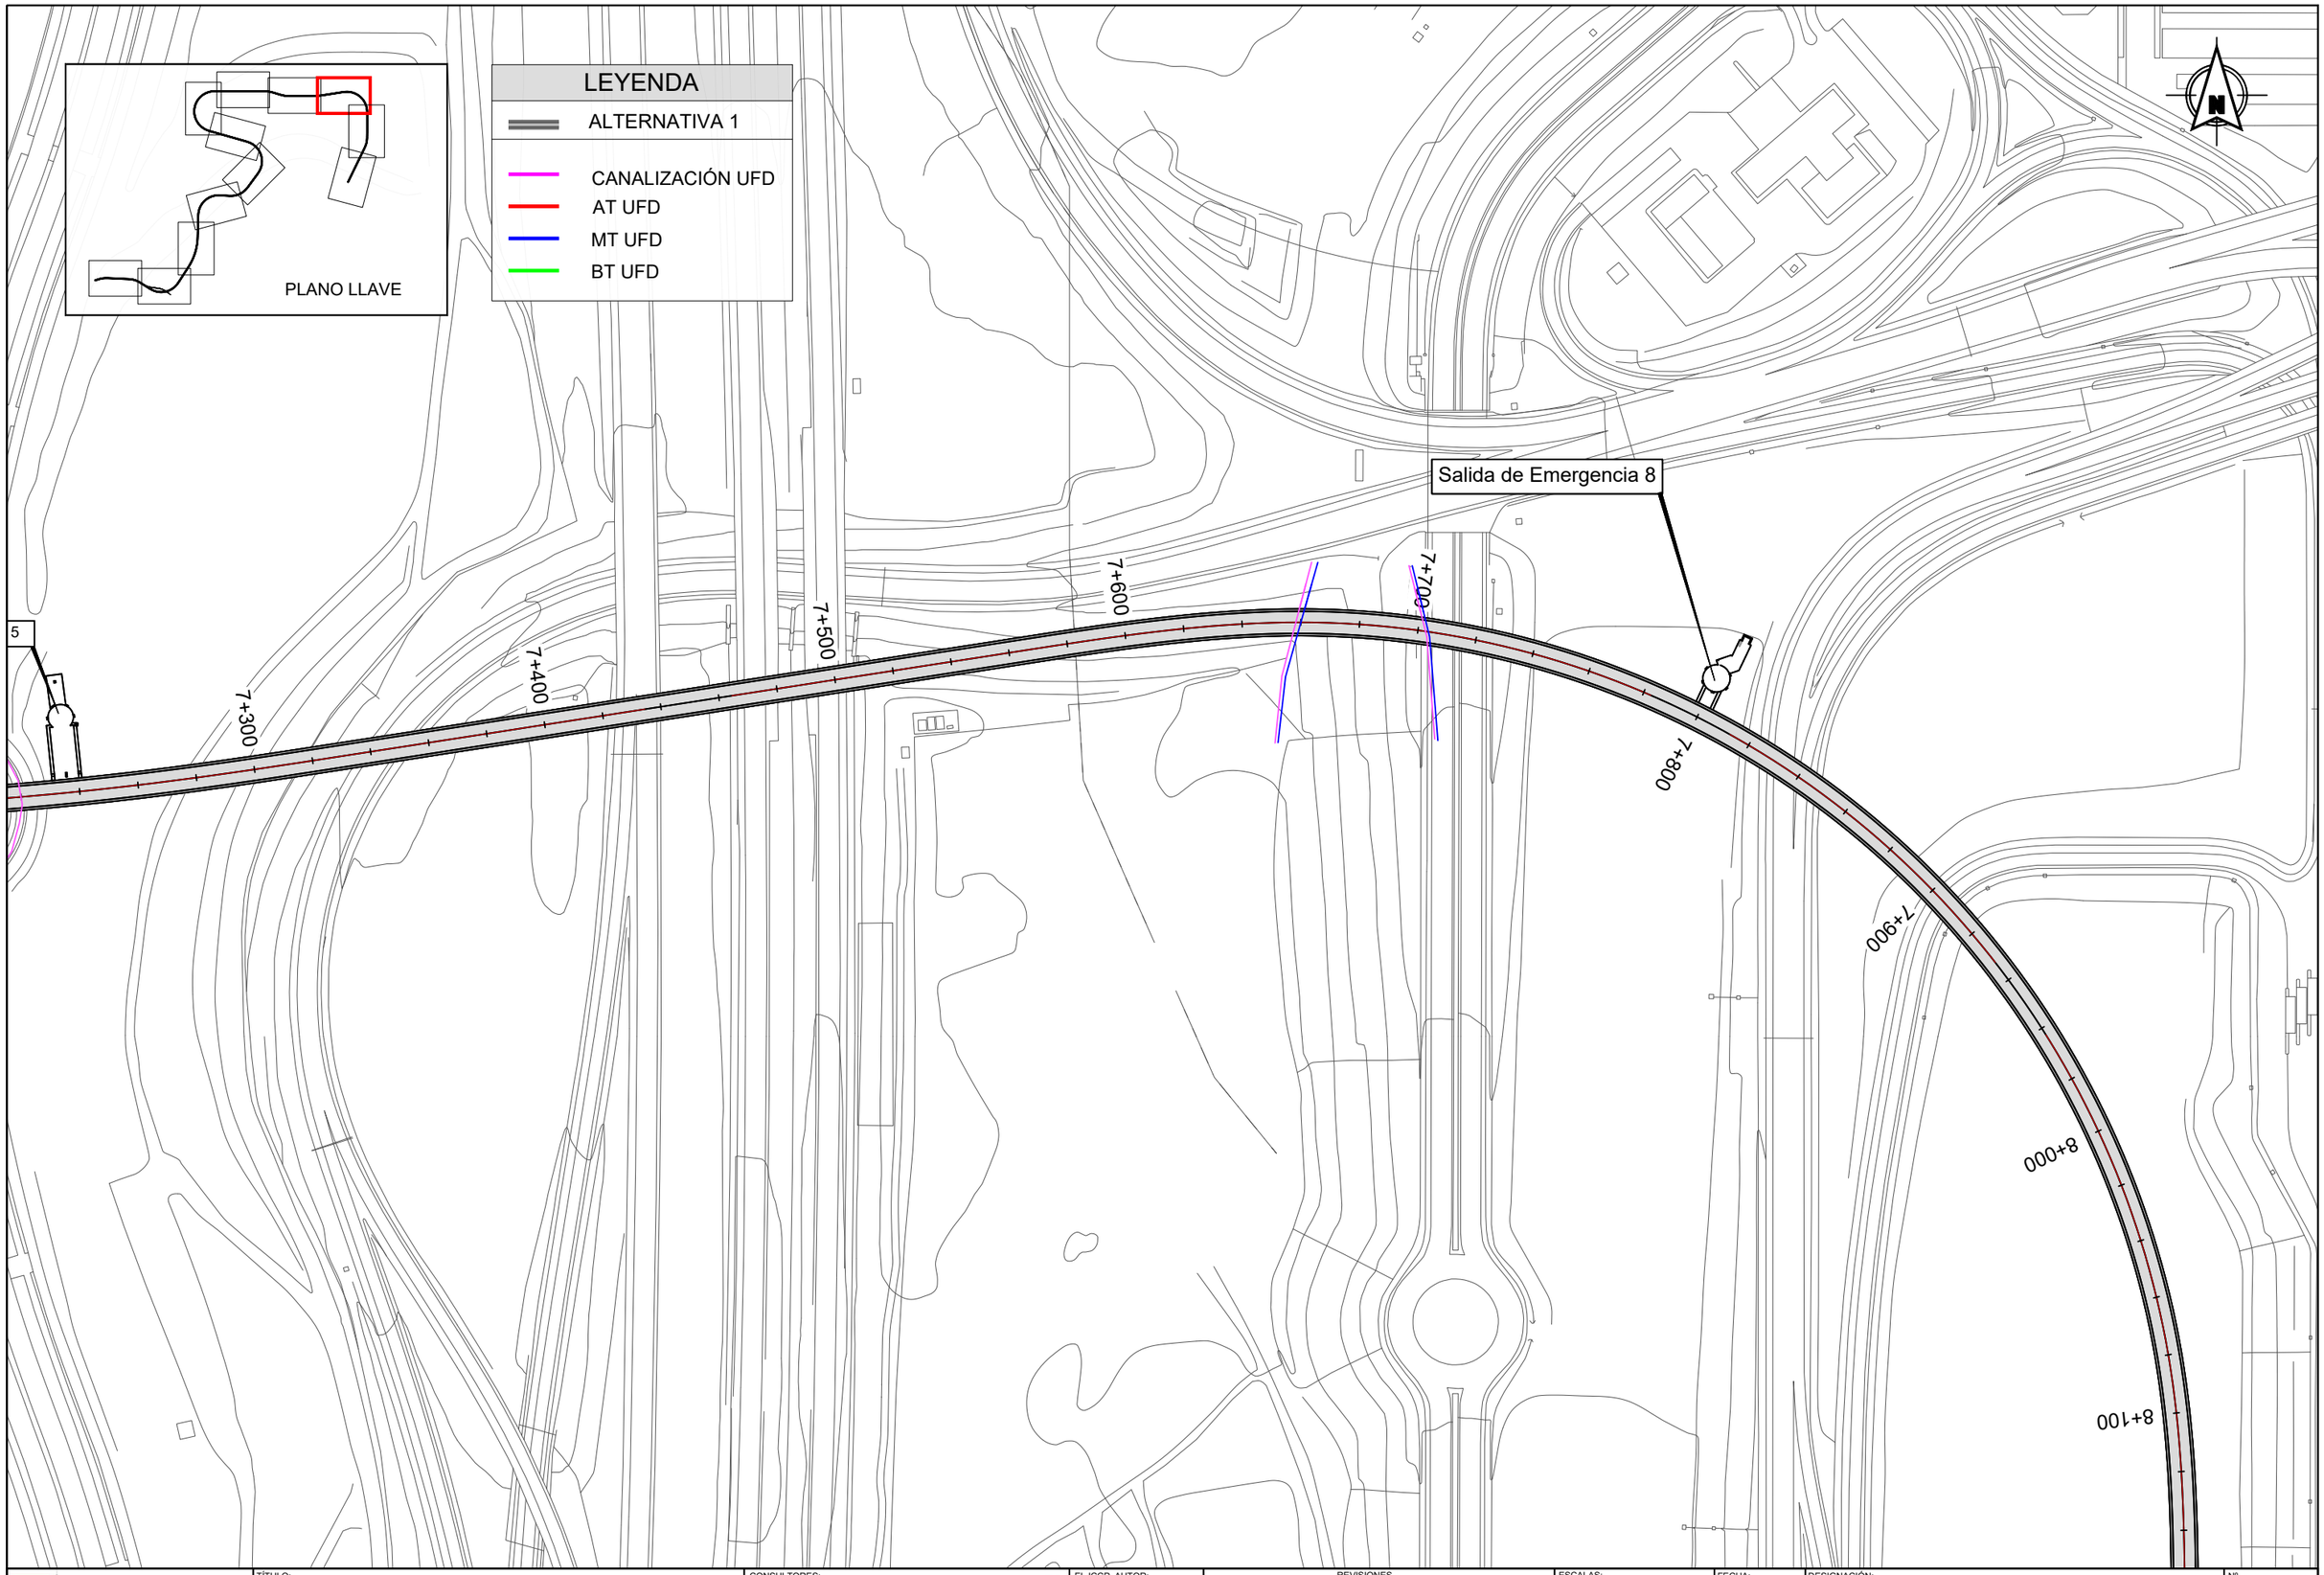

Dirección General de Infraestructuras de Transporte Colectivo

CONSEJERIA DE VIVIENDA, TRANSPORTES E INFRAESTRUCTURAS

Comunidad de Madrid

TÍTULO:

ESTUDIO INFORMATIVO DE AMPLIACIÓN DE LA RED DE METRO DE MADRID AL BARRIO DE VALDEBEBAS

CONSULTORES:

intecsa. Gestión, Ingeniería y Soluciones GIS Gestión Integral del Suelo S.L. ABALO

EL ICCP, AUTOR:

REVISIONES

Nº	FECHA	DESCRIPCIÓN	Nº	FECHA	DESCRIPCIÓN
00	ABR-2024	1ª EDICIÓN	03		
01	JUN-2024	1ª EDICIÓN (TRAS SUPERVISION)	04		
02	JUN-2024	2ª EDICIÓN (TRAS SUPERVISION)	05		

ESCALAS: 1:2000

0 20 40m

ORIGINAL DIN A-3 GRÁFICA

FECHA: JUNIO 2024

DESIGNACIÓN:

SERVICIOS AFECTADOS:
ALTERNATIVA 1; ENERGÍA ELÉCTRICA

Nº 15.1.3

HOJA 10 DE 12

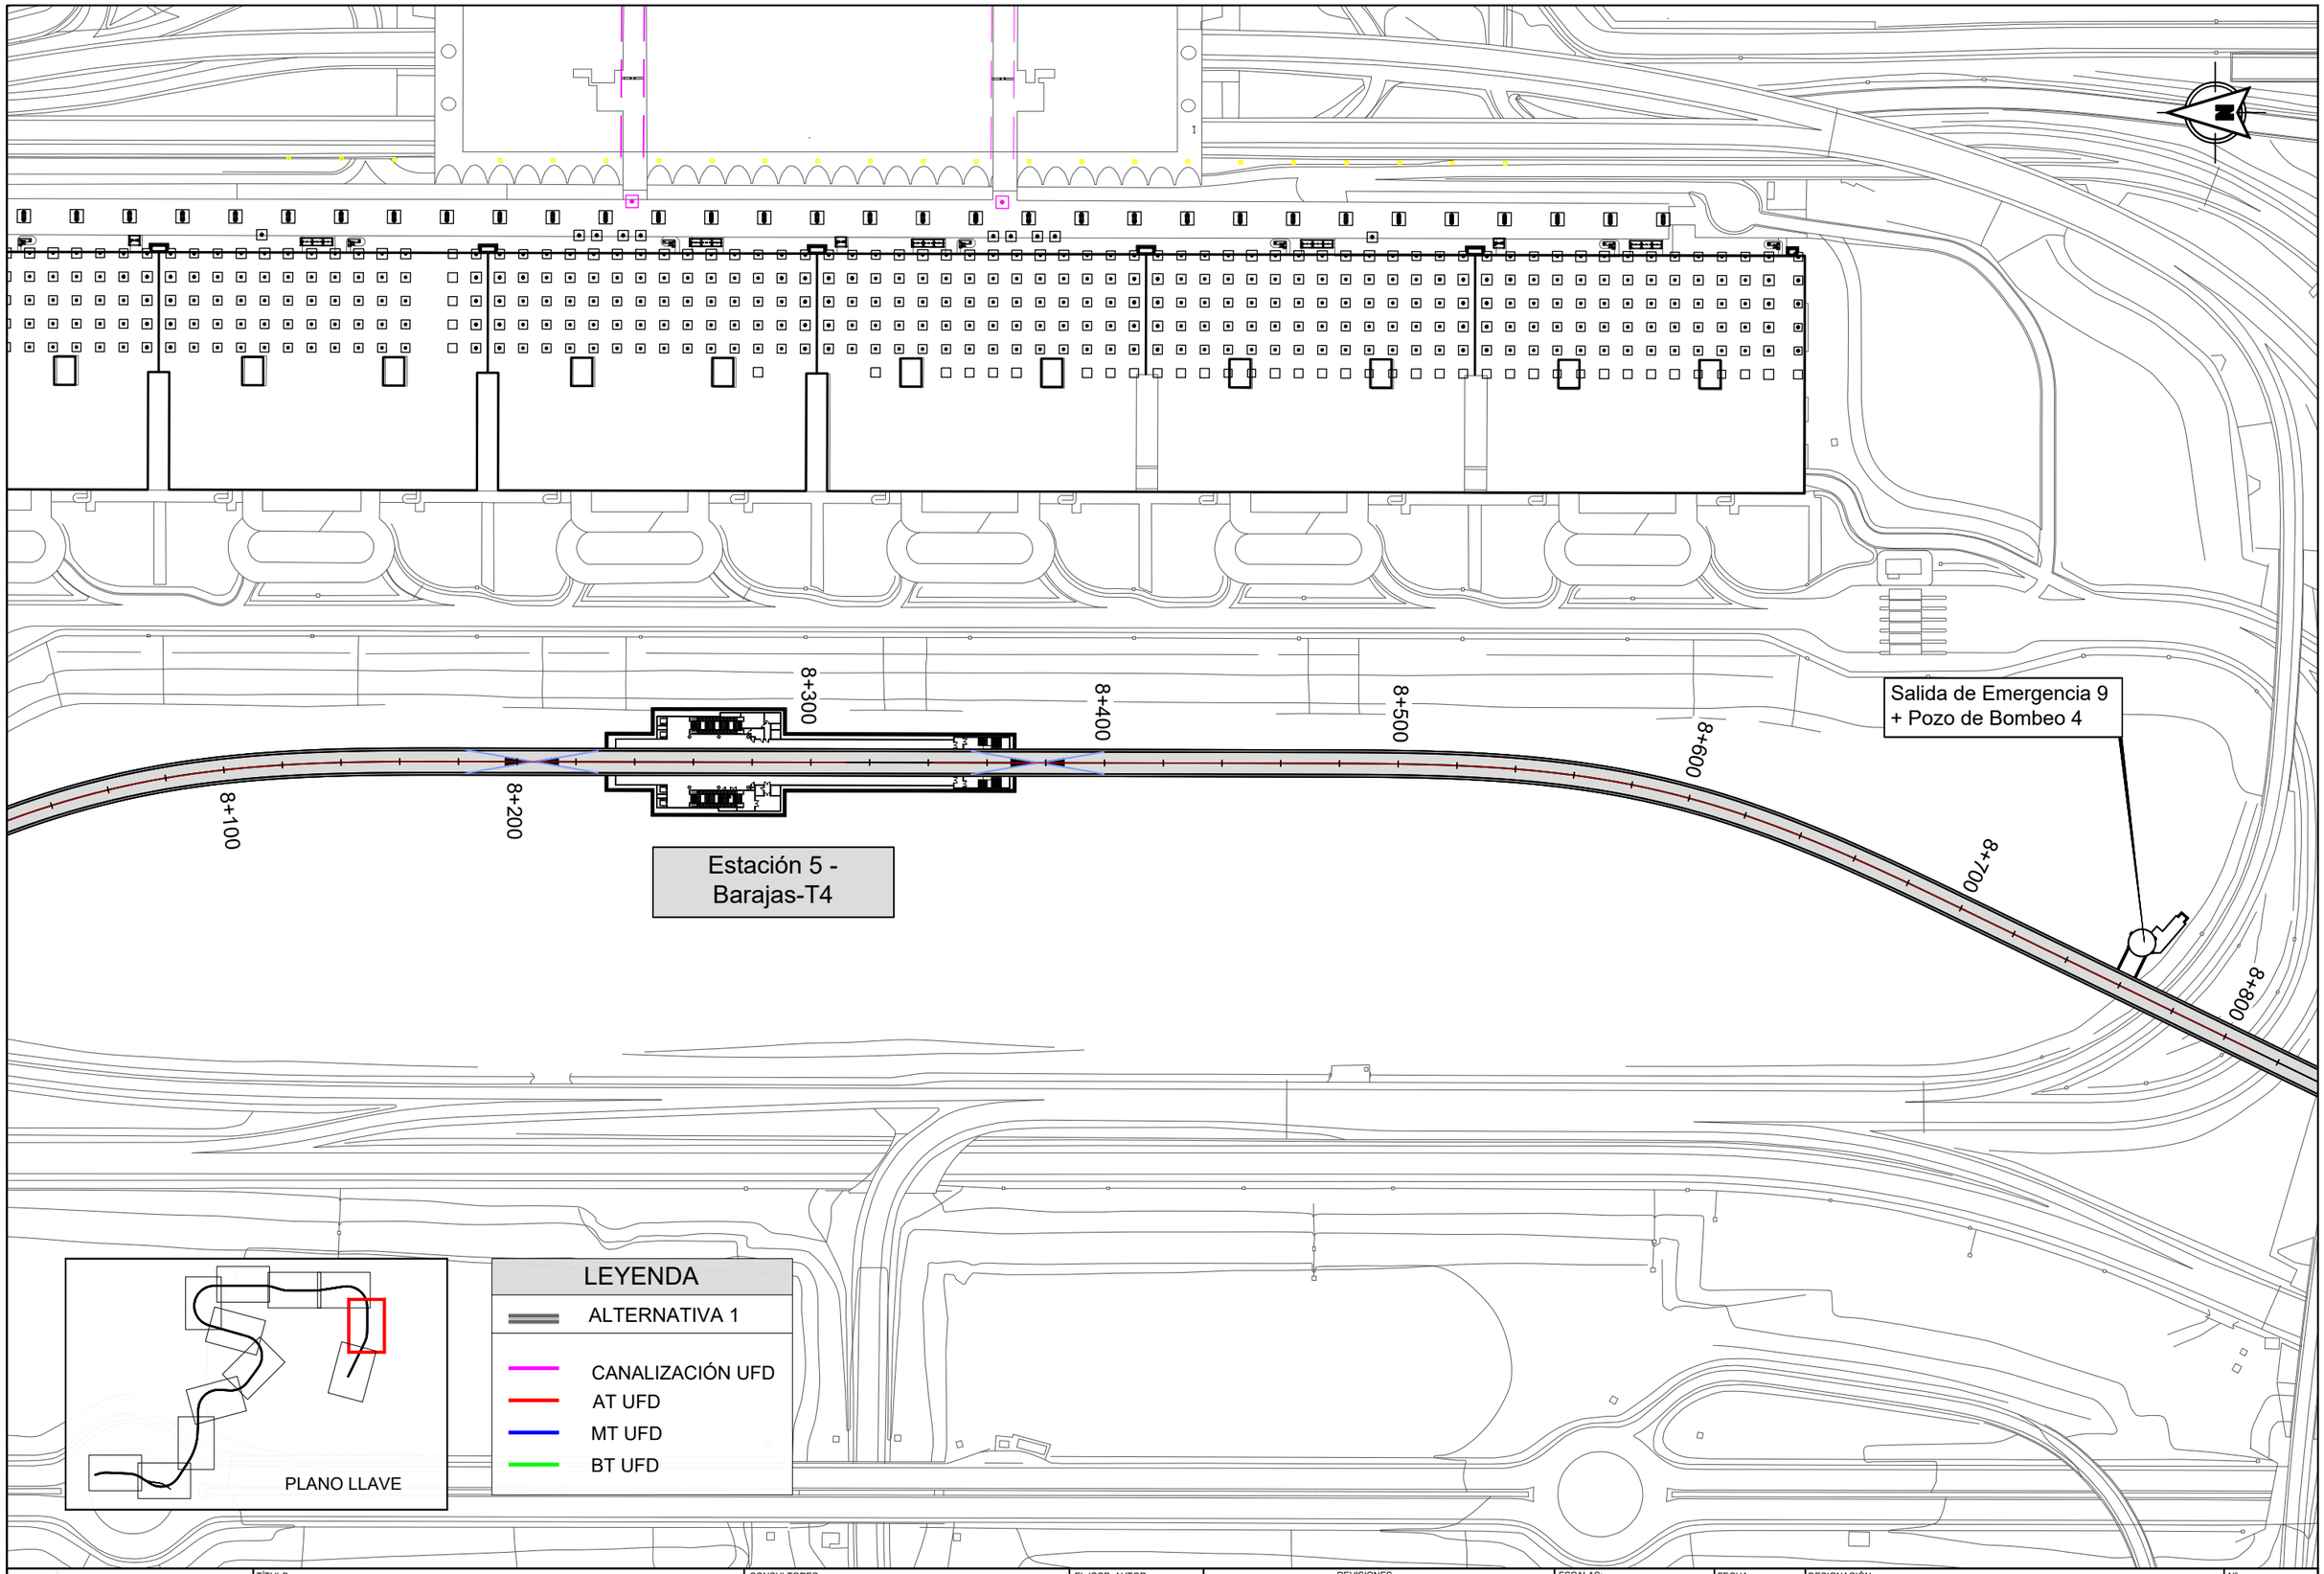

Dirección General de Infraestructuras de Transporte Colectivo

CONSEJERIA DE VIVIENDA, TRANSPORTES E INFRAESTRUCTURAS

Comunidad de Madrid

TÍTULO:

ESTUDIO INFORMATIVO DE AMPLIACIÓN DE LA RED DE METRO DE MADRID AL BARRIO DE VALDEBEBAS

CONSULTORES: intecsa. GIS Gestión Integral del Suelo S.L. ZALO

EL ICCP, AUTOR:

REVISIONES

Nº	FECHA	DESCRIPCIÓN	Nº	FECHA	DESCRIPCIÓN
00	ABR-2024	1ª EDICIÓN	03		
01	JUN-2024	1ª EDICIÓN (TRAS SUPERVISION)	04		
02	JUN-2024	2ª EDICIÓN (TRAS SUPERVISION)	05		

ESCALAS: 1:2000 (0 – 20 – 40m)

ORIGINAL DIN A-3 GRÁFICA

FECHA: JUNIO 2024

DESIGNACIÓN: SERVICIOS AFECTADOS: ALTERNATIVA 1; ENERGÍA ELÉCTRICA

Nº 15.1.3

HOJA 11 DE 12

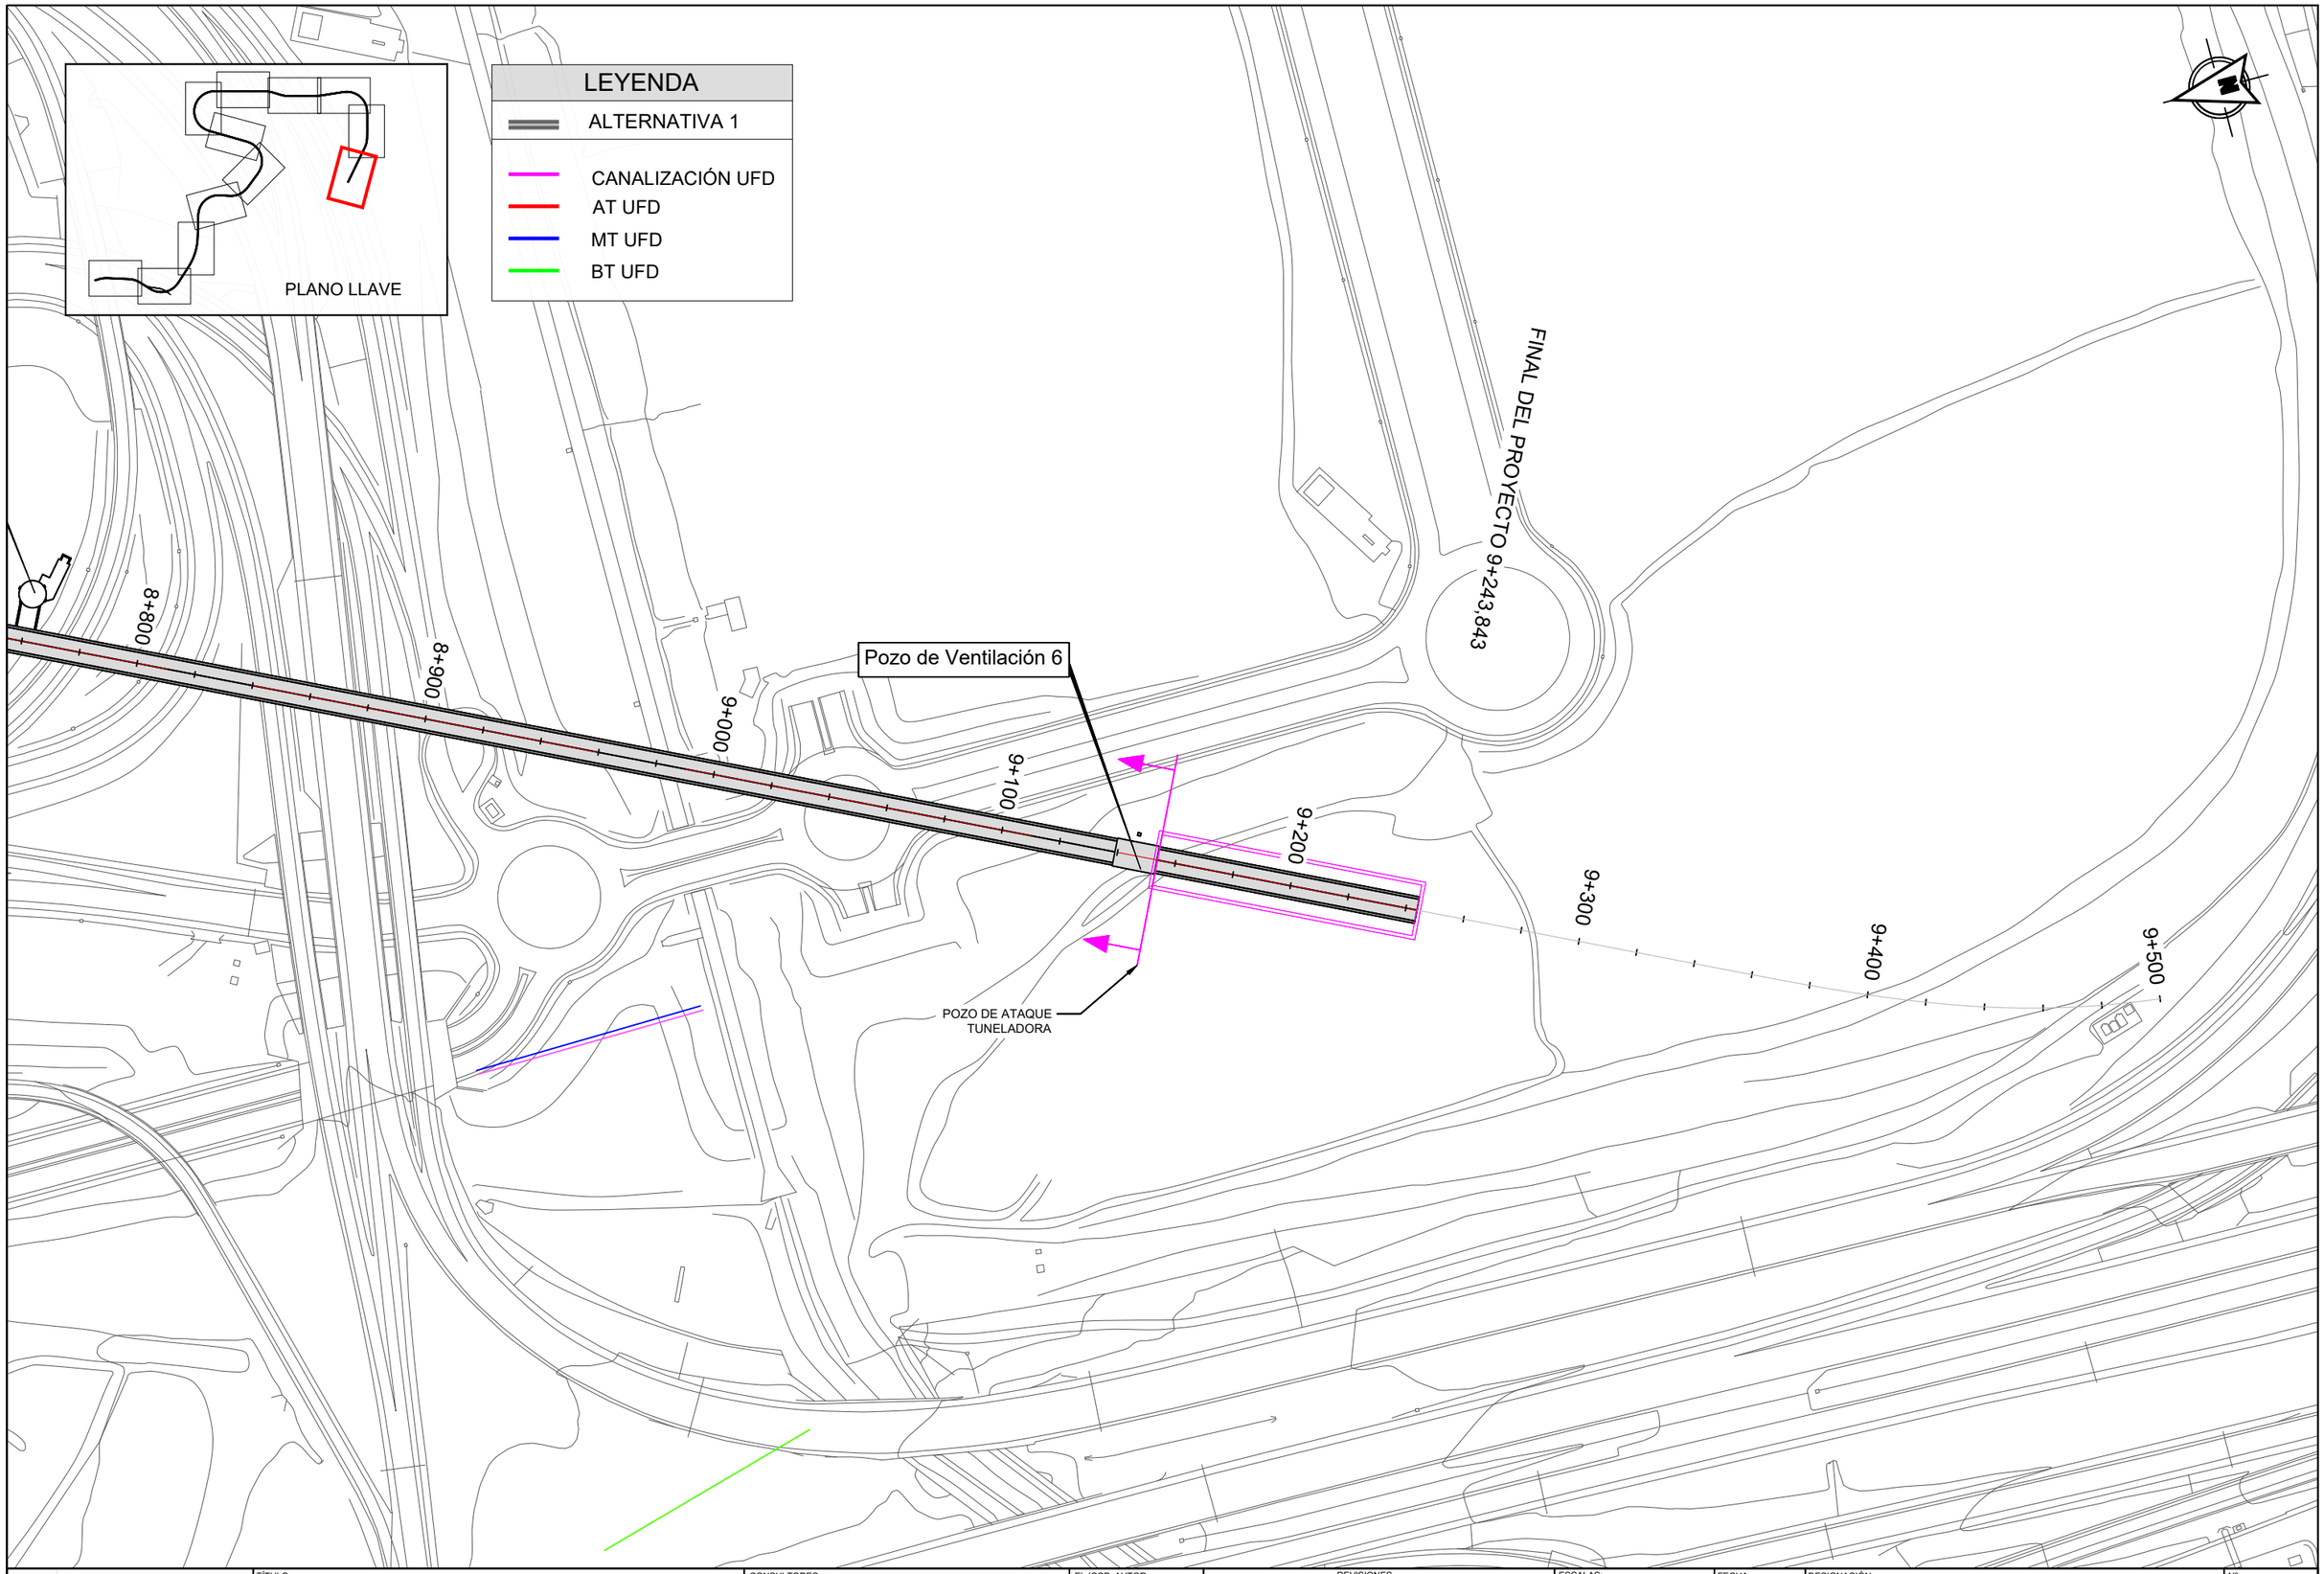

Dirección General de Infraestructuras de Transporte Colectivo

CONSEJERIA DE VIVIENDA, TRANSPORTES E INFRAESTRUCTURAS

Comunidad de Madrid

TÍTULO:

ESTUDIO INFORMATIVO DE AMPLIACIÓN DE LA RED DE METRO DE MADRID AL BARRIO DE VALDEBEBAS

CONSULTORES:

intecsa. GIS Gestión, Ingeniería y Soluciones

EL ICCP, AUTOR:

REVISIONES

Nº	FECHA	DESCRIPCIÓN	Nº	FECHA	DESCRIPCIÓN
00	ABR-2024	1ª EDICIÓN	03		
01	JUN-2024	1ª EDICIÓN (TRAS SUPERVISION)	04		
02	JUN-2024	2ª EDICIÓN (TRAS SUPERVISION)	05		

ESCALAS: 1:2000

0 20 40m

ORIGINAL DIN A-3 GRÁFICA

FECHA: JUNIO 2024

DESIGNACIÓN: SERVICIOS AFECTADOS: ALTERNATIVA 1; ENERGÍA ELÉCTRICA

Nº 15.1.3

HOJA 12 DE 12

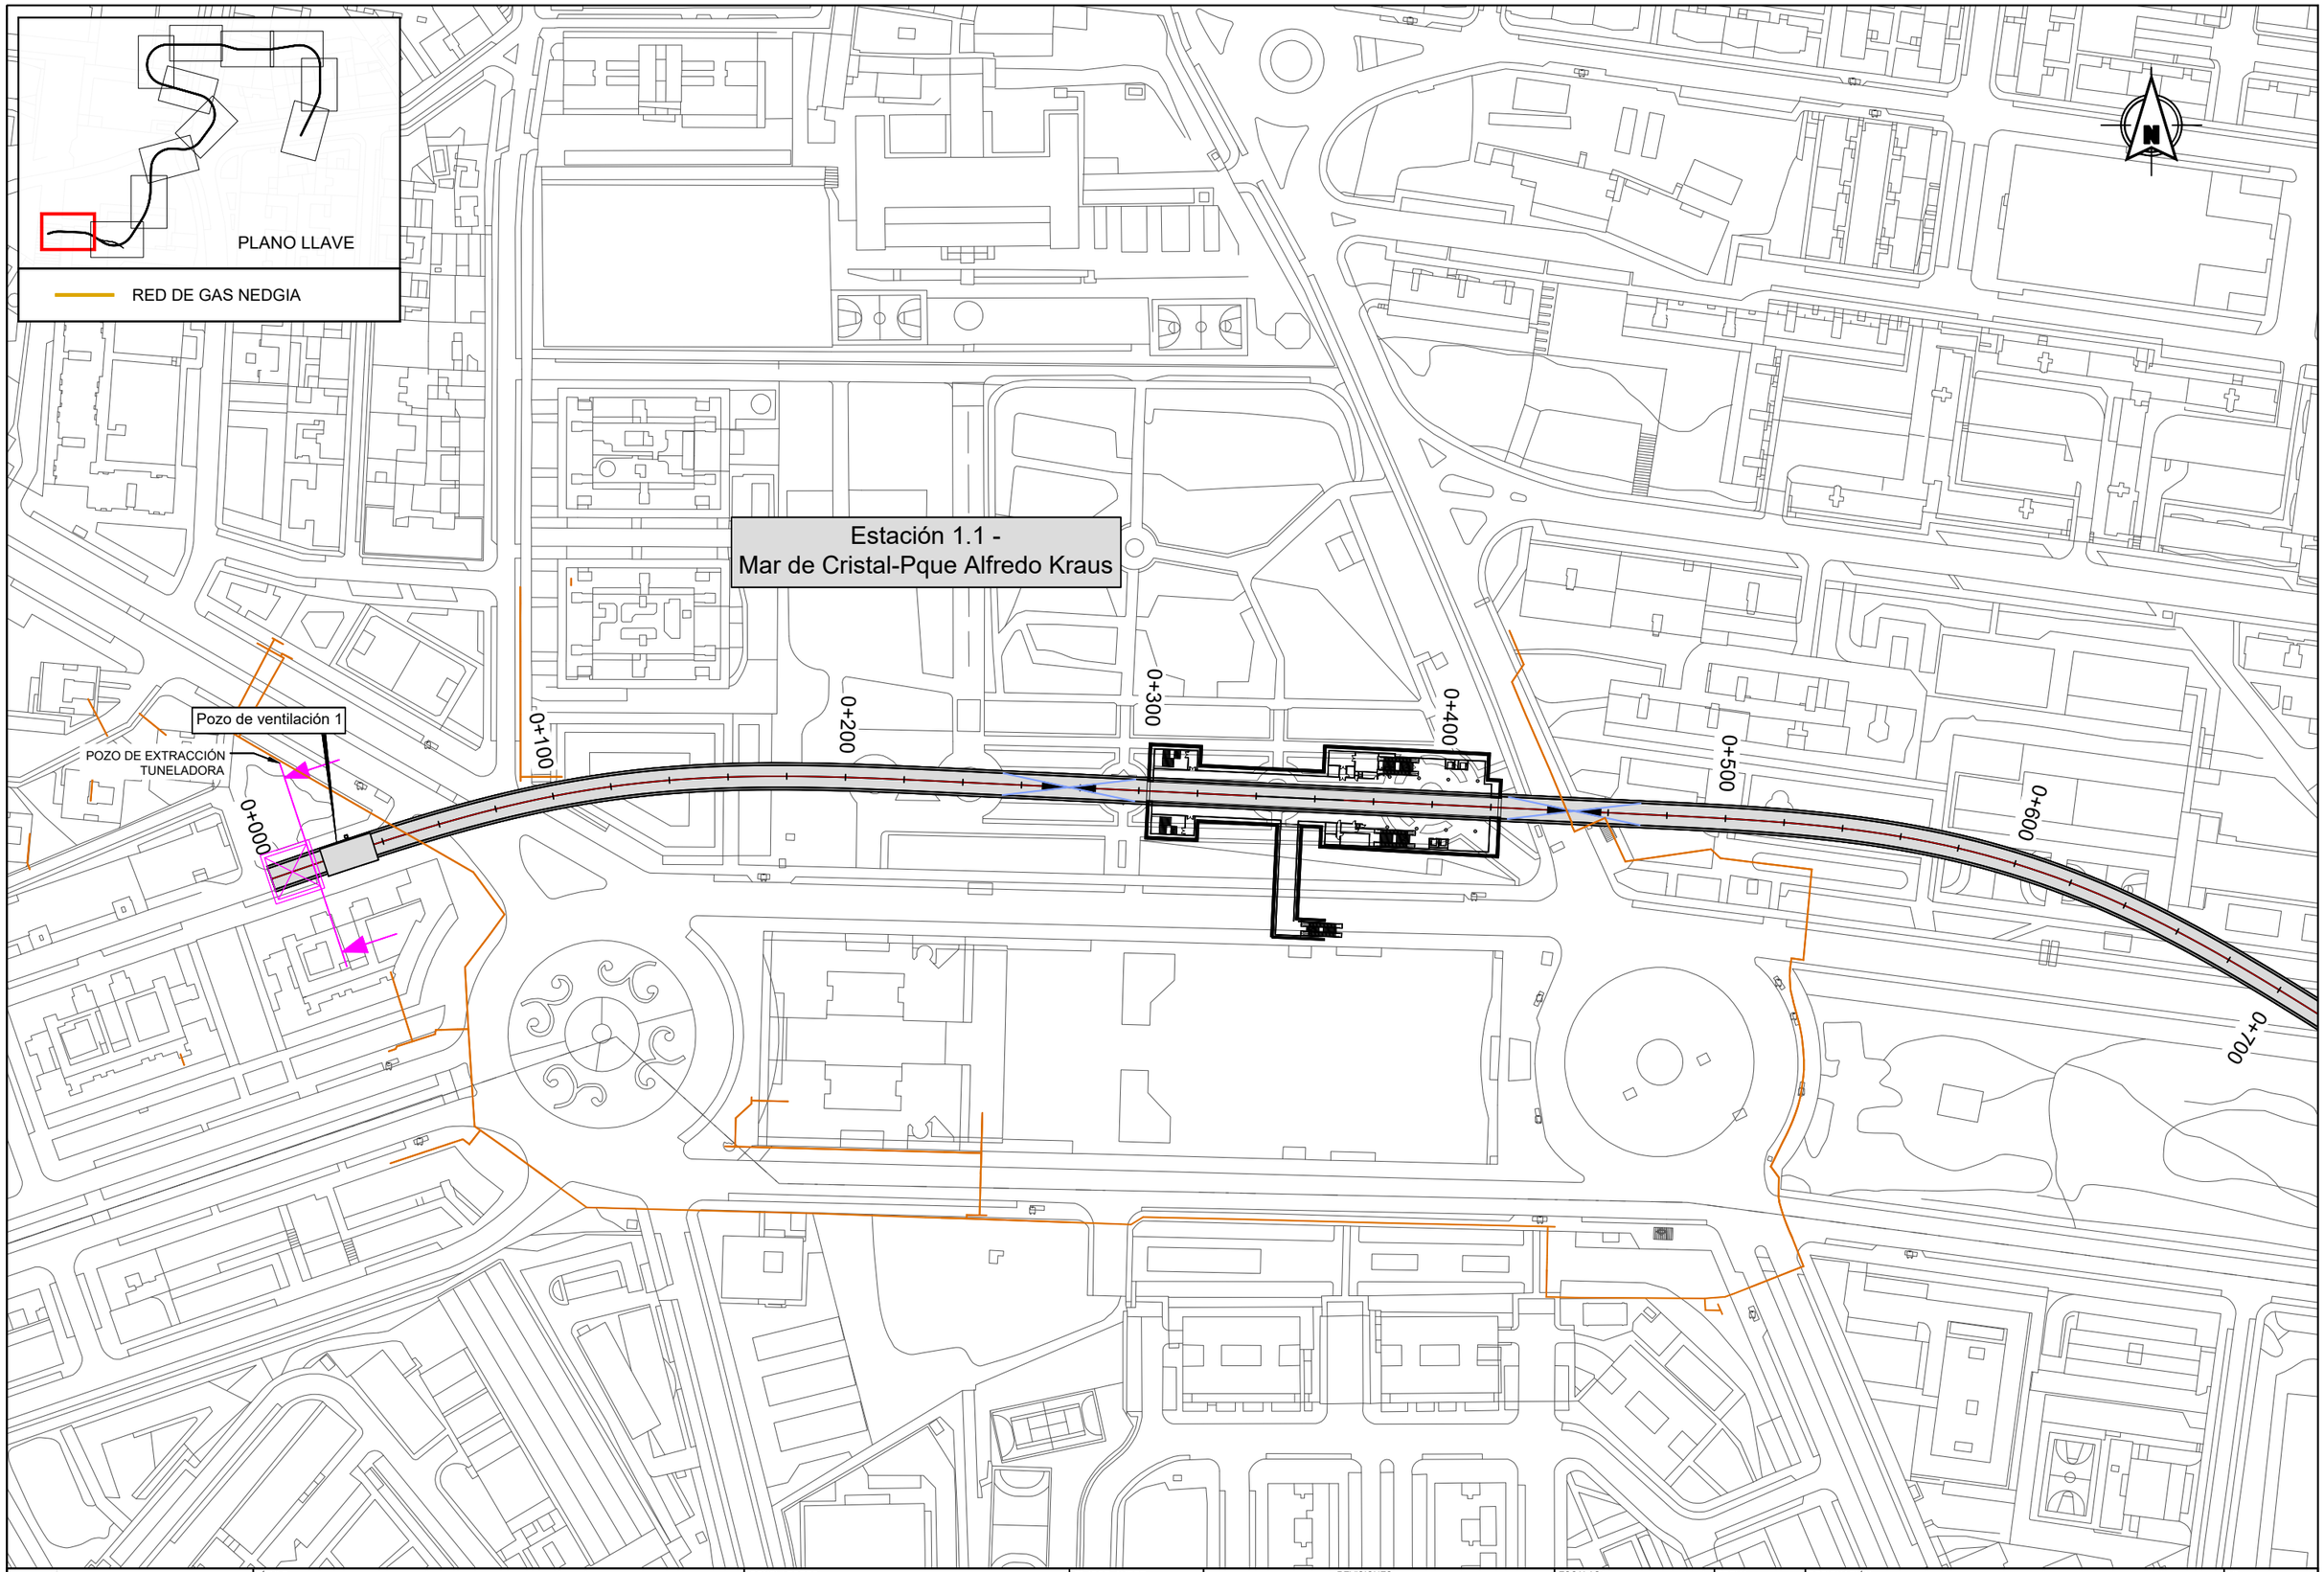

Dirección General de Infraestructuras de Transporte Colectivo

CONSEJERIA DE VIVIENDA, TRANSPORTES E INFRAESTRUCTURAS

Comunidad de Madrid

TÍTULO:

ESTUDIO INFORMATIVO DE AMPLIACIÓN DE LA RED DE METRO DE MADRID AL BARRIO DE VALDEBEBAS

CONSULTORES:

intecsa. Gestión, Ingeniería y Soluciones GIS Gestión Integral del Suelo S.L.

EL ICCP, AUTOR:

REVISIONES

Nº	FECHA	DESCRIPCIÓN	Nº	FECHA	DESCRIPCIÓN
00	ABR-2024	1ª EDICIÓN	03		
01	JUN-2024	1ª EDICIÓN (TRAS SUPERVISION)	04		
02	JUN-2024	2ª EDICIÓN (TRAS SUPERVISION)	05		

ESCALAS: 1:2000

0 20 40m

ORIGINAL DIN A-3 GRÁFICA

FECHA: JUNIO 2024

DESIGNACIÓN: SERVICIOS AFECTADOS: ALTERNATIVA 1; RED DE GAS

Nº 15.1.4

HOJA 1 DE 12

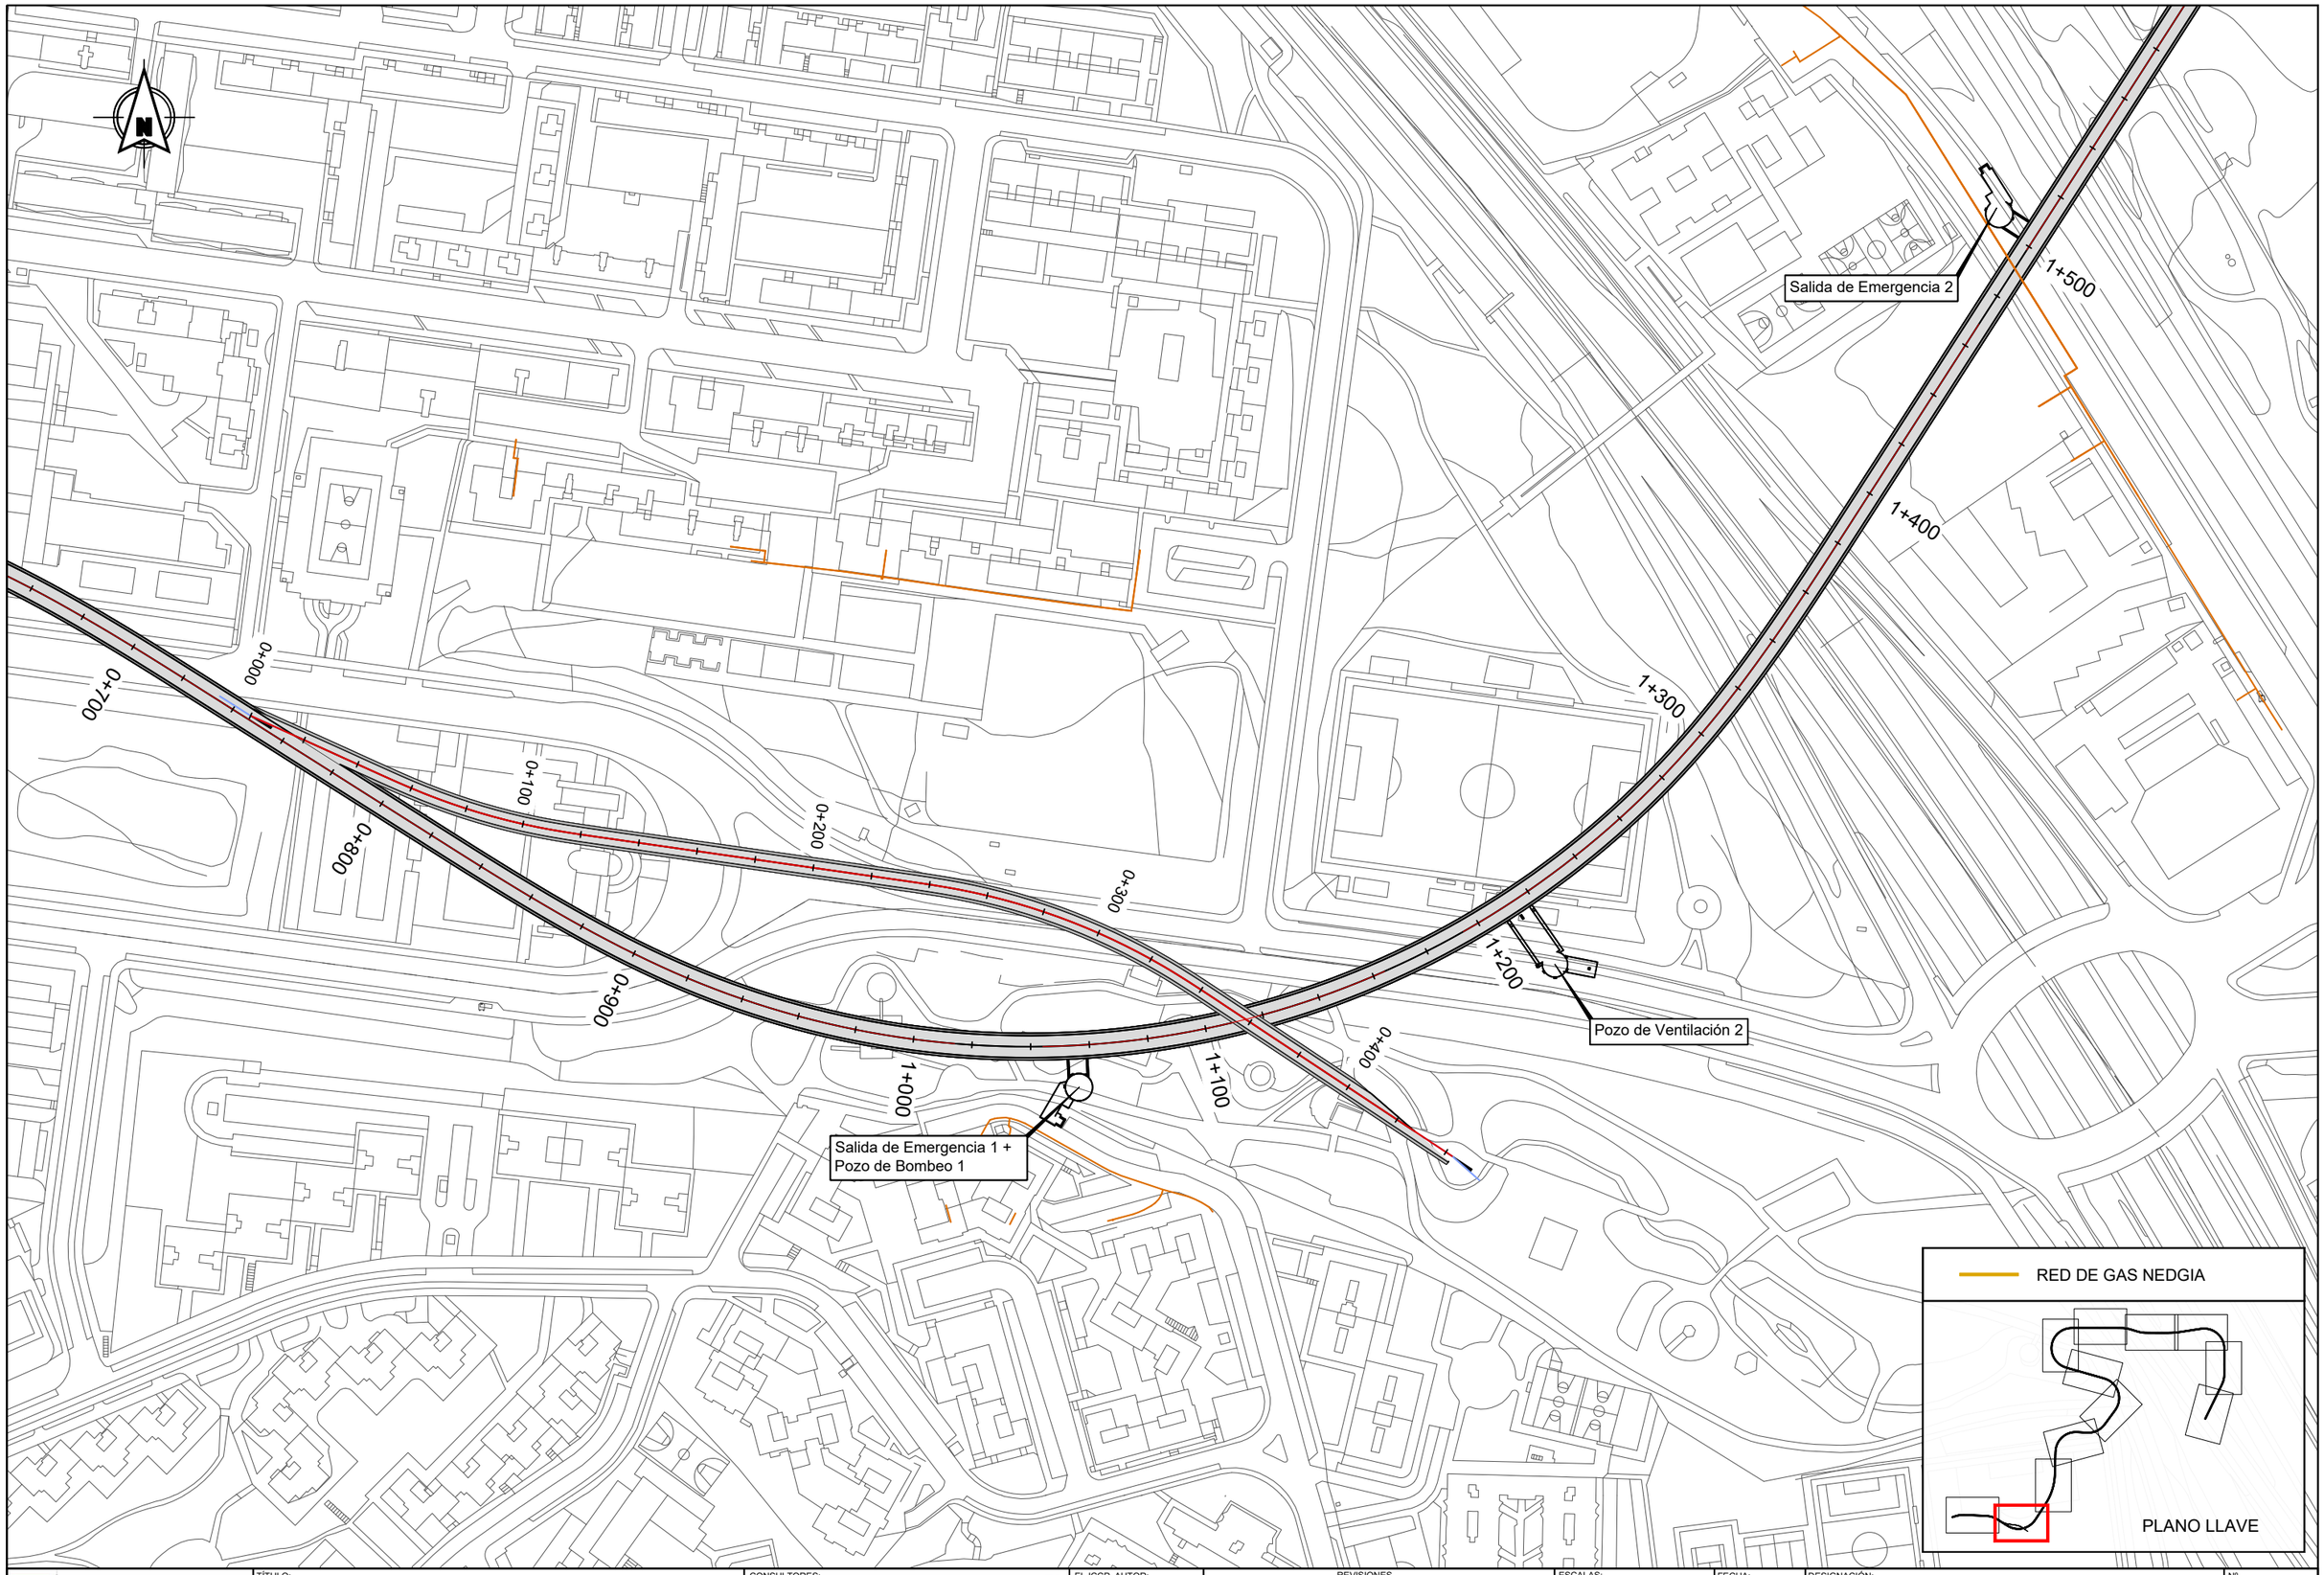

Dirección General de Infraestructuras de Transporte Colectivo
CONSEJERIA DE VIVIENDA, TRANSPORTES E INFRAESTRUCTURAS
Comunidad de Madrid

TÍTULO:
ESTUDIO INFORMATIVO DE AMPLIACIÓN DE LA RED DE METRO DE MADRID AL BARRIO DE VALDEBEBAS

CONSULTORES: intecsa. GIS

EL ICCP, AUTOR:

REVISIONES

Nº	FECHA	DESCRIPCIÓN	Nº	FECHA	DESCRIPCIÓN
00	ABR-2024	1ª EDICIÓN	03		
01	JUN-2024	1ª EDICIÓN (TRAS SUPERVISION)	04		
02	JUN-2024	2ª EDICIÓN (TRAS SUPERVISION)	05		

ESCALAS: 1:2000
0 20 40m
ORIGINAL DIN A-3 GRÁFICA

FECHA: JUNIO 2024

DESIGNACIÓN: SERVICIOS AFECTADOS: ALTERNATIVA 1; RED DE GAS

Nº 15.1.4

HOJA 2 DE 12

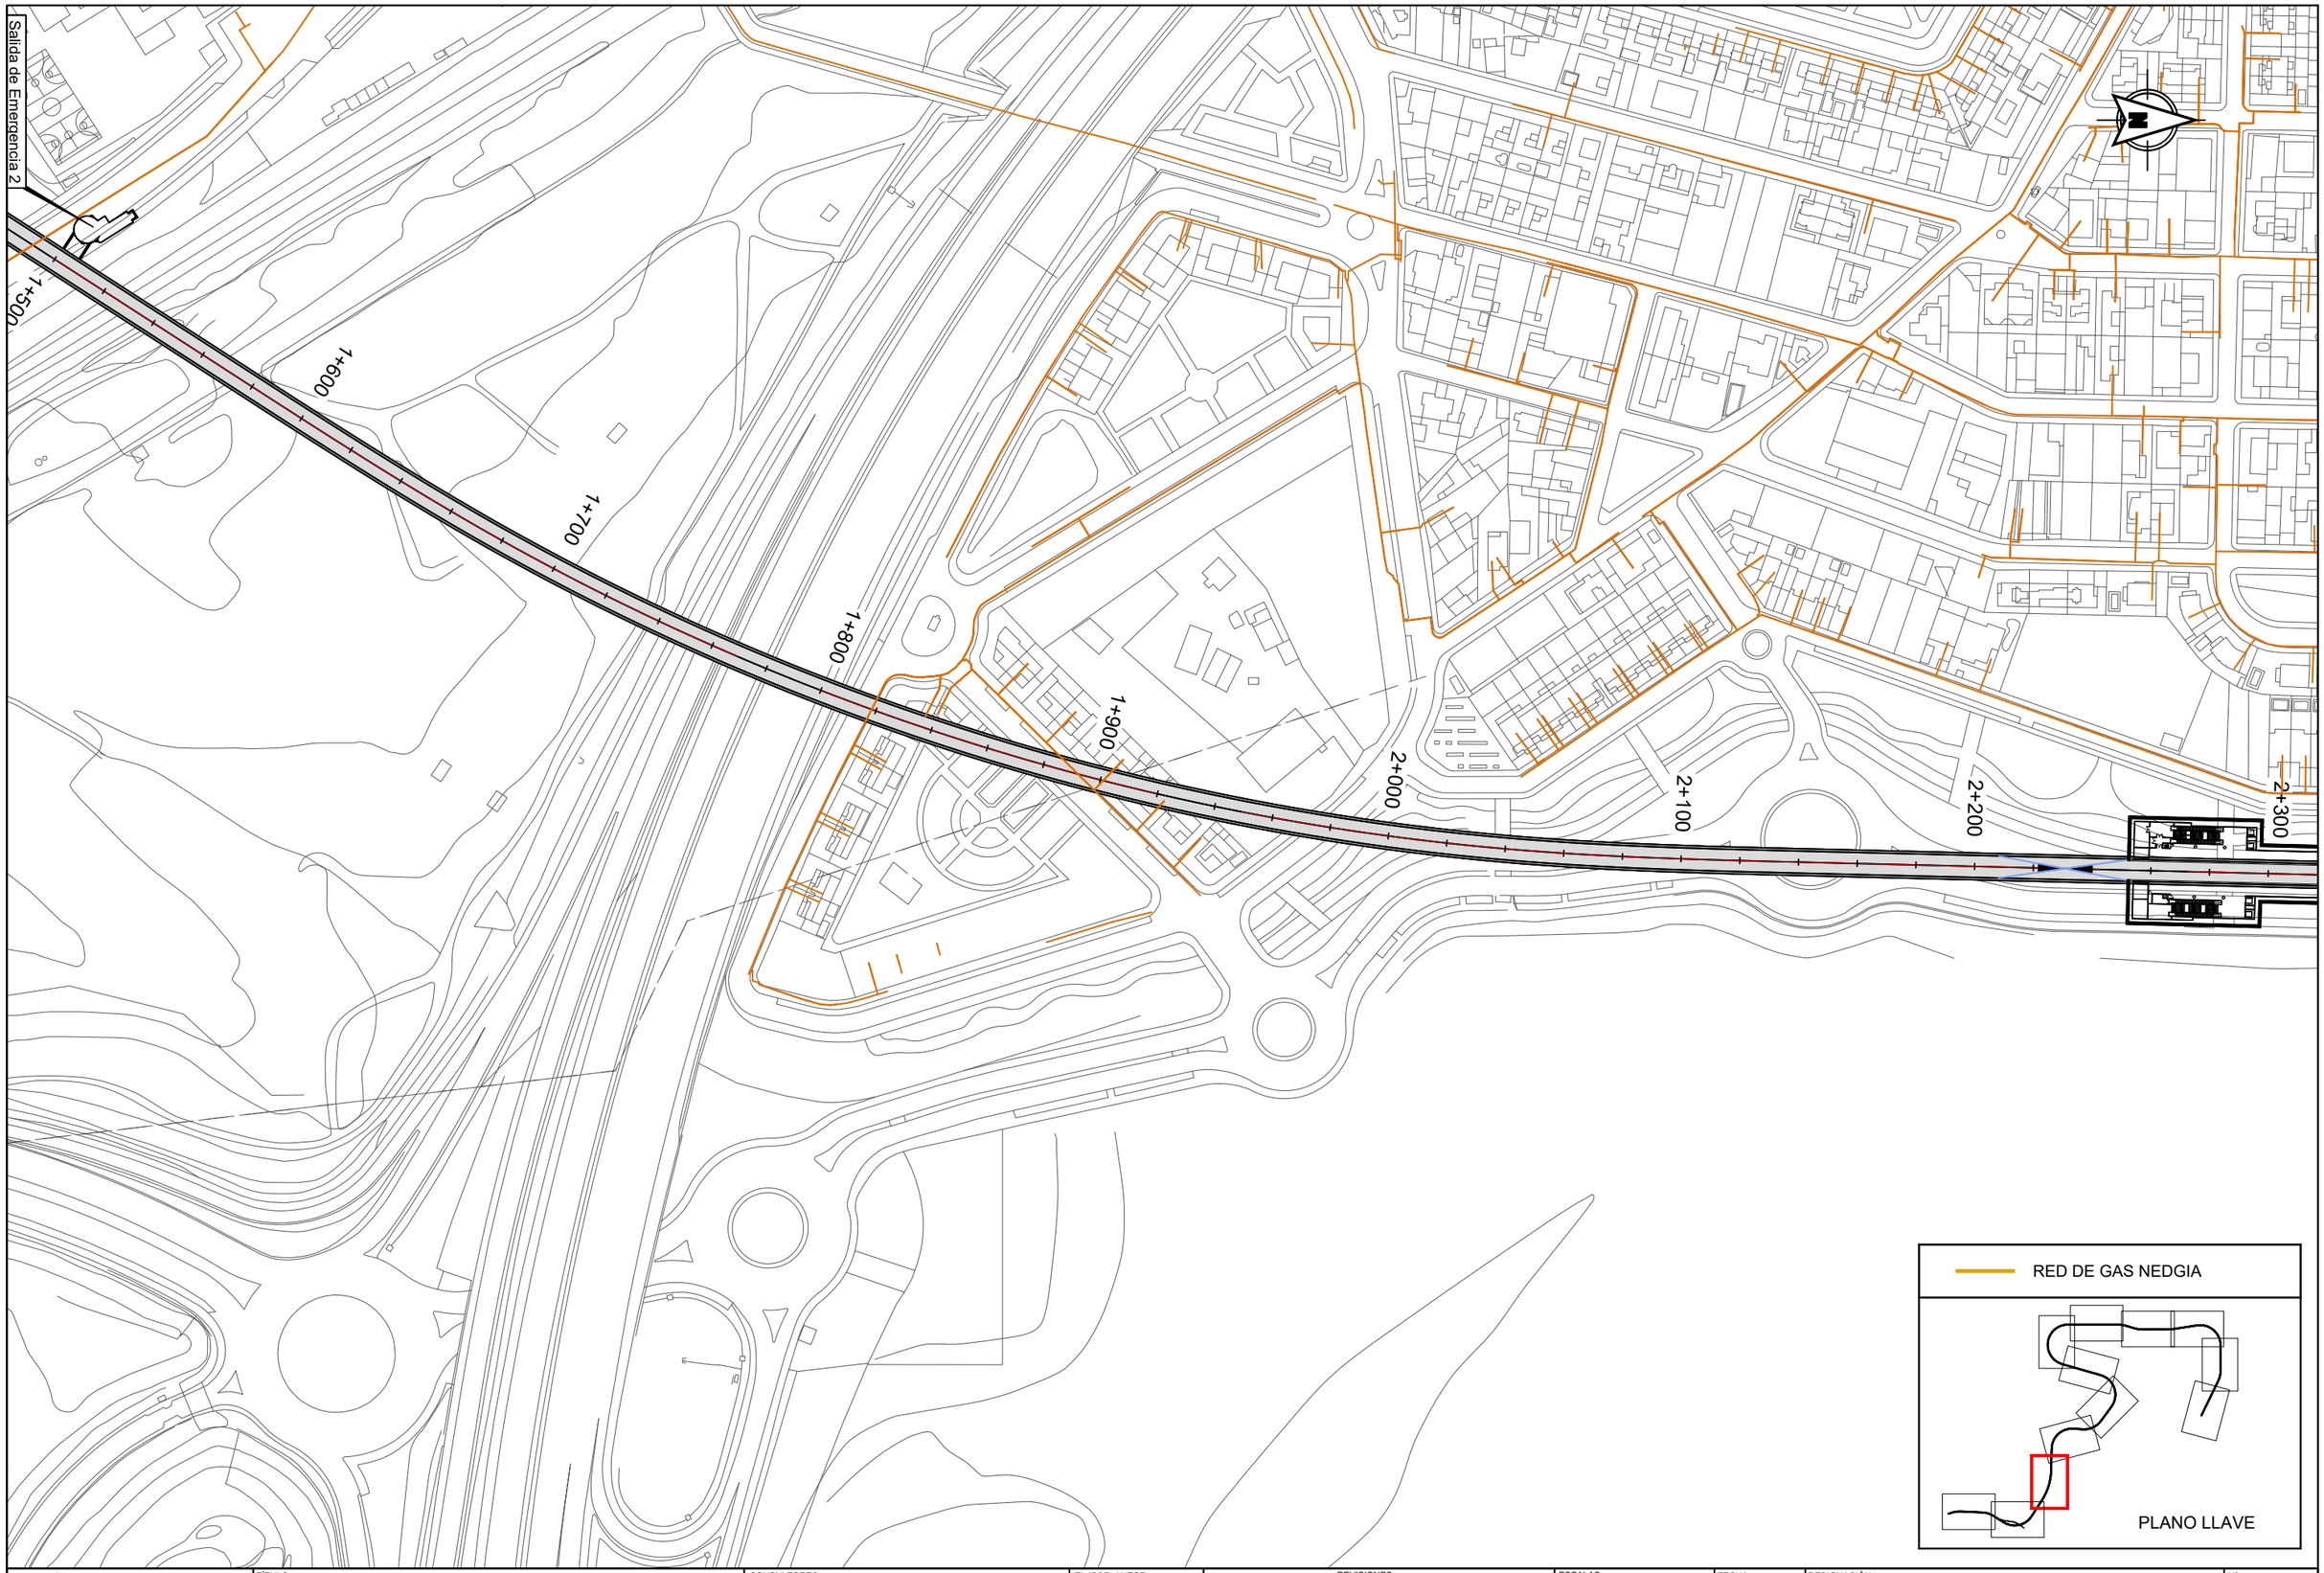

Dirección General de Infraestructuras de Transporte Colectivo

CONSEJERIA DE VIVIENDA, TRANSPORTES E INFRAESTRUCTURAS

Comunidad de Madrid

TÍTULO:

ESTUDIO INFORMATIVO DE AMPLIACIÓN DE LA RED DE METRO DE MADRID AL BARRIO DE VALDEBEBAS

CONSULTORES:

intecsa. GIS Gestión Integral del Suelo S.L. ABALO

EL ICCP, AUTOR:

REVISIONES

Nº	FECHA	DESCRIPCIÓN	Nº	FECHA	DESCRIPCIÓN
00	ABR-2024	1ª EDICIÓN	03		
01	JUN-2024	1ª EDICIÓN (TRAS SUPERVISION)	04		
02	JUN-2024	2ª EDICIÓN (TRAS SUPERVISION)	05		

ESCALAS: 1:2000

0 20 40m

ORIGINAL DIN A-3 GRÁFICA

FECHA: JUNIO 2024

DESIGNACIÓN: SERVICIOS AFECTADOS: ALTERNATIVA 1; RED DE GAS

Nº 15.1.4

HOJA 3 DE 12

Pozo de Ventilación 3

2+800

2+700

2+900

3+000

2+600

3+100

3+200

Salida de Emergencia 3

2+500

2+400

2+300

Estación 2 - Ifema-Cárcavas

RED DE GAS NEDGIA

PLANO LLAVE

Dirección General de Infraestructuras de Transporte Colectivo

CONSEJERIA DE VIVIENDA, TRANSPORTES E INFRAESTRUCTURAS

Comunidad de Madrid

TÍTULO:

ESTUDIO INFORMATIVO DE AMPLIACIÓN DE LA RED DE METRO DE MADRID AL BARRIO DE VALDEBEBAS

CONSULTORES:

intecsa. Gestión, Ingeniería y Soluciones GIS Gestión Integral del Suelo S.L. ABALIA

EL ICCP, AUTOR:

REVISIONES

Nº	FECHA	DESCRIPCIÓN	Nº	FECHA	DESCRIPCIÓN
00	ABR-2024	1ª EDICIÓN	03		
01	JUN-2024	1ª EDICIÓN (TRAS SUPERVISION)	04		
02	JUN-2024	2ª EDICIÓN (TRAS SUPERVISION)	05		

ESCALAS: 1:2000

0 20 40m

ORIGINAL DIN A-3 GRÁFICA

FECHA: JUNIO 2024

DESIGNACIÓN: SERVICIOS AFECTADOS: ALTERNATIVA 1; RED DE GAS

Nº 15.1.4

HOJA 4 DE 12

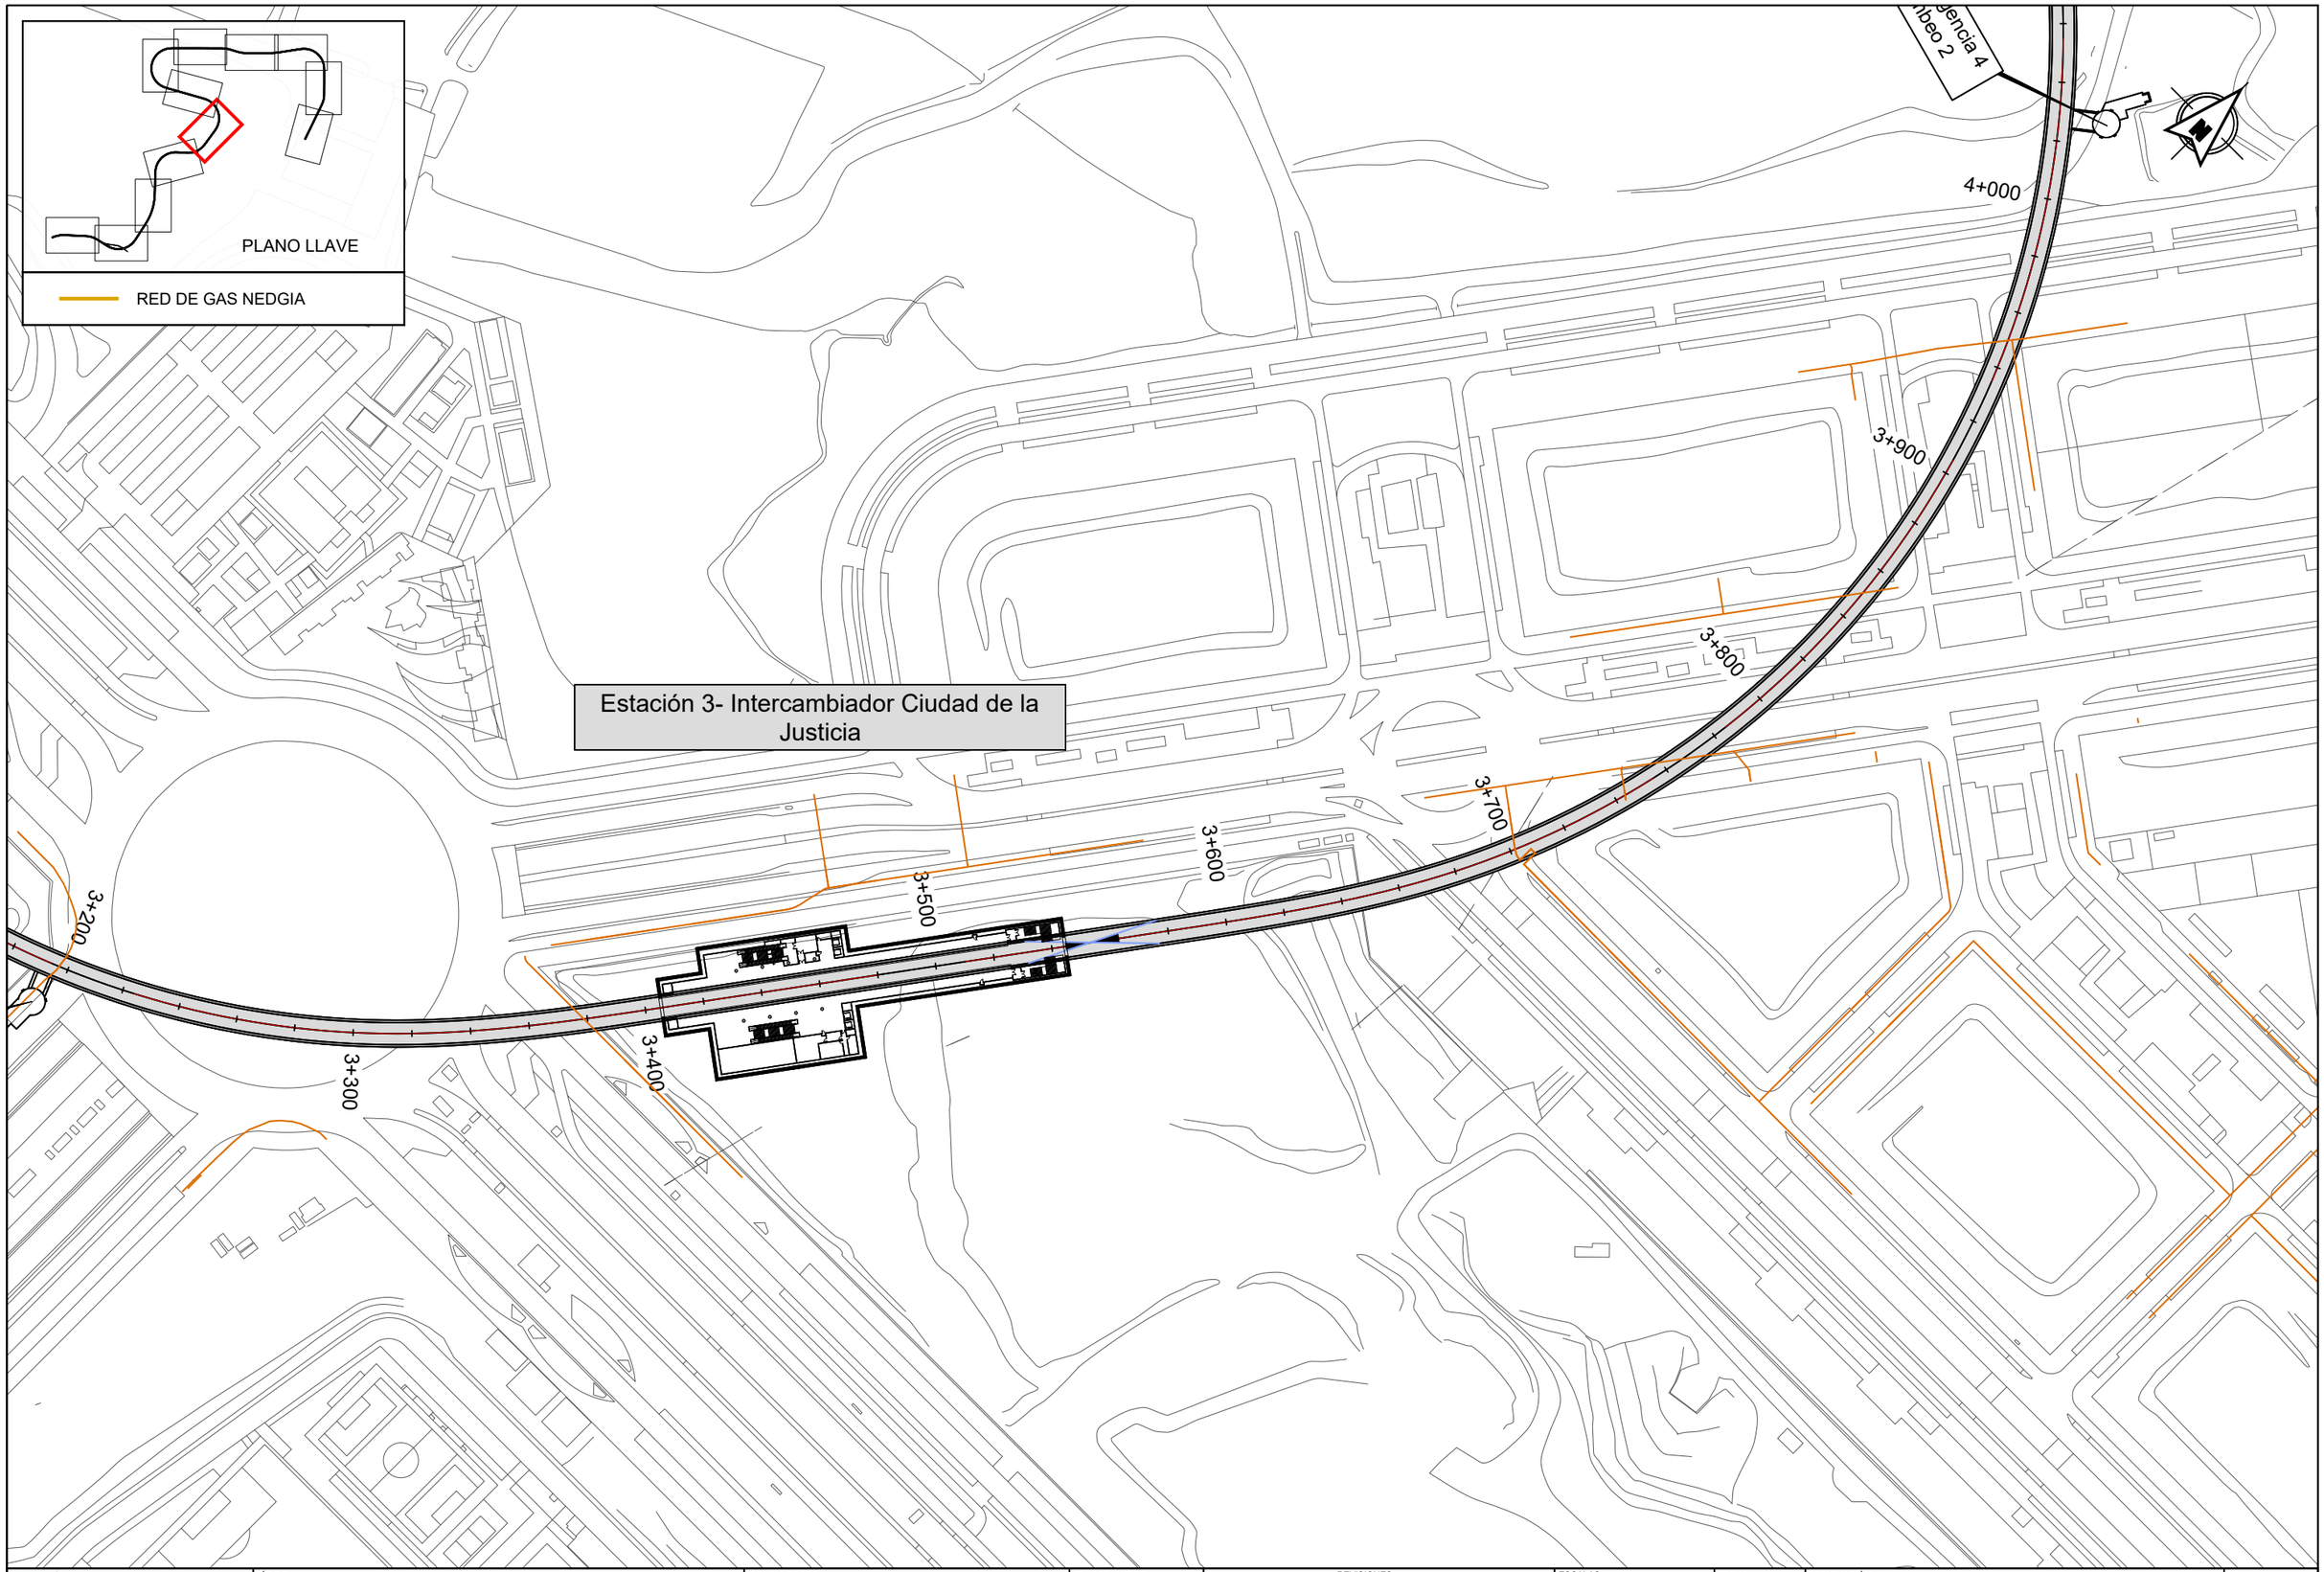

Dirección General de Infraestructuras de Transporte Colectivo

CONSEJERIA DE VIVIENDA, TRANSPORTES E INFRAESTRUCTURAS

Comunidad de Madrid

TÍTULO:

ESTUDIO INFORMATIVO DE AMPLIACIÓN DE LA RED DE METRO DE MADRID AL BARRIO DE VALDEBEBAS

CONSULTORES:

intecsa. Gestion, Ingeniería y Soluciones GIS Gestión Integral del Suelo S.L. ABALIC

EL ICCP, AUTOR:

REVISIONES

Nº	FECHA	DESCRIPCIÓN	Nº	FECHA	DESCRIPCIÓN
00	ABR-2024	1ª EDICIÓN	03		
01	JUN-2024	1ª EDICIÓN (TRAS SUPERVISION)	04		
02	JUN-2024	2ª EDICIÓN (TRAS SUPERVISION)	05		

ESCALAS: 1:2000

0 20 40m

ORIGINAL DIN A-3 GRÁFICA

FECHA: JUNIO 2024

DESIGNACIÓN: SERVICIOS AFECTADOS; ALTERNATIVA 1; RED DE GAS

Nº 15.1.4

HOJA 5 DE 12

Dirección General de Infraestructuras de Transporte Colectivo

CONSEJERIA DE VIVIENDA, TRANSPORTES E INFRAESTRUCTURAS

Comunidad de Madrid

TÍTULO:

ESTUDIO INFORMATIVO DE AMPLIACIÓN DE LA RED DE METRO DE MADRID AL BARRIO DE VALDEBEBAS

CONSULTORES:

intecsa. Gestión, Ingeniería y Soluciones GIS Gestión Integral del Suelo S.L. ABALO

EL ICCP, AUTOR:

REVISIONES

Nº	FECHA	DESCRIPCIÓN	Nº	FECHA	DESCRIPCIÓN
00	ABR-2024	1ª EDICIÓN	03		
01	JUN-2024	1ª EDICIÓN (TRAS SUPERVISION)	04		
02	JUN-2024	2ª EDICIÓN (TRAS SUPERVISION)	05		

ESCALAS: 1:2000

0 20 40m

ORIGINAL DIN A-3 GRÁFICA

FECHA: JUNIO 2024

DESIGNACIÓN: SERVICIOS AFECTADOS: ALTERNATIVA 1; RED DE GAS

Nº 15.1.4

HOJA 6 DE 12

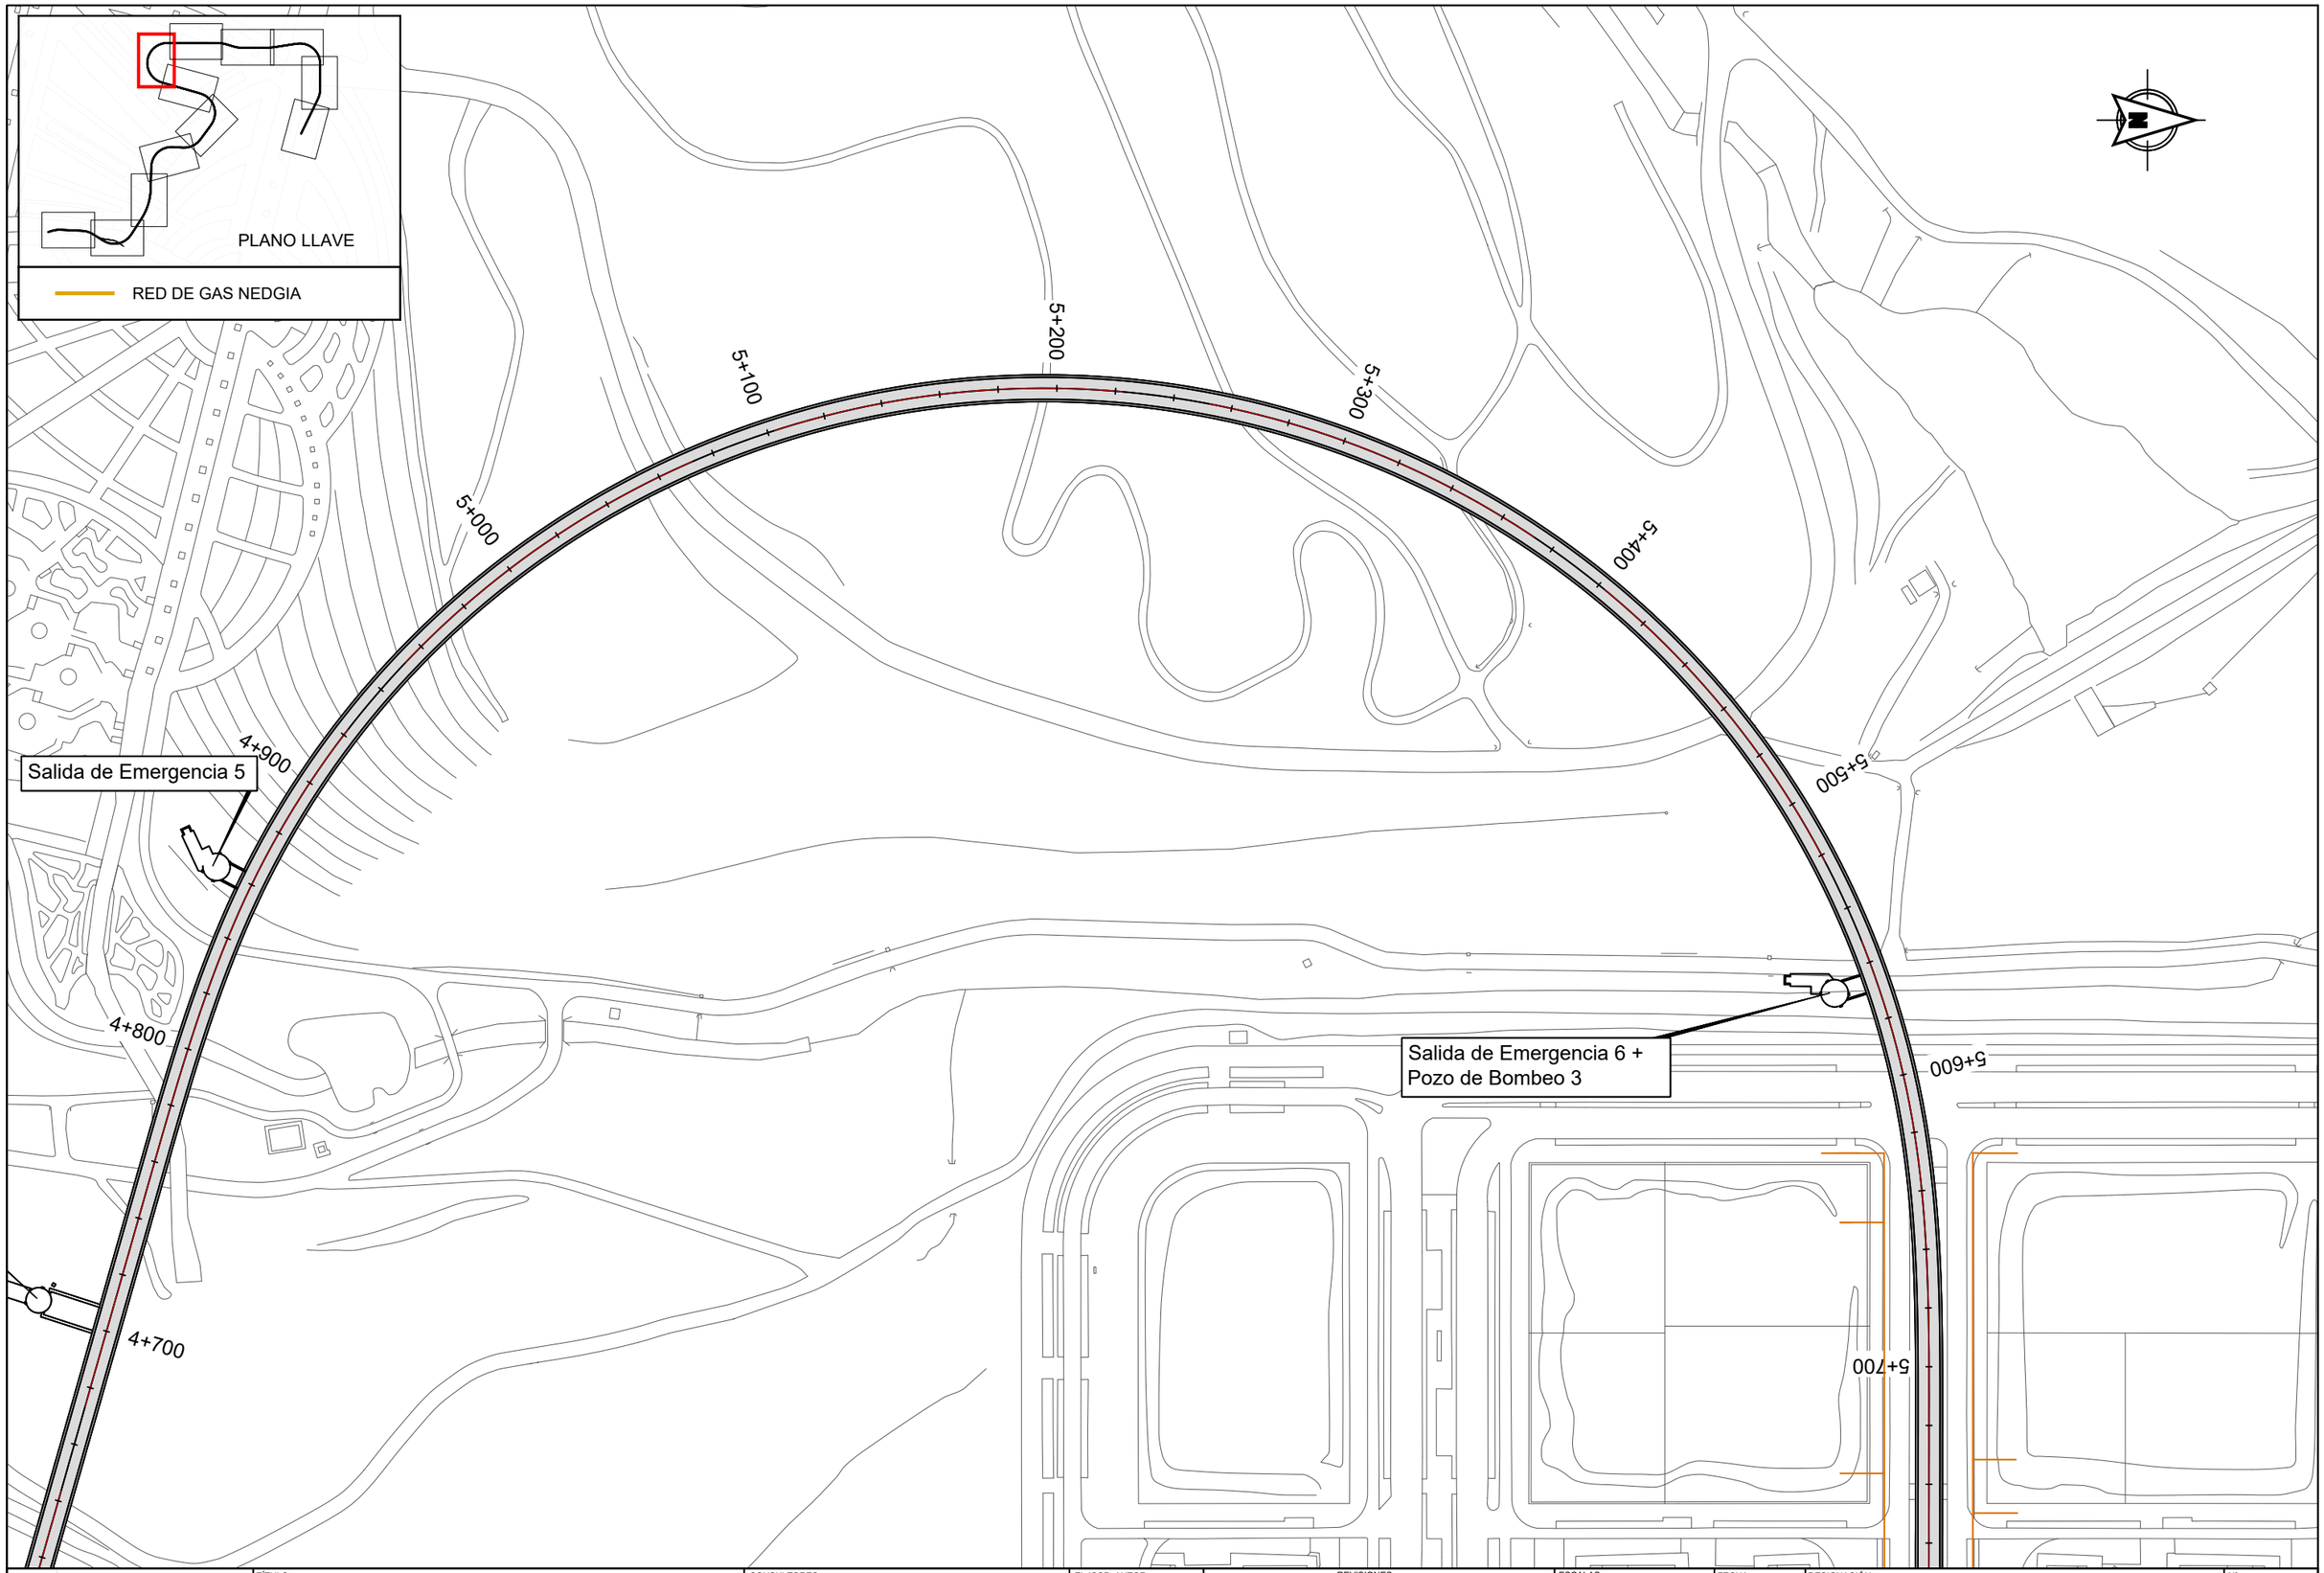

Dirección General de Infraestructuras de Transporte Colectivo

CONSEJERIA DE VIVIENDA, TRANSPORTES E INFRAESTRUCTURAS

TÍTULO:

ESTUDIO INFORMATIVO DE AMPLIACIÓN DE LA RED DE METRO DE MADRID AL BARRIO DE VALDEBEBAS

CONSULTORES: intecsa. GIS

EL ICCP, AUTOR:

REVISIONES

Nº	FECHA	DESCRIPCIÓN	Nº	FECHA	DESCRIPCIÓN
00	ABR-2024	1ª EDICIÓN	03		
01	JUN-2024	1ª EDICIÓN (TRAS SUPERVISION)	04		
02	JUN-2024	2ª EDICIÓN (TRAS SUPERVISION)	05		

ESCALAS: 1:2000 — 0 20 40m — ORIGINAL DIN A-3 GRÁFICA

FECHA: JUNIO 2024

DESIGNACIÓN: SERVICIOS AFECTADOS: ALTERNATIVA 1; RED DE GAS

Nº 15.1.4

HOJA 7 DE 12

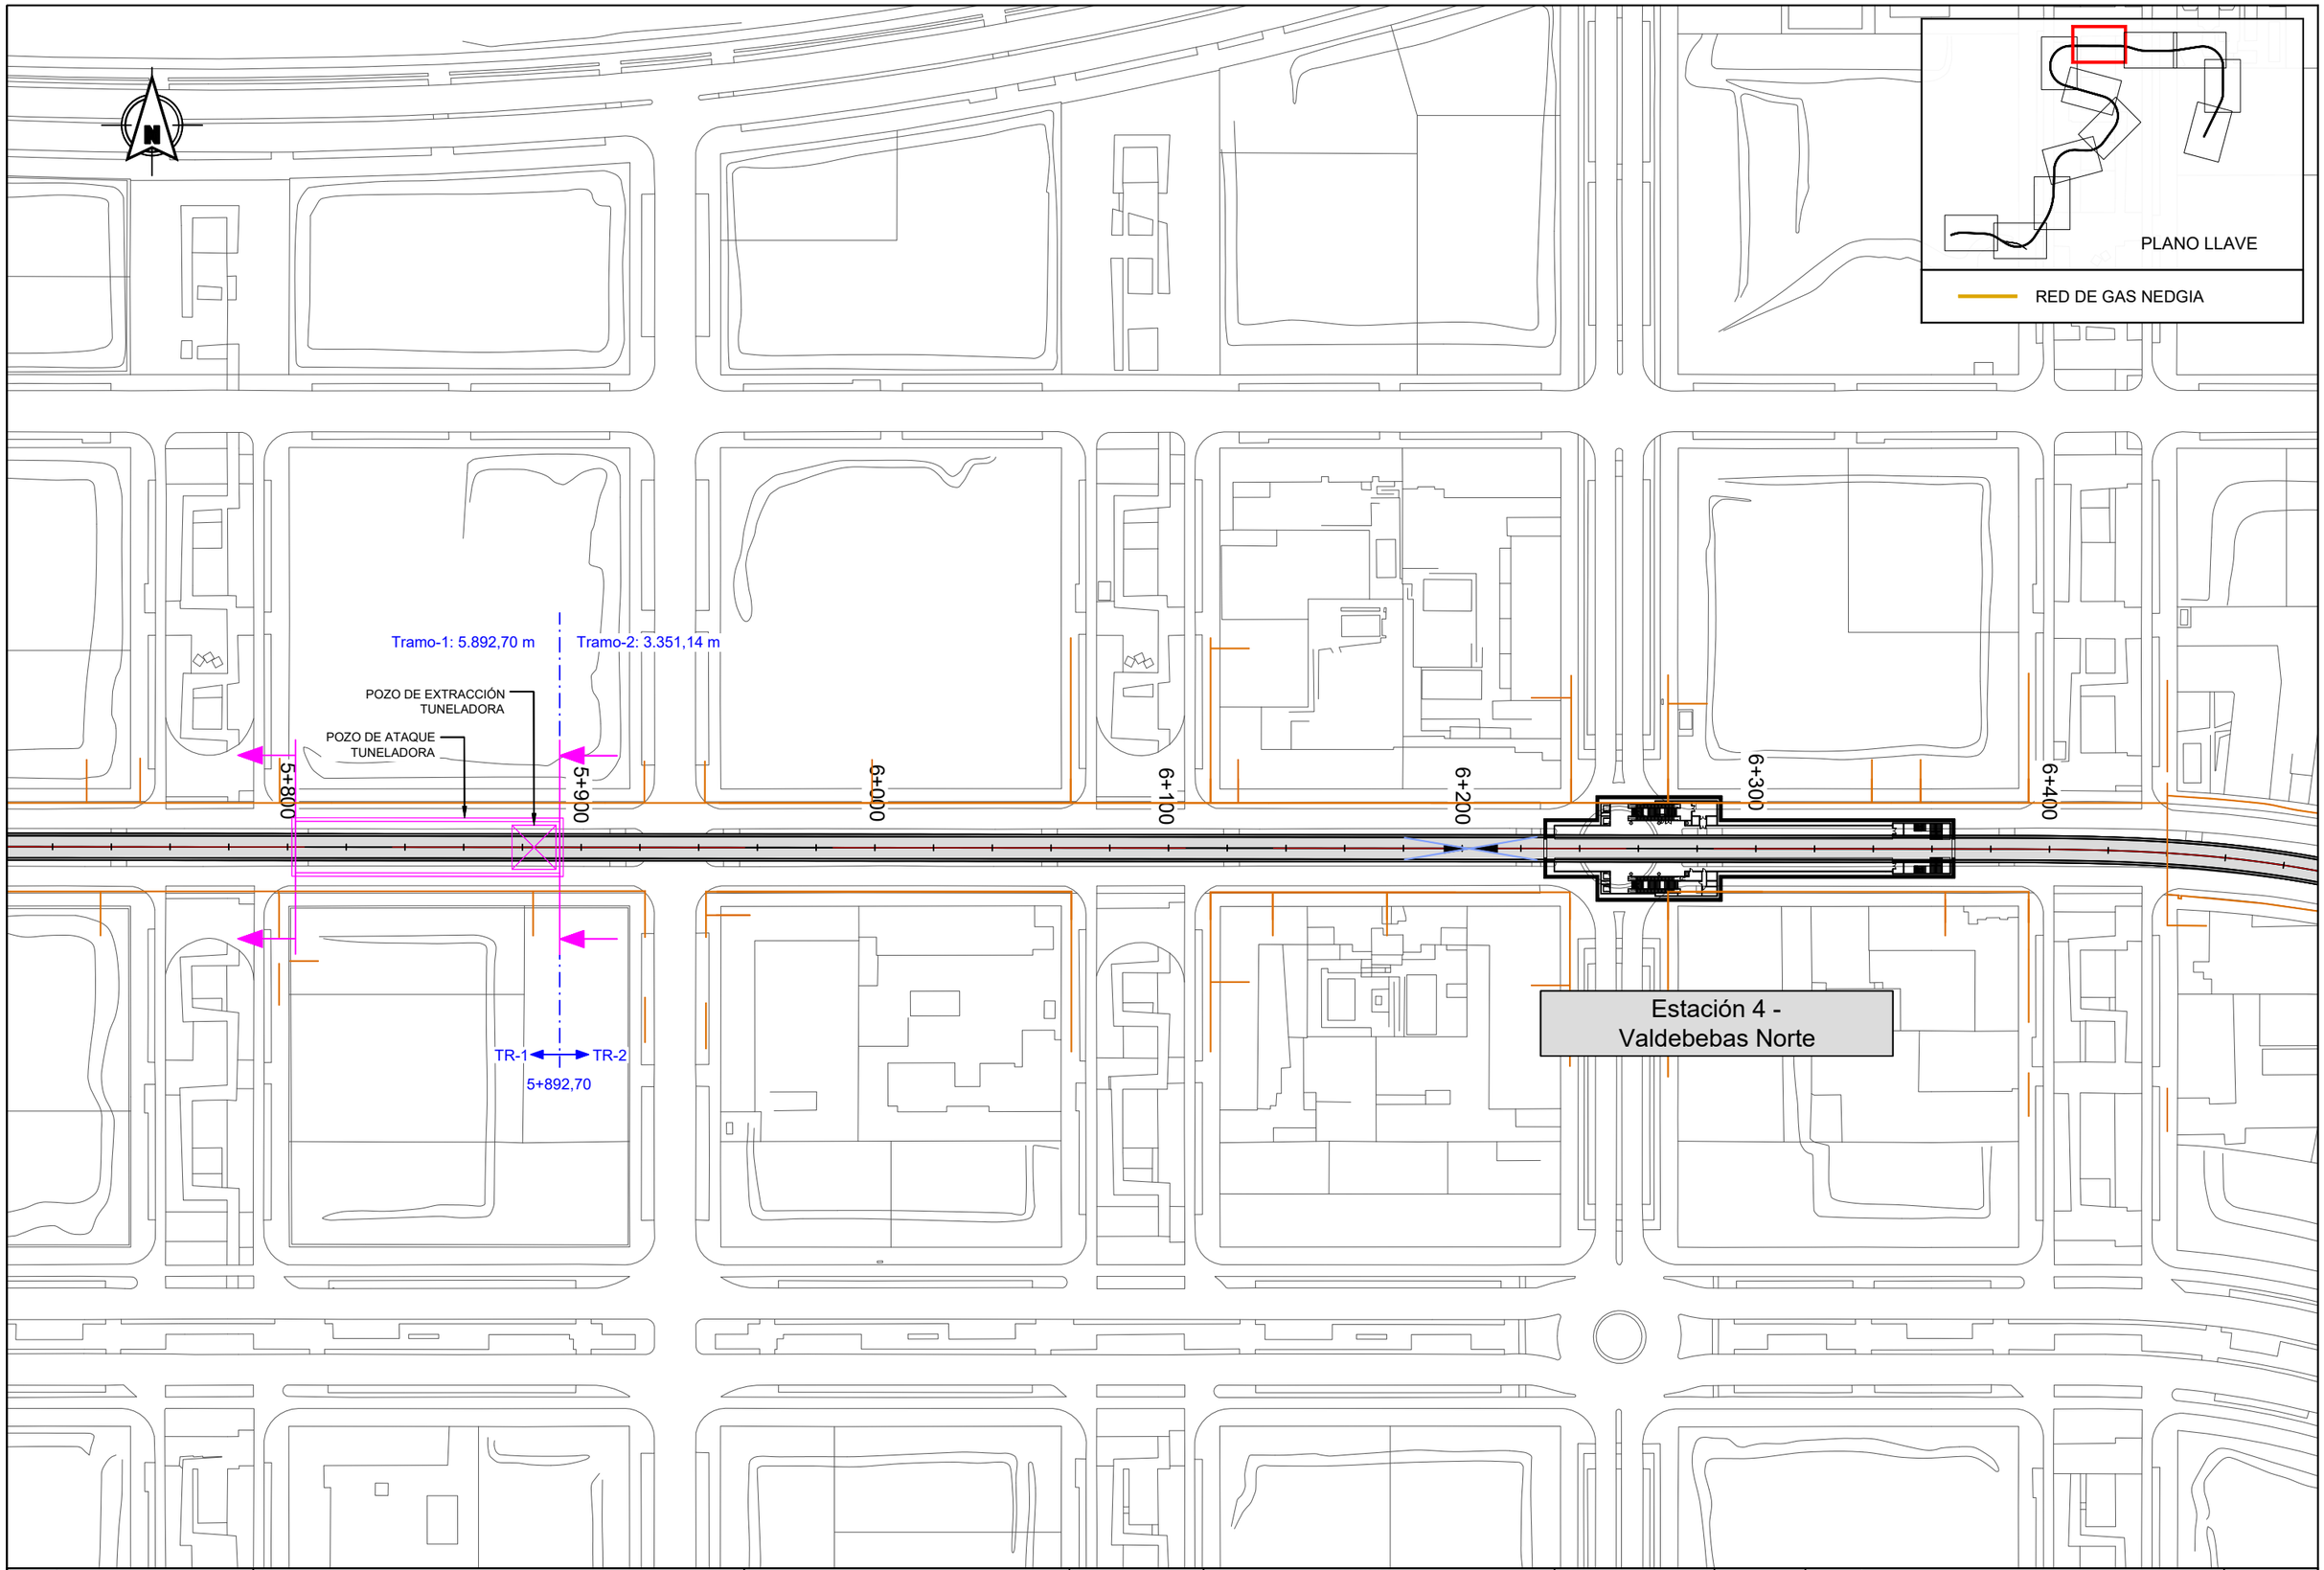

Dirección General de Infraestructuras de Transporte Colectivo

CONSEJERIA DE VIVIENDA, TRANSPORTES E INFRAESTRUCTURAS

Comunidad de Madrid

TÍTULO:

ESTUDIO INFORMATIVO DE AMPLIACIÓN DE LA RED DE METRO DE MADRID AL BARRIO DE VALDEBEBAS

CONSULTORES: intecsa. GIS Gestión, Ingeniería y Soluciones

EL ICCP, AUTOR:

REVISIONES

Nº	FECHA	DESCRIPCIÓN	Nº	FECHA	DESCRIPCIÓN
00	ABR-2024	1ª EDICIÓN	03		
01	JUN-2024	1ª EDICIÓN (TRAS SUPERVISION)	04		
02	JUN-2024	2ª EDICIÓN (TRAS SUPERVISION)	05		

ESCALAS: 1:2000

0 20 40m

ORIGINAL DIN A-3 GRÁFICA

FECHA: JUNIO 2024

DESIGNACIÓN: SERVICIOS AFECTADOS: ALTERNATIVA 1; RED DE GAS

Nº 15.1.4

HOJA 8 DE 12

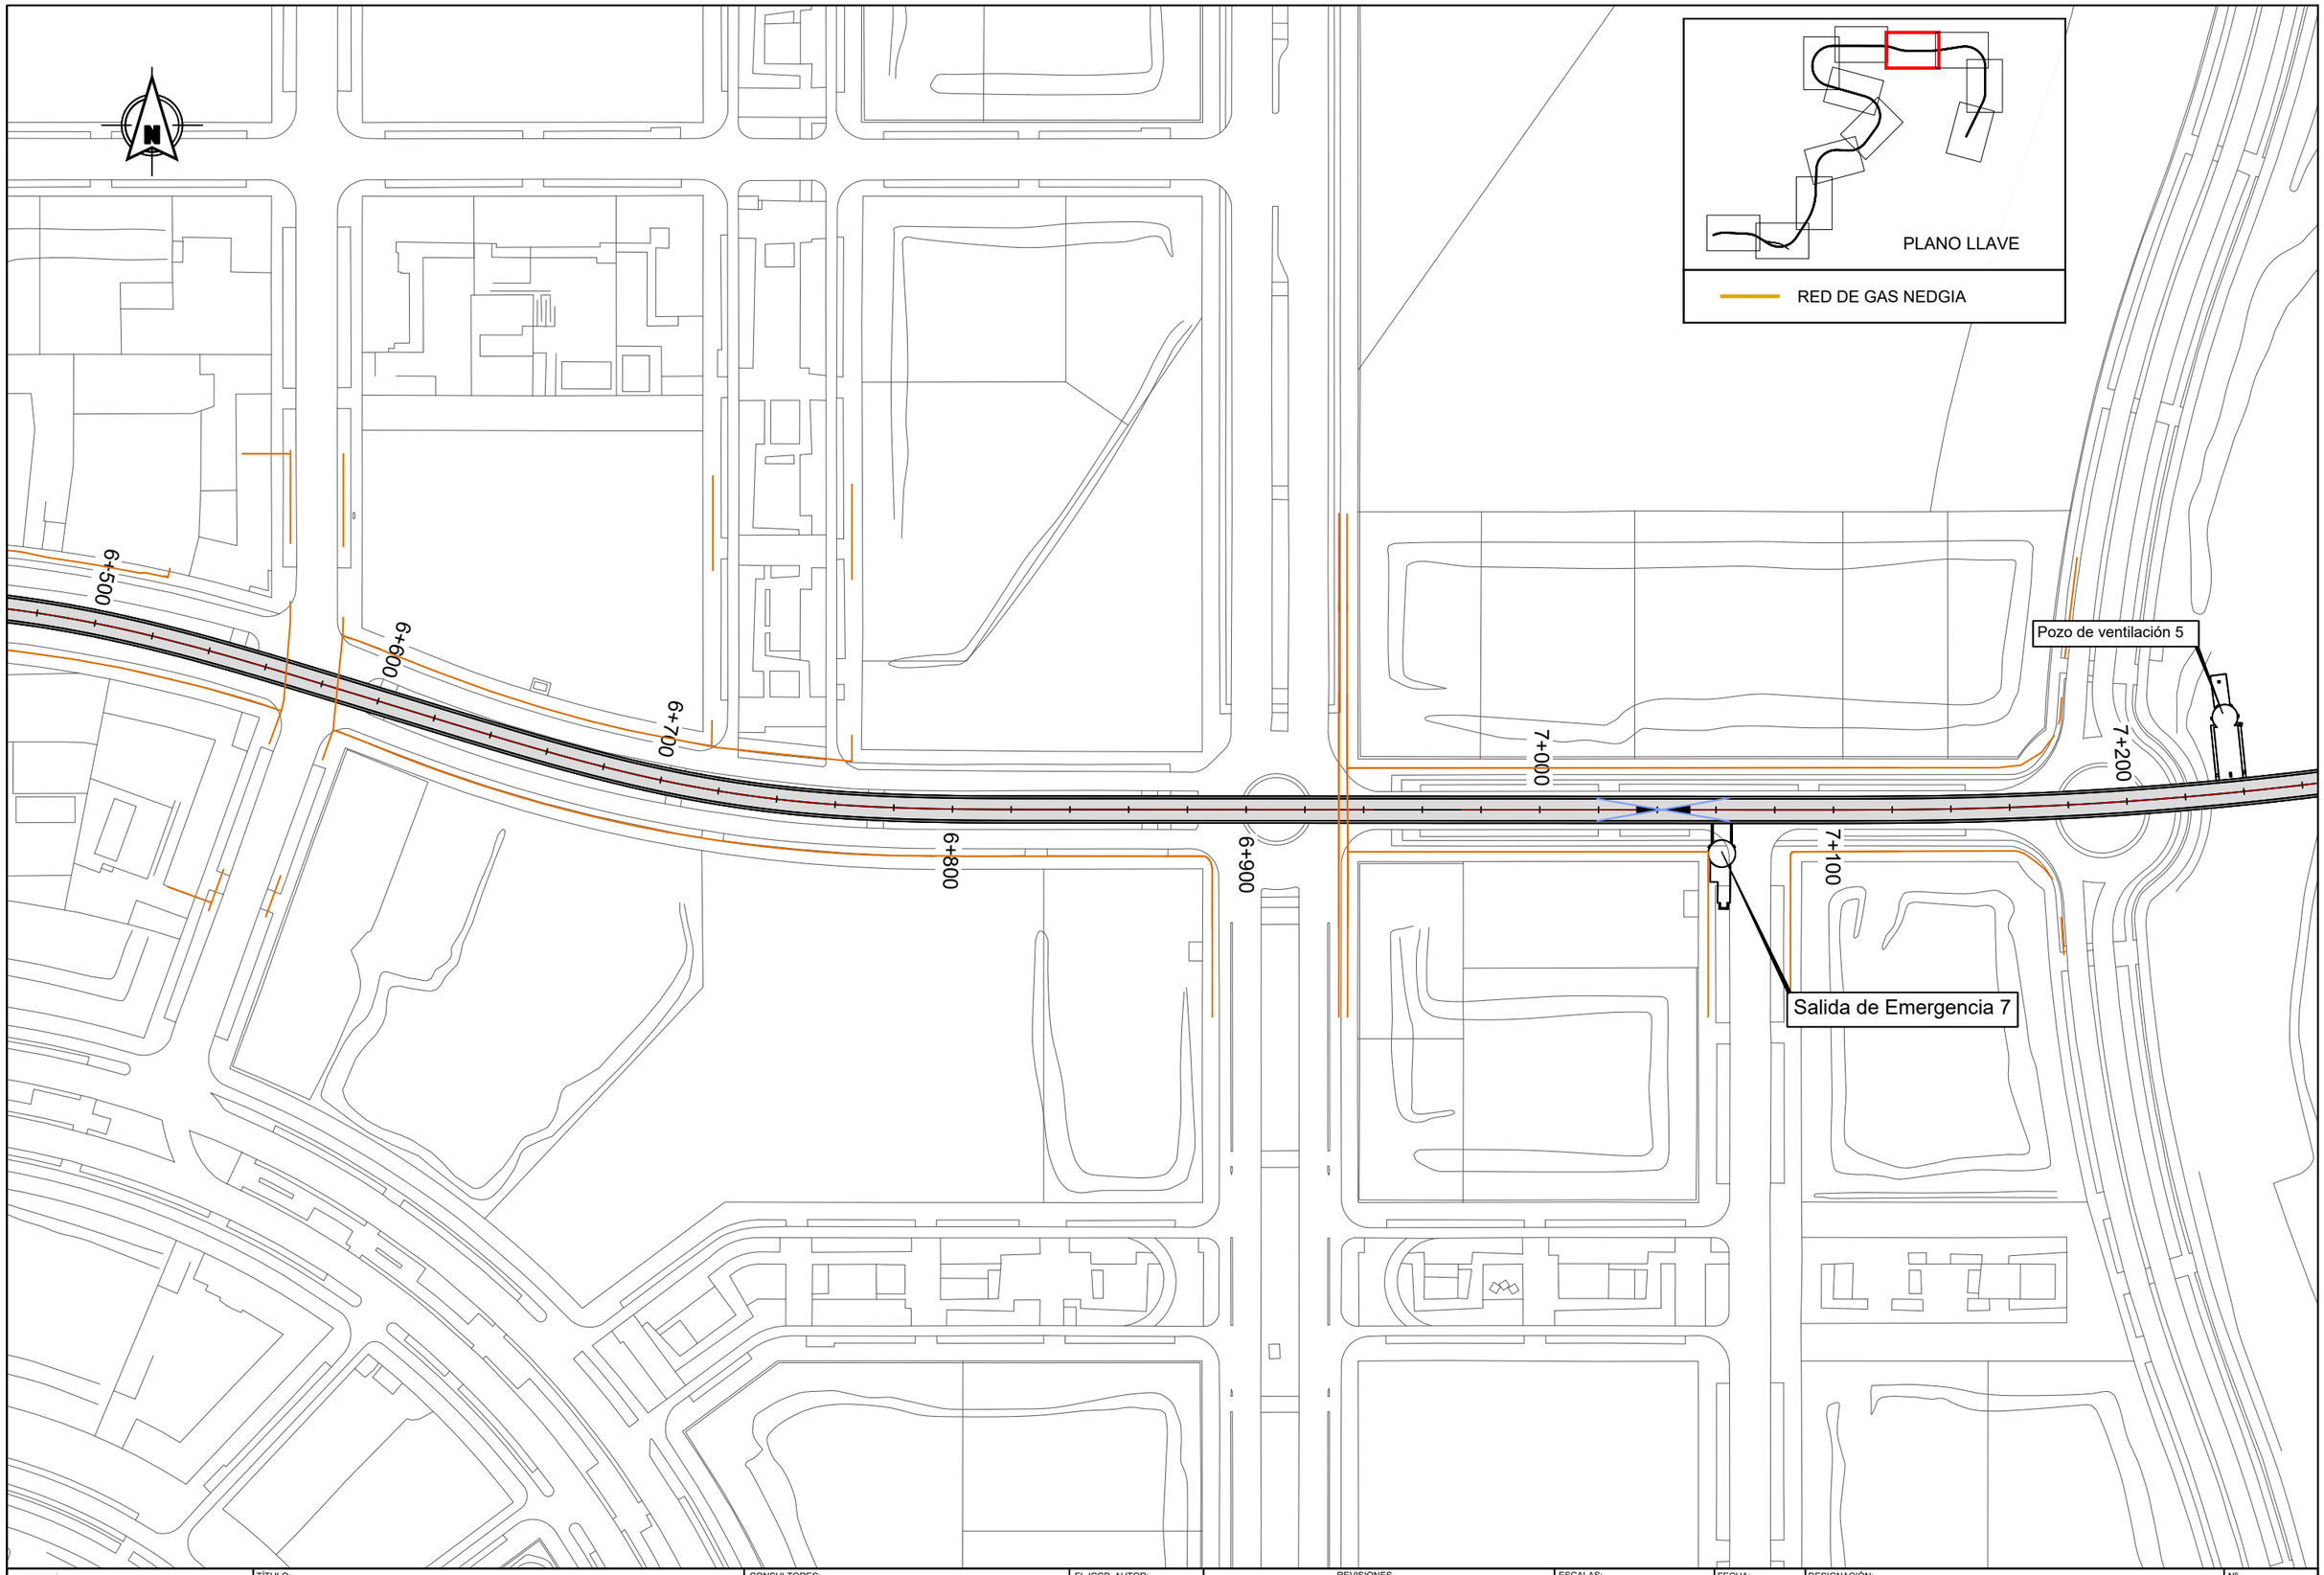

Dirección General de Infraestructuras de Transporte Colectivo
CONSEJERIA DE VIVIENDA, TRANSPORTES E INFRAESTRUCTURAS
Comunidad de Madrid

TÍTULO:
ESTUDIO INFORMATIVO DE AMPLIACIÓN DE LA RED DE METRO DE MADRID AL BARRIO DE VALDEBEBAS

CONSULTORES:
intecsa. Gestión, Ingeniería y Soluciones GIS Gestión Integral del Suelo S.L.

EL ICCP, AUTOR:

REVISIONES

Nº	FECHA	DESCRIPCIÓN	Nº	FECHA	DESCRIPCIÓN
00	ABR-2024	1ª EDICIÓN	03		
01	JUN-2024	1ª EDICIÓN (TRAS SUPERVISION)	04		
02	JUN-2024	2ª EDICIÓN (TRAS SUPERVISION)	05		

ESCALAS: 1:2000
0 20 40m
ORIGINAL DIN A-3 GRÁFICA

FECHA: JUNIO 2024

DESIGNACIÓN: SERVICIOS AFECTADOS: ALTERNATIVA 1; RED DE GAS

Nº 15.1.4

HOJA 9 DE 12

Dirección General de Infraestructuras de Transporte Colectivo

CONSEJERIA DE VIVIENDA, TRANSPORTES E INFRAESTRUCTURAS

Comunidad de Madrid

TÍTULO:

ESTUDIO INFORMATIVO DE AMPLIACIÓN DE LA RED DE METRO DE MADRID AL BARRIO DE VALDEBEBAS

CONSULTORES:

intecsa. Gestión, Ingeniería y Soluciones GIS Gestión Integral del Suelo S.L. ABALO

EL ICCP, AUTOR:

REVISIONES

Nº	FECHA	DESCRIPCIÓN	Nº	FECHA	DESCRIPCIÓN
00	ABR-2024	1ª EDICIÓN	03		
01	JUN-2024	1ª EDICIÓN (TRAS SUPERVISION)	04		
02	JUN-2024	2ª EDICIÓN (TRAS SUPERVISION)	05		

ESCALAS: 1:2000

0 20 40m

ORIGINAL DIN A-3 GRÁFICA

FECHA: JUNIO 2024

DESIGNACIÓN: SERVICIOS AFECTADOS: ALTERNATIVA 1; RED DE GAS

Nº 15.1.4

HOJA 10 DE 12

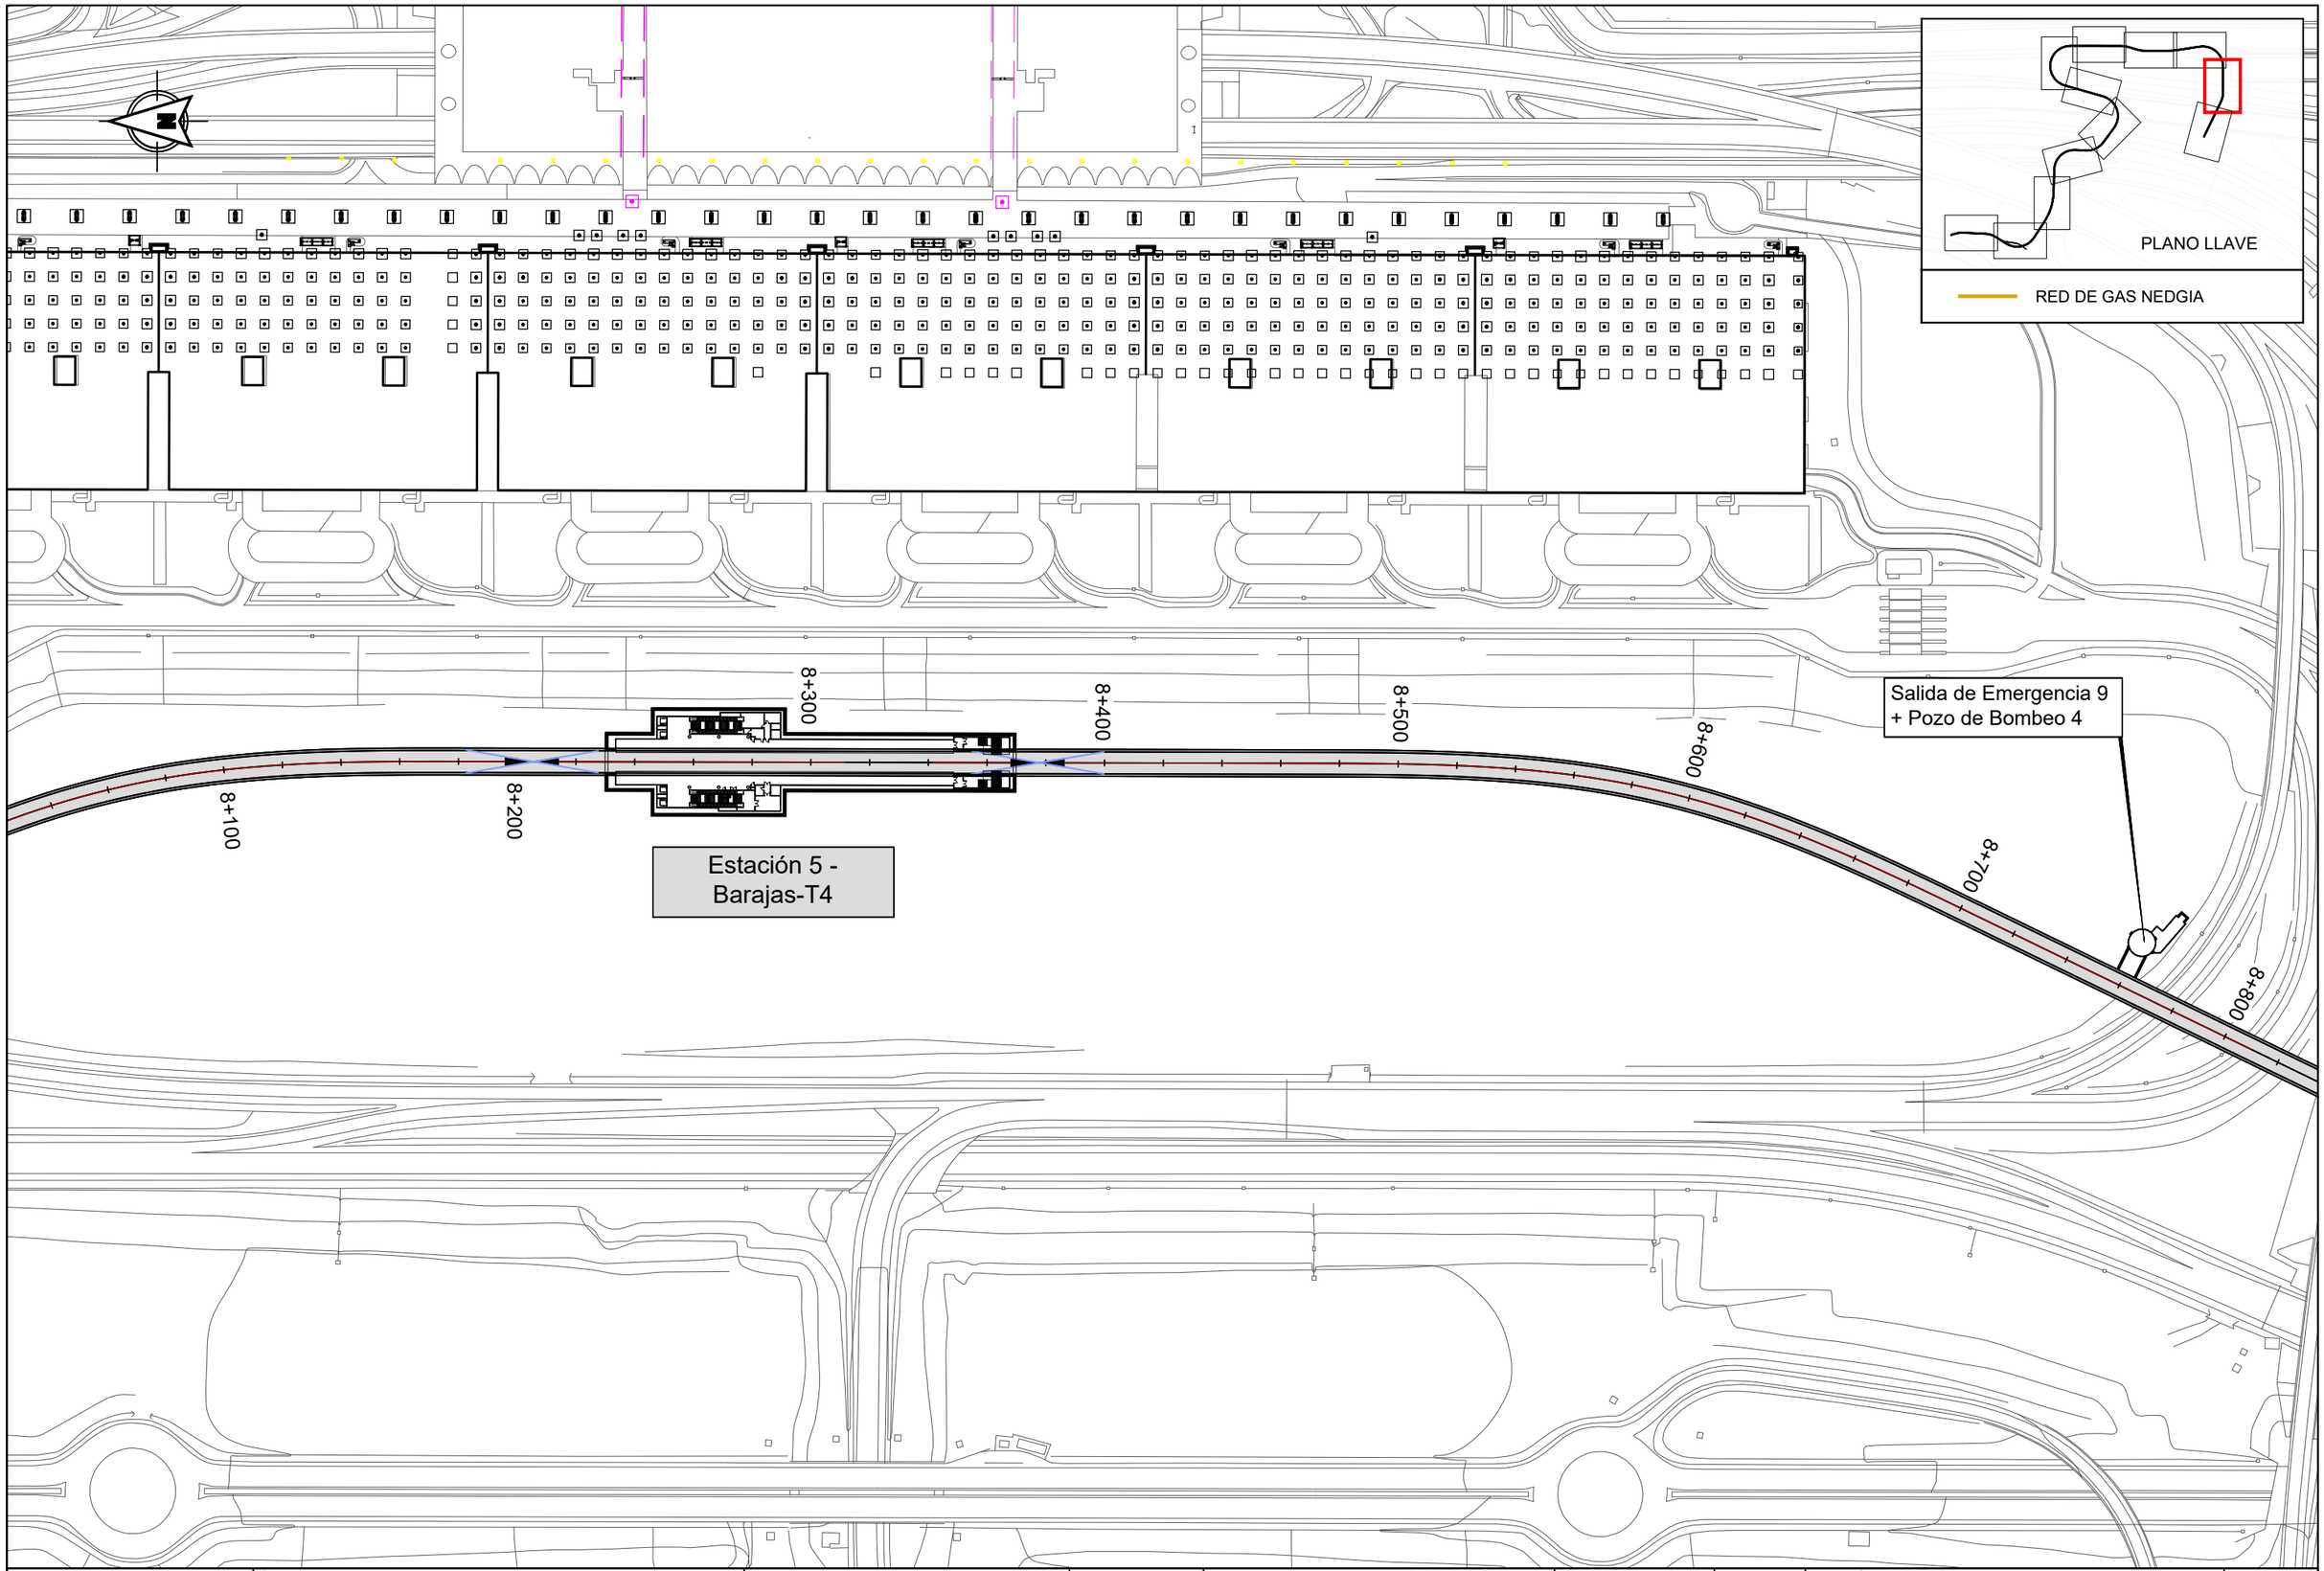

Dirección General de Infraestructuras de Transporte Colectivo

CONSEJERIA DE VIVIENDA, TRANSPORTES E INFRAESTRUCTURAS

Comunidad de Madrid

TÍTULO:

ESTUDIO INFORMATIVO DE AMPLIACIÓN DE LA RED DE METRO DE MADRID AL BARRIO DE VALDEBEBAS

CONSULTORES:

intecsa. GIS Gestión Integral del Suelo S.L. ZALO

EL ICCP, AUTOR:

REVISIONES

Nº	FECHA	DESCRIPCIÓN	Nº	FECHA	DESCRIPCIÓN
00	ABR-2024	1ª EDICIÓN	03		
01	JUN-2024	1ª EDICIÓN (TRAS SUPERVISION)	04		
02	JUN-2024	2ª EDICIÓN (TRAS SUPERVISION)	05		

ESCALAS: 1:2000

0 20 40m

ORIGINAL DIN A-3 GRÁFICA

FECHA: JUNIO 2024

DESIGNACIÓN: SERVICIOS AFECTADOS: ALTERNATIVA 1; RED DE GAS

Nº 15.1.4

HOJA 11 DE 12

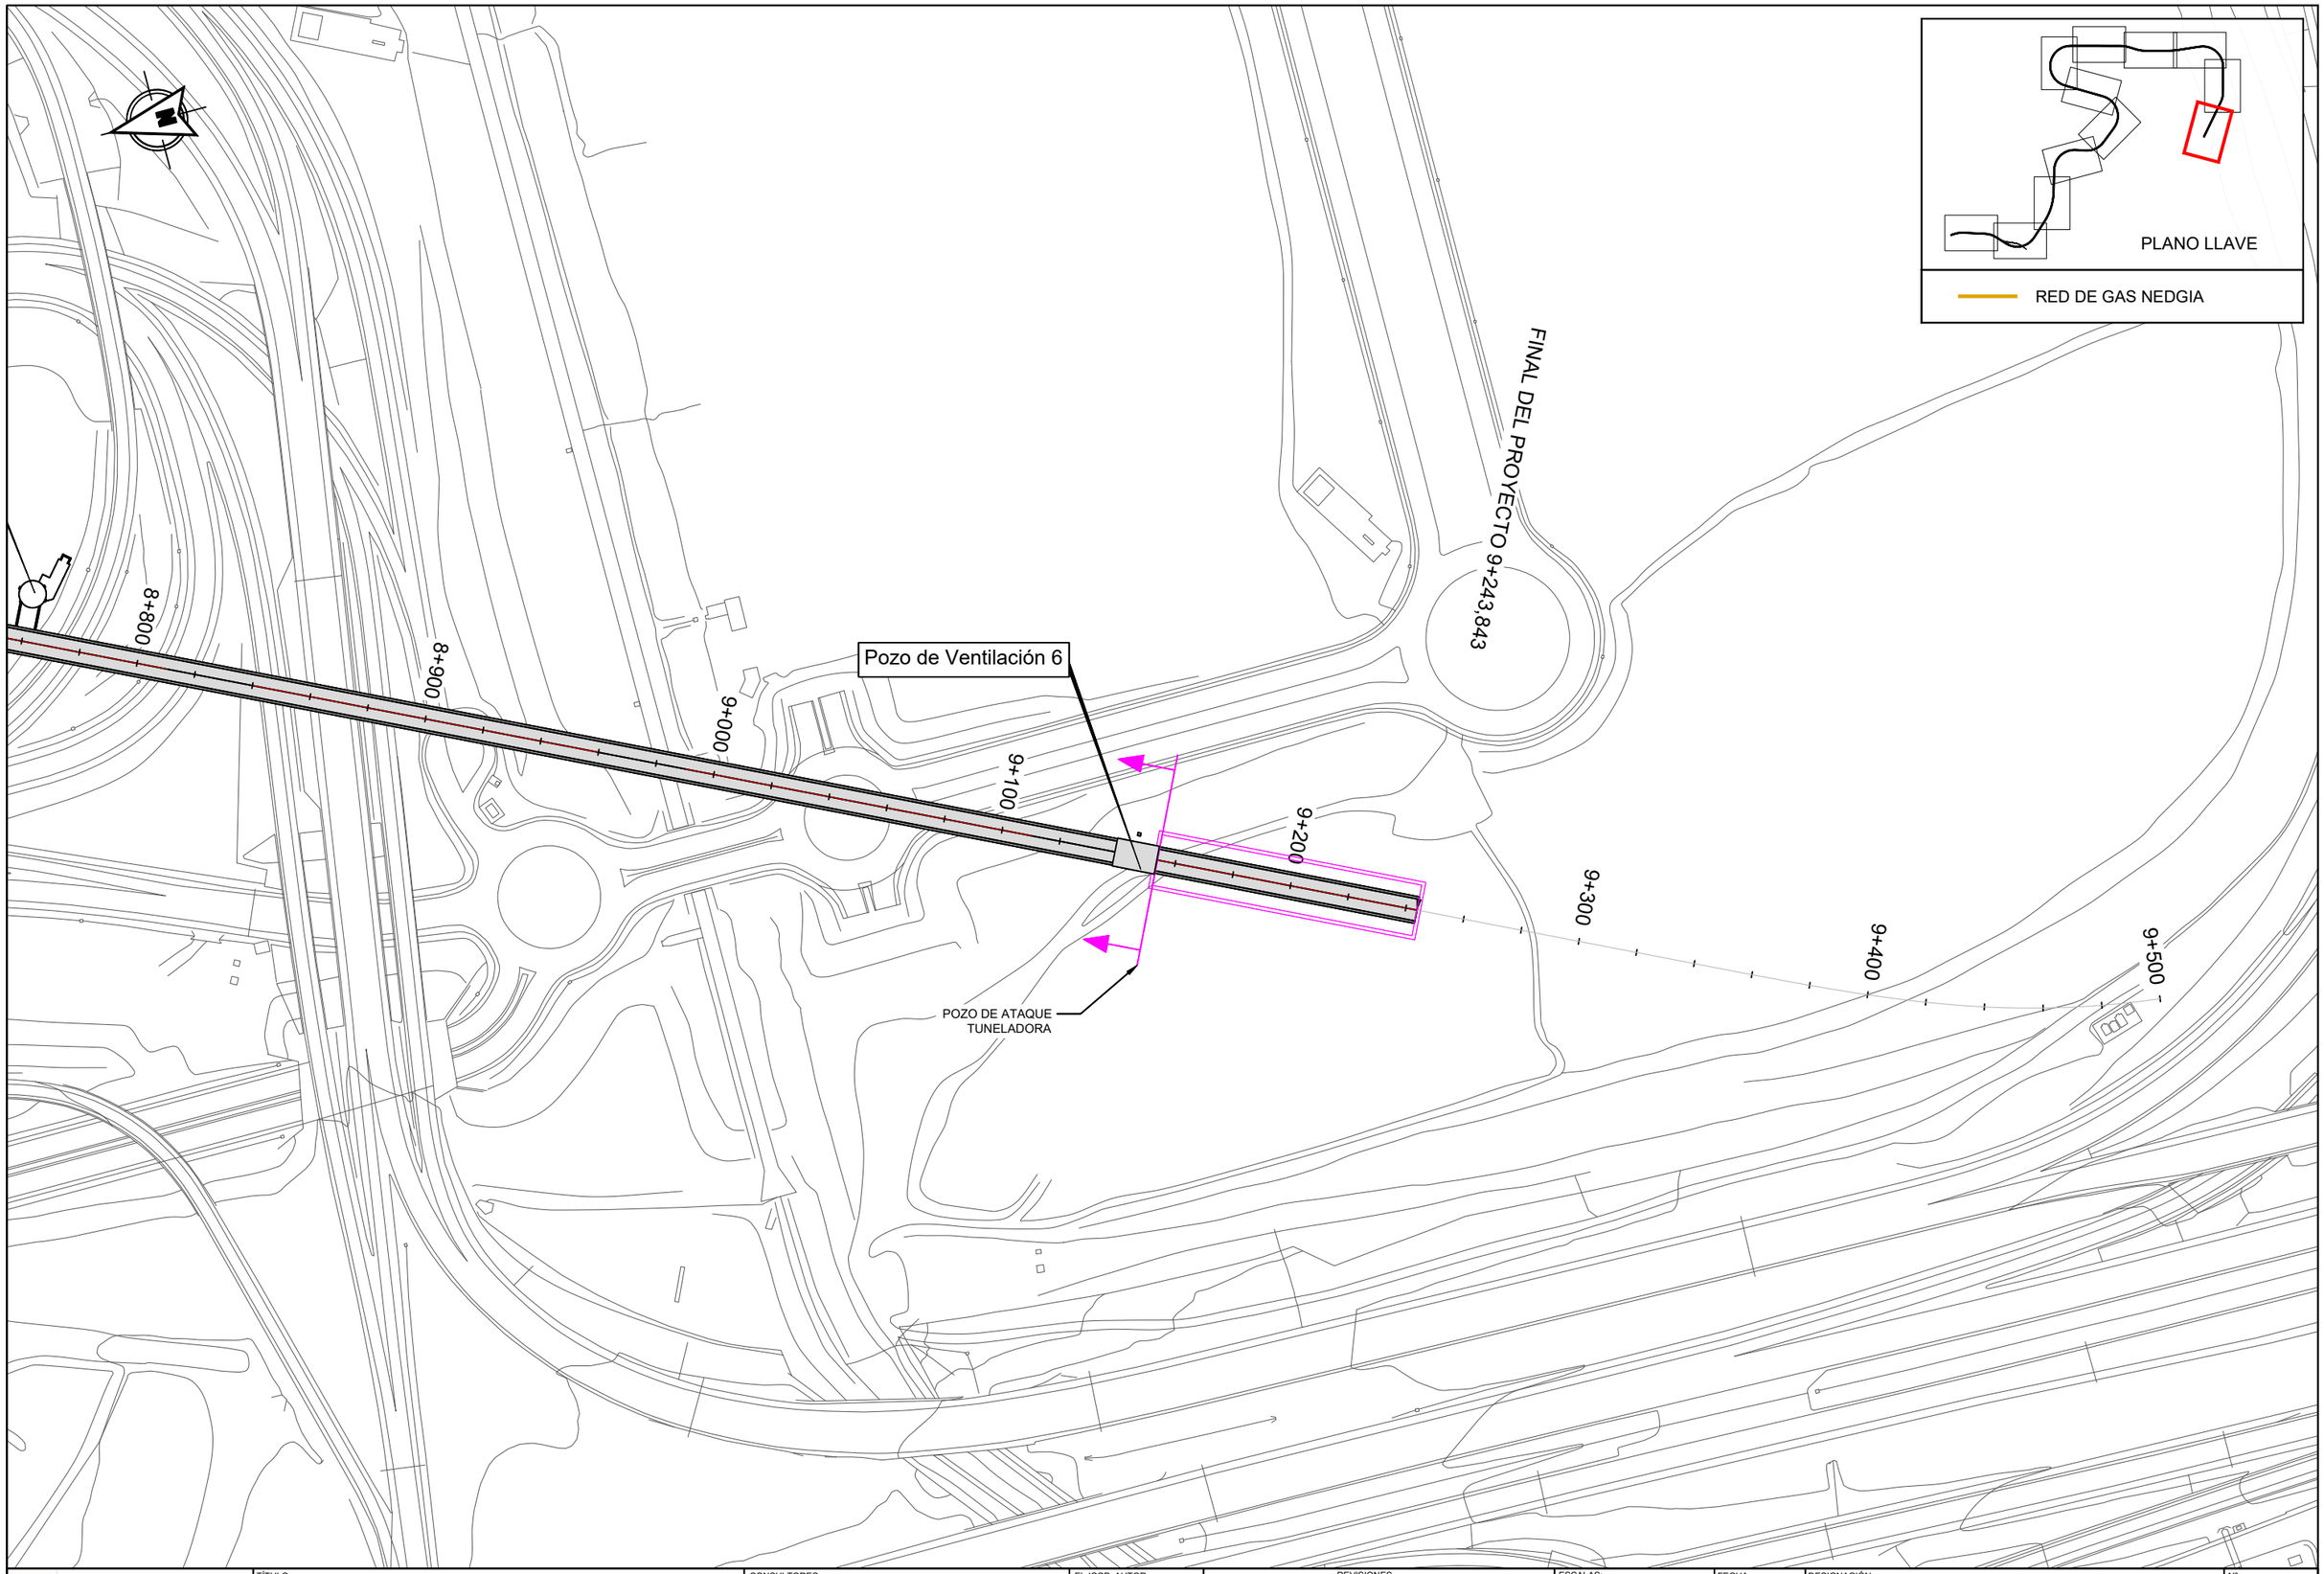

Dirección General de Infraestructuras de Transporte Colectivo

CONSEJERIA DE VIVIENDA, TRANSPORTES E INFRAESTRUCTURAS

Comunidad de Madrid

TÍTULO:

ESTUDIO INFORMATIVO DE AMPLIACIÓN DE LA RED DE METRO DE MADRID AL BARRIO DE VALDEBEBAS

CONSULTORES:

intecsa. GIS Gestión, Ingeniería y Soluciones

EL ICCP, AUTOR:

REVISIONES

Nº	FECHA	DESCRIPCIÓN	Nº	FECHA	DESCRIPCIÓN
00	ABR-2024	1ª EDICIÓN	03		
01	JUN-2024	1ª EDICIÓN (TRAS SUPERVISION)	04		
02	JUN-2024	2ª EDICIÓN (TRAS SUPERVISION)	05		

ESCALAS: 1:2000

0 20 40m

ORIGINAL DIN A-3 GRÁFICA

FECHA: JUNIO 2024

DESIGNACIÓN: SERVICIOS AFECTADOS: ALTERNATIVA 1; RED DE GAS

Nº 15.1.4

HOJA 12 DE 12

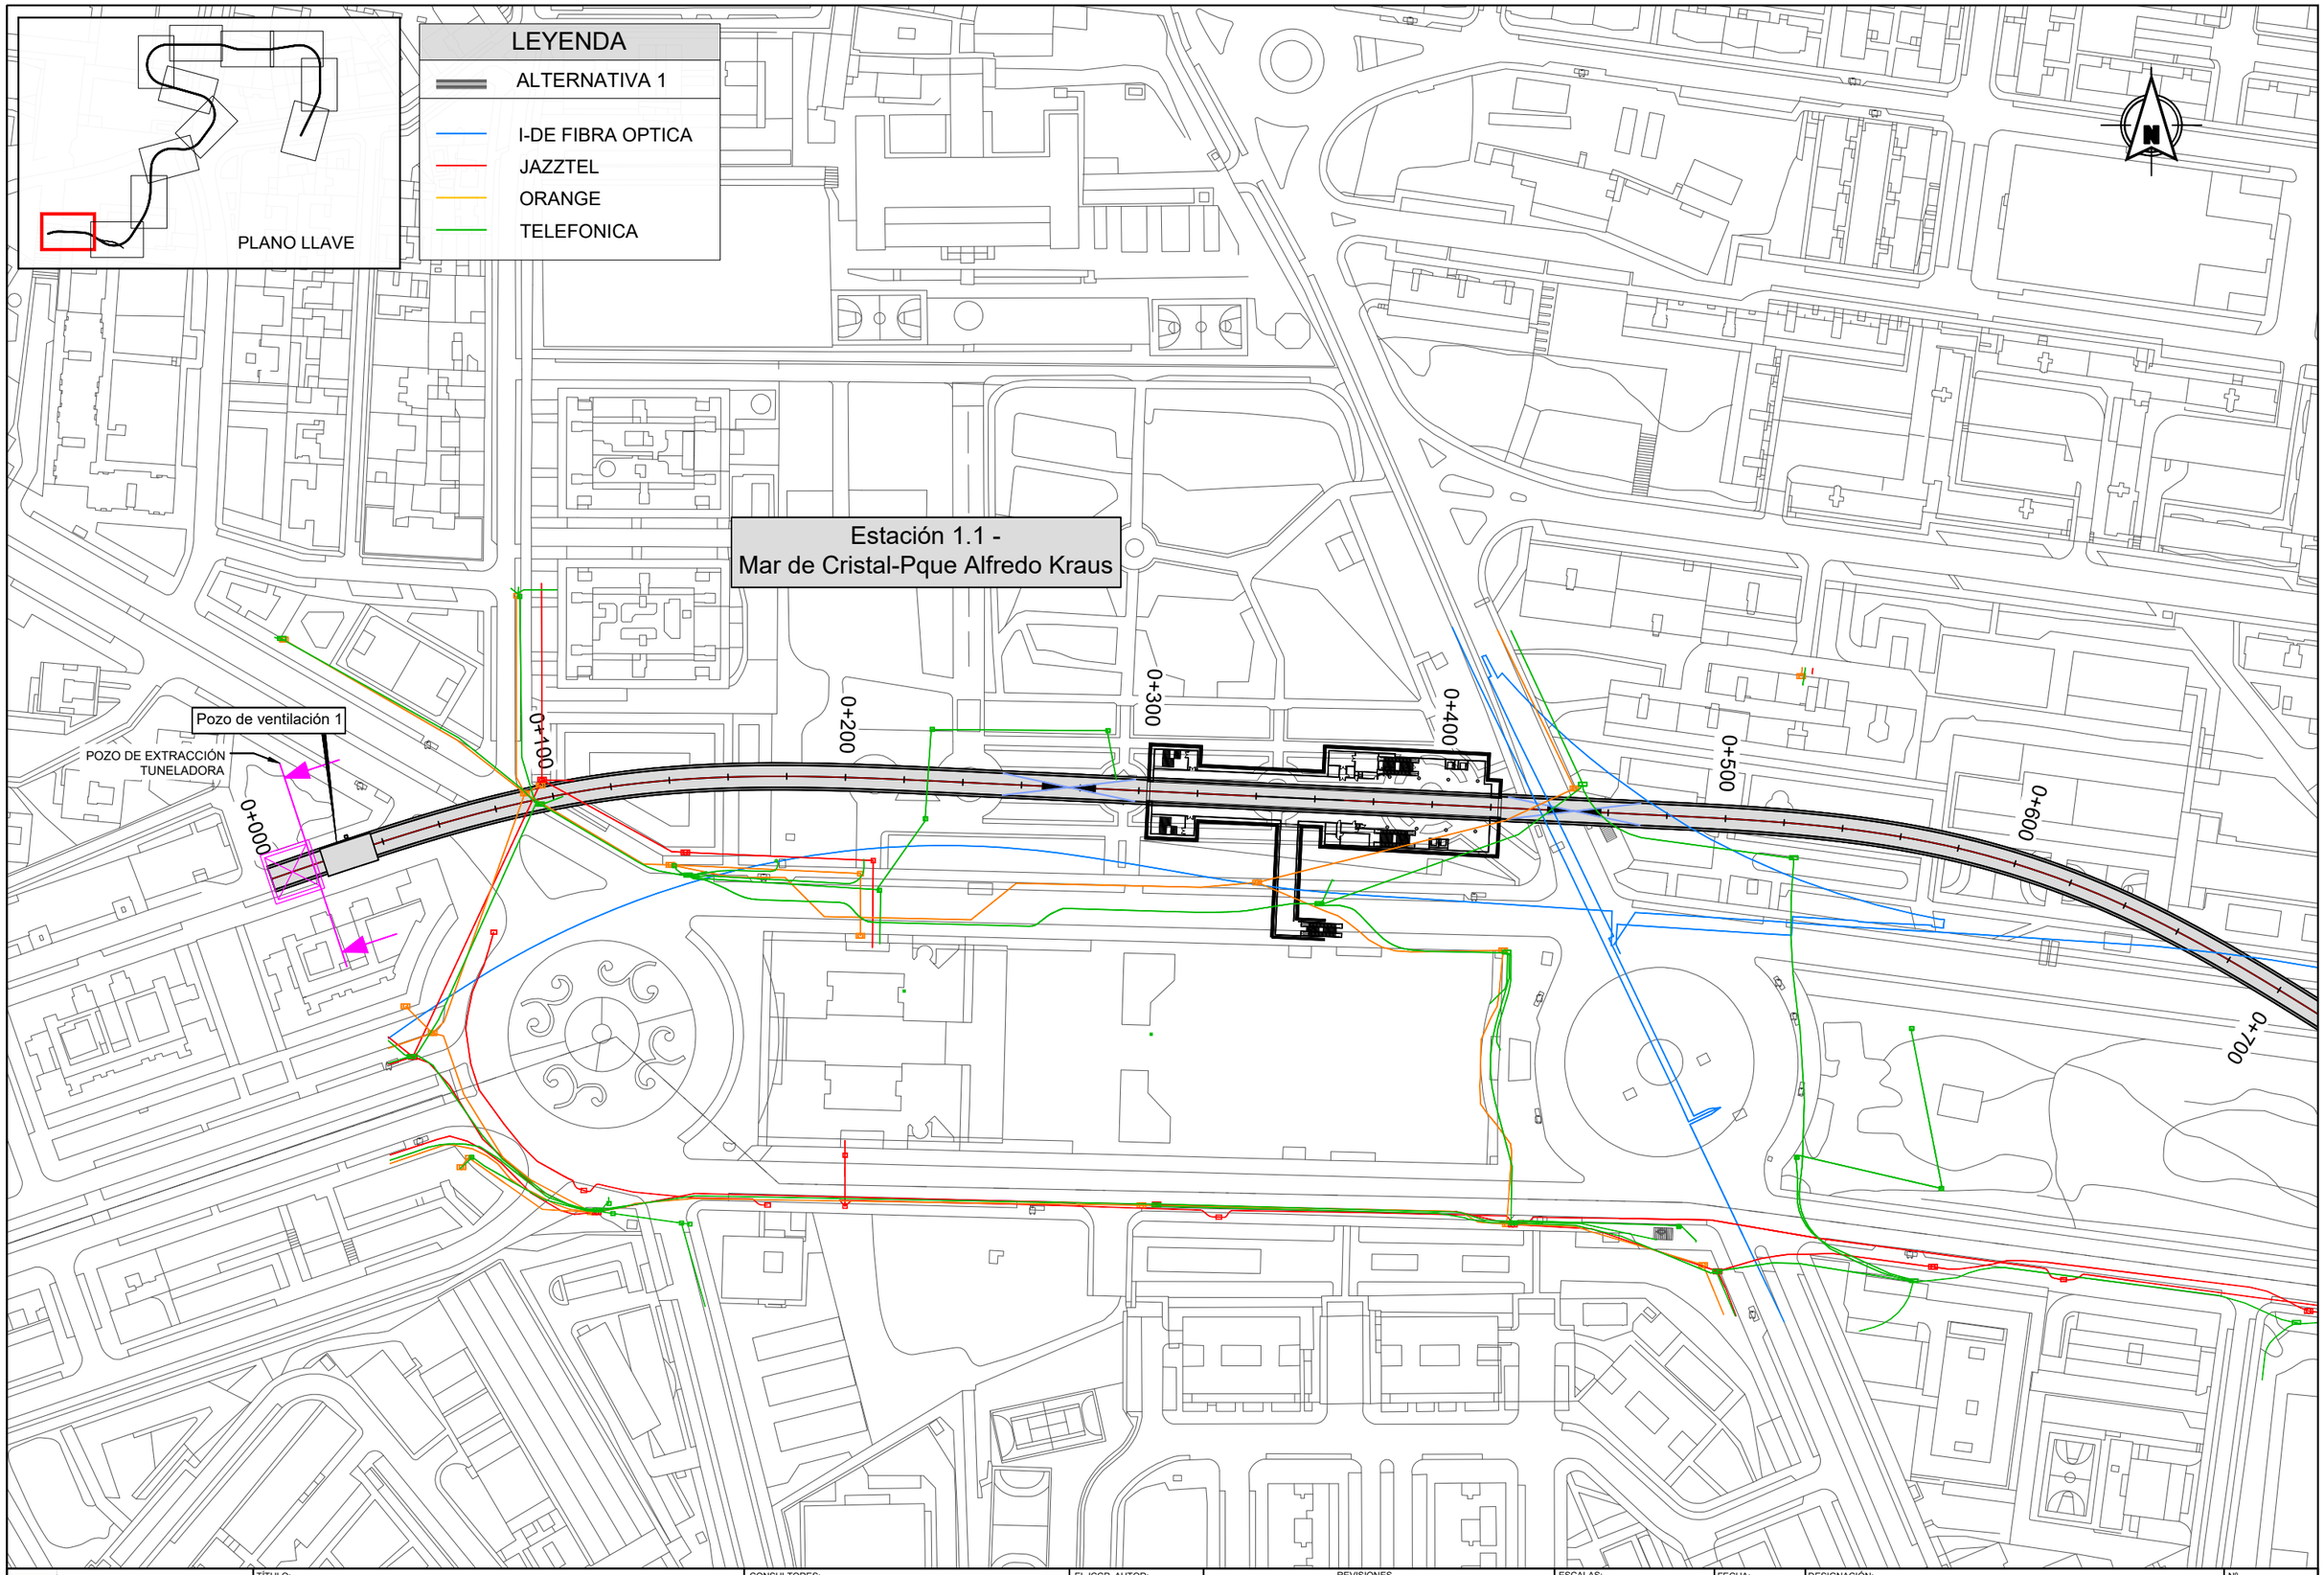

Dirección General de Infraestructuras de Transporte Colectivo

CONSEJERIA DE VIVIENDA, TRANSPORTES E INFRAESTRUCTURAS

Comunidad de Madrid

TÍTULO:

ESTUDIO INFORMATIVO DE AMPLIACIÓN DE LA RED DE METRO DE MADRID AL BARRIO DE VALDEBEBAS

CONSULTORES:

intecsa. GIS Gestión, Ingeniería y Soluciones — Gestión Integral del Suelo S.L. — ZABALO

EL ICCP, AUTOR:

REVISIONES

Nº	FECHA	DESCRIPCIÓN	Nº	FECHA	DESCRIPCIÓN
00	ABR-2024	1ª EDICIÓN	03		
01	JUN-2024	1ª EDICIÓN (TRAS SUPERVISION)	04		
02	JUN-2024	2ª EDICIÓN (TRAS SUPERVISION)	05		

ESCALAS: 1:2000

0 20 40m

ORIGINAL DIN A-3 GRÁFICA

FECHA: JUNIO 2024

DESIGNACIÓN: SERVICIOS AFECTADOS: ALTERNATIVA 1; TELECOMUNICACIONES

Nº 15.1.5

HOJA 1 DE 12

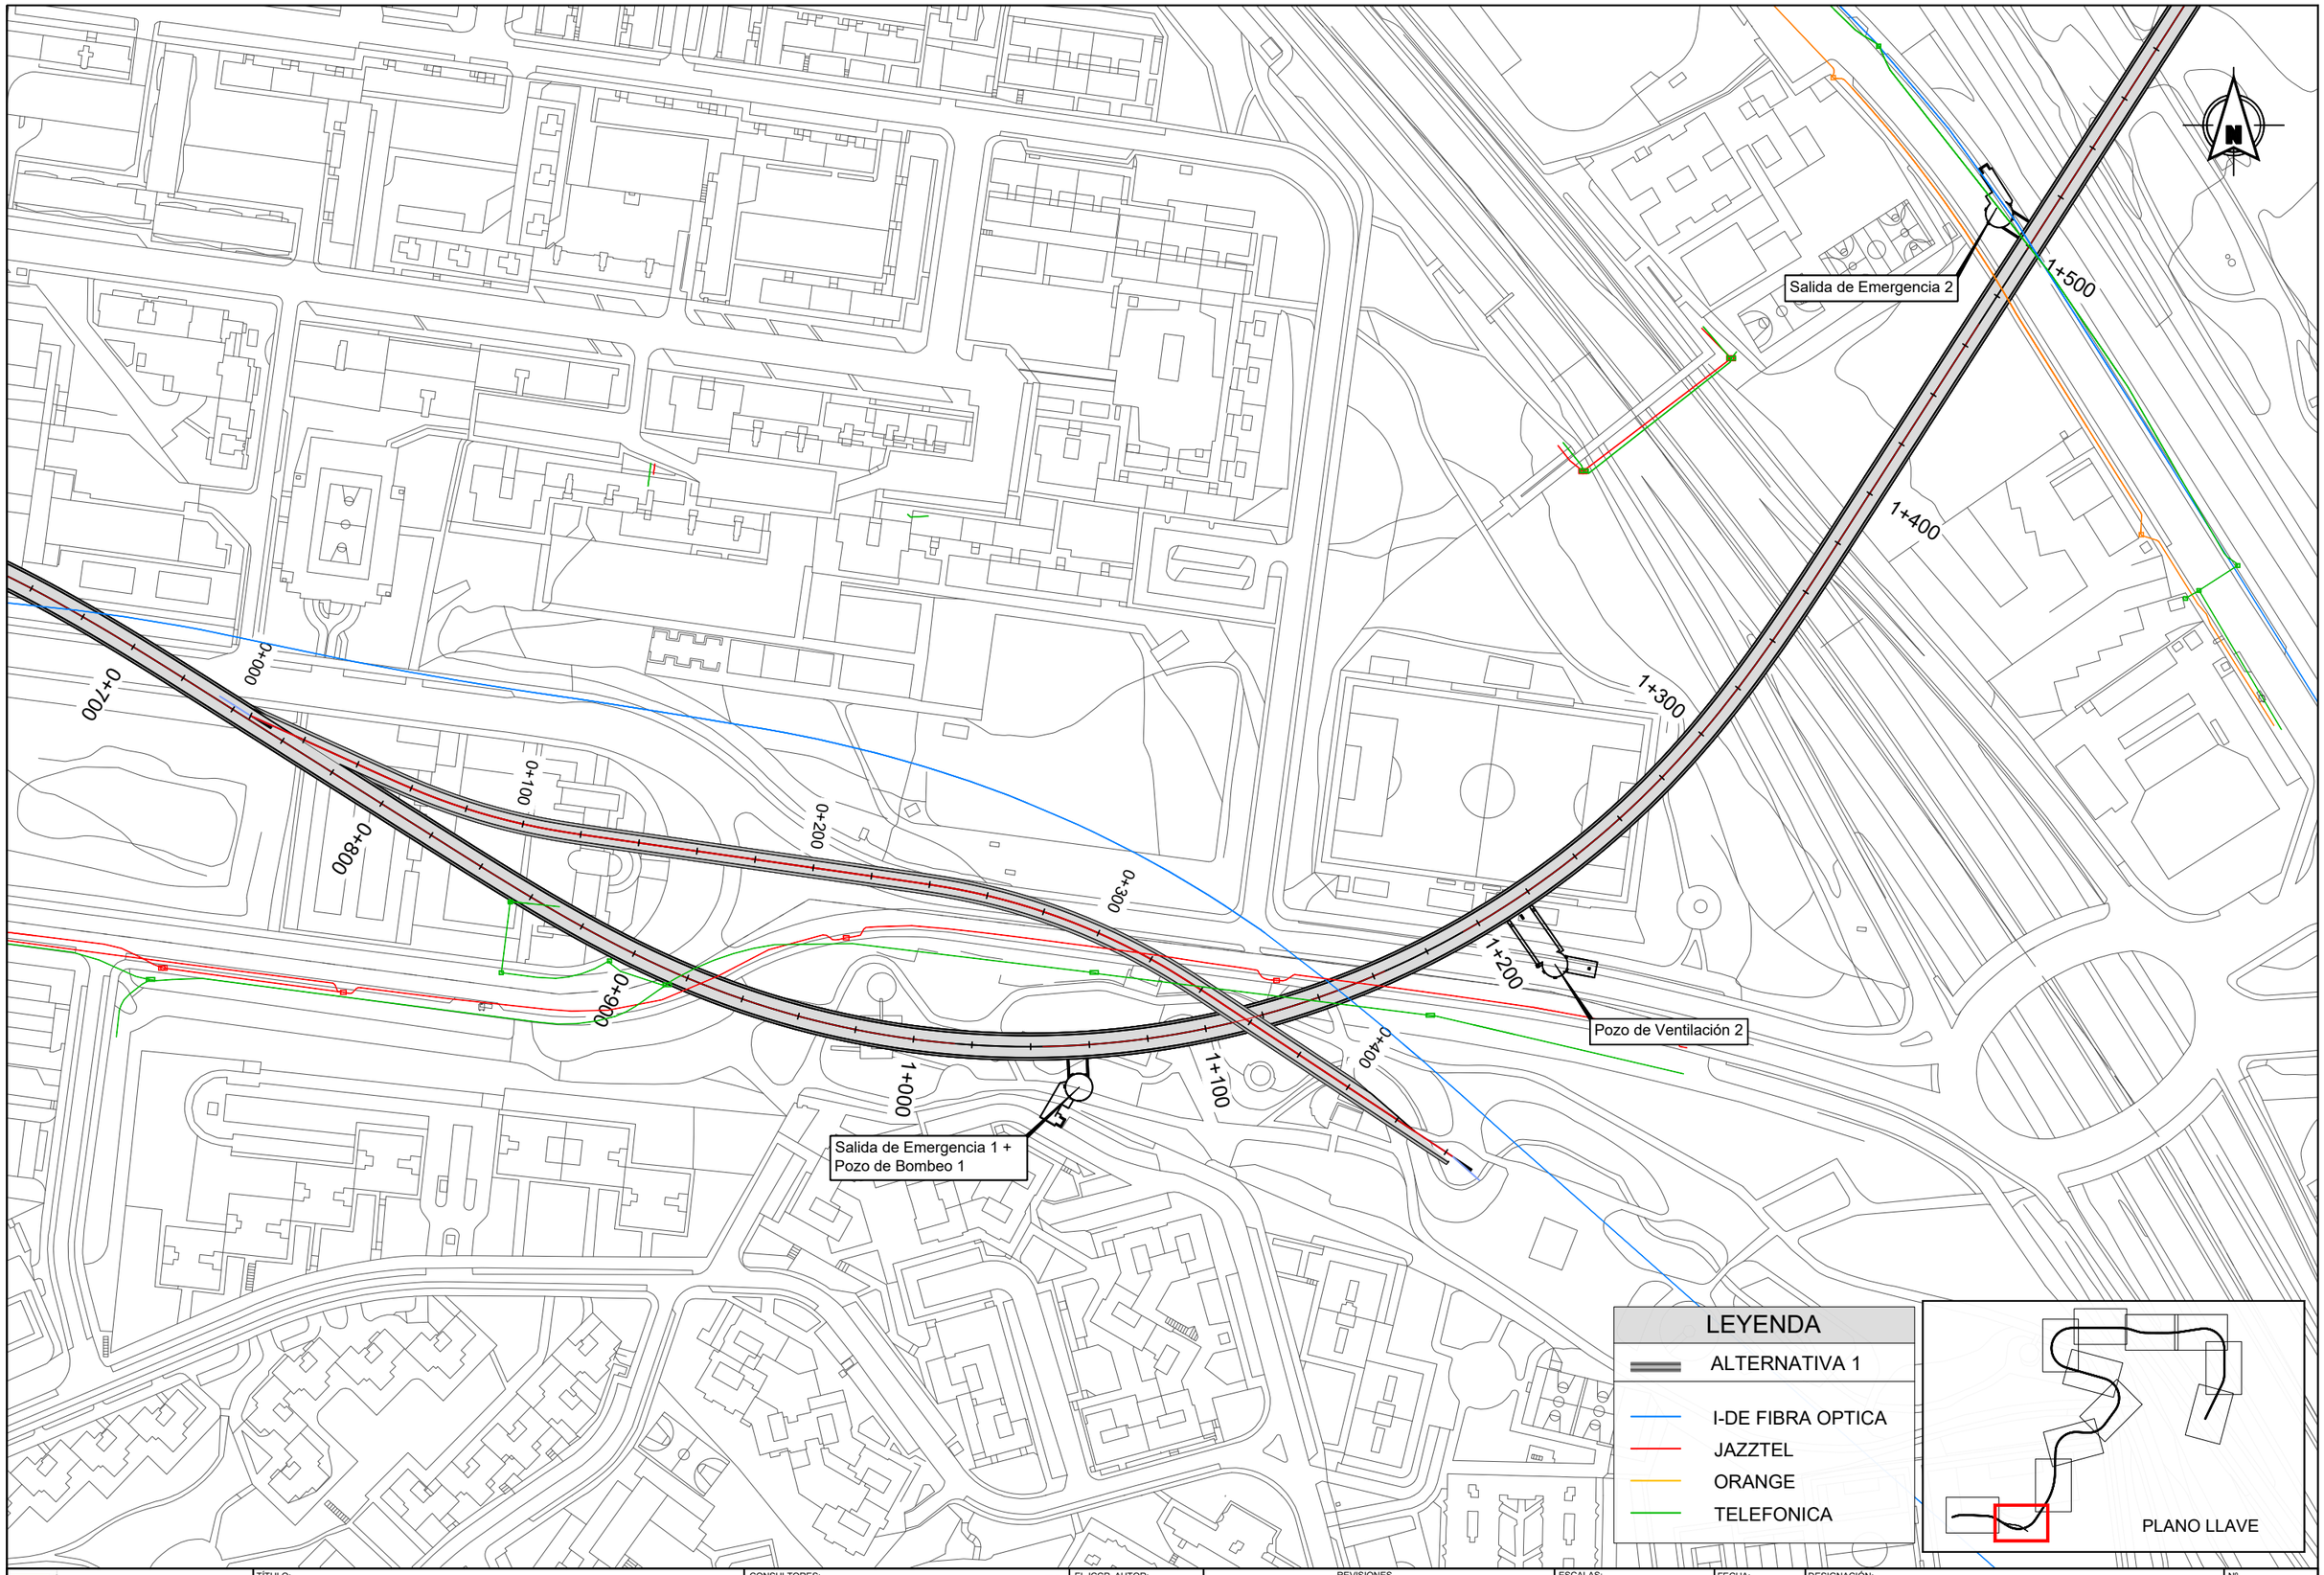

Dirección General de Infraestructuras de Transporte Colectivo
CONSEJERIA DE VIVIENDA, TRANSPORTES E INFRAESTRUCTURAS
Comunidad de Madrid

TÍTULO:
ESTUDIO INFORMATIVO DE AMPLIACIÓN DE LA RED DE METRO DE MADRID AL BARRIO DE VALDEBEBAS

CONSULTORES: intecsa. GIS

EL ICCP, AUTOR:

REVISIONES

Nº	FECHA	DESCRIPCIÓN	Nº	FECHA	DESCRIPCIÓN
00	ABR-2024	1ª EDICIÓN	03		
01	JUN-2024	1ª EDICIÓN (TRAS SUPERVISION)	04		
02	JUN-2024	2ª EDICIÓN (TRAS SUPERVISION)	05		

ESCALAS: 1:2000
0 20 40m
ORIGINAL DIN A-3 GRÁFICA

FECHA: JUNIO 2024

DESIGNACIÓN: SERVICIOS AFECTADOS: ALTERNATIVA 1; TELECOMUNICACIONES

Nº 15.1.5

HOJA 2 DE 12

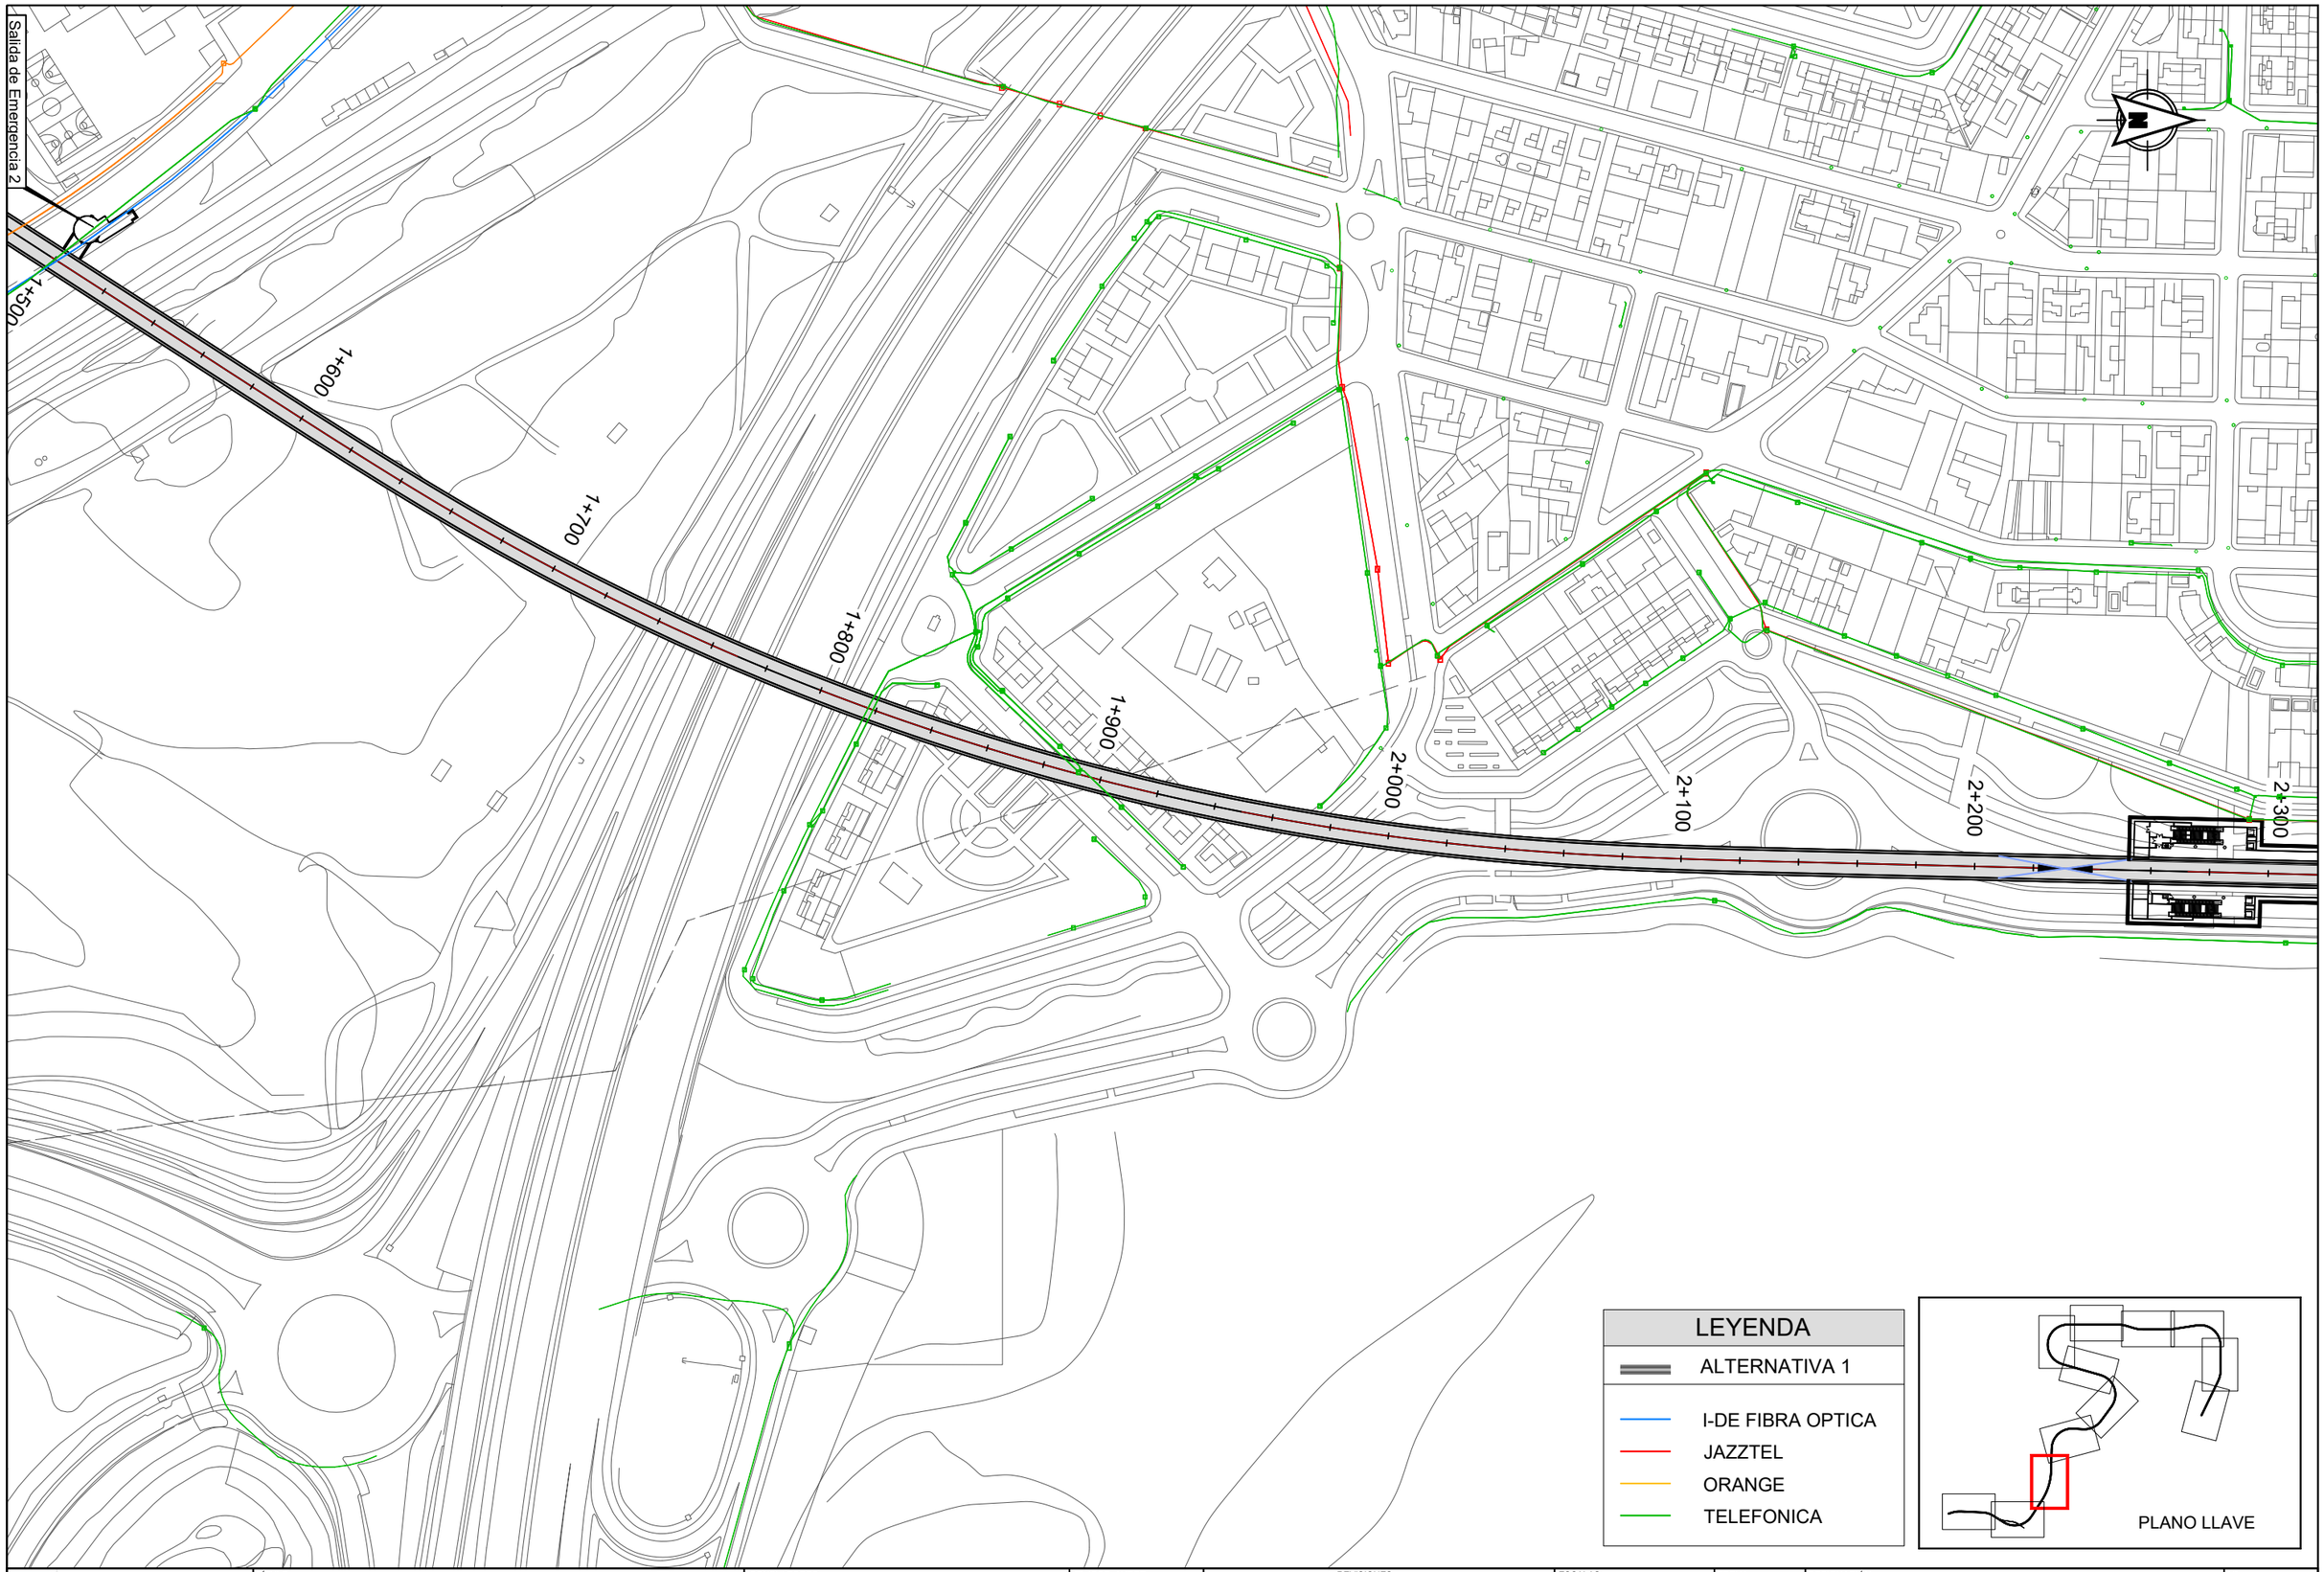

Dirección General de Infraestructuras de Transporte Colectivo

CONSEJERIA DE VIVIENDA, TRANSPORTES E INFRAESTRUCTURAS

TÍTULO:

ESTUDIO INFORMATIVO DE AMPLIACIÓN DE LA RED DE METRO DE MADRID AL BARRIO DE VALDEBEBAS

CONSULTORES: intecsa. GIS

EL ICCP, AUTOR:

REVISIONES

Nº	FECHA	DESCRIPCIÓN	Nº	FECHA	DESCRIPCIÓN
00	ABR-2024	1ª EDICIÓN	03		
01	JUN-2024	1ª EDICIÓN (TRAS SUPERVISION)	04		
02	JUN-2024	2ª EDICIÓN (TRAS SUPERVISION)	05		

ESCALAS: 1:2000 — 0 20 40m — ORIGINAL DIN A-3 GRÁFICA

FECHA: JUNIO 2024

DESIGNACIÓN: SERVICIOS AFECTADOS: ALTERNATIVA 1; TELECOMUNICACIONES

Nº 15.1.5

HOJA 3 DE 12

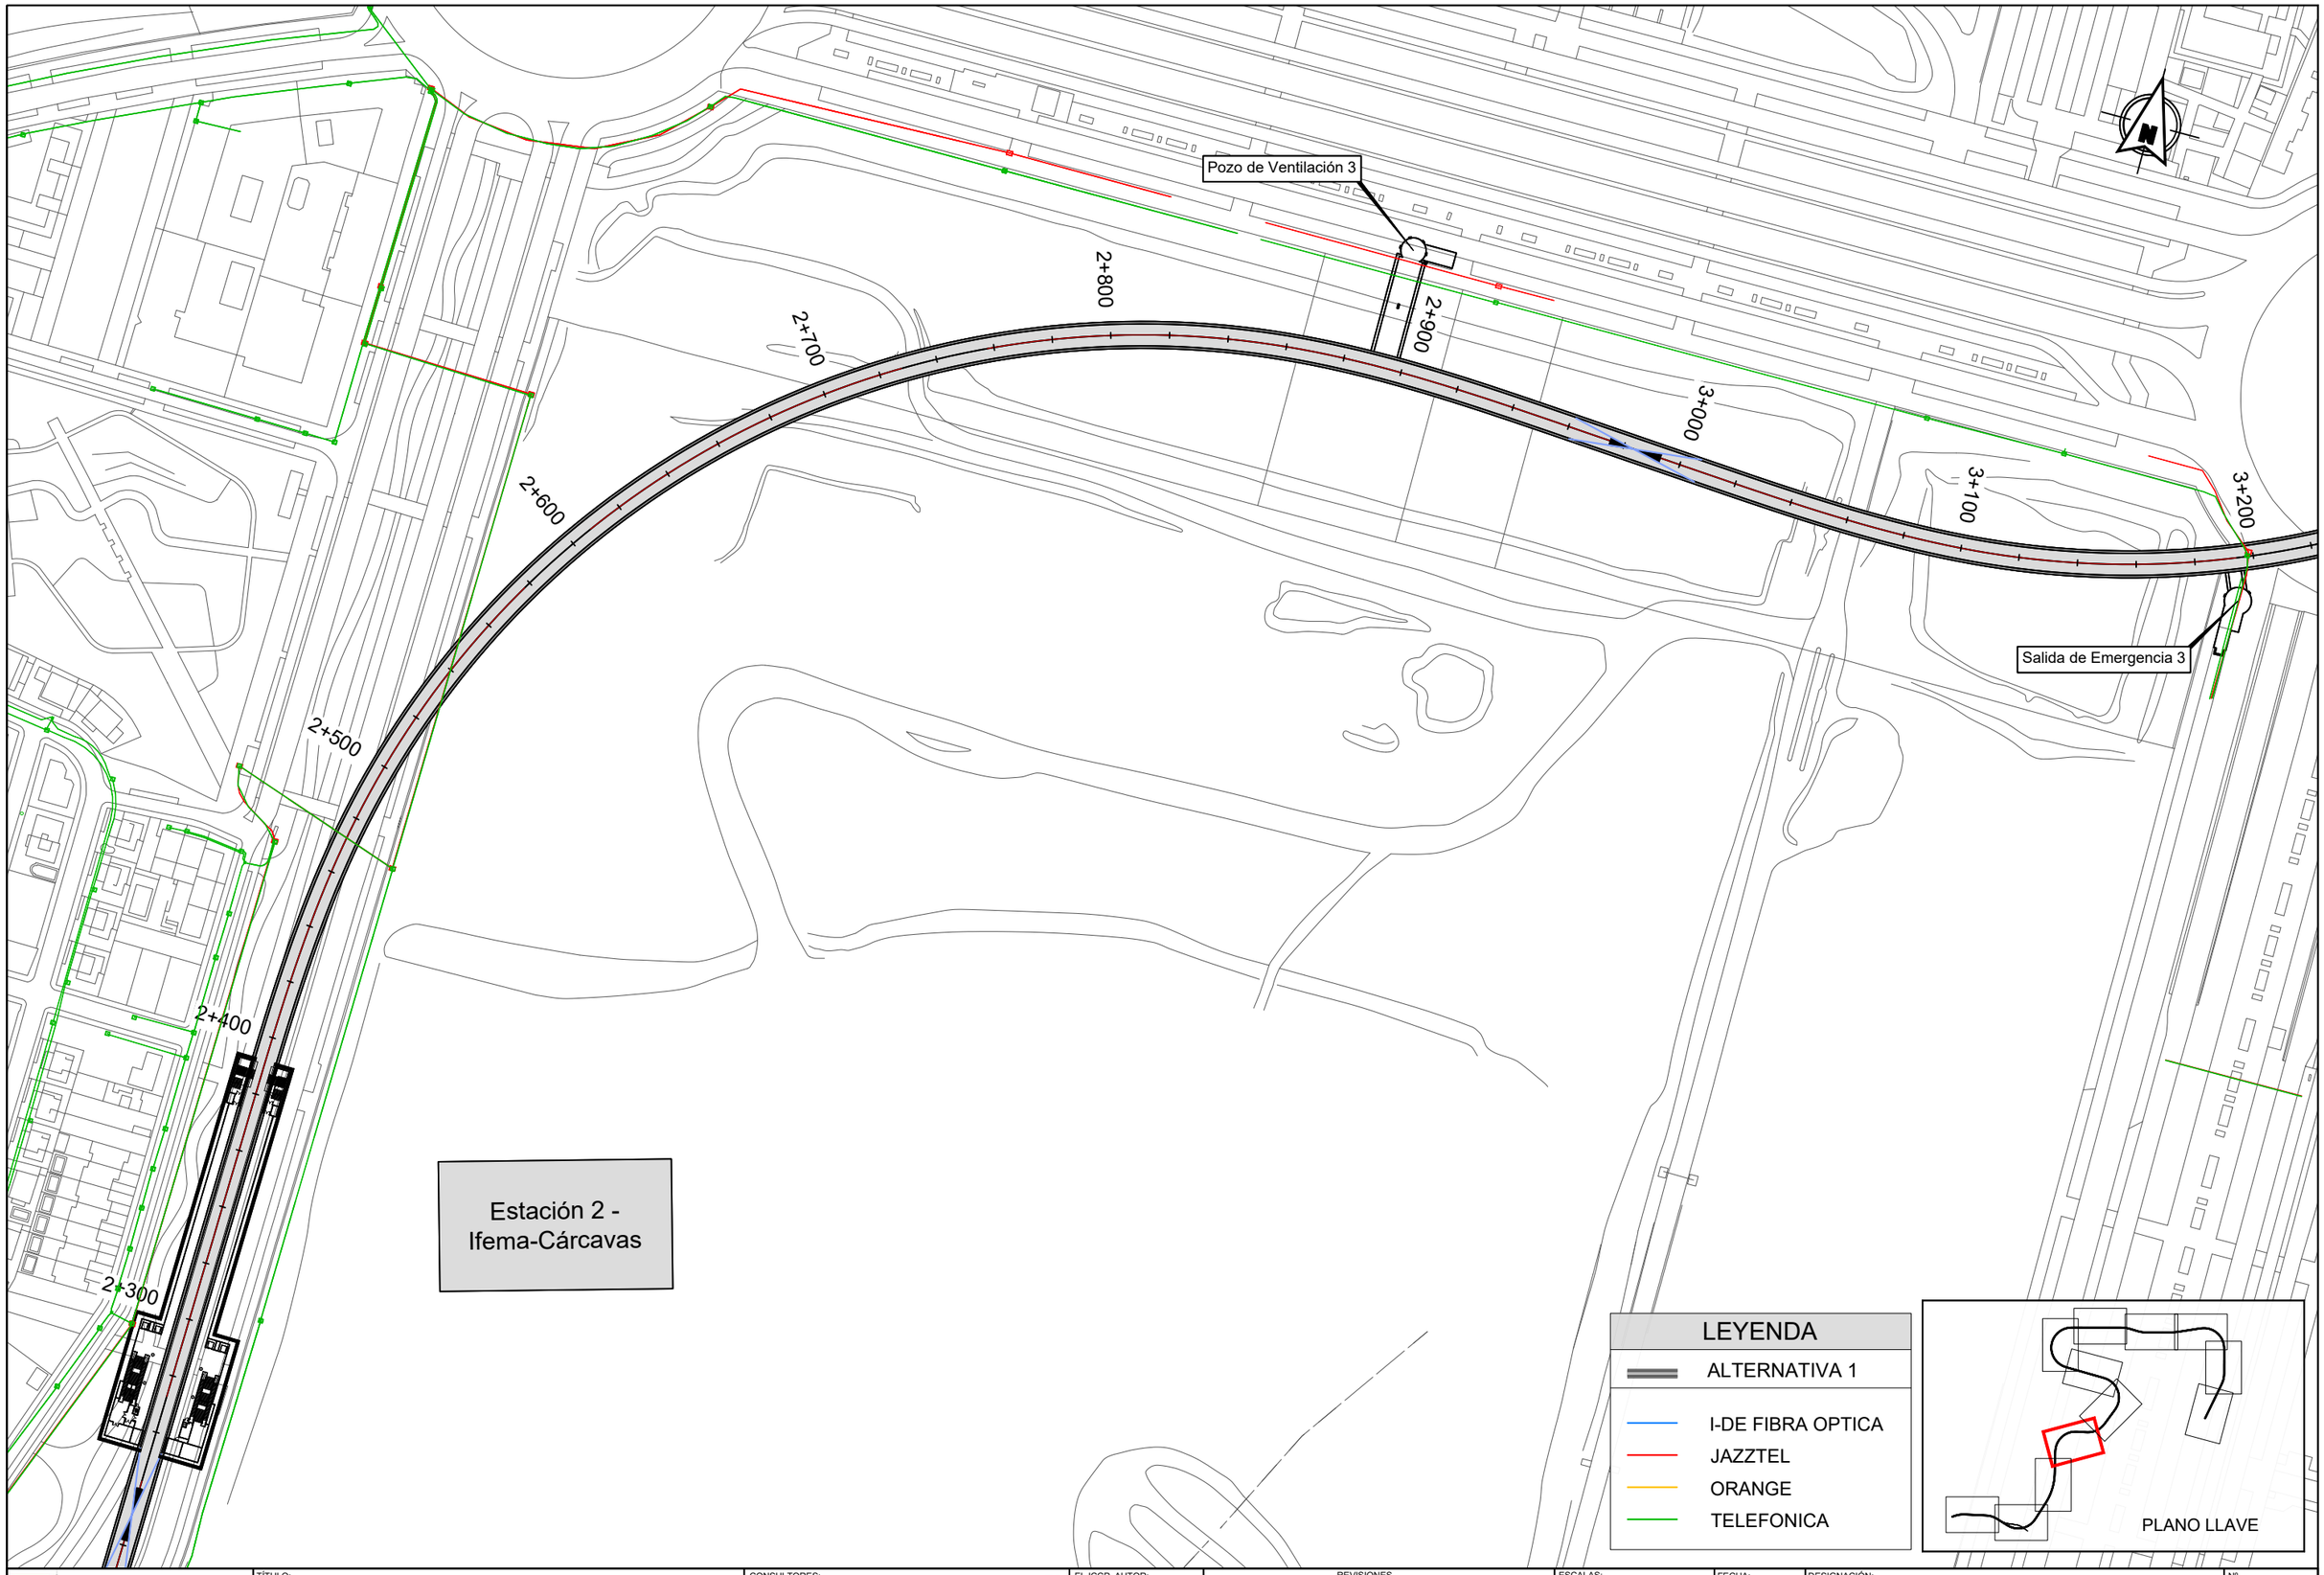

Dirección General de Infraestructuras de Transporte Colectivo
CONSEJERIA DE VIVIENDA, TRANSPORTES E INFRAESTRUCTURAS

TÍTULO:
ESTUDIO INFORMATIVO DE AMPLIACIÓN DE LA RED DE METRO DE MADRID AL BARRIO DE VALDEBEBAS

CONSULTORES: intecsa. GIS

EL ICCP, AUTOR:

REVISIONES

Nº	FECHA	DESCRIPCIÓN	Nº	FECHA	DESCRIPCIÓN
00	ABR-2024	1ª EDICIÓN	03		
01	JUN-2024	1ª EDICIÓN (TRAS SUPERVISION)	04		
02	JUN-2024	2ª EDICIÓN (TRAS SUPERVISION)	05		

ESCALAS: 1:2000
0 20 40m
ORIGINAL DIN A-3 GRÁFICA

FECHA: JUNIO 2024

DESIGNACIÓN: SERVICIOS AFECTADOS: ALTERNATIVA 1; TELECOMUNICACIONES

Nº 15.1.5

HOJA 4 DE 12

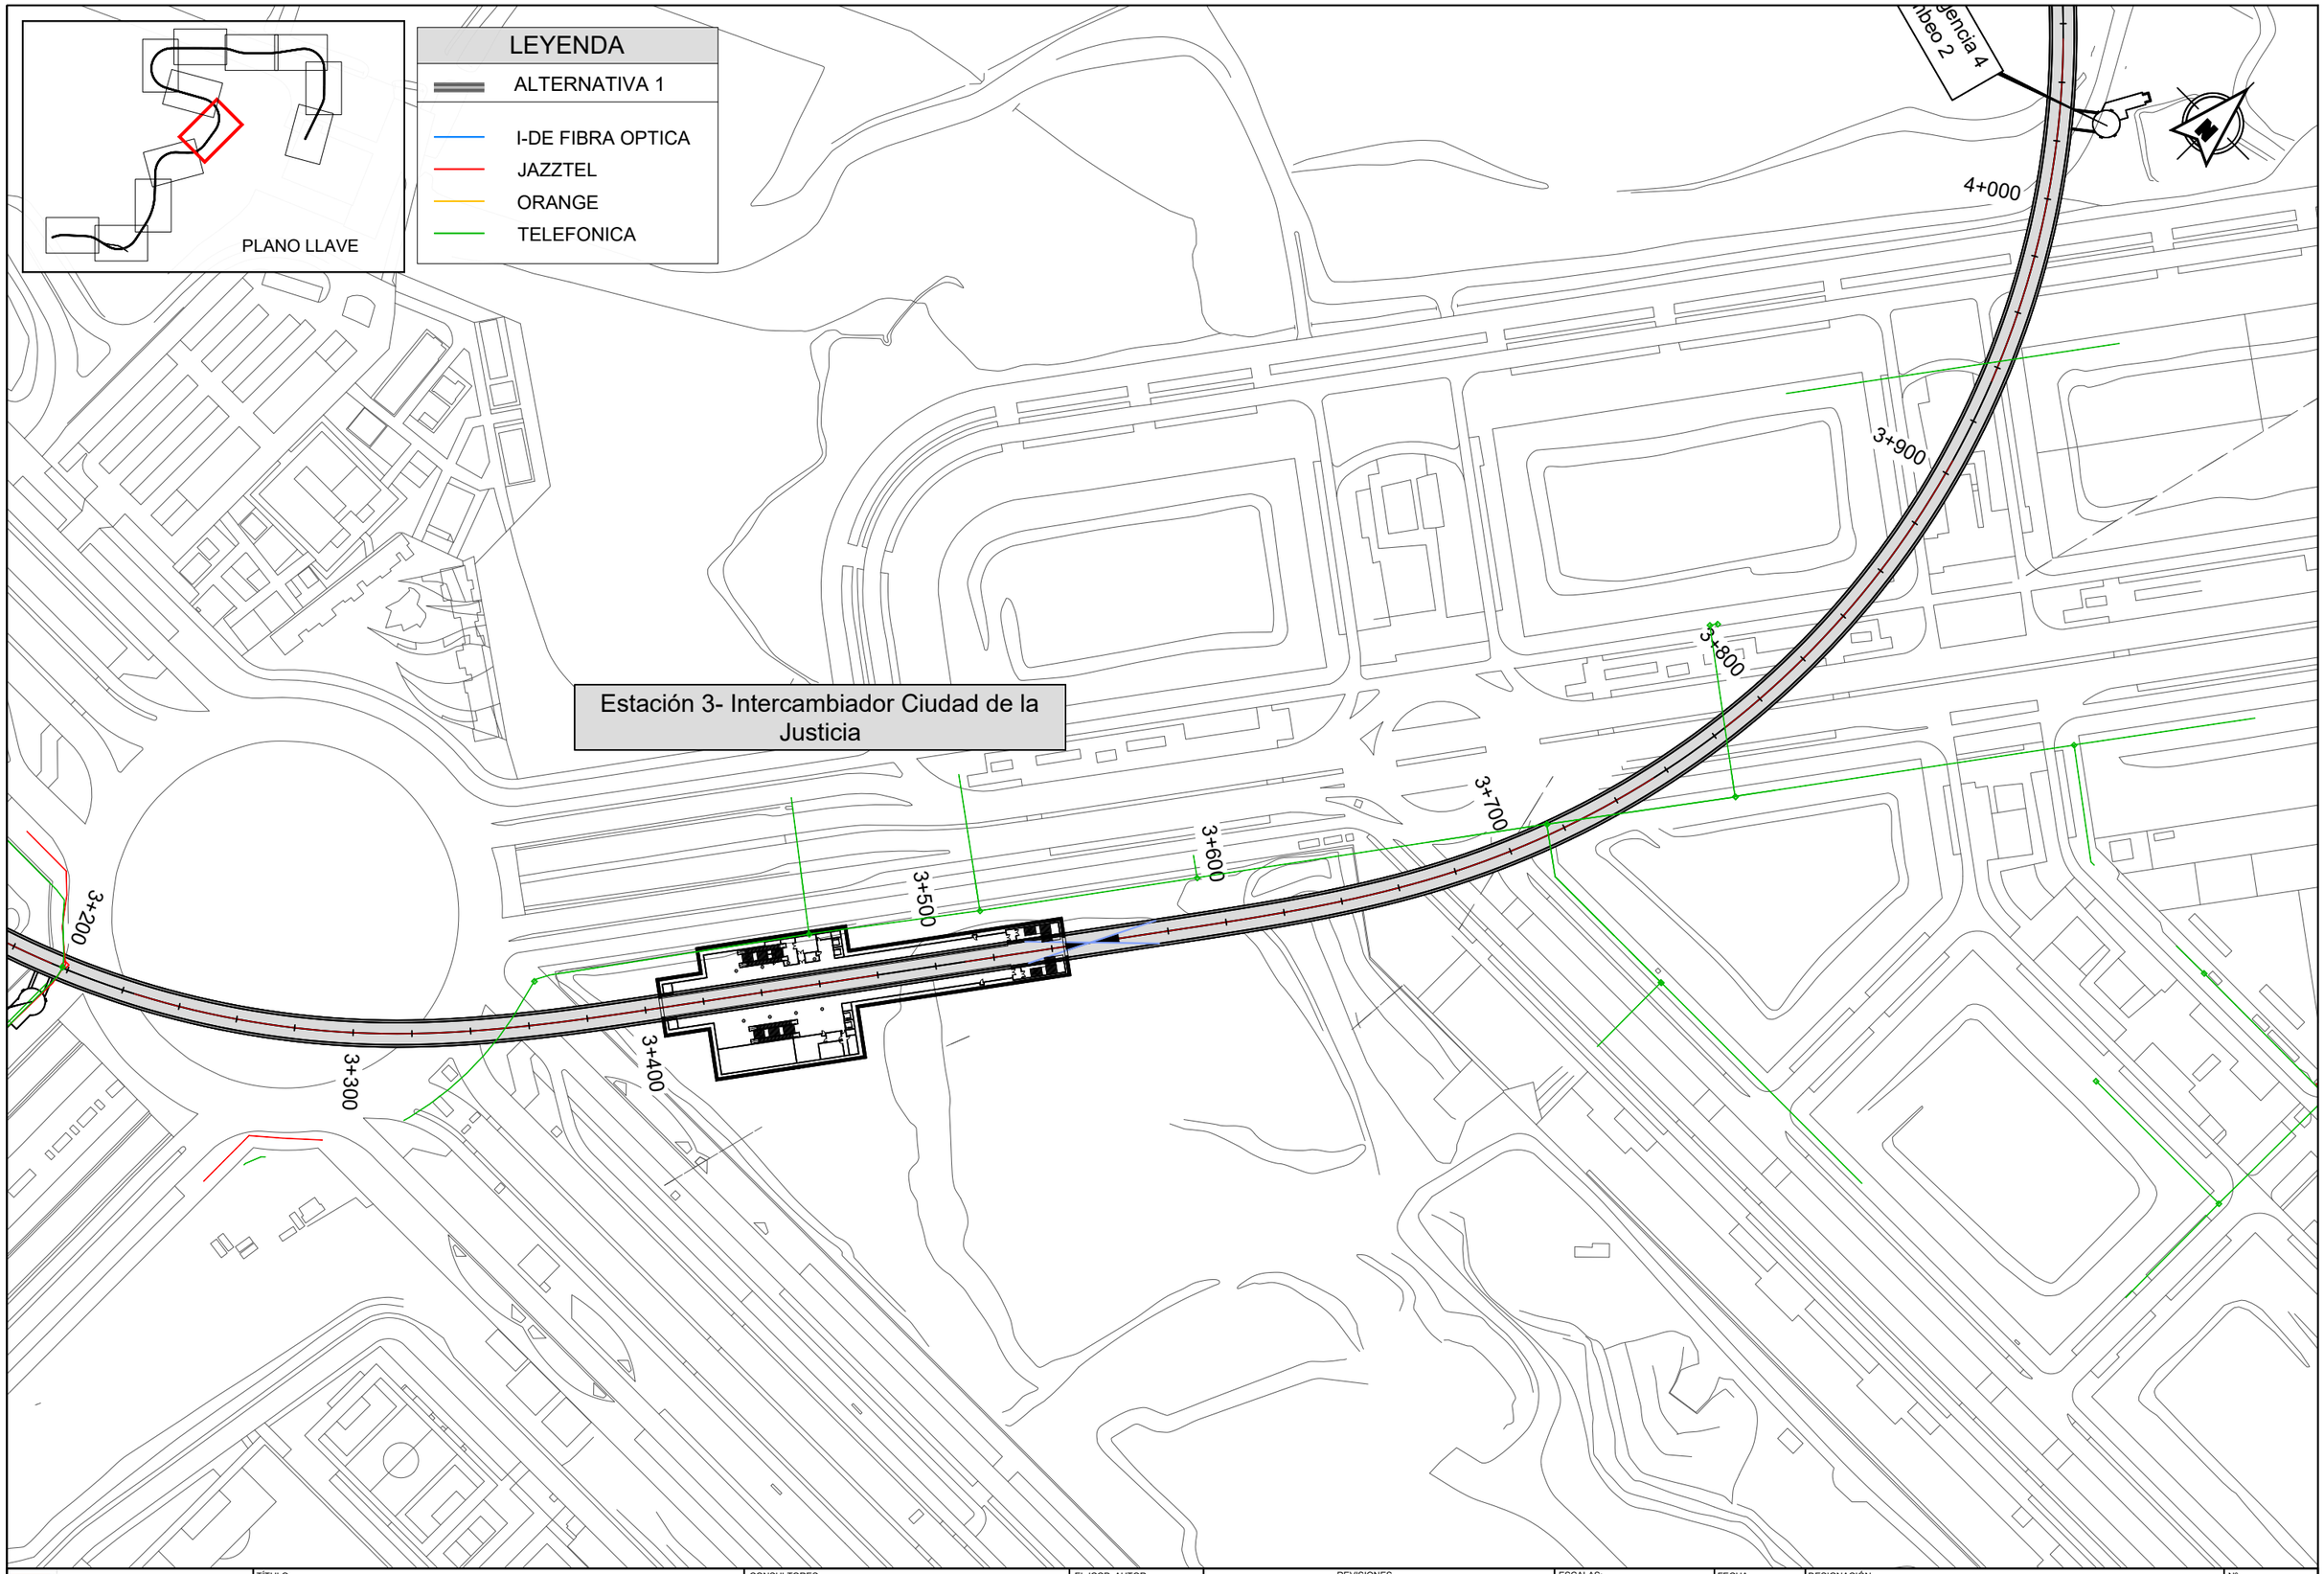

Dirección General de Infraestructuras de Transporte Colectivo

CONSEJERIA DE VIVIENDA, TRANSPORTES E INFRAESTRUCTURAS

Comunidad de Madrid

TÍTULO:

ESTUDIO INFORMATIVO DE AMPLIACIÓN DE LA RED DE METRO DE MADRID AL BARRIO DE VALDEBEBAS

CONSULTORES:

intecsa. Gestión, Ingeniería y Soluciones GIS Gestión Integral del Suelo S.L. CICCP

EL ICCP, AUTOR:

REVISIONES

Nº	FECHA	DESCRIPCIÓN	Nº	FECHA	DESCRIPCIÓN
00	ABR-2024	1ª EDICIÓN	03		
01	JUN-2024	1ª EDICIÓN (TRAS SUPERVISION)	04		
02	JUN-2024	2ª EDICIÓN (TRAS SUPERVISION)	05		

ESCALAS: 1:2000

0 20 40m

ORIGINAL DIN A-3 GRÁFICA

FECHA: JUNIO 2024

DESIGNACIÓN: SERVICIOS AFECTADOS: ALTERNATIVA 1; TELECOMUNICACIONES

Nº 15.1.5

HOJA 5 DE 12

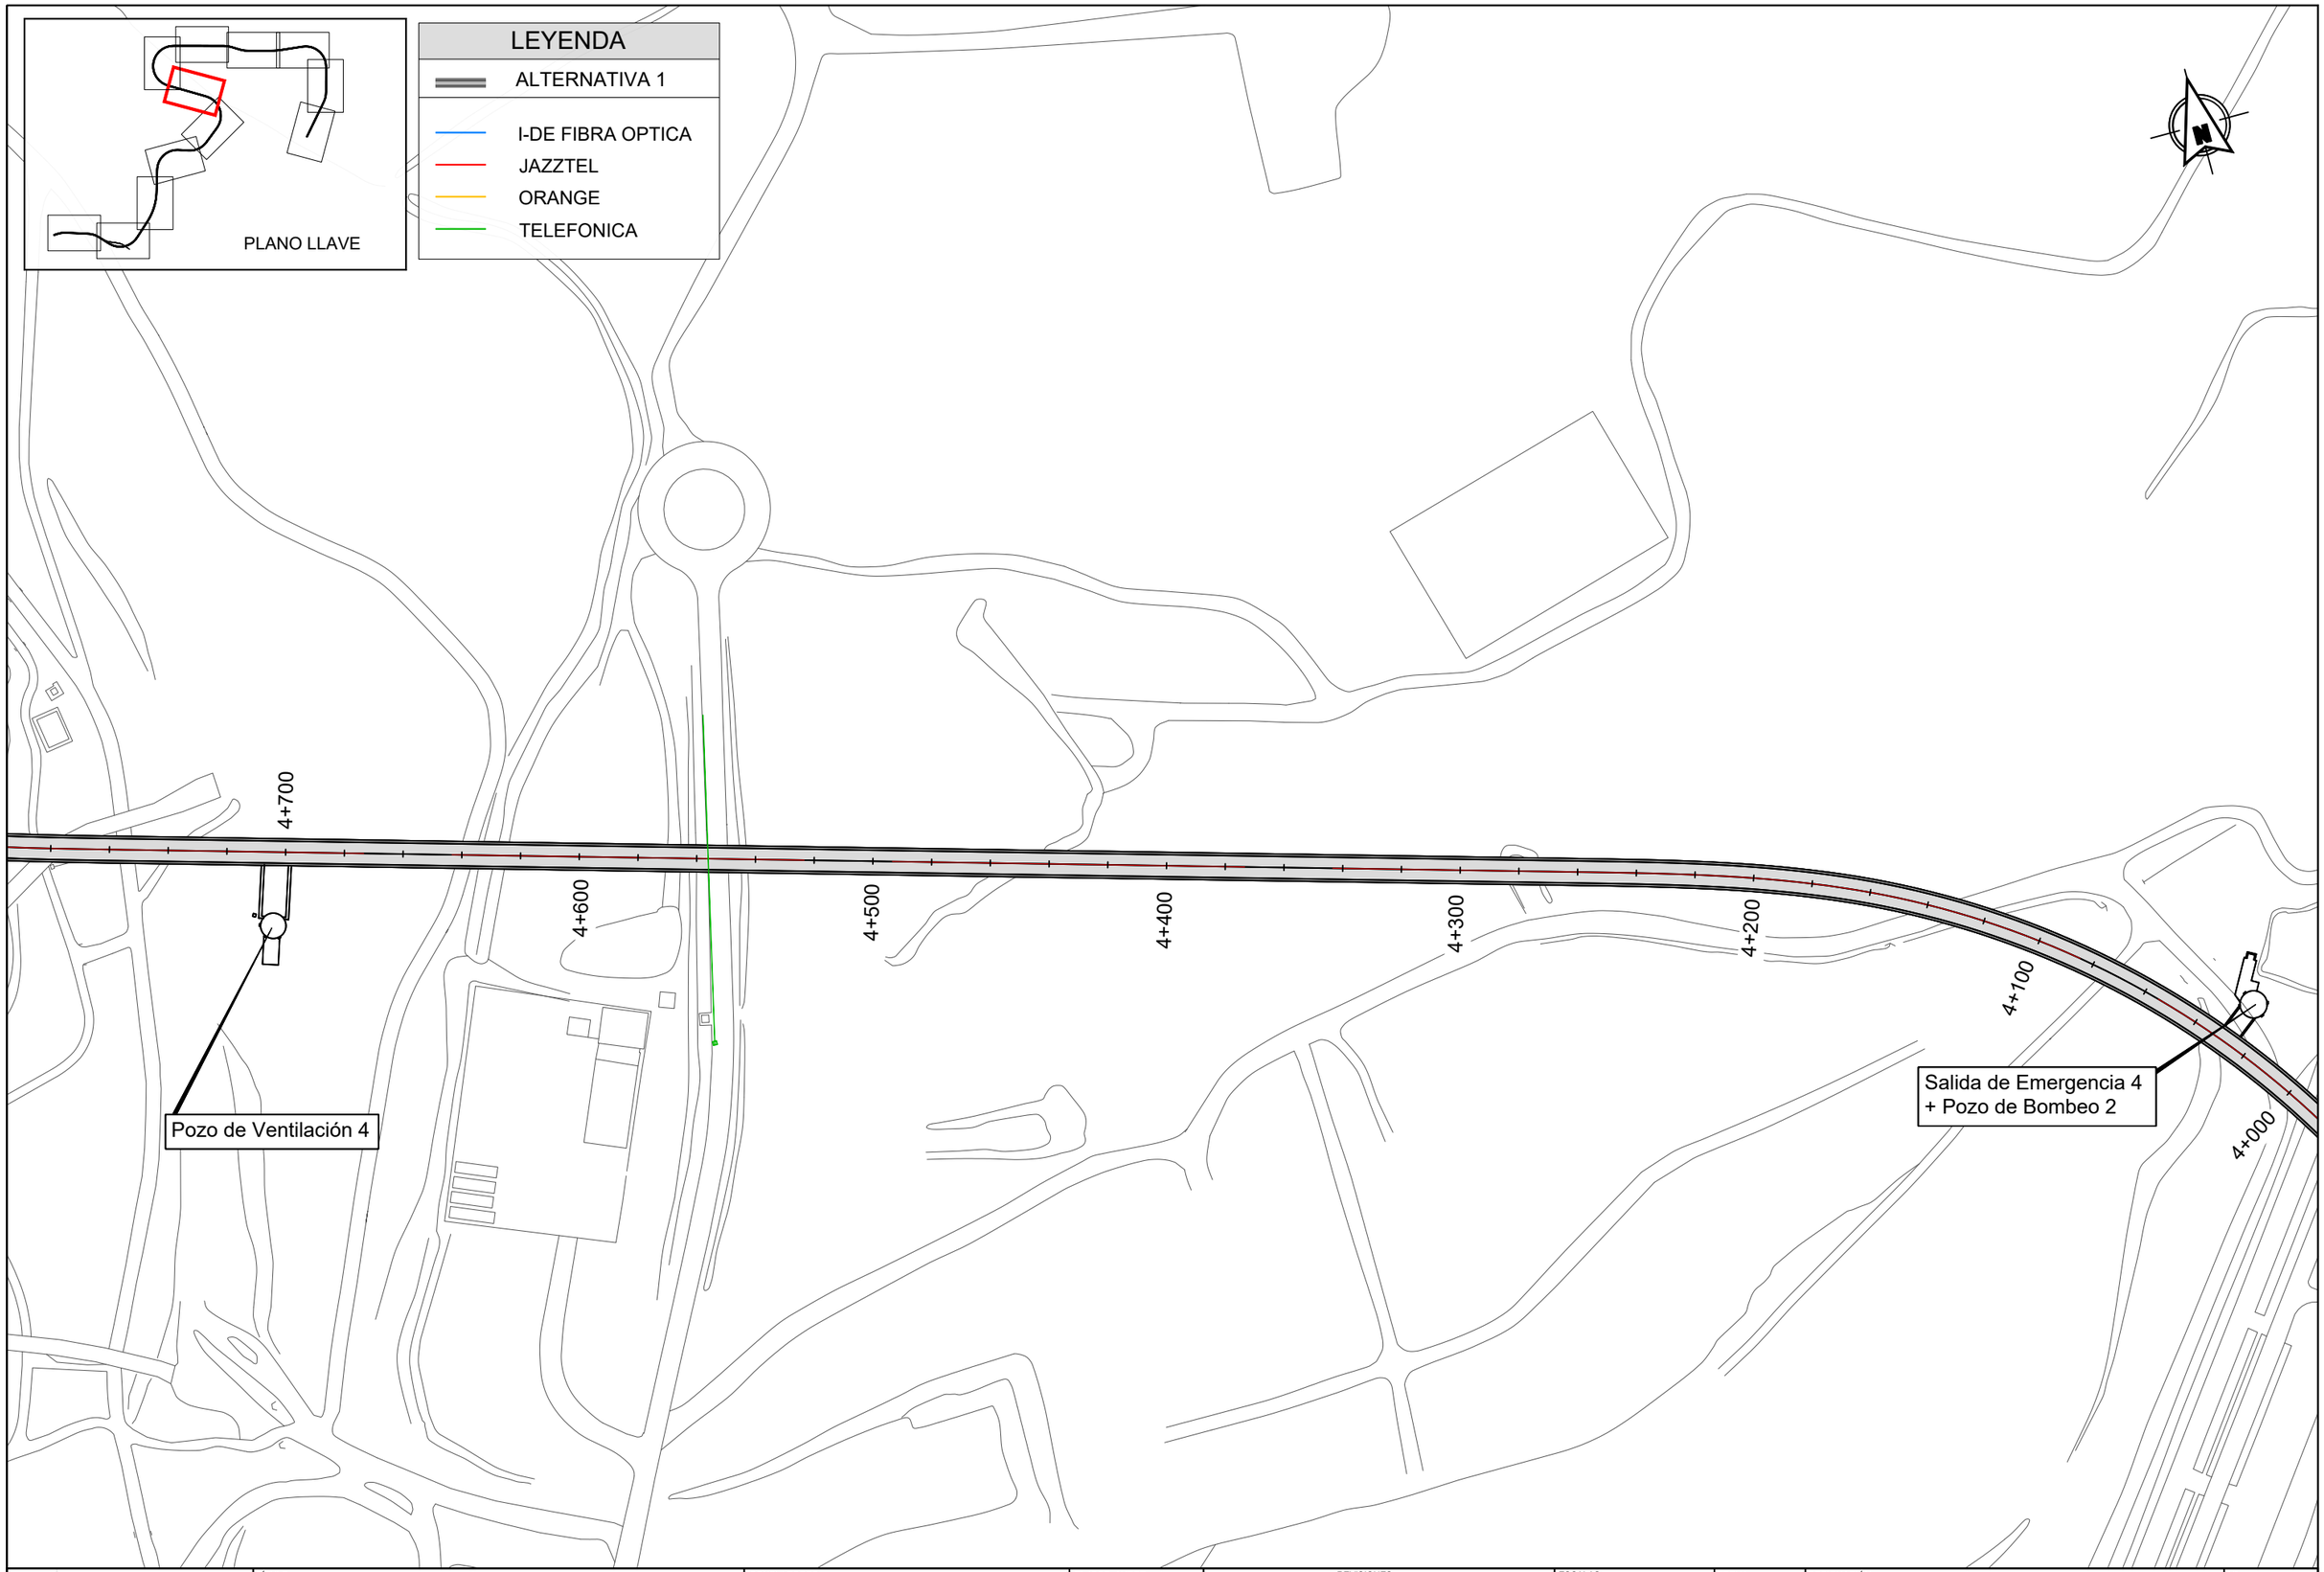

Dirección General de Infraestructuras de Transporte Colectivo

CONSEJERIA DE VIVIENDA, TRANSPORTES E INFRAESTRUCTURAS

Comunidad de Madrid

TÍTULO:

ESTUDIO INFORMATIVO DE AMPLIACIÓN DE LA RED DE METRO DE MADRID AL BARRIO DE VALDEBEBAS

CONSULTORES:

intecsa. Gestión, Ingeniería y Soluciones GIS Gestión Integral del Suelo S.L. ABALO

EL ICCP, AUTOR:

REVISIONES

Nº	FECHA	DESCRIPCIÓN	Nº	FECHA	DESCRIPCIÓN
00	ABR-2024	1ª EDICIÓN	03		
01	JUN-2024	1ª EDICIÓN (TRAS SUPERVISION)	04		
02	JUN-2024	2ª EDICIÓN (TRAS SUPERVISION)	05		

ESCALAS: 1:2000

0 20 40m

ORIGINAL DIN A-3 GRÁFICA

FECHA: JUNIO 2024

DESIGNACIÓN: SERVICIOS AFECTADOS: ALTERNATIVA 1; TELECOMUNICACIONES

Nº 15.1.5

HOJA 6 DE 12

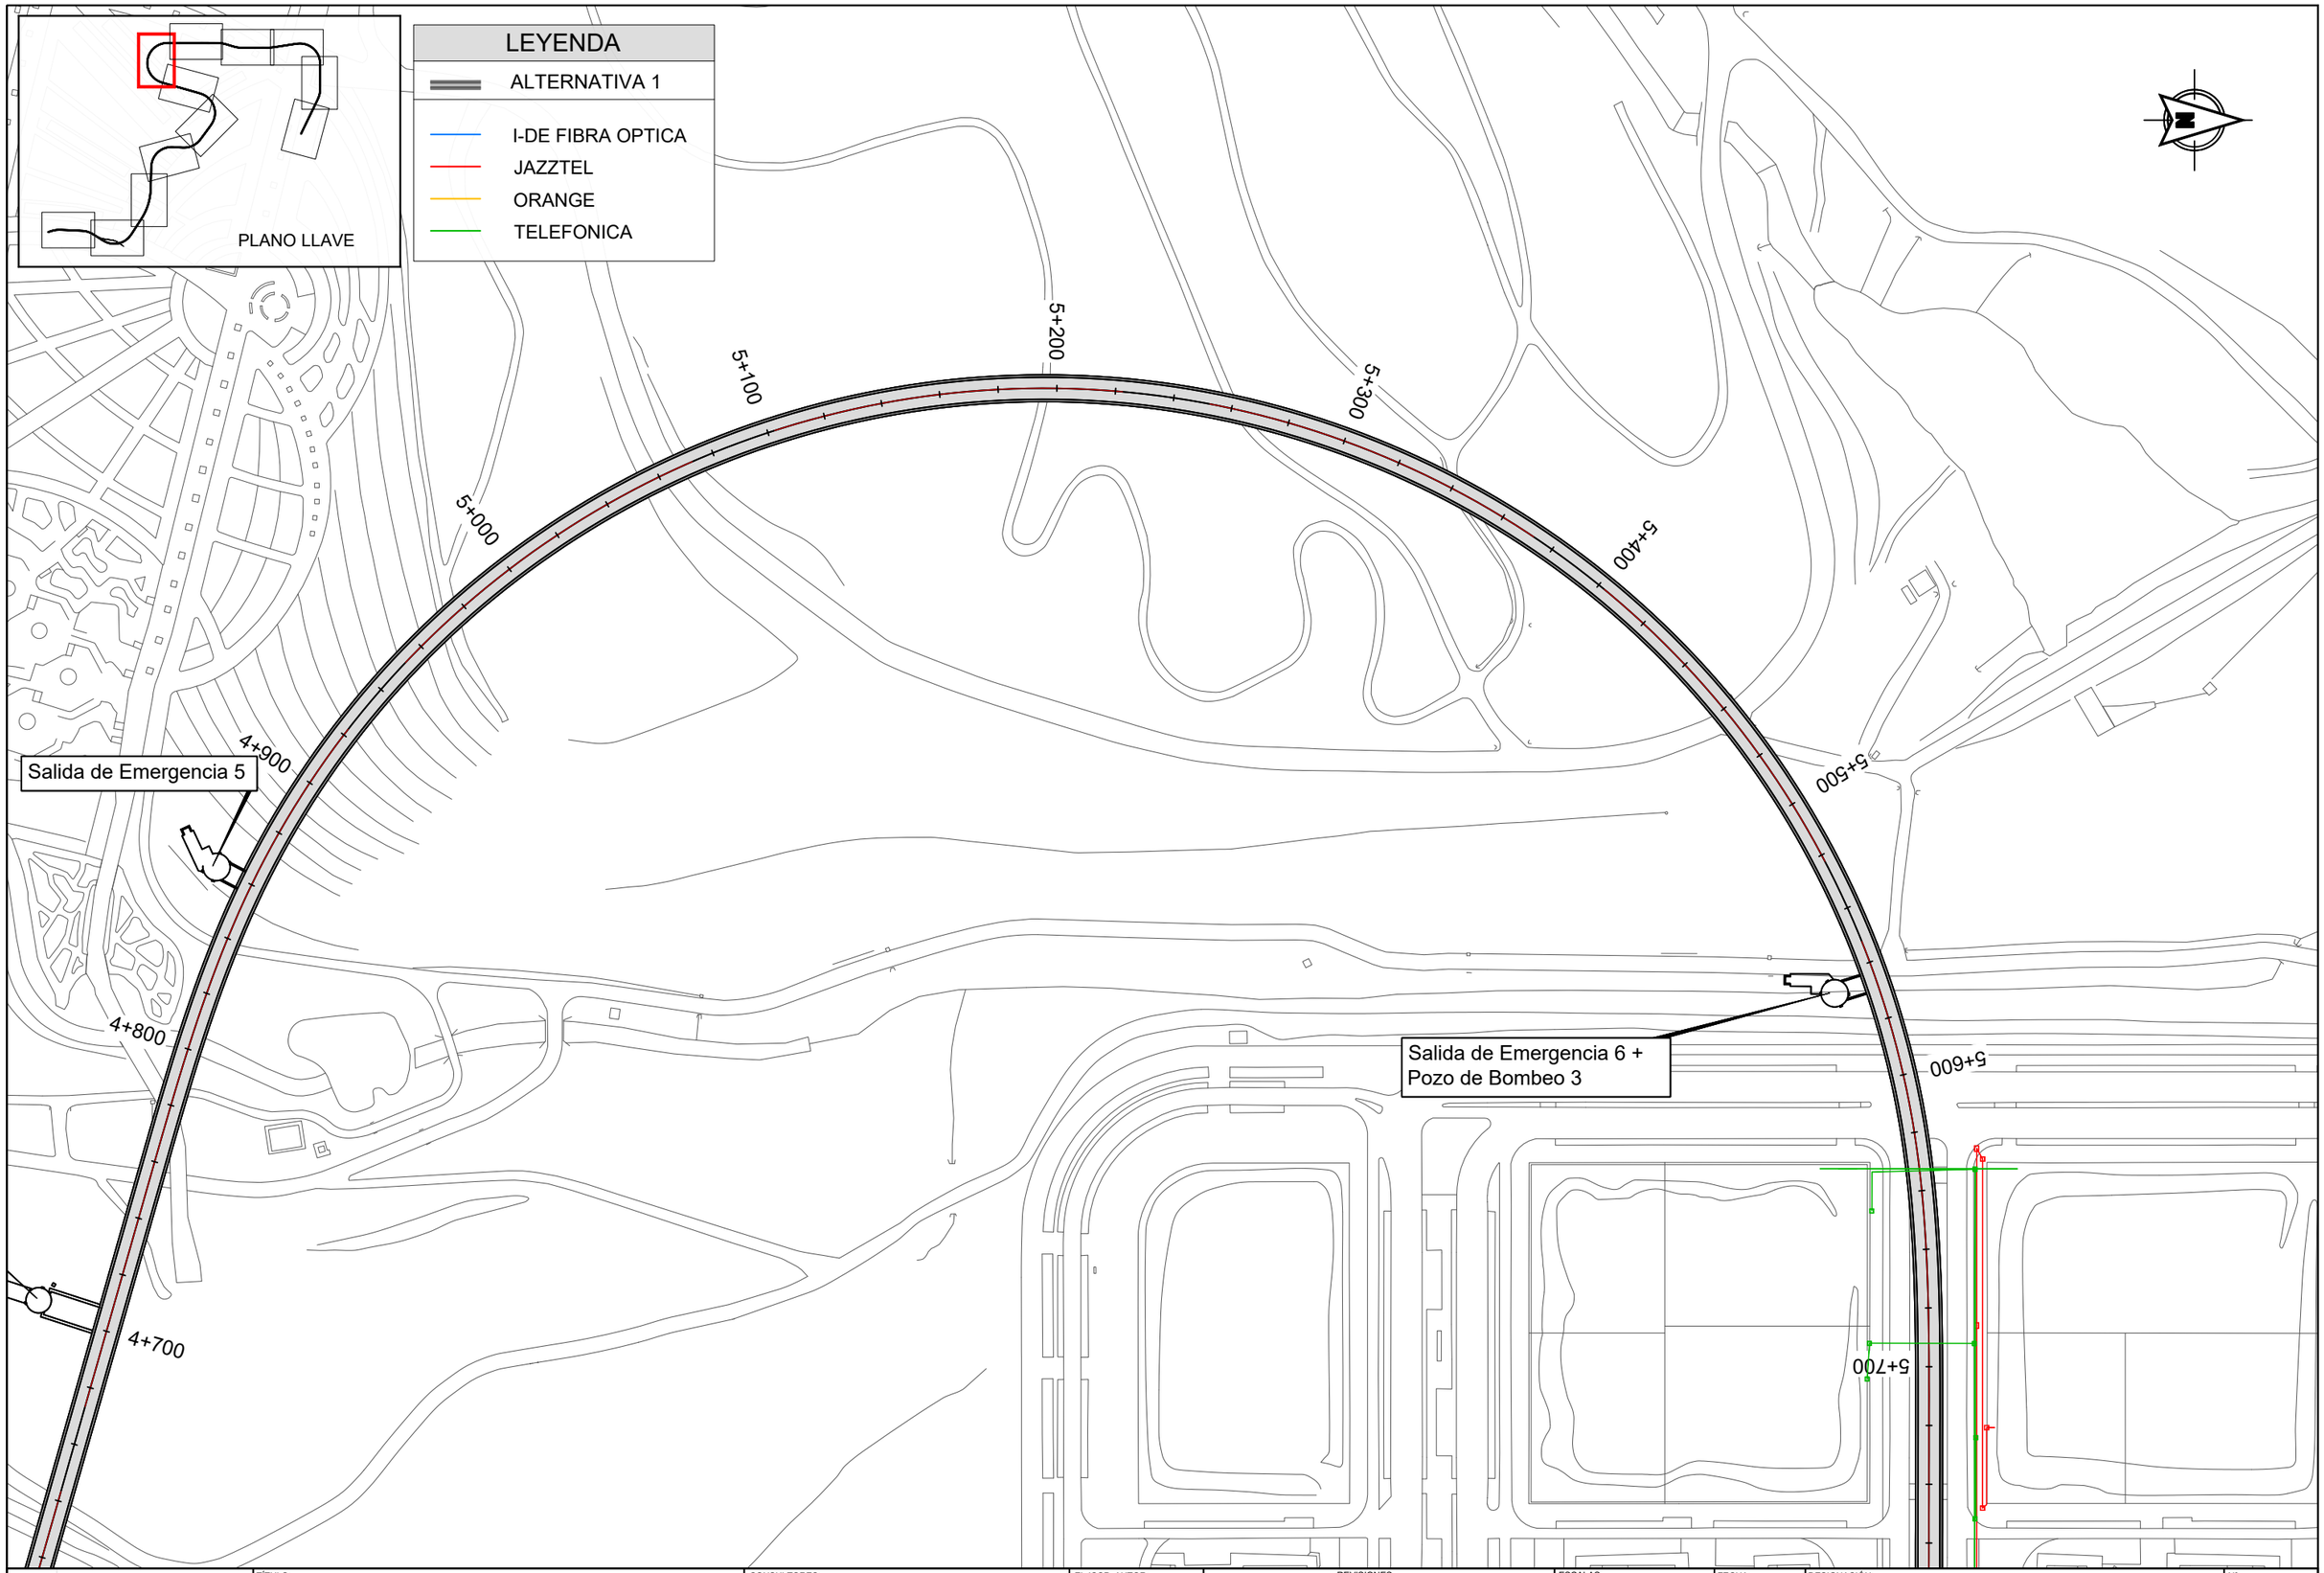

Dirección General de Infraestructuras de Transporte Colectivo
CONSEJERIA DE VIVIENDA, TRANSPORTES E INFRAESTRUCTURAS
Comunidad de Madrid

TÍTULO:
ESTUDIO INFORMATIVO DE AMPLIACIÓN DE LA RED DE METRO DE MADRID AL BARRIO DE VALDEBEBAS

CONSULTORES:
intecsa. Gestión, Ingeniería y Soluciones GIS Gestión Integral del Suelo S.L. ABALO

EL ICCP, AUTOR:

REVISIONES

Nº	FECHA	DESCRIPCIÓN	Nº	FECHA	DESCRIPCIÓN
00	ABR-2024	1ª EDICIÓN	03		
01	JUN-2024	1ª EDICIÓN (TRAS SUPERVISION)	04		
02	JUN-2024	2ª EDICIÓN (TRAS SUPERVISION)	05		

ESCALAS: 1:2000
0 20 40m
ORIGINAL DIN A-3 GRÁFICA

FECHA: JUNIO 2024

DESIGNACIÓN:
SERVICIOS AFECTADOS:
ALTERNATIVA 1; TELECOMUNICACIONES

Nº 15.1.5

HOJA 7 DE 12

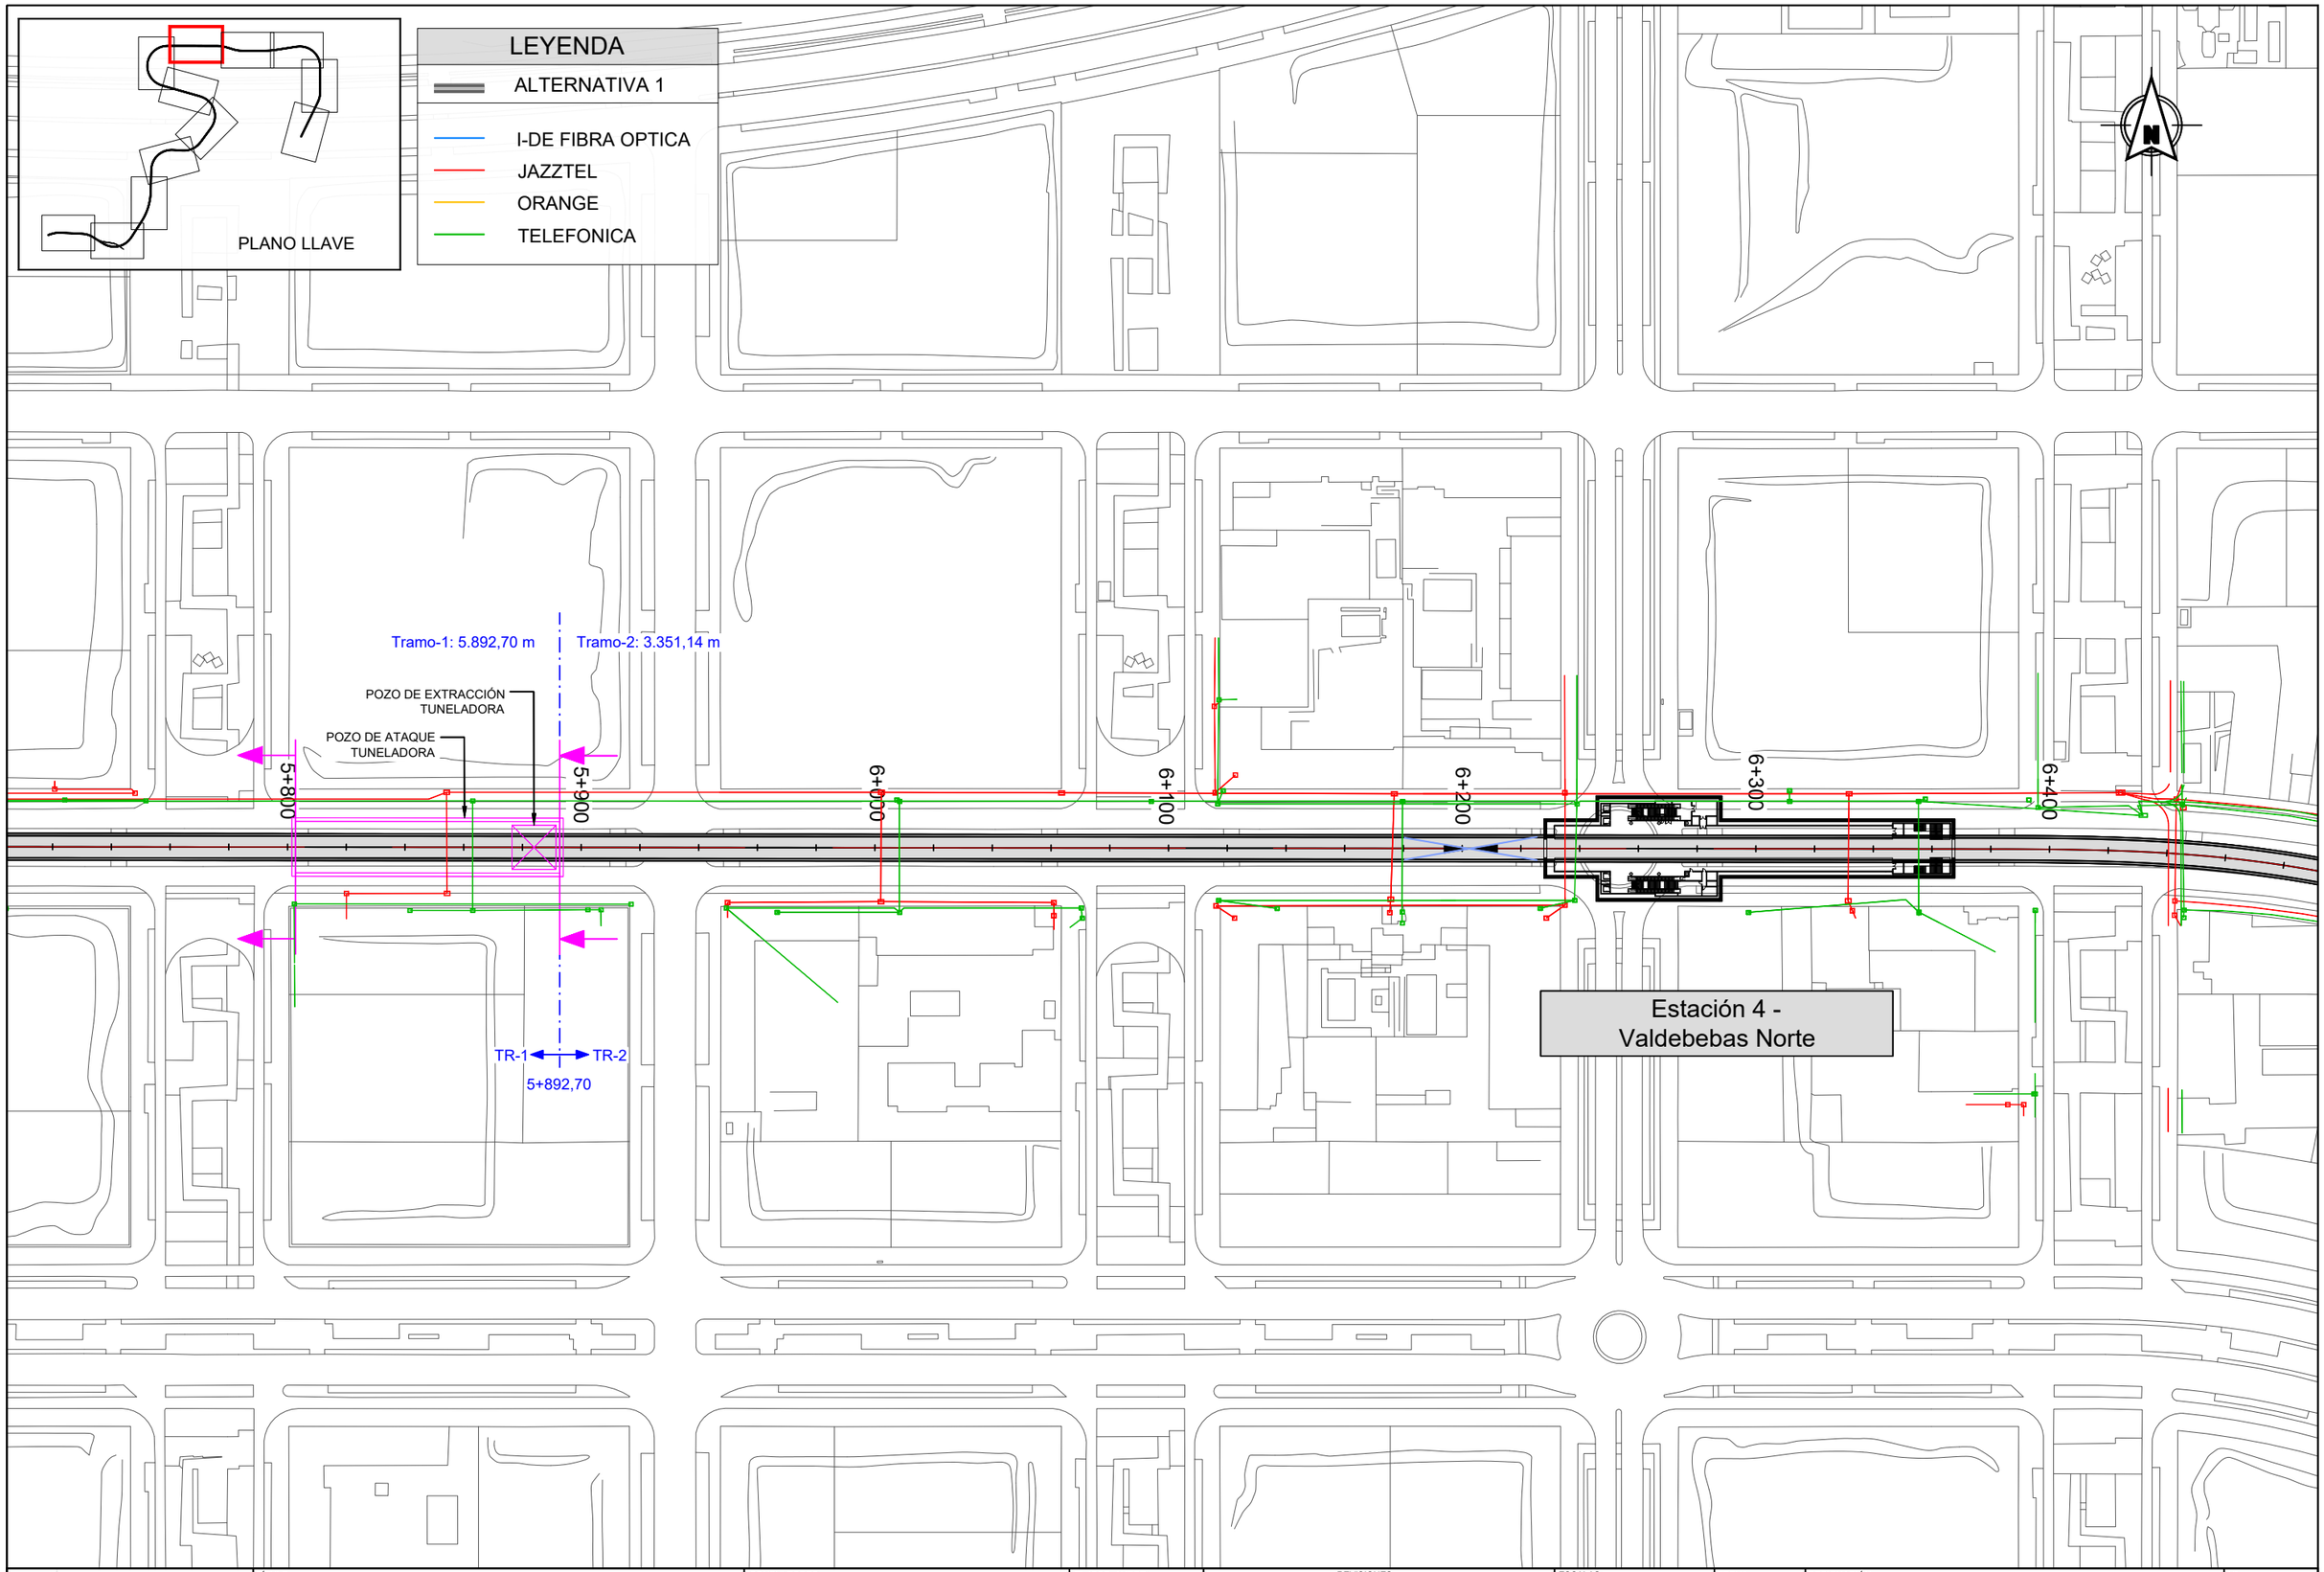

Dirección General de Infraestructuras de Transporte Colectivo

CONSEJERIA DE VIVIENDA, TRANSPORTES E INFRAESTRUCTURAS

Comunidad de Madrid

TÍTULO:

ESTUDIO INFORMATIVO DE AMPLIACIÓN DE LA RED DE METRO DE MADRID AL BARRIO DE VALDEBEBAS

CONSULTORES: intecsa. GIS Gestión, Ingeniería y Soluciones

EL ICCP, AUTOR:

REVISIONES

Nº	FECHA	DESCRIPCIÓN	Nº	FECHA	DESCRIPCIÓN
00	ABR-2024	1ª EDICIÓN	03		
01	JUN-2024	1ª EDICIÓN (TRAS SUPERVISION)	04		
02	JUN-2024	2ª EDICIÓN (TRAS SUPERVISION)	05		

ESCALAS: 1:2000

0 20 40m

ORIGINAL DIN A-3 GRÁFICA

FECHA: JUNIO 2024

DESIGNACIÓN: SERVICIOS AFECTADOS: ALTERNATIVA 1; TELECOMUNICACIONES

Nº 15.1.5

HOJA 8 DE 12

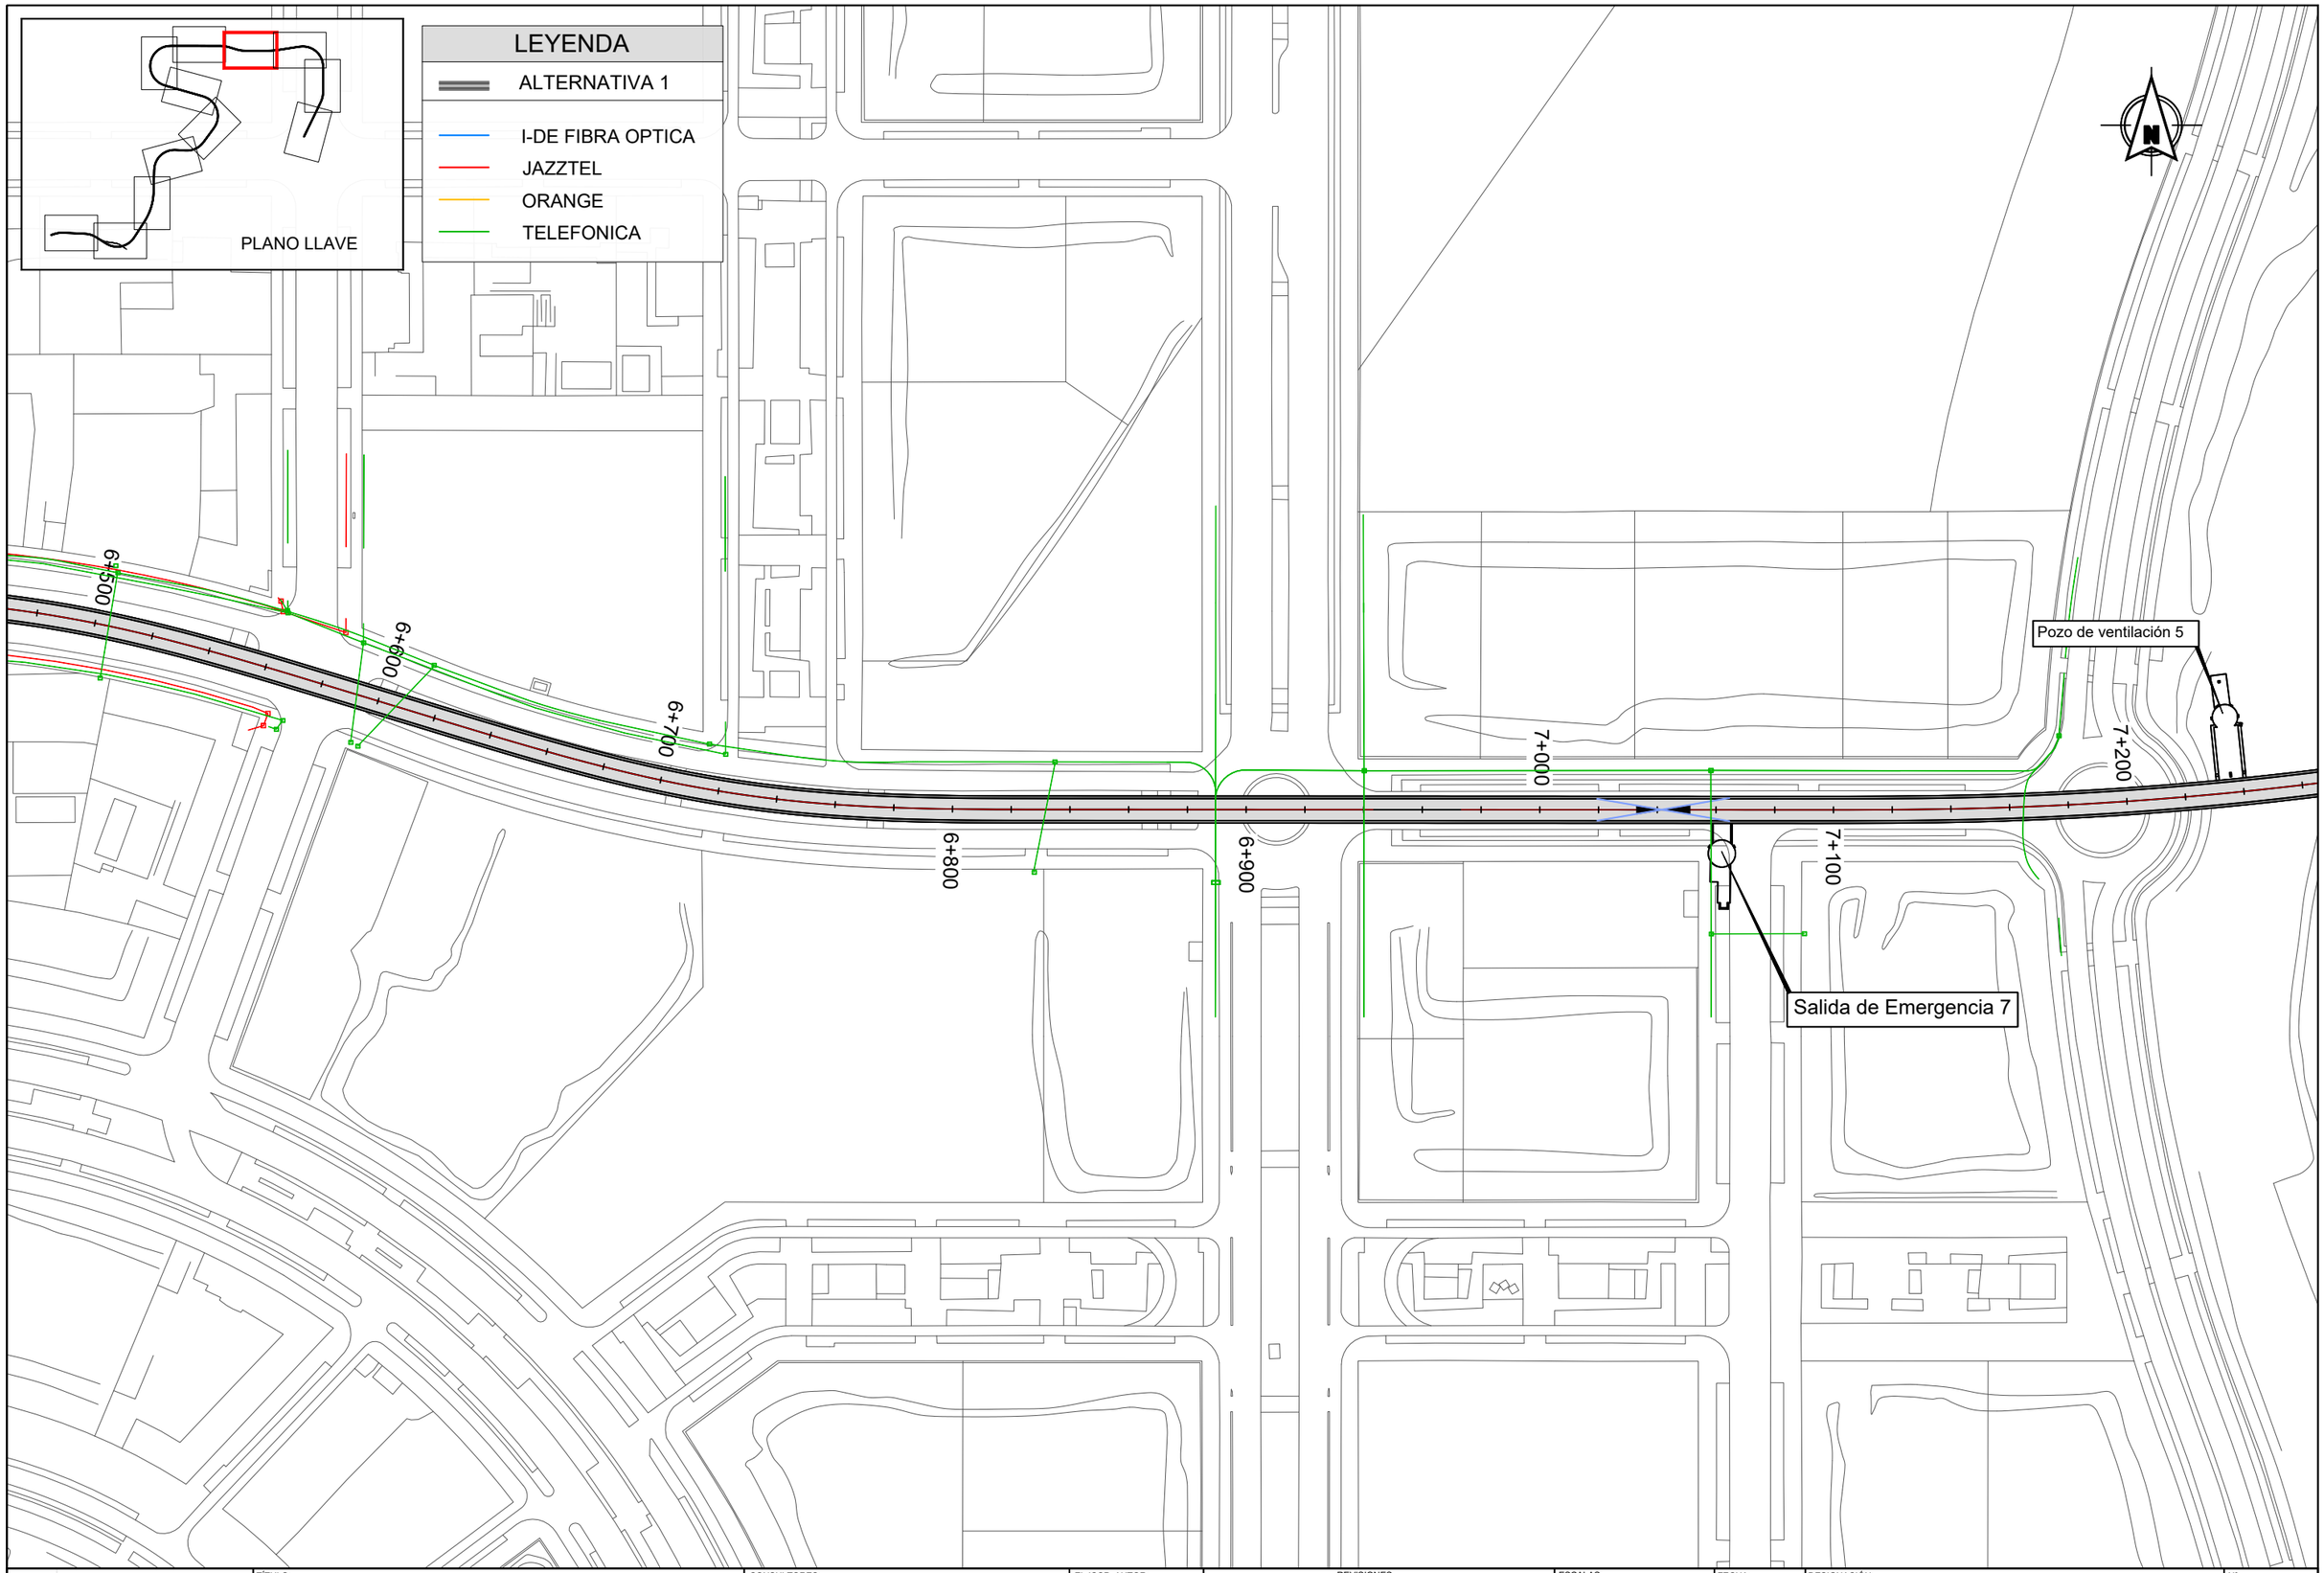

Dirección General de Infraestructuras de Transporte Colectivo

CONSEJERIA DE VIVIENDA, TRANSPORTES E INFRAESTRUCTURAS

Comunidad de Madrid

TÍTULO:

ESTUDIO INFORMATIVO DE AMPLIACIÓN DE LA RED DE METRO DE MADRID AL BARRIO DE VALDEBEBAS

CONSULTORES:

intecsa. GIS Gestión Integral del Suelo S.L. ABALO

EL ICCP, AUTOR:

REVISIONES

Nº	FECHA	DESCRIPCIÓN	Nº	FECHA	DESCRIPCIÓN
00	ABR-2024	1ª EDICIÓN	03		
01	JUN-2024	1ª EDICIÓN (TRAS SUPERVISION)	04		
02	JUN-2024	2ª EDICIÓN (TRAS SUPERVISION)	05		

ESCALAS: 1:2000

0 20 40m

ORIGINAL DIN A-3 GRÁFICA

FECHA: JUNIO 2024

DESIGNACIÓN: SERVICIOS AFECTADOS: ALTERNATIVA 1; TELECOMUNICACIONES

Nº 15.1.5

HOJA 9 DE 12

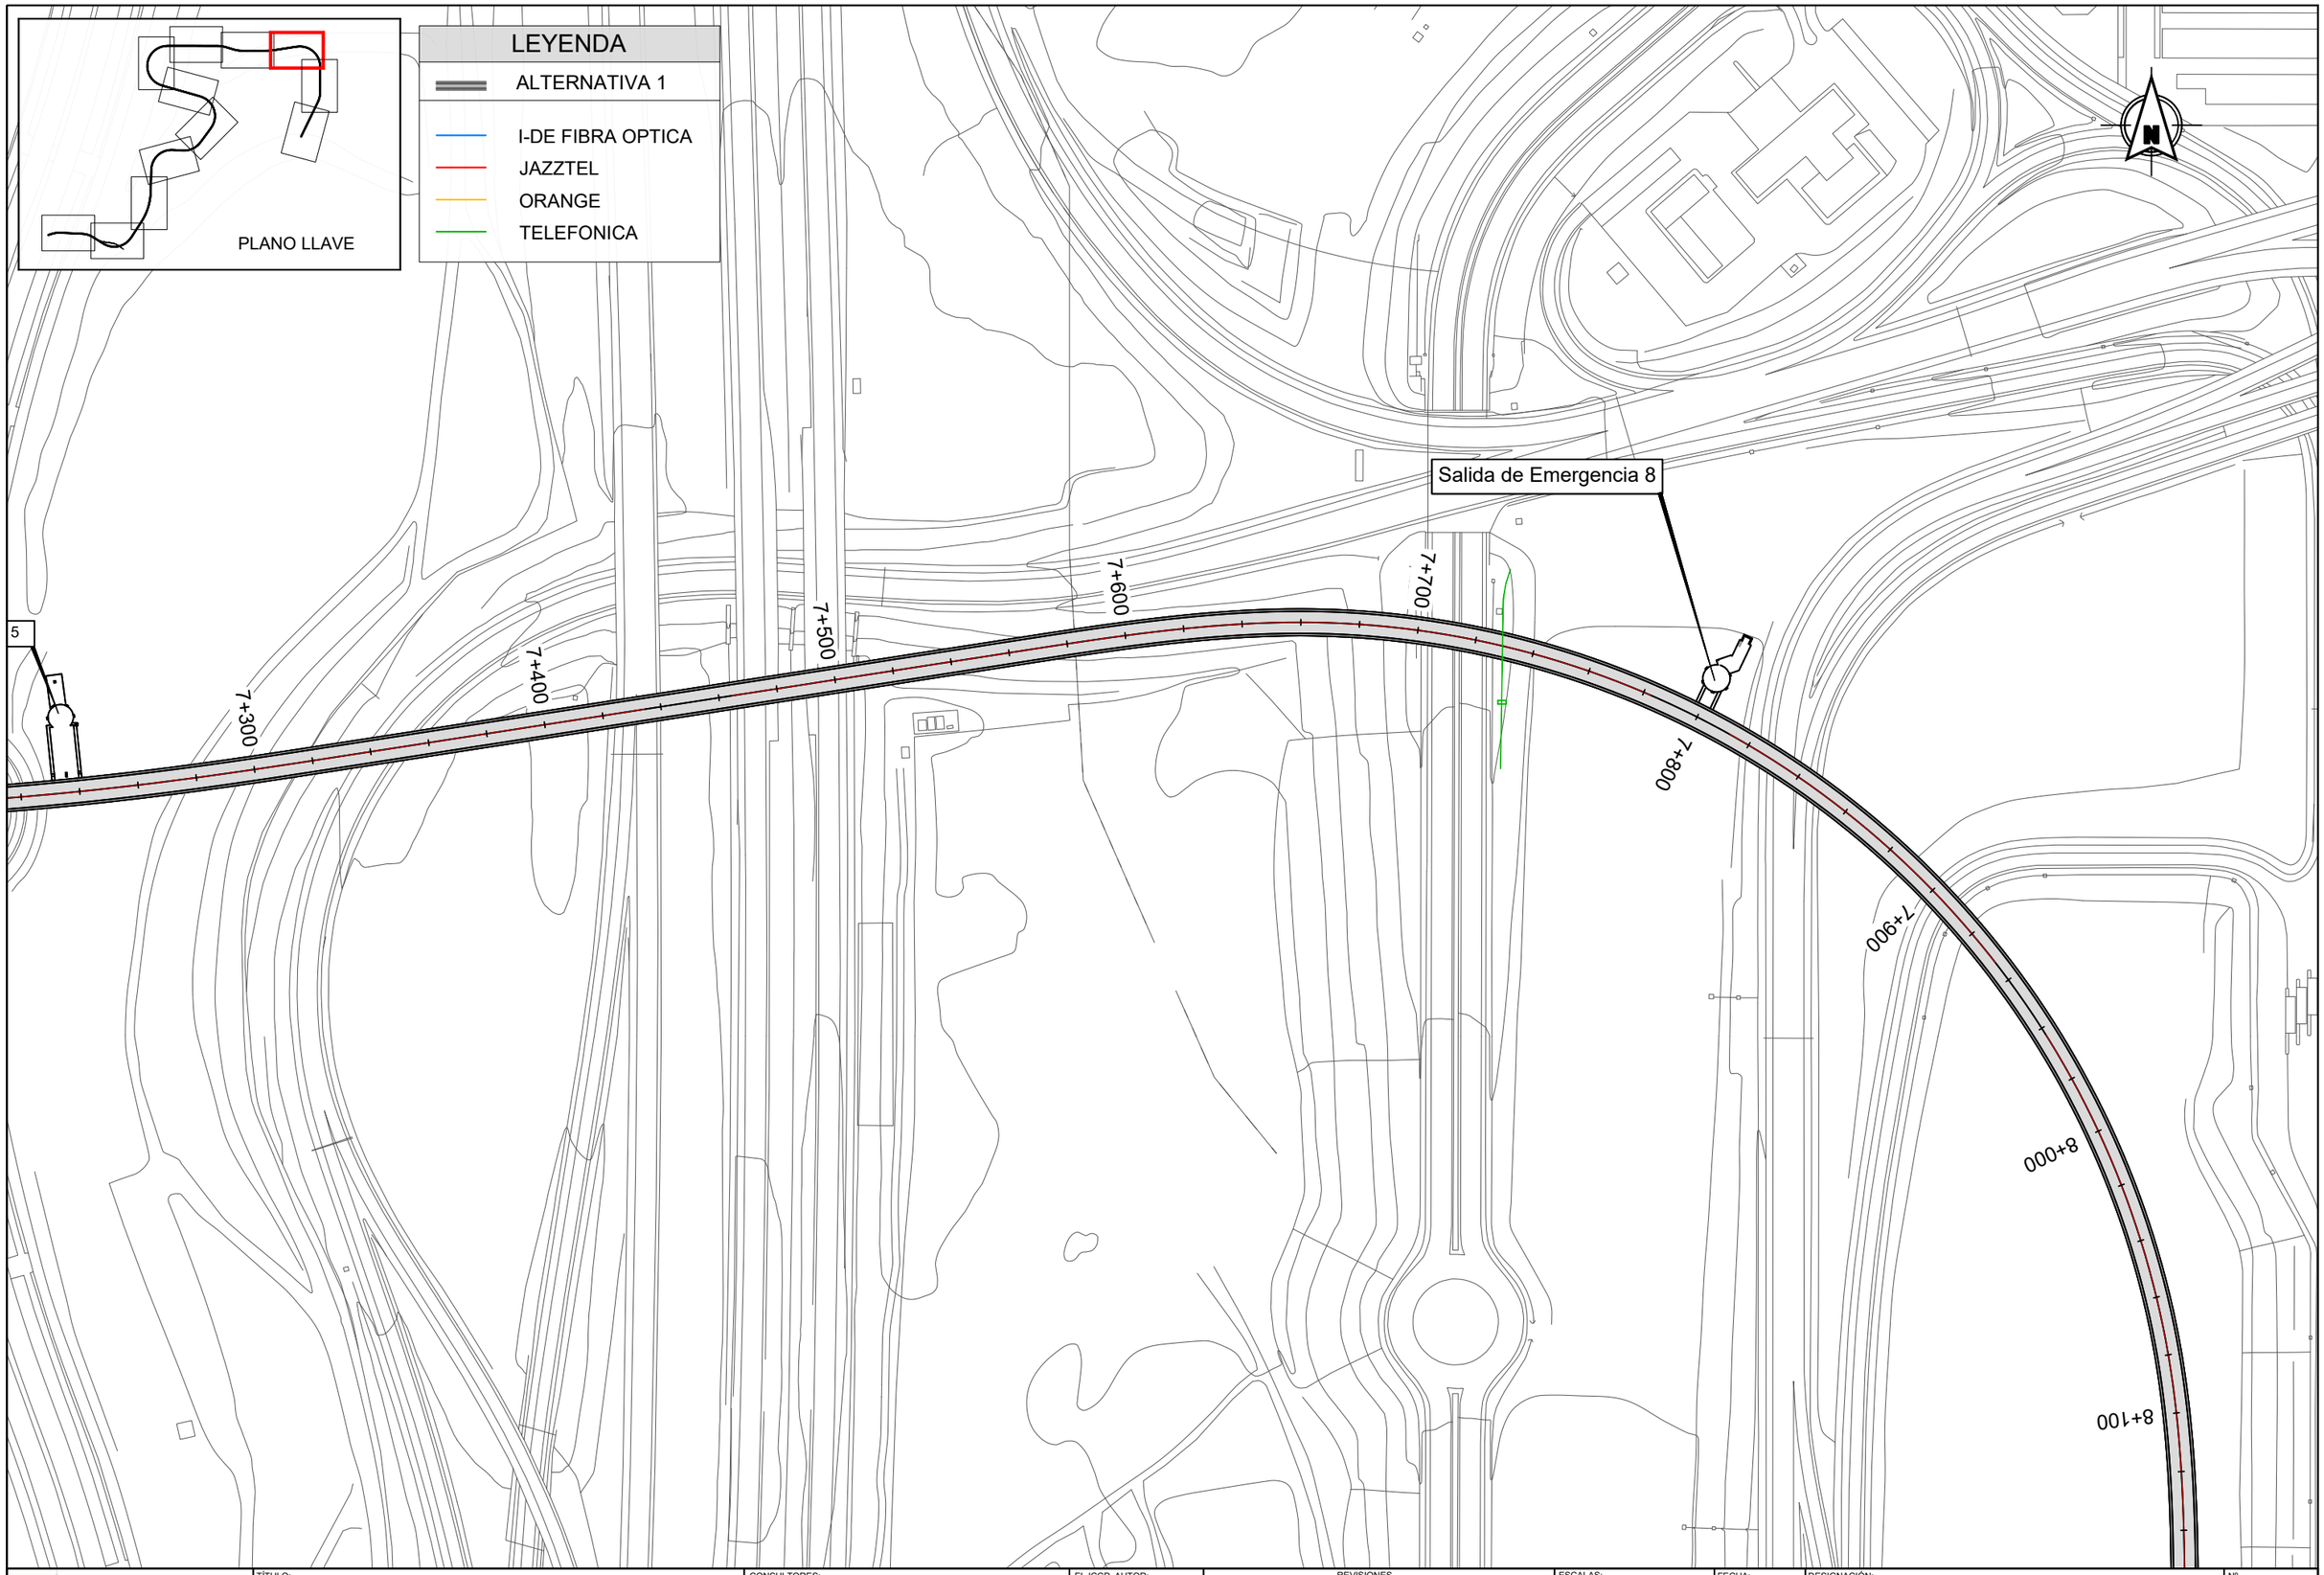

Dirección General de Infraestructuras de Transporte Colectivo

CONSEJERIA DE VIVIENDA, TRANSPORTES E INFRAESTRUCTURAS

Comunidad de Madrid

TÍTULO:

ESTUDIO INFORMATIVO DE AMPLIACIÓN DE LA RED DE METRO DE MADRID AL BARRIO DE VALDEBEBAS

CONSULTORES:

intecsa. Gestión, Ingeniería y Soluciones GIS Gestión Integral del Suelo S.L. ABALO

EL ICCP, AUTOR:

REVISIONES

Nº	FECHA	DESCRIPCIÓN	Nº	FECHA	DESCRIPCIÓN
00	ABR-2024	1ª EDICIÓN	03		
01	JUN-2024	1ª EDICIÓN (TRAS SUPERVISION)	04		
02	JUN-2024	2ª EDICIÓN (TRAS SUPERVISION)	05		

ESCALAS: 1:2000

0 20 40m

ORIGINAL DIN A-3 GRÁFICA

FECHA: JUNIO 2024

DESIGNACIÓN: SERVICIOS AFECTADOS: ALTERNATIVA 1; TELECOMUNICACIONES

Nº 15.1.5

HOJA 10 DE 12

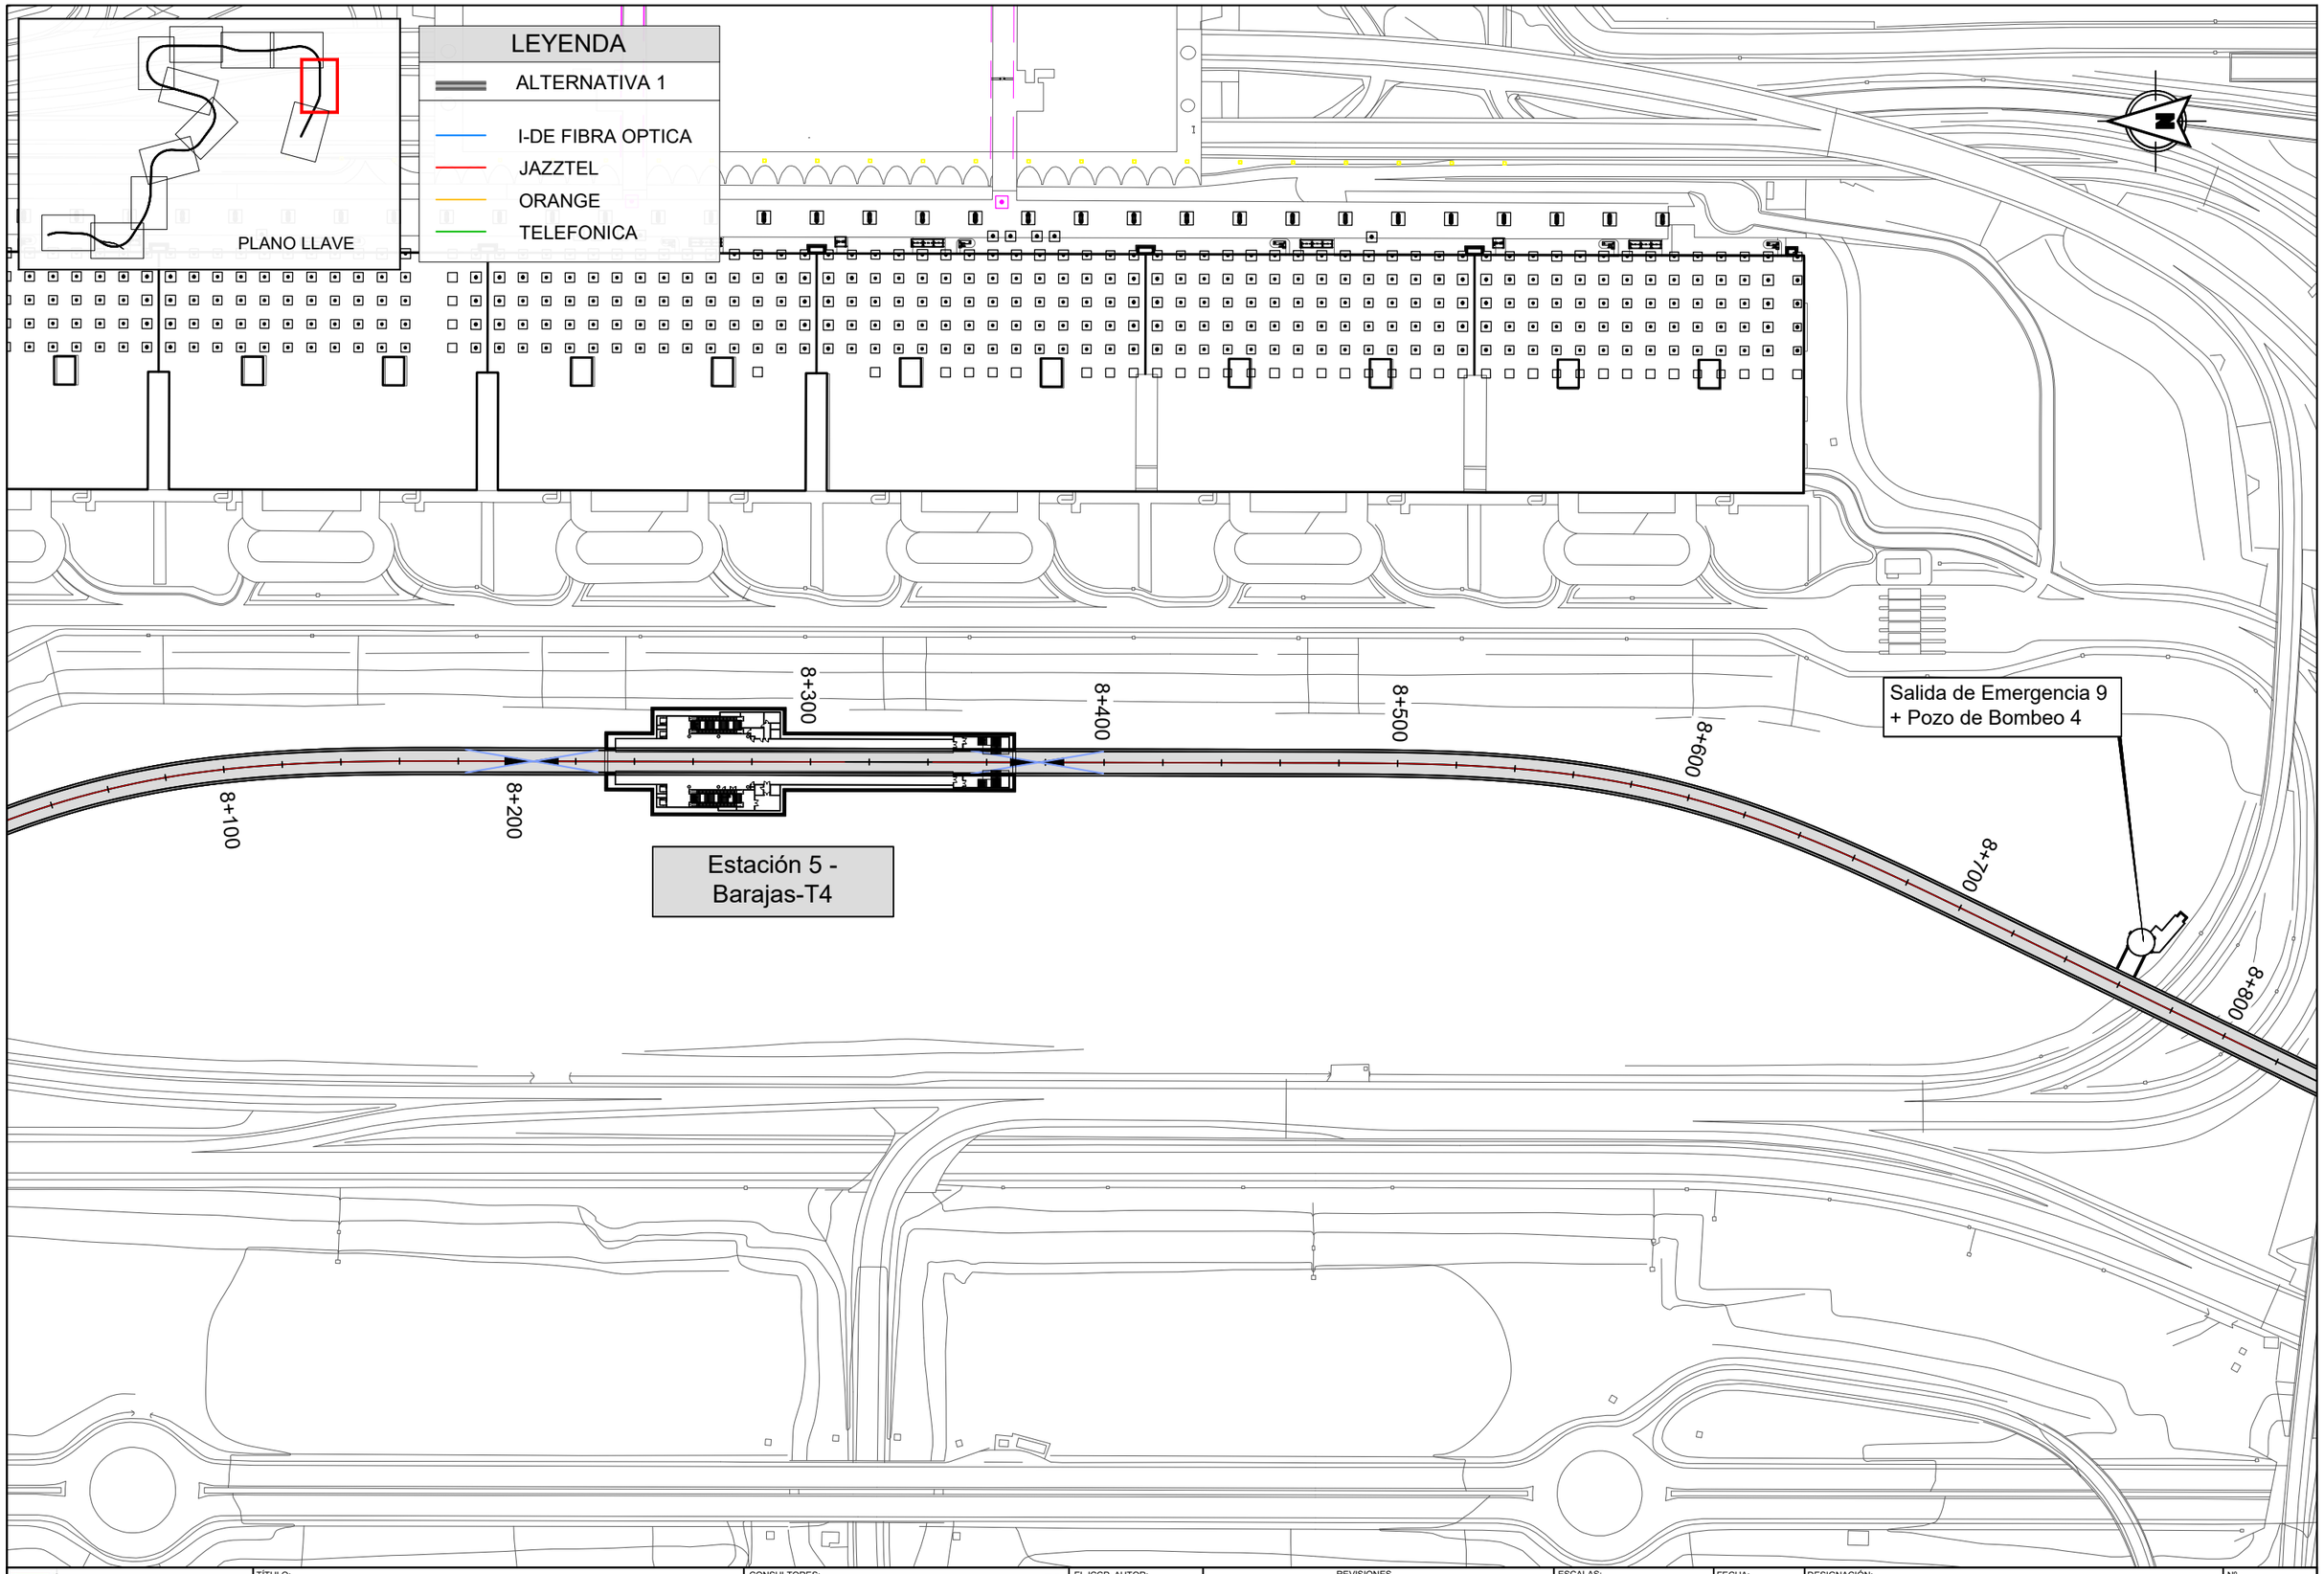

Dirección General de Infraestructuras de Transporte Colectivo

CONSEJERIA DE VIVIENDA, TRANSPORTES E INFRAESTRUCTURAS

Comunidad de Madrid

TÍTULO:

ESTUDIO INFORMATIVO DE AMPLIACIÓN DE LA RED DE METRO DE MADRID AL BARRIO DE VALDEBEBAS

CONSULTORES:

intecsa. GIS Gestión Integral del Suelo S.L. ZALO

EL ICCP, AUTOR:

REVISIONES

Nº	FECHA	DESCRIPCIÓN	Nº	FECHA	DESCRIPCIÓN
00	ABR-2024	1ª EDICIÓN	03		
01	JUN-2024	1ª EDICIÓN (TRAS SUPERVISION)	04		
02	JUN-2024	2ª EDICIÓN (TRAS SUPERVISION)	05		

ESCALAS: 1:2000

0 20 40m

ORIGINAL DIN A-3 GRÁFICA

FECHA: JUNIO 2024

DESIGNACIÓN:

SERVICIOS AFECTADOS:
ALTERNATIVA 1; TELECOMUNICACIONES

Nº 15.1.5

HOJA 11 DE 12

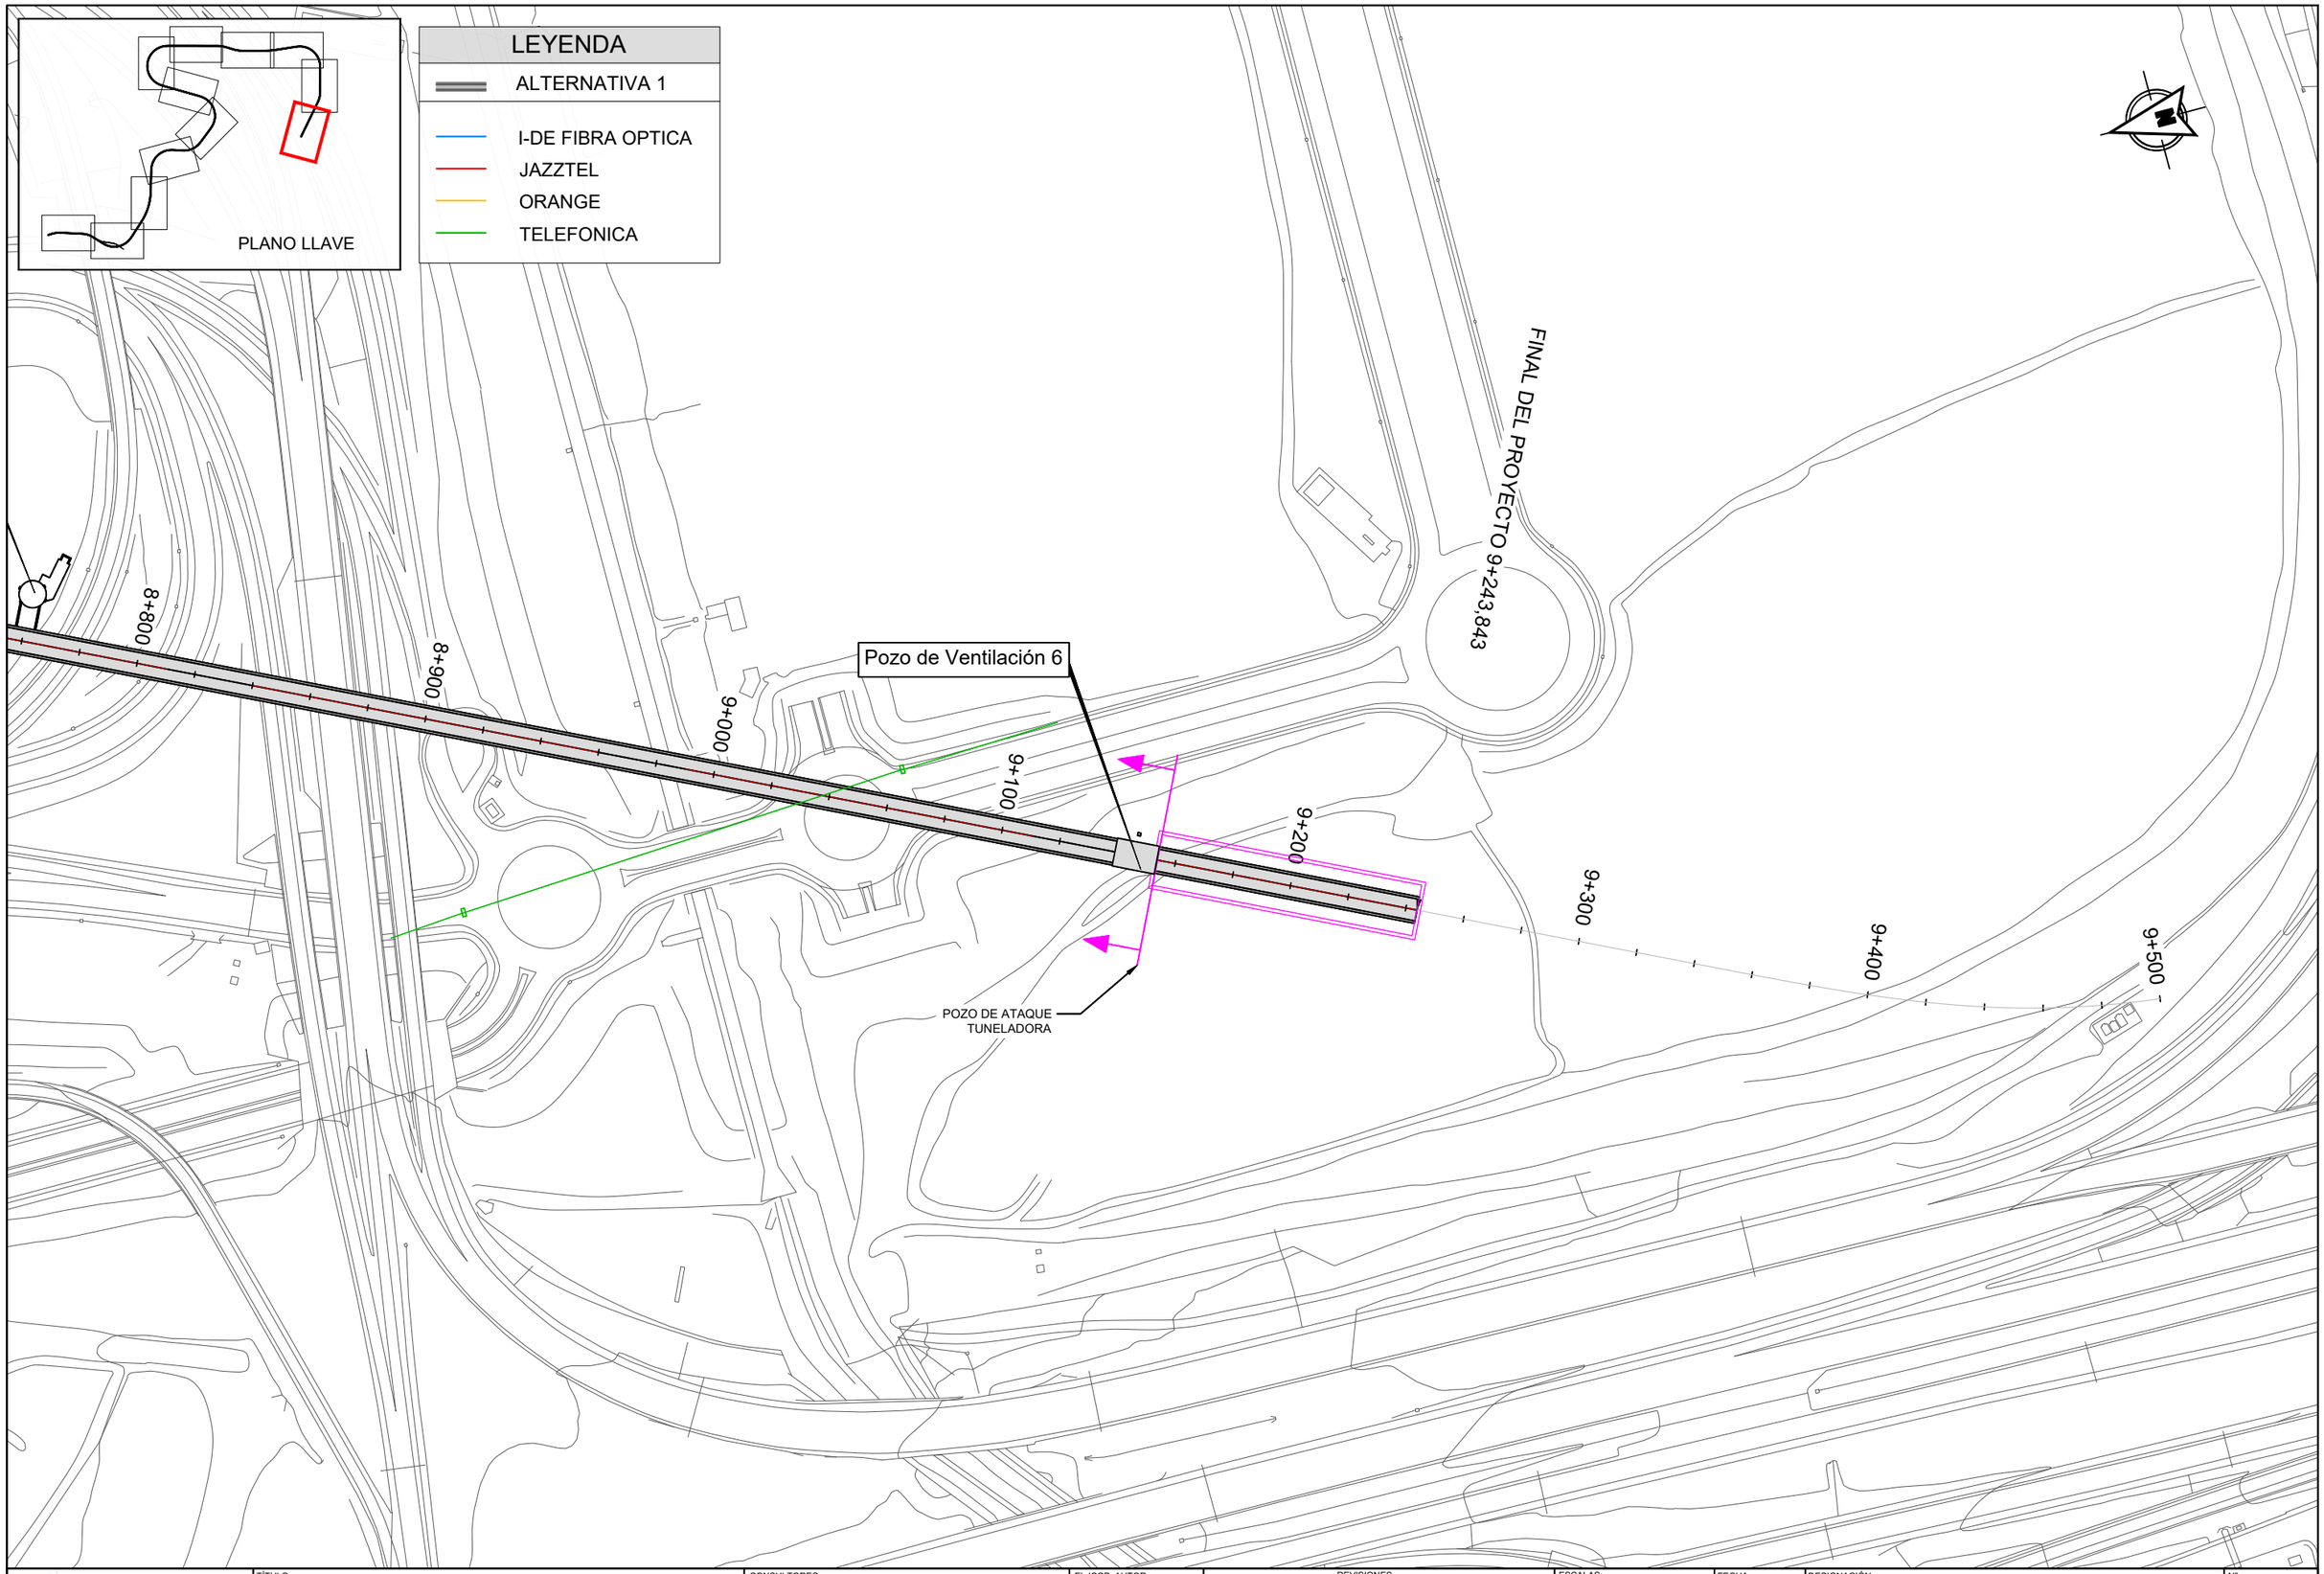

Dirección General de Infraestructuras de Transporte Colectivo

CONSEJERIA DE VIVIENDA, TRANSPORTES E INFRAESTRUCTURAS

Comunidad de Madrid

TÍTULO:

ESTUDIO INFORMATIVO DE AMPLIACIÓN DE LA RED DE METRO DE MADRID AL BARRIO DE VALDEBEBAS

CONSULTORES:

intecsa. GIS Gestión, Ingeniería y Soluciones

EL ICCP, AUTOR:

REVISIONES

Nº	FECHA	DESCRIPCIÓN	Nº	FECHA	DESCRIPCIÓN
00	ABR-2024	1ª EDICIÓN	03		
01	JUN-2024	1ª EDICIÓN (TRAS SUPERVISION)	04		
02	JUN-2024	2ª EDICIÓN (TRAS SUPERVISION)	05		

ESCALAS: 1:2000

0 20 40m

ORIGINAL DIN A-3 GRÁFICA

FECHA: JUNIO 2024

DESIGNACIÓN:

SERVICIOS AFECTADOS:
ALTERNATIVA 1; TELECOMUNICACIONES

Nº 15.1.5

HOJA 12 DE 12

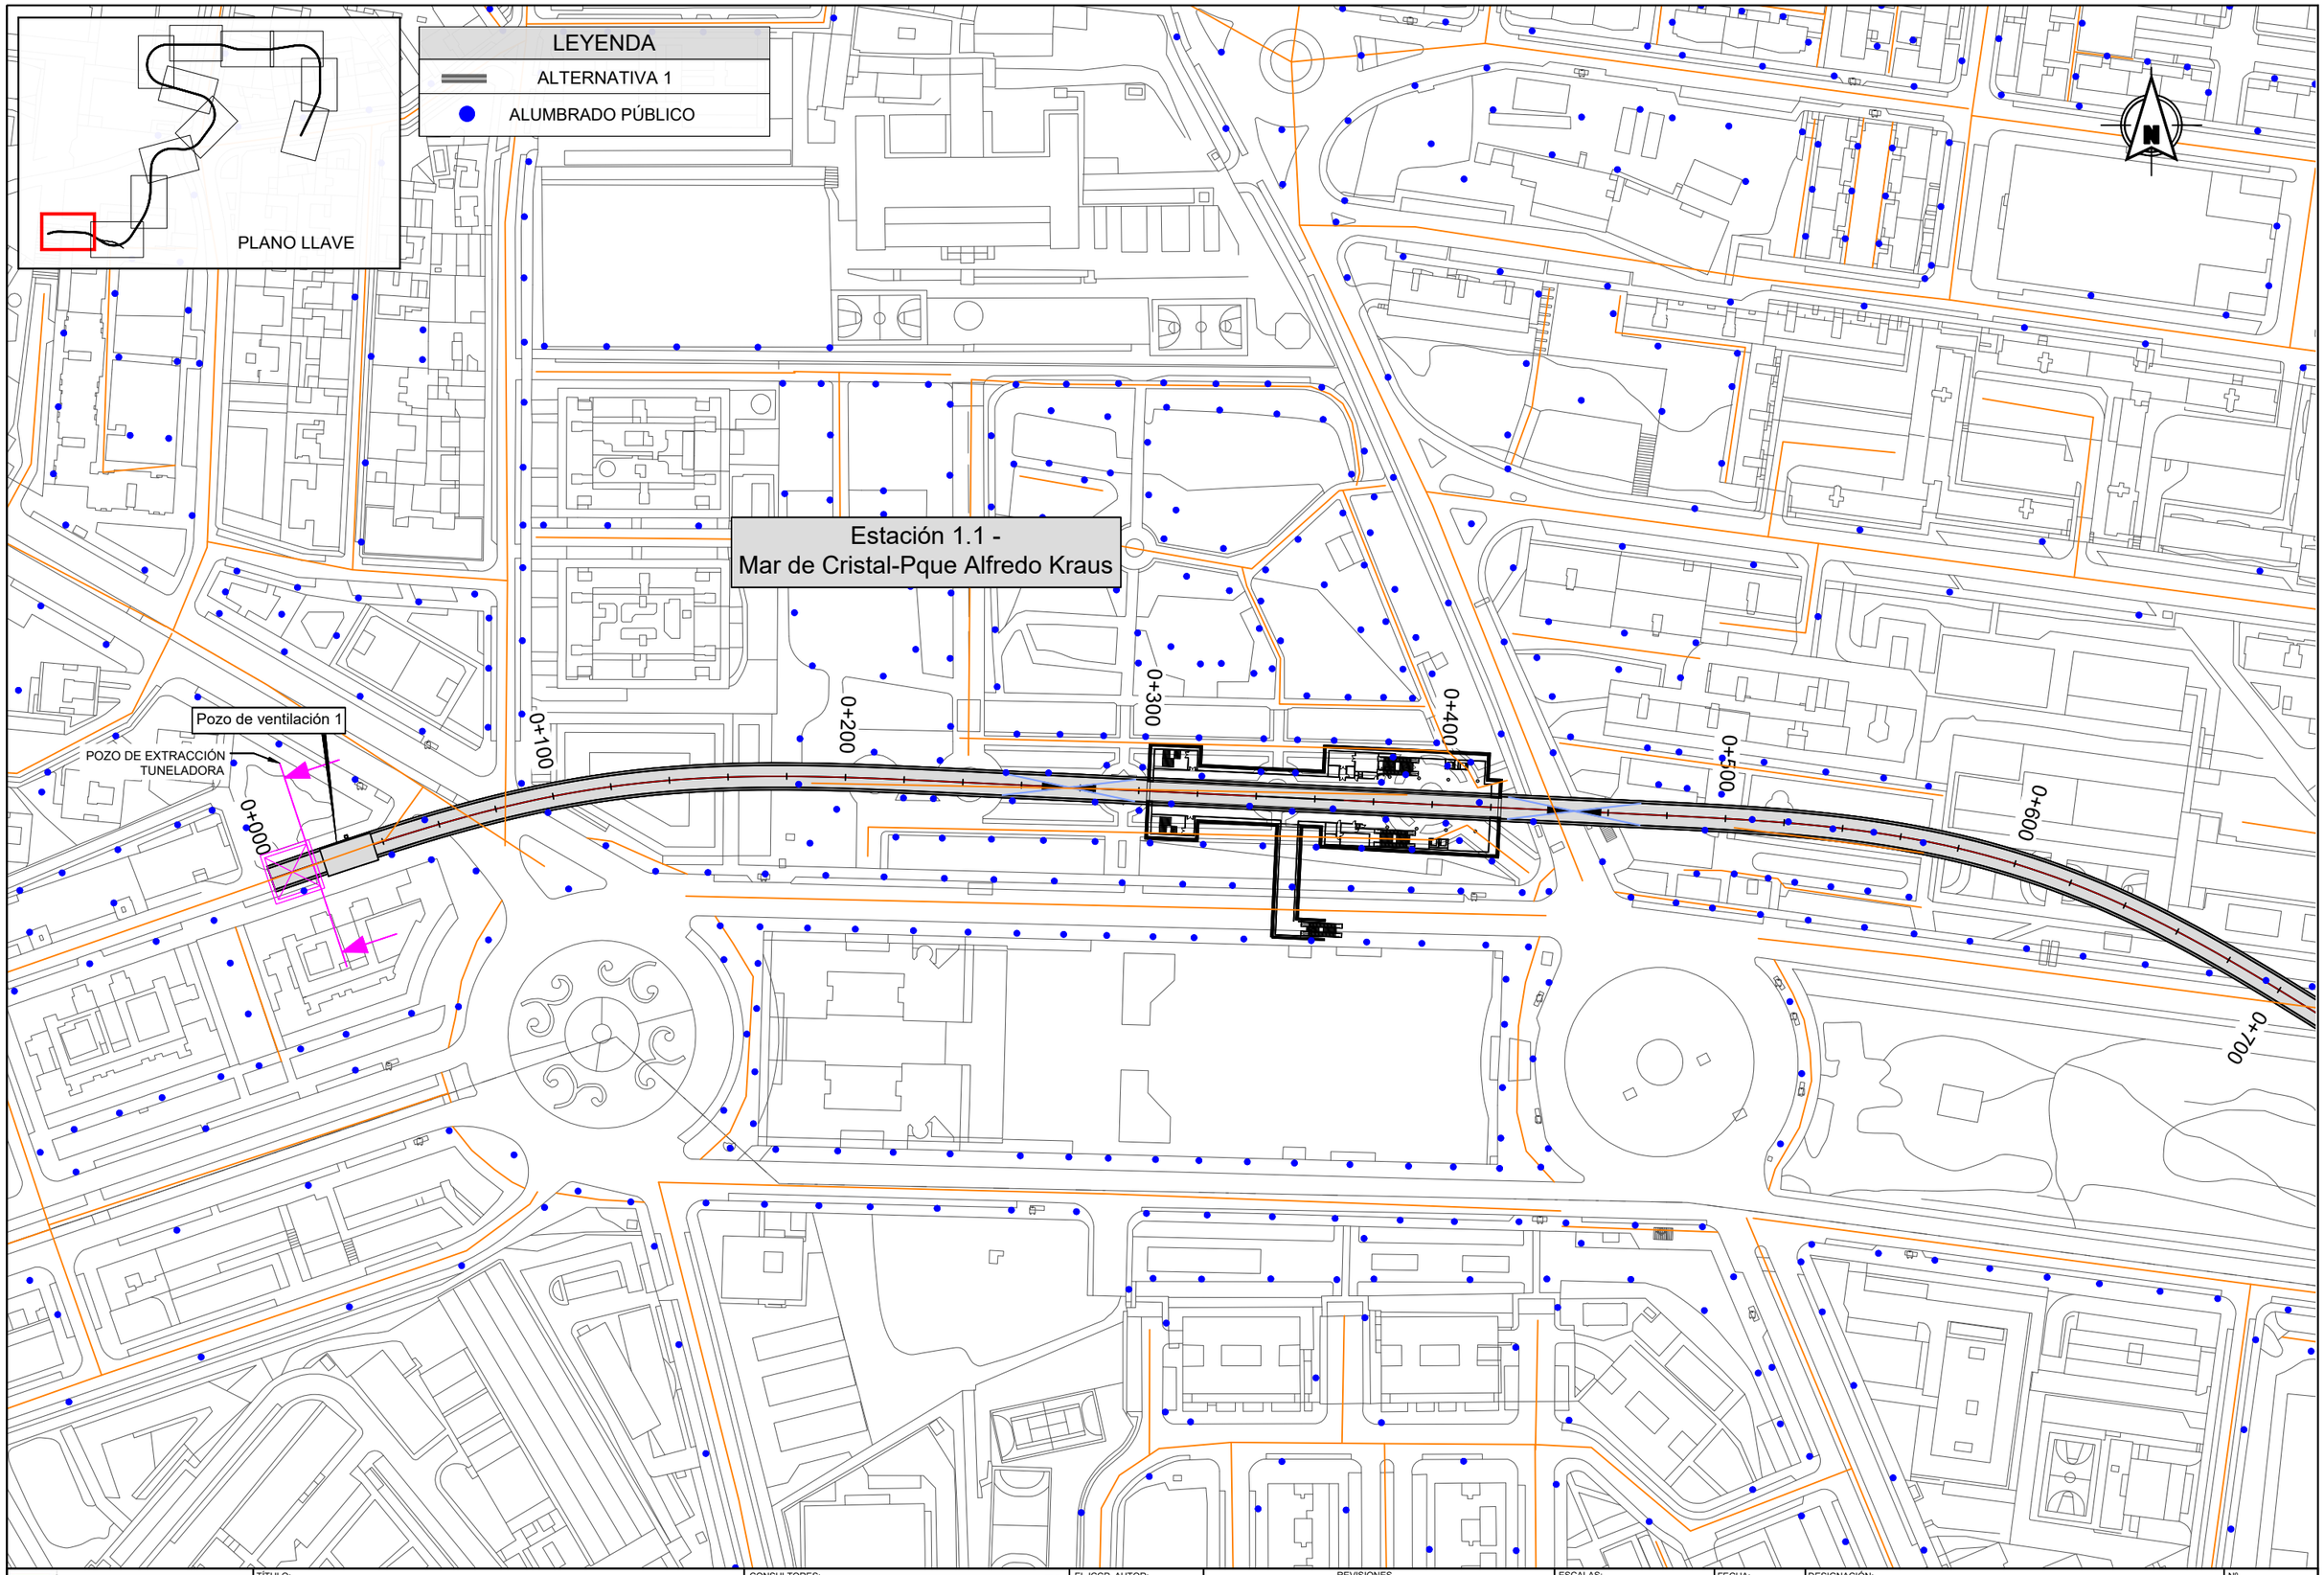

Dirección General de Infraestructuras de Transporte Colectivo

CONSEJERIA DE VIVIENDA, TRANSPORTES E INFRAESTRUCTURAS

Comunidad de Madrid

TÍTULO:

ESTUDIO INFORMATIVO DE AMPLIACIÓN DE LA RED DE METRO DE MADRID AL BARRIO DE VALDEBEBAS

CONSULTORES:

intecsa. Gestión, Ingeniería y Soluciones GIS Gestión Integral del Suelo S.L. ABACO

EL ICCP, AUTOR:

REVISIONES

Nº	FECHA	DESCRIPCIÓN	Nº	FECHA	DESCRIPCIÓN
00	ABR-2024	1ª EDICIÓN	03		
01	JUN-2024	1ª EDICIÓN (TRAS SUPERVISIÓN)	04		
02	JUN-2024	2ª EDICIÓN (TRAS SUPERVISIÓN)	05		

ESCALAS: 1:2000

0 20 40m

ORIGINAL DIN A-3 GRÁFICA

FECHA: JUNIO 2024

DESIGNACIÓN: SERVICIOS AFECTADOS: ALTERNATIVA 1; ALUMBRADO

Nº 15.1.6

HOJA 1 DE 12

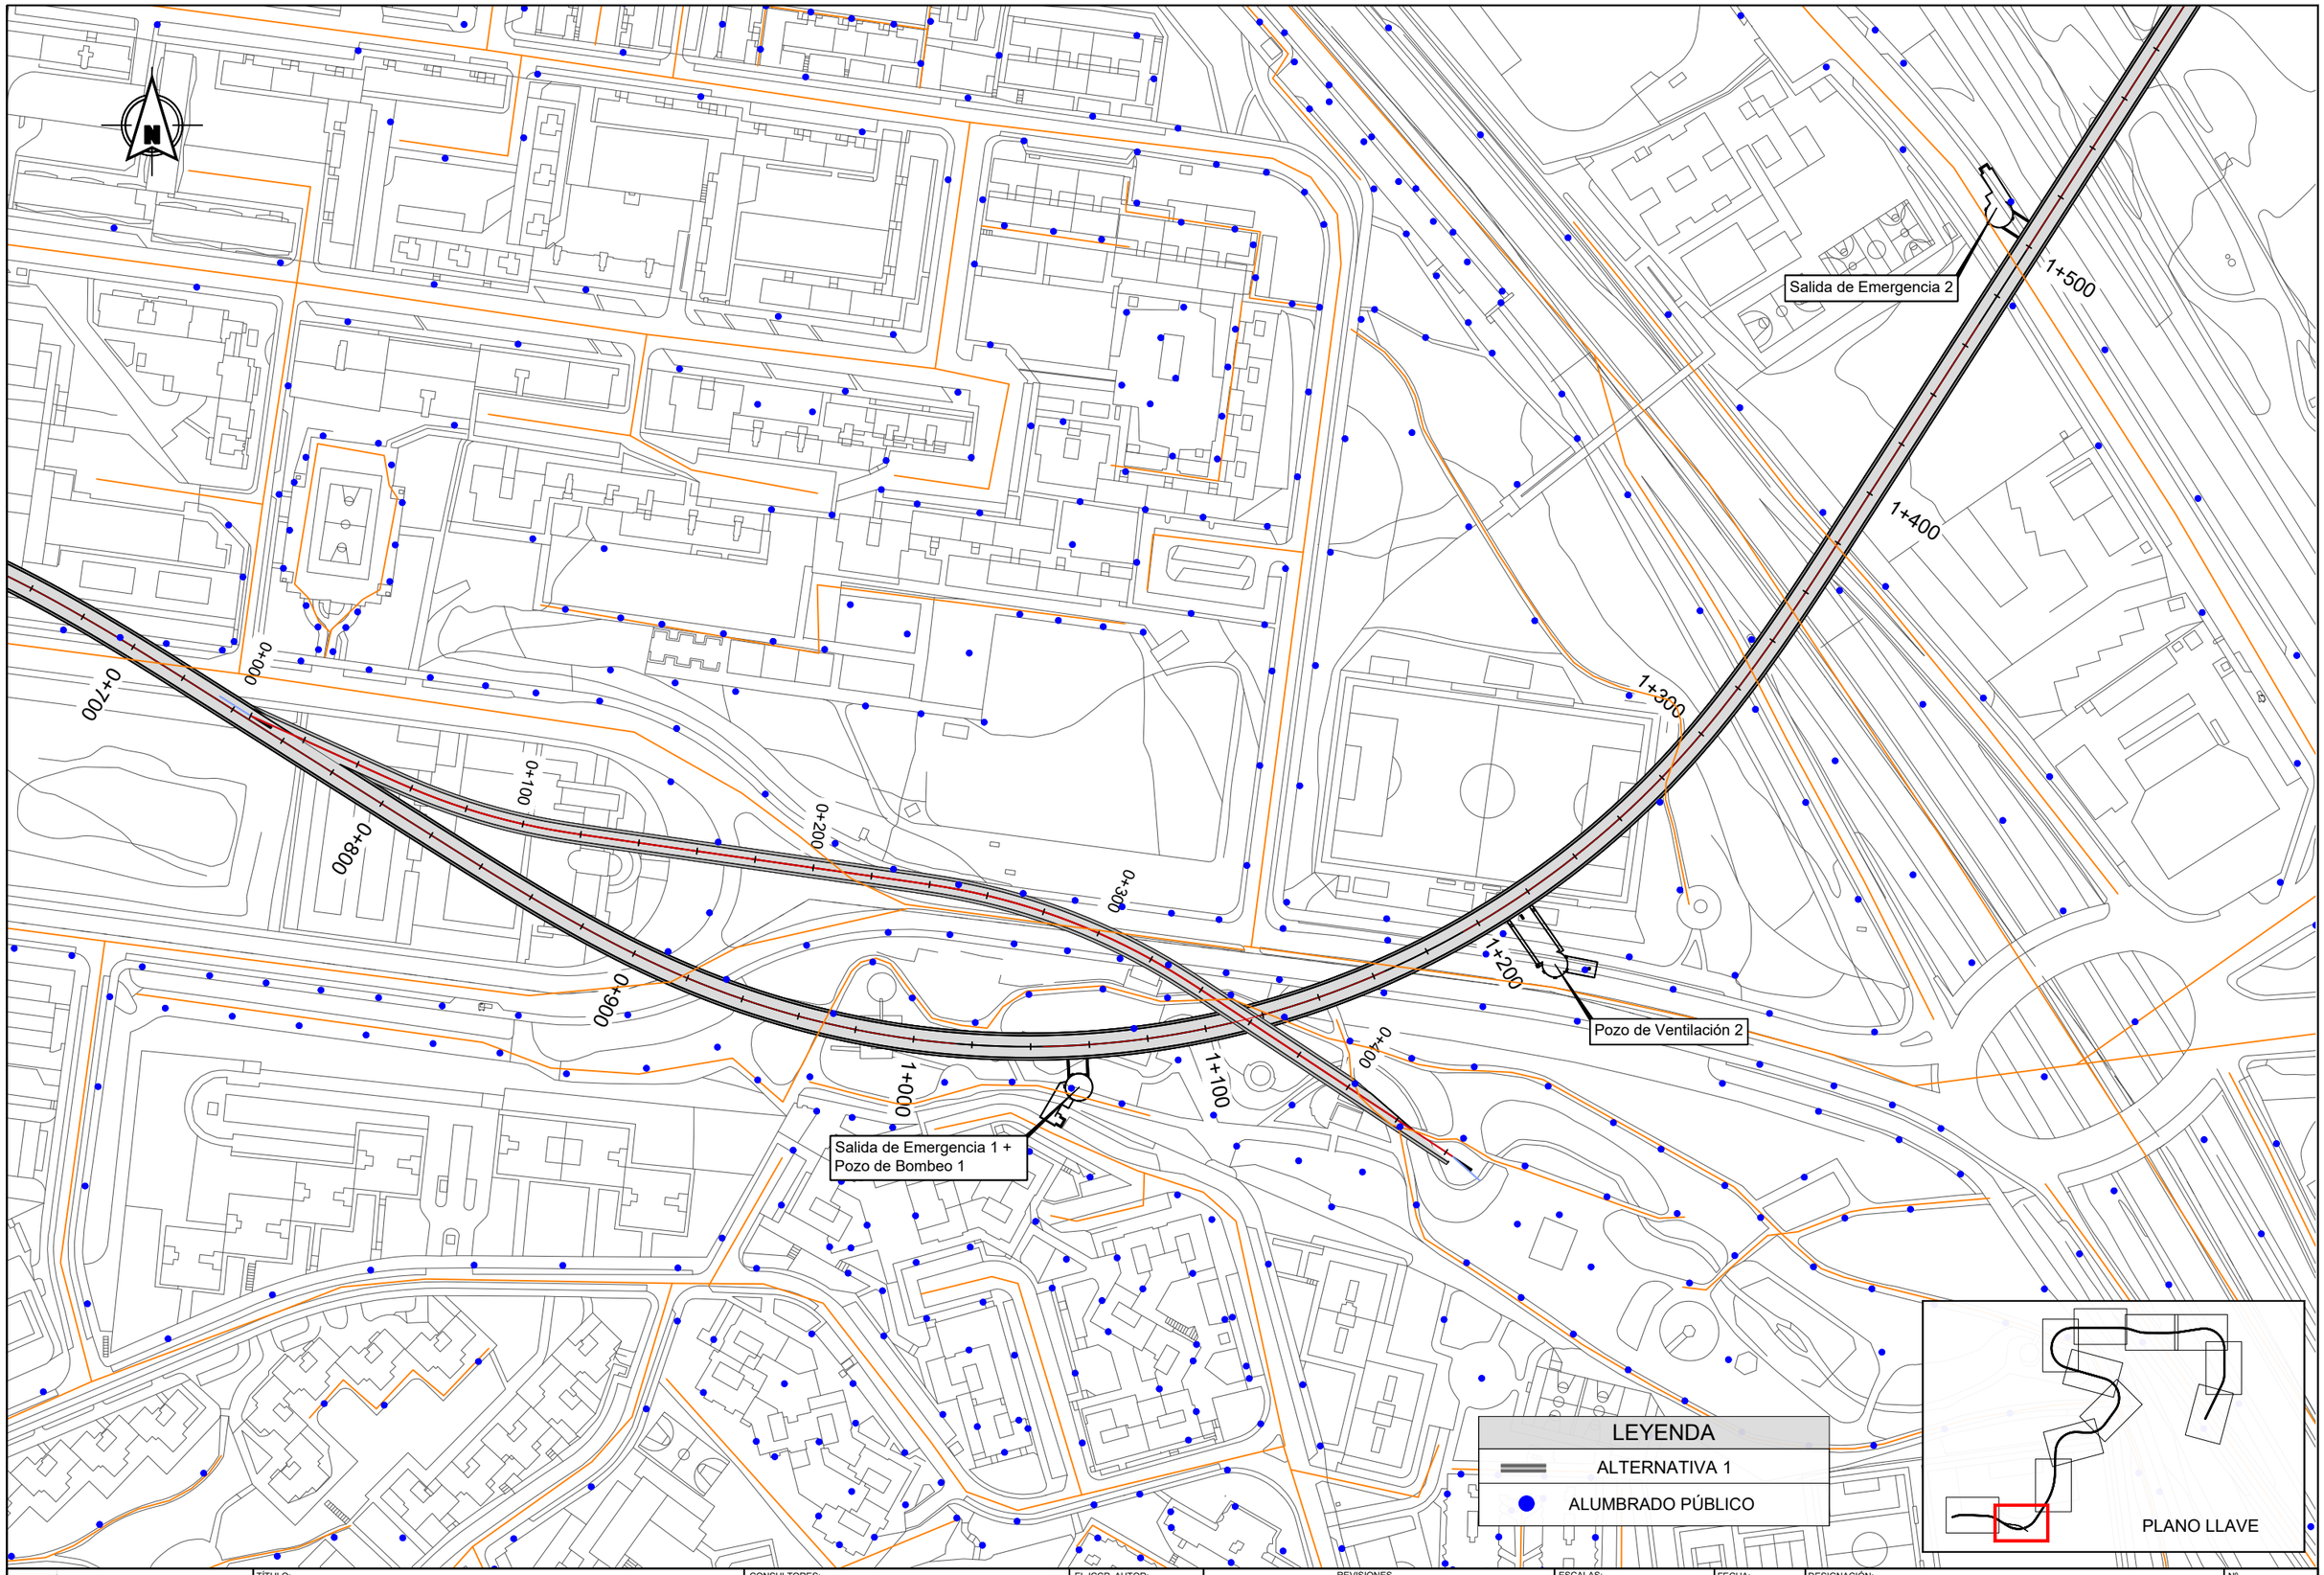

Dirección General de Infraestructuras de Transporte Colectivo
CONSEJERIA DE VIVIENDA, TRANSPORTES E INFRAESTRUCTURAS
Comunidad de Madrid

TÍTULO:
ESTUDIO INFORMATIVO DE AMPLIACIÓN DE LA RED DE METRO DE MADRID AL BARRIO DE VALDEBEBAS

CONSULTORES: intecsa. GIS Gestión, Ingeniería y Soluciones — Gestión Integral del Suelo S.L.

EL ICCP, AUTOR:

REVISIONES

Nº	FECHA	DESCRIPCIÓN	Nº	FECHA	DESCRIPCIÓN
00	ABR-2024	1ª EDICIÓN	03		
01	JUN-2024	1ª EDICIÓN (TRAS SUPERVISION)	04		
02	JUN-2024	2ª EDICIÓN (TRAS SUPERVISION)	05		

ESCALAS: 1:2000
0 20 40m
ORIGINAL DIN A-3 GRÁFICA

FECHA: JUNIO 2024

DESIGNACIÓN: SERVICIOS AFECTADOS: ALTERNATIVA 1; ALUMBRADO

Nº 15.1.6

HOJA 2 DE 12

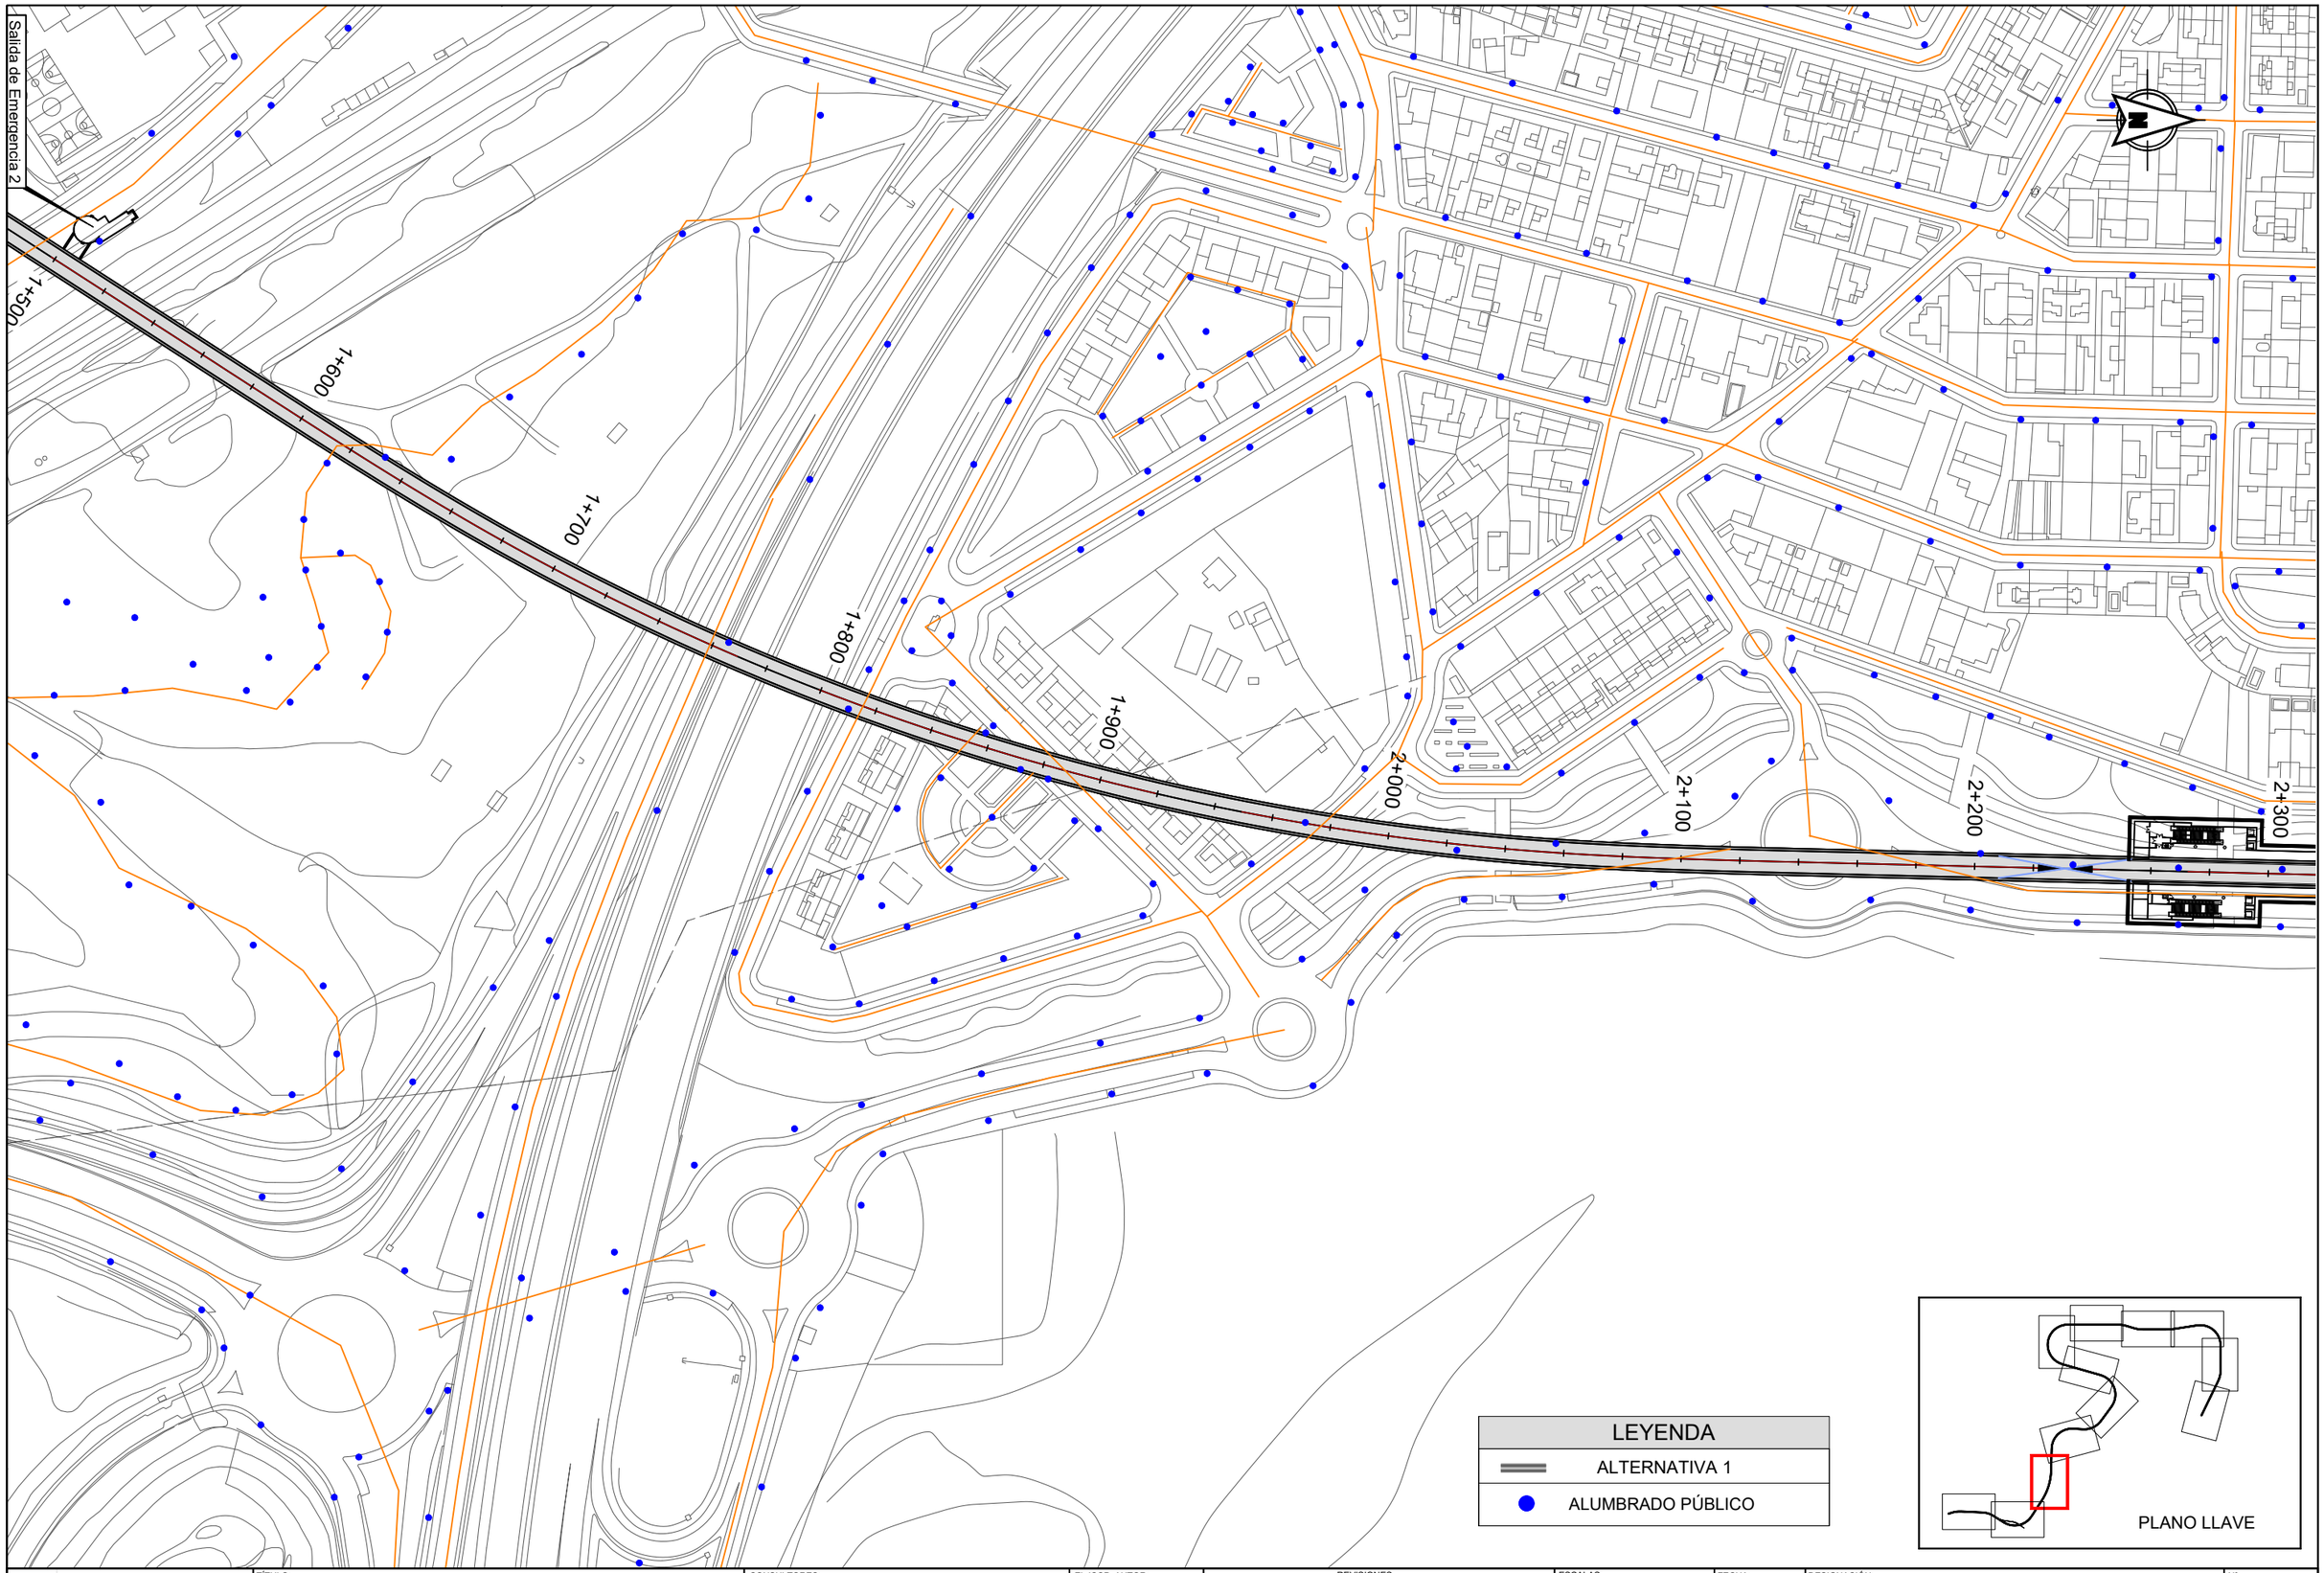

Dirección General de Infraestructuras de Transporte Colectivo

CONSEJERIA DE VIVIENDA, TRANSPORTES E INFRAESTRUCTURAS

Comunidad de Madrid

TÍTULO:

ESTUDIO INFORMATIVO DE AMPLIACIÓN DE LA RED DE METRO DE MADRID AL BARRIO DE VALDEBEBAS

CONSULTORES: intecsa. Gestión, Ingeniería y Soluciones GIS Gestión Integral del Suelo S.L. ABALIC

EL ICCP, AUTOR:

REVISIONES

Nº	FECHA	DESCRIPCIÓN	Nº	FECHA	DESCRIPCIÓN
00	ABR-2024	1ª EDICIÓN	03		
01	JUN-2024	1ª EDICIÓN (TRAS SUPERVISION)	04		
02	JUN-2024	2ª EDICIÓN (TRAS SUPERVISION)	05		

ESCALAS: 1:2000

0 20 40m

ORIGINAL DIN A-3 GRÁFICA

FECHA: JUNIO 2024

DESIGNACIÓN: SERVICIOS AFECTADOS: ALTERNATIVA 1; ALUMBRADO

Nº 15.1.6

HOJA 3 DE 12

Pozo de Ventilación 3

2+800

2+700

2+900

3+000

3+100

3+200

2+600

2+500

2+400

2+300

Salida de Emergencia 3

Estación 2 - Ifema-Cárcavas

LEYENDA
ALTERNATIVA 1
ALUMBRADO PÚBLICO

PLANO LLAVE

Dirección General de Infraestructuras de Transporte Colectivo

CONSEJERIA DE VIVIENDA, TRANSPORTES E INFRAESTRUCTURAS

Comunidad de Madrid

TÍTULO:

ESTUDIO INFORMATIVO DE AMPLIACIÓN DE LA RED DE METRO DE MADRID AL BARRIO DE VALDEBEBAS

CONSULTORES:

intecsa. Gestión, Ingeniería y Soluciones GIS Gestión Integral del Suelo S.L. ABALO

EL ICCP, AUTOR:

REVISIONES

Nº	FECHA	DESCRIPCIÓN	Nº	FECHA	DESCRIPCIÓN
00	ABR-2024	1ª EDICIÓN	03		
01	JUN-2024	1ª EDICIÓN (TRAS SUPERVISION)	04		
02	JUN-2024	2ª EDICIÓN (TRAS SUPERVISION)	05		

ESCALAS: 1:2000

0 20 40m

ORIGINAL DIN A-3 GRÁFICA

FECHA: JUNIO 2024

DESIGNACIÓN: SERVICIOS AFECTADOS: ALTERNATIVA 1; ALUMBRADO

Nº 15.1.6

HOJA 4 DE 12

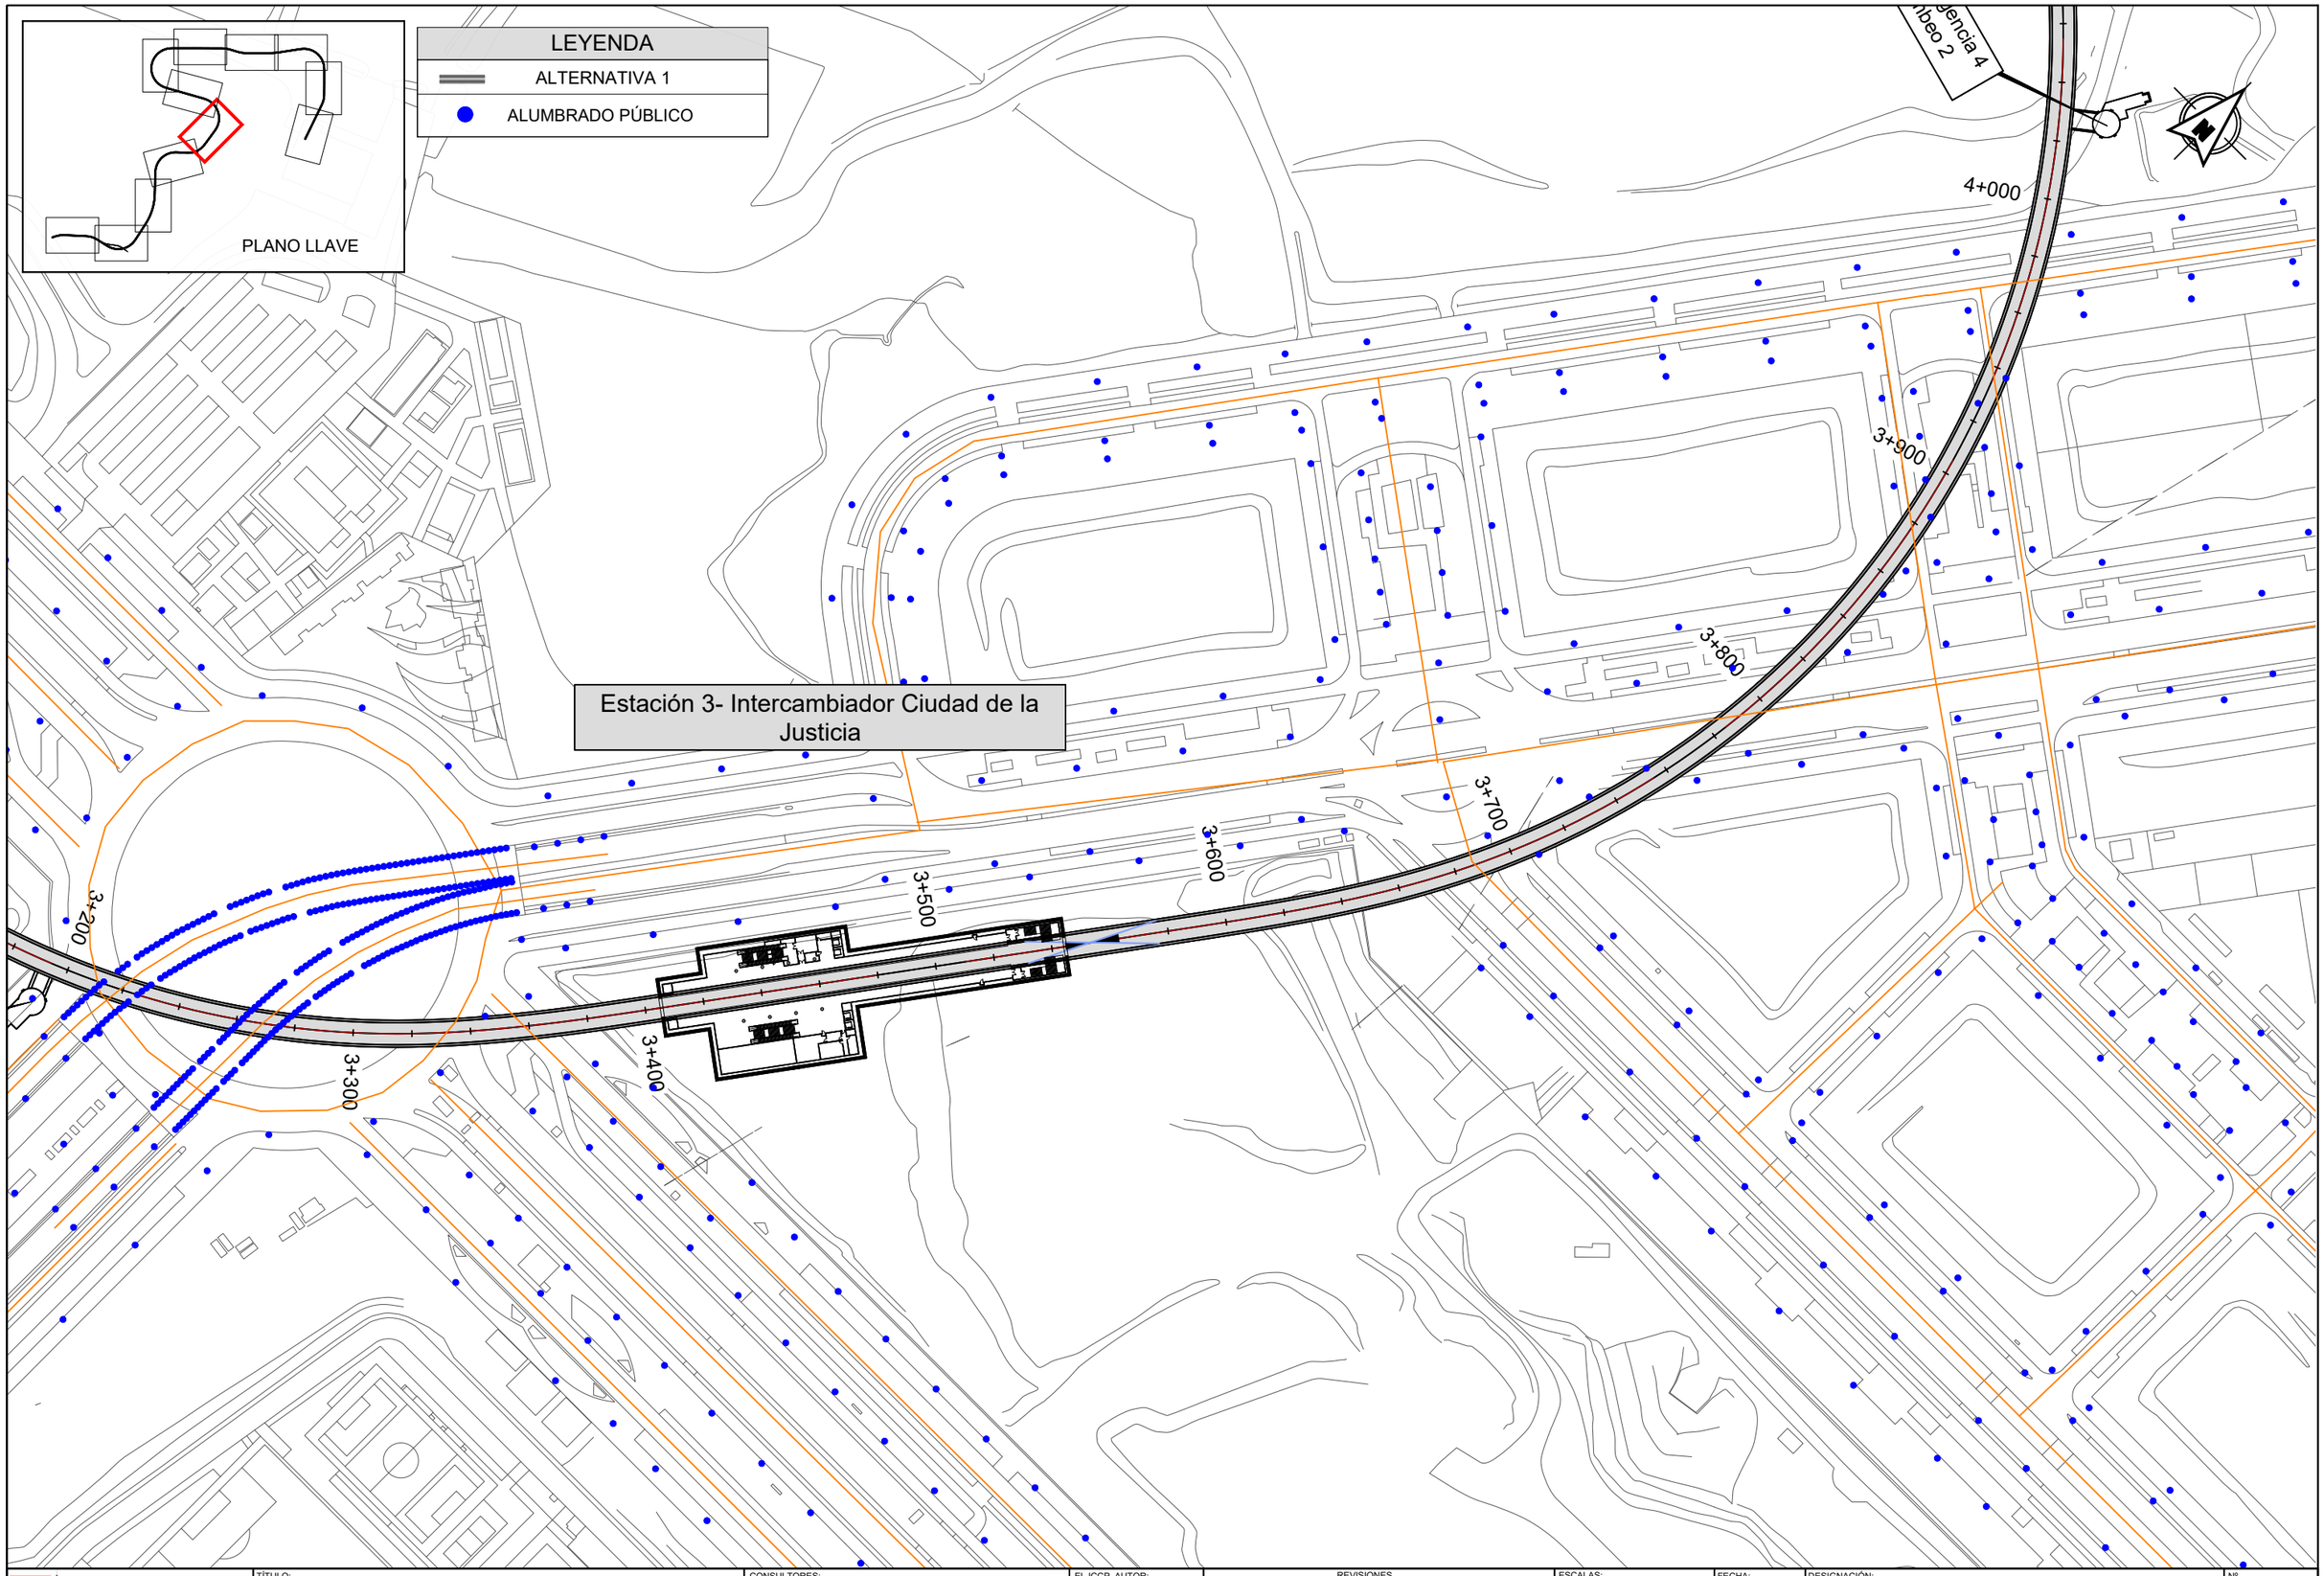

Dirección General de Infraestructuras de Transporte Colectivo

CONSEJERIA DE VIVIENDA, TRANSPORTES E INFRAESTRUCTURAS

Comunidad de Madrid

TÍTULO:

ESTUDIO INFORMATIVO DE AMPLIACIÓN DE LA RED DE METRO DE MADRID AL BARRIO DE VALDEBEBAS

CONSULTORES: intecsa. Gestión, Ingeniería y Soluciones GIS Gestión Integral del Suelo S.L. ABALO

EL ICCP, AUTOR:

REVISIONES

Nº	FECHA	DESCRIPCIÓN	Nº	FECHA	DESCRIPCIÓN
00	ABR-2024	1ª EDICIÓN	03		
01	JUN-2024	1ª EDICIÓN (TRAS SUPERVISION)	04		
02	JUN-2024	2ª EDICIÓN (TRAS SUPERVISION)	05		

ESCALAS: 1:2000

0 20 40m

ORIGINAL DIN A-3 GRÁFICA

FECHA: JUNIO 2024

DESIGNACIÓN: SERVICIOS AFECTADOS: ALTERNATIVA 1; ALUMBRADO

Nº 15.1.6

HOJA 5 DE 12

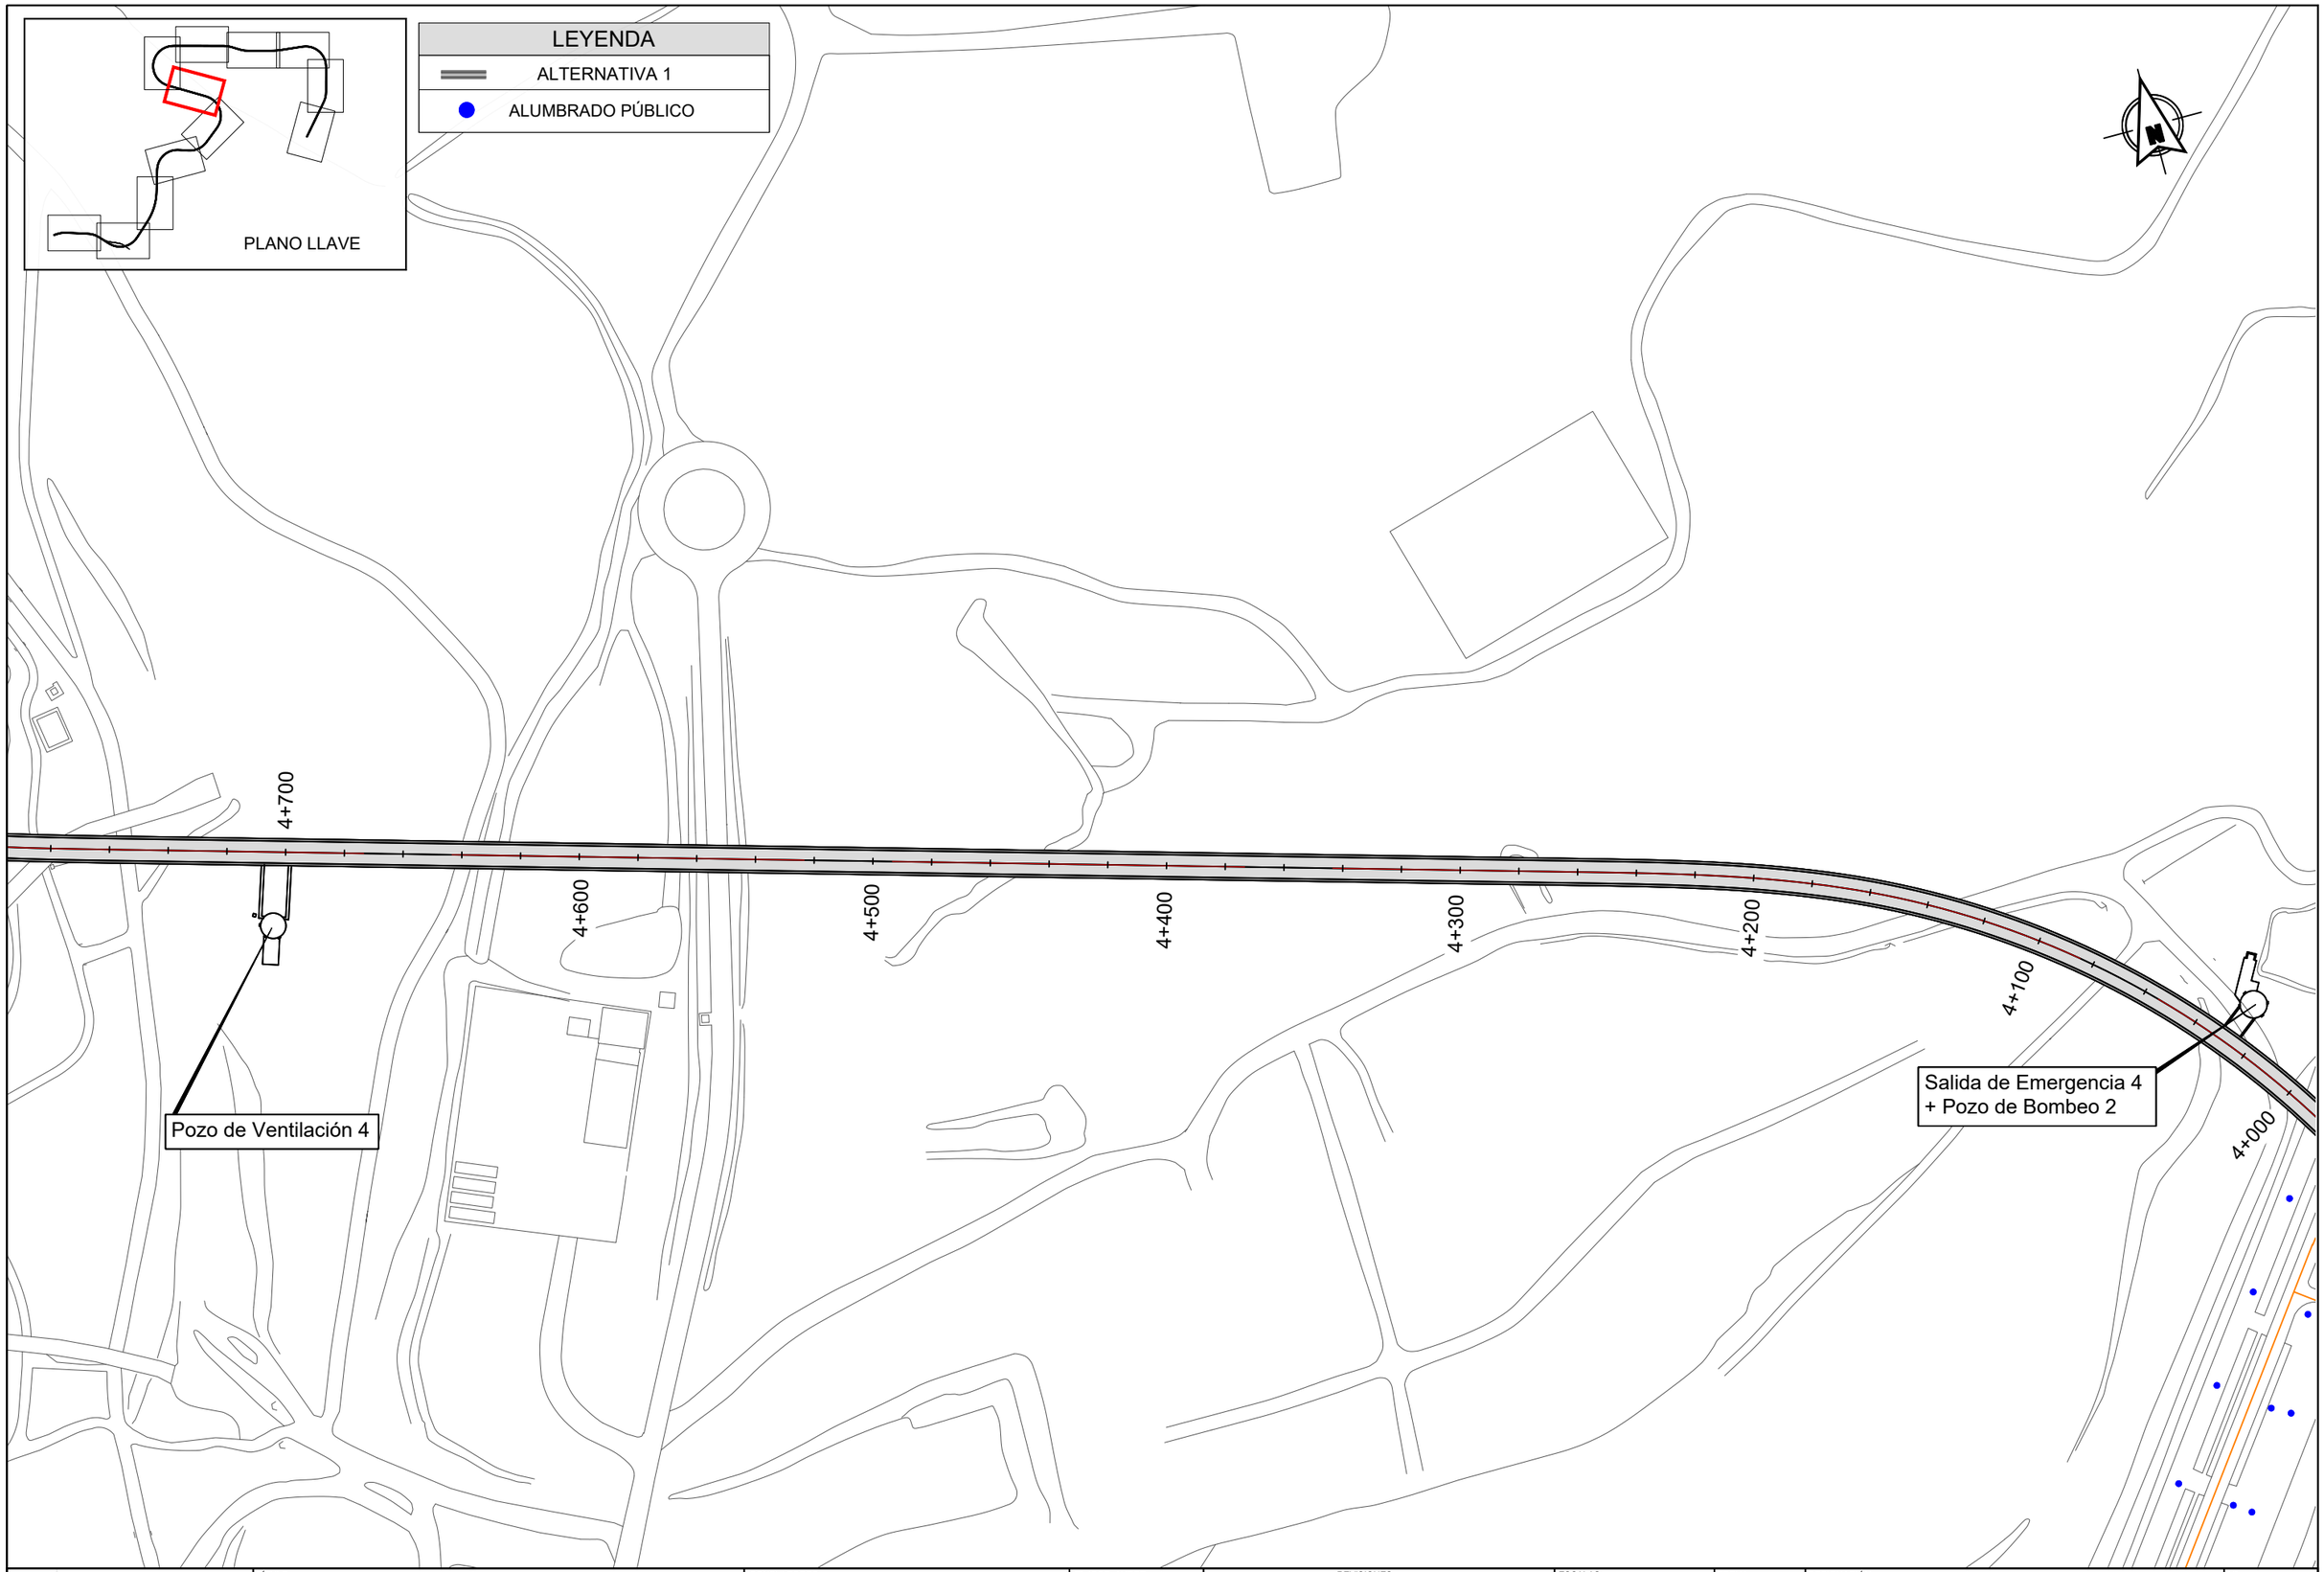

Dirección General de Infraestructuras de Transporte Colectivo

CONSEJERIA DE VIVIENDA, TRANSPORTES E INFRAESTRUCTURAS

Comunidad de Madrid

TÍTULO:

ESTUDIO INFORMATIVO DE AMPLIACIÓN DE LA RED DE METRO DE MADRID AL BARRIO DE VALDEBEBAS

CONSULTORES:

intecsa. Gestión, Ingeniería y Soluciones GIS Gestión Integral del Suelo S.L. ABALO

EL ICCP, AUTOR:

REVISIONES

Nº	FECHA	DESCRIPCIÓN	Nº	FECHA	DESCRIPCIÓN
00	ABR-2024	1ª EDICIÓN	03		
01	JUN-2024	1ª EDICIÓN (TRAS SUPERVISION)	04		
02	JUN-2024	2ª EDICIÓN (TRAS SUPERVISION)	05		

ESCALAS: 1:2000

0 20 40m

ORIGINAL DIN A-3 GRÁFICA

FECHA: JUNIO 2024

DESIGNACIÓN: SERVICIOS AFECTADOS: ALTERNATIVA 1; ALUMBRADO

Nº 15.1.6

HOJA 6 DE 12

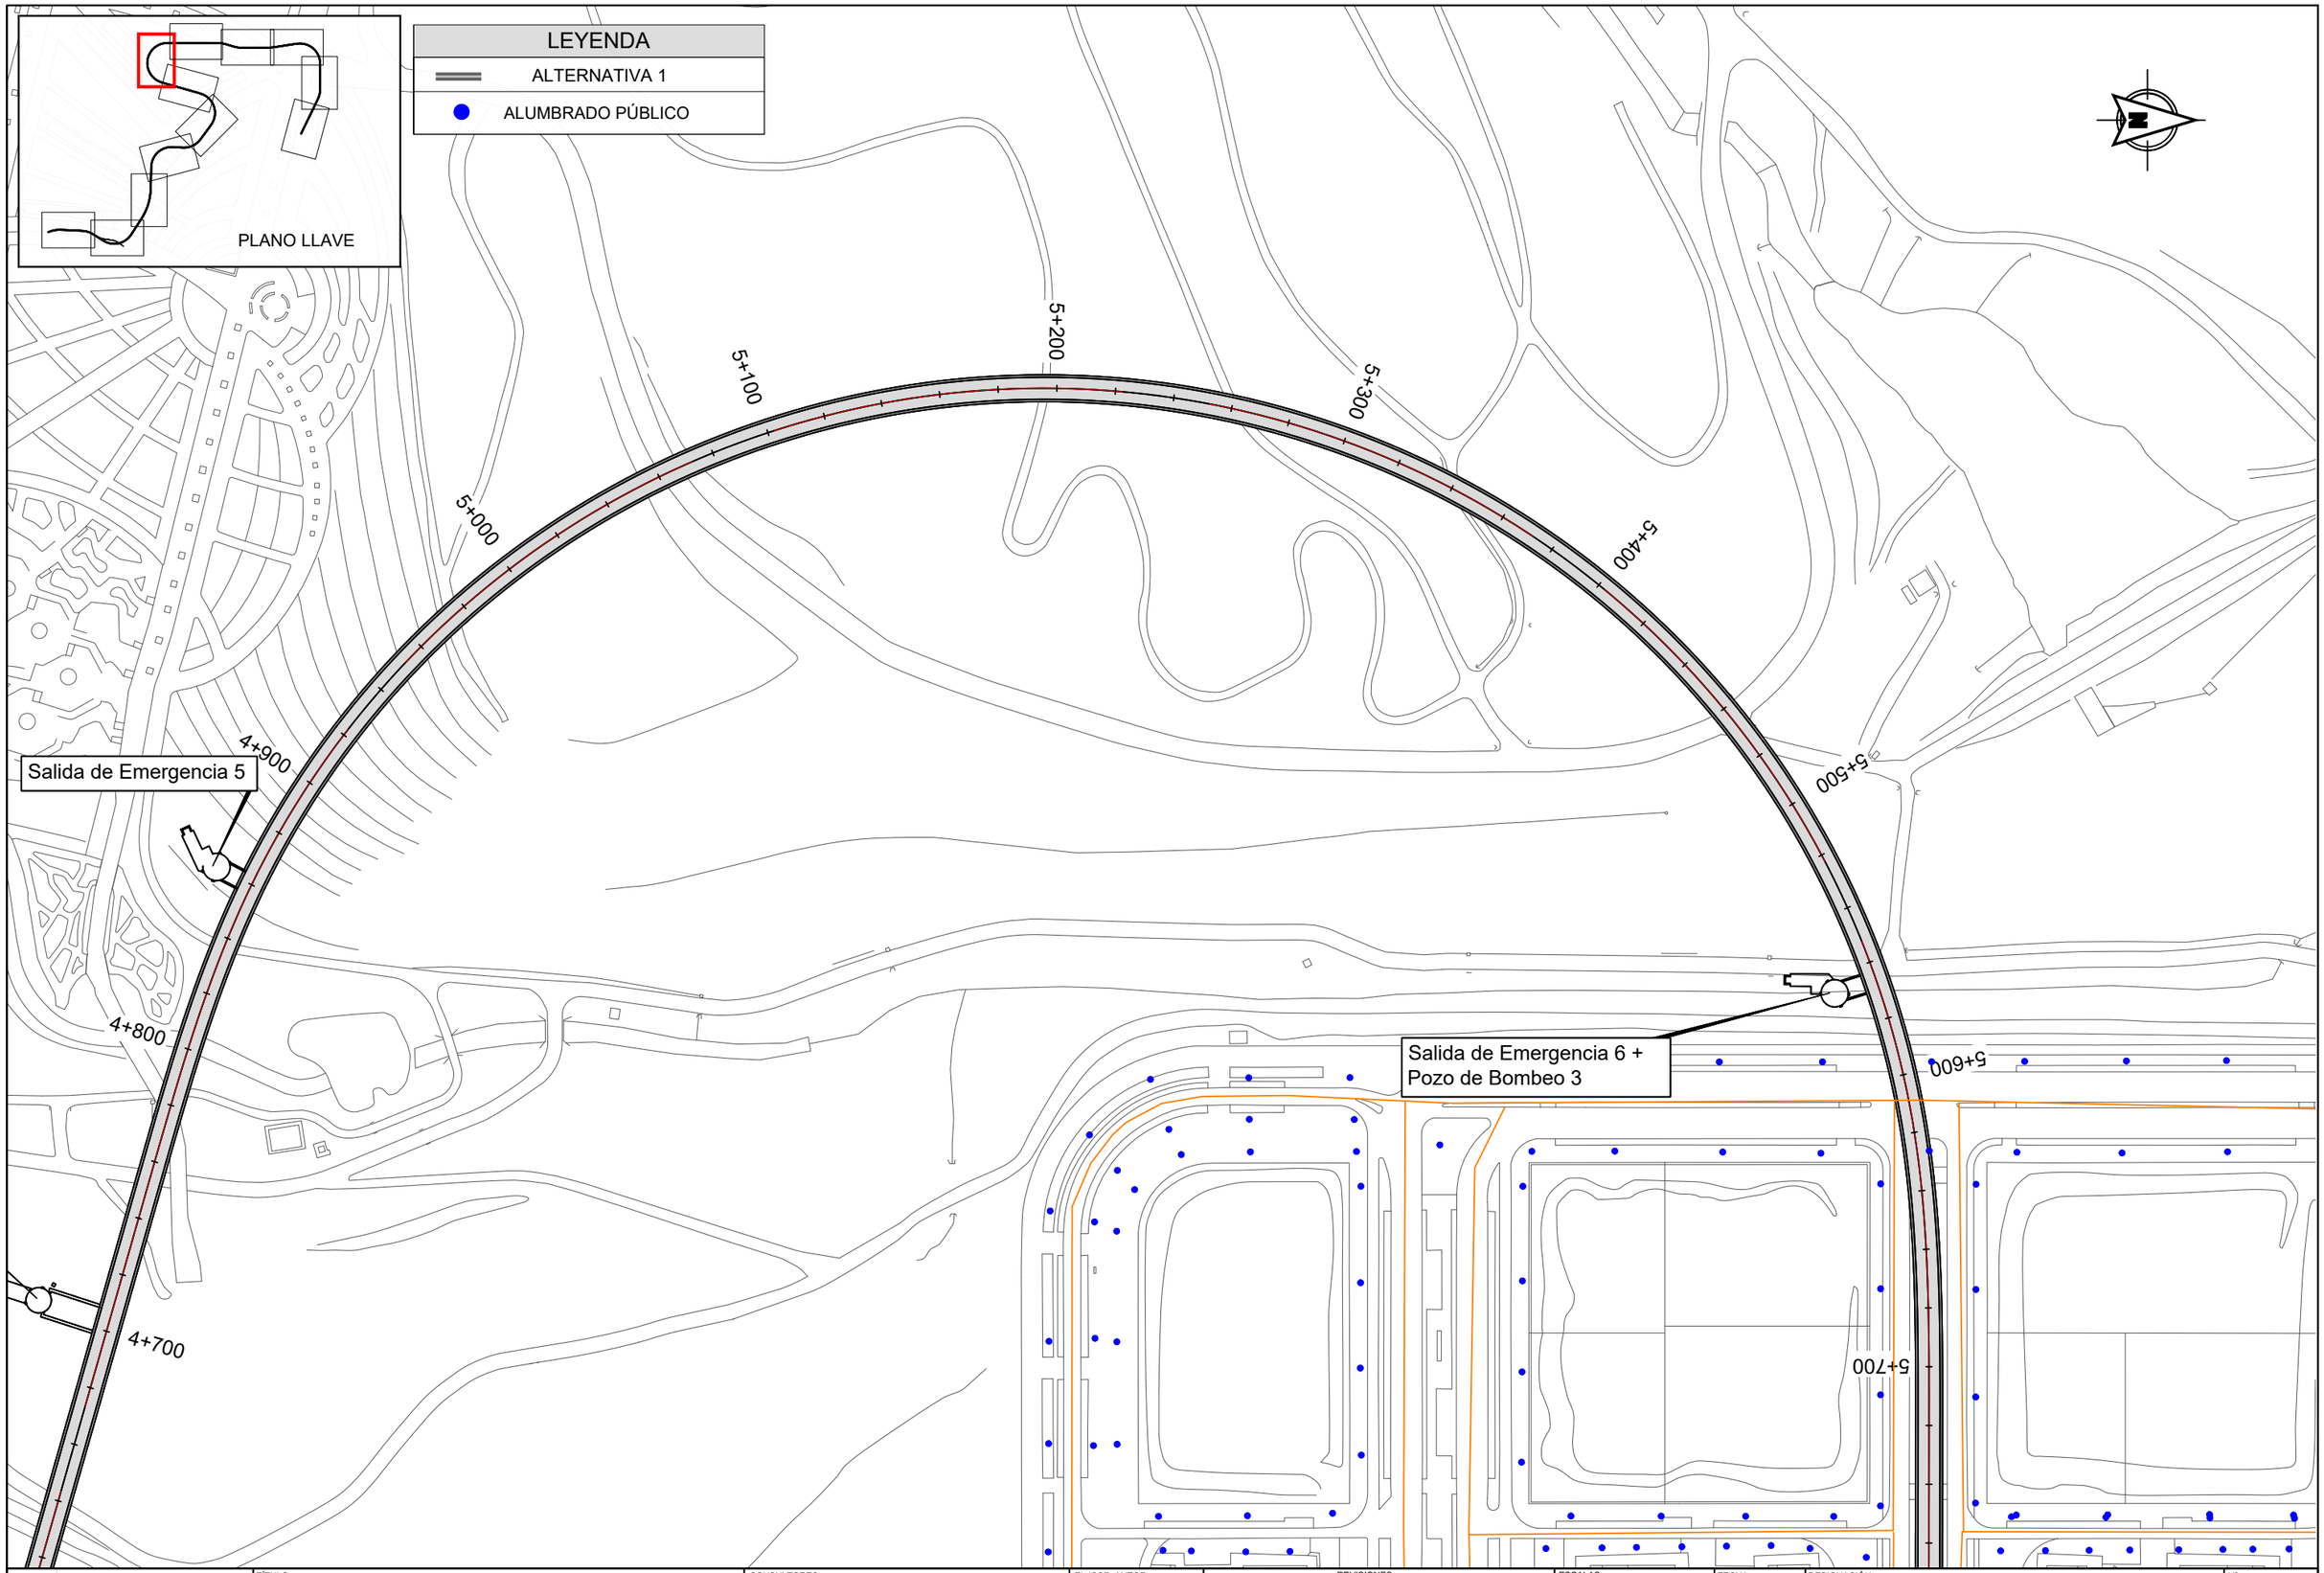

Dirección General de Infraestructuras de Transporte Colectivo

CONSEJERIA DE VIVIENDA, TRANSPORTES E INFRAESTRUCTURAS

TÍTULO:

ESTUDIO INFORMATIVO DE AMPLIACIÓN DE LA RED DE METRO DE MADRID AL BARRIO DE VALDEBEBAS

CONSULTORES: intecsa. GIS

EL ICCP, AUTOR:

REVISIONES					
Nº	FECHA	DESCRIPCIÓN	Nº	FECHA	DESCRIPCIÓN
00	ABR-2024	1ª EDICIÓN	03		
01	JUN-2024	1ª EDICIÓN (TRAS SUPERVISION)	04		
02	JUN-2024	2ª EDICIÓN (TRAS SUPERVISION)	05		

ESCALAS: 1:2000 — 0 20 40m — ORIGINAL DIN A-3 GRÁFICA

FECHA: JUNIO 2024

DESIGNACIÓN: SERVICIOS AFECTADOS: ALTERNATIVA 1; ALUMBRADO

Nº 15.1.6

HOJA 7 DE 12

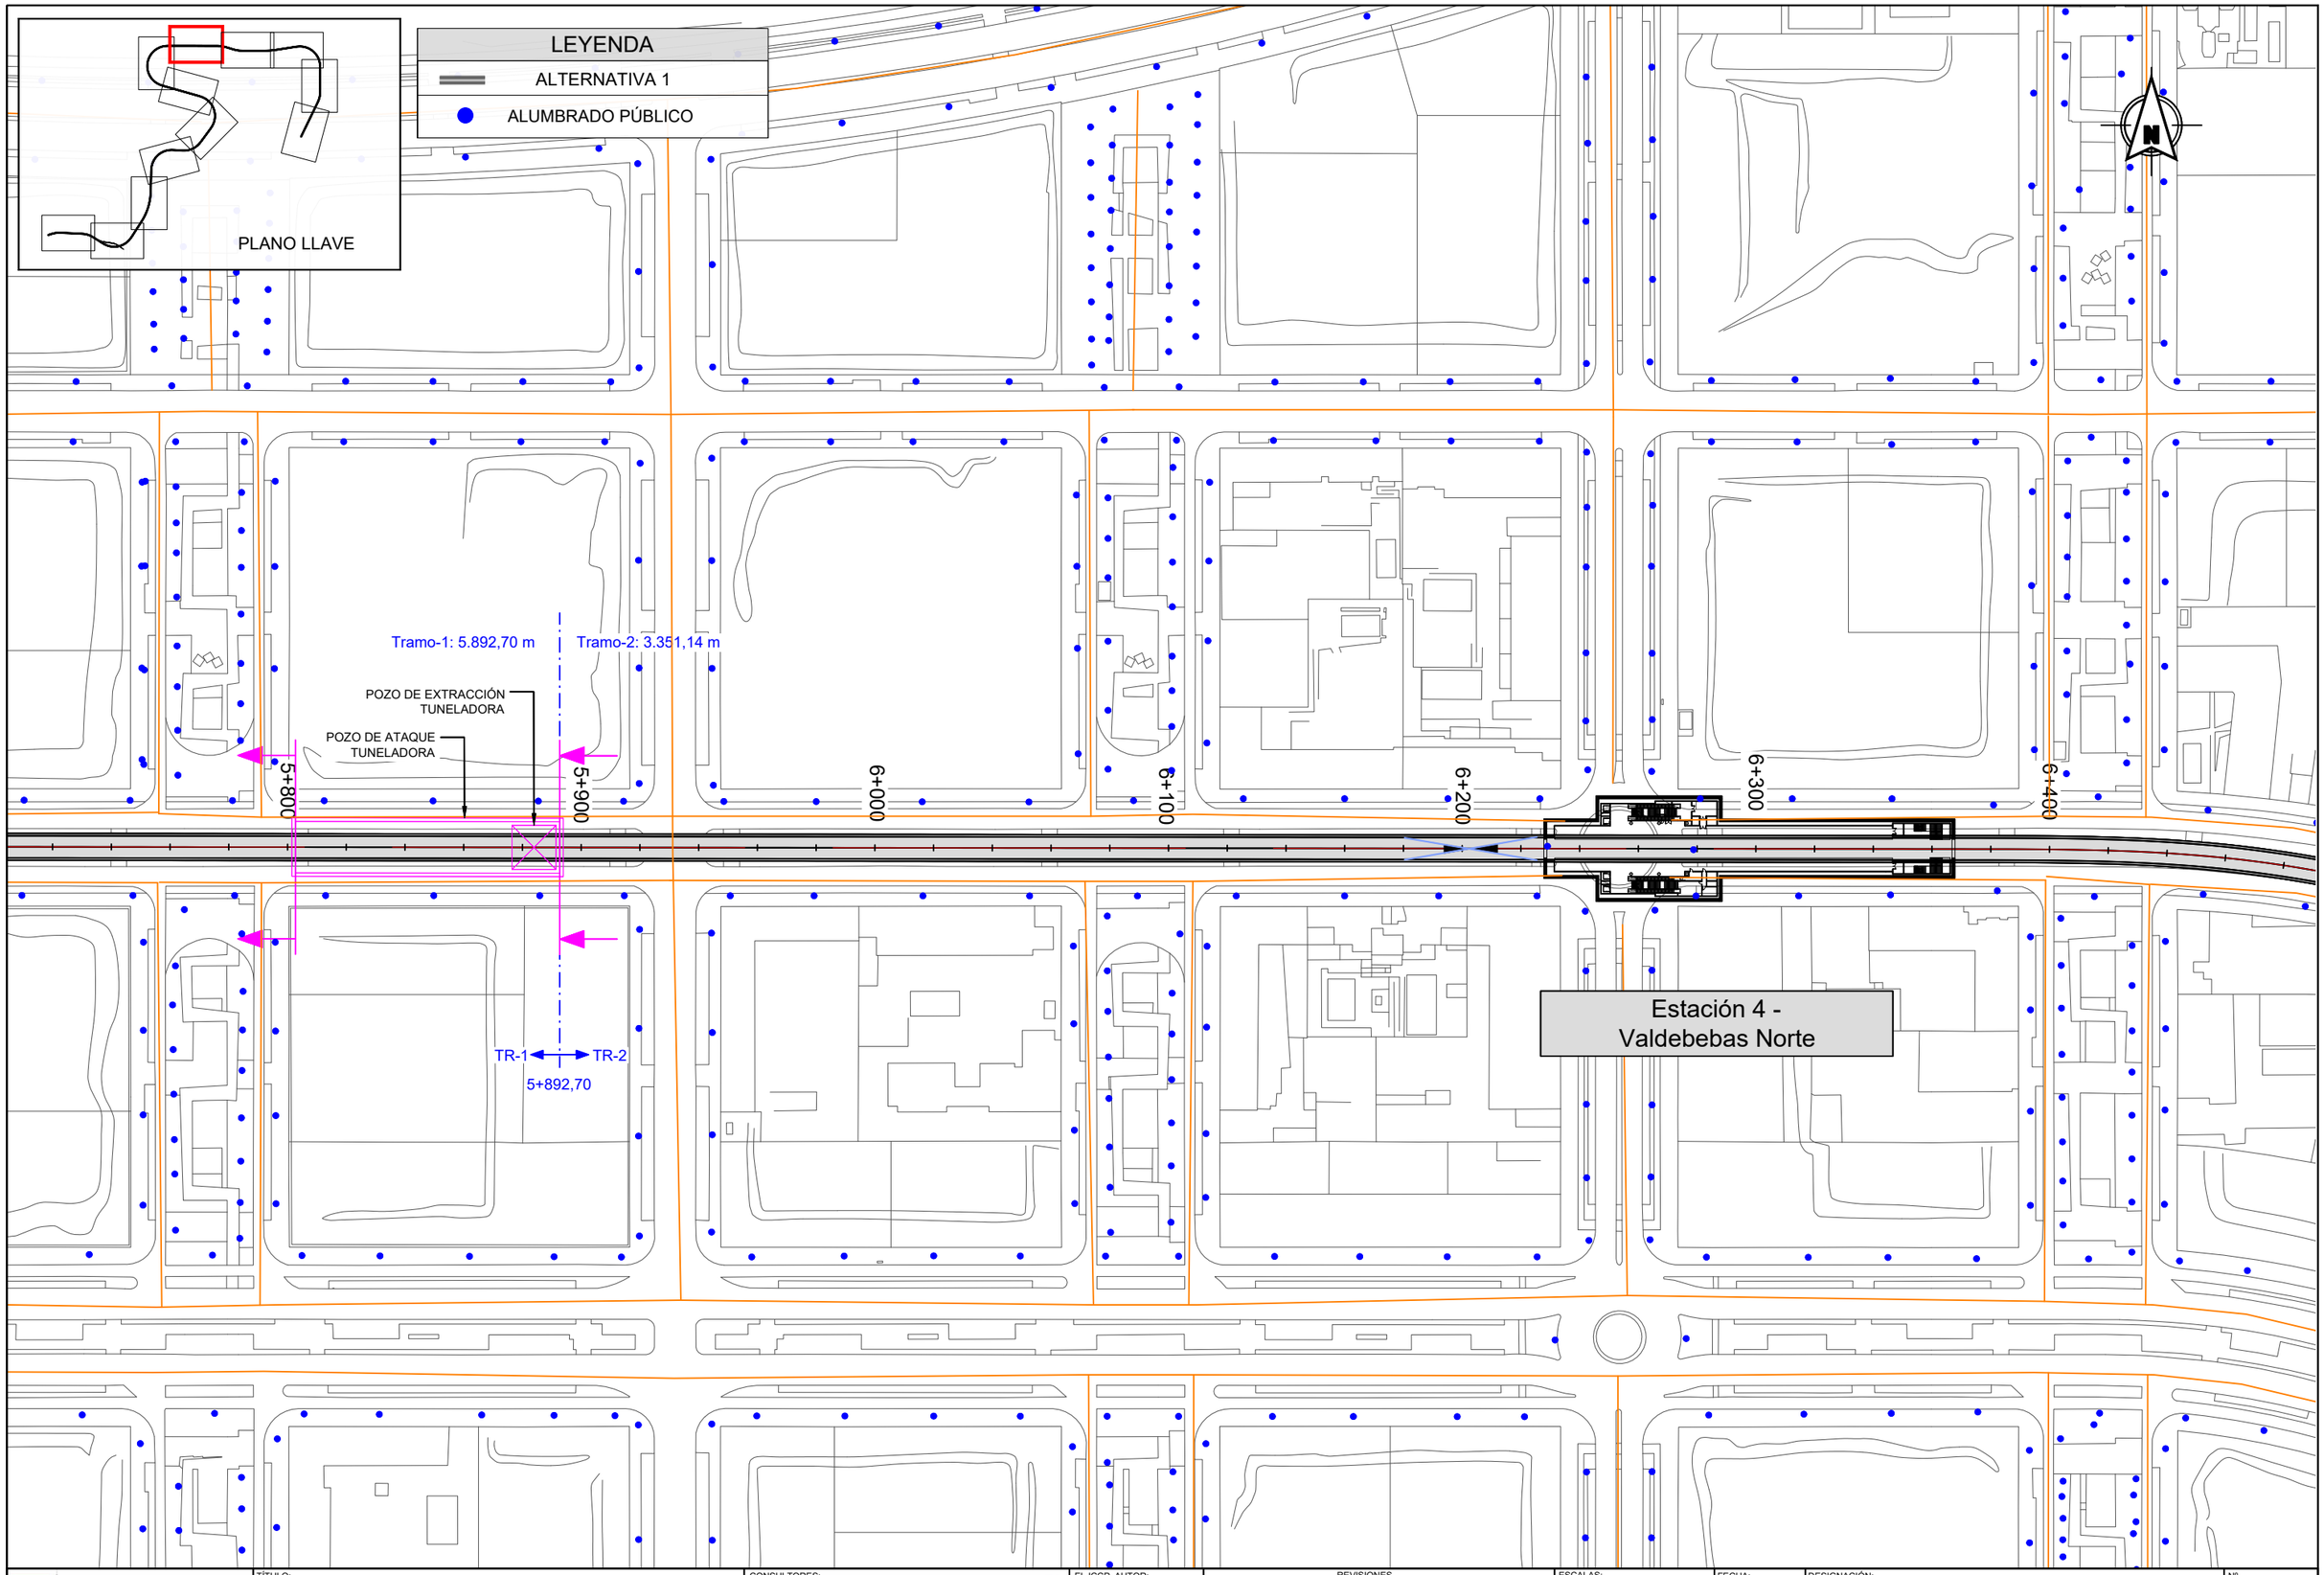

Dirección General de Infraestructuras de Transporte Colectivo

CONSEJERIA DE VIVIENDA, TRANSPORTES E INFRAESTRUCTURAS

Comunidad de Madrid

TÍTULO:

ESTUDIO INFORMATIVO DE AMPLIACIÓN DE LA RED DE METRO DE MADRID AL BARRIO DE VALDEBEBAS

CONSULTORES:

intecsa. Gestión, Ingeniería y Soluciones GIS Gestión Integral del Suelo S.L. ABALO

EL ICCP, AUTOR:

REVISIONES

Nº	FECHA	DESCRIPCIÓN	Nº	FECHA	DESCRIPCIÓN
00	ABR-2024	1ª EDICIÓN	03		
01	JUN-2024	1ª EDICIÓN (TRAS SUPERVISION)	04		
02	JUN-2024	2ª EDICIÓN (TRAS SUPERVISION)	05		

ESCALAS: 1:2000

0 20 40m

ORIGINAL DIN A-3 GRÁFICA

FECHA: JUNIO 2024

DESIGNACIÓN: SERVICIOS AFECTADOS: ALTERNATIVA 1; ALUMBRADO

Nº 15.1.6

HOJA 8 DE 12

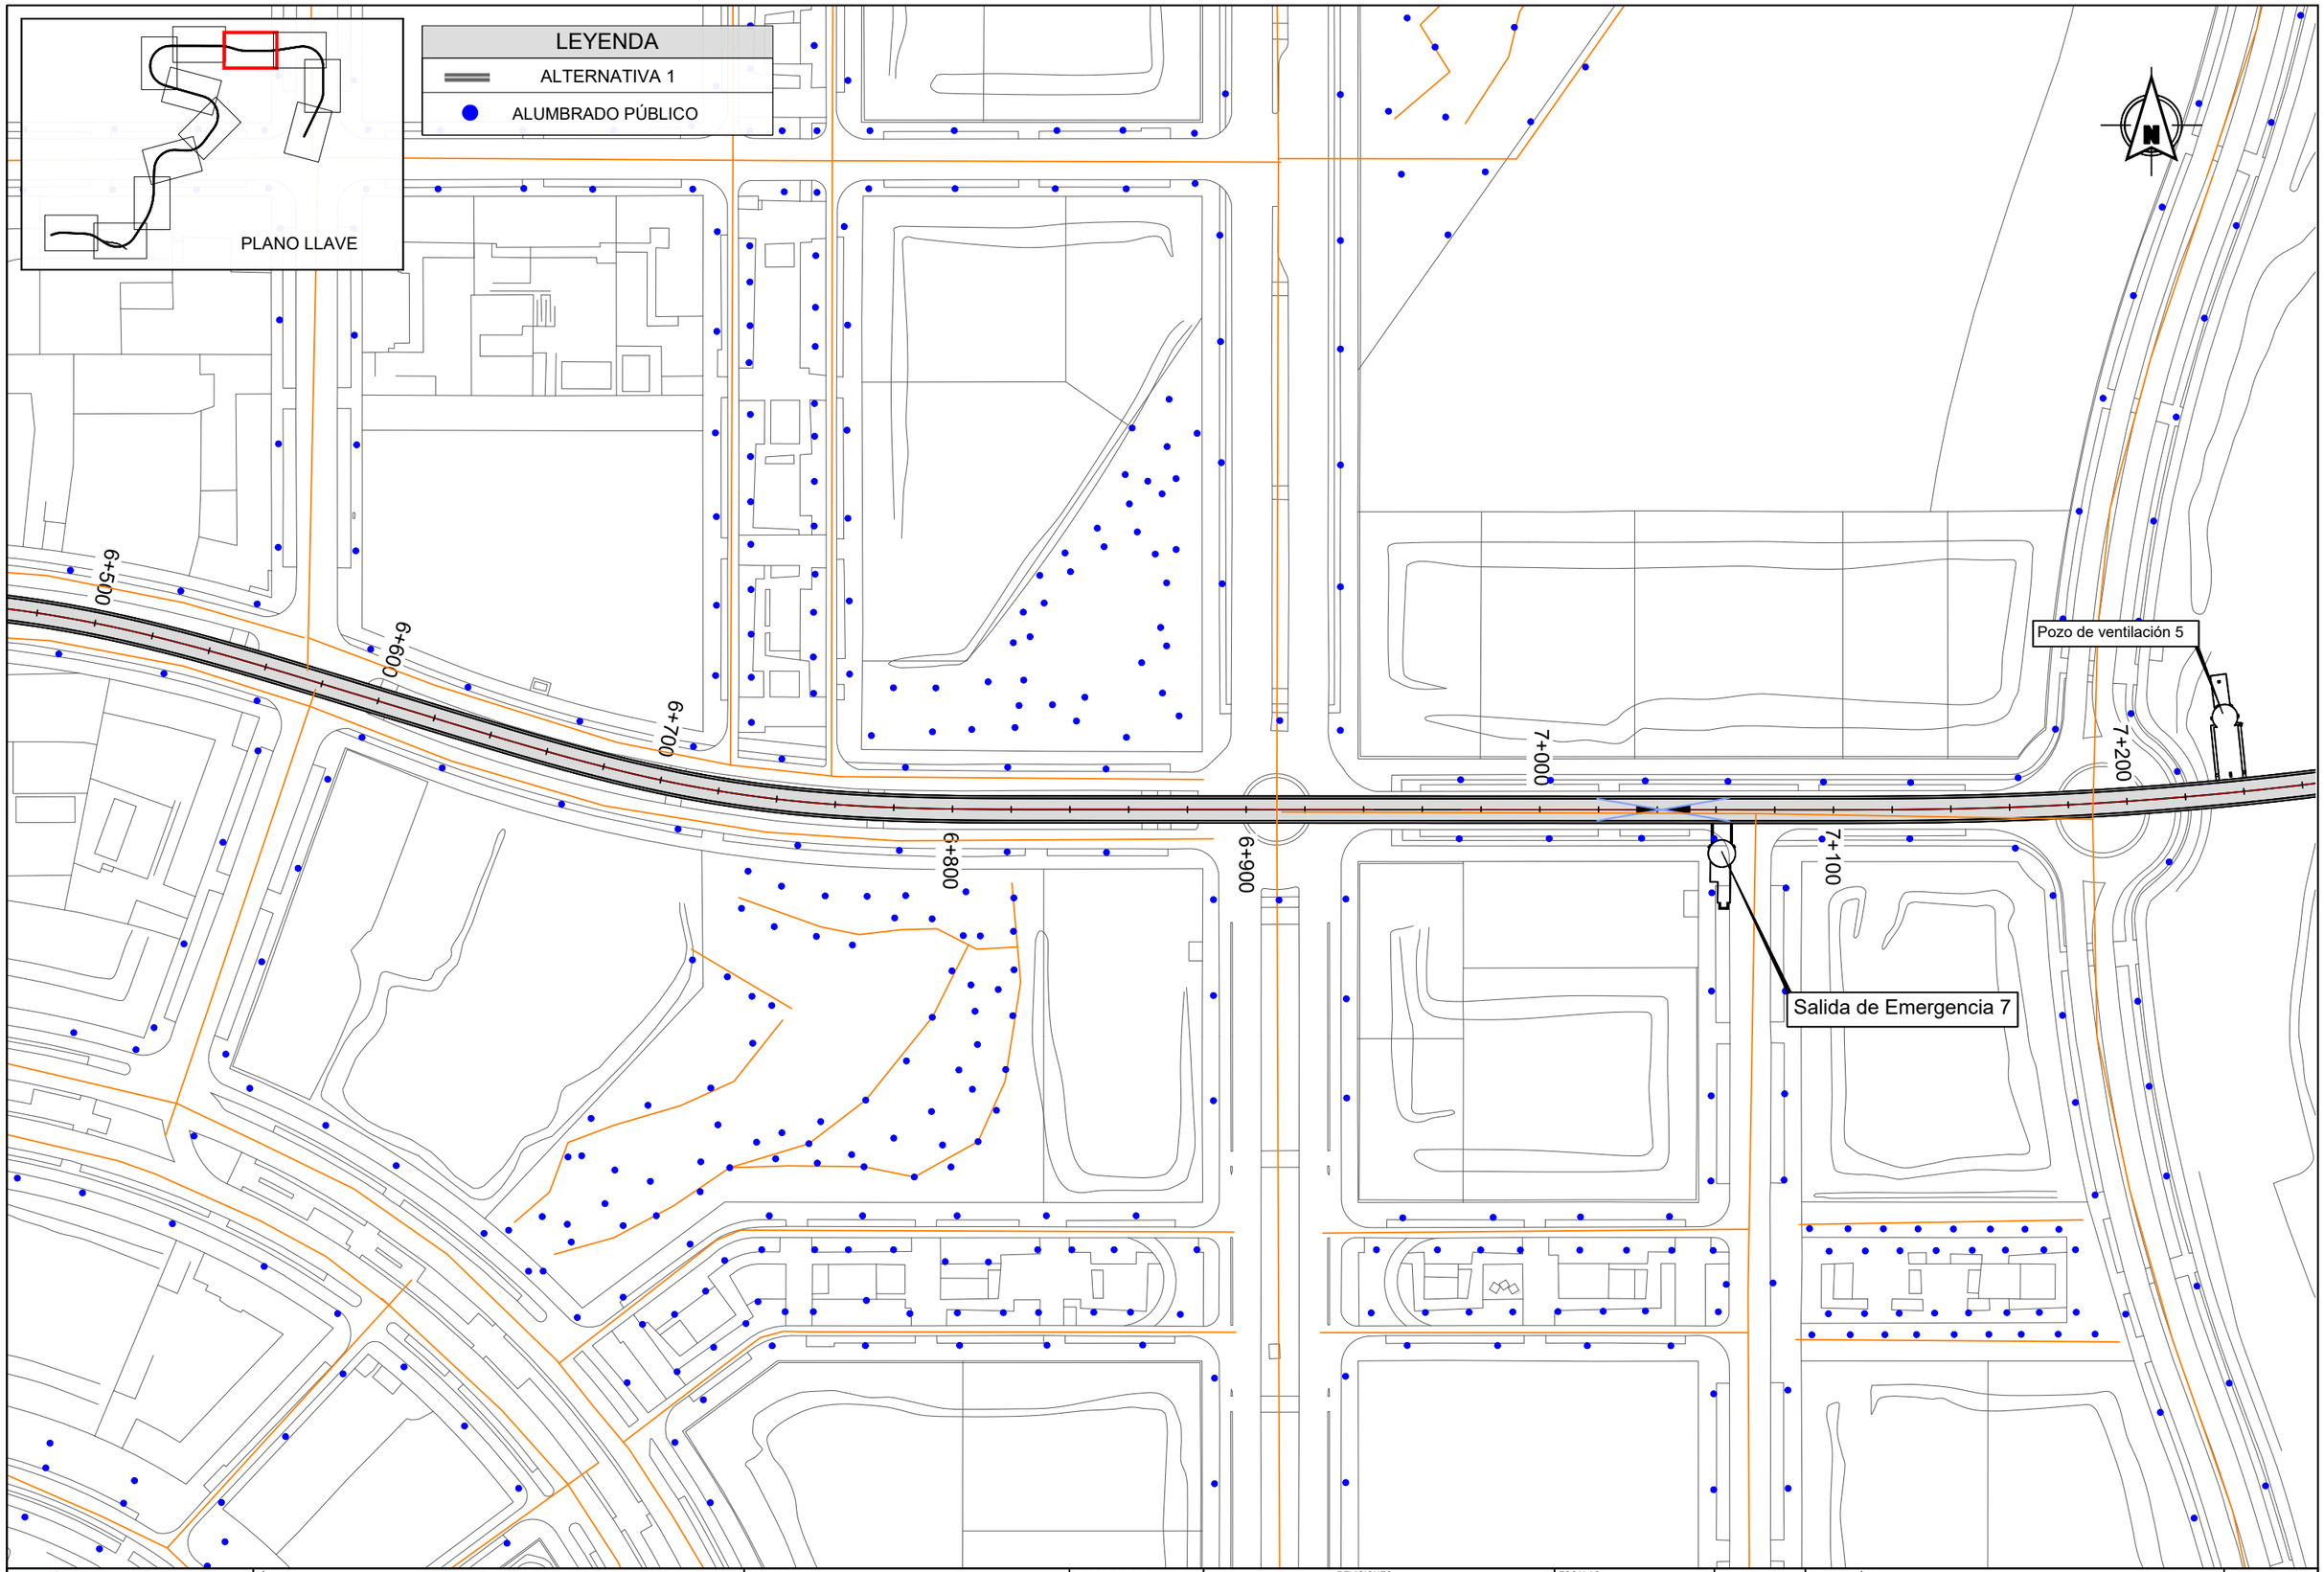

Dirección General de Infraestructuras de Transporte Colectivo
CONSEJERIA DE VIVIENDA, TRANSPORTES E INFRAESTRUCTURAS

TÍTULO:
ESTUDIO INFORMATIVO DE AMPLIACIÓN DE LA RED DE METRO DE MADRID AL BARRIO DE VALDEBEBAS

CONSULTORES: intecsa. Gestión, Ingeniería y Soluciones GIS Gestión Integral del Suelo S.L. ABALO

EL ICCP, AUTOR:

REVISIONES

Nº	FECHA	DESCRIPCIÓN	Nº	FECHA	DESCRIPCIÓN
00	ABR-2024	1ª EDICIÓN	03		
01	JUN-2024	1ª EDICIÓN (TRAS SUPERVISION)	04		
02	JUN-2024	2ª EDICIÓN (TRAS SUPERVISION)	05		

ESCALAS: 1:2000
0 20 40m
ORIGINAL DIN A-3 GRÁFICA

FECHA: JUNIO 2024

DESIGNACIÓN: SERVICIOS AFECTADOS: ALTERNATIVA 1; ALUMBRADO

Nº 15.1.6

HOJA 9 DE 12

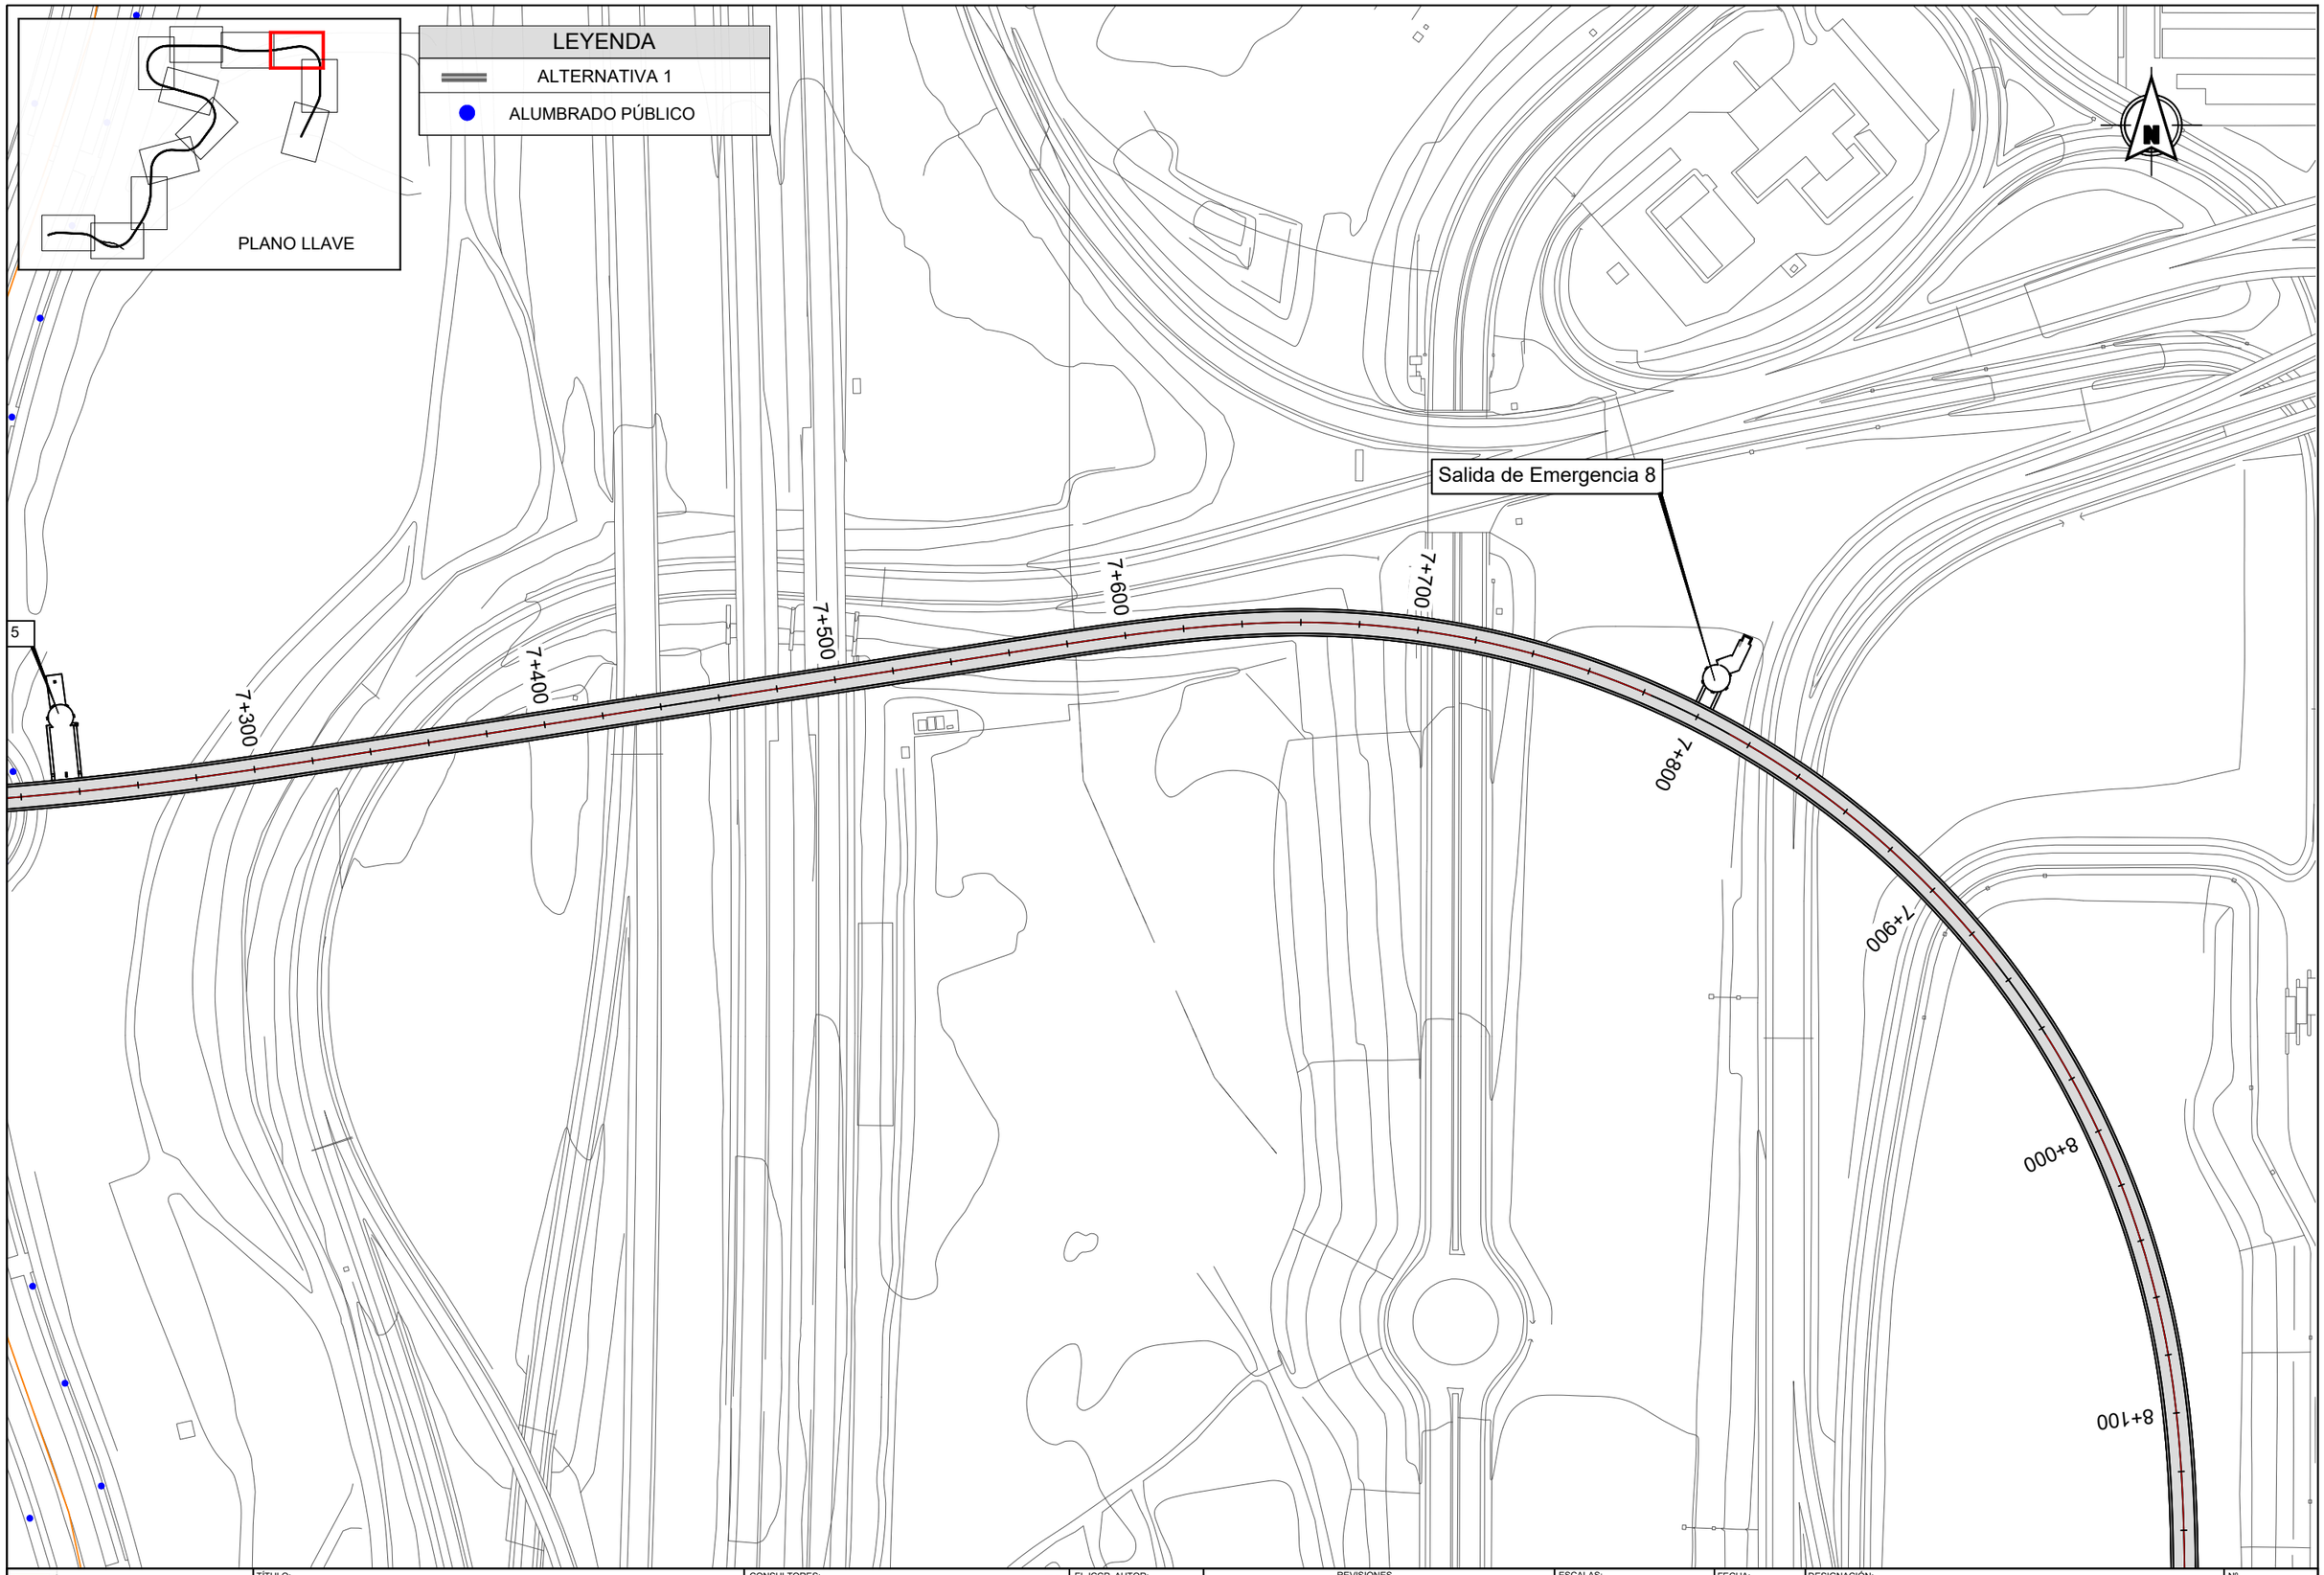

Dirección General de Infraestructuras de Transporte Colectivo

CONSEJERIA DE VIVIENDA, TRANSPORTES E INFRAESTRUCTURAS

Comunidad de Madrid

TÍTULO:

ESTUDIO INFORMATIVO DE AMPLIACIÓN DE LA RED DE METRO DE MADRID AL BARRIO DE VALDEBEBAS

CONSULTORES:

intecsa. Gestión, Ingeniería y Soluciones GIS Gestión Integral del Suelo S.L. ABALO

EL ICCP, AUTOR:

REVISIONES

Nº	FECHA	DESCRIPCIÓN	Nº	FECHA	DESCRIPCIÓN
00	ABR-2024	1ª EDICIÓN	03		
01	JUN-2024	1ª EDICIÓN (TRAS SUPERVISION)	04		
02	JUN-2024	2ª EDICIÓN (TRAS SUPERVISION)	05		

ESCALAS: 1:2000

0 20 40m

ORIGINAL DIN A-3 GRÁFICA

FECHA: JUNIO 2024

DESIGNACIÓN: SERVICIOS AFECTADOS: ALTERNATIVA 1; ALUMBRADO

Nº 15.1.6

HOJA 10 DE 12

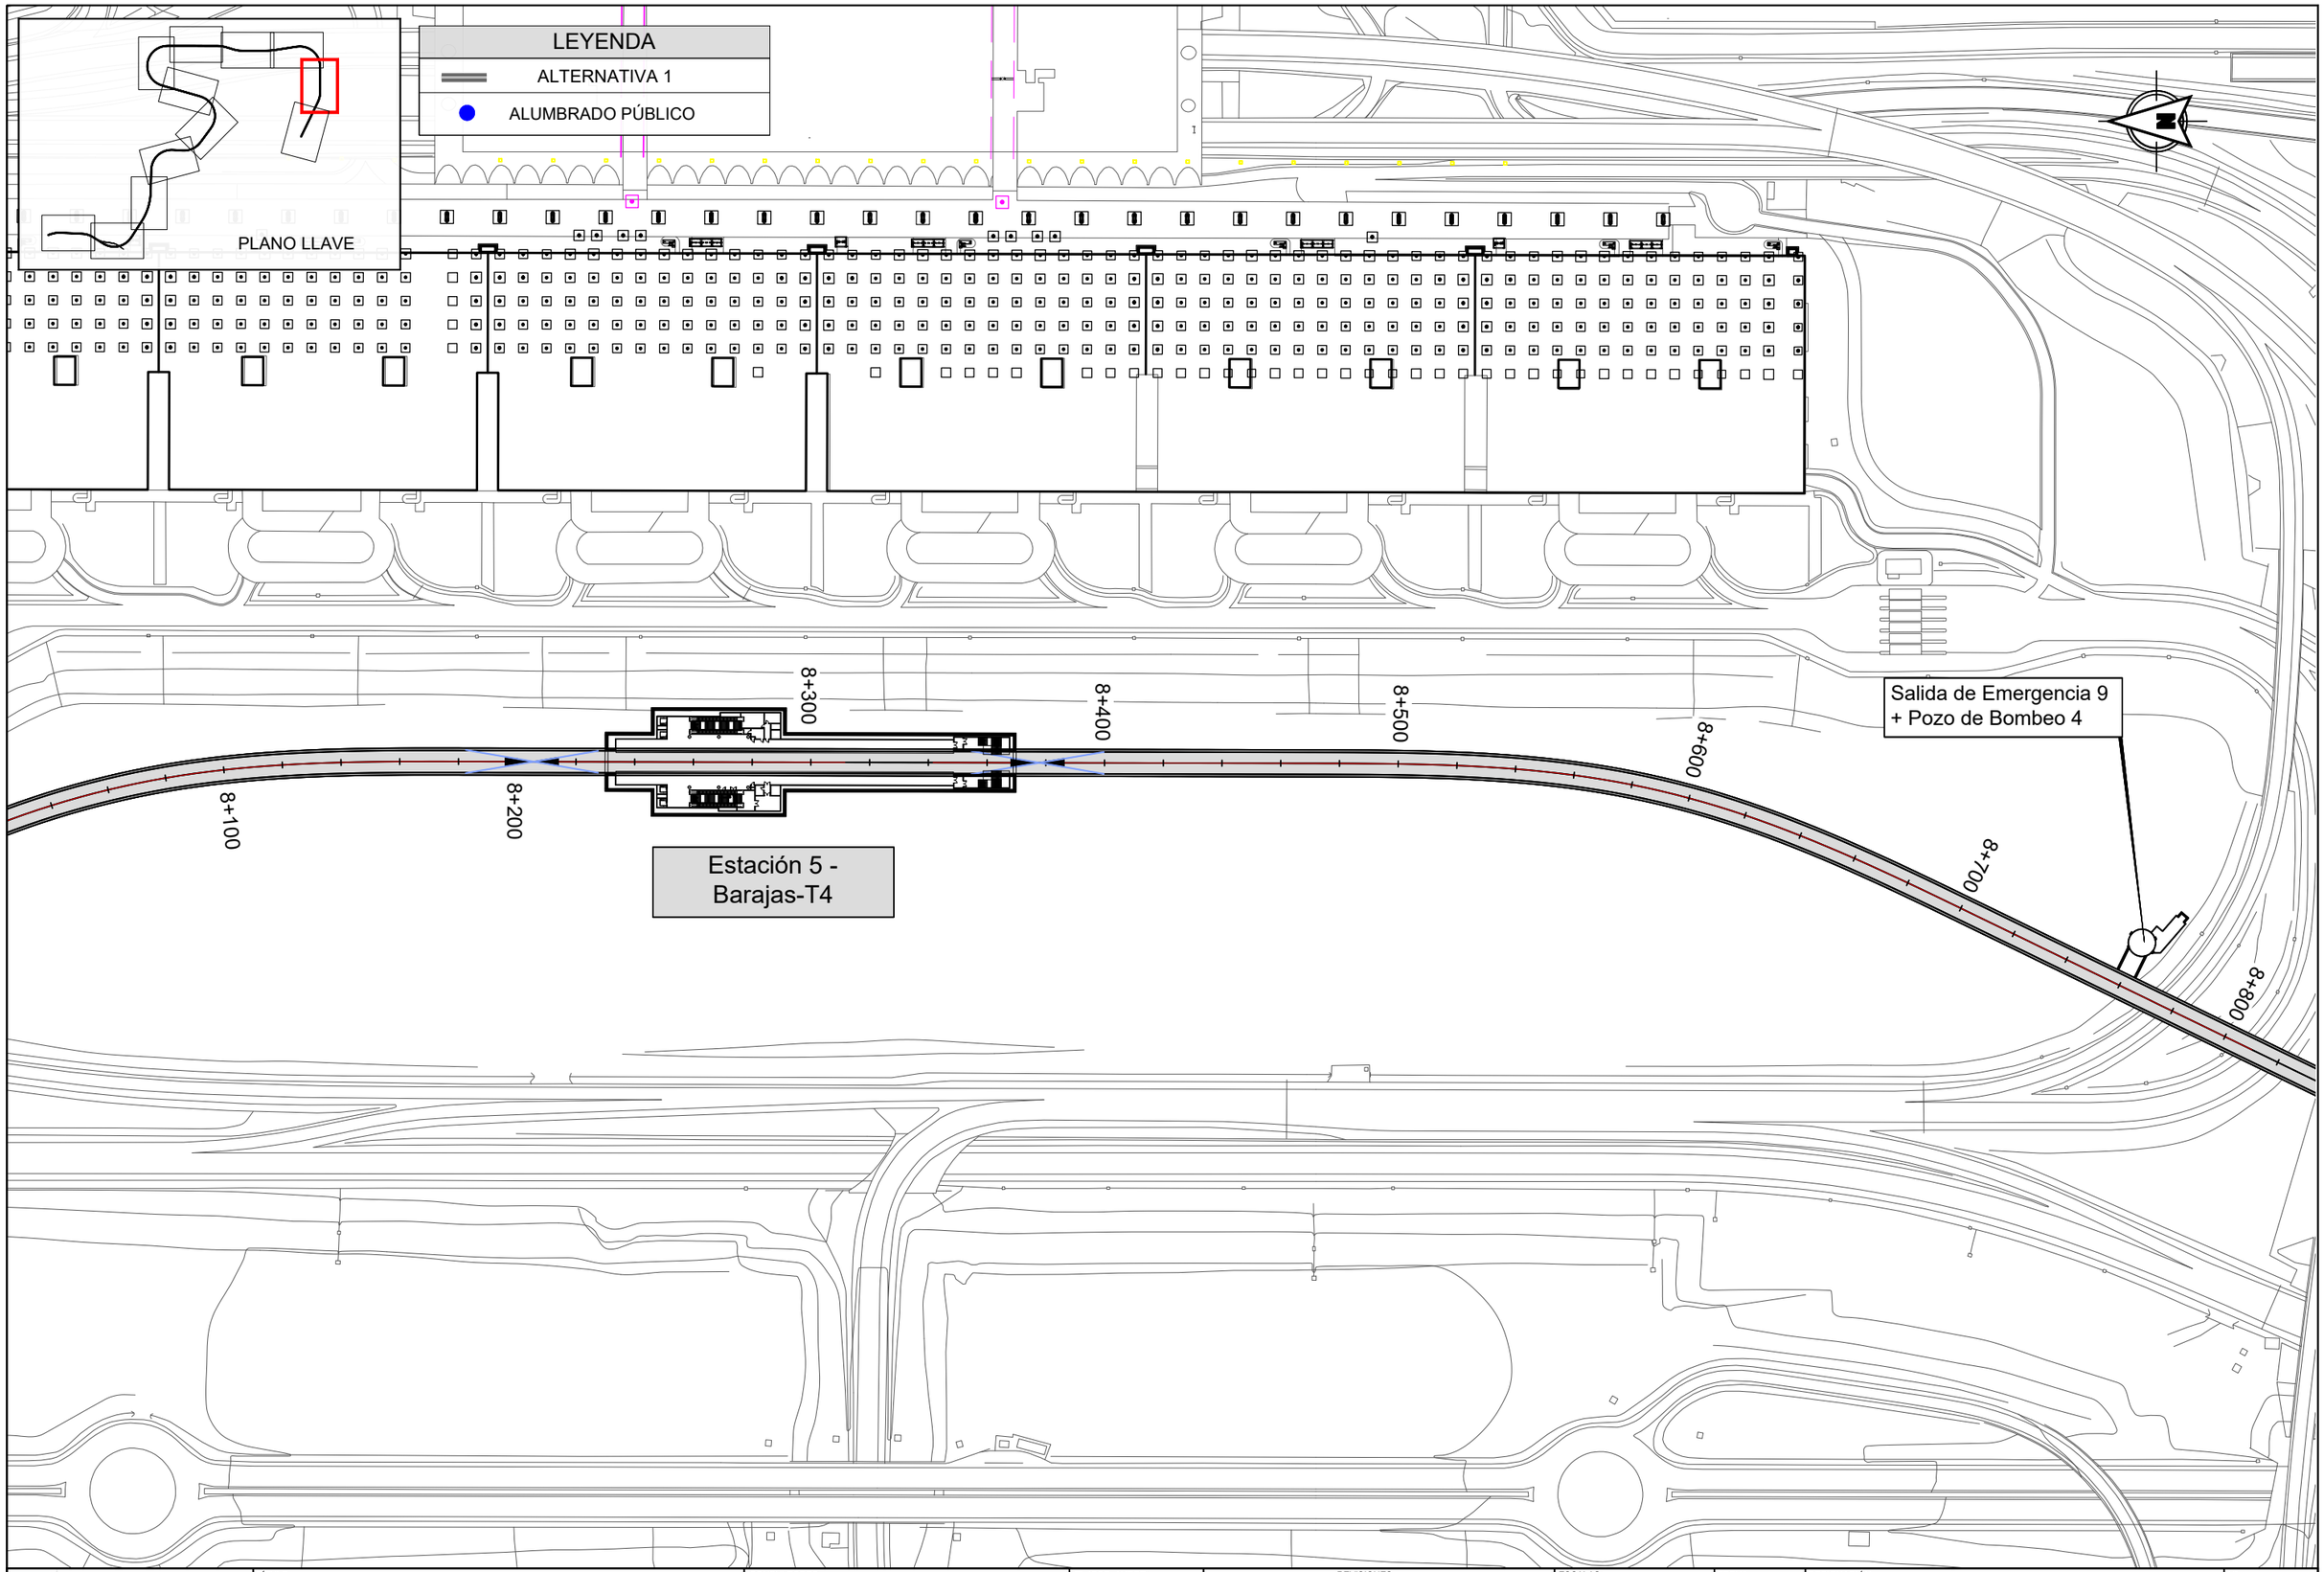

Dirección General de Infraestructuras de Transporte Colectivo

CONSEJERIA DE VIVIENDA, TRANSPORTES E INFRAESTRUCTURAS

Comunidad de Madrid

TÍTULO:

ESTUDIO INFORMATIVO DE AMPLIACIÓN DE LA RED DE METRO DE MADRID AL BARRIO DE VALDEBEBAS

CONSULTORES:

intecsa. GIS Gestión Integral del Suelo S.L. ABALO

EL ICCP, AUTOR:

REVISIONES

Nº	FECHA	DESCRIPCIÓN	Nº	FECHA	DESCRIPCIÓN
00	ABR-2024	1ª EDICIÓN	03		
01	JUN-2024	1ª EDICIÓN (TRAS SUPERVISION)	04		
02	JUN-2024	2ª EDICIÓN (TRAS SUPERVISION)	05		

ESCALAS: 1:2000

0 20 40m

ORIGINAL DIN A-3 GRÁFICA

FECHA: JUNIO 2024

DESIGNACIÓN: SERVICIOS AFECTADOS: ALTERNATIVA 1; ALUMBRADO

Nº 15.1.6

HOJA 11 DE 12

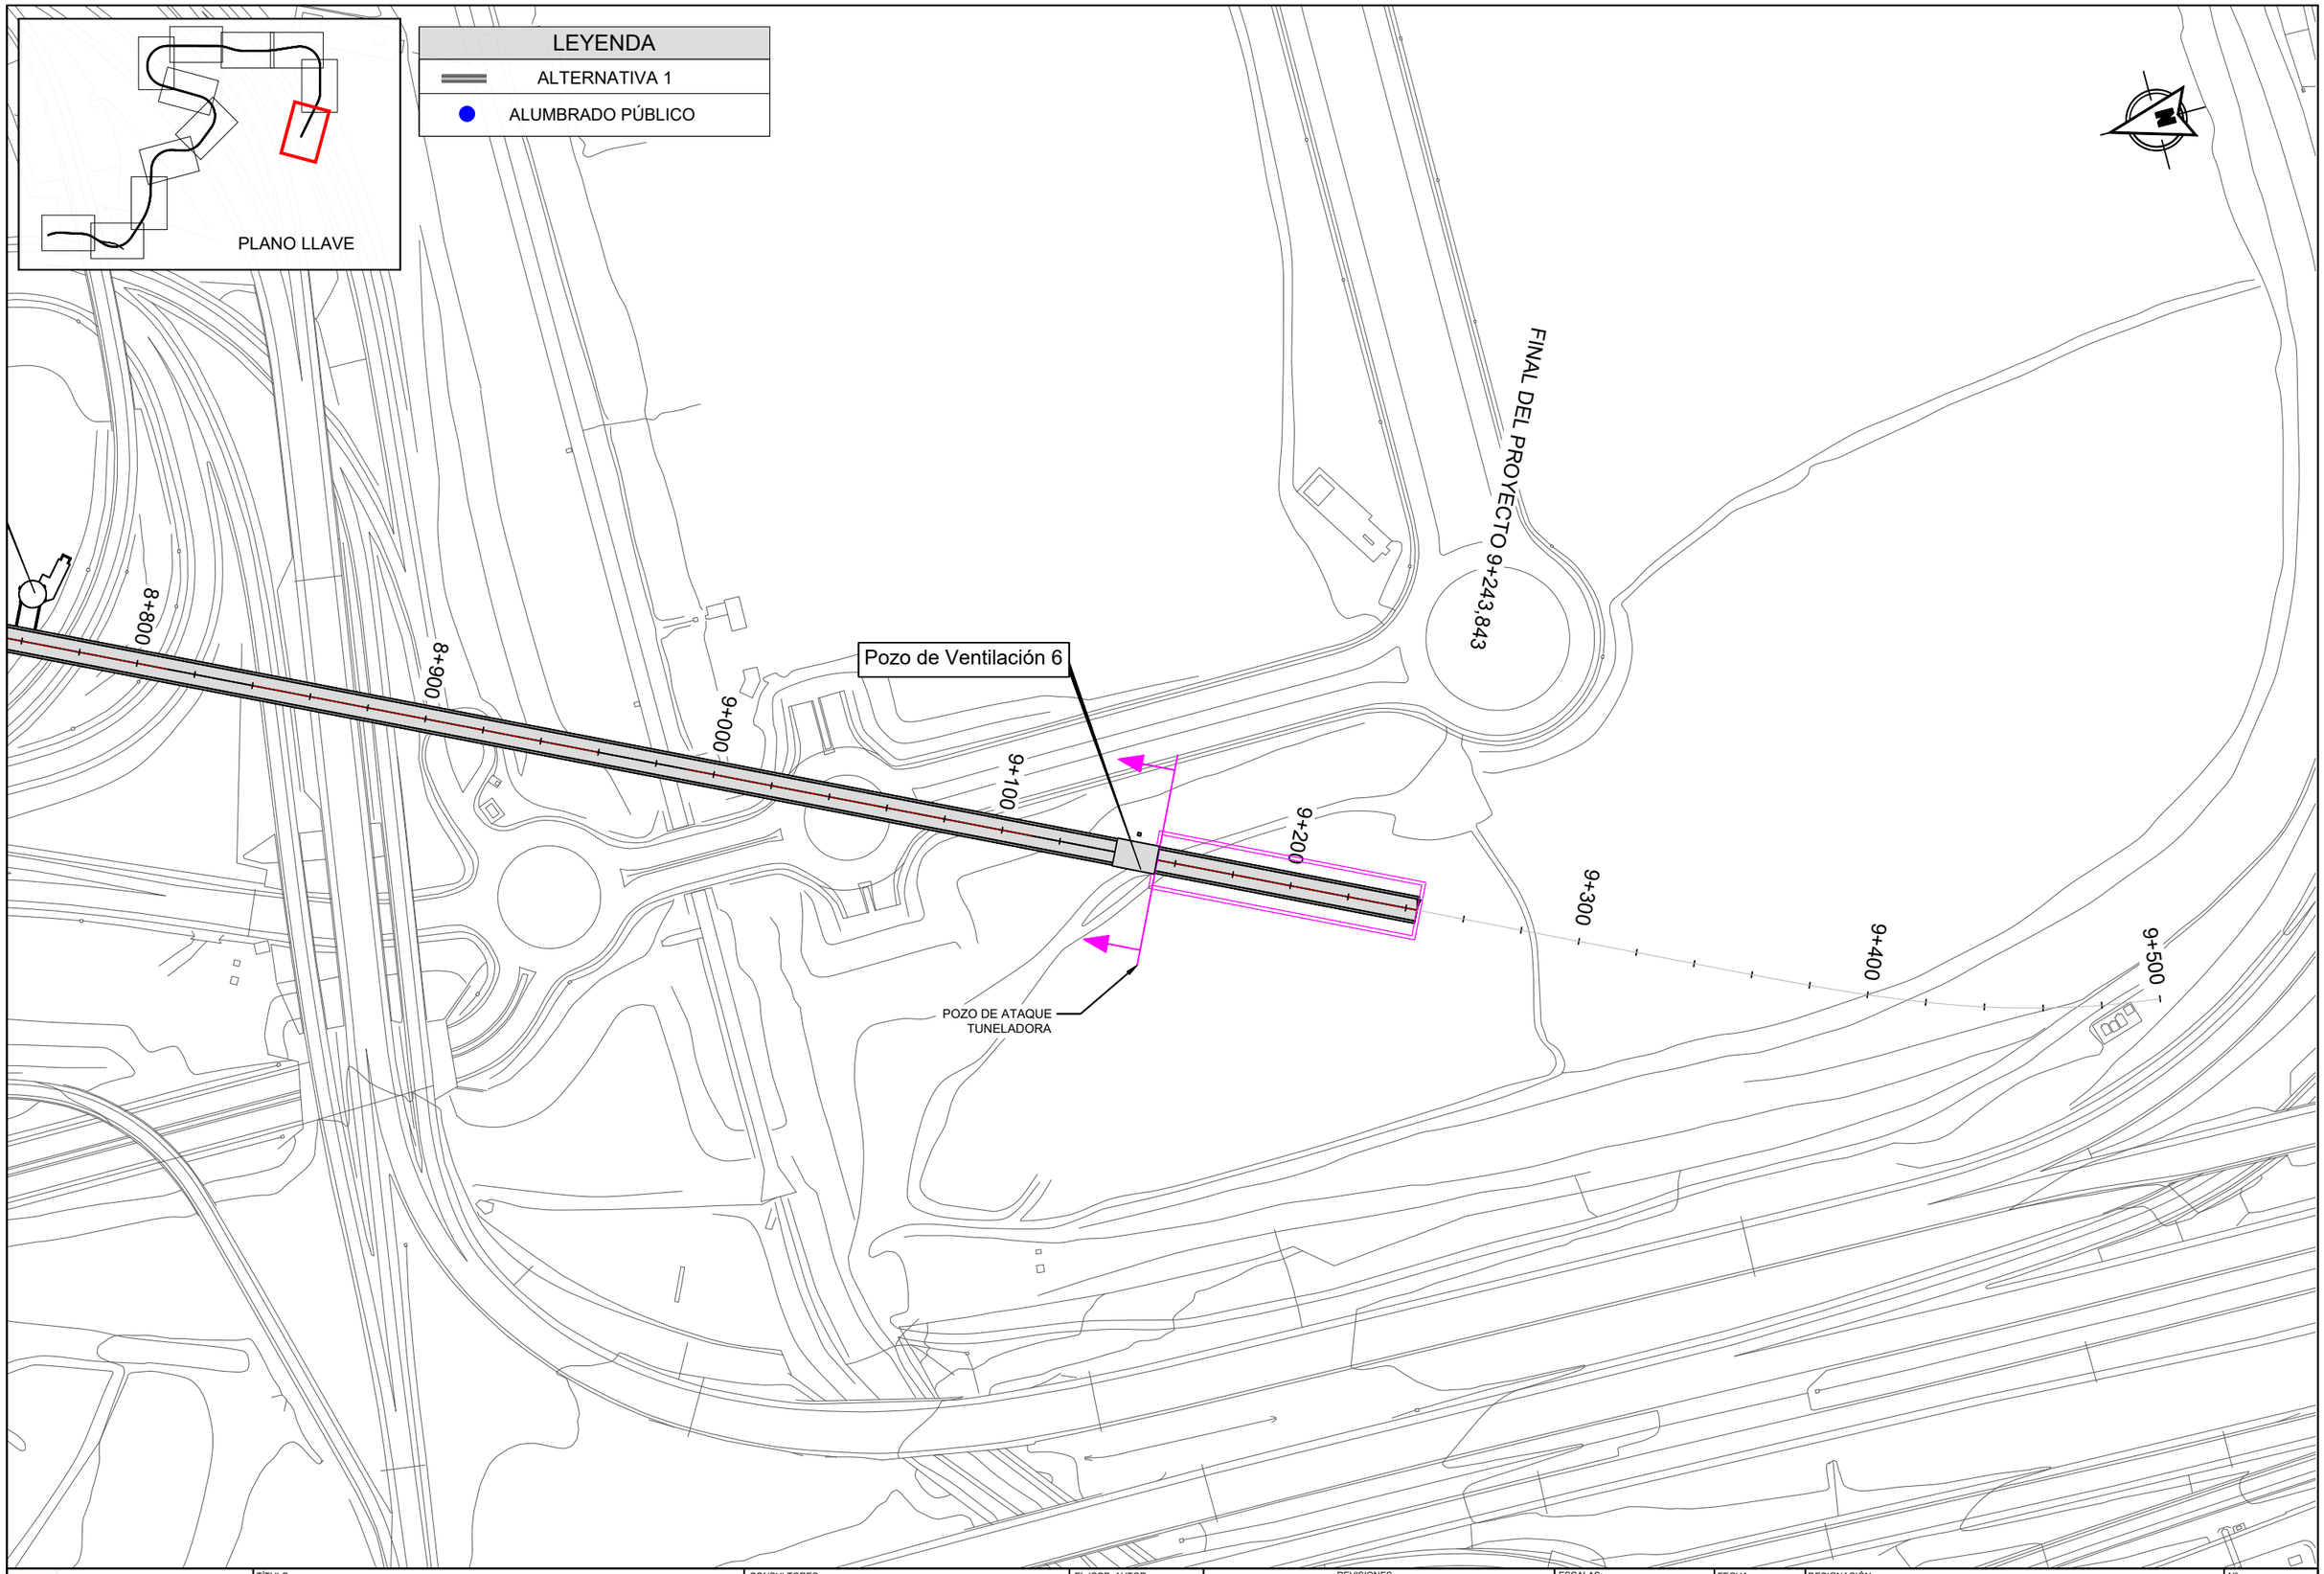

Dirección General de Infraestructuras de Transporte Colectivo

CONSEJERIA DE VIVIENDA, TRANSPORTES E INFRAESTRUCTURAS

Comunidad de Madrid

TÍTULO:

ESTUDIO INFORMATIVO DE AMPLIACIÓN DE LA RED DE METRO DE MADRID AL BARRIO DE VALDEBEBAS

CONSULTORES:

intecsa. GIS Gestión, Ingeniería y Soluciones

EL ICCP, AUTOR:

REVISIONES

Nº	FECHA	DESCRIPCIÓN	Nº	FECHA	DESCRIPCIÓN
00	ABR-2024	1ª EDICIÓN	03		
01	JUN-2024	1ª EDICIÓN (TRAS SUPERVISIÓN)	04		
02	JUN-2024	2ª EDICIÓN (TRAS SUPERVISIÓN)	05		

ESCALAS: 1:2000

0 20 40m

ORIGINAL DIN A-3 GRÁFICA

FECHA: JUNIO 2024

DESIGNACIÓN: SERVICIOS AFECTADOS: ALTERNATIVA 1; ALUMBRADO

Nº 15.1.6

HOJA 12 DE 12

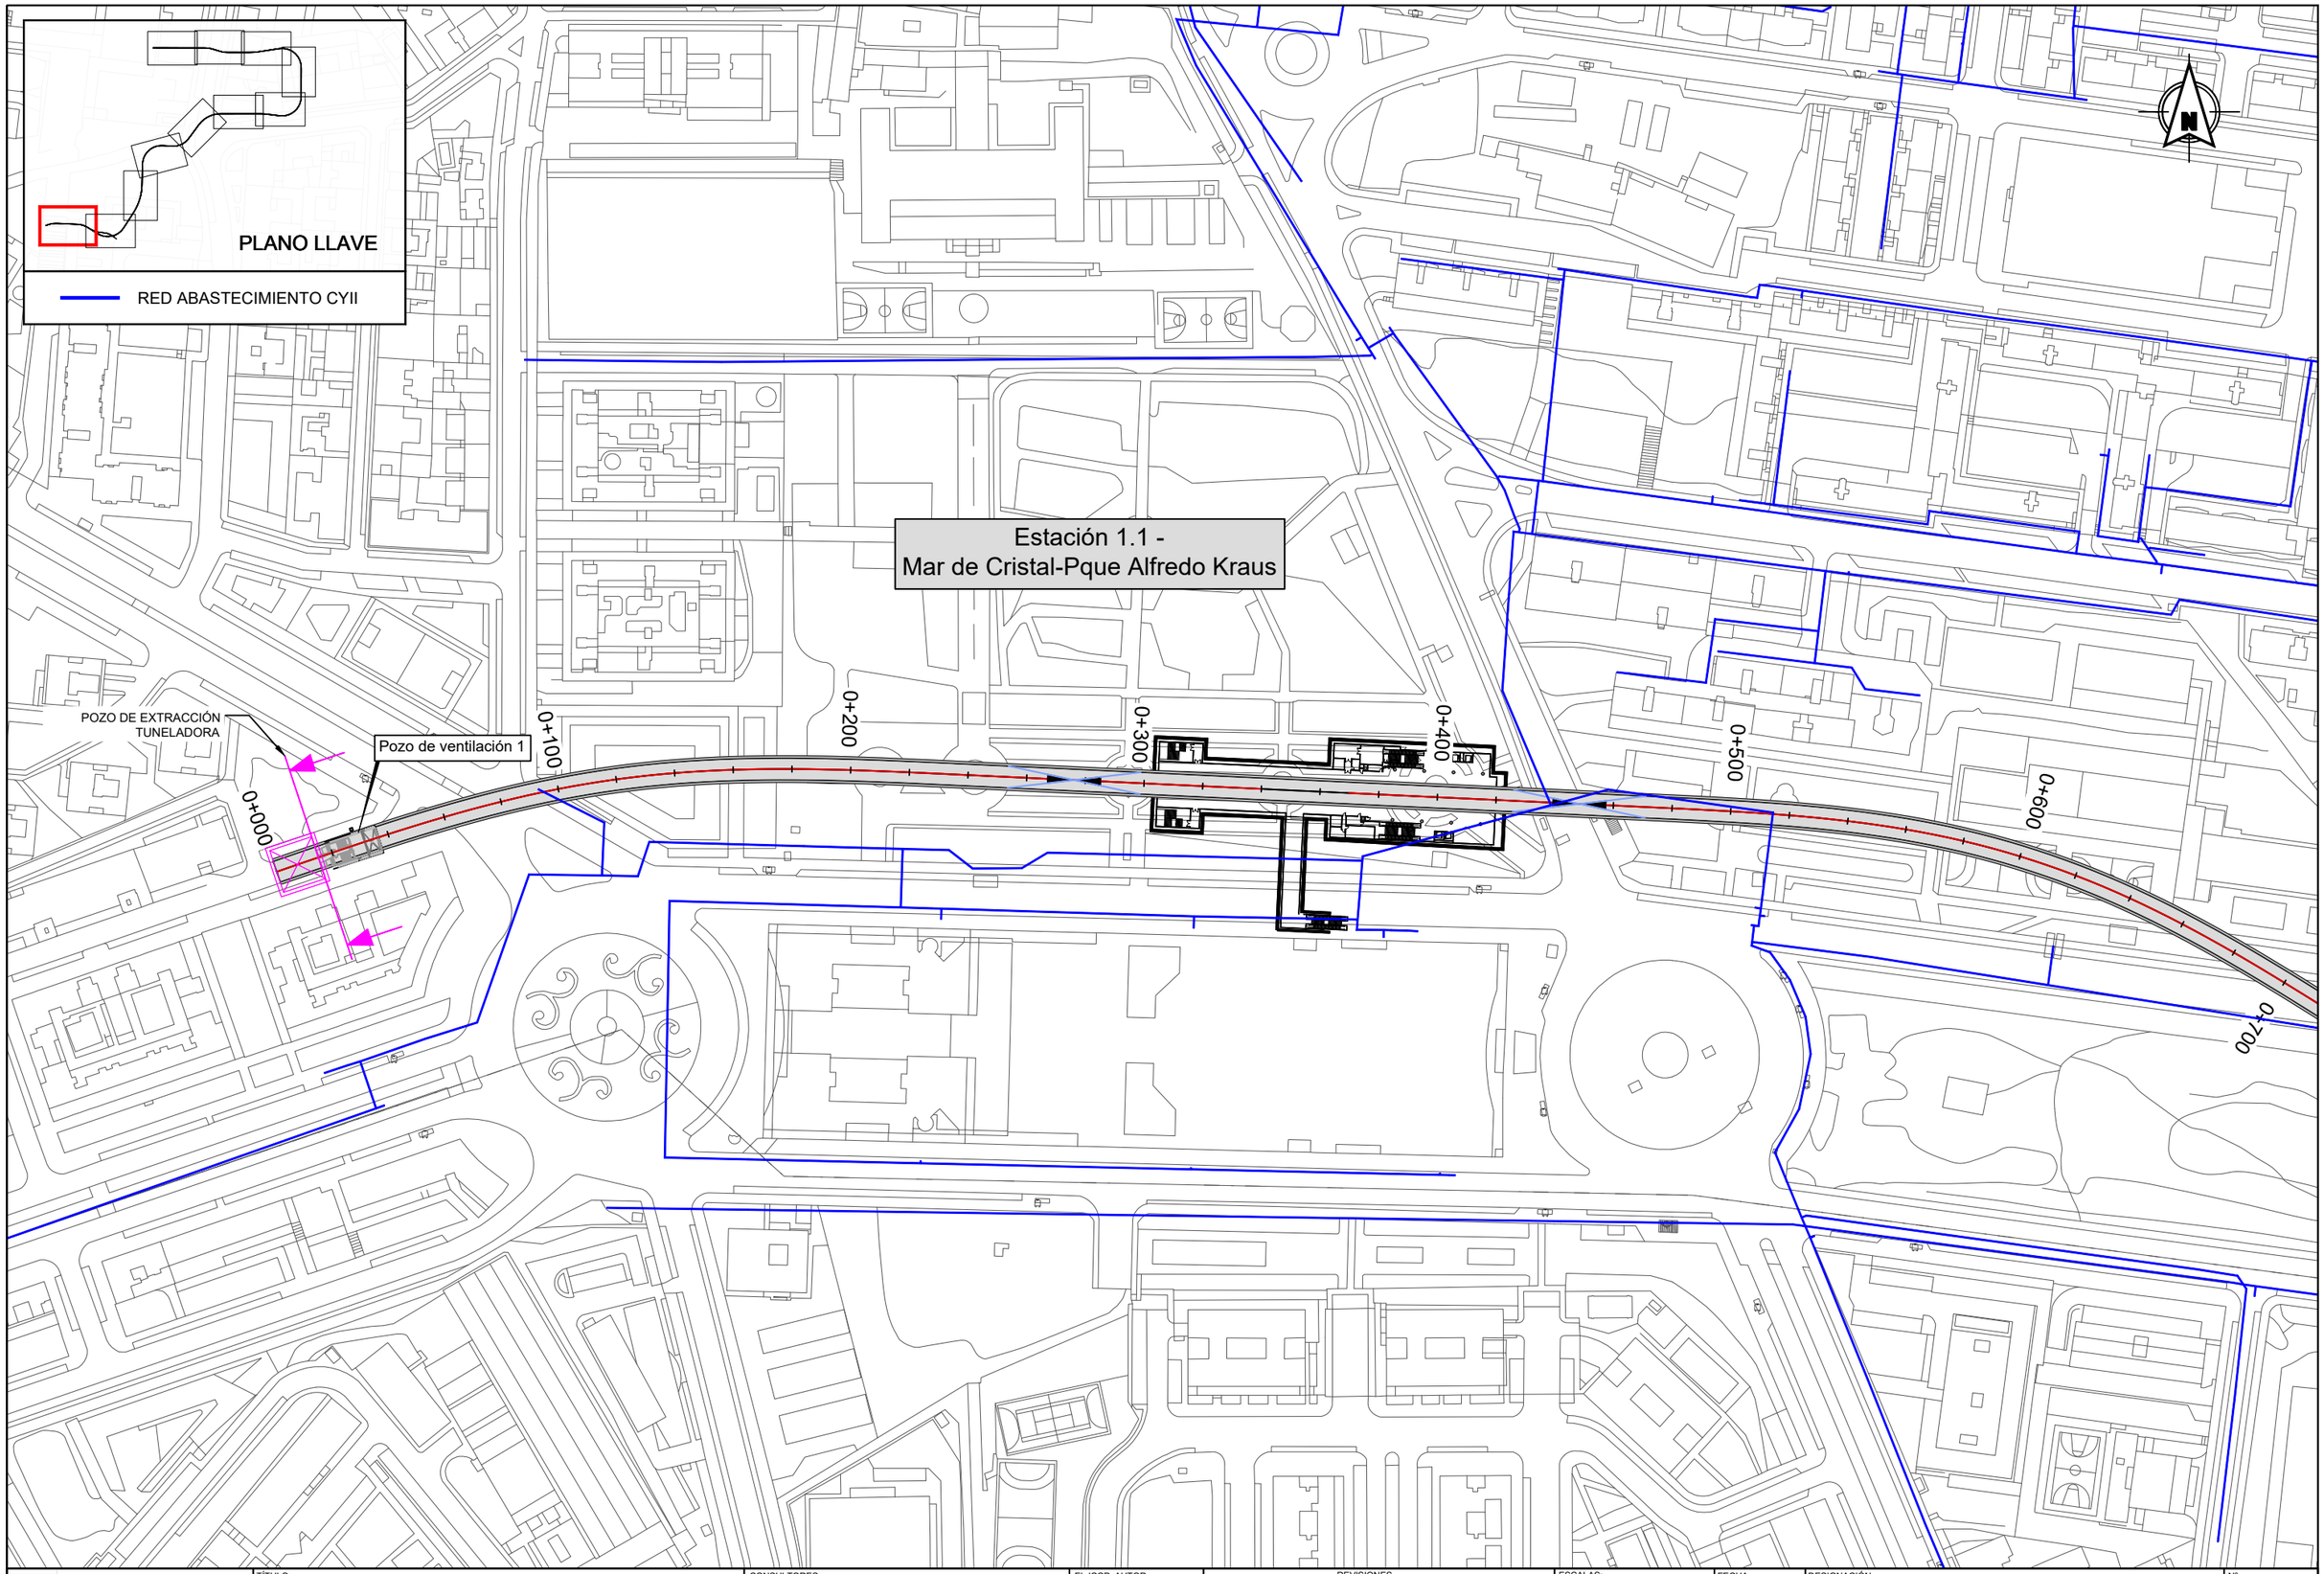

Dirección General de Infraestructuras de Transporte Colectivo

CONSEJERIA DE VIVIENDA, TRANSPORTES E INFRAESTRUCTURAS

Comunidad de Madrid

TÍTULO:

ESTUDIO INFORMATIVO DE AMPLIACIÓN DE LA RED DE METRO DE MADRID AL BARRIO DE VALDEBEBAS

CONSULTORES:

intecsa. Gestión, Ingeniería y Soluciones GIS Gestión Integral del Suelo S.L. ZALO

EL ICCP, AUTOR:

REVISIONES

Nº	FECHA	DESCRIPCIÓN	Nº	FECHA	DESCRIPCIÓN
00	ABR-2024	1ª EDICIÓN	03		
01	JUN-2024	1ª EDICIÓN (TRAS SUPERVISION)	04		
02	JUN-2024	2ª EDICIÓN (TRAS SUPERVISION)	05		

ESCALAS: 1:2000

0 20 40m

ORIGINAL DIN A-3 GRÁFICA

FECHA: JUNIO 2024

DESIGNACIÓN: SERVICIOS AFECTADOS: ALTERNATIVA 2; ABASTECIMIENTO

Nº 15.2.1

HOJA 1 DE 11

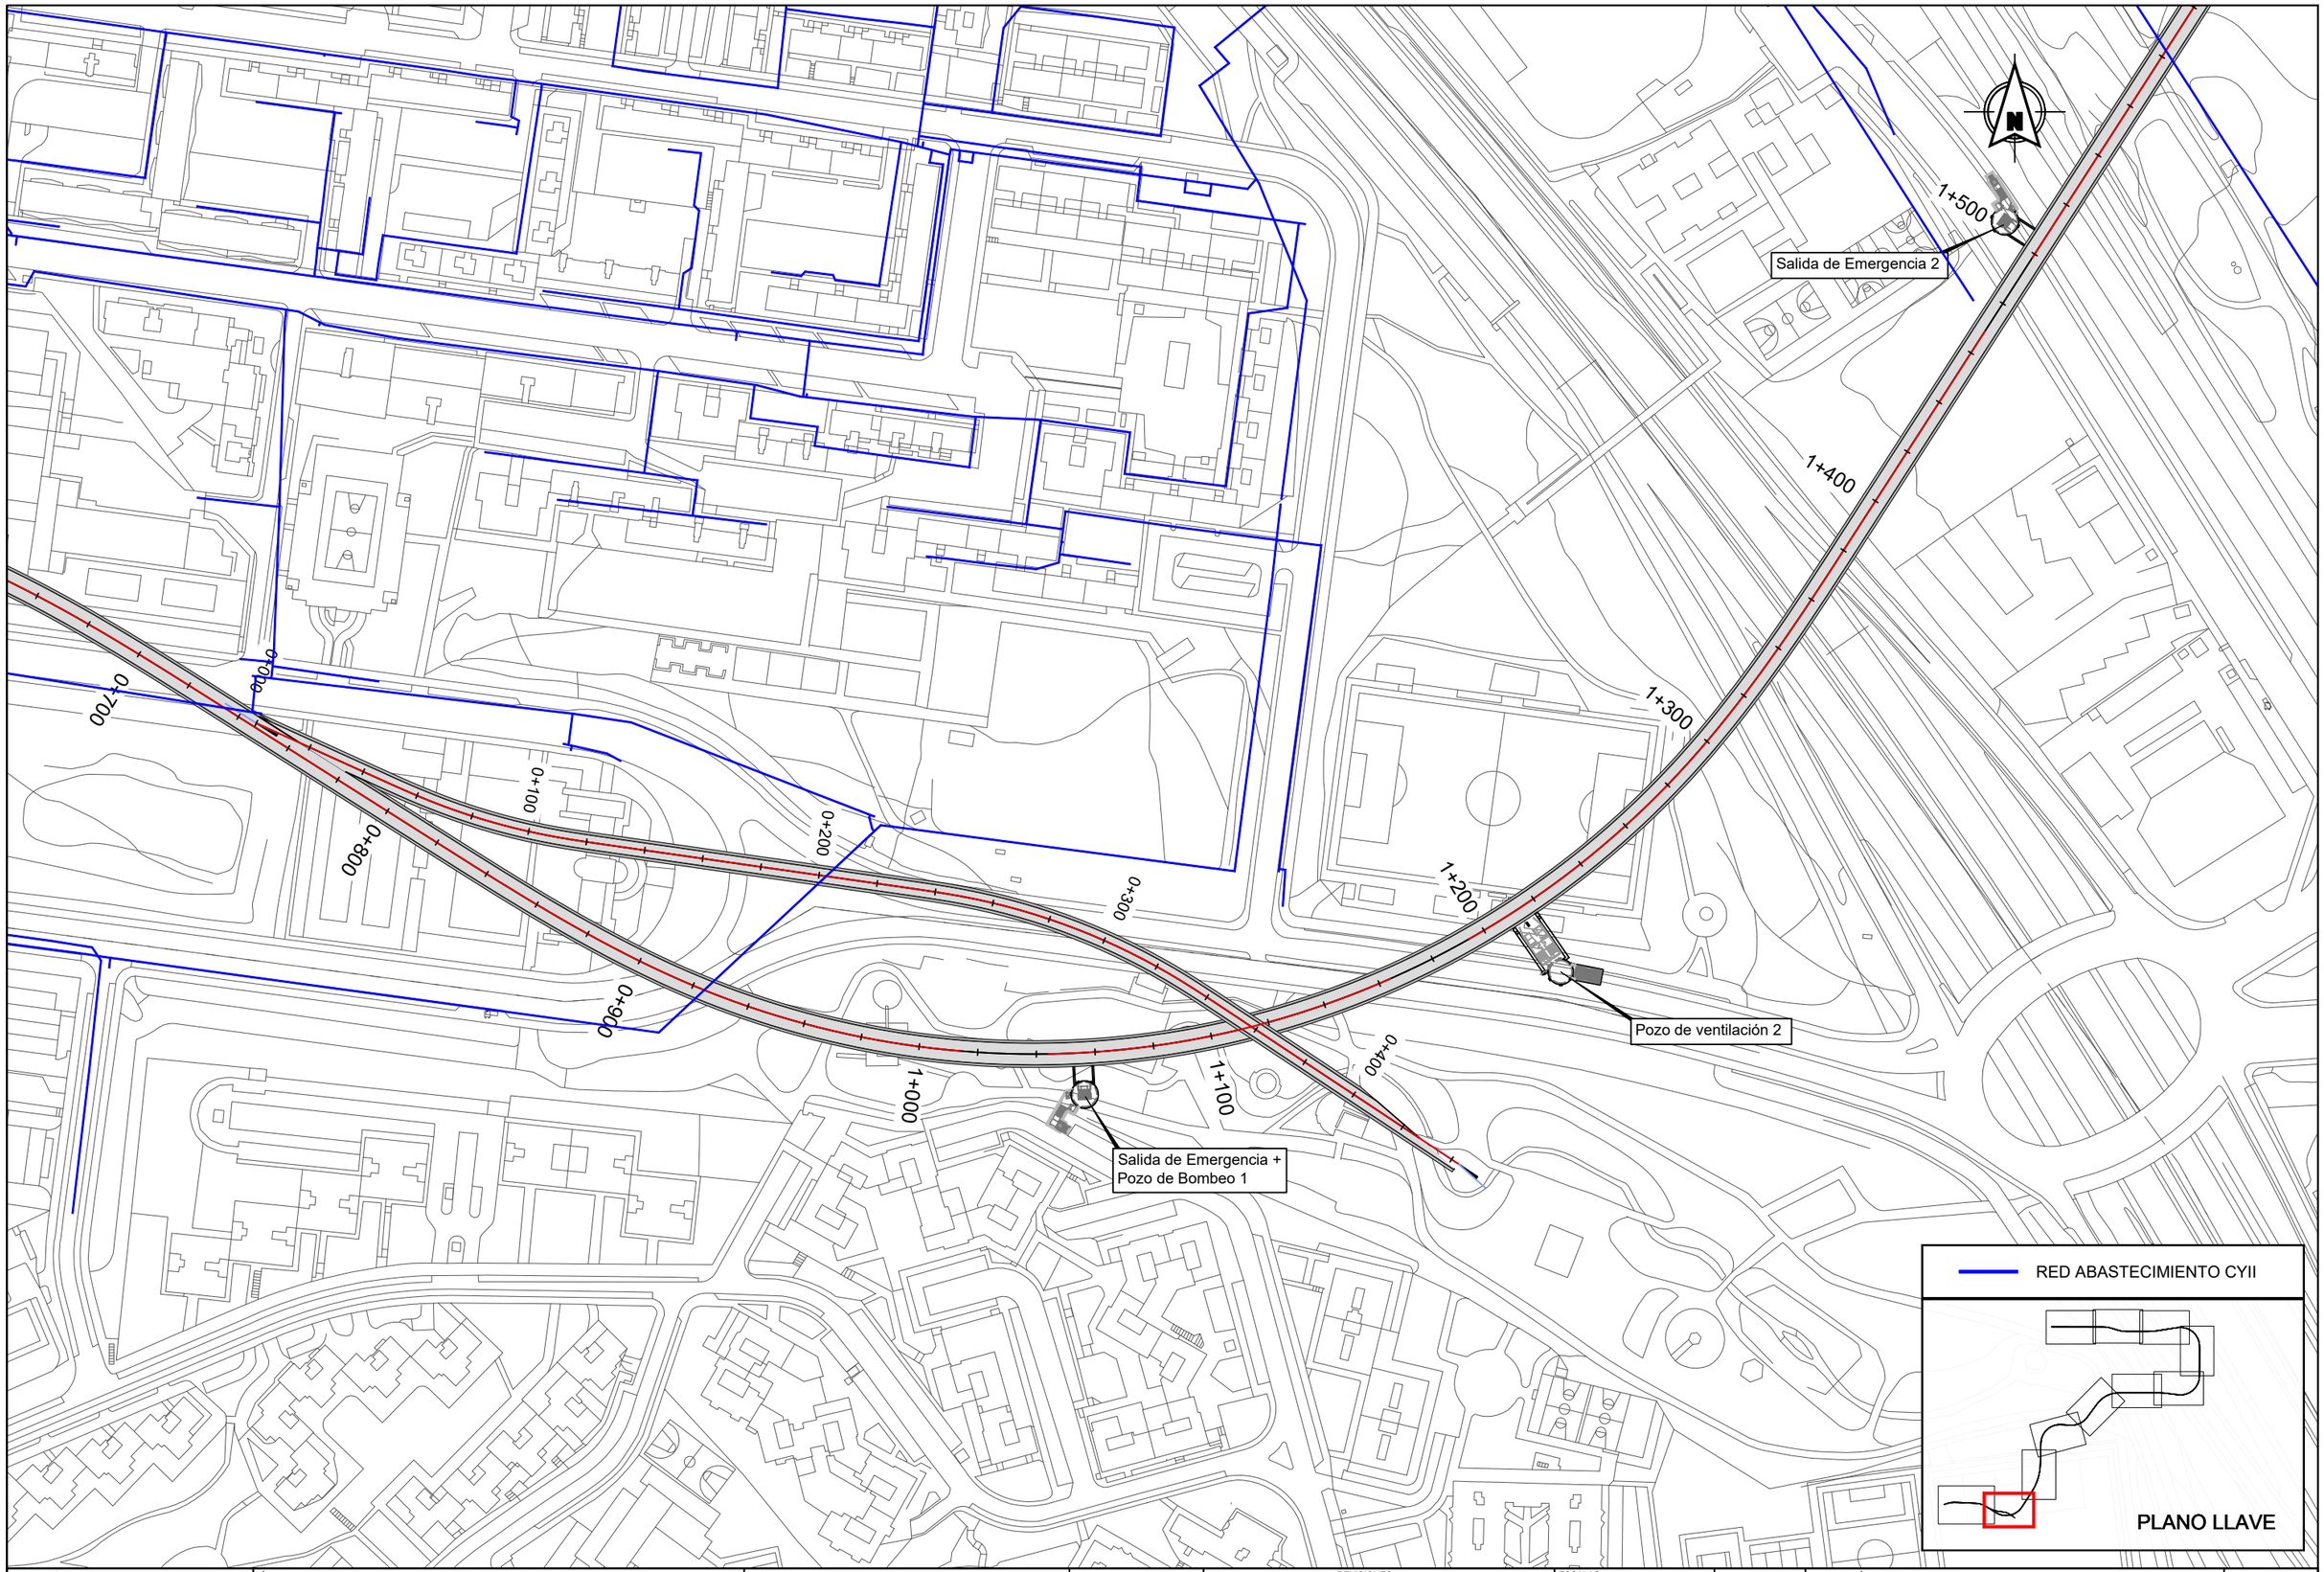

Dirección General de Infraestructuras de Transporte Colectivo

CONSEJERIA DE VIVIENDA, TRANSPORTES E INFRAESTRUCTURAS

Comunidad de Madrid

TÍTULO:

ESTUDIO INFORMATIVO DE AMPLIACIÓN DE LA RED DE METRO DE MADRID AL BARRIO DE VALDEBEBAS

CONSULTORES:

intecsa. Gestión, Ingeniería y Soluciones GIS Gestión Integral del Suelo S.L. ABLIC

EL ICCP, AUTOR:

REVISIONES

Nº	FECHA	DESCRIPCIÓN	Nº	FECHA	DESCRIPCIÓN
00	ABR-2024	1ª EDICIÓN	03		
01	JUN-2024	1ª EDICIÓN (TRAS SUPERVISION)	04		
02	JUN-2024	2ª EDICIÓN (TRAS SUPERVISION)	05		

ESCALAS: 1:2000

0 20 40m

ORIGINAL DIN A-3 GRÁFICA

FECHA: JUNIO 2024

DESIGNACIÓN: SERVICIOS AFECTADOS: ALTERNATIVA 2; ABASTECIMIENTO

Nº 15.2.1

HOJA 2 DE 11

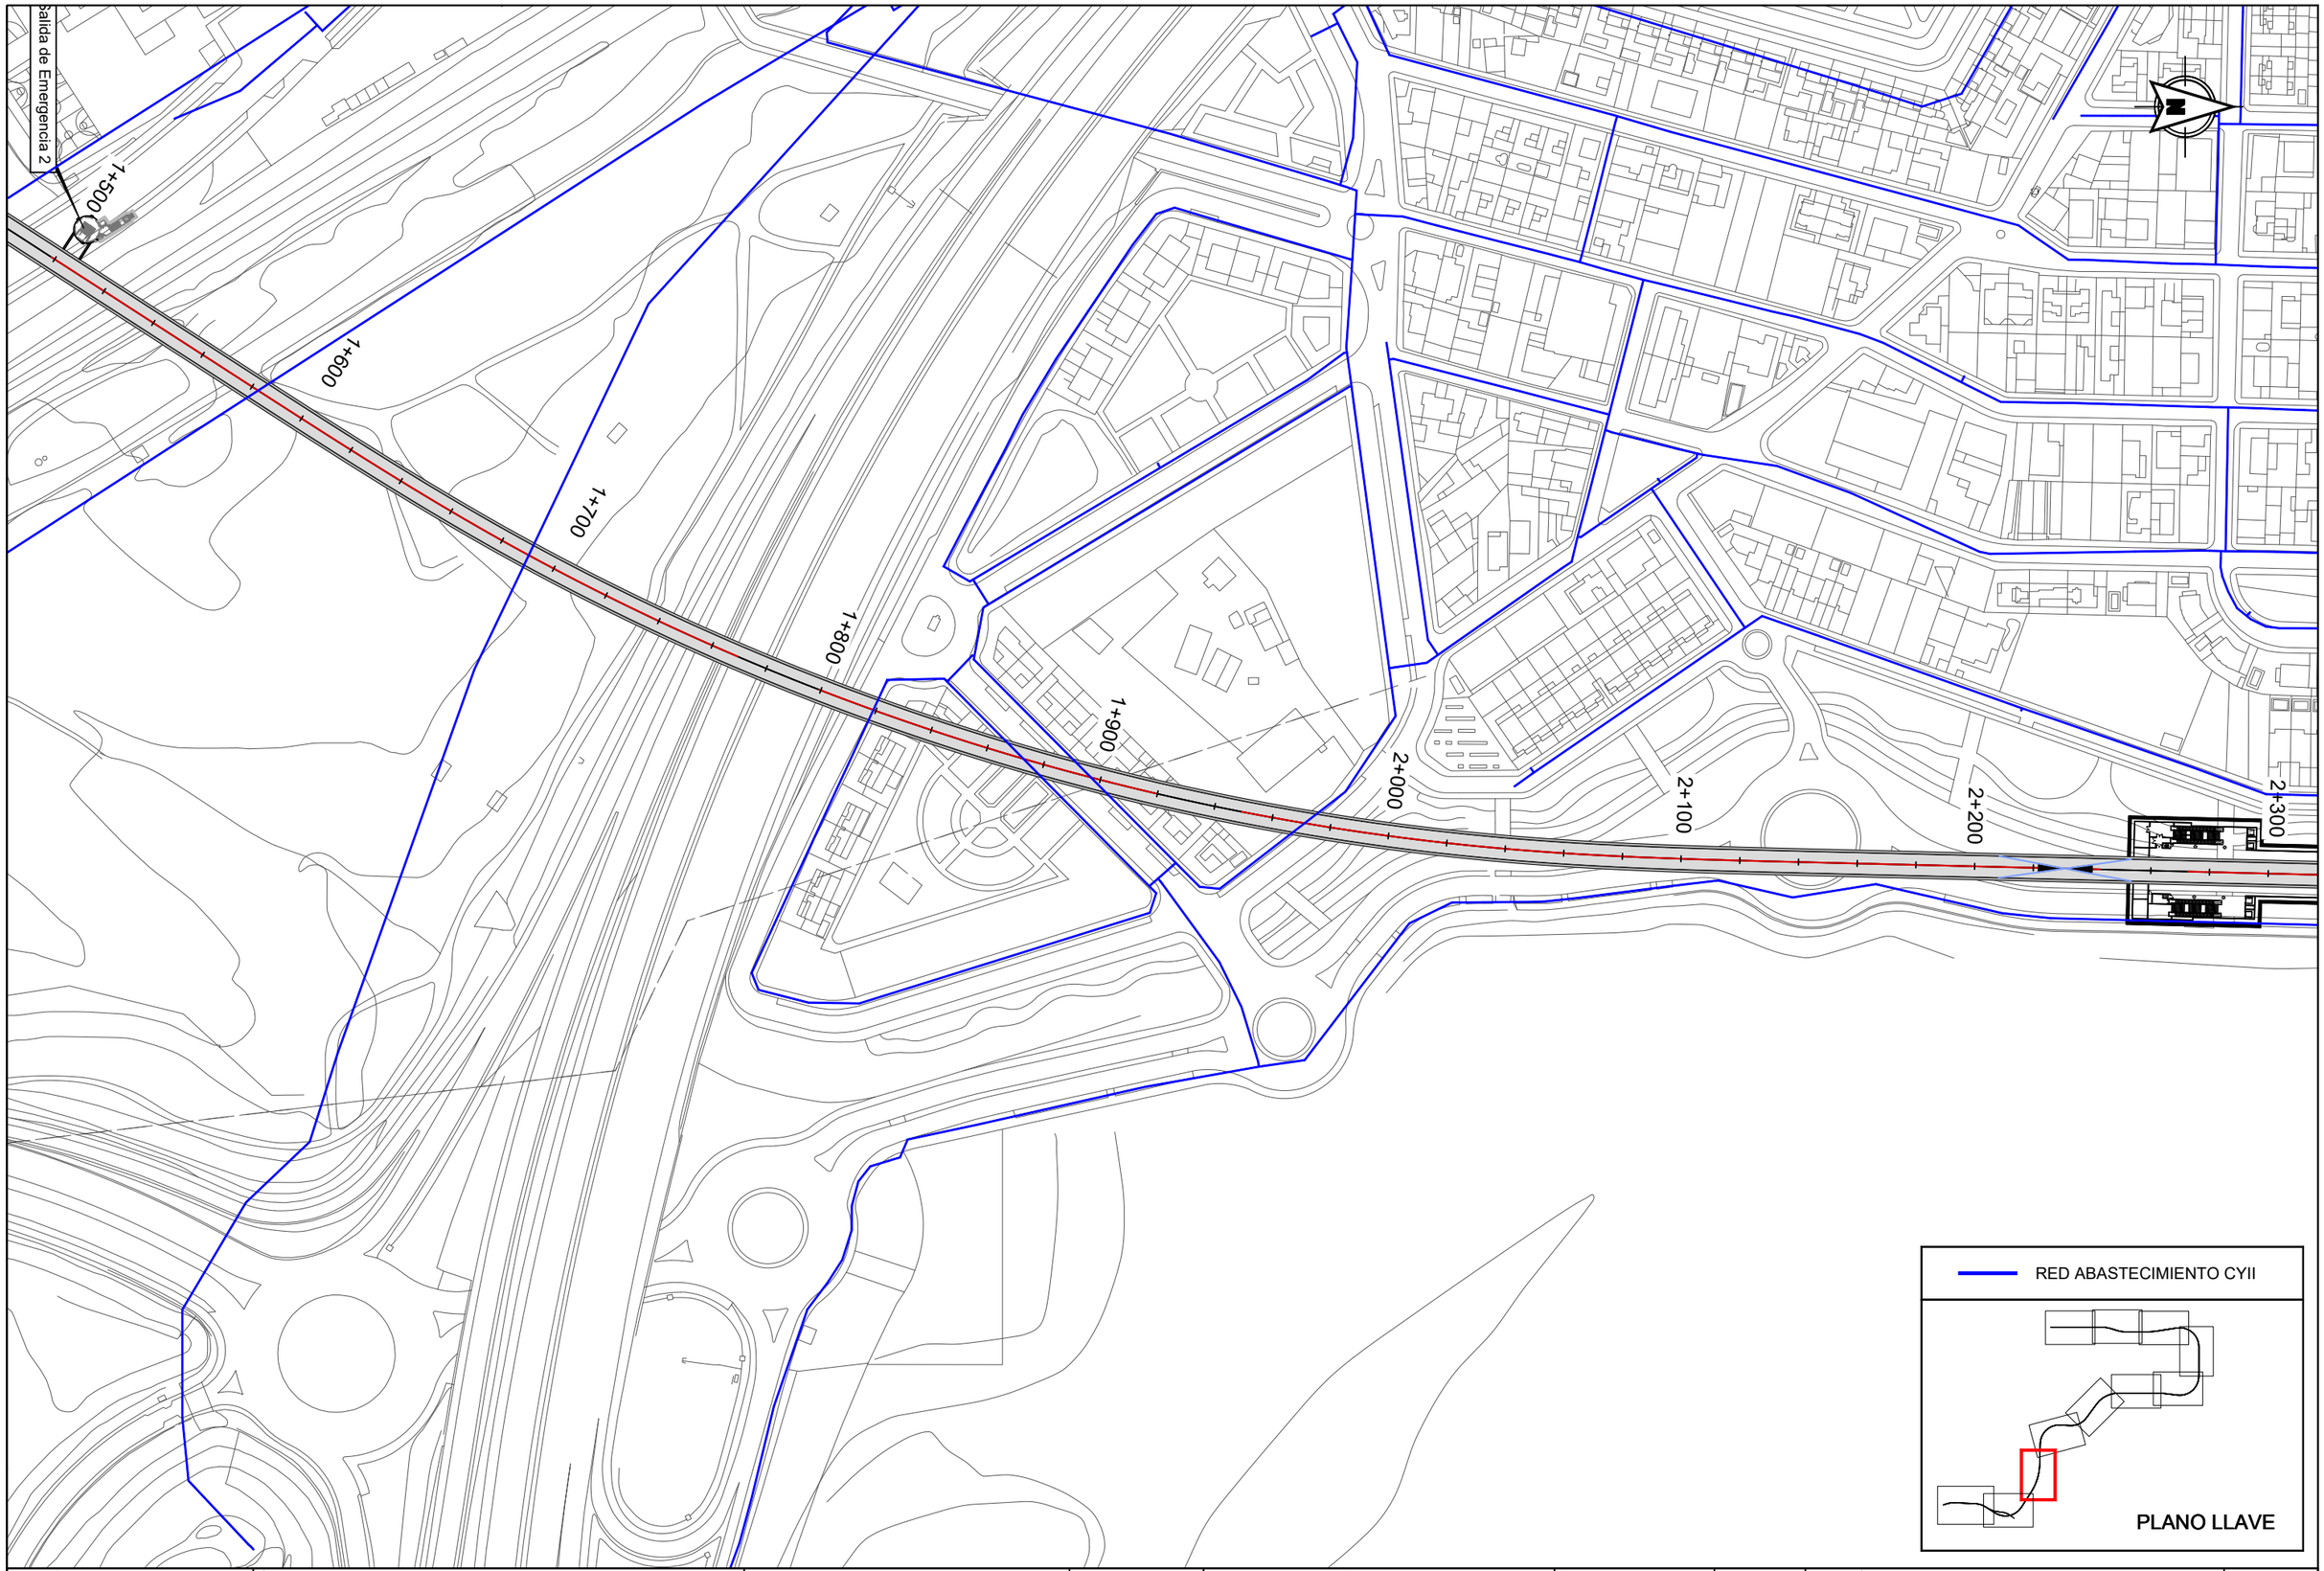

Dirección General de Infraestructuras de Transporte Colectivo

CONSEJERIA DE VIVIENDA, TRANSPORTES E INFRAESTRUCTURAS

Comunidad de Madrid

TÍTULO:

ESTUDIO INFORMATIVO DE AMPLIACIÓN DE LA RED DE METRO DE MADRID AL BARRIO DE VALDEBEBAS

CONSULTORES: intecsa. GIS Gestión, Ingeniería y Soluciones — Gestión Integral del Suelo S.L. — ABALO

EL ICCP, AUTOR:

REVISIONES

Nº	FECHA	DESCRIPCIÓN	Nº	FECHA	DESCRIPCIÓN
00	ABR-2024	1ª EDICIÓN	03		
01	JUN-2024	1ª EDICIÓN (TRAS SUPERVISION)	04		
02	JUN-2024	2ª EDICIÓN (TRAS SUPERVISION)	05		

ESCALAS: 1:2000 — 0 20 40m — ORIGINAL DIN A-3 GRÁFICA

FECHA: JUNIO 2024

DESIGNACIÓN: SERVICIOS AFECTADOS: ALTERNATIVA 2; ABASTECIMIENTO

Nº 15.2.1

HOJA 3 DE 11

Pozo de Ventilación 3

2+800

2+900

2+700

2+600

3+000

3+200

3+100

Salida de Emergencia 3

2+500

2+400

2+300

Estación 2 - Ifema-Cárcavas

RED ABASTECIMIENTO CYII

PLANO LLAVE

Dirección General de Infraestructuras de Transporte Colectivo

CONSEJERIA DE VIVIENDA, TRANSPORTES E INFRAESTRUCTURAS

Comunidad de Madrid

TÍTULO:

ESTUDIO INFORMATIVO DE AMPLIACIÓN DE LA RED DE METRO DE MADRID AL BARRIO DE VALDEBEBAS

CONSULTORES:

intecsa. Gestion, Ingeniería y Soluciones GIS Gestión Integral del Suelo S.L. ABALO

EL ICCP, AUTOR:

REVISIONES

Nº	FECHA	DESCRIPCIÓN	Nº	FECHA	DESCRIPCIÓN
00	ABR-2024	1ª EDICIÓN	03		
01	JUN-2024	1ª EDICIÓN (TRAS SUPERVISION)	04		
02	JUN-2024	2ª EDICIÓN (TRAS SUPERVISION)	05		

ESCALAS: 1:2000

0 20 40m

ORIGINAL DIN A-3 GRÁFICA

FECHA: JUNIO 2024

DESIGNACIÓN: SERVICIOS AFECTADOS: ALTERNATIVA 2; ABASTECIMIENTO

Nº 15.2.1

HOJA 4 DE 11

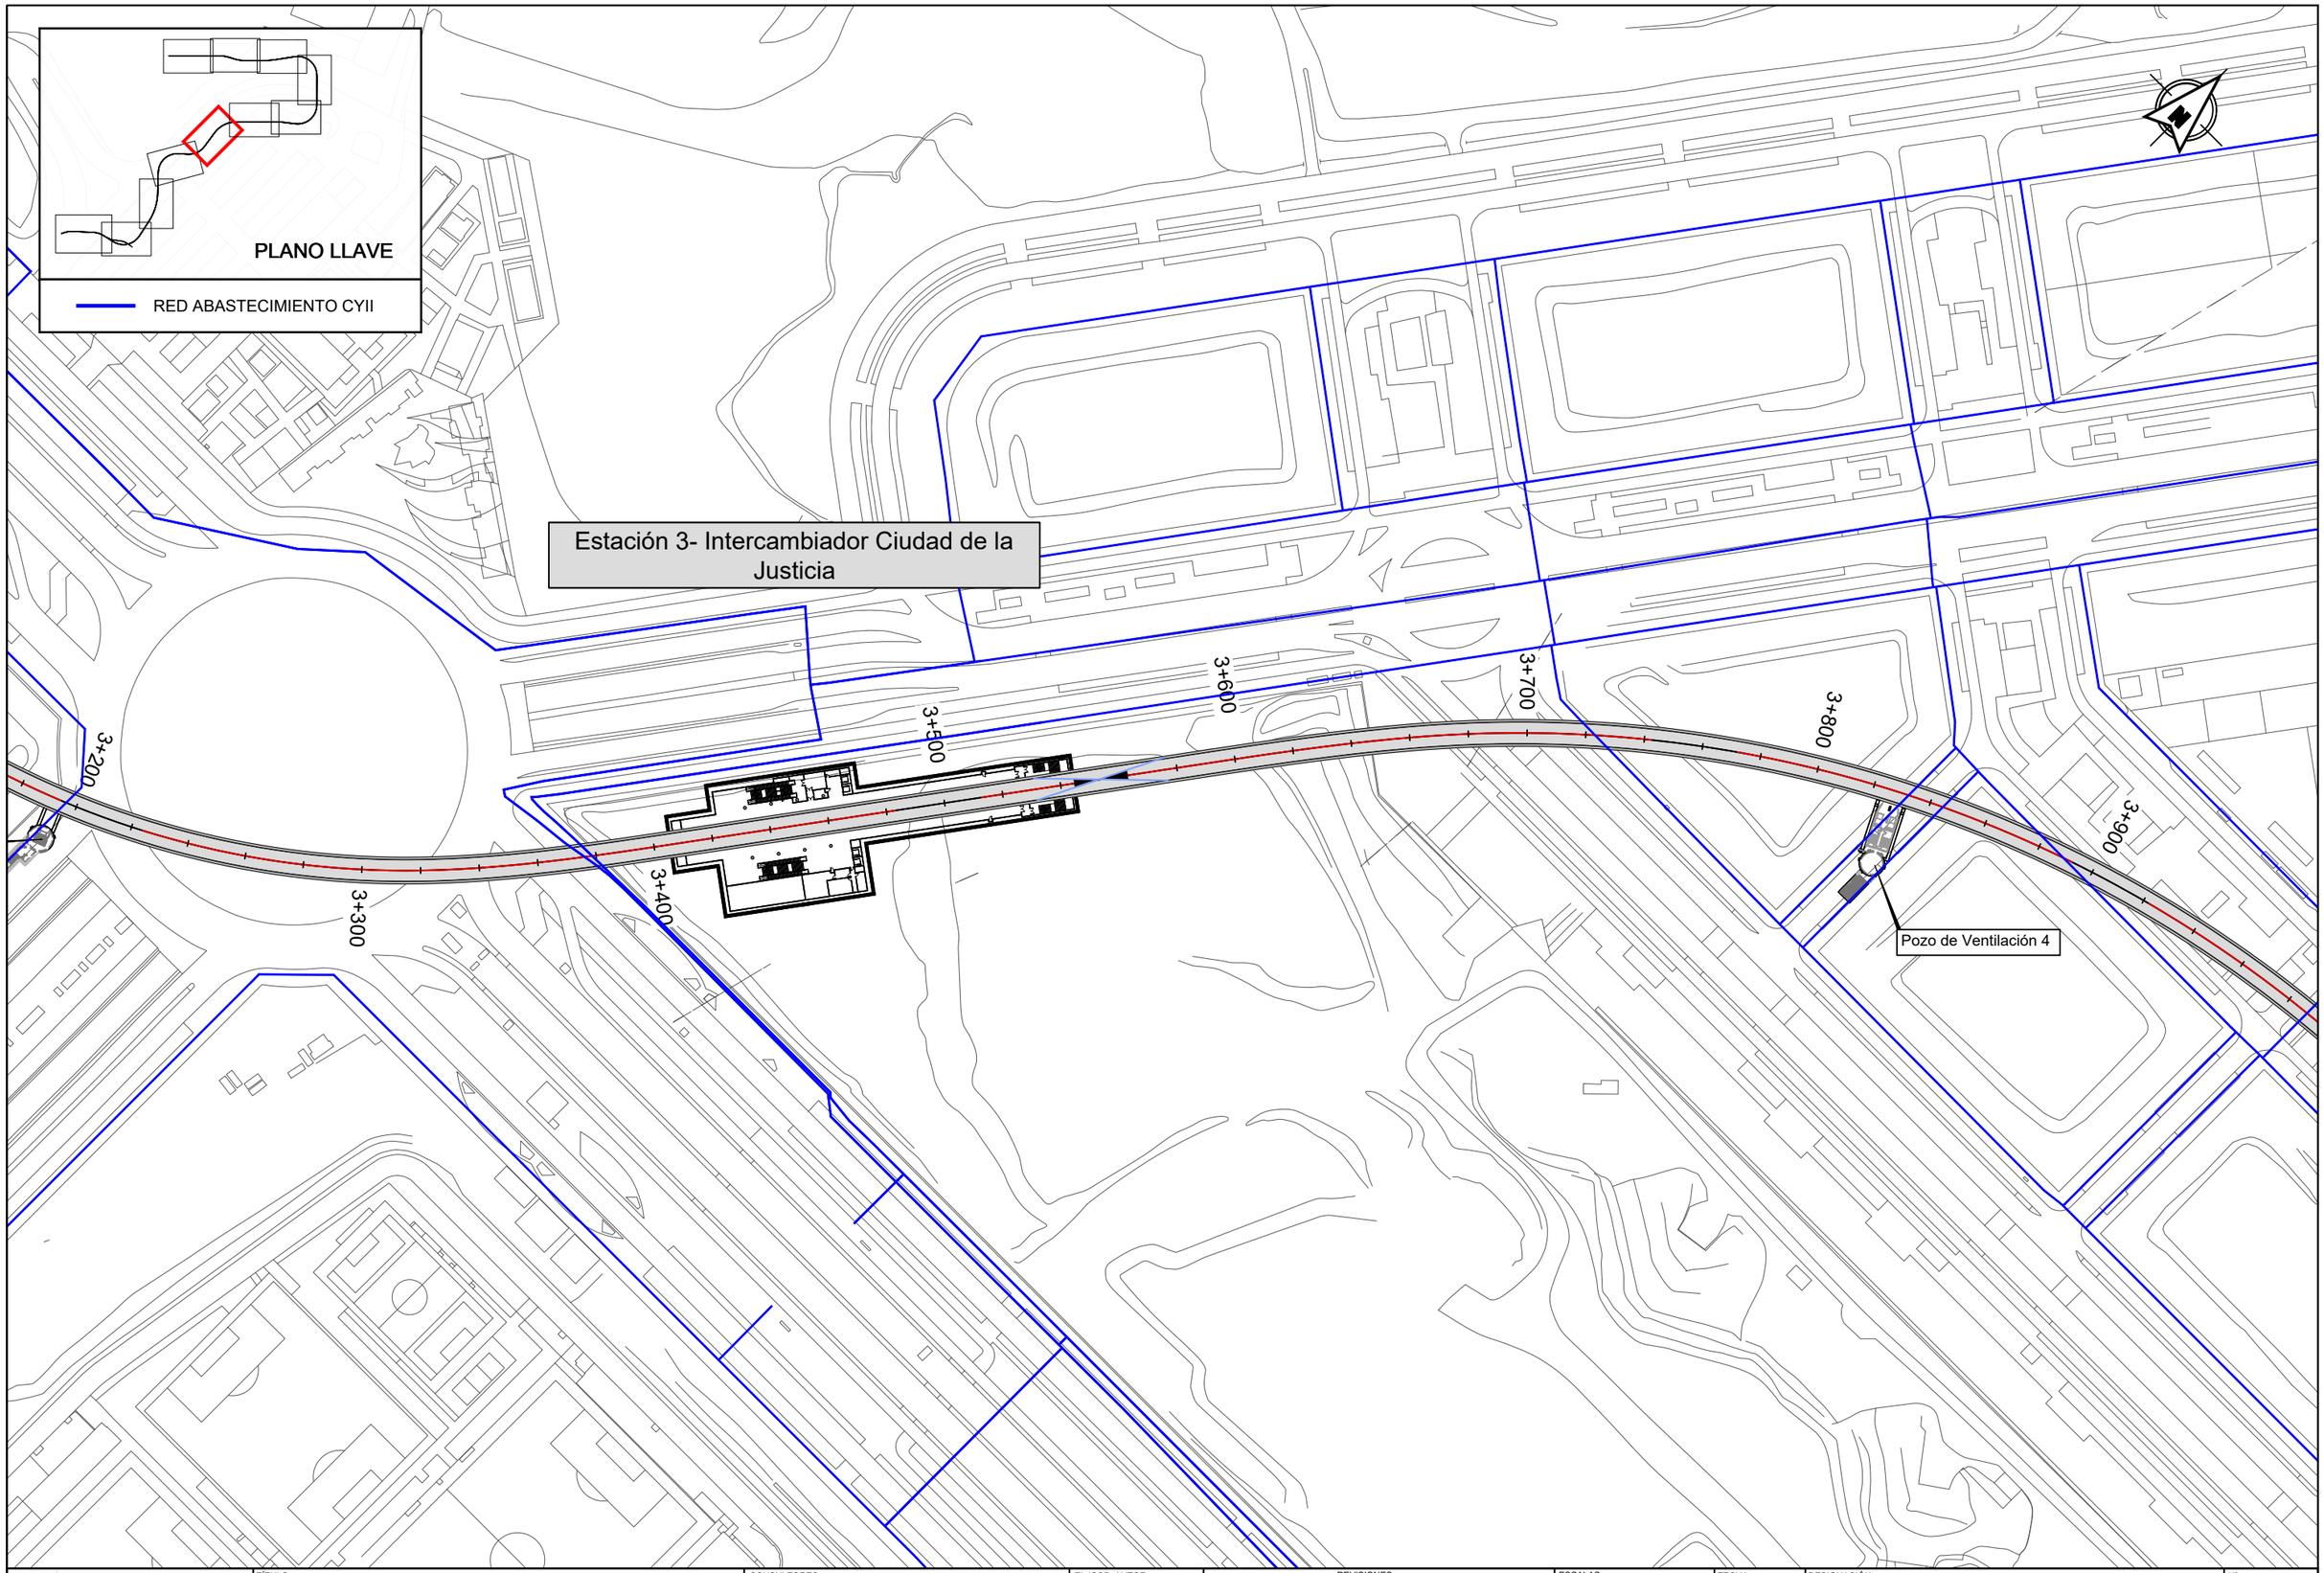

Dirección General de Infraestructuras de Transporte Colectivo

CONSEJERIA DE VIVIENDA, TRANSPORTES E INFRAESTRUCTURAS

Comunidad de Madrid

TÍTULO:

ESTUDIO INFORMATIVO DE AMPLIACIÓN DE LA RED DE METRO DE MADRID AL BARRIO DE VALDEBEBAS

CONSULTORES: intecsa. Gestión, Ingeniería y Soluciones GIS Gestión Integral del Suelo S.L. ZABALO

EL ICCP, AUTOR:

REVISIONES

Nº	FECHA	DESCRIPCIÓN	Nº	FECHA	DESCRIPCIÓN
00	ABR-2024	1ª EDICIÓN	03		
01	JUN-2024	1ª EDICIÓN (TRAS SUPERVISION)	04		
02	JUN-2024	2ª EDICIÓN (TRAS SUPERVISION)	05		

ESCALAS: 1:2000

0 20 40m

ORIGINAL DIN A-3 GRÁFICA

FECHA: JUNIO 2024

DESIGNACIÓN: SERVICIOS AFECTADOS: ALTERNATIVA 2; ABASTECIMIENTO

Nº 15.2.1

HOJA 5 DE 11

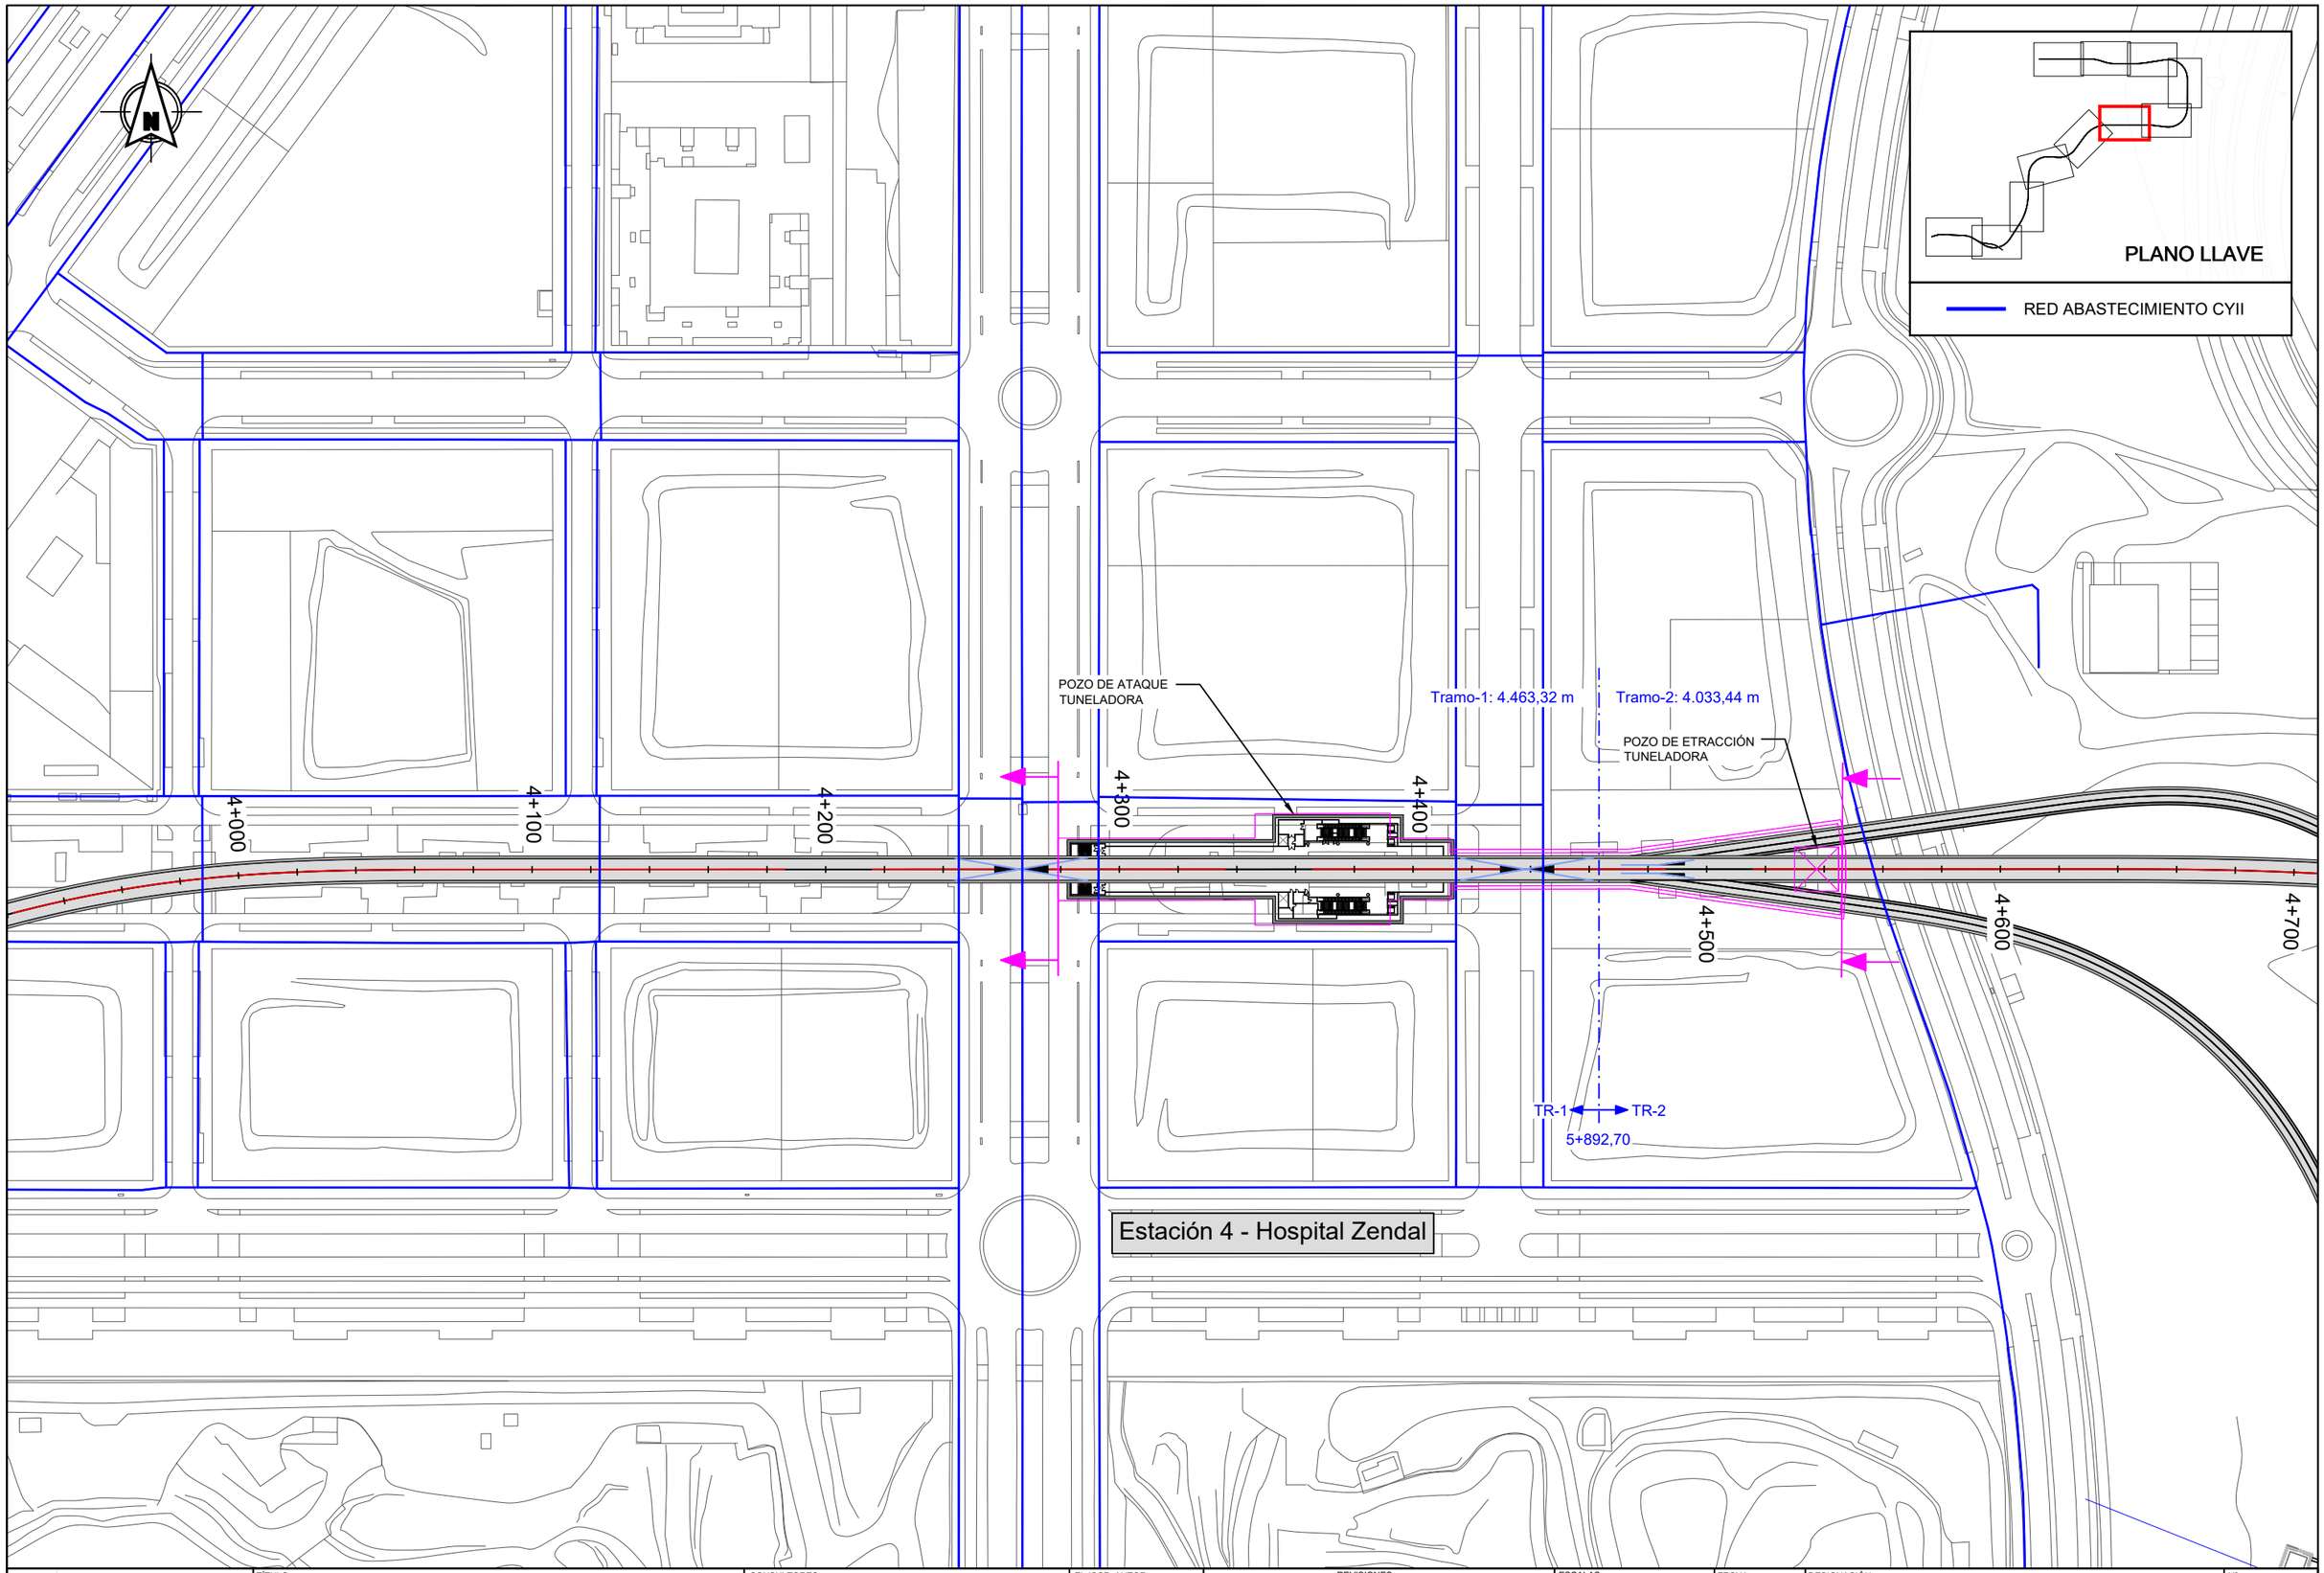

Dirección General de Infraestructuras de Transporte Colectivo

CONSEJERIA DE VIVIENDA, TRANSPORTES E INFRAESTRUCTURAS

Comunidad de Madrid

TÍTULO:

ESTUDIO INFORMATIVO DE AMPLIACIÓN DE LA RED DE METRO DE MADRID AL BARRIO DE VALDEBEBAS

CONSULTORES:

intecsa. Gestion, Ingenieria y Soluciones GIS Gestión Integral del Suelo S.L.

EL ICCP, AUTOR:

REVISIONES

Nº	FECHA	DESCRIPCIÓN	Nº	FECHA	DESCRIPCIÓN
00	ABR-2024	1ª EDICIÓN	03		
01	JUN-2024	1ª EDICIÓN (TRAS SUPERVISION)	04		
02	JUN-2024	2ª EDICIÓN (TRAS SUPERVISION)	05		

ESCALAS: 1:2000

0 20 40m

ORIGINAL DIN A-3 GRÁFICA

FECHA: JUNIO 2024

DESIGNACIÓN:

SERVICIOS AFECTADOS:
ALTERNATIVA 2; ABASTECIMIENTO

Nº 15.2.1

HOJA 6 DE 11

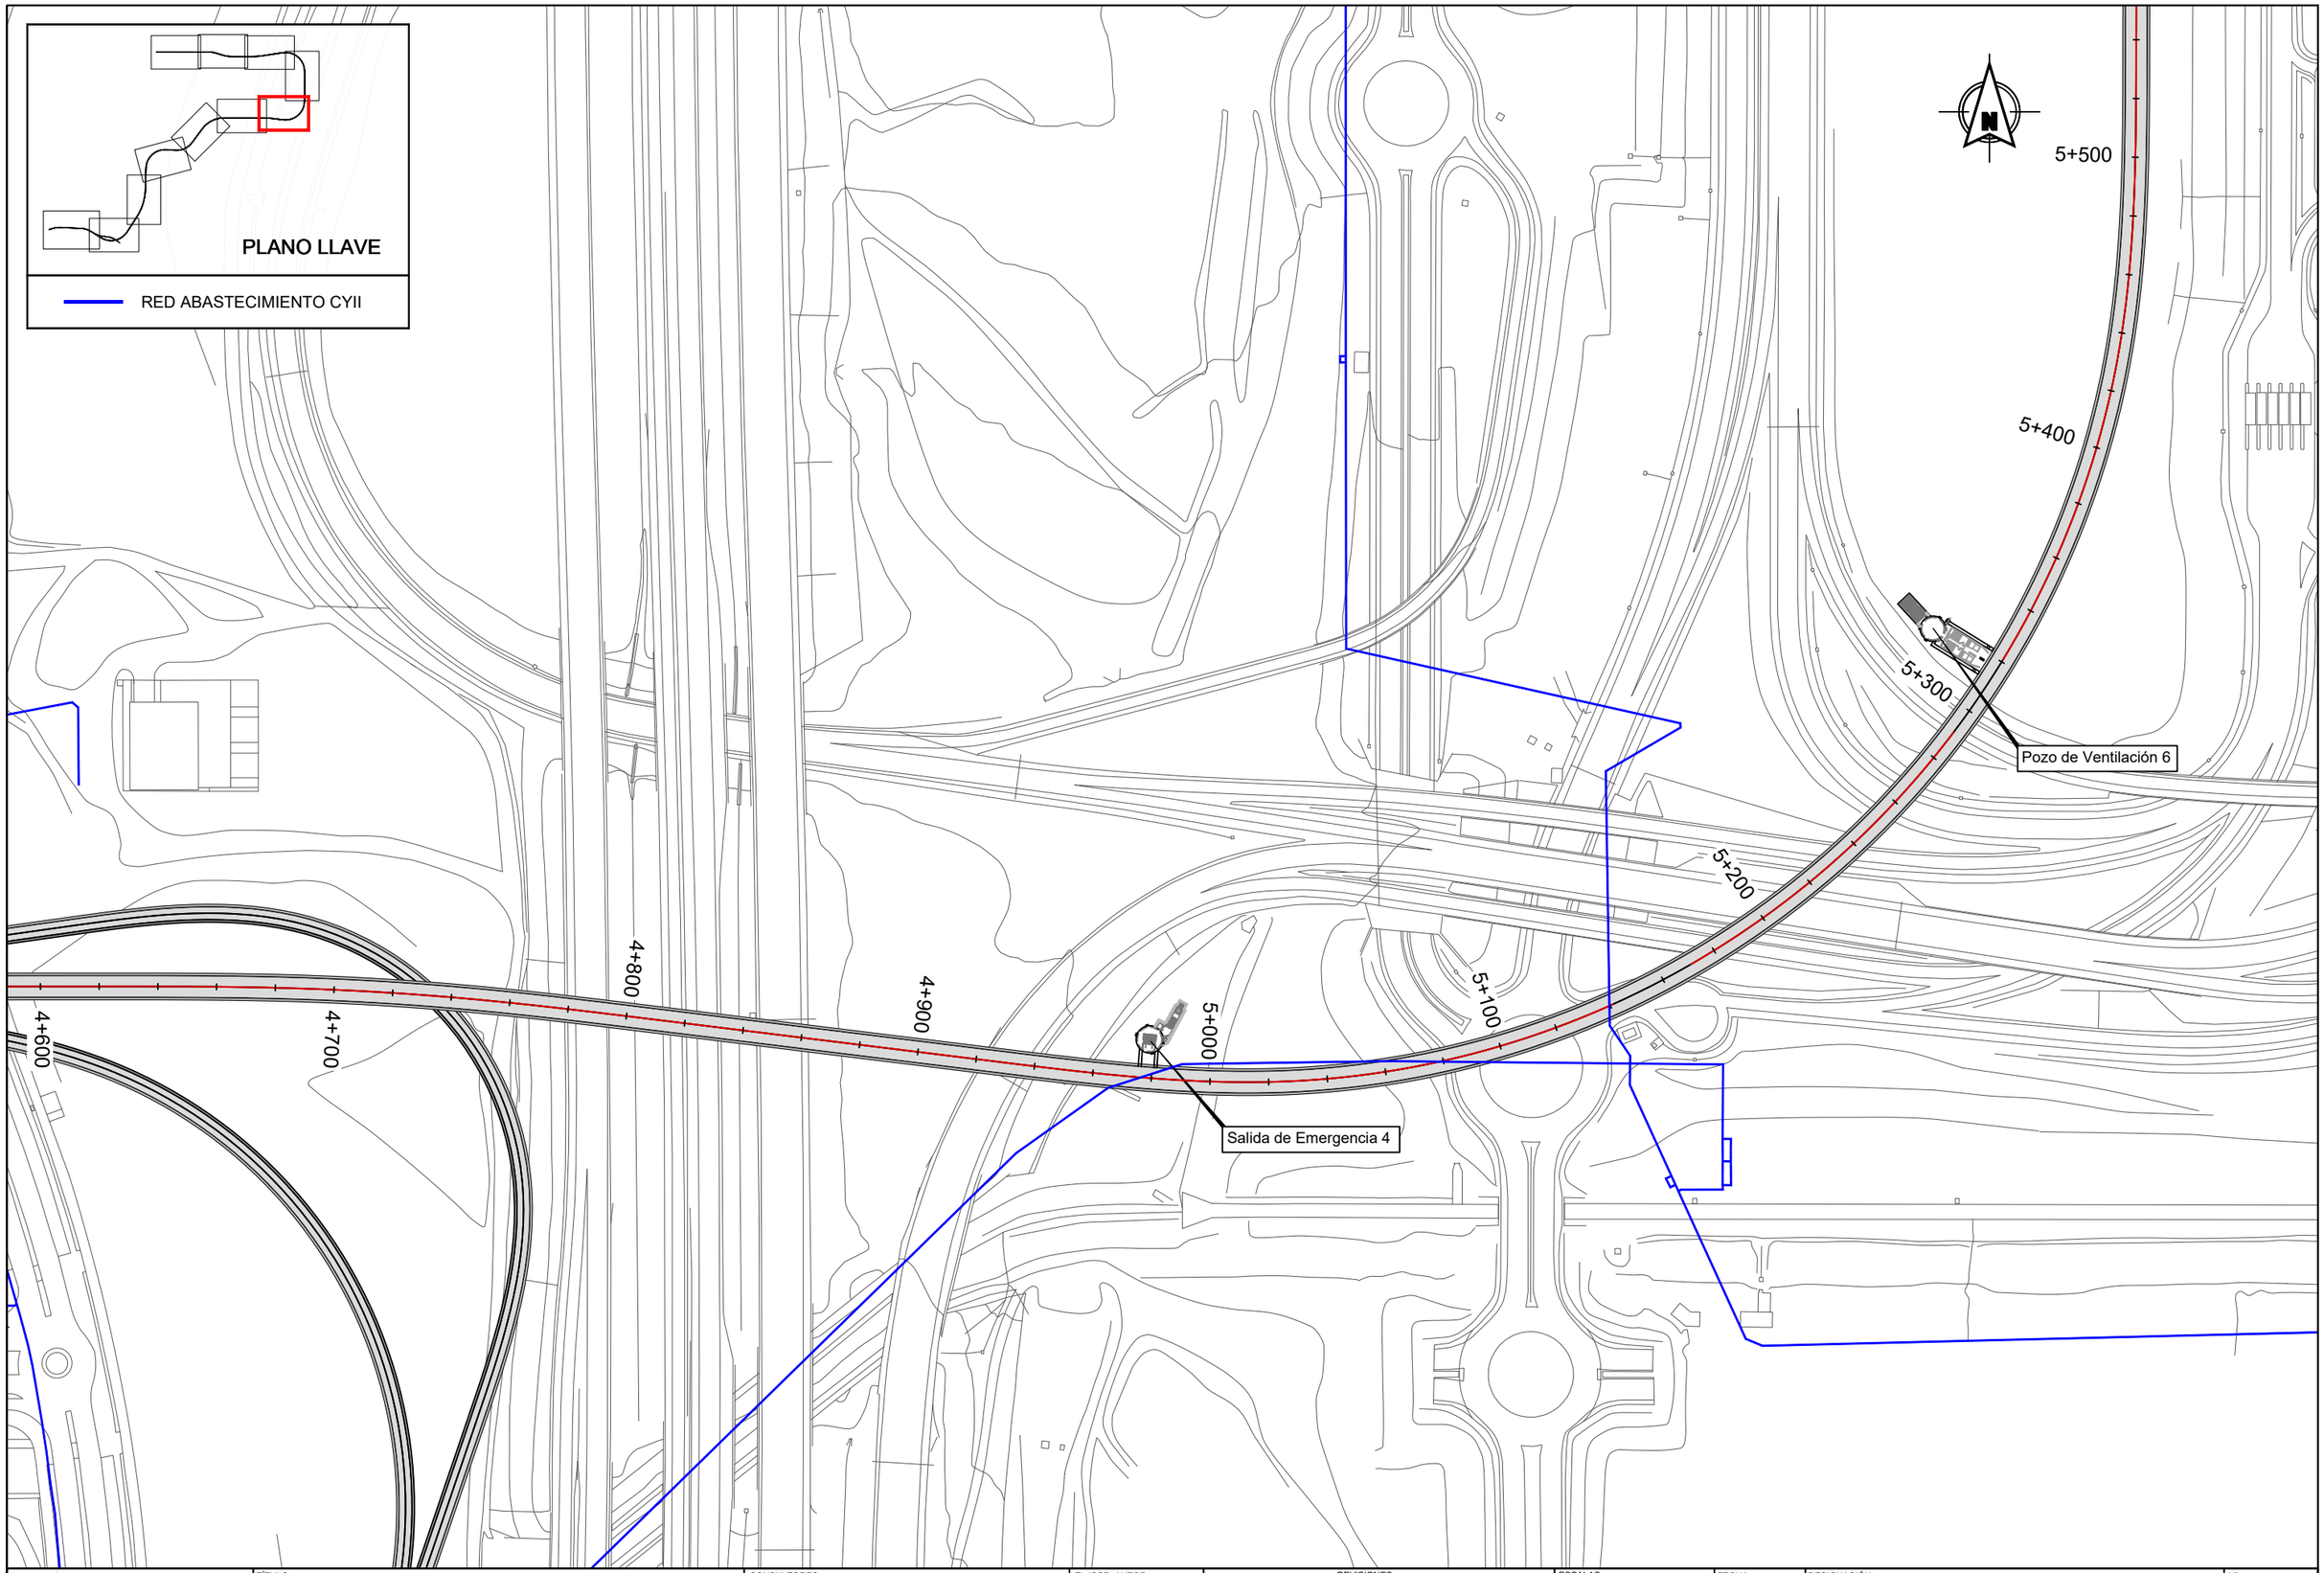

Dirección General de Infraestructuras de Transporte Colectivo
CONSEJERIA DE VIVIENDA, TRANSPORTES E INFRAESTRUCTURAS
Comunidad de Madrid

TÍTULO:
ESTUDIO INFORMATIVO DE AMPLIACIÓN DE LA RED DE METRO DE MADRID AL BARRIO DE VALDEBEBAS

CONSULTORES:
intecsa. Gestión, Ingeniería y Soluciones GIS Gestión Integral del Suelo S.L.

EL ICCP, AUTOR:

REVISIONES

Nº	FECHA	DESCRIPCIÓN	Nº	FECHA	DESCRIPCIÓN
00	ABR-2024	1ª EDICIÓN	03		
01	JUN-2024	1ª EDICIÓN (TRAS SUPERVISION)	04		
02	JUN-2024	2ª EDICIÓN (TRAS SUPERVISION)	05		

ESCALAS: 1:2000
0 20 40m
ORIGINAL DIN A-3 GRÁFICA

FECHA: JUNIO 2024

DESIGNACIÓN: SERVICIOS AFECTADOS: ALTERNATIVA 2; ABASTECIMIENTO

Nº 15.2.1

HOJA 7 DE 11

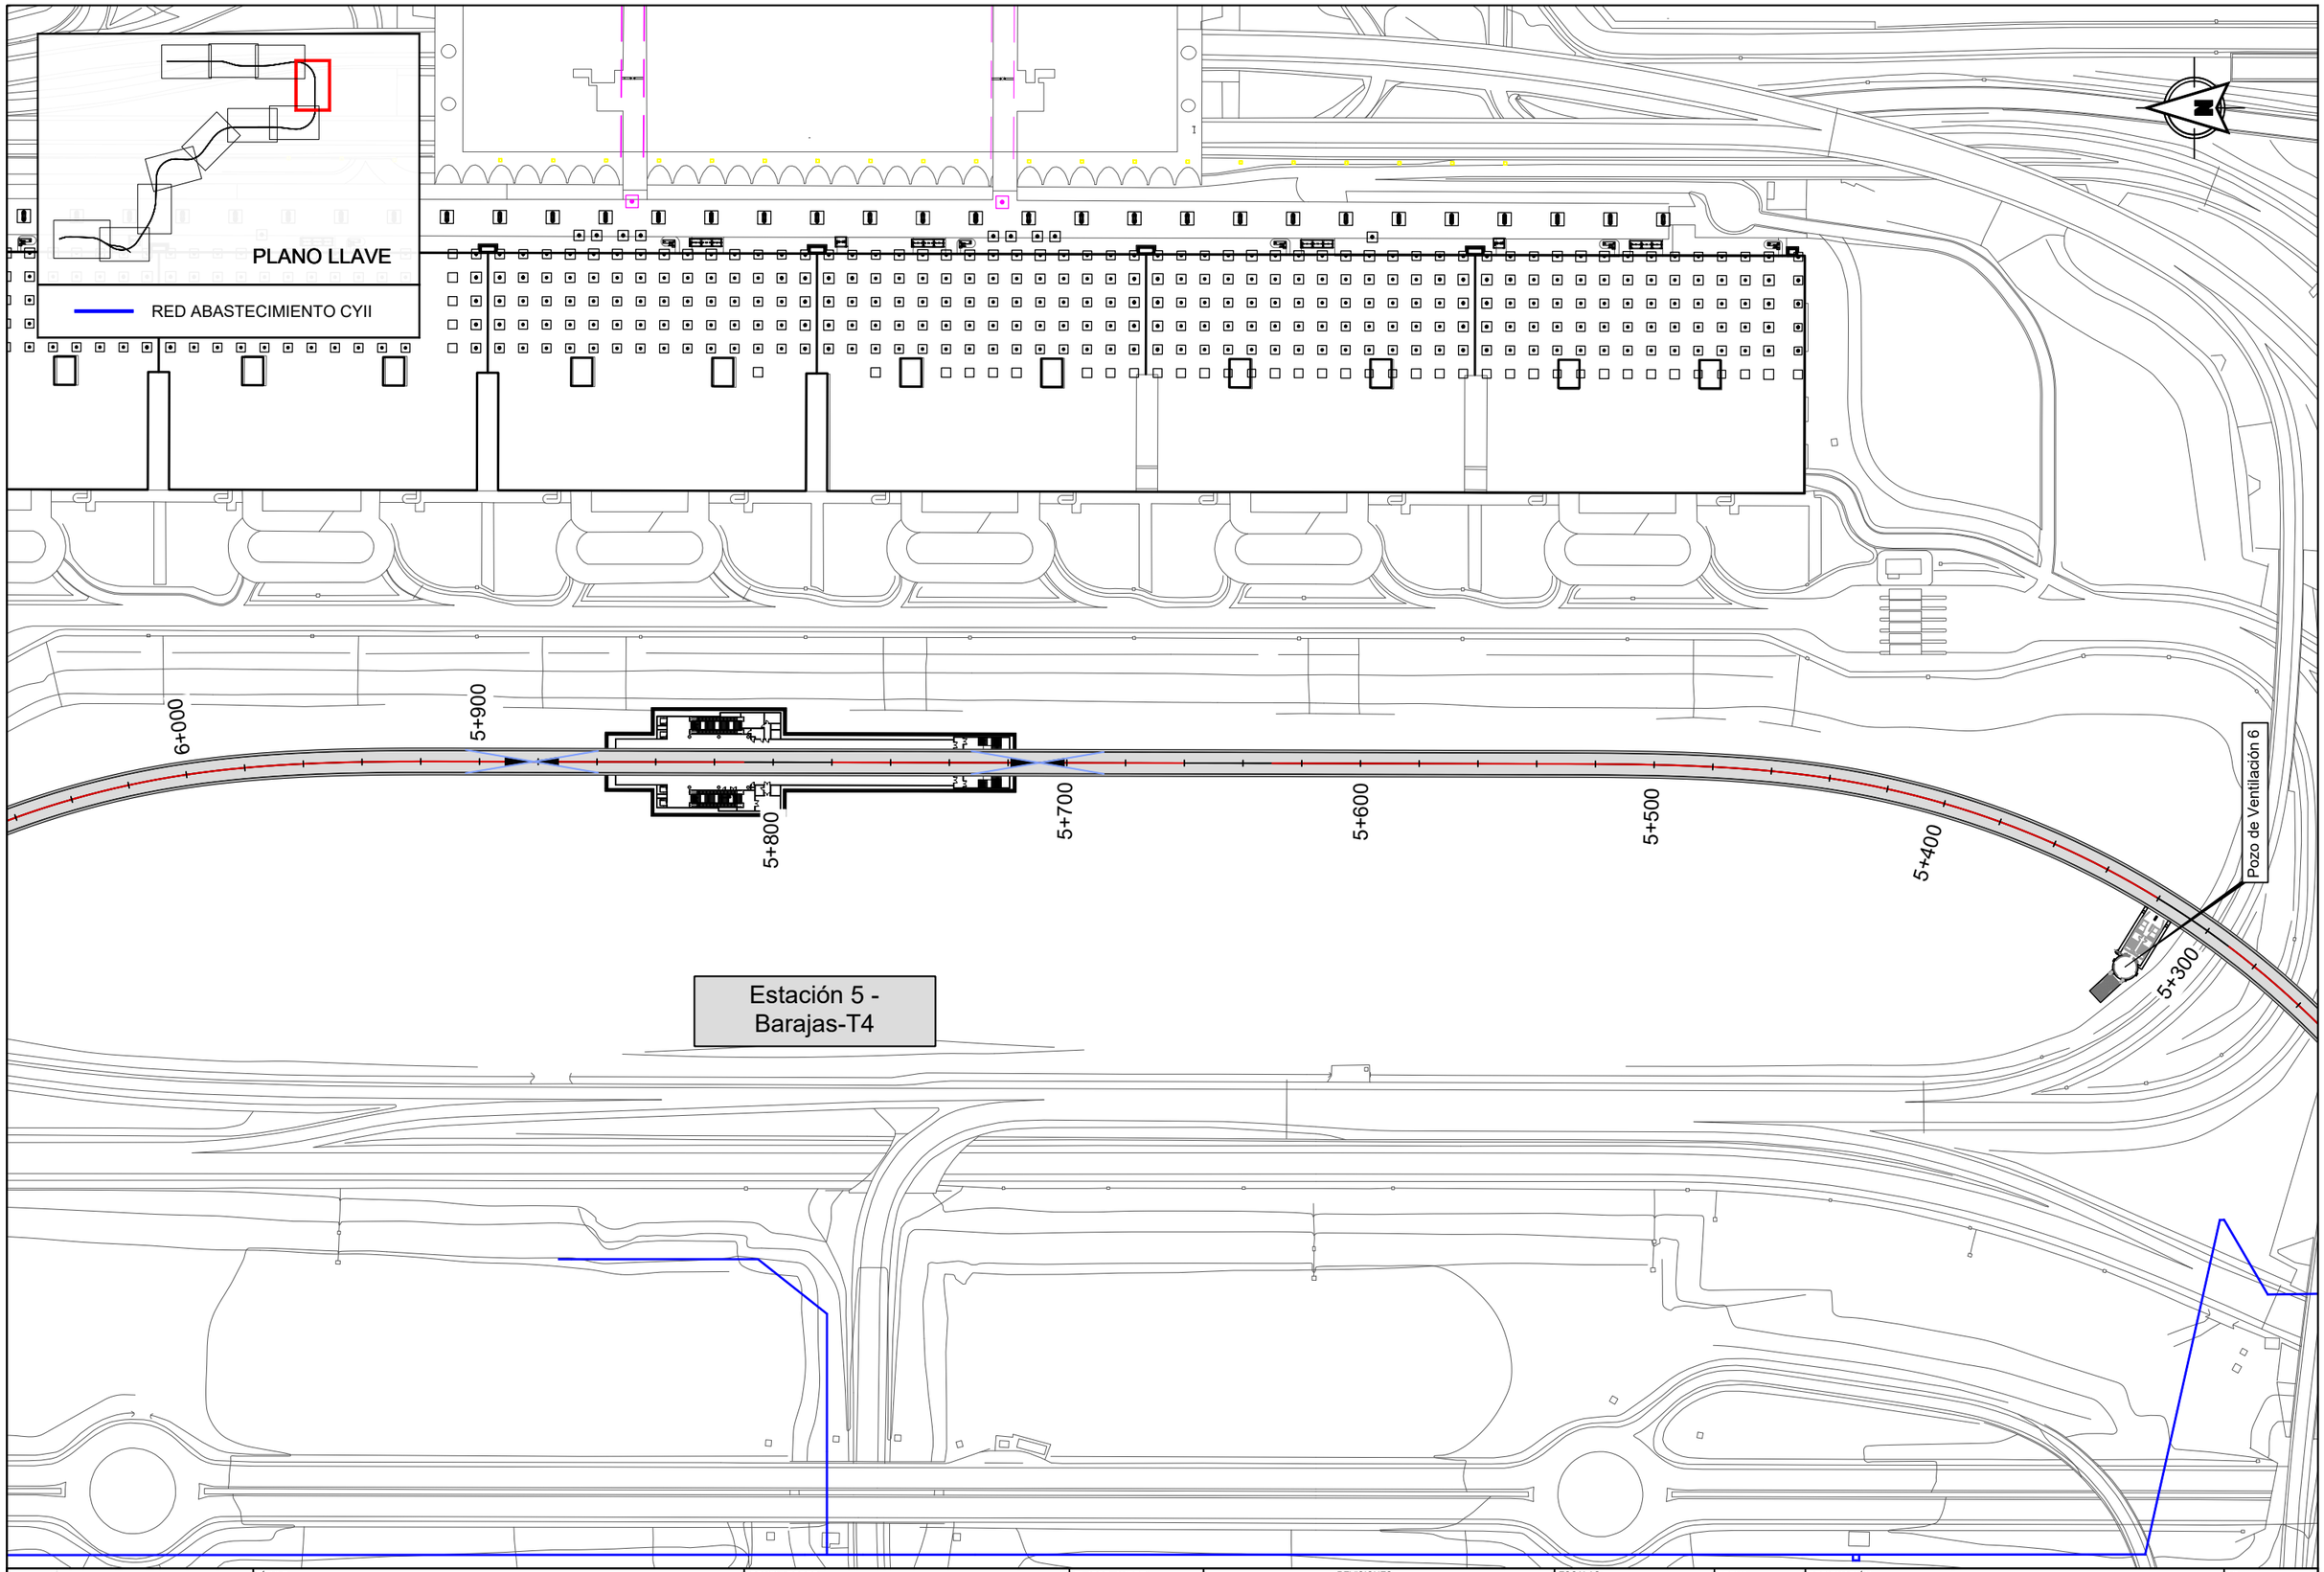

Dirección General de Infraestructuras de Transporte Colectivo

CONSEJERIA DE VIVIENDA, TRANSPORTES E INFRAESTRUCTURAS

Comunidad de Madrid

TÍTULO:

ESTUDIO INFORMATIVO DE AMPLIACIÓN DE LA RED DE METRO DE MADRID AL BARRIO DE VALDEBEBAS

CONSULTORES: intecsa. Gestión, Ingeniería y Soluciones GIS Gestión Integral del Suelo S.L. ABALO

EL ICCP, AUTOR:

REVISIONES

Nº	FECHA	DESCRIPCIÓN	Nº	FECHA	DESCRIPCIÓN
00	ABR-2024	1ª EDICIÓN	03		
01	JUN-2024	1ª EDICIÓN (TRAS SUPERVISION)	04		
02	JUN-2024	2ª EDICIÓN (TRAS SUPERVISION)	05		

ESCALAS: 1:2000

0 20 40m

ORIGINAL DIN A-3 GRÁFICA

FECHA: JUNIO 2024

DESIGNACIÓN: SERVICIOS AFECTADOS: ALTERNATIVA 2; ABASTECIMIENTO

Nº 15.2.1

HOJA 8 DE 11

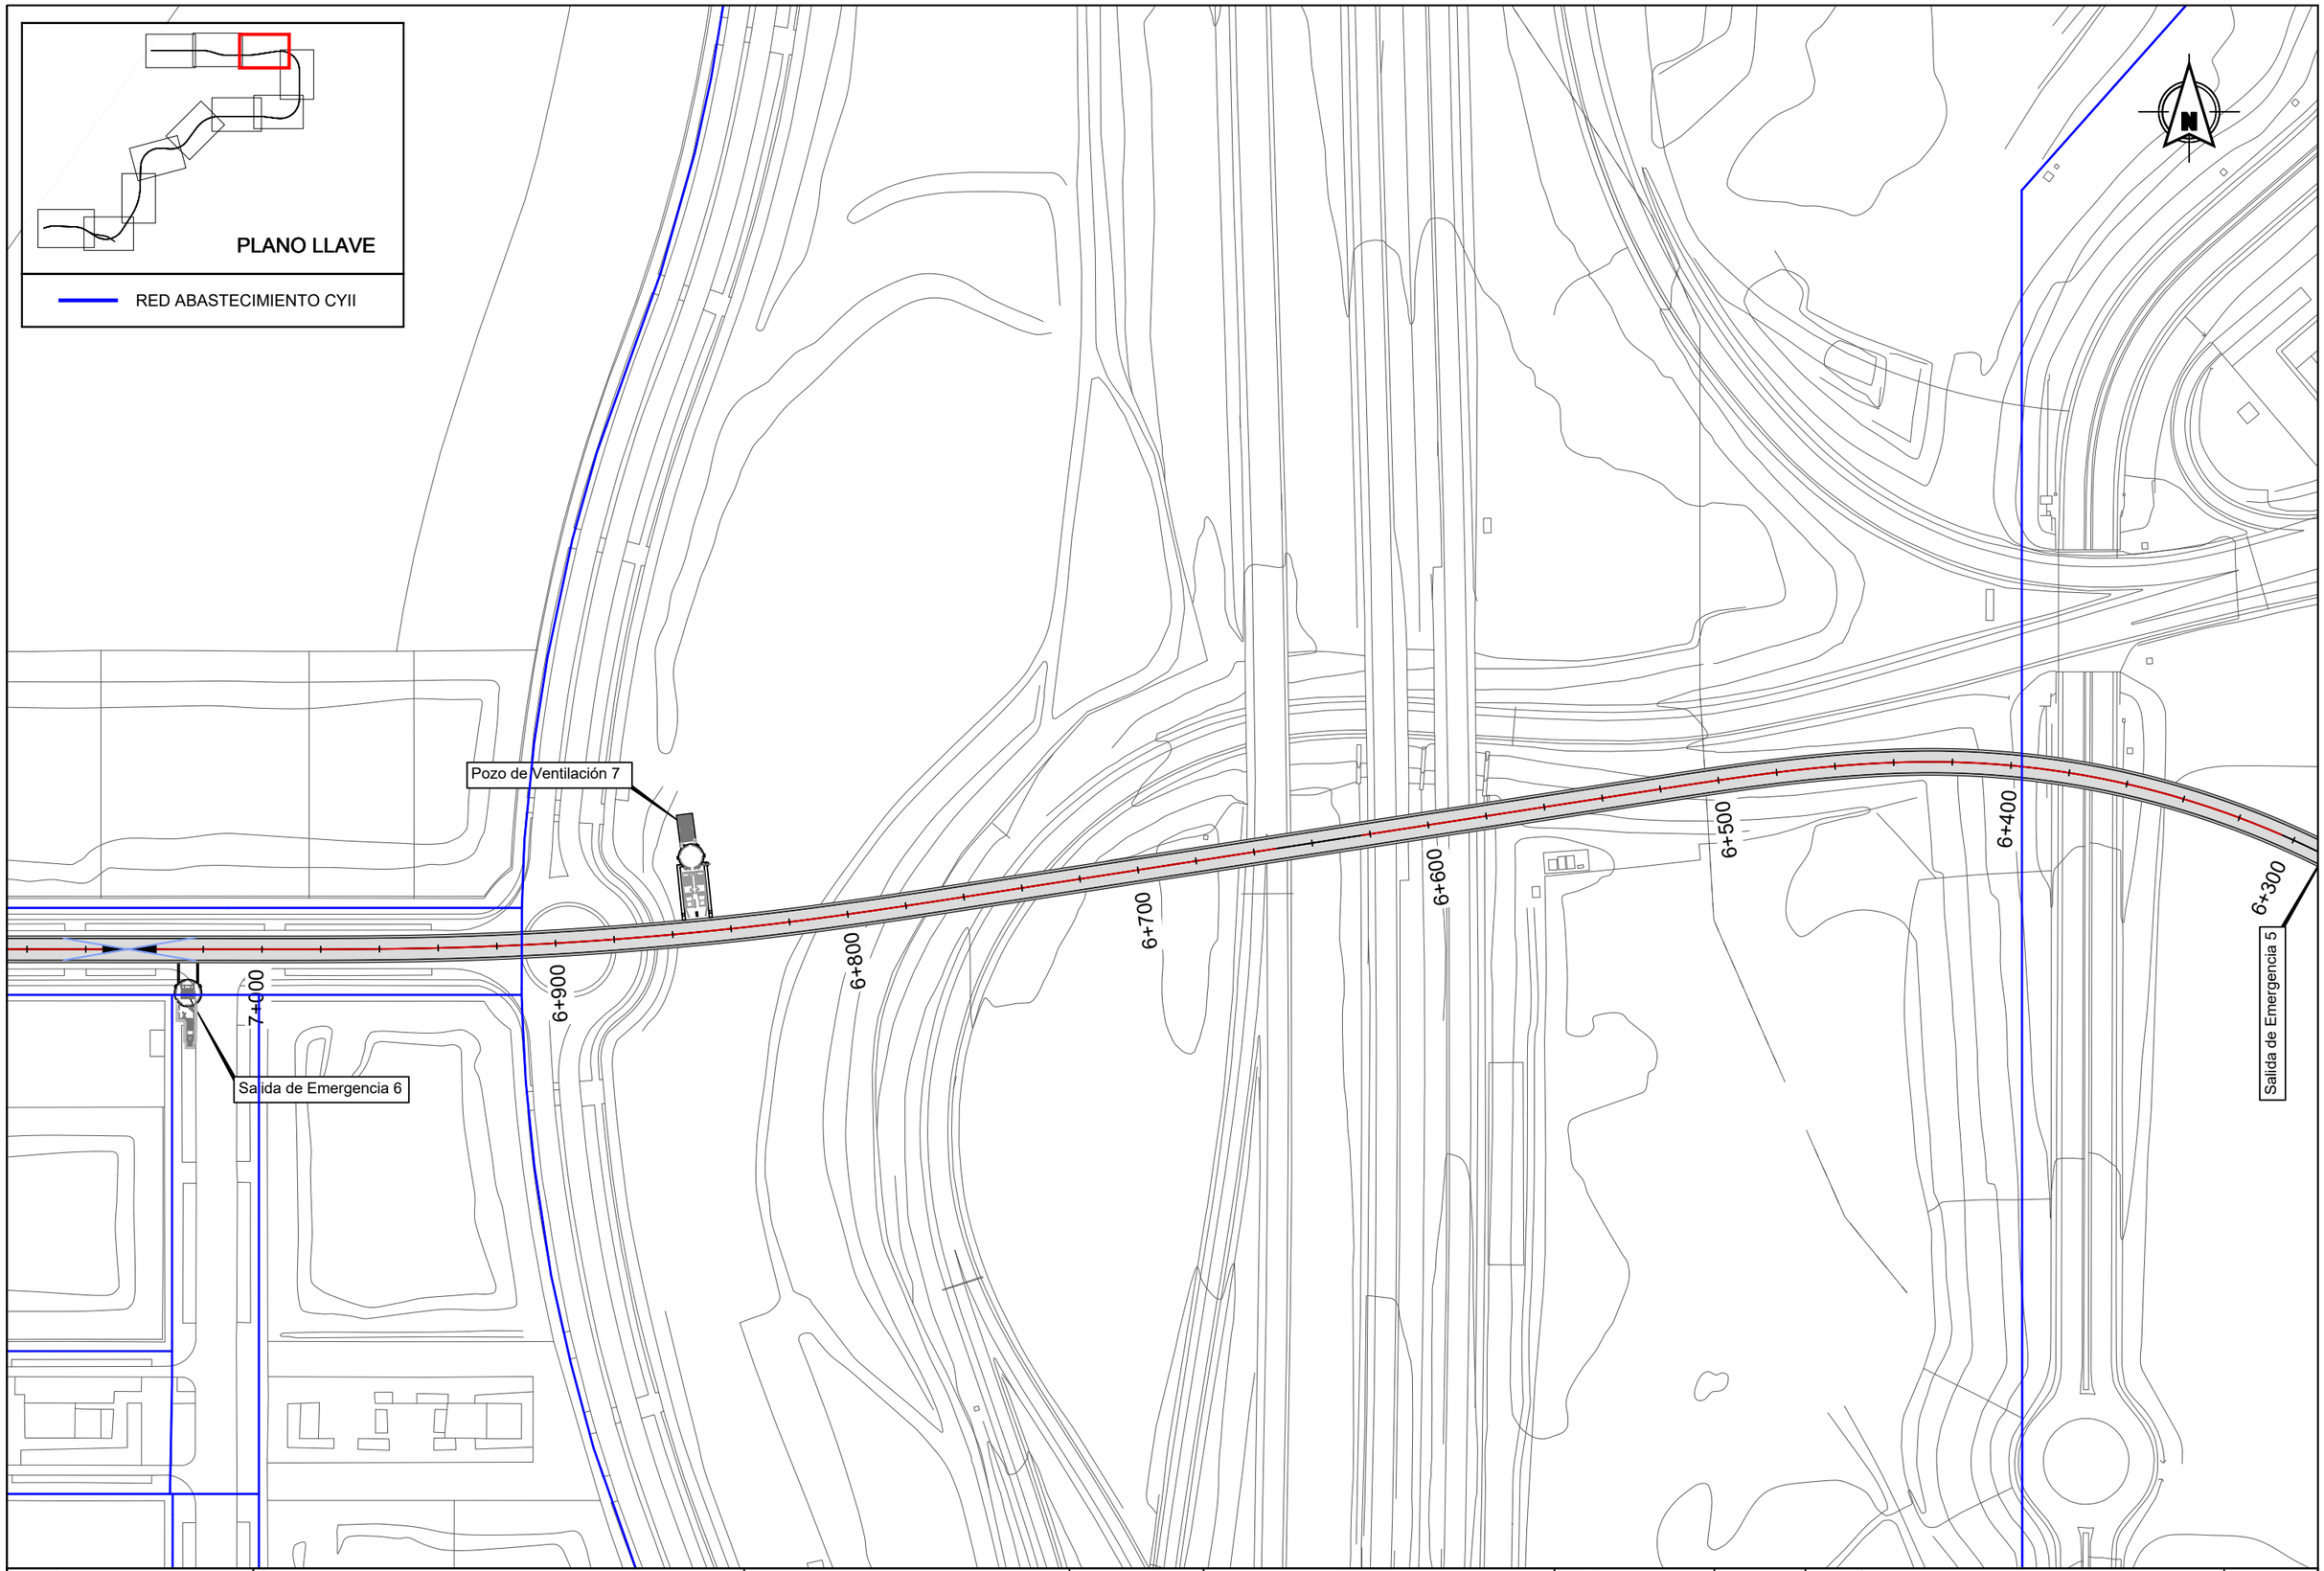

Dirección General de Infraestructuras de Transporte Colectivo

CONSEJERIA DE VIVIENDA, TRANSPORTES E INFRAESTRUCTURAS

Comunidad de Madrid

TÍTULO:

ESTUDIO INFORMATIVO DE AMPLIACIÓN DE LA RED DE METRO DE MADRID AL BARRIO DE VALDEBEBAS

CONSULTORES:

intecsa. Gestión, Ingeniería y Soluciones GIS Gestión Integral del Suelo S.L. ABALO

EL ICCP, AUTOR:

REVISIONES

Nº	FECHA	DESCRIPCIÓN	Nº	FECHA	DESCRIPCIÓN
00	ABR-2024	1ª EDICIÓN	03		
01	JUN-2024	1ª EDICIÓN (TRAS SUPERVISIÓN)	04		
02	JUN-2024	2ª EDICIÓN (TRAS SUPERVISIÓN)	05		

ESCALAS: 1:2000

0 20 40m

ORIGINAL DIN A-3 GRÁFICA

FECHA: JUNIO 2024

DESIGNACIÓN: SERVICIOS AFECTADOS: ALTERNATIVA 2; ABASTECIMIENTO

Nº 15.2.1

HOJA 9 DE 11

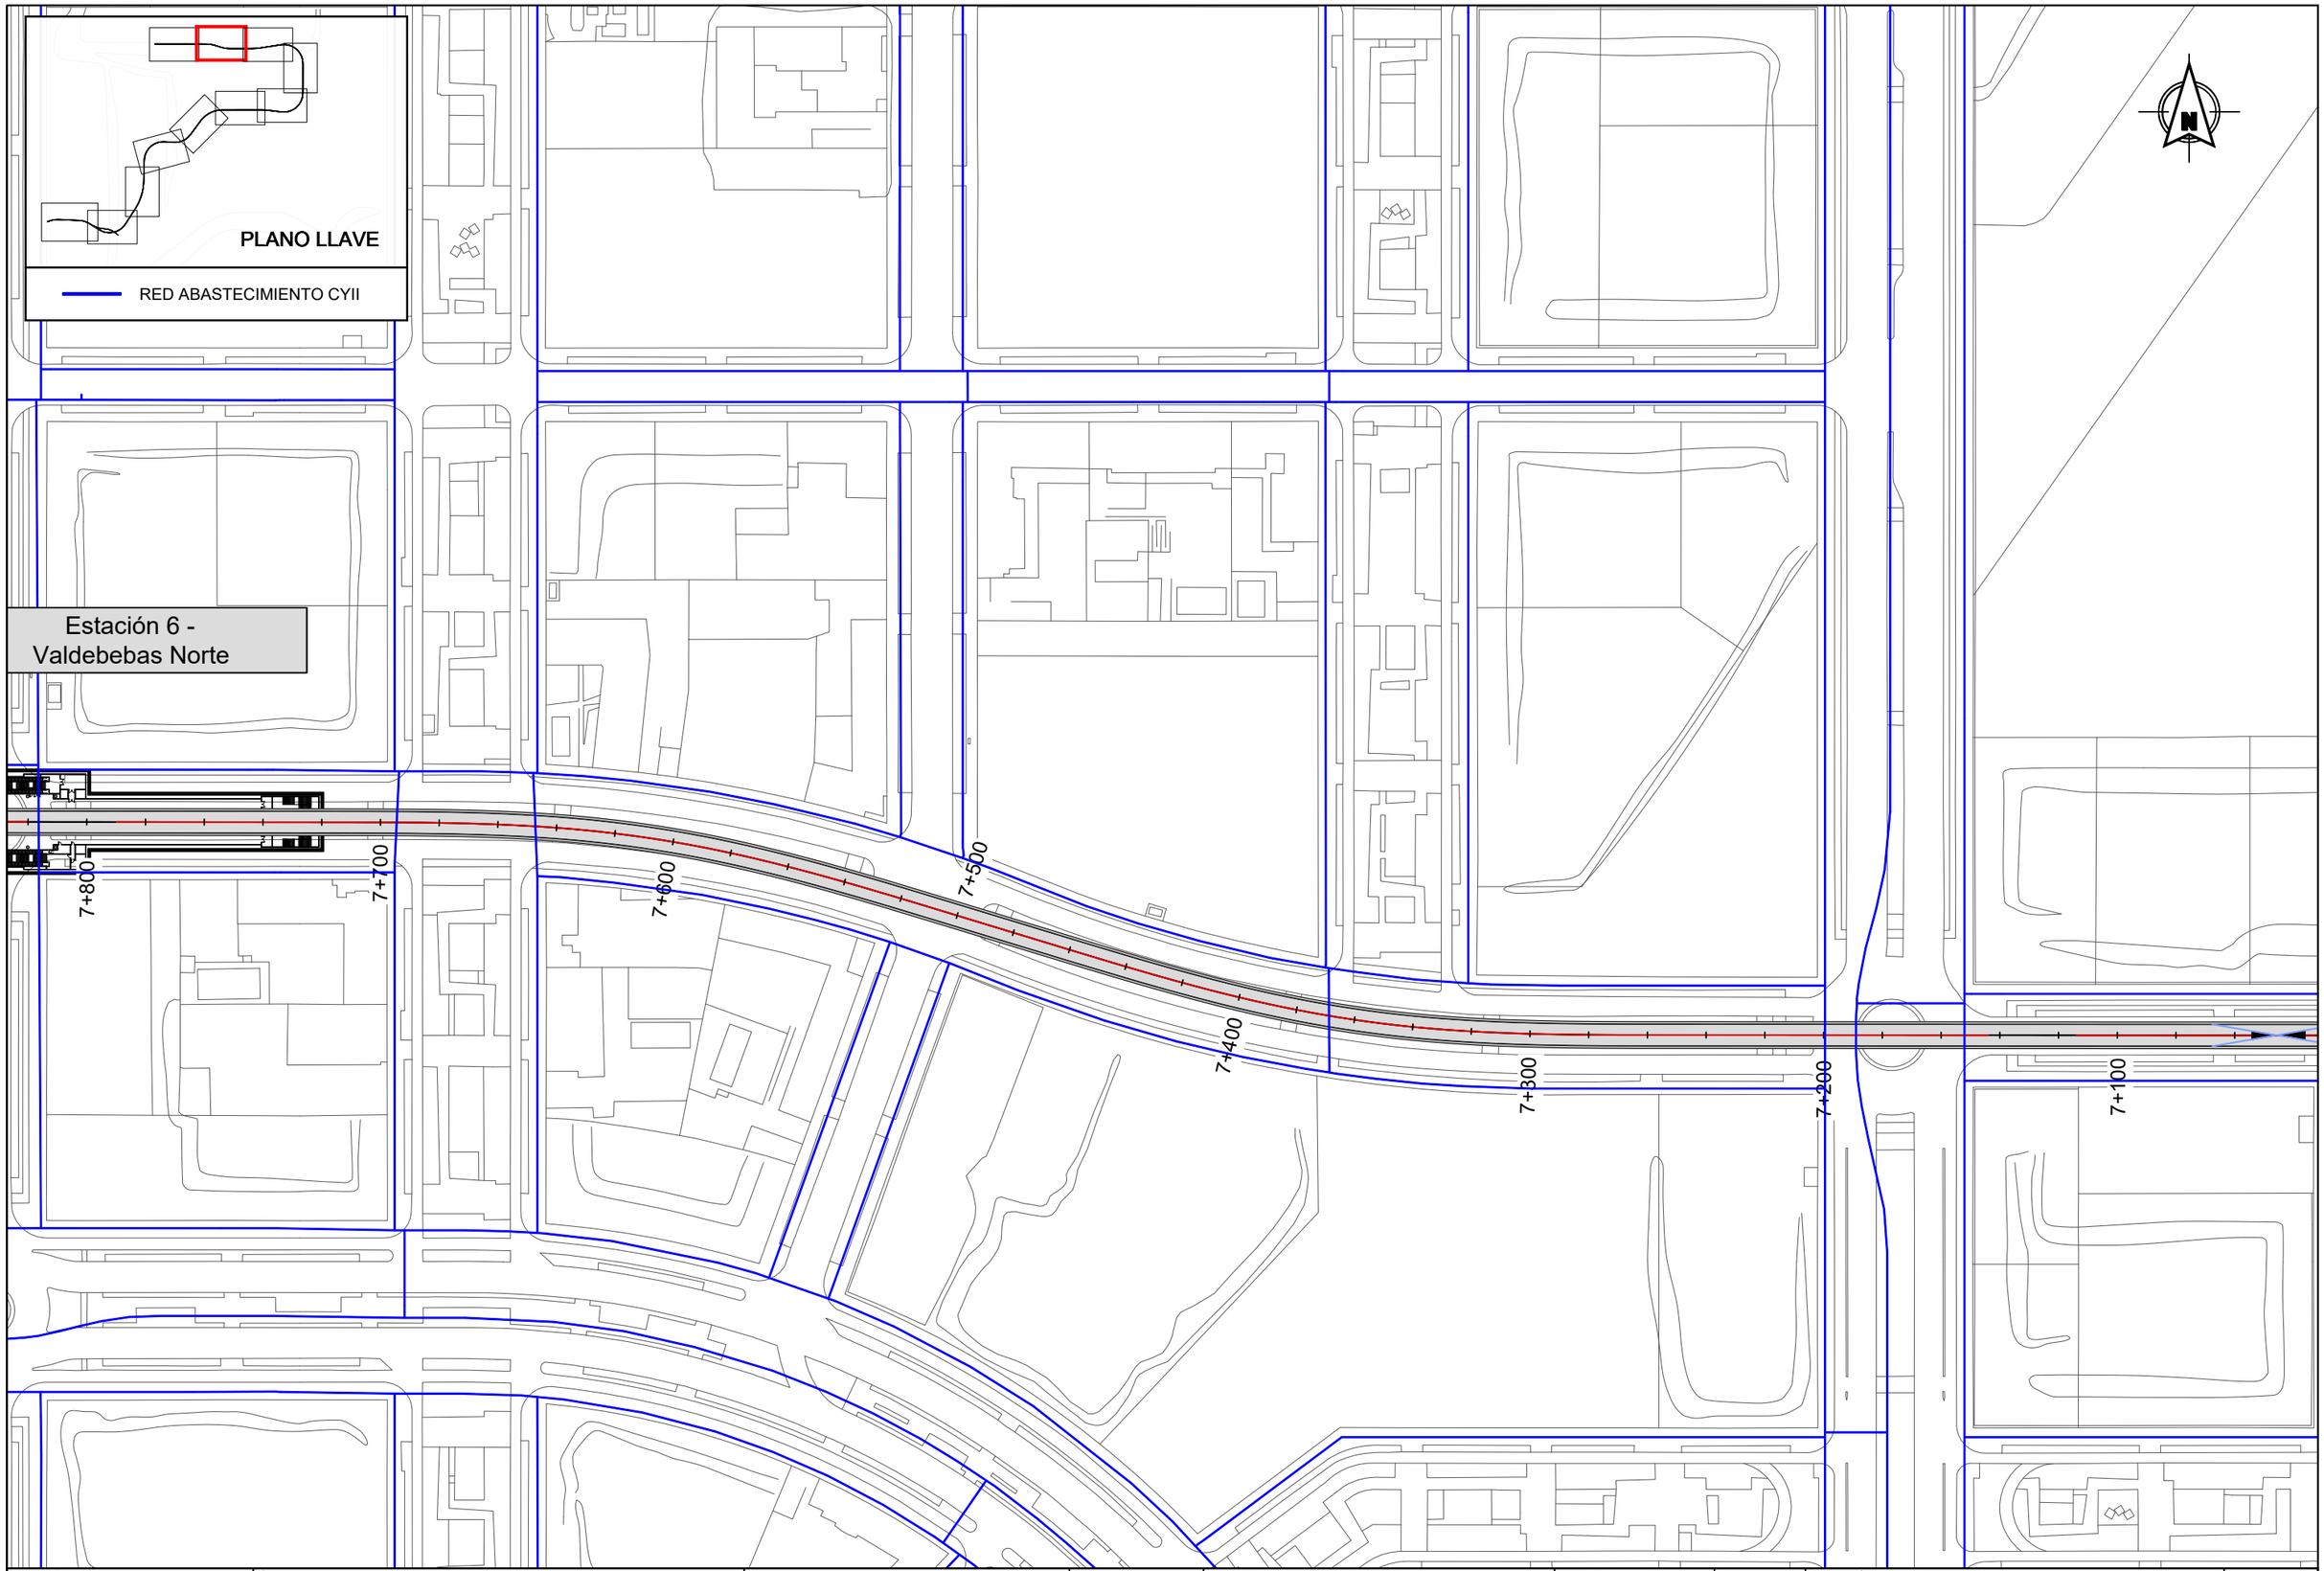

Dirección General de Infraestructuras de Transporte Colectivo

CONSEJERIA DE VIVIENDA, TRANSPORTES E INFRAESTRUCTURAS

TÍTULO:

ESTUDIO INFORMATIVO DE AMPLIACIÓN DE LA RED DE METRO DE MADRID AL BARRIO DE VALDEBEBAS

CONSULTORES: intecsa. GIS

EL ICCP, AUTOR:

REVISIONES

Nº	FECHA	DESCRIPCIÓN	Nº	FECHA	DESCRIPCIÓN
00	ABR-2024	1ª EDICIÓN	03		
01	JUN-2024	1ª EDICIÓN (TRAS SUPERVISION)	04		
02	JUN-2024	2ª EDICIÓN (TRAS SUPERVISION)	05		

ESCALAS: 1:2000 (0 – 20 – 40m)

ORIGINAL DIN A-3 GRÁFICA

FECHA: JUNIO 2024

DESIGNACIÓN: SERVICIOS AFECTADOS: ALTERNATIVA 2; ABASTECIMIENTO

Nº 15.2.1

HOJA 10 DE 11

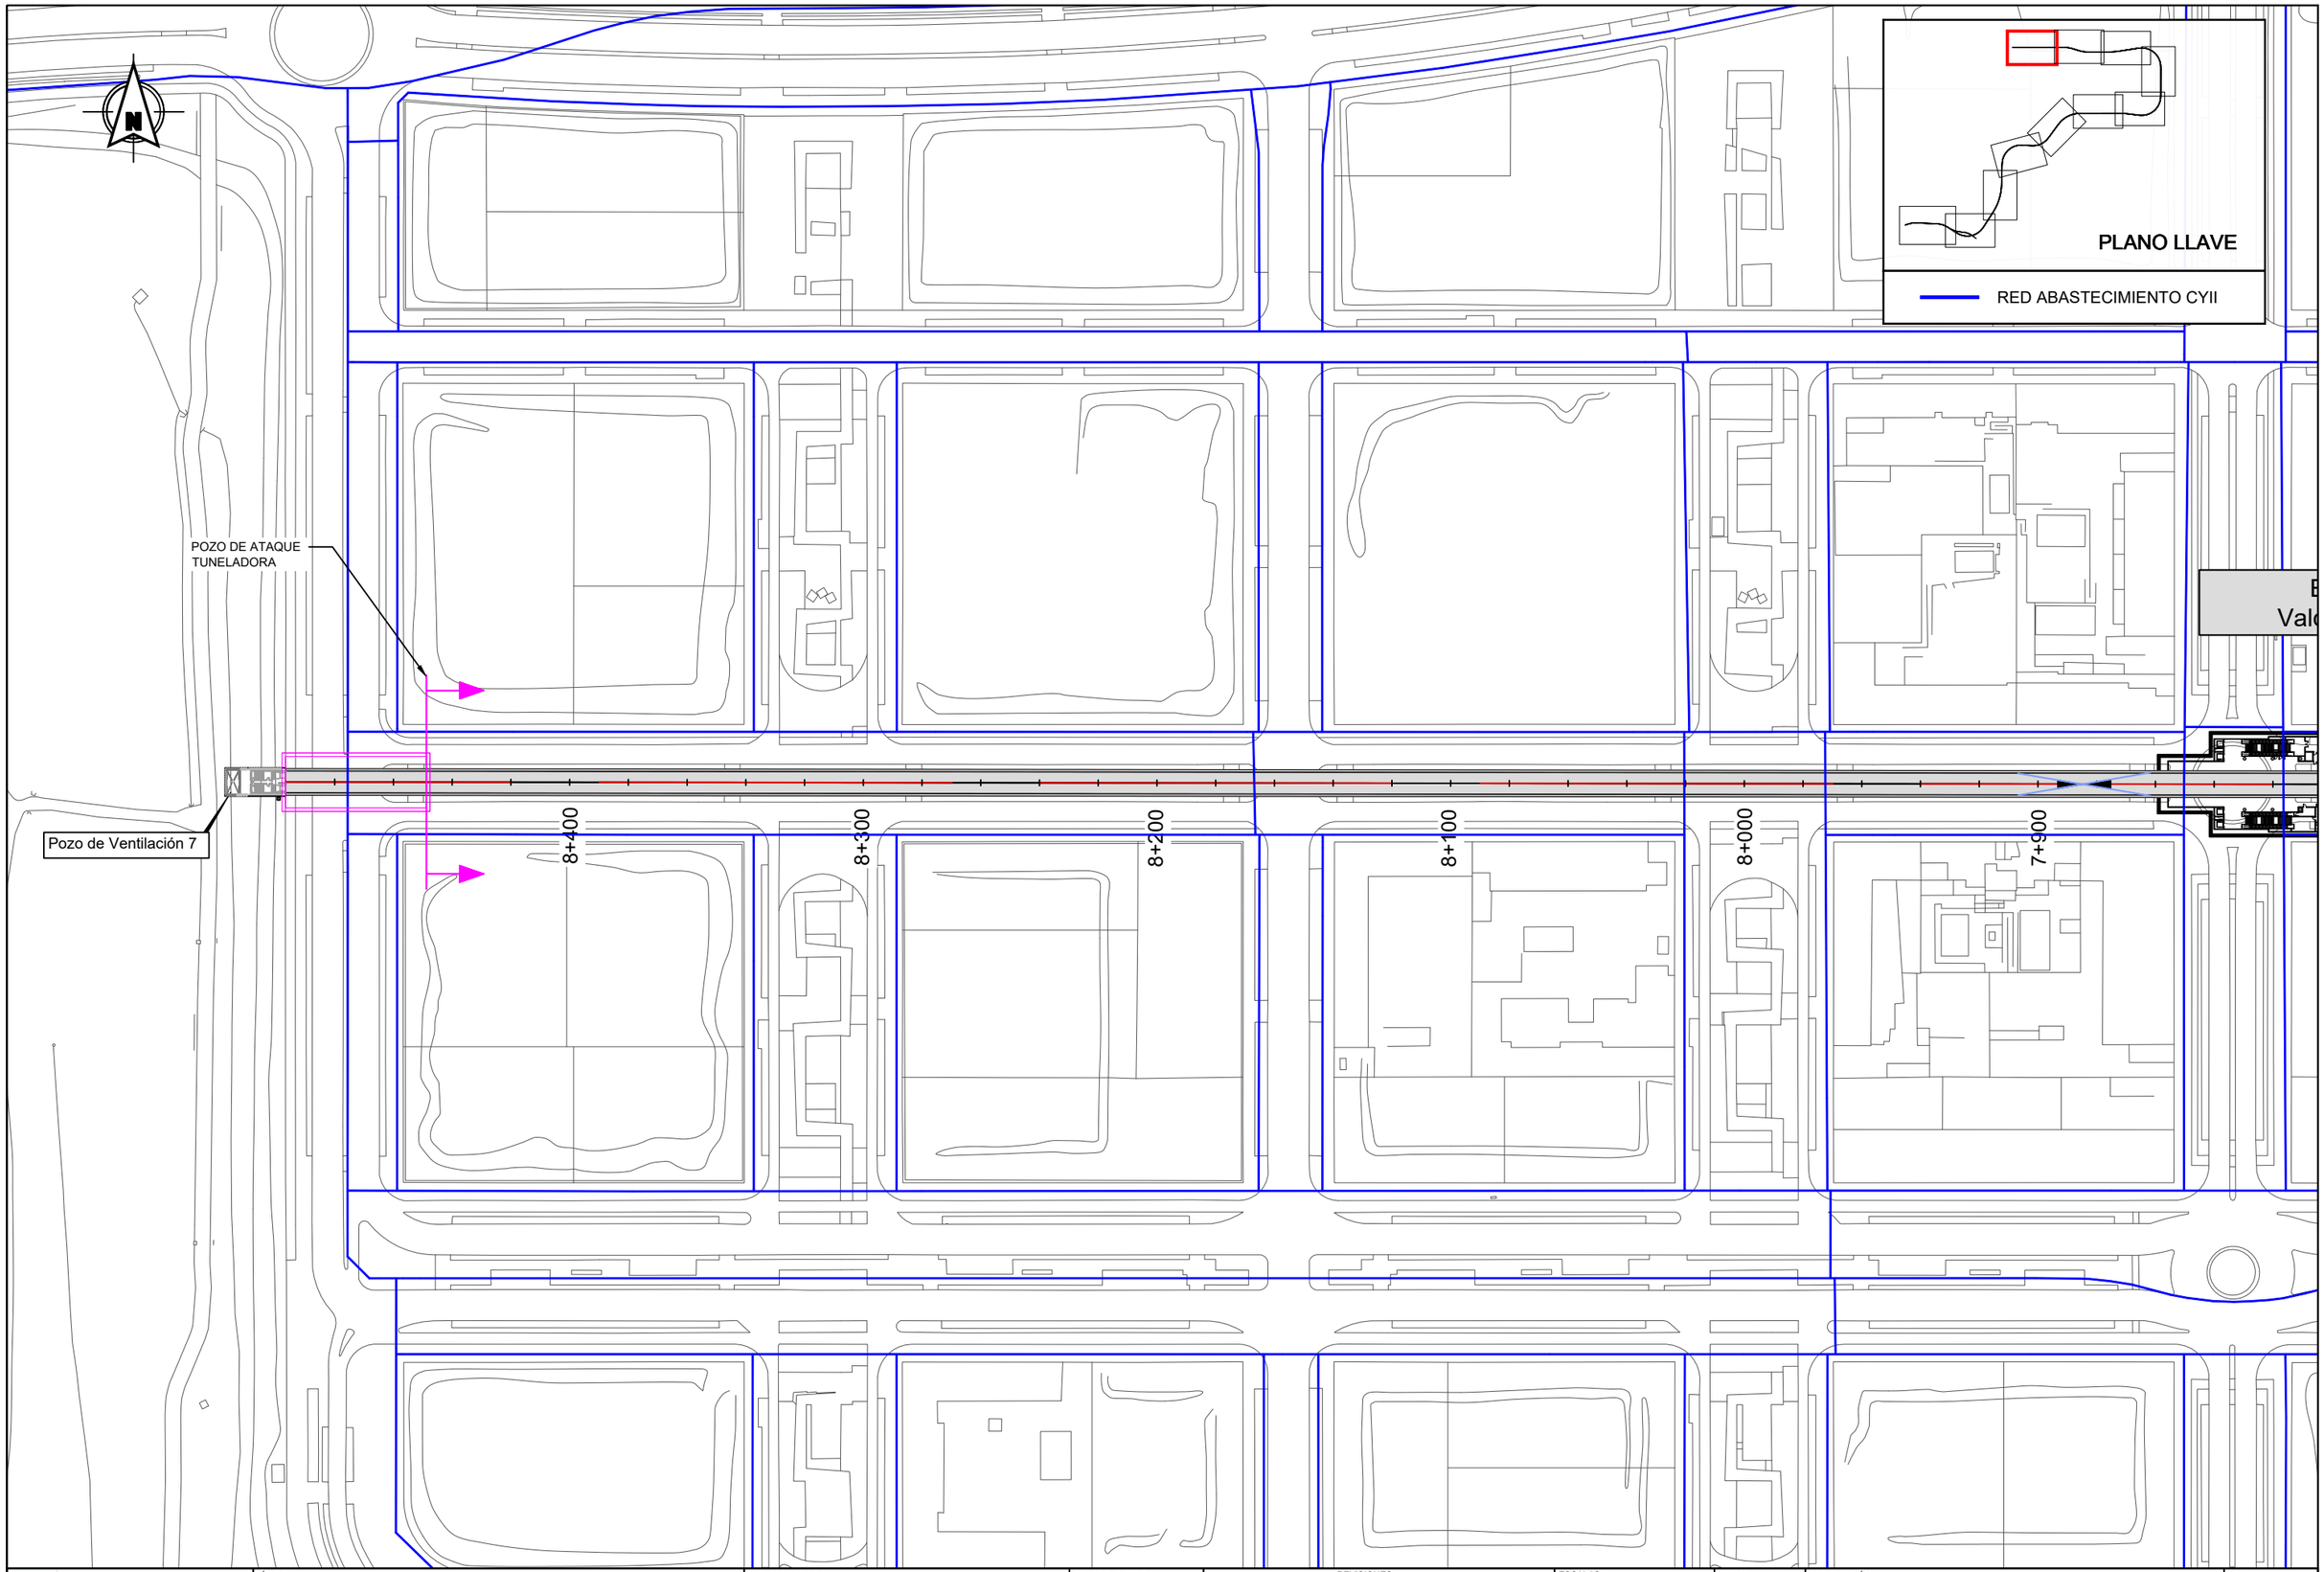

Dirección General de Infraestructuras de Transporte Colectivo

CONSEJERIA DE VIVIENDA, TRANSPORTES E INFRAESTRUCTURAS

Comunidad de Madrid

TÍTULO:

ESTUDIO INFORMATIVO DE AMPLIACIÓN DE LA RED DE METRO DE MADRID AL BARRIO DE VALDEBEBAS

CONSULTORES:

intecsa. Gestión, Ingeniería y Soluciones GIS Gestión Integral del Suelo S.L. ABALO

EL ICCP, AUTOR:

REVISIONES

Nº	FECHA	DESCRIPCIÓN	Nº	FECHA	DESCRIPCIÓN
00	ABR-2024	1ª EDICIÓN	03		
01	JUN-2024	1ª EDICIÓN (TRAS SUPERVISION)	04		
02	JUN-2024	2ª EDICIÓN (TRAS SUPERVISION)	05		

ESCALAS: 1:2000

0 20 40m

ORIGINAL DIN A-3 GRÁFICA

FECHA: JUNIO 2024

DESIGNACIÓN: SERVICIOS AFECTADOS: ALTERNATIVA 2; ABASTECIMIENTO

Nº 15.2.1

HOJA 11 DE 11

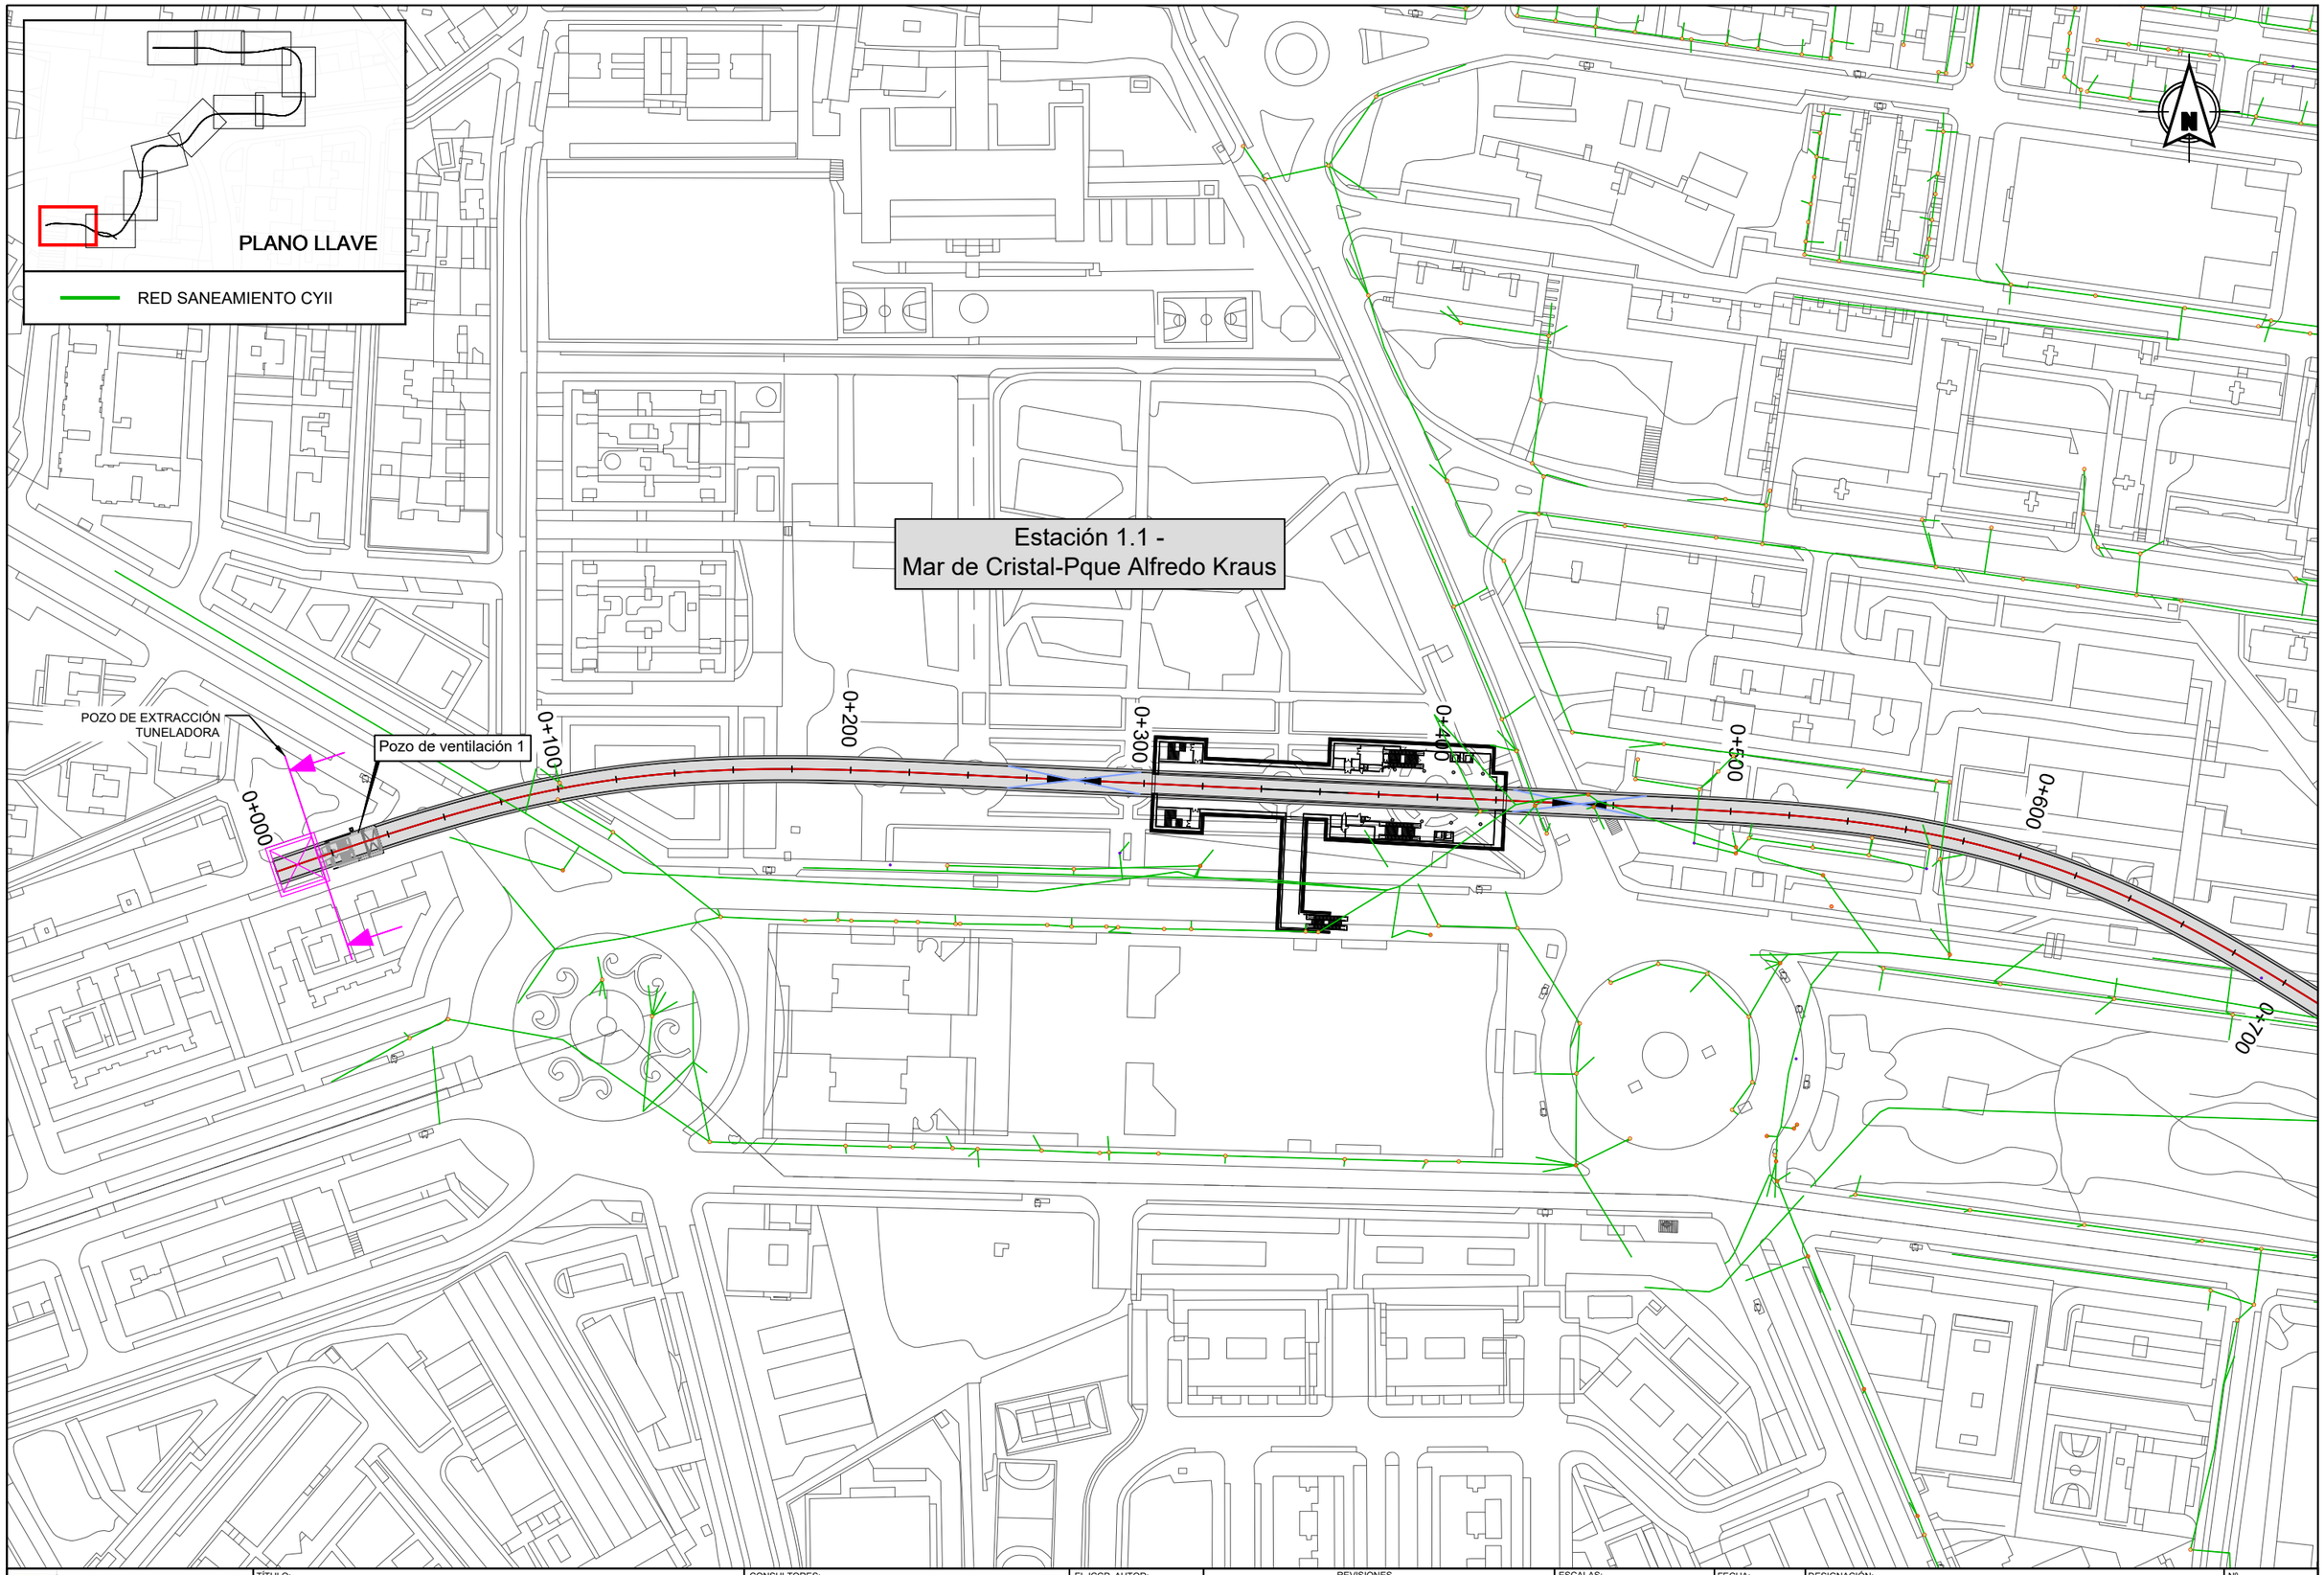

Dirección General de Infraestructuras de Transporte Colectivo

CONSEJERIA DE VIVIENDA, TRANSPORTES E INFRAESTRUCTURAS

Comunidad de Madrid

TÍTULO:

ESTUDIO INFORMATIVO DE AMPLIACIÓN DE LA RED DE METRO DE MADRID AL BARRIO DE VALDEBEBAS

CONSULTORES:

intecsa. GIS Gestión Integral del Suelo S.L. ABALO

EL ICCP, AUTOR:

REVISIONES

Nº	FECHA	DESCRIPCIÓN	Nº	FECHA	DESCRIPCIÓN
00	ABR-2024	1ª EDICIÓN	03		
01	JUN-2024	1ª EDICIÓN (TRAS SUPERVISION)	04		
02	JUN-2024	2ª EDICIÓN (TRAS SUPERVISION)	05		

ESCALAS: 1:2000

0 20 40m

ORIGINAL DIN A-3 GRÁFICA

FECHA: JUNIO 2024

DESIGNACIÓN: SERVICIOS AFECTADOS: ALTERNATIVA 2; SANEAMIENTO

Nº 15.2.2

HOJA 1 DE 11

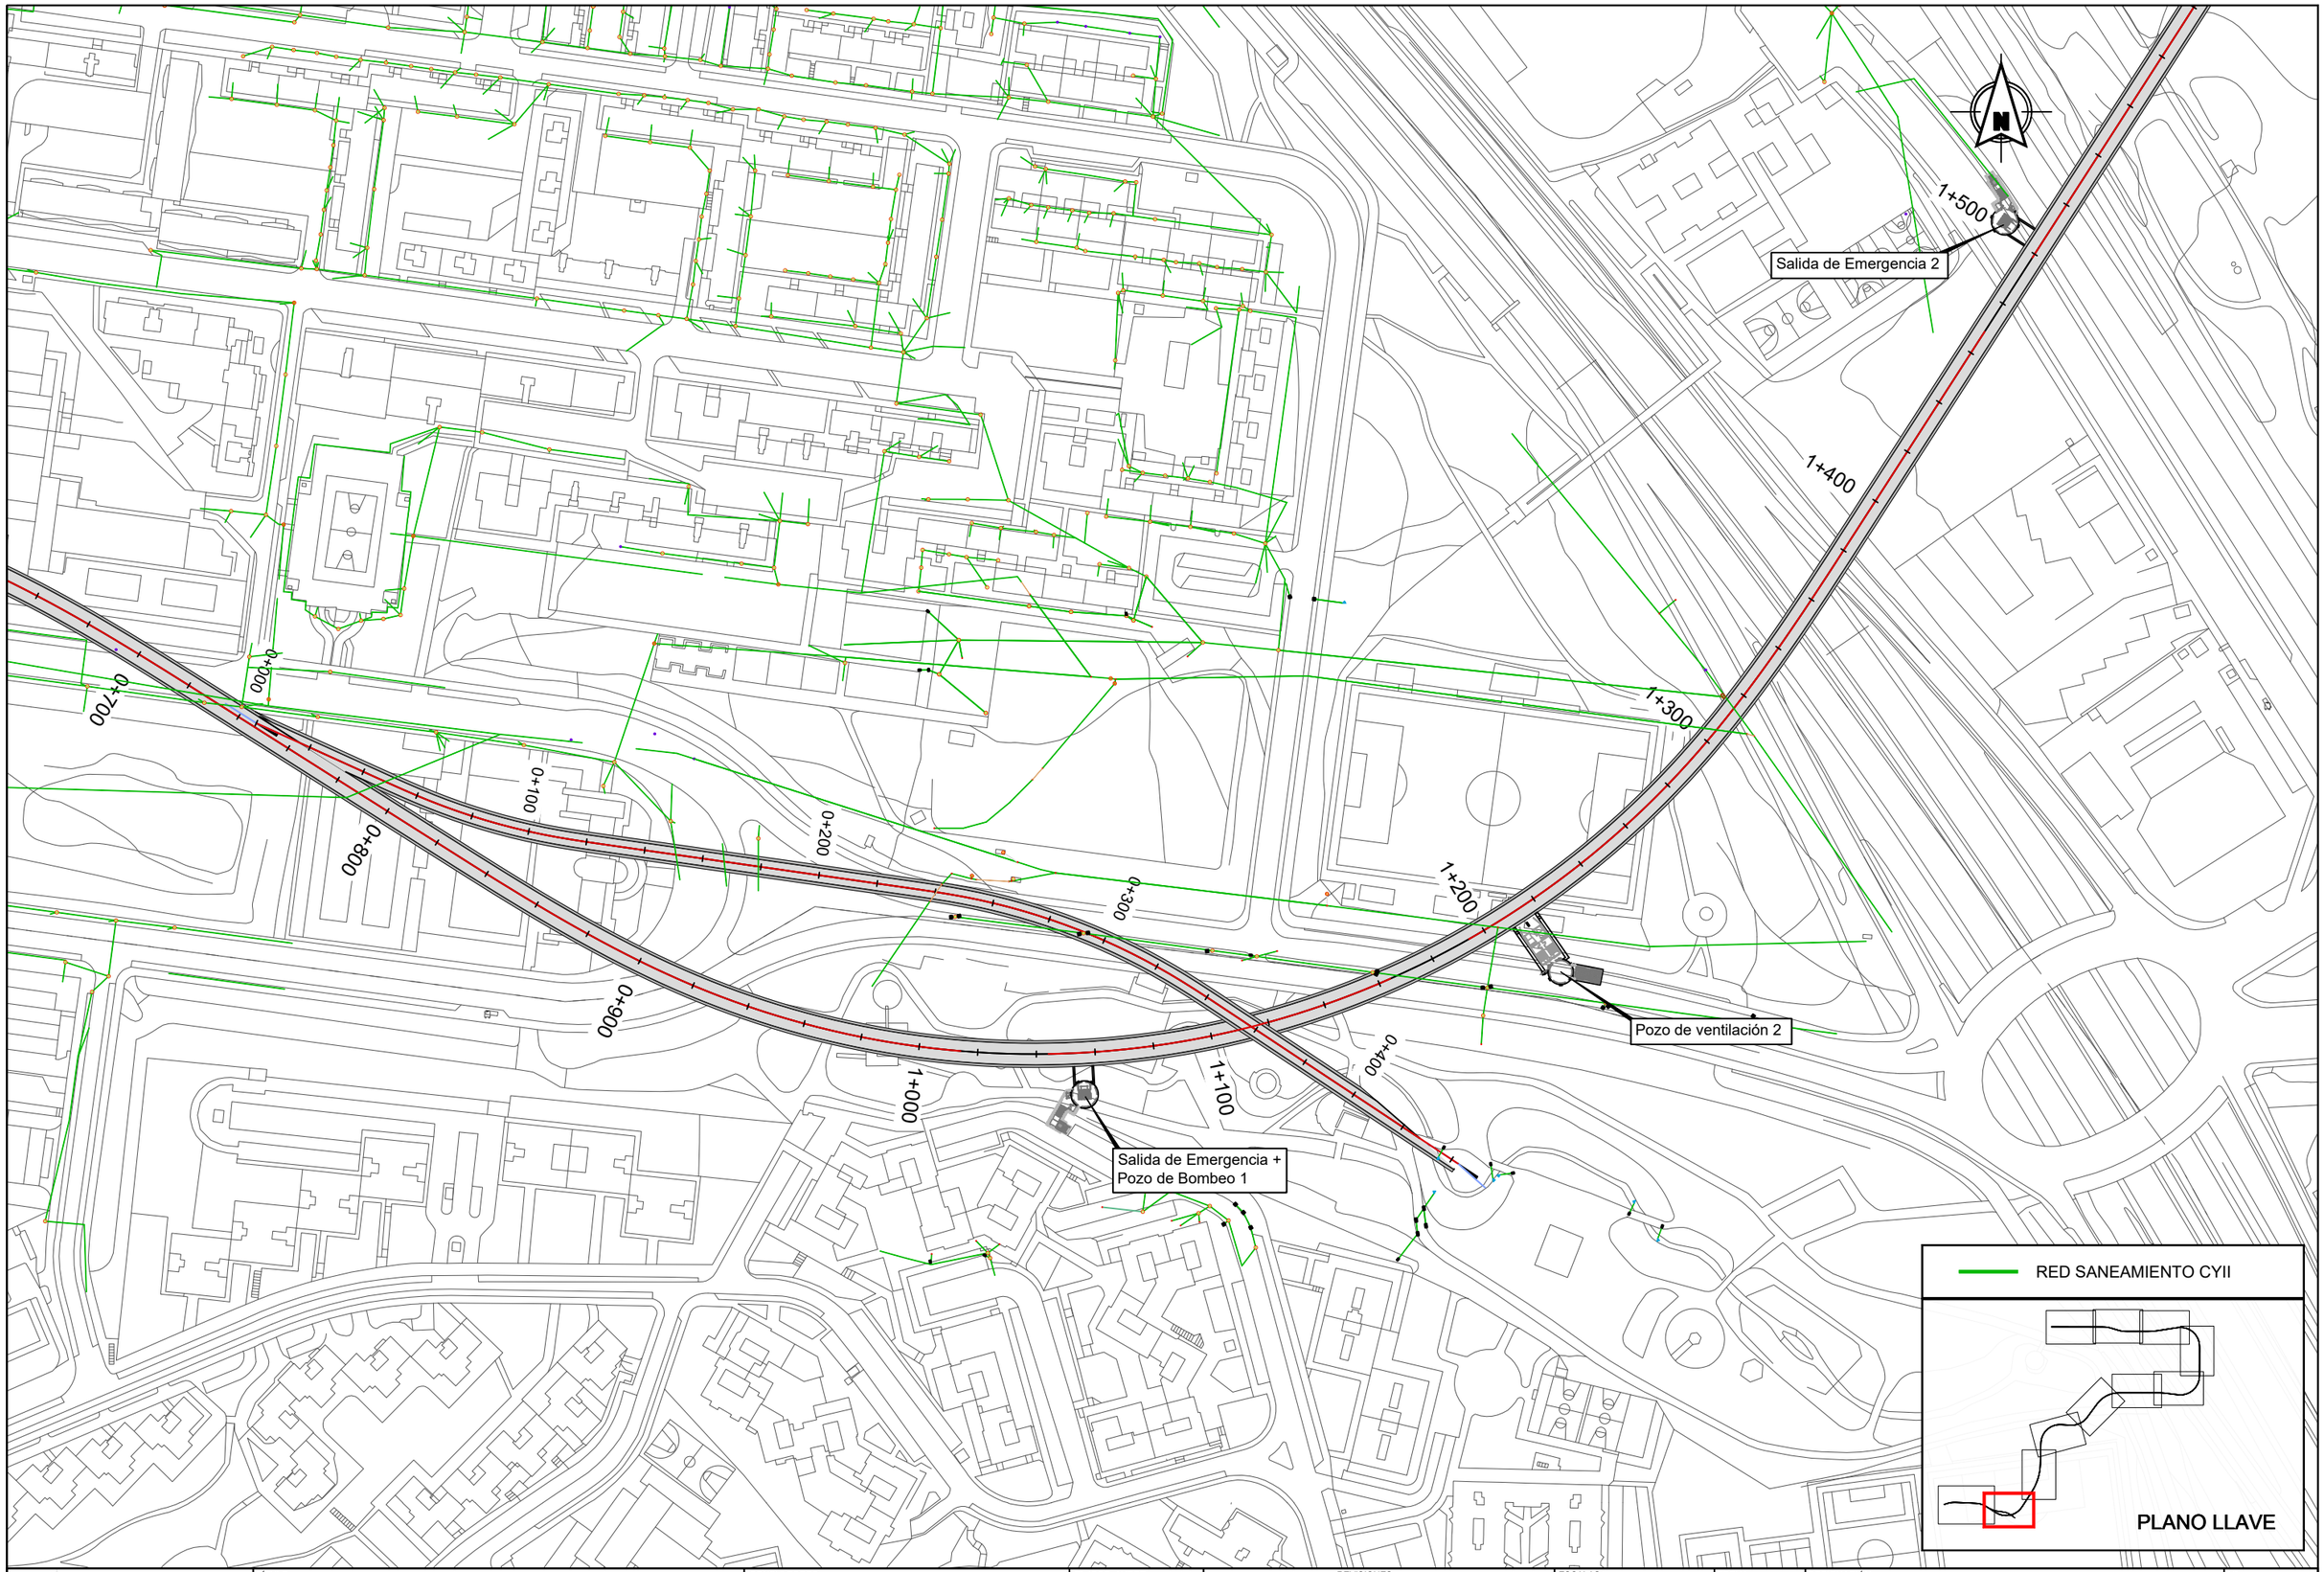

Dirección General de Infraestructuras de Transporte Colectivo

CONSEJERIA DE VIVIENDA, TRANSPORTES E INFRAESTRUCTURAS

Comunidad de Madrid

TÍTULO:

ESTUDIO INFORMATIVO DE AMPLIACIÓN DE LA RED DE METRO DE MADRID AL BARRIO DE VALDEBEBAS

CONSULTORES:

intecsa. Gestion, Ingeniería y Soluciones — GIS Gestión Integral del Suelo S.L. — ABILIC

EL ICCP, AUTOR:

REVISIONES

Nº	FECHA	DESCRIPCIÓN	Nº	FECHA	DESCRIPCIÓN
00	ABR-2024	1ª EDICIÓN	03		
01	JUN-2024	1ª EDICIÓN (TRAS SUPERVISION)	04		
02	JUN-2024	2ª EDICIÓN (TRAS SUPERVISION)	05		

ESCALAS: 1:2000

0 20 40m

ORIGINAL DIN A-3 GRÁFICA

FECHA: JUNIO 2024

DESIGNACIÓN: SERVICIOS AFECTADOS; ALTERNATIVA 2; SANEAMIENTO

Nº 15.2.2

HOJA 2 DE 11

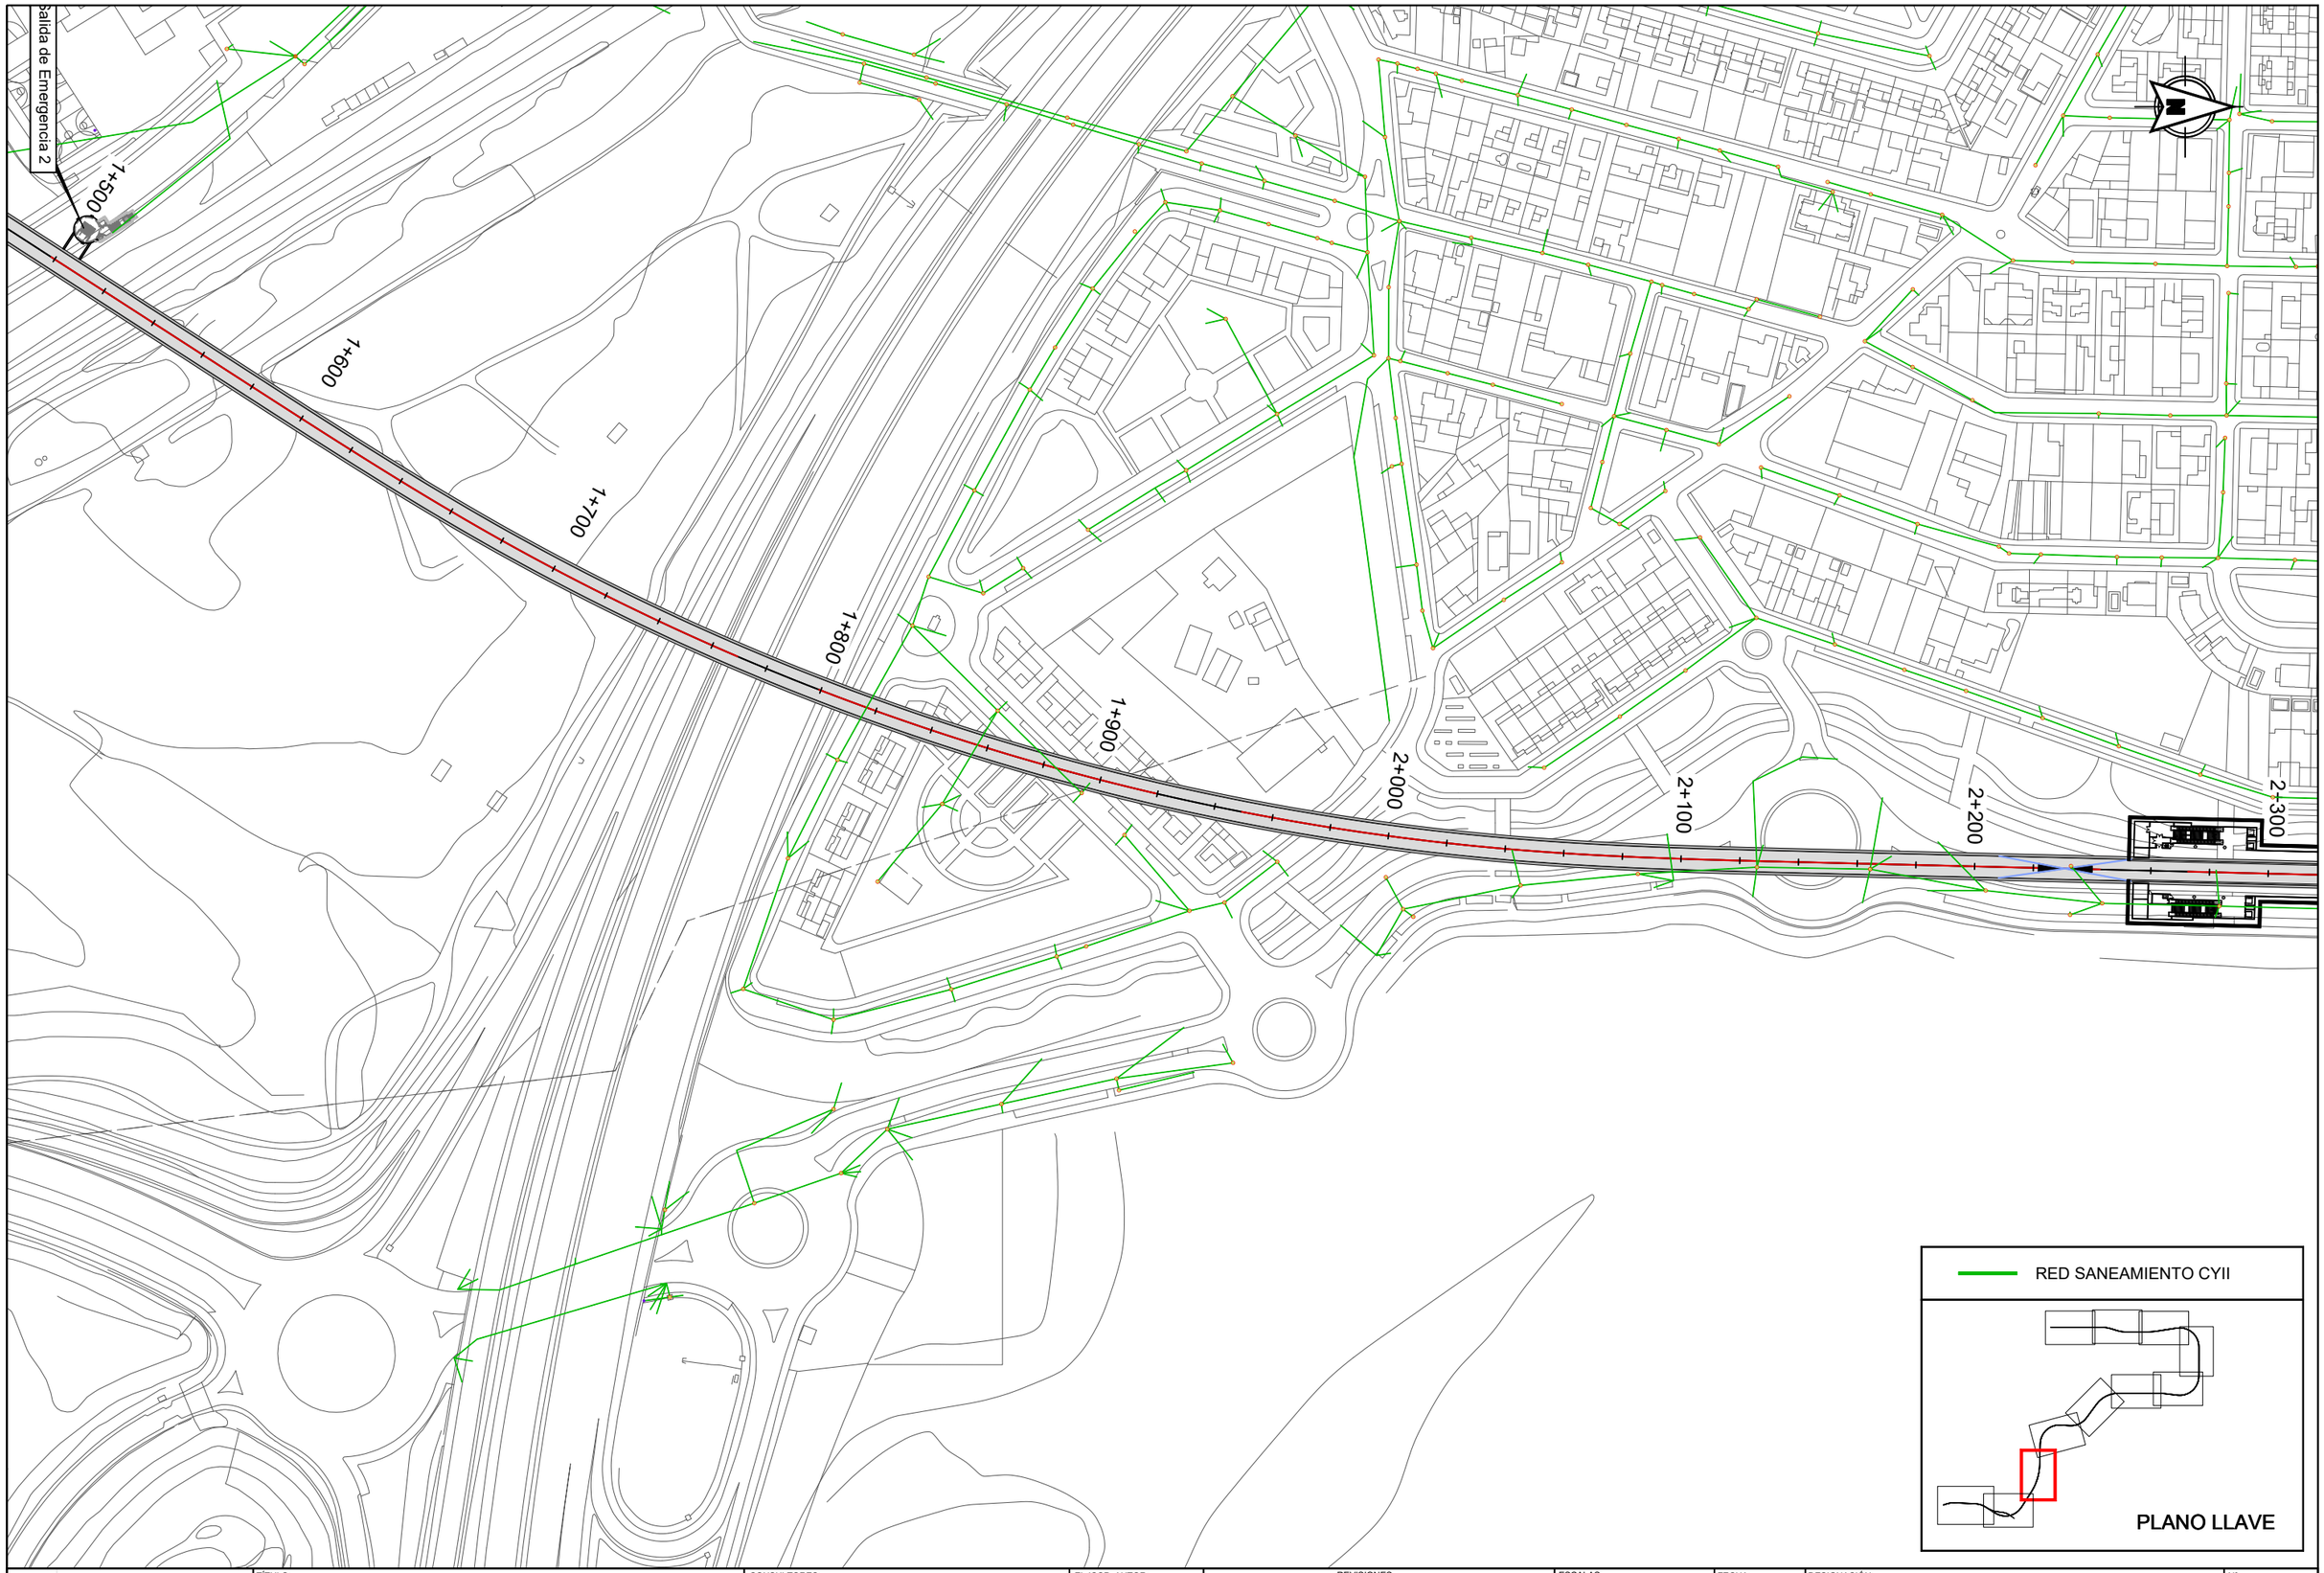

Dirección General de Infraestructuras de Transporte Colectivo

CONSEJERIA DE VIVIENDA, TRANSPORTES E INFRAESTRUCTURAS

Comunidad de Madrid

TÍTULO:

ESTUDIO INFORMATIVO DE AMPLIACIÓN DE LA RED DE METRO DE MADRID AL BARRIO DE VALDEBEBAS

CONSULTORES: intecsa. GIS Gestión, Ingeniería y Soluciones — Gestión Integral del Suelo S.L. — ABALLO

EL ICCP, AUTOR:

REVISIONES

Nº	FECHA	DESCRIPCIÓN	Nº	FECHA	DESCRIPCIÓN
00	ABR-2024	1ª EDICIÓN	03		
01	JUN-2024	1ª EDICIÓN (TRAS SUPERVISION)	04		
02	JUN-2024	2ª EDICIÓN (TRAS SUPERVISION)	05		

ESCALAS: 1:2000 — 0 20 40m — ORIGINAL DIN A-3 GRÁFICA

FECHA: JUNIO 2024

DESIGNACIÓN: SERVICIOS AFECTADOS: ALTERNATIVA 2; SANEAMIENTO

Nº 15.2.2

HOJA 3 DE 11

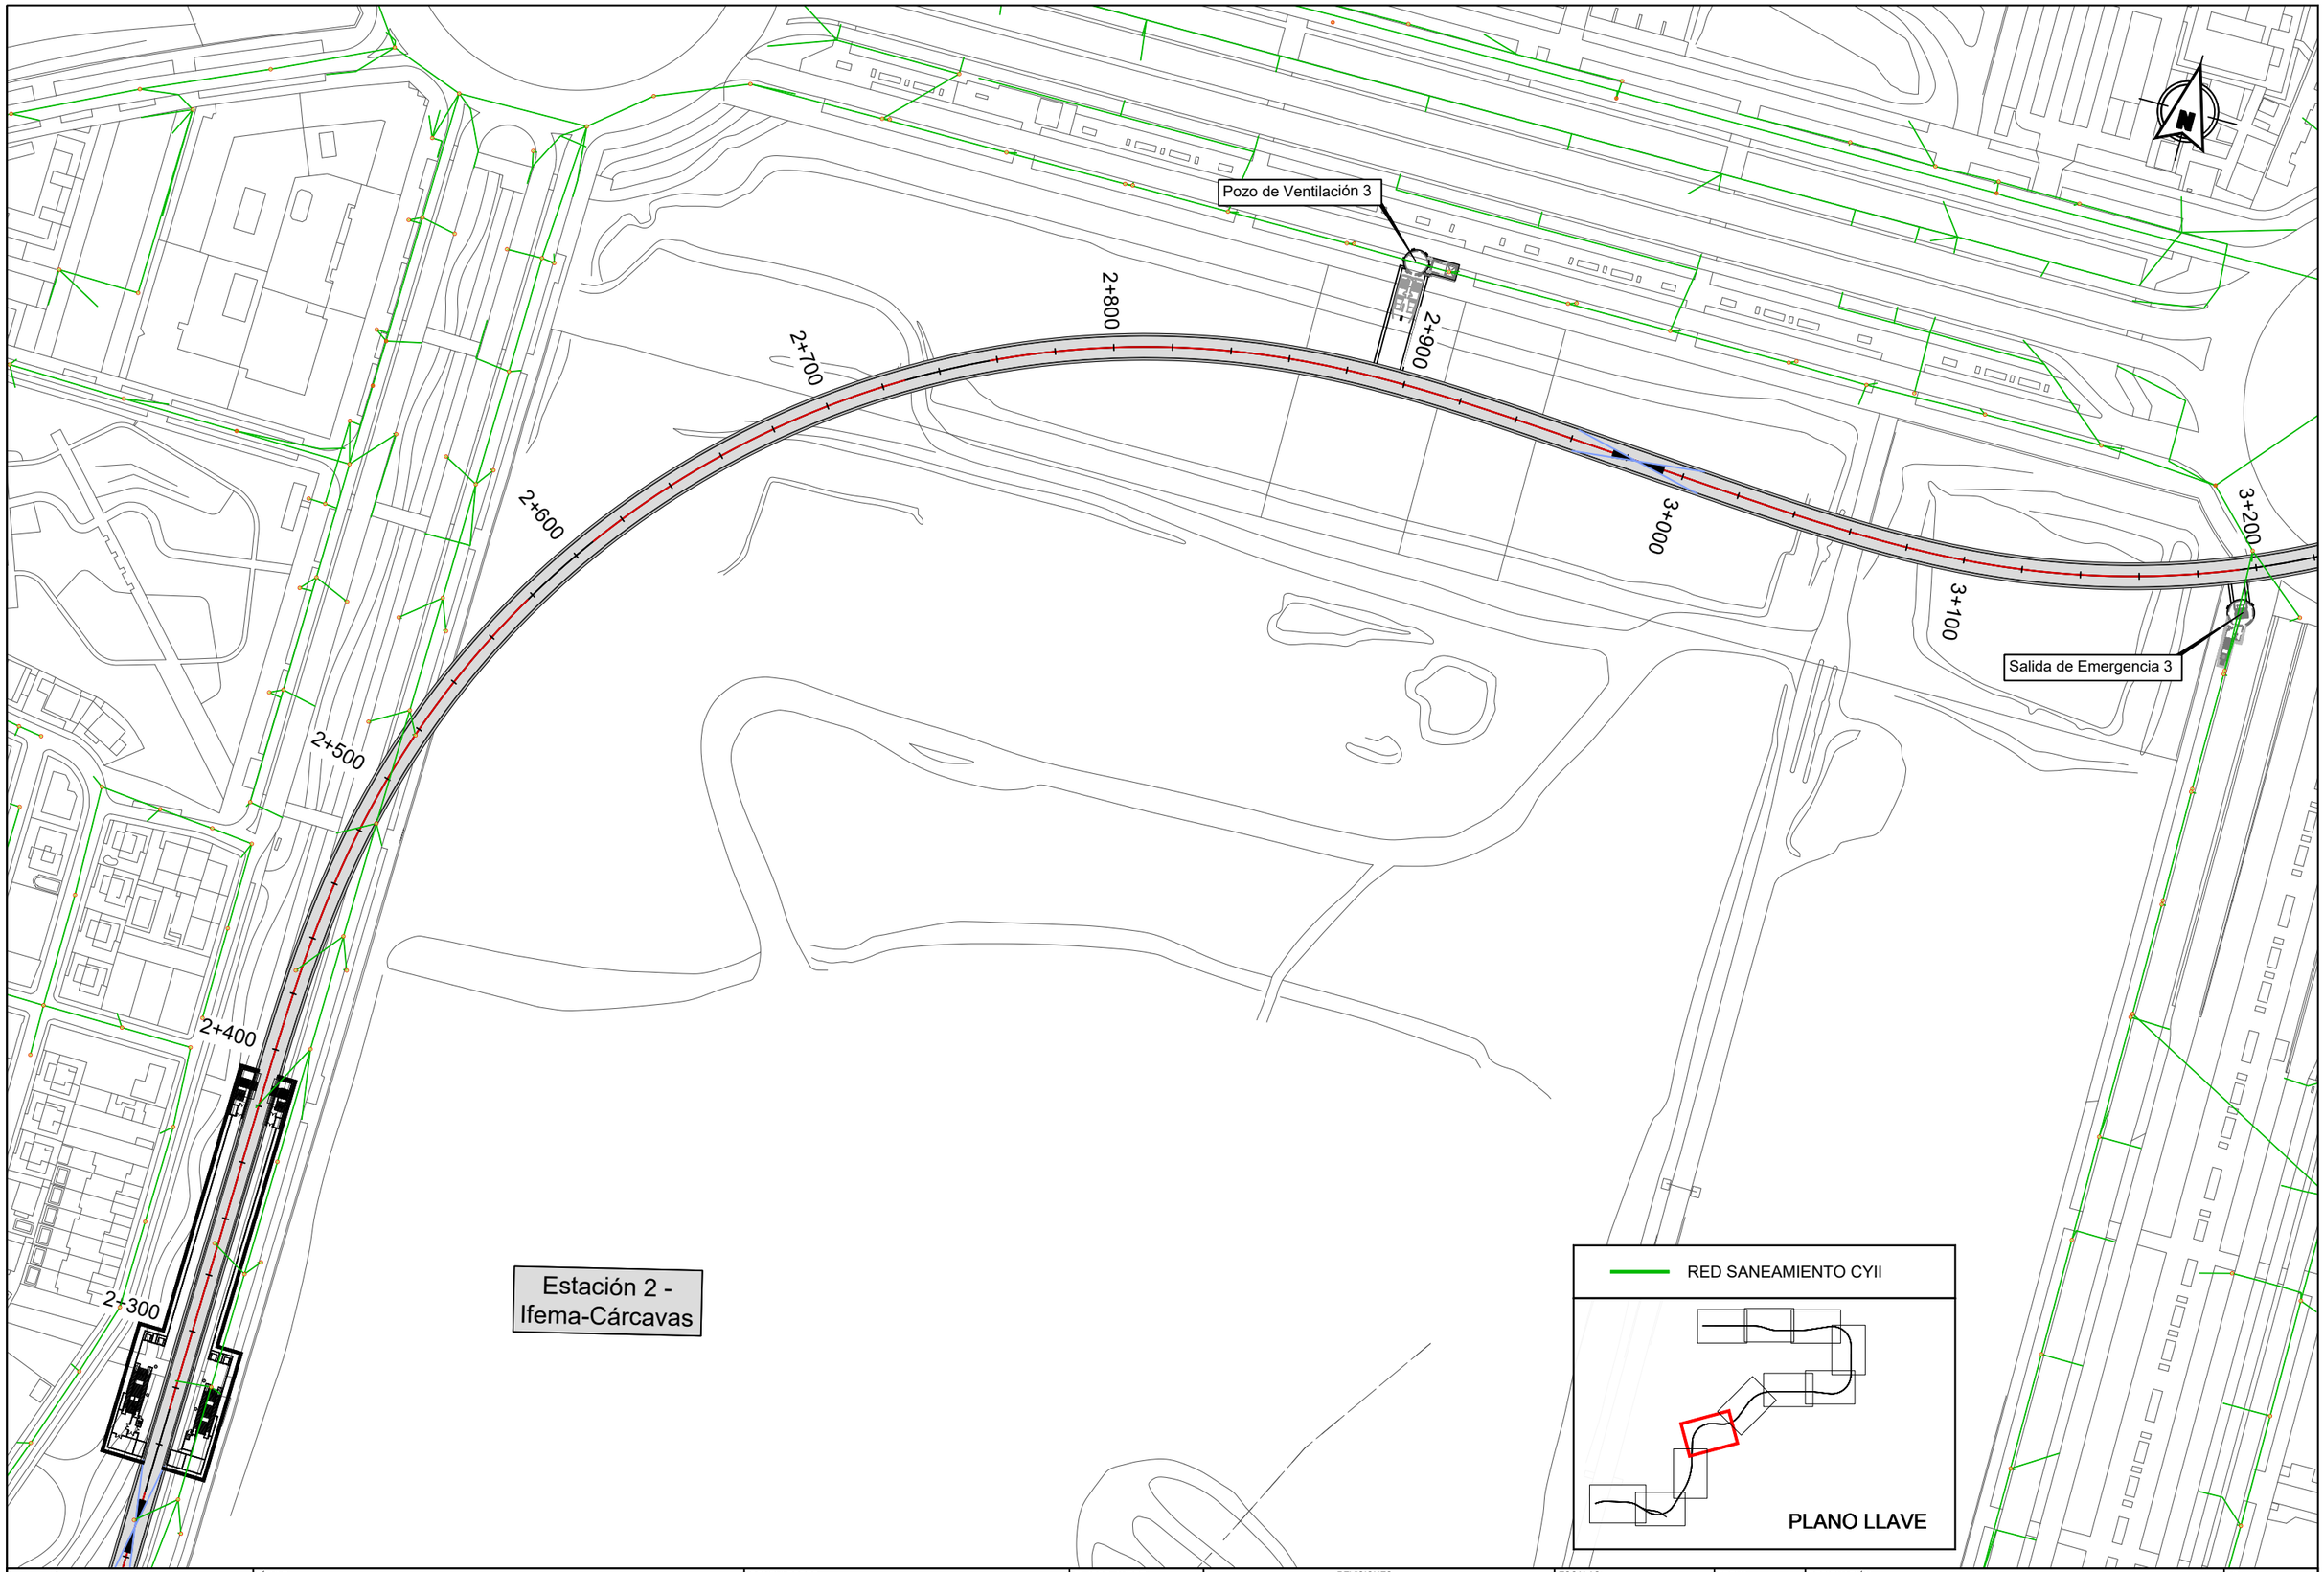

Dirección General de Infraestructuras de Transporte Colectivo

CONSEJERIA DE VIVIENDA, TRANSPORTES E INFRAESTRUCTURAS

Comunidad de Madrid

TÍTULO:

ESTUDIO INFORMATIVO DE AMPLIACIÓN DE LA RED DE METRO DE MADRID AL BARRIO DE VALDEBEBAS

CONSULTORES:

intecsa. Gestión, Ingeniería y Soluciones GIS Gestión Integral del Suelo S.L. ABALO

EL ICCP, AUTOR:

REVISIONES

Nº	FECHA	DESCRIPCIÓN	Nº	FECHA	DESCRIPCIÓN
00	ABR-2024	1ª EDICIÓN	03		
01	JUN-2024	1ª EDICIÓN (TRAS SUPERVISION)	04		
02	JUN-2024	2ª EDICIÓN (TRAS SUPERVISION)	05		

ESCALAS: 1:2000

0 20 40m

ORIGINAL DIN A-3 GRÁFICA

FECHA: JUNIO 2024

DESIGNACIÓN: SERVICIOS AFECTADOS: ALTERNATIVA 2; SANEAMIENTO

Nº 15.2.2

HOJA 4 DE 11

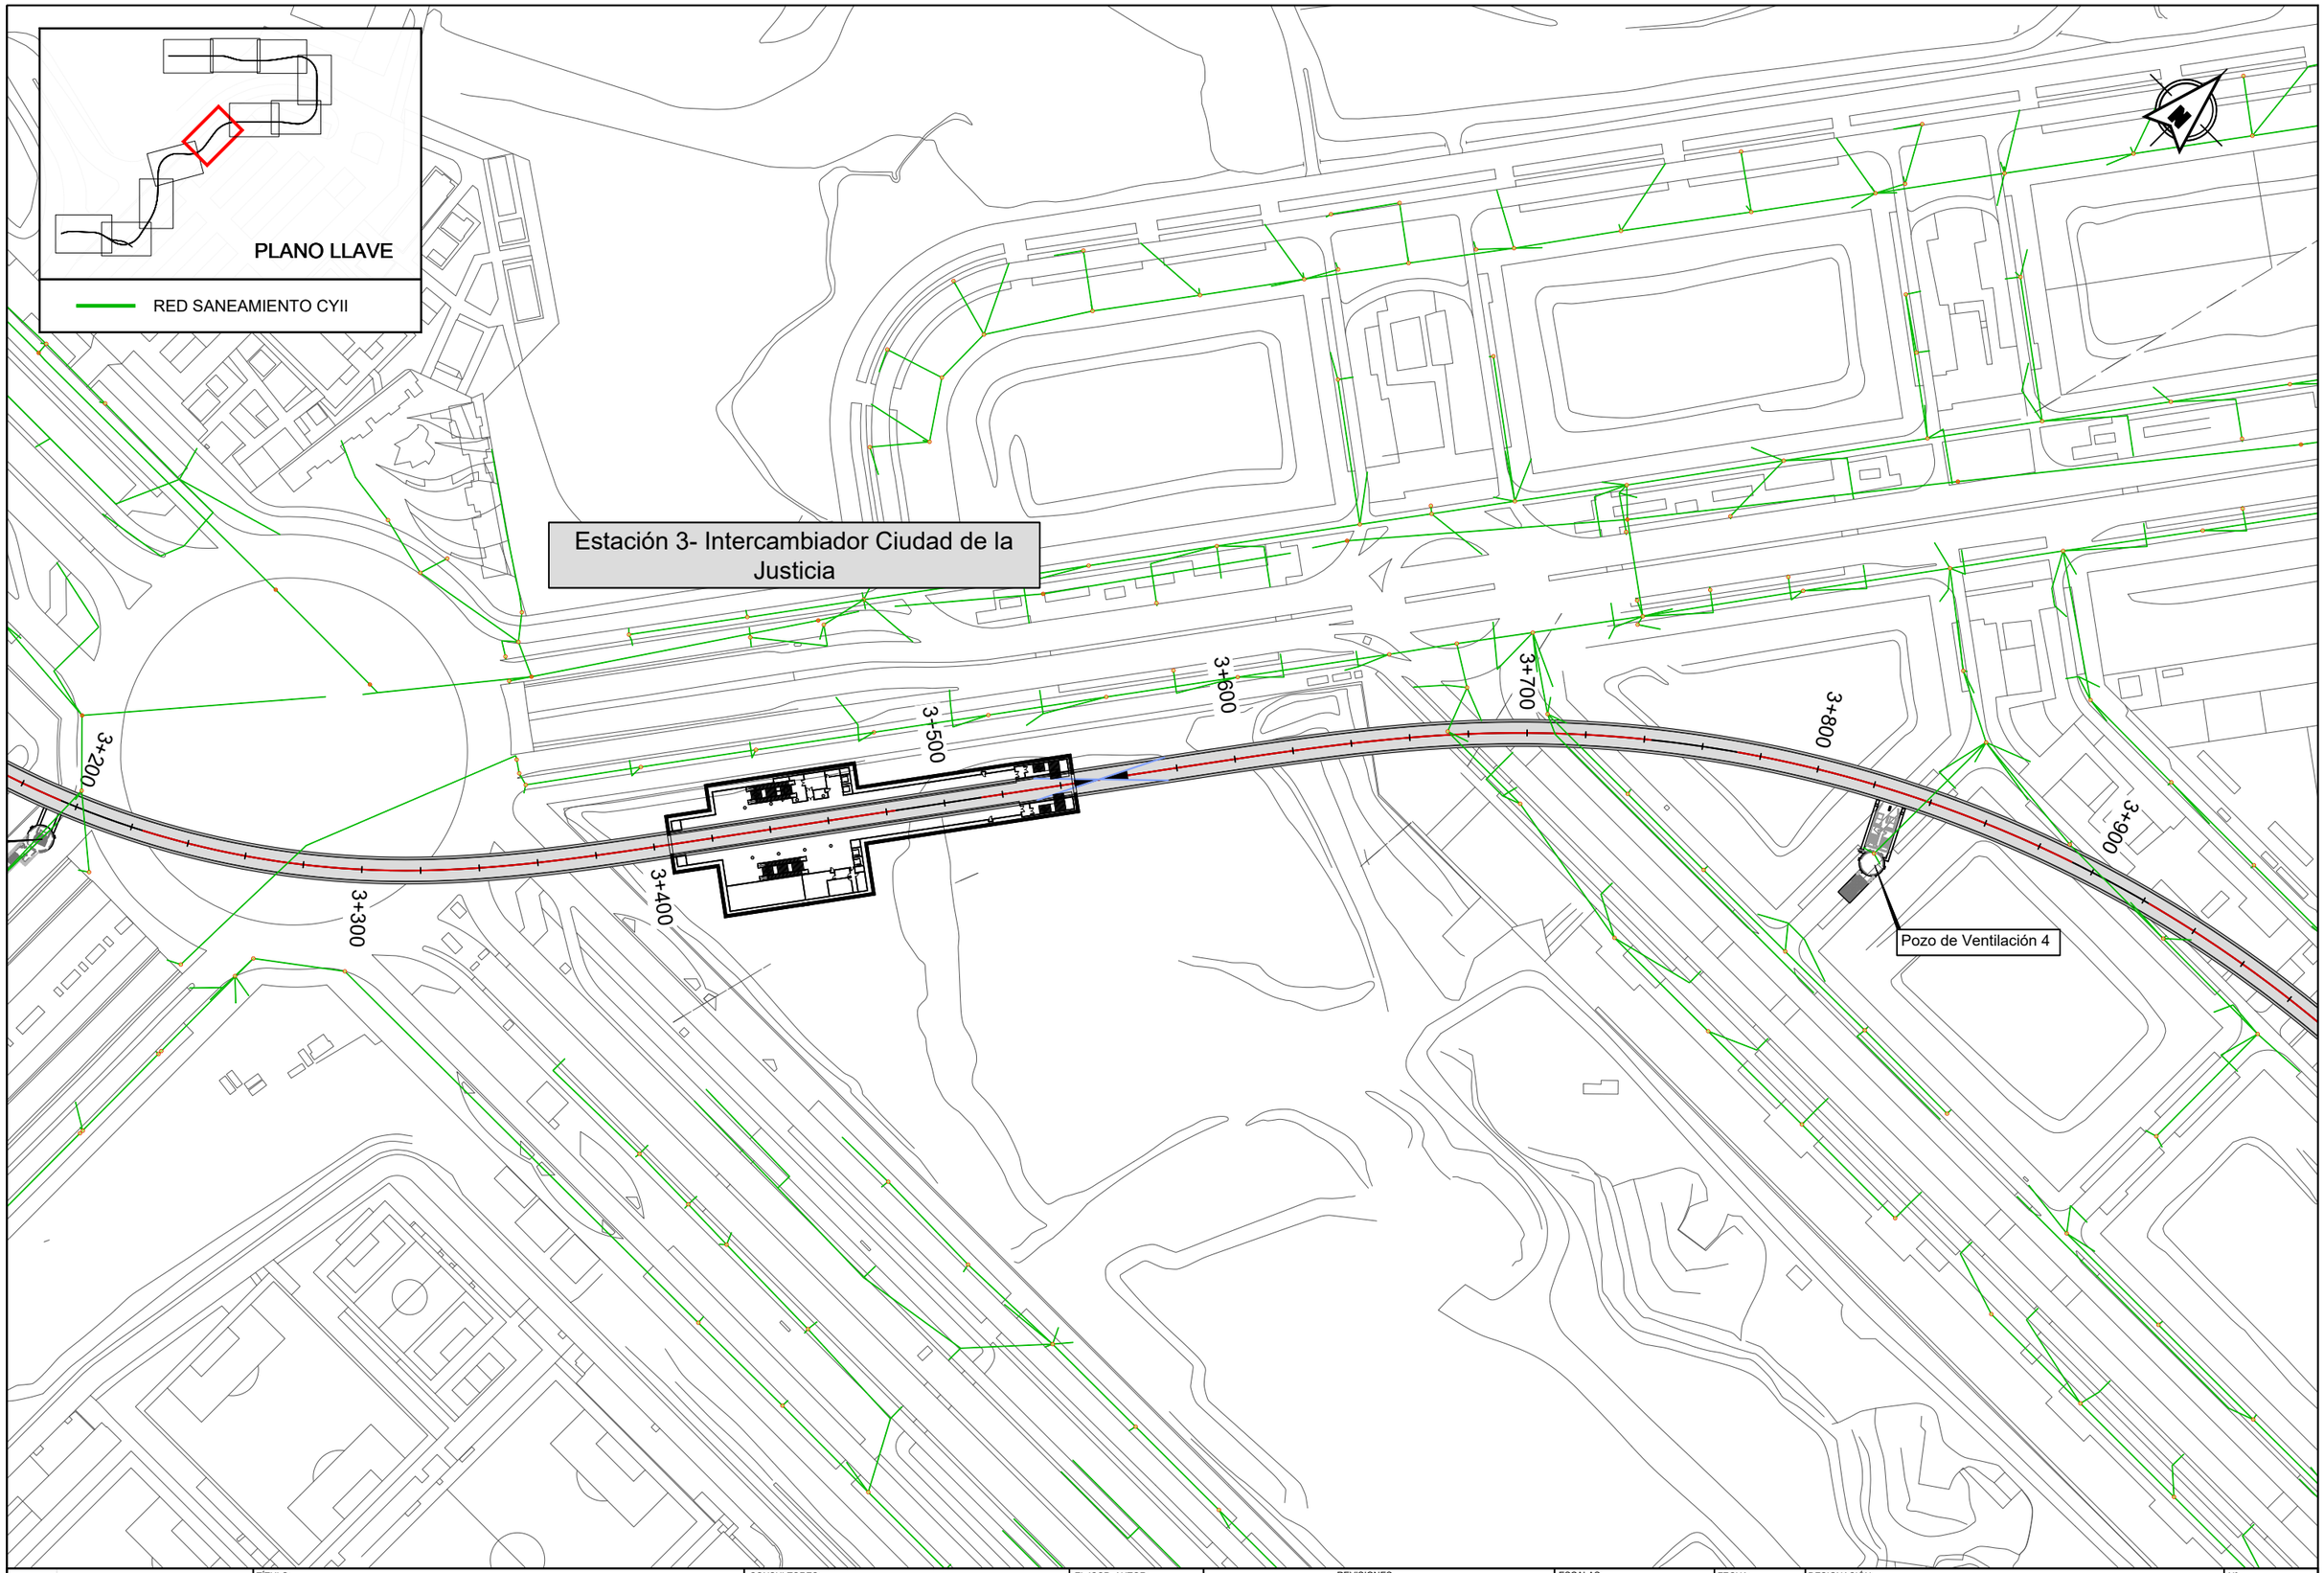

Dirección General de Infraestructuras de Transporte Colectivo

CONSEJERIA DE VIVIENDA, TRANSPORTES E INFRAESTRUCTURAS

Comunidad de Madrid

TÍTULO:

ESTUDIO INFORMATIVO DE AMPLIACIÓN DE LA RED DE METRO DE MADRID AL BARRIO DE VALDEBEBAS

CONSULTORES: intecsa. Gestión, Ingeniería y Soluciones GIS Gestión Integral del Suelo S.L. ZABALO

EL ICCP, AUTOR:

REVISIONES

Nº	FECHA	DESCRIPCIÓN	Nº	FECHA	DESCRIPCIÓN
00	ABR-2024	1ª EDICIÓN	03		
01	JUN-2024	1ª EDICIÓN (TRAS SUPERVISION)	04		
02	JUN-2024	2ª EDICIÓN (TRAS SUPERVISION)	05		

ESCALAS: 1:2000

0 20 40m

ORIGINAL DIN A-3 GRÁFICA

FECHA: JUNIO 2024

DESIGNACIÓN: SERVICIOS AFECTADOS; ALTERNATIVA 2; SANEAMIENTO

Nº 15.2.2

HOJA 5 DE 11

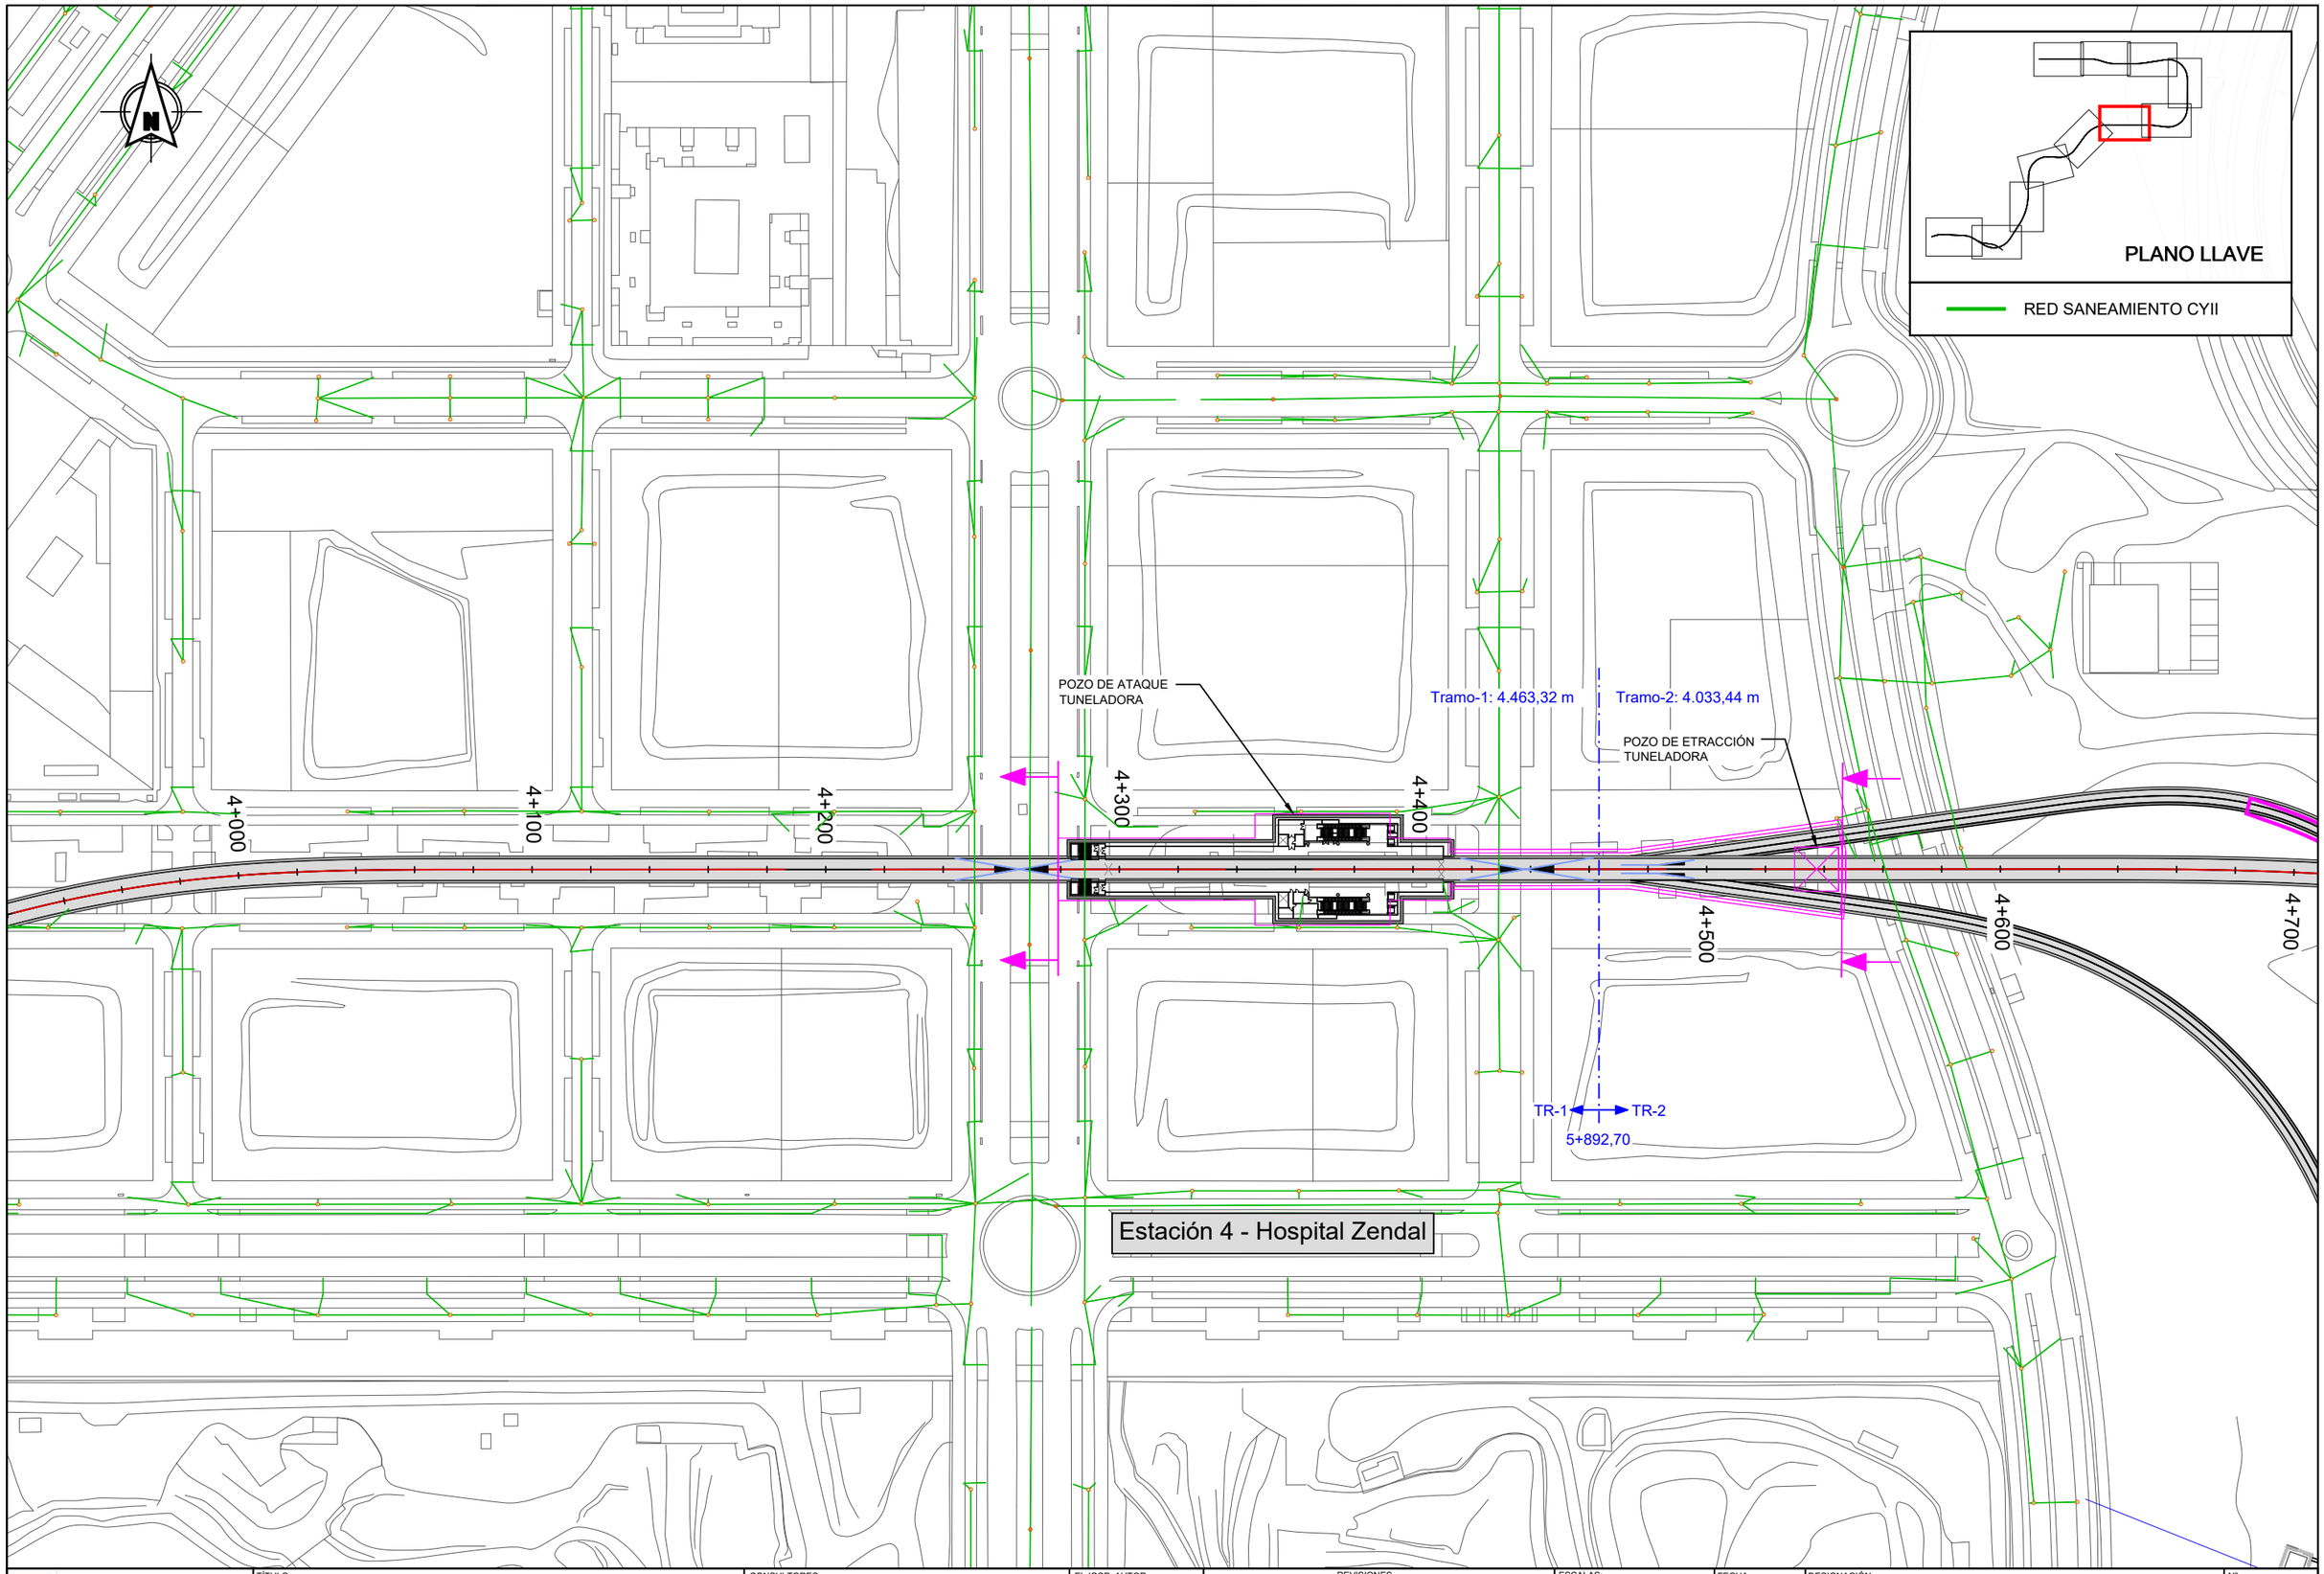

Dirección General de Infraestructuras de Transporte Colectivo
CONSEJERIA DE VIVIENDA, TRANSPORTES E INFRAESTRUCTURAS

TÍTULO:
ESTUDIO INFORMATIVO DE AMPLIACIÓN DE LA RED DE METRO DE MADRID AL BARRIO DE VALDEBEBAS

CONSULTORES: intecsa. GIS

EL ICCP, AUTOR:

REVISIONES

Nº	FECHA	DESCRIPCIÓN	Nº	FECHA	DESCRIPCIÓN
00	ABR-2024	1ª EDICIÓN	03		
01	JUN-2024	1ª EDICIÓN (TRAS SUPERVISION)	04		
02	JUN-2024	2ª EDICIÓN (TRAS SUPERVISION)	05		

ESCALAS: 1:2000
0 20 40m
ORIGINAL DIN A-3 GRÁFICA

FECHA: JUNIO 2024

DESIGNACIÓN: SERVICIOS AFECTADOS: ALTERNATIVA 2; SANEAMIENTO

Nº 15.2.2

HOJA 6 DE 11

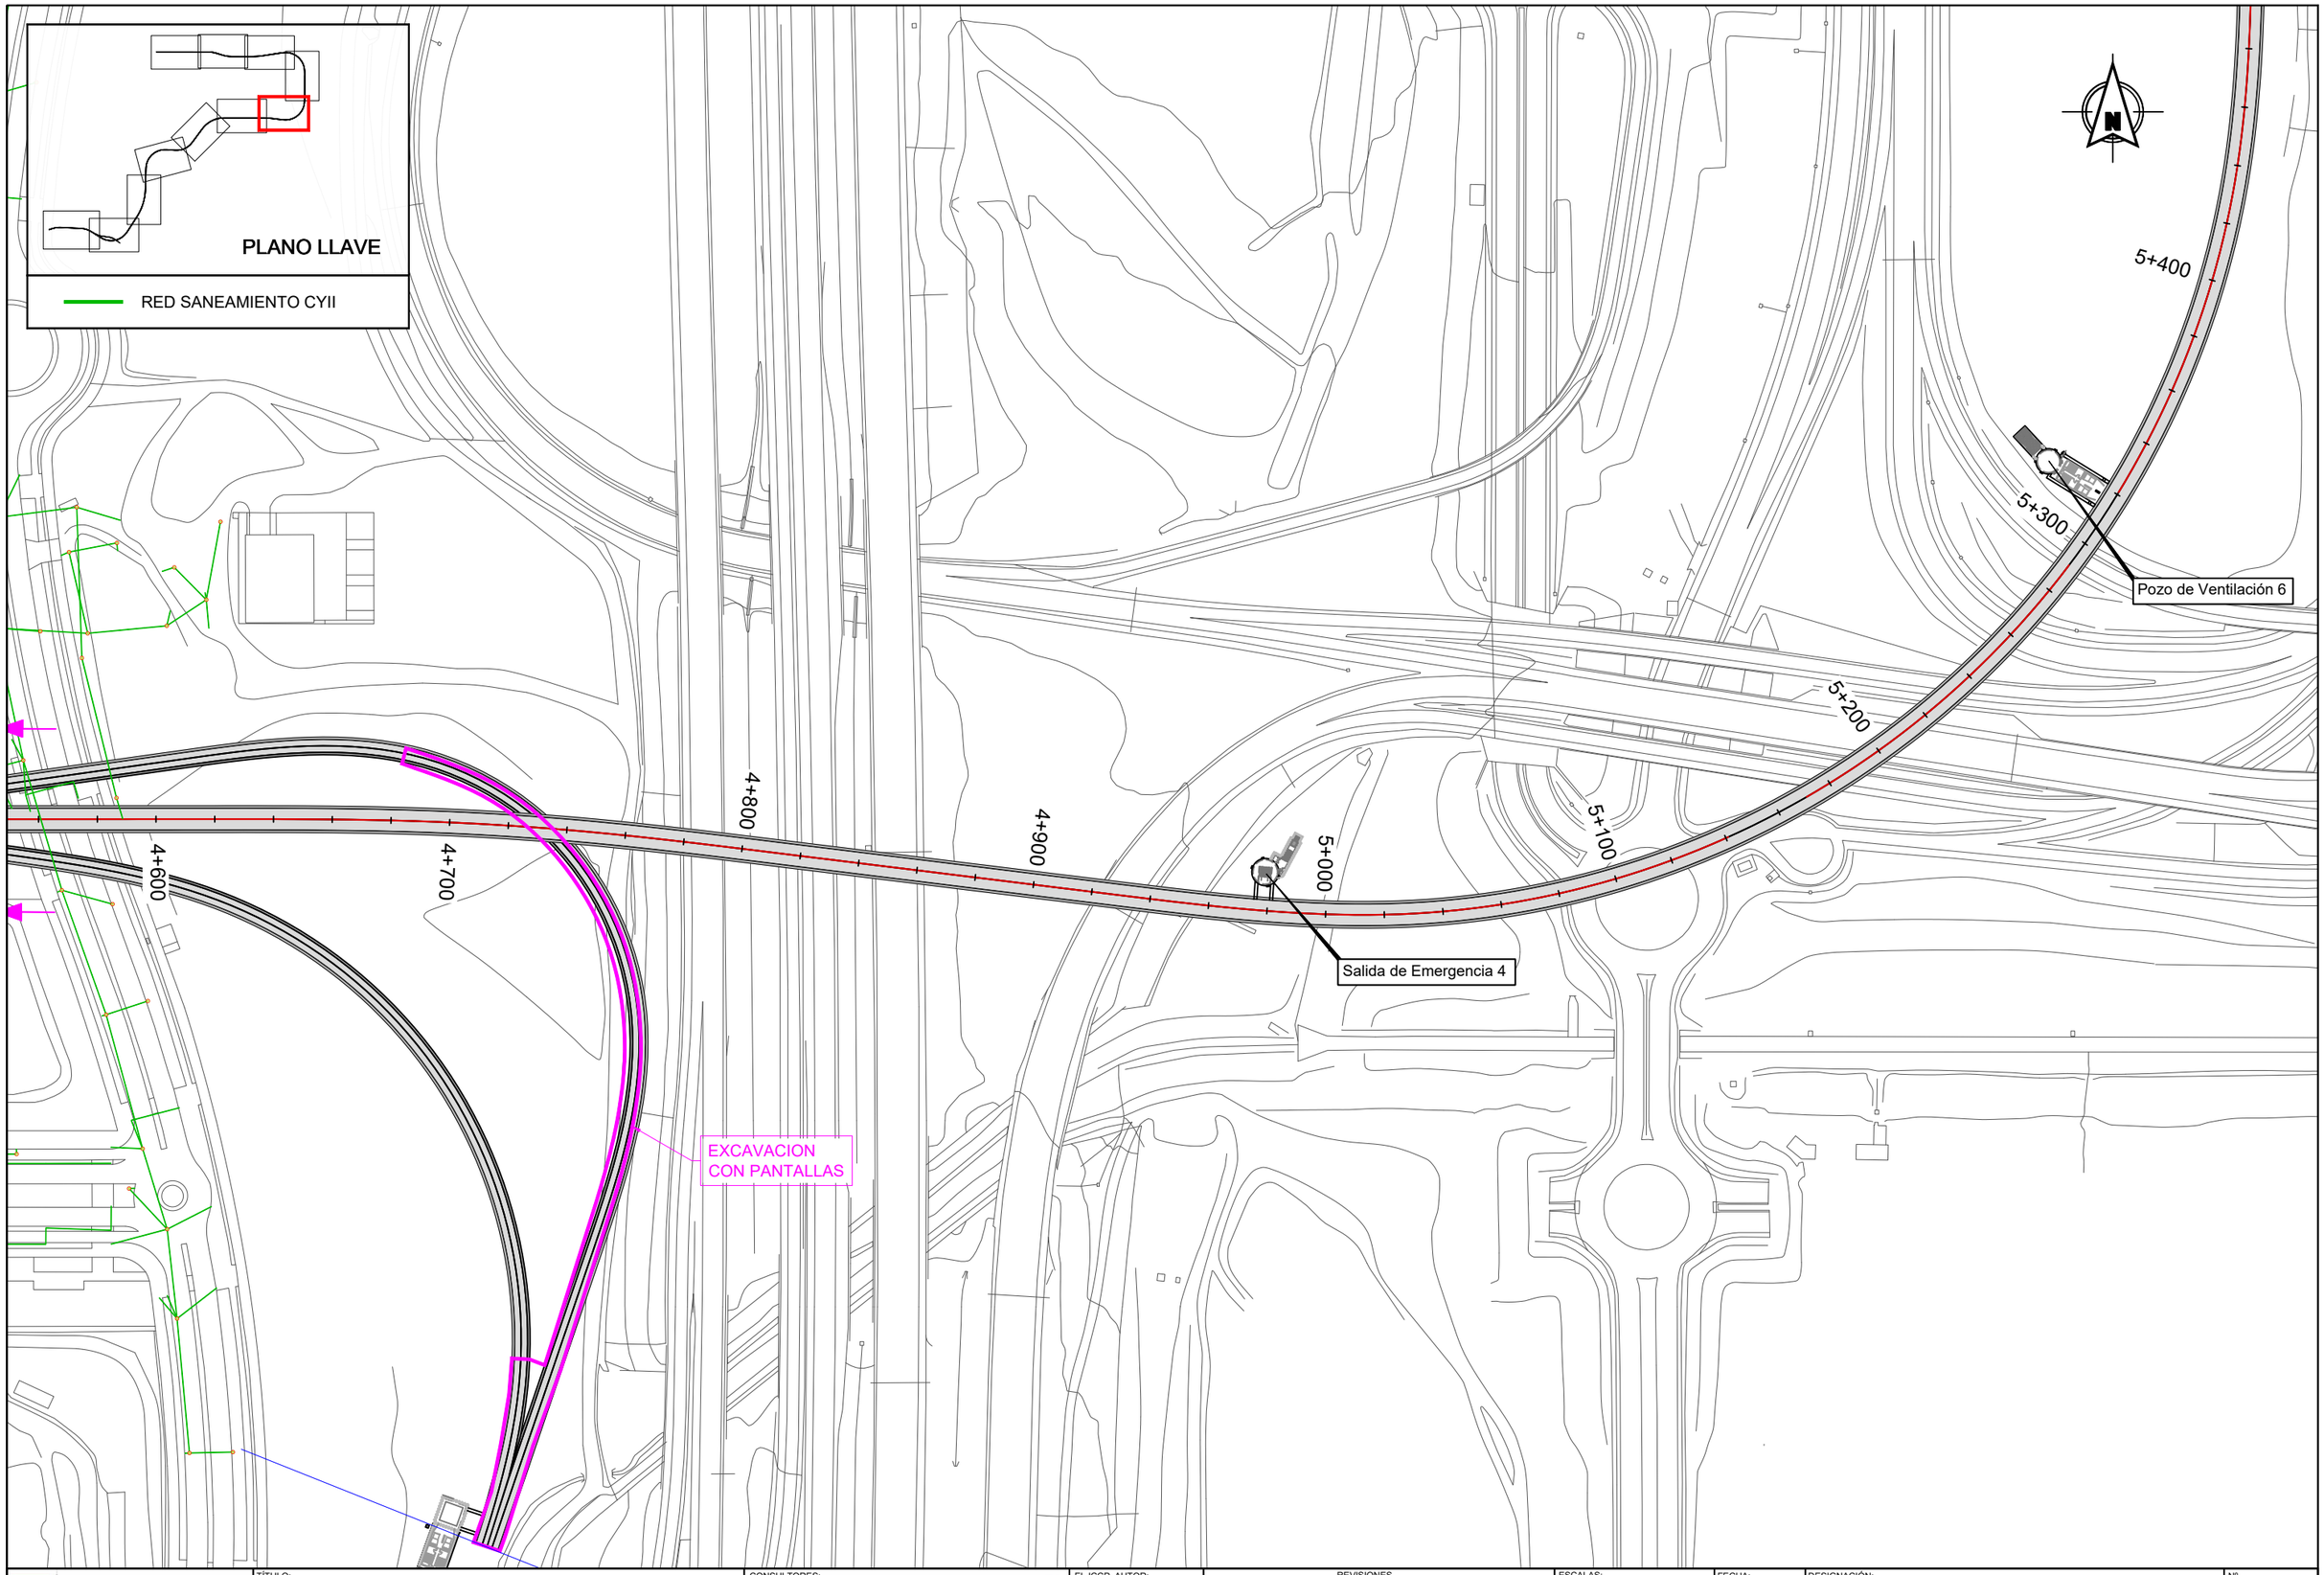

Dirección General de Infraestructuras de Transporte Colectivo

CONSEJERIA DE VIVIENDA, TRANSPORTES E INFRAESTRUCTURAS

Comunidad de Madrid

TÍTULO:

ESTUDIO INFORMATIVO DE AMPLIACIÓN DE LA RED DE METRO DE MADRID AL BARRIO DE VALDEBEBAS

CONSULTORES:

intecsa. Gestión, Ingeniería y Soluciones GIS Gestión Integral del Suelo S.L. ABLIC

EL ICCP, AUTOR:

REVISIONES

Nº	FECHA	DESCRIPCIÓN	Nº	FECHA	DESCRIPCIÓN
00	ABR-2024	1ª EDICIÓN	03		
01	JUN-2024	1ª EDICIÓN (TRAS SUPERVISION)	04		
02	JUN-2024	2ª EDICIÓN (TRAS SUPERVISION)	05		

ESCALAS: 1:2000

0 20 40m

ORIGINAL DIN A-3 GRÁFICA

FECHA: JUNIO 2024

DESIGNACIÓN: SERVICIOS AFECTADOS; ALTERNATIVA 2; SANEAMIENTO

Nº 15.2.2

HOJA 7 DE 11

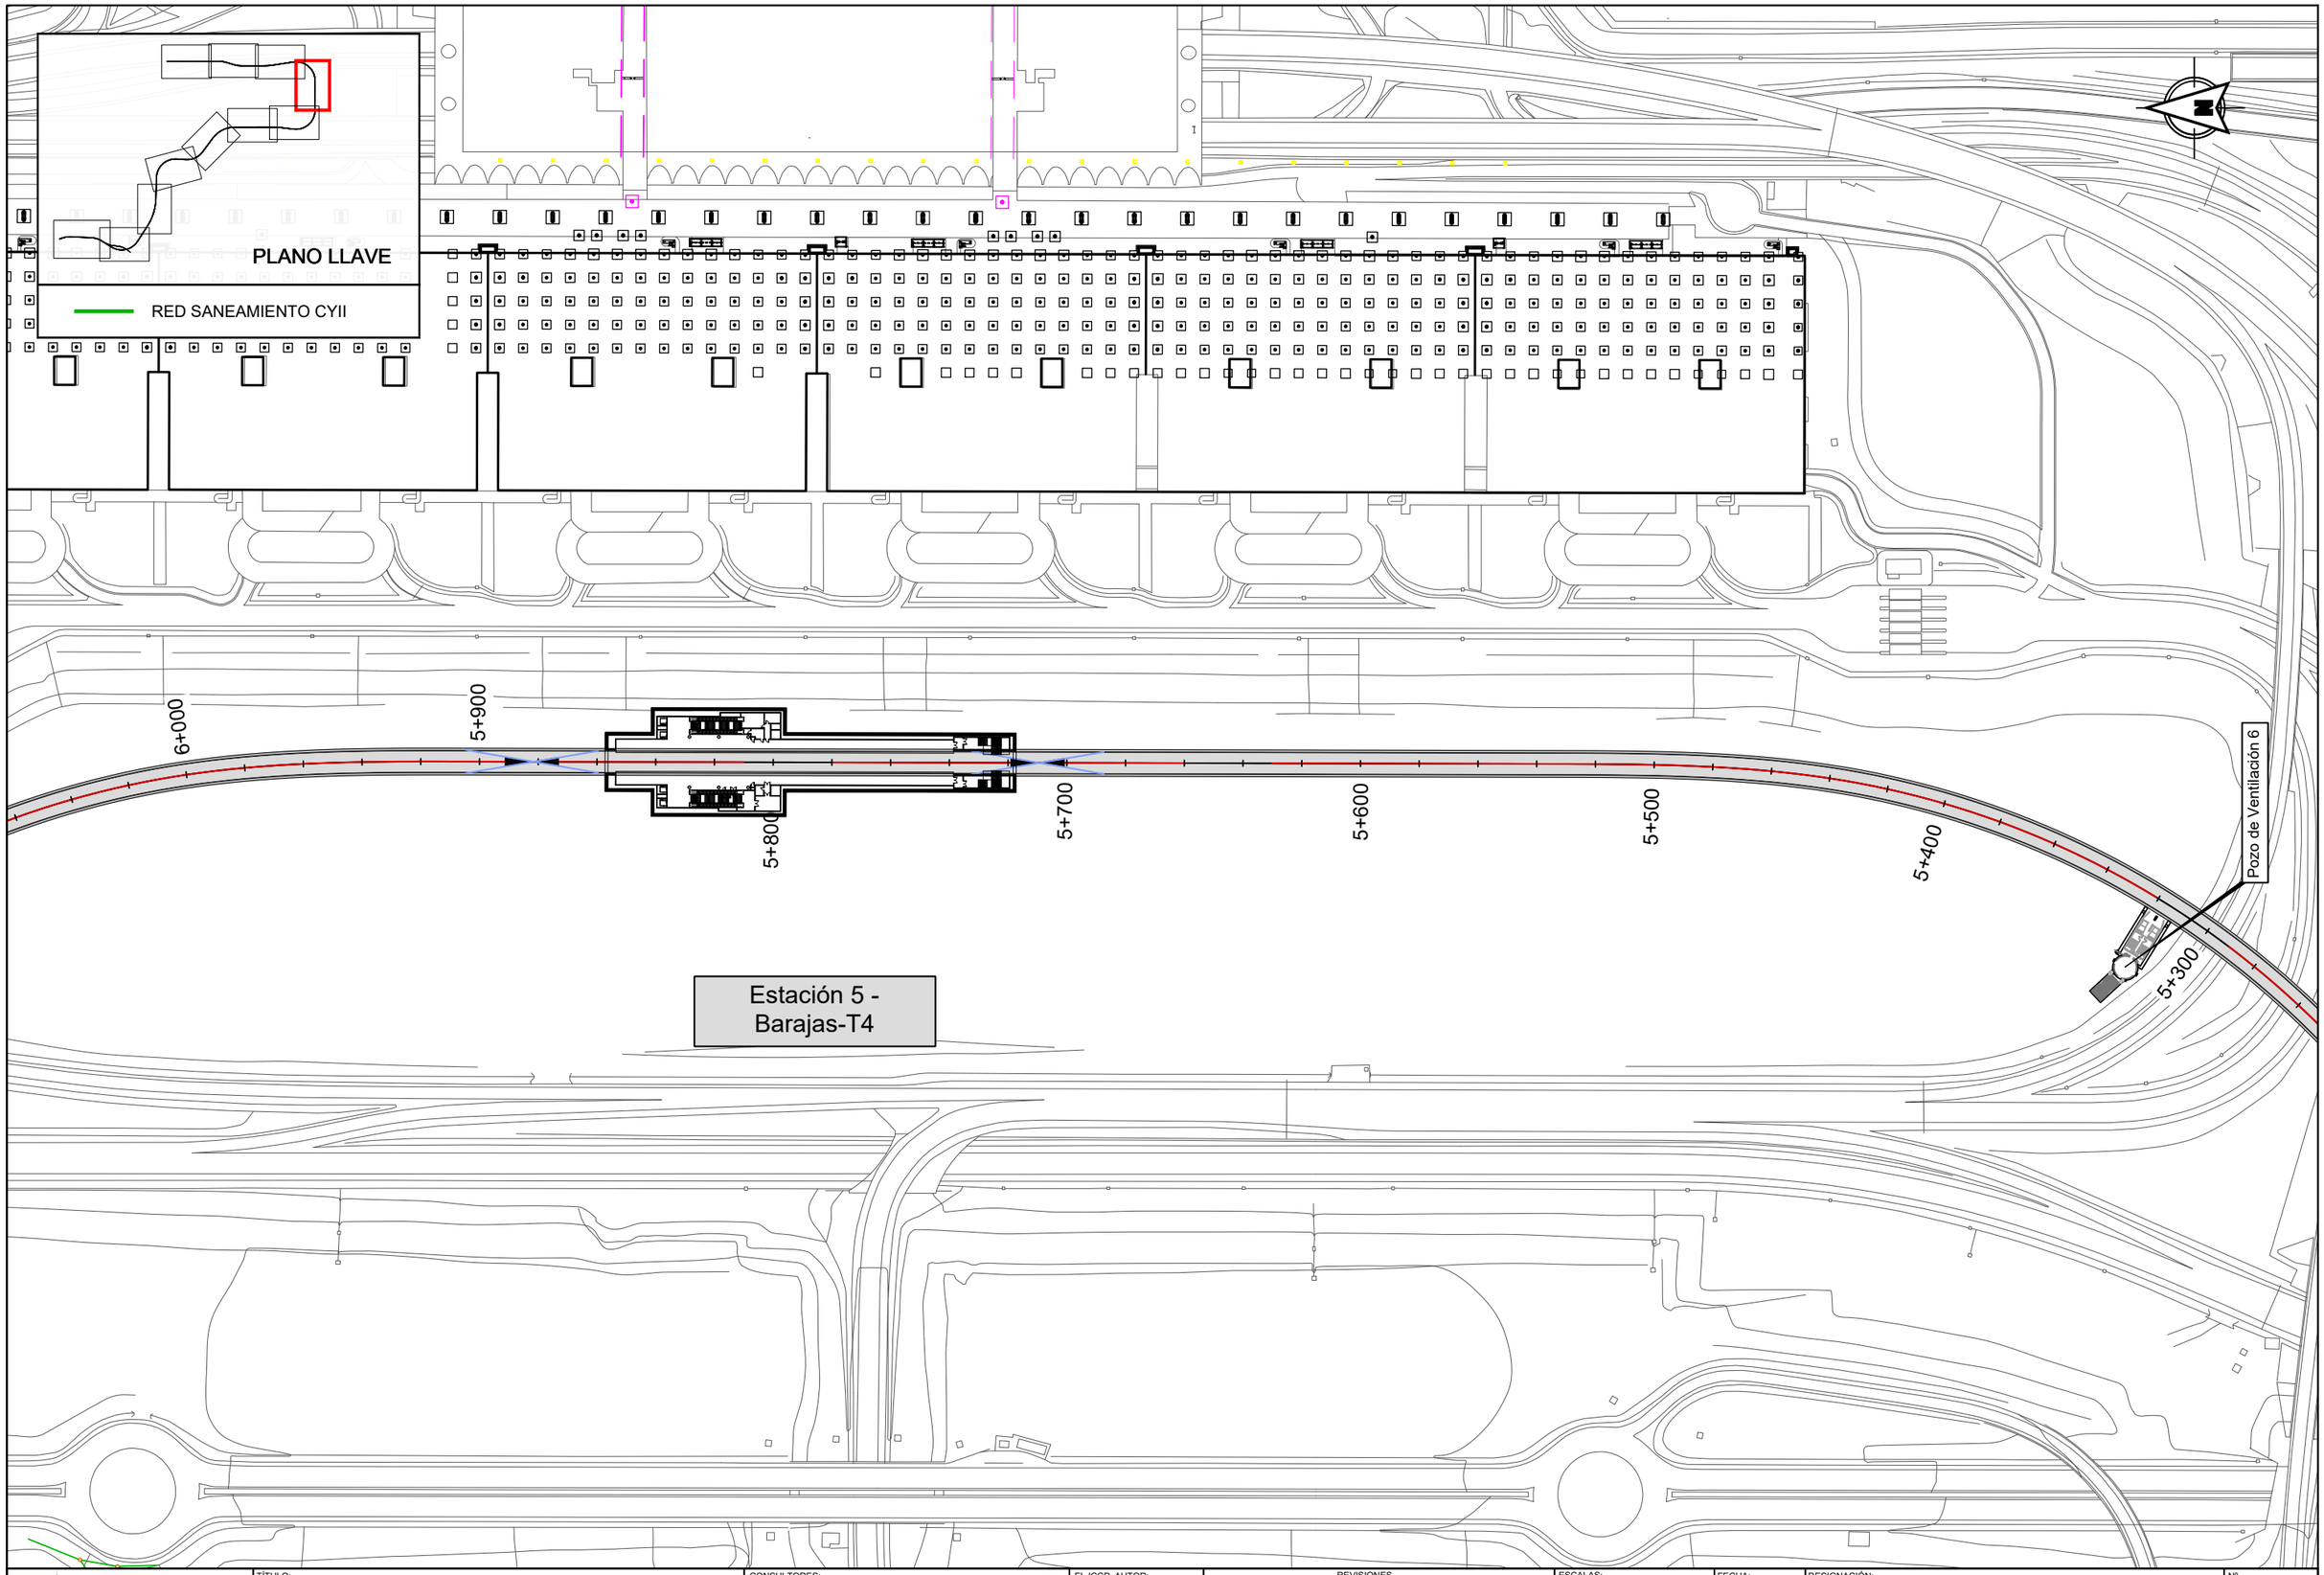

Dirección General de Infraestructuras de Transporte Colectivo

CONSEJERIA DE VIVIENDA, TRANSPORTES E INFRAESTRUCTURAS

Comunidad de Madrid

TÍTULO:

ESTUDIO INFORMATIVO DE AMPLIACIÓN DE LA RED DE METRO DE MADRID AL BARRIO DE VALDEBEBAS

CONSULTORES:

intecsa. Gestión, Ingeniería y Soluciones GIS Gestión Integral del Suelo S.L. ABALO

EL ICCP, AUTOR:

REVISIONES

Nº	FECHA	DESCRIPCIÓN	Nº	FECHA	DESCRIPCIÓN
00	ABR-2024	1ª EDICIÓN	03		
01	JUN-2024	1ª EDICIÓN (TRAS SUPERVISION)	04		
02	JUN-2024	2ª EDICIÓN (TRAS SUPERVISION)	05		

ESCALAS: 1:2000

0 20 40m

ORIGINAL DIN A-3 GRÁFICA

FECHA: JUNIO 2024

DESIGNACIÓN: SERVICIOS AFECTADOS: ALTERNATIVA 2; SANEAMIENTO

Nº 15.2.2

HOJA 8 DE 11

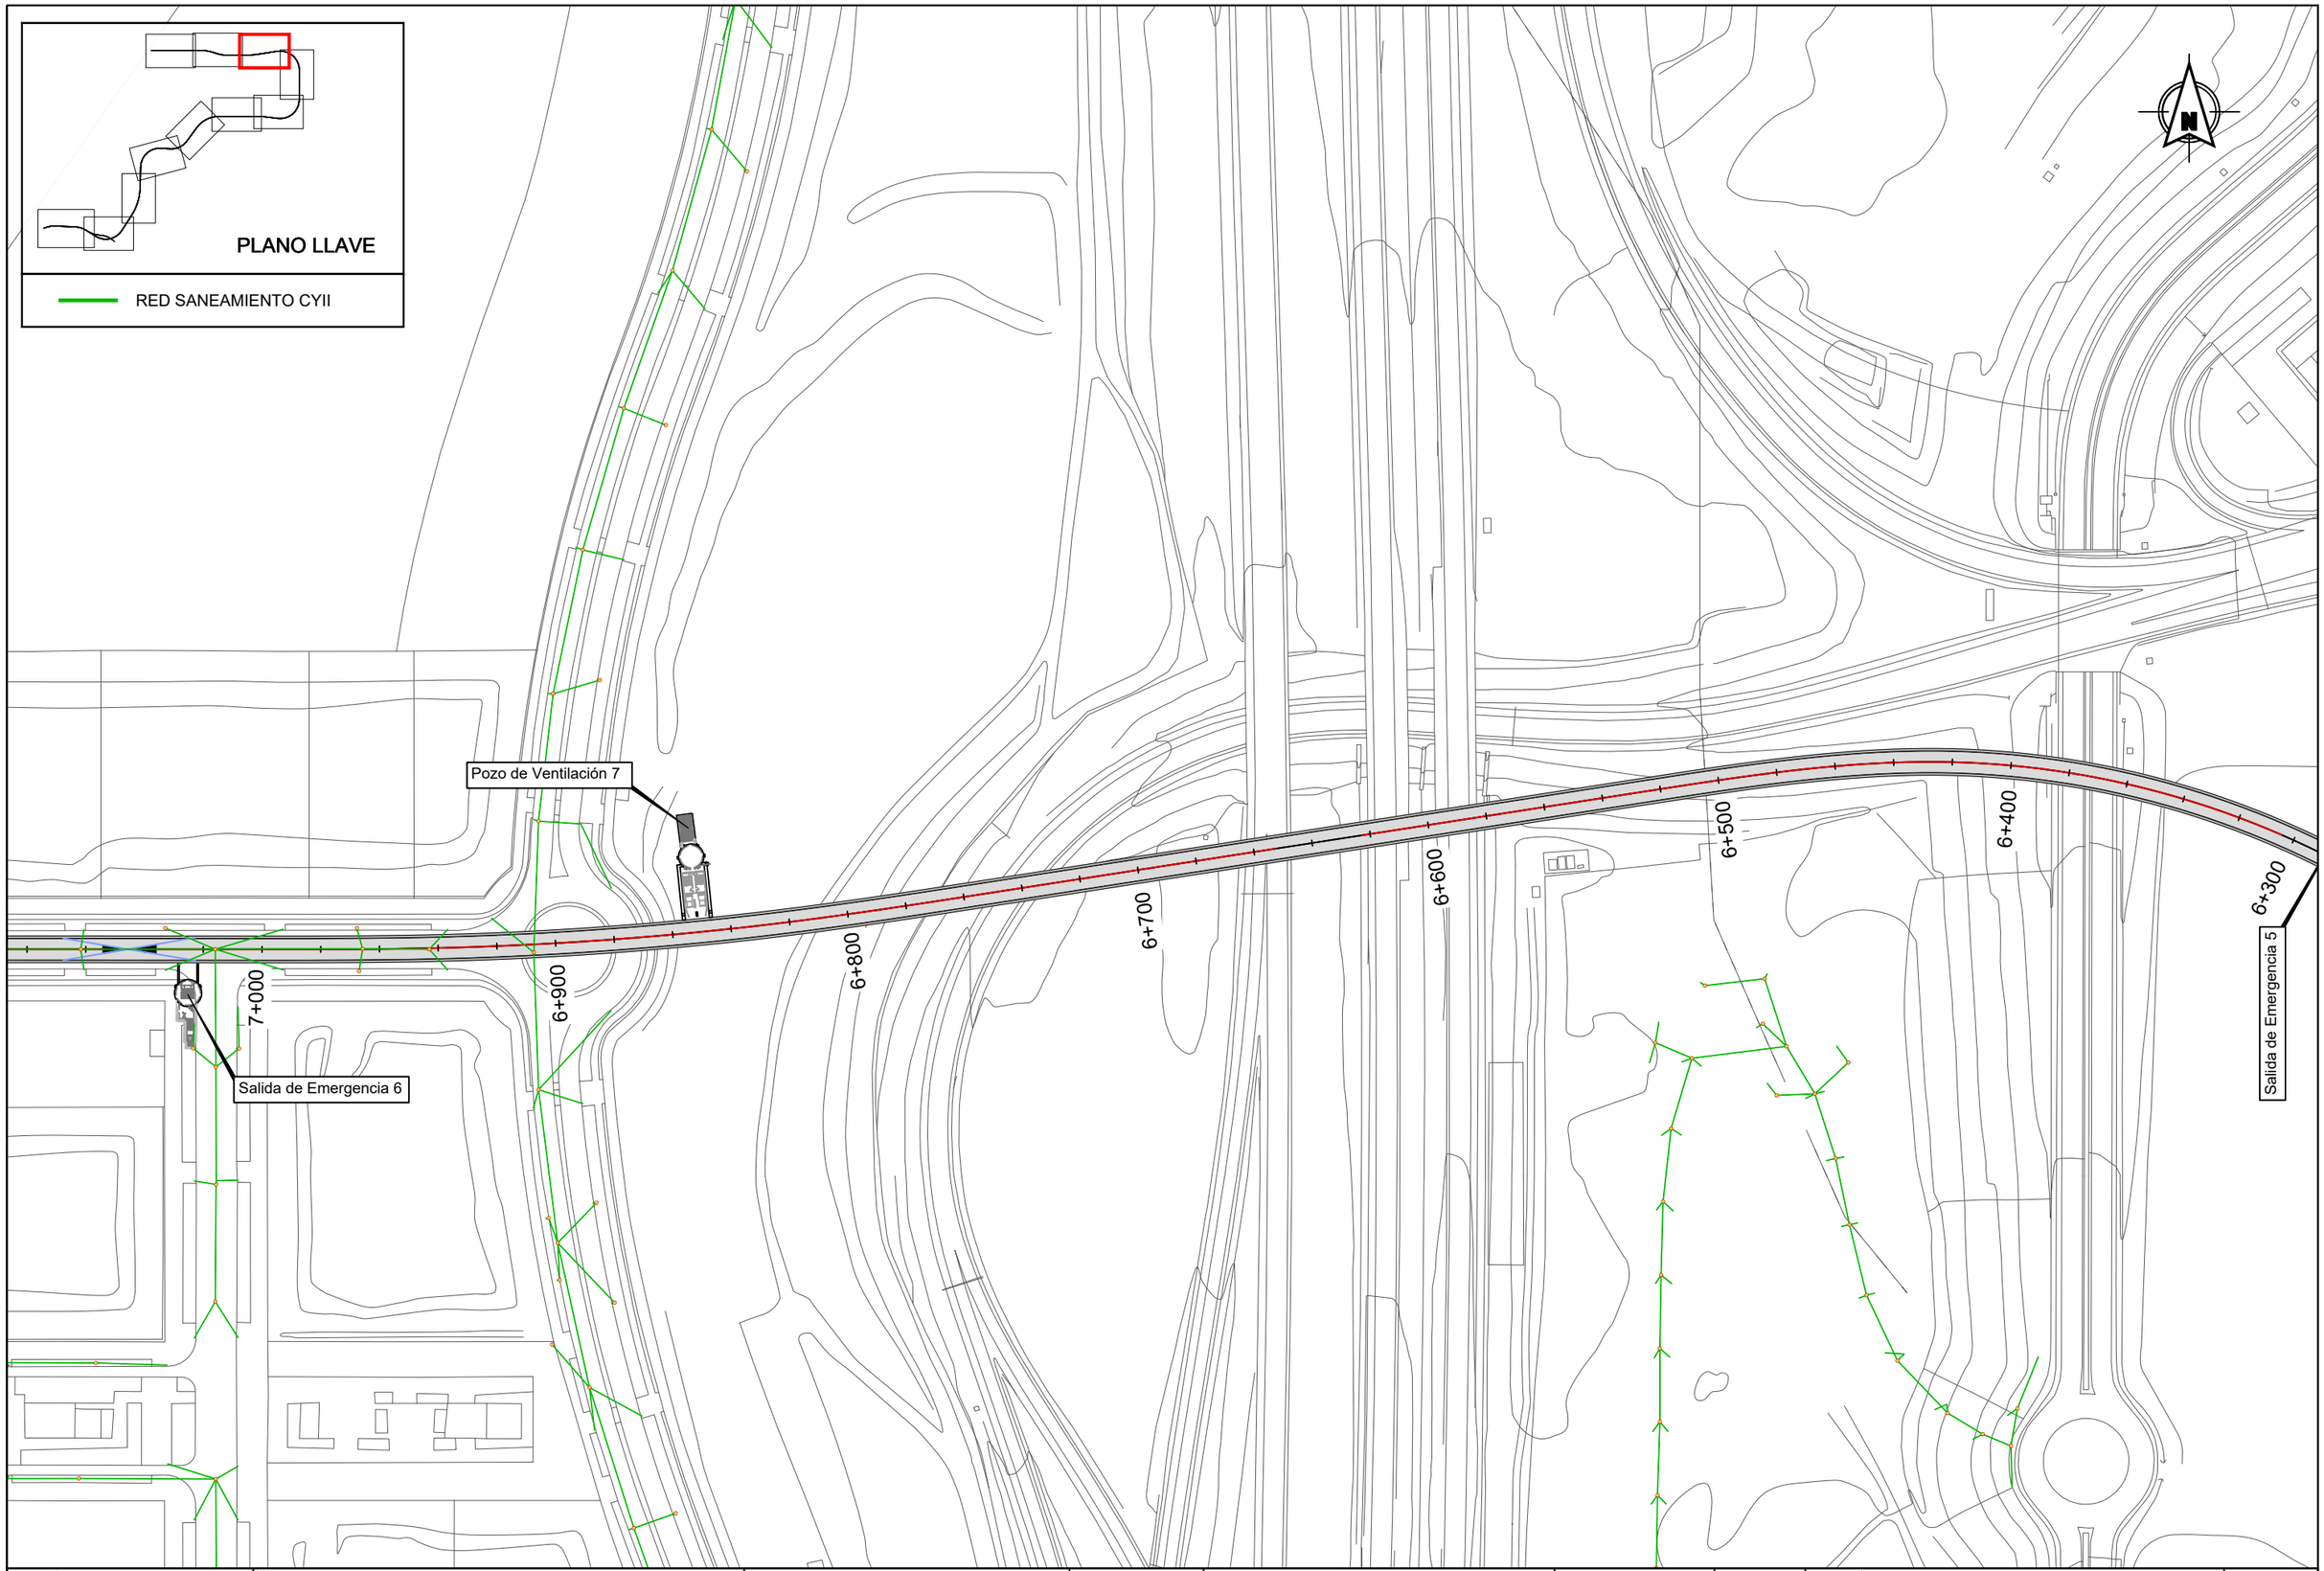

Dirección General de Infraestructuras de Transporte Colectivo

CONSEJERIA DE VIVIENDA, TRANSPORTES E INFRAESTRUCTURAS

Comunidad de Madrid

TÍTULO:

ESTUDIO INFORMATIVO DE AMPLIACIÓN DE LA RED DE METRO DE MADRID AL BARRIO DE VALDEBEBAS

CONSULTORES: intecsa. GIS

EL ICCP, AUTOR:

REVISIONES

Nº	FECHA	DESCRIPCIÓN	Nº	FECHA	DESCRIPCIÓN
00	ABR-2024	1ª EDICIÓN	03		
01	JUN-2024	1ª EDICIÓN (TRAS SUPERVISIÓN)	04		
02	JUN-2024	2ª EDICIÓN (TRAS SUPERVISIÓN)	05		

ESCALAS: 1:2000

0 20 40m

ORIGINAL DIN A-3 GRÁFICA

FECHA: JUNIO 2024

DESIGNACIÓN: SERVICIOS AFECTADOS: ALTERNATIVA 2; SANEAMIENTO

Nº 15.2.2

HOJA 9 DE 11

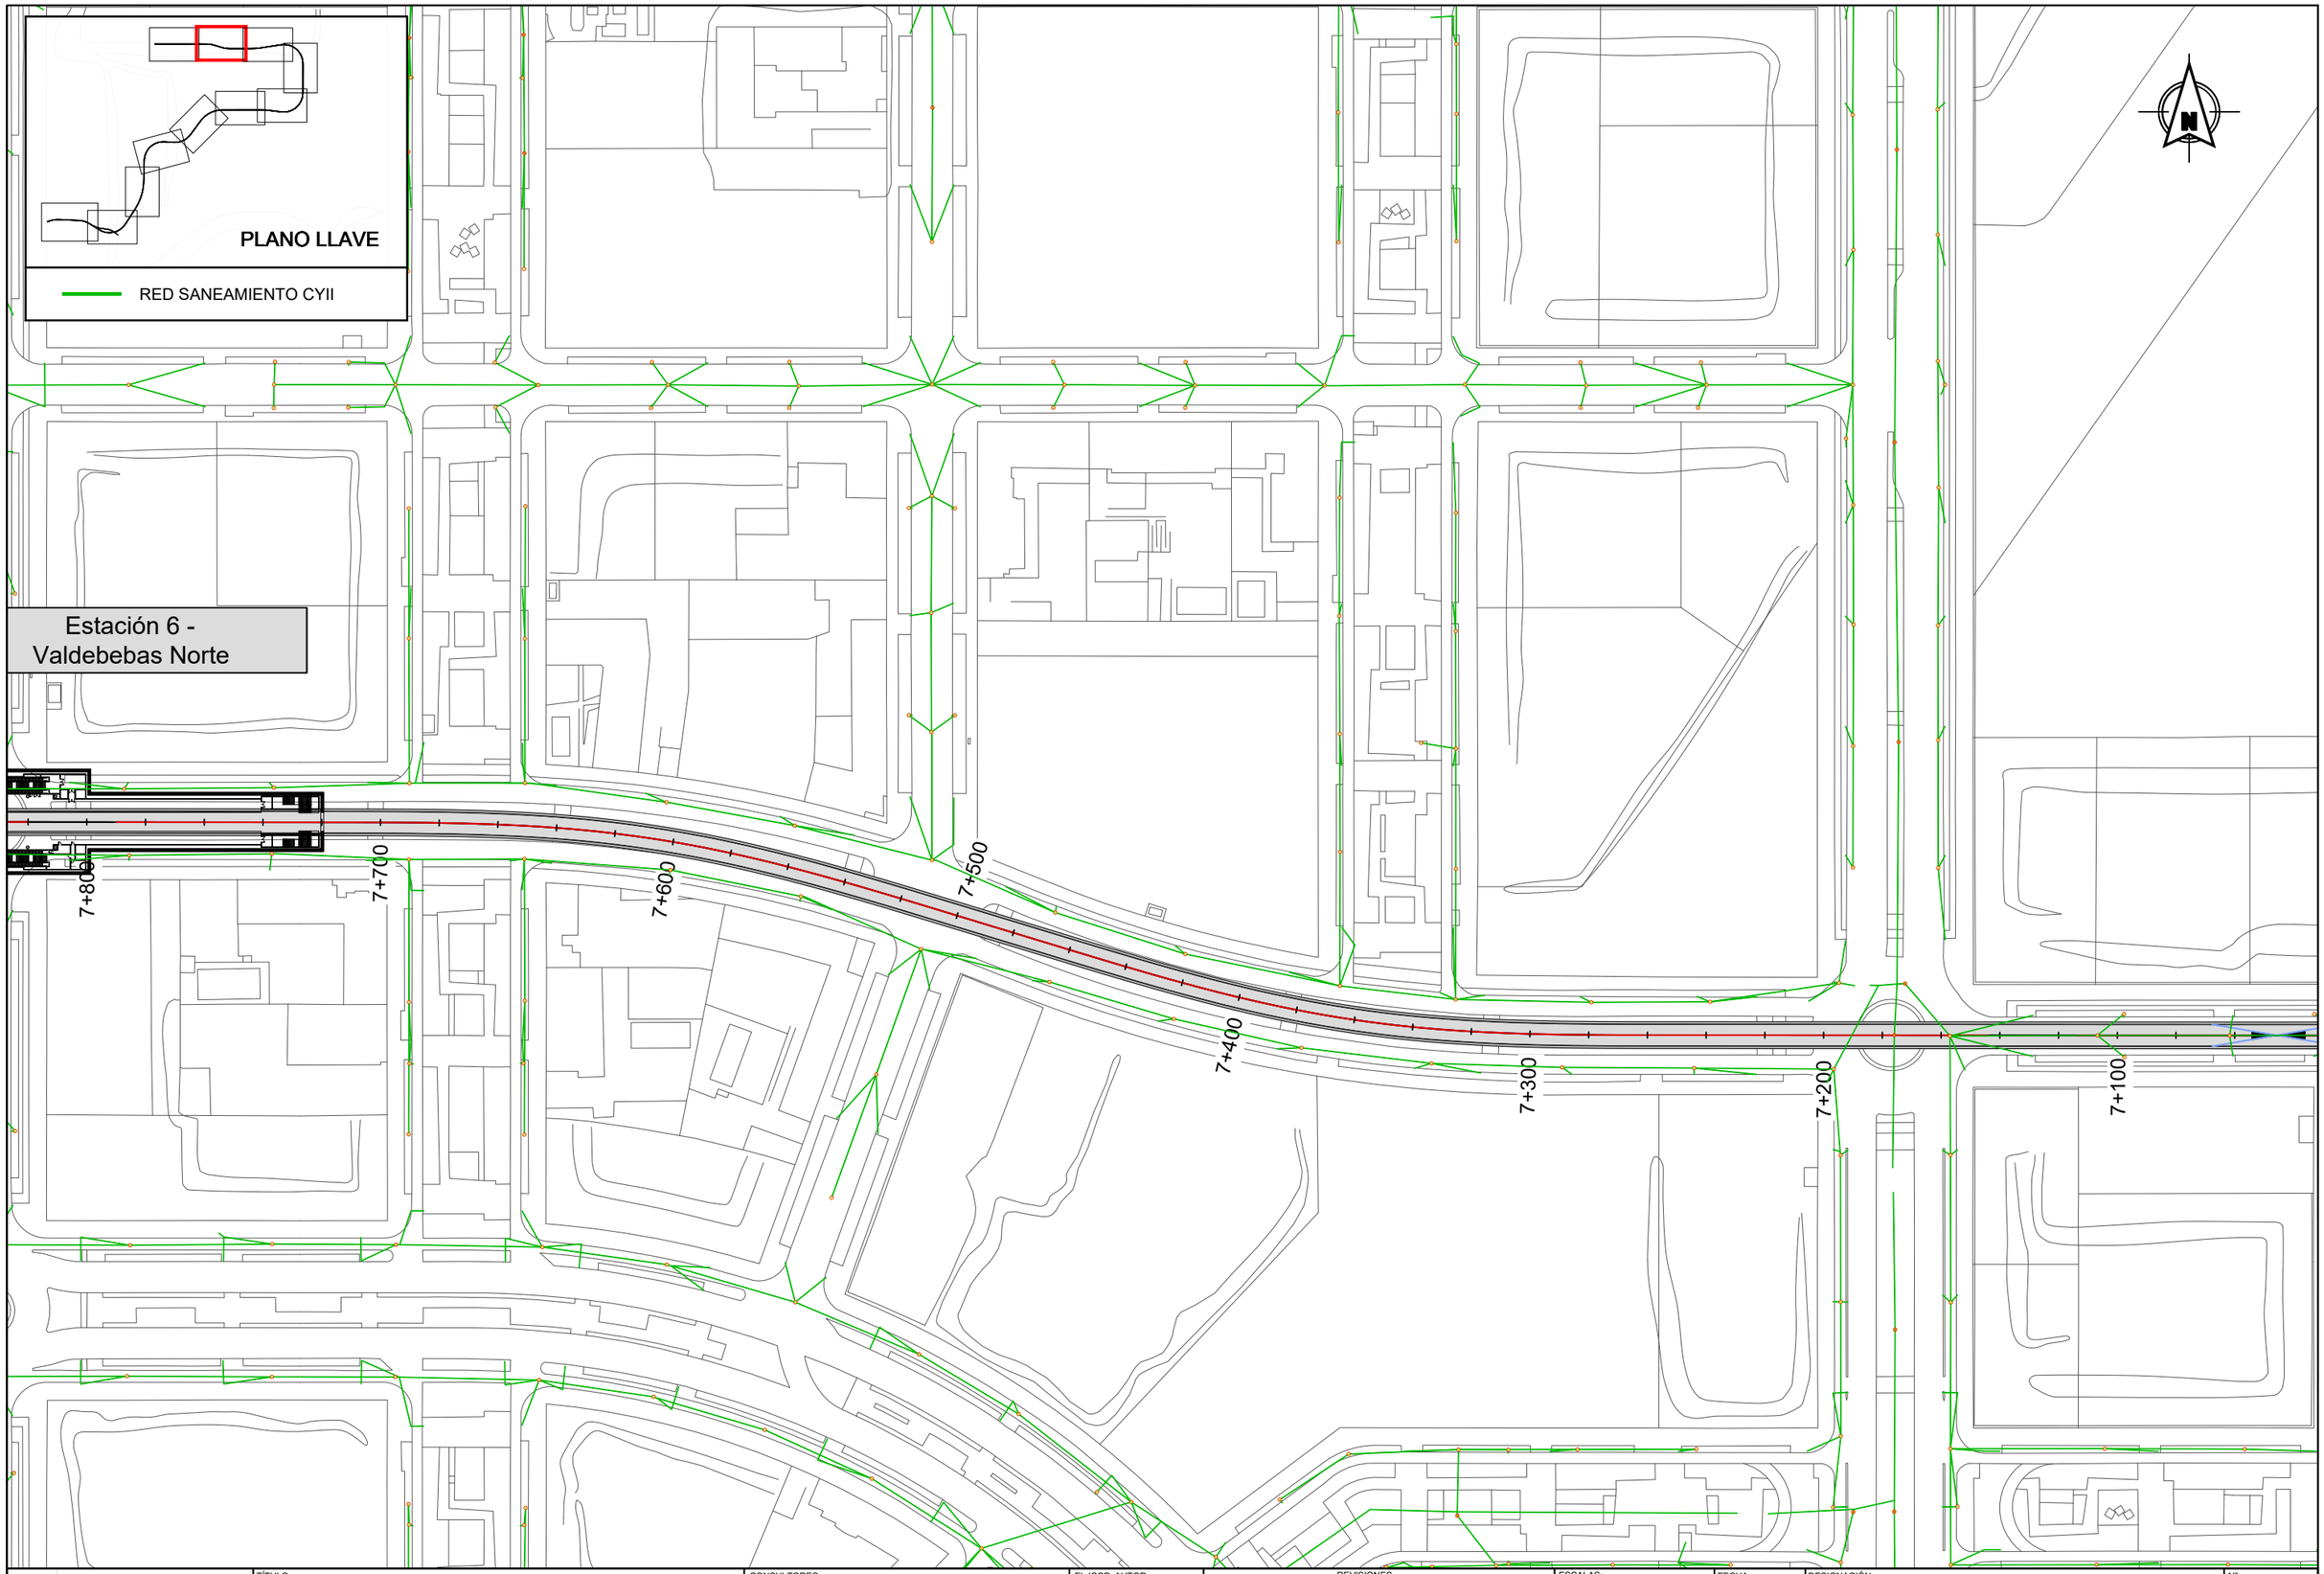

Dirección General de Infraestructuras de Transporte Colectivo

CONSEJERIA DE VIVIENDA, TRANSPORTES E INFRAESTRUCTURAS

Comunidad de Madrid

TÍTULO:

ESTUDIO INFORMATIVO DE AMPLIACIÓN DE LA RED DE METRO DE MADRID AL BARRIO DE VALDEBEBAS

CONSULTORES:

intecsa. Gestión, Ingeniería y Soluciones GIS Gestión Integral del Suelo S.L.

EL ICCP, AUTOR:

REVISIONES

Nº	FECHA	DESCRIPCIÓN	Nº	FECHA	DESCRIPCIÓN
00	ABR-2024	1ª EDICIÓN	03		
01	JUN-2024	1ª EDICIÓN (TRAS SUPERVISION)	04		
02	JUN-2024	2ª EDICIÓN (TRAS SUPERVISION)	05		

ESCALAS: 1:2000

0 20 40m

ORIGINAL DIN A-3 GRÁFICA

FECHA: JUNIO 2024

DESIGNACIÓN: SERVICIOS AFECTADOS: ALTERNATIVA 2; SANEAMIENTO

Nº 15.2.2

HOJA 10 DE 11

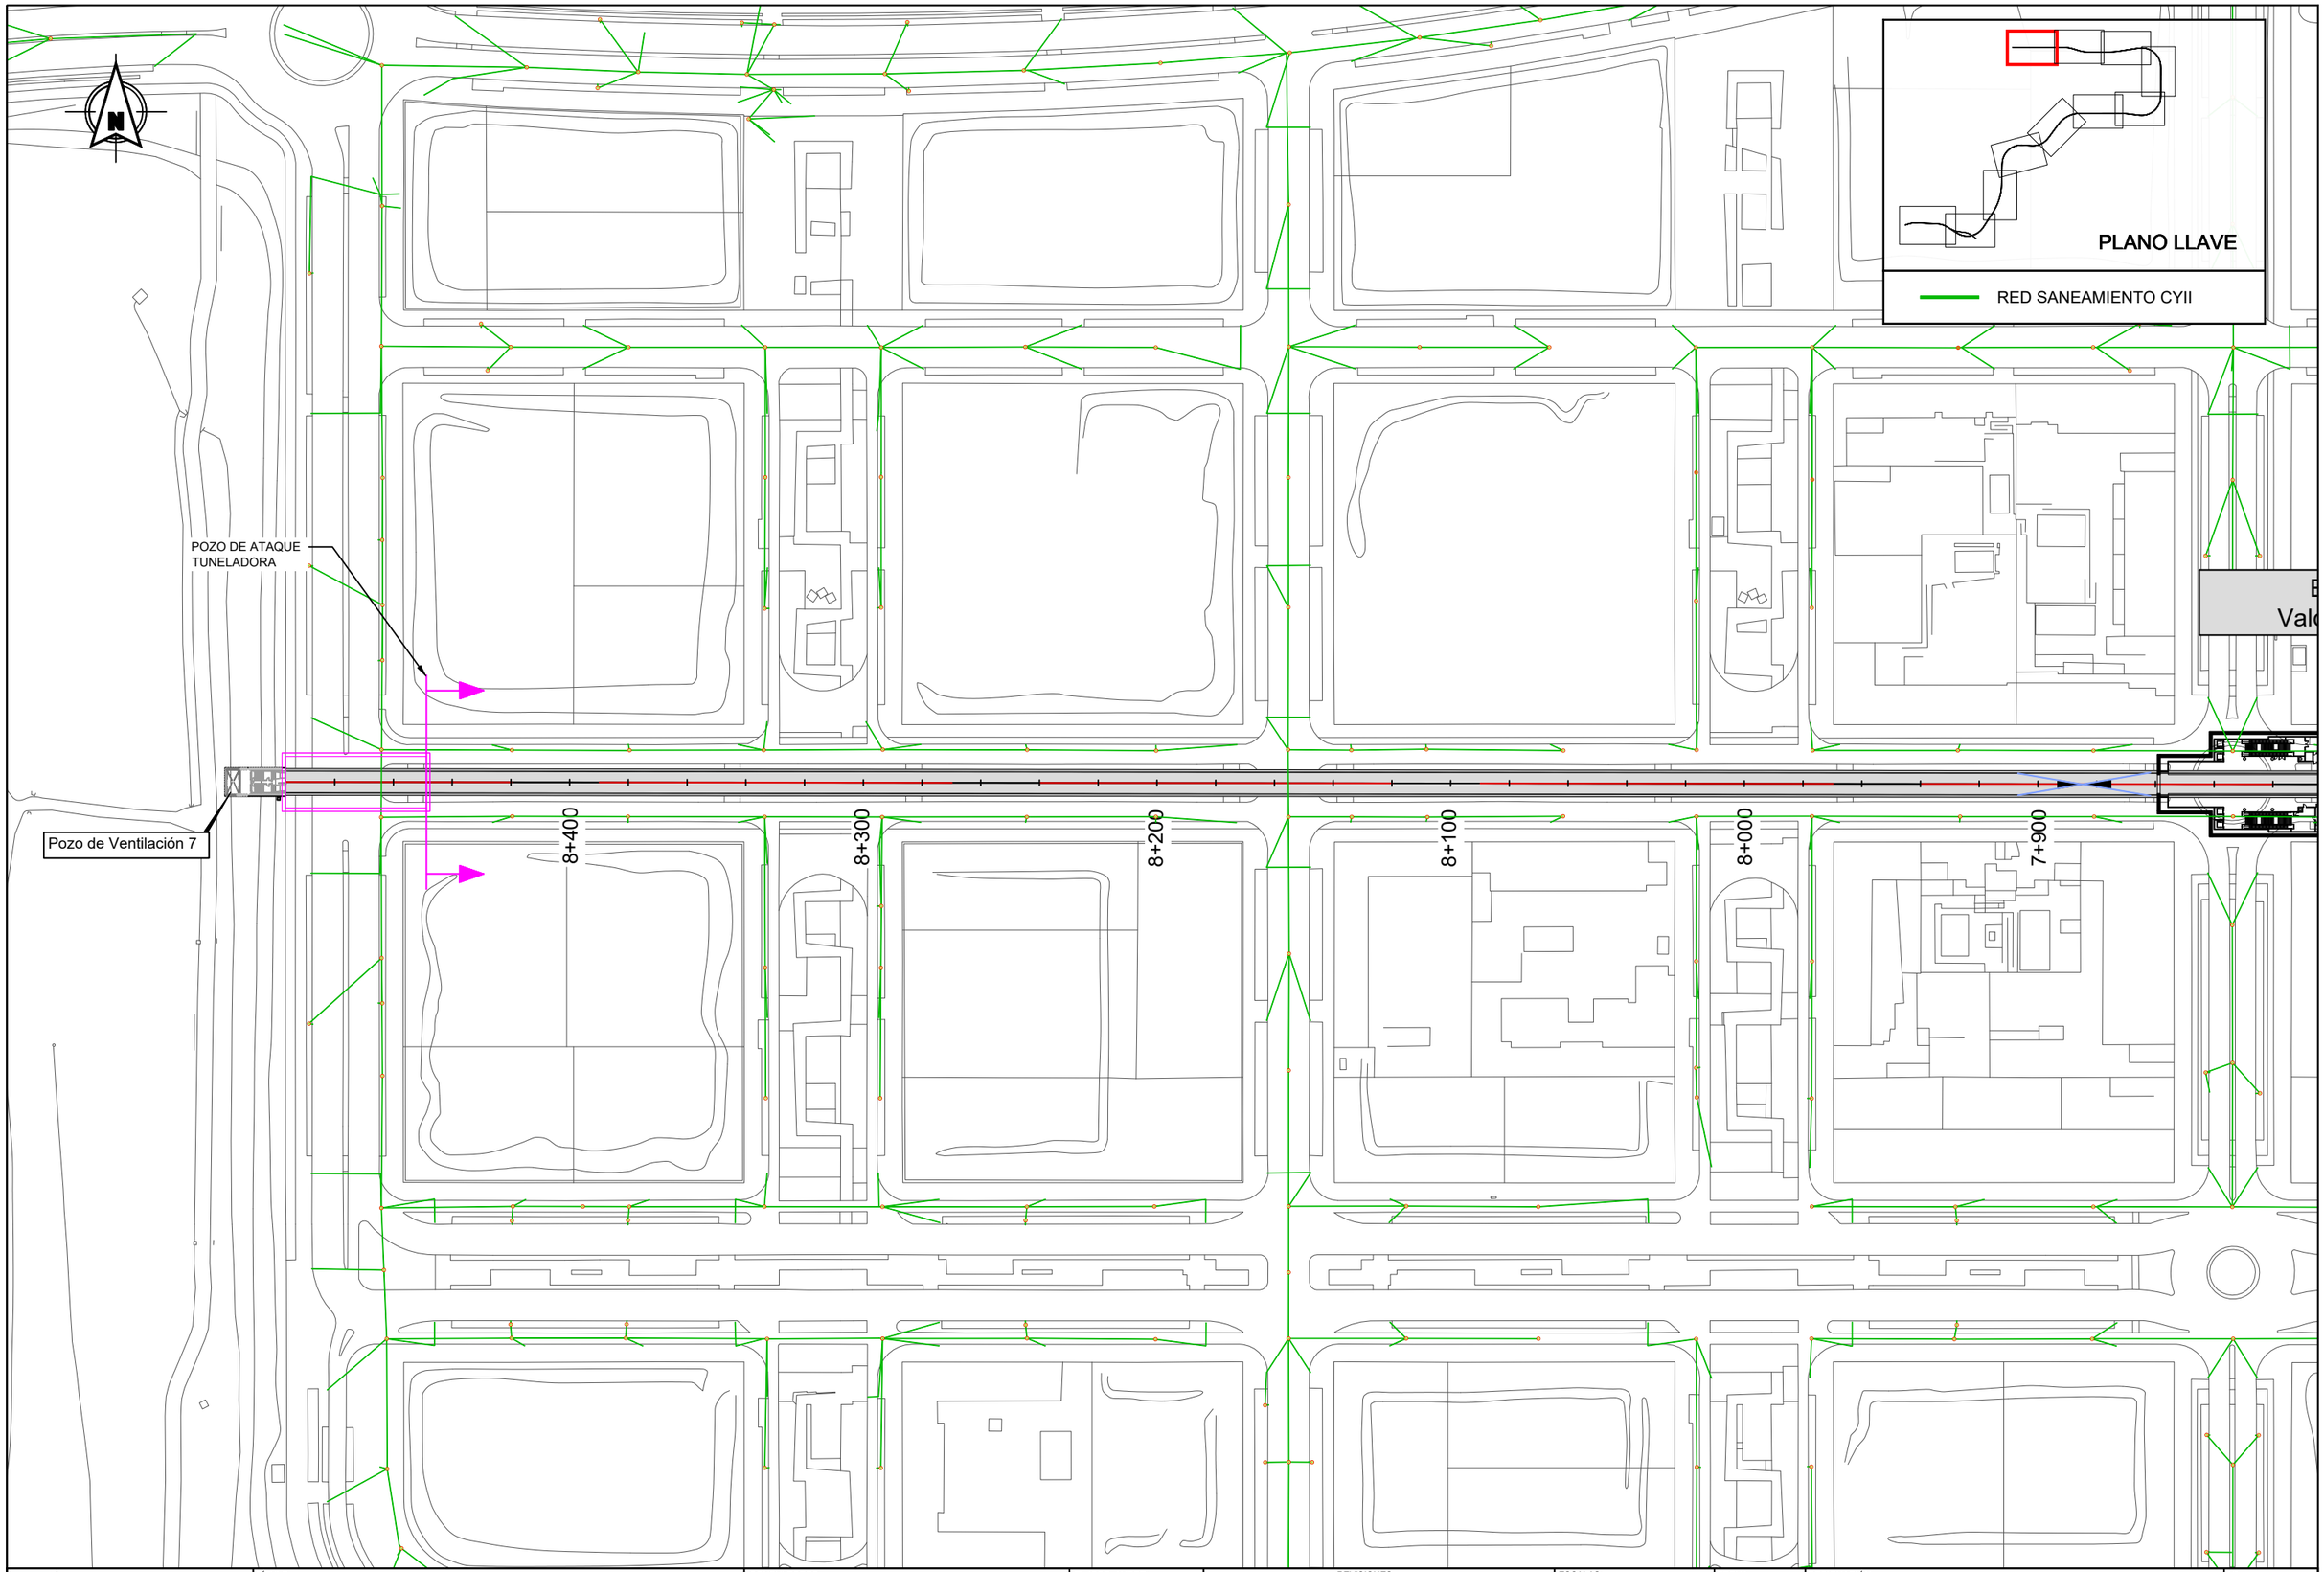

Dirección General de Infraestructuras de Transporte Colectivo

CONSEJERIA DE VIVIENDA, TRANSPORTES E INFRAESTRUCTURAS

Comunidad de Madrid

TÍTULO:

ESTUDIO INFORMATIVO DE AMPLIACIÓN DE LA RED DE METRO DE MADRID AL BARRIO DE VALDEBEBAS

CONSULTORES:

intecsa. Gestión, Ingeniería y Soluciones GIS Gestión Integral del Suelo S.L. ABALO

EL ICCP, AUTOR:

REVISIONES

Nº	FECHA	DESCRIPCIÓN	Nº	FECHA	DESCRIPCIÓN
00	ABR-2024	1ª EDICIÓN	03		
01	JUN-2024	1ª EDICIÓN (TRAS SUPERVISION)	04		
02	JUN-2024	2ª EDICIÓN (TRAS SUPERVISION)	05		

ESCALAS: 1:2000

0 20 40m

ORIGINAL DIN A-3 GRÁFICA

FECHA: JUNIO 2024

DESIGNACIÓN: SERVICIOS AFECTADOS: ALTERNATIVA 2; SANEAMIENTO

Nº 15.2.2

HOJA 11 DE 11

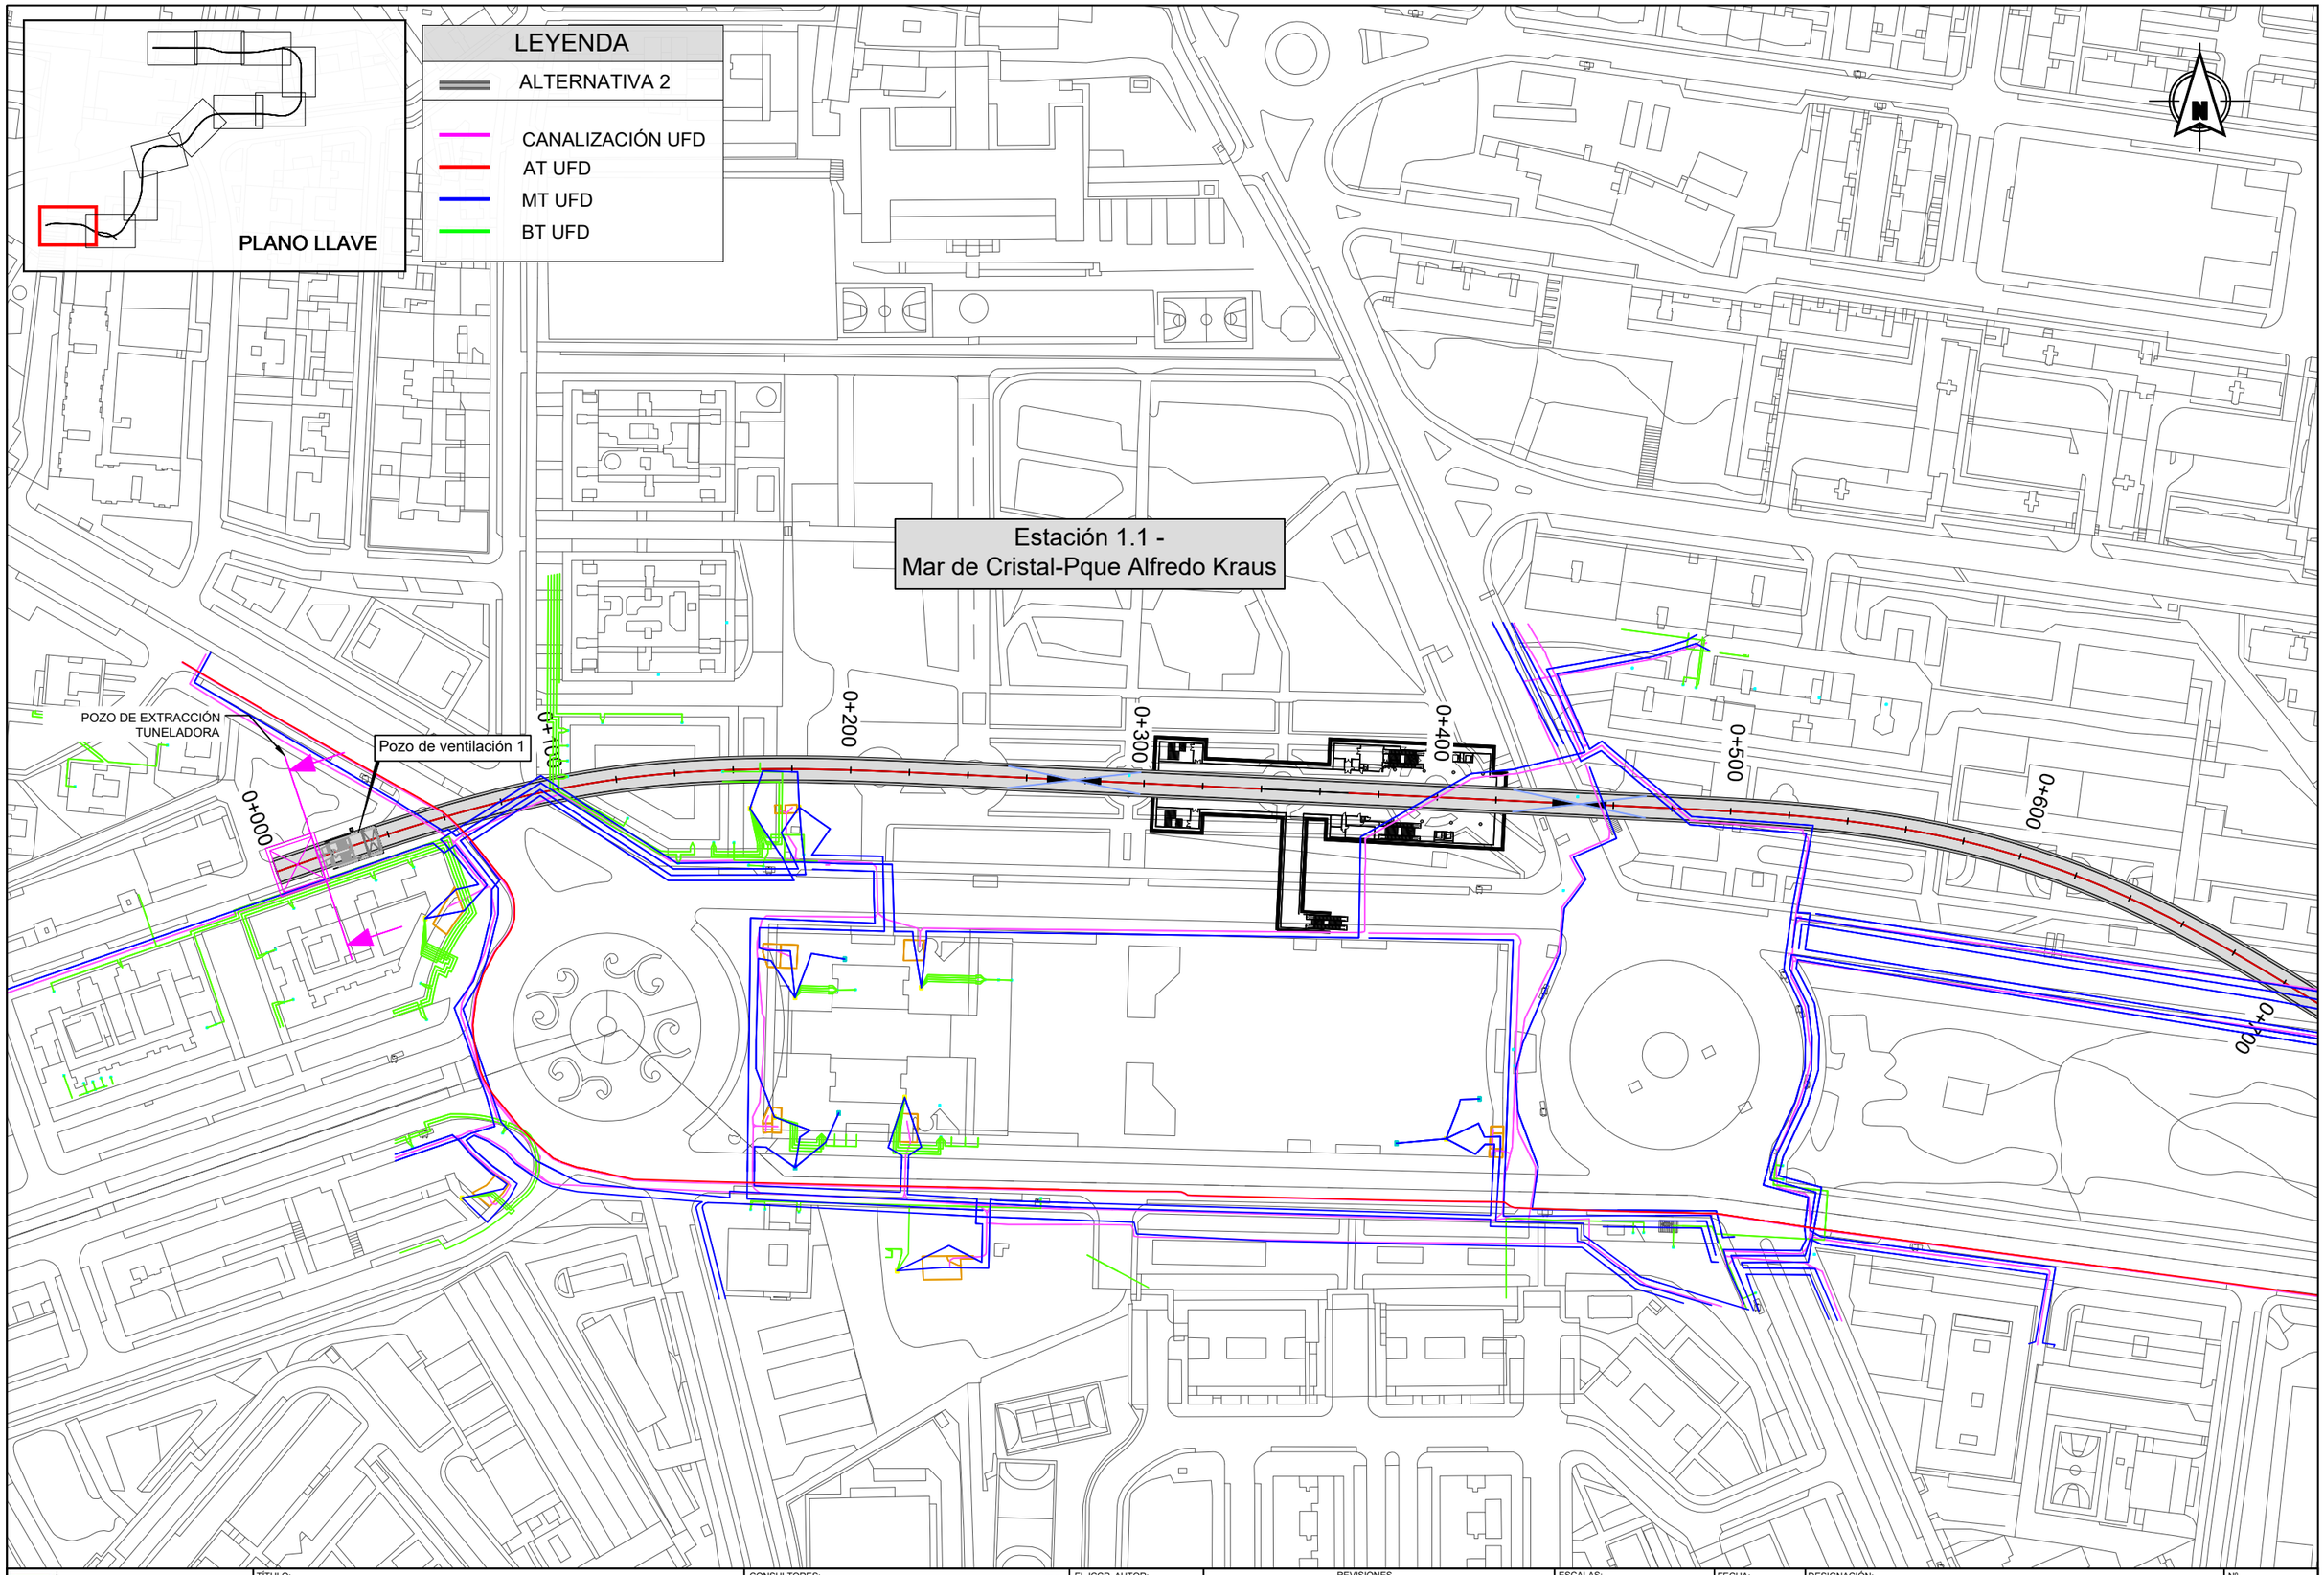

Dirección General de Infraestructuras de Transporte Colectivo

CONSEJERIA DE VIVIENDA, TRANSPORTES E INFRAESTRUCTURAS

Comunidad de Madrid

TÍTULO:

ESTUDIO INFORMATIVO DE AMPLIACIÓN DE LA RED DE METRO DE MADRID AL BARRIO DE VALDEBEBAS

CONSULTORES:

intecsa. Gestión, Ingeniería y Soluciones GIS Gestión Integral del Suelo S.L. ZALO

EL ICCP, AUTOR:

REVISIONES

Nº	FECHA	DESCRIPCIÓN	Nº	FECHA	DESCRIPCIÓN
00	ABR-2024	1ª EDICIÓN	03		
01	JUN-2024	1ª EDICIÓN (TRAS SUPERVISION)	04		
02	JUN-2024	2ª EDICIÓN (TRAS SUPERVISION)	05		

ESCALAS: 1:2000

0 20 40m

ORIGINAL DIN A-3 GRÁFICA

FECHA: JUNIO 2024

DESIGNACIÓN: SERVICIOS AFECTADOS: ALTERNATIVA 2; ENERGÍA ELÉCTRICA

Nº 15.2.3

HOJA 1 DE 11

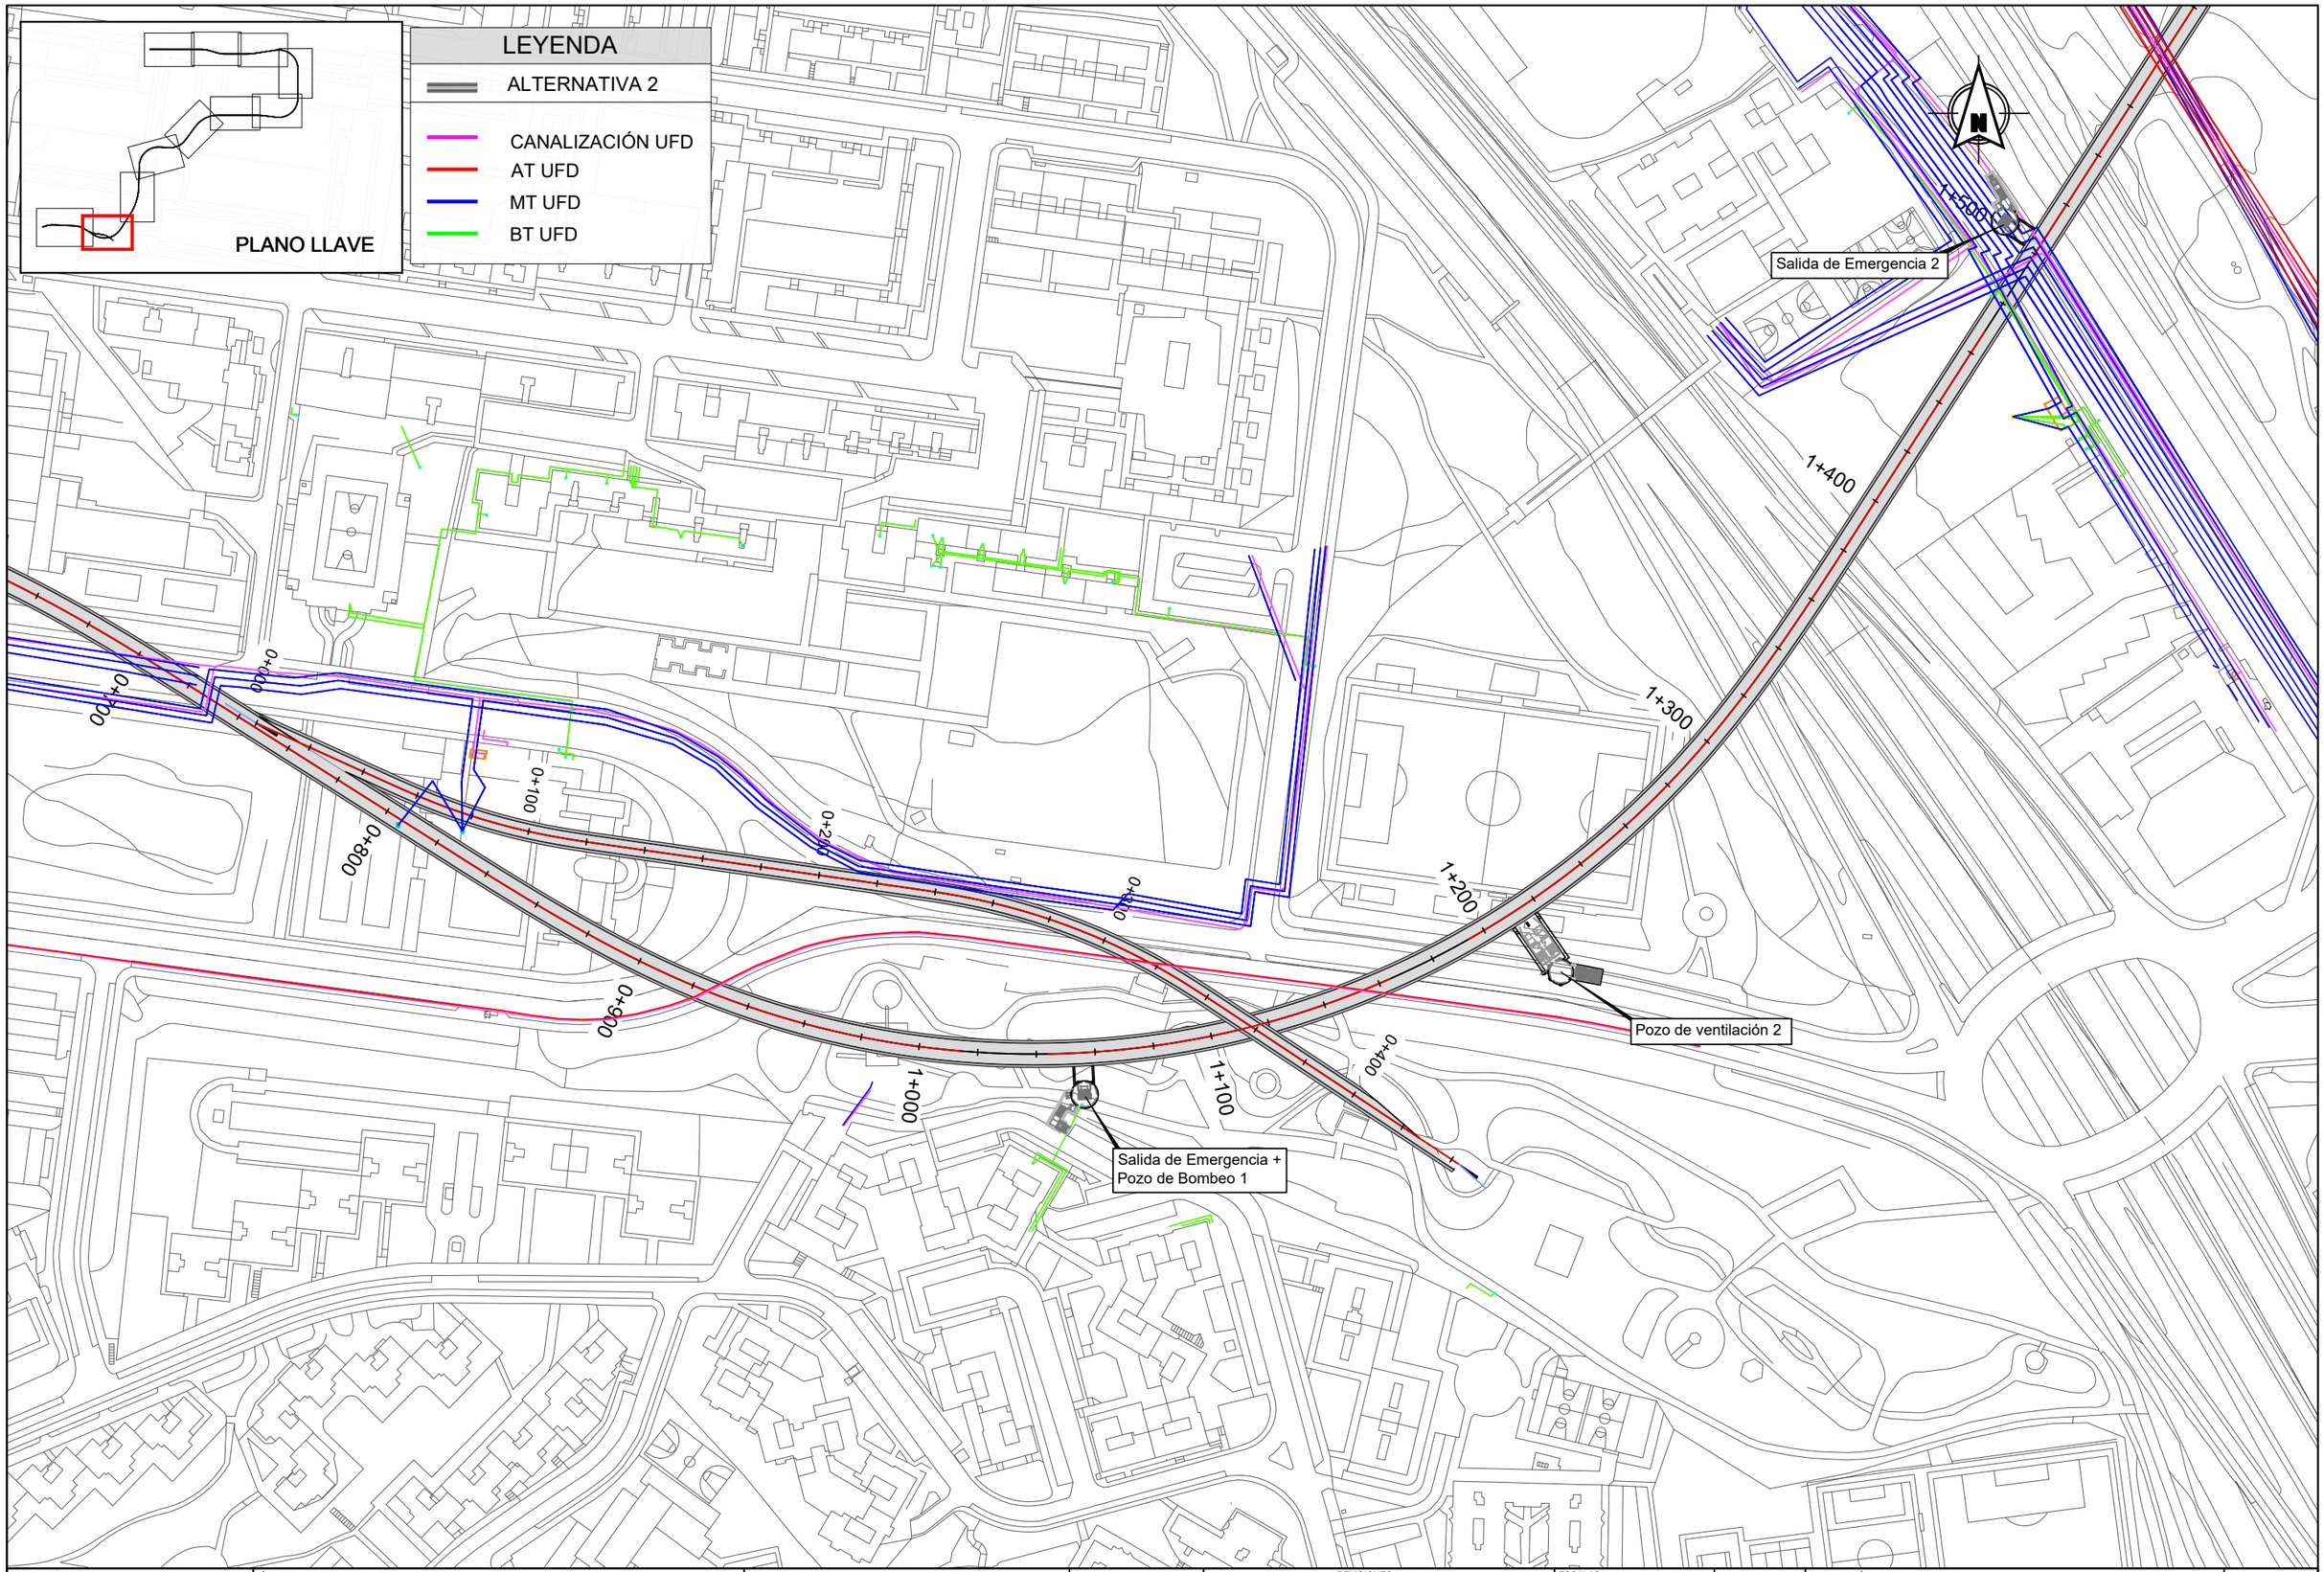

Dirección General de Infraestructuras de Transporte Colectivo

CONSEJERIA DE VIVIENDA, TRANSPORTES E INFRAESTRUCTURAS

Comunidad de Madrid

TÍTULO:

ESTUDIO INFORMATIVO DE AMPLIACIÓN DE LA RED DE METRO DE MADRID AL BARRIO DE VALDEBEBAS

CONSULTORES:

intecsa. Gestion, Ingeniería y Soluciones GIS Gestión Integral del Suelo S.L. ABLIC

EL ICCP, AUTOR:

REVISIONES

Nº	FECHA	DESCRIPCIÓN	Nº	FECHA	DESCRIPCIÓN
00	ABR-2024	1ª EDICIÓN	03		
01	JUN-2024	1ª EDICIÓN (TRAS SUPERVISION)	04		
02	JUN-2024	2ª EDICIÓN (TRAS SUPERVISION)	05		

ESCALAS: 1:2000

0 20 40m

ORIGINAL DIN A-3 GRÁFICA

FECHA: JUNIO 2024

DESIGNACIÓN: SERVICIOS AFECTADOS: ALTERNATIVA 2; ENERGÍA ELÉCTRICA

Nº 15.2.3

HOJA 2 DE 11

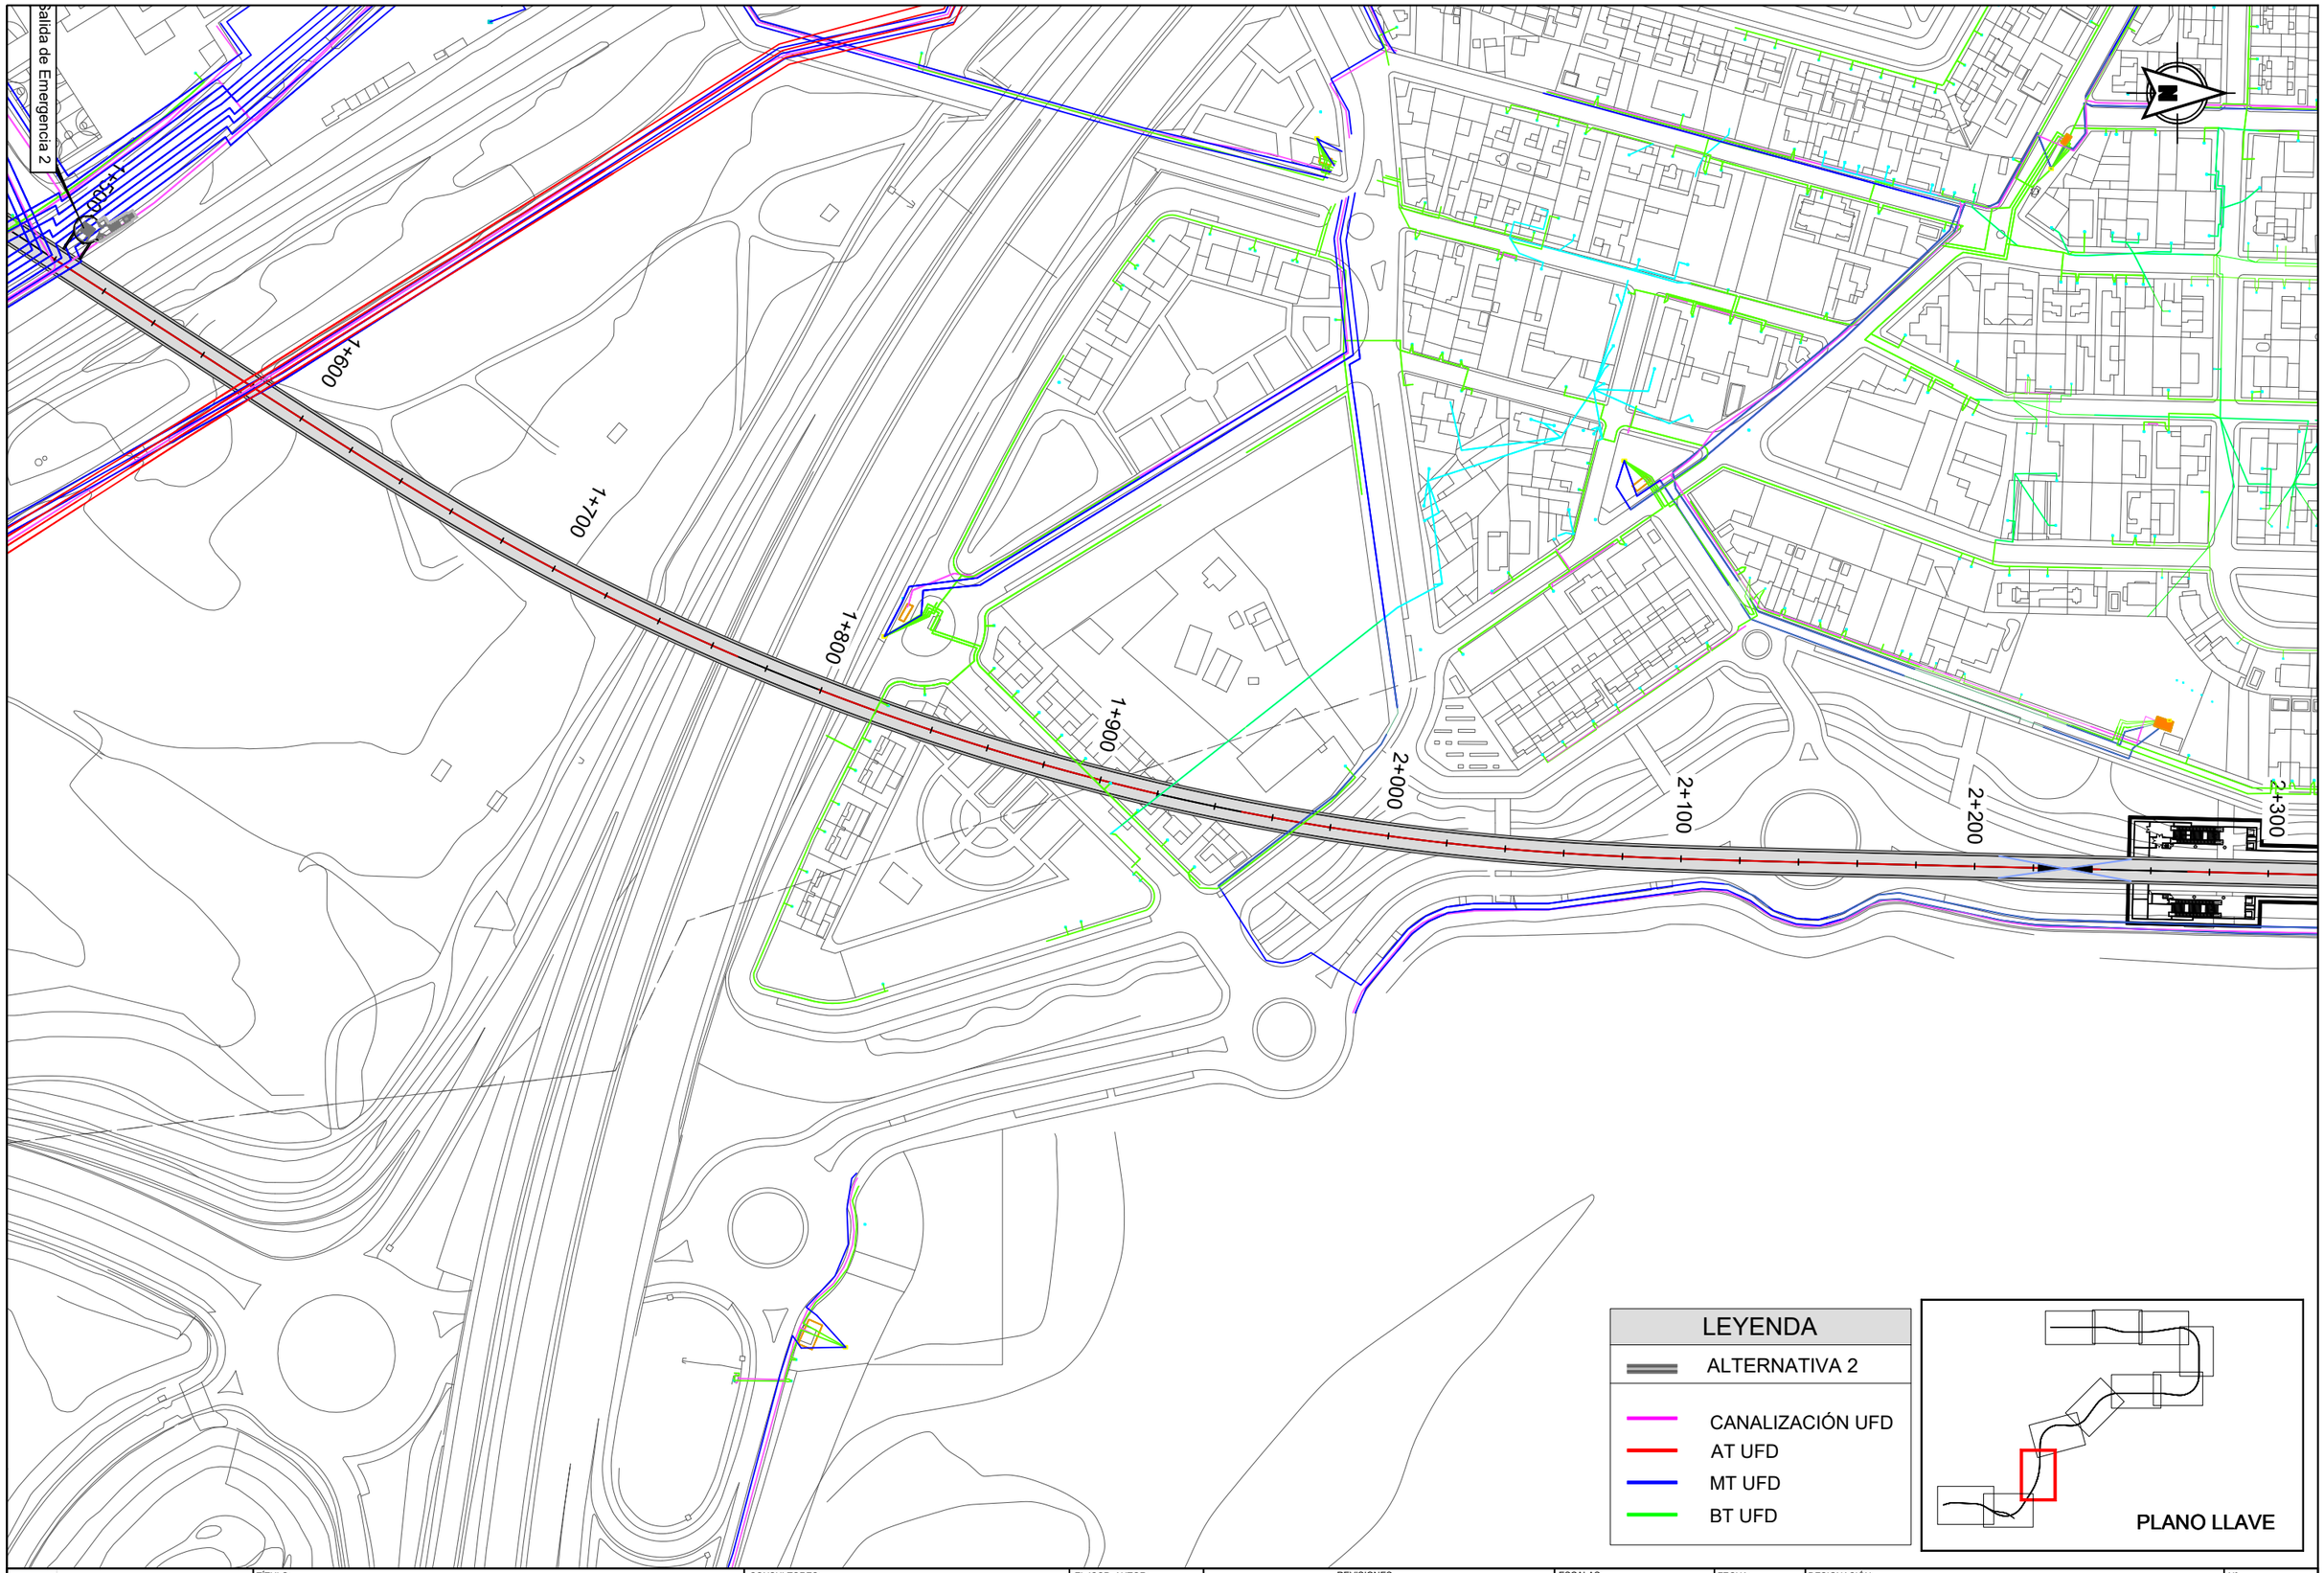

Dirección General de Infraestructuras de Transporte Colectivo

CONSEJERIA DE VIVIENDA, TRANSPORTES E INFRAESTRUCTURAS

Comunidad de Madrid

TÍTULO:

ESTUDIO INFORMATIVO DE AMPLIACIÓN DE LA RED DE METRO DE MADRID AL BARRIO DE VALDEBEBAS

CONSULTORES: intecsa. GIS Gestión, Ingeniería y Soluciones — Gestión Integral del Suelo S.L. — ABALO

EL ICCP, AUTOR:

REVISIONES

Nº	FECHA	DESCRIPCIÓN	Nº	FECHA	DESCRIPCIÓN
00	ABR-2024	1ª EDICIÓN	03		
01	JUN-2024	1ª EDICIÓN (TRAS SUPERVISION)	04		
02	JUN-2024	2ª EDICIÓN (TRAS SUPERVISION)	05		

ESCALAS: 1:2000 — 0 20 40m — ORIGINAL DIN A-3 GRÁFICA

FECHA: JUNIO 2024

DESIGNACIÓN: SERVICIOS AFECTADOS: ALTERNATIVA 2; ENERGÍA ELÉCTRICA

Nº 15.2.3

HOJA 3 DE 11

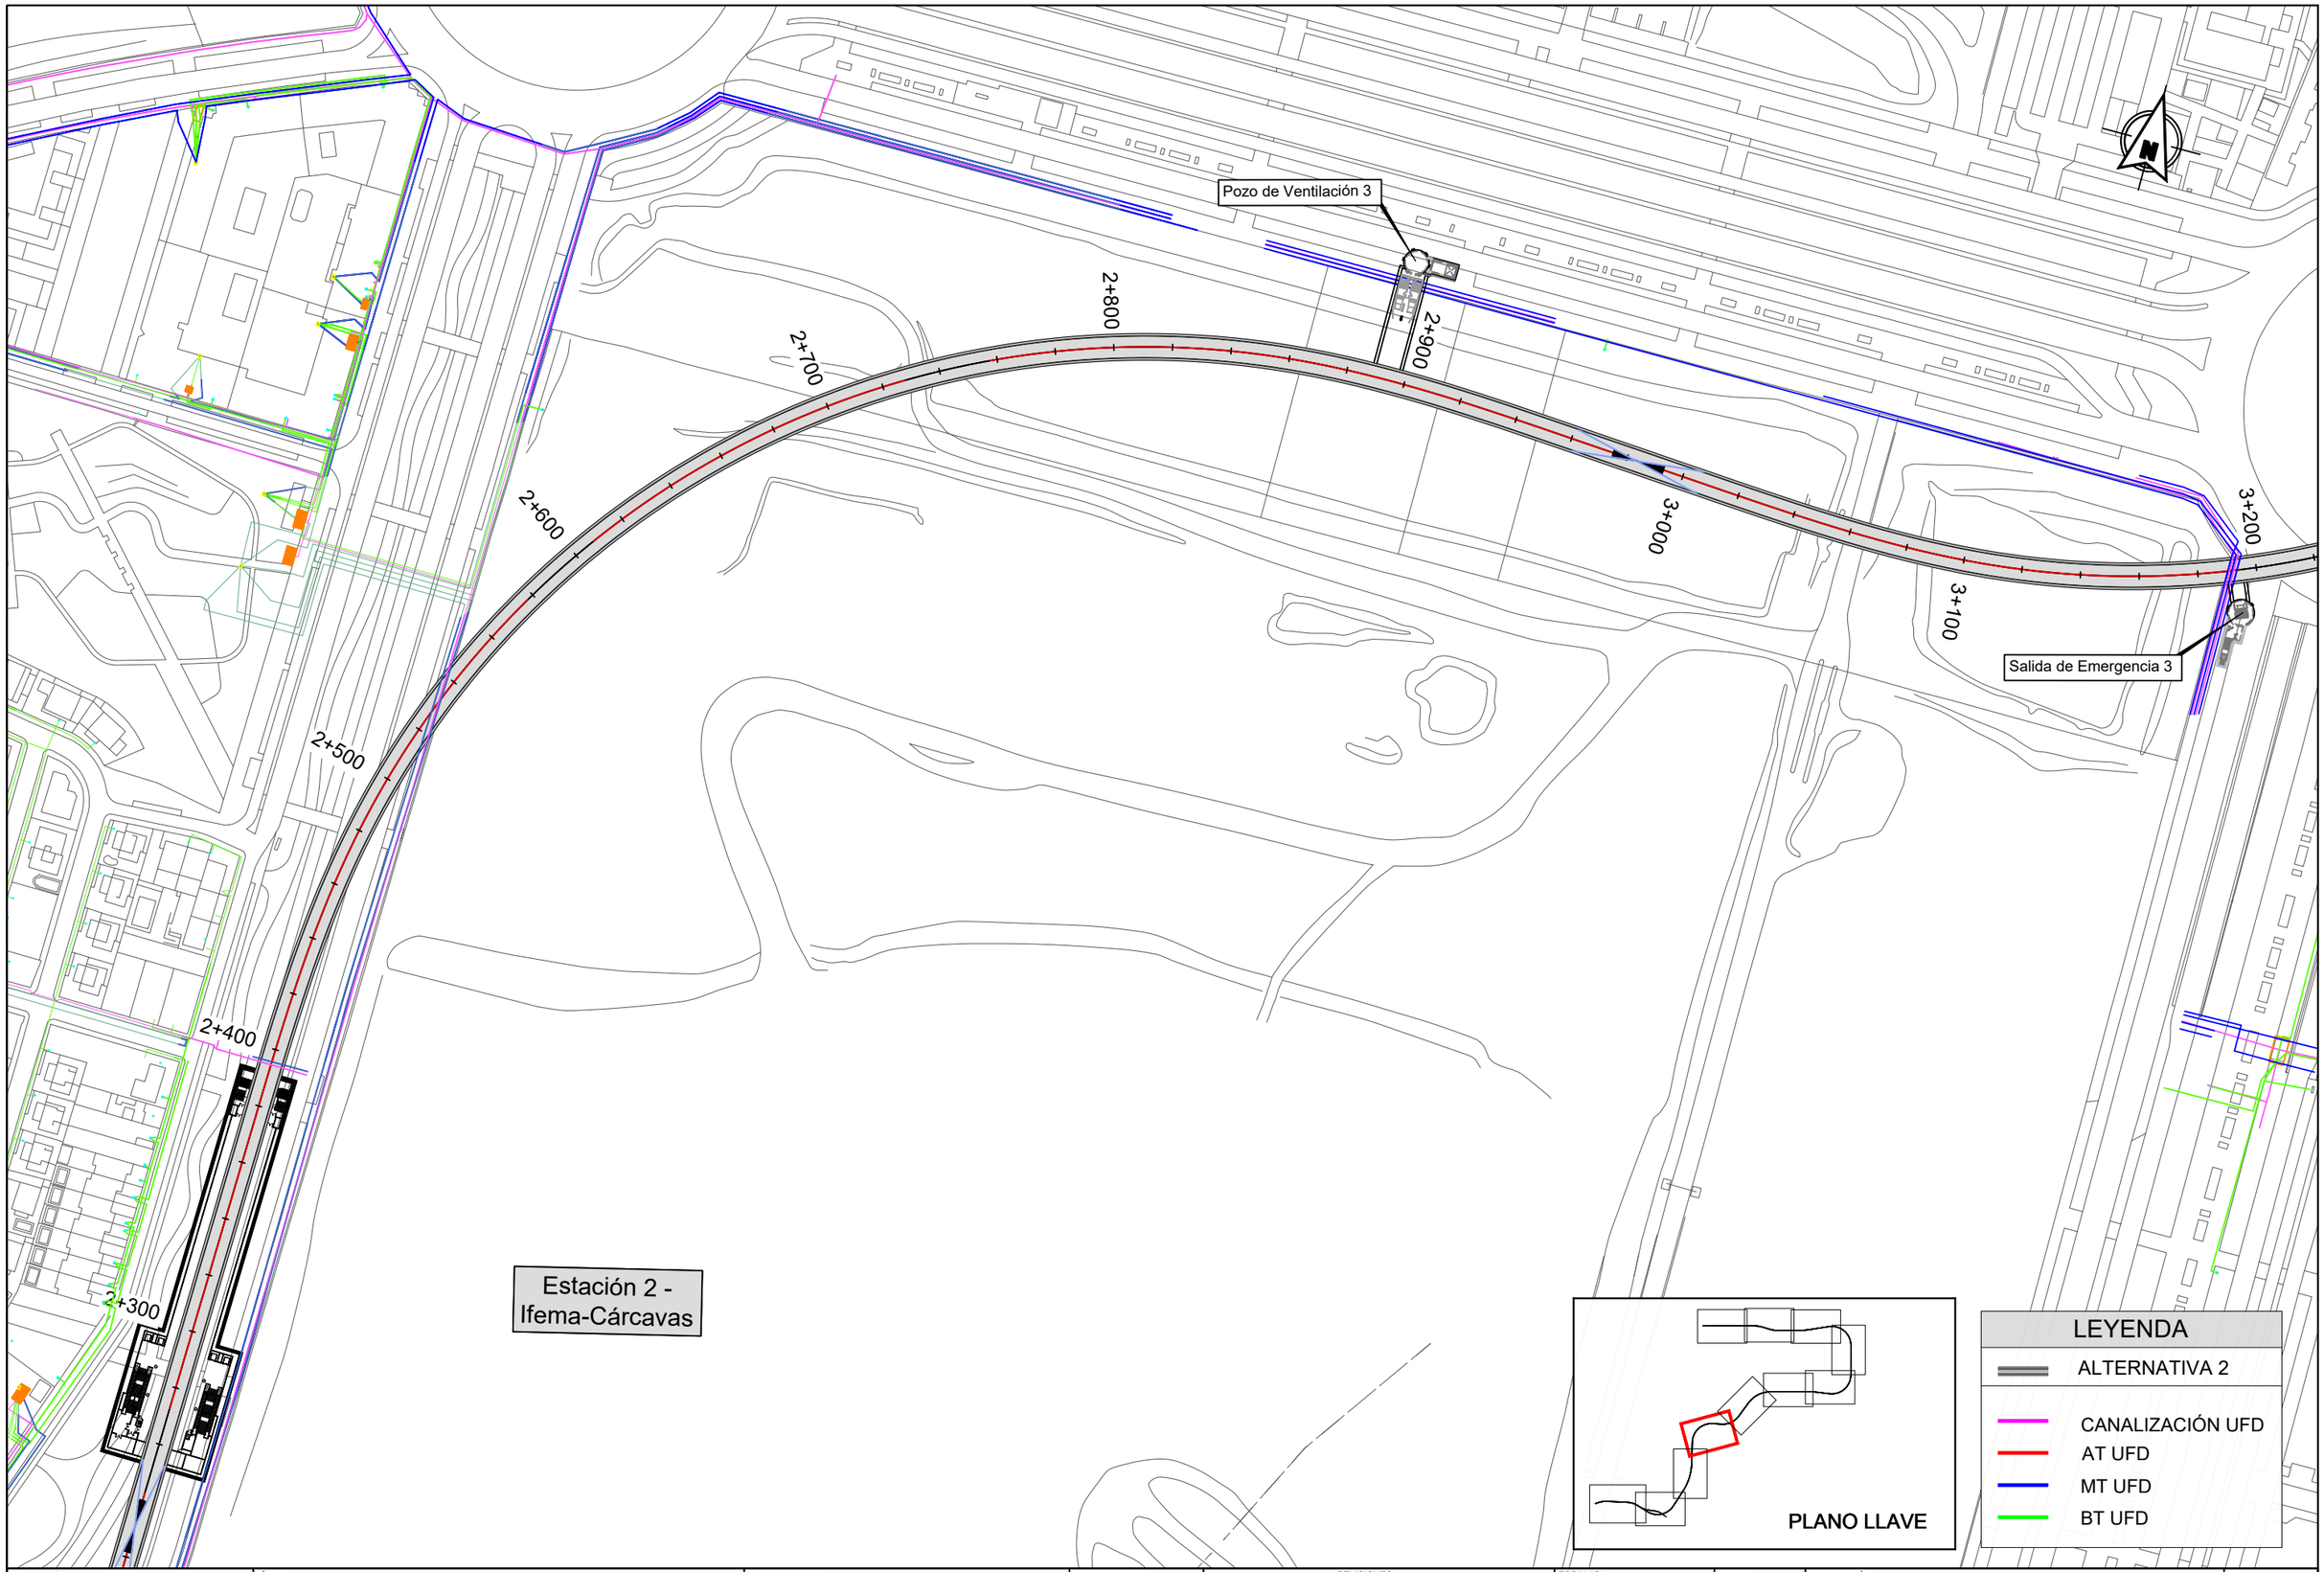

Dirección General de Infraestructuras de Transporte Colectivo

CONSEJERIA DE VIVIENDA, TRANSPORTES E INFRAESTRUCTURAS

TÍTULO:

ESTUDIO INFORMATIVO DE AMPLIACIÓN DE LA RED DE METRO DE MADRID AL BARRIO DE VALDEBEBAS

CONSULTORES: intecsa. GIS Gestión Integral del Suelo S.L.

EL ICCP, AUTOR:

REVISIONES

Nº	FECHA	DESCRIPCIÓN	Nº	FECHA	DESCRIPCIÓN
00	ABR-2024	1ª EDICIÓN	03		
01	JUN-2024	1ª EDICIÓN (TRAS SUPERVISIÓN)	04		
02	JUN-2024	2ª EDICIÓN (TRAS SUPERVISIÓN)	05		

ESCALAS: 1:2000 — 0 20 40m — ORIGINAL DIN A-3 GRÁFICA

FECHA: JUNIO 2024

DESIGNACIÓN: SERVICIOS AFECTADOS: ALTERNATIVA 2; ENERGÍA ELÉCTRICA

Nº 15.2.3

HOJA 4 DE 11

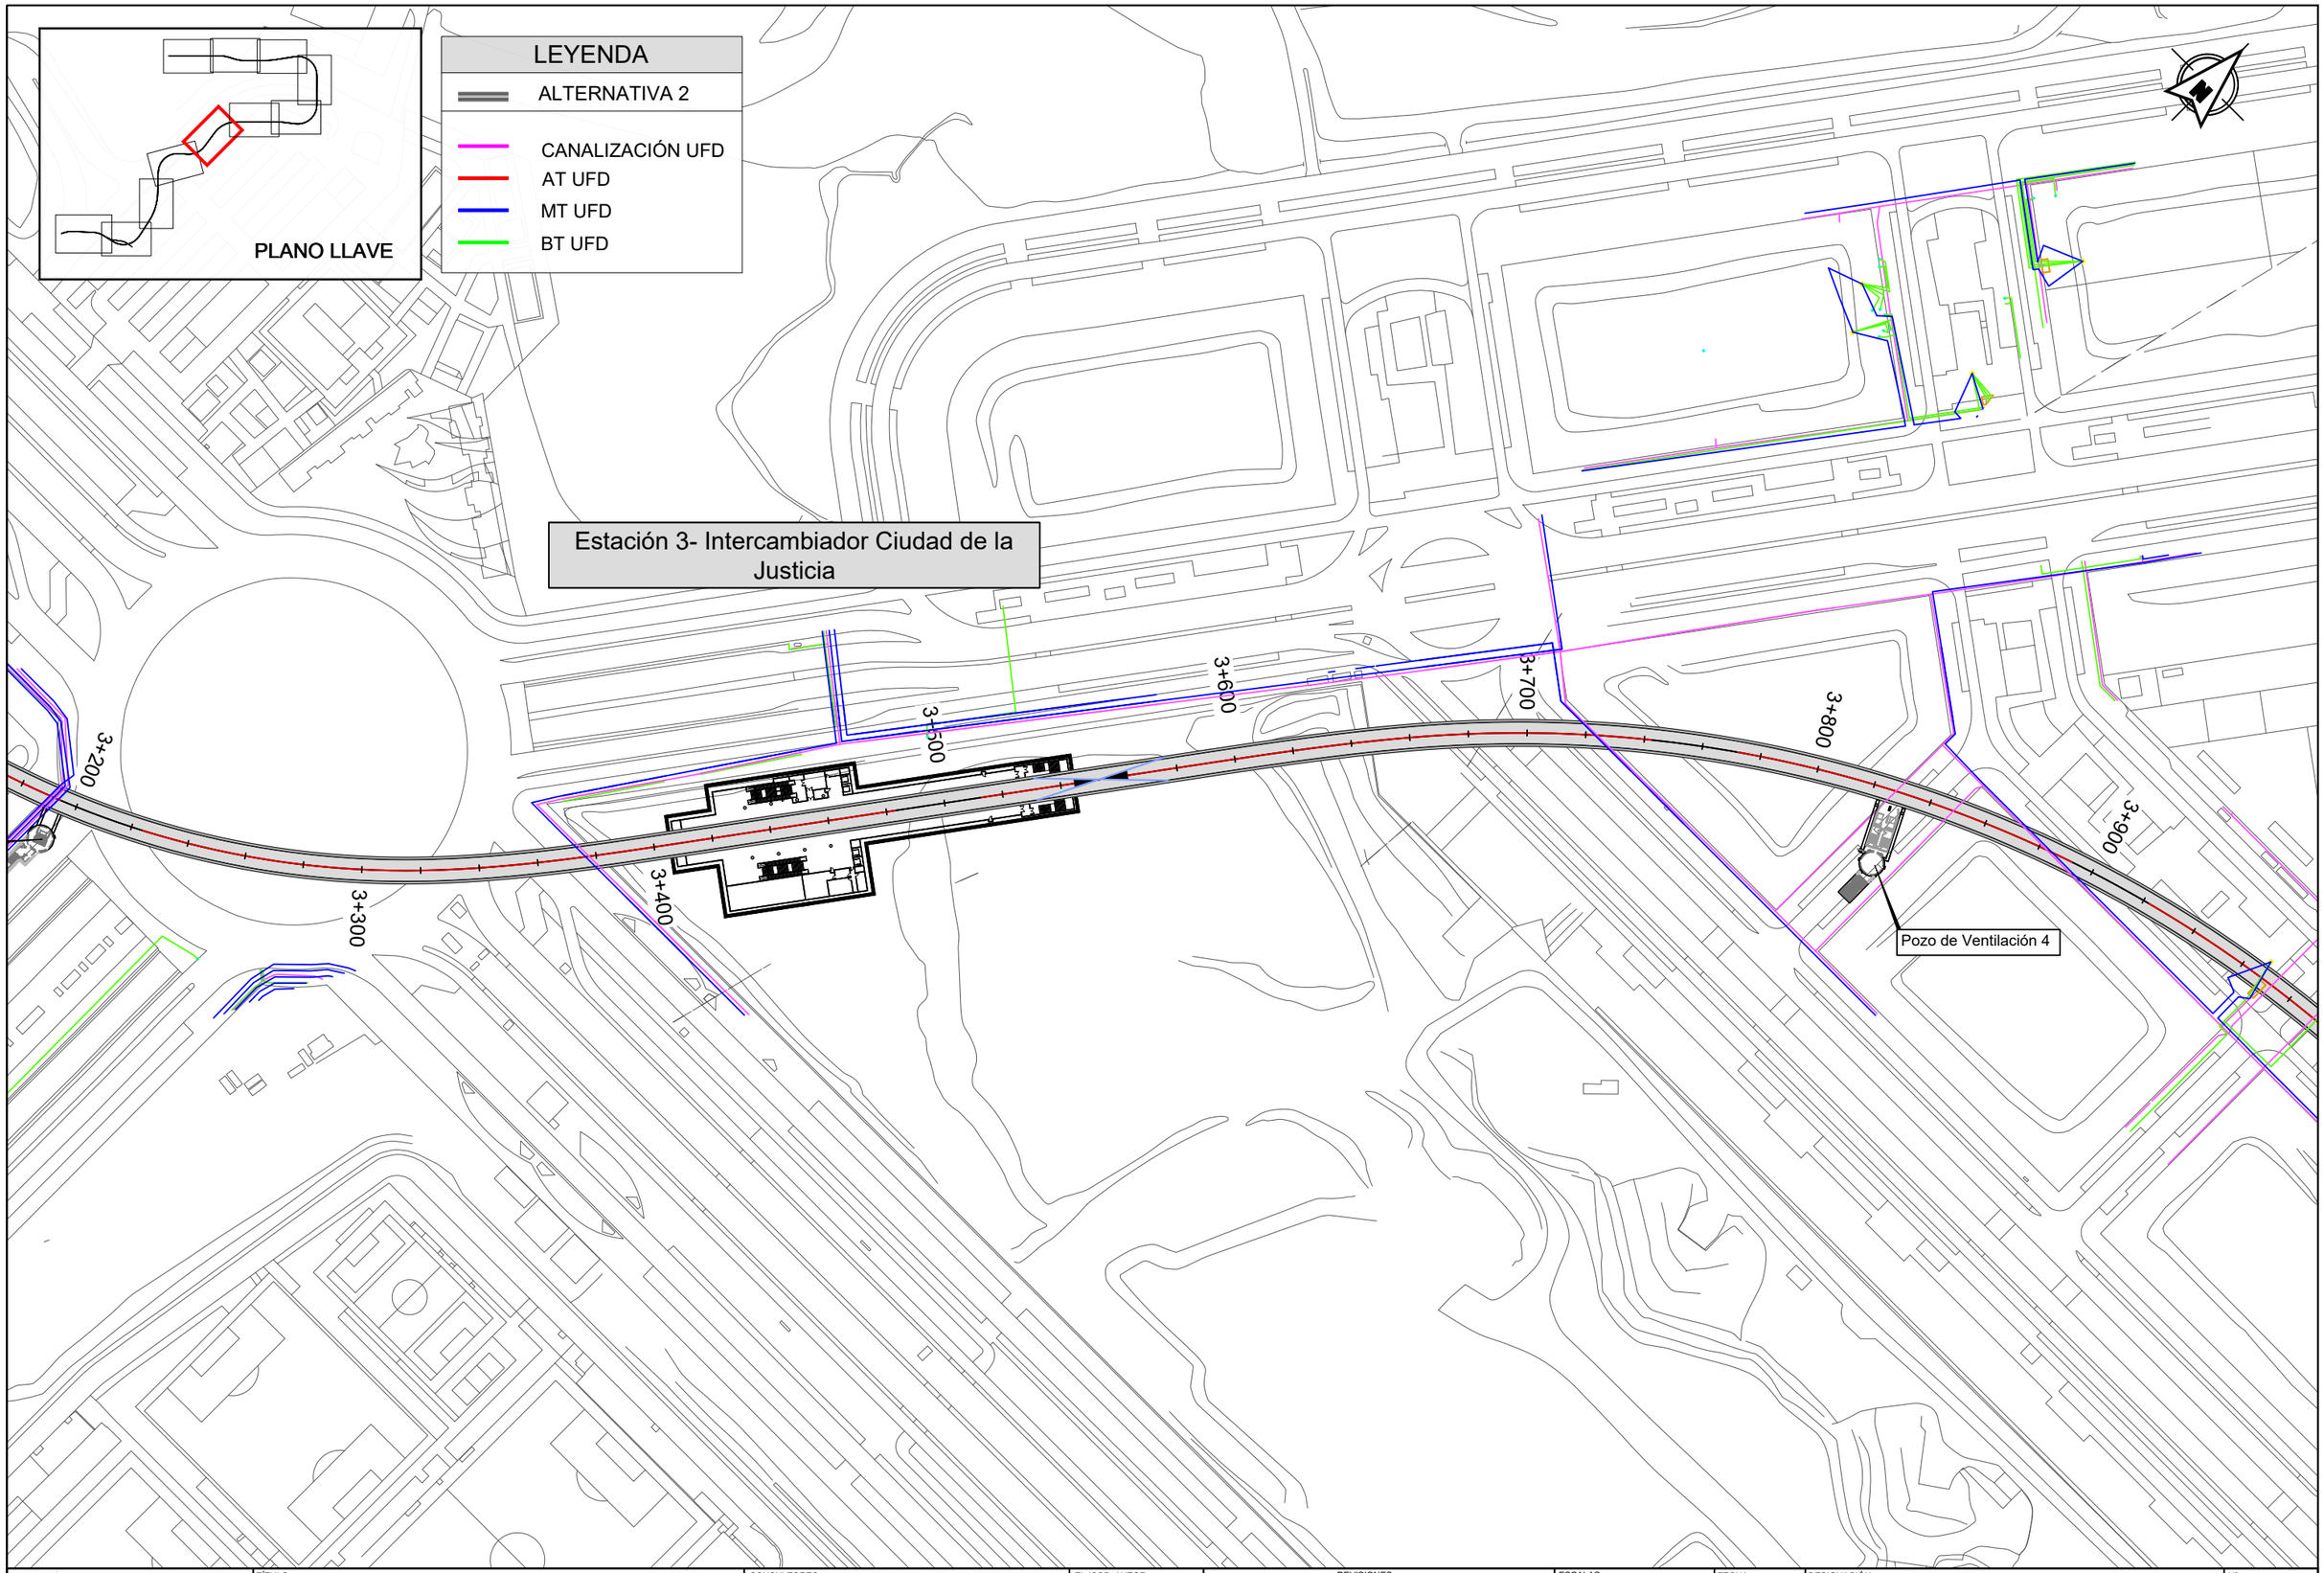

Comunidad de Madrid

Dirección General de Infraestructuras de Transporte Colectivo

CONSEJERIA DE VIVIENDA, TRANSPORTES E INFRAESTRUCTURAS

TÍTULO:

ESTUDIO INFORMATIVO DE AMPLIACIÓN DE LA RED DE METRO DE MADRID AL BARRIO DE VALDEBEBAS

CONSULTORES:

intecsa. Gestión, Ingeniería y Soluciones GIS Gestión Integral del Suelo S.L. ABALO

EL ICCP, AUTOR:

REVISIONES

Nº	FECHA	DESCRIPCIÓN	Nº	FECHA	DESCRIPCIÓN
00	ABR-2024	1ª EDICIÓN	03		
01	JUN-2024	1ª EDICIÓN (TRAS SUPERVISION)	04		
02	JUN-2024	2ª EDICIÓN (TRAS SUPERVISION)	05		

ESCALAS: 1:2000

0 20 40m

ORIGINAL DIN A-3 GRÁFICA

FECHA: JUNIO 2024

DESIGNACIÓN: SERVICIOS AFECTADOS: ALTERNATIVA 2; ENERGÍA ELÉCTRICA

Nº 15.2.3

HOJA 5 DE 11

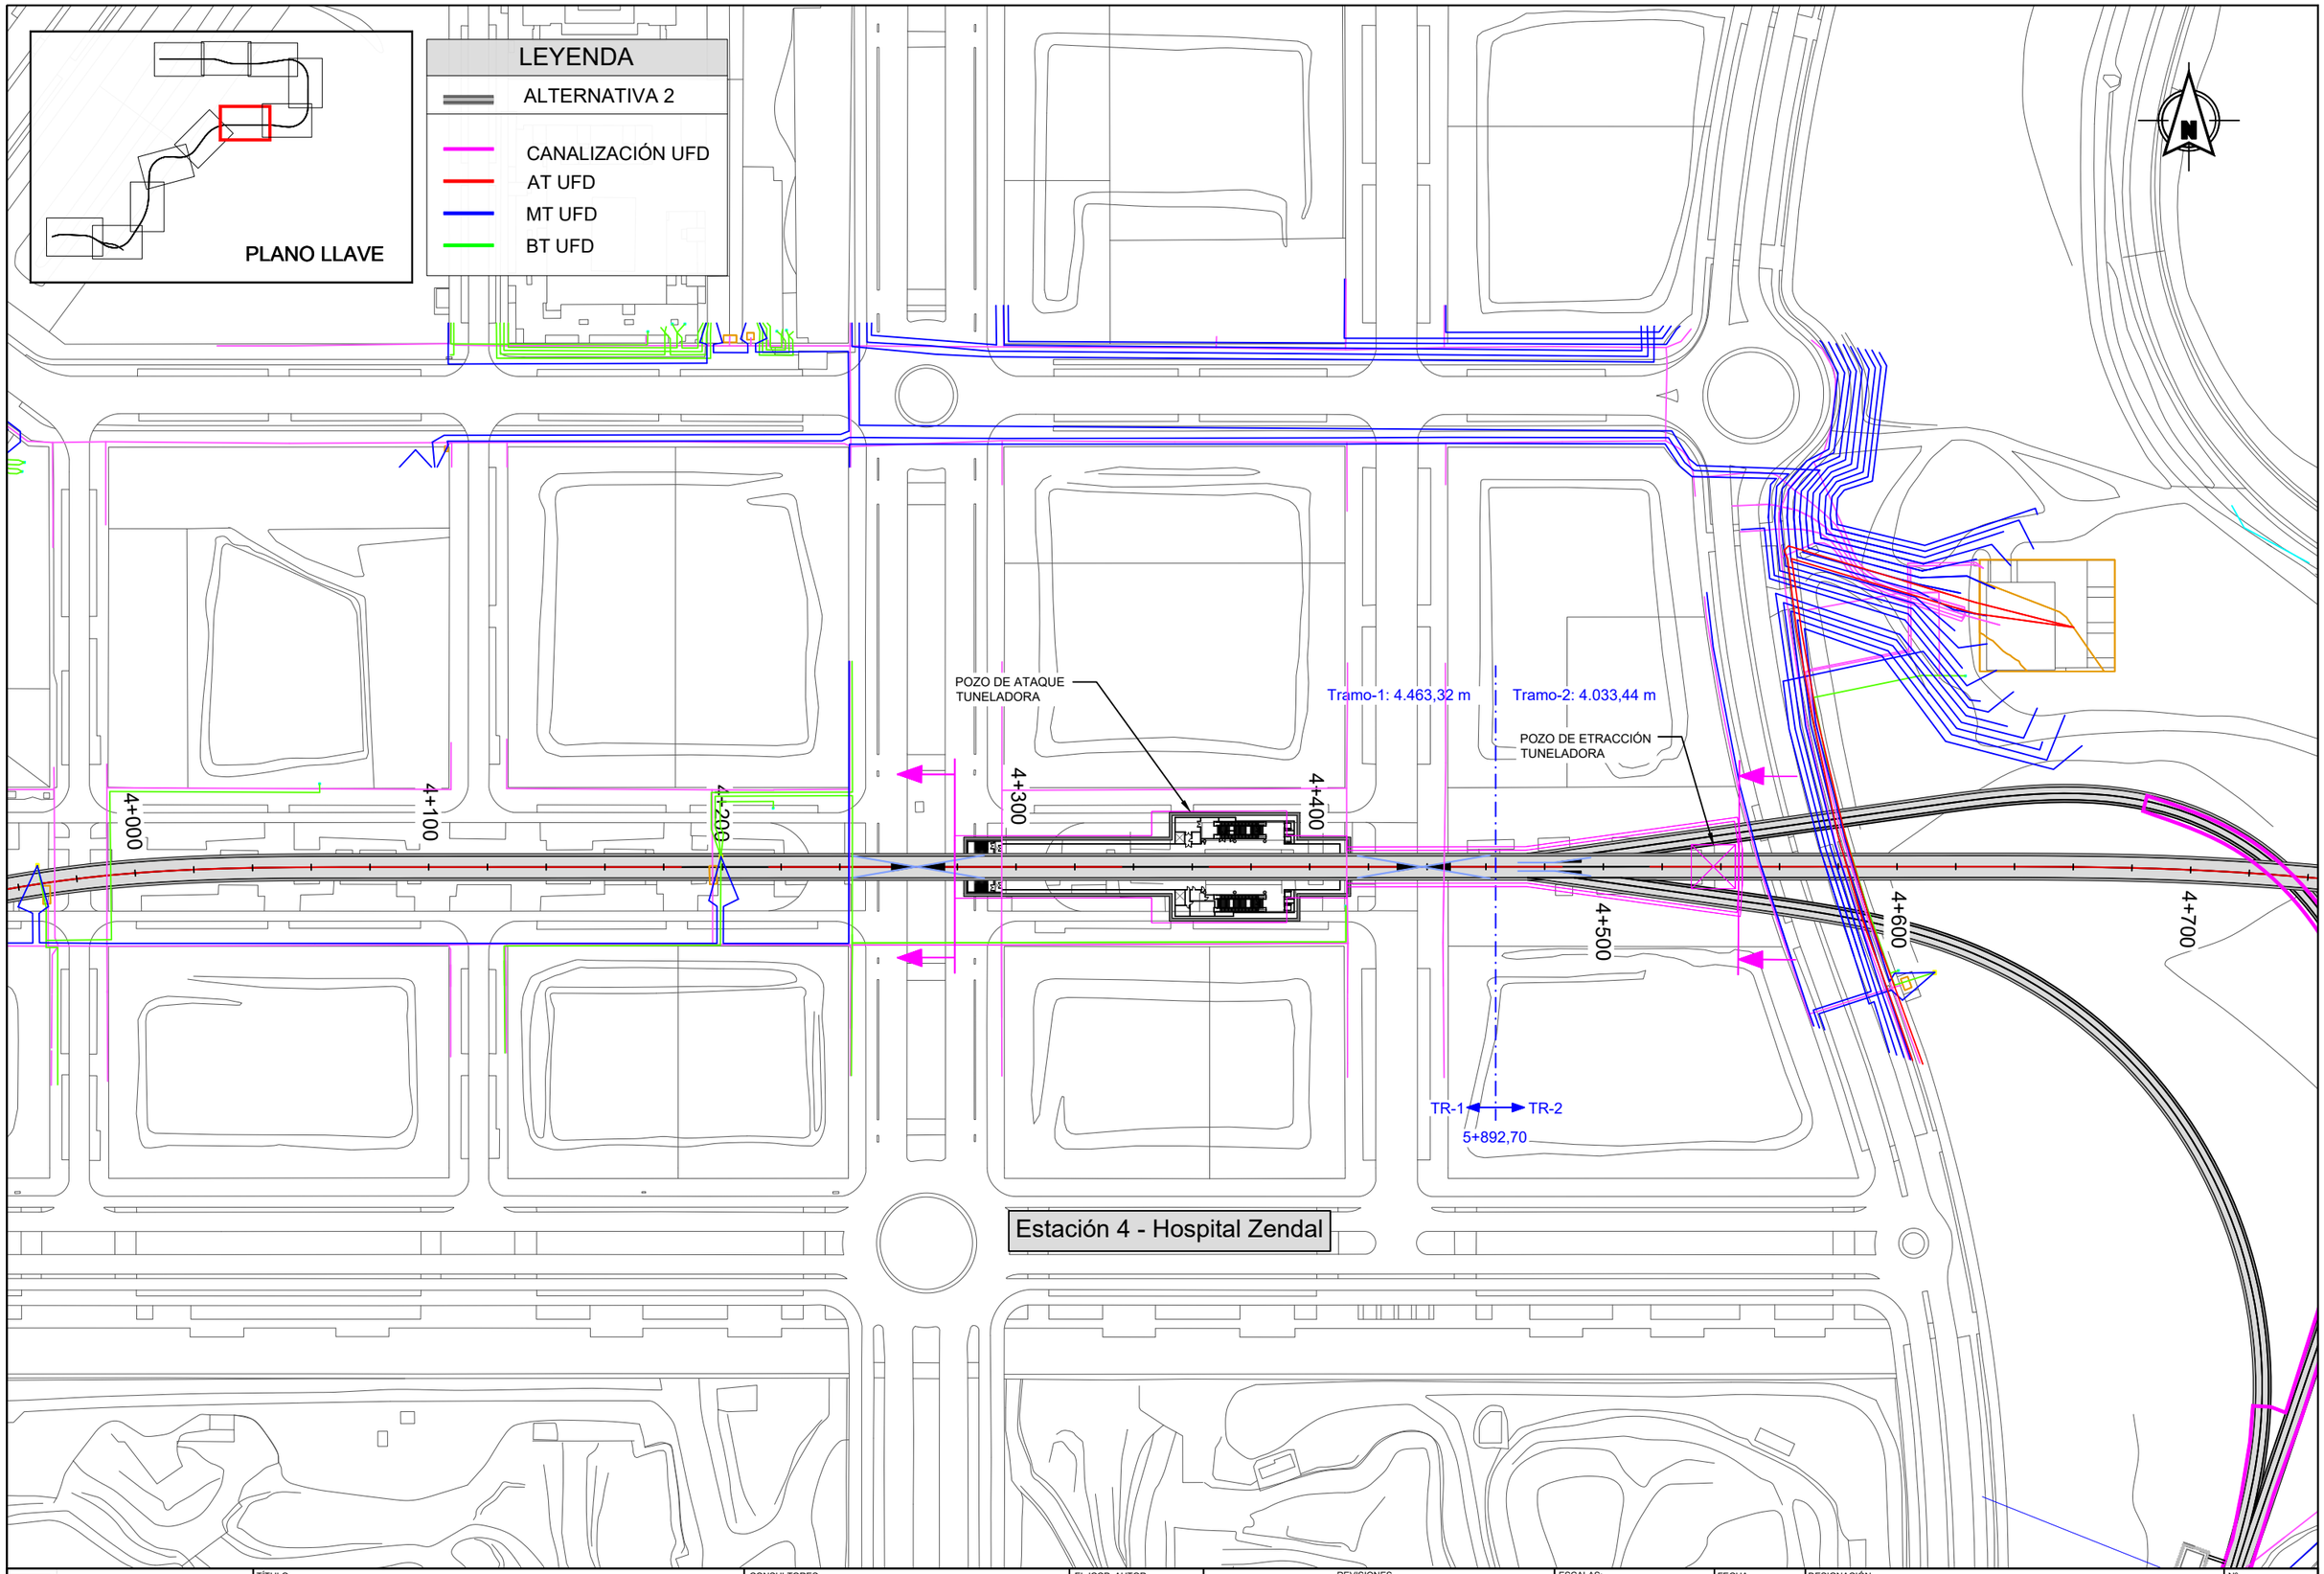

Dirección General de Infraestructuras de Transporte Colectivo

CONSEJERÍA DE VIVIENDA, TRANSPORTES E INFRAESTRUCTURAS

Comunidad de Madrid

TÍTULO:

ESTUDIO INFORMATIVO DE AMPLIACIÓN DE LA RED DE METRO DE MADRID AL BARRIO DE VALDEBEBAS

CONSULTORES: intecsa. GIS Gestión Integral del Suelo S.L.

EL ICCP, AUTOR:

REVISIONES

Nº	FECHA	DESCRIPCIÓN	Nº	FECHA	DESCRIPCIÓN
00	ABR-2024	1ª EDICIÓN	03		
01	JUN-2024	1ª EDICIÓN (TRAS SUPERVISION)	04		
02	JUN-2024	2ª EDICIÓN (TRAS SUPERVISION)	05		

ESCALAS: 1:2000

0 20 40m

ORIGINAL DIN A-3 GRÁFICA

FECHA: JUNIO 2024

DESIGNACIÓN: SERVICIOS AFECTADOS: ALTERNATIVA 2; ENERGÍA ELÉCTRICA

Nº 15.2.3

HOJA 6 DE 11

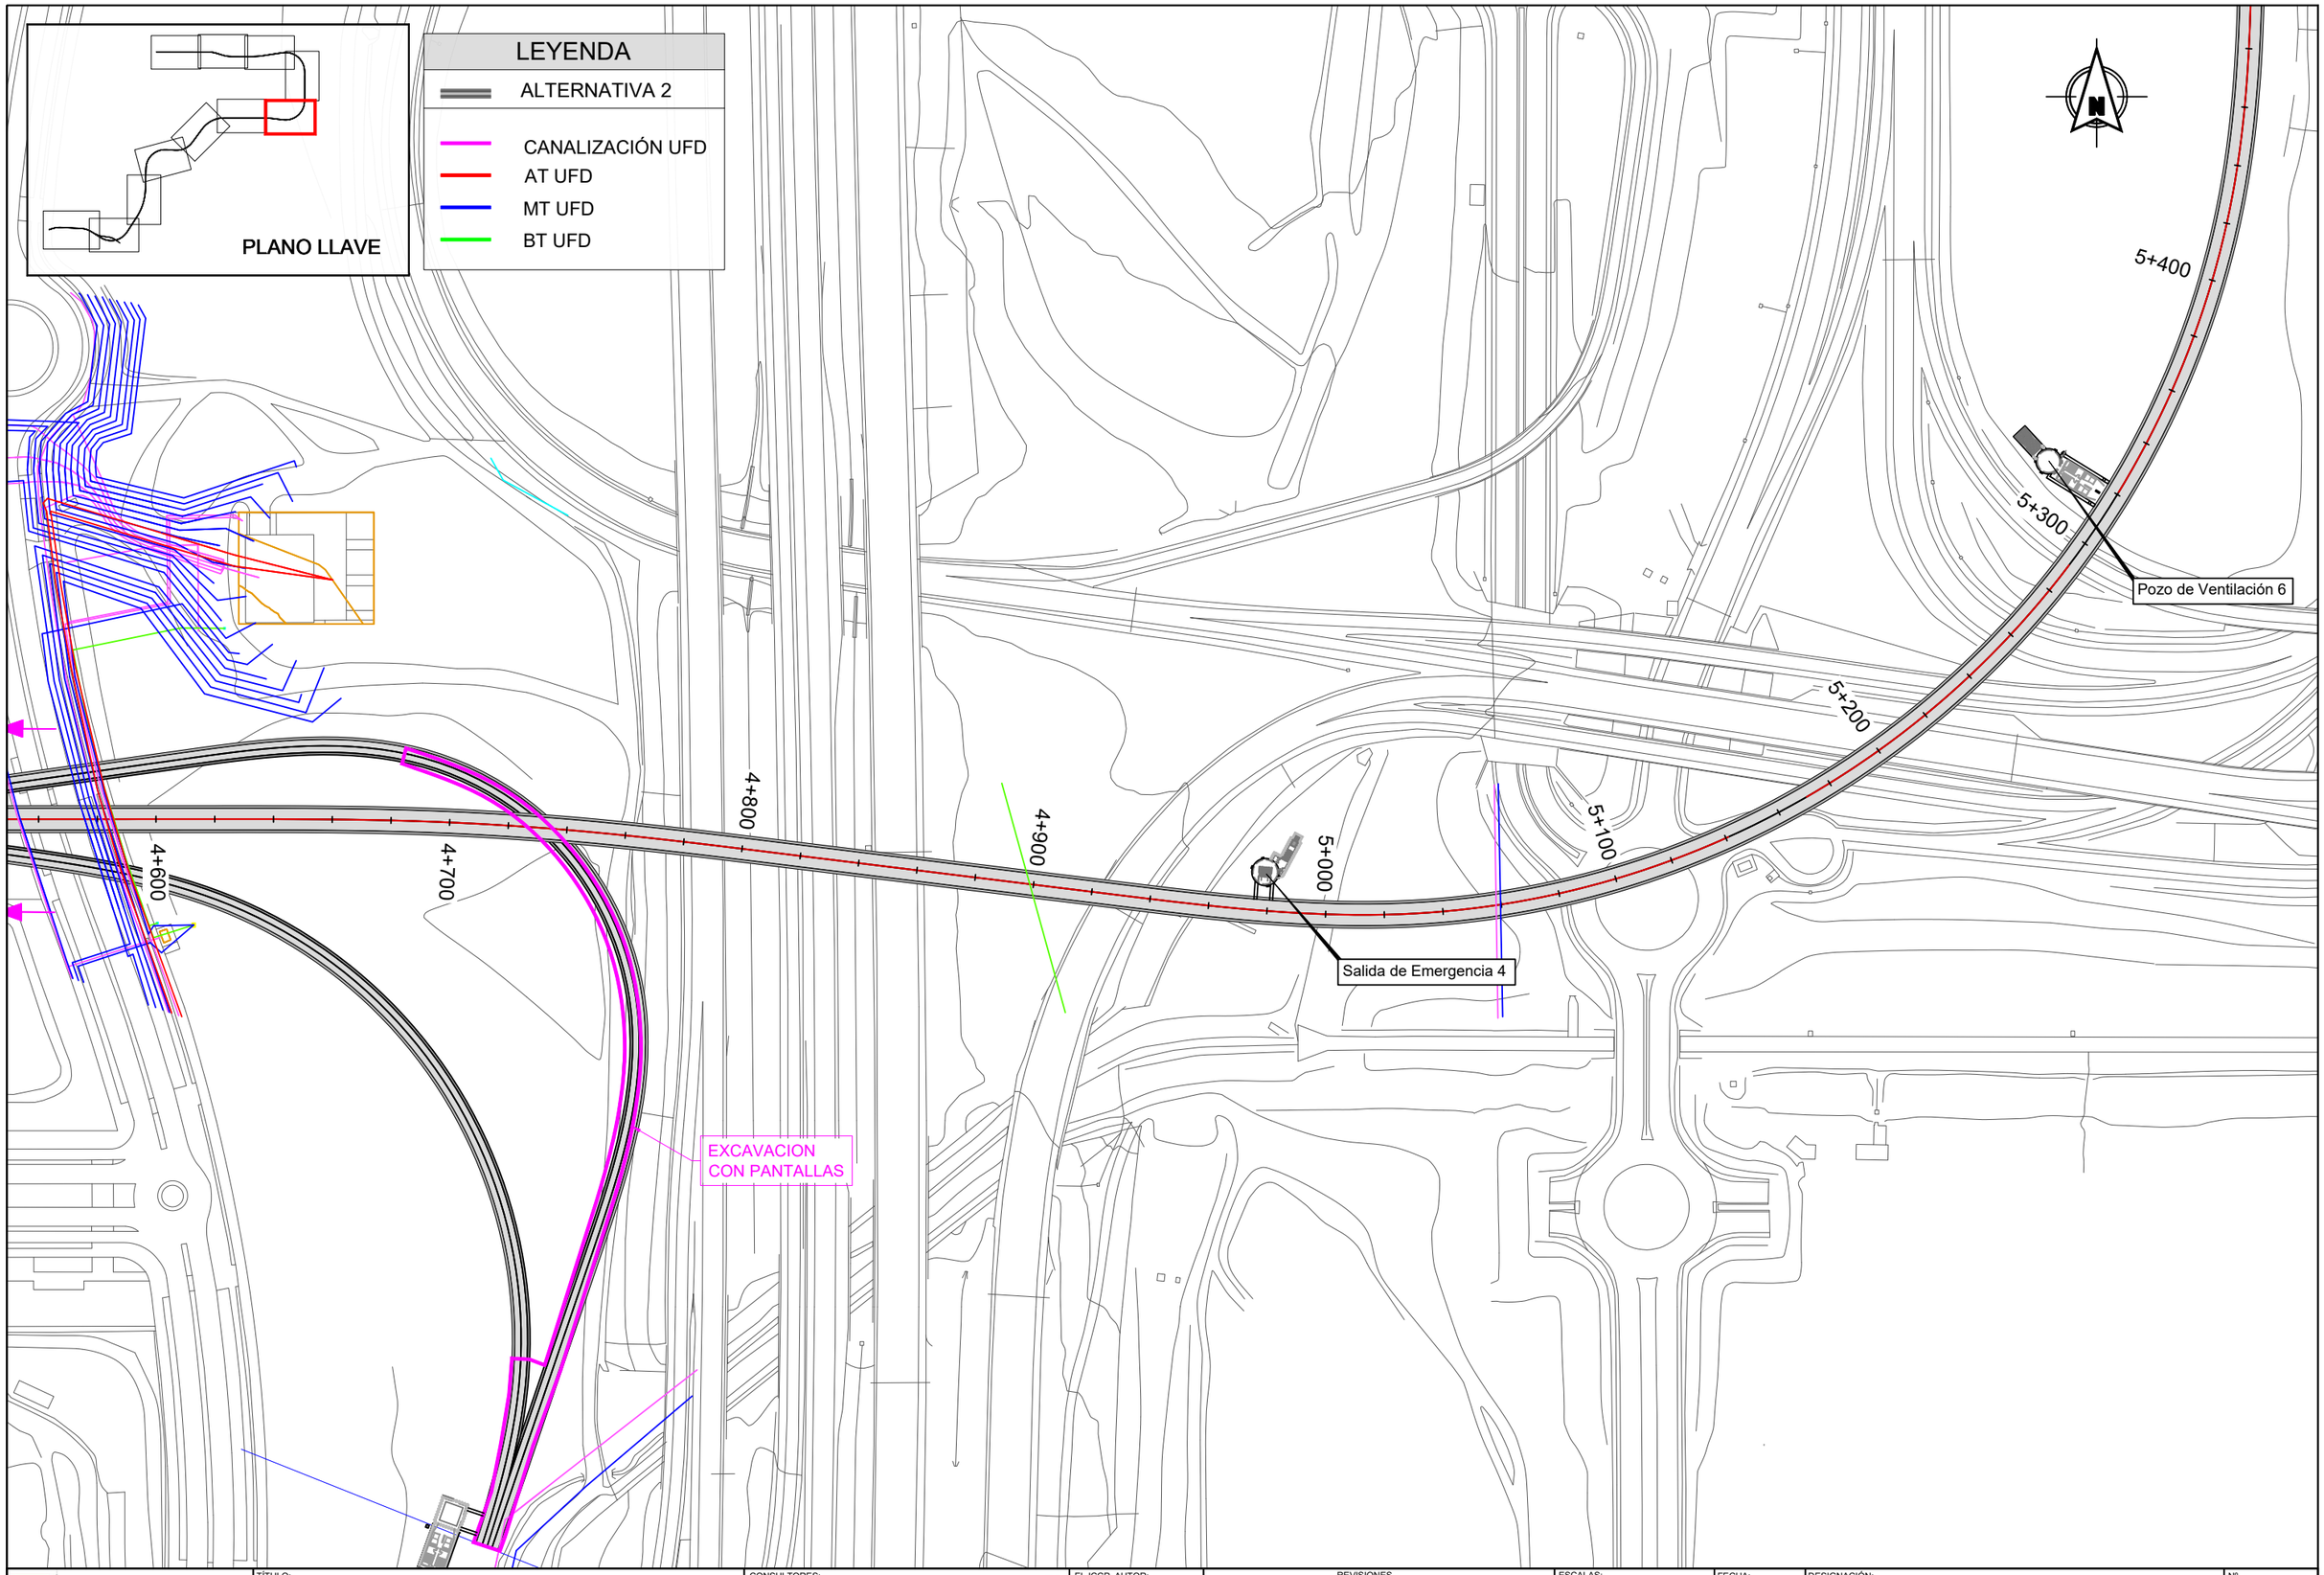

Dirección General de Infraestructuras de Transporte Colectivo

CONSEJERIA DE VIVIENDA, TRANSPORTES E INFRAESTRUCTURAS

Comunidad de Madrid

TÍTULO:

ESTUDIO INFORMATIVO DE AMPLIACIÓN DE LA RED DE METRO DE MADRID AL BARRIO DE VALDEBEBAS

CONSULTORES:

intecsa. Gestión, Ingeniería y Soluciones GIS Gestión Integral del Suelo S.L. ABILIC

EL ICCP, AUTOR:

REVISIONES

Nº	FECHA	DESCRIPCIÓN	Nº	FECHA	DESCRIPCIÓN
00	ABR-2024	1ª EDICIÓN	03		
01	JUN-2024	1ª EDICIÓN (TRAS SUPERVISION)	04		
02	JUN-2024	2ª EDICIÓN (TRAS SUPERVISION)	05		

ESCALAS: 1:2000

0 20 40m

ORIGINAL DIN A-3 GRÁFICA

FECHA: JUNIO 2024

DESIGNACIÓN: SERVICIOS AFECTADOS: ALTERNATIVA 2; ENERGÍA ELÉCTRICA

Nº 15.2.3

HOJA 7 DE 11

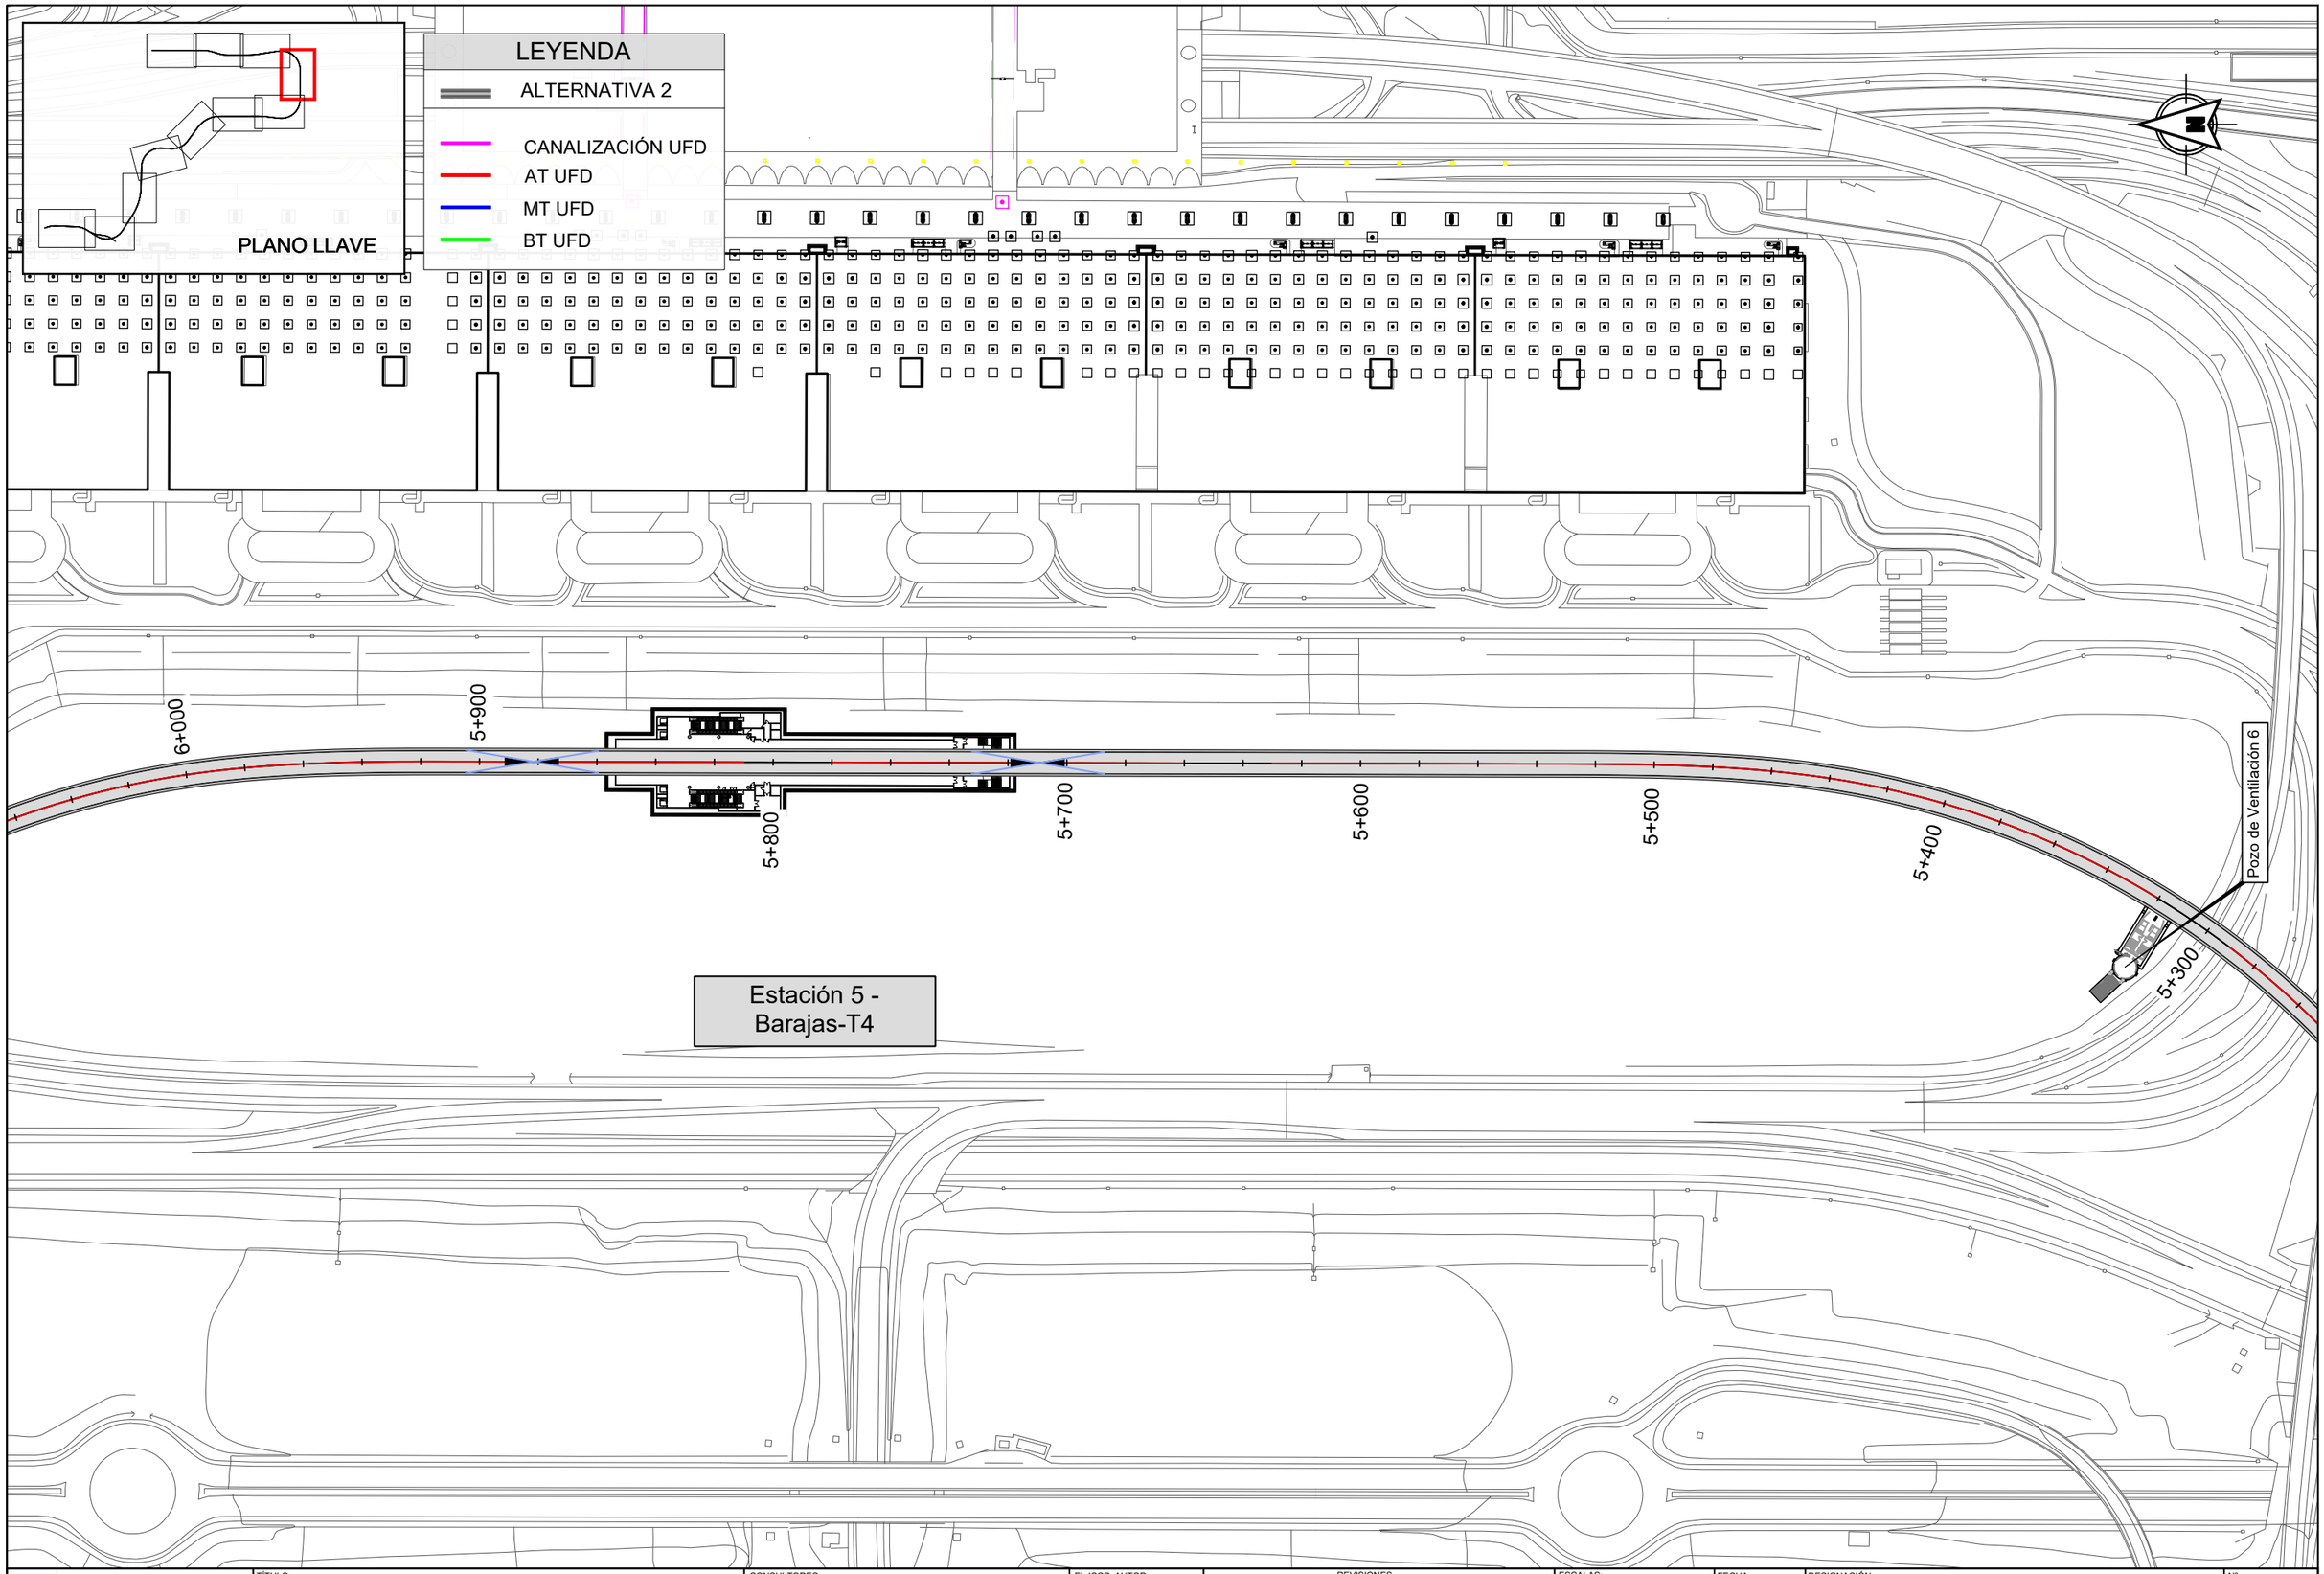

Dirección General de Infraestructuras de Transporte Colectivo

CONSEJERIA DE VIVIENDA, TRANSPORTES E INFRAESTRUCTURAS

Comunidad de Madrid

TÍTULO:

ESTUDIO INFORMATIVO DE AMPLIACIÓN DE LA RED DE METRO DE MADRID AL BARRIO DE VALDEBEBAS

CONSULTORES: intecsa. Gestión, Ingeniería y Soluciones GIS Gestión Integral del Suelo S.L. ABALO

EL ICCP, AUTOR:

REVISIONES

Nº	FECHA	DESCRIPCIÓN	Nº	FECHA	DESCRIPCIÓN
00	ABR-2024	1ª EDICIÓN	03		
01	JUN-2024	1ª EDICIÓN (TRAS SUPERVISION)	04		
02	JUN-2024	2ª EDICIÓN (TRAS SUPERVISION)	05		

ESCALAS: 1:2000 — 0 20 40m — ORIGINAL DIN A-3 GRÁFICA

FECHA: JUNIO 2024

DESIGNACIÓN: SERVICIOS AFECTADOS: ALTERNATIVA 2; ENERGÍA ELÉCTRICA

Nº 15.2.3

HOJA 8 DE 11

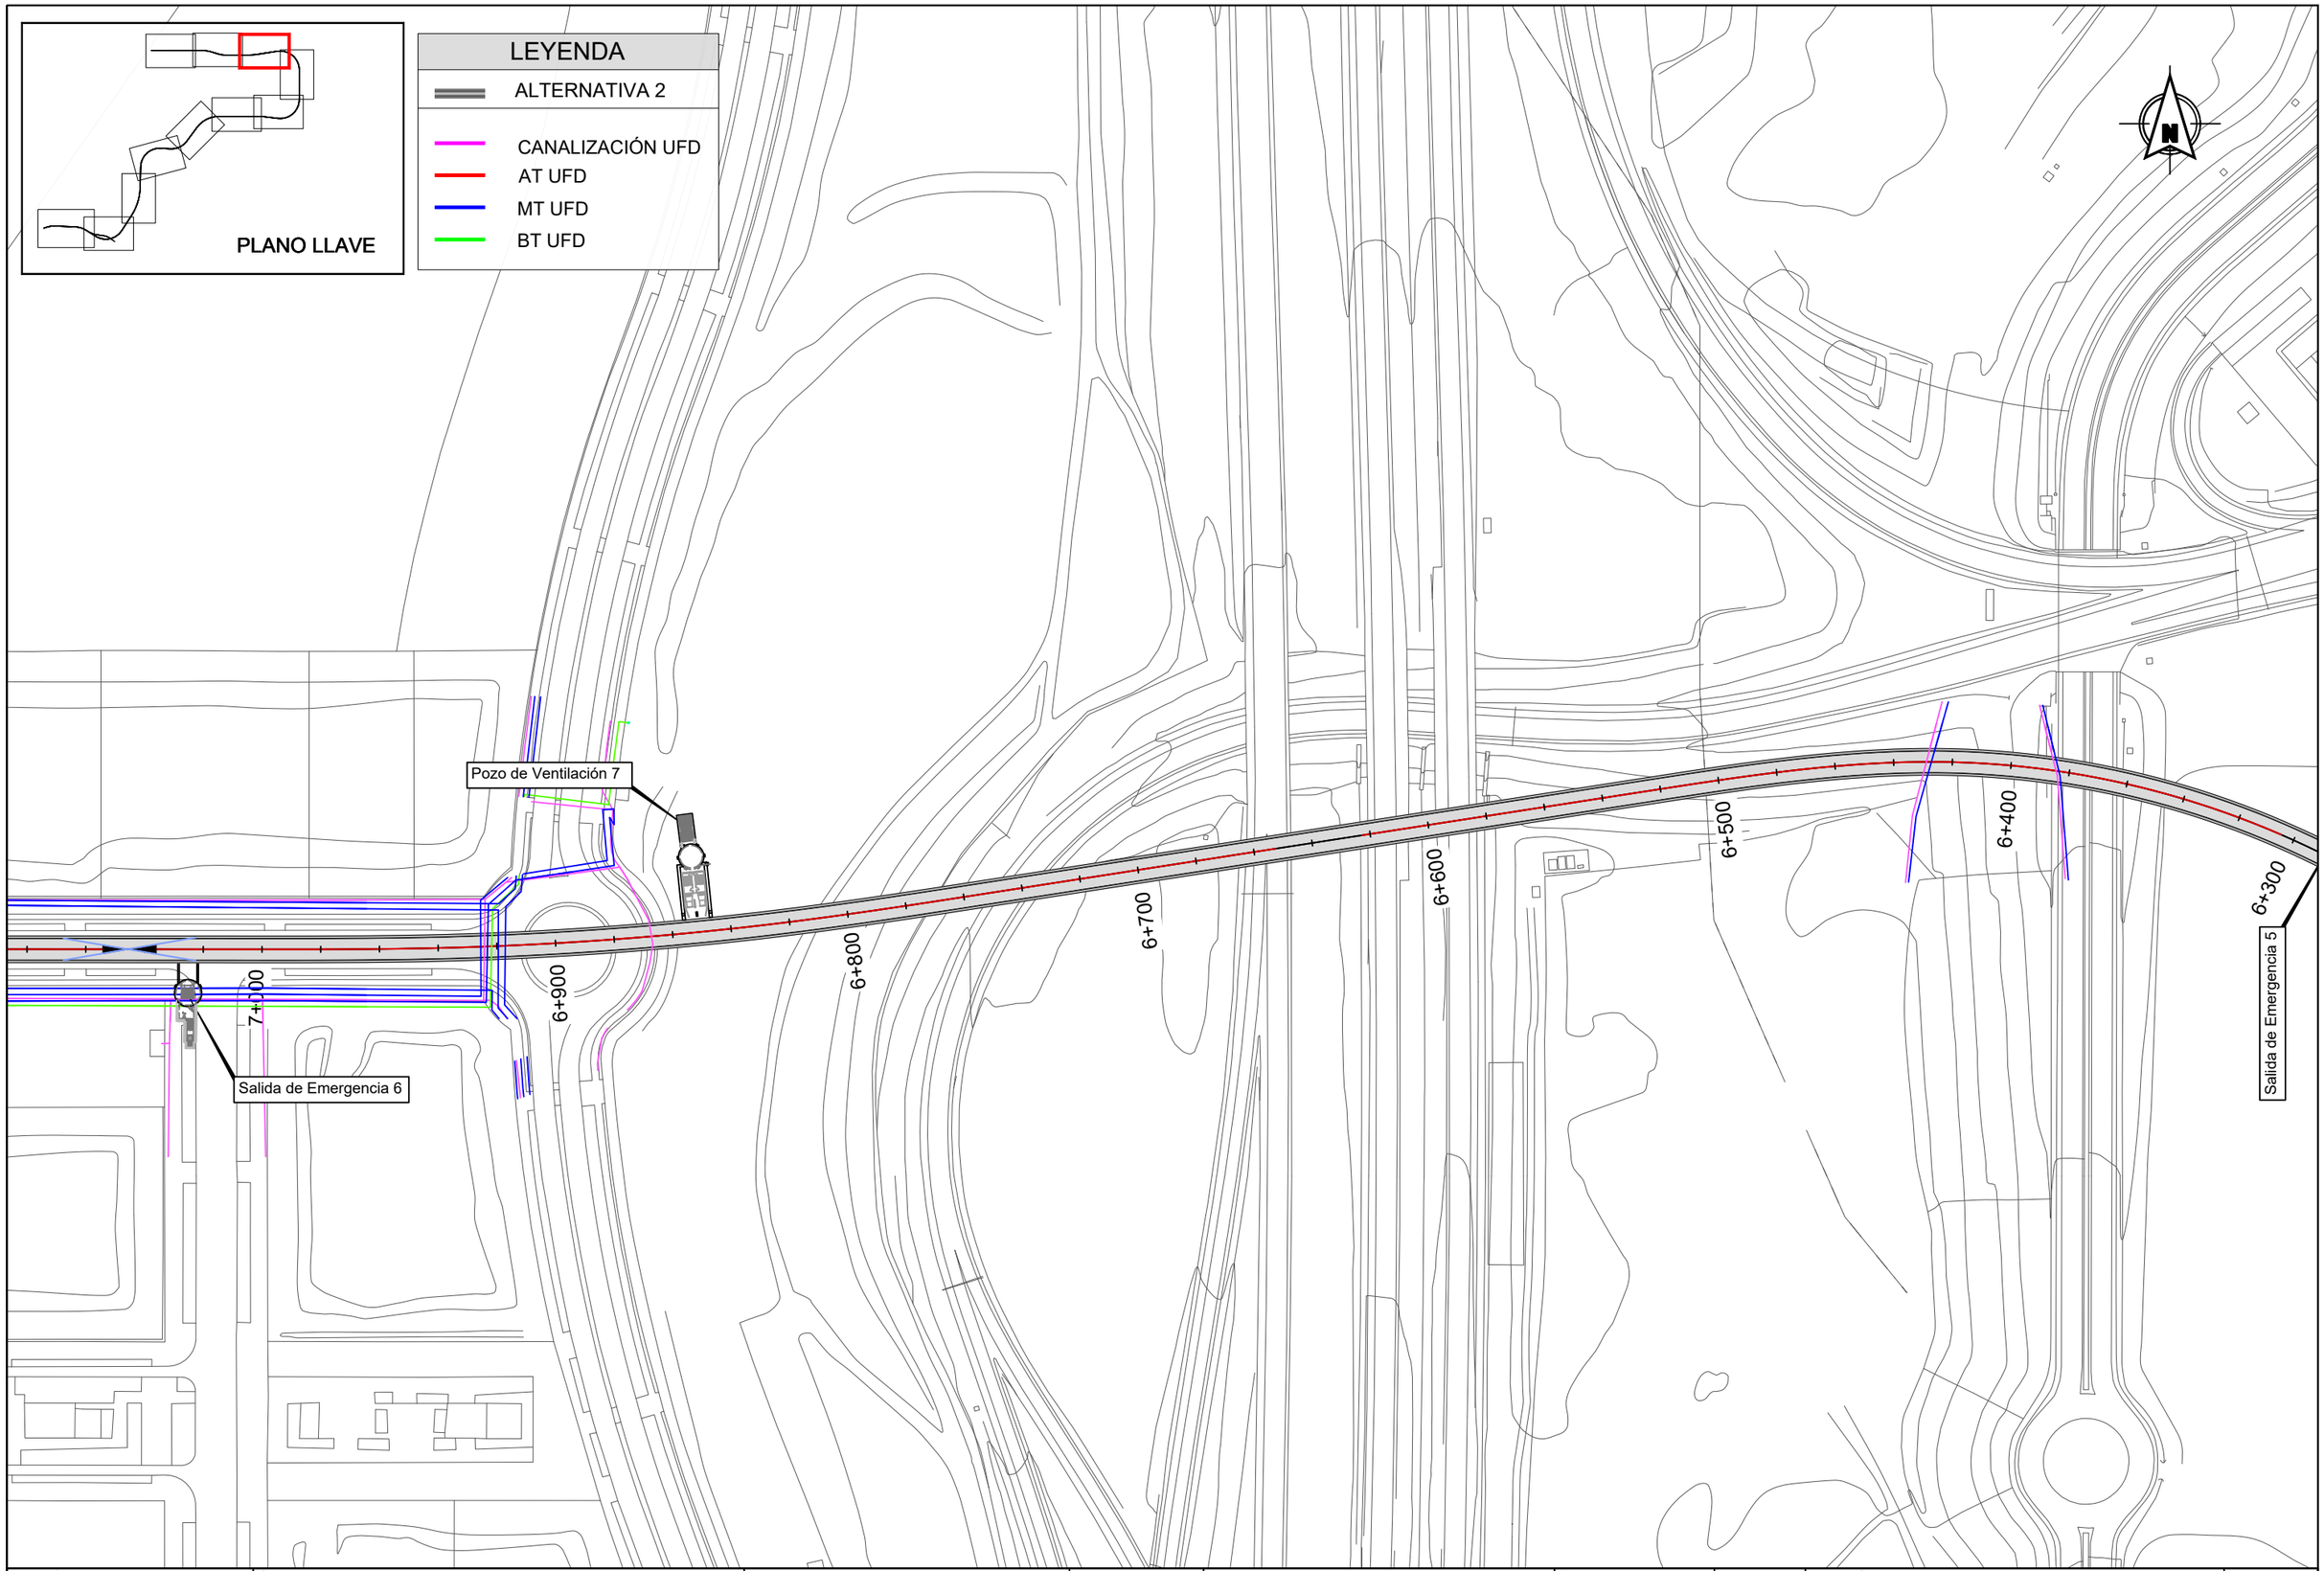

Dirección General de Infraestructuras de Transporte Colectivo

CONSEJERIA DE VIVIENDA, TRANSPORTES E INFRAESTRUCTURAS

Comunidad de Madrid

TÍTULO:

ESTUDIO INFORMATIVO DE AMPLIACIÓN DE LA RED DE METRO DE MADRID AL BARRIO DE VALDEBEBAS

CONSULTORES: intecsa. GIS

EL ICCP, AUTOR:

REVISIONES

Nº	FECHA	DESCRIPCIÓN	Nº	FECHA	DESCRIPCIÓN
00	ABR-2024	1ª EDICIÓN	03		
01	JUN-2024	1ª EDICIÓN (TRAS SUPERVISIÓN)	04		
02	JUN-2024	2ª EDICIÓN (TRAS SUPERVISIÓN)	05		

ESCALAS: 1:2000

0 20 40m

ORIGINAL DIN A-3 GRÁFICA

FECHA: JUNIO 2024

DESIGNACIÓN: SERVICIOS AFECTADOS: ALTERNATIVA 2; ENERGÍA ELÉCTRICA

Nº 15.2.3

HOJA 9 DE 11

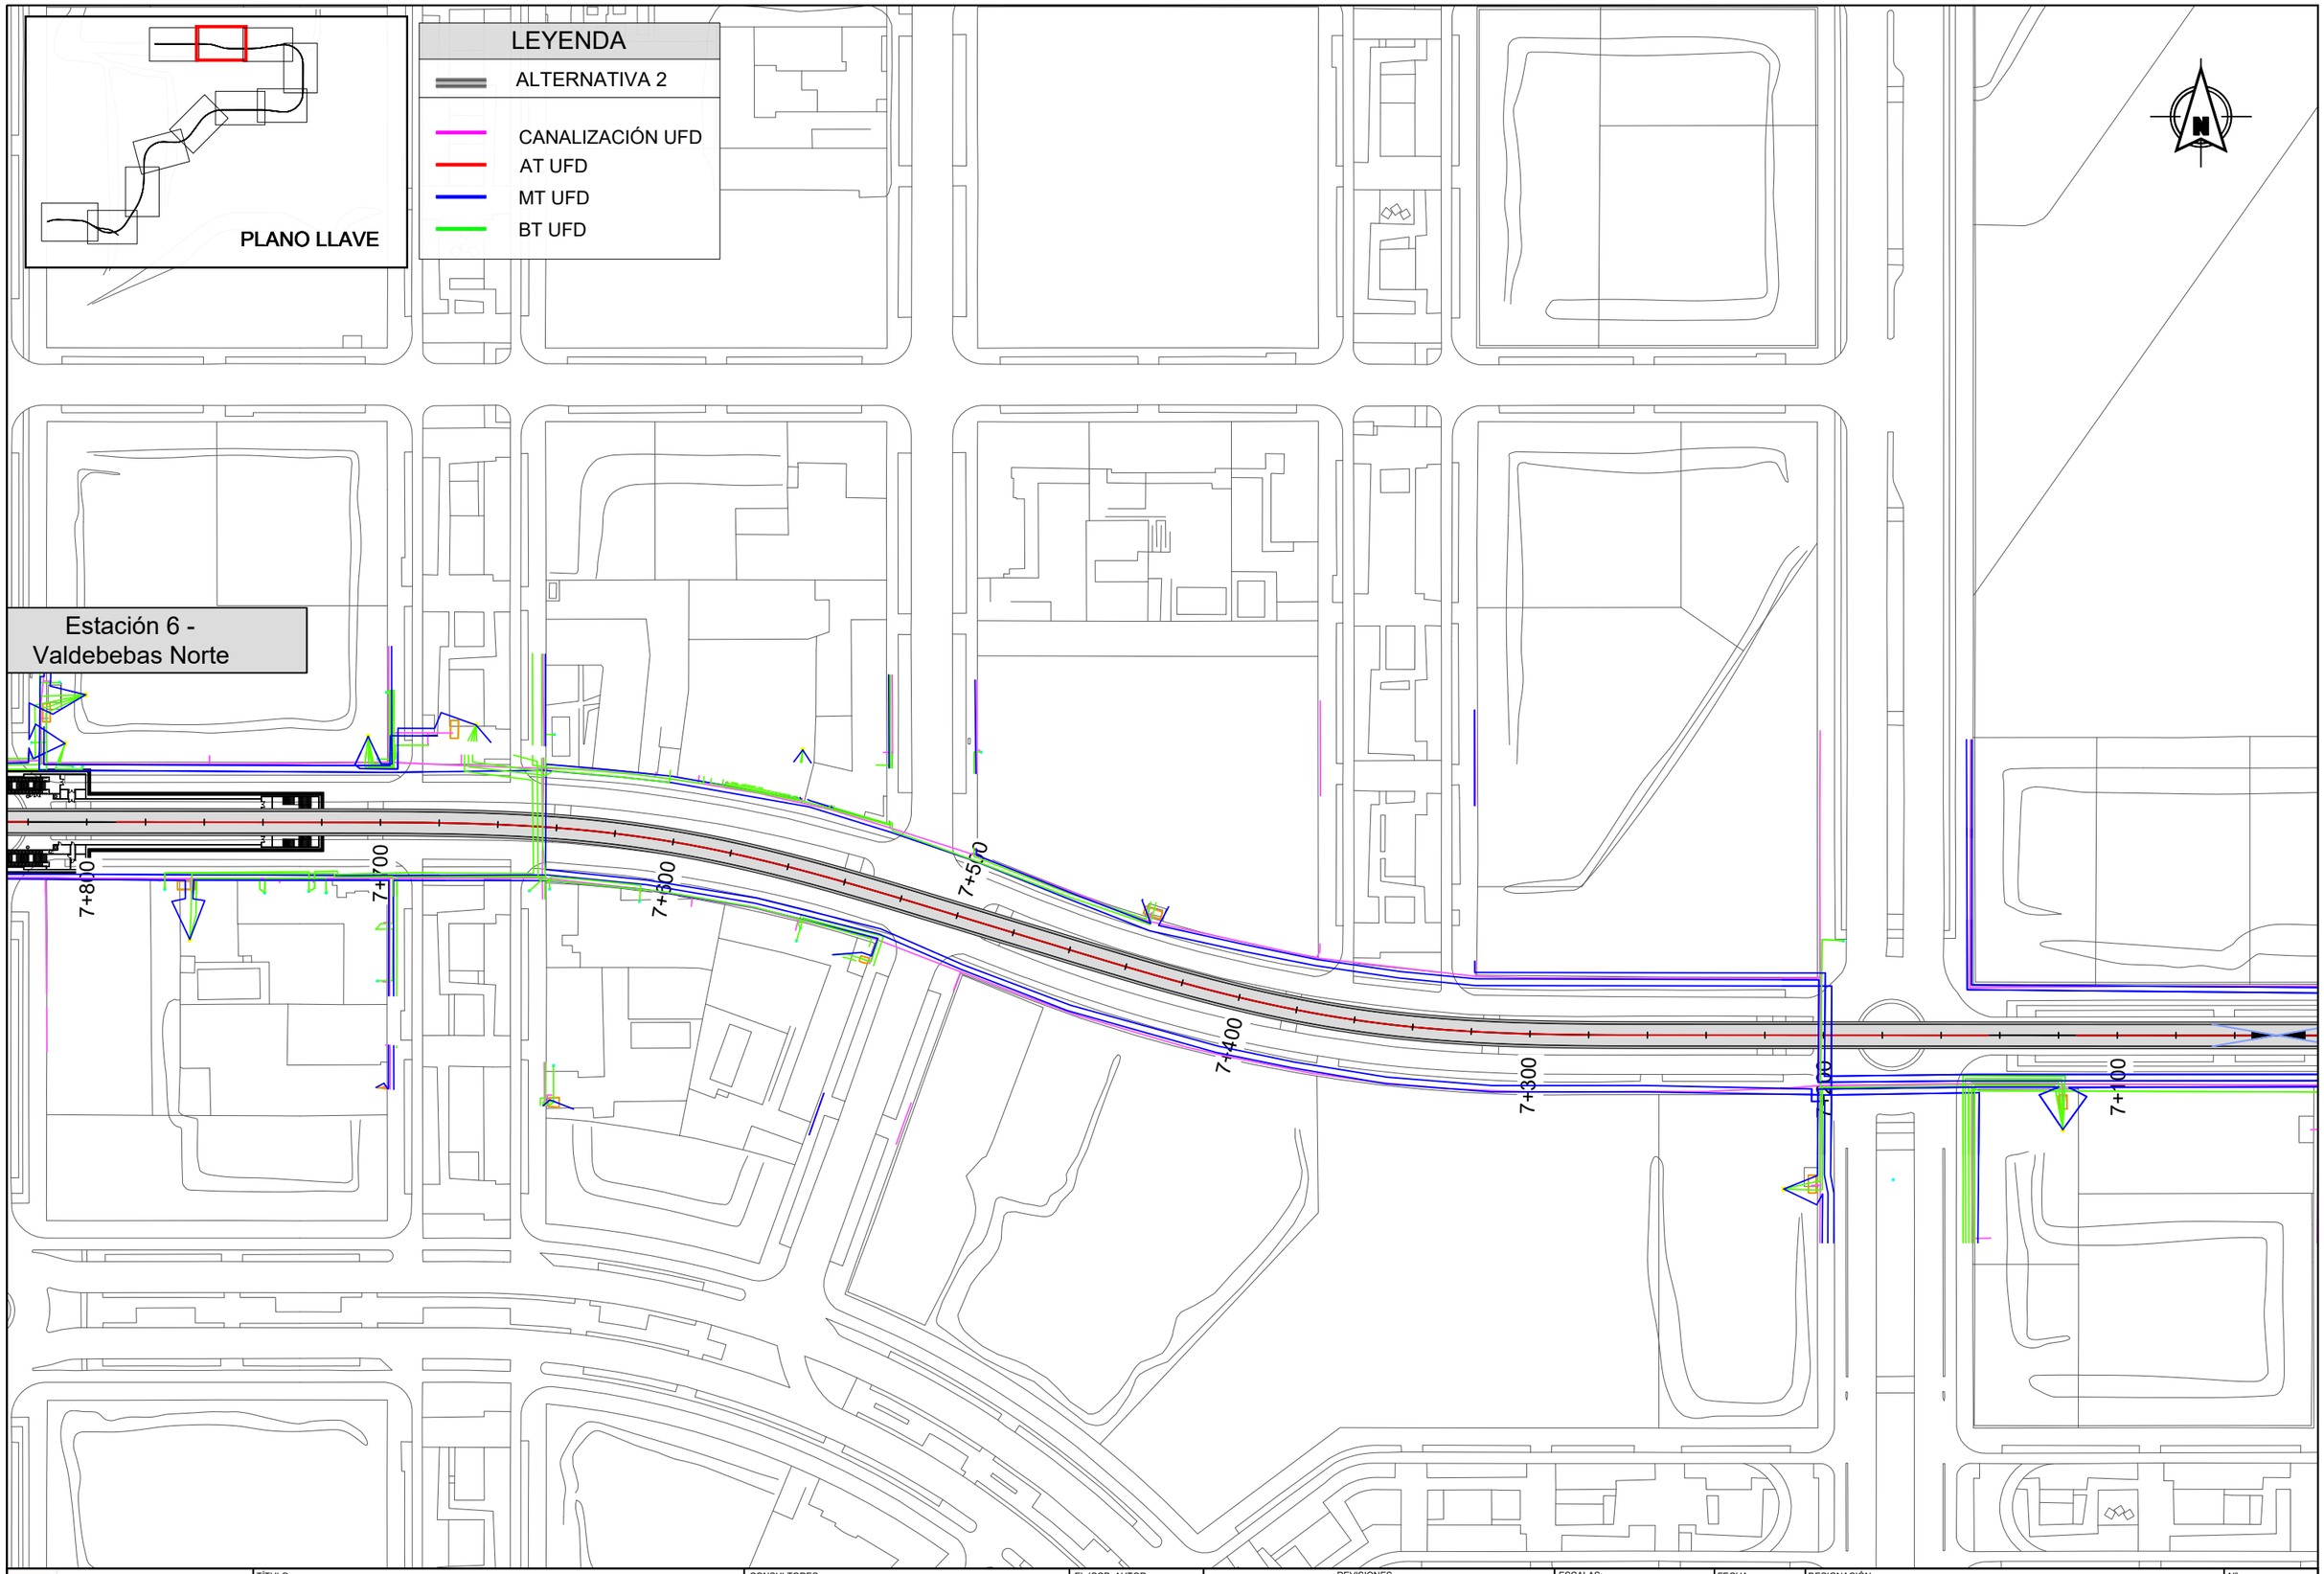

Dirección General de Infraestructuras de Transporte Colectivo

CONSEJERIA DE VIVIENDA, TRANSPORTES E INFRAESTRUCTURAS

Comunidad de Madrid

TÍTULO:

ESTUDIO INFORMATIVO DE AMPLIACIÓN DE LA RED DE METRO DE MADRID AL BARRIO DE VALDEBEBAS

CONSULTORES:

intecsa. GIS Gestión Integral del Suelo S.L. ABALO

EL ICCP, AUTOR:

REVISIONES

Nº	FECHA	DESCRIPCIÓN	Nº	FECHA	DESCRIPCIÓN
00	ABR-2024	1ª EDICIÓN	03		
01	JUN-2024	1ª EDICIÓN (TRAS SUPERVISION)	04		
02	JUN-2024	2ª EDICIÓN (TRAS SUPERVISION)	05		

ESCALAS: 1:2000

0 20 40m

ORIGINAL DIN A-3 GRÁFICA

FECHA: JUNIO 2024

DESIGNACIÓN: SERVICIOS AFECTADOS: ALTERNATIVA 2; ENERGÍA ELÉCTRICA

Nº 15.2.3

HOJA 10 DE 11

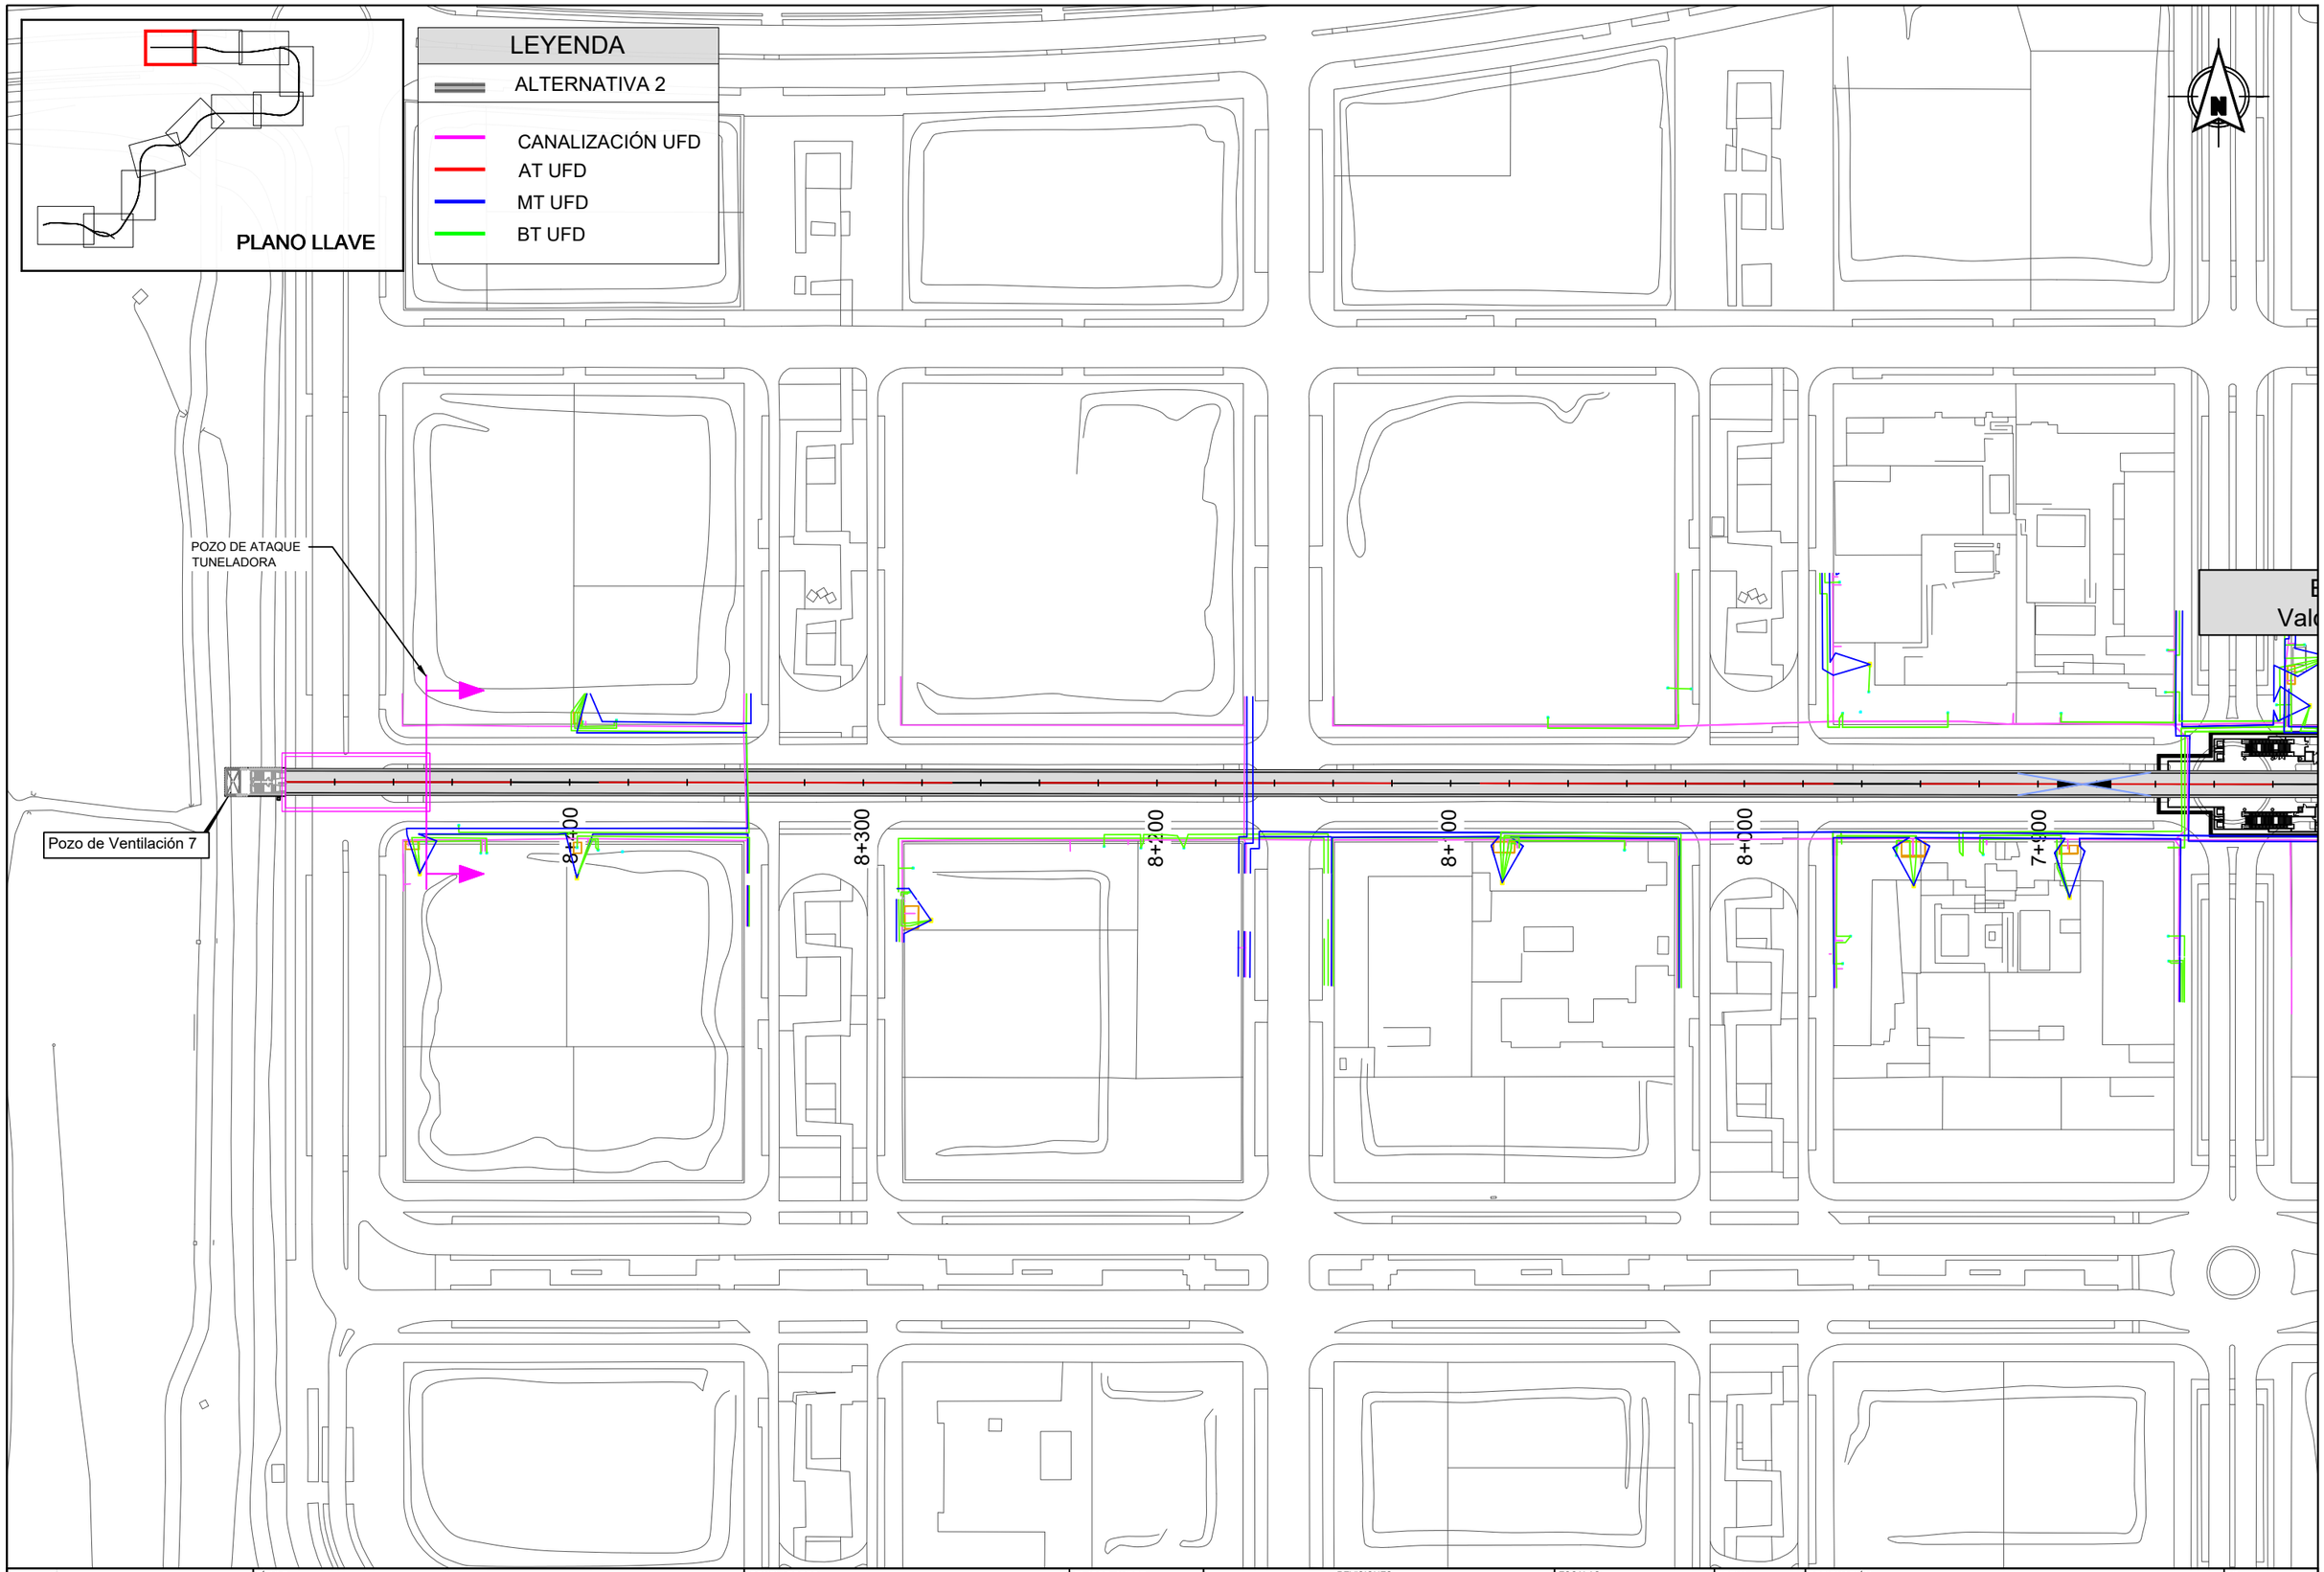

Dirección General de Infraestructuras de Transporte Colectivo

CONSEJERIA DE VIVIENDA, TRANSPORTES E INFRAESTRUCTURAS

Comunidad de Madrid

TÍTULO:

ESTUDIO INFORMATIVO DE AMPLIACIÓN DE LA RED DE METRO DE MADRID AL BARRIO DE VALDEBEBAS

CONSULTORES:

intecsa. Gestión, Ingeniería y Soluciones GIS Gestión Integral del Suelo S.L. ABALO

EL ICCP, AUTOR:

REVISIONES

Nº	FECHA	DESCRIPCIÓN	Nº	FECHA	DESCRIPCIÓN
00	ABR-2024	1ª EDICIÓN	03		
01	JUN-2024	1ª EDICIÓN (TRAS SUPERVISION)	04		
02	JUN-2024	2ª EDICIÓN (TRAS SUPERVISION)	05		

ESCALAS: 1:2000

0 20 40m

ORIGINAL DIN A-3 GRÁFICA

FECHA: JUNIO 2024

DESIGNACIÓN: SERVICIOS AFECTADOS: ALTERNATIVA 2; ENERGÍA ELÉCTRICA

Nº 15.2.3

HOJA 11 DE 11

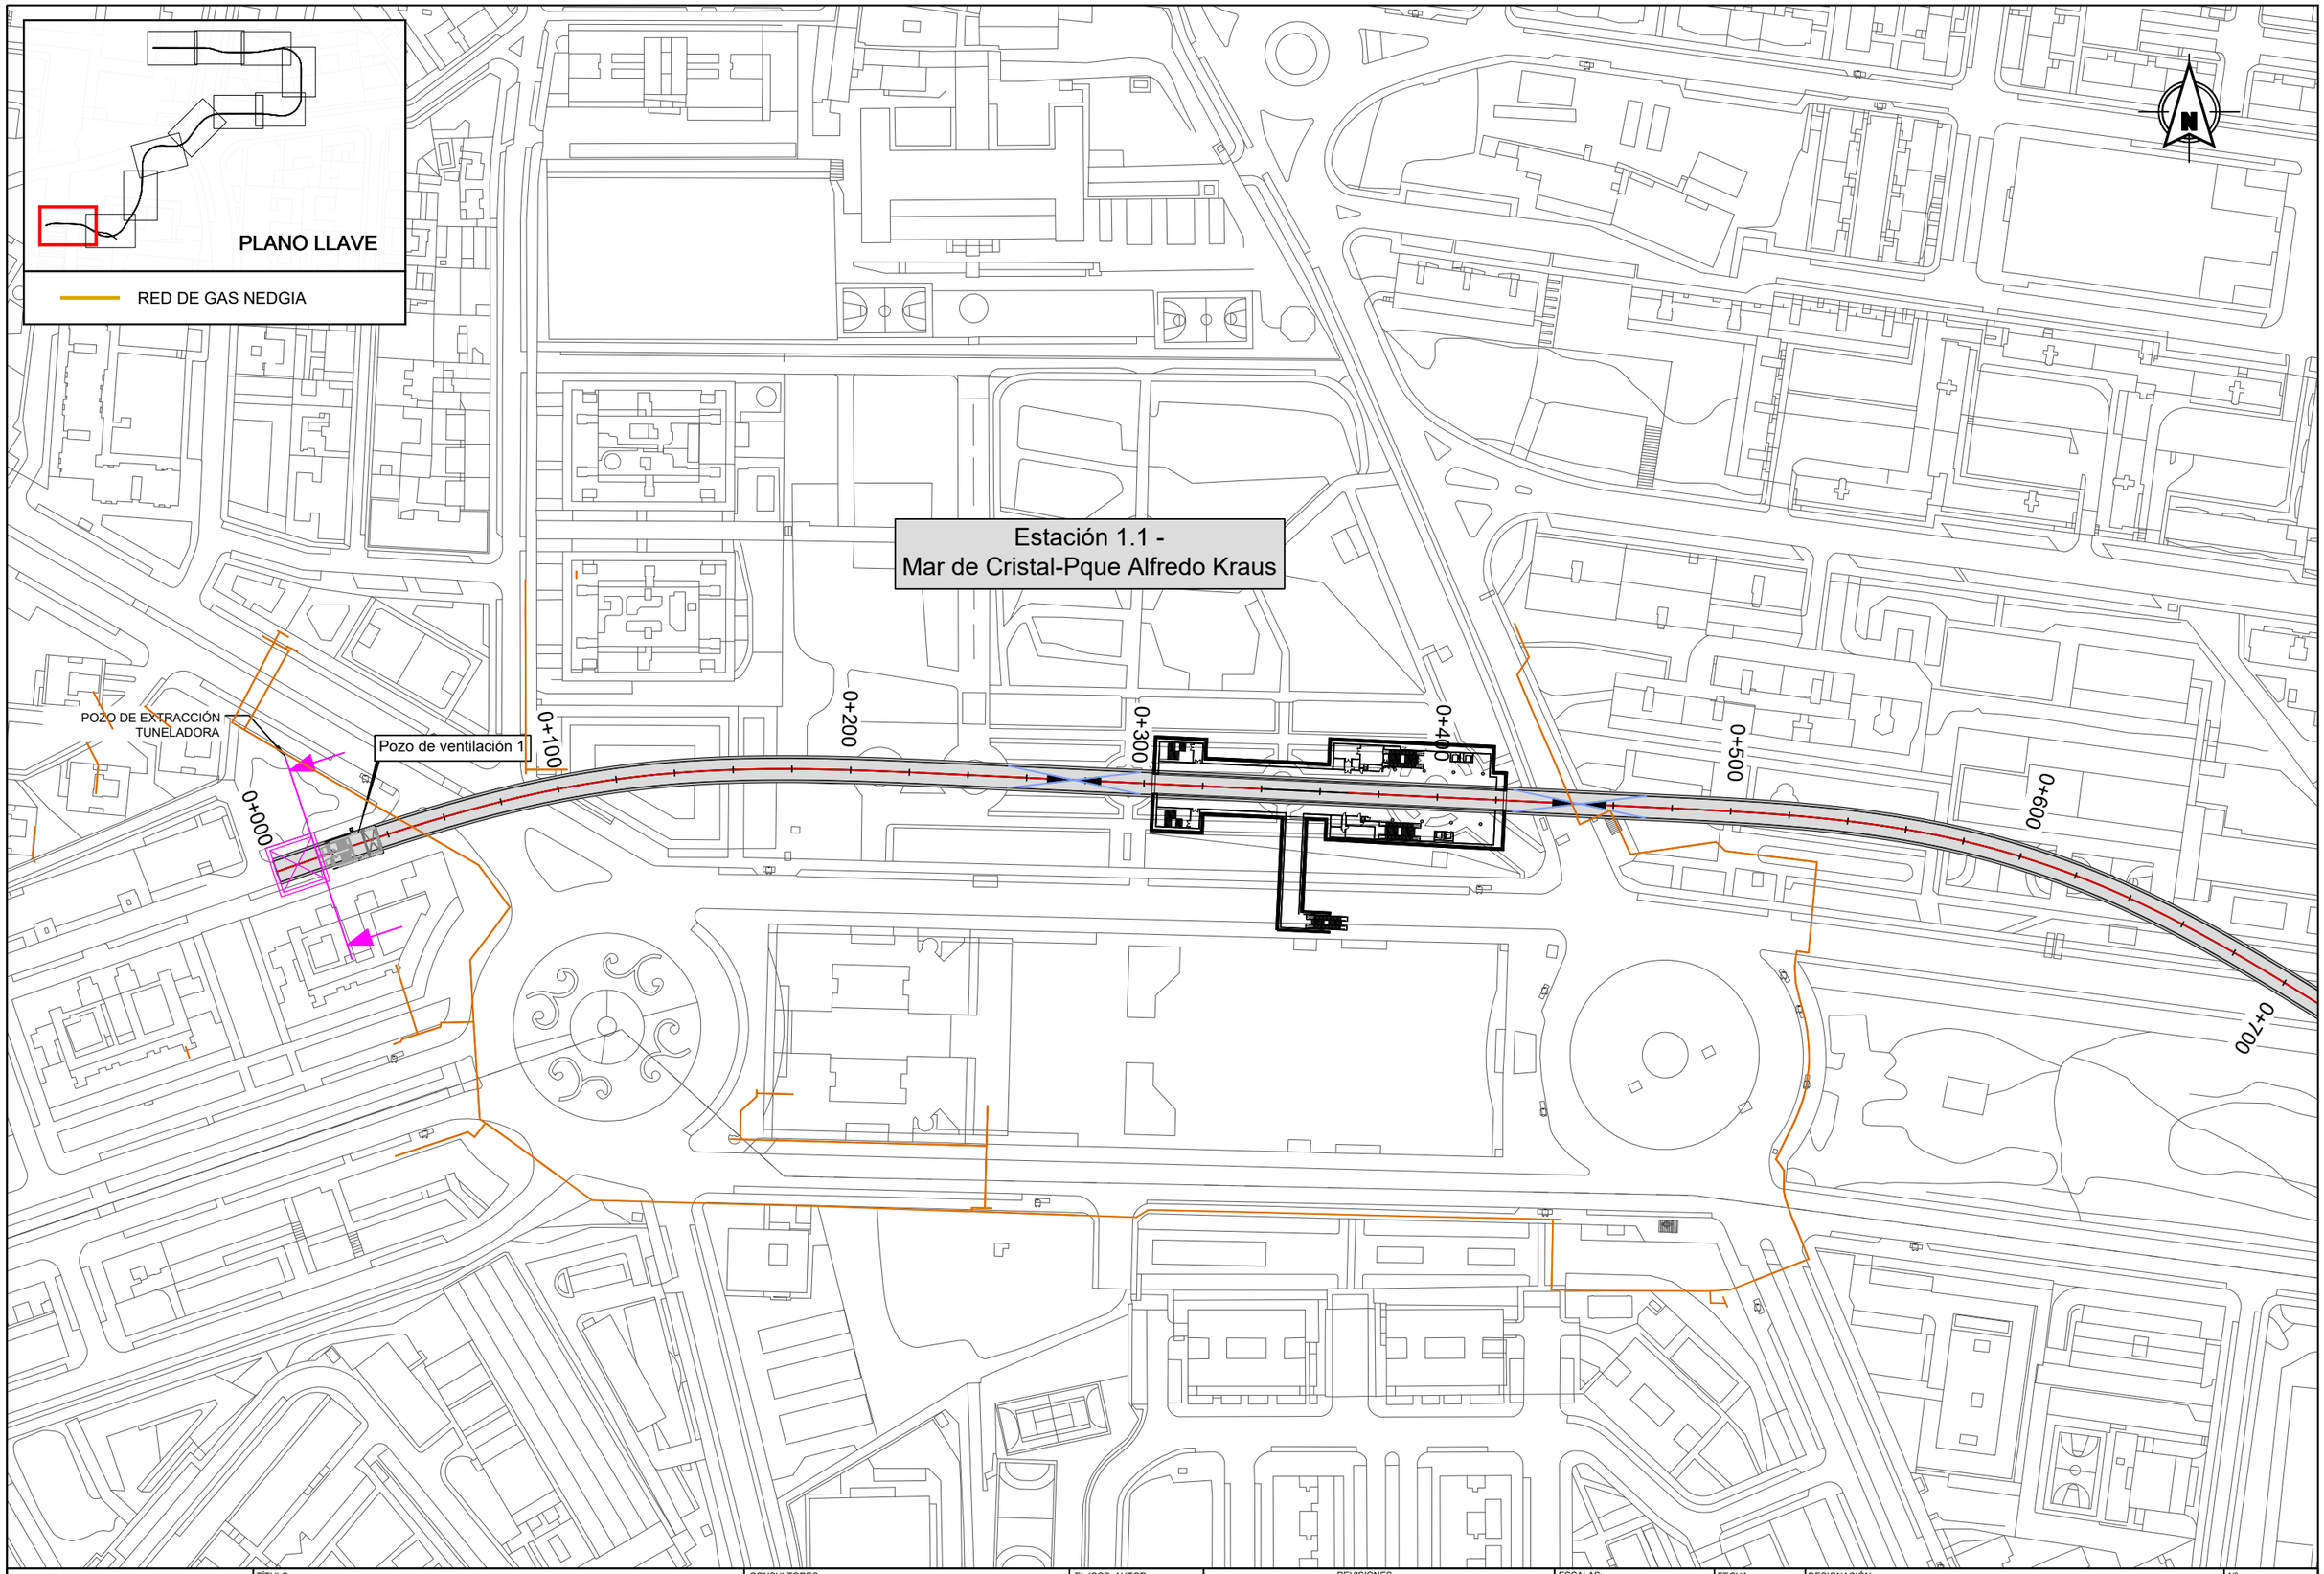

Dirección General de Infraestructuras de Transporte Colectivo

CONSEJERIA DE VIVIENDA, TRANSPORTES E INFRAESTRUCTURAS

Comunidad de Madrid

TÍTULO:

ESTUDIO INFORMATIVO DE AMPLIACIÓN DE LA RED DE METRO DE MADRID AL BARRIO DE VALDEBEBAS

CONSULTORES:

intecsa. Gestión, Ingeniería y Soluciones GIS Gestión Integral del Suelo S.L. ZABALO

EL ICCP, AUTOR:

REVISIONES

Nº	FECHA	DESCRIPCIÓN	Nº	FECHA	DESCRIPCIÓN
00	ABR-2024	1ª EDICIÓN	03		
01	JUN-2024	1ª EDICIÓN (TRAS SUPERVISION)	04		
02	JUN-2024	2ª EDICIÓN (TRAS SUPERVISION)	05		

ESCALAS: 1:2000

0 20 40m

ORIGINAL DIN A-3 GRÁFICA

FECHA: JUNIO 2024

DESIGNACIÓN: SERVICIOS AFECTADOS: ALTERNATIVA 2; RED DE GAS

Nº 15.2.4

HOJA 1 DE 11

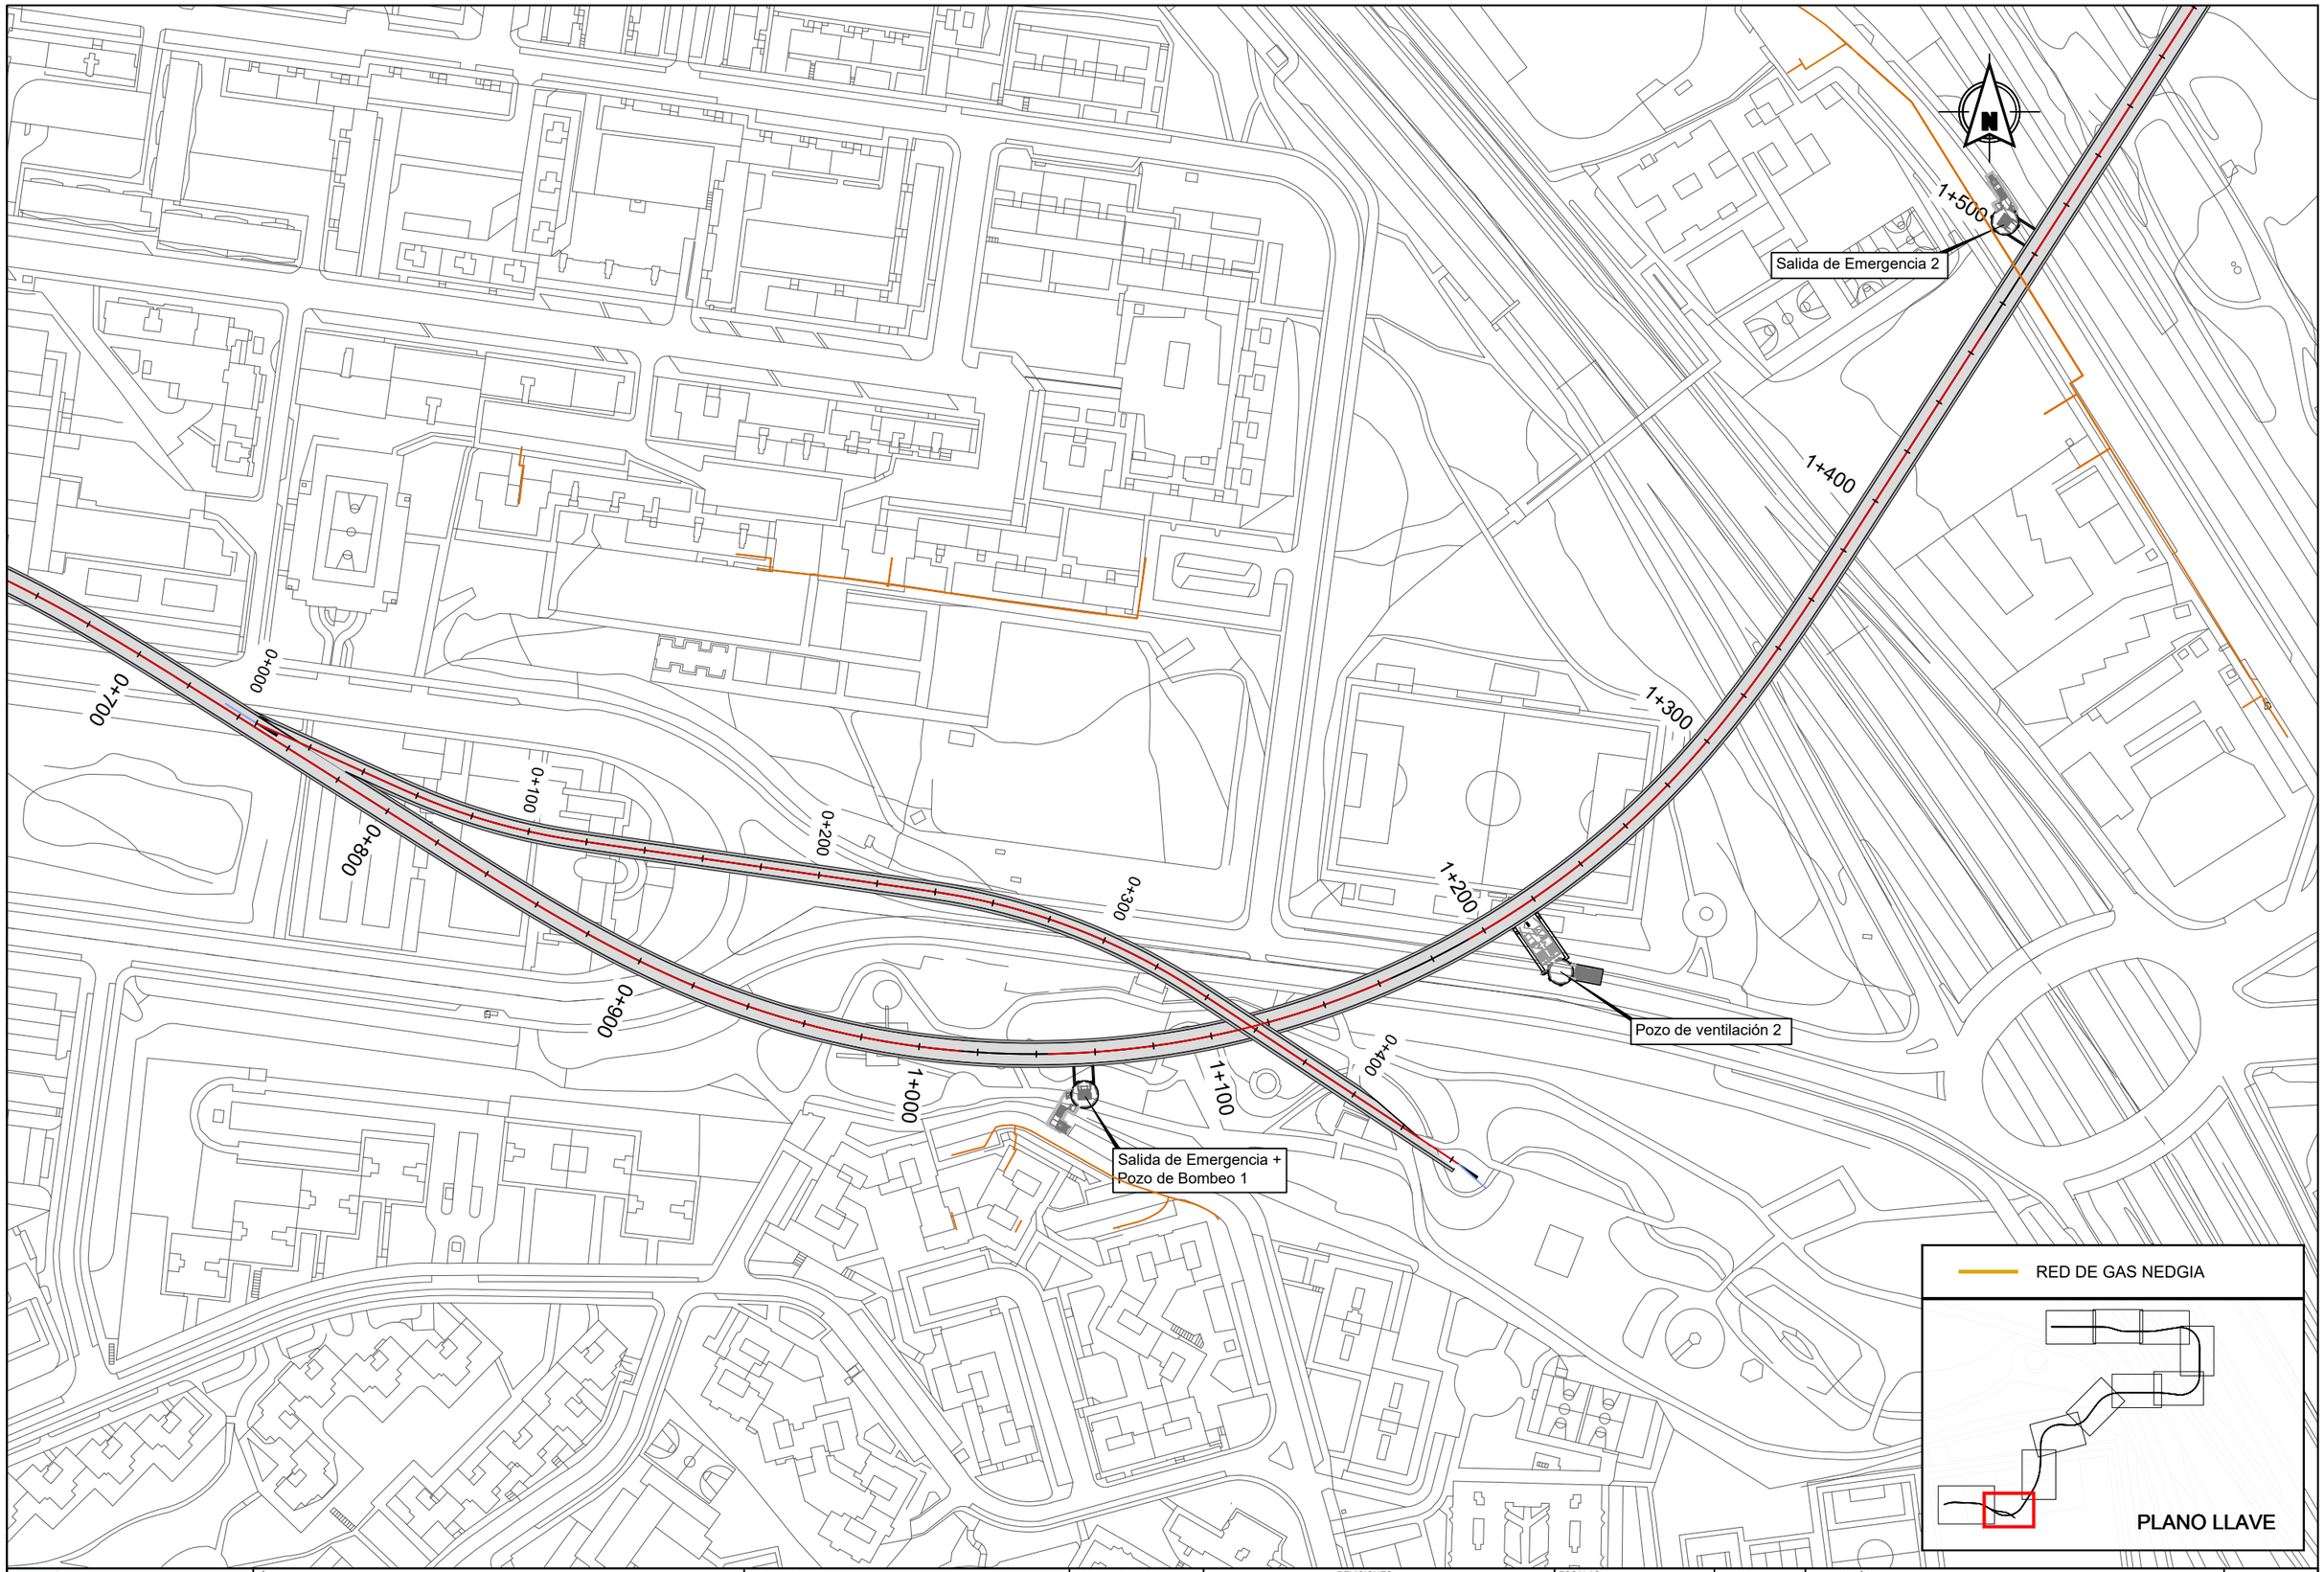

Dirección General de Infraestructuras de Transporte Colectivo

CONSEJERIA DE VIVIENDA, TRANSPORTES E INFRAESTRUCTURAS

Comunidad de Madrid

TÍTULO:

ESTUDIO INFORMATIVO DE AMPLIACIÓN DE LA RED DE METRO DE MADRID AL BARRIO DE VALDEBEBAS

CONSULTORES:

intecsa. Gestión, Ingeniería y Soluciones GIS Gestión Integral del Suelo S.L. ABILIC

EL ICCP, AUTOR:

REVISIONES

Nº	FECHA	DESCRIPCIÓN	Nº	FECHA	DESCRIPCIÓN
00	ABR-2024	1ª EDICIÓN	03		
01	JUN-2024	1ª EDICIÓN (TRAS SUPERVISIÓN)	04		
02	JUN-2024	2ª EDICIÓN (TRAS SUPERVISIÓN)	05		

ESCALAS: 1:2000

0 20 40m

ORIGINAL DIN A-3 GRÁFICA

FECHA: JUNIO 2024

DESIGNACIÓN: SERVICIOS AFECTADOS: ALTERNATIVA 2; RED DE GAS

Nº 15.2.4

HOJA 2 DE 11

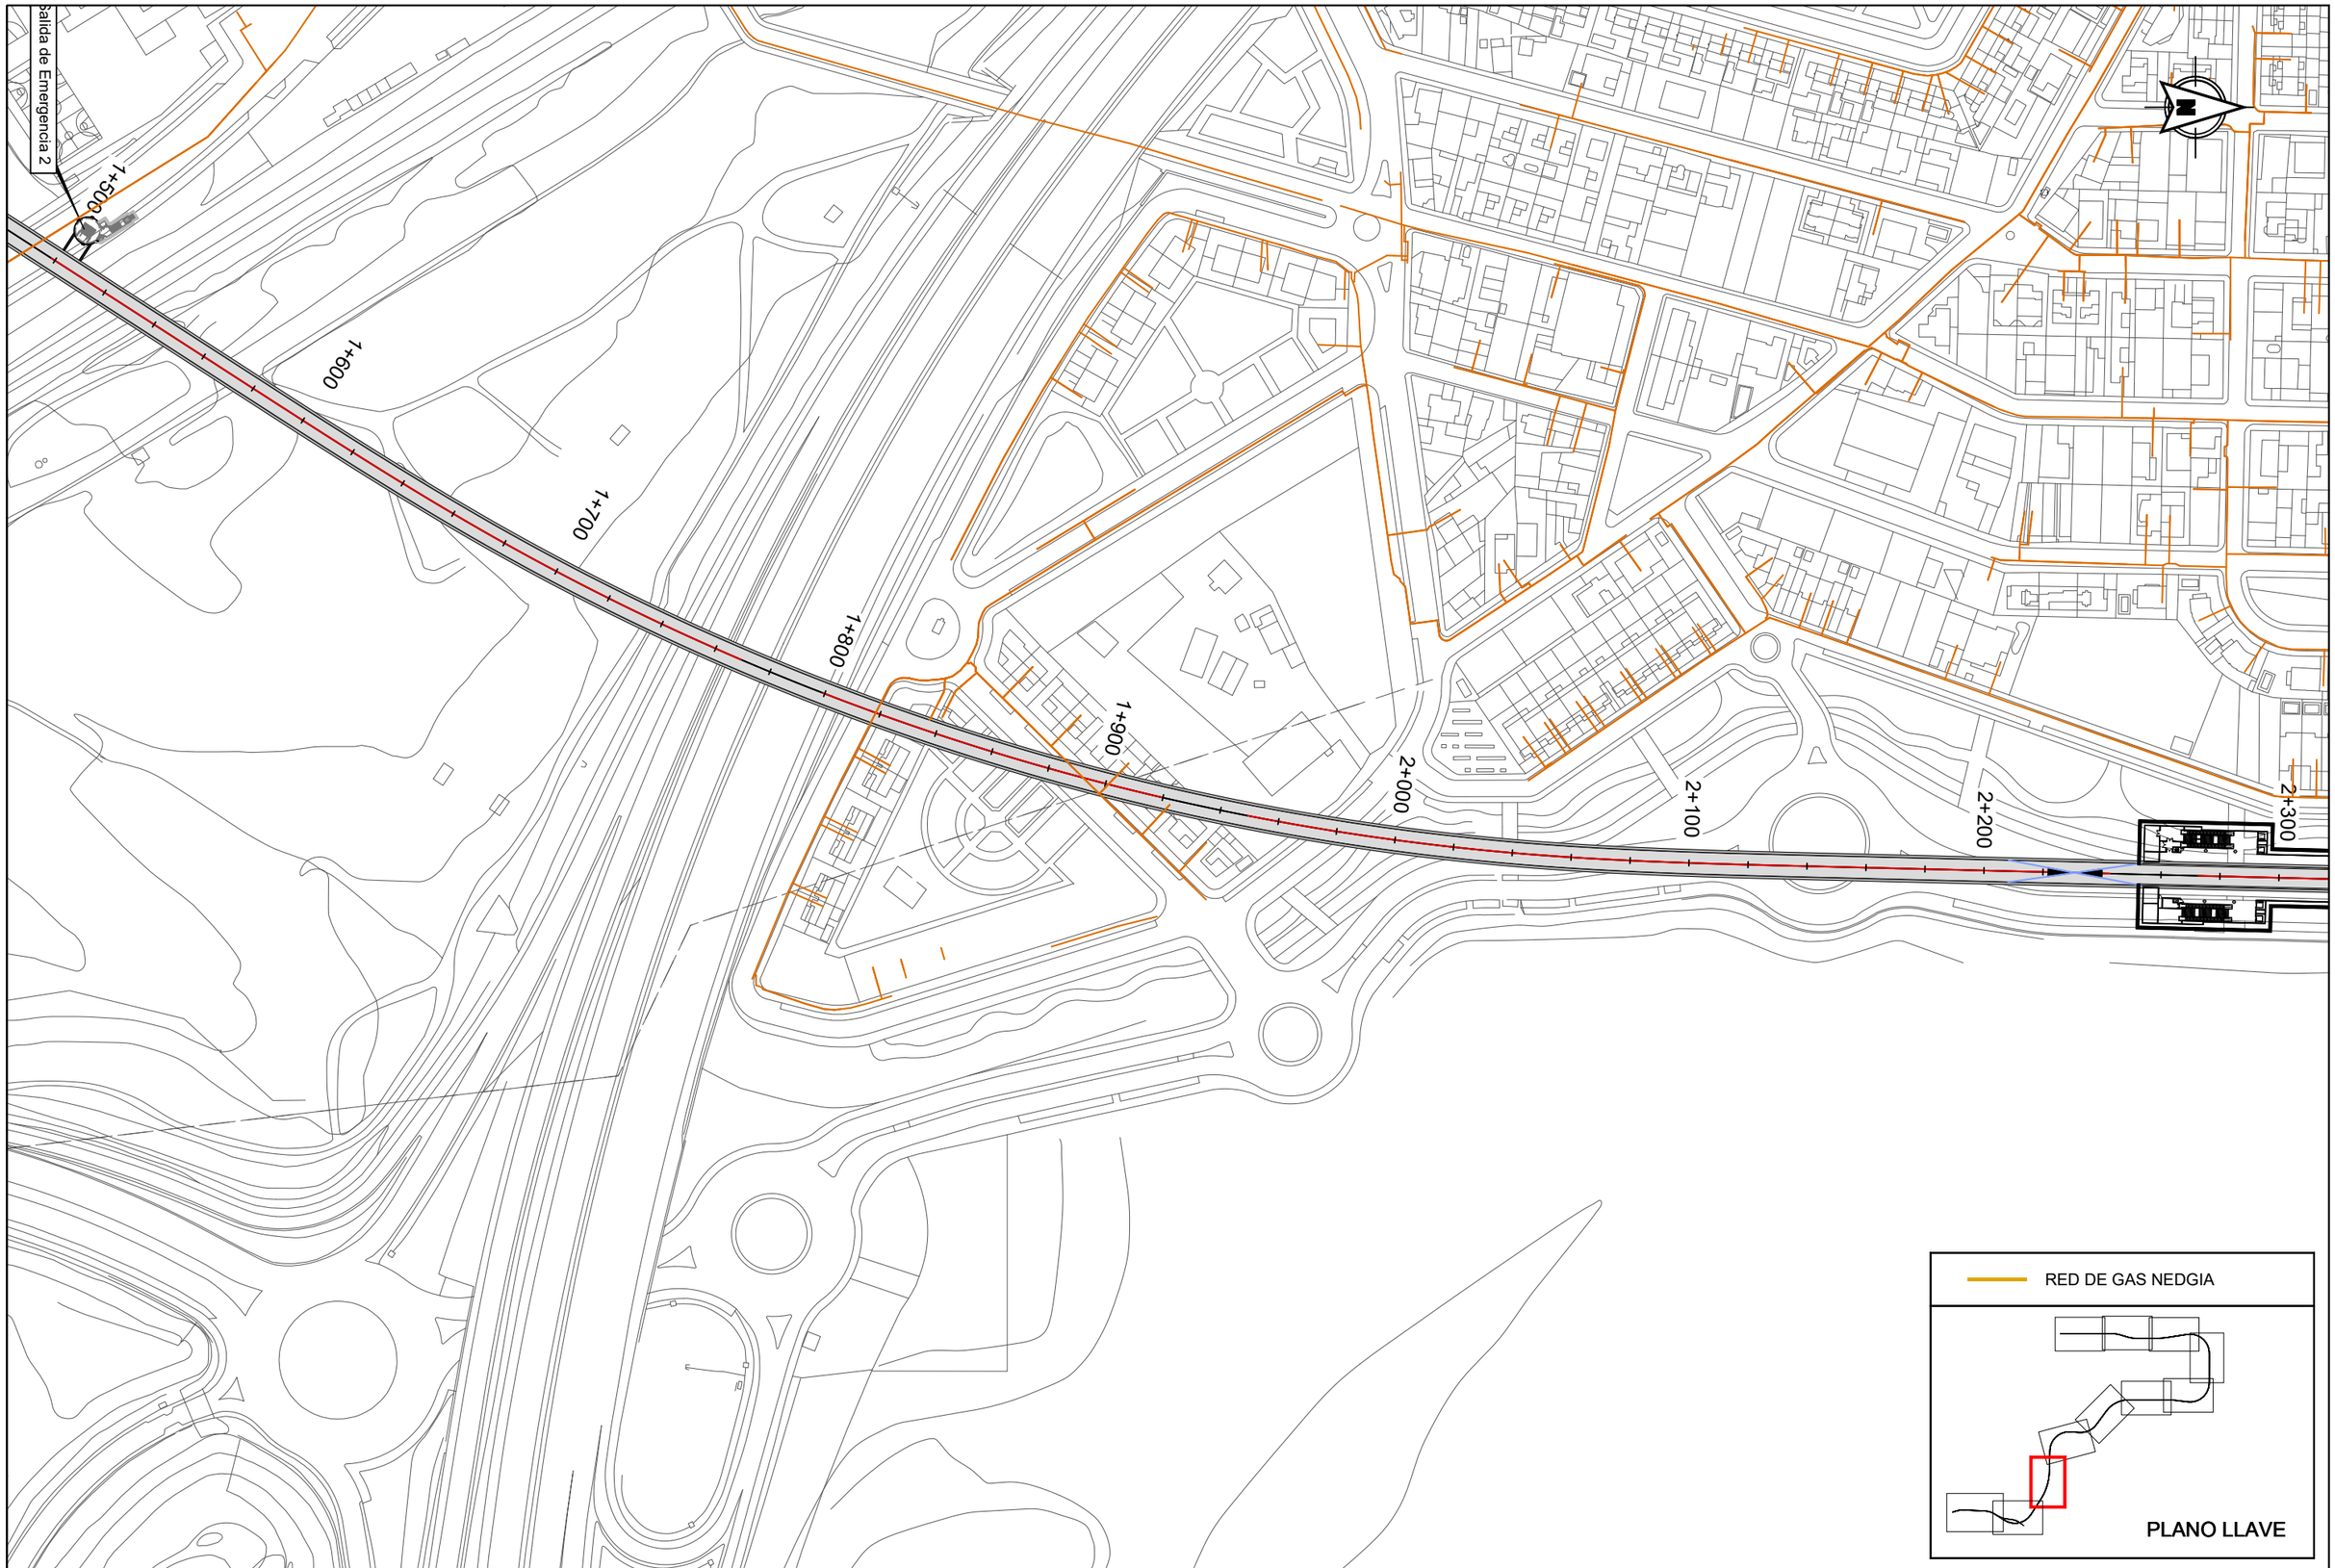

Dirección General de Infraestructuras de Transporte Colectivo

CONSEJERIA DE VIVIENDA, TRANSPORTES E INFRAESTRUCTURAS

Comunidad de Madrid

TÍTULO:

ESTUDIO INFORMATIVO DE AMPLIACIÓN DE LA RED DE METRO DE MADRID AL BARRIO DE VALDEBEBAS

CONSULTORES: intecsa. GIS Gestión, Ingeniería y Soluciones — Gestión Integral del Suelo S.L. — ABALO

EL ICCP, AUTOR:

REVISIONES

Nº	FECHA	DESCRIPCIÓN	Nº	FECHA	DESCRIPCIÓN
00	ABR-2024	1ª EDICIÓN	03		
01	JUN-2024	1ª EDICIÓN (TRAS SUPERVISION)	04		
02	JUN-2024	2ª EDICIÓN (TRAS SUPERVISION)	05		

ESCALAS: 1:2000 — 0 20 40m — ORIGINAL DIN A-3 GRÁFICA

FECHA: JUNIO 2024

DESIGNACIÓN: SERVICIOS AFECTADOS; ALTERNATIVA 2; RED DE GAS

Nº 15.2.4

HOJA 3 DE 11

Pozo de Ventilación 3

2+800

2+700

2+900

2+600

3+000

3+200

3+100

Salida de Emergencia 3

2+500

2+400

2+300

Estación 2 - Ifema-Cárcavas

RED DE GAS NEDGIA

PLANO LLAVE

Dirección General de Infraestructuras de Transporte Colectivo

CONSEJERIA DE VIVIENDA, TRANSPORTES E INFRAESTRUCTURAS

TÍTULO:

ESTUDIO INFORMATIVO DE AMPLIACIÓN DE LA RED DE METRO DE MADRID AL BARRIO DE VALDEBEBAS

CONSULTORES:

intecsa. Gestion, Ingeniería y Soluciones GIS Gestión Integral del Suelo S.L.

EL ICCP, AUTOR:

REVISIONES

Nº	FECHA	DESCRIPCIÓN	Nº	FECHA	DESCRIPCIÓN
00	ABR-2024	1ª EDICIÓN	03		
01	JUN-2024	1ª EDICIÓN (TRAS SUPERVISION)	04		
02	JUN-2024	2ª EDICIÓN (TRAS SUPERVISION)	05		

ESCALAS: 1:2000

0 20 40m

ORIGINAL DIN A-3 GRÁFICA

FECHA: JUNIO 2024

DESIGNACIÓN: SERVICIOS AFECTADOS: ALTERNATIVA 2; RED DE GAS

Nº 15.2.4

HOJA 4 DE 11

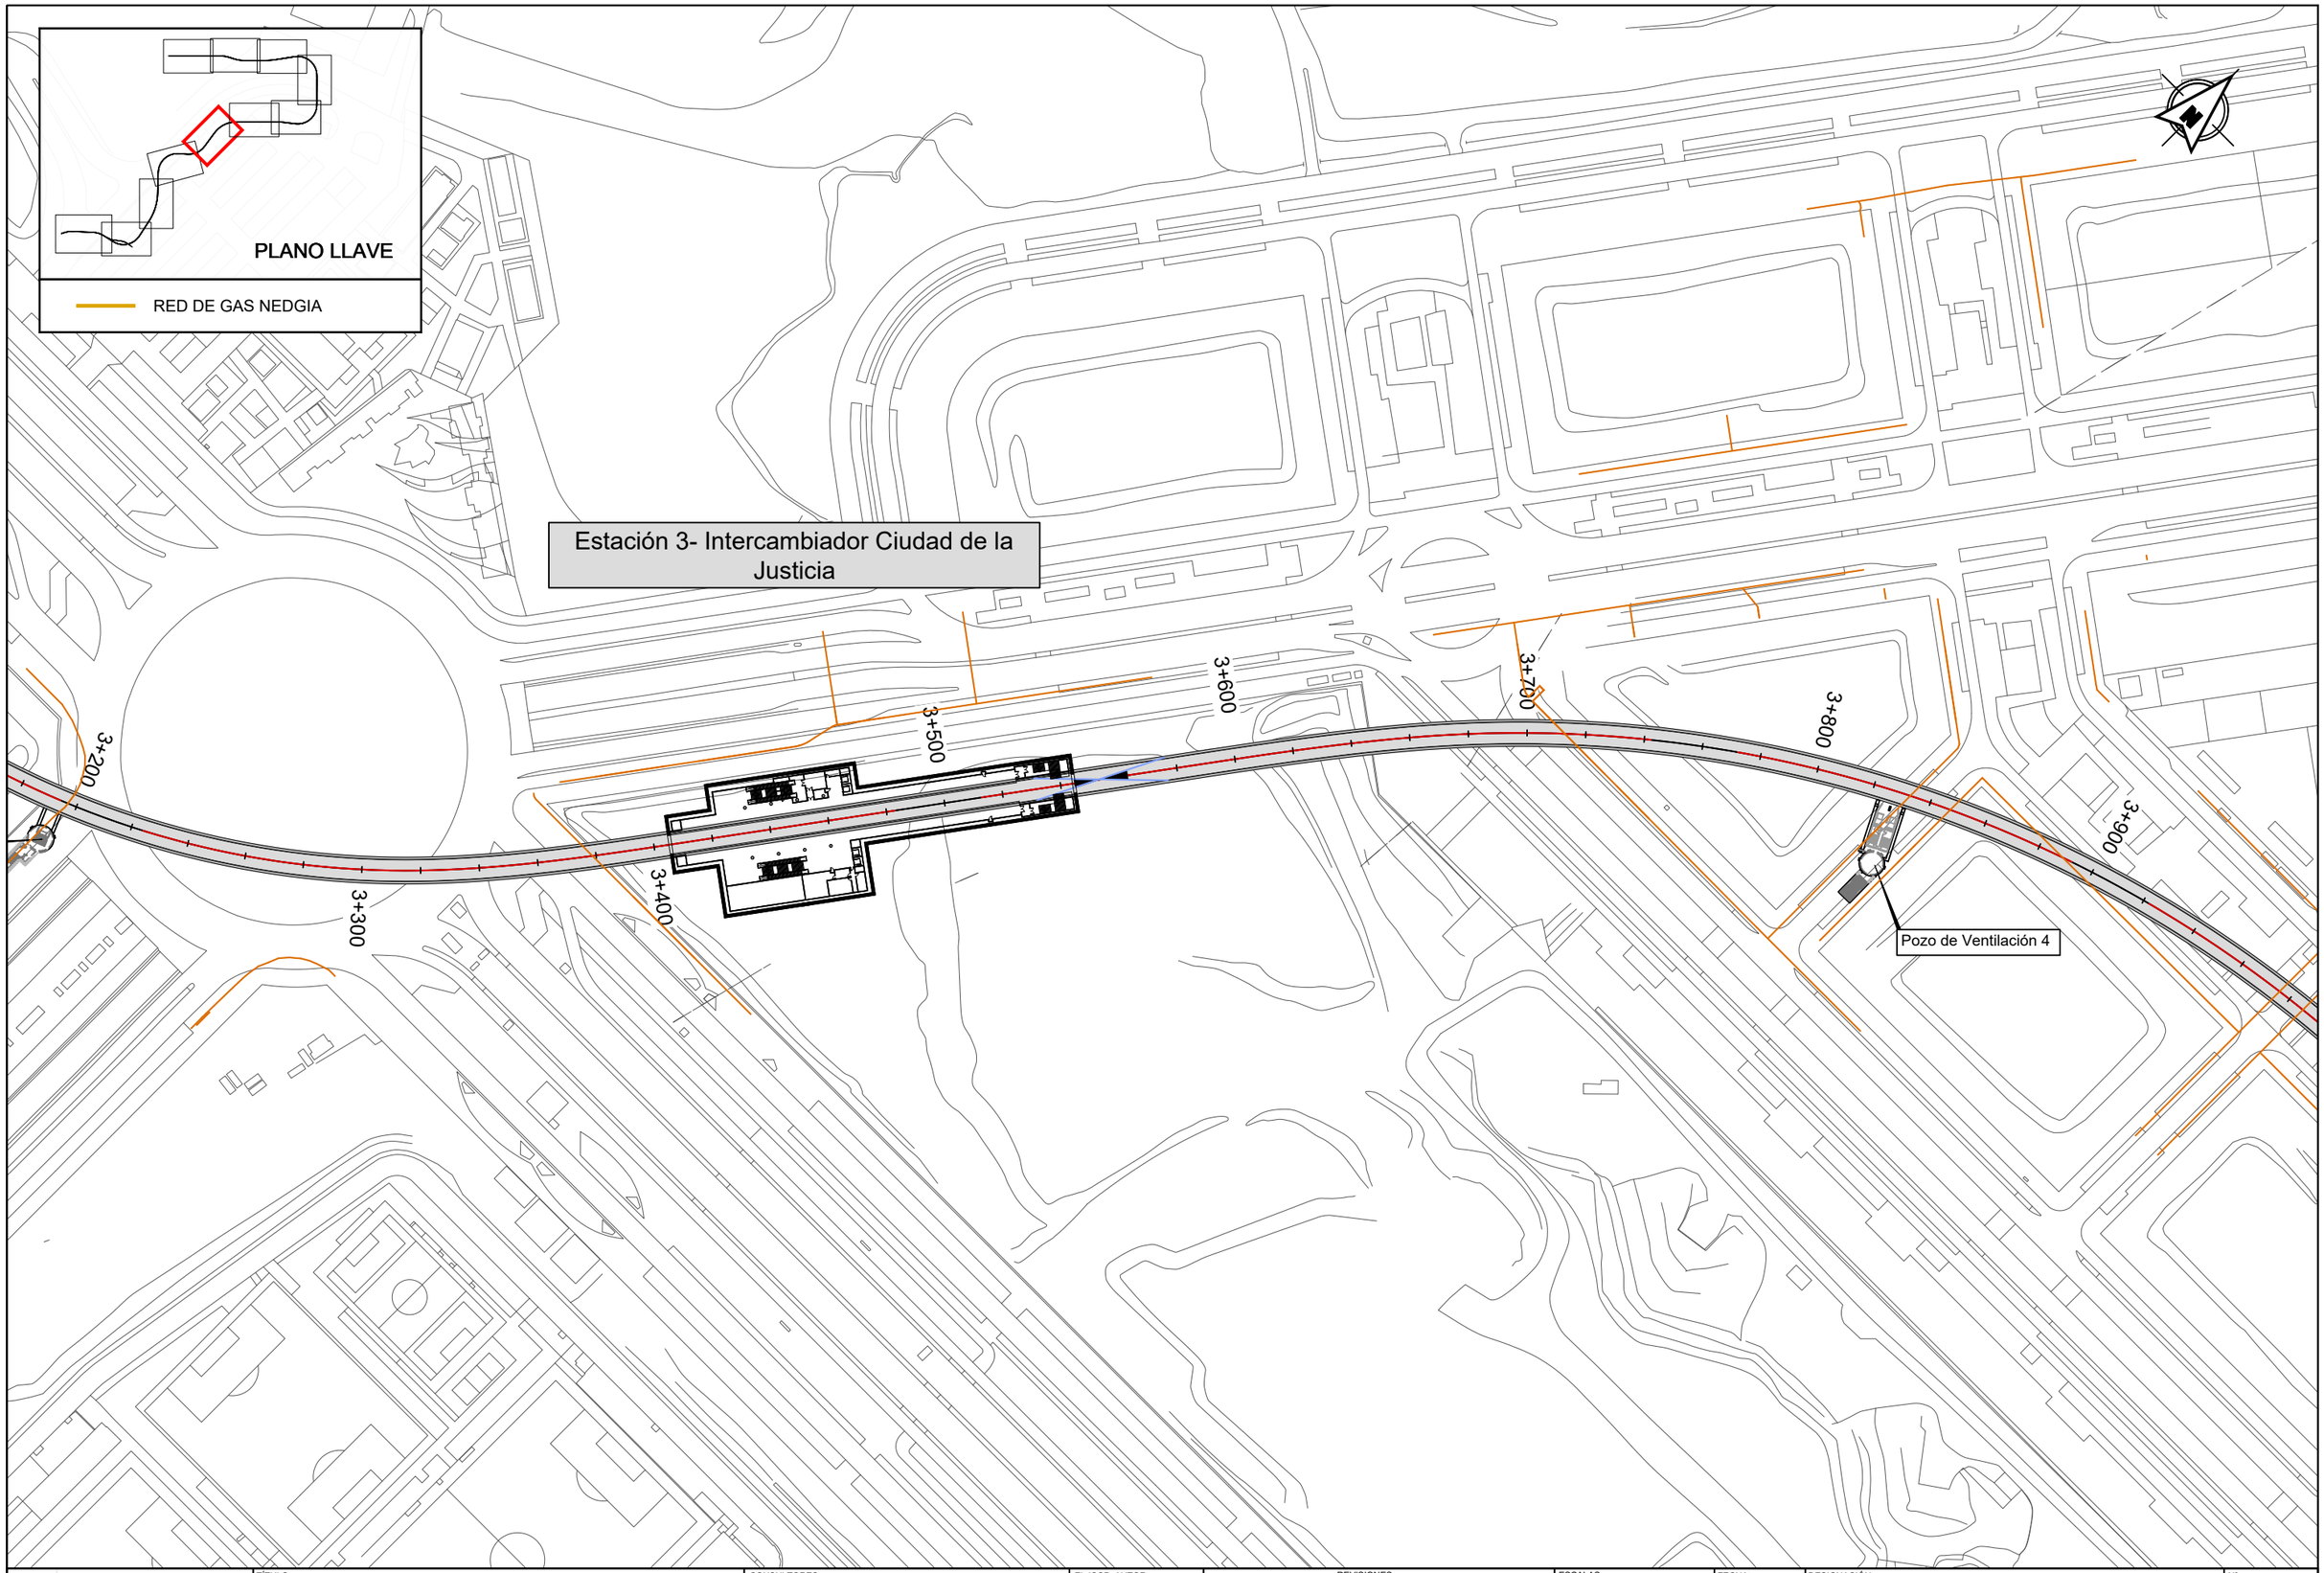

Dirección General de Infraestructuras de Transporte Colectivo

CONSEJERIA DE VIVIENDA, TRANSPORTES E INFRAESTRUCTURAS

Comunidad de Madrid

TÍTULO:

ESTUDIO INFORMATIVO DE AMPLIACIÓN DE LA RED DE METRO DE MADRID AL BARRIO DE VALDEBEBAS

CONSULTORES:

intecsa. Gestión, Ingeniería y Soluciones GIS Gestión Integral del Suelo S.L. ZABALO

EL ICCP, AUTOR:

REVISIONES

Nº	FECHA	DESCRIPCIÓN	Nº	FECHA	DESCRIPCIÓN
00	ABR-2024	1ª EDICIÓN	03		
01	JUN-2024	1ª EDICIÓN (TRAS SUPERVISION)	04		
02	JUN-2024	2ª EDICIÓN (TRAS SUPERVISION)	05		

ESCALAS: 1:2000

0 20 40m

ORIGINAL DIN A-3 GRÁFICA

FECHA: JUNIO 2024

DESIGNACIÓN: SERVICIOS AFECTADOS: ALTERNATIVA 2; RED DE GAS

Nº 15.2.4

HOJA 5 DE 11

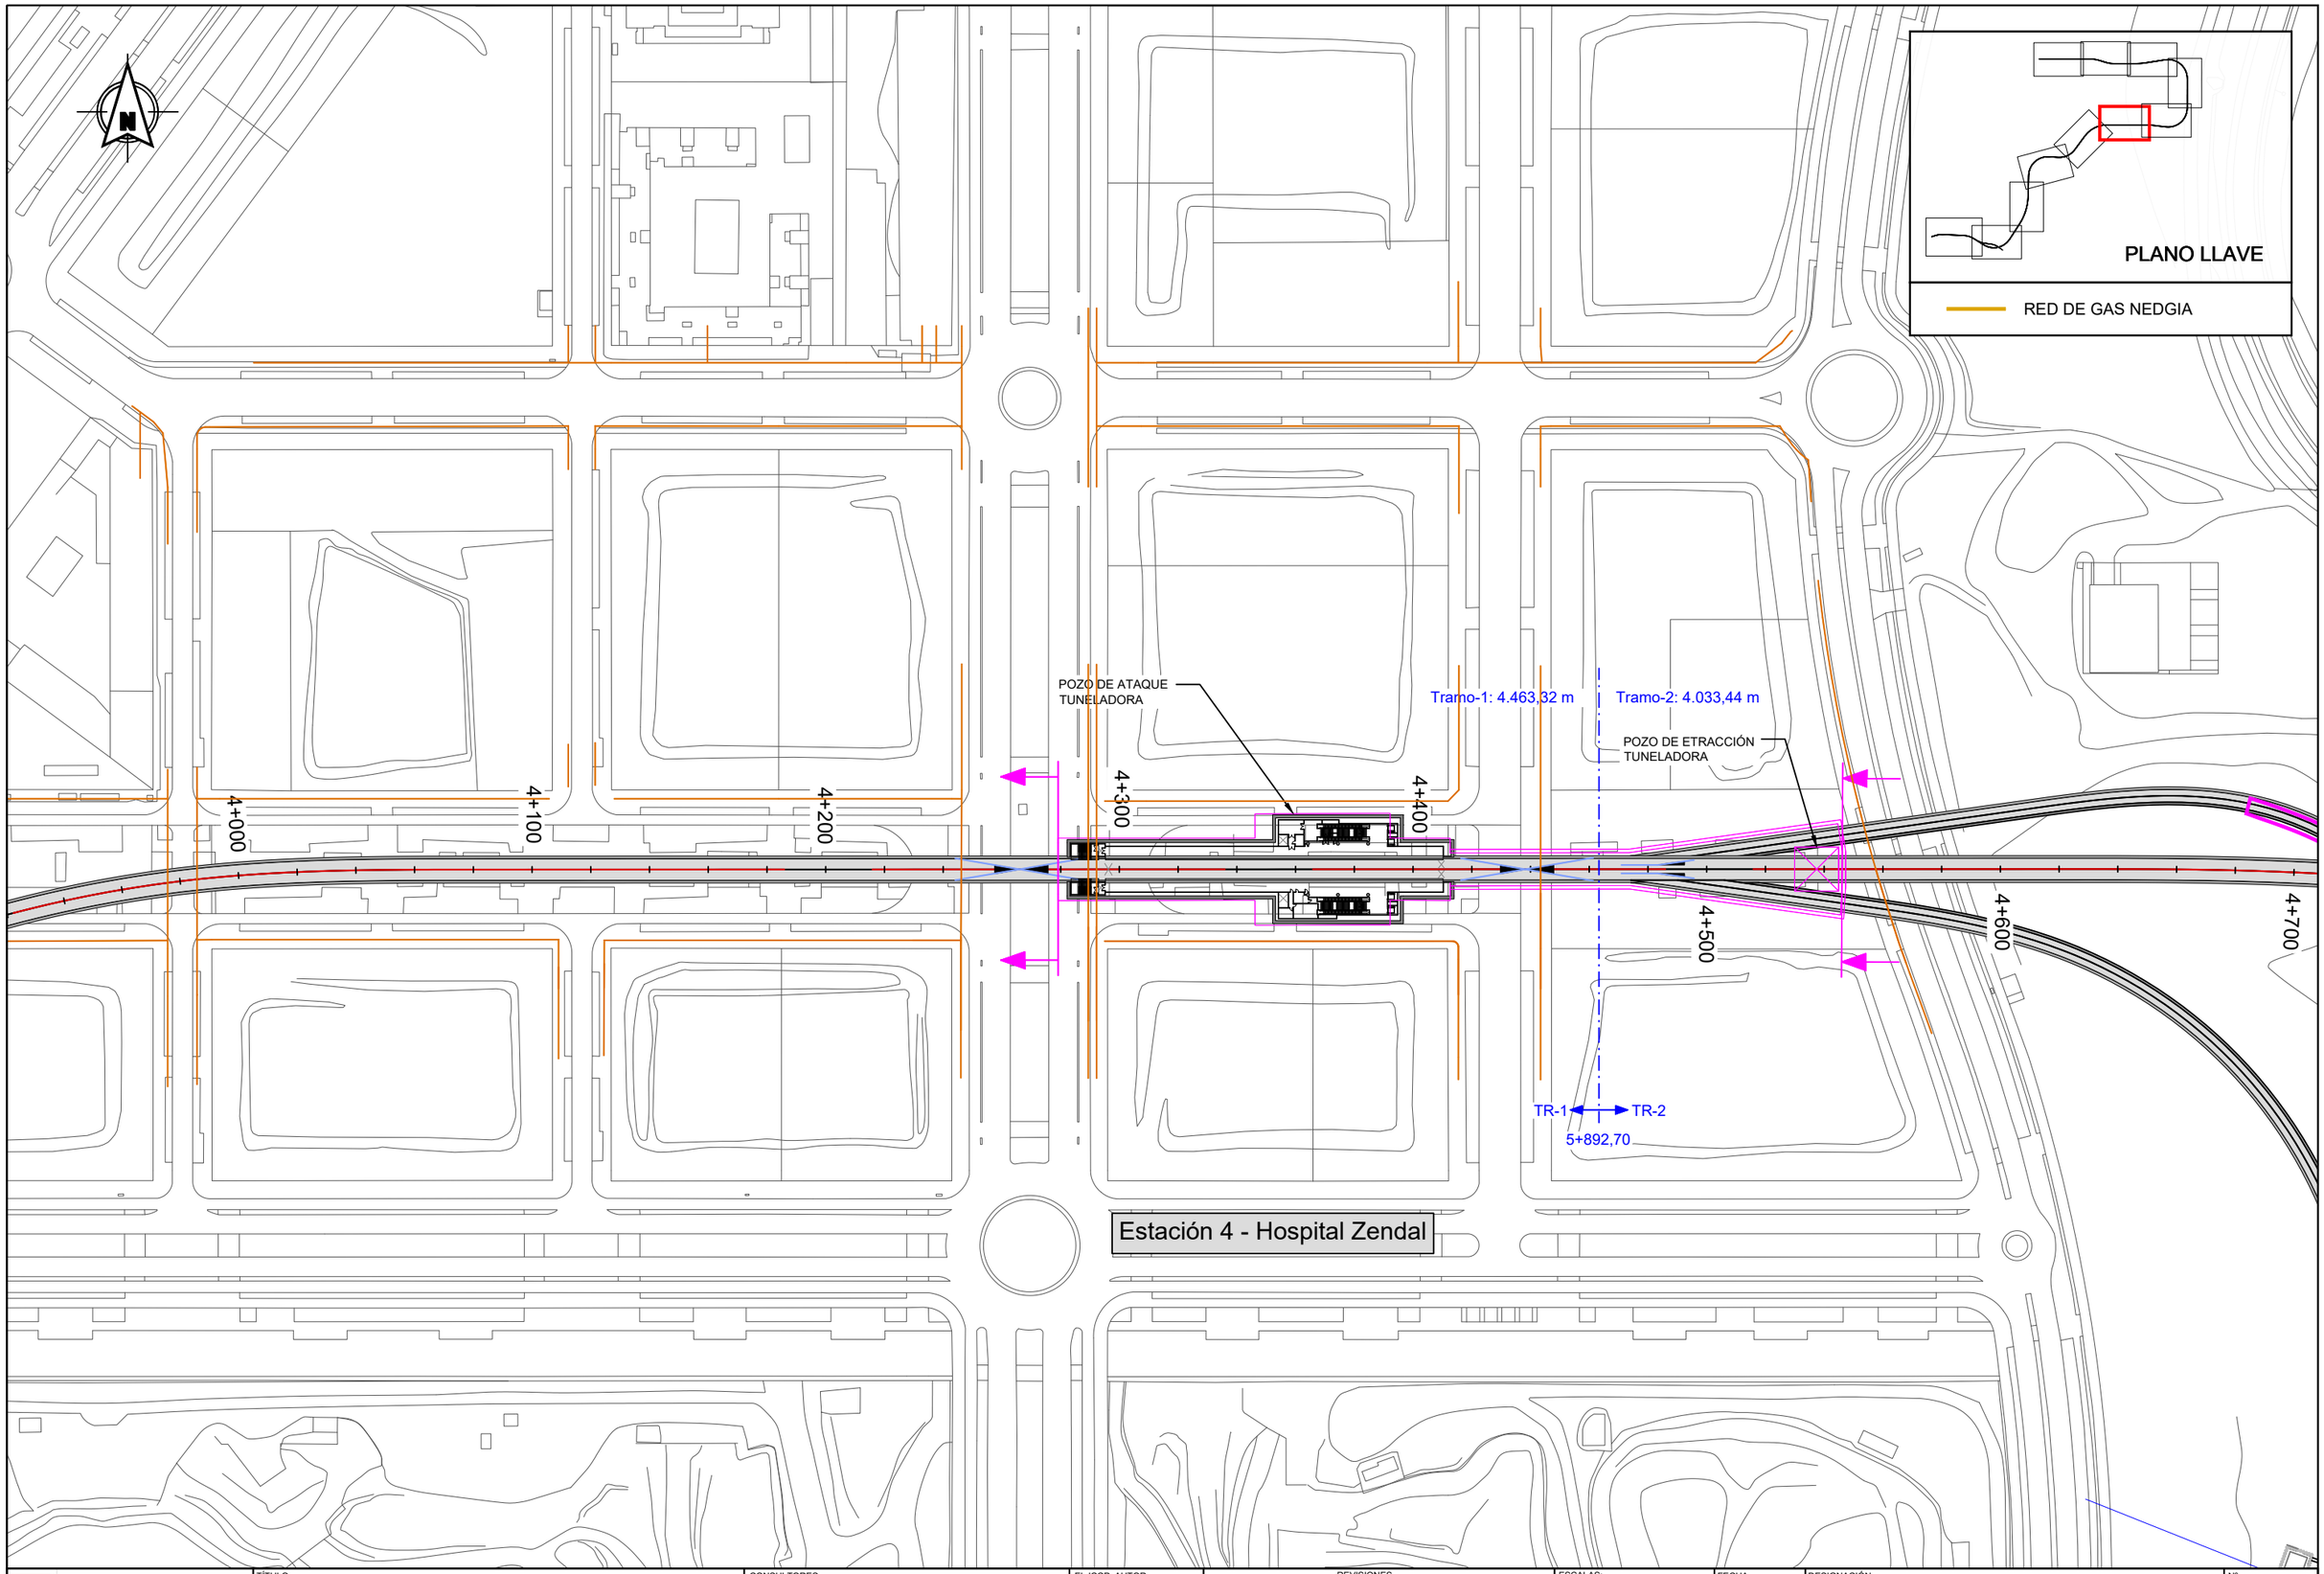

Dirección General de Infraestructuras de Transporte Colectivo

CONSEJERIA DE VIVIENDA, TRANSPORTES E INFRAESTRUCTURAS

Comunidad de Madrid

TÍTULO:

ESTUDIO INFORMATIVO DE AMPLIACIÓN DE LA RED DE METRO DE MADRID AL BARRIO DE VALDEBEBAS

CONSULTORES:

intecsa. GIS Gestión Integral del Suelo S.L.

EL ICCP, AUTOR:

REVISIONES

Nº	FECHA	DESCRIPCIÓN	Nº	FECHA	DESCRIPCIÓN
00	ABR-2024	1ª EDICIÓN	03		
01	JUN-2024	1ª EDICIÓN (TRAS SUPERVISIÓN)	04		
02	JUN-2024	2ª EDICIÓN (TRAS SUPERVISIÓN)	05		

ESCALAS: 1:2000

0 20 40m

ORIGINAL DIN A-3 GRÁFICA

FECHA: JUNIO 2024

DESIGNACIÓN: SERVICIOS AFECTADOS: ALTERNATIVA 2; RED DE GAS

Nº 15.2.4

HOJA 6 DE 11

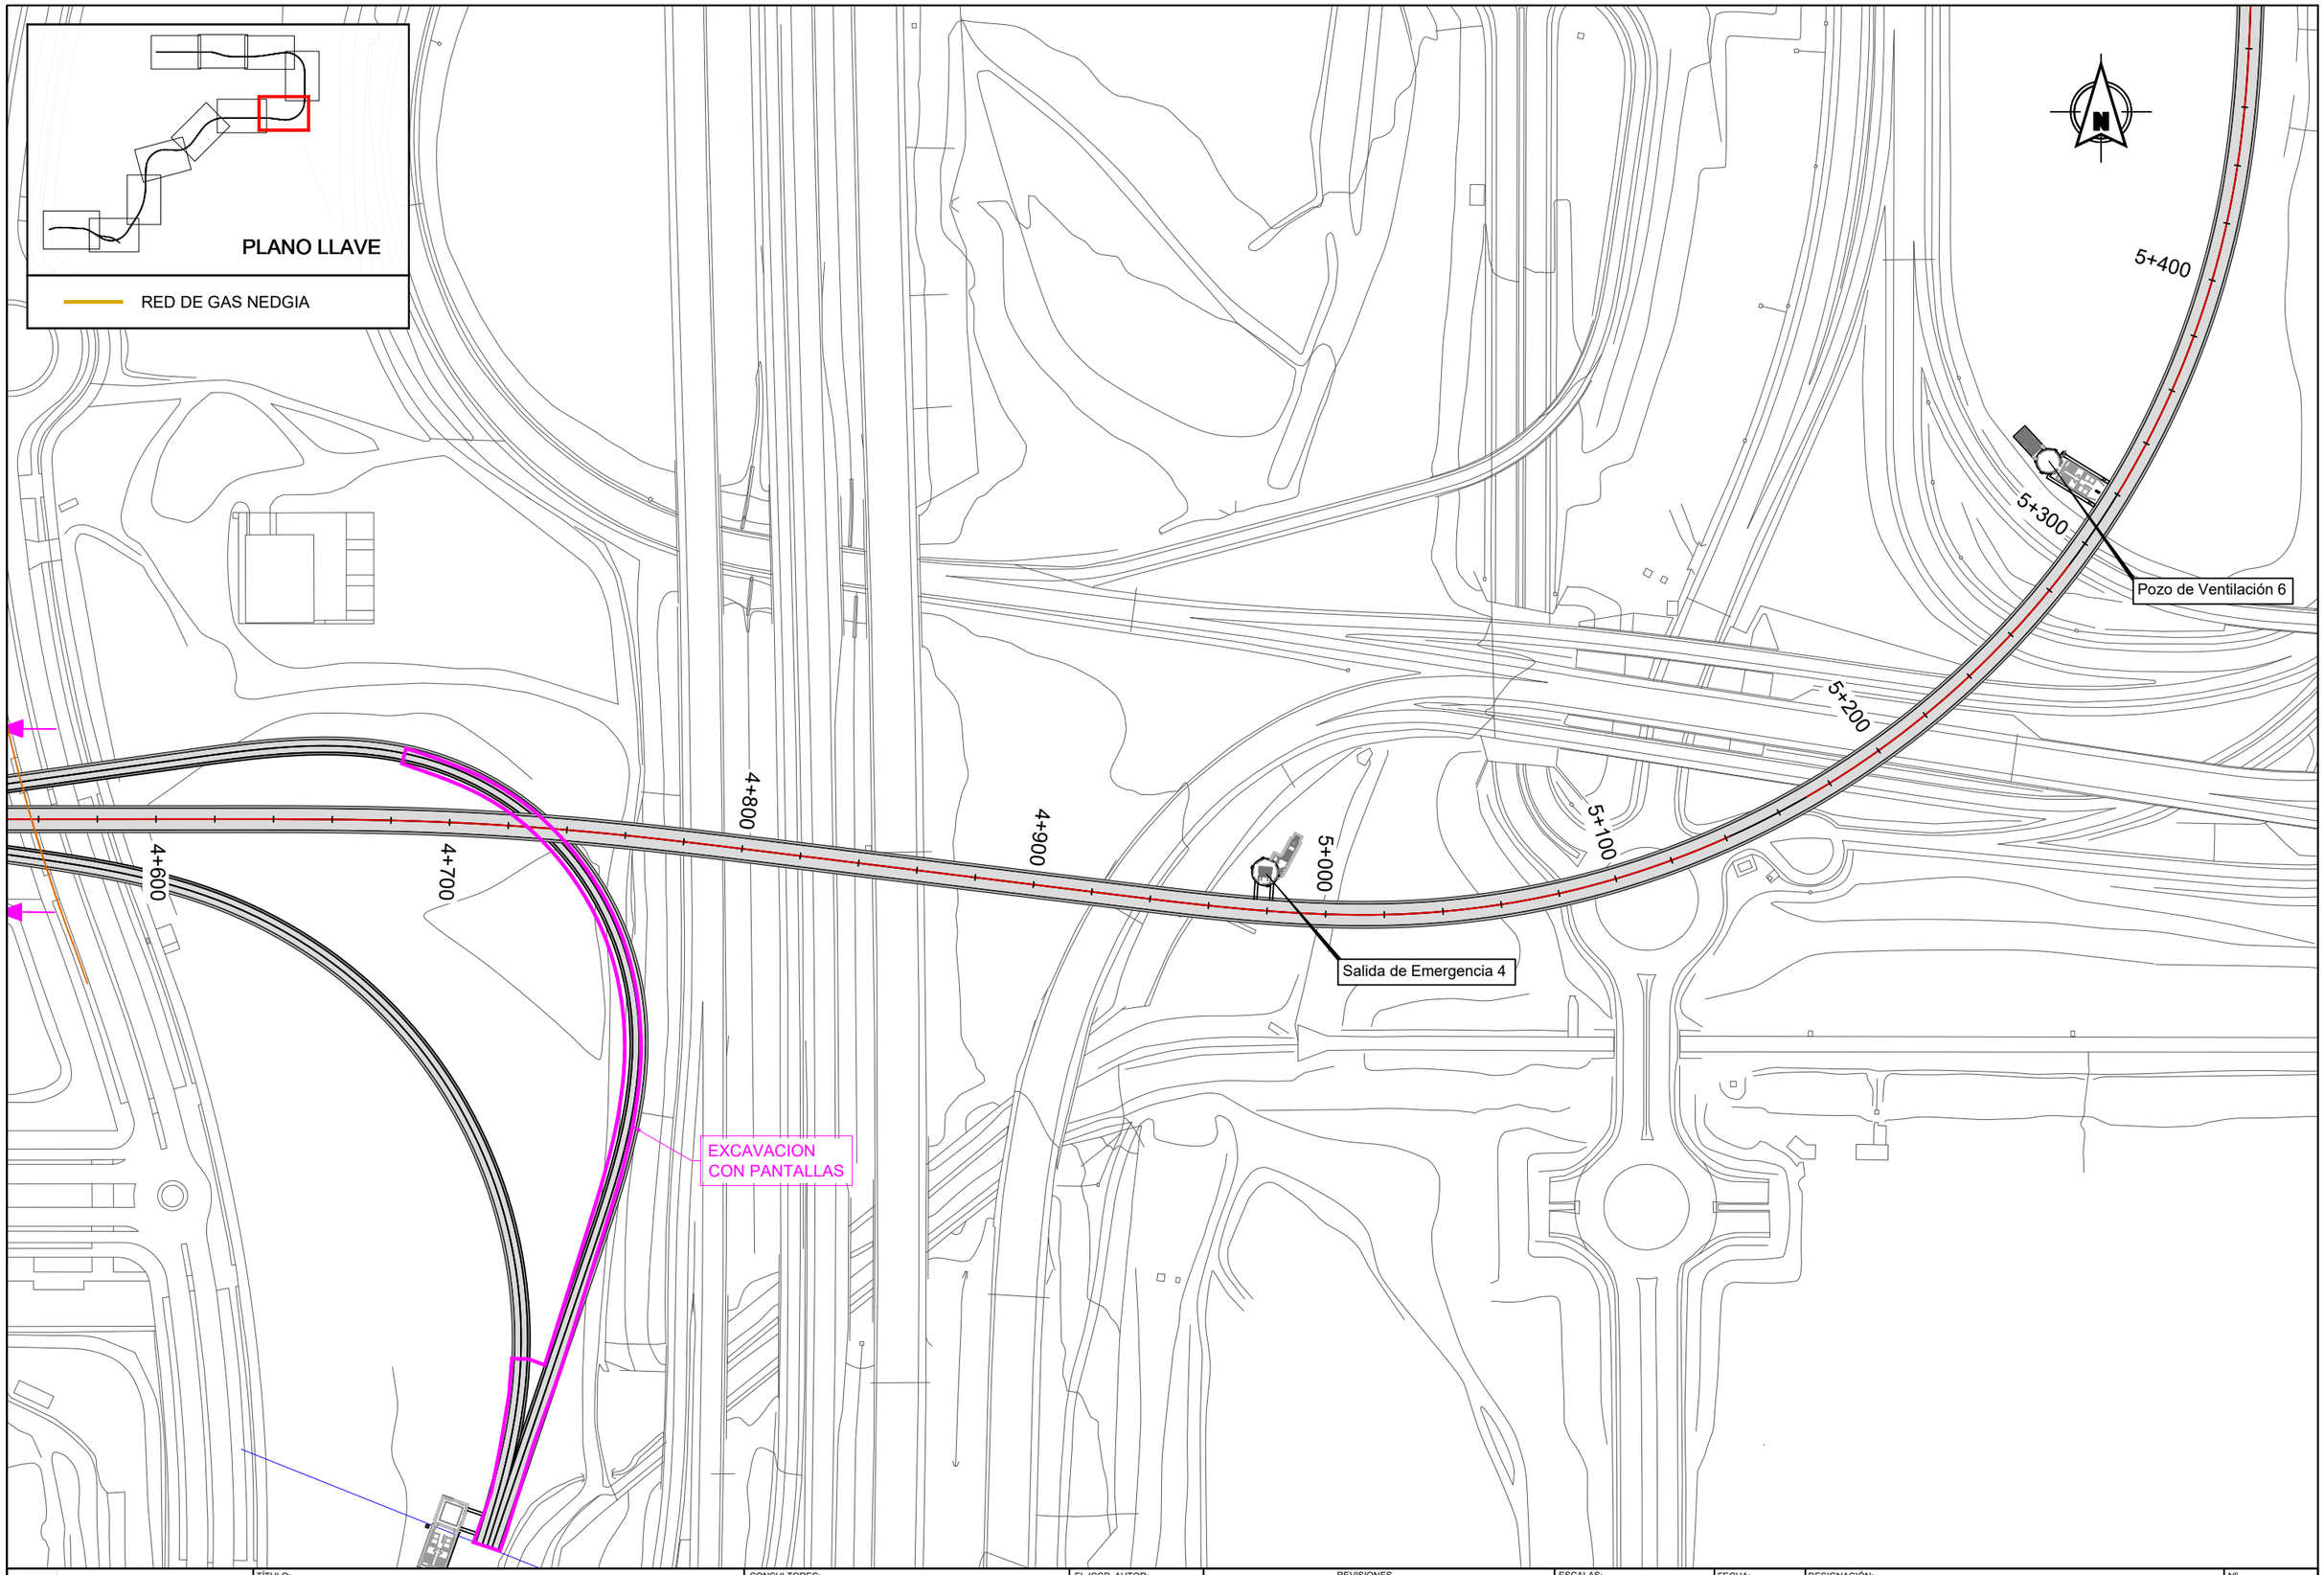

Dirección General de Infraestructuras de Transporte Colectivo

CONSEJERIA DE VIVIENDA, TRANSPORTES E INFRAESTRUCTURAS

Comunidad de Madrid

TÍTULO:

ESTUDIO INFORMATIVO DE AMPLIACIÓN DE LA RED DE METRO DE MADRID AL BARRIO DE VALDEBEBAS

CONSULTORES:

intecsa. Gestión, Ingeniería y Soluciones GIS Gestión Integral del Suelo S.L. ABLIC

EL ICCP, AUTOR:

REVISIONES

Nº	FECHA	DESCRIPCIÓN	Nº	FECHA	DESCRIPCIÓN
00	ABR-2024	1ª EDICIÓN	03		
01	JUN-2024	1ª EDICIÓN (TRAS SUPERVISION)	04		
02	JUN-2024	2ª EDICIÓN (TRAS SUPERVISION)	05		

ESCALAS: 1:2000

0 20 40m

ORIGINAL DIN A-3 GRÁFICA

FECHA: JUNIO 2024

DESIGNACIÓN: SERVICIOS AFECTADOS; ALTERNATIVA 2; RED DE GAS

Nº 15.2.4

HOJA 7 DE 11

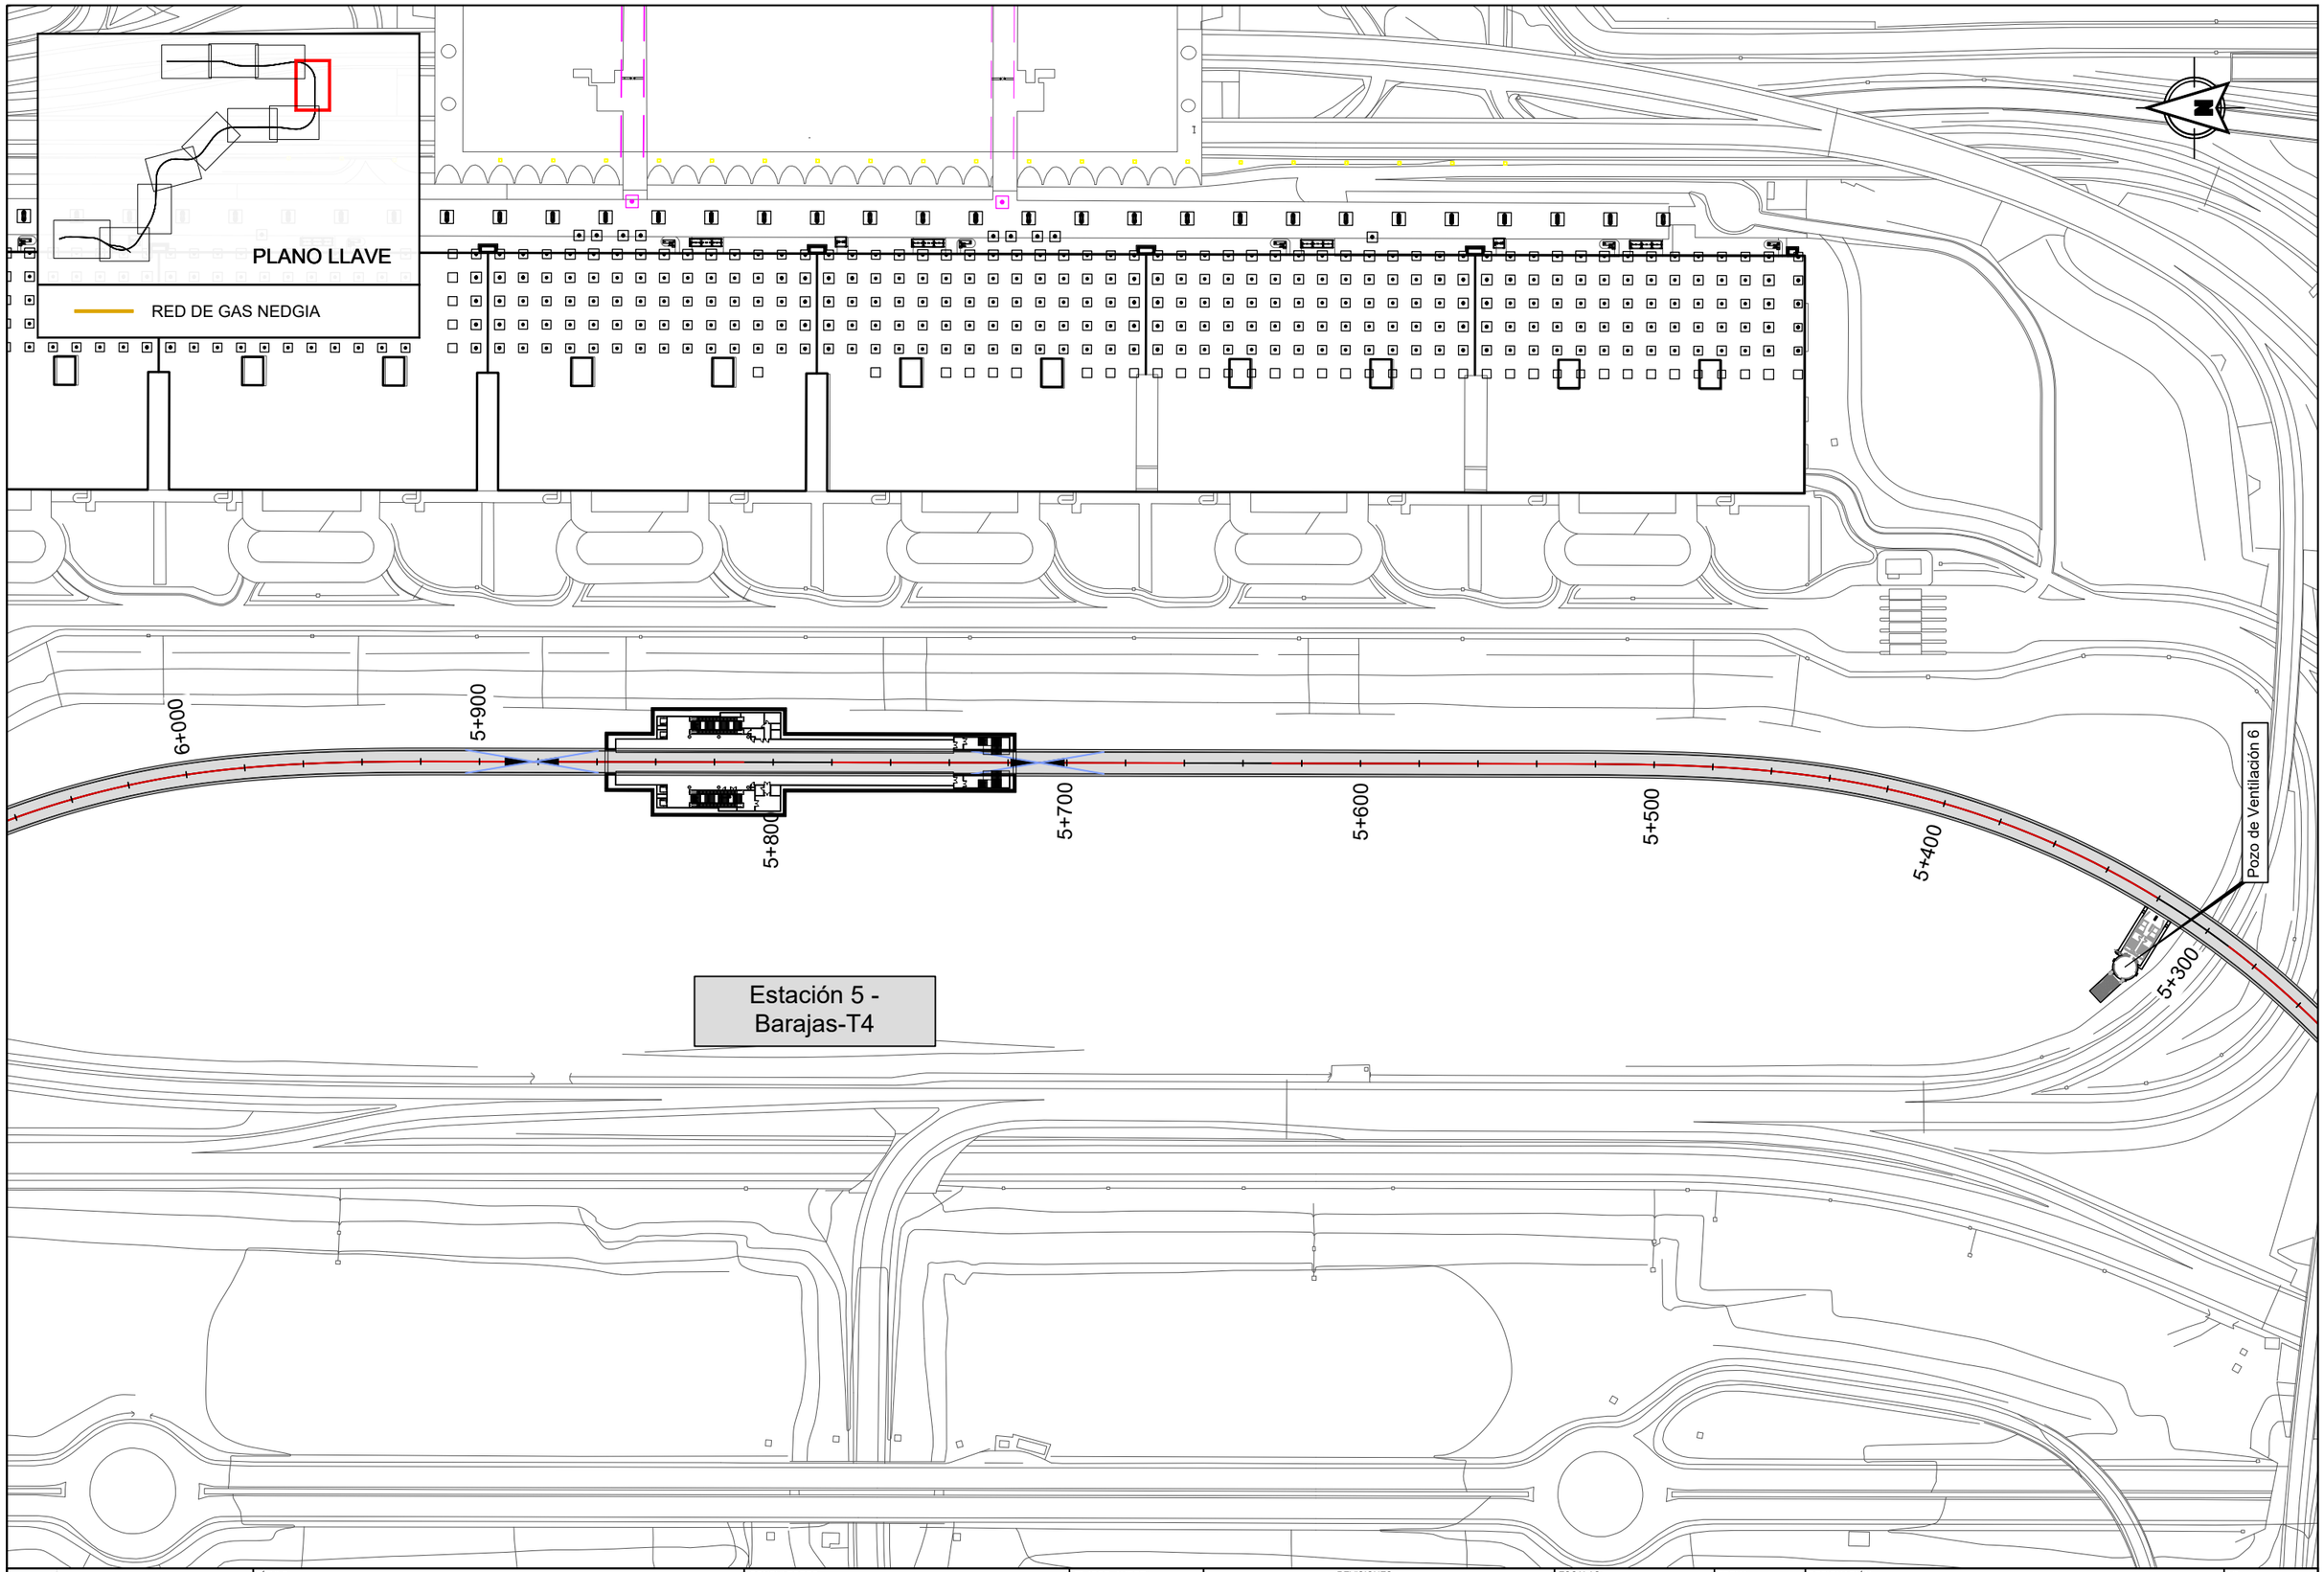

Dirección General de Infraestructuras de Transporte Colectivo

CONSEJERIA DE VIVIENDA, TRANSPORTES E INFRAESTRUCTURAS

Comunidad de Madrid

TÍTULO:

ESTUDIO INFORMATIVO DE AMPLIACIÓN DE LA RED DE METRO DE MADRID AL BARRIO DE VALDEBEBAS

CONSULTORES:

intecsa. Gestión, Ingeniería y Soluciones GIS Gestión Integral del Suelo S.L. ABALO

EL ICCP, AUTOR:

REVISIONES

Nº	FECHA	DESCRIPCIÓN	Nº	FECHA	DESCRIPCIÓN
00	ABR-2024	1ª EDICIÓN	03		
01	JUN-2024	1ª EDICIÓN (TRAS SUPERVISION)	04		
02	JUN-2024	2ª EDICIÓN (TRAS SUPERVISION)	05		

ESCALAS: 1:2000

0 20 40m

ORIGINAL DIN A-3 GRÁFICA

FECHA: JUNIO 2024

DESIGNACIÓN: SERVICIOS AFECTADOS; ALTERNATIVA 2; RED DE GAS

Nº 15.2.4

HOJA 8 DE 11

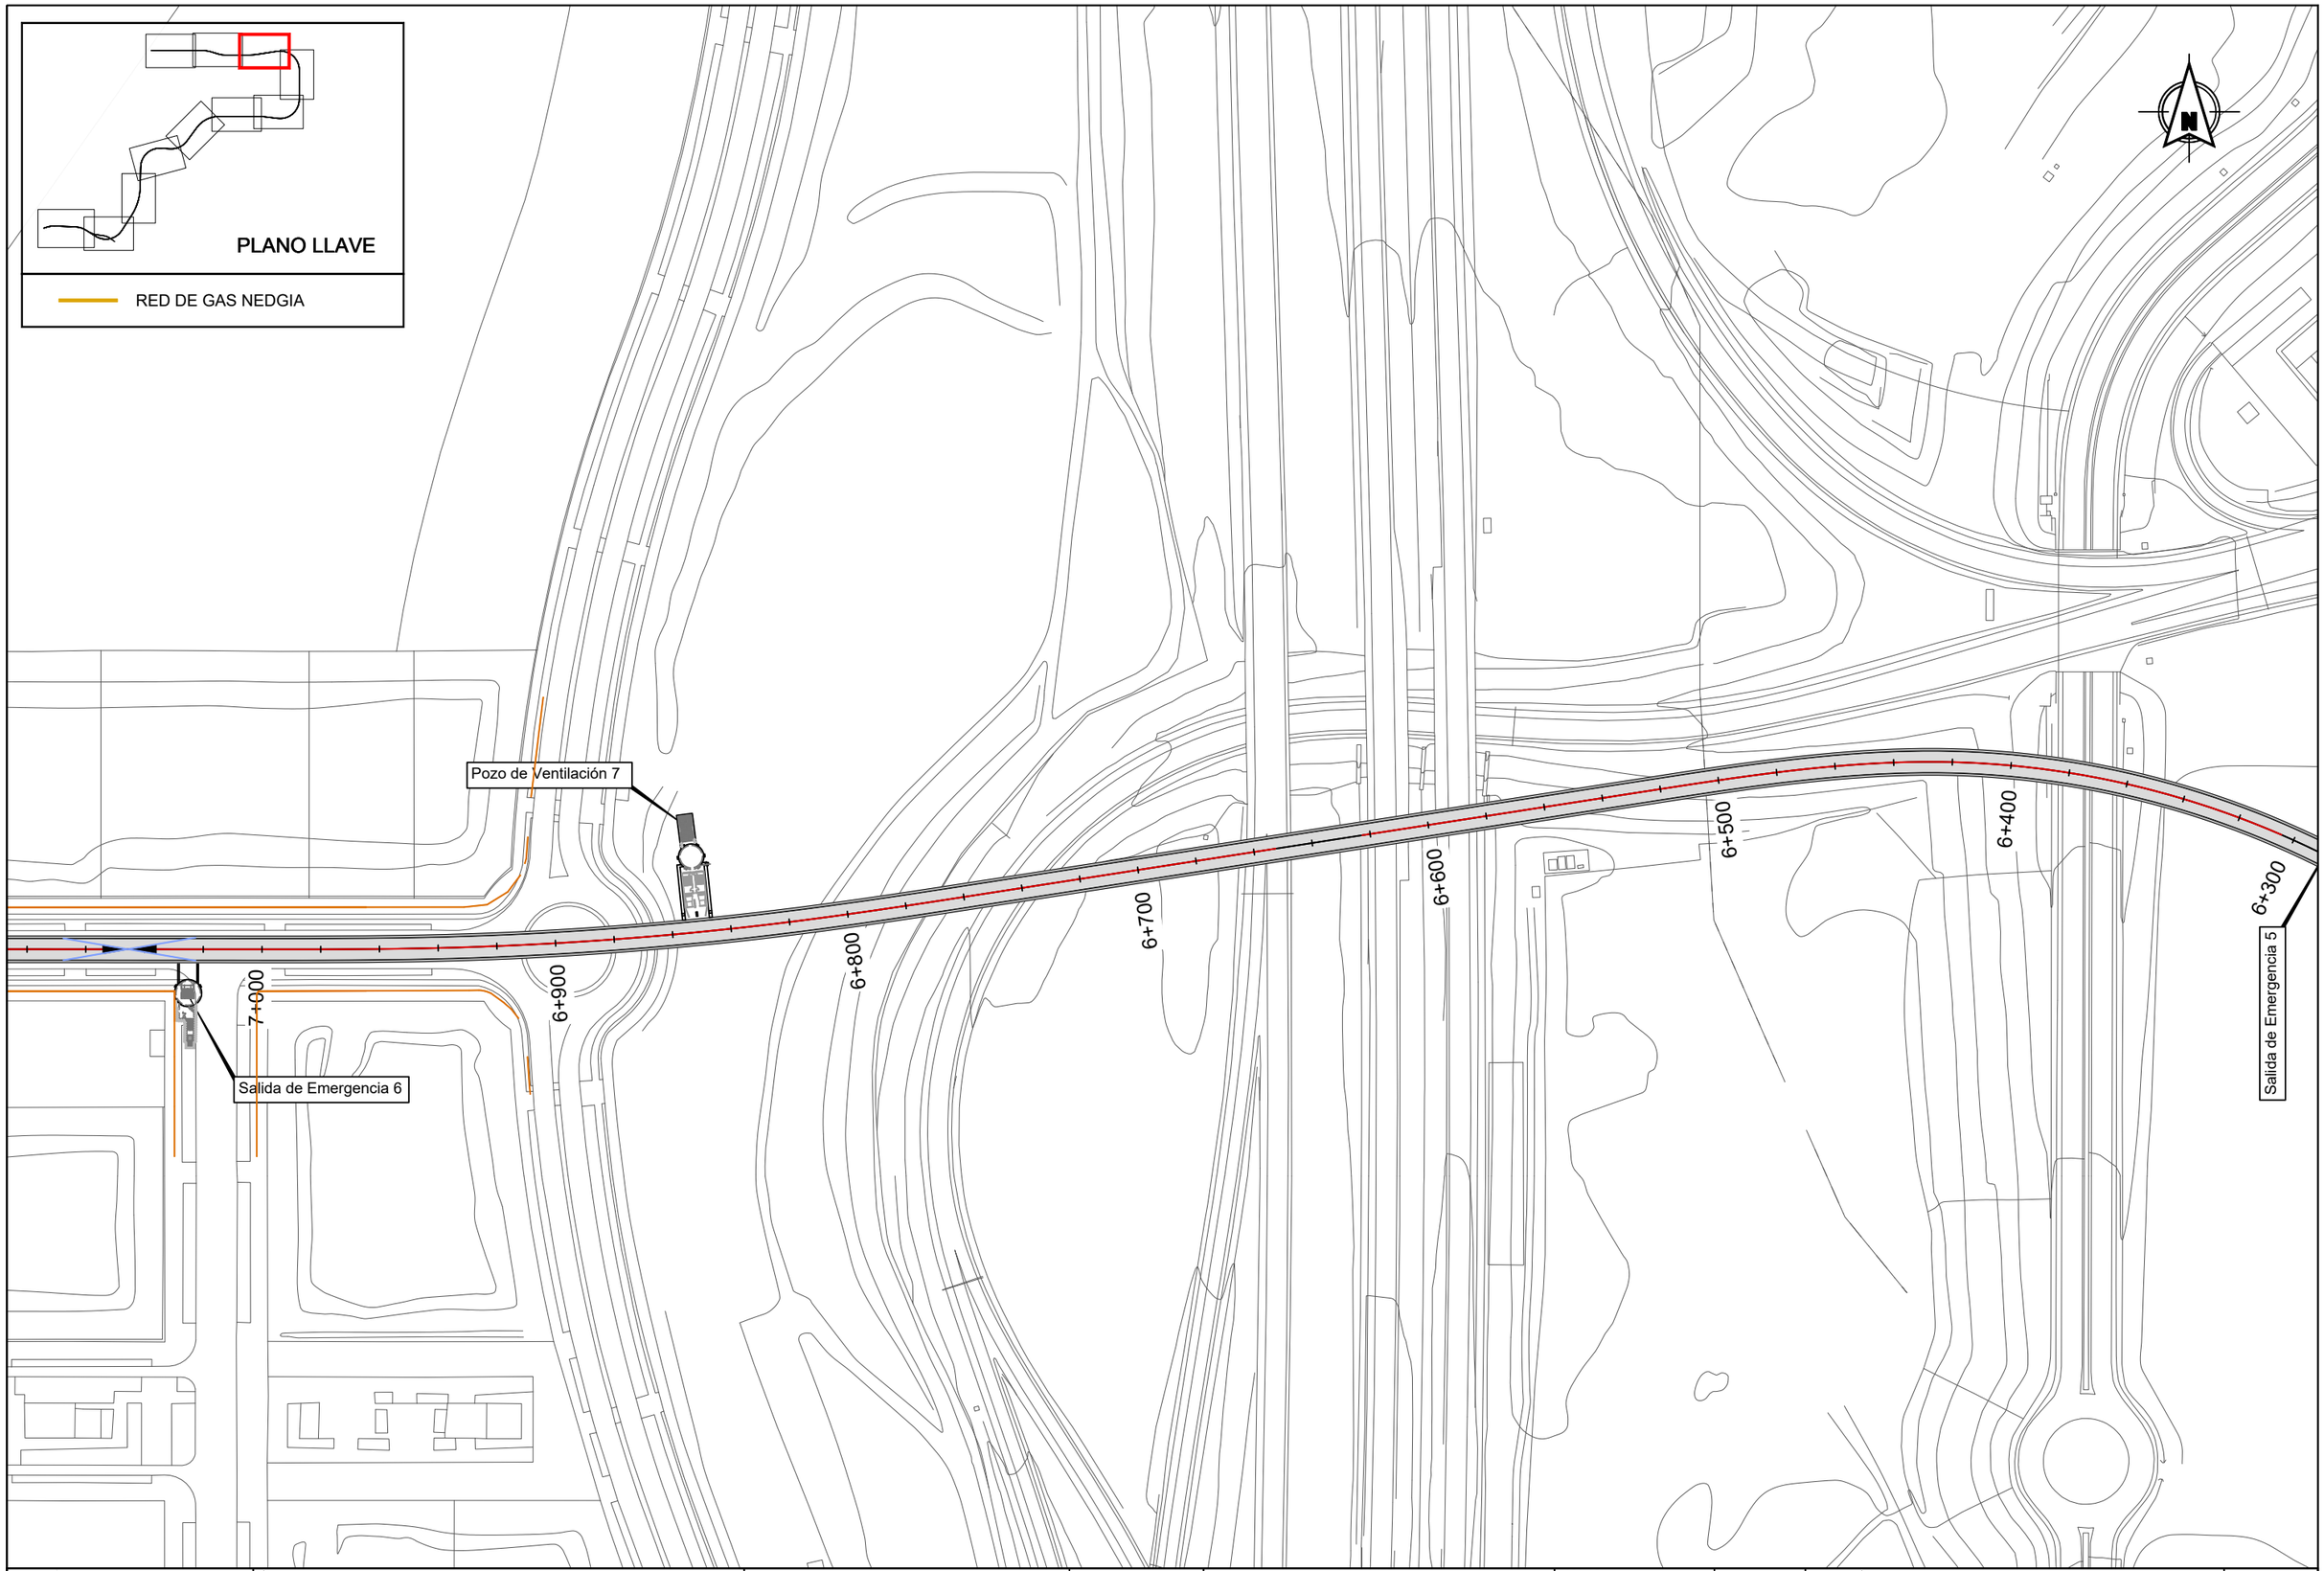

Dirección General de Infraestructuras de Transporte Colectivo

CONSEJERIA DE VIVIENDA, TRANSPORTES E INFRAESTRUCTURAS

Comunidad de Madrid

TÍTULO:

ESTUDIO INFORMATIVO DE AMPLIACIÓN DE LA RED DE METRO DE MADRID AL BARRIO DE VALDEBEBAS

CONSULTORES:

intecsa. Gestión, Ingeniería y Soluciones GIS Gestión Integral del Suelo S.L. ABALO

EL ICCP, AUTOR:

REVISIONES

Nº	FECHA	DESCRIPCIÓN	Nº	FECHA	DESCRIPCIÓN
00	ABR-2024	1ª EDICIÓN	03		
01	JUN-2024	1ª EDICIÓN (TRAS SUPERVISIÓN)	04		
02	JUN-2024	2ª EDICIÓN (TRAS SUPERVISIÓN)	05		

ESCALAS: 1:2000

0 20 40m

ORIGINAL DIN A-3 GRÁFICA

FECHA: JUNIO 2024

DESIGNACIÓN: SERVICIOS AFECTADOS: ALTERNATIVA 2; RED DE GAS

Nº 15.2.4

HOJA 9 DE 11

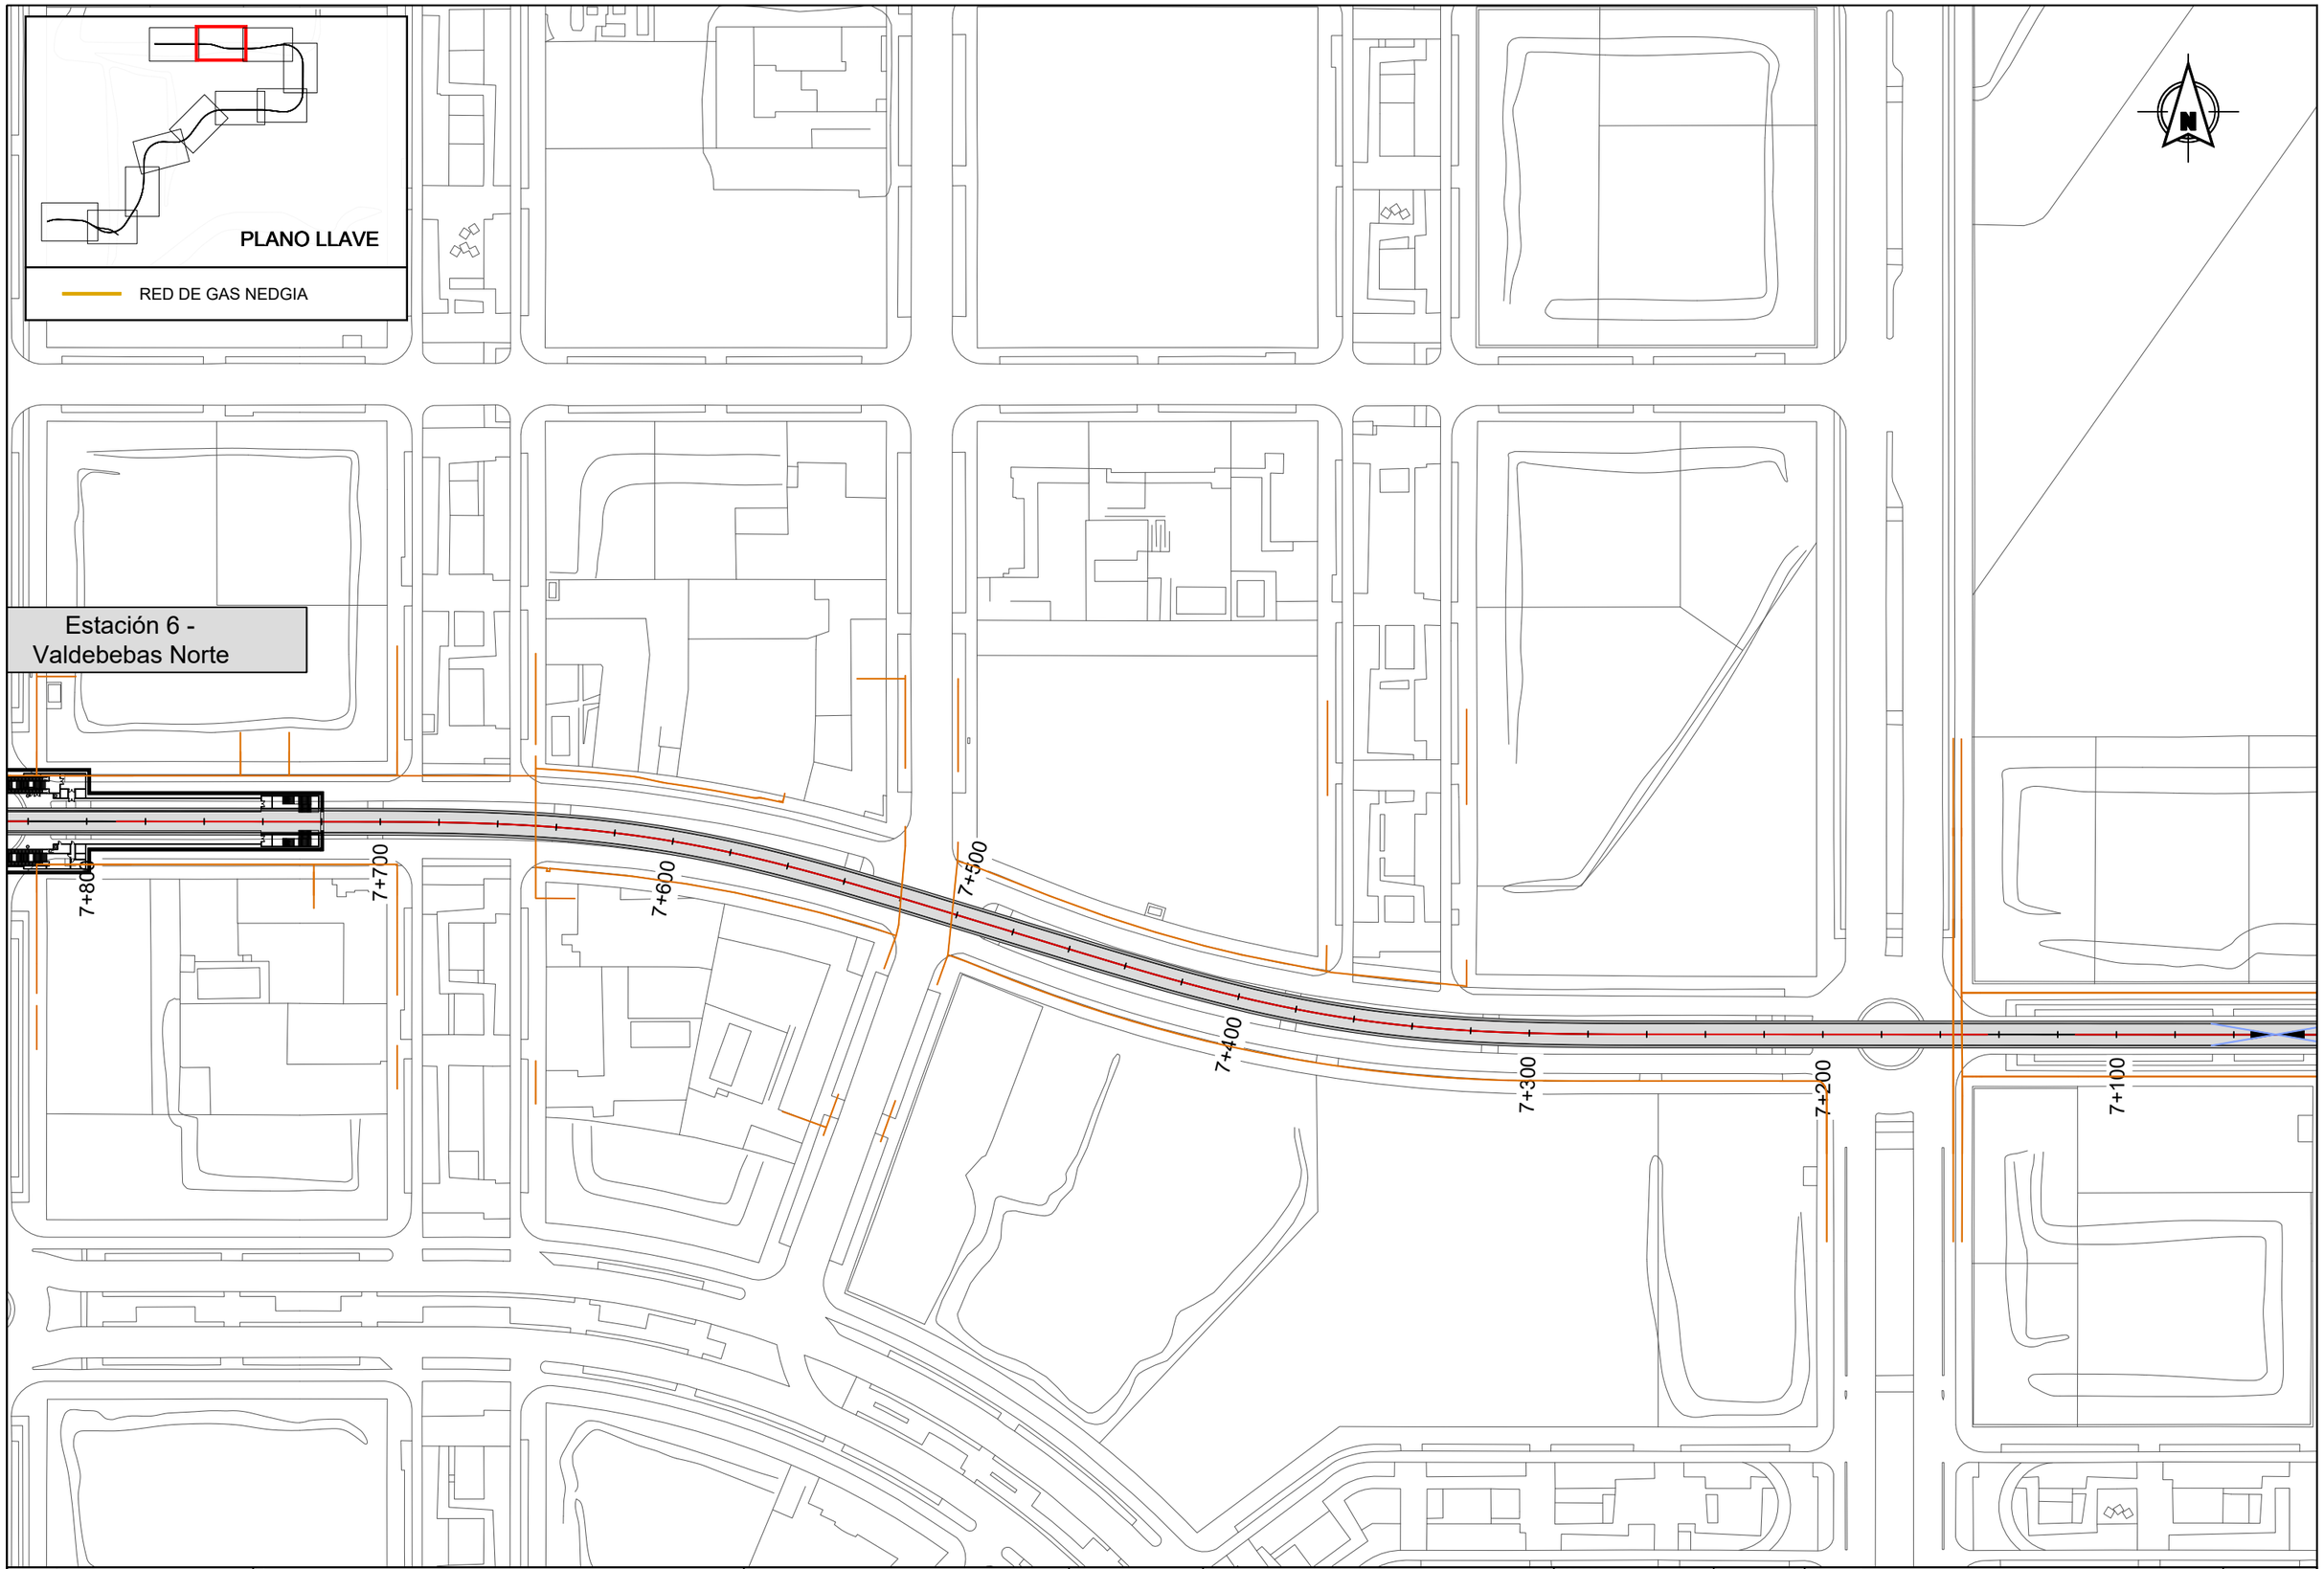

Dirección General de Infraestructuras de Transporte Colectivo

CONSEJERIA DE VIVIENDA, TRANSPORTES E INFRAESTRUCTURAS

TÍTULO:

ESTUDIO INFORMATIVO DE AMPLIACIÓN DE LA RED DE METRO DE MADRID AL BARRIO DE VALDEBEBAS

CONSULTORES: intecsa. GIS Gestión Integral del Suelo S.L.

EL ICCP, AUTOR:

REVISIONES

Nº	FECHA	DESCRIPCIÓN	Nº	FECHA	DESCRIPCIÓN
00	ABR-2024	1ª EDICIÓN	03		
01	JUN-2024	1ª EDICIÓN (TRAS SUPERVISION)	04		
02	JUN-2024	2ª EDICIÓN (TRAS SUPERVISION)	05		

ESCALAS: 1:2000 — 0 20 40m — ORIGINAL DIN A-3 GRÁFICA

FECHA: JUNIO 2024

DESIGNACIÓN: SERVICIOS AFECTADOS: ALTERNATIVA 2; RED DE GAS

Nº 15.2.4

HOJA 10 DE 11

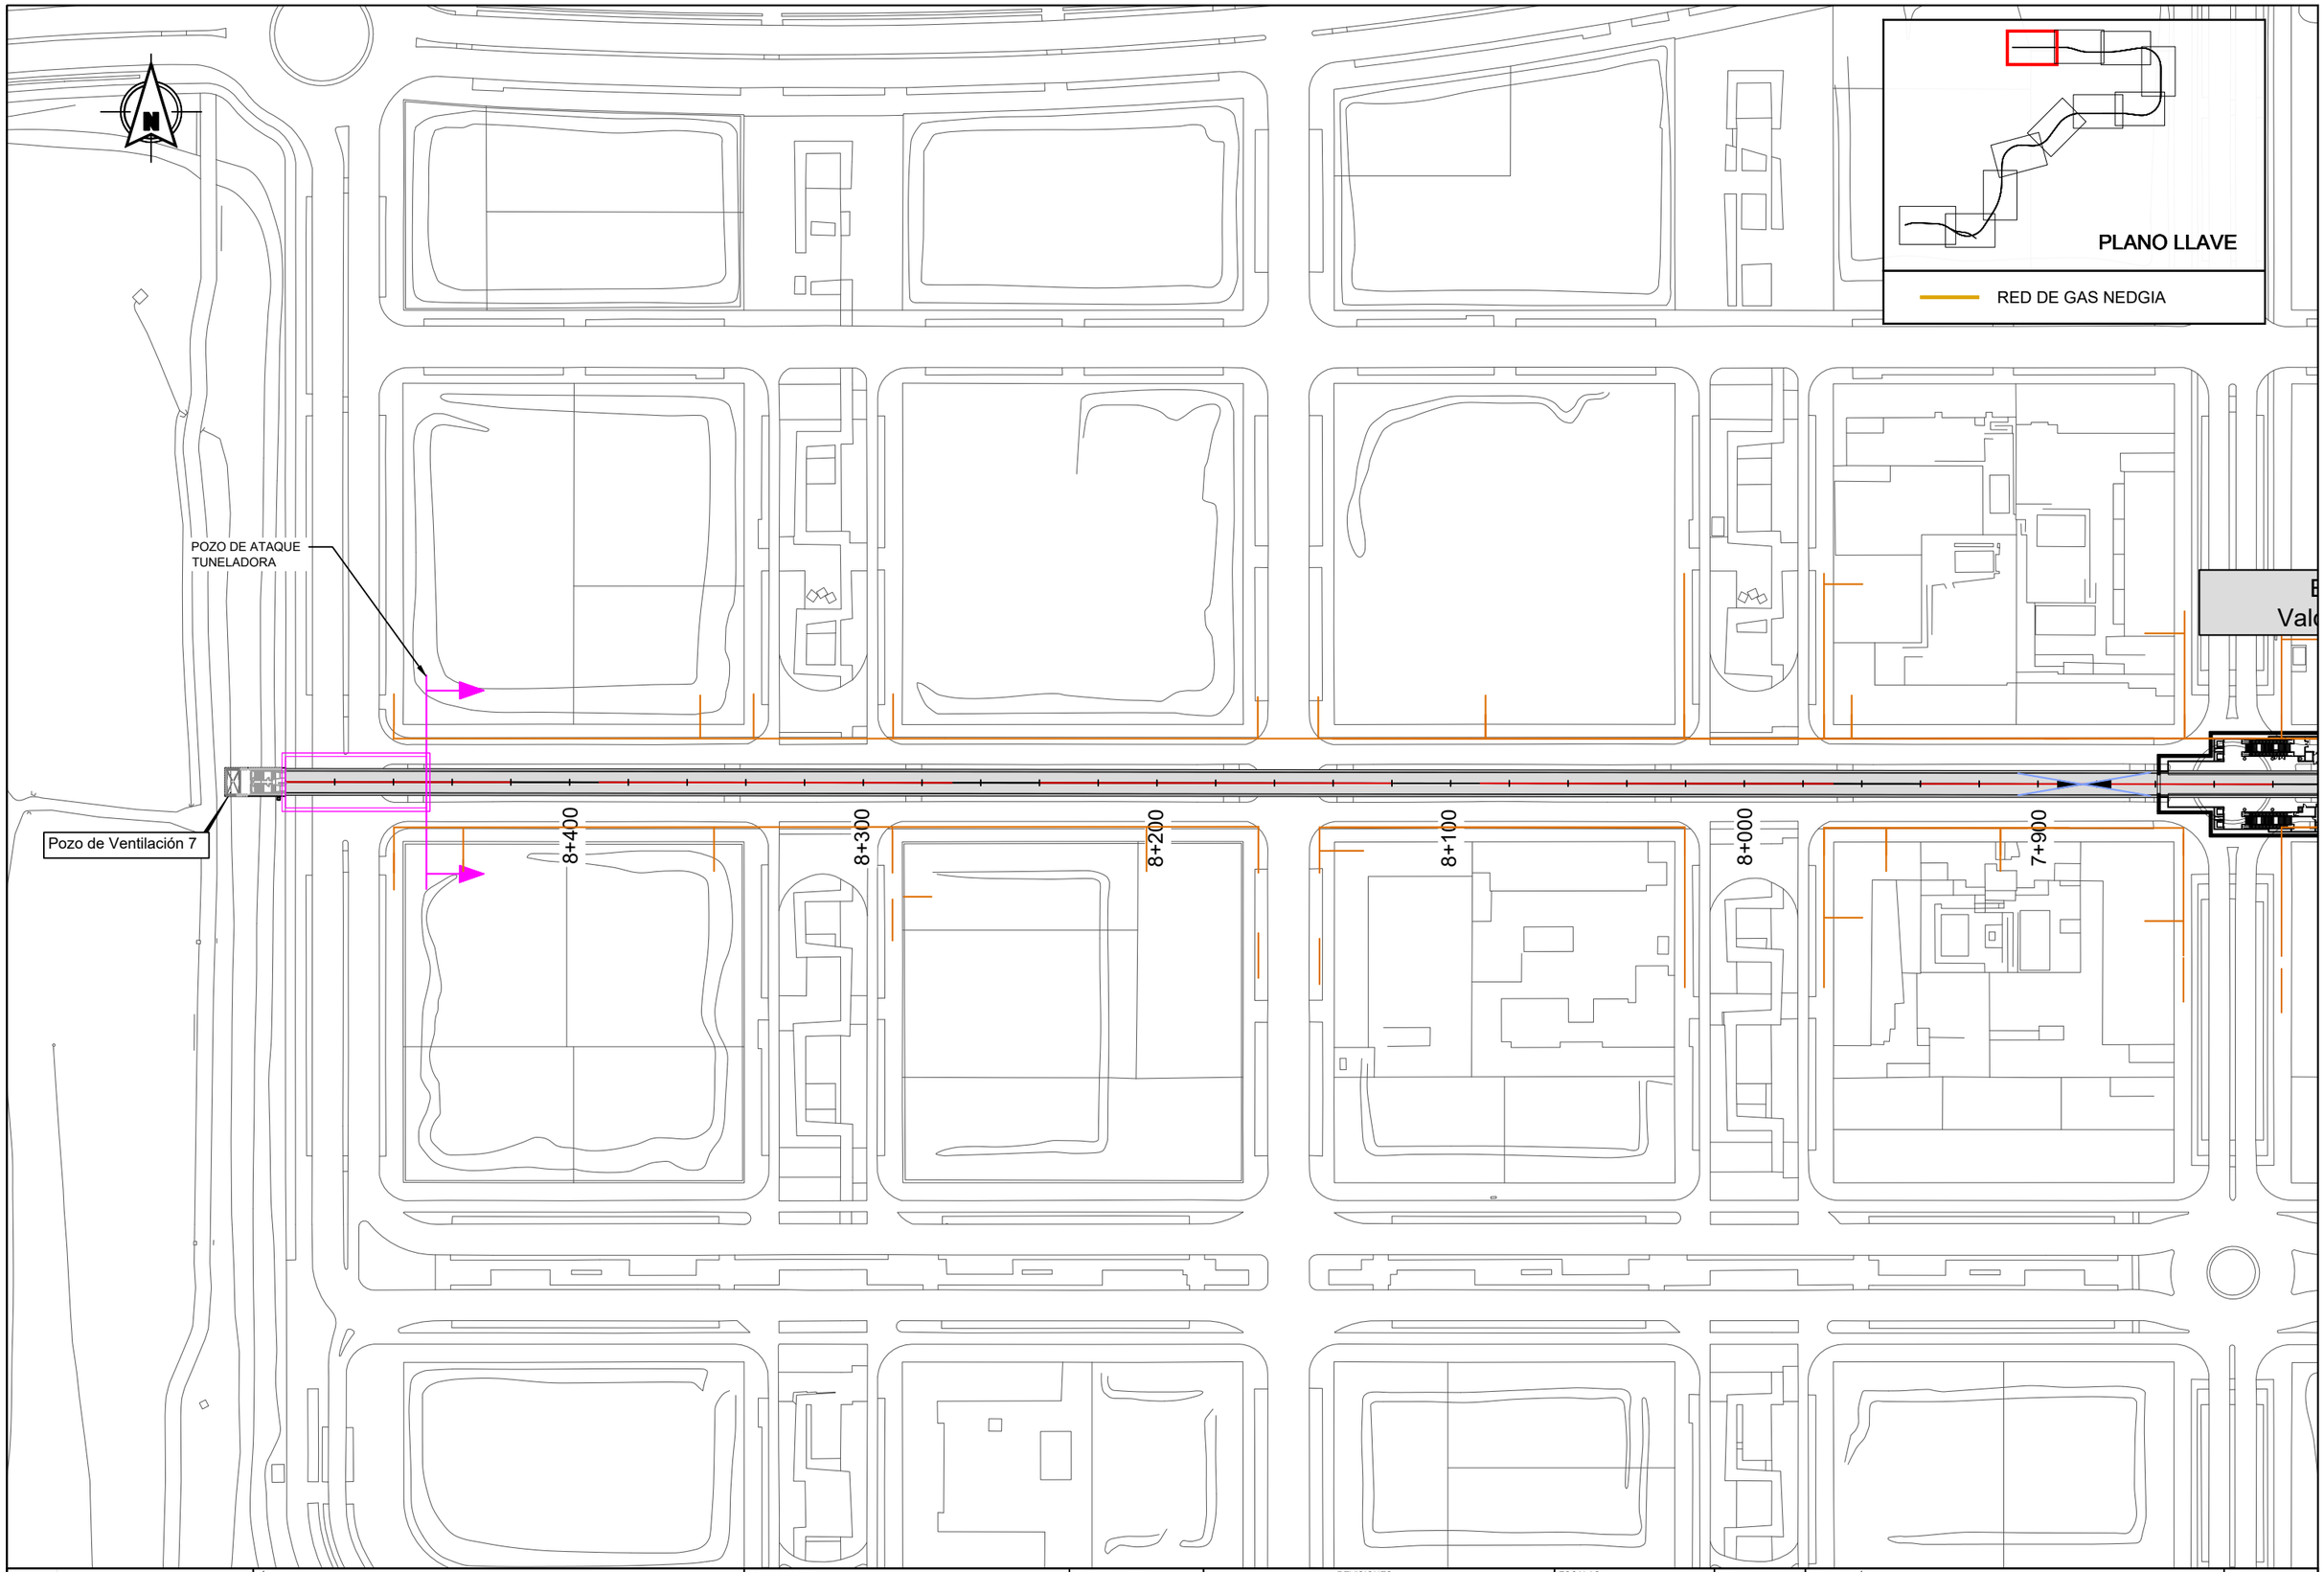

Dirección General de Infraestructuras de Transporte Colectivo

CONSEJERIA DE VIVIENDA, TRANSPORTES E INFRAESTRUCTURAS

Comunidad de Madrid

TÍTULO:

ESTUDIO INFORMATIVO DE AMPLIACIÓN DE LA RED DE METRO DE MADRID AL BARRIO DE VALDEBEBAS

CONSULTORES:

intecsa. Gestión, Ingeniería y Soluciones GIS Gestión Integral del Suelo S.L. ABALO

EL ICCP, AUTOR:

REVISIONES

Nº	FECHA	DESCRIPCIÓN	Nº	FECHA	DESCRIPCIÓN
00	ABR-2024	1ª EDICIÓN	03		
01	JUN-2024	1ª EDICIÓN (TRAS SUPERVISION)	04		
02	JUN-2024	2ª EDICIÓN (TRAS SUPERVISION)	05		

ESCALAS: 1:2000

0 20 40m

ORIGINAL DIN A-3 GRÁFICA

FECHA: JUNIO 2024

DESIGNACIÓN: SERVICIOS AFECTADOS: ALTERNATIVA 2; RED DE GAS

Nº 15.2.4

HOJA 11 DE 11

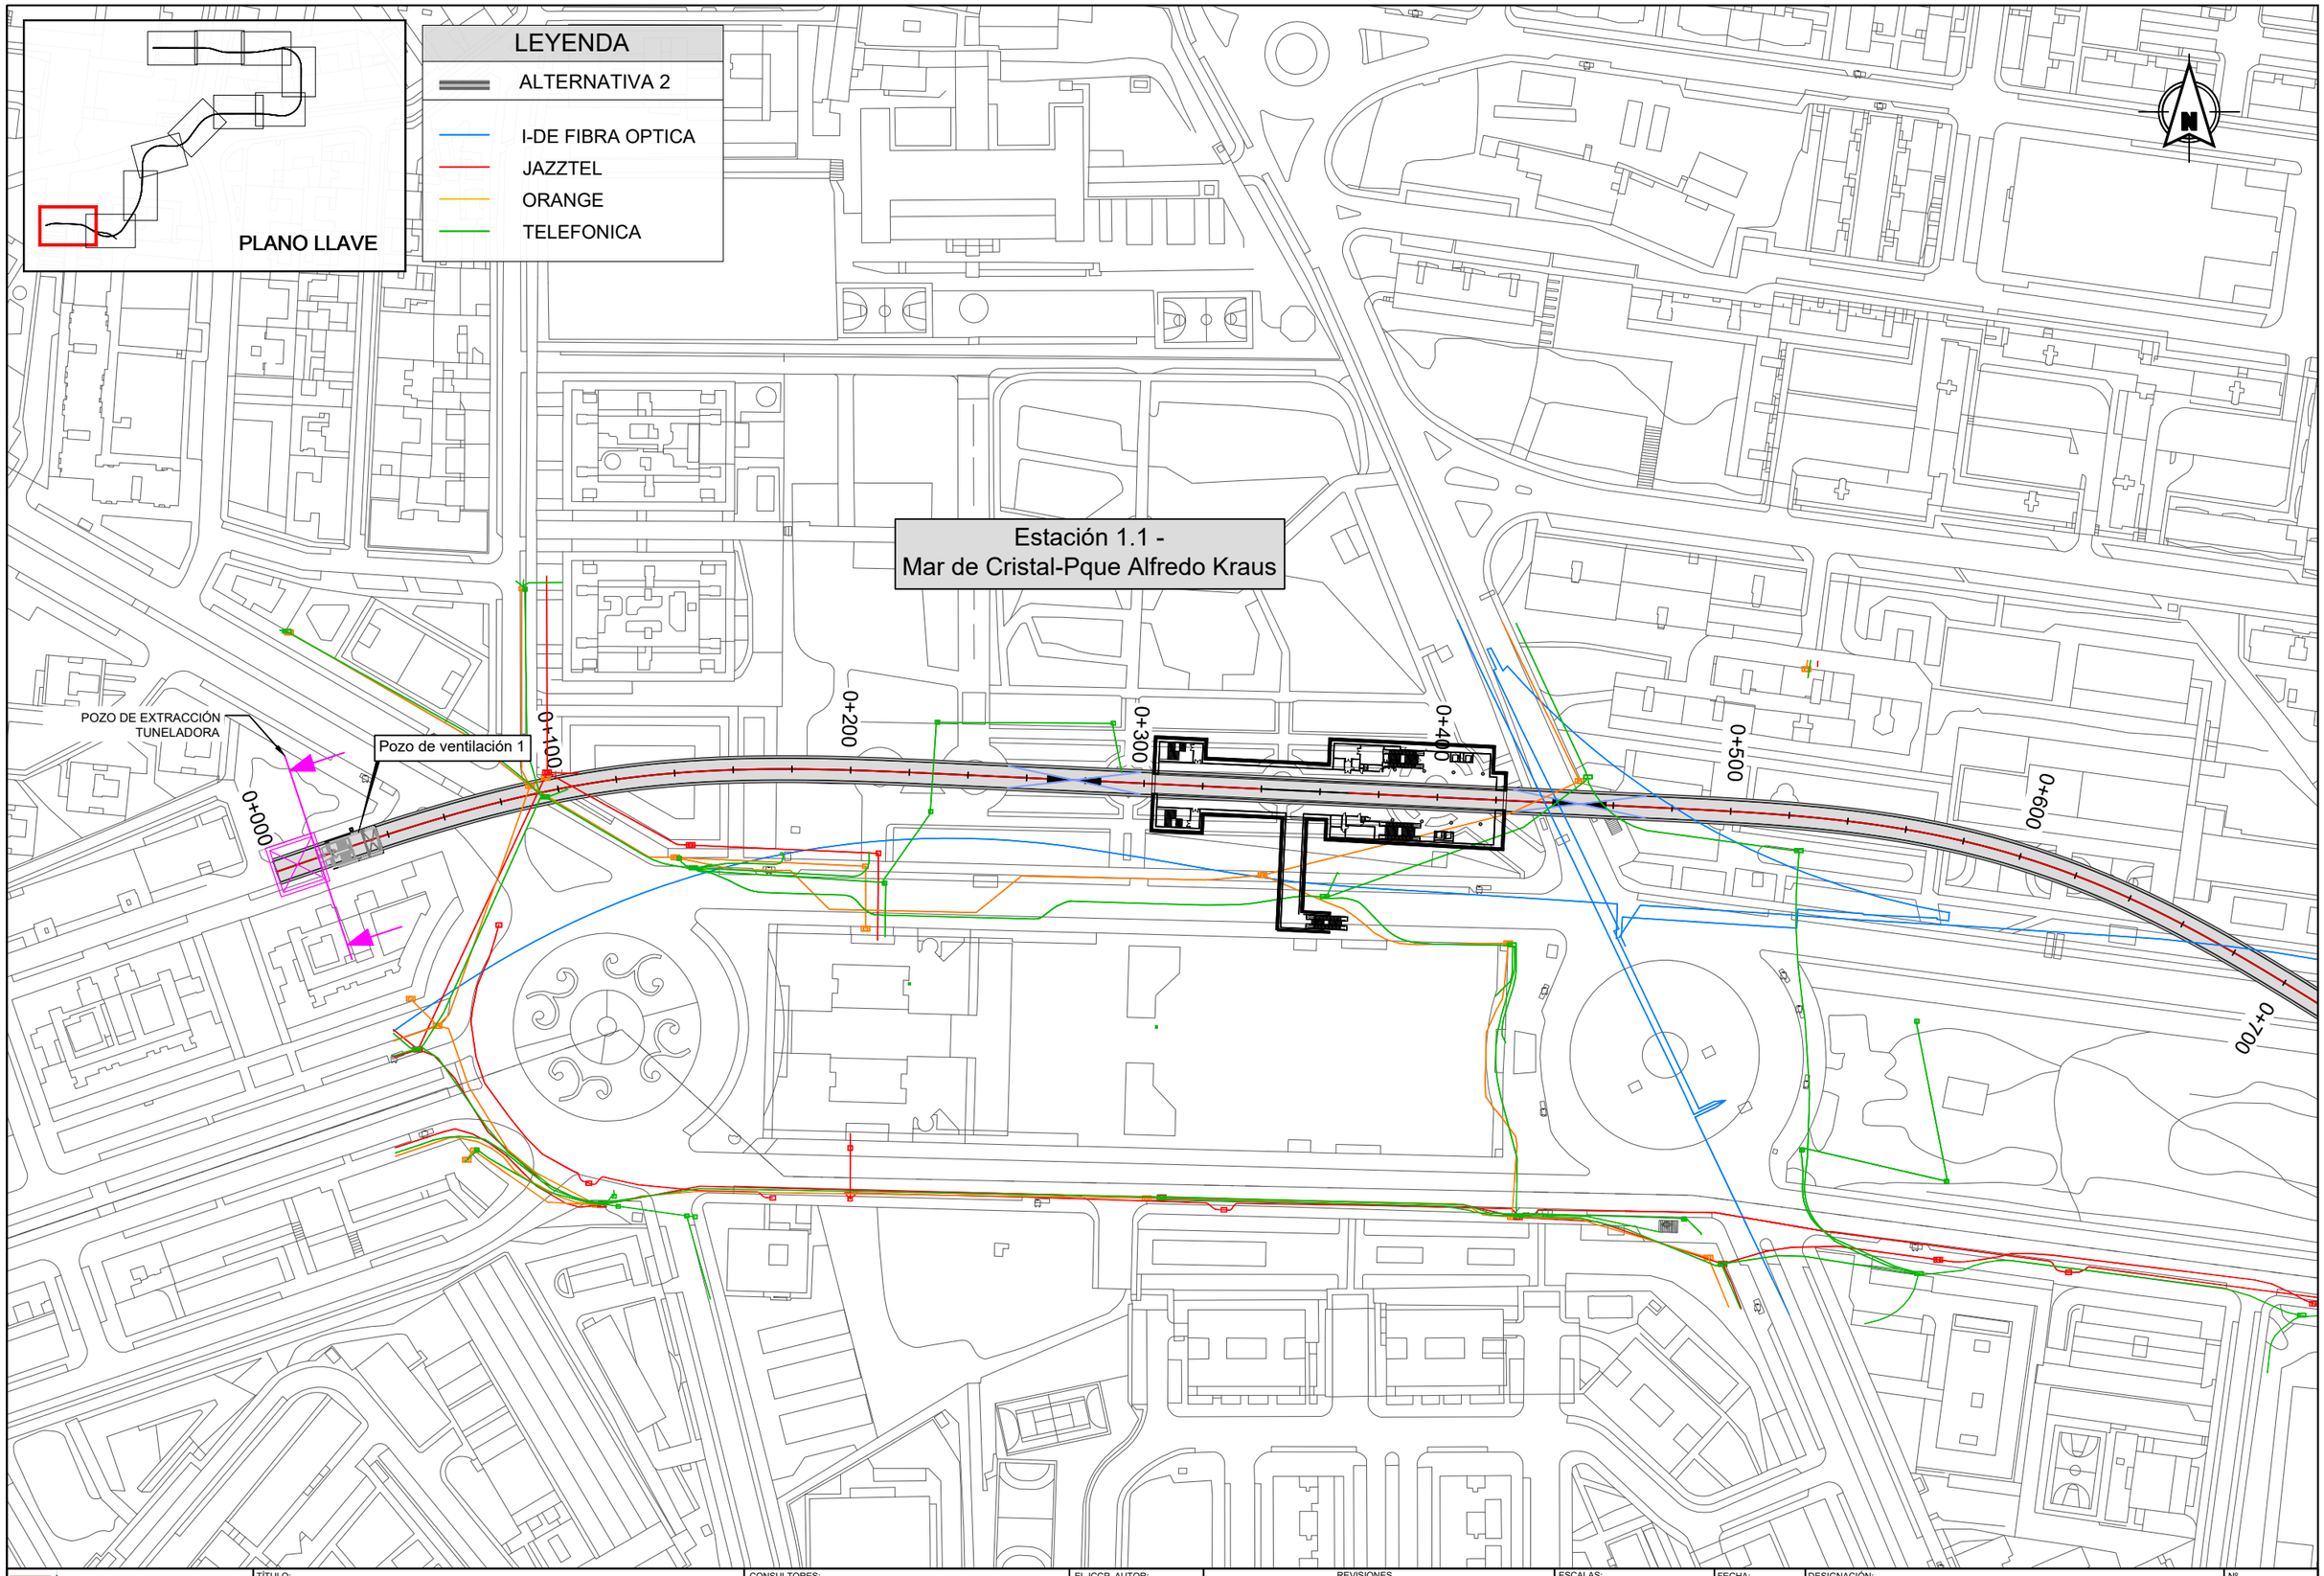

Dirección General de Infraestructuras de Transporte Colectivo

CONSEJERIA DE VIVIENDA, TRANSPORTES E INFRAESTRUCTURAS

Comunidad de Madrid

TÍTULO:

ESTUDIO INFORMATIVO DE AMPLIACIÓN DE LA RED DE METRO DE MADRID AL BARRIO DE VALDEBEBAS

CONSULTORES:

intecsa. Gestión, Ingeniería y Soluciones GIS Gestión Integral del Suelo S.L.

EL ICCP, AUTOR:

REVISIONES

Nº	FECHA	DESCRIPCIÓN	Nº	FECHA	DESCRIPCIÓN
00	ABR-2024	1ª EDICIÓN	03		
01	JUN-2024	1ª EDICIÓN (TRAS SUPERVISION)	04		
02	JUN-2024	2ª EDICIÓN (TRAS SUPERVISION)	05		

ESCALAS: 1:2000

0 20 40m

ORIGINAL DIN A-3 GRÁFICA

FECHA: JUNIO 2024

DESIGNACIÓN: SERVICIOS AFECTADOS: ALTERNATIVA 2; TELECOMUNICACIONES

Nº 15.2.5

HOJA 1 DE 11

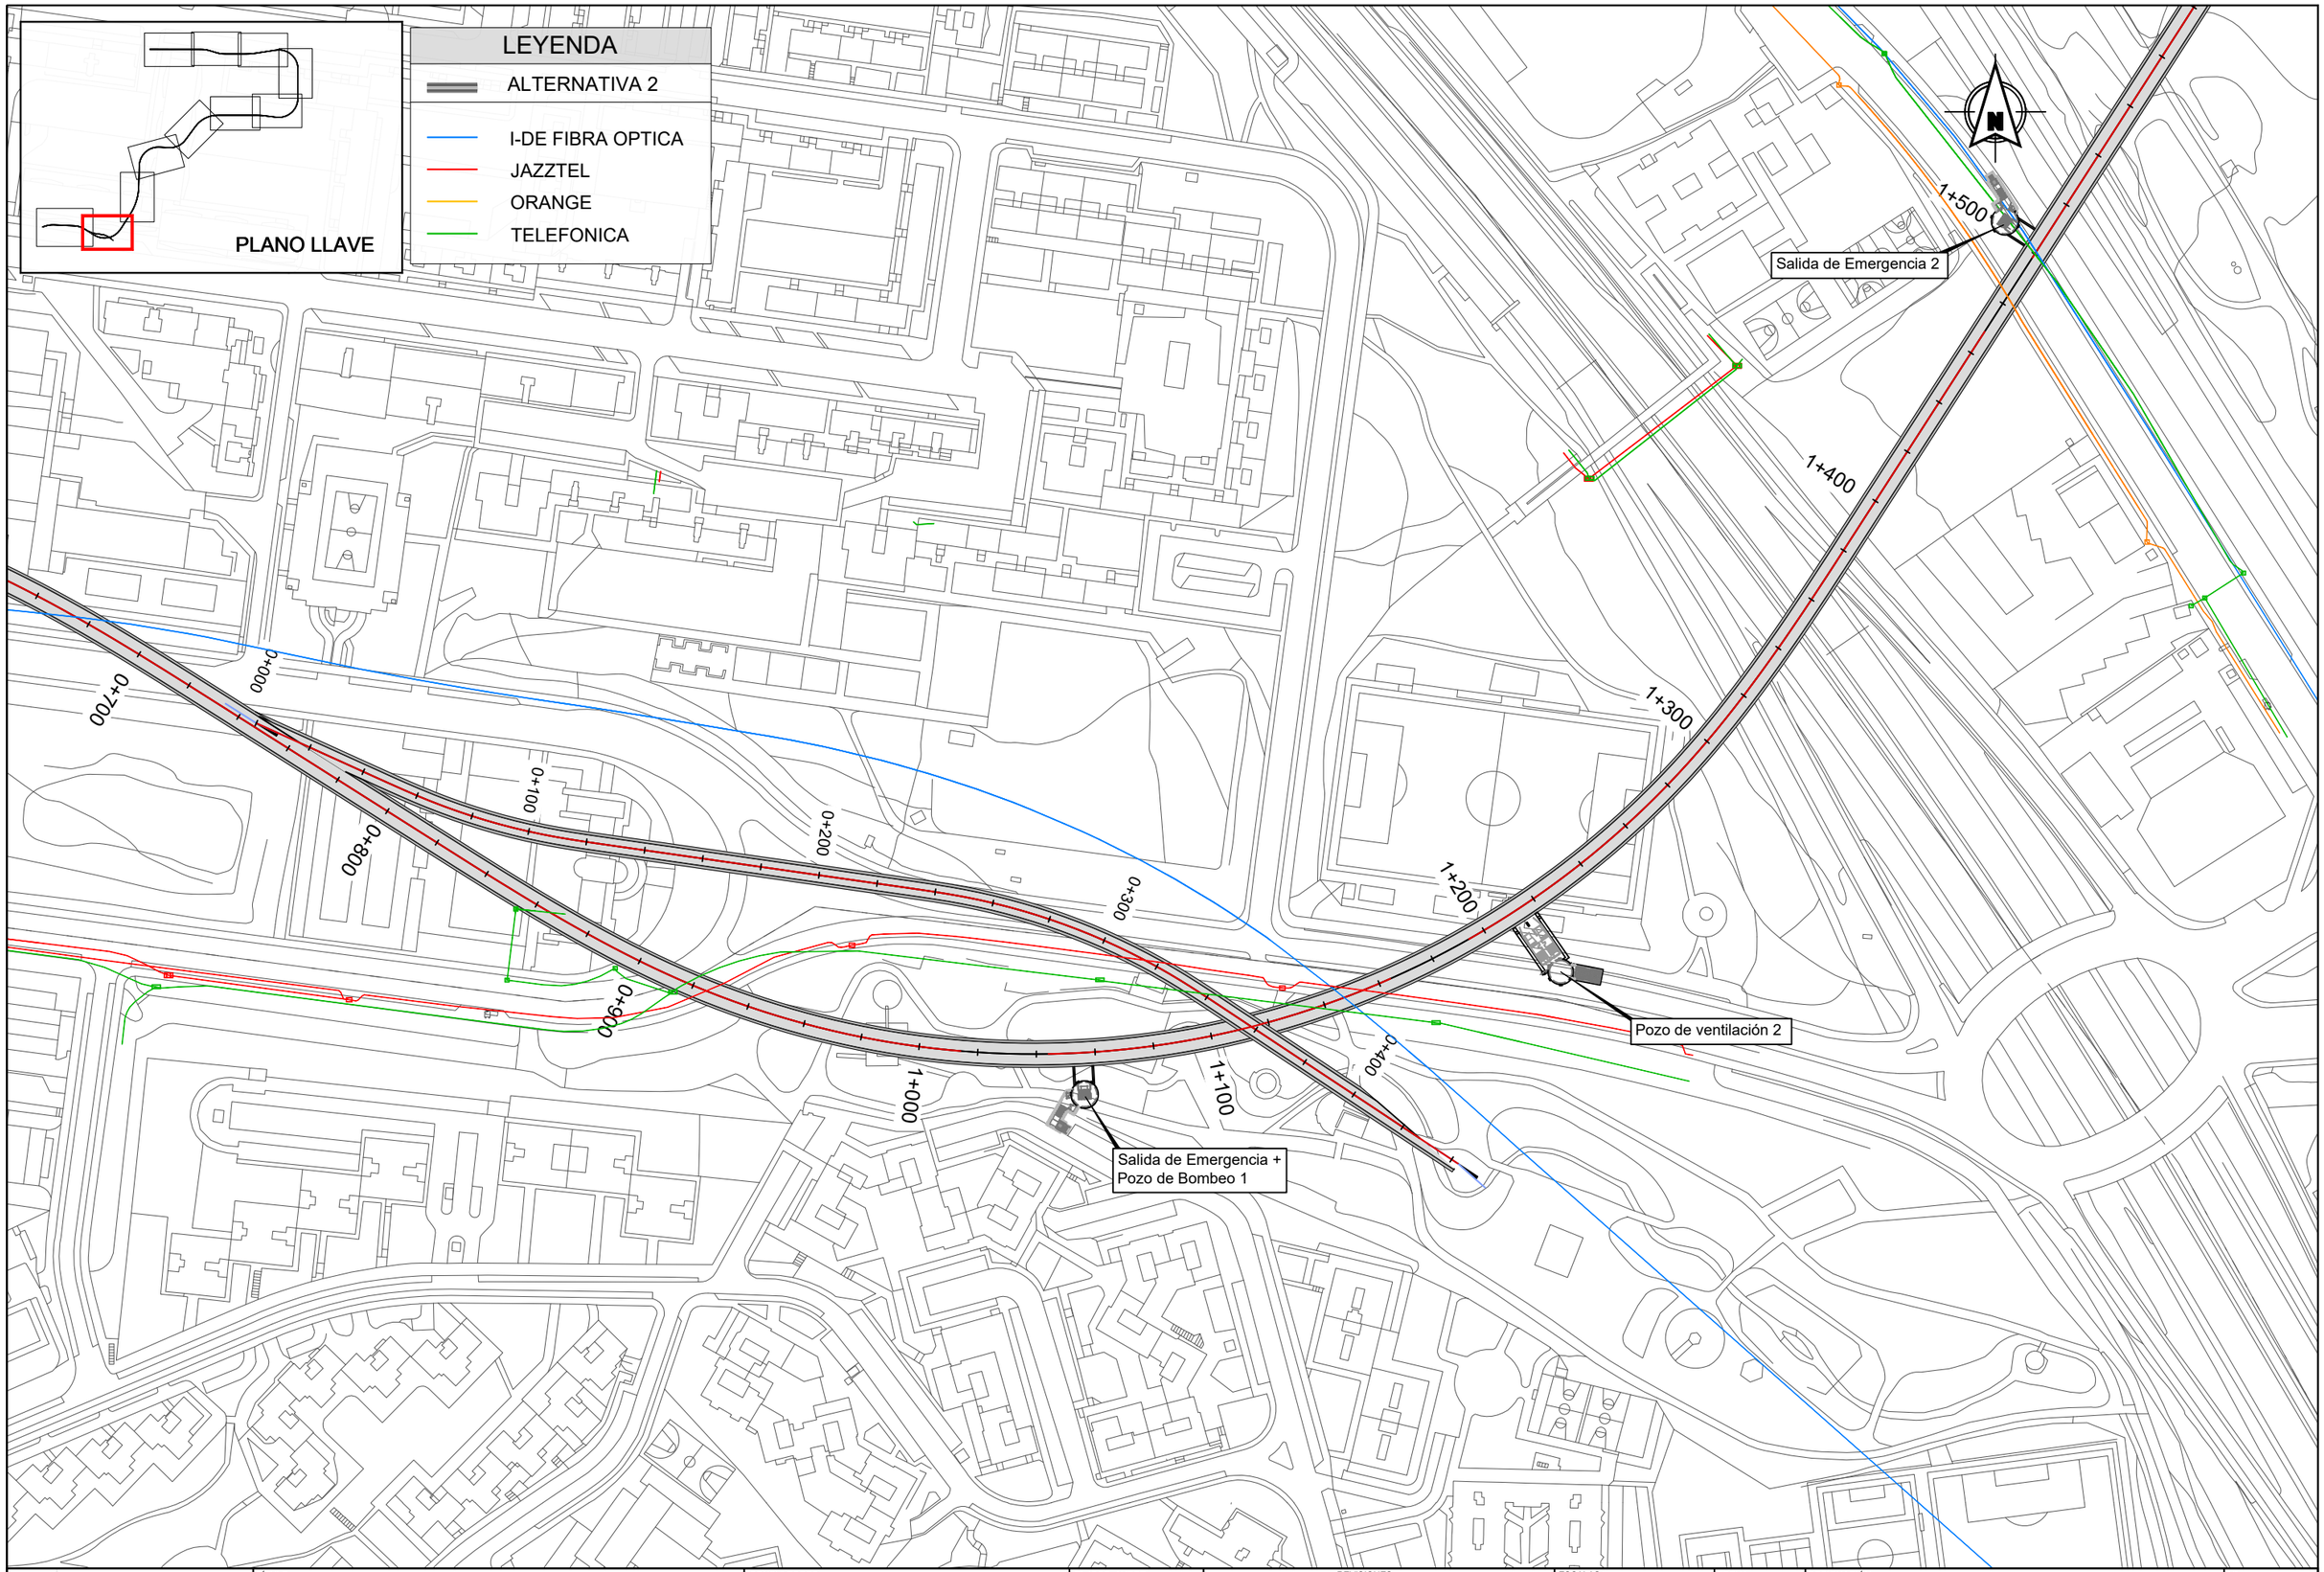

Dirección General de Infraestructuras de Transporte Colectivo

CONSEJERIA DE VIVIENDA, TRANSPORTES E INFRAESTRUCTURAS

Comunidad de Madrid

TÍTULO:

ESTUDIO INFORMATIVO DE AMPLIACIÓN DE LA RED DE METRO DE MADRID AL BARRIO DE VALDEBEBAS

CONSULTORES:

intecsa. Gestion, Ingeniería y Soluciones GIS Gestión Integral del Suelo S.L. ABILIC

EL ICCP, AUTOR:

REVISIONES

Nº	FECHA	DESCRIPCIÓN	Nº	FECHA	DESCRIPCIÓN
00	ABR-2024	1ª EDICIÓN	03		
01	JUN-2024	1ª EDICIÓN (TRAS SUPERVISION)	04		
02	JUN-2024	2ª EDICIÓN (TRAS SUPERVISION)	05		

ESCALAS: 1:2000

0 20 40m

ORIGINAL DIN A-3 GRÁFICA

FECHA: JUNIO 2024

DESIGNACIÓN: SERVICIOS AFECTADOS: ALTERNATIVA 2; TELECOMUNICACIONES

Nº 15.2.5

HOJA 2 DE 11

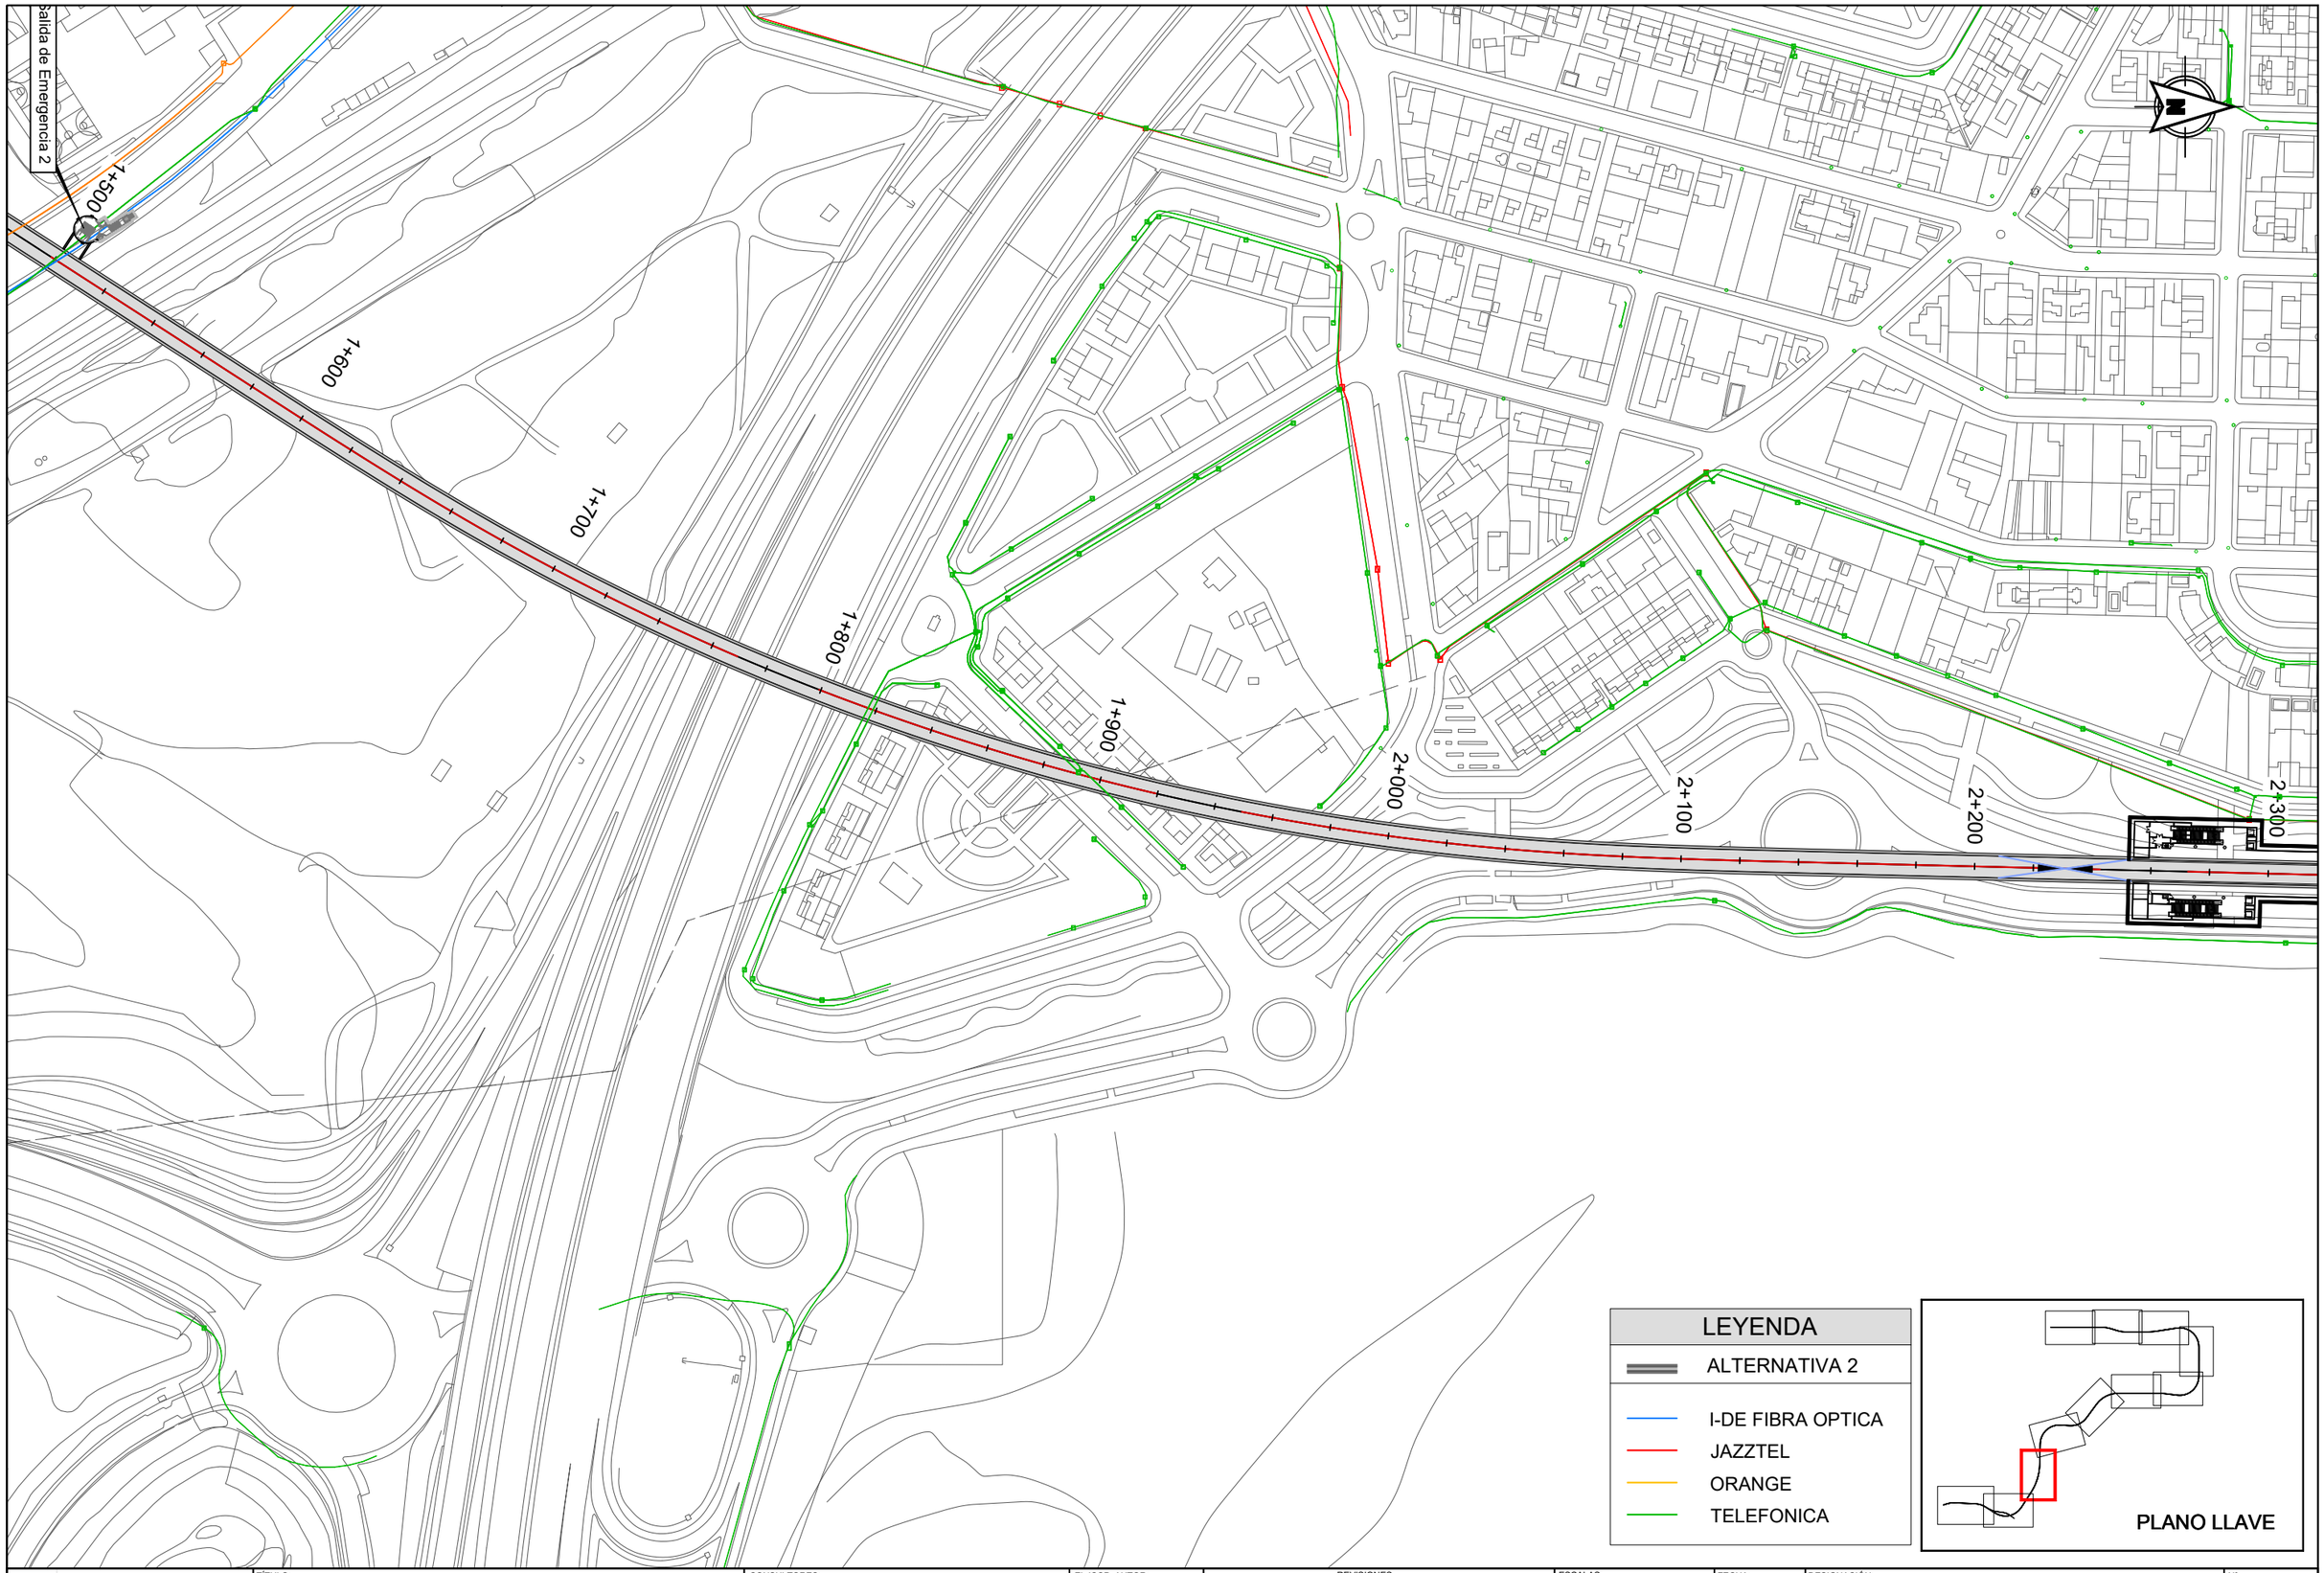

Dirección General de Infraestructuras de Transporte Colectivo

CONSEJERIA DE VIVIENDA, TRANSPORTES E INFRAESTRUCTURAS

Comunidad de Madrid

TÍTULO:

ESTUDIO INFORMATIVO DE AMPLIACIÓN DE LA RED DE METRO DE MADRID AL BARRIO DE VALDEBEBAS

CONSULTORES: intecsa. Gestión, Ingeniería y Soluciones GIS Gestión Integral del Suelo S.L. ABALO

EL ICCP, AUTOR:

REVISIONES

Nº	FECHA	DESCRIPCIÓN	Nº	FECHA	DESCRIPCIÓN
00	ABR-2024	1ª EDICIÓN	03		
01	JUN-2024	1ª EDICIÓN (TRAS SUPERVISION)	04		
02	JUN-2024	2ª EDICIÓN (TRAS SUPERVISION)	05		

ESCALAS: 1:2000

0 20 40m

ORIGINAL DIN A-3 GRÁFICA

FECHA: JUNIO 2024

DESIGNACIÓN: SERVICIOS AFECTADOS: ALTERNATIVA 2; TELECOMUNICACIONES

Nº 15.2.5

HOJA 3 DE 11

Pozo de Ventilación 3

2+800

2+700

2+900

2+600

3+000

3+200

3+100

Salida de Emergencia 3

2+500

2+400

2+300

Estación 2 - Ifema-Cárcavas

PLANO LLAVE

LEYENDA

- ALTERNATIVA 2
- I-DE FIBRA OPTICA
- JAZZTEL
- ORANGE
- TELEFONICA

Comunidad de Madrid

Dirección General de Infraestructuras de Transporte Colectivo

CONSEJERIA DE VIVIENDA, TRANSPORTES E INFRAESTRUCTURAS

TÍTULO:

ESTUDIO INFORMATIVO DE AMPLIACIÓN DE LA RED DE METRO DE MADRID AL BARRIO DE VALDEBEBAS

CONSULTORES:

intecsa. Gestion, Ingeniería y Soluciones GIS Gestión Integral del Suelo S.L. ABALO

EL ICCP, AUTOR:

REVISIONES

Nº	FECHA	DESCRIPCIÓN	Nº	FECHA	DESCRIPCIÓN
00	ABR-2024	1ª EDICIÓN	03		
01	JUN-2024	1ª EDICIÓN (TRAS SUPERVISION)	04		
02	JUN-2024	2ª EDICIÓN (TRAS SUPERVISION)	05		

ESCALAS: 1:2000

0 20 40m

ORIGINAL DIN A-3 GRÁFICA

FECHA: JUNIO 2024

DESIGNACIÓN: SERVICIOS AFECTADOS: ALTERNATIVA 2; TELECOMUNICACIONES

Nº 15.2.5

HOJA 4 DE 11

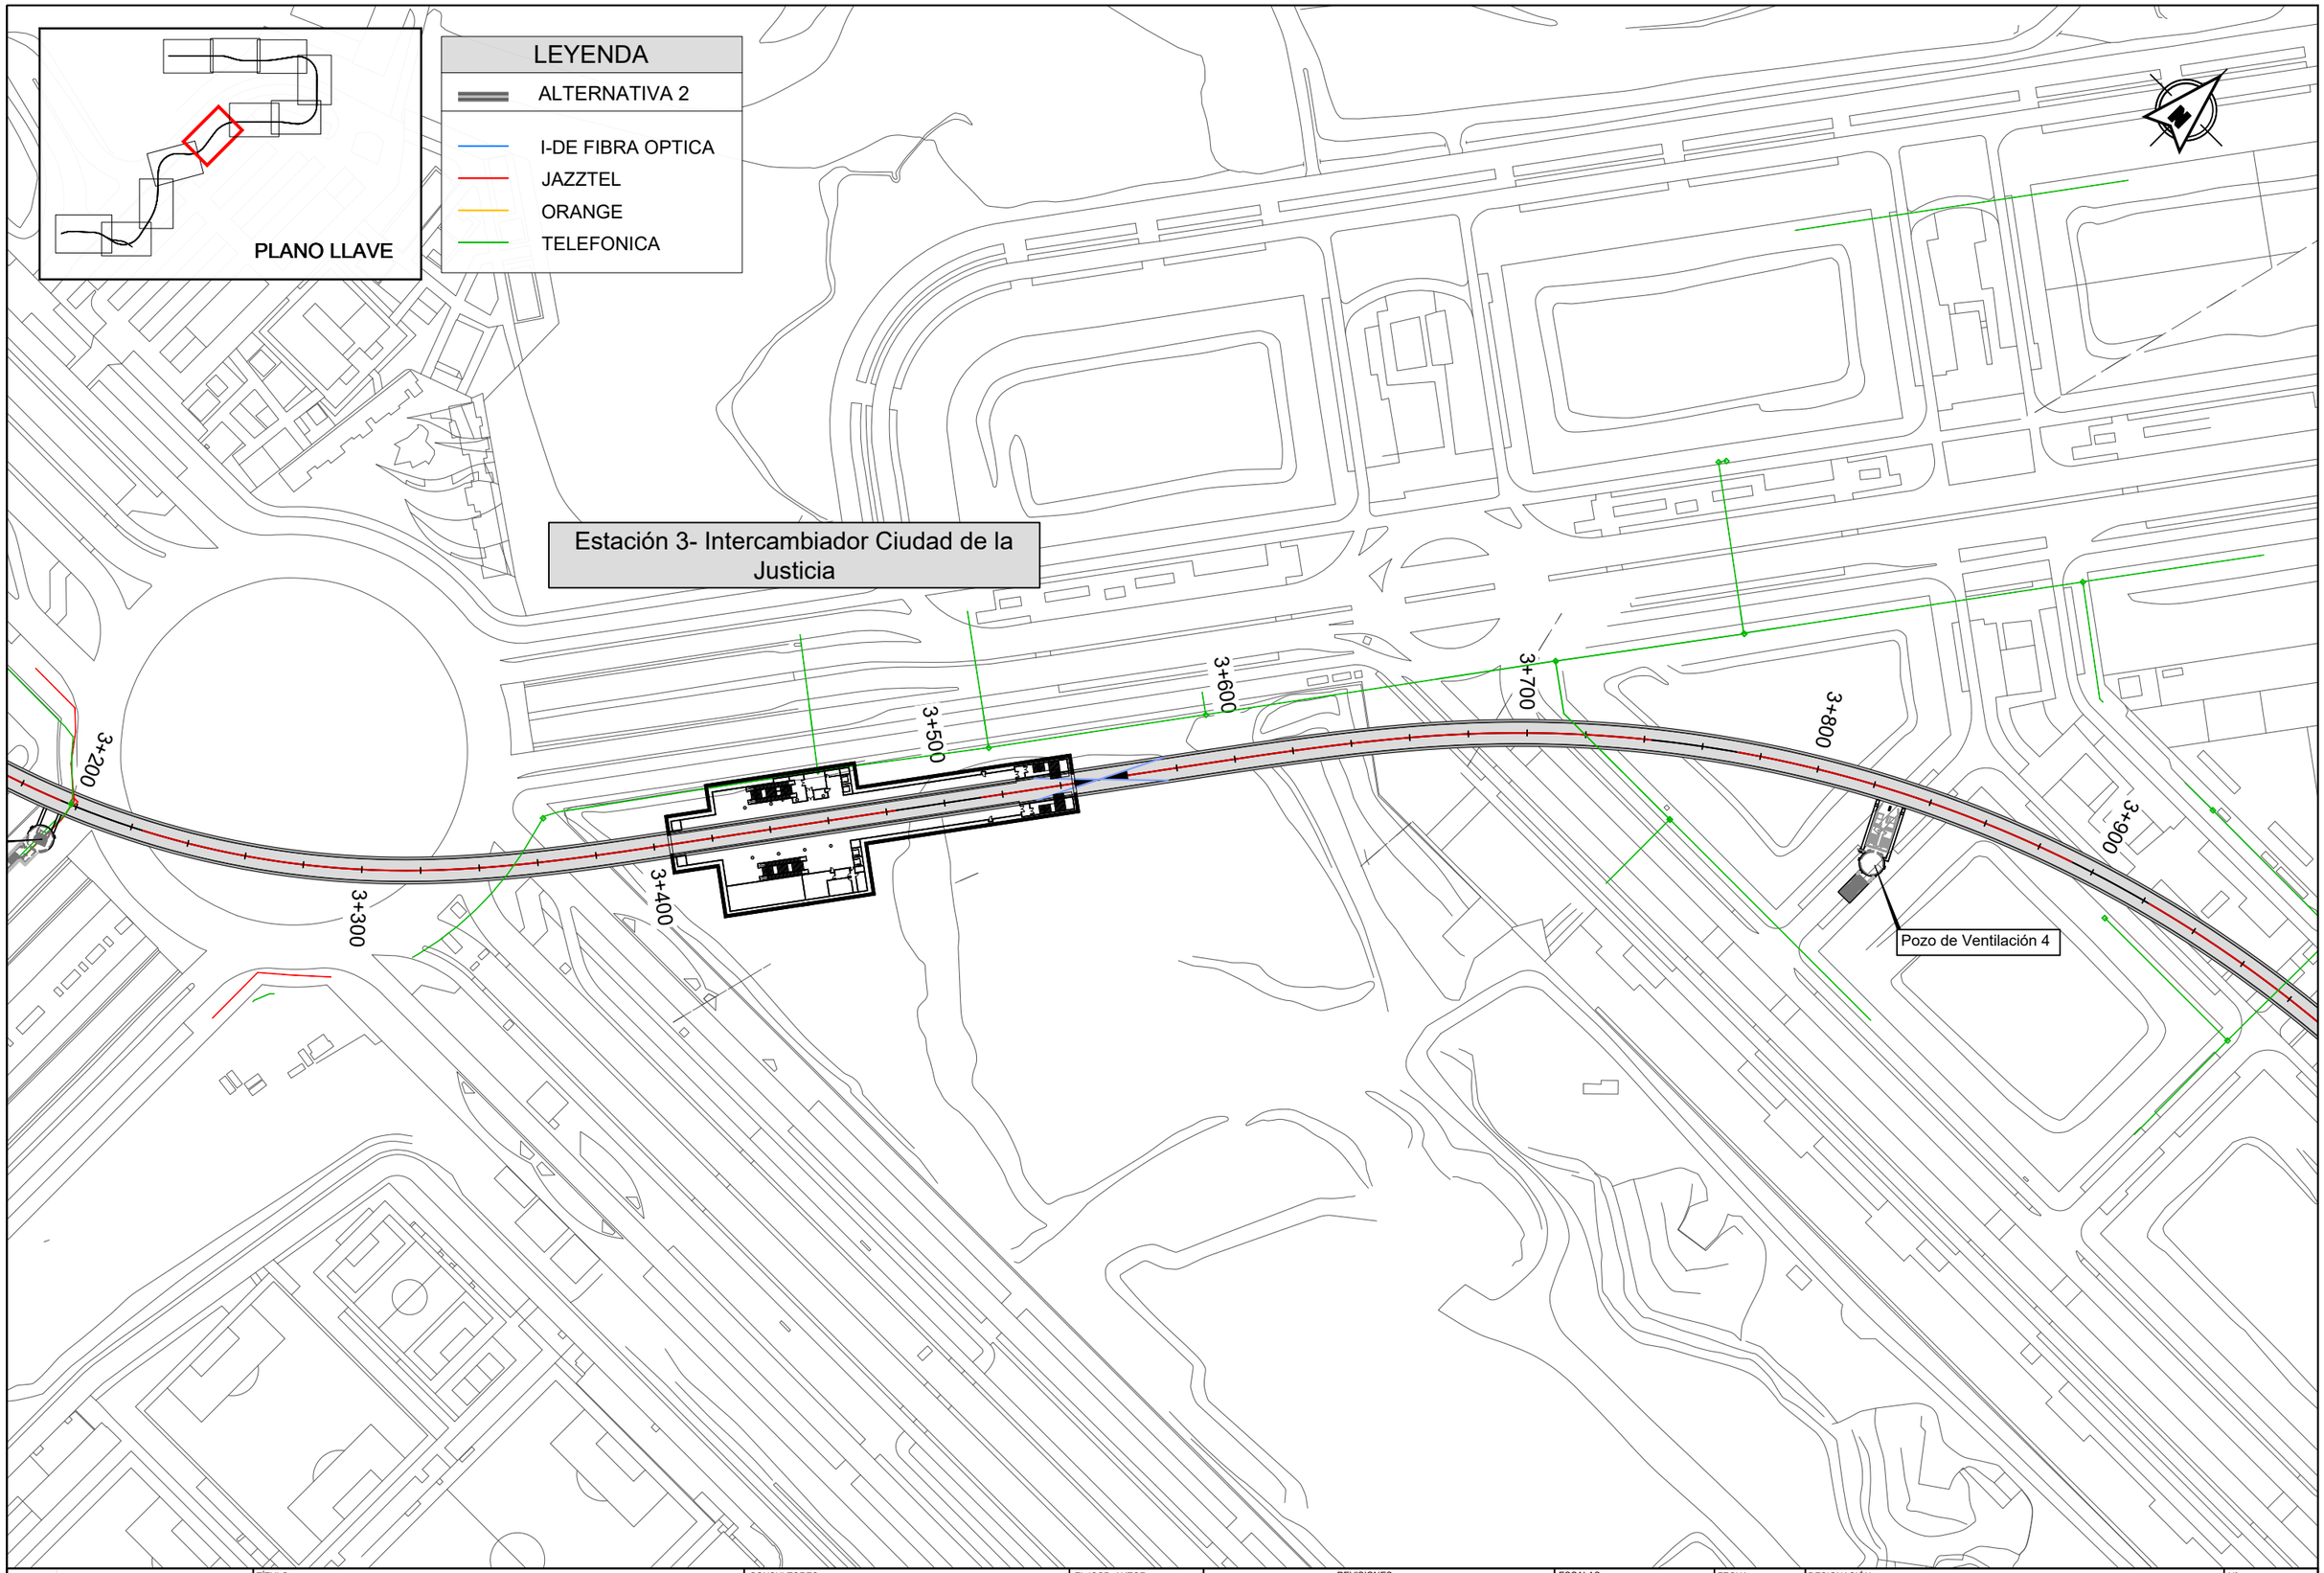

Dirección General de Infraestructuras de Transporte Colectivo
CONSEJERIA DE VIVIENDA, TRANSPORTES E INFRAESTRUCTURAS
Comunidad de Madrid

TÍTULO:
ESTUDIO INFORMATIVO DE AMPLIACIÓN DE LA RED DE METRO DE MADRID AL BARRIO DE VALDEBEBAS

CONSULTORES:
intecsa. Gestión, Ingeniería y Soluciones
GIS Gestión Integral del Suelo S.L.
ZABALO

EL ICCP, AUTOR:

REVISIONES

Nº	FECHA	DESCRIPCIÓN	Nº	FECHA	DESCRIPCIÓN
00	ABR-2024	1ª EDICIÓN	03		
01	JUN-2024	1ª EDICIÓN (TRAS SUPERVISION)	04		
02	JUN-2024	2ª EDICIÓN (TRAS SUPERVISION)	05		

ESCALAS: 1:2000
0 20 40m
ORIGINAL DIN A-3 GRÁFICA

FECHA: JUNIO 2024

DESIGNACIÓN:
SERVICIOS AFECTADOS:
ALTERNATIVA 2; TELECOMUNICACIONES

Nº 15.2.5

HOJA 5 DE 11

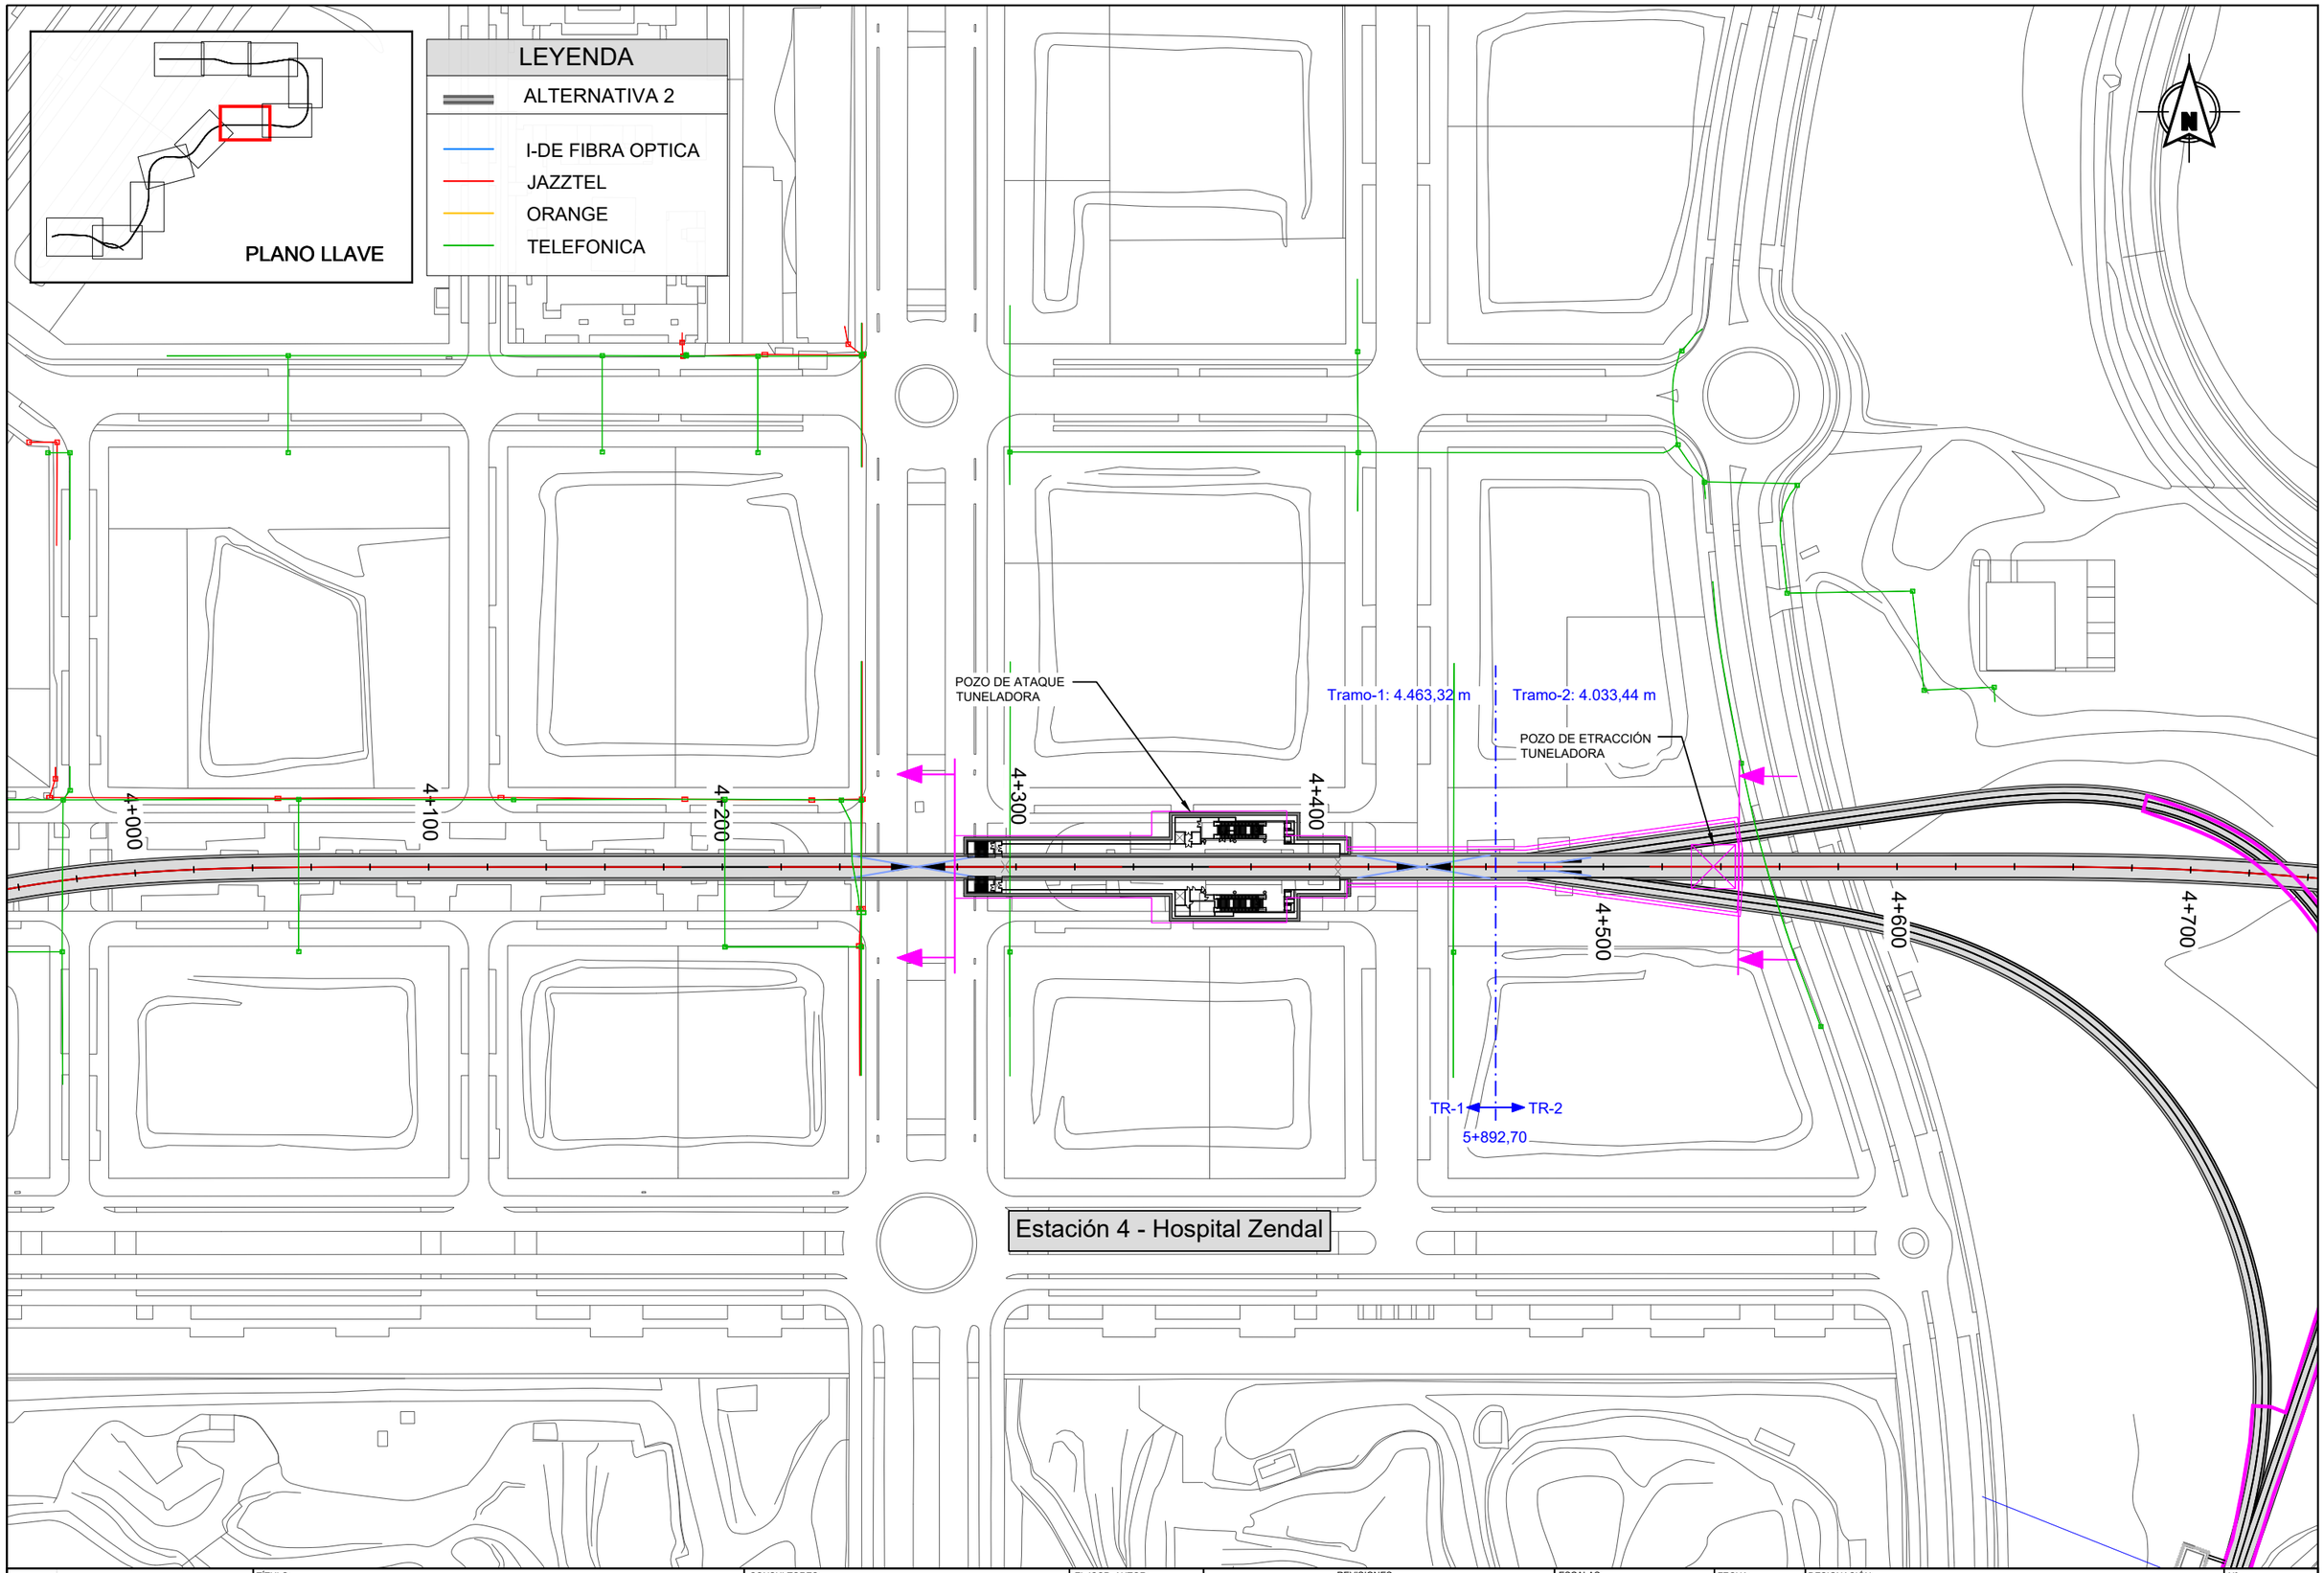

Dirección General de Infraestructuras de Transporte Colectivo

CONSEJERÍA DE VIVIENDA, TRANSPORTES E INFRAESTRUCTURAS

Comunidad de Madrid

TÍTULO:

ESTUDIO INFORMATIVO DE AMPLIACIÓN DE LA RED DE METRO DE MADRID AL BARRIO DE VALDEBEBAS

CONSULTORES:

intecsa. GIS Gestión Integral del Suelo S.L.

EL ICCP, AUTOR:

REVISIONES

Nº	FECHA	DESCRIPCIÓN	Nº	FECHA	DESCRIPCIÓN
00	ABR-2024	1ª EDICIÓN	03		
01	JUN-2024	1ª EDICIÓN (TRAS SUPERVISION)	04		
02	JUN-2024	2ª EDICIÓN (TRAS SUPERVISION)	05		

ESCALAS: 1:2000

0 20 40m

ORIGINAL DIN A-3 GRÁFICA

FECHA: JUNIO 2024

DESIGNACIÓN: SERVICIOS AFECTADOS: ALTERNATIVA 2; TELECOMUNICACIONES

Nº 15.2.5

HOJA 6 DE 11

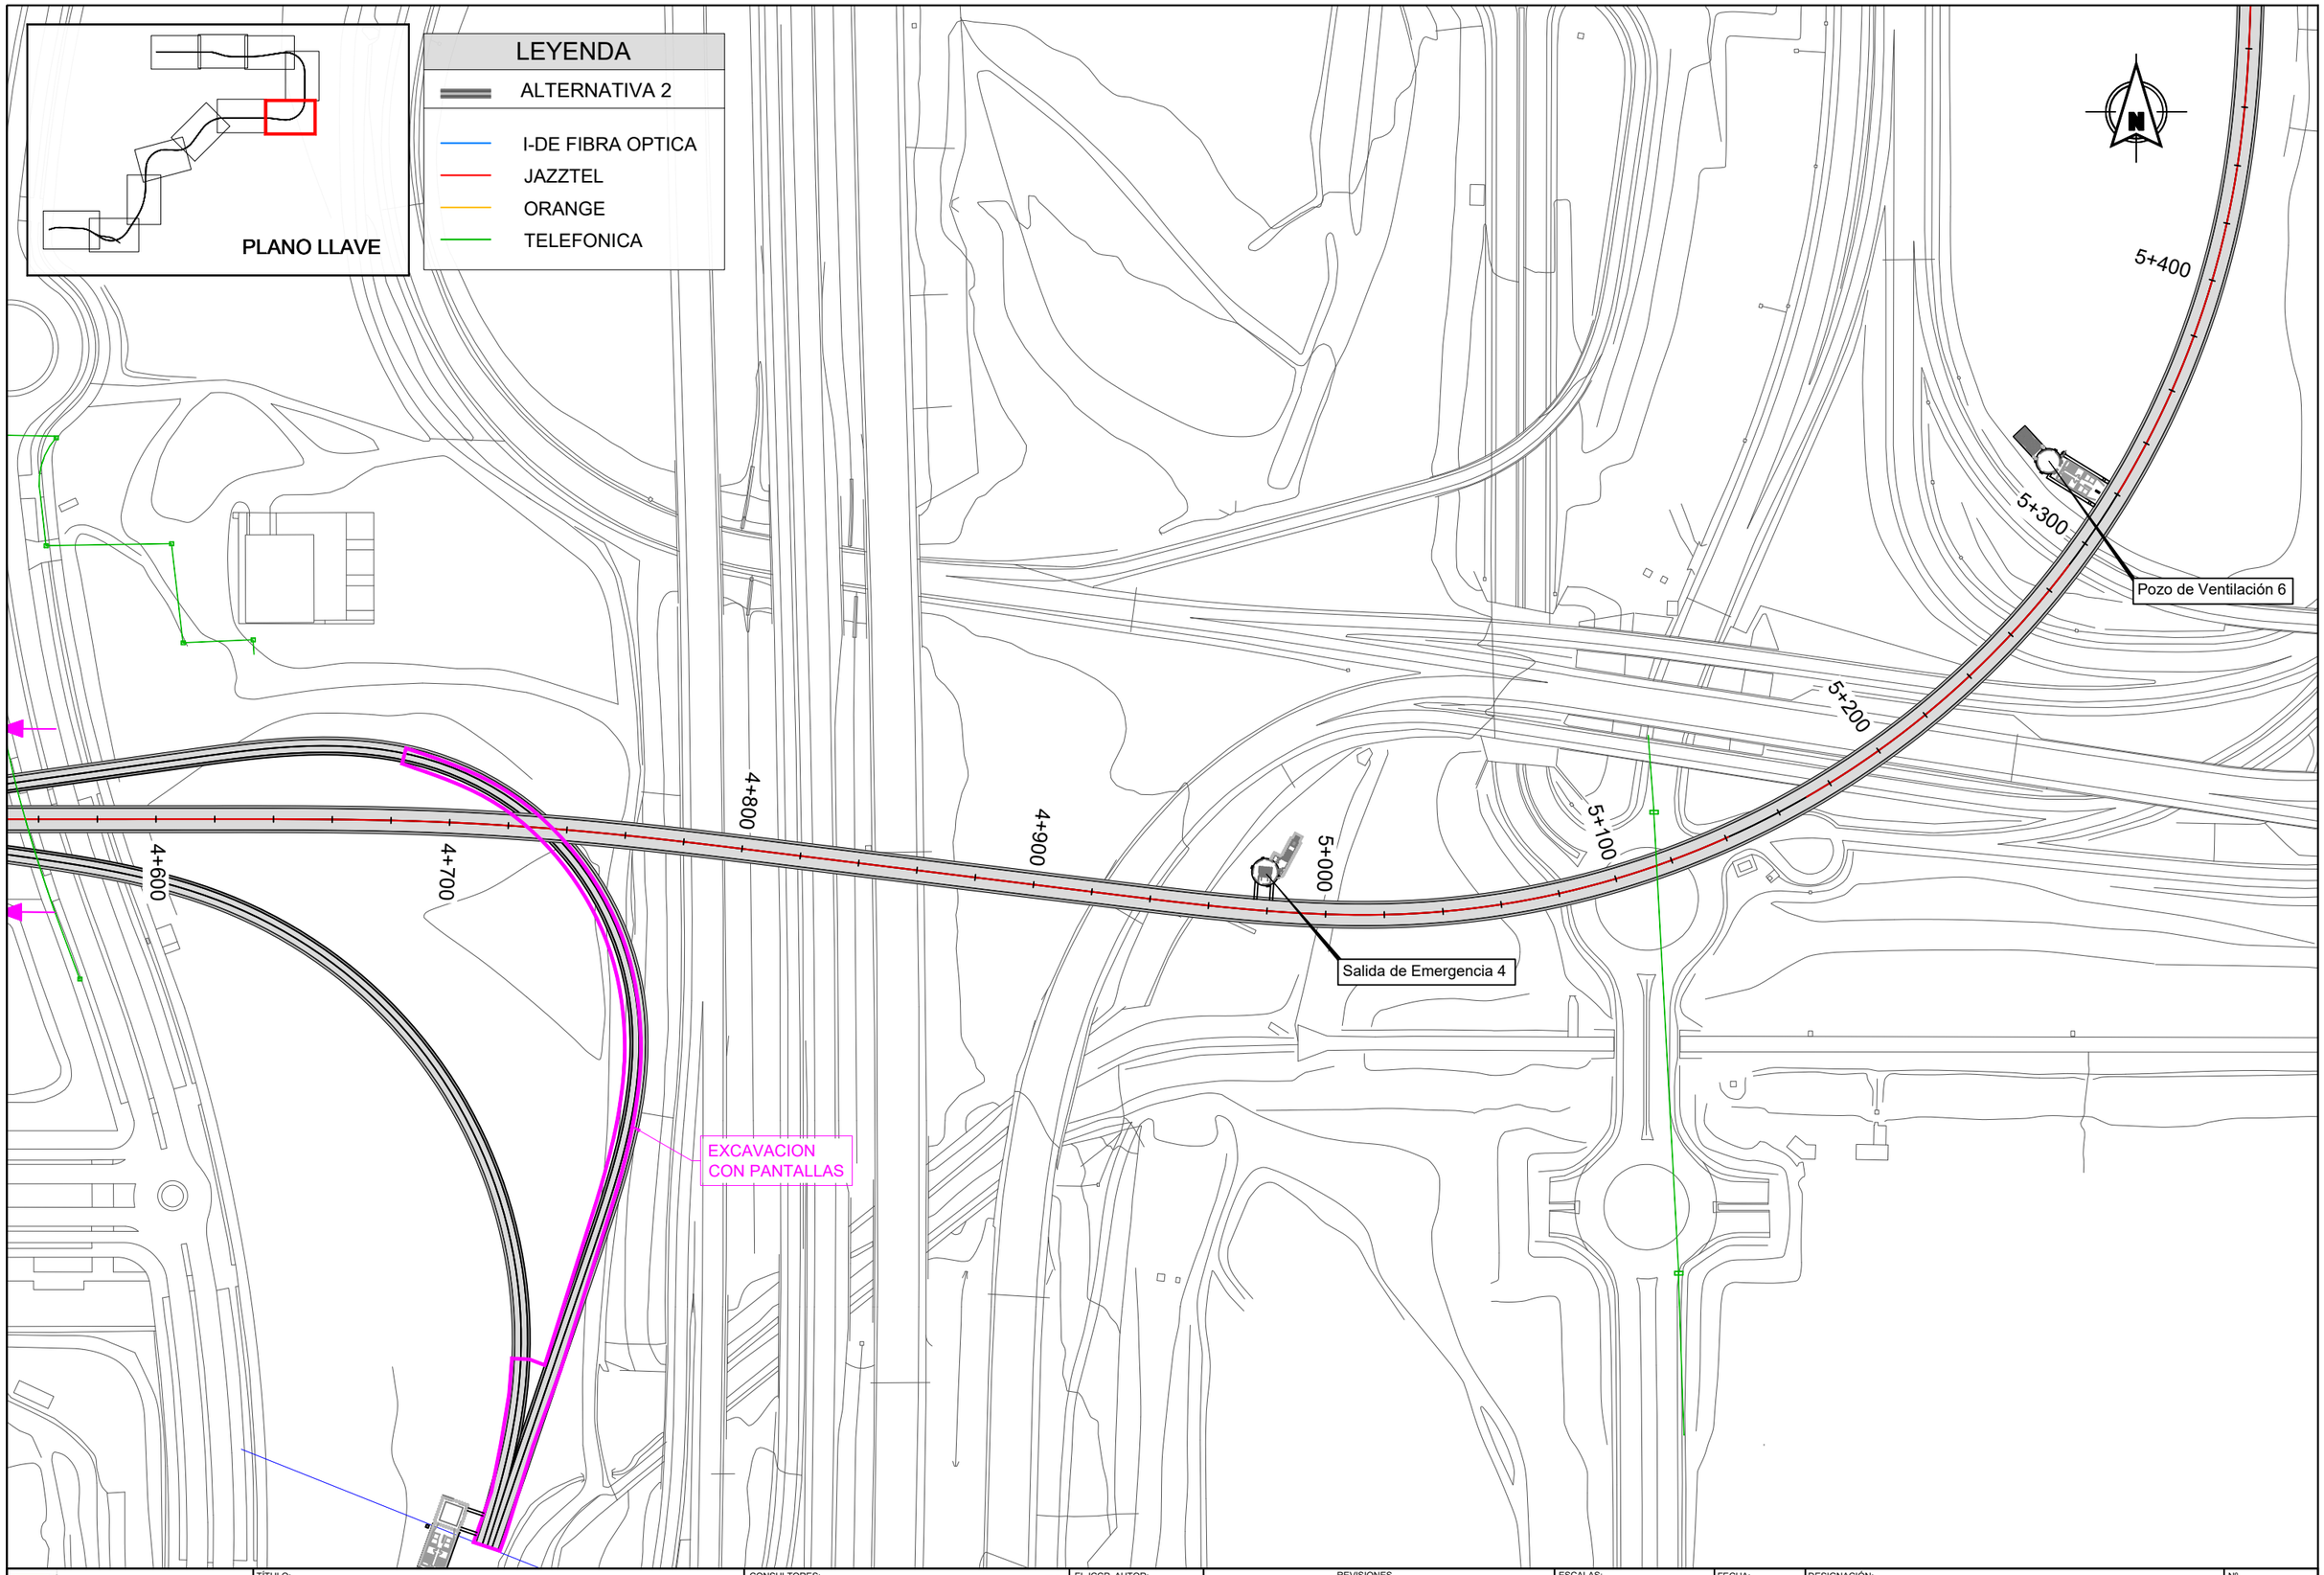

Dirección General de Infraestructuras de Transporte Colectivo

CONSEJERIA DE VIVIENDA, TRANSPORTES E INFRAESTRUCTURAS

Comunidad de Madrid

TÍTULO:

ESTUDIO INFORMATIVO DE AMPLIACIÓN DE LA RED DE METRO DE MADRID AL BARRIO DE VALDEBEBAS

CONSULTORES:

intecsa. Gestión, Ingeniería y Soluciones GIS Gestión Integral del Suelo S.L. ABLIC

EL ICCP, AUTOR:

REVISIONES

Nº	FECHA	DESCRIPCIÓN	Nº	FECHA	DESCRIPCIÓN
00	ABR-2024	1ª EDICIÓN	03		
01	JUN-2024	1ª EDICIÓN (TRAS SUPERVISION)	04		
02	JUN-2024	2ª EDICIÓN (TRAS SUPERVISION)	05		

ESCALAS: 1:2000

0 20 40m

ORIGINAL DIN A-3 GRÁFICA

FECHA: JUNIO 2024

DESIGNACIÓN: SERVICIOS AFECTADOS: ALTERNATIVA 2; TELECOMUNICACIONES

Nº 15.2.5

HOJA 7 DE 11

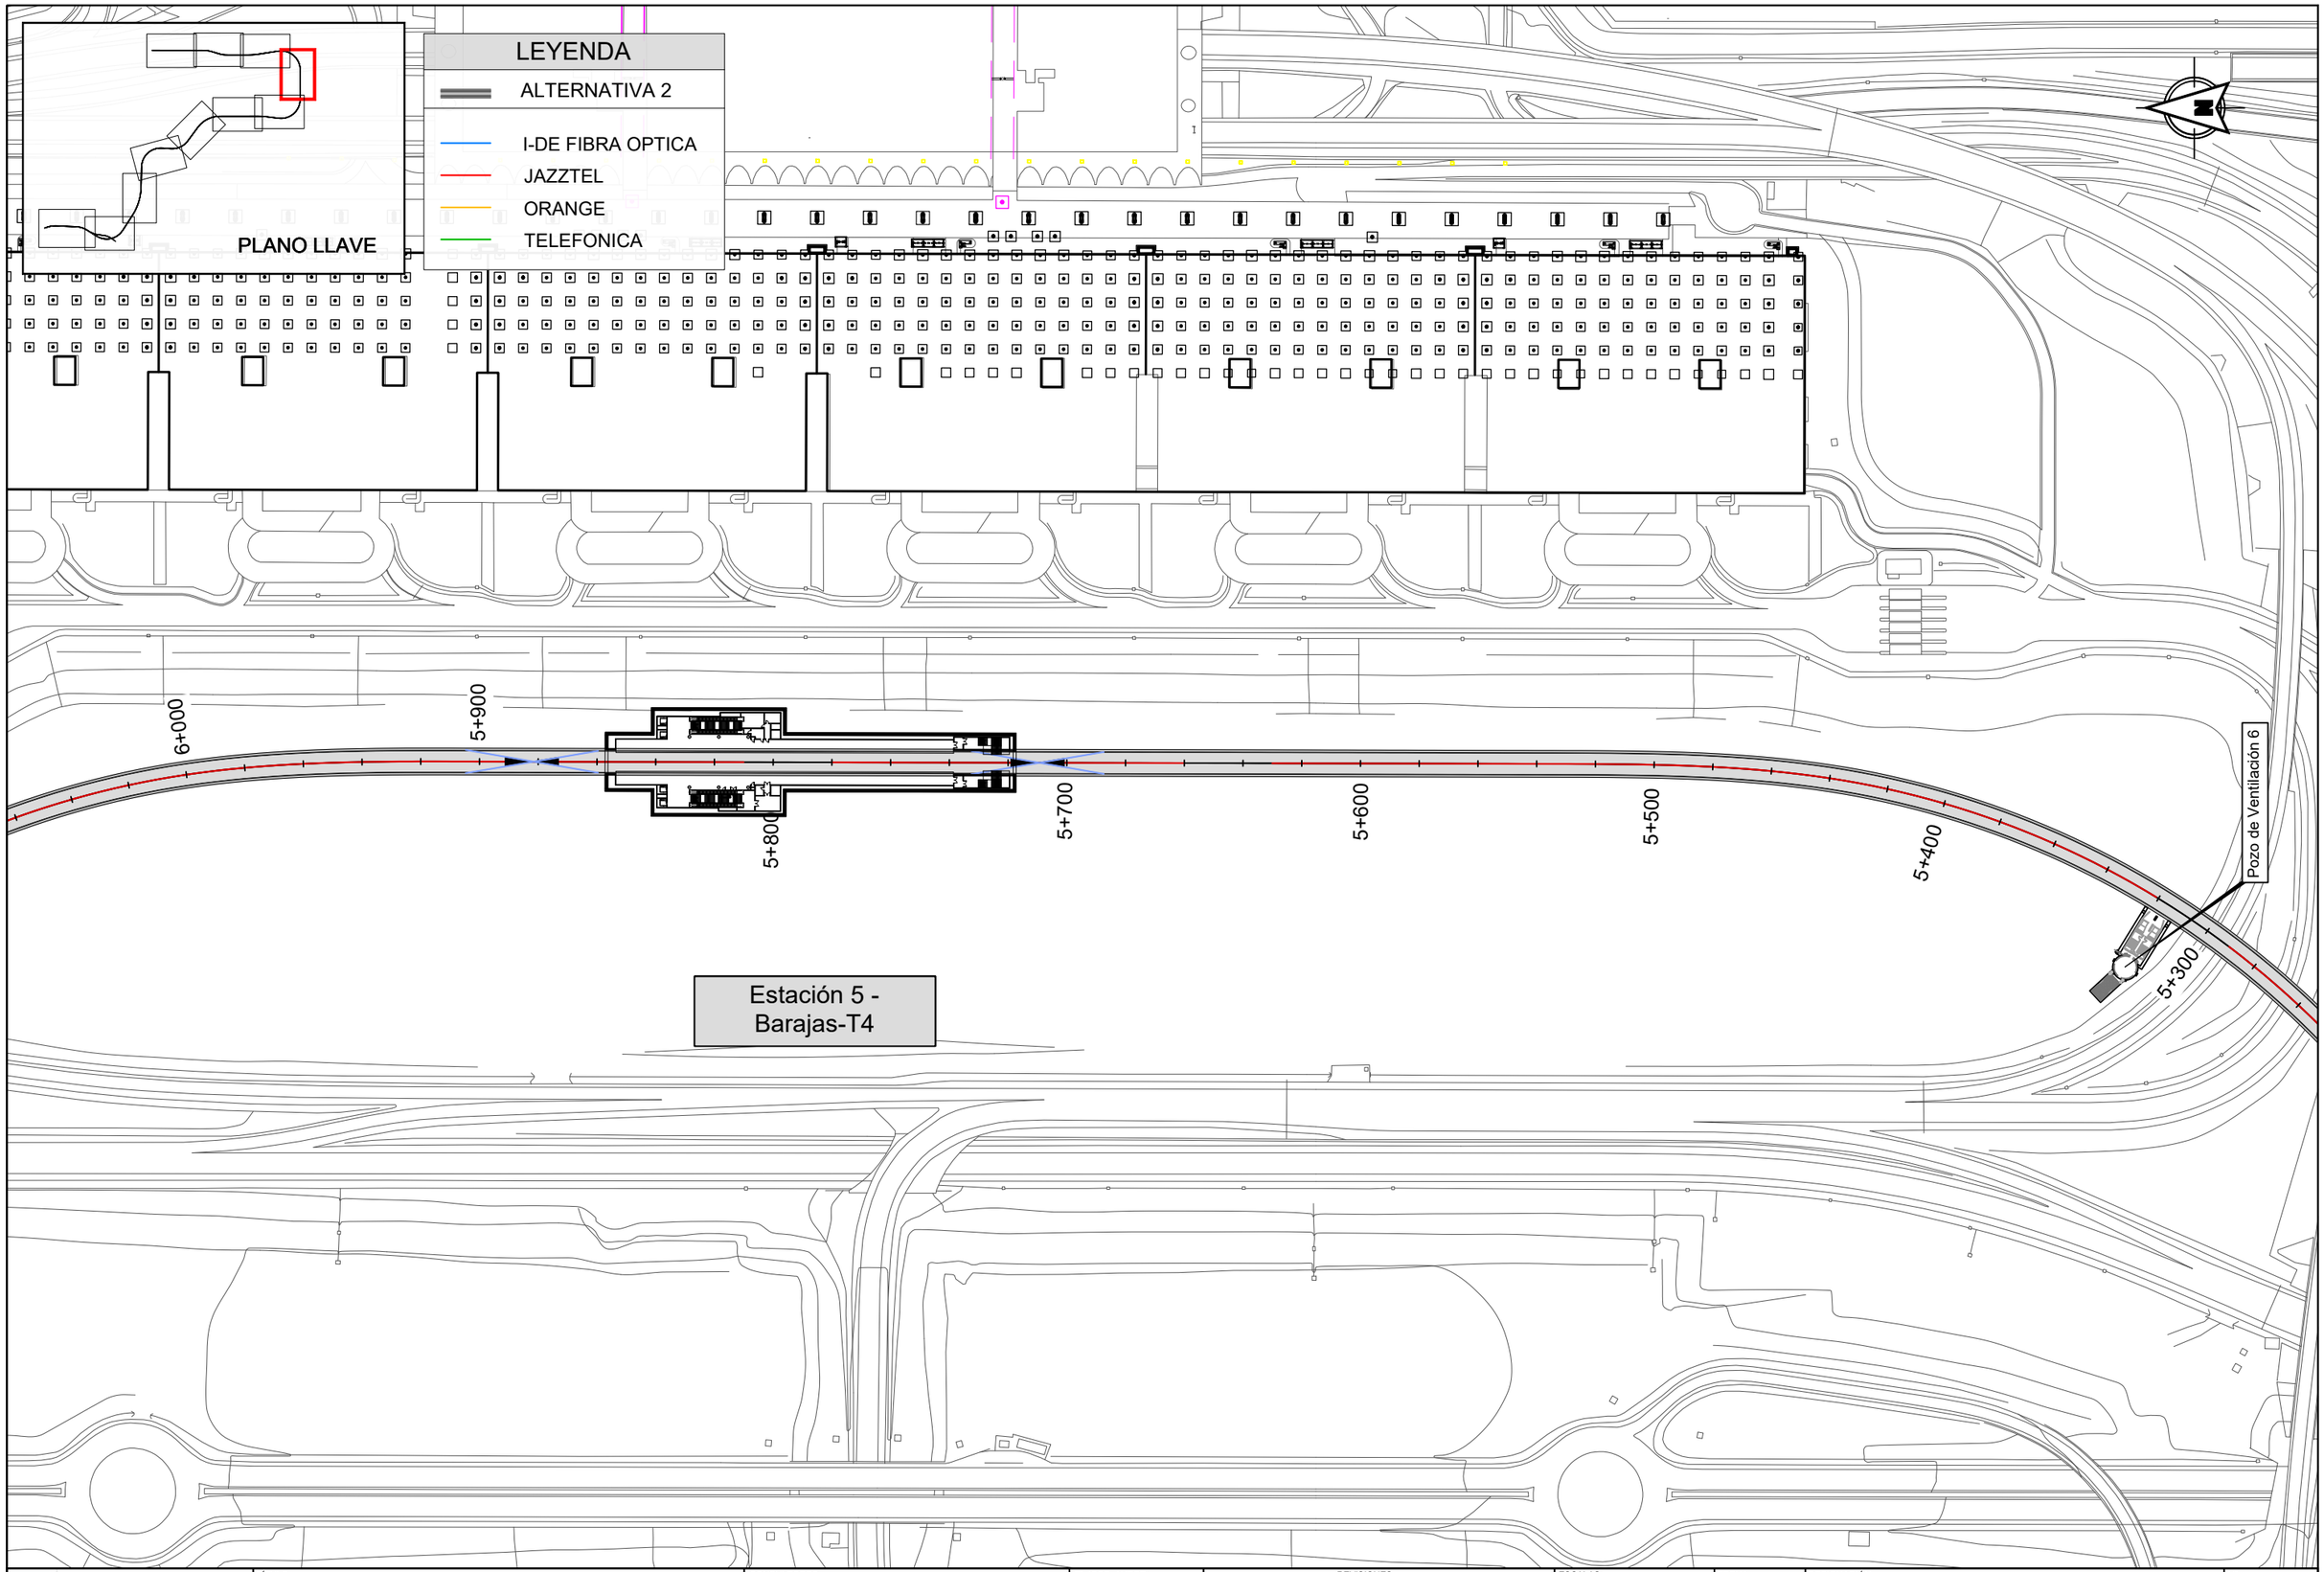

Dirección General de Infraestructuras de Transporte Colectivo

CONSEJERIA DE VIVIENDA, TRANSPORTES E INFRAESTRUCTURAS

Comunidad de Madrid

TÍTULO:

ESTUDIO INFORMATIVO DE AMPLIACIÓN DE LA RED DE METRO DE MADRID AL BARRIO DE VALDEBEBAS

CONSULTORES: intecsa. Gestión, Ingeniería y Soluciones GIS Gestión Integral del Suelo S.L. ABALO

EL ICCP, AUTOR:

REVISIONES

Nº	FECHA	DESCRIPCIÓN	Nº	FECHA	DESCRIPCIÓN
00	ABR-2024	1ª EDICIÓN	03		
01	JUN-2024	1ª EDICIÓN (TRAS SUPERVISION)	04		
02	JUN-2024	2ª EDICIÓN (TRAS SUPERVISION)	05		

ESCALAS: 1:2000 — 0 20 40m — ORIGINAL DIN A-3 GRÁFICA

FECHA: JUNIO 2024

DESIGNACIÓN: SERVICIOS AFECTADOS: ALTERNATIVA 2; TELECOMUNICACIONES

Nº 15.2.5

HOJA 8 DE 11

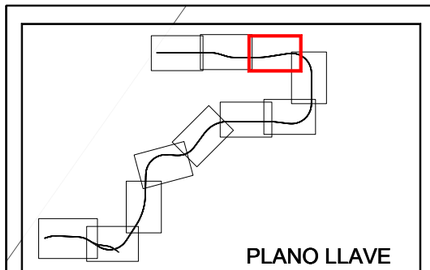

PLANO LLAVE

LEYENDA

- ALTERNATIVA 2
- I-DE FIBRA OPTICA
- JAZZTEL
- ORANGE
- TELEFONICA

Pozo de Ventilación 7

Salida de Emergencia 6

7+000

6+900

6+800

6+700

6+600

6+500

6+400

6+300

Salida de Emergencia 5

Dirección General de Infraestructuras de Transporte Colectivo

CONSEJERIA DE VIVIENDA, TRANSPORTES E INFRAESTRUCTURAS

Comunidad de Madrid

TÍTULO:

ESTUDIO INFORMATIVO DE AMPLIACIÓN DE LA RED DE METRO DE MADRID AL BARRIO DE VALDEBEBAS

CONSULTORES:

intecsa. GIS Gestión Integral del Suelo S.L. ABALO

EL ICCP, AUTOR:

REVISIONES

Nº	FECHA	DESCRIPCIÓN	Nº	FECHA	DESCRIPCIÓN
00	ABR-2024	1ª EDICIÓN	03		
01	JUN-2024	1ª EDICIÓN (TRAS SUPERVISION)	04		
02	JUN-2024	2ª EDICIÓN (TRAS SUPERVISION)	05		

ESCALAS: 1:2000

0 20 40m

ORIGINAL DIN A-3 GRÁFICA

FECHA: JUNIO 2024

DESIGNACIÓN: SERVICIOS AFECTADOS: ALTERNATIVA 2; TELECOMUNICACIONES

Nº 15.2.5

HOJA 9 DE 11

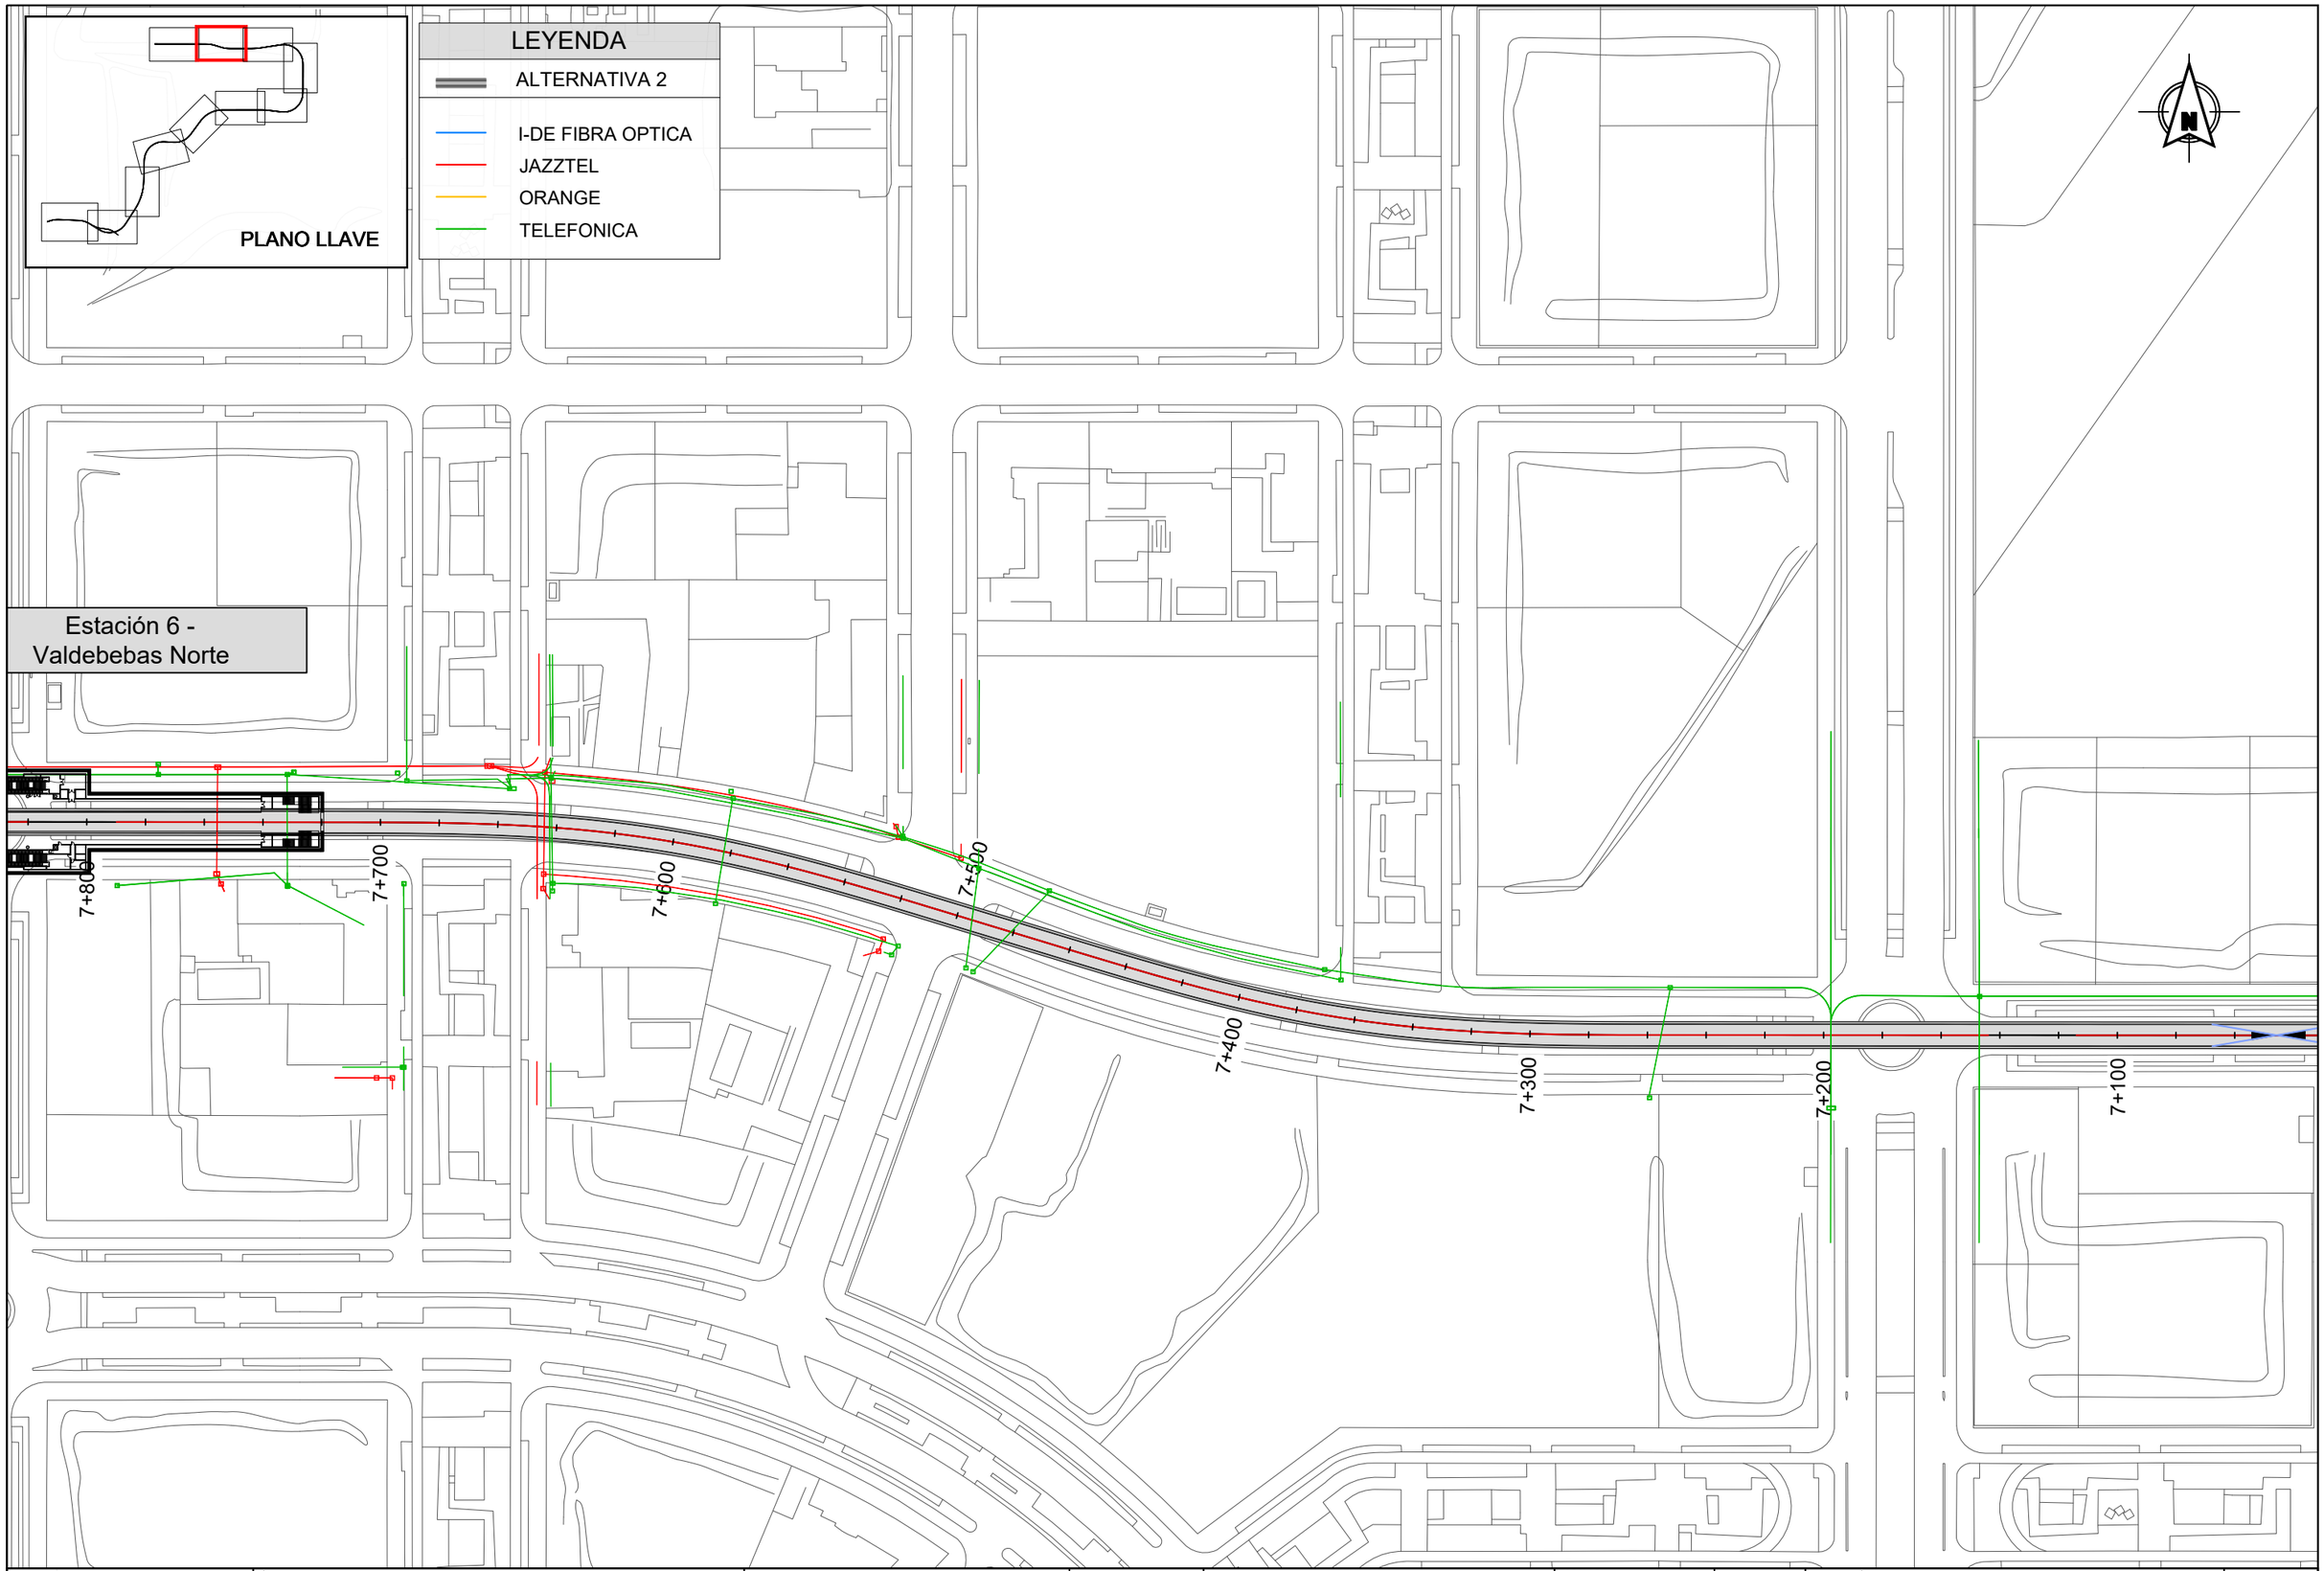

Dirección General de Infraestructuras de Transporte Colectivo

CONSEJERÍA DE VIVIENDA, TRANSPORTES E INFRAESTRUCTURAS

Comunidad de Madrid

TÍTULO:

ESTUDIO INFORMATIVO DE AMPLIACIÓN DE LA RED DE METRO DE MADRID AL BARRIO DE VALDEBEBAS

CONSULTORES:

intecsa. GIS Gestión Integral del Suelo S.L.

EL ICCP, AUTOR:

REVISIONES

Nº	FECHA	DESCRIPCIÓN	Nº	FECHA	DESCRIPCIÓN
00	ABR-2024	1ª EDICIÓN	03		
01	JUN-2024	1ª EDICIÓN (TRAS SUPERVISION)	04		
02	JUN-2024	2ª EDICIÓN (TRAS SUPERVISION)	05		

ESCALAS: 1:2000

0 20 40m

ORIGINAL DIN A-3 GRÁFICA

FECHA: JUNIO 2024

DESIGNACIÓN: SERVICIOS AFECTADOS: ALTERNATIVA 2; TELECOMUNICACIONES

Nº 15.2.5

HOJA 10 DE 11

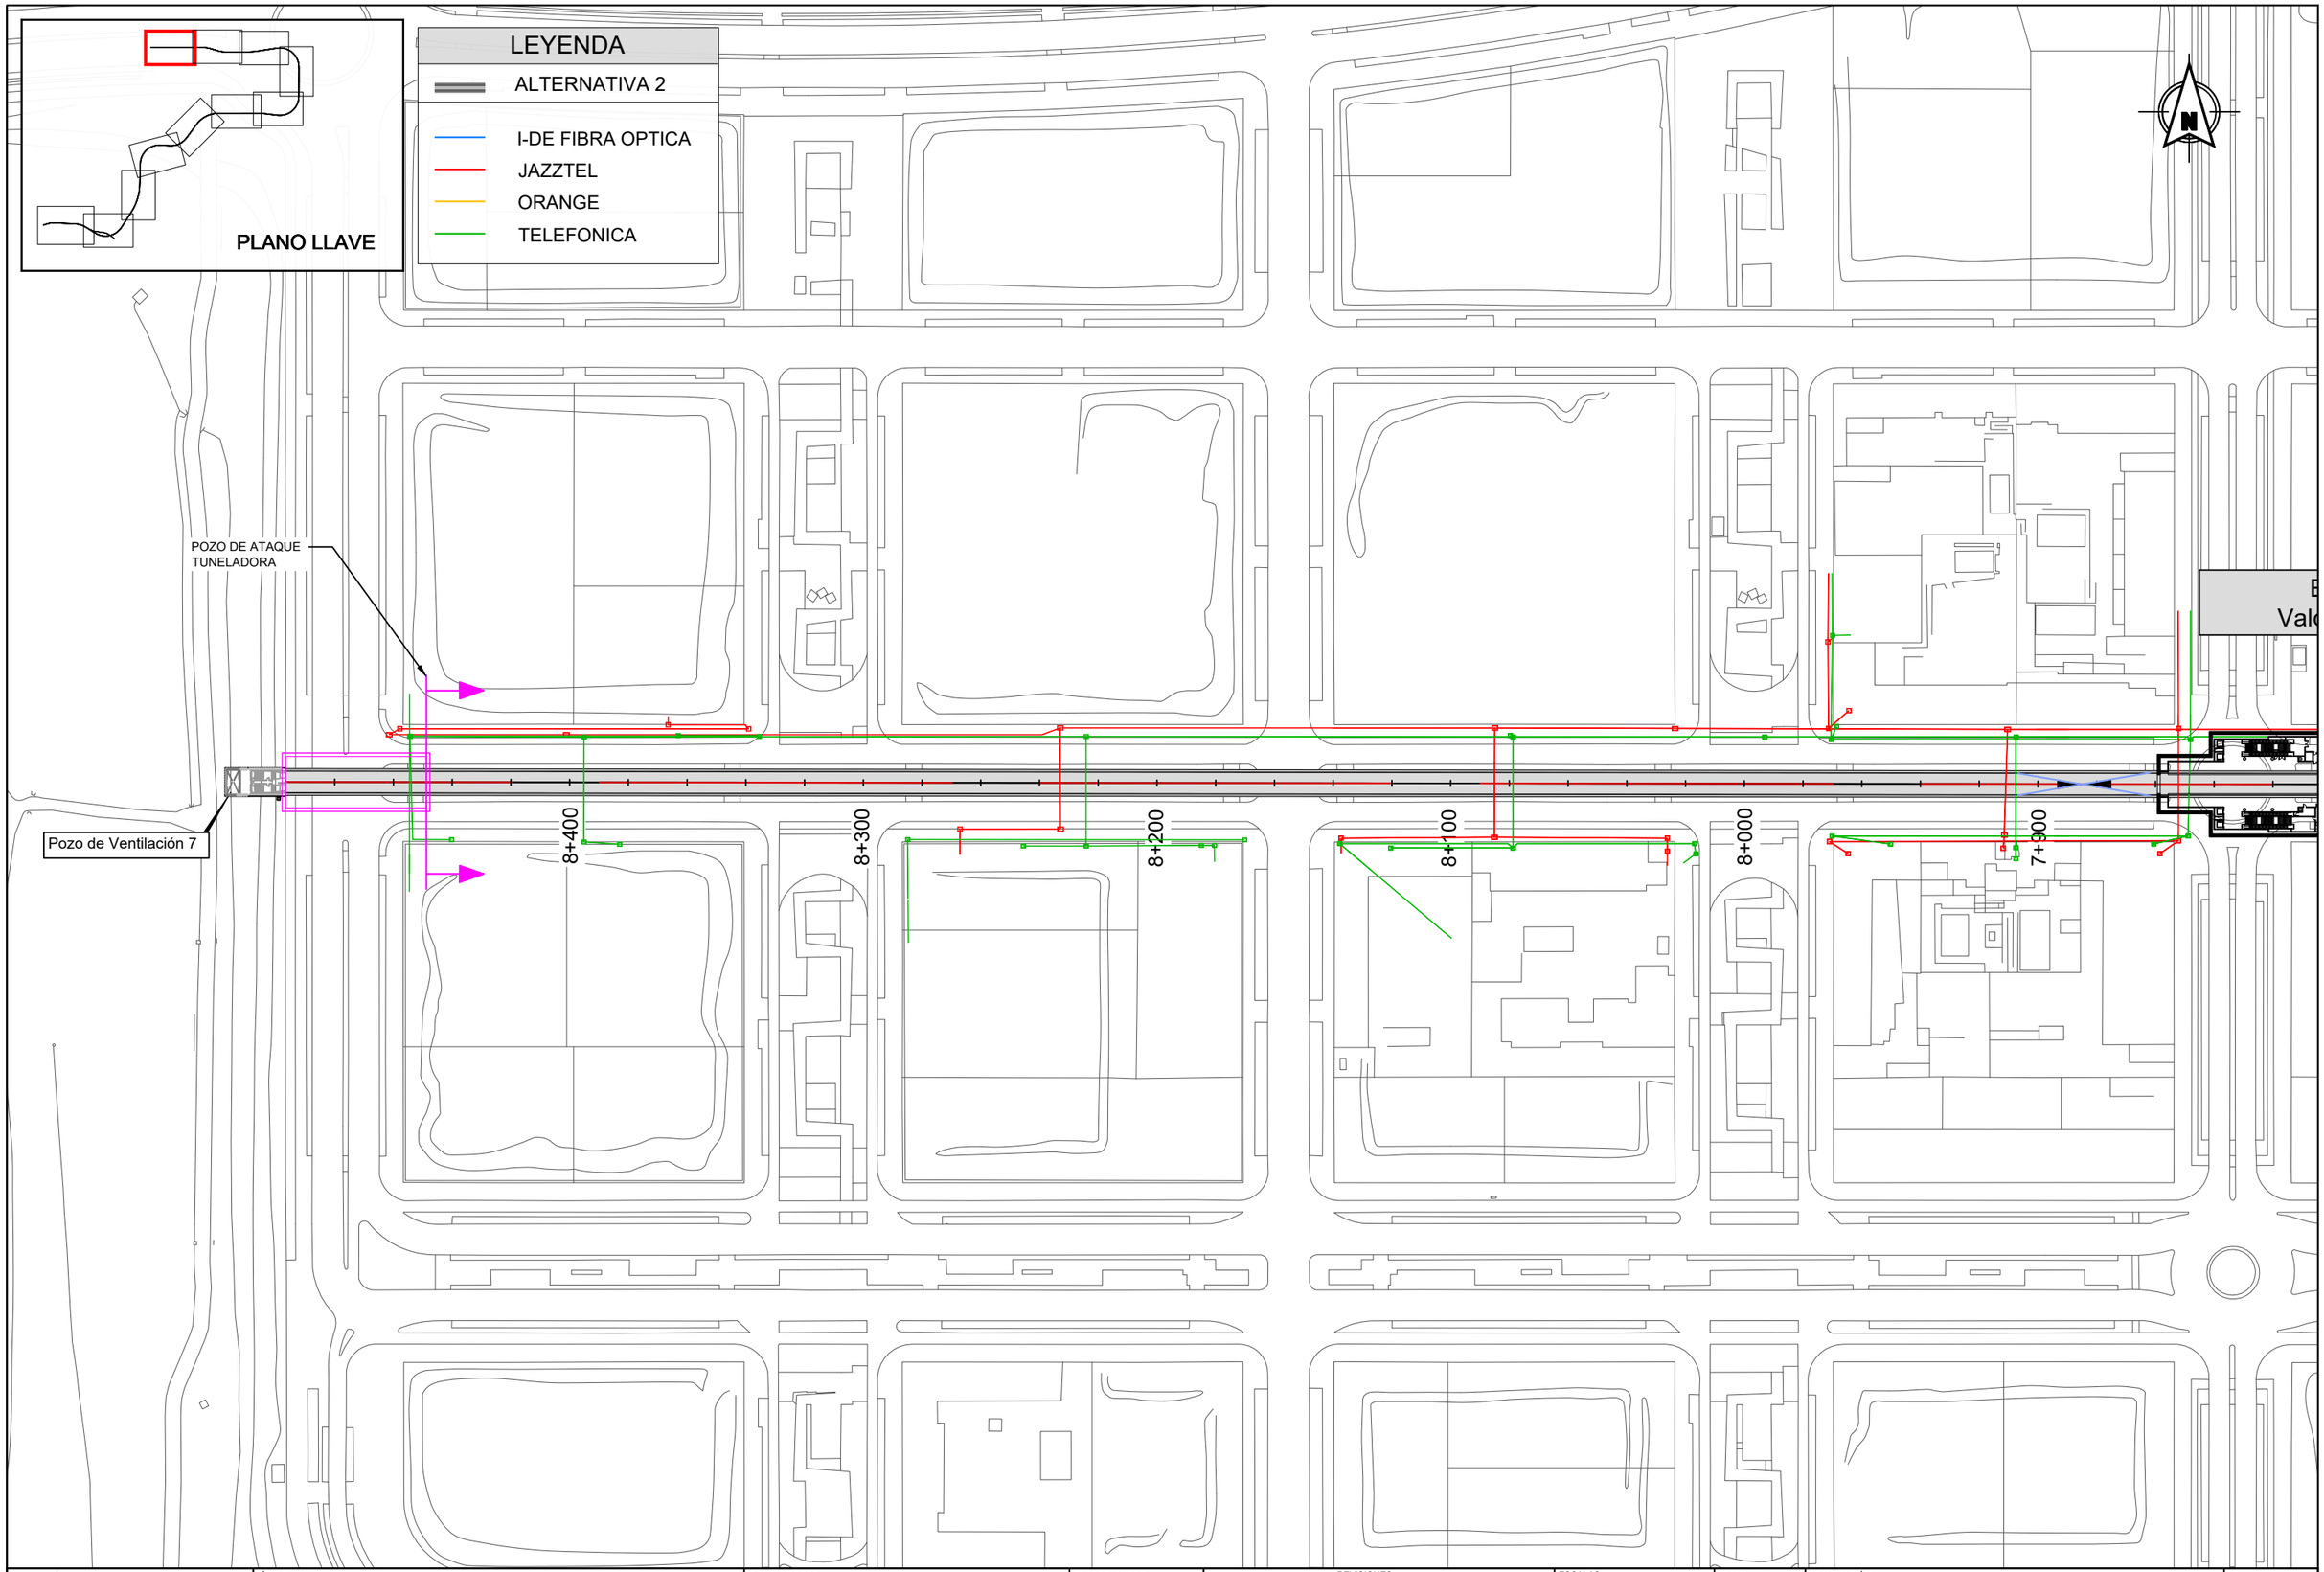

Dirección General de Infraestructuras de Transporte Colectivo

CONSEJERIA DE VIVIENDA, TRANSPORTES E INFRAESTRUCTURAS

Comunidad de Madrid

TÍTULO:

ESTUDIO INFORMATIVO DE AMPLIACIÓN DE LA RED DE METRO DE MADRID AL BARRIO DE VALDEBEBAS

CONSULTORES:

intecsa. Gestión, Ingeniería y Soluciones GIS Gestión Integral del Suelo S.L. ABALO

EL ICCP, AUTOR:

REVISIONES

Nº	FECHA	DESCRIPCIÓN	Nº	FECHA	DESCRIPCIÓN
00	ABR-2024	1ª EDICIÓN	03		
01	JUN-2024	1ª EDICIÓN (TRAS SUPERVISION)	04		
02	JUN-2024	2ª EDICIÓN (TRAS SUPERVISION)	05		

ESCALAS: 1:2000

0 20 40m

ORIGINAL DIN A-3 GRÁFICA

FECHA: JUNIO 2024

DESIGNACIÓN: SERVICIOS AFECTADOS: ALTERNATIVA 2; TELECOMUNICACIONES

Nº 15.2.5

HOJA 11 DE 11

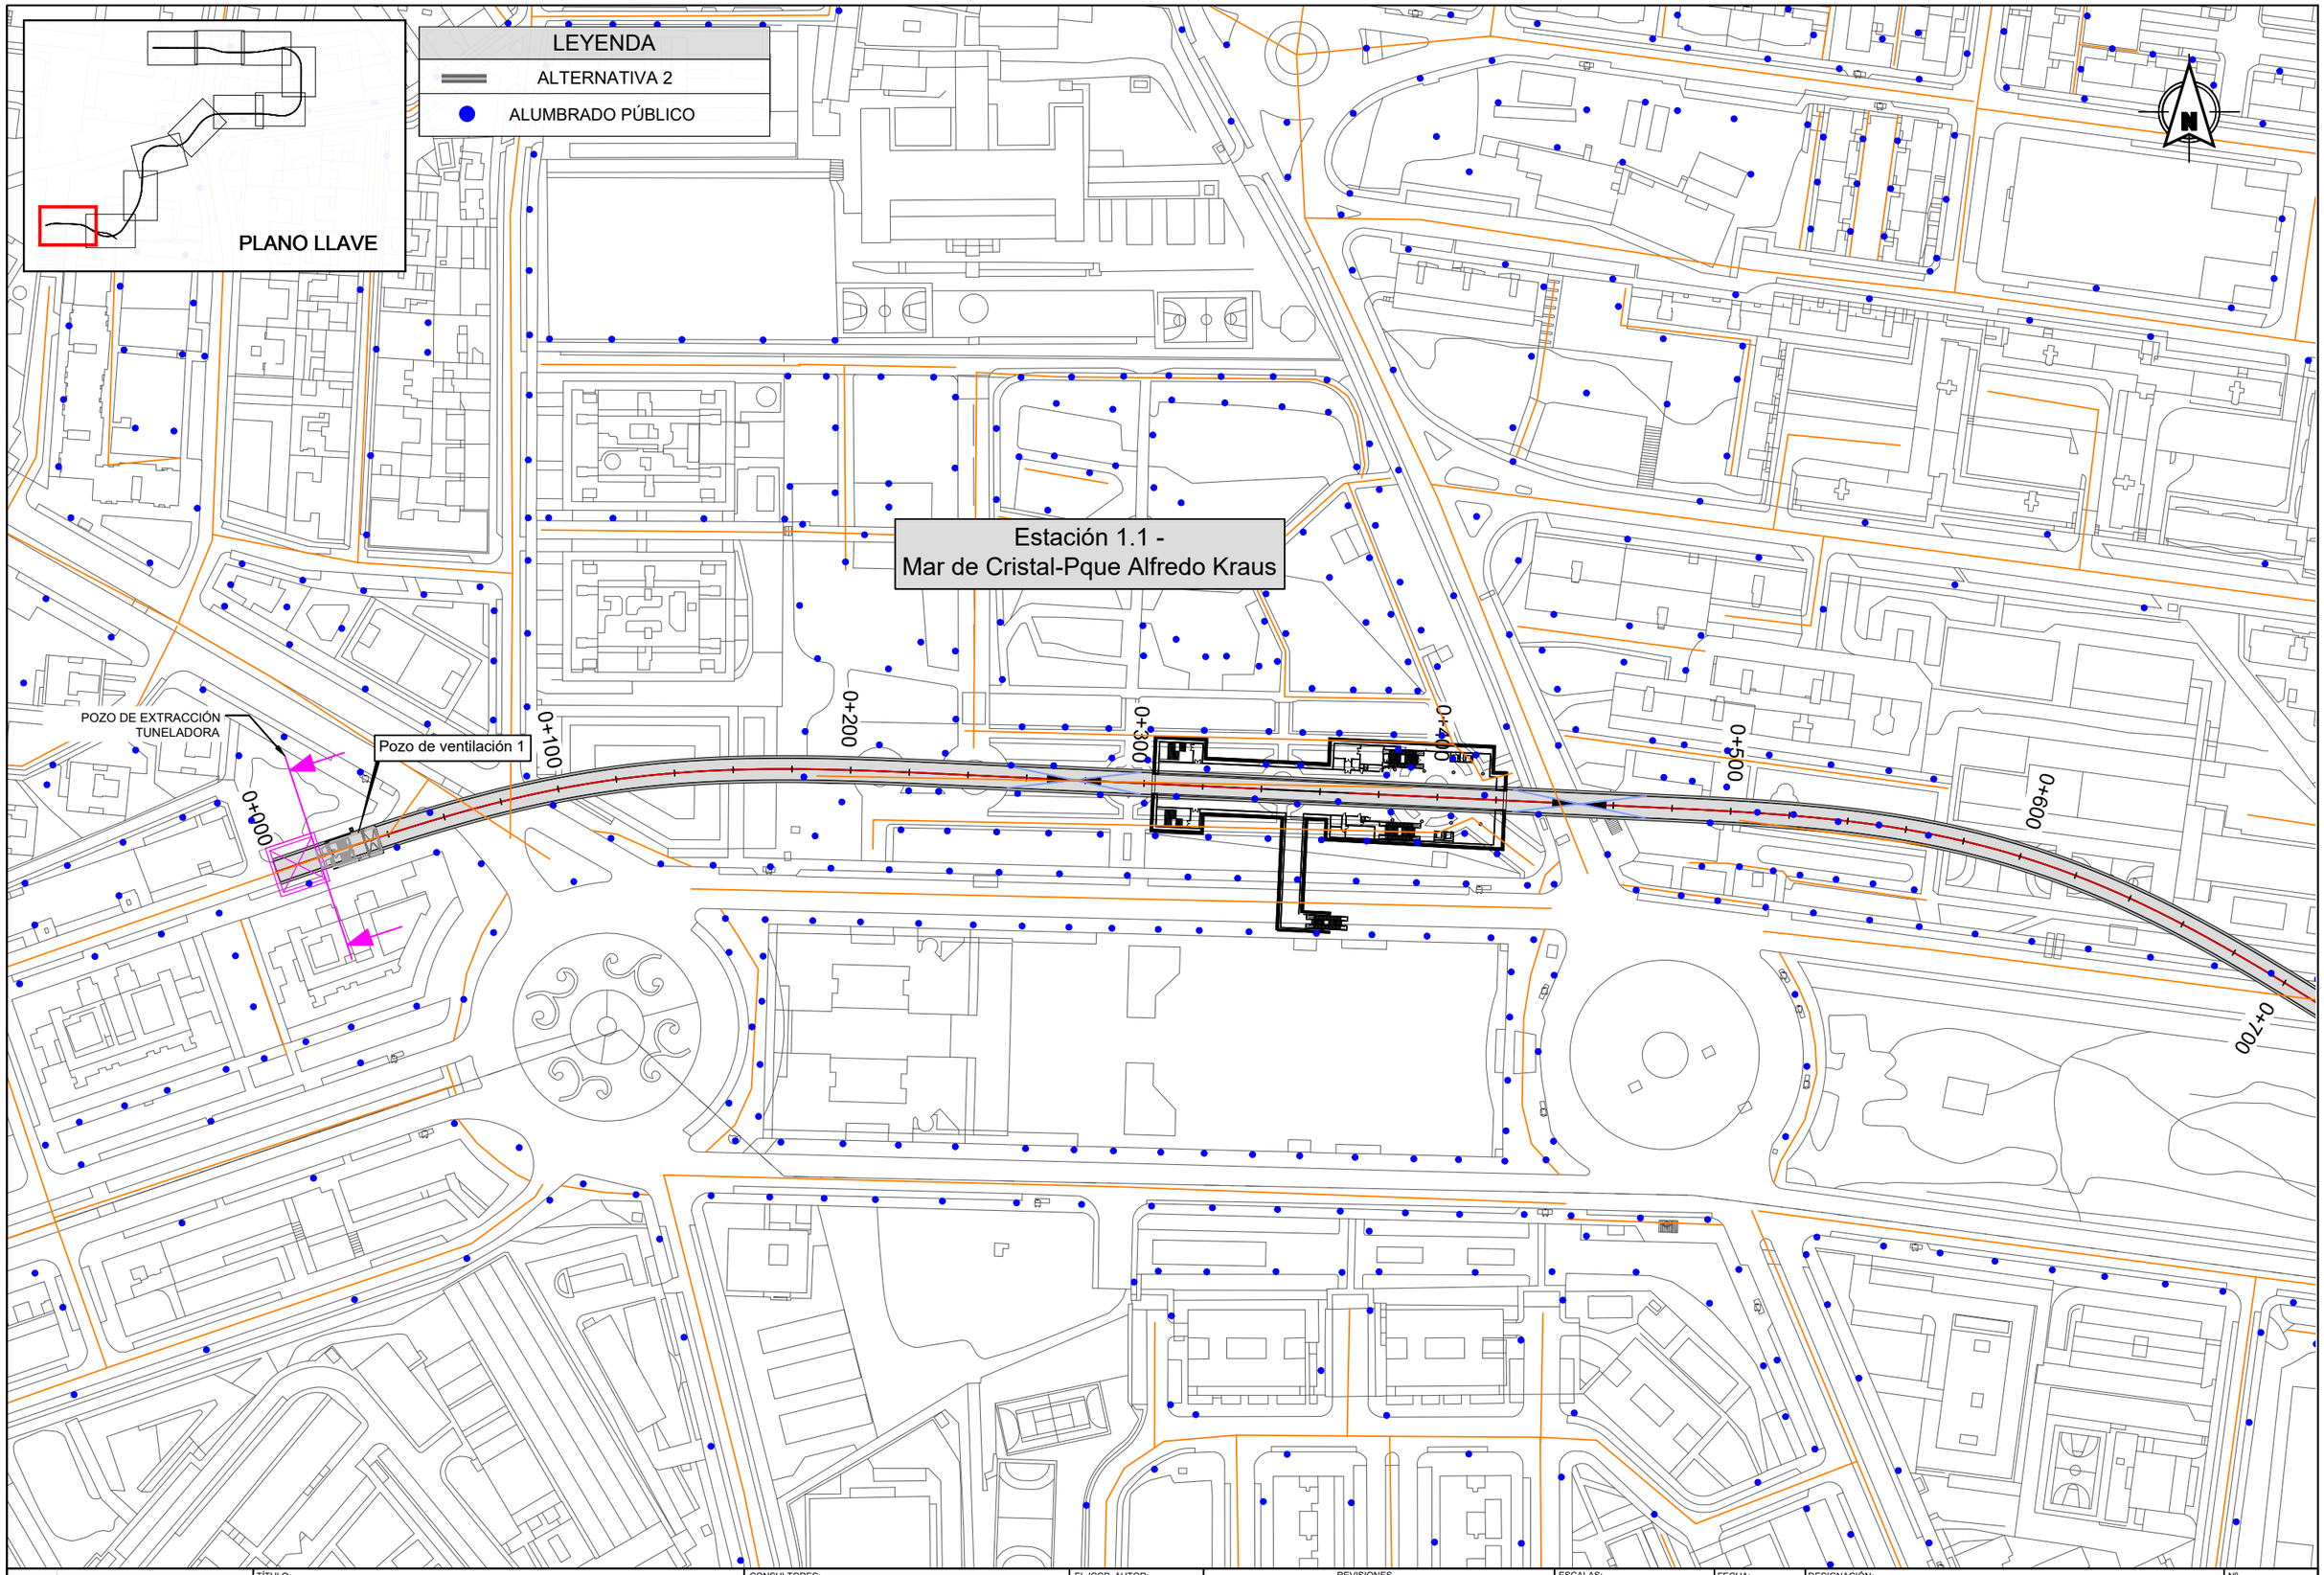

Dirección General de Infraestructuras de Transporte Colectivo

CONSEJERÍA DE VIVIENDA, TRANSPORTES E INFRAESTRUCTURAS

Comunidad de Madrid

TÍTULO:

ESTUDIO INFORMATIVO DE AMPLIACIÓN DE LA RED DE METRO DE MADRID AL BARRIO DE VALDEBEBAS

CONSULTORES:

intecsa. Gestion, Ingeniería y Soluciones — GIS Gestión Integral del Suelo S.L. — ACALO

EL ICCP, AUTOR:

REVISIONES

Nº	FECHA	DESCRIPCIÓN	Nº	FECHA	DESCRIPCIÓN
00	ABR-2024	1ª EDICIÓN	03		
01	JUN-2024	1ª EDICIÓN (TRAS SUPERVISION)	04		
02	JUN-2024	2ª EDICIÓN (TRAS SUPERVISION)	05		

ESCALAS: 1:2000

0 20 40m

ORIGINAL DIN A-3 GRÁFICA

FECHA: JUNIO 2024

DESIGNACIÓN: SERVICIOS AFECTADOS: ALTERNATIVA 2; ALUMBRADO

Nº 15.2.6

HOJA 1 DE 11

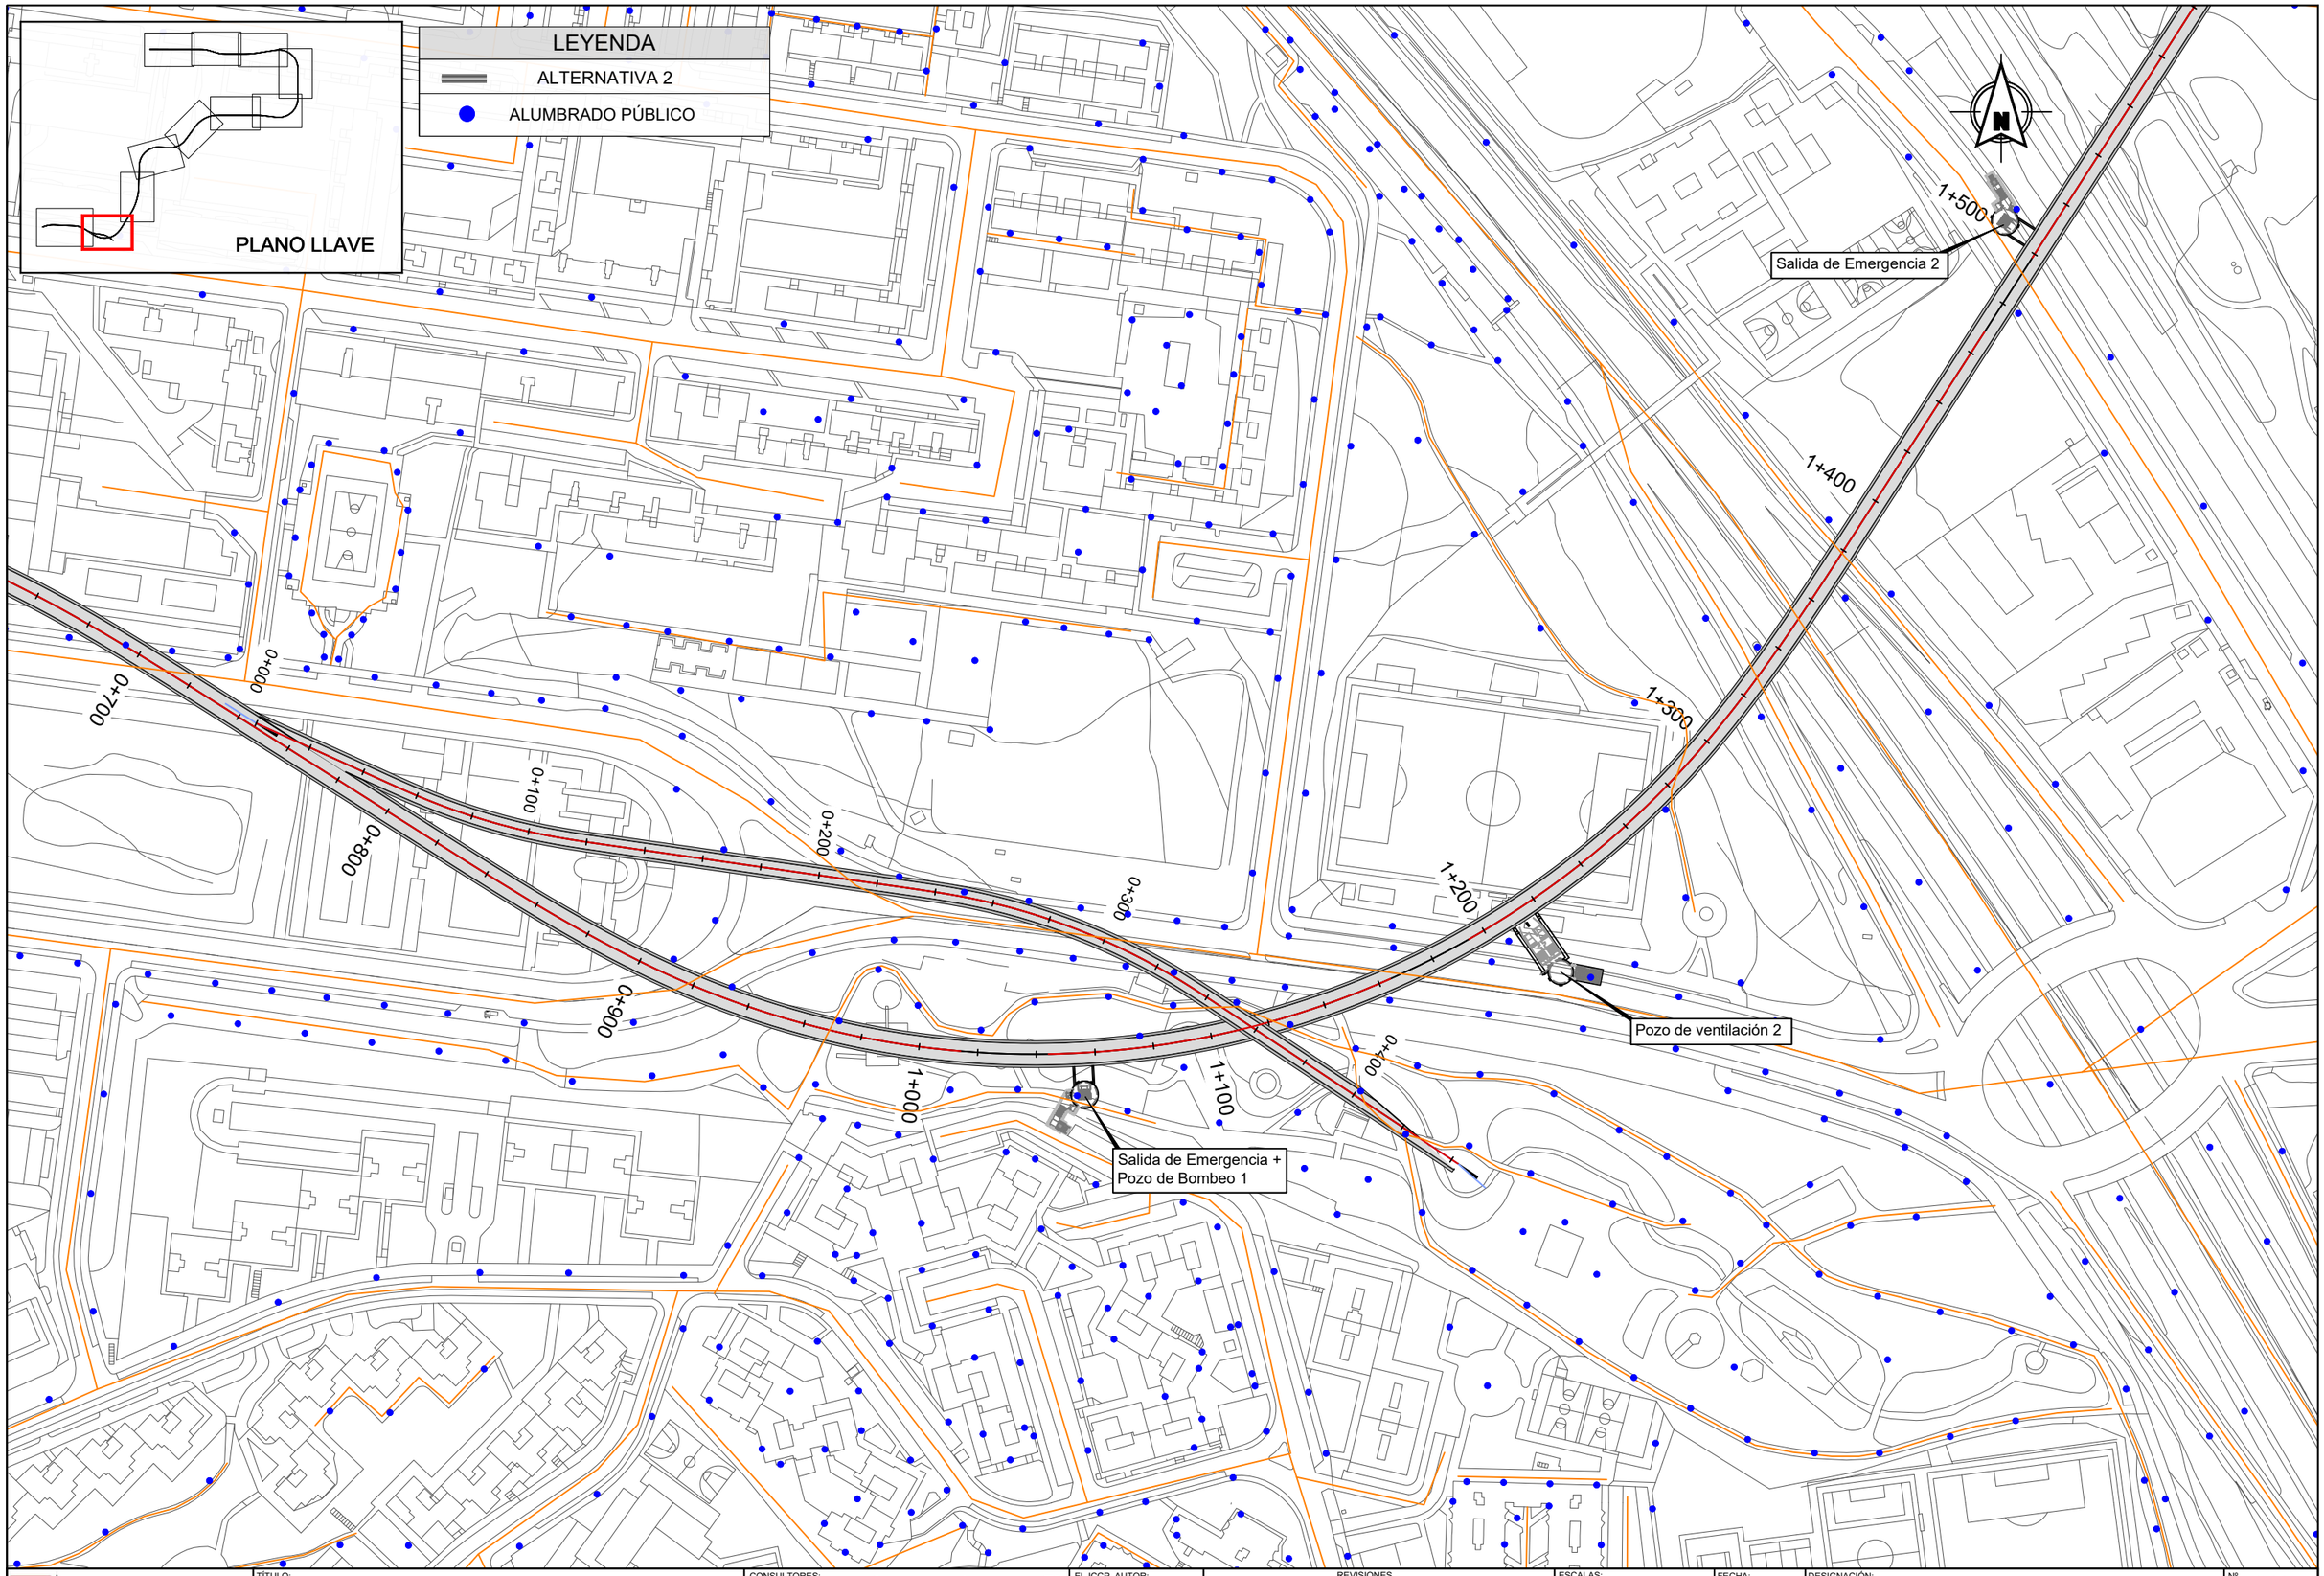

Dirección General de Infraestructuras de Transporte Colectivo

CONSEJERIA DE VIVIENDA, TRANSPORTES E INFRAESTRUCTURAS

Comunidad de Madrid

TÍTULO:

ESTUDIO INFORMATIVO DE AMPLIACIÓN DE LA RED DE METRO DE MADRID AL BARRIO DE VALDEBEBAS

CONSULTORES:

intecsa. Gestion, Ingeniería y Soluciones — GIS Gestión Integral del Suelo S.L. — ABLIC

EL ICCP, AUTOR:

REVISIONES

Nº	FECHA	DESCRIPCIÓN	Nº	FECHA	DESCRIPCIÓN
00	ABR-2024	1ª EDICIÓN	03		
01	JUN-2024	1ª EDICIÓN (TRAS SUPERVISION)	04		
02	JUN-2024	2ª EDICIÓN (TRAS SUPERVISION)	05		

ESCALAS: 1:2000 — 0 20 40m — ORIGINAL DIN A-3 GRÁFICA

FECHA: JUNIO 2024

DESIGNACIÓN: SERVICIOS AFECTADOS: ALTERNATIVA 2; ALUMBRADO

Nº 15.2.6

HOJA 2 DE 11

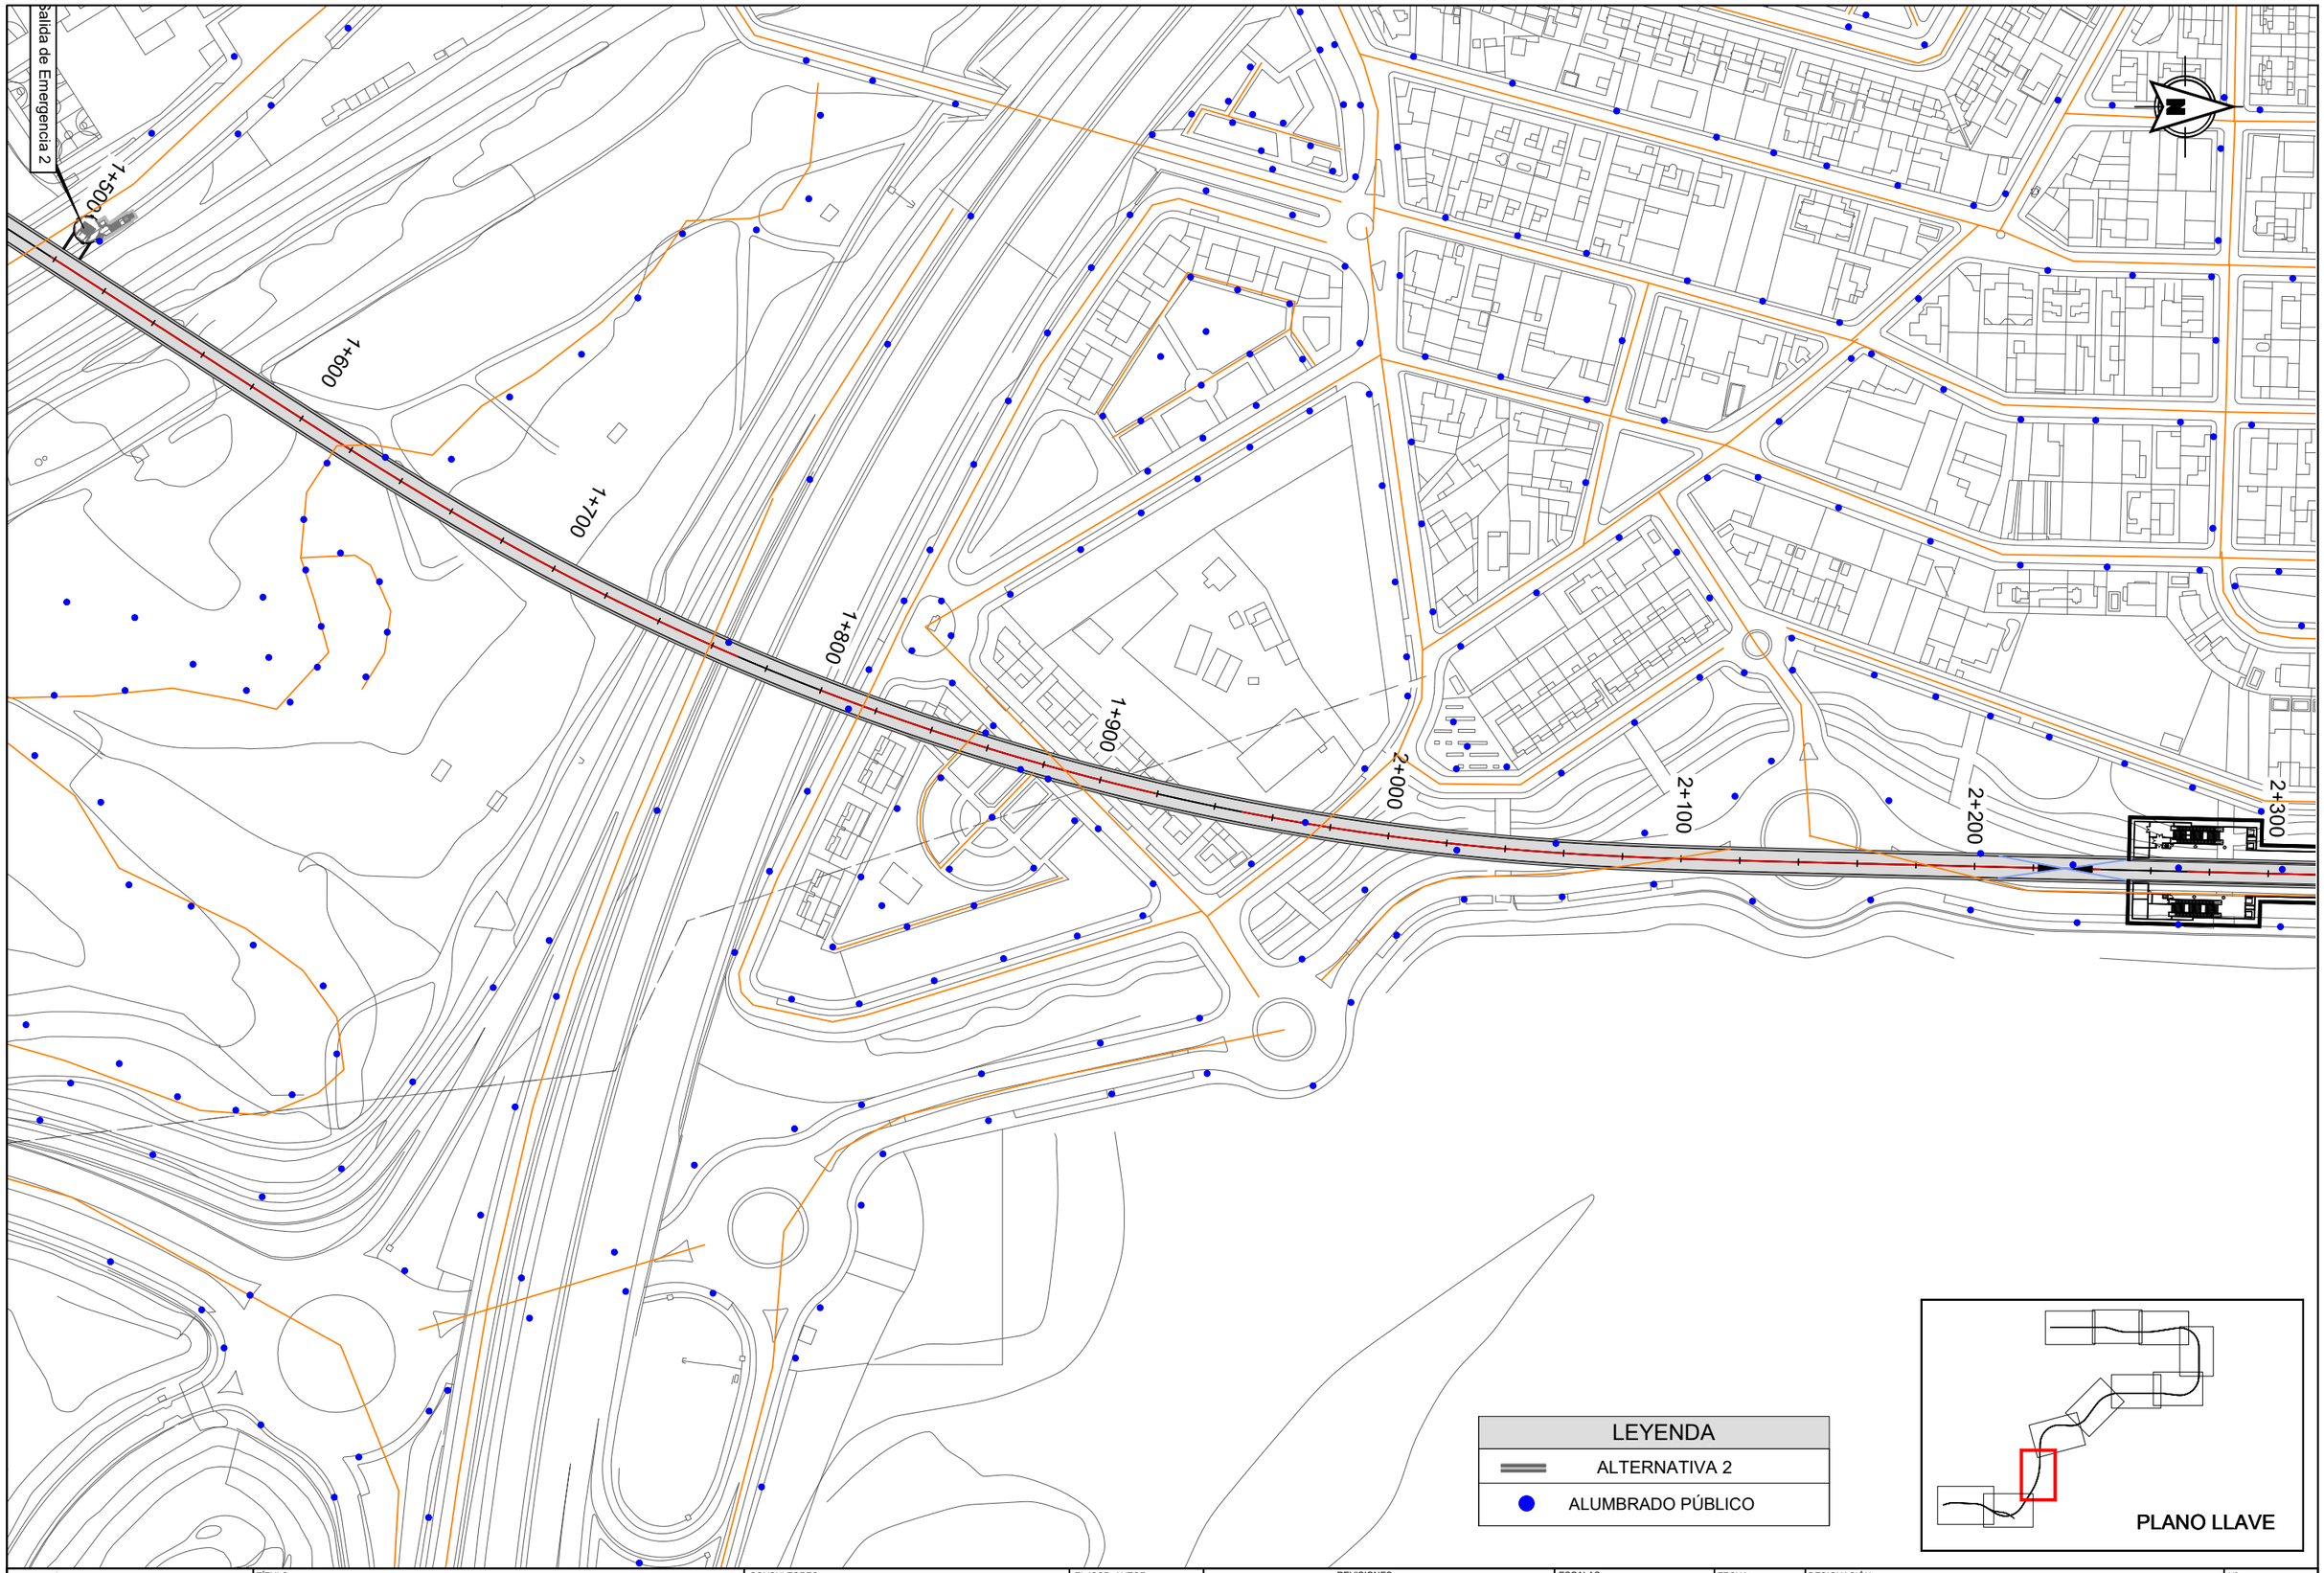

Dirección General de Infraestructuras de Transporte Colectivo

CONSEJERIA DE VIVIENDA, TRANSPORTES E INFRAESTRUCTURAS

Comunidad de Madrid

TÍTULO:

ESTUDIO INFORMATIVO DE AMPLIACIÓN DE LA RED DE METRO DE MADRID AL BARRIO DE VALDEBEBAS

CONSULTORES: intecsa. GIS Gestión Integral del Suelo S.L. ABALIC

EL ICCP, AUTOR:

REVISIONES

Nº	FECHA	DESCRIPCIÓN	Nº	FECHA	DESCRIPCIÓN
00	ABR-2024	1ª EDICIÓN	03		
01	JUN-2024	1ª EDICIÓN (TRAS SUPERVISION)	04		
02	JUN-2024	2ª EDICIÓN (TRAS SUPERVISION)	05		

ESCALAS: 1:2000

0 20 40m

ORIGINAL DIN A-3 GRÁFICA

FECHA: JUNIO 2024

DESIGNACIÓN: SERVICIOS AFECTADOS: ALTERNATIVA 2; ALUMBRADO

Nº 15.2.6

HOJA 3 DE 11

Pozo de Ventilación 3

2+800

2+900

2+700

2+600

3+000

3+200

3+100

Salida de Emergencia 3

2+500

2+400

2+300

Estación 2 - Ifema-Cárcavas

LEYENDA	
═══	ALTERNATIVA 2
●	ALUMBRADO PÚBLICO

PLANO LLAVE

Comunidad de Madrid

Dirección General de Infraestructuras de Transporte Colectivo

CONSEJERIA DE VIVIENDA, TRANSPORTES E INFRAESTRUCTURAS

TÍTULO:

ESTUDIO INFORMATIVO DE AMPLIACIÓN DE LA RED DE METRO DE MADRID AL BARRIO DE VALDEBEBAS

CONSULTORES:

intecsa. GIS Gestión, Ingeniería y Soluciones — Gestión Integral del Suelo S.L. — ABALO

EL ICCP, AUTOR:

REVISIONES

Nº	FECHA	DESCRIPCIÓN	Nº	FECHA	DESCRIPCIÓN
00	ABR-2024	1ª EDICIÓN	03		
01	JUN-2024	1ª EDICIÓN (TRAS SUPERVISIÓN)	04		
02	JUN-2024	2ª EDICIÓN (TRAS SUPERVISIÓN)	05		

ESCALAS: 1:2000

0 20 40m

ORIGINAL DIN A-3 GRÁFICA

FECHA: JUNIO 2024

DESIGNACIÓN: SERVICIOS AFECTADOS: ALTERNATIVA 2; ALUMBRADO

Nº 15.2.6

HOJA 4 DE 11

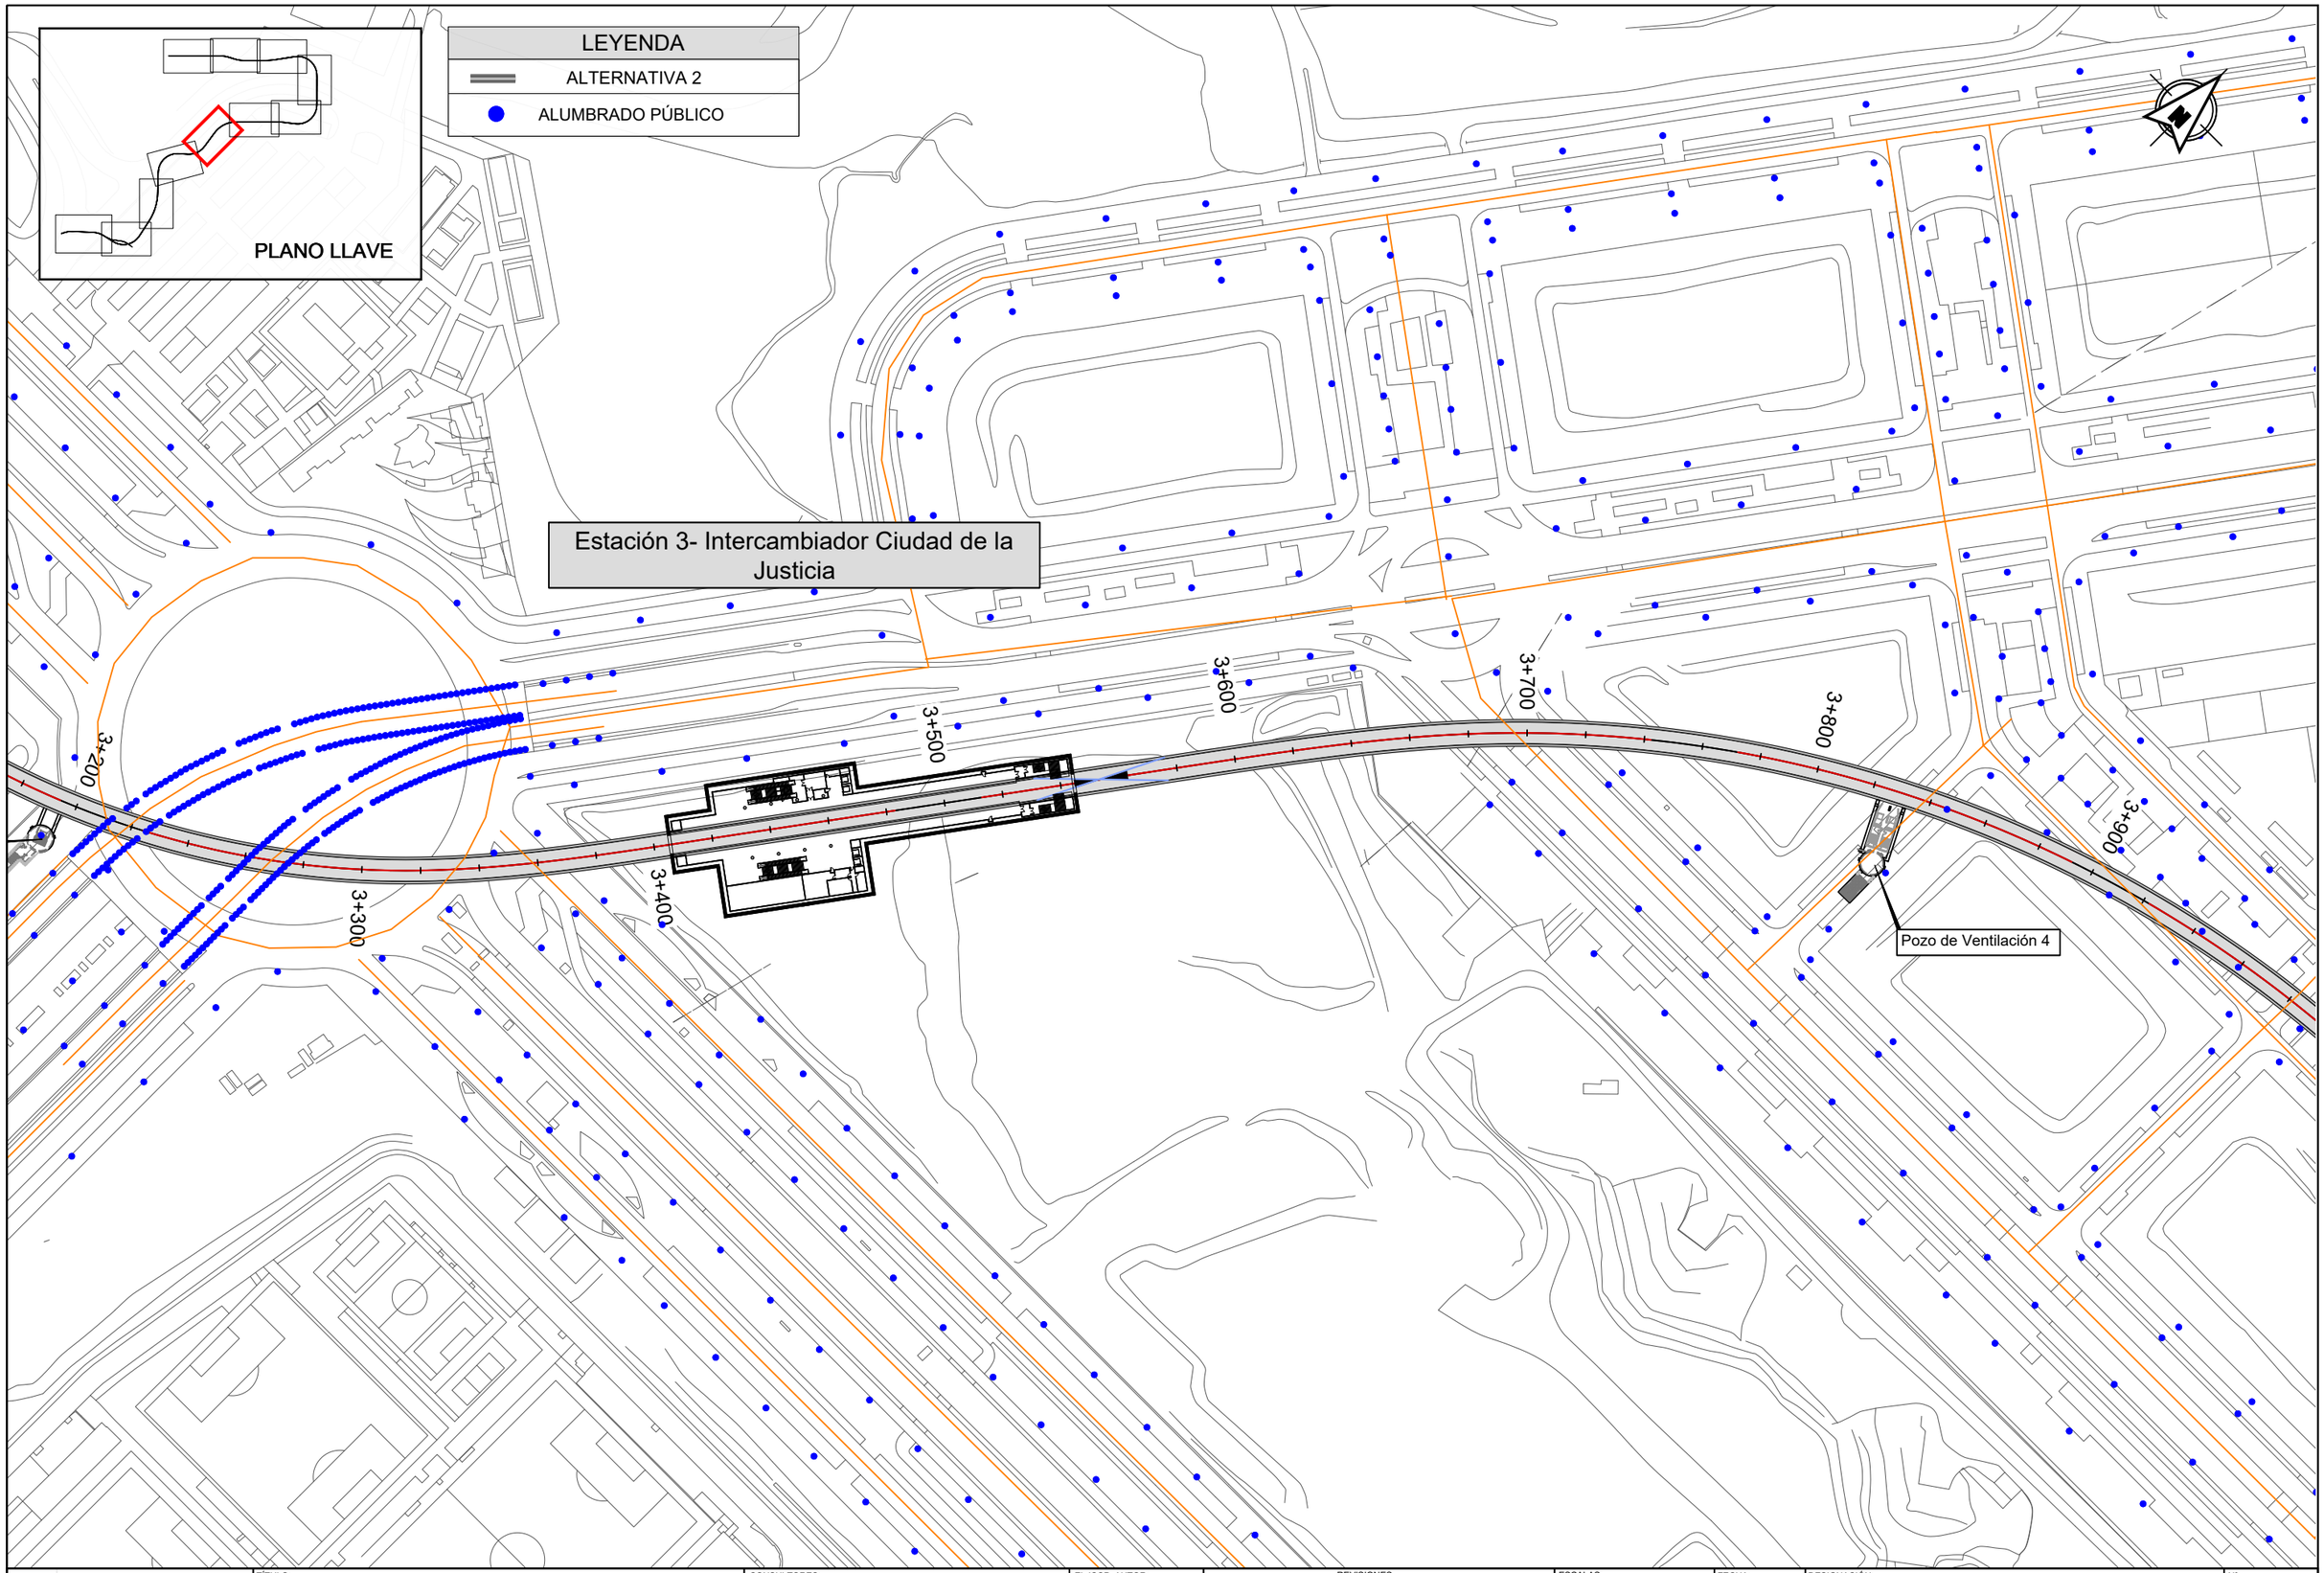

Dirección General de Infraestructuras de Transporte Colectivo

CONSEJERÍA DE VIVIENDA, TRANSPORTES E INFRAESTRUCTURAS

Comunidad de Madrid

TÍTULO:

ESTUDIO INFORMATIVO DE AMPLIACIÓN DE LA RED DE METRO DE MADRID AL BARRIO DE VALDEBEBAS

CONSULTORES:

intecsa. Gestión, Ingeniería y Soluciones GIS Gestión Integral del Suelo S.L. ZABALO

EL ICCP, AUTOR:

REVISIONES

Nº	FECHA	DESCRIPCIÓN	Nº	FECHA	DESCRIPCIÓN
00	ABR-2024	1ª EDICIÓN	03		
01	JUN-2024	1ª EDICIÓN (TRAS SUPERVISION)	04		
02	JUN-2024	2ª EDICIÓN (TRAS SUPERVISION)	05		

ESCALAS: 1:2000

0 20 40m

ORIGINAL DIN A-3 GRÁFICA

FECHA: JUNIO 2024

DESIGNACIÓN: SERVICIOS AFECTADOS: ALTERNATIVA 2; ALUMBRADO

Nº 15.2.6

HOJA 5 DE 11

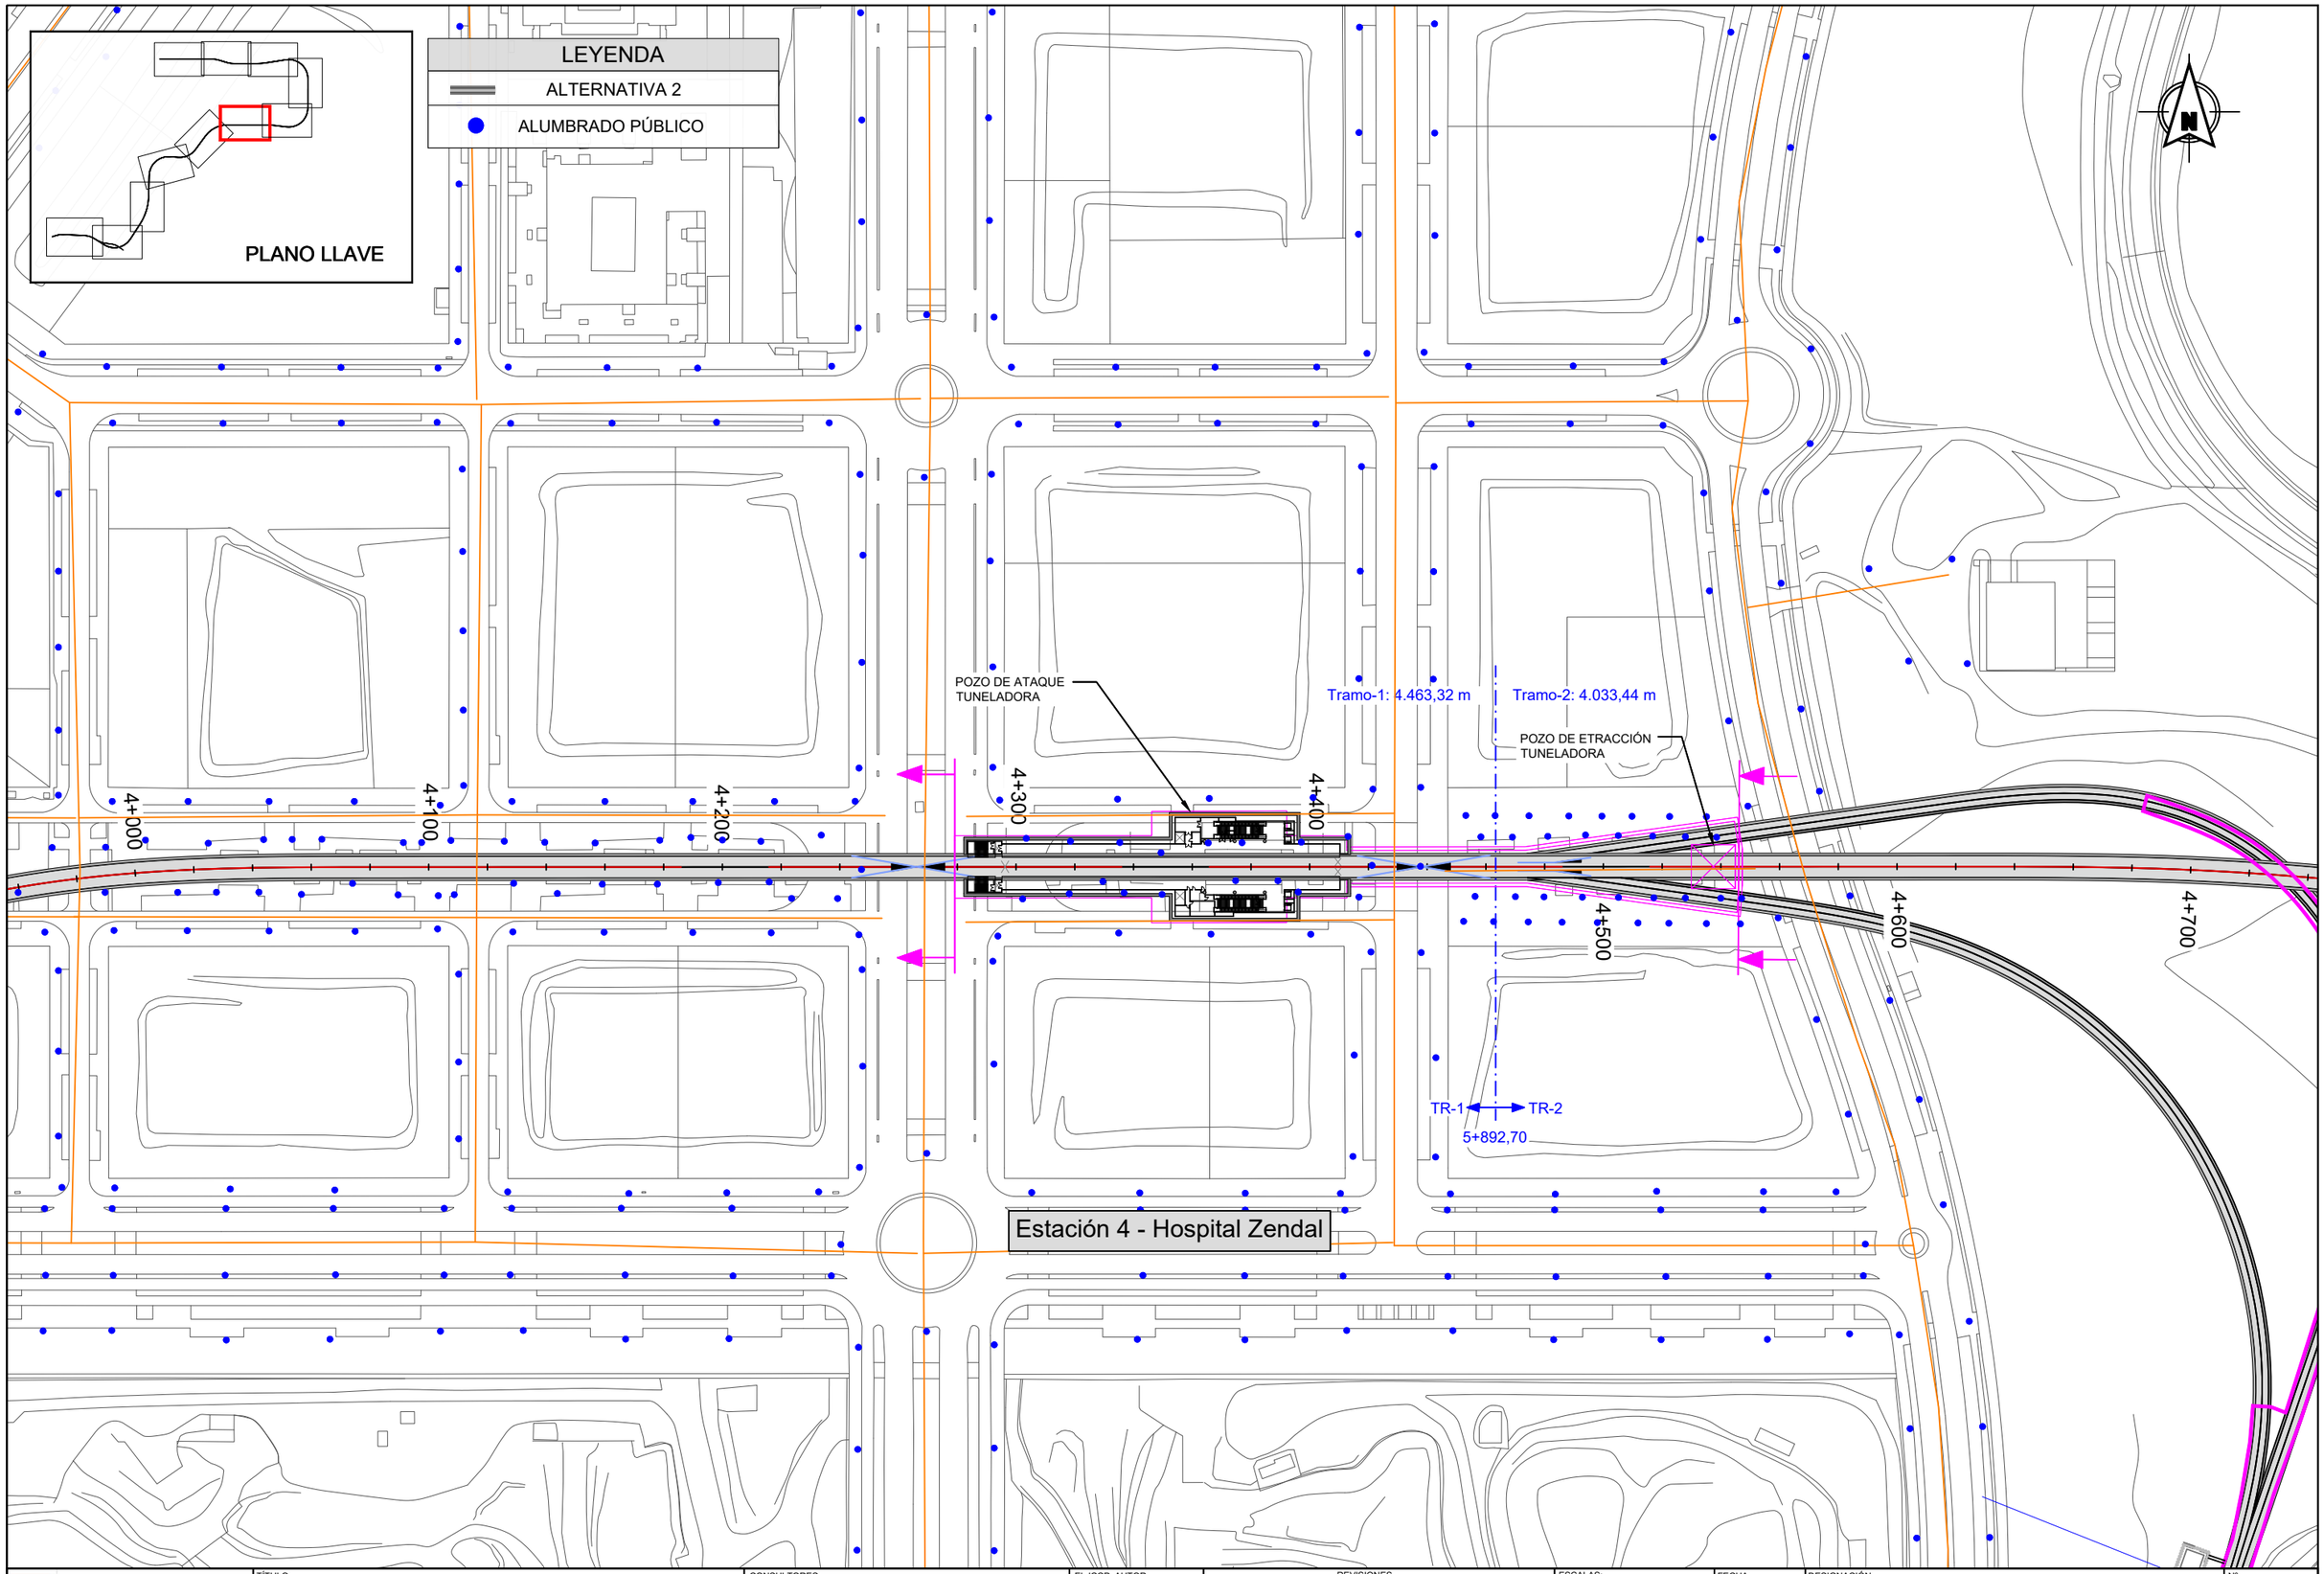

Dirección General de Infraestructuras de Transporte Colectivo

CONSEJERÍA DE VIVIENDA, TRANSPORTES E INFRAESTRUCTURAS

Comunidad de Madrid

TÍTULO:

ESTUDIO INFORMATIVO DE AMPLIACIÓN DE LA RED DE METRO DE MADRID AL BARRIO DE VALDEBEBAS

CONSULTORES:

intecsa. GIS Gestión Integral del Suelo S.L.

EL ICCP, AUTOR:

REVISIONES

Nº	FECHA	DESCRIPCIÓN	Nº	FECHA	DESCRIPCIÓN
00	ABR-2024	1ª EDICIÓN	03		
01	JUN-2024	1ª EDICIÓN (TRAS SUPERVISION)	04		
02	JUN-2024	2ª EDICIÓN (TRAS SUPERVISION)	05		

ESCALAS: 1:2000

0 20 40m

ORIGINAL DIN A-3 GRÁFICA

FECHA: JUNIO 2024

DESIGNACIÓN: SERVICIOS AFECTADOS: ALTERNATIVA 2; ALUMBRADO

Nº 15.2.6

HOJA 6 DE 11

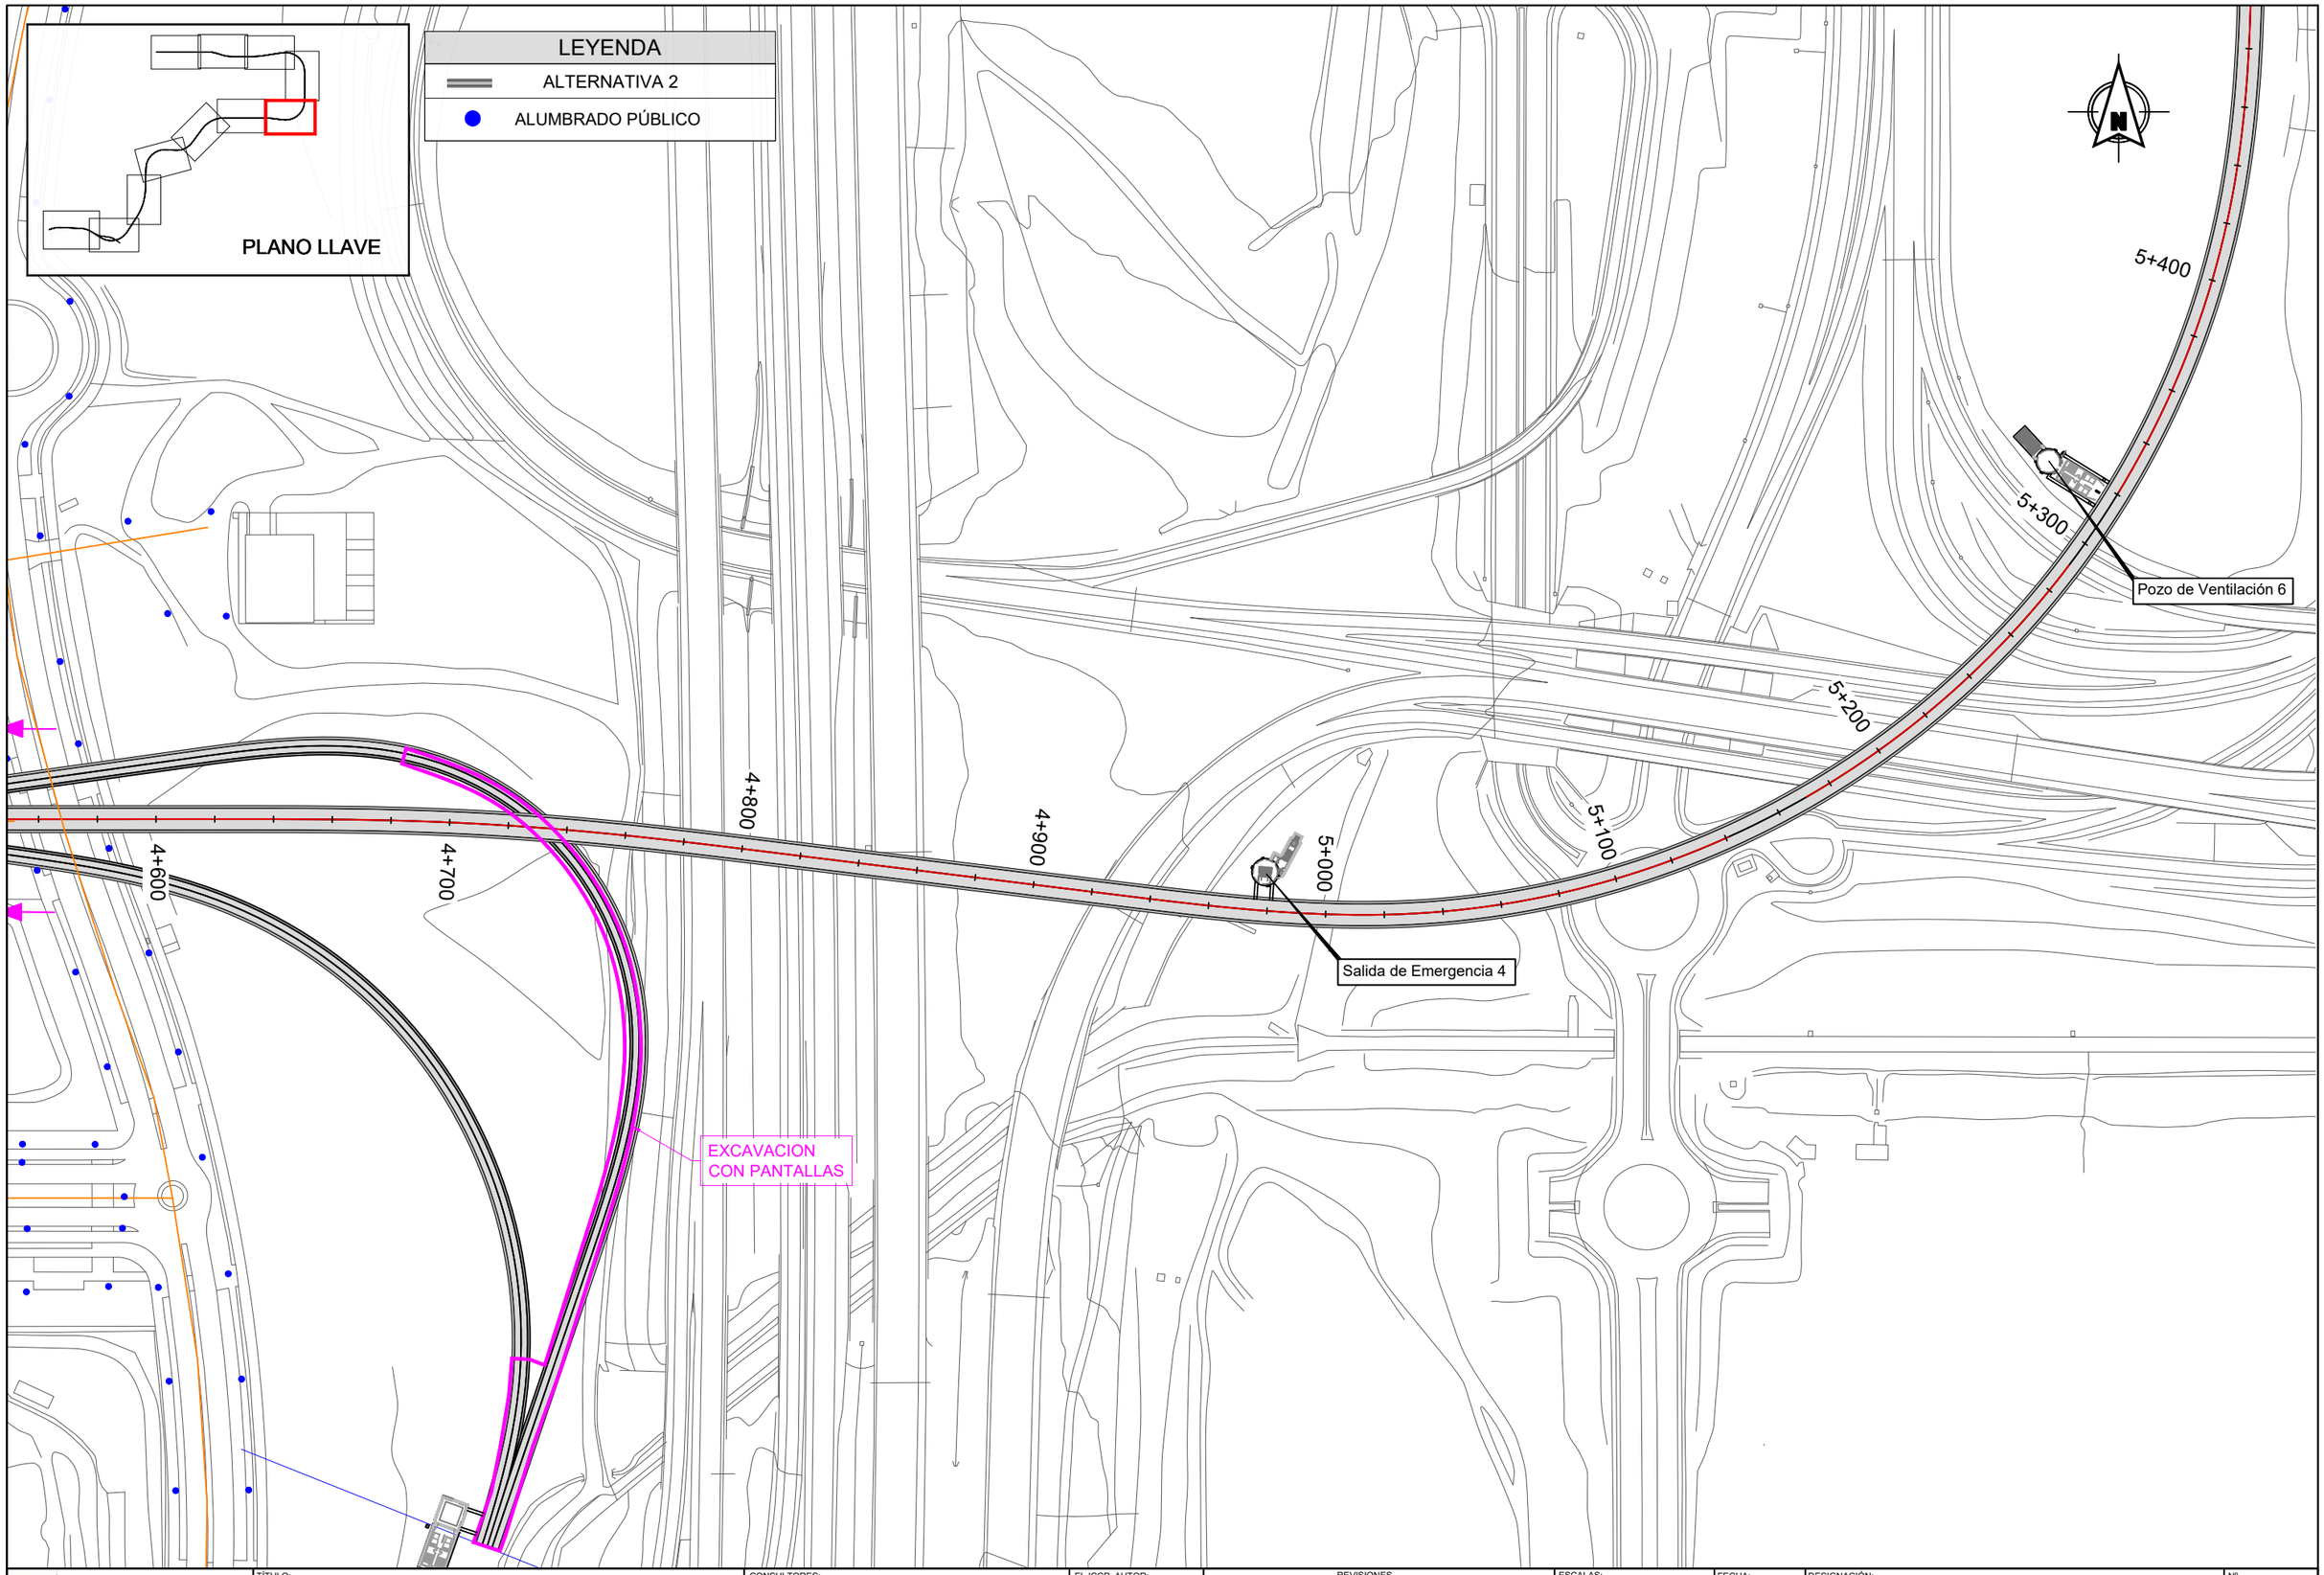

Dirección General de Infraestructuras de Transporte Colectivo

CONSEJERIA DE VIVIENDA, TRANSPORTES E INFRAESTRUCTURAS

Comunidad de Madrid

TÍTULO:

ESTUDIO INFORMATIVO DE AMPLIACIÓN DE LA RED DE METRO DE MADRID AL BARRIO DE VALDEBEBAS

CONSULTORES:

intecsa. Gestión, Ingeniería y Soluciones GIS Gestión Integral del Suelo S.L. ABLIC

EL ICCP, AUTOR:

REVISIONES

Nº	FECHA	DESCRIPCIÓN	Nº	FECHA	DESCRIPCIÓN
00	ABR-2024	1ª EDICIÓN	03		
01	JUN-2024	1ª EDICIÓN (TRAS SUPERVISION)	04		
02	JUN-2024	2ª EDICIÓN (TRAS SUPERVISION)	05		

ESCALAS: 1:2000

0 20 40m

ORIGINAL DIN A-3 GRÁFICA

FECHA: JUNIO 2024

DESIGNACIÓN: SERVICIOS AFECTADOS: ALTERNATIVA 2; ALUMBRADO

Nº 15.2.6

HOJA 7 DE 11

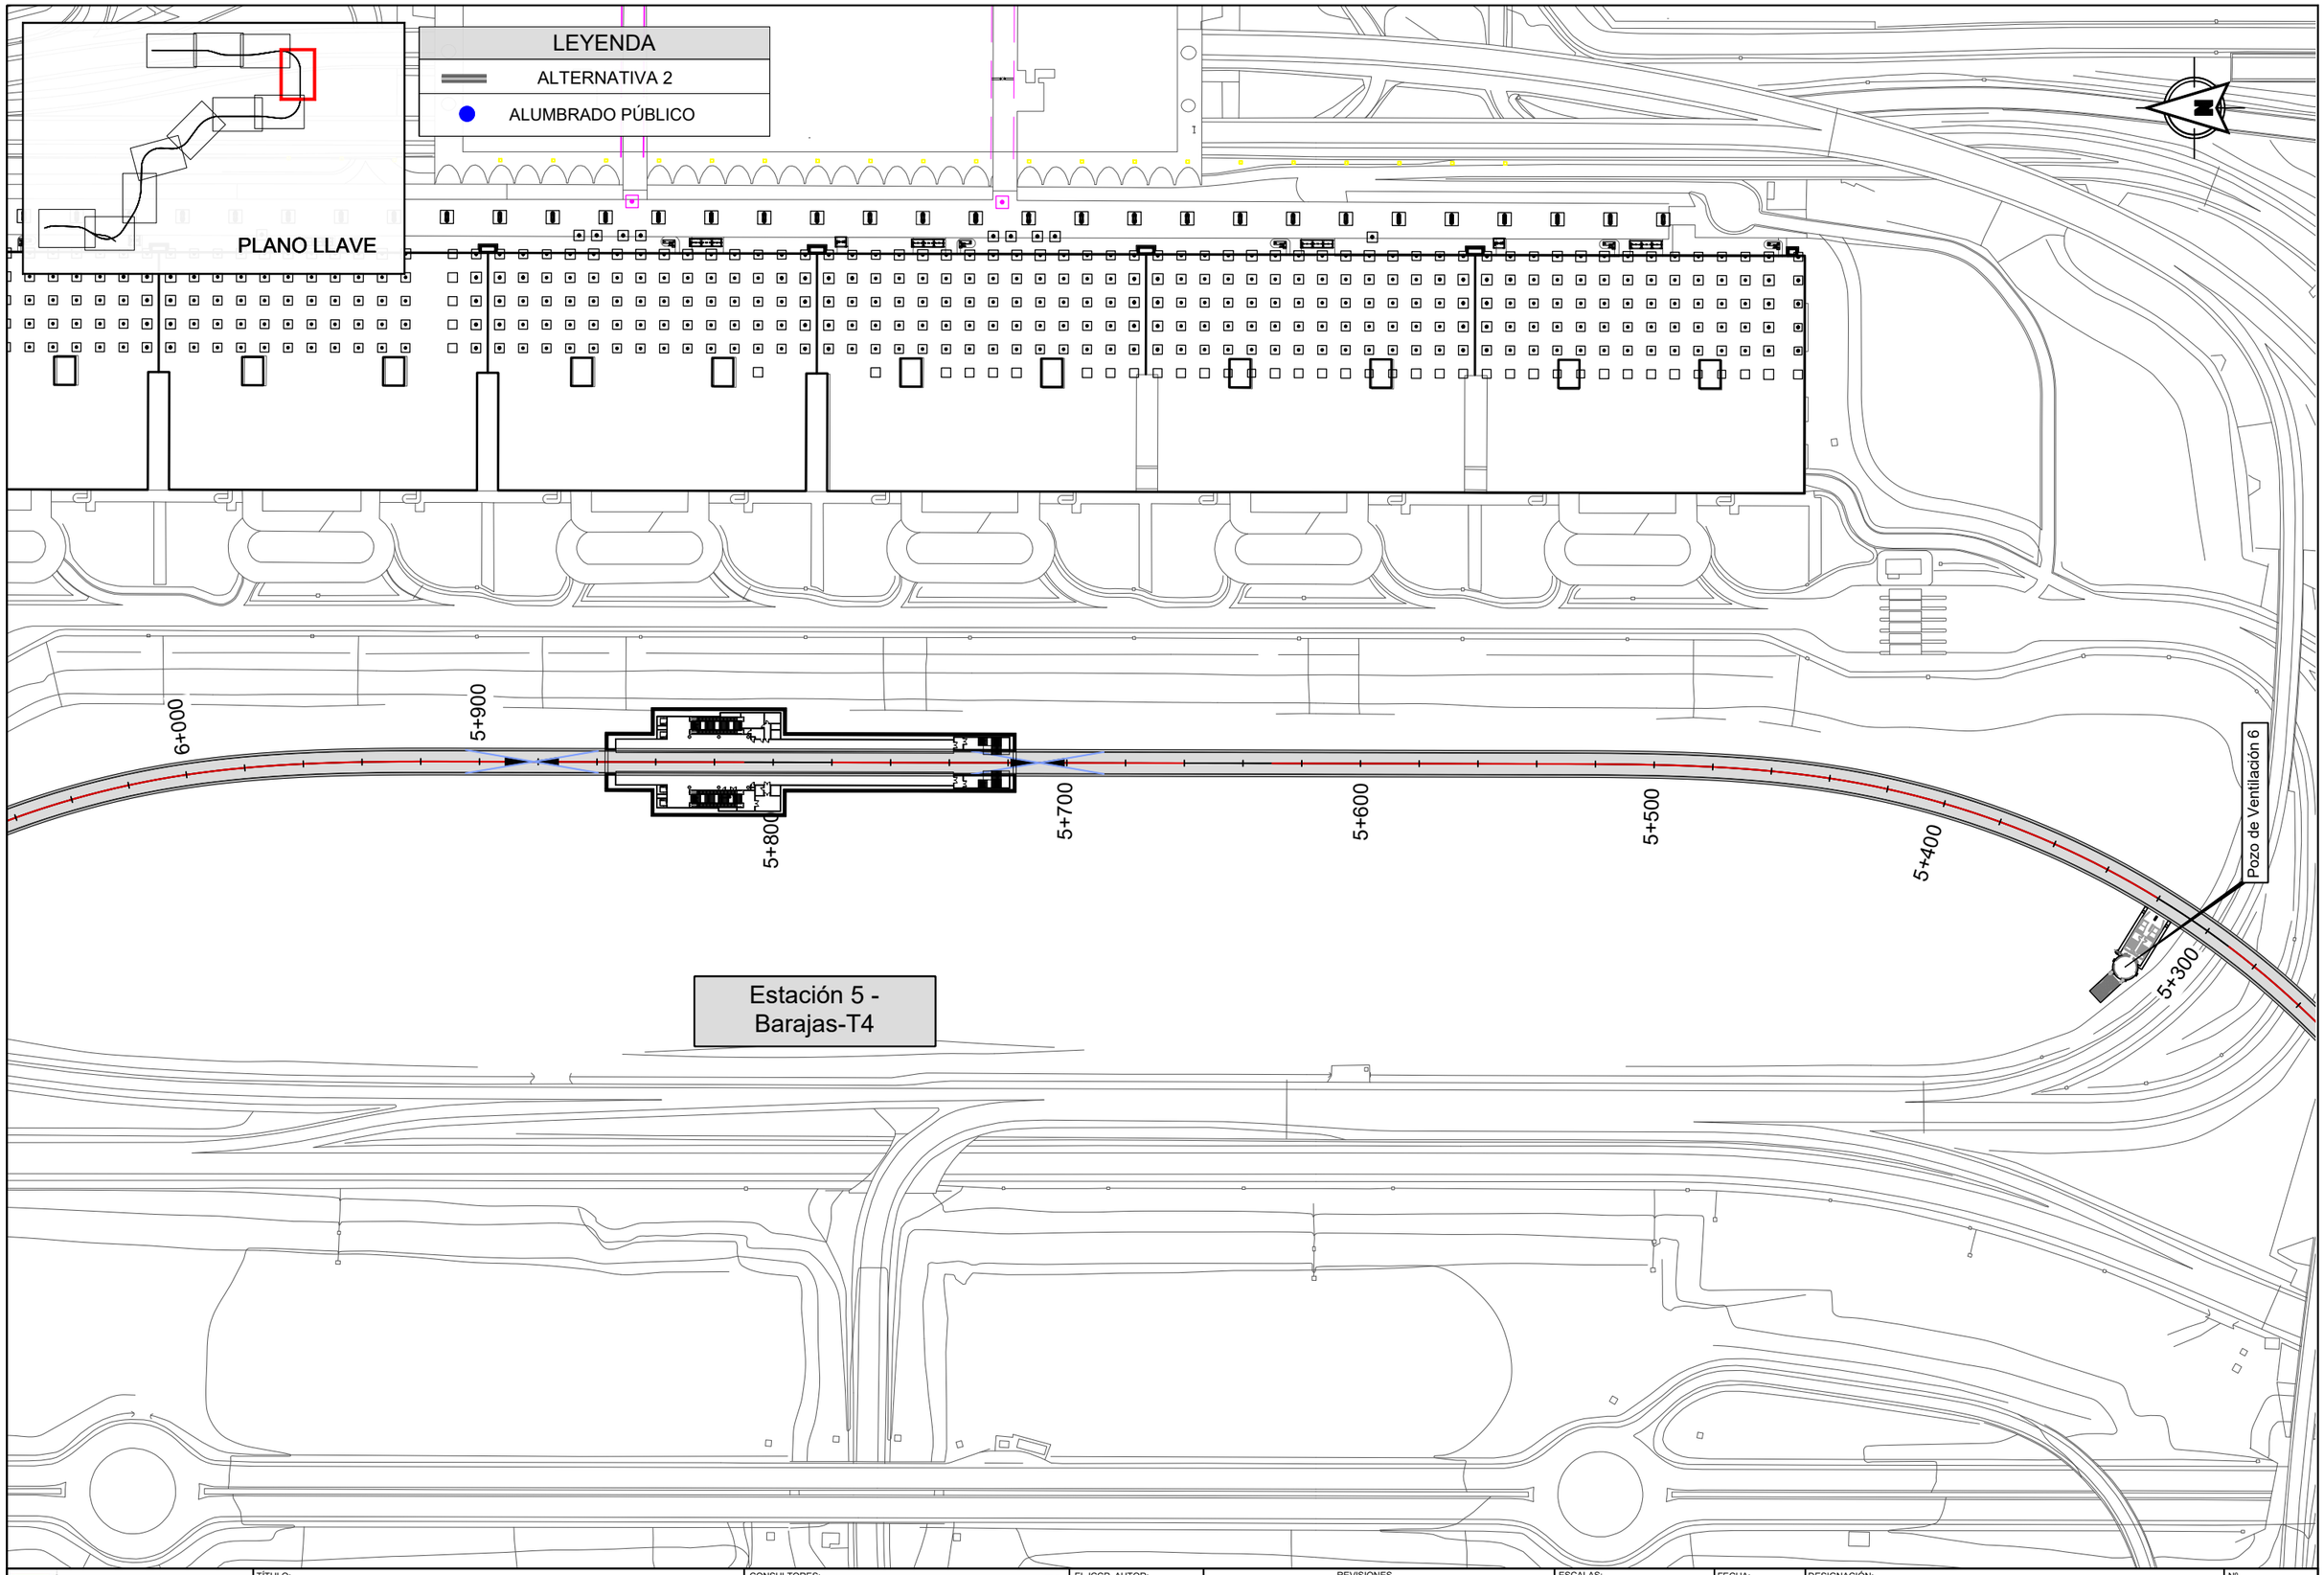

Dirección General de Infraestructuras de Transporte Colectivo

CONSEJERIA DE VIVIENDA, TRANSPORTES E INFRAESTRUCTURAS

Comunidad de Madrid

TÍTULO:

ESTUDIO INFORMATIVO DE AMPLIACIÓN DE LA RED DE METRO DE MADRID AL BARRIO DE VALDEBEBAS

CONSULTORES: intecsa. Gestión, Ingeniería y Soluciones GIS Gestión Integral del Suelo S.L. ABALO

EL ICCP, AUTOR:

REVISIONES

Nº	FECHA	DESCRIPCIÓN	Nº	FECHA	DESCRIPCIÓN
00	ABR-2024	1ª EDICIÓN	03		
01	JUN-2024	1ª EDICIÓN (TRAS SUPERVISION)	04		
02	JUN-2024	2ª EDICIÓN (TRAS SUPERVISION)	05		

ESCALAS: 1:2000 — 0 20 40m — ORIGINAL DIN A-3 GRÁFICA

FECHA: JUNIO 2024

DESIGNACIÓN: SERVICIOS AFECTADOS: ALTERNATIVA 2; ALUMBRADO

Nº 15.2.6

HOJA 8 DE 11

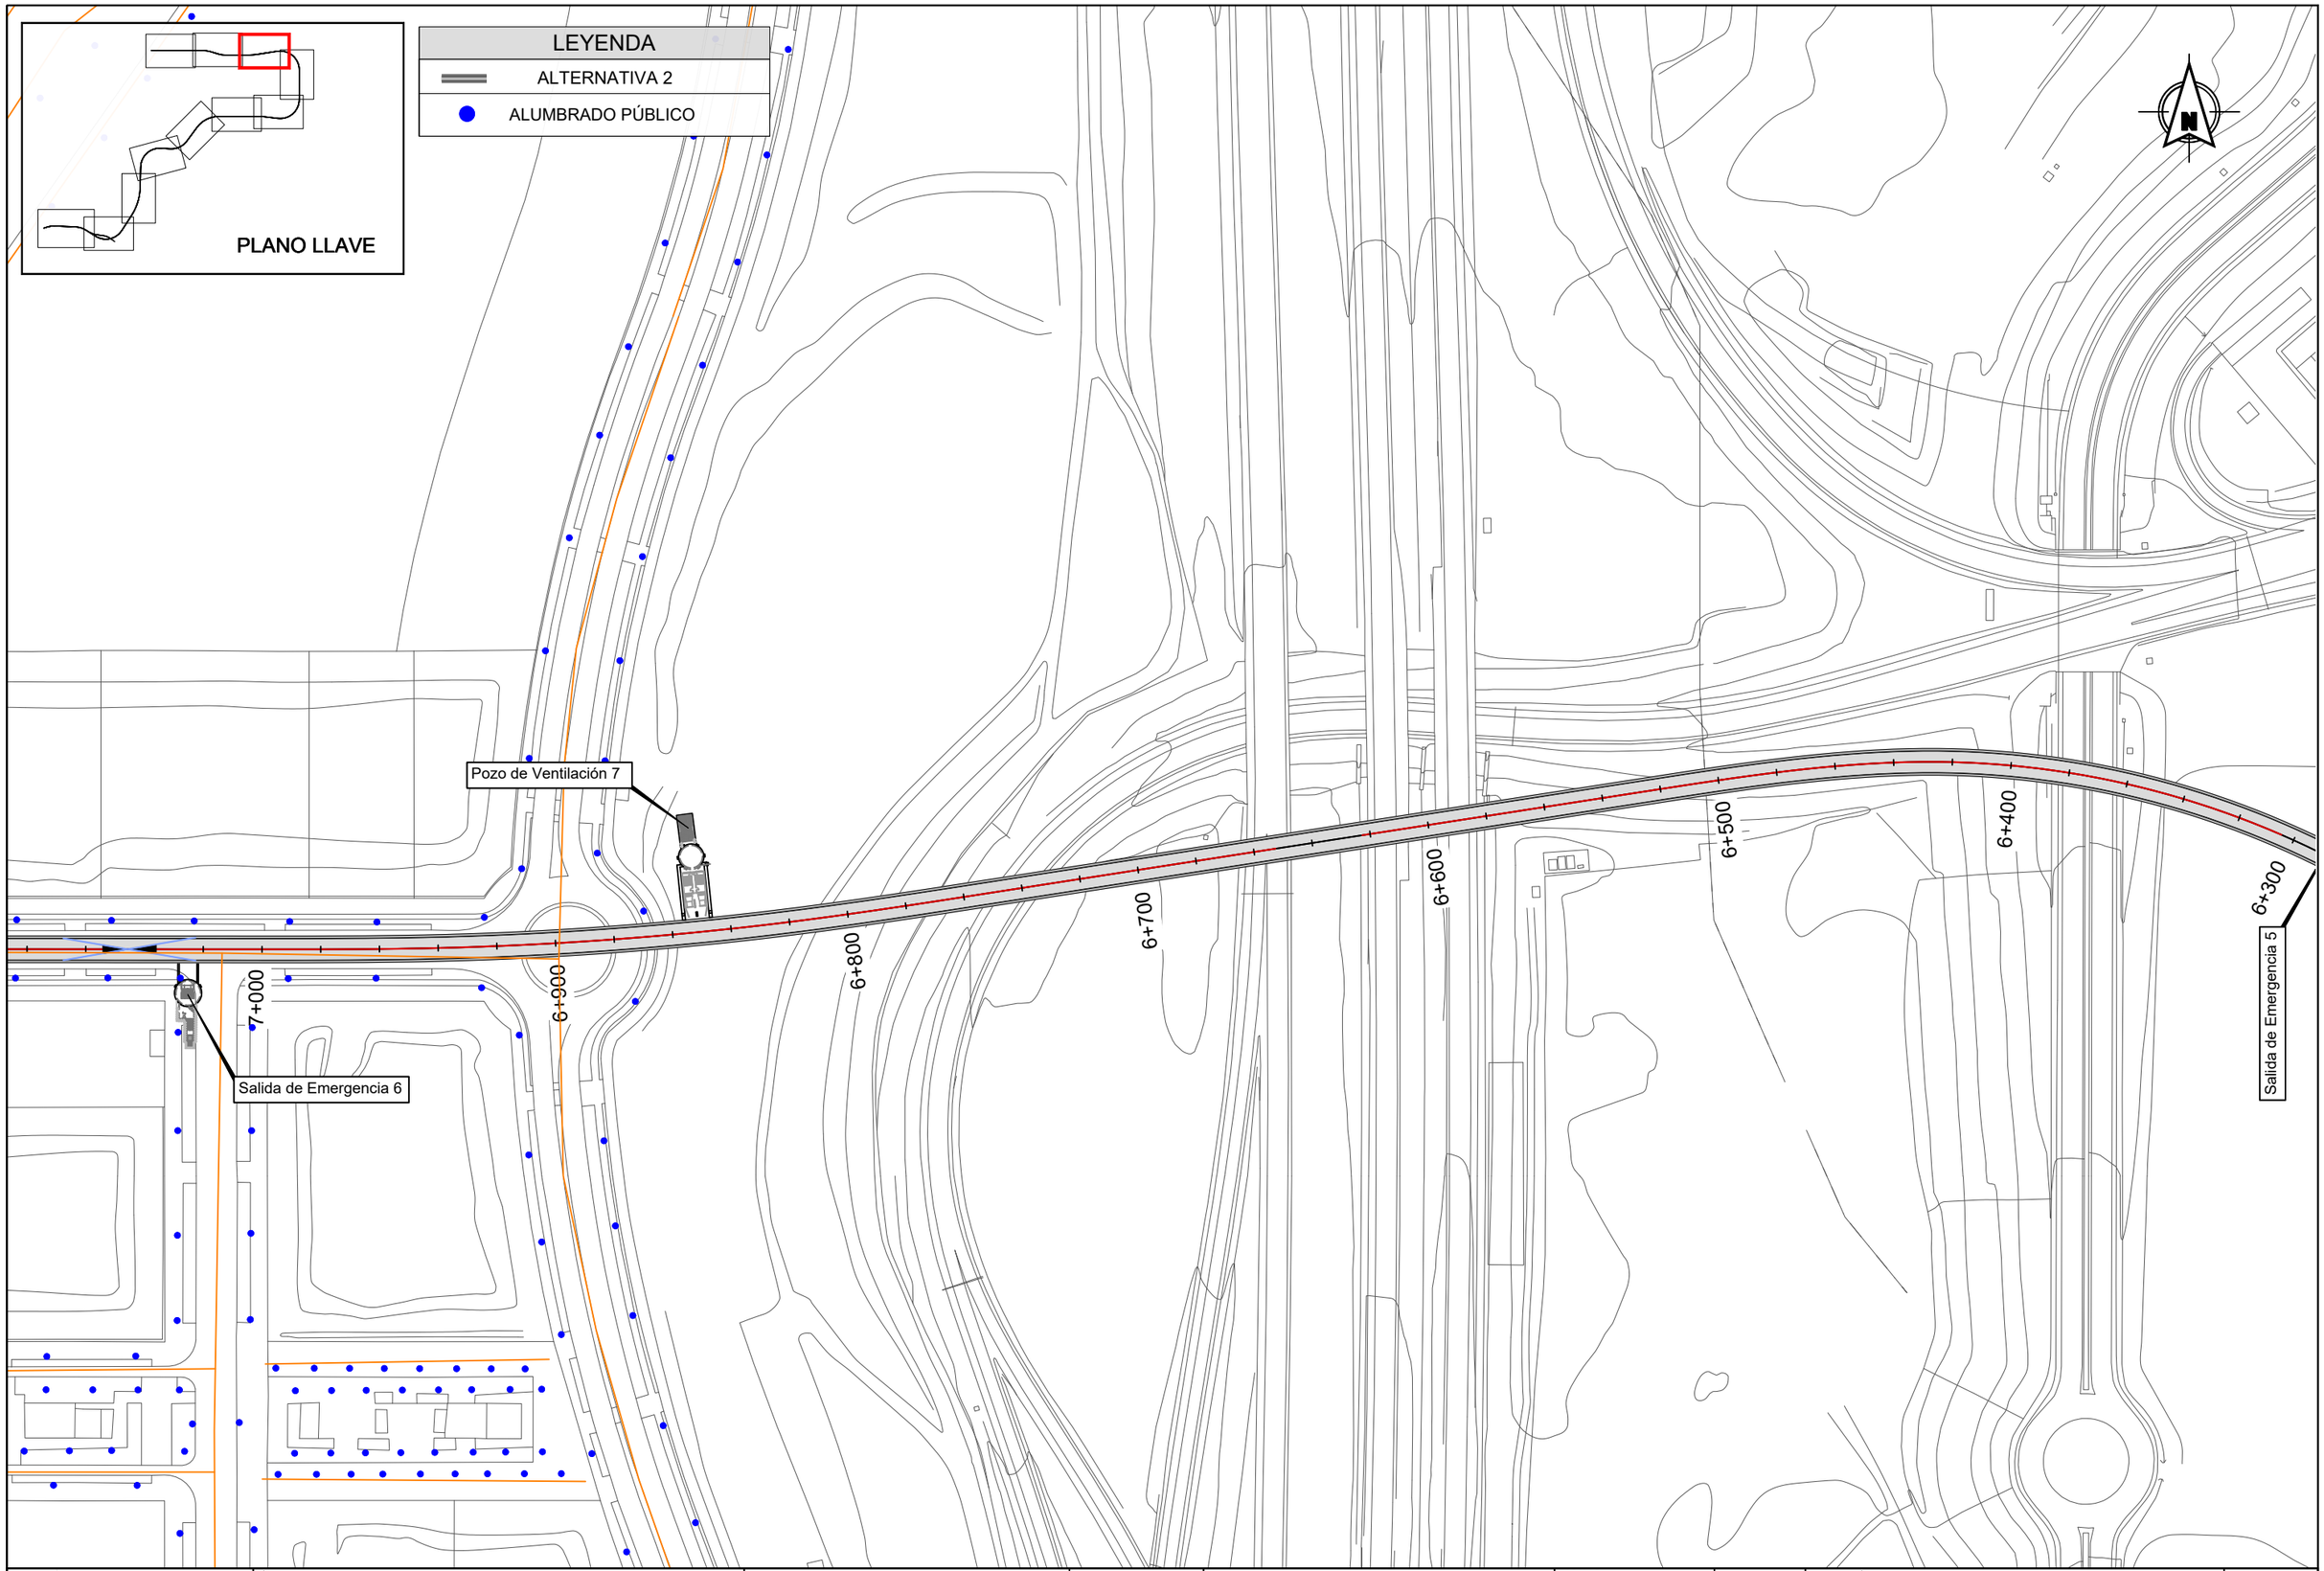

Dirección General de Infraestructuras de Transporte Colectivo

CONSEJERIA DE VIVIENDA, TRANSPORTES E INFRAESTRUCTURAS

Comunidad de Madrid

TÍTULO:

ESTUDIO INFORMATIVO DE AMPLIACIÓN DE LA RED DE METRO DE MADRID AL BARRIO DE VALDEBEBAS

CONSULTORES:

intecsa. GIS Gestión Integral del Suelo S.L. ABALO

EL ICCP, AUTOR:

REVISIONES

Nº	FECHA	DESCRIPCIÓN	Nº	FECHA	DESCRIPCIÓN
00	ABR-2024	1ª EDICIÓN	03		
01	JUN-2024	1ª EDICIÓN (TRAS SUPERVISIÓN)	04		
02	JUN-2024	2ª EDICIÓN (TRAS SUPERVISIÓN)	05		

ESCALAS: 1:2000

0 20 40m

ORIGINAL DIN A-3 GRÁFICA

FECHA: JUNIO 2024

DESIGNACIÓN: SERVICIOS AFECTADOS: ALTERNATIVA 2; ALUMBRADO

Nº 15.2.6

HOJA 9 DE 11

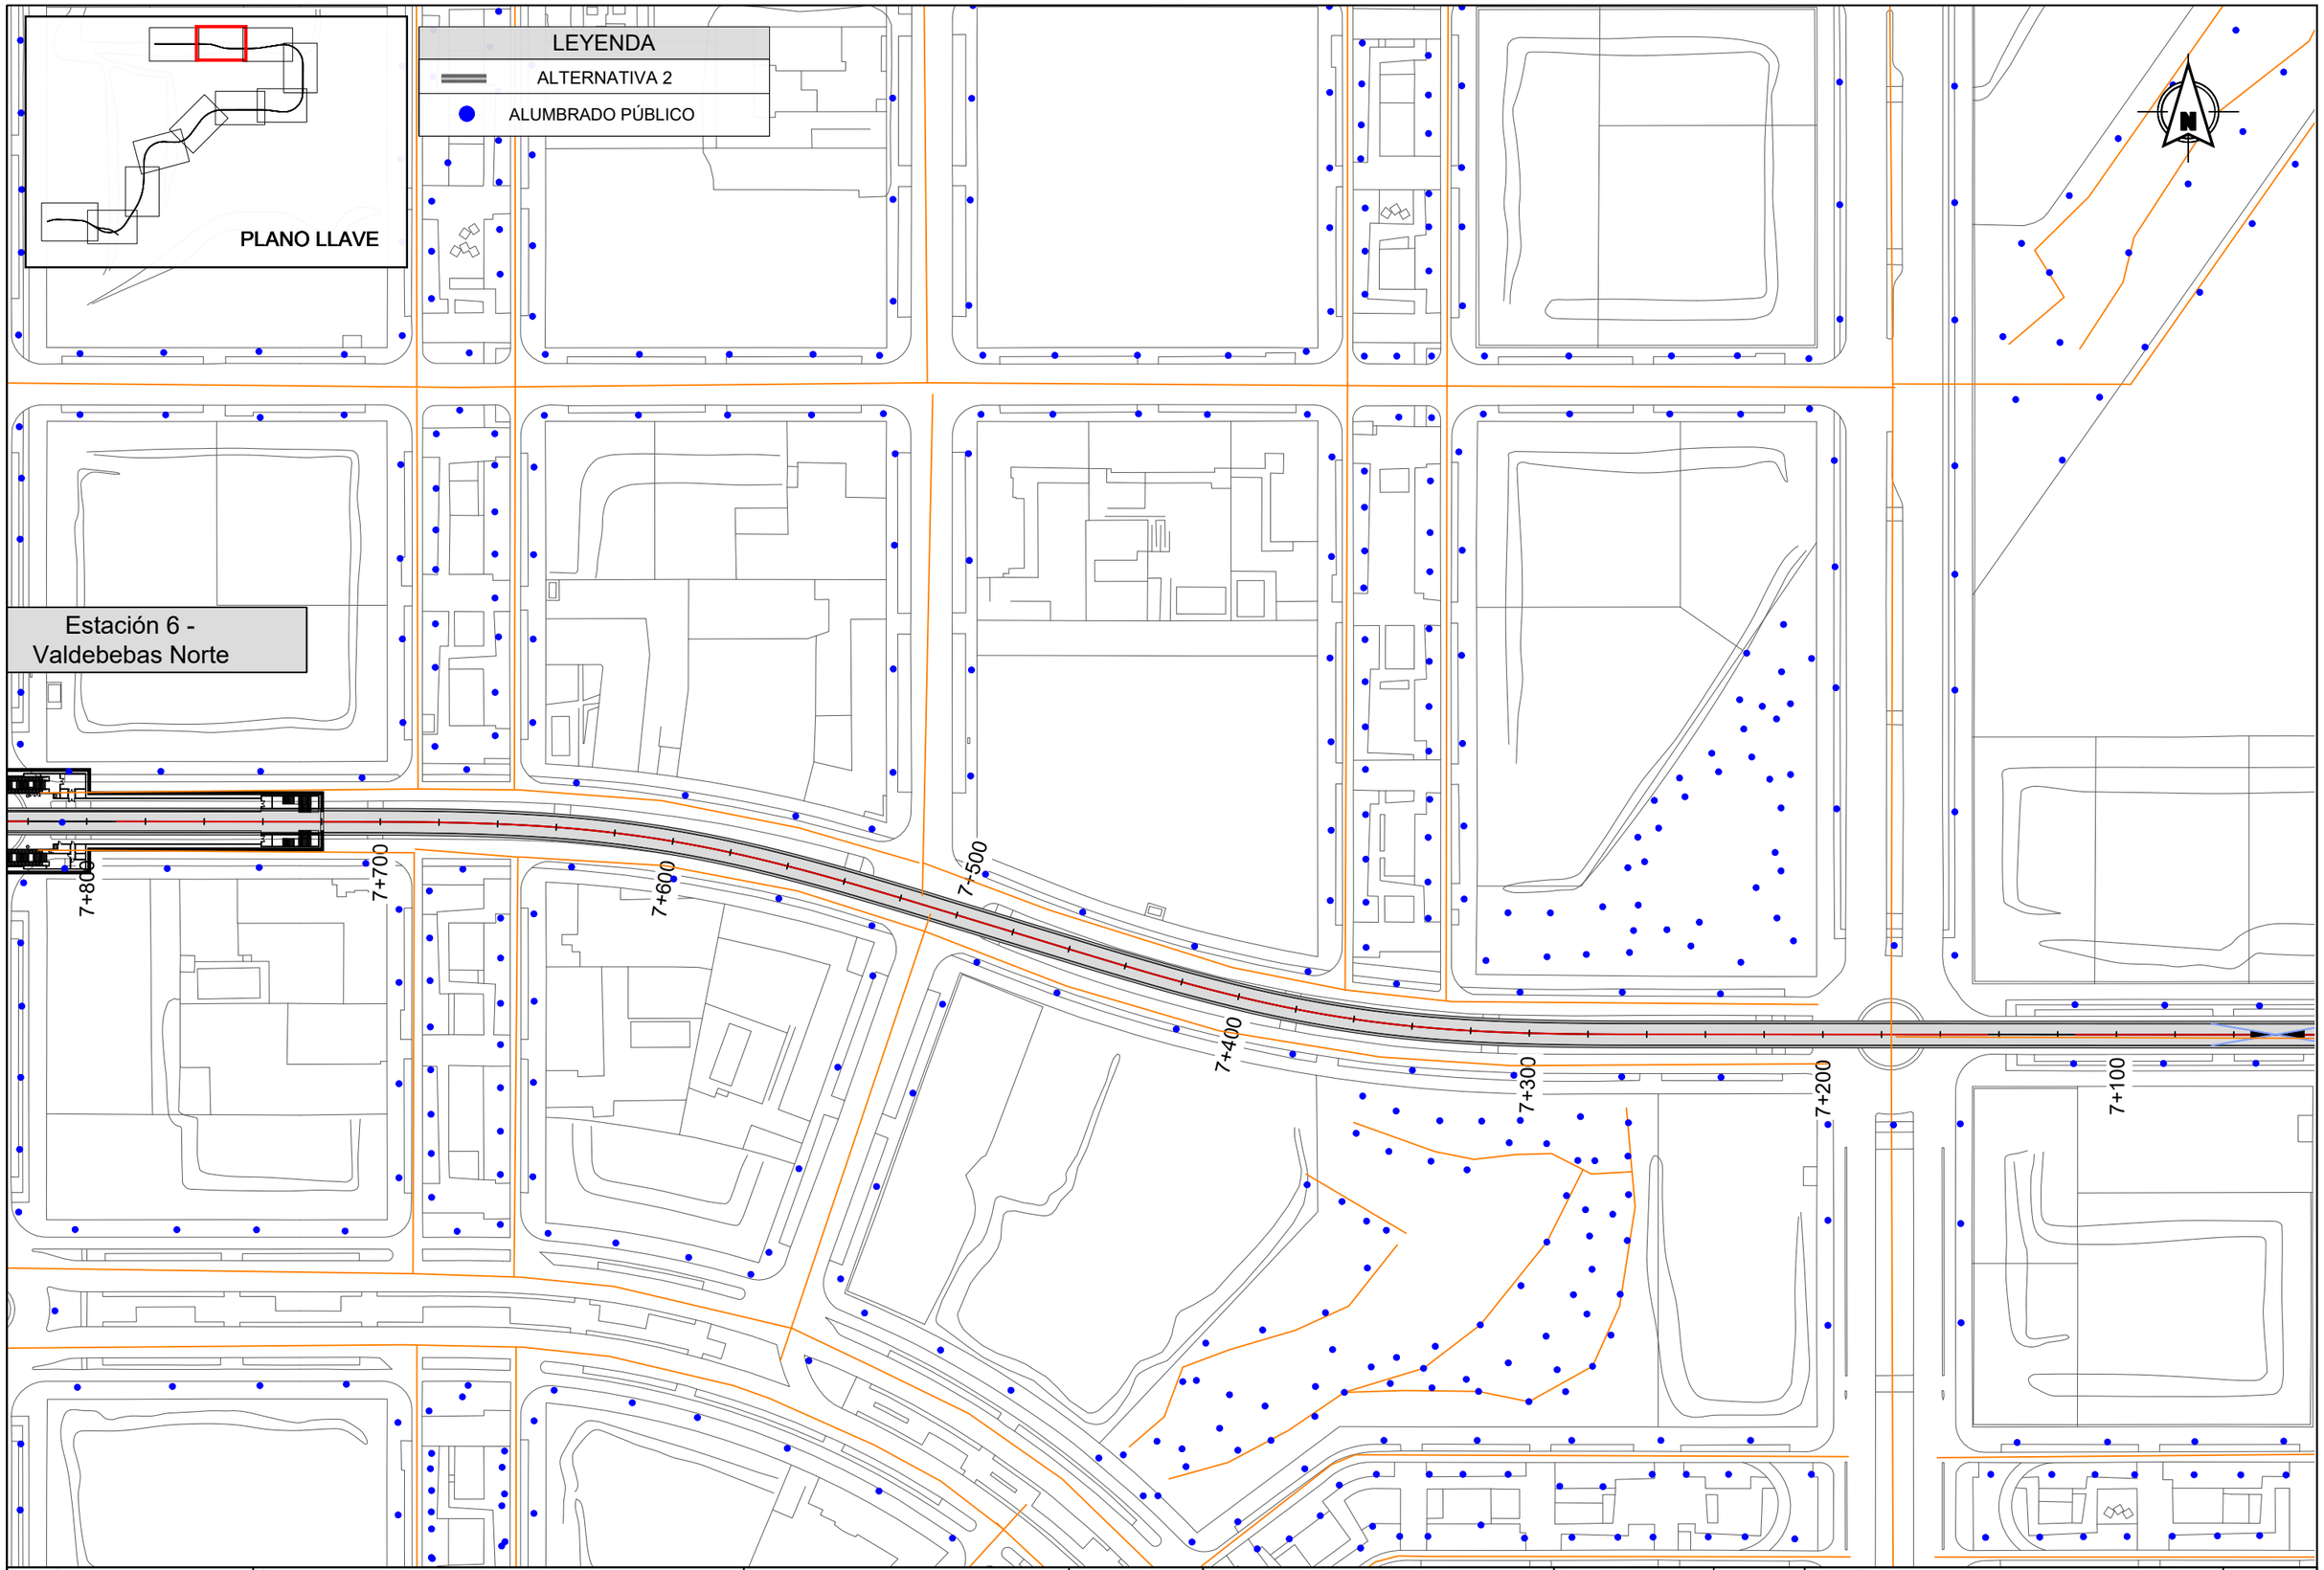

Dirección General de Infraestructuras de Transporte Colectivo

CONSEJERIA DE VIVIENDA, TRANSPORTES E INFRAESTRUCTURAS

TÍTULO:

ESTUDIO INFORMATIVO DE AMPLIACIÓN DE LA RED DE METRO DE MADRID AL BARRIO DE VALDEBEBAS

CONSULTORES: intecsa. GIS Gestión Integral del Suelo S.L.

EL ICCP, AUTOR:

REVISIONES

Nº	FECHA	DESCRIPCIÓN	Nº	FECHA	DESCRIPCIÓN
00	ABR-2024	1ª EDICIÓN	03		
01	JUN-2024	1ª EDICIÓN (TRAS SUPERVISION)	04		
02	JUN-2024	2ª EDICIÓN (TRAS SUPERVISION)	05		

ESCALAS: 1:2000 — 0 20 40m

ORIGINAL DIN A-3 GRÁFICA

FECHA: JUNIO 2024

DESIGNACIÓN: SERVICIOS AFECTADOS: ALTERNATIVA 2; ALUMBRADO

Nº 15.2.6

HOJA 10 DE 11

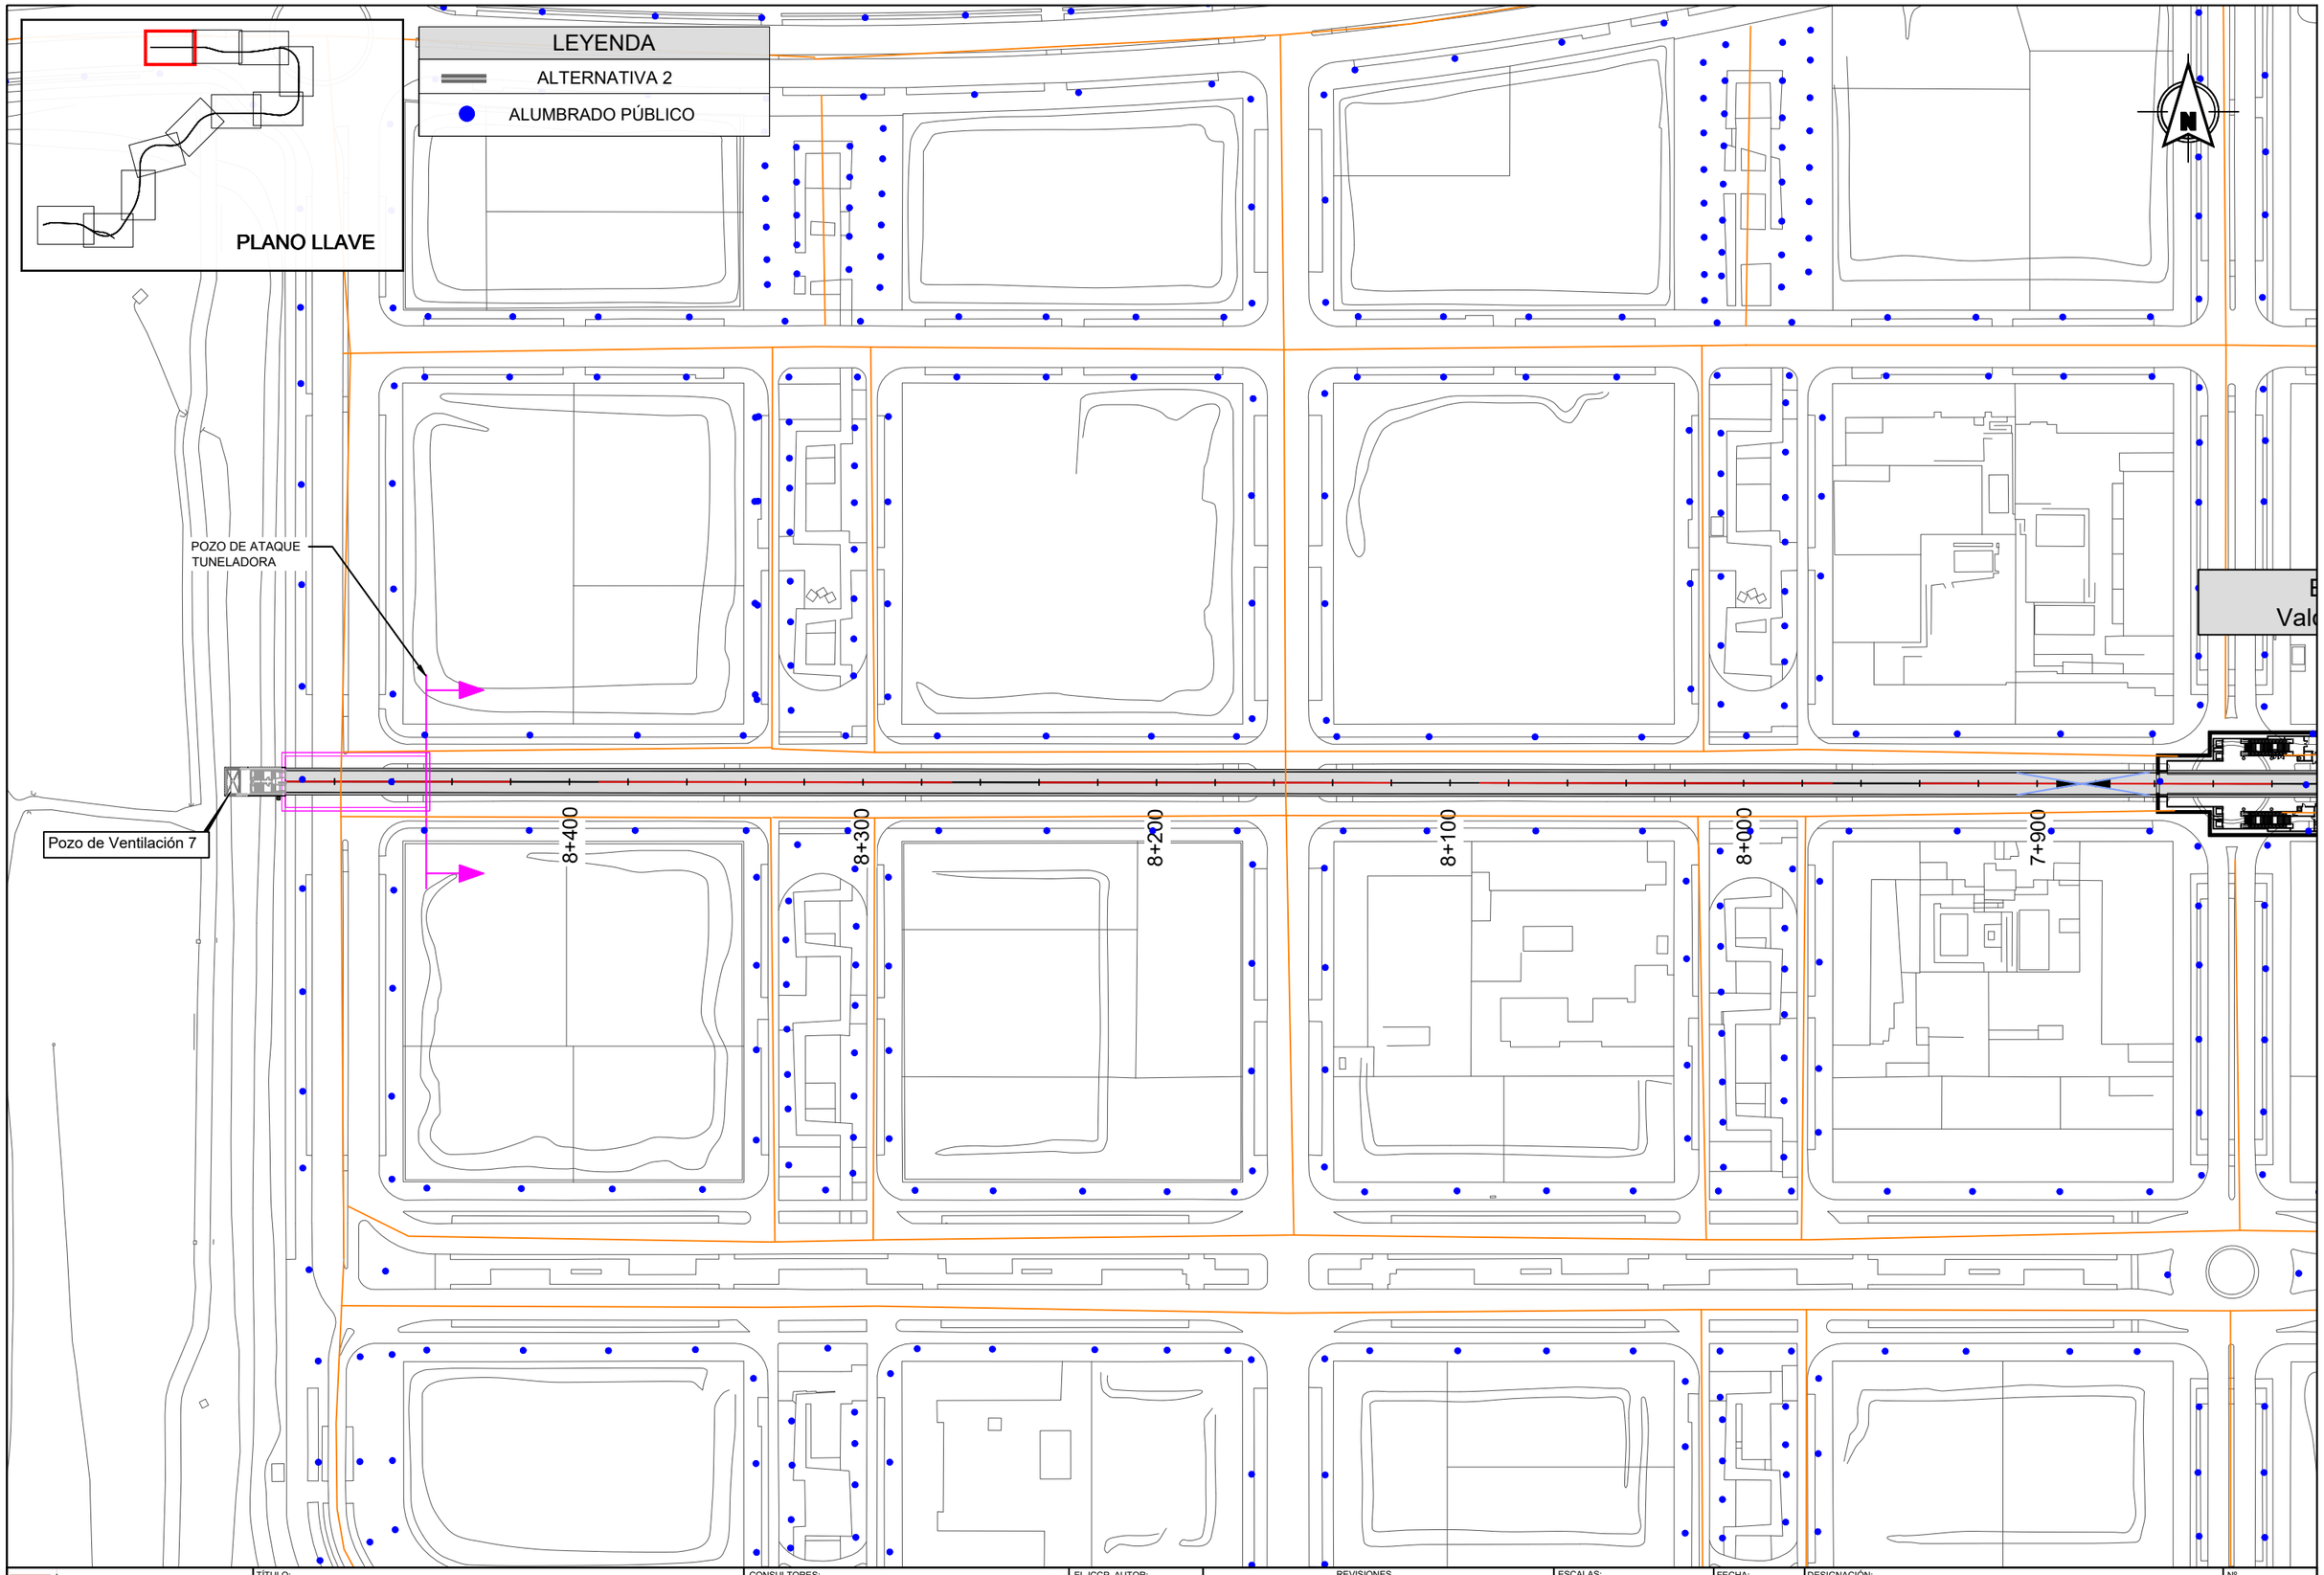

Dirección General de Infraestructuras de Transporte Colectivo

CONSEJERIA DE VIVIENDA, TRANSPORTES E INFRAESTRUCTURAS

Comunidad de Madrid

TÍTULO:

ESTUDIO INFORMATIVO DE AMPLIACIÓN DE LA RED DE METRO DE MADRID AL BARRIO DE VALDEBEBAS

CONSULTORES: intecsa. Gestión, Ingeniería y Soluciones GIS Gestión Integral del Suelo S.L. ABALO

EL ICCP, AUTOR:

REVISIONES

Nº	FECHA	DESCRIPCIÓN	Nº	FECHA	DESCRIPCIÓN
00	ABR-2024	1ª EDICIÓN	03		
01	JUN-2024	1ª EDICIÓN (TRAS SUPERVISION)	04		
02	JUN-2024	2ª EDICIÓN (TRAS SUPERVISION)	05		

ESCALAS: 1:2000

0 20 40m

ORIGINAL DIN A-3 GRÁFICA

FECHA: JUNIO 2024

DESIGNACIÓN: SERVICIOS AFECTADOS: ALTERNATIVA 2; ALUMBRADO

Nº 15.2.6

HOJA 11 DE 11

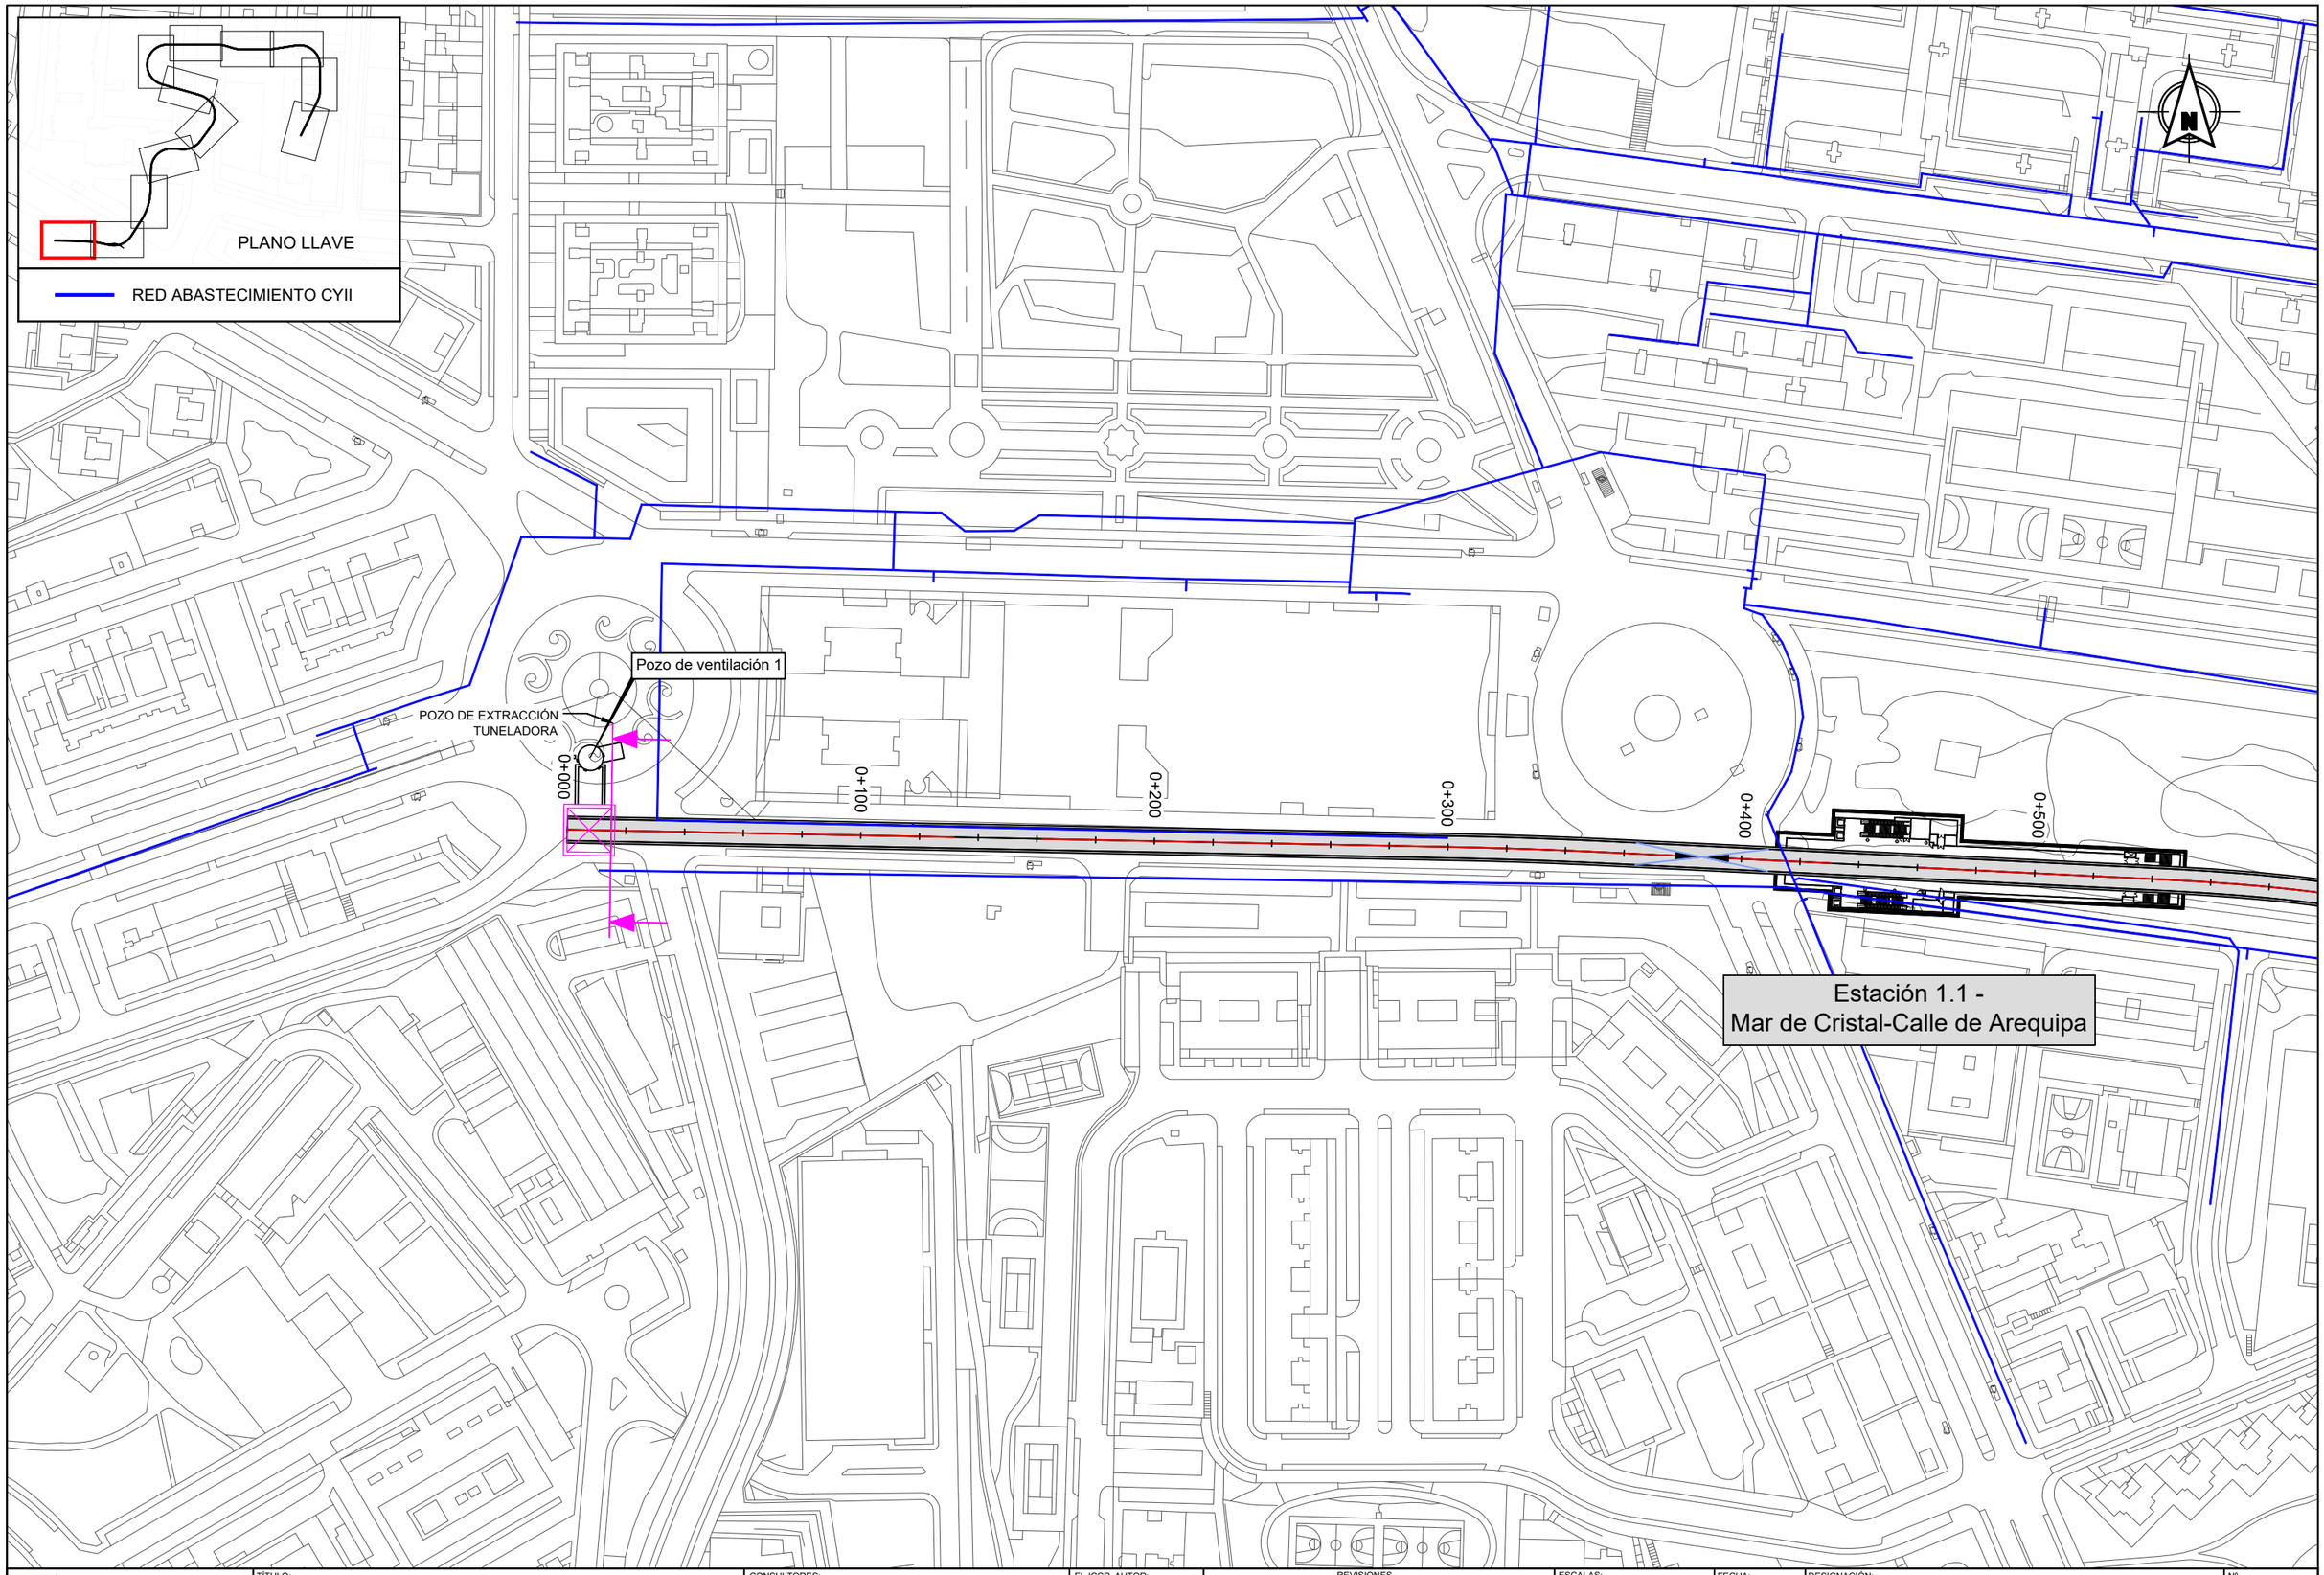

Dirección General de Infraestructuras de Transporte Colectivo

CONSEJERIA DE VIVIENDA, TRANSPORTES E INFRAESTRUCTURAS

Comunidad de Madrid

TÍTULO:

ESTUDIO INFORMATIVO DE AMPLIACIÓN DE LA RED DE METRO DE MADRID AL BARRIO DE VALDEBEBAS

CONSULTORES:

intecsa. Gestión, Ingeniería y Soluciones GIS Gestión Integral del Suelo S.L. ABALO

EL ICCP, AUTOR:

REVISIONES

Nº	FECHA	DESCRIPCIÓN	Nº	FECHA	DESCRIPCIÓN
00	ABR-2024	1ª EDICIÓN	03		
01	JUN-2024	1ª EDICIÓN (TRAS SUPERVISION)	04		
02	JUN-2024	2ª EDICIÓN (TRAS SUPERVISION)	05		

ESCALAS: 1:2000

0 20 40m

ORIGINAL DIN A-3 GRÁFICA

FECHA: JUNIO 2024

DESIGNACIÓN: SERVICIOS AFECTADOS: ALTERNATIVA 3; ABASTECIMIENTO

Nº 15.3.1

HOJA 1 DE 12

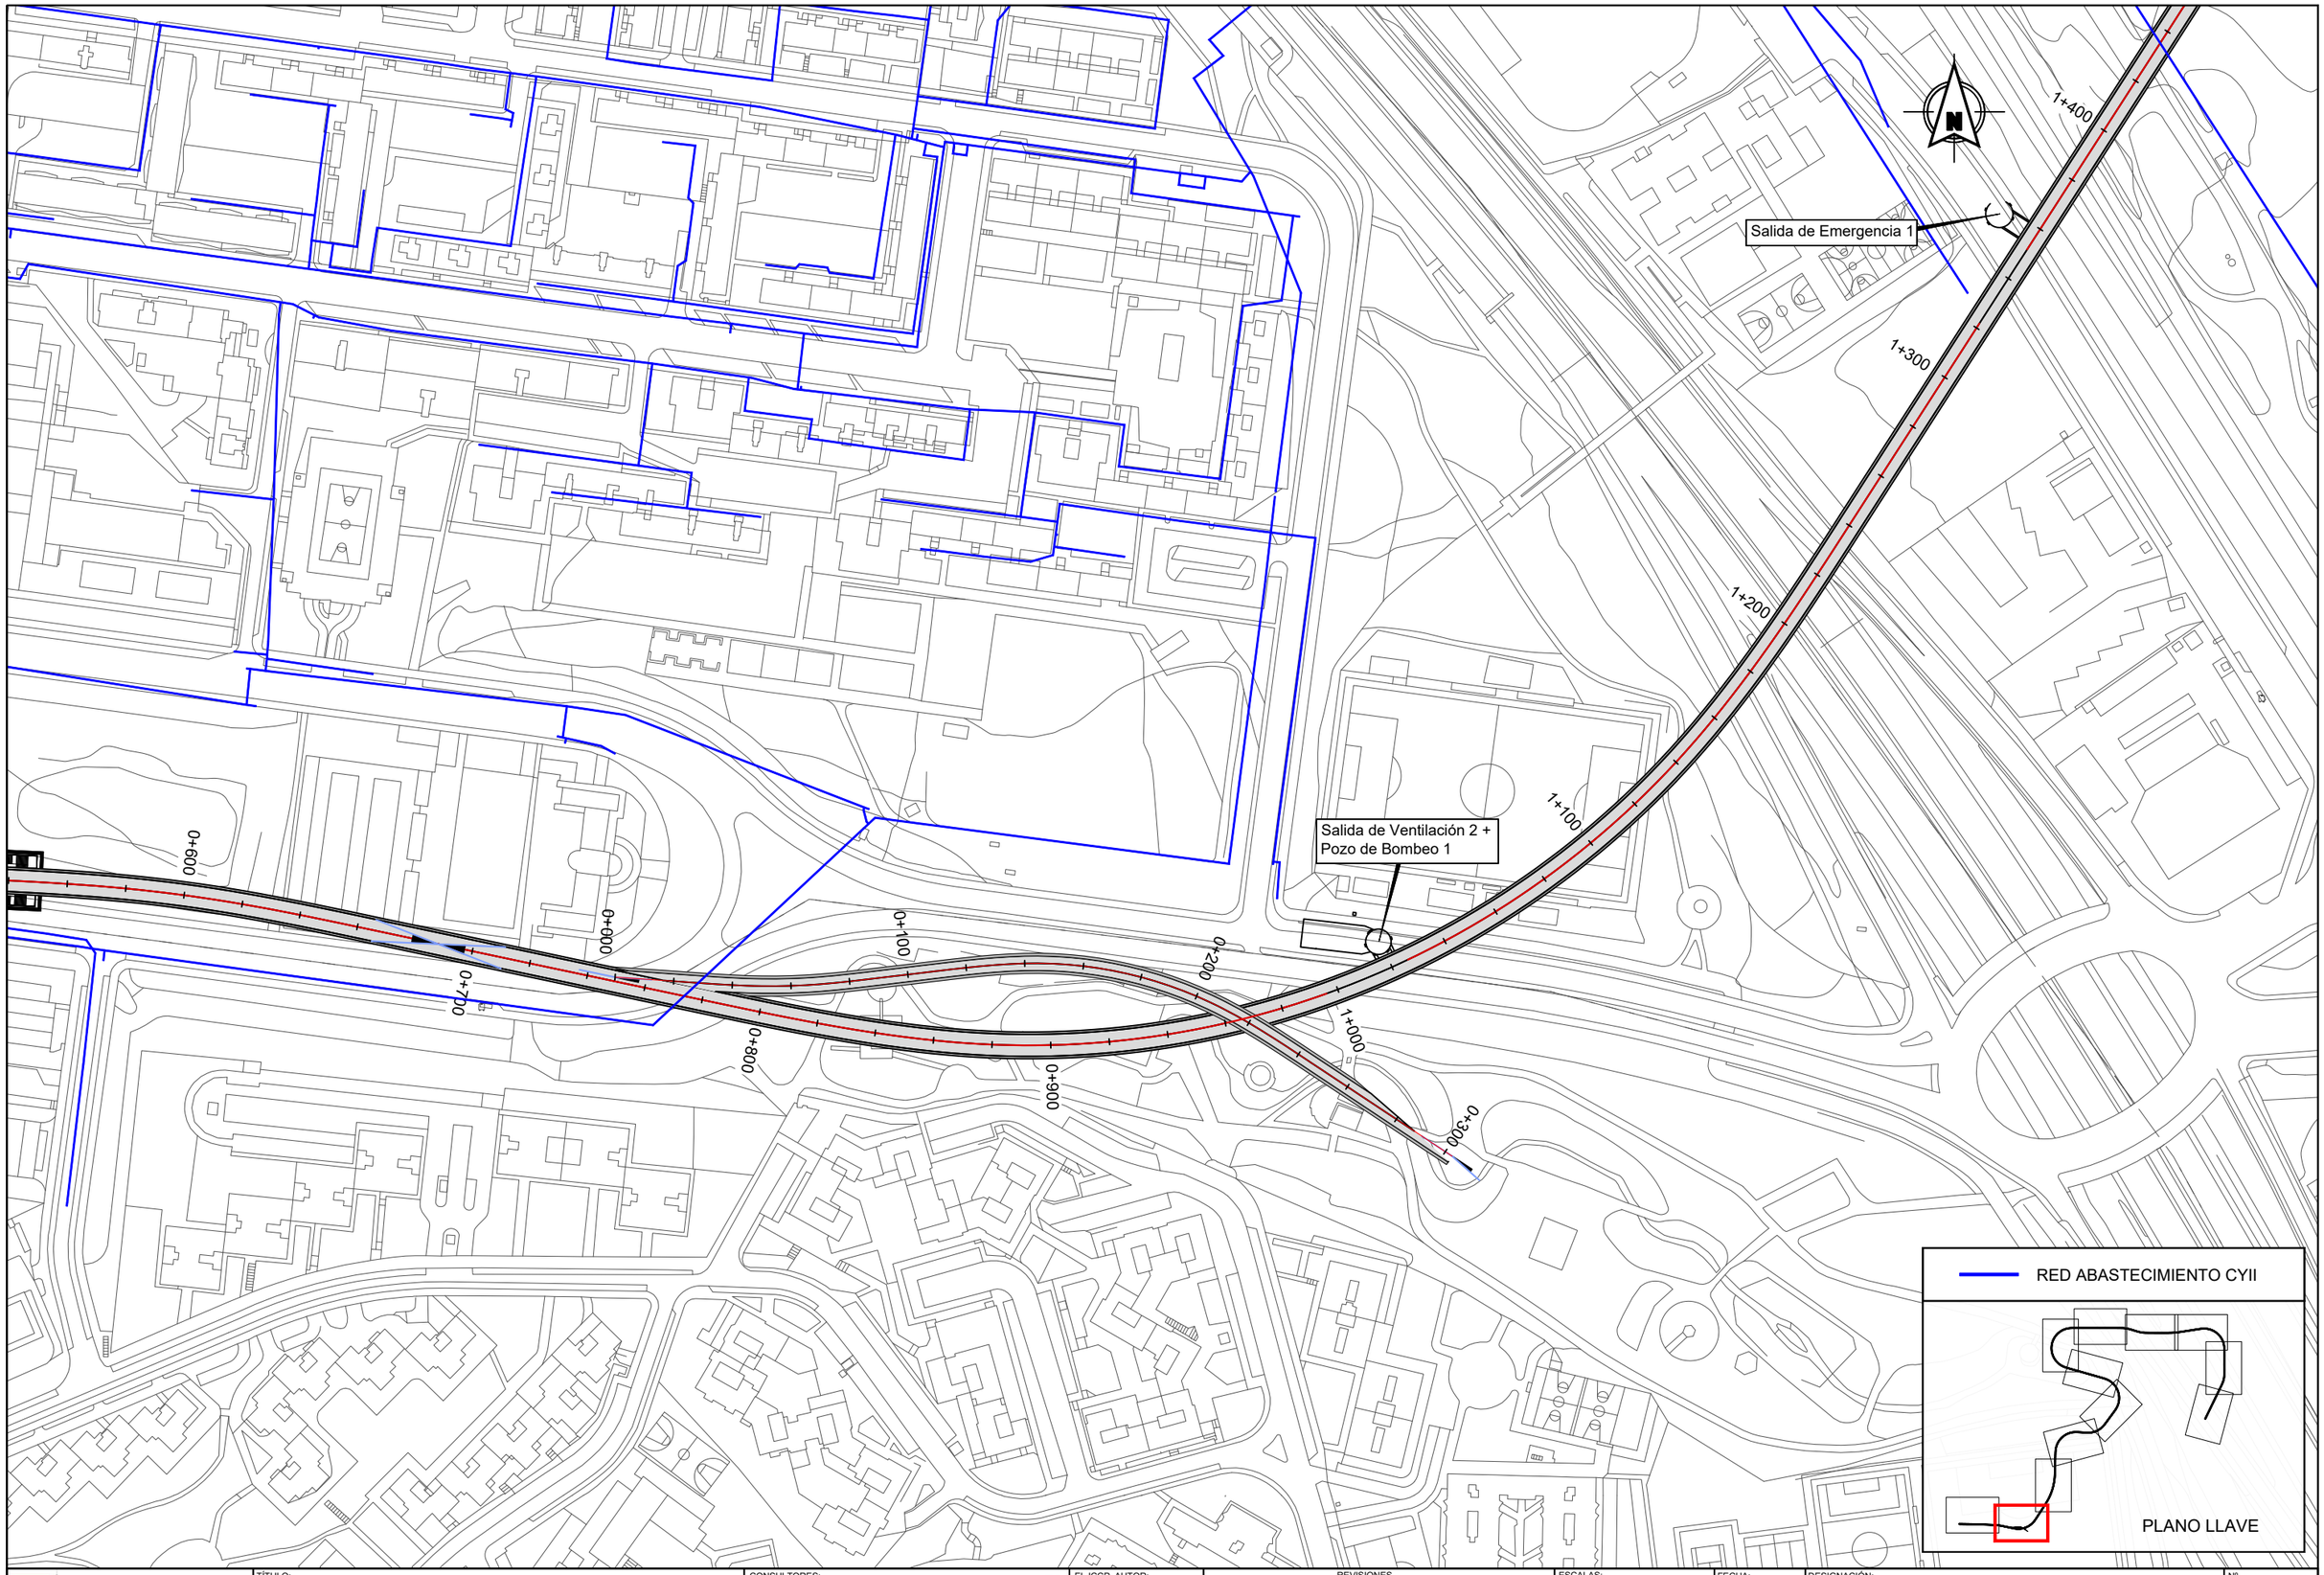

Dirección General de Infraestructuras de Transporte Colectivo
CONSEJERIA DE VIVIENDA, TRANSPORTES E INFRAESTRUCTURAS
Comunidad de Madrid

TÍTULO:
ESTUDIO INFORMATIVO DE AMPLIACIÓN DE LA RED DE METRO DE MADRID AL BARRIO DE VALDEBEBAS

CONSULTORES: intecsa. GIS

EL ICCP, AUTOR:

REVISIONES

Nº	FECHA	DESCRIPCIÓN	Nº	FECHA	DESCRIPCIÓN
00	ABR-2024	1ª EDICIÓN	03		
01	JUN-2024	1ª EDICIÓN (TRAS SUPERVISION)	04		
02	JUN-2024	2ª EDICIÓN (TRAS SUPERVISION)	05		

ESCALAS: 1:2000
0 20 40m
ORIGINAL DIN A-3 GRÁFICA

FECHA: JUNIO 2024

DESIGNACIÓN: SERVICIOS AFECTADOS: ALTERNATIVA 3; ABASTECIMIENTO

Nº 15.3.1

HOJA 2 DE 12

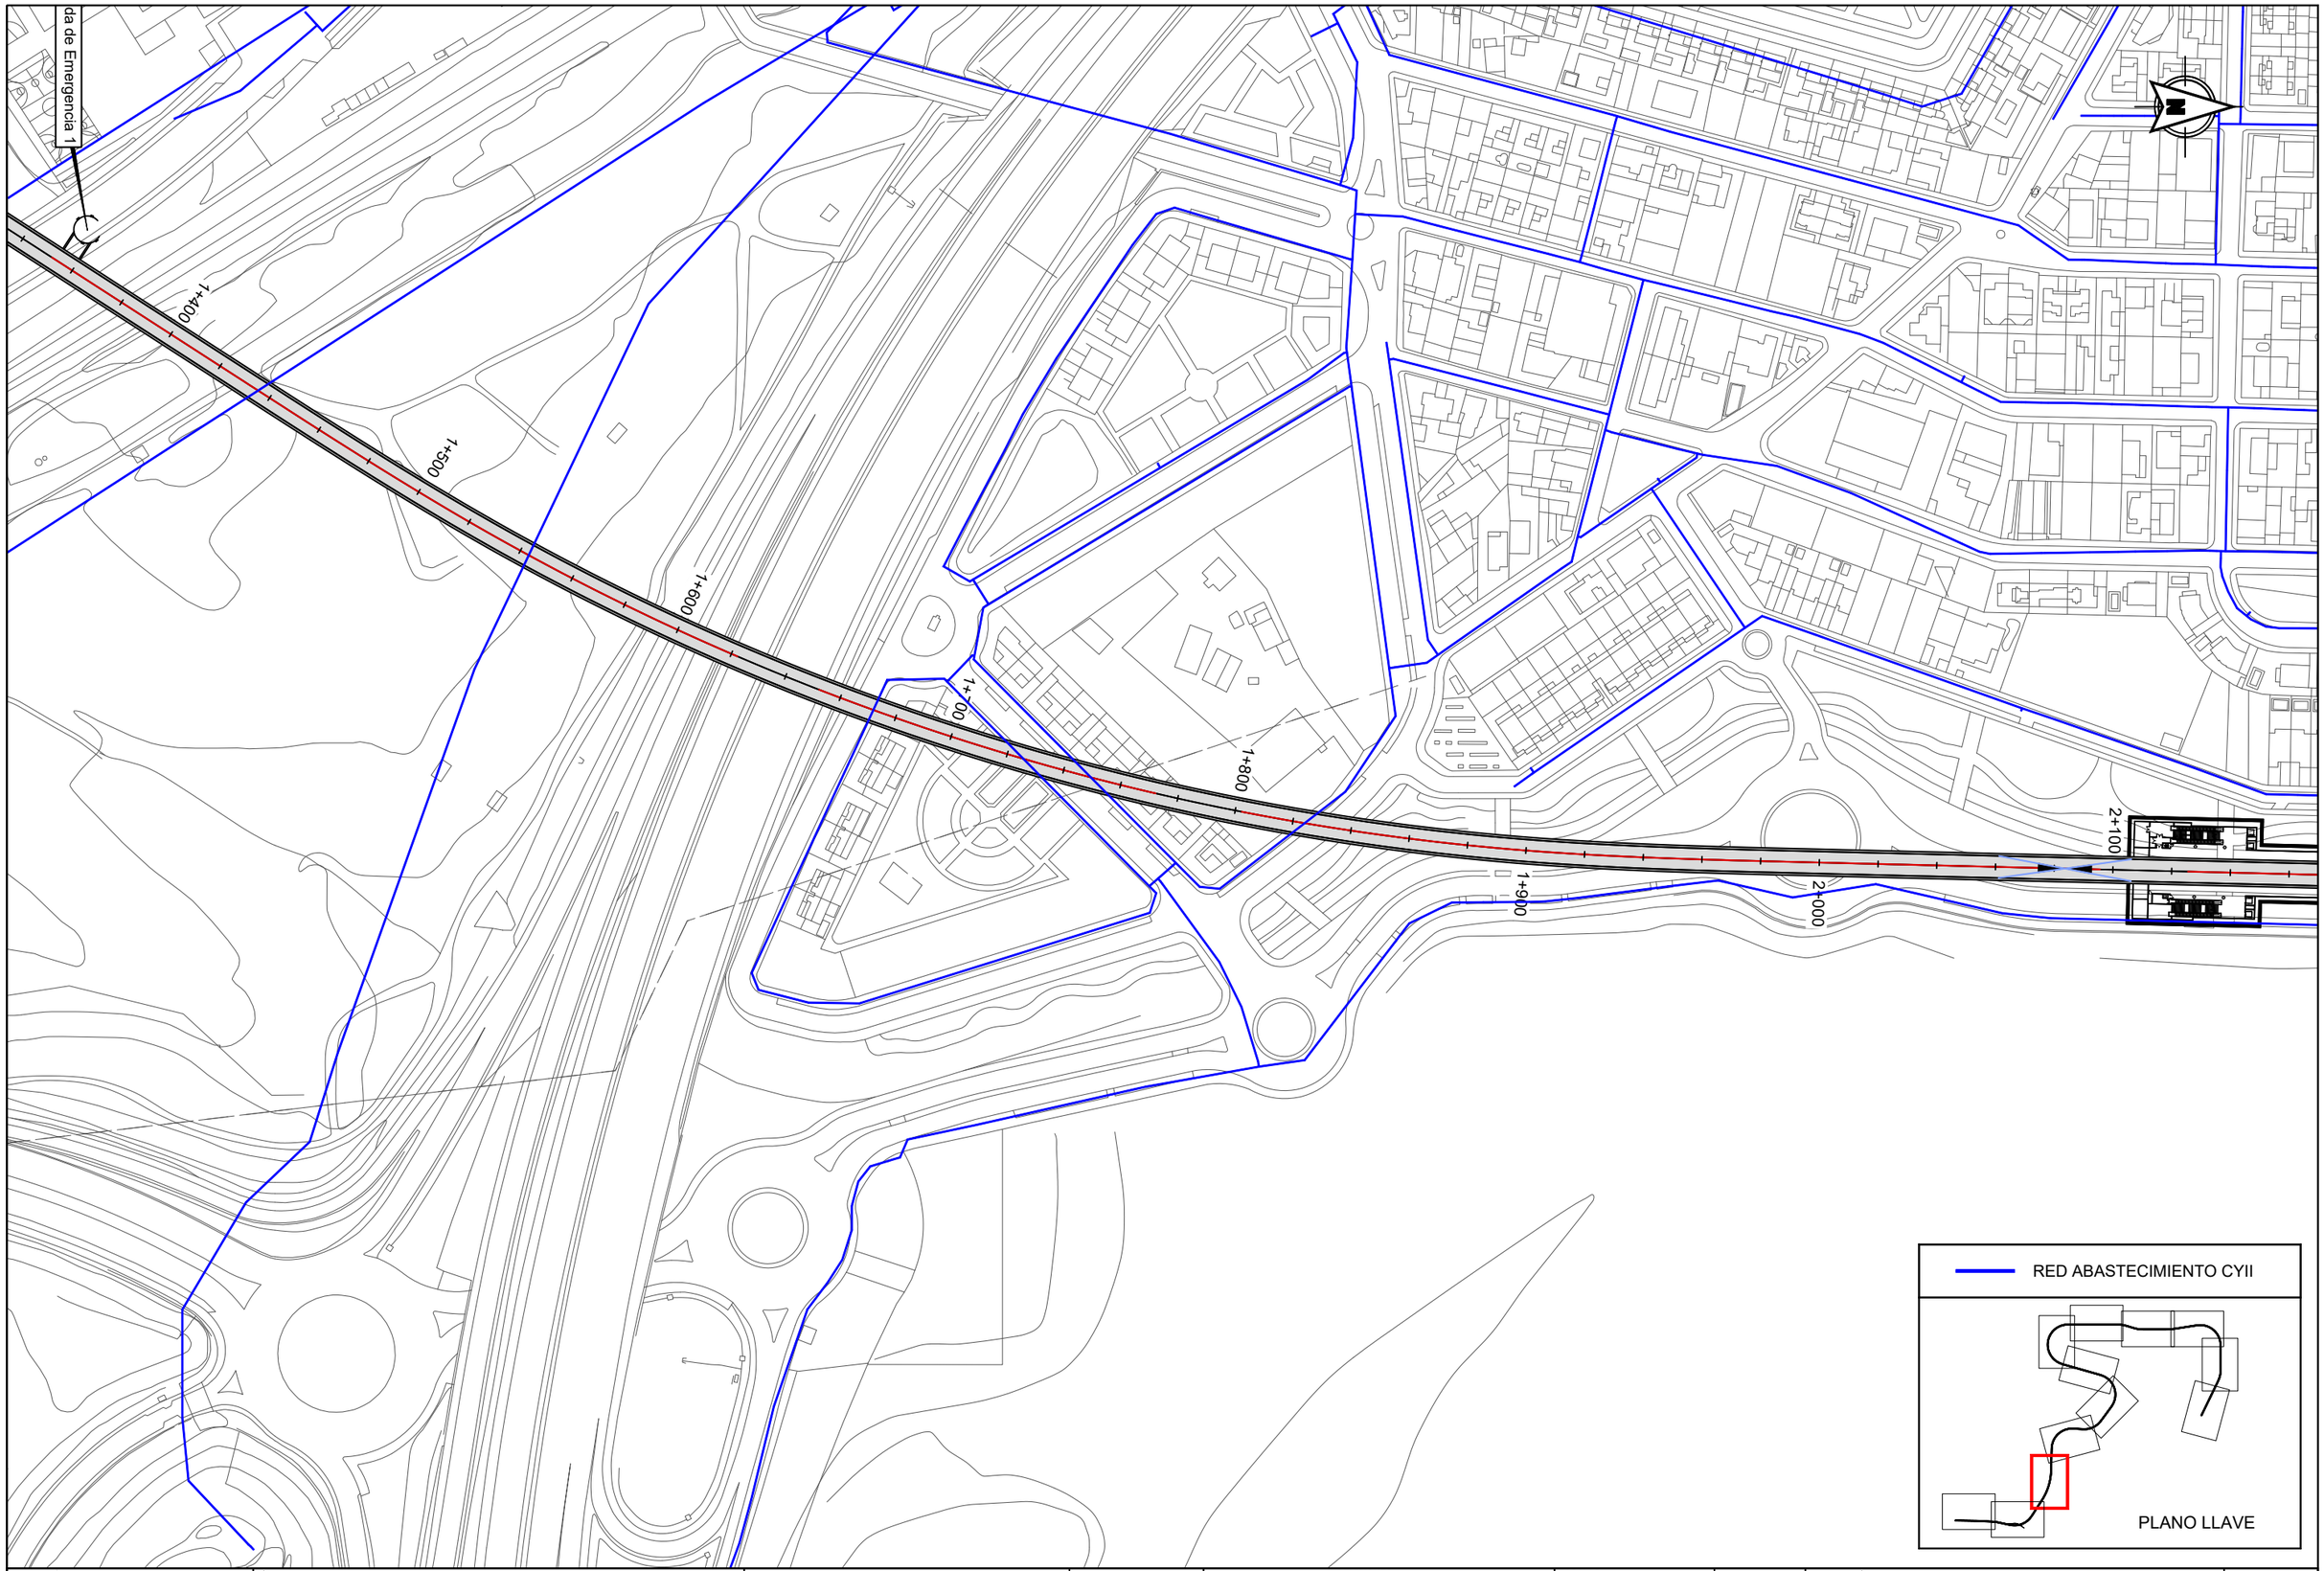

Dirección General de Infraestructuras de Transporte Colectivo

CONSEJERIA DE VIVIENDA, TRANSPORTES E INFRAESTRUCTURAS

Comunidad de Madrid

TÍTULO:

ESTUDIO INFORMATIVO DE AMPLIACIÓN DE LA RED DE METRO DE MADRID AL BARRIO DE VALDEBEBAS

CONSULTORES: intecsa. GIS Gestión Integral del Suelo S.L. ABALO

EL ICCP, AUTOR:

REVISIONES

Nº	FECHA	DESCRIPCIÓN	Nº	FECHA	DESCRIPCIÓN
00	ABR-2024	1ª EDICIÓN	03		
01	JUN-2024	1ª EDICIÓN (TRAS SUPERVISION)	04		
02	JUN-2024	2ª EDICIÓN (TRAS SUPERVISION)	05		

ESCALAS: 1:2000 — 0 20 40m — ORIGINAL DIN A-3 GRÁFICA

FECHA: JUNIO 2024

DESIGNACIÓN: SERVICIOS AFECTADOS: ALTERNATIVA 3; ABASTECIMIENTO

Nº 15.3.1

HOJA 3 DE 12

Pozo de Ventilación 3

2+100

2+200

2+300

2+400

2+500

2+600

2+700

2+800

2+900

3+000

Salida de Emergencia 2

Estación 2 - Ifema-Cárcavas

RED ABASTECIMIENTO CYII

PLANO LLAVE

Dirección General de Infraestructuras de Transporte Colectivo

CONSEJERIA DE VIVIENDA, TRANSPORTES E INFRAESTRUCTURAS

TÍTULO:

ESTUDIO INFORMATIVO DE AMPLIACIÓN DE LA RED DE METRO DE MADRID AL BARRIO DE VALDEBEBAS

CONSULTORES: intecsa. GIS Gestión Integral del Suelo S.L.

EL ICCP, AUTOR:

REVISIONES

Nº	FECHA	DESCRIPCIÓN	Nº	FECHA	DESCRIPCIÓN
00	ABR-2024	1ª EDICIÓN	03		
01	JUN-2024	1ª EDICIÓN (TRAS SUPERVISION)	04		
02	JUN-2024	2ª EDICIÓN (TRAS SUPERVISION)	05		

ESCALAS: 1:2000 — 0 20 40m — ORIGINAL DIN A-3 GRÁFICA

FECHA: JUNIO 2024

DESIGNACIÓN: SERVICIOS AFECTADOS: ALTERNATIVA 3; ABASTECIMIENTO

Nº 15.3.1

HOJA 4 DE 12

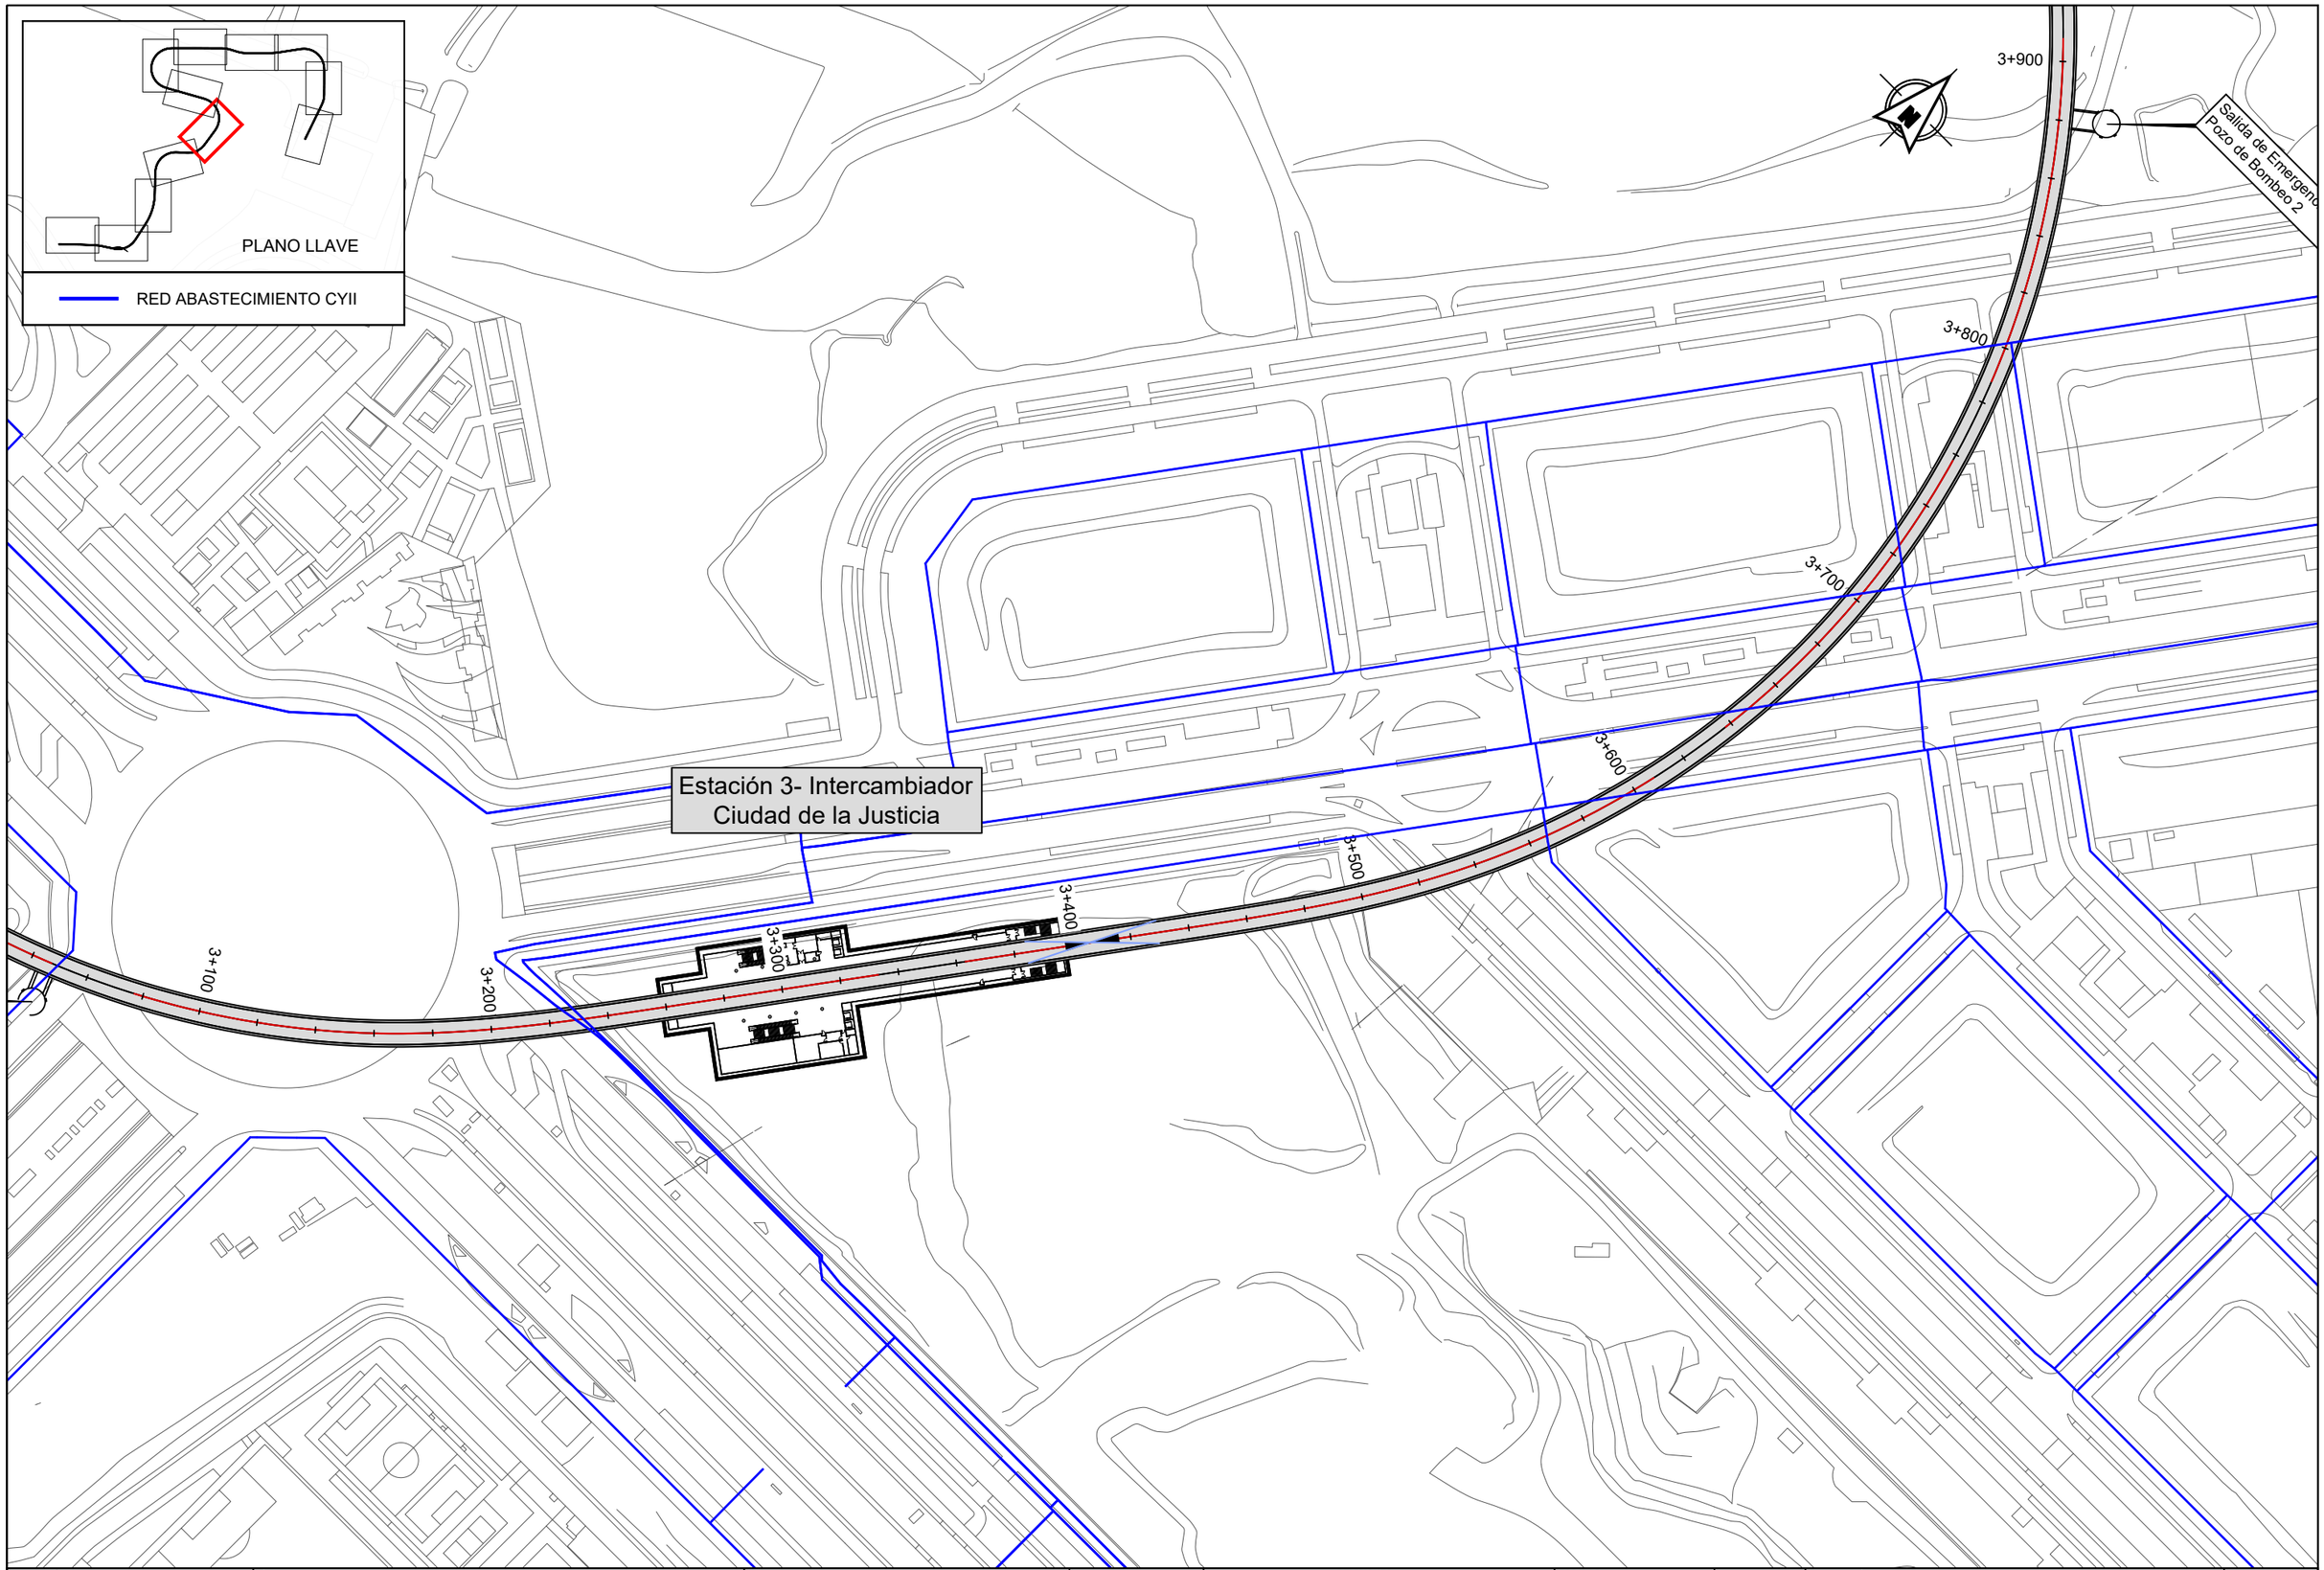

Dirección General de Infraestructuras de Transporte Colectivo

CONSEJERIA DE VIVIENDA, TRANSPORTES E INFRAESTRUCTURAS

TÍTULO:

ESTUDIO INFORMATIVO DE AMPLIACIÓN DE LA RED DE METRO DE MADRID AL BARRIO DE VALDEBEBAS

CONSULTORES: intecsa. GIS

EL ICCP, AUTOR:

REVISIONES

Nº	FECHA	DESCRIPCIÓN	Nº	FECHA	DESCRIPCIÓN
00	ABR-2024	1ª EDICIÓN	03		
01	JUN-2024	1ª EDICIÓN (TRAS SUPERVISION)	04		
02	JUN-2024	2ª EDICIÓN (TRAS SUPERVISION)	05		

ESCALAS: 1:2000

0 20 40m

ORIGINAL DIN A-3 GRÁFICA

FECHA: JUNIO 2024

DESIGNACIÓN: SERVICIOS AFECTADOS: ALTERNATIVA 3; ABASTECIMIENTO

Nº 15.3.1

HOJA 5 DE 12

Dirección General de Infraestructuras de Transporte Colectivo

CONSEJERIA DE VIVIENDA, TRANSPORTES E INFRAESTRUCTURAS

Comunidad de Madrid

TÍTULO:

ESTUDIO INFORMATIVO DE AMPLIACIÓN DE LA RED DE METRO DE MADRID AL BARRIO DE VALDEBEBAS

CONSULTORES:

intecsa. Gestión, Ingeniería y Soluciones GIS Gestión Integral del Suelo S.L. ABALO

EL ICCP, AUTOR:

REVISIONES

Nº	FECHA	DESCRIPCIÓN	Nº	FECHA	DESCRIPCIÓN
00	ABR-2024	1ª EDICIÓN	03		
01	JUN-2024	1ª EDICIÓN (TRAS SUPERVISION)	04		
02	JUN-2024	2ª EDICIÓN (TRAS SUPERVISION)	05		

ESCALAS: 1:2000

0 20 40m

ORIGINAL DIN A-3 GRÁFICA

FECHA: JUNIO 2024

DESIGNACIÓN: SERVICIOS AFECTADOS: ALTERNATIVA 3; ABASTECIMIENTO

Nº 15.3.1

HOJA 6 DE 12

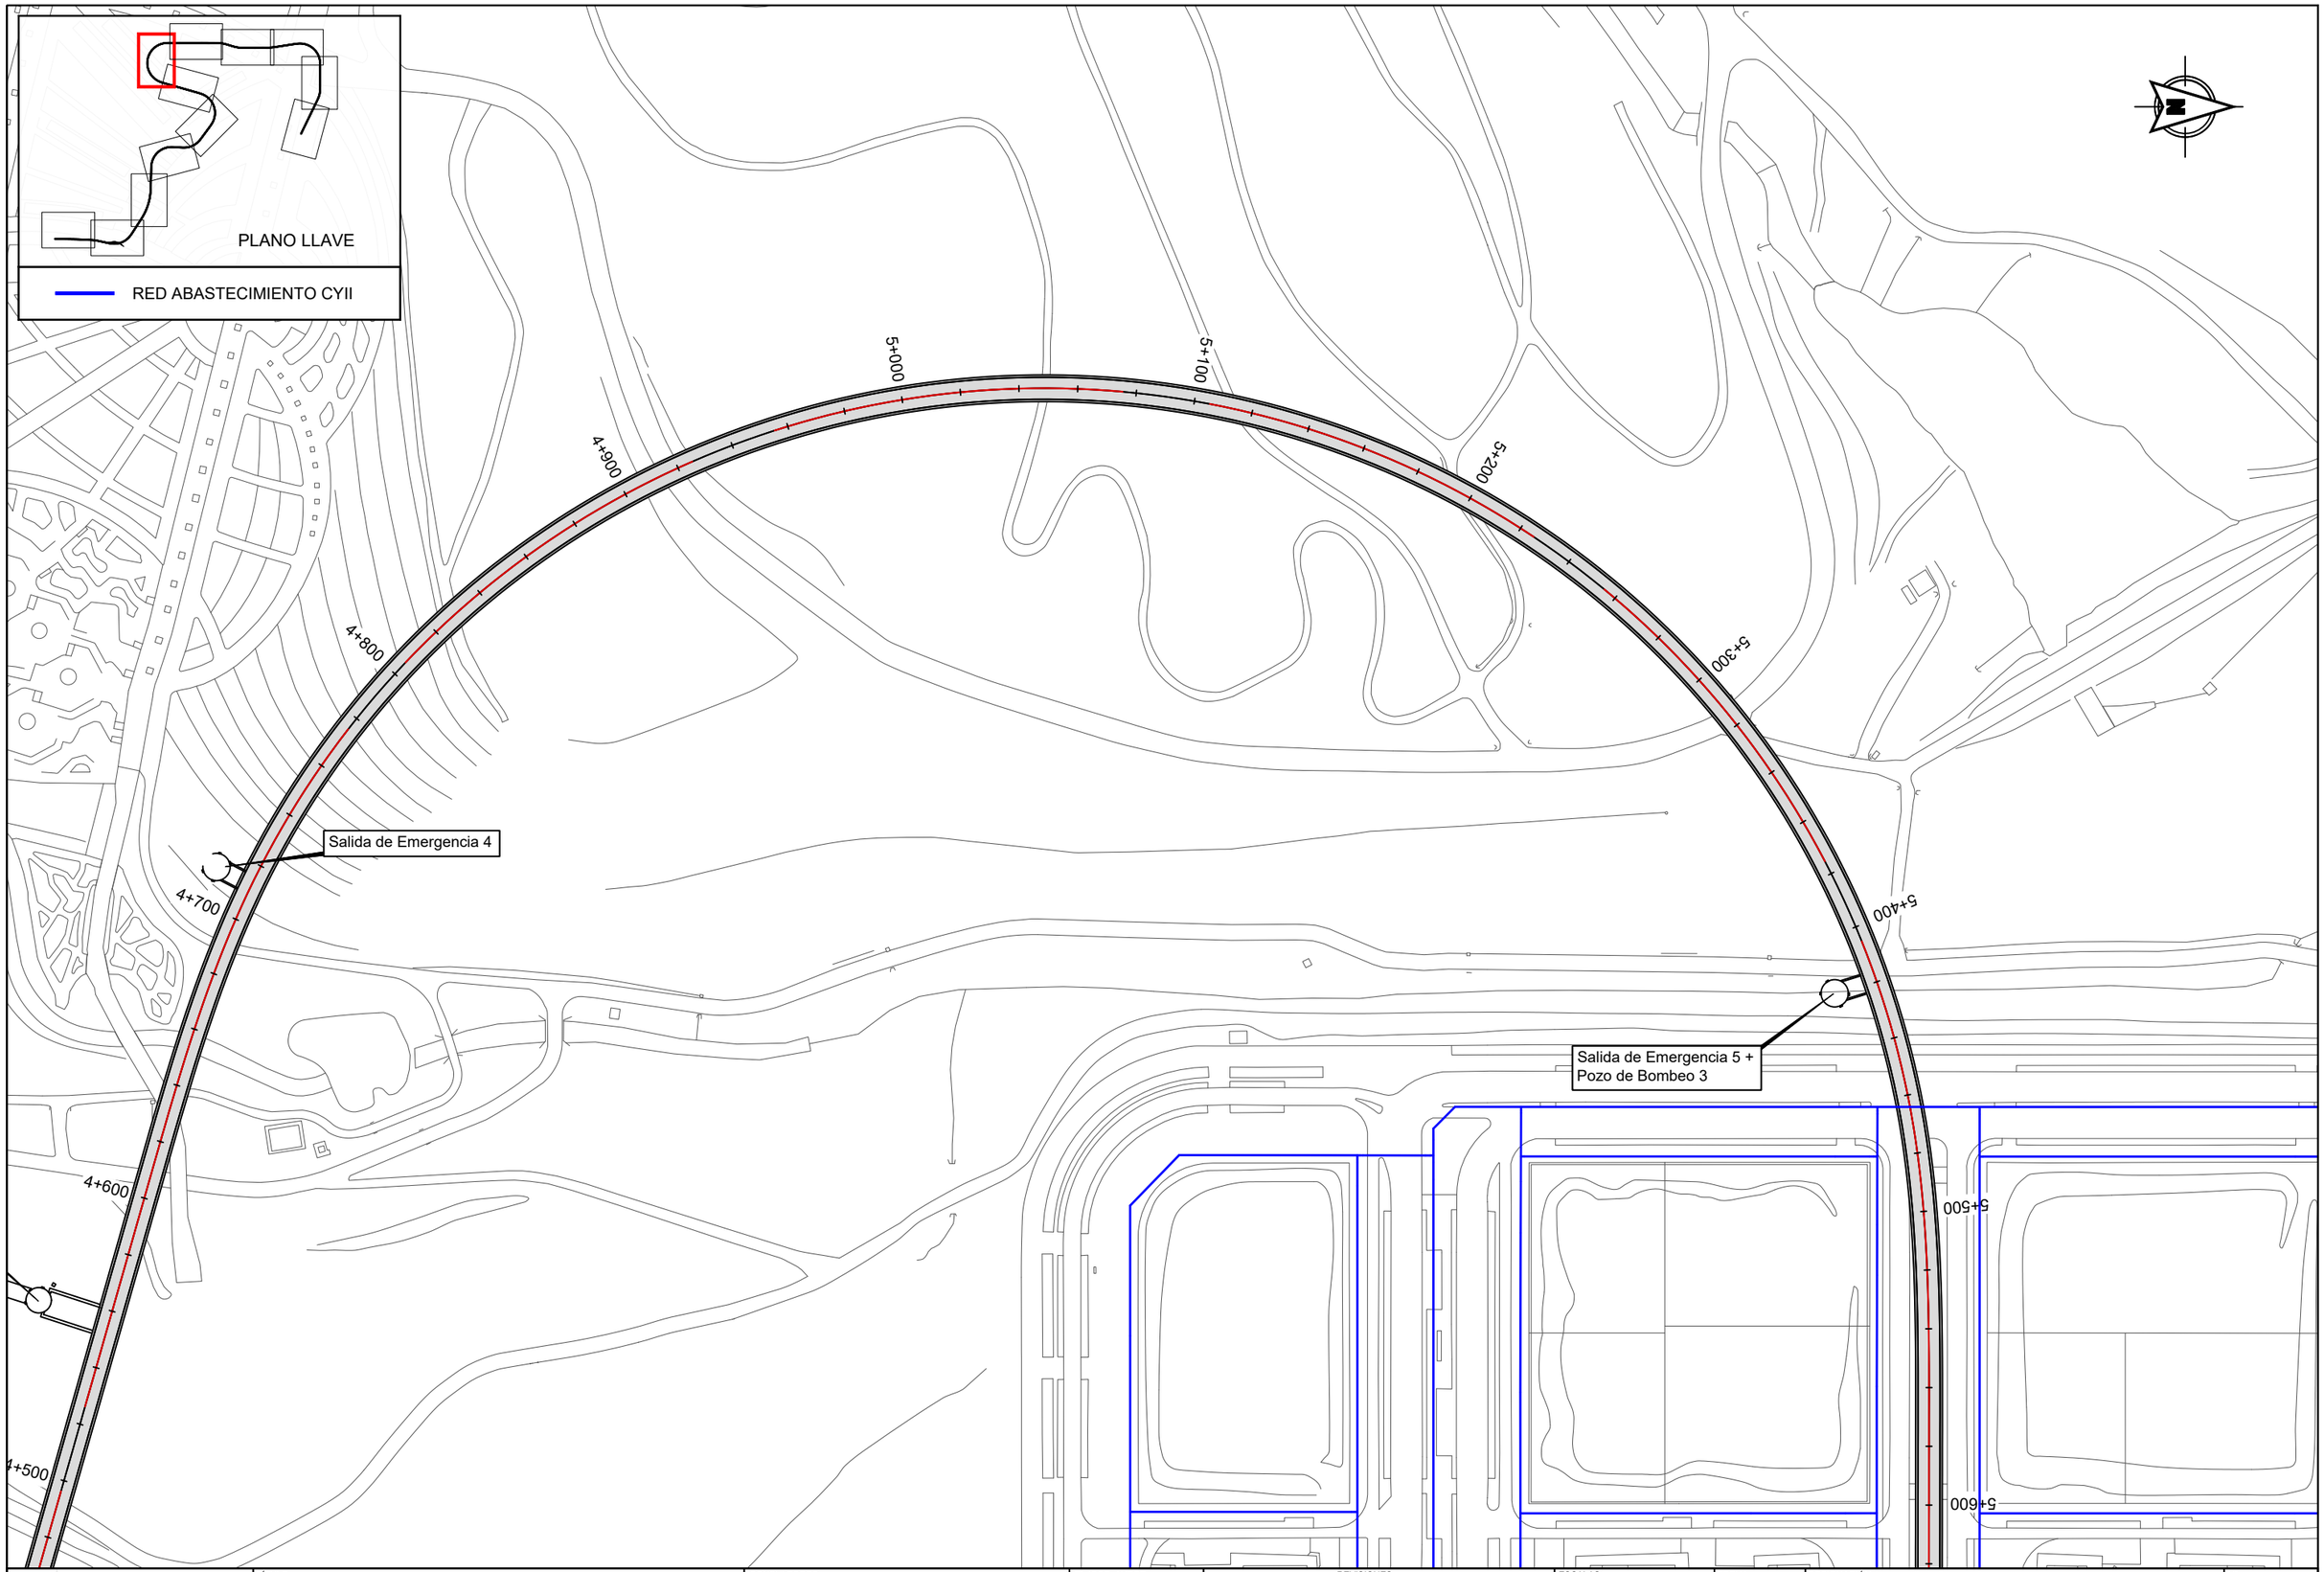

Comunidad de Madrid

Dirección General de Infraestructuras de Transporte Colectivo

CONSEJERIA DE VIVIENDA, TRANSPORTES E INFRAESTRUCTURAS

TÍTULO:

ESTUDIO INFORMATIVO DE AMPLIACIÓN DE LA RED DE METRO DE MADRID AL BARRIO DE VALDEBEBAS

CONSULTORES:

intecsa. Gestion, Ingenieria y Soluciones GIS Gestión Integral del Suelo S.L. ADALID

EL ICCP, AUTOR:

REVISIONES

Nº	FECHA	DESCRIPCIÓN	Nº	FECHA	DESCRIPCIÓN
00	ABR-2024	1ª EDICIÓN	03		
01	JUN-2024	1ª EDICIÓN (TRAS SUPERVISION)	04		
02	JUN-2024	2ª EDICIÓN (TRAS SUPERVISION)	05		

ESCALAS: 1:2000

0 20 40m

ORIGINAL DIN A-3 GRÁFICA

FECHA: JUNIO 2024

DESIGNACIÓN: SERVICIOS AFECTADOS: ALTERNATIVA 3; ABASTECIMIENTO

Nº 15.3.1

HOJA 7 DE 12

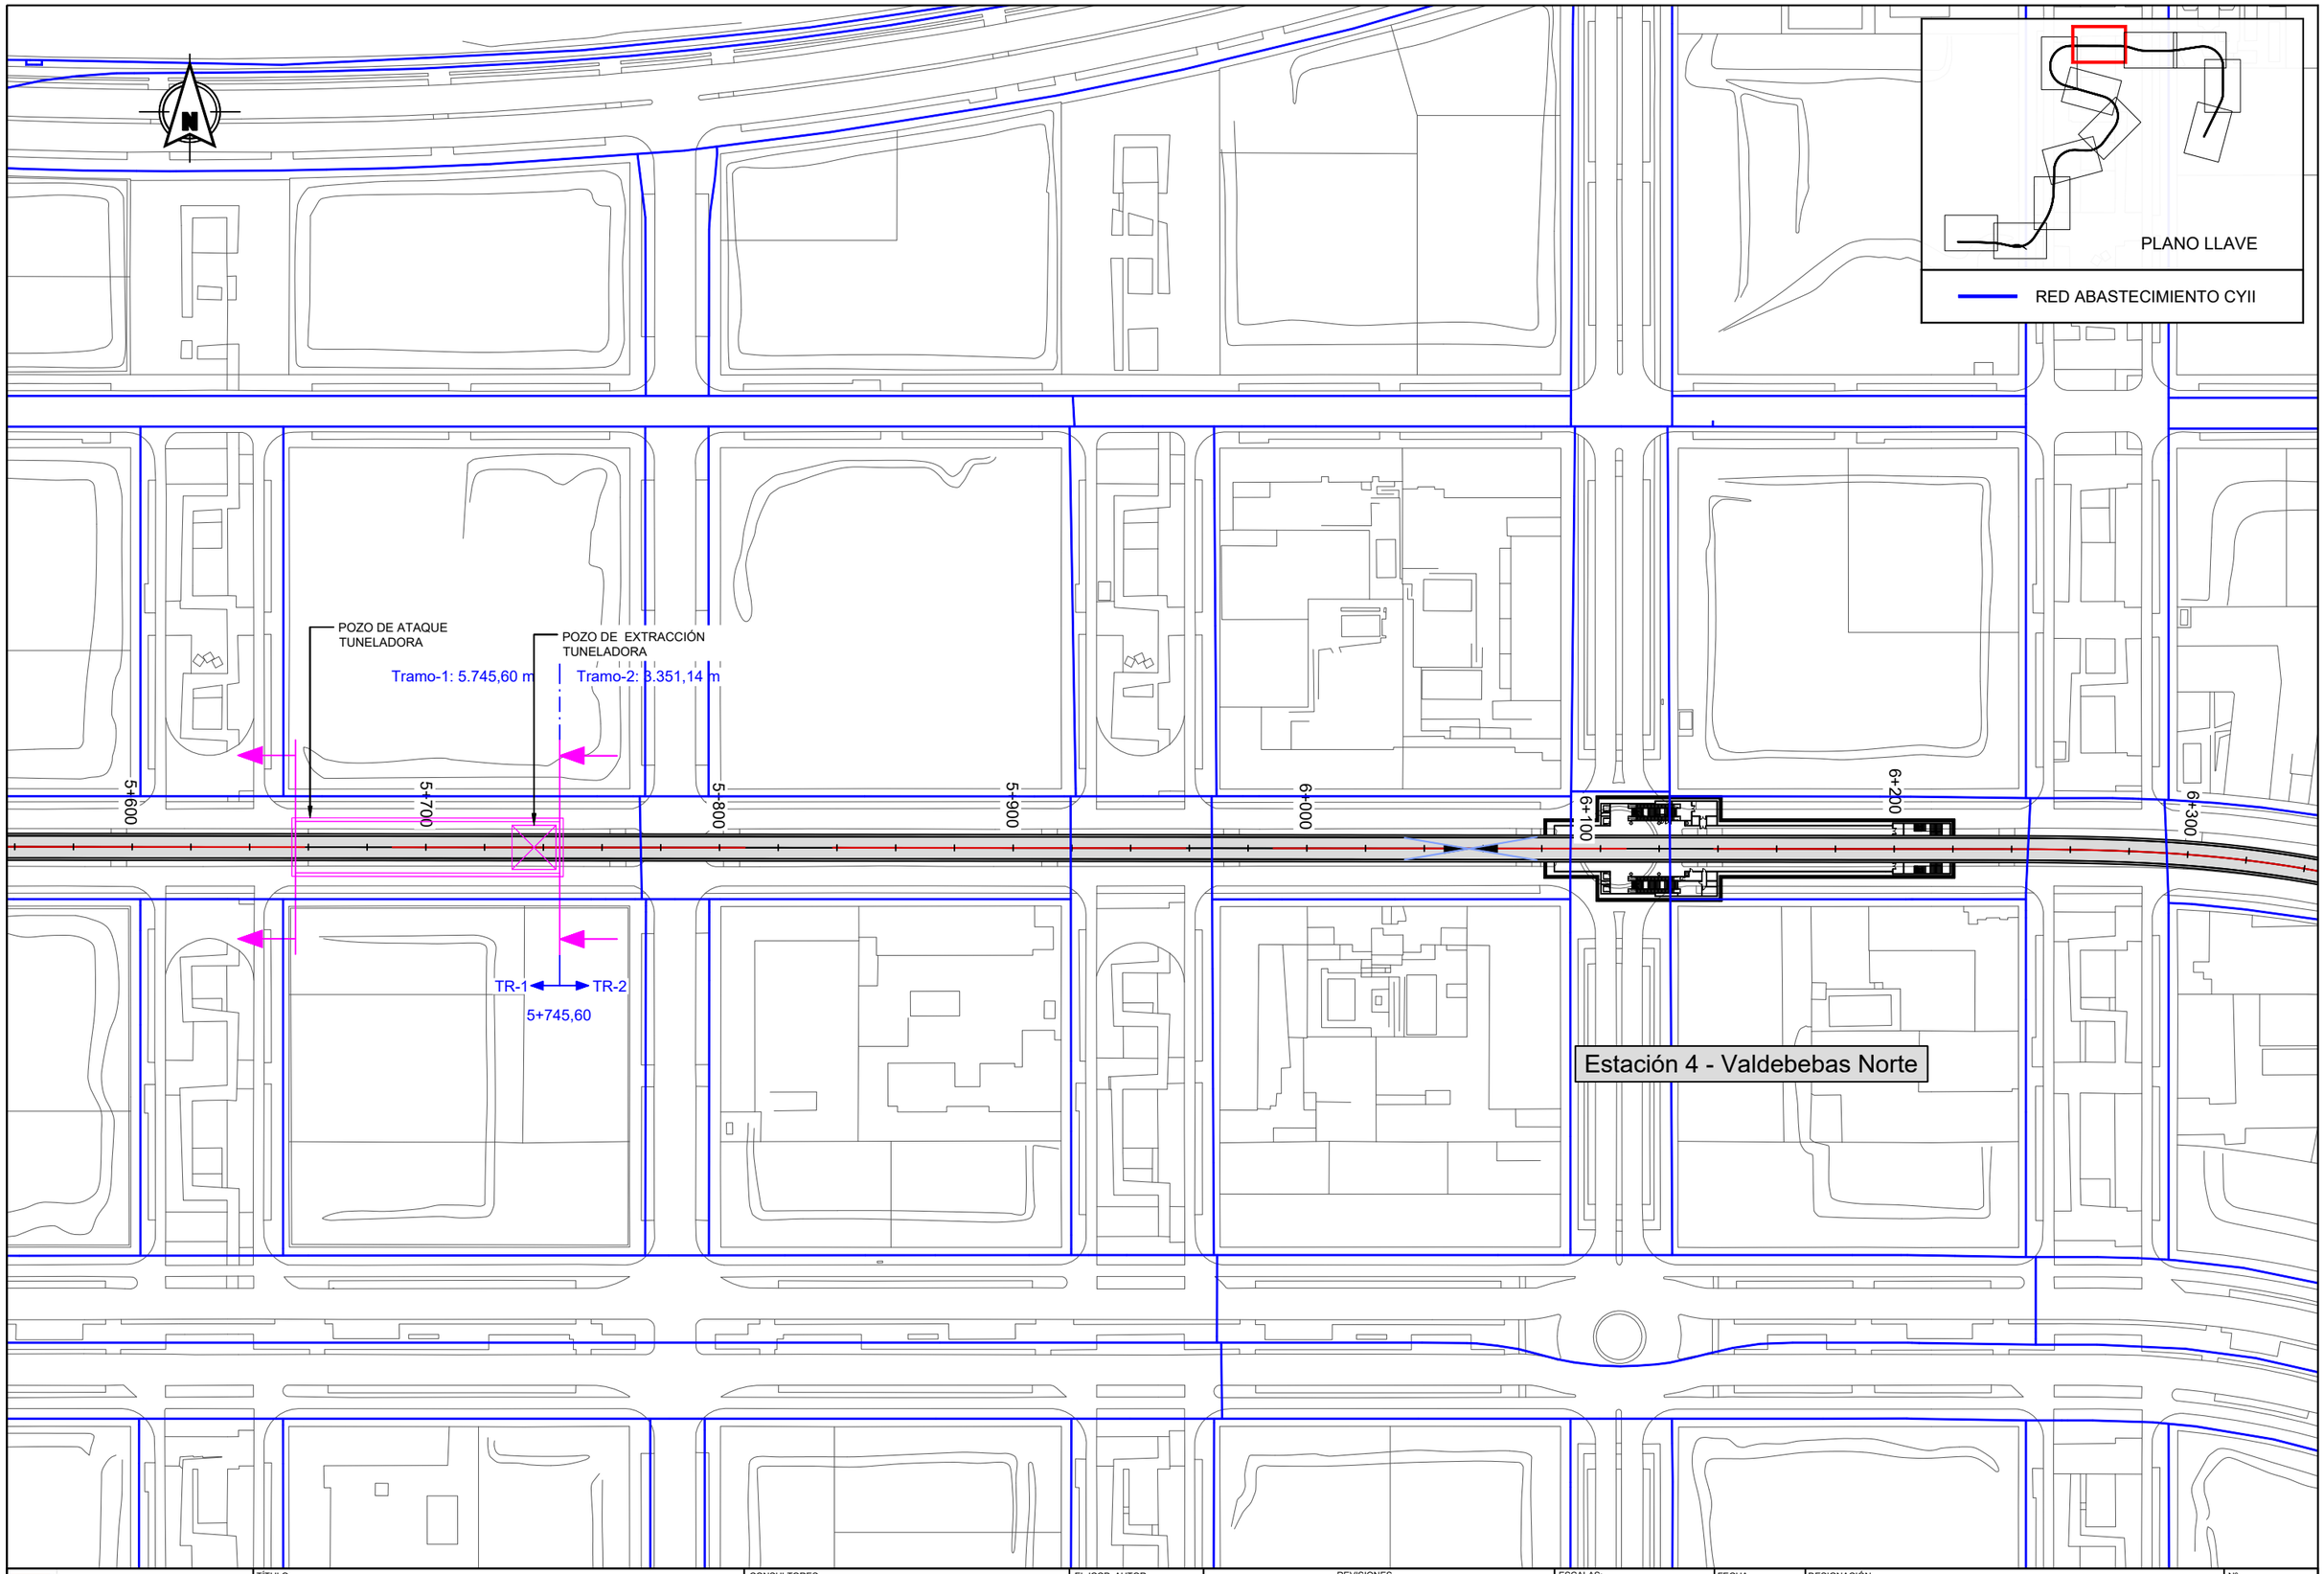

Dirección General de Infraestructuras de Transporte Colectivo

CONSEJERIA DE VIVIENDA, TRANSPORTES E INFRAESTRUCTURAS

Comunidad de Madrid

TÍTULO:

ESTUDIO INFORMATIVO DE AMPLIACIÓN DE LA RED DE METRO DE MADRID AL BARRIO DE VALDEBEBAS

CONSULTORES:

intecsa. Gestión, Ingeniería y Soluciones GIS Gestión Integral del Suelo S.L. ABLIC

EL ICCP, AUTOR:

REVISIONES

Nº	FECHA	DESCRIPCIÓN	Nº	FECHA	DESCRIPCIÓN
00	ABR-2024	1ª EDICIÓN	03		
01	JUN-2024	1ª EDICIÓN (TRAS SUPERVISION)	04		
02	JUN-2024	2ª EDICIÓN (TRAS SUPERVISION)	05		

ESCALAS: 1:2000

0 20 40m

ORIGINAL DIN A-3 GRÁFICA

FECHA: JUNIO 2024

DESIGNACIÓN: SERVICIOS AFECTADOS: ALTERNATIVA 3; ABASTECIMIENTO

Nº 15.3.1

HOJA 8 DE 12

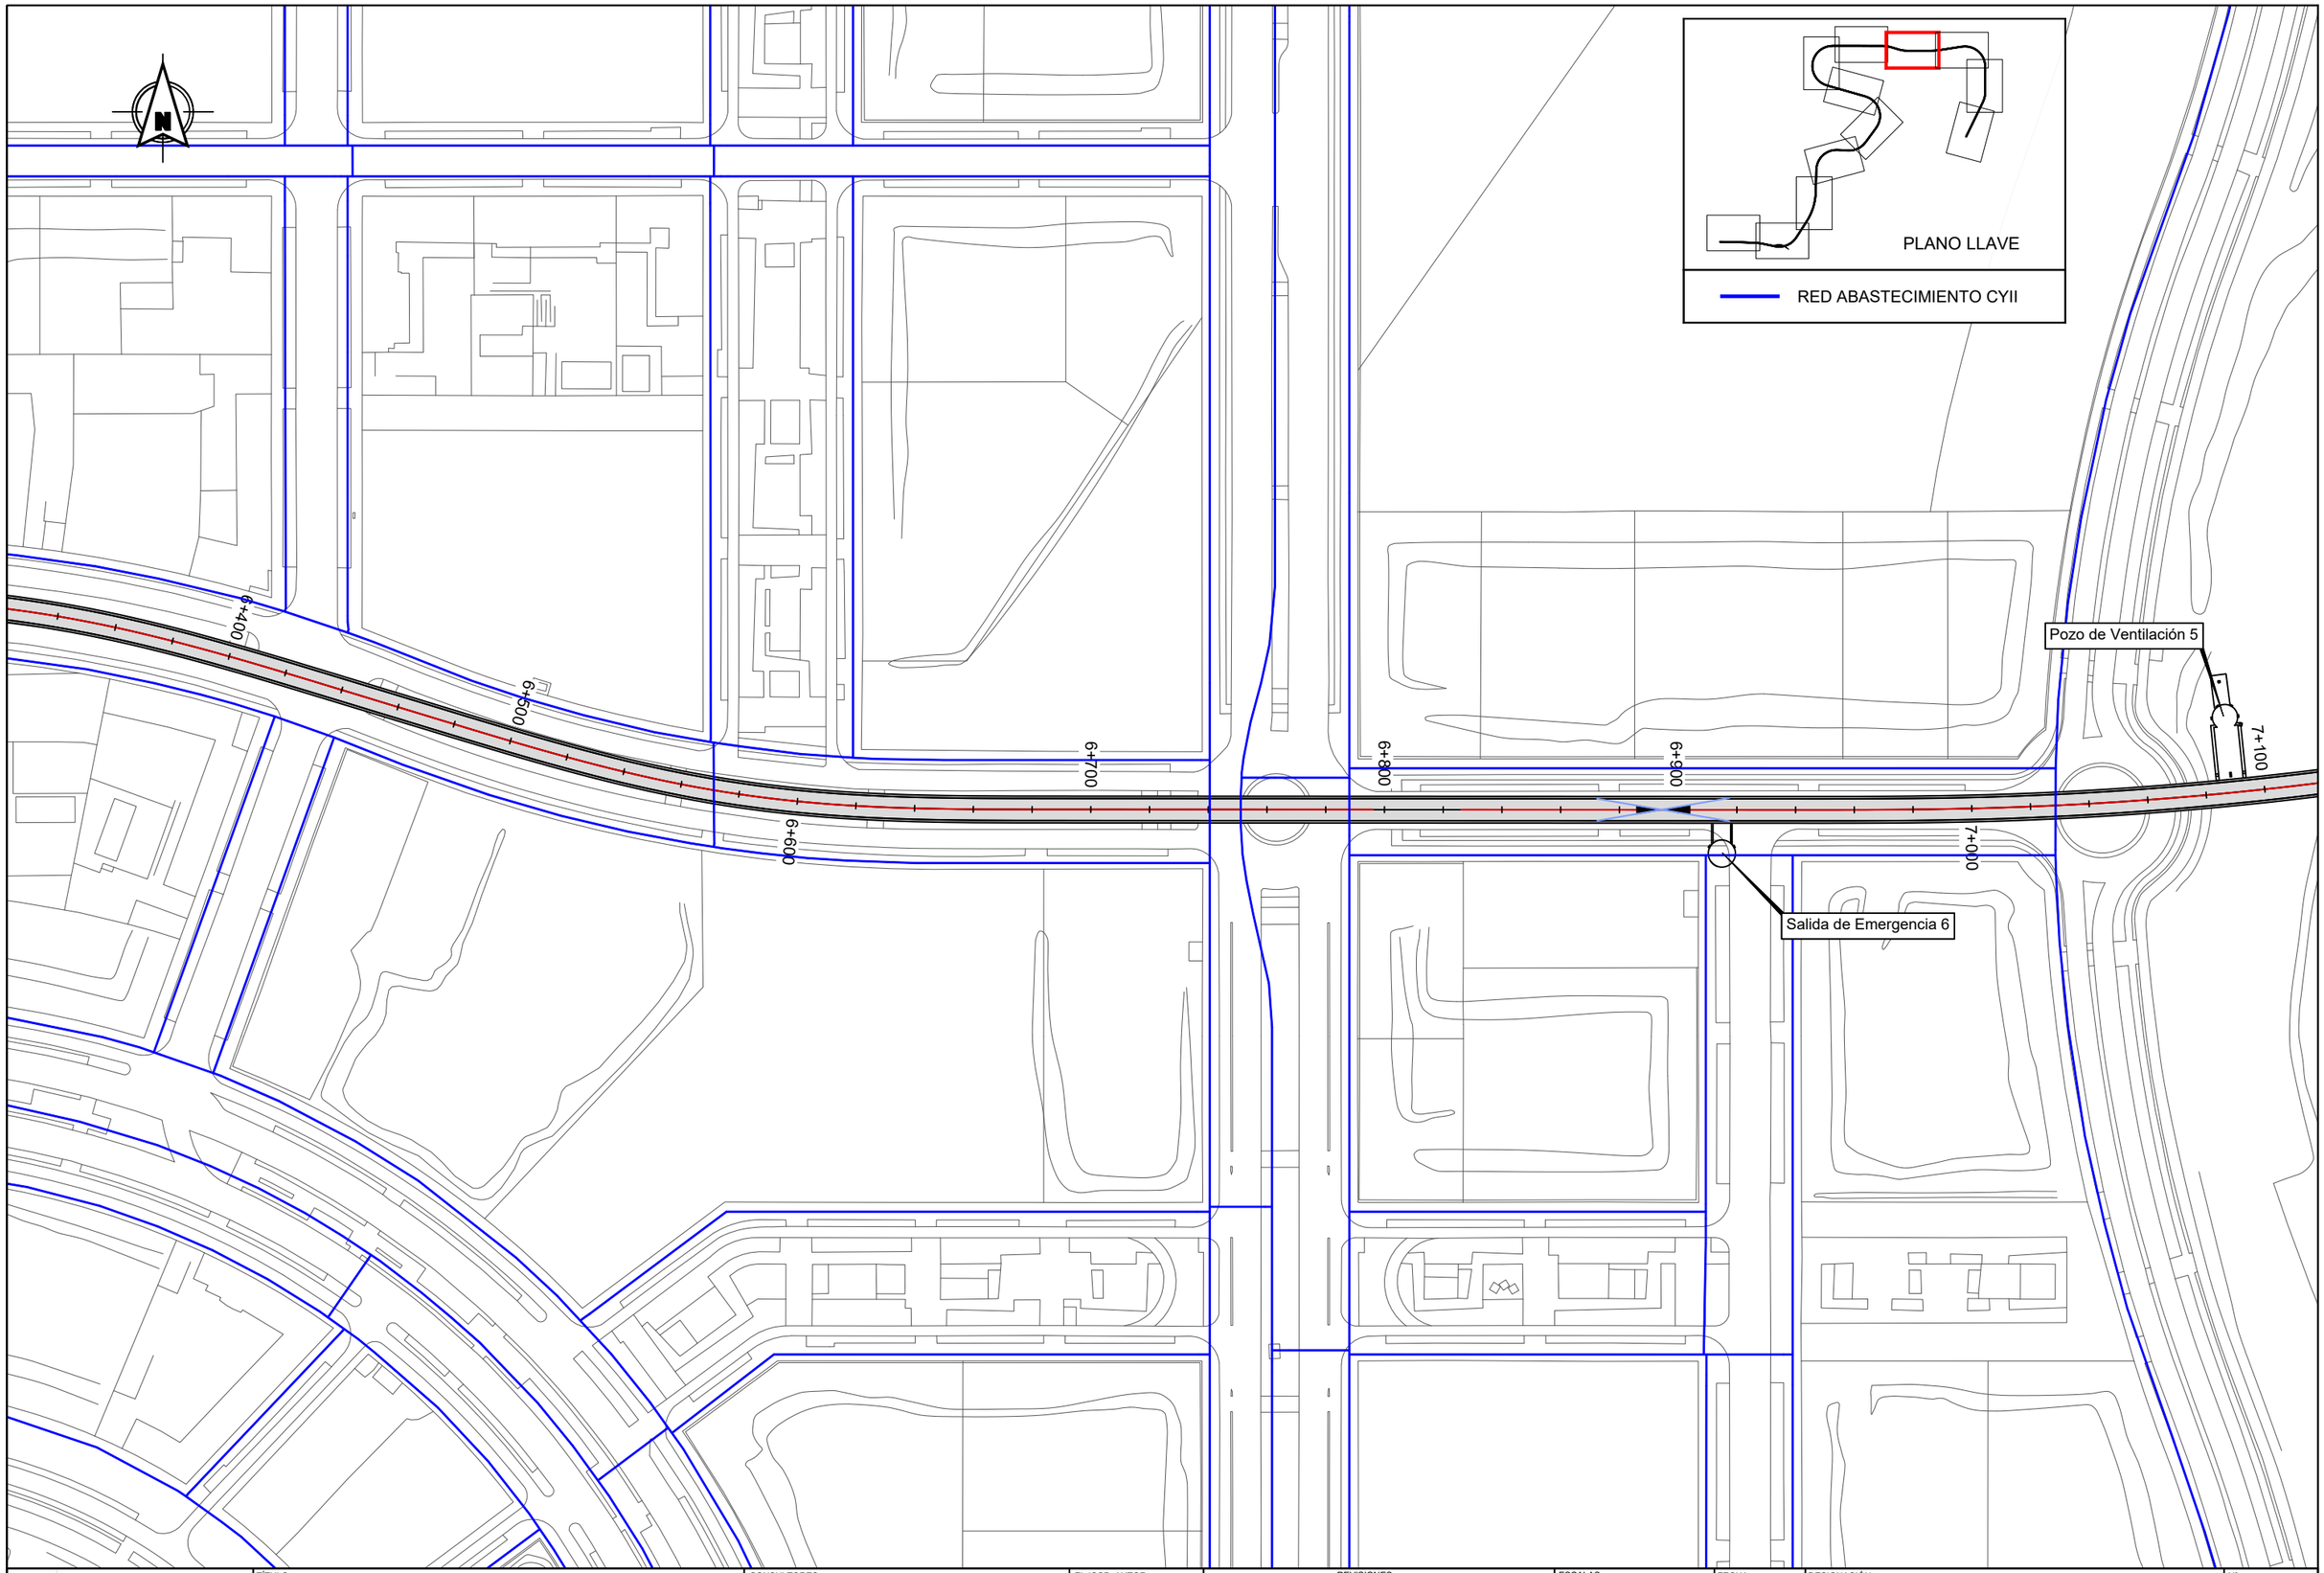

Dirección General de Infraestructuras de Transporte Colectivo
CONSEJERIA DE VIVIENDA, TRANSPORTES E INFRAESTRUCTURAS
Comunidad de Madrid

TÍTULO:
ESTUDIO INFORMATIVO DE AMPLIACIÓN DE LA RED DE METRO DE MADRID AL BARRIO DE VALDEBEBAS

CONSULTORES:
intecsa. Gestión, Ingeniería y Soluciones GIS Gestión Integral del Suelo S.L. ABALO

EL ICCP, AUTOR:

REVISIONES

Nº	FECHA	DESCRIPCIÓN	Nº	FECHA	DESCRIPCIÓN
00	ABR-2024	1ª EDICIÓN	03		
01	JUN-2024	1ª EDICIÓN (TRAS SUPERVISION)	04		
02	JUN-2024	2ª EDICIÓN (TRAS SUPERVISION)	05		

ESCALAS: 1:2000
0 20 40m
ORIGINAL DIN A-3 GRÁFICA

FECHA: JUNIO 2024

DESIGNACIÓN:
SERVICIOS AFECTADOS: ALTERNATIVA 3; ABASTECIMIENTO

Nº 15.3.1

HOJA 9 DE 12

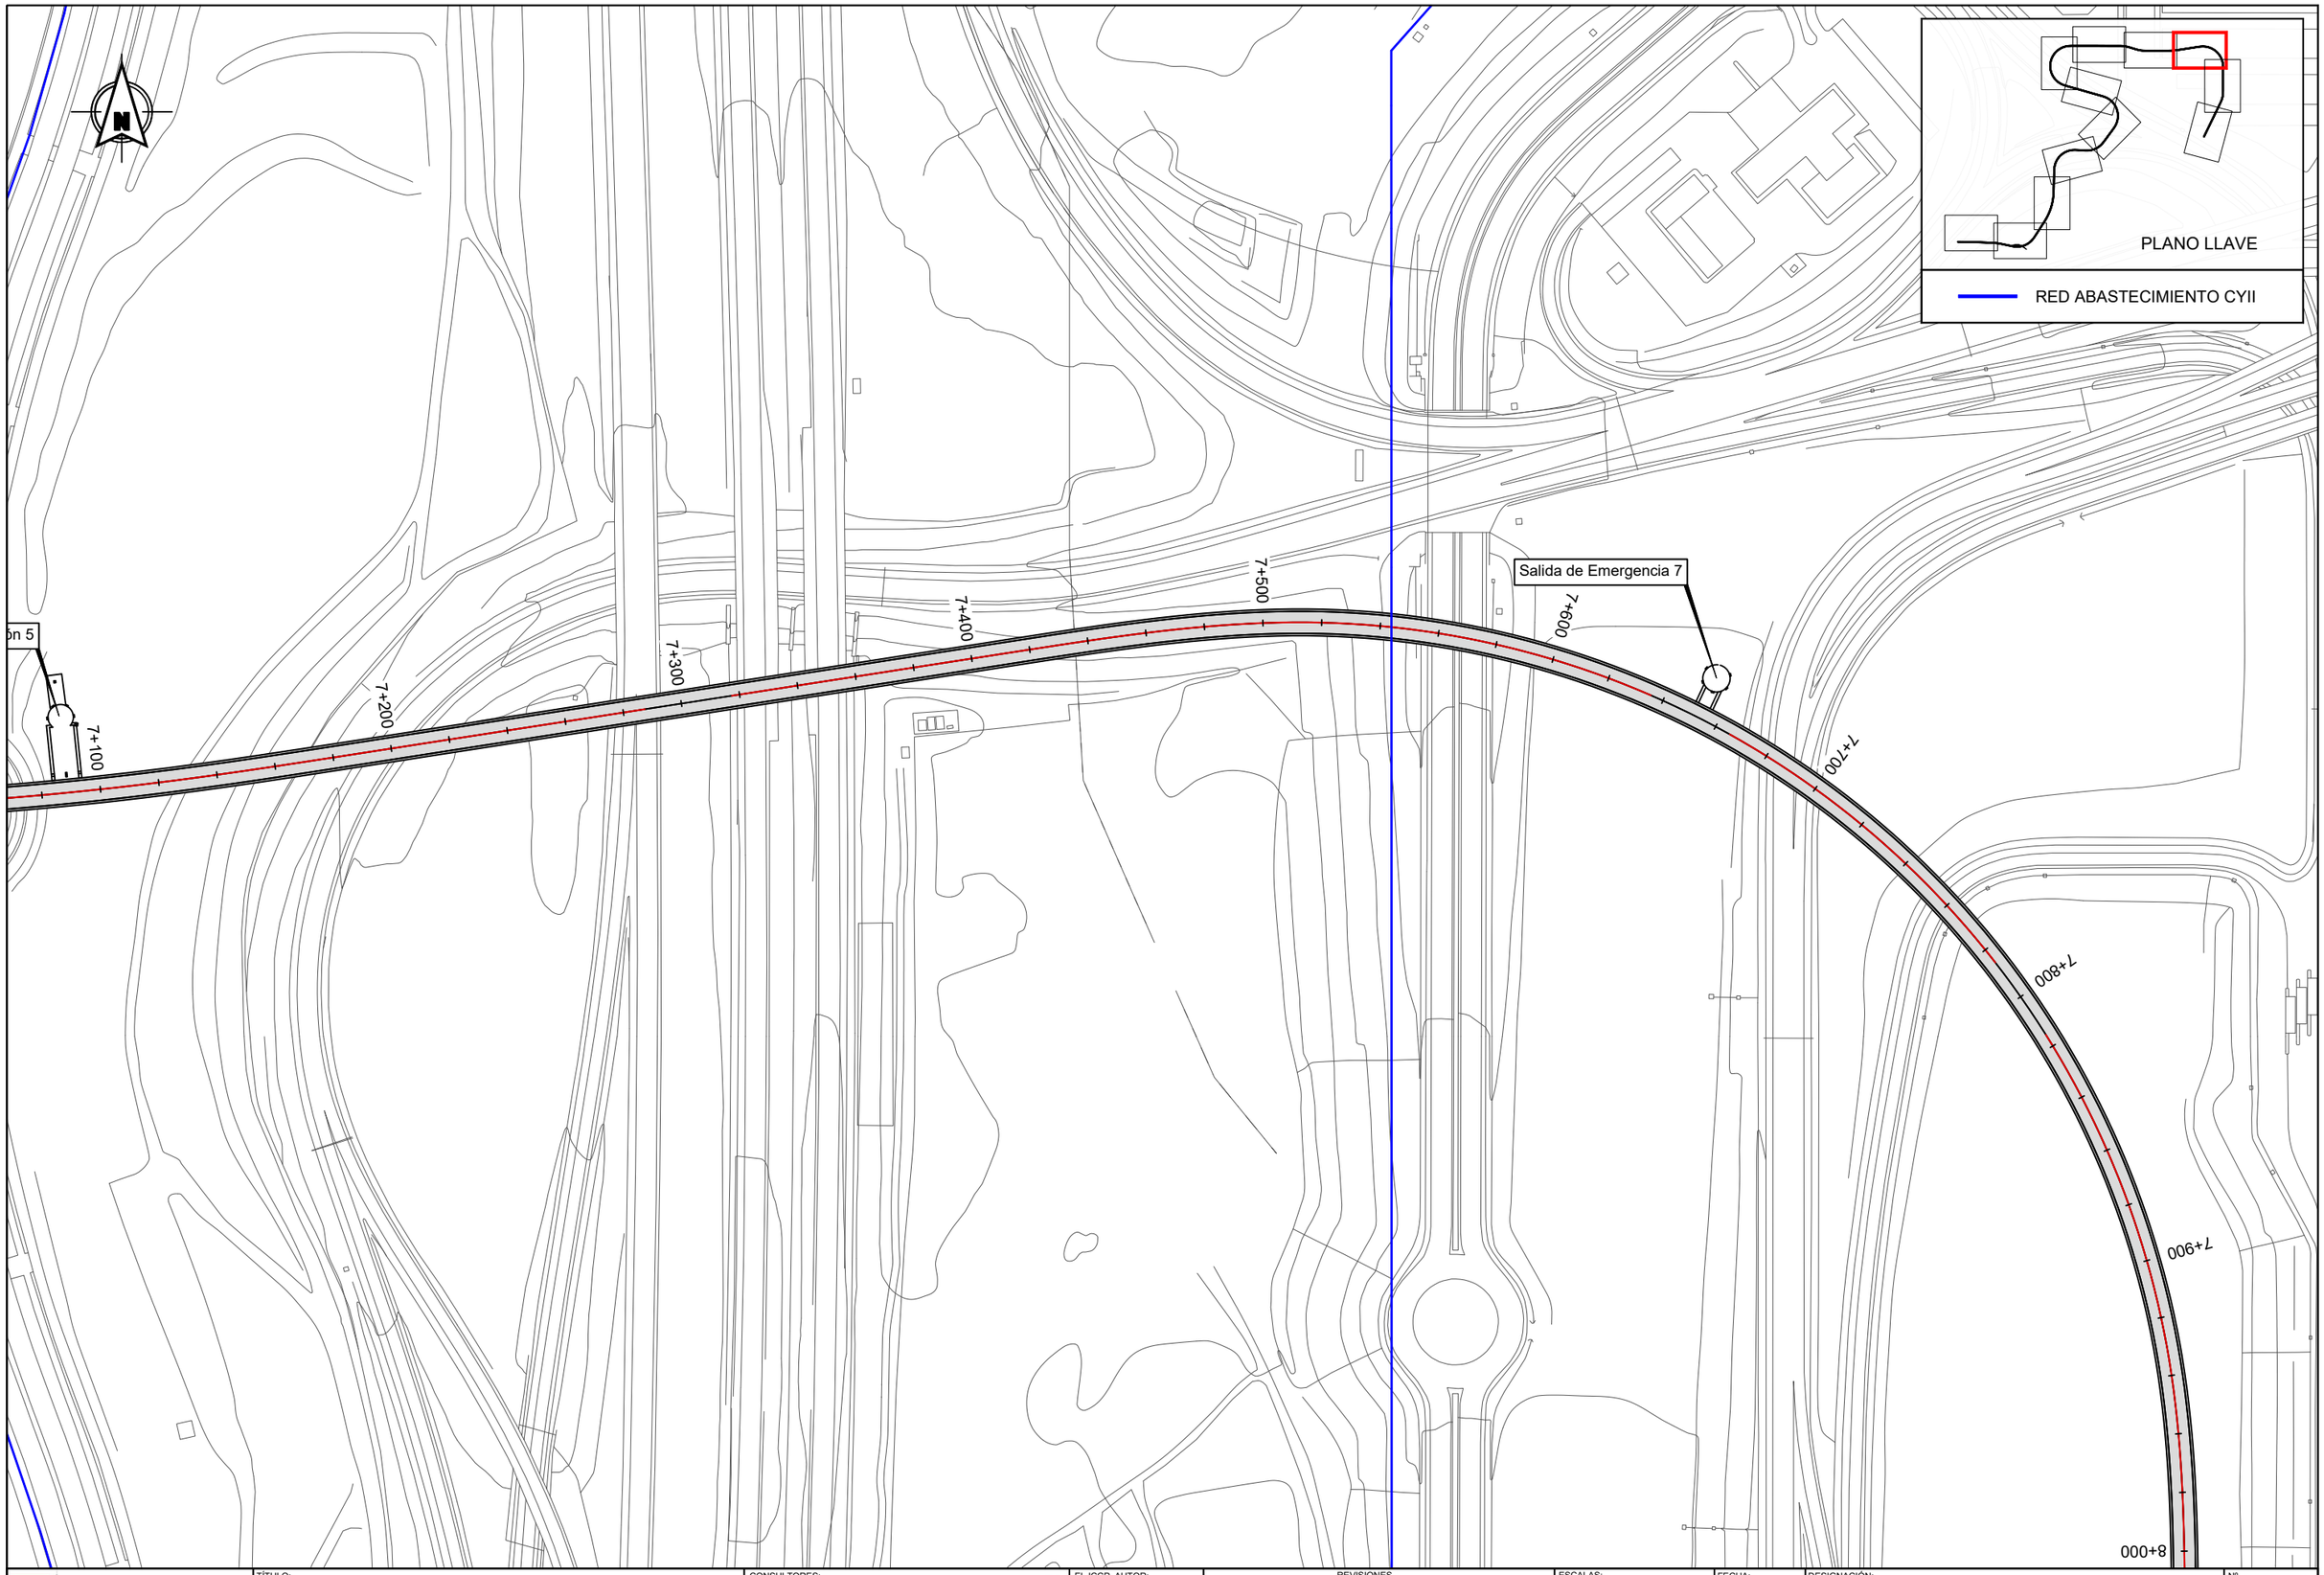

Dirección General de Infraestructuras de Transporte Colectivo

CONSEJERIA DE VIVIENDA, TRANSPORTES E INFRAESTRUCTURAS

Comunidad de Madrid

TÍTULO:

ESTUDIO INFORMATIVO DE AMPLIACIÓN DE LA RED DE METRO DE MADRID AL BARRIO DE VALDEBEBAS

CONSULTORES:

intecsa. Gestión, Ingeniería y Soluciones GIS Gestión Integral del Suelo S.L. ABALO

EL ICCP, AUTOR:

REVISIONES

Nº	FECHA	DESCRIPCIÓN	Nº	FECHA	DESCRIPCIÓN
00	ABR-2024	1ª EDICIÓN	03		
01	JUN-2024	1ª EDICIÓN (TRAS SUPERVISION)	04		
02	JUN-2024	2ª EDICIÓN (TRAS SUPERVISION)	05		

ESCALAS: 1:2000

0 20 40m

ORIGINAL DIN A-3 GRÁFICA

FECHA: JUNIO 2024

DESIGNACIÓN:

SERVICIOS AFECTADOS:
ALTERNATIVA 3; ABASTECIMIENTO

Nº 15.3.1

HOJA 10 DE 12

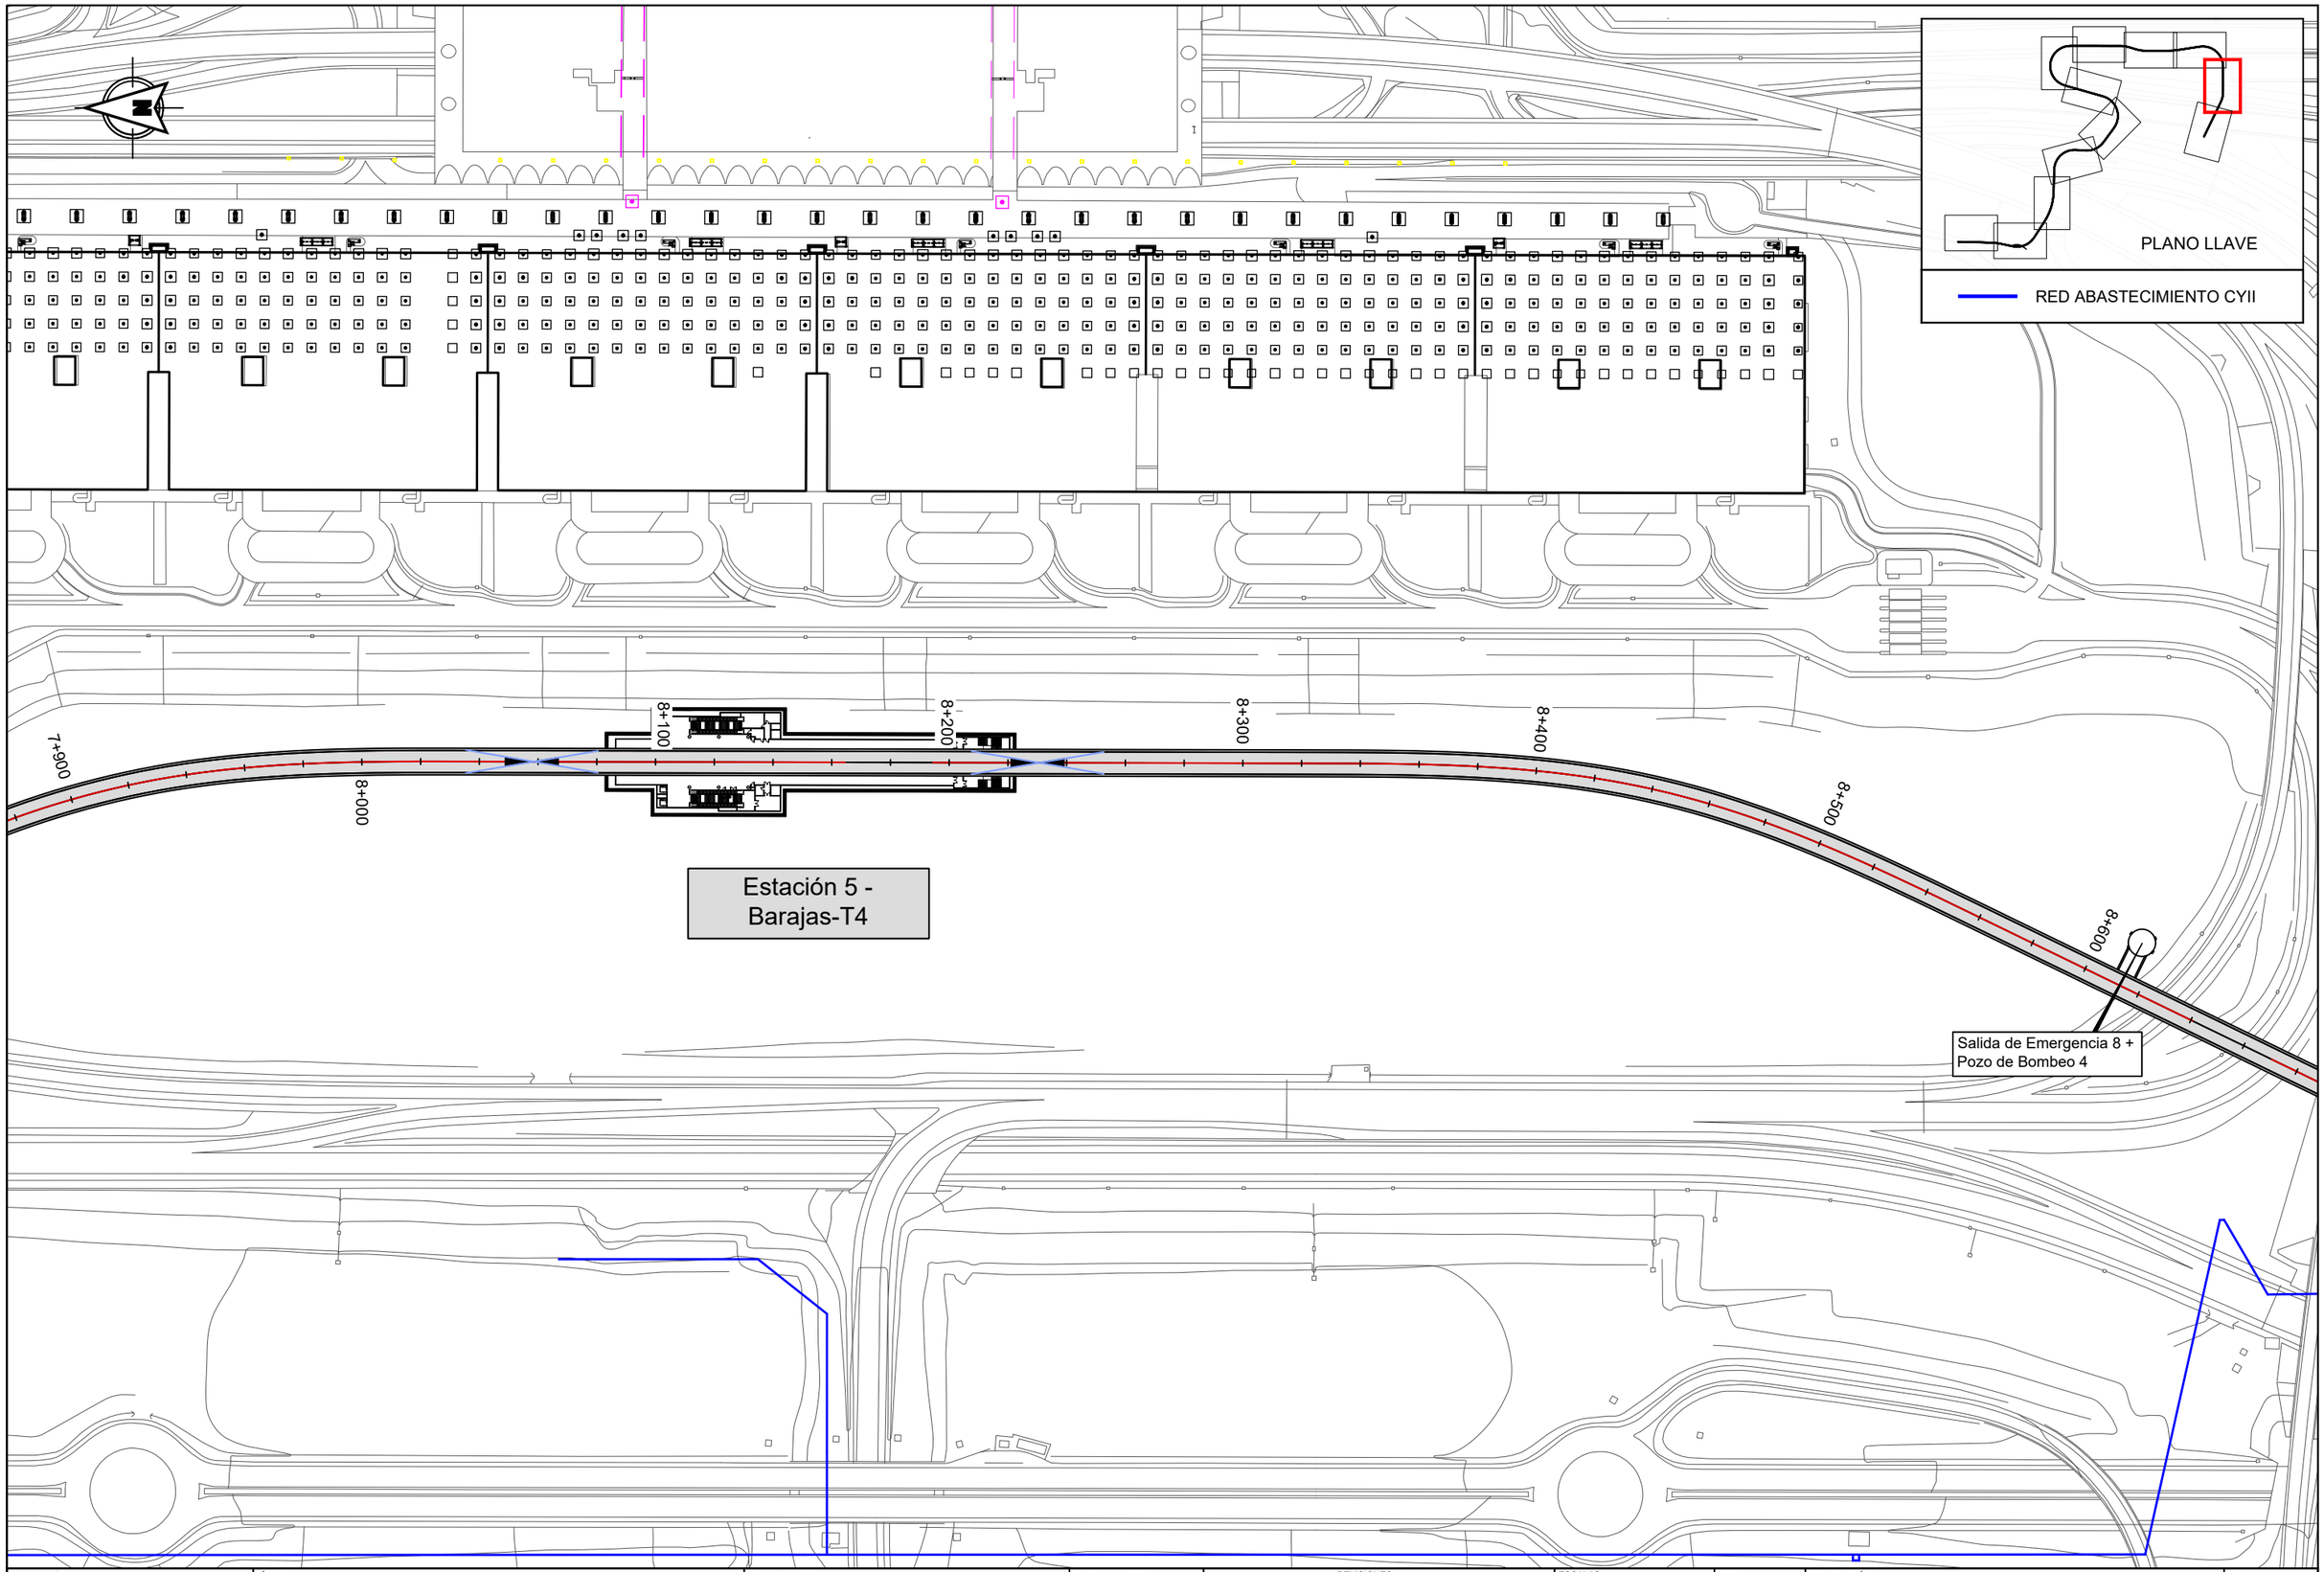

Dirección General de Infraestructuras de Transporte Colectivo

CONSEJERIA DE VIVIENDA, TRANSPORTES E INFRAESTRUCTURAS

Comunidad de Madrid

TÍTULO:

ESTUDIO INFORMATIVO DE AMPLIACIÓN DE LA RED DE METRO DE MADRID AL BARRIO DE VALDEBEBAS

CONSULTORES:

intecsa. Gestión, Ingeniería y Soluciones GIS Gestión Integral del Suelo S.L. ABAC

EL ICCP, AUTOR:

REVISIONES

Nº	FECHA	DESCRIPCIÓN	Nº	FECHA	DESCRIPCIÓN
00	ABR-2024	1ª EDICIÓN	03		
01	JUN-2024	1ª EDICIÓN (TRAS SUPERVISION)	04		
02	JUN-2024	2ª EDICIÓN (TRAS SUPERVISION)	05		

ESCALAS: 1:2000

0 20 40m

ORIGINAL DIN A-3 GRÁFICA

FECHA: JUNIO 2024

DESIGNACIÓN: SERVICIOS AFECTADOS: ALTERNATIVA 3; ABASTECIMIENTO

Nº 15.3.1

HOJA 11 DE 12

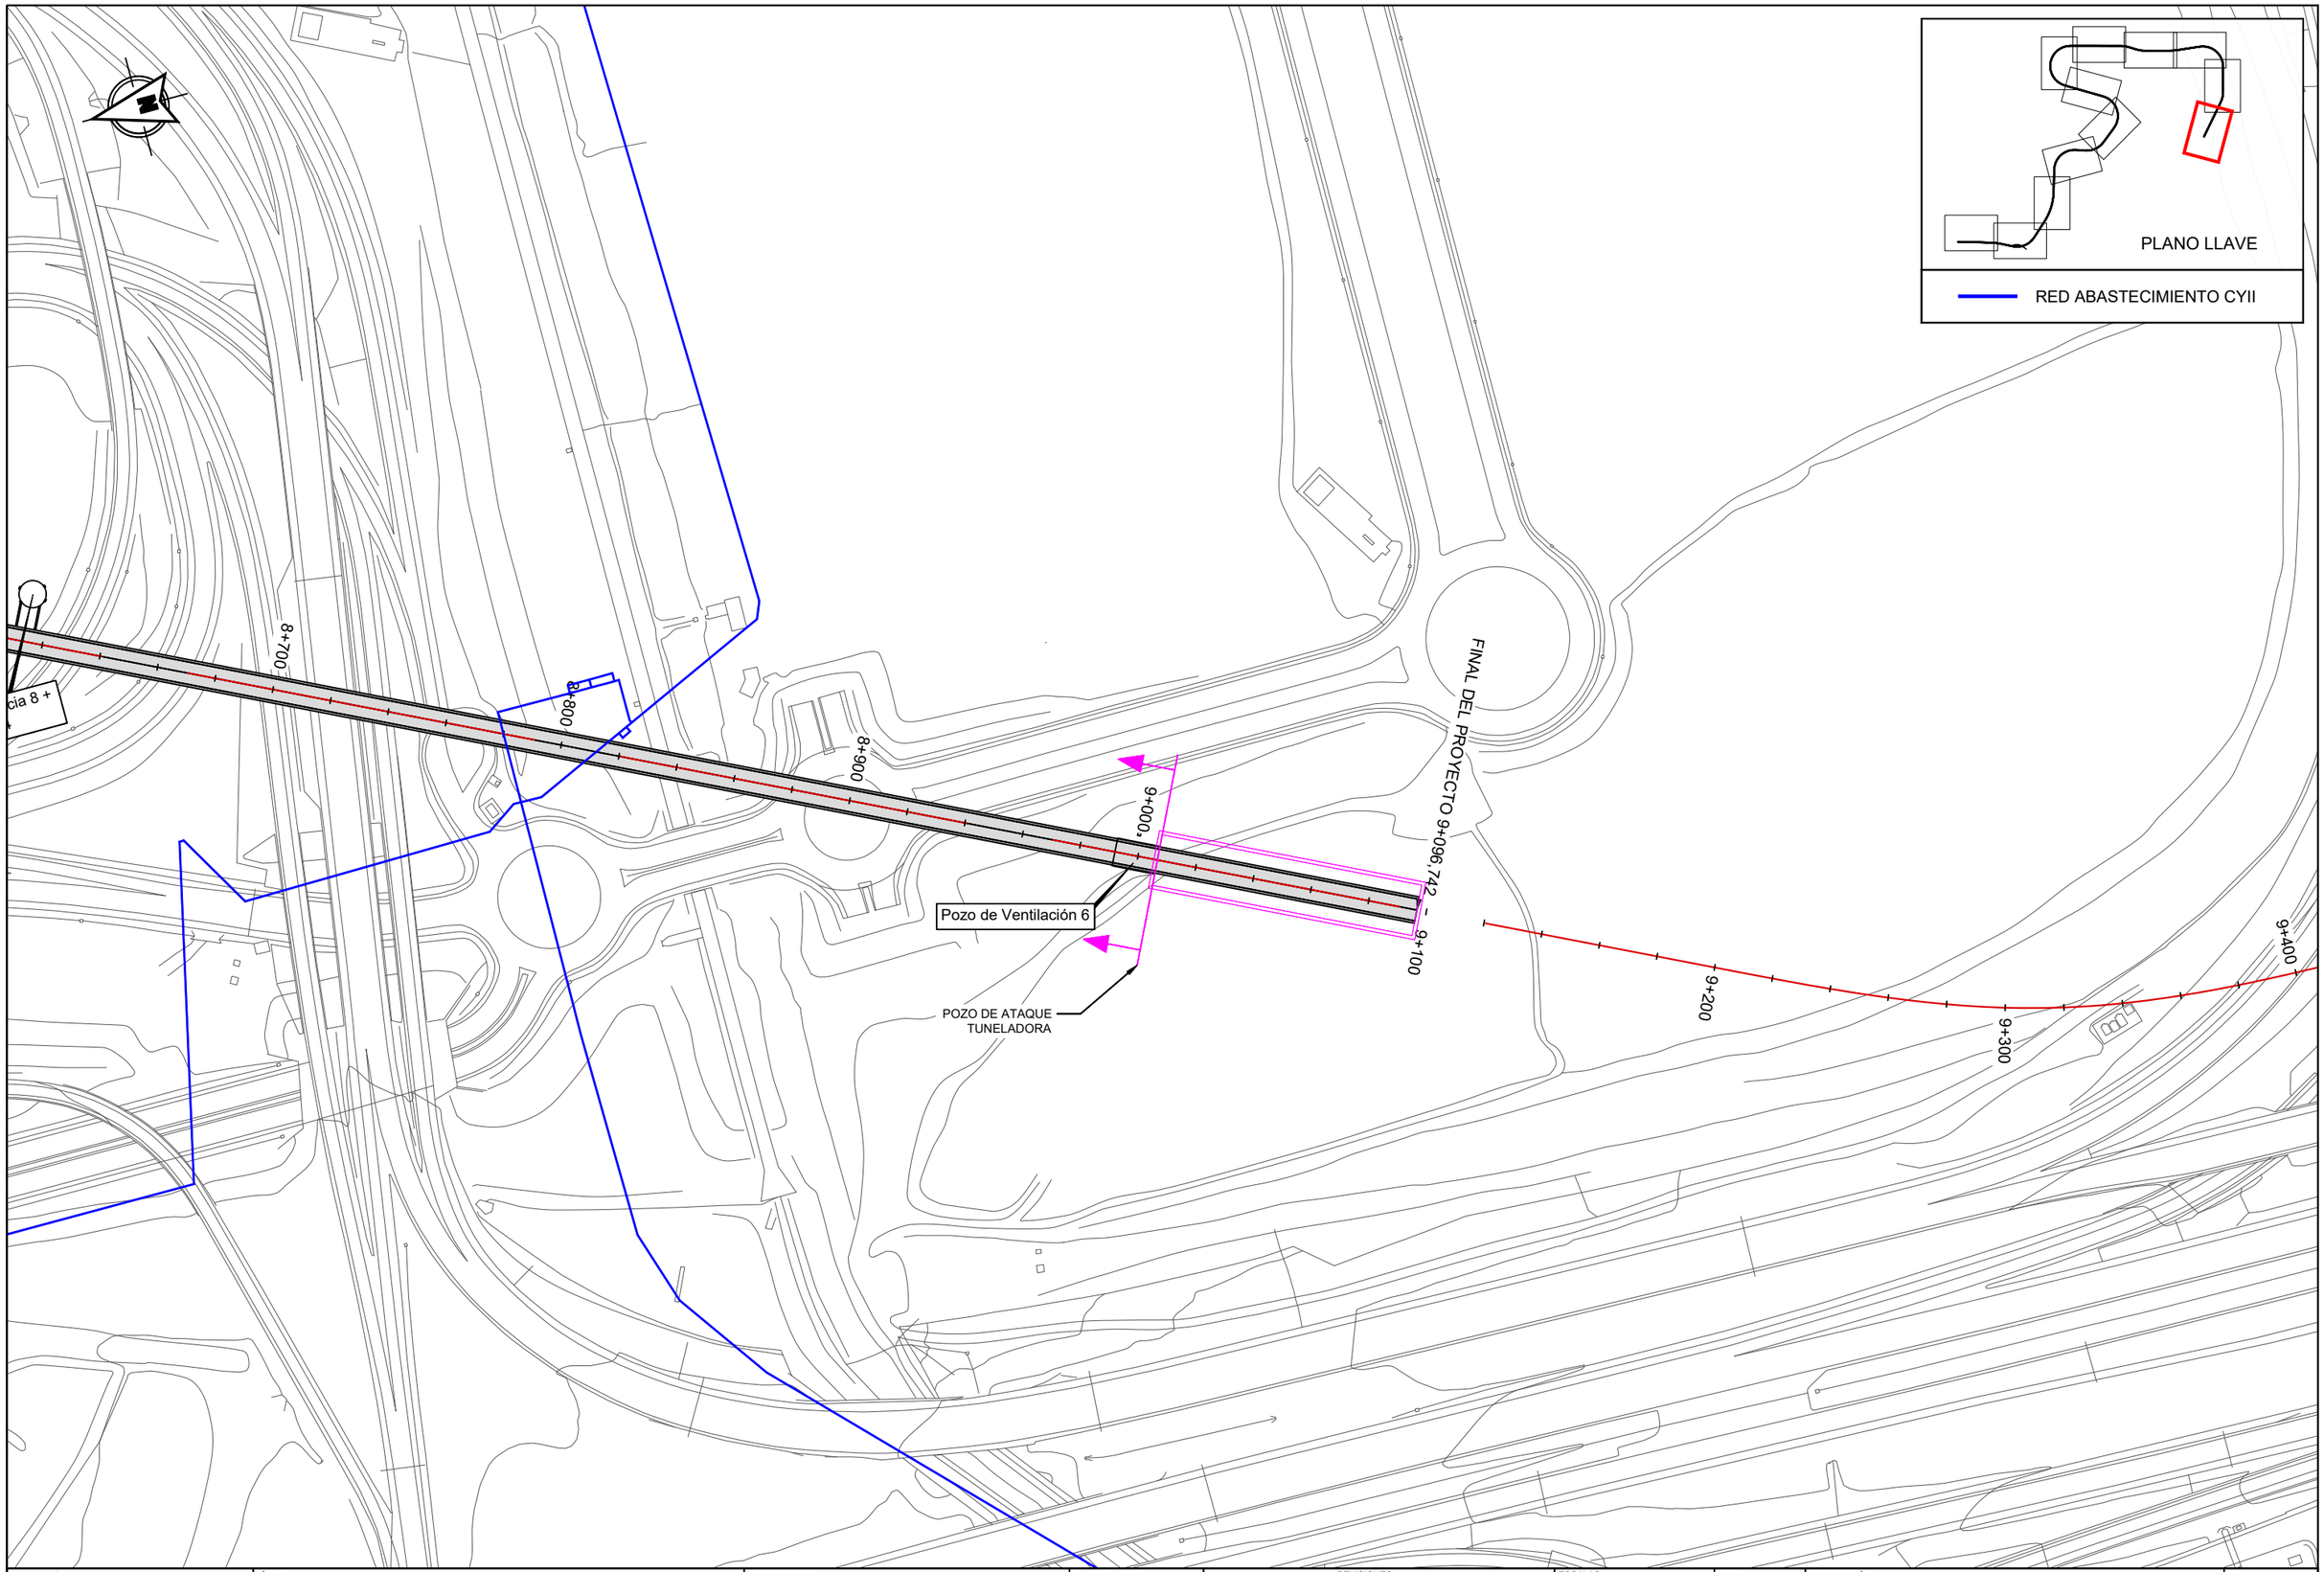

Dirección General de Infraestructuras de Transporte Colectivo

CONSEJERIA DE VIVIENDA, TRANSPORTES E INFRAESTRUCTURAS

Comunidad de Madrid

TÍTULO:

ESTUDIO INFORMATIVO DE AMPLIACIÓN DE LA RED DE METRO DE MADRID AL BARRIO DE VALDEBEBAS

CONSULTORES:

intecsa. Gestión, Ingeniería y Soluciones GIS Gestión Integral del Suelo S.L. ABALO

EL ICCP, AUTOR:

REVISIONES

Nº	FECHA	DESCRIPCIÓN	Nº	FECHA	DESCRIPCIÓN
00	ABR-2024	1ª EDICIÓN	03		
01	JUN-2024	1ª EDICIÓN (TRAS SUPERVISION)	04		
02	JUN-2024	2ª EDICIÓN (TRAS SUPERVISION)	05		

ESCALAS: 1:2000

0 20 40m

ORIGINAL DIN A-3 GRÁFICA

FECHA: JUNIO 2024

DESIGNACIÓN: SERVICIOS AFECTADOS: ALTERNATIVA 3; ABASTECIMIENTO

Nº 15.3.1

HOJA 12 DE 12

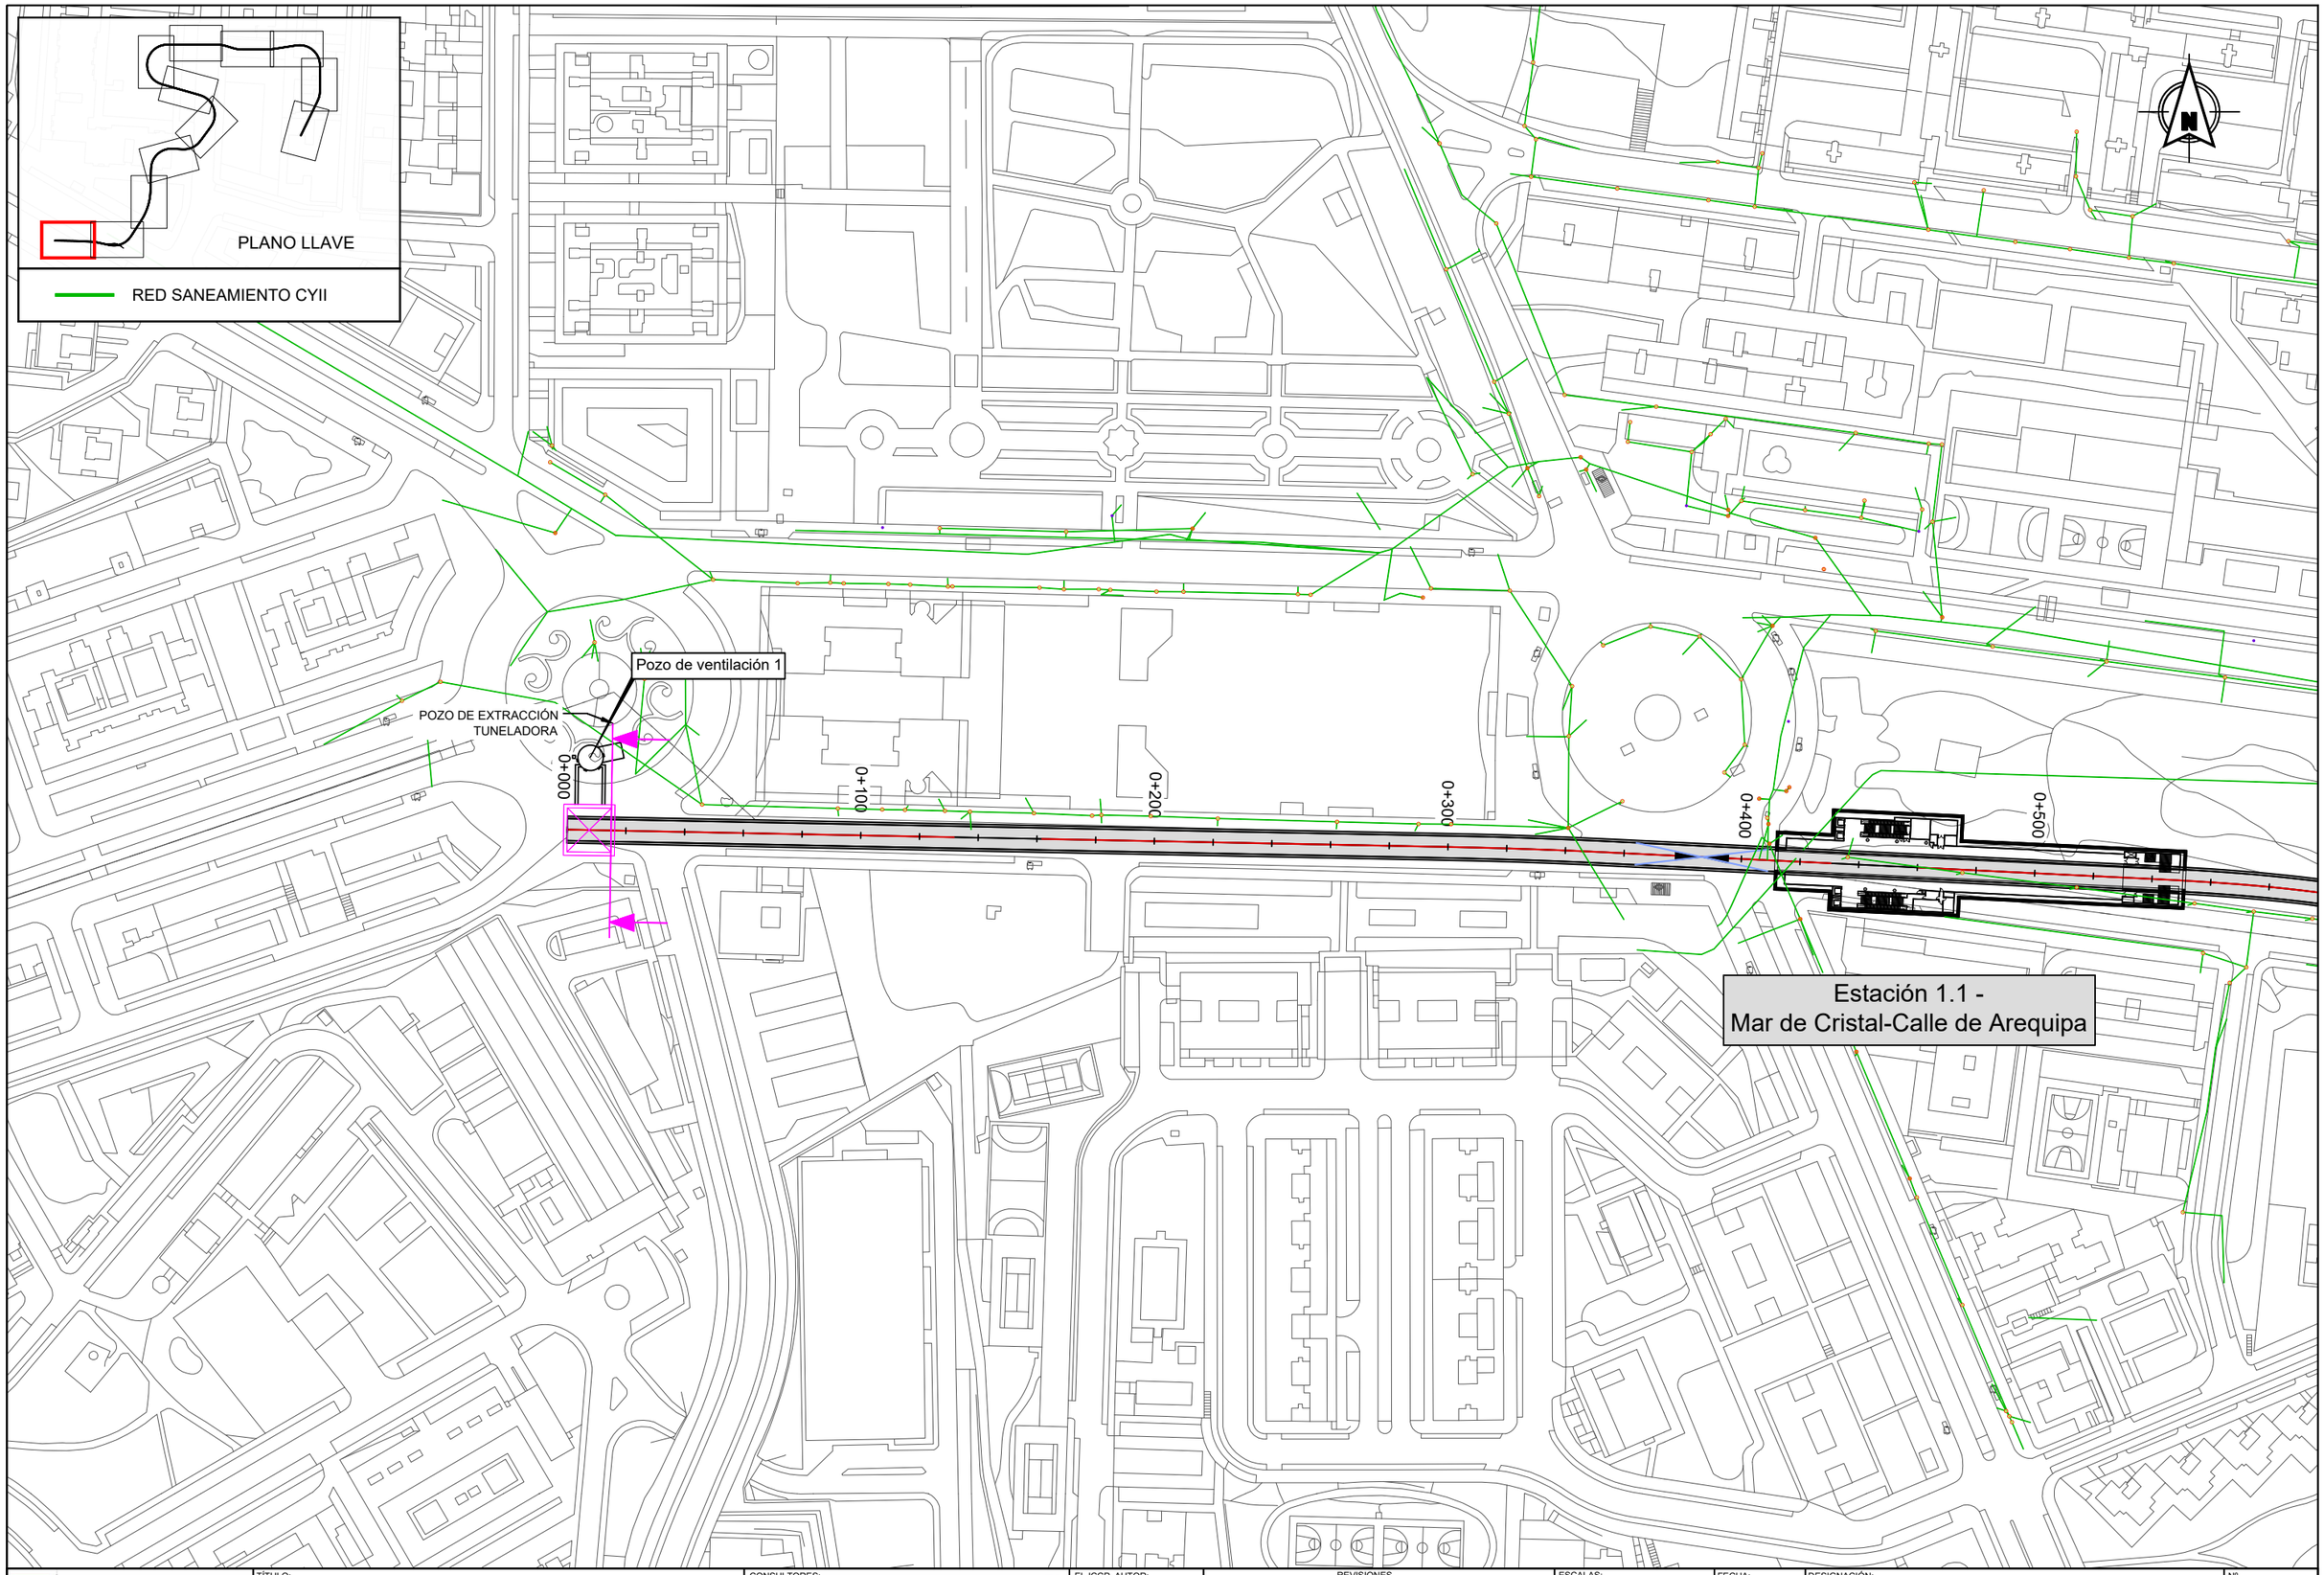

Dirección General de Infraestructuras de Transporte Colectivo

CONSEJERIA DE VIVIENDA, TRANSPORTES E INFRAESTRUCTURAS

Comunidad de Madrid

TÍTULO:

ESTUDIO INFORMATIVO DE AMPLIACIÓN DE LA RED DE METRO DE MADRID AL BARRIO DE VALDEBEBAS

CONSULTORES:

intecsa. Gestión, Ingeniería y Soluciones GIS Gestión Integral del Suelo S.L. ABALO

EL ICCP, AUTOR:

REVISIONES

Nº	FECHA	DESCRIPCIÓN	Nº	FECHA	DESCRIPCIÓN
00	ABR-2024	1ª EDICIÓN	03		
01	JUN-2024	1ª EDICIÓN (TRAS SUPERVISION)	04		
02	JUN-2024	2ª EDICIÓN (TRAS SUPERVISION)	05		

ESCALAS: 1:2000

0 20 40m

ORIGINAL DIN A-3 GRÁFICA

FECHA: JUNIO 2024

DESIGNACIÓN: SERVICIOS AFECTADOS: ALTERNATIVA 3; SANEAMIENTO

Nº 15.3.2

HOJA 1 DE 12

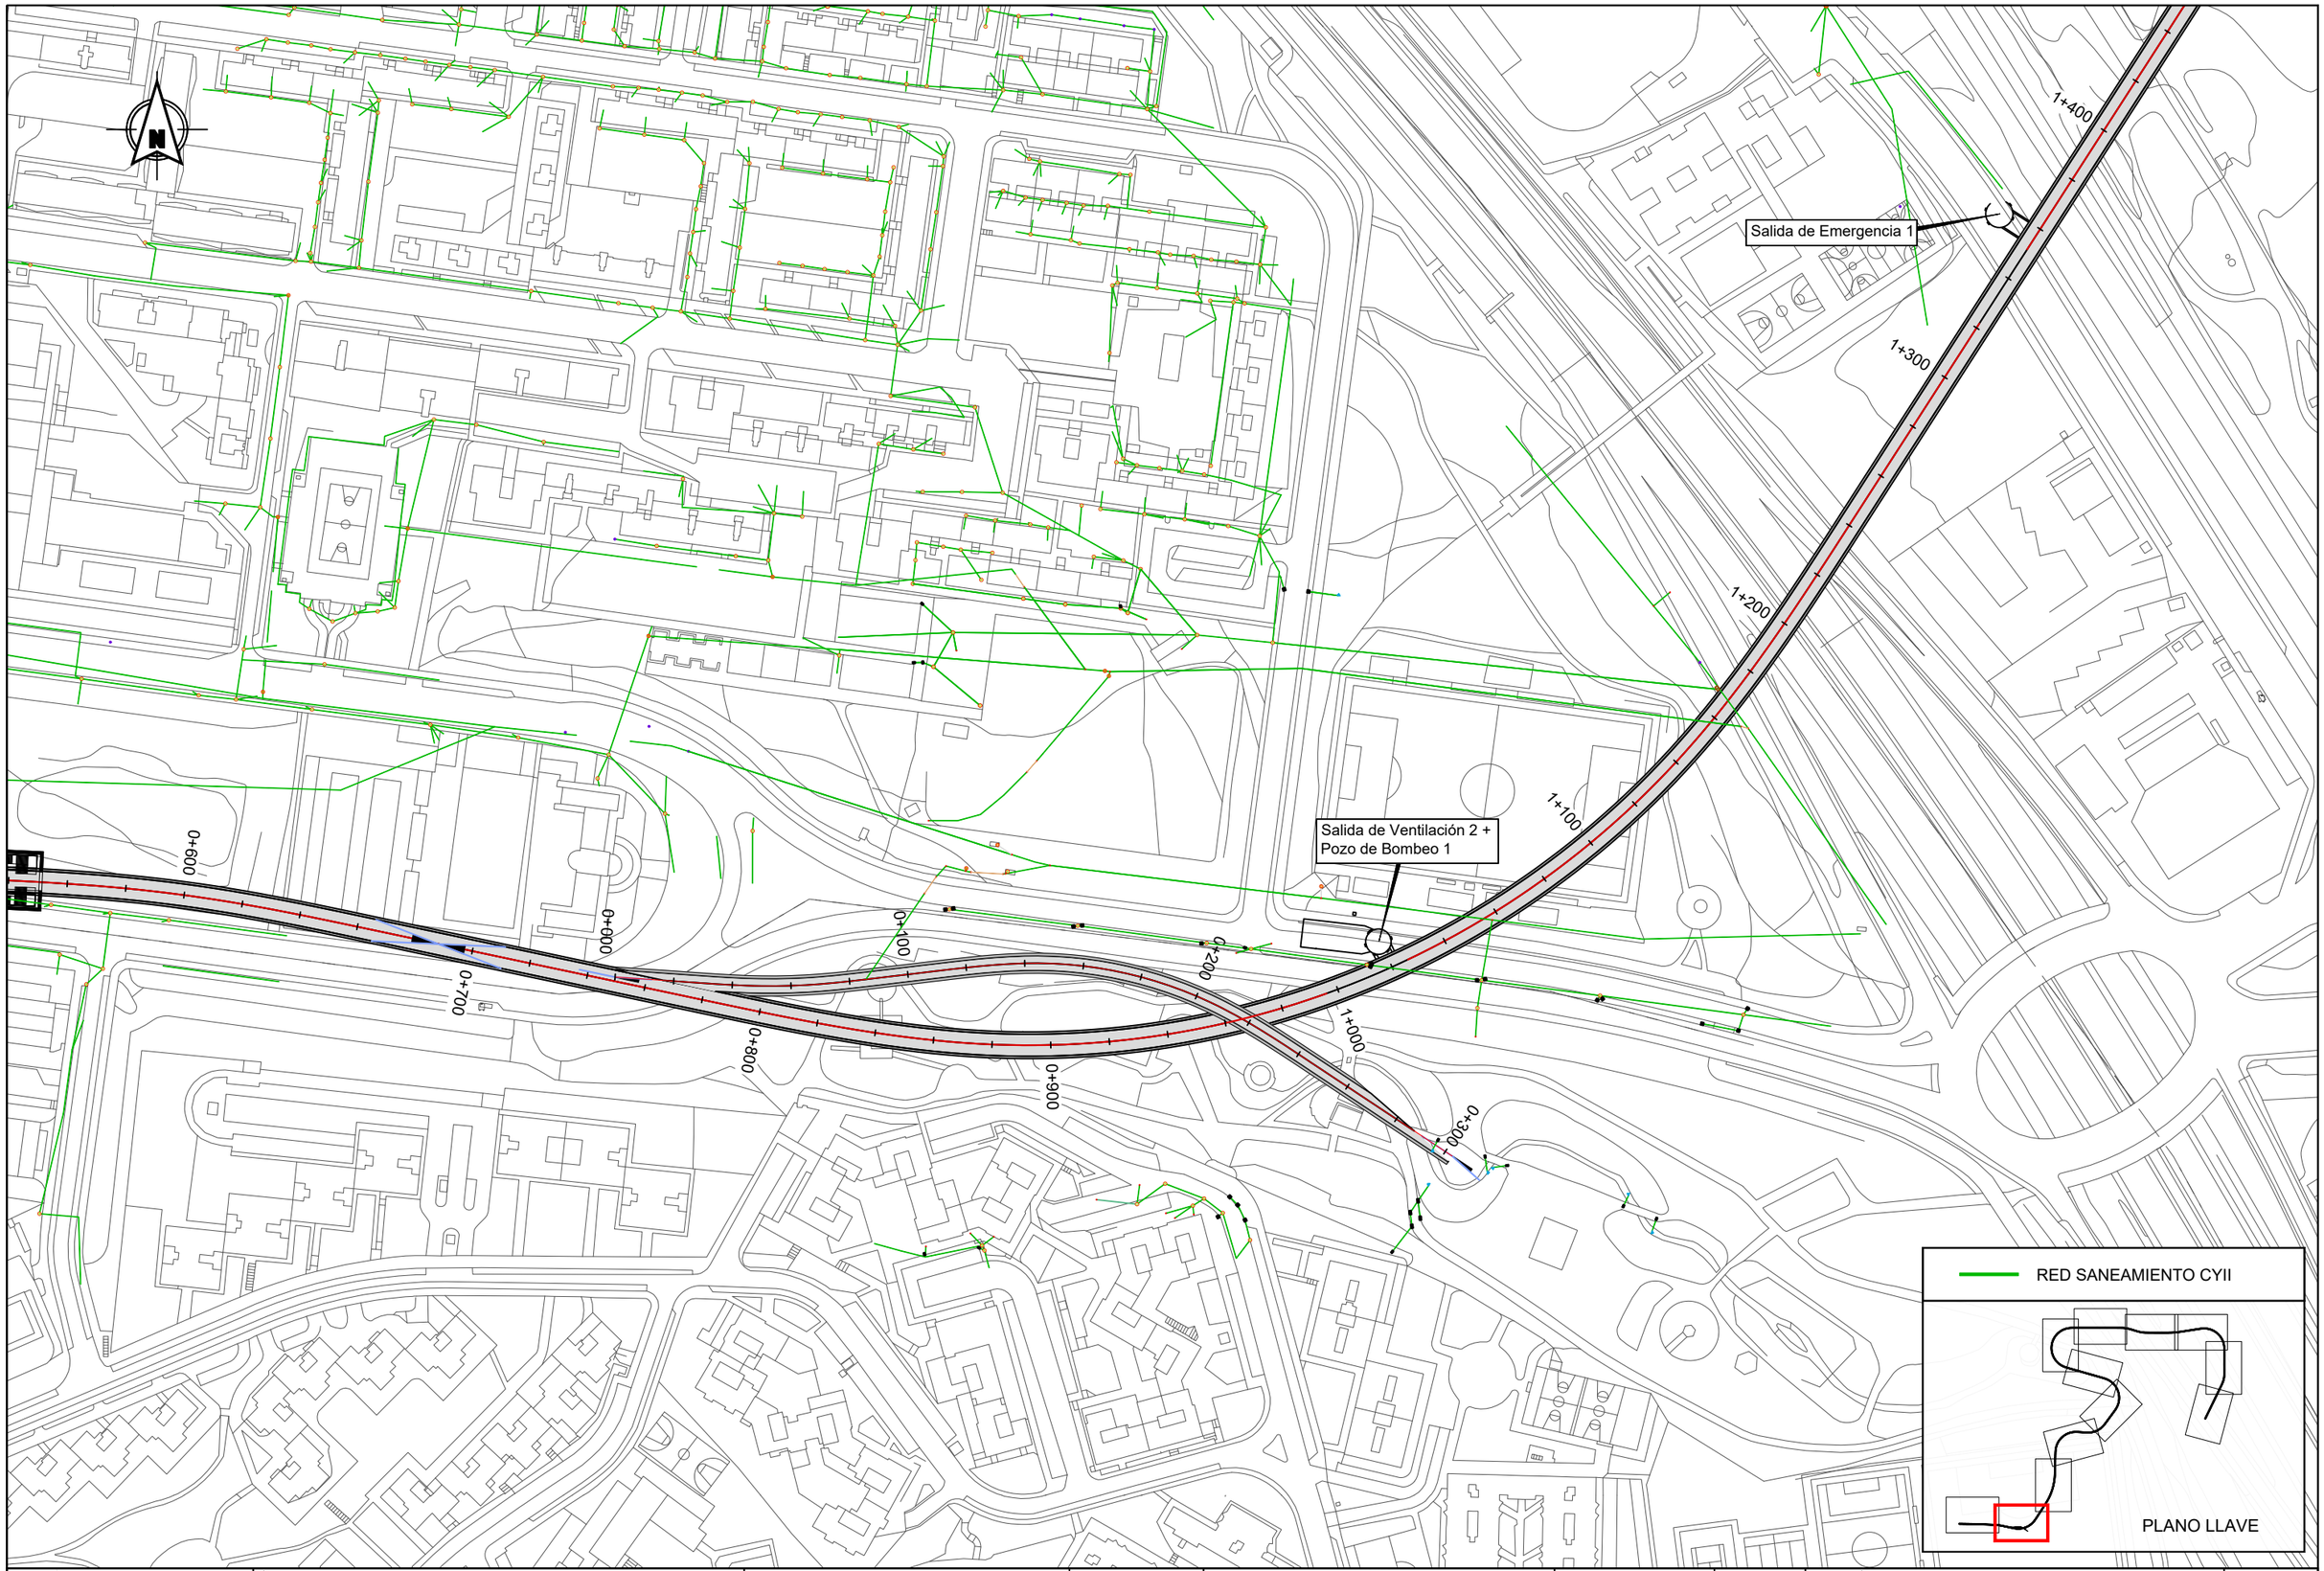

Dirección General de Infraestructuras de Transporte Colectivo

CONSEJERÍA DE VIVIENDA, TRANSPORTES E INFRAESTRUCTURAS

Comunidad de Madrid

TÍTULO:

ESTUDIO INFORMATIVO DE AMPLIACIÓN DE LA RED DE METRO DE MADRID AL BARRIO DE VALDEBEBAS

CONSULTORES:

intecsa. Gestión, Ingeniería y Soluciones GIS Gestión Integral del Suelo S.L.

EL ICCP, AUTOR:

REVISIONES

Nº	FECHA	DESCRIPCIÓN	Nº	FECHA	DESCRIPCIÓN
00	ABR-2024	1ª EDICIÓN	03		
01	JUN-2024	1ª EDICIÓN (TRAS SUPERVISIÓN)	04		
02	JUN-2024	2ª EDICIÓN (TRAS SUPERVISIÓN)	05		

ESCALAS: 1:2000

0 20 40m

ORIGINAL DIN A-3 GRÁFICA

FECHA: JUNIO 2024

DESIGNACIÓN: SERVICIOS AFECTADOS: ALTERNATIVA 3; SANEAMIENTO

Nº 15.3.2

HOJA 2 DE 12

Dirección General de Infraestructuras de Transporte Colectivo

CONSEJERIA DE VIVIENDA, TRANSPORTES E INFRAESTRUCTURAS

Comunidad de Madrid

TÍTULO:

ESTUDIO INFORMATIVO DE AMPLIACIÓN DE LA RED DE METRO DE MADRID AL BARRIO DE VALDEBEBAS

CONSULTORES: intecsa. Gestión, Ingeniería y Soluciones GIS Gestión Integral del Suelo S.L. ABALLO

EL ICCP, AUTOR:

REVISIONES

Nº	FECHA	DESCRIPCIÓN	Nº	FECHA	DESCRIPCIÓN
00	ABR-2024	1ª EDICIÓN	03		
01	JUN-2024	1ª EDICIÓN (TRAS SUPERVISION)	04		
02	JUN-2024	2ª EDICIÓN (TRAS SUPERVISION)	05		

ESCALAS: 1:2000

0 20 40m

ORIGINAL DIN A-3 GRÁFICA

FECHA: JUNIO 2024

DESIGNACIÓN: SERVICIOS AFECTADOS: ALTERNATIVA 3; SANEAMIENTO

Nº 15.3.2

HOJA 3 DE 12

Pozo de Ventilación 3

2+100

2+200

2+300

2+400

2+500

2+600

2+700

2+800

2+900

3+000

Salida de Emergencia 2

Estación 2 - Ifema-Cárcavas

RED SANEAMIENTO CYII

PLANO LLAVE

Dirección General de Infraestructuras de Transporte Colectivo CONSEJERIA DE VIVIENDA, TRANSPORTES E INFRAESTRUCTURAS	TÍTULO: ESTUDIO INFORMATIVO DE AMPLIACIÓN DE LA RED DE METRO DE MADRID AL BARRIO DE VALDEBEBAS	CONSULTORES: intecsa. GIS	EL ICCP, AUTOR:	REVISIONES	ESCALAS: 1:2000 0 20 40m ORIGINAL DIN A-3 GRÁFICA	FECHA: JUNIO 2024	DESIGNACIÓN: SERVICIOS AFECTADOS; ALTERNATIVA 3; SANEAMIENTO

Nº	FECHA	DESCRIPCIÓN	Nº	FECHA	DESCRIPCIÓN
00	ABR-2024	1ª EDICIÓN	03		
01	JUN-2024	1ª EDICIÓN (TRAS SUPERVISION)	04		
02	JUN-2024	2ª EDICIÓN (TRAS SUPERVISION)	05		

Nº 15.3.2

HOJA 4 DE 12

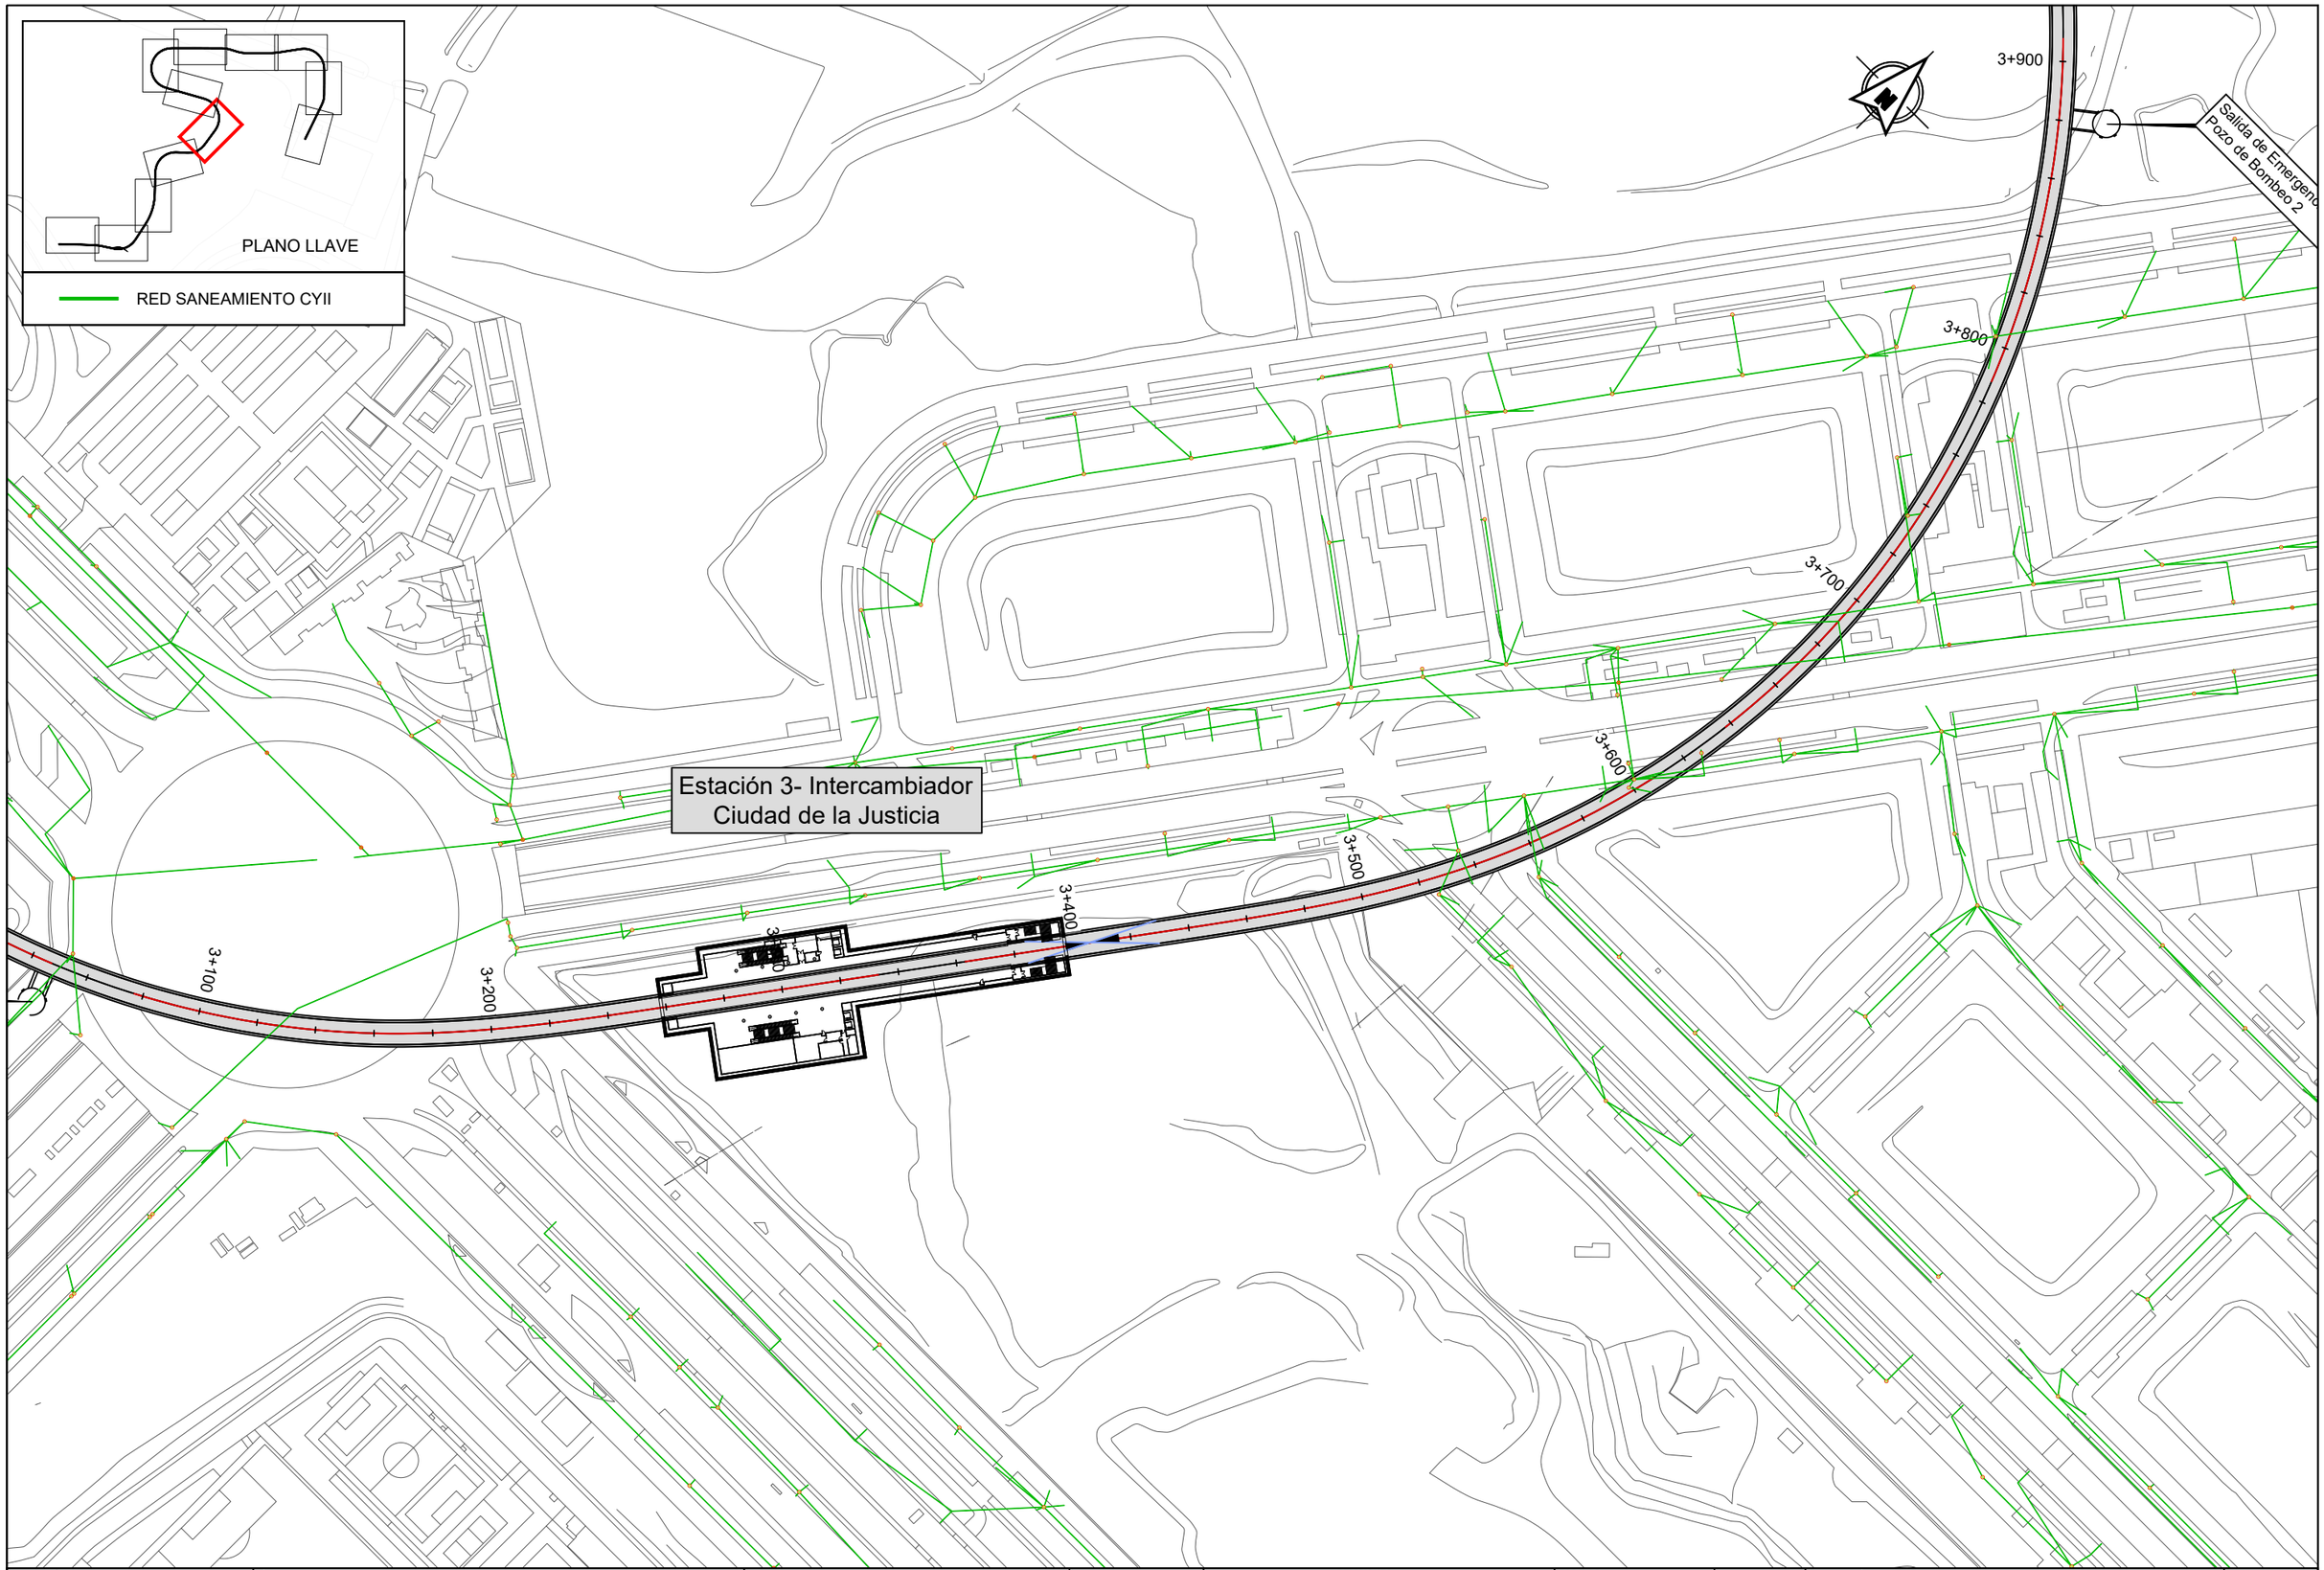

Dirección General de Infraestructuras de Transporte Colectivo
CONSEJERIA DE VIVIENDA, TRANSPORTES E INFRAESTRUCTURAS

TÍTULO:
ESTUDIO INFORMATIVO DE AMPLIACIÓN DE LA RED DE METRO DE MADRID AL BARRIO DE VALDEBEBAS

CONSULTORES: intecsa. Gestión, Ingeniería y Soluciones GIS Gestión Integral del Suelo S.L. ABALO

EL ICCP, AUTOR:

REVISIONES

Nº	FECHA	DESCRIPCIÓN	Nº	FECHA	DESCRIPCIÓN
00	ABR-2024	1ª EDICIÓN	03		
01	JUN-2024	1ª EDICIÓN (TRAS SUPERVISION)	04		
02	JUN-2024	2ª EDICIÓN (TRAS SUPERVISION)	05		

ESCALAS: 1:2000
0 20 40m
ORIGINAL DIN A-3 GRÁFICA

FECHA: JUNIO 2024

DESIGNACIÓN:
SERVICIOS AFECTADOS:
ALTERNATIVA 3; SANEAMIENTO

Nº 15.3.2

HOJA 5 DE 12

Dirección General de Infraestructuras de Transporte Colectivo

CONSEJERIA DE VIVIENDA, TRANSPORTES E INFRAESTRUCTURAS

Comunidad de Madrid

TÍTULO:

ESTUDIO INFORMATIVO DE AMPLIACIÓN DE LA RED DE METRO DE MADRID AL BARRIO DE VALDEBEBAS

CONSULTORES: intecsa. Gestión, Ingeniería y Soluciones GIS Gestión Integral del Suelo S.L. ABALO

EL ICCP, AUTOR:

REVISIONES

Nº	FECHA	DESCRIPCIÓN	Nº	FECHA	DESCRIPCIÓN
00	ABR-2024	1ª EDICIÓN	03		
01	JUN-2024	1ª EDICIÓN (TRAS SUPERVISION)	04		
02	JUN-2024	2ª EDICIÓN (TRAS SUPERVISION)	05		

ESCALAS: 1:2000

0 20 40m

ORIGINAL DIN A-3 GRÁFICA

FECHA: JUNIO 2024

DESIGNACIÓN: SERVICIOS AFECTADOS: ALTERNATIVA 3; SANEAMIENTO

Nº 15.3.2

HOJA 6 DE 12

Comunidad de Madrid

Dirección General de Infraestructuras de Transporte Colectivo

CONSEJERIA DE VIVIENDA, TRANSPORTES E INFRAESTRUCTURAS

TÍTULO:

ESTUDIO INFORMATIVO DE AMPLIACIÓN DE LA RED DE METRO DE MADRID AL BARRIO DE VALDEBEBAS

CONSULTORES:

intecsa. Gestión, Ingeniería y Soluciones GIS Gestión Integral del Suelo S.L. APALO

EL ICCP, AUTOR:

REVISIONES

Nº	FECHA	DESCRIPCIÓN	Nº	FECHA	DESCRIPCIÓN
00	ABR-2024	1ª EDICIÓN	03		
01	JUN-2024	1ª EDICIÓN (TRAS SUPERVISION)	04		
02	JUN-2024	2ª EDICIÓN (TRAS SUPERVISION)	05		

ESCALAS: 1:2000

0 20 40m

ORIGINAL DIN A-3 GRÁFICA

FECHA: JUNIO 2024

DESIGNACIÓN: SERVICIOS AFECTADOS: ALTERNATIVA 3; SANEAMIENTO

Nº 15.3.2

HOJA 7 DE 12

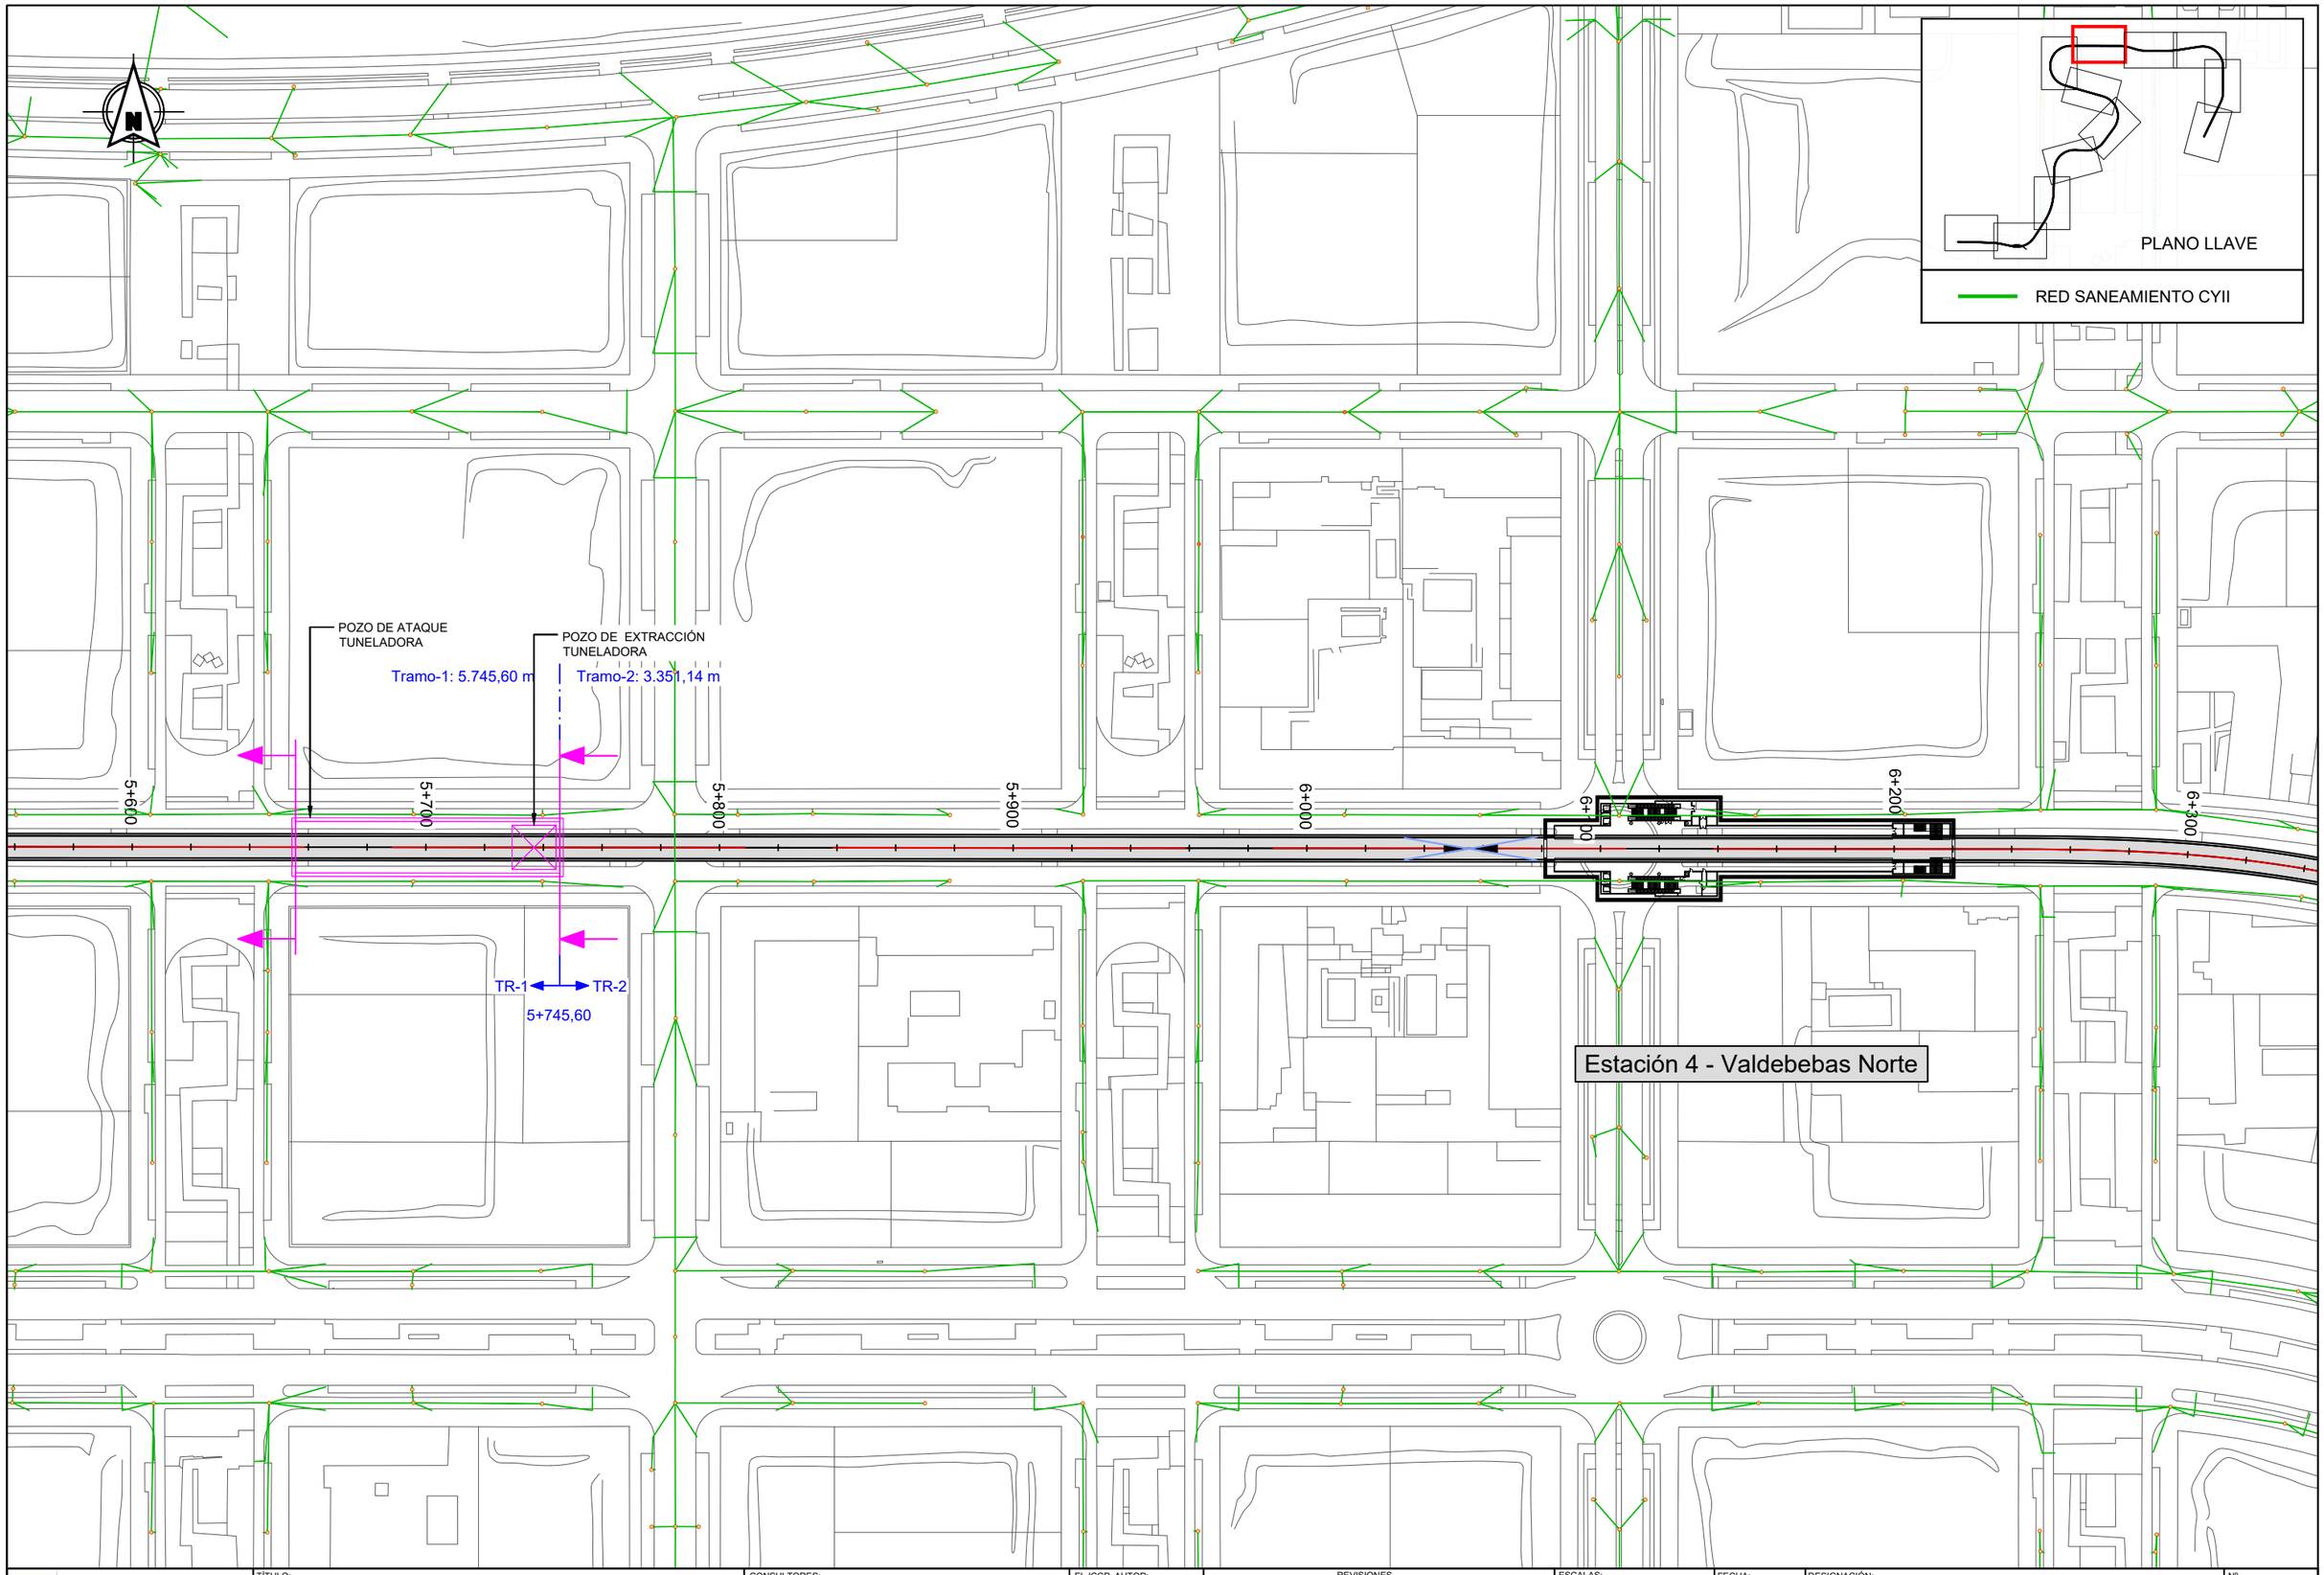

Dirección General de Infraestructuras de Transporte Colectivo

CONSEJERIA DE VIVIENDA, TRANSPORTES E INFRAESTRUCTURAS

Comunidad de Madrid

TÍTULO:

ESTUDIO INFORMATIVO DE AMPLIACIÓN DE LA RED DE METRO DE MADRID AL BARRIO DE VALDEBEBAS

CONSULTORES: intecsa. GIS Gestión, Ingeniería y Soluciones — Gestión Integral del Suelo SL.

EL ICCP, AUTOR:

REVISIONES

Nº	FECHA	DESCRIPCIÓN	Nº	FECHA	DESCRIPCIÓN
00	ABR-2024	1ª EDICIÓN	03		
01	JUN-2024	1ª EDICIÓN (TRAS SUPERVISION)	04		
02	JUN-2024	2ª EDICIÓN (TRAS SUPERVISION)	05		

ESCALAS: 1:2000

0 20 40m

ORIGINAL DIN A-3 GRÁFICA

FECHA: JUNIO 2024

DESIGNACIÓN: SERVICIOS AFECTADOS: ALTERNATIVA 3; SANEAMIENTO

Nº 15.3.2

HOJA 8 DE 12

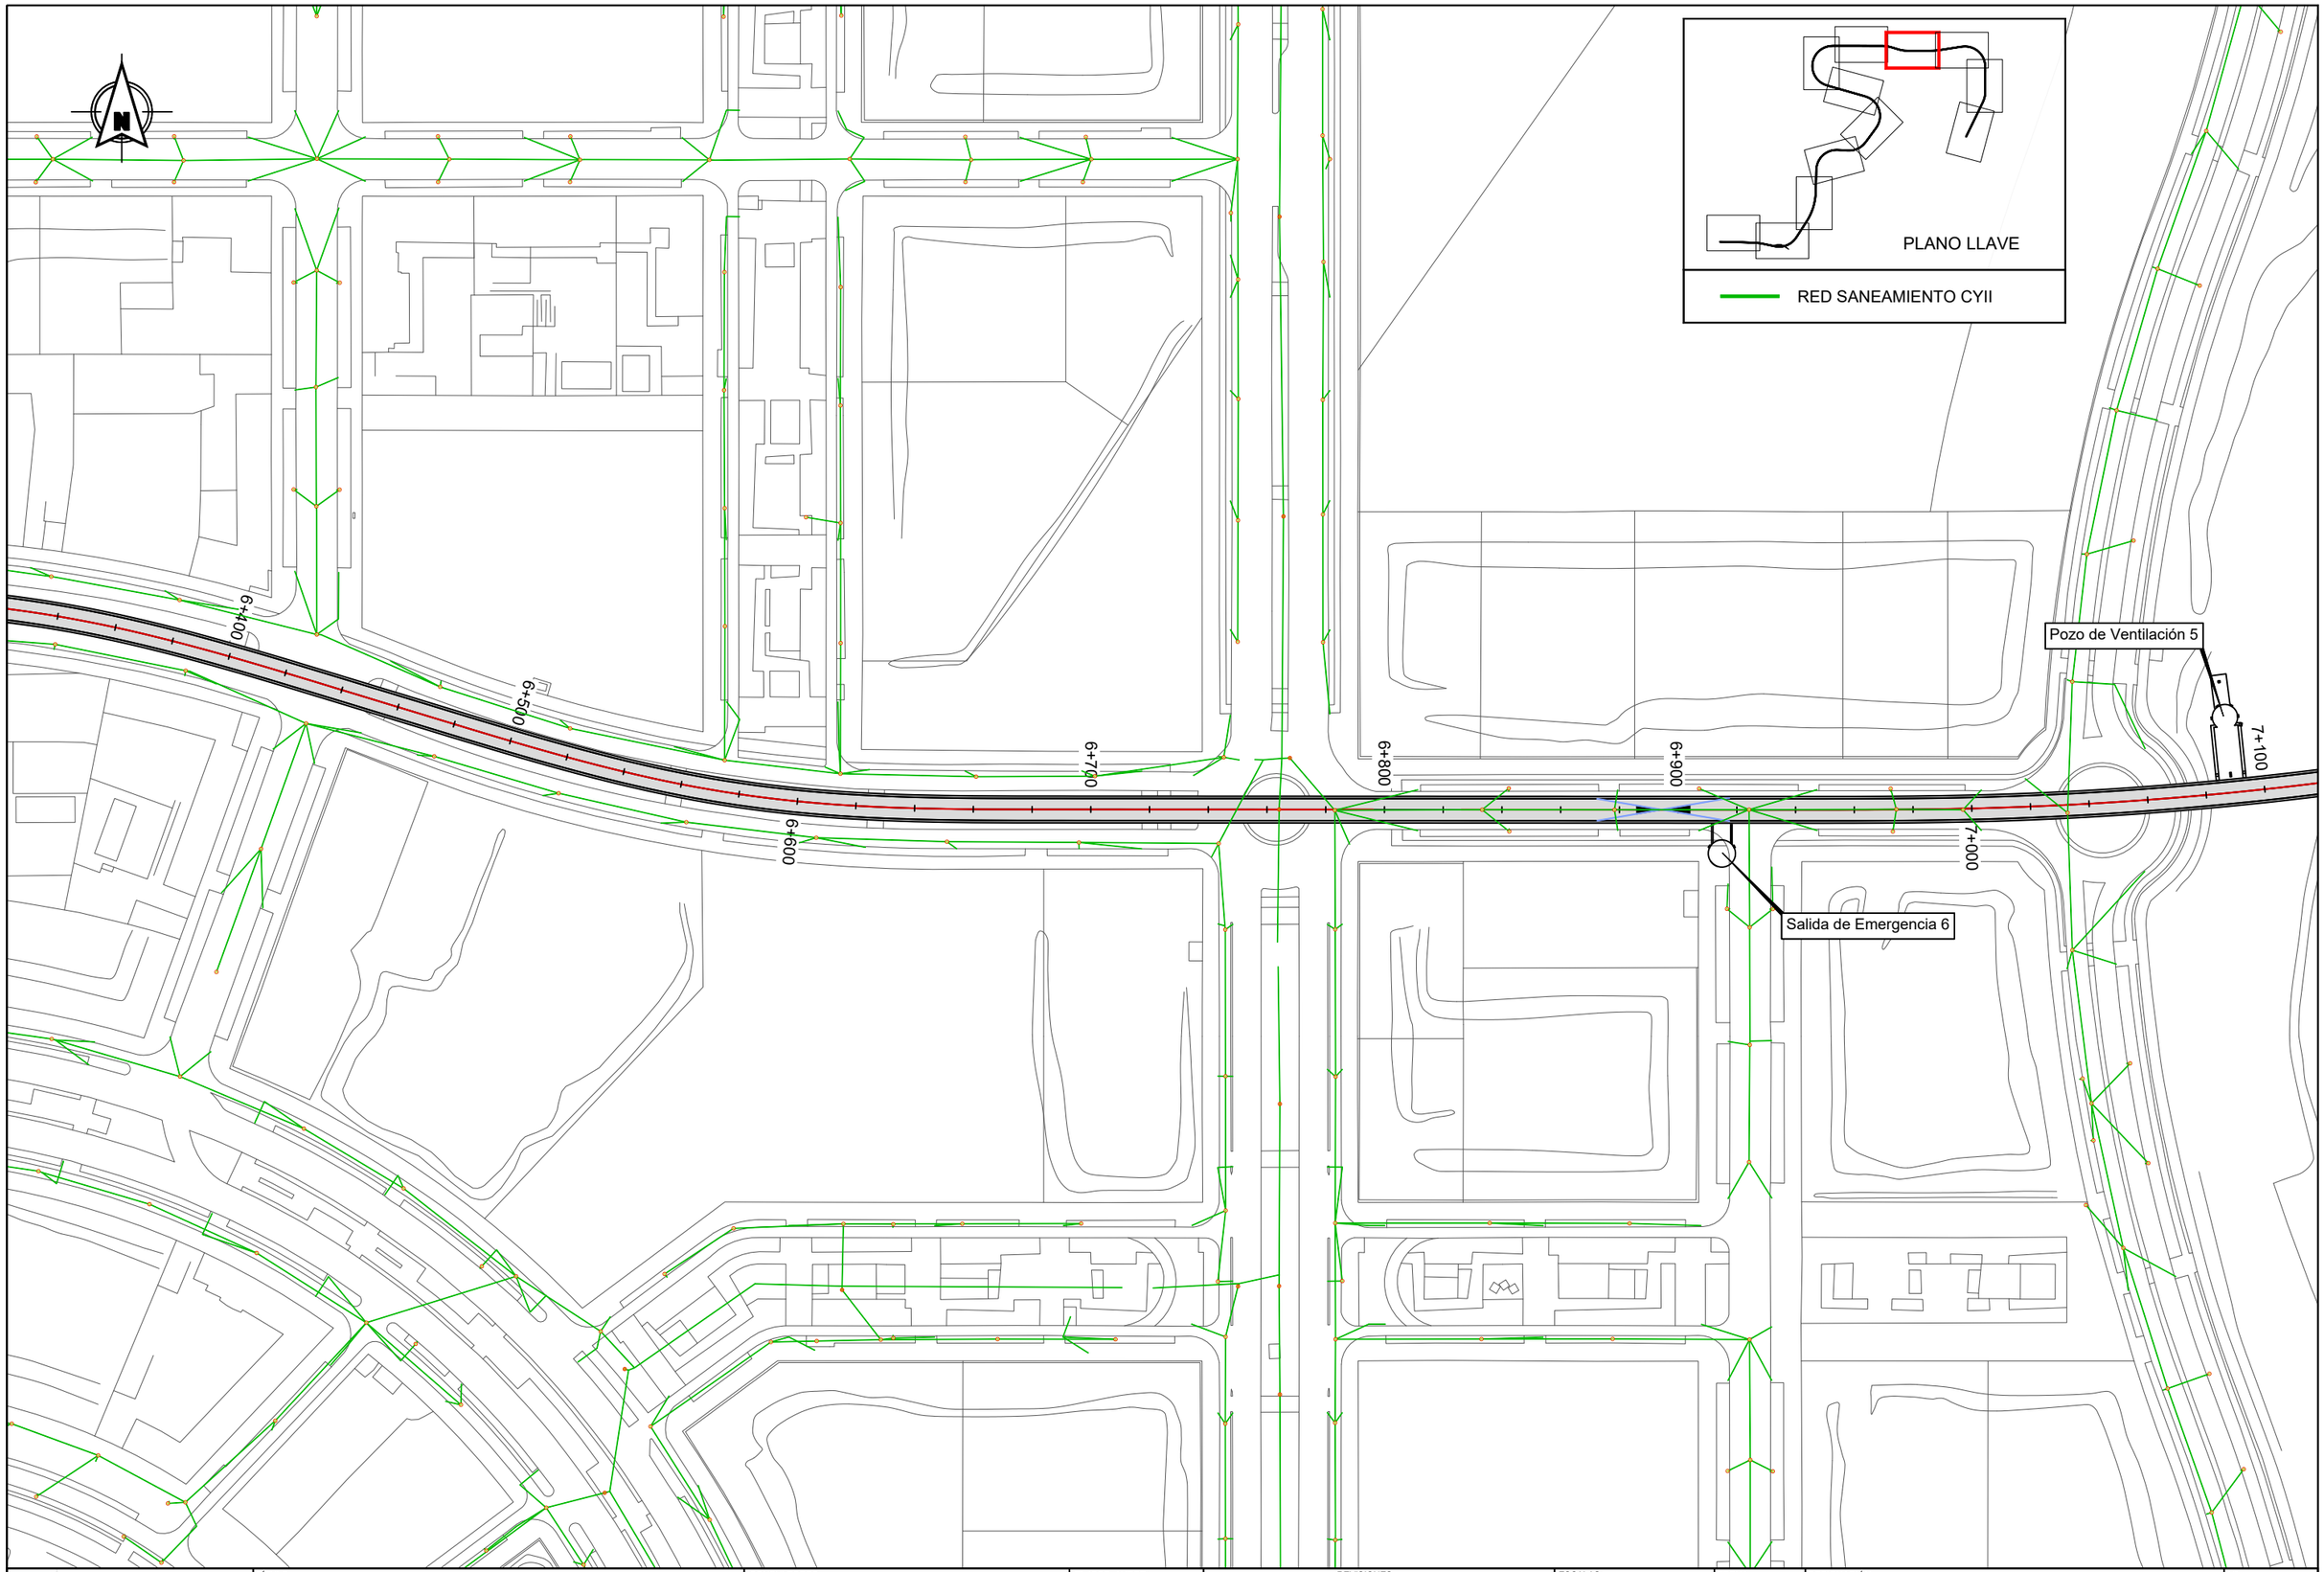

Dirección General de Infraestructuras de Transporte Colectivo
CONSEJERIA DE VIVIENDA, TRANSPORTES E INFRAESTRUCTURAS
Comunidad de Madrid

TÍTULO:
ESTUDIO INFORMATIVO DE AMPLIACIÓN DE LA RED DE METRO DE MADRID AL BARRIO DE VALDEBEBAS

CONSULTORES:
intecsa. Gestión, Ingeniería y Soluciones
GIS Gestión Integral del Suelo S.L.
ALTO

EL ICCP, AUTOR:

REVISIONES

Nº	FECHA	DESCRIPCIÓN	Nº	FECHA	DESCRIPCIÓN
00	ABR-2024	1ª EDICIÓN	03		
01	JUN-2024	1ª EDICIÓN (TRAS SUPERVISION)	04		
02	JUN-2024	2ª EDICIÓN (TRAS SUPERVISION)	05		

ESCALAS: 1:2000
0 20 40m
ORIGINAL DIN A-3 GRÁFICA

FECHA: JUNIO 2024

DESIGNACIÓN:
SERVICIOS AFECTADOS:
ALTERNATIVA 3; SANEAMIENTO

Nº 15.3.2

HOJA 9 DE 12

Dirección General de Infraestructuras de Transporte Colectivo

CONSEJERIA DE VIVIENDA, TRANSPORTES E INFRAESTRUCTURAS

Comunidad de Madrid

TÍTULO:

ESTUDIO INFORMATIVO DE AMPLIACIÓN DE LA RED DE METRO DE MADRID AL BARRIO DE VALDEBEBAS

CONSULTORES:

intecsa. Gestión, Ingeniería y Soluciones GIS Gestión Integral del Suelo S.L. ABALO

EL ICCP, AUTOR:

REVISIONES

Nº	FECHA	DESCRIPCIÓN	Nº	FECHA	DESCRIPCIÓN
00	ABR-2024	1ª EDICIÓN	03		
01	JUN-2024	1ª EDICIÓN (TRAS SUPERVISION)	04		
02	JUN-2024	2ª EDICIÓN (TRAS SUPERVISION)	05		

ESCALAS: 1:2000

0 20 40m

ORIGINAL DIN A-3 GRÁFICA

FECHA: JUNIO 2024

DESIGNACIÓN: SERVICIOS AFECTADOS: ALTERNATIVA 3; SANEAMIENTO

Nº 15.3.2

HOJA 10 DE 12

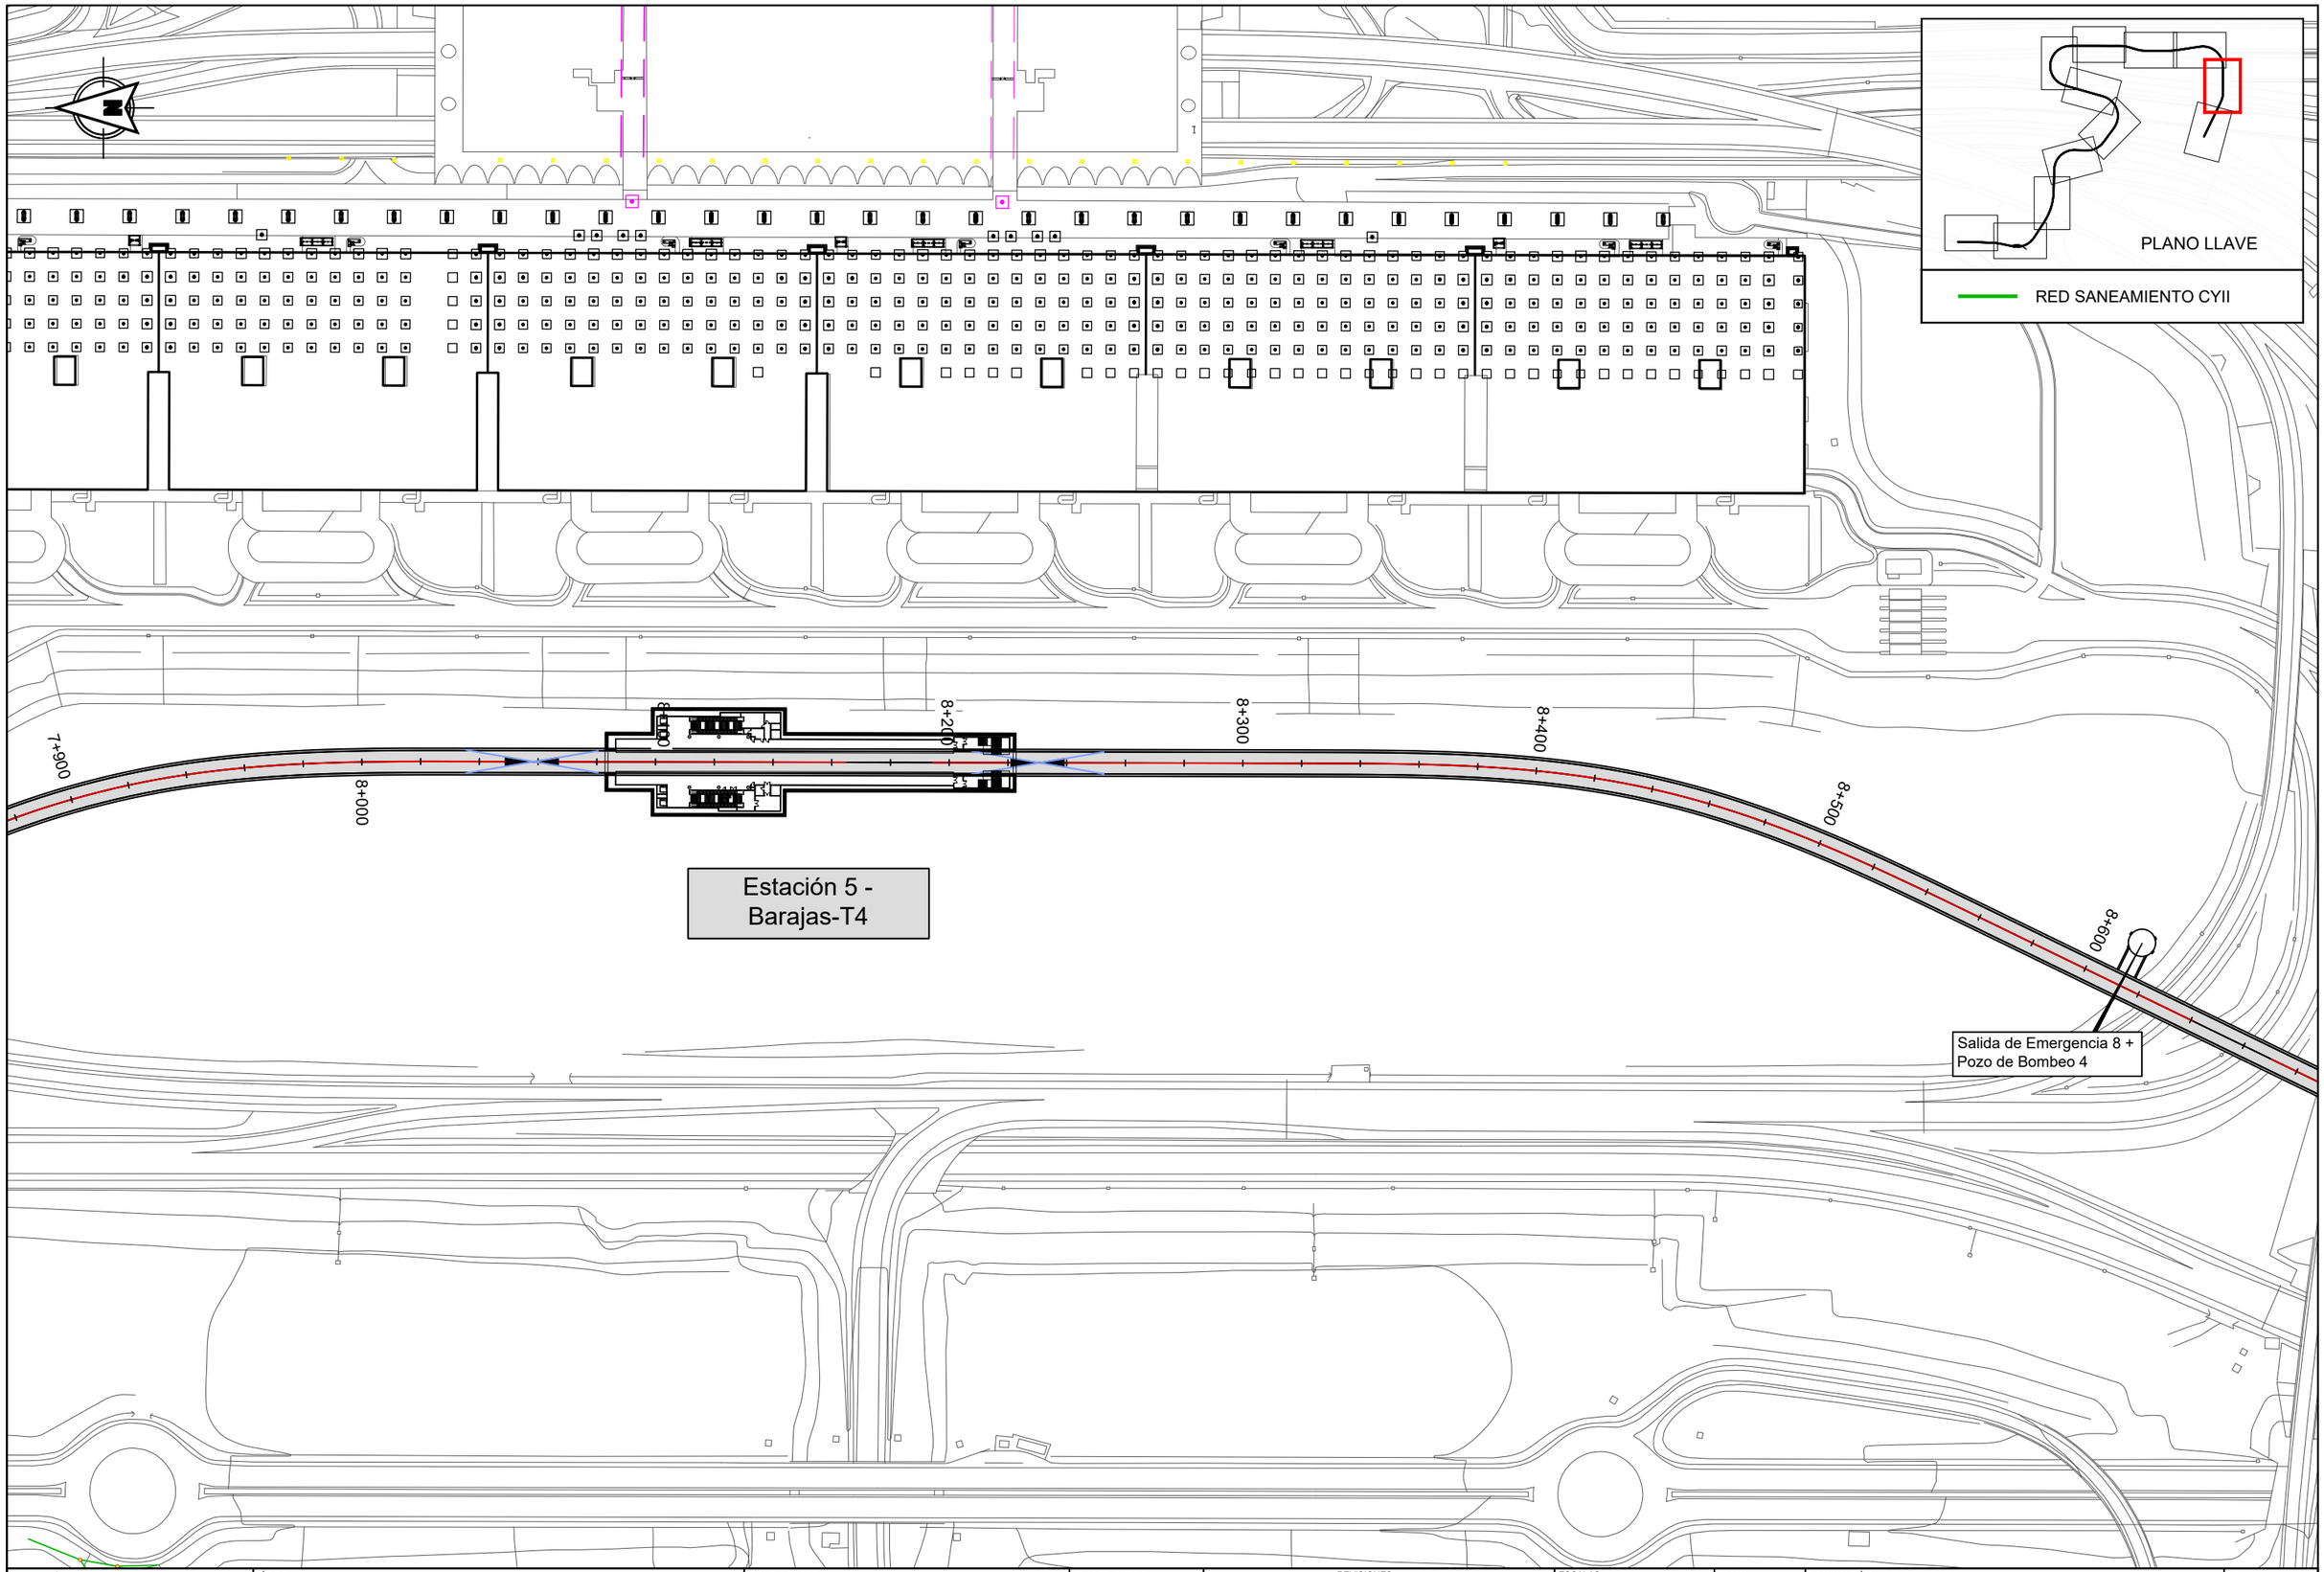

Dirección General de Infraestructuras de Transporte Colectivo
CONSEJERIA DE VIVIENDA, TRANSPORTES E INFRAESTRUCTURAS
Comunidad de Madrid

TÍTULO:
ESTUDIO INFORMATIVO DE AMPLIACIÓN DE LA RED DE METRO DE MADRID AL BARRIO DE VALDEBEBAS

CONSULTORES:
intecsa. GIS Gestión, Ingeniería y Soluciones — Gestión Integral del Suelo S.L.

EL ICCP, AUTOR:

REVISIONES

Nº	FECHA	DESCRIPCIÓN	Nº	FECHA	DESCRIPCIÓN
00	ABR-2024	1ª EDICIÓN	03		
01	JUN-2024	1ª EDICIÓN (TRAS SUPERVISION)	04		
02	JUN-2024	2ª EDICIÓN (TRAS SUPERVISION)	05		

ESCALAS: 1:2000
0 20 40m
ORIGINAL DIN A-3 GRÁFICA

FECHA: JUNIO 2024

DESIGNACIÓN: SERVICIOS AFECTADOS: ALTERNATIVA 3; SANEAMIENTO

Nº 15.3.2

HOJA 11 DE 12

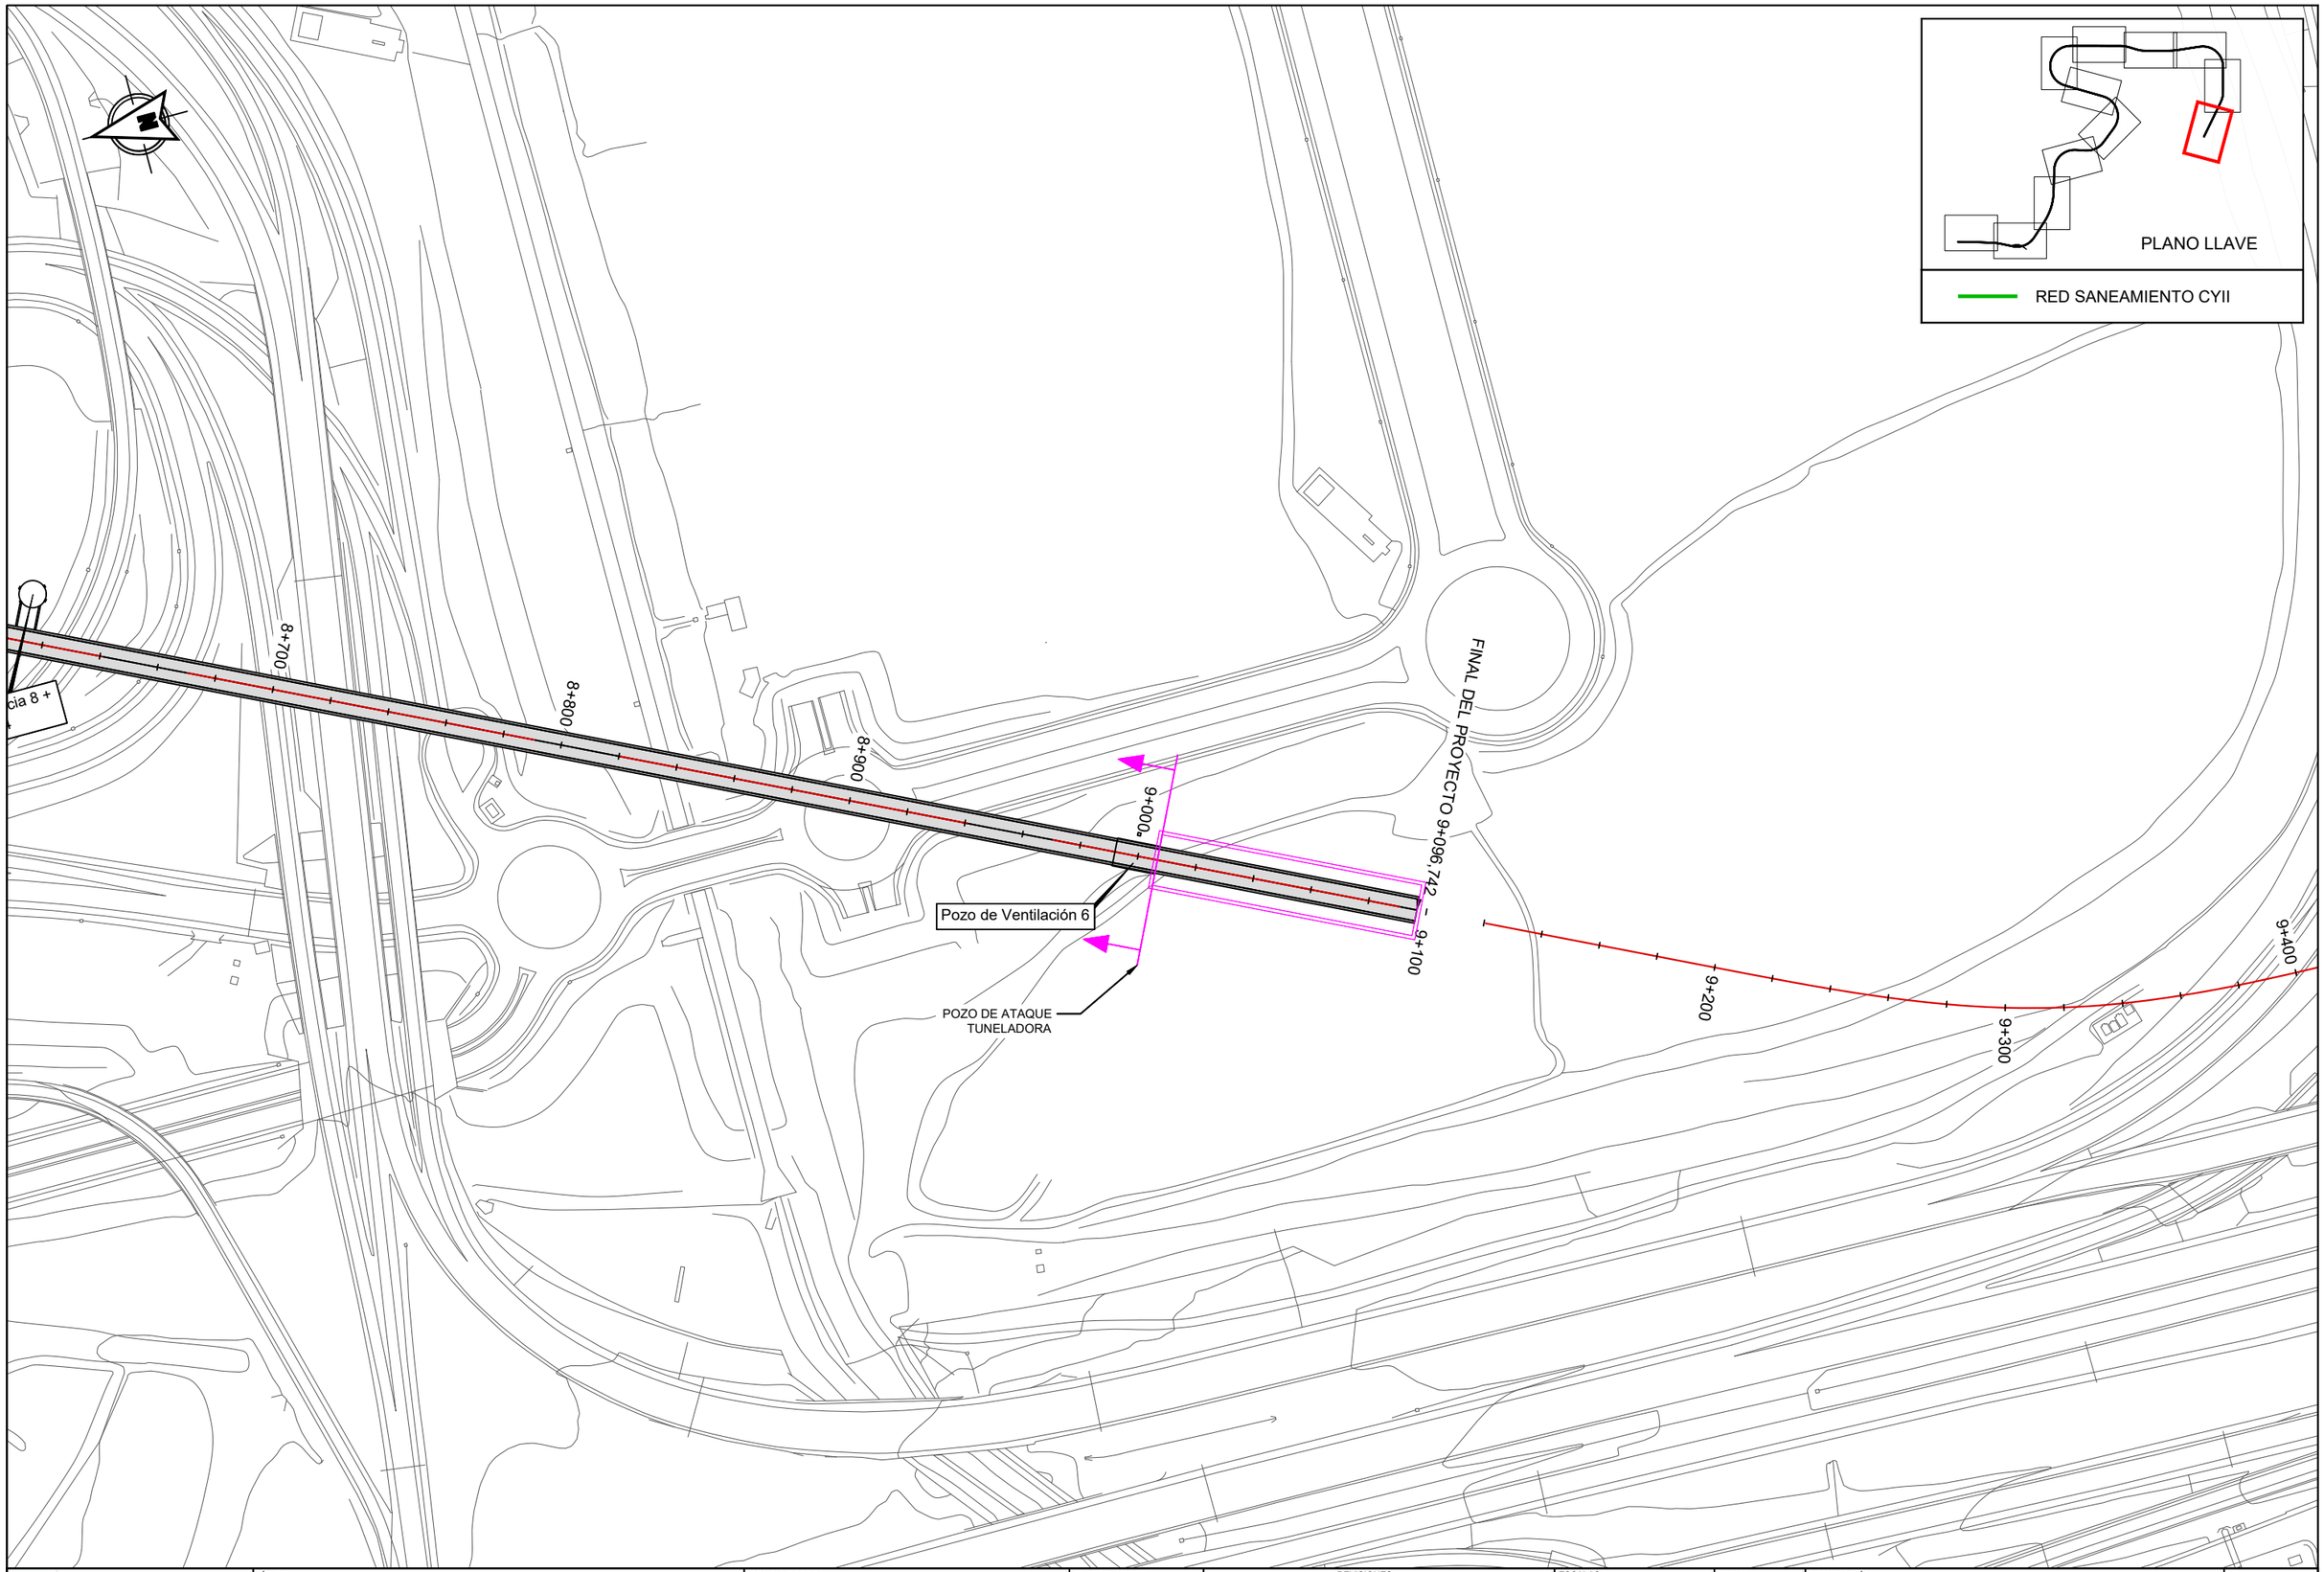

Dirección General de Infraestructuras de Transporte Colectivo

CONSEJERIA DE VIVIENDA, TRANSPORTES E INFRAESTRUCTURAS

Comunidad de Madrid

TÍTULO:

ESTUDIO INFORMATIVO DE AMPLIACIÓN DE LA RED DE METRO DE MADRID AL BARRIO DE VALDEBEBAS

CONSULTORES:

intecsa. GIS Gestión Integral del Suelo S.L. ABLIC

EL ICCP, AUTOR:

REVISIONES

Nº	FECHA	DESCRIPCIÓN	Nº	FECHA	DESCRIPCIÓN
00	ABR-2024	1ª EDICIÓN	03		
01	JUN-2024	1ª EDICIÓN (TRAS SUPERVISION)	04		
02	JUN-2024	2ª EDICIÓN (TRAS SUPERVISION)	05		

ESCALAS: 1:2000

0 20 40m

ORIGINAL DIN A-3 GRÁFICA

FECHA: JUNIO 2024

DESIGNACIÓN: SERVICIOS AFECTADOS; ALTERNATIVA 3; SANEAMIENTO

Nº 15.3.2

HOJA 12 DE 12

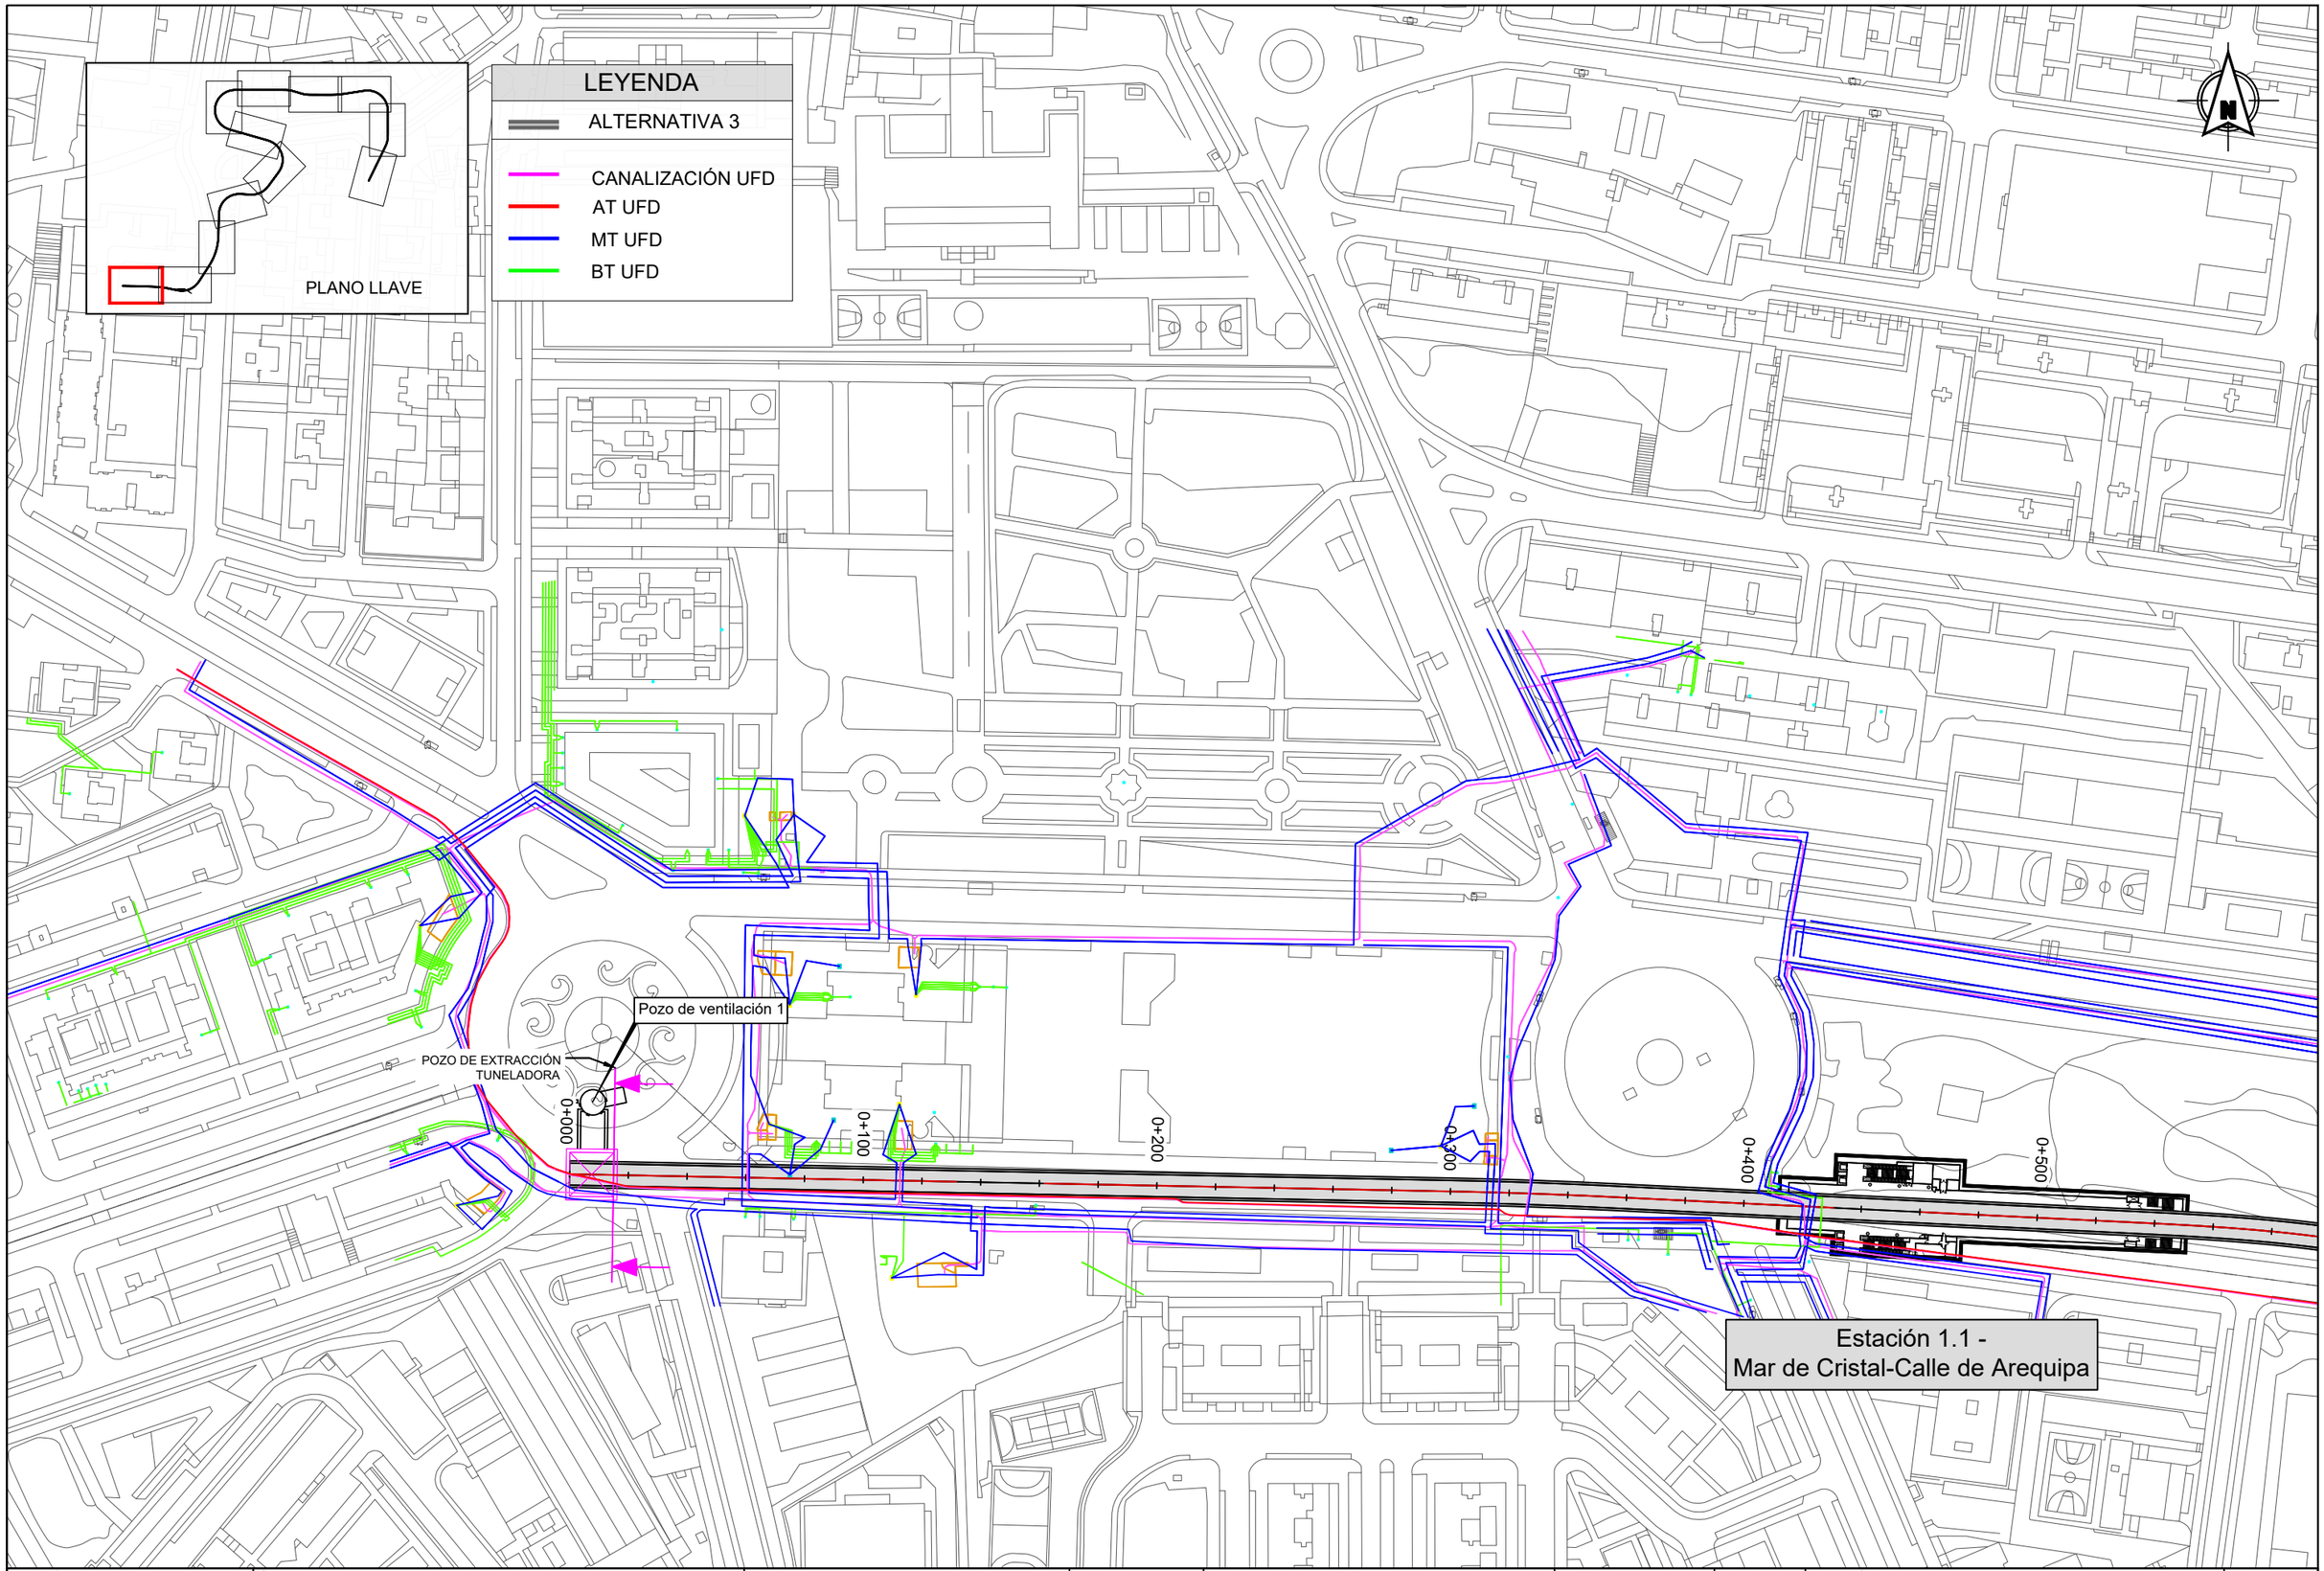

Dirección General de Infraestructuras de Transporte Colectivo

CONSEJERIA DE VIVIENDA, TRANSPORTES E INFRAESTRUCTURAS

Comunidad de Madrid

TÍTULO:

ESTUDIO INFORMATIVO DE AMPLIACIÓN DE LA RED DE METRO DE MADRID AL BARRIO DE VALDEBEBAS

CONSULTORES: intecsa. GIS Gestión, Ingeniería y Soluciones

EL ICCP, AUTOR:

REVISIONES

Nº	FECHA	DESCRIPCIÓN	Nº	FECHA	DESCRIPCIÓN
00	ABR-2024	1ª EDICIÓN	03		
01	JUN-2024	1ª EDICIÓN (TRAS SUPERVISION)	04		
02	JUN-2024	2ª EDICIÓN (TRAS SUPERVISION)	05		

ESCALAS: 1:2000

0 20 40m

ORIGINAL DIN A-3 GRÁFICA

FECHA: JUNIO 2024

DESIGNACIÓN: SERVICIOS AFECTADOS; ALTERNATIVA 3; RED ENERGÍA ELÉCTRICA

Nº 15.3.3

HOJA 1 DE 12

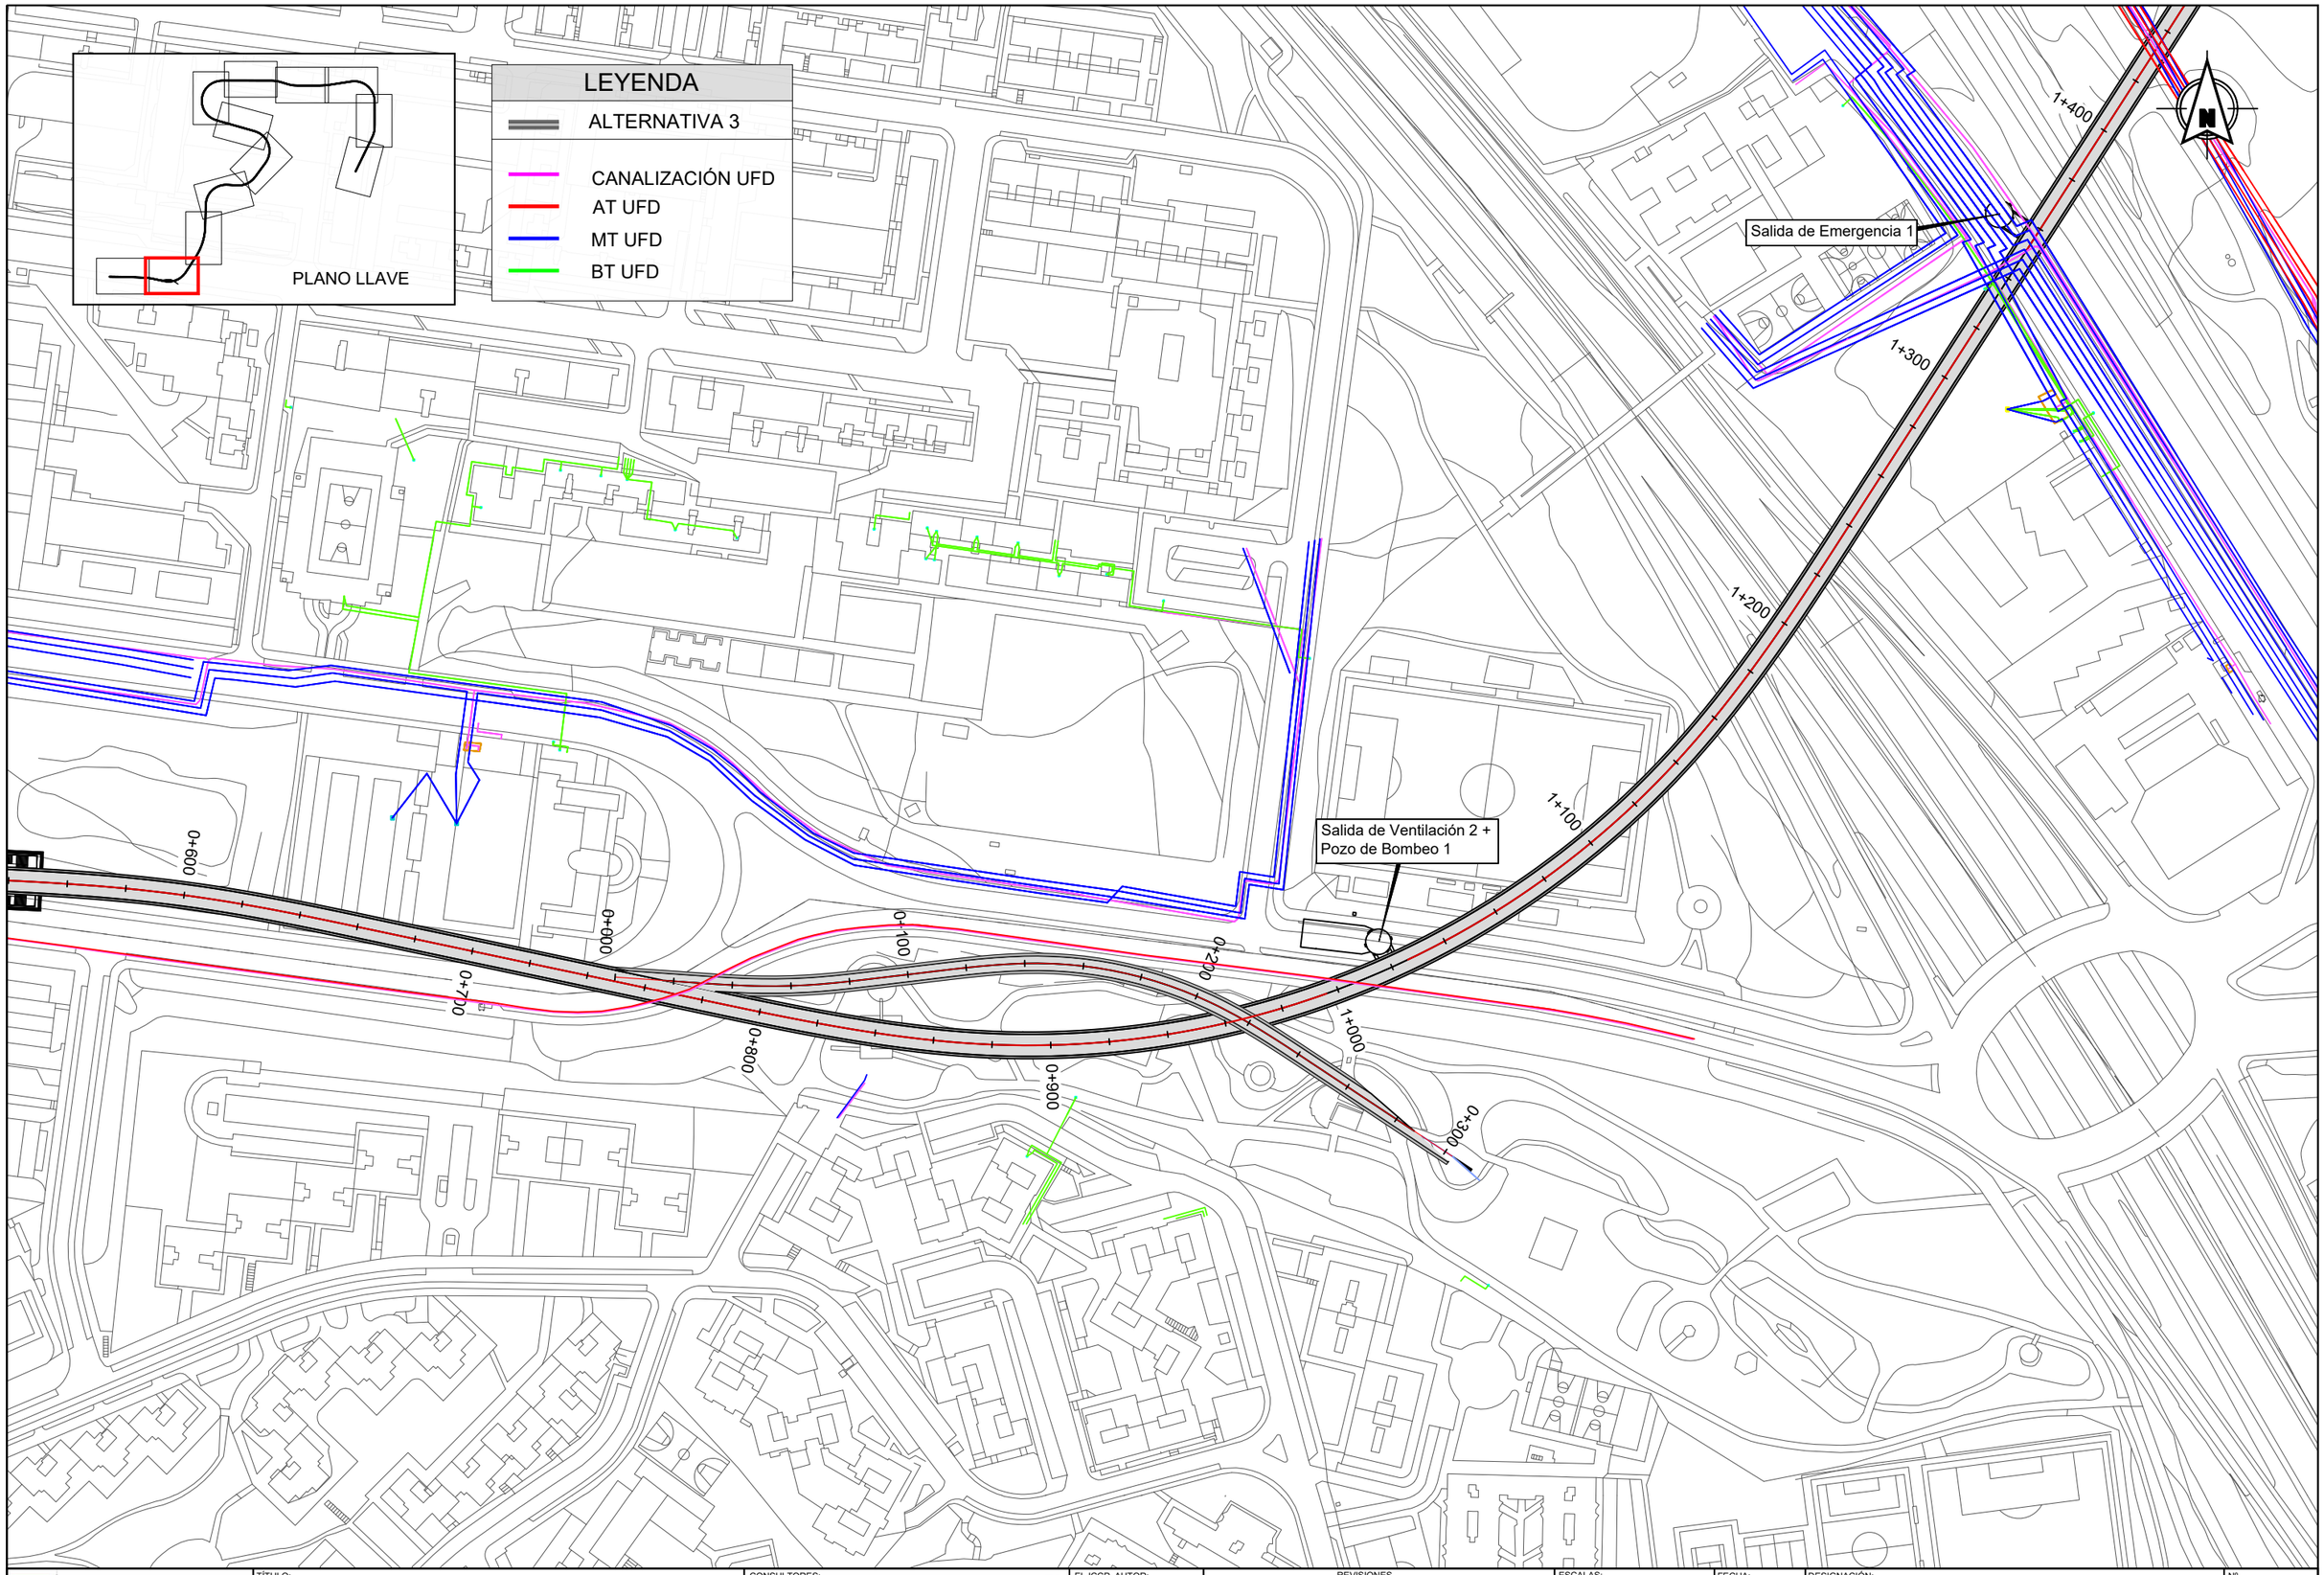

Dirección General de Infraestructuras de Transporte Colectivo
CONSEJERIA DE VIVIENDA, TRANSPORTES E INFRAESTRUCTURAS
Comunidad de Madrid

TÍTULO:
ESTUDIO INFORMATIVO DE AMPLIACIÓN DE LA RED DE METRO DE MADRID AL BARRIO DE VALDEBEBAS

CONSULTORES:
intecsa. GIS Gestión, Ingeniería y Soluciones — Gestión Integral del Suelo S.L.

EL ICCP, AUTOR:

REVISIONES

Nº	FECHA	DESCRIPCIÓN	Nº	FECHA	DESCRIPCIÓN
00	ABR-2024	1ª EDICIÓN	03		
01	JUN-2024	1ª EDICIÓN (TRAS SUPERVISION)	04		
02	JUN-2024	2ª EDICIÓN (TRAS SUPERVISION)	05		

ESCALAS: 1:2000
0 20 40m
ORIGINAL DIN A-3 GRÁFICA

FECHA: JUNIO 2024

DESIGNACIÓN:
SERVICIOS AFECTADOS:
ALTERNATIVA 3; RED ENERGÍA ELÉCTRICA

Nº 15.3.3

HOJA 2 DE 12

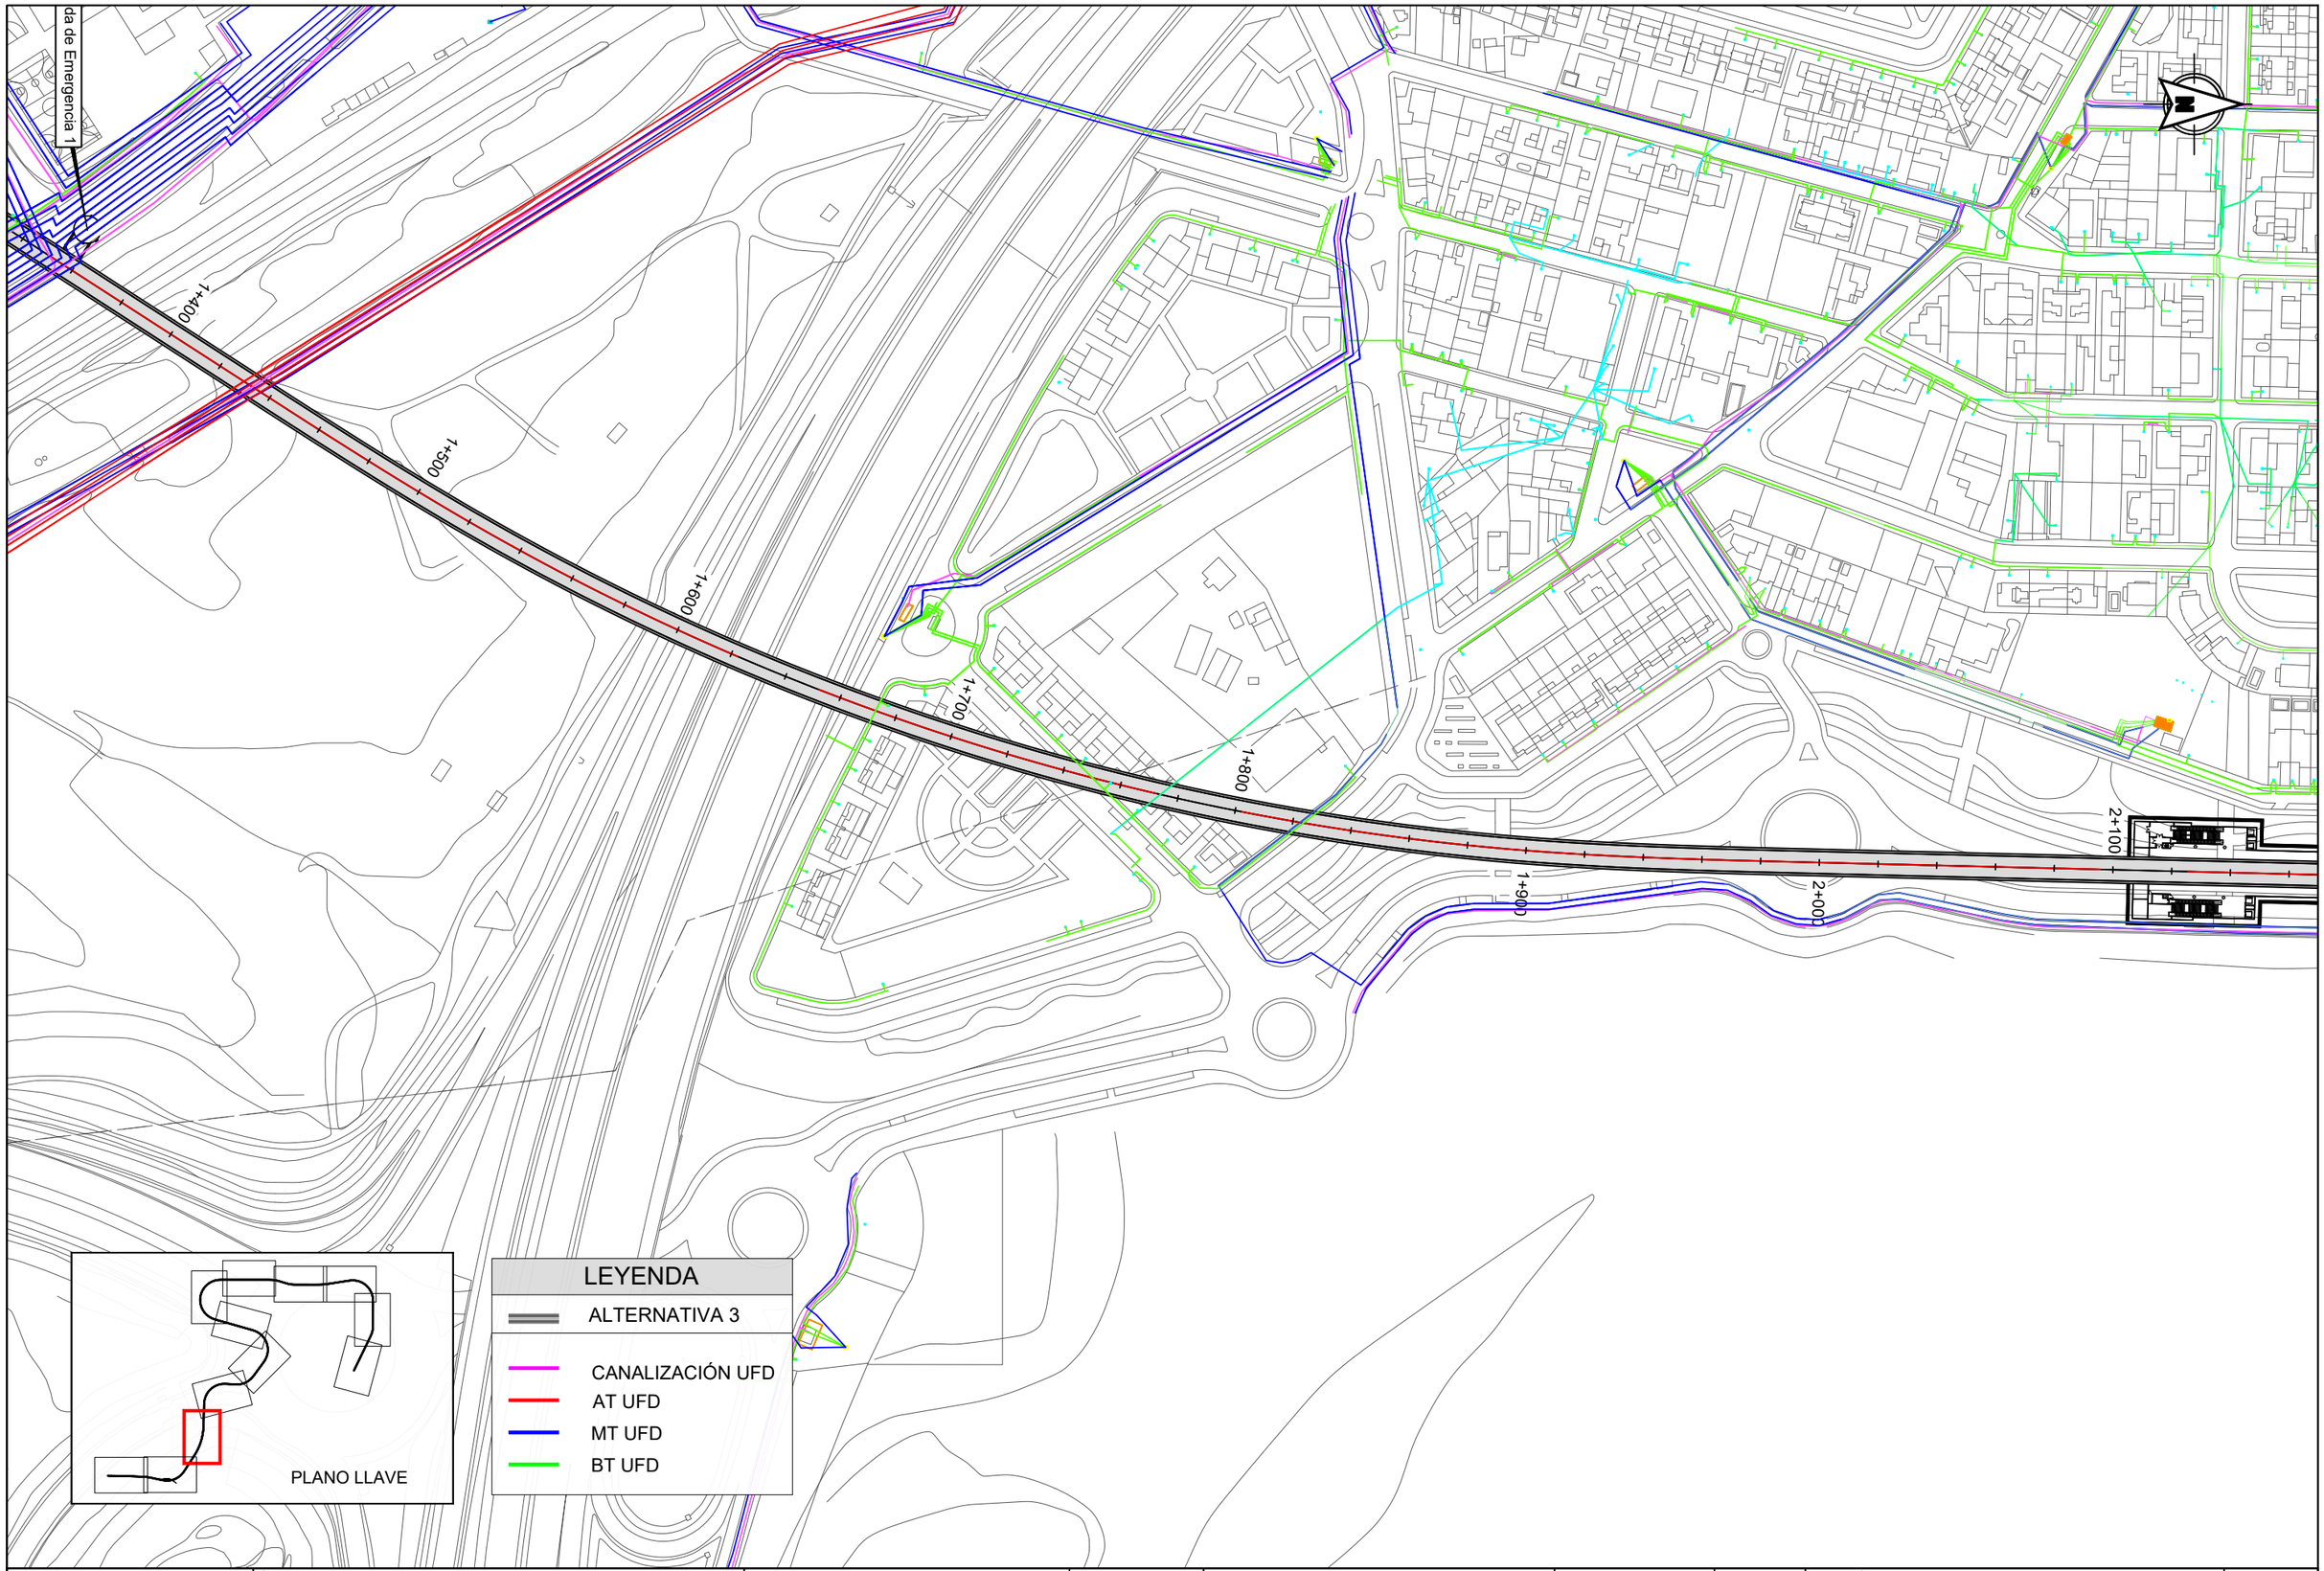

Dirección General de Infraestructuras de Transporte Colectivo

CONSEJERIA DE VIVIENDA, TRANSPORTES E INFRAESTRUCTURAS

Comunidad de Madrid

TÍTULO:

ESTUDIO INFORMATIVO DE AMPLIACIÓN DE LA RED DE METRO DE MADRID AL BARRIO DE VALDEBEBAS

CONSULTORES: intecsa. GIS Gestión Integral del Suelo S.L. ABALO

EL ICCP, AUTOR:

REVISIONES

Nº	FECHA	DESCRIPCIÓN	Nº	FECHA	DESCRIPCIÓN
00	ABR-2024	1ª EDICIÓN	03		
01	JUN-2024	1ª EDICIÓN (TRAS SUPERVISION)	04		
02	JUN-2024	2ª EDICIÓN (TRAS SUPERVISION)	05		

ESCALAS: 1:2000 — 0 20 40m — ORIGINAL DIN A-3 GRÁFICA

FECHA: JUNIO 2024

DESIGNACIÓN: SERVICIOS AFECTADOS; ALTERNATIVA 3; RED ENERGÍA ELÉCTRICA

Nº 15.3.3

HOJA 3 DE 12

Pozo de Ventilación 3

2+100

2+200

2+300

2+400

2+500

2+600

2+700

2+800

2+900

3+000

Salida de Emergencia 2

Estación 2 - Ifema-Cárcavas

PLANO LLAVE

LEYENDA

ALTERNATIVA 3

CANALIZACIÓN UFD

AT UFD

MT UFD

BT UFD

Comunidad de Madrid

Dirección General de Infraestructuras de Transporte Colectivo

CONSEJERIA DE VIVIENDA, TRANSPORTES E INFRAESTRUCTURAS

TÍTULO:

ESTUDIO INFORMATIVO DE AMPLIACIÓN DE LA RED DE METRO DE MADRID AL BARRIO DE VALDEBEBAS

CONSULTORES:

intecsa. Gestión, Ingeniería y Soluciones GIS Gestión Integral del Suelo S.L. ABLIC

EL ICCP, AUTOR:

REVISIONES

Nº	FECHA	DESCRIPCIÓN	Nº	FECHA	DESCRIPCIÓN
00	ABR-2024	1ª EDICIÓN	03		
01	JUN-2024	1ª EDICIÓN (TRAS SUPERVISION)	04		
02	JUN-2024	2ª EDICIÓN (TRAS SUPERVISION)	05		

ESCALAS: 1:2000

0 20 40m

ORIGINAL DIN A-3 GRÁFICA

FECHA: JUNIO 2024

DESIGNACIÓN: SERVICIOS AFECTADOS; ALTERNATIVA 3; RED ENERGÍA ELÉCTRICA

Nº 15.3.3

HOJA 4 DE 12

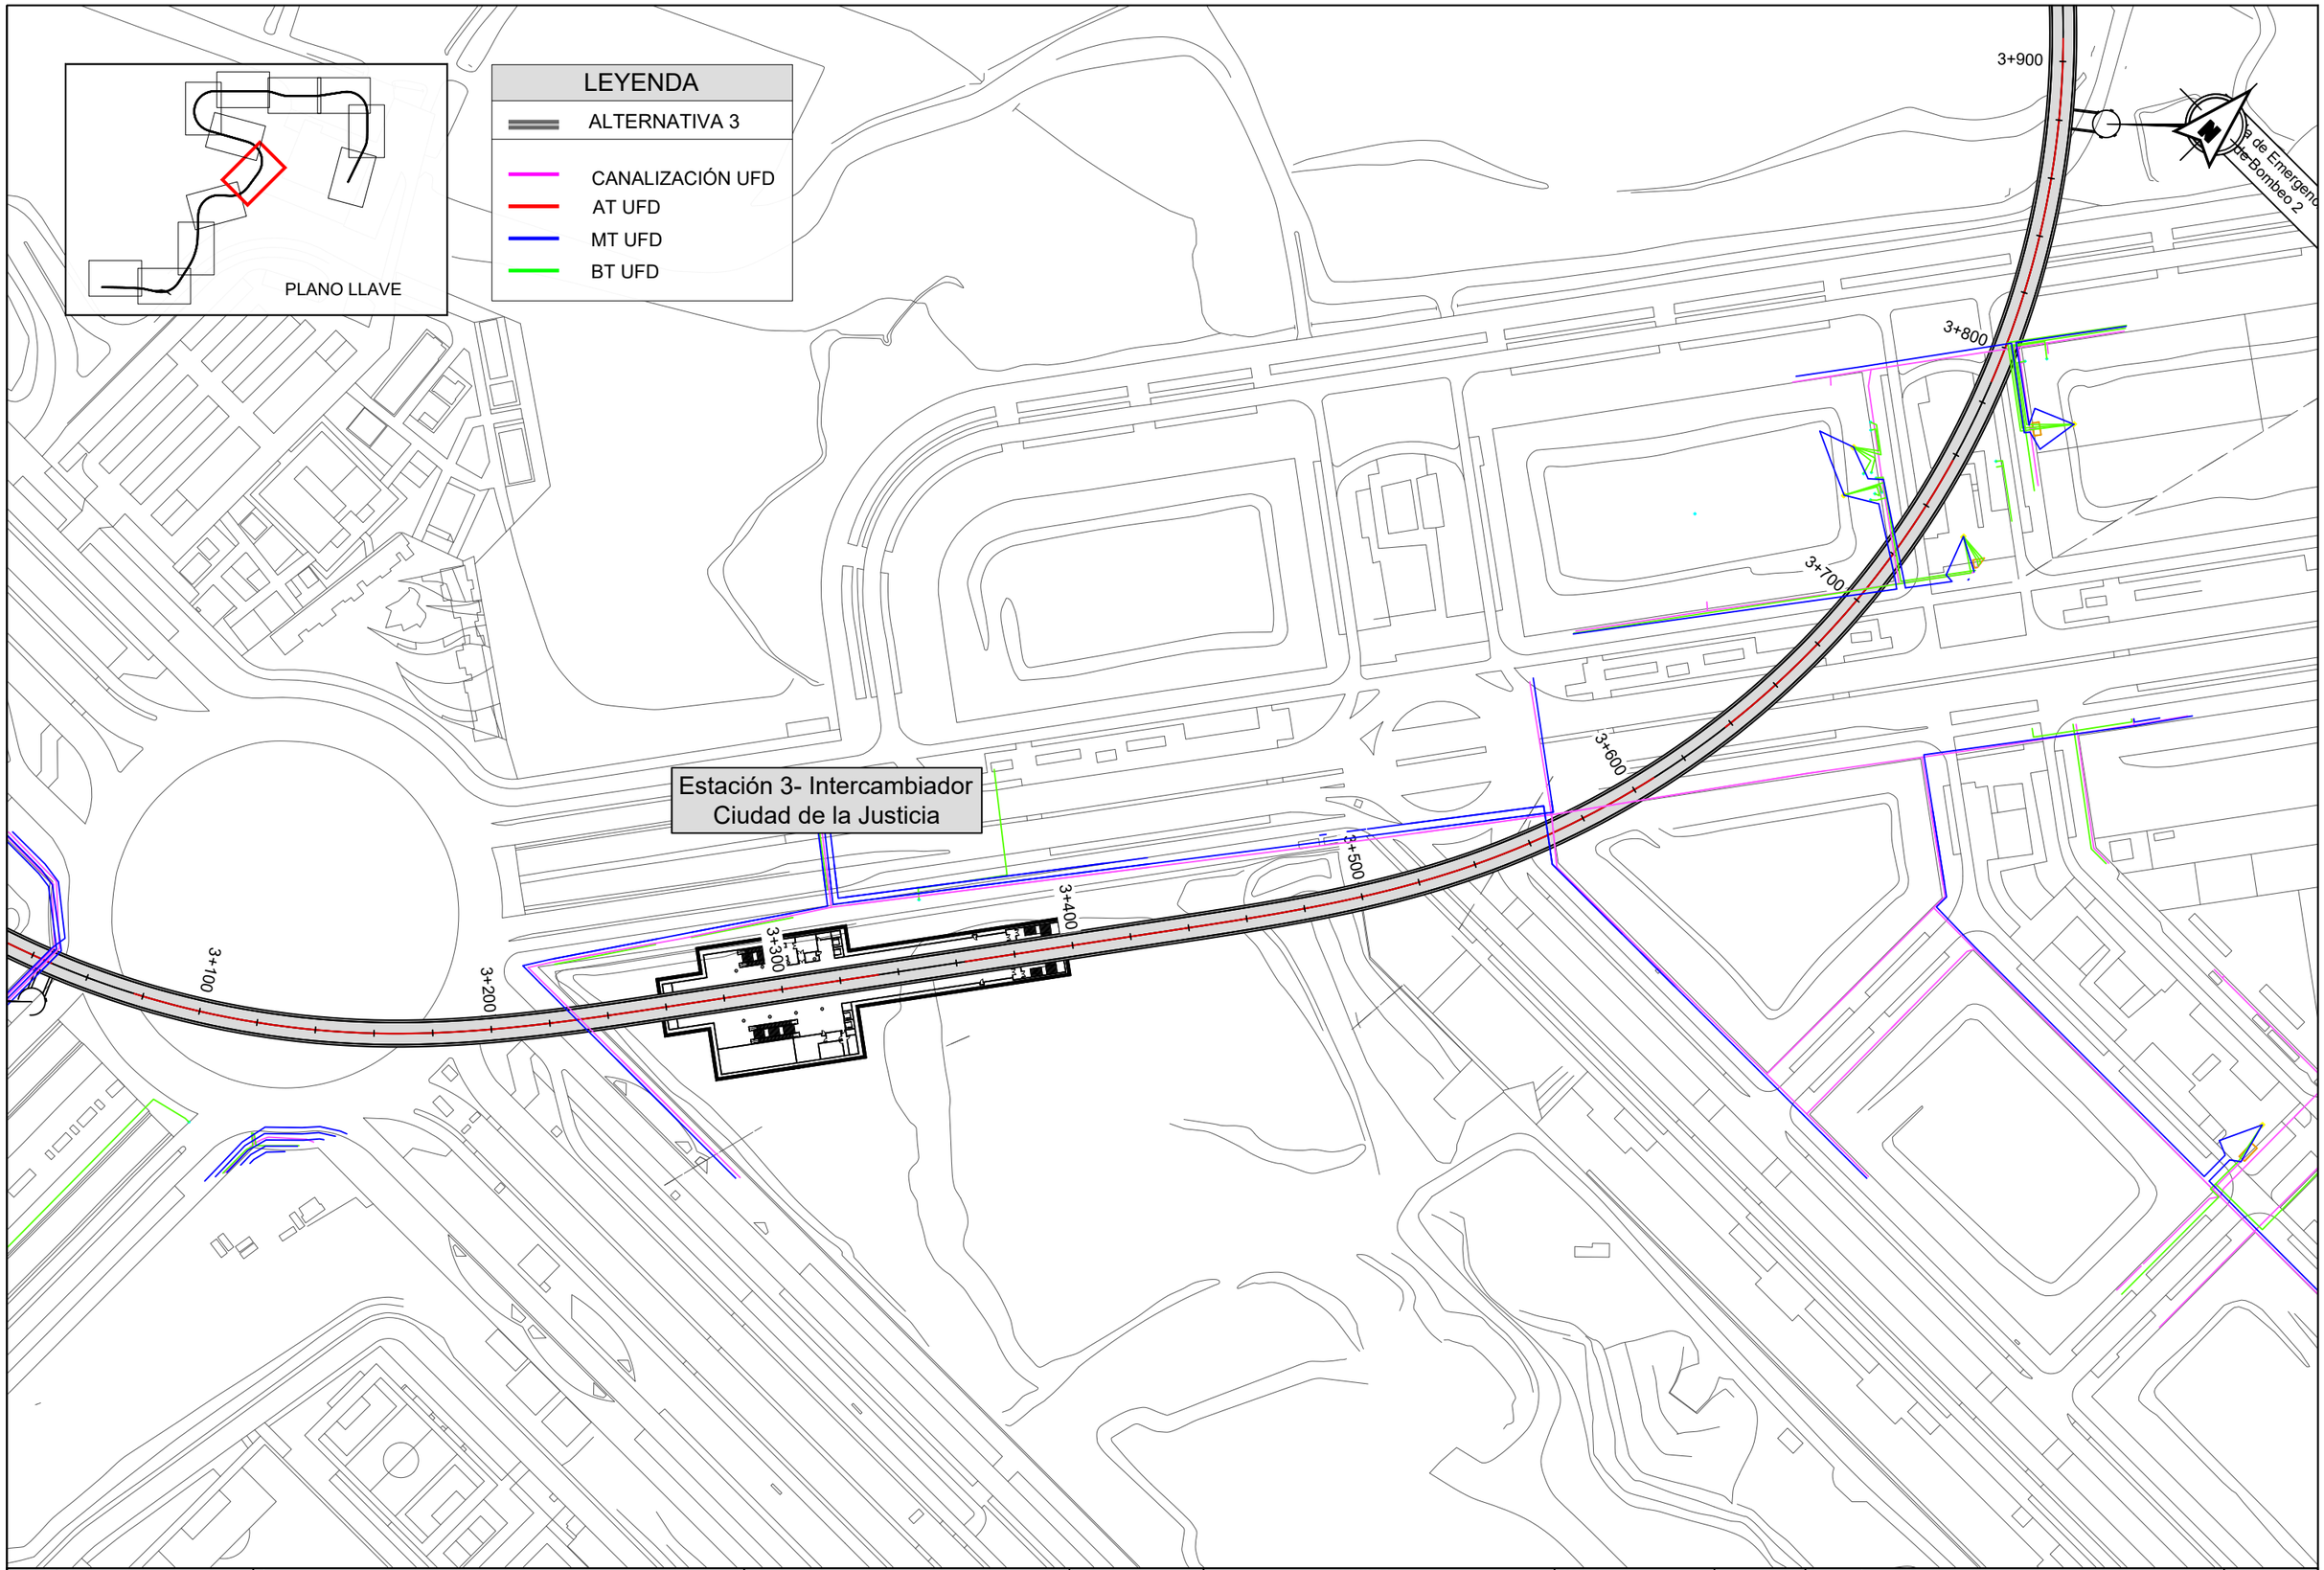

Dirección General de Infraestructuras de Transporte Colectivo

CONSEJERIA DE VIVIENDA, TRANSPORTES E INFRAESTRUCTURAS

Comunidad de Madrid

TÍTULO:

ESTUDIO INFORMATIVO DE AMPLIACIÓN DE LA RED DE METRO DE MADRID AL BARRIO DE VALDEBEBAS

CONSULTORES:

intecsa. Gestión, Ingeniería y Soluciones

GIS Gestión Integral del Suelo S.L.

EL ICCP, AUTOR:

REVISIONES

Nº	FECHA	DESCRIPCIÓN	Nº	FECHA	DESCRIPCIÓN
00	ABR-2024	1ª EDICIÓN	03		
01	JUN-2024	1ª EDICIÓN (TRAS SUPERVISION)	04		
02	JUN-2024	2ª EDICIÓN (TRAS SUPERVISION)	05		

ESCALAS: 1:2000

0 20 40m

ORIGINAL DIN A-3 GRÁFICA

FECHA: JUNIO 2024

DESIGNACIÓN: SERVICIOS AFECTADOS: ALTERNATIVA 3; RED ENERGÍA ELÉCTRICA

Nº 15.3.3

HOJA 5 DE 12

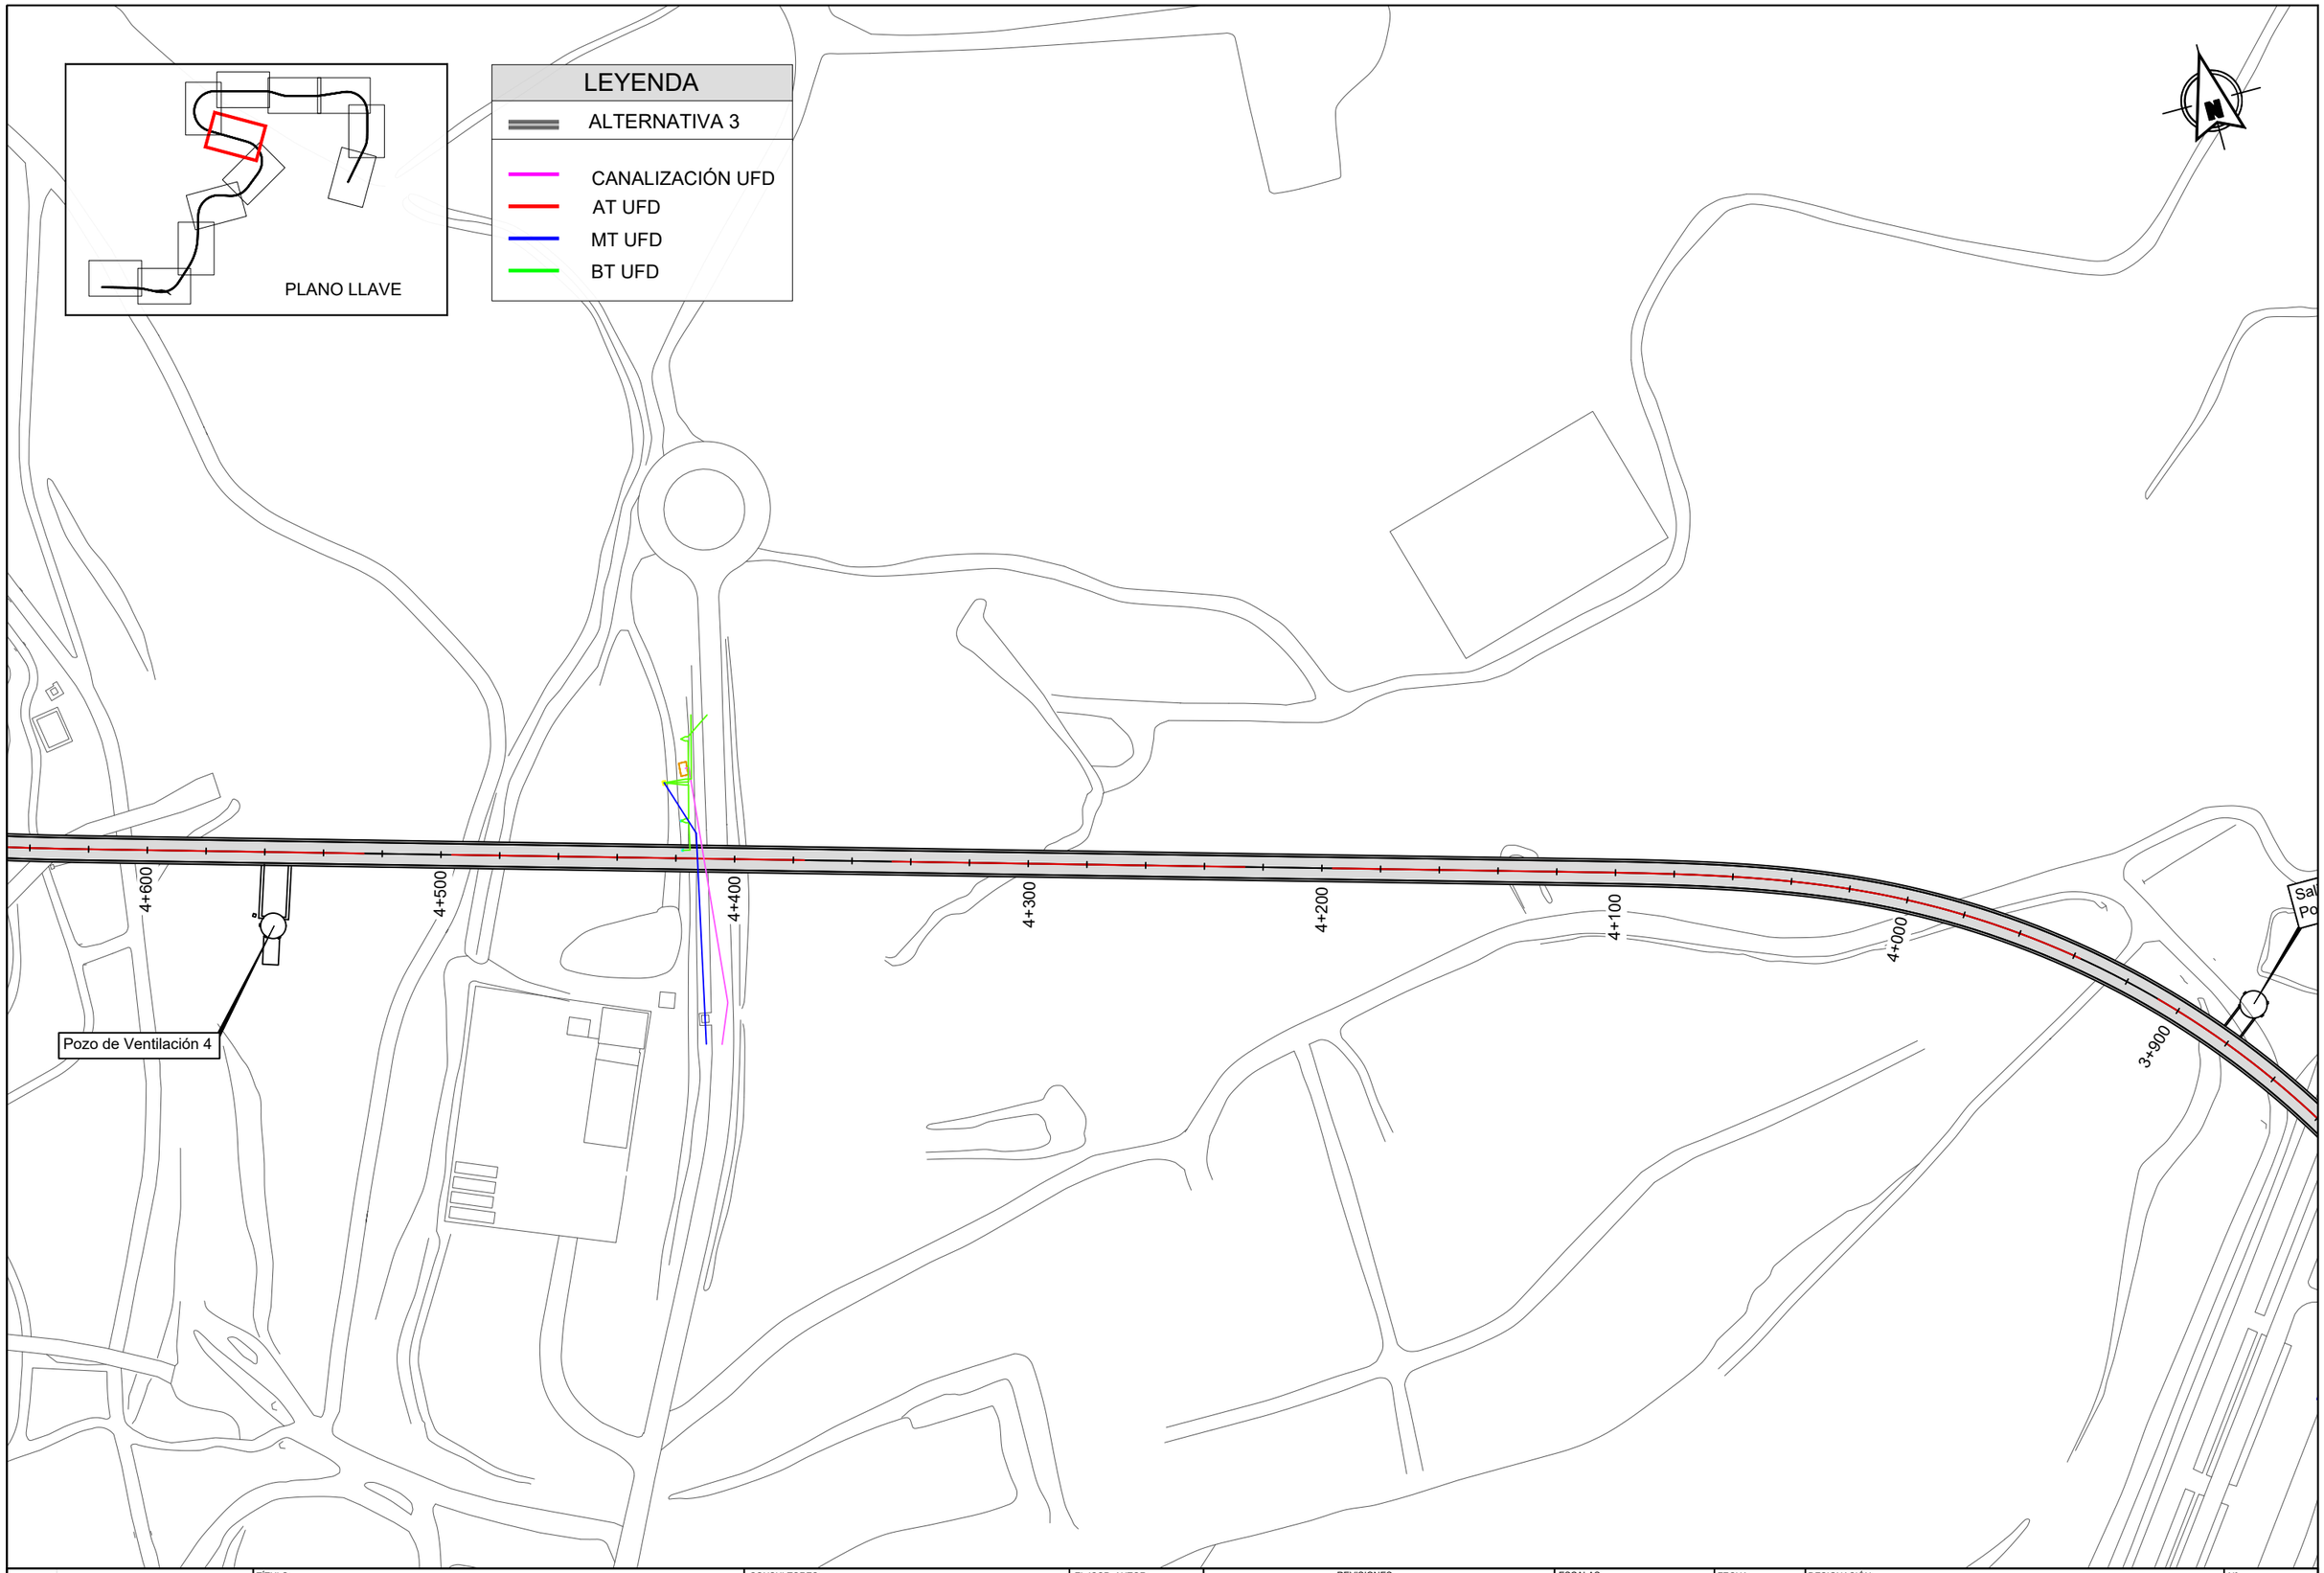

Dirección General de Infraestructuras de Transporte Colectivo

CONSEJERIA DE VIVIENDA, TRANSPORTES E INFRAESTRUCTURAS

TÍTULO:

ESTUDIO INFORMATIVO DE AMPLIACIÓN DE LA RED DE METRO DE MADRID AL BARRIO DE VALDEBEBAS

CONSULTORES: intecsa. GIS

EL ICCP, AUTOR:

REVISIONES

Nº	FECHA	DESCRIPCIÓN	Nº	FECHA	DESCRIPCIÓN
00	ABR-2024	1ª EDICIÓN	03		
01	JUN-2024	1ª EDICIÓN (TRAS SUPERVISION)	04		
02	JUN-2024	2ª EDICIÓN (TRAS SUPERVISION)	05		

ESCALAS: 1:2000 — 0 20 40m

ORIGINAL DIN A-3 GRÁFICA

FECHA: JUNIO 2024

DESIGNACIÓN: SERVICIOS AFECTADOS: ALTERNATIVA 3; RED ENERGÍA ELÉCTRICA

Nº 15.3.3

HOJA 6 DE 12

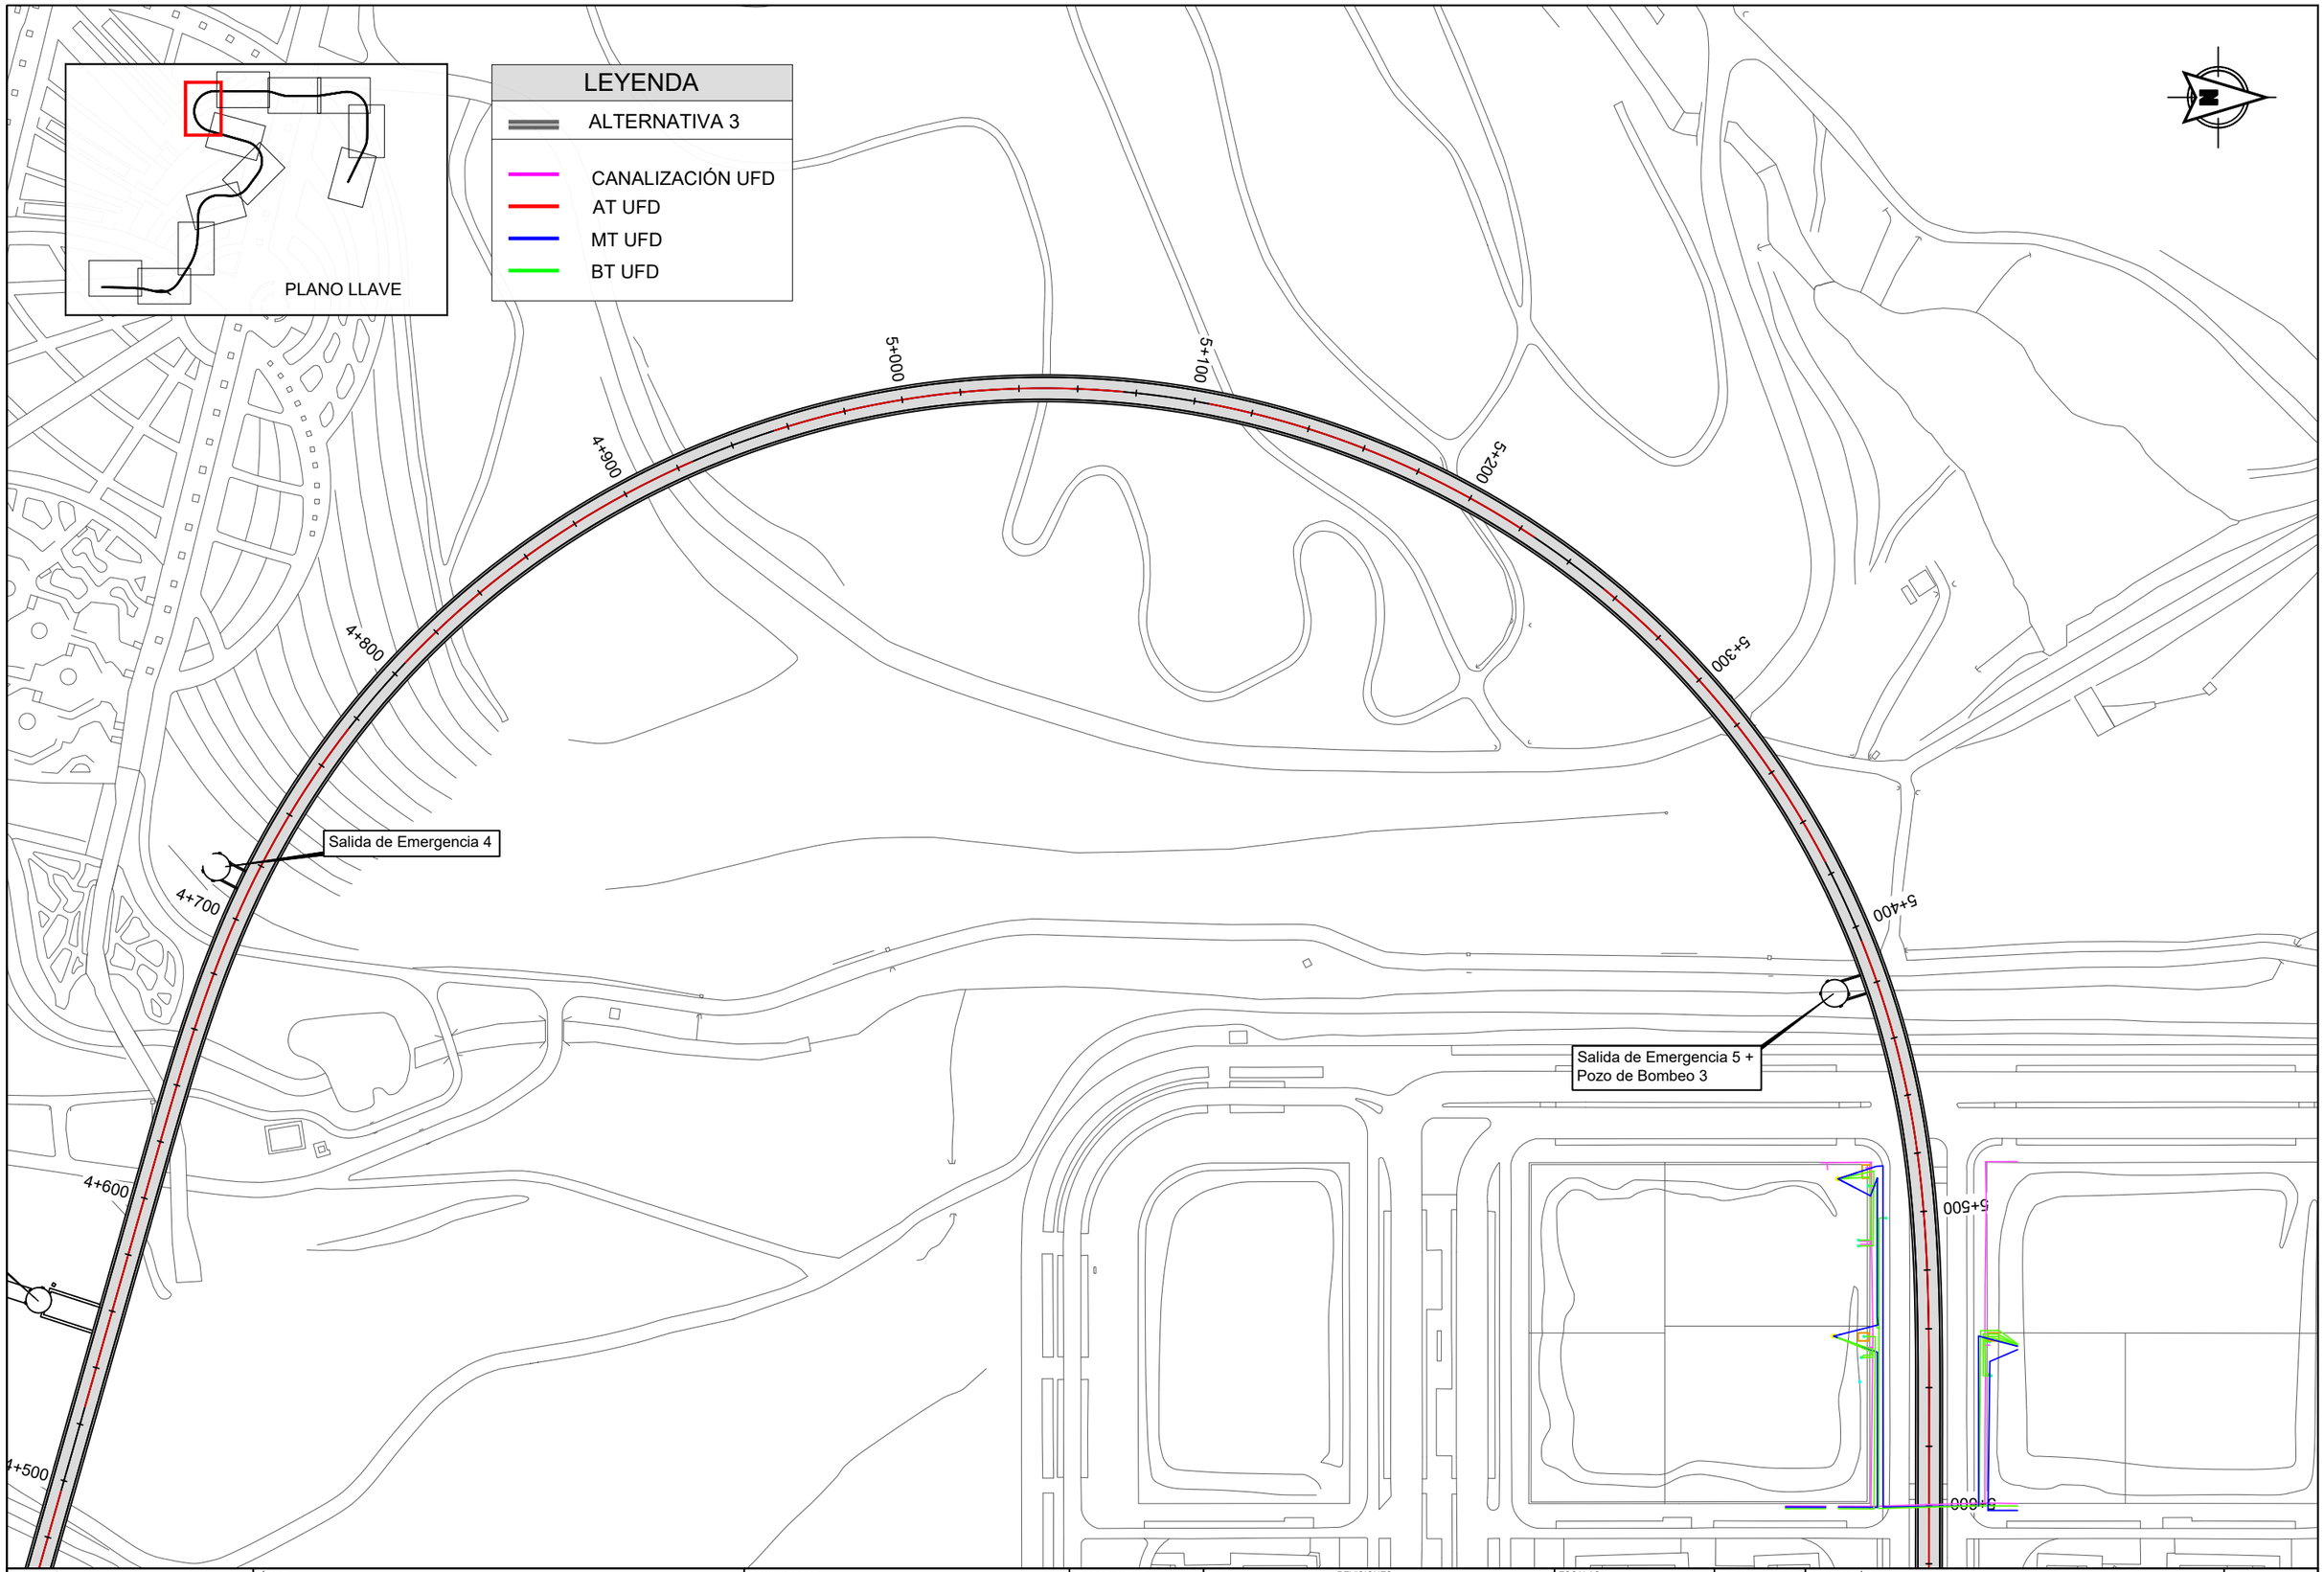

Comunidad de Madrid

Dirección General de Infraestructuras de Transporte Colectivo

CONSEJERÍA DE VIVIENDA, TRANSPORTES E INFRAESTRUCTURAS

TÍTULO:

ESTUDIO INFORMATIVO DE AMPLIACIÓN DE LA RED DE METRO DE MADRID AL BARRIO DE VALDEBEBAS

CONSULTORES:

intecsa. Gestión, Ingeniería y Soluciones GIS Gestión Integral del Suelo S.L. APALO

EL ICCP, AUTOR:

REVISIONES

Nº	FECHA	DESCRIPCIÓN	Nº	FECHA	DESCRIPCIÓN
00	ABR-2024	1ª EDICIÓN	03		
01	JUN-2024	1ª EDICIÓN (TRAS SUPERVISION)	04		
02	JUN-2024	2ª EDICIÓN (TRAS SUPERVISION)	05		

ESCALAS: 1:2000

0 20 40m

ORIGINAL DIN A-3 GRÁFICA

FECHA: JUNIO 2024

DESIGNACIÓN: SERVICIOS AFECTADOS: ALTERNATIVA 3; RED ENERGÍA ELÉCTRICA

Nº 15.3.3

HOJA 7 DE 12

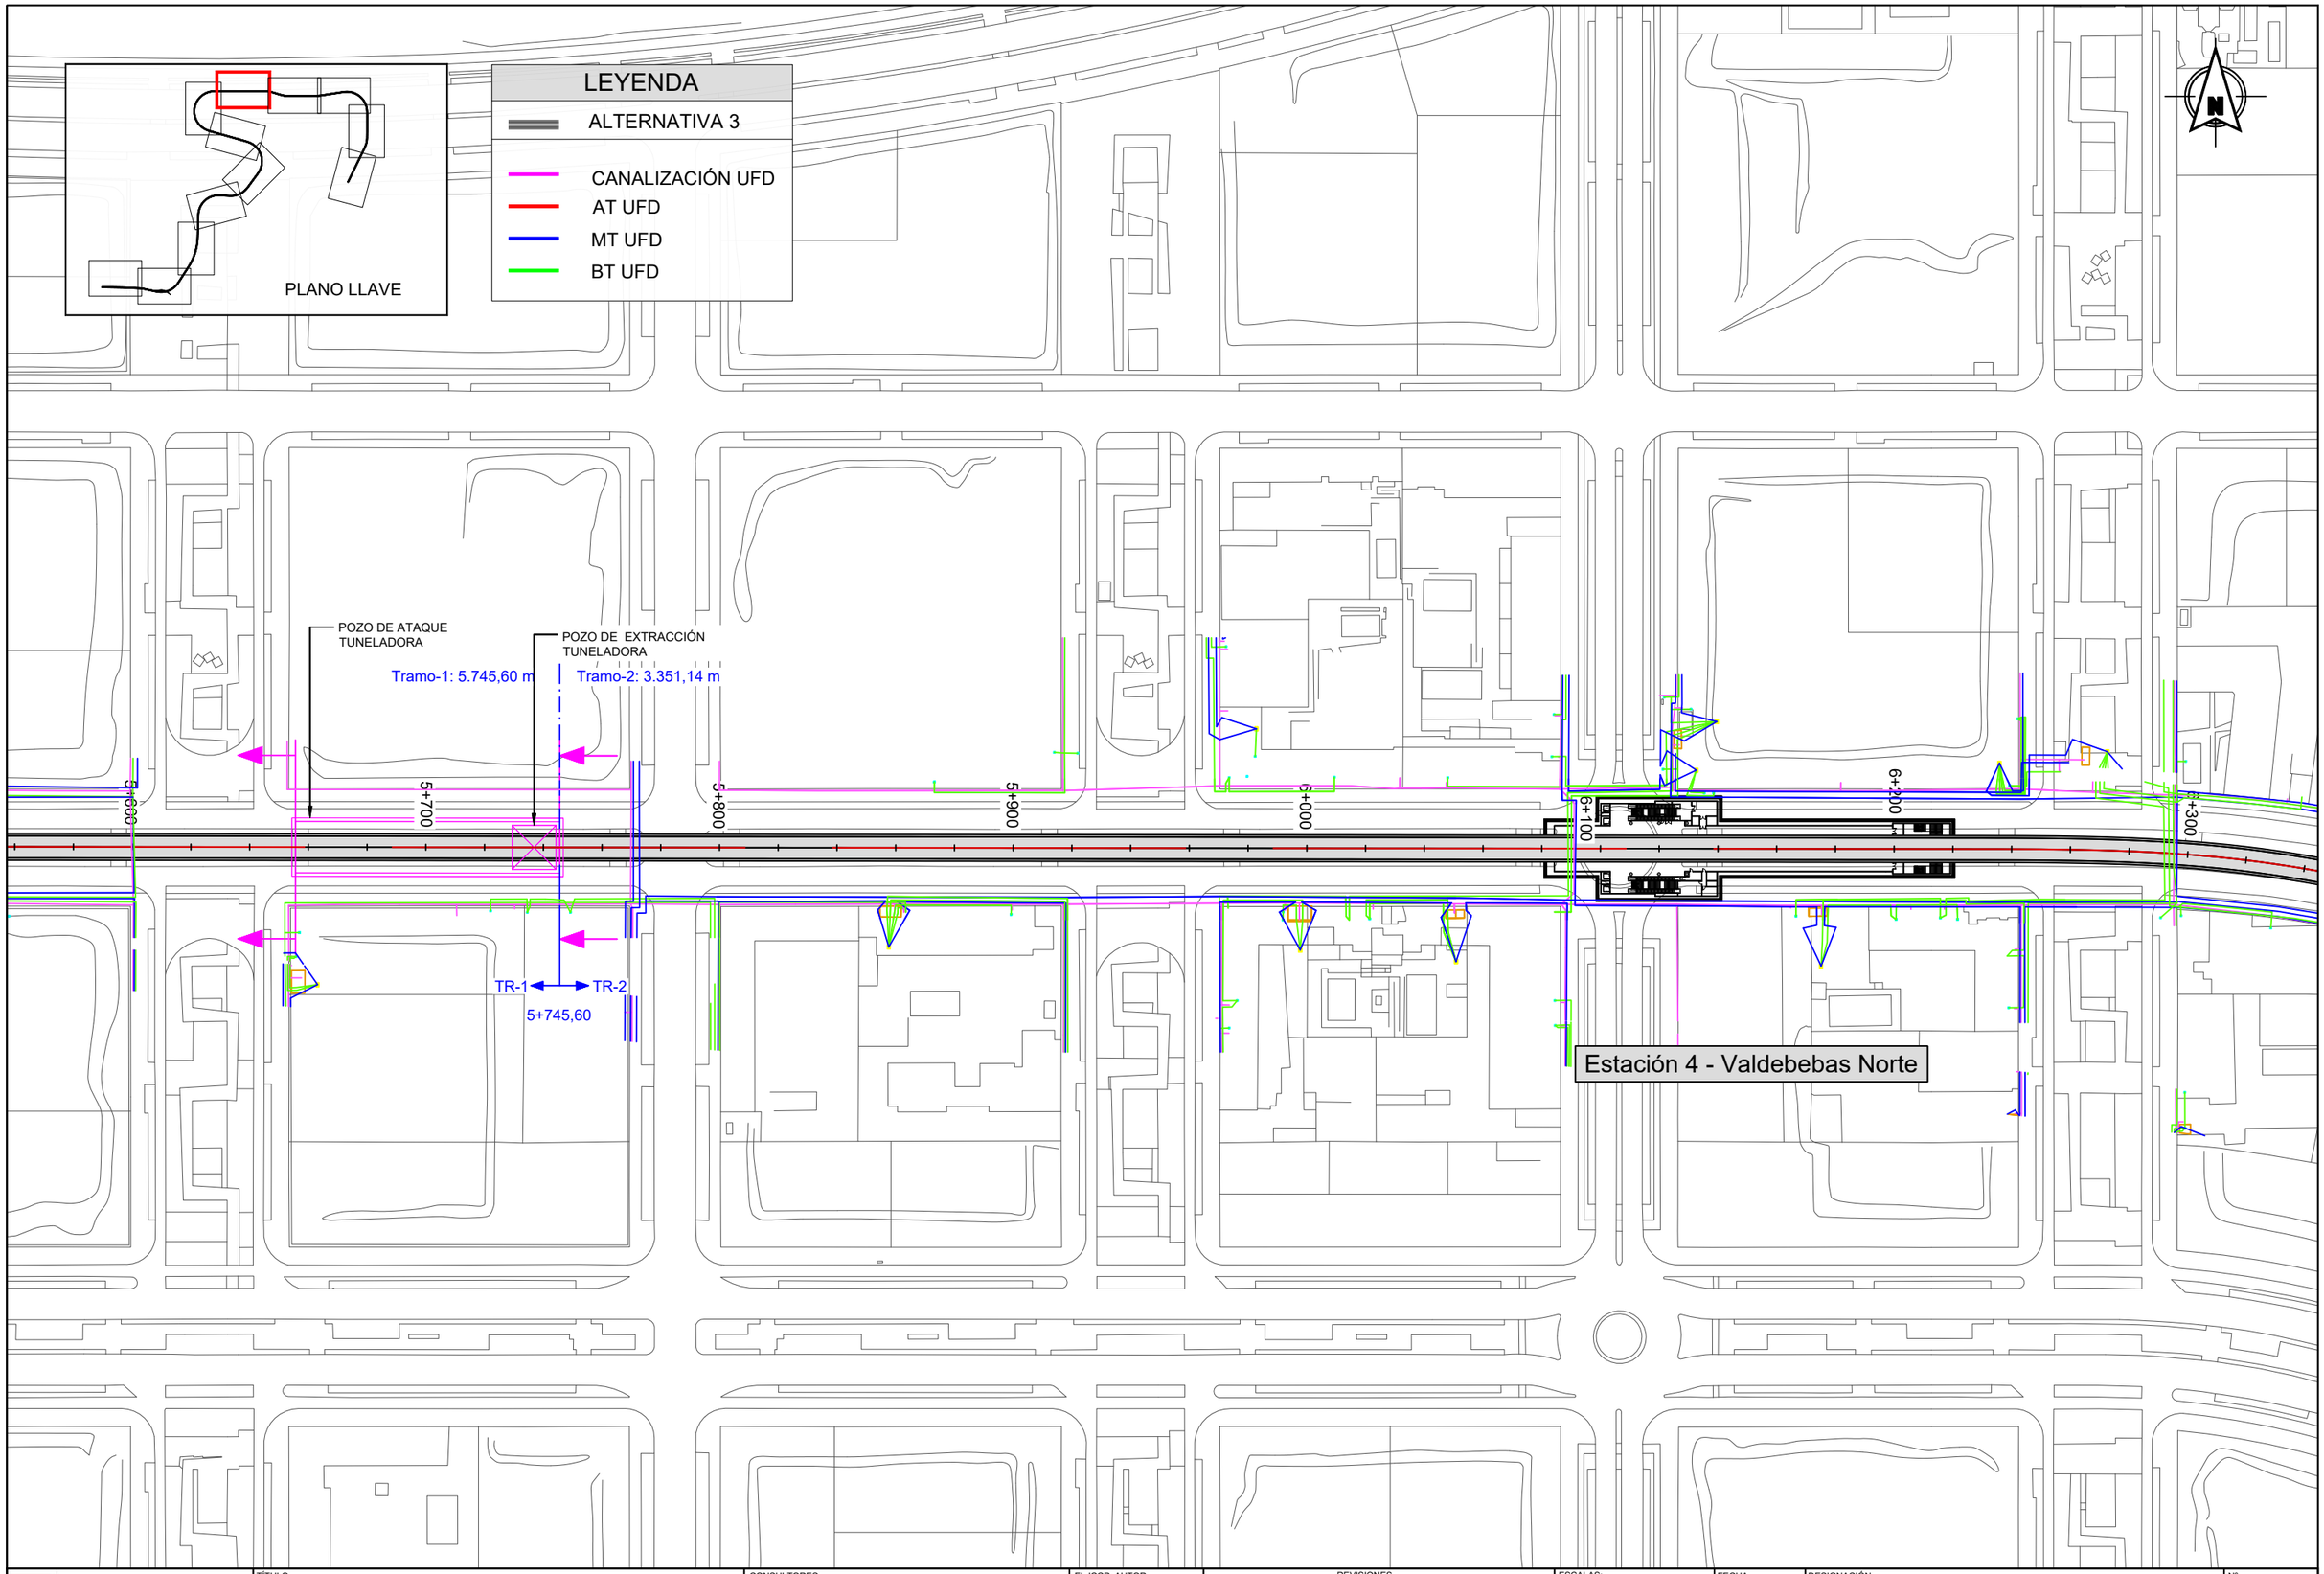

Dirección General de Infraestructuras de Transporte Colectivo

CONSEJERIA DE VIVIENDA, TRANSPORTES E INFRAESTRUCTURAS

Comunidad de Madrid

TÍTULO:

ESTUDIO INFORMATIVO DE AMPLIACIÓN DE LA RED DE METRO DE MADRID AL BARRIO DE VALDEBEBAS

CONSULTORES:

intecsa. GIS Gestión, Ingeniería y Soluciones — Gestión Integral del Suelo S.L.

EL ICCP, AUTOR:

REVISIONES

Nº	FECHA	DESCRIPCIÓN	Nº	FECHA	DESCRIPCIÓN
00	ABR-2024	1ª EDICIÓN	03		
01	JUN-2024	1ª EDICIÓN (TRAS SUPERVISION)	04		
02	JUN-2024	2ª EDICIÓN (TRAS SUPERVISION)	05		

ESCALAS: 1:2000

0 20 40m

ORIGINAL DIN A-3 GRÁFICA

FECHA: JUNIO 2024

DESIGNACIÓN: SERVICIOS AFECTADOS; ALTERNATIVA 3; RED ENERGÍA ELÉCTRICA

Nº 15.3.3

HOJA 8 DE 12

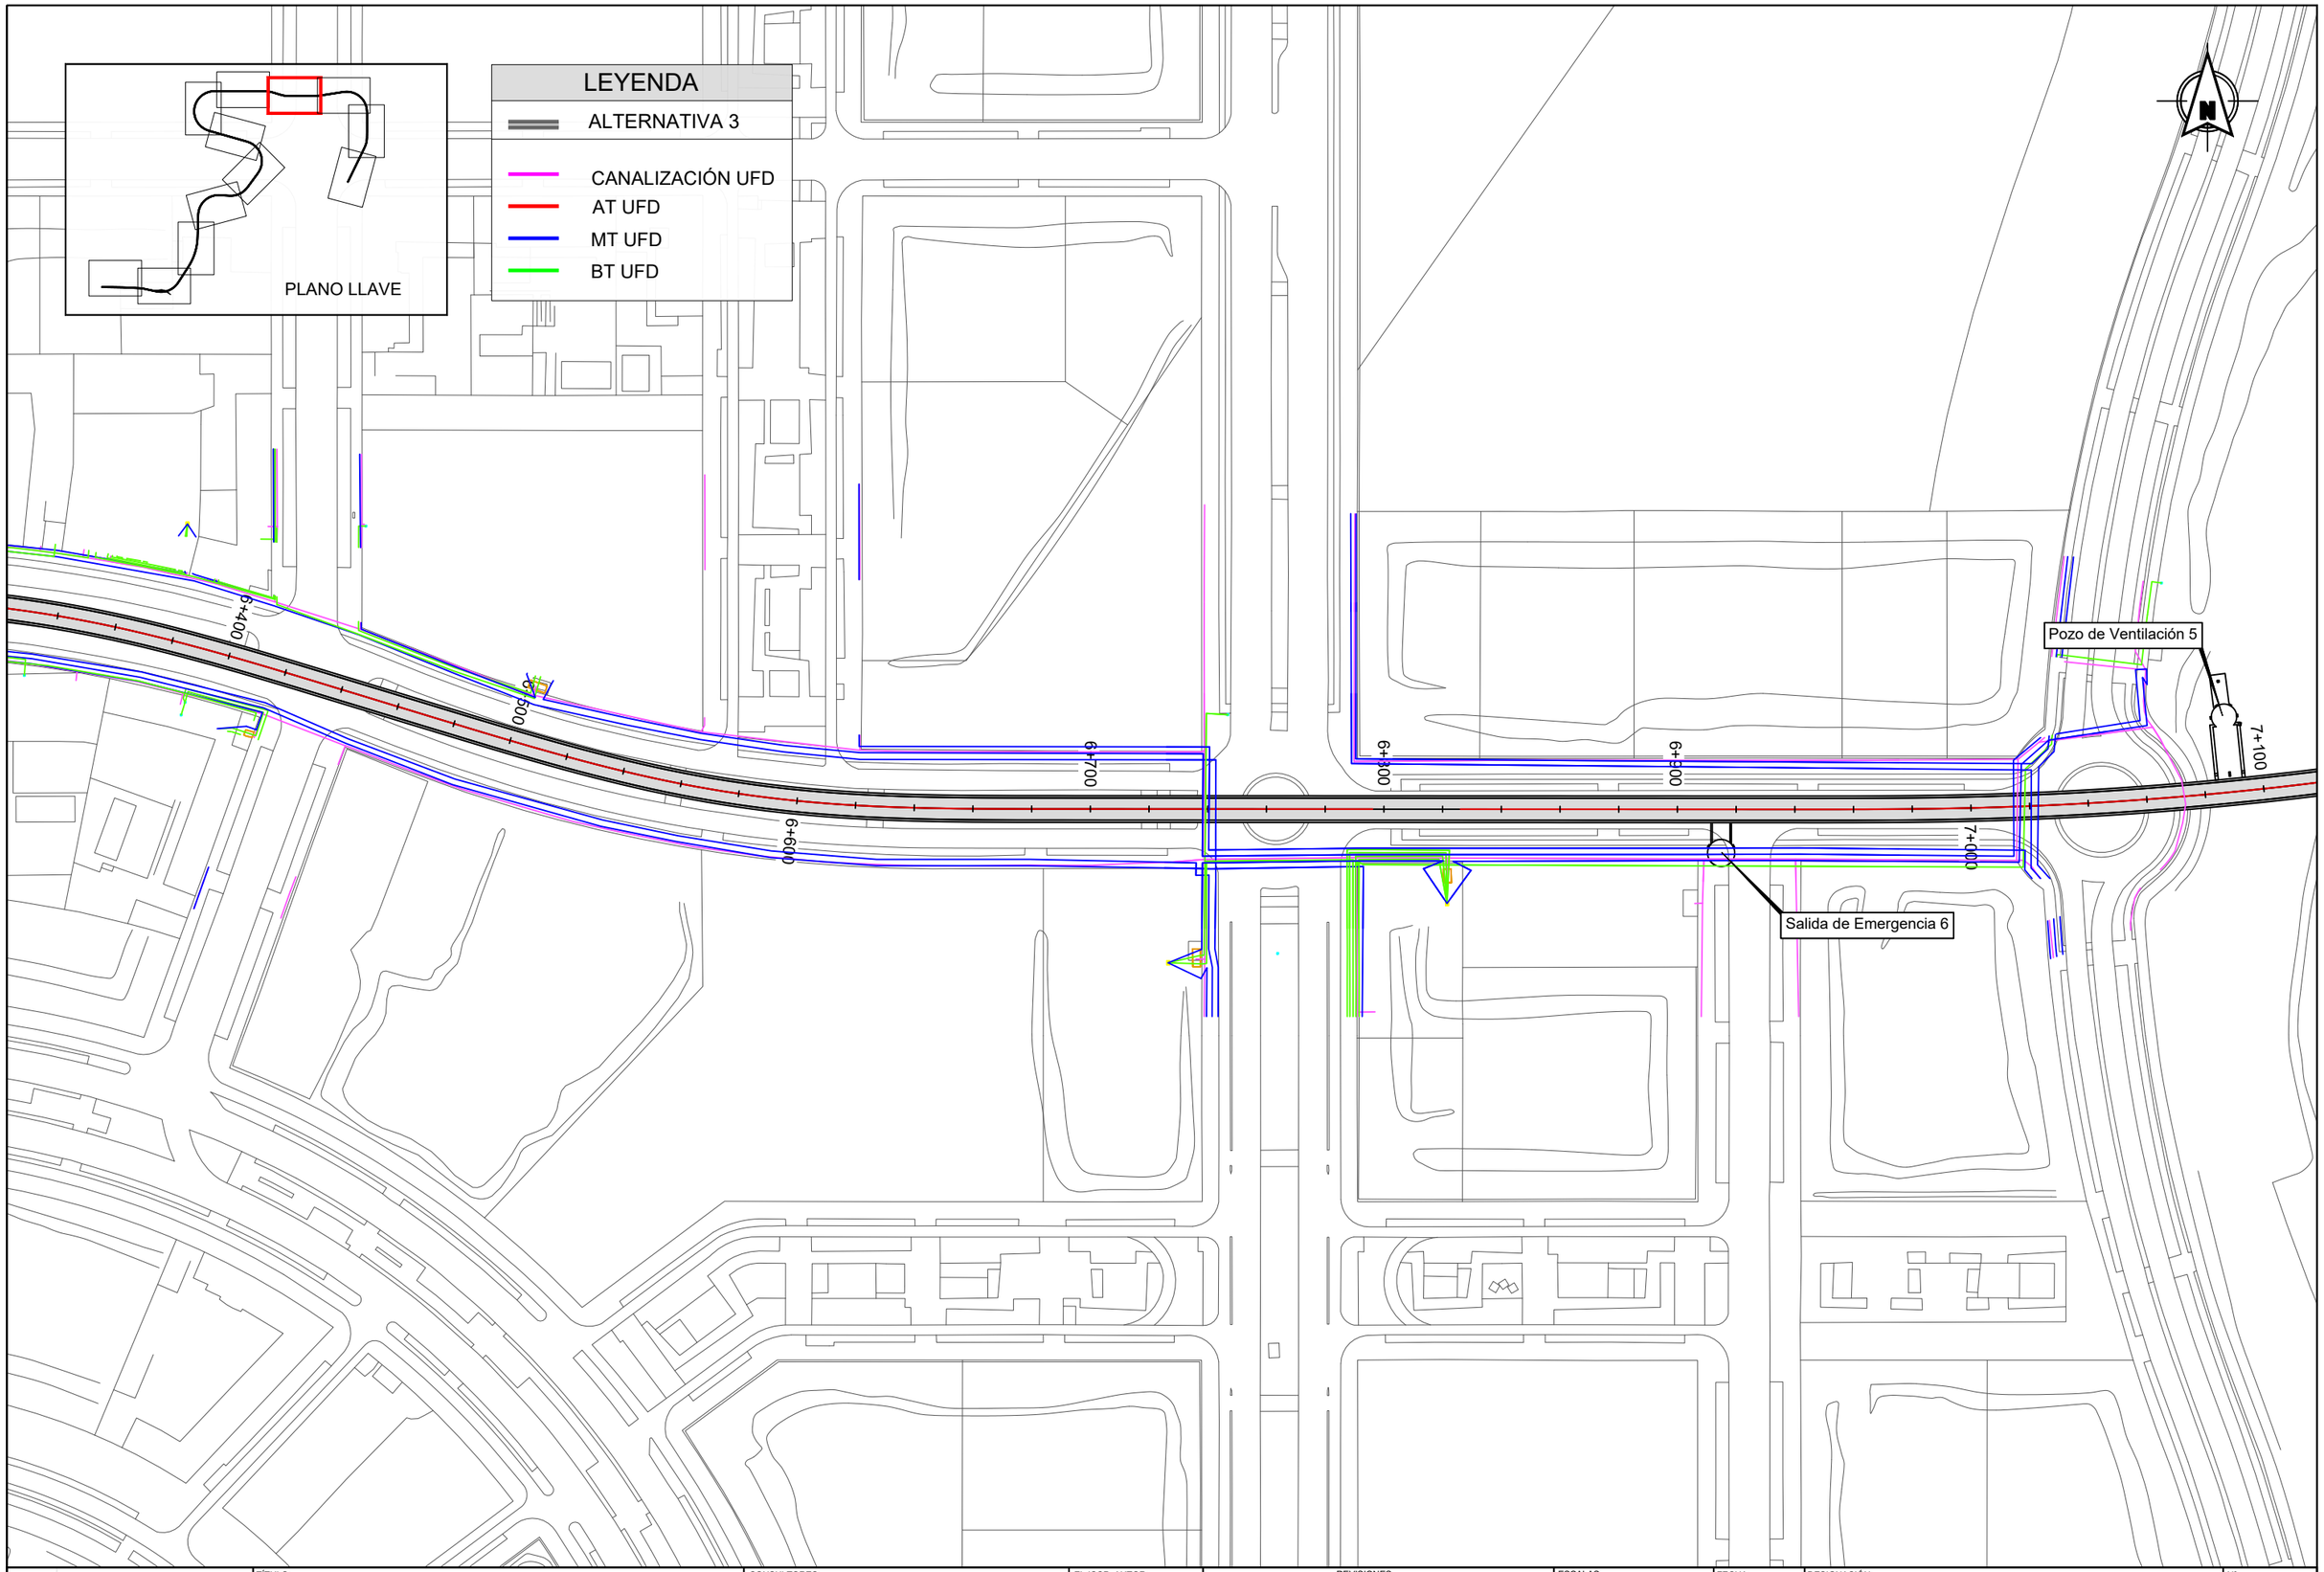

Dirección General de Infraestructuras de Transporte Colectivo
CONSEJERIA DE VIVIENDA, TRANSPORTES E INFRAESTRUCTURAS
Comunidad de Madrid

TÍTULO:
ESTUDIO INFORMATIVO DE AMPLIACIÓN DE LA RED DE METRO DE MADRID AL BARRIO DE VALDEBEBAS

CONSULTORES: intecsa. Gestión, Ingeniería y Soluciones GIS Gestión Integral del Suelo S.L. ABALO

EL ICCP, AUTOR:

REVISIONES

Nº	FECHA	DESCRIPCIÓN	Nº	FECHA	DESCRIPCIÓN
00	ABR-2024	1ª EDICIÓN	03		
01	JUN-2024	1ª EDICIÓN (TRAS SUPERVISION)	04		
02	JUN-2024	2ª EDICIÓN (TRAS SUPERVISION)	05		

ESCALAS: 1:2000
0 20 40m
ORIGINAL DIN A-3 GRÁFICA

FECHA: JUNIO 2024

DESIGNACIÓN:
SERVICIOS AFECTADOS:
ALTERNATIVA 3; RED ENERGÍA ELÉCTRICA

Nº 15.3.3

HOJA 9 DE 12

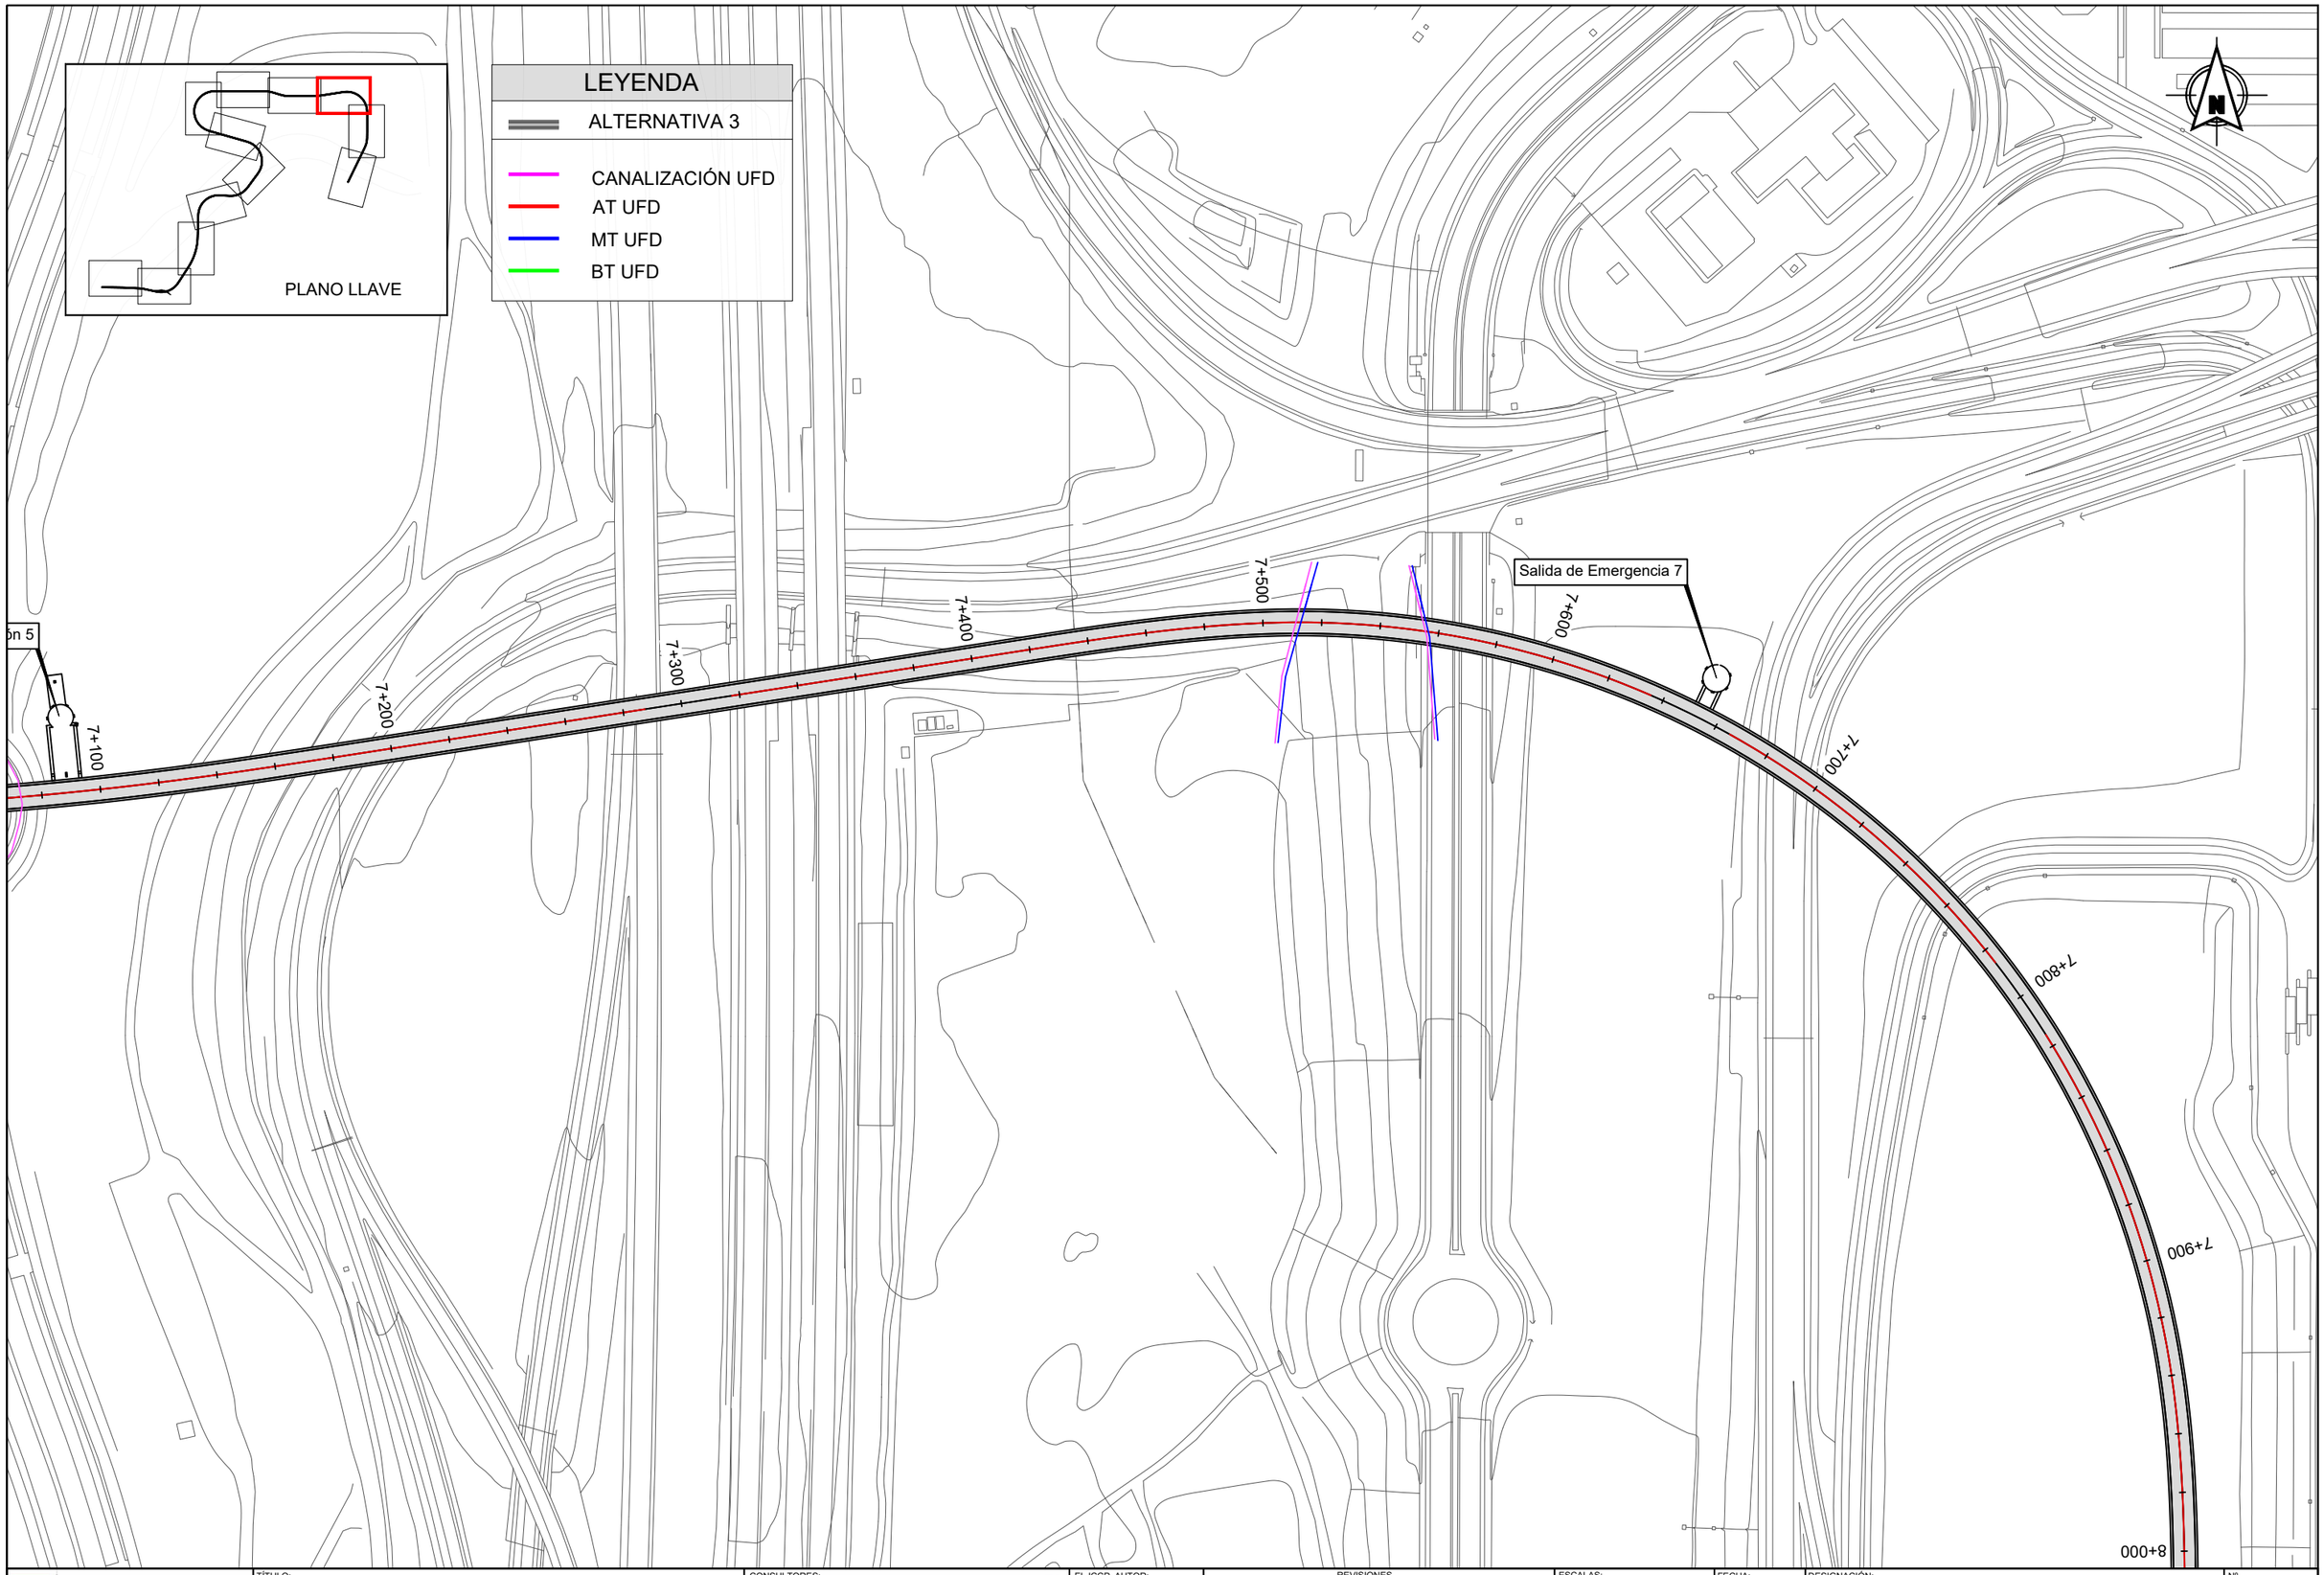

Dirección General de Infraestructuras de Transporte Colectivo

CONSEJERIA DE VIVIENDA, TRANSPORTES E INFRAESTRUCTURAS

Comunidad de Madrid

TÍTULO:

ESTUDIO INFORMATIVO DE AMPLIACIÓN DE LA RED DE METRO DE MADRID AL BARRIO DE VALDEBEBAS

CONSULTORES:

intecsa. Gestión, Ingeniería y Soluciones GIS Gestión Integral del Suelo S.L. ZABALO

EL ICCP, AUTOR:

REVISIONES

Nº	FECHA	DESCRIPCIÓN	Nº	FECHA	DESCRIPCIÓN
00	ABR-2024	1ª EDICIÓN	03		
01	JUN-2024	1ª EDICIÓN (TRAS SUPERVISION)	04		
02	JUN-2024	2ª EDICIÓN (TRAS SUPERVISION)	05		

ESCALAS: 1:2000

0 20 40m

ORIGINAL DIN A-3 GRÁFICA

FECHA: JUNIO 2024

DESIGNACIÓN: SERVICIOS AFECTADOS; ALTERNATIVA 3; RED ENERGÍA ELÉCTRICA

Nº 15.3.3

HOJA 10 DE 12

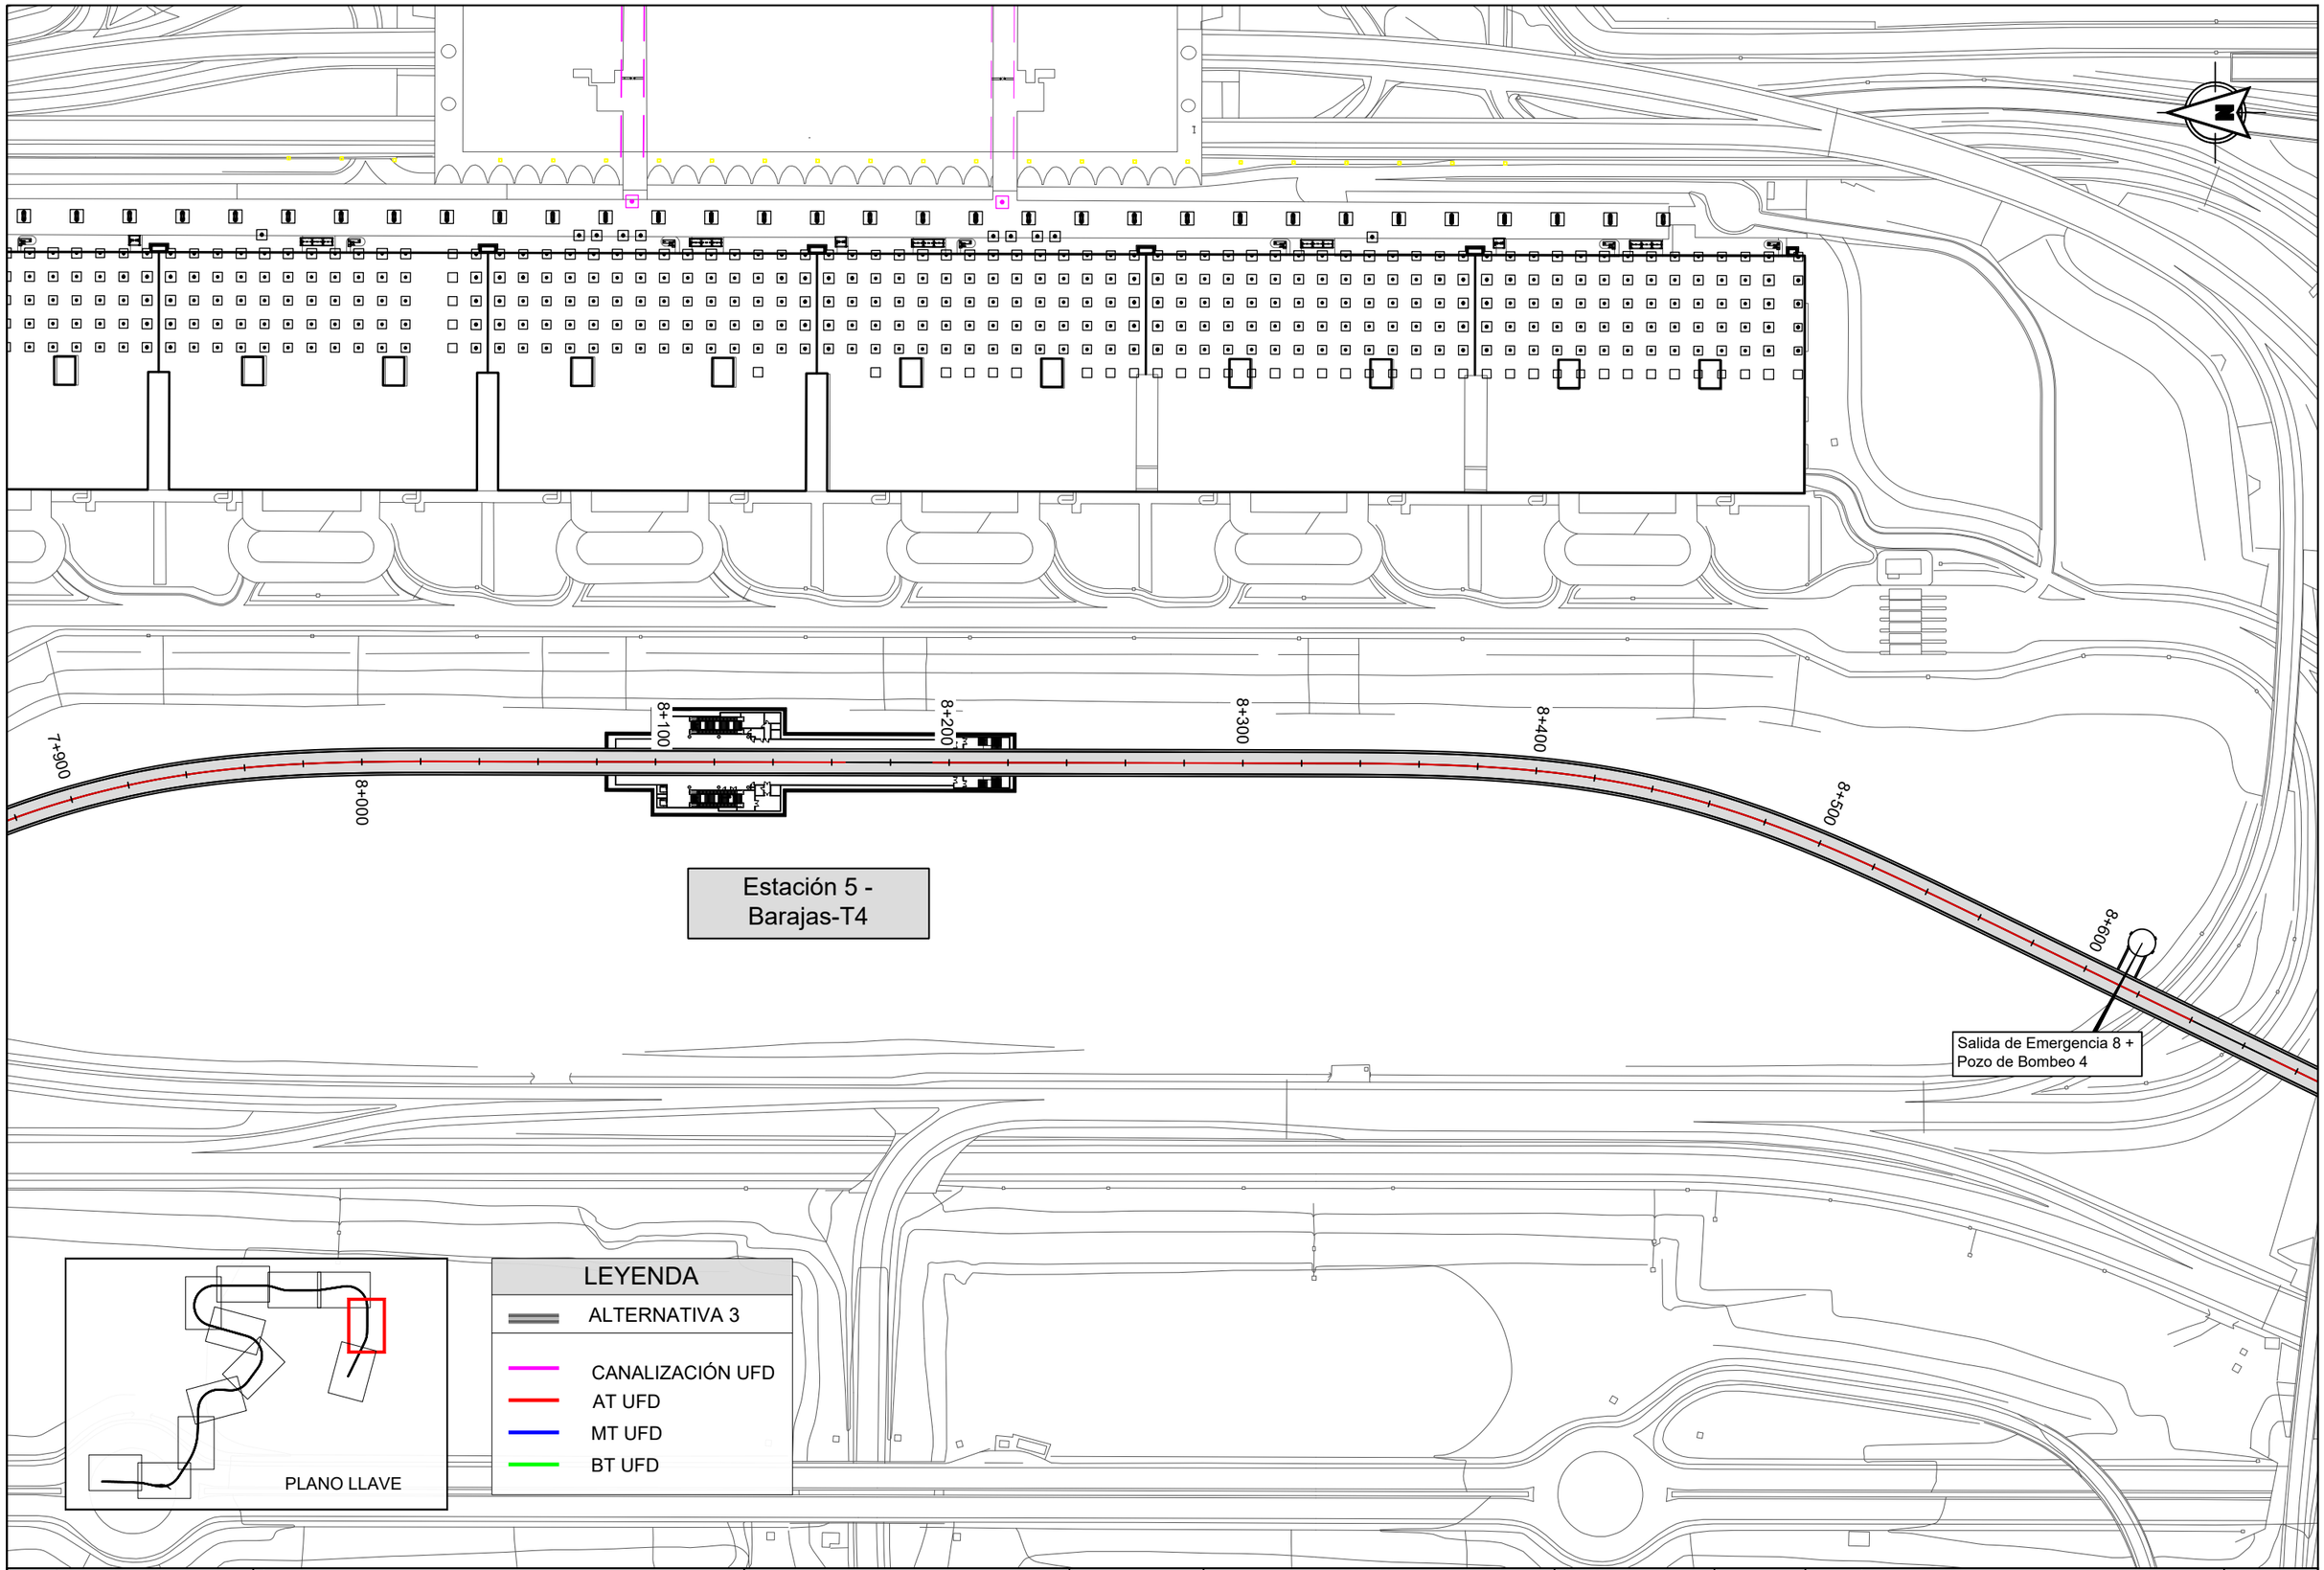

Dirección General de Infraestructuras de Transporte Colectivo
CONSEJERIA DE VIVIENDA, TRANSPORTES E INFRAESTRUCTURAS
Comunidad de Madrid

TÍTULO:
ESTUDIO INFORMATIVO DE AMPLIACIÓN DE LA RED DE METRO DE MADRID AL BARRIO DE VALDEBEBAS

CONSULTORES: intecsa. Gestión, Ingeniería y Soluciones GIS Gestión Integral del Suelo S.L. ABALO

EL ICCP, AUTOR:

REVISIONES

Nº	FECHA	DESCRIPCIÓN	Nº	FECHA	DESCRIPCIÓN
00	ABR-2024	1ª EDICIÓN	03		
01	JUN-2024	1ª EDICIÓN (TRAS SUPERVISION)	04		
02	JUN-2024	2ª EDICIÓN (TRAS SUPERVISION)	05		

ESCALAS: 1:2000
0 20 40m
ORIGINAL DIN A-3 GRÁFICA

FECHA: JUNIO 2024

DESIGNACIÓN:
SERVICIOS AFECTADOS:
ALTERNATIVA 3; RED ENERGÍA ELÉCTRICA

Nº 15.3.3

HOJA 11 DE 12

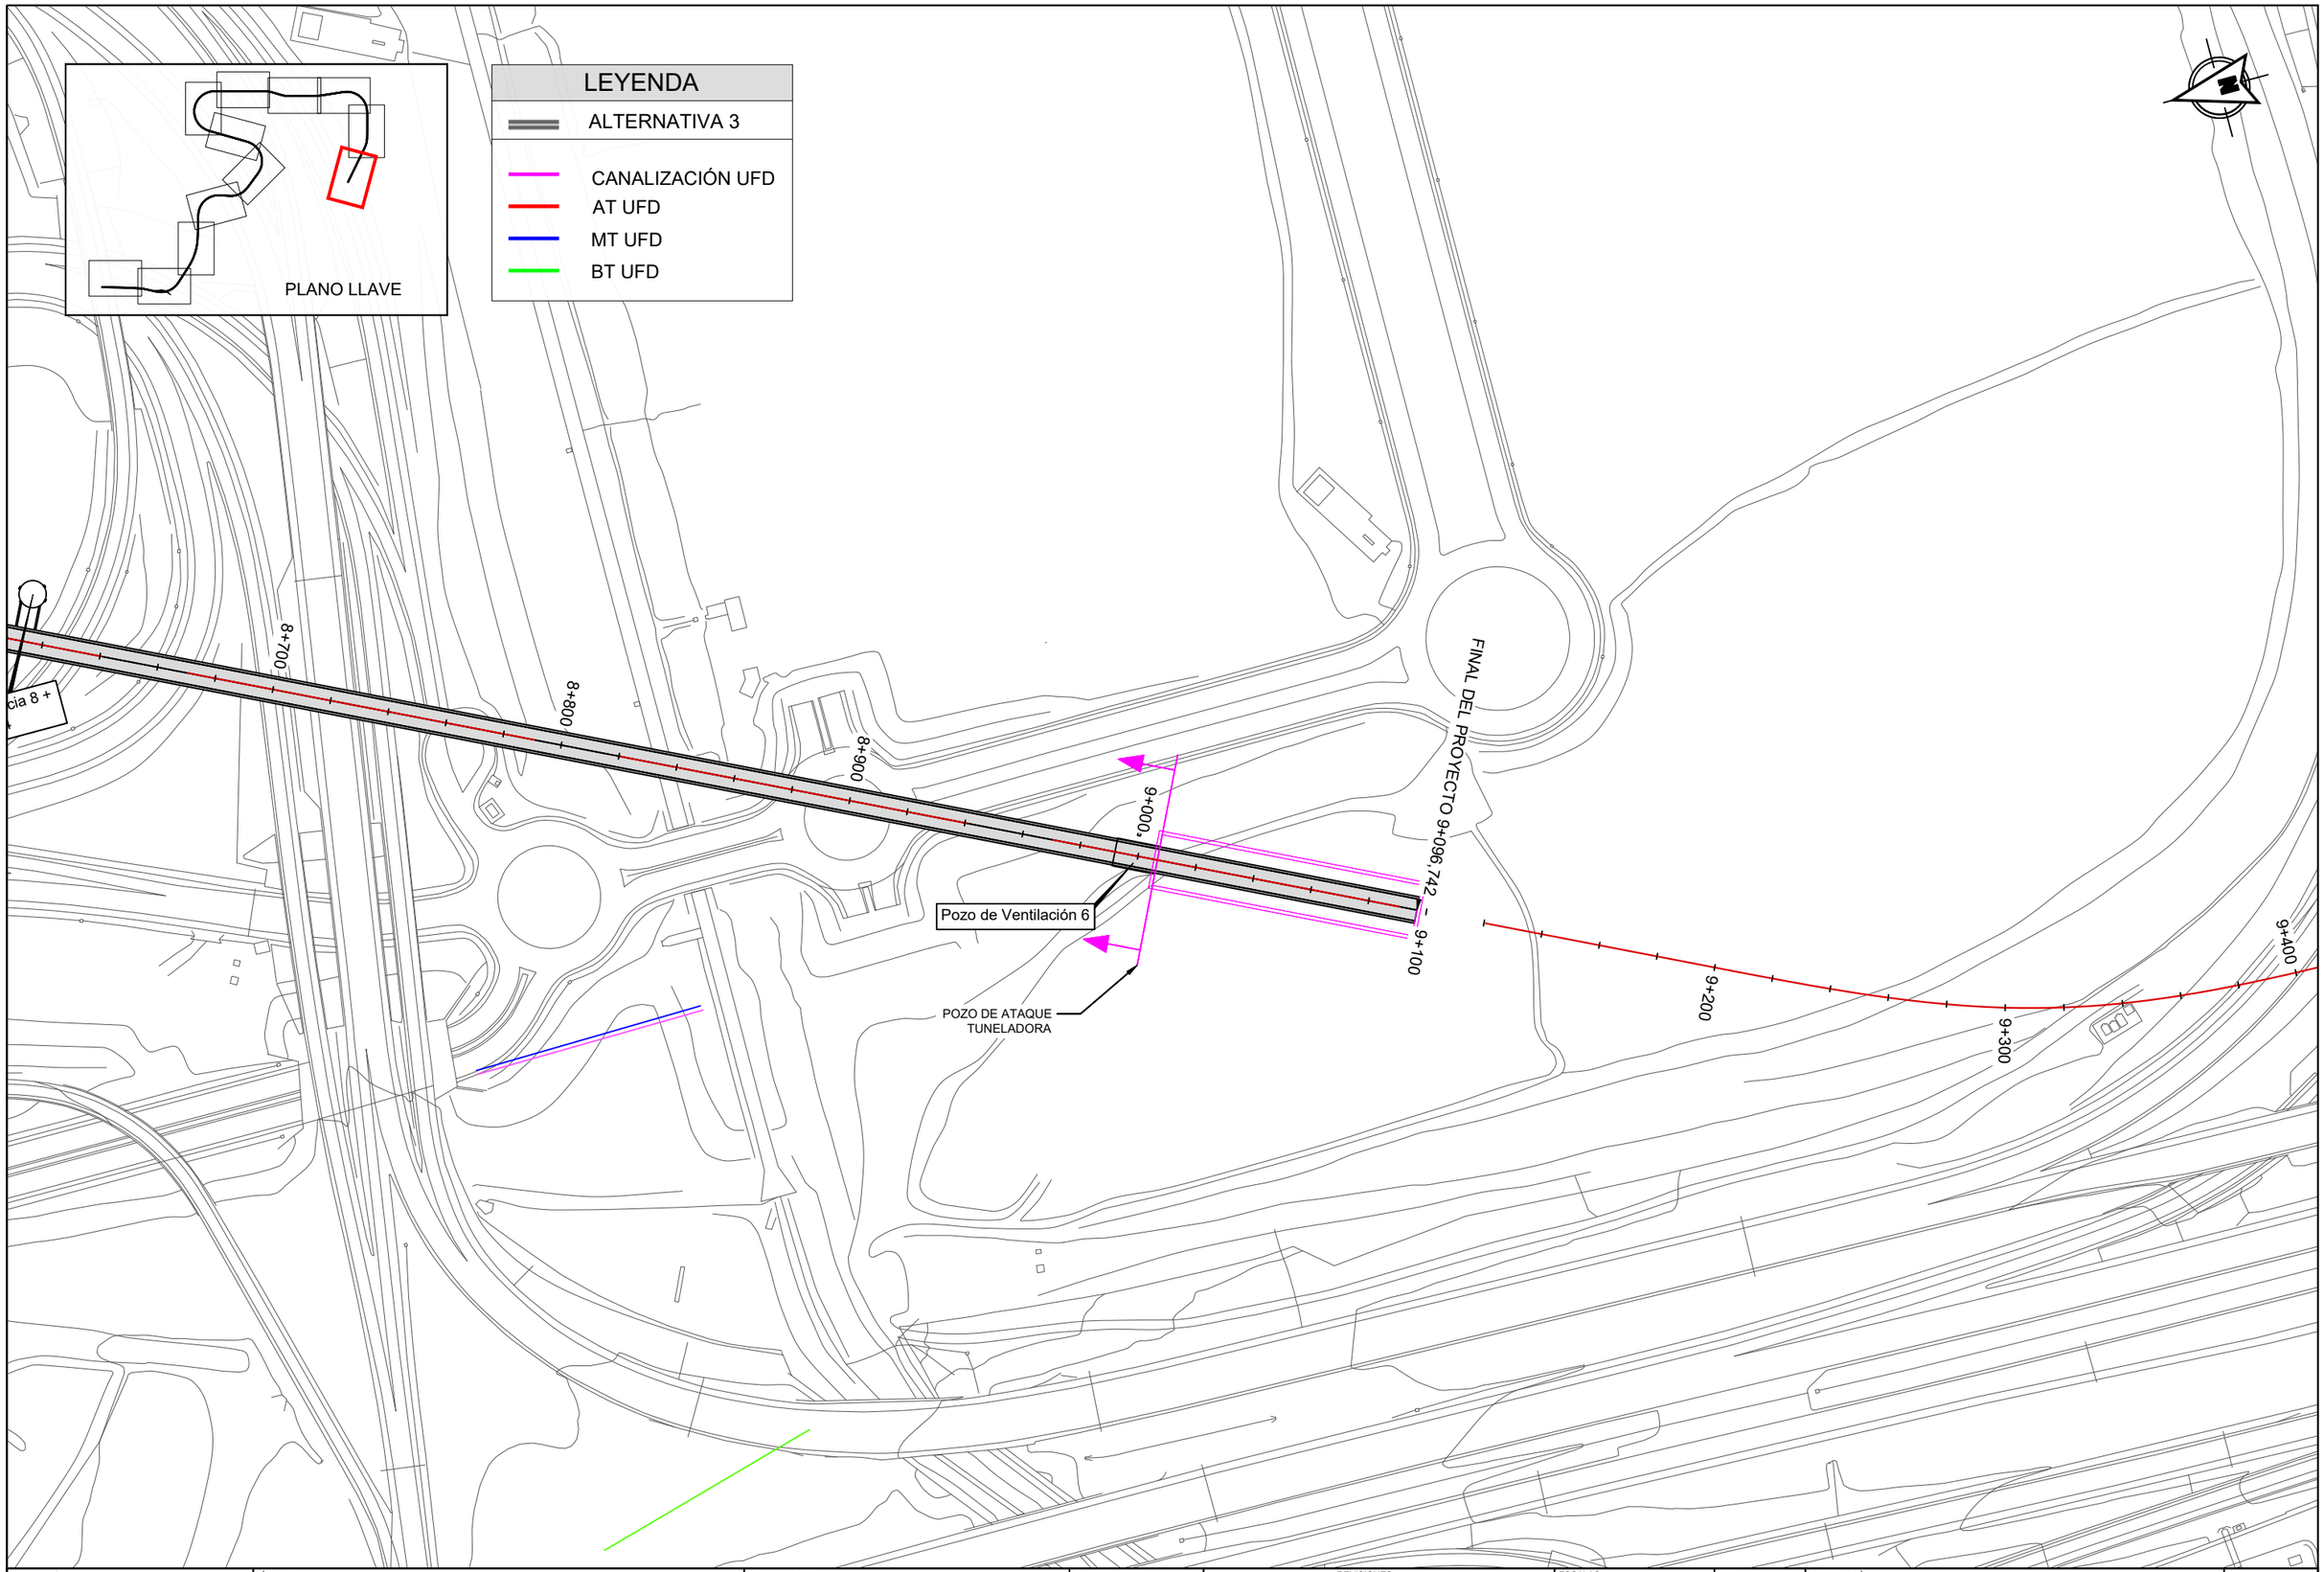

Dirección General de Infraestructuras de Transporte Colectivo

CONSEJERIA DE VIVIENDA, TRANSPORTES E INFRAESTRUCTURAS

Comunidad de Madrid

TÍTULO:

ESTUDIO INFORMATIVO DE AMPLIACIÓN DE LA RED DE METRO DE MADRID AL BARRIO DE VALDEBEBAS

CONSULTORES:

intecsa. GIS Gestión Integral del Suelo S.L.

EL ICCP, AUTOR:

REVISIONES

Nº	FECHA	DESCRIPCIÓN	Nº	FECHA	DESCRIPCIÓN
00	ABR-2024	1ª EDICIÓN	03		
01	JUN-2024	1ª EDICIÓN (TRAS SUPERVISION)	04		
02	JUN-2024	2ª EDICIÓN (TRAS SUPERVISION)	05		

ESCALAS: 1:2000

0 20 40m

ORIGINAL DIN A-3 GRÁFICA

FECHA: JUNIO 2024

DESIGNACIÓN: SERVICIOS AFECTADOS; ALTERNATIVA 3; RED ENERGÍA ELÉCTRICA

Nº 15.3.3

HOJA 12 DE 12

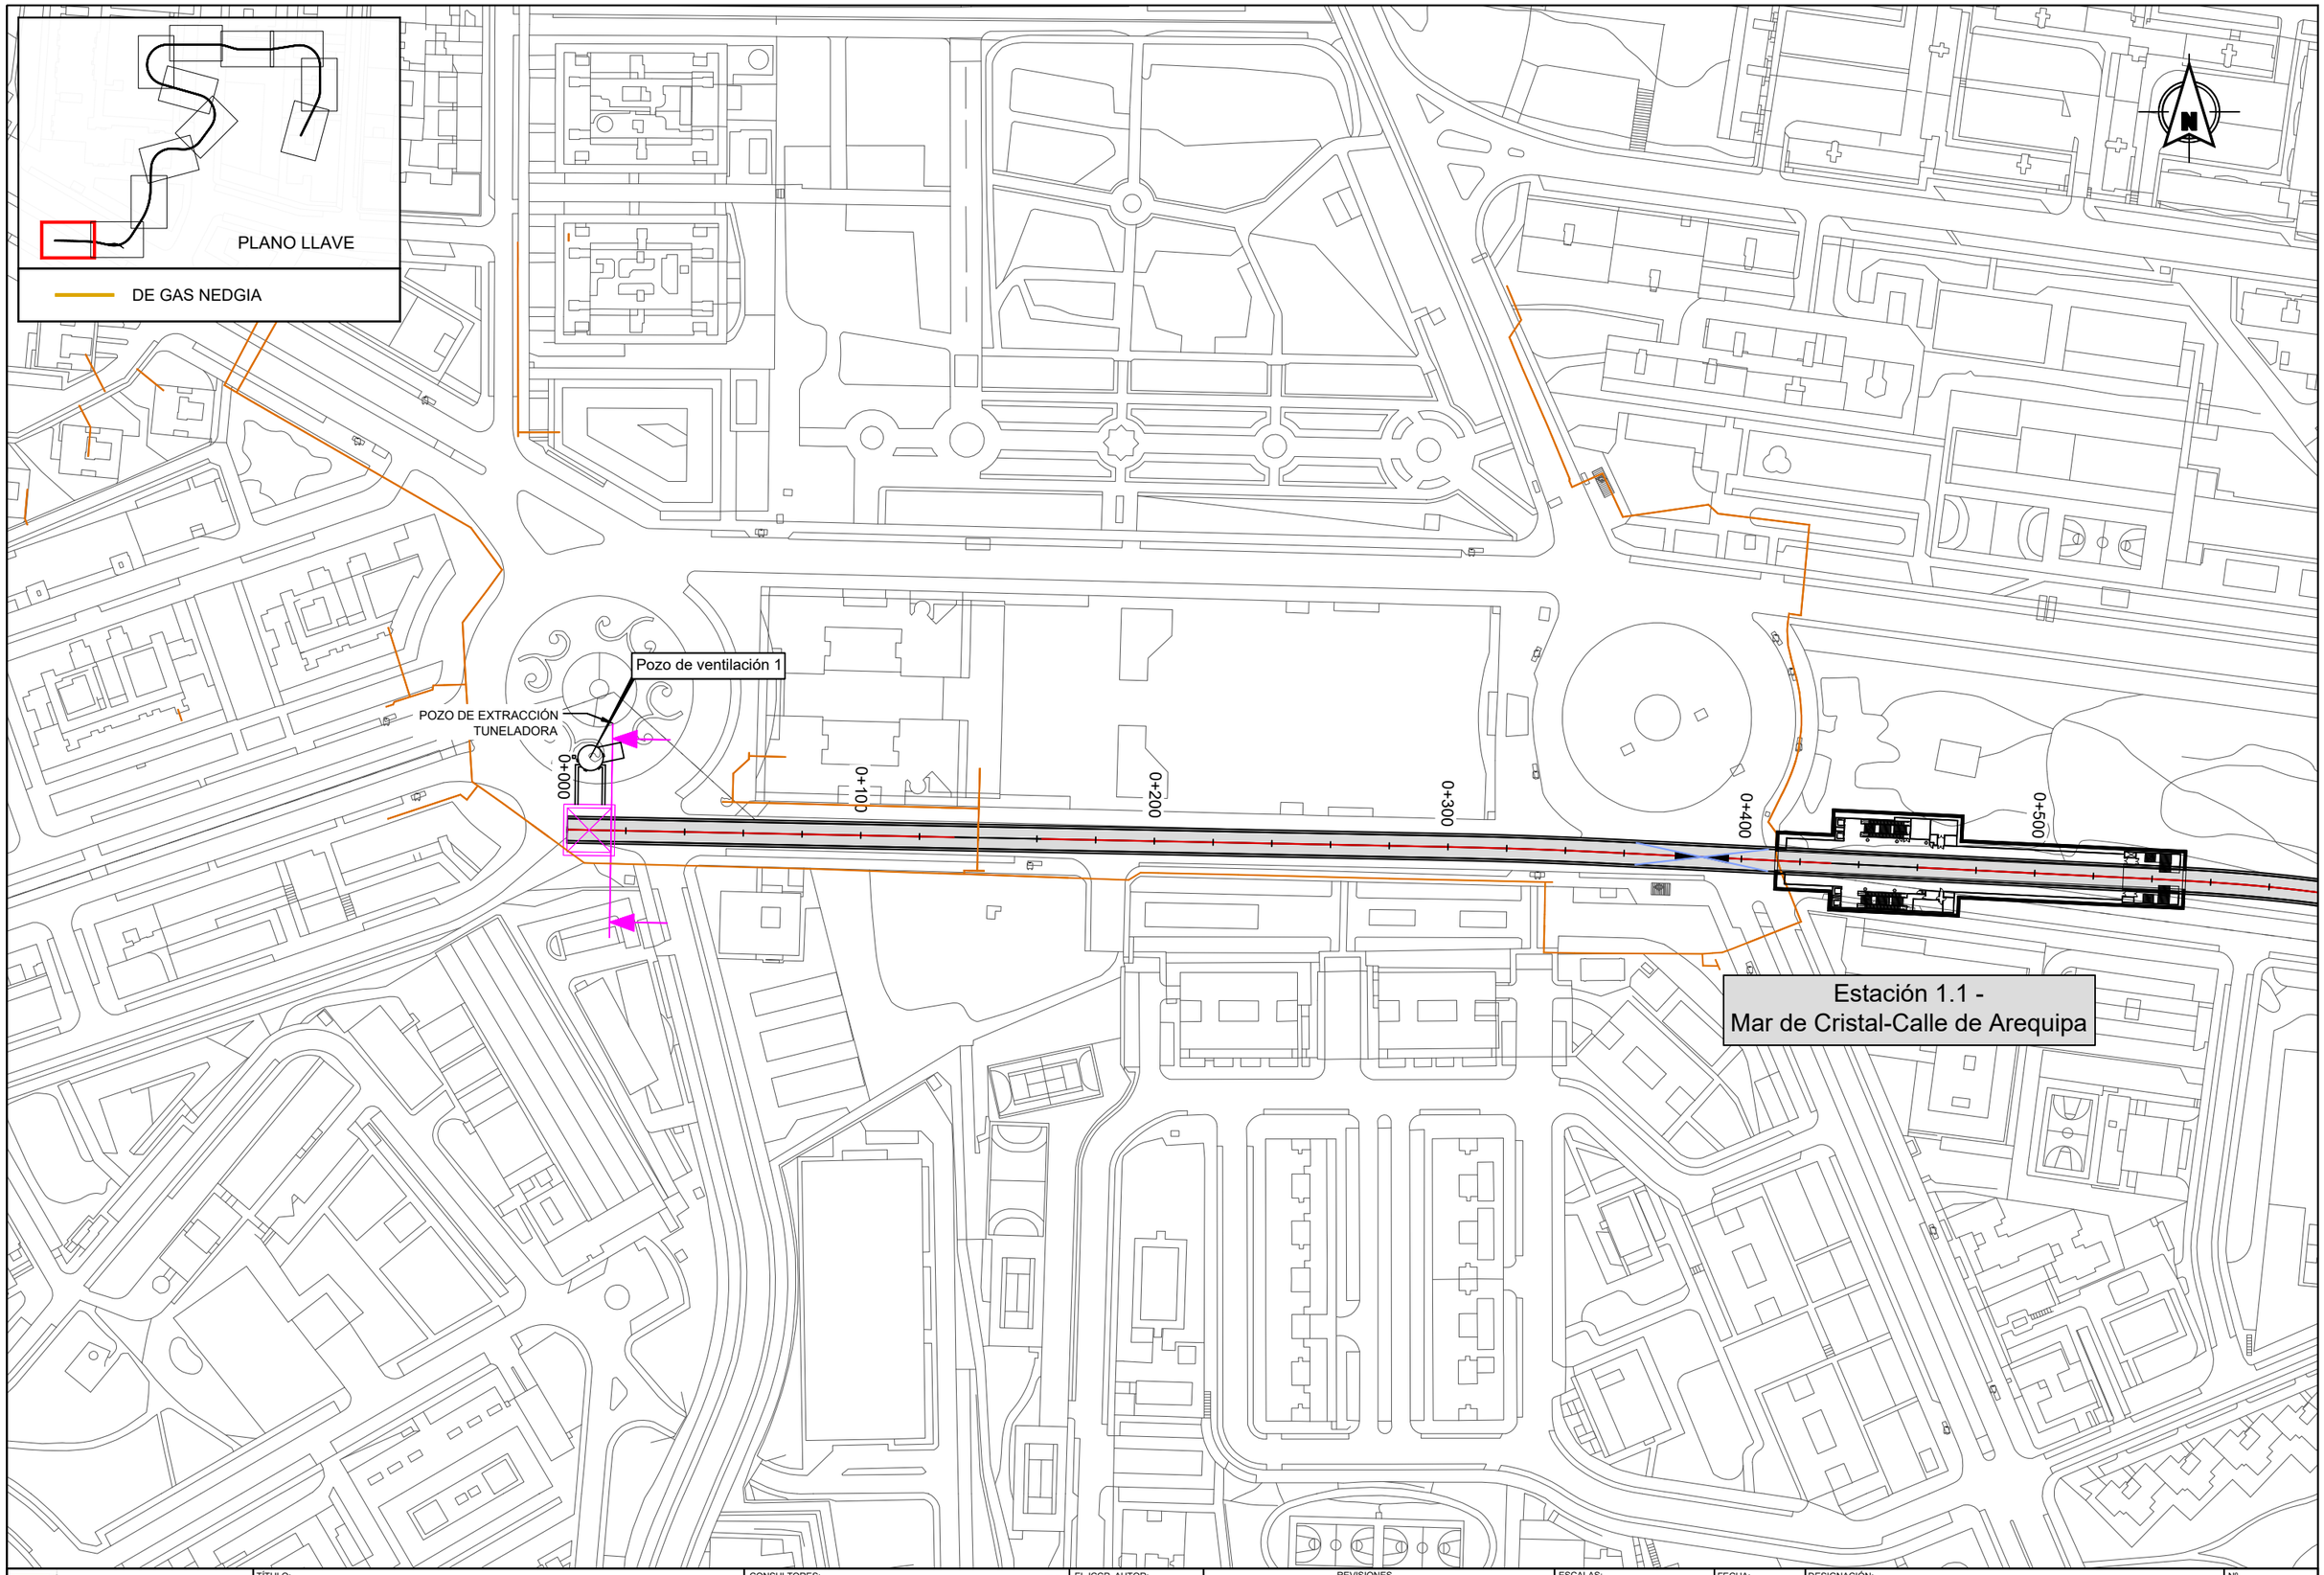

Dirección General de Infraestructuras de Transporte Colectivo

CONSEJERIA DE VIVIENDA, TRANSPORTES E INFRAESTRUCTURAS

Comunidad de Madrid

TÍTULO:

ESTUDIO INFORMATIVO DE AMPLIACIÓN DE LA RED DE METRO DE MADRID AL BARRIO DE VALDEBEBAS

CONSULTORES:

intecsa. Gestión, Ingeniería y Soluciones GIS Gestión Integral del Suelo S.L. ABALO

EL ICCP, AUTOR:

REVISIONES

Nº	FECHA	DESCRIPCIÓN	Nº	FECHA	DESCRIPCIÓN
00	ABR-2024	1ª EDICIÓN	03		
01	JUN-2024	1ª EDICIÓN (TRAS SUPERVISIÓN)	04		
02	JUN-2024	2ª EDICIÓN (TRAS SUPERVISIÓN)	05		

ESCALAS: 1:2000

0 20 40m

ORIGINAL DIN A-3 GRÁFICA

FECHA: JUNIO 2024

DESIGNACIÓN: SERVICIOS AFECTADOS: ALTERNATIVA 3; RED DE GAS

Nº 15.3.4

HOJA 1 DE 12

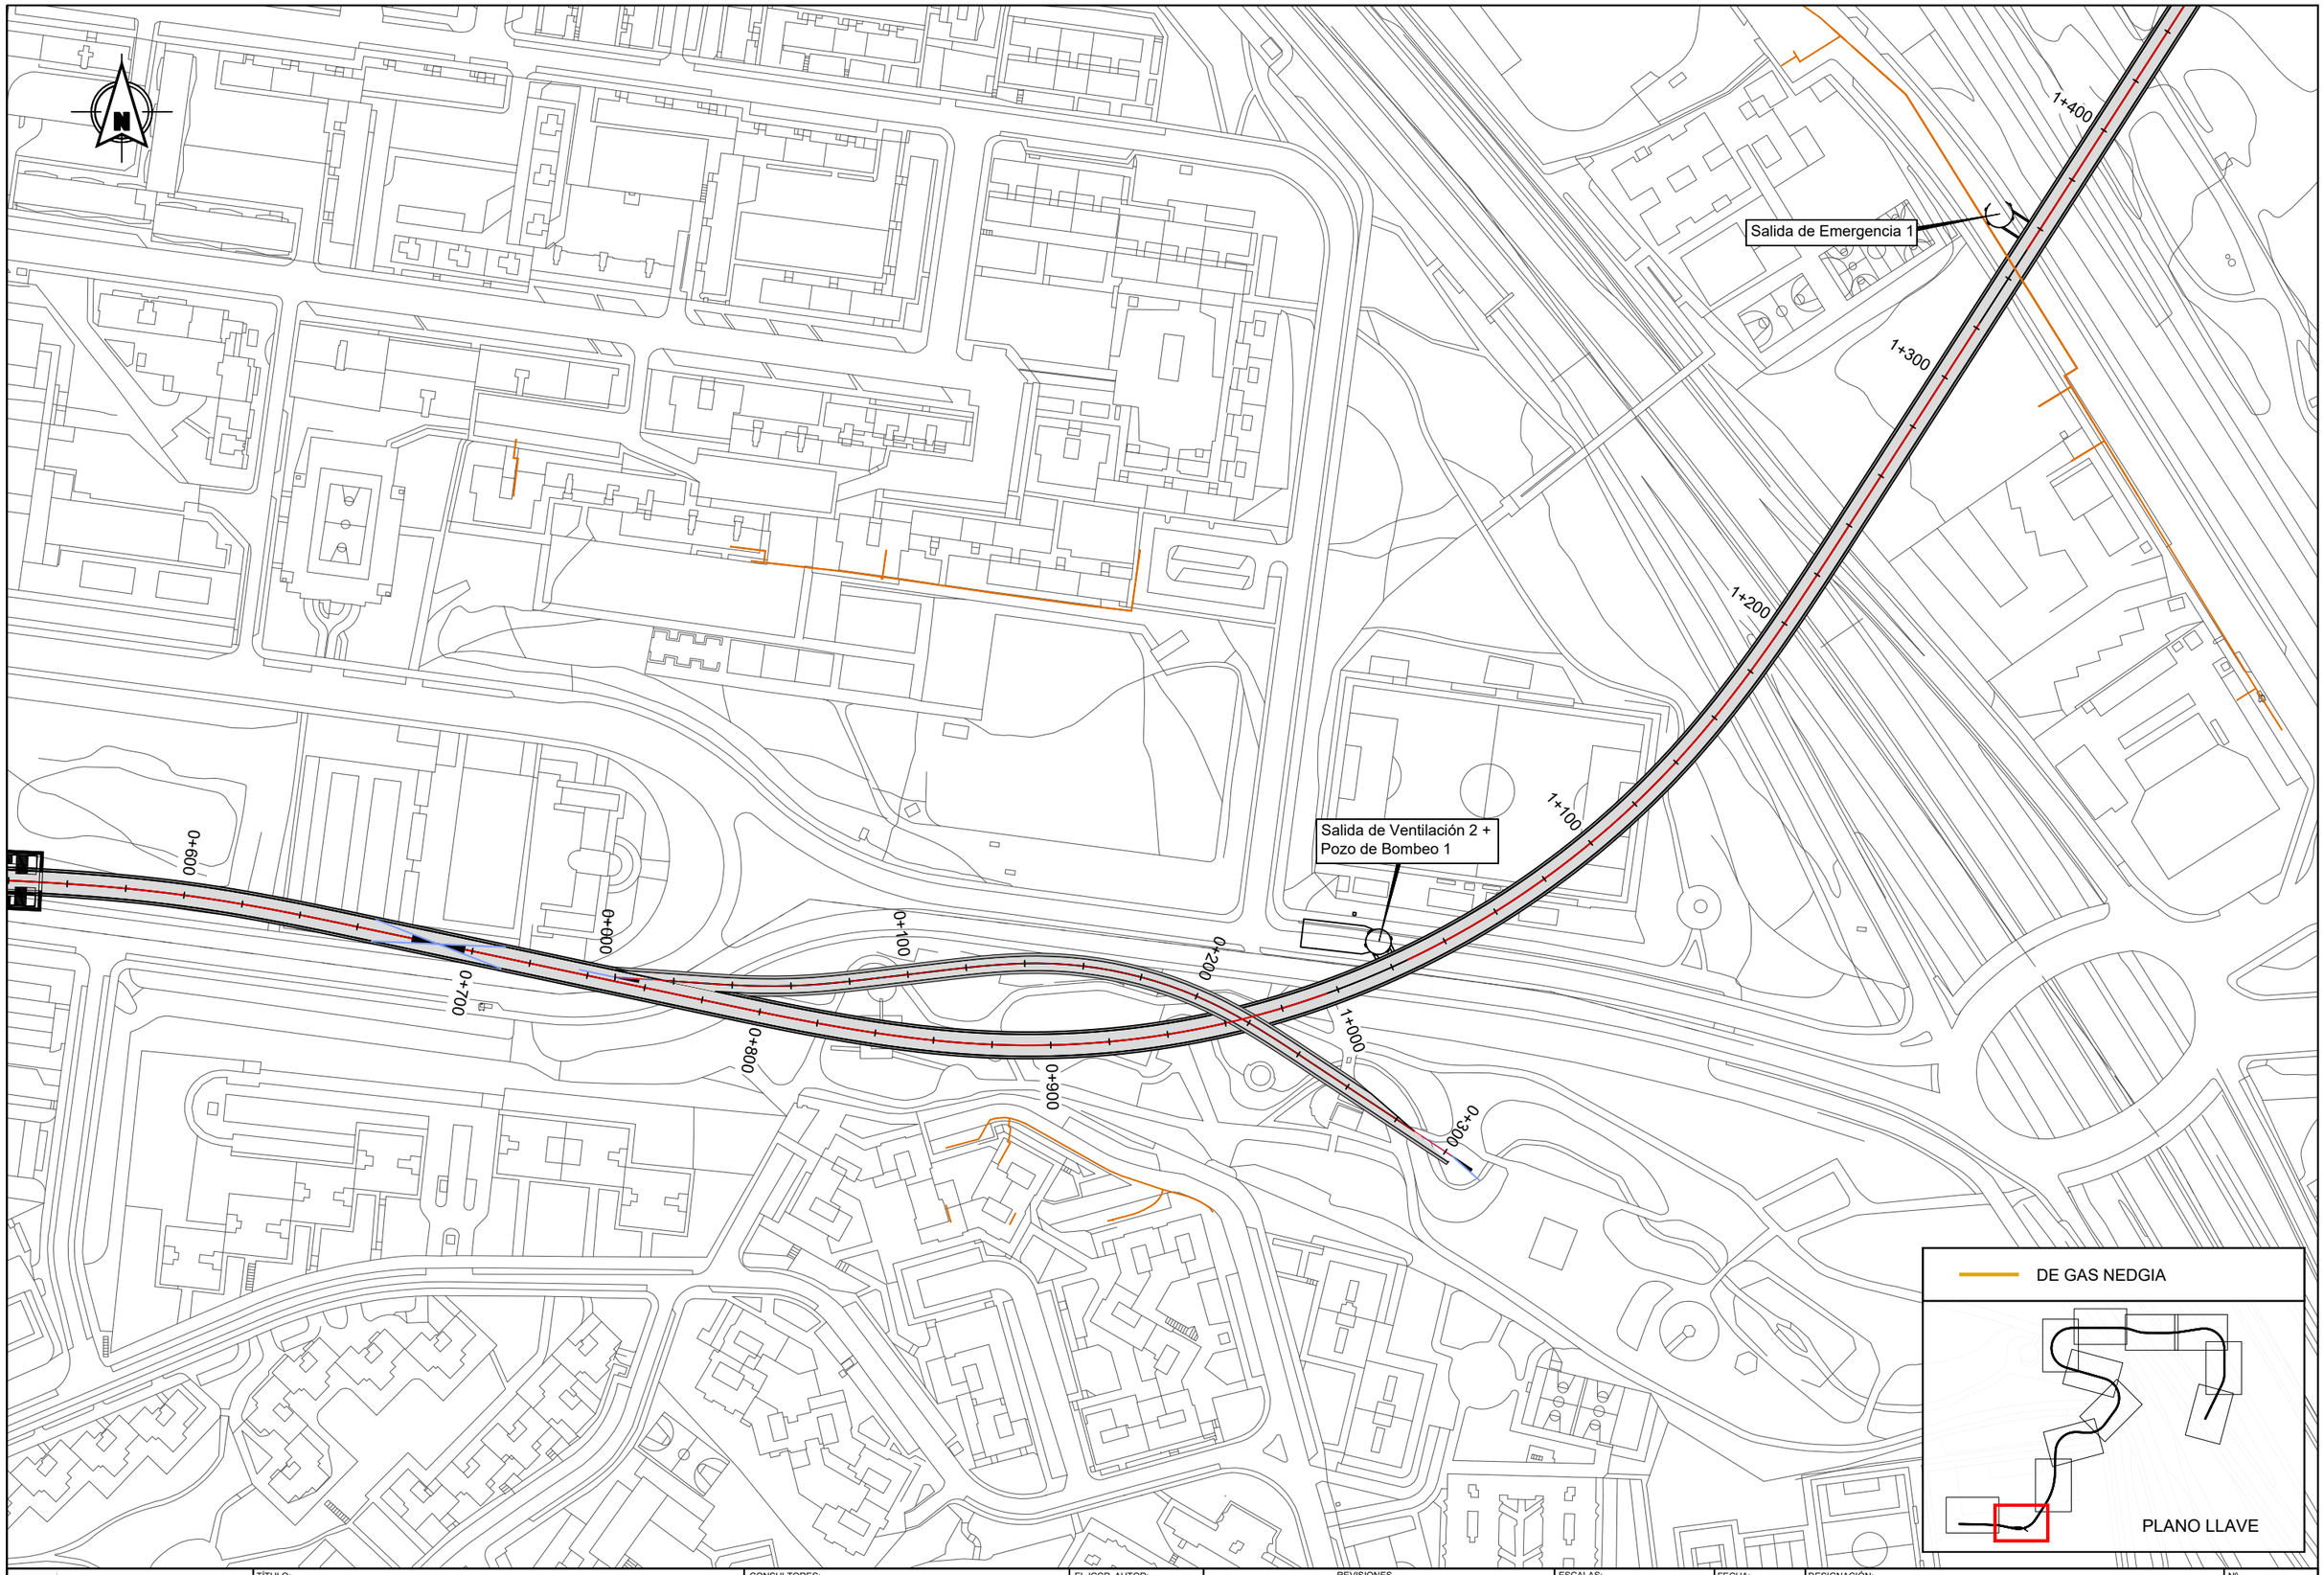

Dirección General de Infraestructuras de Transporte Colectivo
CONSEJERIA DE VIVIENDA, TRANSPORTES E INFRAESTRUCTURAS
Comunidad de Madrid

TÍTULO:
ESTUDIO INFORMATIVO DE AMPLIACIÓN DE LA RED DE METRO DE MADRID AL BARRIO DE VALDEBEBAS

CONSULTORES: intecsa. GIS

EL ICCP, AUTOR:

REVISIONES

Nº	FECHA	DESCRIPCIÓN	Nº	FECHA	DESCRIPCIÓN
00	ABR-2024	1ª EDICIÓN	03		
01	JUN-2024	1ª EDICIÓN (TRAS SUPERVISION)	04		
02	JUN-2024	2ª EDICIÓN (TRAS SUPERVISION)	05		

ESCALAS: 1:2000
0 20 40m
ORIGINAL DIN A-3 GRÁFICA

FECHA: JUNIO 2024

DESIGNACIÓN: SERVICIOS AFECTADOS: ALTERNATIVA 3; RED DE GAS

Nº 15.3.4

HOJA 2 DE 12

da de Emergencia 1

1+400

1+500

1+600

1+700

1+800

1+900

2+000

2+100

DE GAS NEDGIA

PLANO LLAVE

Dirección General de Infraestructuras de Transporte Colectivo

CONSEJERIA DE VIVIENDA, TRANSPORTES E INFRAESTRUCTURAS

Comunidad de Madrid

TÍTULO:

ESTUDIO INFORMATIVO DE AMPLIACIÓN DE LA RED DE METRO DE MADRID AL BARRIO DE VALDEBEBAS

CONSULTORES:

intecsa. GIS Gestión Integral del Suelo S.L. ABALO

EL ICCP, AUTOR:

REVISIONES

Nº	FECHA	DESCRIPCIÓN	Nº	FECHA	DESCRIPCIÓN
00	ABR-2024	1ª EDICIÓN	03		
01	JUN-2024	1ª EDICIÓN (TRAS SUPERVISION)	04		
02	JUN-2024	2ª EDICIÓN (TRAS SUPERVISION)	05		

ESCALAS: 1:2000

0 20 40m

ORIGINAL DIN A-3 GRÁFICA

FECHA: JUNIO 2024

DESIGNACIÓN: SERVICIOS AFECTADOS; ALTERNATIVA 3; RED DE GAS

Nº 15.3.4

HOJA 3 DE 12

Pozo de Ventilación 3

2+100

2+200

2+300

2+400

2+500

2+600

2+700

2+800

2+900

3+000

Salida de Emergencia 2

Estación 2 - Ifema-Cárcavas

DE GAS NEDGIA

PLANO LLAVE

Dirección General de Infraestructuras de Transporte Colectivo CONSEJERIA DE VIVIENDA, TRANSPORTES E INFRAESTRUCTURAS	TÍTULO: ESTUDIO INFORMATIVO DE AMPLIACIÓN DE LA RED DE METRO DE MADRID AL BARRIO DE VALDEBEBAS	CONSULTORES: intecsa. GIS	EL ICCP, AUTOR:	ESCALAS: 1:2000 0 20 40m ORIGINAL DIN A-3 GRÁFICA	FECHA: JUNIO 2024

REVISIONES

Nº	FECHA	DESCRIPCIÓN	Nº	FECHA	DESCRIPCIÓN
00	ABR-2024	1ª EDICIÓN	03		
01	JUN-2024	1ª EDICIÓN (TRAS SUPERVISION)	04		
02	JUN-2024	2ª EDICIÓN (TRAS SUPERVISION)	05		

DESIGNACIÓN:
SERVICIOS AFECTADOS:
ALTERNATIVA 3; RED DE GAS

Nº 15.3.4

HOJA 4 DE 12

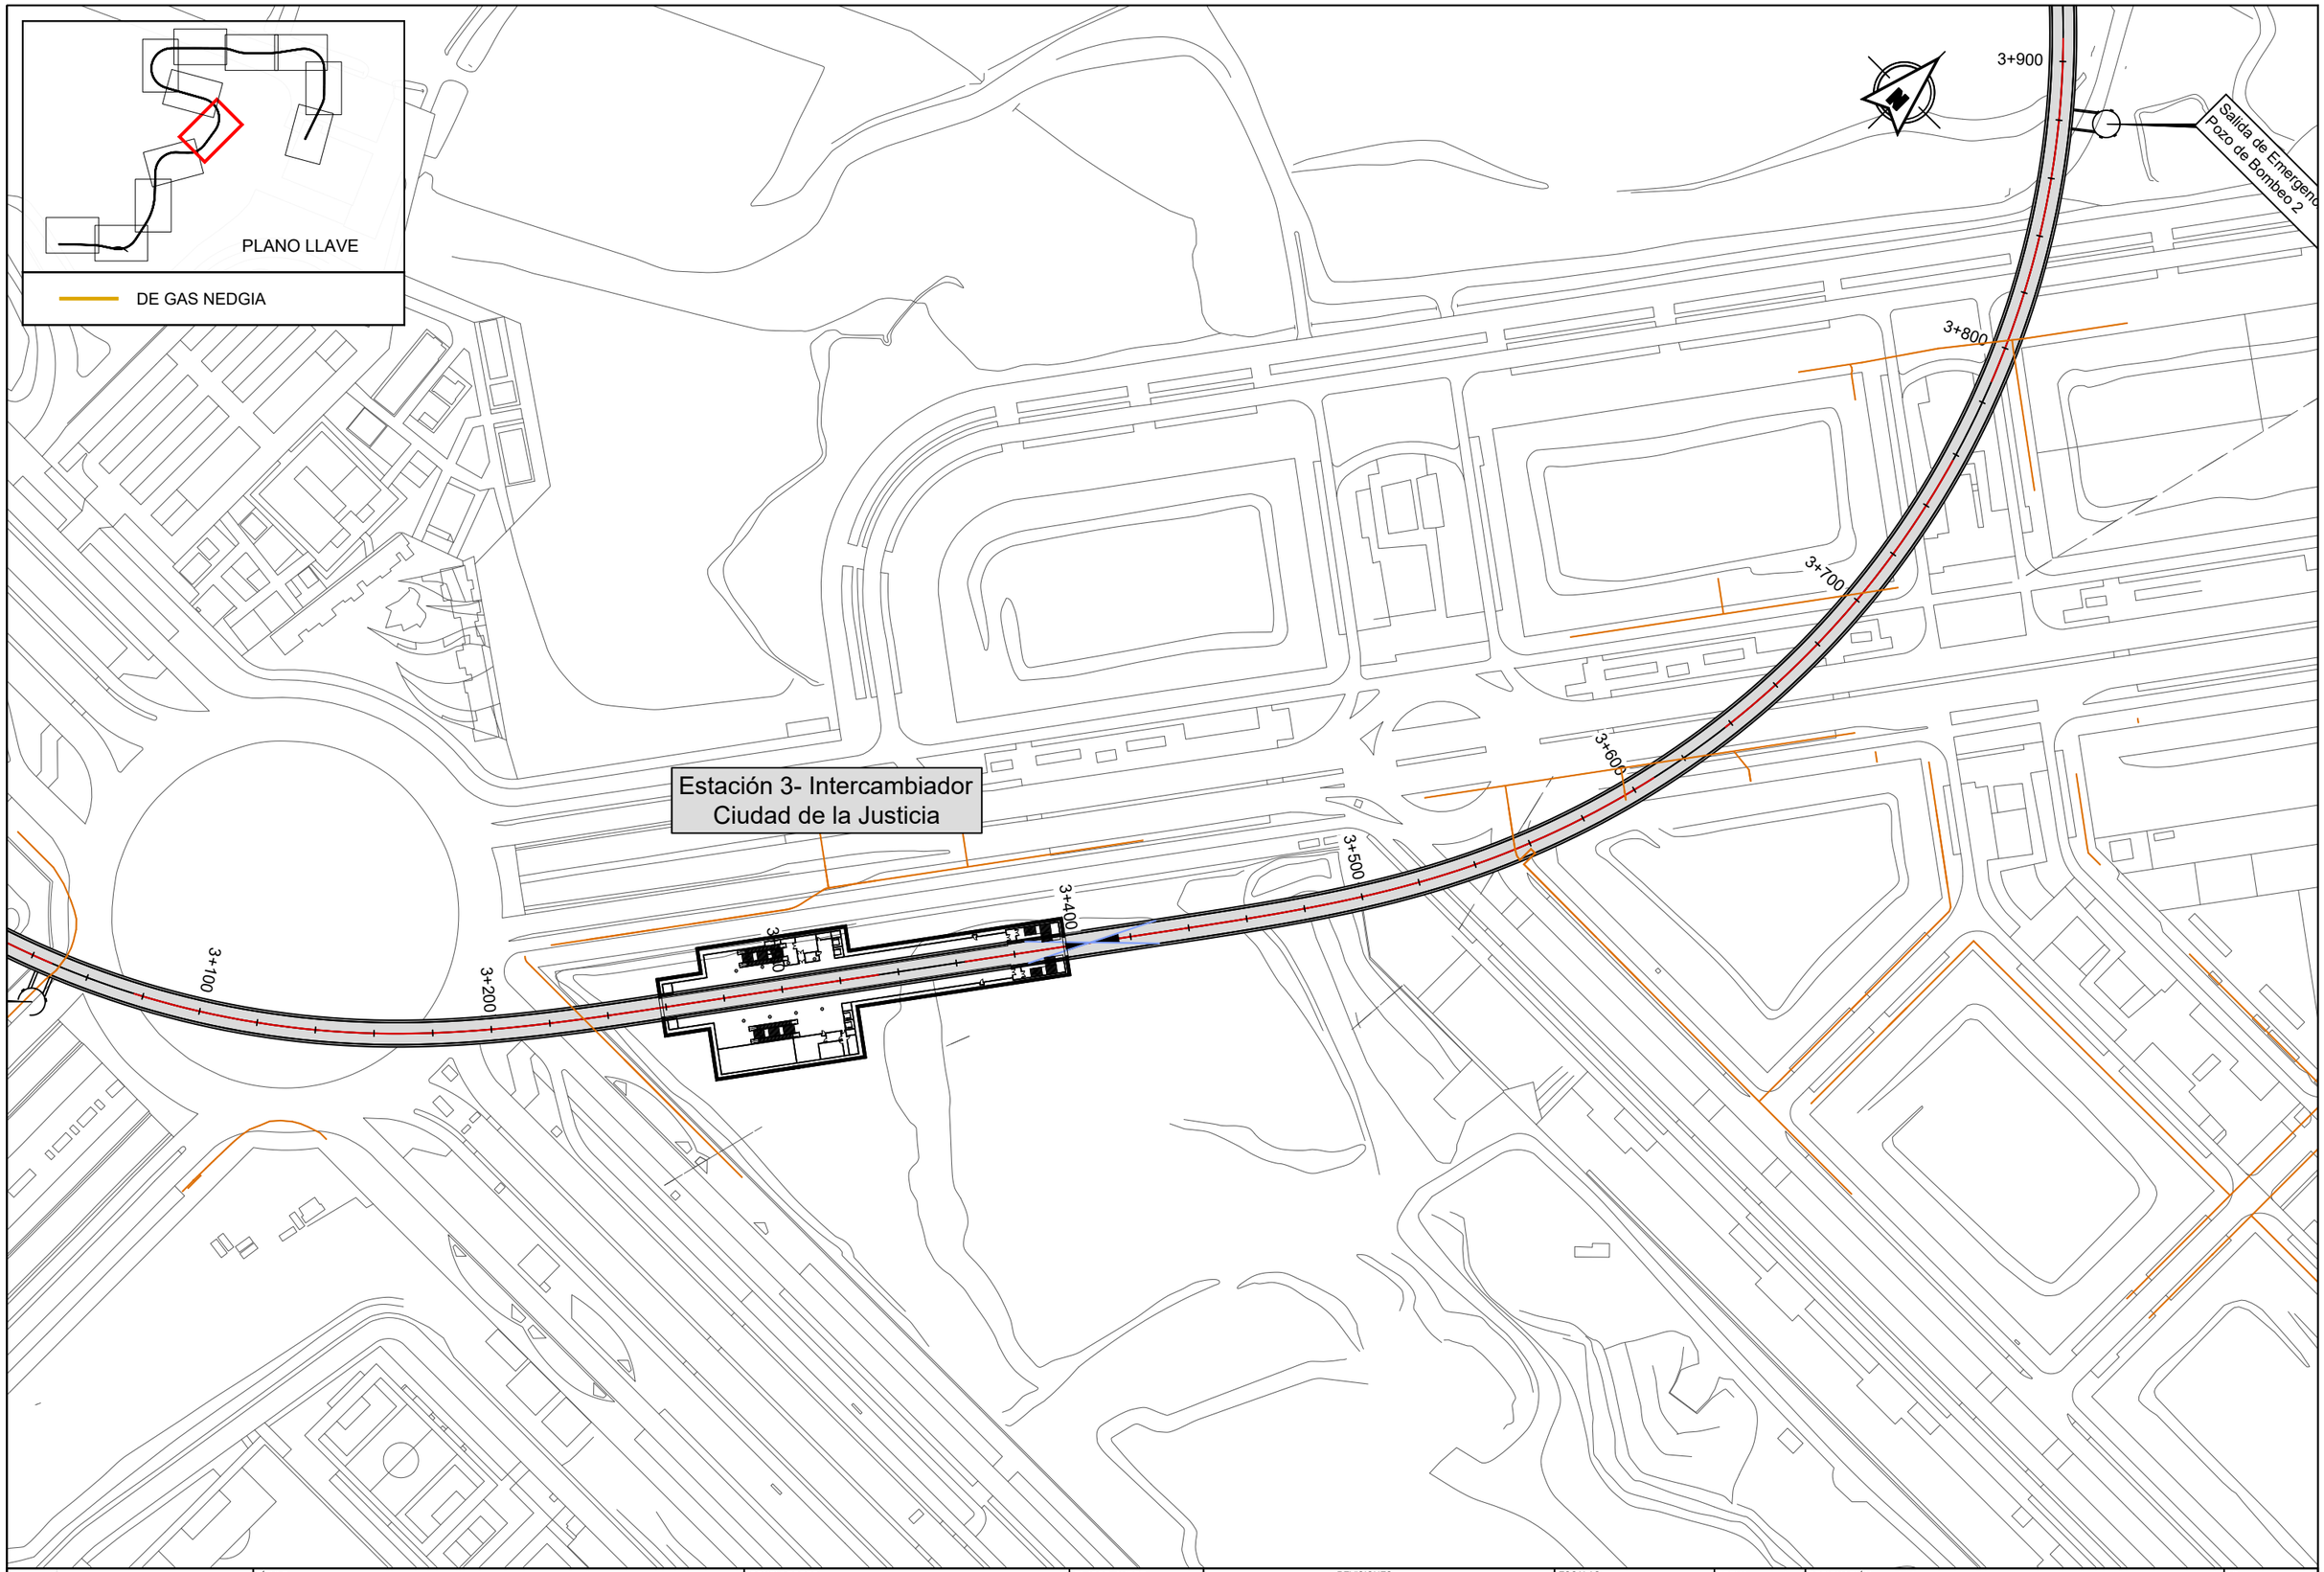

Dirección General de Infraestructuras de Transporte Colectivo

CONSEJERIA DE VIVIENDA, TRANSPORTES E INFRAESTRUCTURAS

Comunidad de Madrid

TÍTULO:

ESTUDIO INFORMATIVO DE AMPLIACIÓN DE LA RED DE METRO DE MADRID AL BARRIO DE VALDEBEBAS

CONSULTORES:

intecsa. Gestion, Ingeniería y Soluciones GIS Gestión Integral del Suelo S.L. ABALIC

EL ICCP, AUTOR:

REVISIONES

Nº	FECHA	DESCRIPCIÓN	Nº	FECHA	DESCRIPCIÓN
00	ABR-2024	1ª EDICIÓN	03		
01	JUN-2024	1ª EDICIÓN (TRAS SUPERVISION)	04		
02	JUN-2024	2ª EDICIÓN (TRAS SUPERVISION)	05		

ESCALAS: 1:2000

0 20 40m

ORIGINAL DIN A-3 GRÁFICA

FECHA: JUNIO 2024

DESIGNACIÓN: SERVICIOS AFECTADOS; ALTERNATIVA 3; RED DE GAS

Nº 15.3.4

HOJA 5 DE 12

Dirección General de Infraestructuras de Transporte Colectivo

CONSEJERIA DE VIVIENDA, TRANSPORTES E INFRAESTRUCTURAS

Comunidad de Madrid

TÍTULO:

ESTUDIO INFORMATIVO DE AMPLIACIÓN DE LA RED DE METRO DE MADRID AL BARRIO DE VALDEBEBAS

CONSULTORES:

intecsa. Gestión, Ingeniería y Soluciones GIS Gestión Integral del Suelo S.L. ABALO

EL ICCP, AUTOR:

REVISIONES

Nº	FECHA	DESCRIPCIÓN	Nº	FECHA	DESCRIPCIÓN
00	ABR-2024	1ª EDICIÓN	03		
01	JUN-2024	1ª EDICIÓN (TRAS SUPERVISION)	04		
02	JUN-2024	2ª EDICIÓN (TRAS SUPERVISION)	05		

ESCALAS: 1:2000

0 20 40m

ORIGINAL DIN A-3 GRÁFICA

FECHA: JUNIO 2024

DESIGNACIÓN: SERVICIOS AFECTADOS: ALTERNATIVA 3; RED DE GAS

Nº 15.3.4

HOJA 6 DE 12

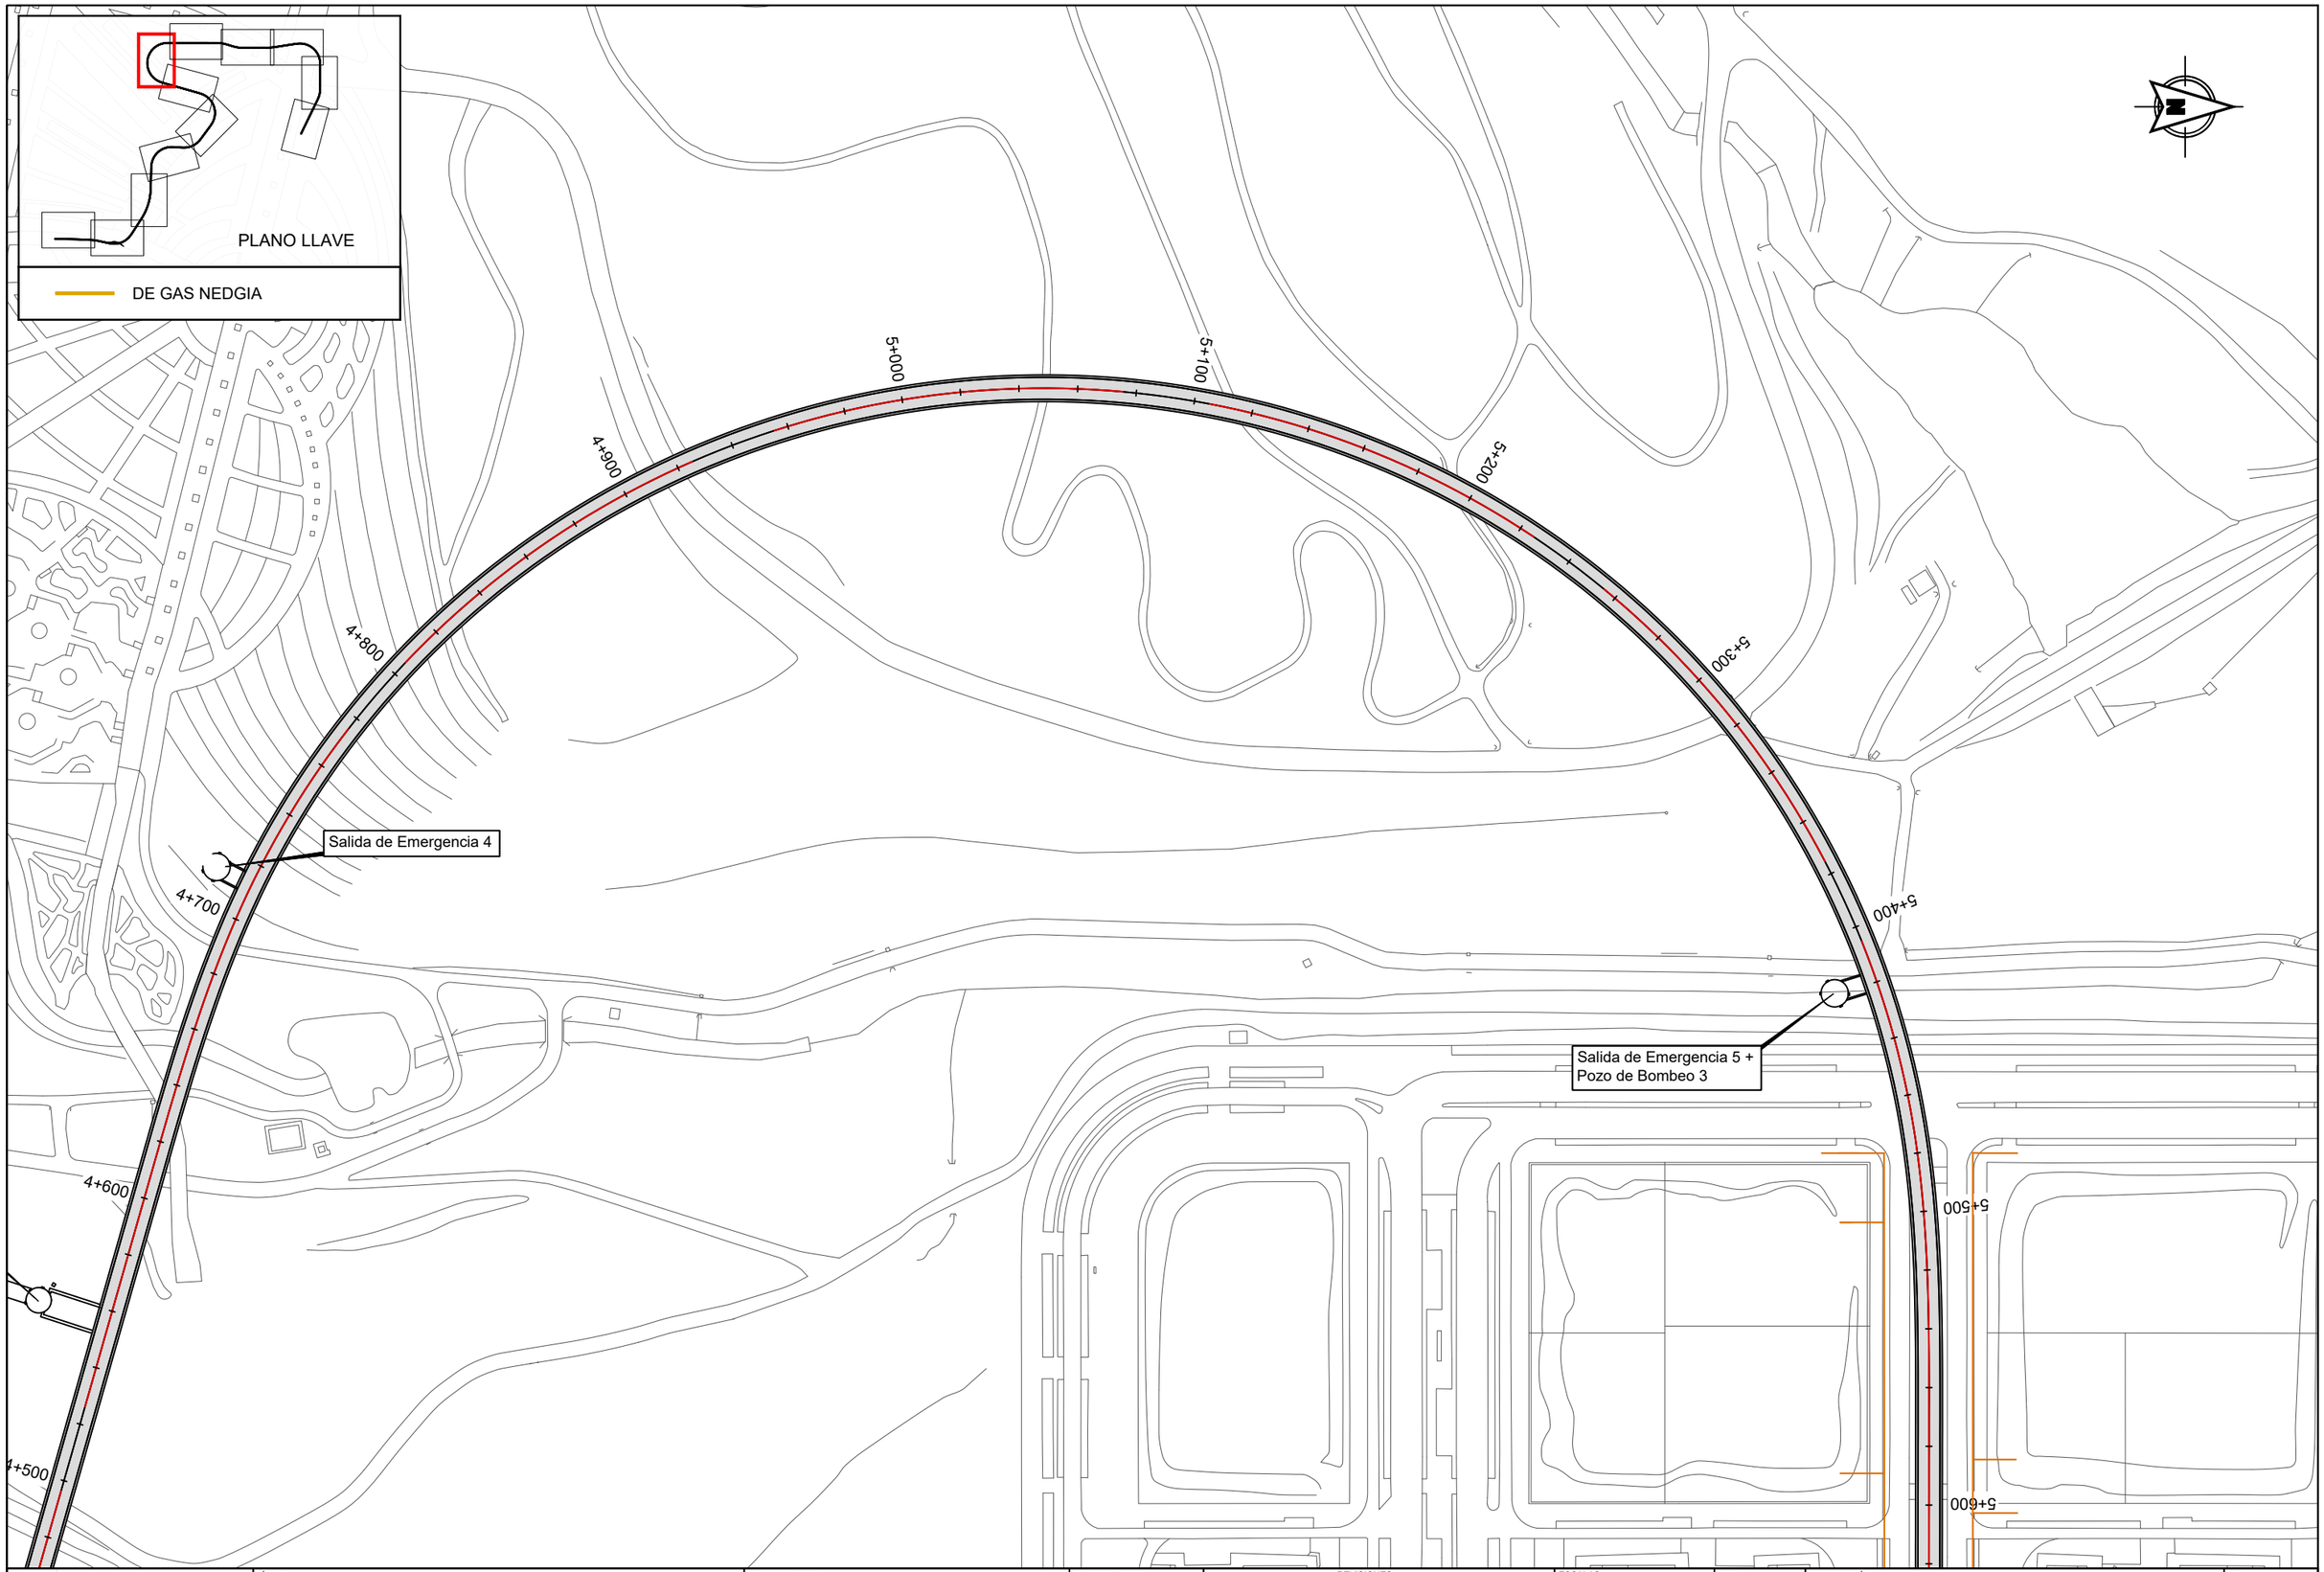

Comunidad de Madrid

Dirección General de Infraestructuras de Transporte Colectivo

CONSEJERIA DE VIVIENDA, TRANSPORTES E INFRAESTRUCTURAS

TÍTULO:

ESTUDIO INFORMATIVO DE AMPLIACIÓN DE LA RED DE METRO DE MADRID AL BARRIO DE VALDEBEBAS

CONSULTORES:

intecsa. Gestión, Ingeniería y Soluciones GIS Gestión Integral del Suelo S.L. APALO

EL ICCP, AUTOR:

REVISIONES

Nº	FECHA	DESCRIPCIÓN	Nº	FECHA	DESCRIPCIÓN
00	ABR-2024	1ª EDICIÓN	03		
01	JUN-2024	1ª EDICIÓN (TRAS SUPERVISION)	04		
02	JUN-2024	2ª EDICIÓN (TRAS SUPERVISION)	05		

ESCALAS: 1:2000

0 20 40m

ORIGINAL DIN A-3 GRÁFICA

FECHA: JUNIO 2024

DESIGNACIÓN: SERVICIOS AFECTADOS: ALTERNATIVA 3; RED DE GAS

Nº 15.3.4

HOJA 7 DE 12

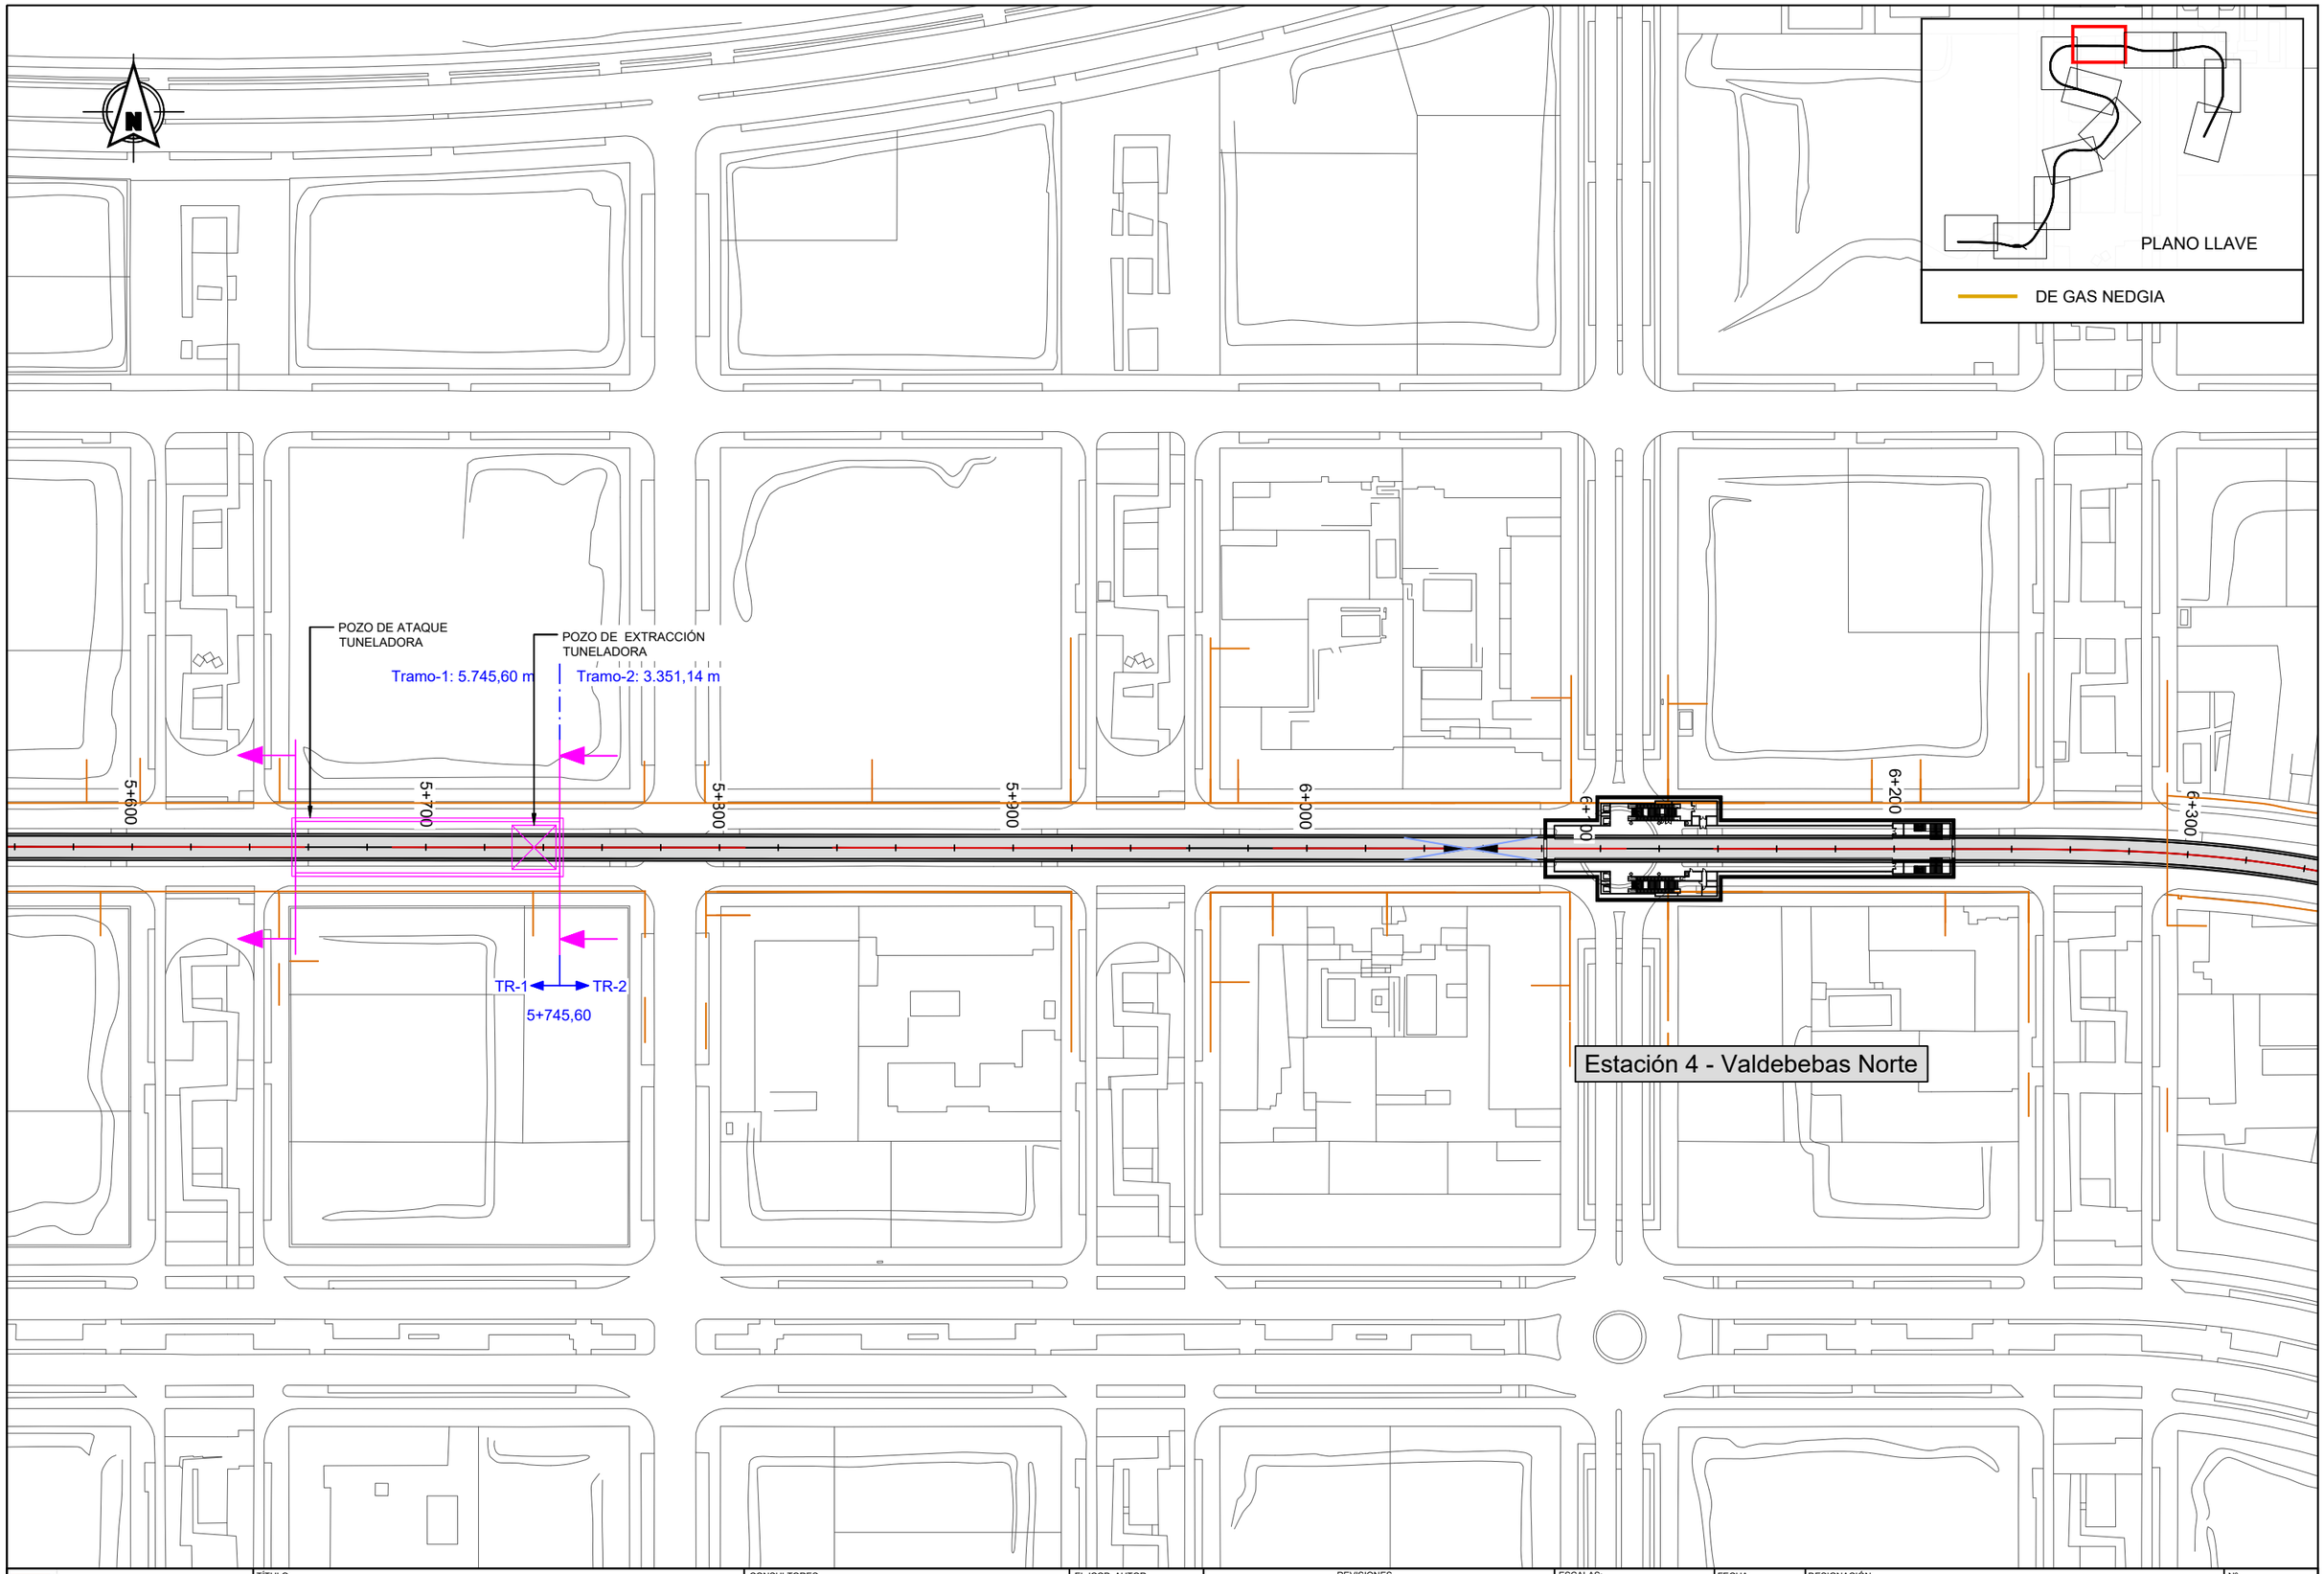

Dirección General de Infraestructuras de Transporte Colectivo

CONSEJERIA DE VIVIENDA, TRANSPORTES E INFRAESTRUCTURAS

Comunidad de Madrid

TÍTULO:

ESTUDIO INFORMATIVO DE AMPLIACIÓN DE LA RED DE METRO DE MADRID AL BARRIO DE VALDEBEBAS

CONSULTORES:

intecsa. Gestión, Ingeniería y Soluciones GIS Gestión Integral del Suelo S.L. ABLIC

EL ICCP, AUTOR:

REVISIONES

Nº	FECHA	DESCRIPCIÓN	Nº	FECHA	DESCRIPCIÓN
00	ABR-2024	1ª EDICIÓN	03		
01	JUN-2024	1ª EDICIÓN (TRAS SUPERVISION)	04		
02	JUN-2024	2ª EDICIÓN (TRAS SUPERVISION)	05		

ESCALAS: 1:2000

0 20 40m

ORIGINAL DIN A-3 GRÁFICA

FECHA: JUNIO 2024

DESIGNACIÓN: SERVICIOS AFECTADOS; ALTERNATIVA 3; RED DE GAS

Nº 15.3.4

HOJA 8 DE 12

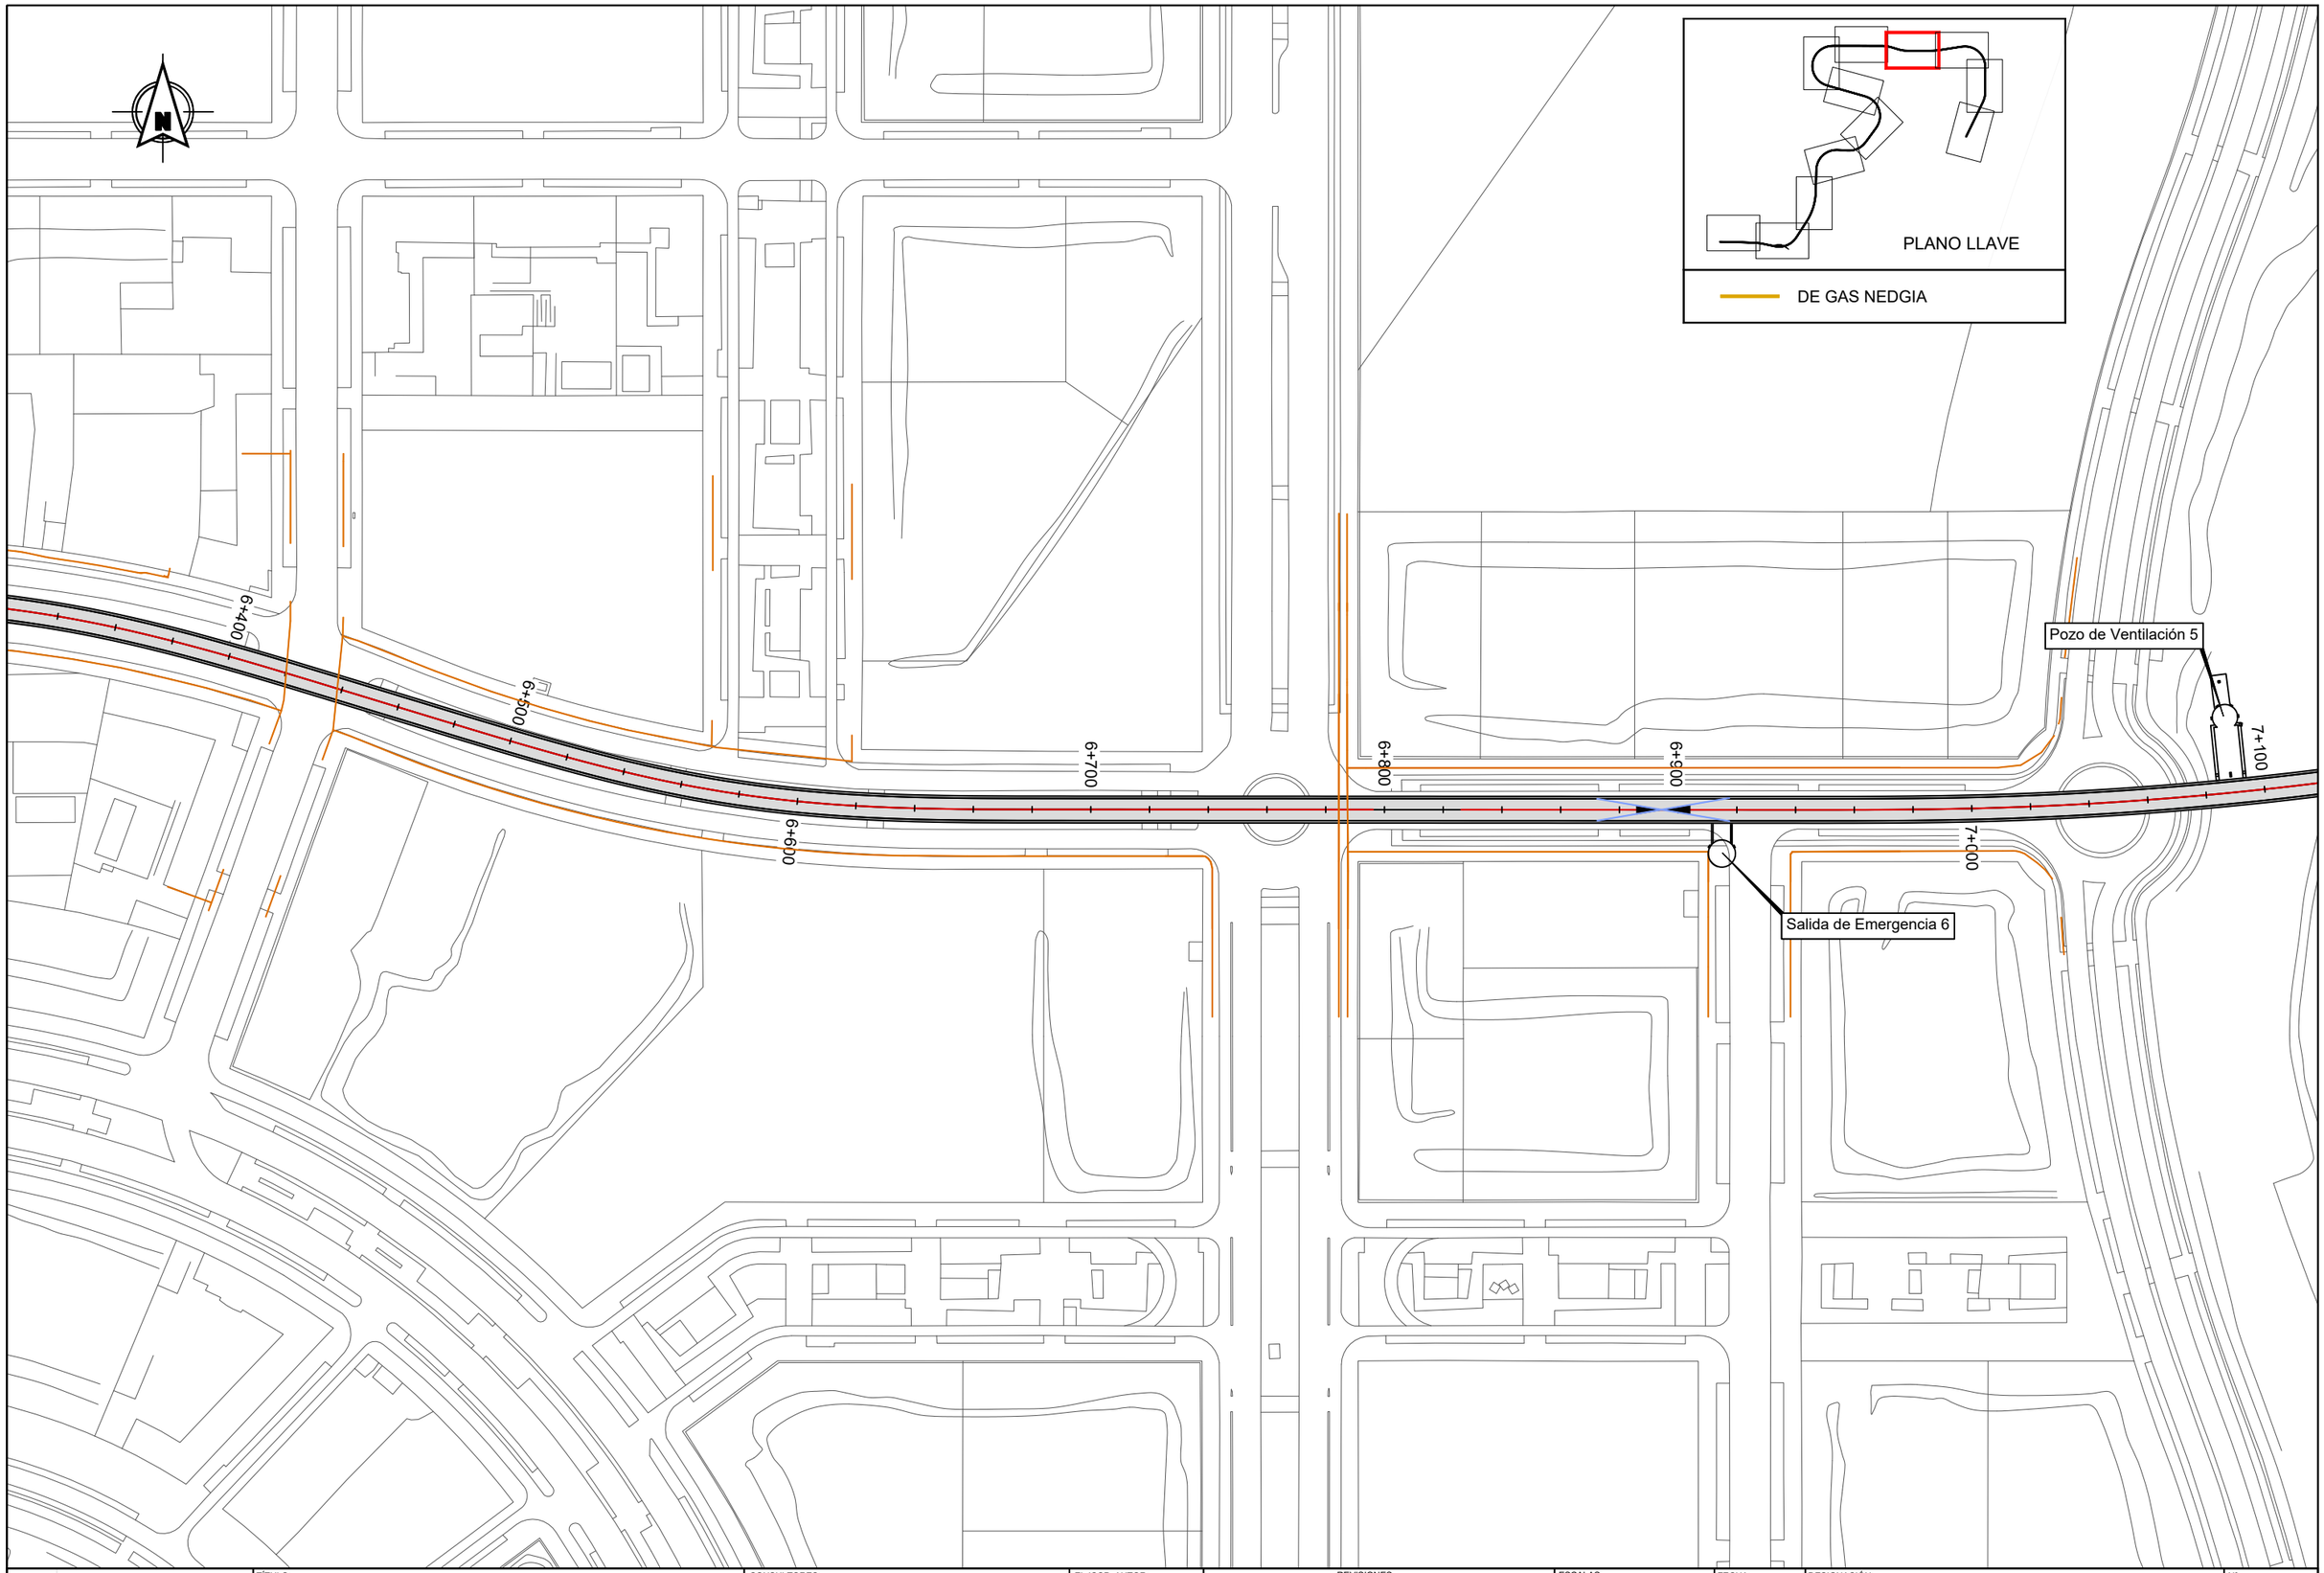

Dirección General de Infraestructuras de Transporte Colectivo
CONSEJERIA DE VIVIENDA, TRANSPORTES E INFRAESTRUCTURAS
Comunidad de Madrid

TÍTULO:
ESTUDIO INFORMATIVO DE AMPLIACIÓN DE LA RED DE METRO DE MADRID AL BARRIO DE VALDEBEBAS

CONSULTORES:
intecsa. Gestión, Ingeniería y Soluciones GIS Gestión Integral del Suelo S.L. ABALO

EL ICCP, AUTOR:

REVISIONES

Nº	FECHA	DESCRIPCIÓN	Nº	FECHA	DESCRIPCIÓN
00	ABR-2024	1ª EDICIÓN	03		
01	JUN-2024	1ª EDICIÓN (TRAS SUPERVISION)	04		
02	JUN-2024	2ª EDICIÓN (TRAS SUPERVISION)	05		

ESCALAS: 1:2000
0 20 40m
ORIGINAL DIN A-3 GRÁFICA

FECHA: JUNIO 2024

DESIGNACIÓN:
SERVICIOS AFECTADOS: ALTERNATIVA 3; RED DE GAS

Nº 15.3.4

HOJA 9 DE 12

Dirección General de Infraestructuras de Transporte Colectivo

CONSEJERIA DE VIVIENDA, TRANSPORTES E INFRAESTRUCTURAS

Comunidad de Madrid

TÍTULO:

ESTUDIO INFORMATIVO DE AMPLIACIÓN DE LA RED DE METRO DE MADRID AL BARRIO DE VALDEBEBAS

CONSULTORES:

intecsa. Gestión, Ingeniería y Soluciones GIS Gestión Integral del Suelo S.L. ABALO

EL ICCP, AUTOR:

REVISIONES

Nº	FECHA	DESCRIPCIÓN	Nº	FECHA	DESCRIPCIÓN
00	ABR-2024	1ª EDICIÓN	03		
01	JUN-2024	1ª EDICIÓN (TRAS SUPERVISION)	04		
02	JUN-2024	2ª EDICIÓN (TRAS SUPERVISION)	05		

ESCALAS: 1:2000

0 20 40m

ORIGINAL DIN A-3 GRÁFICA

FECHA: JUNIO 2024

DESIGNACIÓN:

SERVICIOS AFECTADOS:
ALTERNATIVA 3; RED DE GAS

Nº 15.3.4

HOJA 10 DE 12

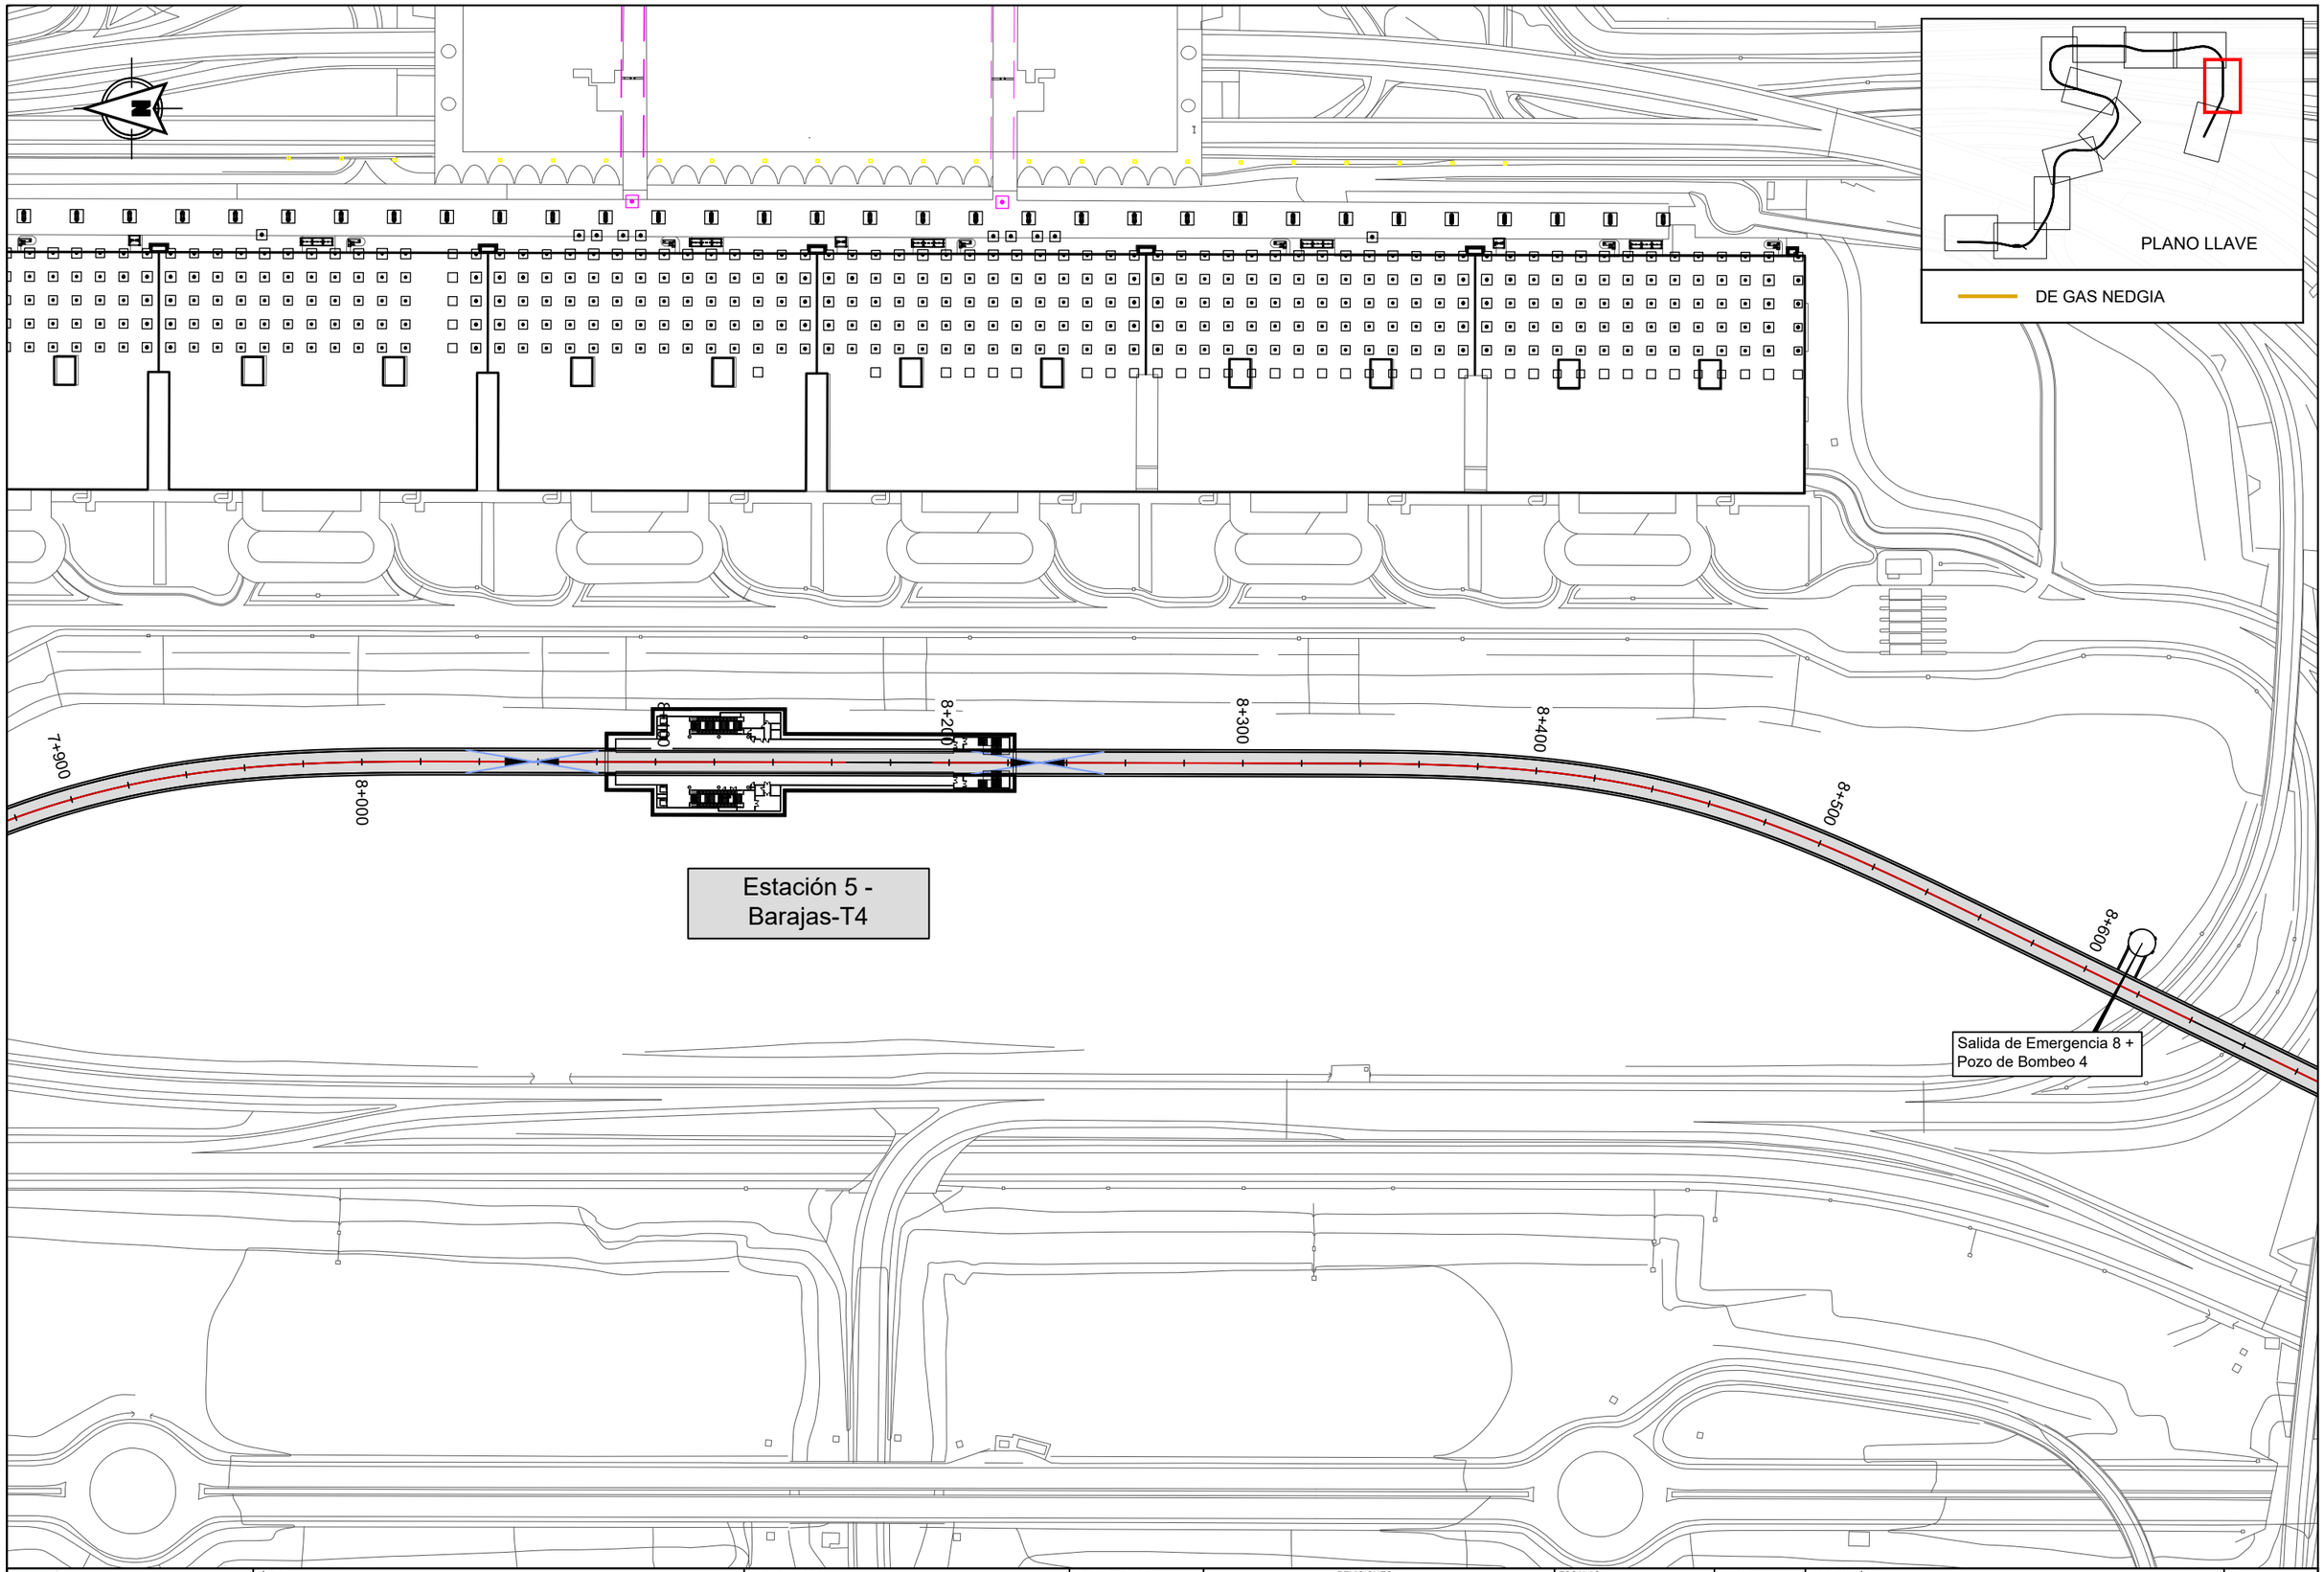

Dirección General de Infraestructuras de Transporte Colectivo
CONSEJERIA DE VIVIENDA, TRANSPORTES E INFRAESTRUCTURAS
Comunidad de Madrid

TÍTULO:
ESTUDIO INFORMATIVO DE AMPLIACIÓN DE LA RED DE METRO DE MADRID AL BARRIO DE VALDEBEBAS

CONSULTORES:
intecsa. GIS Gestión, Ingeniería y Soluciones — Gestión Integral del Suelo S.L.

EL ICCP, AUTOR:

REVISIONES

Nº	FECHA	DESCRIPCIÓN	Nº	FECHA	DESCRIPCIÓN
00	ABR-2024	1ª EDICIÓN	03		
01	JUN-2024	1ª EDICIÓN (TRAS SUPERVISION)	04		
02	JUN-2024	2ª EDICIÓN (TRAS SUPERVISION)	05		

ESCALAS: 1:2000
0 20 40m
ORIGINAL DIN A-3 GRÁFICA

FECHA: JUNIO 2024

DESIGNACIÓN: SERVICIOS AFECTADOS: ALTERNATIVA 3; RED DE GAS

Nº 15.3.4

HOJA 11 DE 12

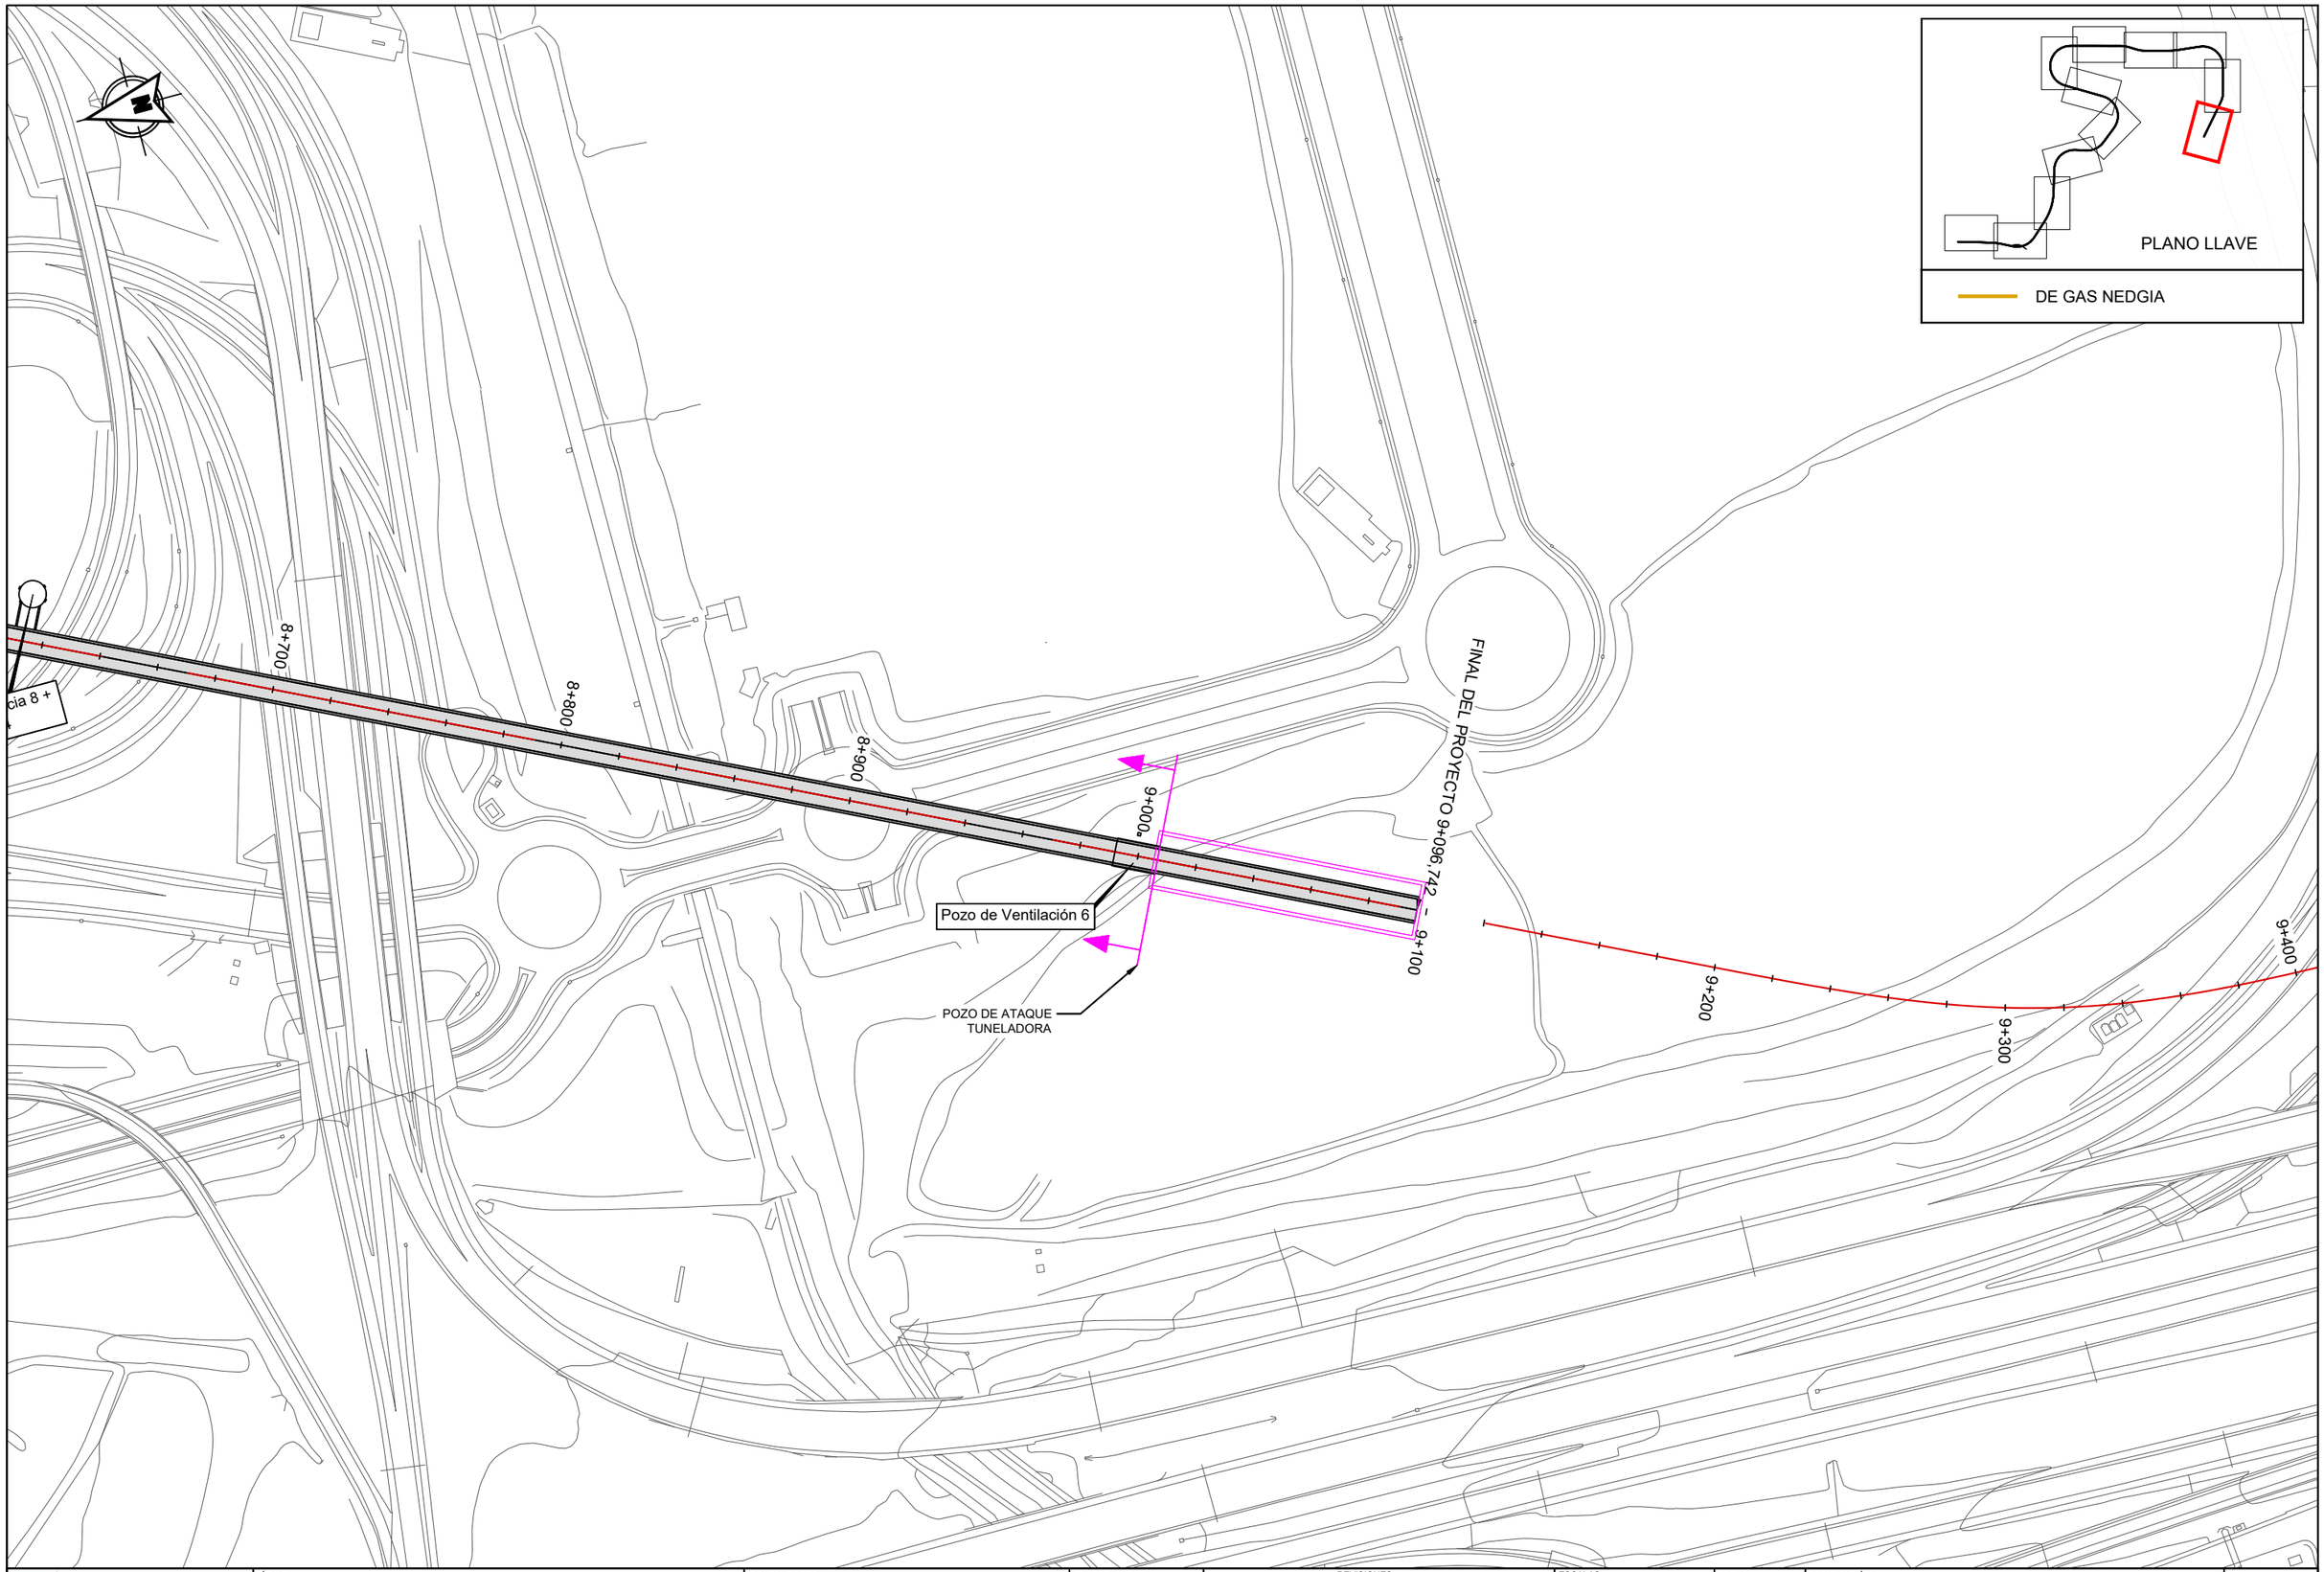

Dirección General de Infraestructuras de Transporte Colectivo

CONSEJERIA DE VIVIENDA, TRANSPORTES E INFRAESTRUCTURAS

Comunidad de Madrid

TÍTULO:

ESTUDIO INFORMATIVO DE AMPLIACIÓN DE LA RED DE METRO DE MADRID AL BARRIO DE VALDEBEBAS

CONSULTORES:

intecsa. GIS Gestión, Ingeniería y Soluciones — Gestión Integral del Suelo S.L.

EL ICCP, AUTOR:

REVISIONES

Nº	FECHA	DESCRIPCIÓN	Nº	FECHA	DESCRIPCIÓN
00	ABR-2024	1ª EDICIÓN	03		
01	JUN-2024	1ª EDICIÓN (TRAS SUPERVISION)	04		
02	JUN-2024	2ª EDICIÓN (TRAS SUPERVISION)	05		

ESCALAS: 1:2000

0 20 40m

ORIGINAL DIN A-3 GRÁFICA

FECHA: JUNIO 2024

DESIGNACIÓN: SERVICIOS AFECTADOS; ALTERNATIVA 3; RED DE GAS

Nº 15.3.4

HOJA 12 DE 12

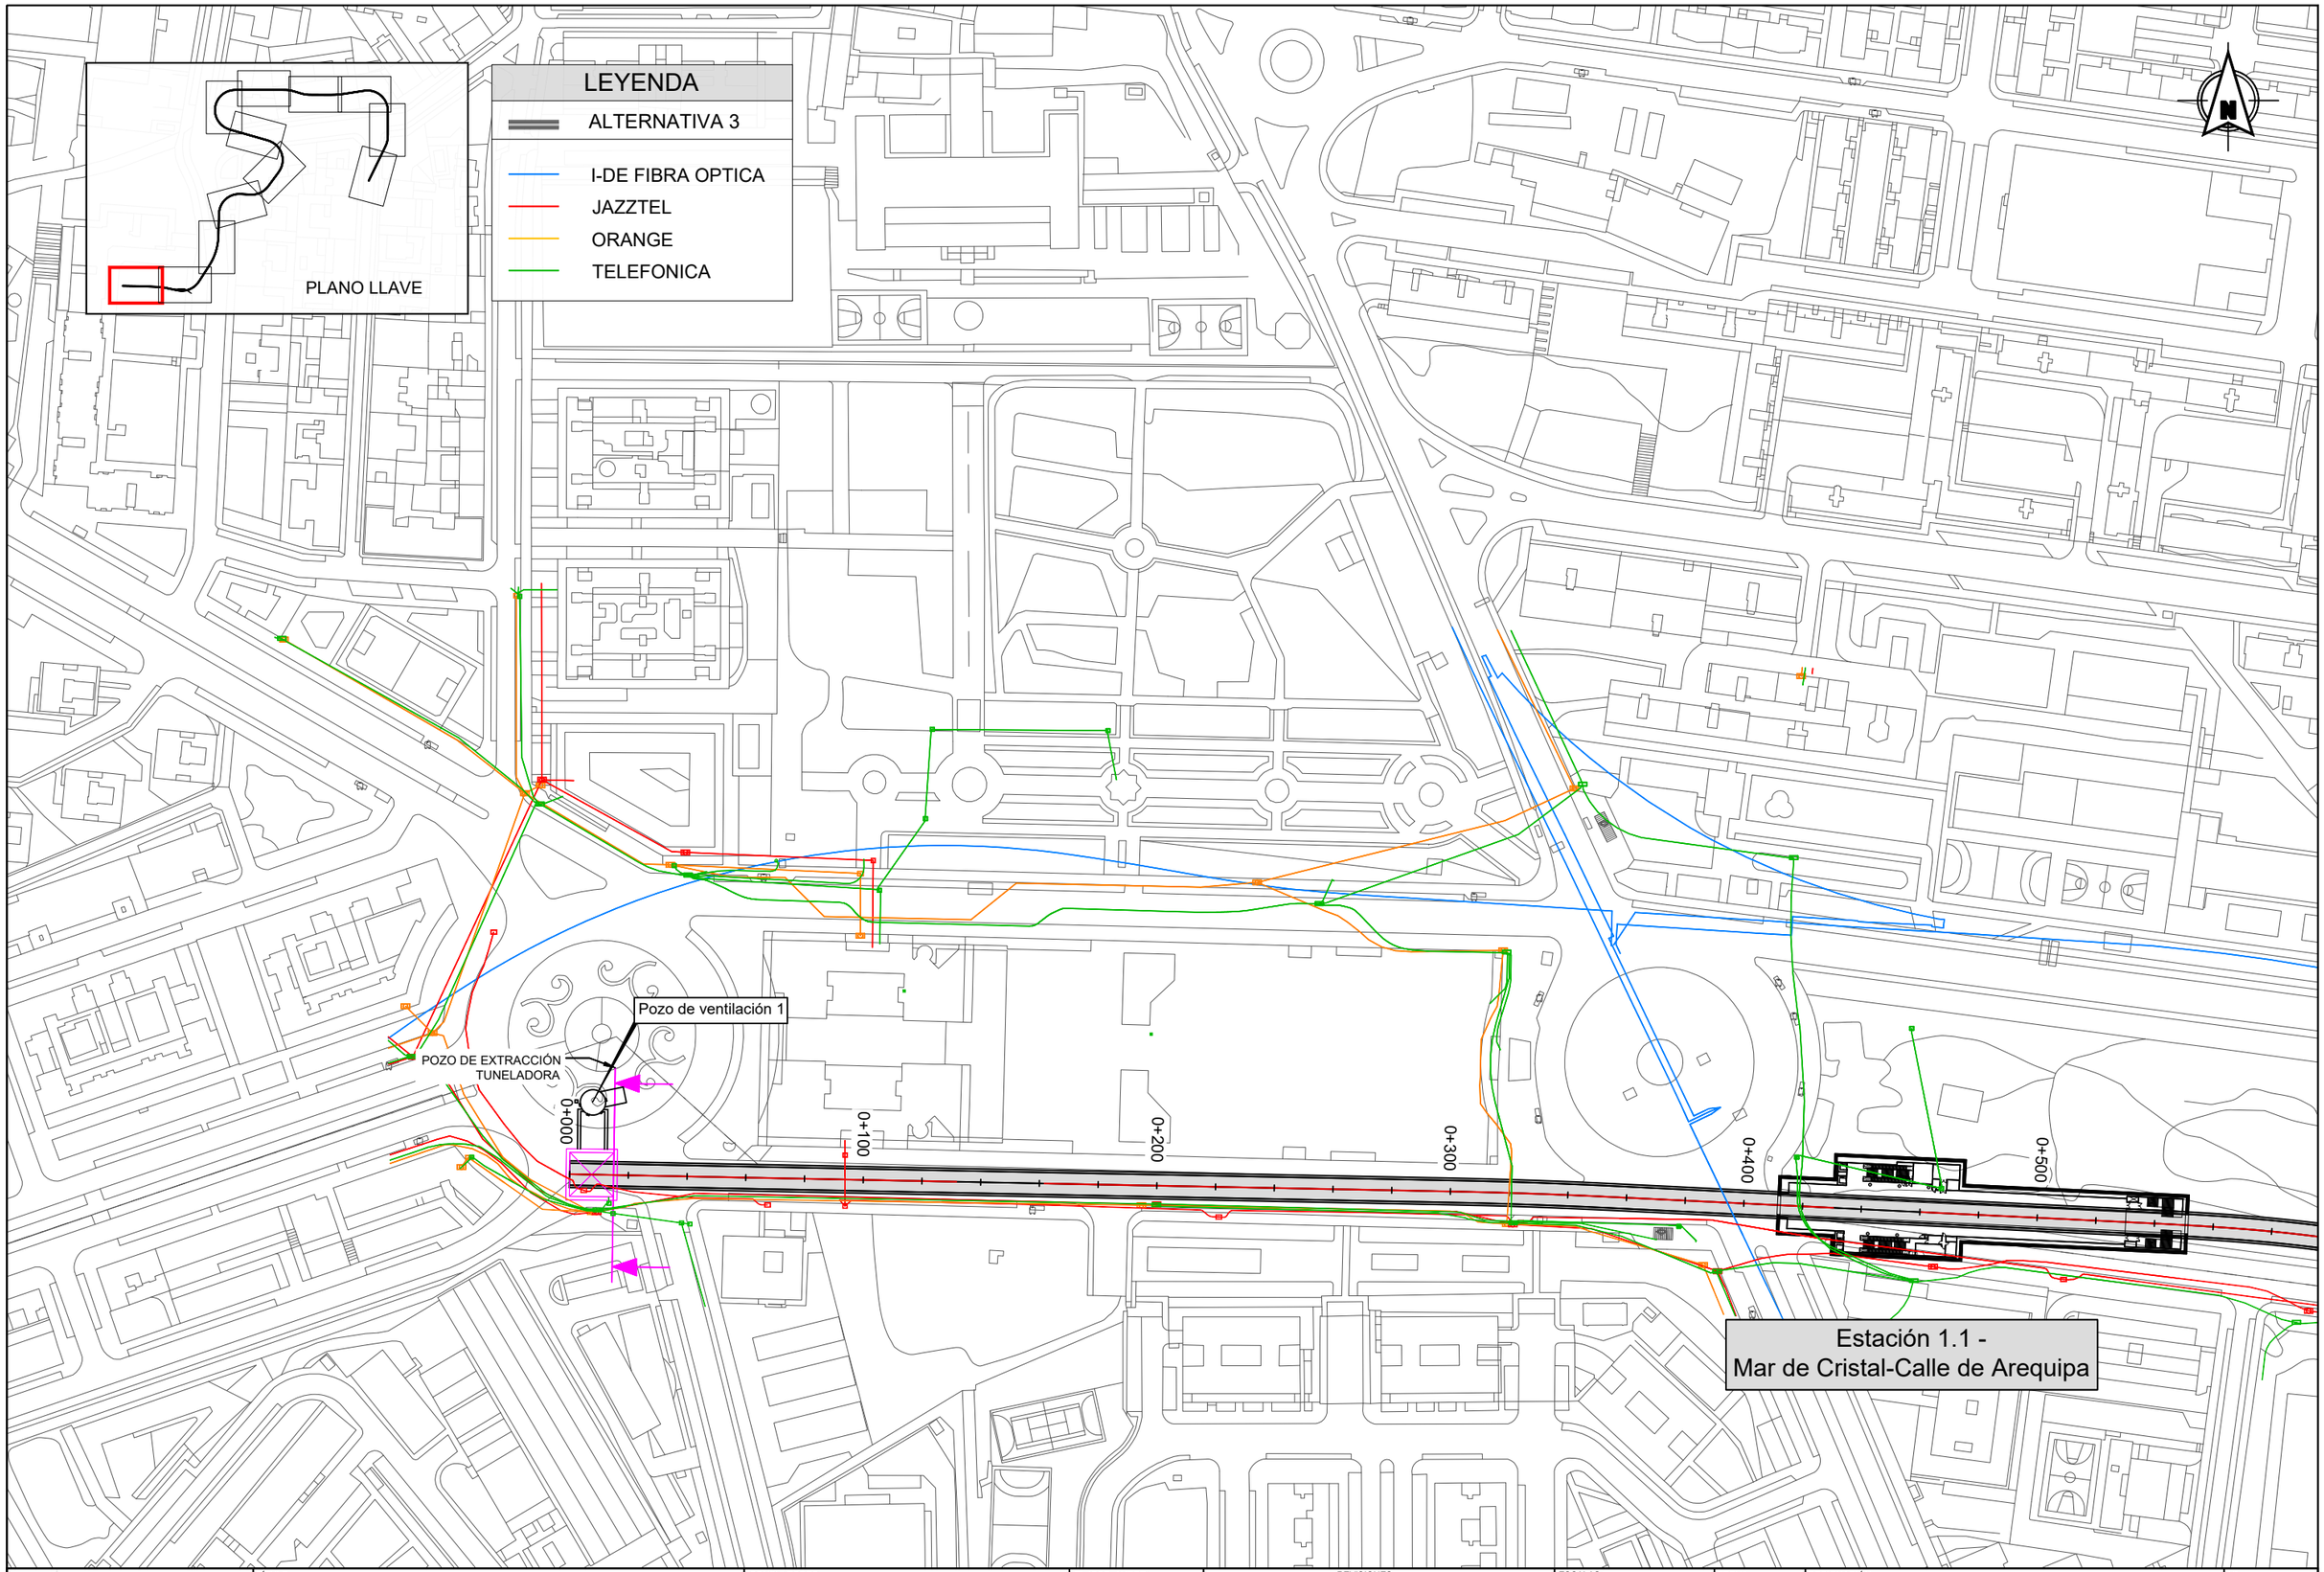

Dirección General de Infraestructuras de Transporte Colectivo

CONSEJERIA DE VIVIENDA, TRANSPORTES E INFRAESTRUCTURAS

Comunidad de Madrid

TÍTULO:

ESTUDIO INFORMATIVO DE AMPLIACIÓN DE LA RED DE METRO DE MADRID AL BARRIO DE VALDEBEBAS

CONSULTORES:

intecsa. Gestión, Ingeniería y Soluciones GIS Gestión Integral del Suelo S.L.

EL ICCP, AUTOR:

REVISIONES

Nº	FECHA	DESCRIPCIÓN	Nº	FECHA	DESCRIPCIÓN
00	ABR-2024	1ª EDICIÓN	03		
01	JUN-2024	1ª EDICIÓN (TRAS SUPERVISION)	04		
02	JUN-2024	2ª EDICIÓN (TRAS SUPERVISION)	05		

ESCALAS: 1:2000

0 20 40m

ORIGINAL DIN A-3 GRÁFICA

FECHA: JUNIO 2024

DESIGNACIÓN: SERVICIOS AFECTADOS: ALTERNATIVA 3; TELECOMUNICACIONES

Nº 15.3.5

HOJA 1 DE 12

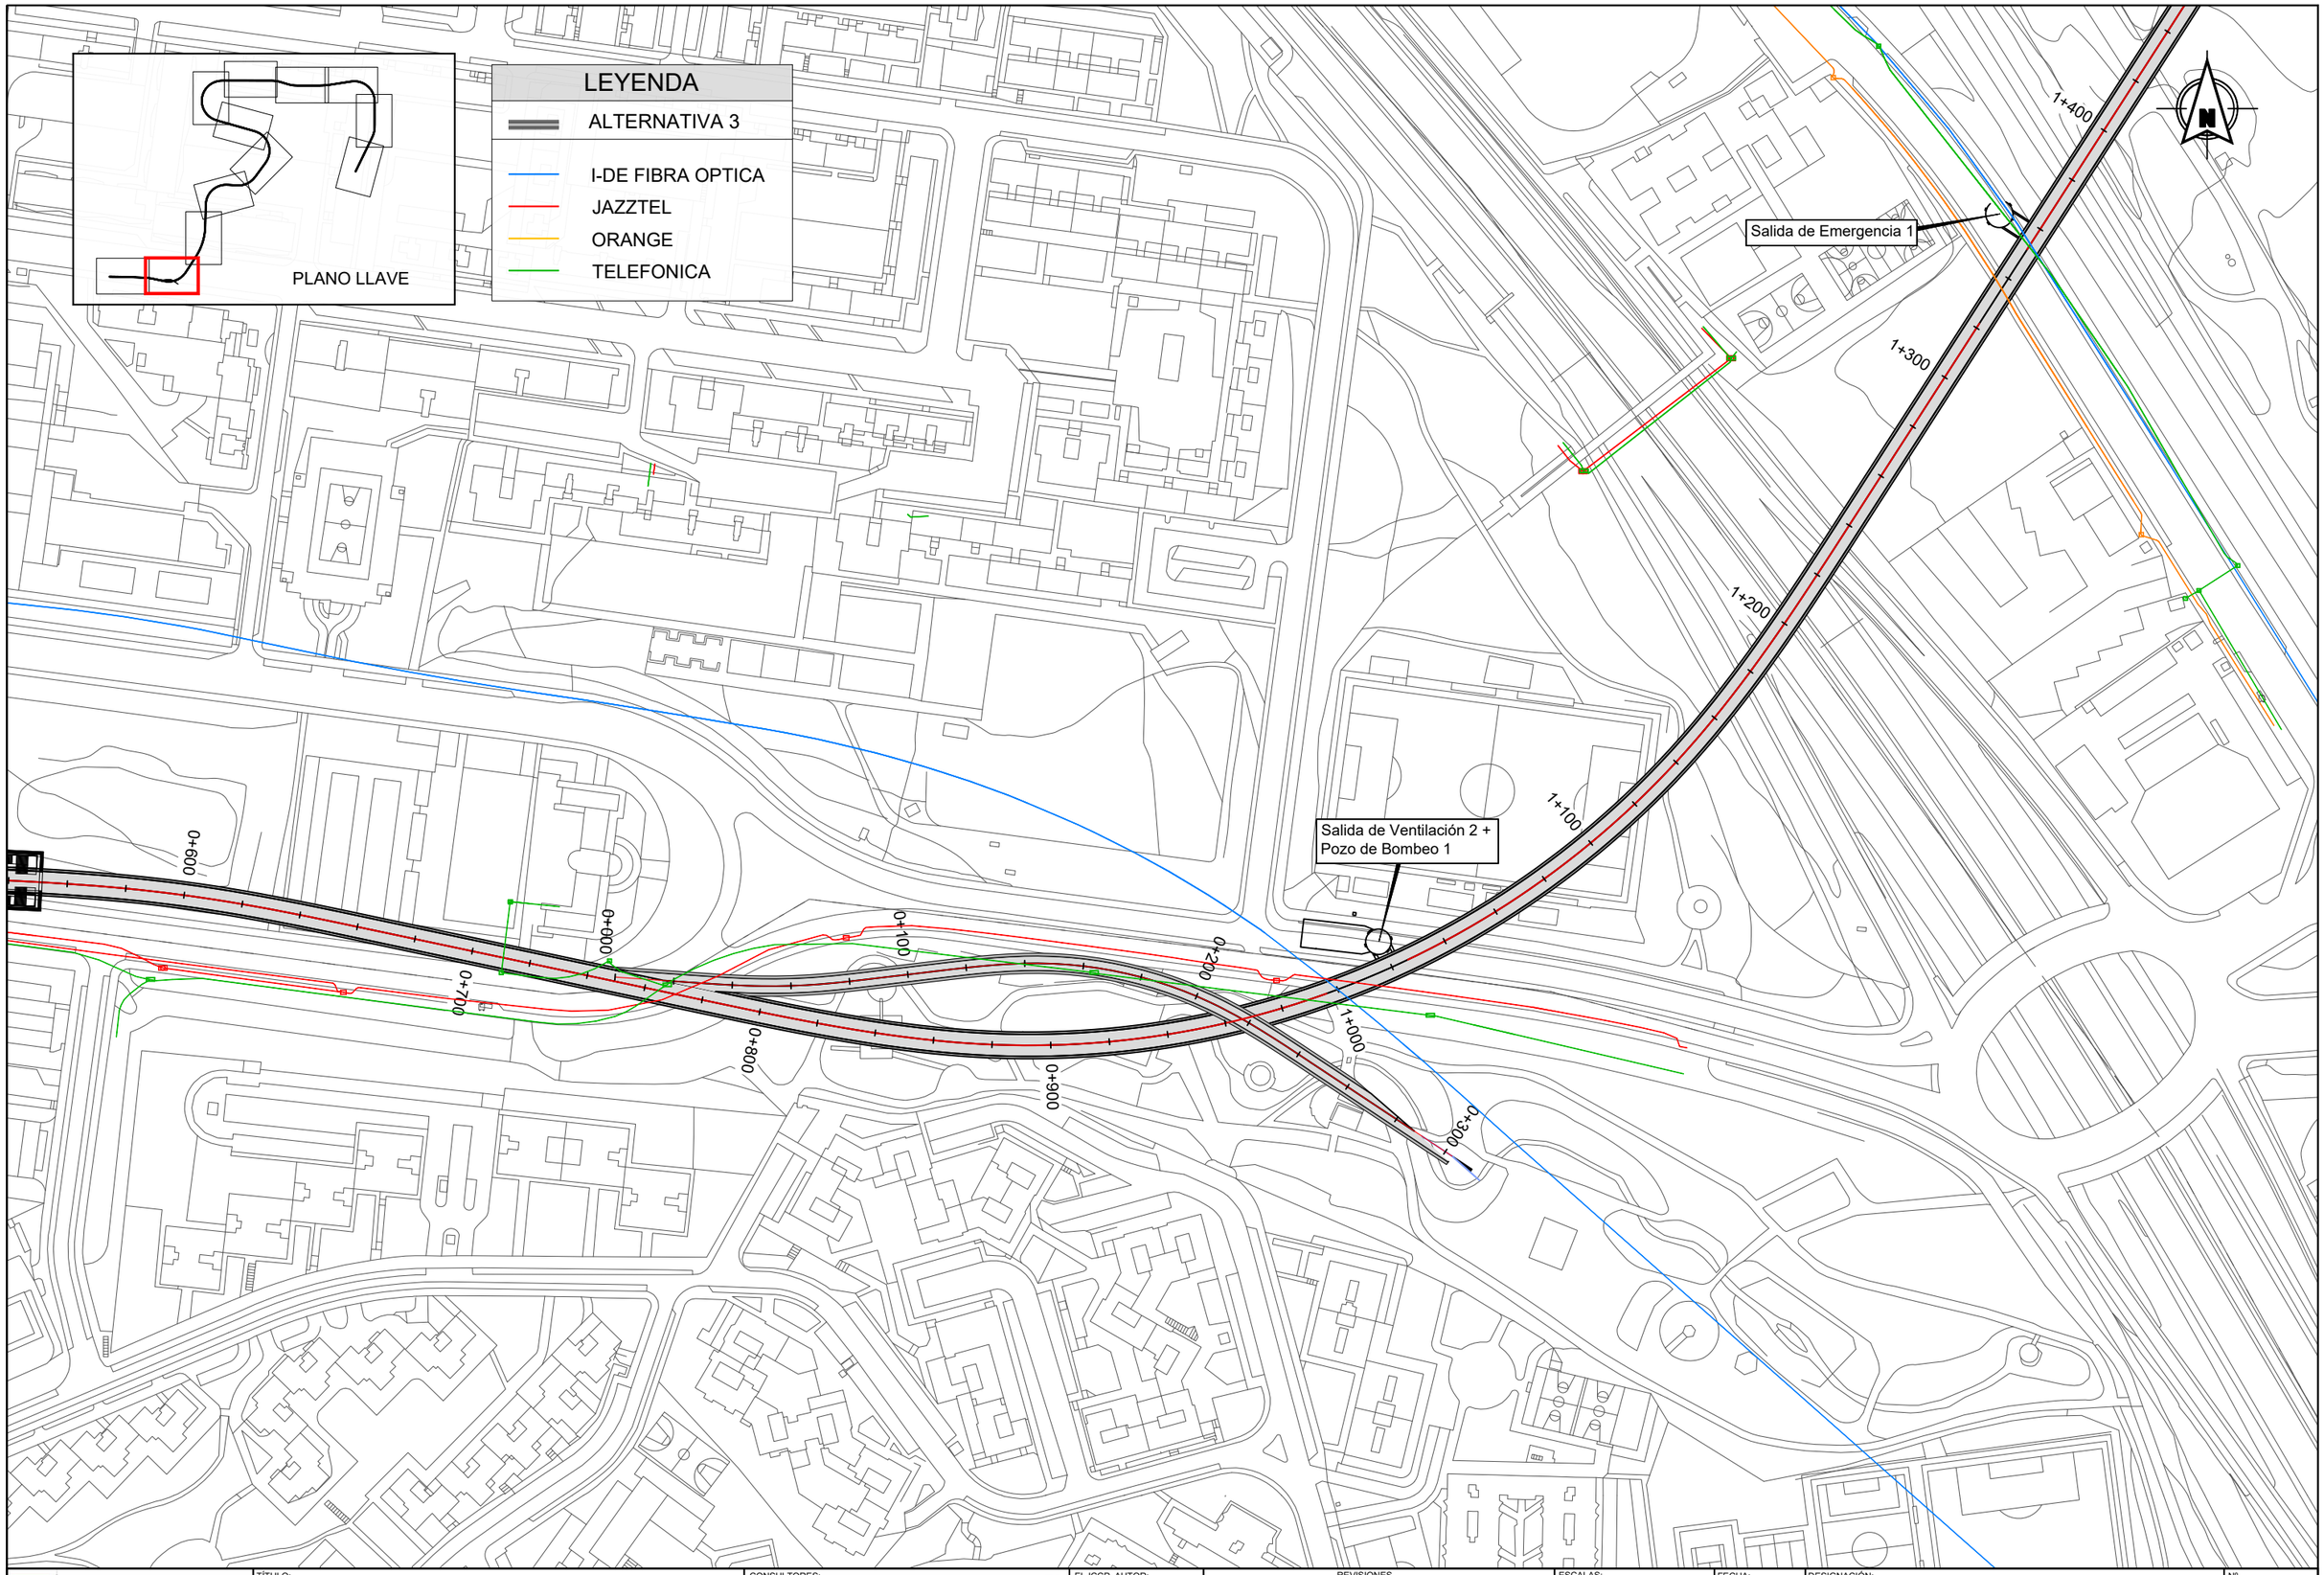

Dirección General de Infraestructuras de Transporte Colectivo
CONSEJERIA DE VIVIENDA, TRANSPORTES E INFRAESTRUCTURAS
Comunidad de Madrid

TÍTULO:
ESTUDIO INFORMATIVO DE AMPLIACIÓN DE LA RED DE METRO DE MADRID AL BARRIO DE VALDEBEBAS

CONSULTORES:
intecsa. Gestión, Ingeniería y Soluciones GIS Gestión Integral del Suelo S.L. ABALO

EL ICCP, AUTOR:

REVISIONES

Nº	FECHA	DESCRIPCIÓN	Nº	FECHA	DESCRIPCIÓN
00	ABR-2024	1ª EDICIÓN	03		
01	JUN-2024	1ª EDICIÓN (TRAS SUPERVISION)	04		
02	JUN-2024	2ª EDICIÓN (TRAS SUPERVISION)	05		

ESCALAS: 1:2000
0 20 40m
ORIGINAL DIN A-3 GRÁFICA

FECHA: JUNIO 2024

DESIGNACIÓN:
SERVICIOS AFECTADOS:
ALTERNATIVA 3; TELECOMUNICACIONES

Nº 15.3.5

HOJA 2 DE 12

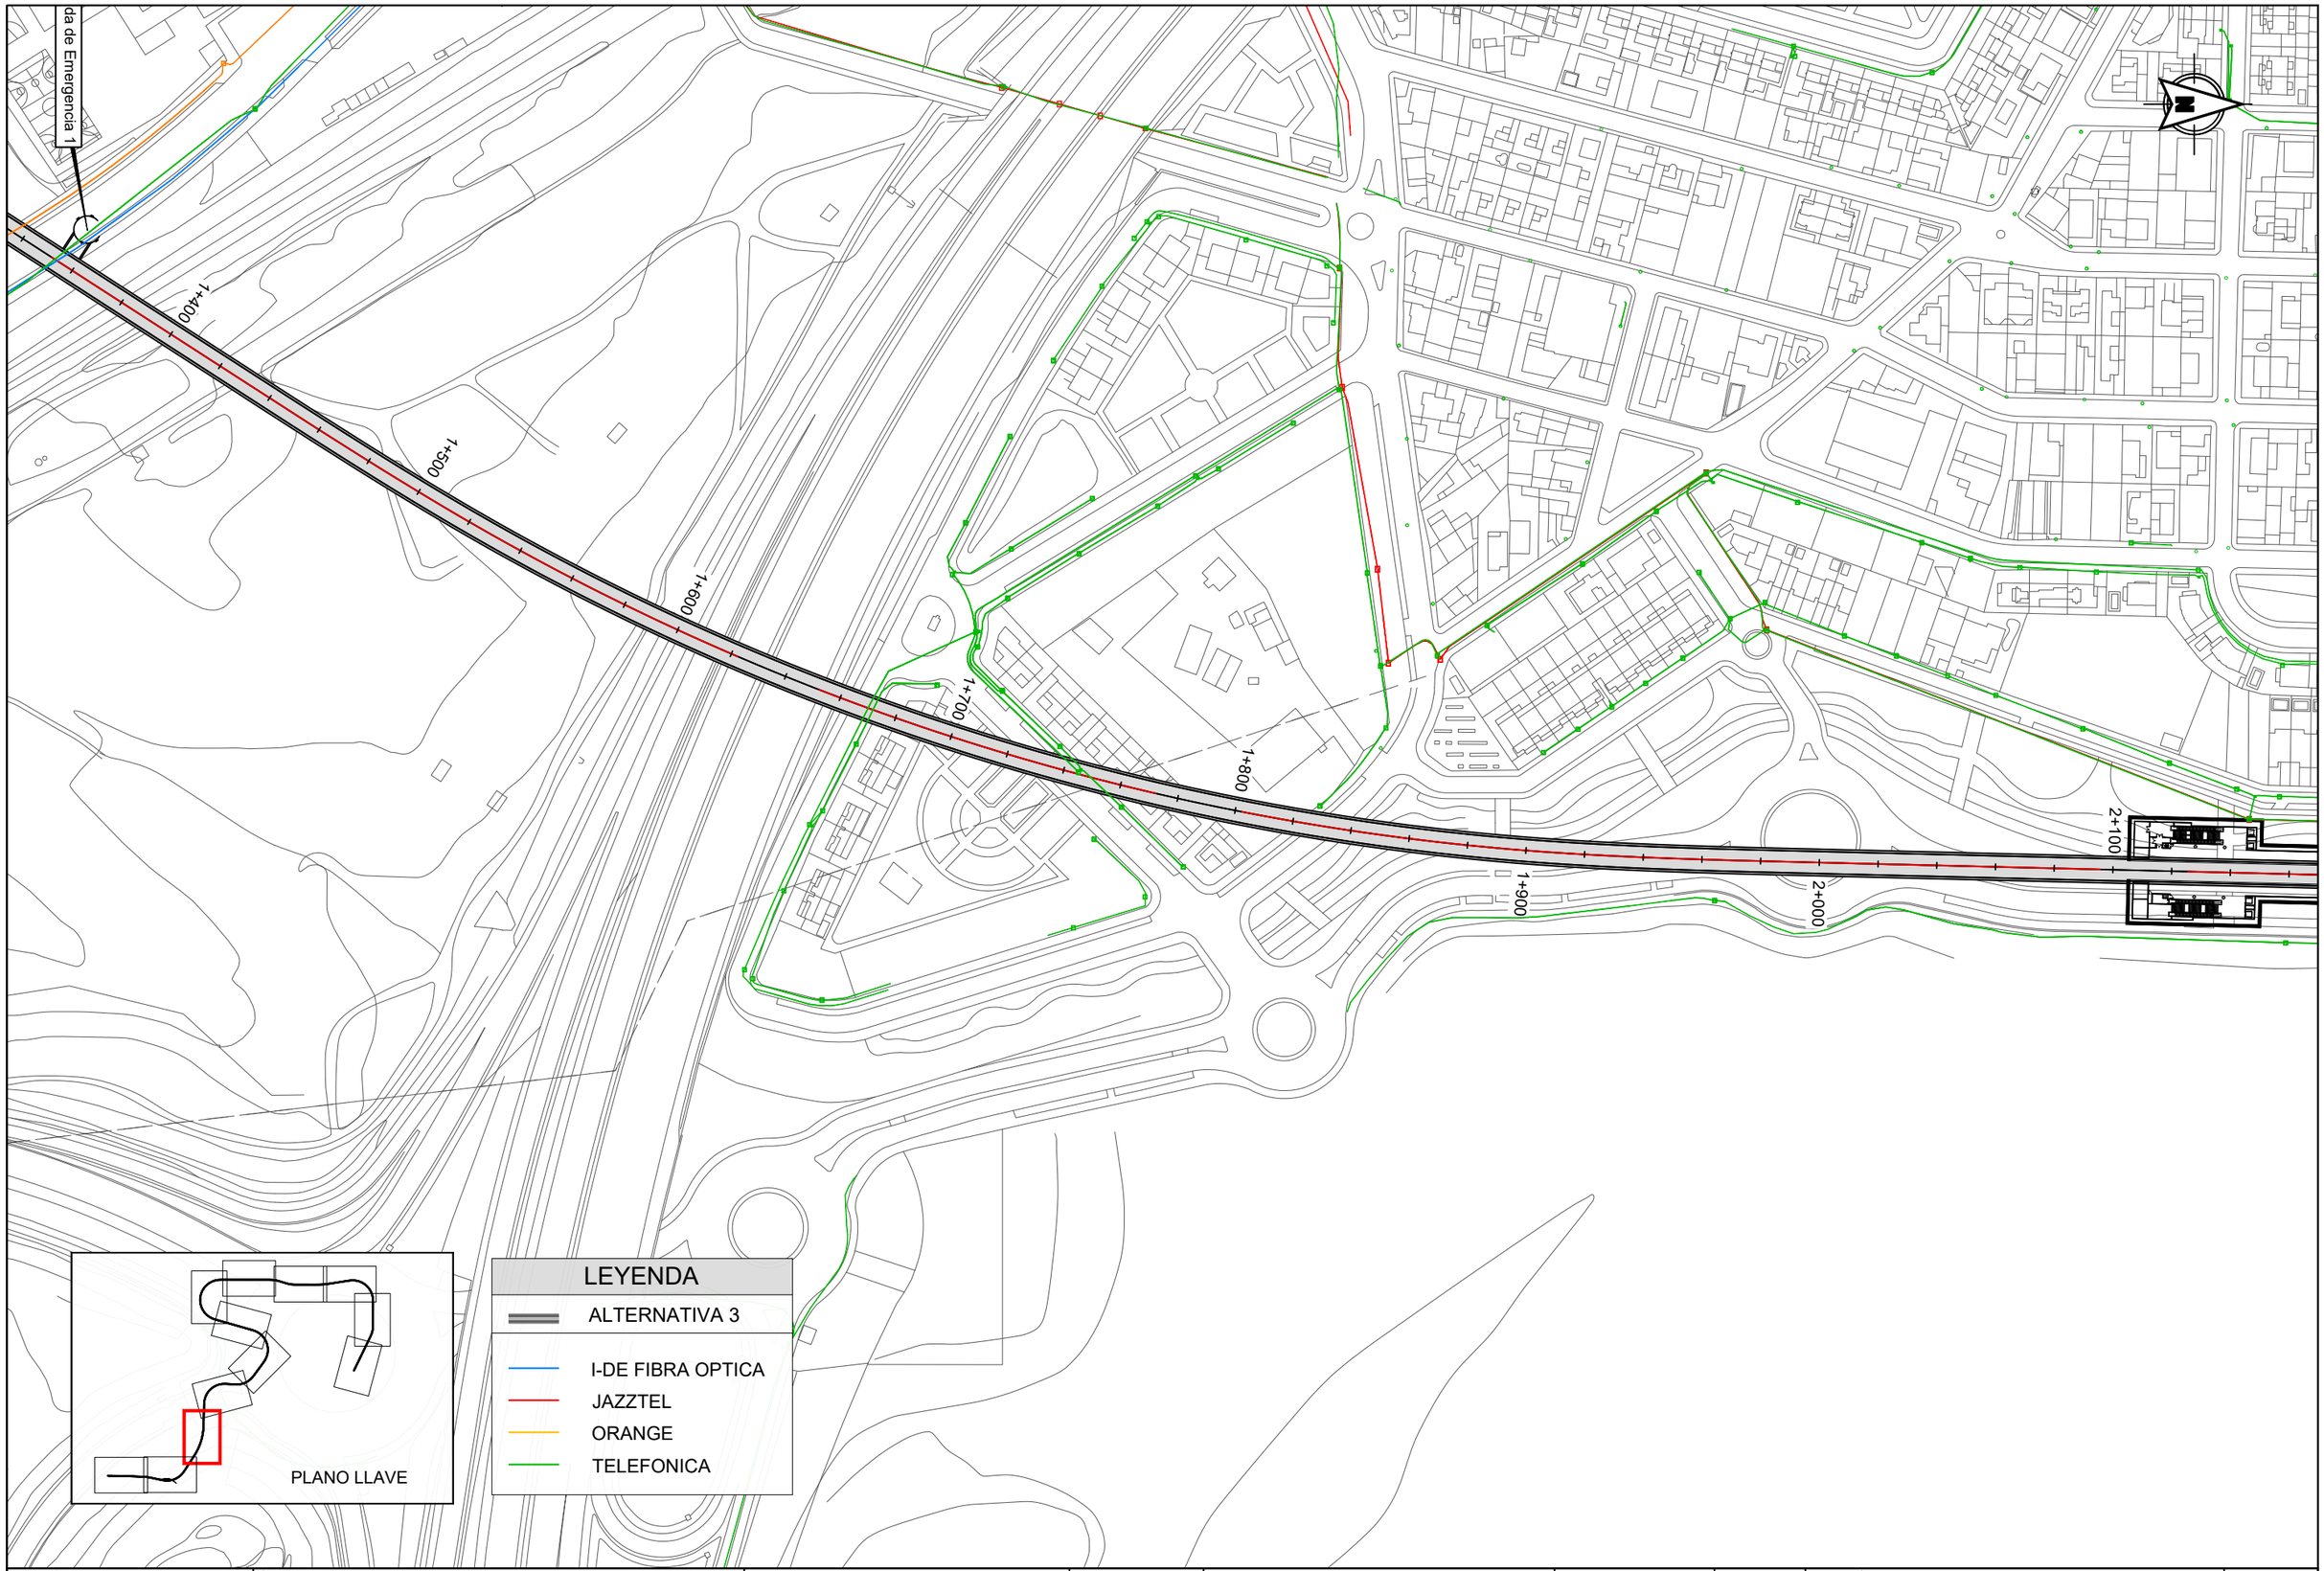

Dirección General de Infraestructuras de Transporte Colectivo

CONSEJERIA DE VIVIENDA, TRANSPORTES E INFRAESTRUCTURAS

Comunidad de Madrid

TÍTULO:

ESTUDIO INFORMATIVO DE AMPLIACIÓN DE LA RED DE METRO DE MADRID AL BARRIO DE VALDEBEBAS

CONSULTORES: intecsa. GIS Gestión Integral del Suelo S.L. ABALO

EL ICCP, AUTOR:

REVISIONES

Nº	FECHA	DESCRIPCIÓN	Nº	FECHA	DESCRIPCIÓN
00	ABR-2024	1ª EDICIÓN	03		
01	JUN-2024	1ª EDICIÓN (TRAS SUPERVISION)	04		
02	JUN-2024	2ª EDICIÓN (TRAS SUPERVISION)	05		

ESCALAS: 1:2000 — 0 20 40m — ORIGINAL DIN A-3 GRÁFICA

FECHA: JUNIO 2024

DESIGNACIÓN: SERVICIOS AFECTADOS: ALTERNATIVA 3; TELECOMUNICACIONES

Nº 15.3.5

HOJA 3 DE 12

Pozo de Ventilación 3

2+100

2+200

2+300

2+400

2+500

2+600

2+700

2+800

2+900

3+000

Salida de Emergencia 2

Estación 2 - Ifema-Cárcavas

PLANO LLAVE

LEYENDA

- ALTERNATIVA 3
- I-DE FIBRA OPTICA
- JAZZTEL
- ORANGE
- TELEFONICA

Comunidad de Madrid

Dirección General de Infraestructuras de Transporte Colectivo

CONSEJERIA DE VIVIENDA, TRANSPORTES E INFRAESTRUCTURAS

TÍTULO:

ESTUDIO INFORMATIVO DE AMPLIACIÓN DE LA RED DE METRO DE MADRID AL BARRIO DE VALDEBEBAS

CONSULTORES:

intecsa. GIS Gestión Integral del Suelo S.L. ZABALO

EL ICCP, AUTOR:

REVISIONES

Nº	FECHA	DESCRIPCIÓN	Nº	FECHA	DESCRIPCIÓN
00	ABR-2024	1ª EDICIÓN	03		
01	JUN-2024	1ª EDICIÓN (TRAS SUPERVISION)	04		
02	JUN-2024	2ª EDICIÓN (TRAS SUPERVISION)	05		

ESCALAS: 1:2000

0 20 40m

ORIGINAL DIN A-3 GRÁFICA

FECHA: JUNIO 2024

DESIGNACIÓN: SERVICIOS AFECTADOS: ALTERNATIVA 3; TELECOMUNICACIONES

Nº 15.3.5

HOJA 4 DE 12

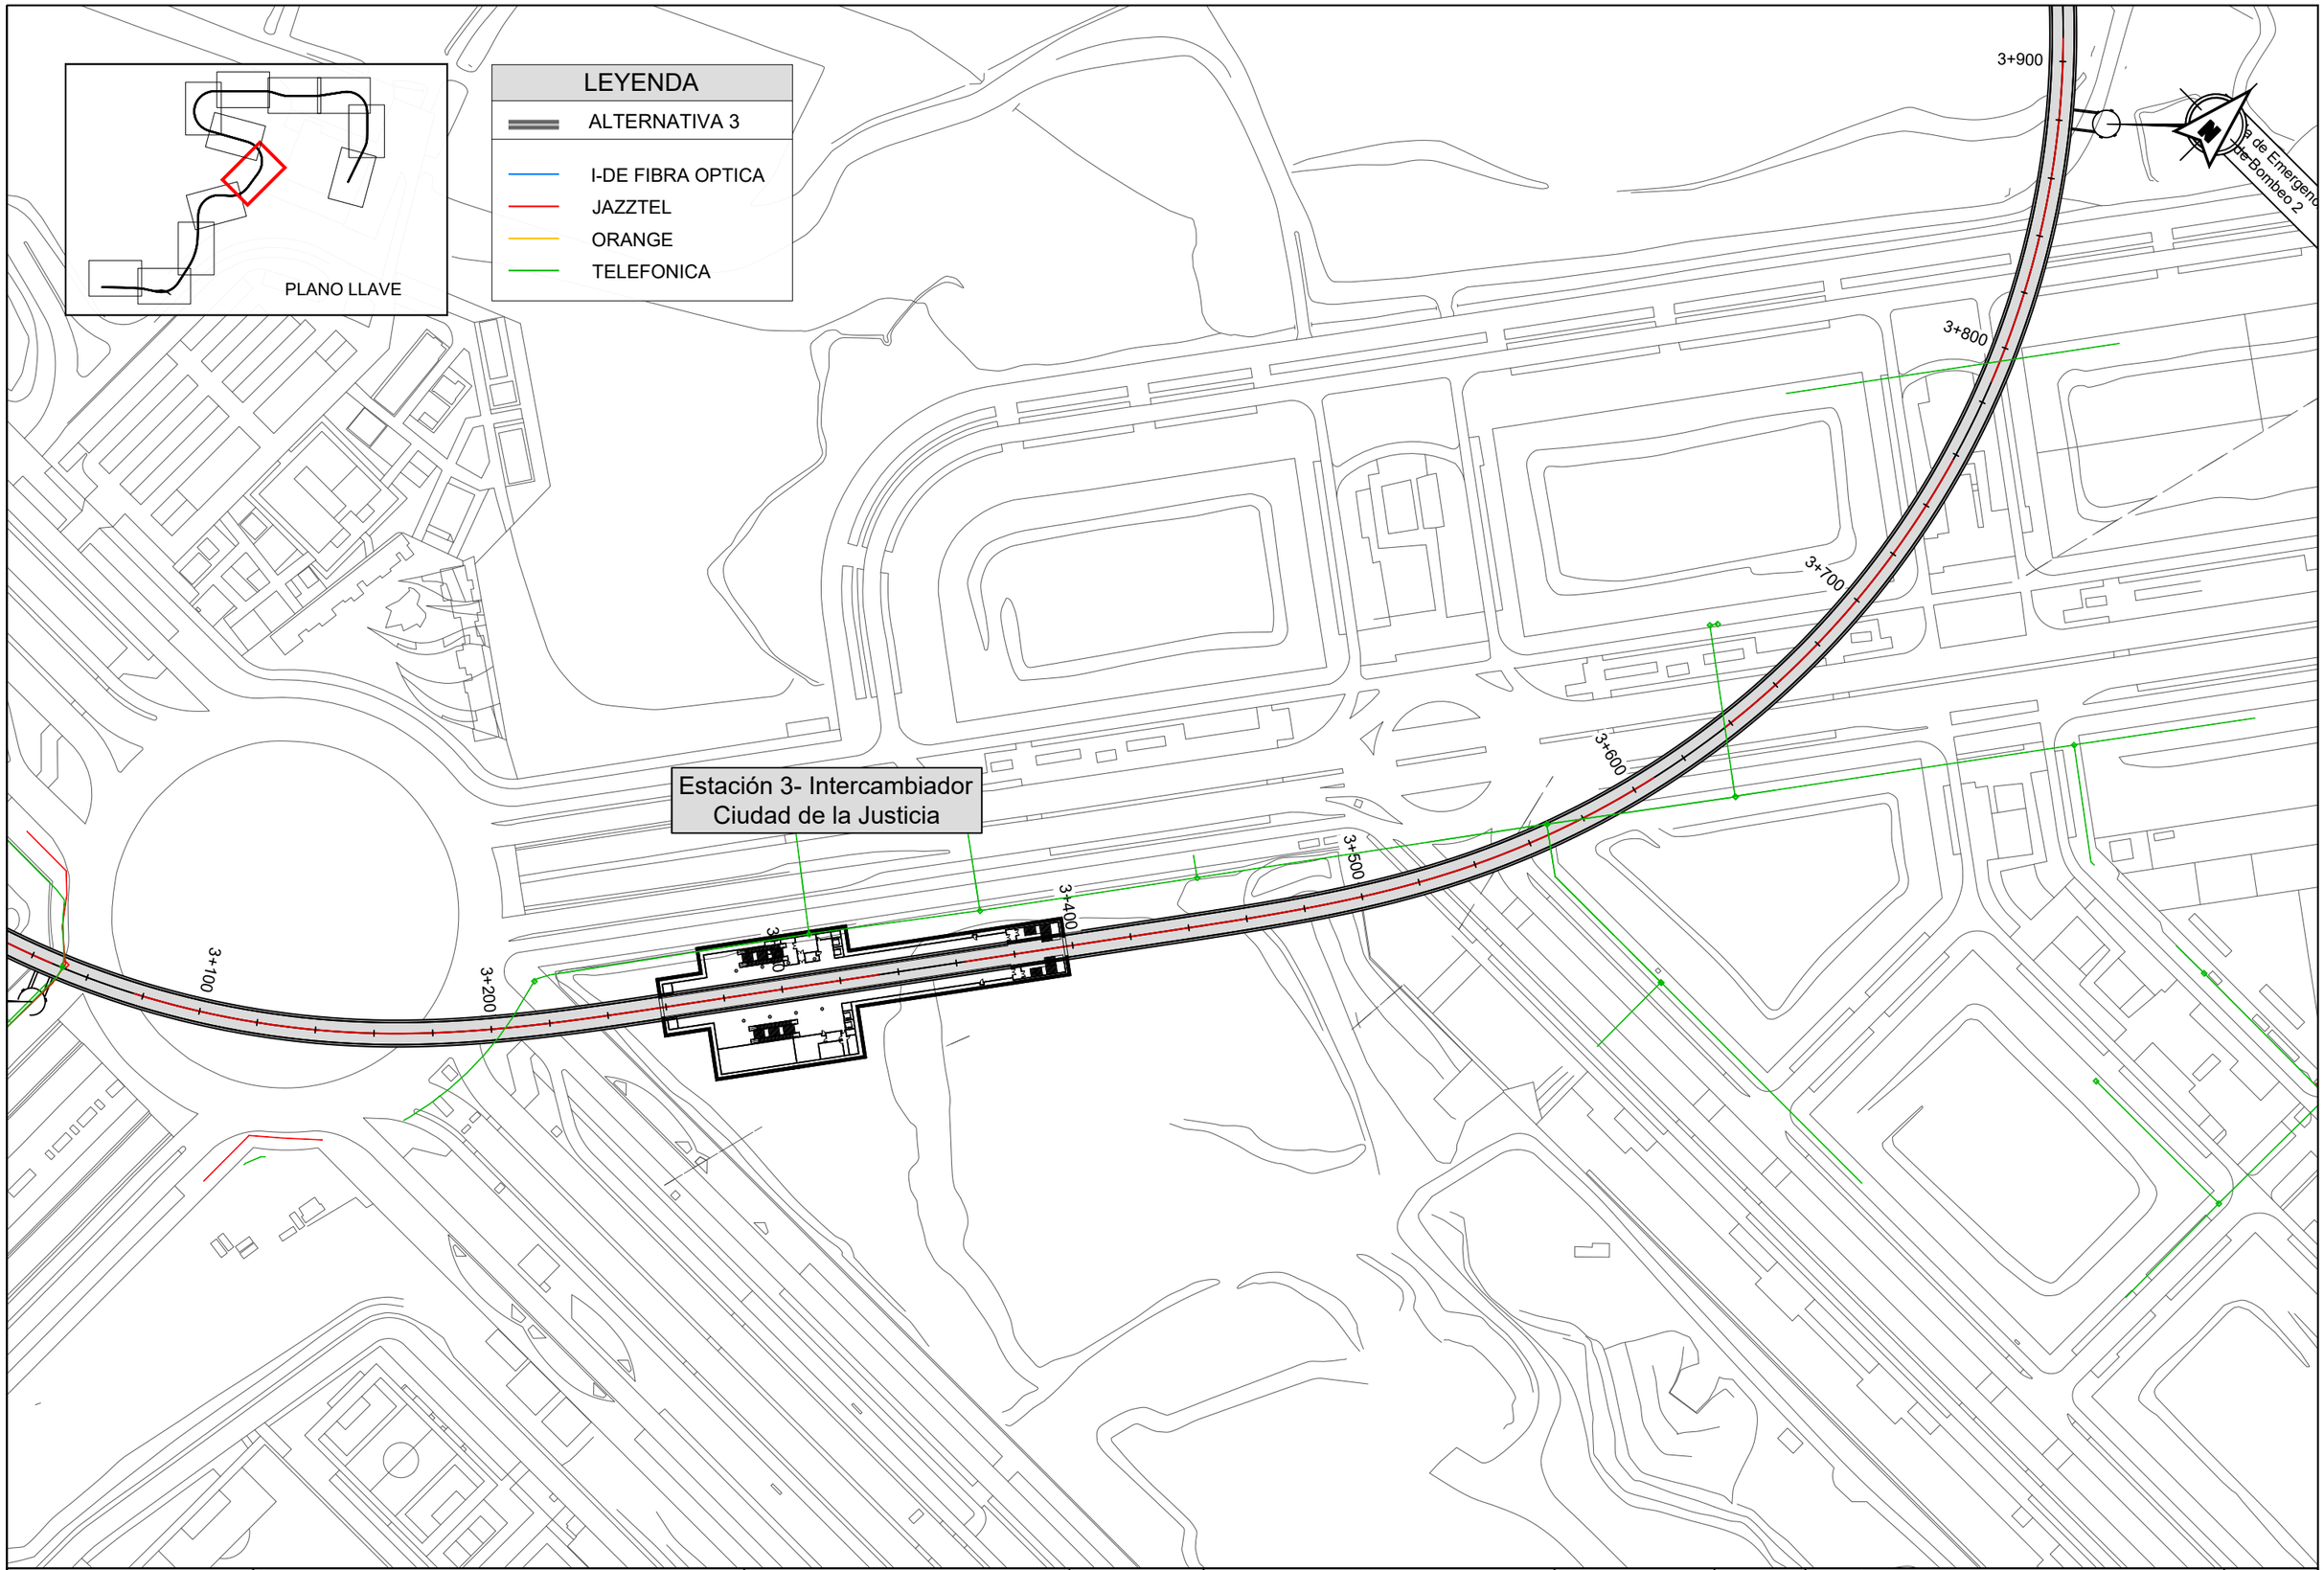

Dirección General de Infraestructuras de Transporte Colectivo
CONSEJERIA DE VIVIENDA, TRANSPORTES E INFRAESTRUCTURAS

TÍTULO:
ESTUDIO INFORMATIVO DE AMPLIACIÓN DE LA RED DE METRO DE MADRID AL BARRIO DE VALDEBEBAS

CONSULTORES: intecsa. GIS

EL ICCP, AUTOR:

REVISIONES

Nº	FECHA	DESCRIPCIÓN	Nº	FECHA	DESCRIPCIÓN
00	ABR-2024	1ª EDICIÓN	03		
01	JUN-2024	1ª EDICIÓN (TRAS SUPERVISION)	04		
02	JUN-2024	2ª EDICIÓN (TRAS SUPERVISION)	05		

ESCALAS: 1:2000
0 20 40m
ORIGINAL DIN A-3 GRÁFICA

FECHA: JUNIO 2024

DESIGNACIÓN:
SERVICIOS AFECTADOS:
ALTERNATIVA 3; TELECOMUNICACIONES

Nº 15.3.5

HOJA 5 DE 12

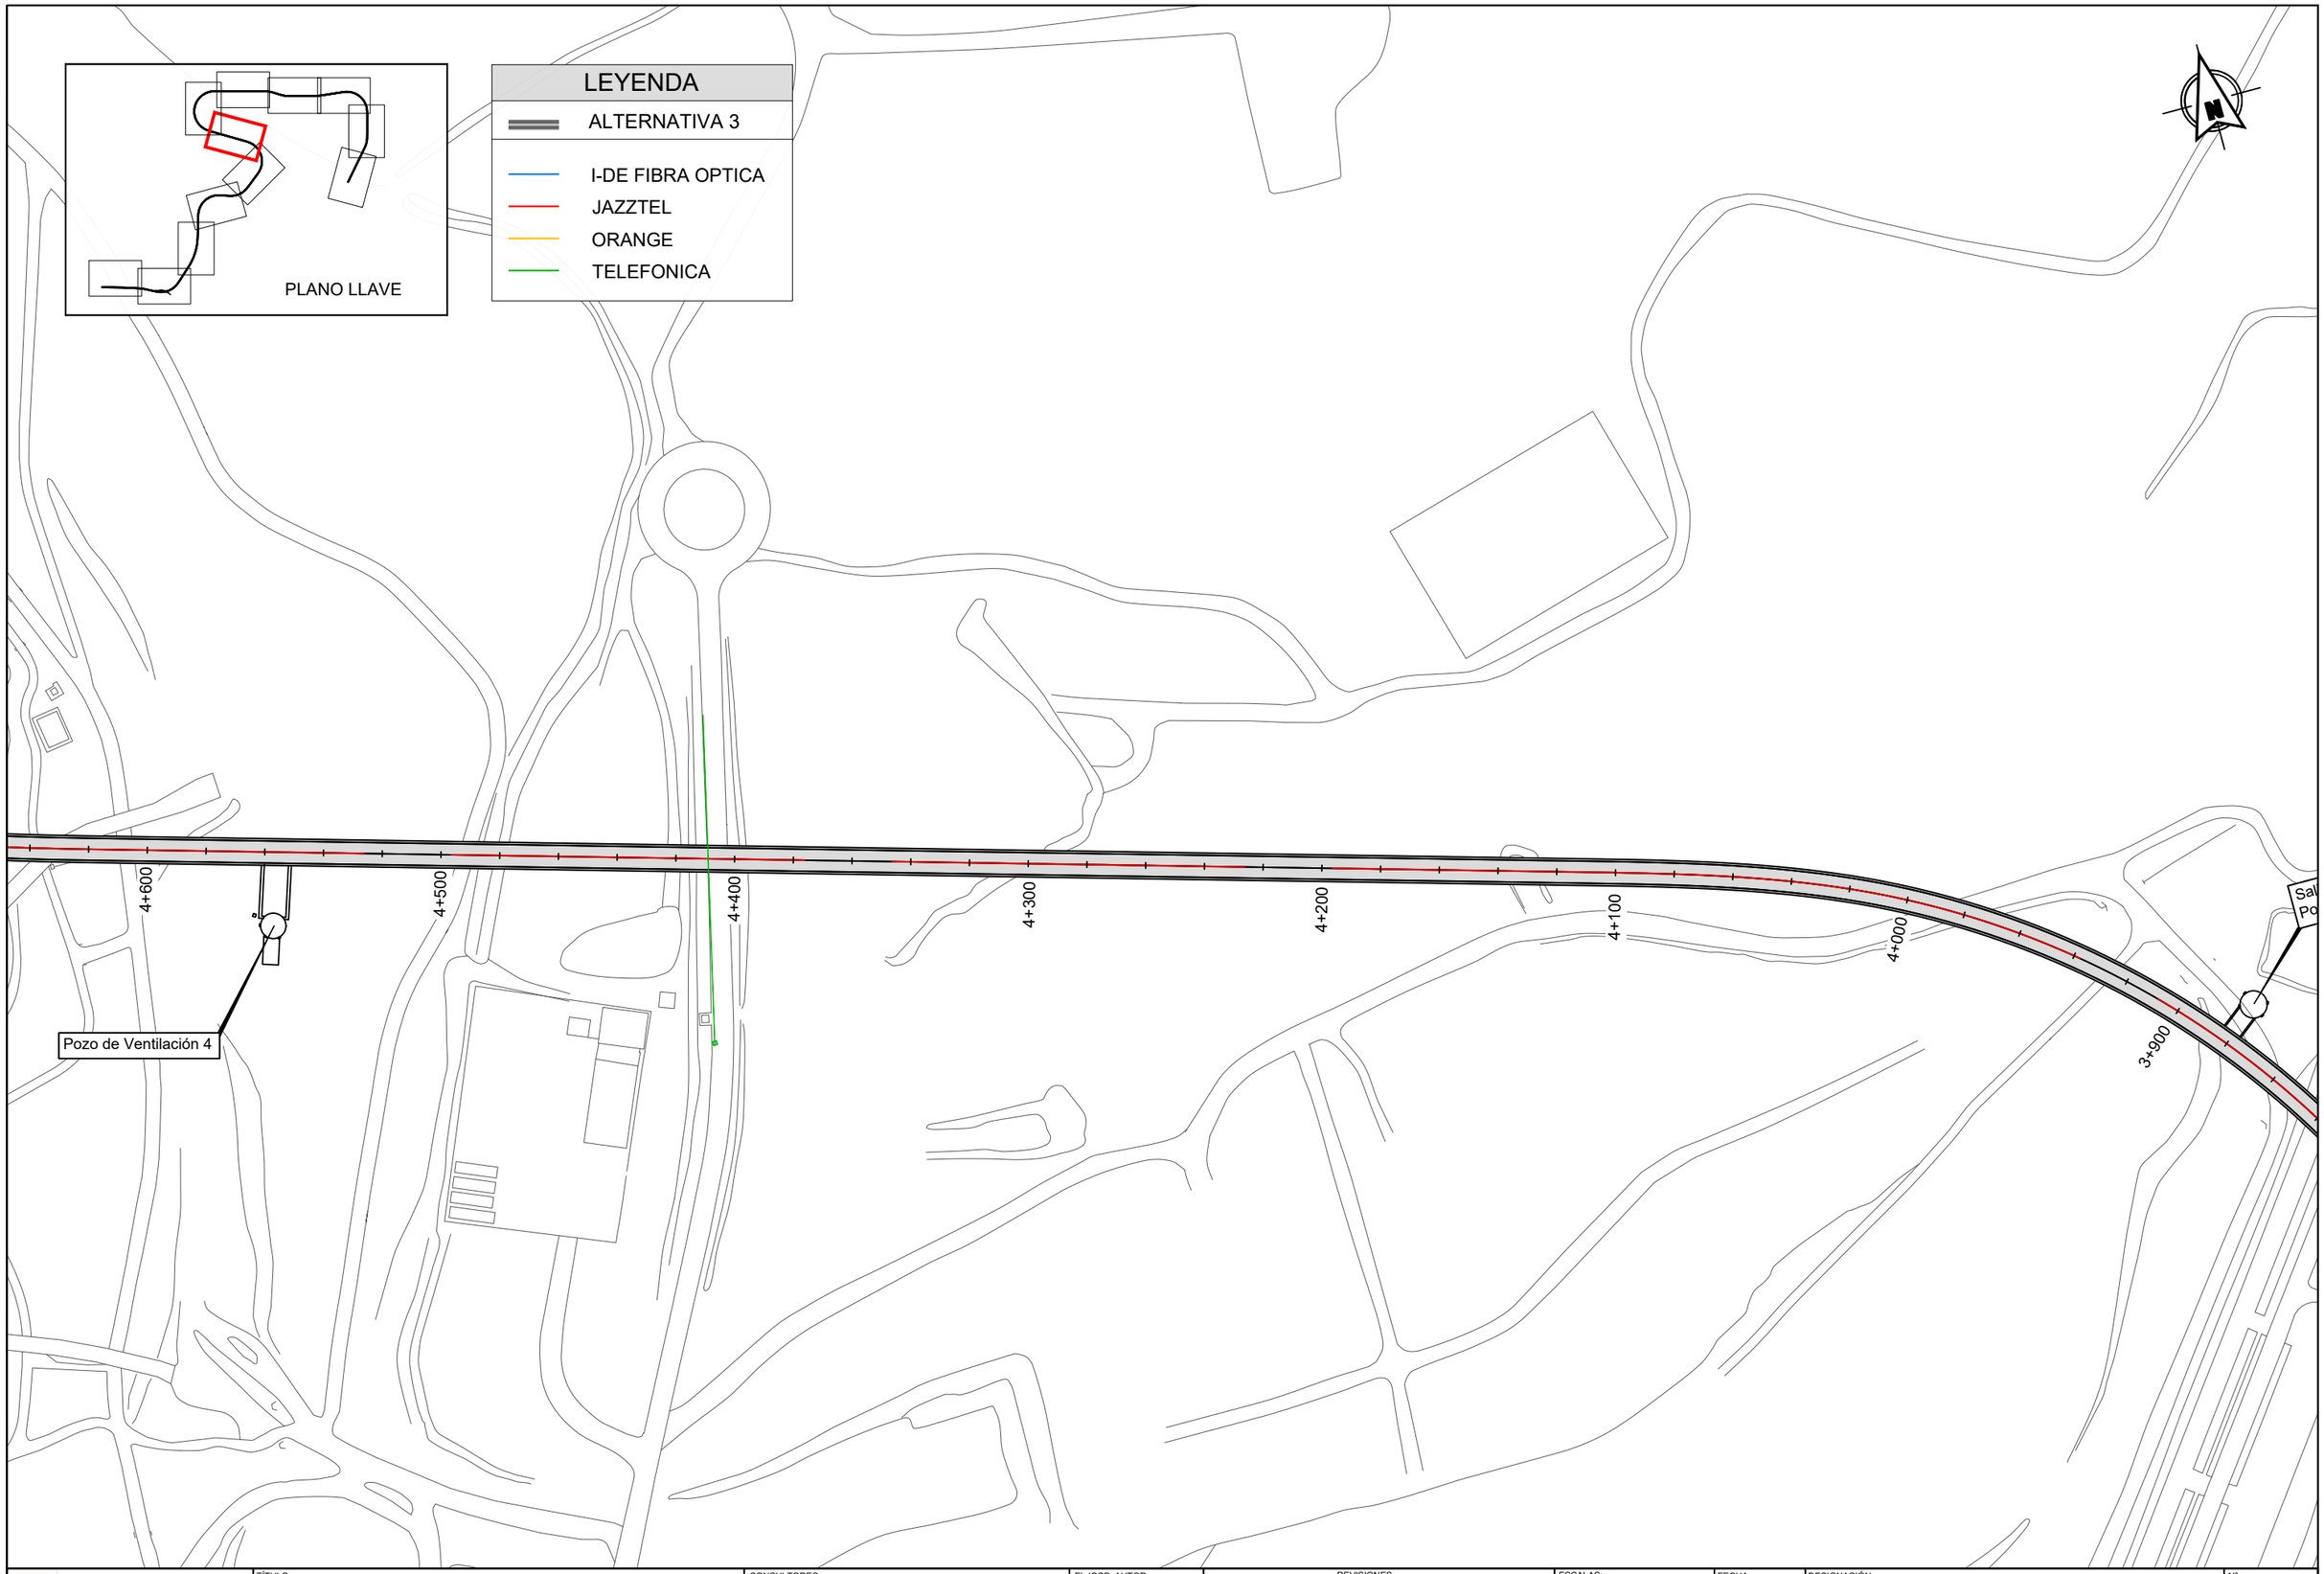

Dirección General de Infraestructuras de Transporte Colectivo

CONSEJERIA DE VIVIENDA, TRANSPORTES E INFRAESTRUCTURAS

Comunidad de Madrid

TÍTULO:

ESTUDIO INFORMATIVO DE AMPLIACIÓN DE LA RED DE METRO DE MADRID AL BARRIO DE VALDEBEBAS

CONSULTORES: intecsa. Gestión, Ingeniería y Soluciones GIS Gestión Integral del Suelo S.L. ABALO

EL ICCP, AUTOR:

REVISIONES

Nº	FECHA	DESCRIPCIÓN	Nº	FECHA	DESCRIPCIÓN
00	ABR-2024	1ª EDICIÓN	03		
01	JUN-2024	1ª EDICIÓN (TRAS SUPERVISION)	04		
02	JUN-2024	2ª EDICIÓN (TRAS SUPERVISION)	05		

ESCALAS: 1:2000

0 20 40m

ORIGINAL DIN A-3 GRÁFICA

FECHA: JUNIO 2024

DESIGNACIÓN: SERVICIOS AFECTADOS: ALTERNATIVA 3; TELECOMUNICACIONES

Nº 15.3.5

HOJA 6 DE 12

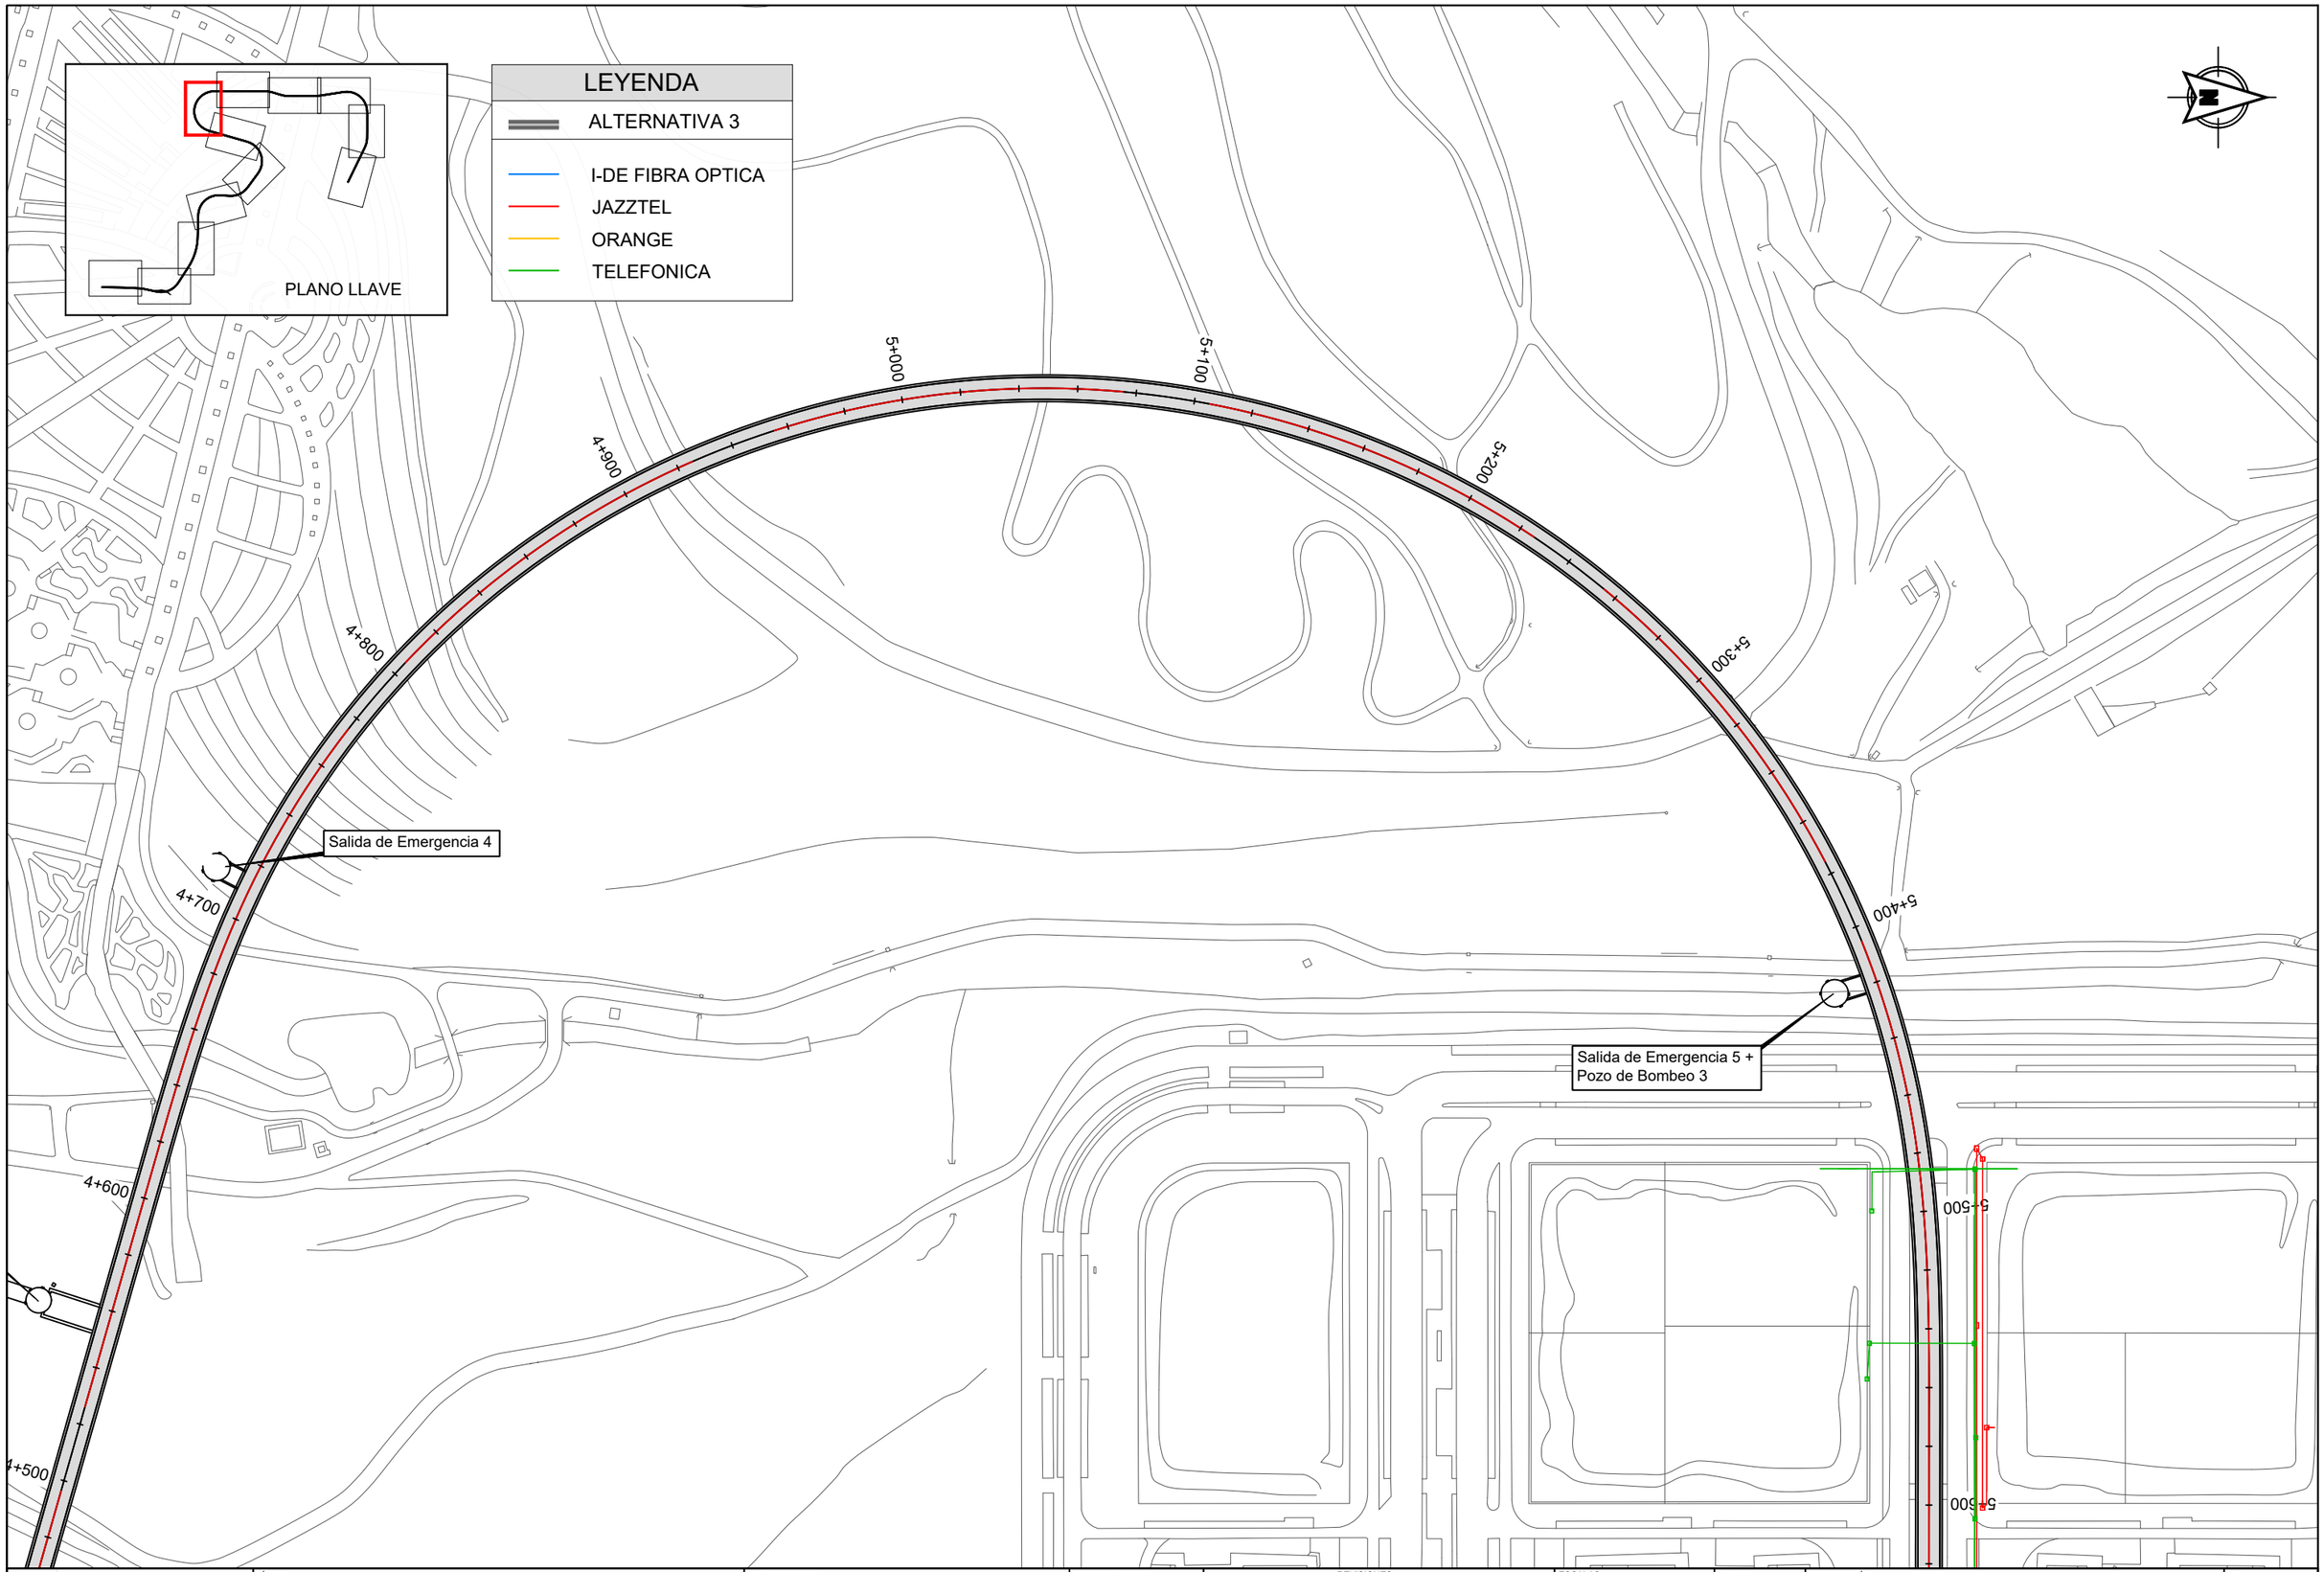

Dirección General de Infraestructuras de Transporte Colectivo

CONSEJERIA DE VIVIENDA, TRANSPORTES E INFRAESTRUCTURAS

Comunidad de Madrid

TÍTULO:

ESTUDIO INFORMATIVO DE AMPLIACIÓN DE LA RED DE METRO DE MADRID AL BARRIO DE VALDEBEBAS

CONSULTORES:

intecsa. Gestión, Ingeniería y Soluciones GIS Gestión Integral del Suelo S.L. APALO

EL ICCP, AUTOR:

REVISIONES

Nº	FECHA	DESCRIPCIÓN	Nº	FECHA	DESCRIPCIÓN
00	ABR-2024	1ª EDICIÓN	03		
01	JUN-2024	1ª EDICIÓN (TRAS SUPERVISION)	04		
02	JUN-2024	2ª EDICIÓN (TRAS SUPERVISION)	05		

ESCALAS: 1:2000

0 20 40m

ORIGINAL DIN A-3 GRÁFICA

FECHA: JUNIO 2024

DESIGNACIÓN: SERVICIOS AFECTADOS: ALTERNATIVA 3; TELECOMUNICACIONES

Nº 15.3.5

HOJA 7 DE 12

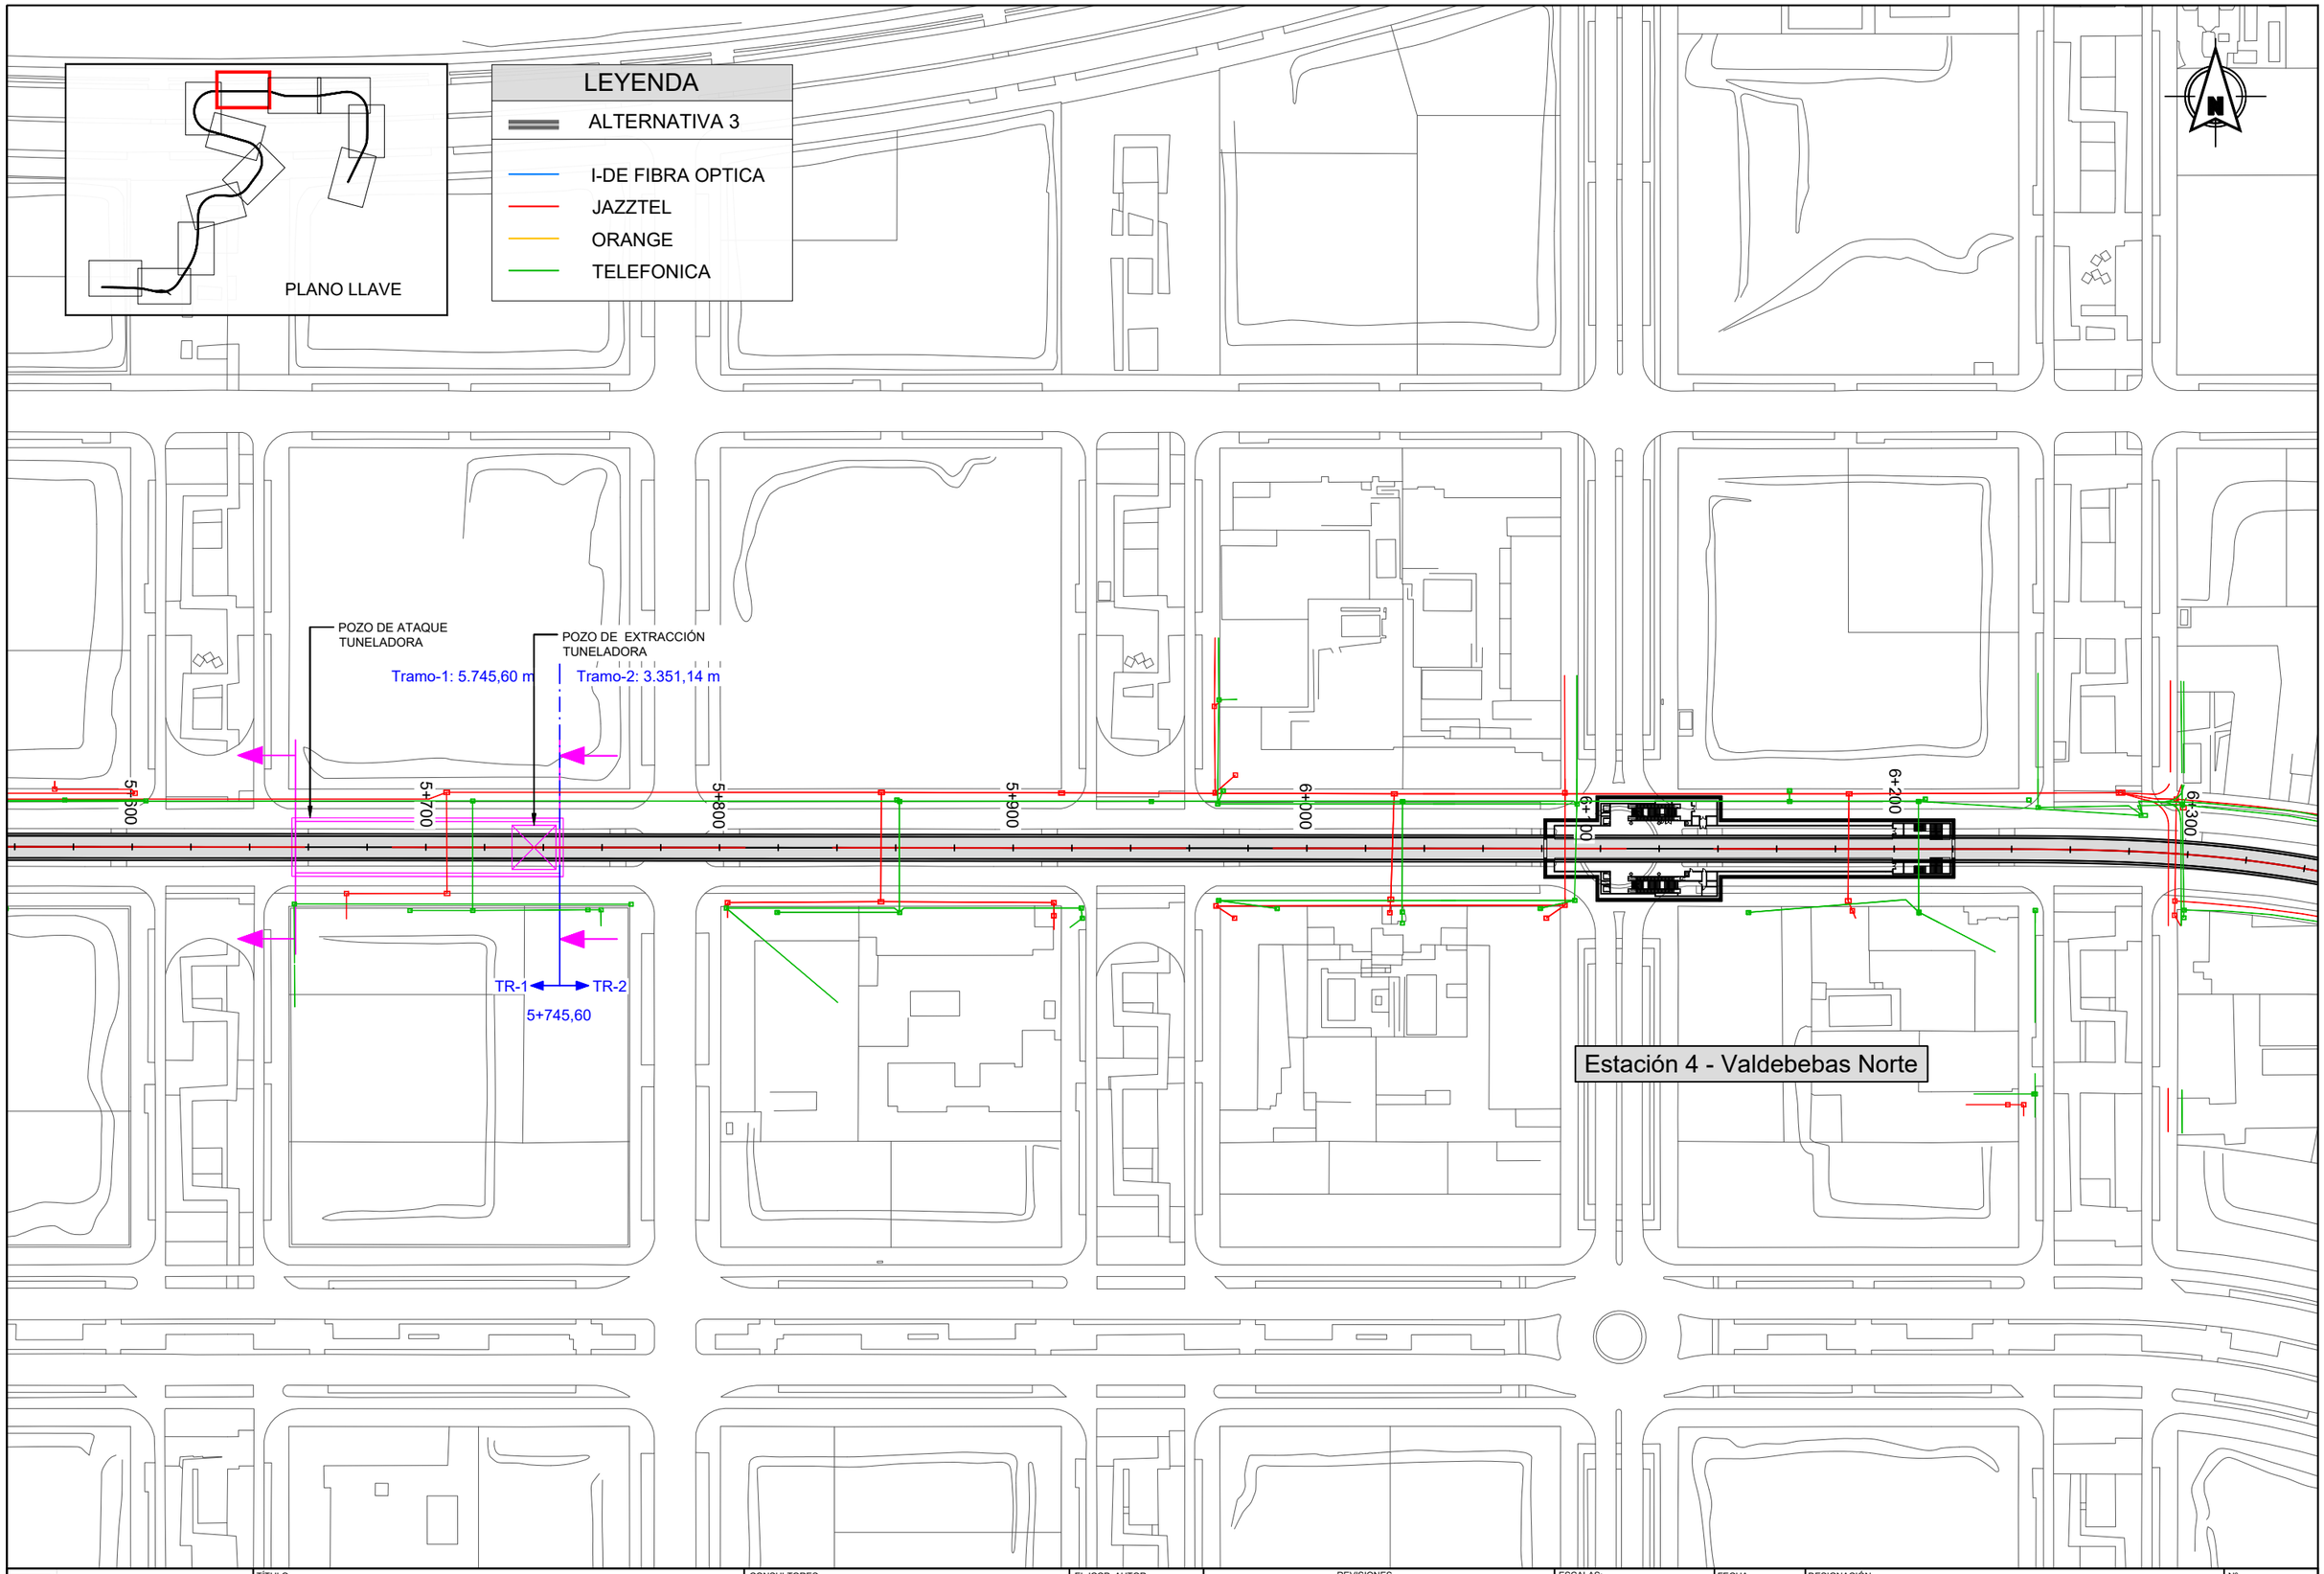

Dirección General de Infraestructuras de Transporte Colectivo
CONSEJERIA DE VIVIENDA, TRANSPORTES E INFRAESTRUCTURAS
Comunidad de Madrid

TÍTULO:
ESTUDIO INFORMATIVO DE AMPLIACIÓN DE LA RED DE METRO DE MADRID AL BARRIO DE VALDEBEBAS

CONSULTORES: intecsa. Gestión, Ingeniería y Soluciones GIS Gestión Integral del Suelo S.L. ABALO

EL ICCP, AUTOR:

REVISIONES

Nº	FECHA	DESCRIPCIÓN	Nº	FECHA	DESCRIPCIÓN
00	ABR-2024	1ª EDICIÓN	03		
01	JUN-2024	1ª EDICIÓN (TRAS SUPERVISION)	04		
02	JUN-2024	2ª EDICIÓN (TRAS SUPERVISION)	05		

ESCALAS: 1:2000
0 20 40m
ORIGINAL DIN A-3 GRÁFICA

FECHA: JUNIO 2024

DESIGNACIÓN:
SERVICIOS AFECTADOS:
ALTERNATIVA 3; TELECOMUNICACIONES

Nº 15.3.5

HOJA 8 DE 12

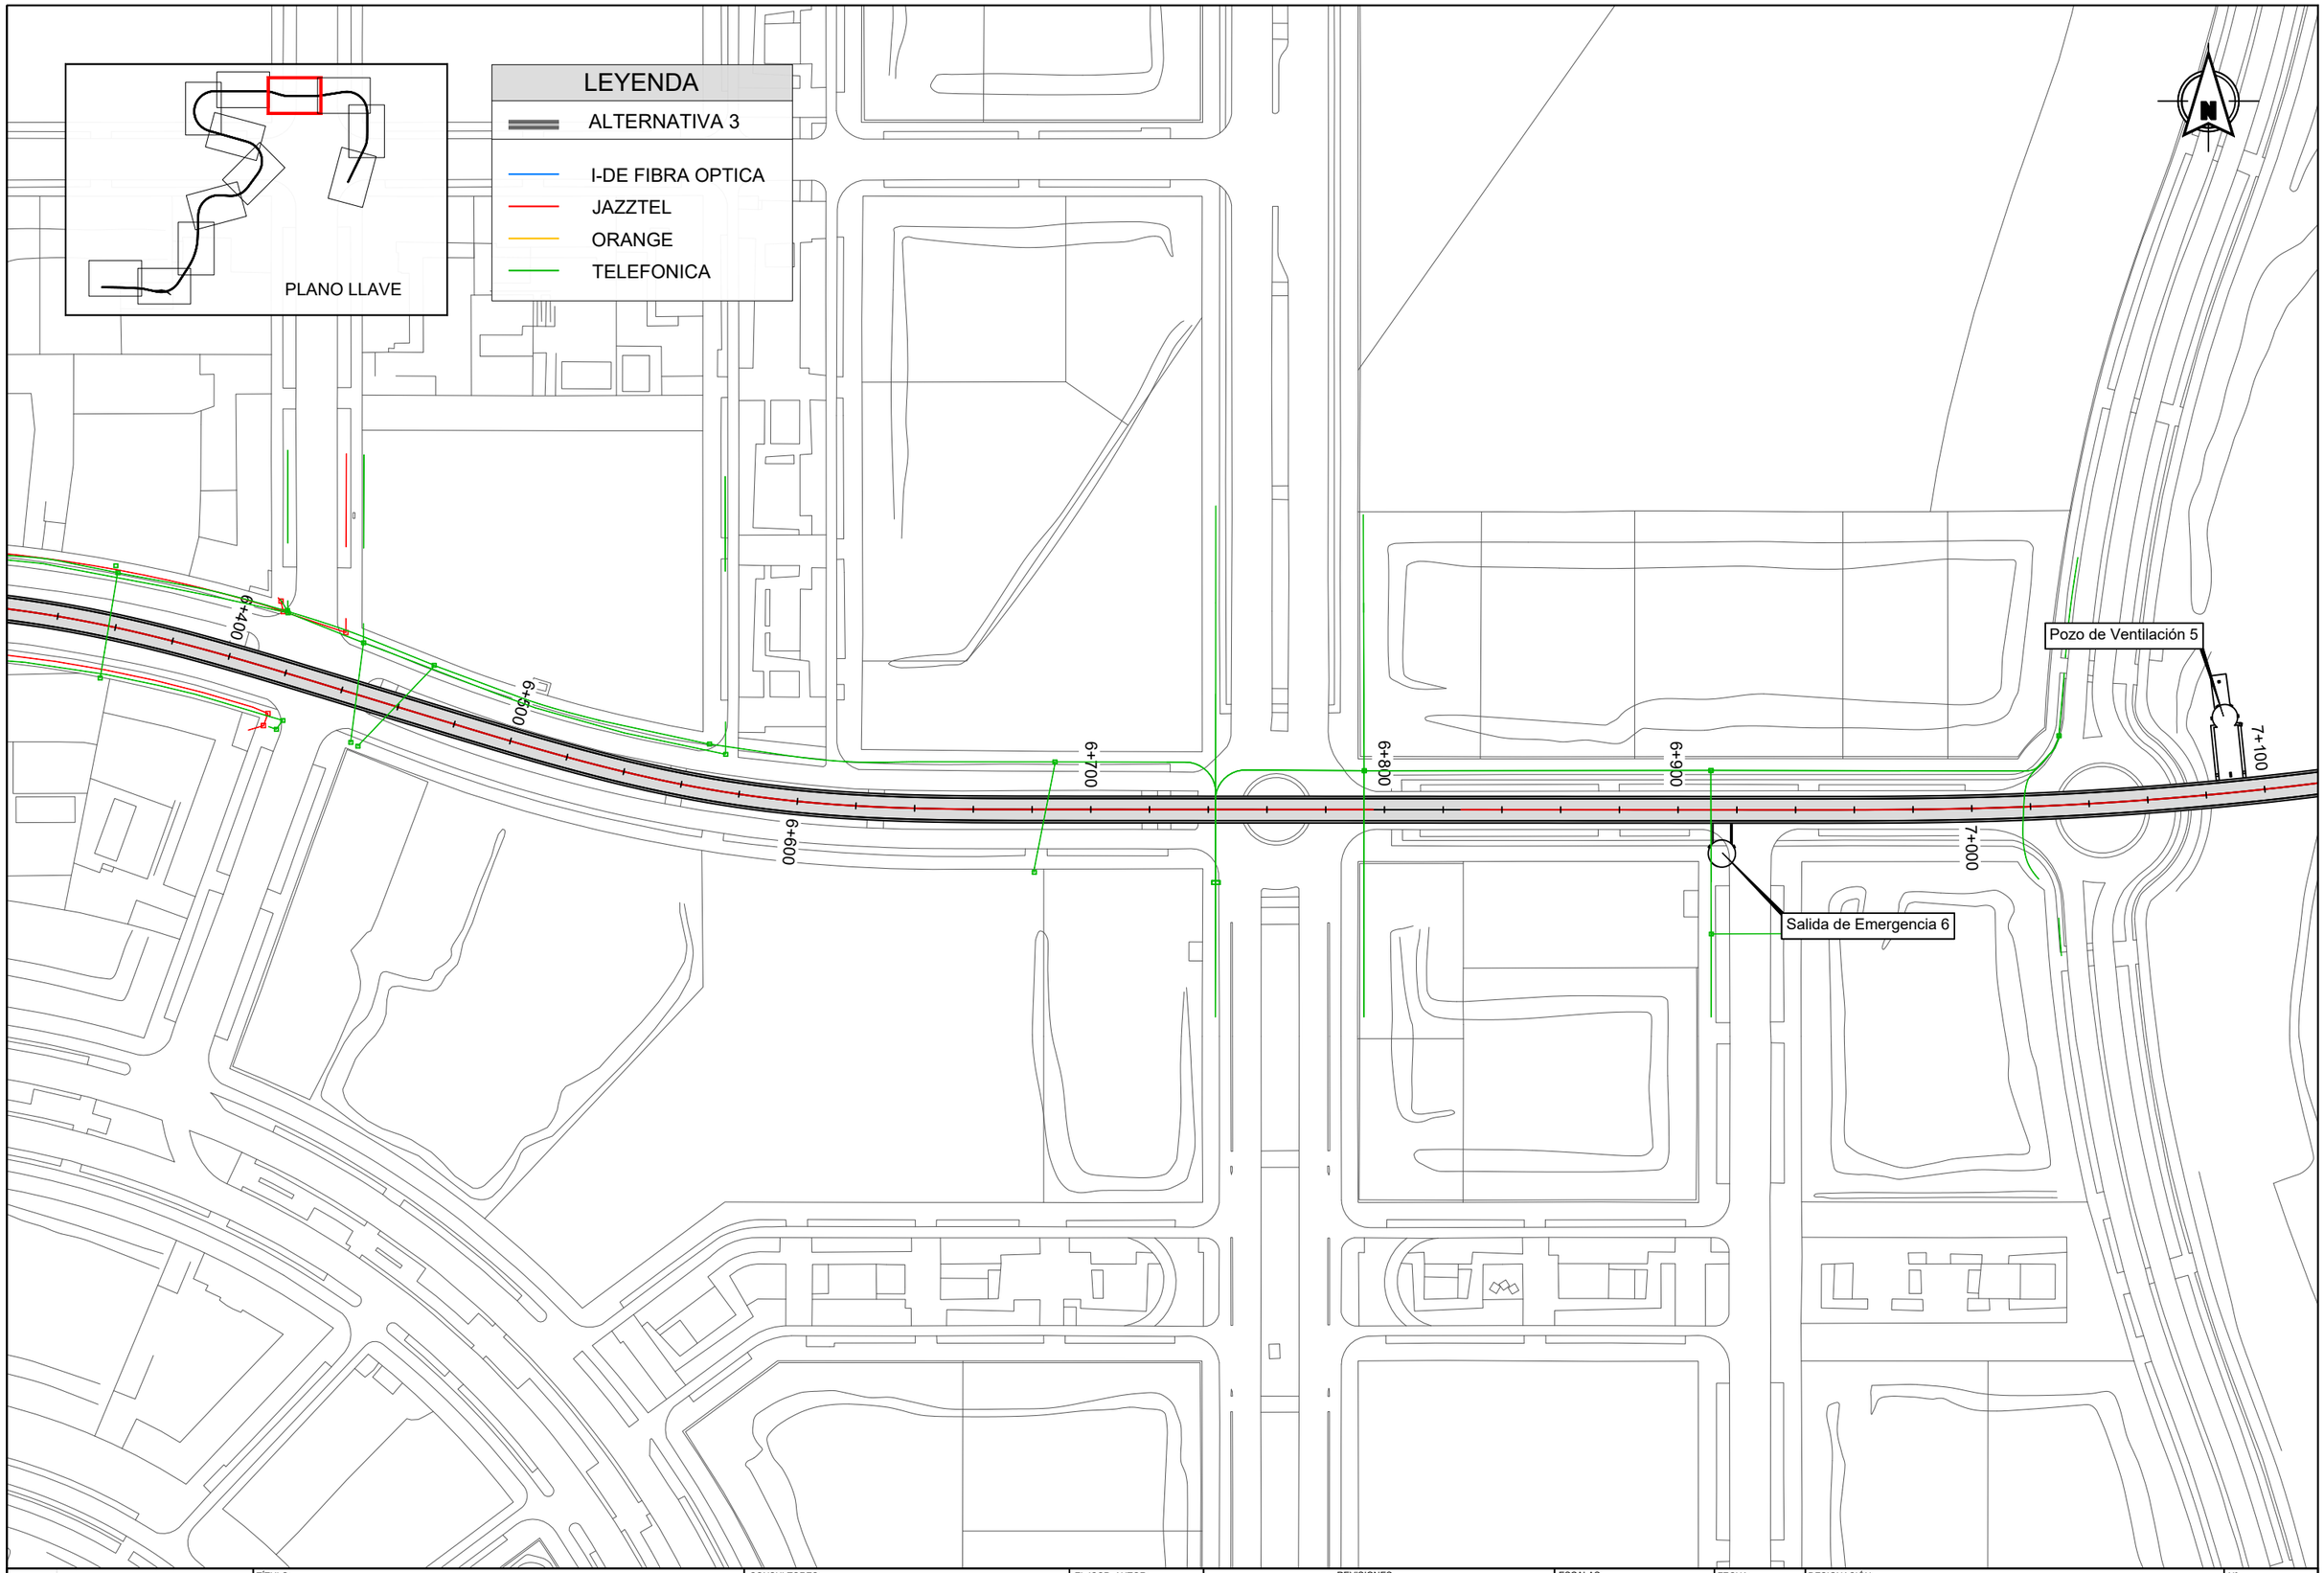

Dirección General de Infraestructuras de Transporte Colectivo
CONSEJERIA DE VIVIENDA, TRANSPORTES E INFRAESTRUCTURAS
Comunidad de Madrid

TÍTULO:
ESTUDIO INFORMATIVO DE AMPLIACIÓN DE LA RED DE METRO DE MADRID AL BARRIO DE VALDEBEBAS

CONSULTORES:
intecsa. Gestión, Ingeniería y Soluciones GIS Gestión Integral del Suelo S.L.

EL ICCP, AUTOR:

REVISIONES

Nº	FECHA	DESCRIPCIÓN	Nº	FECHA	DESCRIPCIÓN
00	ABR-2024	1ª EDICIÓN	03		
01	JUN-2024	1ª EDICIÓN (TRAS SUPERVISION)	04		
02	JUN-2024	2ª EDICIÓN (TRAS SUPERVISION)	05		

ESCALAS: 1:2000
0 20 40m
ORIGINAL DIN A-3 GRÁFICA

FECHA: JUNIO 2024

DESIGNACIÓN:
SERVICIOS AFECTADOS:
ALTERNATIVA 3; TELECOMUNICACIONES

Nº 15.3.5

HOJA 9 DE 12

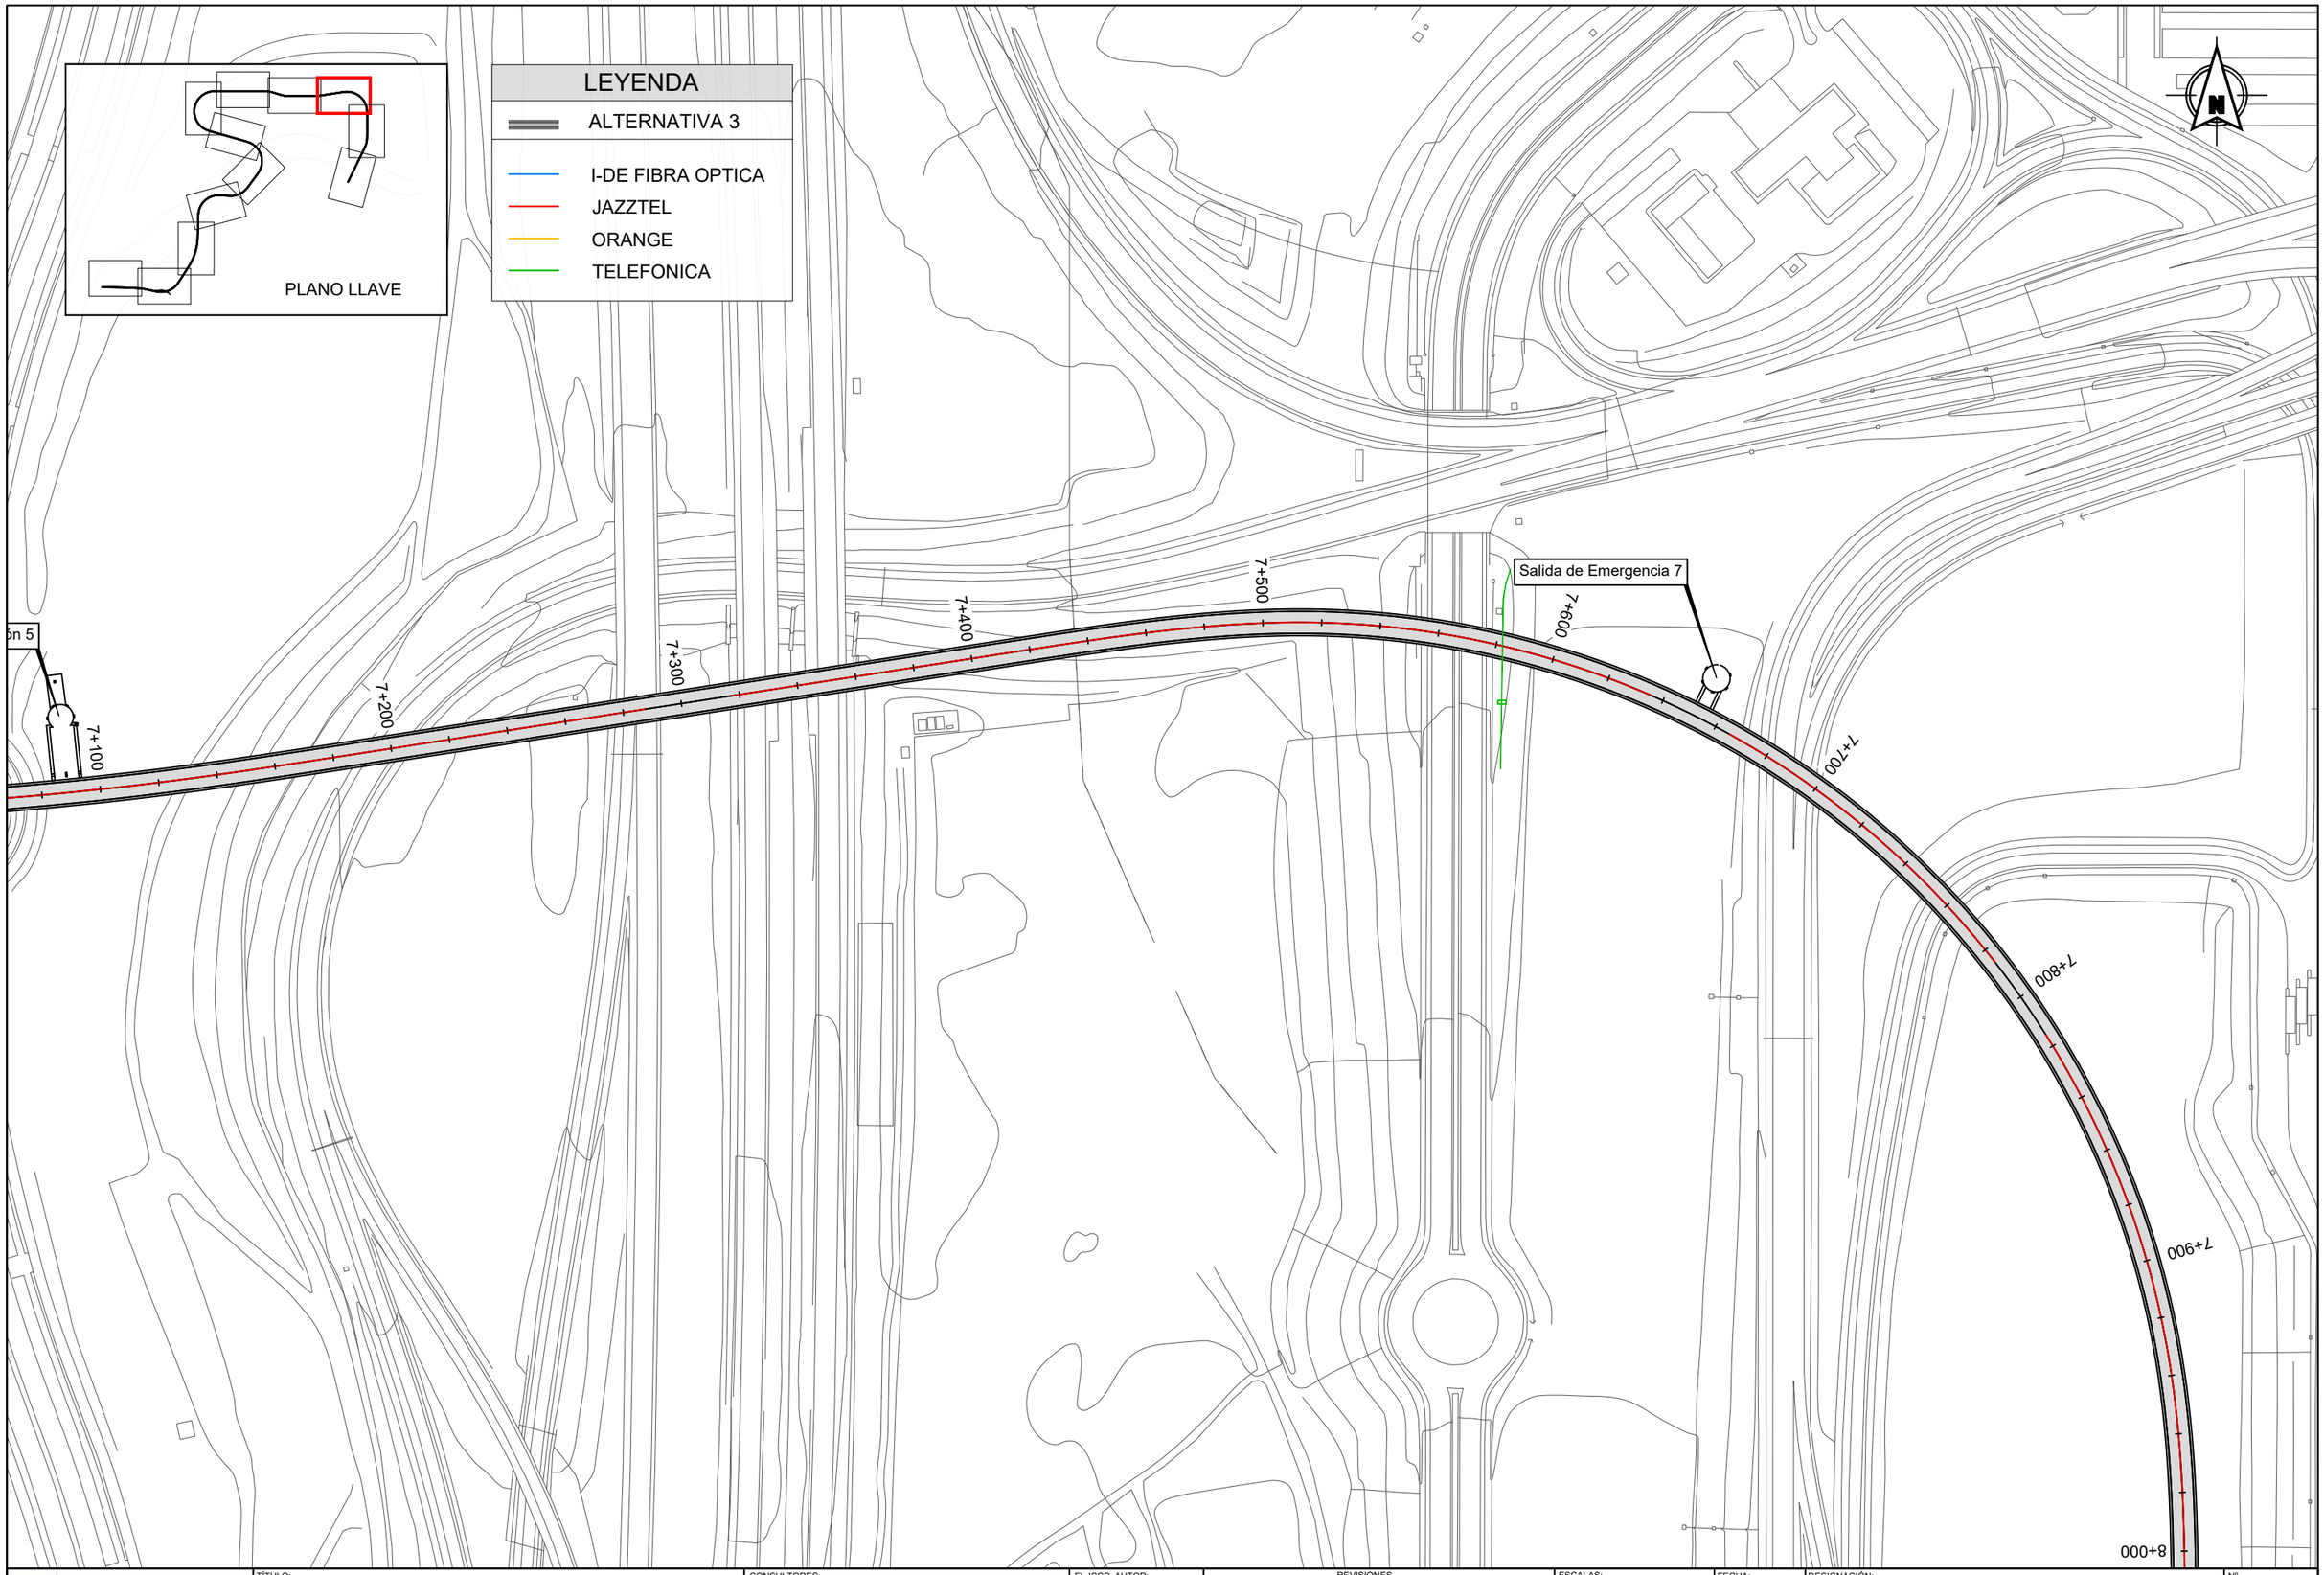

Dirección General de Infraestructuras de Transporte Colectivo

CONSEJERIA DE VIVIENDA, TRANSPORTES E INFRAESTRUCTURAS

Comunidad de Madrid

TÍTULO:

ESTUDIO INFORMATIVO DE AMPLIACIÓN DE LA RED DE METRO DE MADRID AL BARRIO DE VALDEBEBAS

CONSULTORES:

intecsa. Gestión, Ingeniería y Soluciones GIS Gestión Integral del Suelo S.L. ABALO

EL ICCP, AUTOR:

REVISIONES

Nº	FECHA	DESCRIPCIÓN	Nº	FECHA	DESCRIPCIÓN
00	ABR-2024	1ª EDICIÓN	03		
01	JUN-2024	1ª EDICIÓN (TRAS SUPERVISION)	04		
02	JUN-2024	2ª EDICIÓN (TRAS SUPERVISION)	05		

ESCALAS: 1:2000

0 20 40m

ORIGINAL DIN A-3 GRÁFICA

FECHA: JUNIO 2024

DESIGNACIÓN:

SERVICIOS AFECTADOS:
ALTERNATIVA 3; TELECOMUNICACIONES

Nº 15.3.5

HOJA 10 DE 12

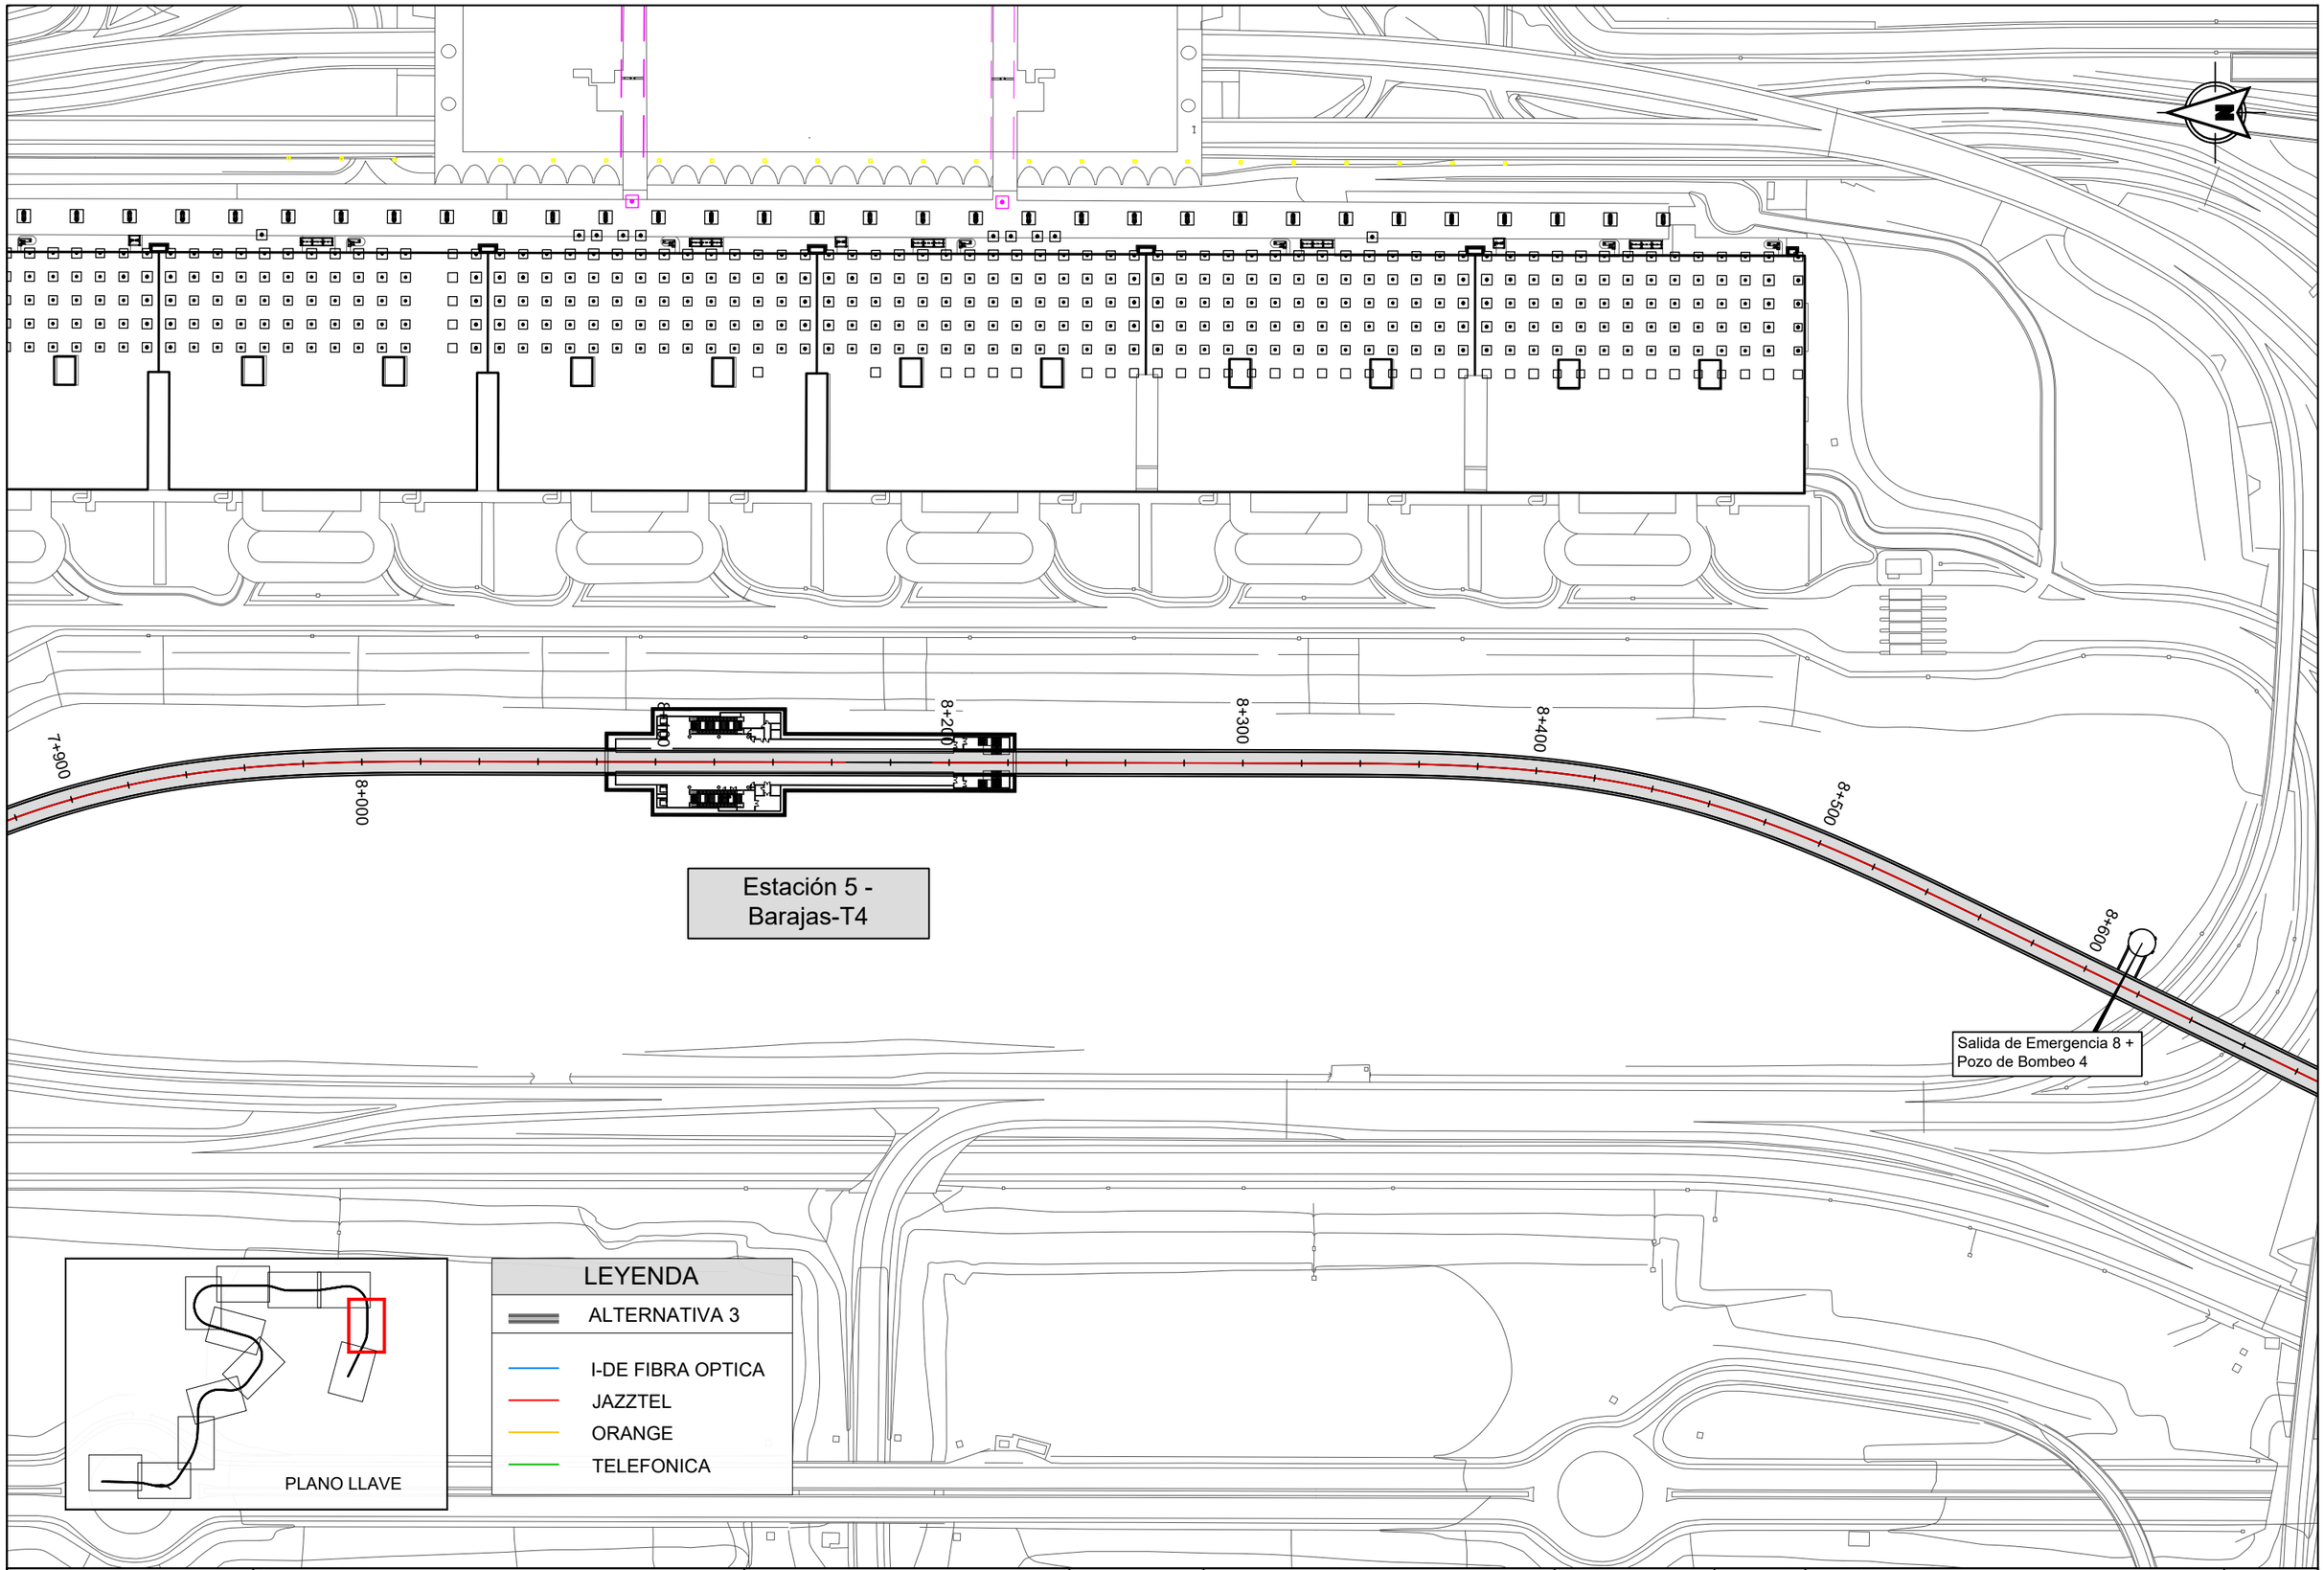

Dirección General de Infraestructuras de Transporte Colectivo
CONSEJERIA DE VIVIENDA, TRANSPORTES E INFRAESTRUCTURAS
Comunidad de Madrid

TÍTULO:
ESTUDIO INFORMATIVO DE AMPLIACIÓN DE LA RED DE METRO DE MADRID AL BARRIO DE VALDEBEBAS

CONSULTORES: intecsa. GIS Gestión, Ingeniería y Soluciones — Gestión Integral del Suelo S.L.

EL ICCP, AUTOR:

REVISIONES

Nº	FECHA	DESCRIPCIÓN	Nº	FECHA	DESCRIPCIÓN
00	ABR-2024	1ª EDICIÓN	03		
01	JUN-2024	1ª EDICIÓN (TRAS SUPERVISION)	04		
02	JUN-2024	2ª EDICIÓN (TRAS SUPERVISION)	05		

ESCALAS: 1:2000
0 20 40m
ORIGINAL DIN A-3 GRÁFICA

FECHA: JUNIO 2024

DESIGNACIÓN:
SERVICIOS AFECTADOS:
ALTERNATIVA 3; TELECOMUNICACIONES

Nº 15.3.5

HOJA 11 DE 12

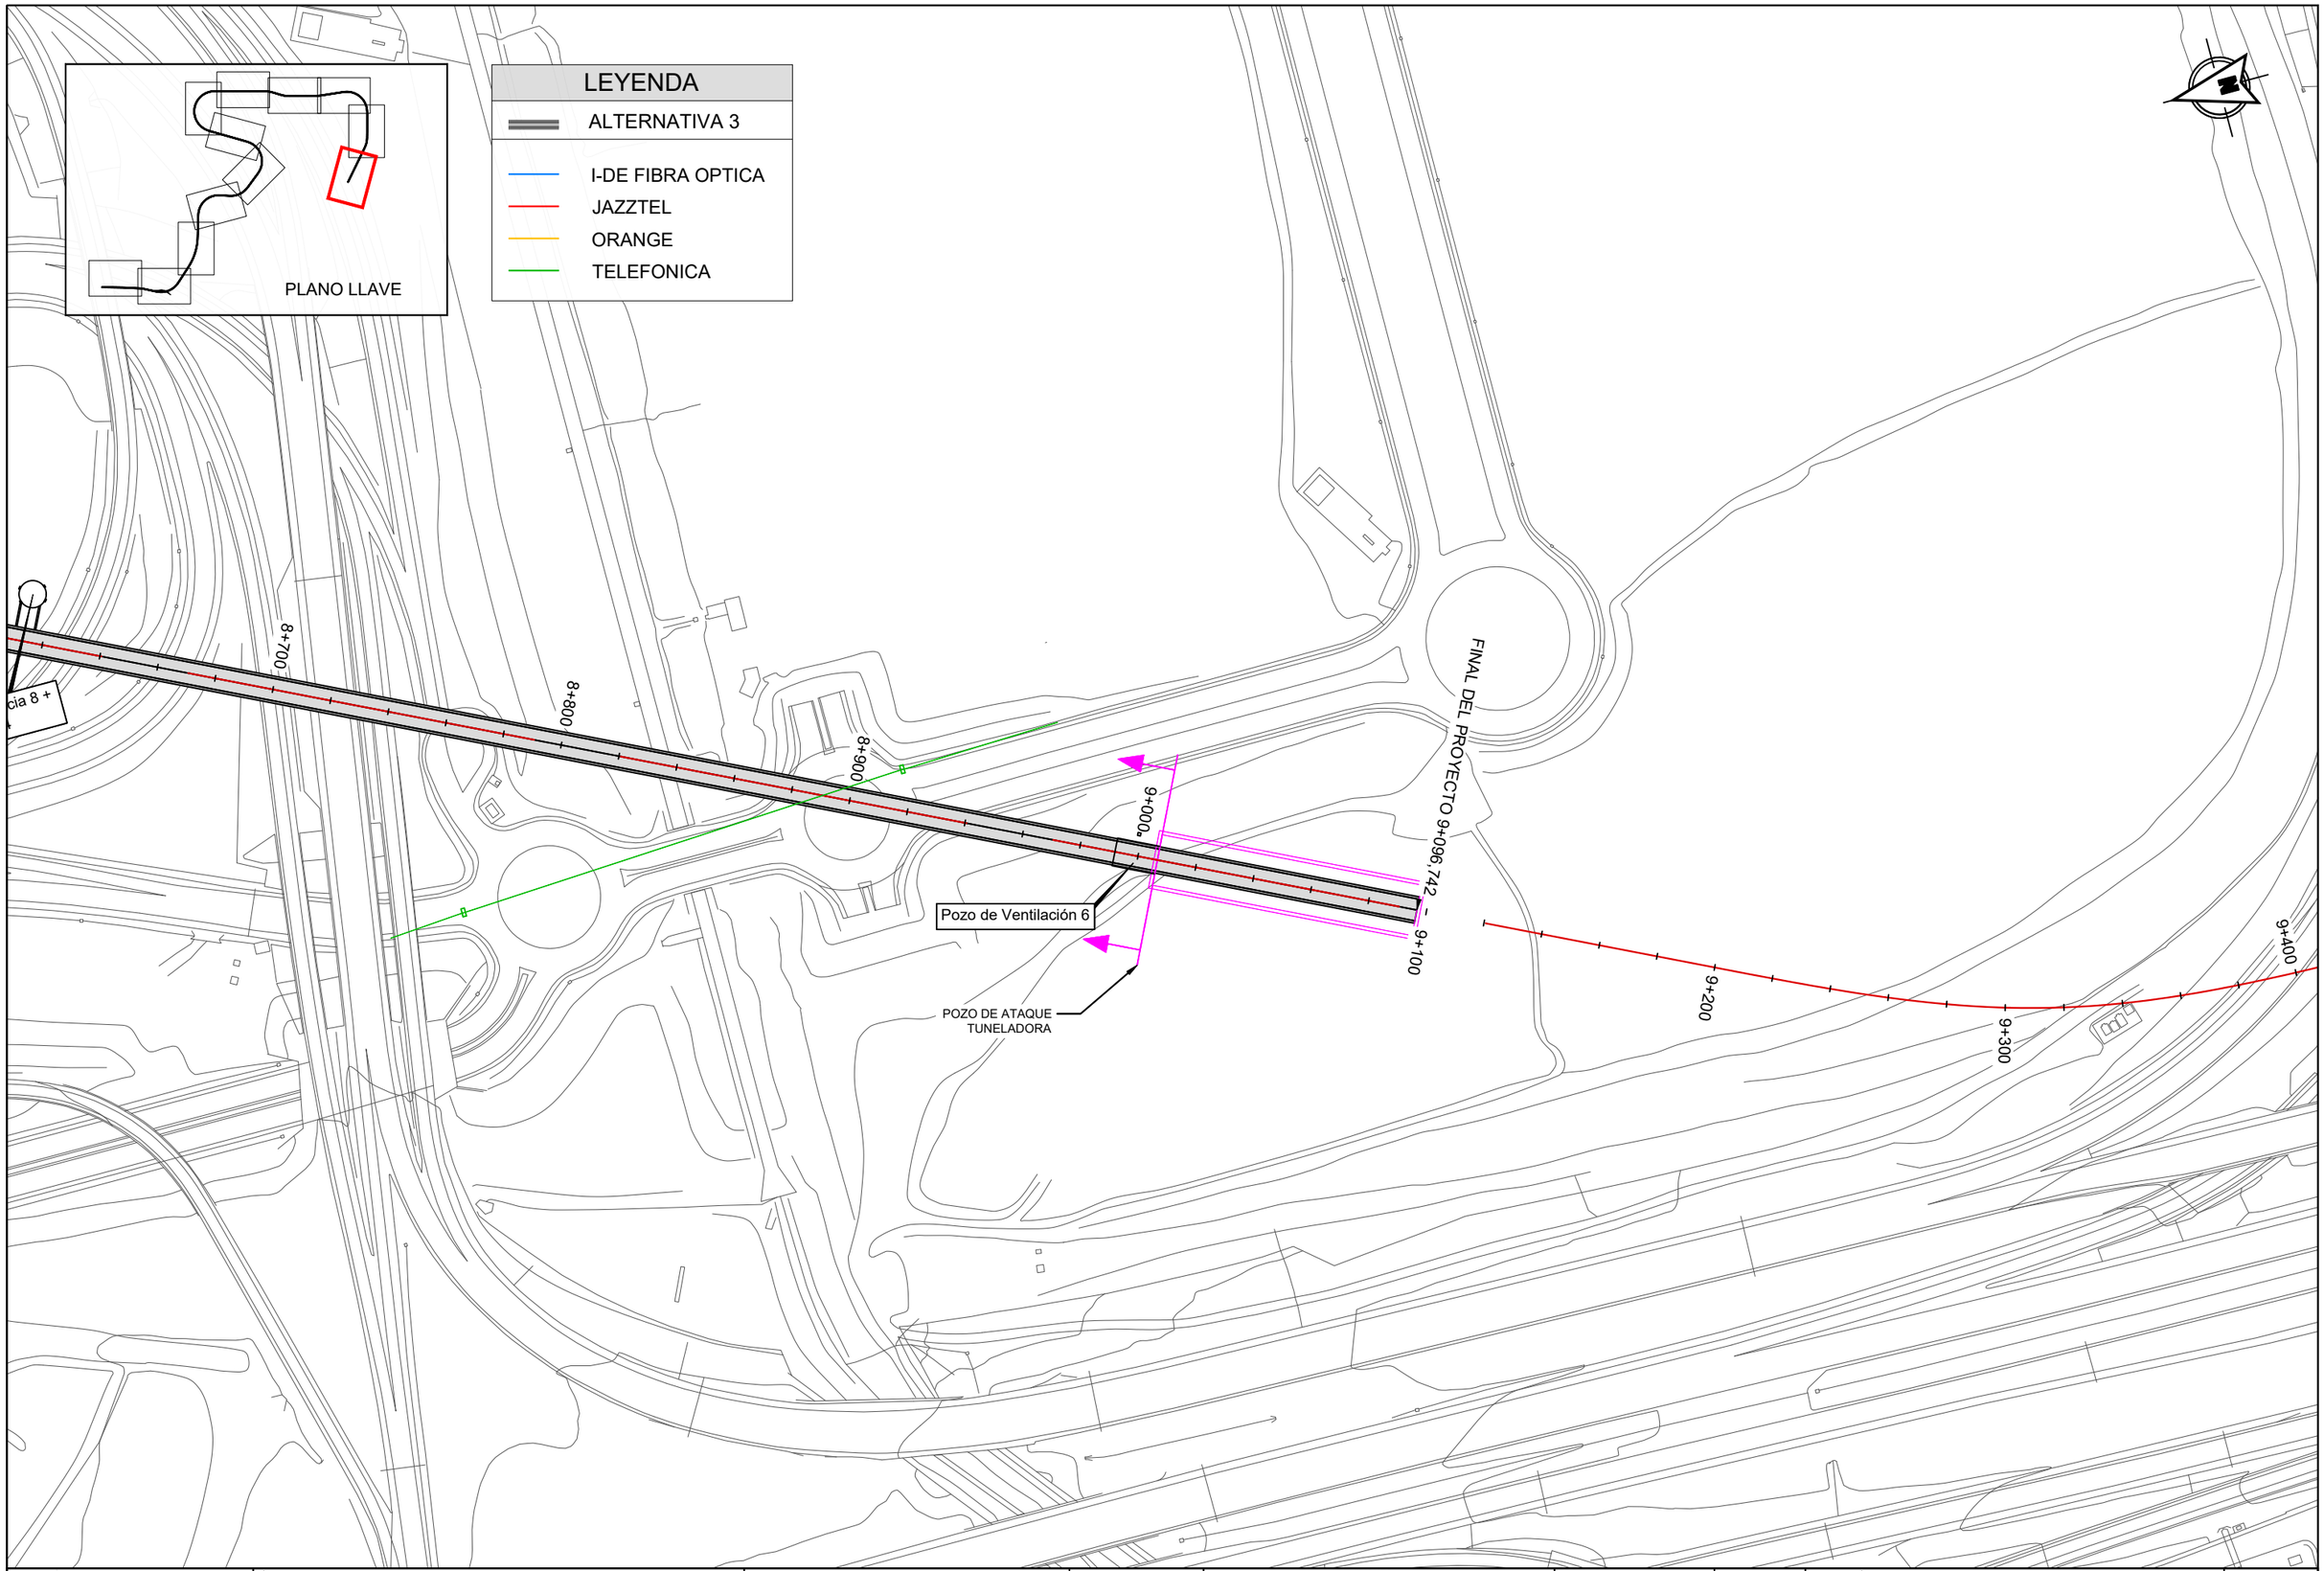

Dirección General de Infraestructuras de Transporte Colectivo

CONSEJERIA DE VIVIENDA, TRANSPORTES E INFRAESTRUCTURAS

Comunidad de Madrid

TÍTULO:

ESTUDIO INFORMATIVO DE AMPLIACIÓN DE LA RED DE METRO DE MADRID AL BARRIO DE VALDEBEBAS

CONSULTORES:

intecsa. GIS Gestión Integral del Suelo S.L. ABLIC

EL ICCP, AUTOR:

REVISIONES

Nº	FECHA	DESCRIPCIÓN	Nº	FECHA	DESCRIPCIÓN
00	ABR-2024	1ª EDICIÓN	03		
01	JUN-2024	1ª EDICIÓN (TRAS SUPERVISION)	04		
02	JUN-2024	2ª EDICIÓN (TRAS SUPERVISION)	05		

ESCALAS: 1:2000

0 20 40m

ORIGINAL DIN A-3 GRÁFICA

FECHA: JUNIO 2024

DESIGNACIÓN: SERVICIOS AFECTADOS: ALTERNATIVA 3; TELECOMUNICACIONES

Nº 15.3.5

HOJA 12 DE 12

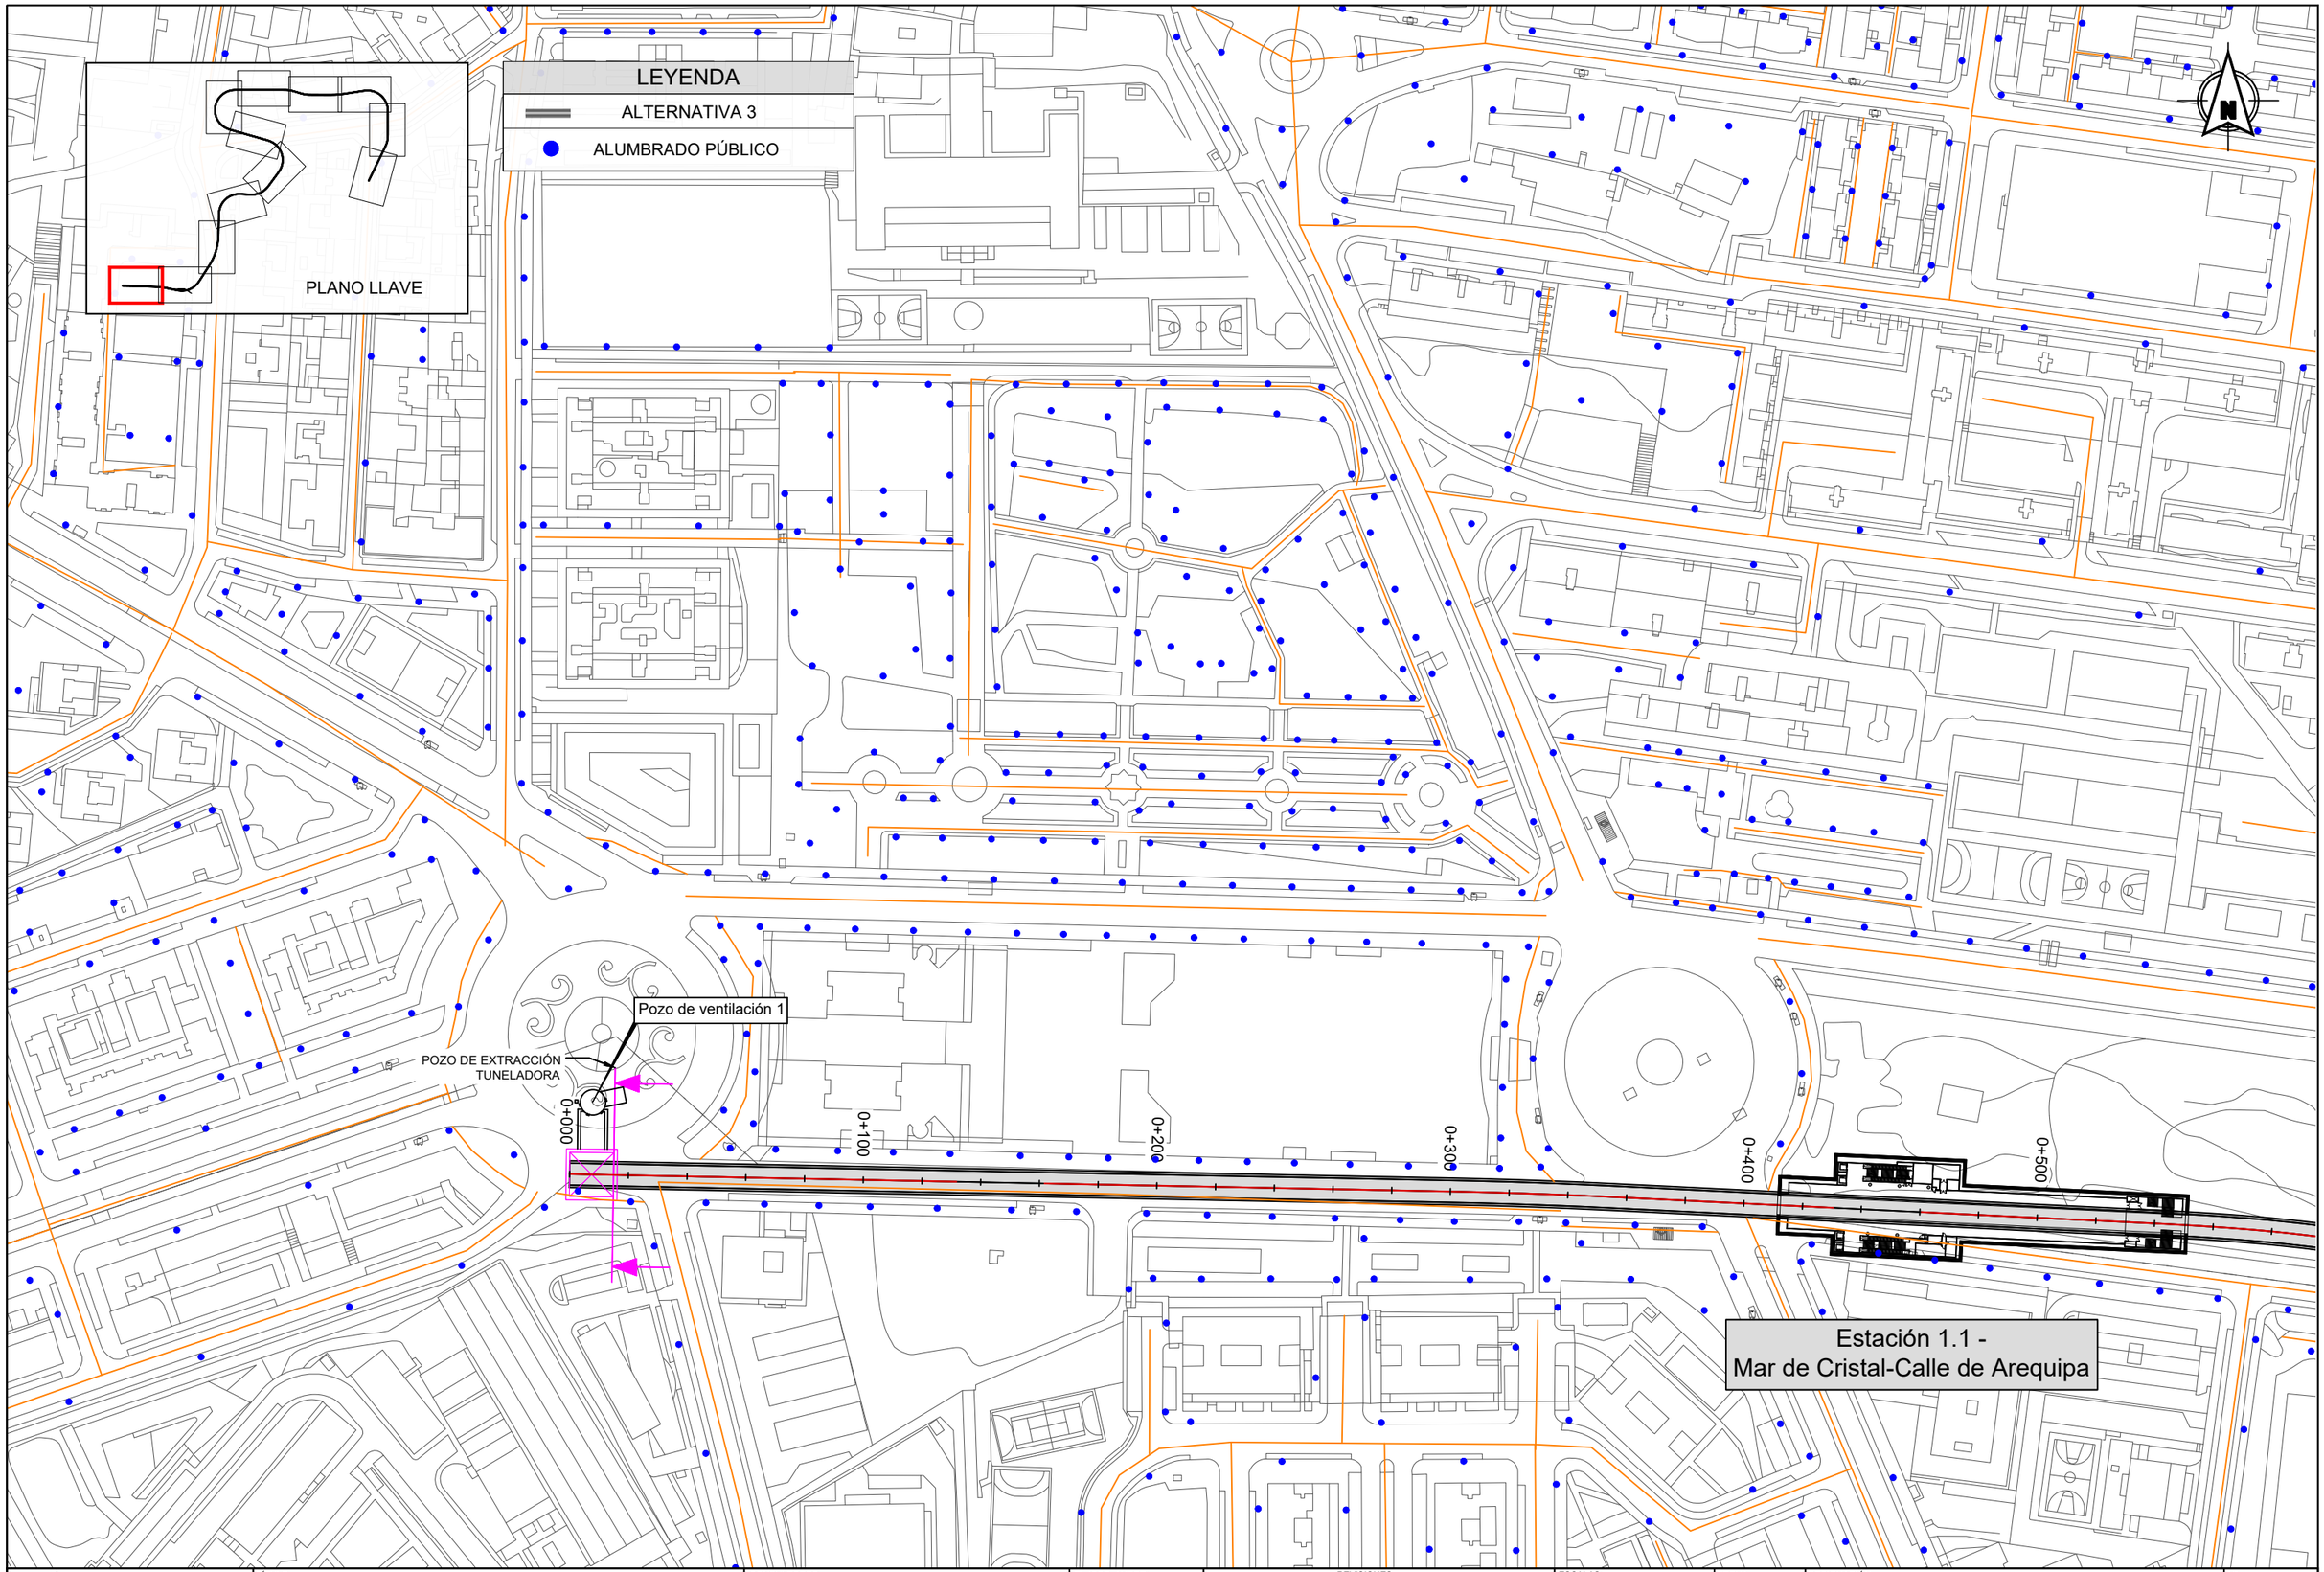

Dirección General de Infraestructuras de Transporte Colectivo
CONSEJERIA DE VIVIENDA, TRANSPORTES E INFRAESTRUCTURAS
Comunidad de Madrid

TÍTULO:
ESTUDIO INFORMATIVO DE AMPLIACIÓN DE LA RED DE METRO DE MADRID AL BARRIO DE VALDEBEBAS

CONSULTORES:
intecsa. Gestión, Ingeniería y Soluciones GIS Gestión Integral del Suelo S.L.

EL ICCP, AUTOR:

REVISIONES

Nº	FECHA	DESCRIPCIÓN	Nº	FECHA	DESCRIPCIÓN
00	ABR-2024	1ª EDICIÓN	03		
01	JUN-2024	1ª EDICIÓN (TRAS SUPERVISION)	04		
02	JUN-2024	2ª EDICIÓN (TRAS SUPERVISION)	05		

ESCALAS: 1:2000
0 20 40m
ORIGINAL DIN A-3 GRÁFICA

FECHA: JUNIO 2024

DESIGNACIÓN: SERVICIOS AFECTADOS: ALTERNATIVA 3; ALUMBRADO

Nº 15.3.6

HOJA 1 DE 12

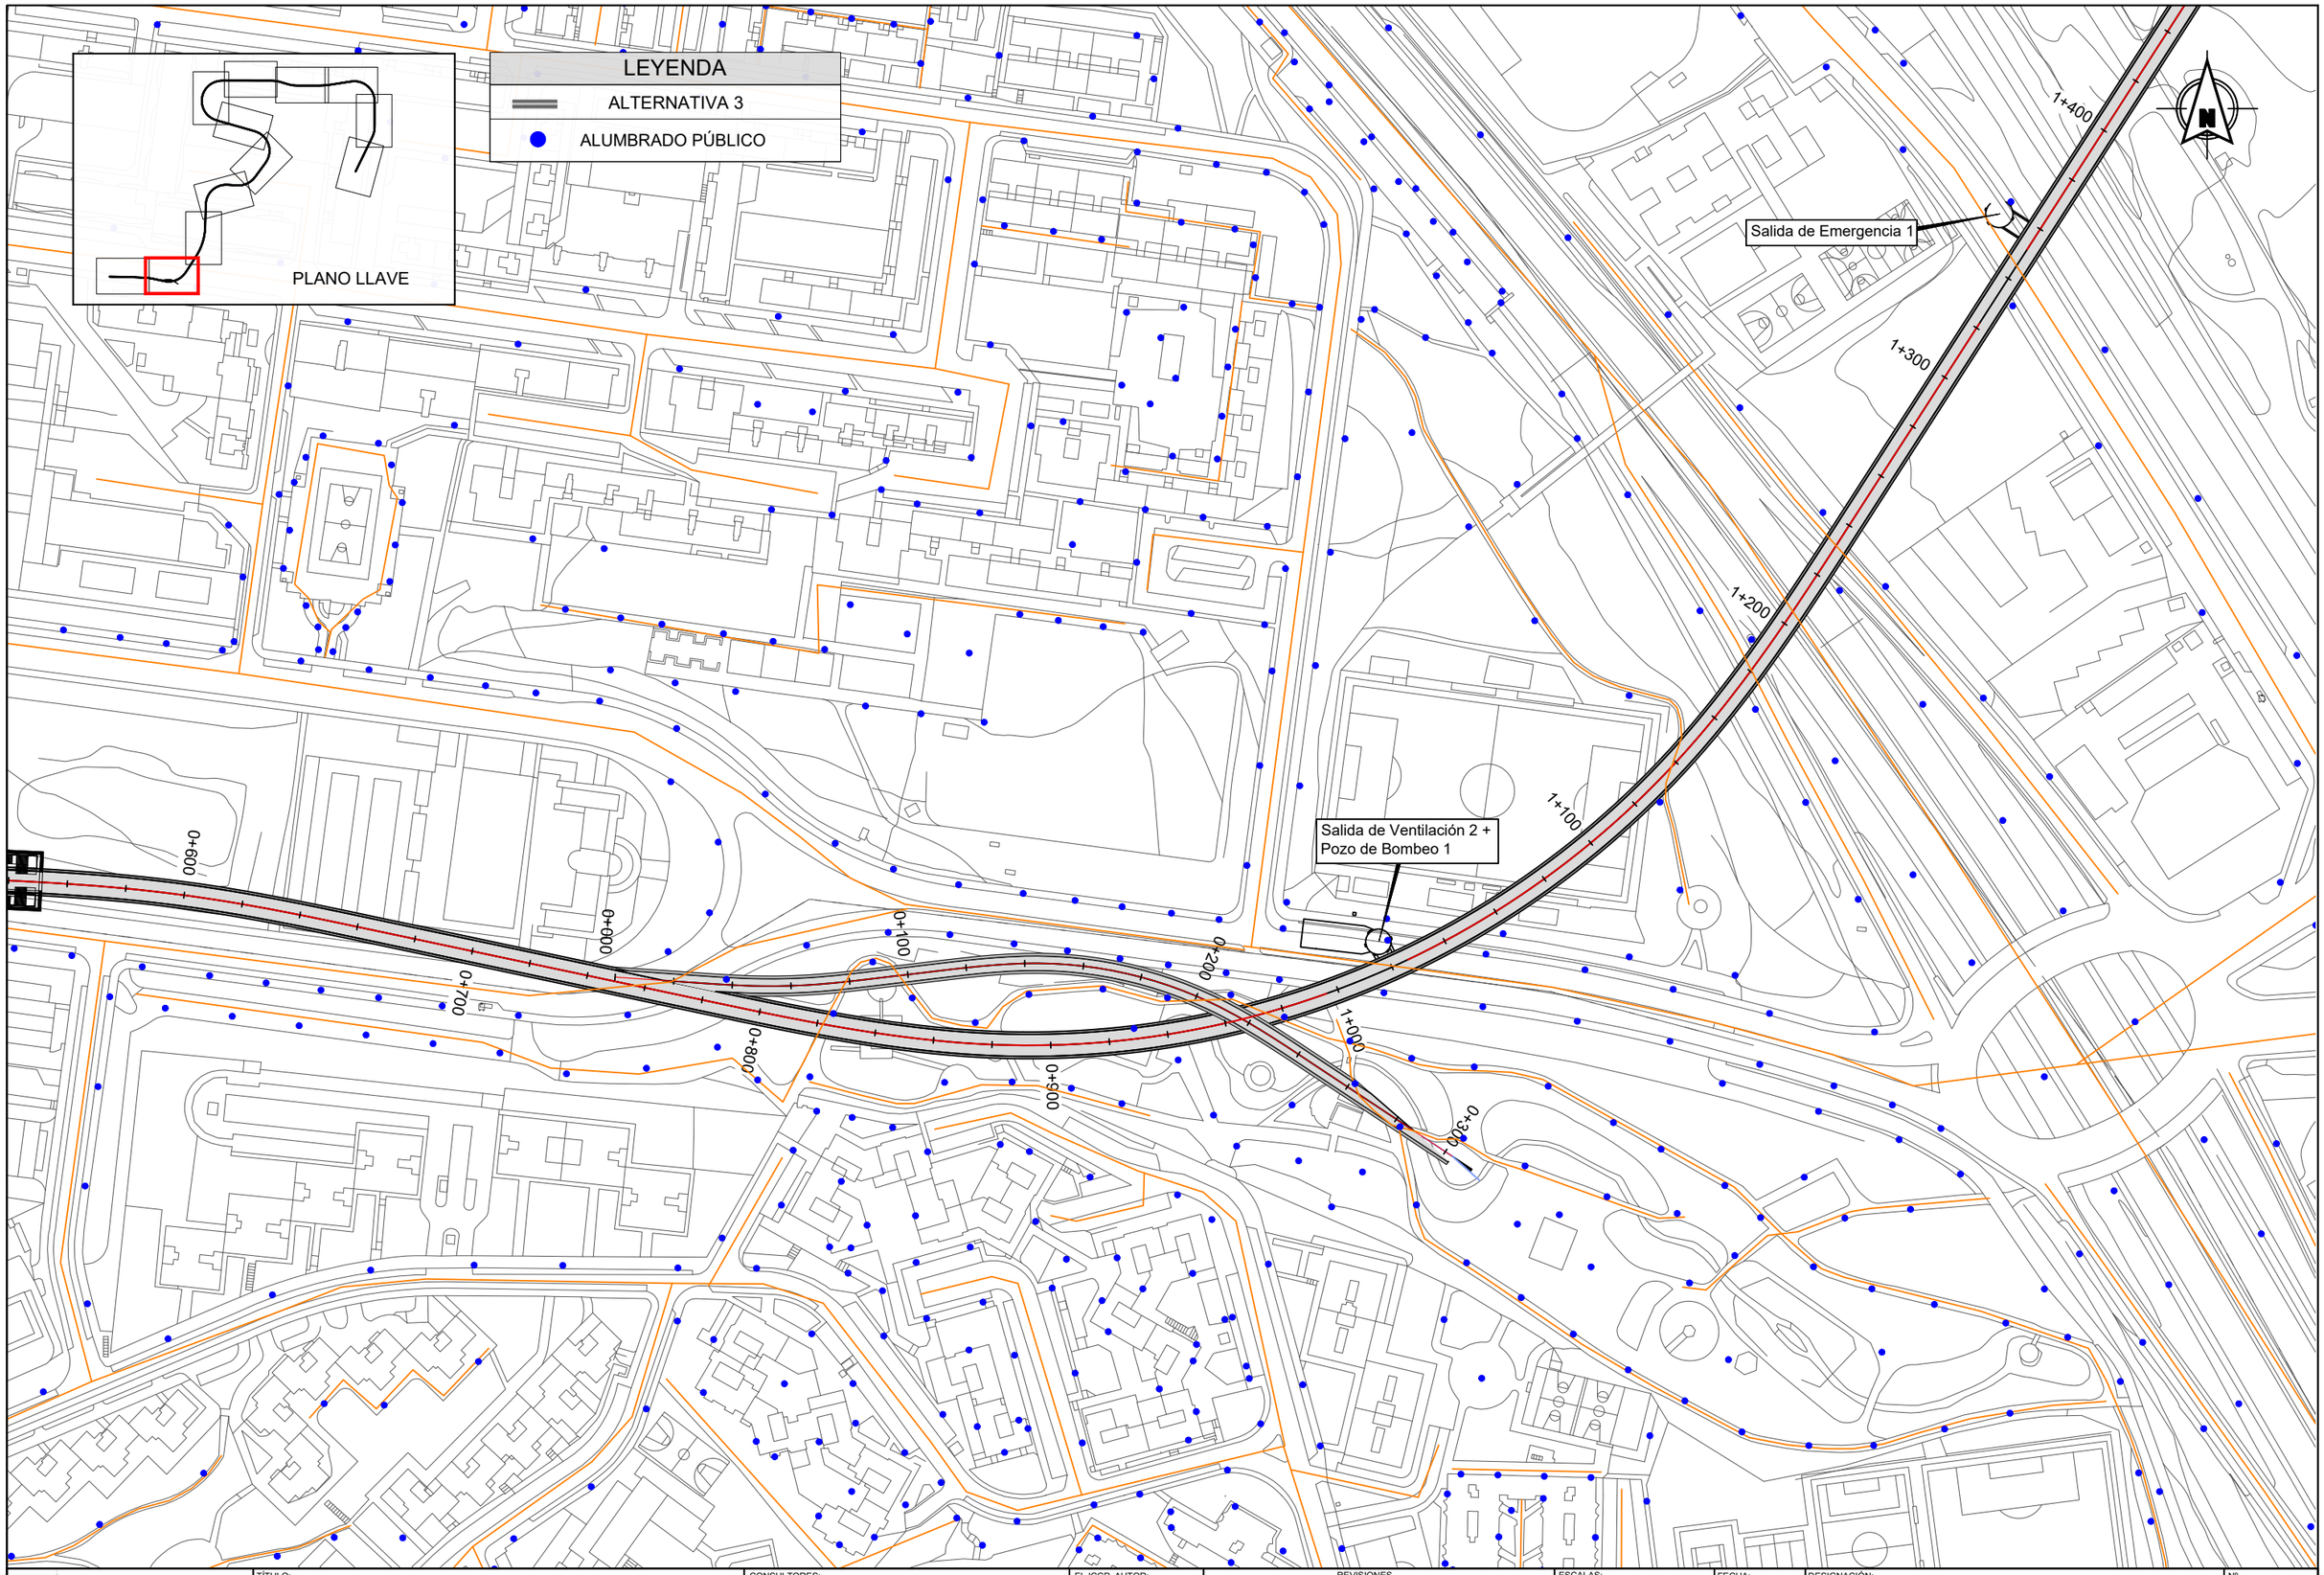

Dirección General de Infraestructuras de Transporte Colectivo

CONSEJERIA DE VIVIENDA, TRANSPORTES E INFRAESTRUCTURAS

Comunidad de Madrid

TÍTULO:

ESTUDIO INFORMATIVO DE AMPLIACIÓN DE LA RED DE METRO DE MADRID AL BARRIO DE VALDEBEBAS

CONSULTORES:

intecsa. Gestión, Ingeniería y Soluciones GIS Gestión Integral del Suelo S.L.

EL ICCP, AUTOR:

REVISIONES

Nº	FECHA	DESCRIPCIÓN	Nº	FECHA	DESCRIPCIÓN
00	ABR-2024	1ª EDICIÓN	03		
01	JUN-2024	1ª EDICIÓN (TRAS SUPERVISION)	04		
02	JUN-2024	2ª EDICIÓN (TRAS SUPERVISION)	05		

ESCALAS: 1:2000

0 20 40m

ORIGINAL DIN A-3 GRÁFICA

FECHA: JUNIO 2024

DESIGNACIÓN: SERVICIOS AFECTADOS: ALTERNATIVA 3; ALUMBRADO

Nº 15.3.6

HOJA 2 DE 12

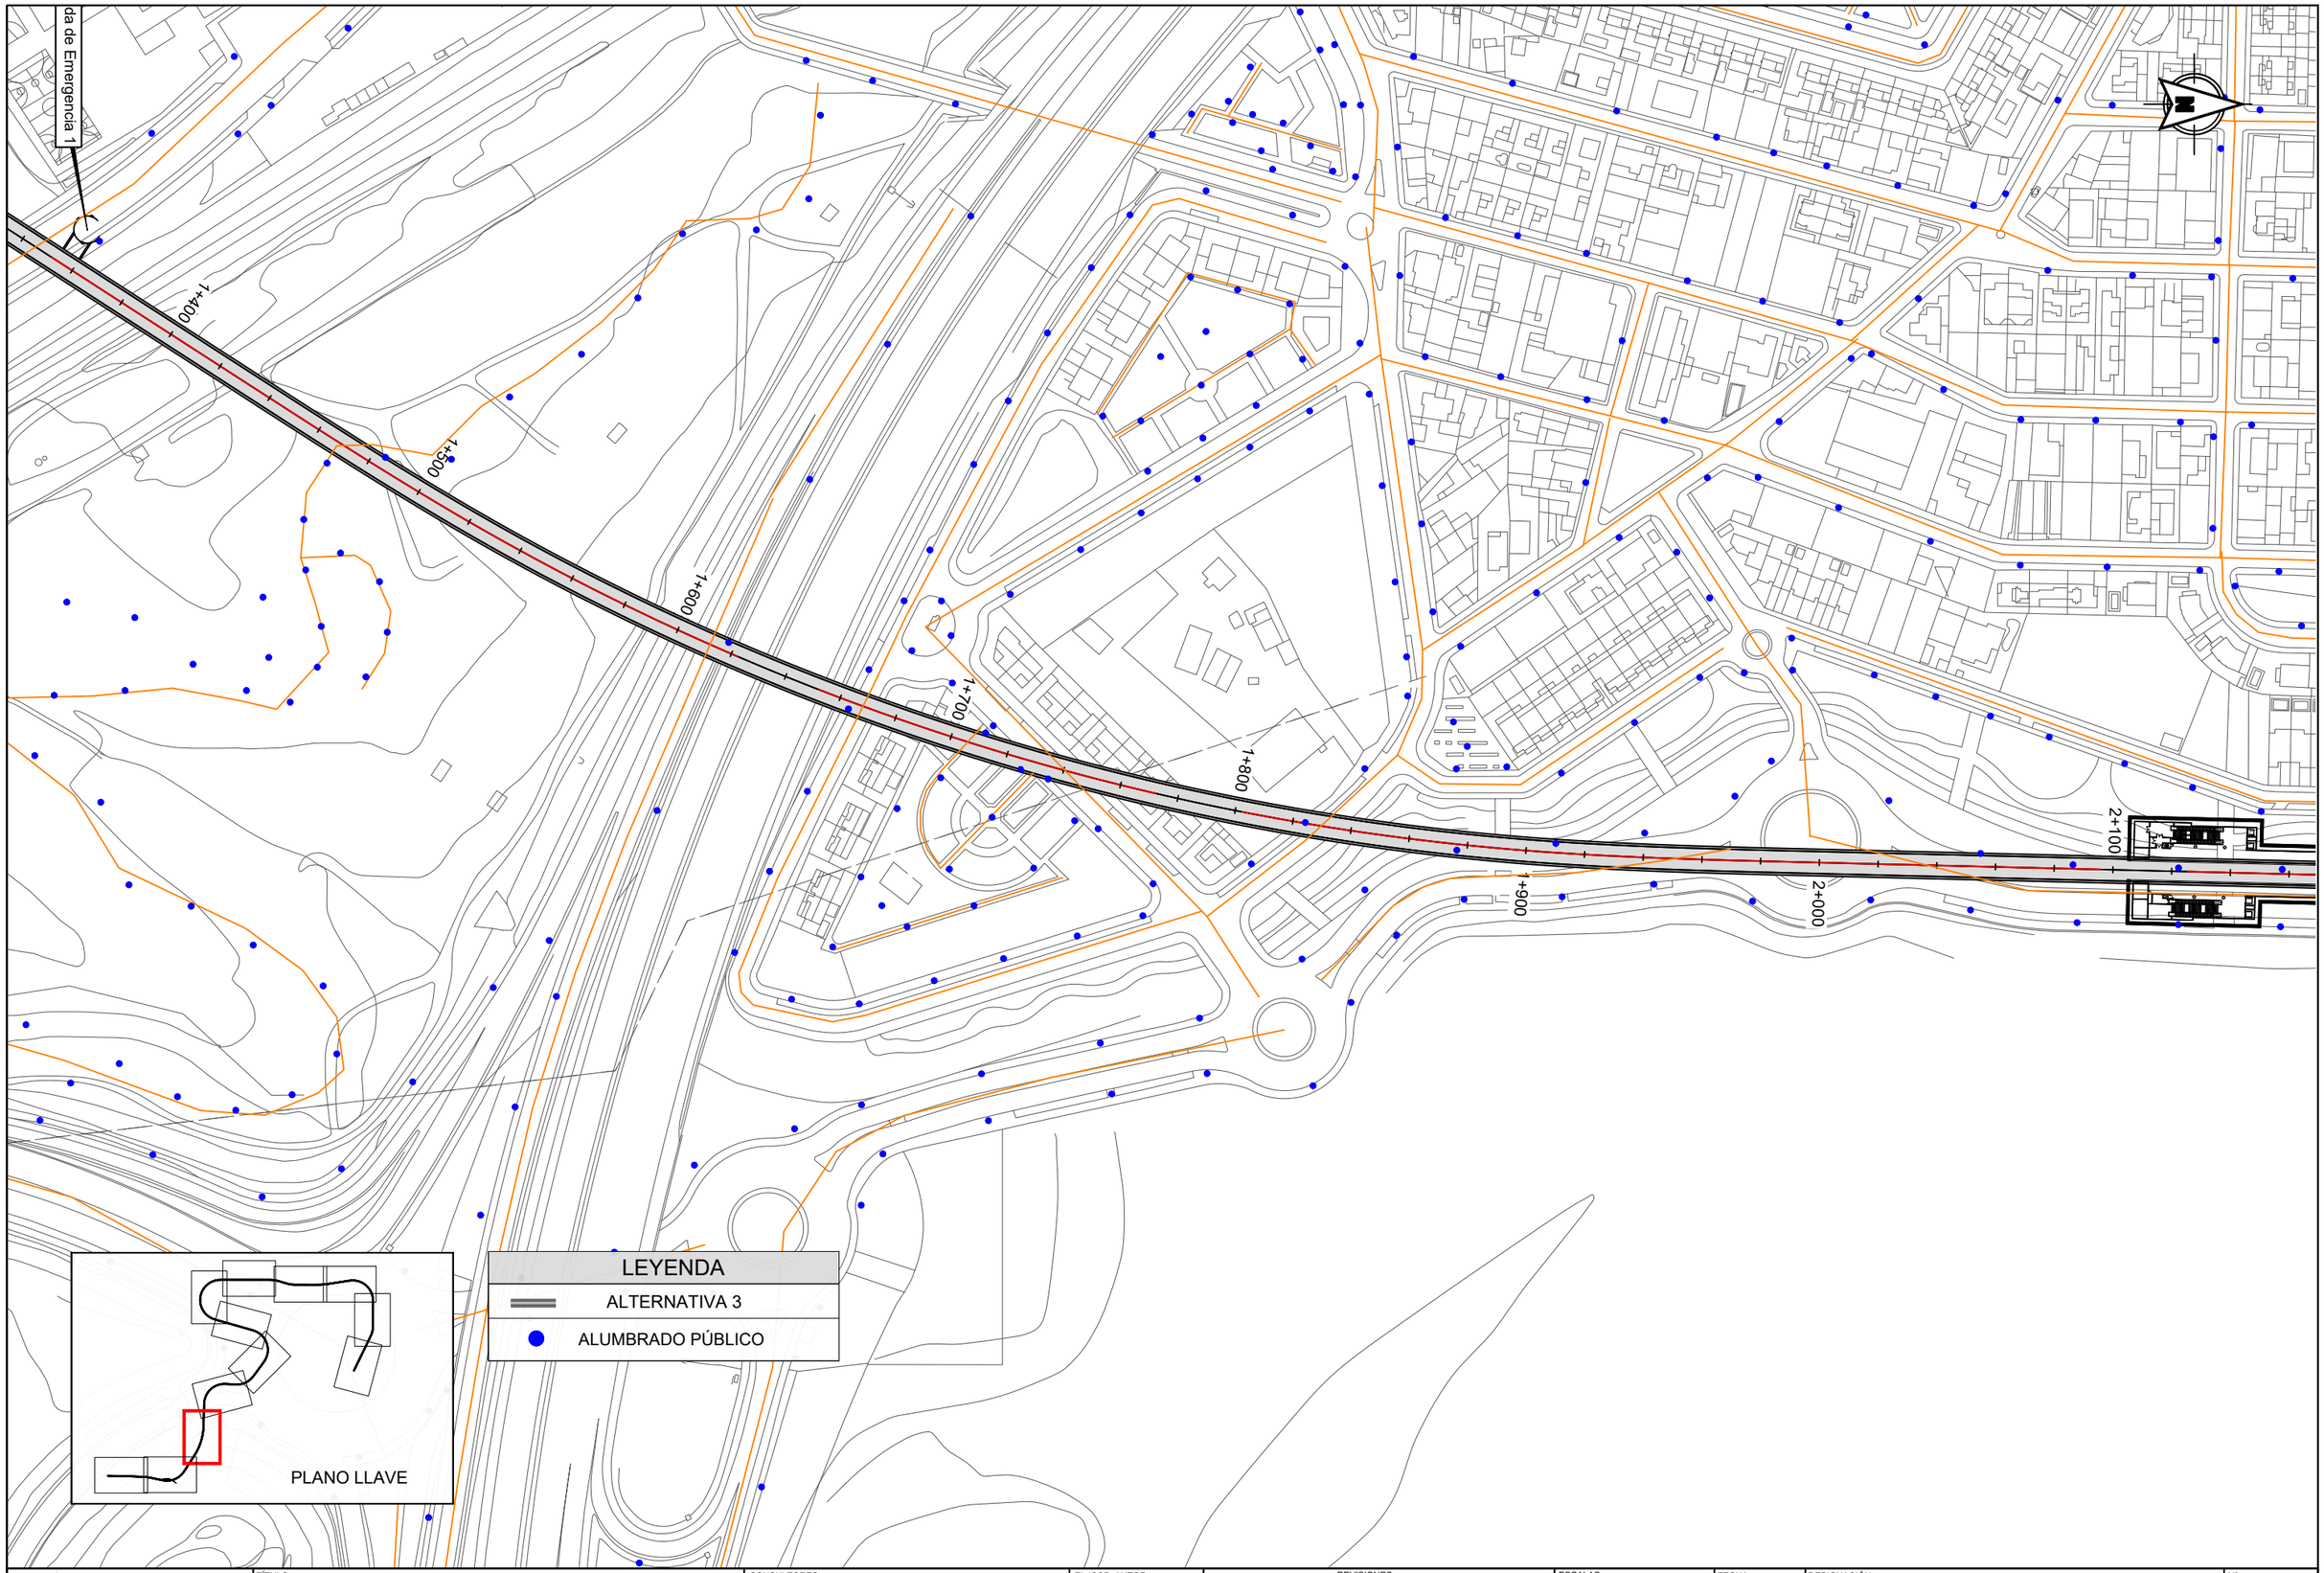

Dirección General de Infraestructuras de Transporte Colectivo

CONSEJERIA DE VIVIENDA, TRANSPORTES E INFRAESTRUCTURAS

Comunidad de Madrid

TÍTULO:

ESTUDIO INFORMATIVO DE AMPLIACIÓN DE LA RED DE METRO DE MADRID AL BARRIO DE VALDEBEBAS

CONSULTORES: intecsa. GIS Gestión, Ingeniería y Soluciones

EL ICCP, AUTOR:

REVISIONES

Nº	FECHA	DESCRIPCIÓN	Nº	FECHA	DESCRIPCIÓN
00	ABR-2024	1ª EDICIÓN	03		
01	JUN-2024	1ª EDICIÓN (TRAS SUPERVISIÓN)	04		
02	JUN-2024	2ª EDICIÓN (TRAS SUPERVISIÓN)	05		

ESCALAS: 1:2000

0 20 40m

ORIGINAL DIN A-3 GRÁFICA

FECHA: JUNIO 2024

DESIGNACIÓN: SERVICIOS AFECTADOS: ALTERNATIVA 3; ALUMBRADO

Nº 15.3.6

HOJA 3 DE 12

Pozo de Ventilación 3

2+100

2+200

2+300

2+400

2+500

2+600

2+700

2+800

2+900

3+000

Salida de Emergencia 2

Estación 2 - Ifema-Cárcavas

LEYENDA

ALTERNATIVA 3

ALUMBRADO PÚBLICO

PLANO LLAVE

Dirección General de Infraestructuras de Transporte Colectivo

CONSEJERIA DE VIVIENDA, TRANSPORTES E INFRAESTRUCTURAS

Comunidad de Madrid

TÍTULO:

ESTUDIO INFORMATIVO DE AMPLIACIÓN DE LA RED DE METRO DE MADRID AL BARRIO DE VALDEBEBAS

CONSULTORES:

intecsa. Gestión, Ingeniería y Soluciones GIS Gestión Integral del Suelo S.L. ABLIC

EL ICCP, AUTOR:

REVISIONES

Nº	FECHA	DESCRIPCIÓN	Nº	FECHA	DESCRIPCIÓN
00	ABR-2024	1ª EDICIÓN	03		
01	JUN-2024	1ª EDICIÓN (TRAS SUPERVISIÓN)	04		
02	JUN-2024	2ª EDICIÓN (TRAS SUPERVISIÓN)	05		

ESCALAS: 1:2000

0 20 40m

ORIGINAL DIN A-3 GRÁFICA

FECHA: JUNIO 2024

DESIGNACIÓN: SERVICIOS AFECTADOS: ALTERNATIVA 3; ALUMBRADO

Nº 15.3.6

HOJA 4 DE 12

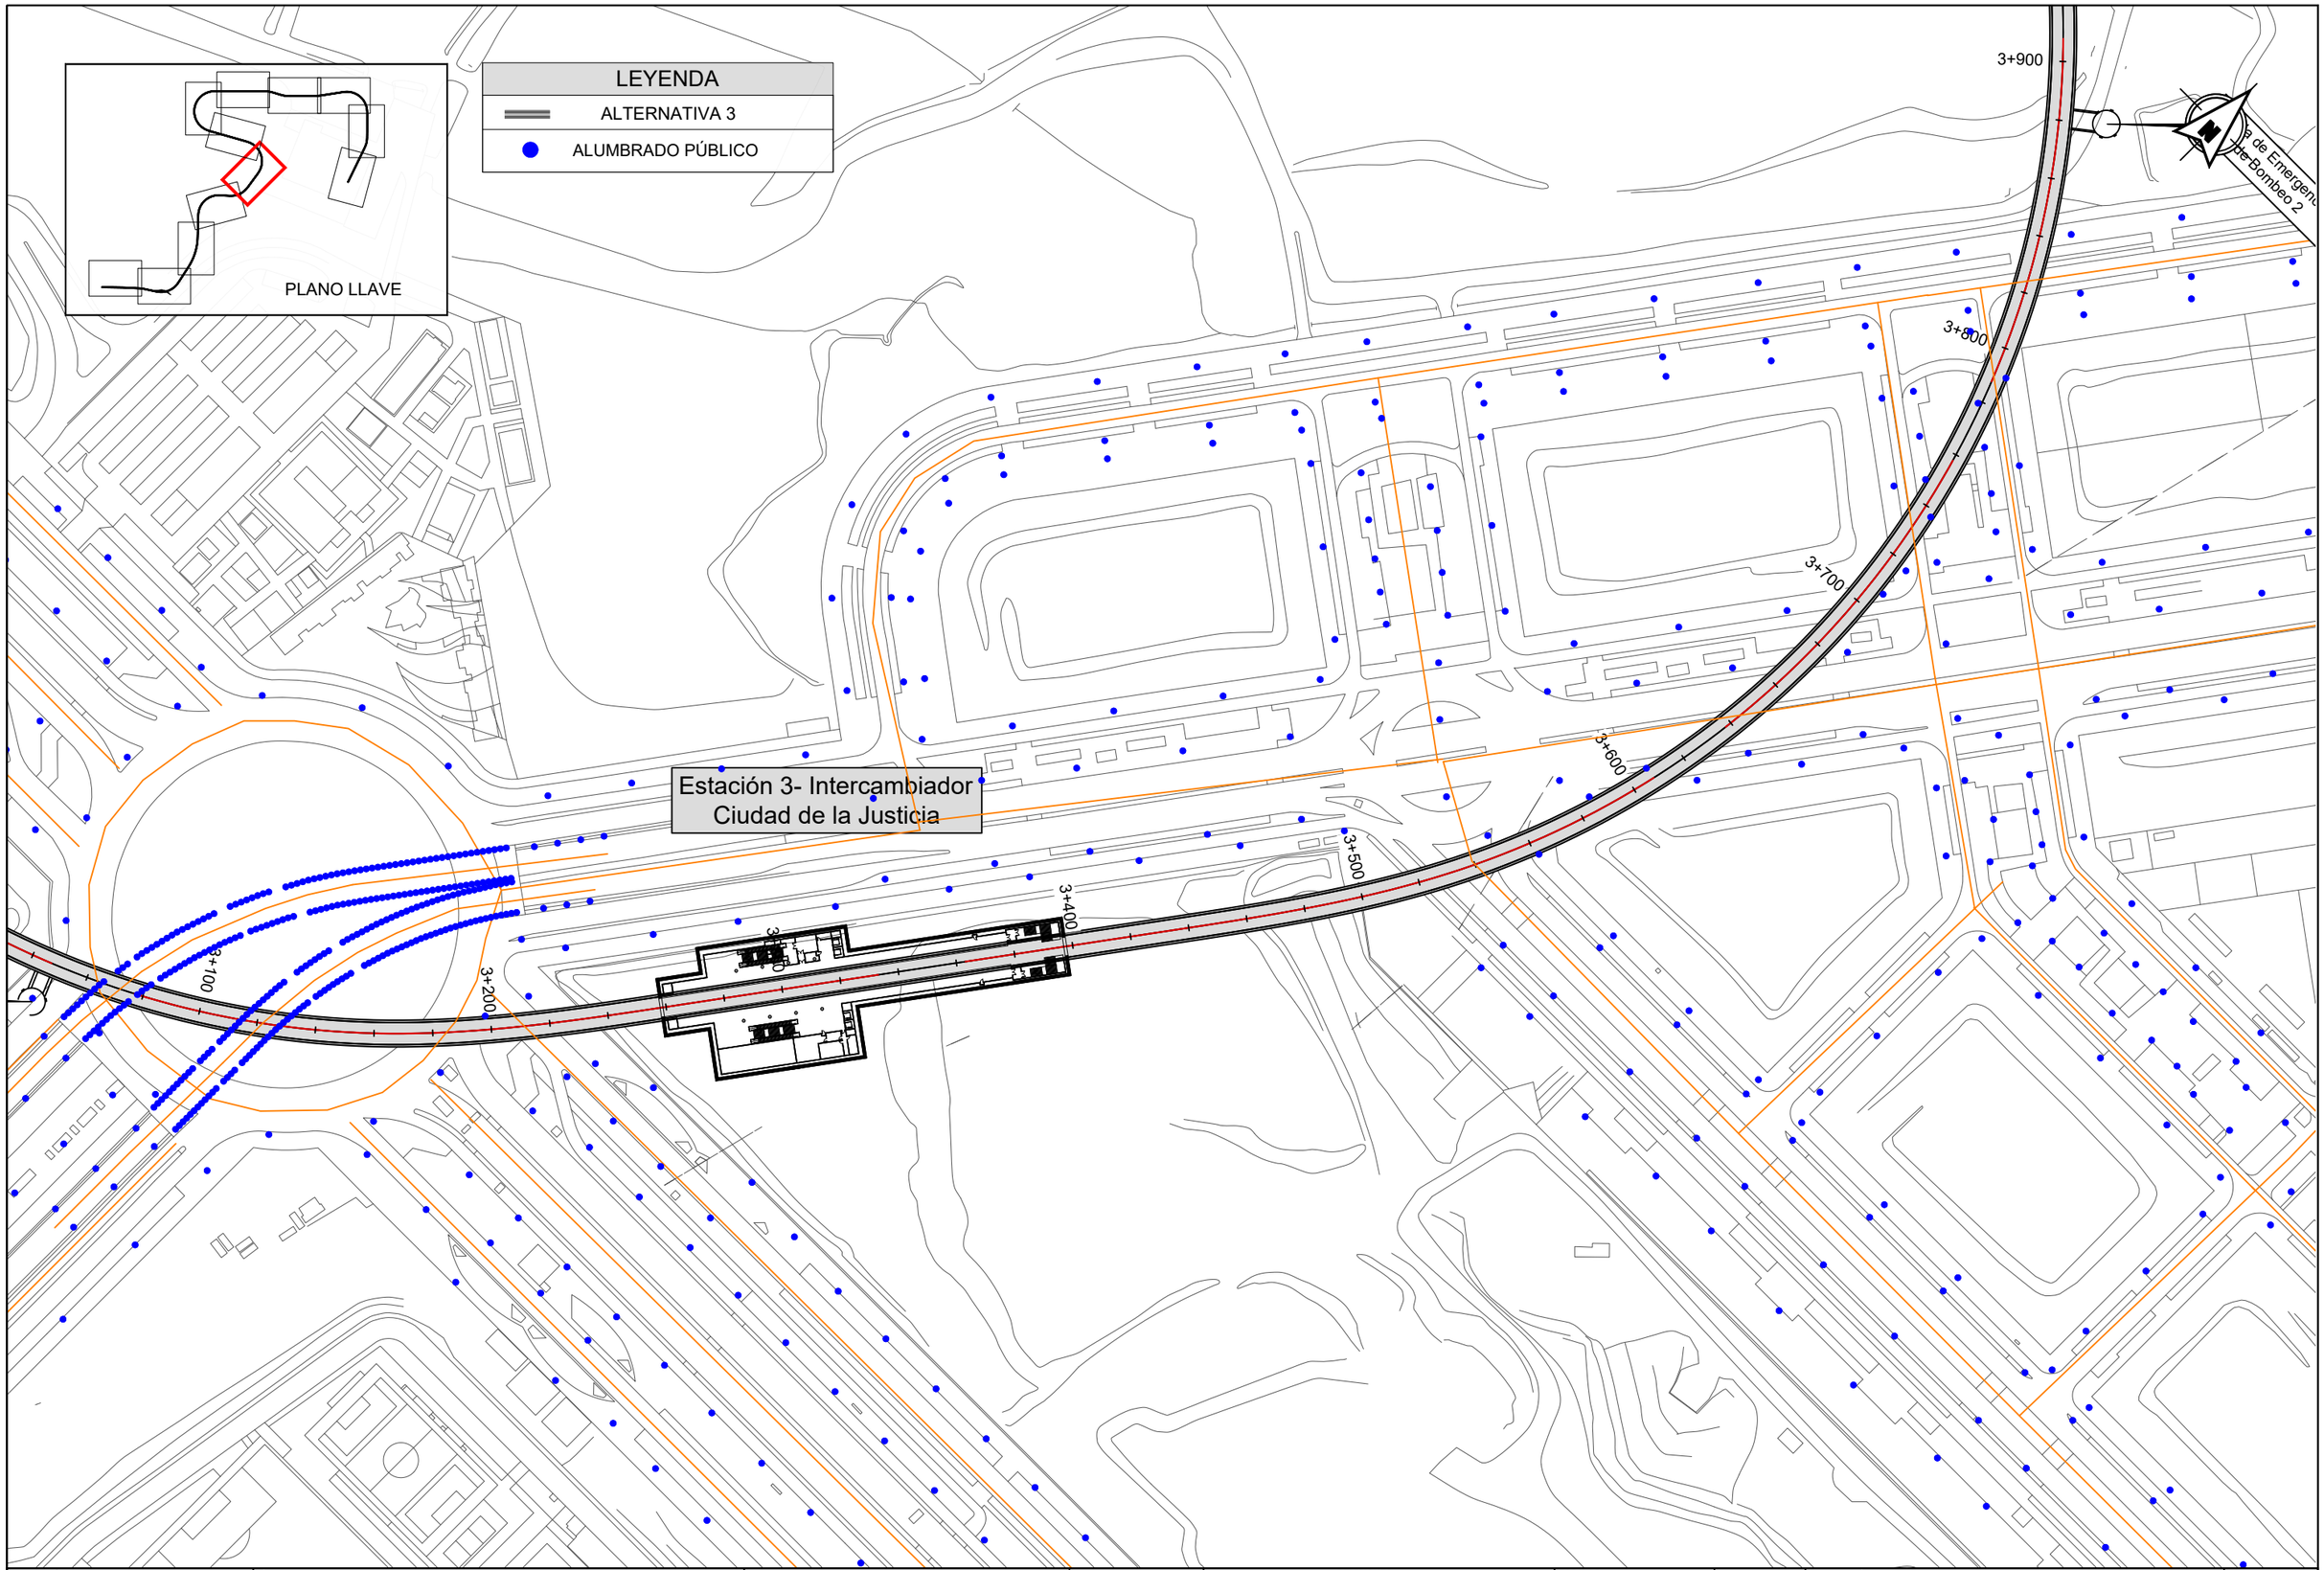

Dirección General de Infraestructuras de Transporte Colectivo

CONSEJERIA DE VIVIENDA, TRANSPORTES E INFRAESTRUCTURAS

TÍTULO:

ESTUDIO INFORMATIVO DE AMPLIACIÓN DE LA RED DE METRO DE MADRID AL BARRIO DE VALDEBEBAS

CONSULTORES: intecsa. GIS Gestión, Ingeniería y Soluciones

EL ICCP, AUTOR:

REVISIONES

Nº	FECHA	DESCRIPCIÓN	Nº	FECHA	DESCRIPCIÓN
00	ABR-2024	1ª EDICIÓN	03		
01	JUN-2024	1ª EDICIÓN (TRAS SUPERVISION)	04		
02	JUN-2024	2ª EDICIÓN (TRAS SUPERVISION)	05		

ESCALAS: 1:2000

0 20 40m

ORIGINAL DIN A-3 GRÁFICA

FECHA: JUNIO 2024

DESIGNACIÓN: SERVICIOS AFECTADOS: ALTERNATIVA 3; ALUMBRADO

Nº 15.3.6

HOJA 5 DE 12

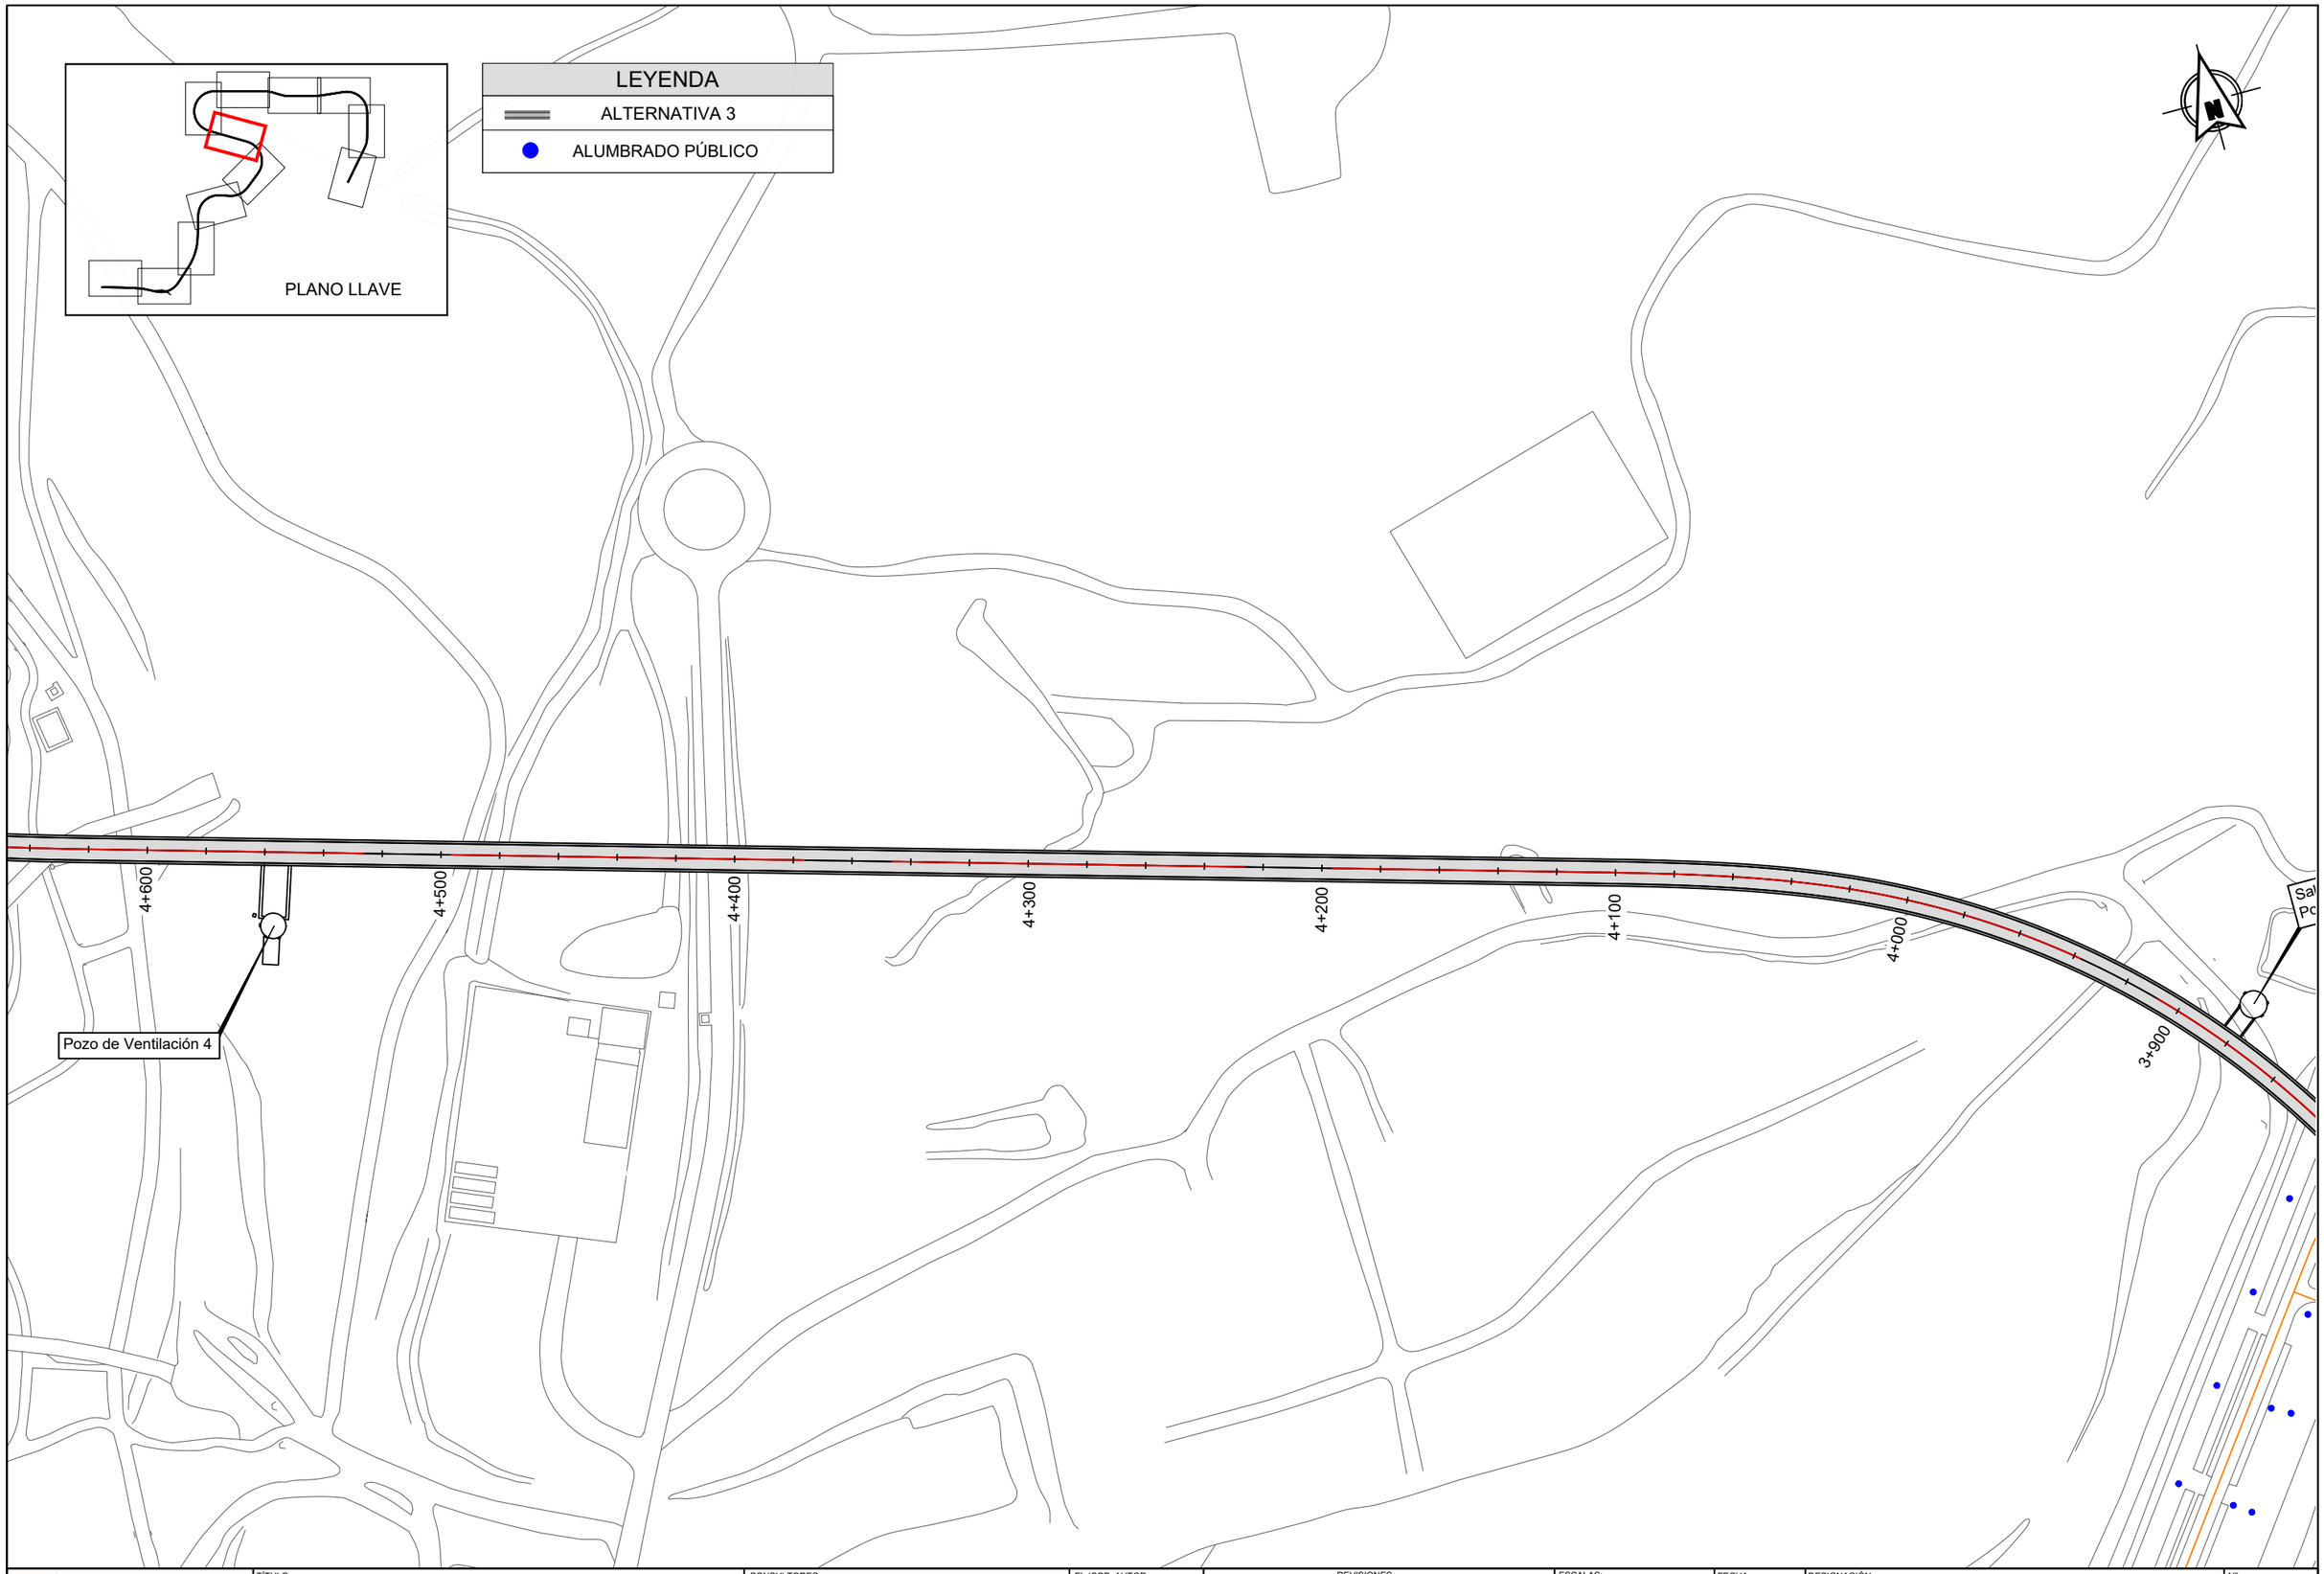

Dirección General de Infraestructuras de Transporte Colectivo

CONSEJERIA DE VIVIENDA, TRANSPORTES E INFRAESTRUCTURAS

Comunidad de Madrid

TÍTULO:

ESTUDIO INFORMATIVO DE AMPLIACIÓN DE LA RED DE METRO DE MADRID AL BARRIO DE VALDEBEBAS

CONSULTORES:

intecsa. Gestión, Ingeniería y Soluciones GIS Gestión Integral del Suelo S.L. ABALO

EL ICCP, AUTOR:

REVISIONES

Nº	FECHA	DESCRIPCIÓN	Nº	FECHA	DESCRIPCIÓN
00	ABR-2024	1ª EDICIÓN	03		
01	JUN-2024	1ª EDICIÓN (TRAS SUPERVISION)	04		
02	JUN-2024	2ª EDICIÓN (TRAS SUPERVISION)	05		

ESCALAS: 1:2000

0 20 40m

ORIGINAL DIN A-3 GRÁFICA

FECHA: JUNIO 2024

DESIGNACIÓN: SERVICIOS AFECTADOS: ALTERNATIVA 3; ALUMBRADO

Nº 15.3.6

HOJA 6 DE 12

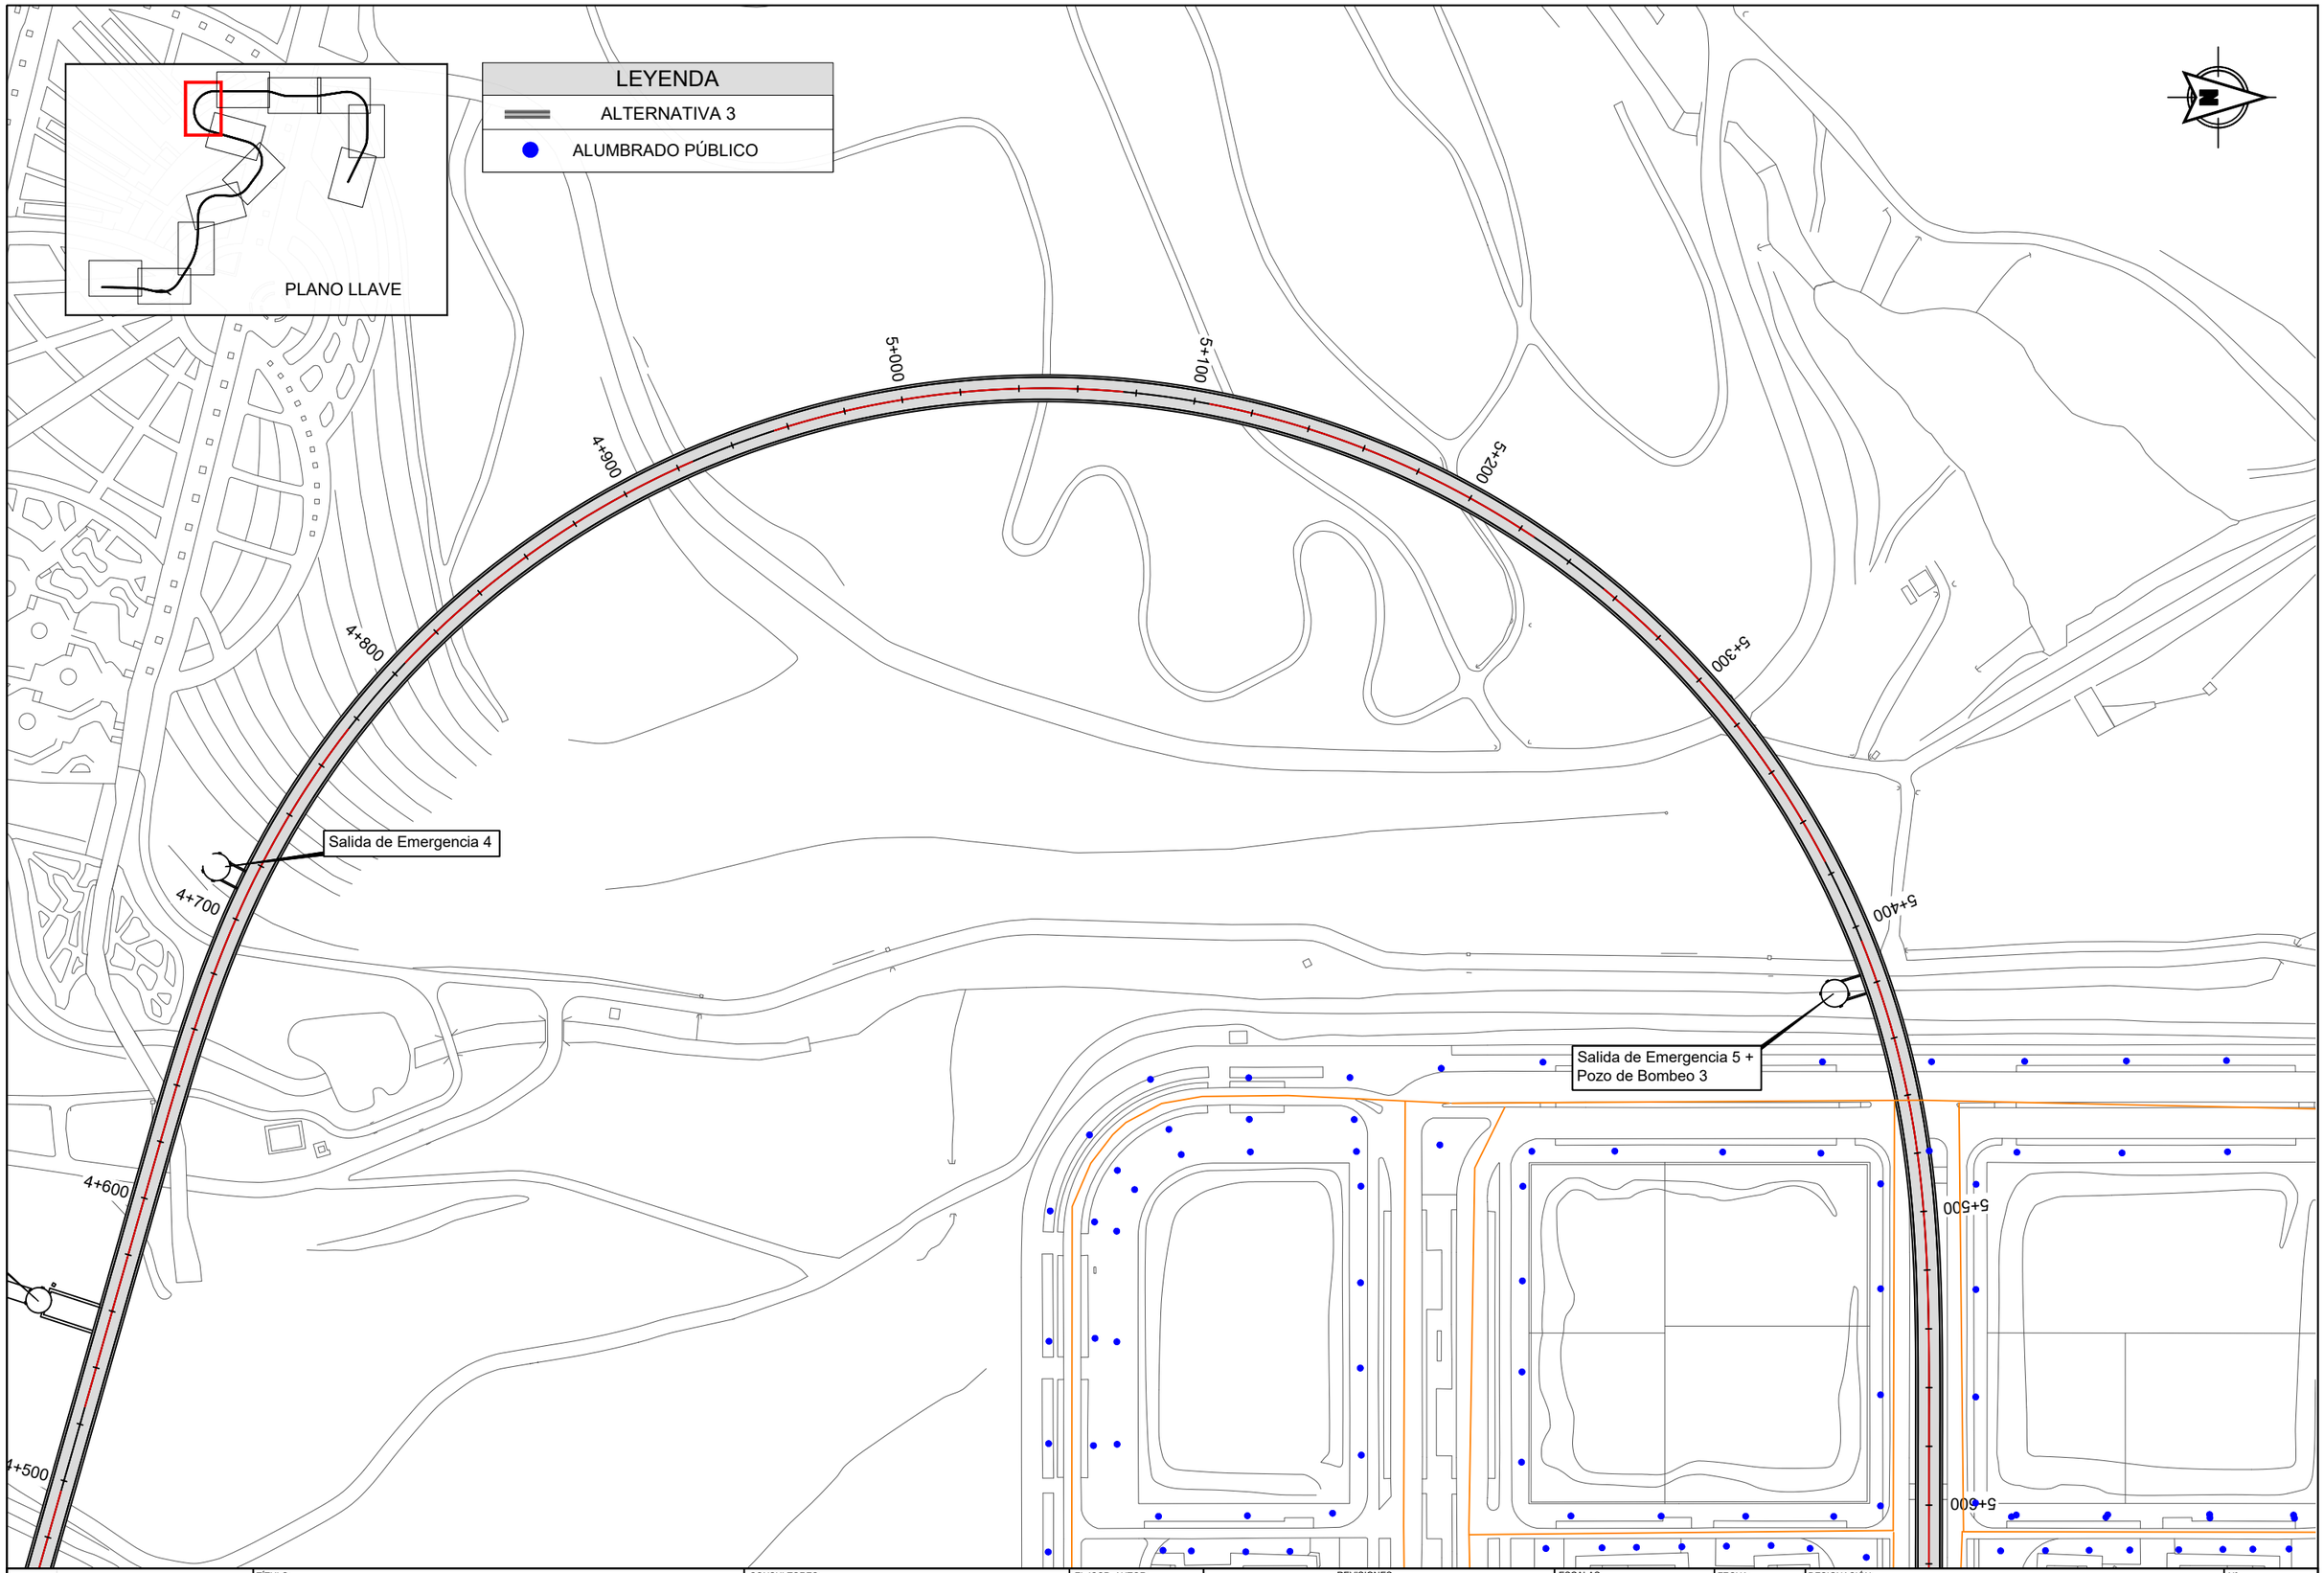

Comunidad de Madrid

Dirección General de Infraestructuras de Transporte Colectivo

CONSEJERIA DE VIVIENDA, TRANSPORTES E INFRAESTRUCTURAS

TÍTULO:

ESTUDIO INFORMATIVO DE AMPLIACIÓN DE LA RED DE METRO DE MADRID AL BARRIO DE VALDEBEBAS

CONSULTORES:

intecsa. Gestion, Ingenieria y Soluciones GIS Gestión Integral del Suelo S.L. APALO

EL ICCP, AUTOR:

REVISIONES

Nº	FECHA	DESCRIPCIÓN	Nº	FECHA	DESCRIPCIÓN
00	ABR-2024	1ª EDICIÓN	03		
01	JUN-2024	1ª EDICIÓN (TRAS SUPERVISION)	04		
02	JUN-2024	2ª EDICIÓN (TRAS SUPERVISION)	05		

ESCALAS: 1:2000

0 20 40m

ORIGINAL DIN A-3 GRÁFICA

FECHA: JUNIO 2024

DESIGNACIÓN: SERVICIOS AFECTADOS: ALTERNATIVA 3; ALUMBRADO

Nº 15.3.6

HOJA 7 DE 12

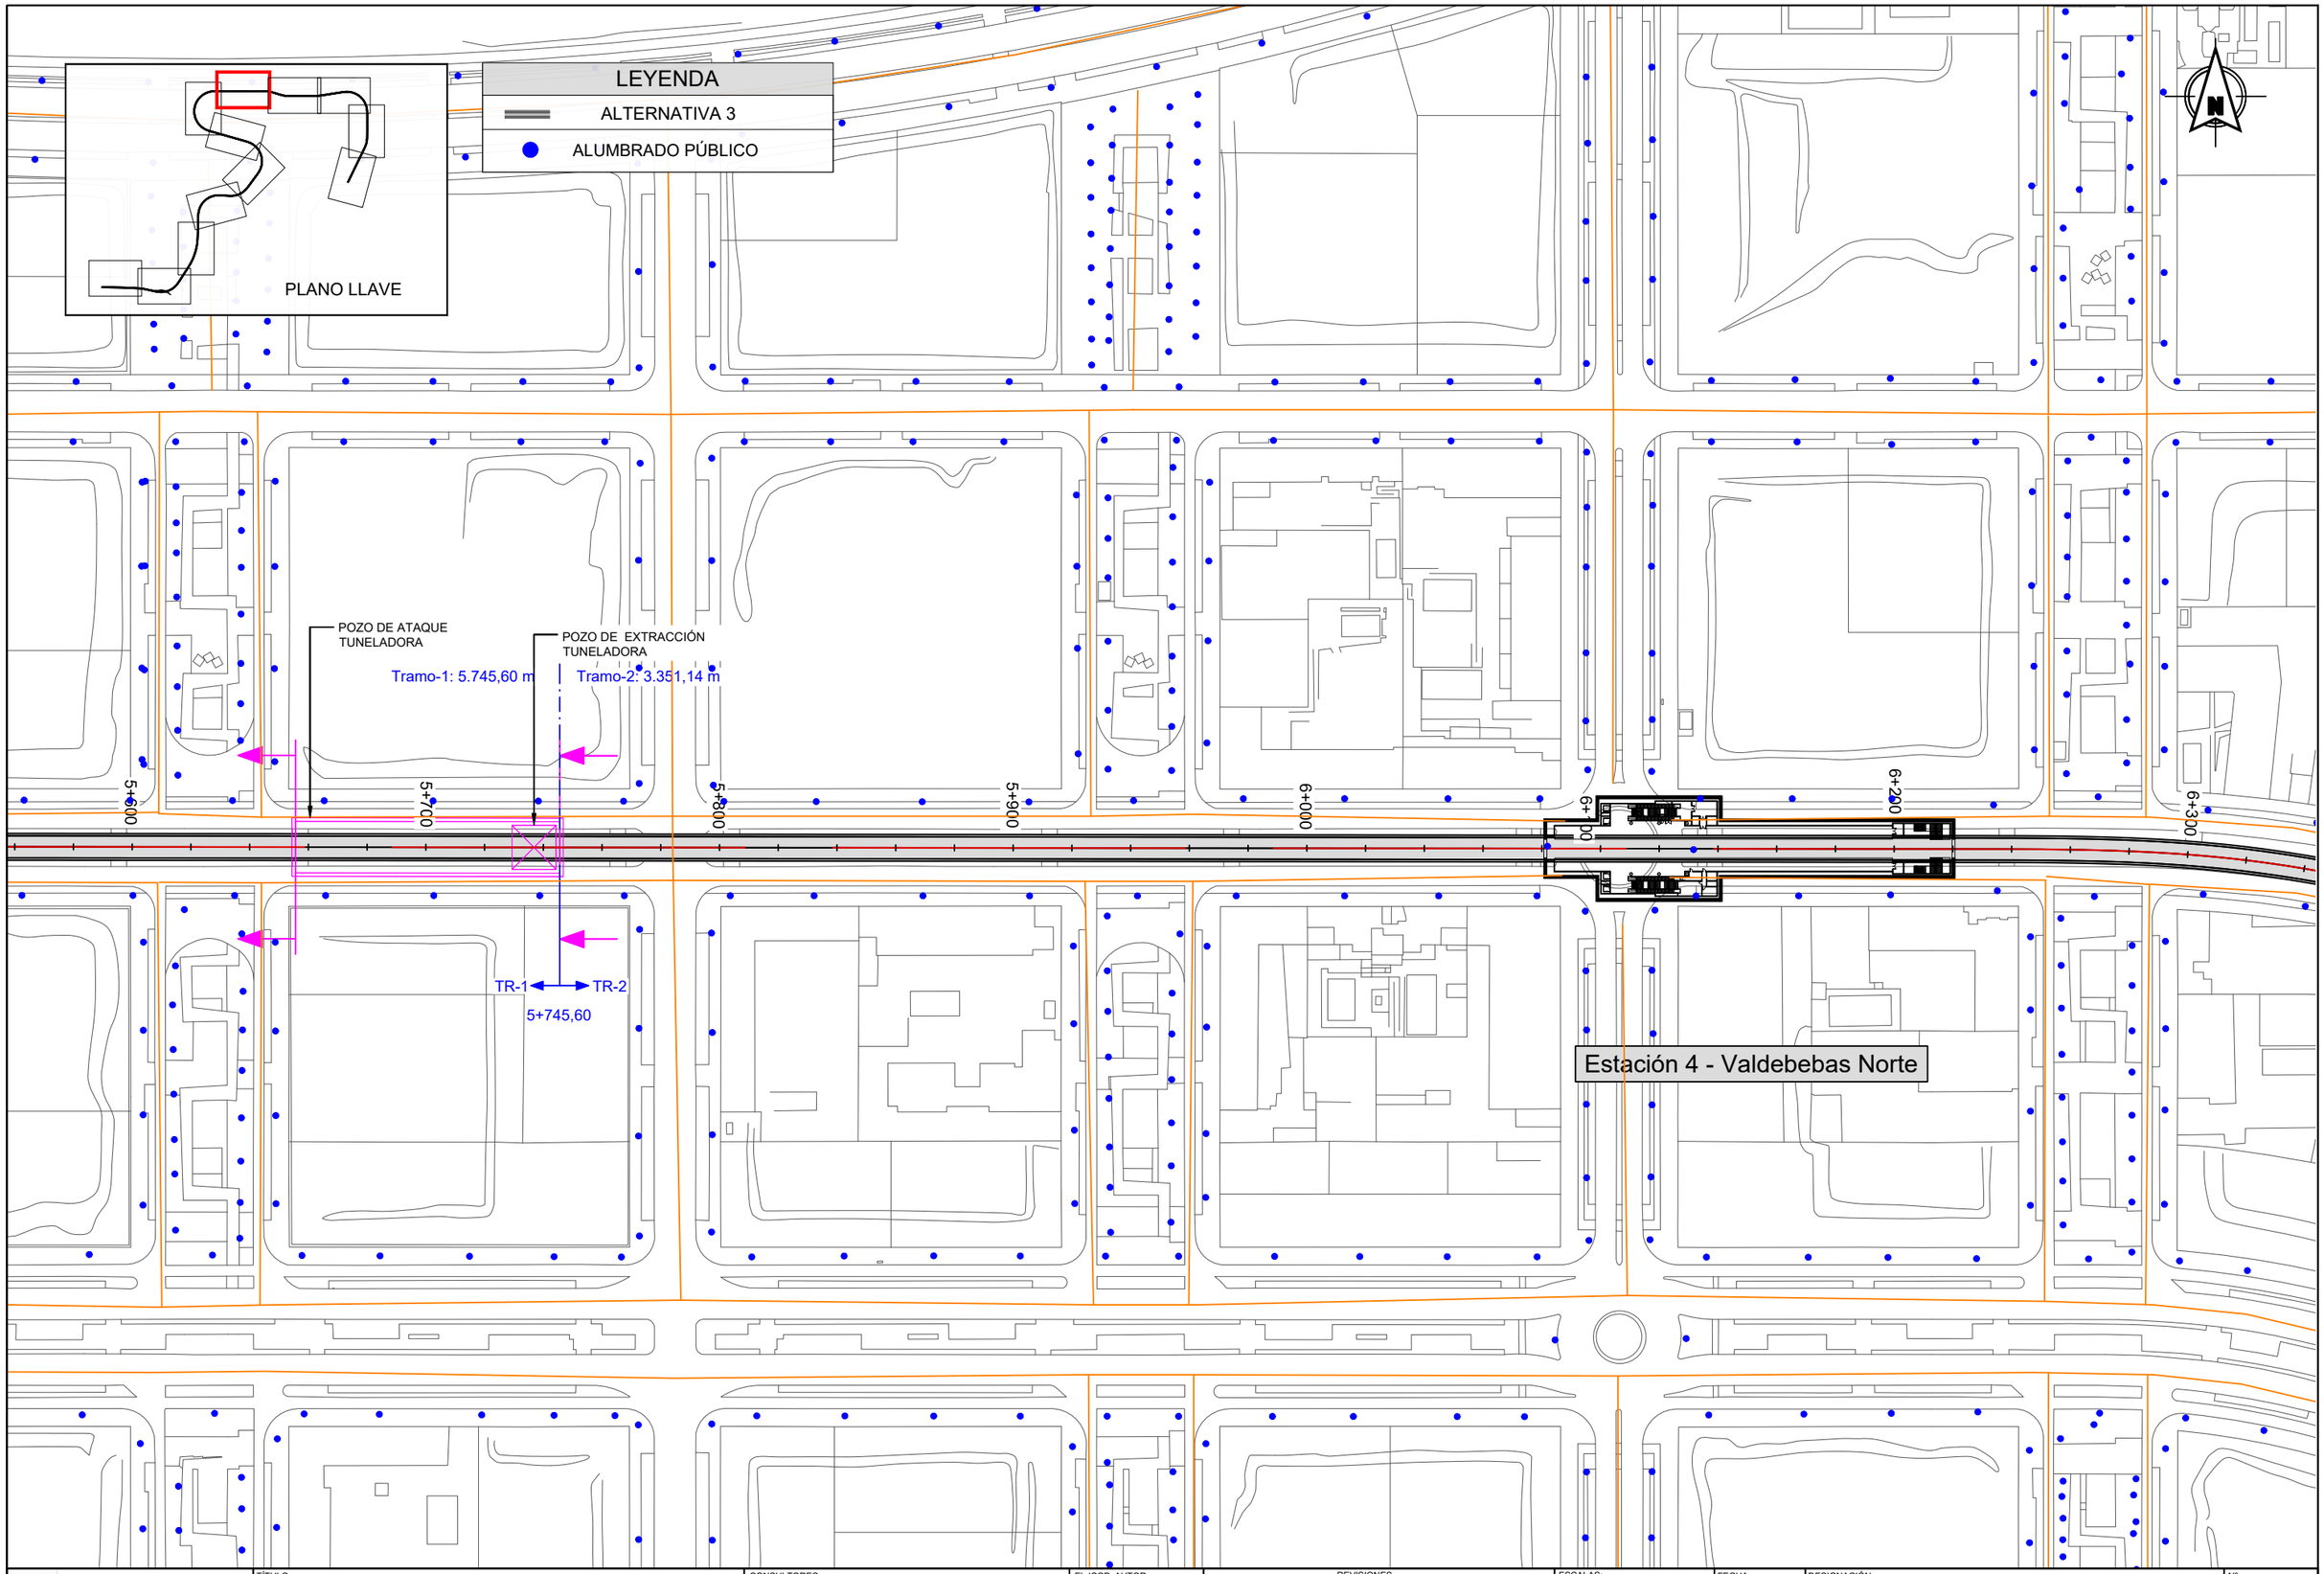

Dirección General de Infraestructuras de Transporte Colectivo

CONSEJERIA DE VIVIENDA, TRANSPORTES E INFRAESTRUCTURAS

Comunidad de Madrid

TÍTULO:

ESTUDIO INFORMATIVO DE AMPLIACIÓN DE LA RED DE METRO DE MADRID AL BARRIO DE VALDEBEBAS

CONSULTORES:

intecsa. GIS Gestión Integral del Suelo S.L.

EL ICCP, AUTOR:

REVISIONES

Nº	FECHA	DESCRIPCIÓN	Nº	FECHA	DESCRIPCIÓN
00	ABR-2024	1ª EDICIÓN	03		
01	JUN-2024	1ª EDICIÓN (TRAS SUPERVISION)	04		
02	JUN-2024	2ª EDICIÓN (TRAS SUPERVISION)	05		

ESCALAS: 1:2000

0 20 40m

ORIGINAL DIN A-3 GRÁFICA

FECHA: JUNIO 2024

DESIGNACIÓN: SERVICIOS AFECTADOS: ALTERNATIVA 3; ALUMBRADO

Nº 15.3.6

HOJA 8 DE 12

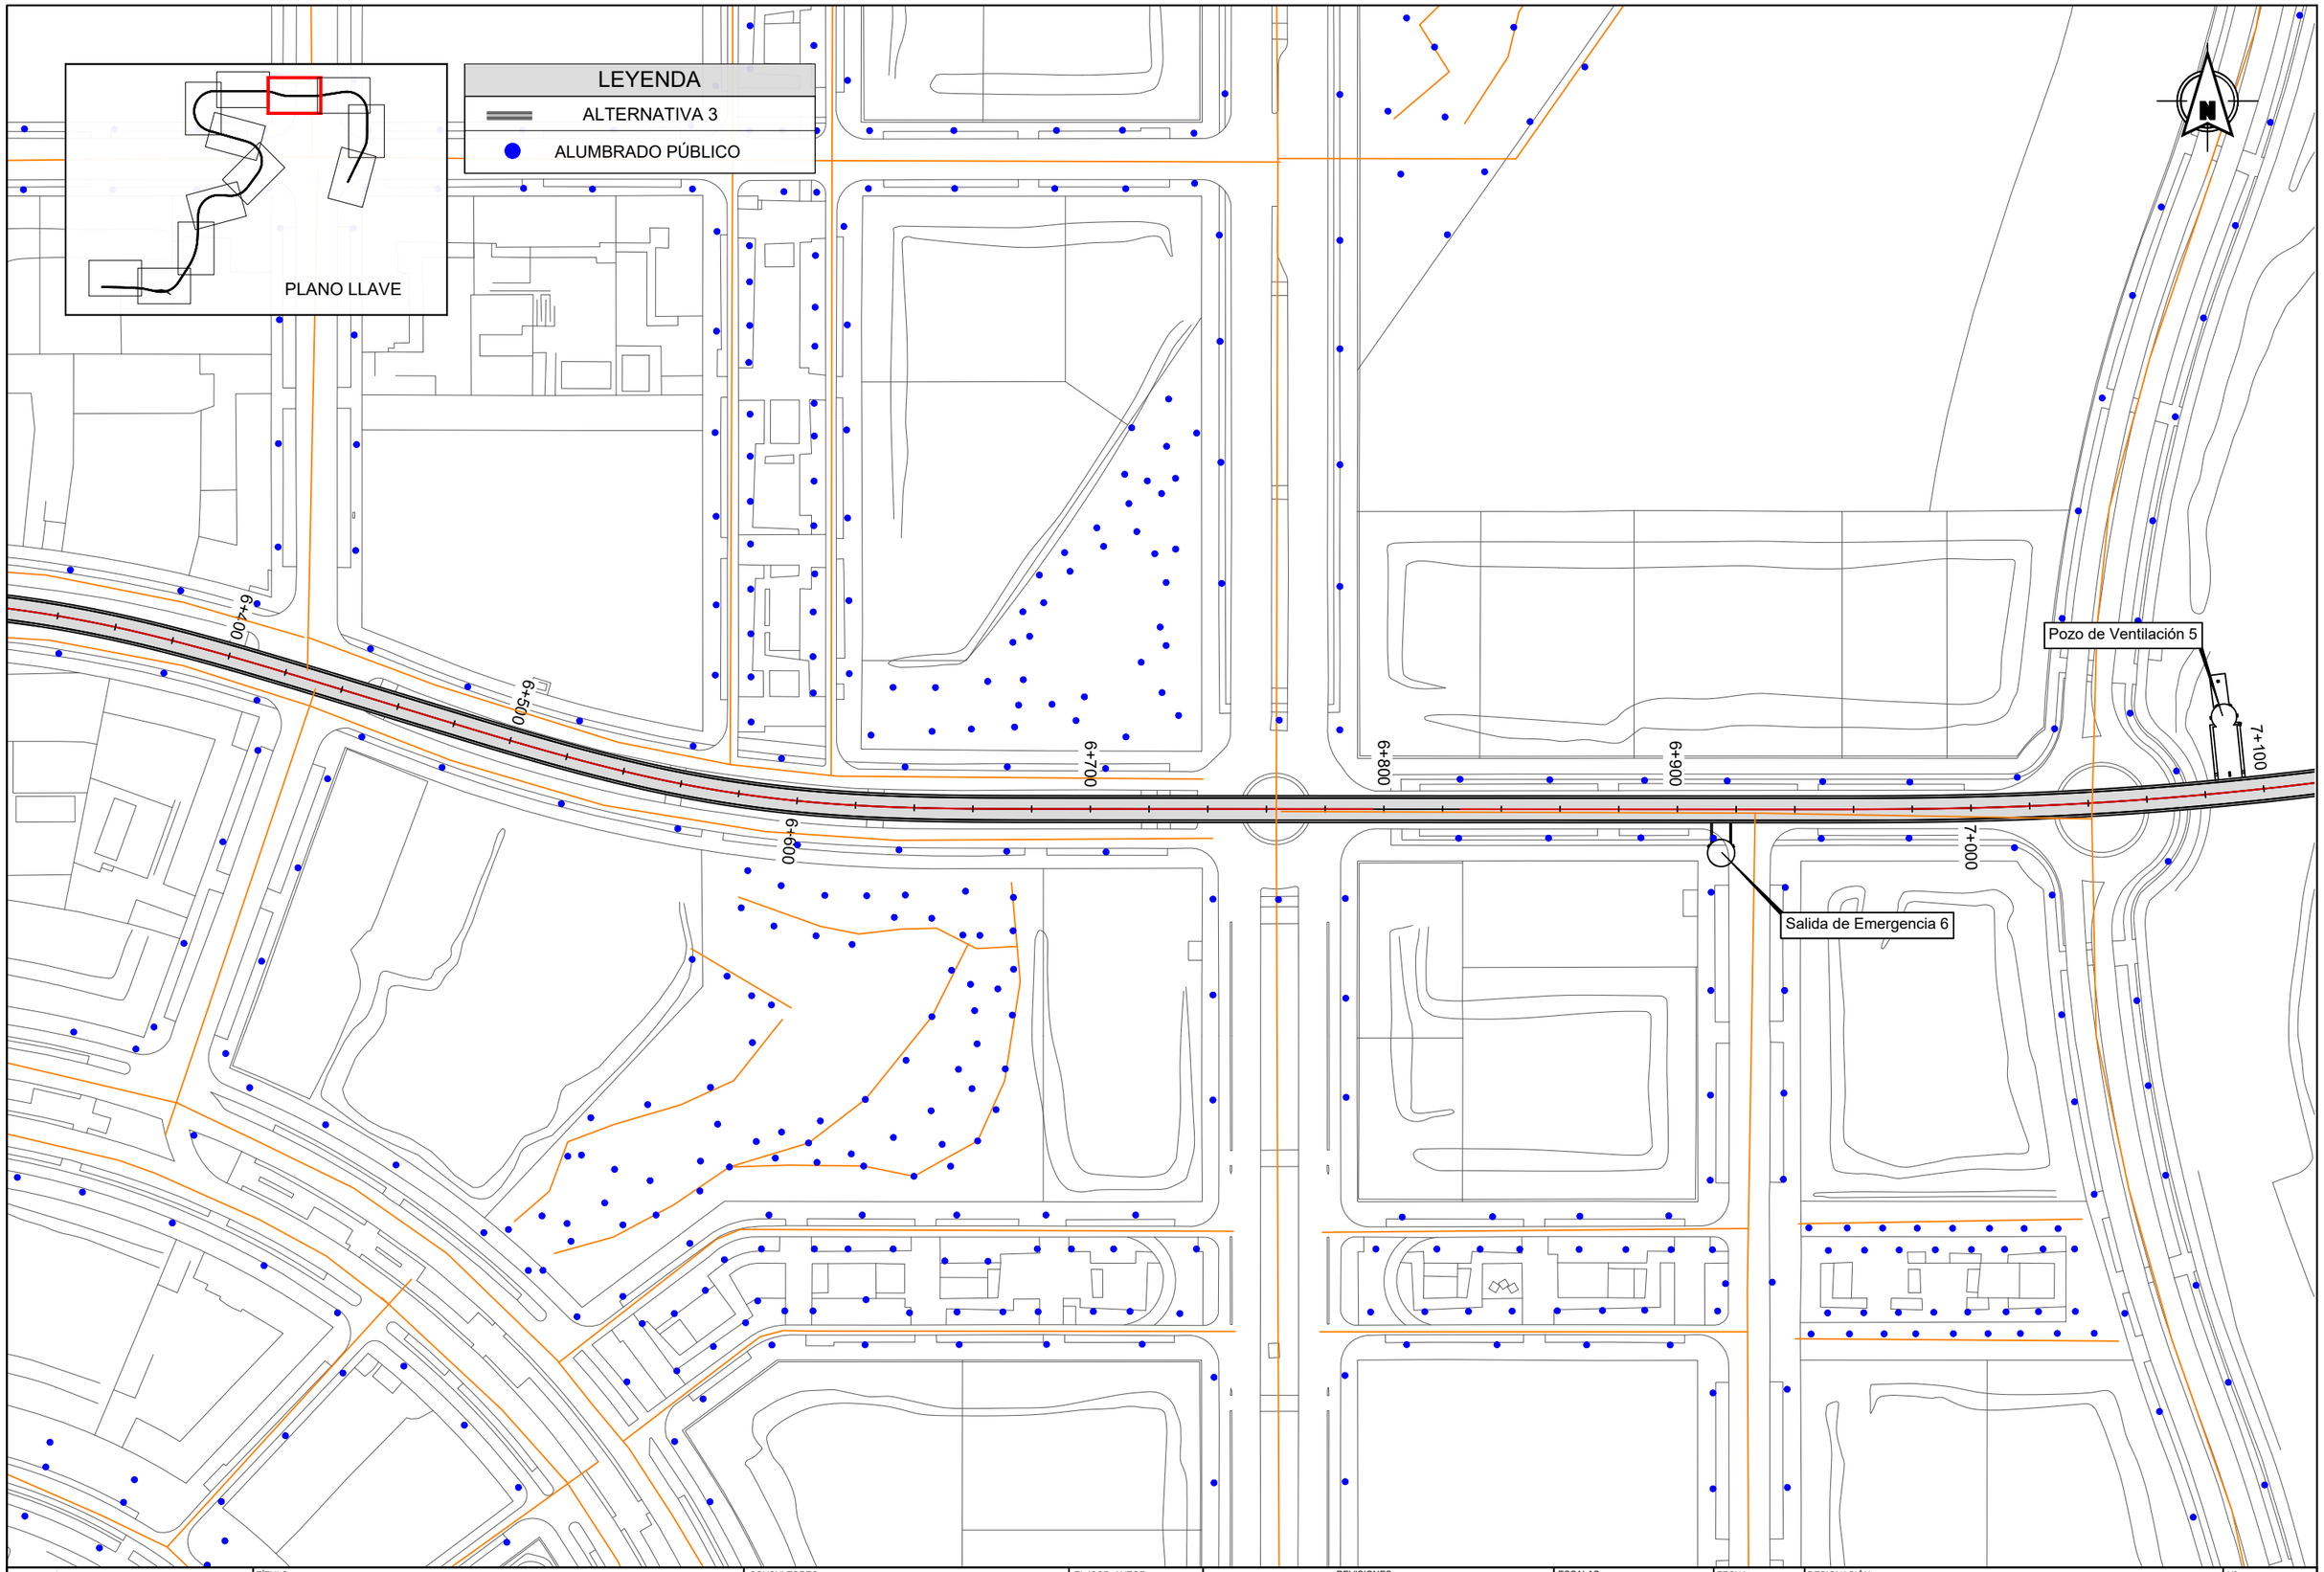

Dirección General de Infraestructuras de Transporte Colectivo
CONSEJERIA DE VIVIENDA, TRANSPORTES E INFRAESTRUCTURAS

TÍTULO:
ESTUDIO INFORMATIVO DE AMPLIACIÓN DE LA RED DE METRO DE MADRID AL BARRIO DE VALDEBEBAS

CONSULTORES: intecsa. Gestión, Ingeniería y Soluciones GIS Gestión Integral del Suelo S.L.

EL ICCP, AUTOR:

REVISIONES

Nº	FECHA	DESCRIPCIÓN	Nº	FECHA	DESCRIPCIÓN
00	ABR-2024	1ª EDICIÓN	03		
01	JUN-2024	1ª EDICIÓN (TRAS SUPERVISION)	04		
02	JUN-2024	2ª EDICIÓN (TRAS SUPERVISION)	05		

ESCALAS: 1:2000
0 20 40m
ORIGINAL DIN A-3 GRÁFICA

FECHA: JUNIO 2024

DESIGNACIÓN: SERVICIOS AFECTADOS: ALTERNATIVA 3; ALUMBRADO

Nº 15.3.6

HOJA 9 DE 12

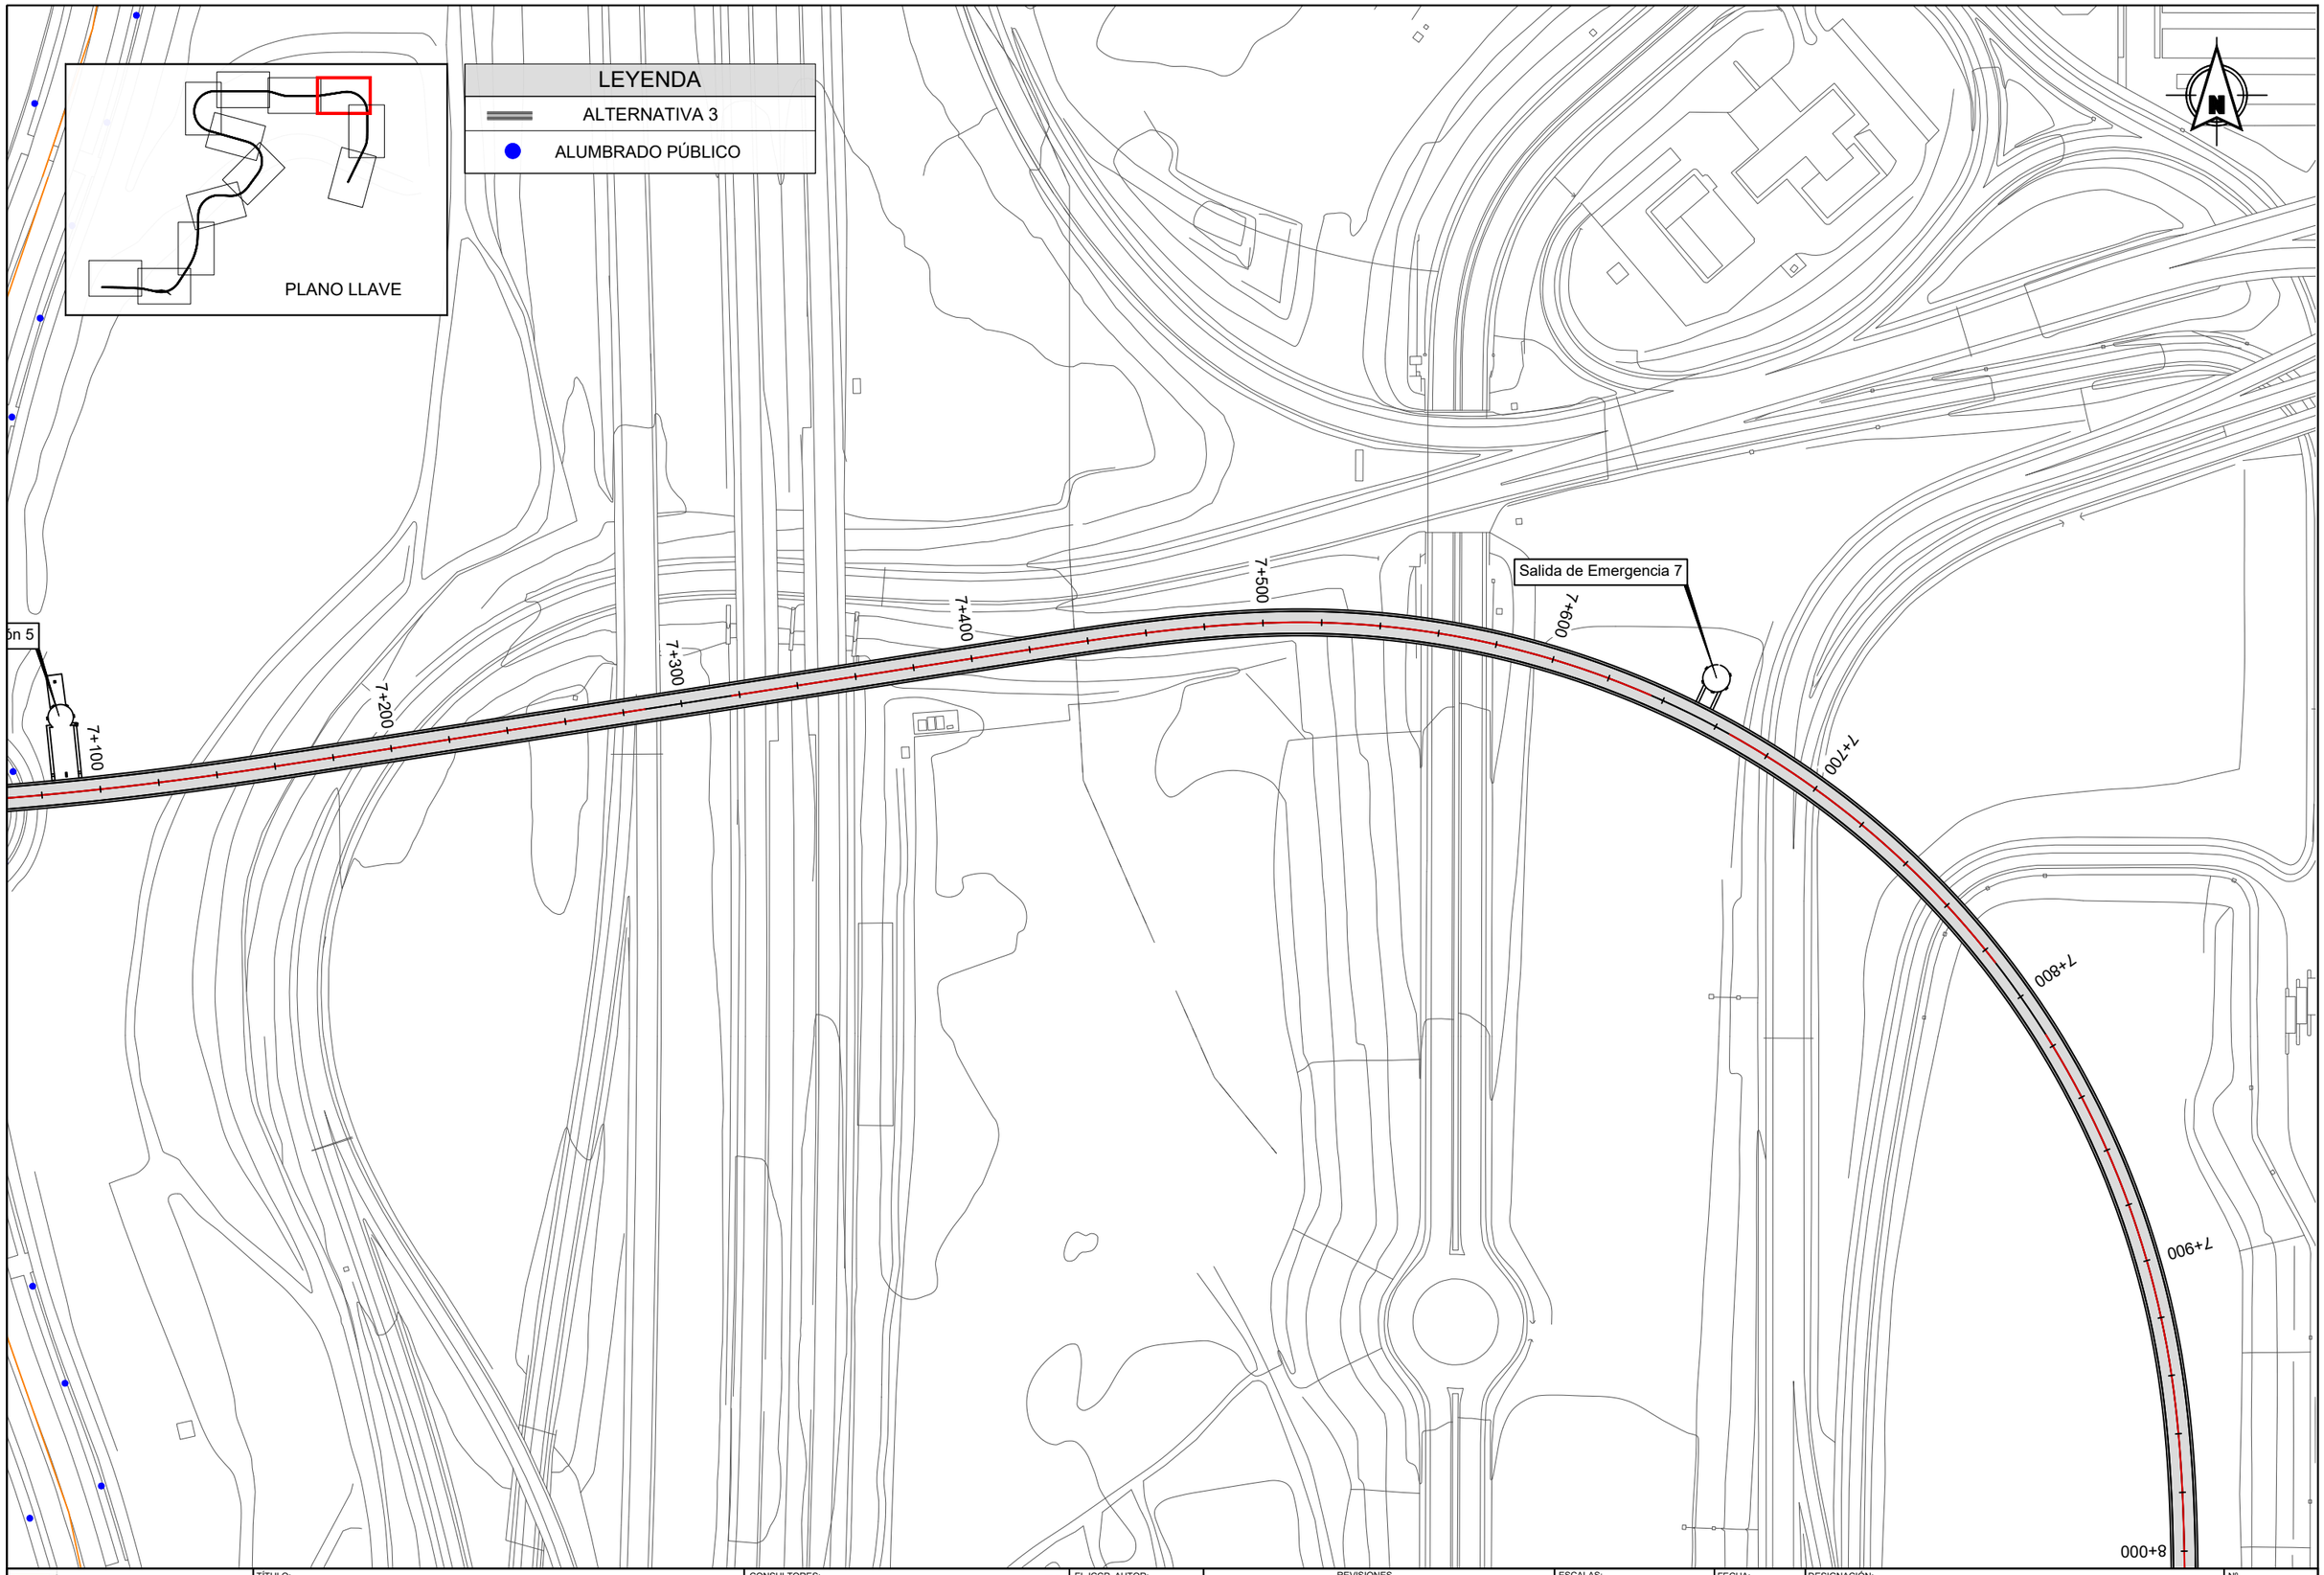

Dirección General de Infraestructuras de Transporte Colectivo

CONSEJERIA DE VIVIENDA, TRANSPORTES E INFRAESTRUCTURAS

Comunidad de Madrid

TÍTULO:

ESTUDIO INFORMATIVO DE AMPLIACIÓN DE LA RED DE METRO DE MADRID AL BARRIO DE VALDEBEBAS

CONSULTORES:

intecsa. Gestión, Ingeniería y Soluciones GIS Gestión Integral del Suelo S.L. ABALO

EL ICCP, AUTOR:

REVISIONES

Nº	FECHA	DESCRIPCIÓN	Nº	FECHA	DESCRIPCIÓN
00	ABR-2024	1ª EDICIÓN	03		
01	JUN-2024	1ª EDICIÓN (TRAS SUPERVISION)	04		
02	JUN-2024	2ª EDICIÓN (TRAS SUPERVISION)	05		

ESCALAS: 1:2000

0 20 40m

ORIGINAL DIN A-3 GRÁFICA

FECHA: JUNIO 2024

DESIGNACIÓN:

SERVICIOS AFECTADOS: ALTERNATIVA 3; ALUMBRADO

Nº 15.3.6

HOJA 10 DE 12

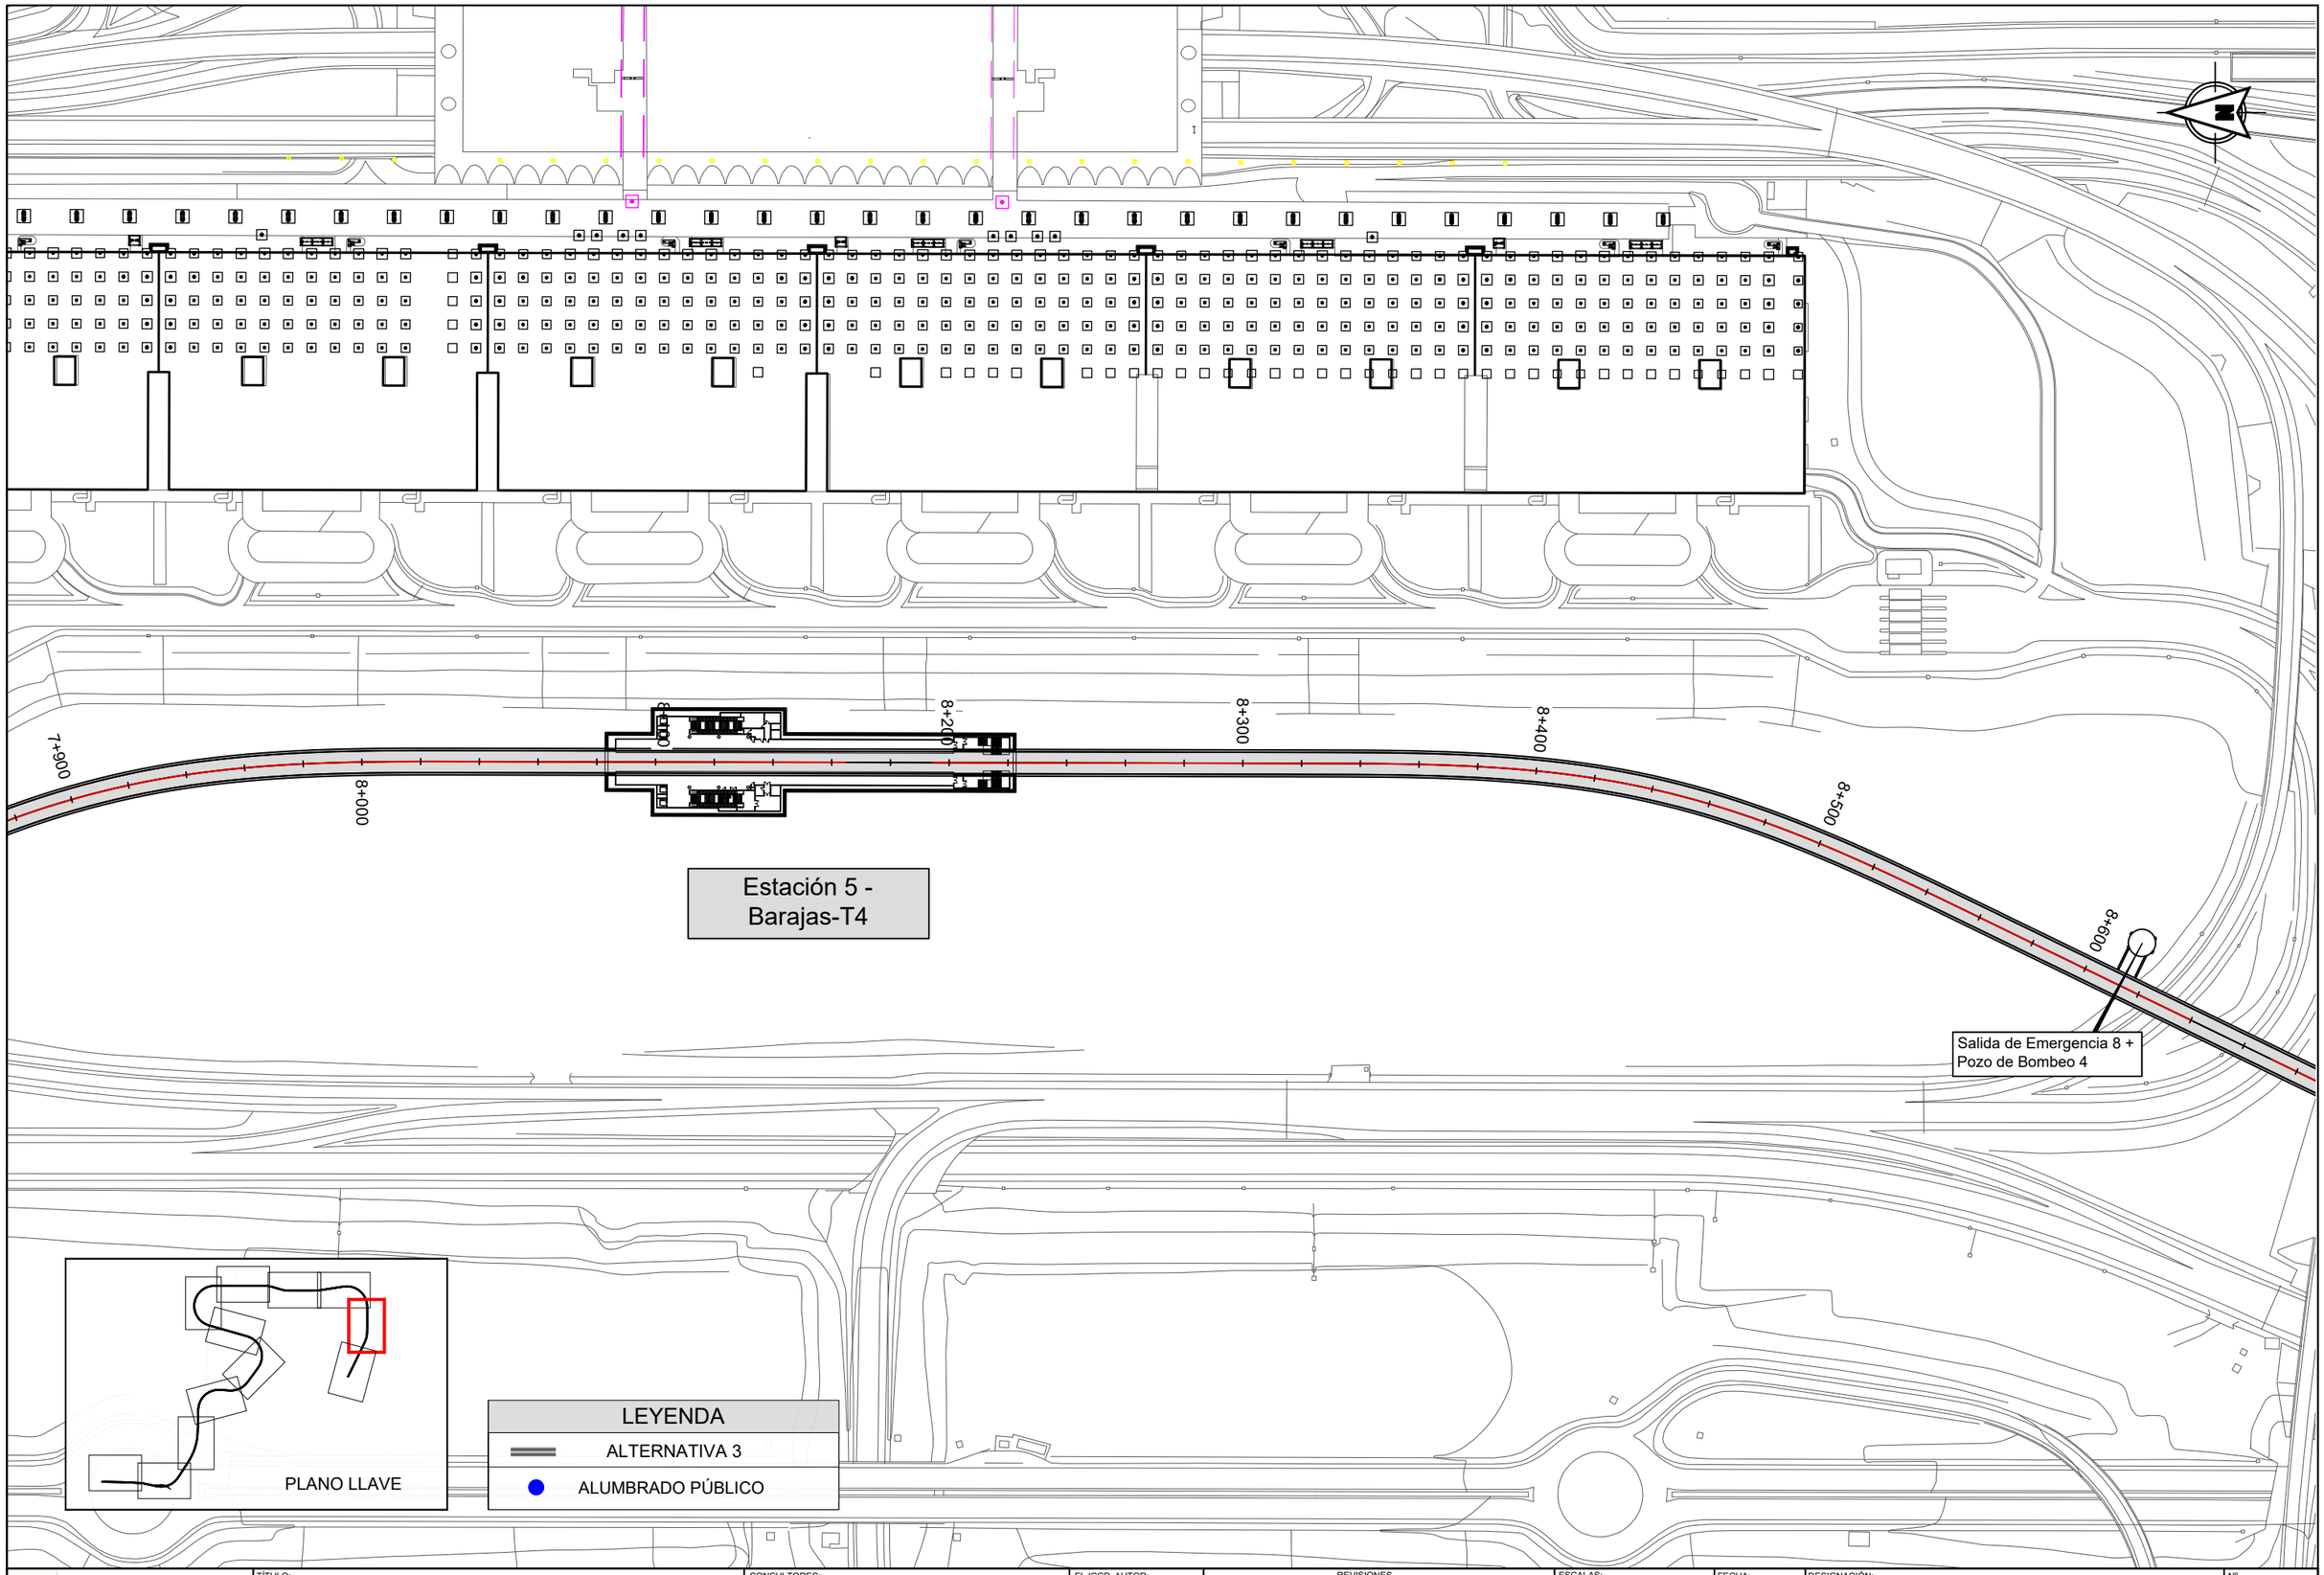

Dirección General de Infraestructuras de Transporte Colectivo

CONSEJERIA DE VIVIENDA, TRANSPORTES E INFRAESTRUCTURAS

Comunidad de Madrid

TÍTULO:

ESTUDIO INFORMATIVO DE AMPLIACIÓN DE LA RED DE METRO DE MADRID AL BARRIO DE VALDEBEBAS

CONSULTORES:

intecsa. Gestión, Ingeniería y Soluciones GIS Gestión Integral del Suelo S.L. ABALO

EL ICCP, AUTOR:

REVISIONES

Nº	FECHA	DESCRIPCIÓN	Nº	FECHA	DESCRIPCIÓN
00	ABR-2024	1ª EDICIÓN	03		
01	JUN-2024	1ª EDICIÓN (TRAS SUPERVISION)	04		
02	JUN-2024	2ª EDICIÓN (TRAS SUPERVISION)	05		

ESCALAS: 1:2000

0 20 40m

ORIGINAL DIN A-3 GRÁFICA

FECHA: JUNIO 2024

DESIGNACIÓN: SERVICIOS AFECTADOS: ALTERNATIVA 3; ALUMBRADO

Nº 15.3.6

HOJA 11 DE 12

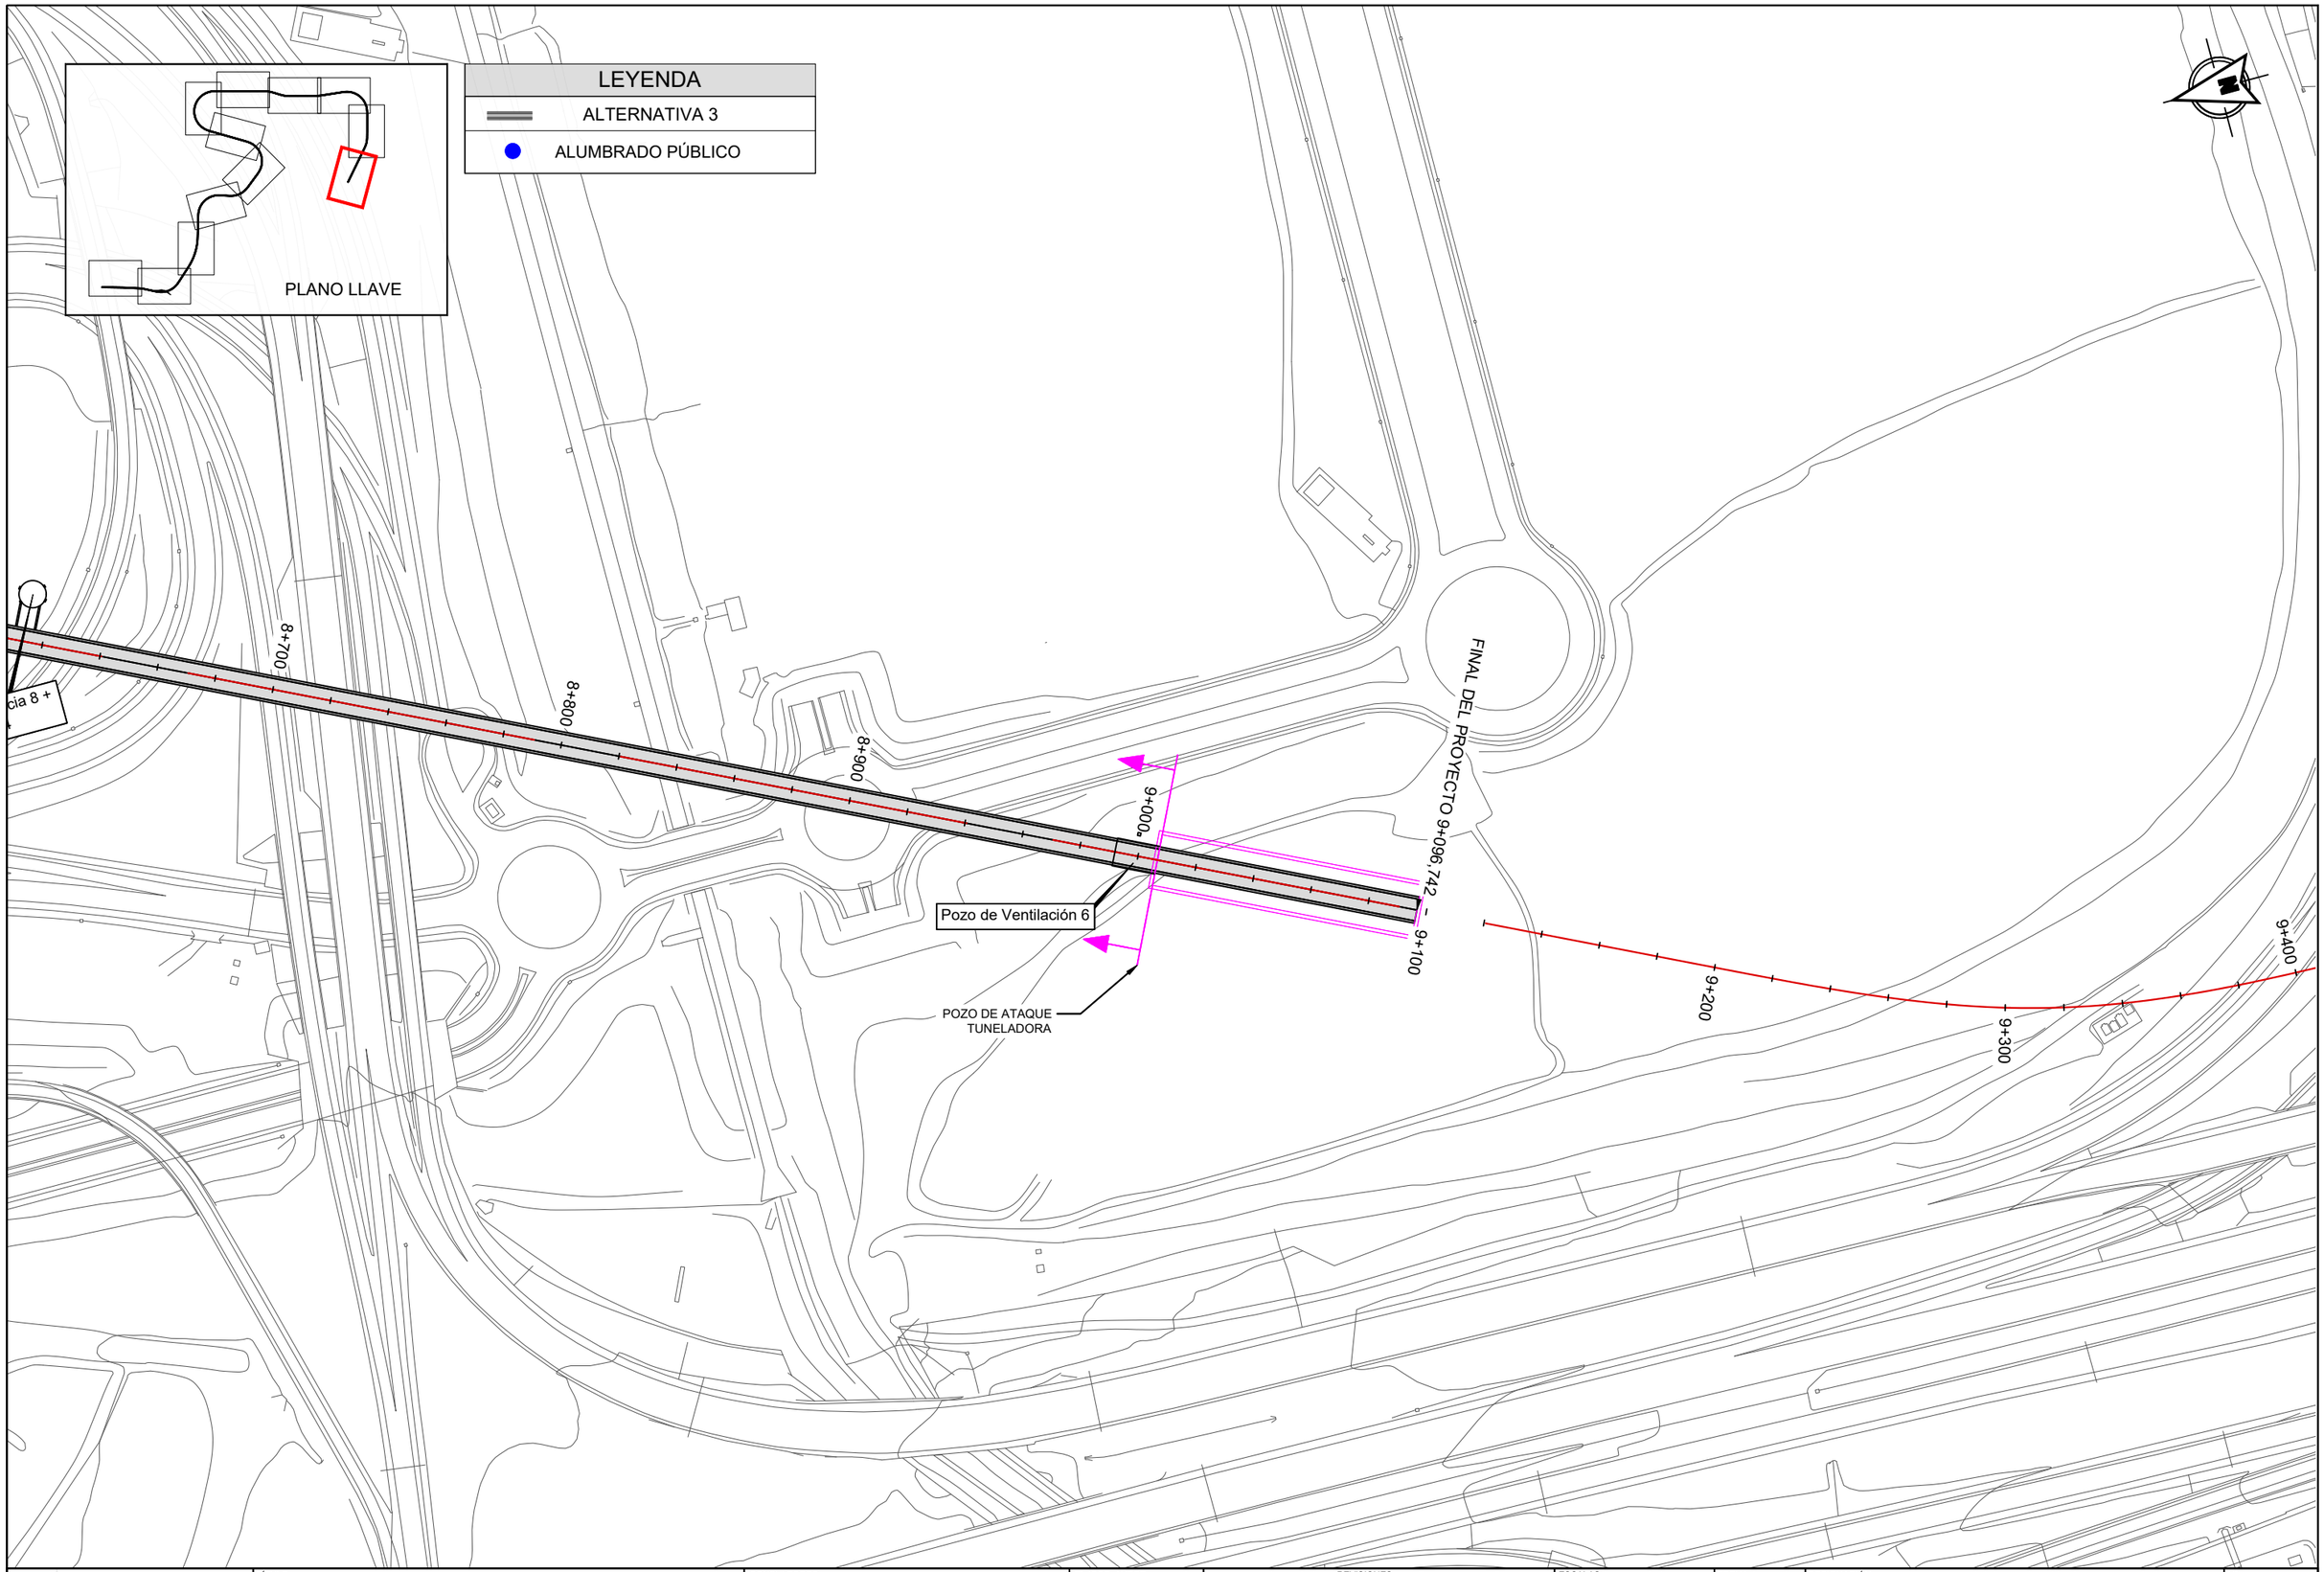

Dirección General de Infraestructuras de Transporte Colectivo

CONSEJERIA DE VIVIENDA, TRANSPORTES E INFRAESTRUCTURAS

Comunidad de Madrid

TÍTULO:

ESTUDIO INFORMATIVO DE AMPLIACIÓN DE LA RED DE METRO DE MADRID AL BARRIO DE VALDEBEBAS

CONSULTORES:

intecsa. GIS Gestión Integral del Suelo S.L. ABLIC

EL ICCP, AUTOR:

REVISIONES

Nº	FECHA	DESCRIPCIÓN	Nº	FECHA	DESCRIPCIÓN
00	ABR-2024	1ª EDICIÓN	03		
01	JUN-2024	1ª EDICIÓN (TRAS SUPERVISION)	04		
02	JUN-2024	2ª EDICIÓN (TRAS SUPERVISION)	05		

ESCALAS: 1:2000

0 20 40m

ORIGINAL DIN A-3 GRÁFICA

FECHA: JUNIO 2024

DESIGNACIÓN: SERVICIOS AFECTADOS: ALTERNATIVA 3; ALUMBRADO

Nº 15.3.6

HOJA 12 DE 12

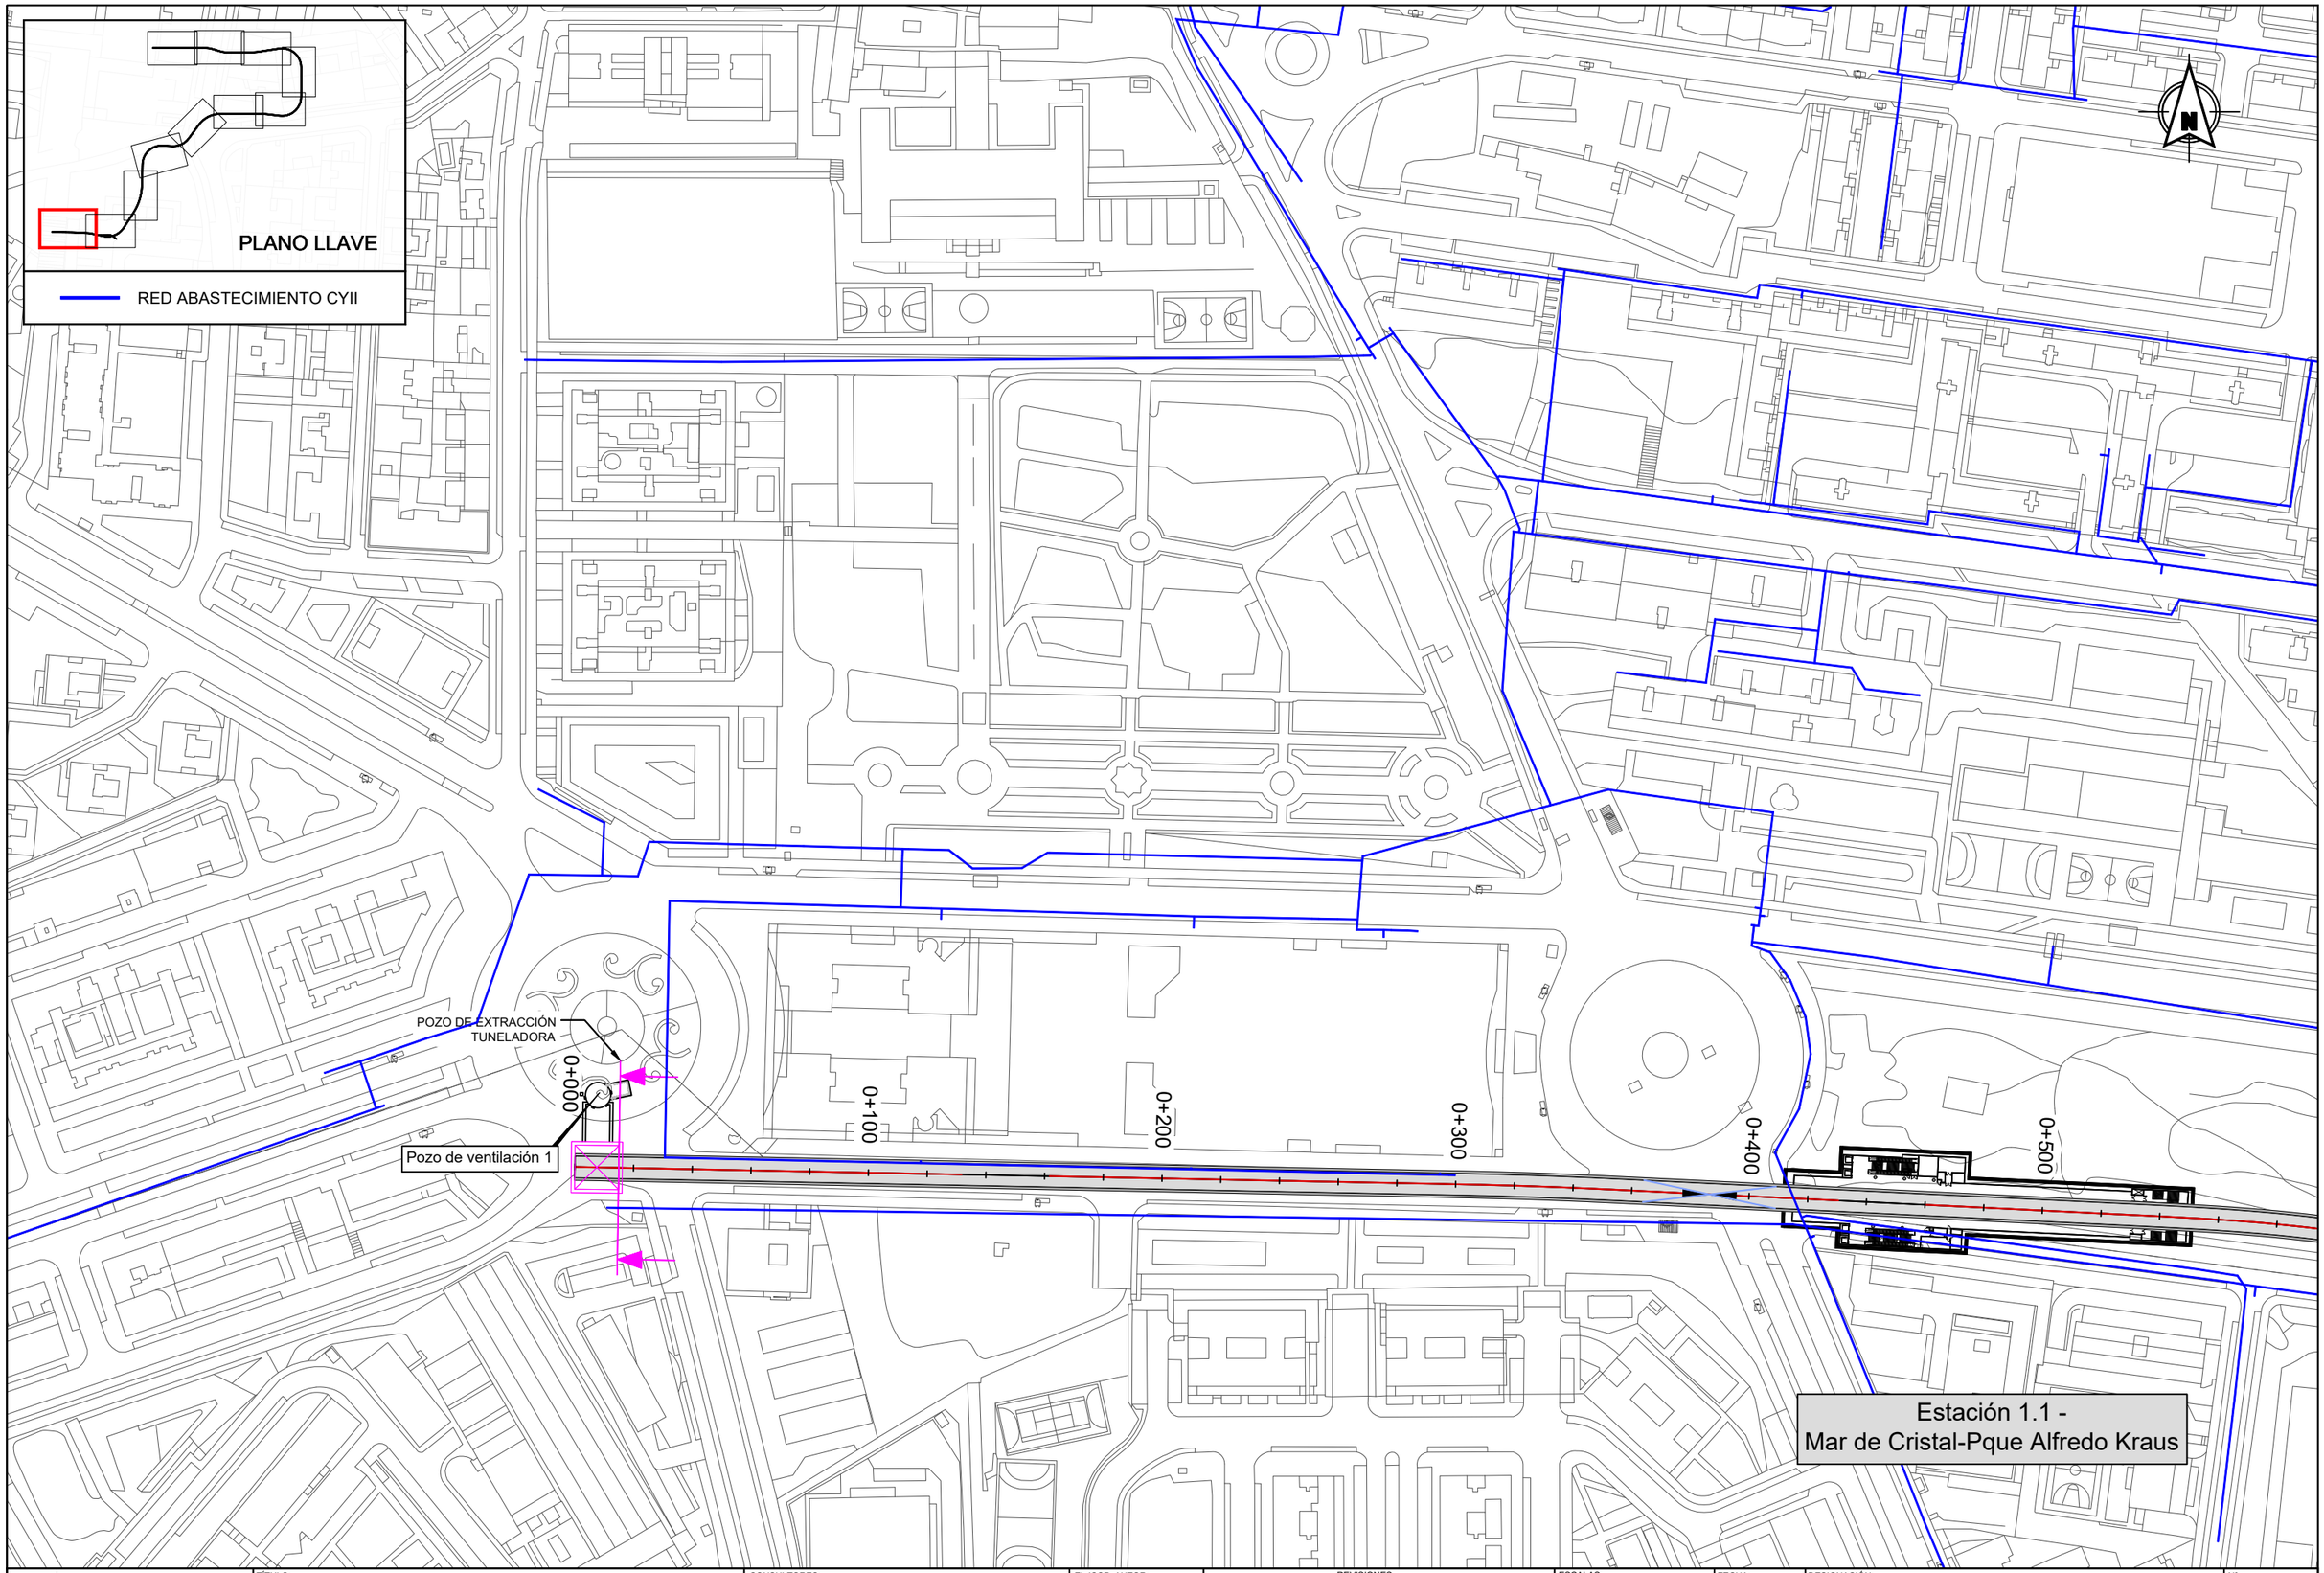

Dirección General de Infraestructuras de Transporte Colectivo

CONSEJERIA DE VIVIENDA, TRANSPORTES E INFRAESTRUCTURAS

Comunidad de Madrid

TÍTULO:

ESTUDIO INFORMATIVO DE AMPLIACIÓN DE LA RED DE METRO DE MADRID AL BARRIO DE VALDEBEBAS

CONSULTORES:

intecsa. Gestión, Ingeniería y Soluciones GIS Gestión Integral del Suelo S.L. ABAC

EL ICCP, AUTOR:

REVISIONES

Nº	FECHA	DESCRIPCIÓN	Nº	FECHA	DESCRIPCIÓN
00	ABR-2024	1ª EDICIÓN	03		
01	JUN-2024	1ª EDICIÓN (TRAS SUPERVISION)	04		
02	JUN-2024	2ª EDICIÓN (TRAS SUPERVISION)	05		

ESCALAS: 1:2000

0 20 40m

ORIGINAL DIN A-3 GRÁFICA

FECHA: JUNIO 2024

DESIGNACIÓN: SERVICIOS AFECTADOS: ALTERNATIVA 4; ABASTECIMIENTO

Nº 15.4.1

HOJA 1 DE 11

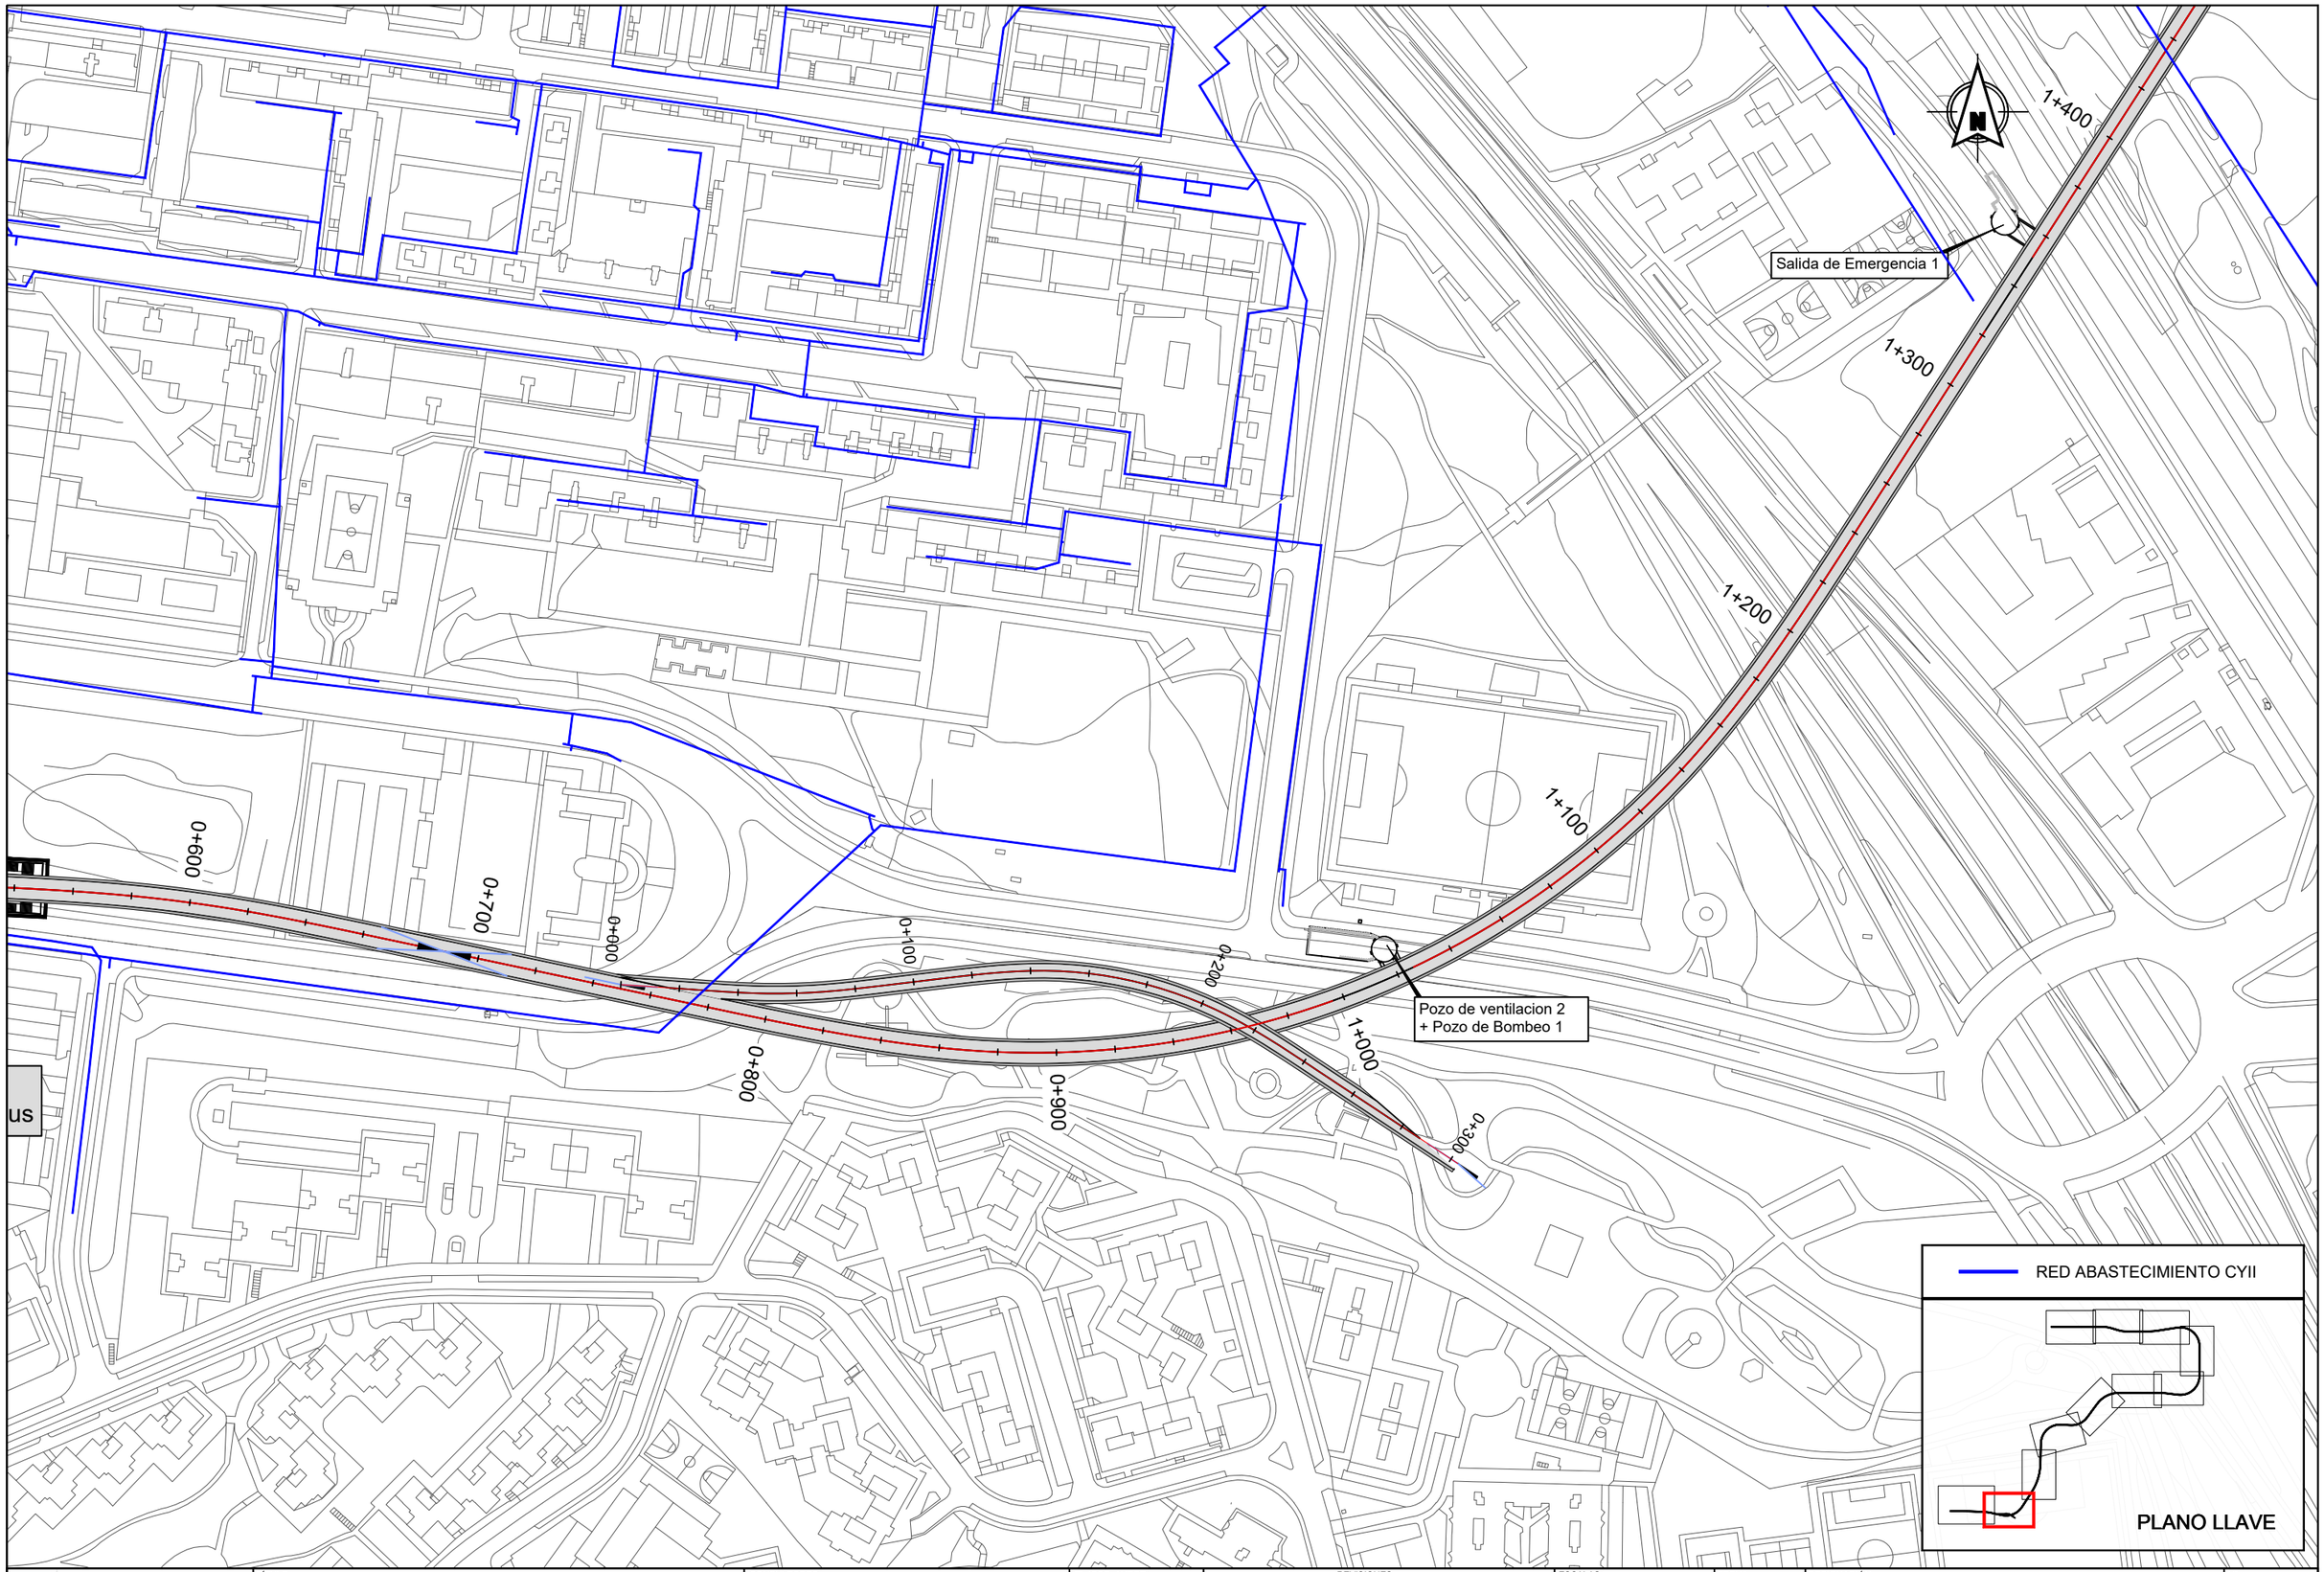

Dirección General de Infraestructuras de Transporte Colectivo

CONSEJERIA DE VIVIENDA, TRANSPORTES E INFRAESTRUCTURAS

Comunidad de Madrid

TÍTULO:

ESTUDIO INFORMATIVO DE AMPLIACIÓN DE LA RED DE METRO DE MADRID AL BARRIO DE VALDEBEBAS

CONSULTORES:

intecsa. Gestion, Ingeniería y Soluciones GIS Gestión Integral del Suelo S.L. ABILIC

EL ICCP, AUTOR:

REVISIONES

Nº	FECHA	DESCRIPCIÓN	Nº	FECHA	DESCRIPCIÓN
00	ABR-2024	1ª EDICIÓN	03		
01	JUN-2024	1ª EDICIÓN (TRAS SUPERVISION)	04		
02	JUN-2024	2ª EDICIÓN (TRAS SUPERVISION)	05		

ESCALAS: 1:2000

0 20 40m

ORIGINAL DIN A-3 GRÁFICA

FECHA: JUNIO 2024

DESIGNACIÓN:

SERVICIOS AFECTADOS:
ALTERNATIVA 4; ABASTECIMIENTO

Nº 15.4.1

HOJA 2 DE 11

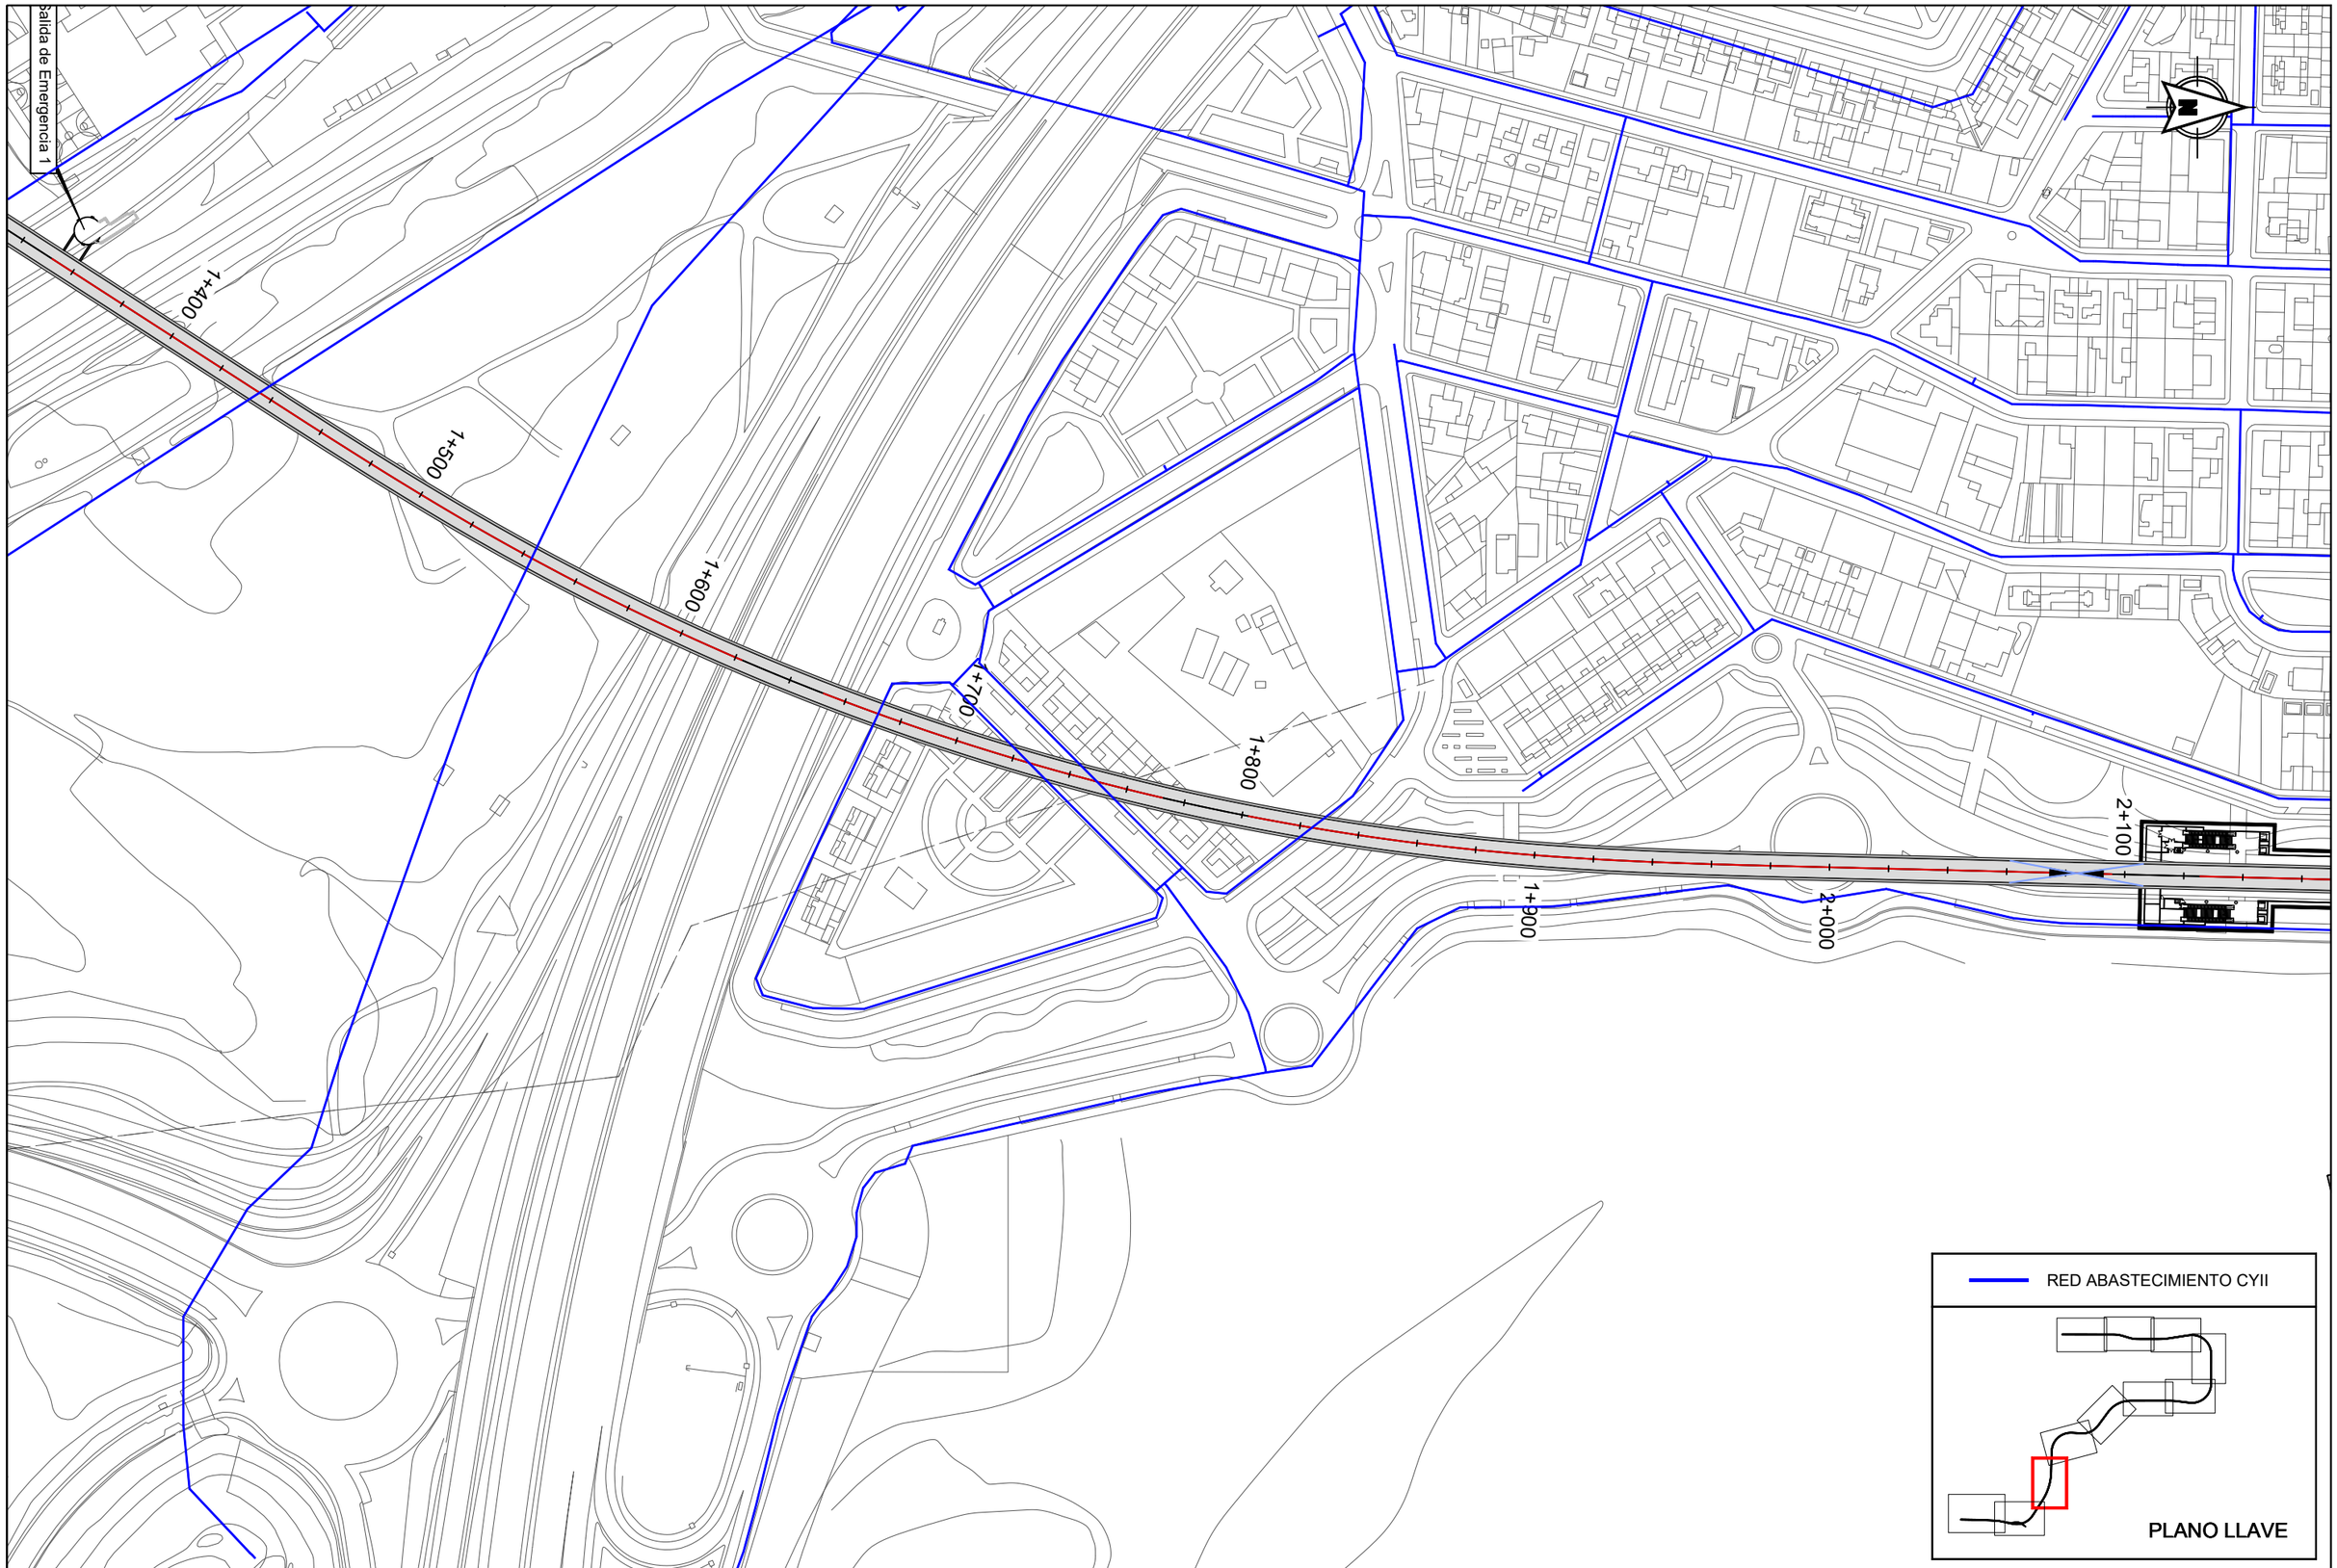

Dirección General de Infraestructuras de Transporte Colectivo

CONSEJERIA DE VIVIENDA, TRANSPORTES E INFRAESTRUCTURAS

Comunidad de Madrid

TÍTULO:

ESTUDIO INFORMATIVO DE AMPLIACIÓN DE LA RED DE METRO DE MADRID AL BARRIO DE VALDEBEBAS

CONSULTORES:

intecsa. Gestión, Ingeniería y Soluciones GIS Gestión Integral del Suelo S.L. ABALO

EL ICCP, AUTOR:

REVISIONES

Nº	FECHA	DESCRIPCIÓN	Nº	FECHA	DESCRIPCIÓN
00	ABR-2024	1ª EDICIÓN	03		
01	JUN-2024	1ª EDICIÓN (TRAS SUPERVISION)	04		
02	JUN-2024	2ª EDICIÓN (TRAS SUPERVISION)	05		

ESCALAS: 1:2000

0 20 40m

ORIGINAL DIN A-3 GRÁFICA

FECHA: JUNIO 2024

DESIGNACIÓN:

SERVICIOS AFECTADOS:
ALTERNATIVA 4; ABASTECIMIENTO

Nº 15.4.1

HOJA 3 DE 11

Pozo de Ventilación 3

2+100

2+200

2+300

2+400

2+500

2+600

2+700

2+800

2+900

3+000

Salida de Emergencia 2

Estación 2 - Ifema-Cárcavas

RED ABASTECIMIENTO CYII

PLANO LLAVE

Dirección General de Infraestructuras de Transporte Colectivo

CONSEJERIA DE VIVIENDA, TRANSPORTES E INFRAESTRUCTURAS

Comunidad de Madrid

TÍTULO:

ESTUDIO INFORMATIVO DE AMPLIACIÓN DE LA RED DE METRO DE MADRID AL BARRIO DE VALDEBEBAS

CONSULTORES:

intecsa. Gestión, Ingeniería y Soluciones GIS Gestión Integral del Suelo S.L. ABALO

EL ICCP, AUTOR:

REVISIONES

Nº	FECHA	DESCRIPCIÓN	Nº	FECHA	DESCRIPCIÓN
00	ABR-2024	1ª EDICIÓN	03		
01	JUN-2024	1ª EDICIÓN (TRAS SUPERVISION)	04		
02	JUN-2024	2ª EDICIÓN (TRAS SUPERVISION)	05		

ESCALAS: 1:2000

0 20 40m

ORIGINAL DIN A-3 GRÁFICA

FECHA: JUNIO 2024

DESIGNACIÓN: SERVICIOS AFECTADOS: ALTERNATIVA 4; ABASTECIMIENTO

Nº 15.4.1

HOJA 4 DE 11

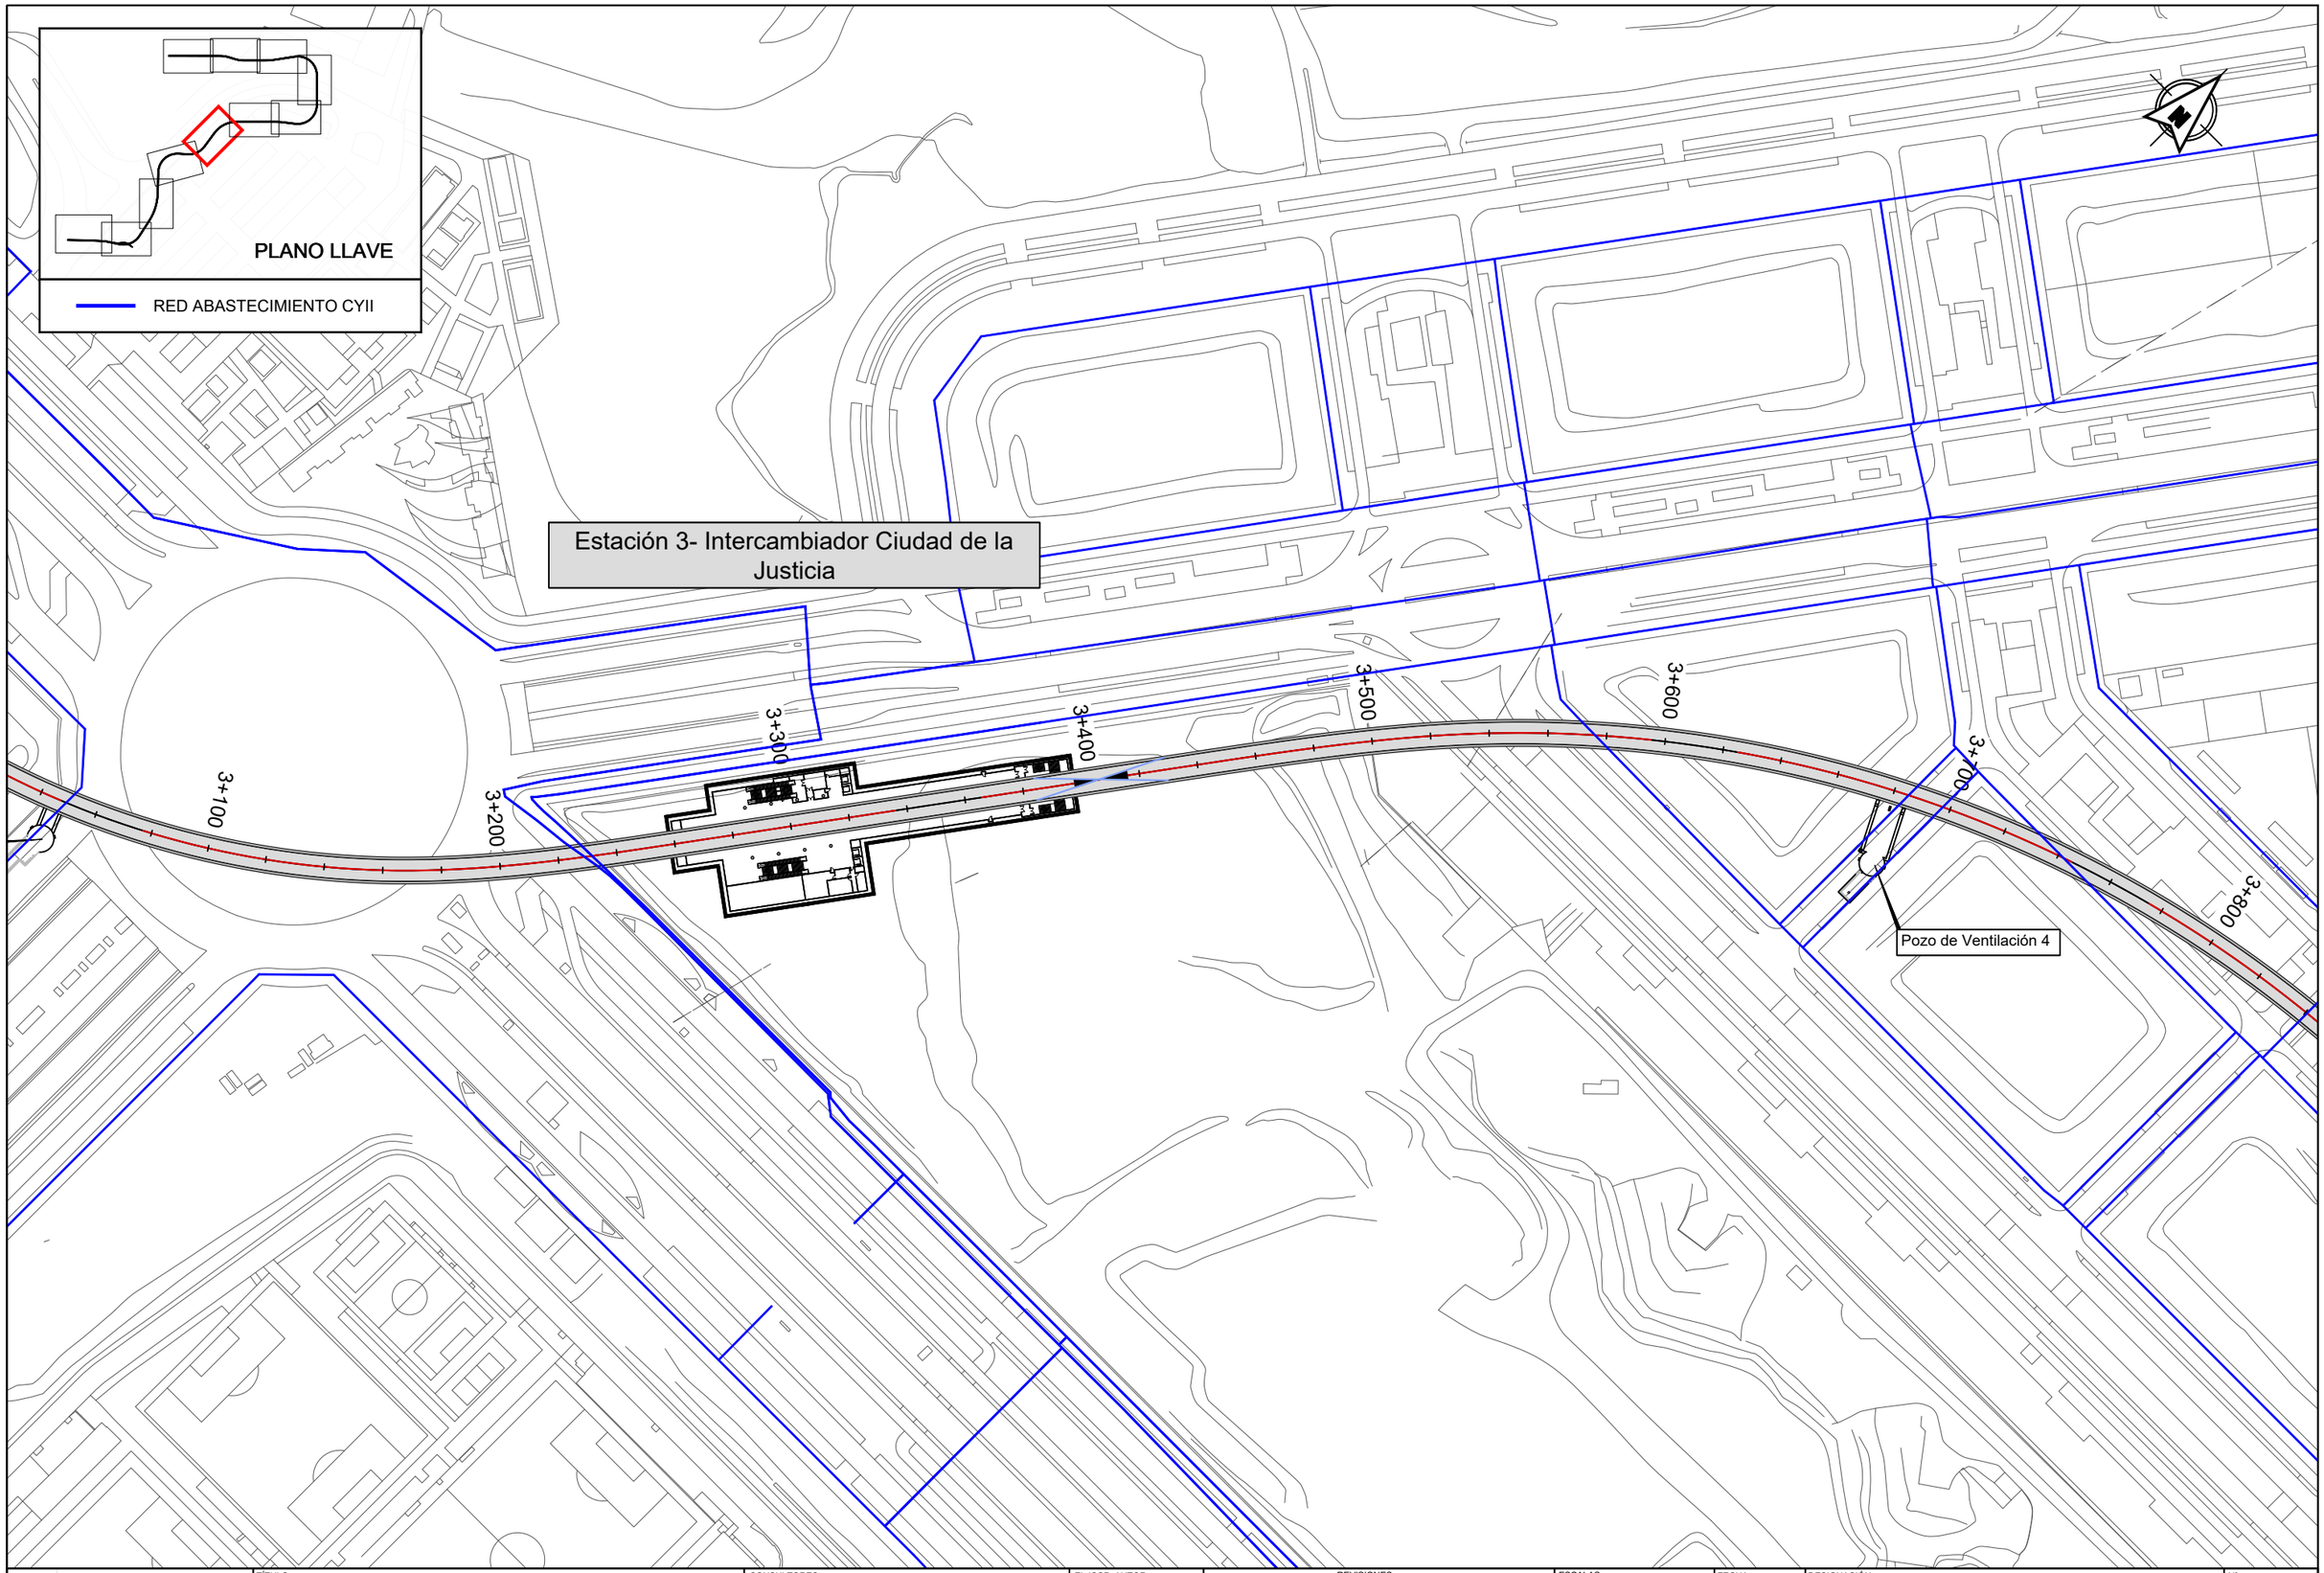

Dirección General de Infraestructuras de Transporte Colectivo
CONSEJERIA DE VIVIENDA, TRANSPORTES E INFRAESTRUCTURAS
Comunidad de Madrid

TÍTULO:
ESTUDIO INFORMATIVO DE AMPLIACIÓN DE LA RED DE METRO DE MADRID AL BARRIO DE VALDEBEBAS

CONSULTORES:
intecsa. Gestión, Ingeniería y Soluciones GIS Gestión Integral del Suelo S.L.

EL ICCP, AUTOR:

REVISIONES

Nº	FECHA	DESCRIPCIÓN	Nº	FECHA	DESCRIPCIÓN
00	ABR-2024	1ª EDICIÓN	03		
01	JUN-2024	1ª EDICIÓN (TRAS SUPERVISION)	04		
02	JUN-2024	2ª EDICIÓN (TRAS SUPERVISION)	05		

ESCALAS: 1:2000
0 20 40m
ORIGINAL DIN A-3 GRÁFICA

FECHA: JUNIO 2024

DESIGNACIÓN:
SERVICIOS AFECTADOS: ALTERNATIVA 4; ABASTECIMIENTO

Nº 15.4.1

HOJA 5 DE 11

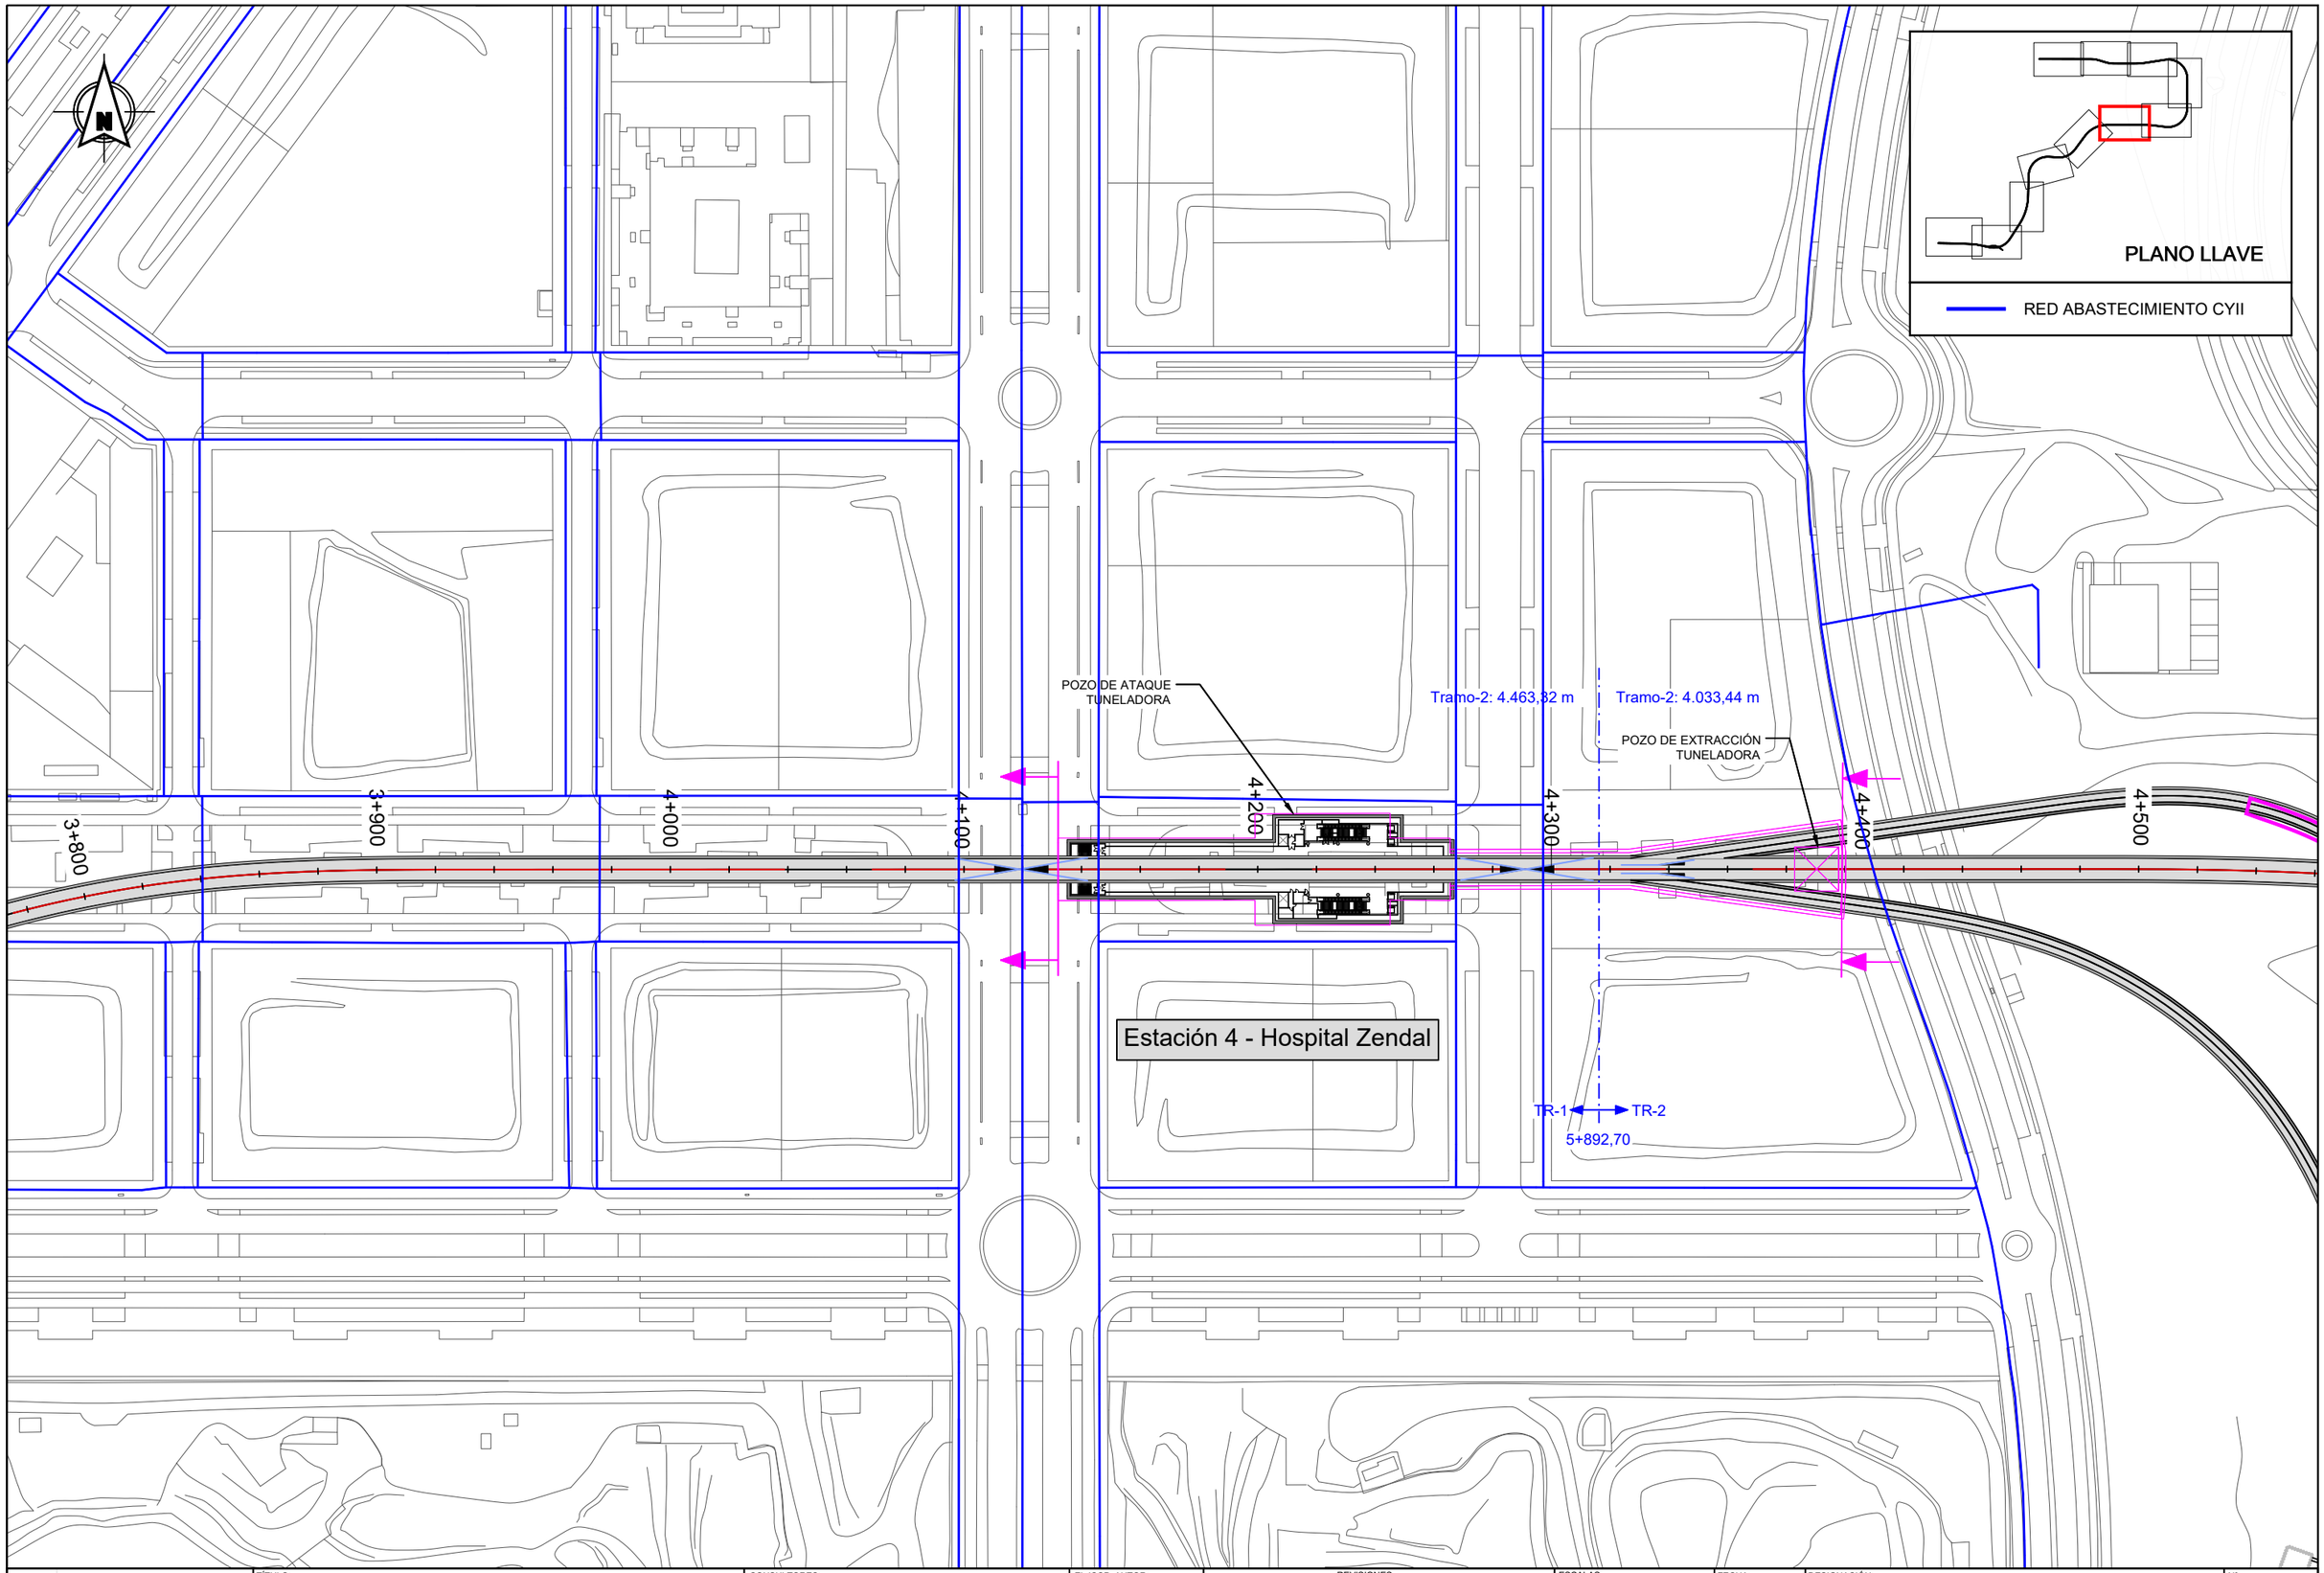

Dirección General de Infraestructuras de Transporte Colectivo

CONSEJERIA DE VIVIENDA, TRANSPORTES E INFRAESTRUCTURAS

TÍTULO:

ESTUDIO INFORMATIVO DE AMPLIACIÓN DE LA RED DE METRO DE MADRID AL BARRIO DE VALDEBEBAS

CONSULTORES: intecsa. GIS

EL ICCP, AUTOR:

REVISIONES

Nº	FECHA	DESCRIPCIÓN	Nº	FECHA	DESCRIPCIÓN
00	ABR-2024	1ª EDICIÓN	03		
01	JUN-2024	1ª EDICIÓN (TRAS SUPERVISION)	04		
02	JUN-2024	2ª EDICIÓN (TRAS SUPERVISION)	05		

ESCALAS: 1:2000 (0 – 20 – 40m)

ORIGINAL DIN A-3 GRÁFICA

FECHA: JUNIO 2024

DESIGNACIÓN: SERVICIOS AFECTADOS: ALTERNATIVA 4; ABASTECIMIENTO

Nº 15.4.1

HOJA 6 DE 11

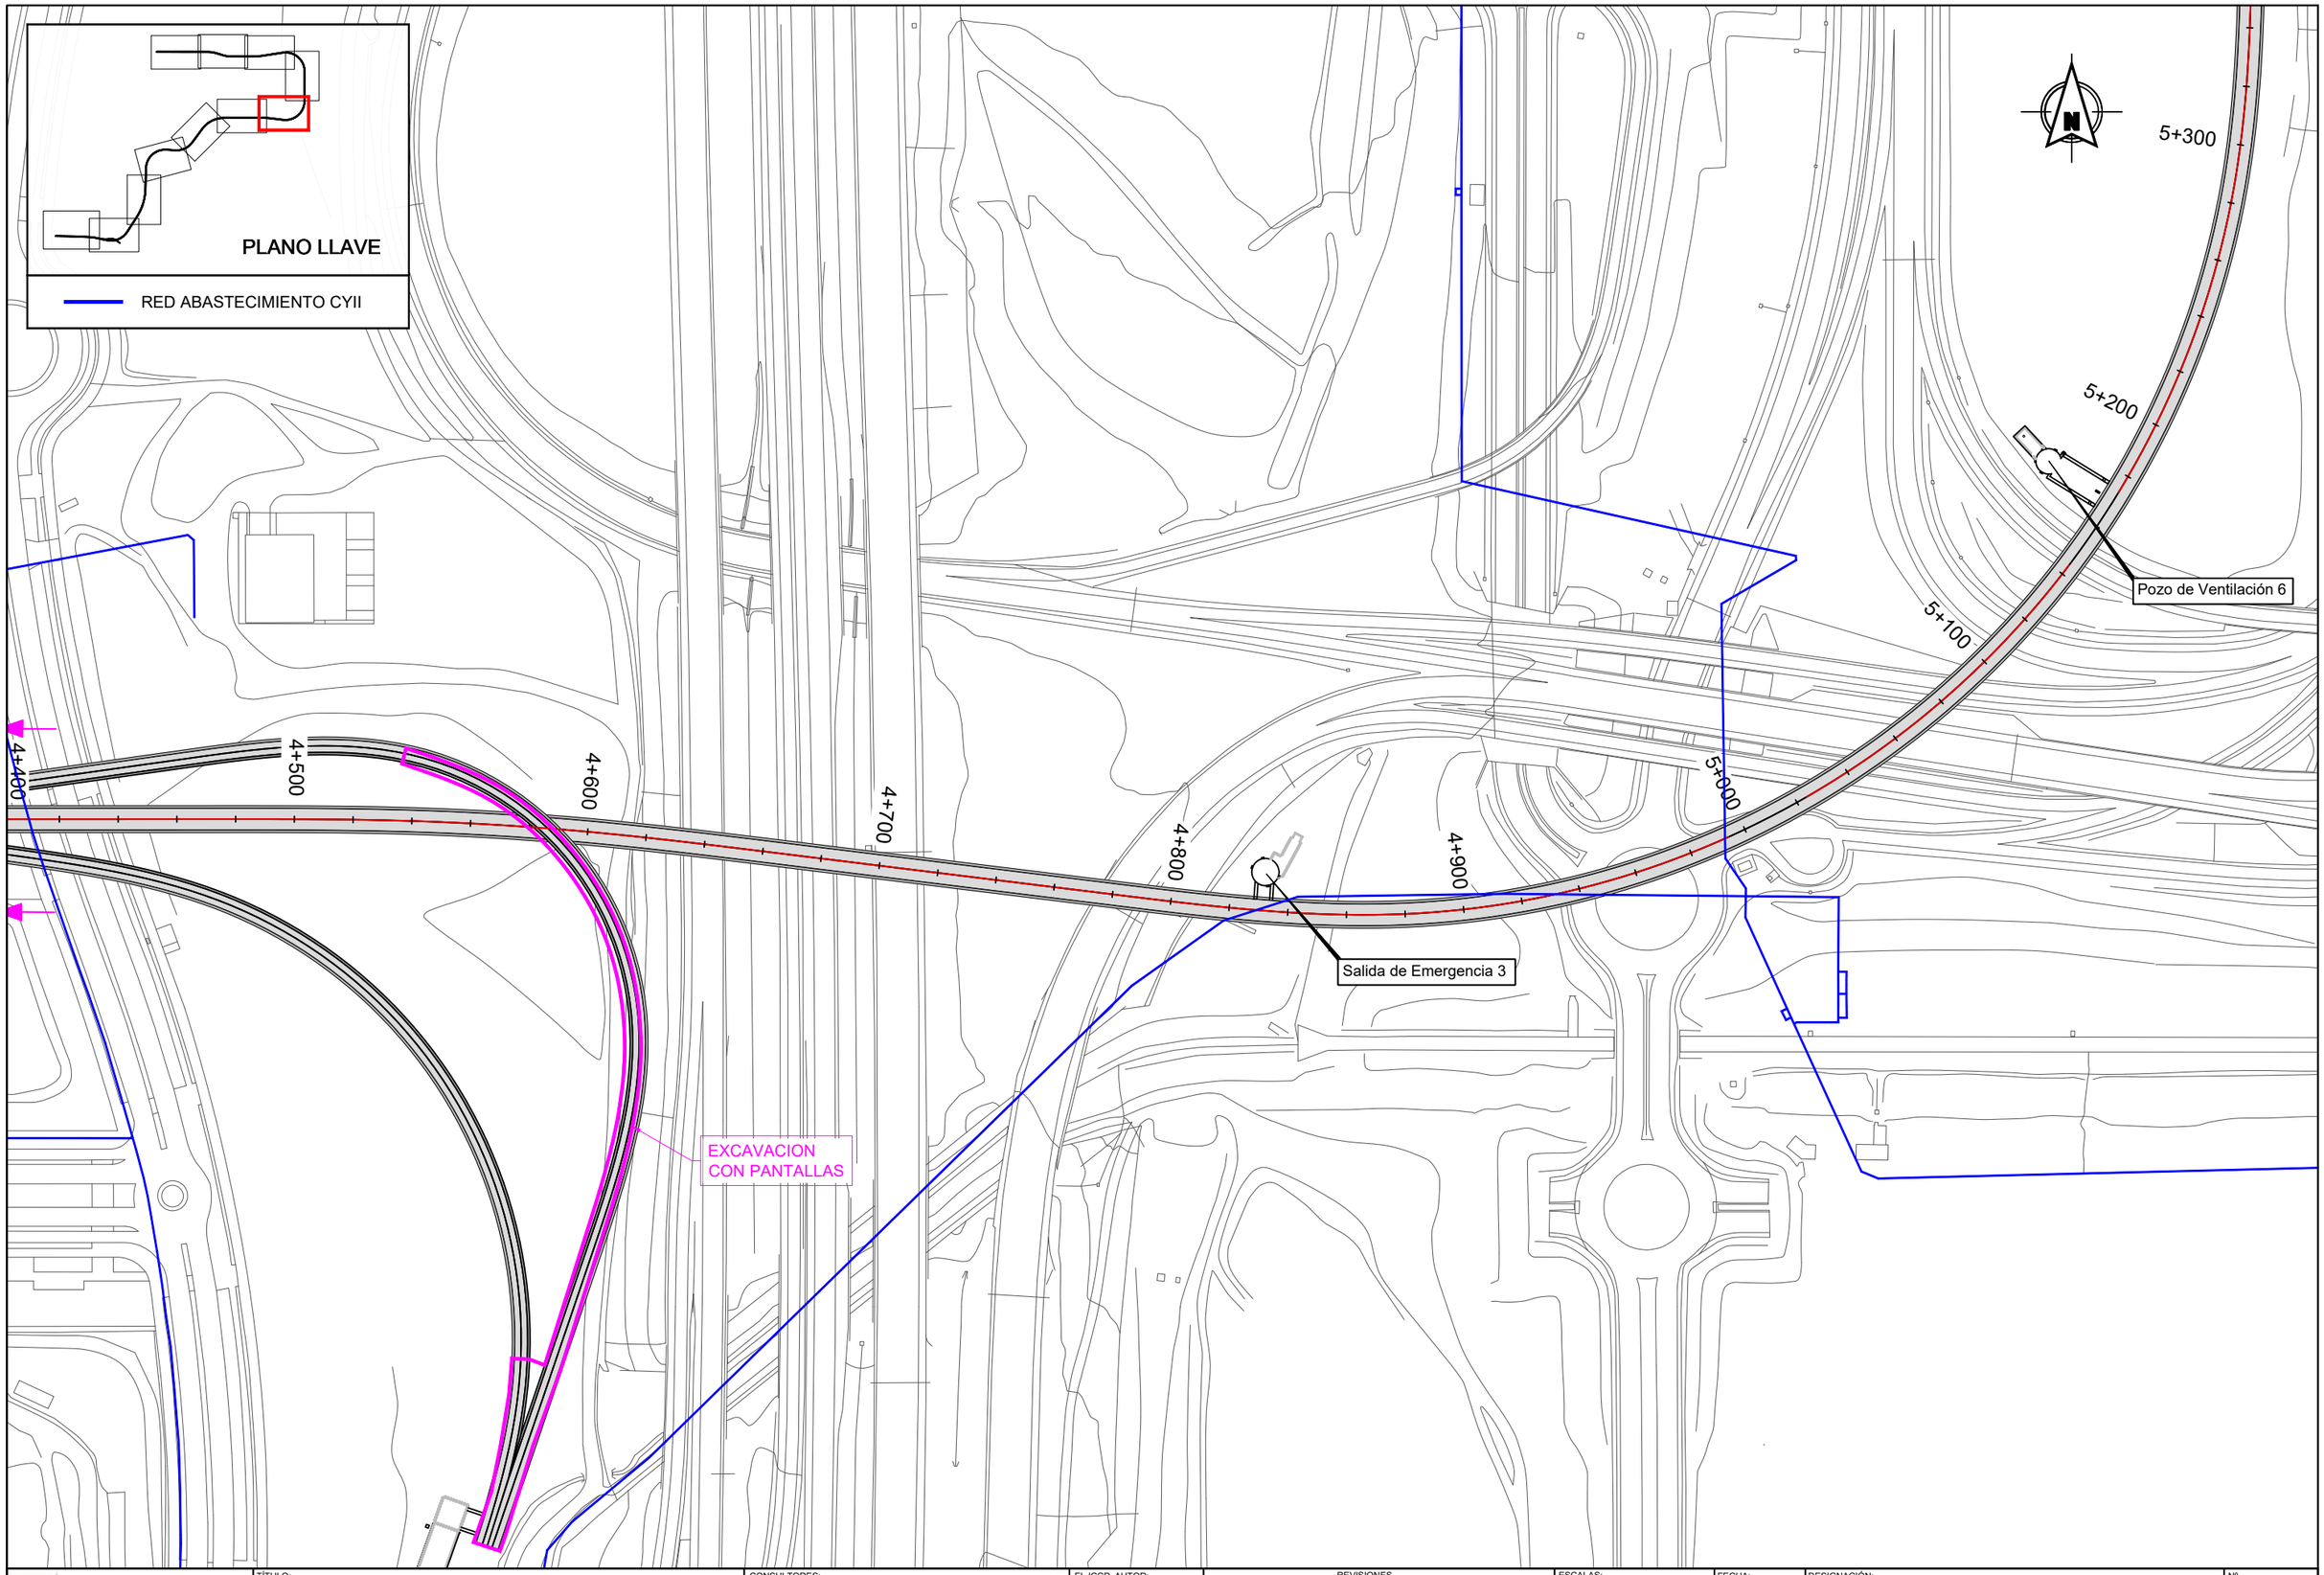

Dirección General de Infraestructuras de Transporte Colectivo

CONSEJERIA DE VIVIENDA, TRANSPORTES E INFRAESTRUCTURAS

Comunidad de Madrid

TÍTULO:

ESTUDIO INFORMATIVO DE AMPLIACIÓN DE LA RED DE METRO DE MADRID AL BARRIO DE VALDEBEBAS

CONSULTORES:

intecsa. Gestión, Ingeniería y Soluciones GIS Gestión Integral del Suelo S.L. ABILIC

EL ICCP, AUTOR:

REVISIONES

Nº	FECHA	DESCRIPCIÓN	Nº	FECHA	DESCRIPCIÓN
00	ABR-2024	1ª EDICIÓN	03		
01	JUN-2024	1ª EDICIÓN (TRAS SUPERVISION)	04		
02	JUN-2024	2ª EDICIÓN (TRAS SUPERVISION)	05		

ESCALAS: 1:2000

0 20 40m

ORIGINAL DIN A-3 GRÁFICA

FECHA: JUNIO 2024

DESIGNACIÓN: SERVICIOS AFECTADOS: ALTERNATIVA 4; ABASTECIMIENTO

Nº 15.4.1

HOJA 7 DE 11

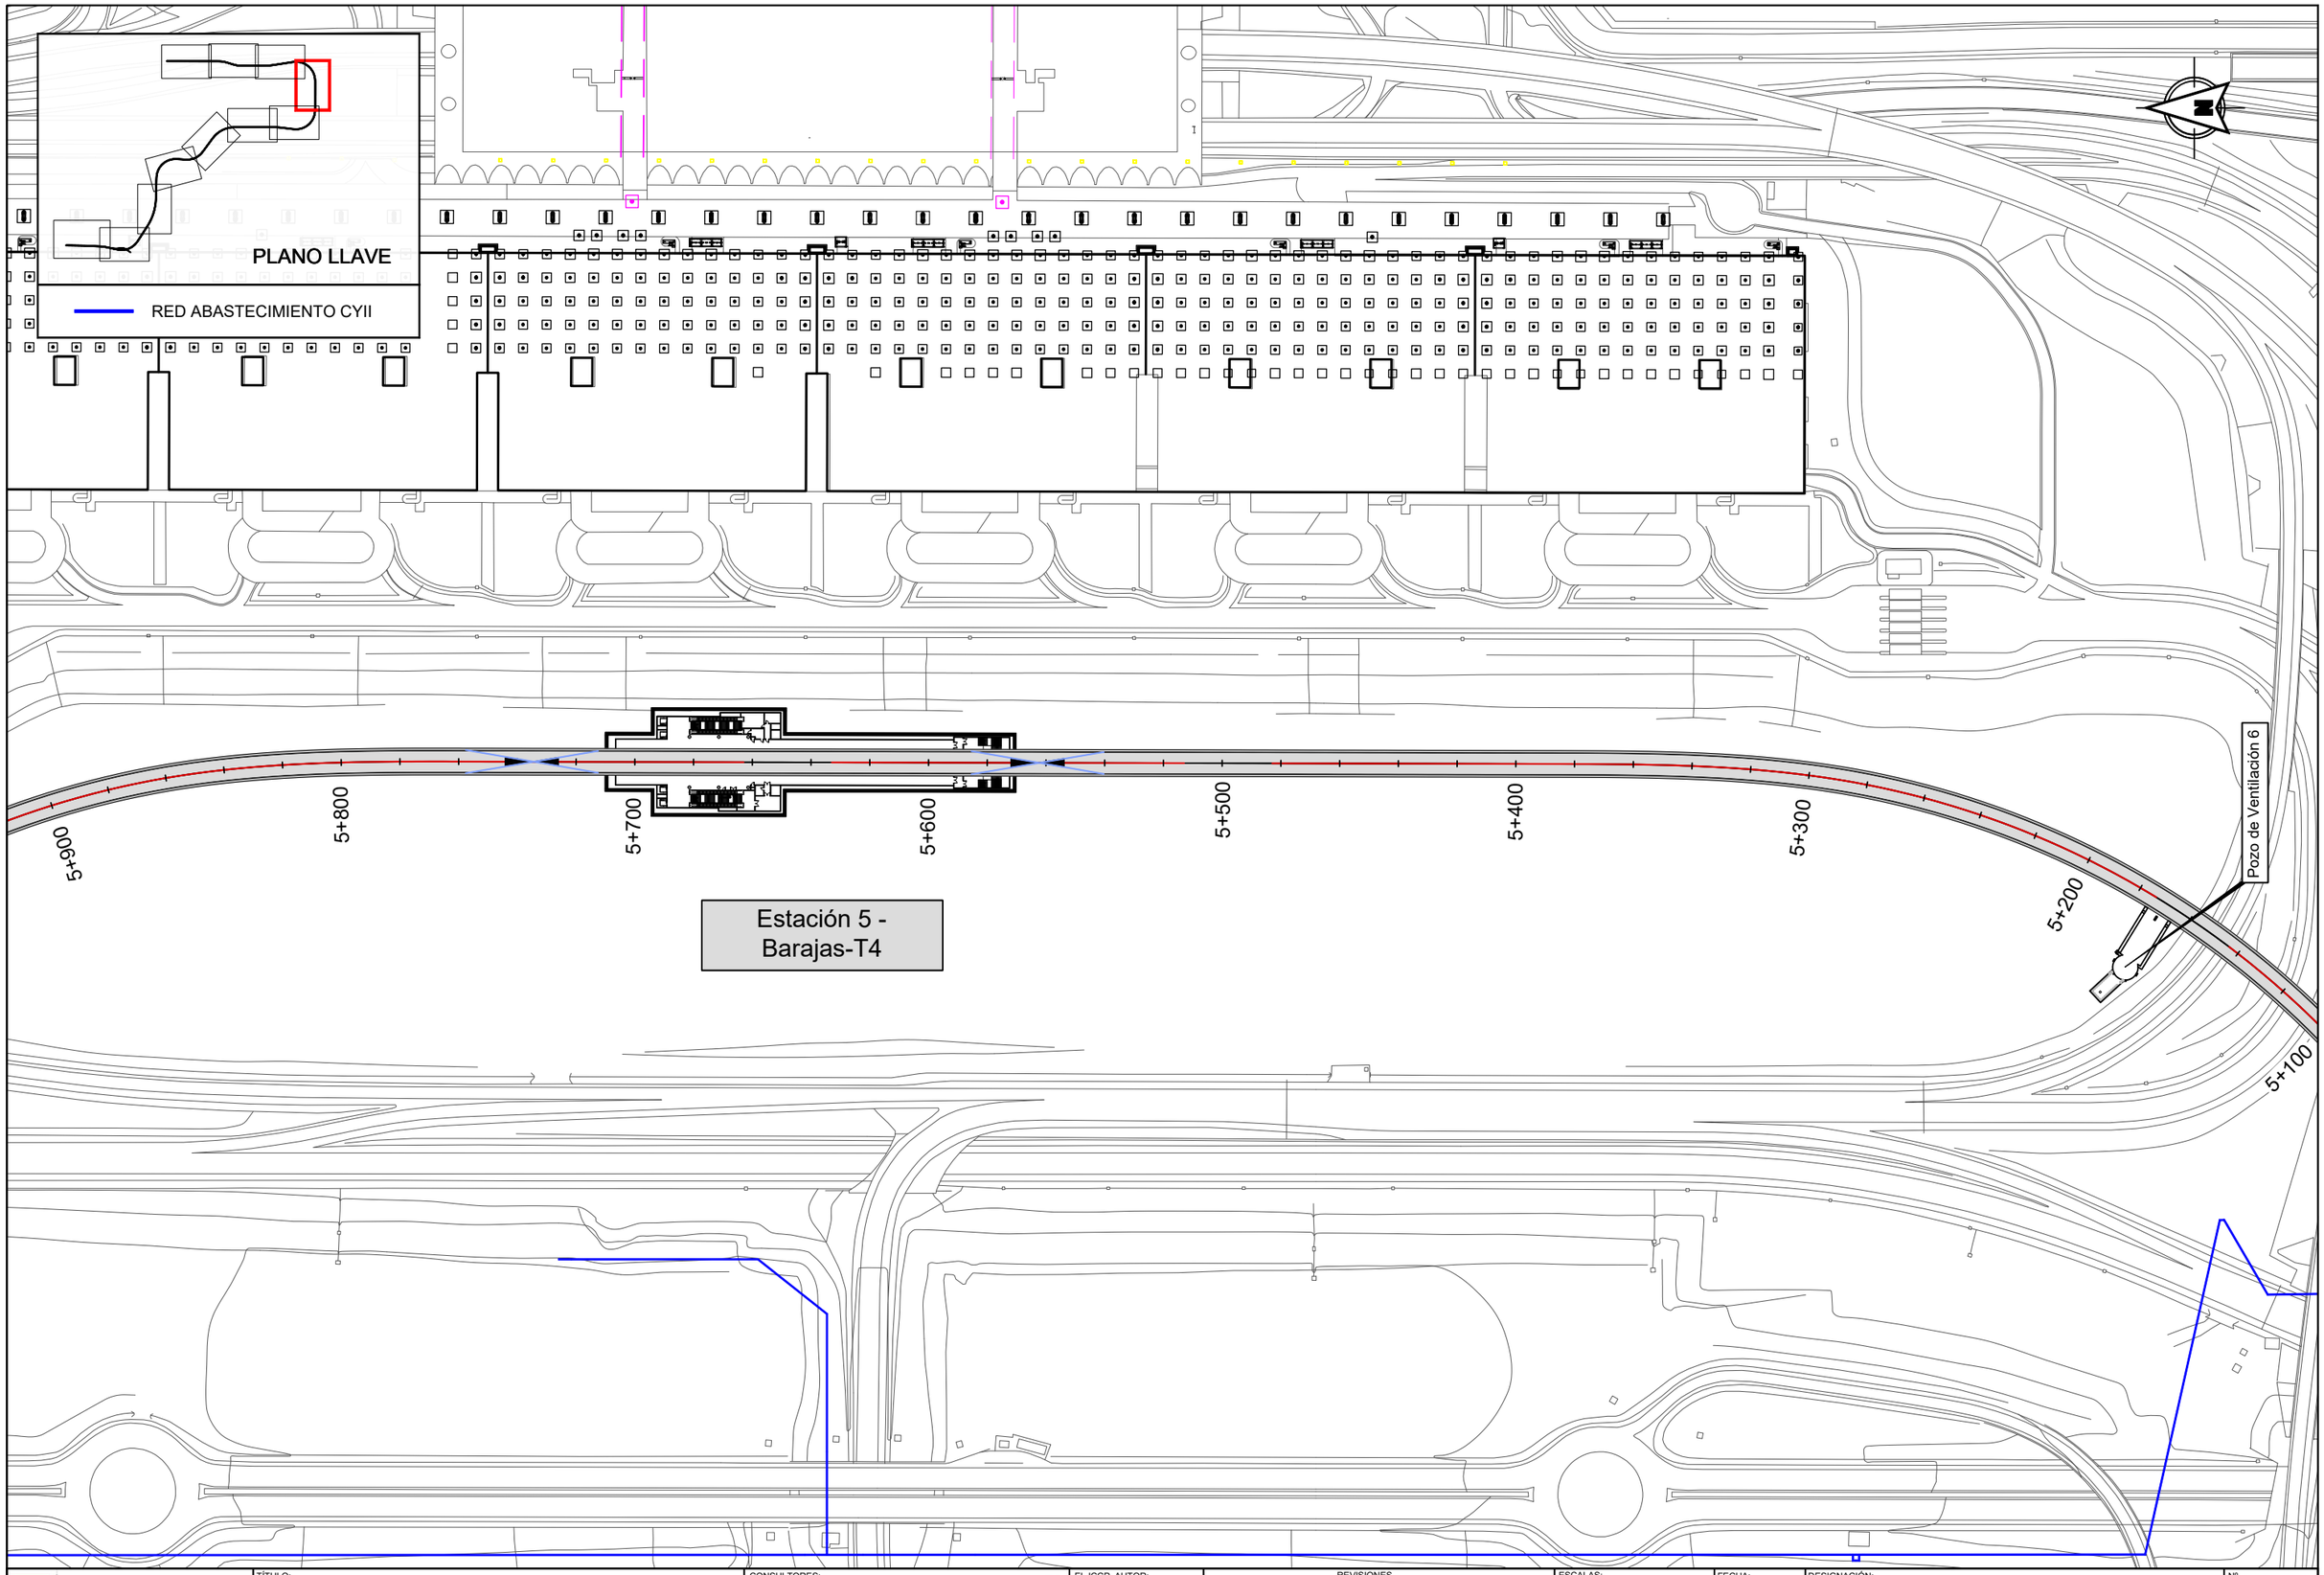

Dirección General de Infraestructuras de Transporte Colectivo
CONSEJERIA DE VIVIENDA, TRANSPORTES E INFRAESTRUCTURAS
Comunidad de Madrid

TÍTULO:
ESTUDIO INFORMATIVO DE AMPLIACIÓN DE LA RED DE METRO DE MADRID AL BARRIO DE VALDEBEBAS

CONSULTORES:
intecsa. Gestión, Ingeniería y Soluciones GIS Gestión Integral del Suelo S.L.

EL ICCP, AUTOR:

REVISIONES

Nº	FECHA	DESCRIPCIÓN	Nº	FECHA	DESCRIPCIÓN
00	ABR-2024	1ª EDICIÓN	03		
01	JUN-2024	1ª EDICIÓN (TRAS SUPERVISION)	04		
02	JUN-2024	2ª EDICIÓN (TRAS SUPERVISION)	05		

ESCALAS: 1:2000
0 20 40m
ORIGINAL DIN A-3 GRÁFICA

FECHA: JUNIO 2024

DESIGNACIÓN:
SERVICIOS AFECTADOS:
ALTERNATIVA 4; ABASTECIMIENTO

Nº 15.4.1

HOJA 8 DE 11

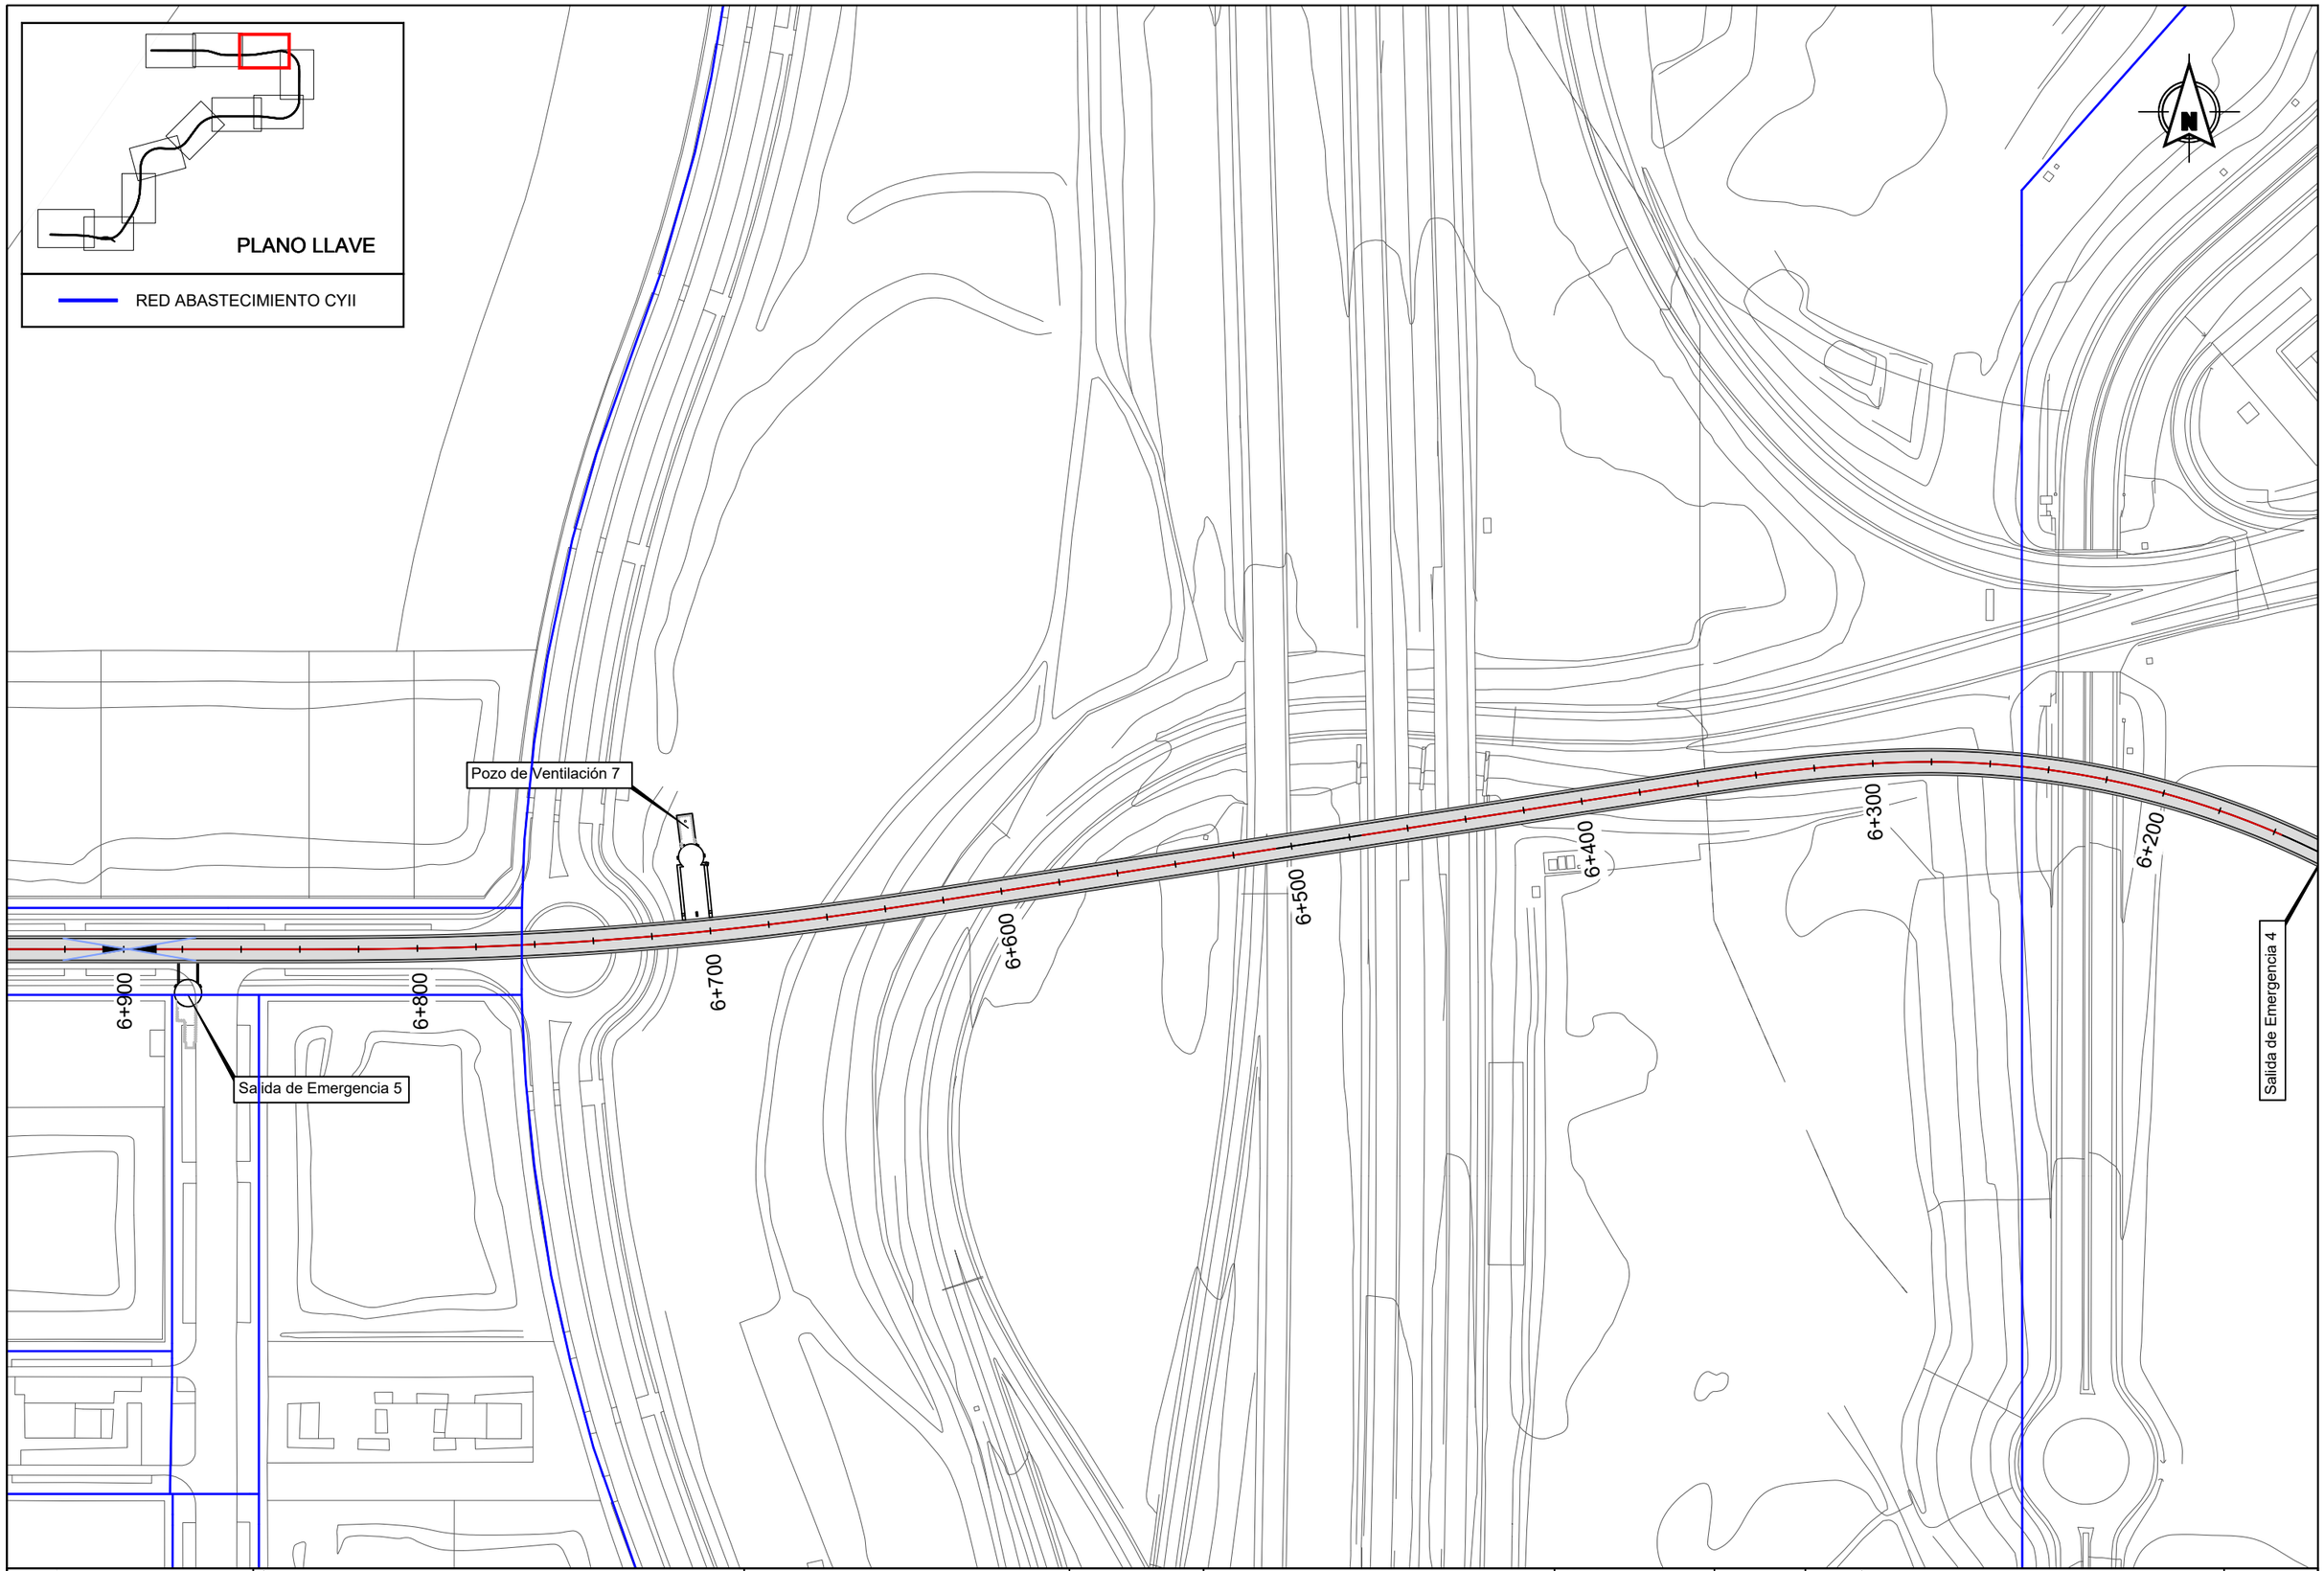

Dirección General de Infraestructuras de Transporte Colectivo

CONSEJERIA DE VIVIENDA, TRANSPORTES E INFRAESTRUCTURAS

Comunidad de Madrid

TÍTULO:

ESTUDIO INFORMATIVO DE AMPLIACIÓN DE LA RED DE METRO DE MADRID AL BARRIO DE VALDEBEBAS

CONSULTORES:

intecsa. Gestión, Ingeniería y Soluciones GIS Gestión Integral del Suelo S.L. ABALIC

EL ICCP, AUTOR:

REVISIONES

Nº	FECHA	DESCRIPCIÓN	Nº	FECHA	DESCRIPCIÓN
00	ABR-2024	1ª EDICIÓN	03		
01	JUN-2024	1ª EDICIÓN (TRAS SUPERVISIÓN)	04		
02	JUN-2024	2ª EDICIÓN (TRAS SUPERVISIÓN)	05		

ESCALAS: 1:2000

0 20 40m

ORIGINAL DIN A-3 GRÁFICA

FECHA: JUNIO 2024

DESIGNACIÓN: SERVICIOS AFECTADOS: ALTERNATIVA 4; ABASTECIMIENTO

Nº 15.4.1

HOJA 9 DE 11

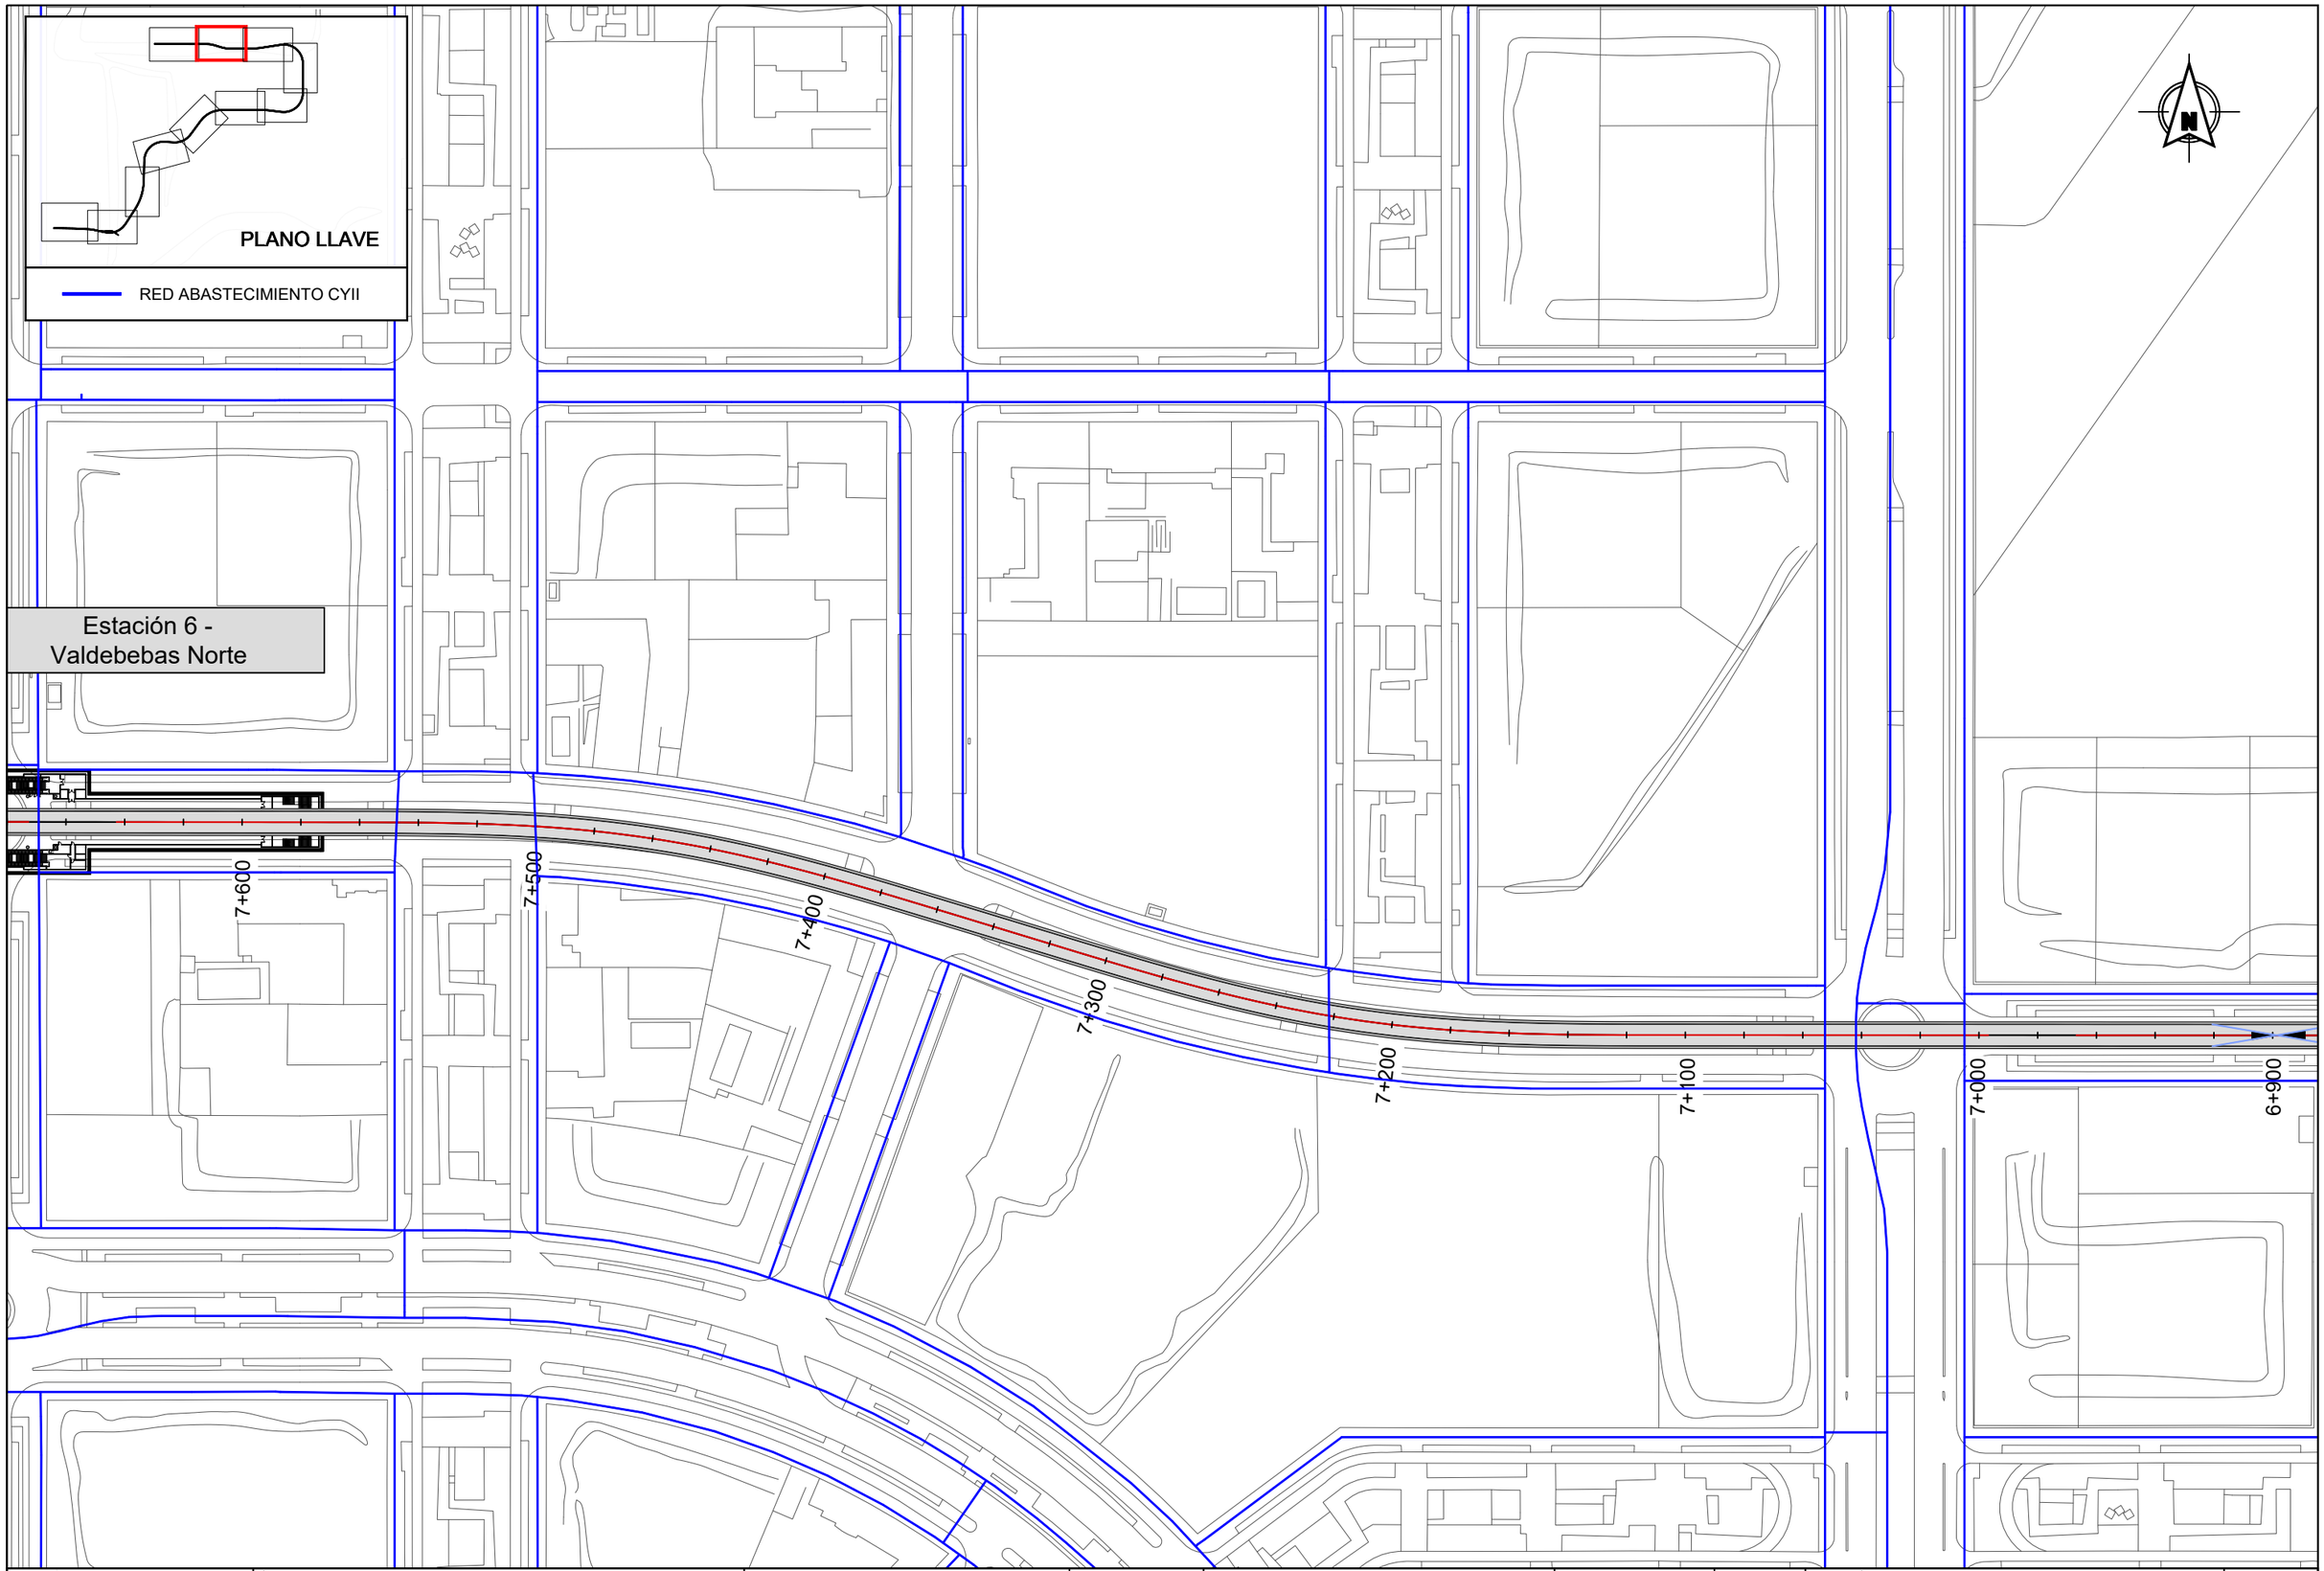

Dirección General de Infraestructuras de Transporte Colectivo

CONSEJERIA DE VIVIENDA, TRANSPORTES E INFRAESTRUCTURAS

TÍTULO:

ESTUDIO INFORMATIVO DE AMPLIACIÓN DE LA RED DE METRO DE MADRID AL BARRIO DE VALDEBEBAS

CONSULTORES:

intecsa. GIS

EL ICCP, AUTOR:

REVISIONES

Nº	FECHA	DESCRIPCIÓN	Nº	FECHA	DESCRIPCIÓN
00	ABR-2024	1ª EDICIÓN	03		
01	JUN-2024	1ª EDICIÓN (TRAS SUPERVISION)	04		
02	JUN-2024	2ª EDICIÓN (TRAS SUPERVISION)	05		

ESCALAS: 1:2000

0 20 40m

ORIGINAL DIN A-3 GRÁFICA

FECHA: JUNIO 2024

DESIGNACIÓN: SERVICIOS AFECTADOS: ALTERNATIVA 4; ABASTECIMIENTO

Nº 15.4.1

HOJA 10 DE 11

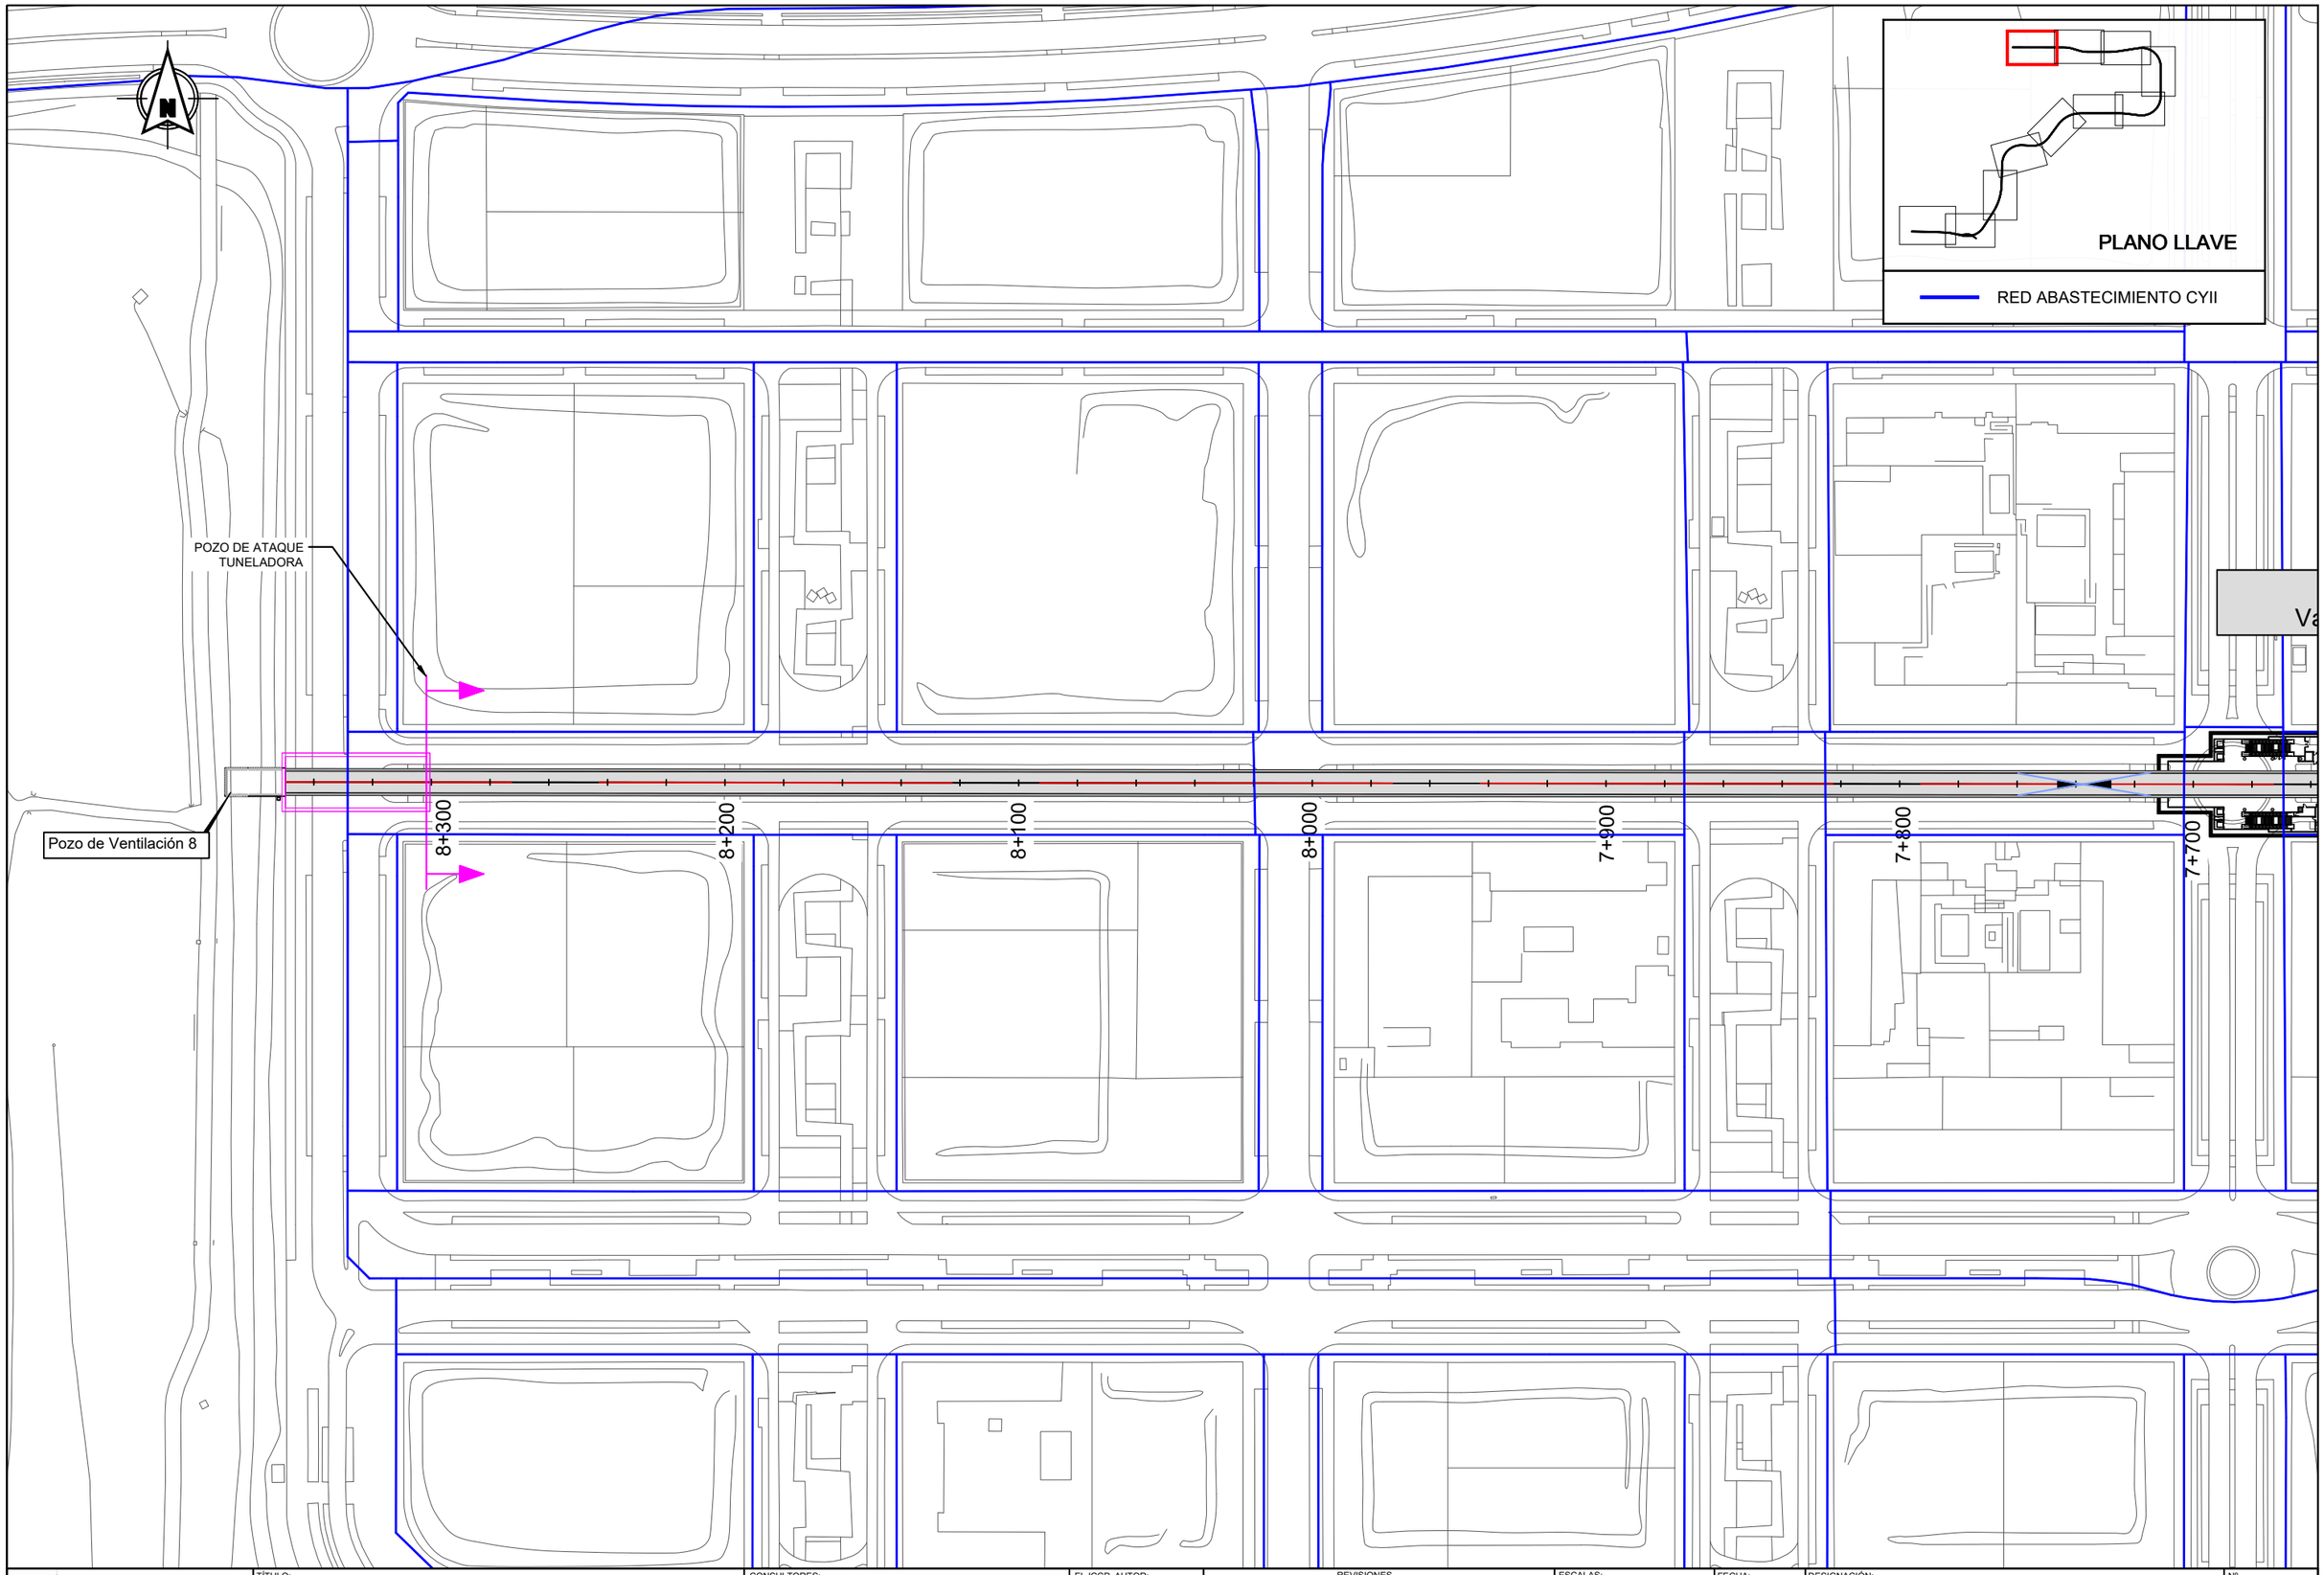

Dirección General de Infraestructuras de Transporte Colectivo

CONSEJERIA DE VIVIENDA, TRANSPORTES E INFRAESTRUCTURAS

Comunidad de Madrid

TÍTULO:

ESTUDIO INFORMATIVO DE AMPLIACIÓN DE LA RED DE METRO DE MADRID AL BARRIO DE VALDEBEBAS

CONSULTORES:

intecsa. Gestión, Ingeniería y Soluciones GIS Gestión Integral del Suelo S.L. ABLIC

EL ICCP, AUTOR:

REVISIONES

Nº	FECHA	DESCRIPCIÓN	Nº	FECHA	DESCRIPCIÓN
00	ABR-2024	1ª EDICIÓN	03		
01	JUN-2024	1ª EDICIÓN (TRAS SUPERVISION)	04		
02	JUN-2024	2ª EDICIÓN (TRAS SUPERVISION)	05		

ESCALAS: 1:2000

0 20 40m

ORIGINAL DIN A-3 GRÁFICA

FECHA: JUNIO 2024

DESIGNACIÓN: SERVICIOS AFECTADOS: ALTERNATIVA 4; ABASTECIMIENTO

Nº 15.4.1

HOJA 11 DE 11

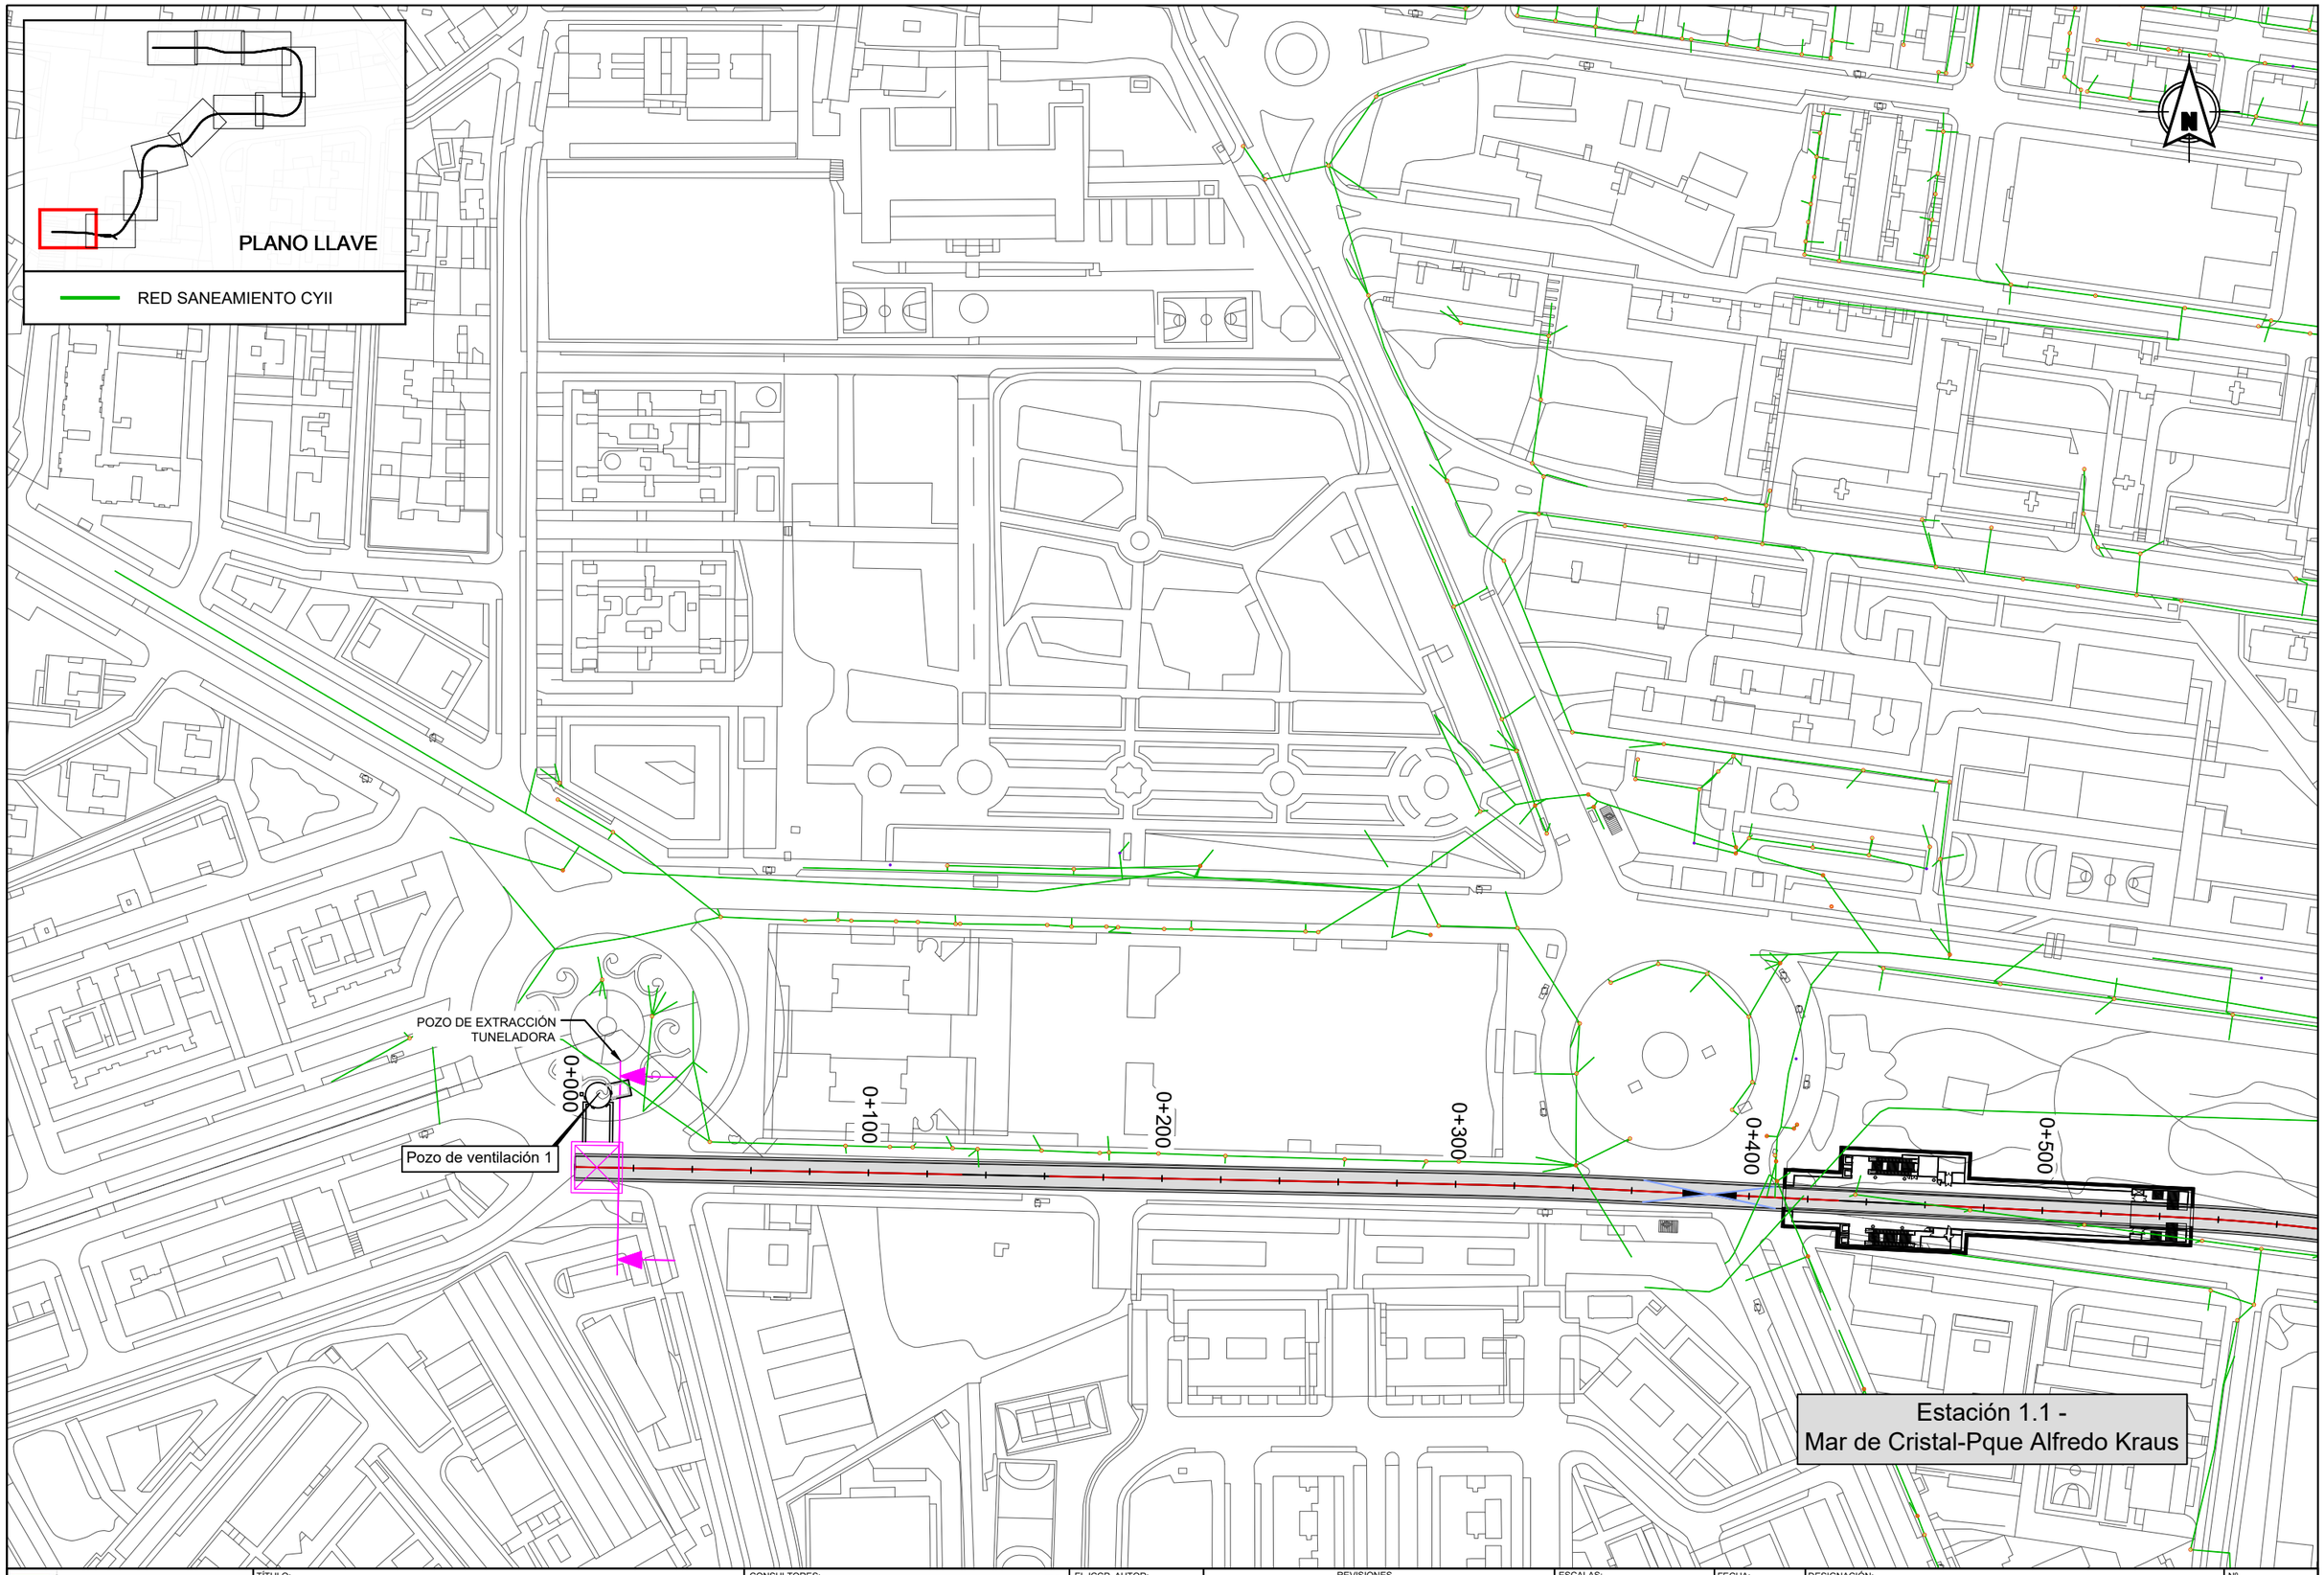

Dirección General de Infraestructuras de Transporte Colectivo

CONSEJERIA DE VIVIENDA, TRANSPORTES E INFRAESTRUCTURAS

Comunidad de Madrid

TÍTULO:

ESTUDIO INFORMATIVO DE AMPLIACIÓN DE LA RED DE METRO DE MADRID AL BARRIO DE VALDEBEBAS

CONSULTORES:

intecsa. Gestión, Ingeniería y Soluciones GIS Gestión Integral del Suelo S.L. ABALO

EL ICCP, AUTOR:

REVISIONES

Nº	FECHA	DESCRIPCIÓN	Nº	FECHA	DESCRIPCIÓN
00	ABR-2024	1ª EDICIÓN	03		
01	JUN-2024	1ª EDICIÓN (TRAS SUPERVISION)	04		
02	JUN-2024	2ª EDICIÓN (TRAS SUPERVISION)	05		

ESCALAS: 1:2000

0 20 40m

ORIGINAL DIN A-3 GRÁFICA

FECHA: JUNIO 2024

DESIGNACIÓN: SERVICIOS AFECTADOS: ALTERNATIVA 4; ABASTECIMIENTO

Nº 15.4.1

HOJA 1 DE 11

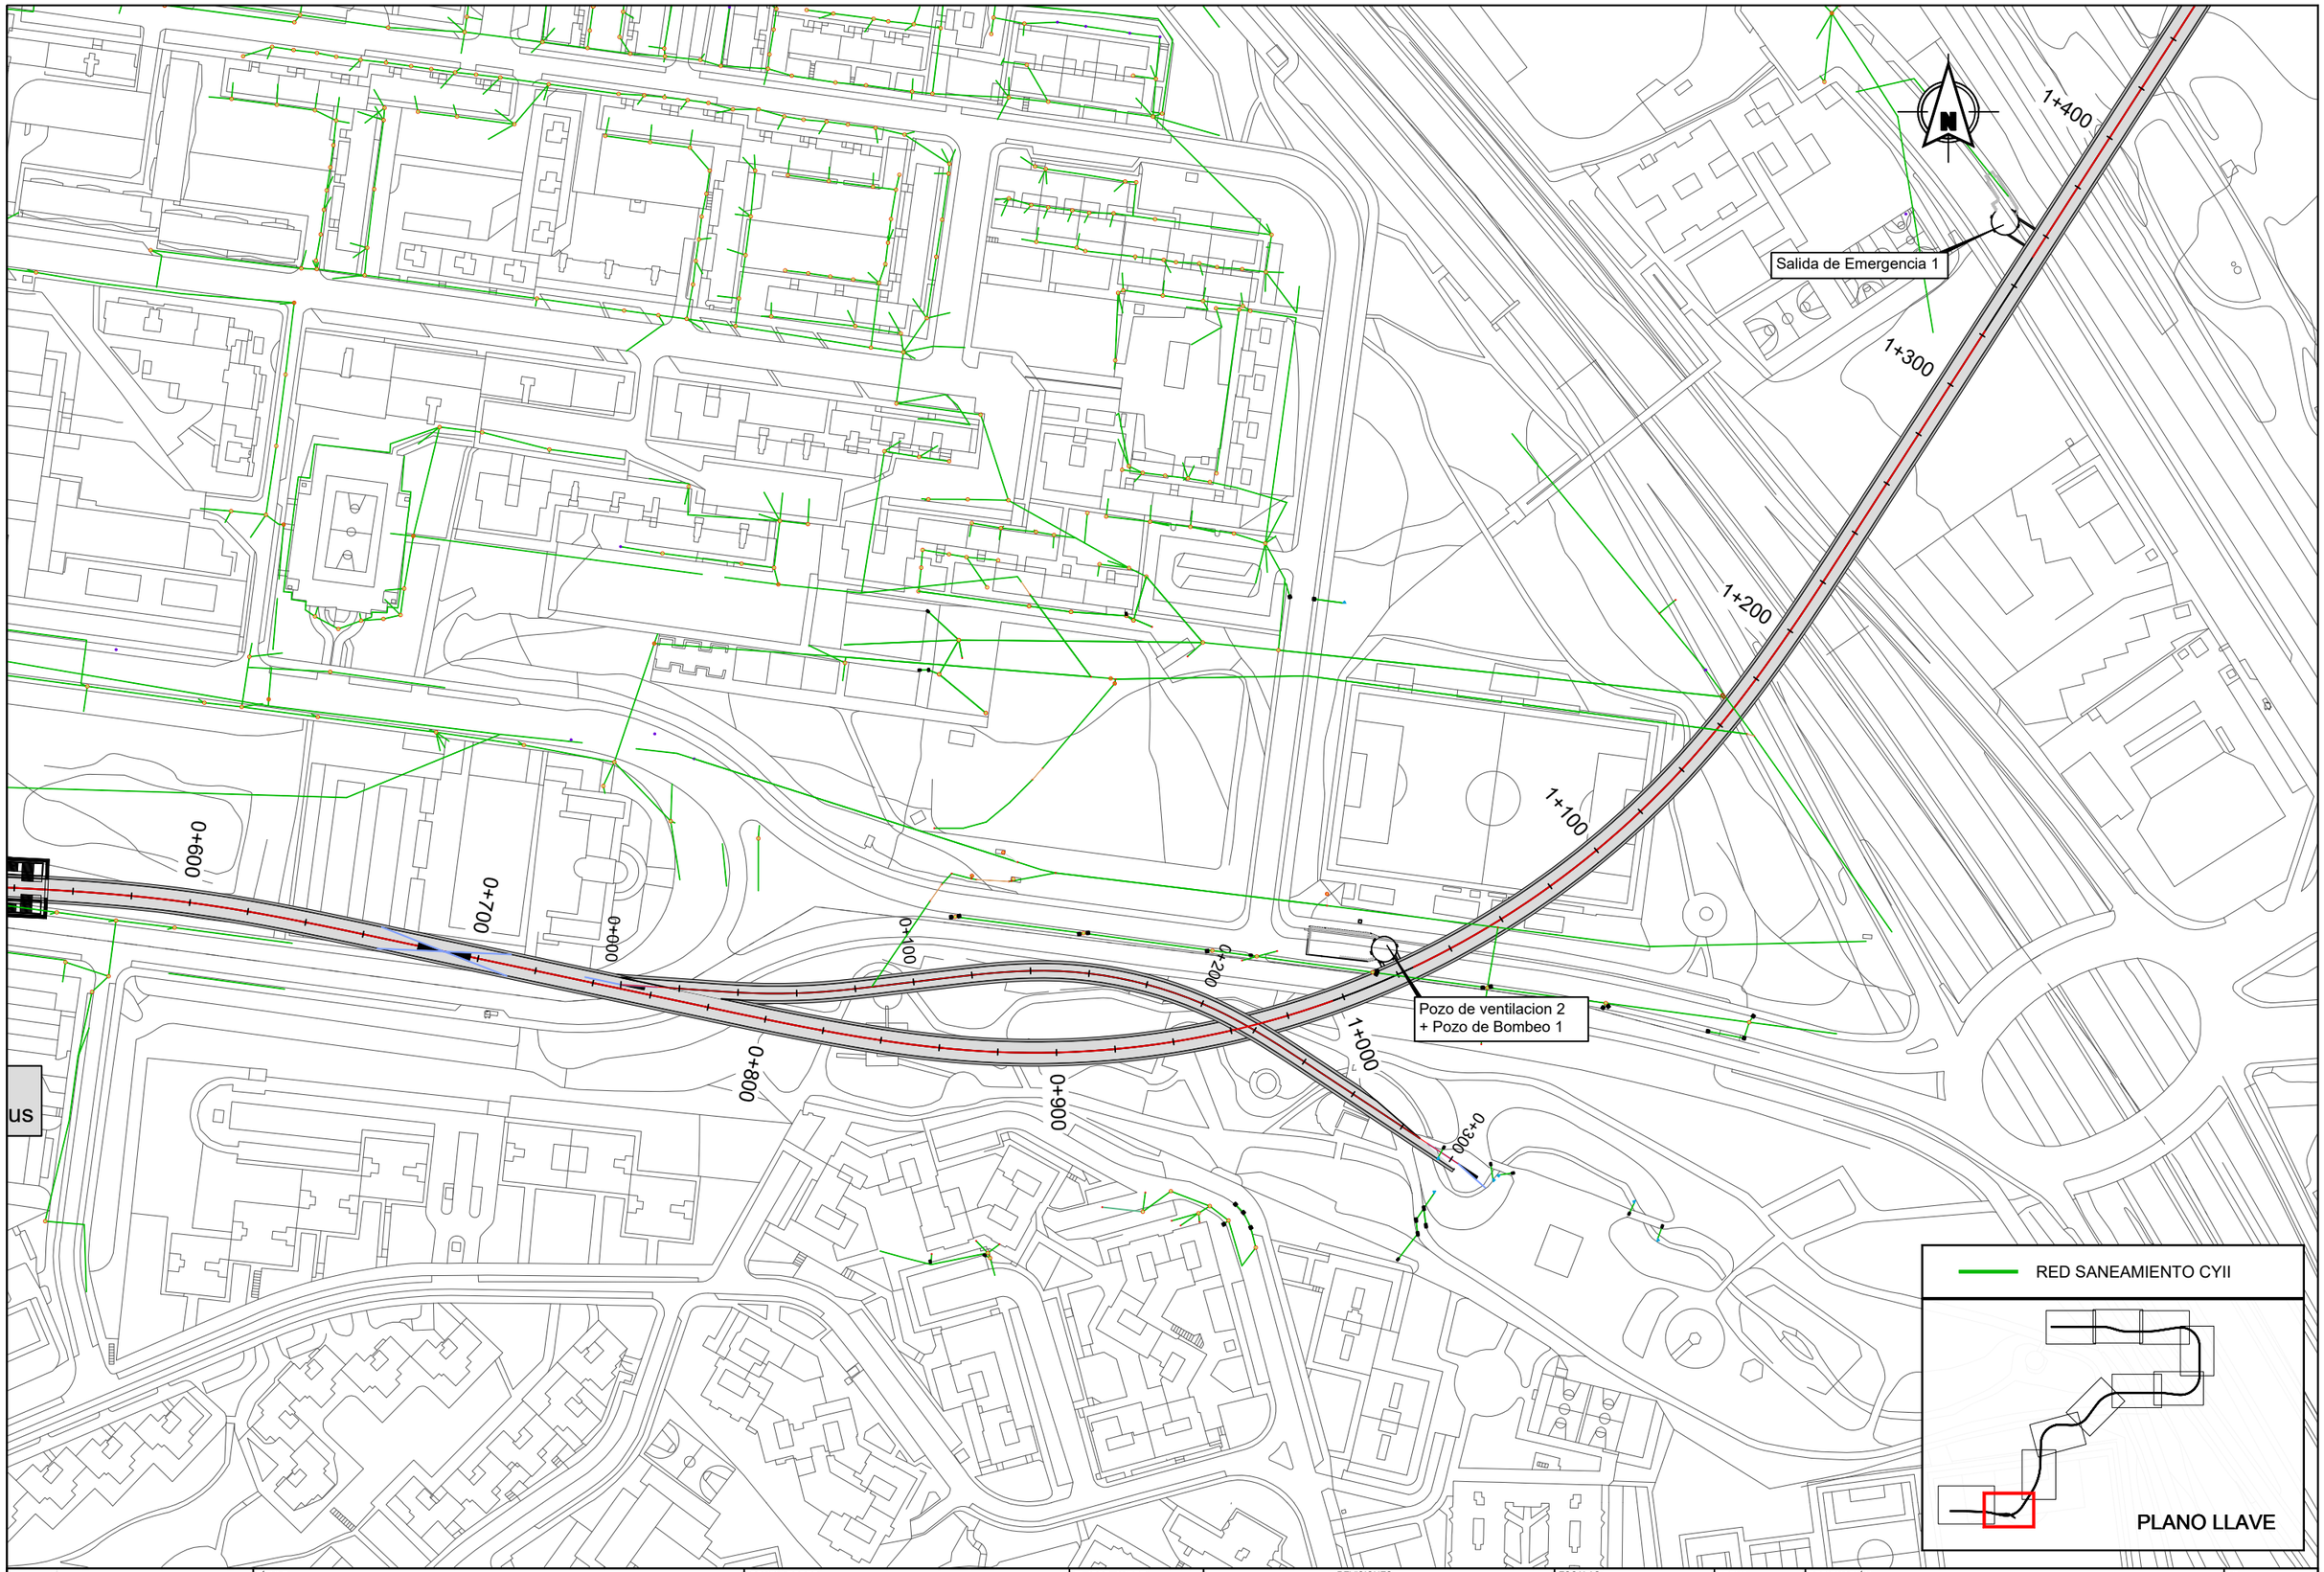

Dirección General de Infraestructuras de Transporte Colectivo
CONSEJERIA DE VIVIENDA, TRANSPORTES E INFRAESTRUCTURAS

TÍTULO:
ESTUDIO INFORMATIVO DE AMPLIACIÓN DE LA RED DE METRO DE MADRID AL BARRIO DE VALDEBEBAS

CONSULTORES: intecsa. Gestión, Ingeniería y Soluciones GIS Gestión Integral del Suelo S.L. ABALO

EL ICCP, AUTOR:

REVISIONES

Nº	FECHA	DESCRIPCIÓN	Nº	FECHA	DESCRIPCIÓN
00	ABR-2024	1ª EDICIÓN	03		
01	JUN-2024	1ª EDICIÓN (TRAS SUPERVISION)	04		
02	JUN-2024	2ª EDICIÓN (TRAS SUPERVISION)	05		

ESCALAS: 1:2000
0 20 40m
ORIGINAL DIN A-3 GRÁFICA

FECHA: JUNIO 2024

DESIGNACIÓN: SERVICIOS AFECTADOS: ALTERNATIVA 4; ABASTECIMIENTO

Nº 15.4.1

HOJA 2 DE 11

Dirección General de Infraestructuras de Transporte Colectivo

CONSEJERIA DE VIVIENDA, TRANSPORTES E INFRAESTRUCTURAS

TÍTULO:

ESTUDIO INFORMATIVO DE AMPLIACIÓN DE LA RED DE METRO DE MADRID AL BARRIO DE VALDEBEBAS

CONSULTORES: intecsa. GIS

EL ICCP, AUTOR:

REVISIONES

Nº	FECHA	DESCRIPCIÓN	Nº	FECHA	DESCRIPCIÓN
00	ABR-2024	1ª EDICIÓN	03		
01	JUN-2024	1ª EDICIÓN (TRAS SUPERVISION)	04		
02	JUN-2024	2ª EDICIÓN (TRAS SUPERVISION)	05		

ESCALAS: 1:2000 — 0 20 40m — ORIGINAL DIN A-3 GRÁFICA

FECHA: JUNIO 2024

DESIGNACIÓN: SERVICIOS AFECTADOS: ALTERNATIVA 4; ABASTECIMIENTO

Nº 15.4.1

HOJA 3 DE 11

Pozo de Ventilación 3

2+100

2+200

2+300

2+400

2+500

2+600

2+700

2+800

2+900

3+000

Salida de Emergencia 2

Estación 2 - Ifema-Cárcavas

RED SANEAMIENTO CYII

PLANO LLAVE

Dirección General de Infraestructuras de Transporte Colectivo CONSEJERIA DE VIVIENDA, TRANSPORTES E INFRAESTRUCTURAS	TÍTULO: ESTUDIO INFORMATIVO DE AMPLIACIÓN DE LA RED DE METRO DE MADRID AL BARRIO DE VALDEBEBAS	CONSULTORES: intecsa. GIS Gestión, Ingeniería y Soluciones Gestión Integral del Suelo S.L. ABALO	EL ICCP, AUTOR:	REVISIONES	ESCALAS: 1:2000 0 20 40m ORIGINAL DIN A-3 GRÁFICA	FECHA: JUNIO 2024	DESIGNACIÓN: SERVICIOS AFECTADOS: ALTERNATIVA 4; ABASTECIMIENTO

Nº	FECHA	DESCRIPCIÓN	Nº	FECHA	DESCRIPCIÓN
00	ABR-2024	1ª EDICIÓN	03		
01	JUN-2024	1ª EDICIÓN (TRAS SUPERVISION)	04		
02	JUN-2024	2ª EDICIÓN (TRAS SUPERVISION)	05		

Nº 15.4.1

HOJA 4 DE 11

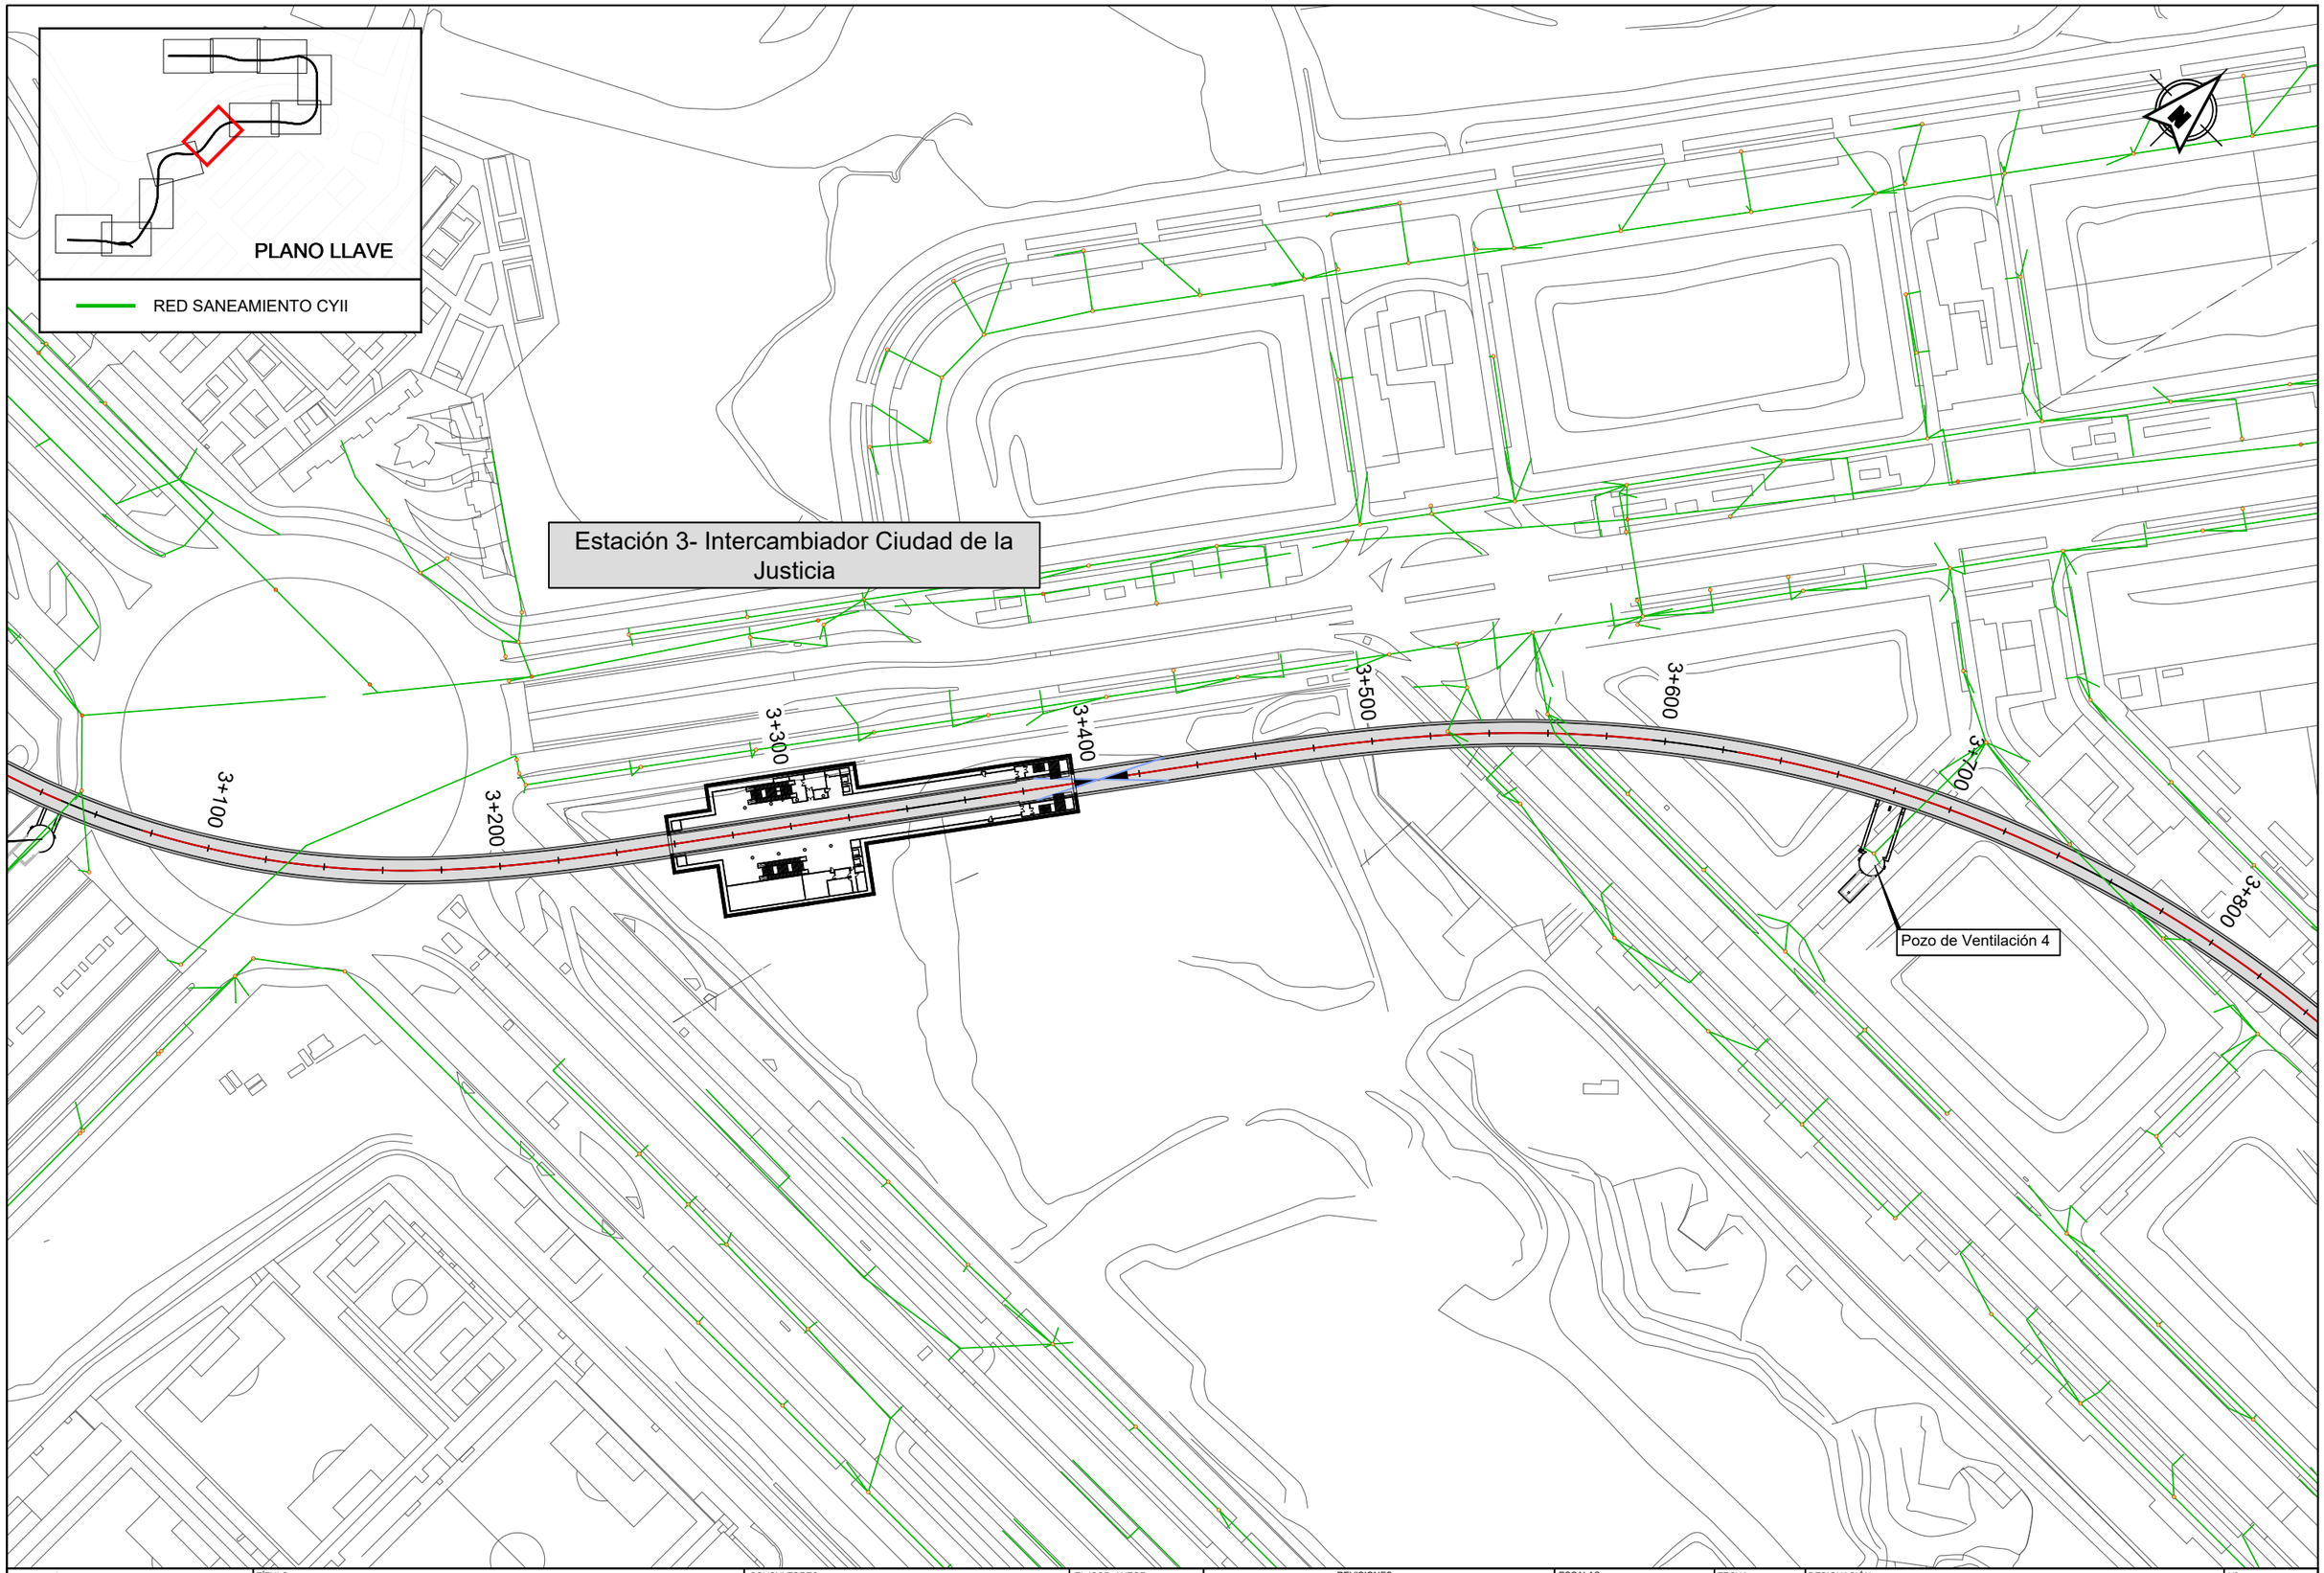

Dirección General de Infraestructuras de Transporte Colectivo

CONSEJERÍA DE VIVIENDA, TRANSPORTES E INFRAESTRUCTURAS

Comunidad de Madrid

TÍTULO:

ESTUDIO INFORMATIVO DE AMPLIACIÓN DE LA RED DE METRO DE MADRID AL BARRIO DE VALDEBEBAS

CONSULTORES:

intecsa. Gestión, Ingeniería y Soluciones GIS Creación Integral del Suelo S.L. ABALO

EL ICCP, AUTOR:

REVISIONES

Nº	FECHA	DESCRIPCIÓN	Nº	FECHA	DESCRIPCIÓN
00	ABR-2024	1ª EDICIÓN	03		
01	JUN-2024	1ª EDICIÓN (TRAS SUPERVISION)	04		
02	JUN-2024	2ª EDICIÓN (TRAS SUPERVISION)	05		

ESCALAS: 1:2000

0 20 40m

ORIGINAL DIN A-3 GRÁFICA

FECHA: JUNIO 2024

DESIGNACIÓN: SERVICIOS AFECTADOS: ALTERNATIVA 4; ABASTECIMIENTO

Nº 15.4.1

HOJA 5 DE 11

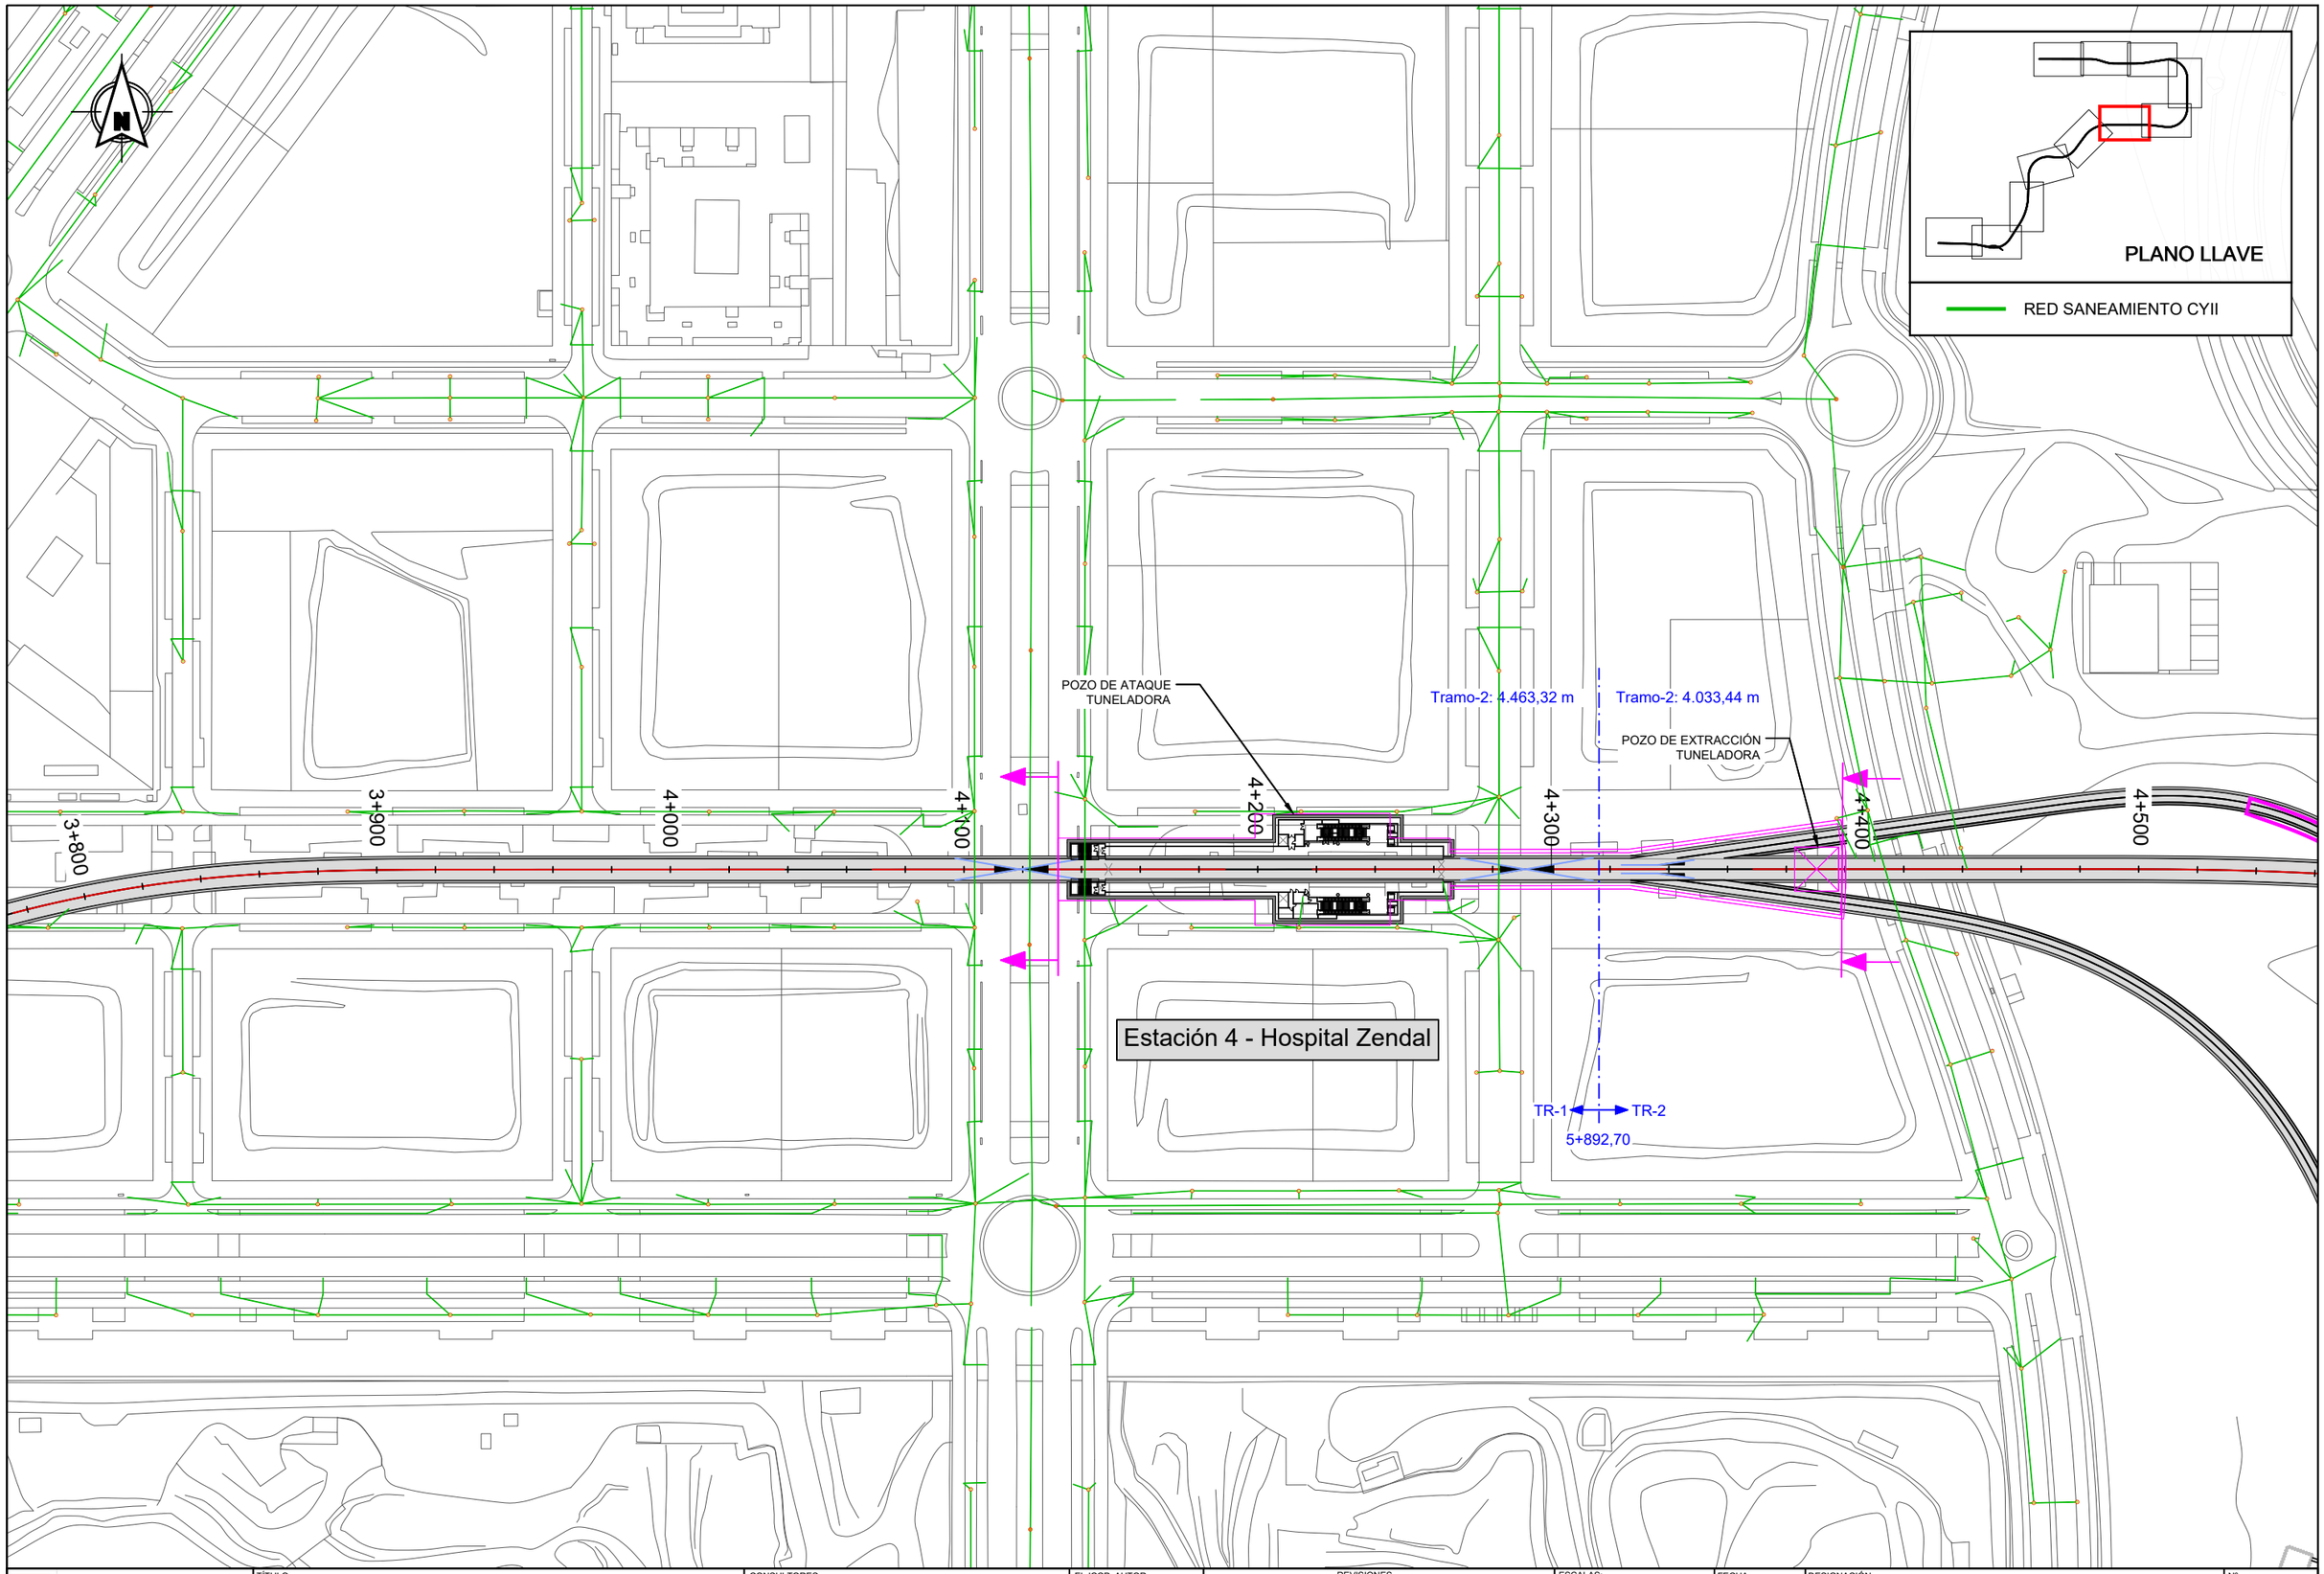

Dirección General de Infraestructuras de Transporte Colectivo
CONSEJERIA DE VIVIENDA, TRANSPORTES E INFRAESTRUCTURAS

TÍTULO:
ESTUDIO INFORMATIVO DE AMPLIACIÓN DE LA RED DE METRO DE MADRID AL BARRIO DE VALDEBEBAS

CONSULTORES: intecsa. GIS

EL ICCP, AUTOR:

REVISIONES

Nº	FECHA	DESCRIPCIÓN	Nº	FECHA	DESCRIPCIÓN
00	ABR-2024	1ª EDICIÓN	03		
01	JUN-2024	1ª EDICIÓN (TRAS SUPERVISION)	04		
02	JUN-2024	2ª EDICIÓN (TRAS SUPERVISION)	05		

ESCALAS: 1:2000
0 20 40m
ORIGINAL DIN A-3 GRÁFICA

FECHA: JUNIO 2024

DESIGNACIÓN: SERVICIOS AFECTADOS: ALTERNATIVA 4; ABASTECIMIENTO

Nº 15.4.1

HOJA 6 DE 11

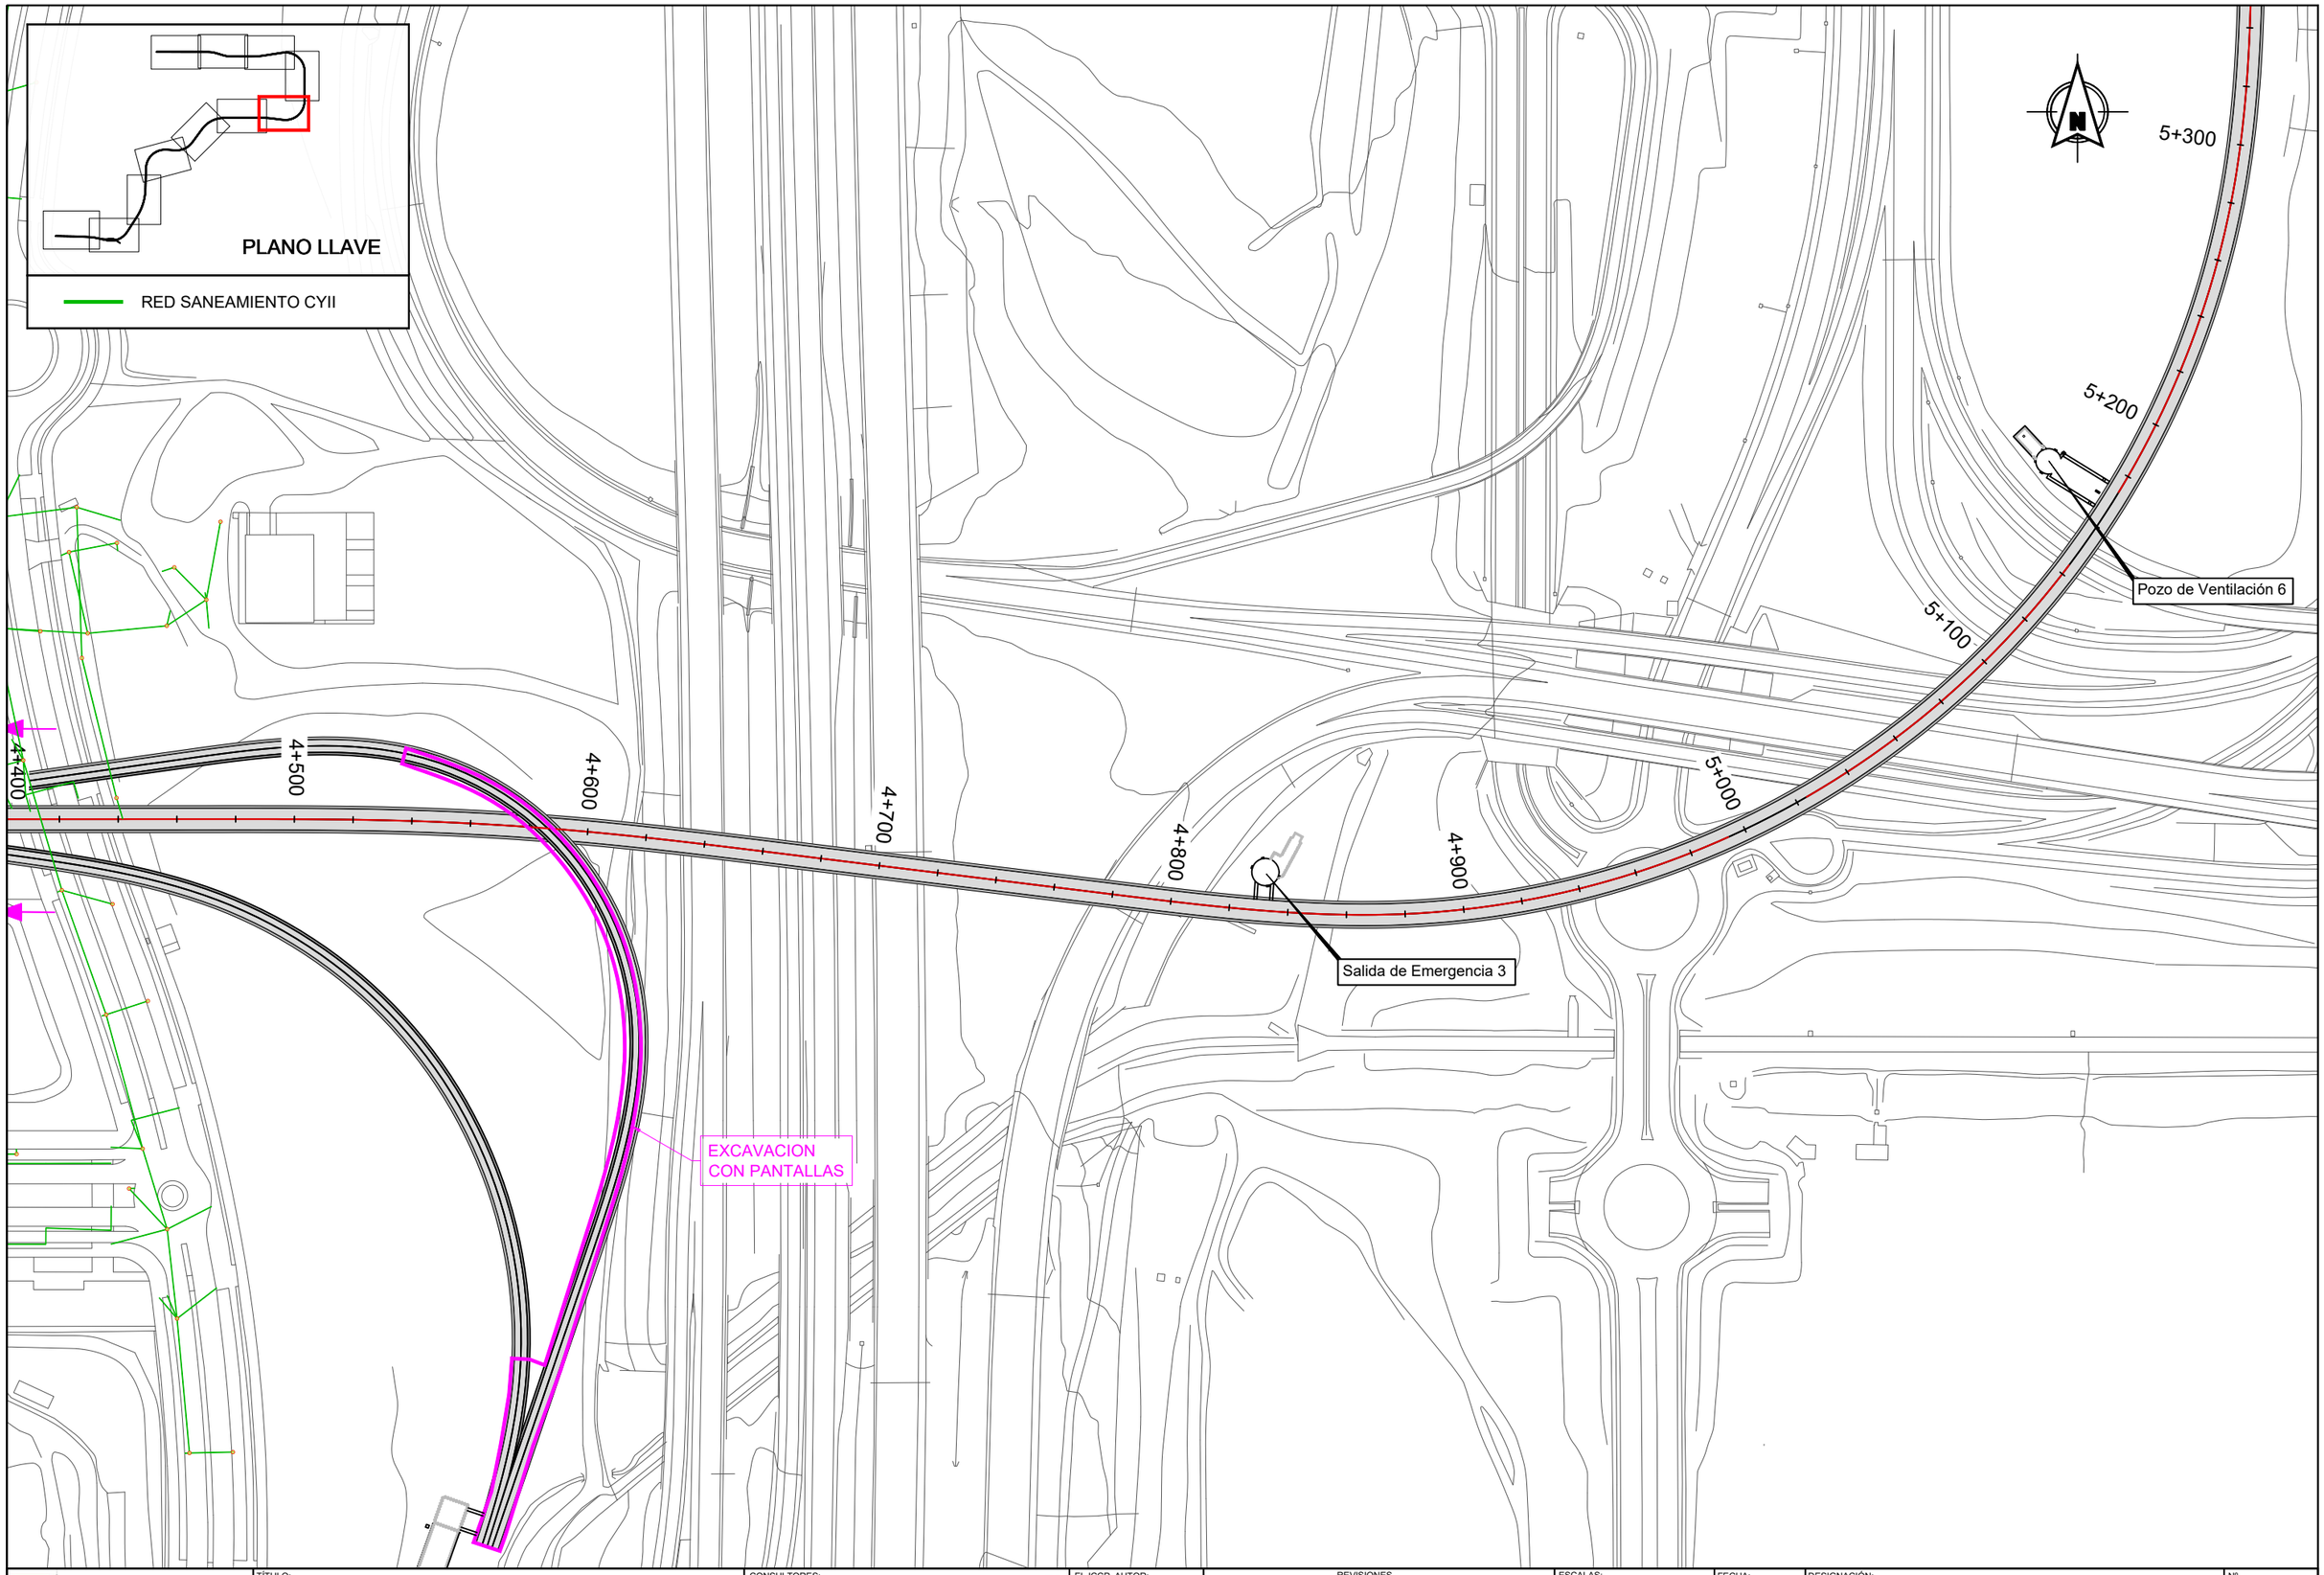

Dirección General de Infraestructuras de Transporte Colectivo

CONSEJERIA DE VIVIENDA, TRANSPORTES E INFRAESTRUCTURAS

Comunidad de Madrid

TÍTULO:

ESTUDIO INFORMATIVO DE AMPLIACIÓN DE LA RED DE METRO DE MADRID AL BARRIO DE VALDEBEBAS

CONSULTORES:

intecsa. Gestión, Ingeniería y Soluciones GIS Gestión Integral del Suelo S.L. ABILIC

EL ICCP, AUTOR:

REVISIONES

Nº	FECHA	DESCRIPCIÓN	Nº	FECHA	DESCRIPCIÓN
00	ABR-2024	1ª EDICIÓN	03		
01	JUN-2024	1ª EDICIÓN (TRAS SUPERVISION)	04		
02	JUN-2024	2ª EDICIÓN (TRAS SUPERVISION)	05		

ESCALAS: 1:2000

0 20 40m

ORIGINAL DIN A-3 GRÁFICA

FECHA: JUNIO 2024

DESIGNACIÓN: SERVICIOS AFECTADOS: ALTERNATIVA 4; ABASTECIMIENTO

Nº 15.4.1

HOJA 7 DE 11

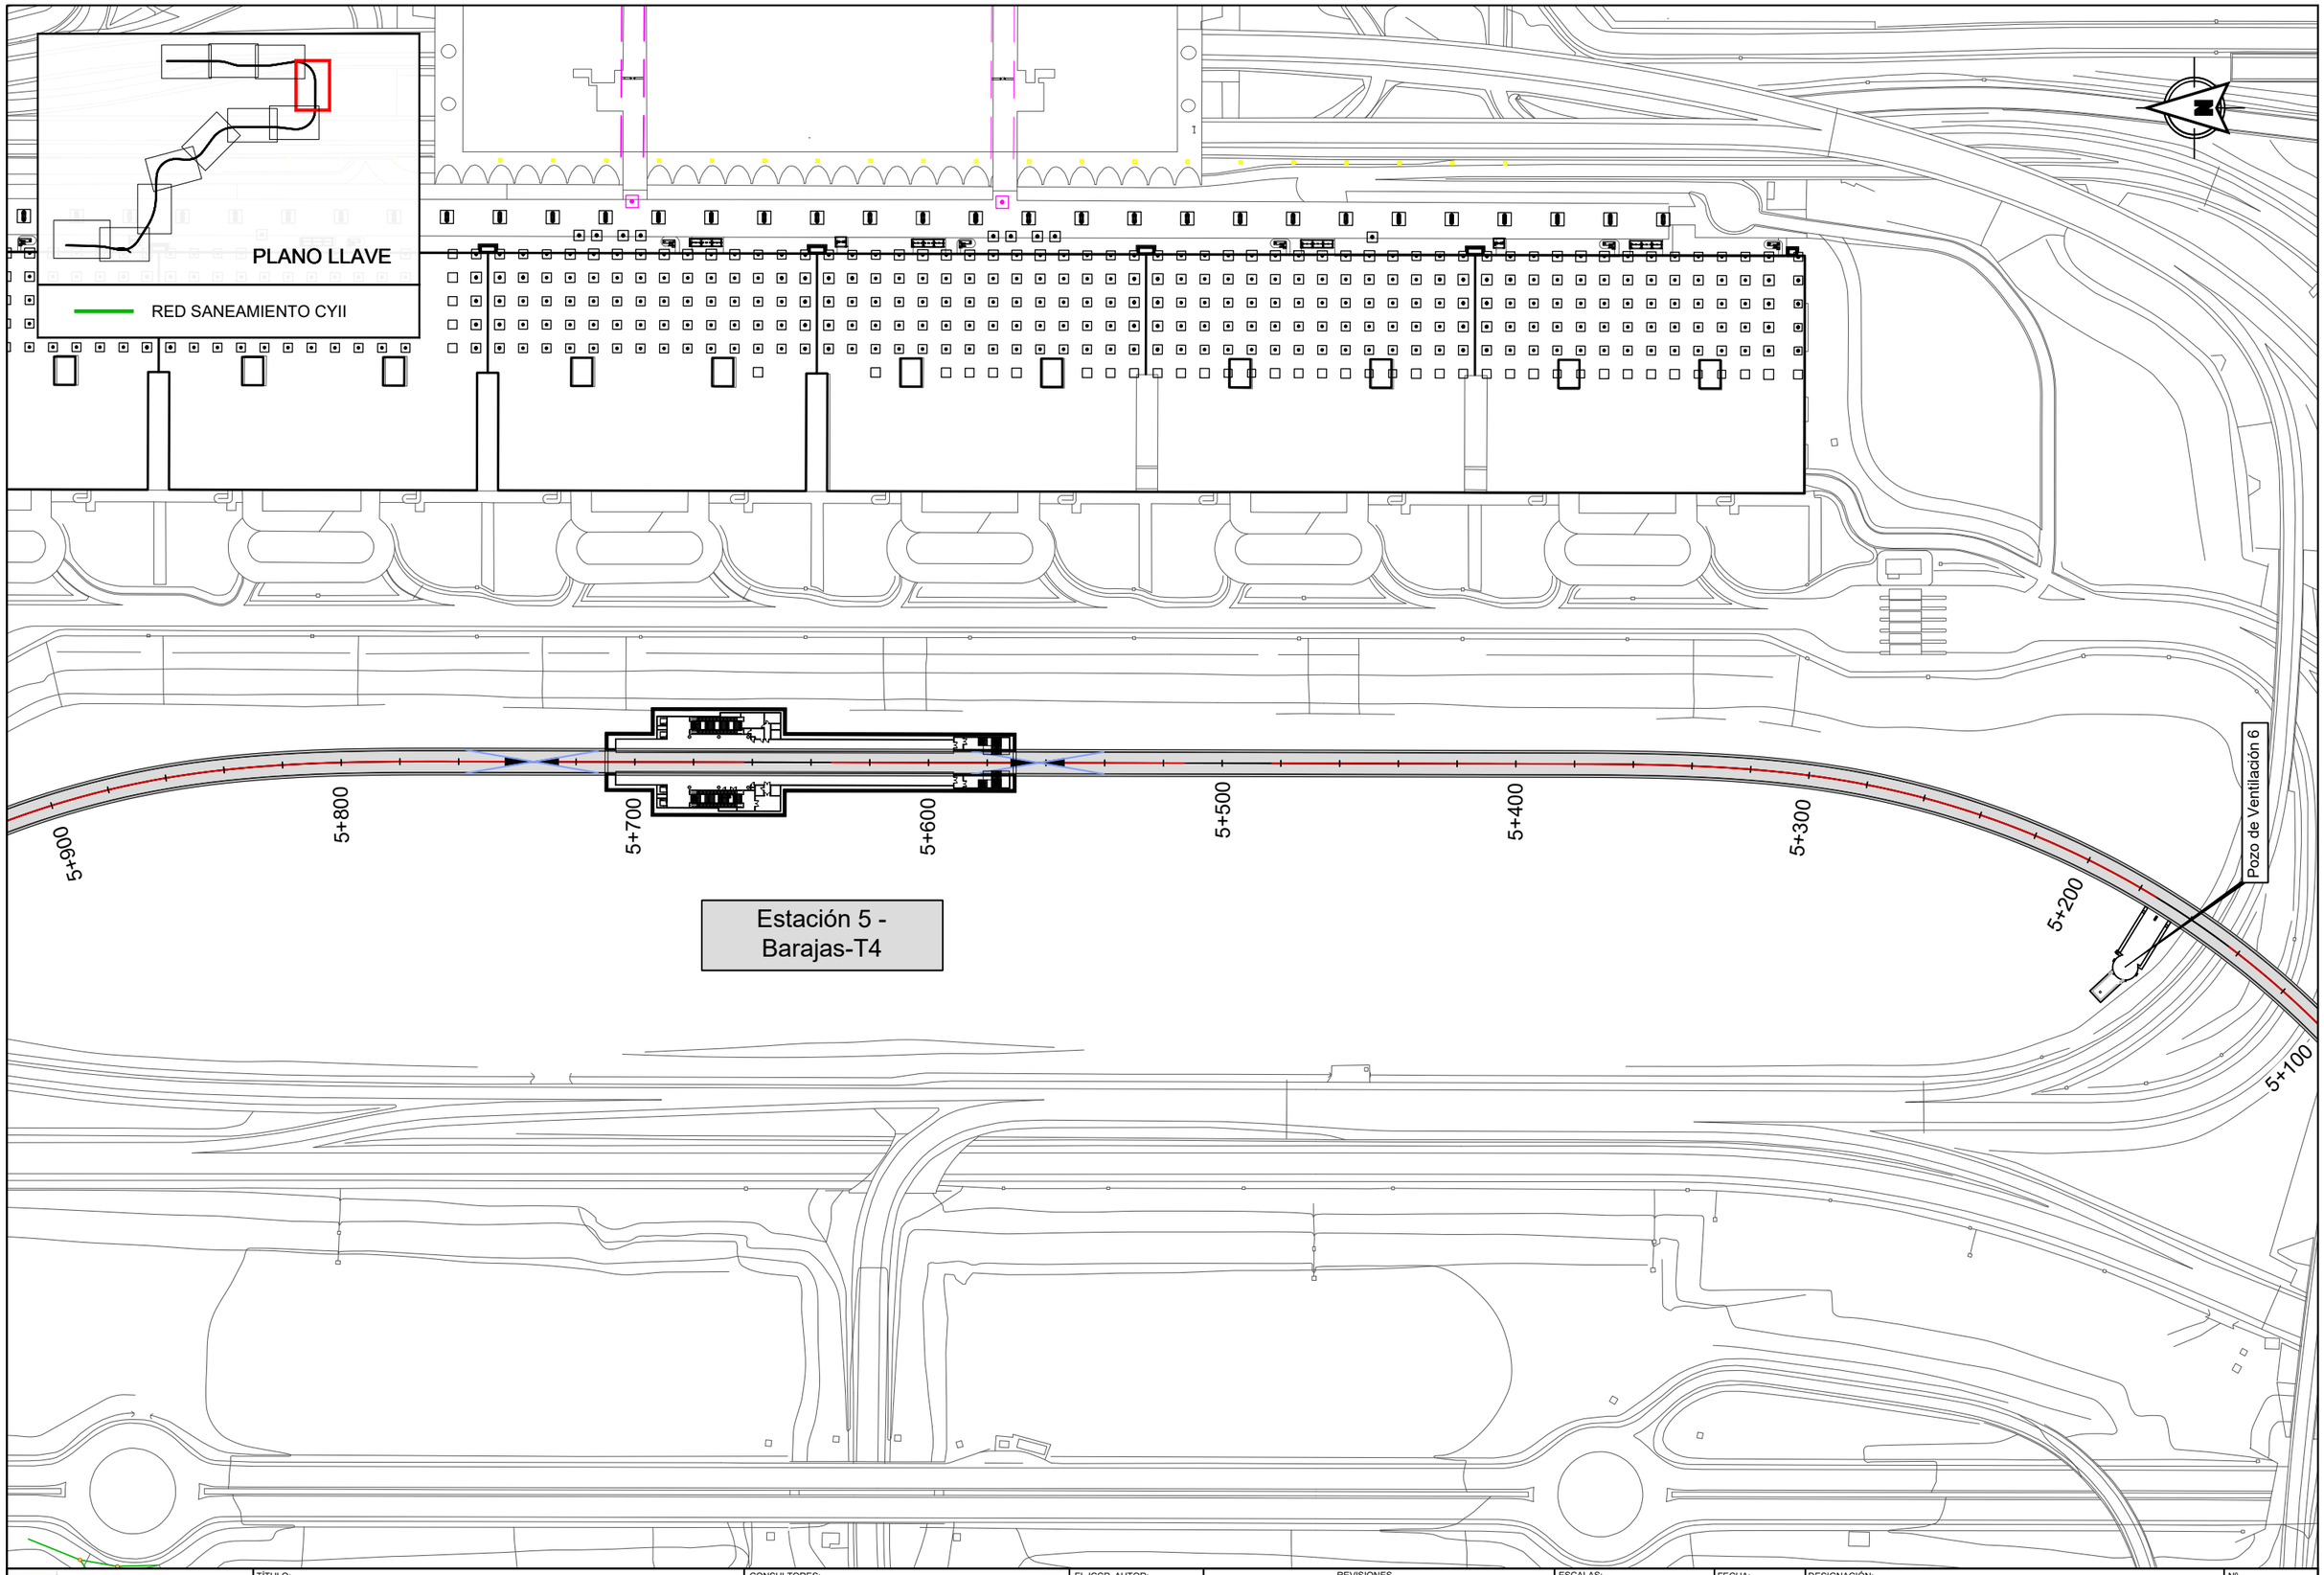

Dirección General de Infraestructuras de Transporte Colectivo

CONSEJERIA DE VIVIENDA, TRANSPORTES E INFRAESTRUCTURAS

Comunidad de Madrid

TÍTULO:

ESTUDIO INFORMATIVO DE AMPLIACIÓN DE LA RED DE METRO DE MADRID AL BARRIO DE VALDEBEBAS

CONSULTORES: intecsa. Gestión, Ingeniería y Soluciones GIS Dirección Integrada del Estudio S.L. ABALO

EL ICCP, AUTOR:

REVISIONES

Nº	FECHA	DESCRIPCIÓN	Nº	FECHA	DESCRIPCIÓN
00	ABR-2024	1ª EDICIÓN	03		
01	JUN-2024	1ª EDICIÓN (TRAS SUPERVISION)	04		
02	JUN-2024	2ª EDICIÓN (TRAS SUPERVISION)	05		

ESCALAS: 1:2000

0 20 40m

ORIGINAL DIN A-3 GRÁFICA

FECHA: JUNIO 2024

DESIGNACIÓN: SERVICIOS AFECTADOS: ALTERNATIVA 4; ABASTECIMIENTO

Nº 15.4.1

HOJA 8 DE 11

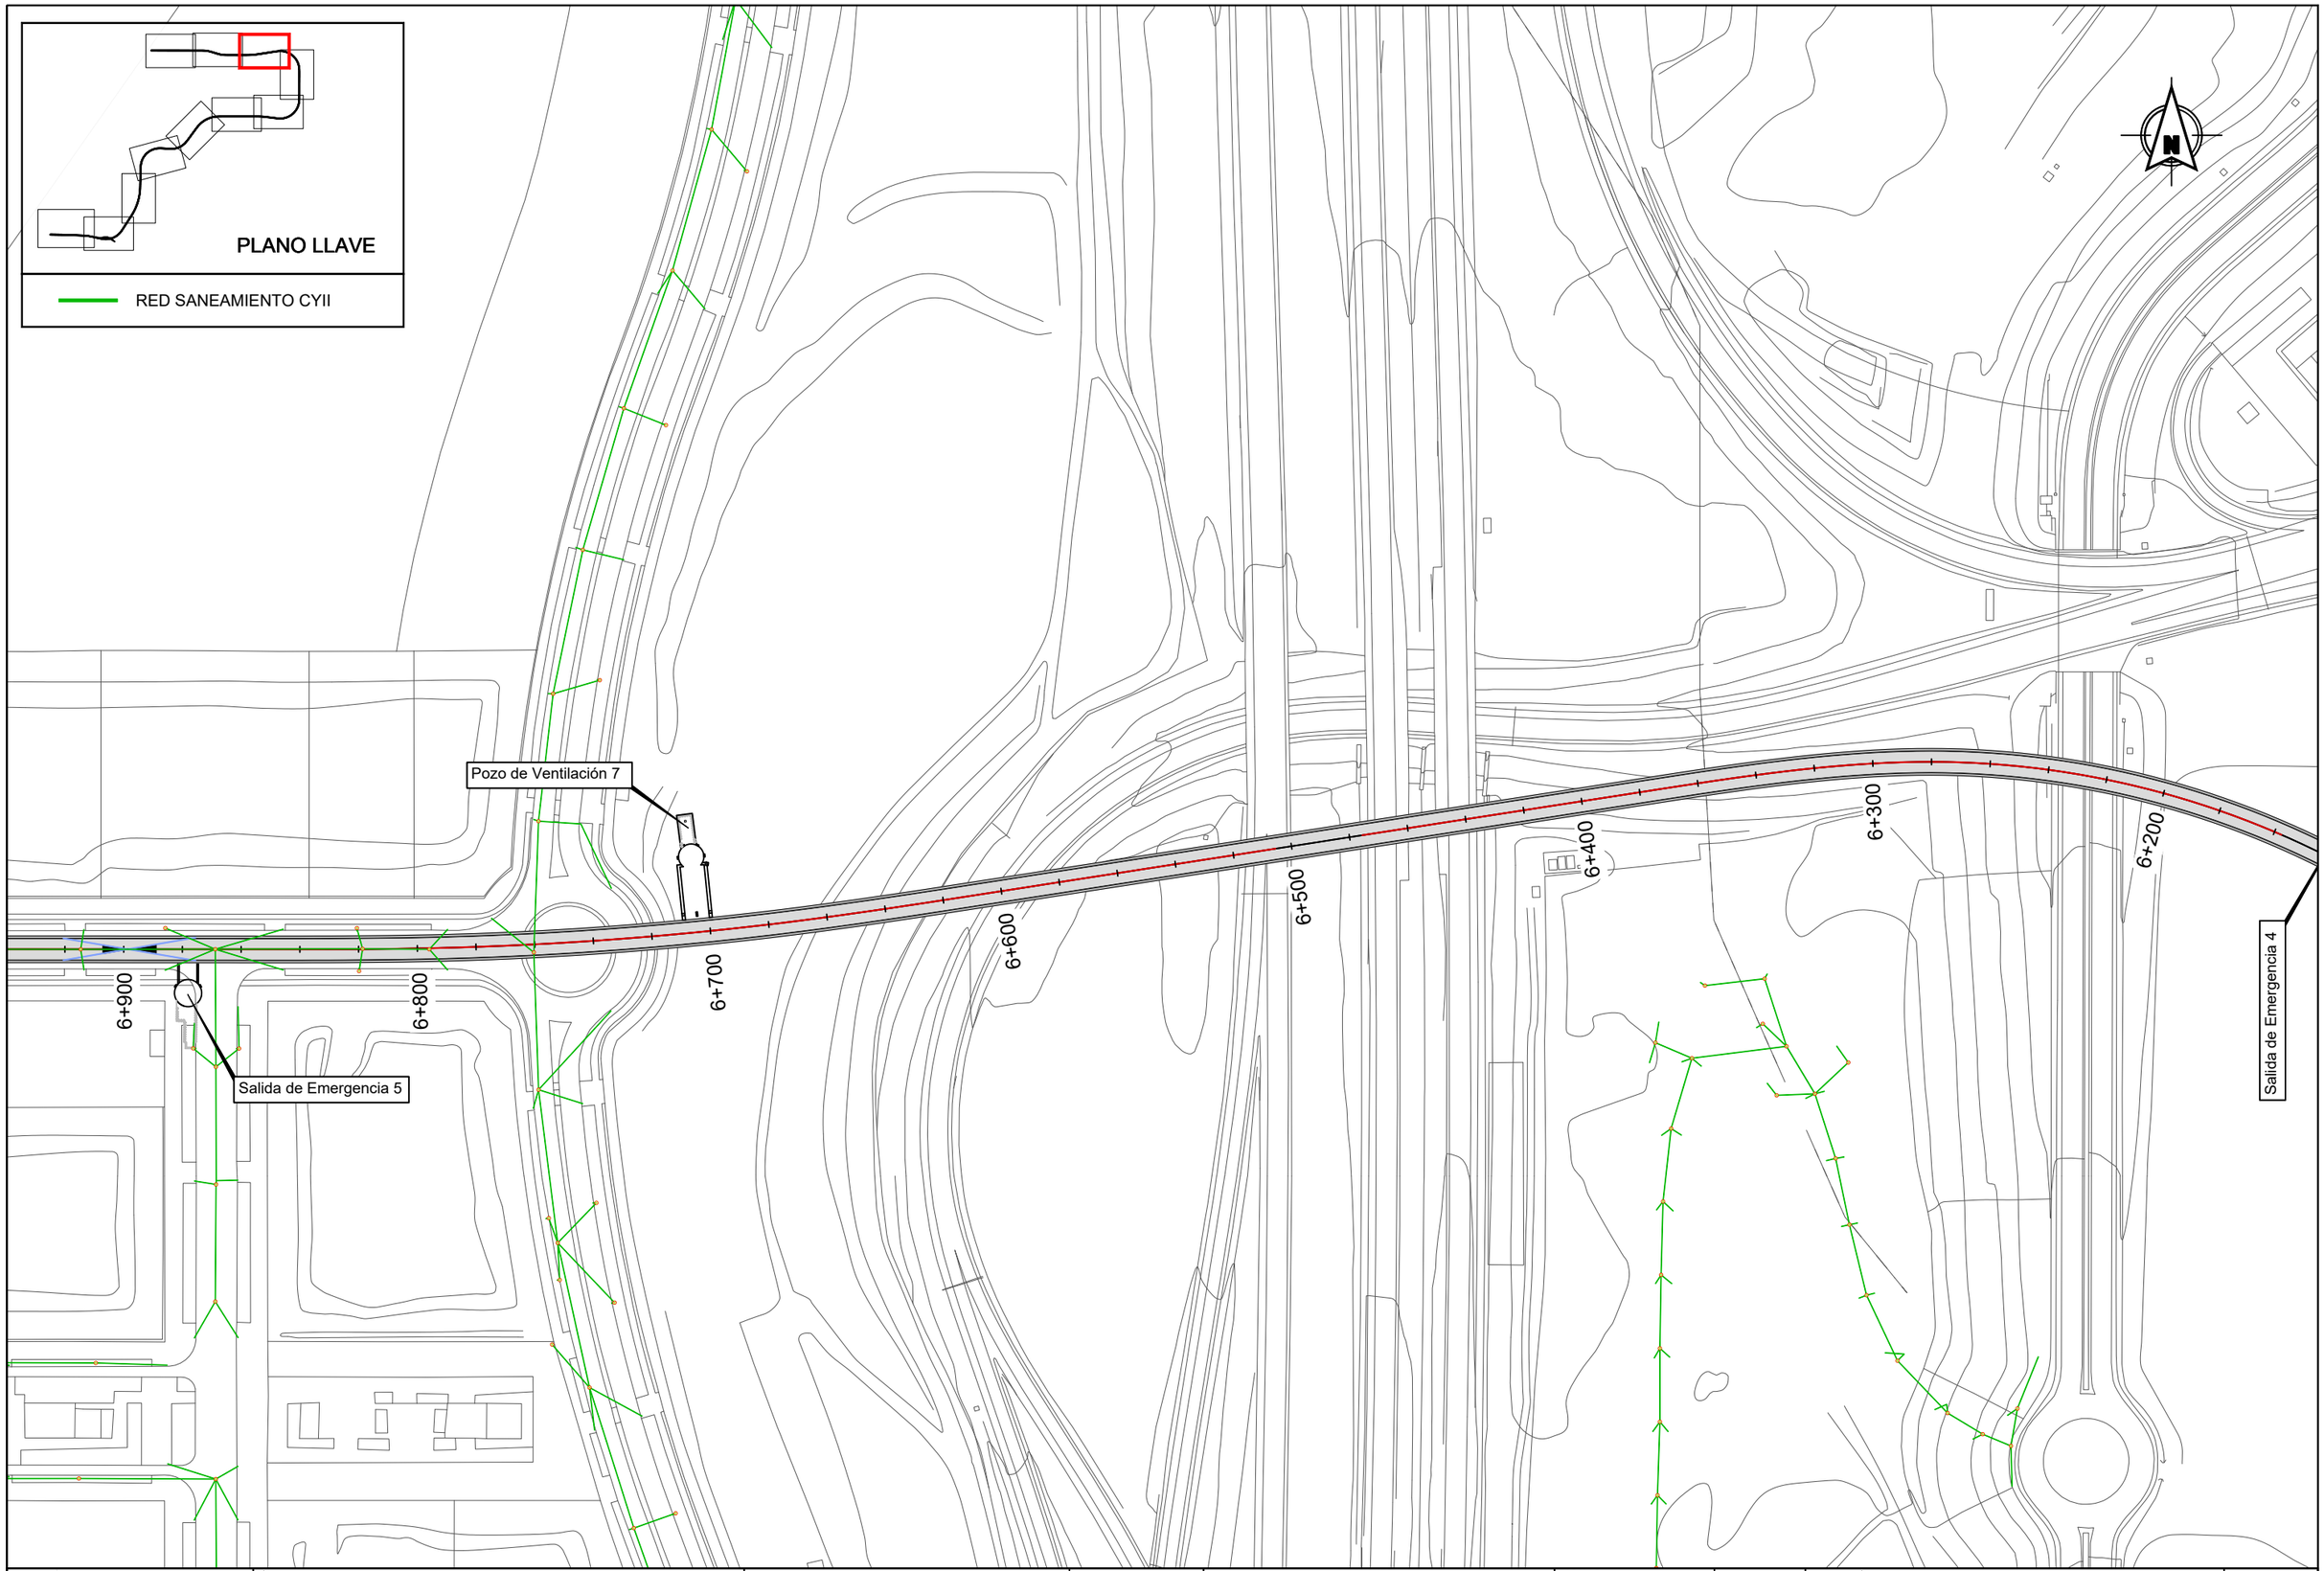

Dirección General de Infraestructuras de Transporte Colectivo

CONSEJERIA DE VIVIENDA, TRANSPORTES E INFRAESTRUCTURAS

Comunidad de Madrid

TÍTULO:

ESTUDIO INFORMATIVO DE AMPLIACIÓN DE LA RED DE METRO DE MADRID AL BARRIO DE VALDEBEBAS

CONSULTORES:

intecsa. Gestión, Ingeniería y Soluciones GIS Gestión Integral del Suelo S.L. ABALO

EL ICCP, AUTOR:

REVISIONES

Nº	FECHA	DESCRIPCIÓN	Nº	FECHA	DESCRIPCIÓN
00	ABR-2024	1ª EDICIÓN	03		
01	JUN-2024	1ª EDICIÓN (TRAS SUPERVISIÓN)	04		
02	JUN-2024	2ª EDICIÓN (TRAS SUPERVISIÓN)	05		

ESCALAS: 1:2000

0 20 40m

ORIGINAL DIN A-3 GRÁFICA

FECHA: JUNIO 2024

DESIGNACIÓN: SERVICIOS AFECTADOS: ALTERNATIVA 4; ABASTECIMIENTO

Nº 15.4.1

HOJA 9 DE 11

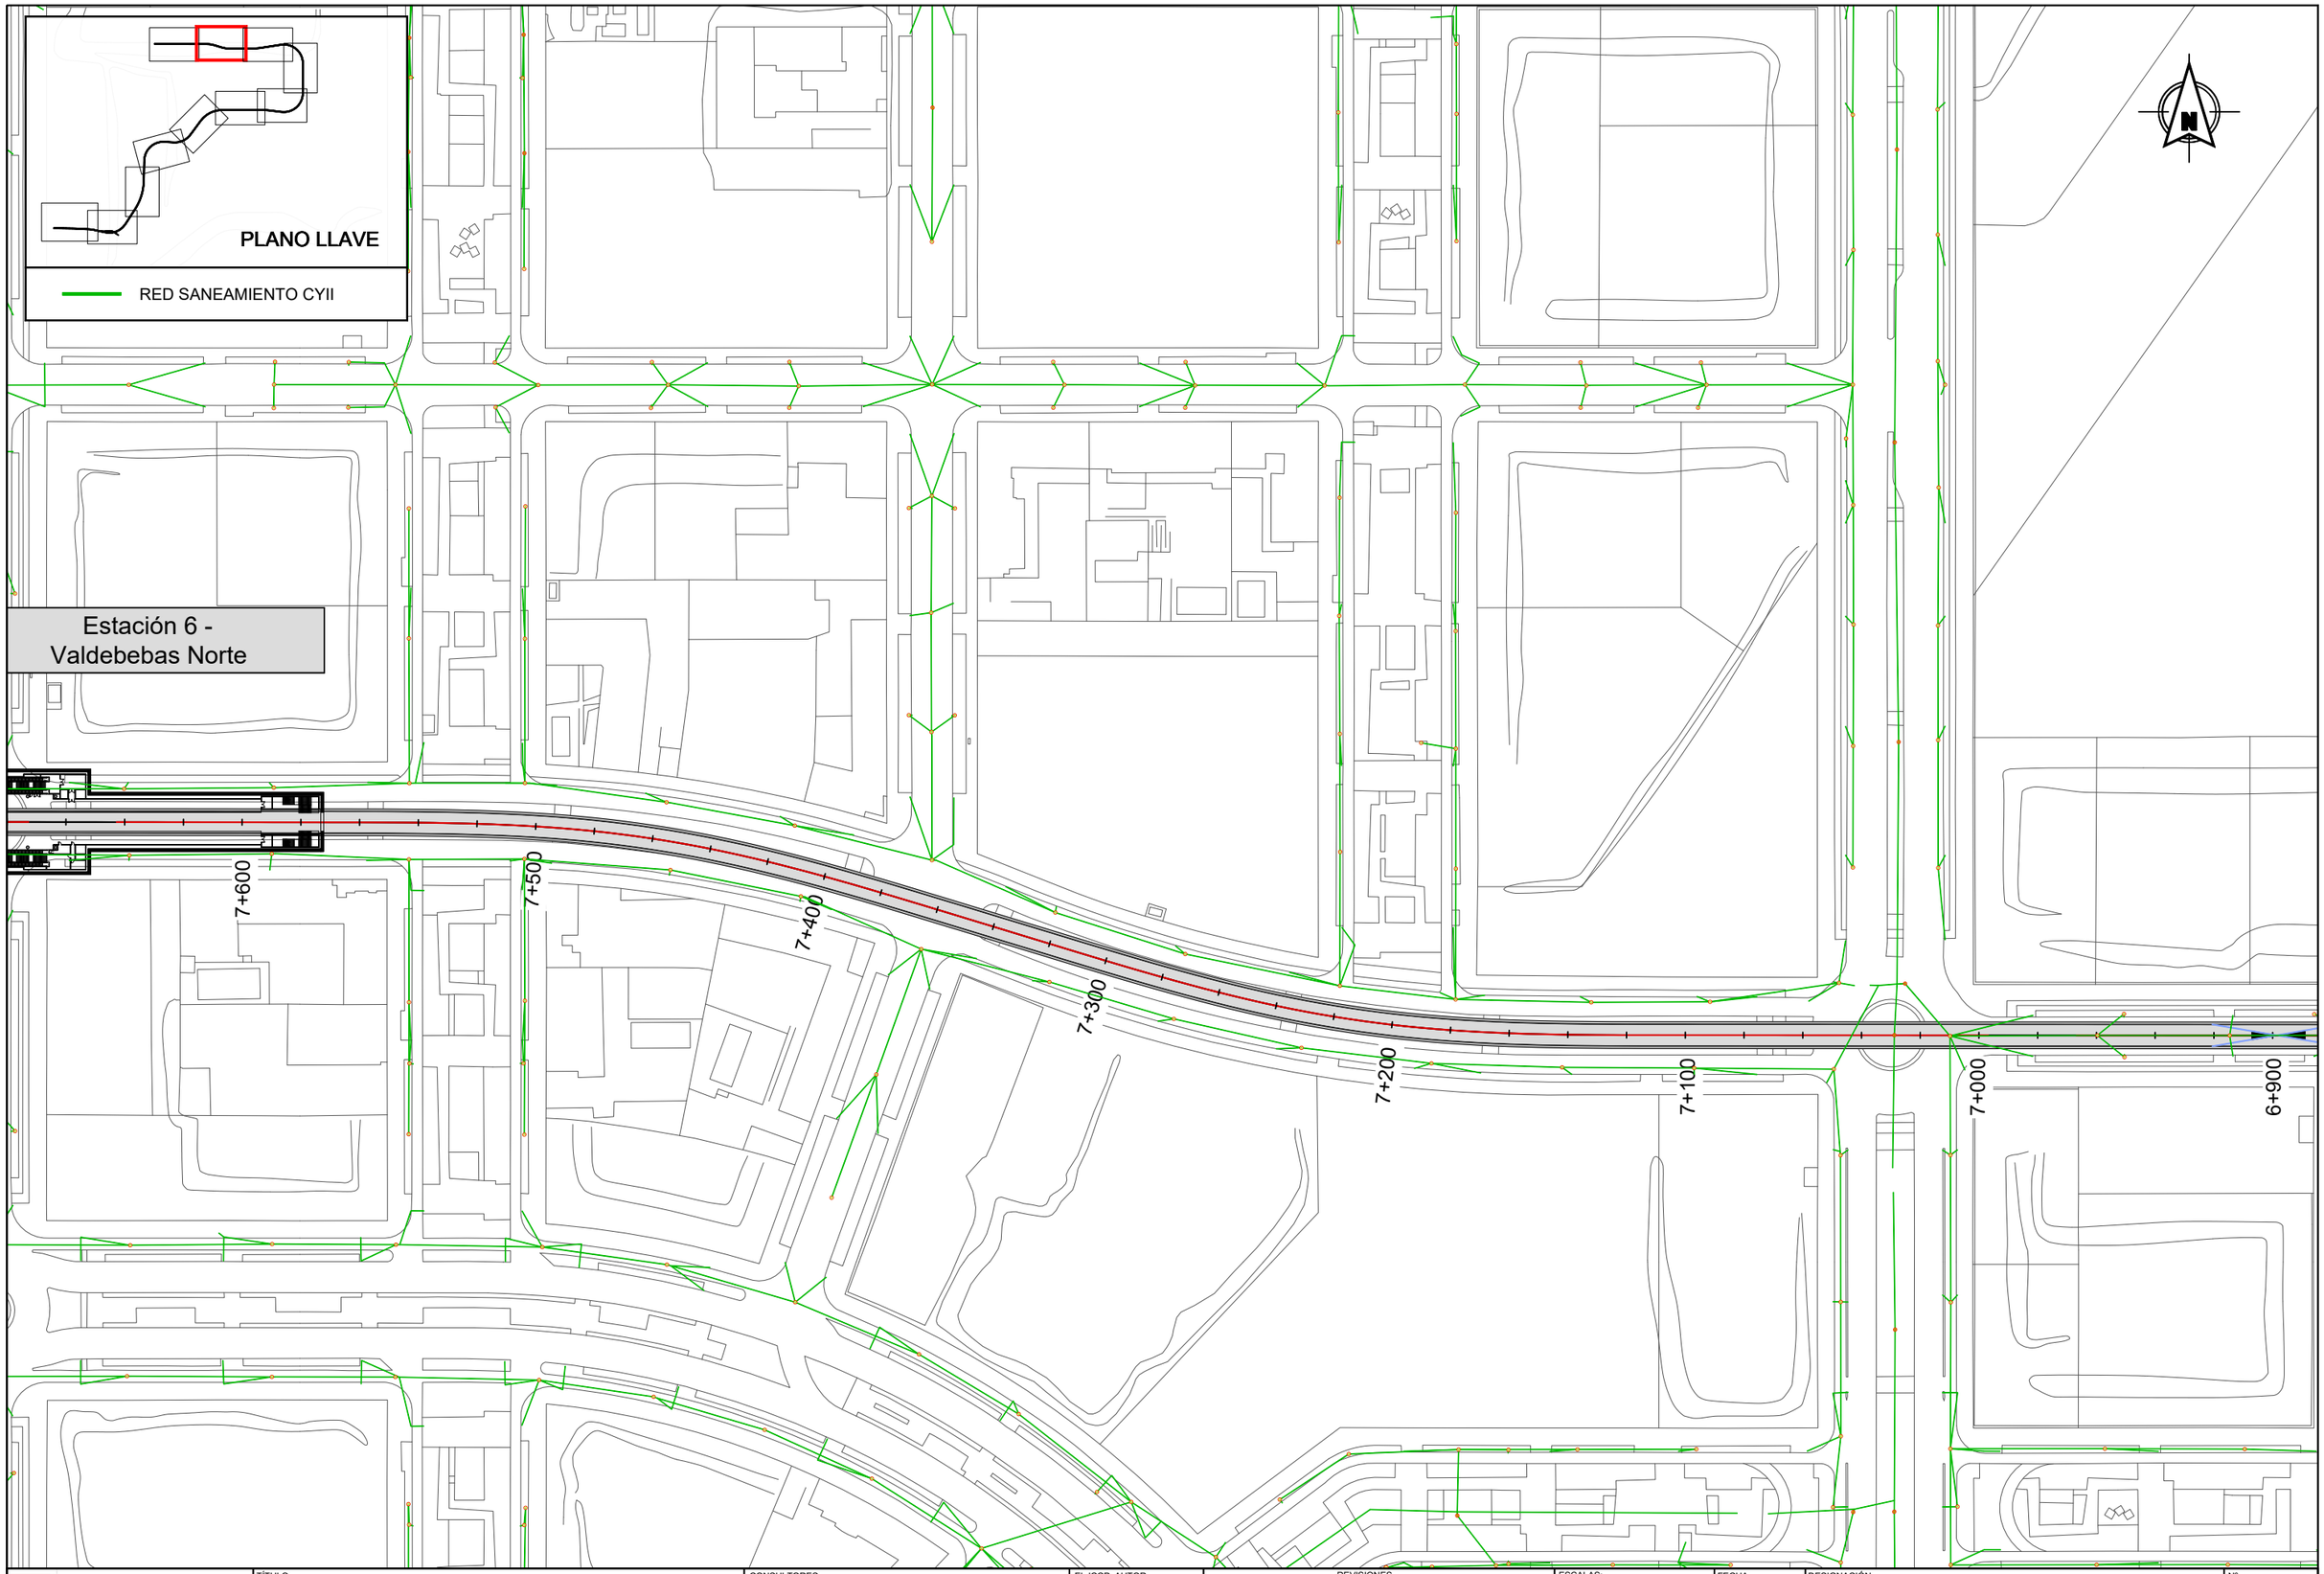

Dirección General de Infraestructuras de Transporte Colectivo

CONSEJERIA DE VIVIENDA, TRANSPORTES E INFRAESTRUCTURAS

Comunidad de Madrid

TÍTULO:

ESTUDIO INFORMATIVO DE AMPLIACIÓN DE LA RED DE METRO DE MADRID AL BARRIO DE VALDEBEBAS

CONSULTORES:

intecsa. Gestión, Ingeniería y Soluciones GIS Gestión Integral del Suelo S.L.

EL ICCP, AUTOR:

REVISIONES

Nº	FECHA	DESCRIPCIÓN	Nº	FECHA	DESCRIPCIÓN
00	ABR-2024	1ª EDICIÓN	03		
01	JUN-2024	1ª EDICIÓN (TRAS SUPERVISION)	04		
02	JUN-2024	2ª EDICIÓN (TRAS SUPERVISION)	05		

ESCALAS: 1:2000

0 20 40m

ORIGINAL DIN A-3 GRÁFICA

FECHA: JUNIO 2024

DESIGNACIÓN: SERVICIOS AFECTADOS: ALTERNATIVA 4; ABASTECIMIENTO

Nº 15.4.1

HOJA 10 DE 11

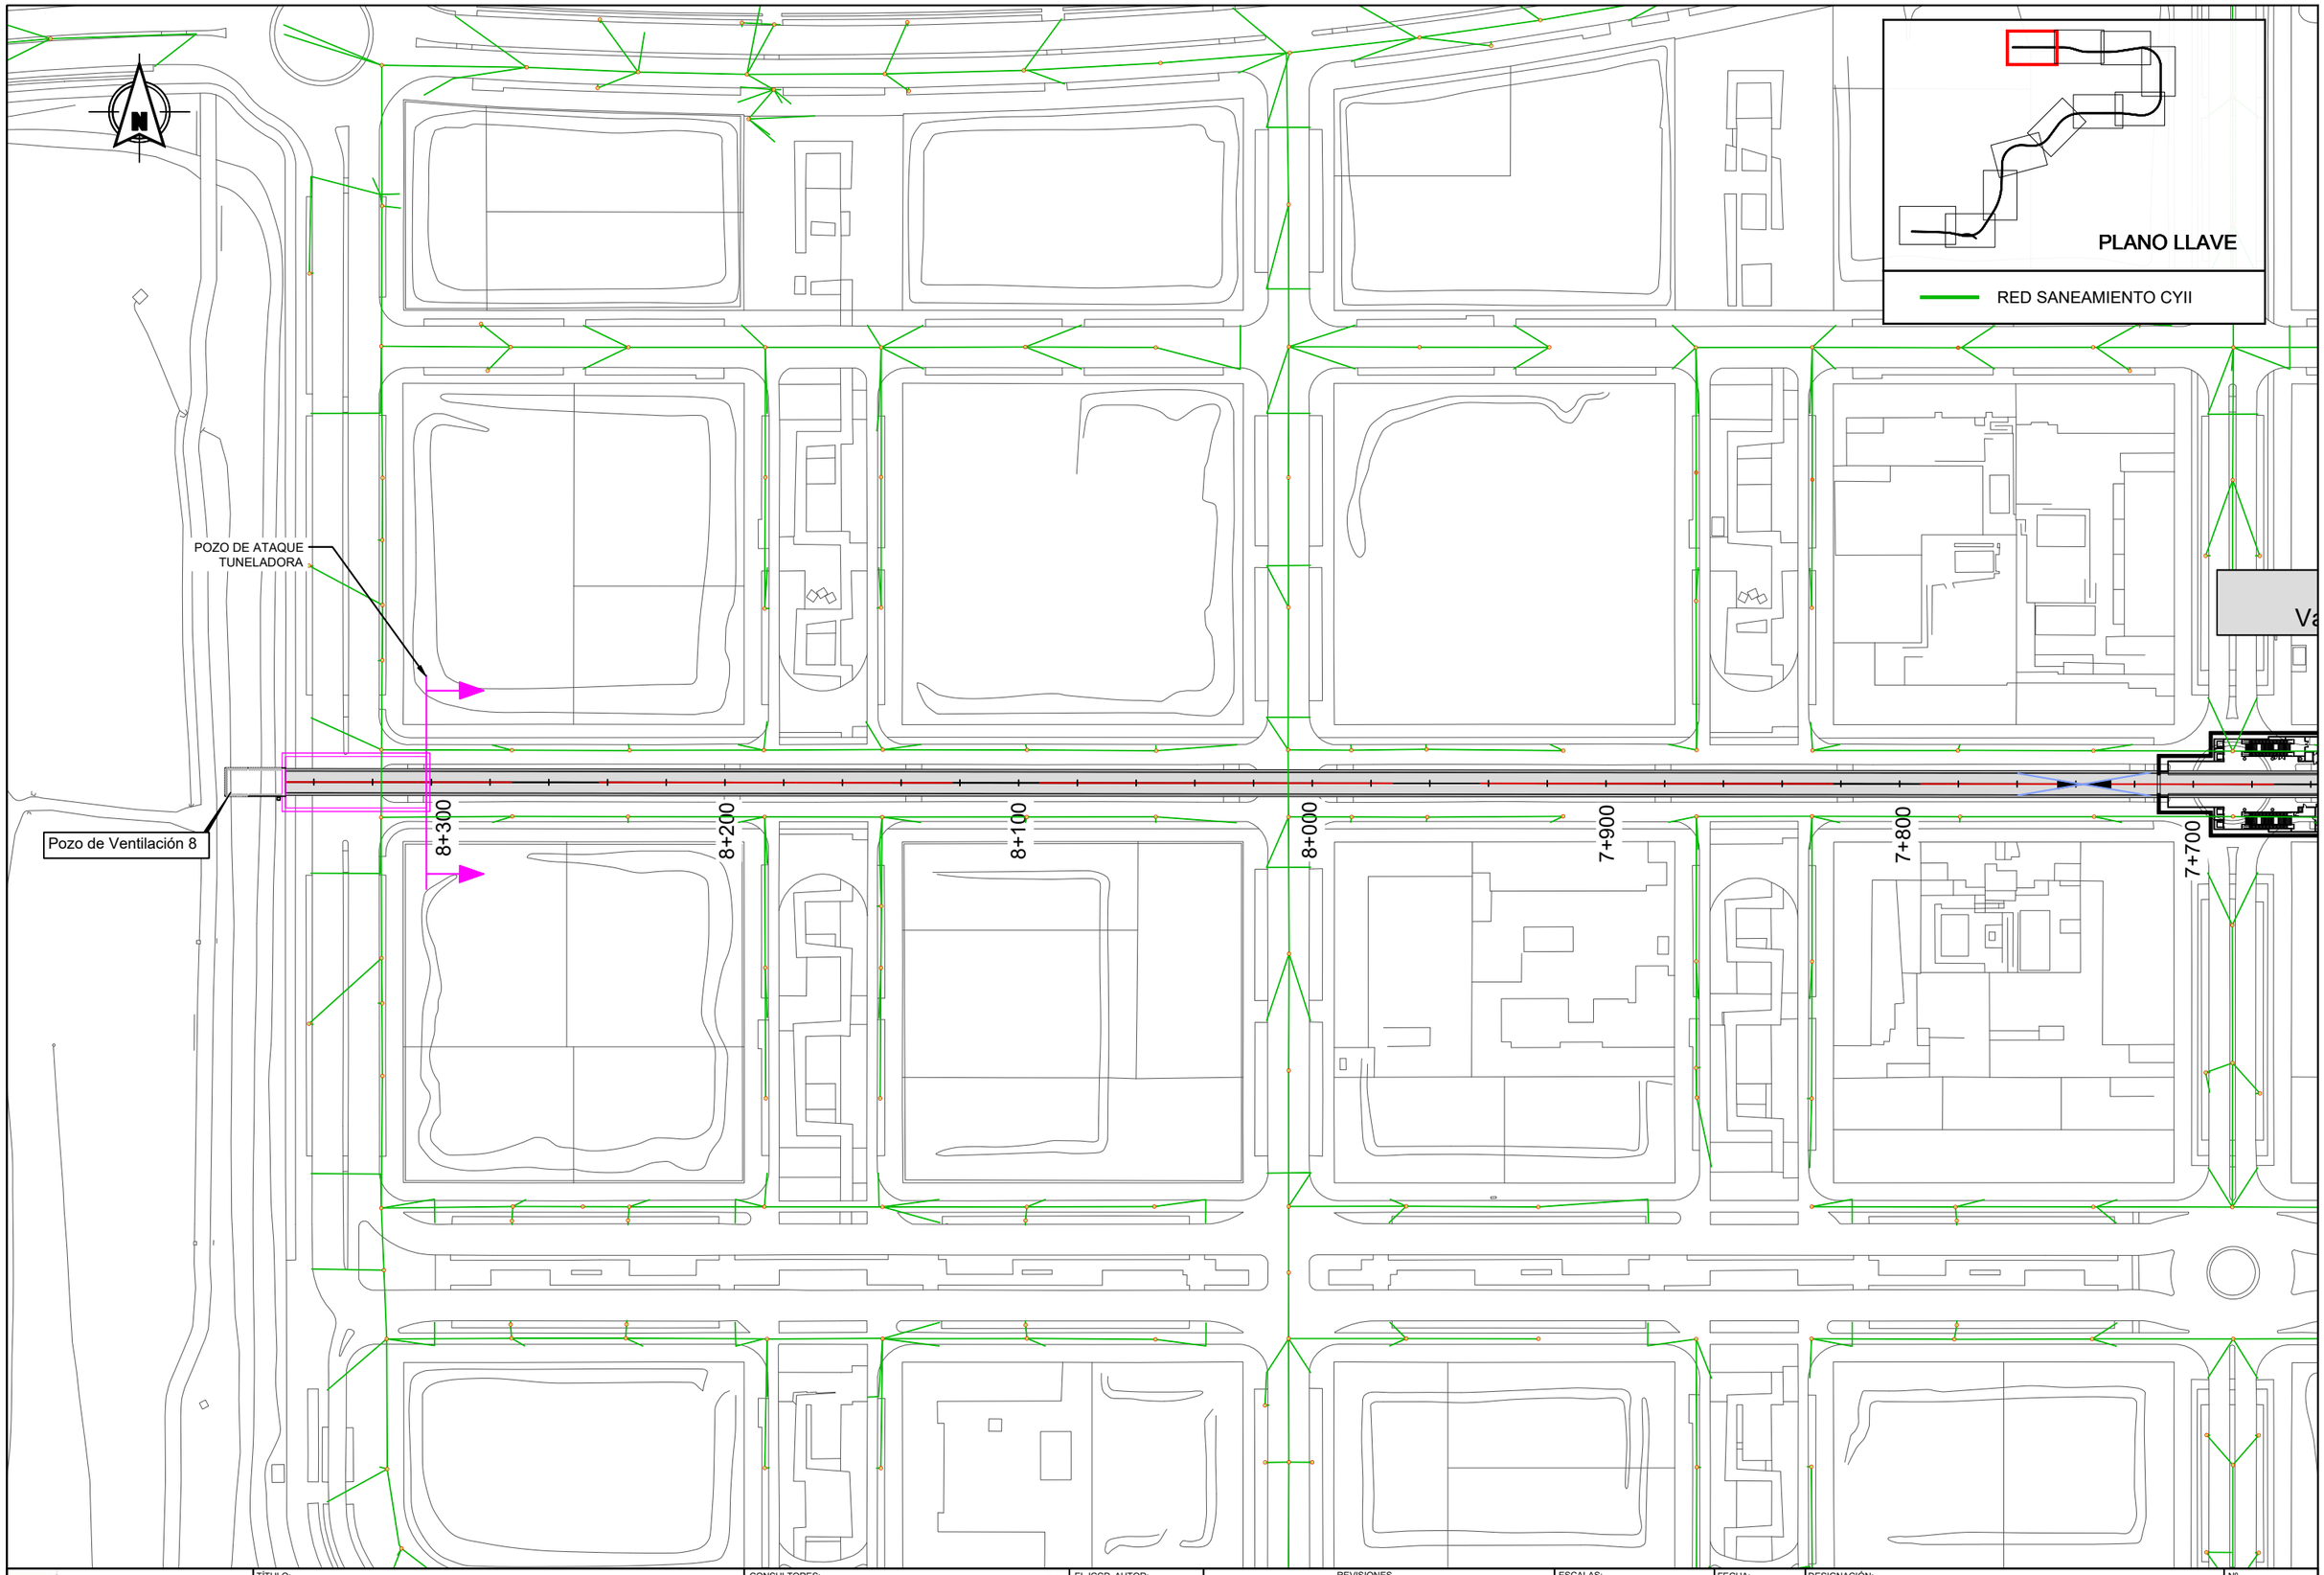

Dirección General de Infraestructuras de Transporte Colectivo

CONSEJERIA DE VIVIENDA, TRANSPORTES E INFRAESTRUCTURAS

Comunidad de Madrid

TÍTULO:

ESTUDIO INFORMATIVO DE AMPLIACIÓN DE LA RED DE METRO DE MADRID AL BARRIO DE VALDEBEBAS

CONSULTORES:

intecsa. Gestión, Ingeniería y Soluciones GIS Gestión Integral del Suelo S.L. ABLIC

EL ICCP, AUTOR:

REVISIONES

Nº	FECHA	DESCRIPCIÓN	Nº	FECHA	DESCRIPCIÓN
00	ABR-2024	1ª EDICIÓN	03		
01	JUN-2024	1ª EDICIÓN (TRAS SUPERVISION)	04		
02	JUN-2024	2ª EDICIÓN (TRAS SUPERVISION)	05		

ESCALAS: 1:2000

0 20 40m

ORIGINAL DIN A-3 GRÁFICA

FECHA: JUNIO 2024

DESIGNACIÓN:

SERVICIOS AFECTADOS:
ALTERNATIVA 4; ABASTECIMIENTO

Nº 15.4.1

HOJA 11 DE 11

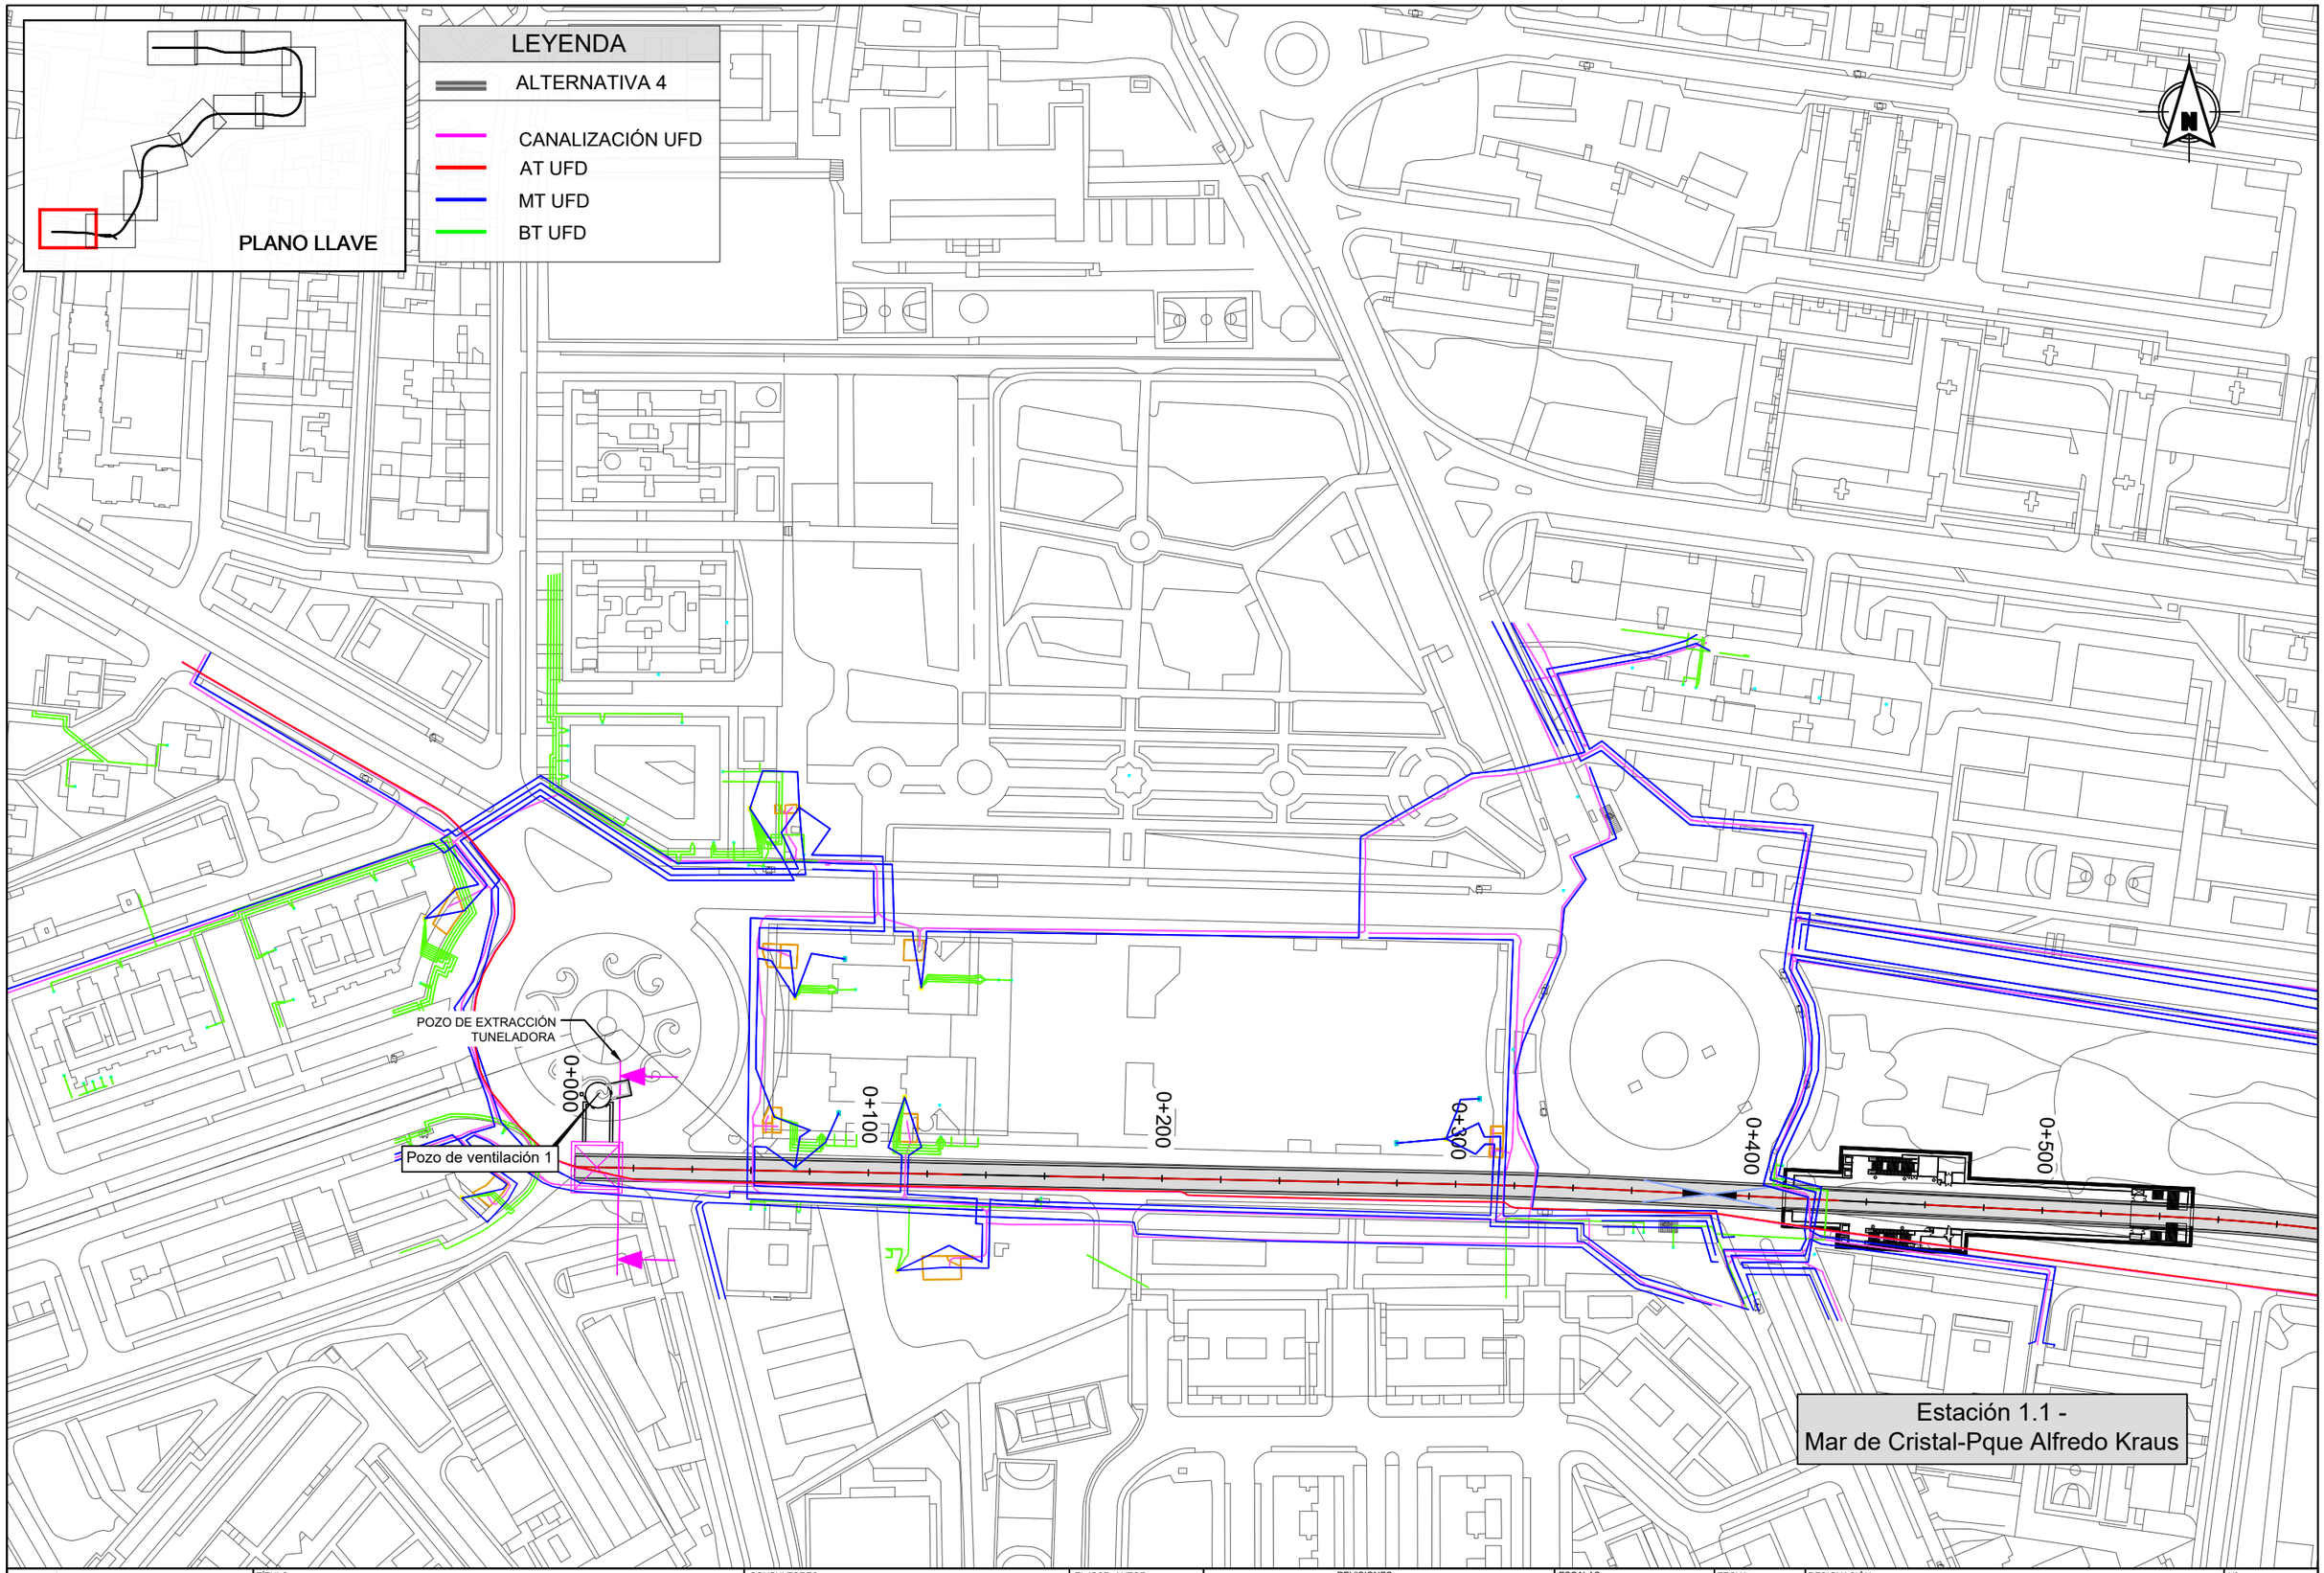

Dirección General de Infraestructuras de Transporte Colectivo

CONSEJERIA DE VIVIENDA, TRANSPORTES E INFRAESTRUCTURAS

Comunidad de Madrid

TÍTULO:

ESTUDIO INFORMATIVO DE AMPLIACIÓN DE LA RED DE METRO DE MADRID AL BARRIO DE VALDEBEBAS

CONSULTORES:

intecsa. Gestión, Ingeniería y Soluciones GIS Gestión Integral del Suelo S.L. ABAC

EL ICCP, AUTOR:

REVISIONES

Nº	FECHA	DESCRIPCIÓN	Nº	FECHA	DESCRIPCIÓN
00	ABR-2024	1ª EDICIÓN	03		
01	JUN-2024	1ª EDICIÓN (TRAS SUPERVISION)	04		
02	JUN-2024	2ª EDICIÓN (TRAS SUPERVISION)	05		

ESCALAS: 1:2000

0 20 40m

ORIGINAL DIN A-3 GRÁFICA

FECHA: JUNIO 2024

DESIGNACIÓN: SERVICIOS AFECTADOS: ALTERNATIVA 4; ENERGÍA ELÉCTRICA

Nº 15.4.3

HOJA 1 DE 11

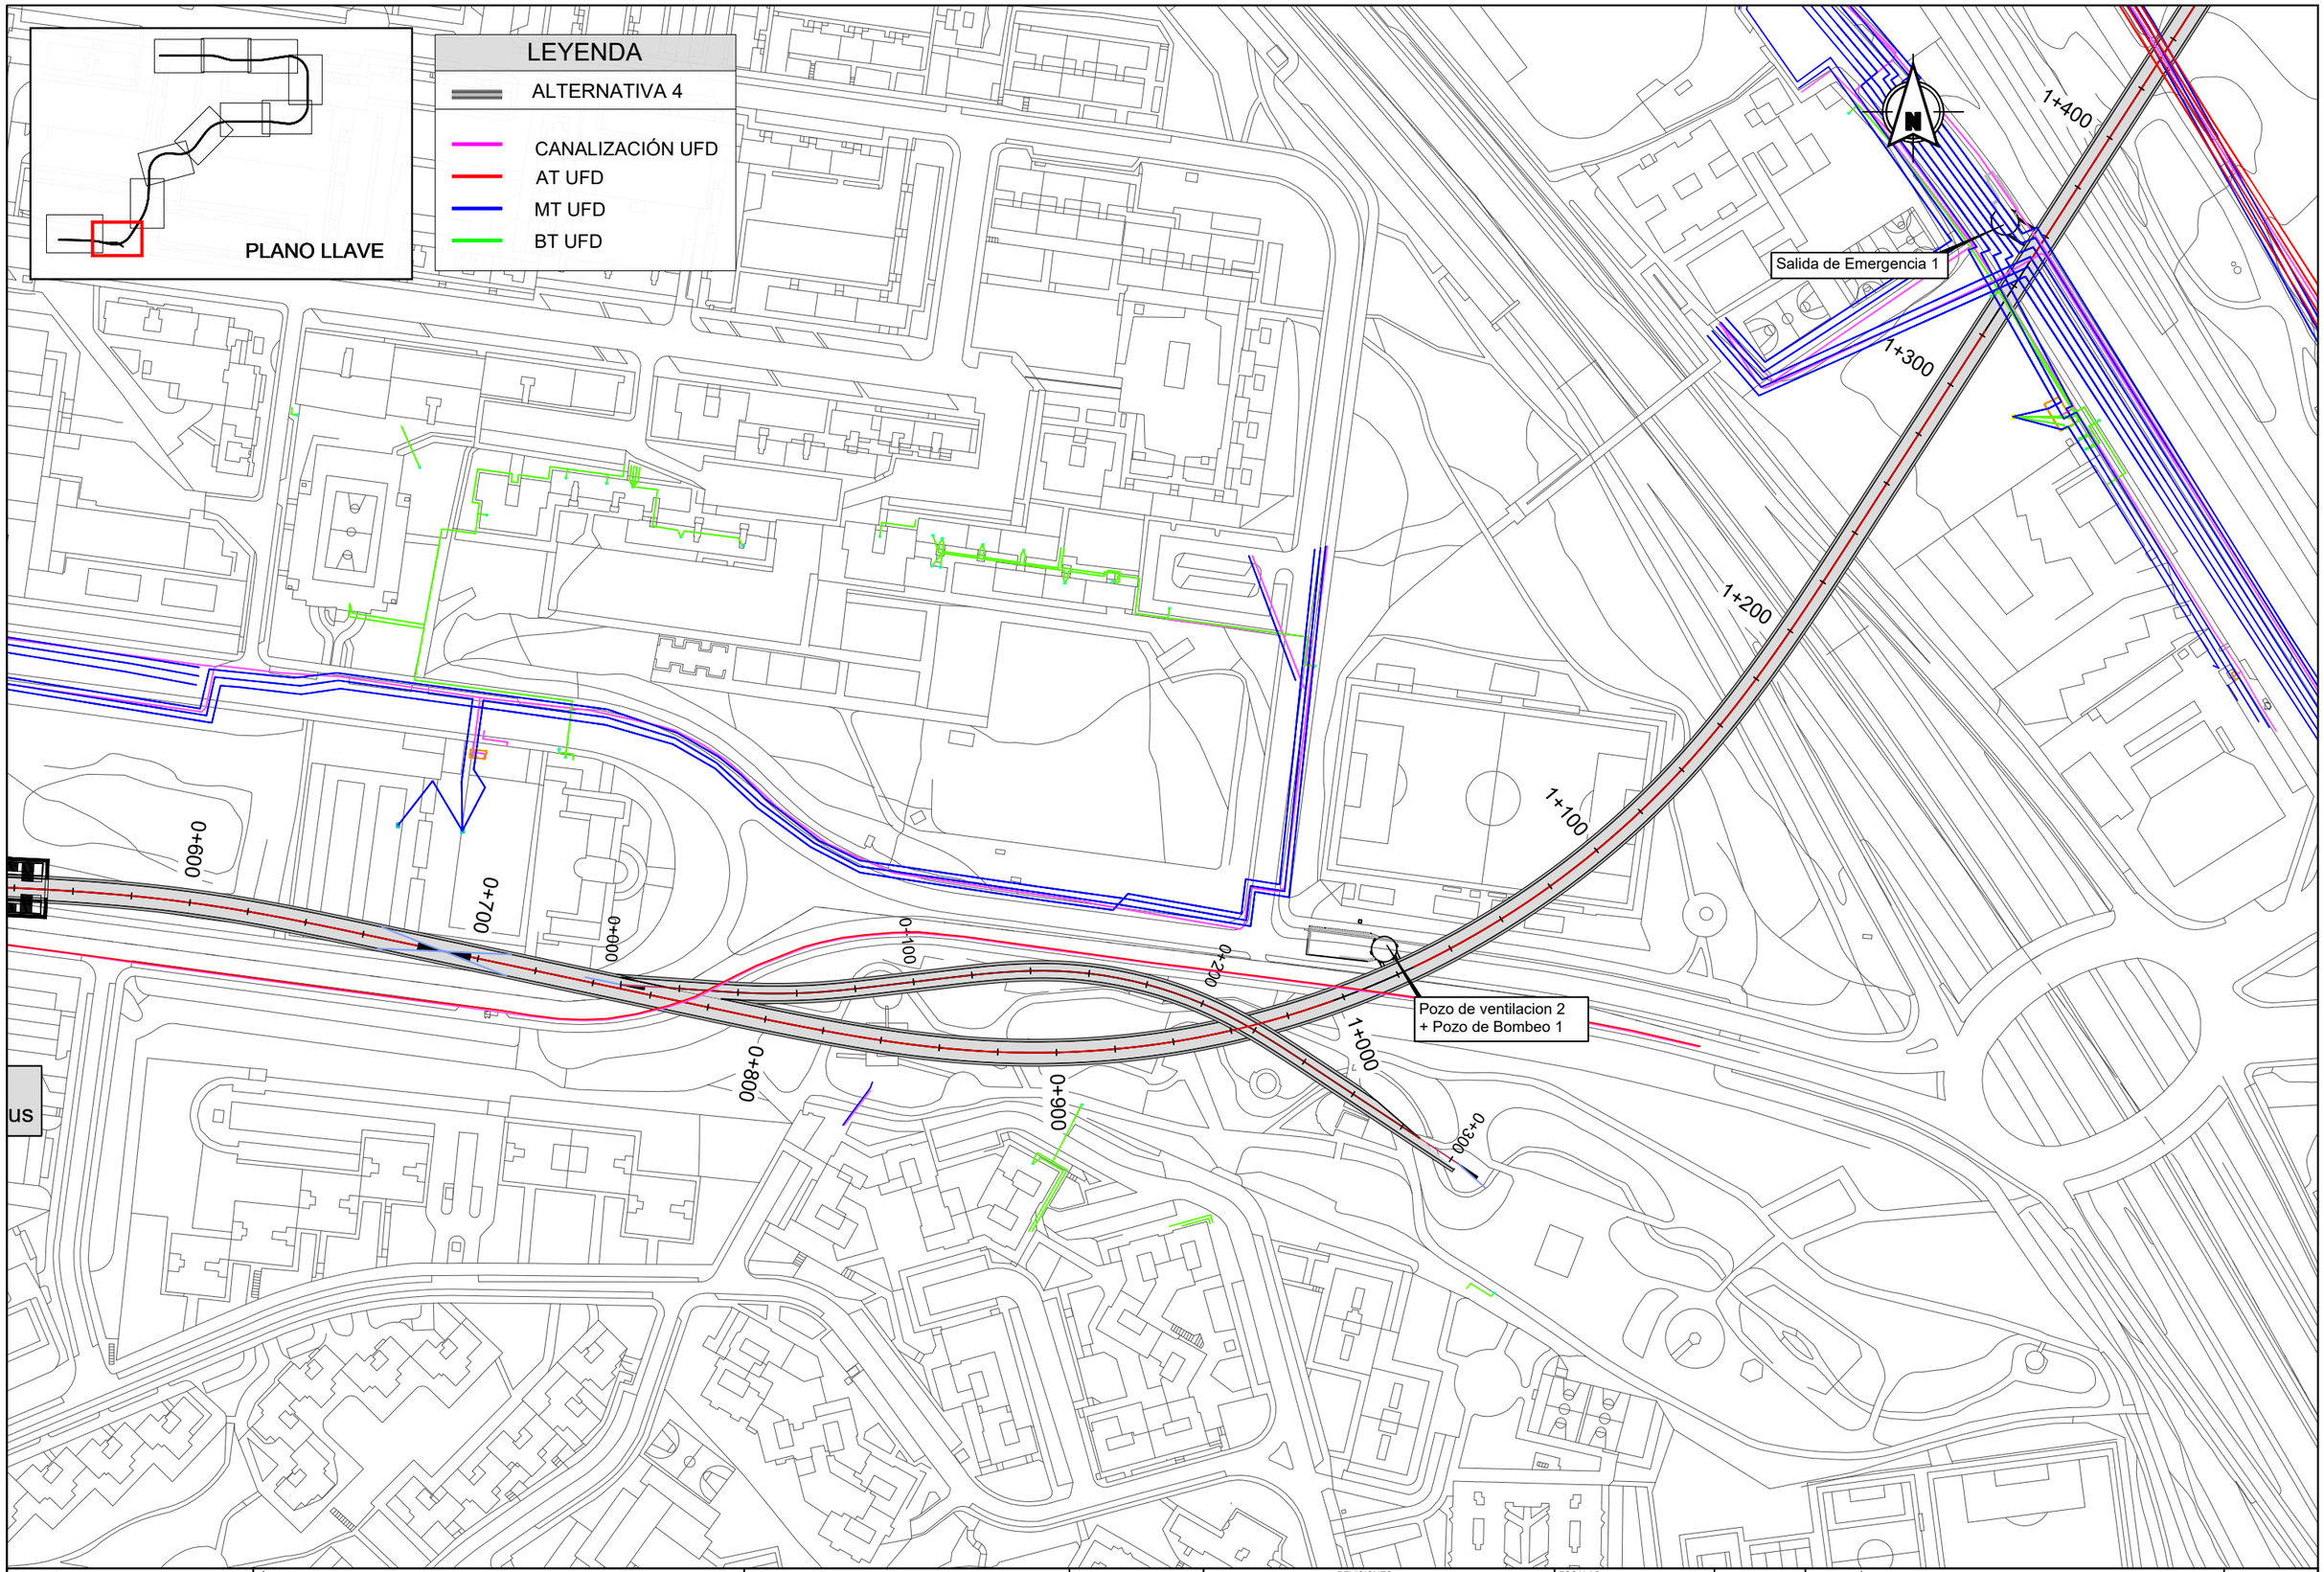

Dirección General de Infraestructuras de Transporte Colectivo

CONSEJERIA DE VIVIENDA, TRANSPORTES E INFRAESTRUCTURAS

Comunidad de Madrid

TÍTULO:

ESTUDIO INFORMATIVO DE AMPLIACIÓN DE LA RED DE METRO DE MADRID AL BARRIO DE VALDEBEBAS

CONSULTORES:

intecsa. Gestion, Ingeniería y Soluciones GIS Gestión Integral del Suelo S.L. ABILIC

EL ICCP, AUTOR:

REVISIONES

Nº	FECHA	DESCRIPCIÓN	Nº	FECHA	DESCRIPCIÓN
00	ABR-2024	1ª EDICIÓN	03		
01	JUN-2024	1ª EDICIÓN (TRAS SUPERVISION)	04		
02	JUN-2024	2ª EDICIÓN (TRAS SUPERVISION)	05		

ESCALAS: 1:2000

0 20 40m

ORIGINAL DIN A-3 GRÁFICA

FECHA: JUNIO 2024

DESIGNACIÓN: SERVICIOS AFECTADOS: ALTERNATIVA 4; ENERGÍA ELÉCTRICA

Nº 15.4.3

HOJA 2 DE 11

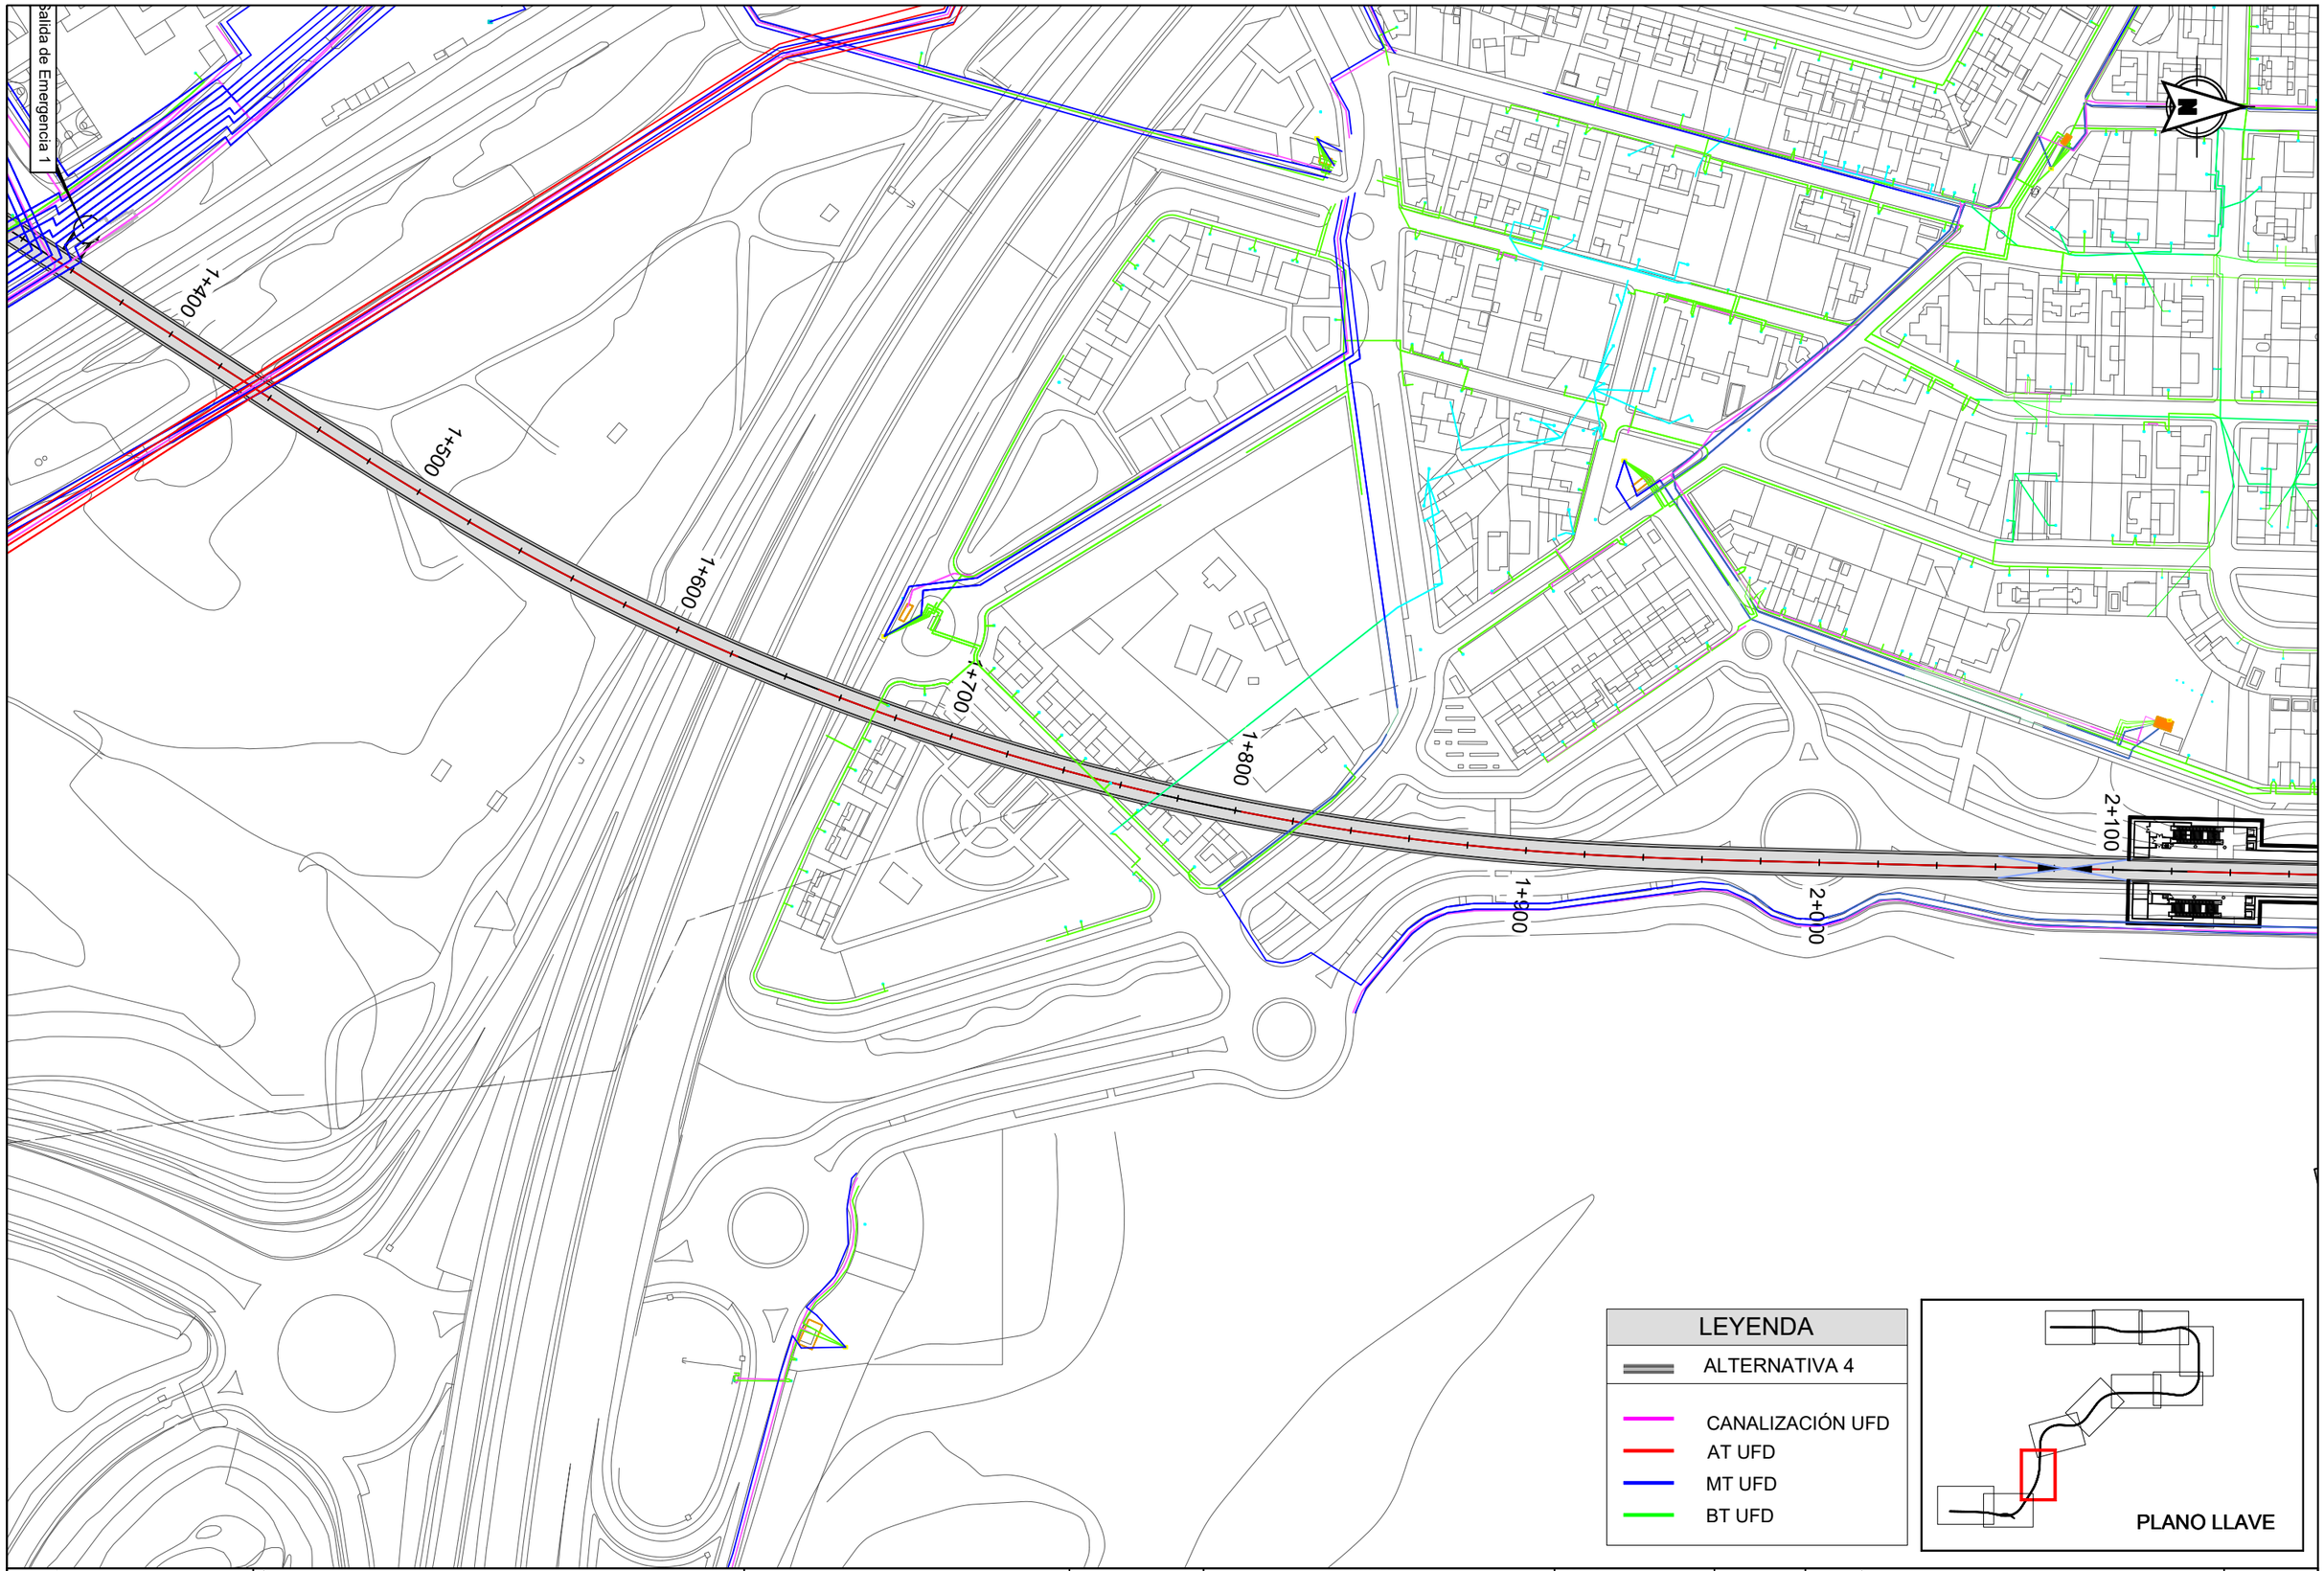

Dirección General de Infraestructuras de Transporte Colectivo

CONSEJERIA DE VIVIENDA, TRANSPORTES E INFRAESTRUCTURAS

Comunidad de Madrid

TÍTULO:

ESTUDIO INFORMATIVO DE AMPLIACIÓN DE LA RED DE METRO DE MADRID AL BARRIO DE VALDEBEBAS

CONSULTORES: intecsa. GIS Gestión Integral del Suelo S.L. ABALO

EL ICCP, AUTOR:

REVISIONES

Nº	FECHA	DESCRIPCIÓN	Nº	FECHA	DESCRIPCIÓN
00	ABR-2024	1ª EDICIÓN	03		
01	JUN-2024	1ª EDICIÓN (TRAS SUPERVISION)	04		
02	JUN-2024	2ª EDICIÓN (TRAS SUPERVISION)	05		

ESCALAS: 1:2000 — 0 20 40m — ORIGINAL DIN A-3 GRÁFICA

FECHA: JUNIO 2024

DESIGNACIÓN: SERVICIOS AFECTADOS: ALTERNATIVA 4; ENERGÍA ELÉCTRICA

Nº 15.4.3

HOJA 3 DE 11

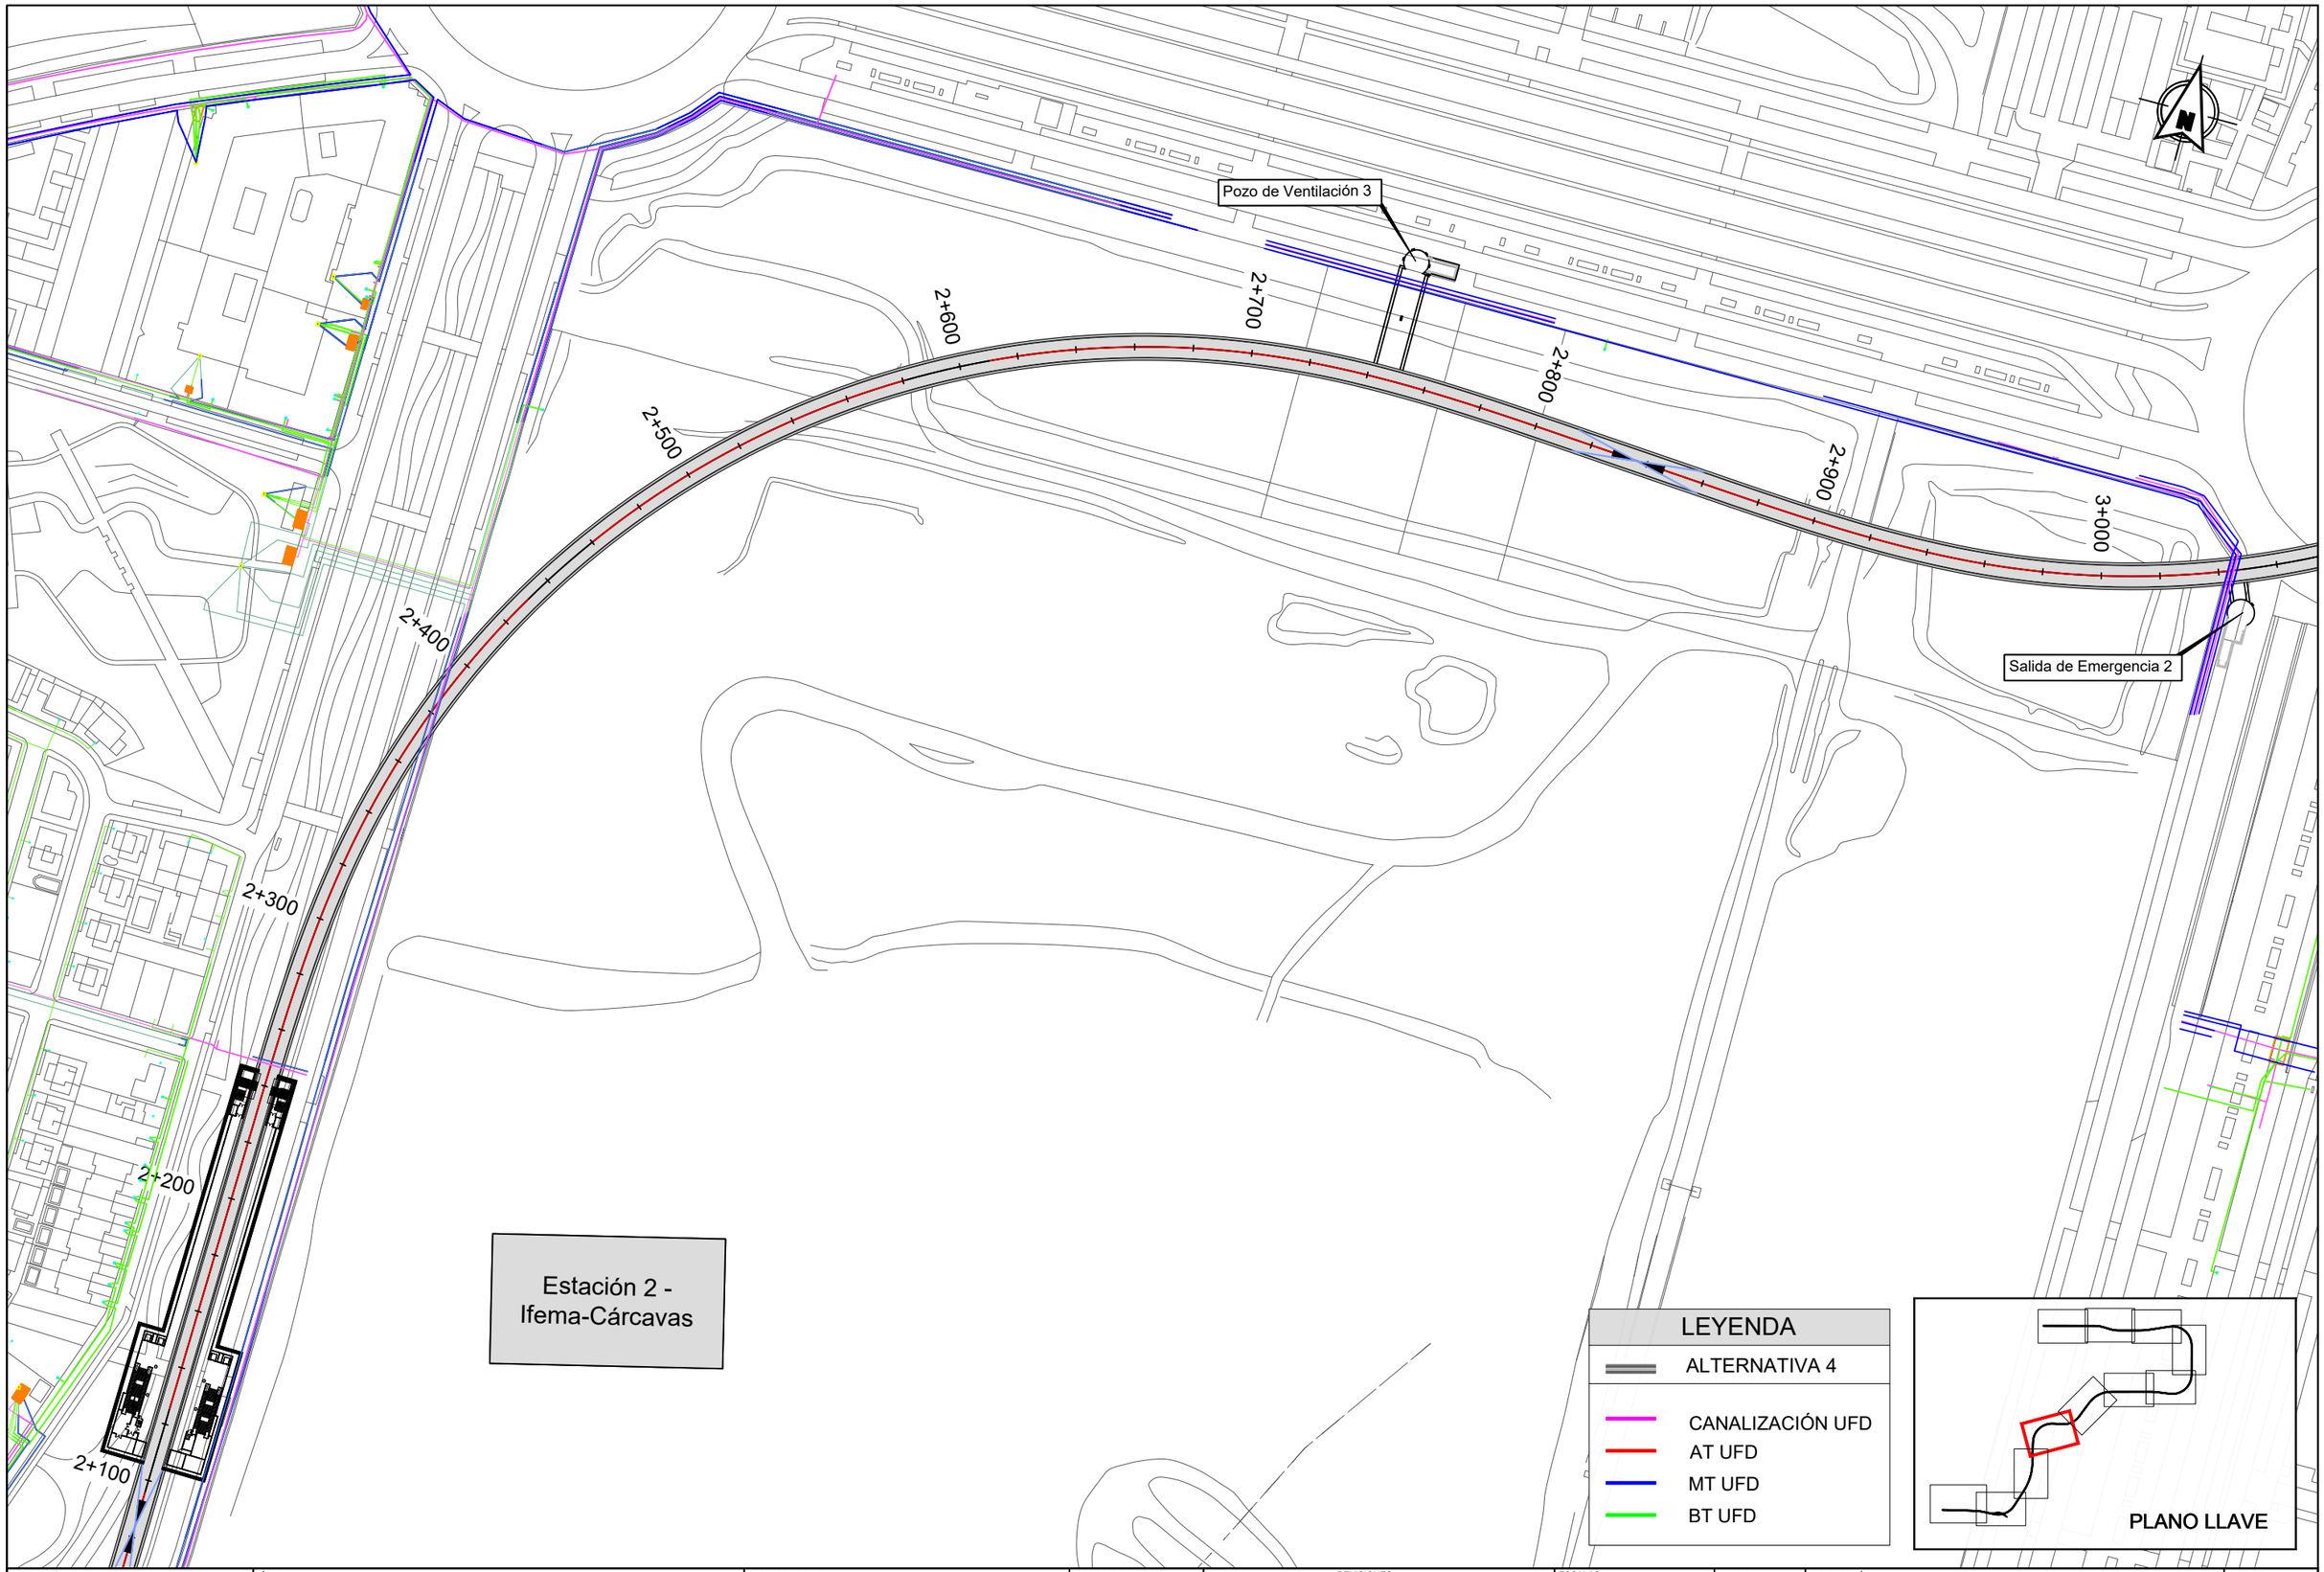

Dirección General de Infraestructuras de Transporte Colectivo

CONSEJERIA DE VIVIENDA, TRANSPORTES E INFRAESTRUCTURAS

Comunidad de Madrid

TÍTULO:

ESTUDIO INFORMATIVO DE AMPLIACIÓN DE LA RED DE METRO DE MADRID AL BARRIO DE VALDEBEBAS

CONSULTORES: intecsa. GIS Gestión Integral del Suelo S.L.

EL ICCP, AUTOR:

REVISIONES

Nº	FECHA	DESCRIPCIÓN	Nº	FECHA	DESCRIPCIÓN
00	ABR-2024	1ª EDICIÓN	03		
01	JUN-2024	1ª EDICIÓN (TRAS SUPERVISIÓN)	04		
02	JUN-2024	2ª EDICIÓN (TRAS SUPERVISIÓN)	05		

ESCALAS: 1:2000

0 20 40m

ORIGINAL DIN A-3 GRÁFICA

FECHA: JUNIO 2024

DESIGNACIÓN: SERVICIOS AFECTADOS: ALTERNATIVA 4; ENERGÍA ELÉCTRICA

Nº 15.4.3

HOJA 4 DE 11

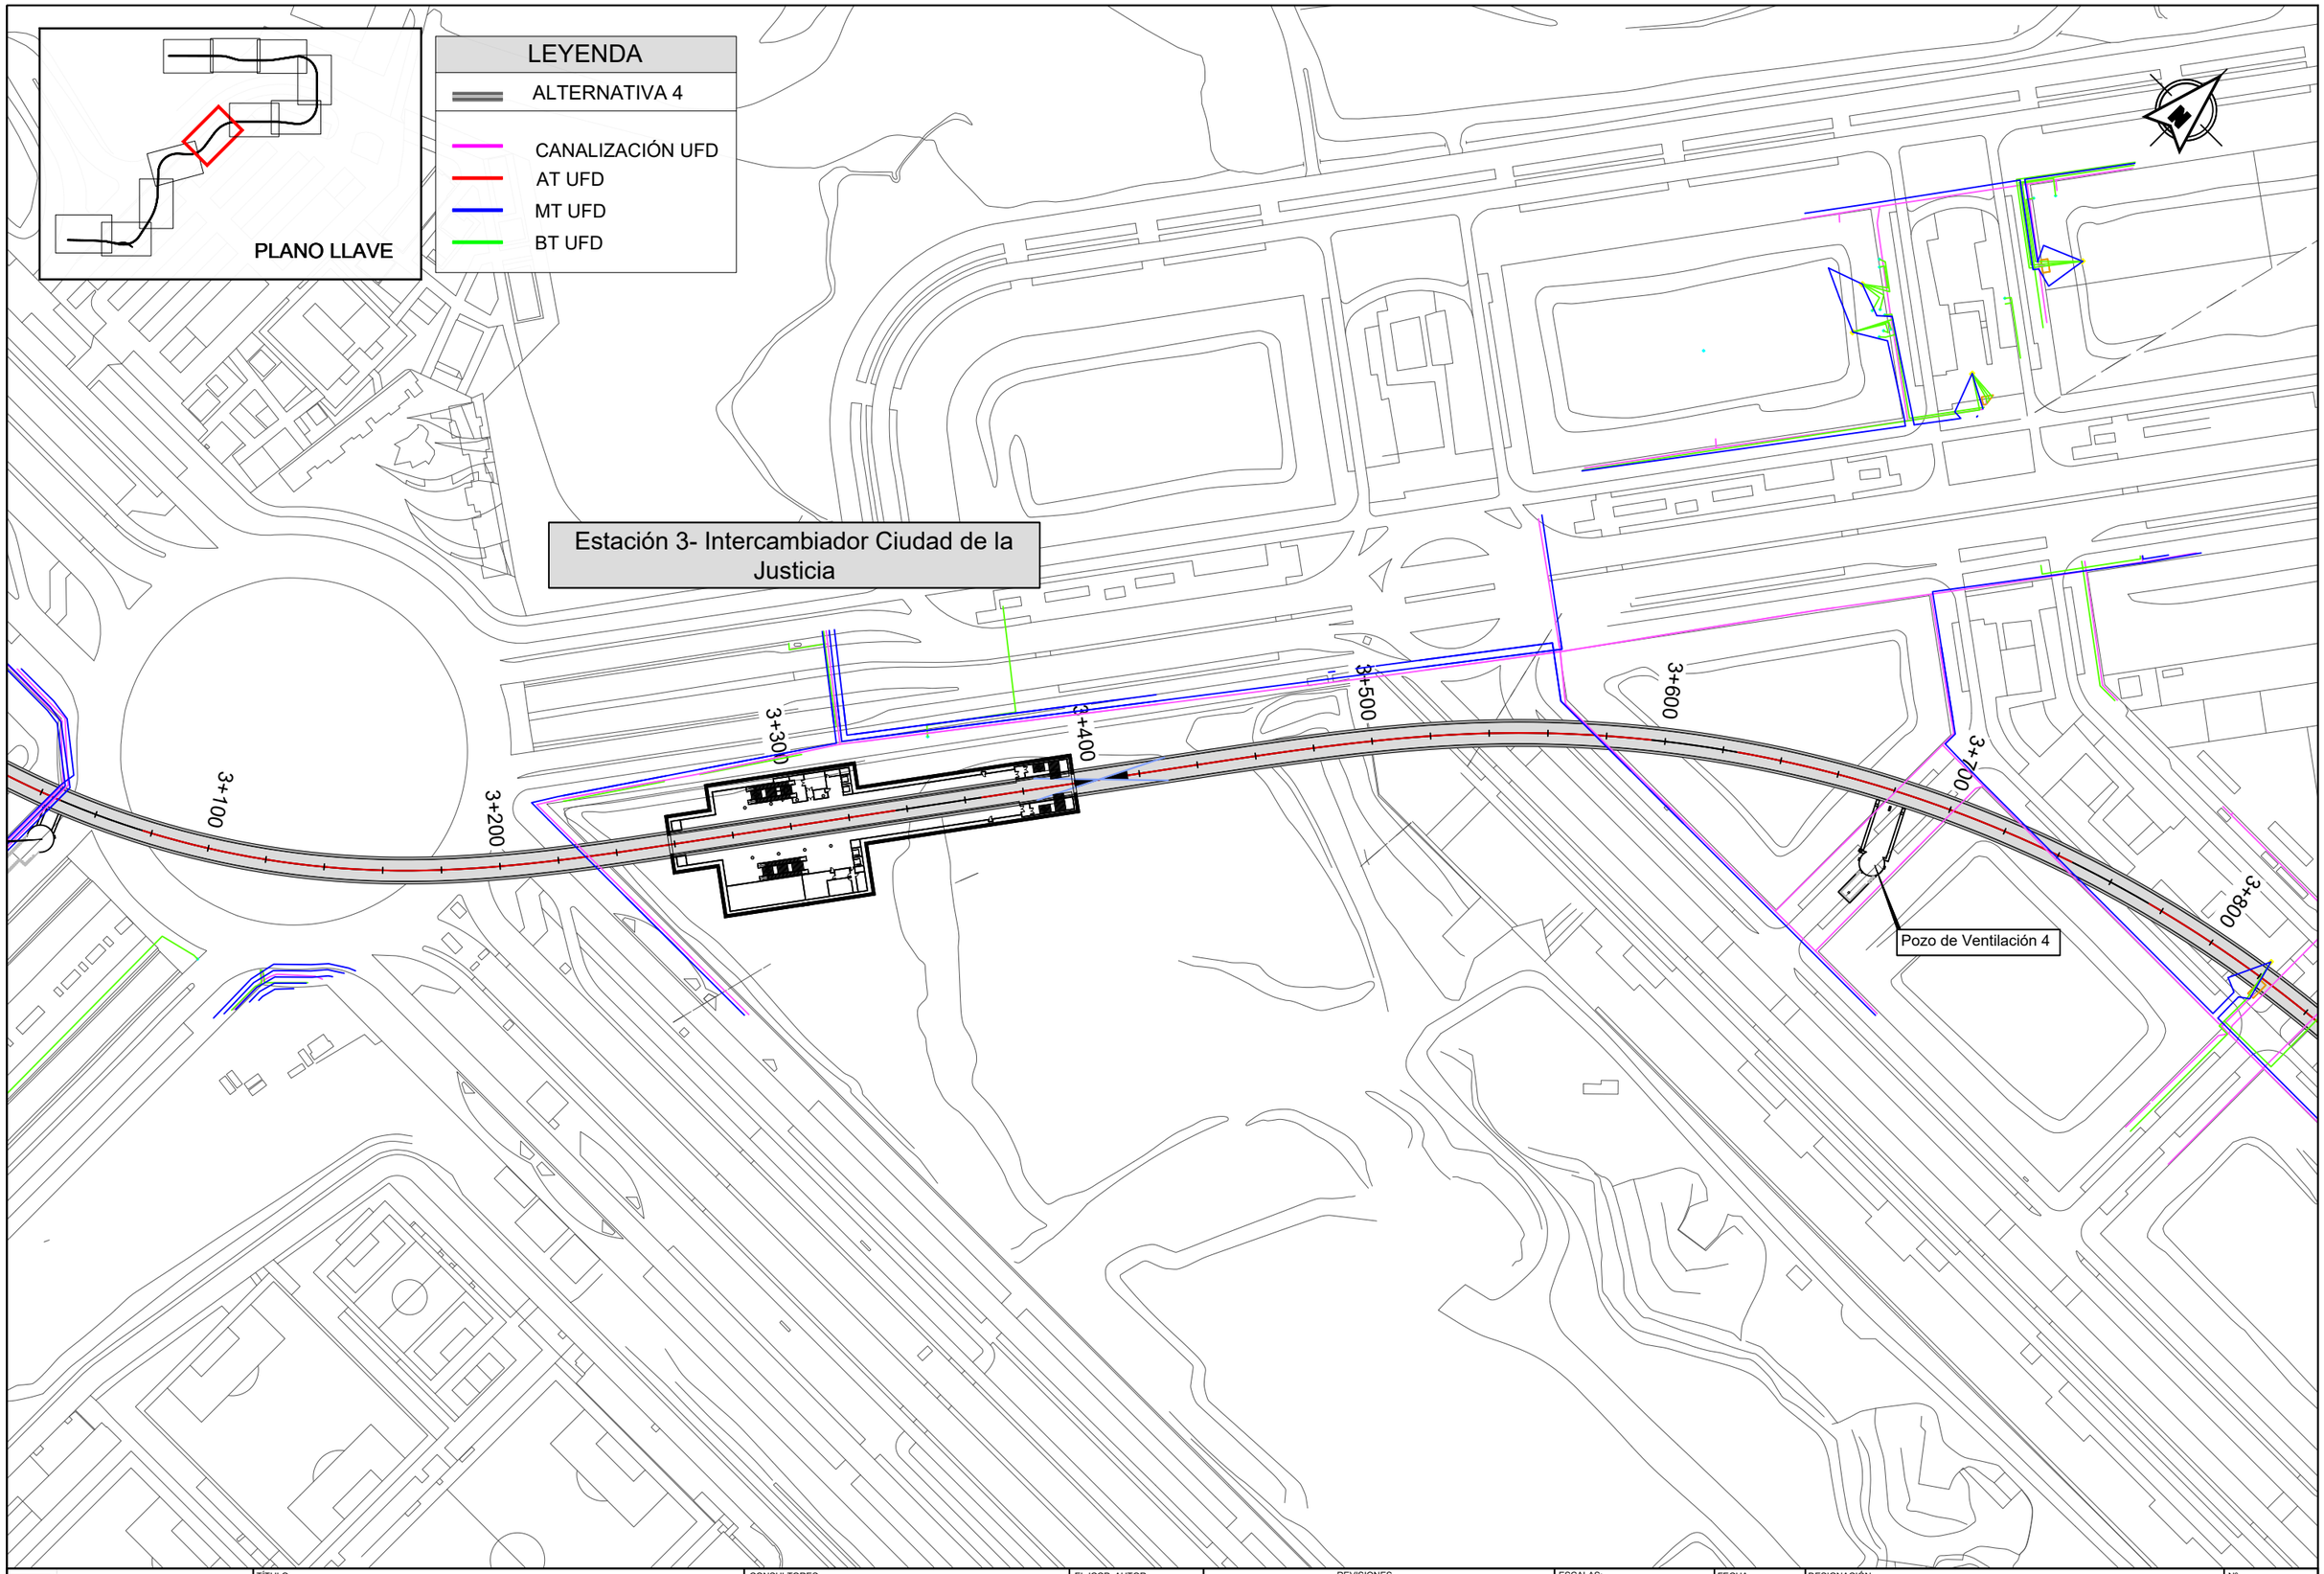

Dirección General de Infraestructuras de Transporte Colectivo
CONSEJERIA DE VIVIENDA, TRANSPORTES E INFRAESTRUCTURAS
Comunidad de Madrid

TÍTULO:
ESTUDIO INFORMATIVO DE AMPLIACIÓN DE LA RED DE METRO DE MADRID AL BARRIO DE VALDEBEBAS

CONSULTORES:
intecsa. Gestión, Ingeniería y Soluciones GIS Gestión Integral del Suelo S.L.

EL ICCP, AUTOR:

REVISIONES

Nº	FECHA	DESCRIPCIÓN	Nº	FECHA	DESCRIPCIÓN
00	ABR-2024	1ª EDICIÓN	03		
01	JUN-2024	1ª EDICIÓN (TRAS SUPERVISION)	04		
02	JUN-2024	2ª EDICIÓN (TRAS SUPERVISION)	05		

ESCALAS: 1:2000
0 20 40m
ORIGINAL DIN A-3 GRÁFICA

FECHA: JUNIO 2024

DESIGNACIÓN:
SERVICIOS AFECTADOS:
ALTERNATIVA 4; ENERGÍA ELÉCTRICA

Nº 15.4.3

HOJA 5 DE 11

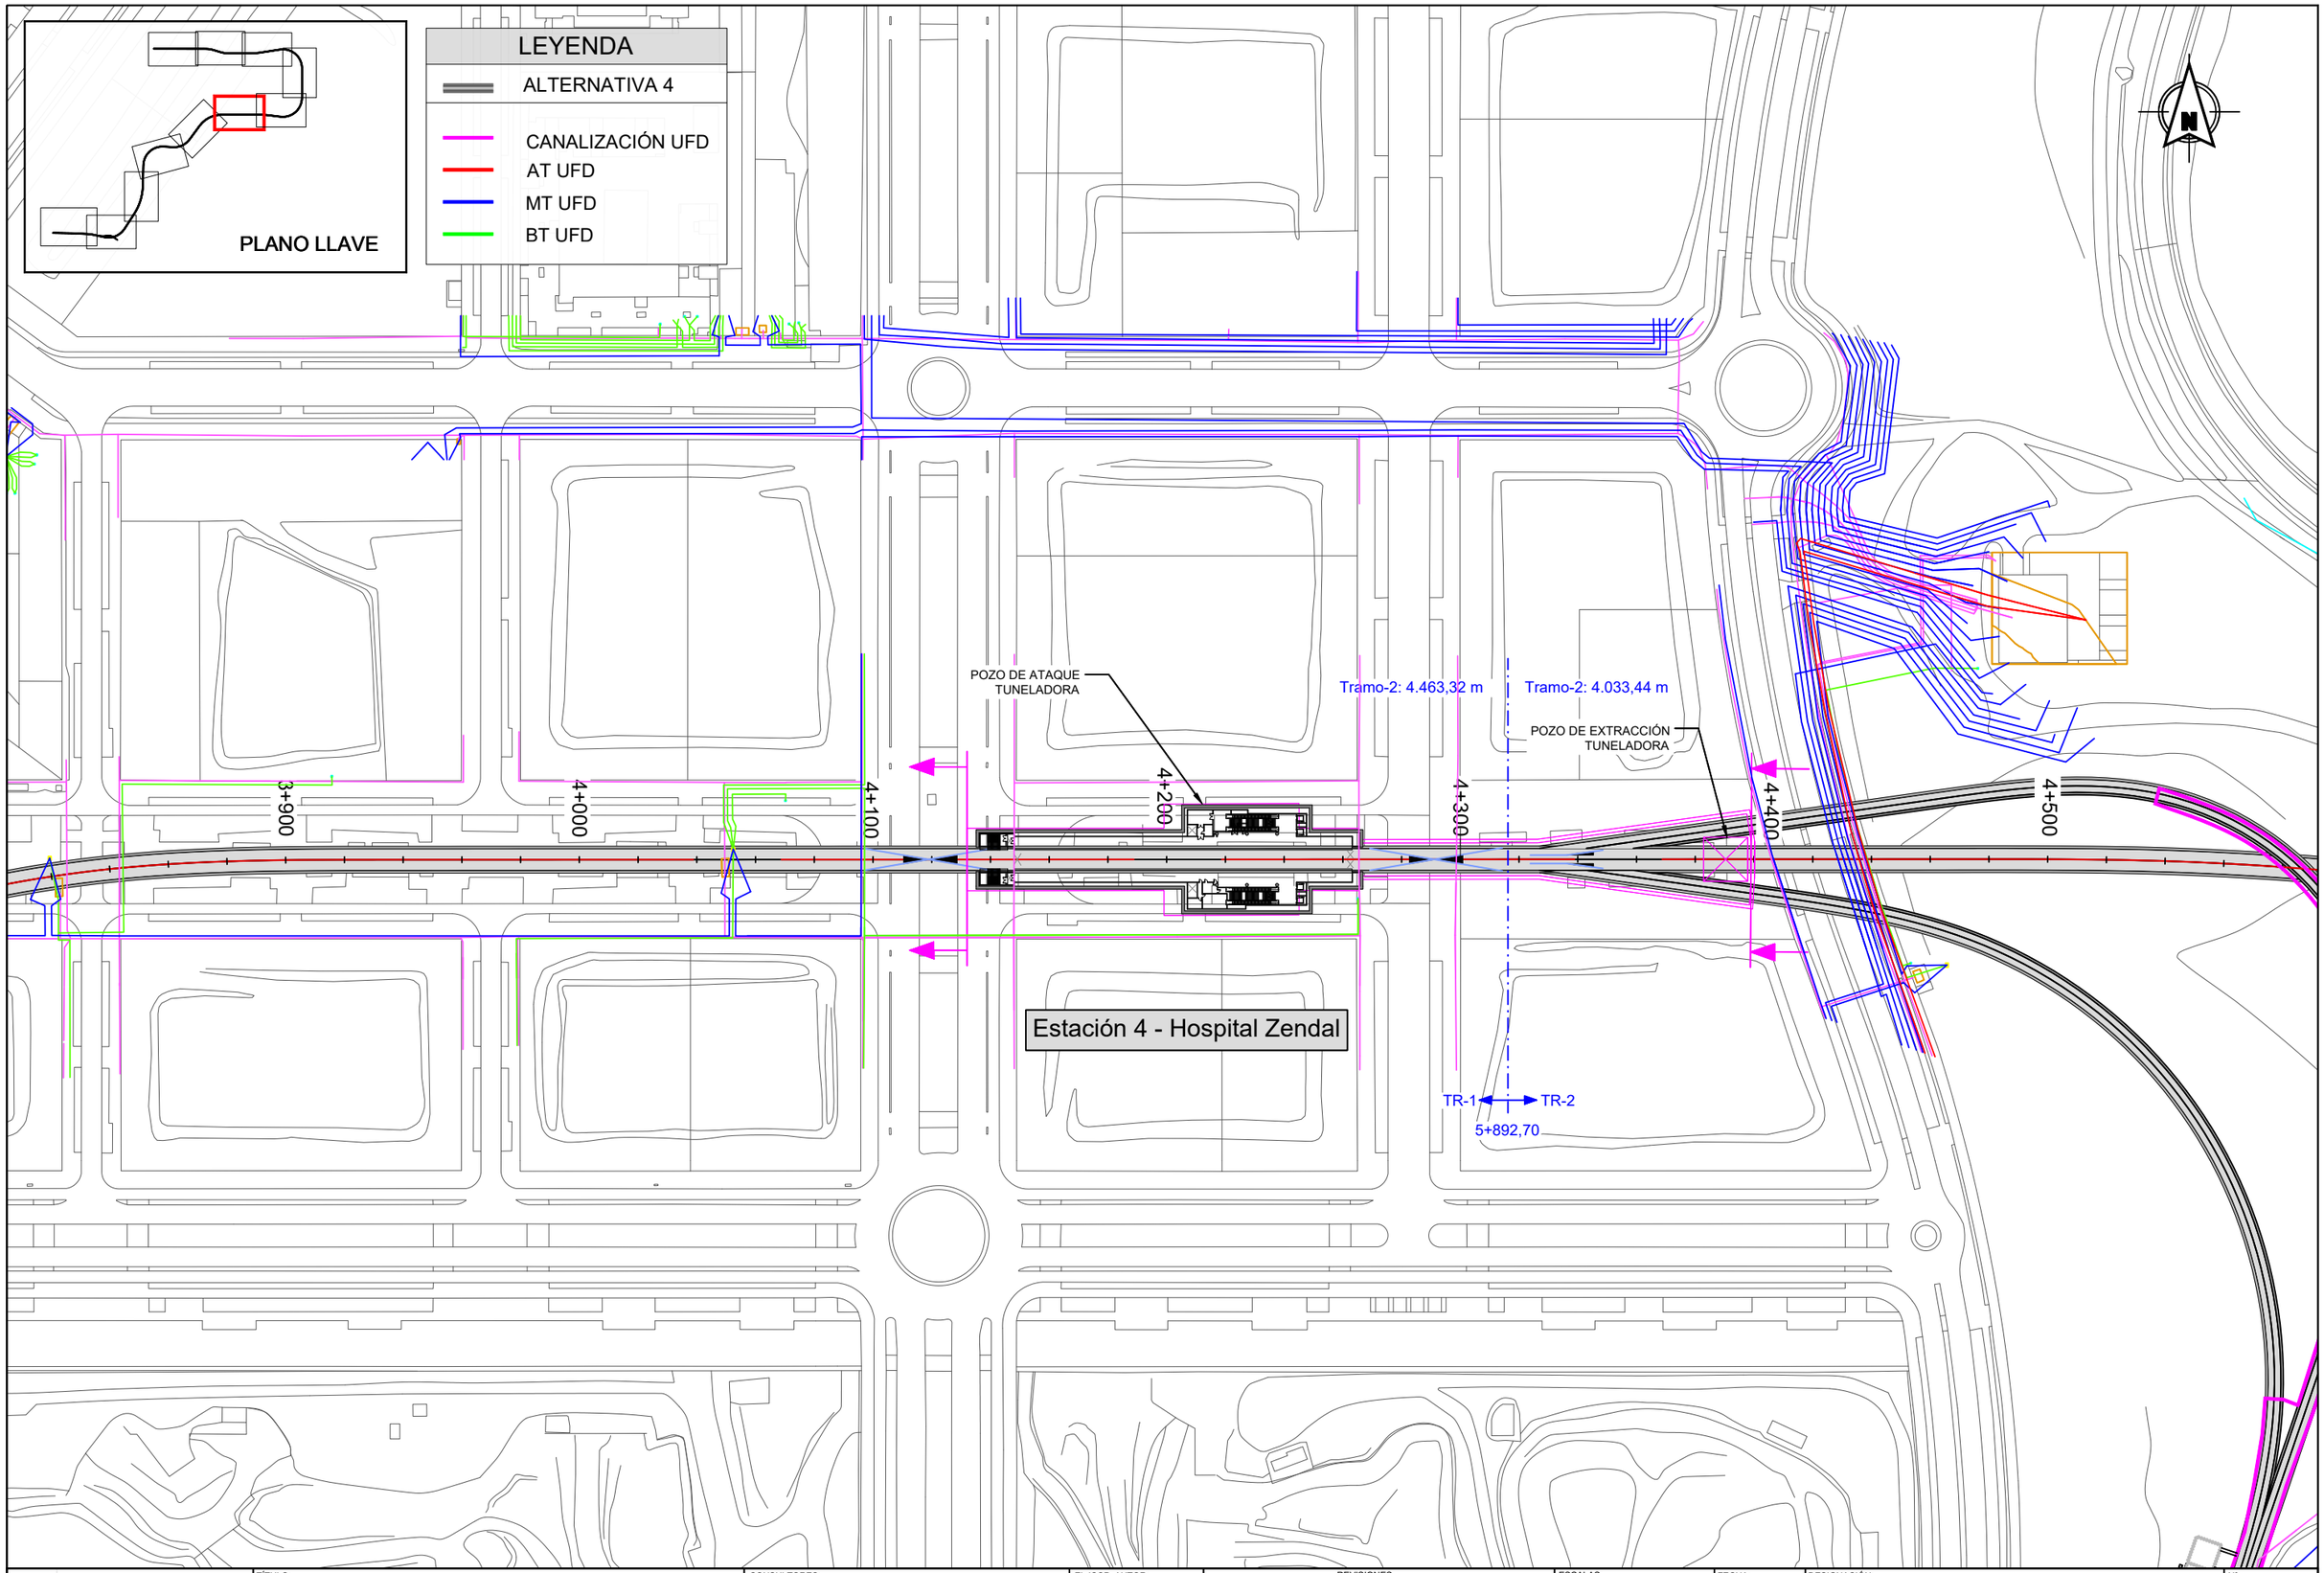

Dirección General de Infraestructuras de Transporte Colectivo

CONSEJERIA DE VIVIENDA, TRANSPORTES E INFRAESTRUCTURAS

Comunidad de Madrid

TÍTULO:

ESTUDIO INFORMATIVO DE AMPLIACIÓN DE LA RED DE METRO DE MADRID AL BARRIO DE VALDEBEBAS

CONSULTORES: intecsa. GIS Gestión Integral del Suelo S.L. ABALO

EL ICCP, AUTOR:

REVISIONES

Nº	FECHA	DESCRIPCIÓN	Nº	FECHA	DESCRIPCIÓN
00	ABR-2024	1ª EDICIÓN	03		
01	JUN-2024	1ª EDICIÓN (TRAS SUPERVISION)	04		
02	JUN-2024	2ª EDICIÓN (TRAS SUPERVISION)	05		

ESCALAS: 1:2000 — 0 20 40m

ORIGINAL DIN A-3 GRÁFICA

FECHA: JUNIO 2024

DESIGNACIÓN: SERVICIOS AFECTADOS: ALTERNATIVA 4; ENERGÍA ELÉCTRICA

Nº 15.4.3

HOJA 6 DE 11

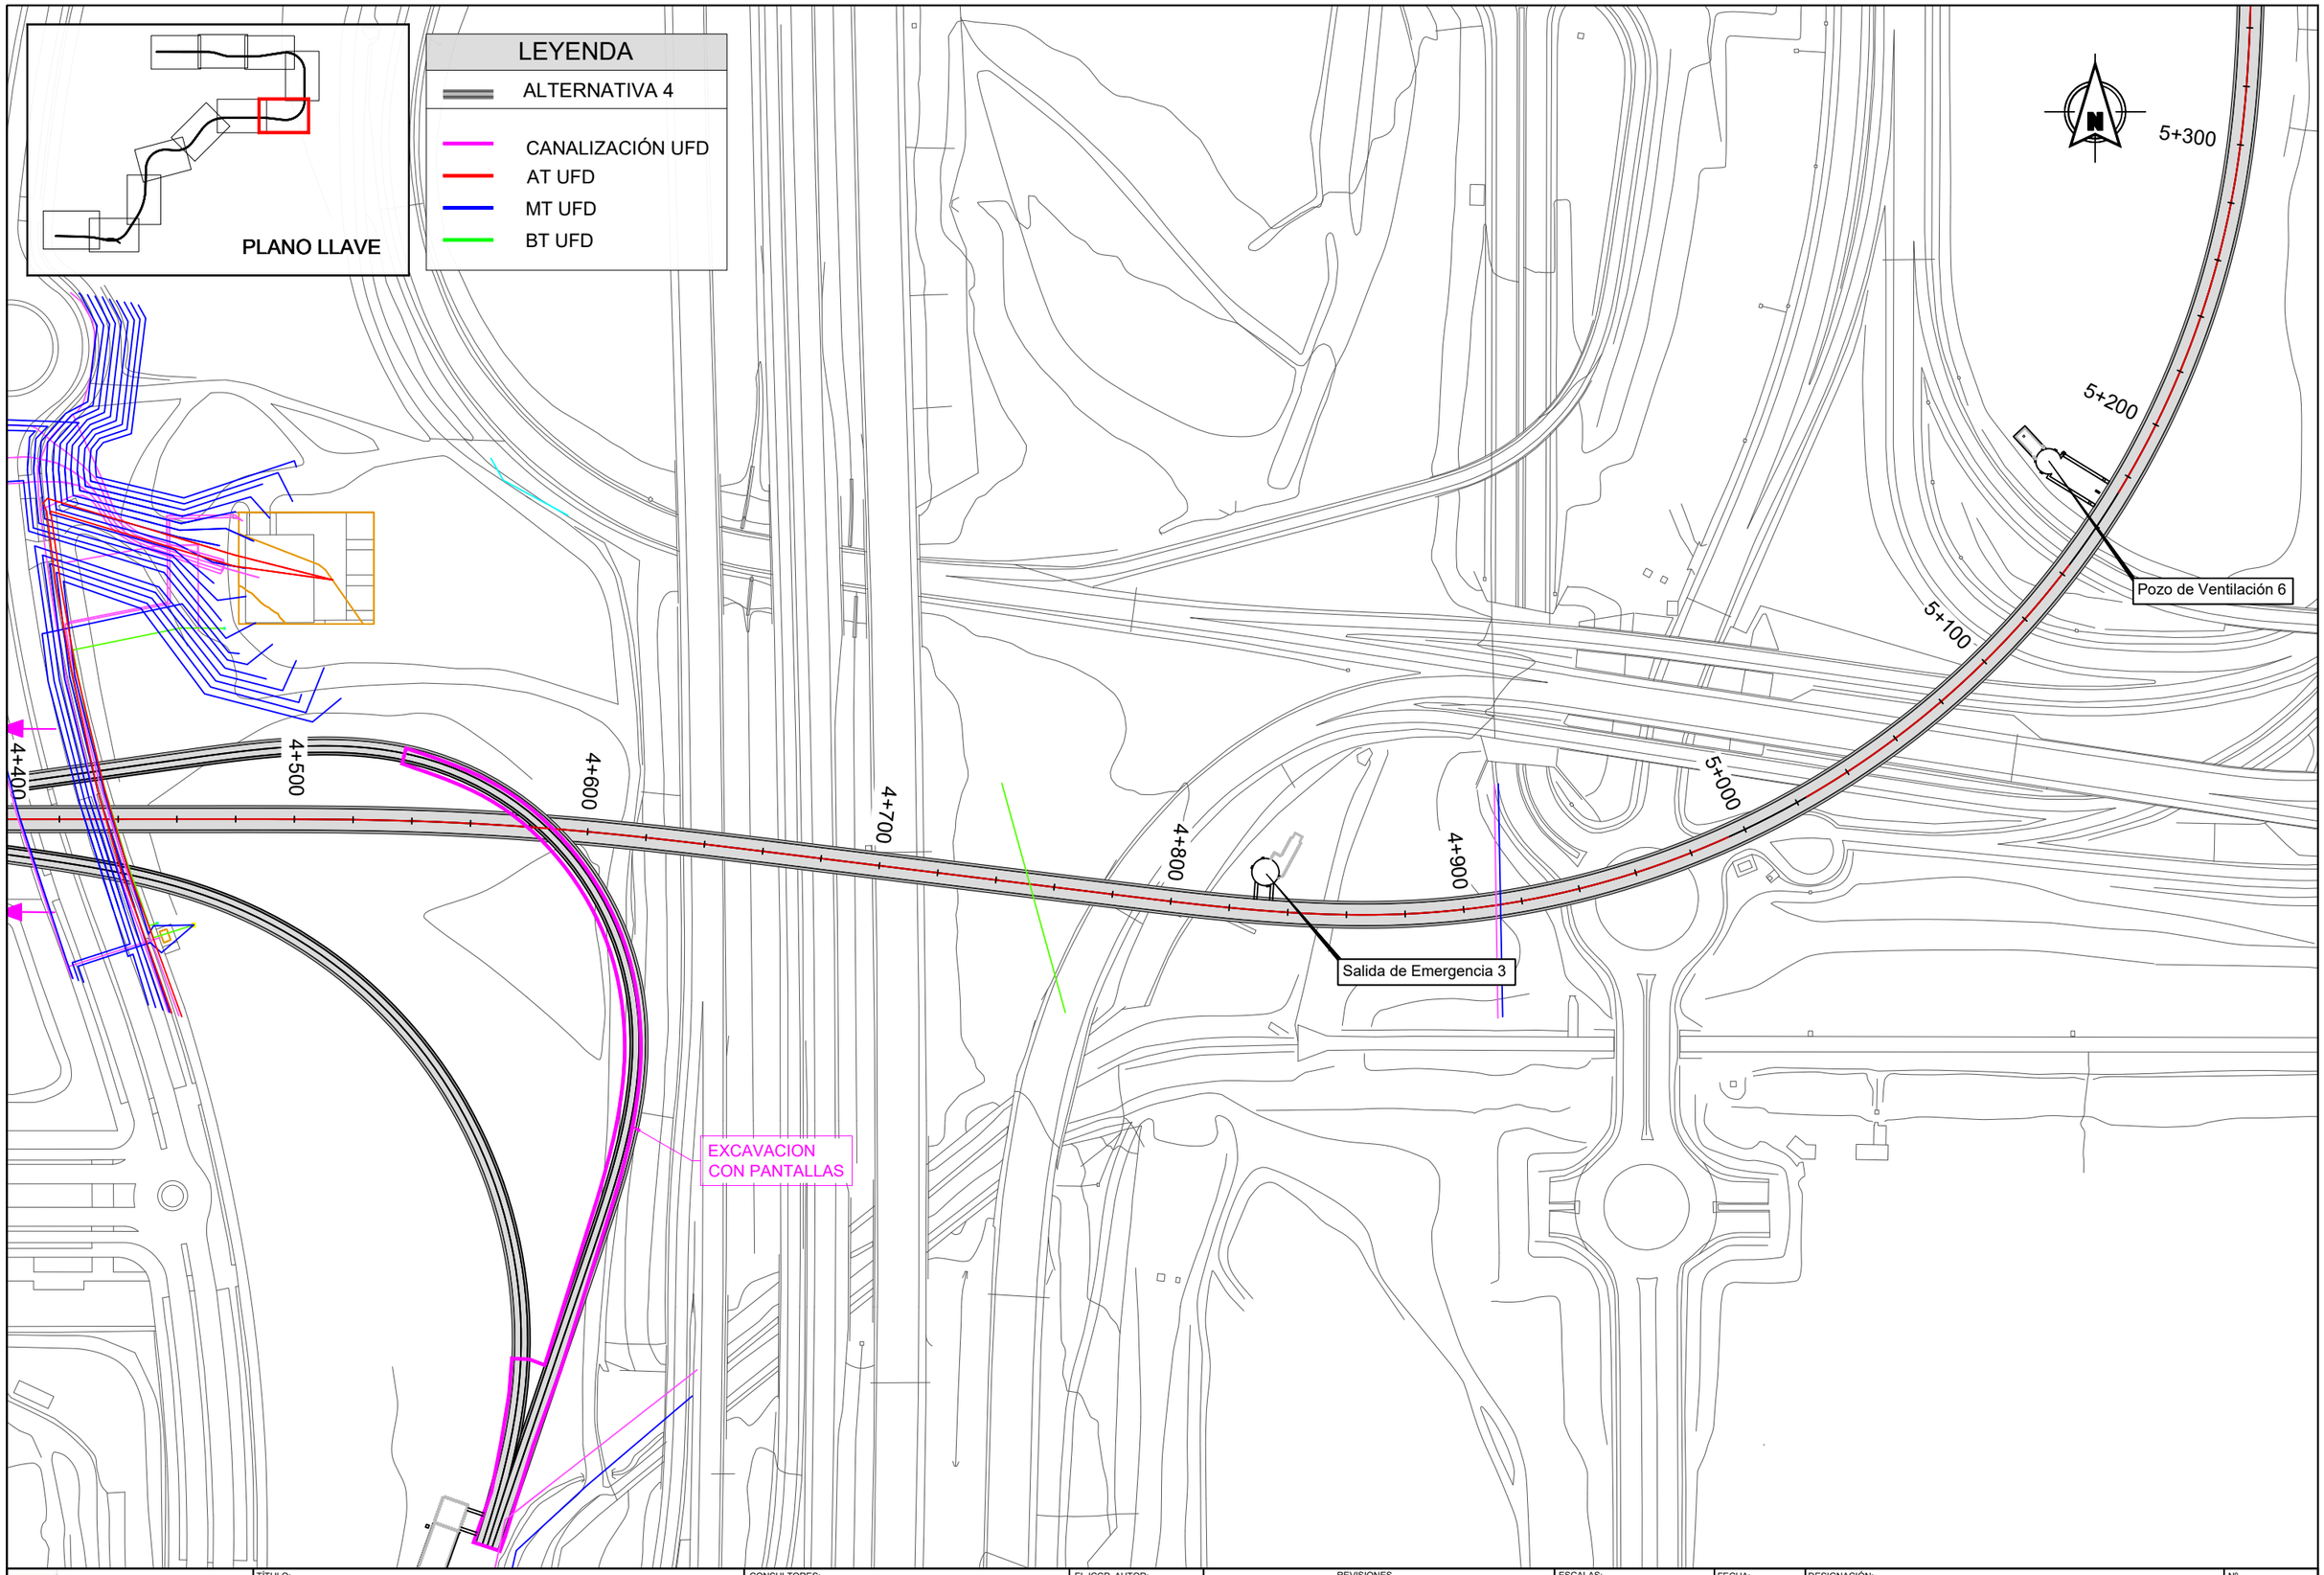

Dirección General de Infraestructuras de Transporte Colectivo

CONSEJERIA DE VIVIENDA, TRANSPORTES E INFRAESTRUCTURAS

Comunidad de Madrid

TÍTULO:

ESTUDIO INFORMATIVO DE AMPLIACIÓN DE LA RED DE METRO DE MADRID AL BARRIO DE VALDEBEBAS

CONSULTORES:

intecsa. Gestión, Ingeniería y Soluciones GIS Gestión Integral del Suelo S.L. ABLIC

EL ICCP, AUTOR:

REVISIONES

Nº	FECHA	DESCRIPCIÓN	Nº	FECHA	DESCRIPCIÓN
00	ABR-2024	1ª EDICIÓN	03		
01	JUN-2024	1ª EDICIÓN (TRAS SUPERVISION)	04		
02	JUN-2024	2ª EDICIÓN (TRAS SUPERVISION)	05		

ESCALAS: 1:2000

0 20 40m

ORIGINAL DIN A-3 GRÁFICA

FECHA: JUNIO 2024

DESIGNACIÓN: SERVICIOS AFECTADOS: ALTERNATIVA 4; ENERGÍA ELÉCTRICA

Nº 15.4.3

HOJA 7 DE 11

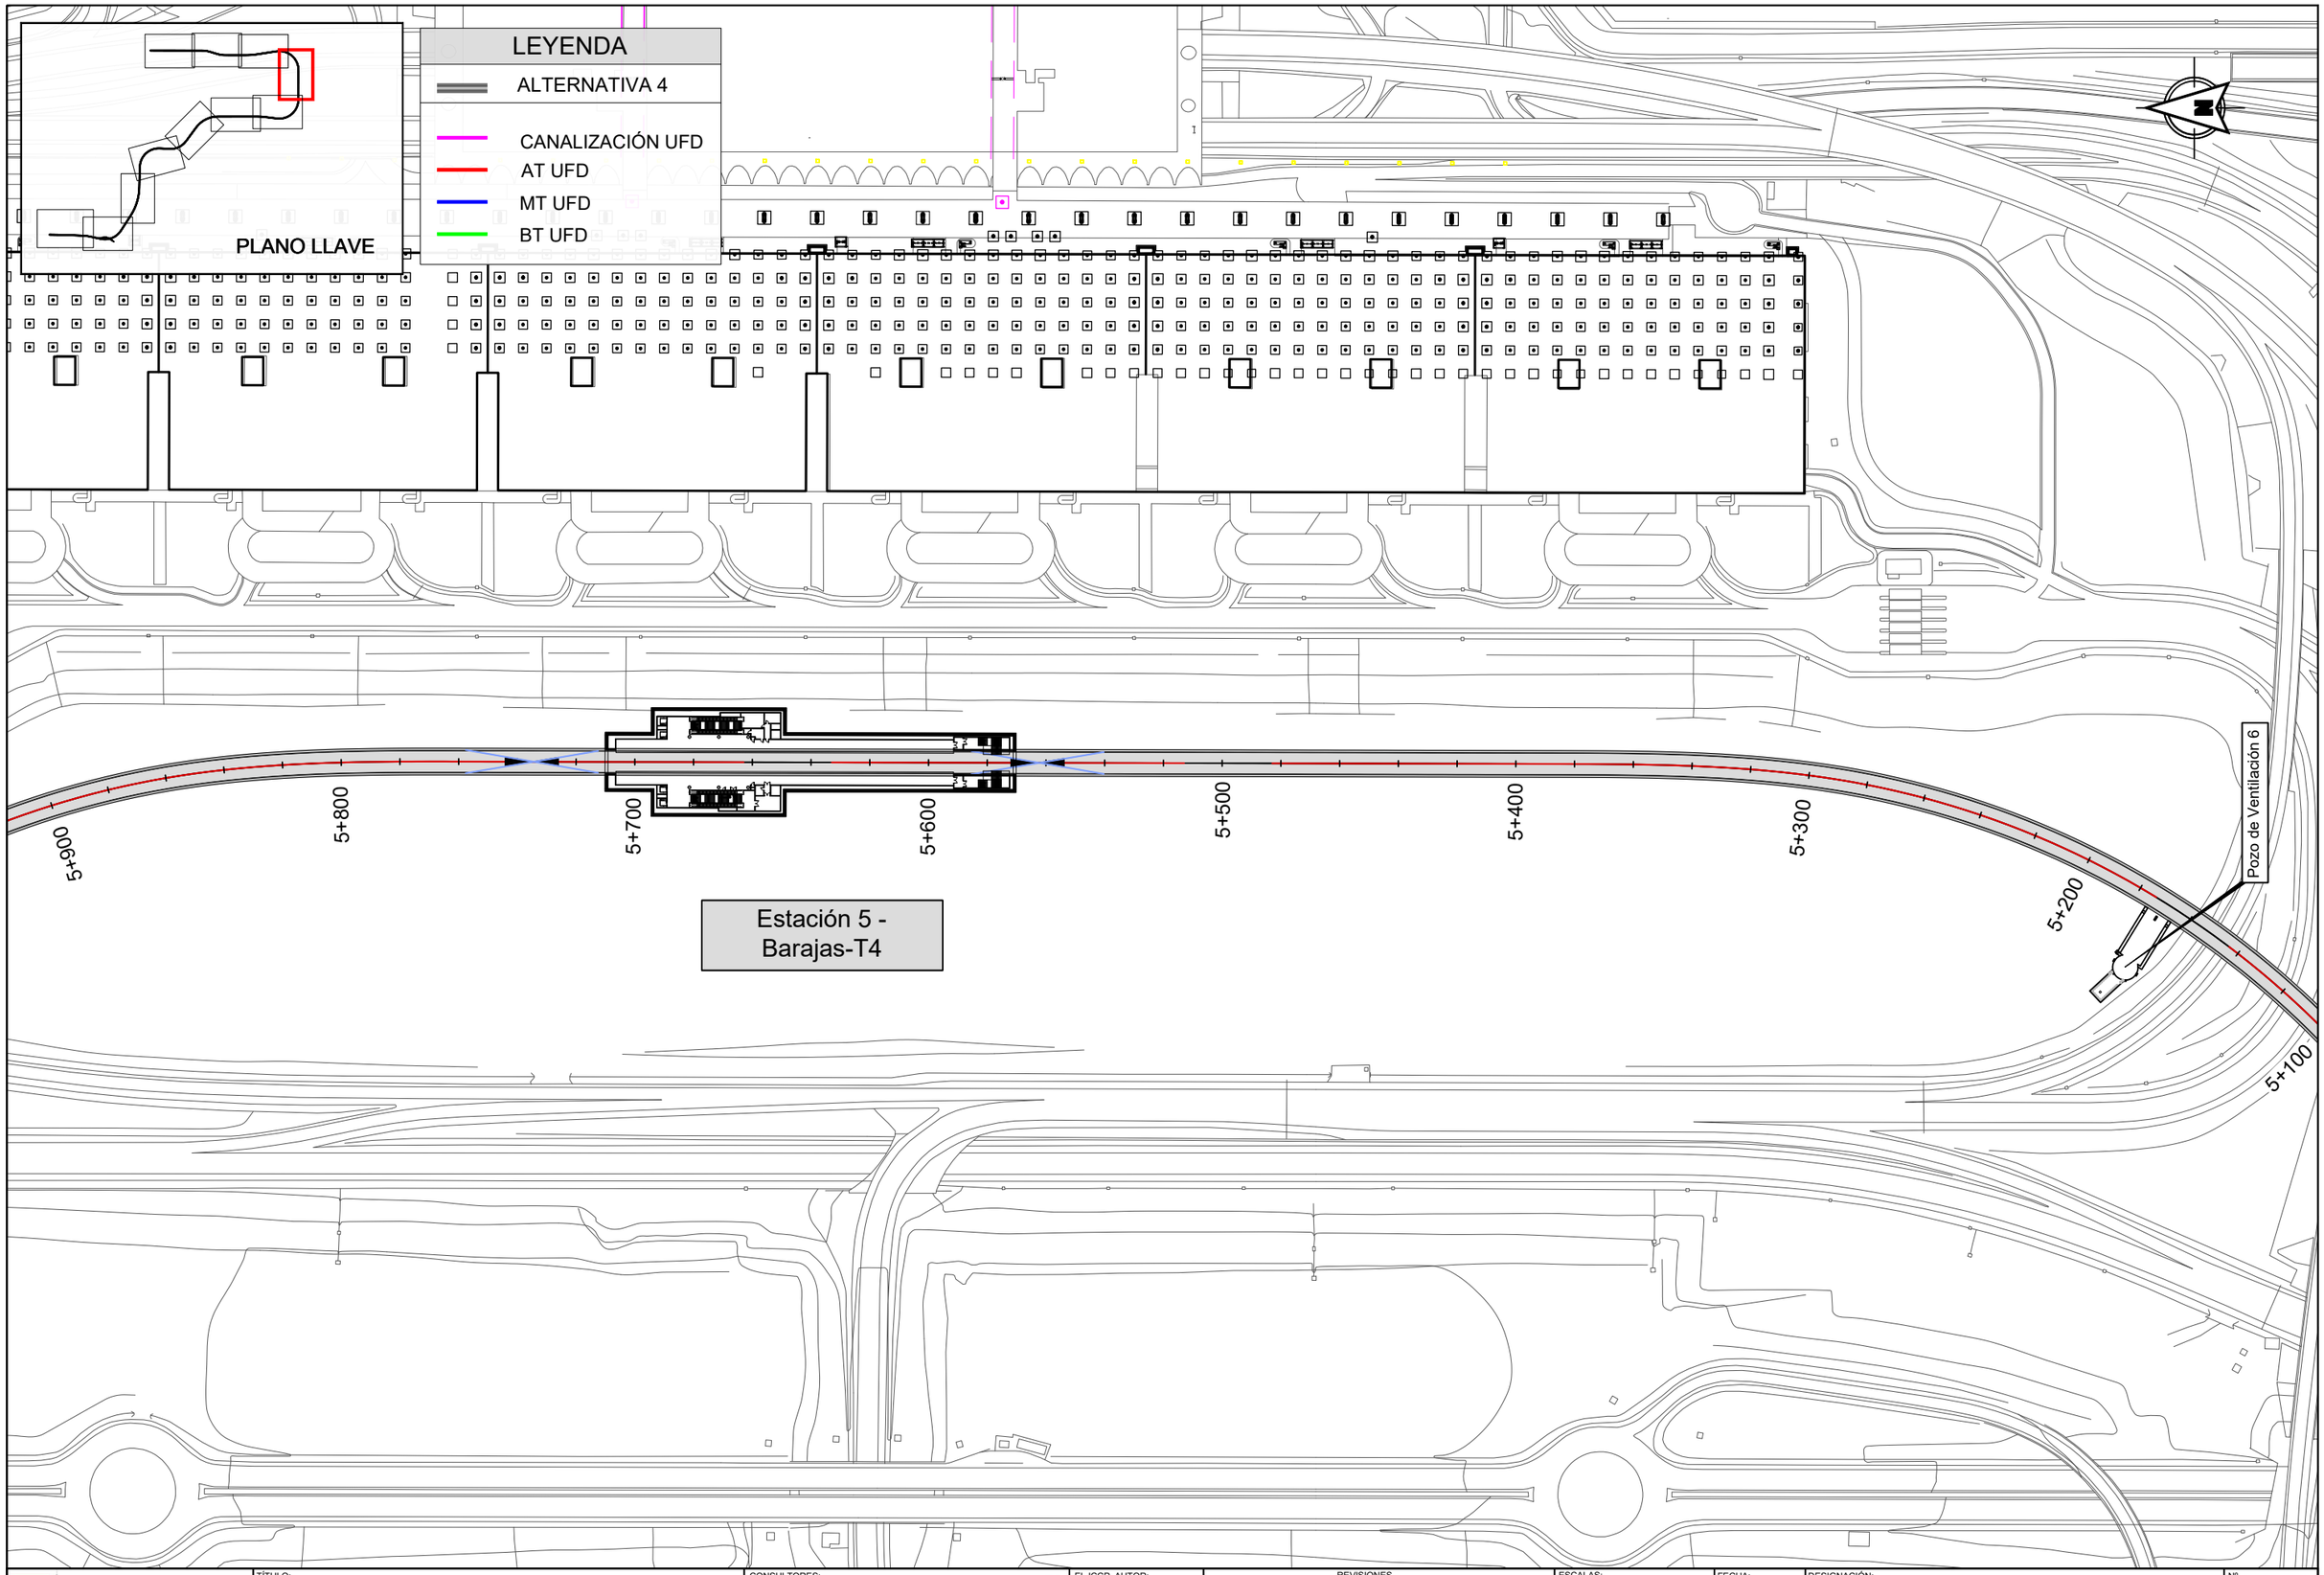

Dirección General de Infraestructuras de Transporte Colectivo
CONSEJERIA DE VIVIENDA, TRANSPORTES E INFRAESTRUCTURAS
Comunidad de Madrid

TÍTULO:
ESTUDIO INFORMATIVO DE AMPLIACIÓN DE LA RED DE METRO DE MADRID AL BARRIO DE VALDEBEBAS

CONSULTORES:
intecsa. Gestión, Ingeniería y Soluciones GIS Dirección Integrada del Estudio S.L.

EL ICCP, AUTOR:

REVISIONES

Nº	FECHA	DESCRIPCIÓN	Nº	FECHA	DESCRIPCIÓN
00	ABR-2024	1ª EDICIÓN	03		
01	JUN-2024	1ª EDICIÓN (TRAS SUPERVISION)	04		
02	JUN-2024	2ª EDICIÓN (TRAS SUPERVISION)	05		

ESCALAS: 1:2000
0 20 40m
ORIGINAL DIN A-3 GRÁFICA

FECHA: JUNIO 2024

DESIGNACIÓN:
SERVICIOS AFECTADOS:
ALTERNATIVA 4; ENERGÍA ELÉCTRICA

Nº 15.4.3

HOJA 8 DE 11

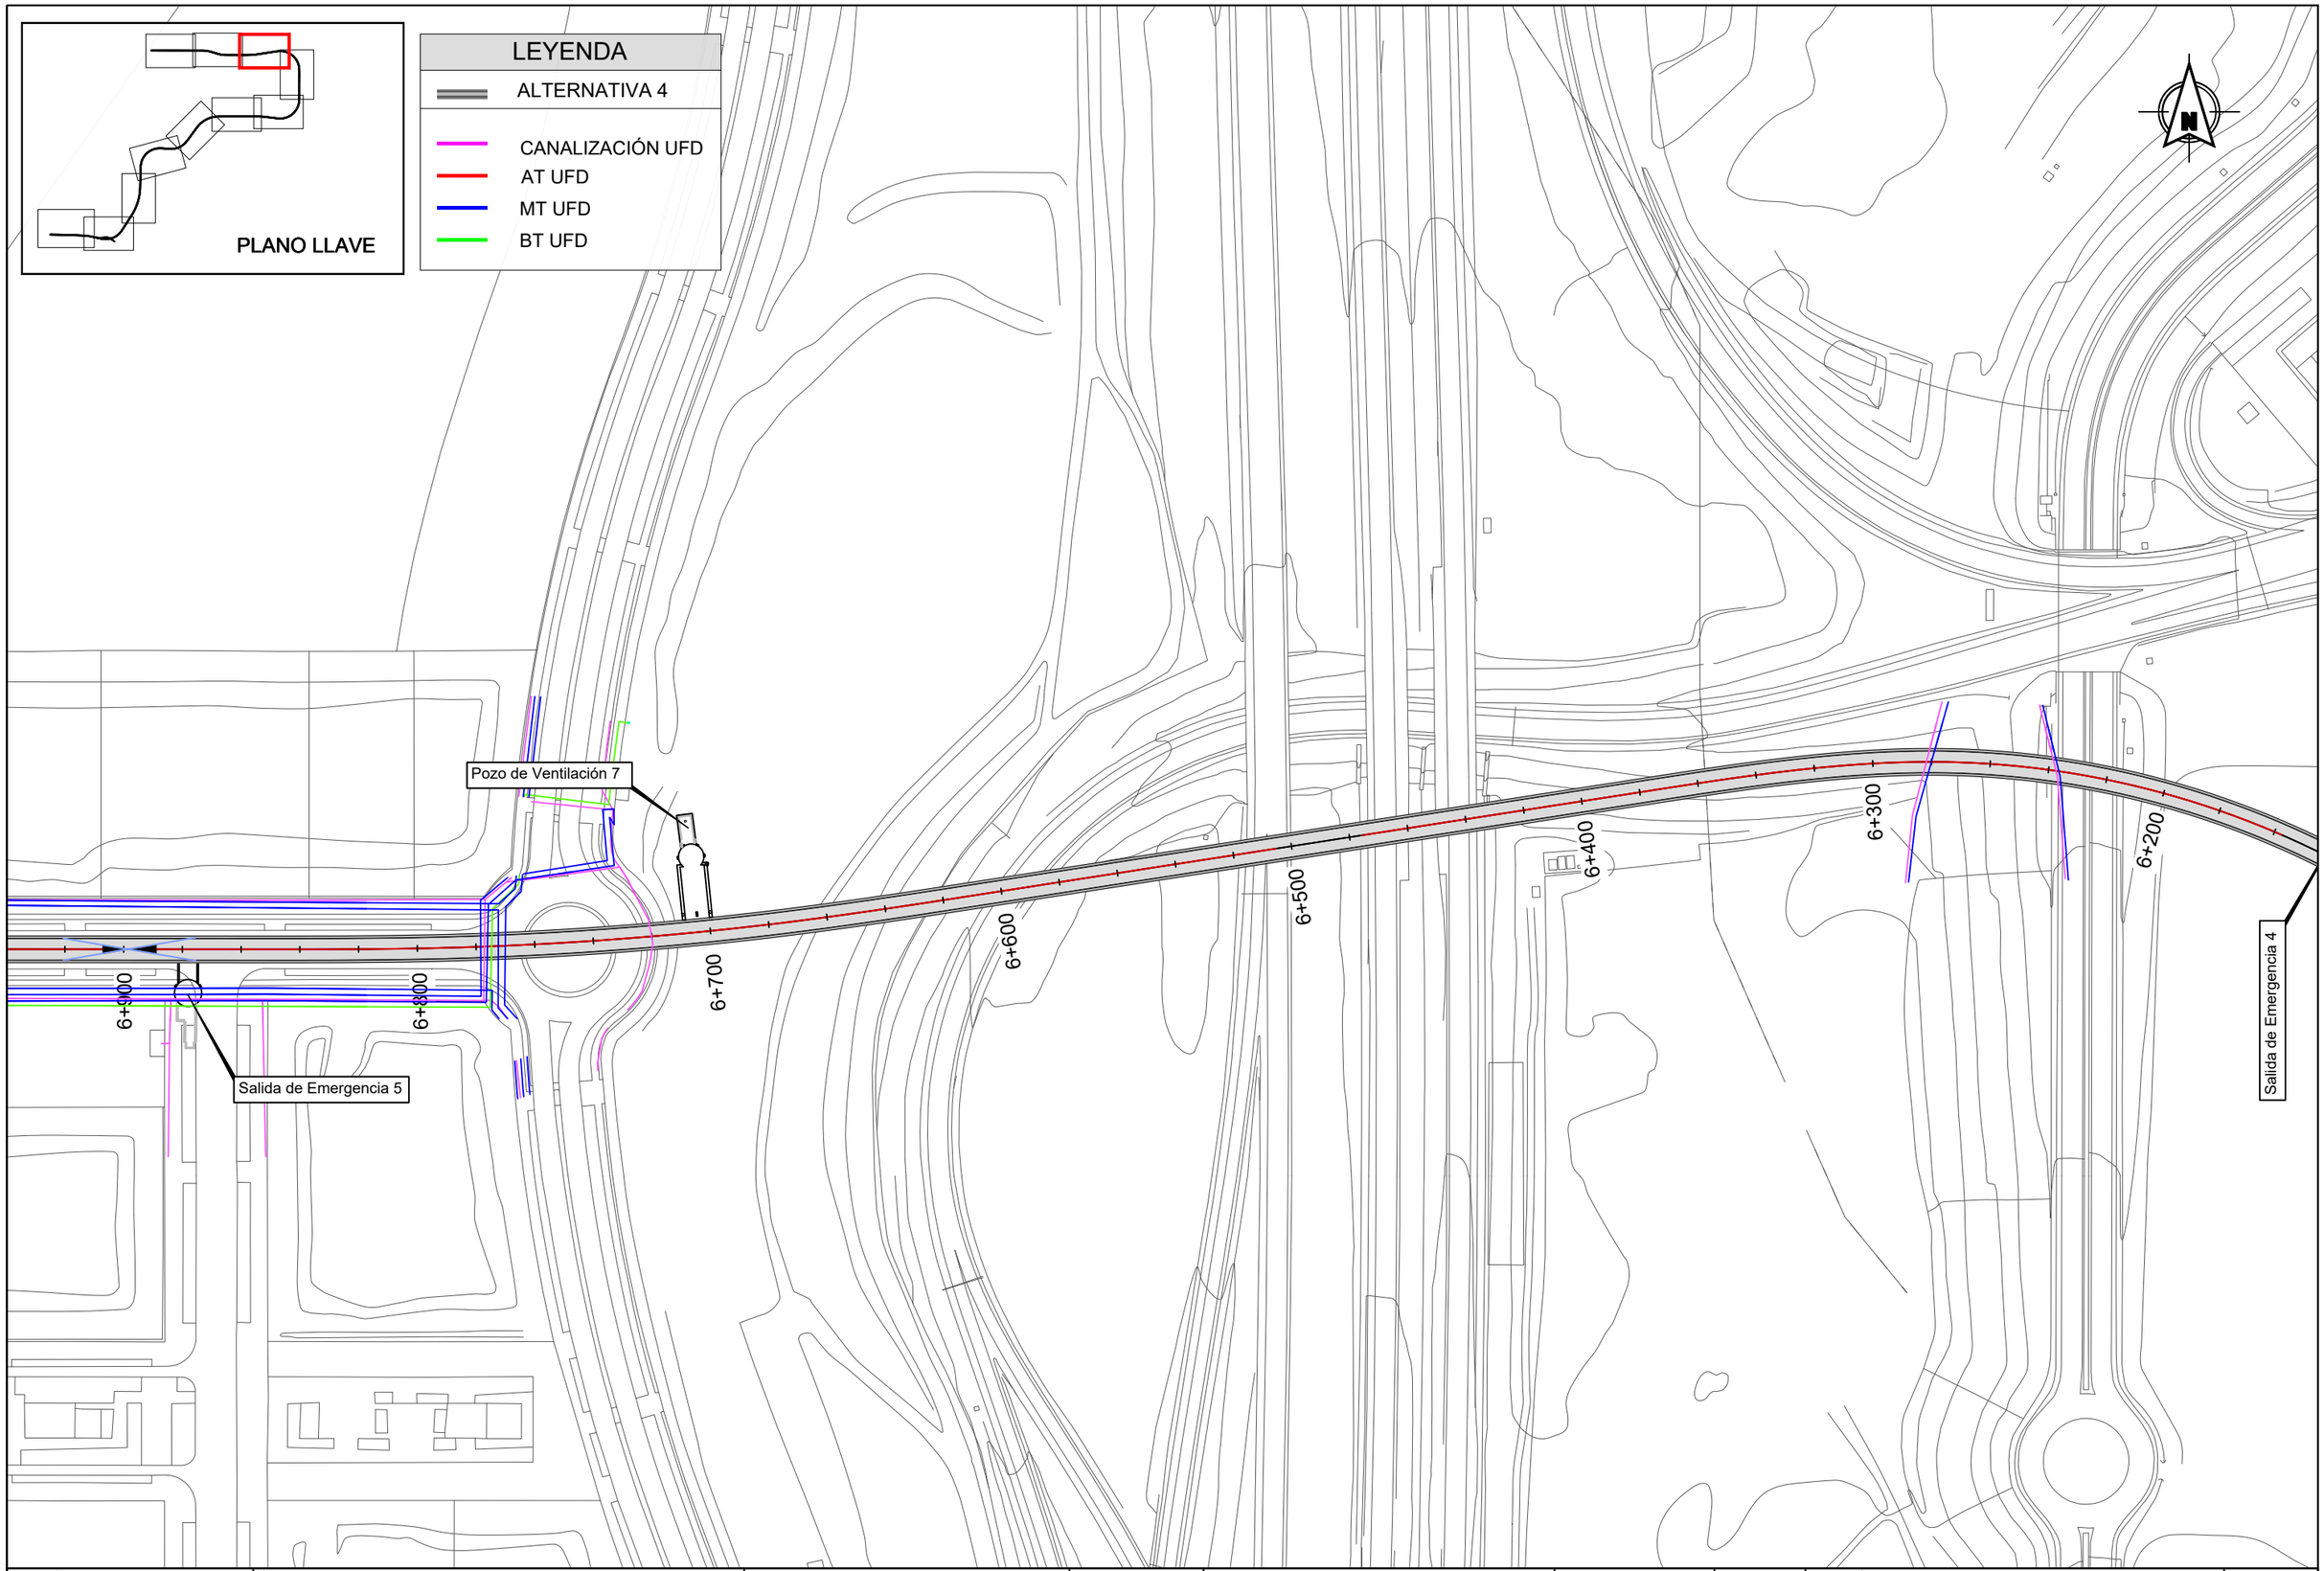

Dirección General de Infraestructuras de Transporte Colectivo
CONSEJERIA DE VIVIENDA, TRANSPORTES E INFRAESTRUCTURAS

TÍTULO:
ESTUDIO INFORMATIVO DE AMPLIACIÓN DE LA RED DE METRO DE MADRID AL BARRIO DE VALDEBEBAS

CONSULTORES: intecsa. GIS

EL ICCP, AUTOR:

REVISIONES

Nº	FECHA	DESCRIPCIÓN	Nº	FECHA	DESCRIPCIÓN
00	ABR-2024	1ª EDICIÓN	03		
01	JUN-2024	1ª EDICIÓN (TRAS SUPERVISION)	04		
02	JUN-2024	2ª EDICIÓN (TRAS SUPERVISION)	05		

ESCALAS: 1:2000
0 20 40m
ORIGINAL DIN A-3 GRÁFICA

FECHA: JUNIO 2024

DESIGNACIÓN:
SERVICIOS AFECTADOS:
ALTERNATIVA 4; ENERGÍA ELÉCTRICA

Nº 15.4.3

HOJA 9 DE 11

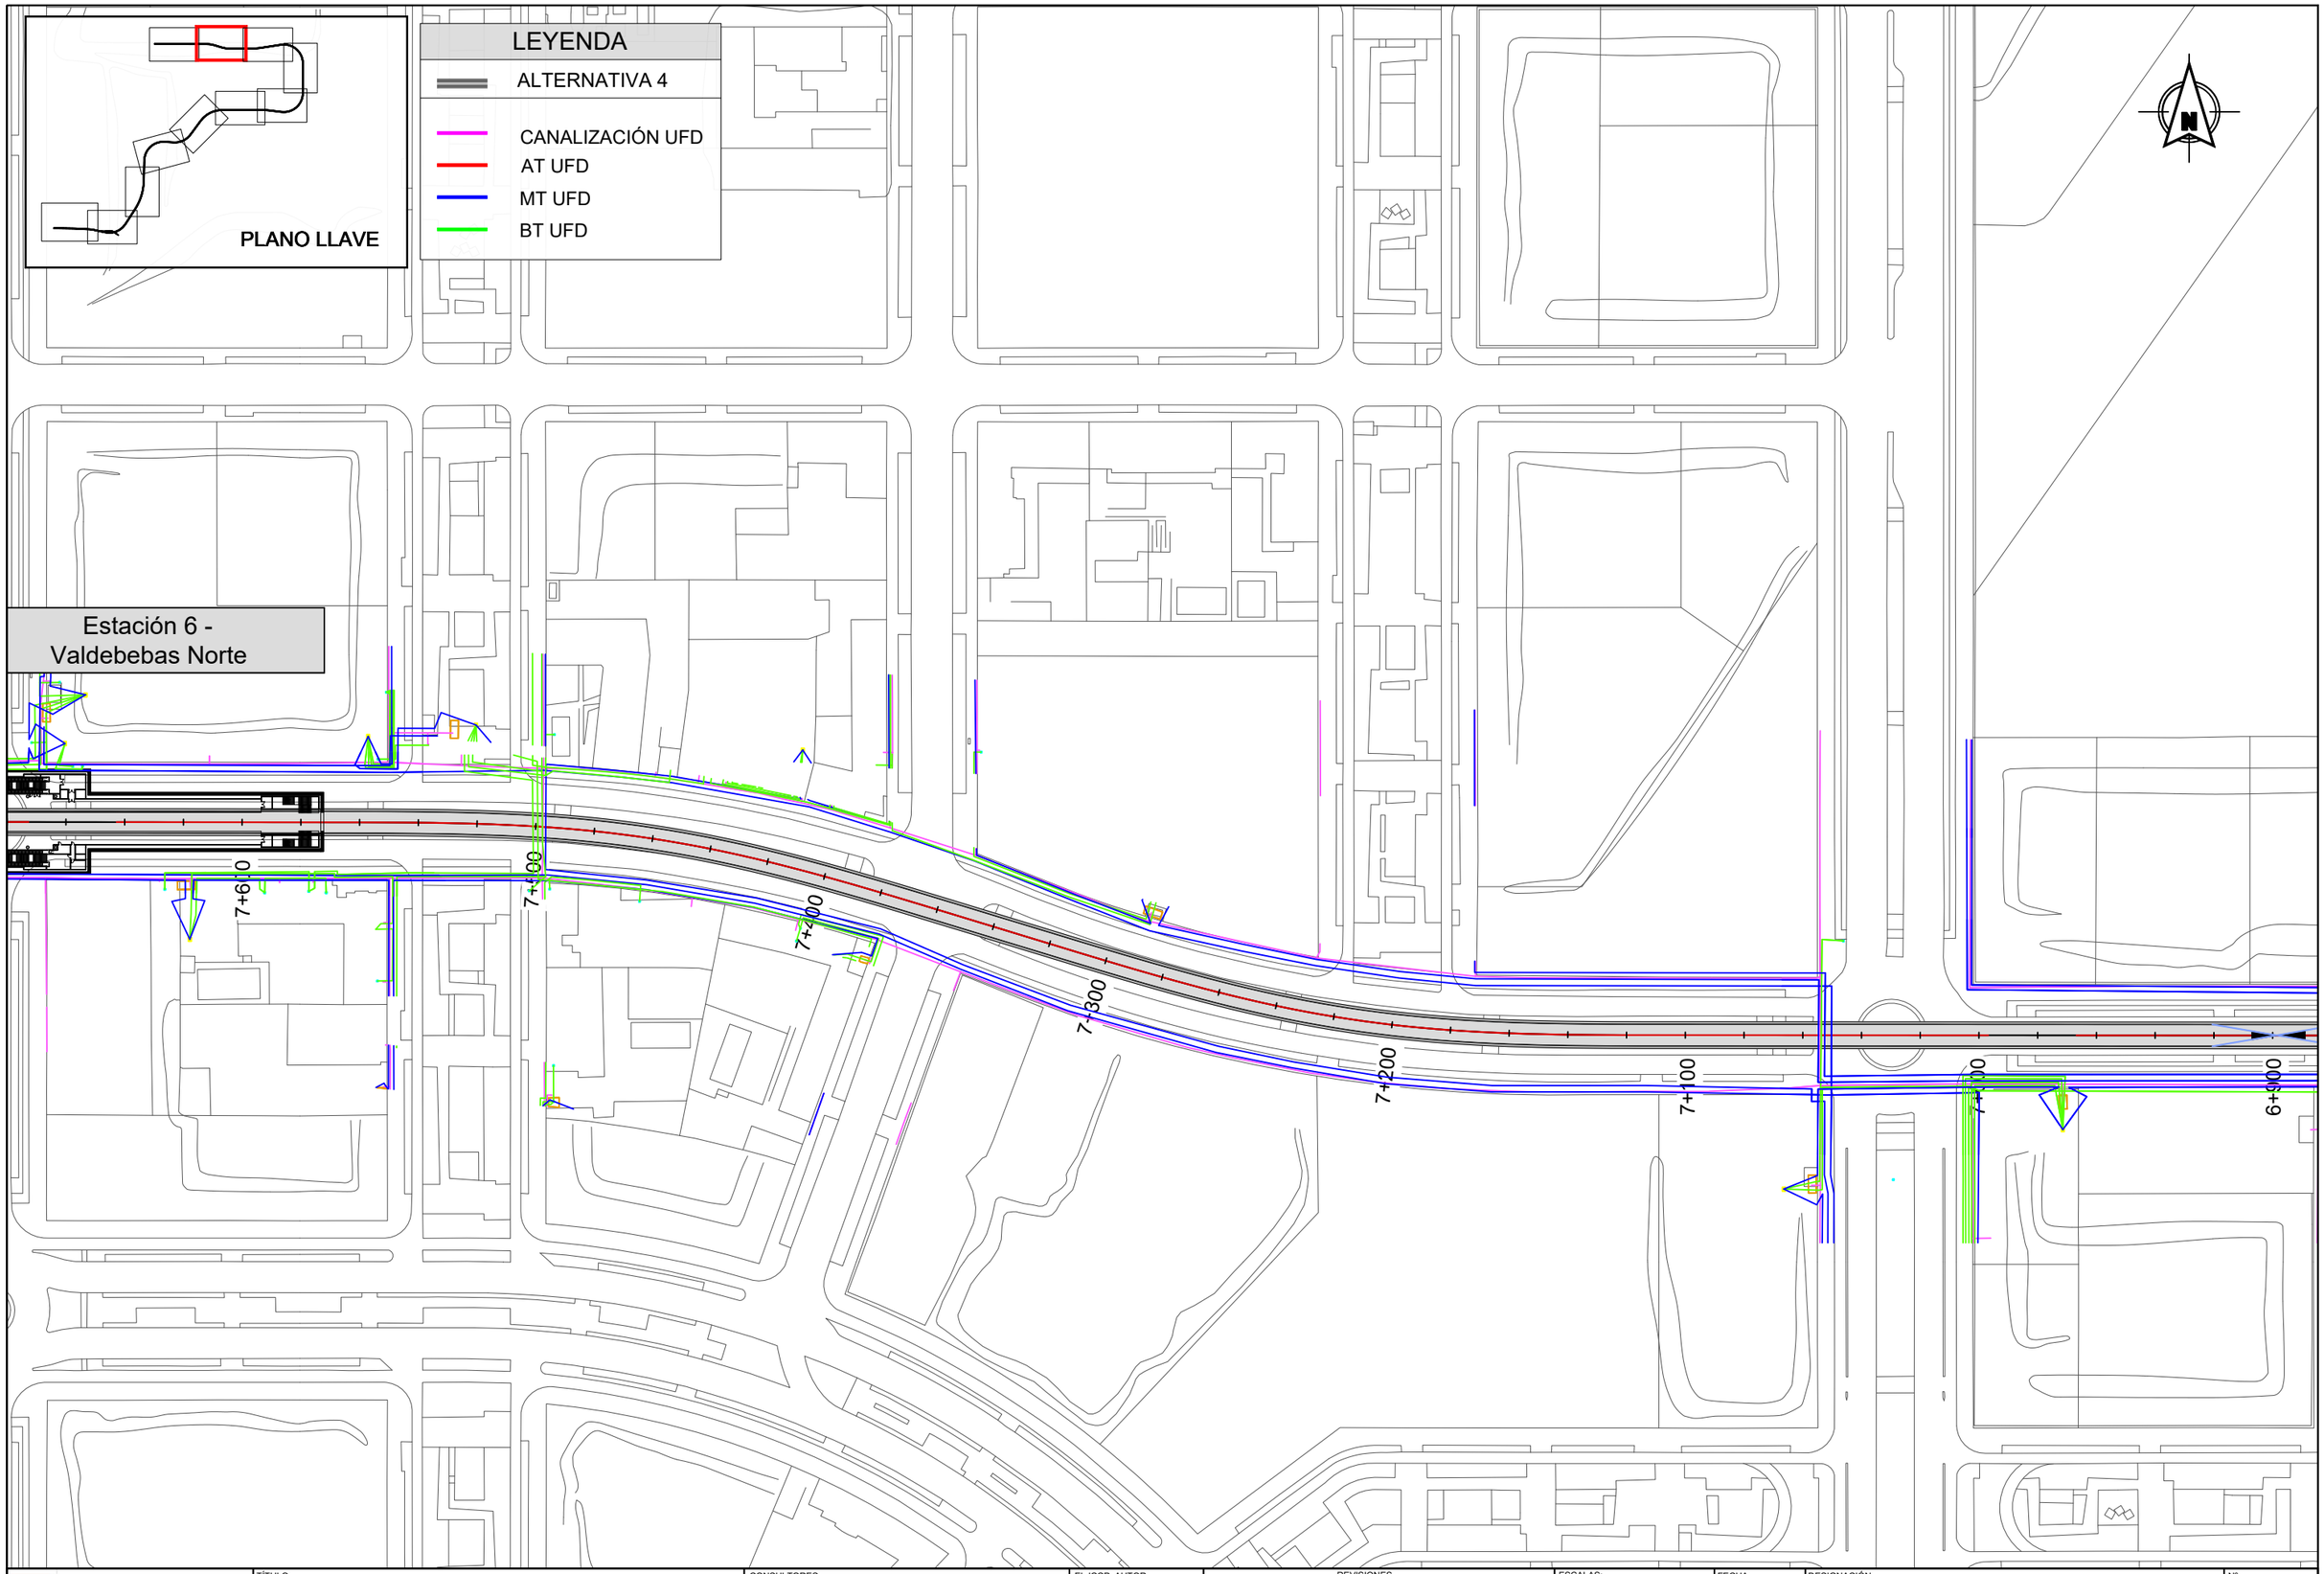

Dirección General de Infraestructuras de Transporte Colectivo

CONSEJERIA DE VIVIENDA, TRANSPORTES E INFRAESTRUCTURAS

Comunidad de Madrid

TÍTULO:

ESTUDIO INFORMATIVO DE AMPLIACIÓN DE LA RED DE METRO DE MADRID AL BARRIO DE VALDEBEBAS

CONSULTORES:

intecsa. Gestion, Ingeniería y Soluciones GIS Gestión Integral del Suelo S.L. ABALO

EL ICCP, AUTOR:

REVISIONES

Nº	FECHA	DESCRIPCIÓN	Nº	FECHA	DESCRIPCIÓN
00	ABR-2024	1ª EDICIÓN	03		
01	JUN-2024	1ª EDICIÓN (TRAS SUPERVISION)	04		
02	JUN-2024	2ª EDICIÓN (TRAS SUPERVISION)	05		

ESCALAS: 1:2000

0 20 40m

ORIGINAL DIN A-3 GRÁFICA

FECHA: JUNIO 2024

DESIGNACIÓN: SERVICIOS AFECTADOS: ALTERNATIVA 4; ENERGÍA ELÉCTRICA

Nº 15.4.3

HOJA 10 DE 11

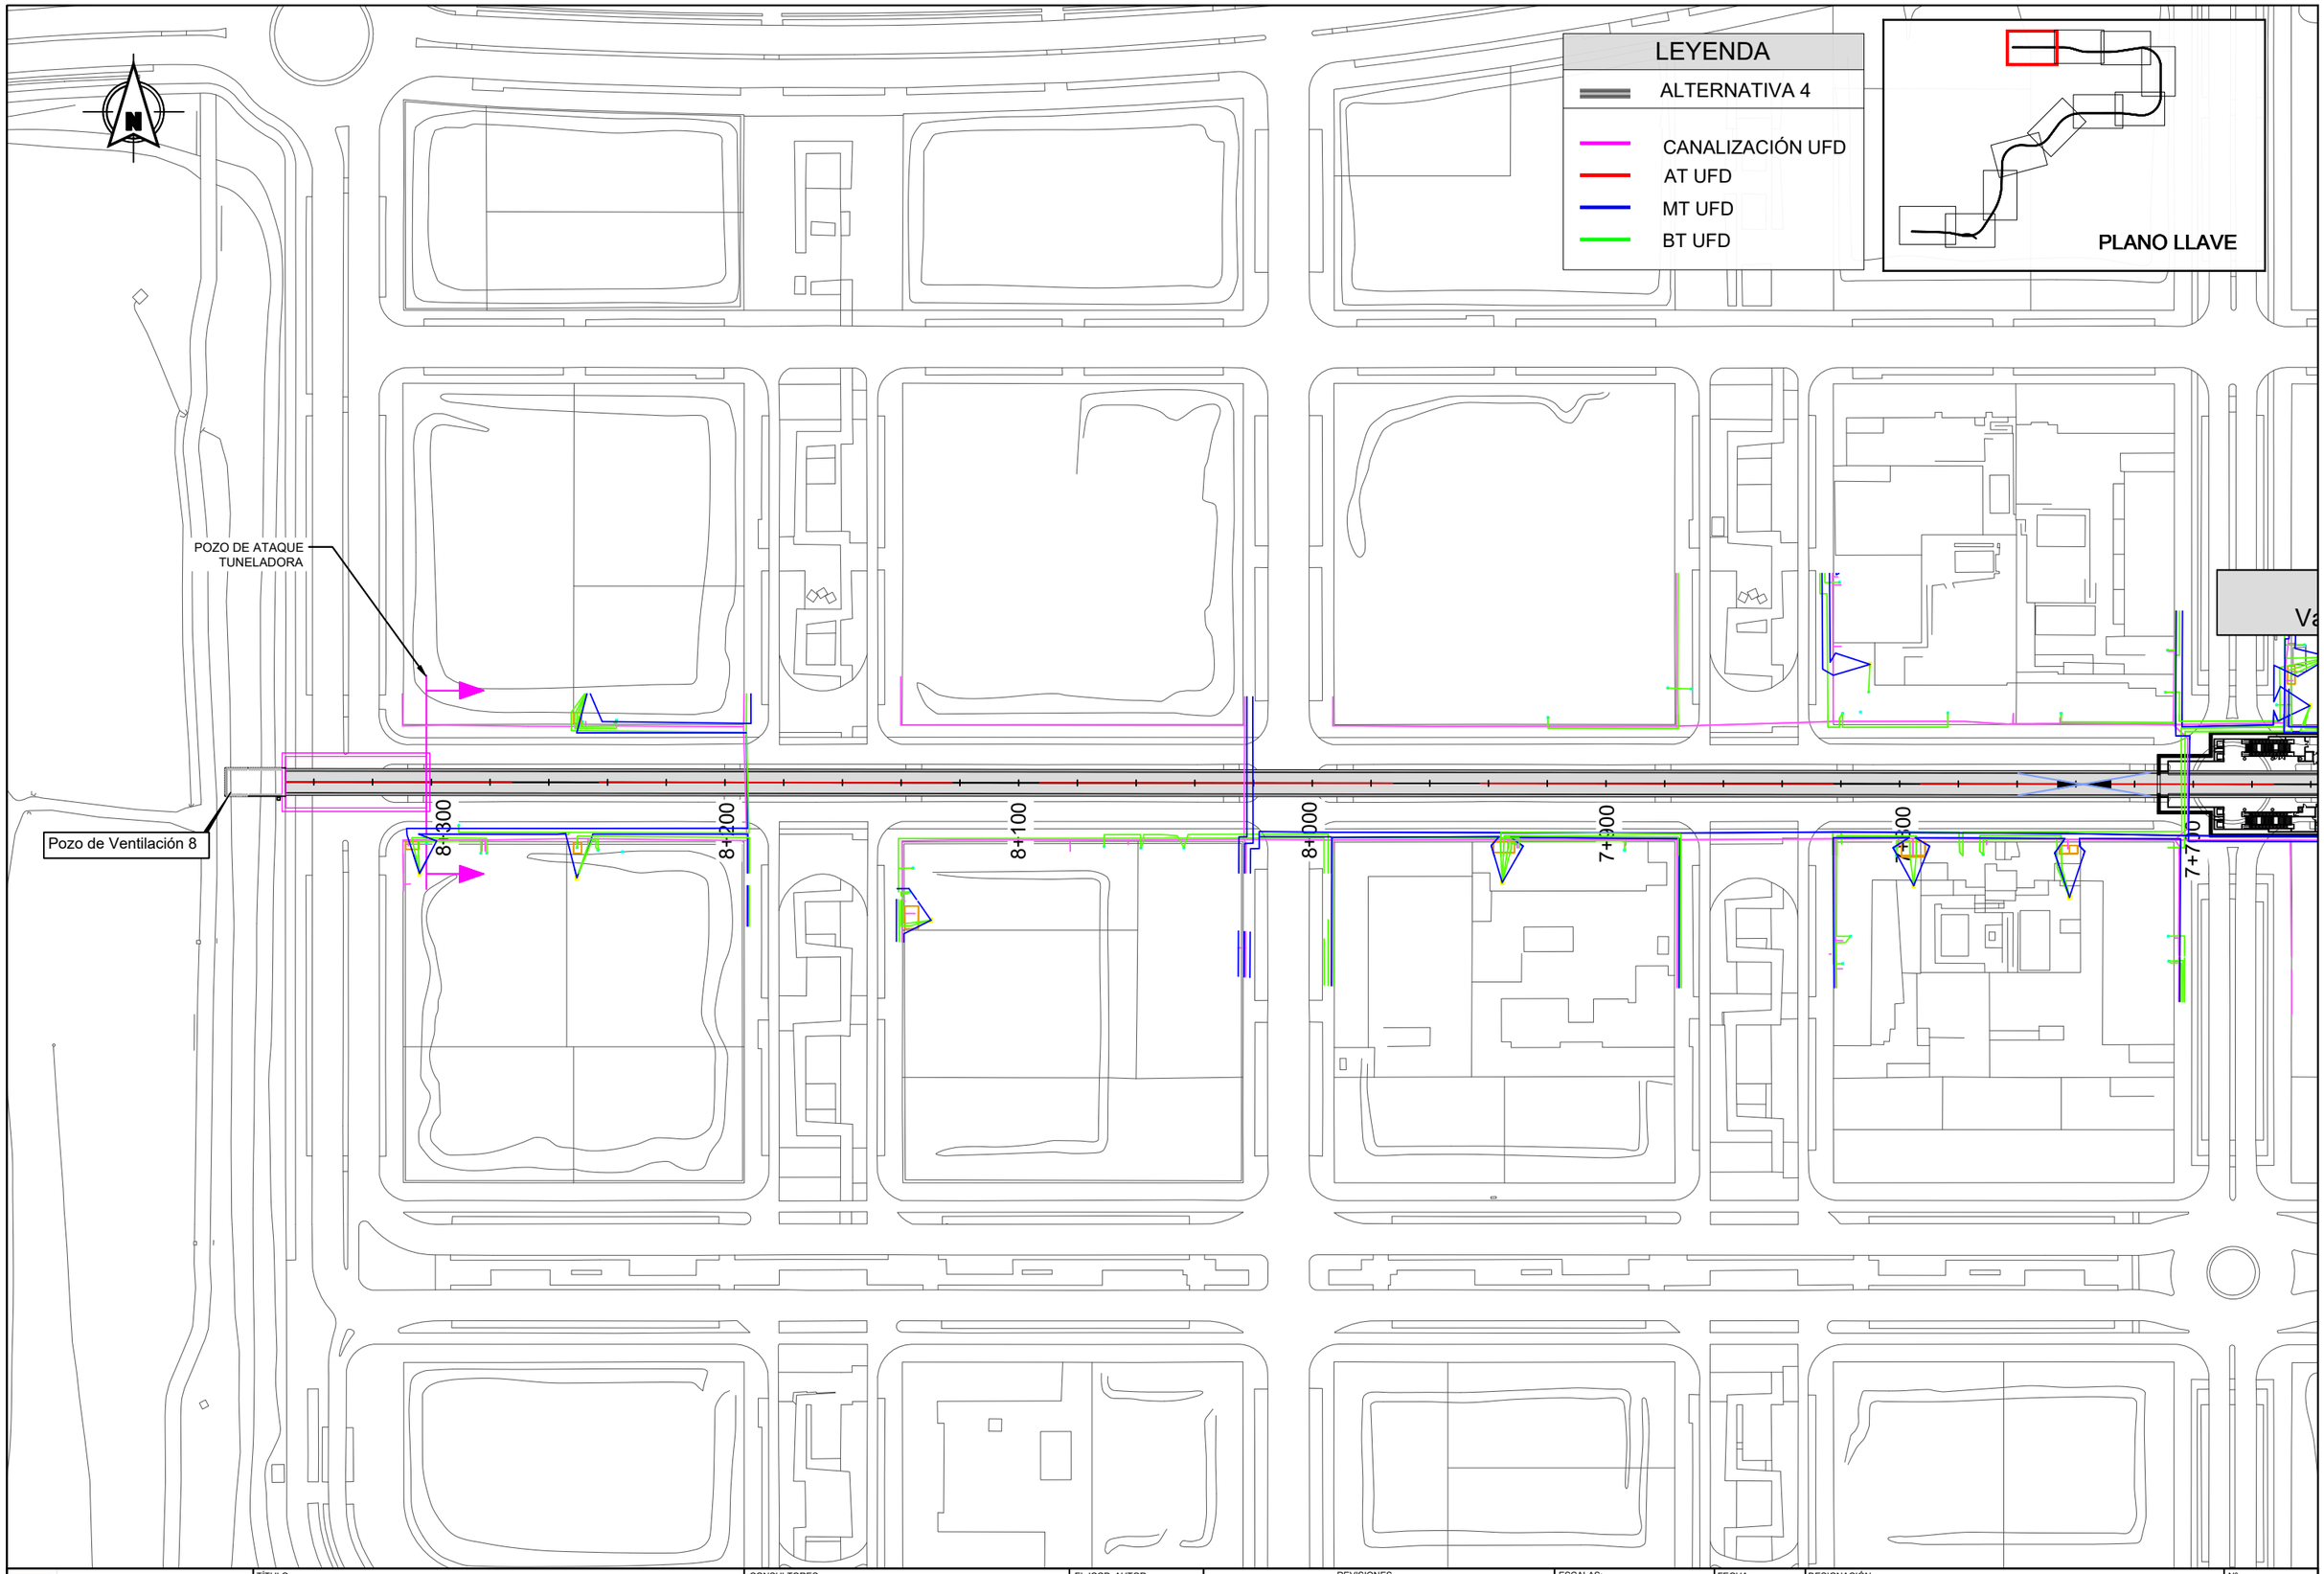

Dirección General de Infraestructuras de Transporte Colectivo

CONSEJERIA DE VIVIENDA, TRANSPORTES E INFRAESTRUCTURAS

Comunidad de Madrid

TÍTULO:

ESTUDIO INFORMATIVO DE AMPLIACIÓN DE LA RED DE METRO DE MADRID AL BARRIO DE VALDEBEBAS

CONSULTORES:

intecsa. Gestión, Ingeniería y Soluciones GIS Gestión Integral del Suelo S.L. ABAC

EL ICCP, AUTOR:

REVISIONES

Nº	FECHA	DESCRIPCIÓN	Nº	FECHA	DESCRIPCIÓN
00	ABR-2024	1ª EDICIÓN	03		
01	JUN-2024	1ª EDICIÓN (TRAS SUPERVISION)	04		
02	JUN-2024	2ª EDICIÓN (TRAS SUPERVISION)	05		

ESCALAS: 1:2000

0 20 40m

ORIGINAL DIN A-3 GRÁFICA

FECHA: JUNIO 2024

DESIGNACIÓN: SERVICIOS AFECTADOS: ALTERNATIVA 4; ENERGÍA ELÉCTRICA

Nº 15.4.3

HOJA 11 DE 11

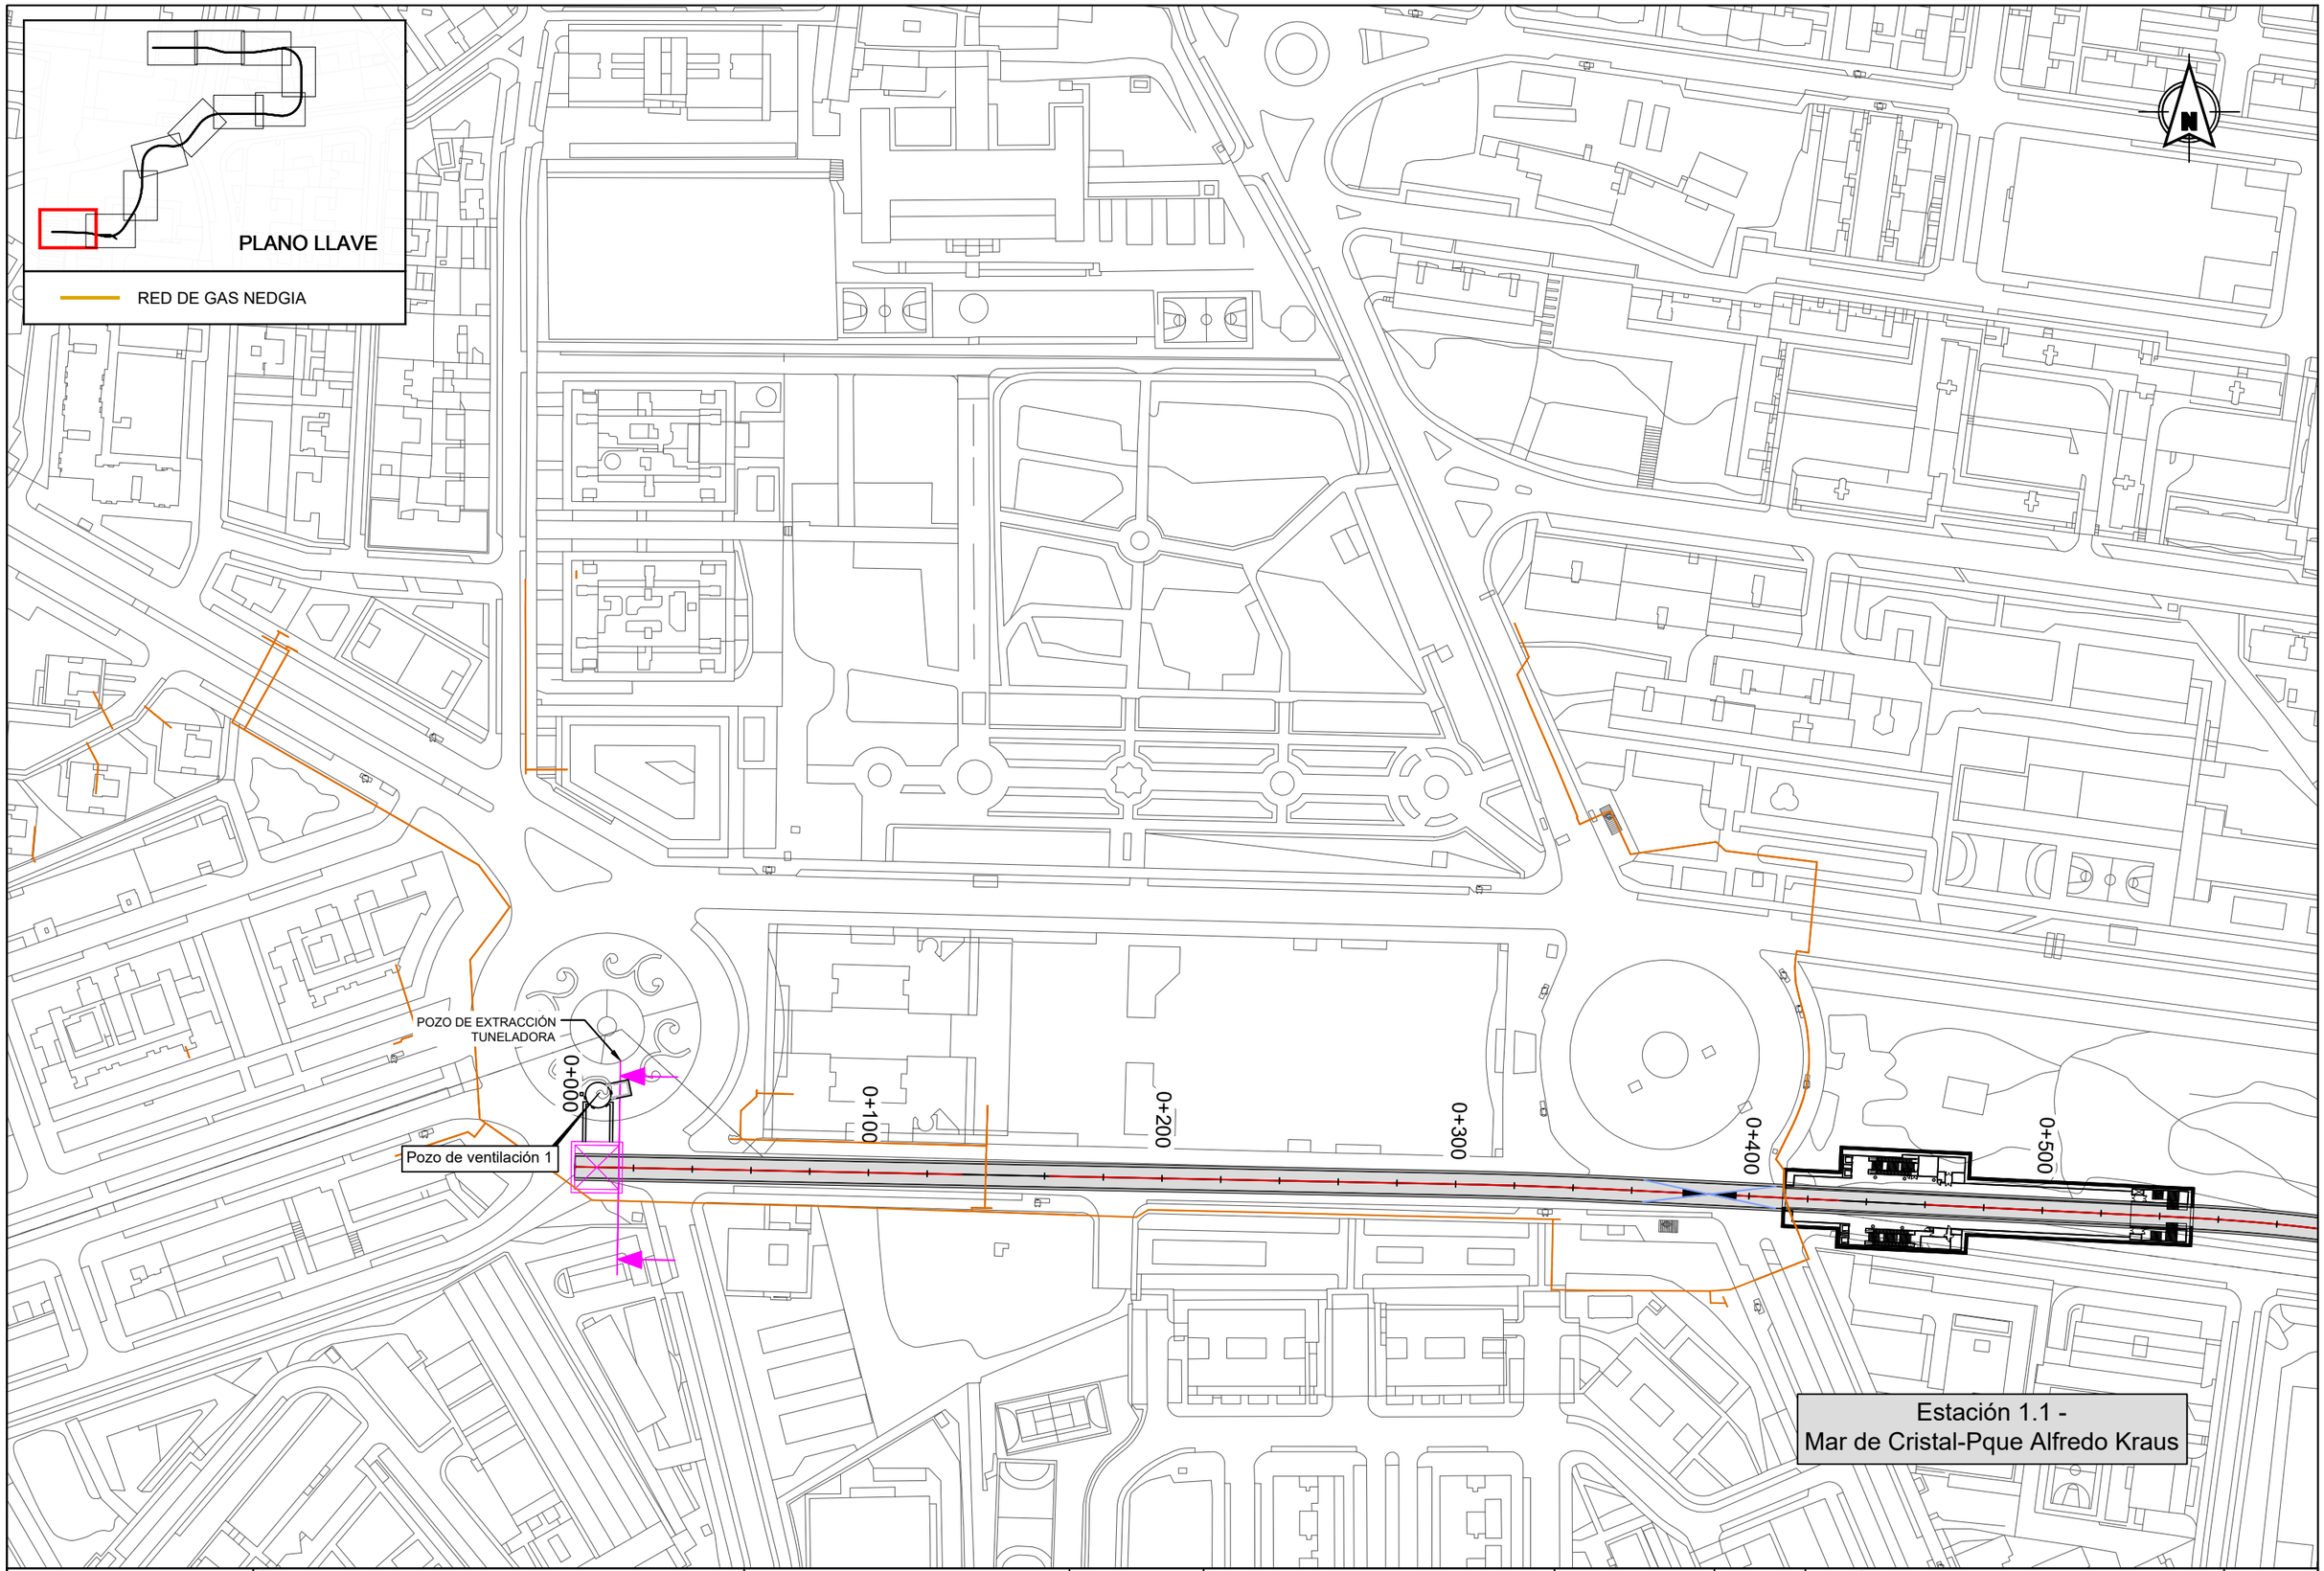

Dirección General de Infraestructuras de Transporte Colectivo

CONSEJERIA DE VIVIENDA, TRANSPORTES E INFRAESTRUCTURAS

TÍTULO:

ESTUDIO INFORMATIVO DE AMPLIACIÓN DE LA RED DE METRO DE MADRID AL BARRIO DE VALDEBEBAS

CONSULTORES: intecsa. GIS Gestión Integral del Suelo S.L.

EL ICCP, AUTOR:

REVISIONES

Nº	FECHA	DESCRIPCIÓN	Nº	FECHA	DESCRIPCIÓN
00	ABR-2024	1ª EDICIÓN	03		
01	JUN-2024	1ª EDICIÓN (TRAS SUPERVISION)	04		
02	JUN-2024	2ª EDICIÓN (TRAS SUPERVISION)	05		

ESCALAS: 1:2000 — 0 20 40m — ORIGINAL DIN A-3 GRÁFICA

FECHA: JUNIO 2024

DESIGNACIÓN: SERVICIOS AFECTADOS: ALTERNATIVA 4; RED DE GAS

Nº 15.4.4

HOJA 1 DE 11

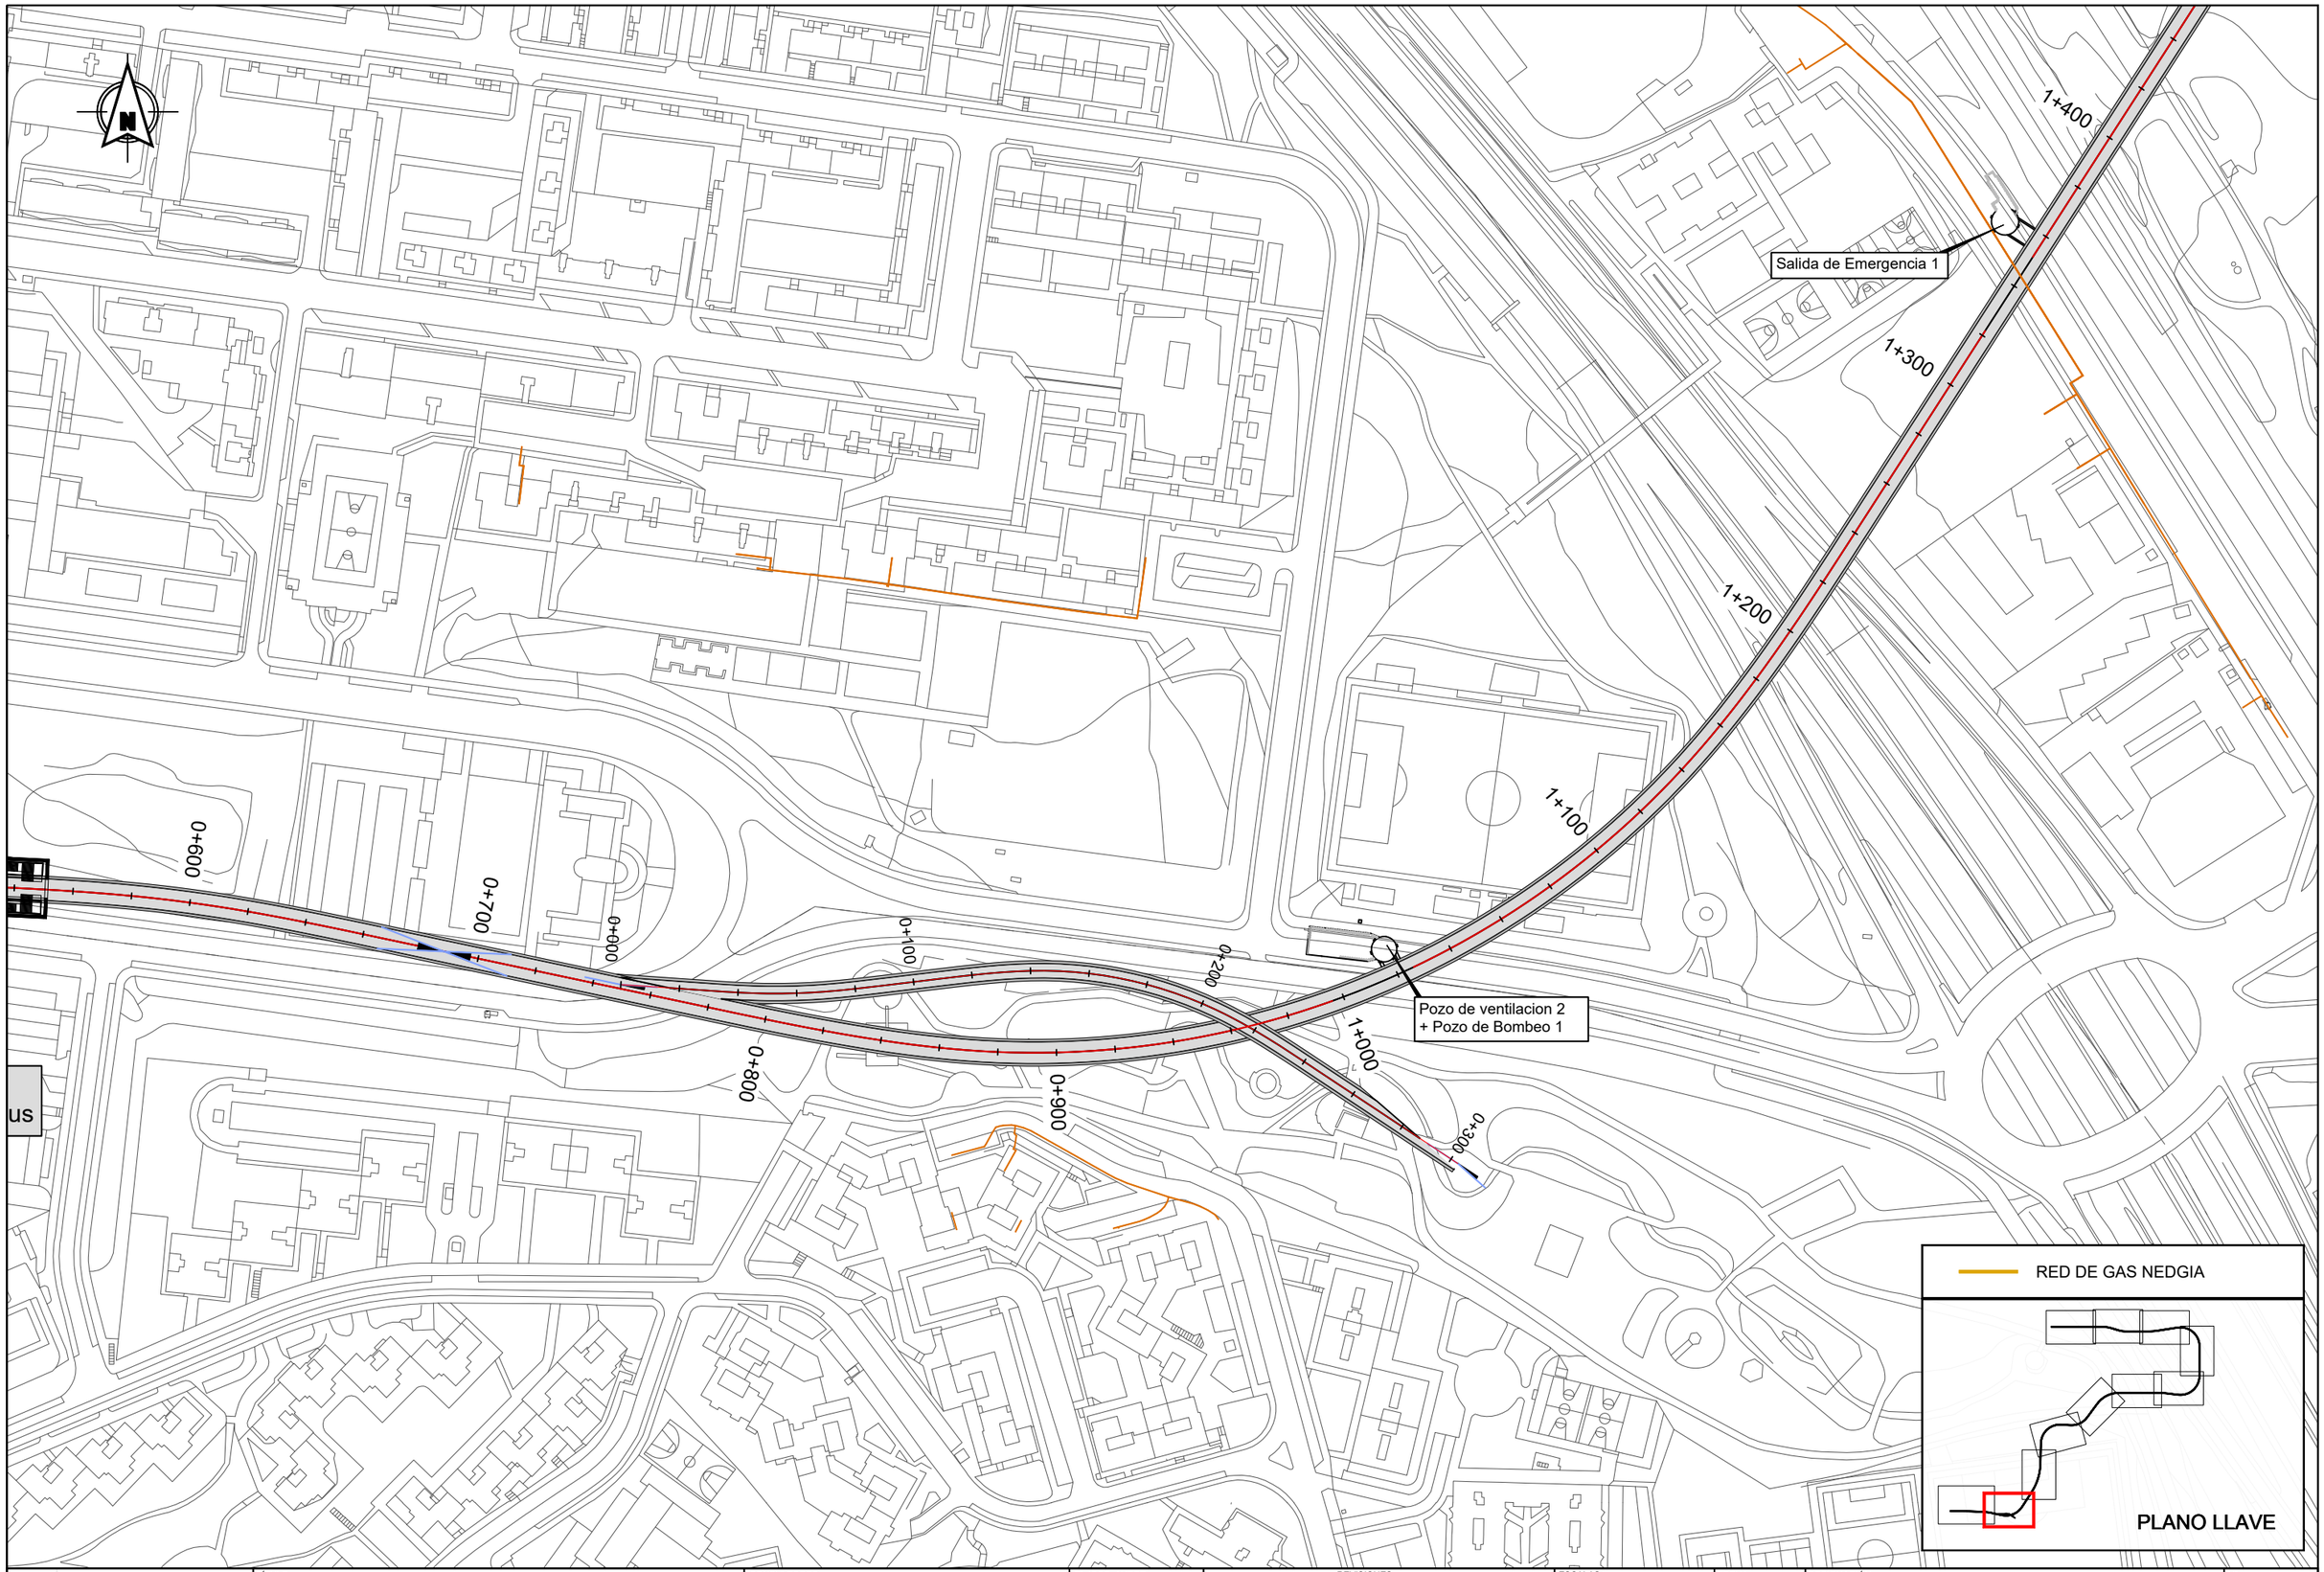

Dirección General de Infraestructuras de Transporte Colectivo

CONSEJERIA DE VIVIENDA, TRANSPORTES E INFRAESTRUCTURAS

Comunidad de Madrid

TÍTULO:

ESTUDIO INFORMATIVO DE AMPLIACIÓN DE LA RED DE METRO DE MADRID AL BARRIO DE VALDEBEBAS

CONSULTORES:

intecsa. Gestion, Ingeniería y Soluciones GIS Gestión Integral del Suelo S.L. ABILIO

EL ICCP, AUTOR:

REVISIONES

Nº	FECHA	DESCRIPCIÓN	Nº	FECHA	DESCRIPCIÓN
00	ABR-2024	1ª EDICIÓN	03		
01	JUN-2024	1ª EDICIÓN (TRAS SUPERVISION)	04		
02	JUN-2024	2ª EDICIÓN (TRAS SUPERVISION)	05		

ESCALAS: 1:2000

0 20 40m

ORIGINAL DIN A-3 GRÁFICA

FECHA: JUNIO 2024

DESIGNACIÓN: SERVICIOS AFECTADOS: ALTERNATIVA 4; RED DE GAS

Nº 15.4.4

HOJA 2 DE 11

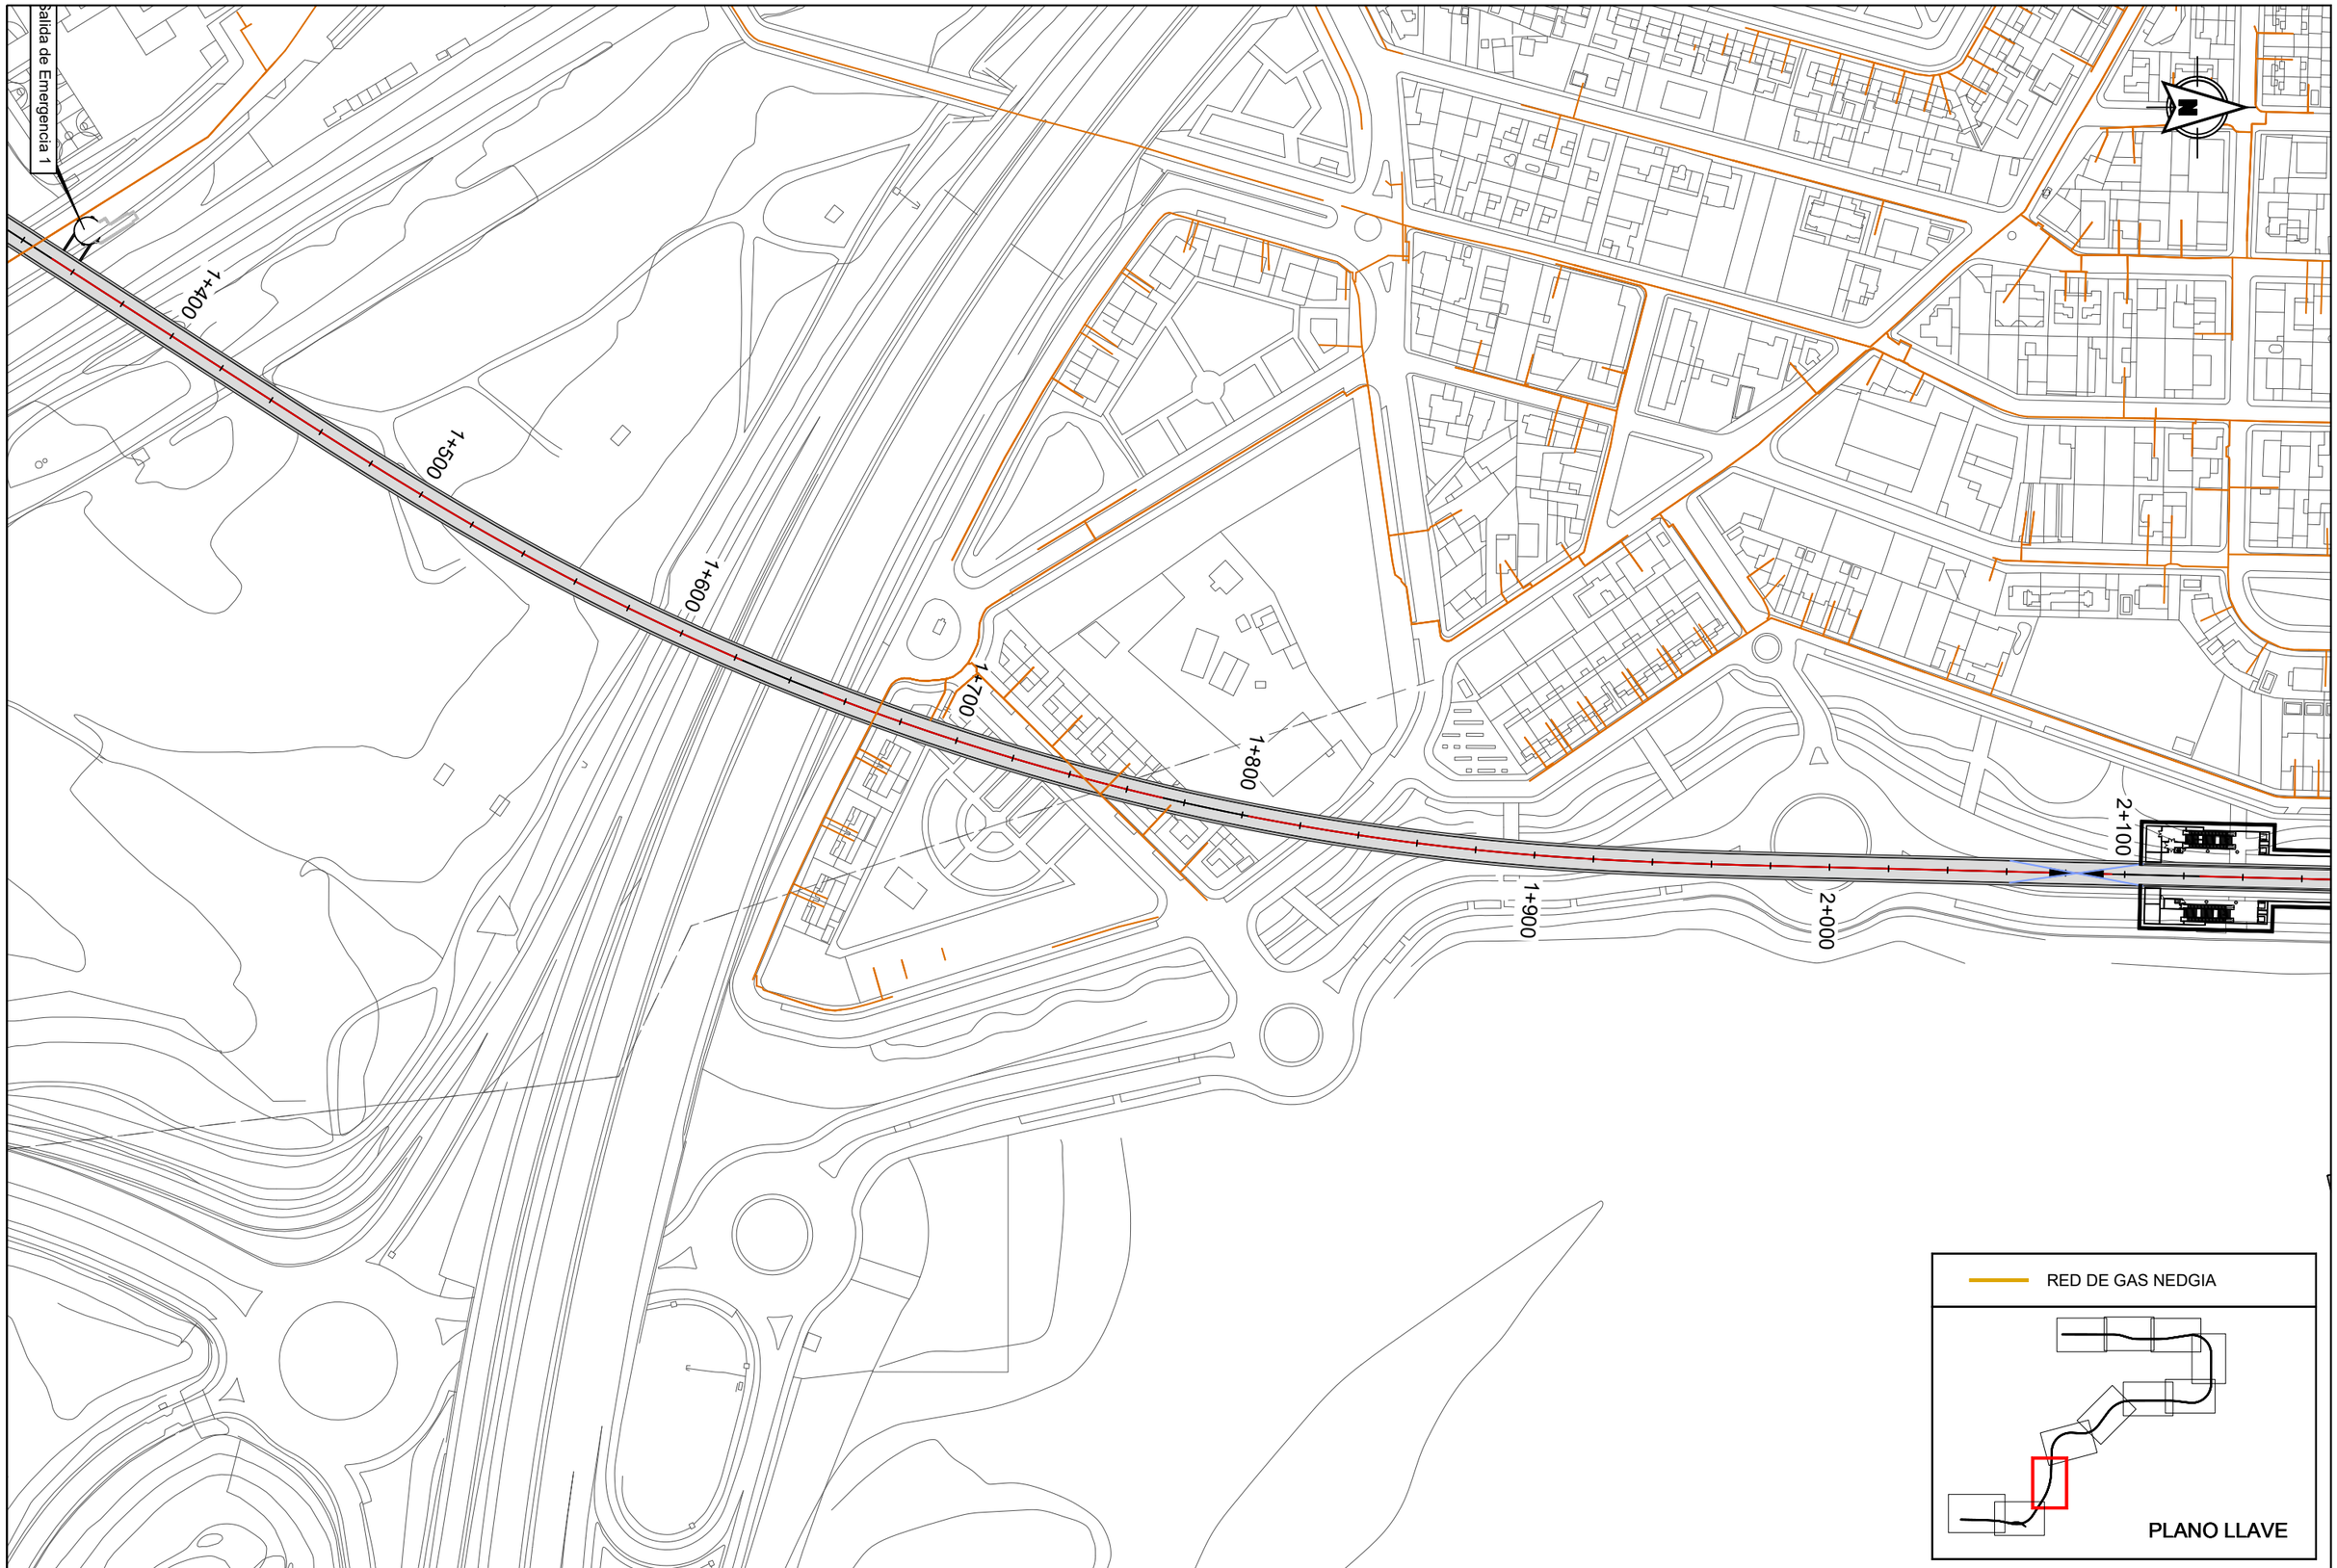

Dirección General de Infraestructuras de Transporte Colectivo

CONSEJERIA DE VIVIENDA, TRANSPORTES E INFRAESTRUCTURAS

Comunidad de Madrid

TÍTULO:

ESTUDIO INFORMATIVO DE AMPLIACIÓN DE LA RED DE METRO DE MADRID AL BARRIO DE VALDEBEBAS

CONSULTORES: intecsa. GIS Gestión, Ingeniería y Soluciones — Gestión Integral del Suelo S.L. — ABALO

EL ICCP, AUTOR:

REVISIONES

Nº	FECHA	DESCRIPCIÓN	Nº	FECHA	DESCRIPCIÓN
00	ABR-2024	1ª EDICIÓN	03		
01	JUN-2024	1ª EDICIÓN (TRAS SUPERVISION)	04		
02	JUN-2024	2ª EDICIÓN (TRAS SUPERVISION)	05		

ESCALAS: 1:2000 — 0 20 40m — ORIGINAL DIN A-3 GRÁFICA

FECHA: JUNIO 2024

DESIGNACIÓN: SERVICIOS AFECTADOS; ALTERNATIVA 4; RED DE GAS

Nº 15.4.4

HOJA 3 DE 11

Pozo de Ventilación 3

2+100

2+200

2+300

2+400

2+500

2+600

2+700

2+800

2+900

3+000

Salida de Emergencia 2

Estación 2 -
Ifema-Cárcavas

RED DE GAS NEDGIA

PLANO LLAVE

Dirección General de Infraestructuras de Transporte Colectivo

CONSEJERIA DE VIVIENDA, TRANSPORTES E INFRAESTRUCTURAS

TÍTULO:

ESTUDIO INFORMATIVO DE AMPLIACIÓN DE LA RED DE METRO DE MADRID AL BARRIO DE VALDEBEBAS

CONSULTORES:

EL ICCP, AUTOR:

REVISIONES					
Nº	FECHA	DESCRIPCIÓN	Nº	FECHA	DESCRIPCIÓN
00	ABR-2024	1ª EDICIÓN	03		
01	JUN-2024	1ª EDICIÓN (TRAS SUPERVISION)	04		
02	JUN-2024	2ª EDICIÓN (TRAS SUPERVISION)	05		

ESCALAS: 1:2000

0 20 40m

ORIGINAL DIN A-3 GRÁFICA

FECHA: JUNIO 2024

DESIGNACIÓN: SERVICIOS AFECTADOS: ALTERNATIVA 4; RED DE GAS

Nº 15.4.4

HOJA 4 DE 11

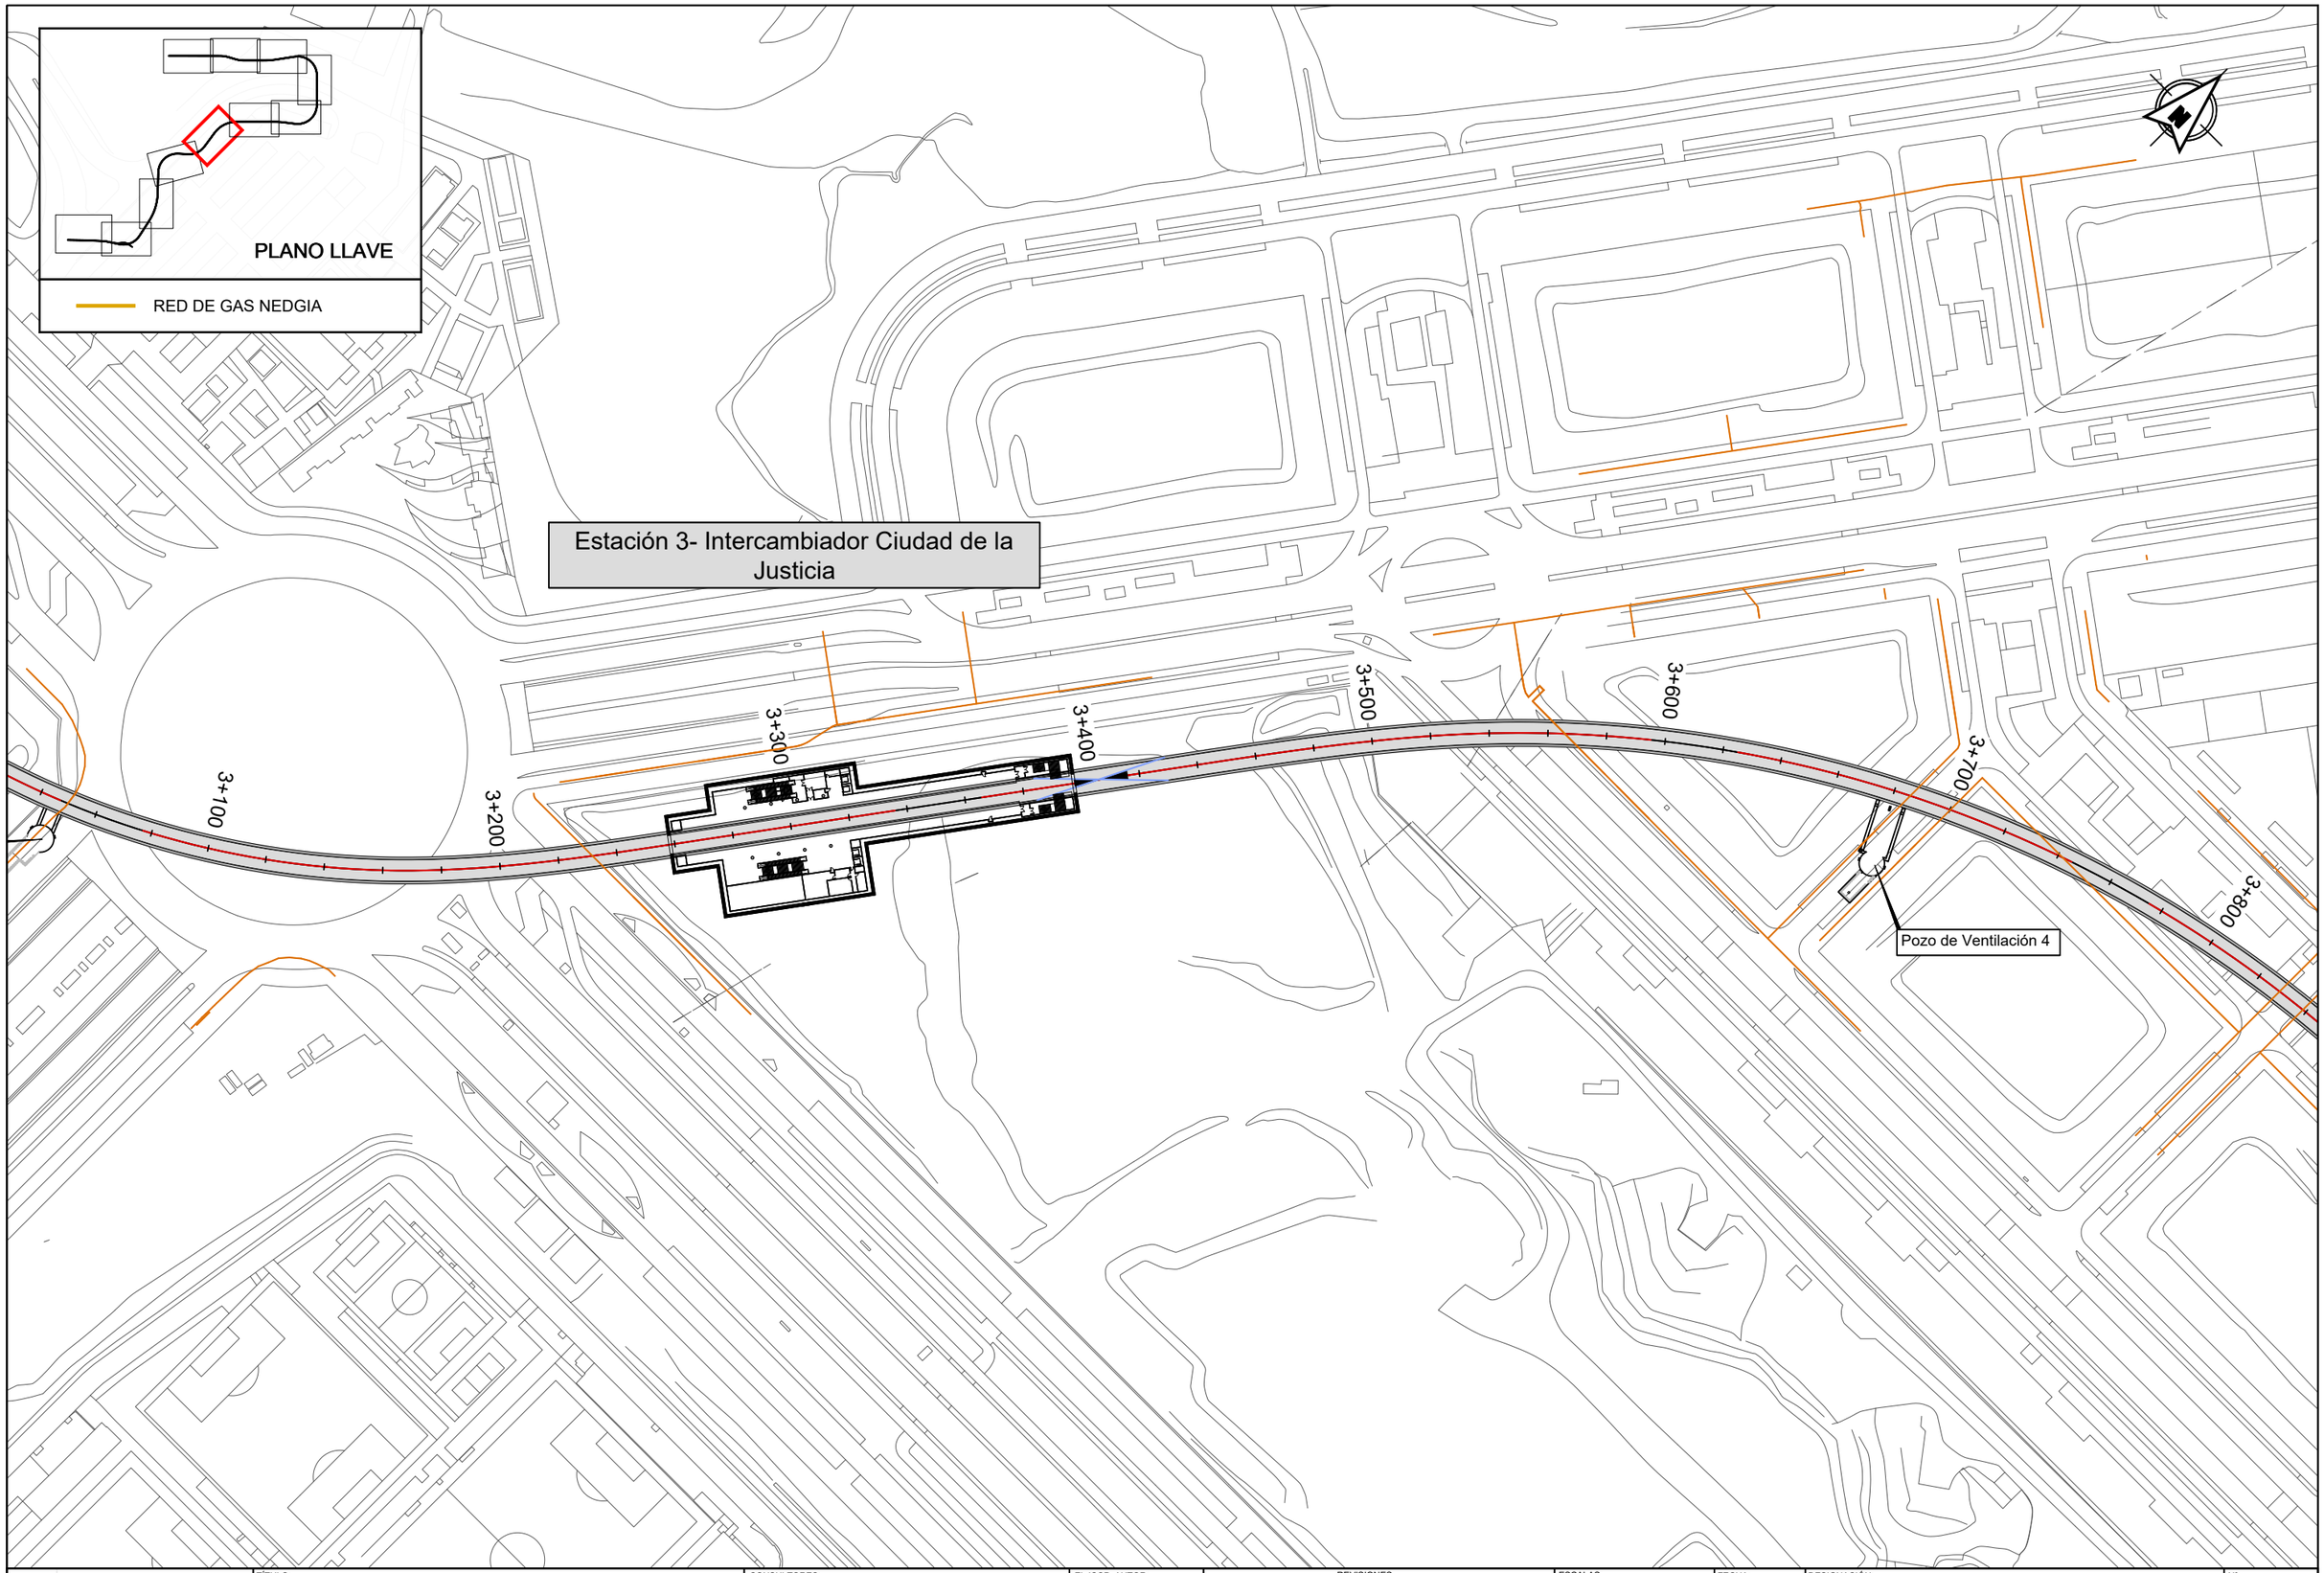

Dirección General de Infraestructuras de Transporte Colectivo
CONSEJERIA DE VIVIENDA, TRANSPORTES E INFRAESTRUCTURAS
Comunidad de Madrid

TÍTULO:
ESTUDIO INFORMATIVO DE AMPLIACIÓN DE LA RED DE METRO DE MADRID AL BARRIO DE VALDEBEBAS

CONSULTORES:
intecsa. Gestión, Ingeniería y Soluciones GIS Gestión Integral del Suelo S.L.

EL ICCP, AUTOR:

REVISIONES

Nº	FECHA	DESCRIPCIÓN	Nº	FECHA	DESCRIPCIÓN
00	ABR-2024	1ª EDICIÓN	03		
01	JUN-2024	1ª EDICIÓN (TRAS SUPERVISION)	04		
02	JUN-2024	2ª EDICIÓN (TRAS SUPERVISION)	05		

ESCALAS: 1:2000
0 20 40m
ORIGINAL DIN A-3 GRÁFICA

FECHA: JUNIO 2024

DESIGNACIÓN:
SERVICIOS AFECTADOS: ALTERNATIVA 4; RED DE GAS

Nº 15.4.4

HOJA 5 DE 11

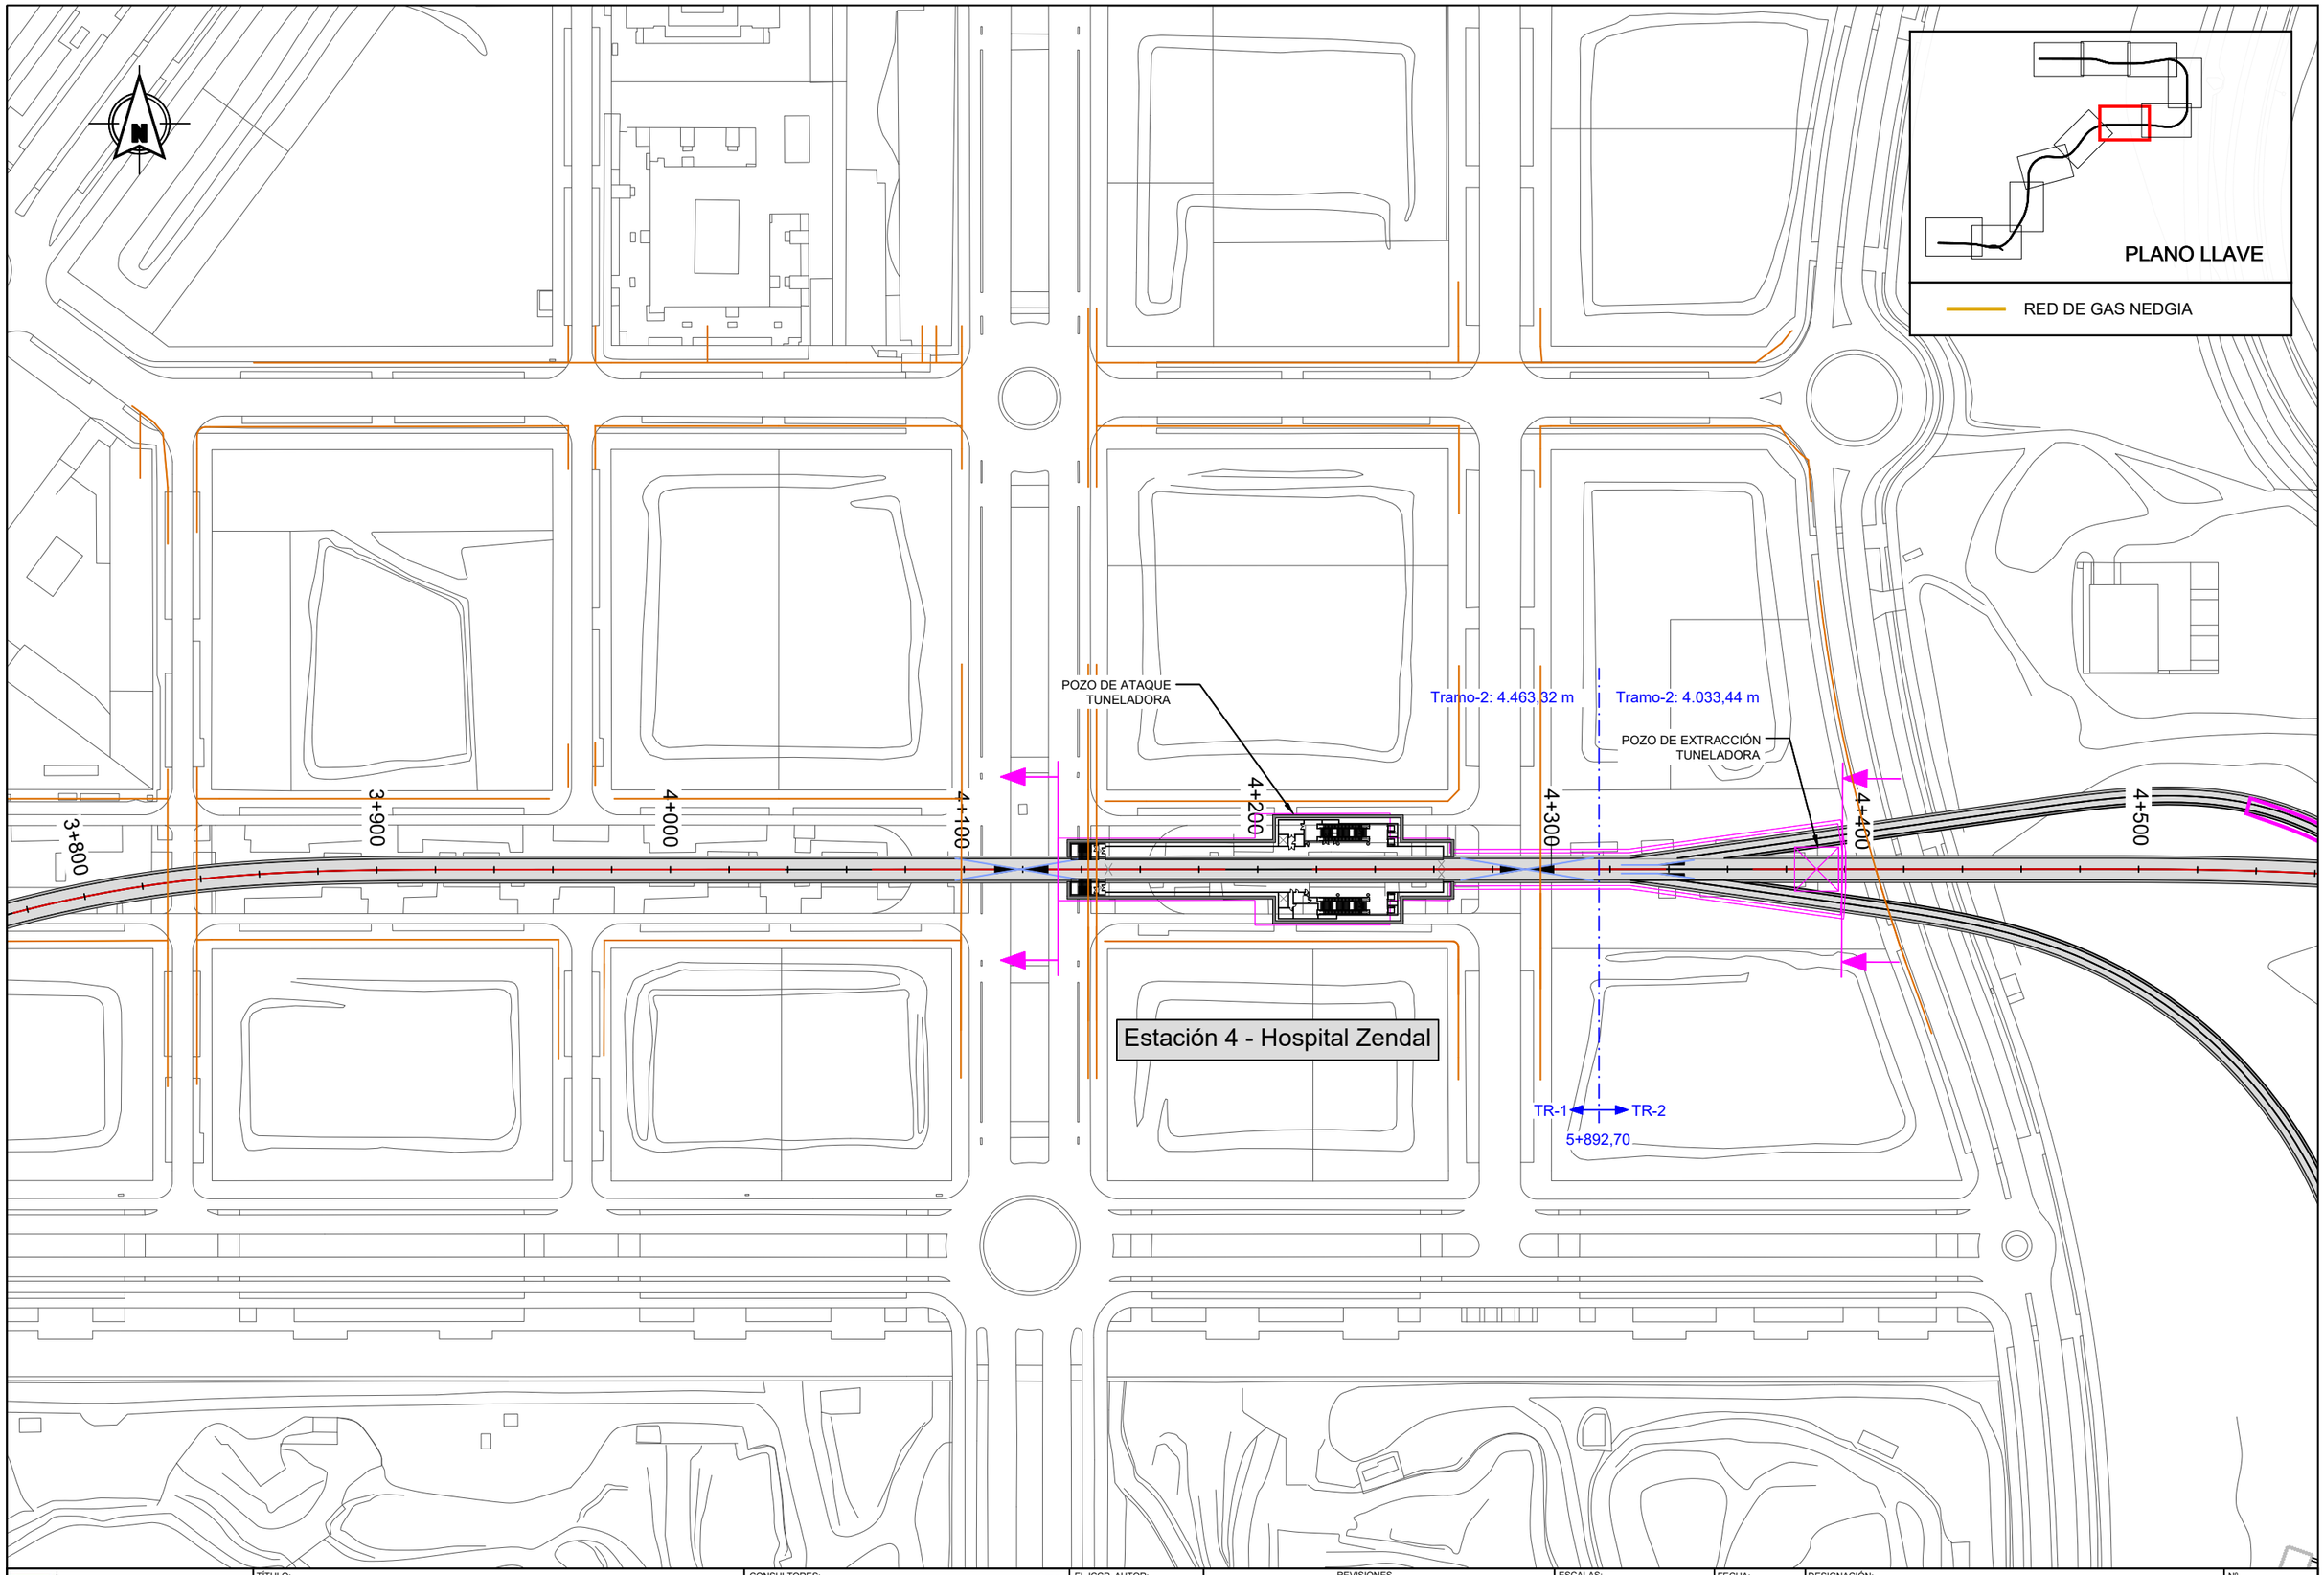

Dirección General de Infraestructuras de Transporte Colectivo

CONSEJERIA DE VIVIENDA, TRANSPORTES E INFRAESTRUCTURAS

Comunidad de Madrid

TÍTULO:

ESTUDIO INFORMATIVO DE AMPLIACIÓN DE LA RED DE METRO DE MADRID AL BARRIO DE VALDEBEBAS

CONSULTORES:

intecsa. Gestión, Ingeniería y Soluciones GIS Gestión Integral del Suelo S.L. ABALIC

EL ICCP, AUTOR:

REVISIONES

Nº	FECHA	DESCRIPCIÓN	Nº	FECHA	DESCRIPCIÓN
00	ABR-2024	1ª EDICIÓN	03		
01	JUN-2024	1ª EDICIÓN (TRAS SUPERVISIÓN)	04		
02	JUN-2024	2ª EDICIÓN (TRAS SUPERVISIÓN)	05		

ESCALAS: 1:2000

0 20 40m

ORIGINAL DIN A-3 GRÁFICA

FECHA: JUNIO 2024

DESIGNACIÓN: SERVICIOS AFECTADOS: ALTERNATIVA 4; RED DE GAS

Nº 15.4.4

HOJA 6 DE 11

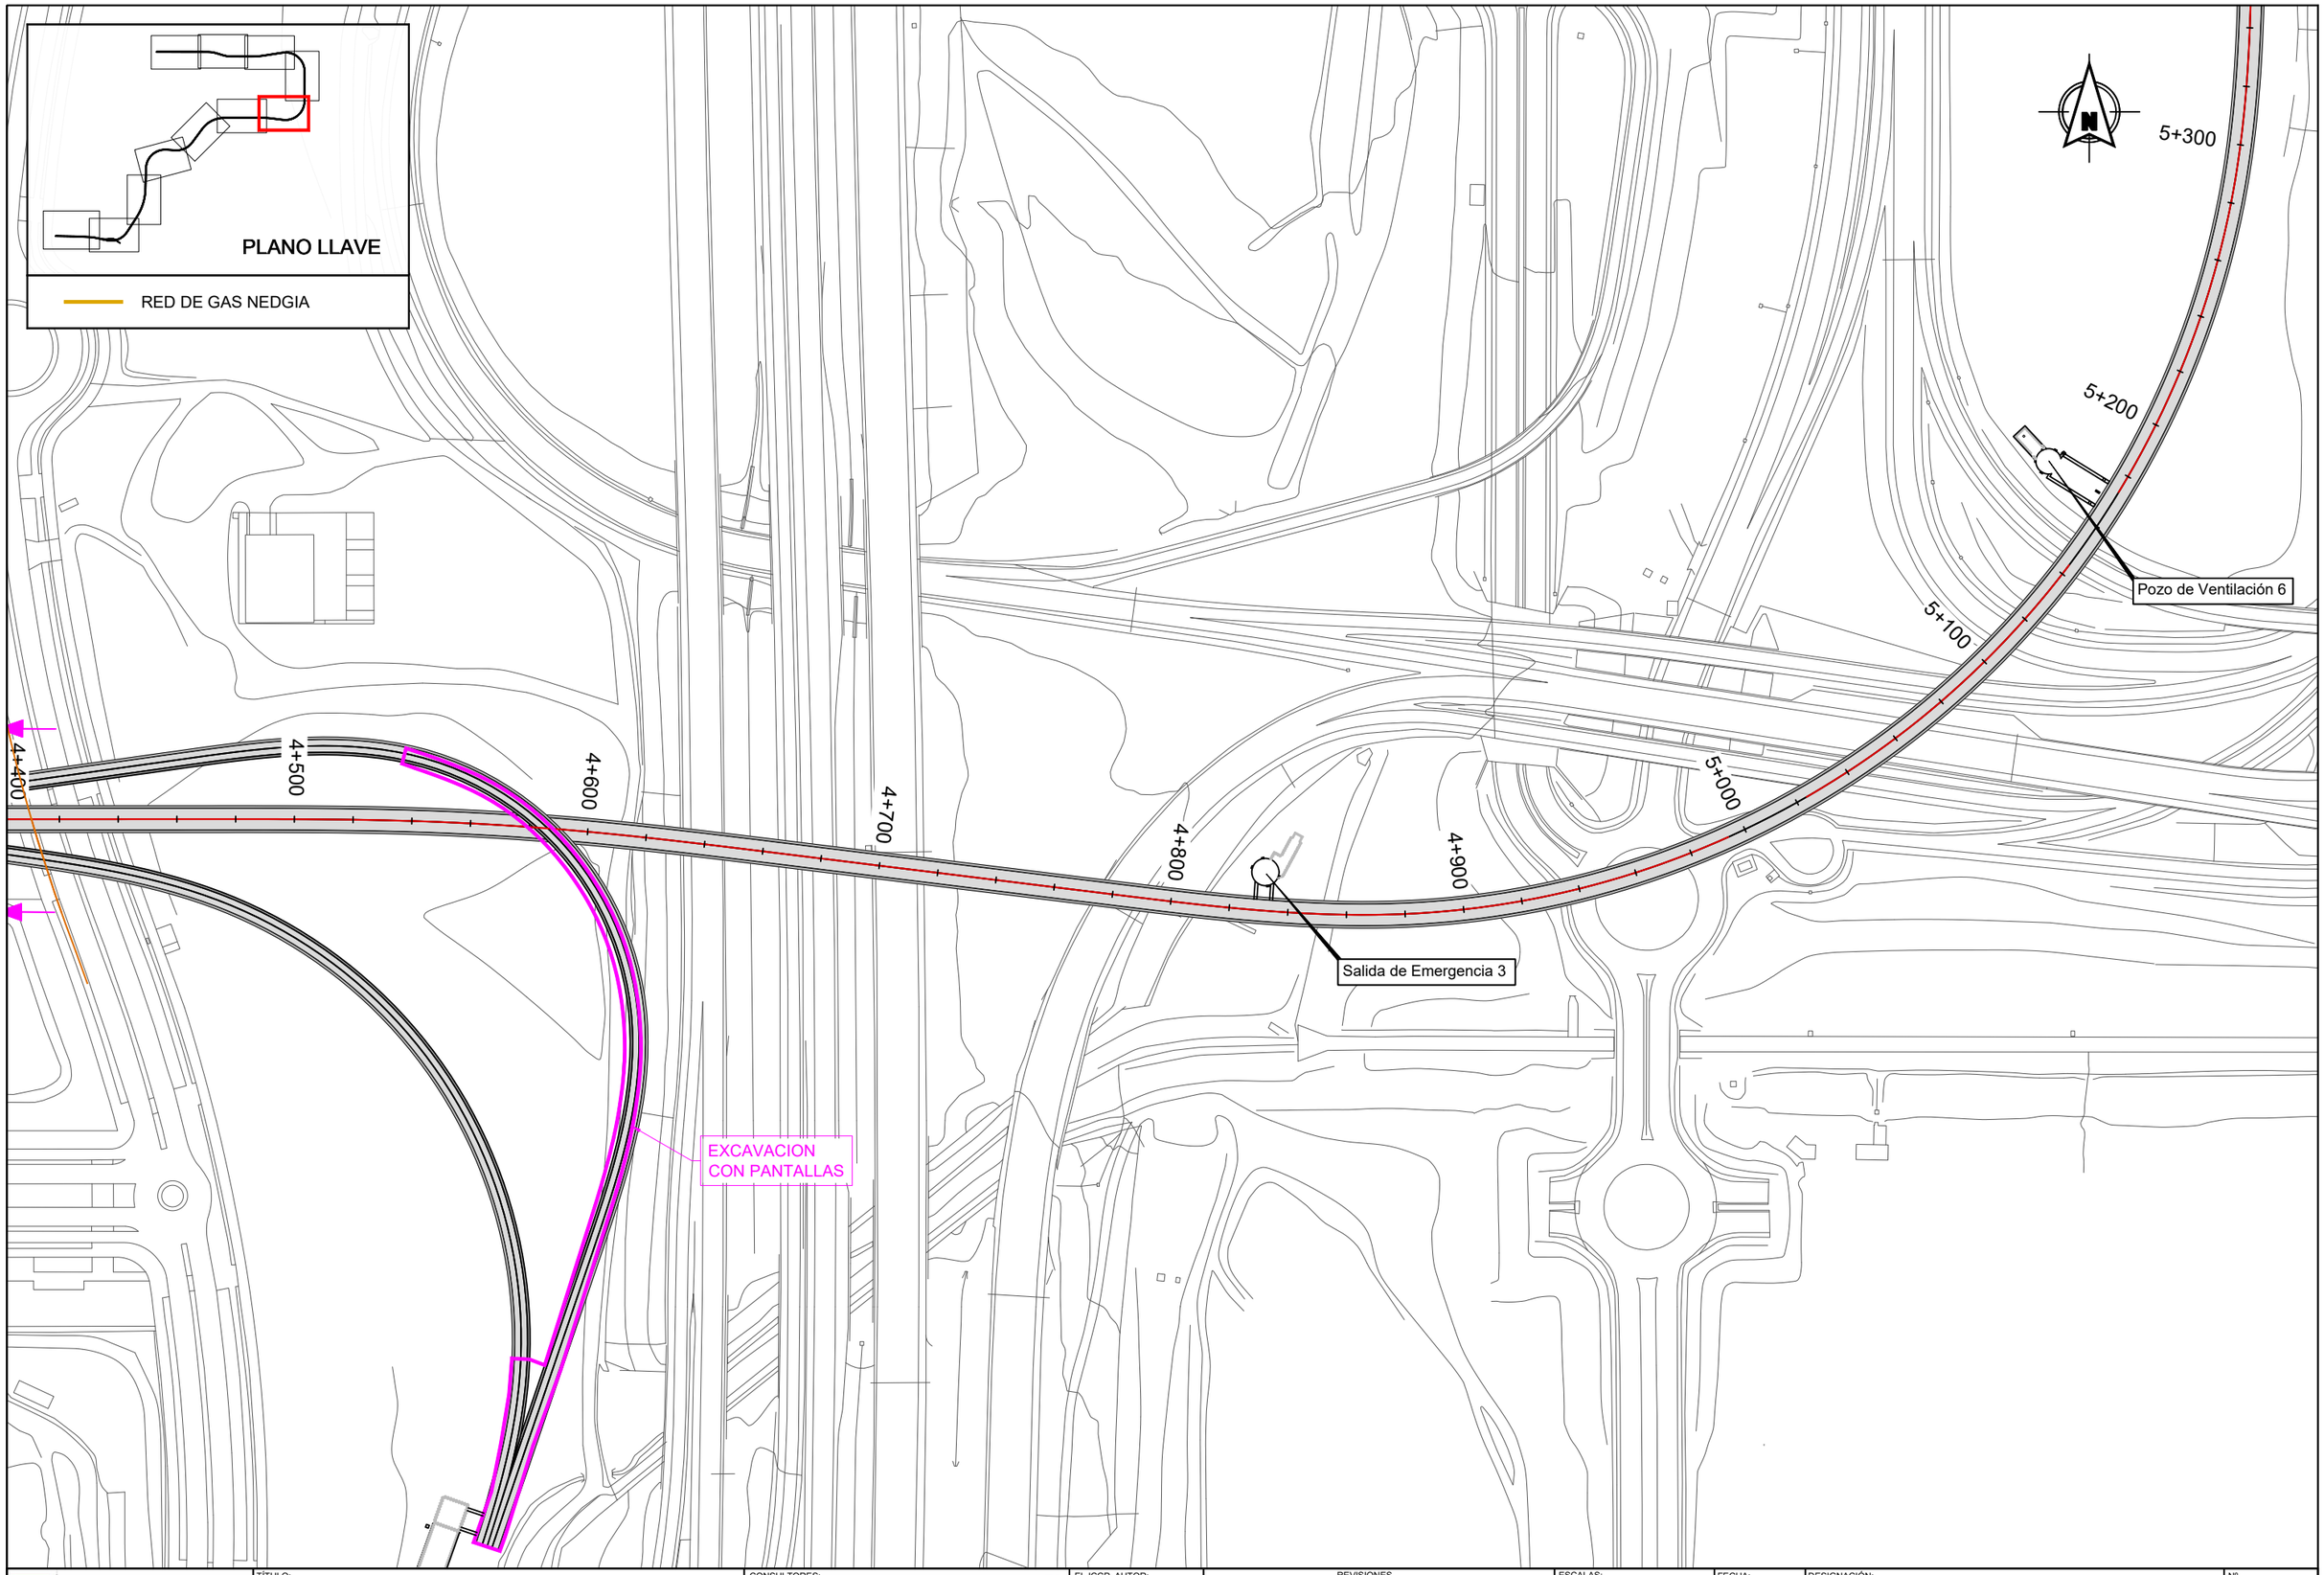

Dirección General de Infraestructuras de Transporte Colectivo

CONSEJERIA DE VIVIENDA, TRANSPORTES E INFRAESTRUCTURAS

Comunidad de Madrid

TÍTULO:

ESTUDIO INFORMATIVO DE AMPLIACIÓN DE LA RED DE METRO DE MADRID AL BARRIO DE VALDEBEBAS

CONSULTORES:

intecsa. Gestión, Ingeniería y Soluciones GIS Gestión Integral del Suelo S.L. ABILIC

EL ICCP, AUTOR:

REVISIONES

Nº	FECHA	DESCRIPCIÓN	Nº	FECHA	DESCRIPCIÓN
00	ABR-2024	1ª EDICIÓN	03		
01	JUN-2024	1ª EDICIÓN (TRAS SUPERVISION)	04		
02	JUN-2024	2ª EDICIÓN (TRAS SUPERVISION)	05		

ESCALAS: 1:2000

0 20 40m

ORIGINAL DIN A-3 GRÁFICA

FECHA: JUNIO 2024

DESIGNACIÓN: SERVICIOS AFECTADOS; ALTERNATIVA 4; RED DE GAS

Nº 15.4.4

HOJA 7 DE 11

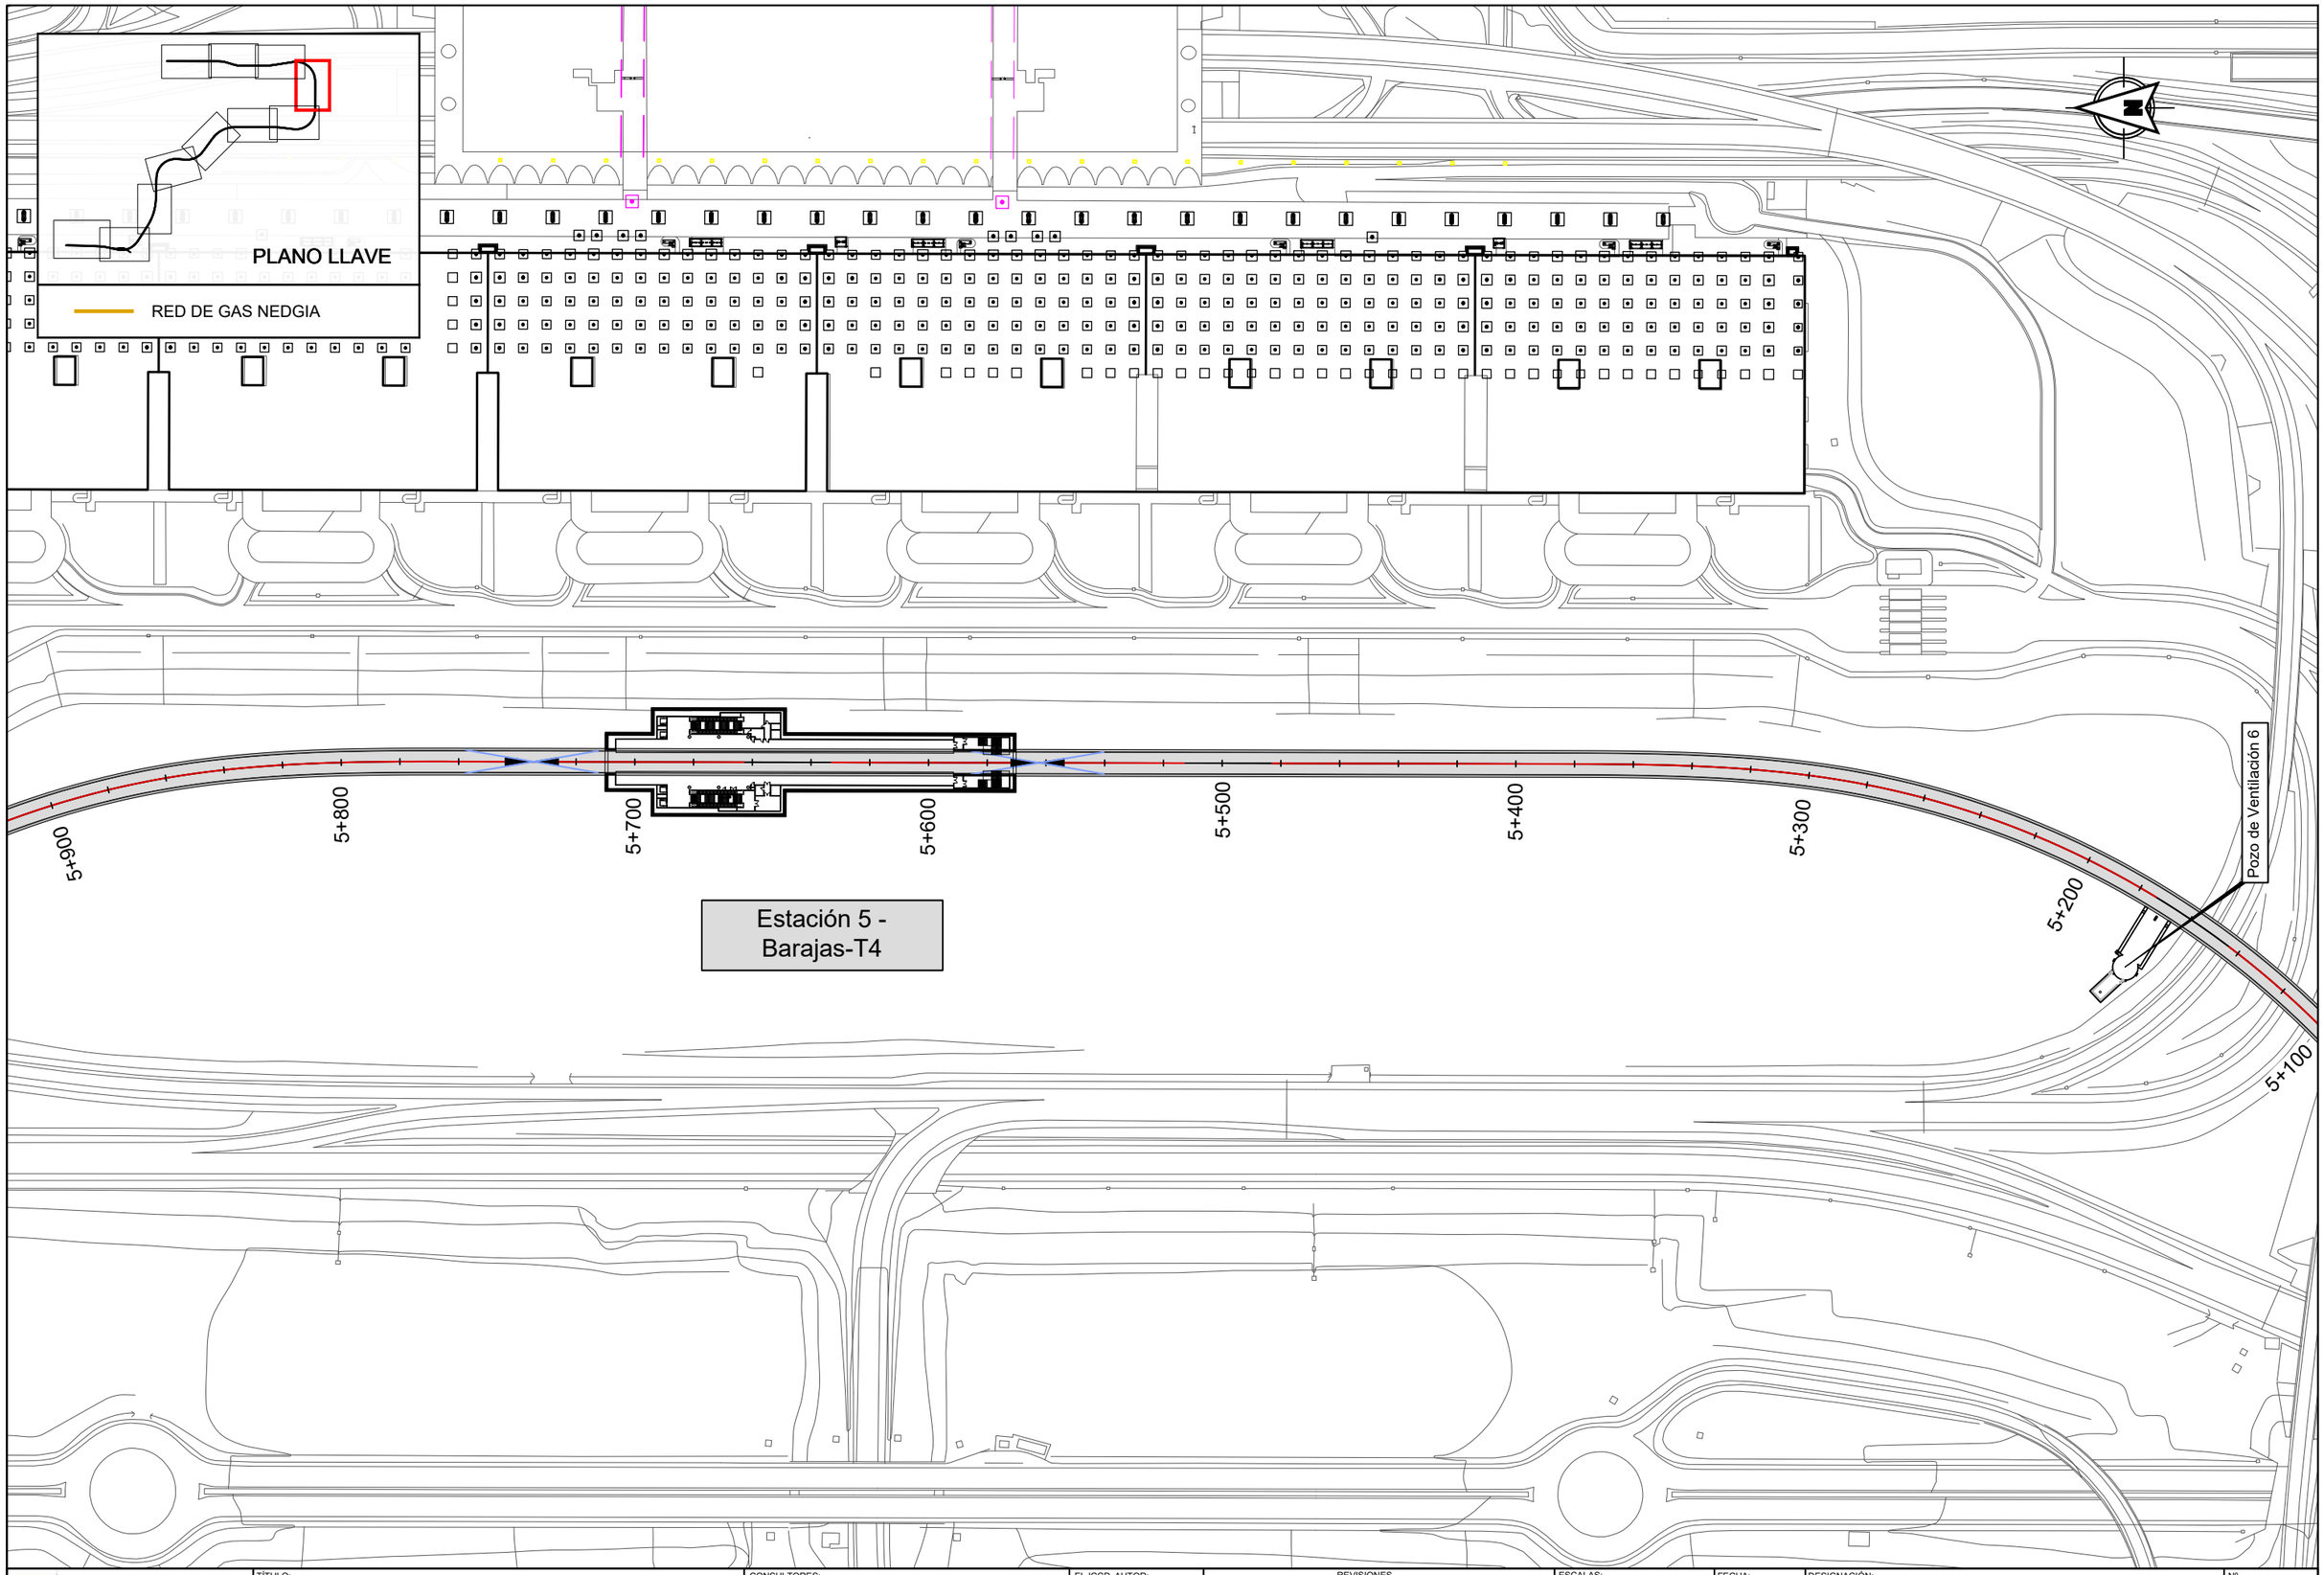

Dirección General de Infraestructuras de Transporte Colectivo
CONSEJERIA DE VIVIENDA, TRANSPORTES E INFRAESTRUCTURAS
Comunidad de Madrid

TÍTULO:
ESTUDIO INFORMATIVO DE AMPLIACIÓN DE LA RED DE METRO DE MADRID AL BARRIO DE VALDEBEBAS

CONSULTORES:
intecsa. Gestión, Ingeniería y Soluciones GIS Gestión Integral del Suelo S.L.

EL ICCP, AUTOR:

REVISIONES

Nº	FECHA	DESCRIPCIÓN	Nº	FECHA	DESCRIPCIÓN
00	ABR-2024	1ª EDICIÓN	03		
01	JUN-2024	1ª EDICIÓN (TRAS SUPERVISION)	04		
02	JUN-2024	2ª EDICIÓN (TRAS SUPERVISION)	05		

ESCALAS: 1:2000
0 20 40m
ORIGINAL DIN A-3 GRÁFICA

FECHA: JUNIO 2024

DESIGNACIÓN:
SERVICIOS AFECTADOS:
ALTERNATIVA 4; RED DE GAS

Nº 15.4.4

HOJA 8 DE 11

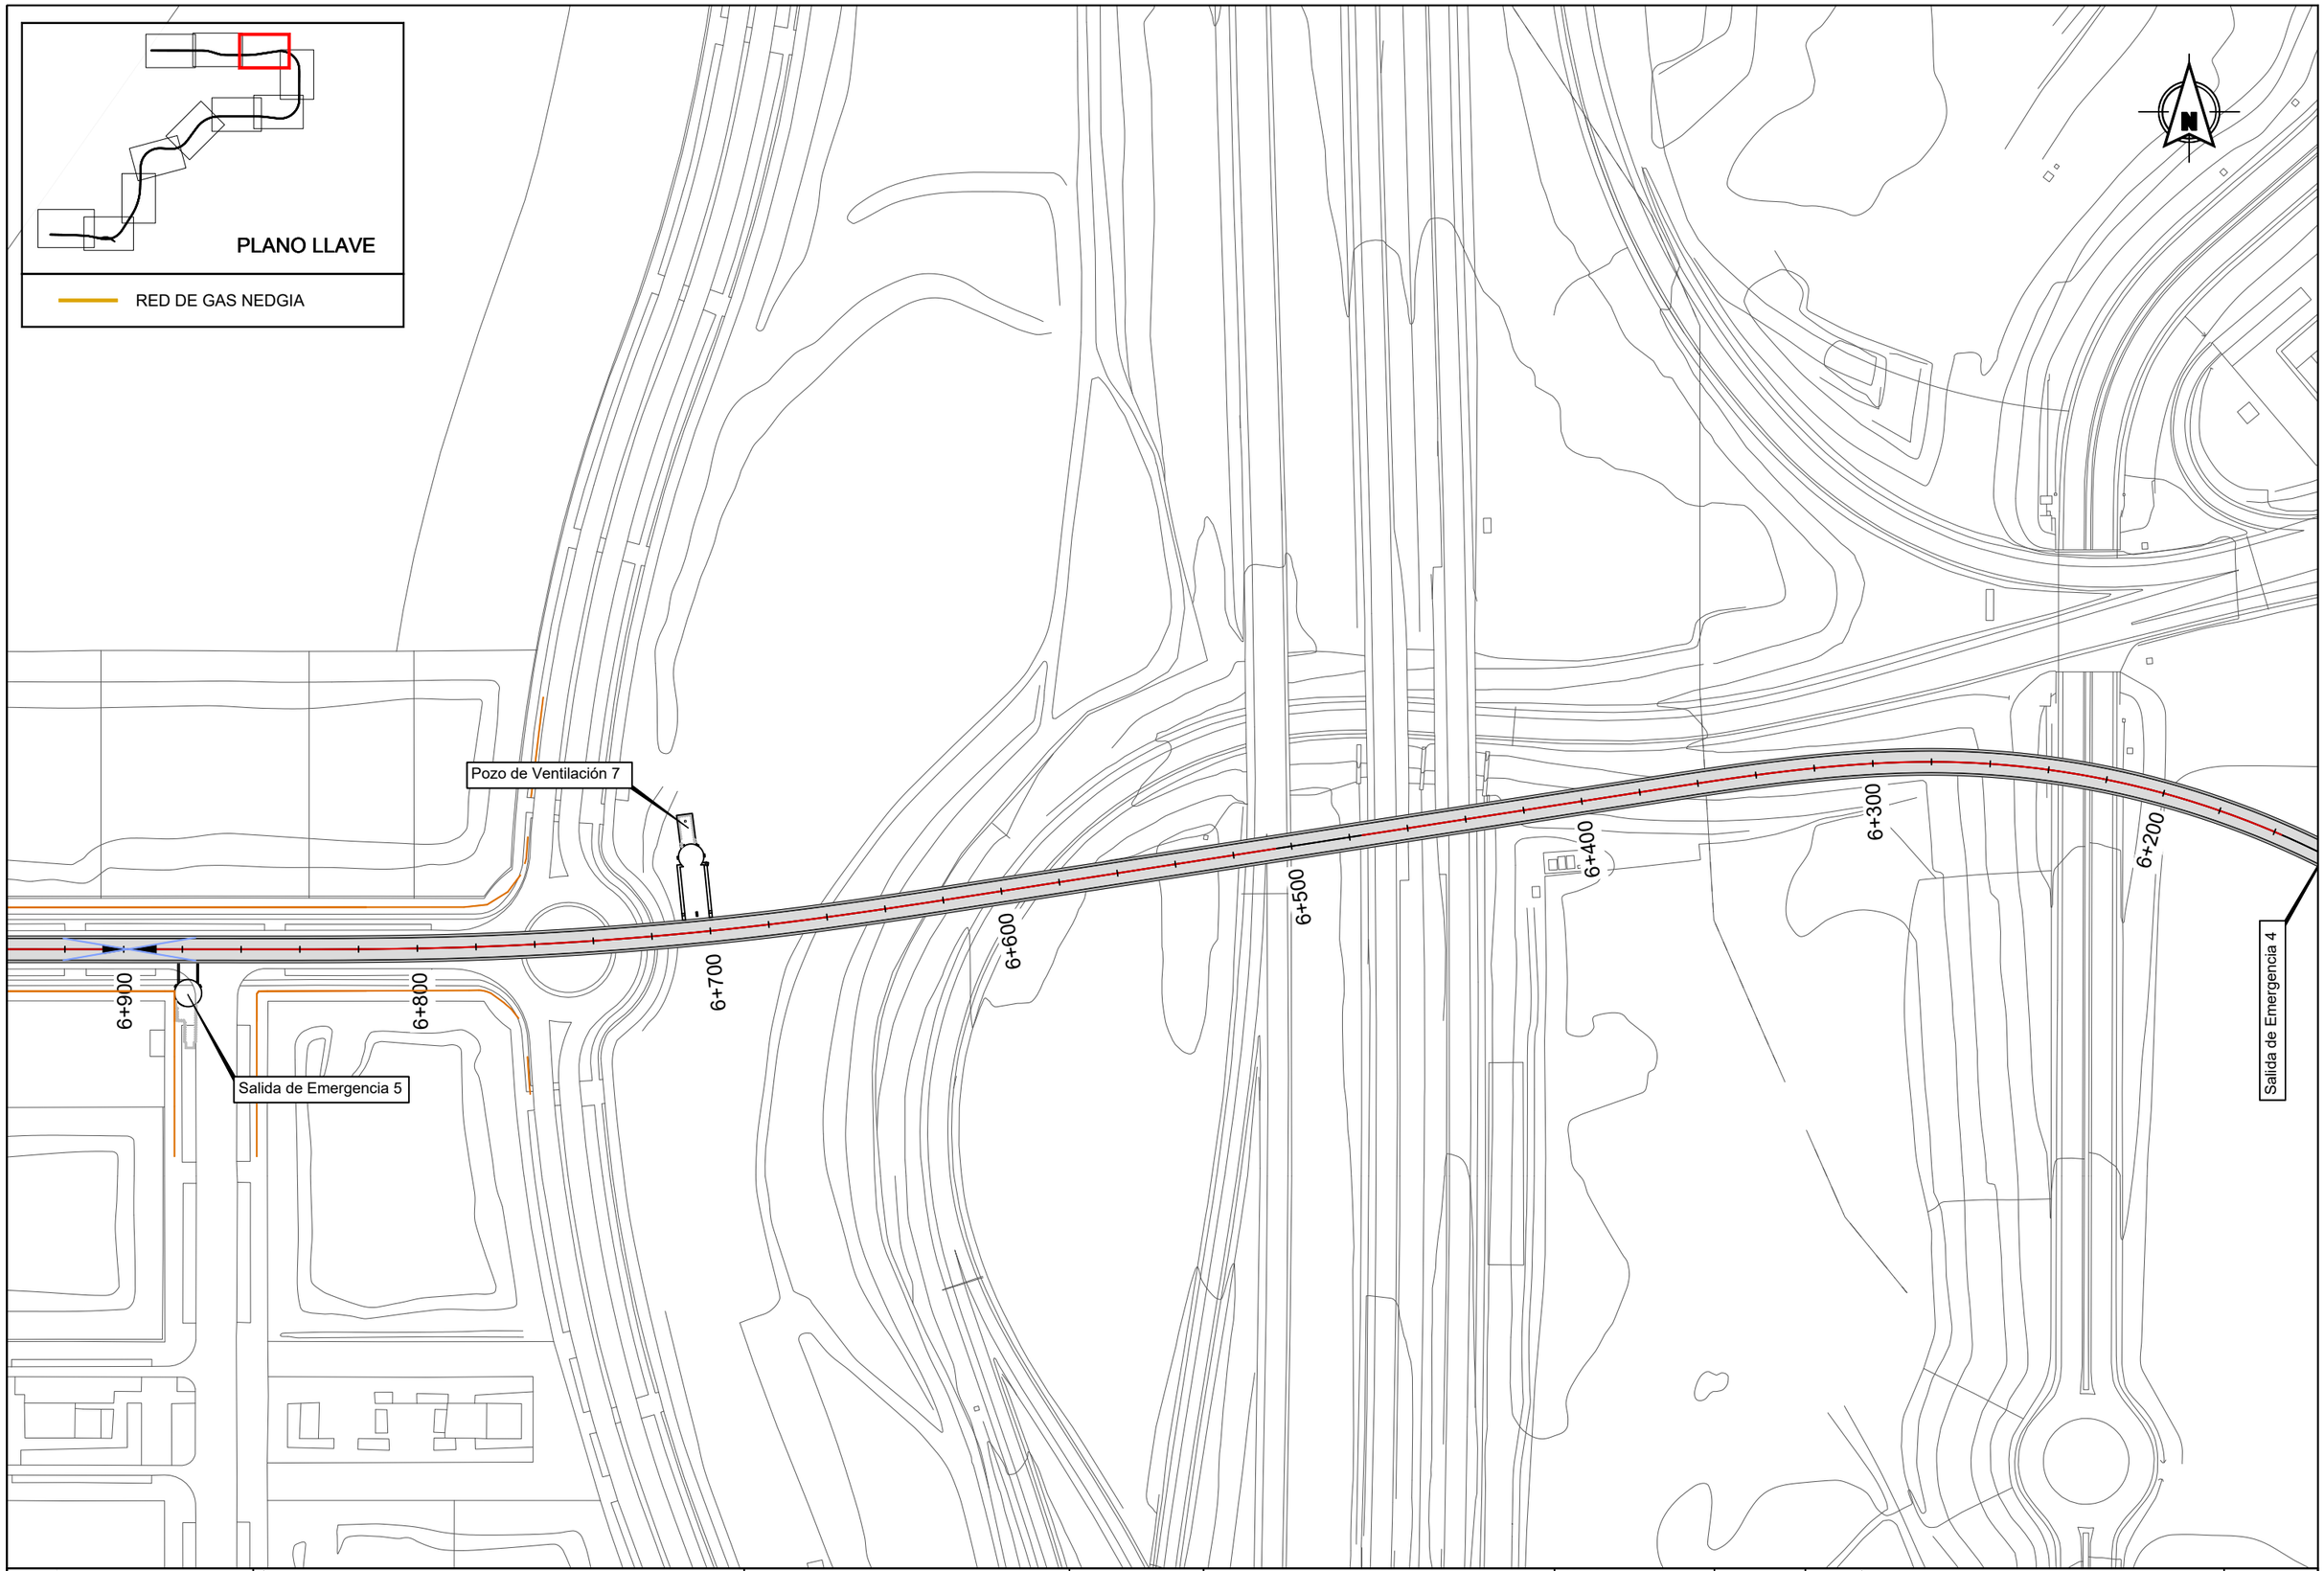

Dirección General de Infraestructuras de Transporte Colectivo

CONSEJERIA DE VIVIENDA, TRANSPORTES E INFRAESTRUCTURAS

Comunidad de Madrid

TÍTULO:

ESTUDIO INFORMATIVO DE AMPLIACIÓN DE LA RED DE METRO DE MADRID AL BARRIO DE VALDEBEBAS

CONSULTORES:

intecsa. Gestión, Ingeniería y Soluciones GIS Gestión Integral del Suelo S.L. ABALO

EL ICCP, AUTOR:

REVISIONES

Nº	FECHA	DESCRIPCIÓN	Nº	FECHA	DESCRIPCIÓN
00	ABR-2024	1ª EDICIÓN	03		
01	JUN-2024	1ª EDICIÓN (TRAS SUPERVISIÓN)	04		
02	JUN-2024	2ª EDICIÓN (TRAS SUPERVISIÓN)	05		

ESCALAS: 1:2000

0 20 40m

ORIGINAL DIN A-3 GRÁFICA

FECHA: JUNIO 2024

DESIGNACIÓN: SERVICIOS AFECTADOS: ALTERNATIVA 4; RED DE GAS

Nº 15.4.4

HOJA 9 DE 11

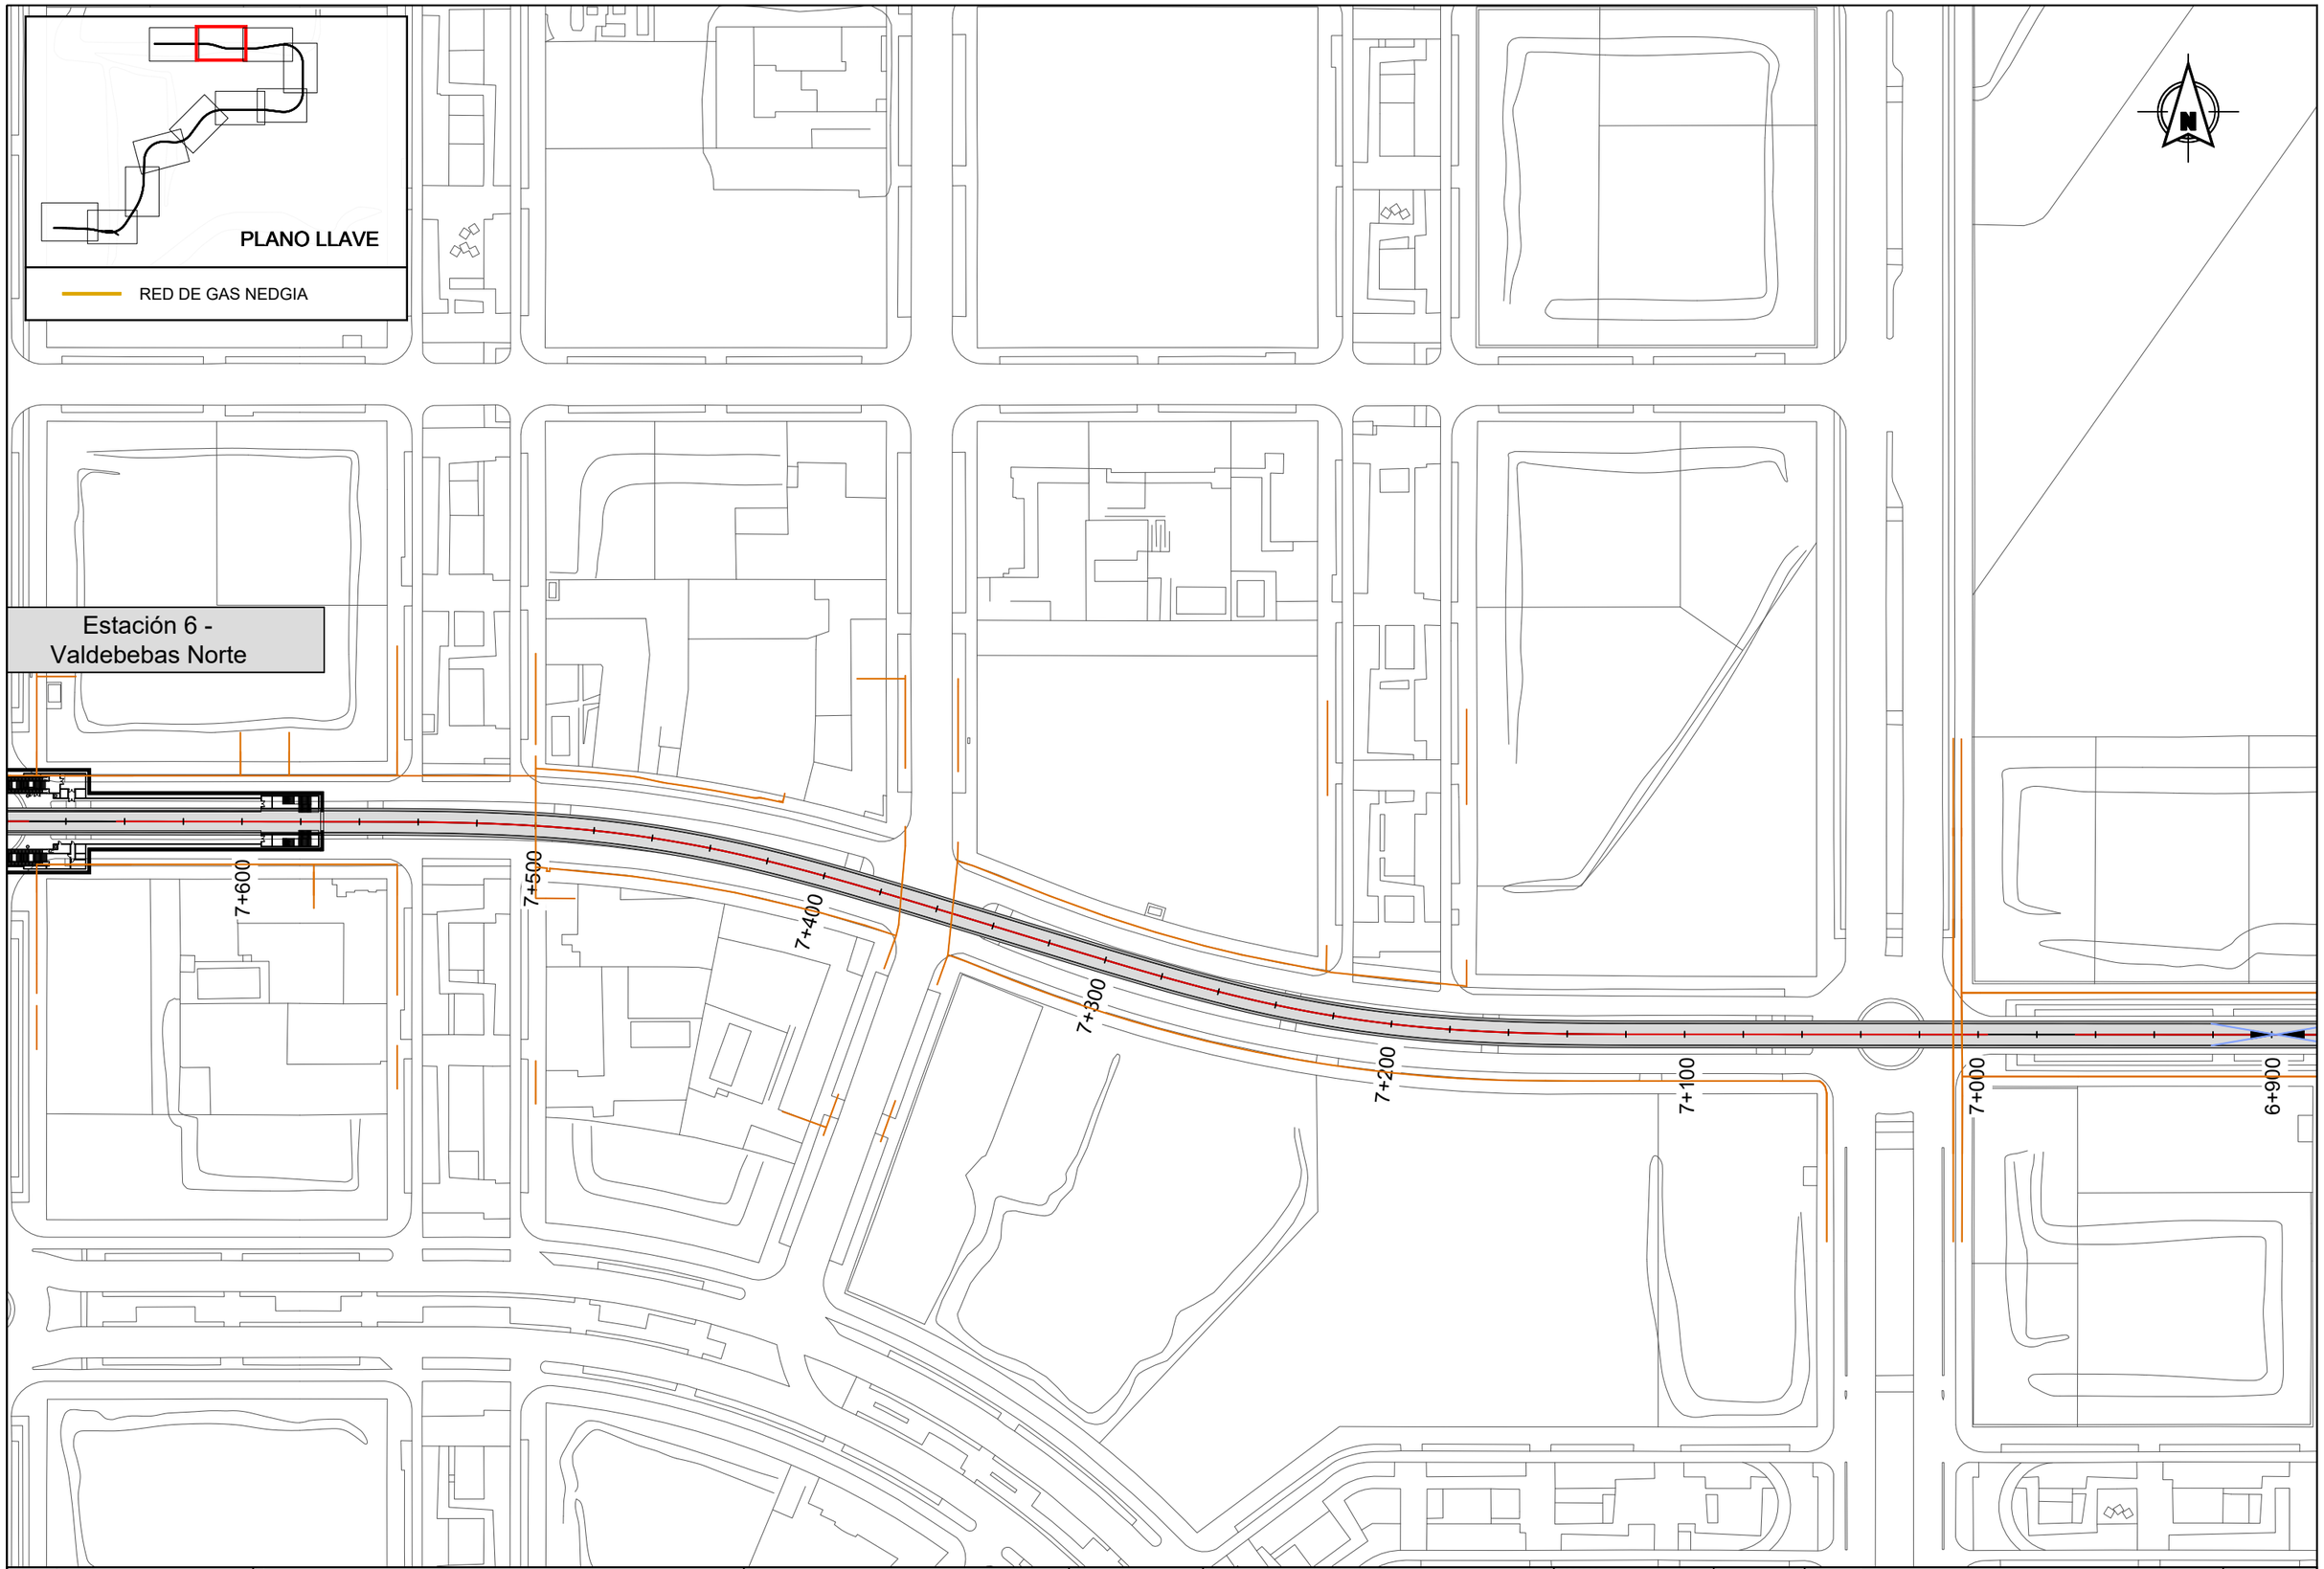

Dirección General de Infraestructuras de Transporte Colectivo

CONSEJERIA DE VIVIENDA, TRANSPORTES E INFRAESTRUCTURAS

TÍTULO:

ESTUDIO INFORMATIVO DE AMPLIACIÓN DE LA RED DE METRO DE MADRID AL BARRIO DE VALDEBEBAS

CONSULTORES: intecsa. GIS

EL ICCP, AUTOR:

REVISIONES

Nº	FECHA	DESCRIPCIÓN	Nº	FECHA	DESCRIPCIÓN
00	ABR-2024	1ª EDICIÓN	03		
01	JUN-2024	1ª EDICIÓN (TRAS SUPERVISIÓN)	04		
02	JUN-2024	2ª EDICIÓN (TRAS SUPERVISIÓN)	05		

ESCALAS: 1:2000 — 0 20 40m

ORIGINAL DIN A-3 GRÁFICA

FECHA: JUNIO 2024

DESIGNACIÓN: SERVICIOS AFECTADOS: ALTERNATIVA 4; RED DE GAS

Nº 15.4.4

HOJA 10 DE 11

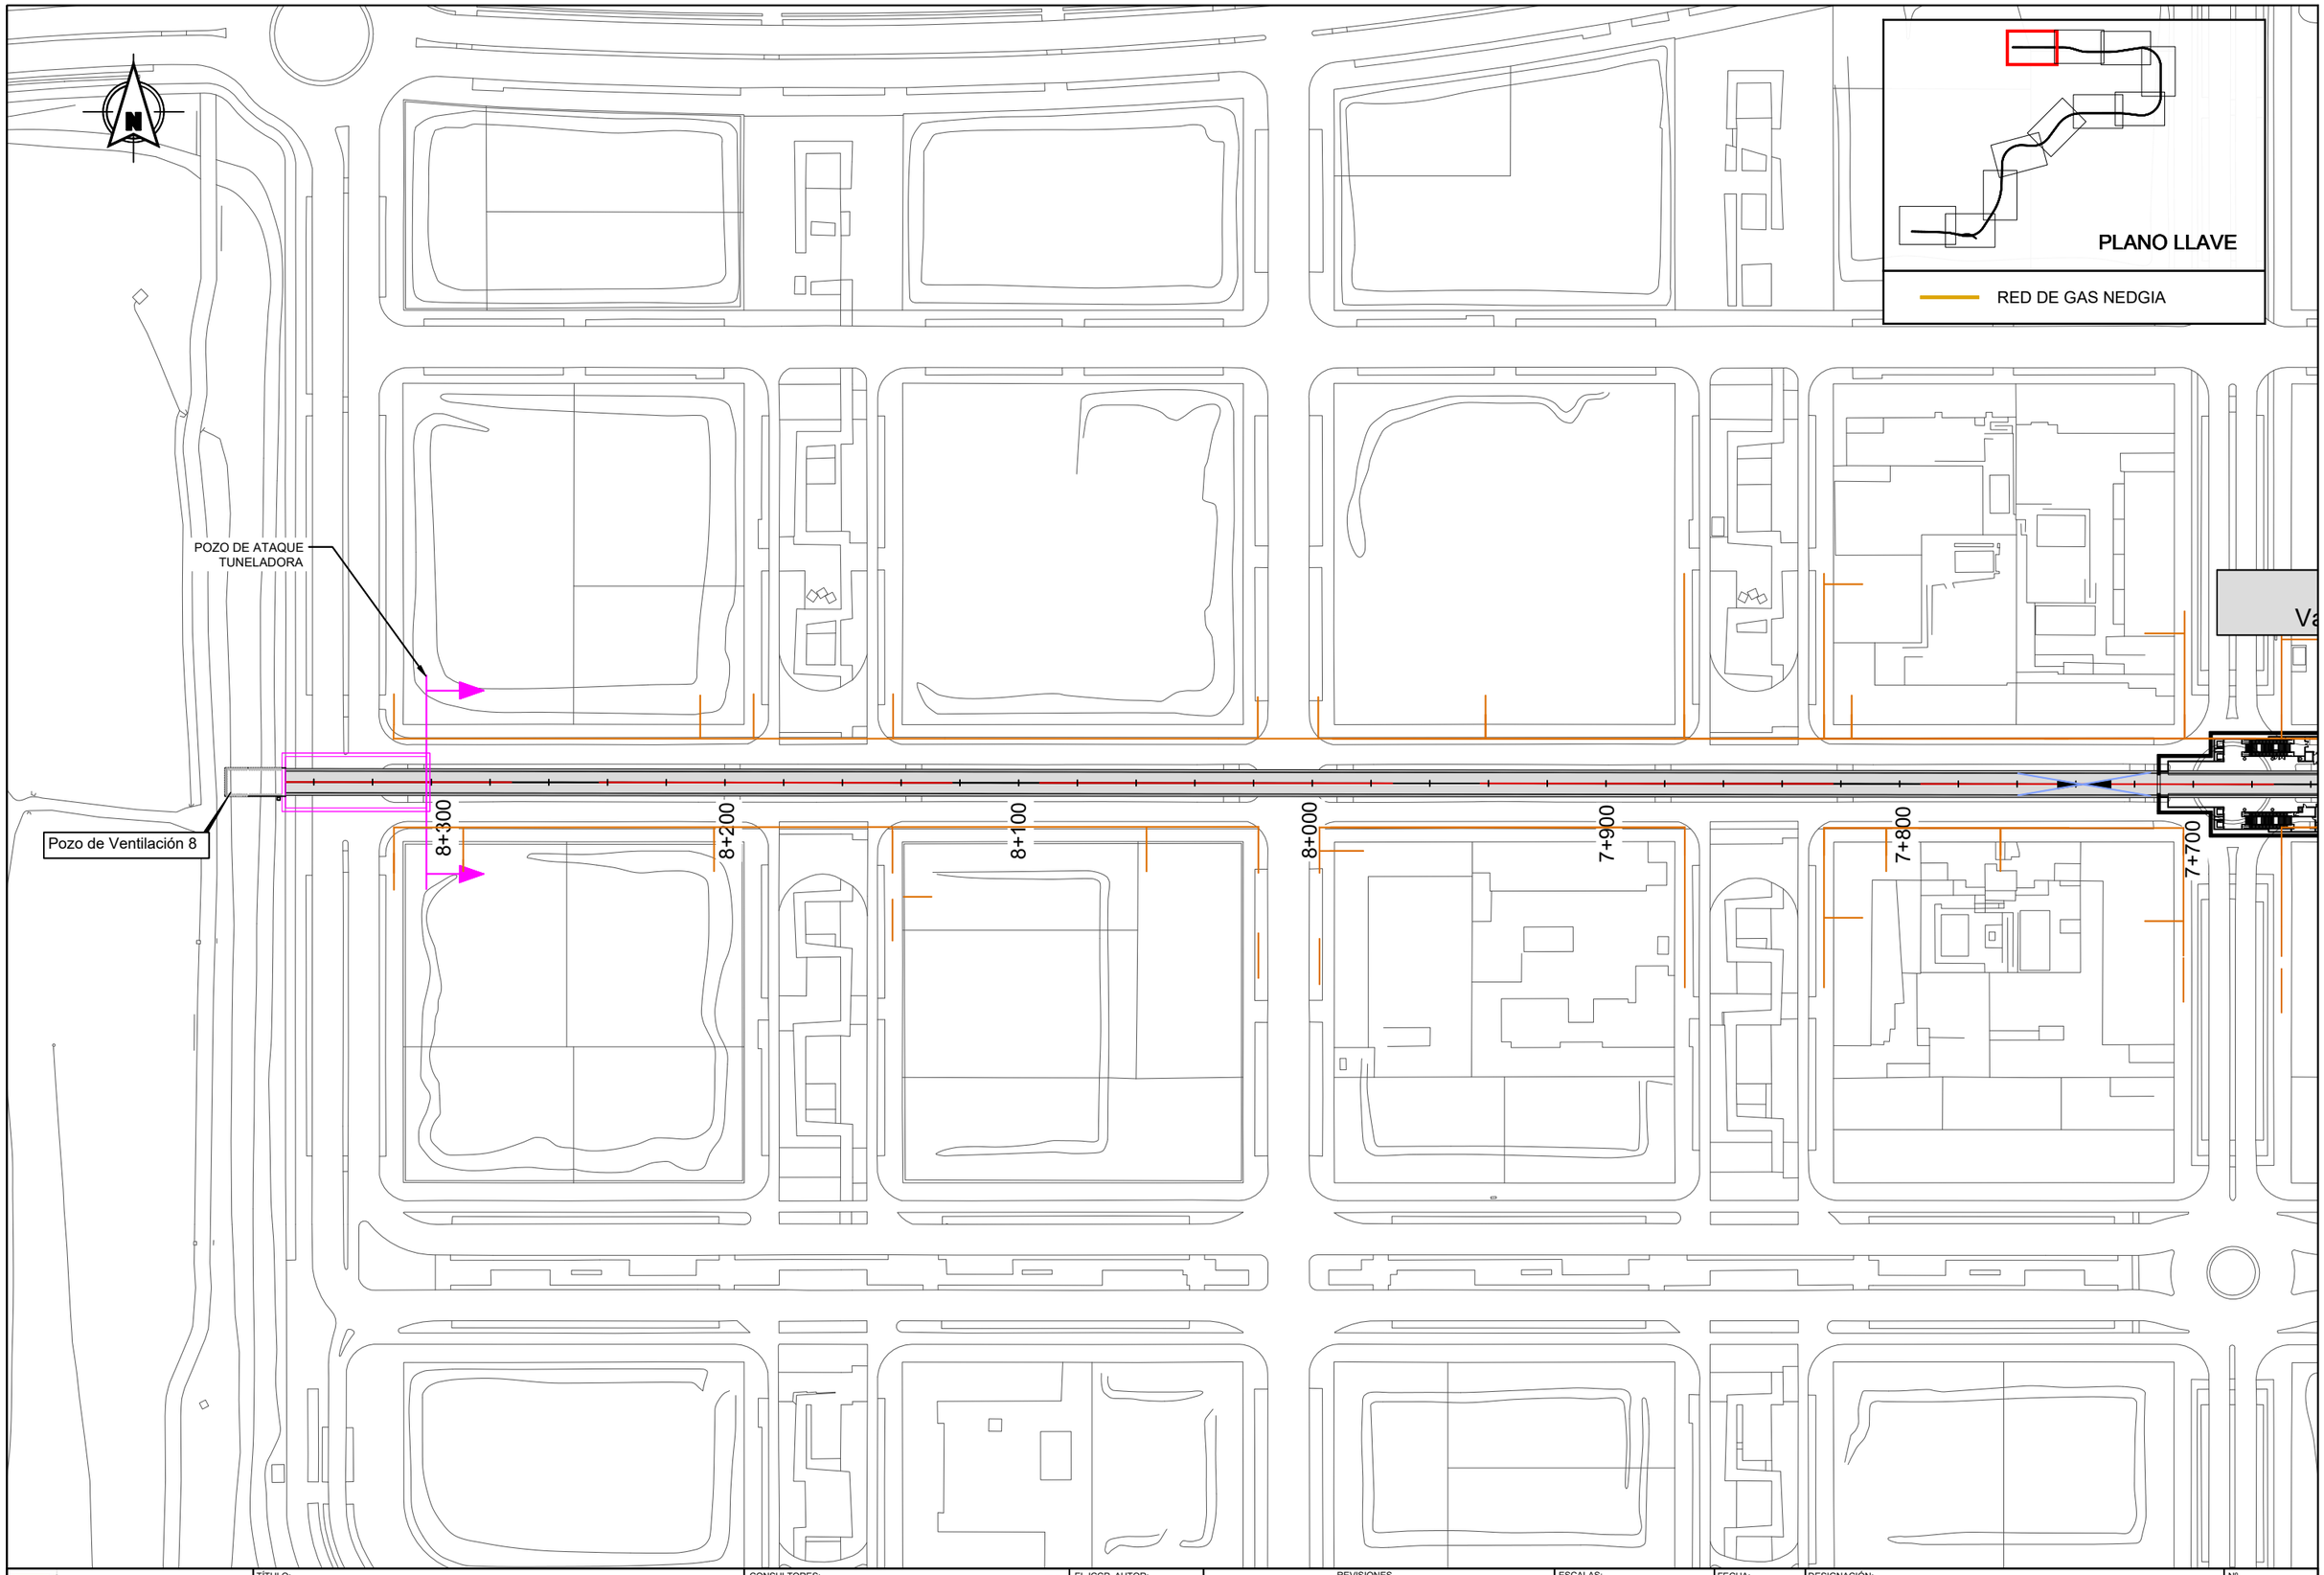

Dirección General de Infraestructuras de Transporte Colectivo

CONSEJERIA DE VIVIENDA, TRANSPORTES E INFRAESTRUCTURAS

Comunidad de Madrid

TÍTULO:

ESTUDIO INFORMATIVO DE AMPLIACIÓN DE LA RED DE METRO DE MADRID AL BARRIO DE VALDEBEBAS

CONSULTORES:

intecsa. Gestión, Ingeniería y Soluciones GIS Gestión Integral del Suelo S.L. ABLIC

EL ICCP, AUTOR:

REVISIONES

Nº	FECHA	DESCRIPCIÓN	Nº	FECHA	DESCRIPCIÓN
00	ABR-2024	1ª EDICIÓN	03		
01	JUN-2024	1ª EDICIÓN (TRAS SUPERVISION)	04		
02	JUN-2024	2ª EDICIÓN (TRAS SUPERVISION)	05		

ESCALAS: 1:2000

0 20 40m

ORIGINAL DIN A-3 GRÁFICA

FECHA: JUNIO 2024

DESIGNACIÓN: SERVICIOS AFECTADOS: ALTERNATIVA 4; RED DE GAS

Nº 15.4.4

HOJA 11 DE 11

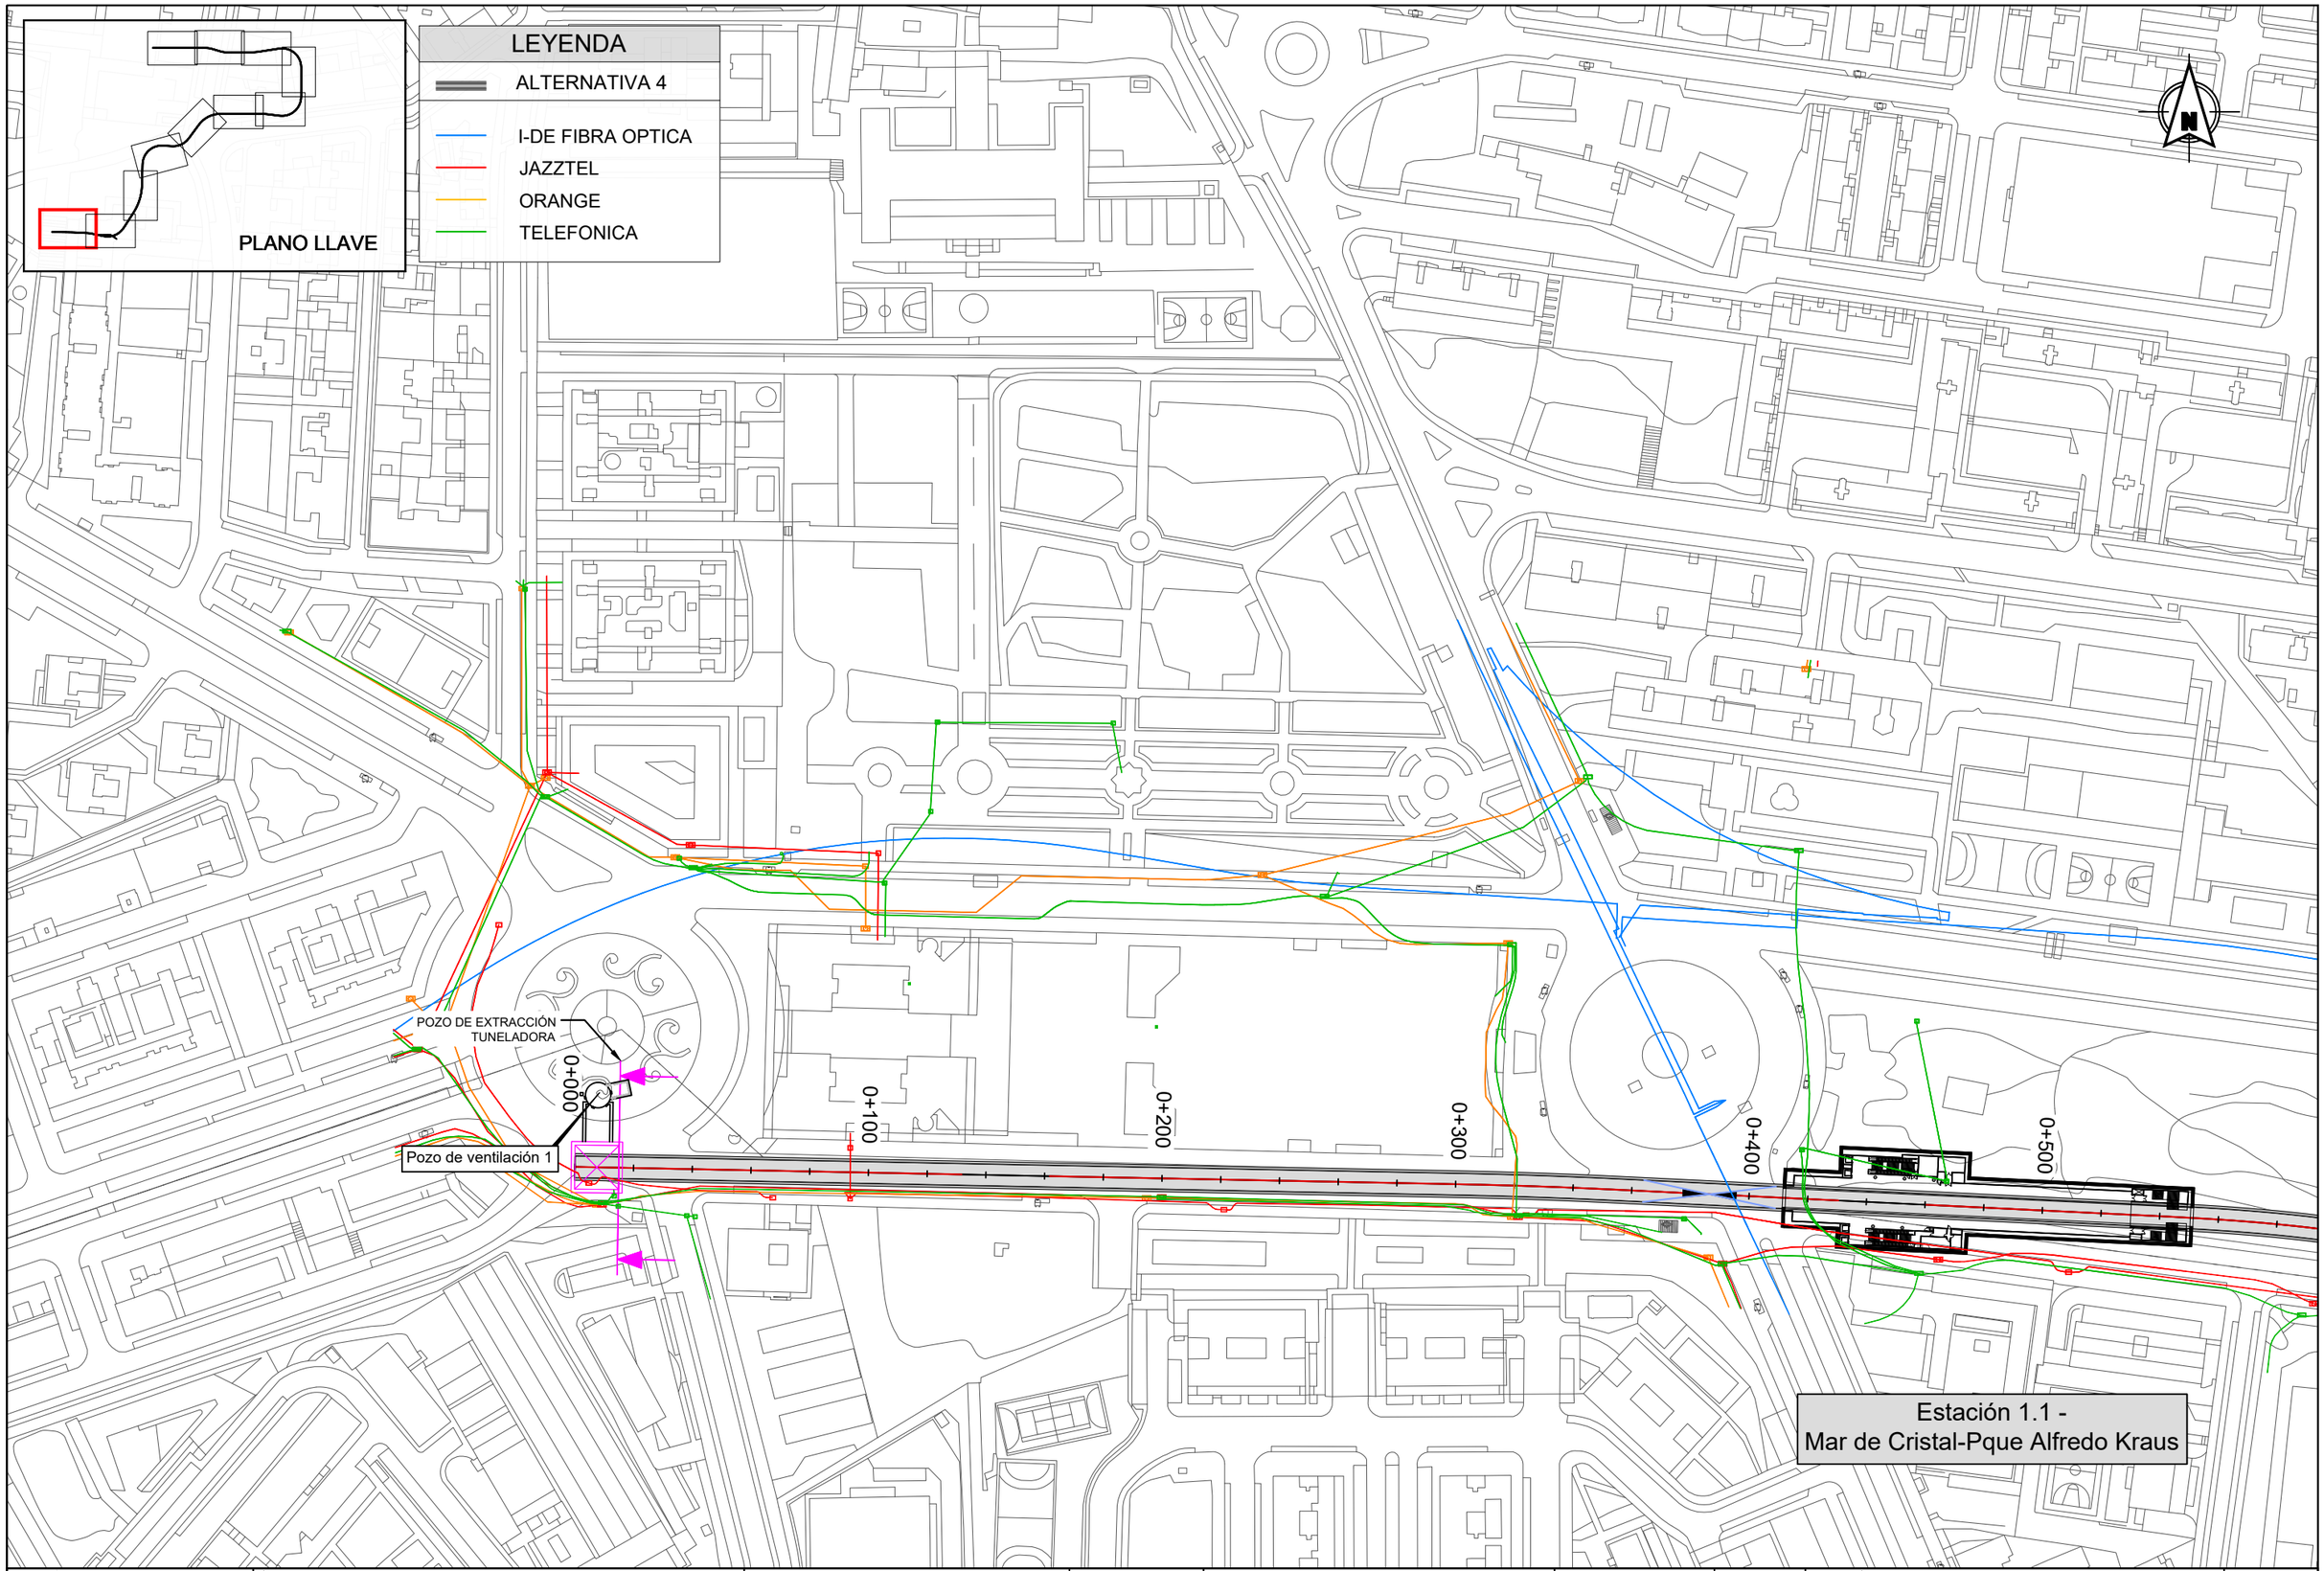

Dirección General de Infraestructuras de Transporte Colectivo

CONSEJERIA DE VIVIENDA, TRANSPORTES E INFRAESTRUCTURAS

TÍTULO:

ESTUDIO INFORMATIVO DE AMPLIACIÓN DE LA RED DE METRO DE MADRID AL BARRIO DE VALDEBEBAS

CONSULTORES: intecsa. Gestion, Ingeniería y Soluciones — GIS Gestión Integral del Suelo S.L.

EL ICCP, AUTOR:

REVISIONES

Nº	FECHA	DESCRIPCIÓN	Nº	FECHA	DESCRIPCIÓN
00	ABR-2024	1ª EDICIÓN	03		
01	JUN-2024	1ª EDICIÓN (TRAS SUPERVISION)	04		
02	JUN-2024	2ª EDICIÓN (TRAS SUPERVISION)	05		

ESCALAS: 1:2000 — 0 20 40m

ORIGINAL DIN A-3 GRÁFICA

FECHA: JUNIO 2024

DESIGNACIÓN: SERVICIOS AFECTADOS: ALTERNATIVA 4; TELECOMUNICACIONES

Nº 15.4.5

HOJA 1 DE 11

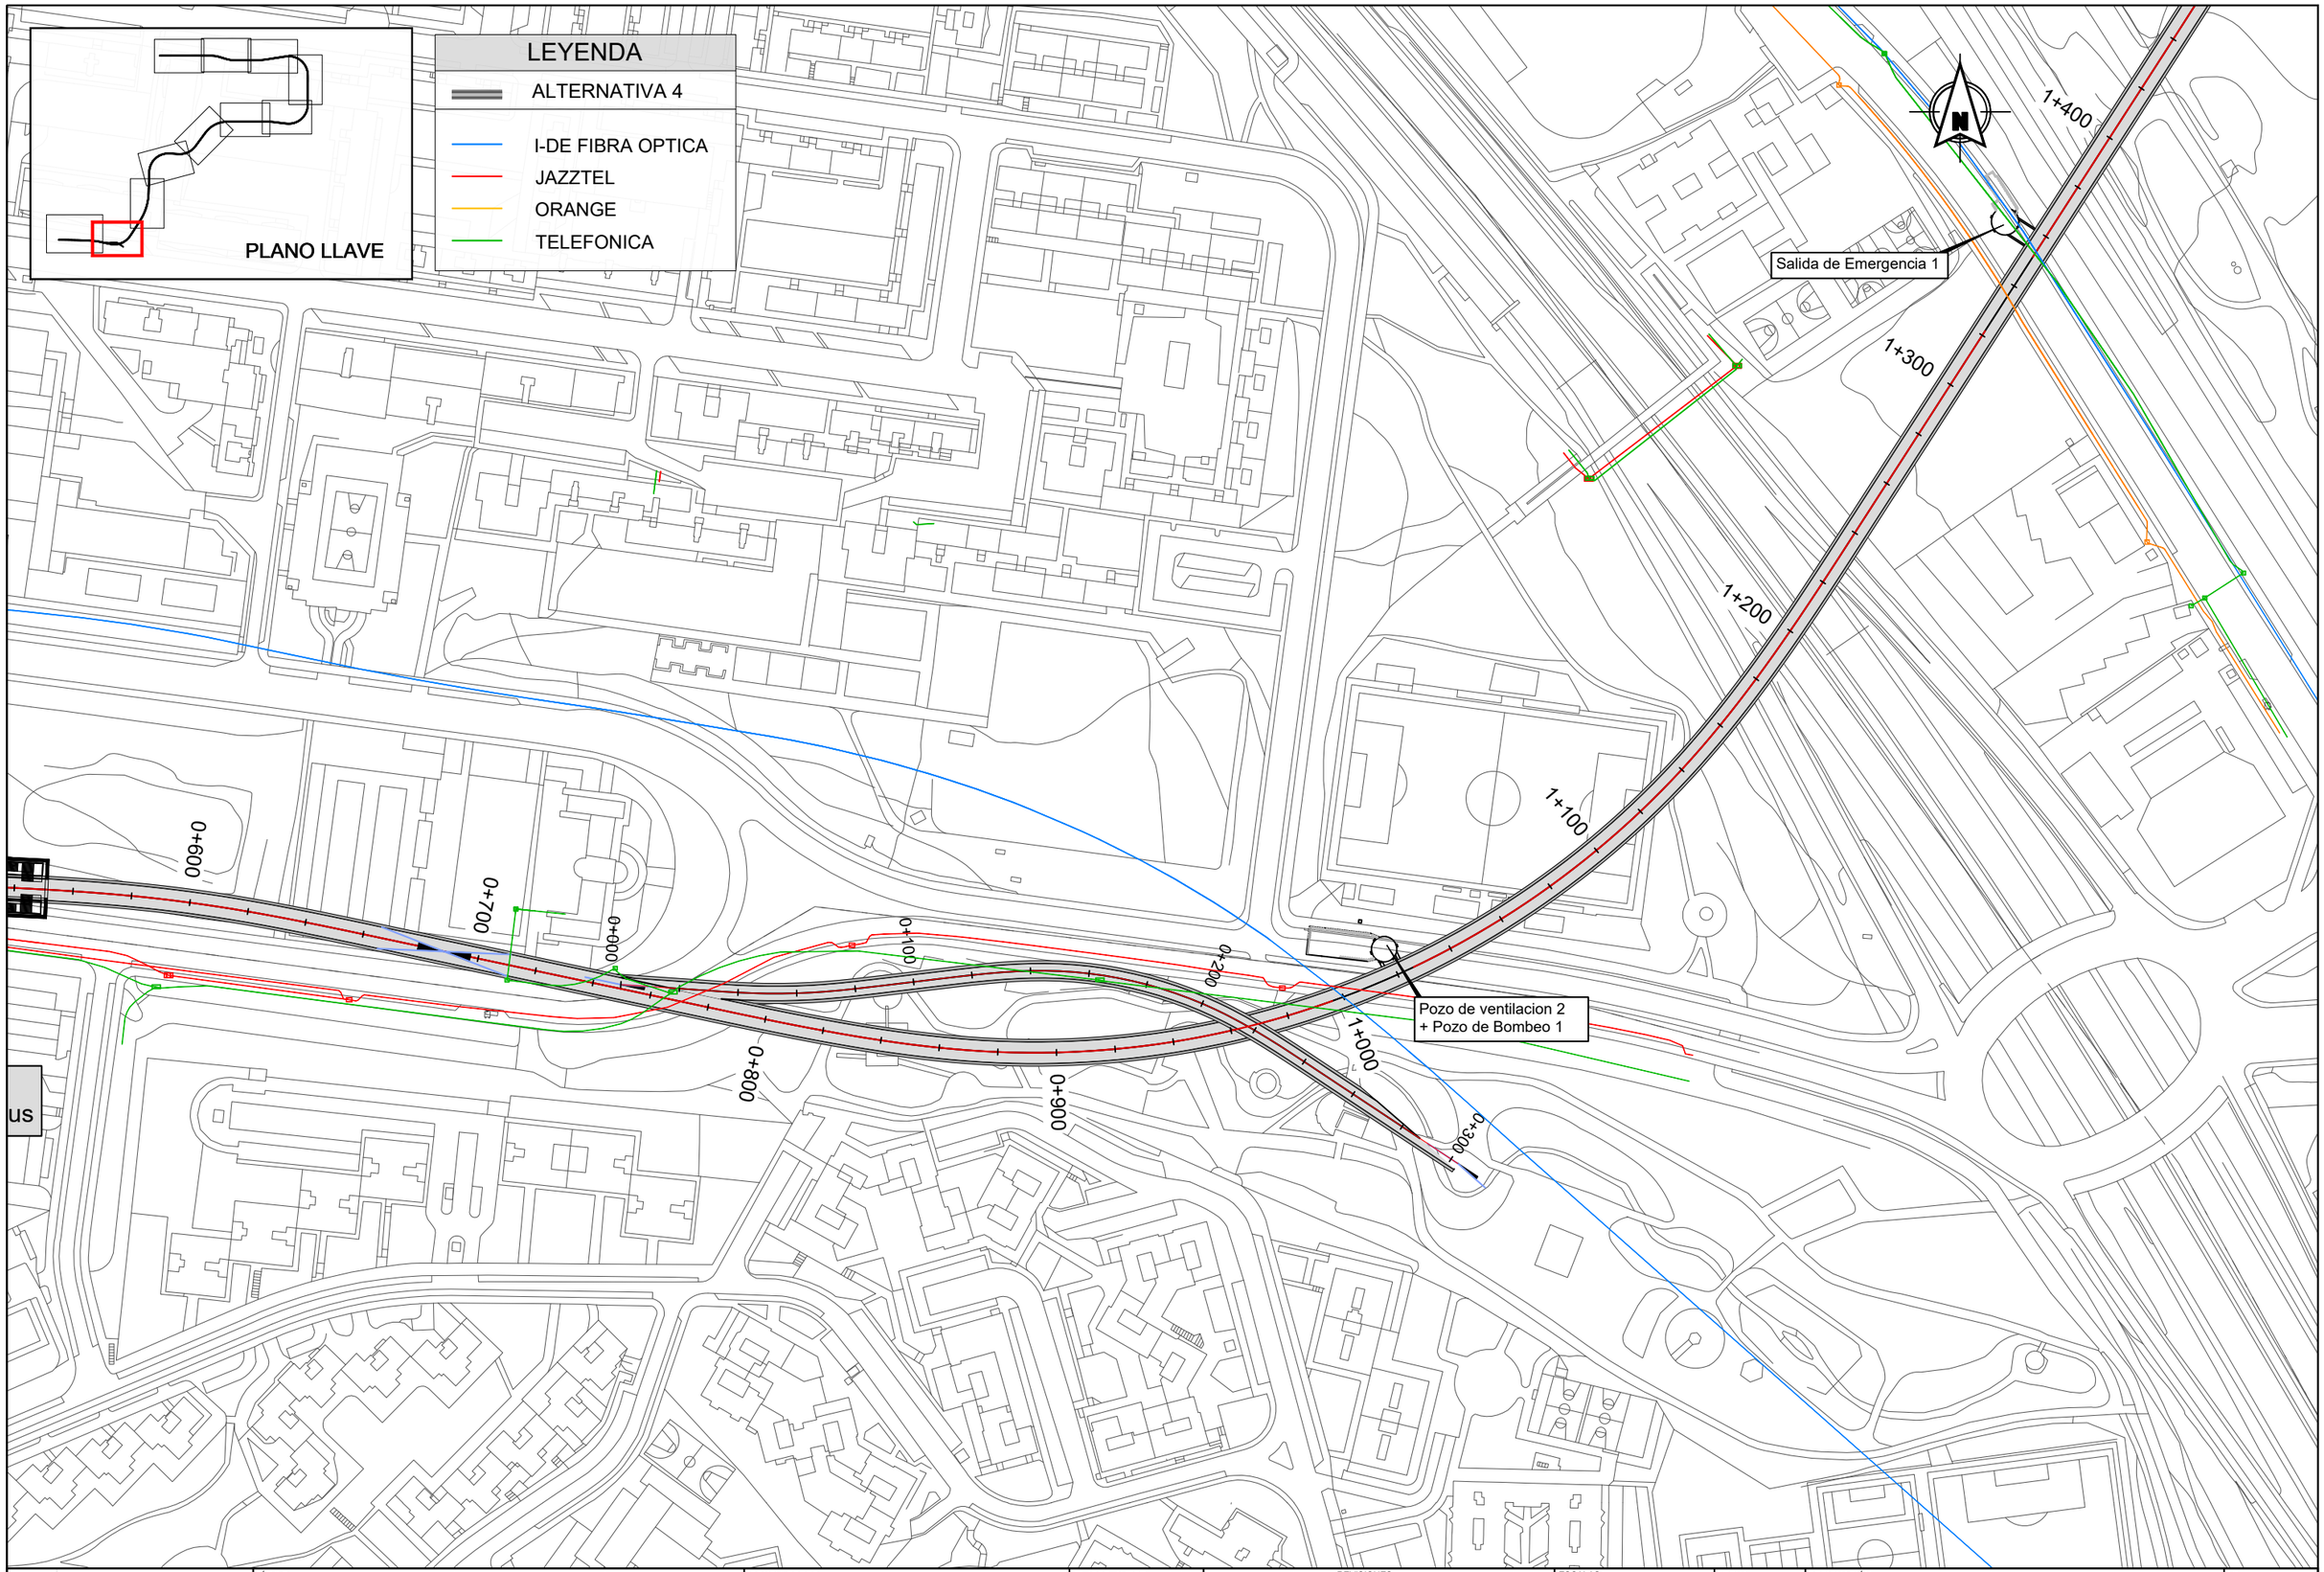

Dirección General de Infraestructuras de Transporte Colectivo
CONSEJERIA DE VIVIENDA, TRANSPORTES E INFRAESTRUCTURAS
Comunidad de Madrid

TÍTULO:
ESTUDIO INFORMATIVO DE AMPLIACIÓN DE LA RED DE METRO DE MADRID AL BARRIO DE VALDEBEBAS

CONSULTORES: intecsa. Gestión, Ingeniería y Soluciones GIS Gestión Integral del Suelo S.L. ABALO

EL ICCP, AUTOR:

REVISIONES

Nº	FECHA	DESCRIPCIÓN	Nº	FECHA	DESCRIPCIÓN
00	ABR-2024	1ª EDICIÓN	03		
01	JUN-2024	1ª EDICIÓN (TRAS SUPERVISION)	04		
02	JUN-2024	2ª EDICIÓN (TRAS SUPERVISION)	05		

ESCALAS: 1:2000
0 20 40m
ORIGINAL DIN A-3 GRÁFICA

FECHA: JUNIO 2024

DESIGNACIÓN:
SERVICIOS AFECTADOS:
ALTERNATIVA 4; TELECOMUNICACIONES

Nº 15.4.5

HOJA 2 DE 11

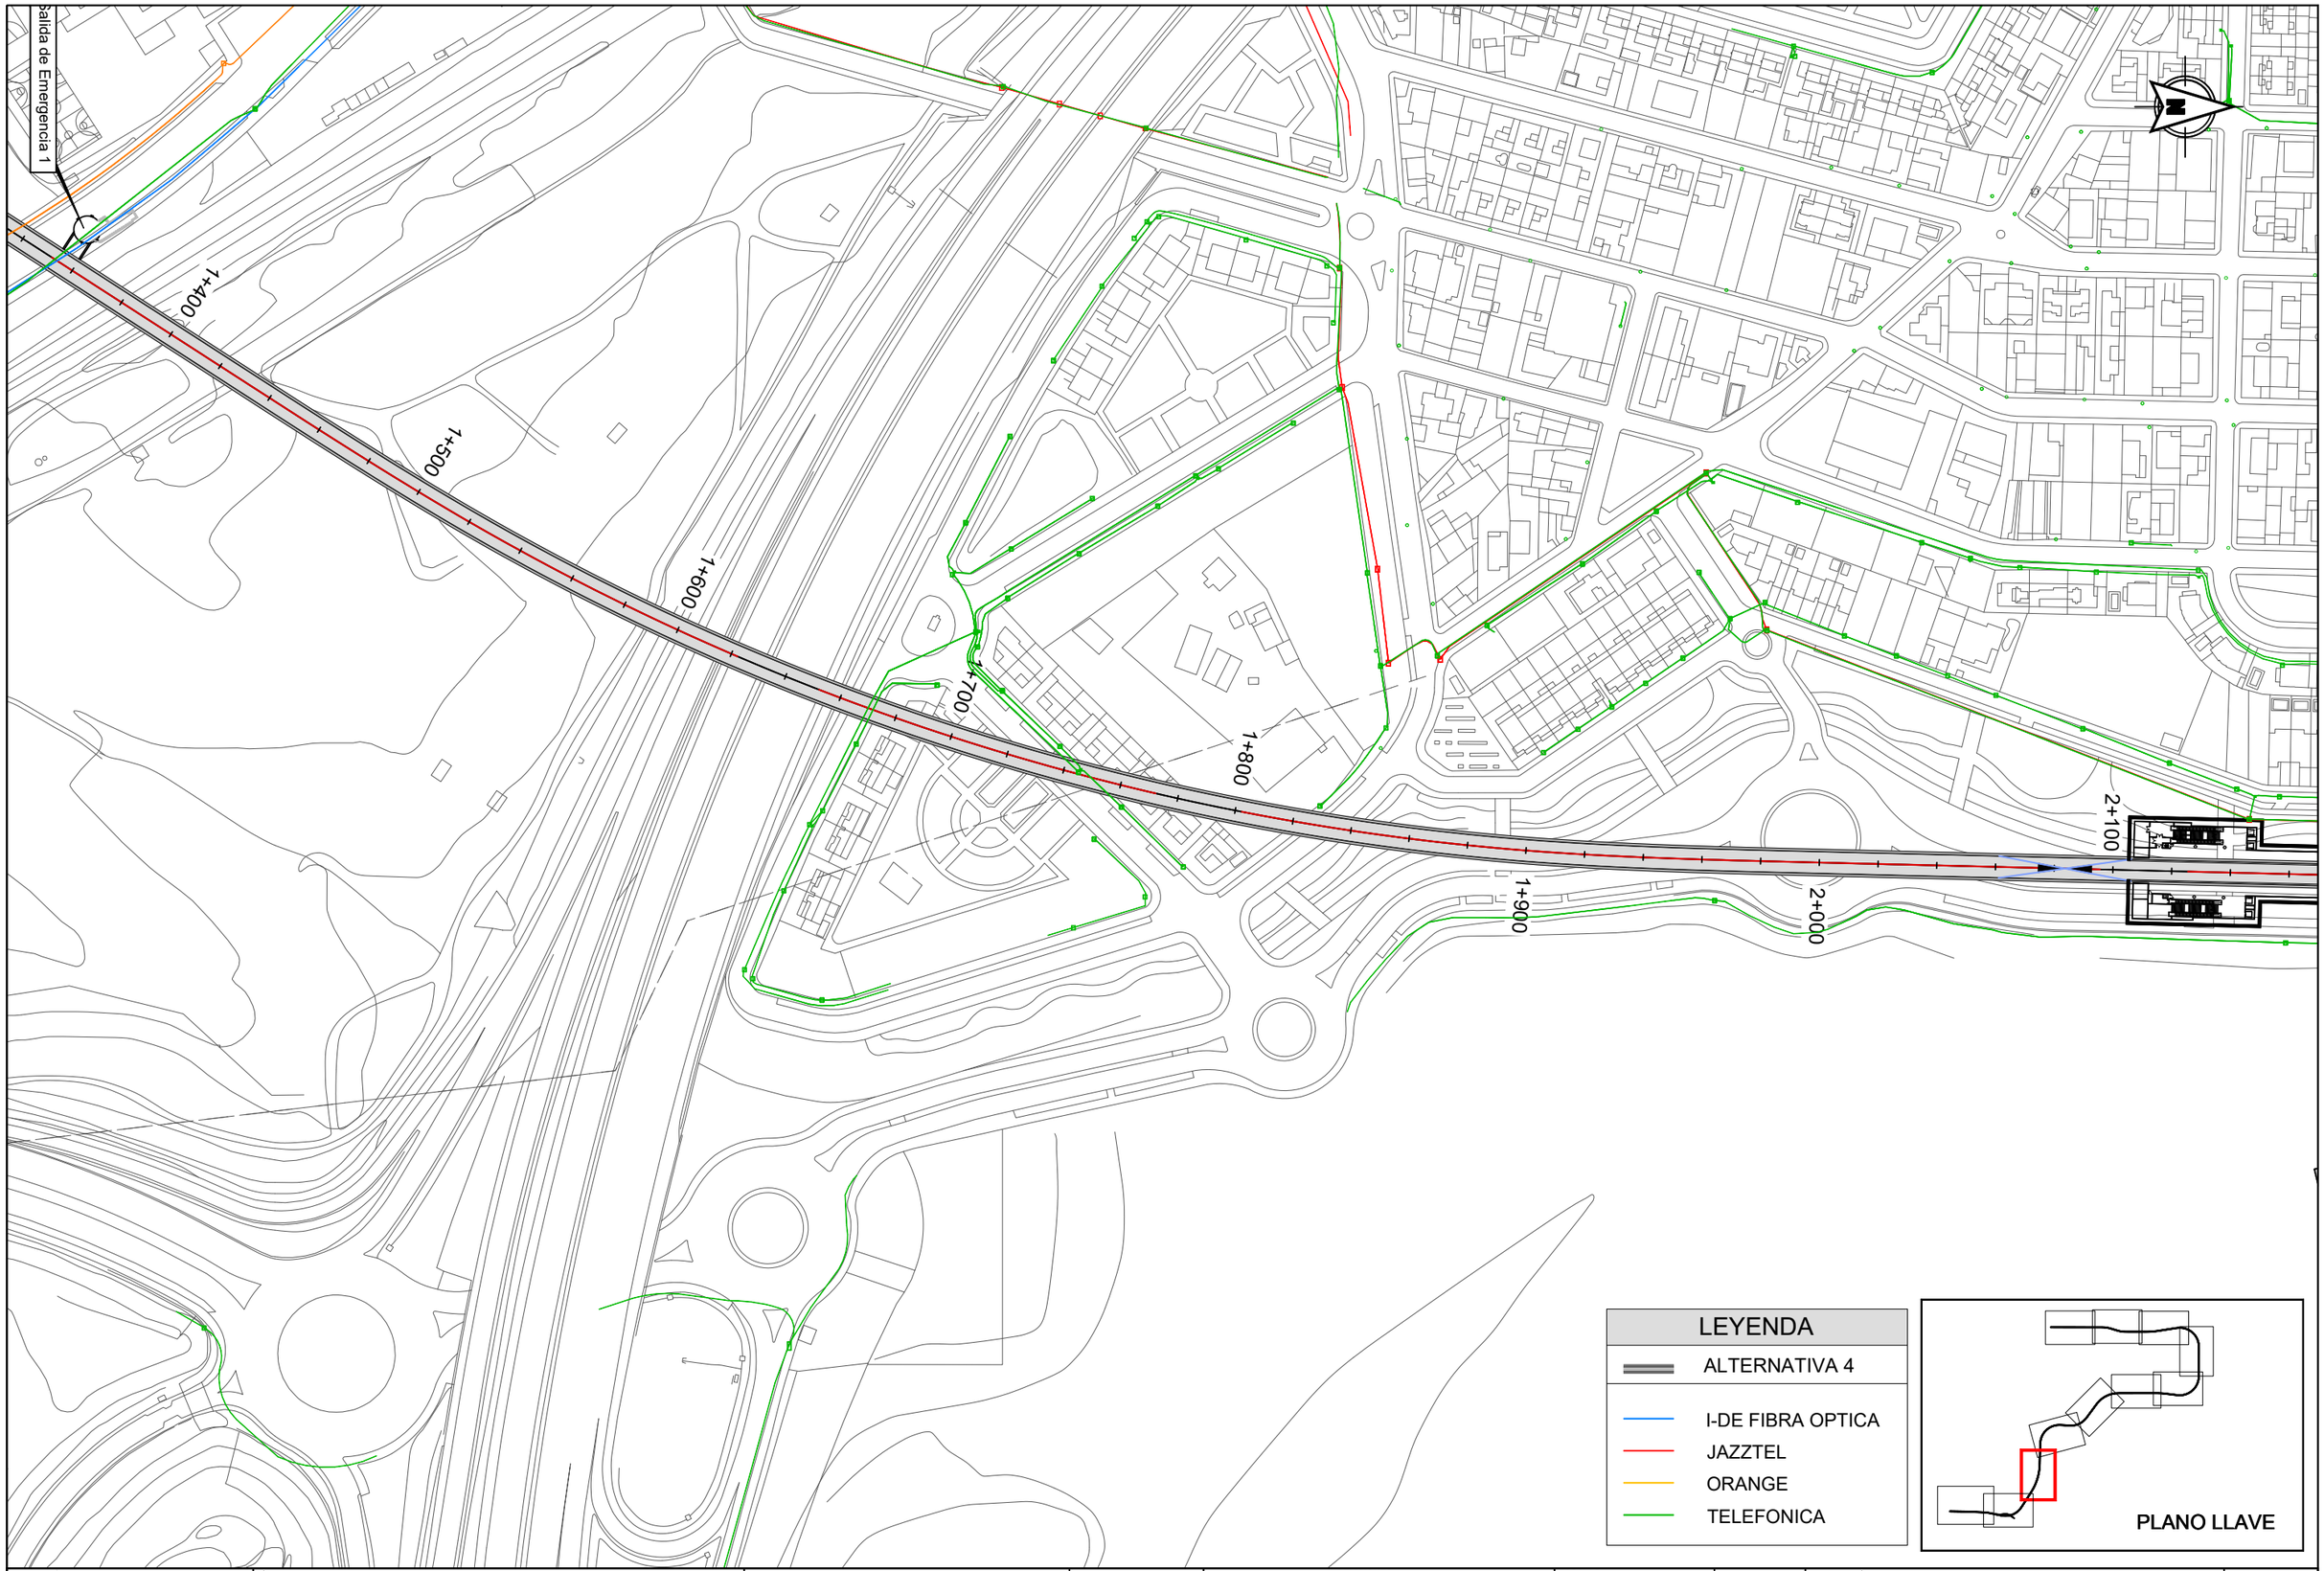

Dirección General de Infraestructuras de Transporte Colectivo

CONSEJERIA DE VIVIENDA, TRANSPORTES E INFRAESTRUCTURAS

Comunidad de Madrid

TÍTULO:

ESTUDIO INFORMATIVO DE AMPLIACIÓN DE LA RED DE METRO DE MADRID AL BARRIO DE VALDEBEBAS

CONSULTORES: intecsa. GIS Gestión, Ingeniería y Soluciones — Gestión Integral del Suelo S.L. — ABALO

EL ICCP, AUTOR:

REVISIONES

Nº	FECHA	DESCRIPCIÓN	Nº	FECHA	DESCRIPCIÓN
00	ABR-2024	1ª EDICIÓN	03		
01	JUN-2024	1ª EDICIÓN (TRAS SUPERVISION)	04		
02	JUN-2024	2ª EDICIÓN (TRAS SUPERVISION)	05		

ESCALAS: 1:2000 — 0 20 40m — ORIGINAL DIN A-3 GRÁFICA

FECHA: JUNIO 2024

DESIGNACIÓN: SERVICIOS AFECTADOS: ALTERNATIVA 4; TELECOMUNICACIONES

Nº 15.4.5

HOJA 3 DE 11

Pozo de Ventilación 3

2+100

2+200

2+300

2+400

2+500

2+600

2+700

2+800

2+900

3+000

Salida de Emergencia 2

Estación 2 - Ifema-Cárcavas

LEYENDA

- ALTERNATIVA 4
- I-DE FIBRA OPTICA
- JAZZTEL
- ORANGE
- TELEFONICA

PLANO LLAVE

Dirección General de Infraestructuras de Transporte Colectivo

CONSEJERIA DE VIVIENDA, TRANSPORTES E INFRAESTRUCTURAS

TÍTULO:

ESTUDIO INFORMATIVO DE AMPLIACIÓN DE LA RED DE METRO DE MADRID AL BARRIO DE VALDEBEBAS

CONSULTORES: intecsa. GIS Gestión Integral del Suelo S.L.

EL ICCP, AUTOR:

REVISIONES

Nº	FECHA	DESCRIPCIÓN	Nº	FECHA	DESCRIPCIÓN
00	ABR-2024	1ª EDICIÓN	03		
01	JUN-2024	1ª EDICIÓN (TRAS SUPERVISION)	04		
02	JUN-2024	2ª EDICIÓN (TRAS SUPERVISION)	05		

ESCALAS: 1:2000 (0 – 20 – 40m)

ORIGINAL DIN A-3 GRÁFICA

FECHA: JUNIO 2024

DESIGNACIÓN: SERVICIOS AFECTADOS: ALTERNATIVA 4; TELECOMUNICACIONES

Nº 15.4.5

HOJA 4 DE 11

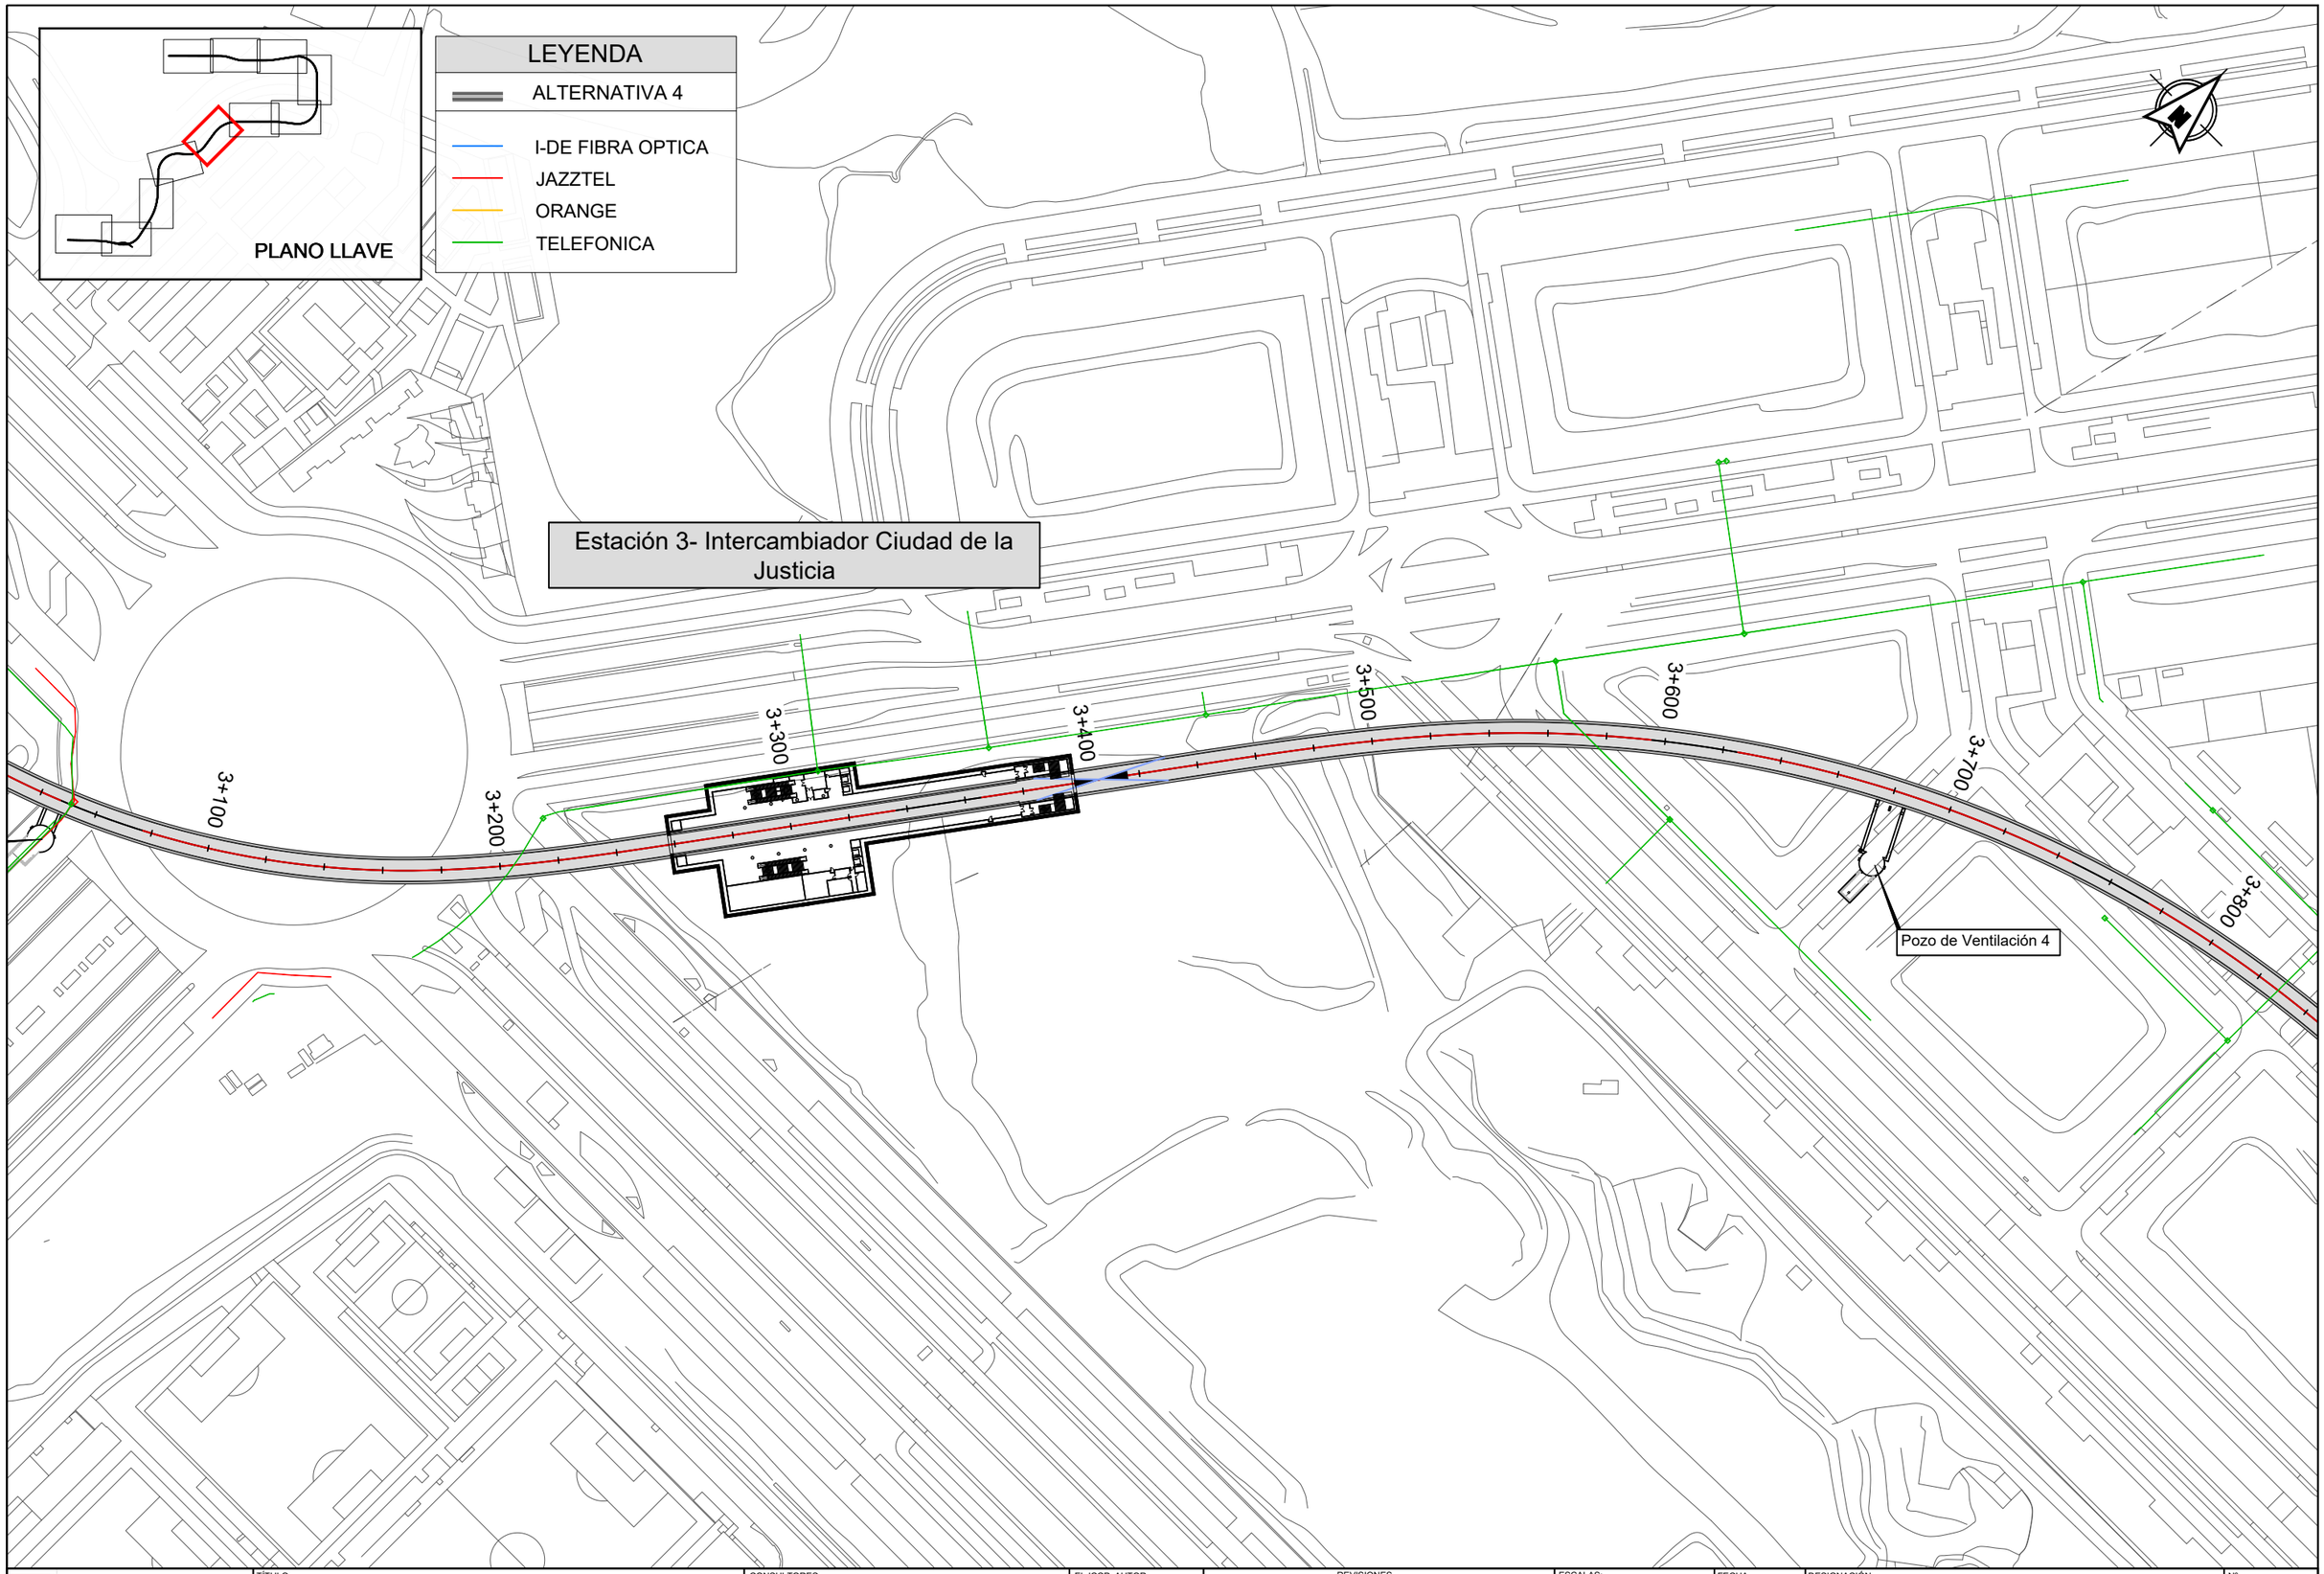

Dirección General de Infraestructuras de Transporte Colectivo
CONSEJERÍA DE VIVIENDA, TRANSPORTES E INFRAESTRUCTURAS
Comunidad de Madrid

TÍTULO:
ESTUDIO INFORMATIVO DE AMPLIACIÓN DE LA RED DE METRO DE MADRID AL BARRIO DE VALDEBEBAS

CONSULTORES:
intecsa. Gestión, Ingeniería y Soluciones GIS Creación Integral del Suelo S.L.

EL ICCP, AUTOR:

REVISIONES

Nº	FECHA	DESCRIPCIÓN	Nº	FECHA	DESCRIPCIÓN
00	ABR-2024	1ª EDICIÓN	03		
01	JUN-2024	1ª EDICIÓN (TRAS SUPERVISION)	04		
02	JUN-2024	2ª EDICIÓN (TRAS SUPERVISION)	05		

ESCALAS: 1:2000
0 20 40m
ORIGINAL DIN A-3 GRÁFICA

FECHA: JUNIO 2024

DESIGNACIÓN:
SERVICIOS AFECTADOS:
ALTERNATIVA 4; TELECOMUNICACIONES

Nº 15.4.5

HOJA 5 DE 11

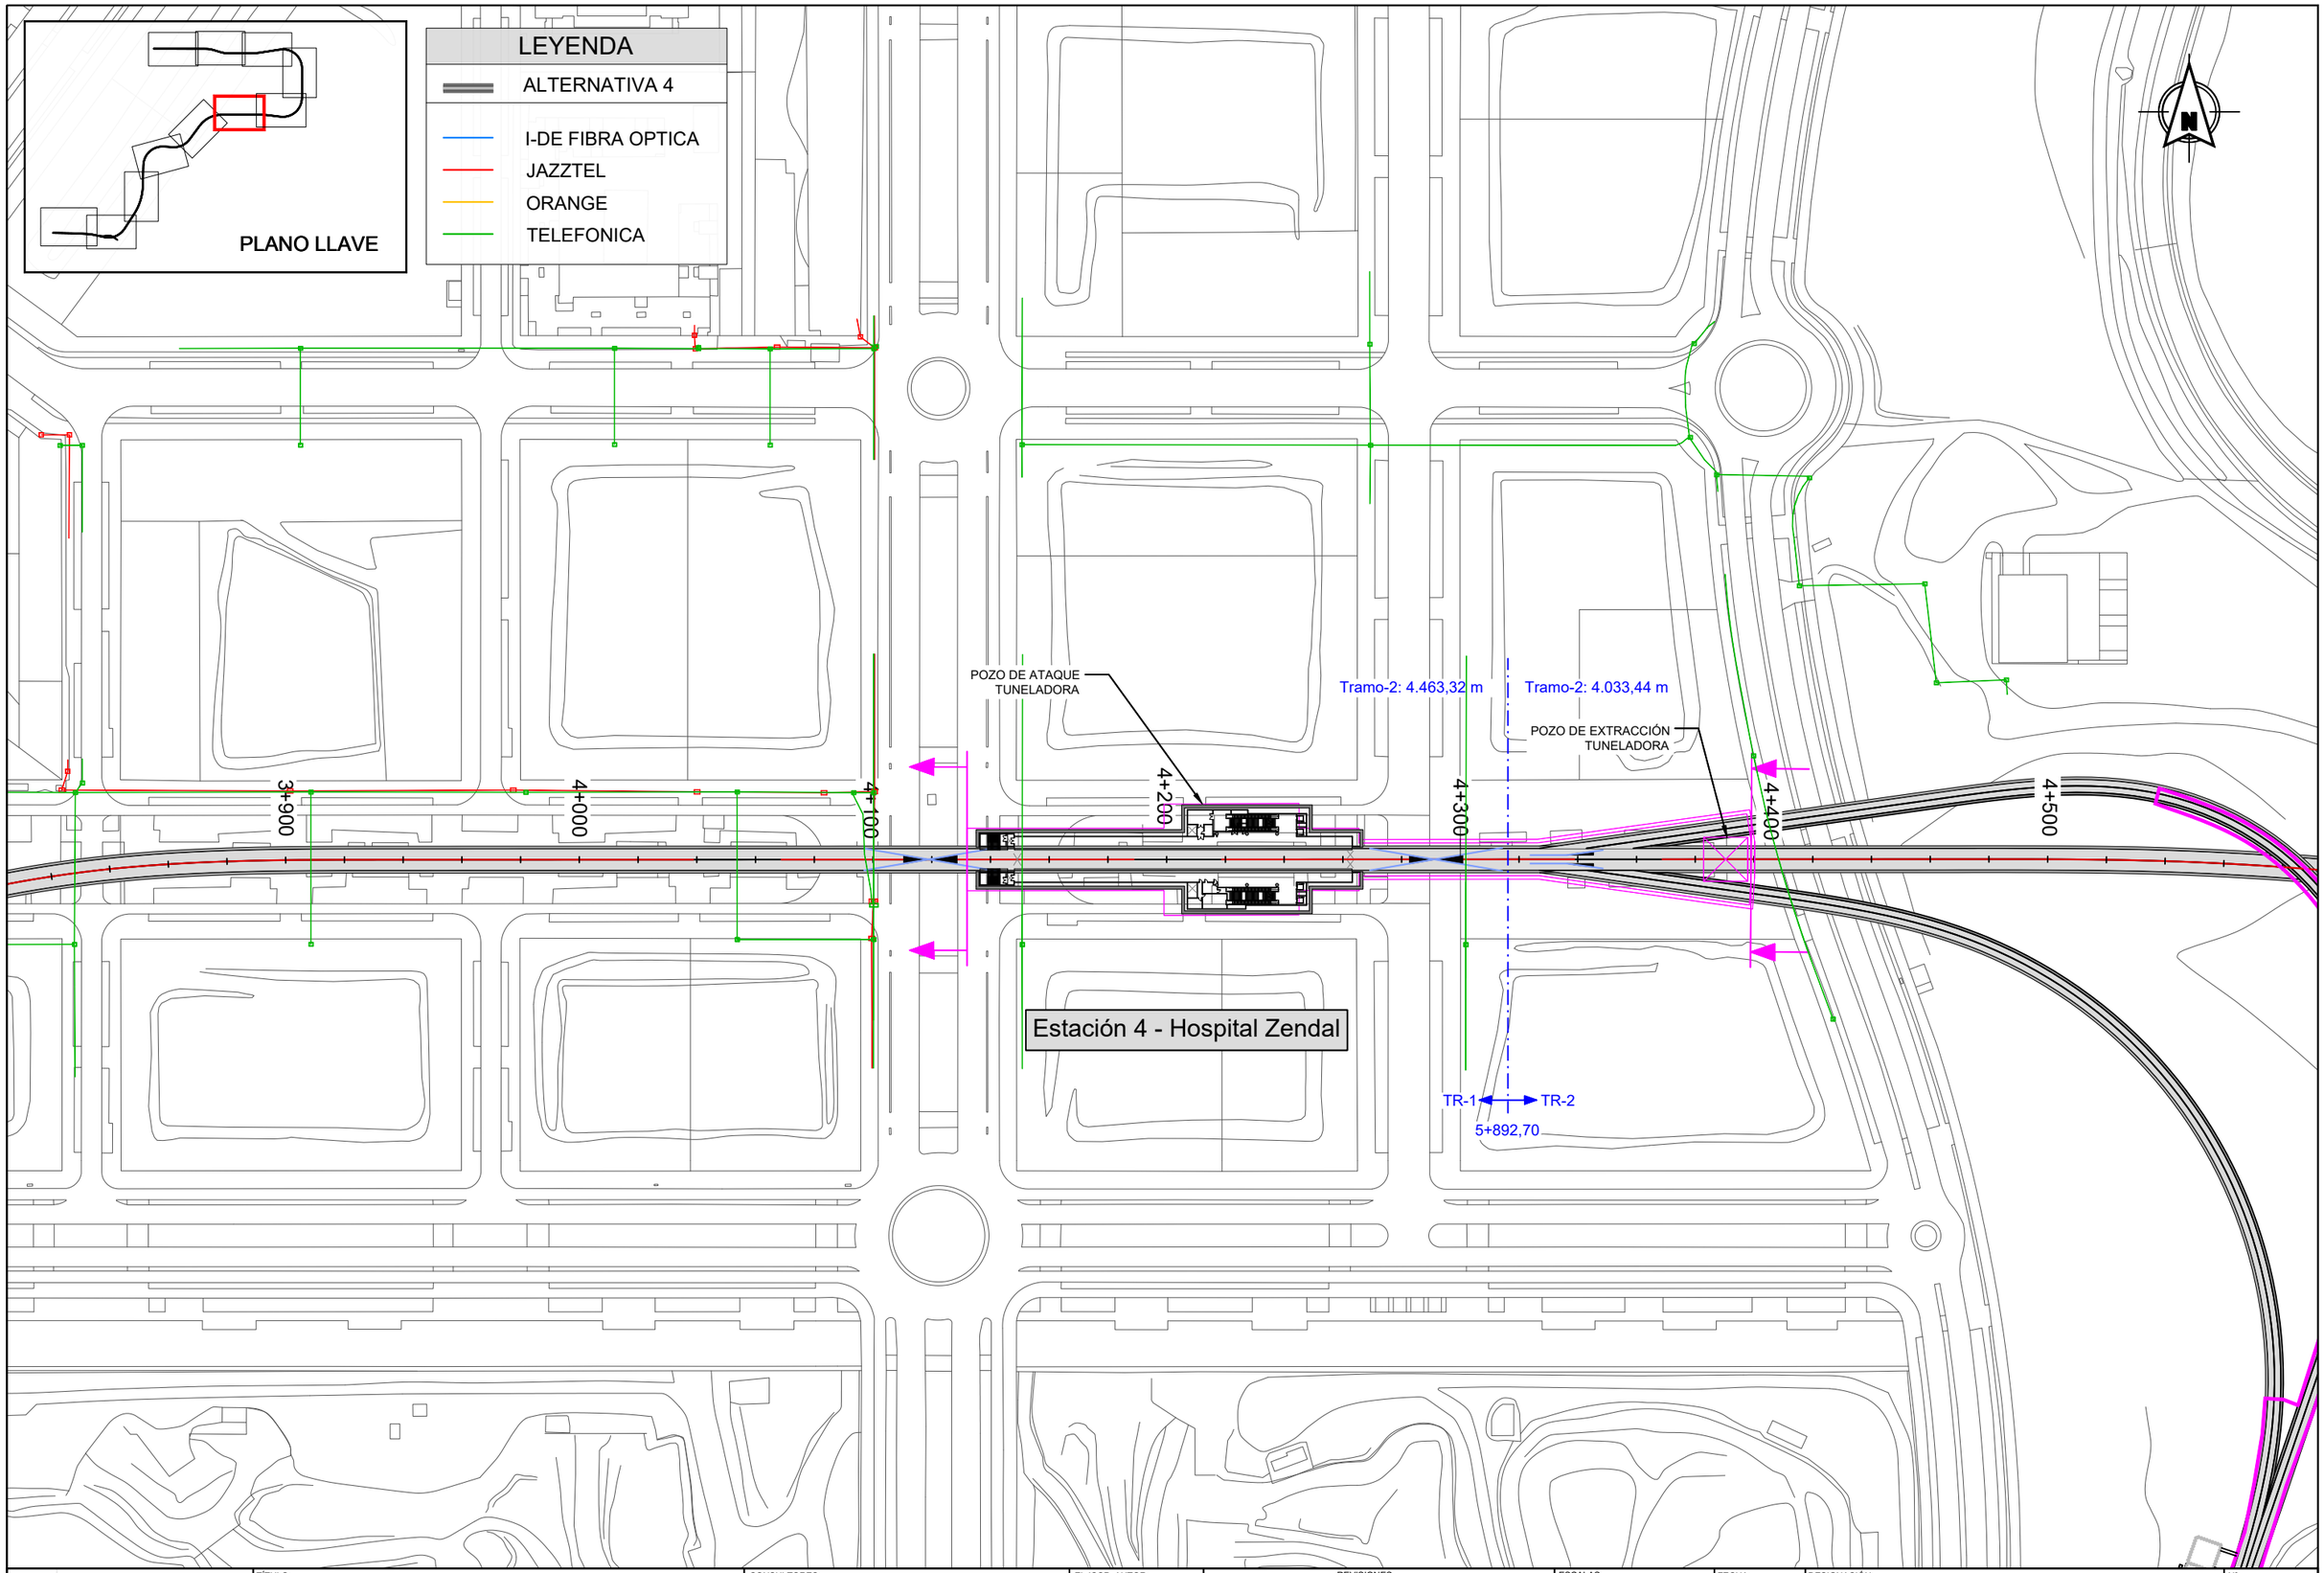

Dirección General de Infraestructuras de Transporte Colectivo

CONSEJERIA DE VIVIENDA, TRANSPORTES E INFRAESTRUCTURAS

Comunidad de Madrid

TÍTULO:

ESTUDIO INFORMATIVO DE AMPLIACIÓN DE LA RED DE METRO DE MADRID AL BARRIO DE VALDEBEBAS

CONSULTORES: intecsa. Gestion, Ingeniería y Soluciones GIS Gestión Integral del Suelo S.L. ABLIC

EL ICCP, AUTOR:

REVISIONES

Nº	FECHA	DESCRIPCIÓN	Nº	FECHA	DESCRIPCIÓN
00	ABR-2024	1ª EDICIÓN	03		
01	JUN-2024	1ª EDICIÓN (TRAS SUPERVISION)	04		
02	JUN-2024	2ª EDICIÓN (TRAS SUPERVISION)	05		

ESCALAS: 1:2000

0 20 40m

ORIGINAL DIN A-3 GRÁFICA

FECHA: JUNIO 2024

DESIGNACIÓN: SERVICIOS AFECTADOS: ALTERNATIVA 4; TELECOMUNICACIONES

Nº 15.4.5

HOJA 6 DE 11

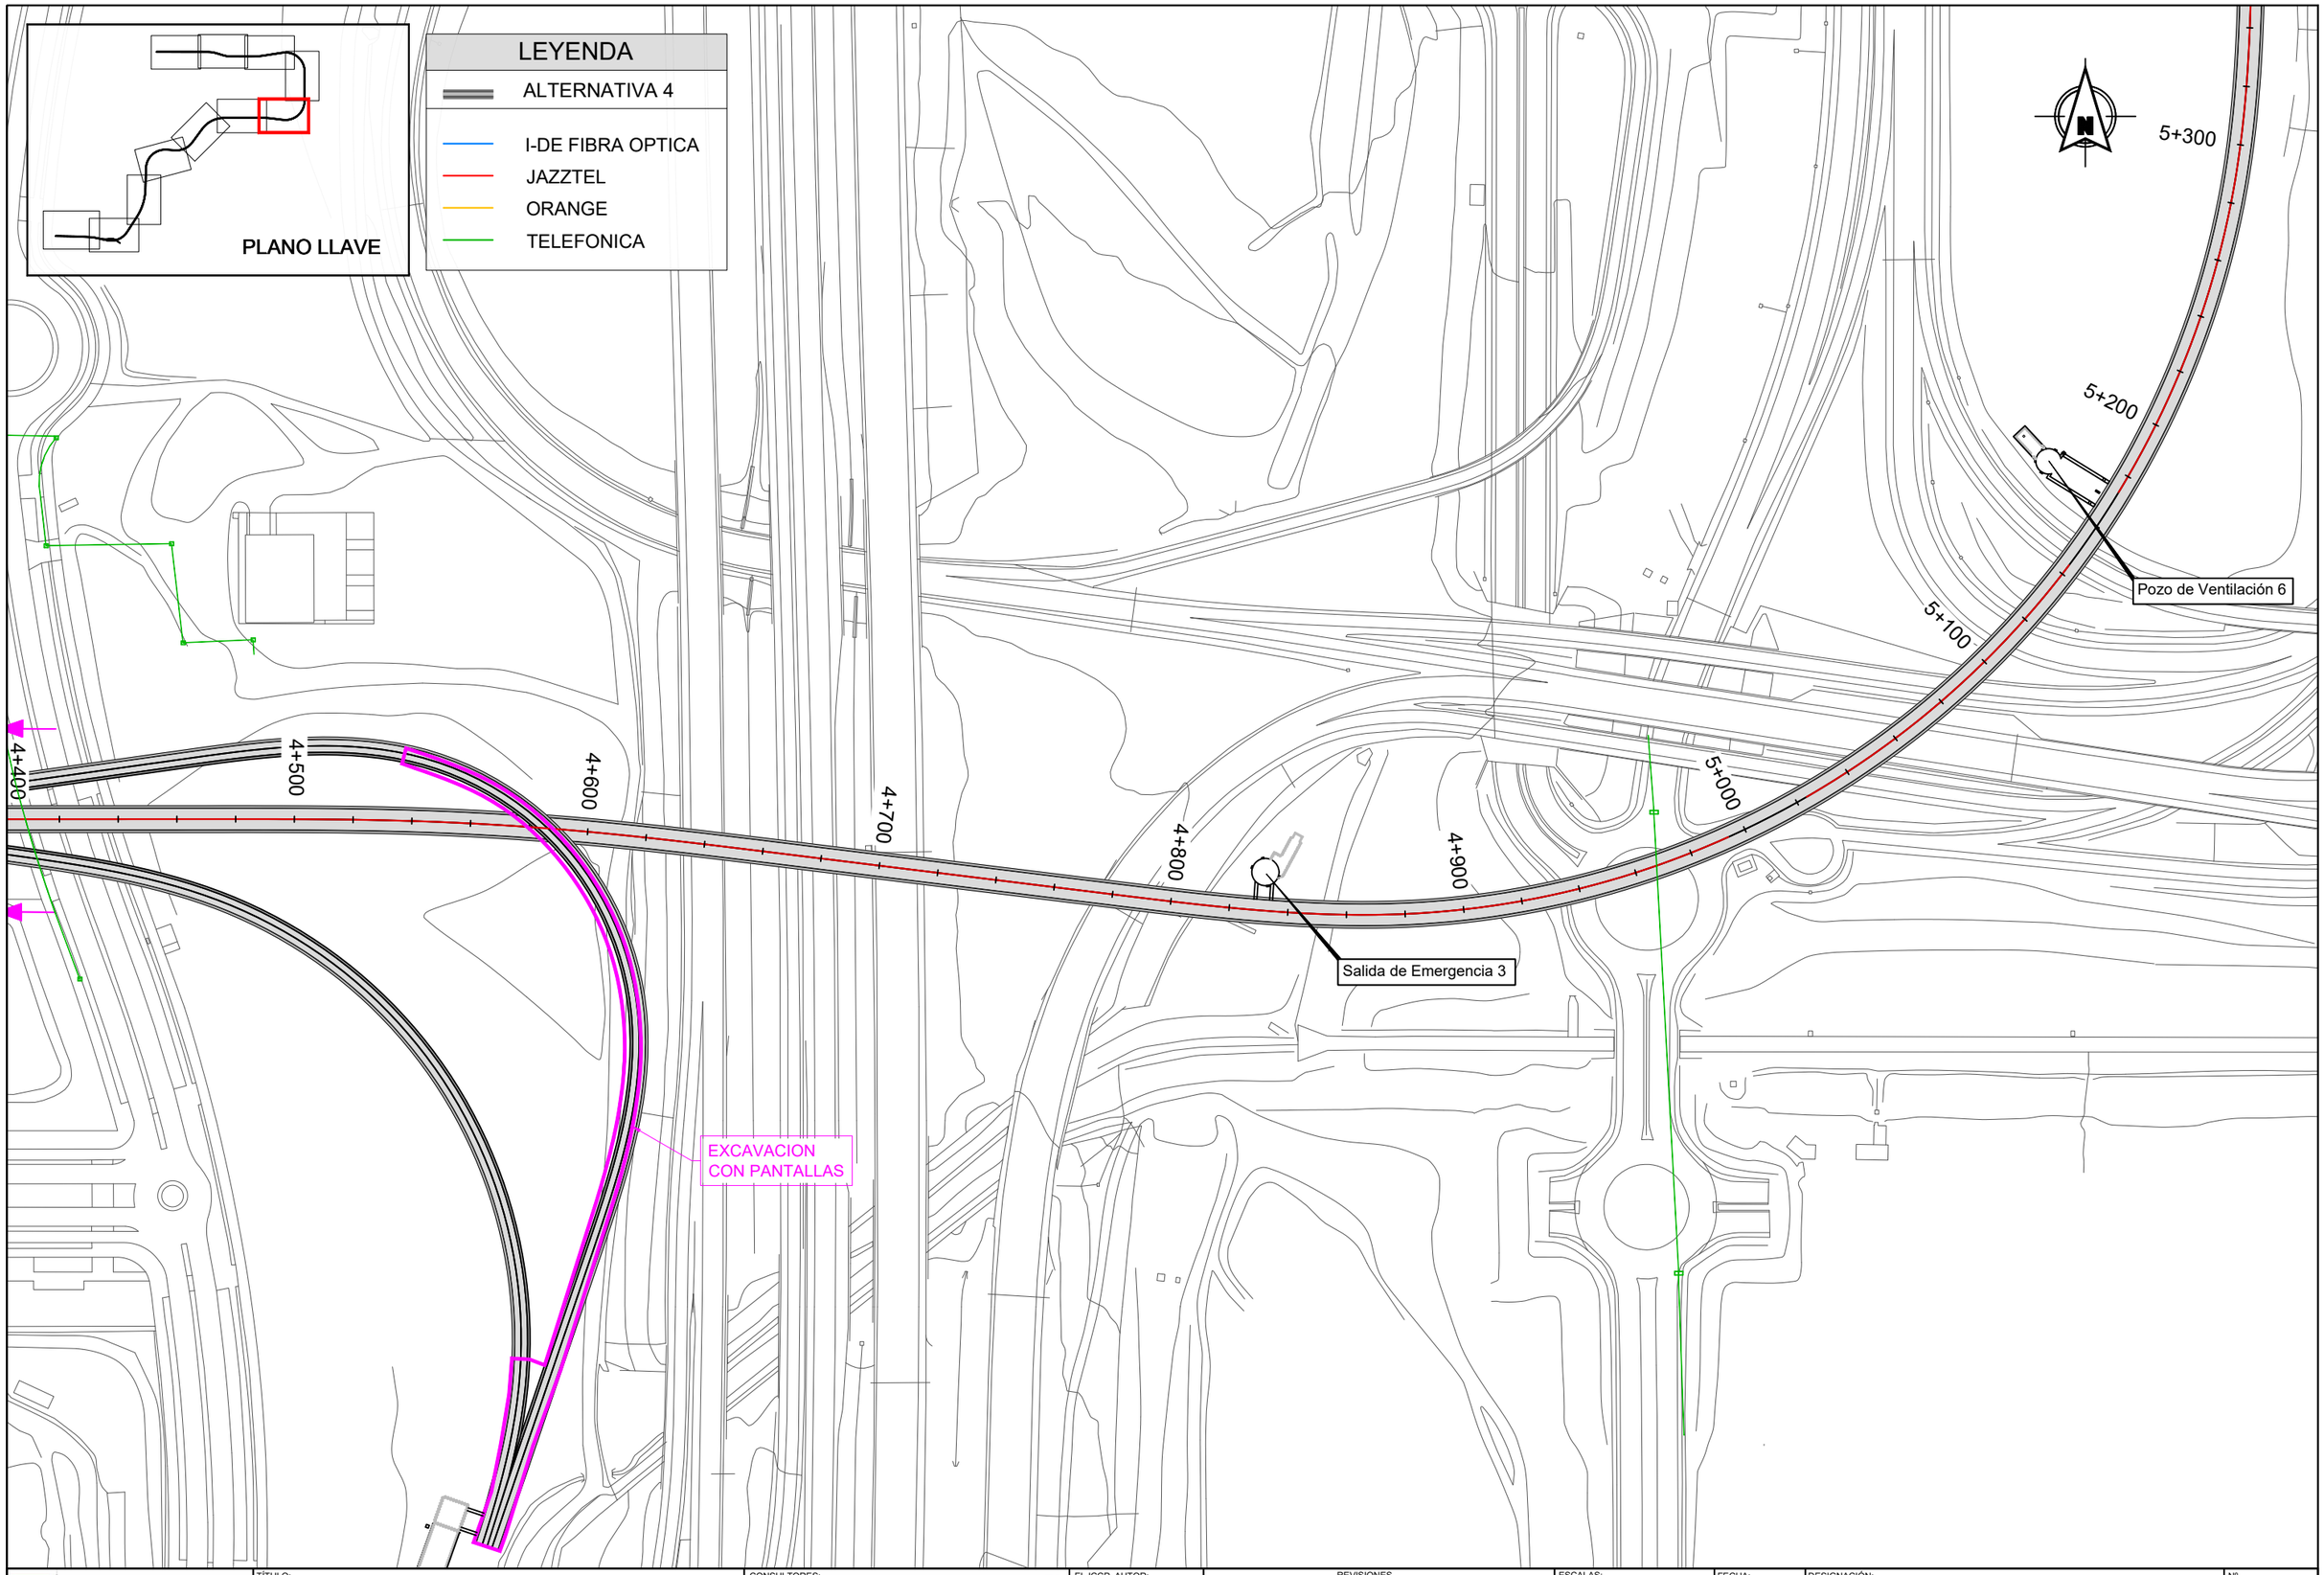

Dirección General de Infraestructuras de Transporte Colectivo

CONSEJERIA DE VIVIENDA, TRANSPORTES E INFRAESTRUCTURAS

Comunidad de Madrid

TÍTULO:

ESTUDIO INFORMATIVO DE AMPLIACIÓN DE LA RED DE METRO DE MADRID AL BARRIO DE VALDEBEBAS

CONSULTORES:

intecsa. Gestión, Ingeniería y Soluciones GIS Gestión Integral del Suelo S.L. ABILIC

EL ICCP, AUTOR:

REVISIONES

Nº	FECHA	DESCRIPCIÓN	Nº	FECHA	DESCRIPCIÓN
00	ABR-2024	1ª EDICIÓN	03		
01	JUN-2024	1ª EDICIÓN (TRAS SUPERVISION)	04		
02	JUN-2024	2ª EDICIÓN (TRAS SUPERVISION)	05		

ESCALAS: 1:2000

0 20 40m

ORIGINAL DIN A-3 GRÁFICA

FECHA: JUNIO 2024

DESIGNACIÓN: SERVICIOS AFECTADOS: ALTERNATIVA 4; TELECOMUNICACIONES

Nº 15.4.5

HOJA 7 DE 11

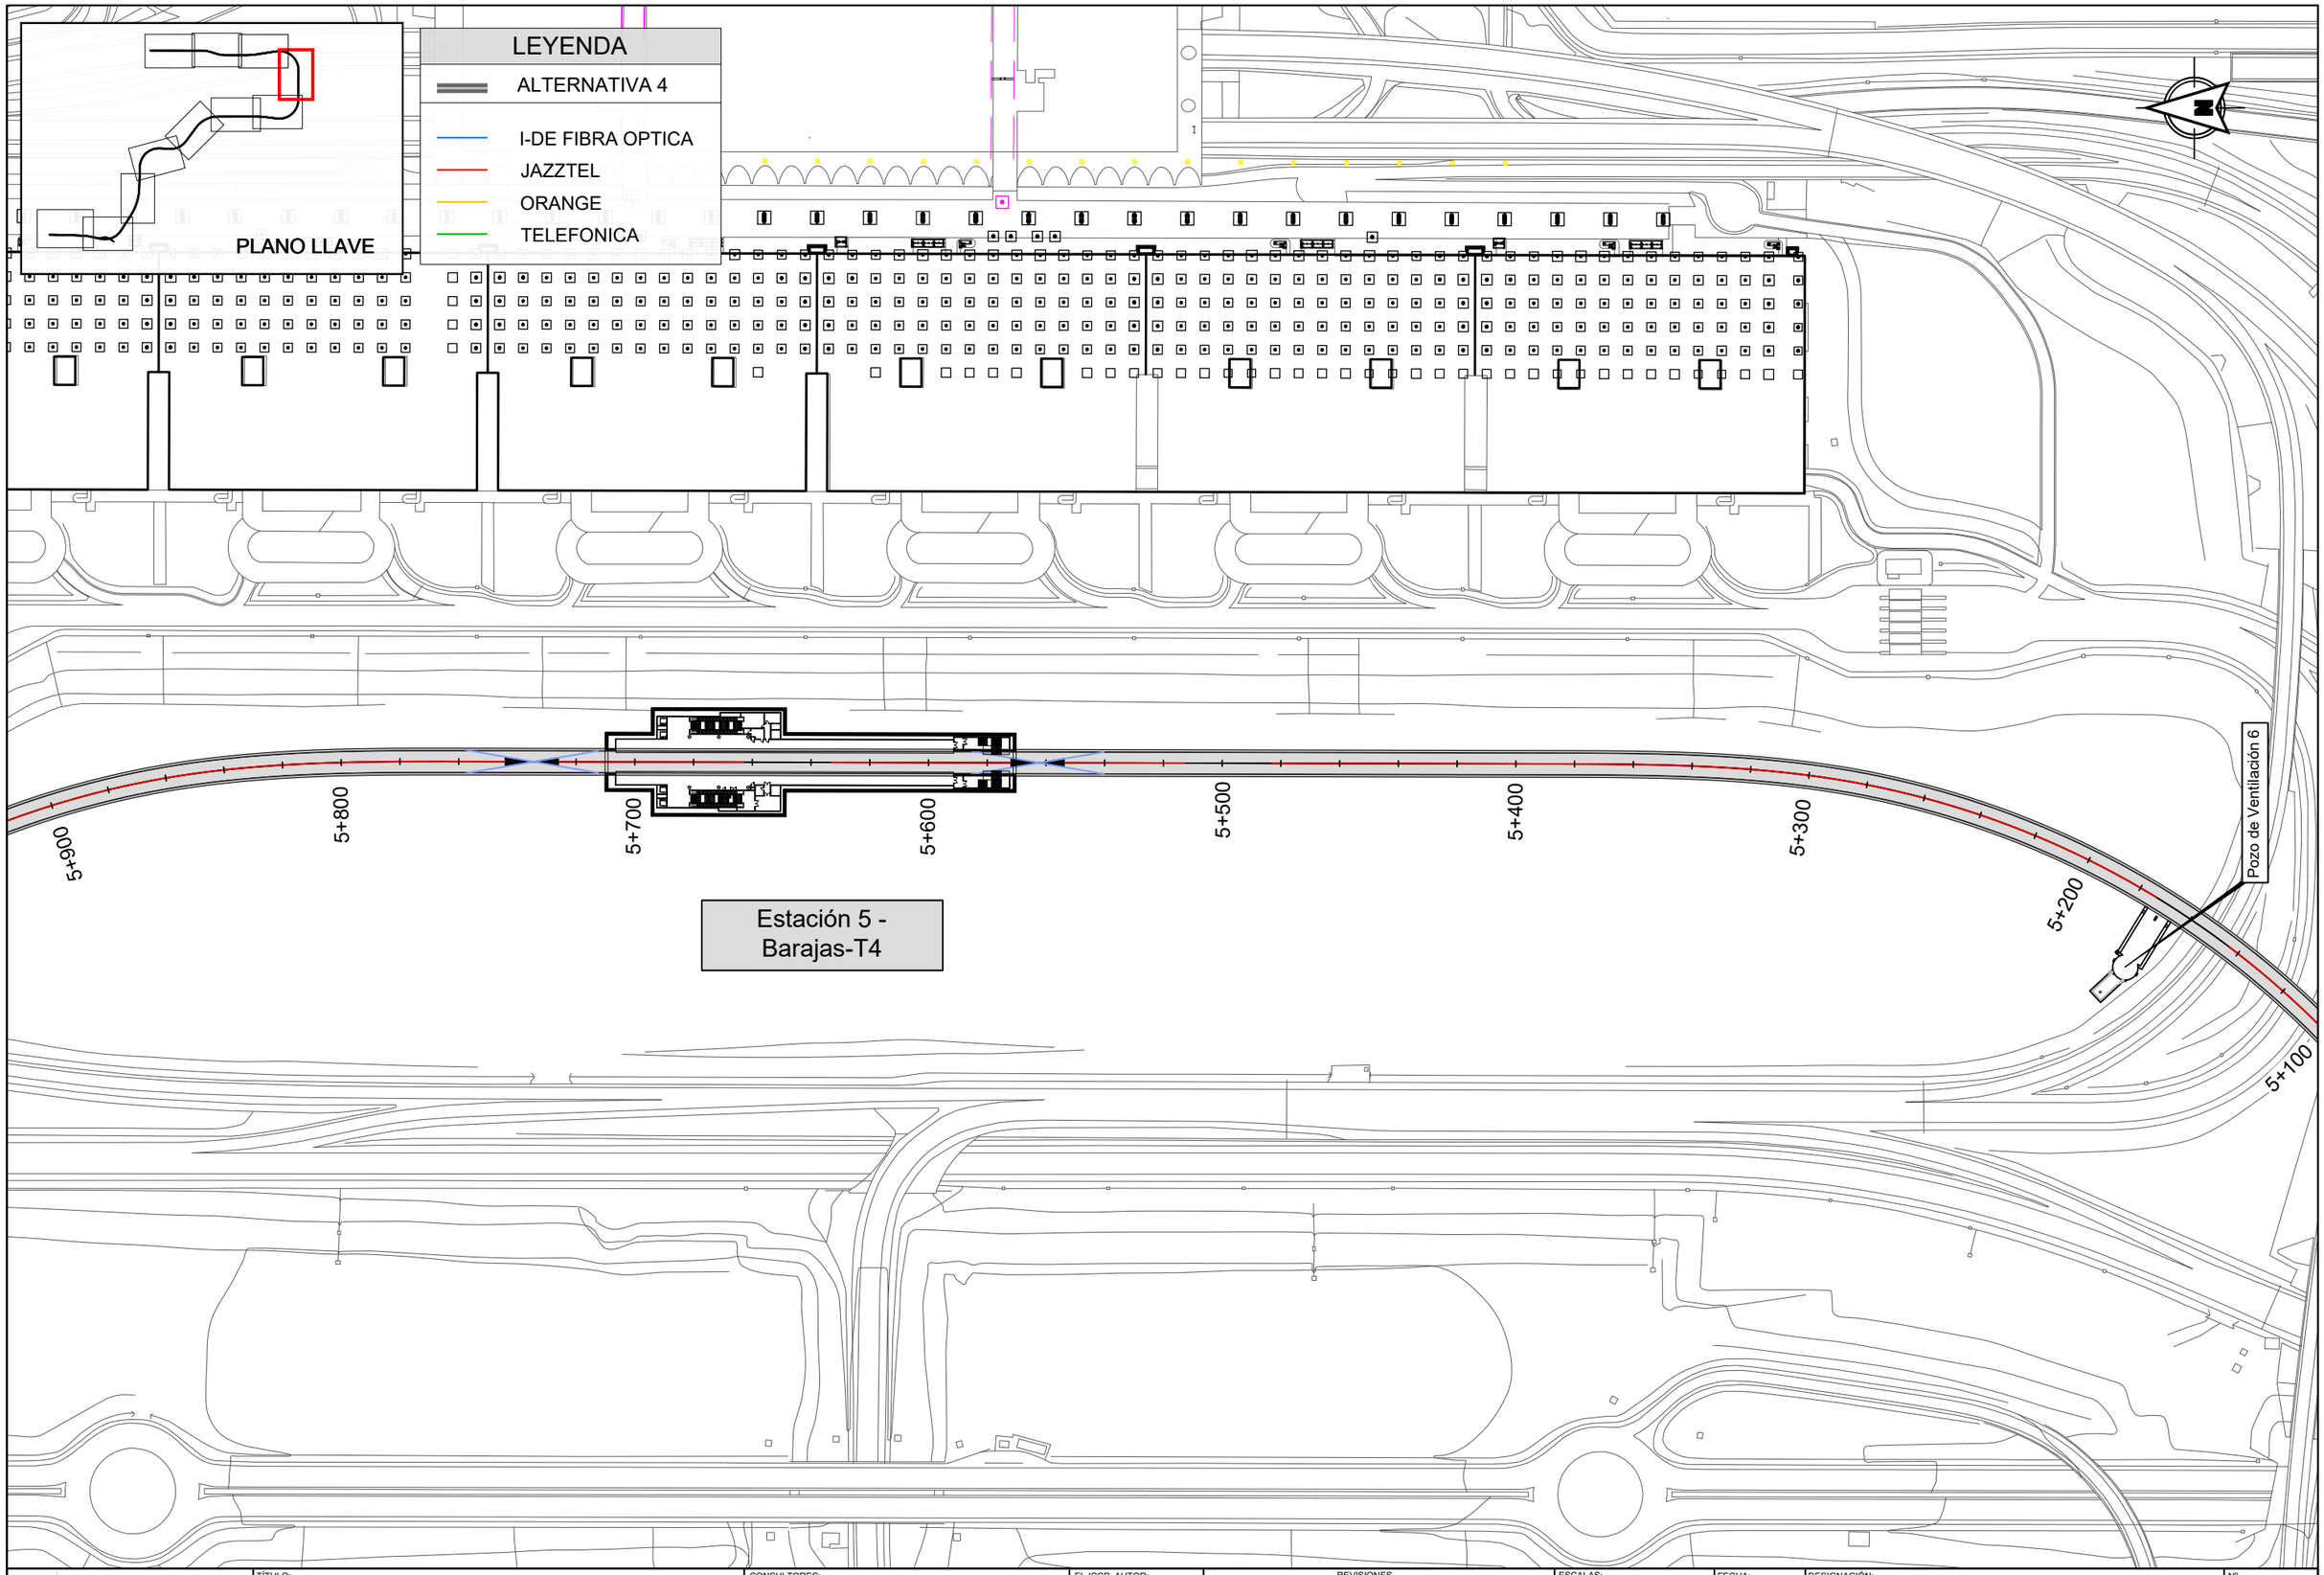

Dirección General de Infraestructuras de Transporte Colectivo
CONSEJERIA DE VIVIENDA, TRANSPORTES E INFRAESTRUCTURAS
Comunidad de Madrid

TÍTULO:
ESTUDIO INFORMATIVO DE AMPLIACIÓN DE LA RED DE METRO DE MADRID AL BARRIO DE VALDEBEBAS

CONSULTORES:
intecsa. Gestión, Ingeniería y Soluciones GIS Dirección Integrada del Estudio S.L.

EL ICCP, AUTOR:

REVISIONES

Nº	FECHA	DESCRIPCIÓN	Nº	FECHA	DESCRIPCIÓN
00	ABR-2024	1ª EDICIÓN	03		
01	JUN-2024	1ª EDICIÓN (TRAS SUPERVISION)	04		
02	JUN-2024	2ª EDICIÓN (TRAS SUPERVISION)	05		

ESCALAS: 1:2000
0 20 40m
ORIGINAL DIN A-3 GRÁFICA

FECHA: JUNIO 2024

DESIGNACIÓN:
SERVICIOS AFECTADOS:
ALTERNATIVA 4; TELECOMUNICACIONES

Nº 15.4.5

HOJA 8 DE 11

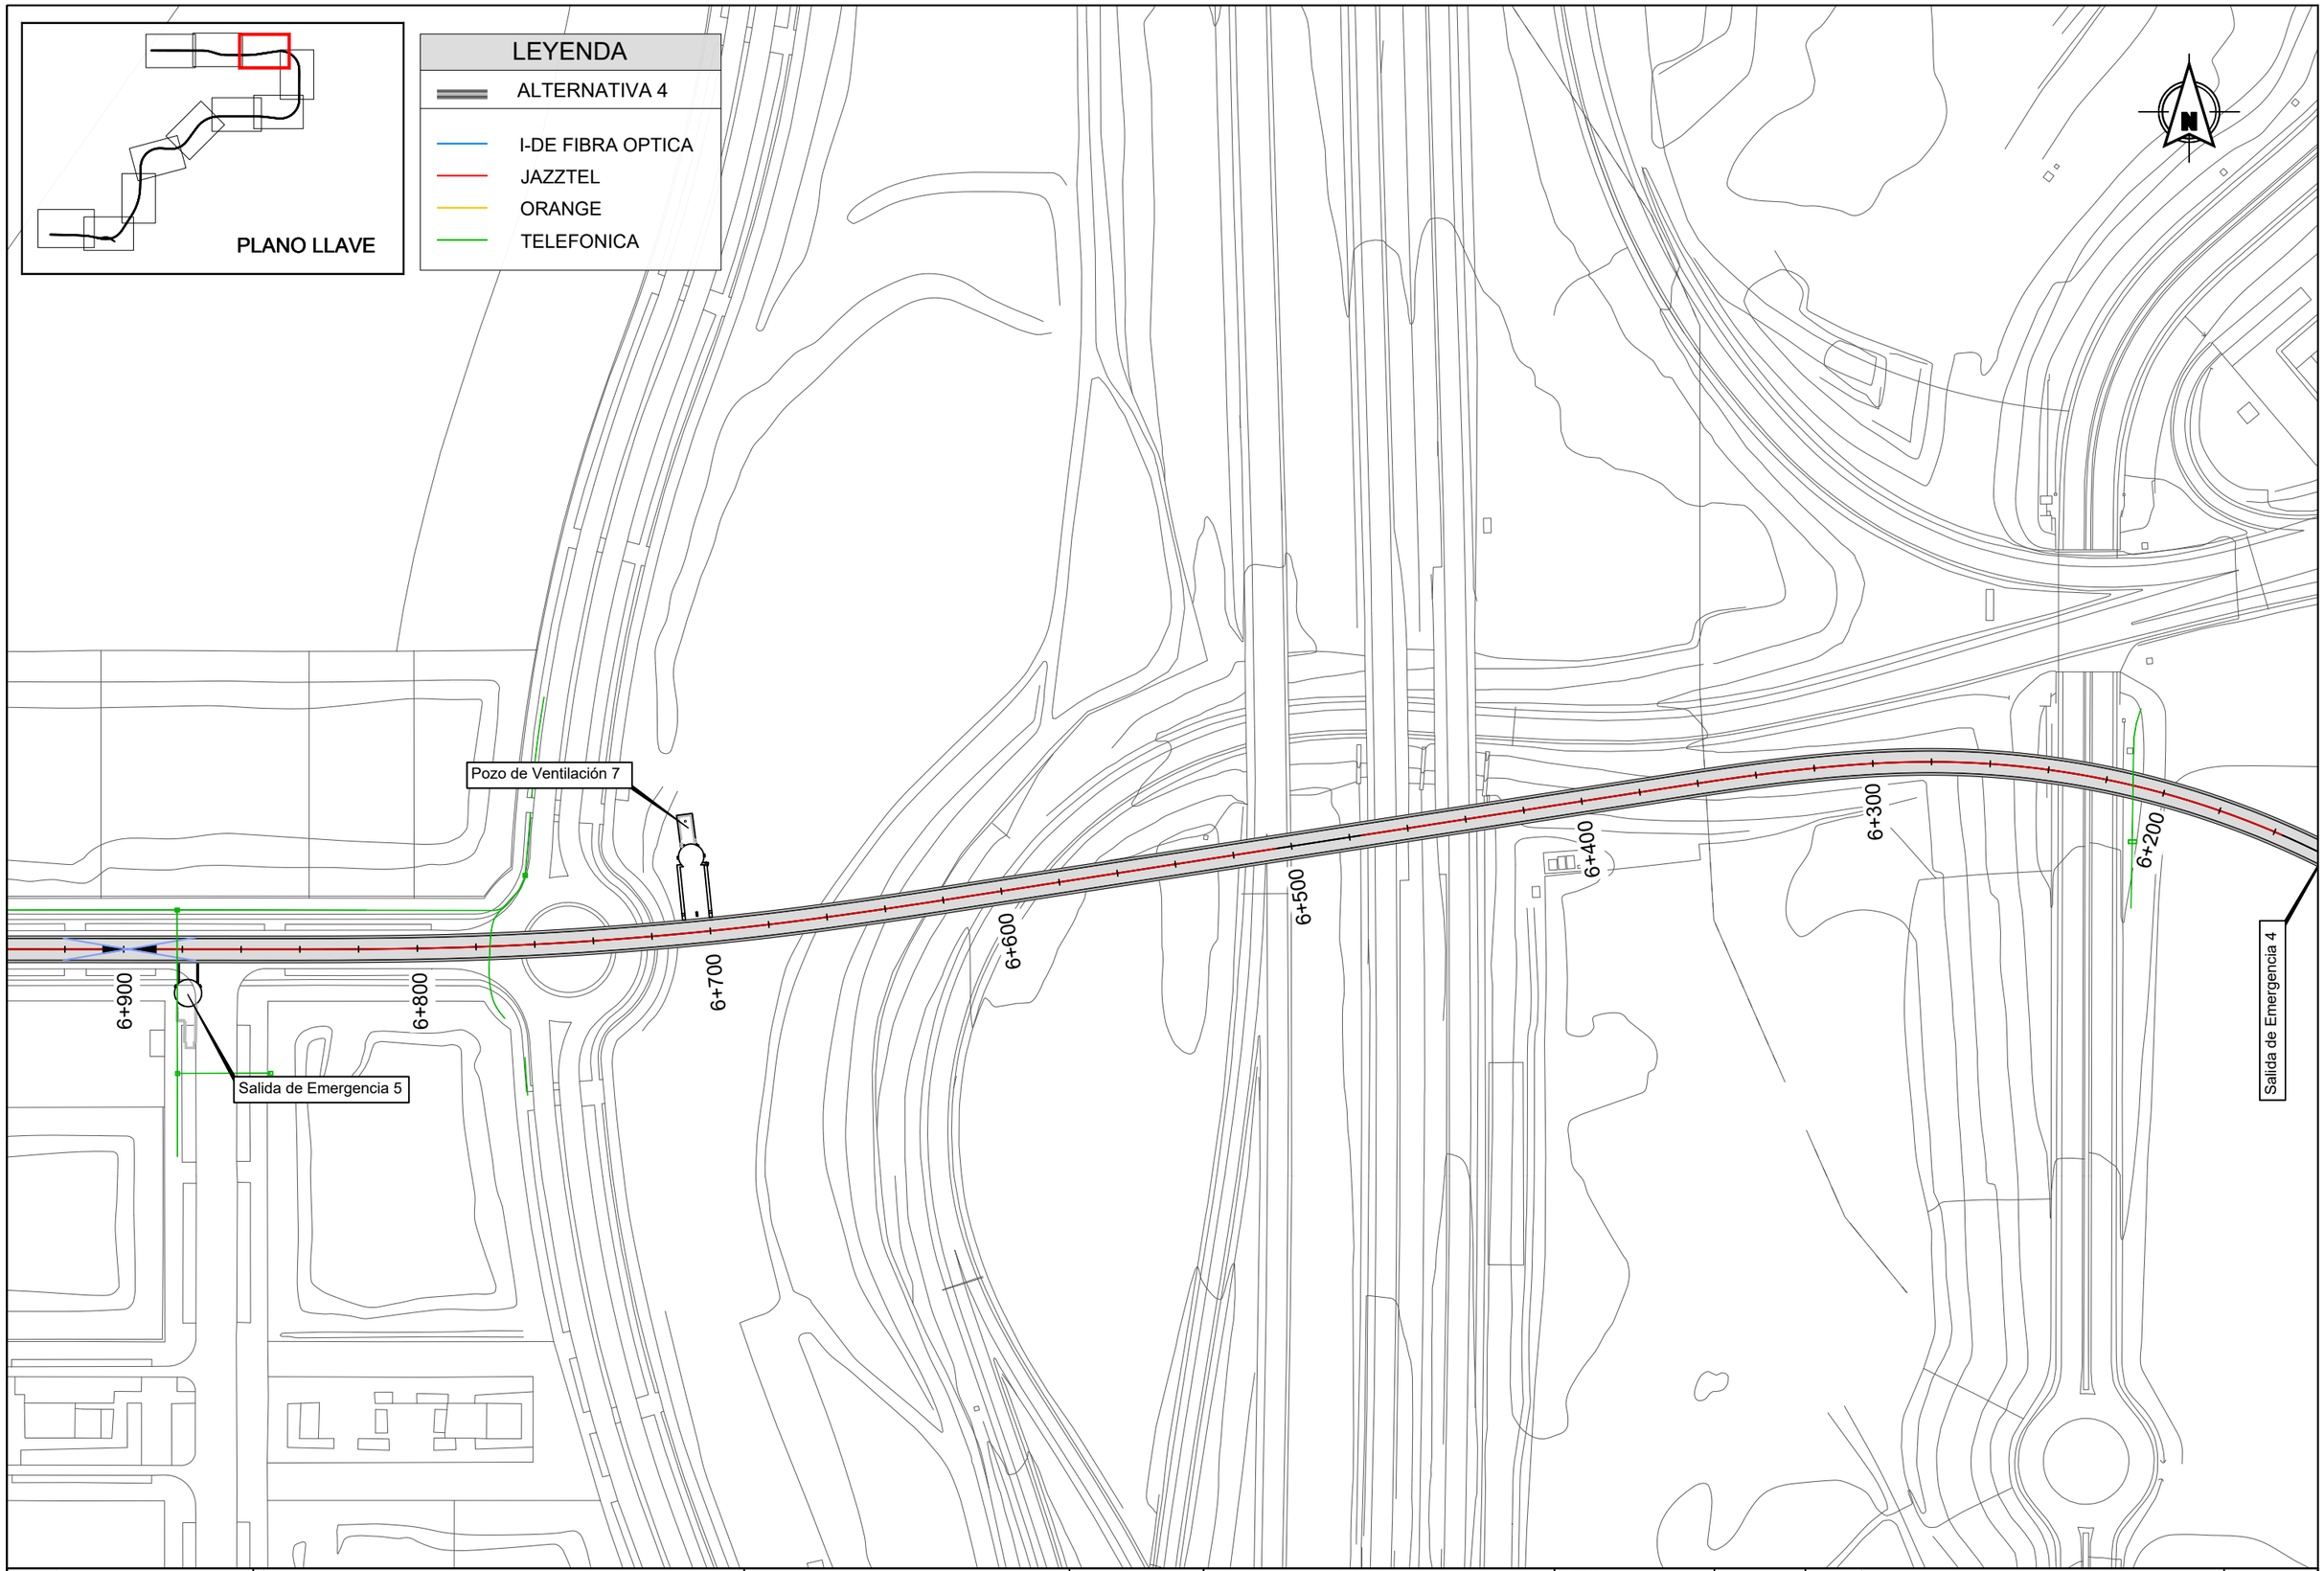

Dirección General de Infraestructuras de Transporte Colectivo

CONSEJERIA DE VIVIENDA, TRANSPORTES E INFRAESTRUCTURAS

Comunidad de Madrid

TÍTULO:

ESTUDIO INFORMATIVO DE AMPLIACIÓN DE LA RED DE METRO DE MADRID AL BARRIO DE VALDEBEBAS

CONSULTORES:

intecsa. Gestión, Ingeniería y Soluciones GIS Gestión Integral del Suelo S.L. ABALO

EL ICCP, AUTOR:

REVISIONES

Nº	FECHA	DESCRIPCIÓN	Nº	FECHA	DESCRIPCIÓN
00	ABR-2024	1ª EDICIÓN	03		
01	JUN-2024	1ª EDICIÓN (TRAS SUPERVISION)	04		
02	JUN-2024	2ª EDICIÓN (TRAS SUPERVISION)	05		

ESCALAS: 1:2000

0 20 40m

ORIGINAL DIN A-3 GRÁFICA

FECHA: JUNIO 2024

DESIGNACIÓN: SERVICIOS AFECTADOS: ALTERNATIVA 4; TELECOMUNICACIONES

Nº 15.4.5

HOJA 9 DE 11

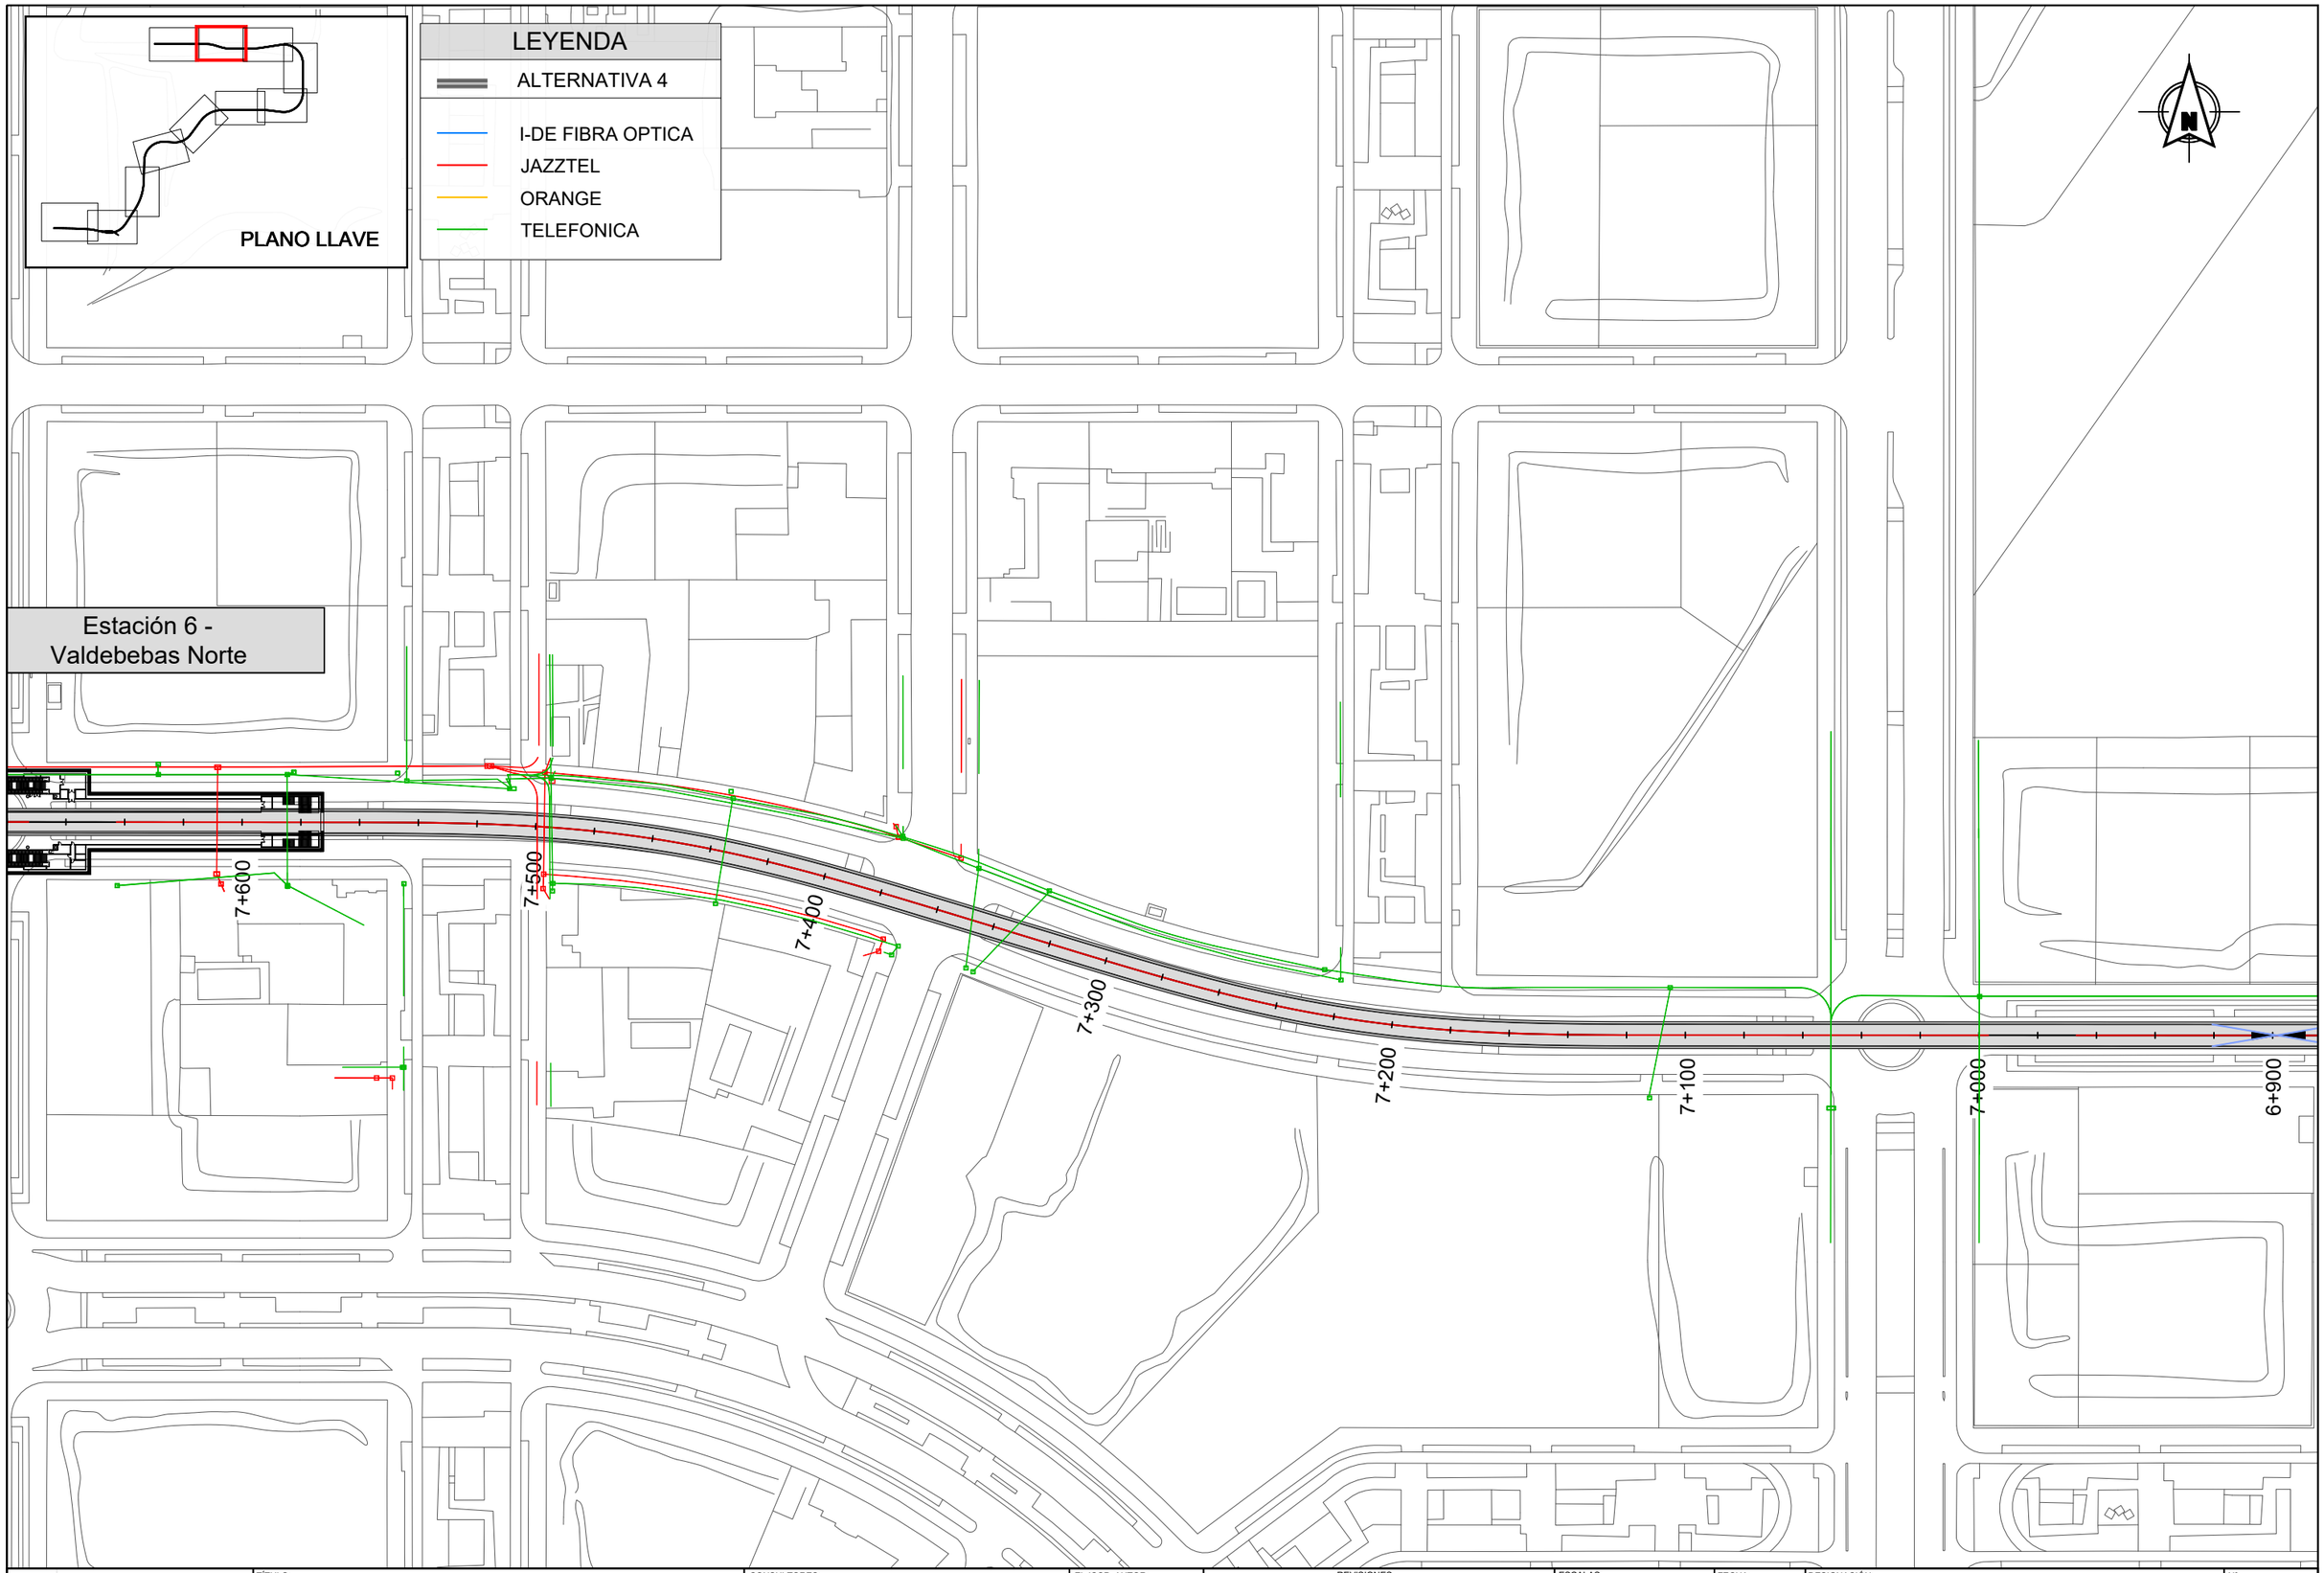

Dirección General de Infraestructuras de Transporte Colectivo

CONSEJERÍA DE VIVIENDA, TRANSPORTES E INFRAESTRUCTURAS

Comunidad de Madrid

TÍTULO:

ESTUDIO INFORMATIVO DE AMPLIACIÓN DE LA RED DE METRO DE MADRID AL BARRIO DE VALDEBEBAS

CONSULTORES:

intecsa. GIS Gestión Integral del Suelo S.L.

EL ICCP, AUTOR:

REVISIONES

Nº	FECHA	DESCRIPCIÓN	Nº	FECHA	DESCRIPCIÓN
00	ABR-2024	1ª EDICIÓN	03		
01	JUN-2024	1ª EDICIÓN (TRAS SUPERVISION)	04		
02	JUN-2024	2ª EDICIÓN (TRAS SUPERVISION)	05		

ESCALAS: 1:2000

0 20 40m

ORIGINAL DIN A-3 GRÁFICA

FECHA: JUNIO 2024

DESIGNACIÓN: SERVICIOS AFECTADOS: ALTERNATIVA 4; TELECOMUNICACIONES

Nº 15.4.5

HOJA 10 DE 11

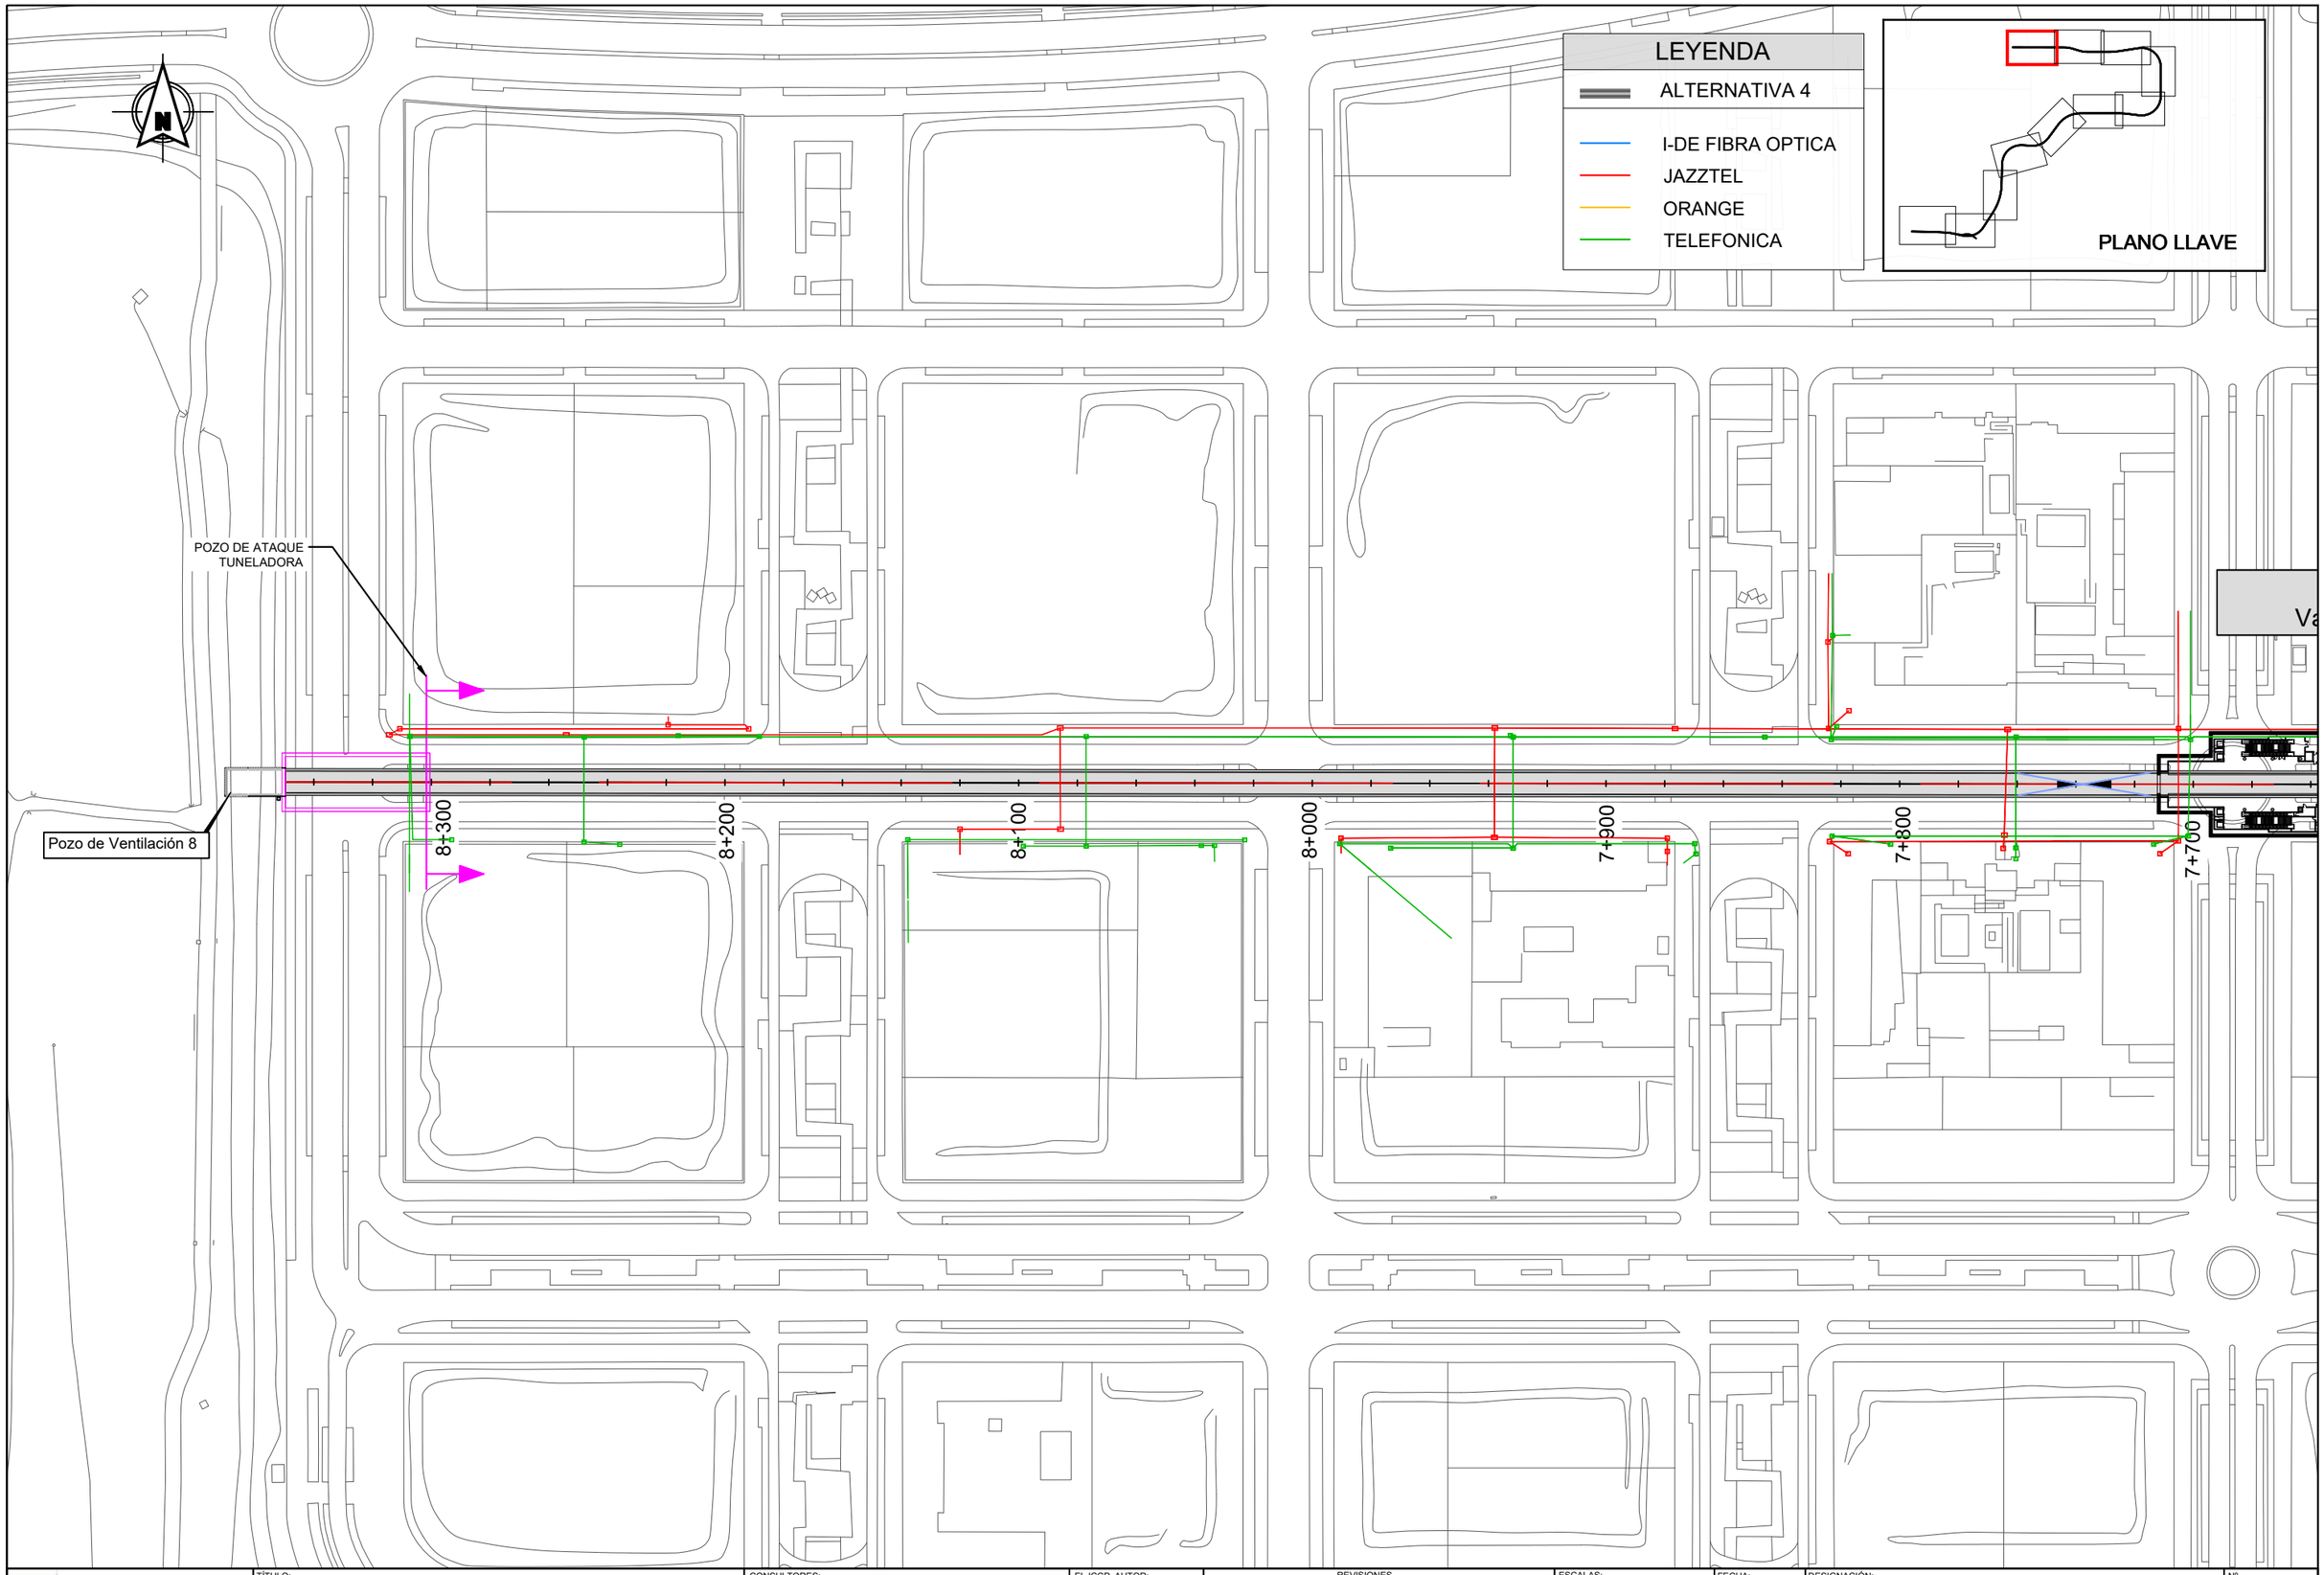

Dirección General de Infraestructuras de Transporte Colectivo

CONSEJERIA DE VIVIENDA, TRANSPORTES E INFRAESTRUCTURAS

Comunidad de Madrid

TÍTULO:

ESTUDIO INFORMATIVO DE AMPLIACIÓN DE LA RED DE METRO DE MADRID AL BARRIO DE VALDEBEBAS

CONSULTORES:

intecsa. Gestión, Ingeniería y Soluciones GIS Gestión Integral del Suelo S.L. ABLIC

EL ICCP, AUTOR:

REVISIONES

Nº	FECHA	DESCRIPCIÓN	Nº	FECHA	DESCRIPCIÓN
00	ABR-2024	1ª EDICIÓN	03		
01	JUN-2024	1ª EDICIÓN (TRAS SUPERVISION)	04		
02	JUN-2024	2ª EDICIÓN (TRAS SUPERVISION)	05		

ESCALAS: 1:2000

0 20 40m

ORIGINAL DIN A-3 GRÁFICA

FECHA: JUNIO 2024

DESIGNACIÓN:

SERVICIOS AFECTADOS:
ALTERNATIVA 4; TELECOMUNICACIONES

Nº 15.4.5

HOJA 11 DE 11

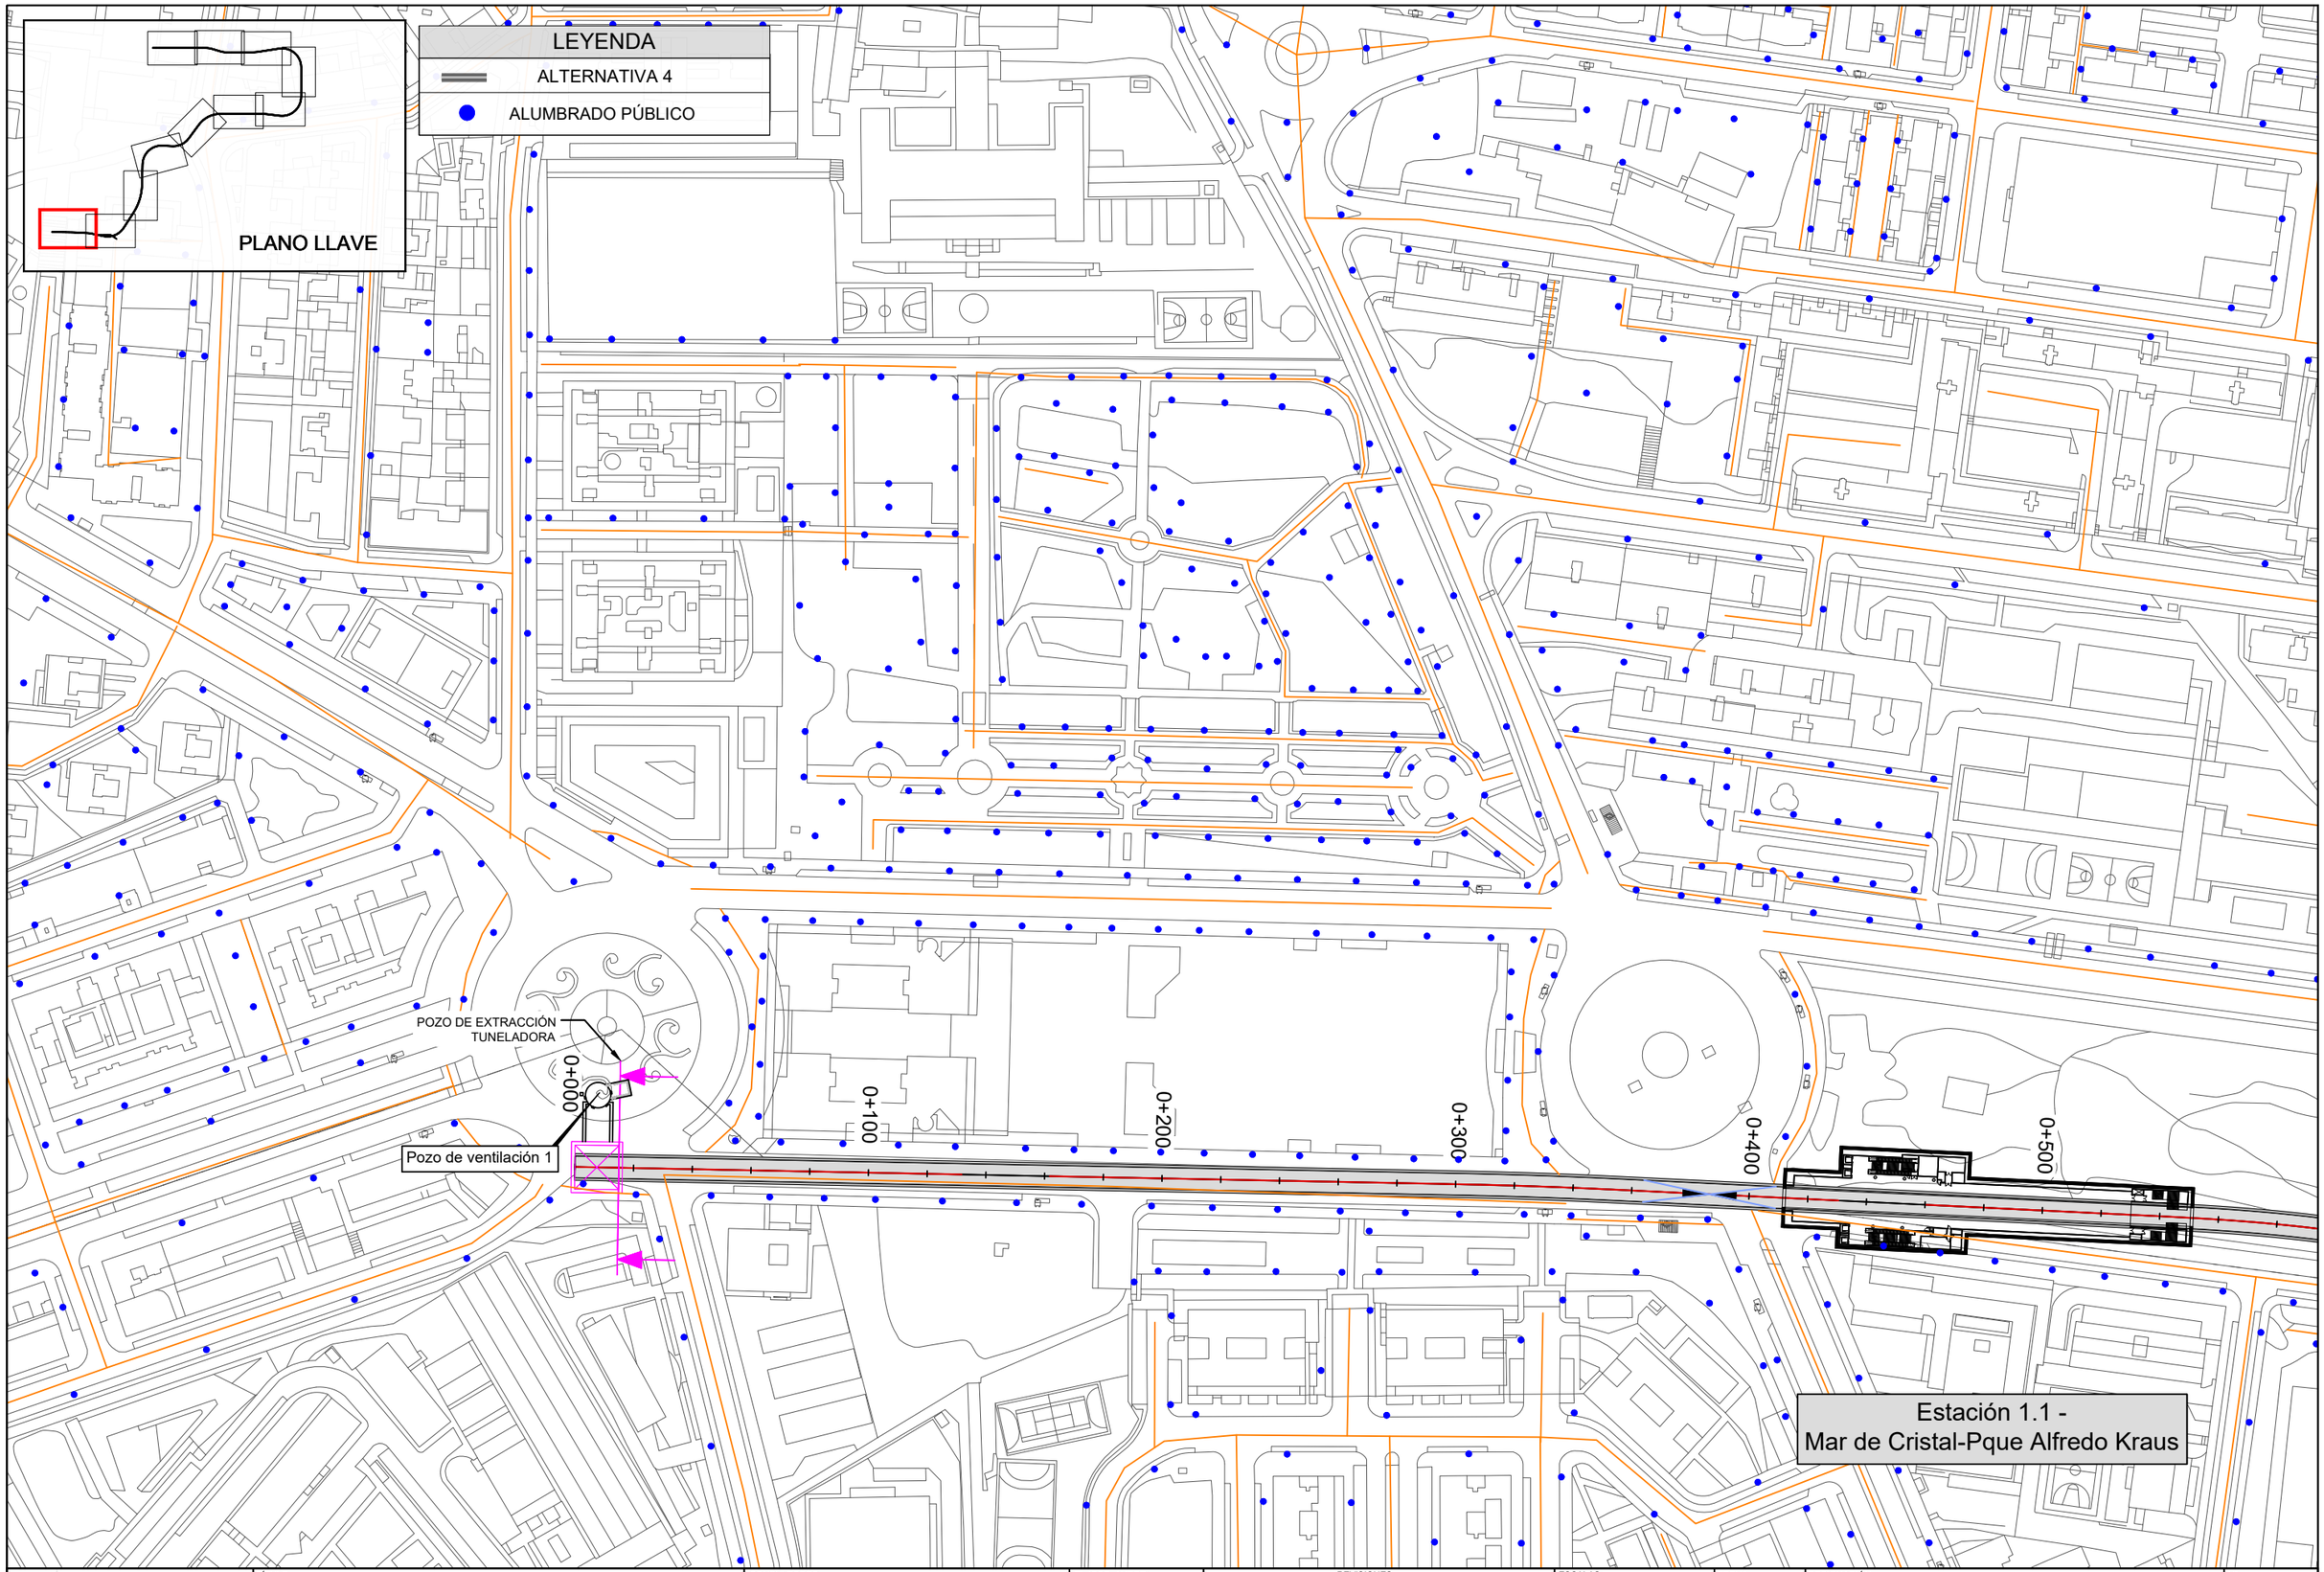

Dirección General de Infraestructuras de Transporte Colectivo

CONSEJERIA DE VIVIENDA, TRANSPORTES E INFRAESTRUCTURAS

TÍTULO:

ESTUDIO INFORMATIVO DE AMPLIACIÓN DE LA RED DE METRO DE MADRID AL BARRIO DE VALDEBEBAS

CONSULTORES: intecsa. GIS

EL ICCP, AUTOR:

REVISIONES

Nº	FECHA	DESCRIPCIÓN	Nº	FECHA	DESCRIPCIÓN
00	ABR-2024	1ª EDICIÓN	03		
01	JUN-2024	1ª EDICIÓN (TRAS SUPERVISION)	04		
02	JUN-2024	2ª EDICIÓN (TRAS SUPERVISION)	05		

ESCALAS: 1:2000 (0 – 20 – 40m)

ORIGINAL DIN A-3 GRÁFICA

FECHA: JUNIO 2024

DESIGNACIÓN: SERVICIOS AFECTADOS: ALTERNATIVA 4; ALUMBRADO

Nº 15.4.6

HOJA 1 DE 11

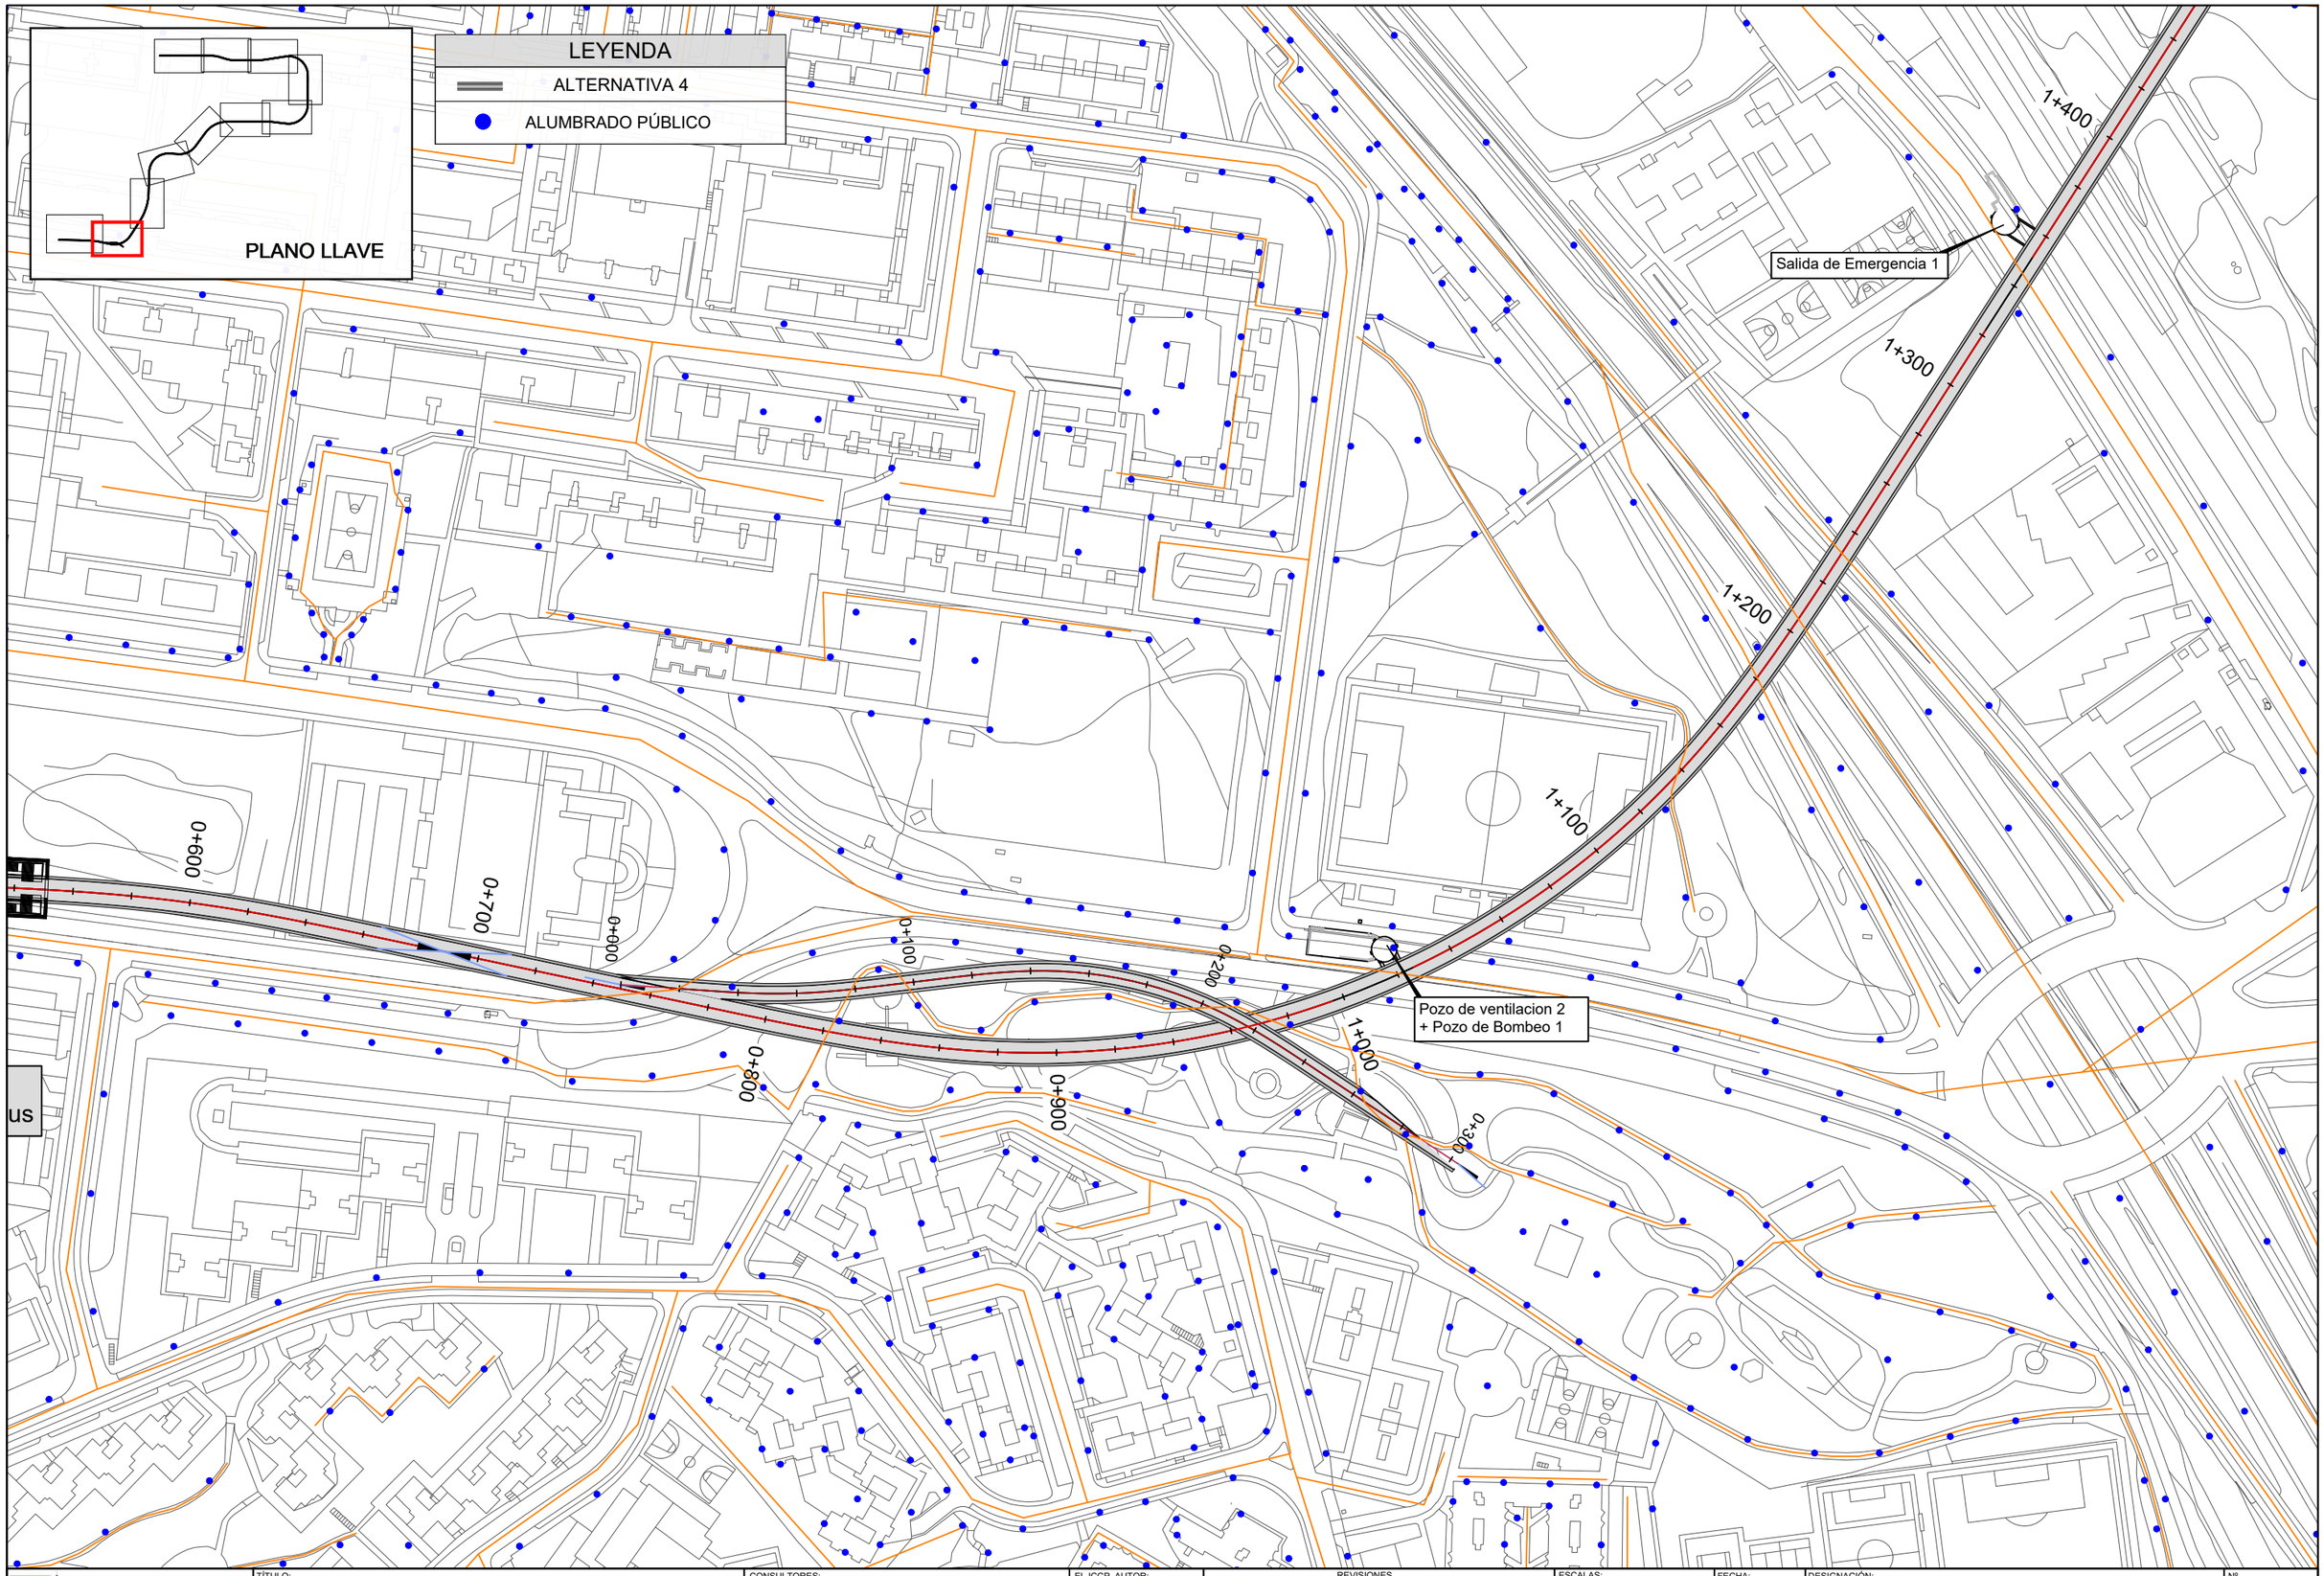

Dirección General de Infraestructuras de Transporte Colectivo

CONSEJERIA DE VIVIENDA, TRANSPORTES E INFRAESTRUCTURAS

Comunidad de Madrid

TÍTULO:

ESTUDIO INFORMATIVO DE AMPLIACIÓN DE LA RED DE METRO DE MADRID AL BARRIO DE VALDEBEBAS

CONSULTORES:

intecsa. Gestion, Ingeniería y Soluciones GIS Gestión Integral del Suelo S.L. ABLIC

EL ICCP, AUTOR:

REVISIONES

Nº	FECHA	DESCRIPCIÓN	Nº	FECHA	DESCRIPCIÓN
00	ABR-2024	1ª EDICIÓN	03		
01	JUN-2024	1ª EDICIÓN (TRAS SUPERVISION)	04		
02	JUN-2024	2ª EDICIÓN (TRAS SUPERVISION)	05		

ESCALAS: 1:2000

0 20 40m

ORIGINAL DIN A-3 GRÁFICA

FECHA: JUNIO 2024

DESIGNACIÓN: SERVICIOS AFECTADOS: ALTERNATIVA 4; ALUMBRADO

Nº 15.4.6

HOJA 2 DE 11

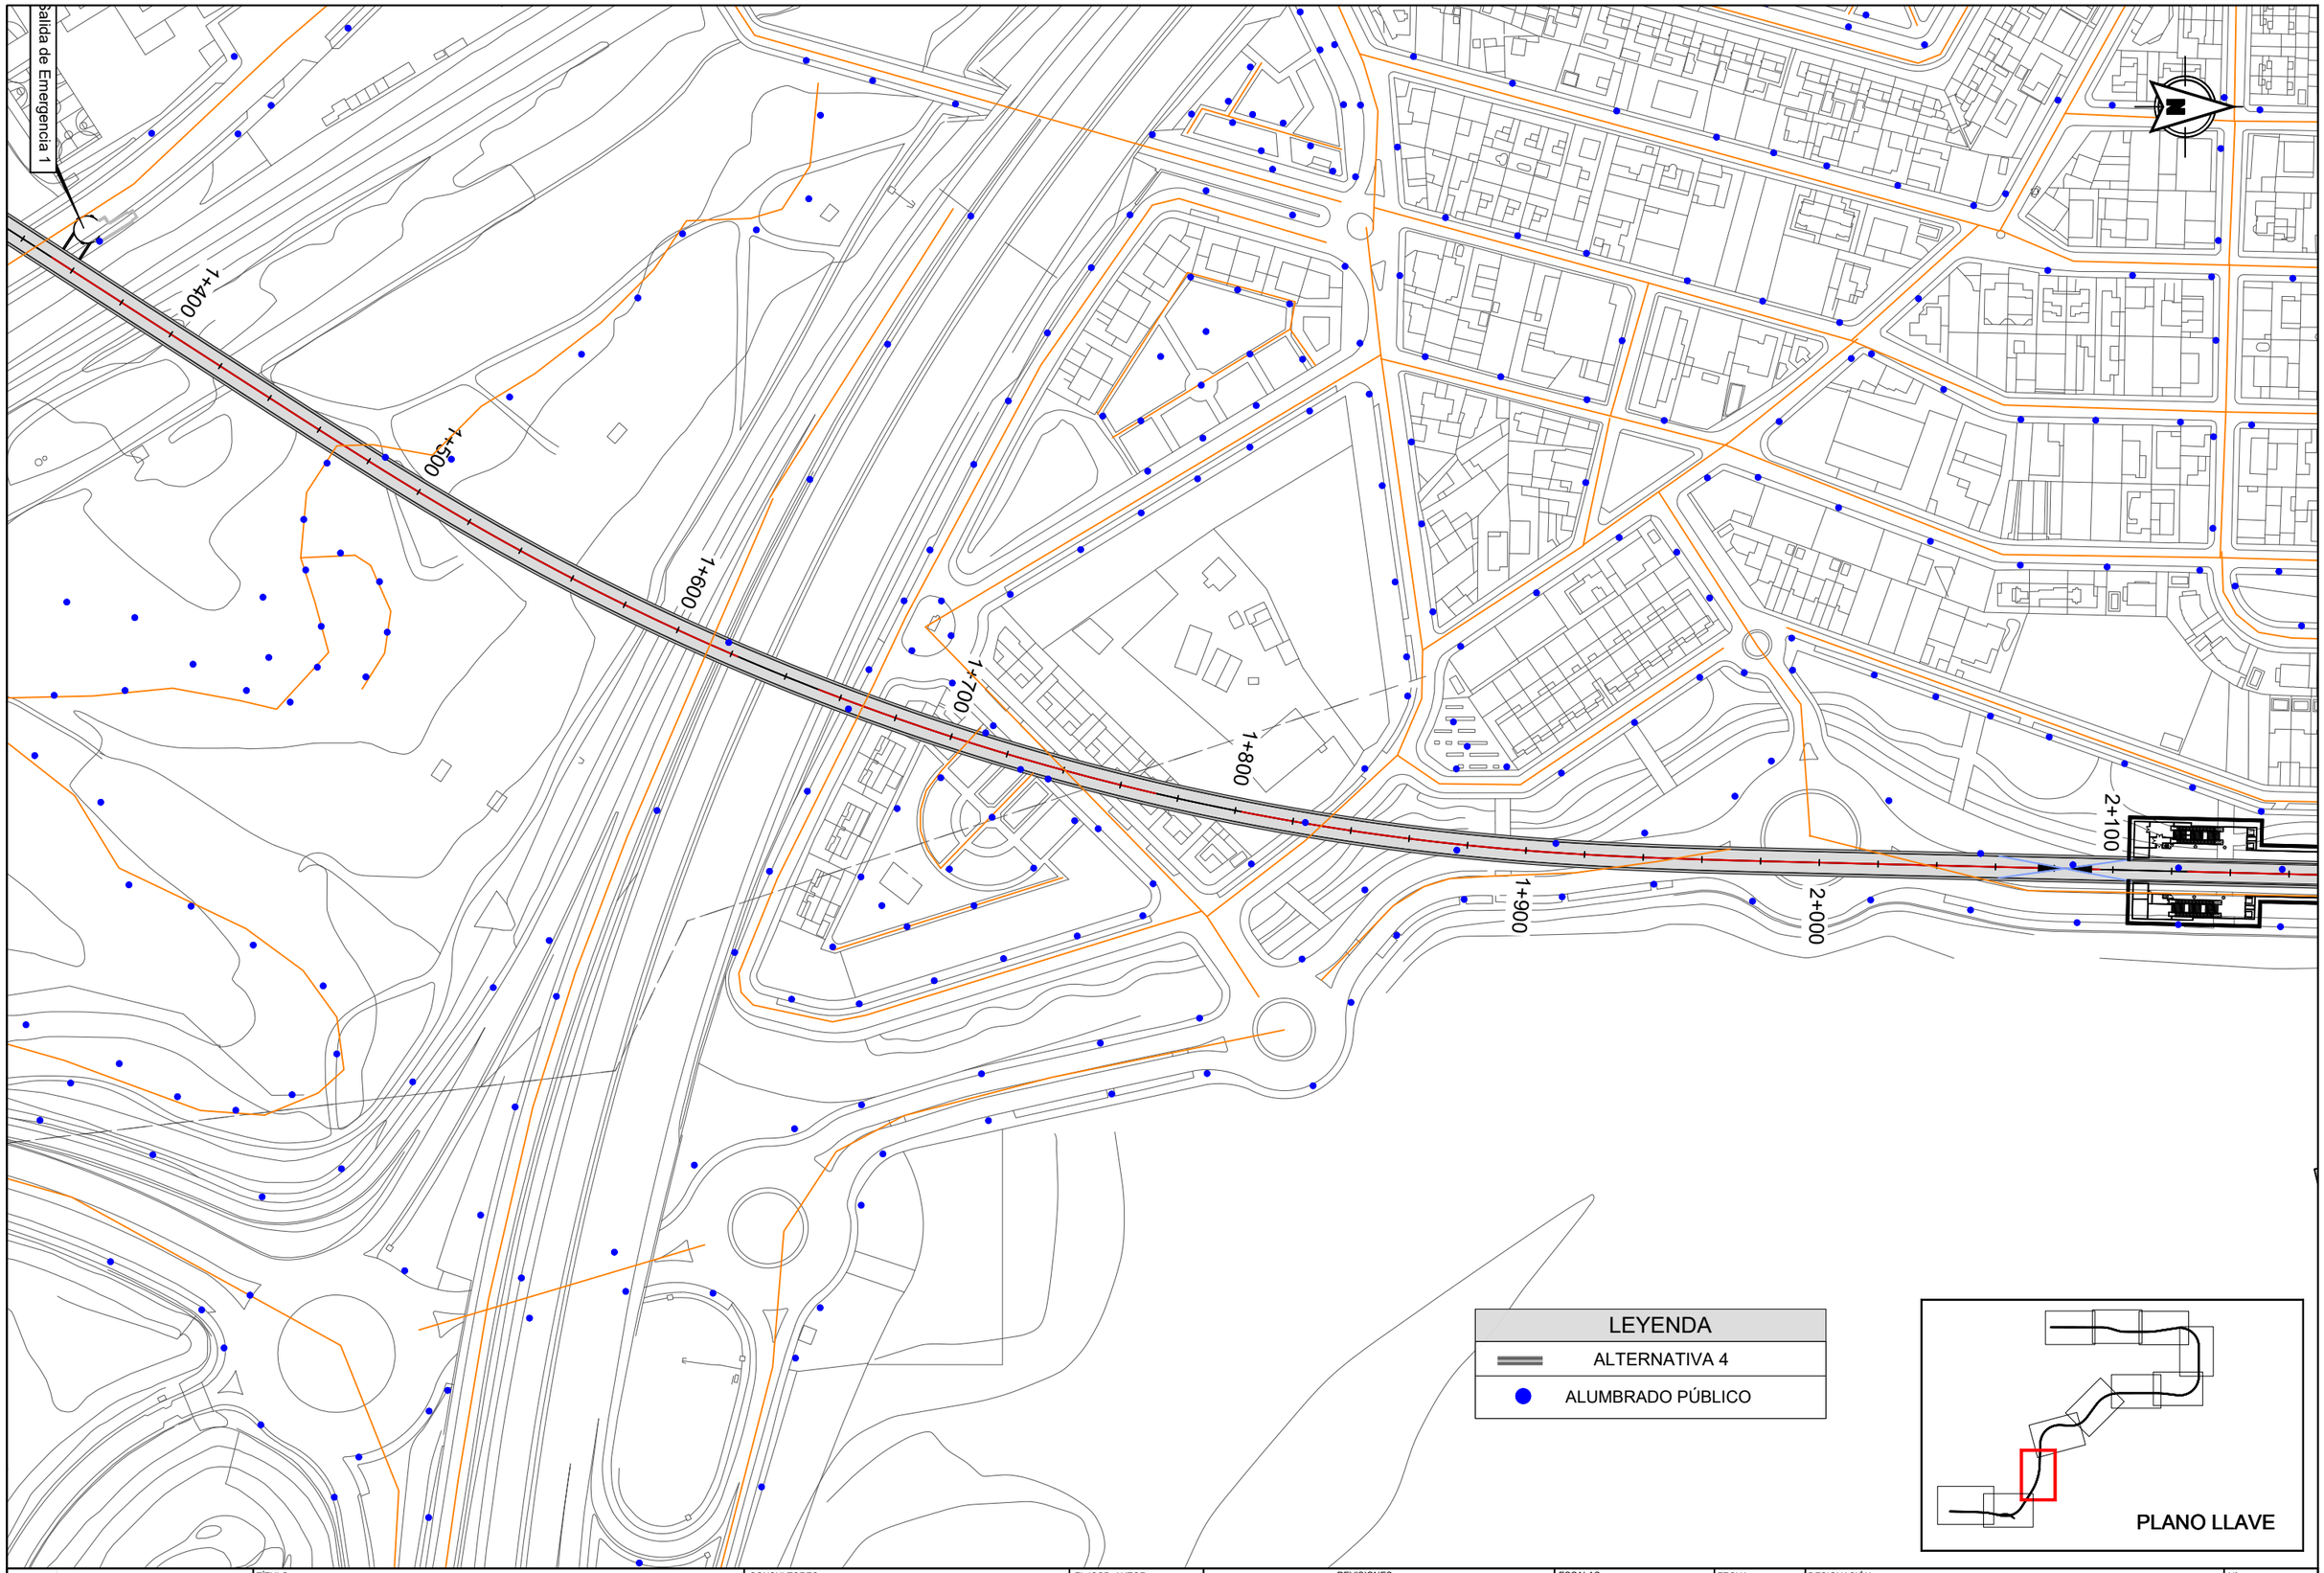

Dirección General de Infraestructuras de Transporte Colectivo

CONSEJERIA DE VIVIENDA, TRANSPORTES E INFRAESTRUCTURAS

Comunidad de Madrid

TÍTULO:

ESTUDIO INFORMATIVO DE AMPLIACIÓN DE LA RED DE METRO DE MADRID AL BARRIO DE VALDEBEBAS

CONSULTORES: intecsa. GIS Gestión, Ingeniería y Soluciones — Gestión Integral del Suelo SL — ZABALO

EL ICCP, AUTOR:

REVISIONES

Nº	FECHA	DESCRIPCIÓN	Nº	FECHA	DESCRIPCIÓN
00	ABR-2024	1ª EDICIÓN	03		
01	JUN-2024	1ª EDICIÓN (TRAS SUPERVISION)	04		
02	JUN-2024	2ª EDICIÓN (TRAS SUPERVISION)	05		

ESCALAS: 1:2000 — 0 20 40m — ORIGINAL DIN A-3 GRÁFICA

FECHA: JUNIO 2024

DESIGNACIÓN: SERVICIOS AFECTADOS: ALTERNATIVA 4; ALUMBRADO

Nº 15.4.6

HOJA 3 DE 11

Pozo de Ventilación 3

2+100

2+200

2+300

2+400

2+500

2+600

2+700

2+800

2+900

3+000

Salida de Emergencia 2

Estación 2 - Ifema-Cárcavas

LEYENDA

ALTERNATIVA 4

ALUMBRADO PÚBLICO

PLANO LLAVE

Dirección General de Infraestructuras de Transporte Colectivo

CONSEJERIA DE VIVIENDA, TRANSPORTES E INFRAESTRUCTURAS

Comunidad de Madrid

TÍTULO:

ESTUDIO INFORMATIVO DE AMPLIACIÓN DE LA RED DE METRO DE MADRID AL BARRIO DE VALDEBEBAS

CONSULTORES:

intecsa. GIS Gestión, Ingeniería y Soluciones — Gestión Integral del Suelo S.L. — ABALO

EL ICCP, AUTOR:

REVISIONES

Nº	FECHA	DESCRIPCIÓN	Nº	FECHA	DESCRIPCIÓN
00	ABR-2024	1ª EDICIÓN	03		
01	JUN-2024	1ª EDICIÓN (TRAS SUPERVISIÓN)	04		
02	JUN-2024	2ª EDICIÓN (TRAS SUPERVISIÓN)	05		

ESCALAS: 1:2000

0 20 40m

ORIGINAL DIN A-3 GRÁFICA

FECHA: JUNIO 2024

DESIGNACIÓN: SERVICIOS AFECTADOS: ALTERNATIVA 4; ALUMBRADO

Nº 15.4.6

HOJA 4 DE 11

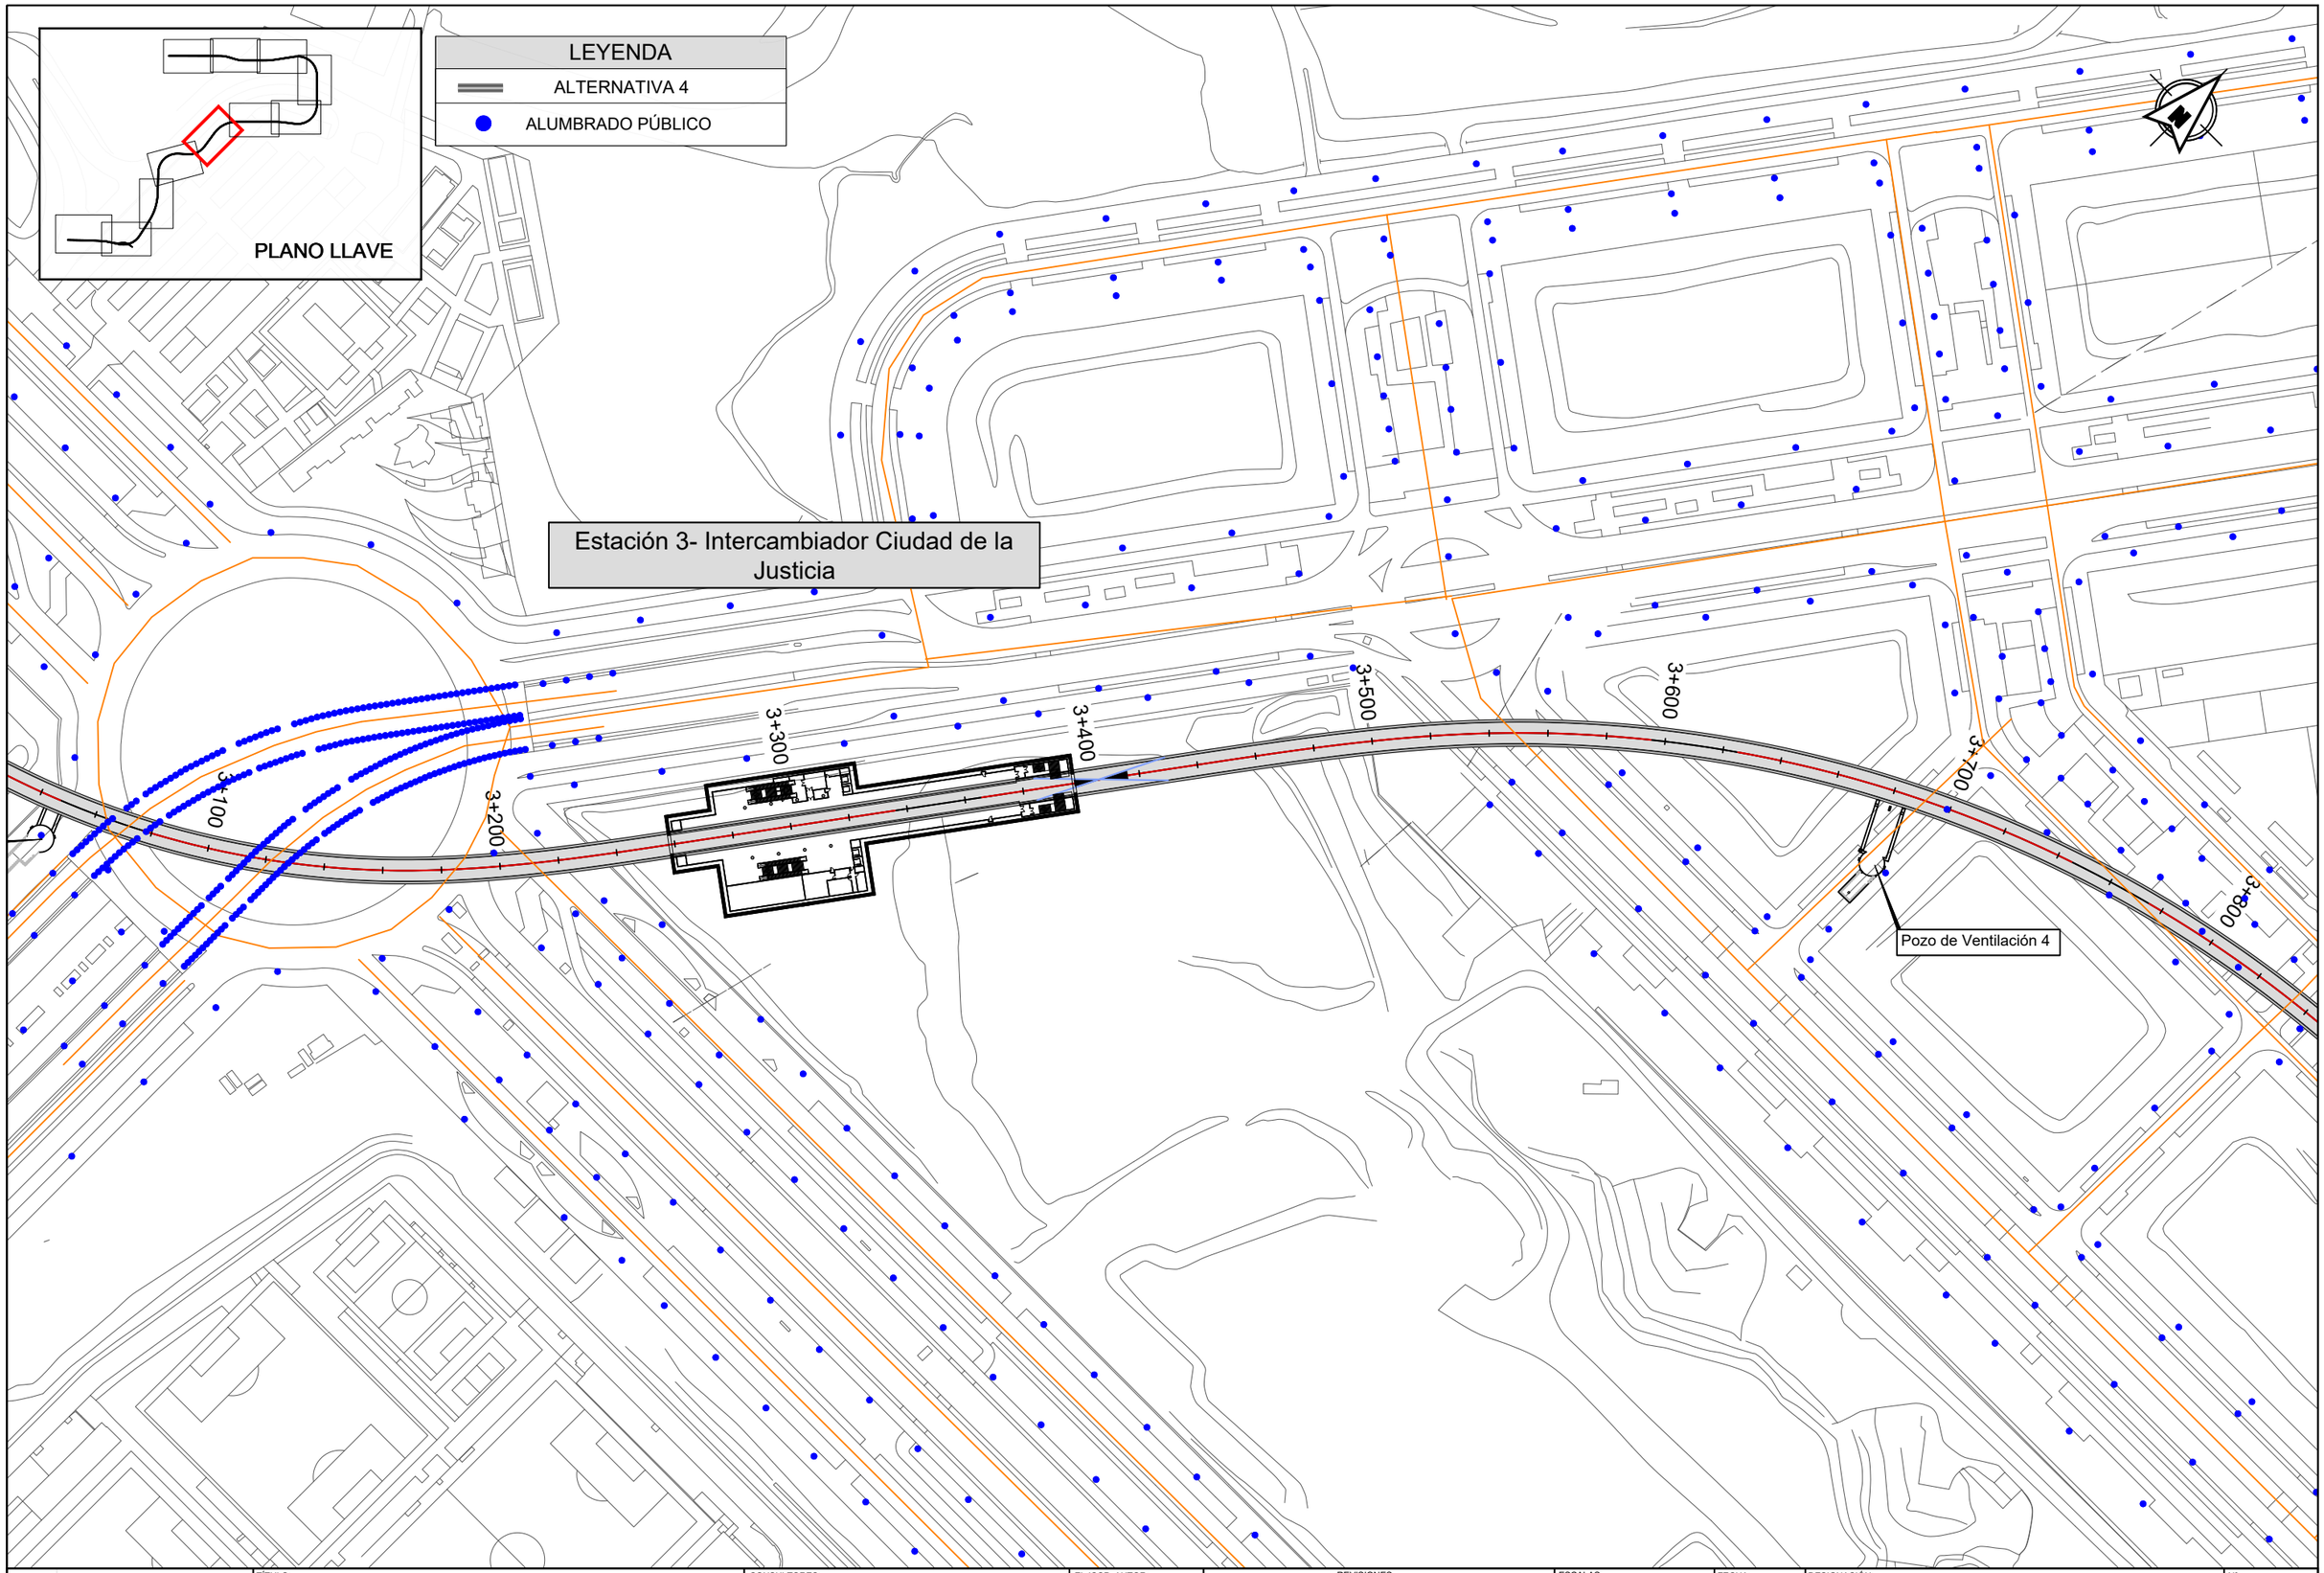

Dirección General de Infraestructuras de Transporte Colectivo

CONSEJERÍA DE VIVIENDA, TRANSPORTES E INFRAESTRUCTURAS

Comunidad de Madrid

TÍTULO:

ESTUDIO INFORMATIVO DE AMPLIACIÓN DE LA RED DE METRO DE MADRID AL BARRIO DE VALDEBEBAS

CONSULTORES:

intecsa. Gestión, Ingeniería y Soluciones GIS Gestión Integral del Suelo S.L. ZABALO

EL ICCP, AUTOR:

REVISIONES					
Nº	FECHA	DESCRIPCIÓN	Nº	FECHA	DESCRIPCIÓN
00	ABR-2024	1ª EDICIÓN	03		
01	JUN-2024	1ª EDICIÓN (TRAS SUPERVISION)	04		
02	JUN-2024	2ª EDICIÓN (TRAS SUPERVISION)	05		

ESCALAS: 1:2000

0 20 40m

ORIGINAL DIN A-3 GRÁFICA

FECHA: JUNIO 2024

DESIGNACIÓN: SERVICIOS AFECTADOS: ALTERNATIVA 4; ALUMBRADO

Nº 15.4.6

HOJA 5 DE 11

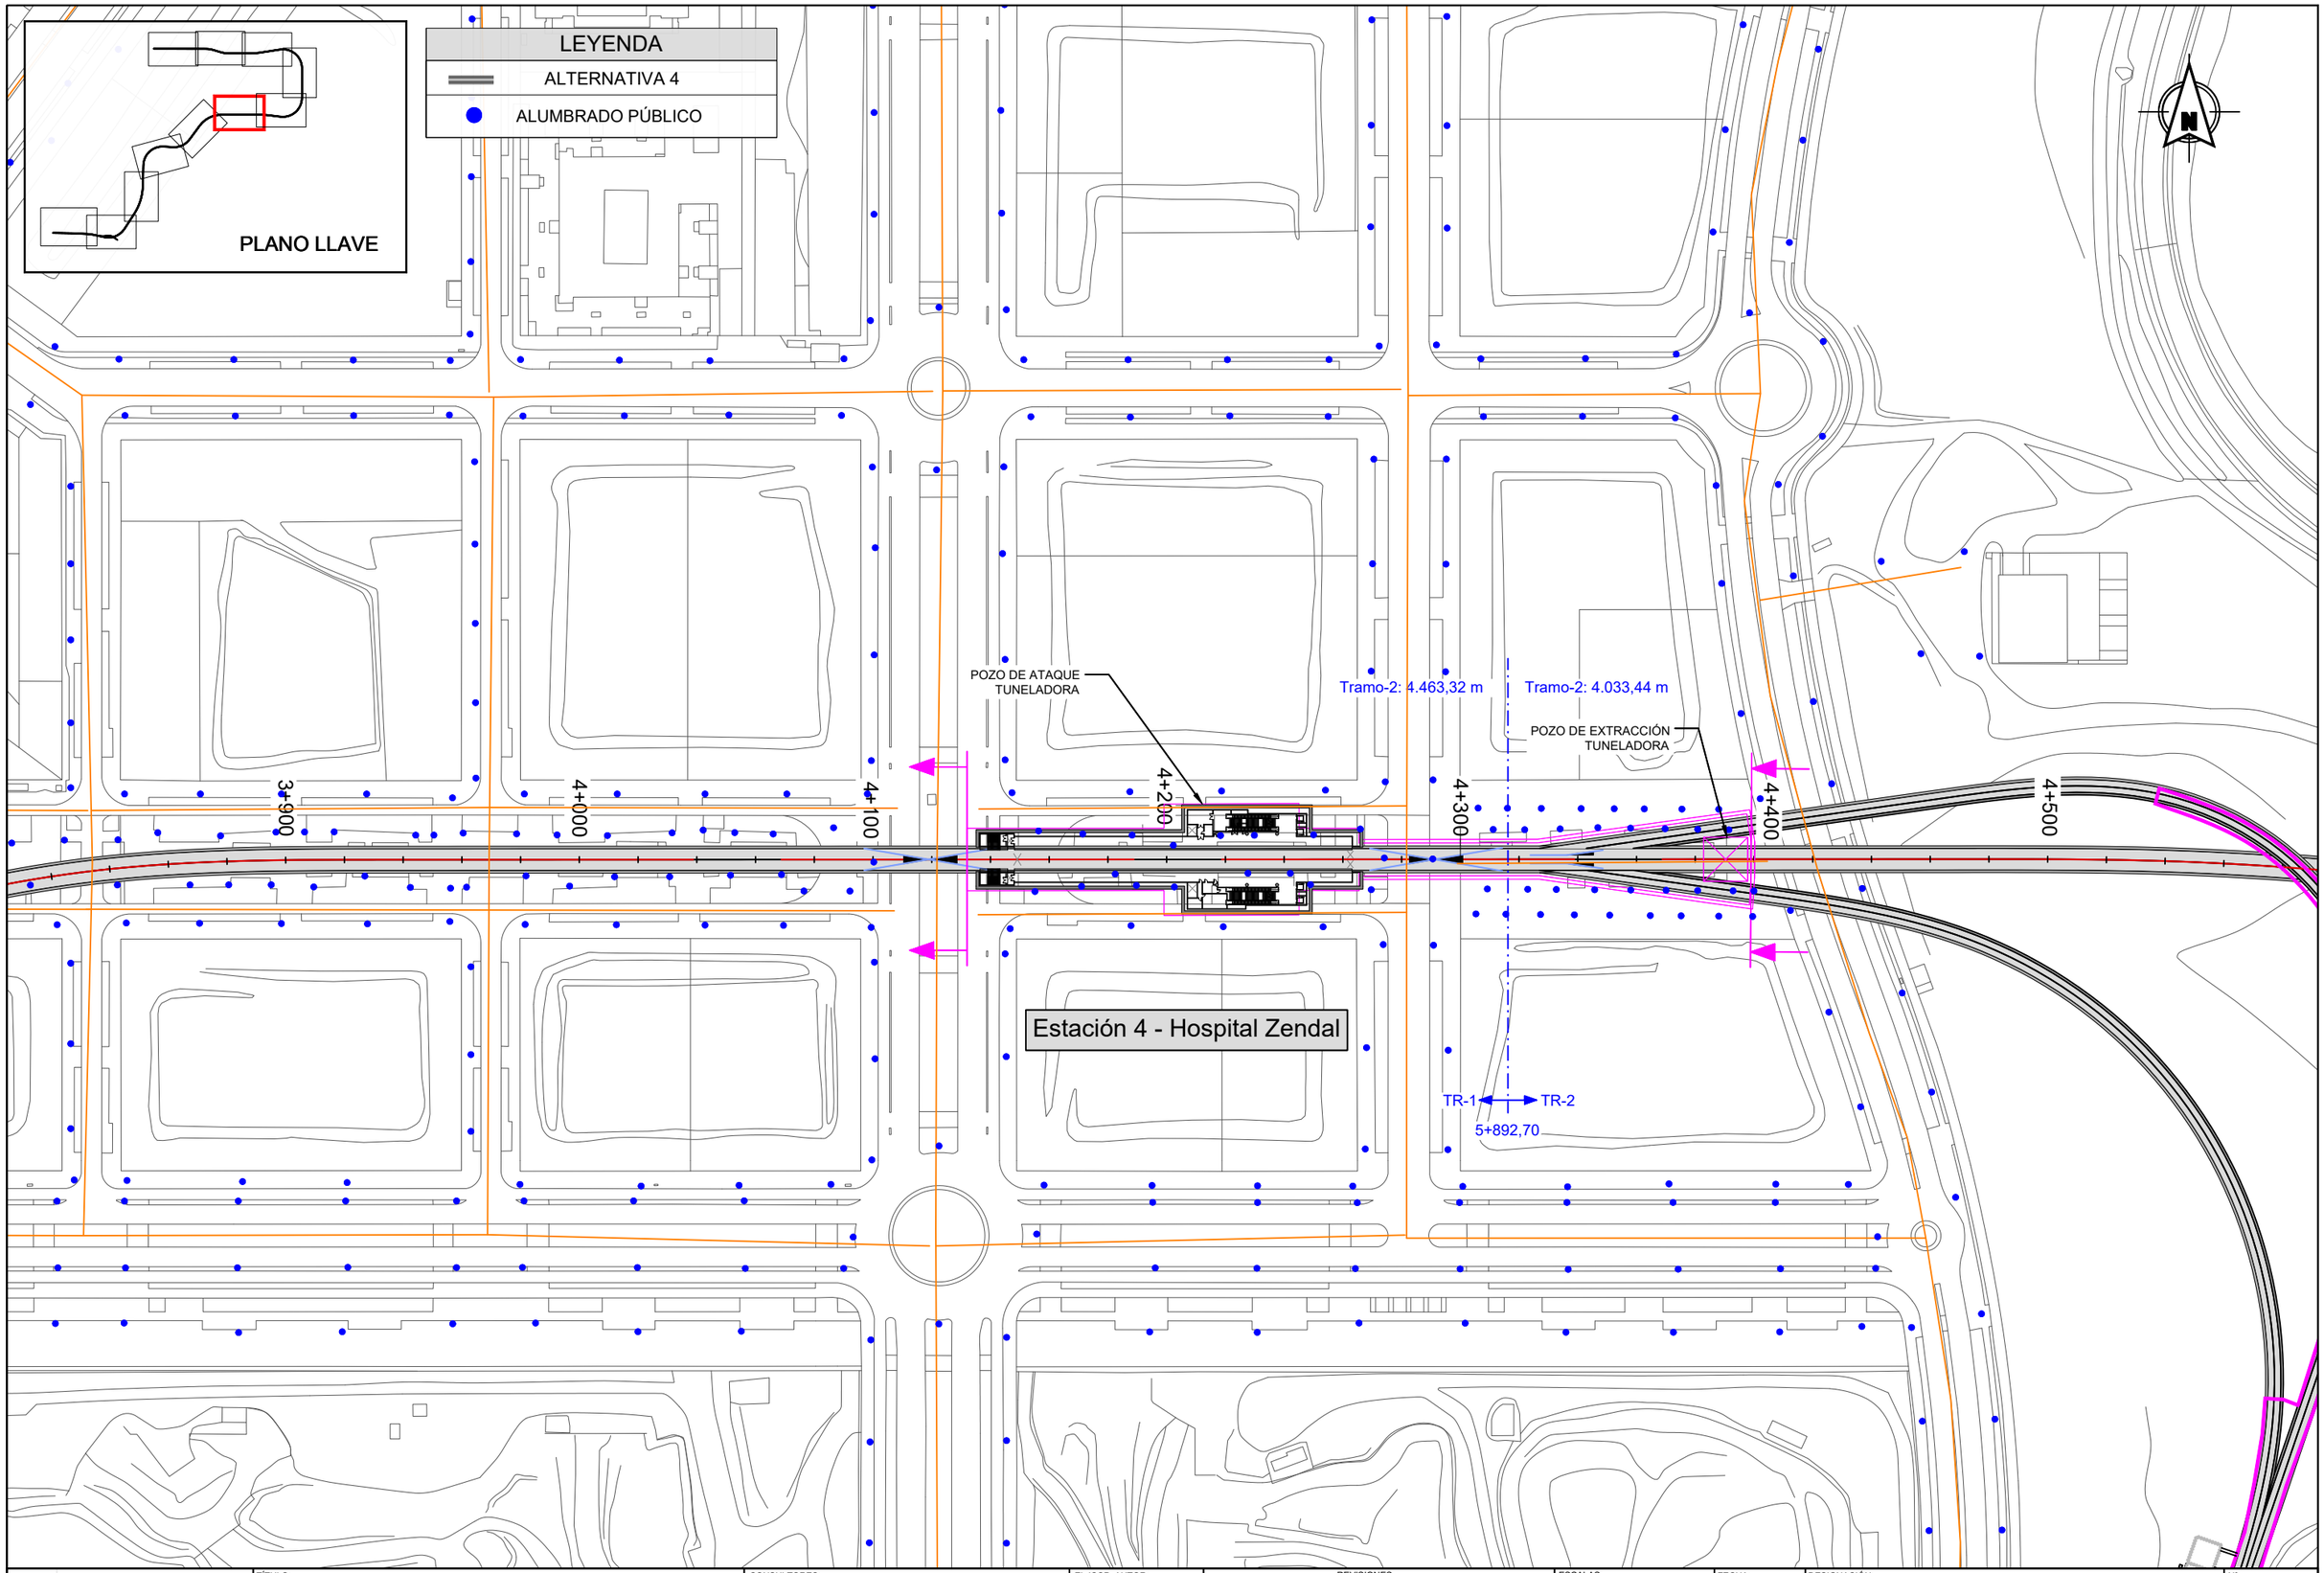

Dirección General de Infraestructuras de Transporte Colectivo

CONSEJERIA DE VIVIENDA, TRANSPORTES E INFRAESTRUCTURAS

Comunidad de Madrid

TÍTULO:

ESTUDIO INFORMATIVO DE AMPLIACIÓN DE LA RED DE METRO DE MADRID AL BARRIO DE VALDEBEBAS

CONSULTORES: intecsa. Gestión, Ingeniería y Soluciones GIS Gestión Integral del Suelo S.L. ABALIC

EL ICCP, AUTOR:

REVISIONES

Nº	FECHA	DESCRIPCIÓN	Nº	FECHA	DESCRIPCIÓN
00	ABR-2024	1ª EDICIÓN	03		
01	JUN-2024	1ª EDICIÓN (TRAS SUPERVISIÓN)	04		
02	JUN-2024	2ª EDICIÓN (TRAS SUPERVISIÓN)	05		

ESCALAS: 1:2000 — 0 20 40m — ORIGINAL DIN A-3 GRÁFICA

FECHA: JUNIO 2024

DESIGNACIÓN: SERVICIOS AFECTADOS: ALTERNATIVA 4; ALUMBRADO

Nº 15.4.6

HOJA 6 DE 11

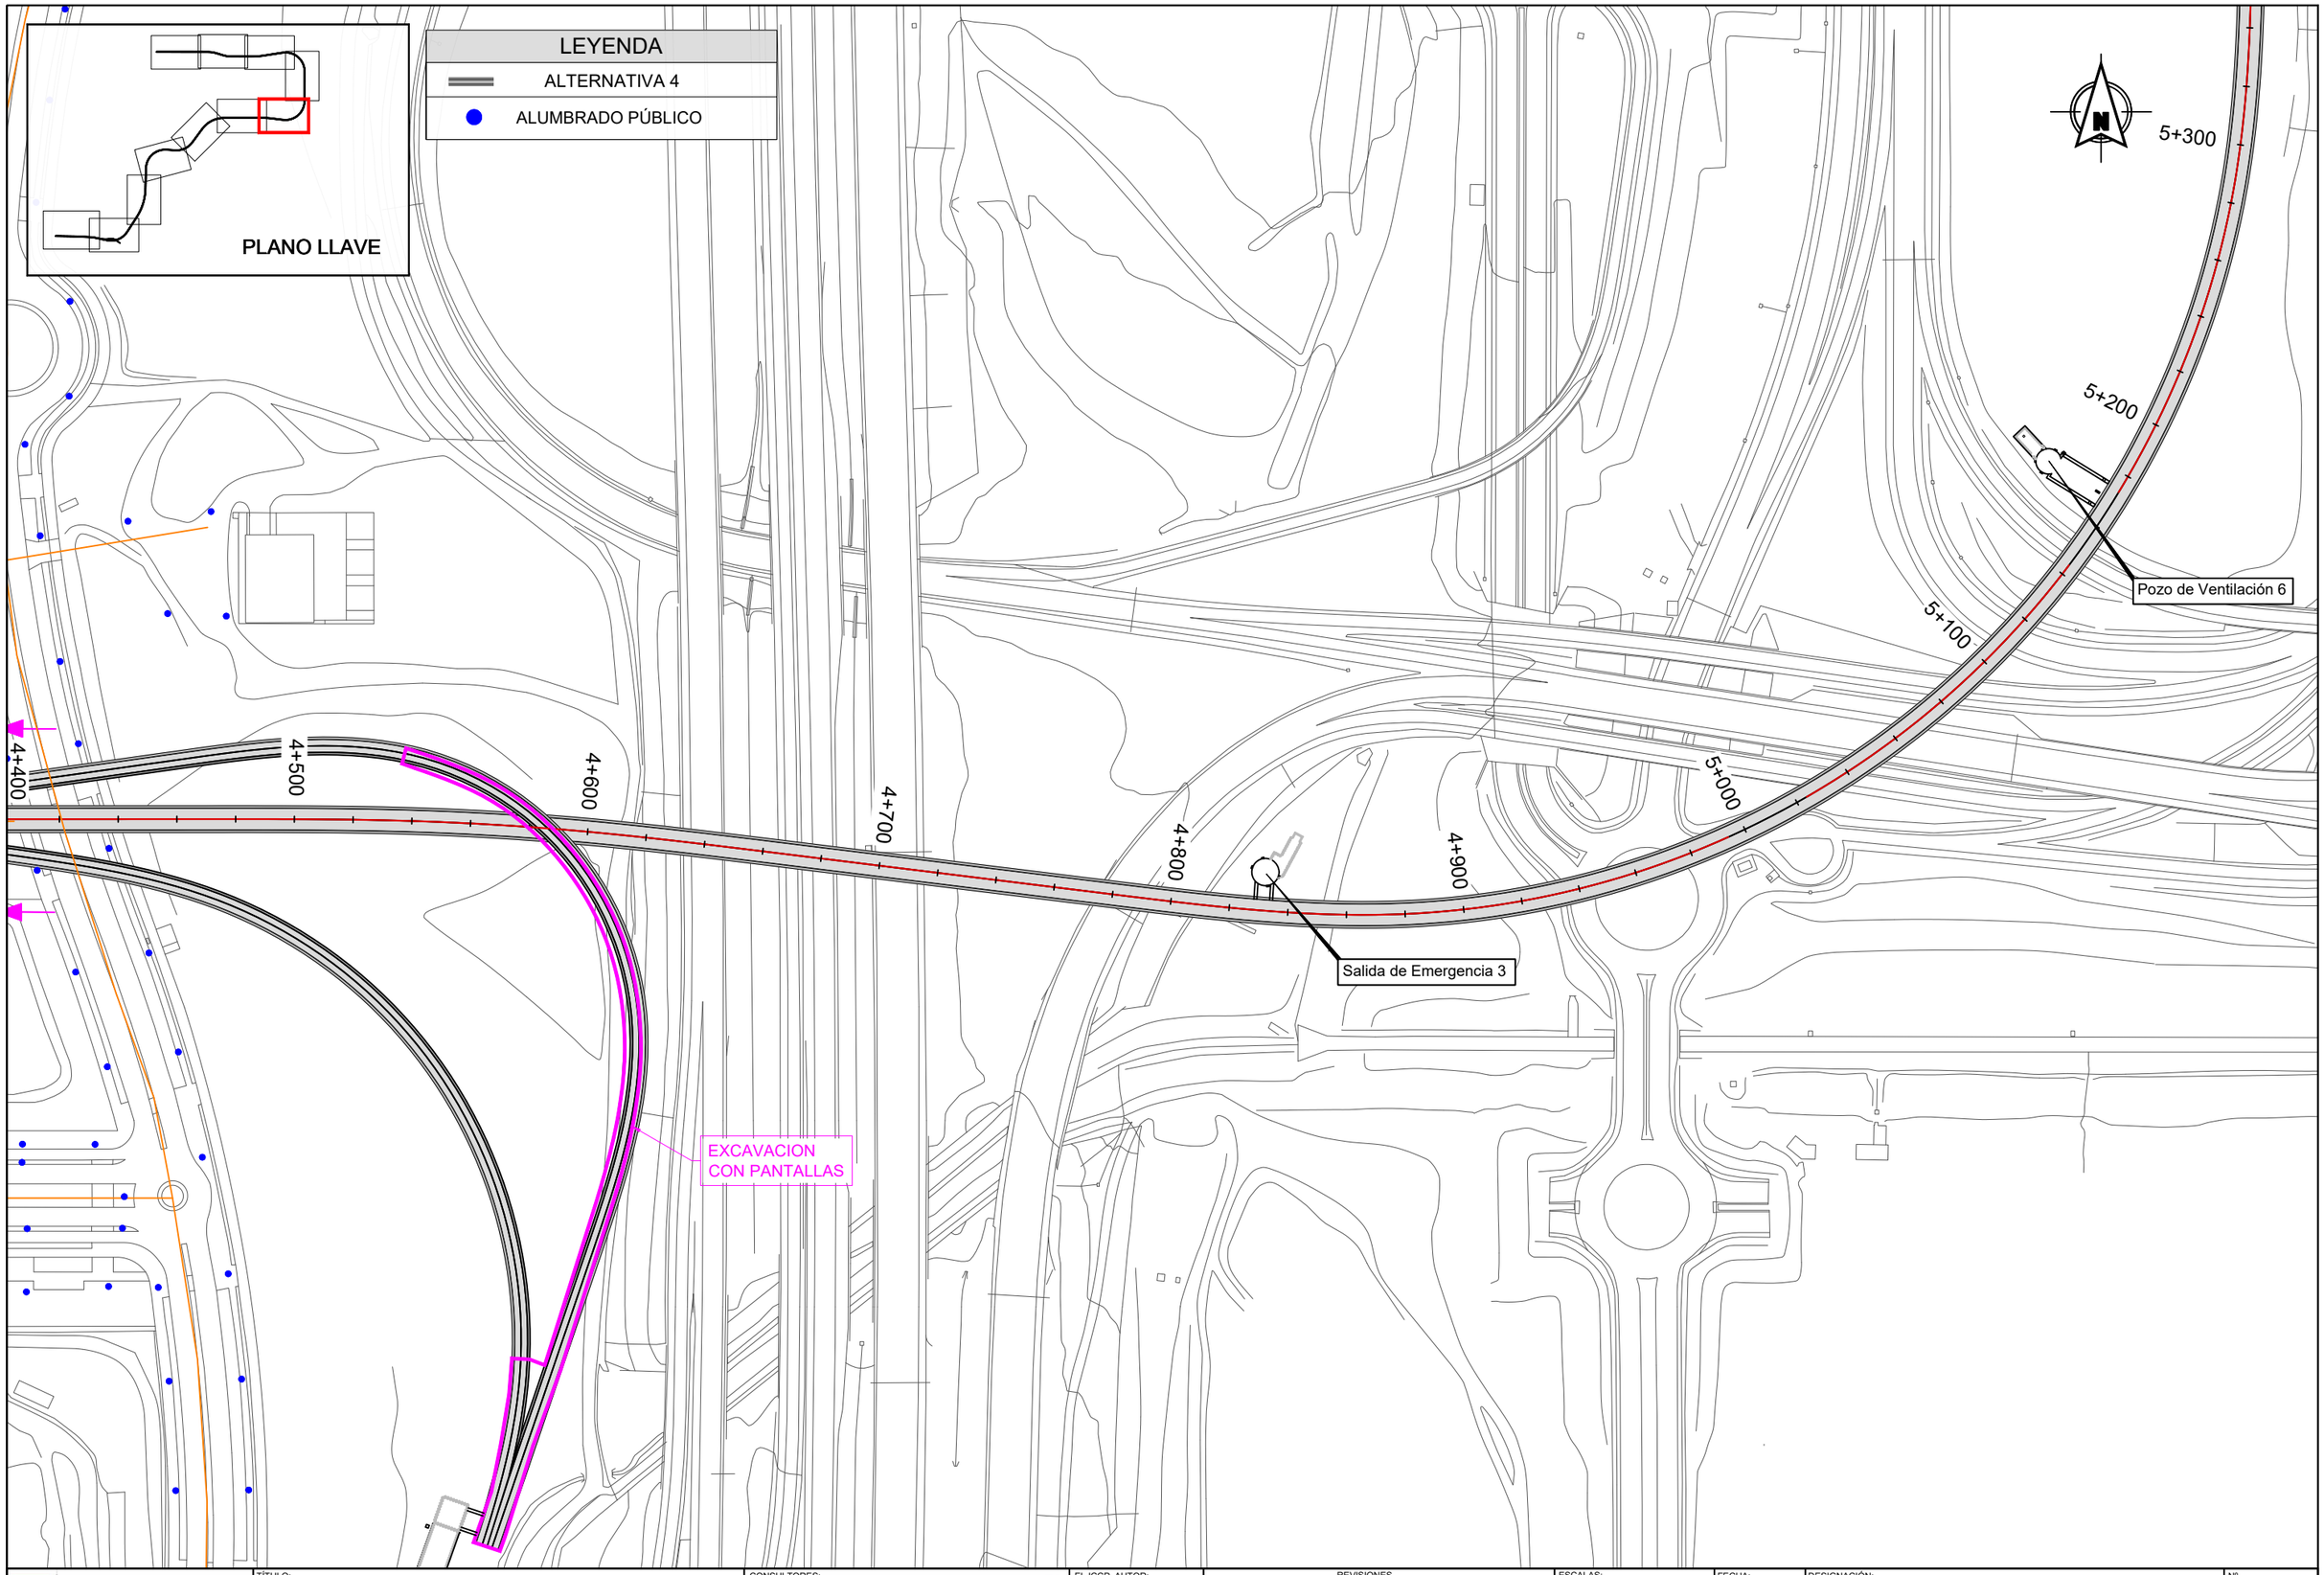

Dirección General de Infraestructuras de Transporte Colectivo

CONSEJERIA DE VIVIENDA, TRANSPORTES E INFRAESTRUCTURAS

Comunidad de Madrid

TÍTULO:

ESTUDIO INFORMATIVO DE AMPLIACIÓN DE LA RED DE METRO DE MADRID AL BARRIO DE VALDEBEBAS

CONSULTORES:

intecsa. Gestión, Ingeniería y Soluciones GIS Gestión Integral del Suelo S.L. ABALIC

EL ICCP, AUTOR:

REVISIONES

Nº	FECHA	DESCRIPCIÓN	Nº	FECHA	DESCRIPCIÓN
00	ABR-2024	1ª EDICIÓN	03		
01	JUN-2024	1ª EDICIÓN (TRAS SUPERVISION)	04		
02	JUN-2024	2ª EDICIÓN (TRAS SUPERVISION)	05		

ESCALAS: 1:2000

0 20 40m

ORIGINAL DIN A-3 GRÁFICA

FECHA: JUNIO 2024

DESIGNACIÓN: SERVICIOS AFECTADOS: ALTERNATIVA 4; ALUMBRADO

Nº 15.4.6

HOJA 7 DE 11

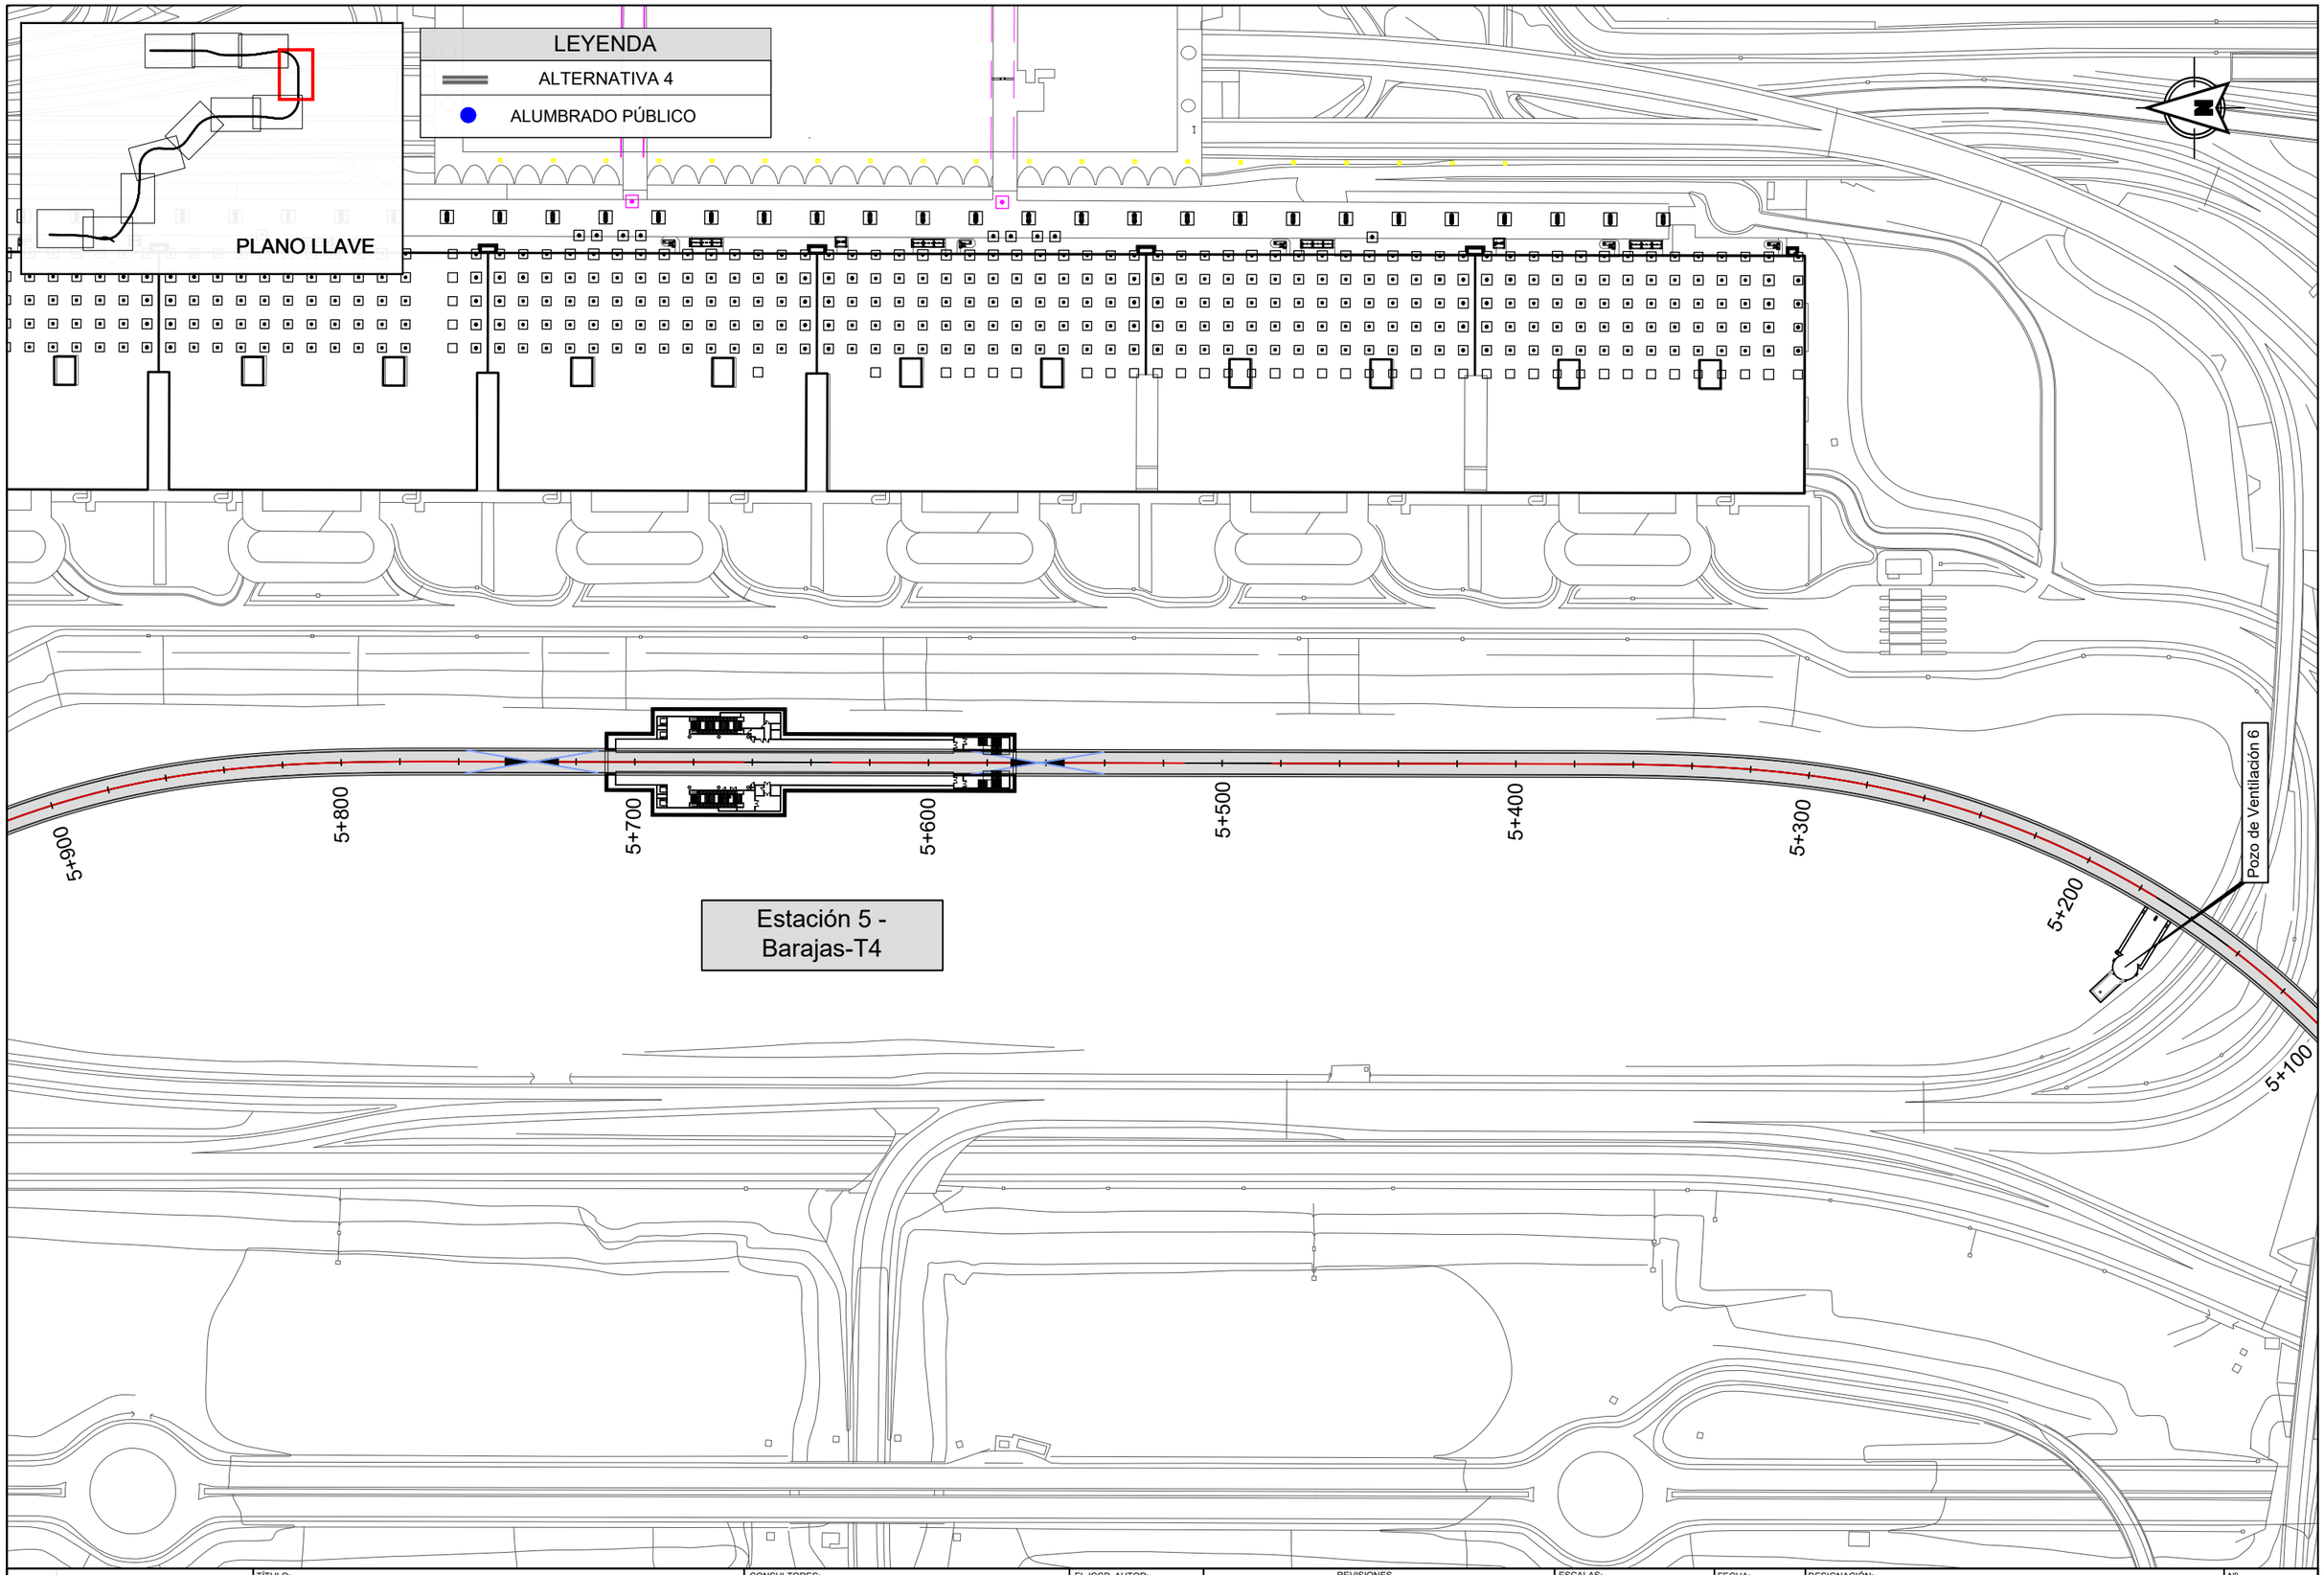

Dirección General de Infraestructuras de Transporte Colectivo
CONSEJERIA DE VIVIENDA, TRANSPORTES E INFRAESTRUCTURAS
Comunidad de Madrid

TÍTULO:
ESTUDIO INFORMATIVO DE AMPLIACIÓN DE LA RED DE METRO DE MADRID AL BARRIO DE VALDEBEBAS

CONSULTORES:
intecsa. Gestión, Ingeniería y Soluciones GIS Dirección Integrada del Estudio S.L.

EL ICCP, AUTOR:

REVISIONES

Nº	FECHA	DESCRIPCIÓN	Nº	FECHA	DESCRIPCIÓN
00	ABR-2024	1ª EDICIÓN	03		
01	JUN-2024	1ª EDICIÓN (TRAS SUPERVISION)	04		
02	JUN-2024	2ª EDICIÓN (TRAS SUPERVISION)	05		

ESCALAS: 1:2000
0 20 40m
ORIGINAL DIN A-3 GRÁFICA

FECHA: JUNIO 2024

DESIGNACIÓN:
SERVICIOS AFECTADOS:
ALTERNATIVA 4; ALUMBRADO

Nº 15.4.6

HOJA 8 DE 11

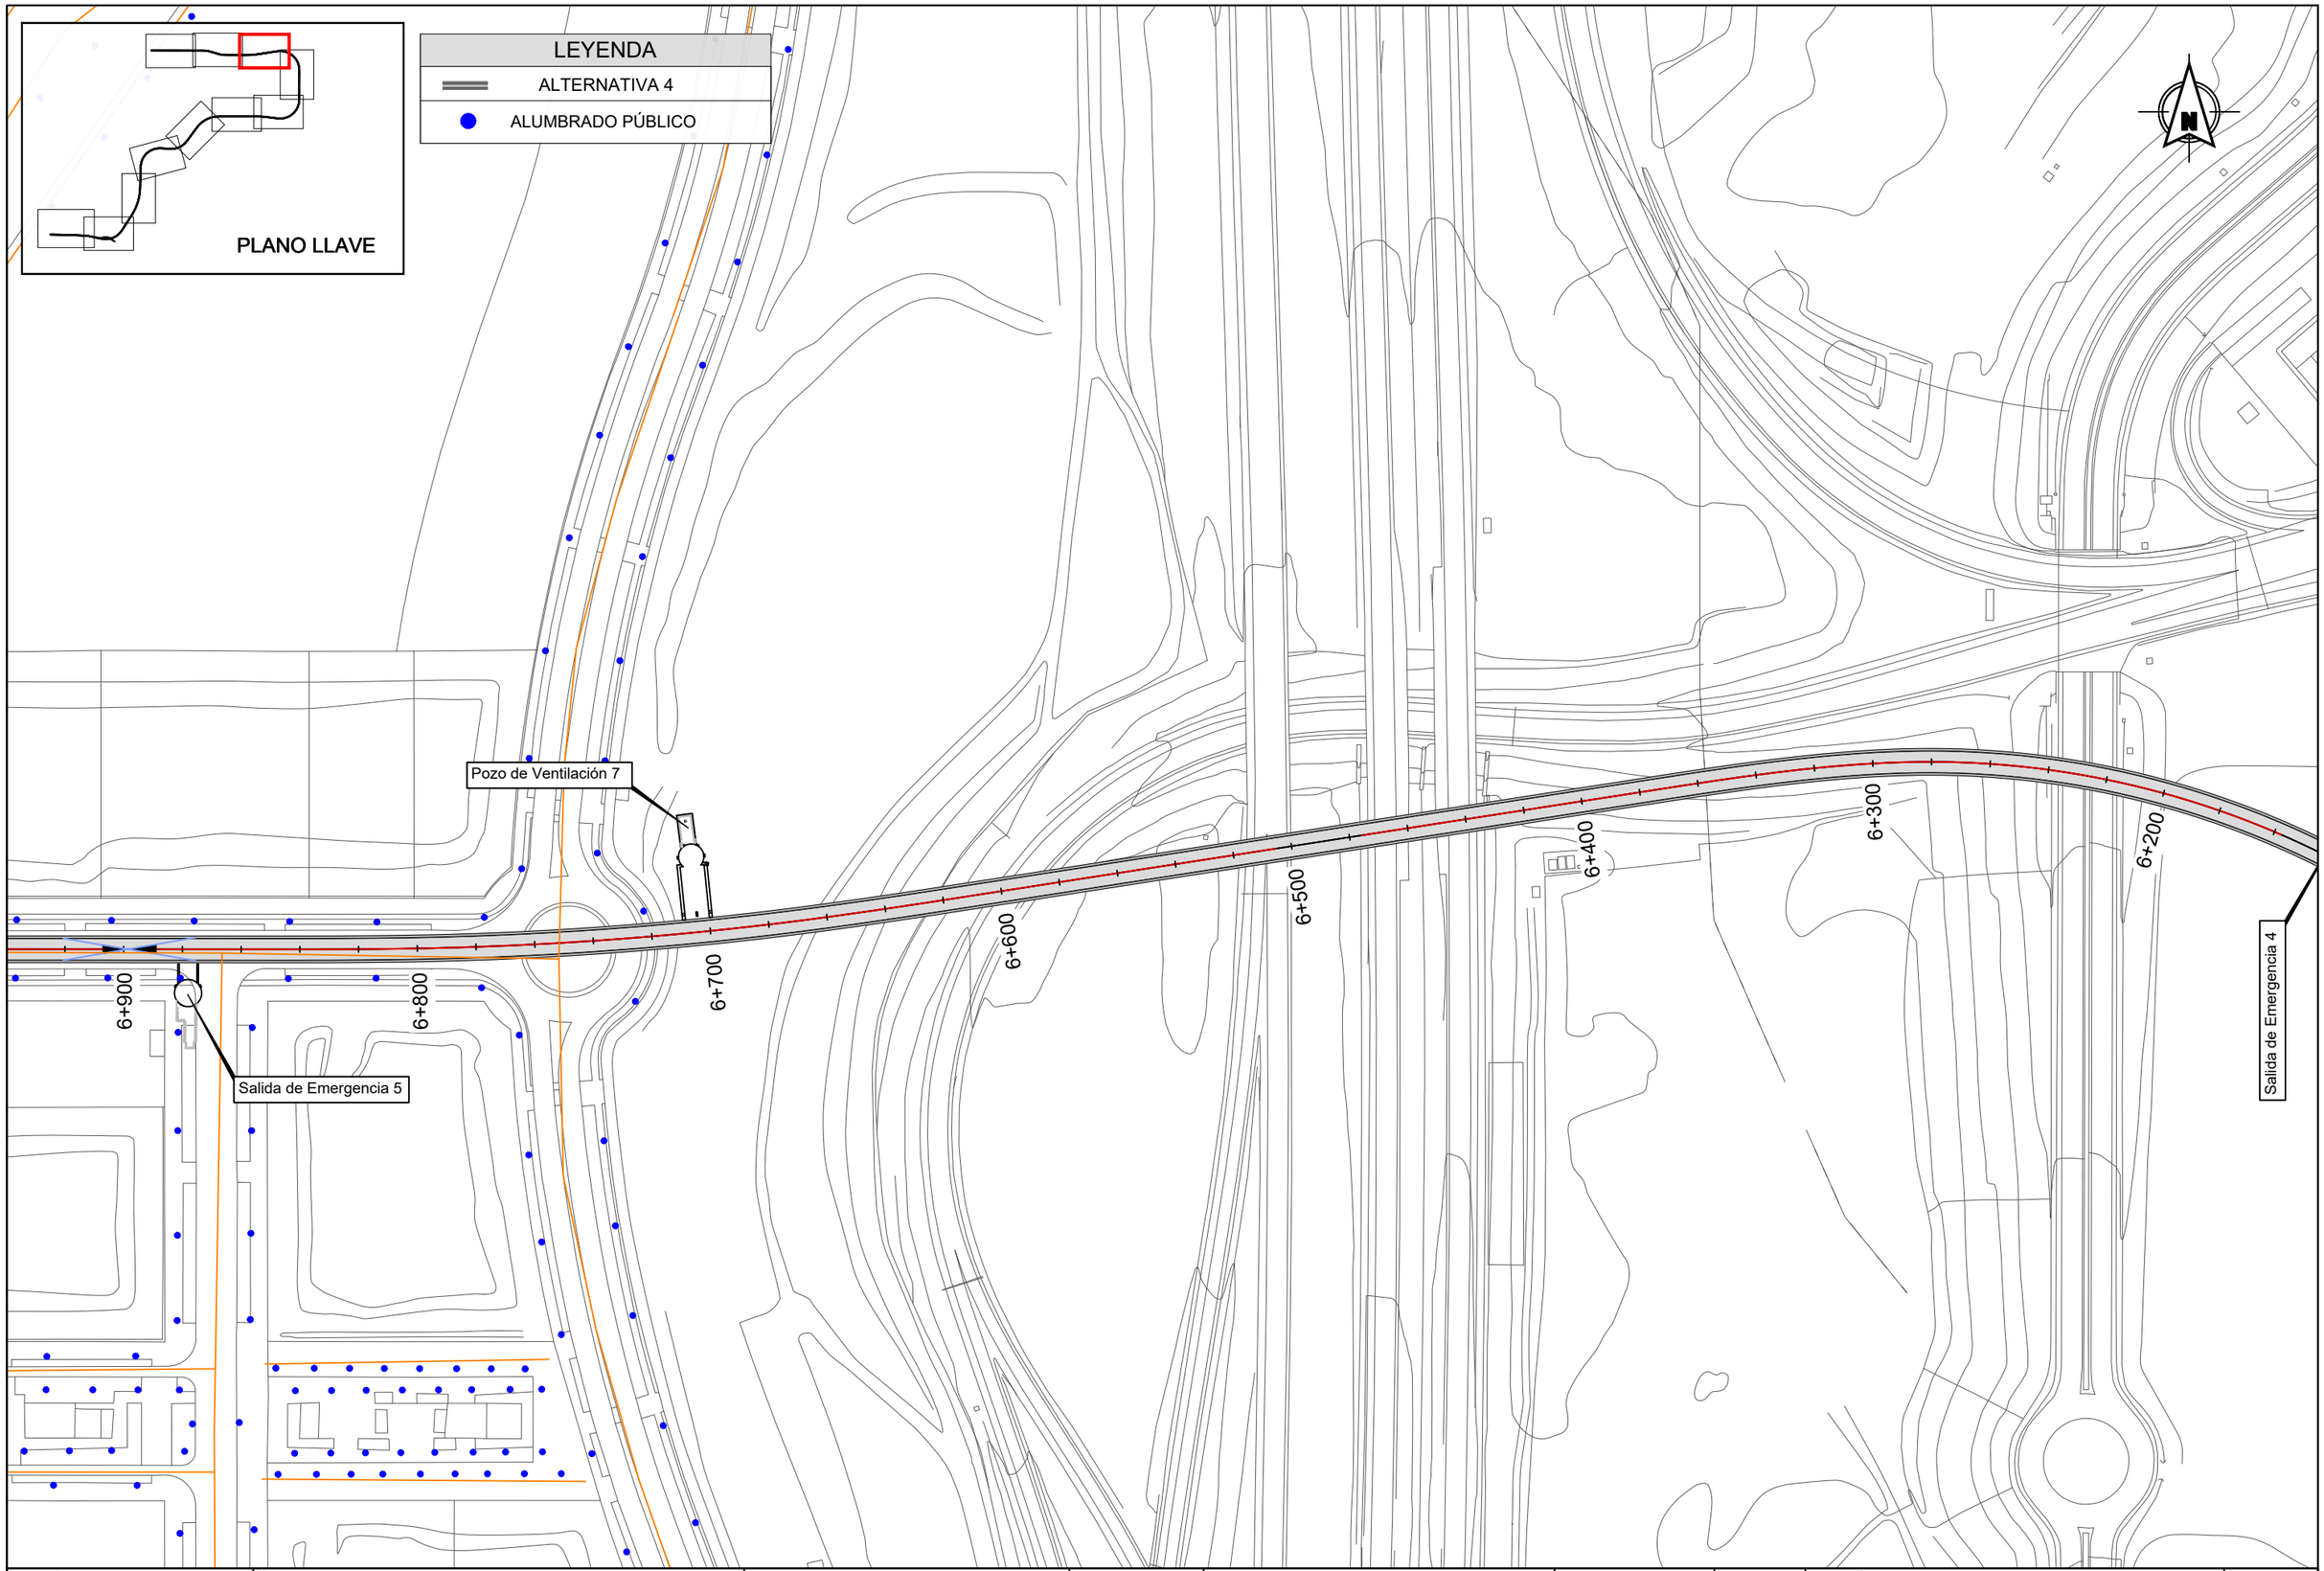

Dirección General de Infraestructuras de Transporte Colectivo

CONSEJERIA DE VIVIENDA, TRANSPORTES E INFRAESTRUCTURAS

Comunidad de Madrid

TÍTULO:

ESTUDIO INFORMATIVO DE AMPLIACIÓN DE LA RED DE METRO DE MADRID AL BARRIO DE VALDEBEBAS

CONSULTORES:

intecsa. Gestión, Ingeniería y Soluciones GIS Gestión Integral del Suelo S.L. ABALO

EL ICCP, AUTOR:

REVISIONES

Nº	FECHA	DESCRIPCIÓN	Nº	FECHA	DESCRIPCIÓN
00	ABR-2024	1ª EDICIÓN	03		
01	JUN-2024	1ª EDICIÓN (TRAS SUPERVISIÓN)	04		
02	JUN-2024	2ª EDICIÓN (TRAS SUPERVISIÓN)	05		

ESCALAS: 1:2000

0 20 40m

ORIGINAL DIN A-3 GRÁFICA

FECHA: JUNIO 2024

DESIGNACIÓN: SERVICIOS AFECTADOS: ALTERNATIVA 4; ALUMBRADO

Nº 15.4.6

HOJA 9 DE 11

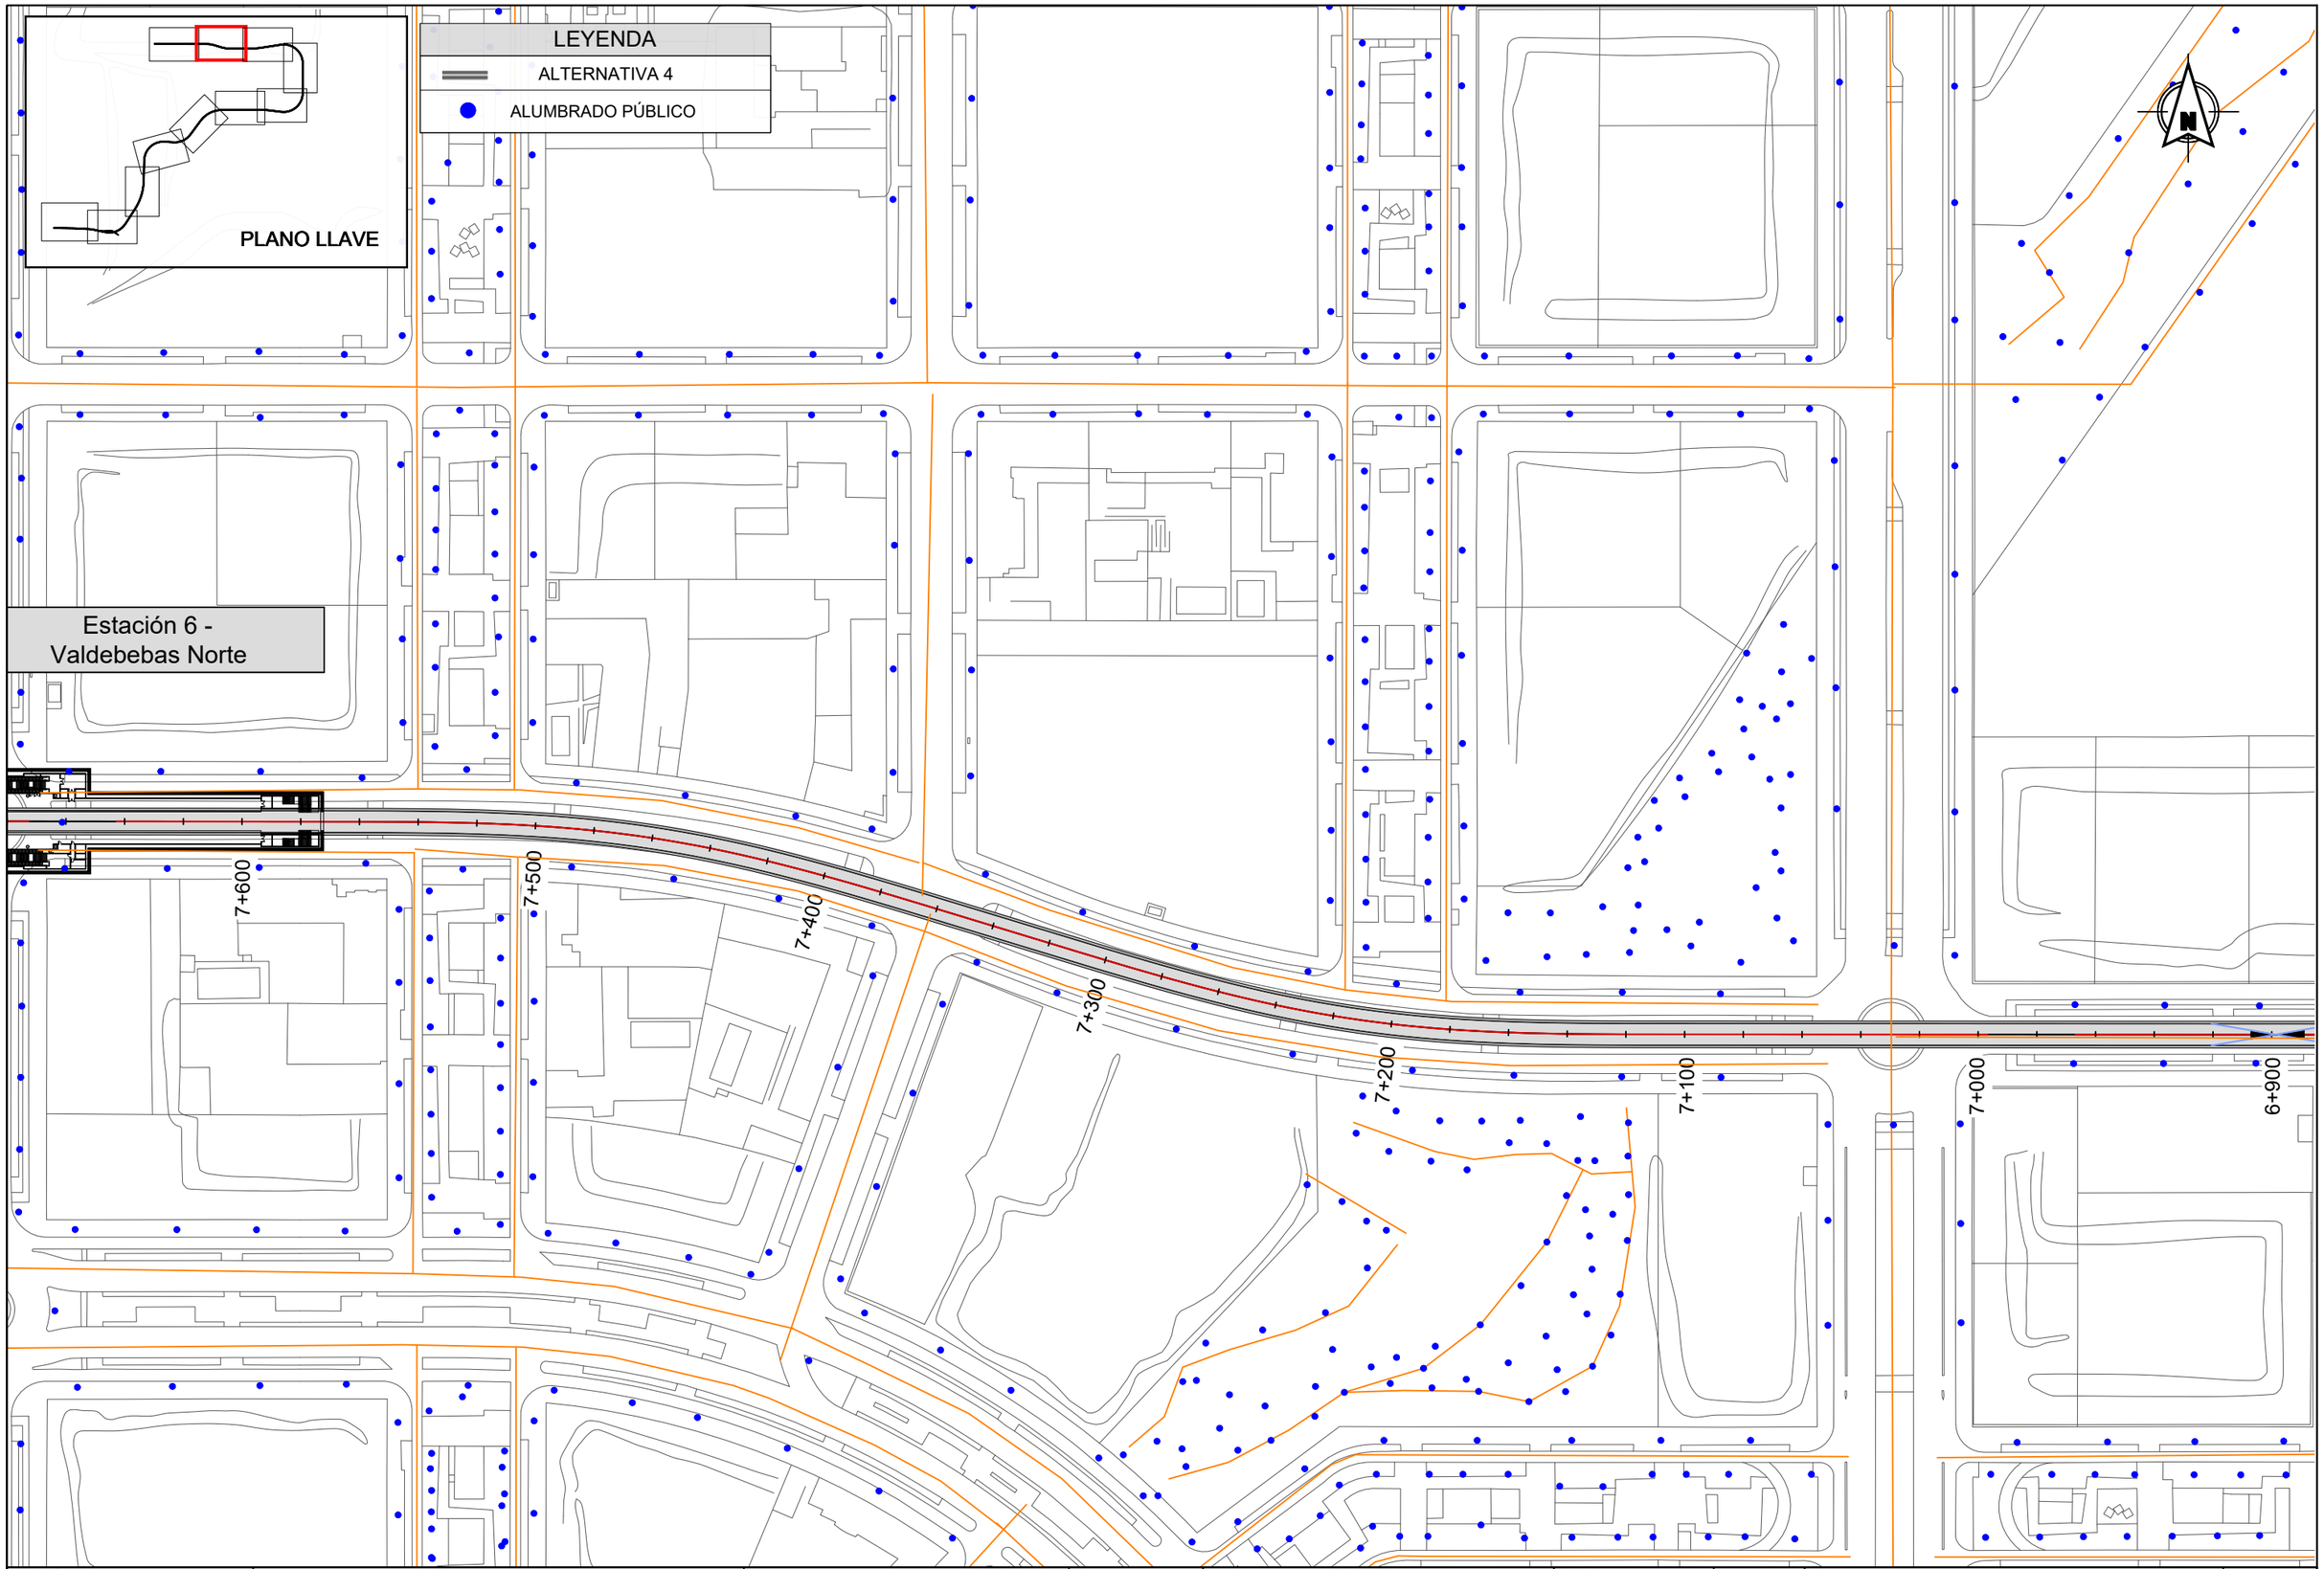

Dirección General de Infraestructuras de Transporte Colectivo

CONSEJERIA DE VIVIENDA, TRANSPORTES E INFRAESTRUCTURAS

TÍTULO:

ESTUDIO INFORMATIVO DE AMPLIACIÓN DE LA RED DE METRO DE MADRID AL BARRIO DE VALDEBEBAS

CONSULTORES: intecsa. GIS

EL ICCP, AUTOR:

REVISIONES

Nº	FECHA	DESCRIPCIÓN	Nº	FECHA	DESCRIPCIÓN
00	ABR-2024	1ª EDICIÓN	03		
01	JUN-2024	1ª EDICIÓN (TRAS SUPERVISION)	04		
02	JUN-2024	2ª EDICIÓN (TRAS SUPERVISION)	05		

ESCALAS: 1:2000 — 0 20 40m — ORIGINAL DIN A-3 GRÁFICA

FECHA: JUNIO 2024

DESIGNACIÓN: SERVICIOS AFECTADOS: ALTERNATIVA 4; ALUMBRADO

Nº 15.4.6

HOJA 10 DE 11

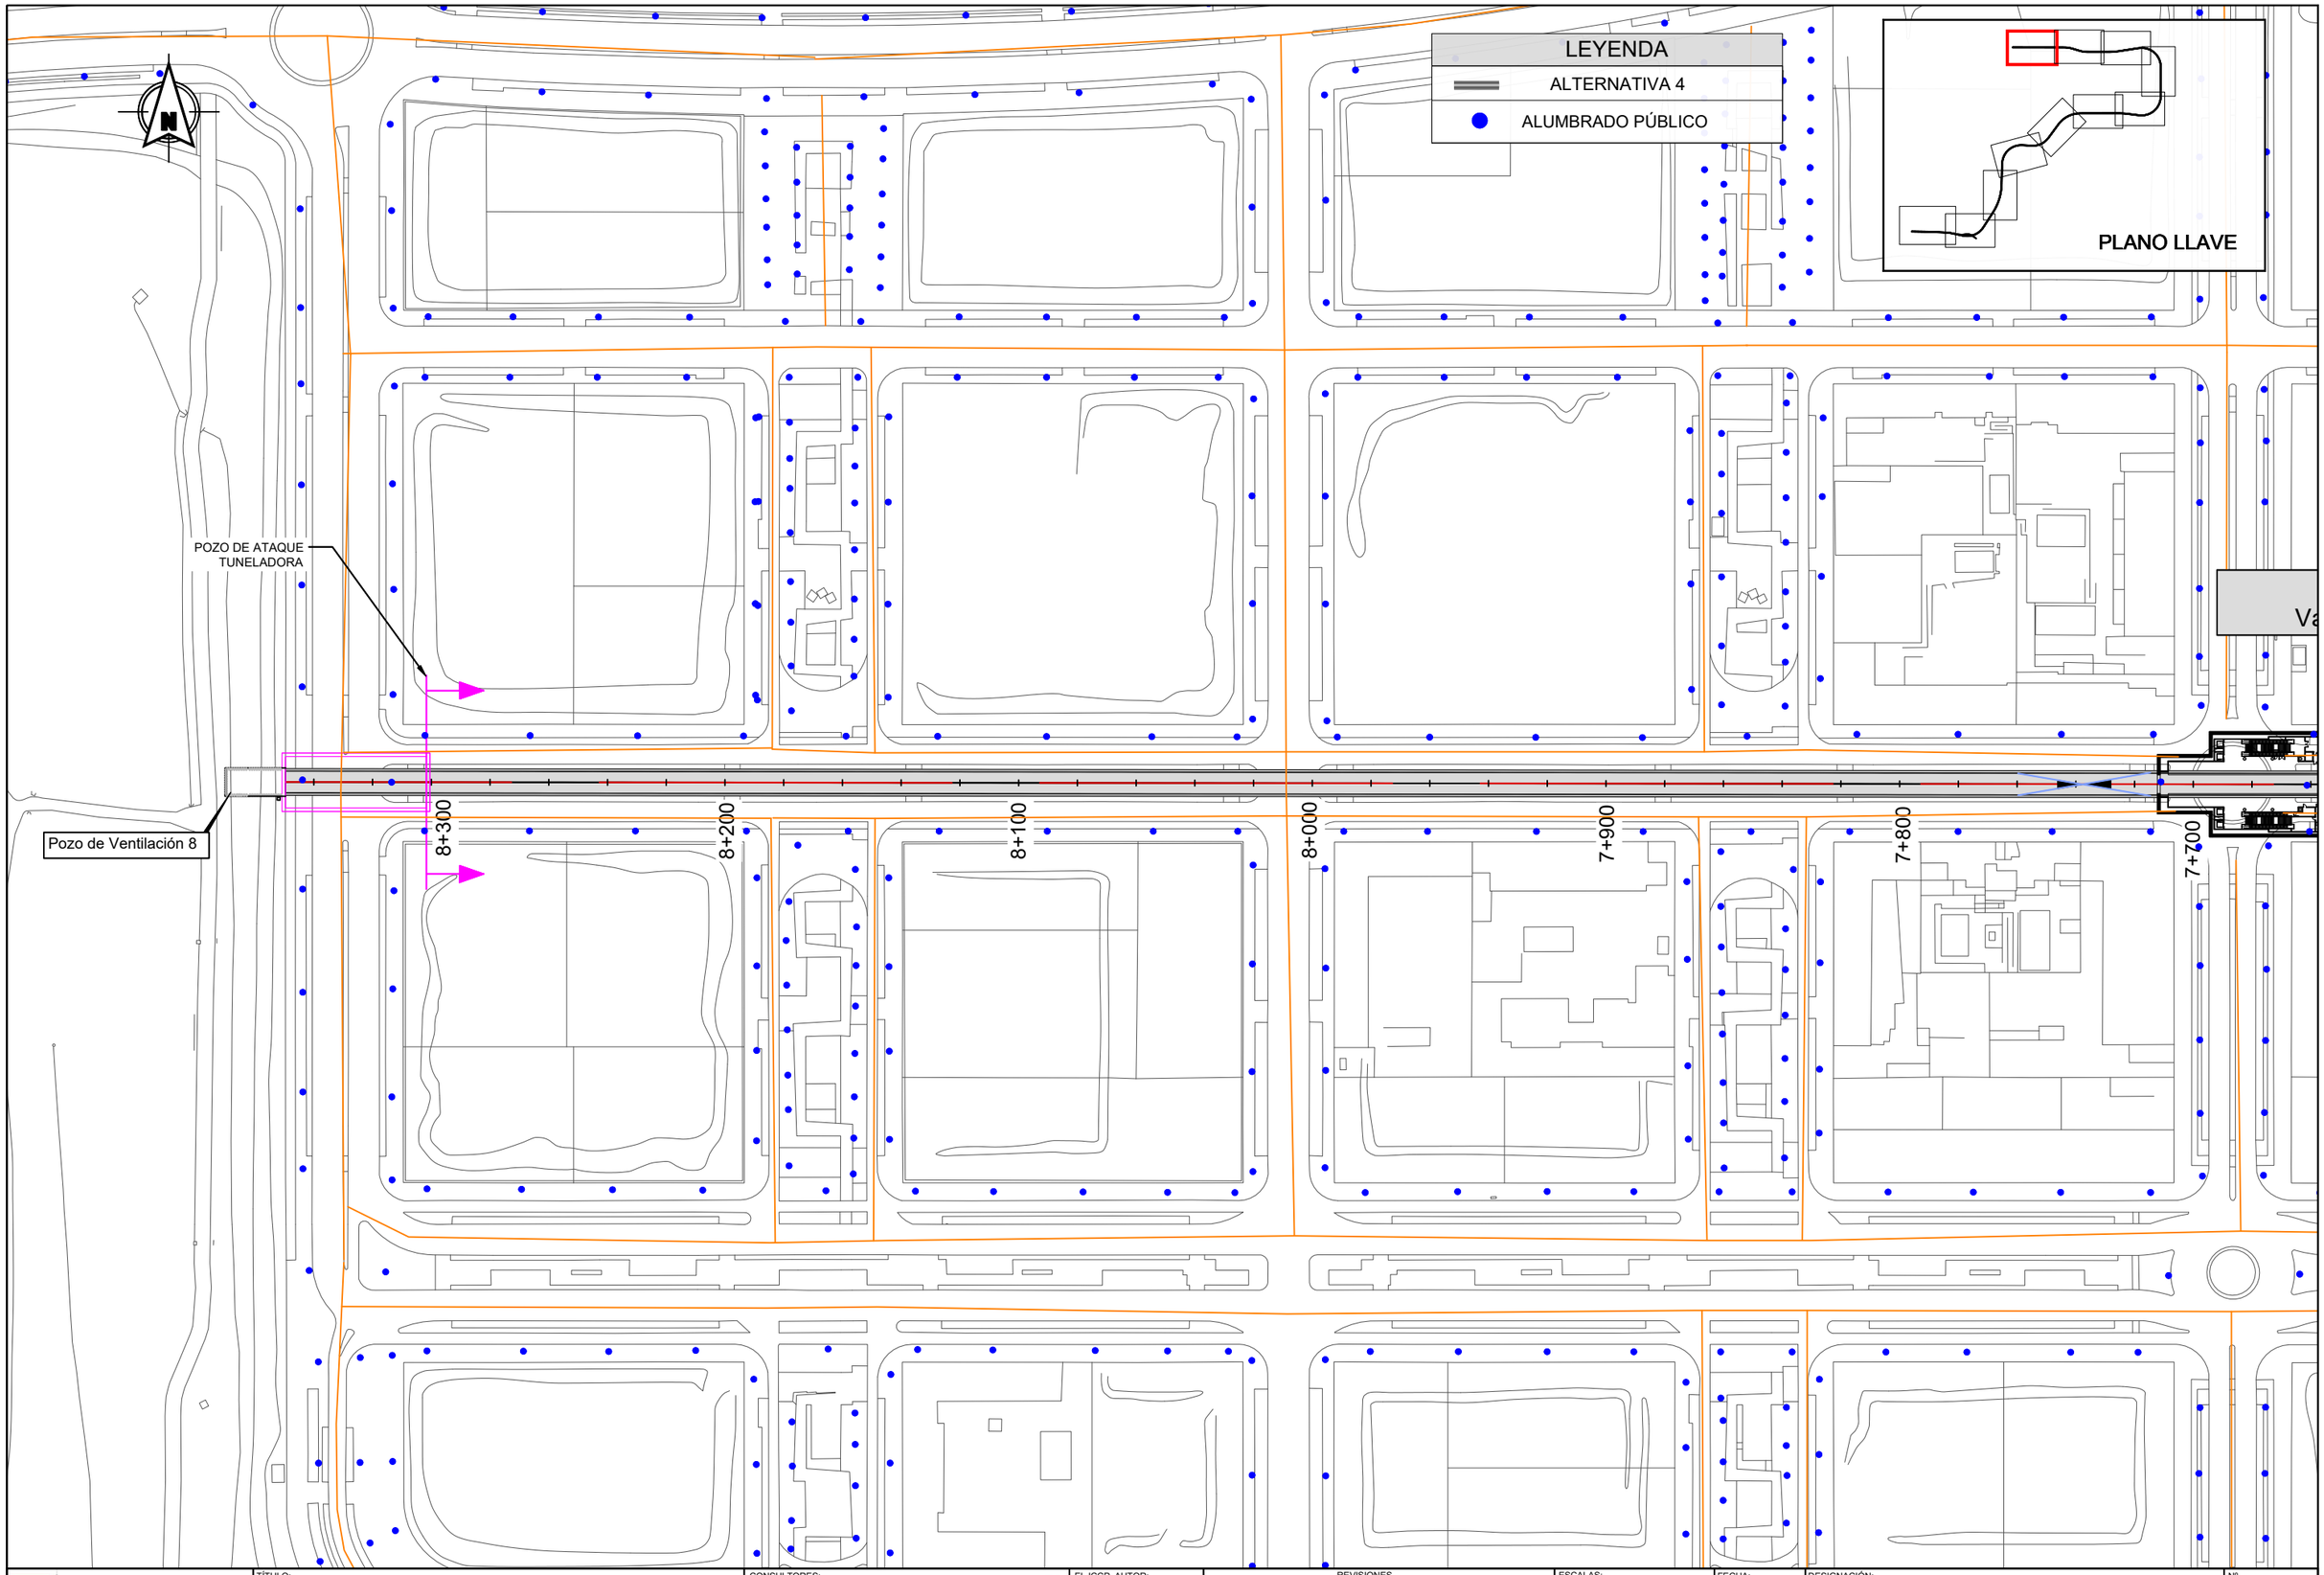

Dirección General de Infraestructuras de Transporte Colectivo

CONSEJERIA DE VIVIENDA, TRANSPORTES E INFRAESTRUCTURAS

Comunidad de Madrid

TÍTULO:

ESTUDIO INFORMATIVO DE AMPLIACIÓN DE LA RED DE METRO DE MADRID AL BARRIO DE VALDEBEBAS

CONSULTORES:

intecsa. Gestión, Ingeniería y Soluciones GIS Gestión Integral del Suelo S.L. ABLIC

EL ICCP, AUTOR:

REVISIONES

Nº	FECHA	DESCRIPCIÓN	Nº	FECHA	DESCRIPCIÓN
00	ABR-2024	1ª EDICIÓN	03		
01	JUN-2024	1ª EDICIÓN (TRAS SUPERVISION)	04		
02	JUN-2024	2ª EDICIÓN (TRAS SUPERVISION)	05		

ESCALAS: 1:2000

0 20 40m

ORIGINAL DIN A-3 GRÁFICA

FECHA: JUNIO 2024

DESIGNACIÓN: SERVICIOS AFECTADOS: ALTERNATIVA 4; ALUMBRADO

Nº 15.4.6

HOJA 11 DE 11