



Andén Comunicaciones	Andén	517.50 m²
Andén Energía	Andén	517.50 m²
CA	Cabina de Andén	14.20 m²
CBT	Cuarto de Baja Tensión	42.50 m²
CC	Cuarto de Comunicaciones	48.56 m²
CE	Cuarto de Enclavamiento	54.20 m²
CI	Protección Contra Incendios	26.13 m²
CS	Seccionador	9.65 m²
CT	Cuarto de Alta Tensión	41.37 m²
PB	Bombeo de Aguas Fecales	6.22 m²
TM	Cuarto Telefonía	18.90 m²
VENT	Ventilación	20.62 m²

Dependencias y Salas Técnicas


Zona de Circulación



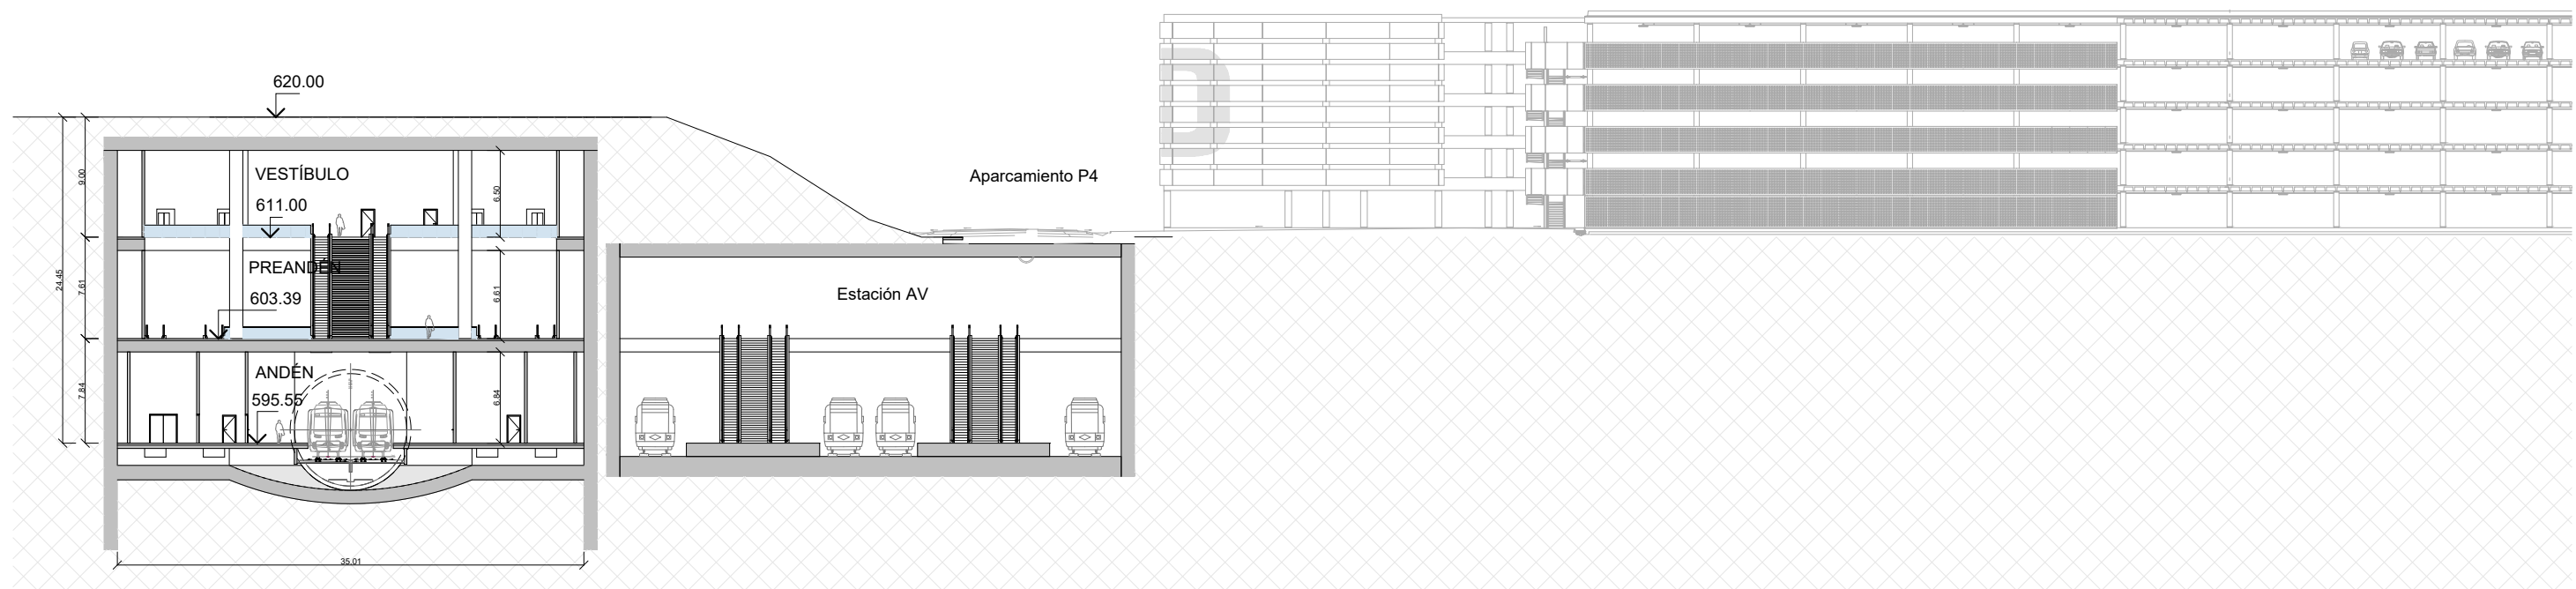



Sección 01
1 : 500

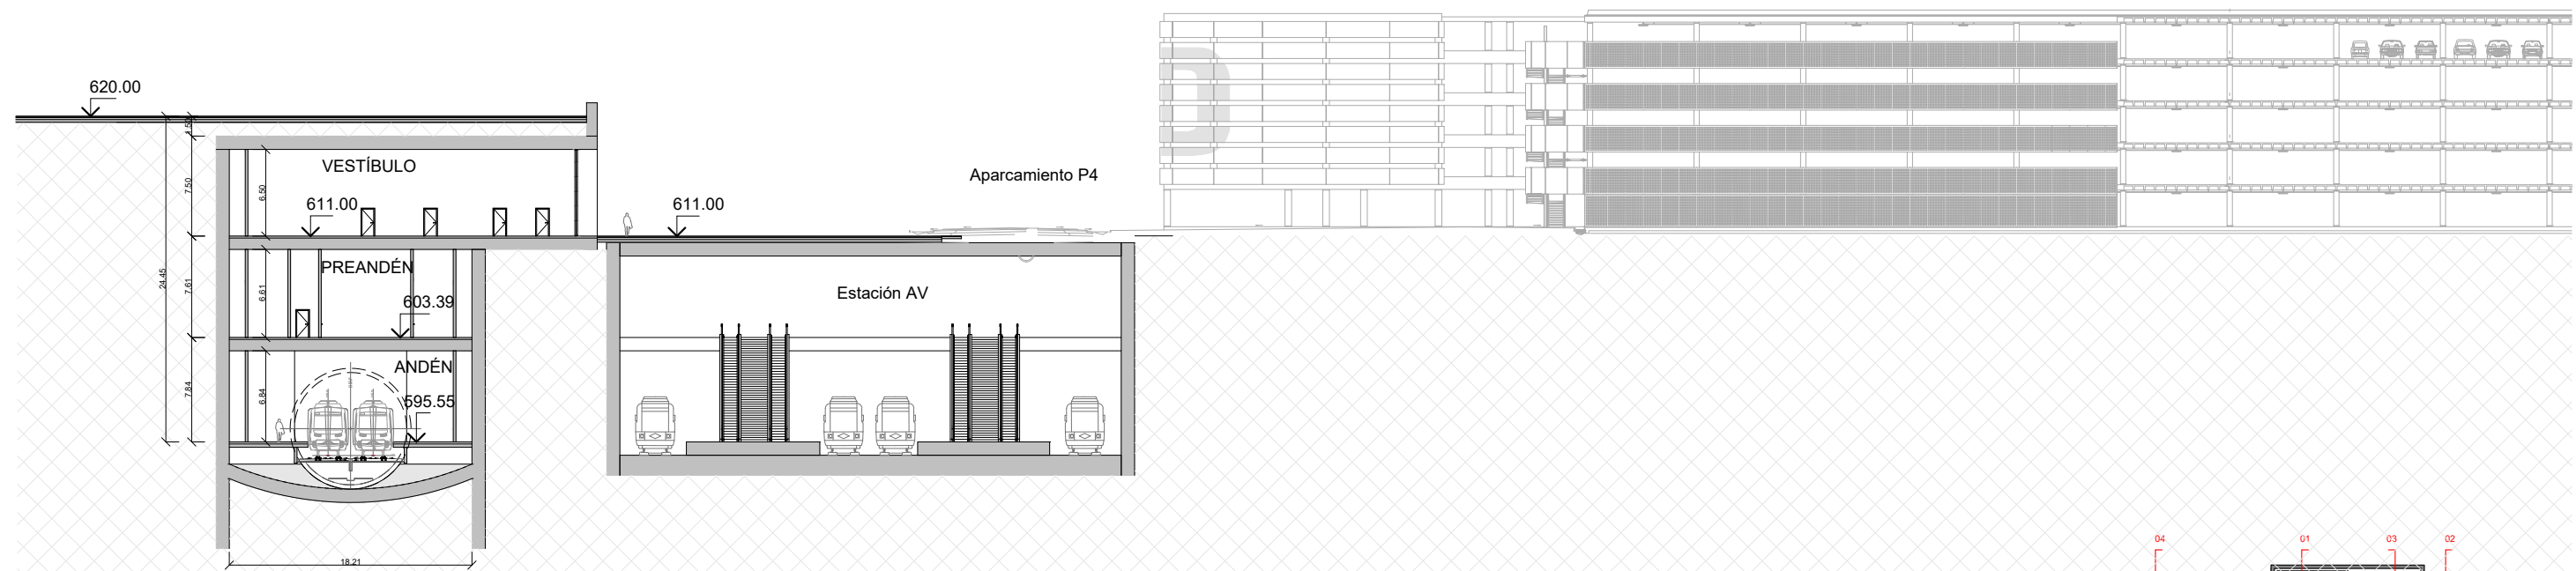


Sección 02
1 : 500

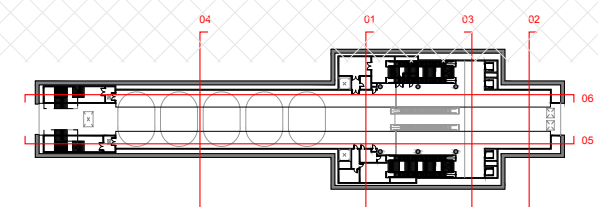

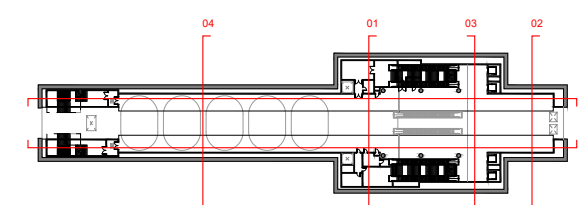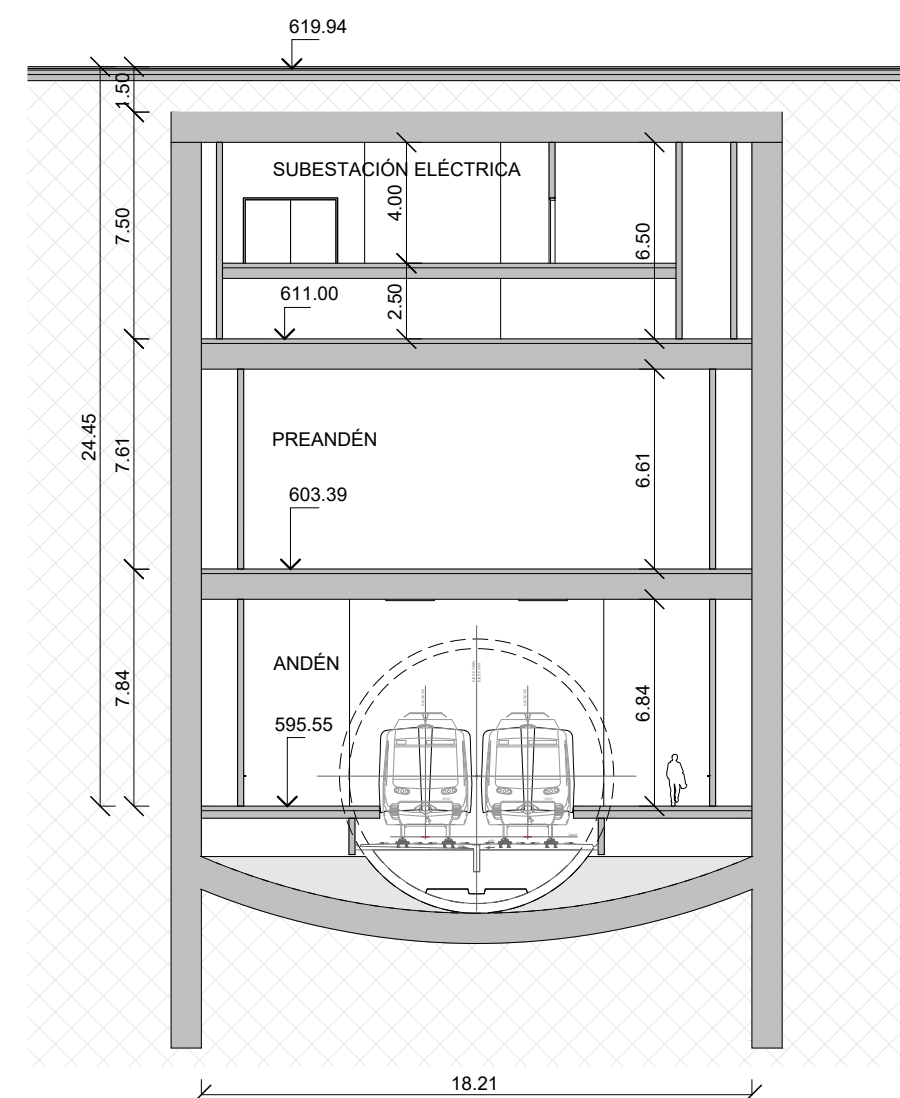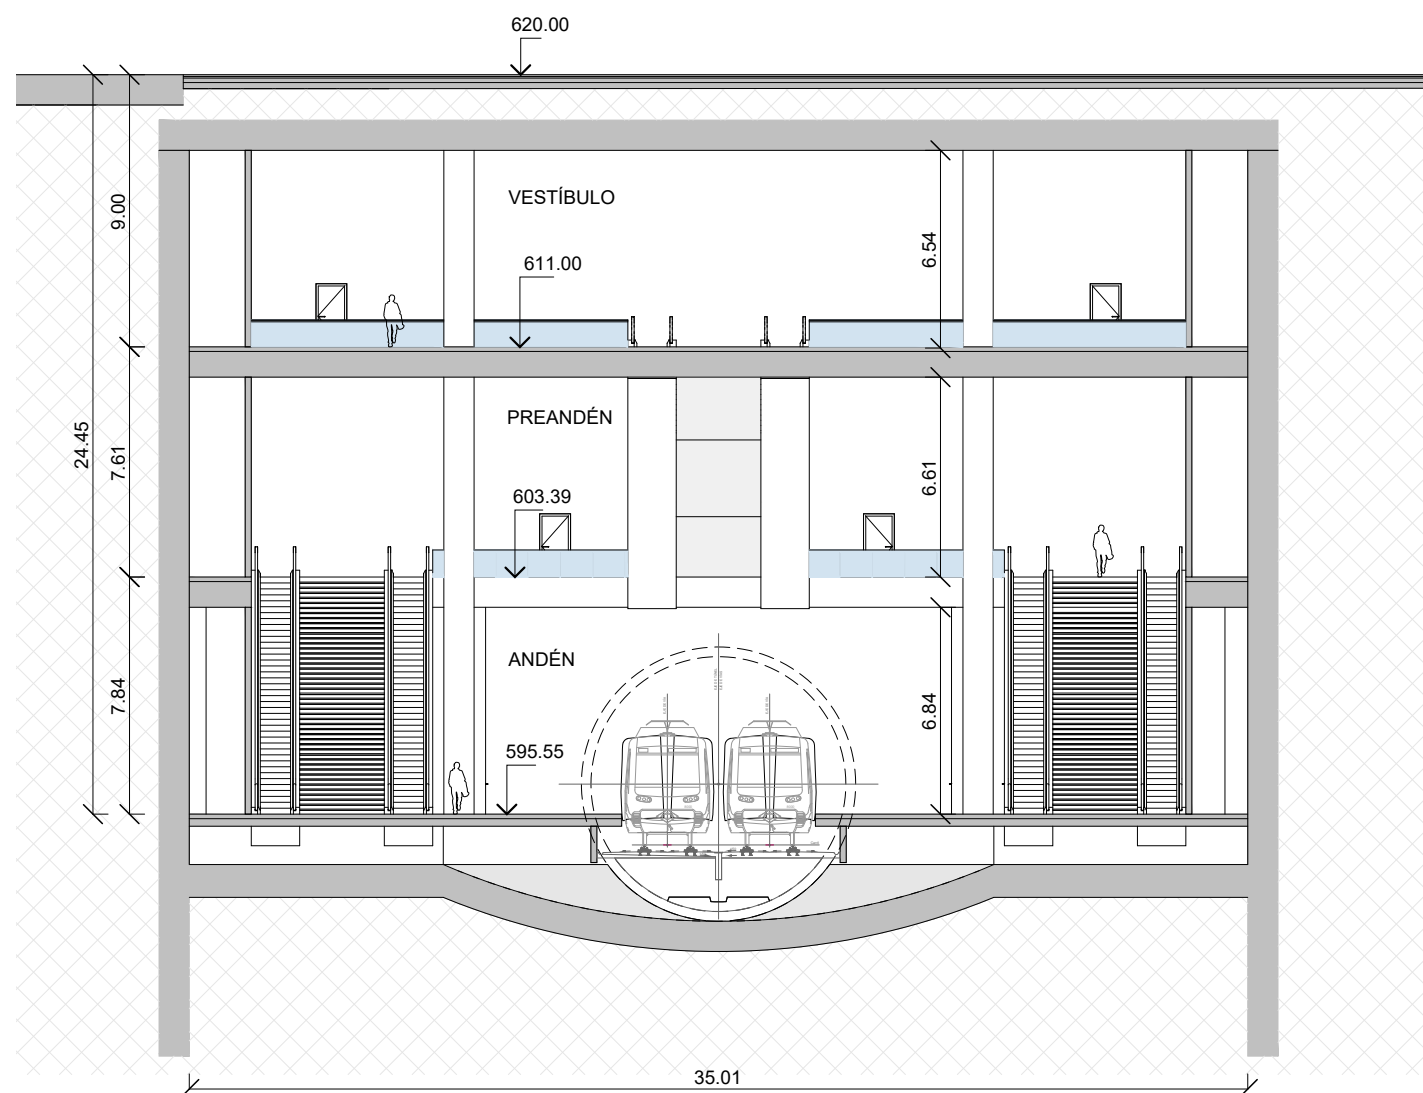

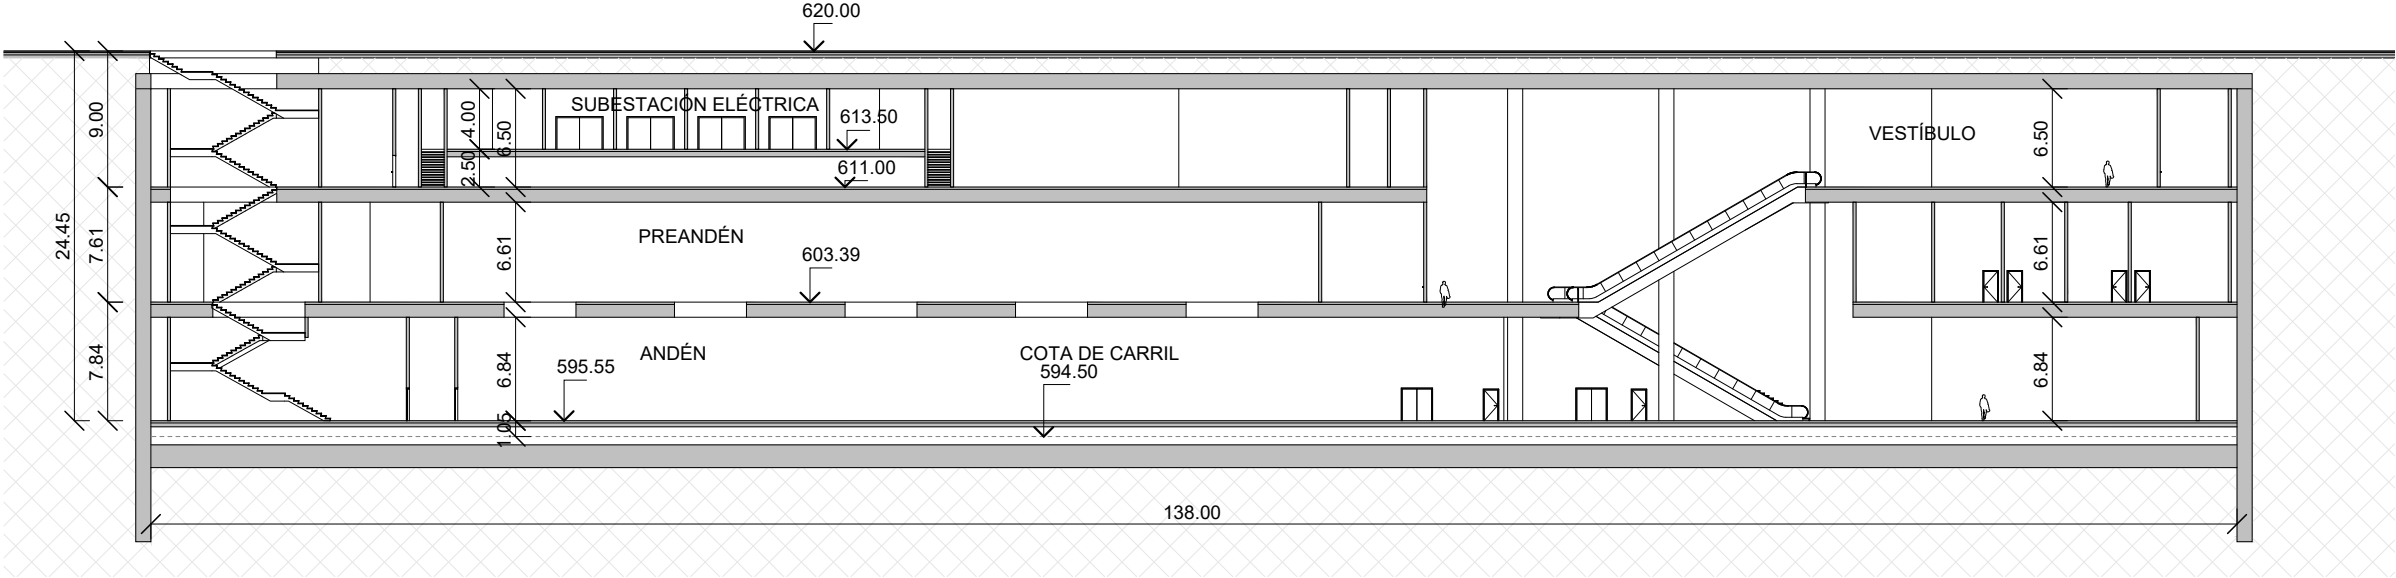

Sección 05
1 : 500

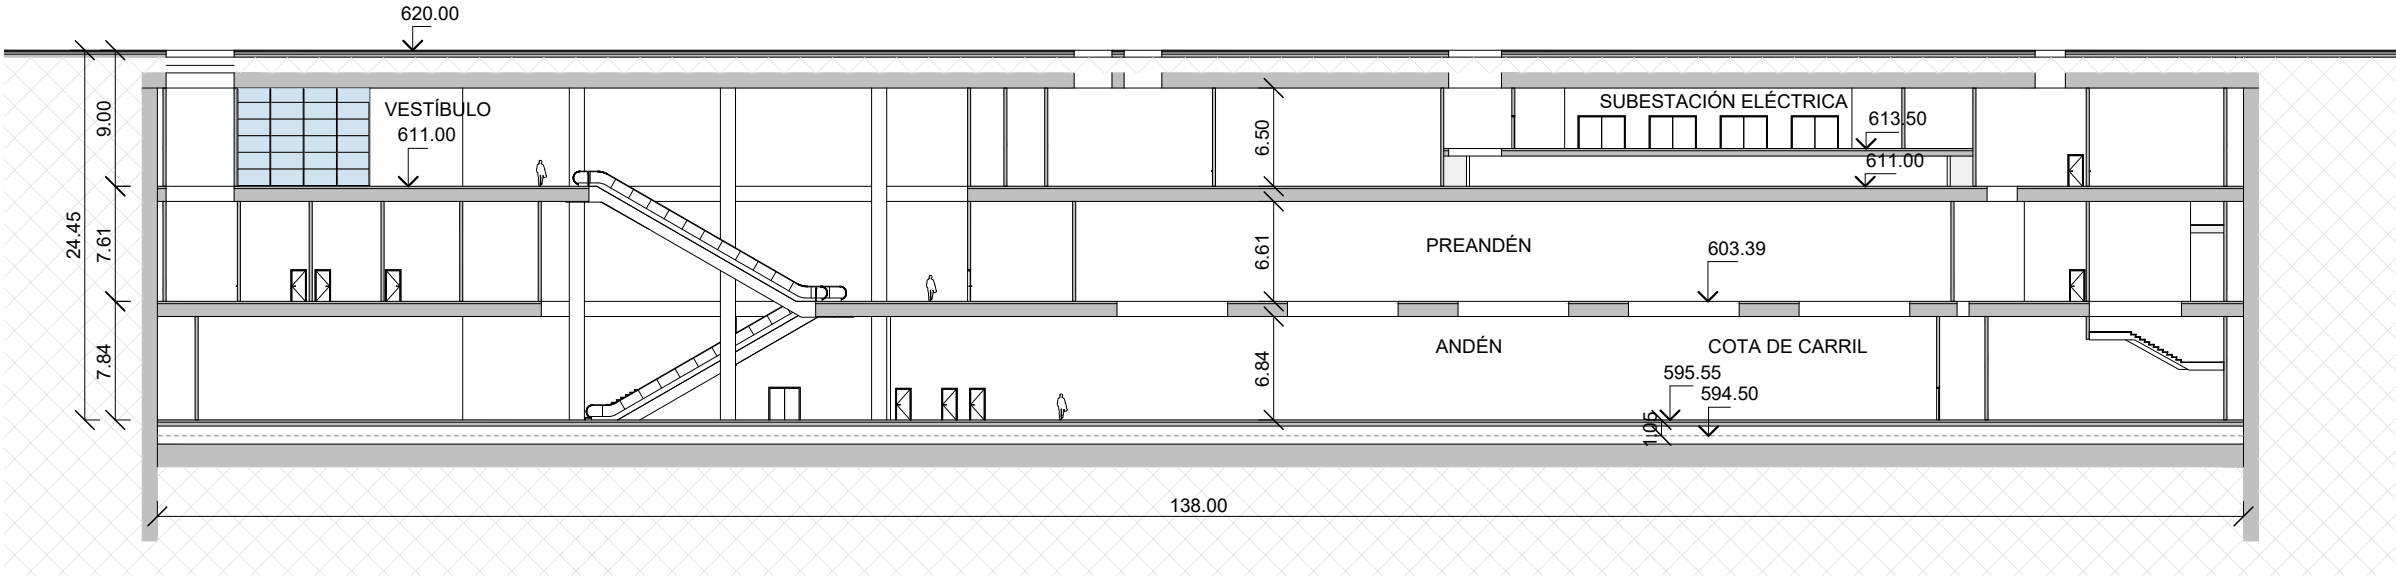

Sección 06
1 : 500

