



Andén Comunicaciones	Andén	517.50 m²
Andén Energía	Andén	517.50 m²
CA	Cabina de Andén	15.95 m²
CBT	Cuarto de Baja Tensión	42.50 m²
CC	Cuarto de Comunicaciones	48.56 m²
CE	Cuarto de Enclavamiento	50.94 m²
CI	Protección Contra Incendios	26.13 m²
CS	Seccionador	9.65 m²
CT	Cuarto de Alta Tensión	41.37 m²
PB	Bombeo de Aguas Fecales	7.29 m²
PBP	Bombeo de pluviales	37.58 m²
TM	Cuarto Telefonía	19.08 m²
VENT	Ventilación	22.27 m²

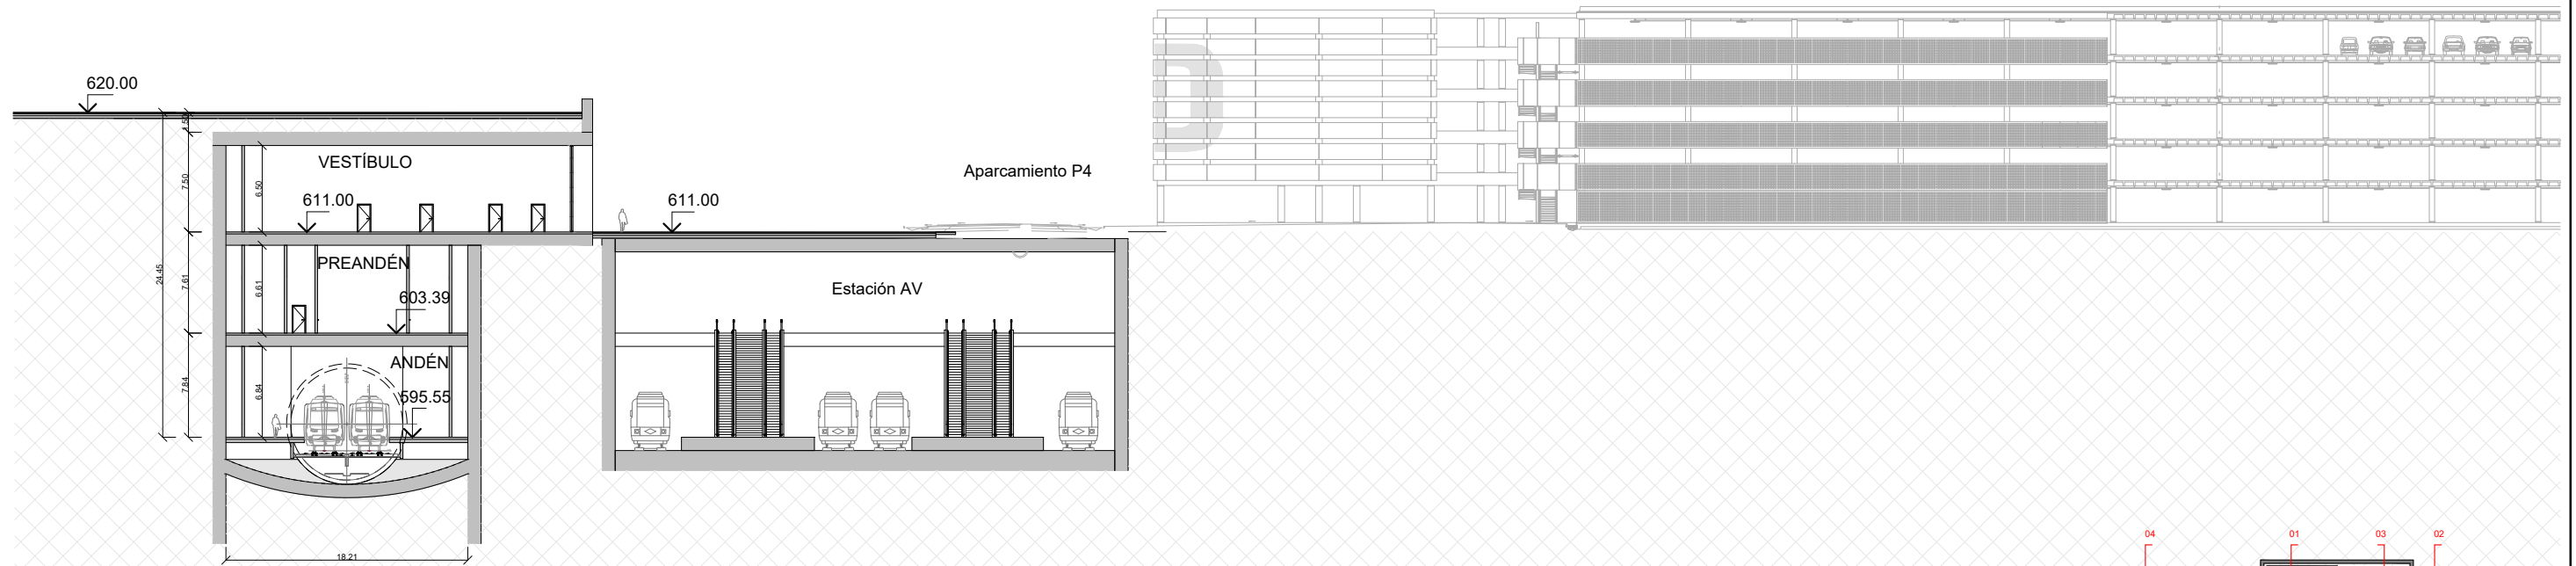


Sección 01
1 : 500




Sección 02
1 : 500

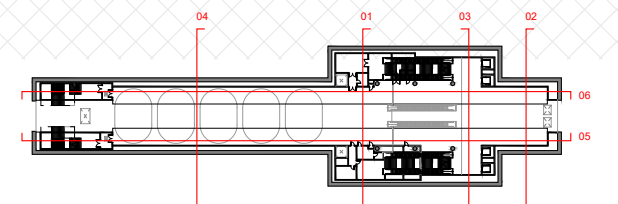


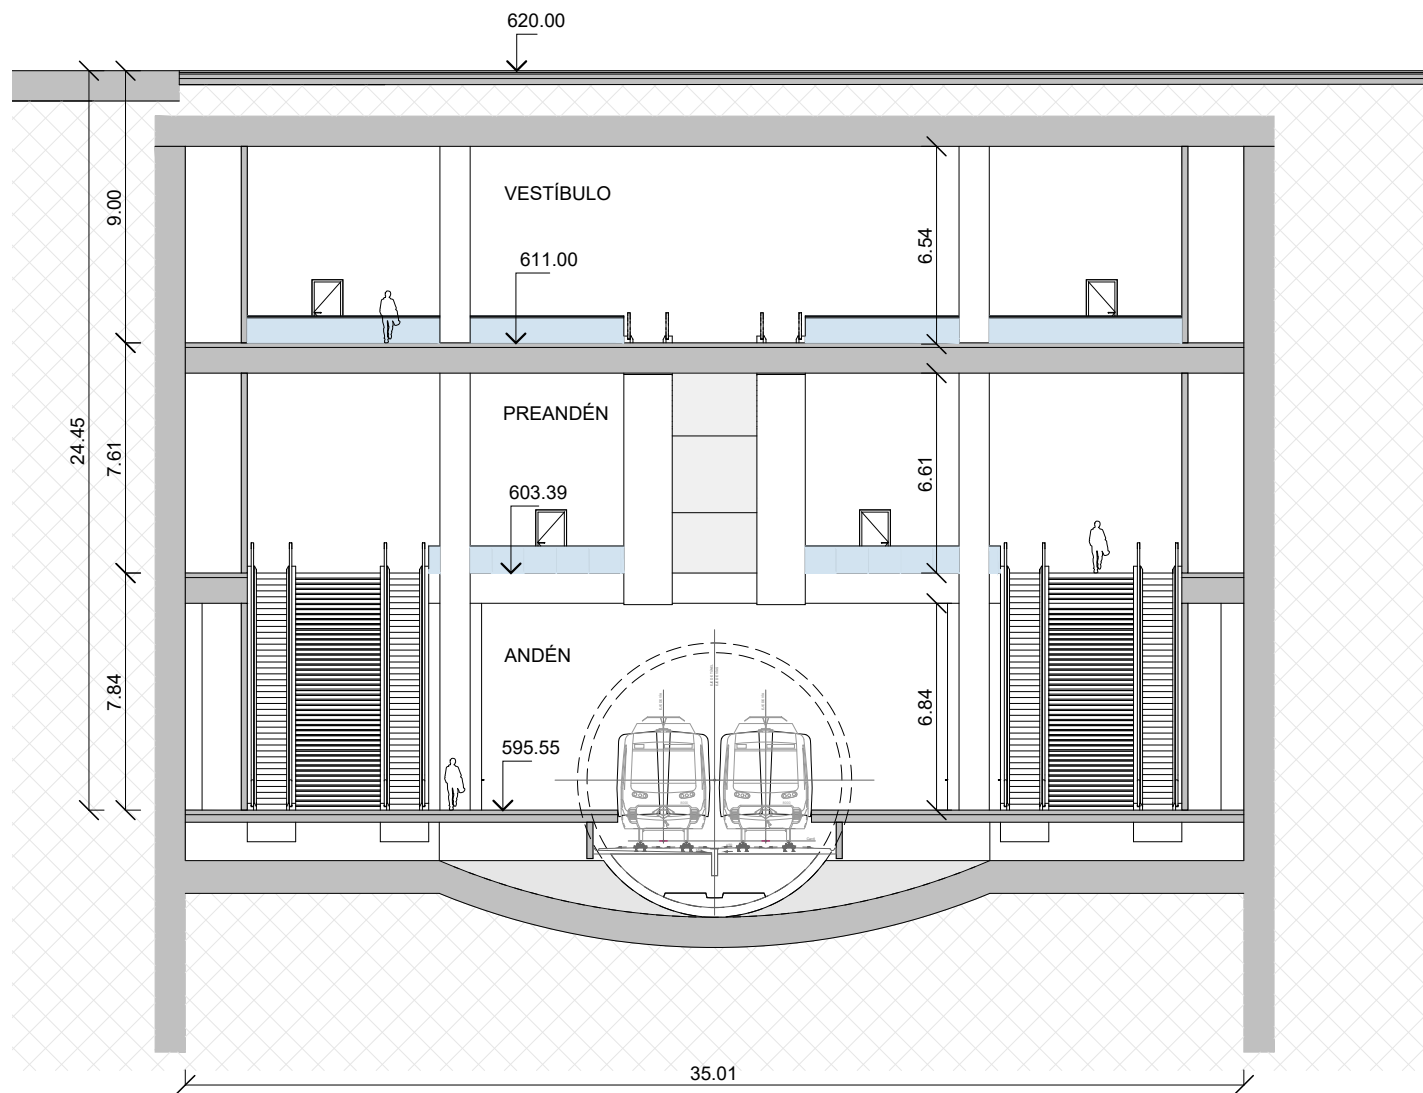


Sección 03
1 : 250

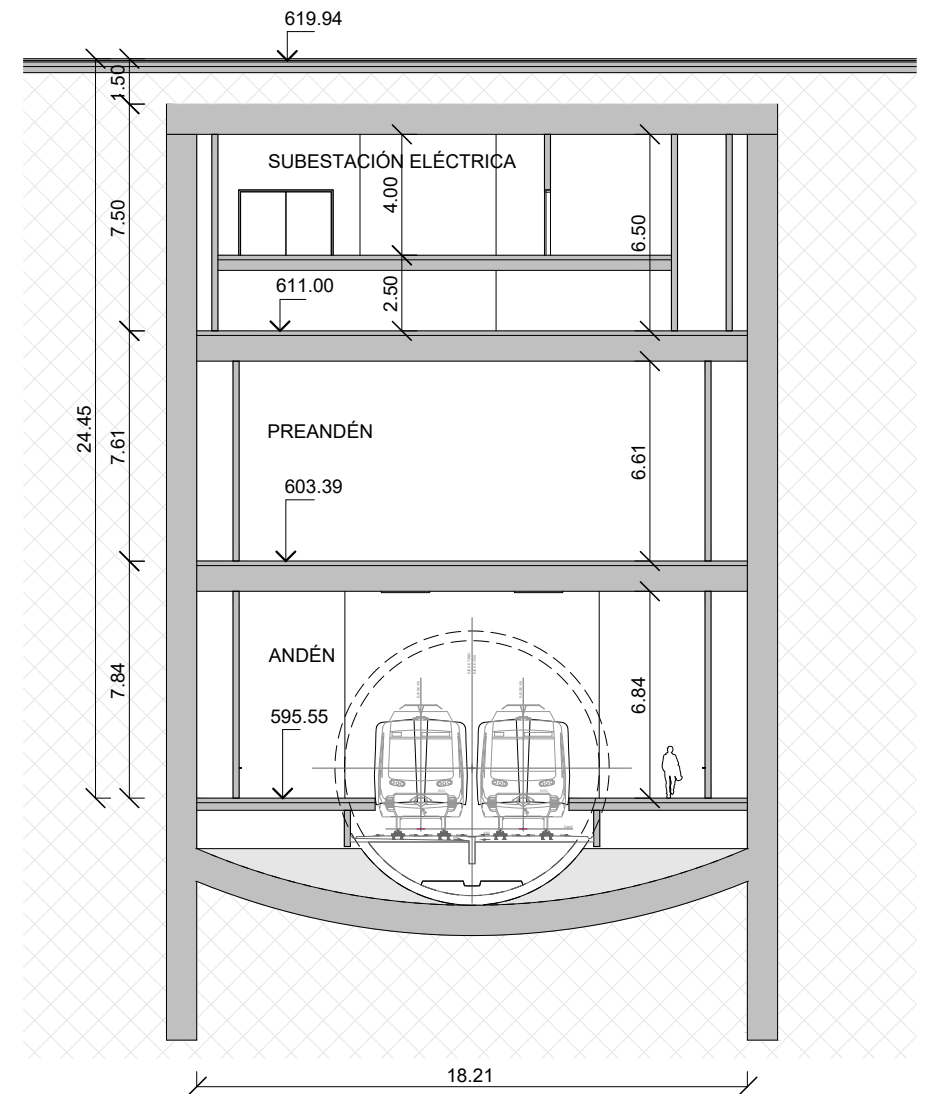


Sección 04
1 : 250

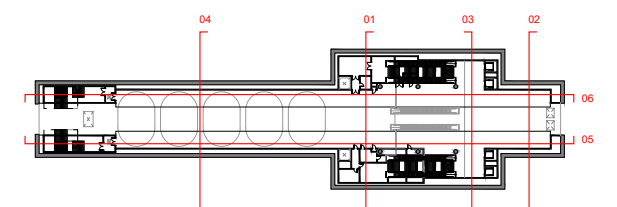

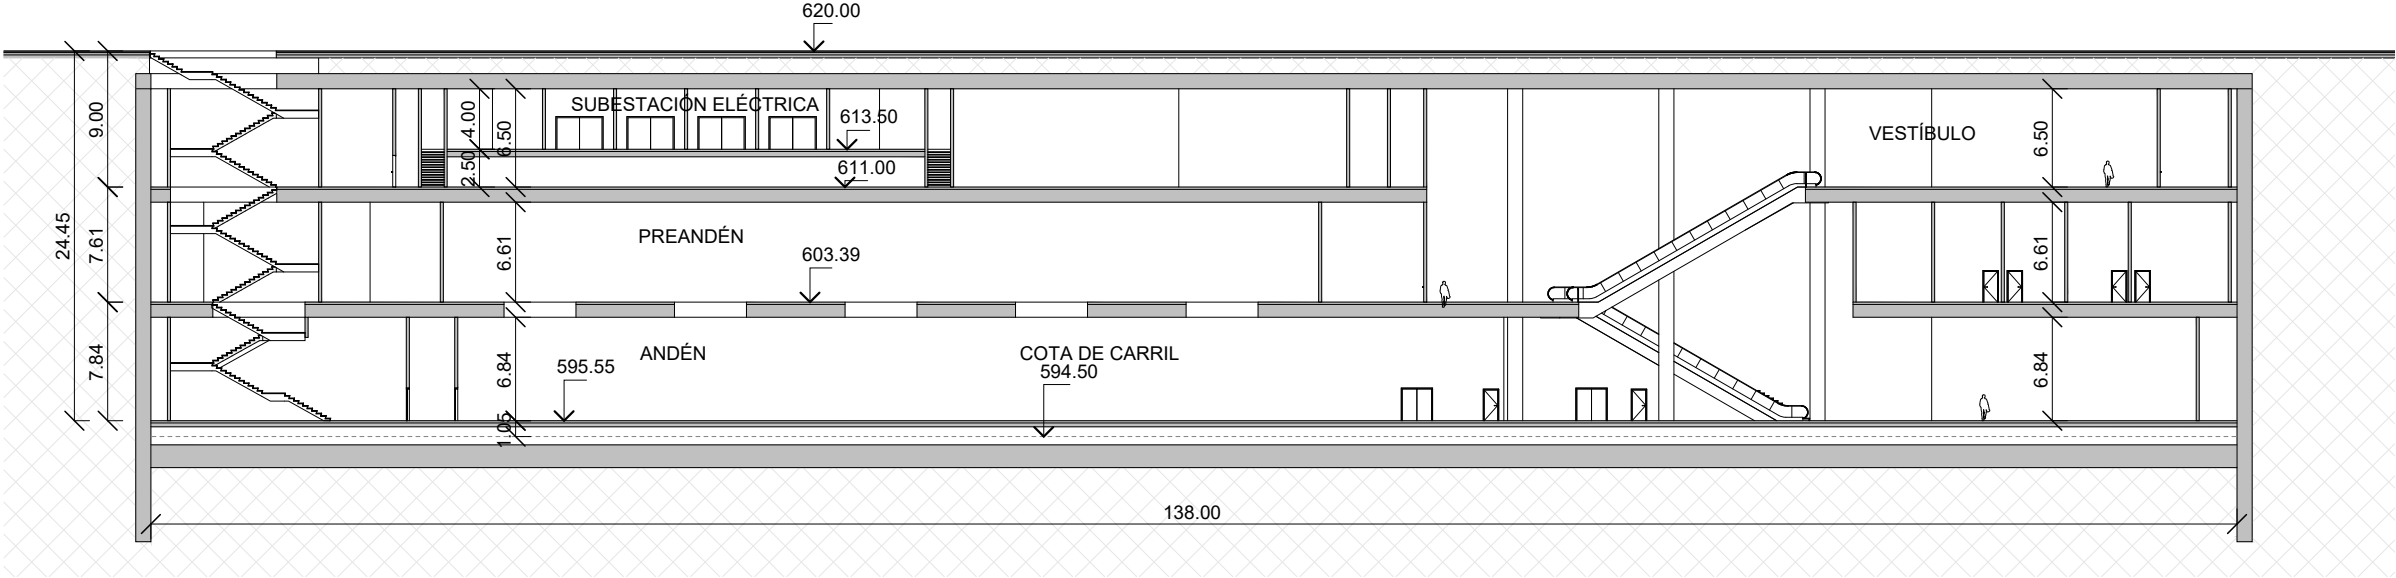

Sección 05
1 : 500

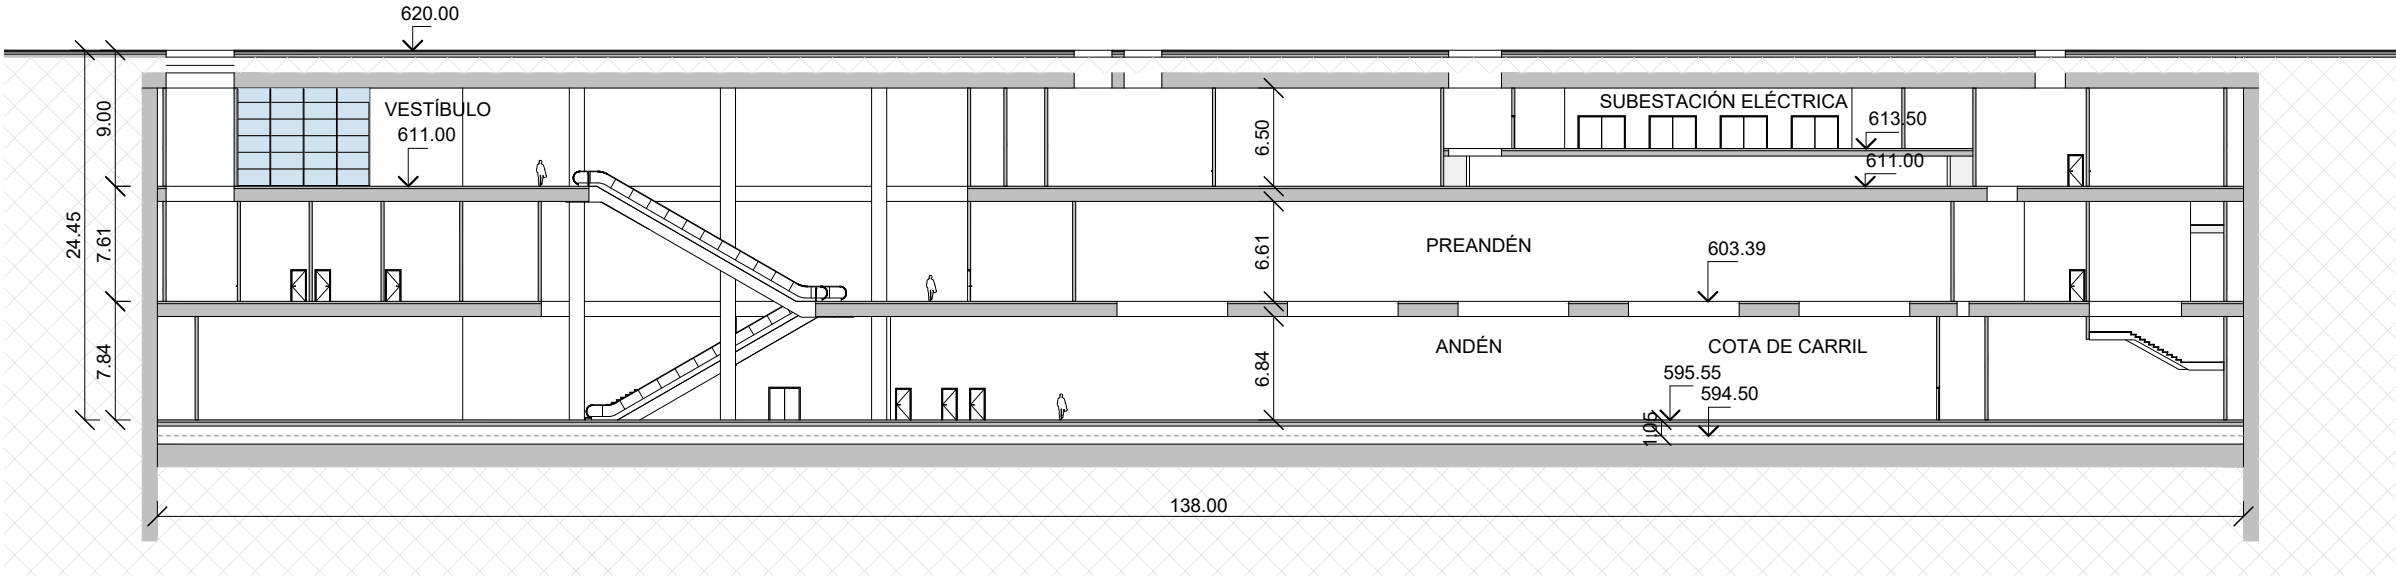

Sección 06
1 : 500

