

LEYENDA

ALTERNATIVA 1

Expropiaciones

Ocupación temporal (pozos interestación).

Ocupación temporal (ZIA general).

Ocupación temporal (ZIA pozos ataq./extrac.).

Ocupación temporal (estación).

PLANO LLAVE

LEYENDA

Nº de Orden

Nº de Parcela

Nº de Polígono



Estación 1.1 -
Mar de Cristal-Pque Alfredo Kraus

1

58041 01VK4850D

2

58041 02VK4850D

3

62039 53VK4860C

5

62029 04VK4860C

4


62029 05VK4860C

Pozo de ventilación 1

POZO DE EXTRACCIÓN
TUNELADORA

ALTERNATIVA 1			
ELEMENTO	EXPROPIACIÓN (m²)	OCUPACIÓN TEMPORAL (m²)	SERVIDUMBRE DE PASO (m²)
Pozos y salidas de emergencia	266,38	14766,32	0
Estaciones	1204,39	27774,06	0
ZIA General	0	27239,21	0
ZIA Pext/Patq	0	45939,1	0
TOTAL	1470,77	115718,69	0

REVISIONES			
Nº	FECHA	DESCRIPCIÓN	Nº
00	ABR-2024	1ª EDICIÓN	03
01	JUN-2024	1ª EDICIÓN (TRAS SUPERVISIÓN)	04
02	JUN-2024	2ª EDICIÓN (TRAS SUPERVISIÓN)	05

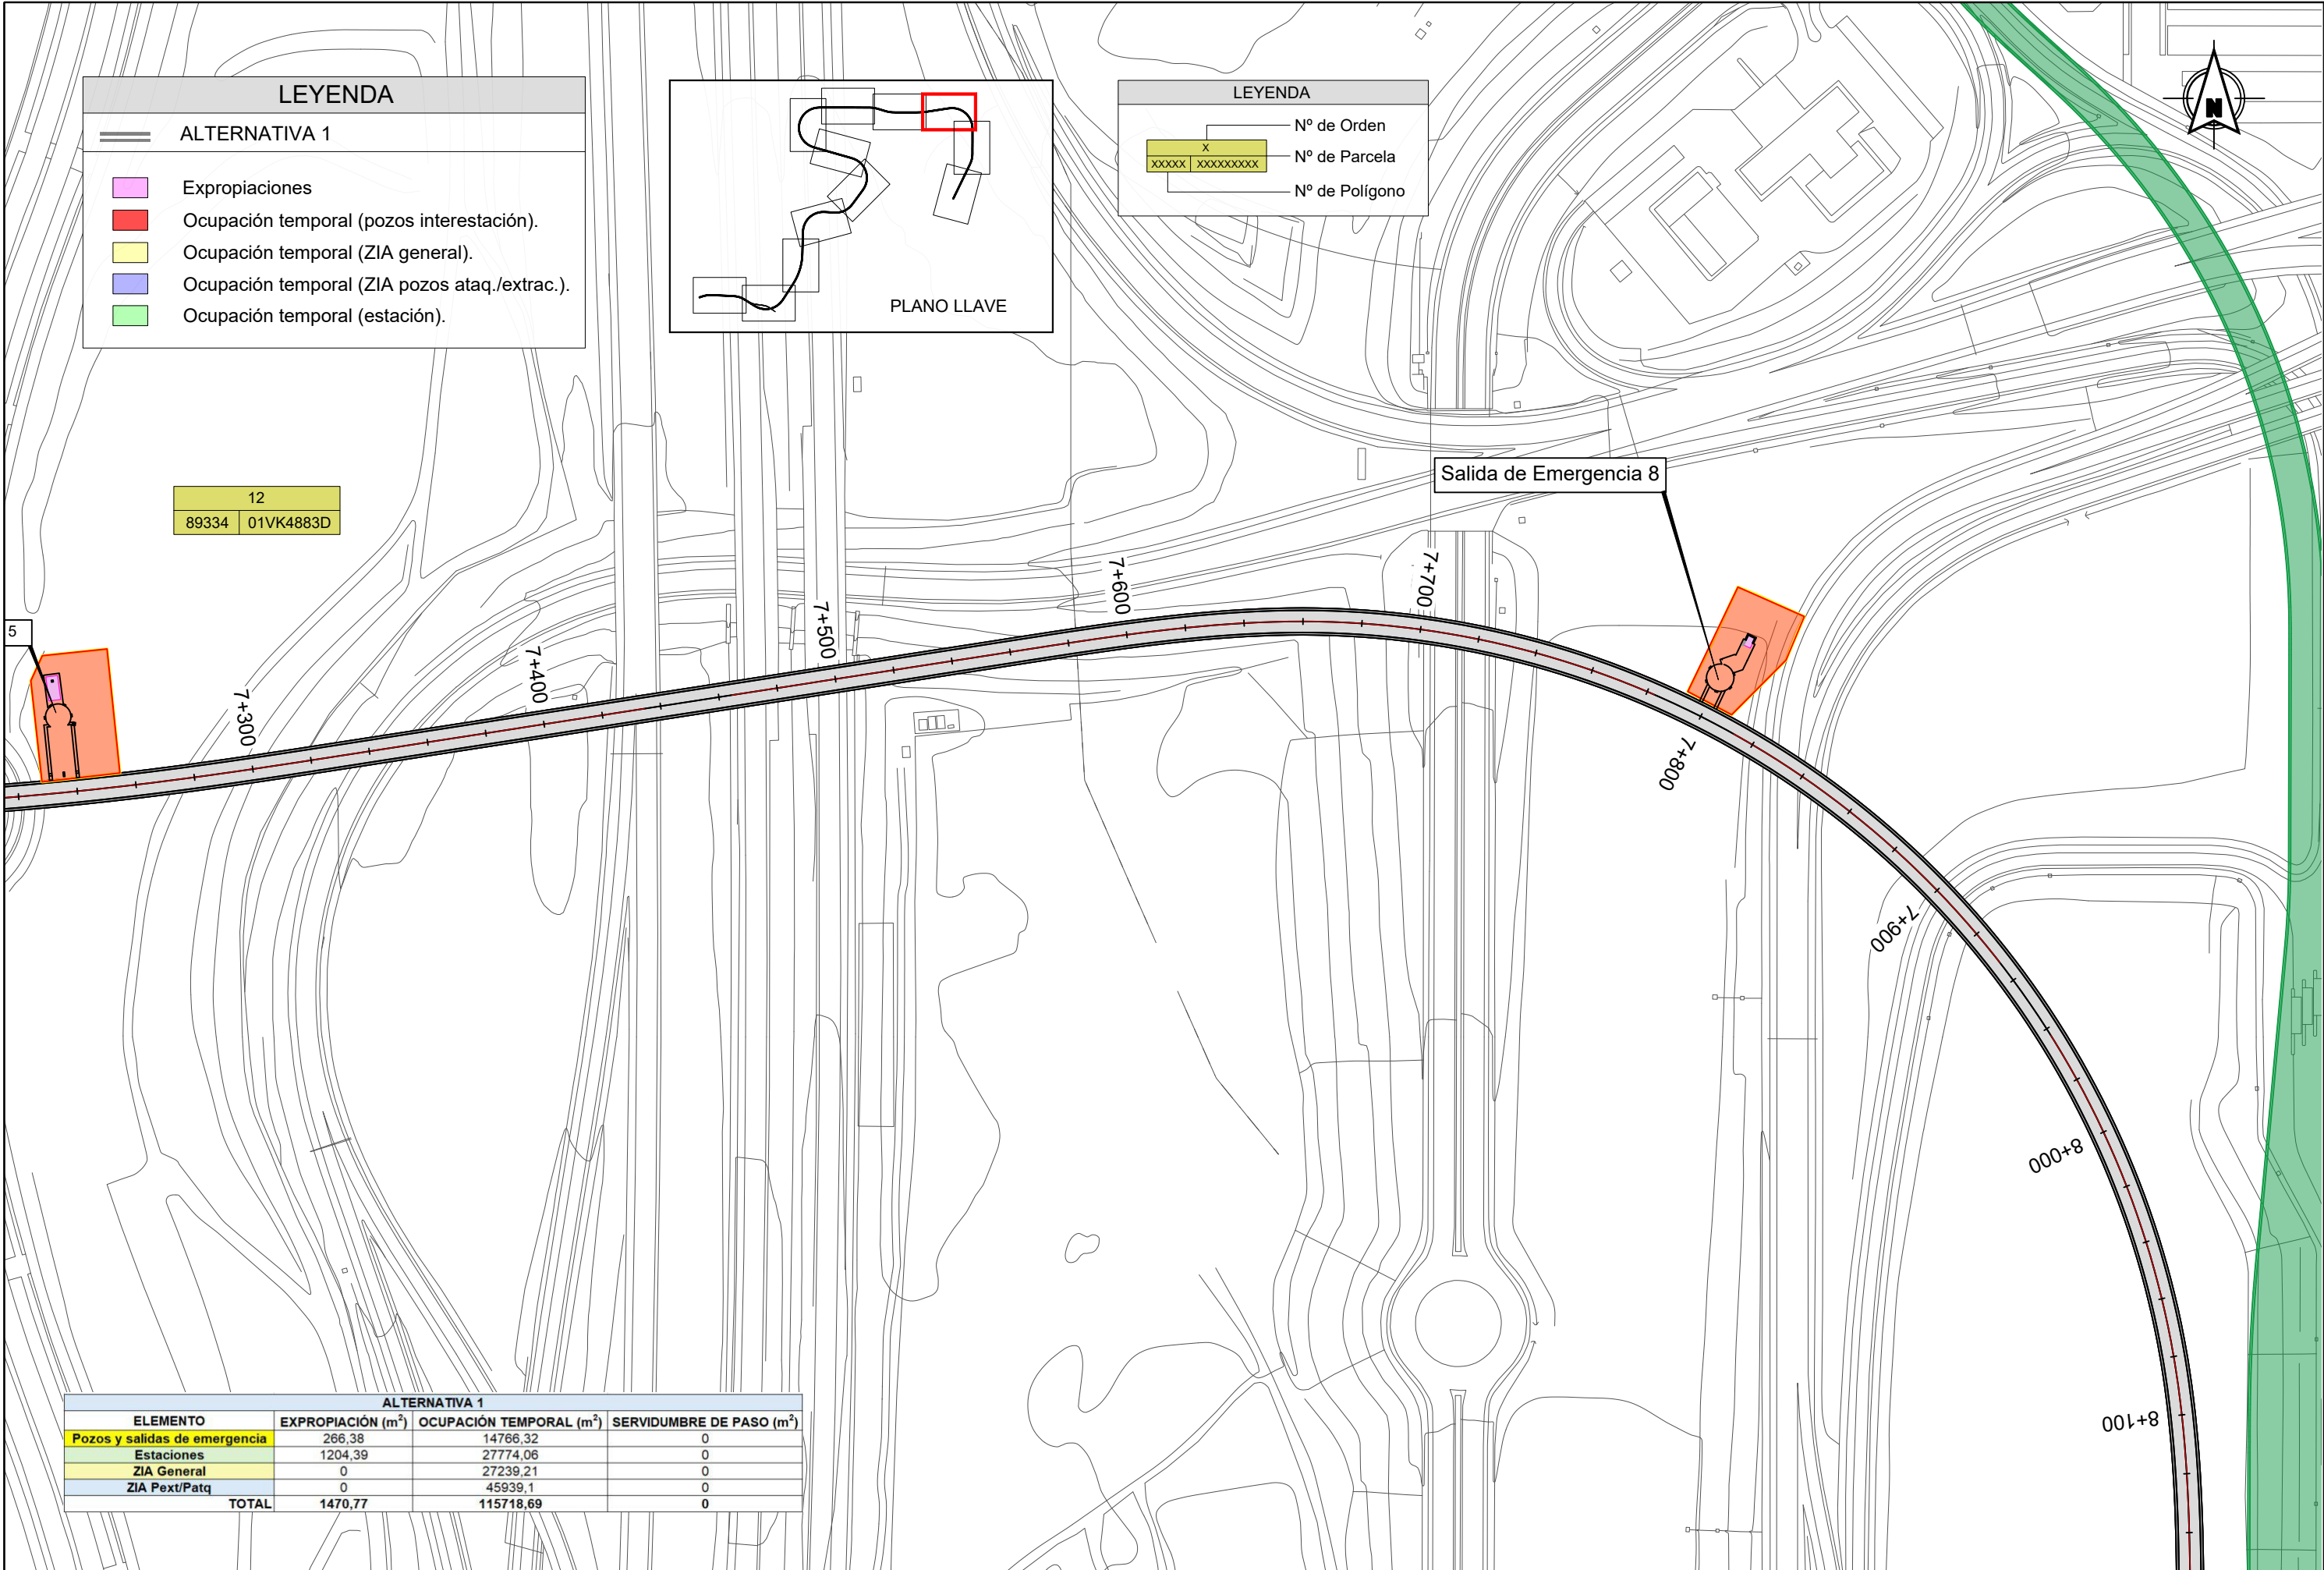

LEYENDA

=====

ALTERNATIVA 1


Expropiaciones

Ocupación temporal (pozos interestación).

Ocupación temporal (ZIA general).

Ocupación temporal (ZIA pozos ataq./extrac.).

Ocupación temporal (estación).

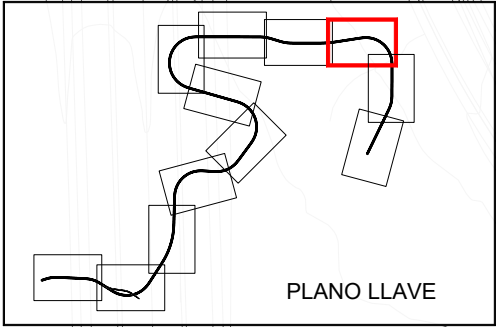

LEYENDA

Nº de Orden

XXXXX

XXXXXXXXXX


Nº de Parcela

Nº de Polígono

12
89334 01VK4883D

ALTERNATIVA 1			
ELEMENTO	EXPROPIACIÓN (m²)	OCUPACIÓN TEMPORAL (m²)	SERVIDUMBRE DE PASO (m²)
Pozos y salidas de emergencia	266,38	14766,32	0
Estaciones	1204,39	27774,06	0
ZIA General	0	27239,21	0
ZIA Pext/Patq	0	45939,1	0
TOTAL	1470,77	115718,69	0

REVISIONES					
Nº	FECHA	DESCRIPCIÓN	Nº	FECHA	DESCRIPCIÓN
00	ABR-2024	1ª EDICIÓN	03		
01	JUN-2024	1ª EDICIÓN (TRAS SUPERVISION)	04		
02	JUN-2024	2ª EDICIÓN (TRAS SUPERVISION)	05		

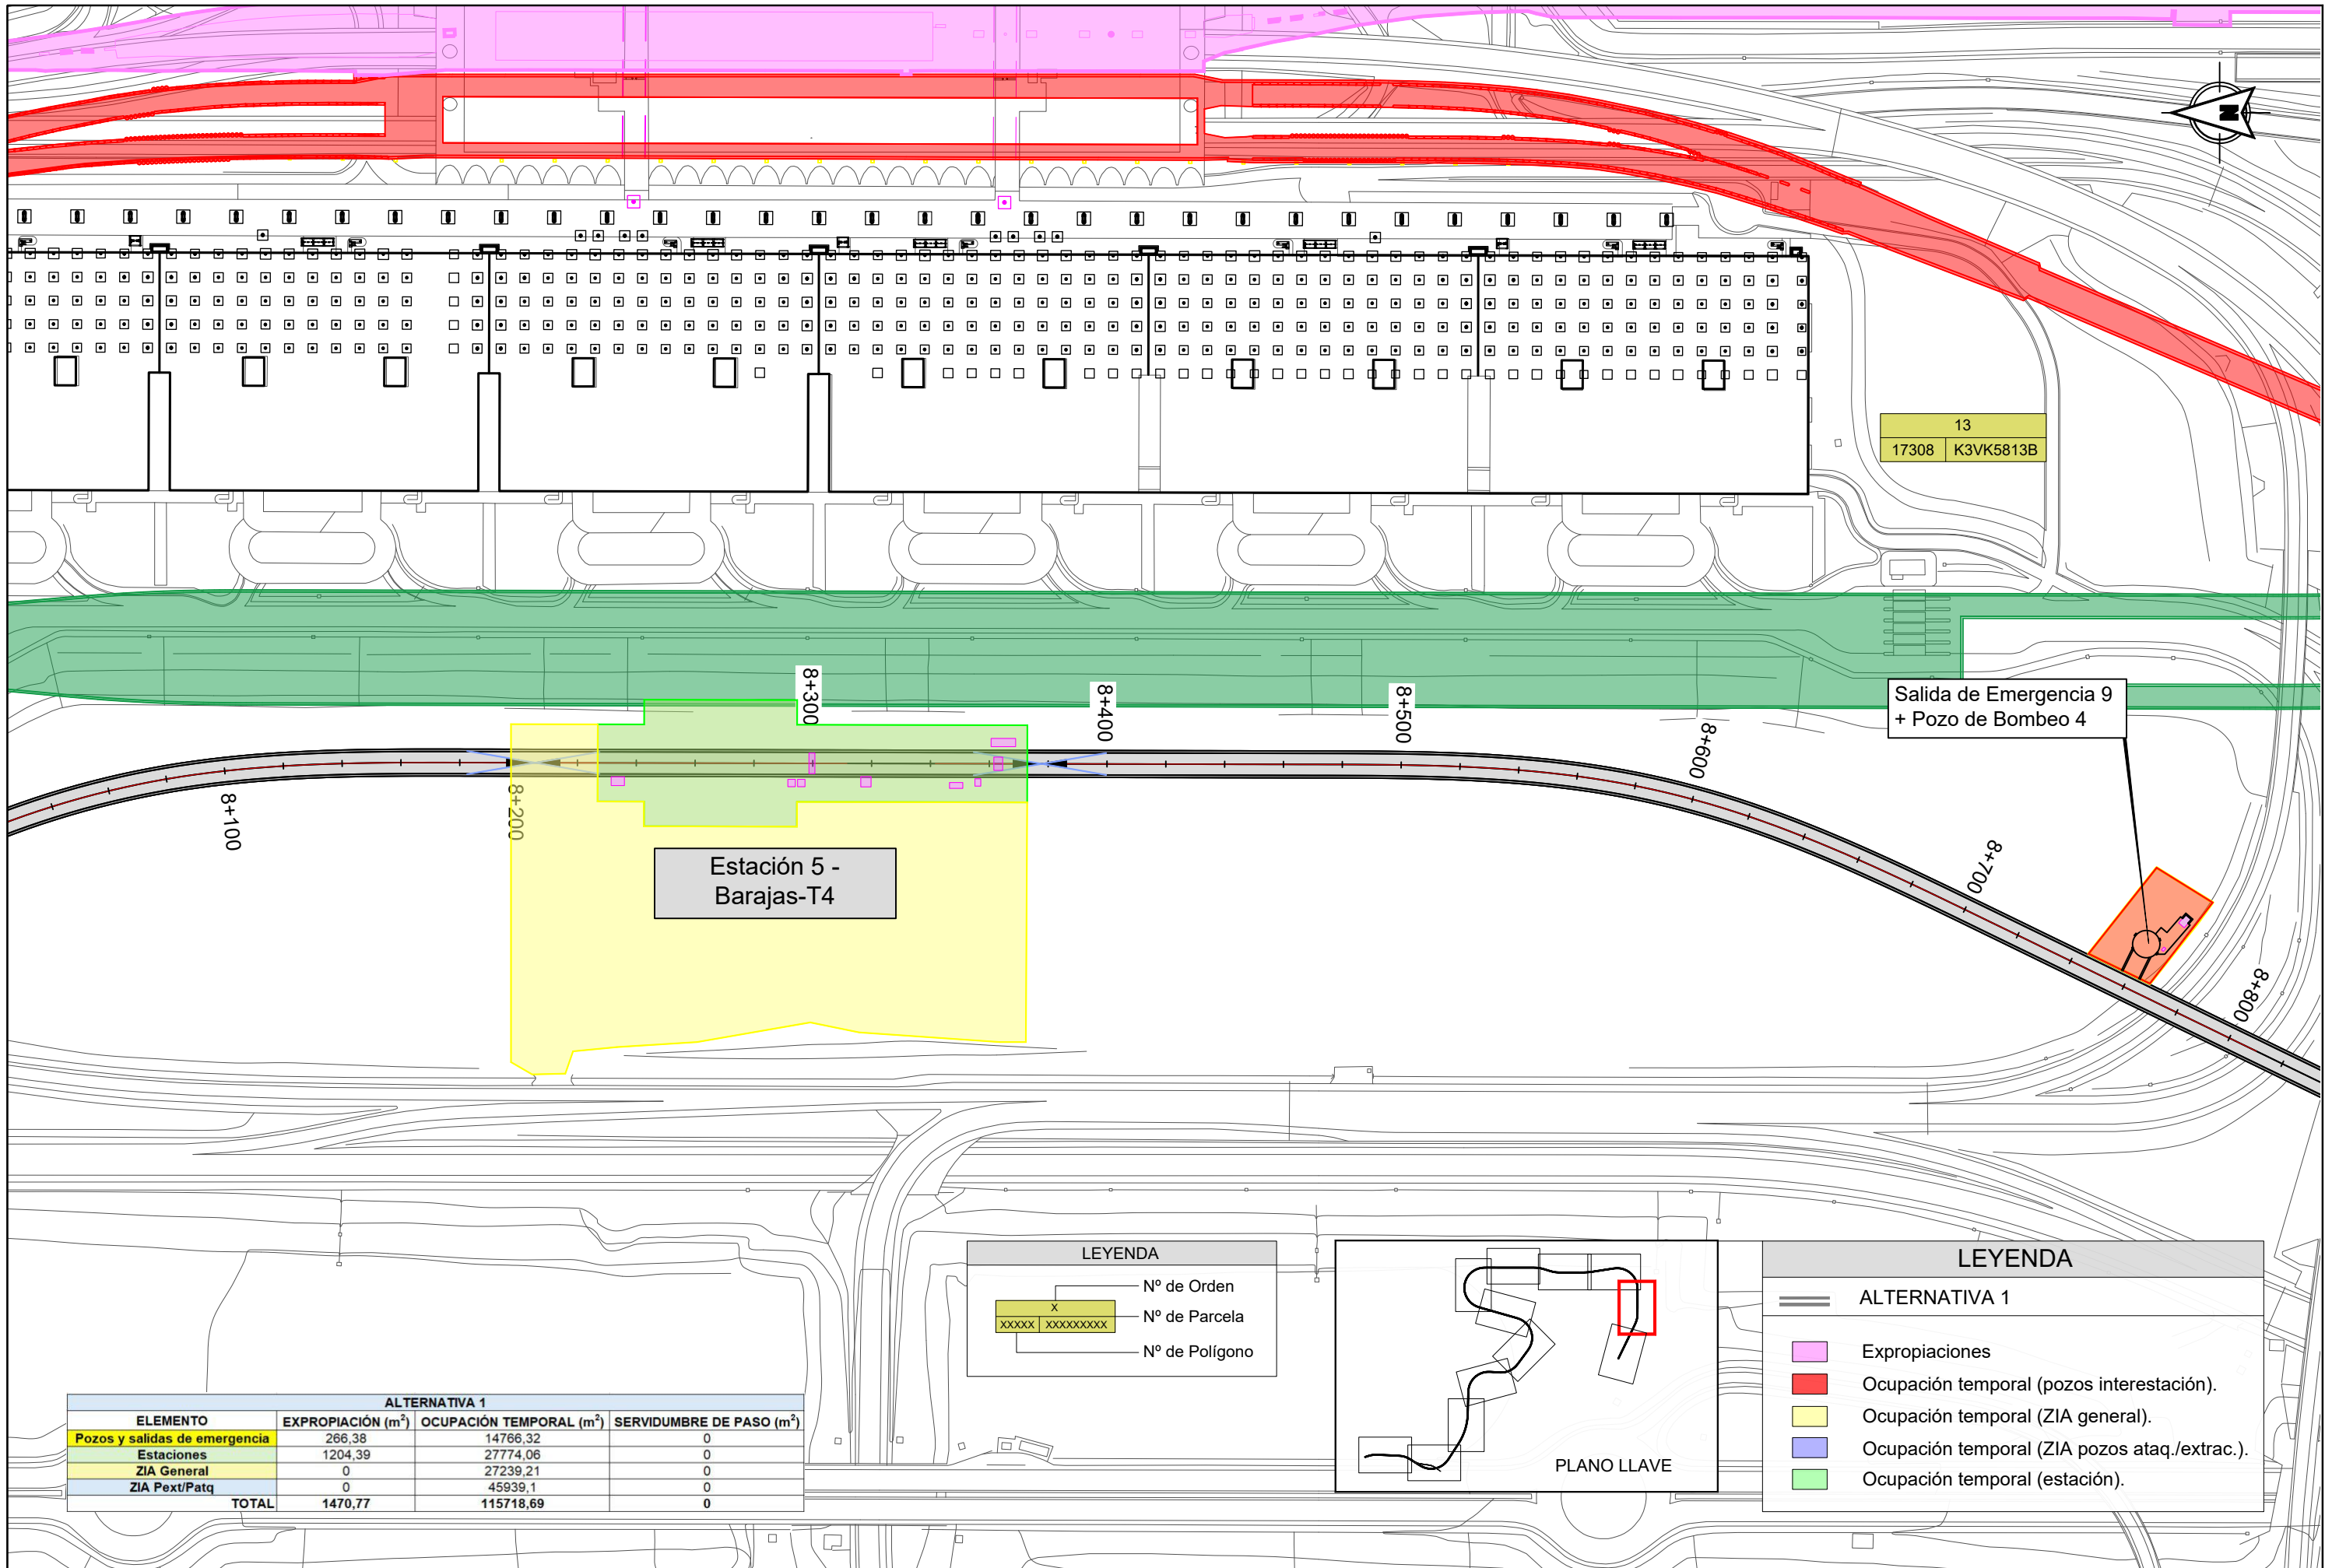


13
17308 K3VK5813B

Salida de Emergencia 9
+ Pozo de Bombeo 4

Estación 5 -
Barajas-T4

LEYENDA


- Nº de Orden
- Nº de Parcela
- Nº de Polígono

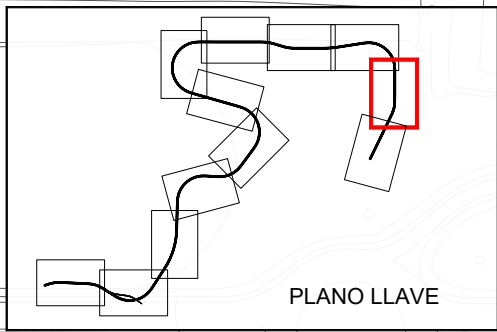

LEYENDA

- ALTERNATIVA 1
- Expropiaciones
- Ocupación temporal (pozos interestación).
- Ocupación temporal (ZIA general).
- Ocupación temporal (ZIA pozos ataq./extrac.).
- Ocupación temporal (estación).

ALTERNATIVA 1			
ELEMENTO	EXPROPIACIÓN (m²)	OCUPACIÓN TEMPORAL (m²)	SERVIDUMBRE DE PASO (m²)
Pozos y salidas de emergencia	266,38	14766,32	0
Estaciones	1204,39	27774,06	0
ZIA General	0	27239,21	0
ZIA Pext/Patq	0	45939,1	0
TOTAL	1470,77	115718,69	0

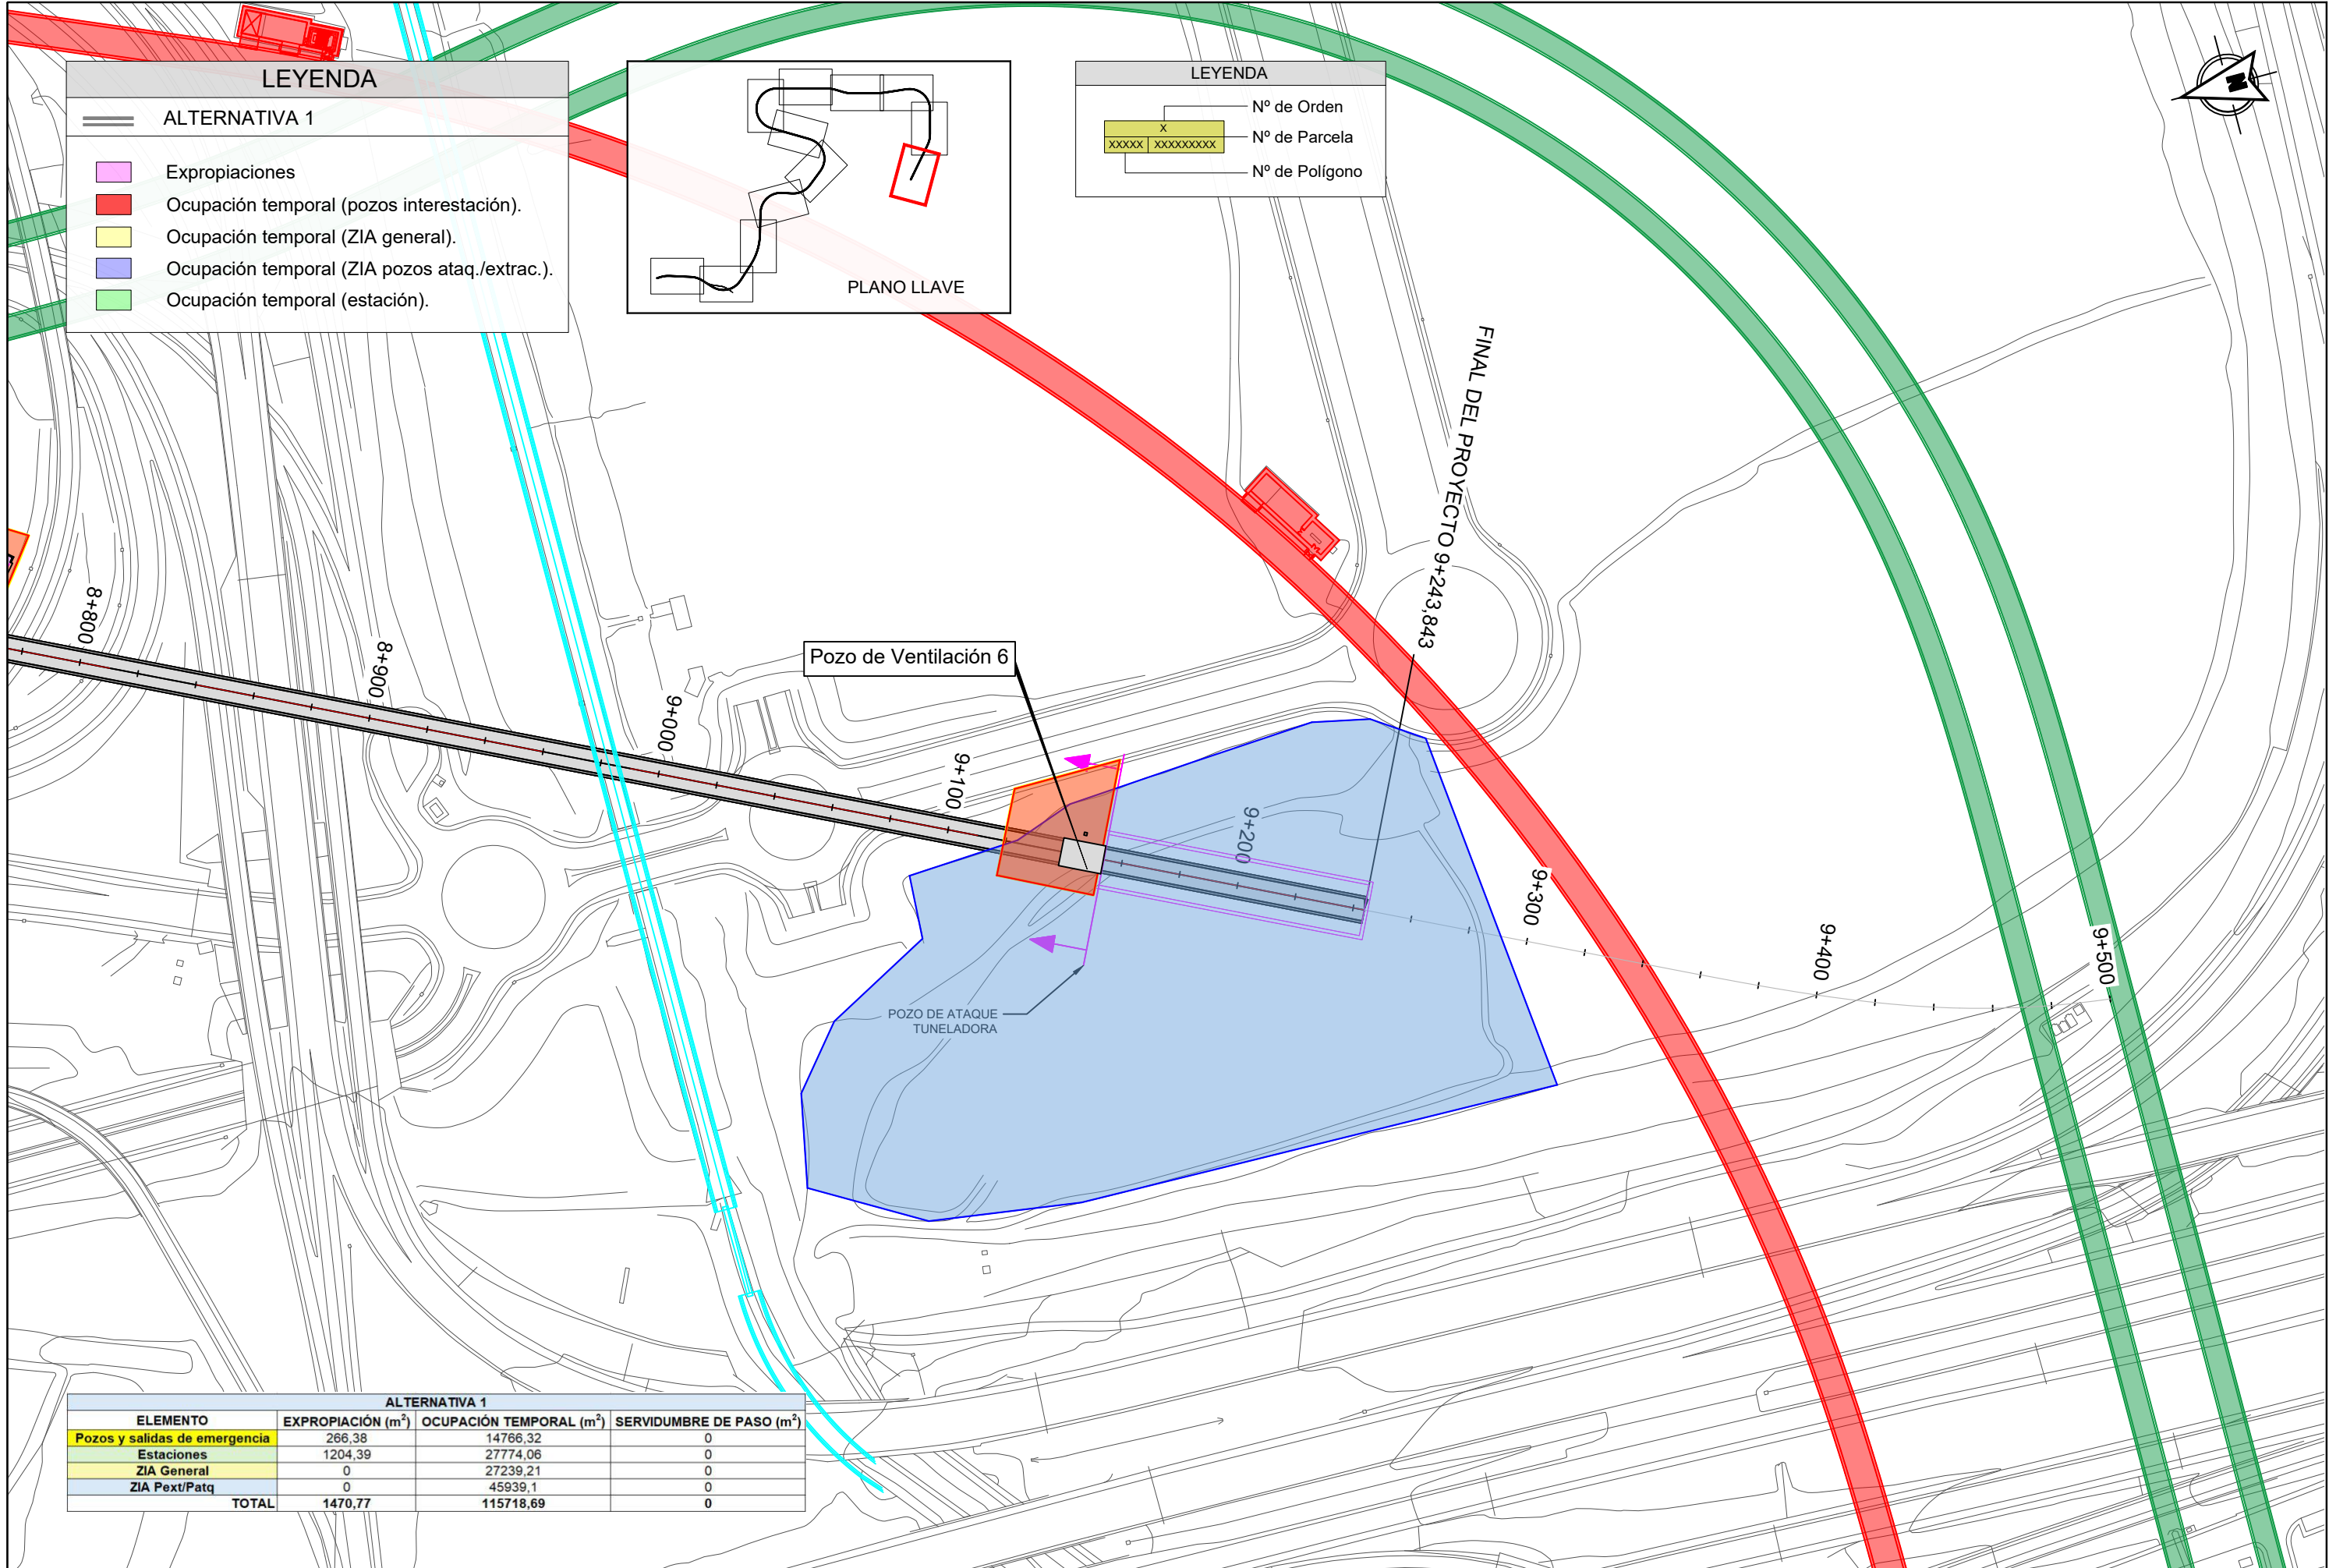

LEYENDA

=====

ALTERNATIVA 1

Expropiaciones

Ocupación temporal (pozos interestación).

Ocupación temporal (ZIA general).

Ocupación temporal (ZIA pozos ataq./extrac.).

Ocupación temporal (estación).

PLANO LLAVE

LEYENDA

X

Nº de Orden


xxxxxx

Nº de Parcela

xxxxxxxxxxx

Nº de Polígono

ALTERNATIVA 1			
ELEMENTO	EXPROPIACIÓN (m²)	OCUPACIÓN TEMPORAL (m²)	SERVIDUMBRE DE PASO (m²)
Pozos y salidas de emergencia	266,38	14766,32	0
Estaciones	1204,39	27774,06	0
ZIA General	0	27239,21	0
ZIA Pext/Patq	0	45939,1	0
TOTAL	1470,77	115718,69	0

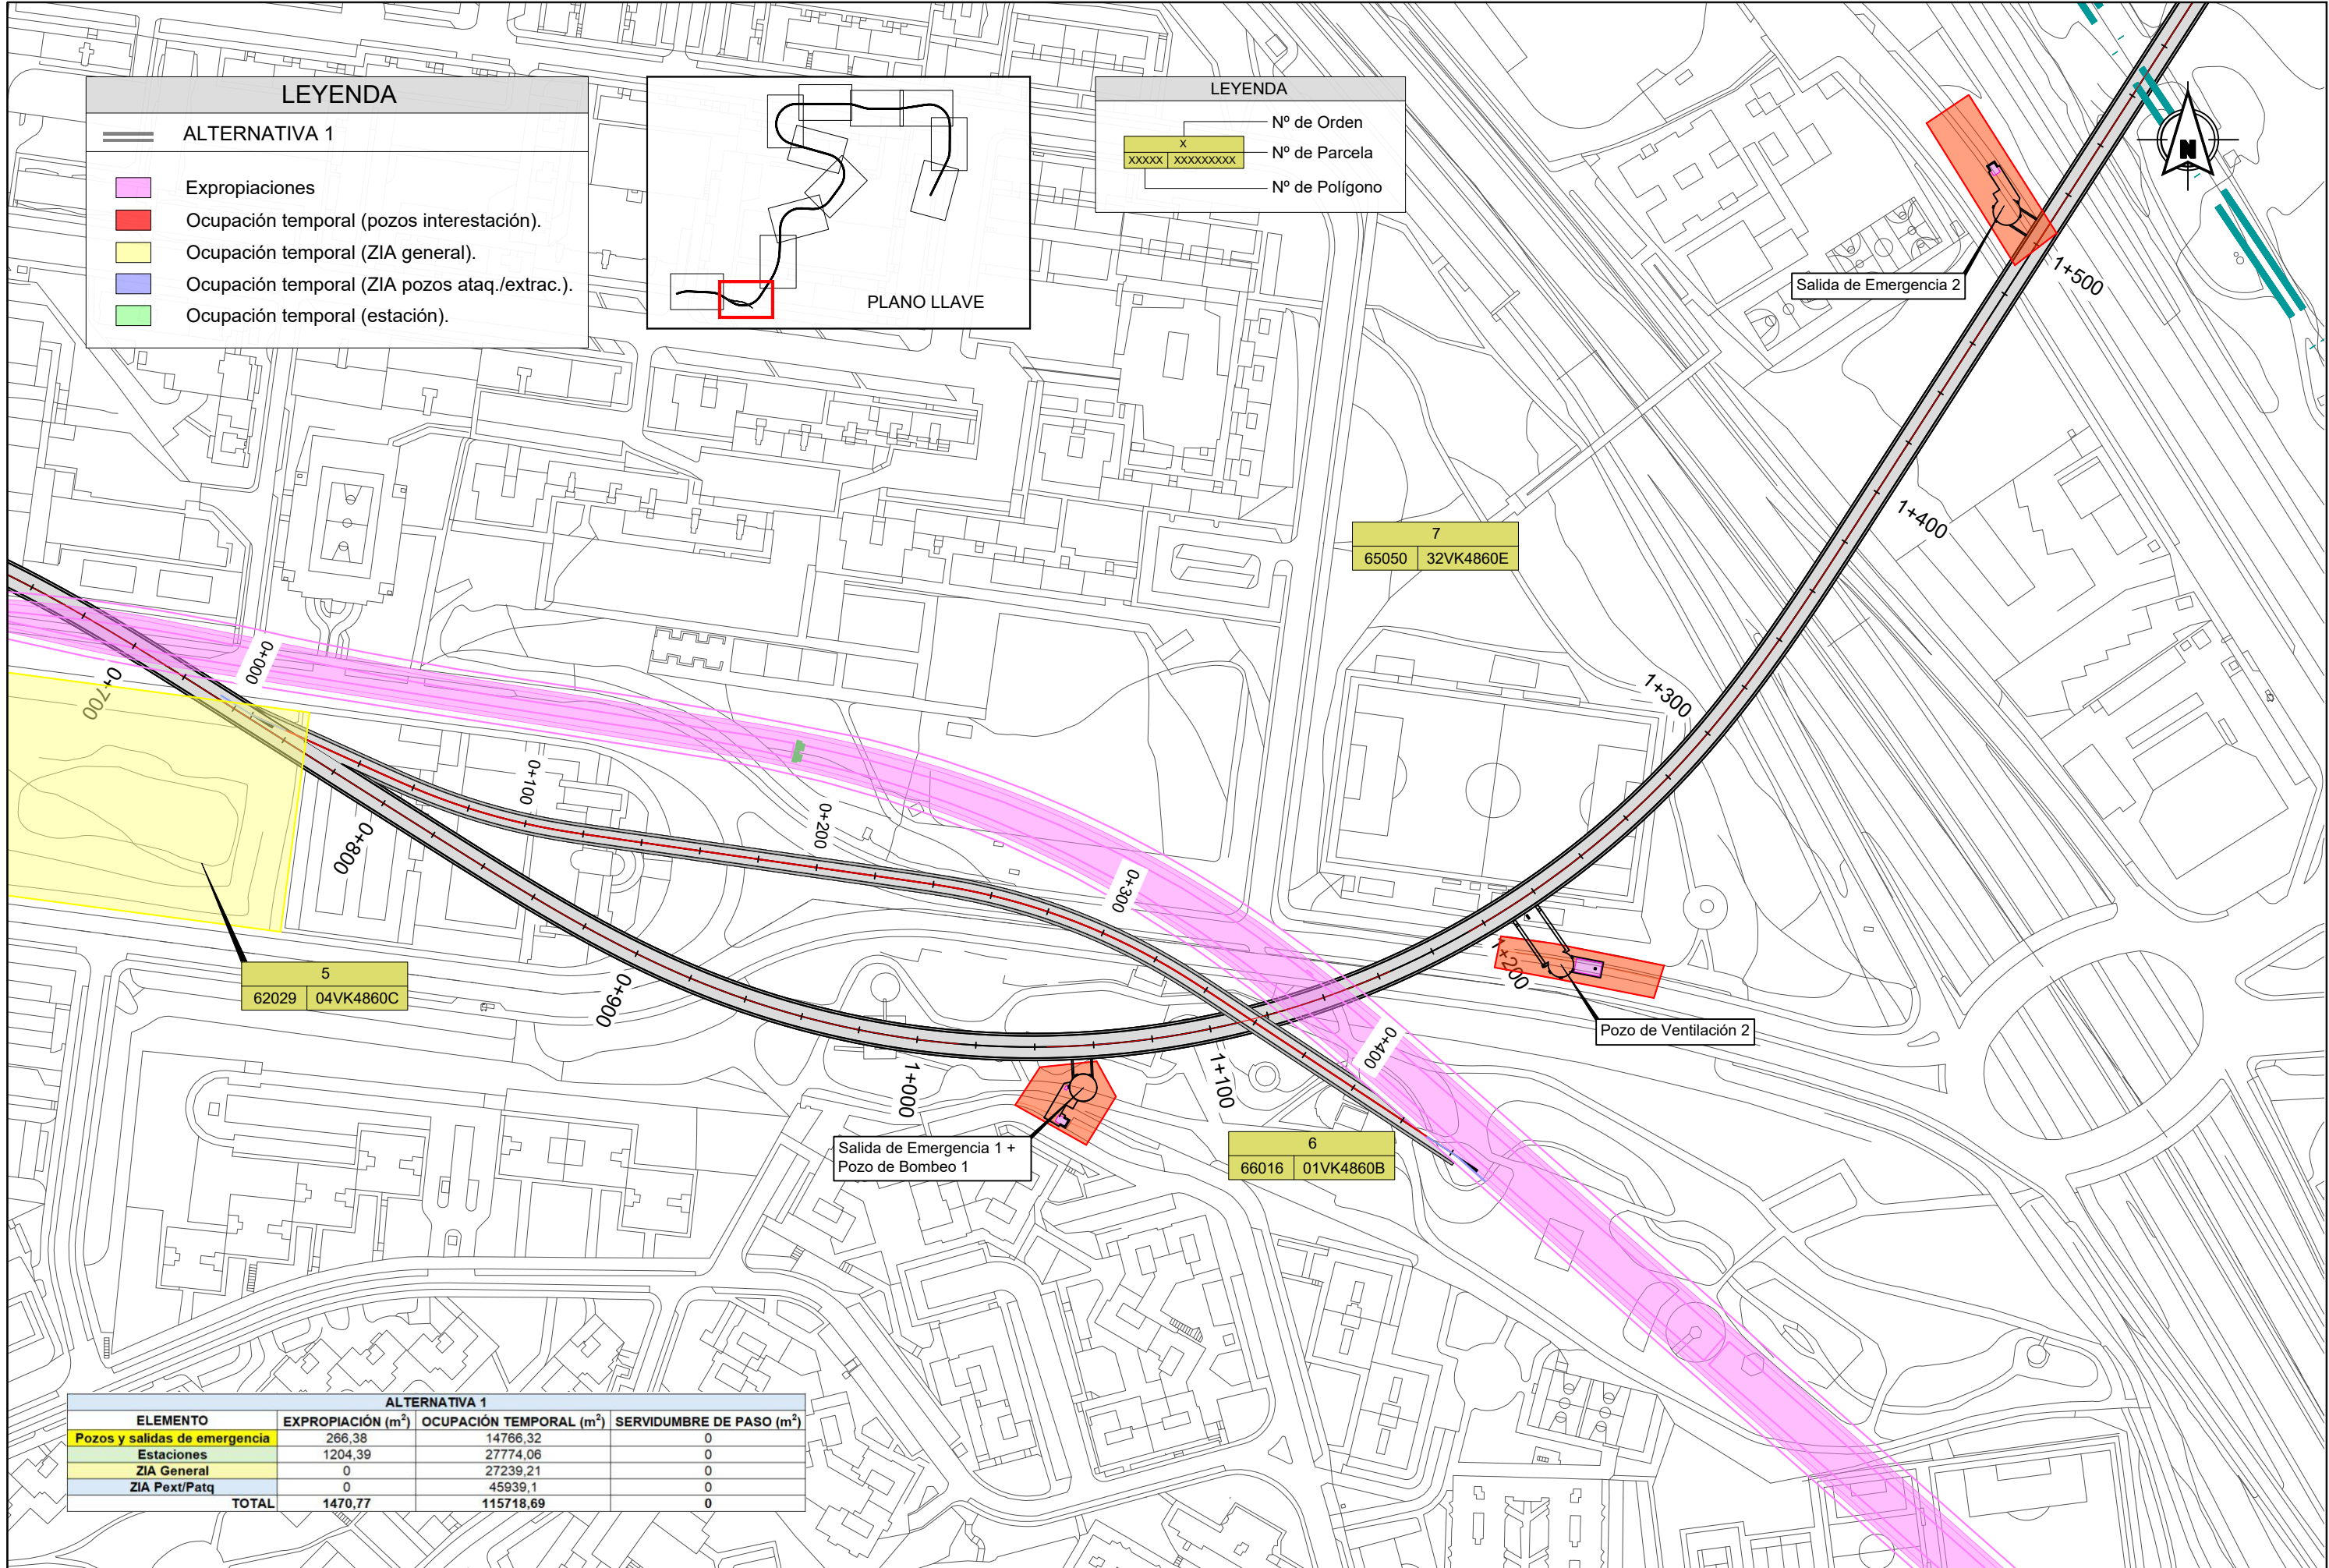

LEYENDA

==

ALTERNATIVA 1

Expropiaciones

Ocupación temporal (pozos interestación).

Ocupación temporal (ZIA general).

Ocupación temporal (ZIA pozos ataq./extrac.).

Ocupación temporal (estación).

PLANO LLAVE

LEYENDA

X


Nº de Orden

xxxxx xxxxxxxx

Nº de Parcela

Nº de Polígono

ALTERNATIVA 1			
ELEMENTO	EXPROPIACIÓN (m²)	OCUPACIÓN TEMPORAL (m²)	SERVIDUMBRE DE PASO (m²)
Pozos y salidas de emergencia	266,38	14766,32	0
Estaciones	1204,39	27774,06	0
ZIA General	0	27239,21	0
ZIA Pext/Patq	0	45939,1	0
TOTAL	1470,77	115718,69	0

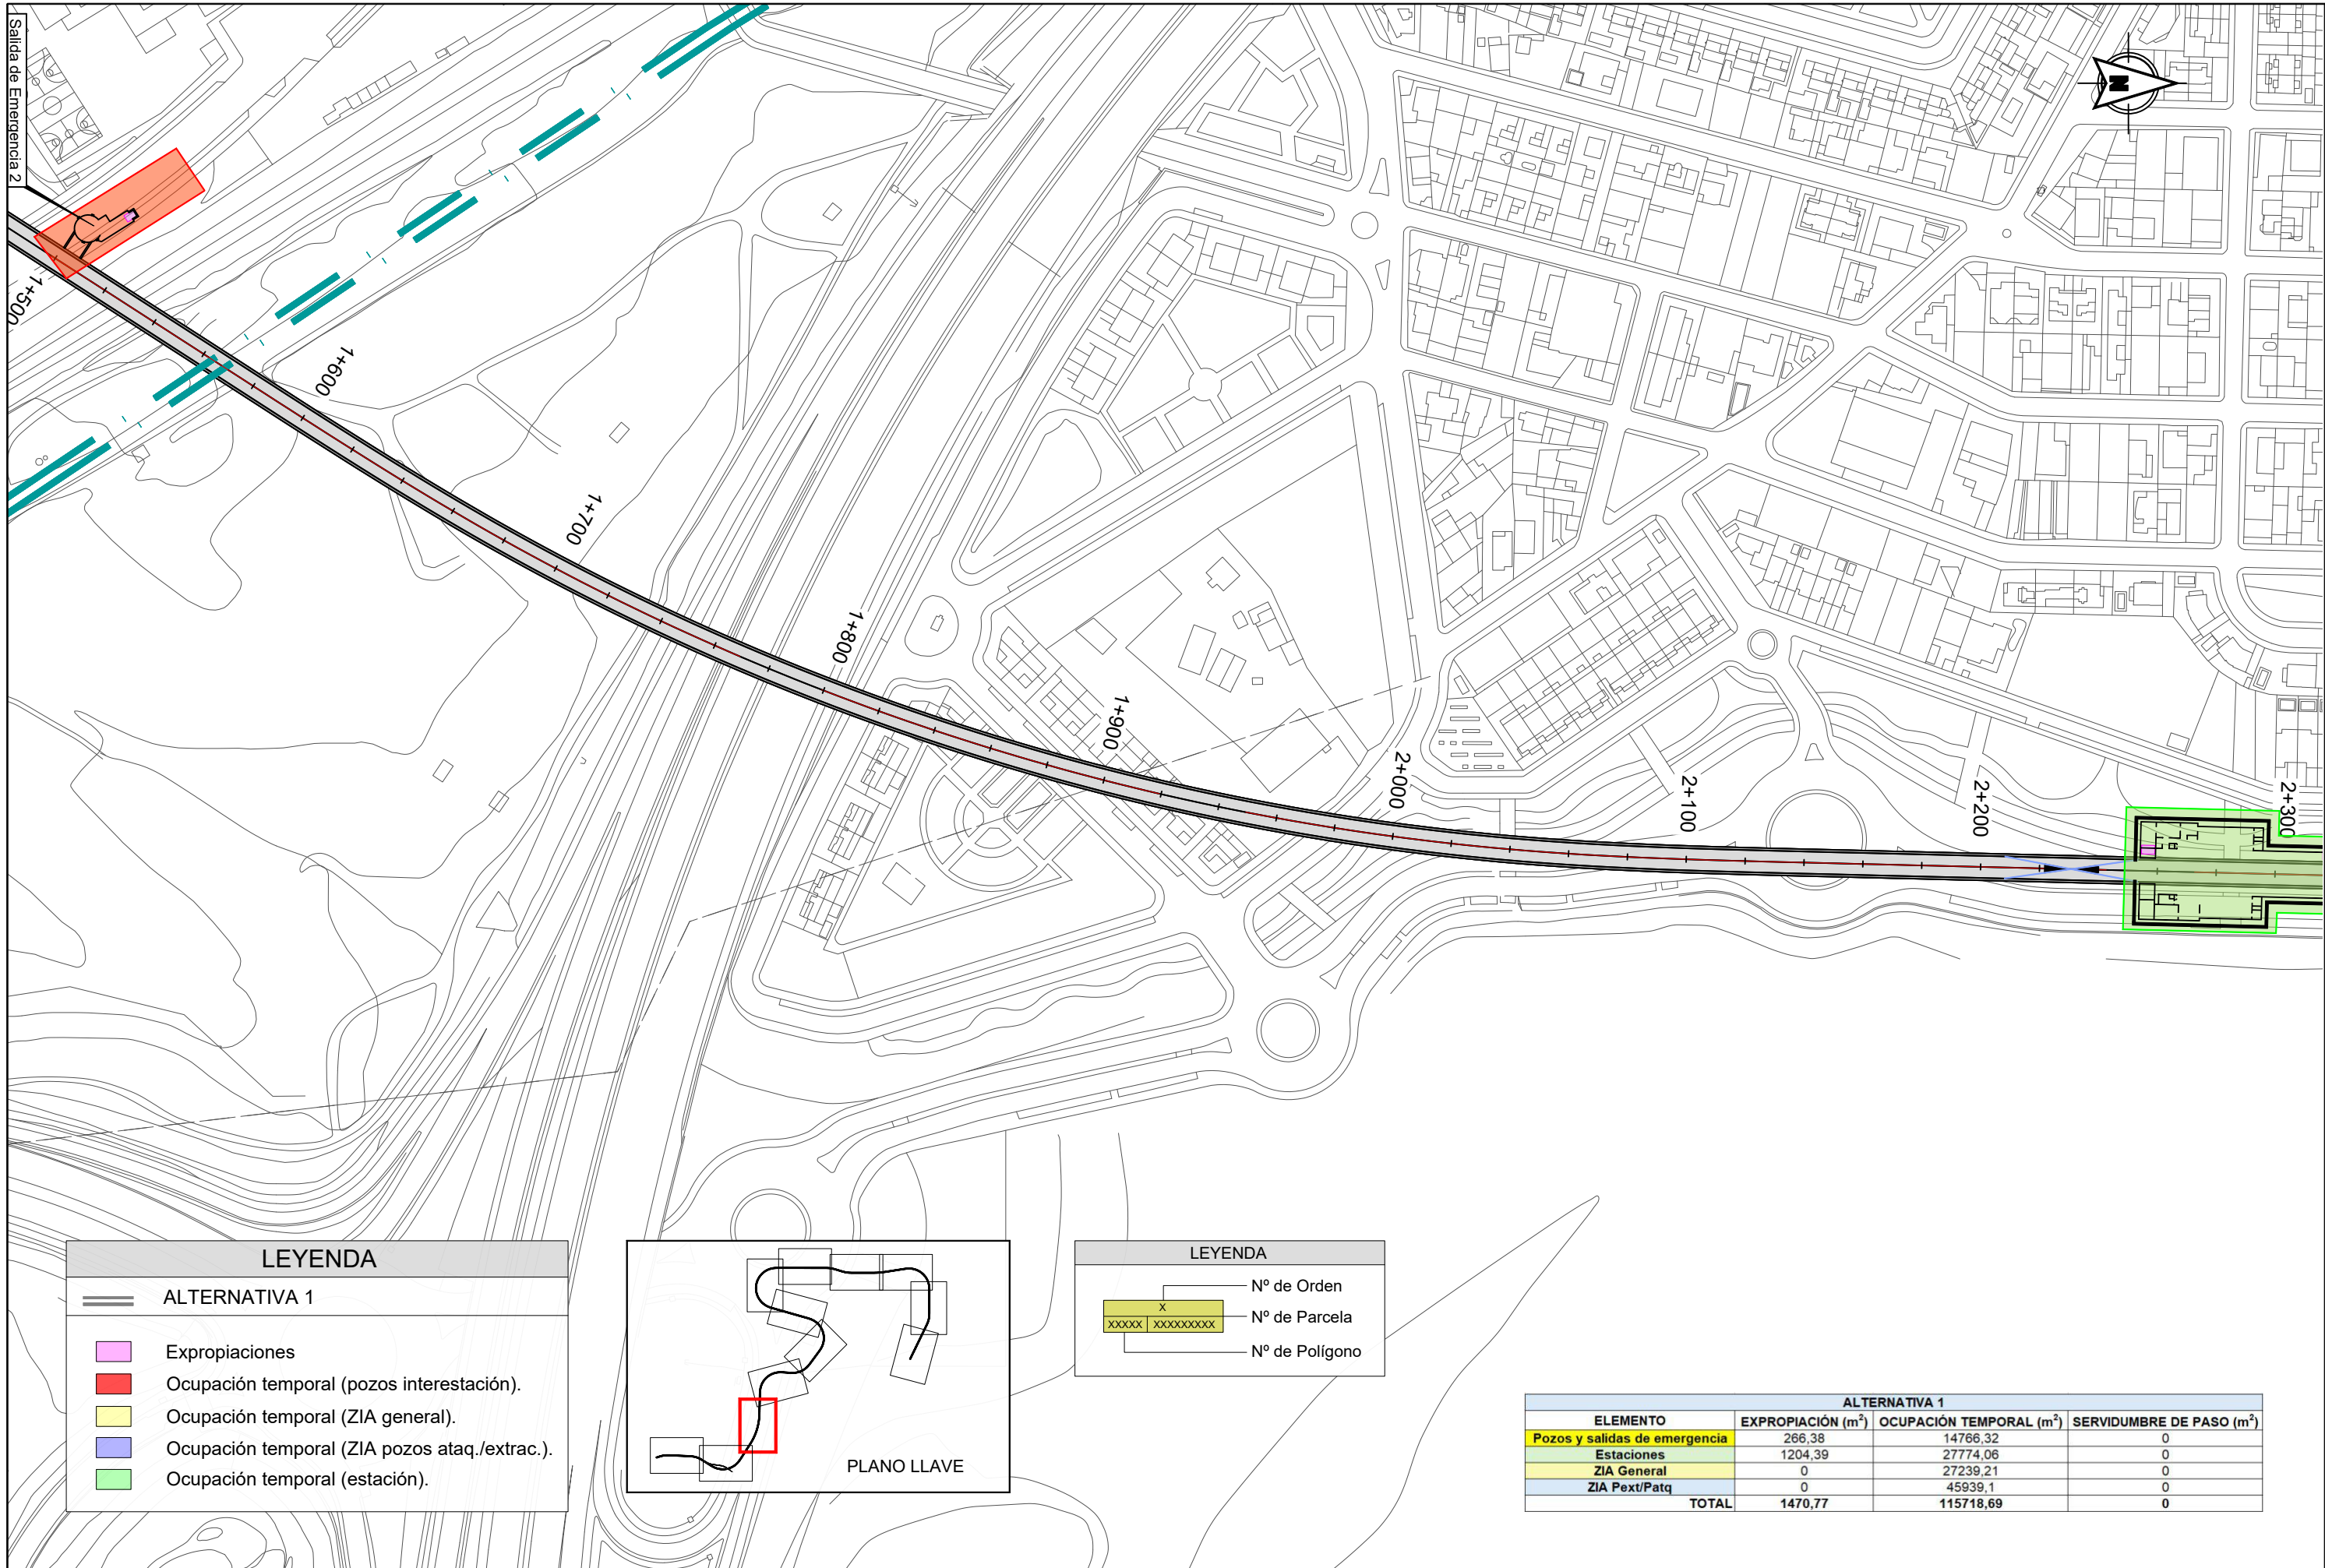

LEYENDA

ALTERNATIVA 1

Expropiaciones

Ocupación temporal (pozos interestación).

Ocupación temporal (ZIA general).

Ocupación temporal (ZIA pozos ataq./extrac.).

Ocupación temporal (estación).

PLANO LLAVE

LEYENDA

Nº de Orden

X


Nº de Parcela

XXXXX XXXXXXXXXX

Nº de Polígono

ALTERNATIVA 1			
ELEMENTO	EXPROPIACIÓN (m²)	OCUPACIÓN TEMPORAL (m²)	SERVIDUMBRE DE PASO (m²)
Pozos y salidas de emergencia	266,38	14766,32	0
Estaciones	1204,39	27774,06	0
ZIA General	0	27239,21	0
ZIA Pext/Patq	0	45939,1	0
TOTAL	1470,77	115718,69	0

ALTERNATIVA 1			
ELEMENTO	EXPROPIACIÓN (m²)	OCUPACIÓN TEMPORAL (m²)	SERVIDUMBRE DE PASO (m²)
Pozos y salidas de emergencia	266,38	14766,32	0
Estaciones	1204,39	27774,06	0
ZIA General	0	27239,21	0
ZIA Pext/Patq	0	45939,1	0
TOTAL	1470,77	115718,69	0

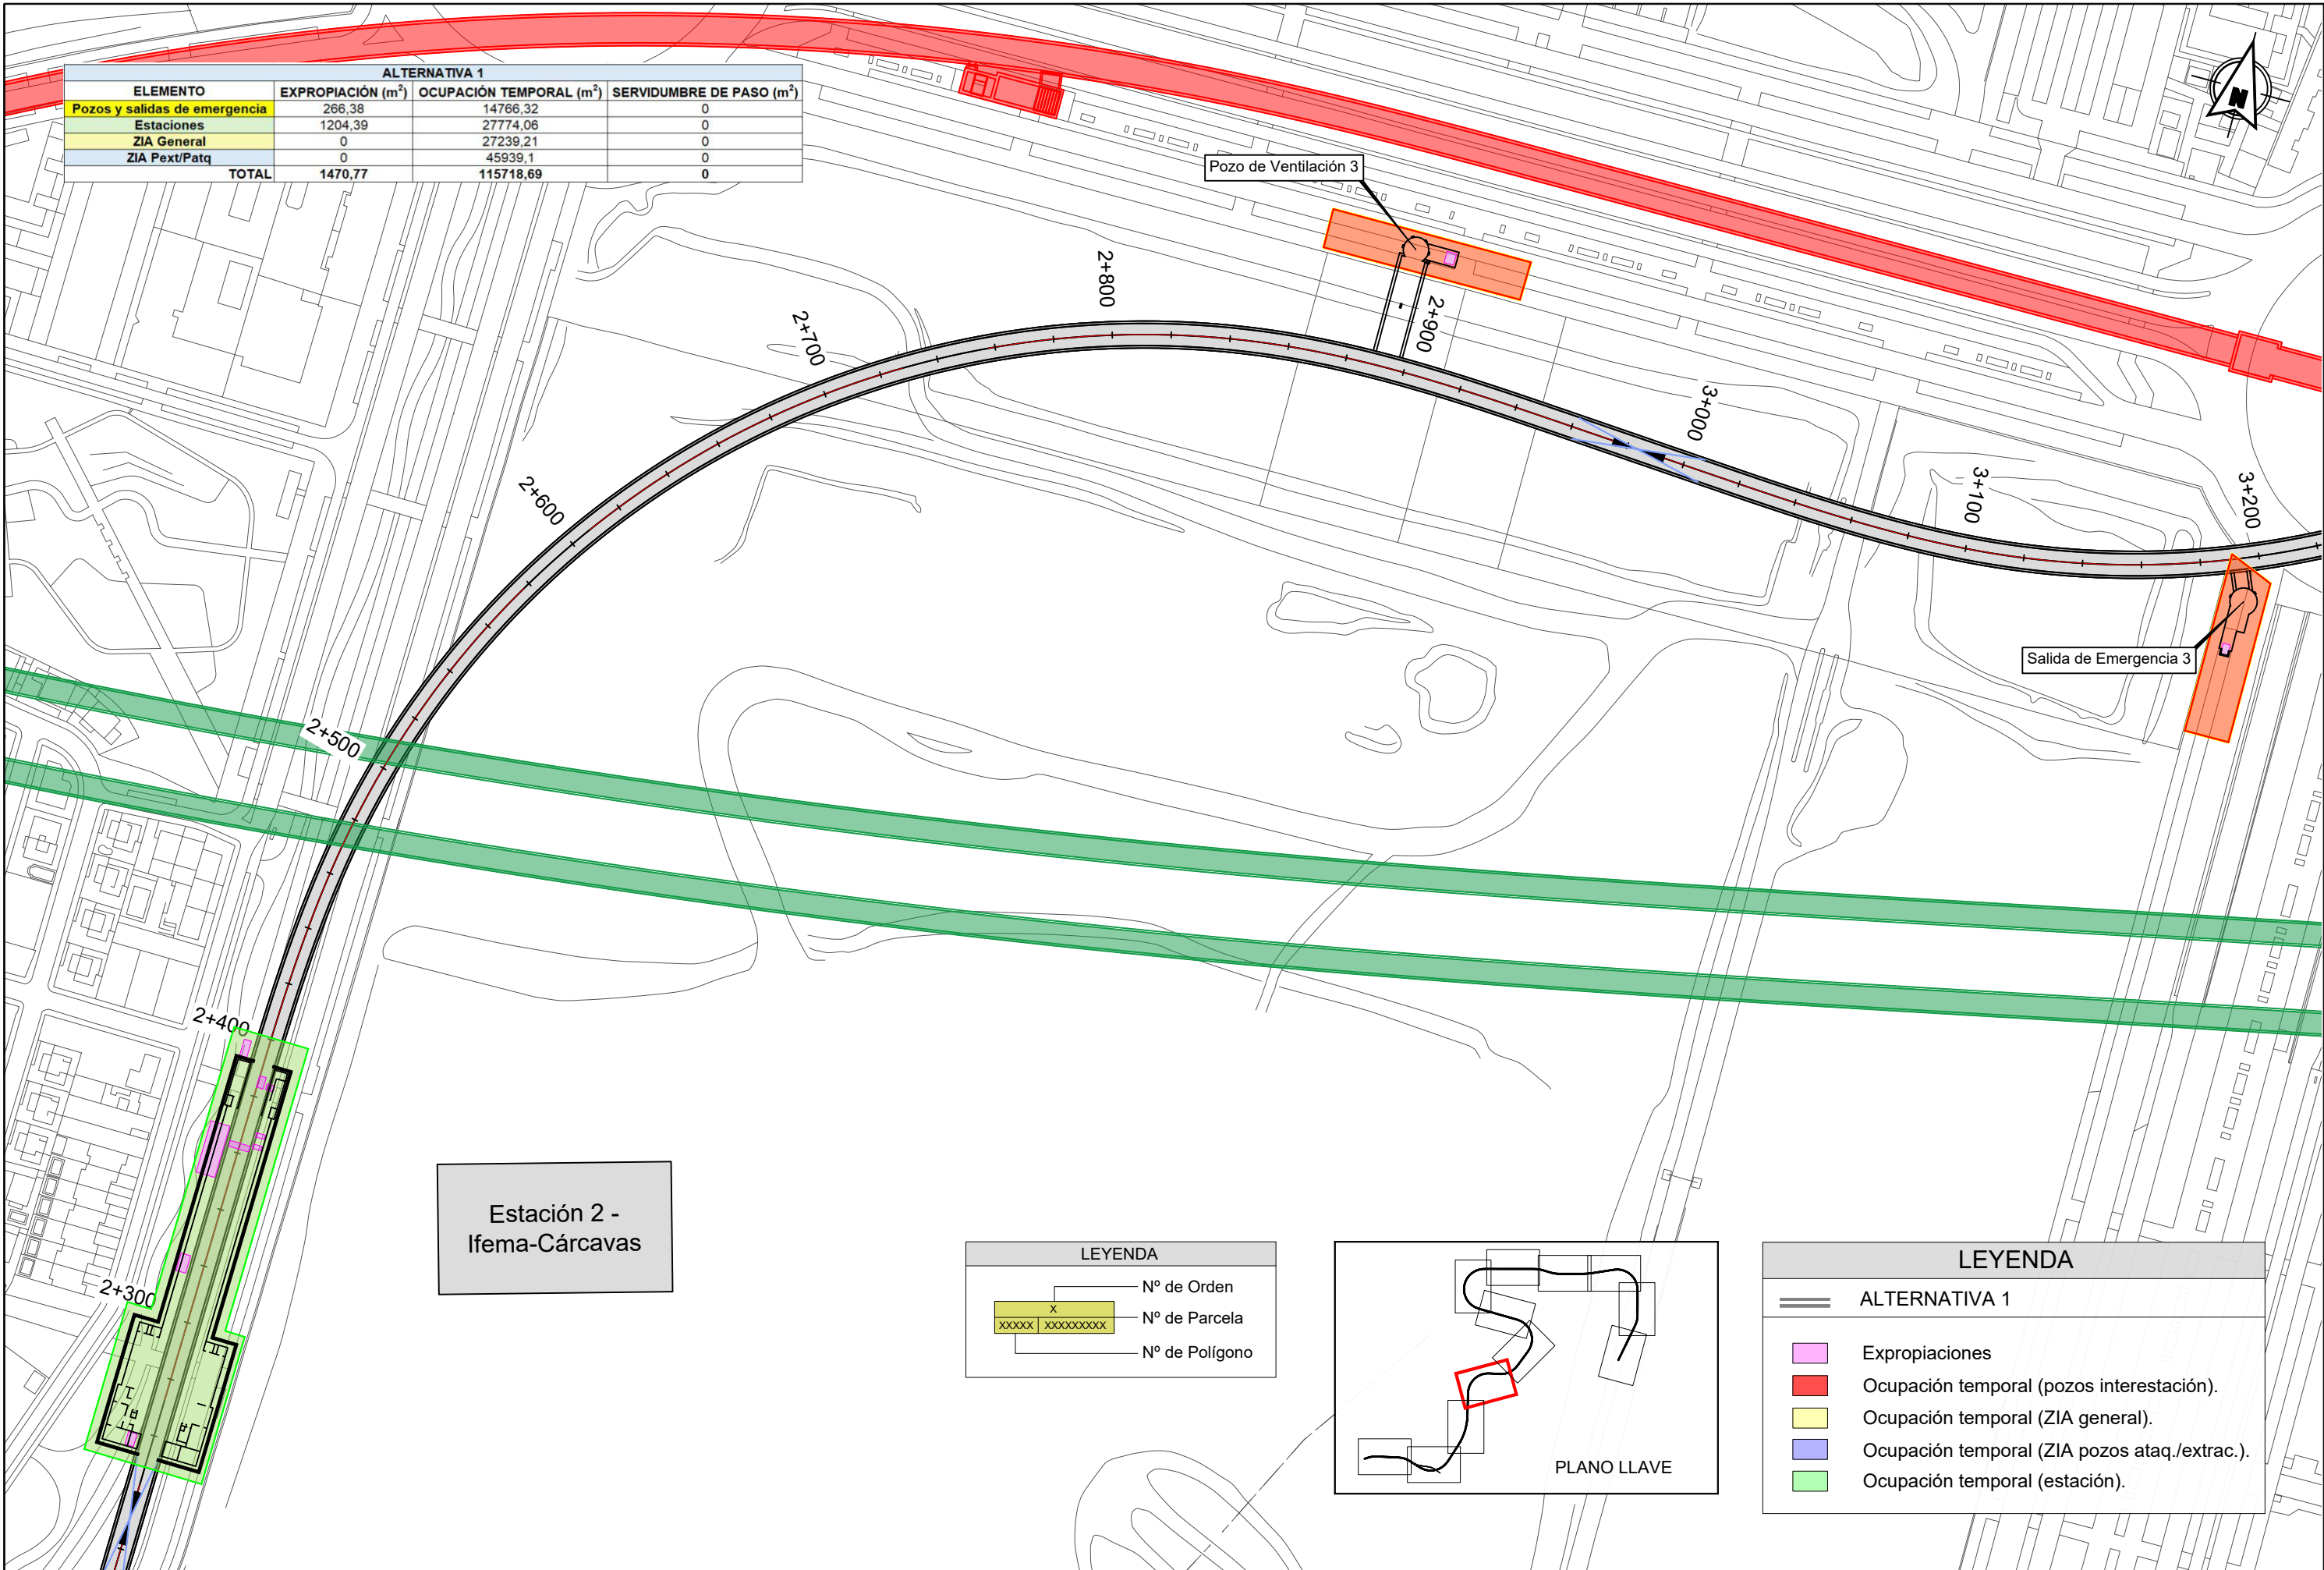

Estación 2 -
Ifema-Cárcavas

LEYENDA

X

xxxxx | xxxxxxxxx

Nº de Orden

Nº de Parcela

Nº de Polígono

PLANO LLAVE

LEYENDA

=====

ALTERNATIVA 1

Expropiaciones

Ocupación temporal (pozos interestación).

Ocupación temporal (ZIA general).

Ocupación temporal (ZIA pozos ataq./extrac.).

Ocupación temporal (estación).


REVISIONES					
Nº	FECHA	DESCRIPCIÓN	Nº	FECHA	DESCRIPCIÓN
00	ABR-2024	1ª EDICIÓN	03		
01	JUN-2024	1ª EDICIÓN (TRAS SUPERVISION)	04		
02	JUN-2024	2ª EDICIÓN (TRAS SUPERVISION)	05		

ALTERNATIVA 1			
ELEMENTO	EXPROPIACIÓN (m²)	OCUPACIÓN TEMPORAL (m²)	SERVIDUMBRE DE PASO (m²)
Pozos y salidas de emergencia	266,38	14766,32	0
Estaciones	1204,39	27774,06	0
ZIA General	0	27239,21	0
ZIA Pext/Patq	0	45939,1	0
TOTAL	1470,77	115718,69	0

Estación 3- Intercambiador Ciudad de la Justicia

LEYENDA	
X	Nº de Orden
XXXXX XXXXXXXXX	Nº de Parcela
	Nº de Polígono

8
81186 02VK4881G

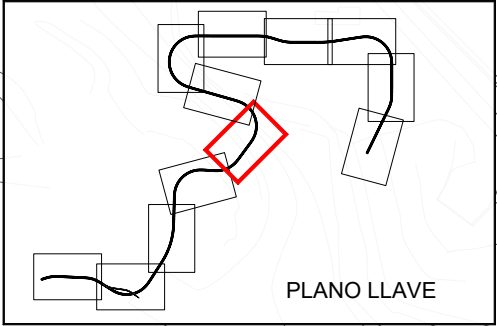

LEYENDA	
—	ALTERNATIVA 1
■	Expropiaciones
■	Ocupación temporal (pozos interestación).
■	Ocupación temporal (ZIA general).
■	Ocupación temporal (ZIA pozos ataq./extrac.).
■	Ocupación temporal (estación).

REVISIONES					
Nº	FECHA	DESCRIPCIÓN	Nº	FECHA	DESCRIPCIÓN
00	ABR-2024	1ª EDICIÓN	03		
01	JUN-2024	1ª EDICIÓN (TRAS SUPERVISION)	04		
02	JUN-2024	2ª EDICIÓN (TRAS SUPERVISION)	05		

ESCALAS: 1:2000
0 20 40m
ORIGINAL DIN A-3 GRÁFICA

LEYENDA

ALTERNATIVA 1


Expropiaciones

Ocupación temporal (pozos interestación).

Ocupación temporal (ZIA general).

Ocupación temporal (ZIA pozos ataq./extrac.).

Ocupación temporal (estación).

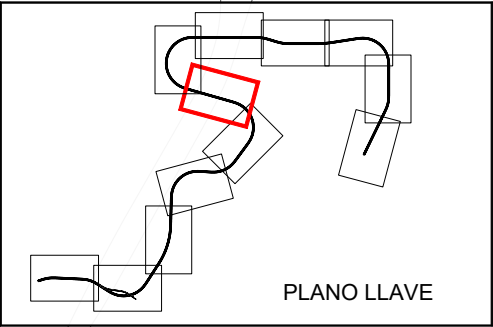

LEYENDA


X

Nº de Orden


xxxxx | xxxxxxxxxxx

Nº de Parcela

Nº de Polígono

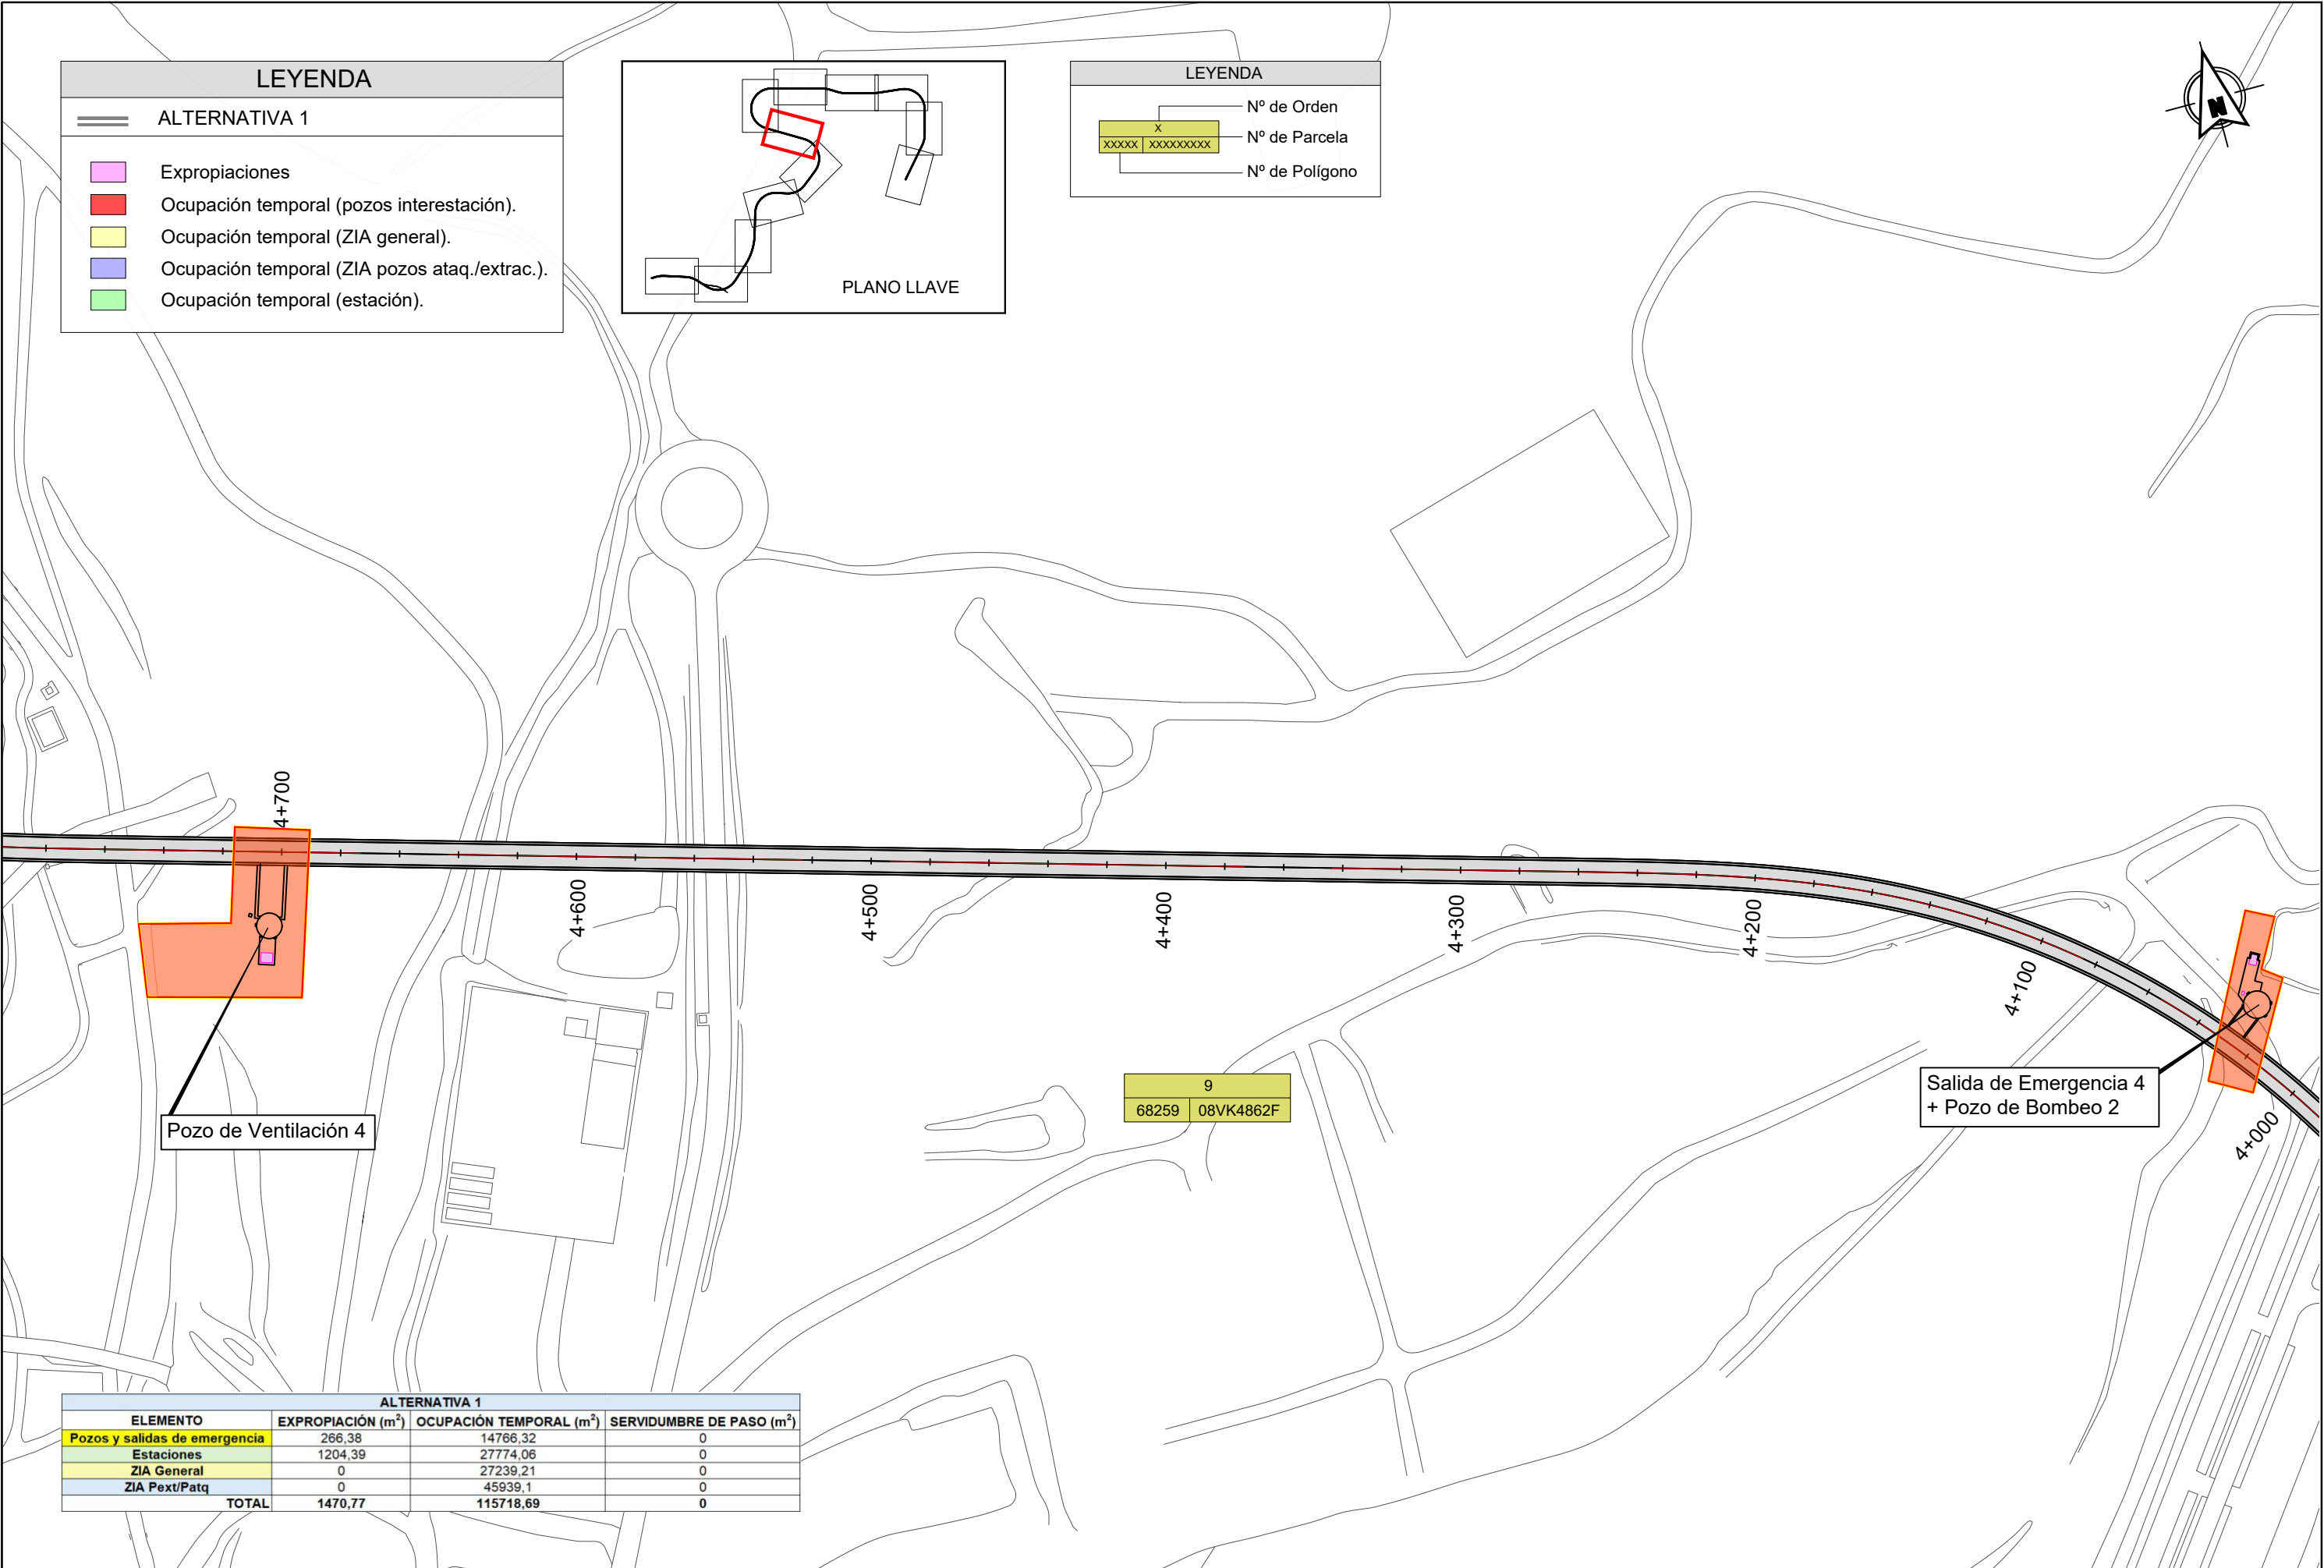

ALTERNATIVA 1			
ELEMENTO	EXPROPIACIÓN (m²)	OCUPACIÓN TEMPORAL (m²)	SERVIDUMBRE DE PASO (m²)
Pozos y salidas de emergencia	266,38	14766,32	0
Estaciones	1204,39	27774,06	0
ZIA General	0	27239,21	0
ZIA Pext/Patq	0	45939,1	0
TOTAL	1470,77	115718,69	0

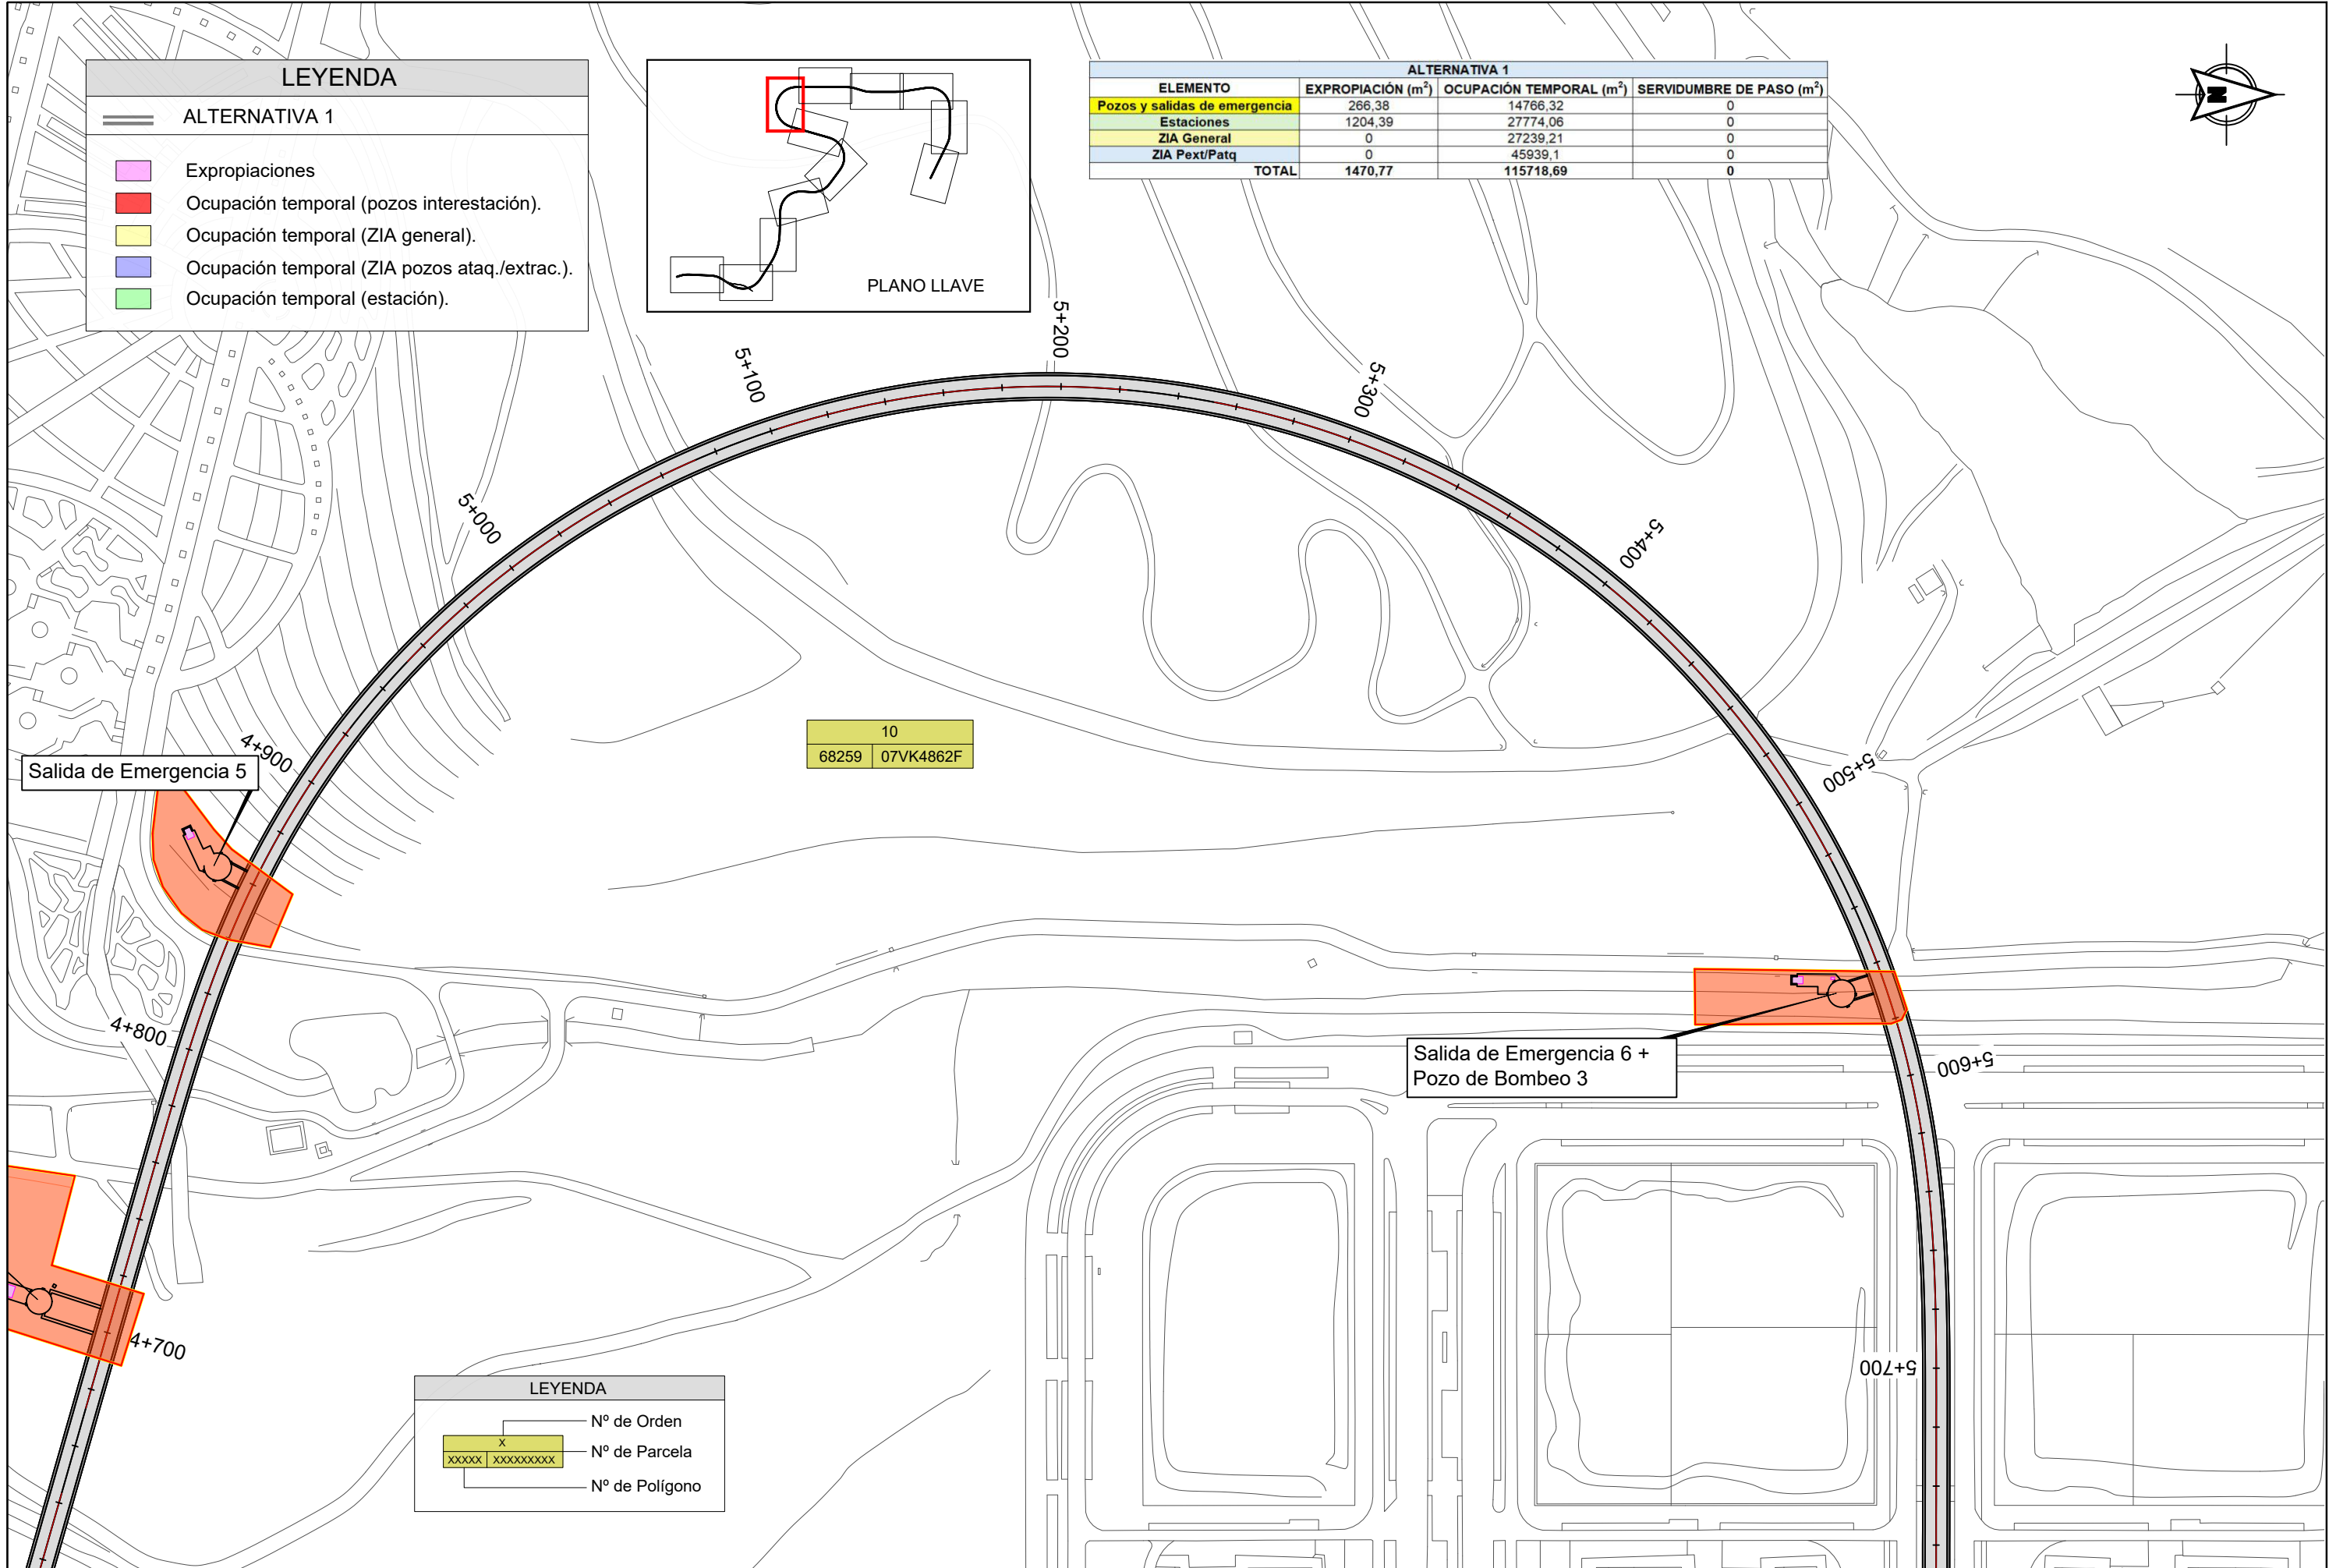

LEYENDA

=====

ALTERNATIVA 1

Expropiaciones

Ocupación temporal (pozos interestación).

Ocupación temporal (ZIA general).

Ocupación temporal (ZIA pozos ataq./extrac.).

Ocupación temporal (estación).

PLANO LLAVE

ALTERNATIVA 1			
ELEMENTO	EXPROPIACIÓN (m²)	OCUPACIÓN TEMPORAL (m²)	SERVIDUMBRE DE PASO (m²)
Pozos y salidas de emergencia	266,38	14766,32	0
Estaciones	1204,39	27774,06	0
ZIA General	0	27239,21	0
ZIA Pext/Patq	0	45939,1	0
TOTAL	1470,77	115718,69	0

10
68259 07VK4862F

LEYENDA


X

Nº de Orden

xxxxx xxxxxxxxx

Nº de Parcela

Nº de Polígono

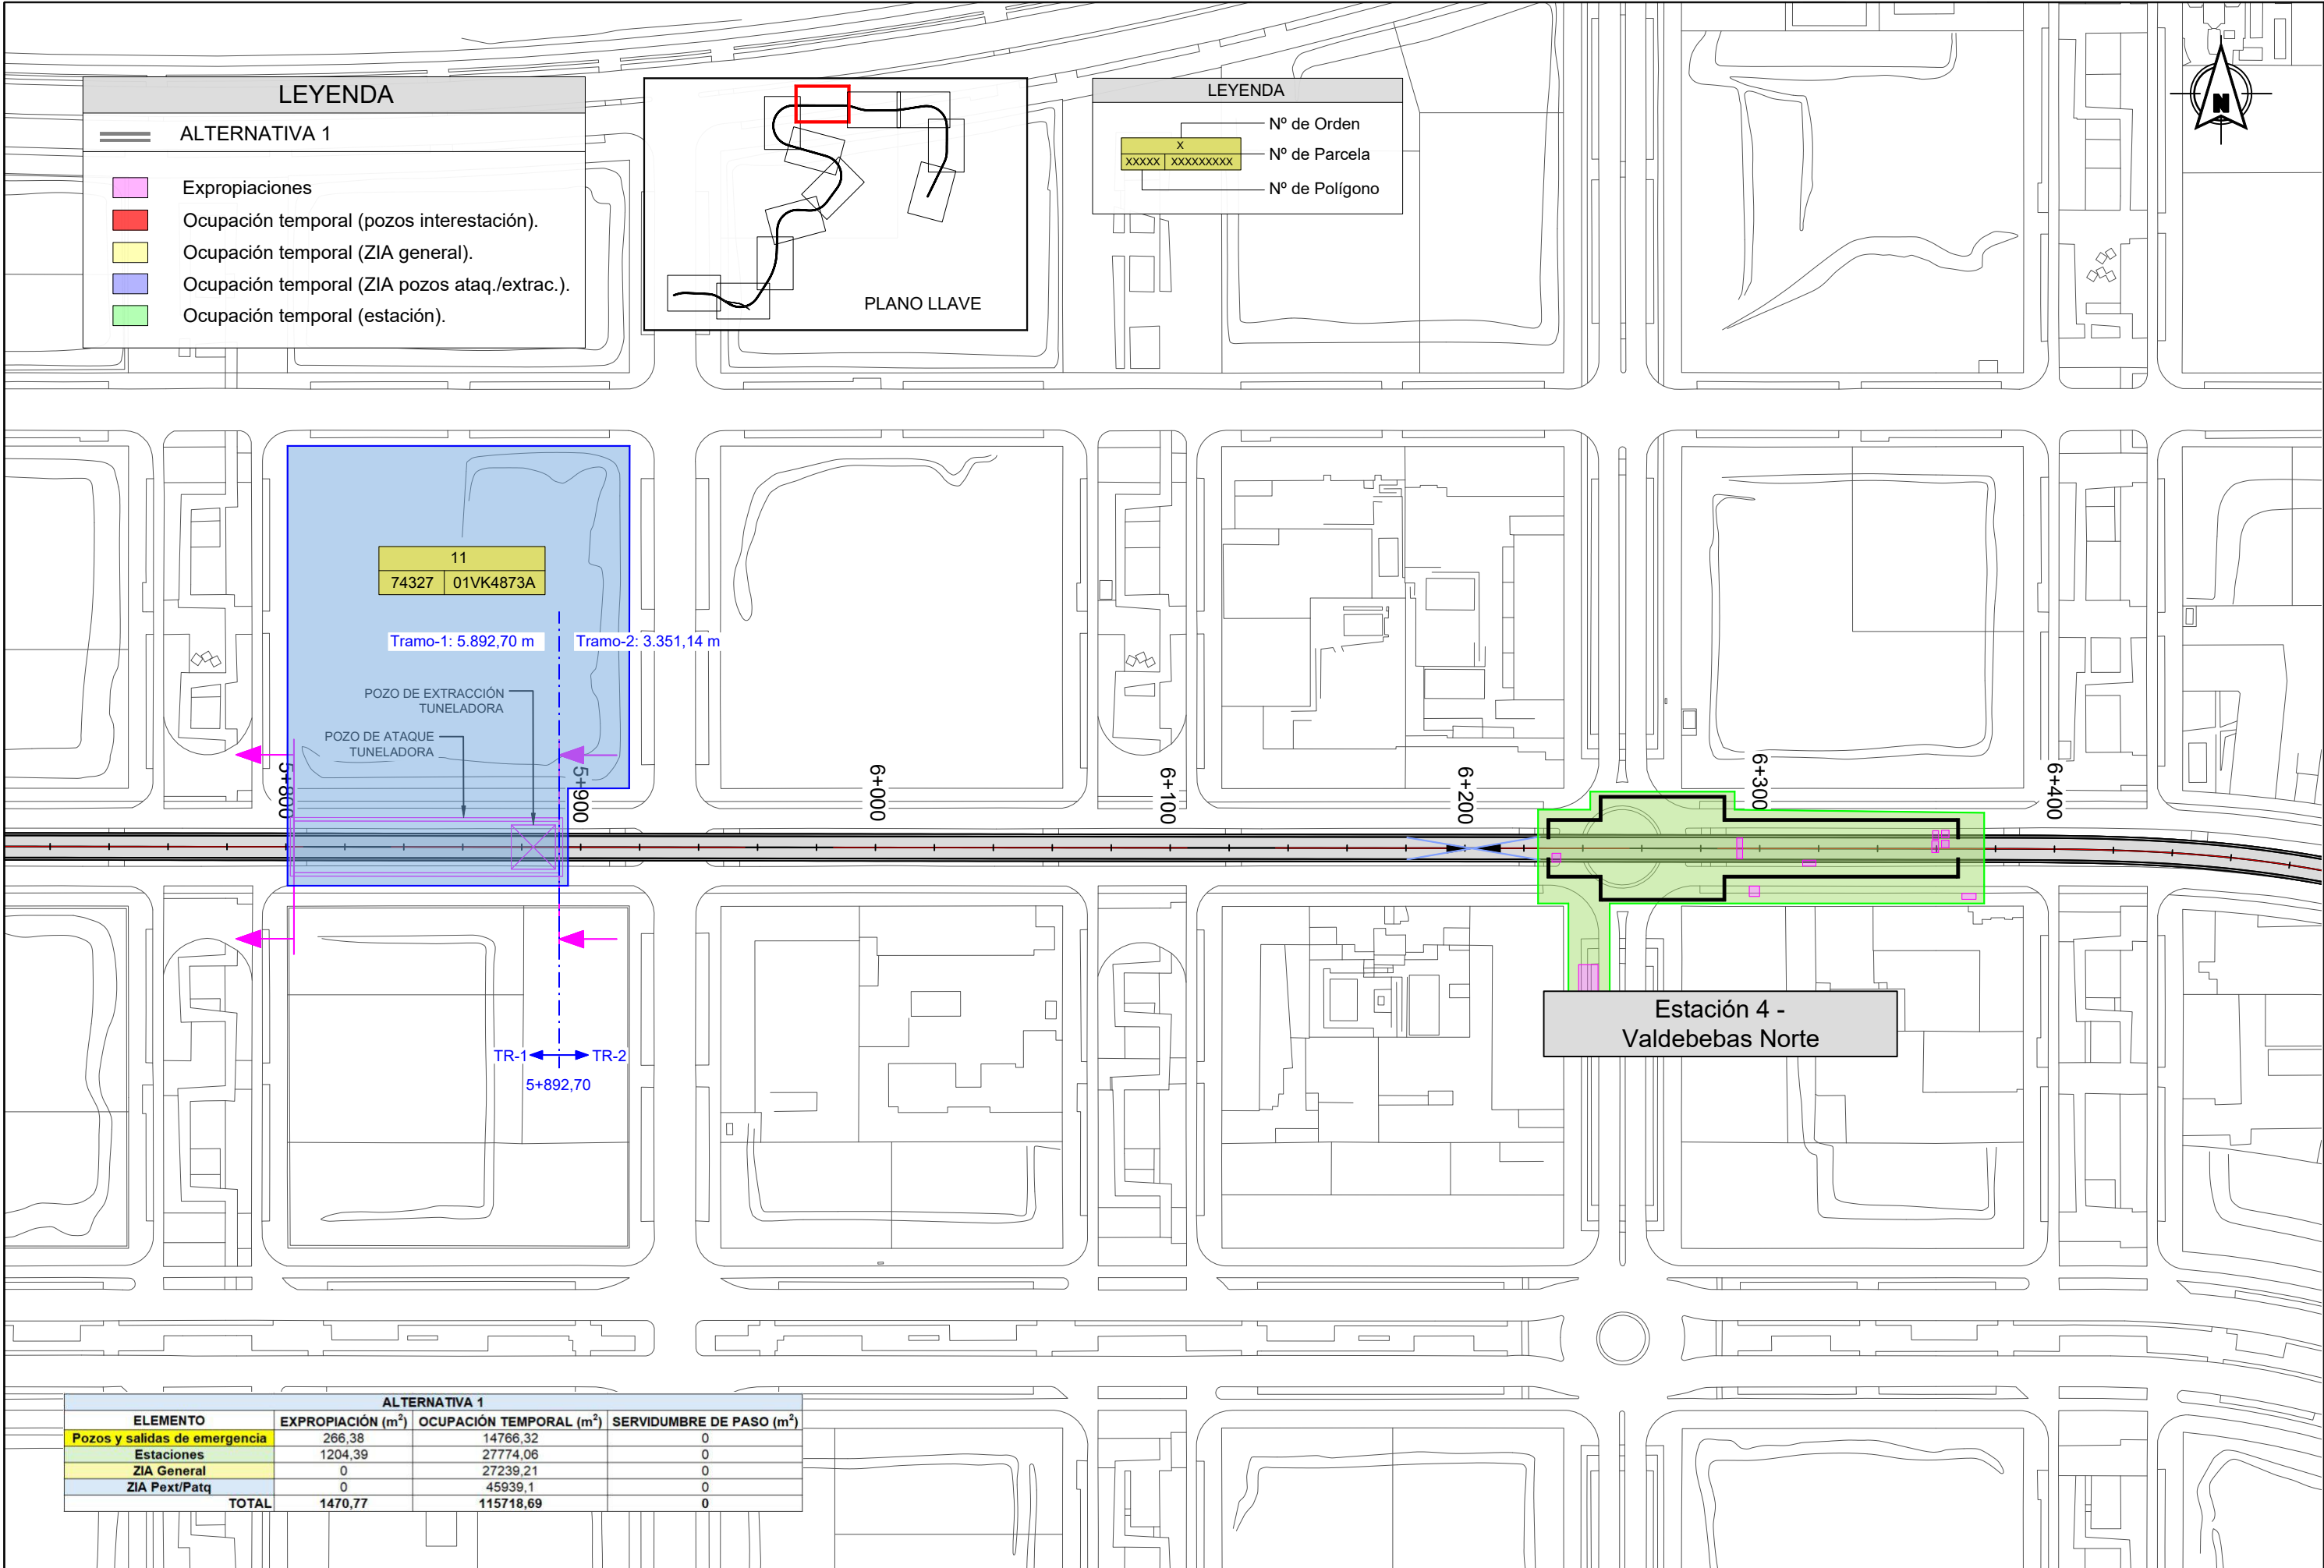

LEYENDA

=====

ALTERNATIVA 1


Expropiaciones

Ocupación temporal (pozos interestación).

Ocupación temporal (ZIA general).

Ocupación temporal (ZIA pozos ataq./extrac.).

Ocupación temporal (estación).

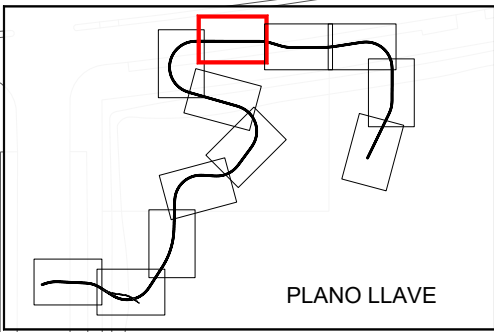

LEYENDA

X

Nº de Orden

xxxxx


Nº de Parcela

xxxxxxxxxx

Nº de Polígono

ALTERNATIVA 1			
ELEMENTO	EXPROPIACIÓN (m²)	OCUPACIÓN TEMPORAL (m²)	SERVIDUMBRE DE PASO (m²)
Pozos y salidas de emergencia	266,38	14766,32	0
Estaciones	1204,39	27774,06	0
ZIA General	0	27239,21	0
ZIA Pext/Patq	0	45939,1	0
TOTAL	1470,77	115718,69	0

REVISIONES					
Nº	FECHA	DESCRIPCIÓN	Nº	FECHA	DESCRIPCIÓN
00	ABR-2024	1ª EDICIÓN	03		
01	JUN-2024	1ª EDICIÓN (TRAS SUPERVISION)	04		
02	JUN-2024	2ª EDICIÓN (TRAS SUPERVISION)	05		

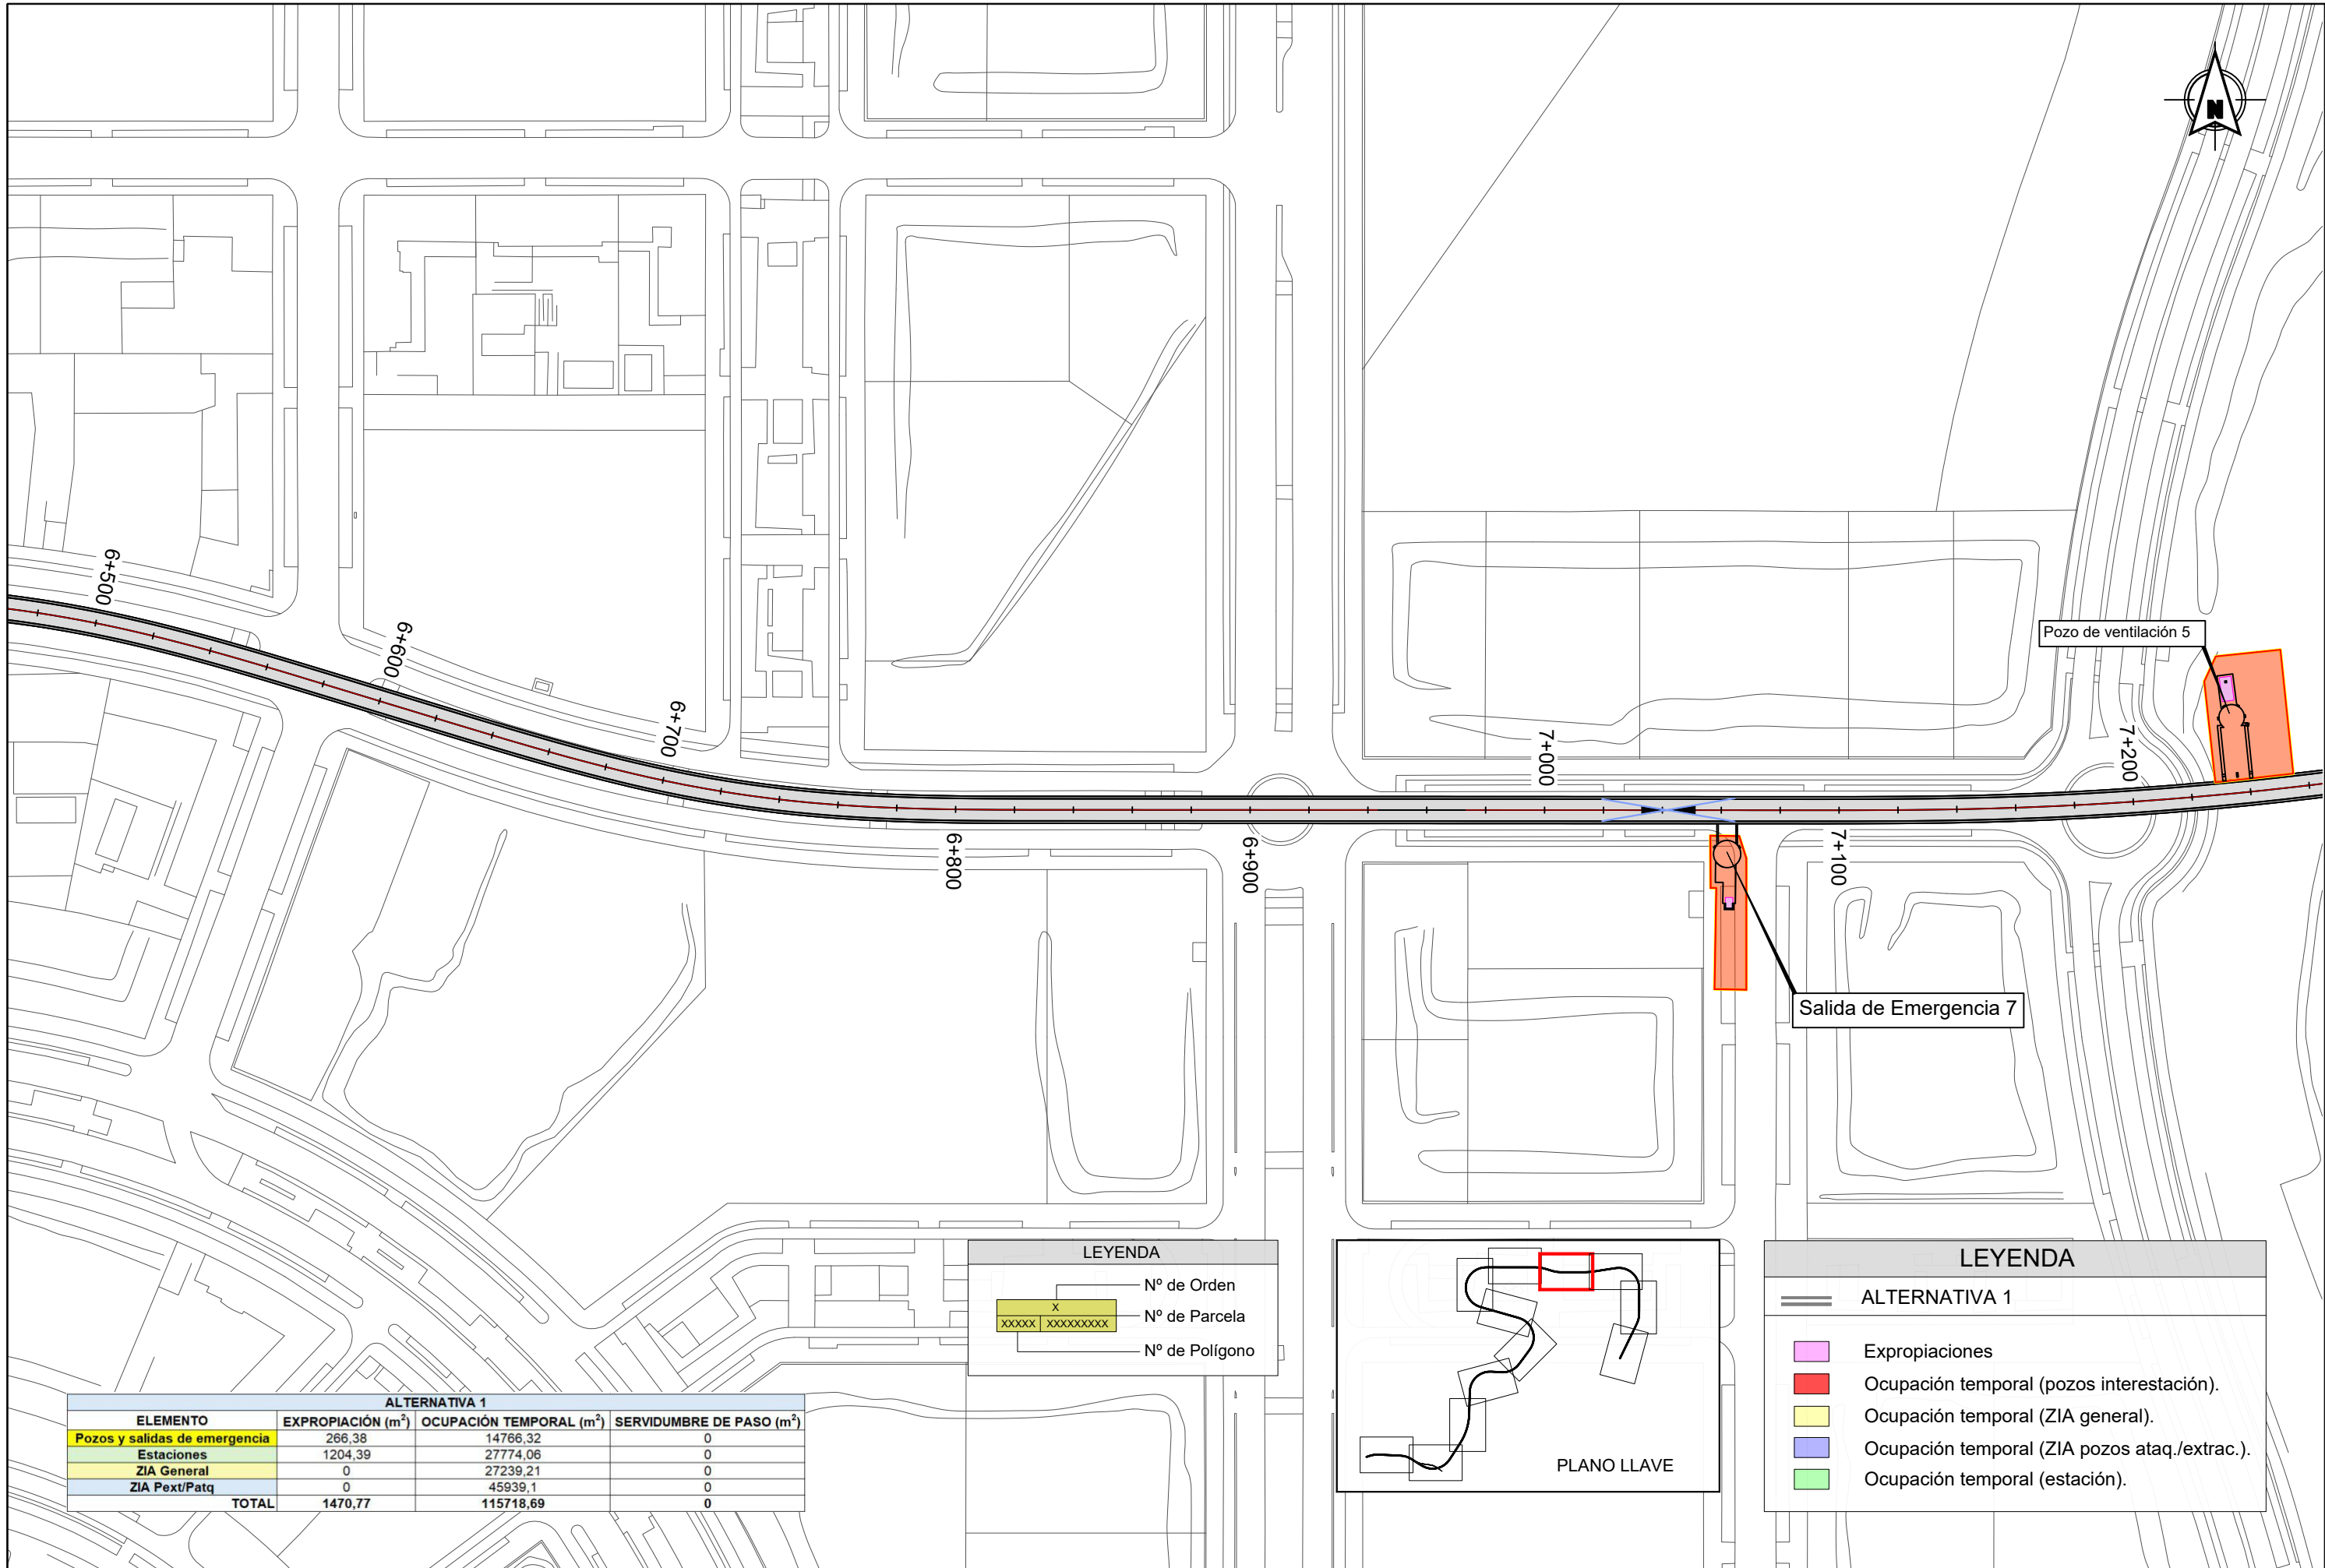

ALTERNATIVA 1			
ELEMENTO	EXPROPIACIÓN (m²)	OCUPACIÓN TEMPORAL (m²)	SERVIDUMBRE DE PASO (m²)
Pozos y salidas de emergencia	266,38	14766,32	0
Estaciones	1204,39	27774,06	0
ZIA General	0	27239,21	0
ZIA Pext/Patq	0	45939,1	0
TOTAL	1470,77	115718,69	0

LEYENDA


X

Nº de Orden

XXXXX | XXXXXXXXX

Nº de Parcela

Nº de Polígono

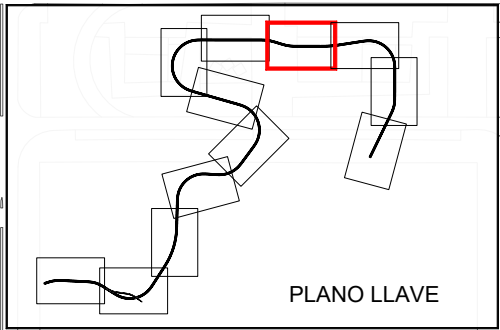

LEYENDA

===== ALTERNATIVA 1


Expropiaciones

Ocupación temporal (pozos interestación).

Ocupación temporal (ZIA general).

Ocupación temporal (ZIA pozos ataq./extrac.).

Ocupación temporal (estación).

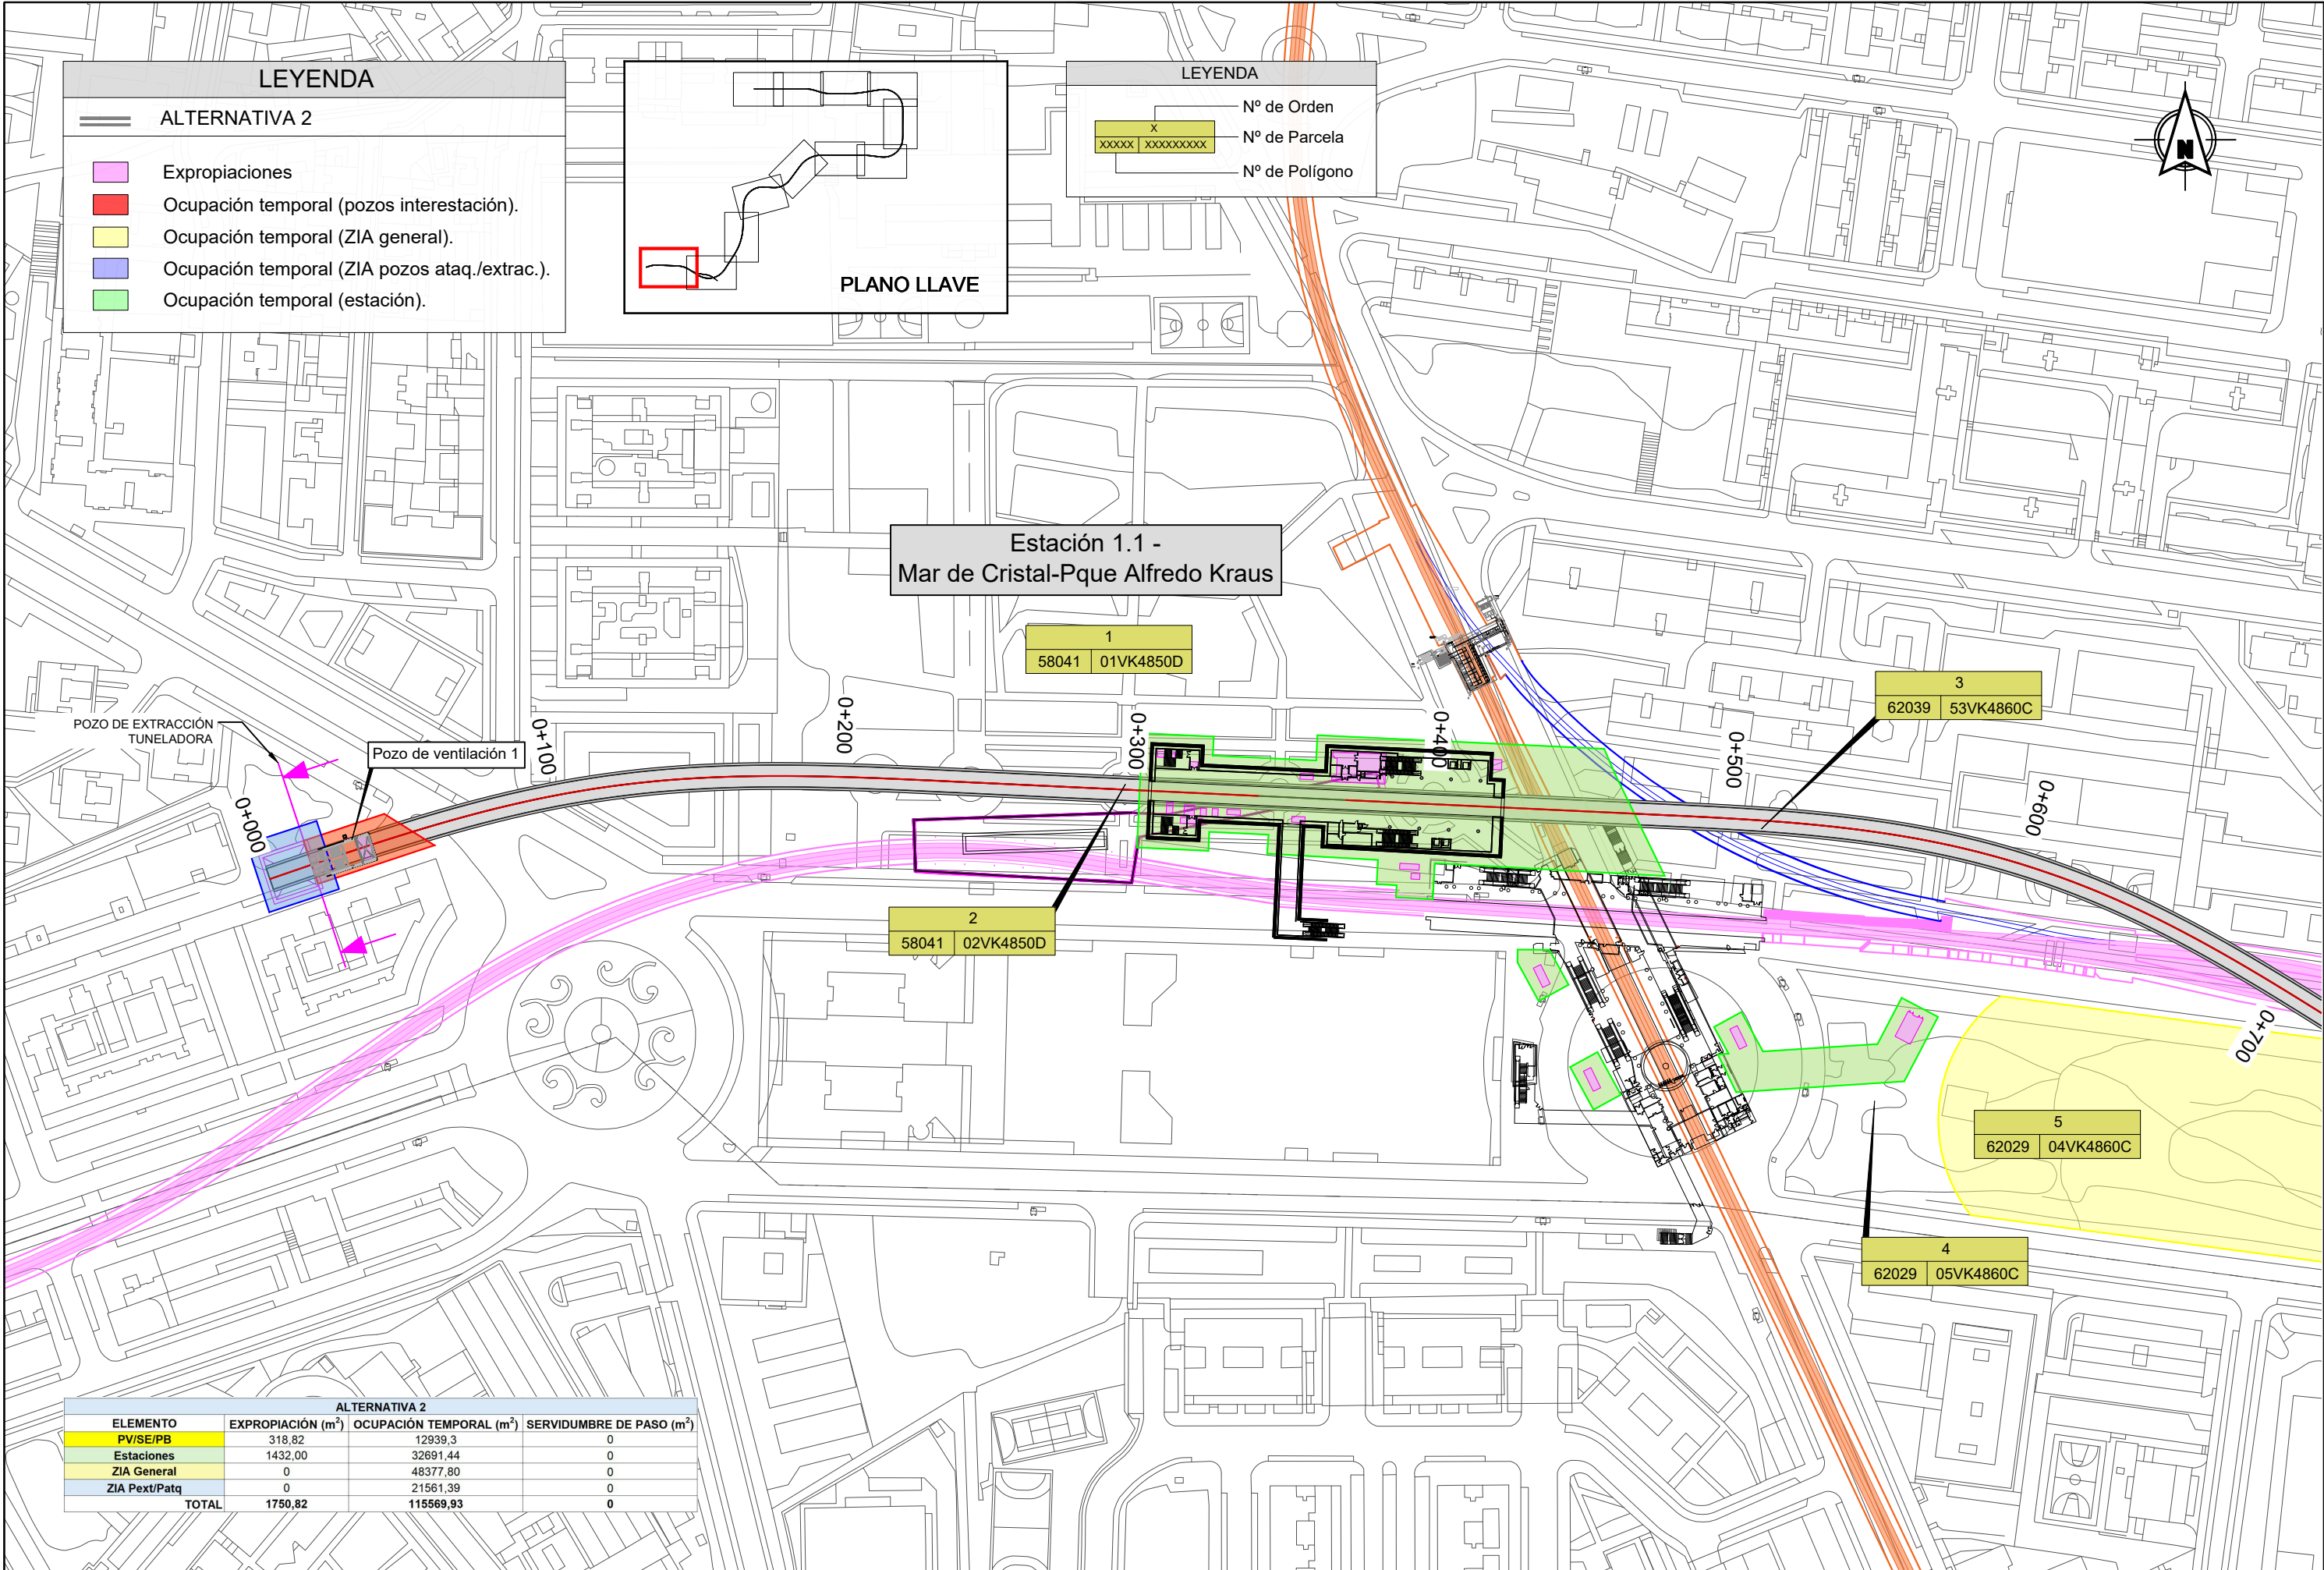

ALTERNATIVA 2			
ELEMENTO	EXPROPIACIÓN (m²)	OCUPACIÓN TEMPORAL (m²)	SERVIDUMBRE DE PASO (m²)
PV/SE/PB	318,82	12939,3	0
Estaciones	1432,00	32691,44	0
ZIA General	0	48377,80	0
ZIA Pext/Patq	0	21561,39	0
TOTAL	1750,82	115569,93	0

LEYENDA

=====

ALTERNATIVA 2

Expropiaciones

Ocupación temporal (pozos interestación).

Ocupación temporal (ZIA general).

Ocupación temporal (ZIA pozos ataq./extrac.).

Ocupación temporal (estación).

PLANO LLAVE

LEYENDA


X

Nº de Orden

xxxxx | xxxxxxxxx

Nº de Parcela

Nº de Polígono

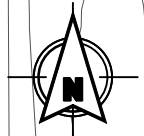

13


89334 01VK4883D

Pozo de Ventilación 7

Salida de Emergencia 6

ALTERNATIVA 2			
ELEMENTO	EXPROPIACIÓN (m²)	OCUPACIÓN TEMPORAL (m²)	SERVIDUMBRE DE PASO (m²)
PV/SE/PB	318,82	12939,3	0
Estaciones	1432,00	32691,44	0
ZIA General	0	48377,80	0
ZIA Pext/Patq	0	21561,39	0
TOTAL	1750,82	115569,93	0

REVISIONES					
Nº	FECHA	DESCRIPCIÓN	Nº	FECHA	DESCRIPCIÓN
00	ABR-2024	1ª EDICIÓN	03		
01	JUN-2024	1ª EDICIÓN (TRAS SUPERVISION)	04		
02	JUN-2024	2ª EDICIÓN (TRAS SUPERVISION)	05		

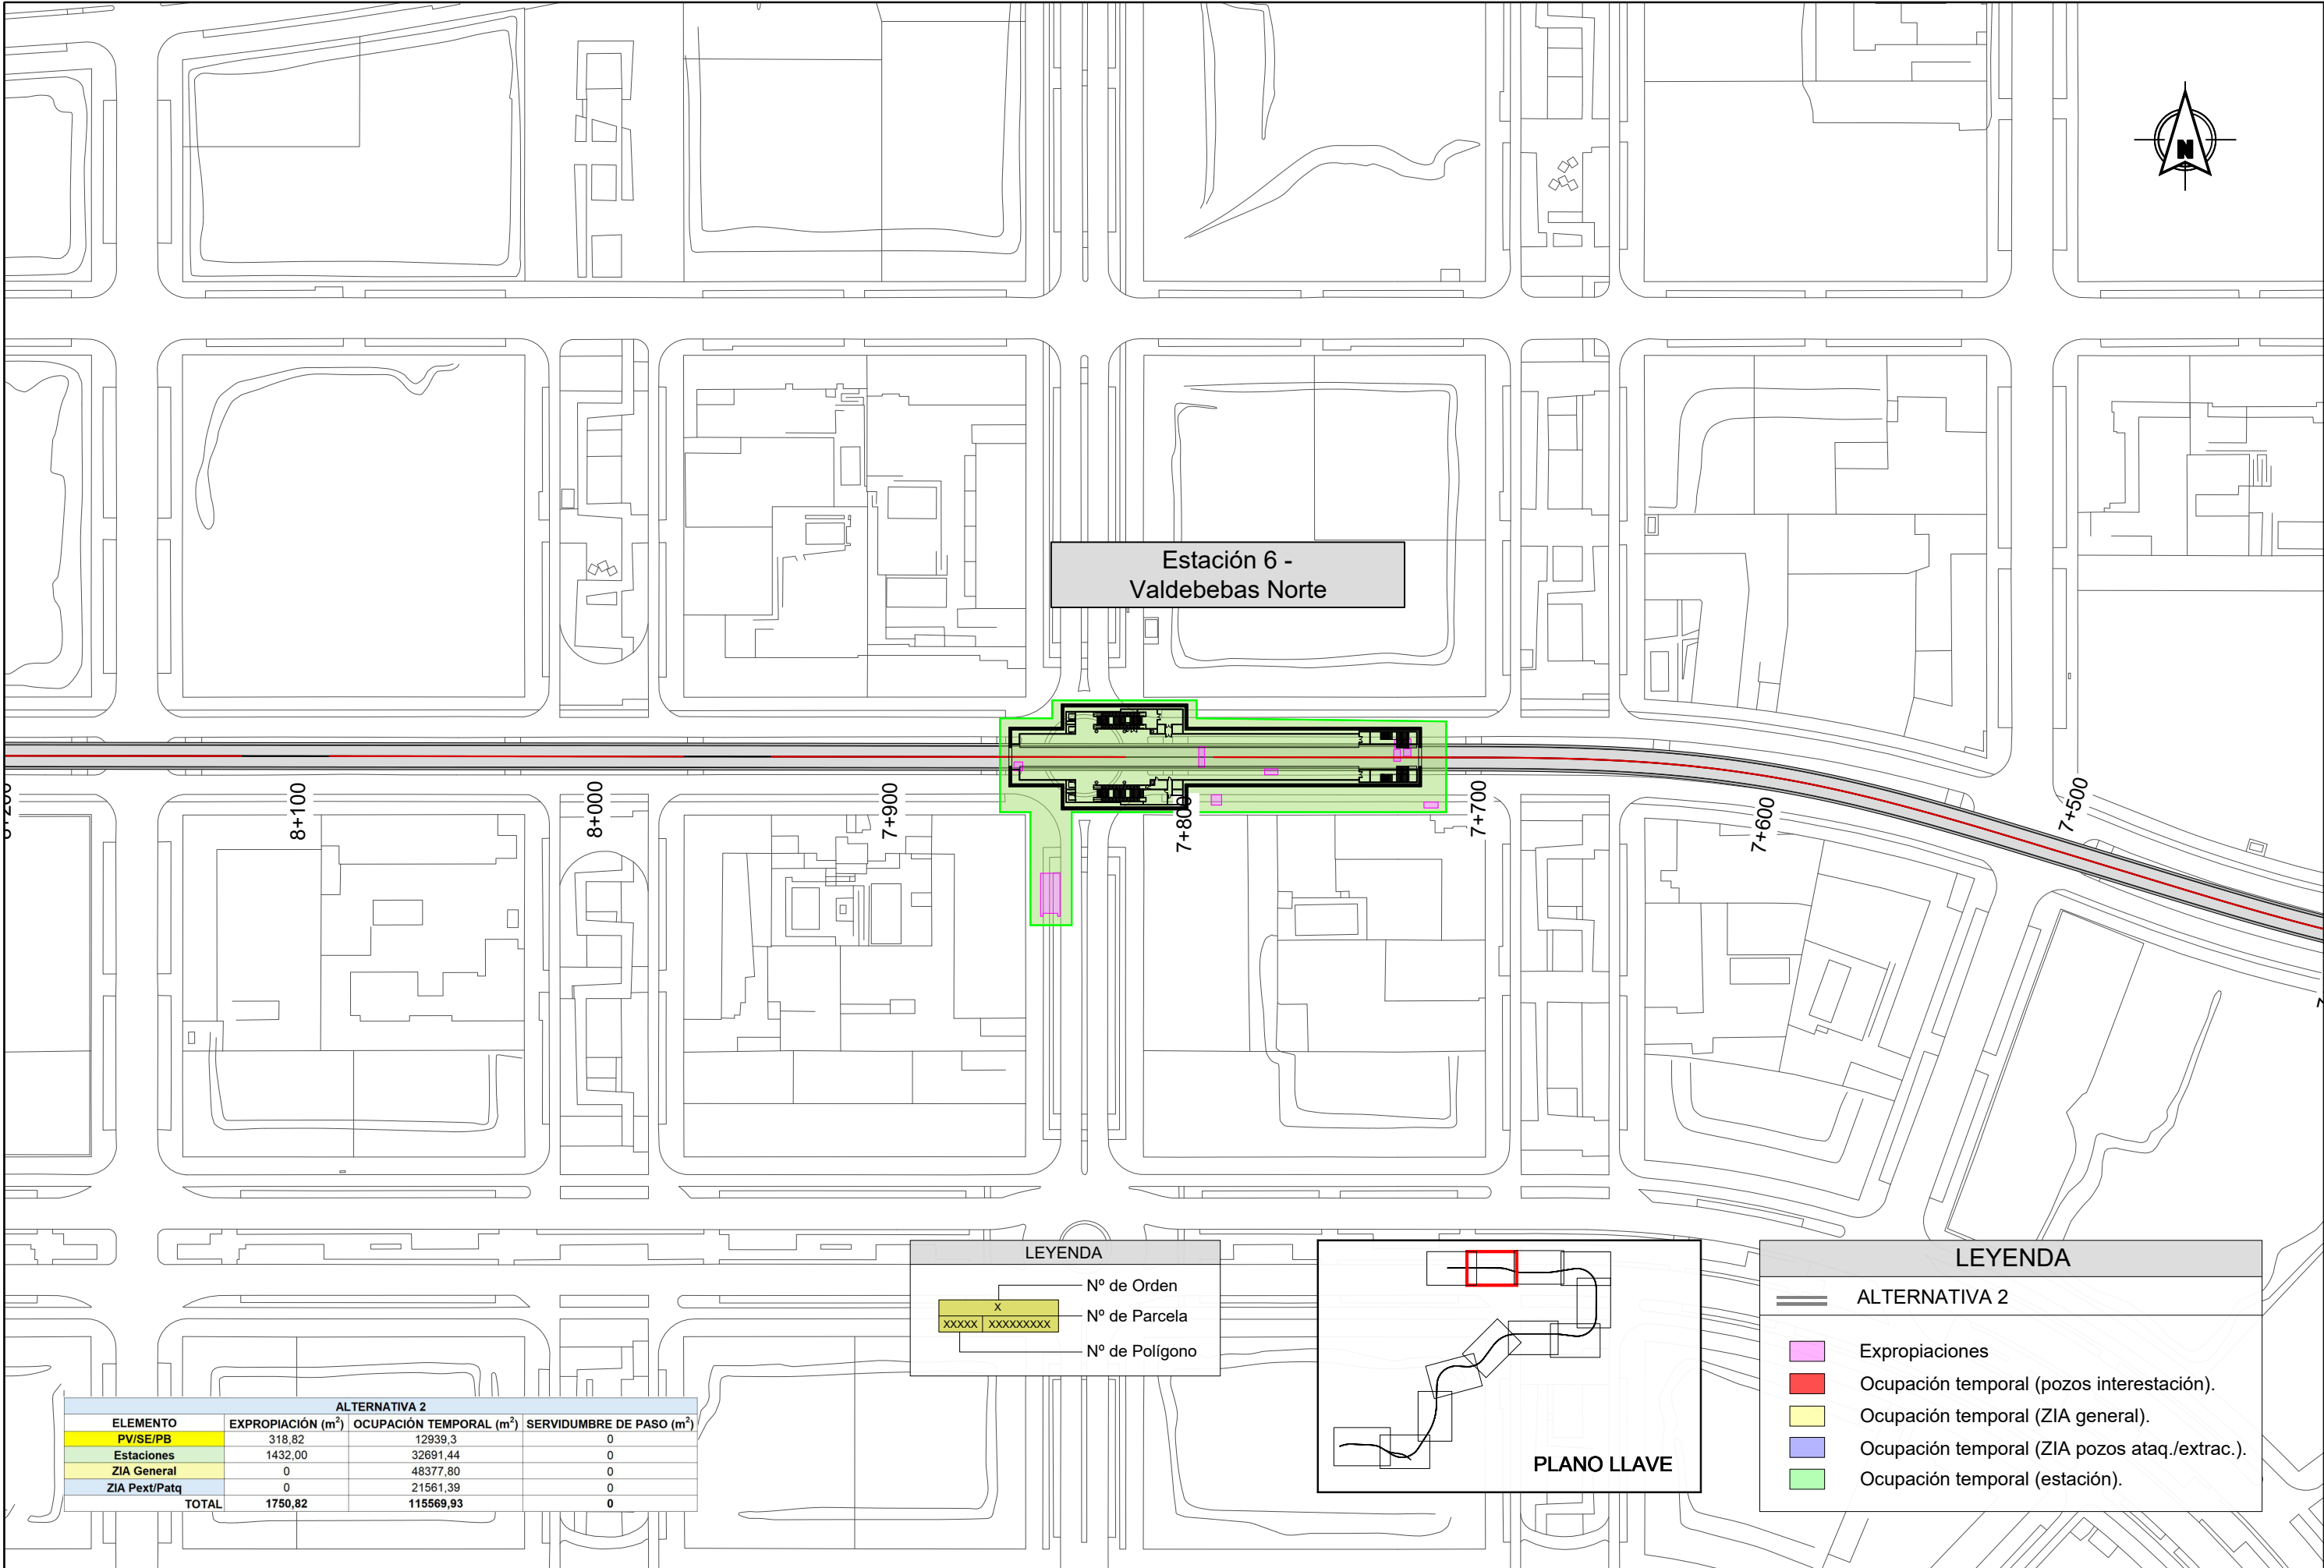

Estación 6 -
Valdebebas Norte

LEYENDA

Nº de Orden
xxxxx X
Nº de Parcela
xxxxxxxxx
Nº de Polígono

PLANO LLAVE


LEYENDA

== ALTERNATIVA 2

- Expropiaciones
- Ocupación temporal (pozos interestación).
- Ocupación temporal (ZIA general).
- Ocupación temporal (ZIA pozos ataq./extrac.).
- Ocupación temporal (estación).

ALTERNATIVA 2			
ELEMENTO	EXPROPIACIÓN (m²)	OCUPACIÓN TEMPORAL (m²)	SERVIDUMBRE DE PASO (m²)
PV/SE/PB	318,82	12939,3	0
Estaciones	1432,00	32691,44	0
ZIA General	0	48377,80	0
ZIA Pext/Patq	0	21561,39	0
TOTAL	1750,82	115569,93	0

REVISIONES					
Nº	FECHA	DESCRIPCIÓN	Nº	FECHA	DESCRIPCIÓN
00	ABR-2024	1ª EDICIÓN	03		
01	JUN-2024	1ª EDICIÓN (TRAS SUPERVISIÓN)	04		
02	JUN-2024	2ª EDICIÓN (TRAS SUPERVISIÓN)	05		

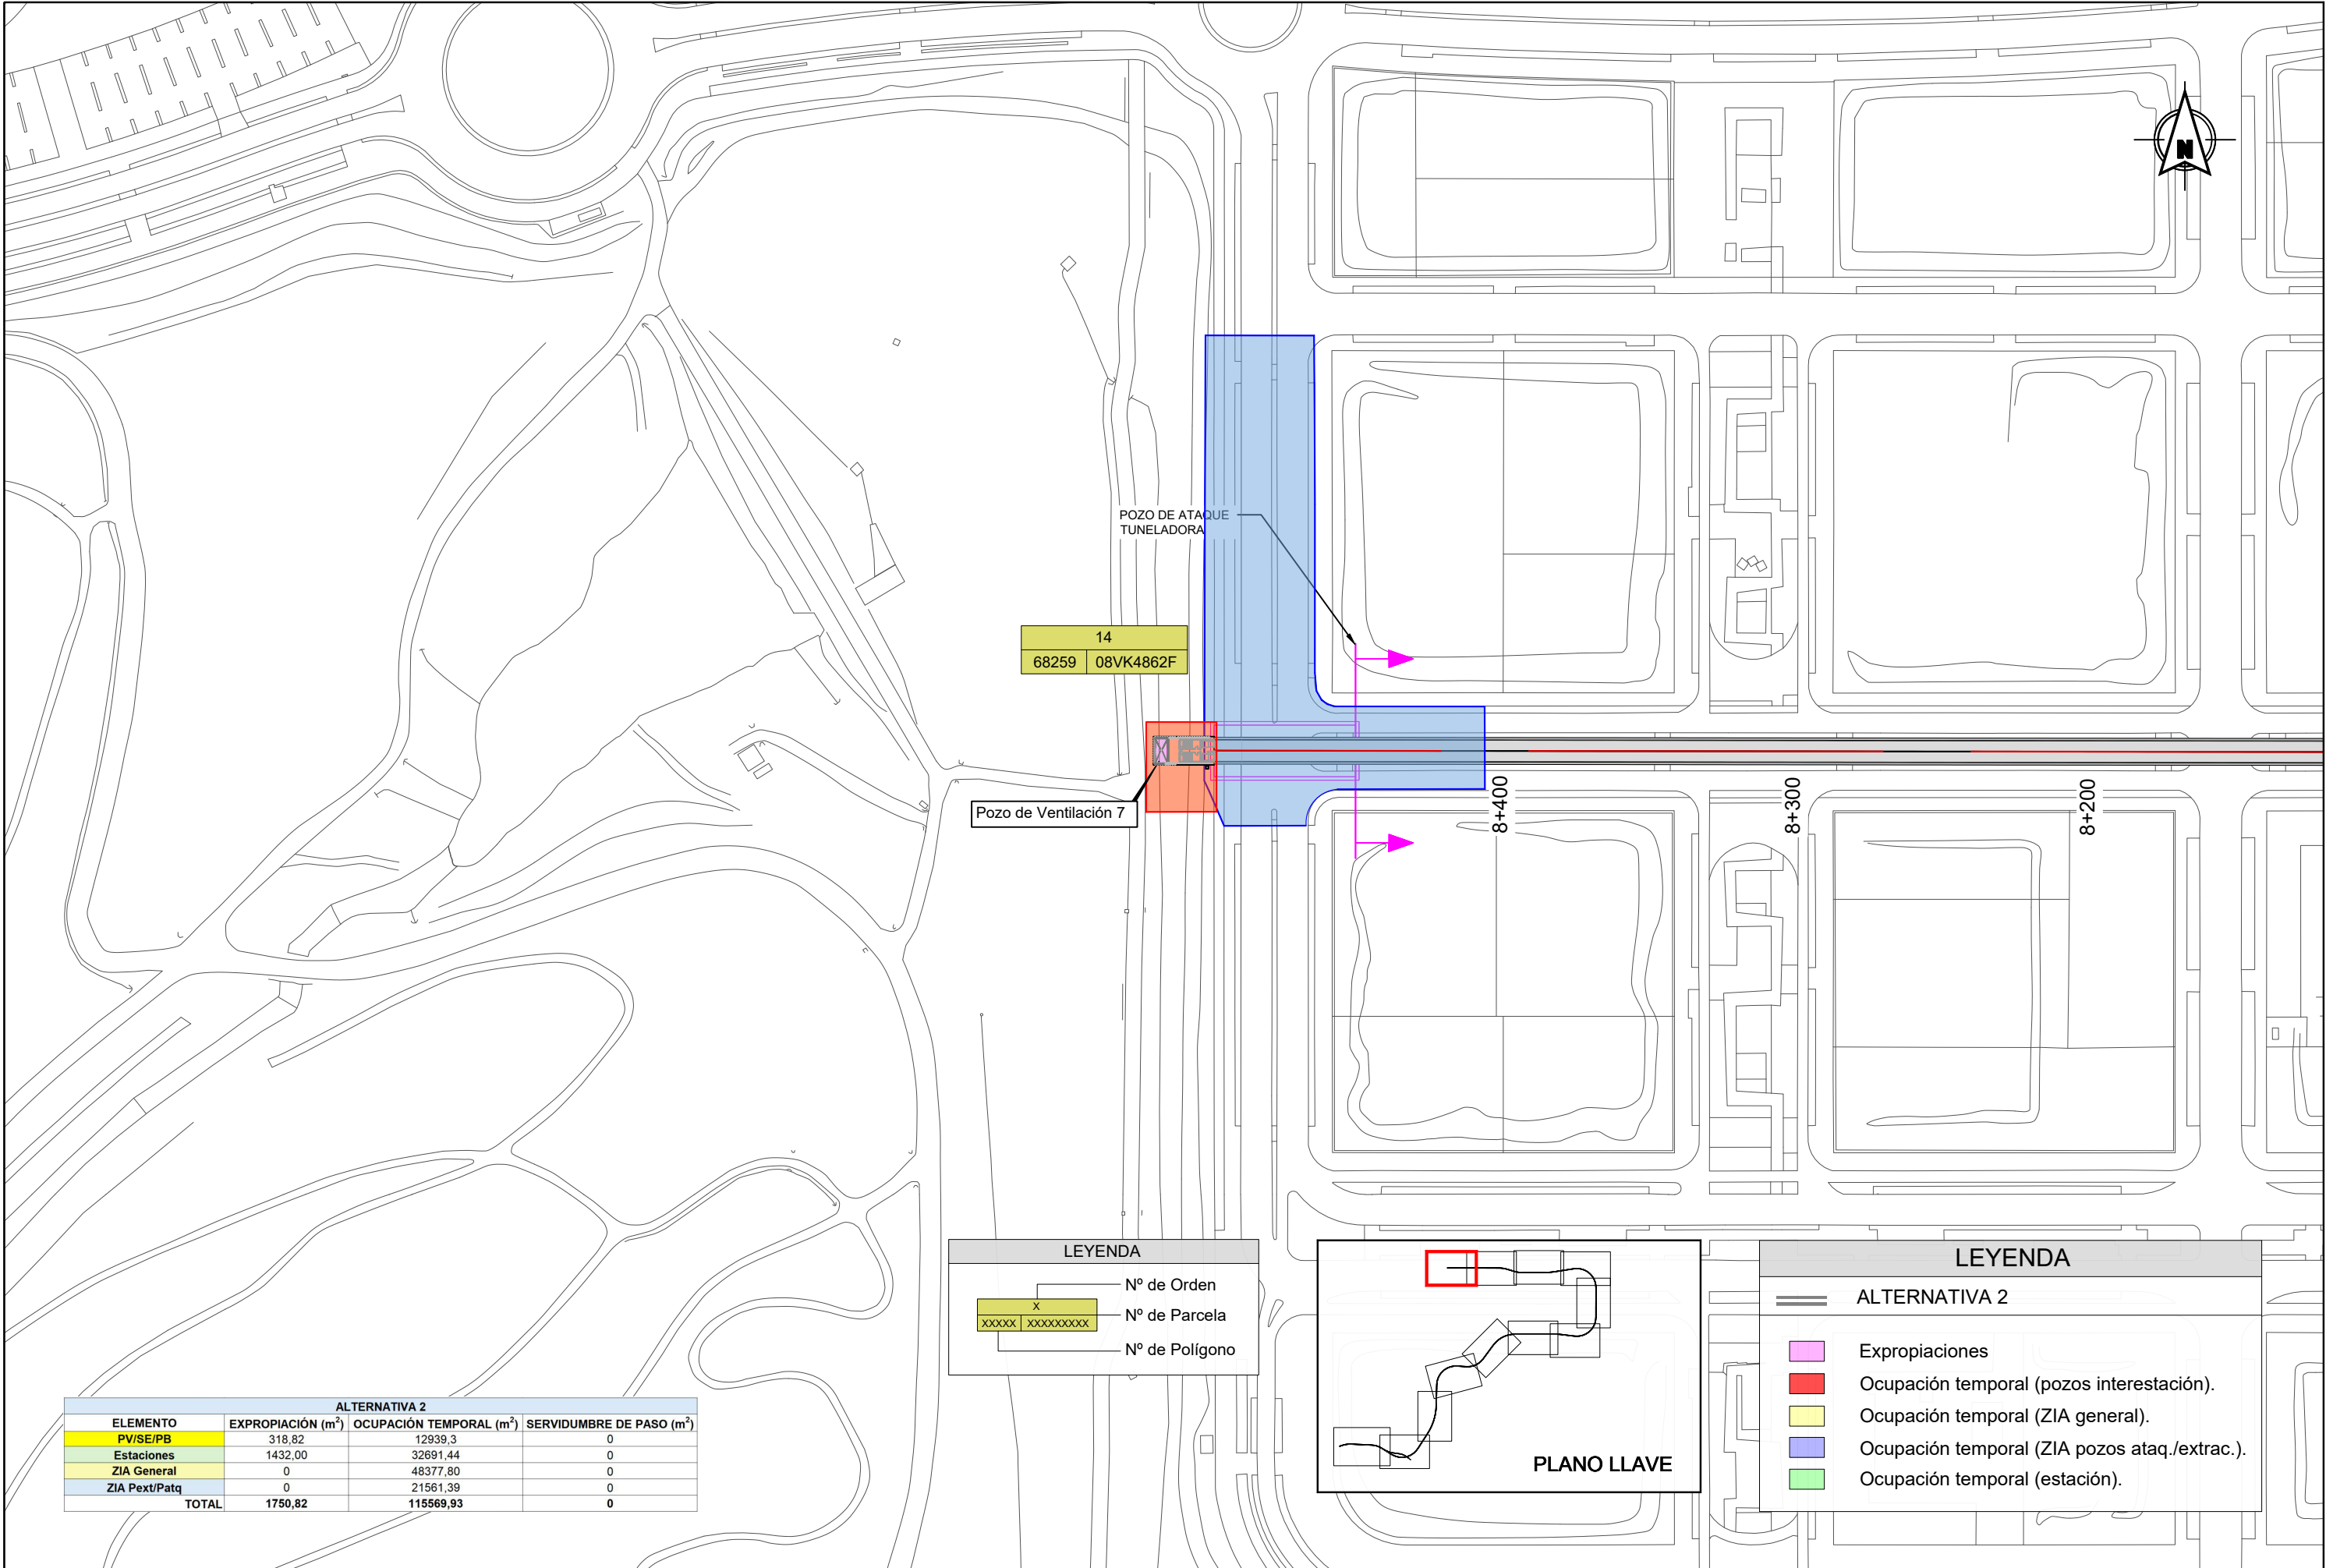

ALTERNATIVA 2			
ELEMENTO	EXPROPIACIÓN (m²)	OCUPACIÓN TEMPORAL (m²)	SERVIDUMBRE DE PASO (m²)
PV/SE/PB	318,82	12939,3	0
Estaciones	1432,00	32691,44	0
ZIA General	0	48377,80	0
ZIA Pext/Patq	0	21561,39	0
TOTAL	1750,82	115569,93	0

LEYENDA


X

xxxxx | xxxxxxxxx

Nº de Orden

Nº de Parcela

Nº de Polígono

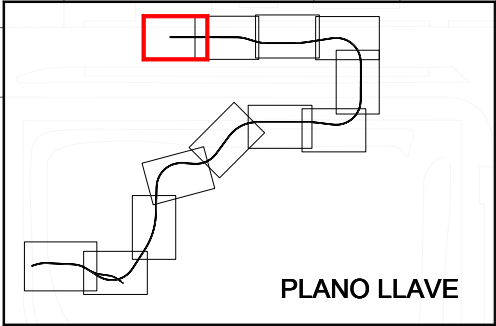

LEYENDA

=====

ALTERNATIVA 2


Expropiaciones

Ocupación temporal (pozos interestación).

Ocupación temporal (ZIA general).

Ocupación temporal (ZIA pozos ataq./extrac.).

Ocupación temporal (estación).

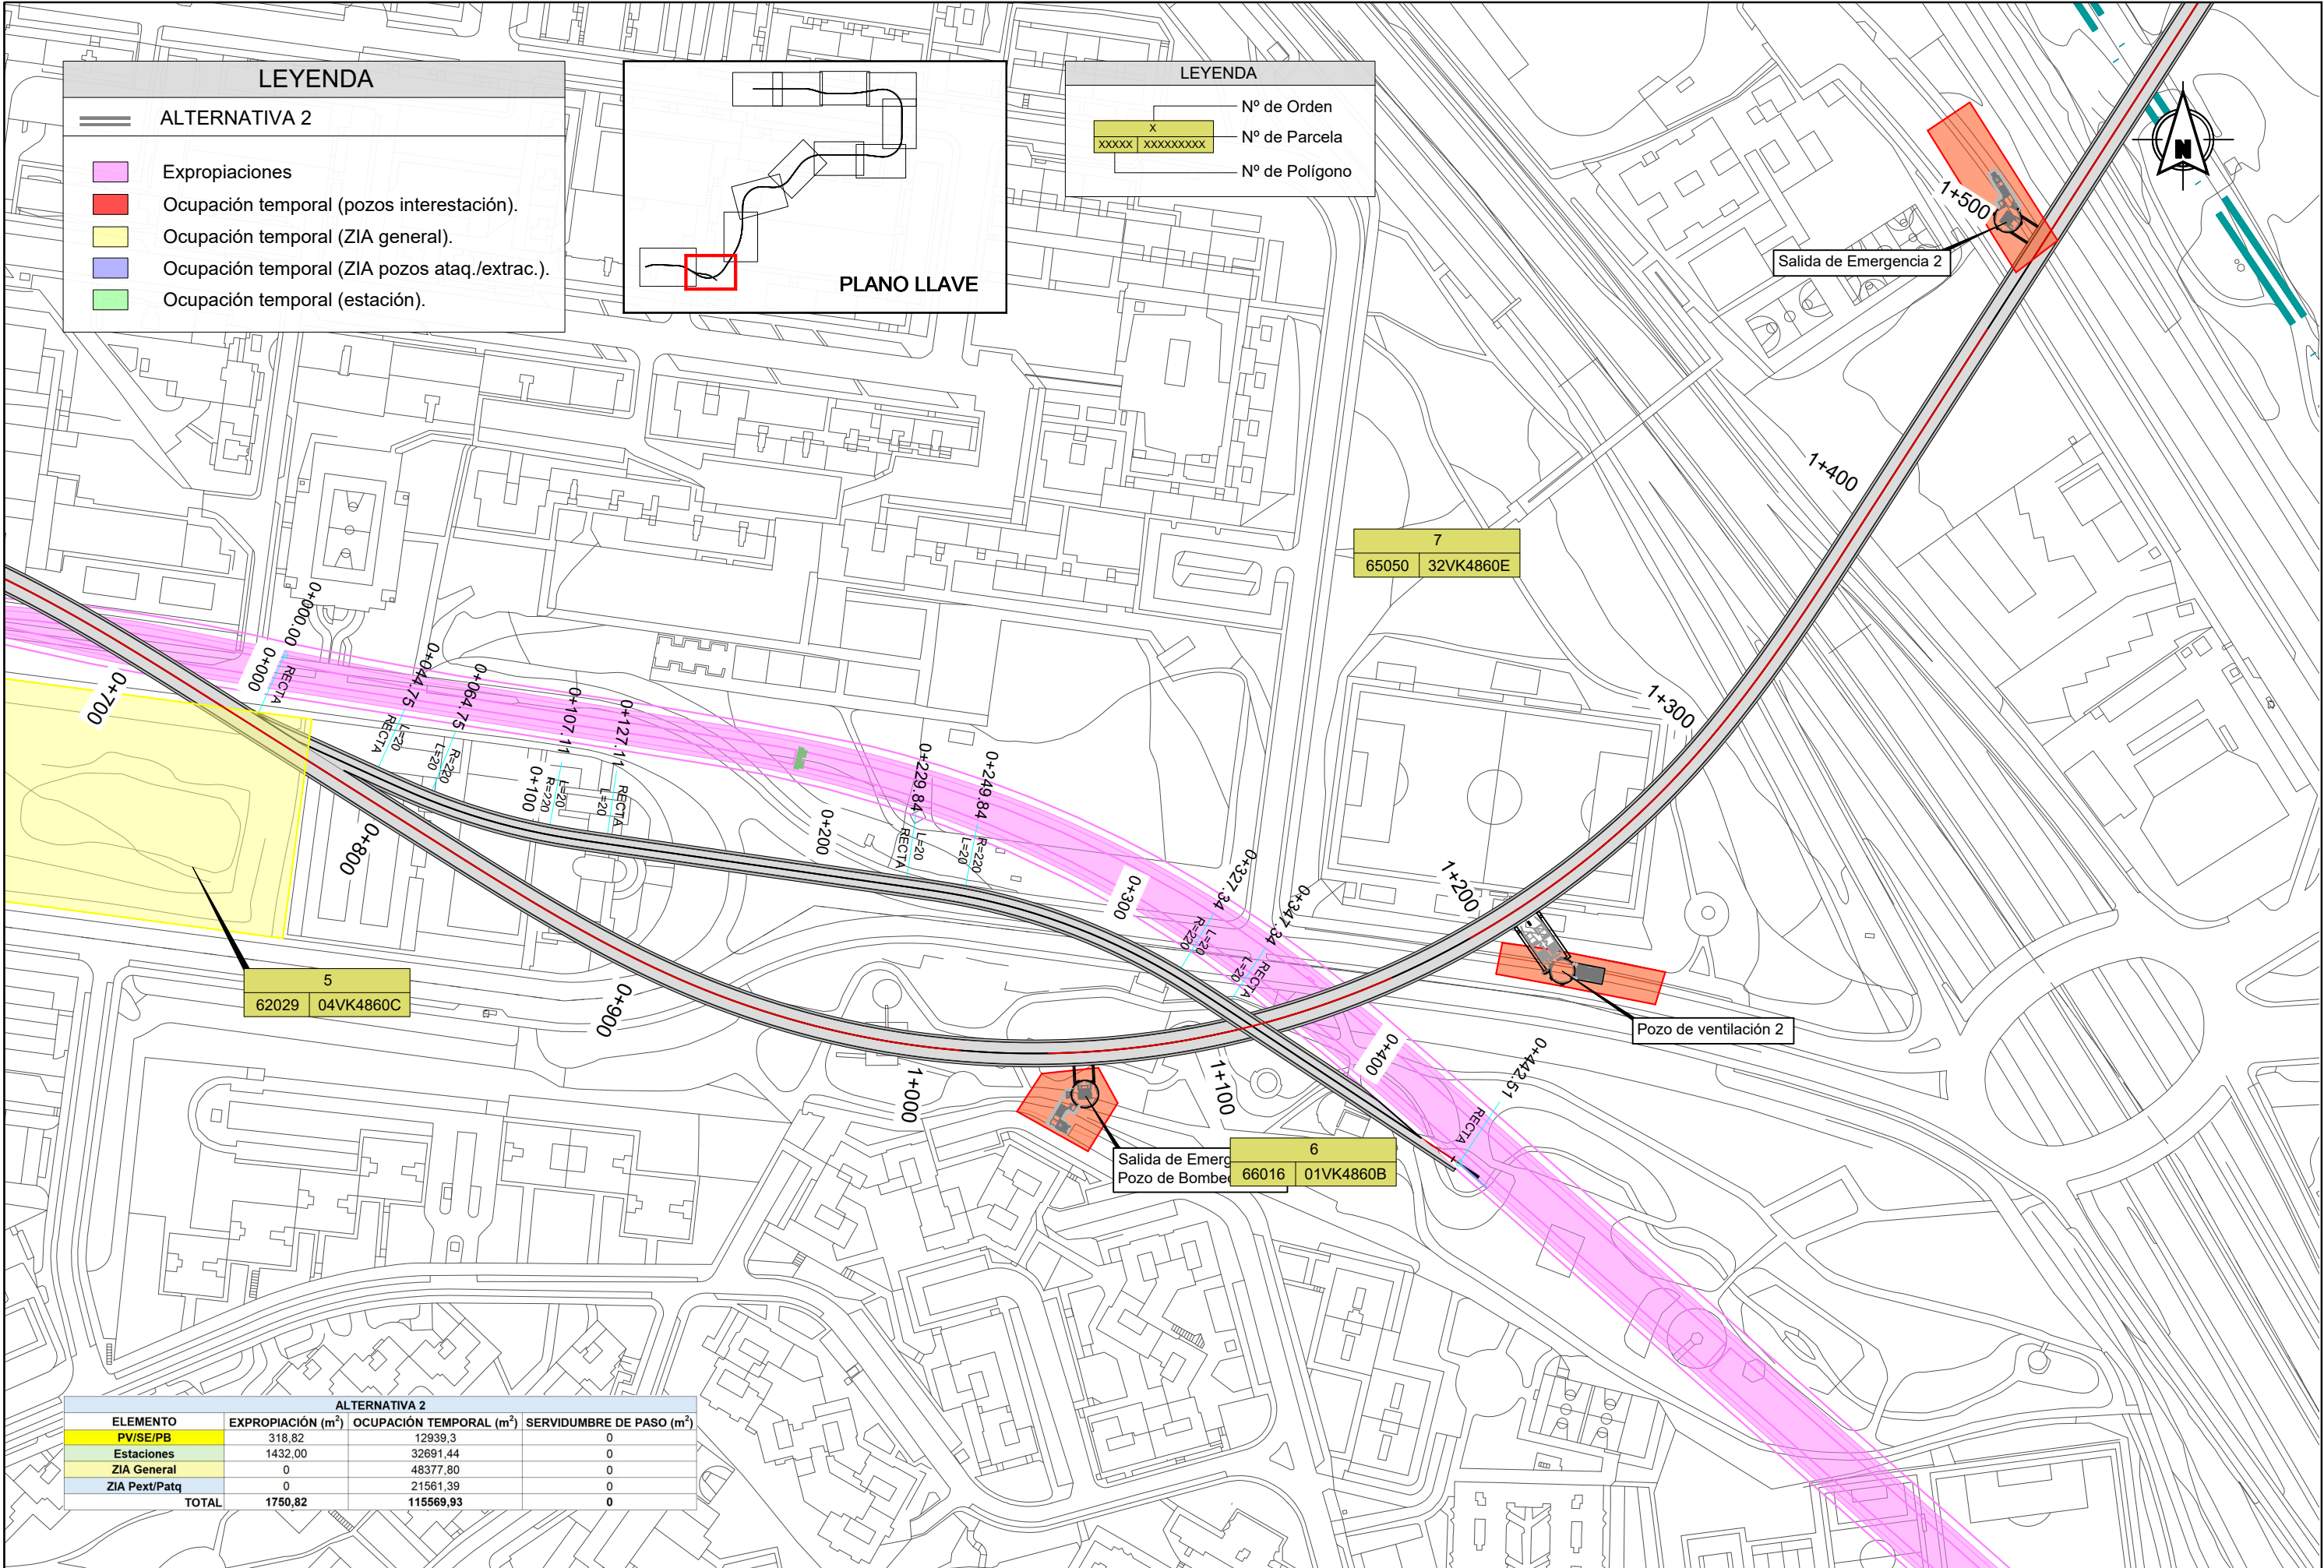

LEYENDA

ALTERNATIVA 2

Expropiaciones

Ocupación temporal (pozos interestación).

Ocupación temporal (ZIA general).

Ocupación temporal (ZIA pozos ataq./extrac.).

Ocupación temporal (estación).

PLANO LLAVE

LEYENDA


Nº de Orden

Nº de Parcela

Nº de Polígono

ALTERNATIVA 2			
ELEMENTO	EXPROPIACIÓN (m²)	OCUPACIÓN TEMPORAL (m²)	SERVIDUMBRE DE PASO (m²)
PV/SE/PB	318,82	12939,3	0
Estaciones	1432,00	32691,44	0
ZIA General	0	48377,80	0
ZIA Pext/Patq	0	21561,39	0
TOTAL	1750,82	115569,93	0

REVISIONES					
Nº	FECHA	DESCRIPCIÓN	Nº	FECHA	DESCRIPCIÓN
00	ABR-2024	1ª EDICIÓN	03		
01	JUN-2024	1ª EDICIÓN (TRAS SUPERVISION)	04		
02	JUN-2024	2ª EDICIÓN (TRAS SUPERVISION)	05		

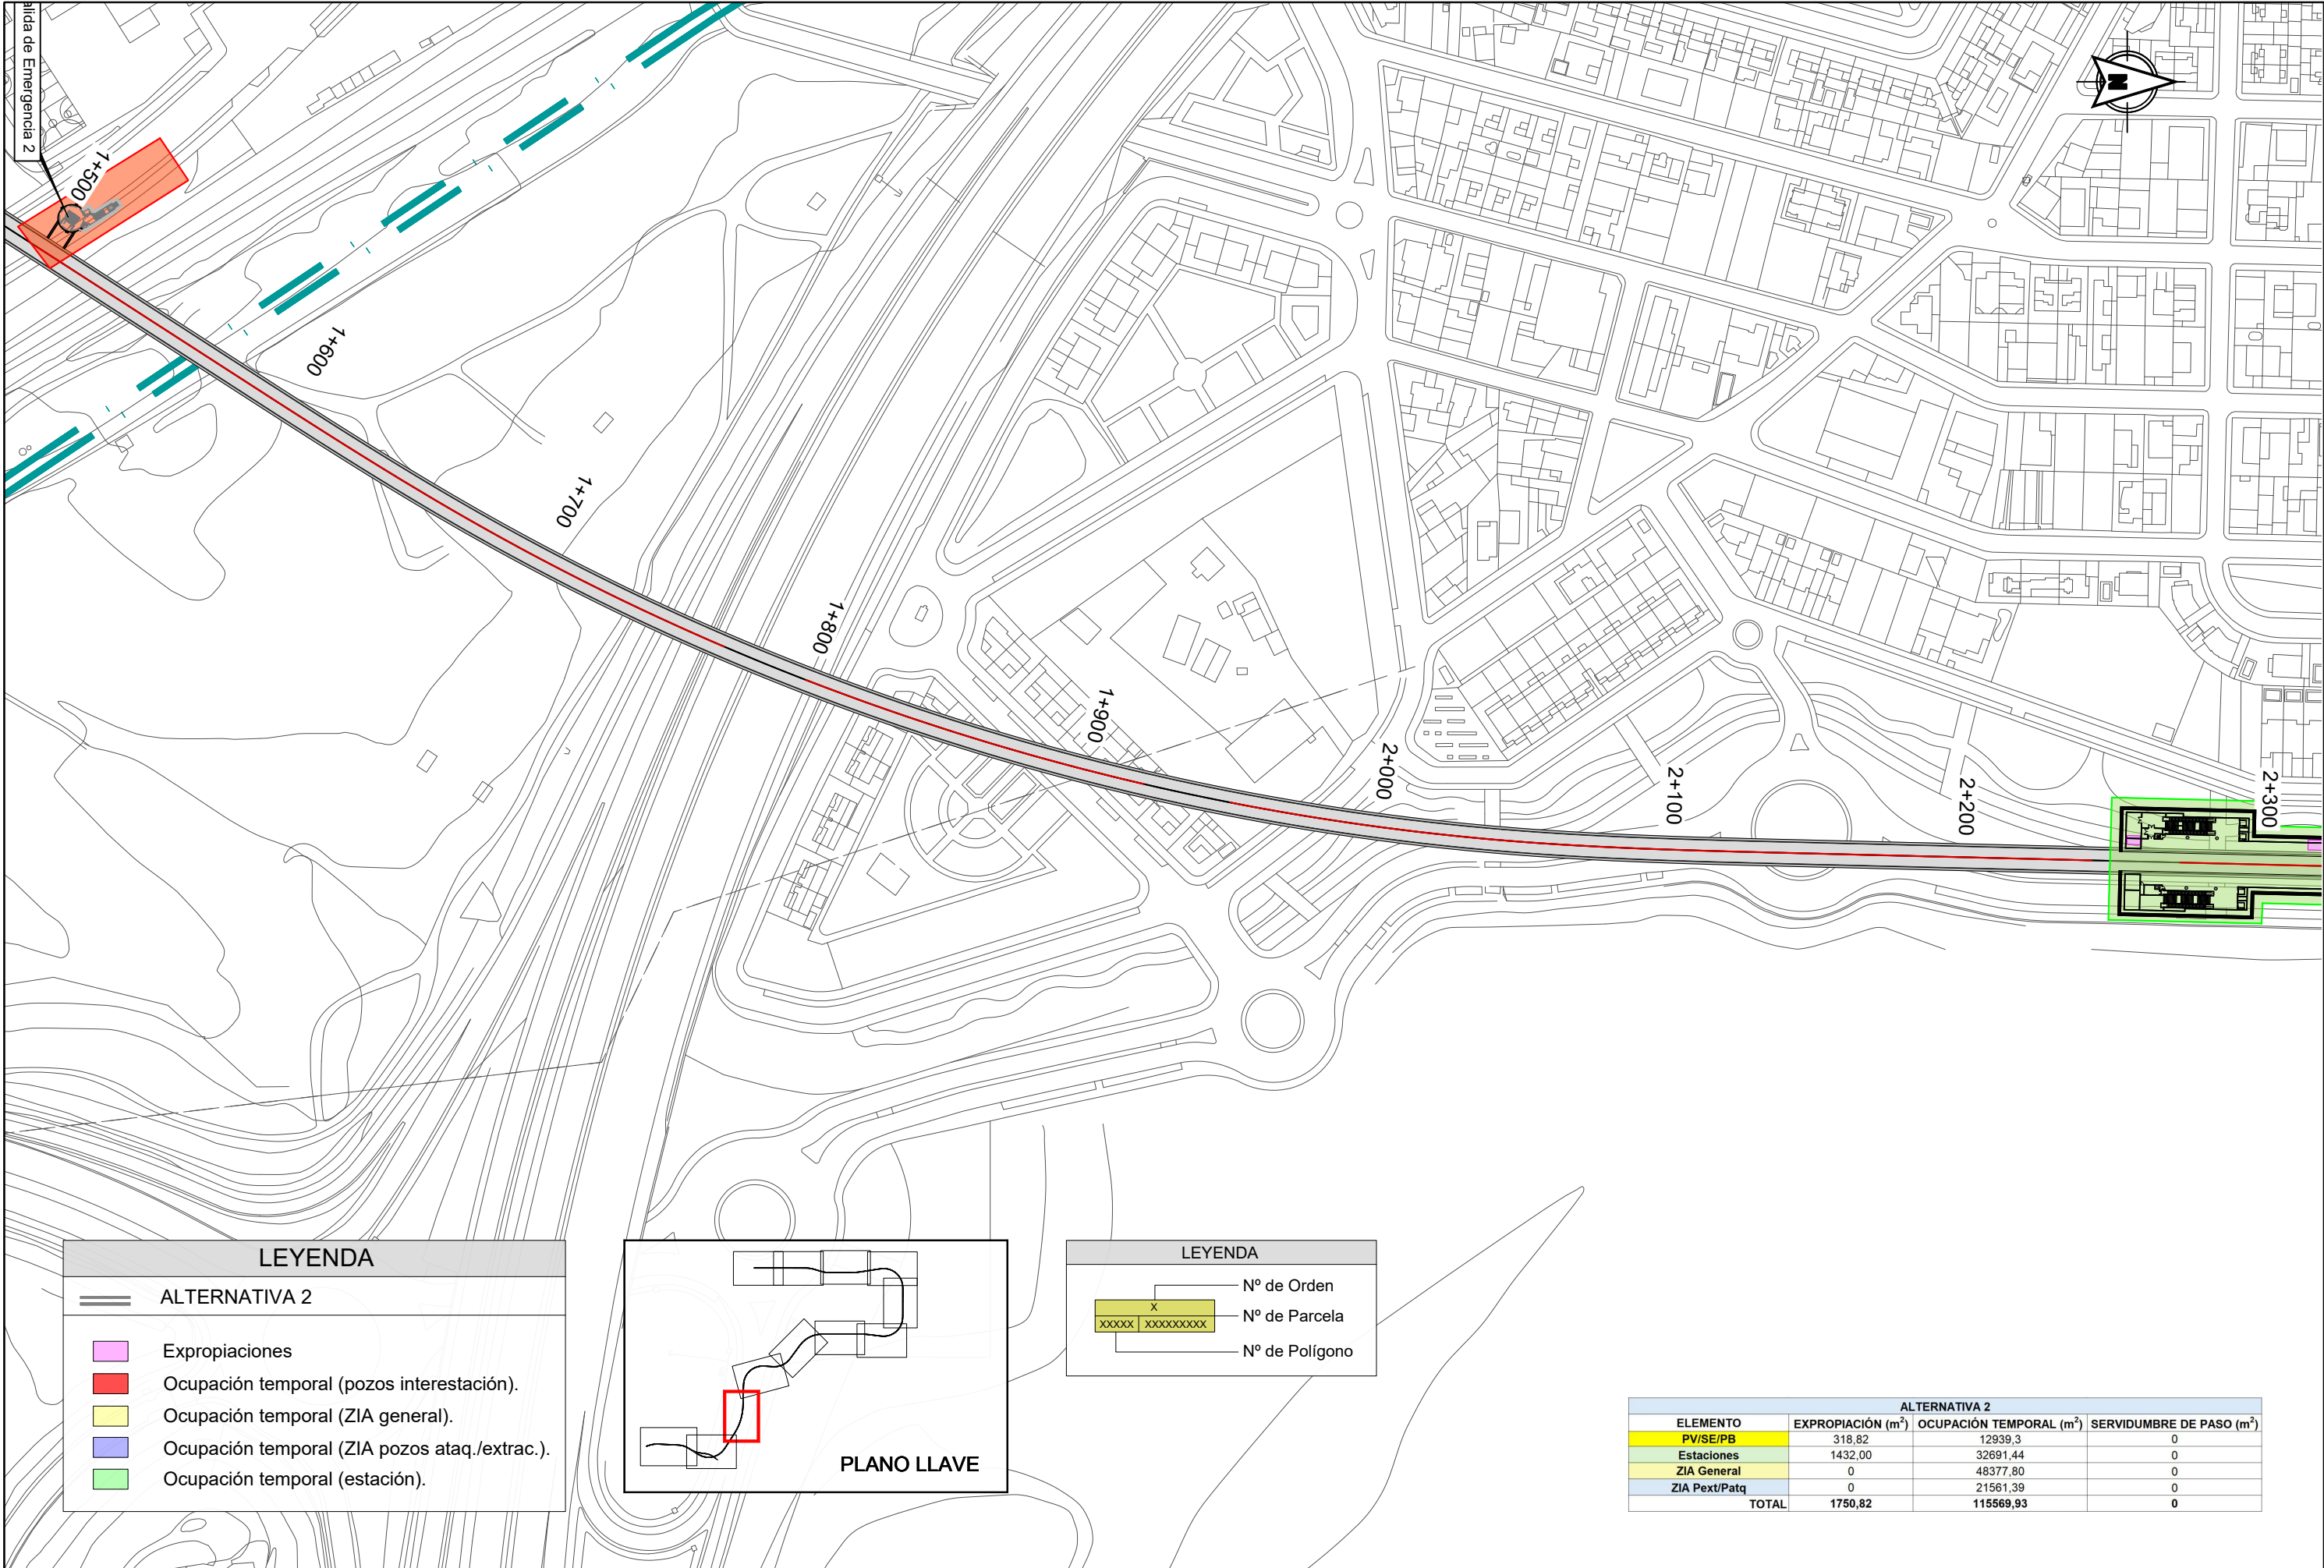

LEYENDA

ALTERNATIVA 2

Expropiaciones

Ocupación temporal (pozos interestación).

Ocupación temporal (ZIA general).

Ocupación temporal (ZIA pozos ataq./extrac.).

Ocupación temporal (estación).

PLANO LLAVE

LEYENDA


Nº de Orden

Nº de Parcela


Nº de Polígono

ALTERNATIVA 2			
ELEMENTO	EXPROPIACIÓN (m²)	OCUPACIÓN TEMPORAL (m²)	SERVIDUMBRE DE PASO (m²)
PV/SE/PB	318,82	12939,3	0
Estaciones	1432,00	32691,44	0
ZIA General	0	48377,80	0
ZIA Pext/Patq	0	21561,39	0
TOTAL	1750,82	115569,93	0

ALTERNATIVA 2			
ELEMENTO	EXPROPIACIÓN (m²)	OCUPACIÓN TEMPORAL (m²)	SERVIDUMBRE DE PASO (m²)
PV/SE/PB	318,82	12939,3	0
Estaciones	1432,00	32691,44	0
ZIA General	0	48377,80	0
ZIA Pext/Patq	0	21561,39	0
TOTAL	1750,82	115569,93	0

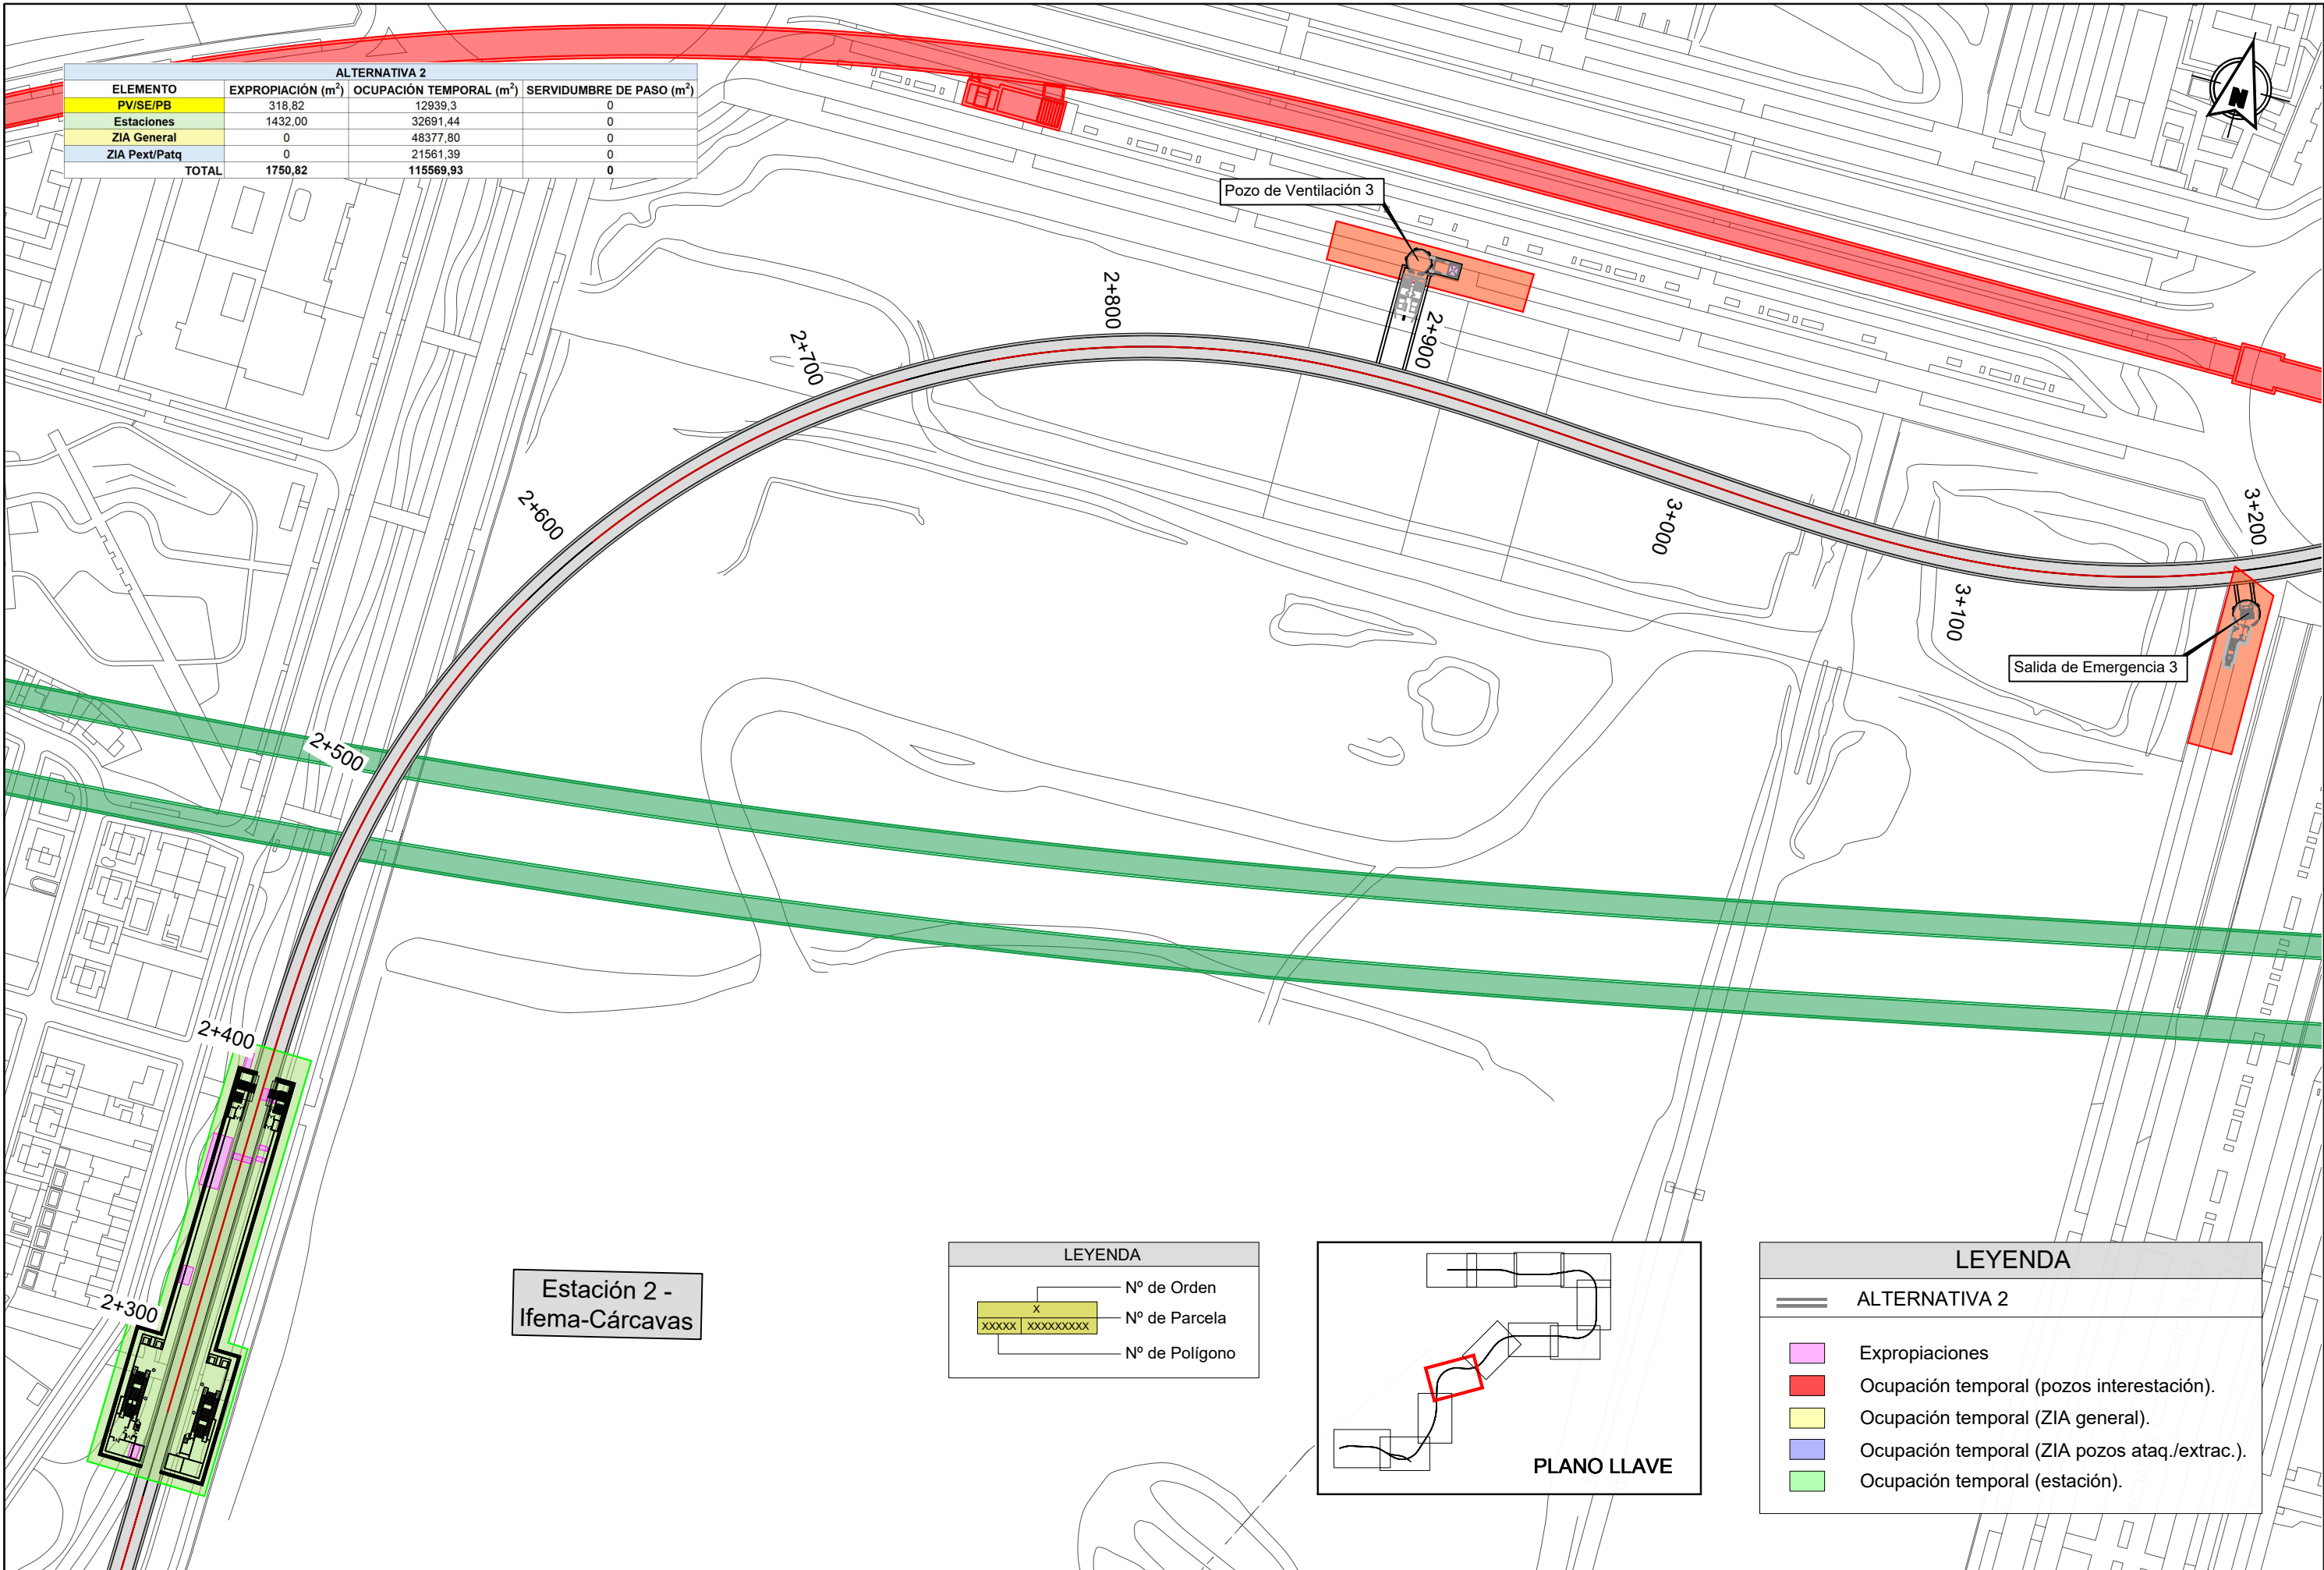


LEYENDA	
X	Nº de Orden
xxxxx xxxxxxxxxxx	Nº de Parcela
	Nº de Polígono

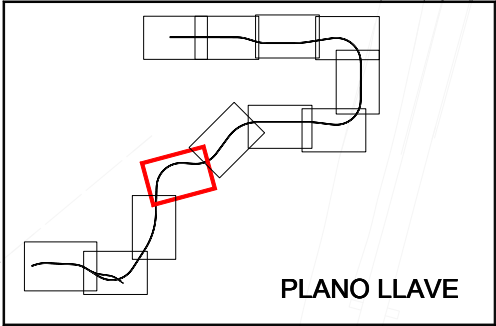

LEYENDA	
==	ALTERNATIVA 2
	Expropiaciones
	Ocupación temporal (pozos interestación).
	Ocupación temporal (ZIA general).
	Ocupación temporal (ZIA pozos ataq./extrac.).
	Ocupación temporal (estación).

REVISIONES					
Nº	FECHA	DESCRIPCIÓN	Nº	FECHA	DESCRIPCIÓN
00	ABR-2024	1ª EDICIÓN	03		
01	JUN-2024	1ª EDICIÓN (TRAS SUPERVISION)	04		
02	JUN-2024	2ª EDICIÓN (TRAS SUPERVISION)	05		

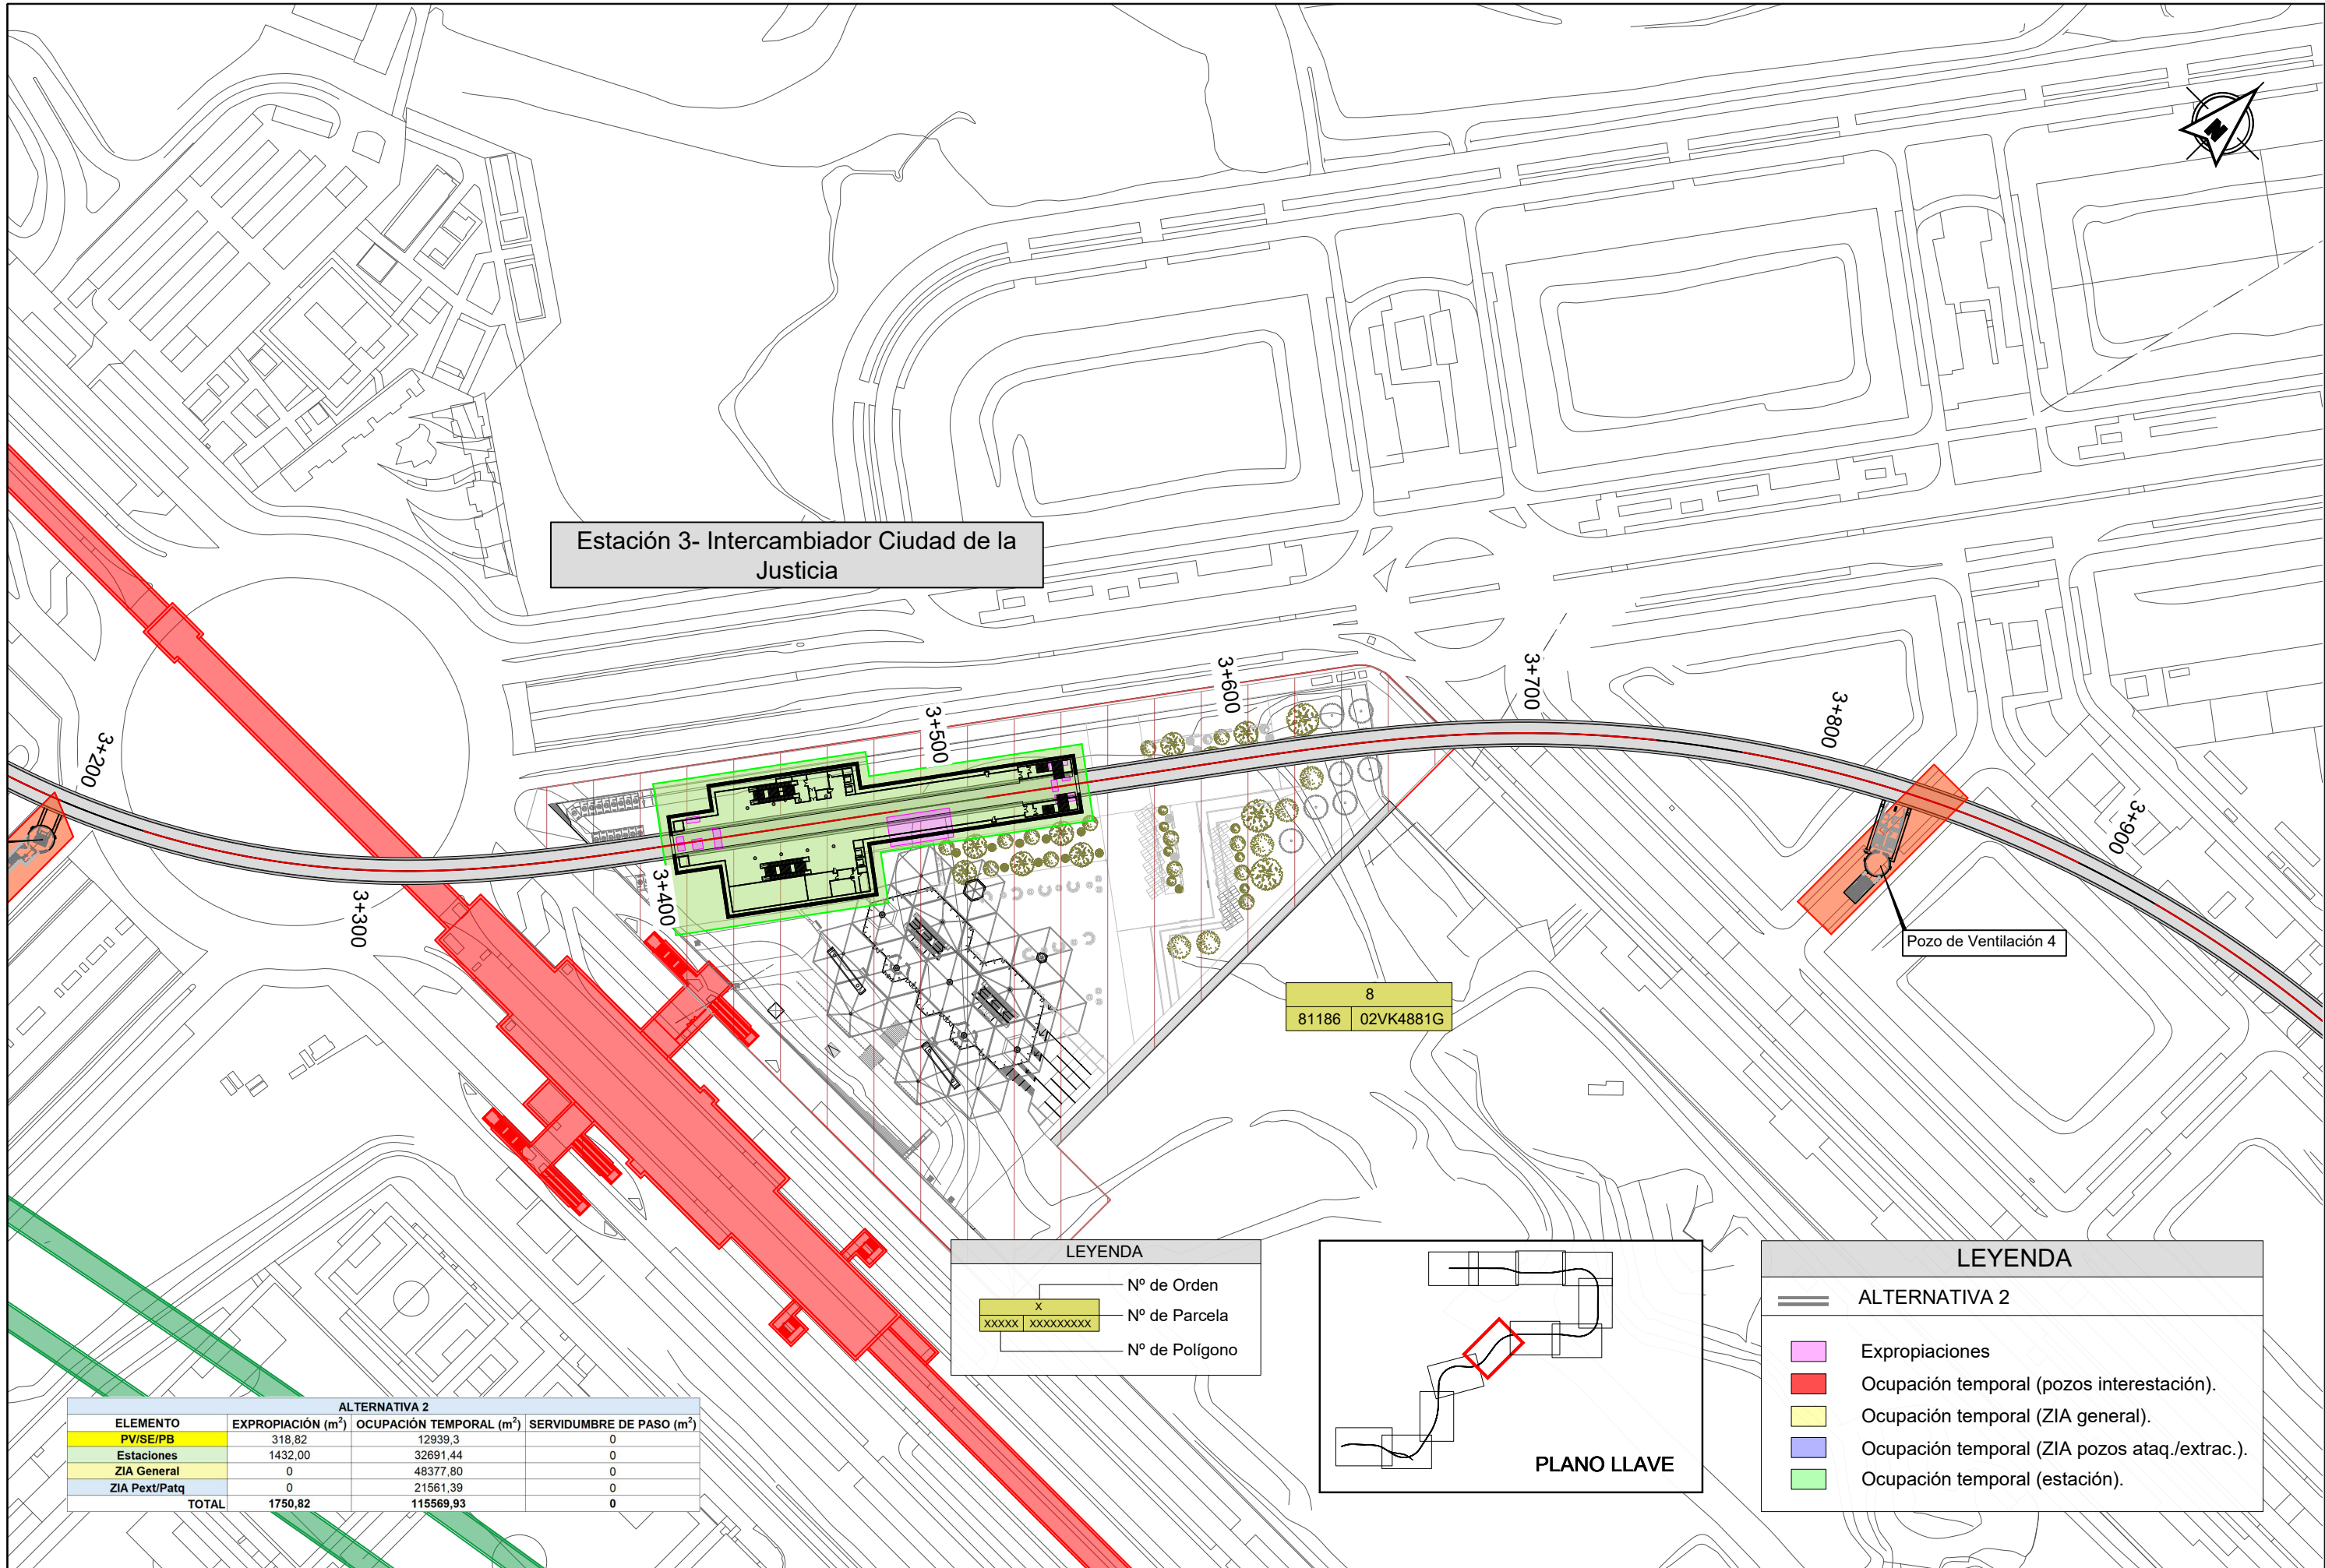

Estación 3- Intercambiador Ciudad de la Justicia

Pozo de Ventilación 4


8
81186 02VK4881G

LEYENDA

Nº de Orden

Nº de Parcela

Nº de Polígono

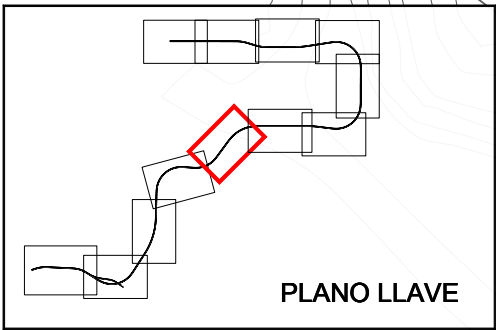

LEYENDA

ALTERNATIVA 2

Expropiaciones

Ocupación temporal (pozos interestación).

Ocupación temporal (ZIA general).

Ocupación temporal (ZIA pozos ataq./extrac.).

Ocupación temporal (estación).

ALTERNATIVA 2			
ELEMENTO	EXPROPIACIÓN (m²)	OCUPACIÓN TEMPORAL (m²)	SERVIDUMBRE DE PASO (m²)
PV/SE/PB	318,82	12939,3	0
Estaciones	1432,00	32691,44	0
ZIA General	0	48377,80	0
ZIA Pext/Patq	0	21561,39	0
TOTAL	1750,82	115569,93	0

LEYENDA

ALTERNATIVA 2

Expropiaciones

Ocupación temporal (pozos interestación).

Ocupación temporal (ZIA general).

Ocupación temporal (ZIA pozos ataq./extrac.).

Ocupación temporal (estación).


PLANO LLAVE

LEYENDA

Nº de Orden


Nº de Parcela

Nº de Polígono

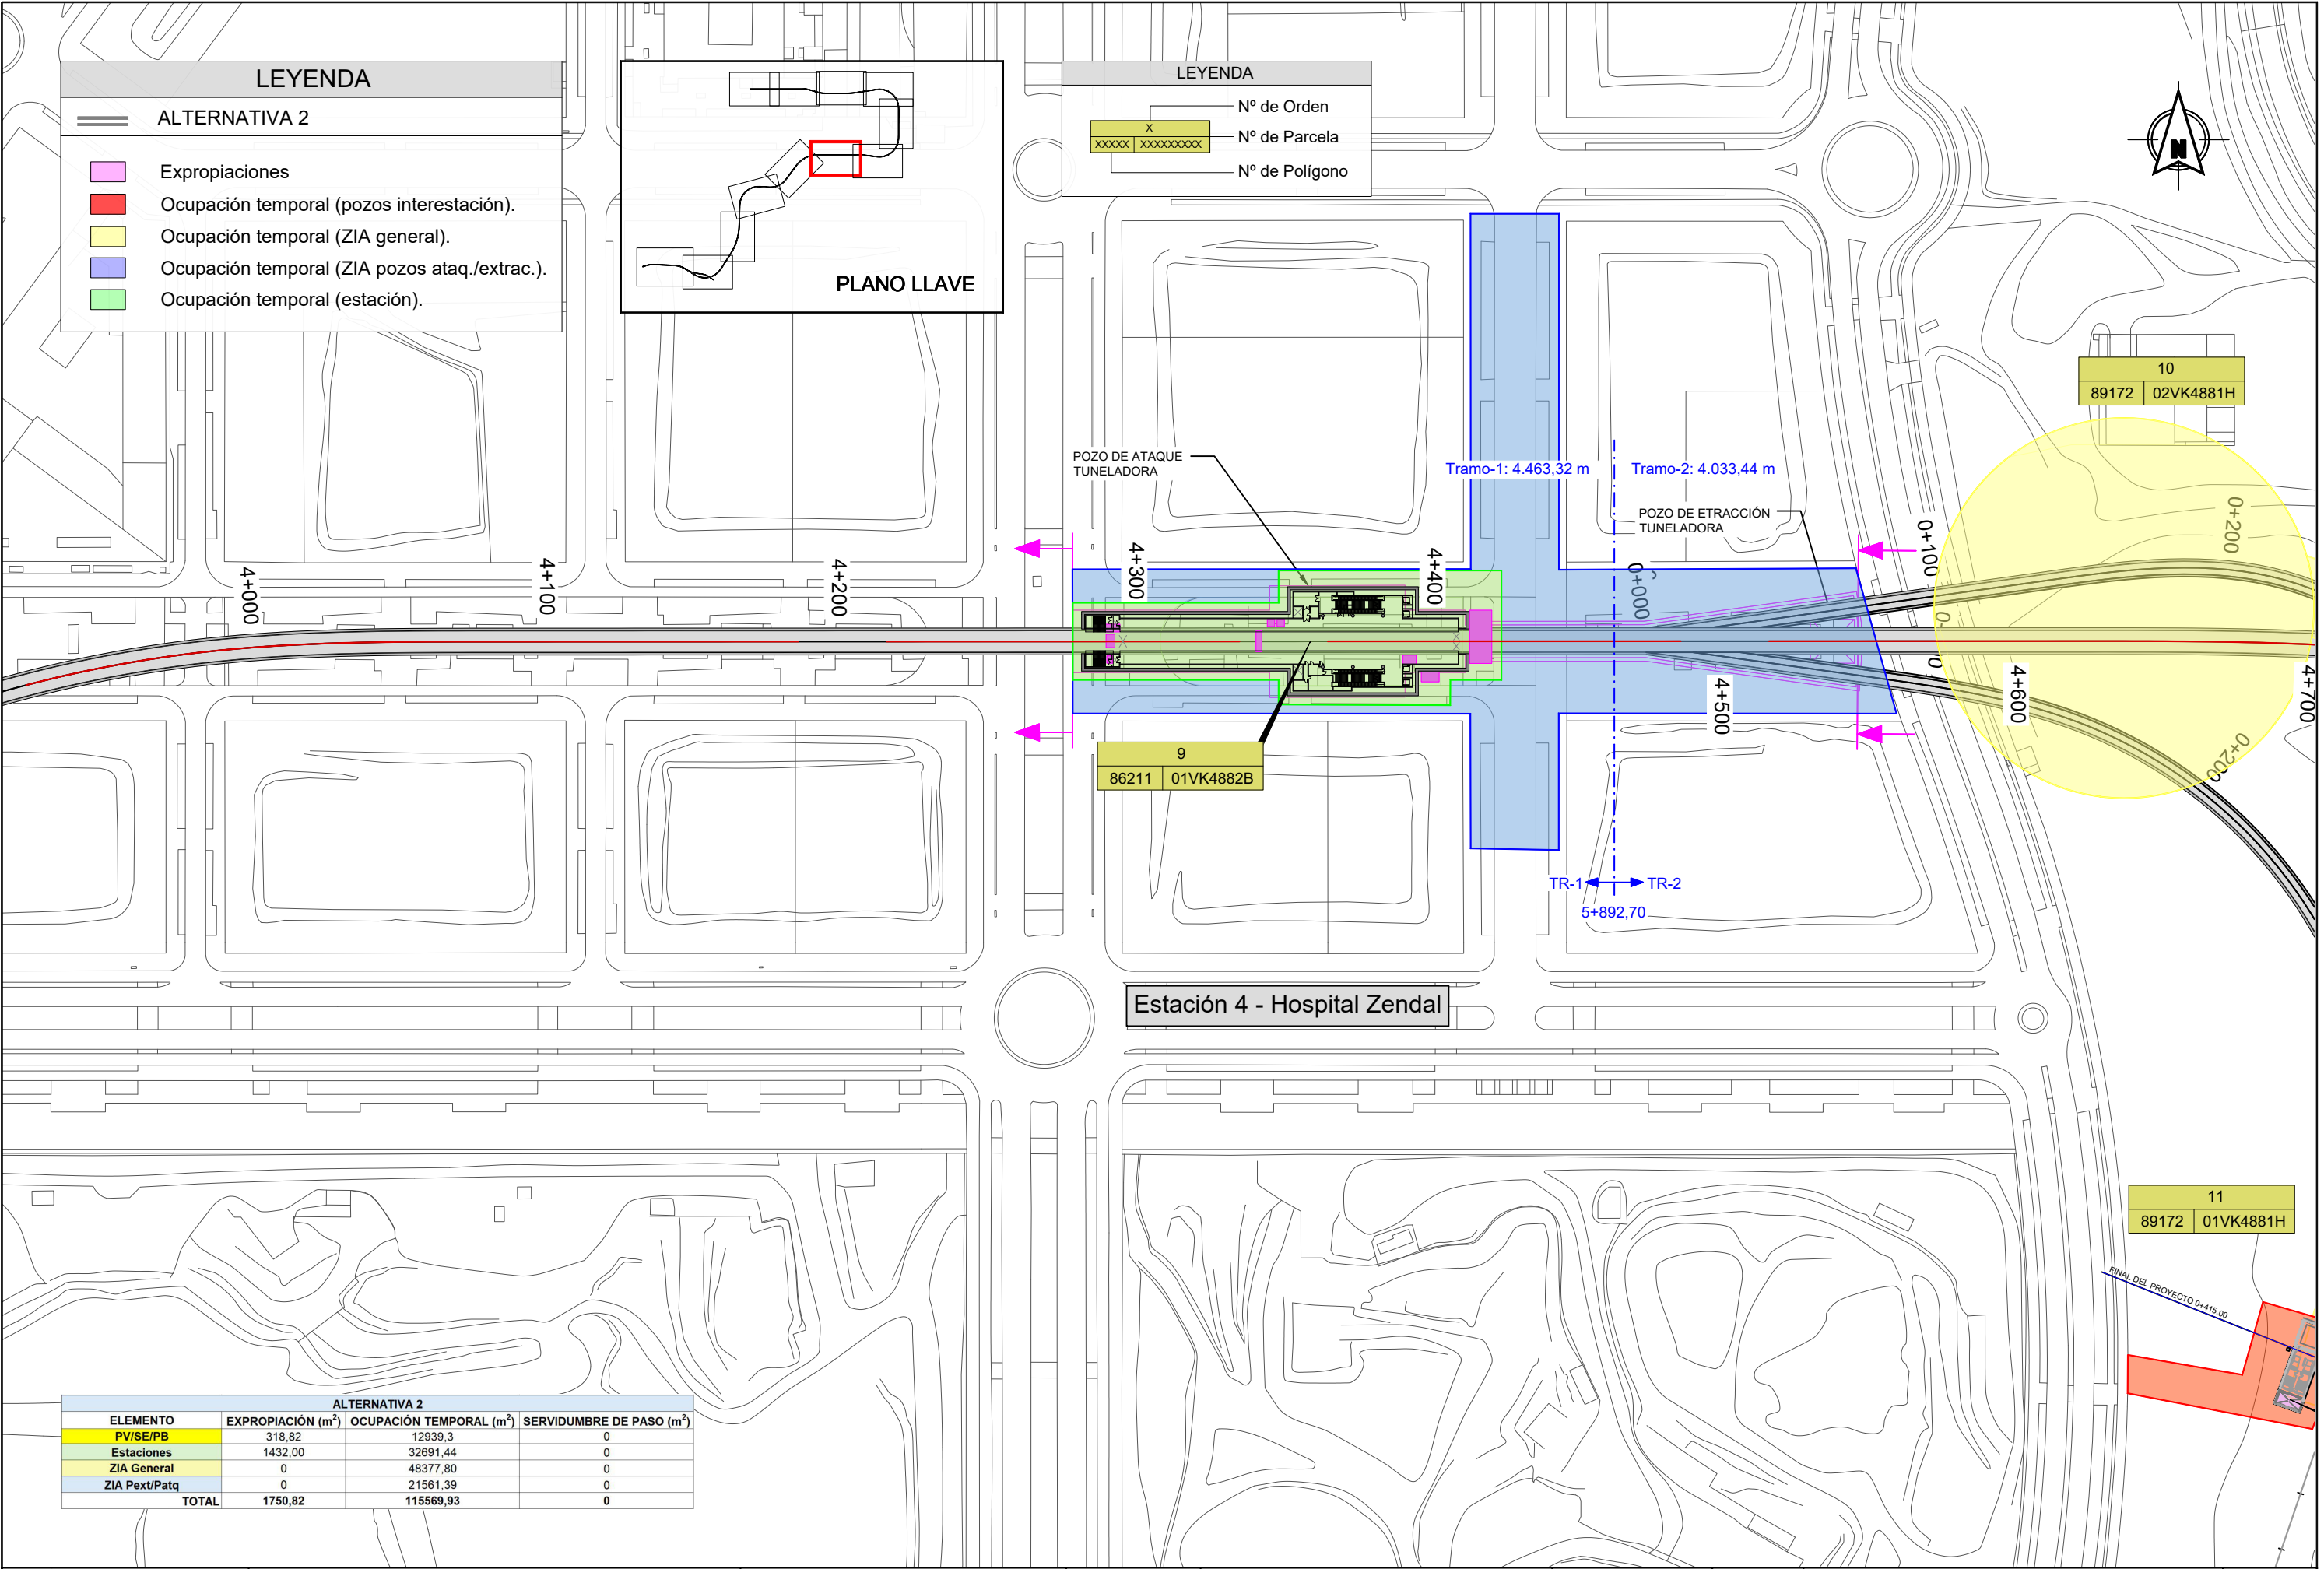

ALTERNATIVA 2			
ELEMENTO	EXPROPIACIÓN (m²)	OCUPACIÓN TEMPORAL (m²)	SERVIDUMBRE DE PASO (m²)
PV/SE/PB	318,82	12939,3	0
Estaciones	1432,00	32691,44	0
ZIA General	0	48377,80	0
ZIA Pext/Patq	0	21561,39	0
TOTAL	1750,82	115569,93	0

12

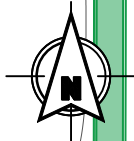

10
89172 02VK4881H

Pozo de Ventilación 6

Salida de Emergencia 4

11
89172 01VK4881H

Pozo de Ventilación 5 +
Pozo de Bombeo 2

ALTERNATIVA 2			
ELEMENTO	EXPROPIACIÓN (m²)	Ocupación TEMPORAL (m²)	SERVIDUMBRE DE PASO (m²)
PV/SE/PB	318,82	12939,3	0
Estaciones	1432,00	32691,44	0
ZIA General	0	48377,80	0
ZIA Pext/Patq	0	21561,39	0
TOTAL	1750,82	115569,93	0

LEYENDA

Nº de Orden
X
Nº de Parcela
XXXXX XXXXXXXXX
Nº de Polígono


FIN PROYECTO RAMALES
(DENTRO DE TR-2)

PLANO LLAVE

LEYENDA

ALTERNATIVA 2

- Expropiaciones
- Ocupación temporal (pozos interestación).
- Ocupación temporal (ZIA general).
- Ocupación temporal (ZIA pozos ataq./extrac.).
- Ocupación temporal (estación).

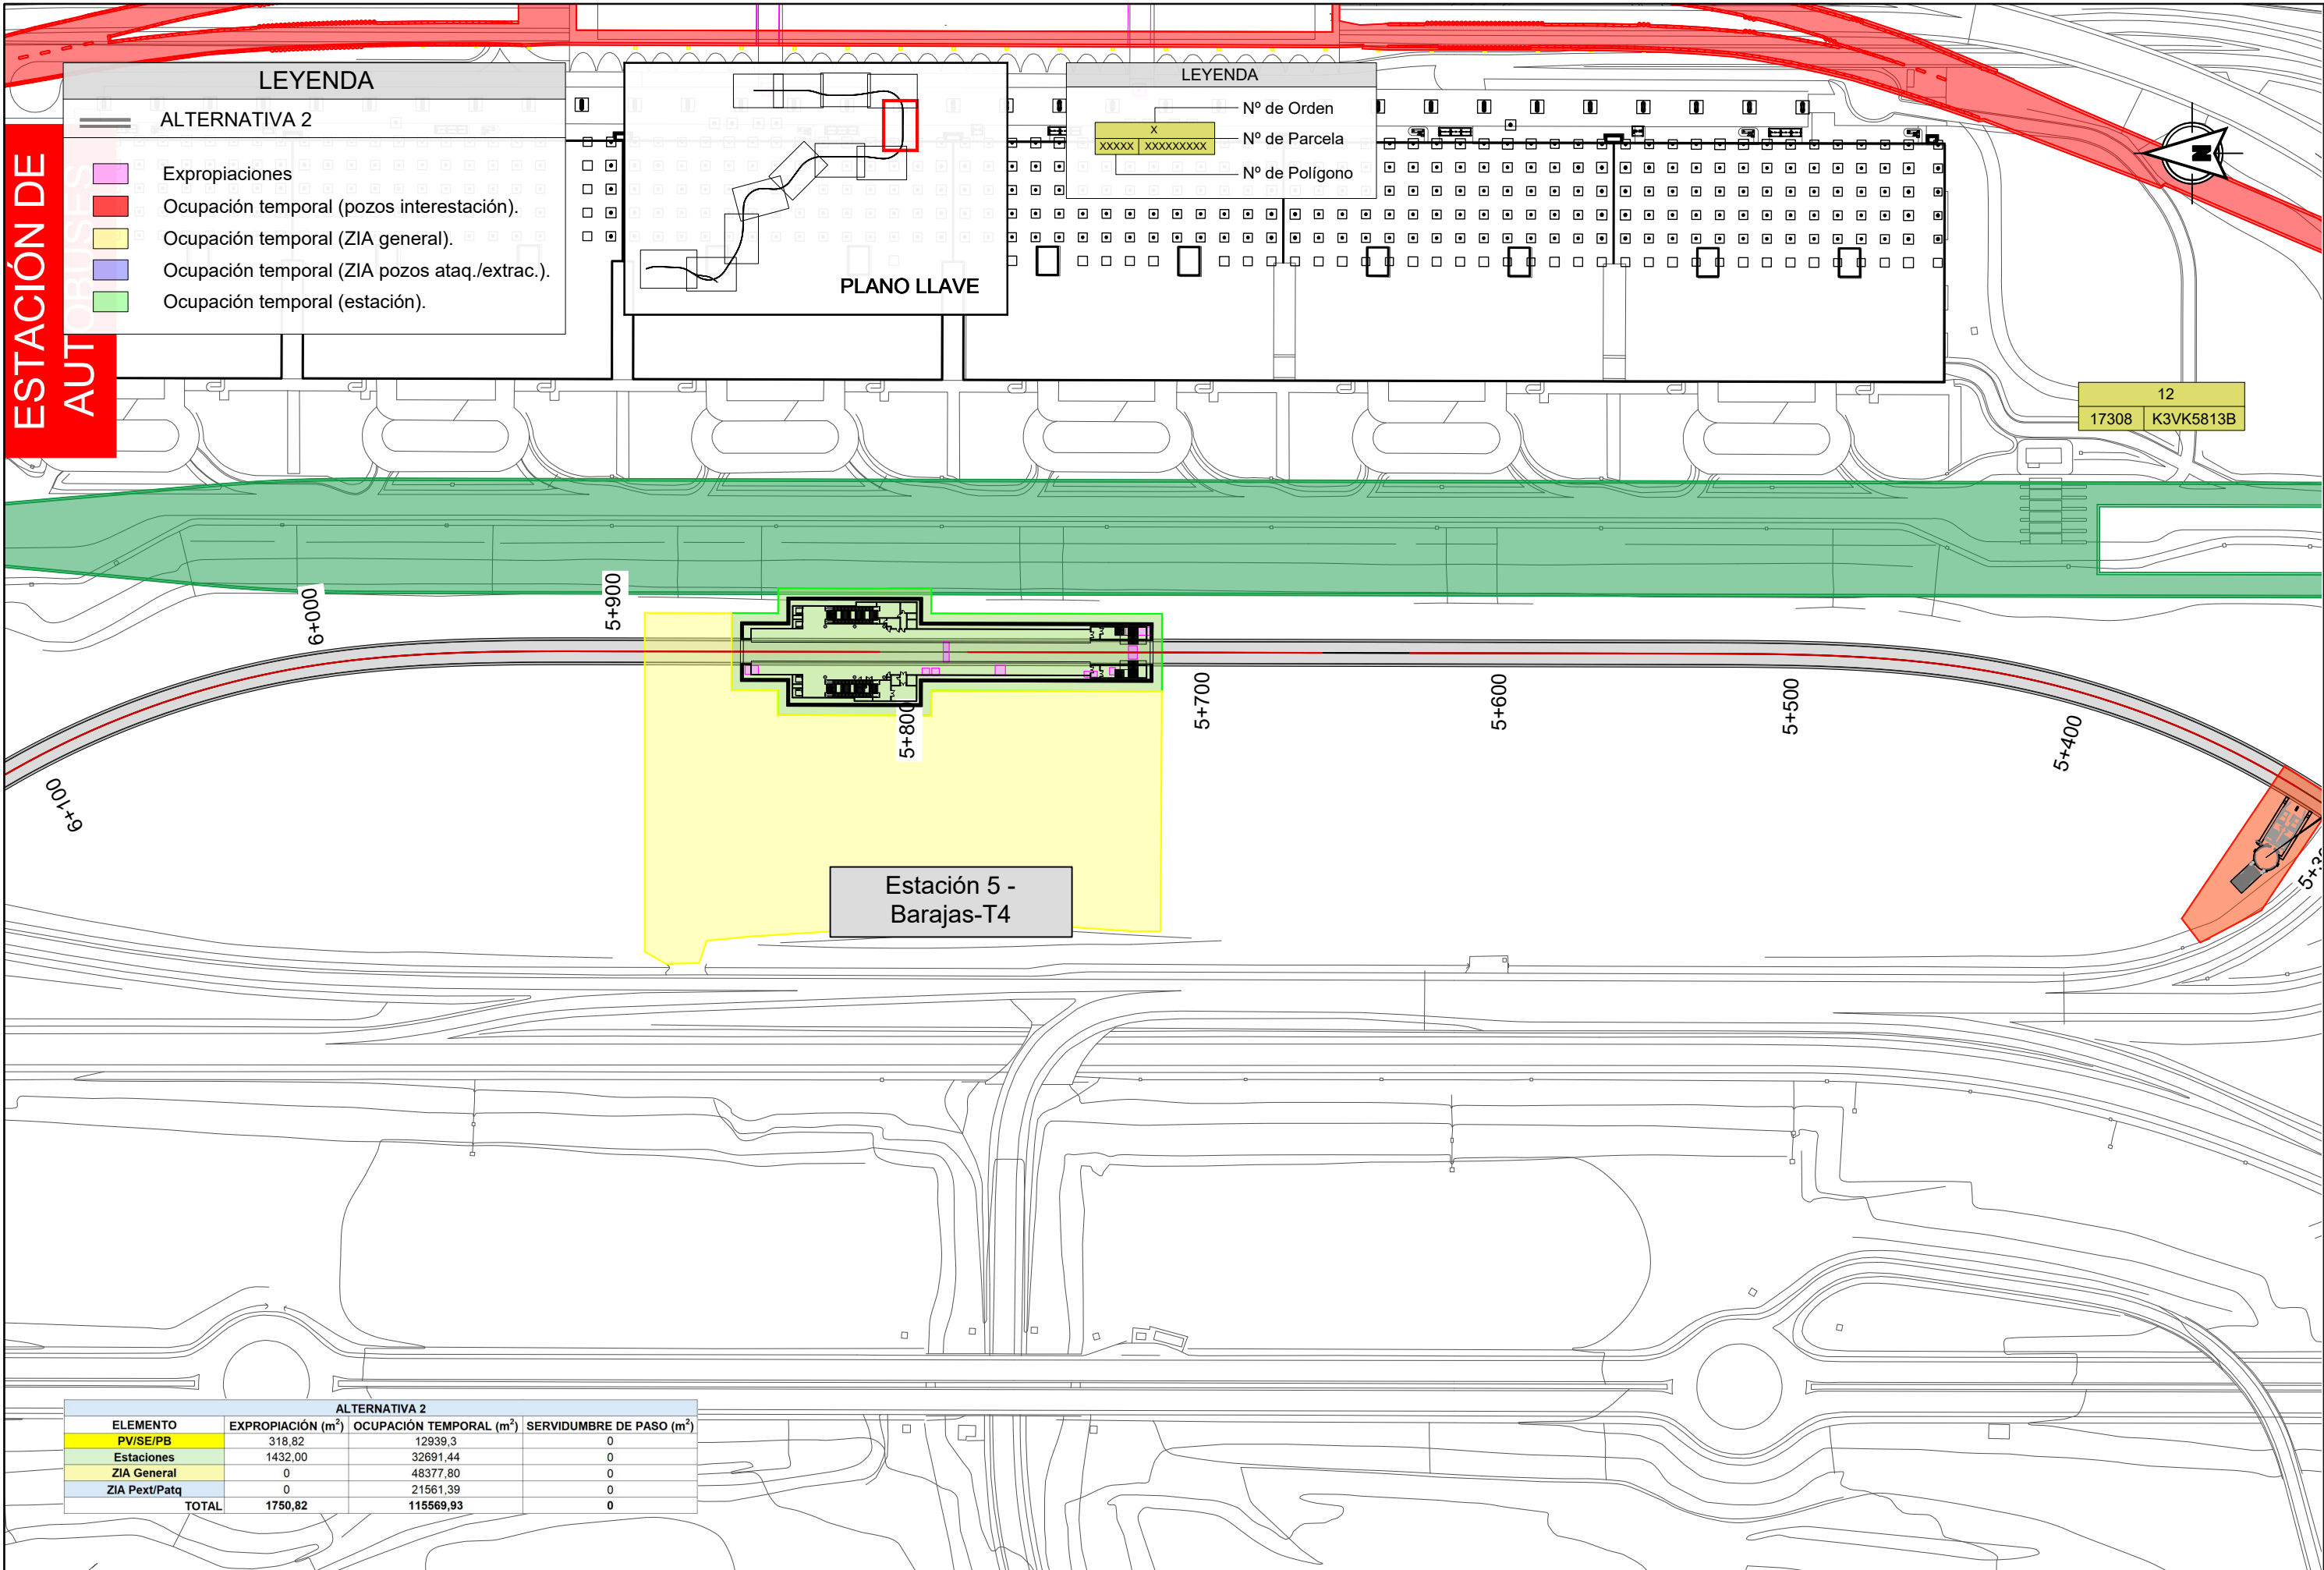

ESTACIÓN DE
AUTOMÓVILES

LEYENDA

ALTERNATIVA 2

Expropiaciones

Ocupación temporal (pozos interestación).

Ocupación temporal (ZIA general).

Ocupación temporal (ZIA pozos ataq./extrac.).

Ocupación temporal (estación).

PLANO LLAVE

LEYENDA

X

Nº de Orden

xxxxxx

Nº de Parcela

xxxxxxxxxx


Nº de Polígono

12

17308

K3VK5813B

ALTERNATIVA 2			
ELEMENTO	EXPROPIACIÓN (m²)	OCUPACIÓN TEMPORAL (m²)	SERVIDUMBRE DE PASO (m²)
PV/SE/PB	318,82	12939,3	0
Estaciones	1432,00	32691,44	0
ZIA General	0	48377,80	0
ZIA Pext/Patq	0	21561,39	0
TOTAL	1750,82	115569,93	0

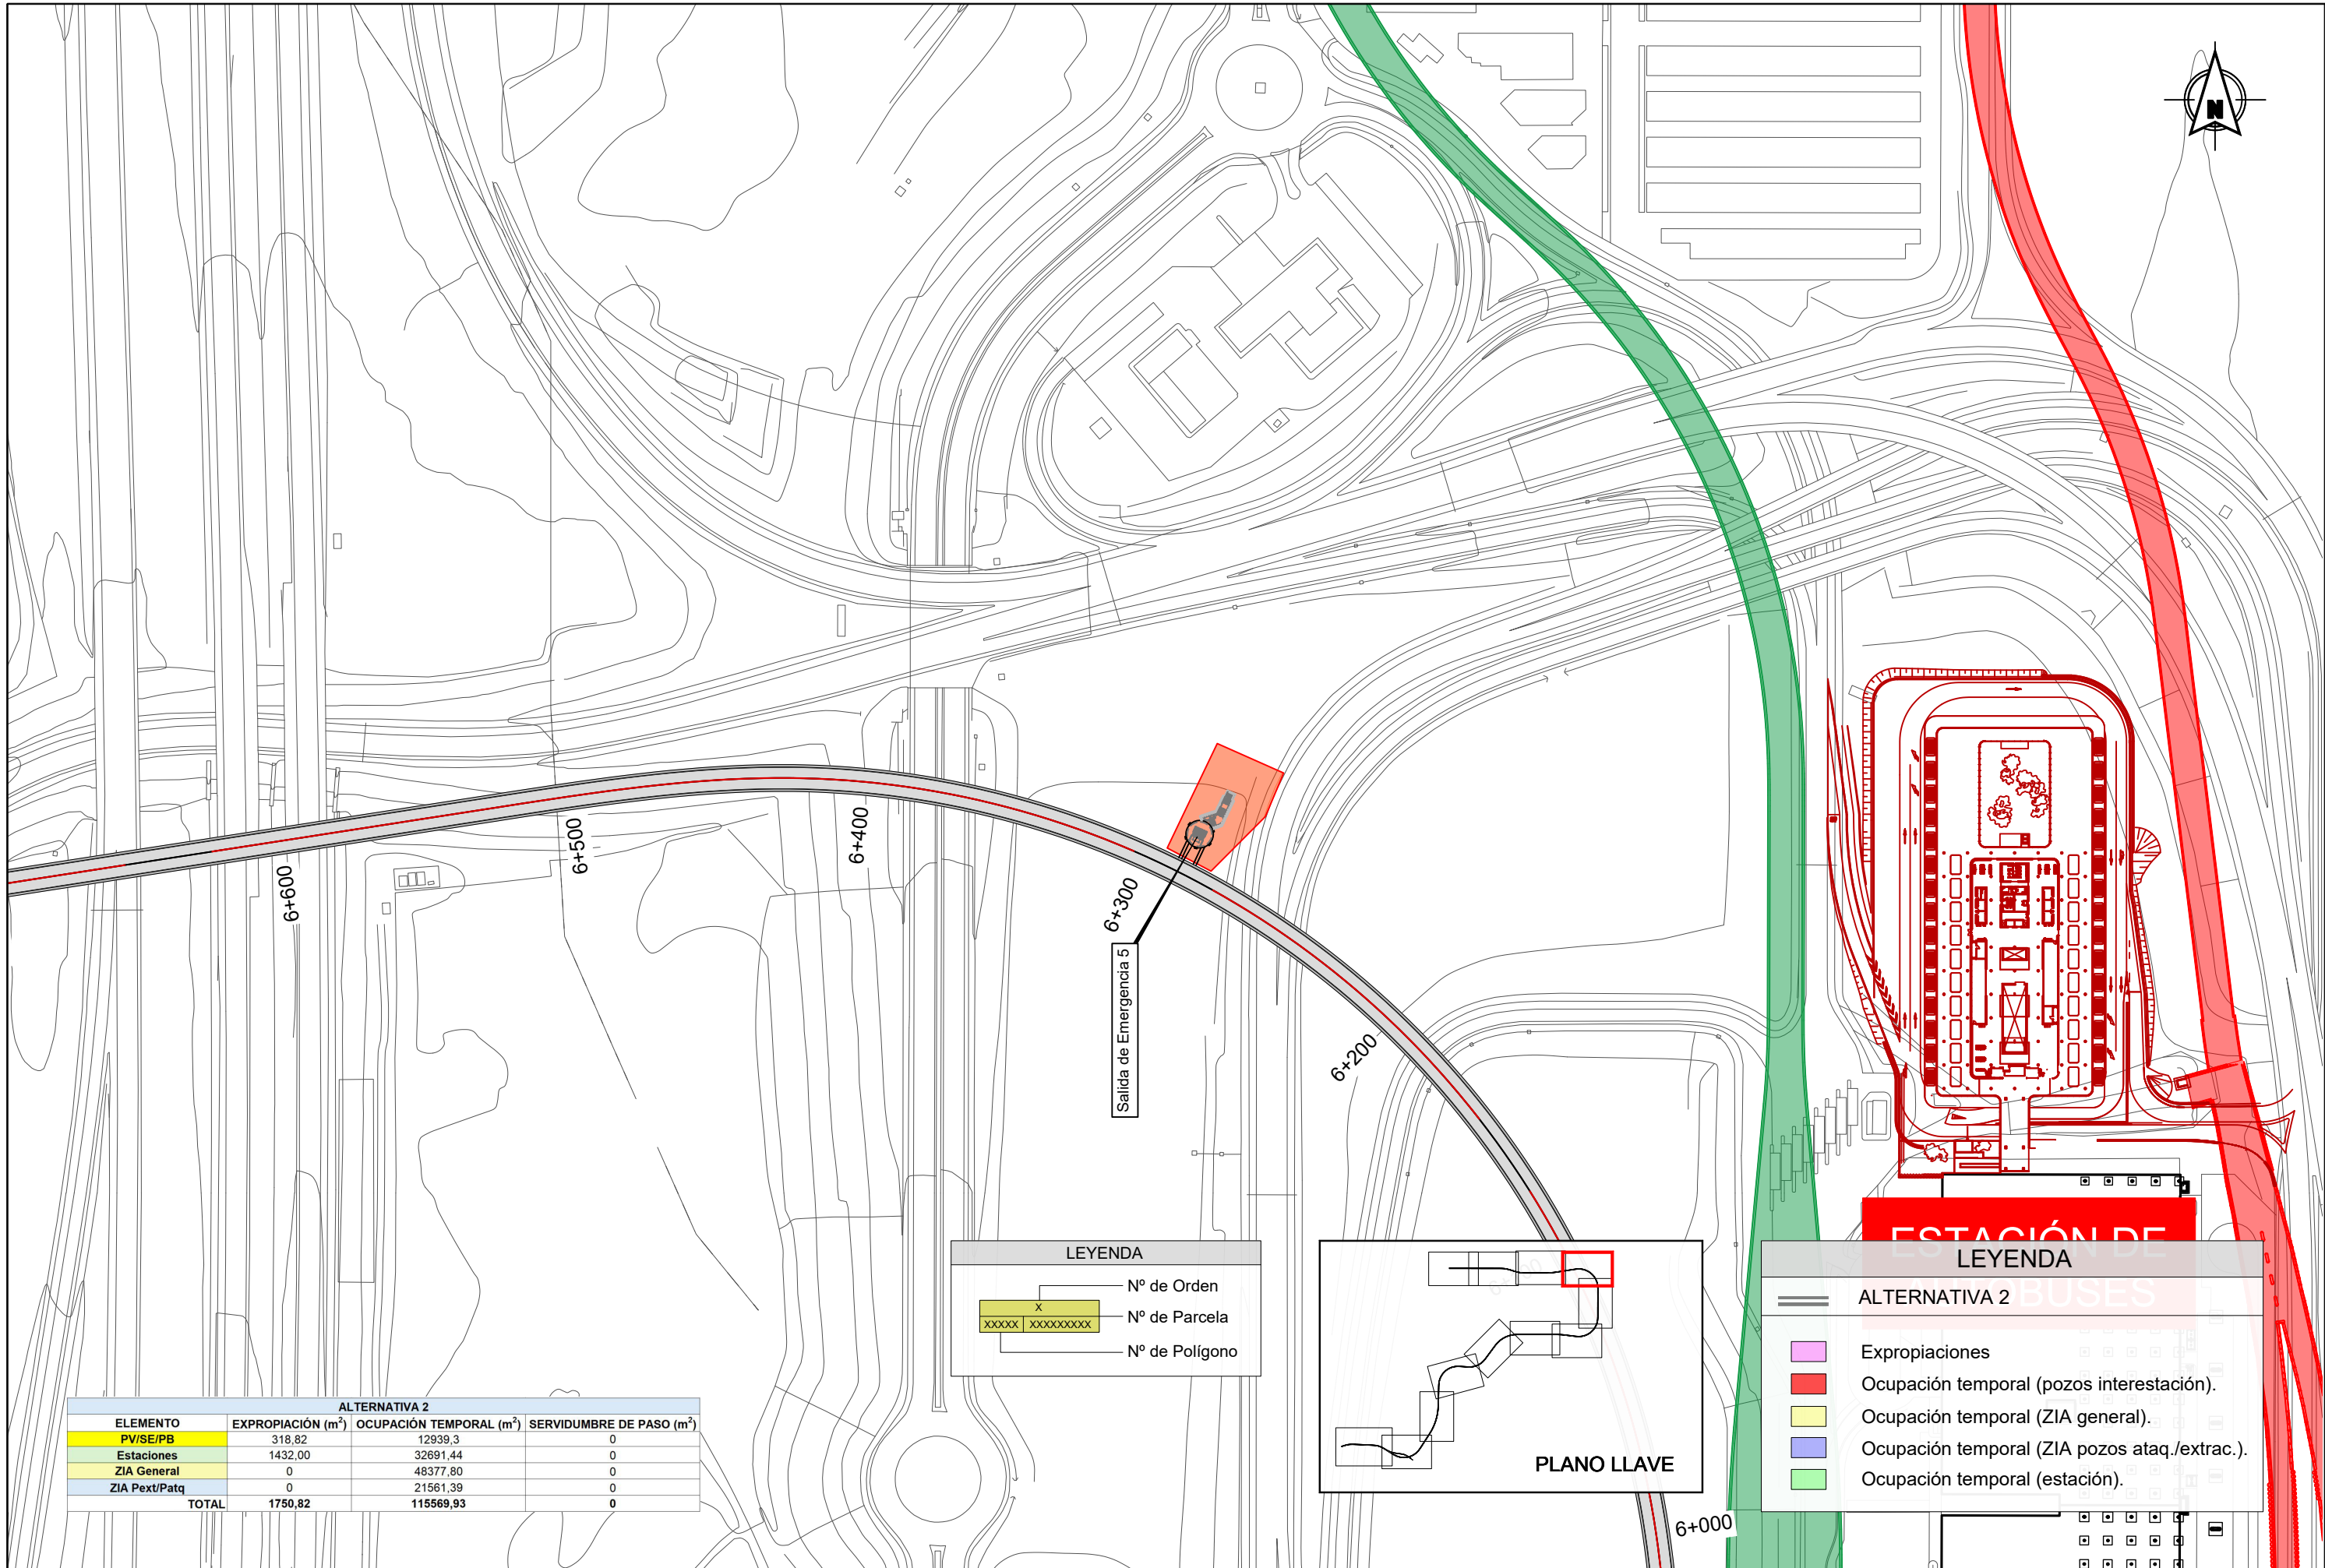

ALTERNATIVA 2			
ELEMENTO	EXPROPIACIÓN (m²)	OCUPACIÓN TEMPORAL (m²)	SERVIDUMBRE DE PASO (m²)
PV/SE/PB	318,82	12939,3	0
Estaciones	1432,00	32691,44	0
ZIA General	0	48377,80	0
ZIA Pext/Patq	0	21561,39	0
TOTAL	1750,82	115569,93	0

LEYENDA

X

Nº de Orden

xxxxx | xxxxxxxxxxx

Nº de Parcela

Nº de Polígono

PLANO LLAVE

LEYENDA

=====

ALTERNATIVA 2


Expropiaciones

Ocupación temporal (pozos interestación).


Ocupación temporal (ZIA general).

Ocupación temporal (ZIA pozos ataq./extrac.).

Ocupación temporal (estación).

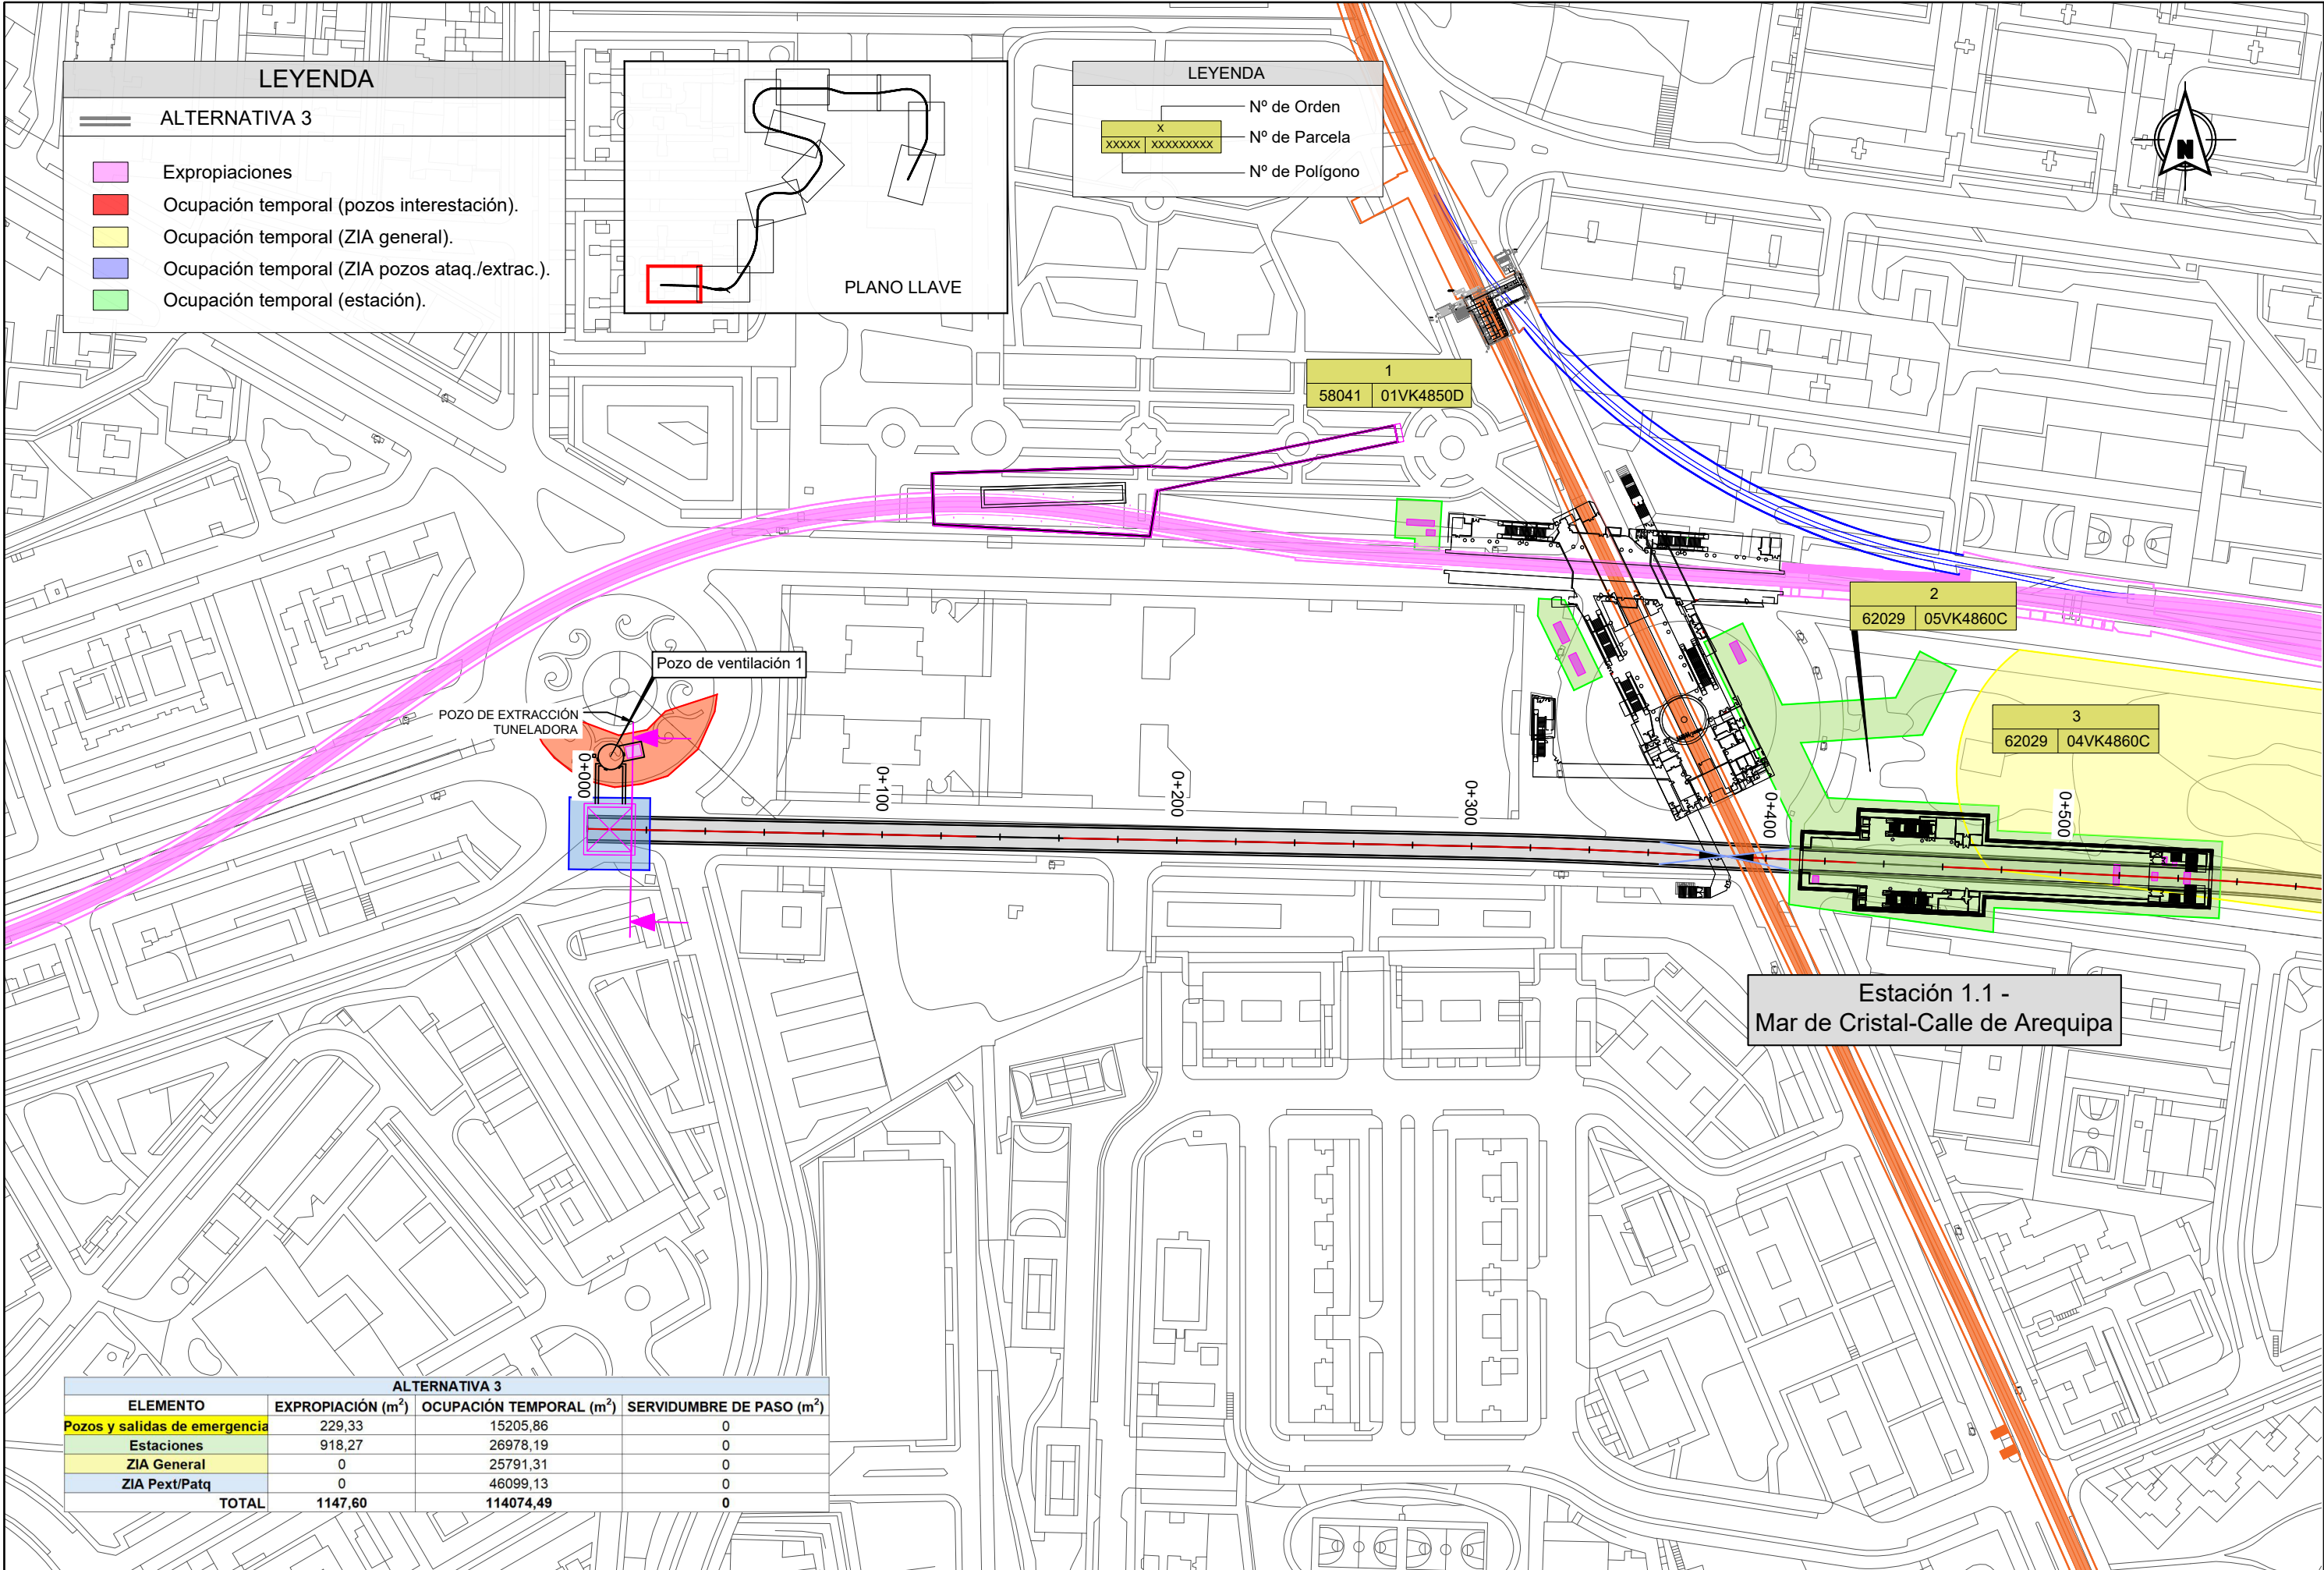

ALTERNATIVA 3			
ELEMENTO	EXPROPIACIÓN (m²)	OCUPACIÓN TEMPORAL (m²)	SERVIDUMBRE DE PASO (m²)
Pozos y salidas de emergencia	229,33	15205,86	0
Estaciones	918,27	26978,19	0
ZIA General	0	25791,31	0
ZIA Pext/Patq	0	46099,13	0
TOTAL	1147,60	114074,49	0

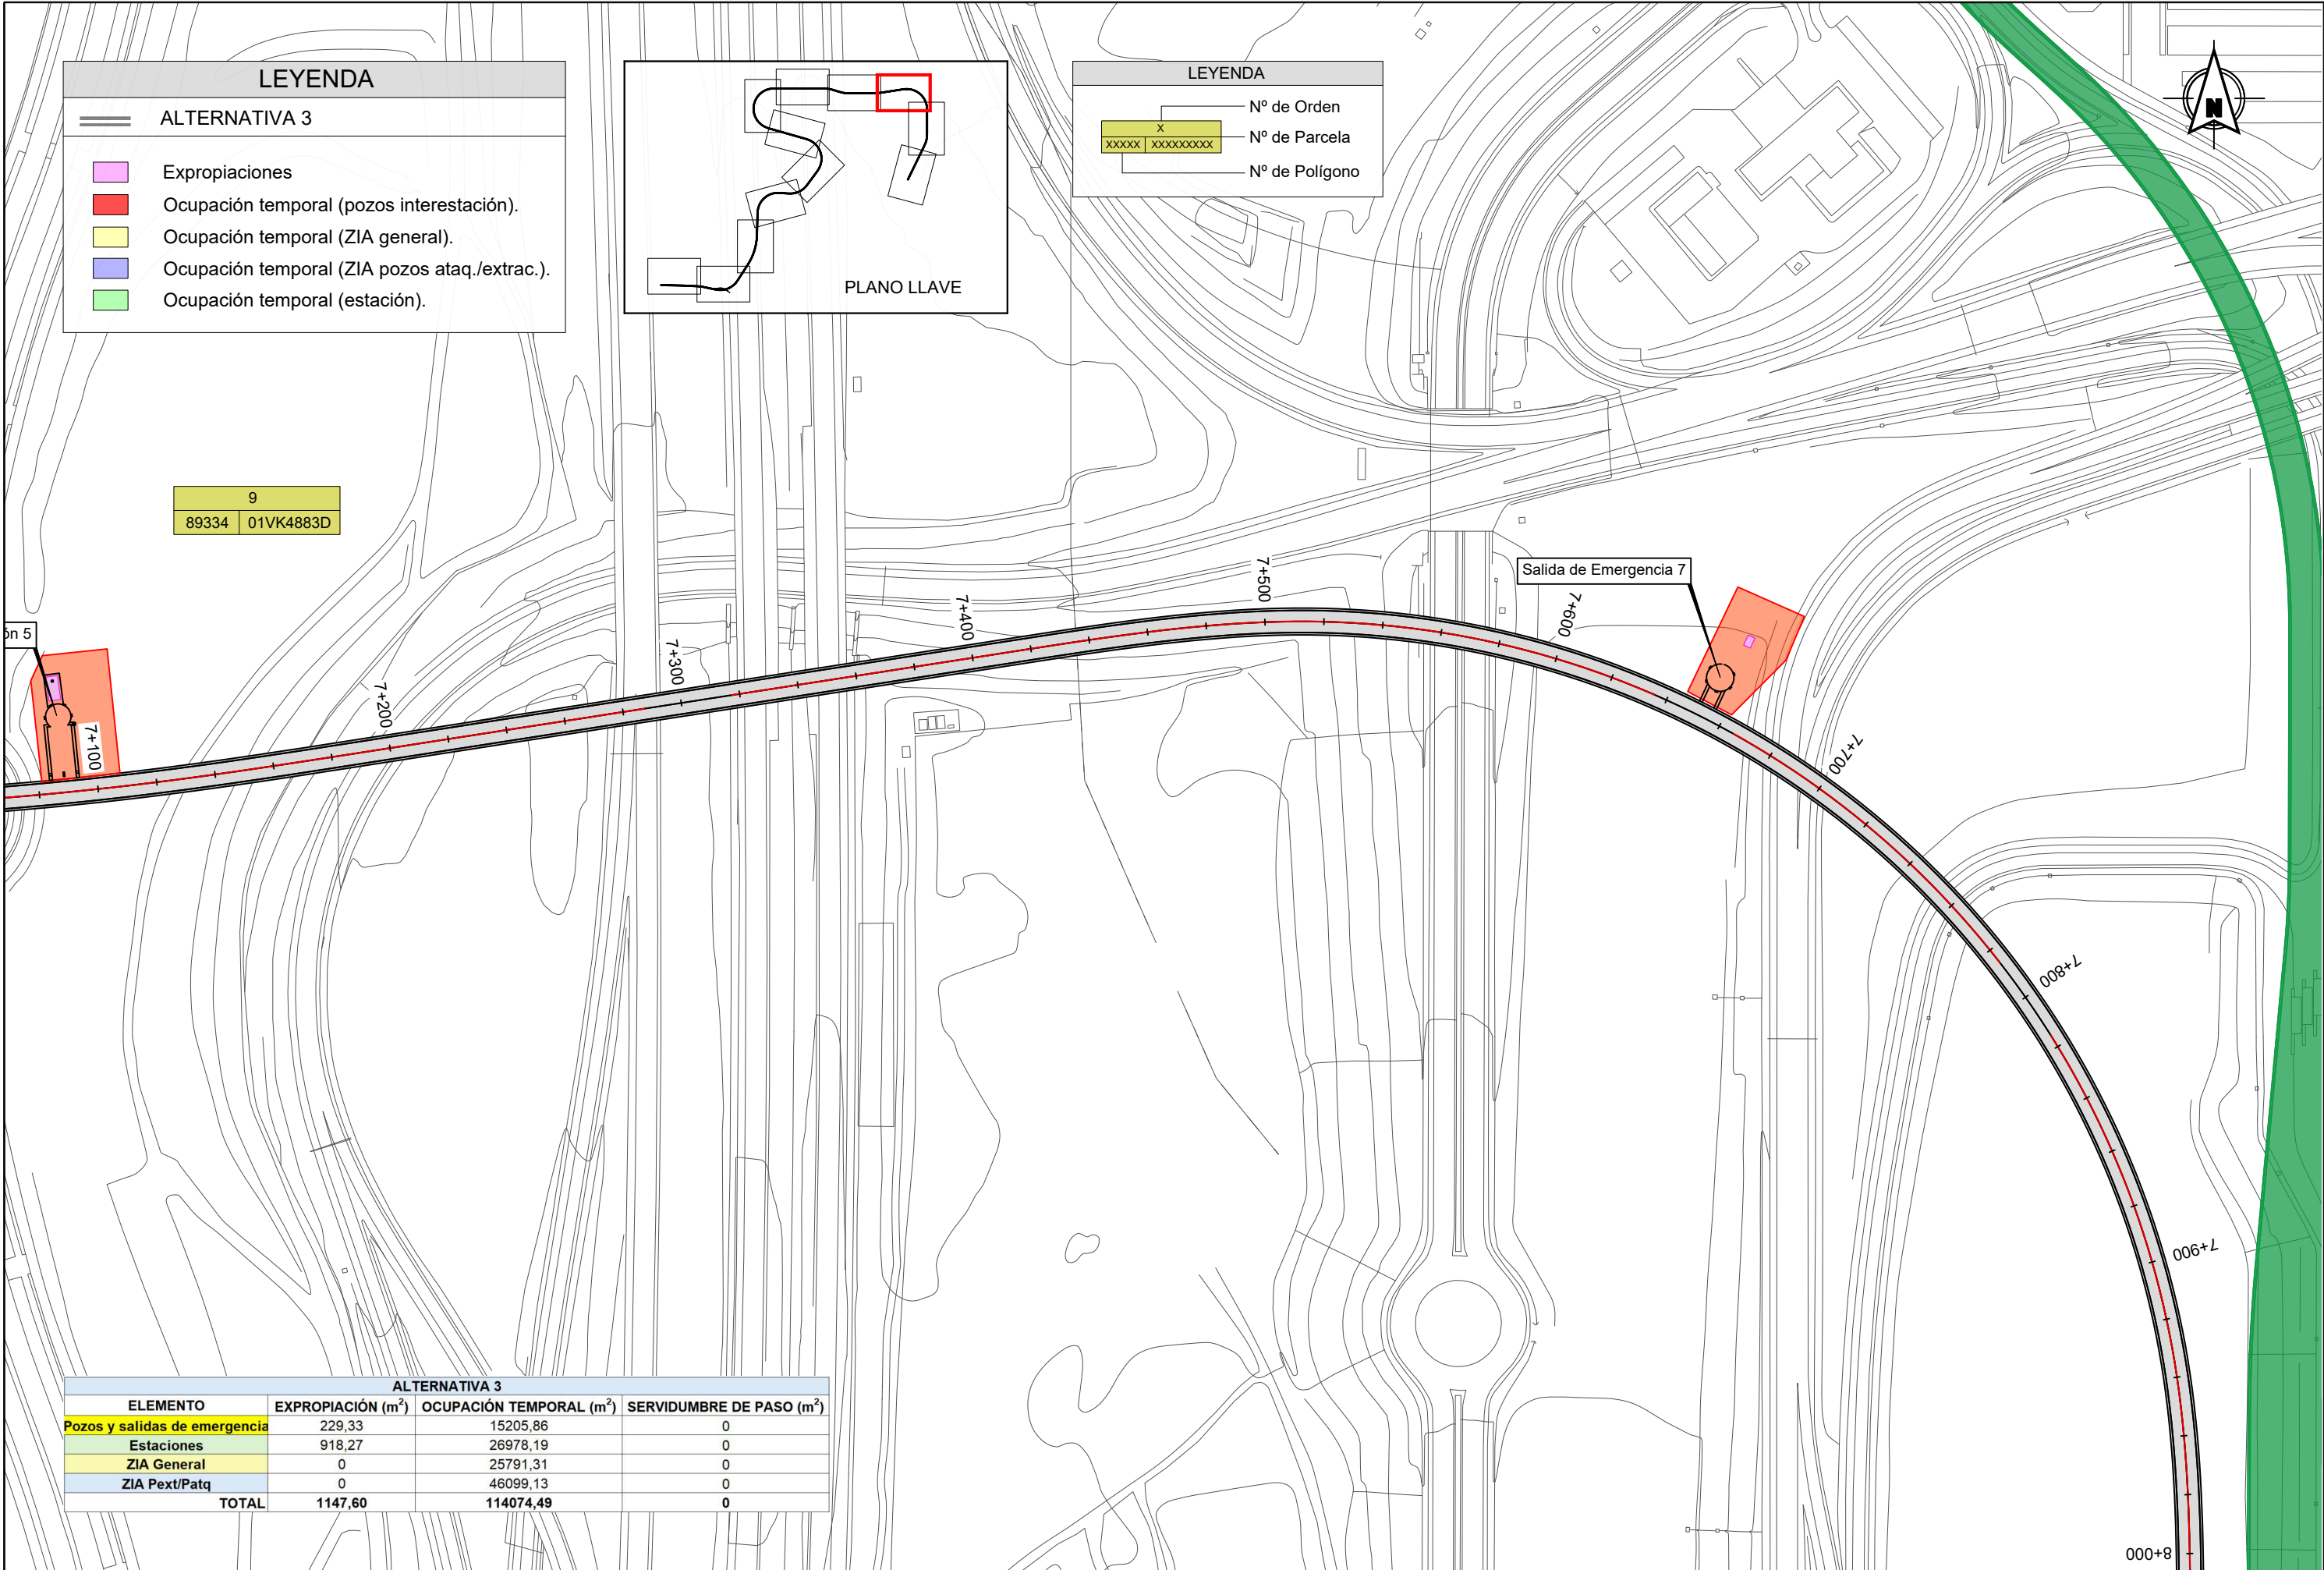

LEYENDA

=====

ALTERNATIVA 3


Expropiaciones

Ocupación temporal (pozos interestación).

Ocupación temporal (ZIA general).

Ocupación temporal (ZIA pozos ataq./extrac.).

Ocupación temporal (estación).

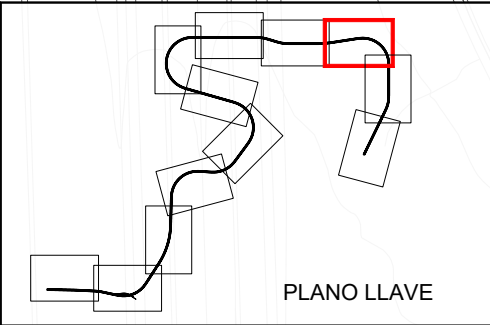

PLANO LLAVE

LEYENDA

X

Nº de Orden

xxxxx | xxxxxxxxxxx


Nº de Parcela

Nº de Polígono


9
89334 01VK4883D

ALTERNATIVA 3			
ELEMENTO	EXPROPIACIÓN (m²)	OCUPACIÓN TEMPORAL (m²)	SERVIDUMBRE DE PASO (m²)
Pozos y salidas de emergencia	229,33	15205,86	0
Estaciones	918,27	26978,19	0
ZIA General	0	25791,31	0
ZIA Pext/Patq	0	46099,13	0
TOTAL	1147,60	114074,49	0

REVISIONES					
Nº	FECHA	DESCRIPCIÓN	Nº	FECHA	DESCRIPCIÓN
00	ABR-2024	1ª EDICIÓN	03		
01	JUN-2024	1ª EDICIÓN (TRAS SUPERVISION)	04		
02	JUN-2024	2ª EDICIÓN (TRAS SUPERVISION)	05		

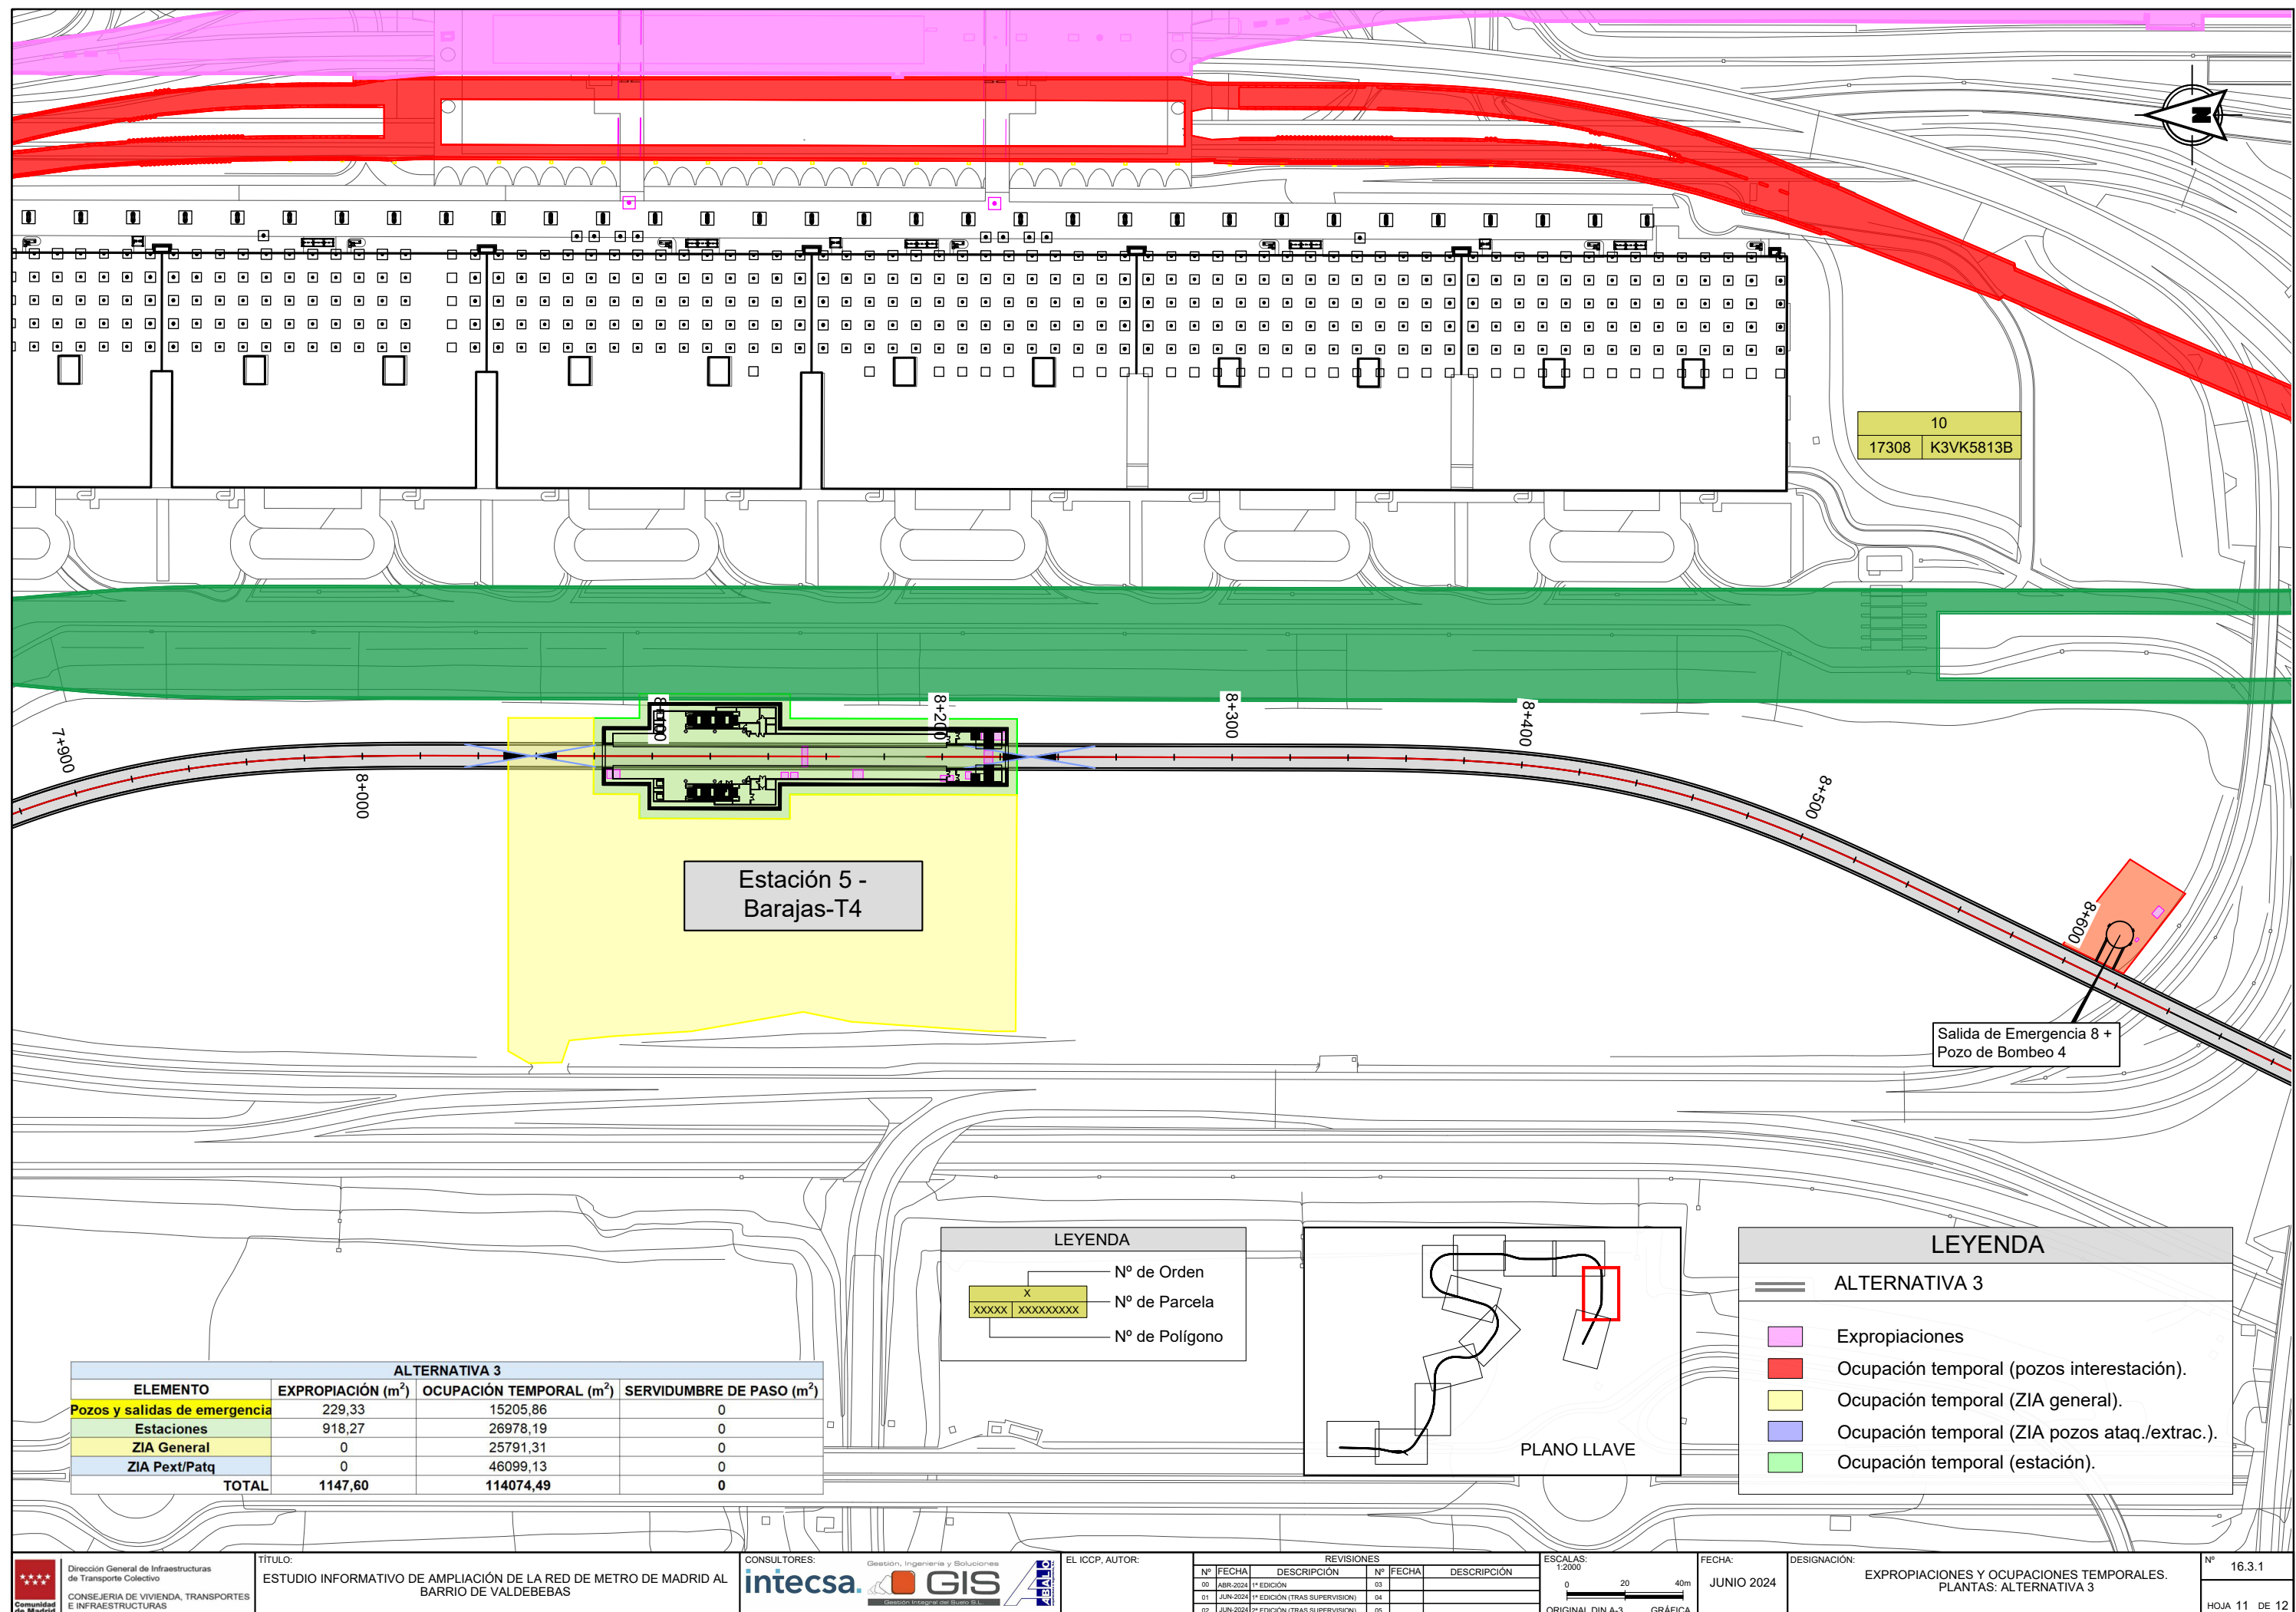

ALTERNATIVA 3			
ELEMENTO	EXPROPIACIÓN (m²)	OCUPACIÓN TEMPORAL (m²)	SERVIDUMBRE DE PASO (m²)
Pozos y salidas de emergencia	229,33	15205,86	0
Estaciones	918,27	26978,19	0
ZIA General	0	25791,31	0
ZIA Pext/Patq	0	46099,13	0
TOTAL	1147,60	114074,49	0

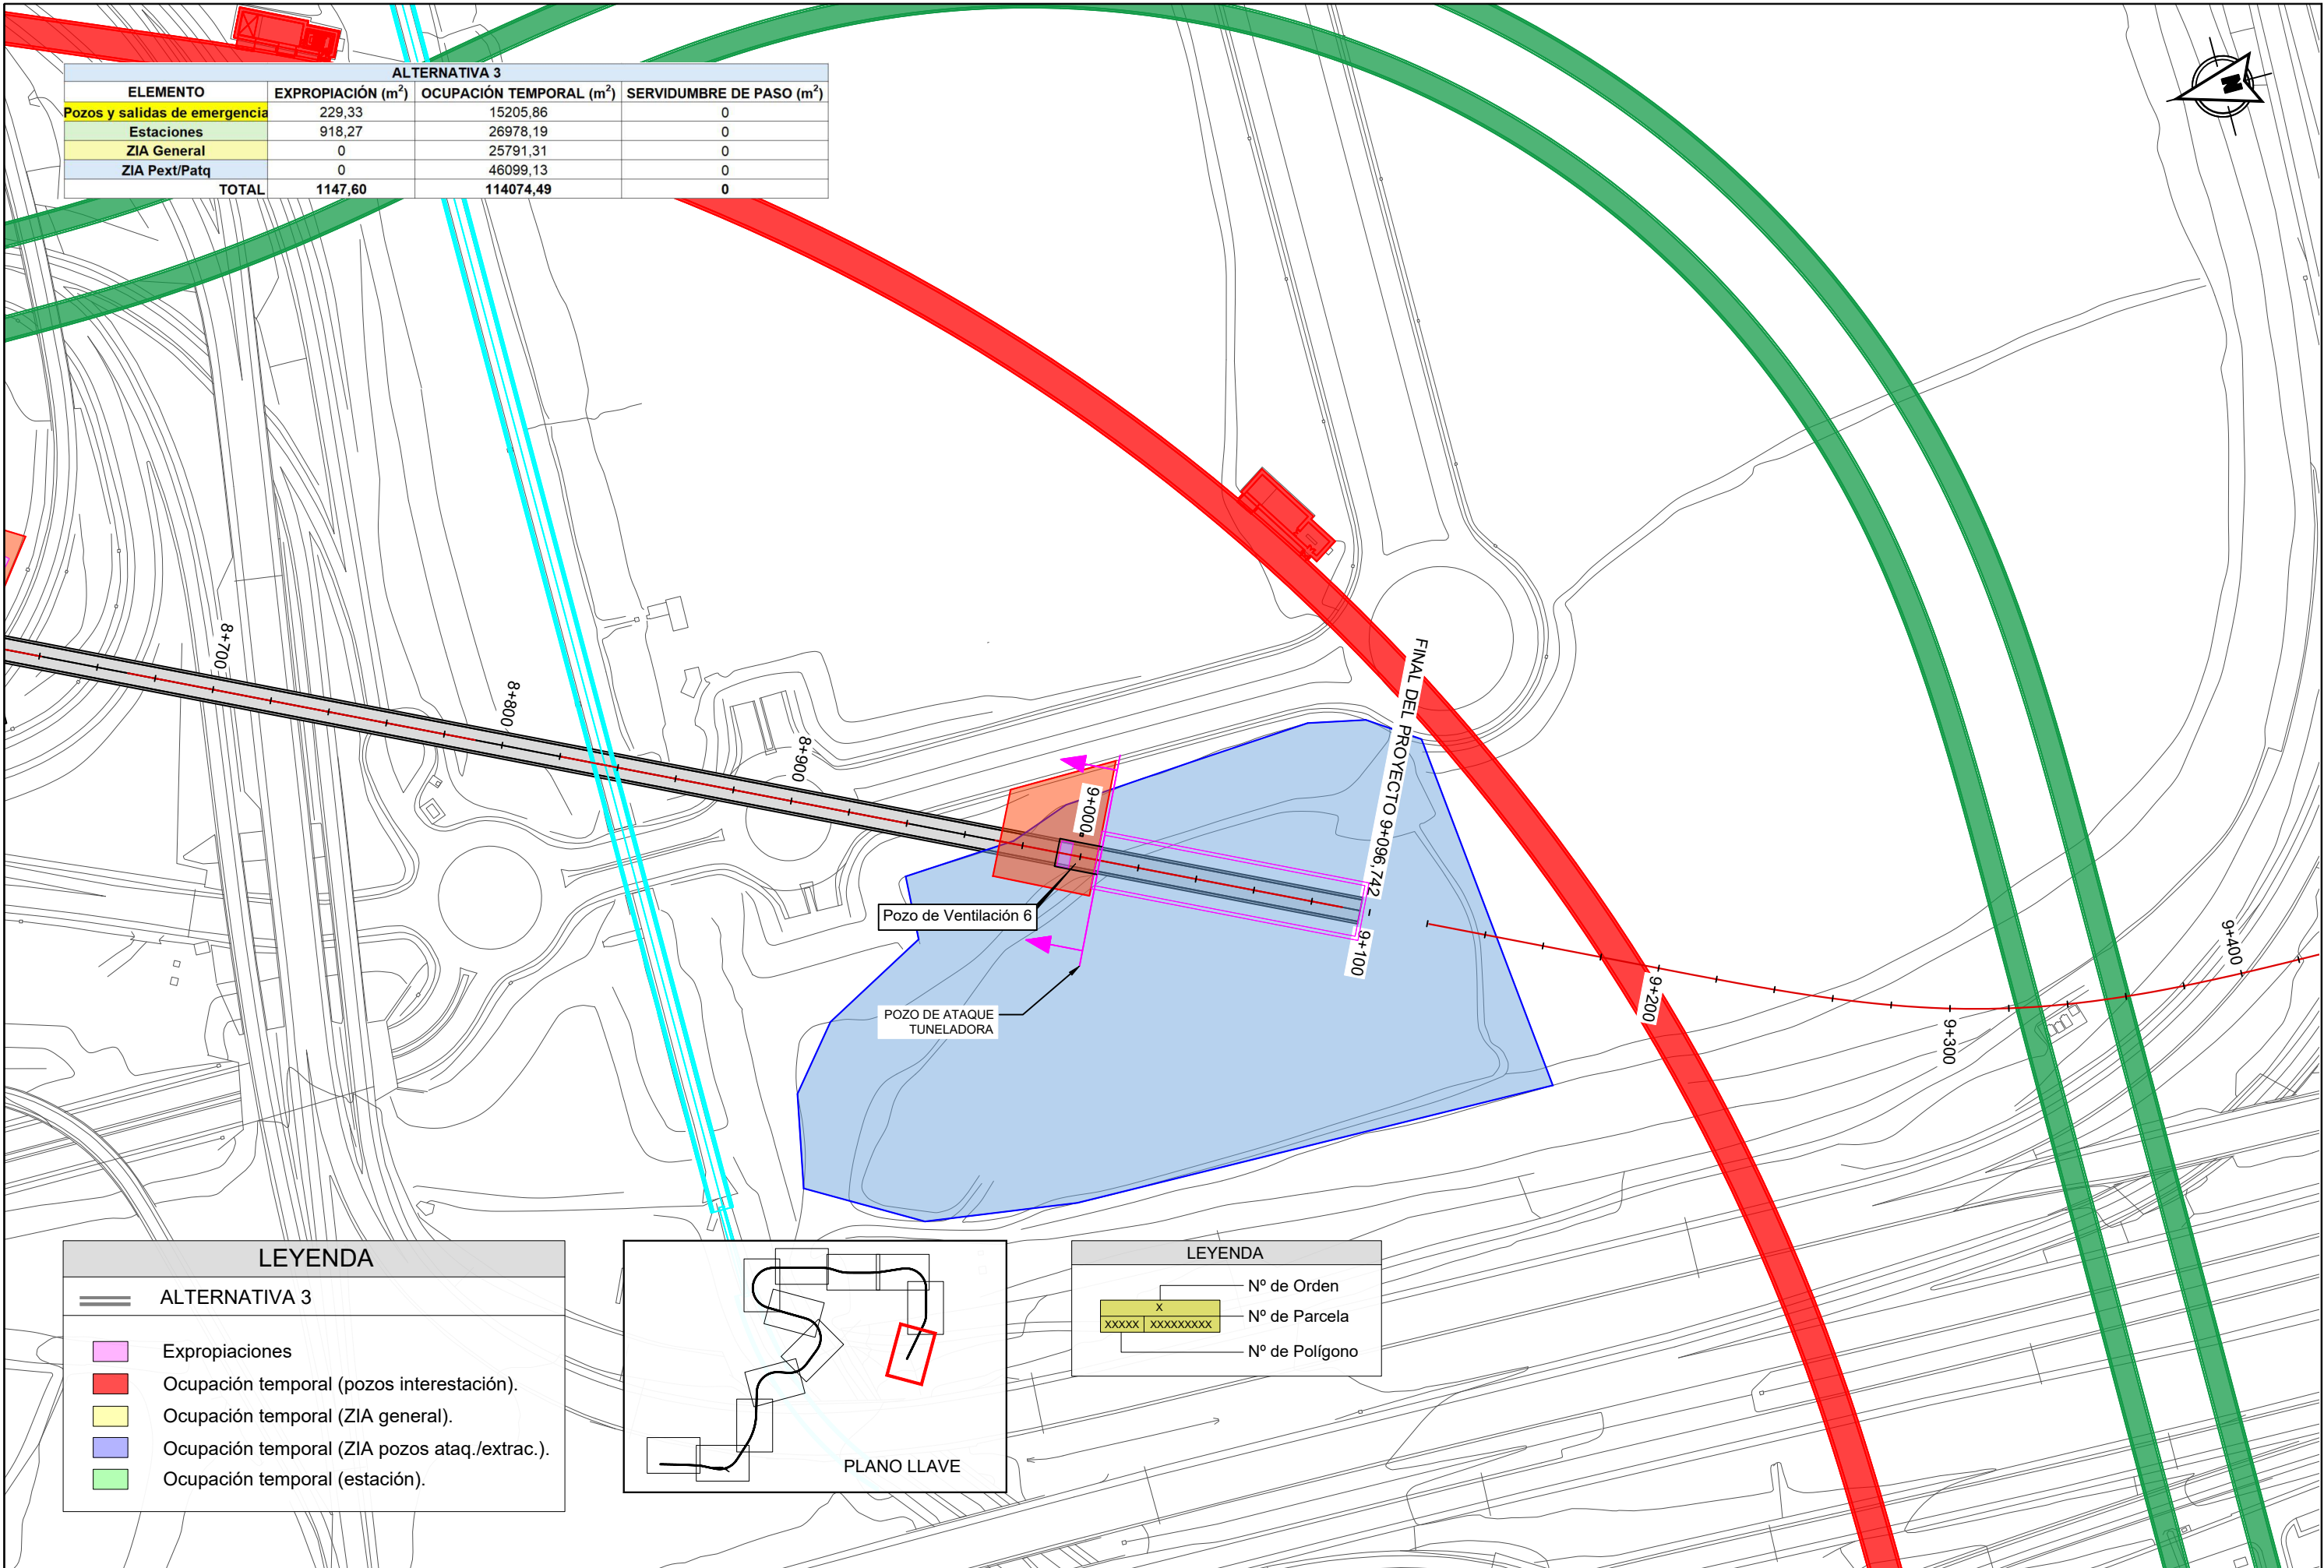

LEYENDA

ALTERNATIVA 3


Expropiaciones

Ocupación temporal (pozos interestación).

Ocupación temporal (ZIA general).

Ocupación temporal (ZIA pozos ataq./extrac.).

Ocupación temporal (estación).

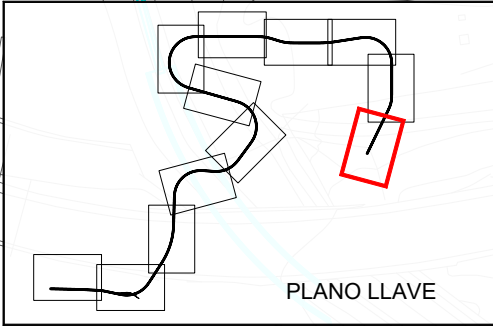

LEYENDA

X


Nº de Orden

XXXXX | XXXXXXXXXX

Nº de Parcela

Nº de Polígono

REVISIONES			
Nº	FECHA	DESCRIPCIÓN	Nº
00	ABR-2024	1ª EDICIÓN	03
01	JUN-2024	1ª EDICIÓN (TRAS SUPERVISIÓN)	04
02	JUN-2024	2ª EDICIÓN (TRAS SUPERVISIÓN)	05

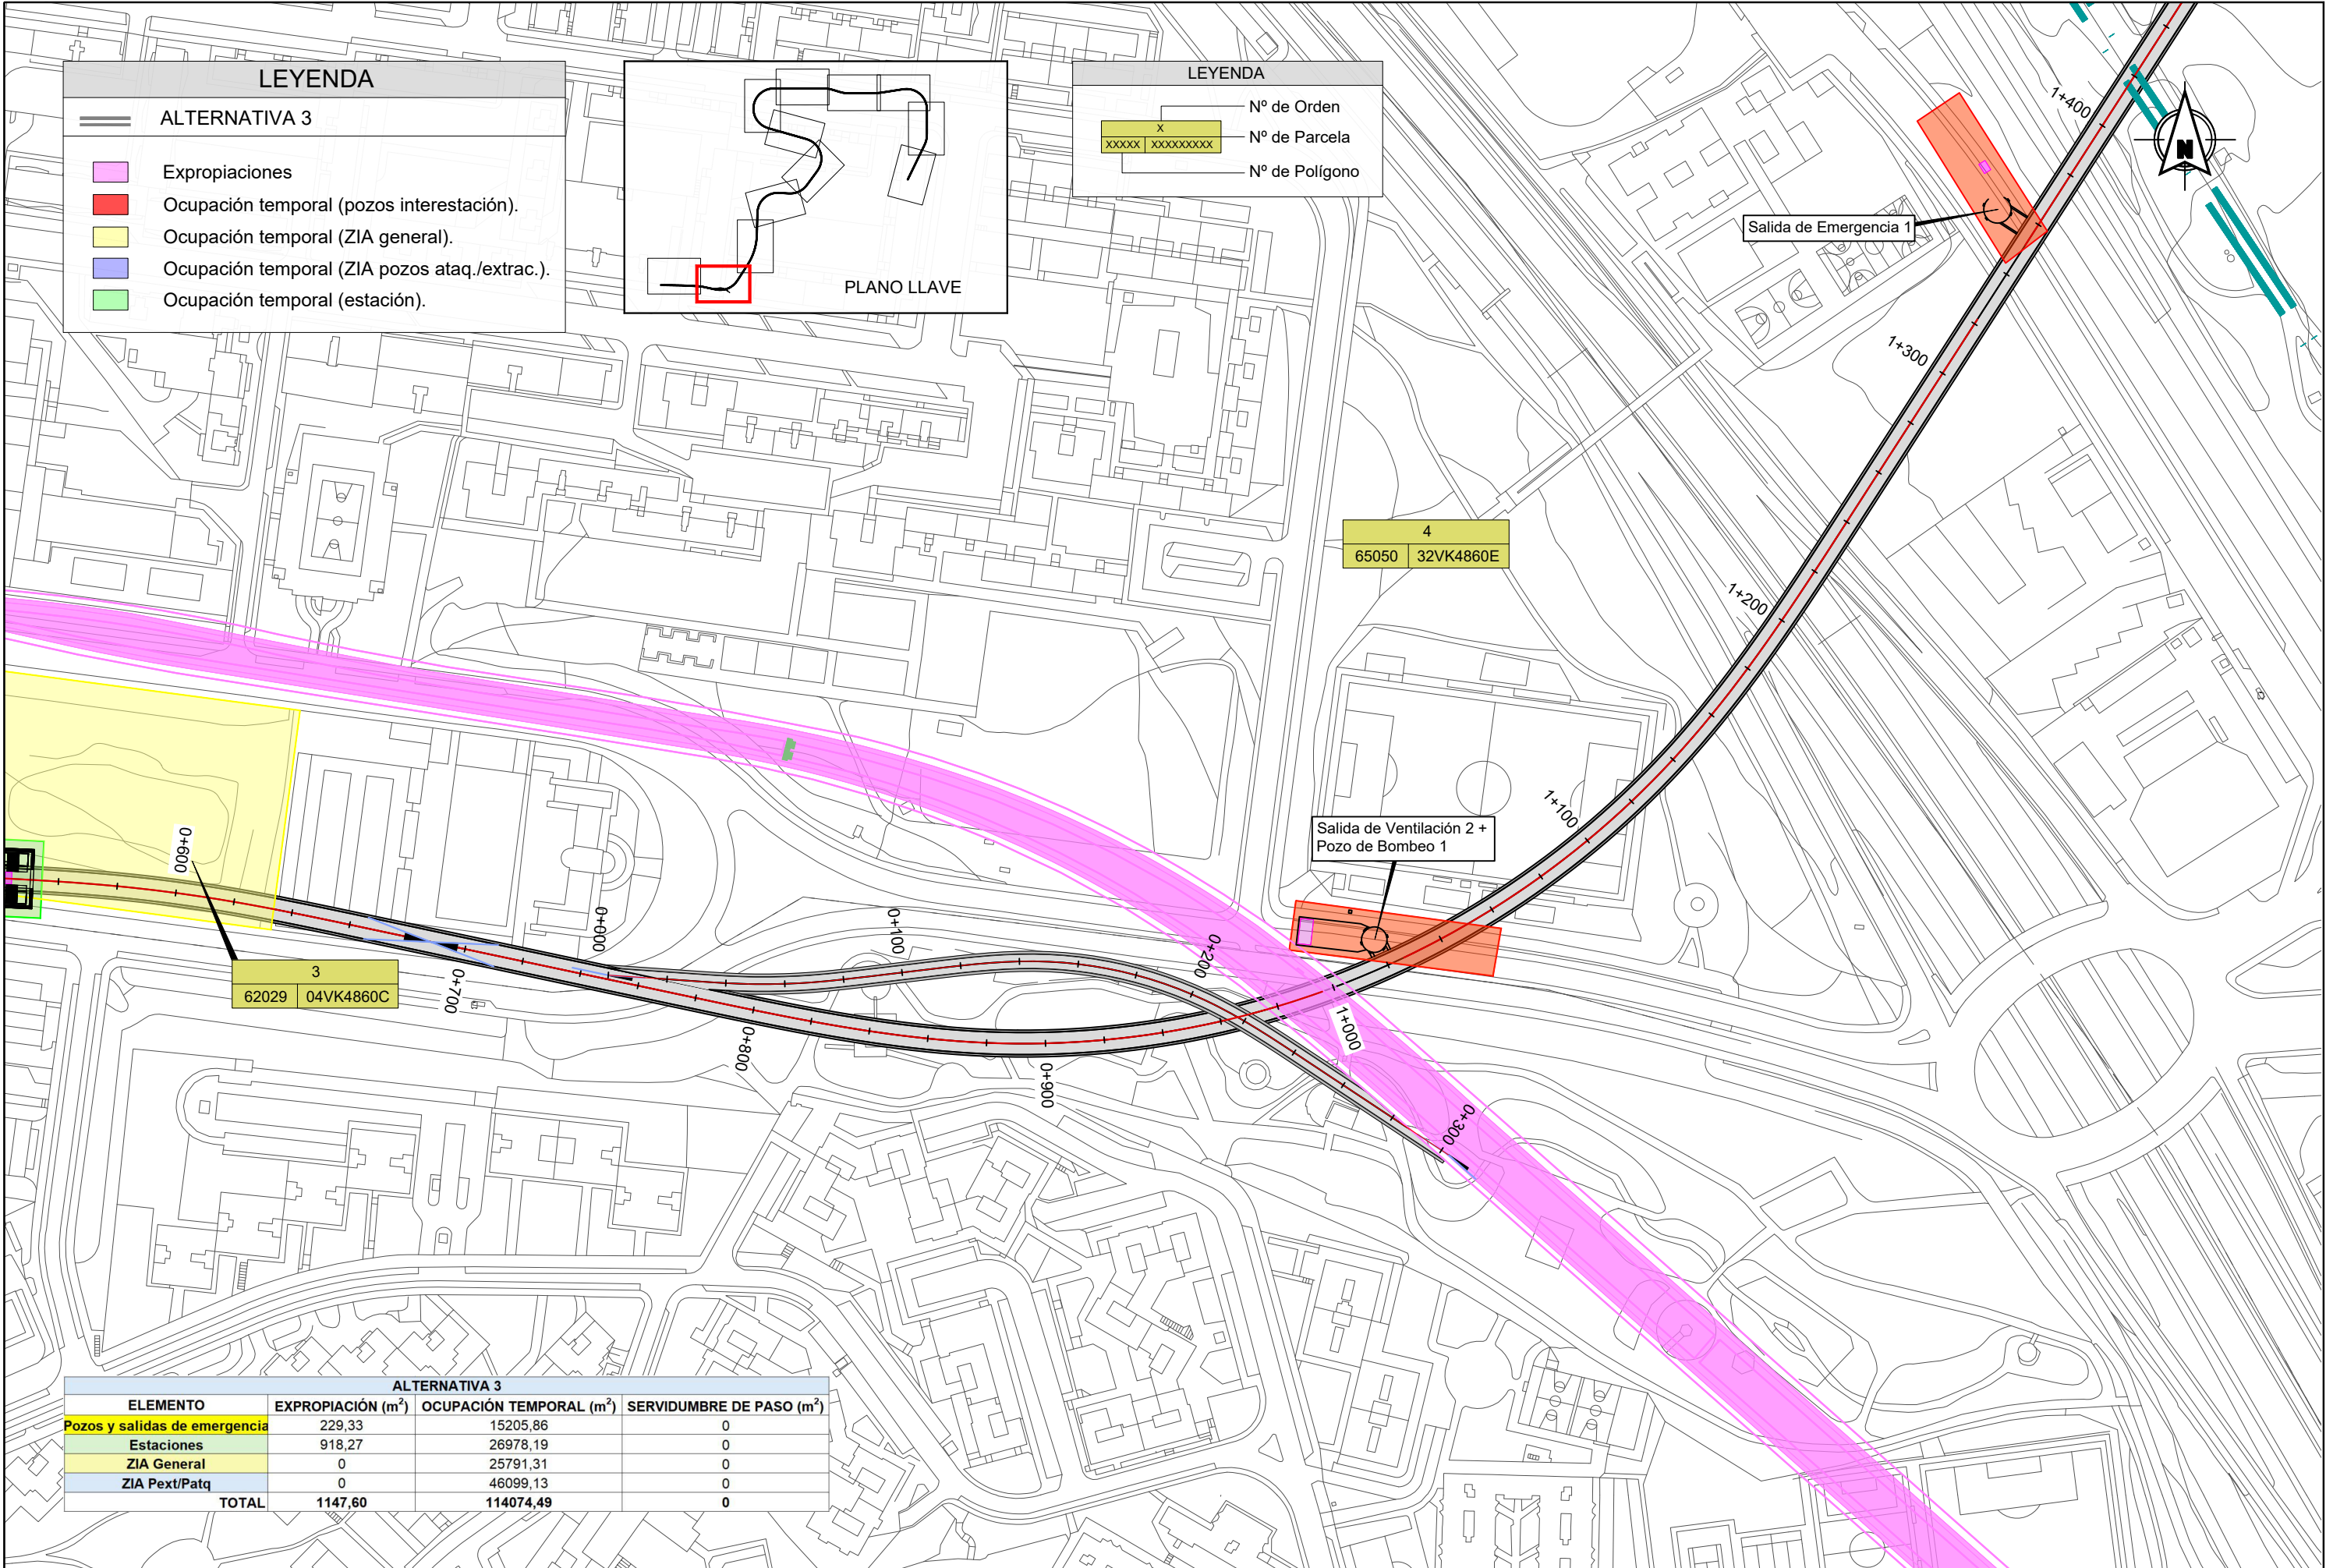

LEYENDA

ALTERNATIVA 3

Expropiaciones

Ocupación temporal (pozos interestación).

Ocupación temporal (ZIA general).

Ocupación temporal (ZIA pozos ataq./extrac.).

Ocupación temporal (estación).

PLANO LLAVE


LEYENDA

Nº de Orden

Nº de Parcela

Nº de Polígono

ALTERNATIVA 3			
ELEMENTO	EXPROPIACIÓN (m²)	OCUPACIÓN TEMPORAL (m²)	SERVIDUMBRE DE PASO (m²)
Pozos y salidas de emergencia	229,33	15205,86	0
Estaciones	918,27	26978,19	0
ZIA General	0	25791,31	0
ZIA Pext/Patq	0	46099,13	0
TOTAL	1147,60	114074,49	0

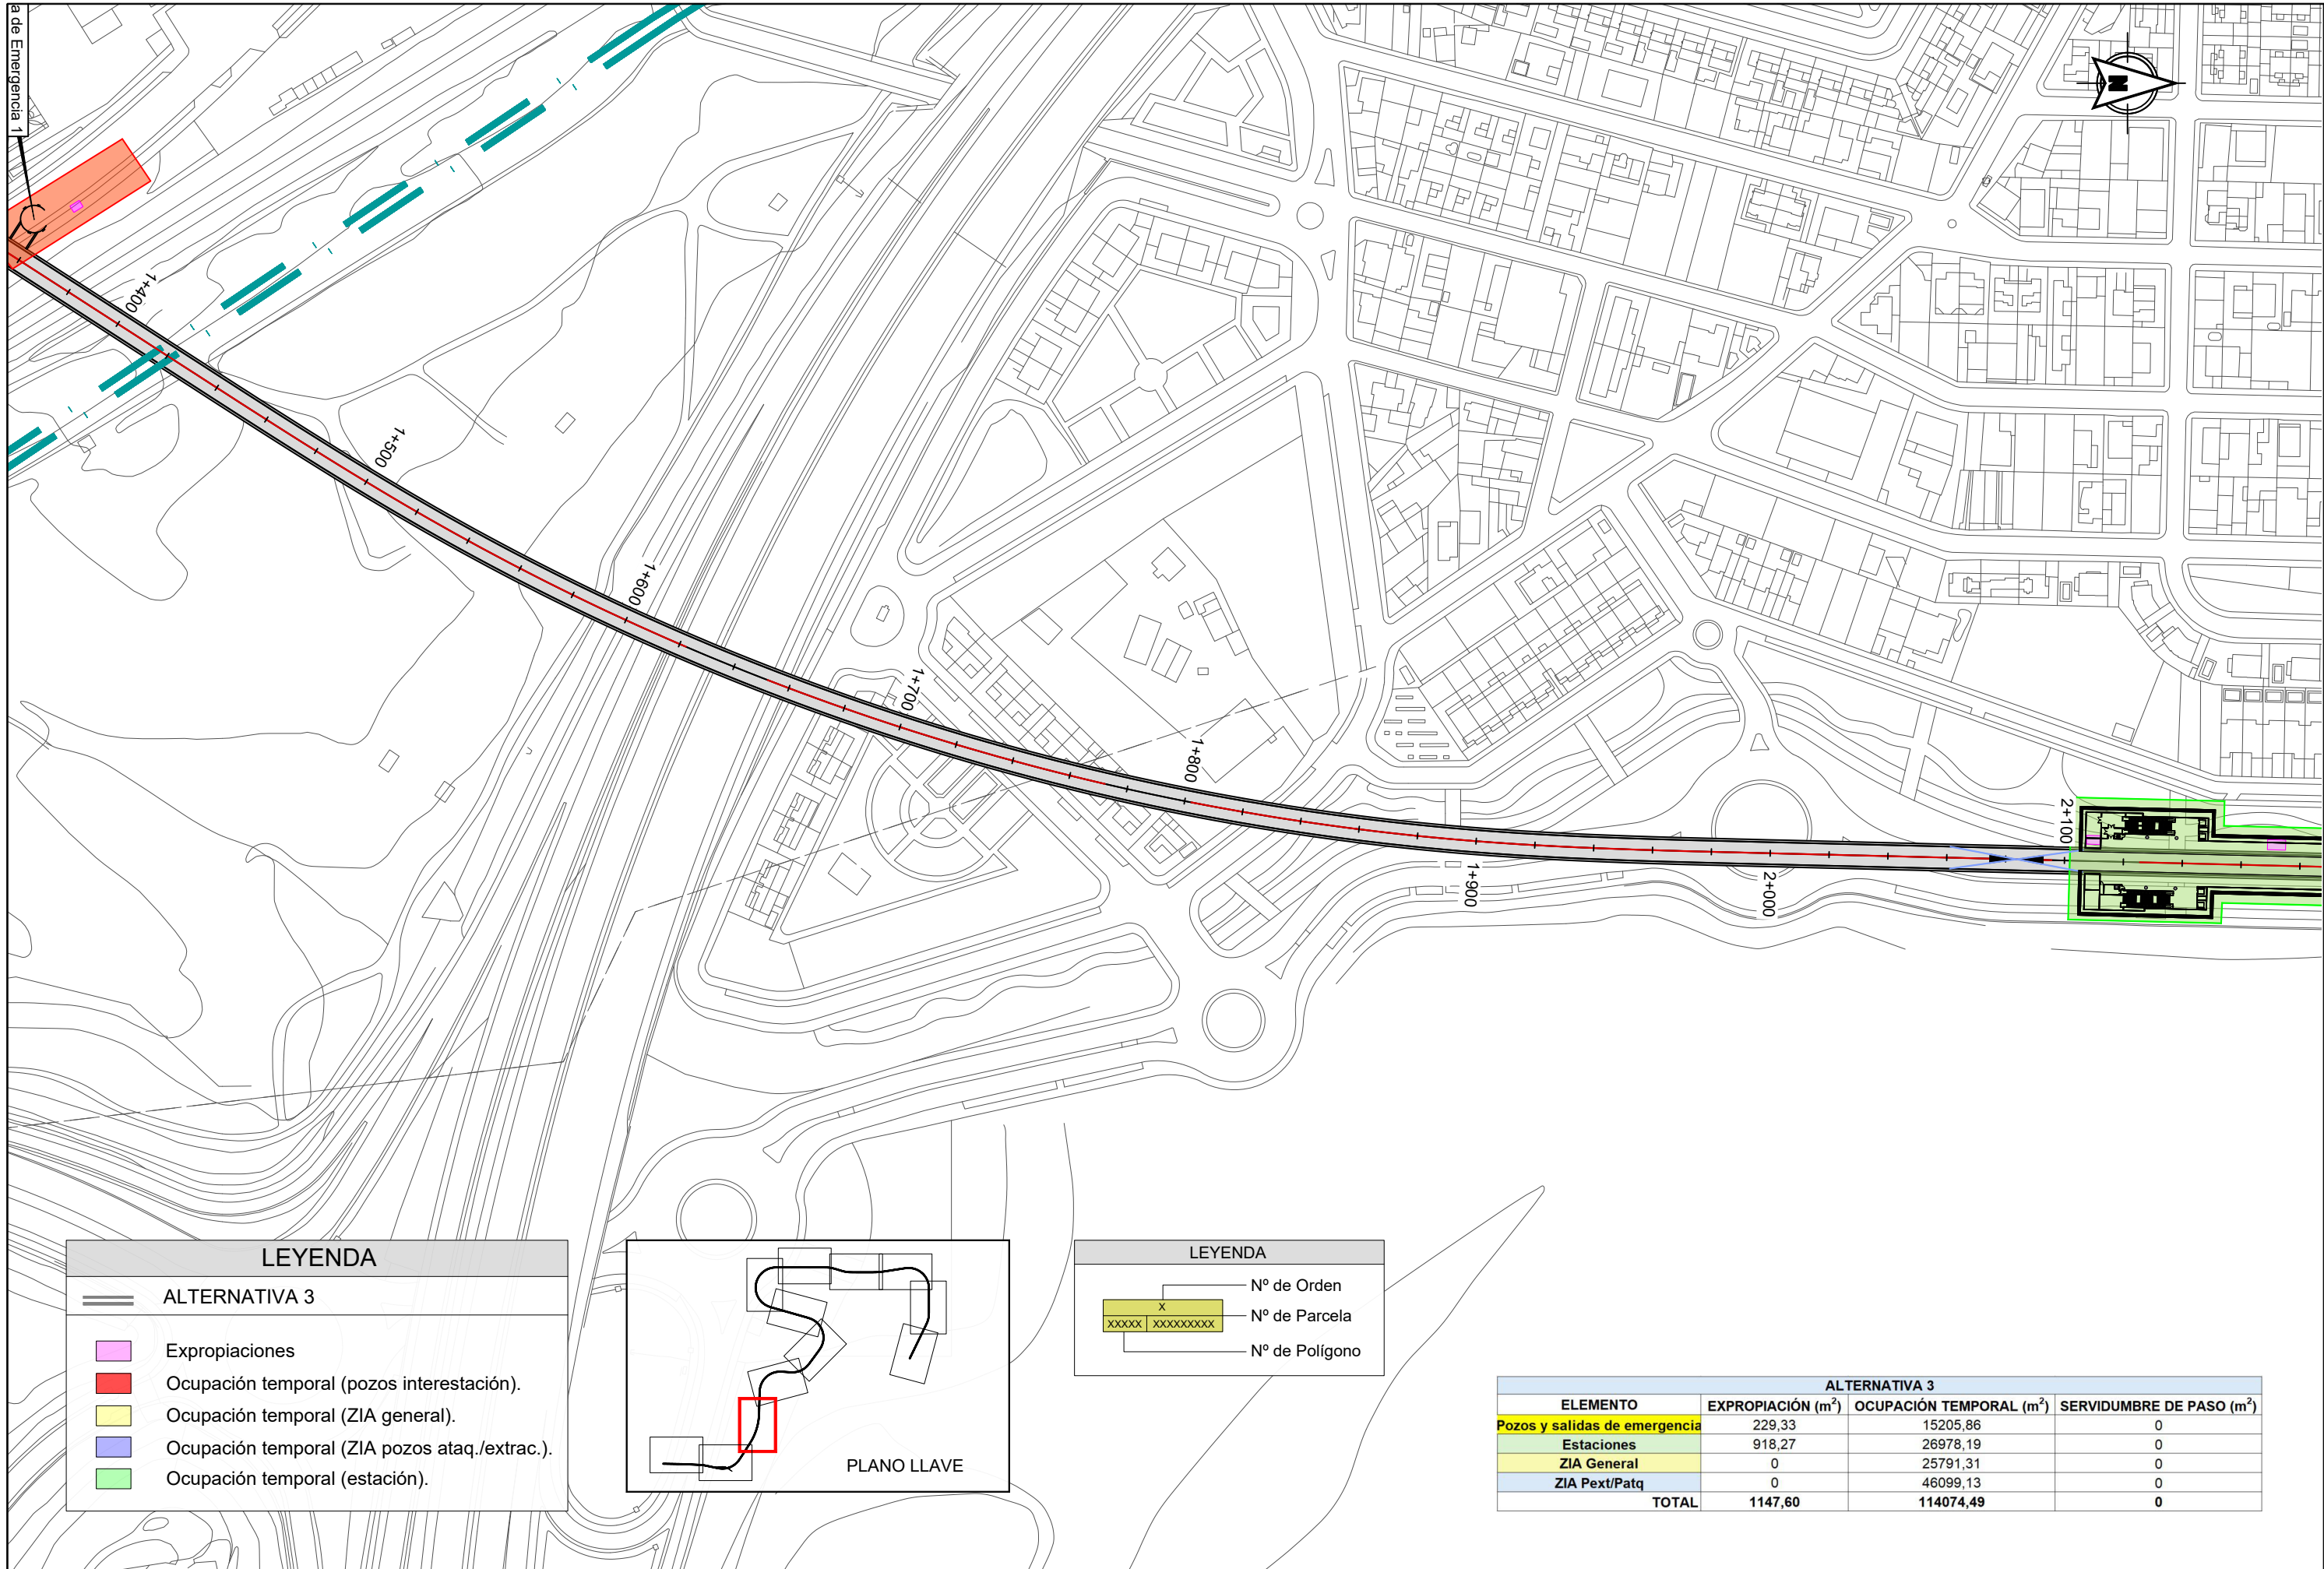

LEYENDA

ALTERNATIVA 3


Expropiaciones

Ocupación temporal (pozos interestación).

Ocupación temporal (ZIA general).

Ocupación temporal (ZIA pozos ataq./extrac.).

Ocupación temporal (estación).

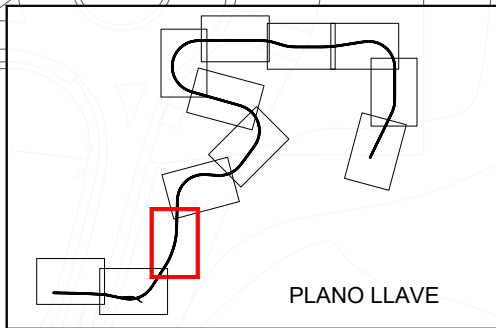

LEYENDA


Nº de Orden

Nº de Parcela

Nº de Polígono

ALTERNATIVA 3			
ELEMENTO	EXPROPIACIÓN (m²)	OCUPACIÓN TEMPORAL (m²)	SERVIDUMBRE DE PASO (m²)
Pozos y salidas de emergencia	229,33	15205,86	0
Estaciones	918,27	26978,19	0
ZIA General	0	25791,31	0
ZIA Pext/Patq	0	46099,13	0
TOTAL	1147,60	114074,49	0

ALTERNATIVA 3			
ELEMENTO	EXPROPIACIÓN (m²)	OCUPACIÓN TEMPORAL (m²)	SERVIDUMBRE DE PASO (m²)
Pozos y salidas de emergencia	229,33	15205,86	0
Estaciones	918,27	26978,19	0
ZIA General	0	25791,31	0
ZIA Pext/Patq	0	46099,13	0
TOTAL	1147,60	114074,49	0

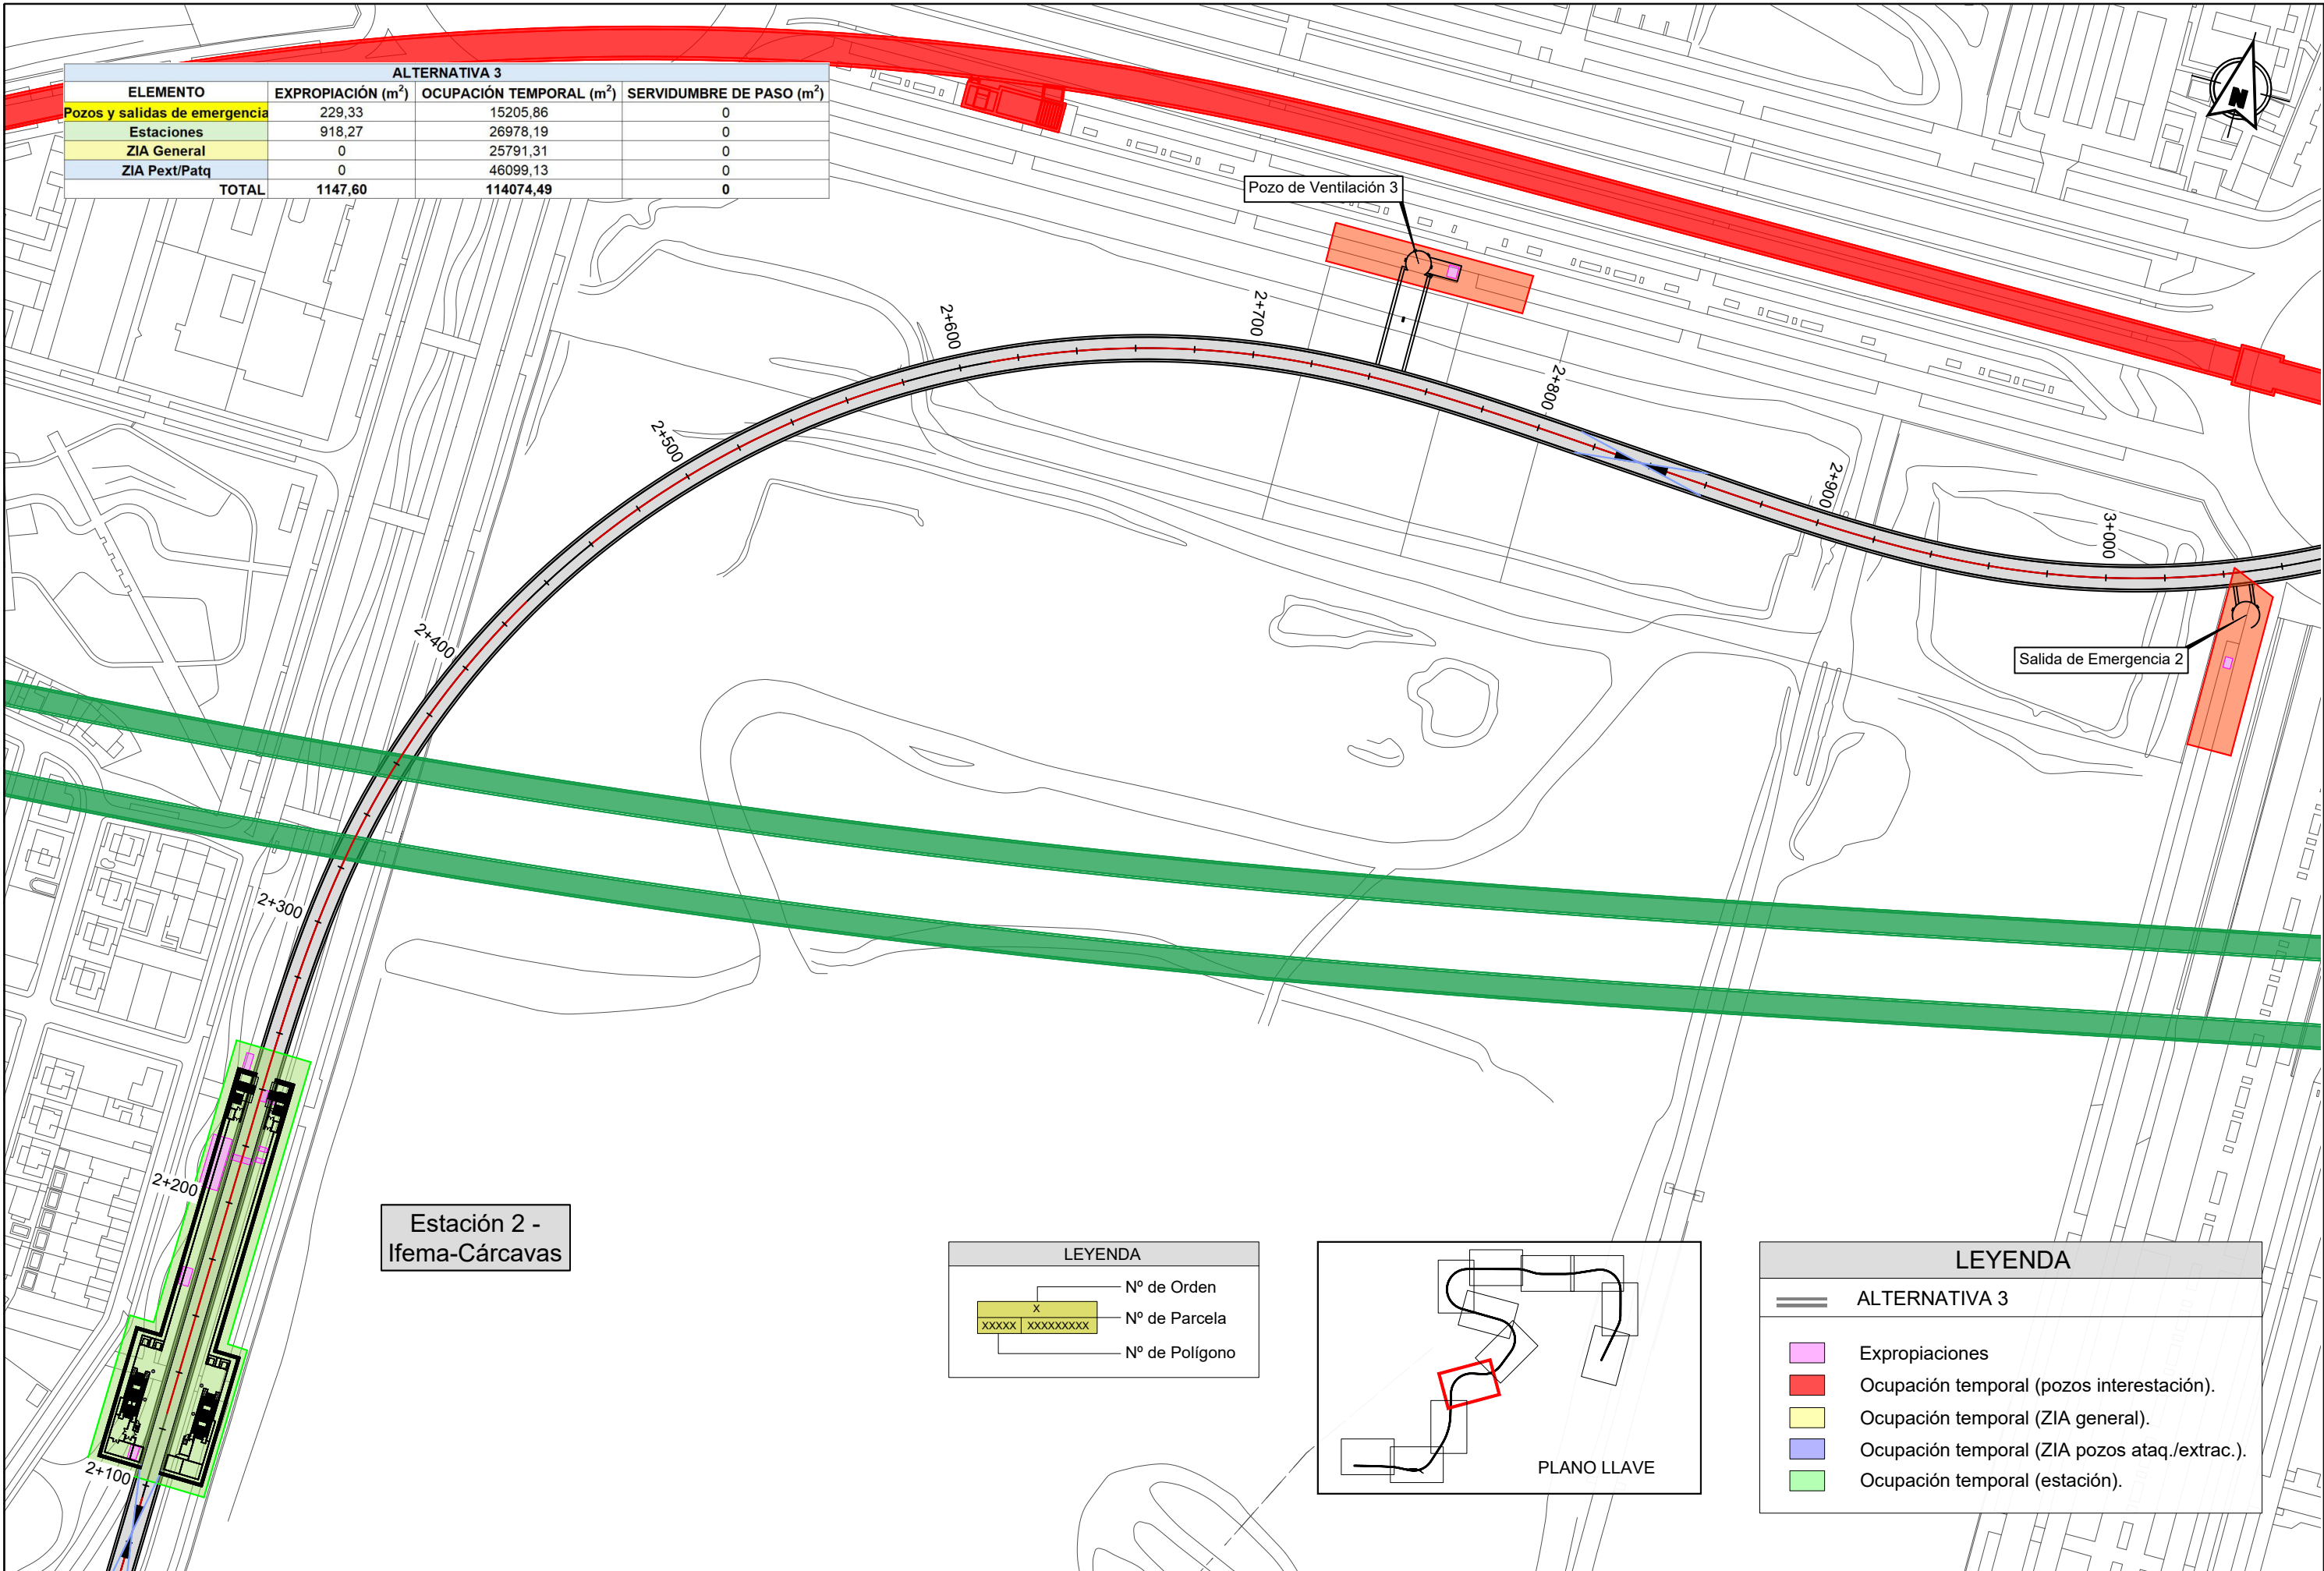

Estación 2 -
Ifema-Cárcavas

LEYENDA

X

Nº de Orden

xxxxx | xxxxxxxxxxx

Nº de Parcela

Nº de Polígono

PLANO LLAVE

LEYENDA

=====

ALTERNATIVA 3

Expropiaciones


Ocupación temporal (pozos interestación).

Ocupación temporal (ZIA general).

Ocupación temporal (ZIA pozos ataq./extrac.).

Ocupación temporal (estación).

REVISIONES					
Nº	FECHA	DESCRIPCIÓN	Nº	FECHA	DESCRIPCIÓN
00	ABR-2024	1ª EDICIÓN	03		
01	JUN-2024	1ª EDICIÓN (TRAS SUPERVISION)	04		
02	JUN-2024	2ª EDICIÓN (TRAS SUPERVISION)	05		

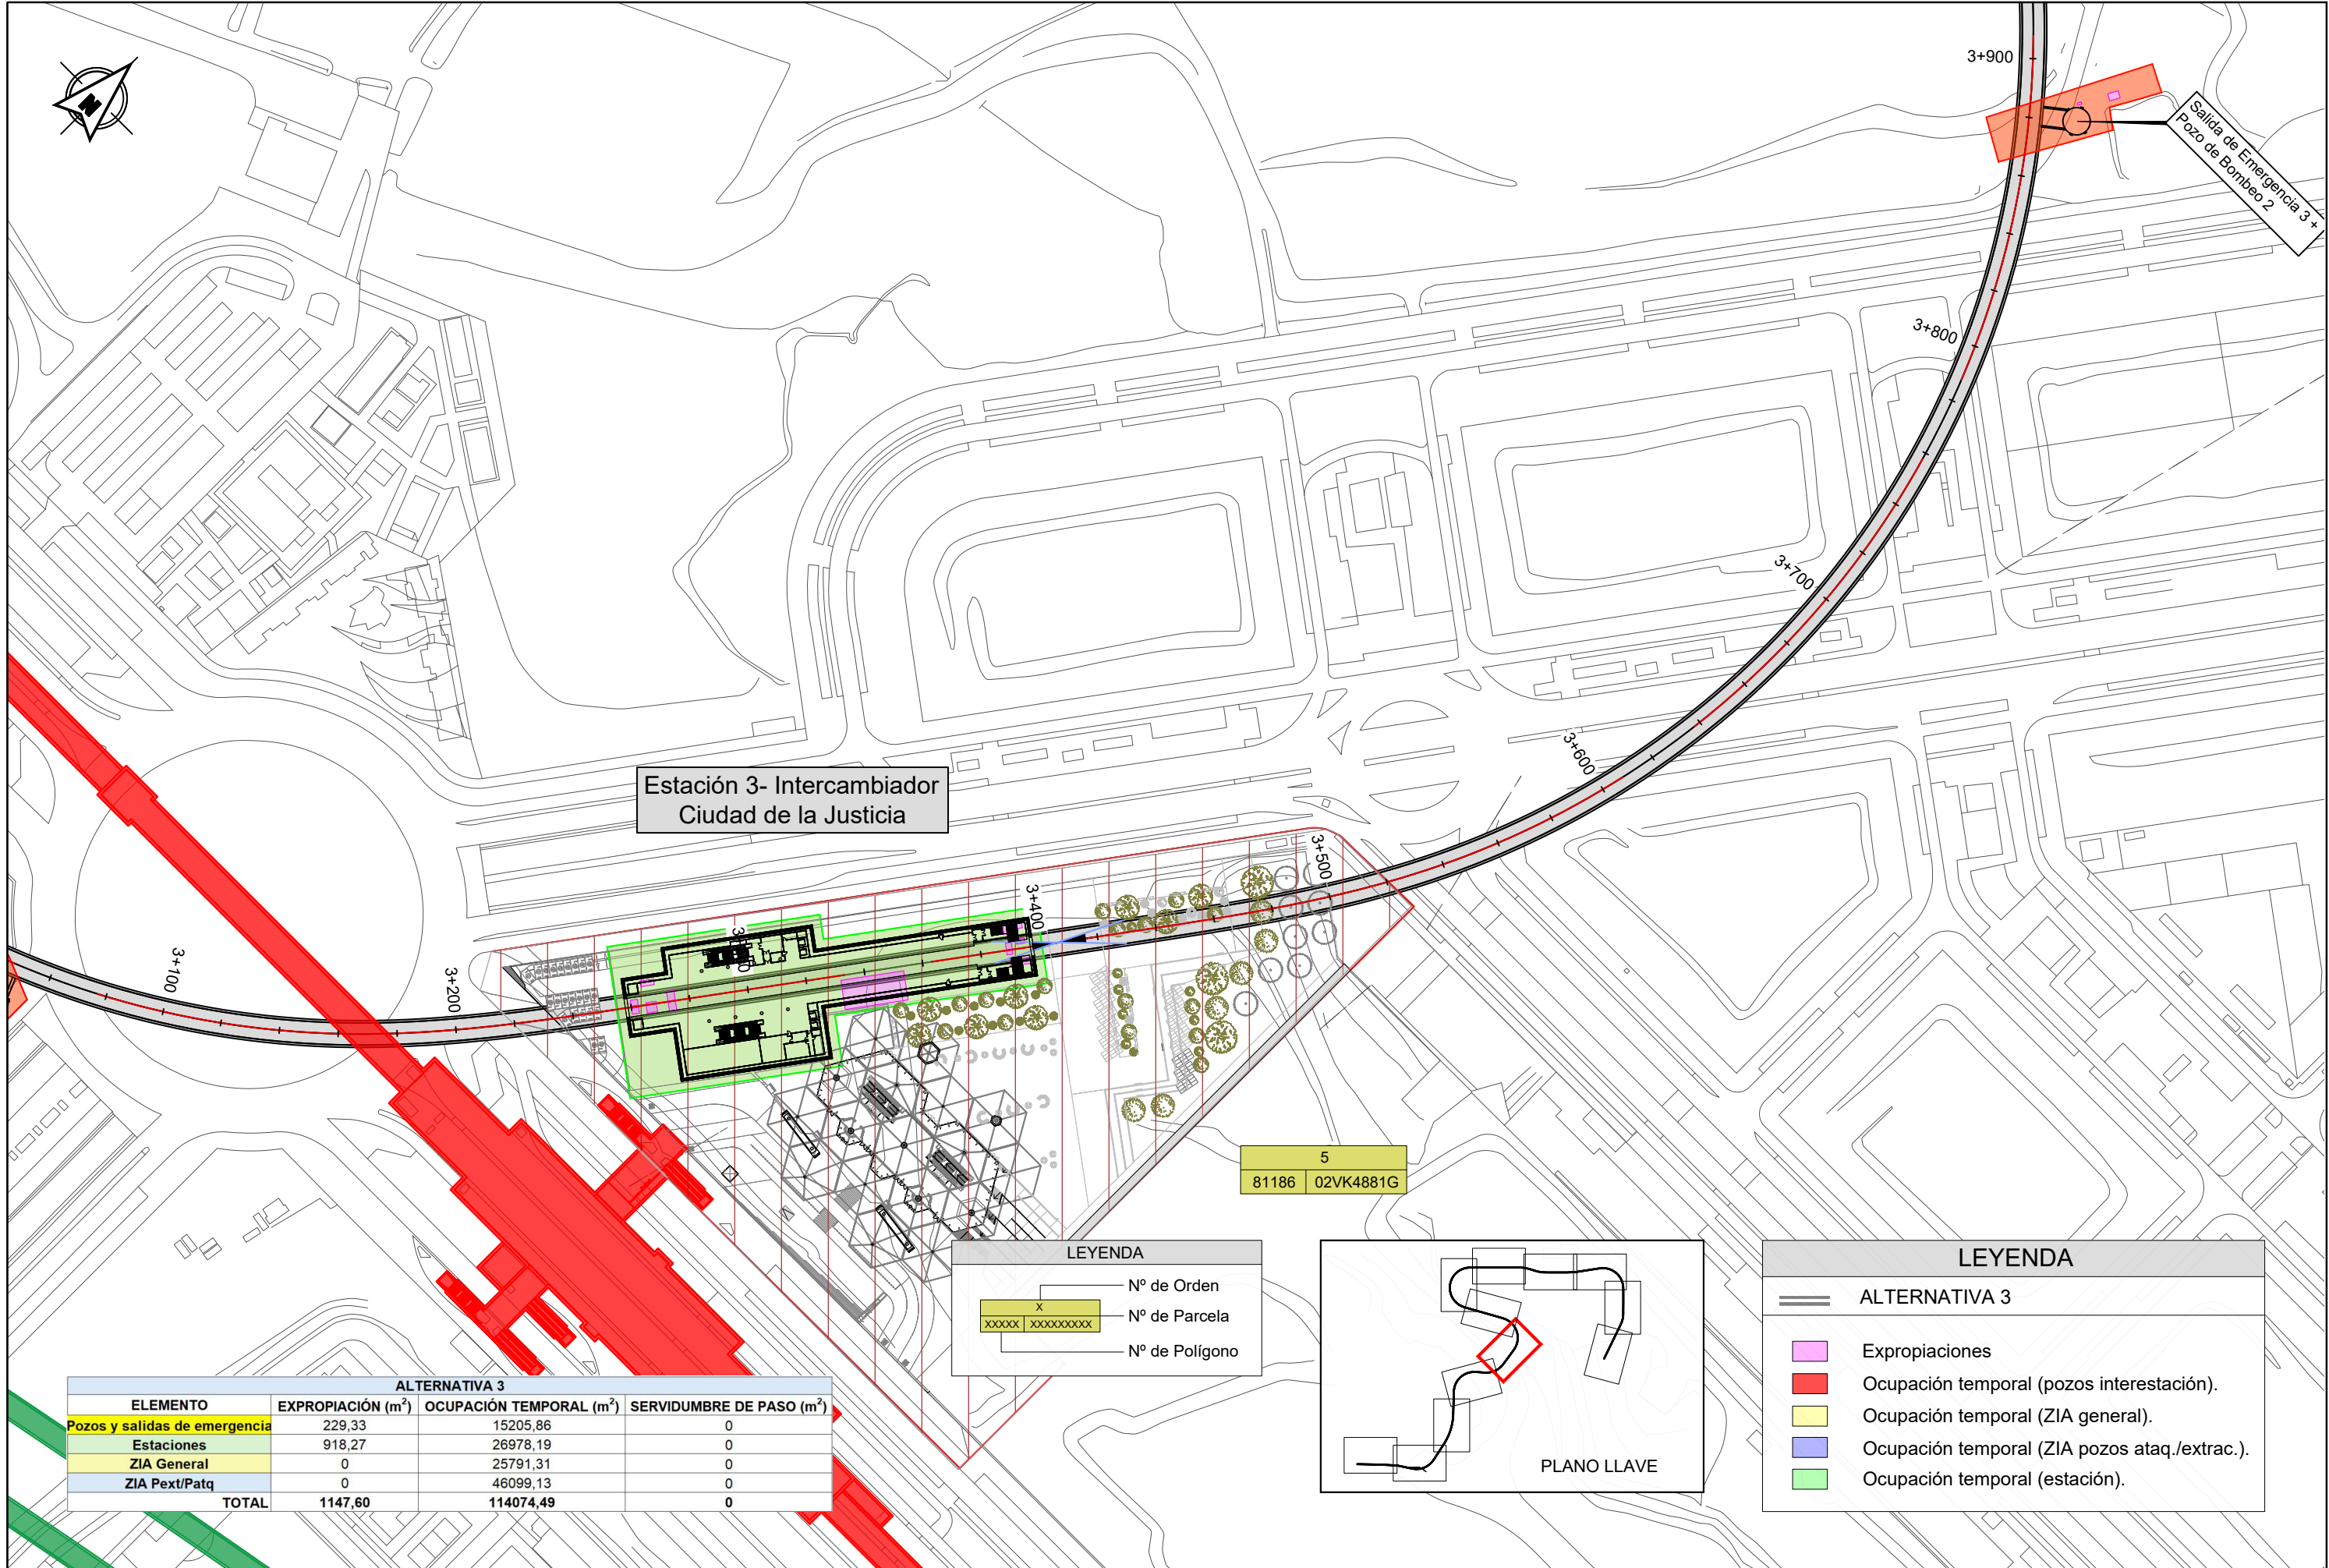

Estación 3- Intercambiador
Ciudad de la Justicia

Salida de Emergencia 3+
Pozo de Bombeo 2

ALTERNATIVA 3			
ELEMENTO	EXPROPIACIÓN (m²)	OCUPACIÓN TEMPORAL (m²)	SERVIDUMBRE DE PASO (m²)
Pozos y salidas de emergencia	229,33	15205,86	0
Estaciones	918,27	26978,19	0
ZIA General	0	25791,31	0
ZIA Pext/Patq	0	46099,13	0
TOTAL	1147,60	114074,49	0

LEYENDA


X

xxxxx

xxxxxxxxx

Nº de Orden
Nº de Parcela
Nº de Polígono

5
81186 02VK4881G

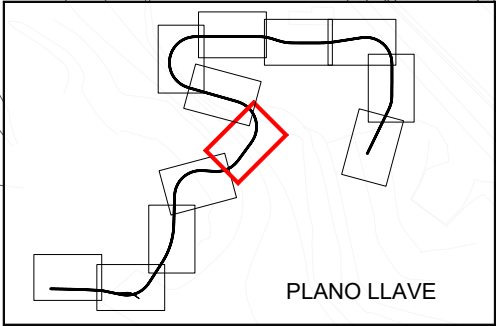

LEYENDA

=====

=====

=====

=====

=====

ALTERNATIVA 3
Expropiaciones
Ocupación temporal (pozos interestación).
Ocupación temporal (ZIA general).
Ocupación temporal (ZIA pozos ataq./extrac.).
Ocupación temporal (estación).

LEYENDA

=====

ALTERNATIVA 3


Expropiaciones

Ocupación temporal (pozos interestación).

Ocupación temporal (ZIA general).

Ocupación temporal (ZIA pozos ataq./extrac.).

Ocupación temporal (estación).

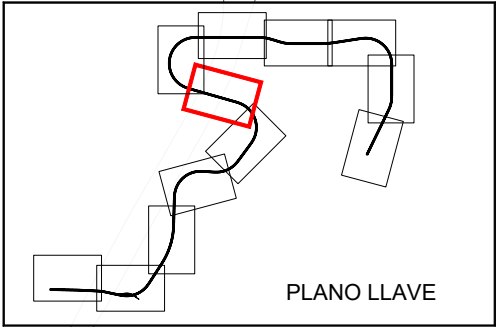

LEYENDA


X

Nº de Orden

xxxxx | xxxxxxxxxxx


Nº de Parcela

Nº de Polígono

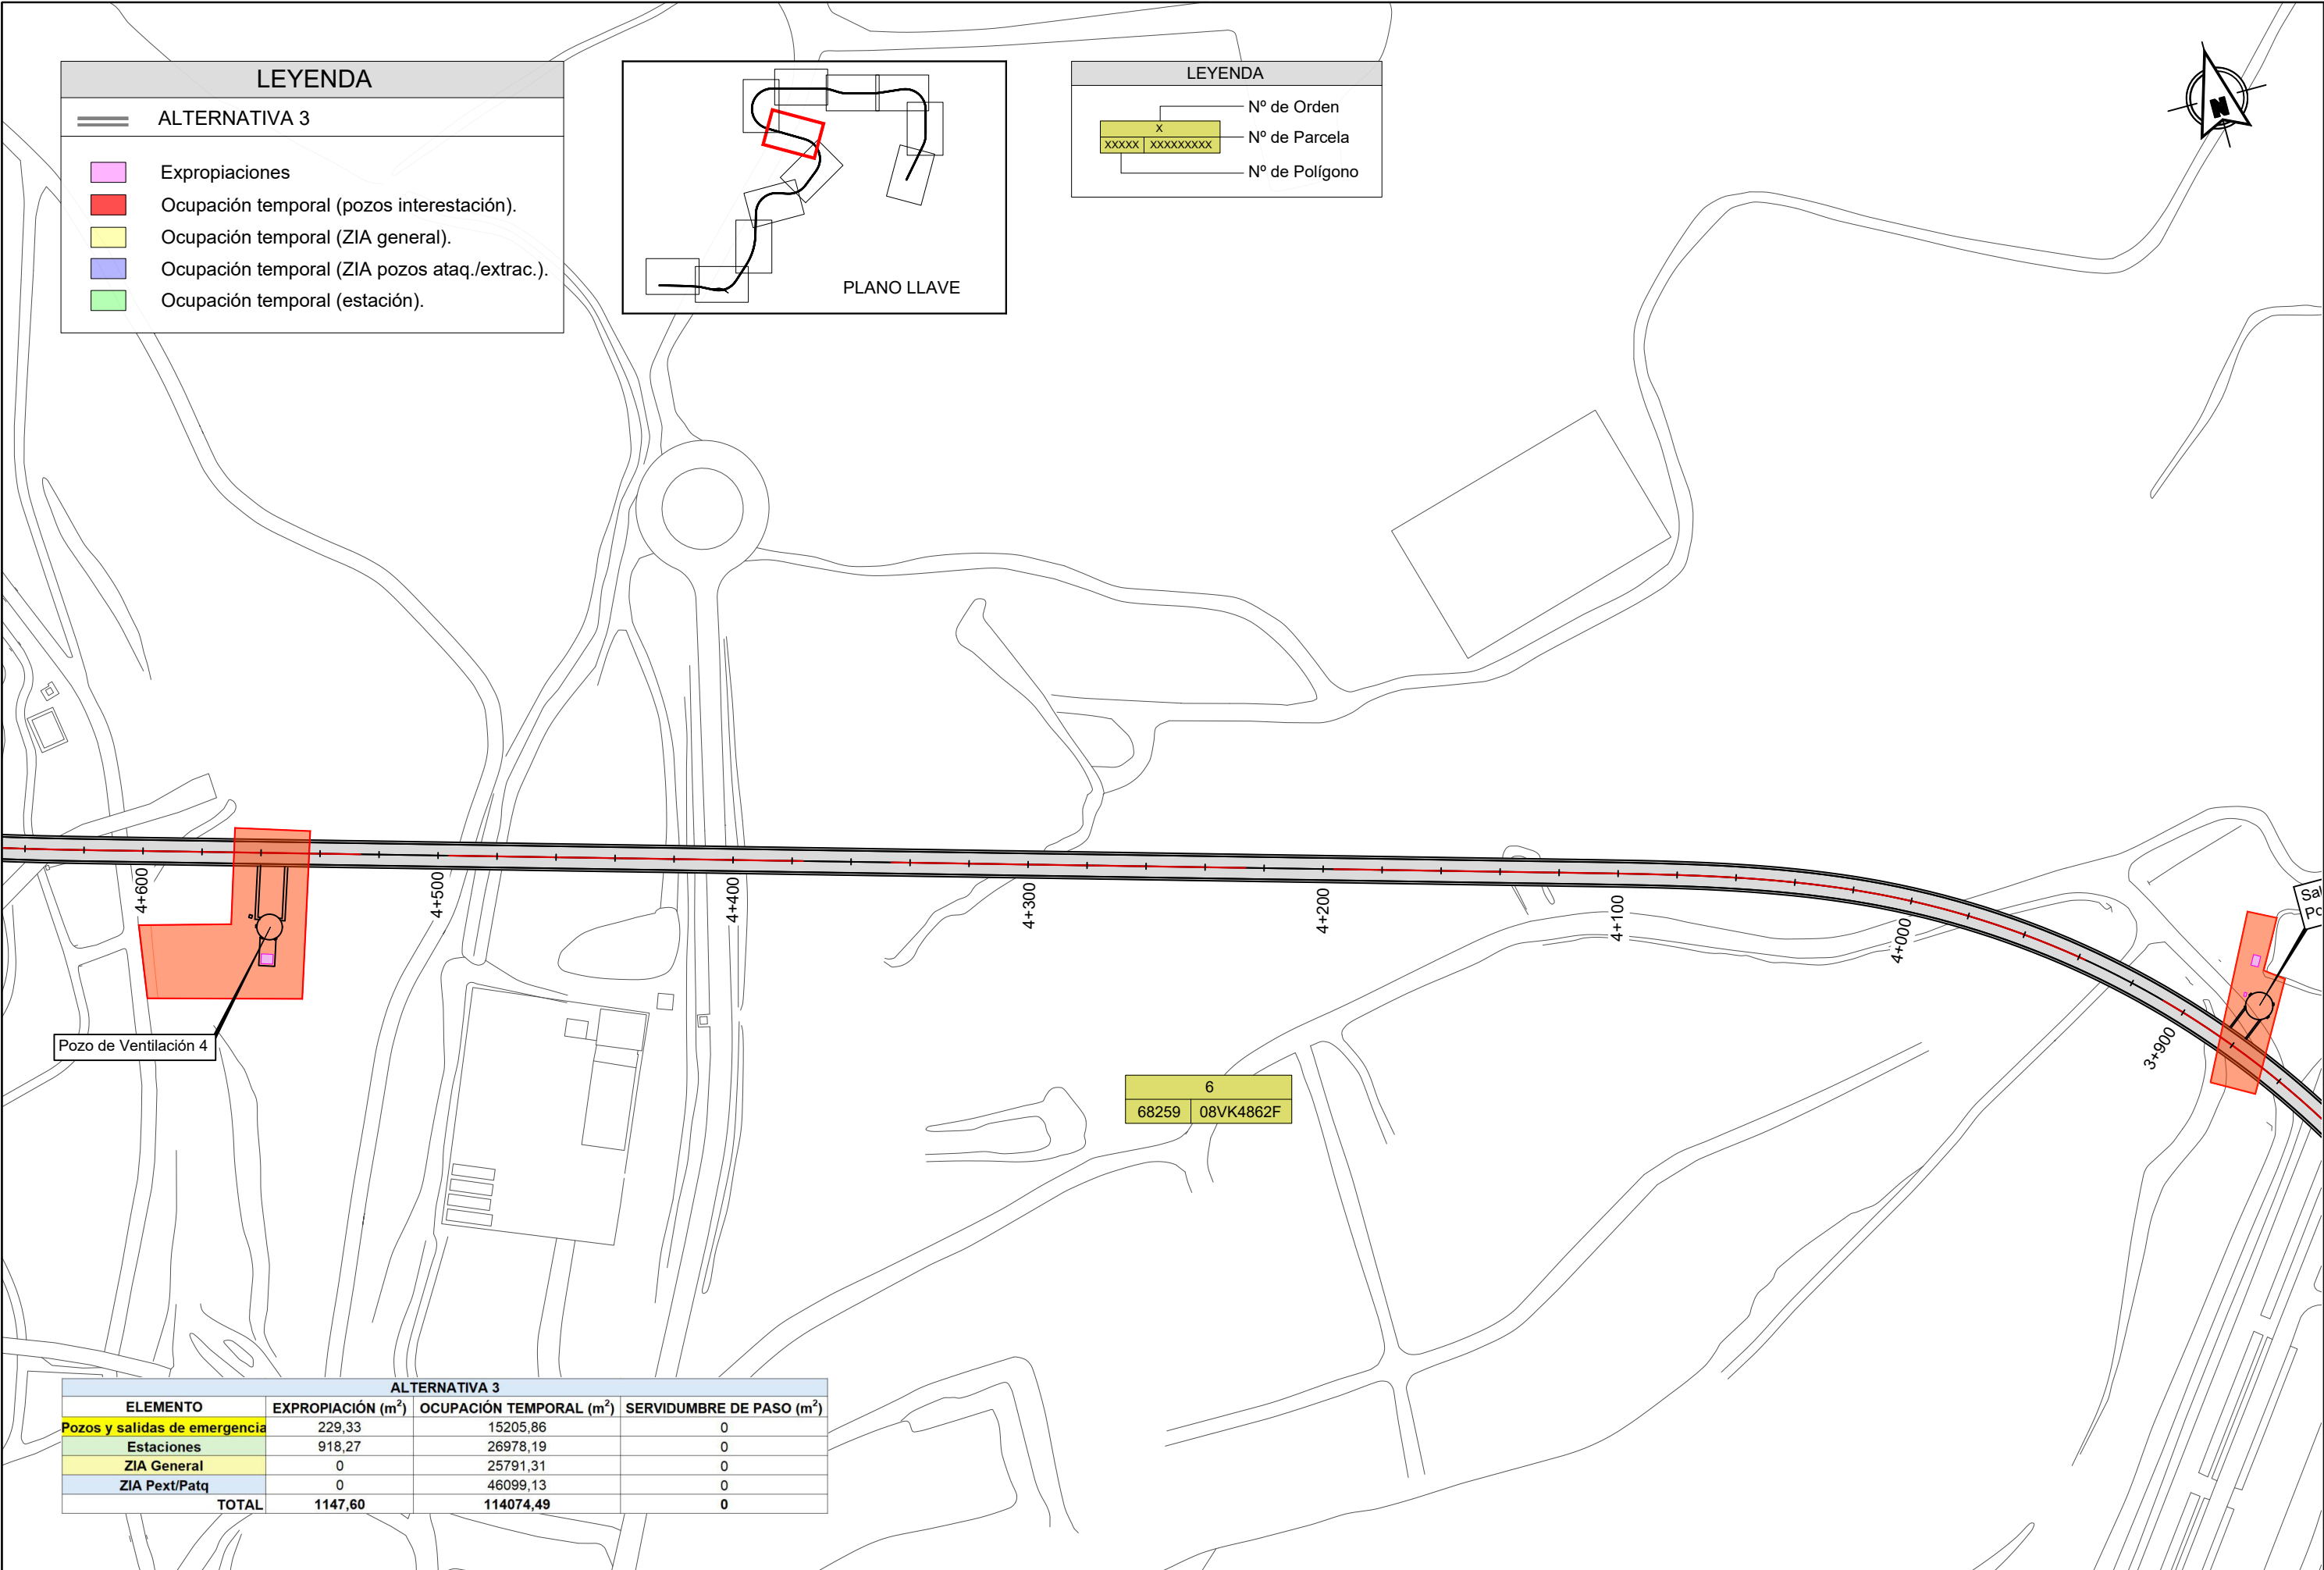

ALTERNATIVA 3			
ELEMENTO	EXPROPIACIÓN (m²)	OCUPACIÓN TEMPORAL (m²)	SERVIDUMBRE DE PASO (m²)
Pozos y salidas de emergencia	229,33	15205,86	0
Estaciones	918,27	26978,19	0
ZIA General	0	25791,31	0
ZIA Pext/Patq	0	46099,13	0
TOTAL	1147,60	114074,49	0

REVISIONES					
Nº	FECHA	DESCRIPCIÓN	Nº	FECHA	DESCRIPCIÓN
00	ABR-2024	1ª EDICIÓN	03		
01	JUN-2024	1ª EDICIÓN (TRAS SUPERVISIÓN)	04		
02	JUN-2024	2ª EDICIÓN (TRAS SUPERVISIÓN)	05		

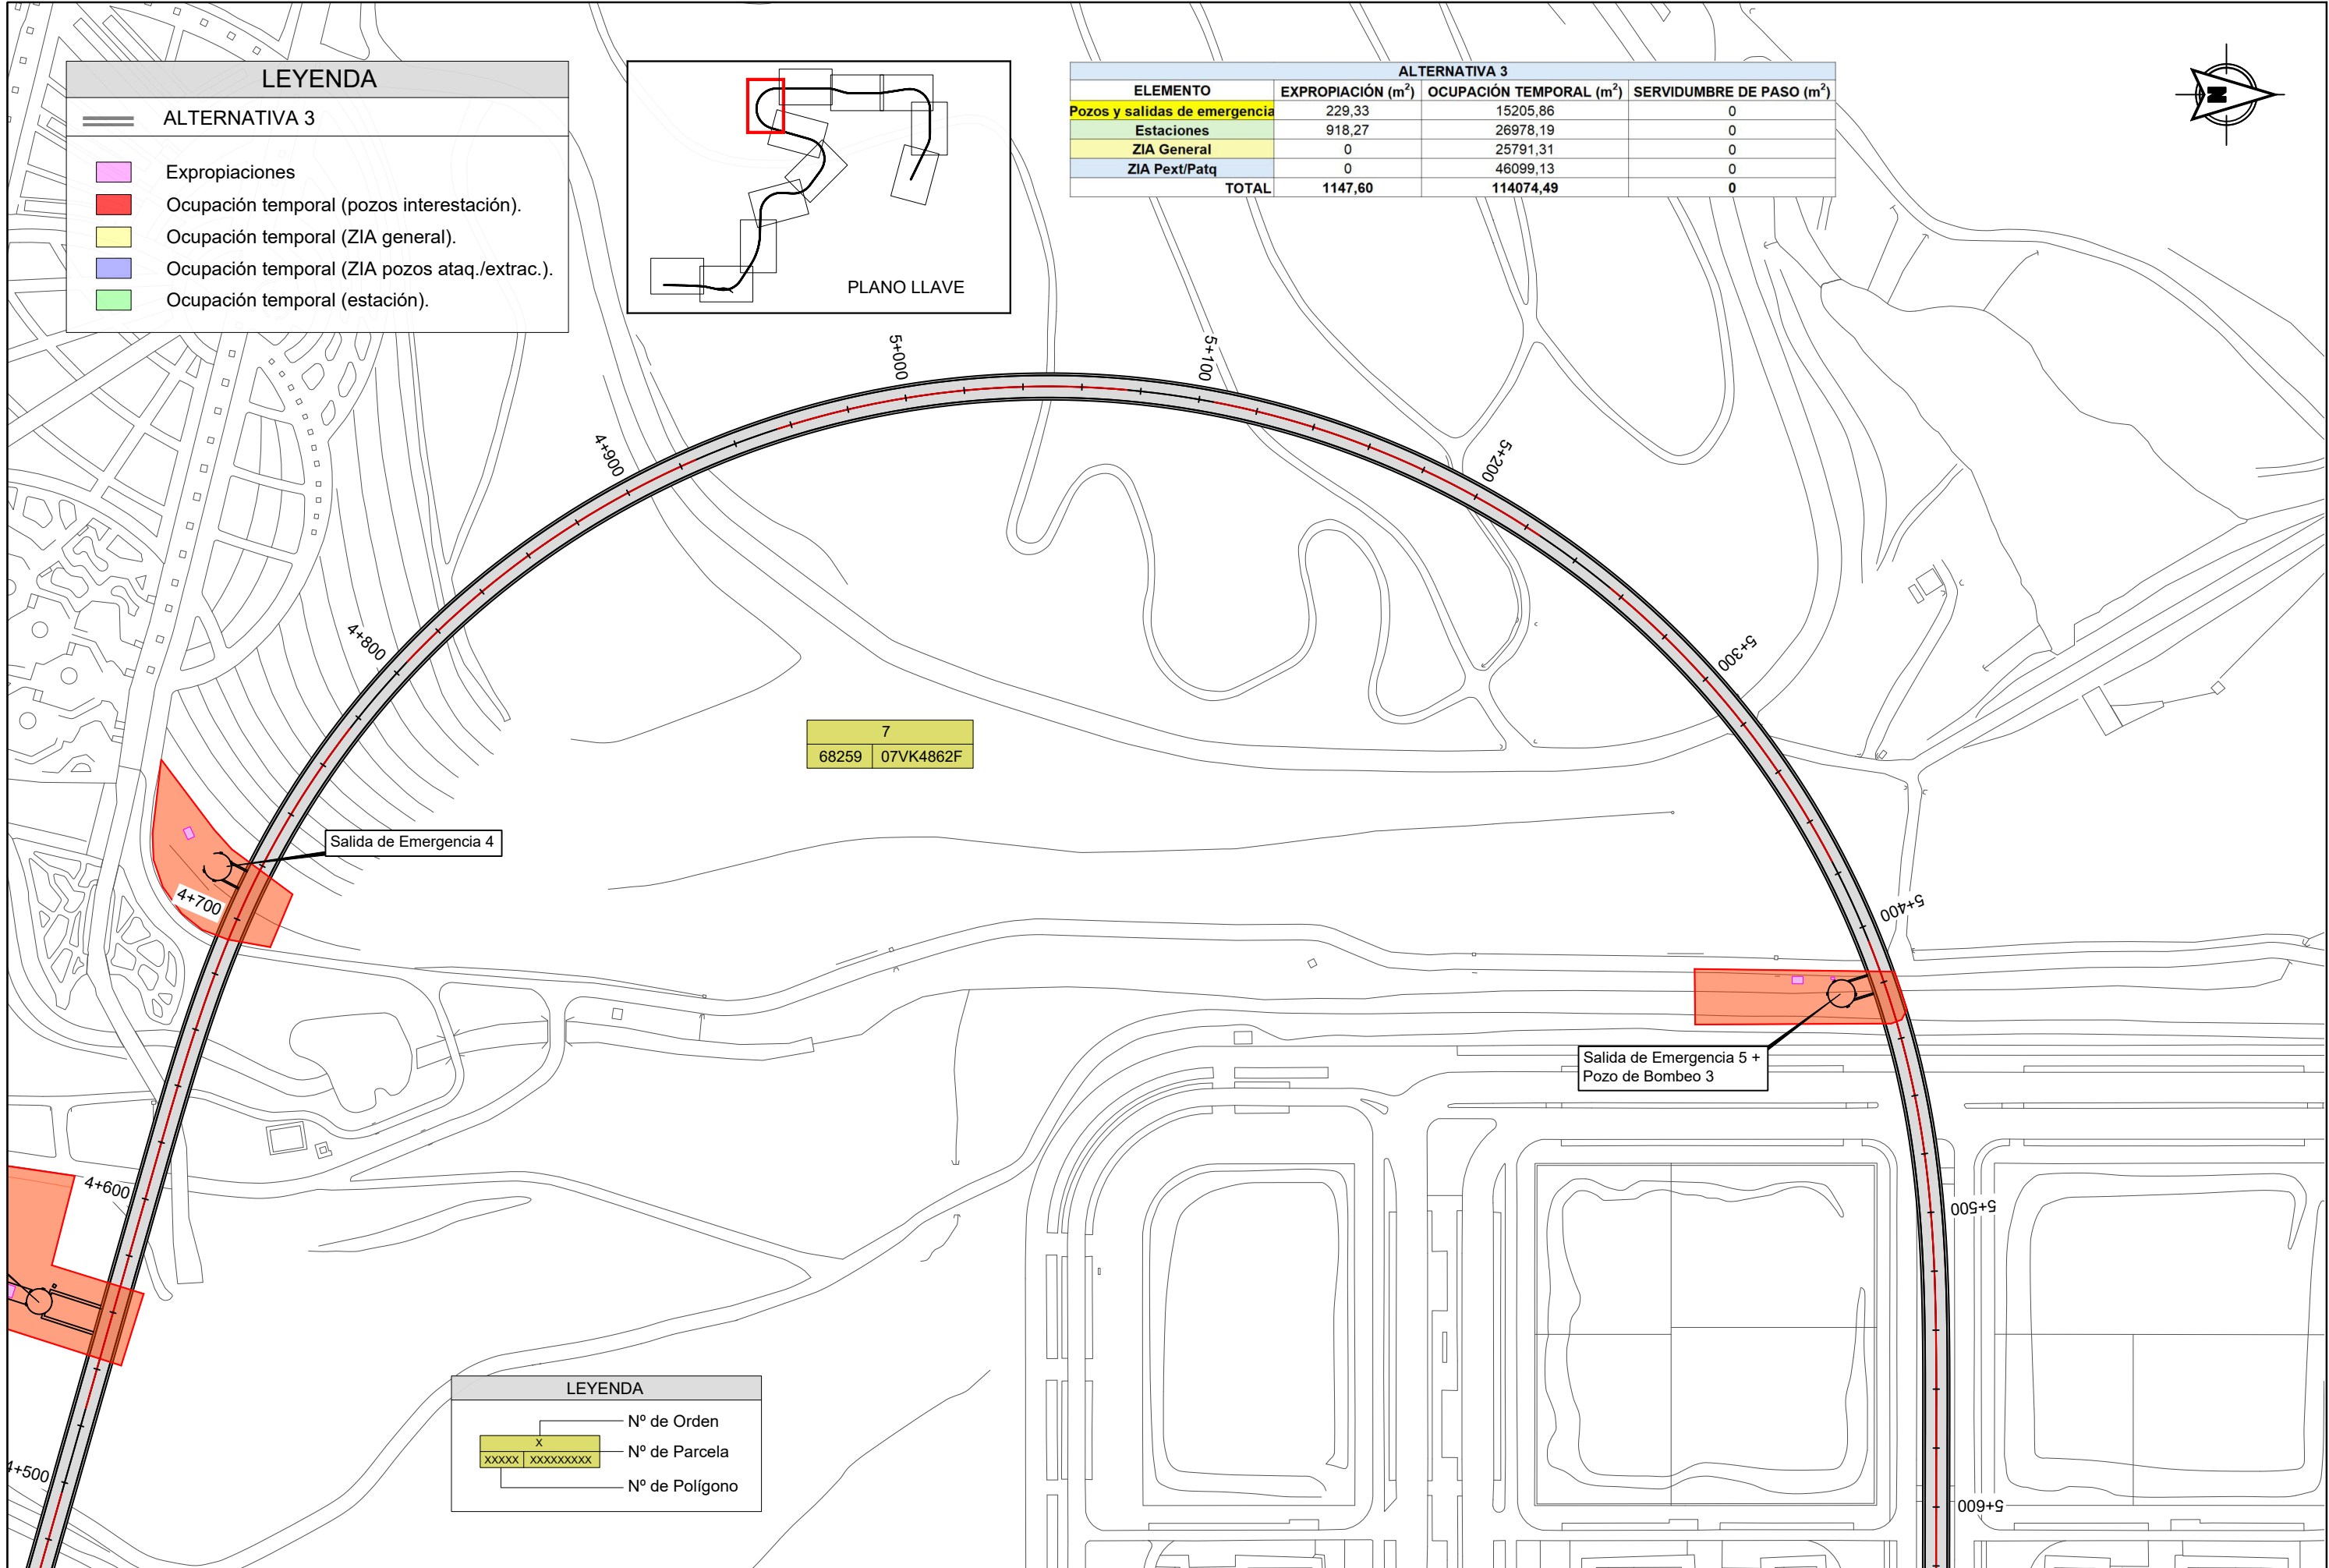

LEYENDA

—

 ALTERNATIVA 3

Expropiaciones

Ocupación temporal (pozos interestación).

Ocupación temporal (ZIA general).

Ocupación temporal (ZIA pozos ataq./extrac.).

Ocupación temporal (estación).

PLANO LLAVE

ALTERNATIVA 3			
ELEMENTO	EXPROPIACIÓN (m²)	OCUPACIÓN TEMPORAL (m²)	SERVIDUMBRE DE PASO (m²)
Pozos y salidas de emergencia	229,33	15205,86	0
Estaciones	918,27	26978,19	0
ZIA General	0	25791,31	0
ZIA Pext/Patq	0	46099,13	0
TOTAL	1147,60	114074,49	0

7
68259 07VK4862F

LEYENDA


X


 N° de Orden

xxxxx xxxxxxxxxxx

 N° de Parcela

N° de Polígono

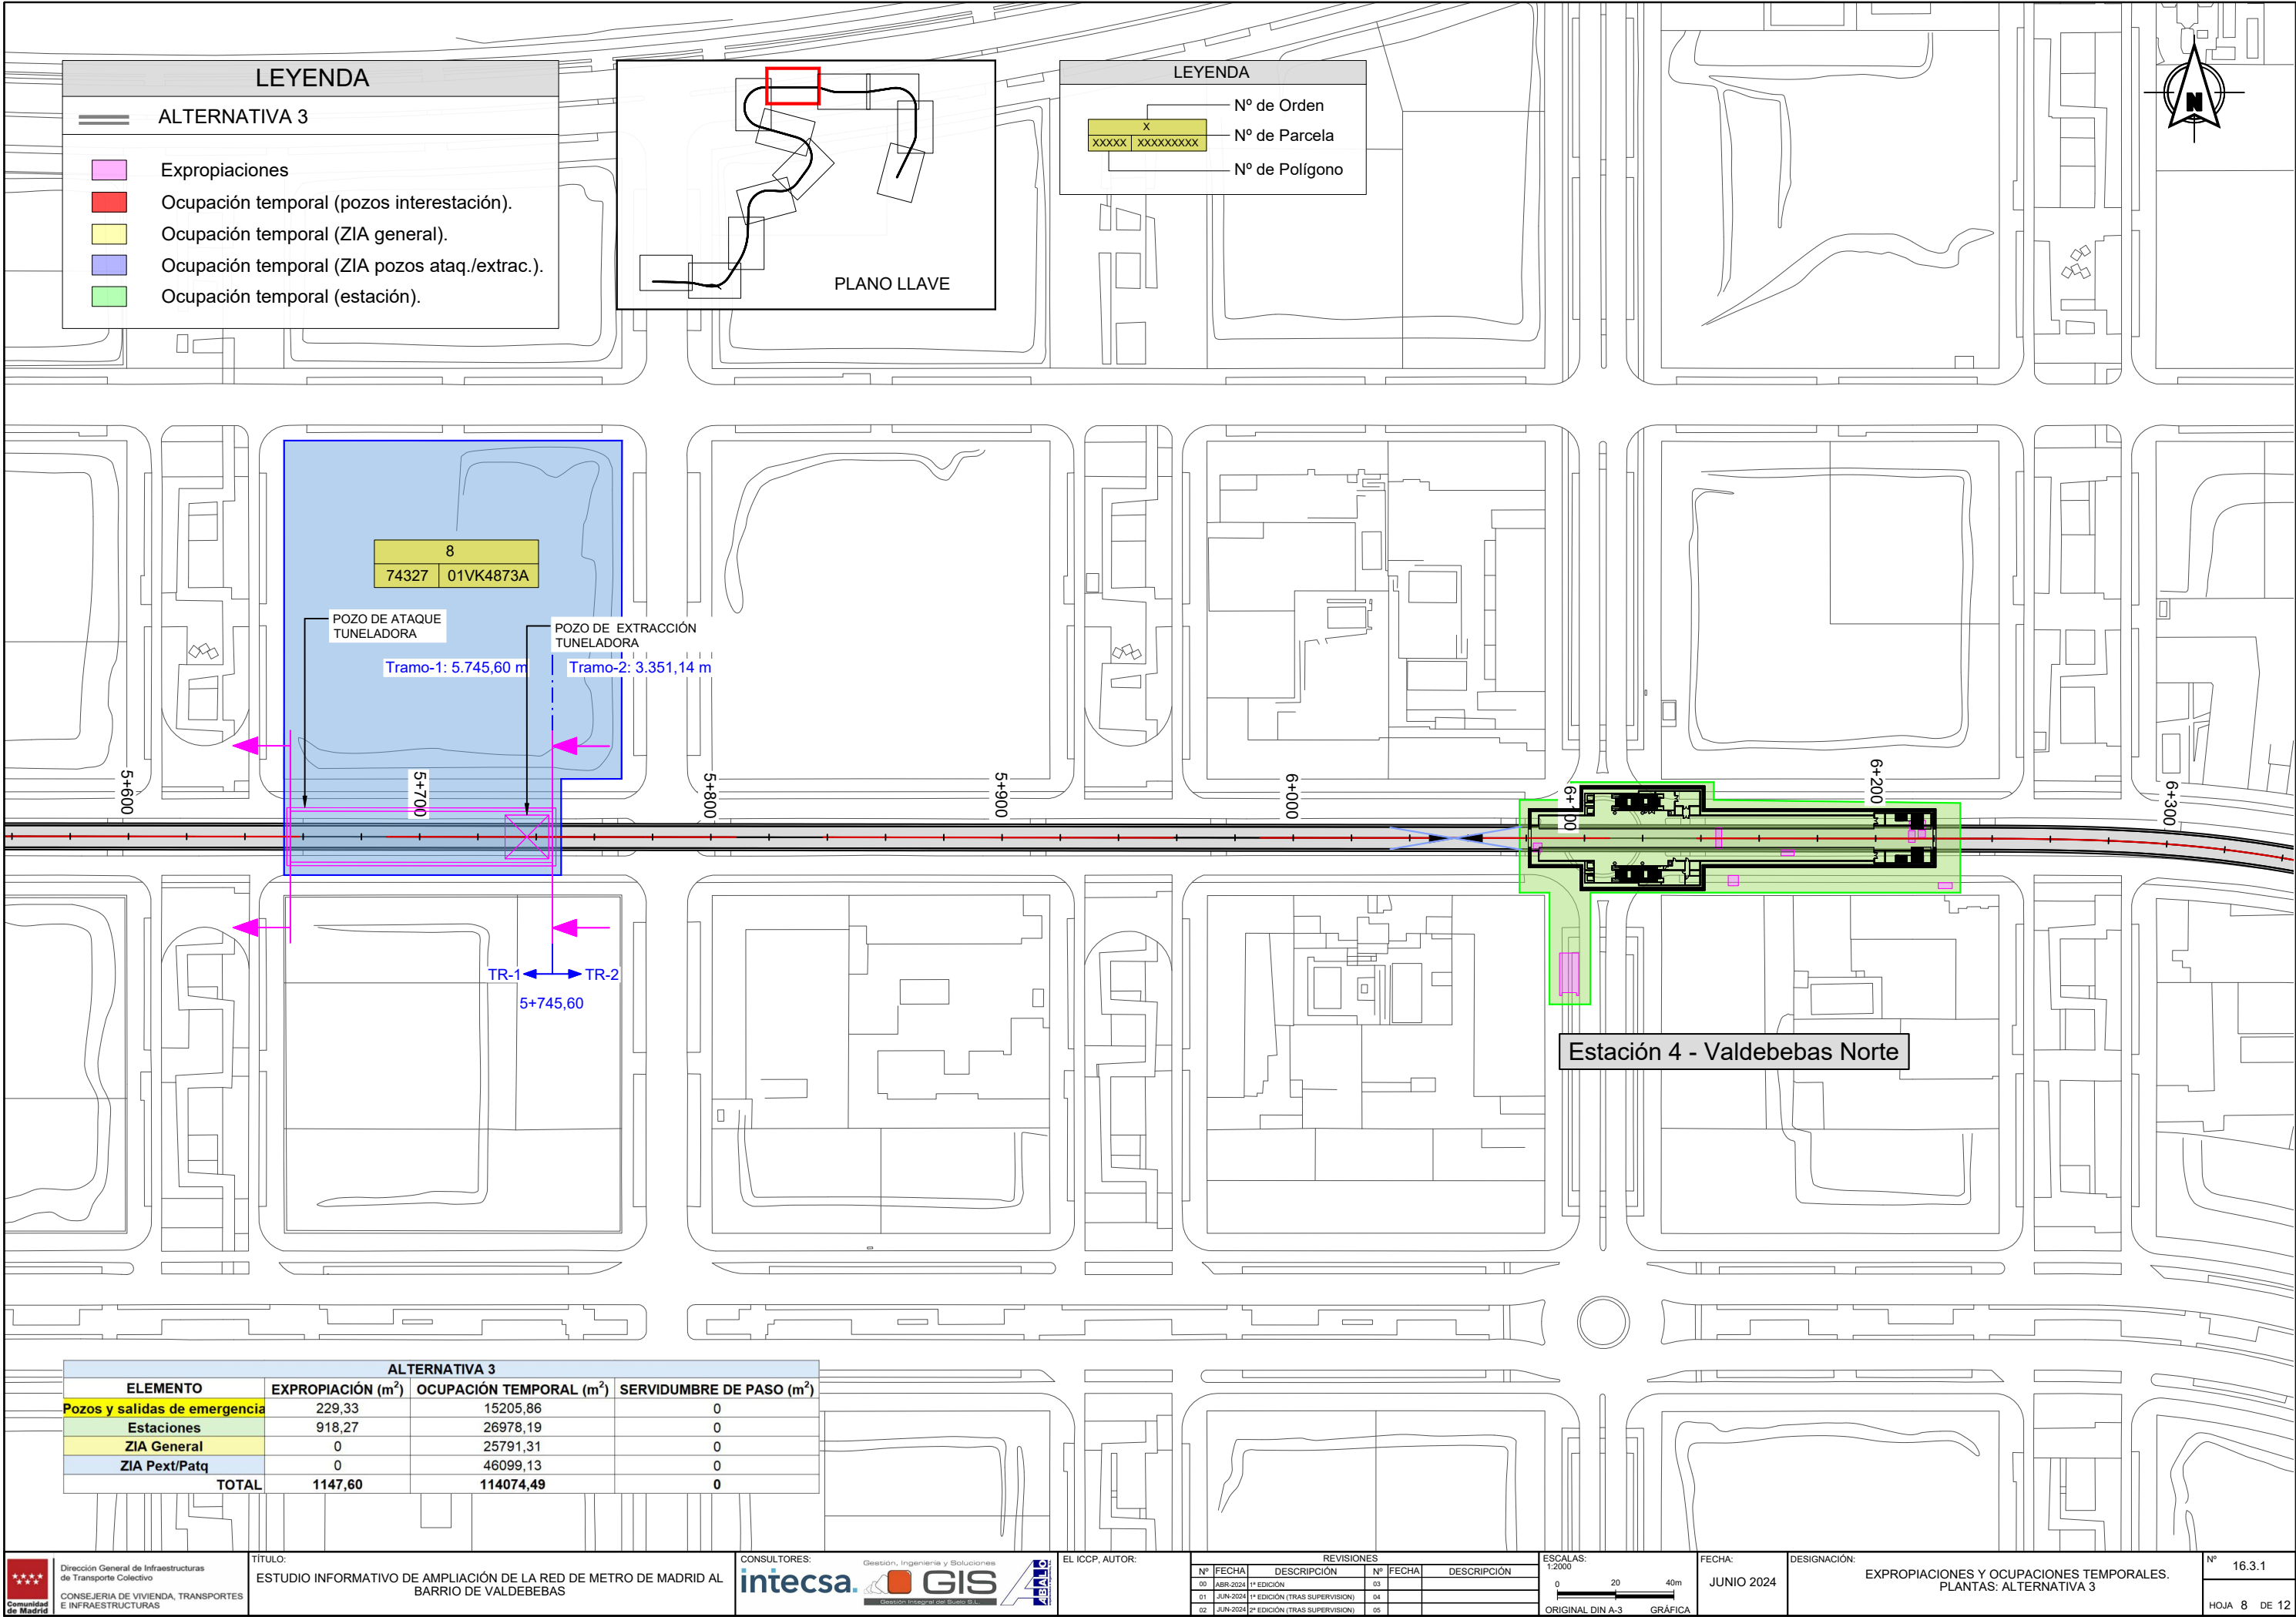

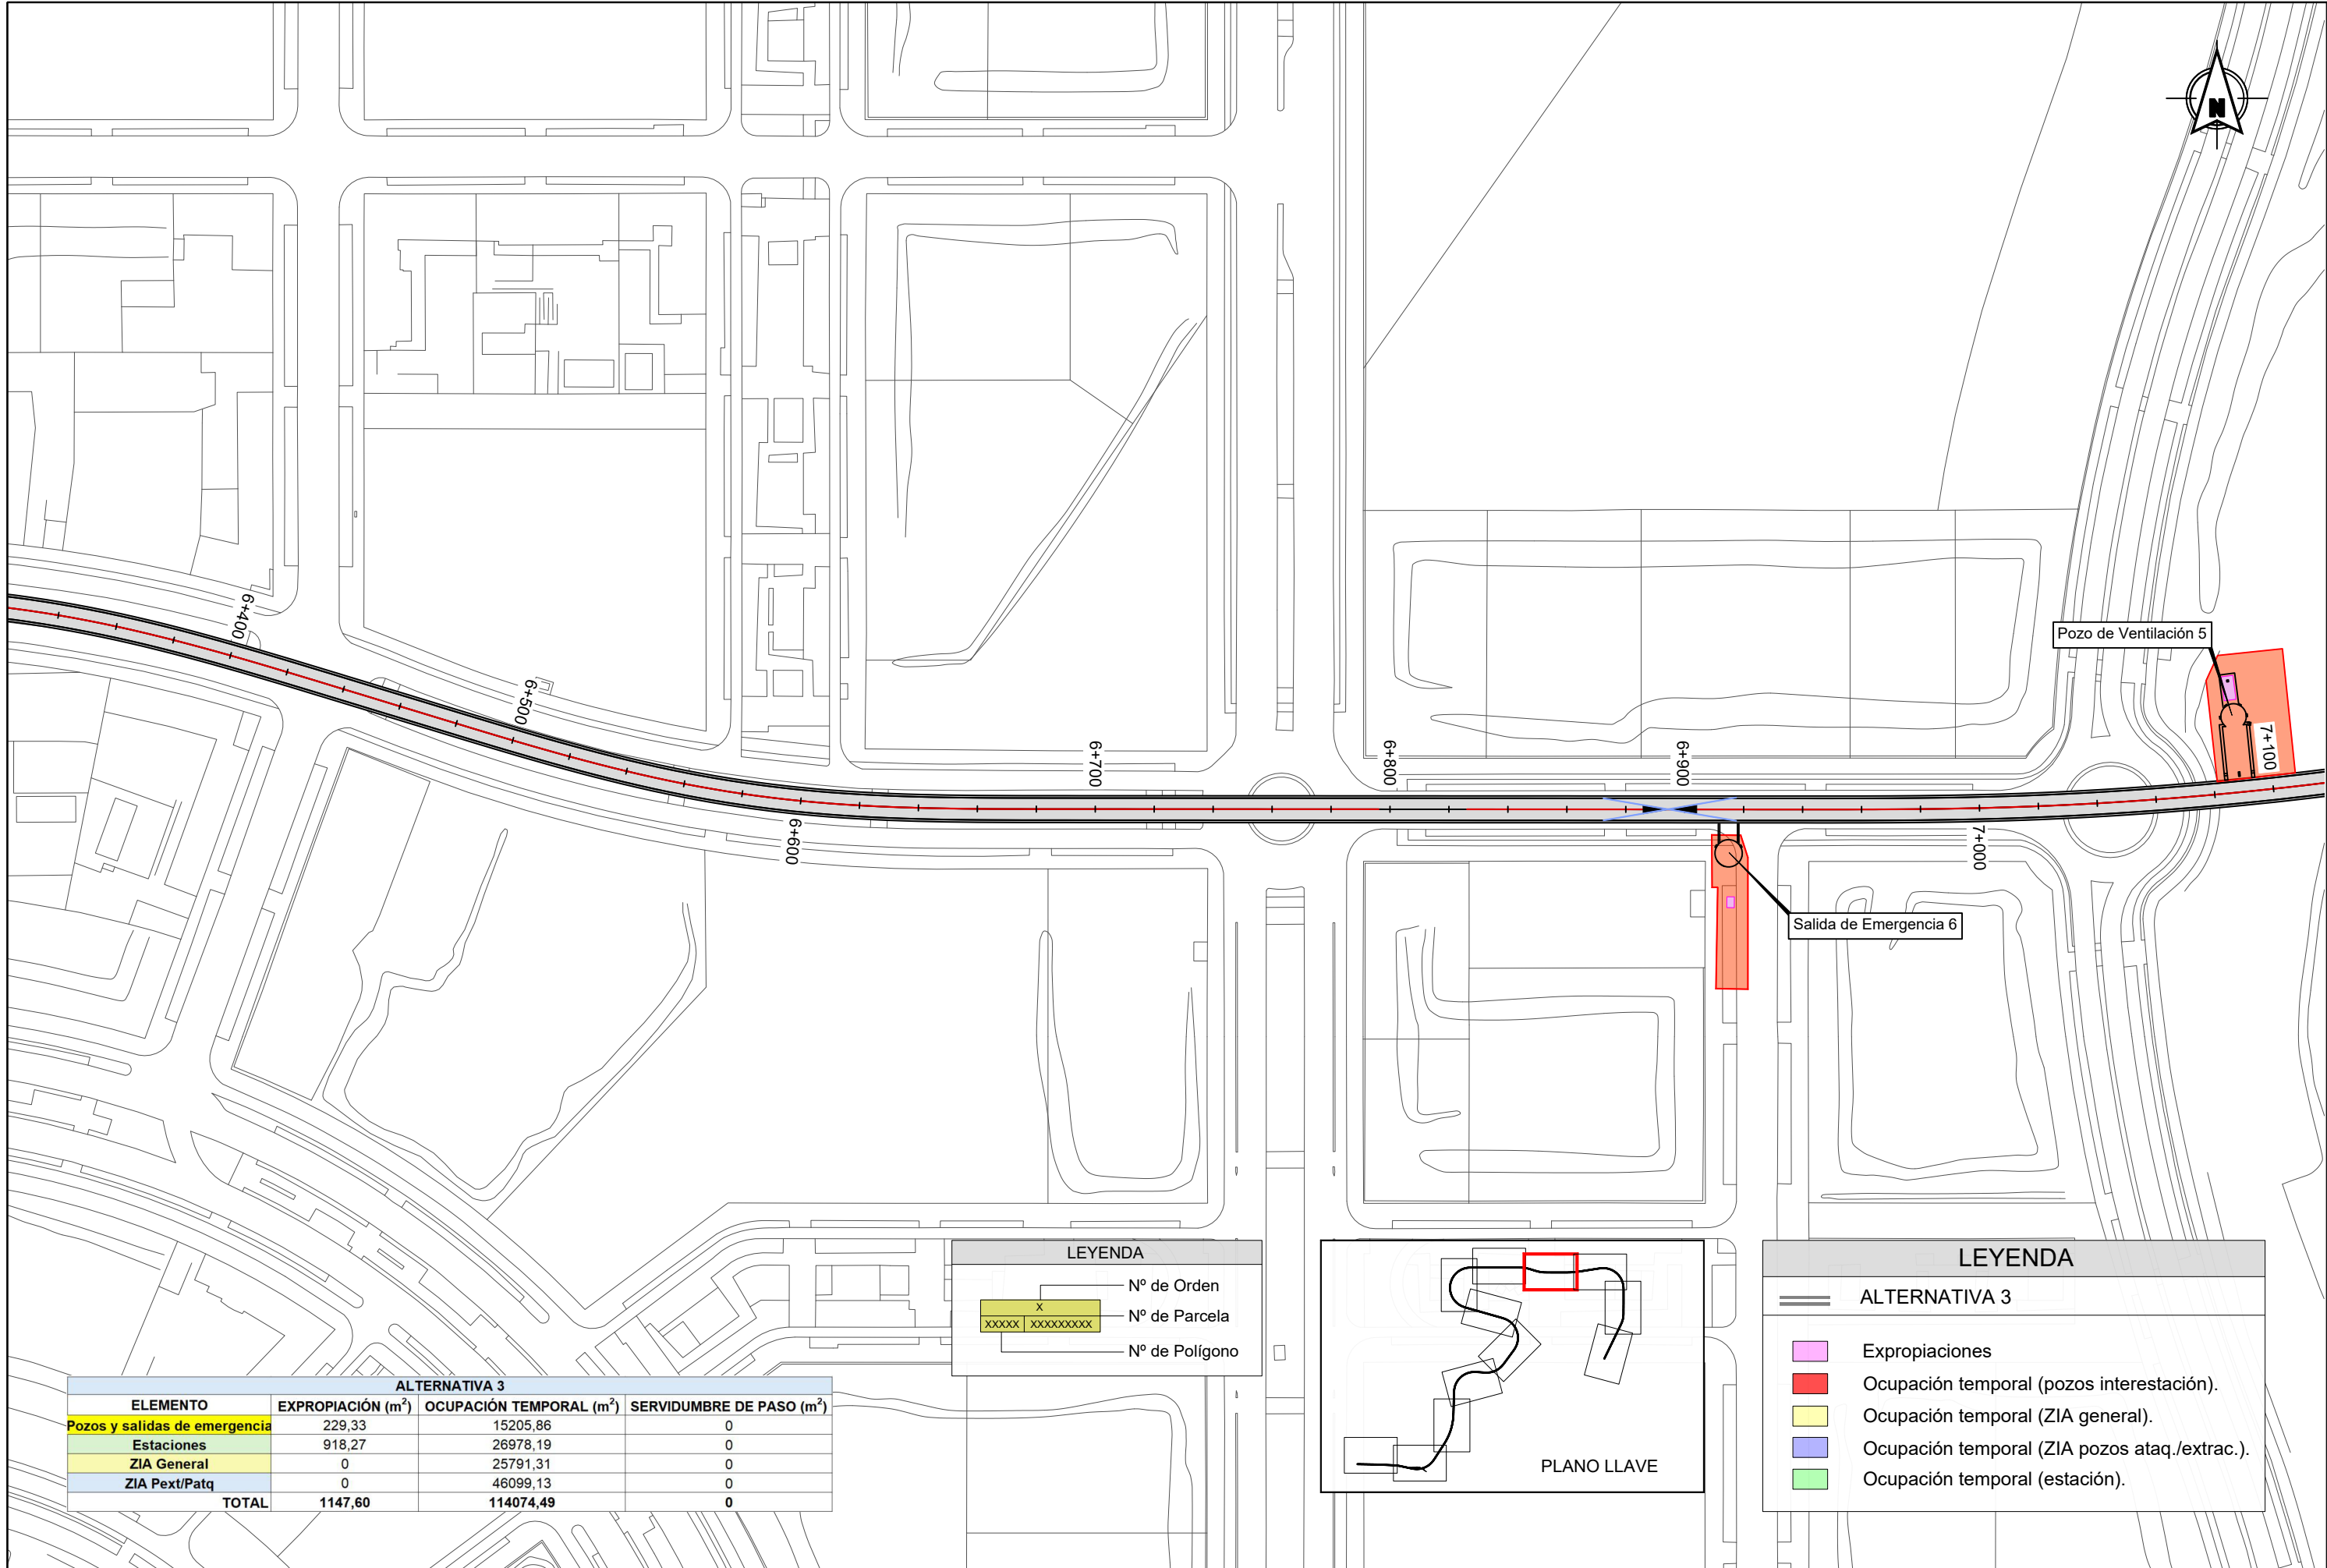

ALTERNATIVA 3			
ELEMENTO	EXPROPIACIÓN (m²)	OCUPACIÓN TEMPORAL (m²)	SERVIDUMBRE DE PASO (m²)
Pozos y salidas de emergencia	229,33	15205,86	0
Estaciones	918,27	26978,19	0
ZIA General	0	25791,31	0
ZIA Pext/Patq	0	46099,13	0
TOTAL	1147,60	114074,49	0

LEYENDA


X

xxxxx | xxxxxxxxxx

Nº de Orden

Nº de Parcela

Nº de Polígono

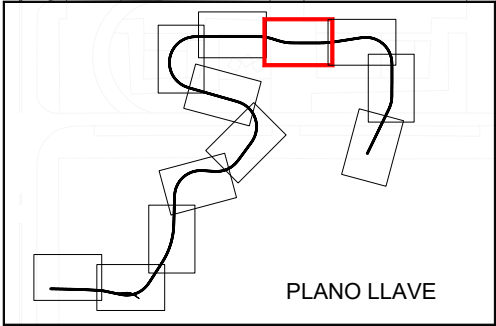

LEYENDA

=====

ALTERNATIVA 3


Expropiaciones

Ocupación temporal (pozos interestación).

Ocupación temporal (ZIA general).

Ocupación temporal (ZIA pozos ataq./extrac.).

Ocupación temporal (estación).

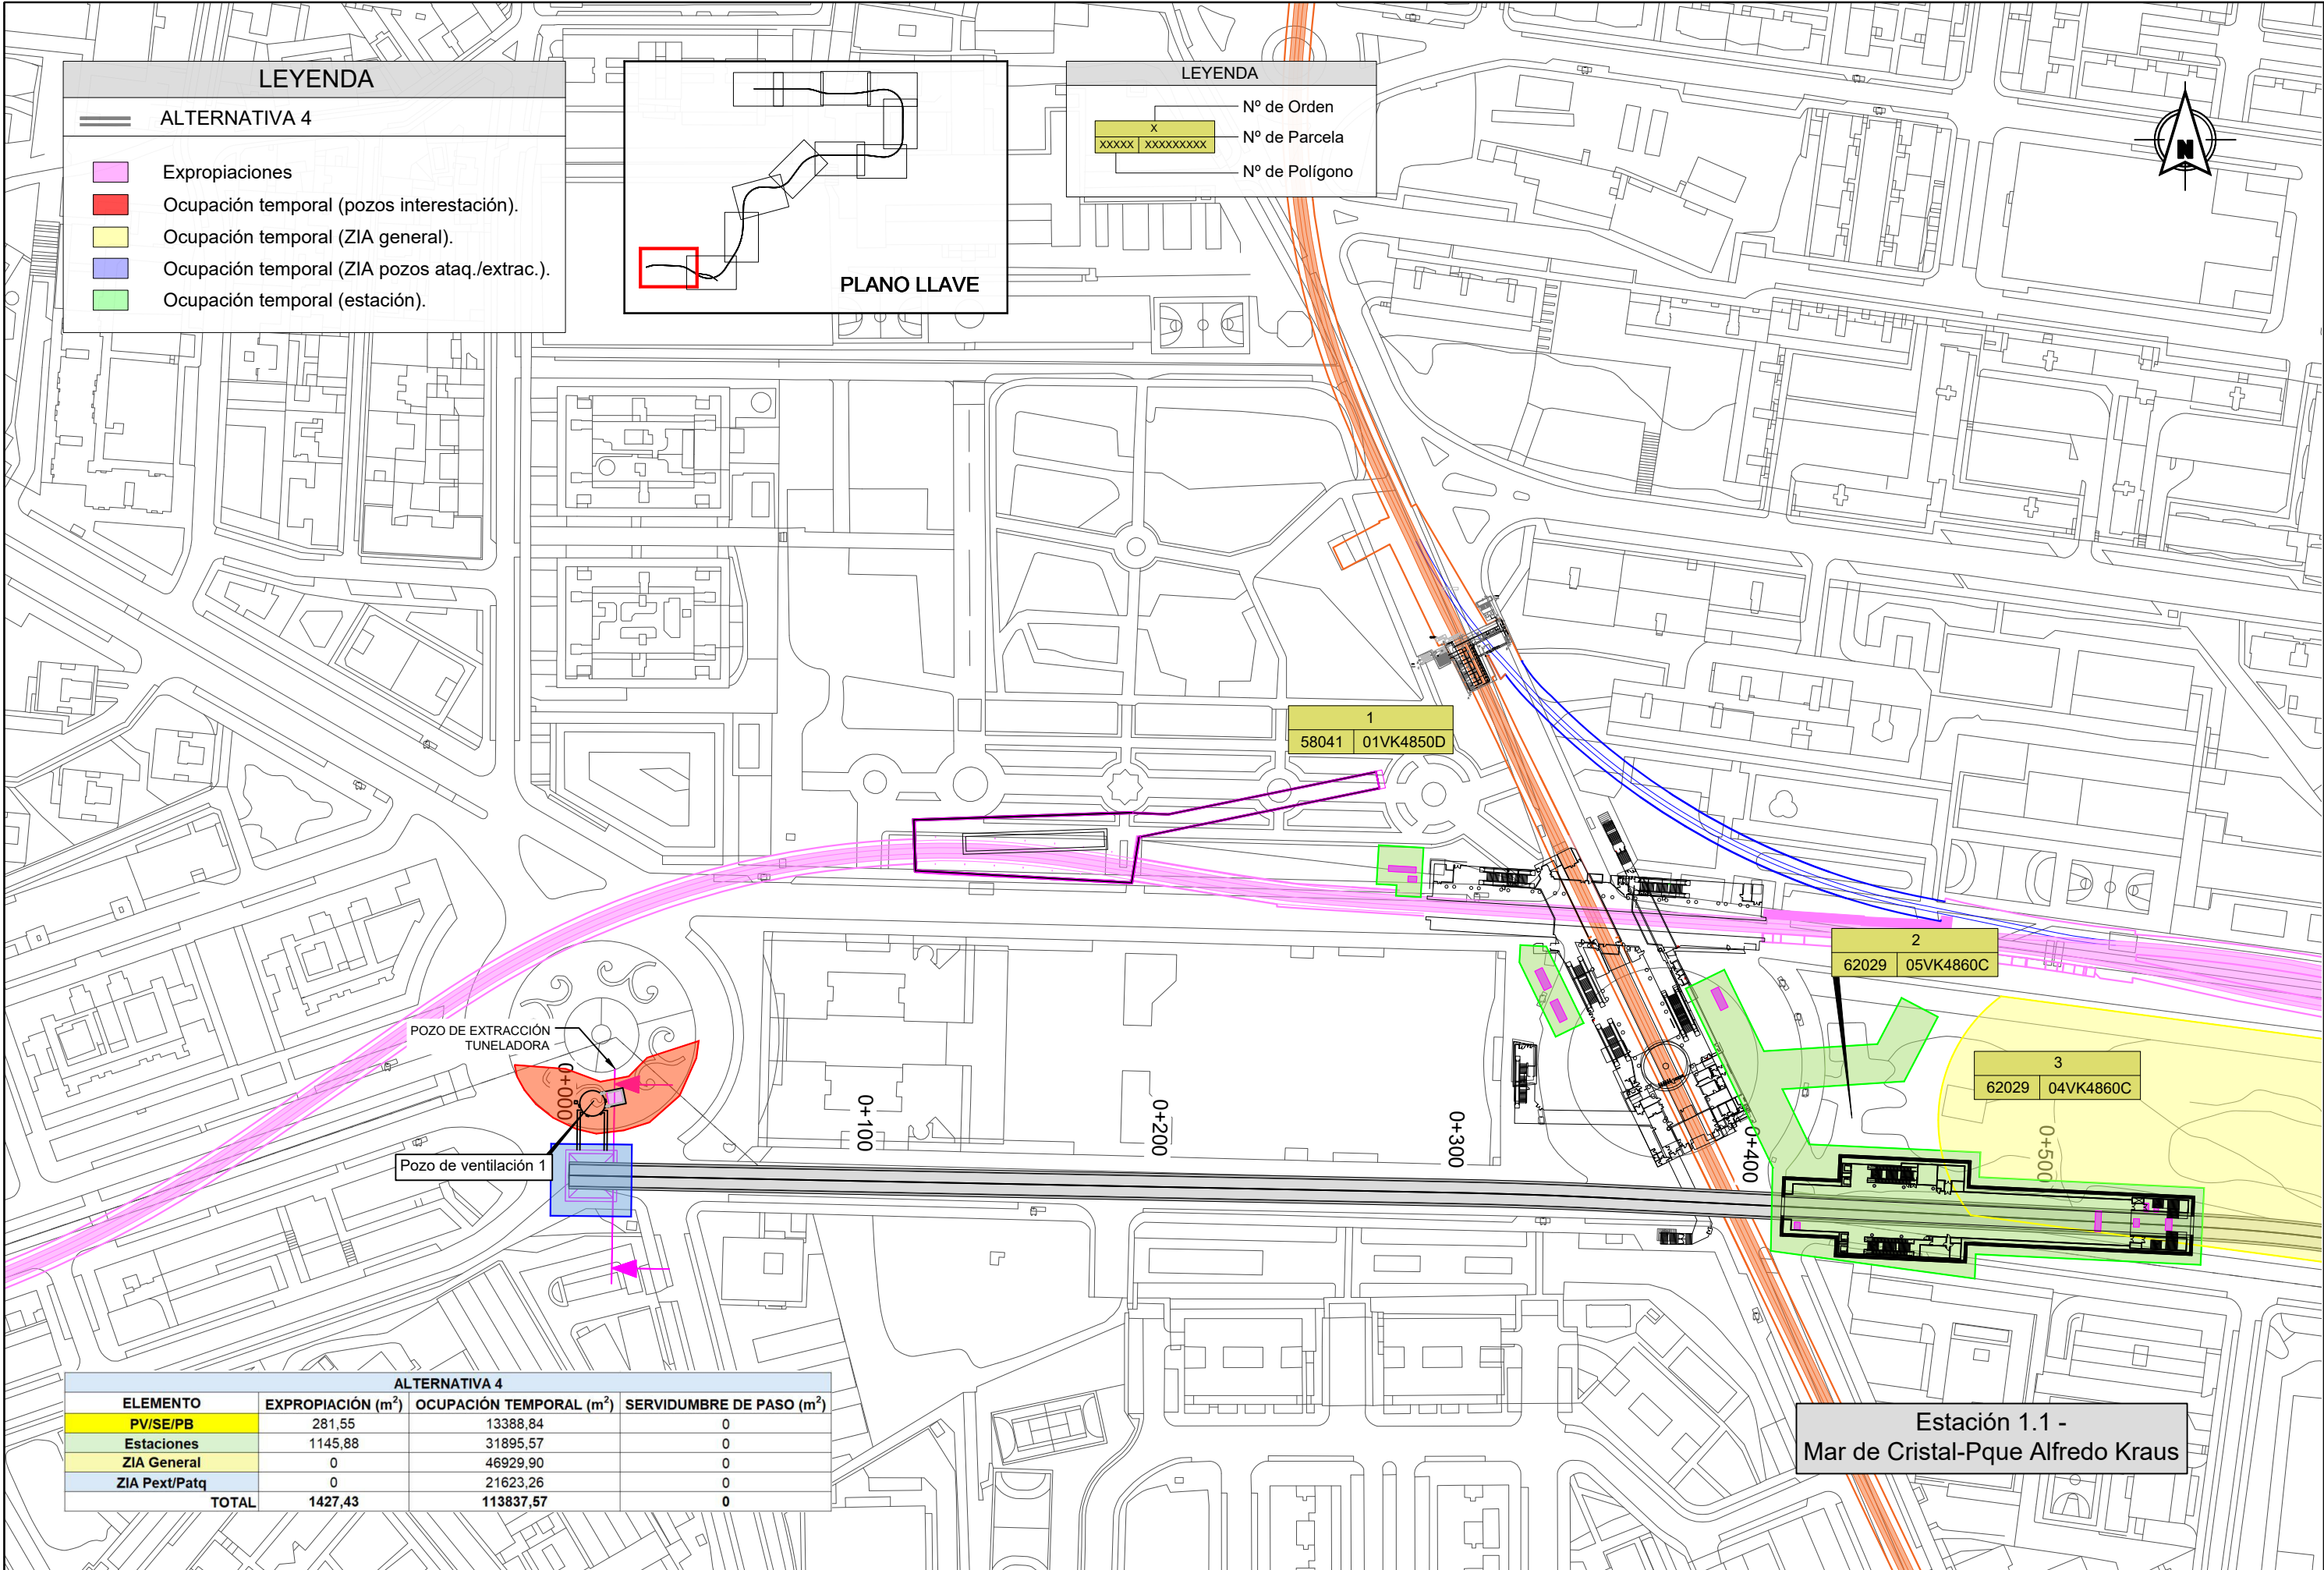

LEYENDA

=====

ALTERNATIVA 4

Expropiaciones

Ocupación temporal (pozos interestación).

Ocupación temporal (ZIA general).

Ocupación temporal (ZIA pozos ataq./extrac.).

Ocupación temporal (estación).

PLANO LLAVE

LEYENDA

X

Nº de Orden

xxxxx xxxxxxxxxx

Nº de Parcela

Nº de Polígono

ALTERNATIVA 4			
ELEMENTO	EXPROPIACIÓN (m²)	OCUPACIÓN TEMPORAL (m²)	SERVIDUMBRE DE PASO (m²)
PV/SE/PB	281,55	13388,84	0
Estaciones	1145,88	31895,57	0
ZIA General	0	46929,90	0
ZIA Pext/Patq	0	21623,26	0
TOTAL	1427,43	113837,57	0

Estación 1.1 -
Mar de Cristal-Pque Alfredo Kraus

LEYENDA

=====

ALTERNATIVA 4


Expropiaciones

Ocupación temporal (pozos interestación).

Ocupación temporal (ZIA general).

Ocupación temporal (ZIA pozos ataq./extrac.).

Ocupación temporal (estación).

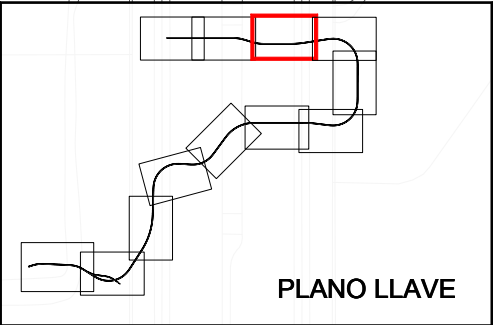

LEYENDA


X

Nº de Orden

xxxxx | xxxxxxxxxx

Nº de Parcela

Nº de Polígono

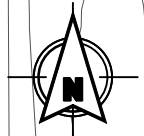


10
89334 01VK4883D

Pozo de Ventilación 7

Salida de Emergencia 5

ALTERNATIVA 4			
ELEMENTO	EXPROPIACIÓN (m²)	OCUPACIÓN TEMPORAL (m²)	SERVIDUMBRE DE PASO (m²)
PV/SE/PB	281,55	13388,84	0
Estaciones	1145,88	31895,57	0
ZIA General	0	46929,90	0
ZIA Pext/Patq	0	21623,26	0
TOTAL	1427,43	113837,57	0

REVISIONES					
Nº	FECHA	DESCRIPCIÓN	Nº	FECHA	DESCRIPCIÓN
00	ABR-2024	1ª EDICIÓN	03		
01	JUN-2024	1ª EDICIÓN (TRAS SUPERVISION)	04		
02	JUN-2024	2ª EDICIÓN (TRAS SUPERVISION)	05		

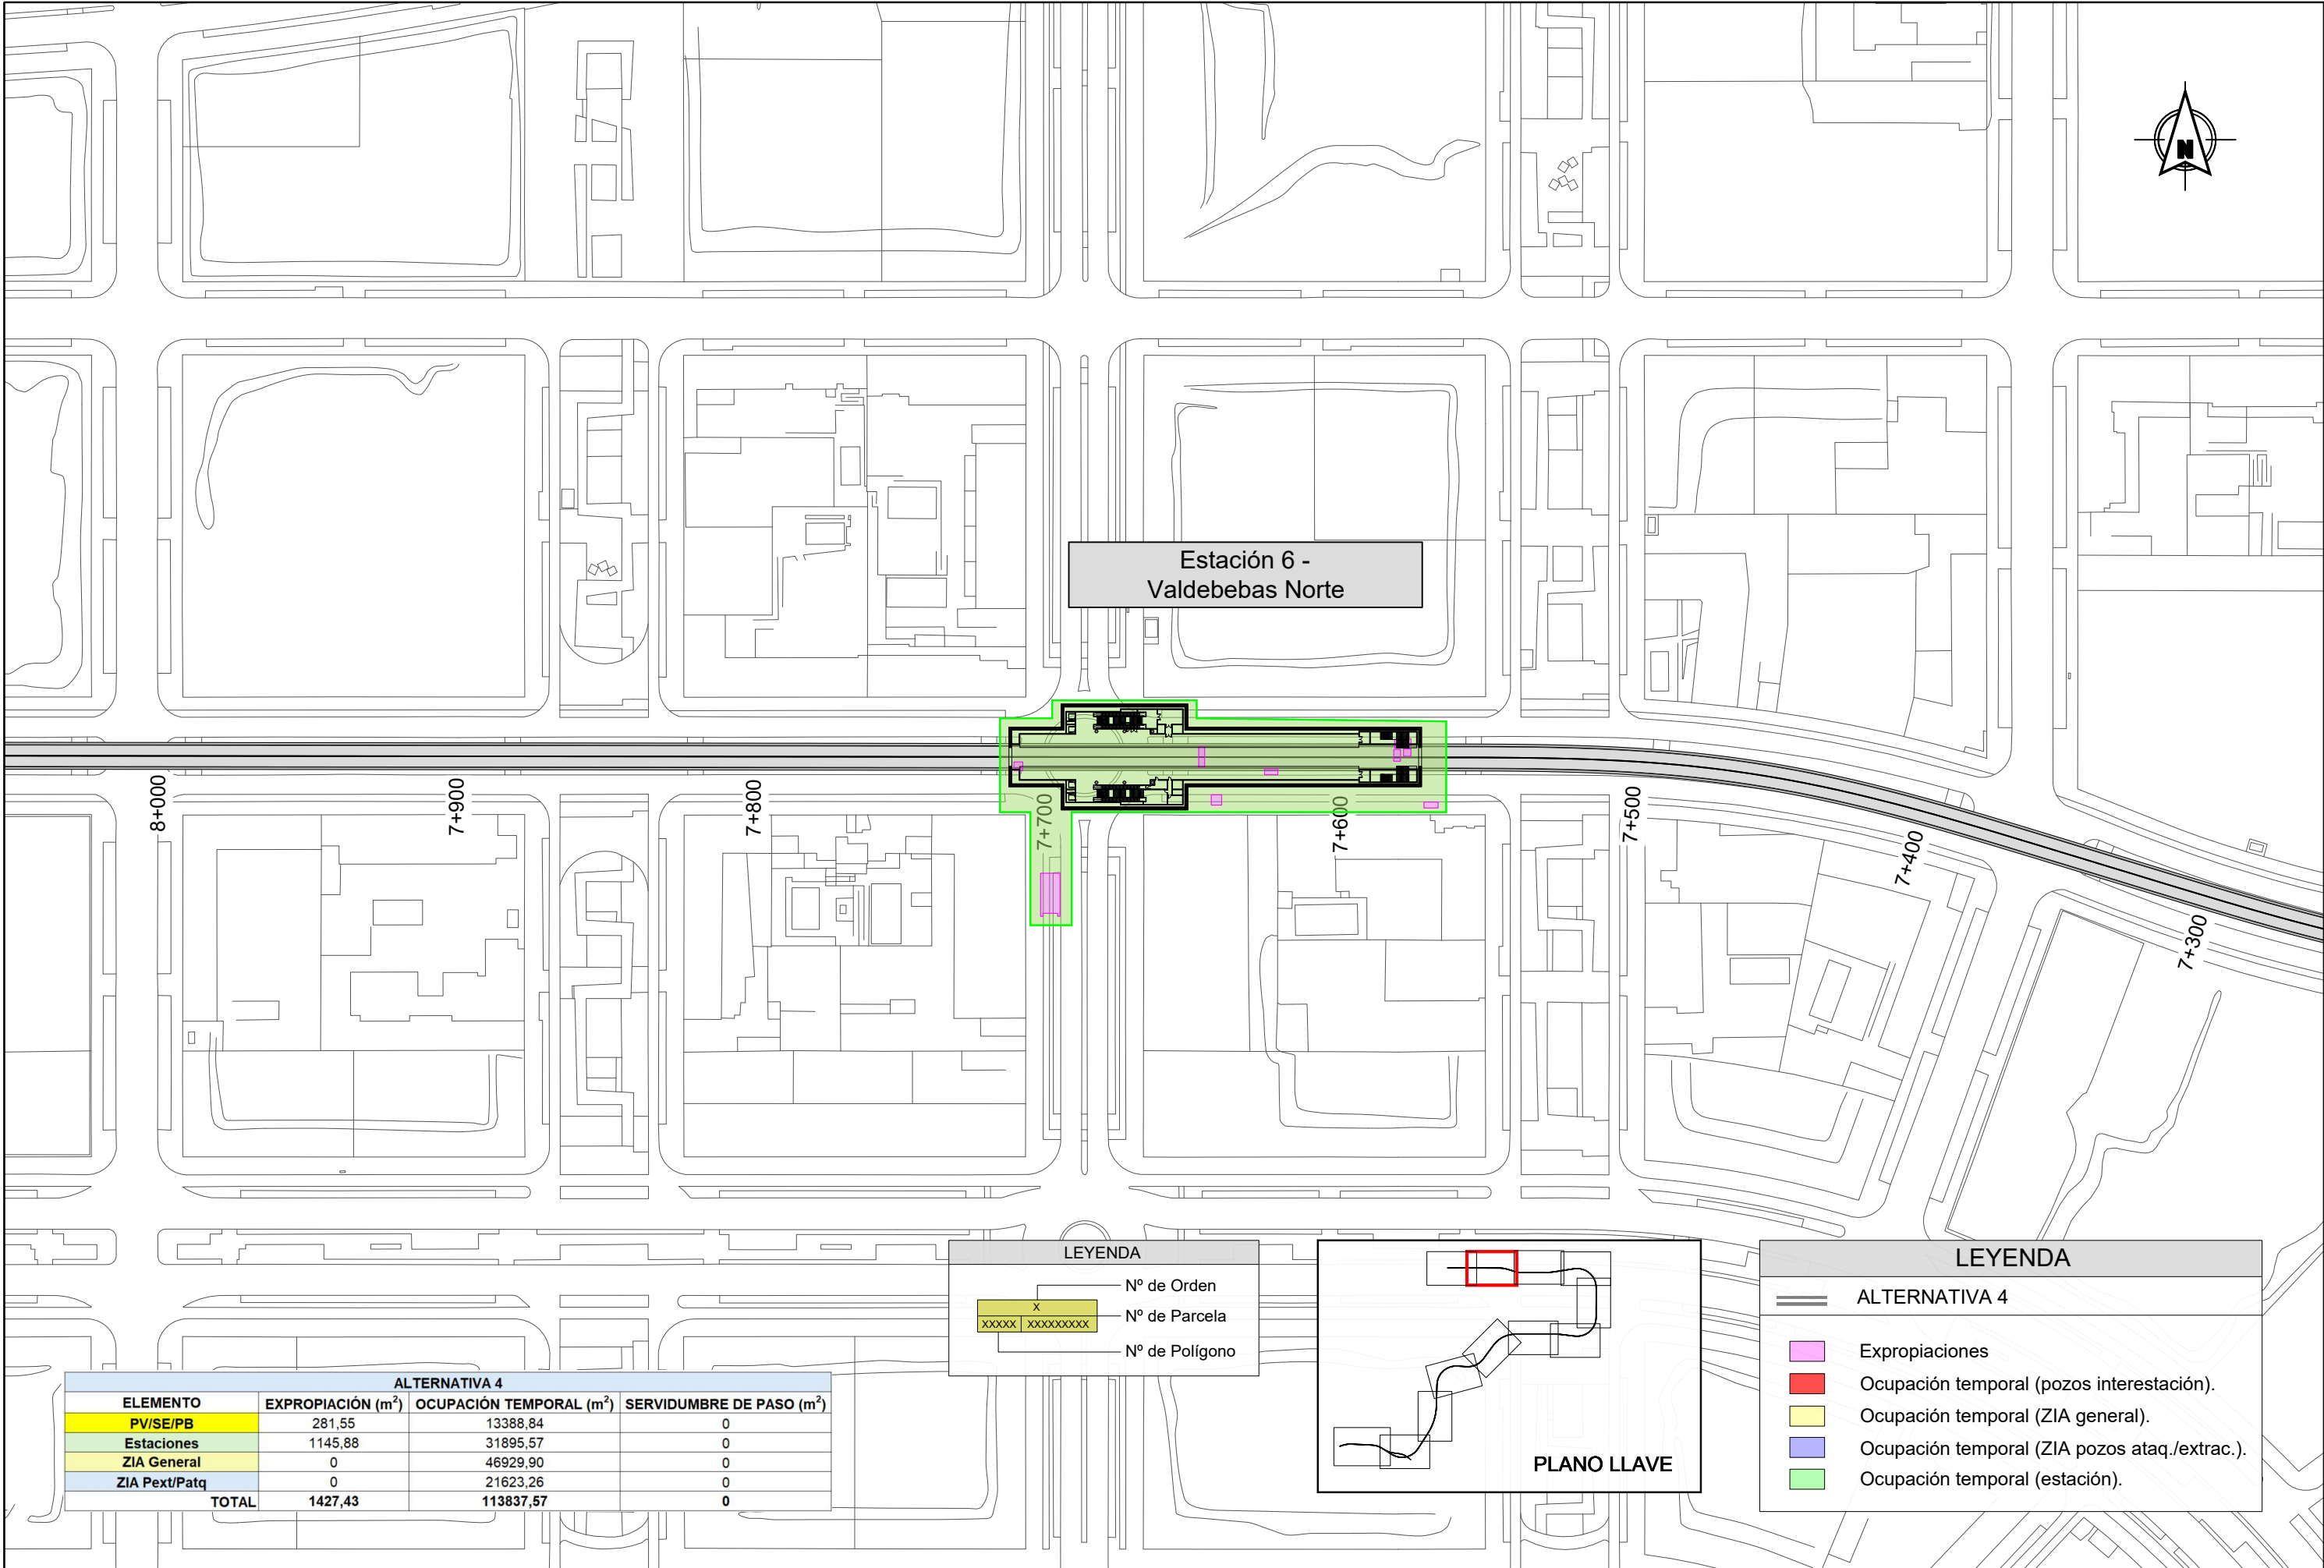

Estación 6 -
Valdebebas Norte



ALTERNATIVA 4			
ELEMENTO	EXPROPIACIÓN (m²)	Ocupación TEMPORAL (m²)	SERVIDUMBRE DE PASO (m²)
PV/SE/PB	281,55	13388,84	0
Estaciones	1145,88	31895,57	0
ZIA General	0	46929,90	0
ZIA Pext/Patq	0	21623,26	0
TOTAL	1427,43	113837,57	0

LEYENDA

X


xxxxx

xxxxxxxxx

Nº de Orden

Nº de Parcela

Nº de Polígono

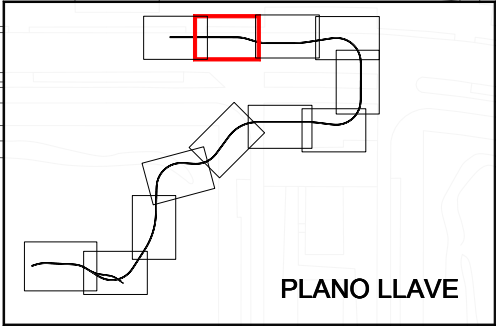

LEYENDA

=====

=====

=====

=====

=====

ALTERNATIVA 4


Expropiaciones

Ocupación temporal (pozos interestación).

Ocupación temporal (ZIA general).

Ocupación temporal (ZIA pozos ataq./extrac.).

Ocupación temporal (estación).

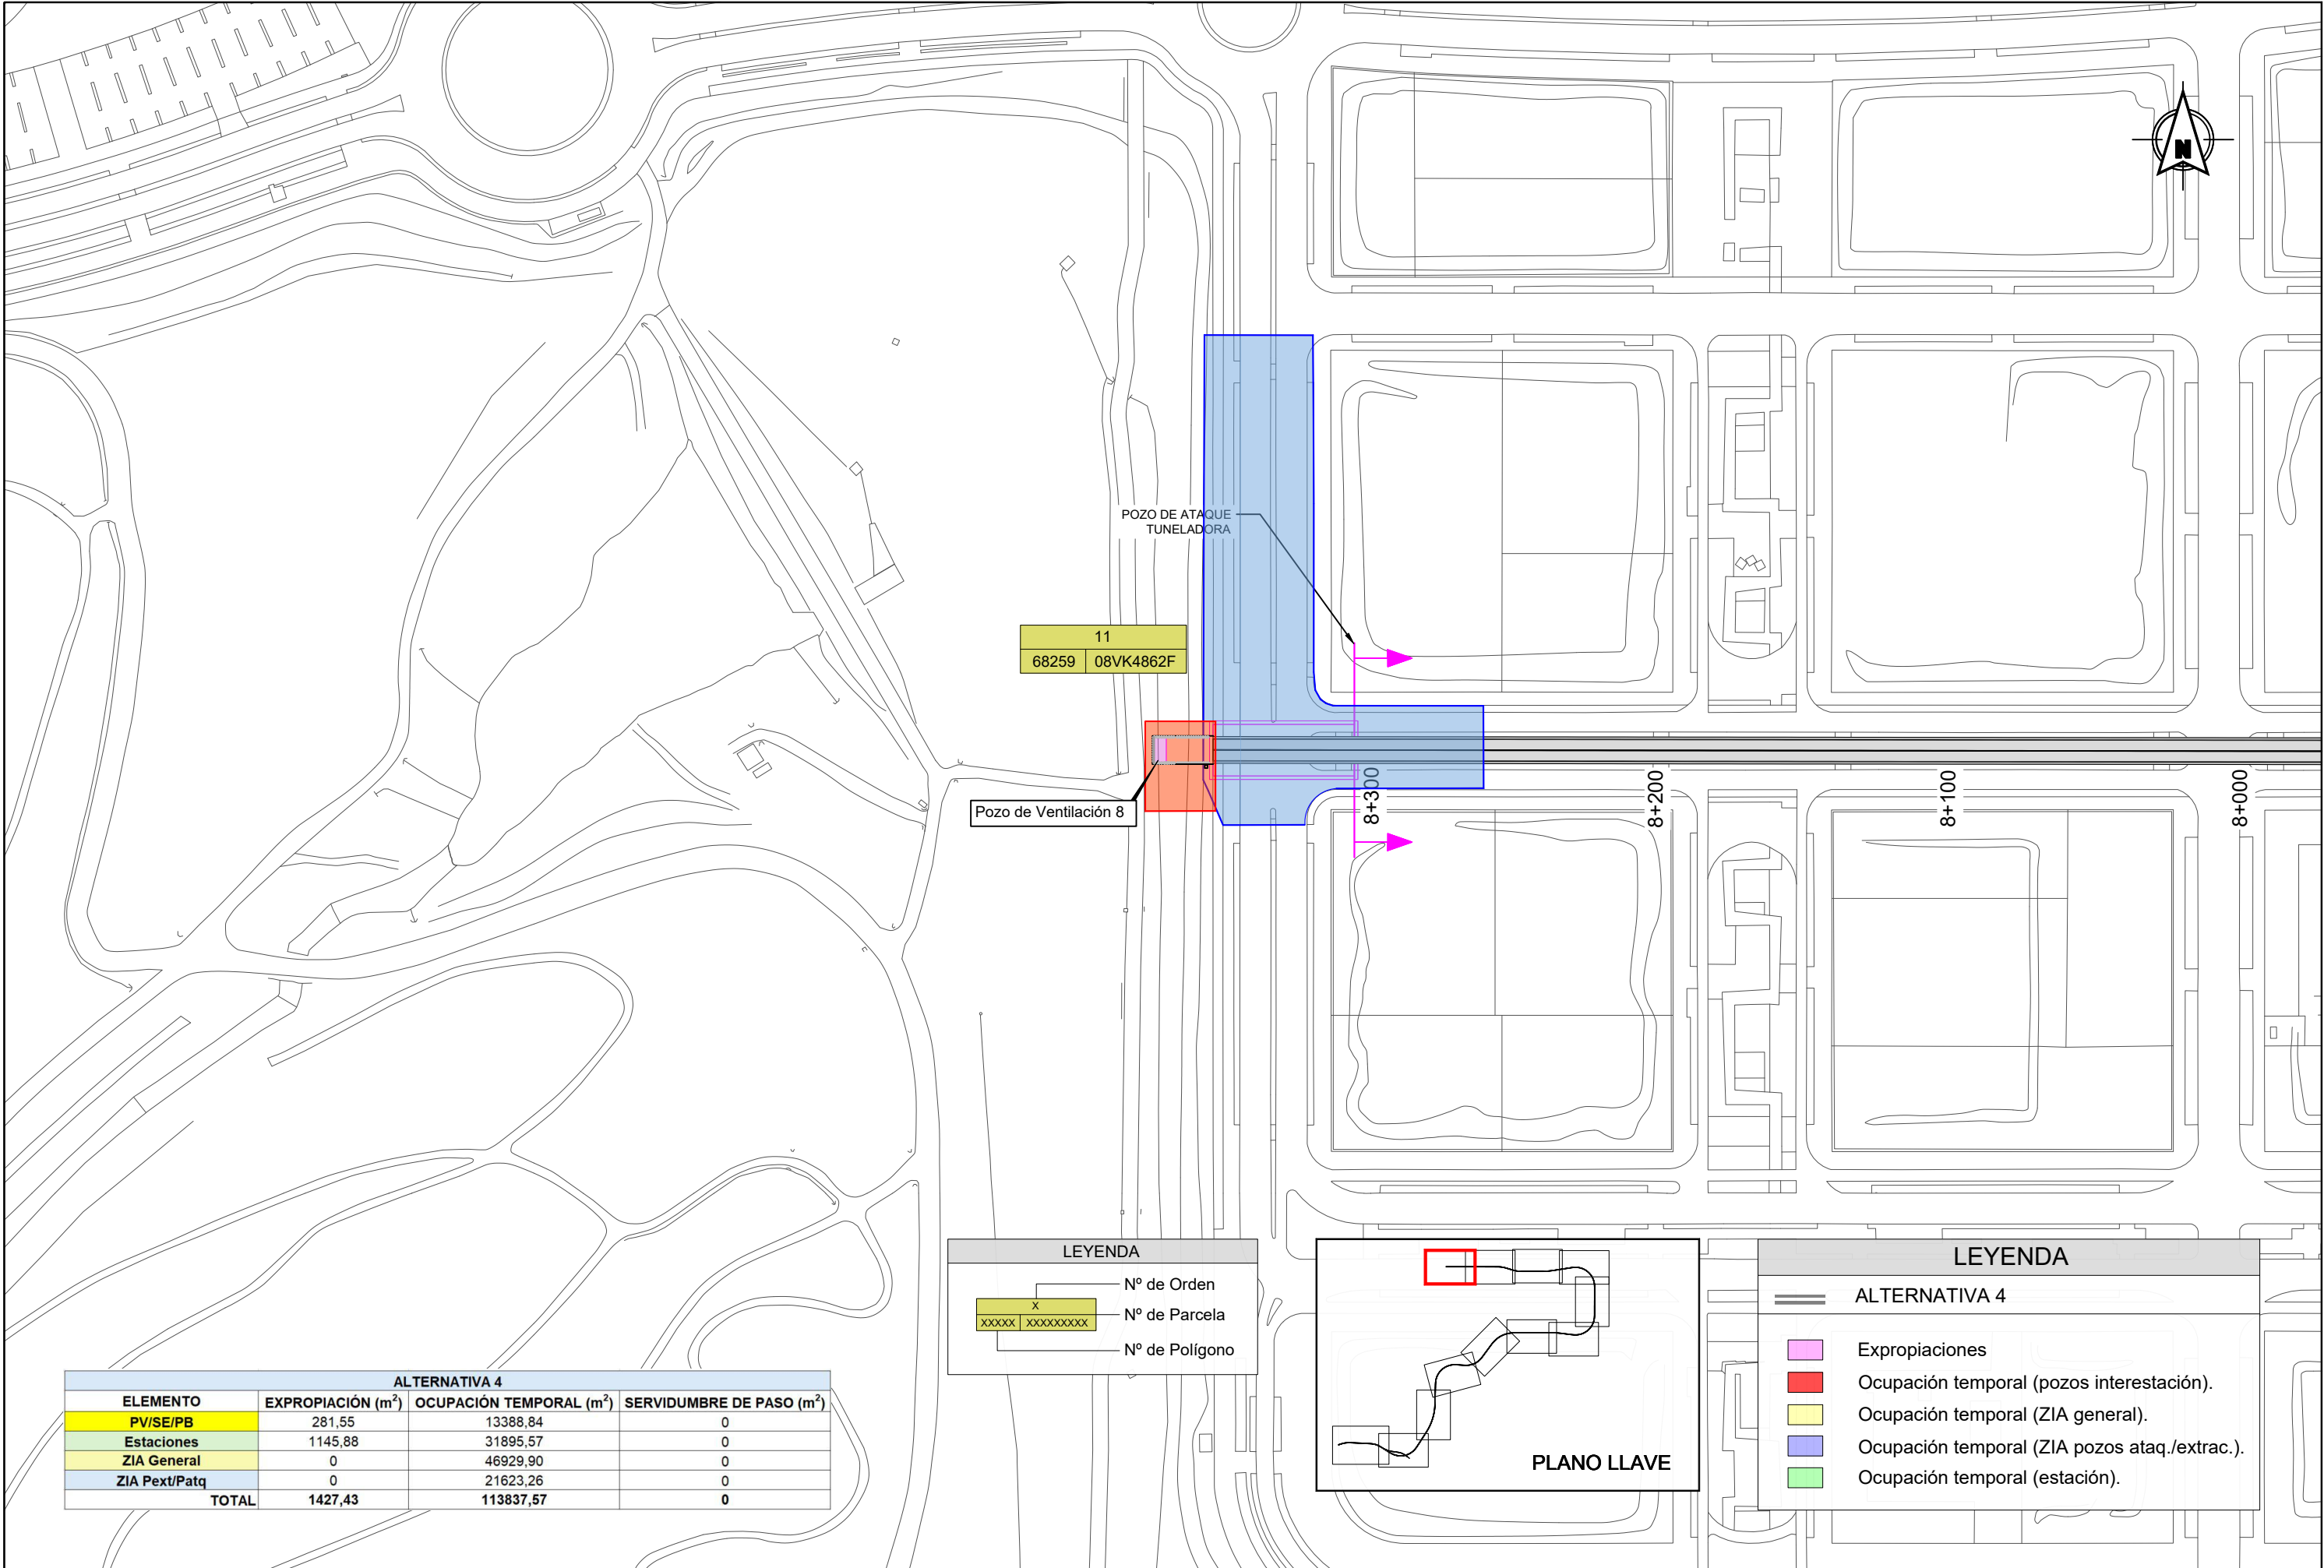

ALTERNATIVA 4			
ELEMENTO	EXPROPIACIÓN (m²)	OCUPACIÓN TEMPORAL (m²)	SERVIDUMBRE DE PASO (m²)
PV/SE/PB	281,55	13388,84	0
Estaciones	1145,88	31895,57	0
ZIA General	0	46929,90	0
ZIA Pext/Patq	0	21623,26	0
TOTAL	1427,43	113837,57	0

LEYENDA


X

Nº de Orden

xxxxx | xxxxxxxxxx

Nº de Parcela

Nº de Polígono

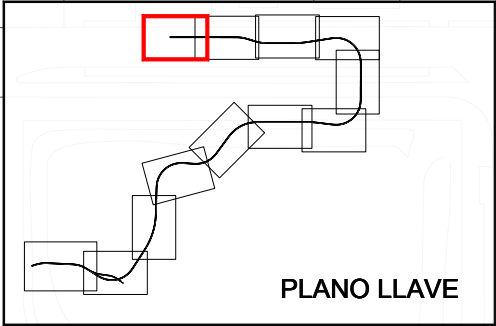

LEYENDA

=====

ALTERNATIVA 4


Expropiaciones

Ocupación temporal (pozos interestación).

Ocupación temporal (ZIA general).

Ocupación temporal (ZIA pozos ataq./extrac.).

Ocupación temporal (estación).

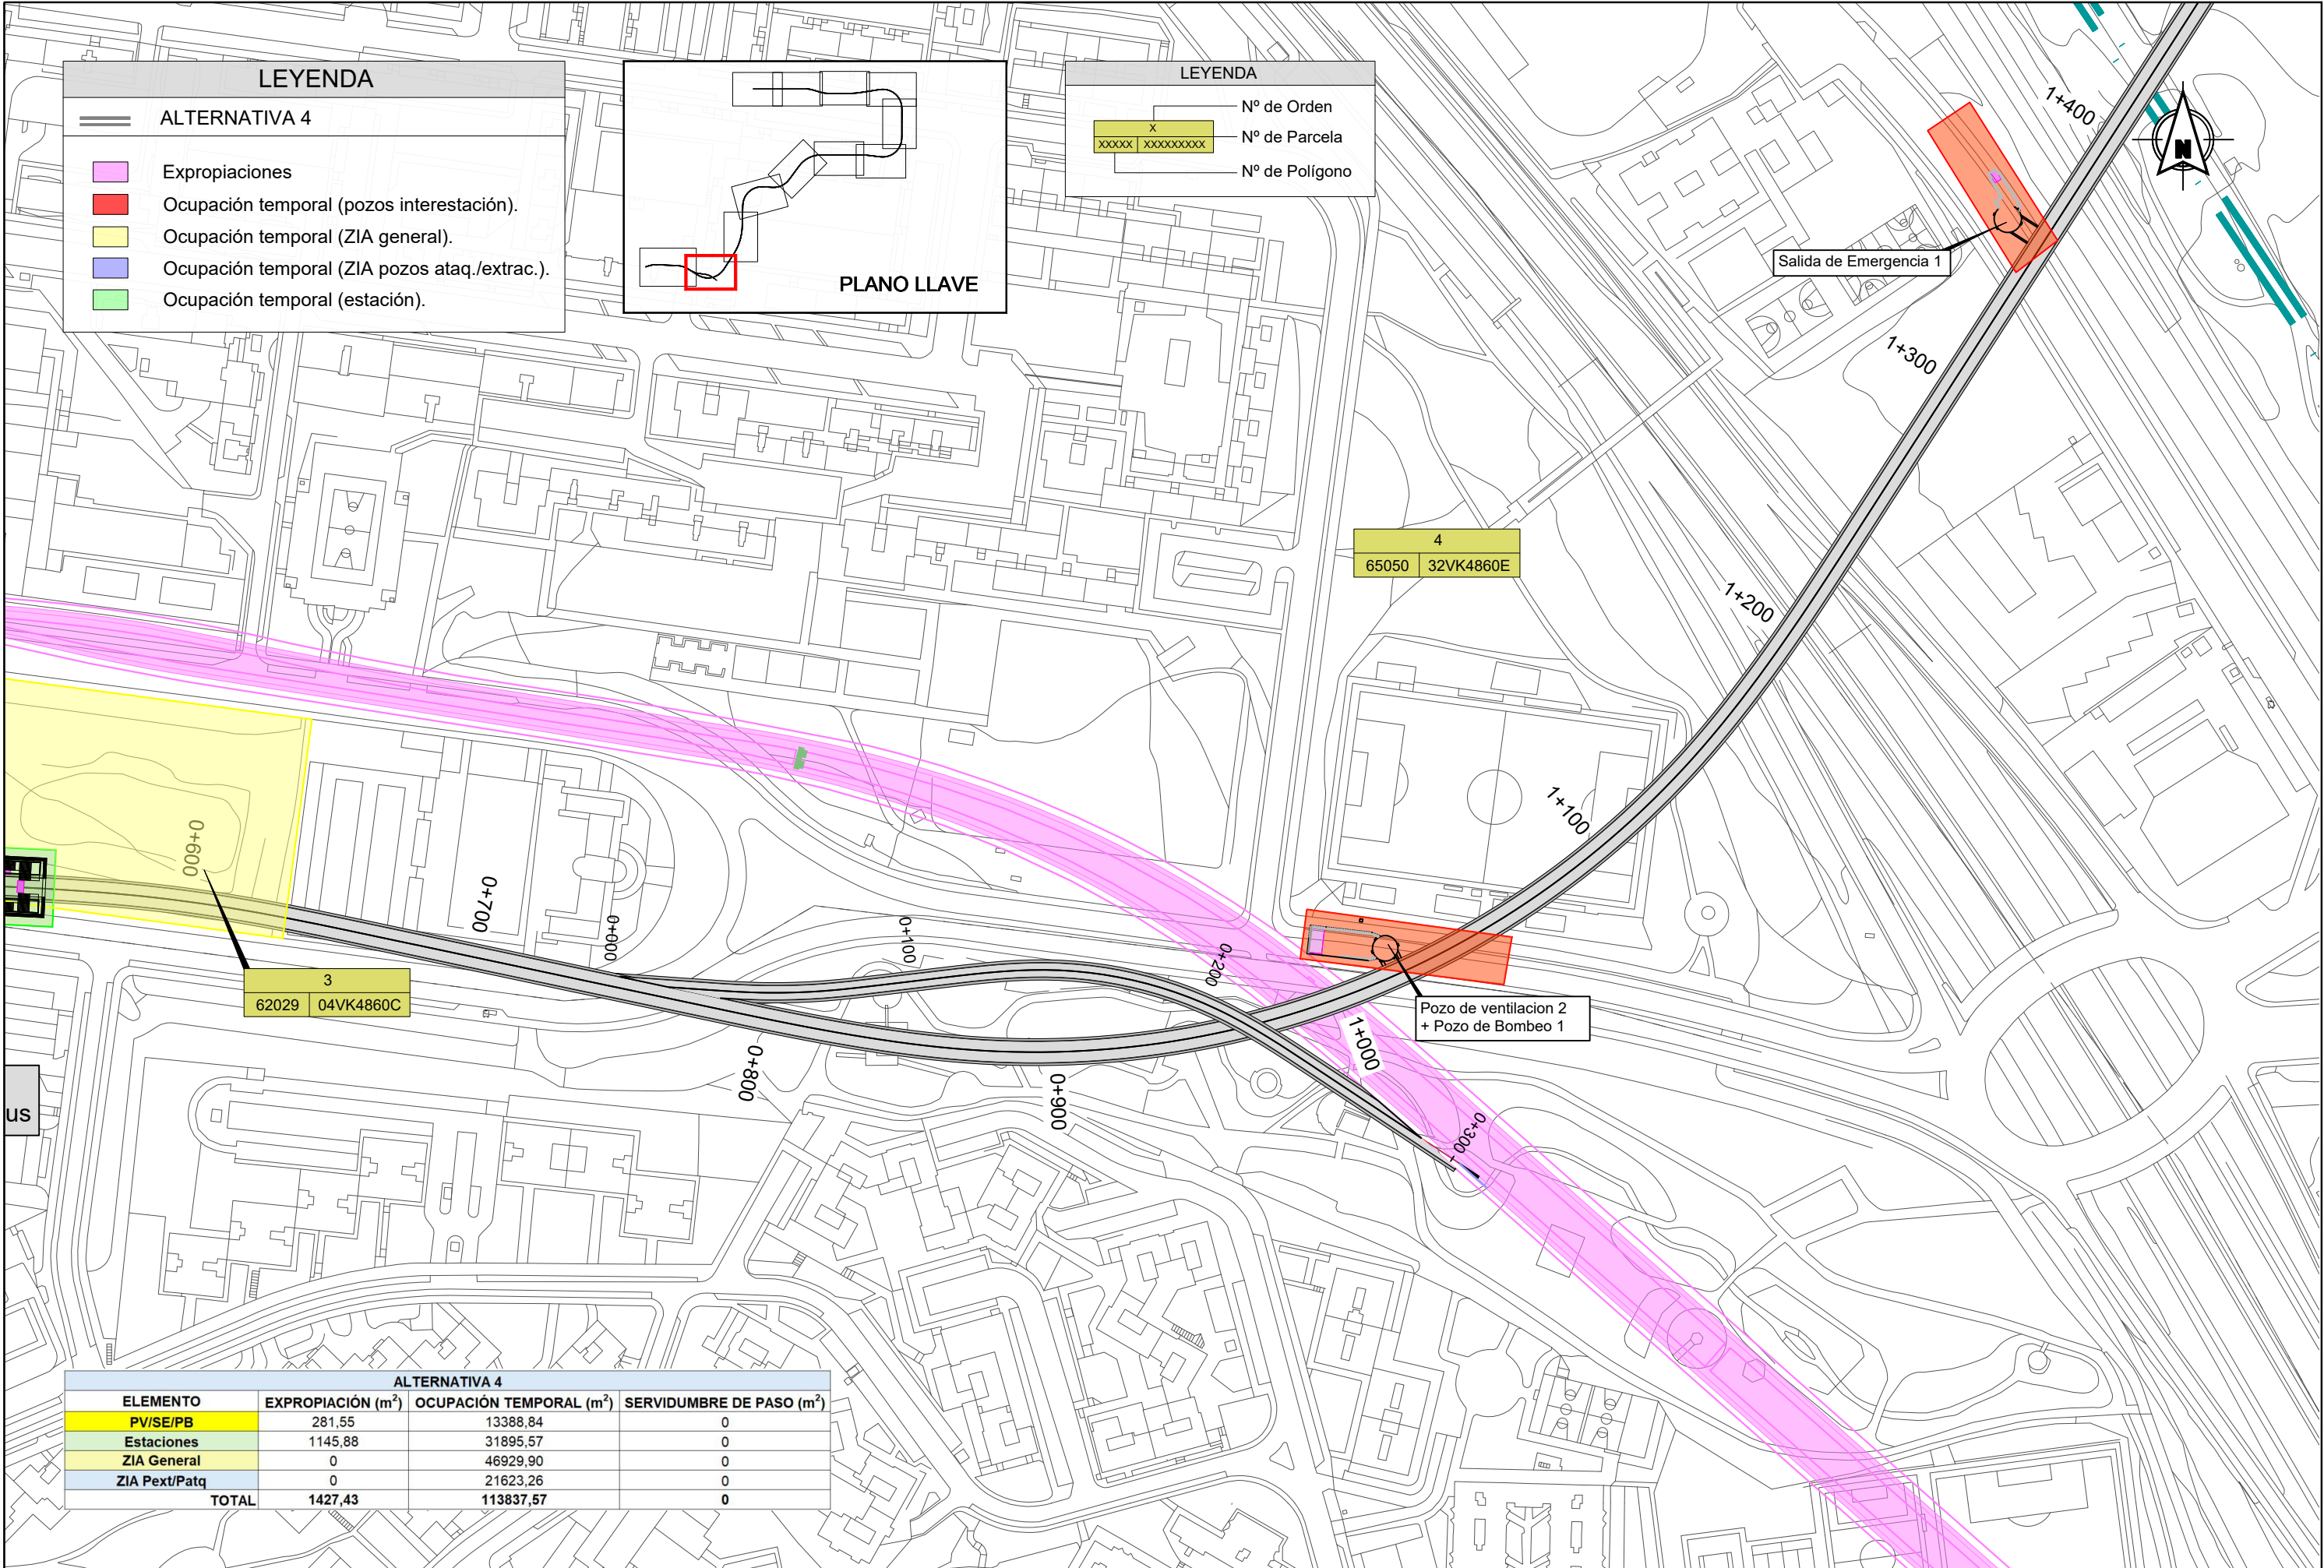

LEYENDA

ALTERNATIVA 4

Expropiaciones

Ocupación temporal (pozos interestación).

Ocupación temporal (ZIA general).

Ocupación temporal (ZIA pozos ataq./extrac.).

Ocupación temporal (estación).

PLANO LLAVE

LEYENDA


Nº de Orden

Nº de Parcela

Nº de Polígono

ALTERNATIVA 4			
ELEMENTO	EXPROPIACIÓN (m²)	OCUPACIÓN TEMPORAL (m²)	SERVIDUMBRE DE PASO (m²)
PV/SE/PB	281,55	13388,84	0
Estaciones	1145,88	31895,57	0
ZIA General	0	46929,90	0
ZIA Pext/Patq	0	21623,26	0
TOTAL	1427,43	113837,57	0

REVISIONES					
Nº	FECHA	DESCRIPCIÓN	Nº	FECHA	DESCRIPCIÓN
00	ABR-2024	1ª EDICIÓN	03		
01	JUN-2024	1ª EDICIÓN (TRAS SUPERVISIÓN)	04		
02	JUN-2024	2ª EDICIÓN (TRAS SUPERVISIÓN)	05		

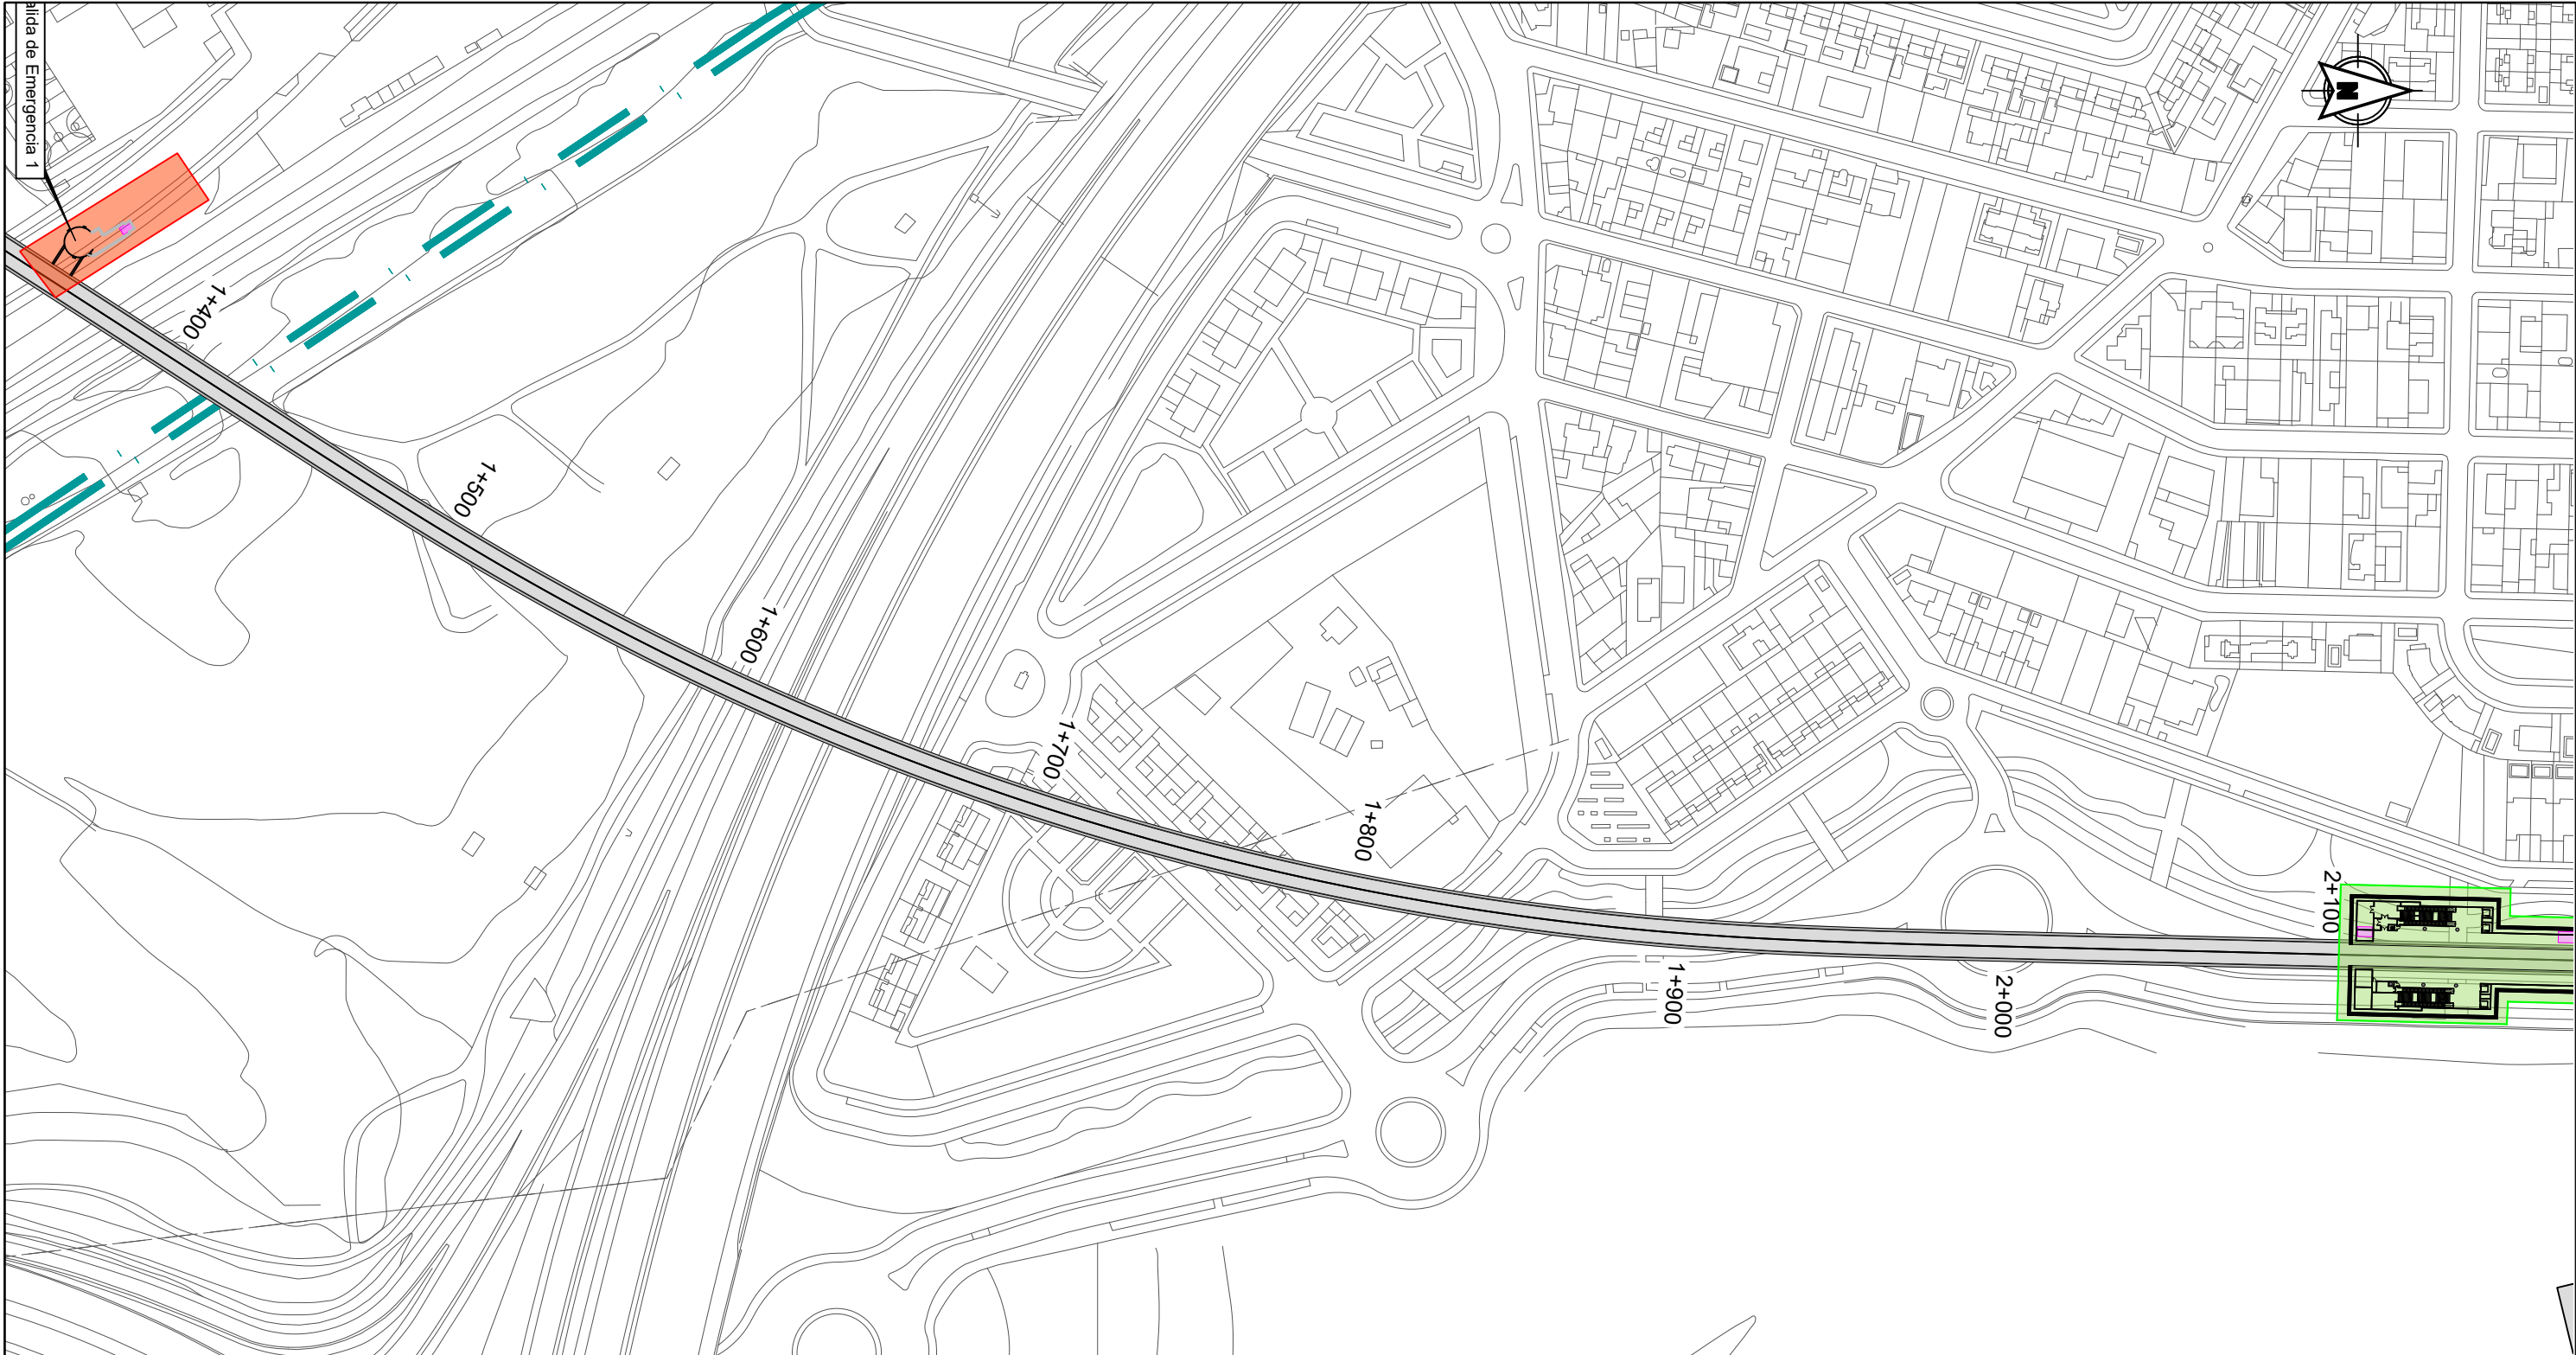

LEYENDA

ALTERNATIVA 4

Expropiaciones

Ocupación temporal (pozos interestación).

Ocupación temporal (ZIA general).

Ocupación temporal (ZIA pozos ataq./extrac.).

Ocupación temporal (estación).

PLANO LLAVE

ALTERNATIVA 4			
ELEMENTO	EXPROPIACIÓN (m²)	OCUPACIÓN TEMPORAL (m²)	SERVIDUMBRE DE PASO (m²)
PV/SE/PB	281,55	13388,84	0
Estaciones	1145,88	31895,57	0
ZIA General	0	46929,90	0
ZIA Pext/Patq	0	21623,26	0
TOTAL	1427,43	113837,57	0

LEYENDA

Nº de Orden

X


Nº de Parcela

xxxxx | xxxxxxxxx

Nº de Polígono

REVISIONES					
Nº	FECHA	DESCRIPCIÓN	Nº	FECHA	DESCRIPCIÓN
00	ABR-2024	1ª EDICIÓN	03		
01	JUN-2024	1ª EDICIÓN (TRAS SUPERVISION)	04		
02	JUN-2024	2ª EDICIÓN (TRAS SUPERVISION)	05		

ALTERNATIVA 4			
ELEMENTO	EXPROPIACIÓN (m²)	OCUPACIÓN TEMPORAL (m²)	SERVIDUMBRE DE PASO (m²)
PV/SE/PB	281,55	13388,84	0
Estaciones	1145,88	31895,57	0
ZIA General	0	46929,90	0
ZIA Pext/Patq	0	21623,26	0
TOTAL	1427,43	113837,57	0

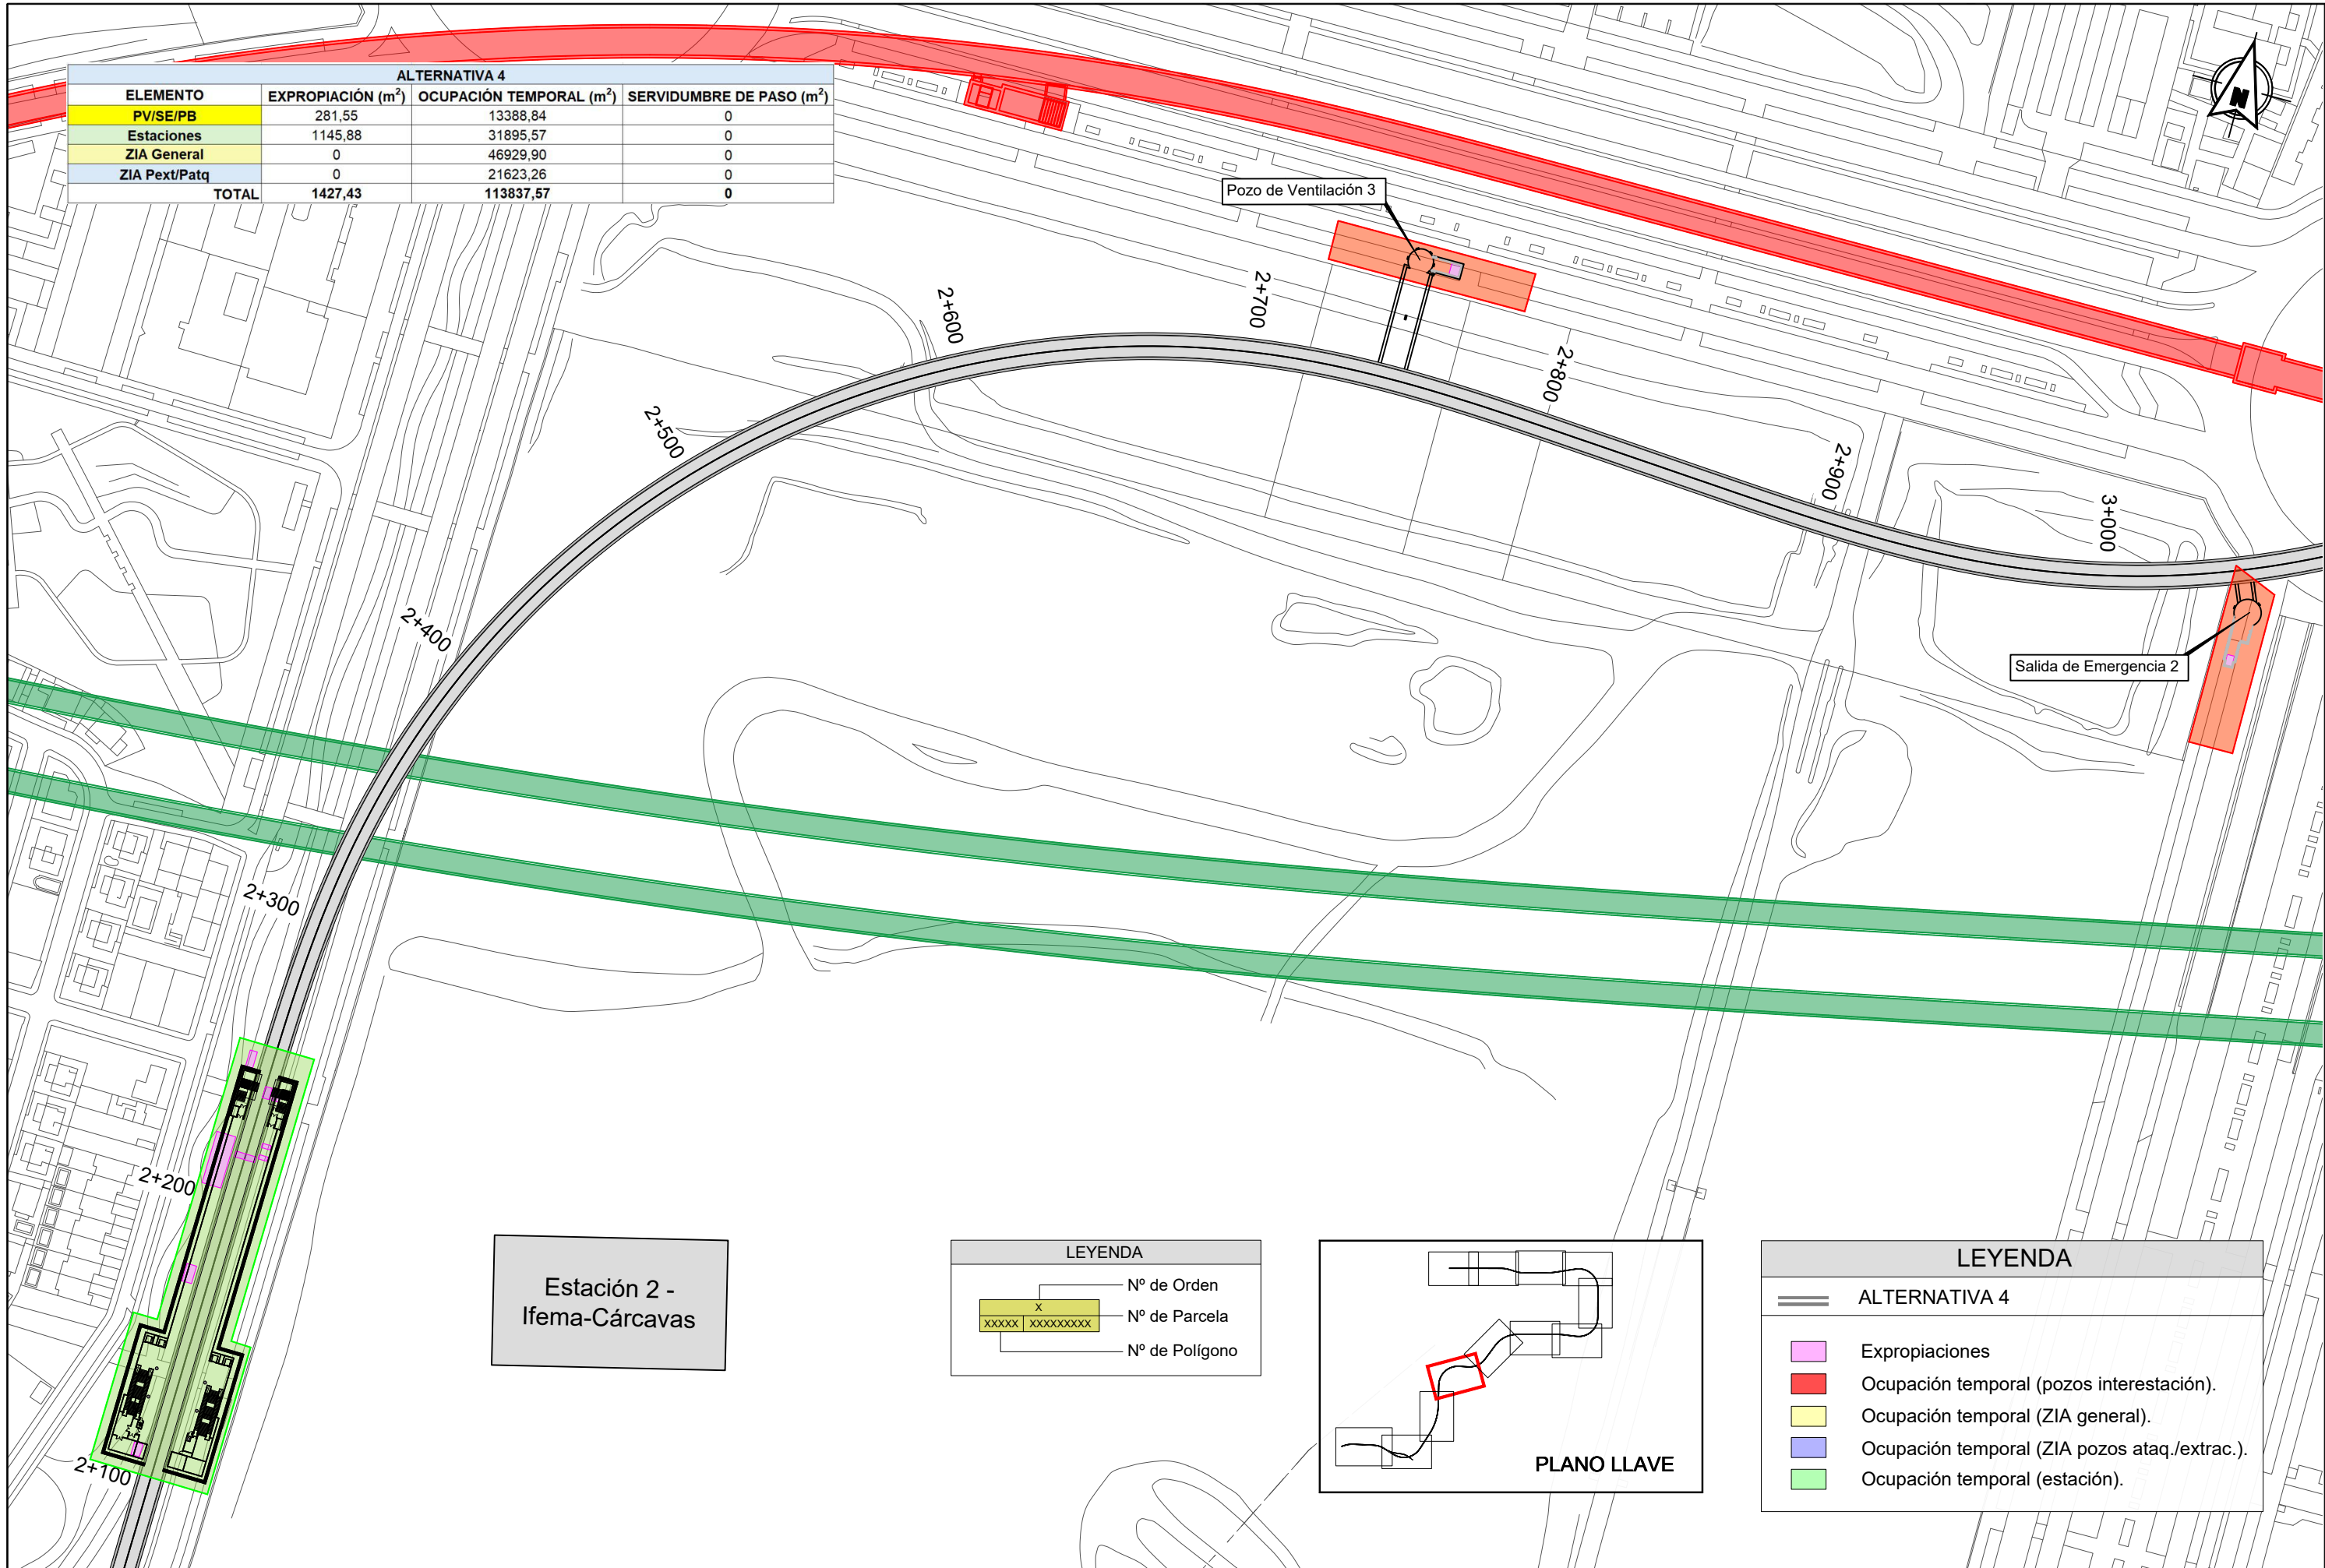

Estación 2 -
Ifema-Cárcavas

LEYENDA

X

xxxxx

xxxxxxxxx

Nº de Orden

Nº de Parcela

Nº de Polígono

PLANO LLAVE

LEYENDA

=====

ALTERNATIVA 4


Expropiaciones

Ocupación temporal (pozos interestación).

Ocupación temporal (ZIA general).

Ocupación temporal (ZIA pozos ataq./extrac.).

Ocupación temporal (estación).

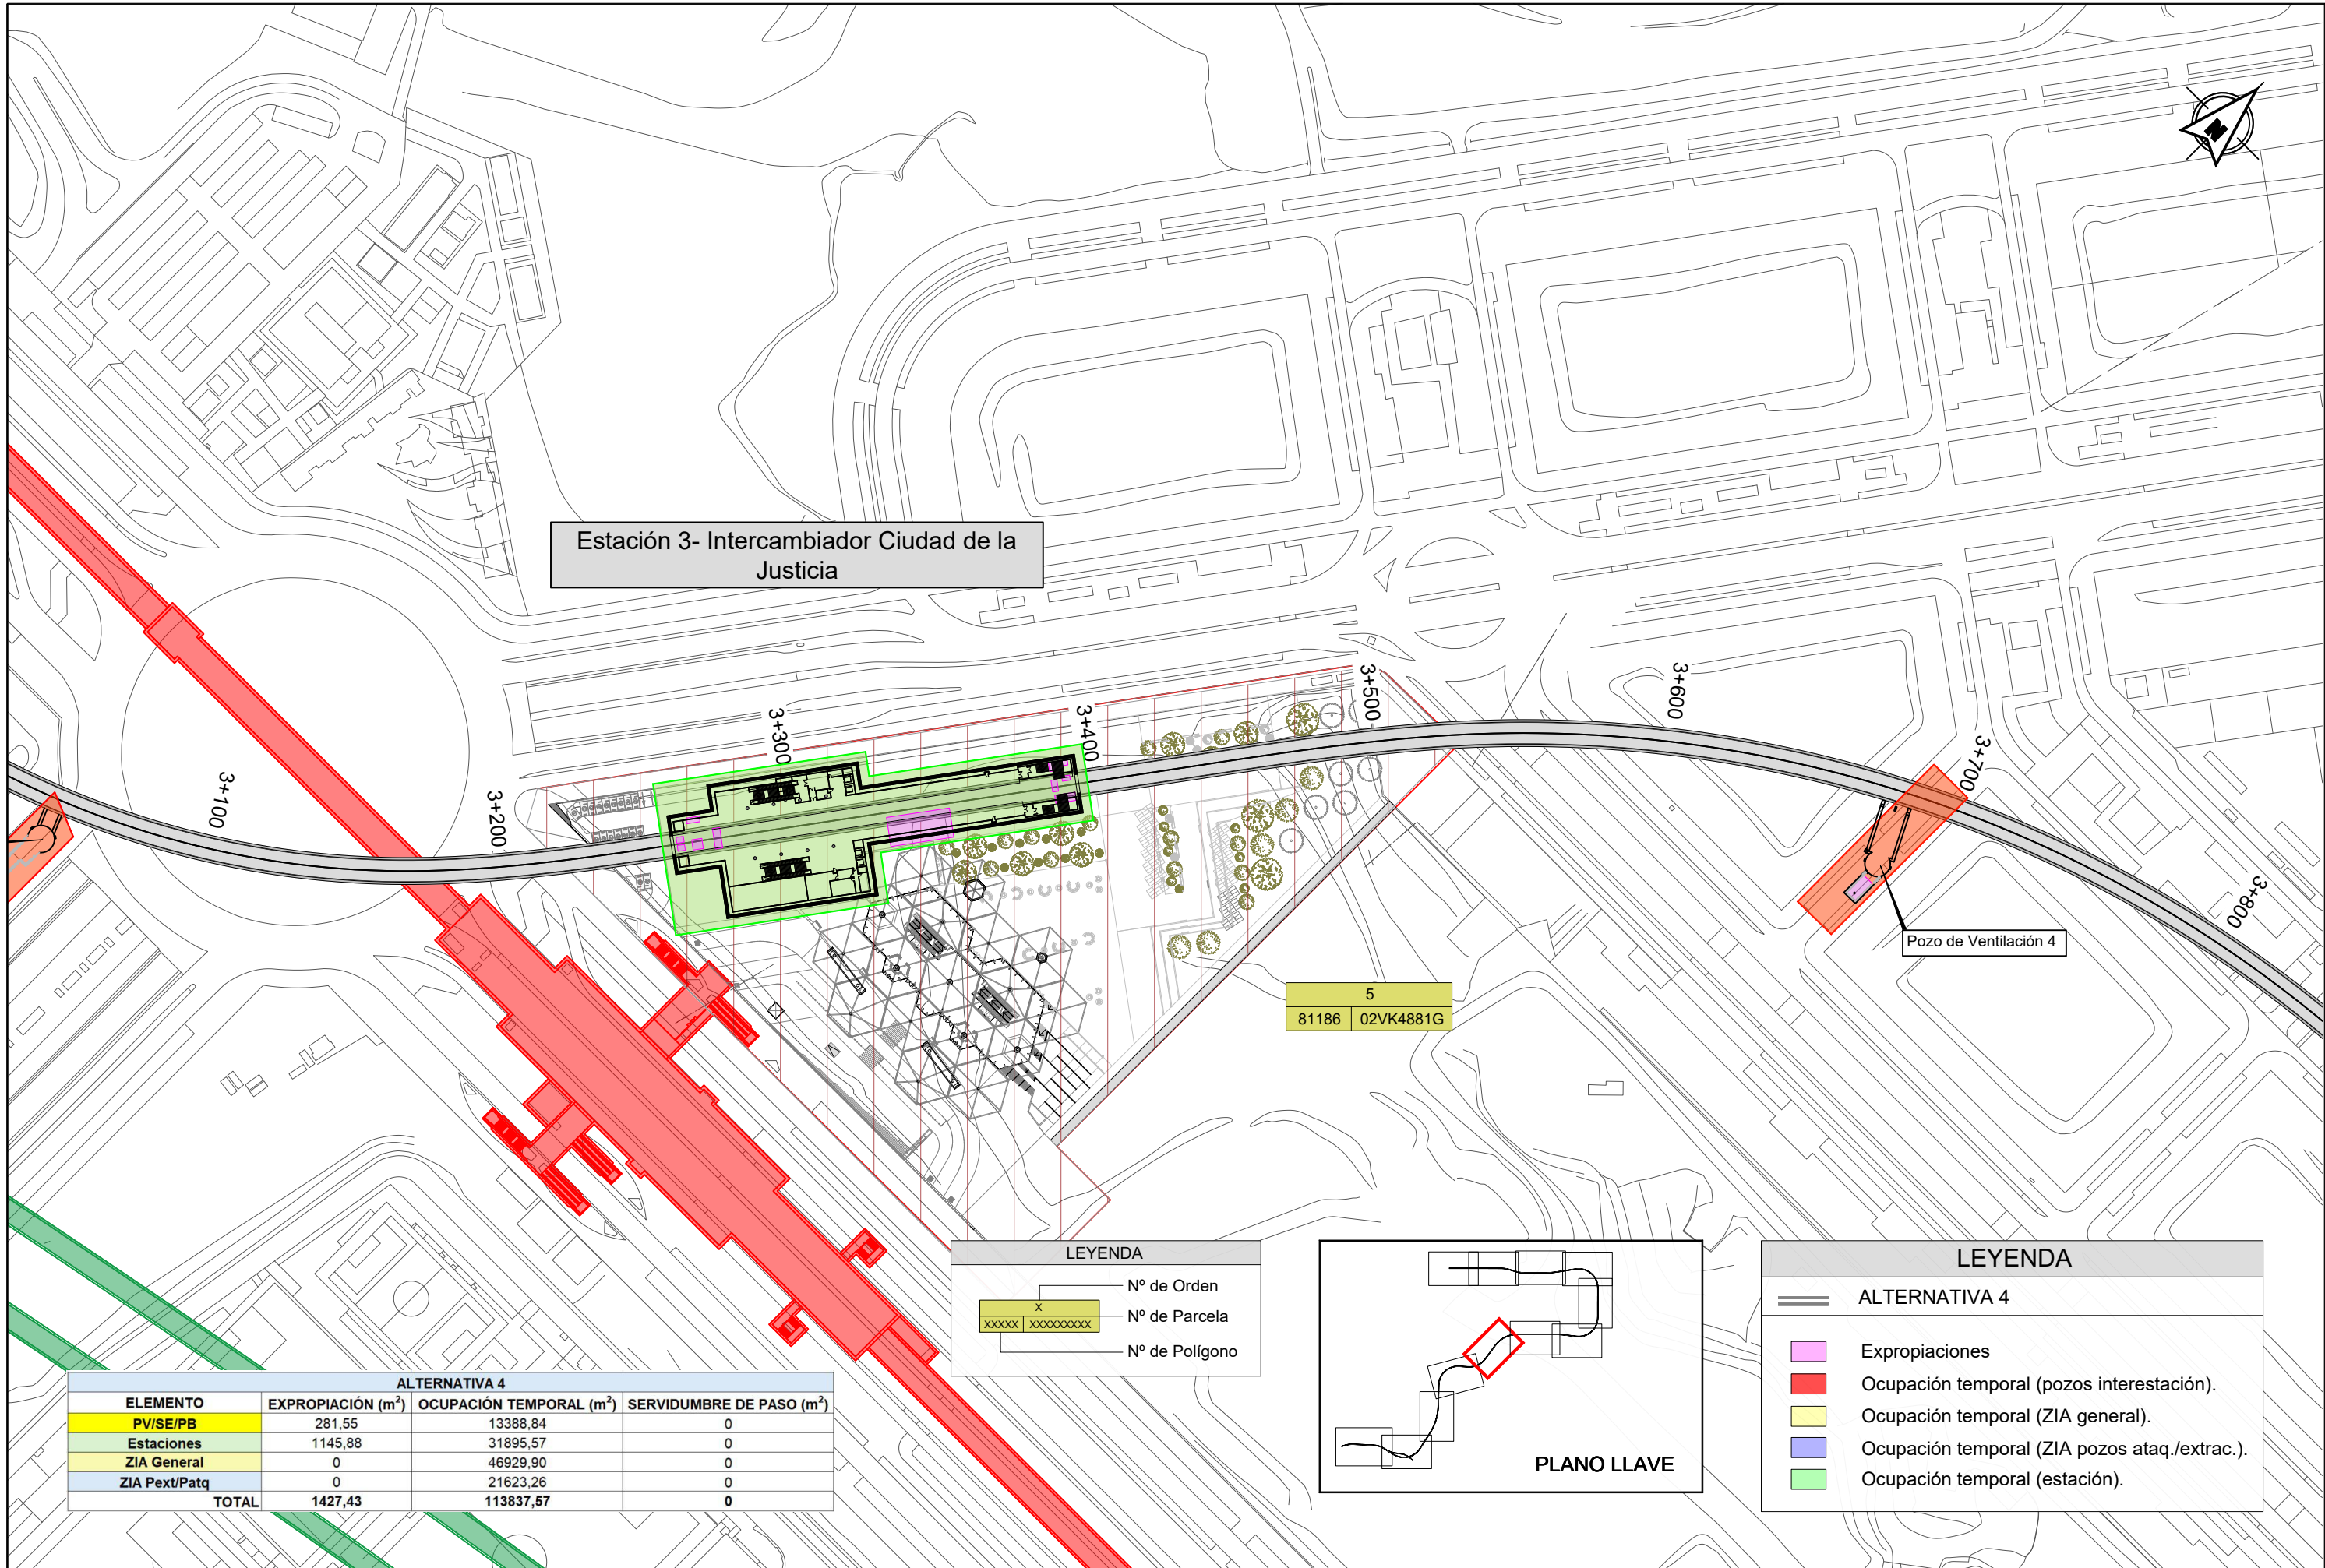

ALTERNATIVA 4			
ELEMENTO	EXPROPIACIÓN (m²)	OCUPACIÓN TEMPORAL (m²)	SERVIDUMBRE DE PASO (m²)
PV/SE/PB	281,55	13388,84	0
Estaciones	1145,88	31895,57	0
ZIA General	0	46929,90	0
ZIA Pext/Patq	0	21623,26	0
TOTAL	1427,43	113837,57	0


LEYENDA

X

xxxxx

xxxxxxxxx

Nº de Orden
Nº de Parcela
Nº de Polígono

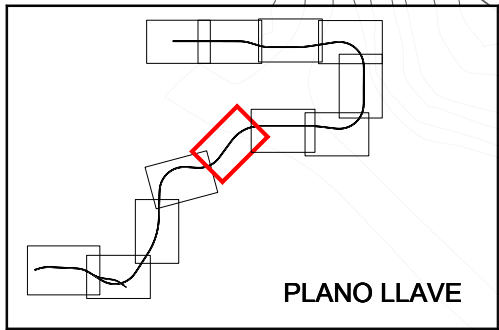

LEYENDA

=====

=====

=====

=====

=====

ALTERNATIVA 4
Expropiaciones
Ocupación temporal (pozos interestación).
Ocupación temporal (ZIA general).
Ocupación temporal (ZIA pozos ataq./extrac.).
Ocupación temporal (estación).

LEYENDA

ALTERNATIVA 4

Expropiaciones

Ocupación temporal (pozos interestación).

Ocupación temporal (ZIA general).

Ocupación temporal (ZIA pozos ataq./extrac.).

Ocupación temporal (estación).


PLANO LLAVE

LEYENDA

Nº de Orden

Nº de Parcela

Nº de Polígono

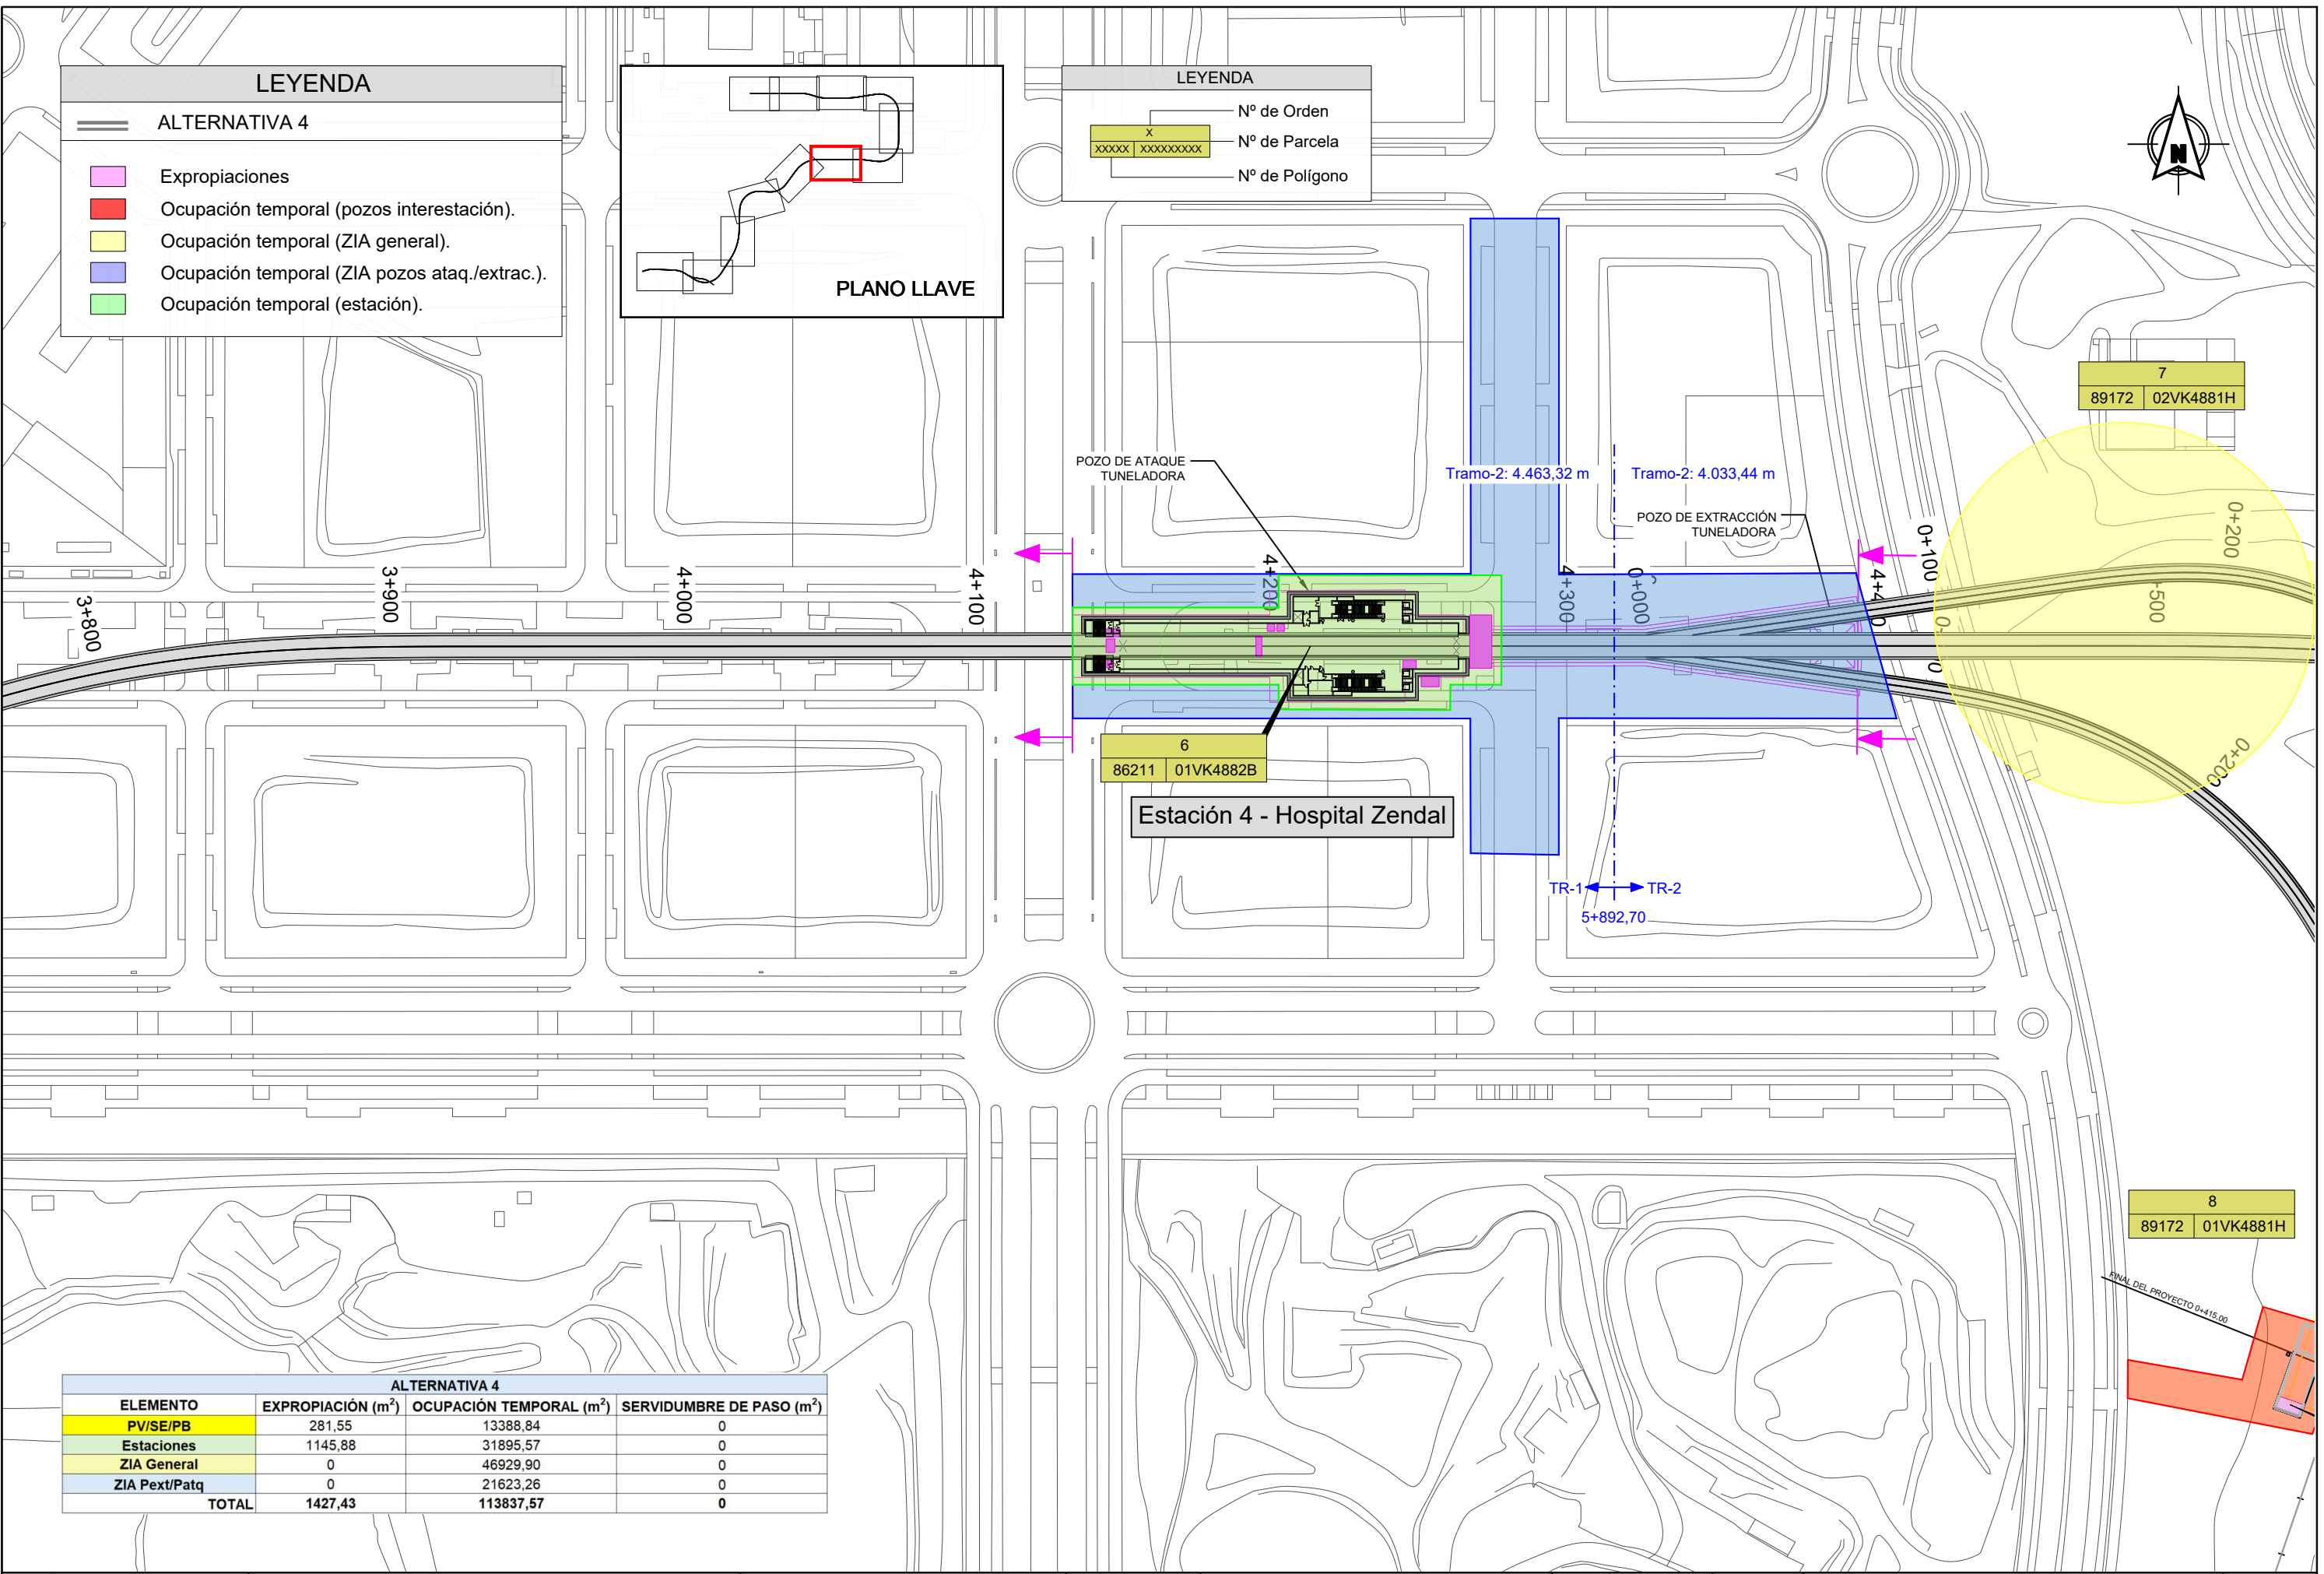


ALTERNATIVA 4			
ELEMENTO	EXPROPIACIÓN (m²)	OCUPACIÓN TEMPORAL (m²)	SERVIDUMBRE DE PASO (m²)
PV/SE/PB	281,55	13388,84	0
Estaciones	1145,88	31895,57	0
ZIA General	0	46929,90	0
ZIA Pext/Patq	0	21623,26	0
TOTAL	1427,43	113837,57	0

REVISIONES			
Nº	FECHA	DESCRIPCIÓN	Nº
00	ABR-2024	1ª EDICIÓN	03
01	JUN-2024	1ª EDICIÓN (TRAS SUPERVISIÓN)	04
02	JUN-2024	2ª EDICIÓN (TRAS SUPERVISIÓN)	05

12

7
89172 02VK4881H

8
89172 01VK4881H

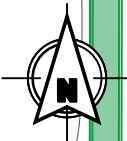

Pozo de Ventilación 6

Salida de Emergencia 3

Pozo de Ventilación 5 +
Pozo de Bombeo 2


ALTERNATIVA 4			
ELEMENTO	EXPROPIACIÓN (m²)	Ocupación TEMPORAL (m²)	SERVIDUMBRE DE PASO (m²)
PV/SE/PB	281,55	13388,84	0
Estaciones	1145,88	31895,57	0
ZIA General	0	46929,90	0
ZIA Pext/Patq	0	21623,26	0
TOTAL	1427,43	113837,57	0

LEYENDA

Nº de Orden

Nº de Parcela

Nº de Polígono

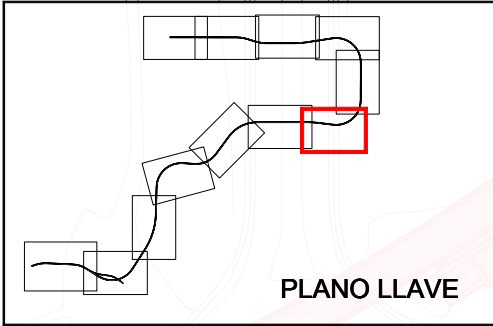

LEYENDA

ALTERNATIVA 4

Expropiaciones


Ocupación temporal (pozos interestación).

Ocupación temporal (ZIA general).

Ocupación temporal (ZIA pozos ataq./extrac.).

Ocupación temporal (estación).

REVISIONES			
Nº	FECHA	DESCRIPCIÓN	Nº
00	ABR-2024	1ª EDICIÓN	03
01	JUN-2024	1ª EDICIÓN (TRAS SUPERVISIÓN)	04
02	JUN-2024	2ª EDICIÓN (TRAS SUPERVISIÓN)	05

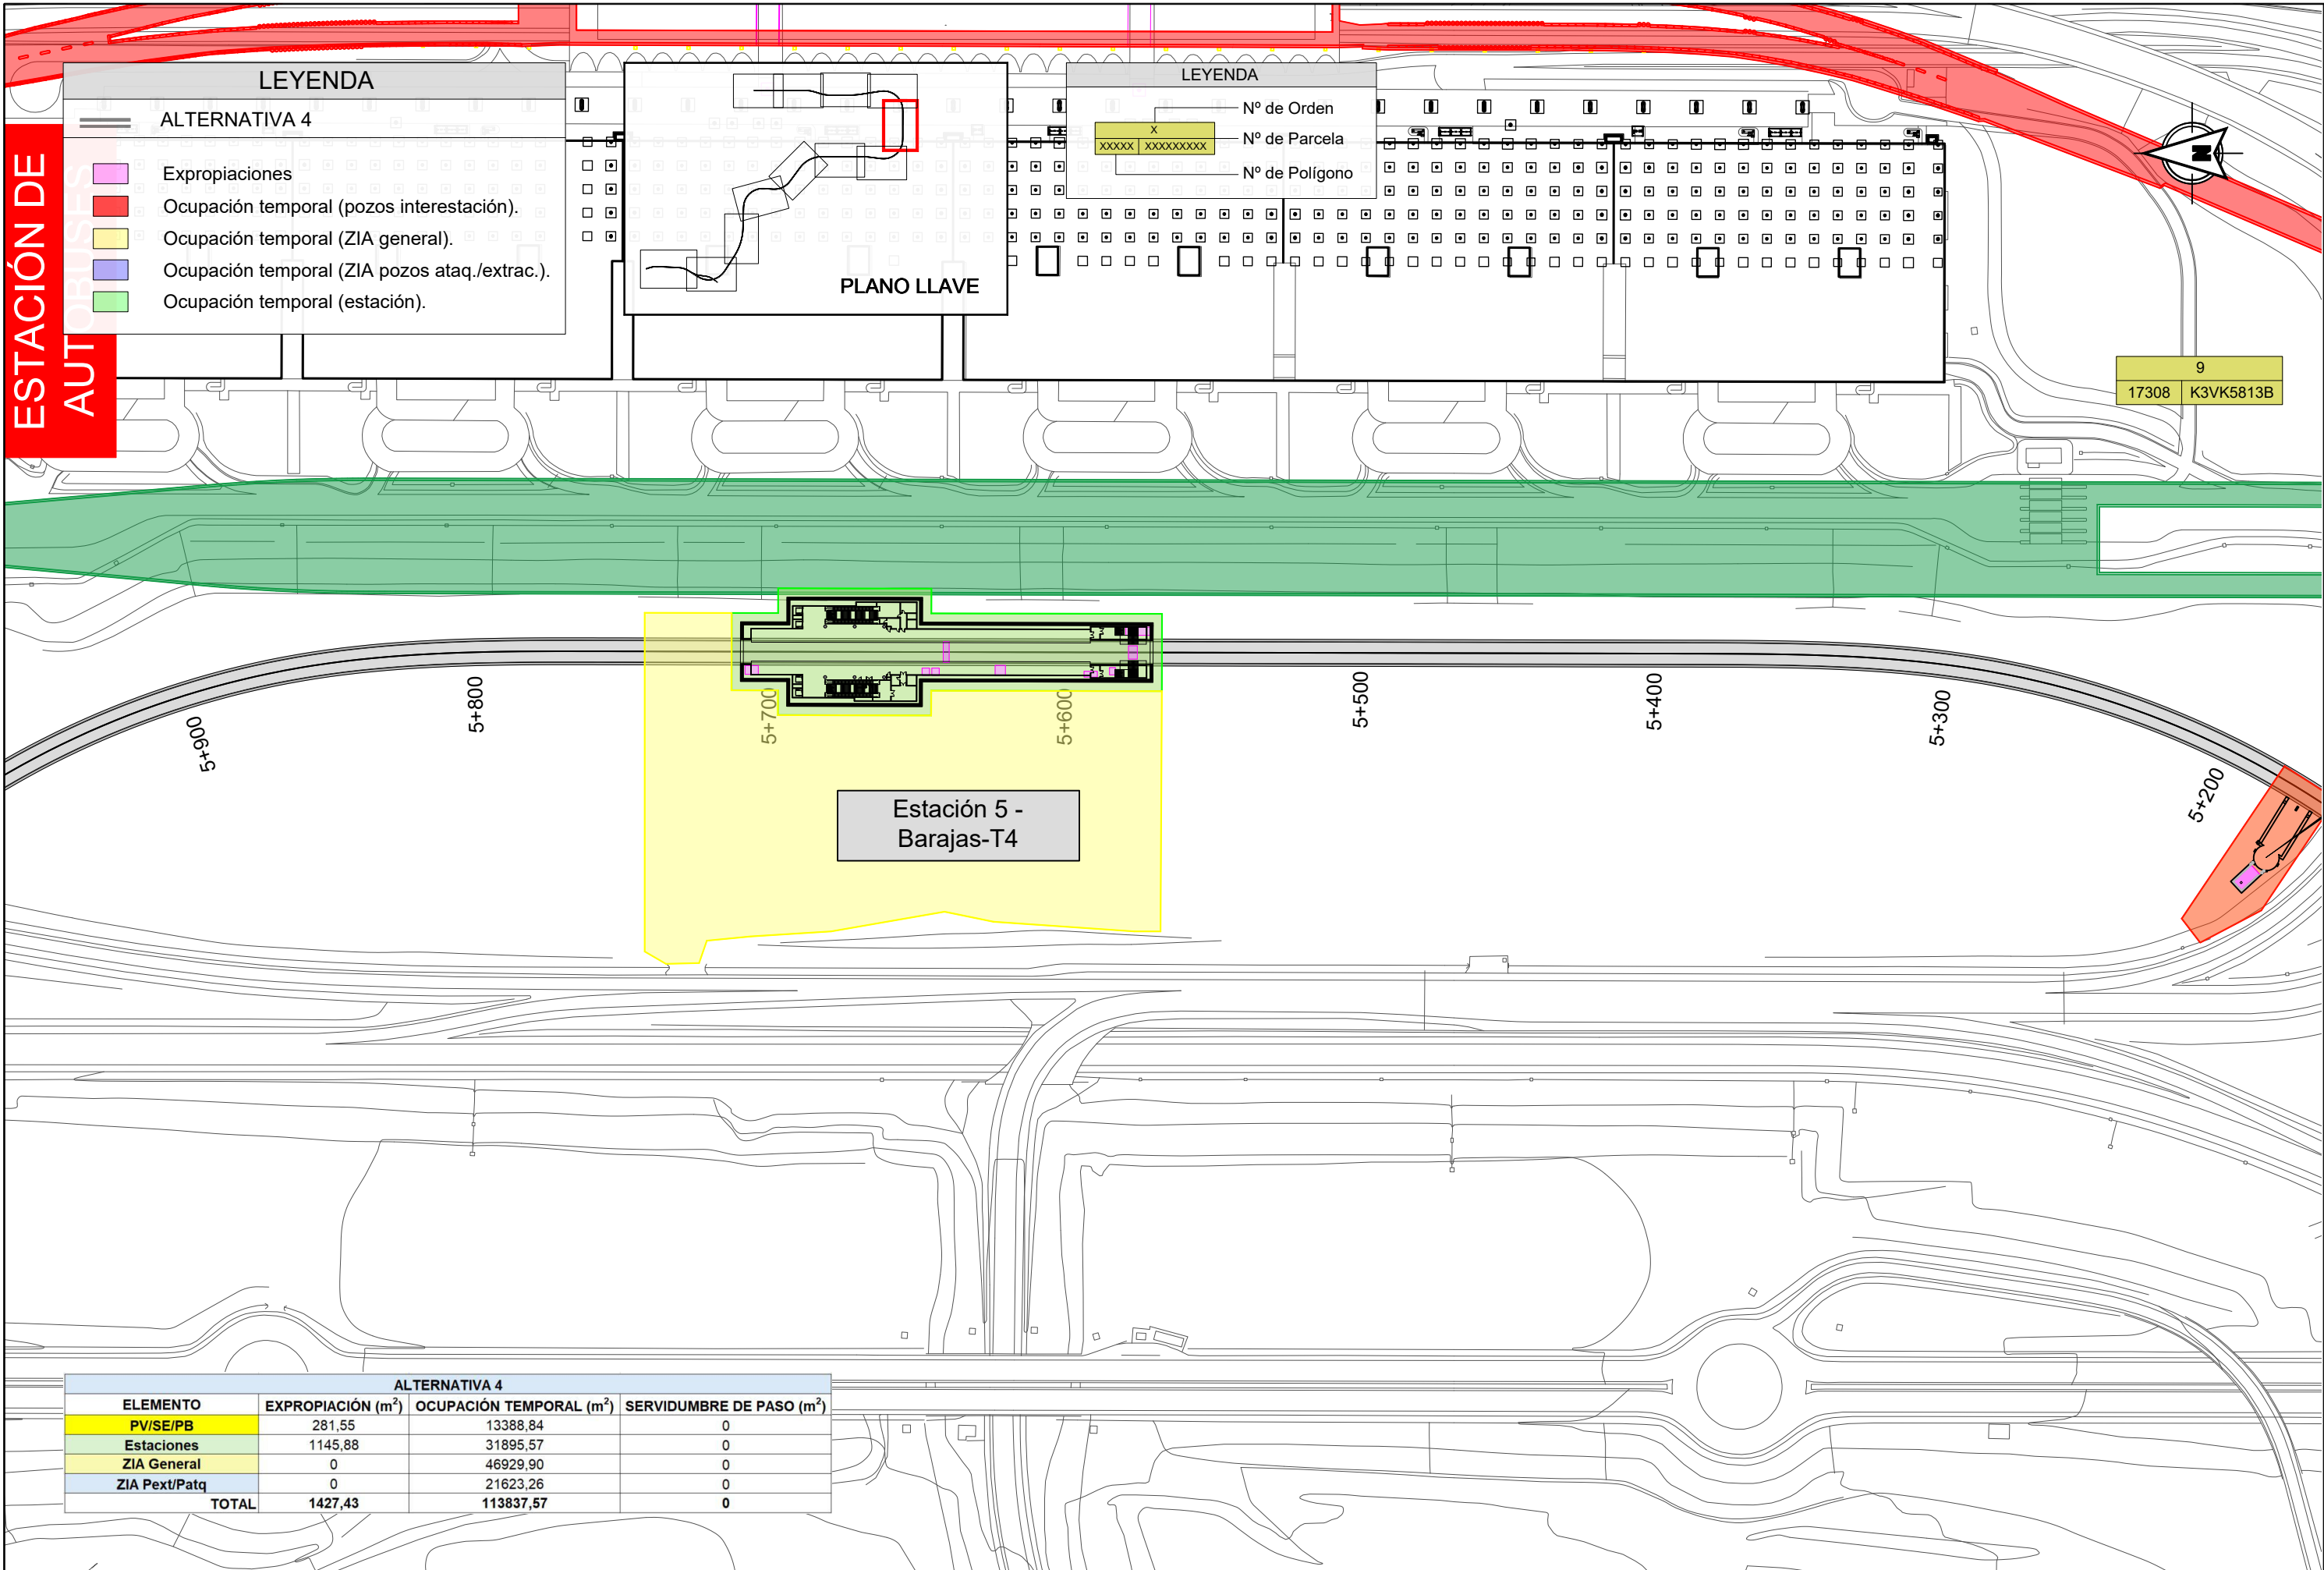

ALTERNATIVA 4			
ELEMENTO	EXPROPIACIÓN (m²)	OCUPACIÓN TEMPORAL (m²)	SERVIDUMBRE DE PASO (m²)
PV/SE/PB	281,55	13388,84	0
Estaciones	1145,88	31895,57	0
ZIA General	0	46929,90	0
ZIA Pext/Patq	0	21623,26	0
TOTAL	1427,43	113837,57	0

